



PLANTA BAIXA
ESCALA 1:125

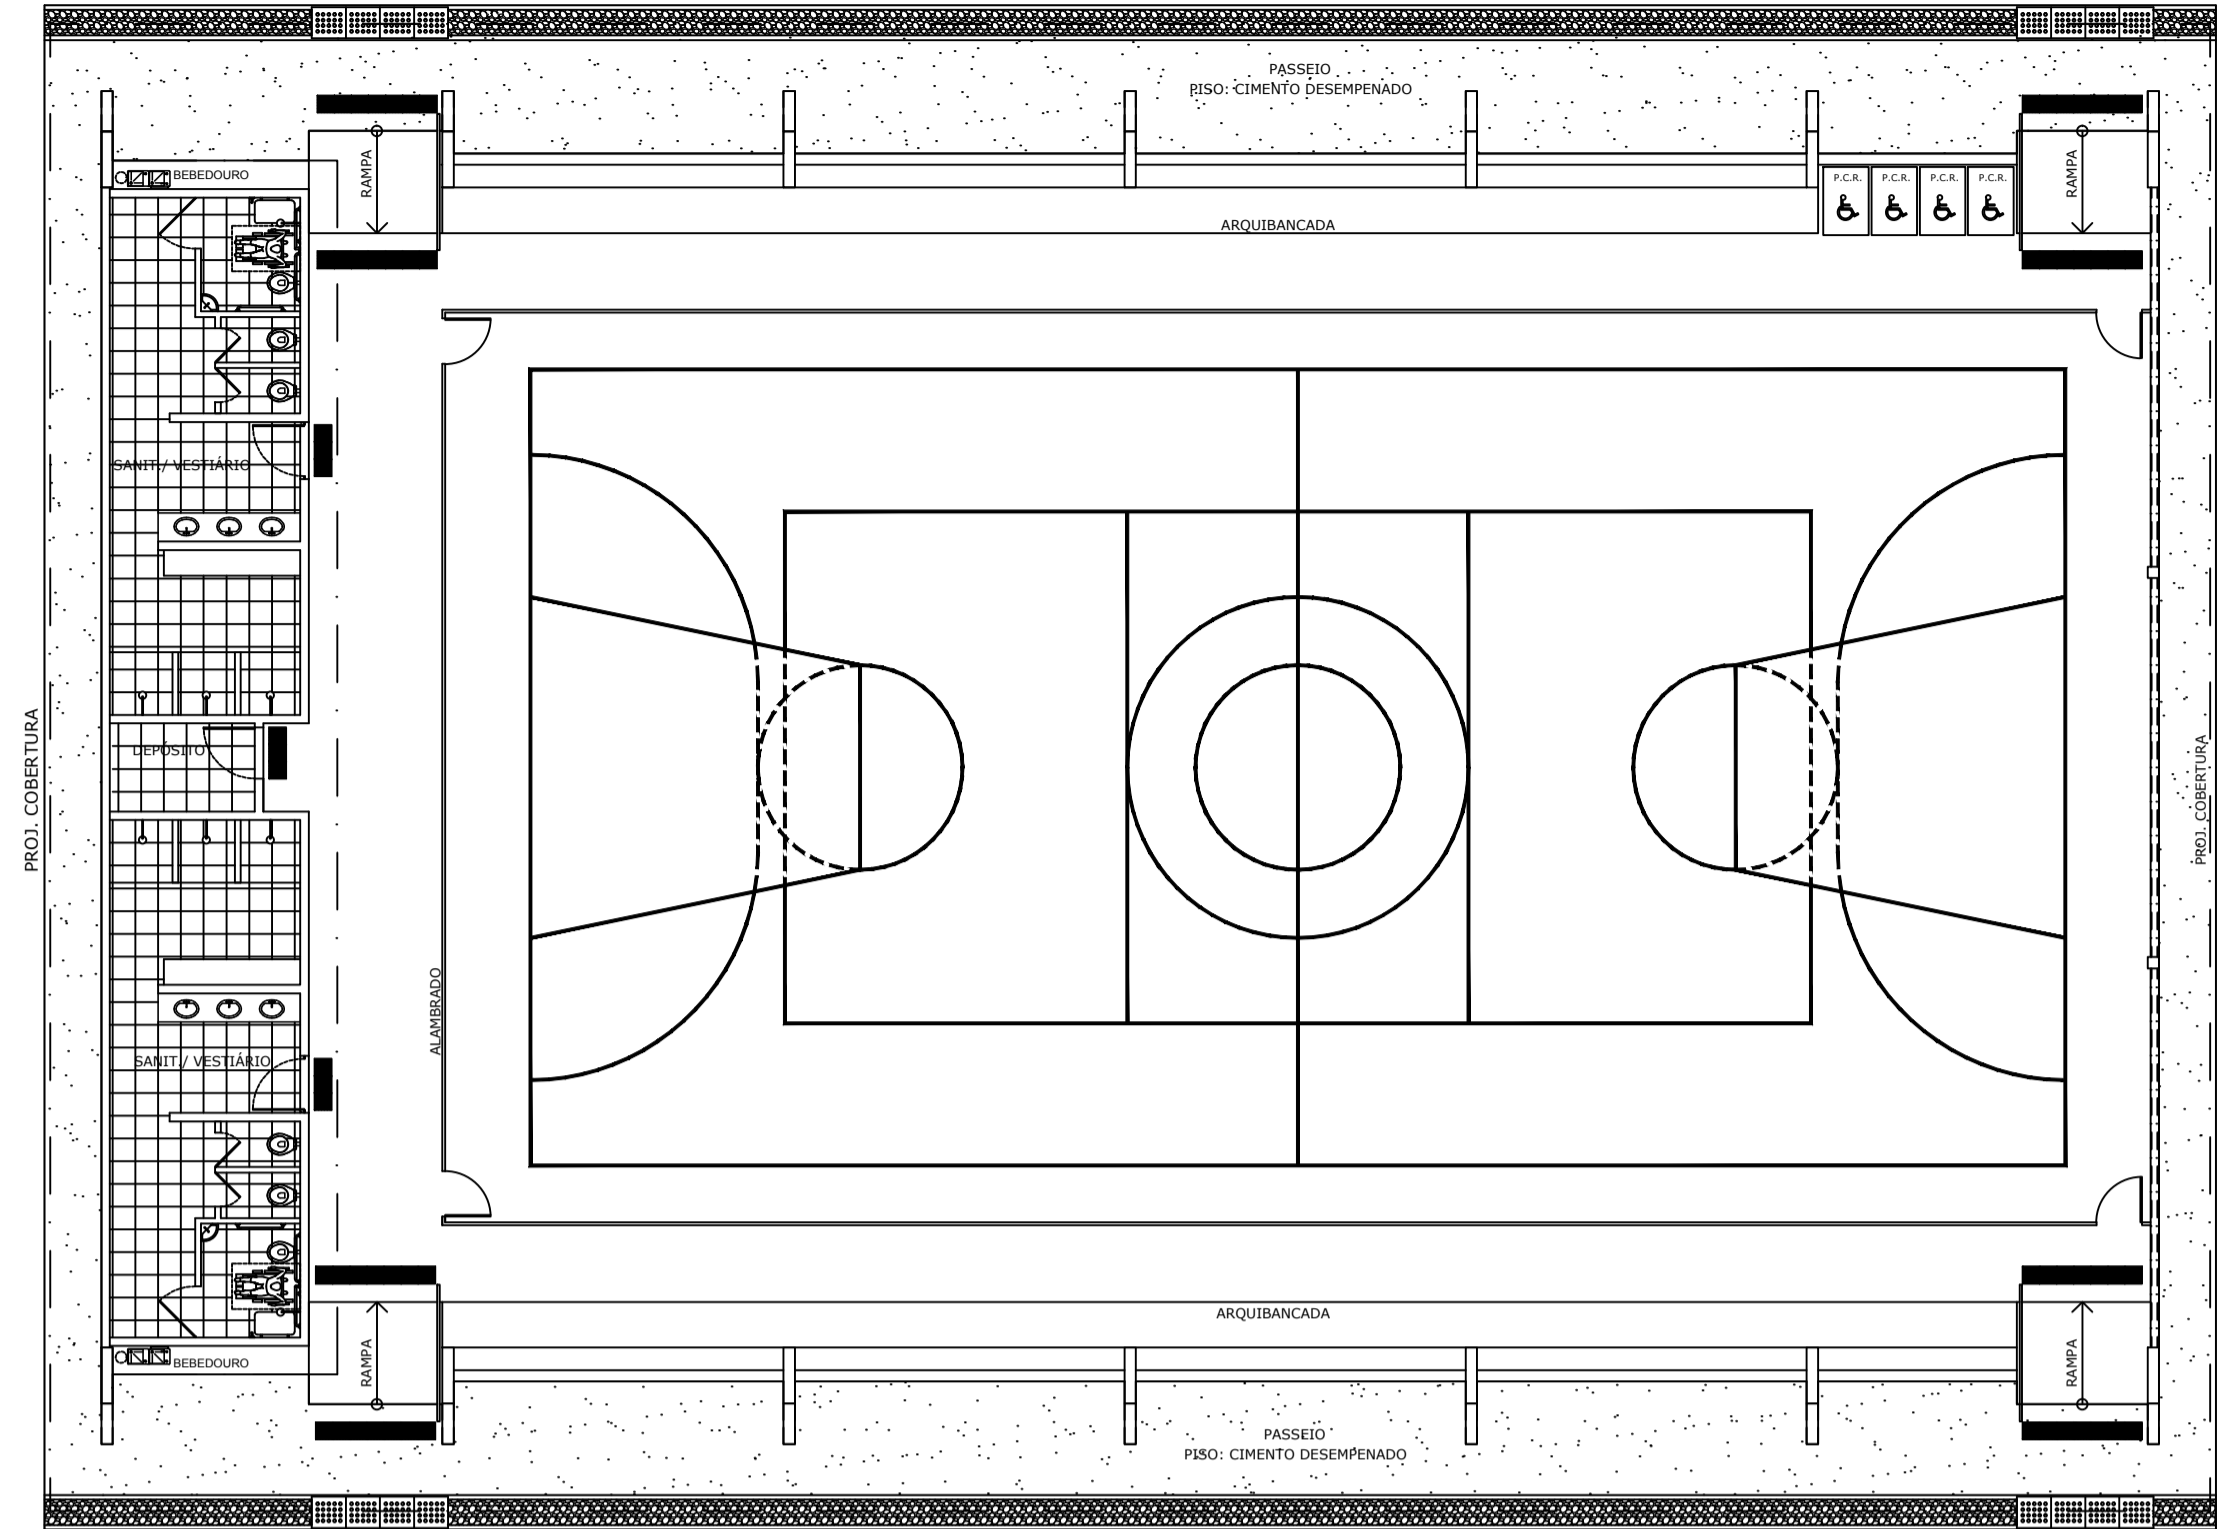


LAYOUT
ESCALA 1:125


QUADRO DE ÁREAS	
ÁREA ÚTIL DO TERRENO: 30 metros x 41 metros =	1.230,00 m²
ÁREA COBERTA: 980,00 m²	TAXA DE OCUPAÇÃO: 79,70 %
ÁREA CONSTRUIDA: 785,00 m²	COEFICIENTE DE APROVEITAMENTO: 0,63
ÁREAS EDIFICAÇÕES	
BLOCO	ÁREAS
QUADRA PROESPORIVA	483,80 m²
ARQUIBANCADAS	21,40 m²
VESTIÁRIO	14,20 m²
CIRCULAÇÕES	135,60 m²
TOTAL ÁREA	785,00 m²

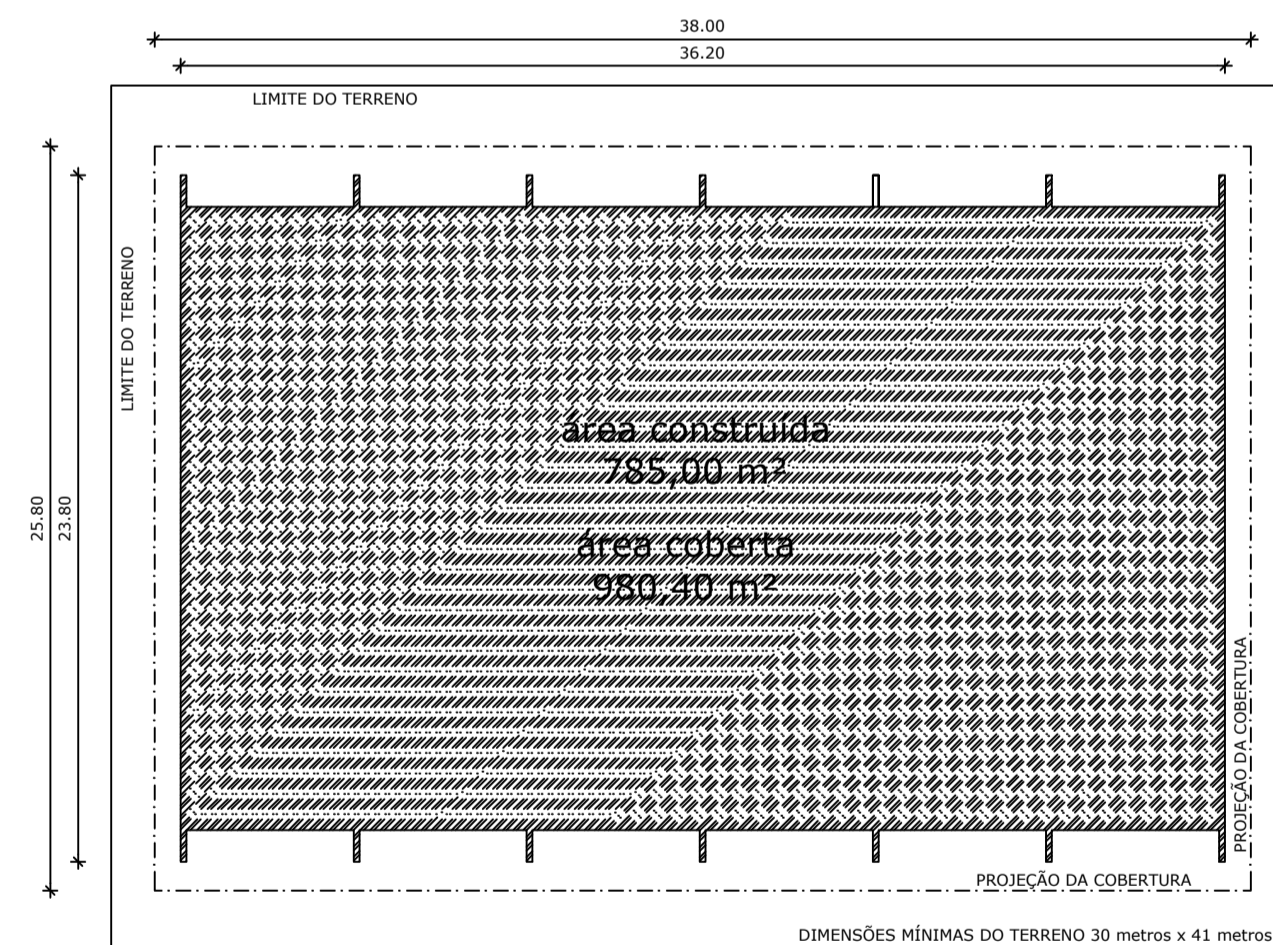


IMPLANTAÇÃO - Escala 1/250

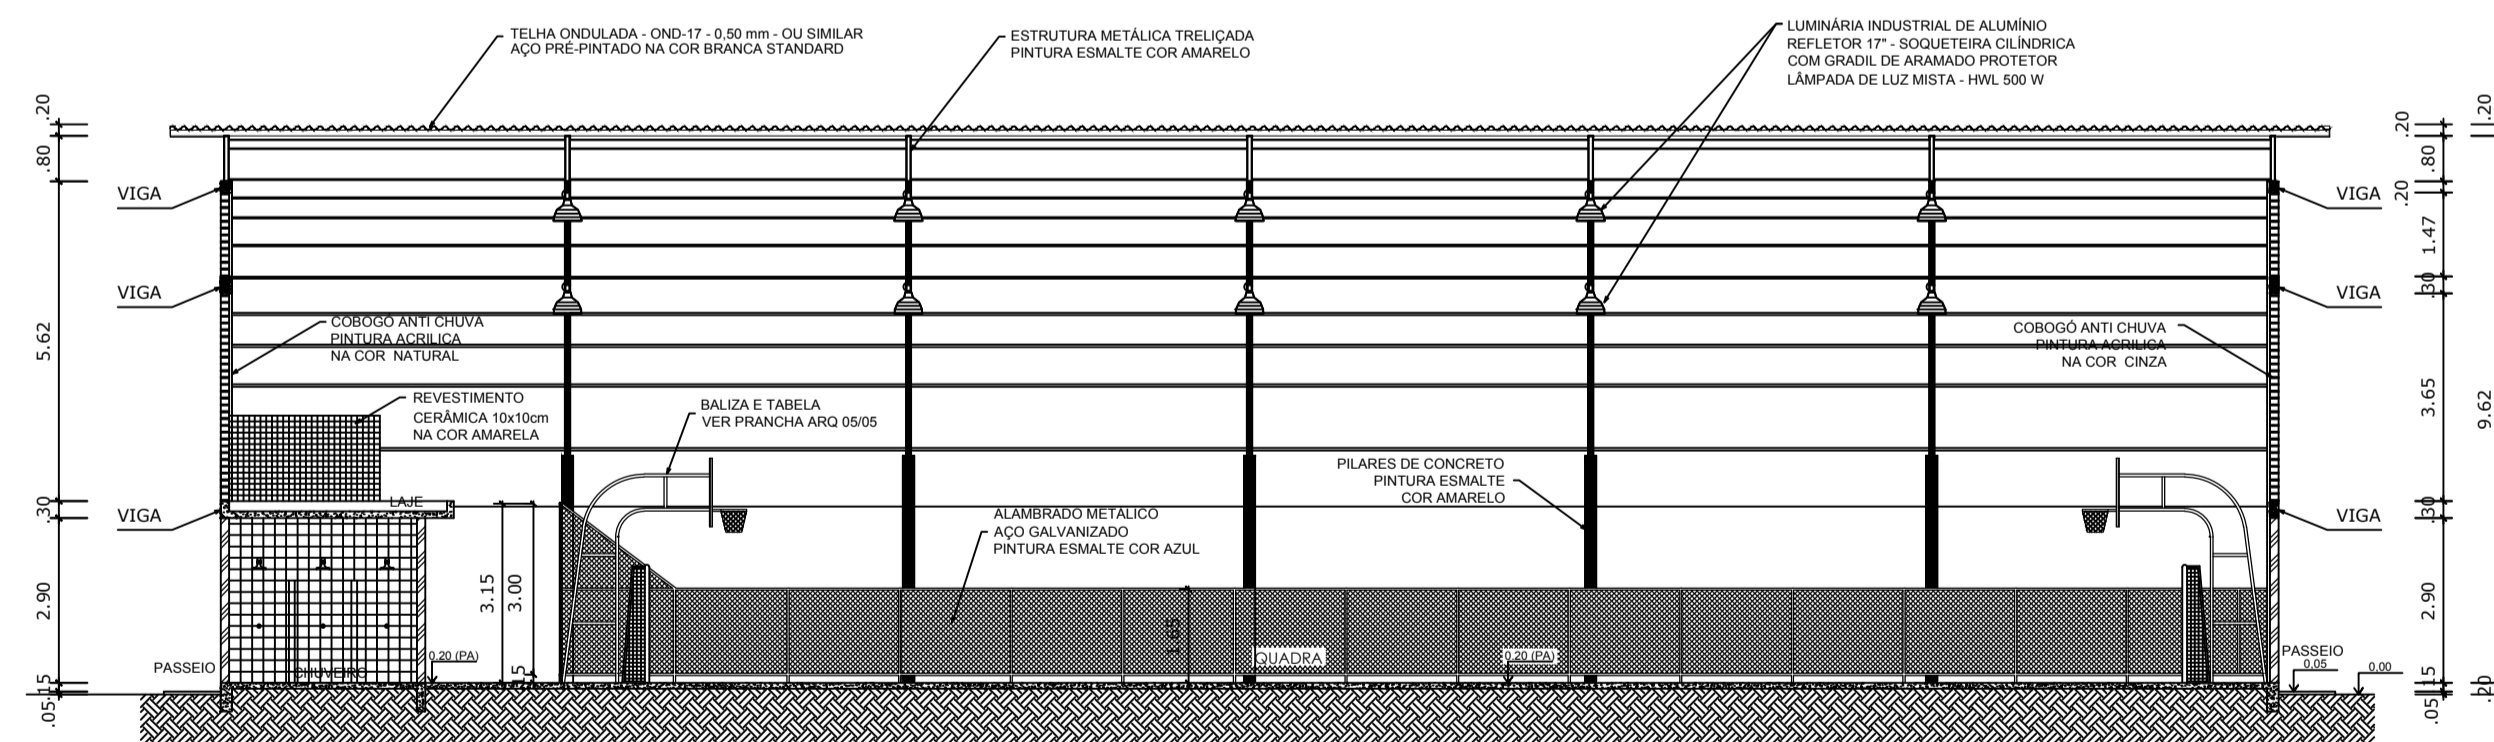

CORTE AA
ESCALA 1:125

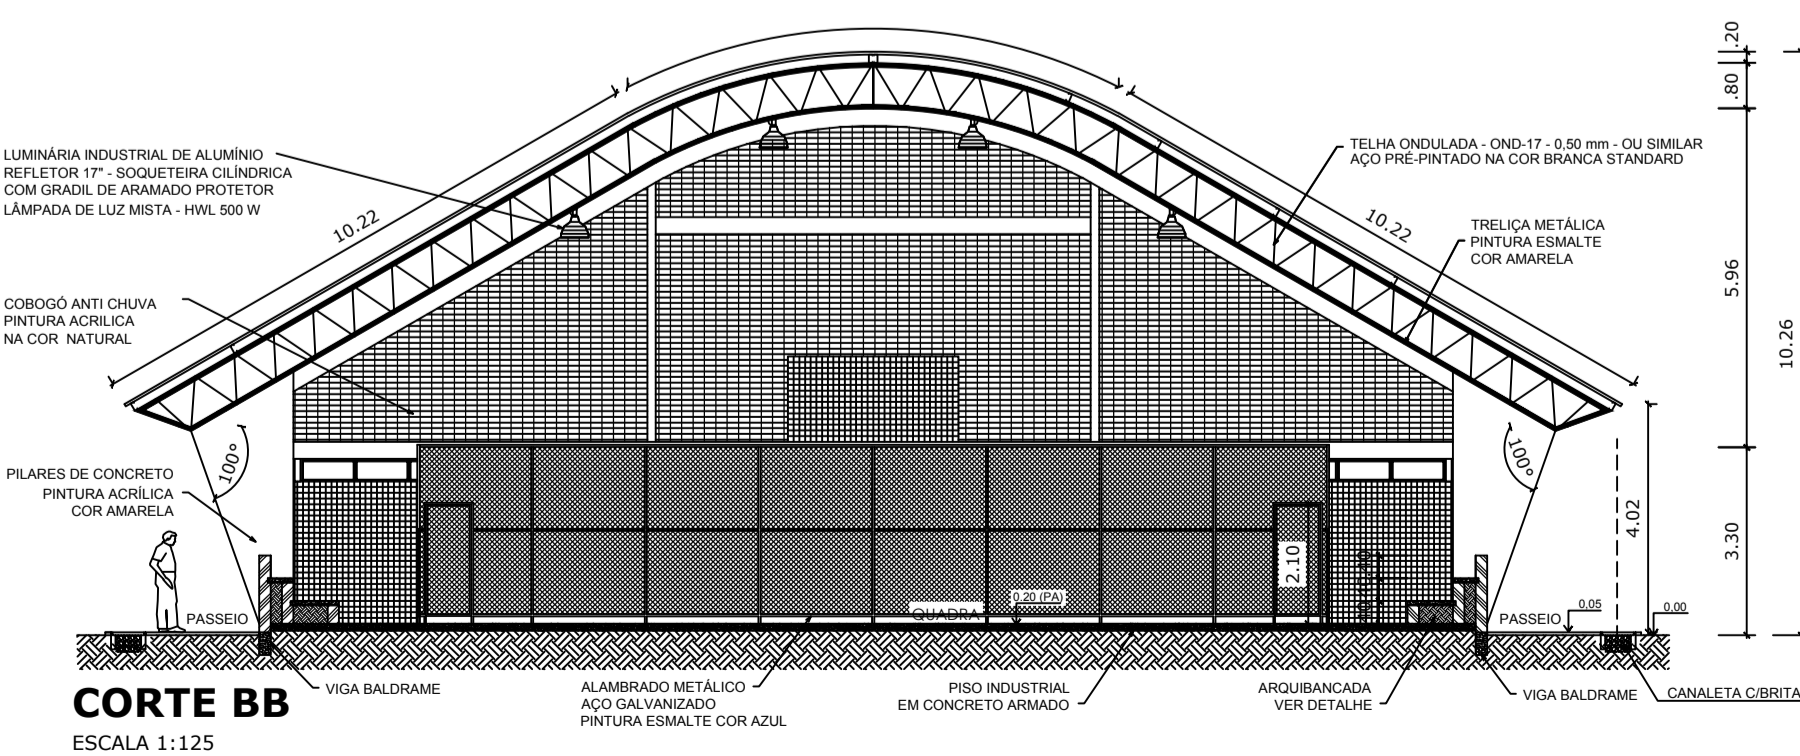

CORTE BB
ESCALA 1:125

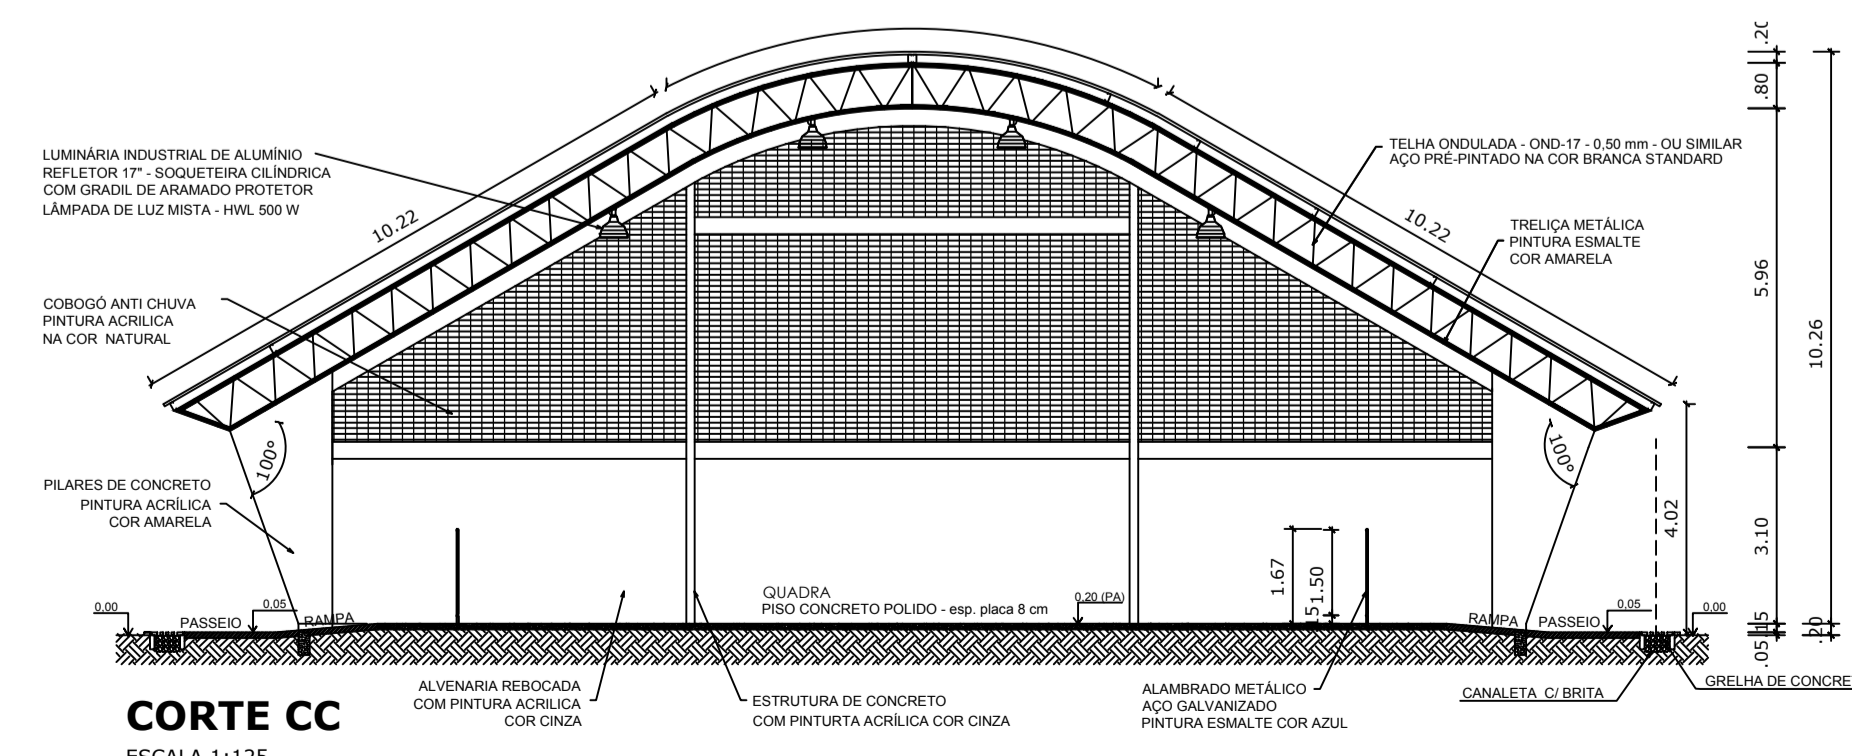

CORTE CC
ESCALA 1:125

PROJETO PADRÃO - FNDE

MUNICÍPIO - UF:
PROPRIETÁRIO:
ENDEREÇO:

PROPRIETÁRIO
RESP. TÉCNICO

DLFO
CREA
RA

OBSERVAÇÕES:

QUADRA COBERTA COM VESTIÁRIO
PROJETO ARQUITETÔNICO

COORDENAÇÃO CGEST - Coordenação Geral de Infraestrutura Educacional	QUADRA COBERTA PLANTA BAIXA, LAYOUT, CORTES E DETALHE ARQUIBANCADA	ARQ
REVISÃO R:00 R:00	ESCALA INDICADA DATA EMISSÃO DEZEMBRO/2014	PRANCHA 01/05
FORMATO A1 (841 X 594)		