



10 PLANTA LOCAÇÃO TESOURAS  
Esc.: 1/75

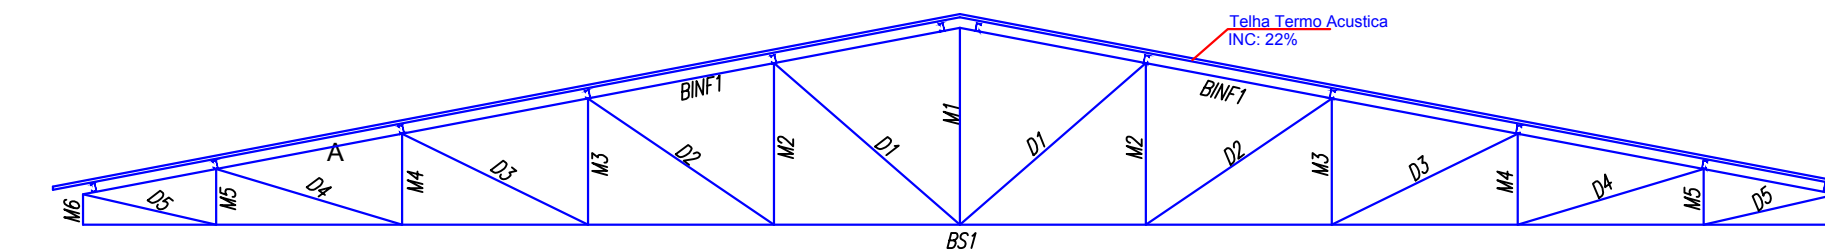

11 PLANTA BAIXA  
Esc.: 1/50

ESTRUTURA				
Pos	Qty	Descrição x peso	DIMENSÃO(MM)	DIMENSÃO
BS1	6	PEL U 100x50#14	11600	ASTM A36
BINF1	12	PEL U 100x50#14	5903	ASTM A36
M1	6	PEL U 93x30#14	1300	ASTM A36
M2	12	PEL U 93x30#14	1067	ASTM A36
M3	12	PEL U 93x30#14	833	ASTM A36
M4	12	PEL U 93x30#14	600	ASTM A36
M5	12	PEL U 93x30#14	367	ASTM A36
M5	12	PEL U 93x30#14	367	ASTM A36
D1	12	PEL U 93x30#14	1628	ASTM A36
D2	12	PEL U 93x30#14	1486	ASTM A36
D3	12	PEL U 93x30#14	1369	ASTM A36
D4	12	PEL U 93x30#14	1284	ASTM A36
D5	12	PEL U 93x30#14	902	ASTM A36
TÇ1	12	U ENRUEC. 100X40X#14	23600	ASTM A36
CT1	8	BARRA REDONDA D=10MM (3/8")	7318	ASTM A36

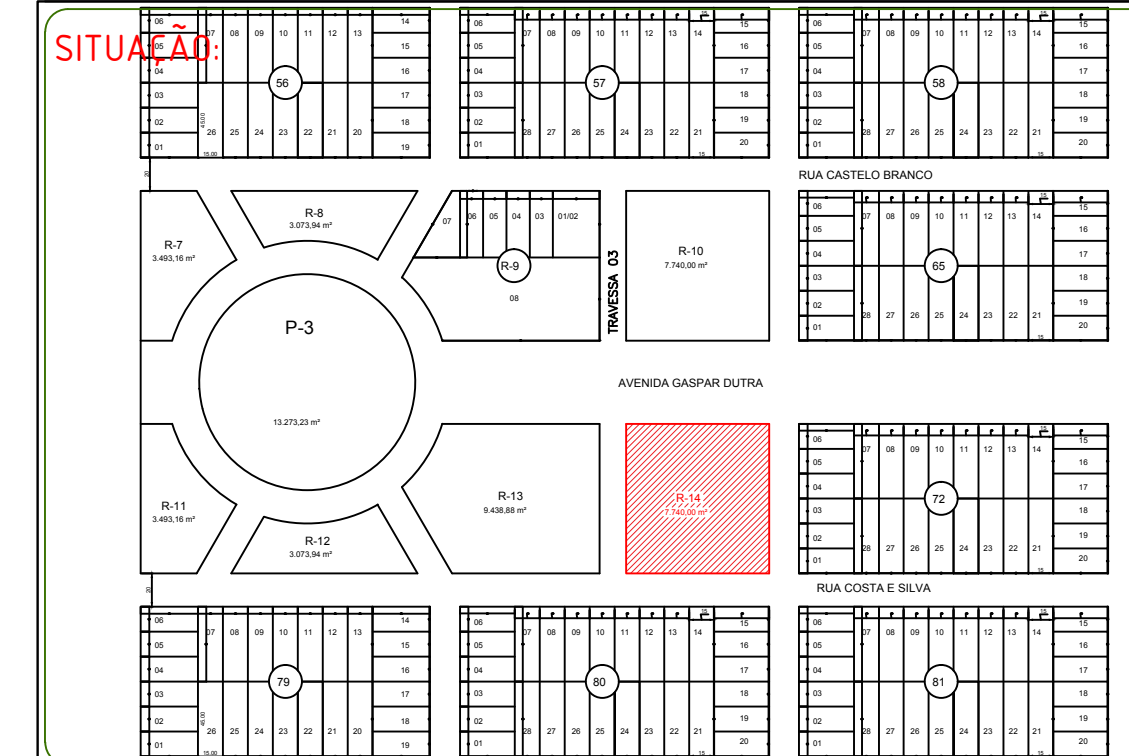

ESTADO DE MATO GROSSO  
PREFEITURA MUNICIPAL DE CLÁUDIA  
Av. Gaspar Dutra - SN - CEP 78540-00 - Fone (066) 3546-3100

CROQUI: **Reforma Refeitório - Instituição Pública**  
COORDENADAS GEOGRÁFICAS: **11° 30' 27.2" S 54° 52' 54.0" W**

TIPO DE OBRA: **Institucional**  
MODALIDADE:

PROPRIETÁRIO: **PREFEITURA MUNICIPAL DE CLÁUDIA**

LOCAL - INSCRIÇÃO CADASTRAL: **Av. Marechal Cândido Rondon - Cláudia MT**

ASSUNTO: **REFEITÓRIO**  
PRANCHA: **LOCAÇÃO DAS TESOURAS DETALHAMENTO DAS TESOURAS**

AUTOR DO PROJETO: **FABRÍCIO PROFETA DA CRUZ**  
Engenheiro Civil  
CREA MT 022431  
RESPONSÁVEL TÉCNICO P/ OBRA: **FABRÍCIO PROFETA DA CRUZ**  
Engenheiro Civil  
CREA MT 022431

DESENHO: **ING. ANTONIO FACON, JR.**  
Engenheiro Civil  
CREA MT 034737  
QUADRO DE ÁREAS: **ÁREA DO TERRENO: 7.740,00m²**  
**ÁREA DA CONSTRUÇÃO: 224,14m²**  
ESCALA: **1/75**  
FOLHA: **08/12**

ARQUIVO: **Refeitório.dwg**  
DATA: **MARÇO - 2019**