

Planta Baixa  
Escala 1/100

SERVIÇO:

## PROJETO PLANTA BAIXA

PROPRIETÁRIO:

CENTRO DE MULTIPLO USO

ÁREA:

234,00m<sup>2</sup>

PERÍMETRO:

62,00 m

RESPONSÁVEL TÉCNICO:

*Genivaldo Gomes*  
Engenheiro Civil  
CREA-MT 022431  
Pref. Municipal de Claudia

LOTE:

QUADRA

TIPO:

REFORMA

BAIRRO

HABITAR BRASIL

FOLHA:

01/02

MUNICÍPIO:

CLAUDIA - MT

DATA:

JULHO DE 2016

OPERADOR:

ESCALA:


1/100

ESTADO:

MATO GROSSO

Fis  
Rub

B.M.C.

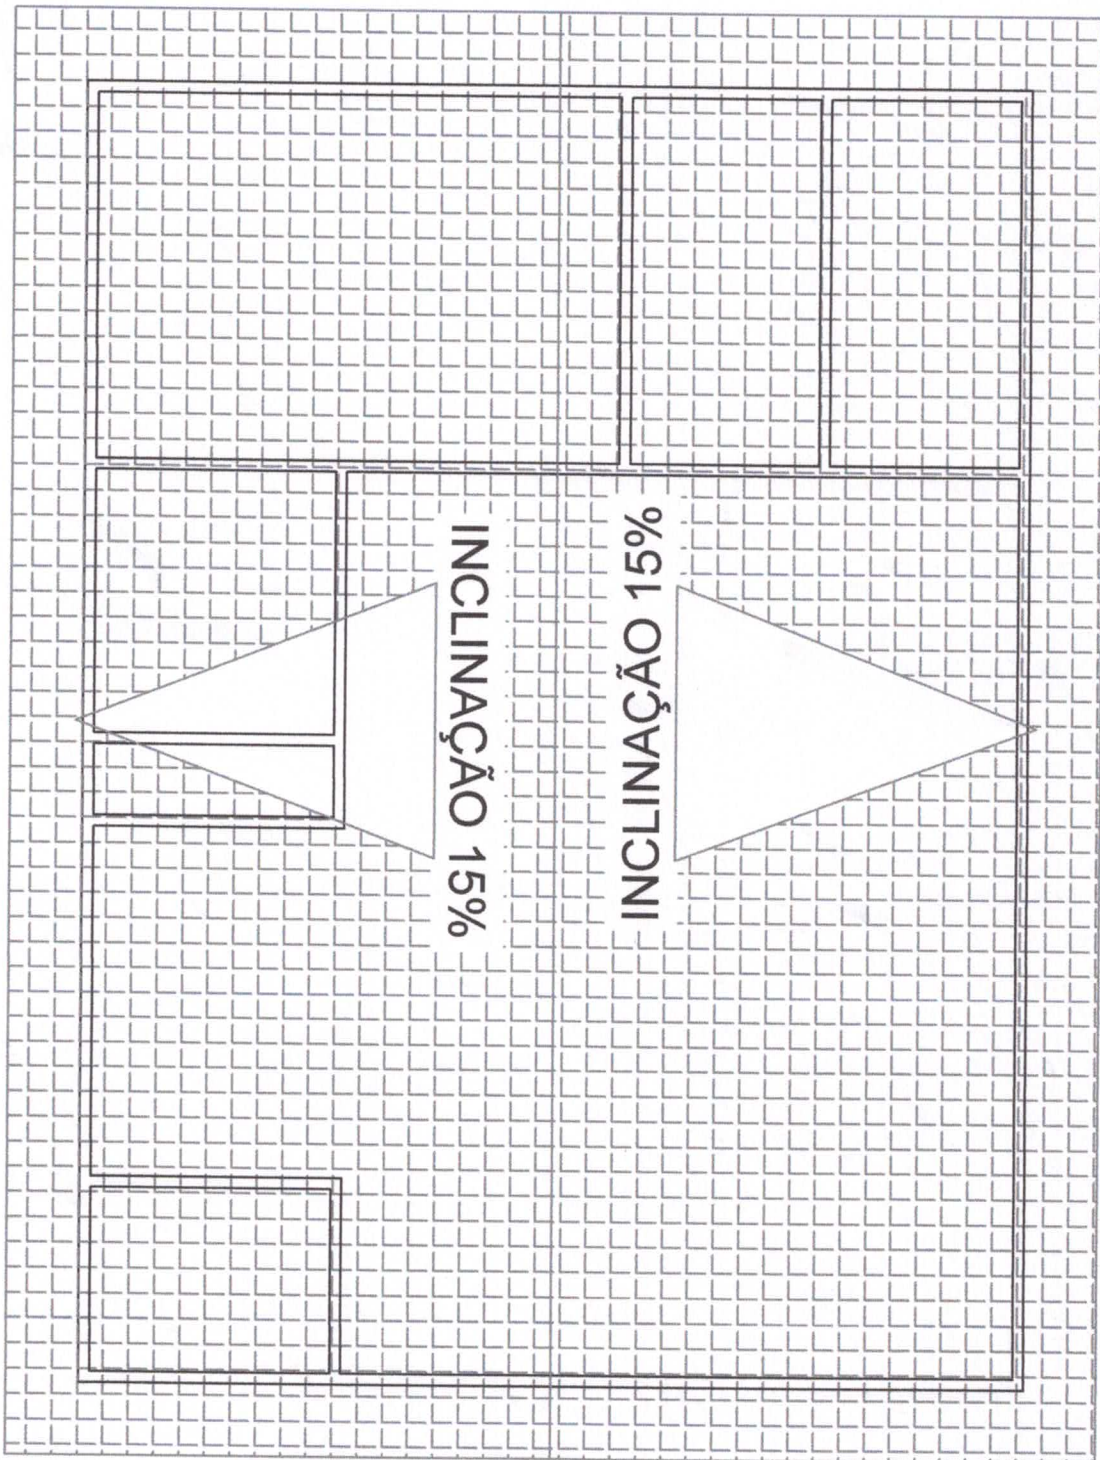

Planta COBERTURA  
Escala 1/100

SERVIÇO:

## PROJETO COBERTURA

PROPRIETÁRIO:

CENTRO DE MULTIPLO USO

ÁREA:

300,00m<sup>2</sup>

PERIMETRO:

70,00 m

RESPONSÁVEL TÉCNICO:

*[Handwritten Signature]*

**Genivaldo Gomes**  
Engenheiro Civil  
CREA-MT 022431  
Pref. Municipal de Claudia

LOTE:

QUADRA

TIPO:

REFORMA

BAIRRO

HABITAR BRASIL

FOLHA:

**02/02**

DATA:

JULHO DE 2016

OPERADOR:

ESCALA:

1/100

ESTADO:

MATO GROSSO

File

**P.M.G.**

Rub