





5 Corte BB
Esc. 1:50

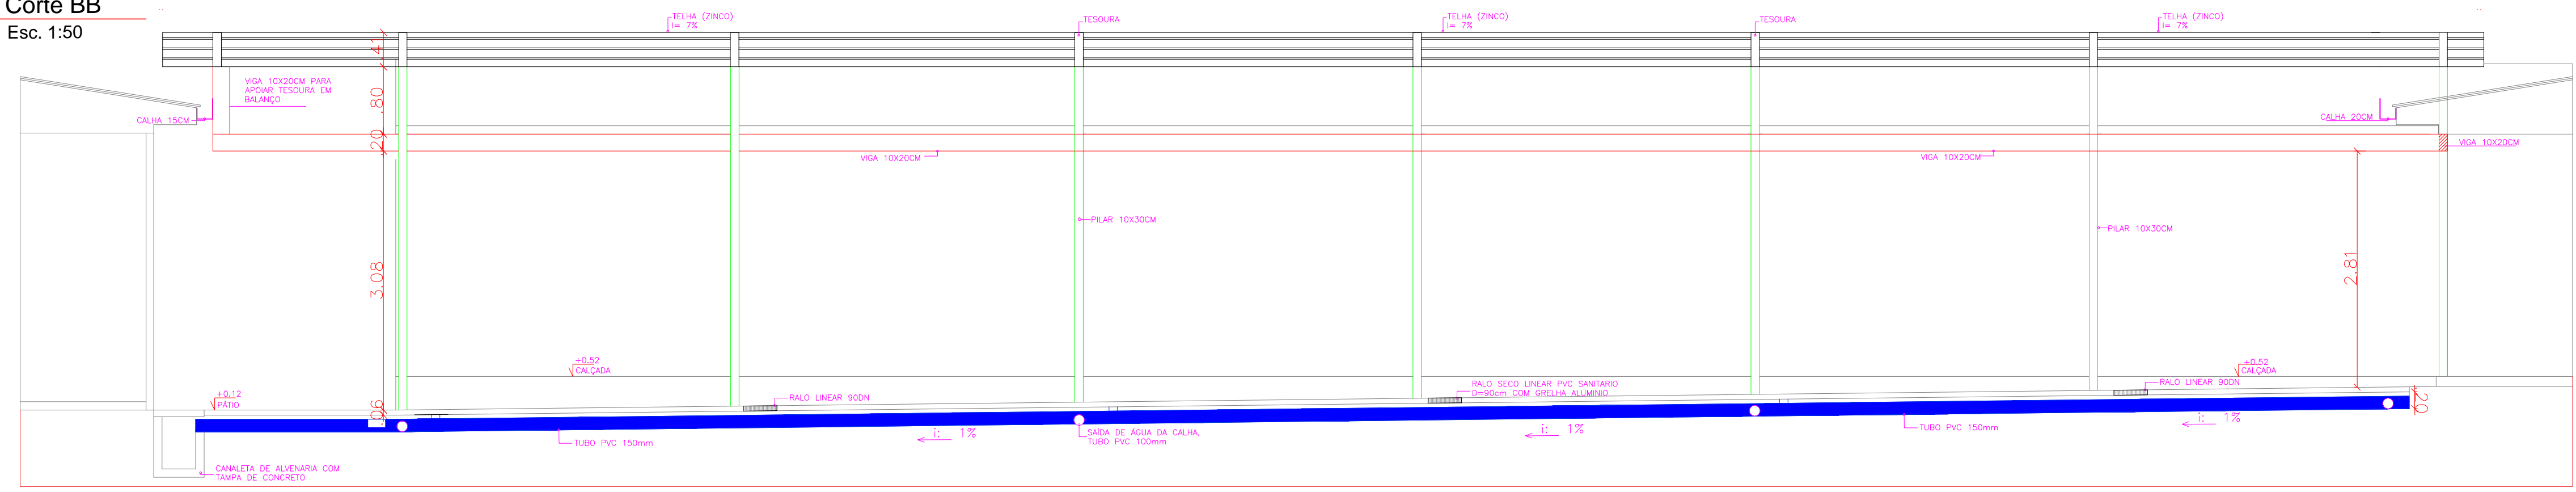

6 Planta sapata
Esc. 1:75

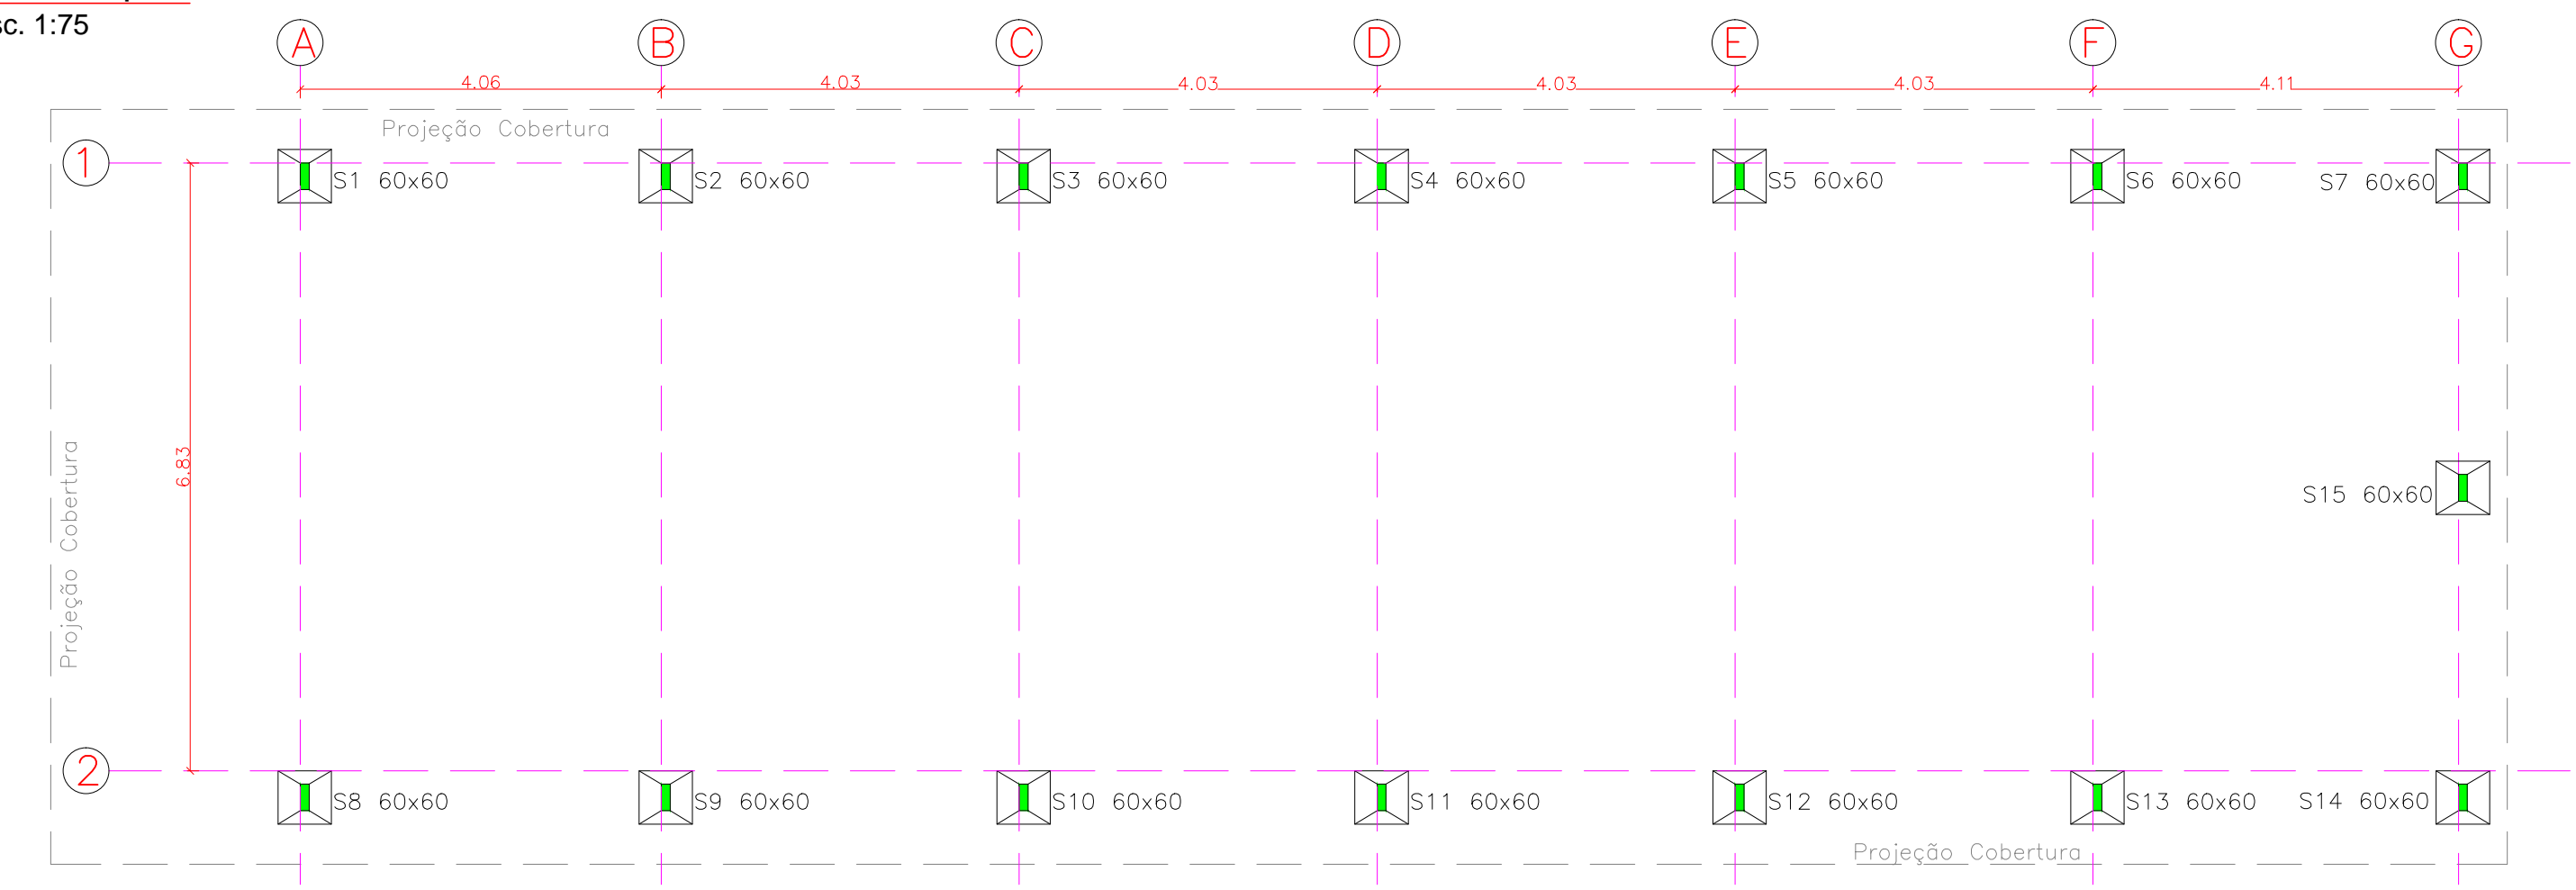

7 Detalhamento viga, pilar e sapata
Esc. 1:50

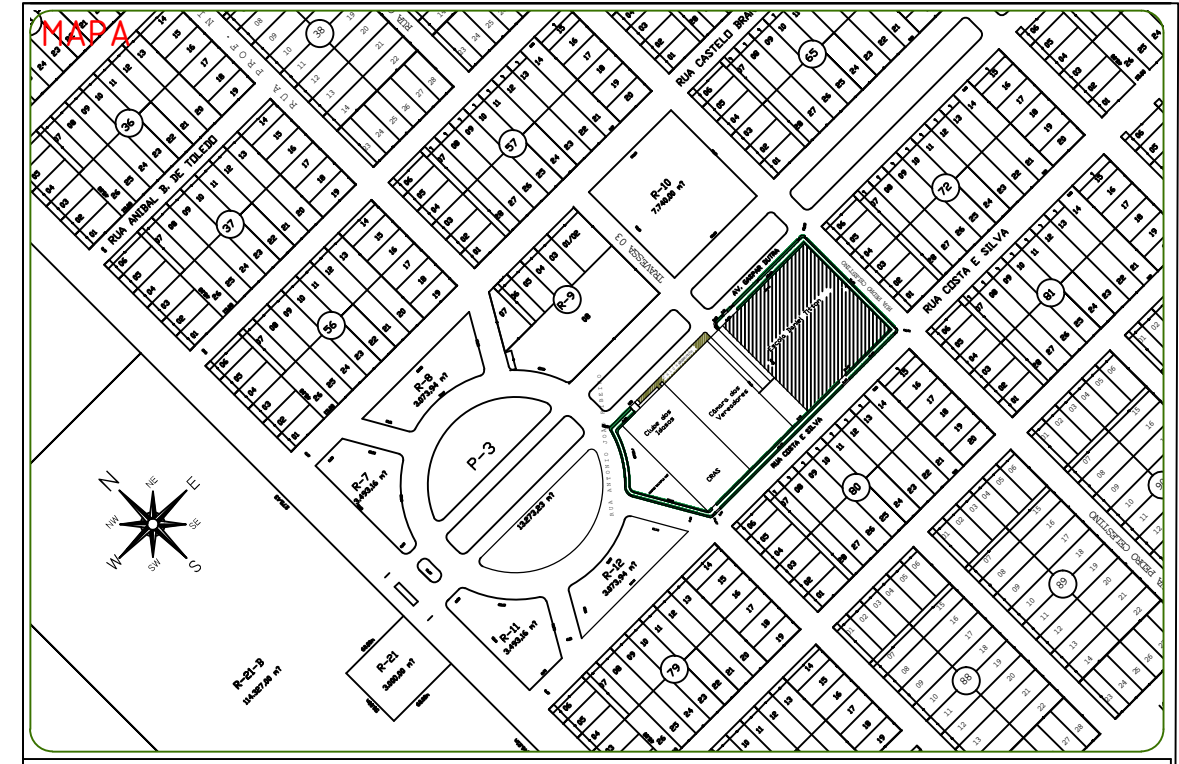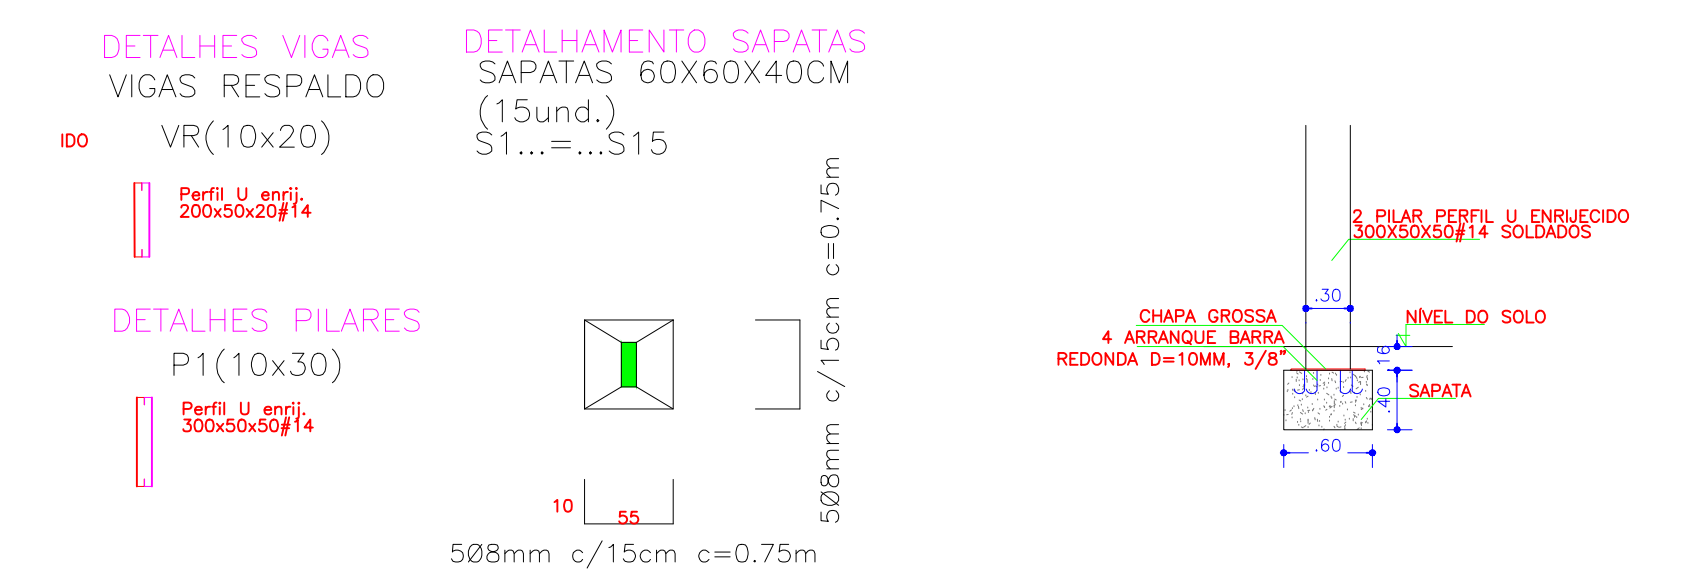


ESTADO DE MATO GROSSO
PREFEITURA MUNICIPAL DE CLÁUDIA
 Av. Gaspar Dutra - SNº - CEP 78540-00 - Fone (066) 3546-3100

Projeto: Construção de cobertura na escola Daniel Titton COORDENADAS GEOGRÁFICAS: 11° 30' 26.6" S 54° 52' 53.1" W	
TIPO DE OBRA: Institucional	PROPRIETÁRIO: PREFEITURA MUNICIPAL DE CLÁUDIA
LOCAL - INSCRIÇÃO CADASTRAL: Av. Gaspar Dutra	
ASSUNTO: Projeto para construção de cobertura em estrutura metálica na escola Daniel Titton	PRANCHA: Corte BB, Planta Sapatas e detalhamento da viga, pilar e sapata.
AUTOR DO PROJETO: Ivo A. Facin Junior Engenheiro Civil CREA MT 034.737	RESPONSÁVEL TÉCNICO P/ OBRA:
DESENHO: Jhony Norberto Sobrinho Bacharel em Engenharia Civil	QUADRO DE ÁREAS: Área da ampliação: 234,23M²
ARQUIVO: G:\Meu Drive\PC_Jhony\2021\Quadra Ed. Infantil e Cobertura	ESCALA: Indicada TAXA DE OCUPAÇÃO: 02/04
DATA: Janeiro - 2022	FOLHA:
CARIMBO	