




1 Planta baixa - Vestiário
Esc. 1:50

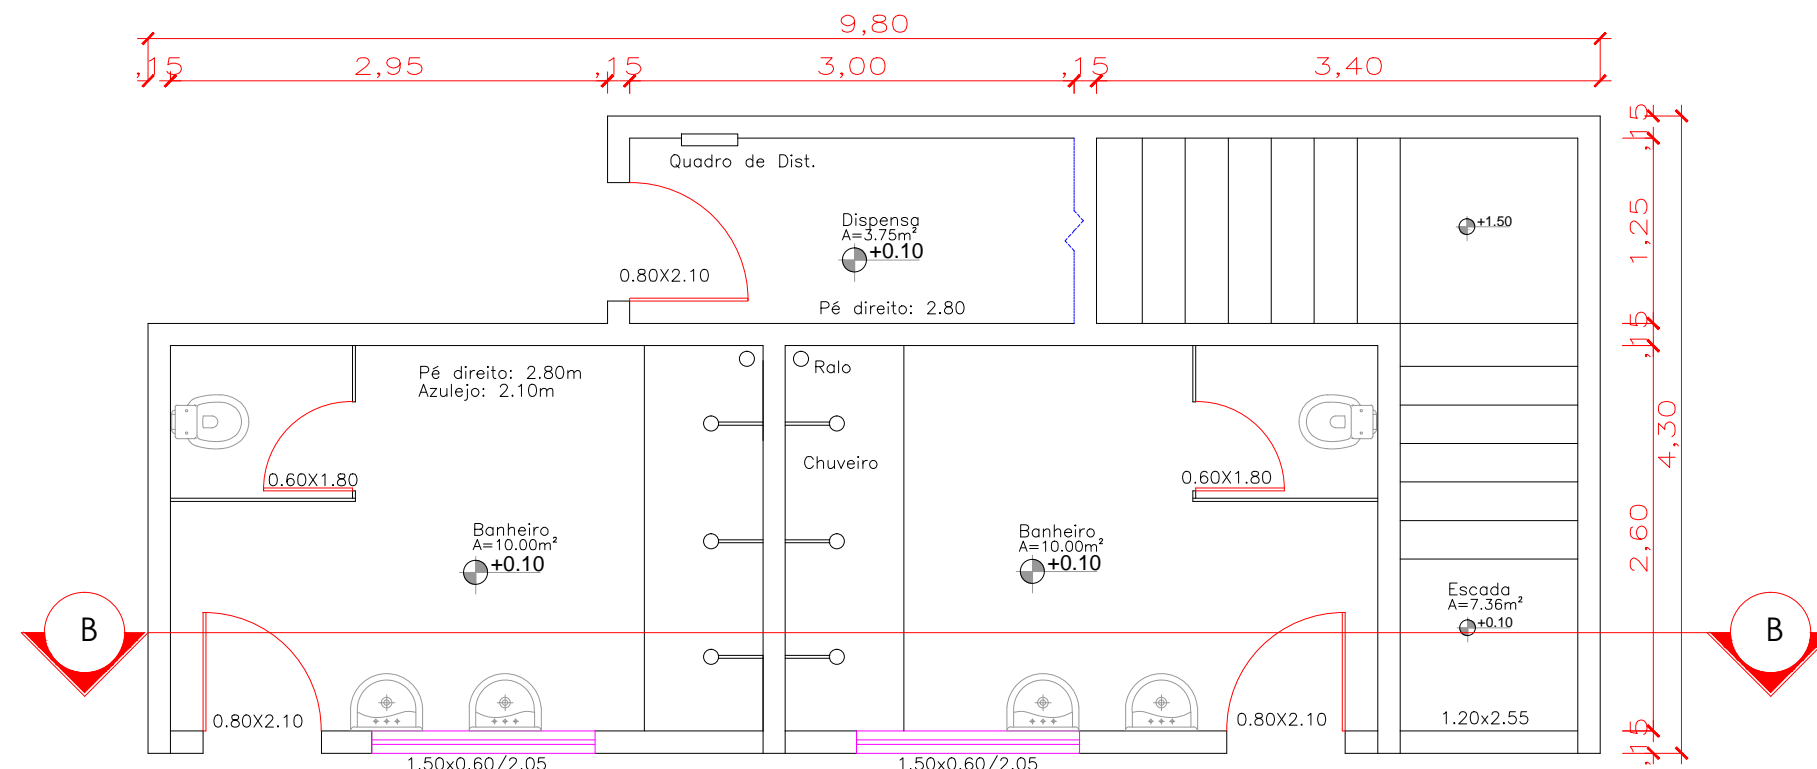



2 Planta baixa - Vestiário, andar +1
Esc. 1:50

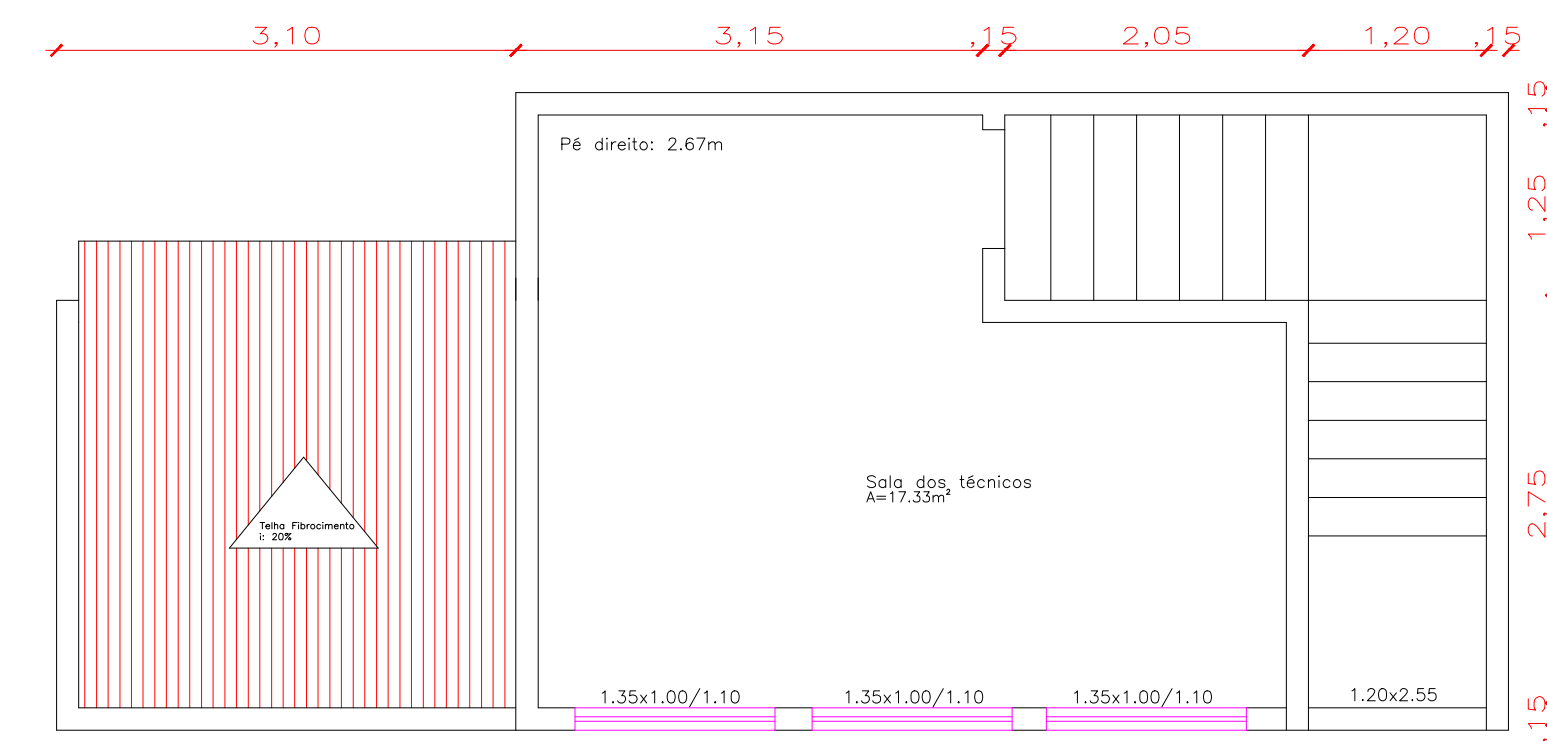

3 Planta baixa - Cantina
Esc. 1:50

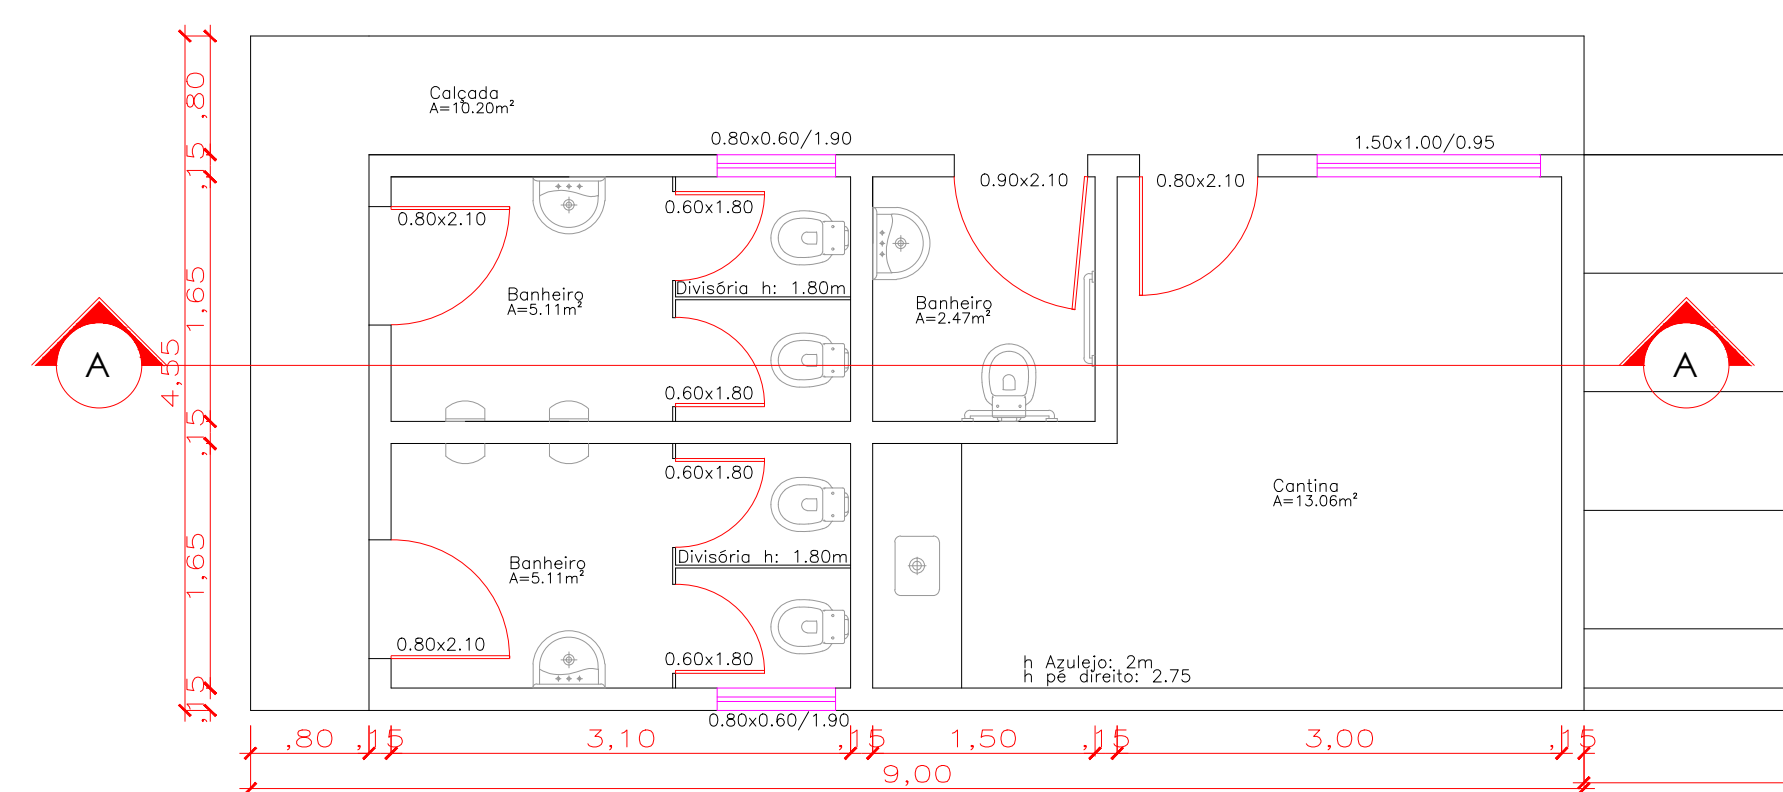

4 Corte AA - Cantina
Esc. 1:50

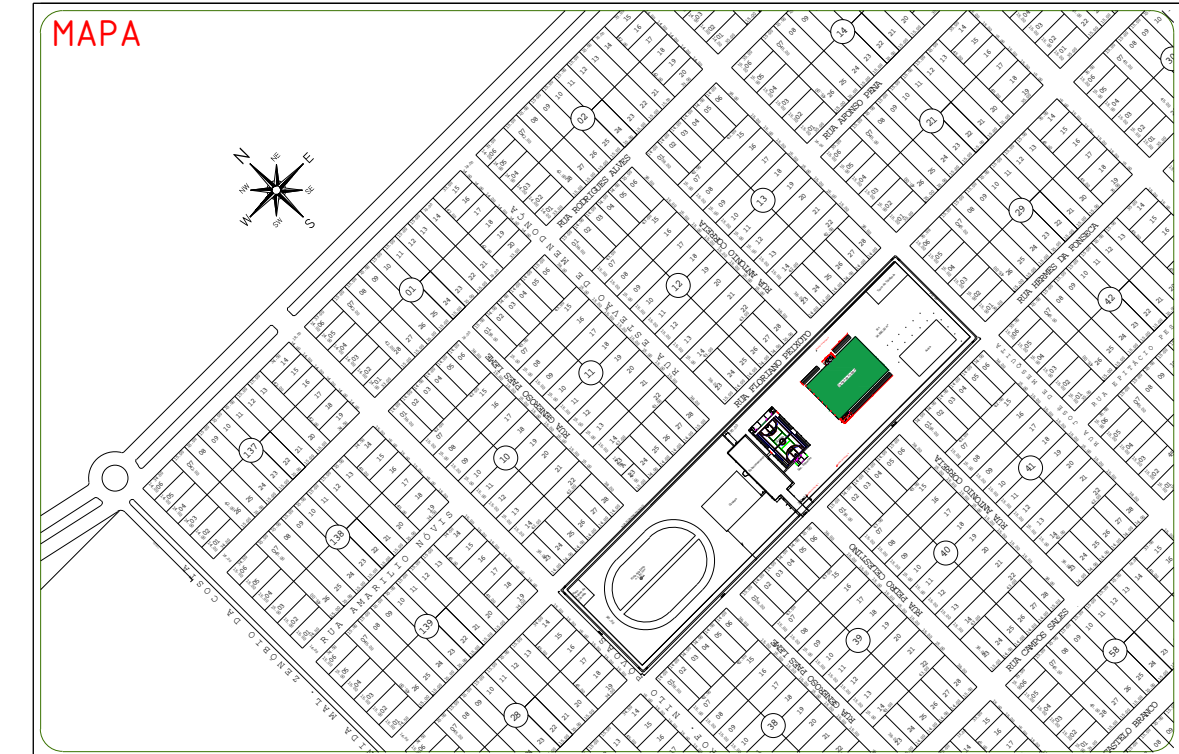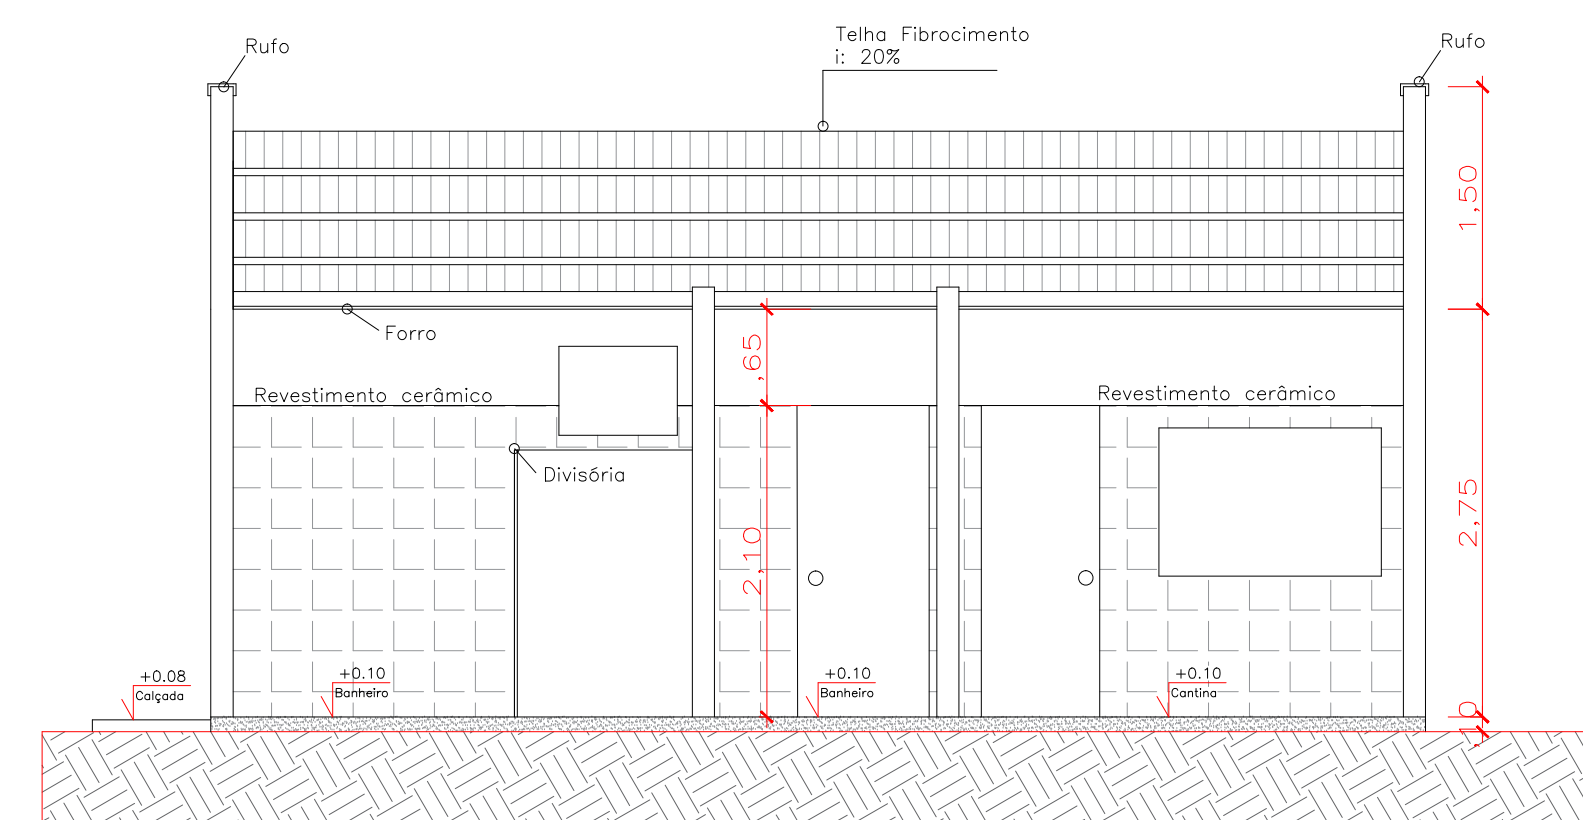

ESTADO DE MATO GROSSO
PREFEITURA MUNICIPAL DE CLÁUDIA
Av. Gaspar Dutra - SN - CEP 78540-00 - Fone (066) 3546-3100

Projeto:		COORDENADAS GEOGRÁFICAS	
Reforma Campo Society		11° 30'08.0"S 54° 52'53.7"W	
TIPO DE OBRA:		PROPRIETÁRIO:	
Institucional		PREFEITURA MUNICIPAL DE CLÁUDIA	
LOCAL - INSCRIÇÃO CADASTRAL:			
Rua Hermes da Fonseca - S/N			
ASSUNTO:		PRANCHA:	
Reforma do Campo de Futebol Society		Planta baixa e cortes	
José Viecelli			
AUTOR DO PROJETO:		RESPONSÁVEL TÉCNICO P/ OBRA:	
Ivo A. Facin Junior Engenheiro Civil CREA MT 034.737			
DESENHO:	Jhony Norberto Sobrinho Bacharel em Engenharia Civil	QUADRO DE ÁREAS:	ESCALA:
ARQUIVO:	G:\Meu Drive\PC Jhony\2021\Ginásio esportes campo	Área da Reforma: 2.735,12m²	Indicada
DATA:	Janeiro - 2022	Área da copa: 13.06m²	TAXA DE OCUPAÇÃO:
CARIMBO:		Área dos banheiros: 12.69m²	01/03
		Área do vestiário: 20.00m²	
		Área da despensa: 3.75m²	
		Área da sala dos técnicos: 17.33m²	
		Área do campo: 2348.20m²	
		COCIENTE DE APROVEITAMENTO:	