

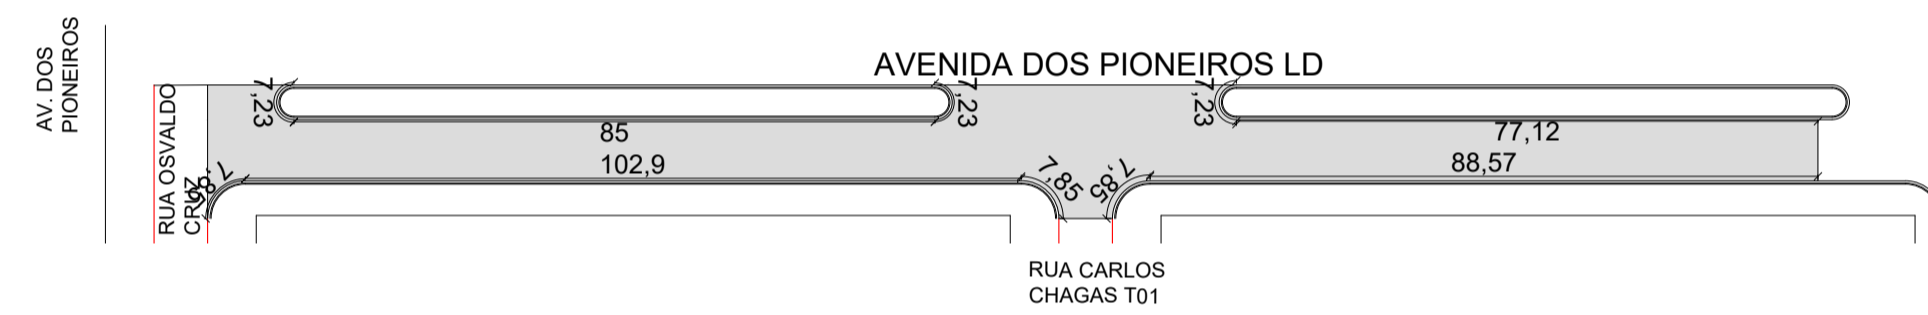
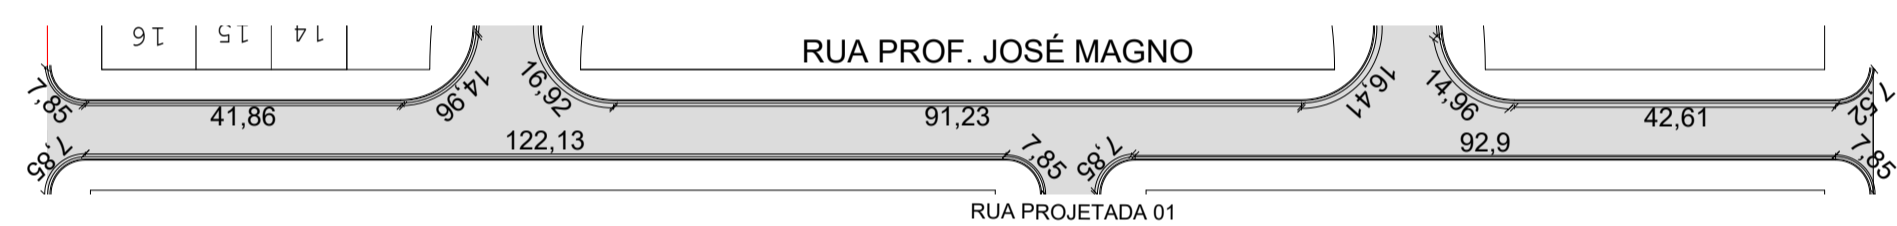
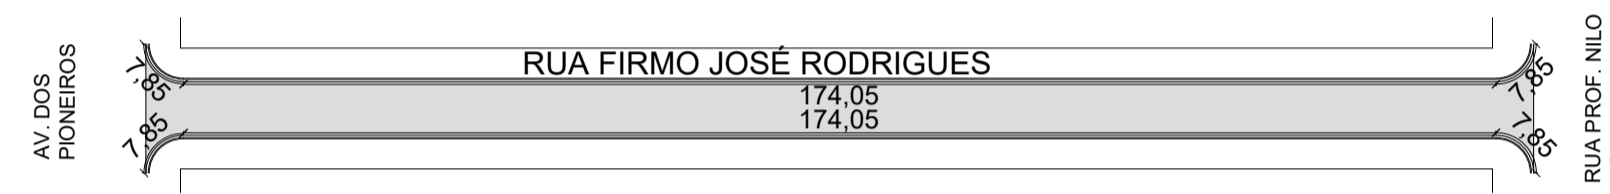
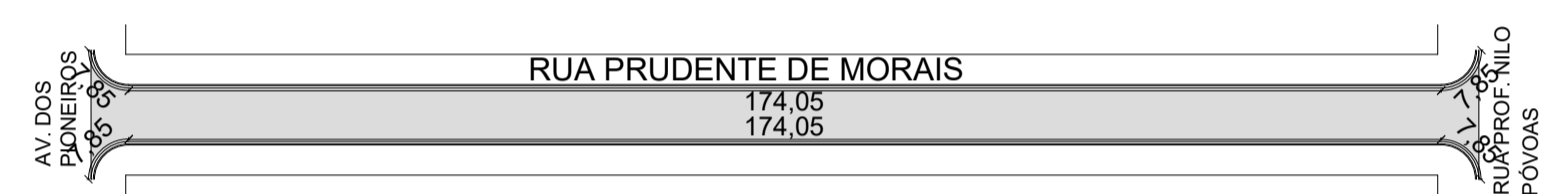
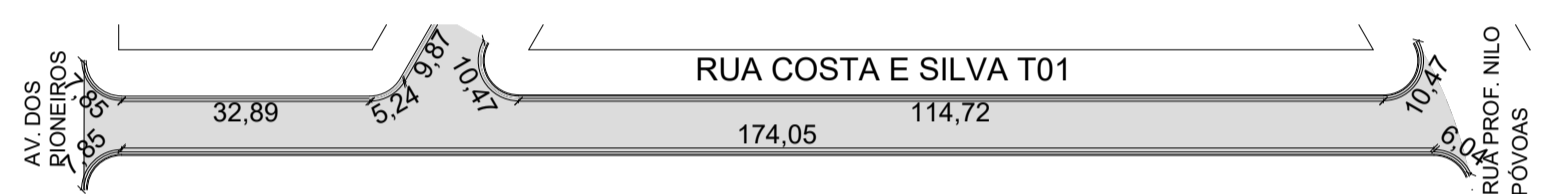
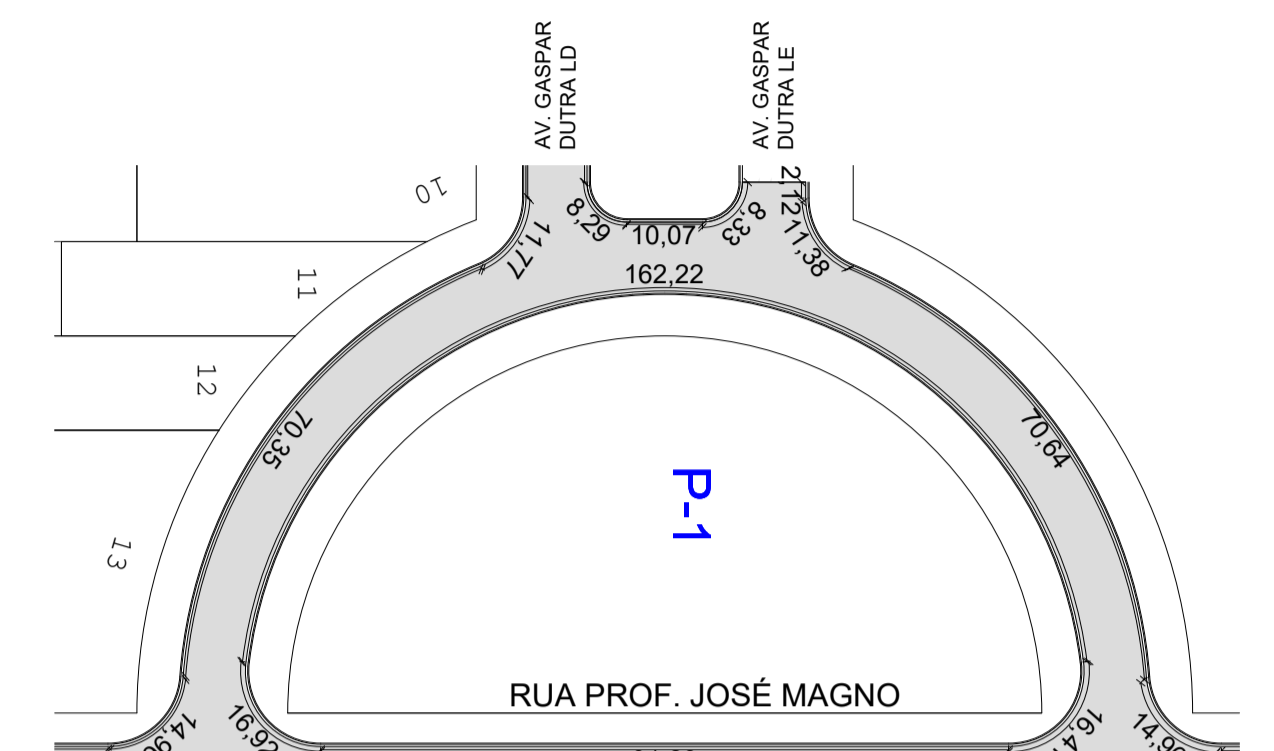
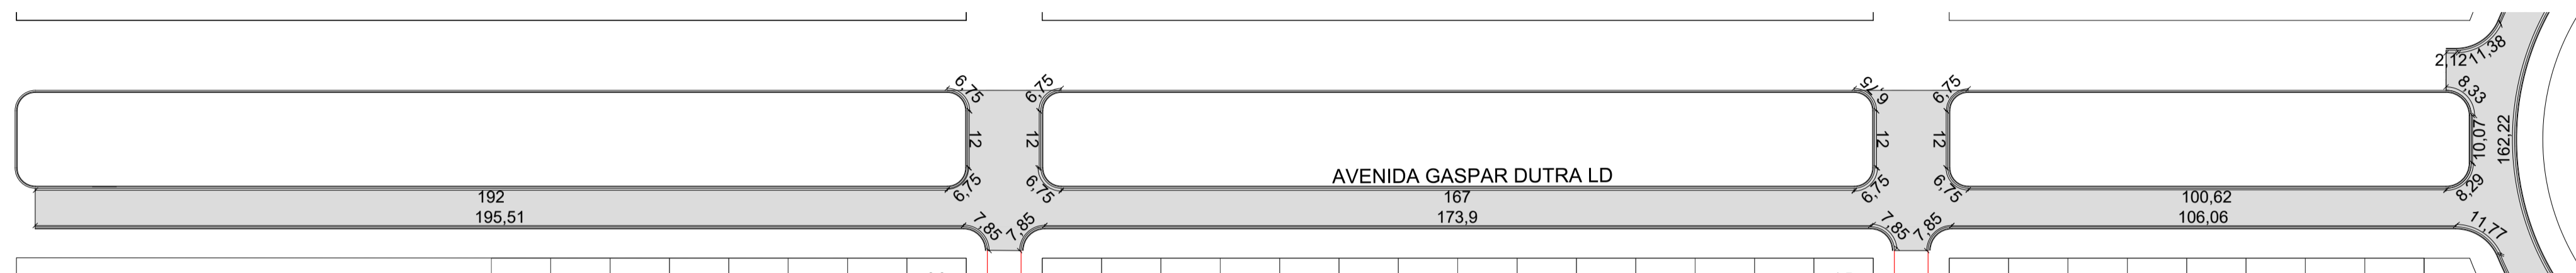
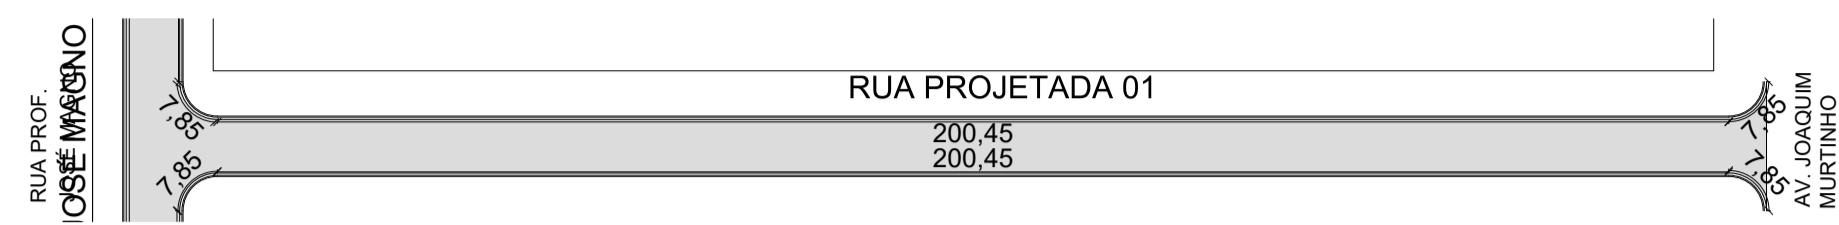
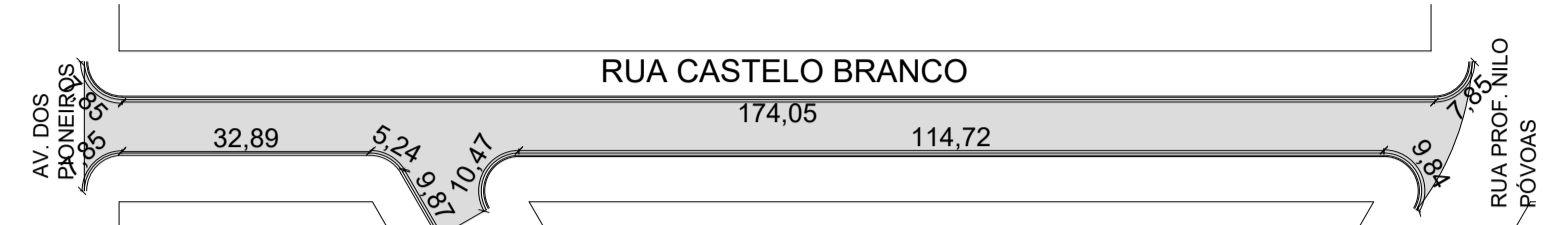
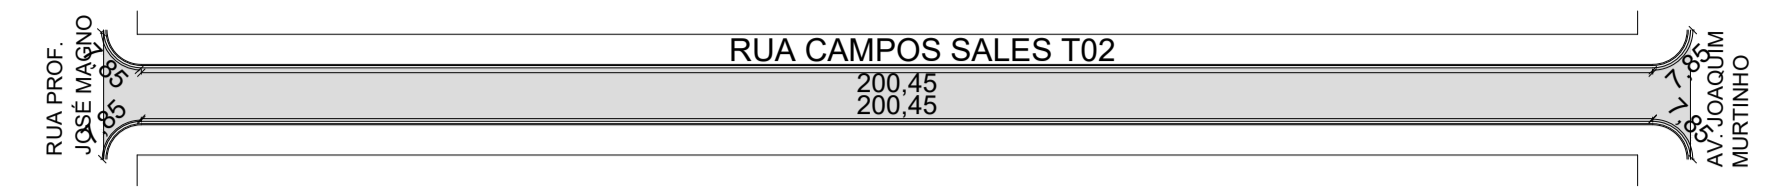
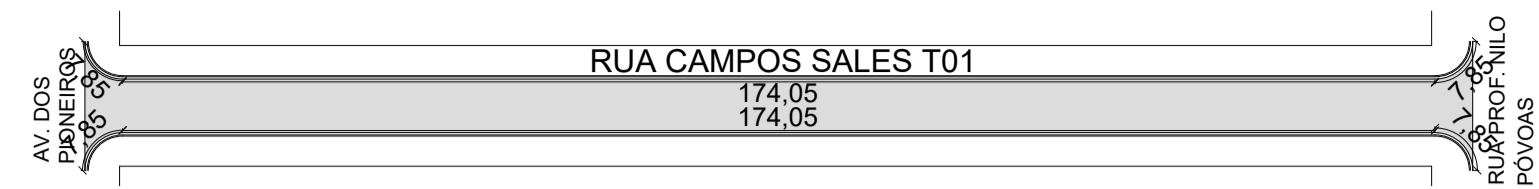


DRENAGEM SUPERFICIAL

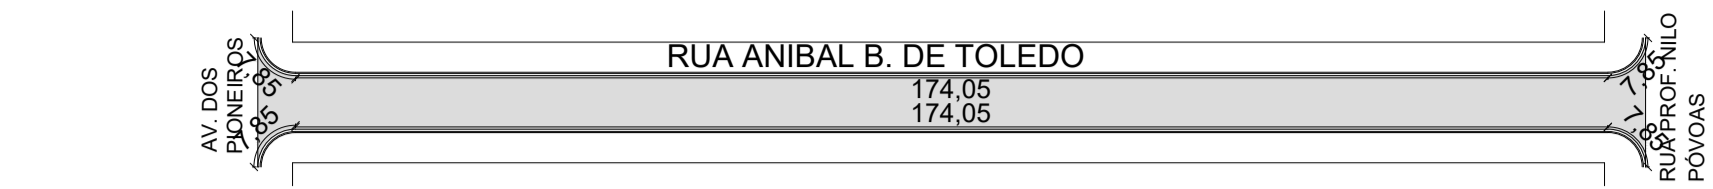

MEIO-FIO E SARJETA DE CONCRETO

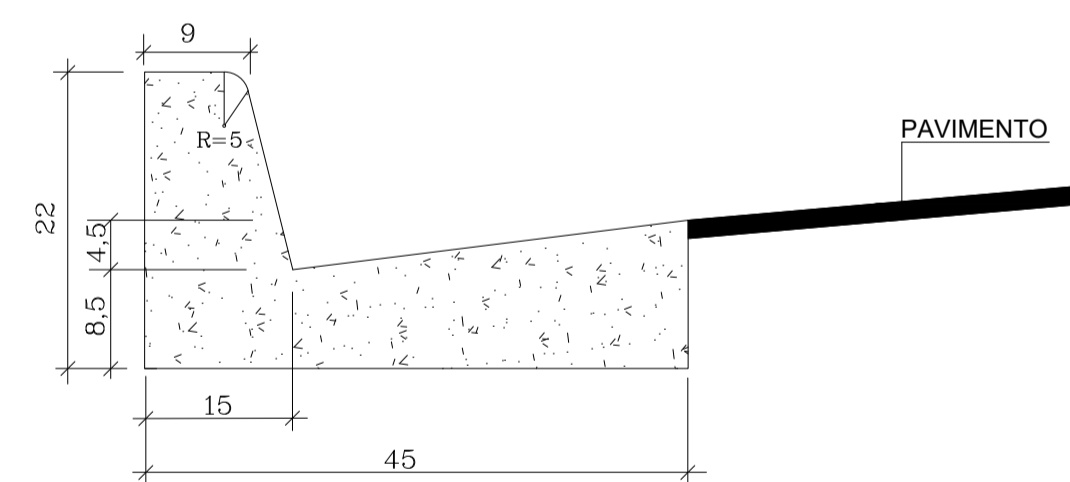


DETALHE DO MEIO FIO E SARJETA

CONSUMO MÉDIO	
AREIA MÉDIA	0.015m³/m
CONCRETO USINADO	0.063m³/m
ARGAMASSA	0.003m³/m

OBSERVAÇÕES

- 1-Dimensões em Cm
- 2-Em geral os meio fios serão moldados "in loco" por extrusão (formas deslizantes)
- 3-As quantidades de formas indicadas aplicam-se ao caso de meios-fios moldados "in loco" por processo convencional.

MEIO-FIO SIMPLES DE CONCRETO

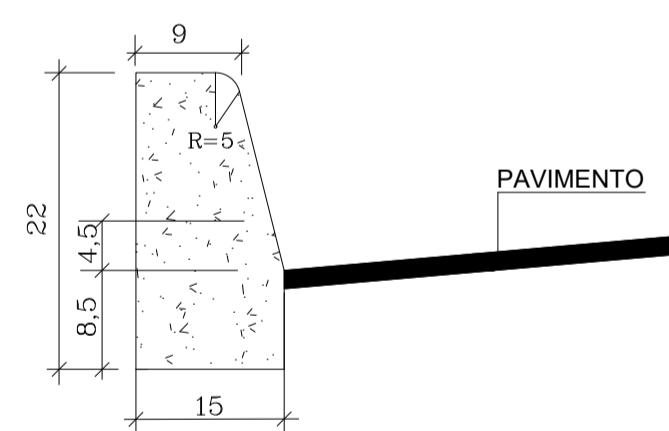

DETALHE DO MEIO FIO

CONSUMO MÉDIO	
AREIA MÉDIA	0.015m³/m
CONCRETO USINADO	0.063m³/m
ARGAMASSA	0.003m³/m

OBSERVAÇÕES

- 1-Dimensões em Cm
- 2-Em geral os meio fios serão moldados "in loco" por extrusão (formas deslizantes)
- 3-As quantidades de formas indicadas aplicam-se ao caso de meios-fios moldados "in loco" por processo convencional.

CARIMBO DO CAU / CREA:		CARIMBO DA PREFEITURA:	
ASSOCIAÇÃO MATO-GROSSENSE DOS MUNICÍPIOS COORDENAÇÃO DE PROJETOS SITE: www.amm.org.br E-MAIL: centraldeprojetosamm@gmail.com ADM. NEURILAN FRAGA			
TIPO DE OBRA:		MODALIDADE:	
OBJETO:		INFRA-ESTRUTURA-PAVIMENTAÇÃO ASFÁLTICA	
CONCEDENTE/ CNPJ:		PREFEITURA MUNICIPAL DE CLÁUDIA - MT CNPJ: 01.310.499/0001-04	
ENDEREÇO:		DIVERSAS RUAS	
AUTOR DO PROJETO:		Marcos Vinícius Moleiro Meireles Engenheiro Civil CREA: 121.507.013-6 Associação Mato-grossense dos Municípios	
RESPONSÁVEL TÉCNICO P/ OBRA:		A FORÇA VEM DOS MUNICÍPIOS PROJETO DE PAVIMENTAÇÃO	
ASSUNTO: PROJETO DRENAGEM SUPERFICIAL			
DATA DE ENTREGA:	COORDENADAS DRGRÁFICAS:	LEGENDA:	
REVISÃO:		Traçado a receber Meio Fio e Sarjeta	
ESCALA: HOR: 1:1000 VERT: 1:100			
ART:			