


**GEOMÉTRICO**

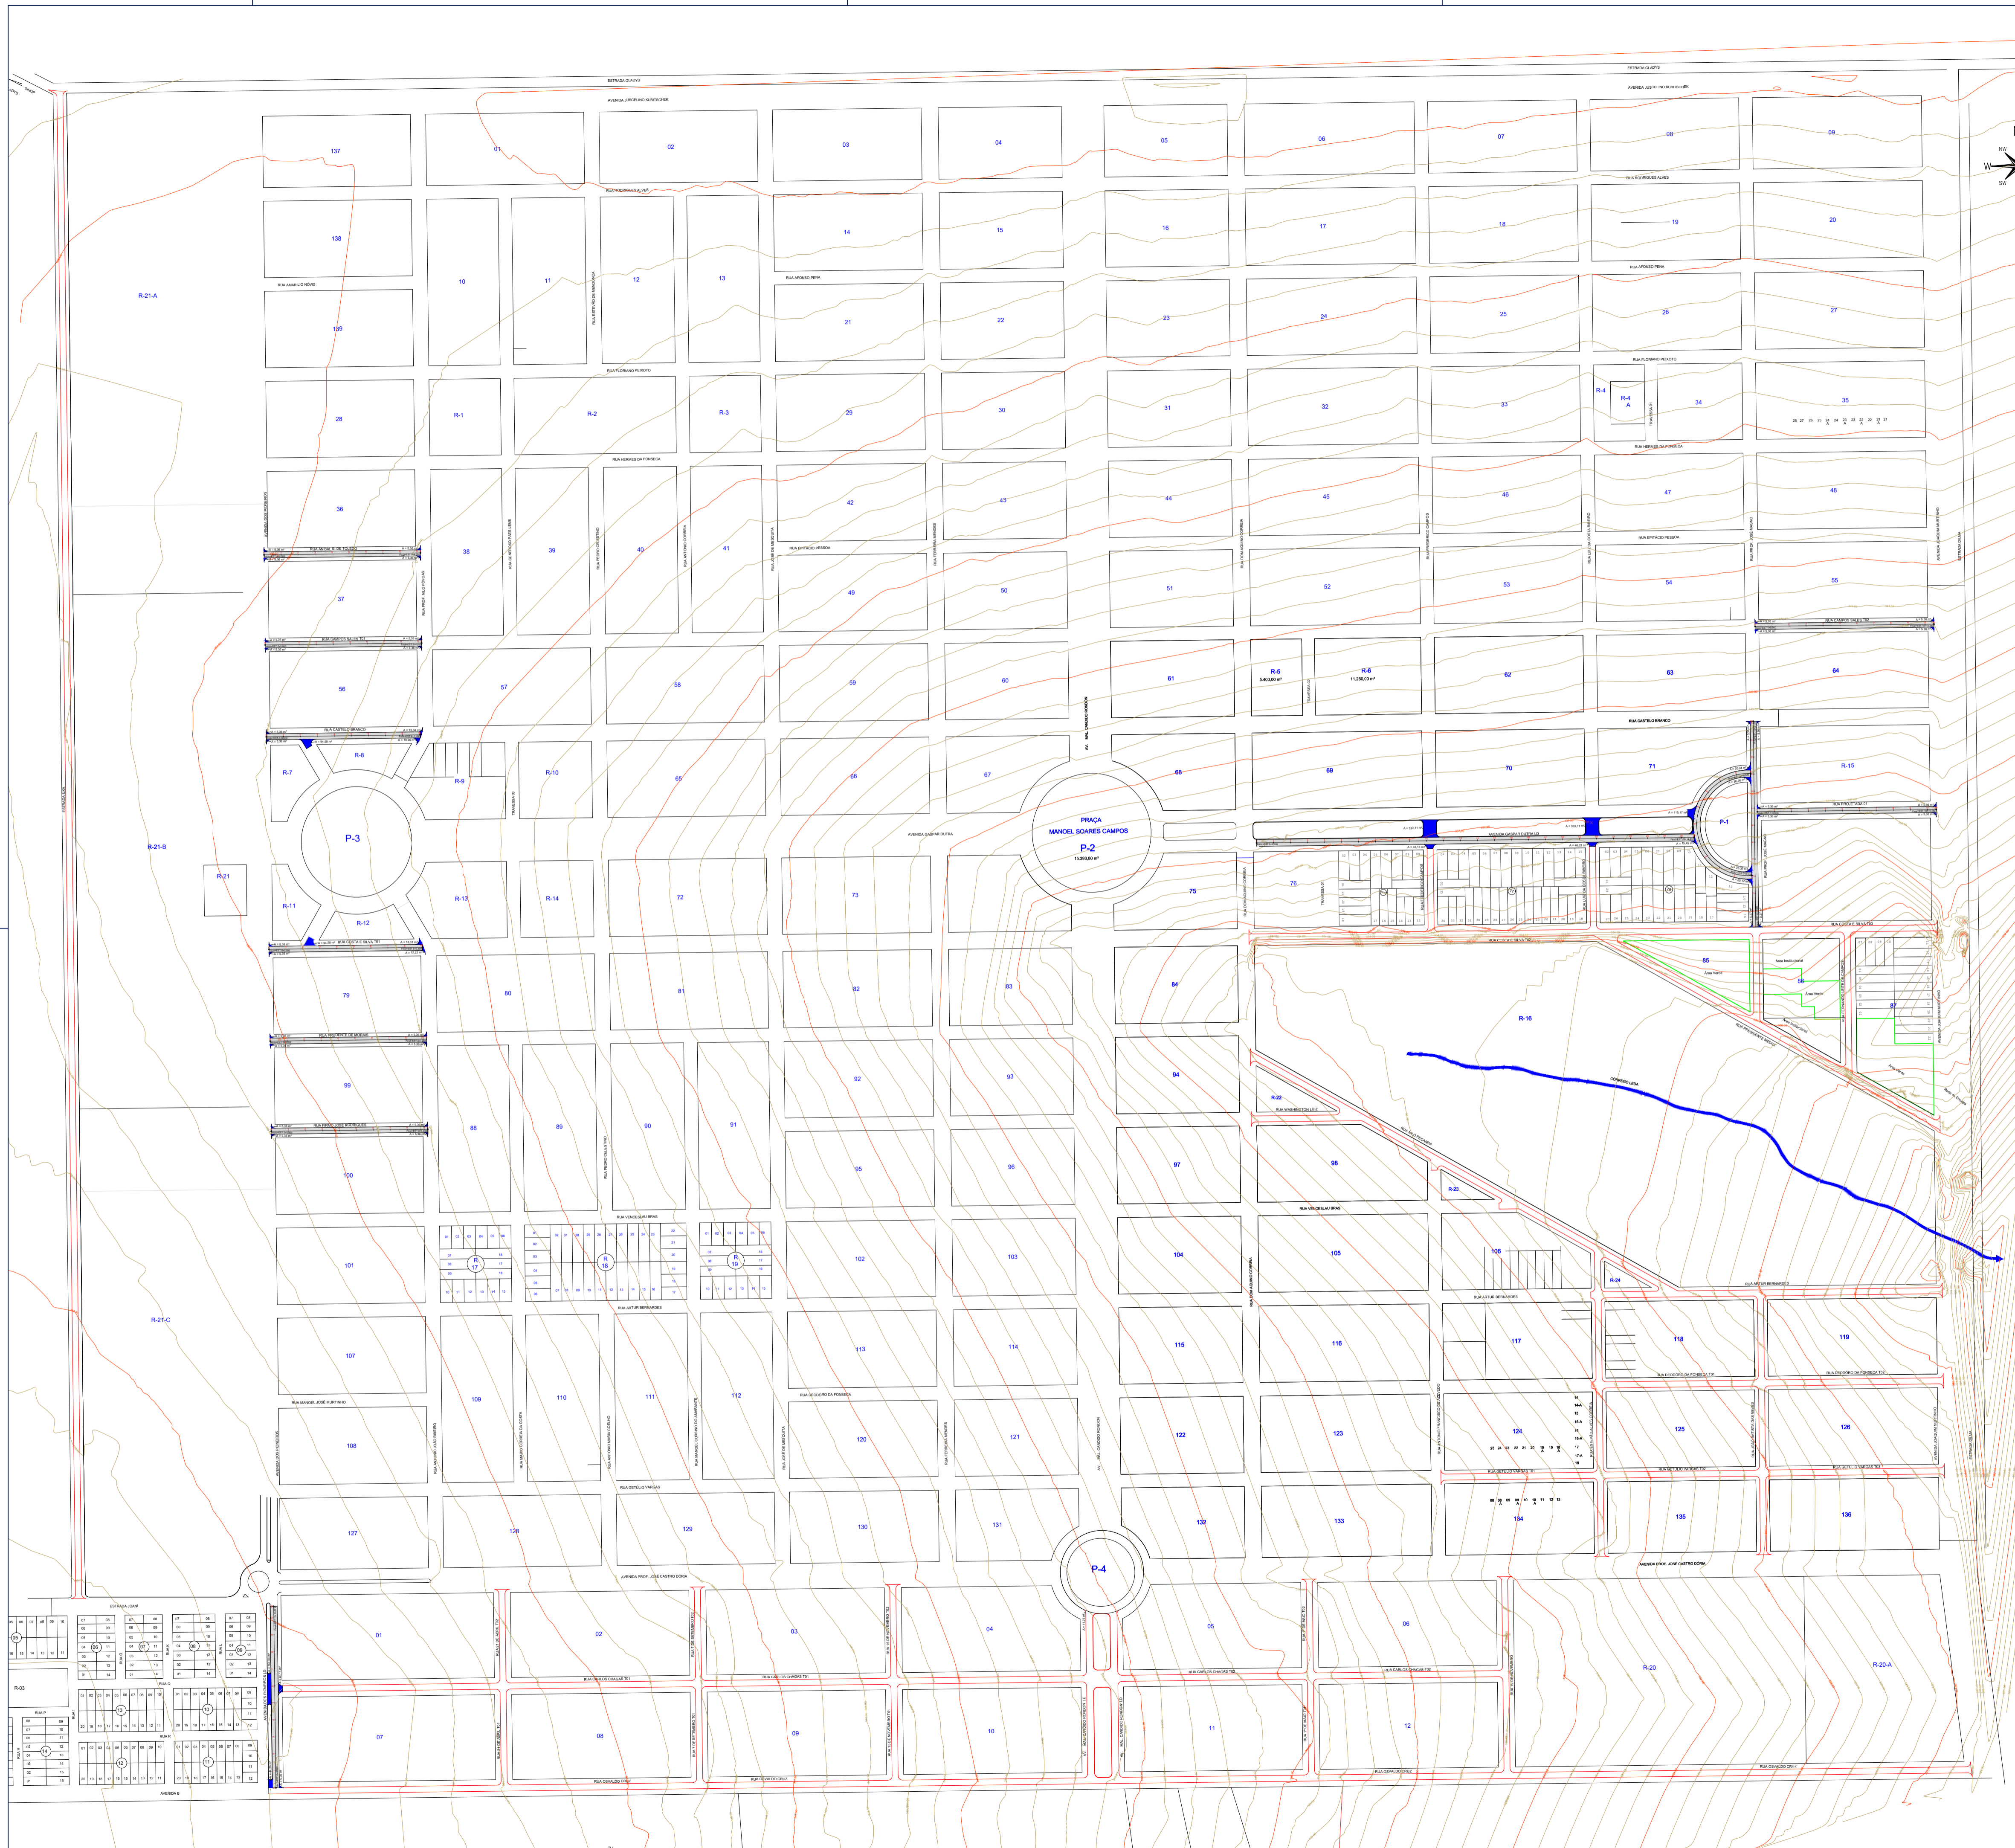

**OBS:**

- 01 - MEDIDAS DADAS EM METROS (m).
- 02 - AS COTAS PREVALECEM SOBRE A ESCALA DO DESENHO.
- 03 - EM CASO DE DÚVIDAS, CONSULTE O AUTOR DO PROJETO.
- 04 - REPRODUÇÃO SOMENTE COM AUTORIZAÇÃO POR ESCRITO DO AUTOR DO PROJETO. LEI Nº. 9.610 - LEI DO DIREITO AUTORAL.
- 05 - AS IMAGENS CONTIDAS NESTE PROJETO ARQUITETÔNICO SÃO ILUSTRATIVAS PODENDO SOFRER PEQUENAS ALTERAÇÕES DURANTE A EXECUÇÃO.

|                               |                               |
|-------------------------------|-------------------------------|
| <b>CARIMBO DO CAU / CREA:</b> | <b>CARIMBO DA PREFEITURA:</b> |
|-------------------------------|-------------------------------|

**ASSOCIAÇÃO MATO-GROSSENSE DOS MUNICÍPIOS**  
COORDENAÇÃO DE PROJETOS




SITE: [www.amm.org.br](http://www.amm.org.br)  
E-MAIL: [centraldeprojetosamm@gmail.com](mailto:centraldeprojetosamm@gmail.com)

**ADM. NEURILAN FRAGA**


**PROJETO DE PAVIMENTAÇÃO**

|   |   |
|---|---|
| <b>TIPO DE OBRA:</b>                    | <b>MODALIDADE:</b>  |
| <b>OBJETO:</b>                          | INFRA-ESTRUTURA-PAVIMENTAÇÃO ASFÁLTICA  |
| <b>CONCEDENTE/<br/>CNPJ:</b>            | PREFEITURA MUNICIPAL DE CLÁUDIA - MT<br>CNPJ: 01.310.499/0001-04              |
| <b>ENDEREÇO:</b>                        | DIVERSAS RUAS   |
| <b>AUTOR DO PROJETO:</b>                | Marcos Vinícius Moleiro Meireles<br>Engenheiro Civil<br>CREA: 121.507.013-6   |
| <b>RESPONSÁVEL TÉCNICO<br/>P/ OBRA:</b> | Associação Mato-grossense dos Municípios<br><b>A FORÇA VEM DOS MUNICÍPIOS</b> |


|   |                                 |                        |
|---|---------------------------------|------------------------|
| <b>ASSUNTO:</b><br>MAPA DE LOCAÇÃO DE RUAS DO PROJETO |                                 |                        |
| <b>DATA DE ENTREGA:</b>                               | <b>COORDENADAS GEOGRÁFICAS:</b> | <b>QUADRO DE ÁREAS</b> |
| <b>REVISÃO:</b>                                       |                                 |                        |
| <b>ESCALA:</b><br>INDICADA                            |                                 |                        |
| <b>ART:</b>   |                                 |                        |

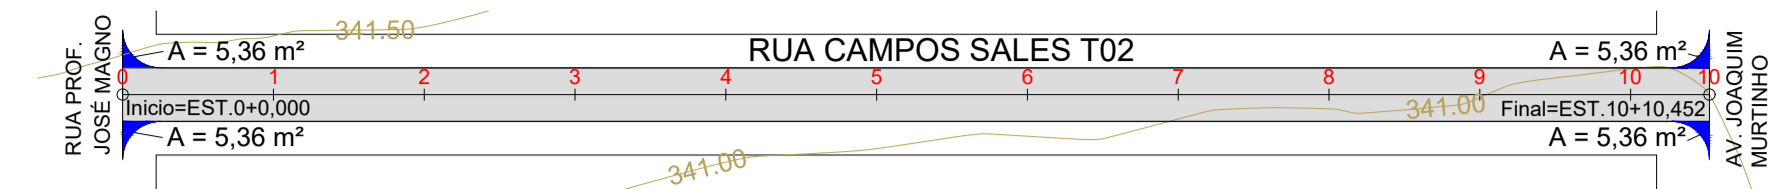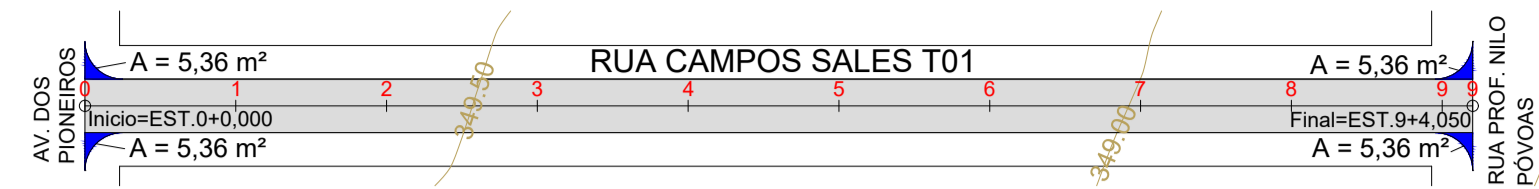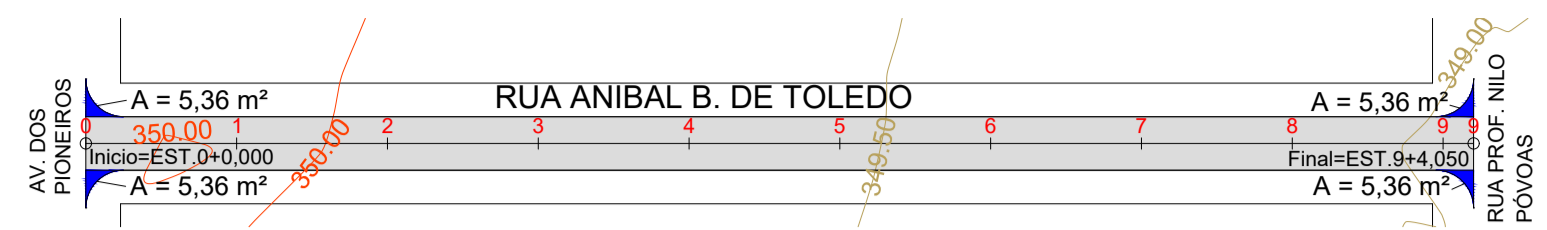




PERFIL RUA ANIBAL B. DE TOLEDO

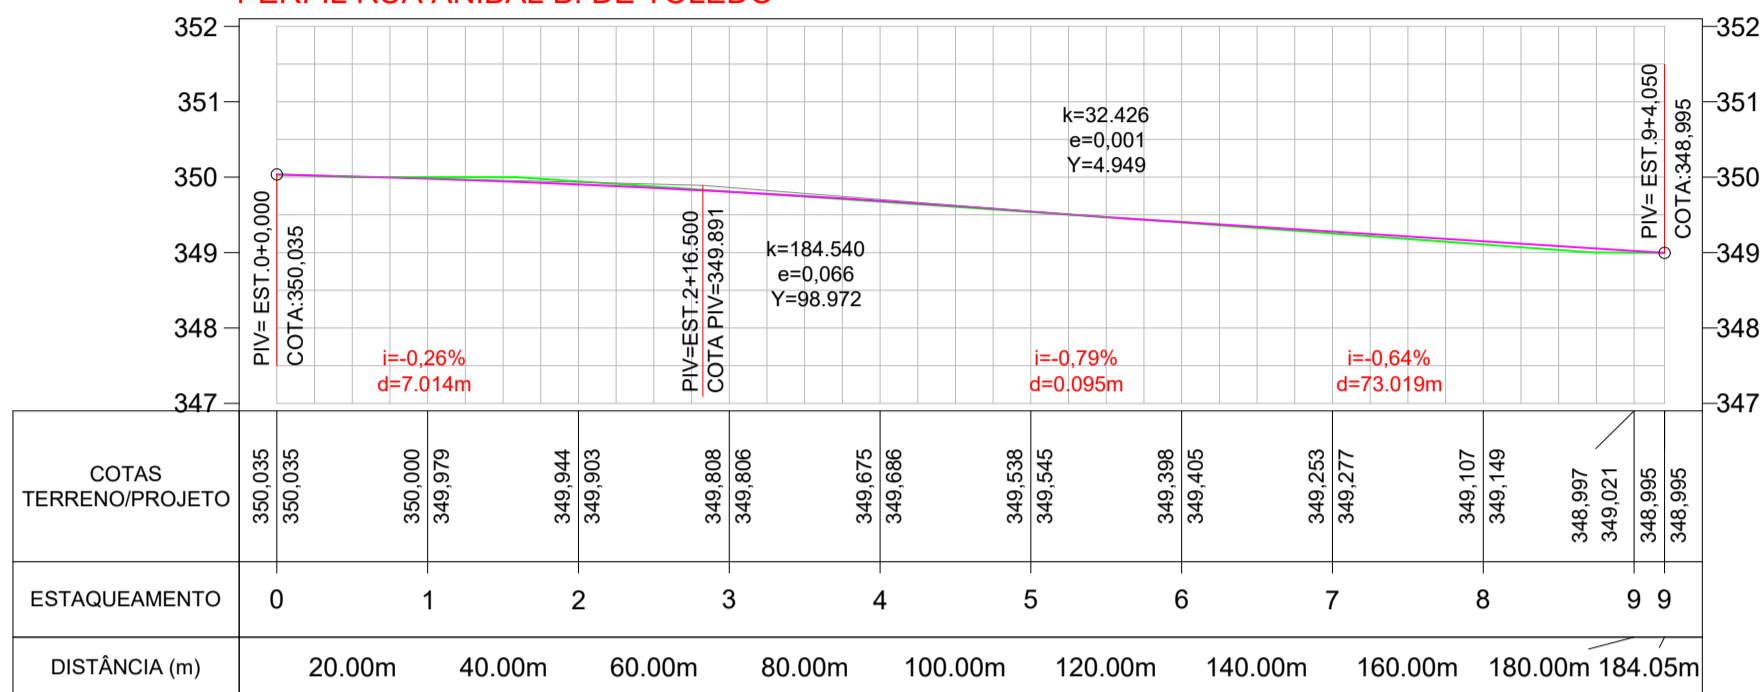


PERFIL RUAS CAMPOS SALAS T01

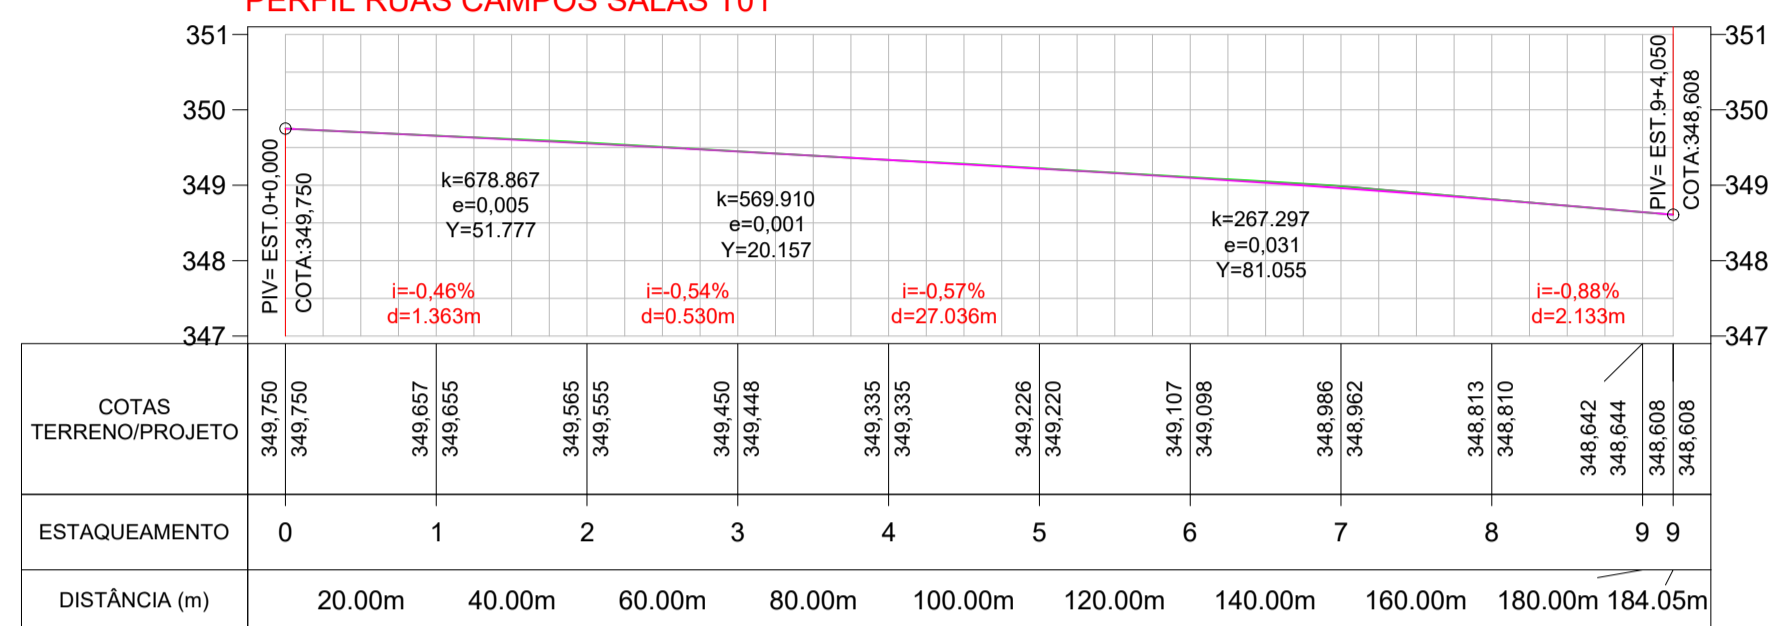



PERFIL RUAS CAMPOS SALAS T02

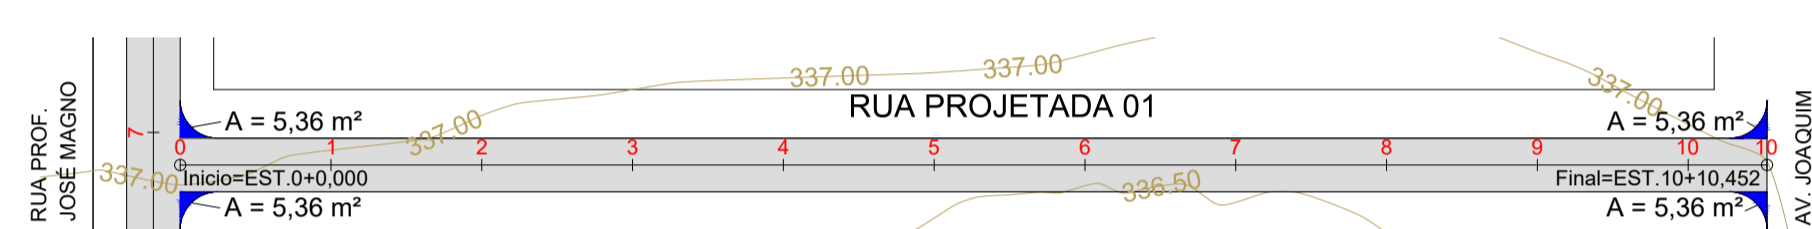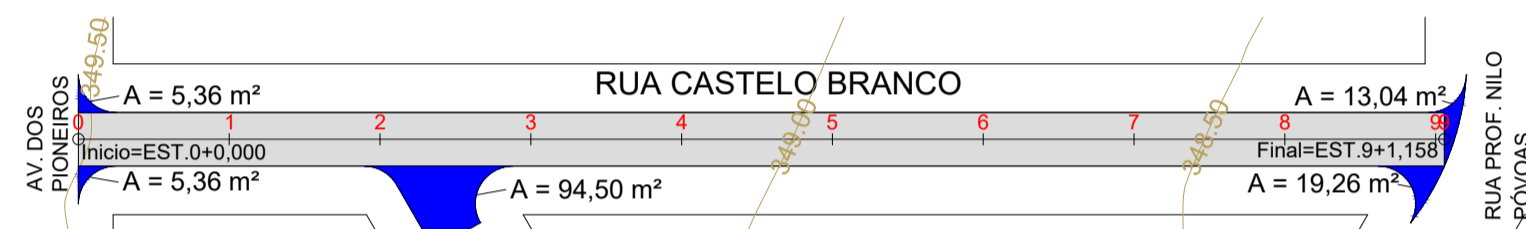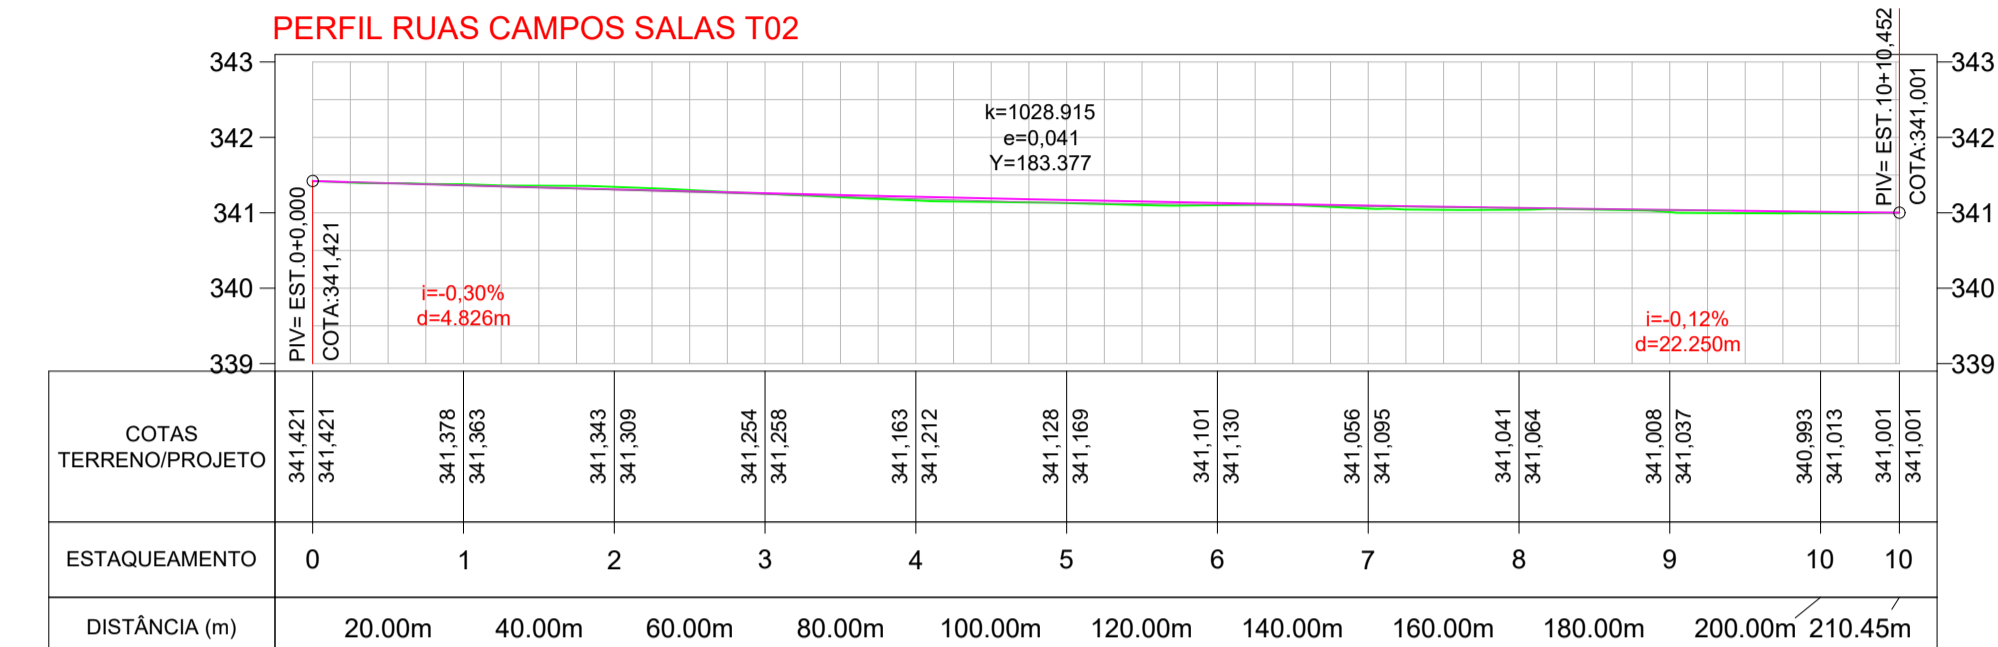


PERFIL RUA CASTELO BRANCO

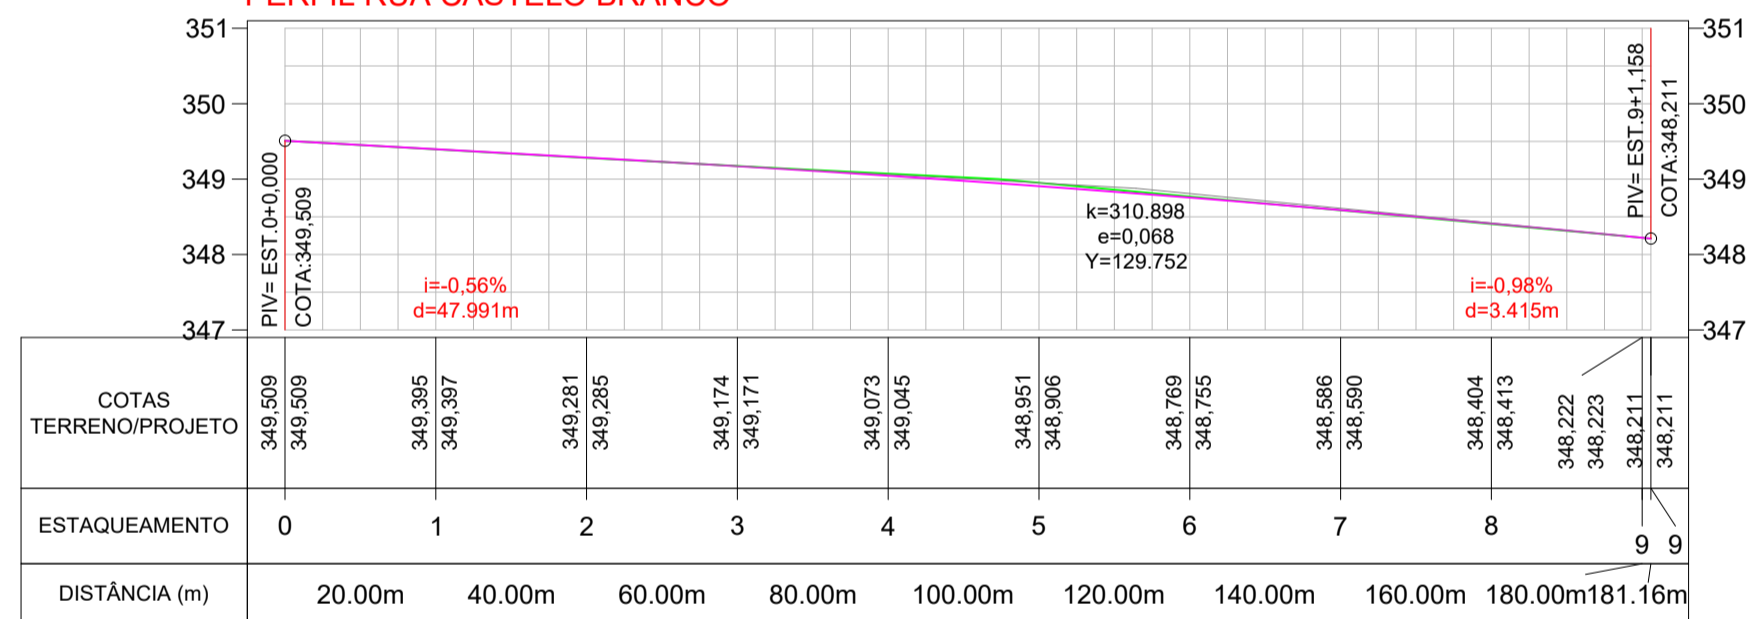

PERFIL RUA PROJETADA 01

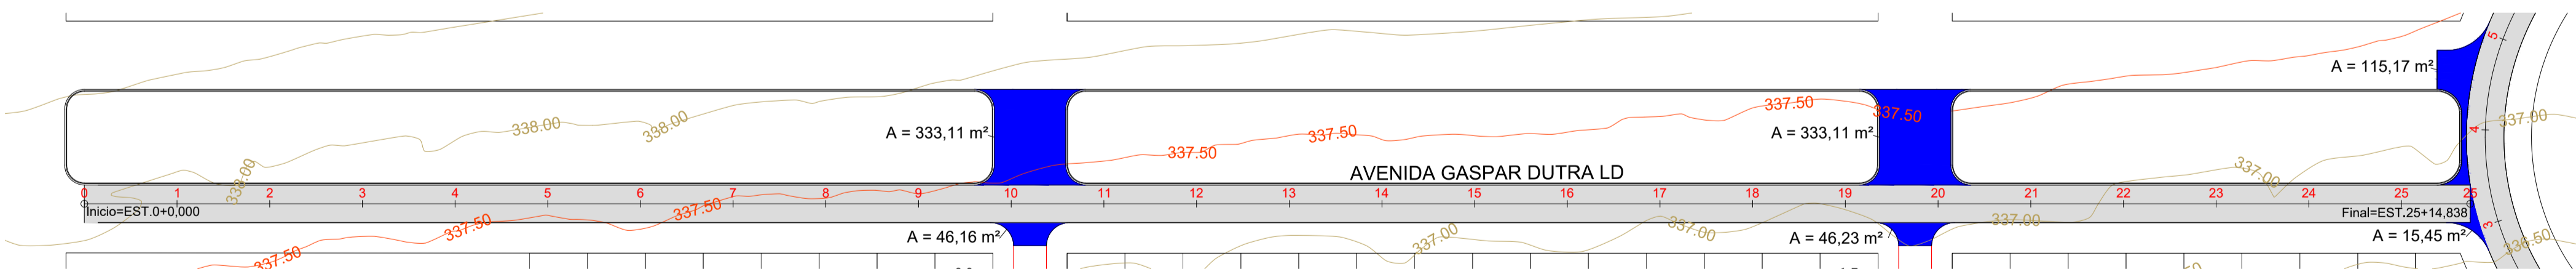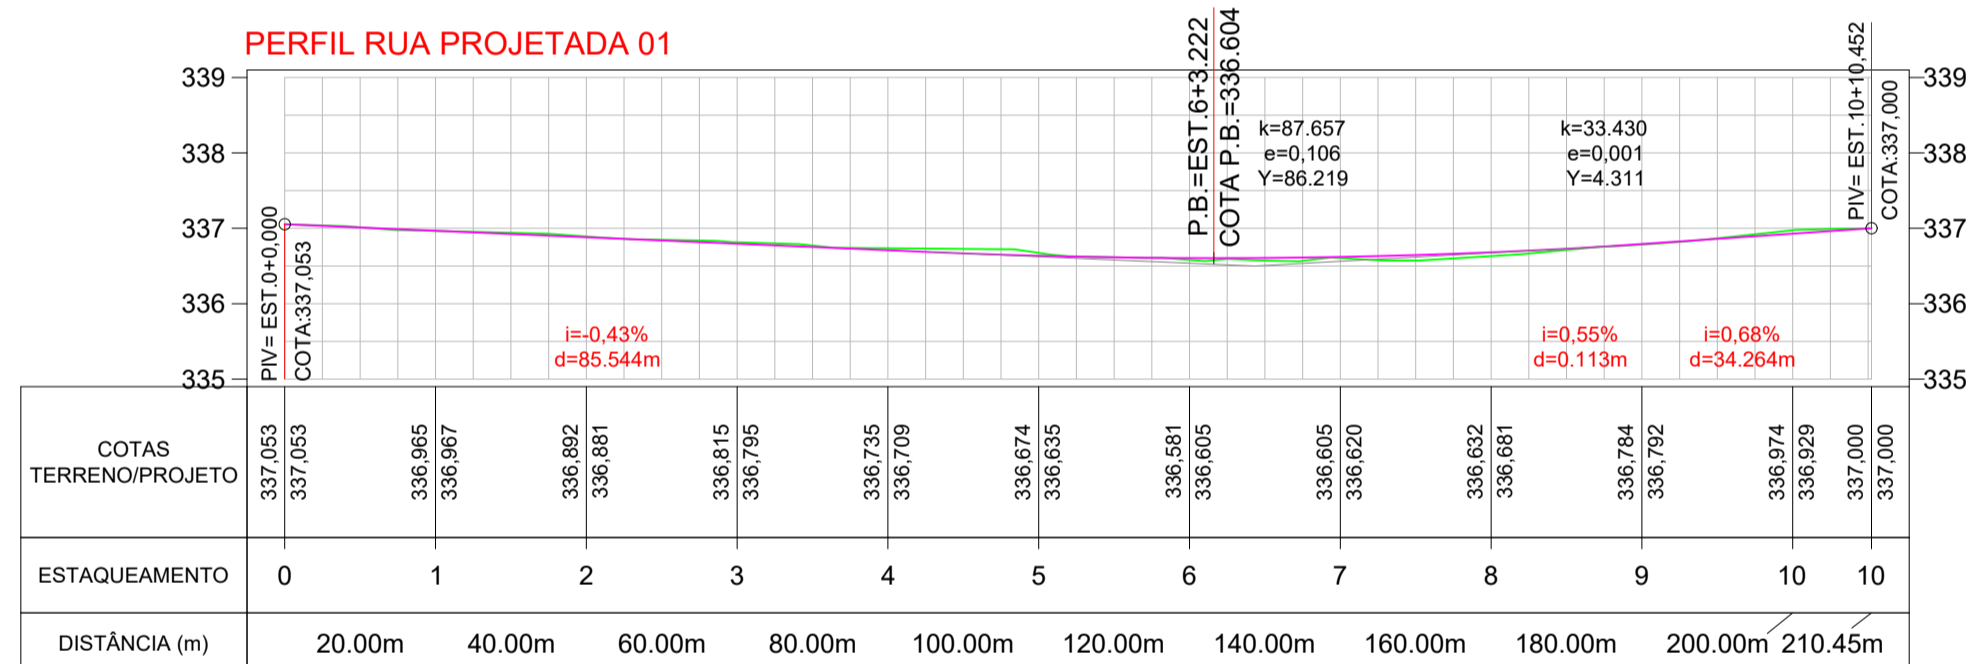

PERFIL AV. GASPAR DUTRA LD

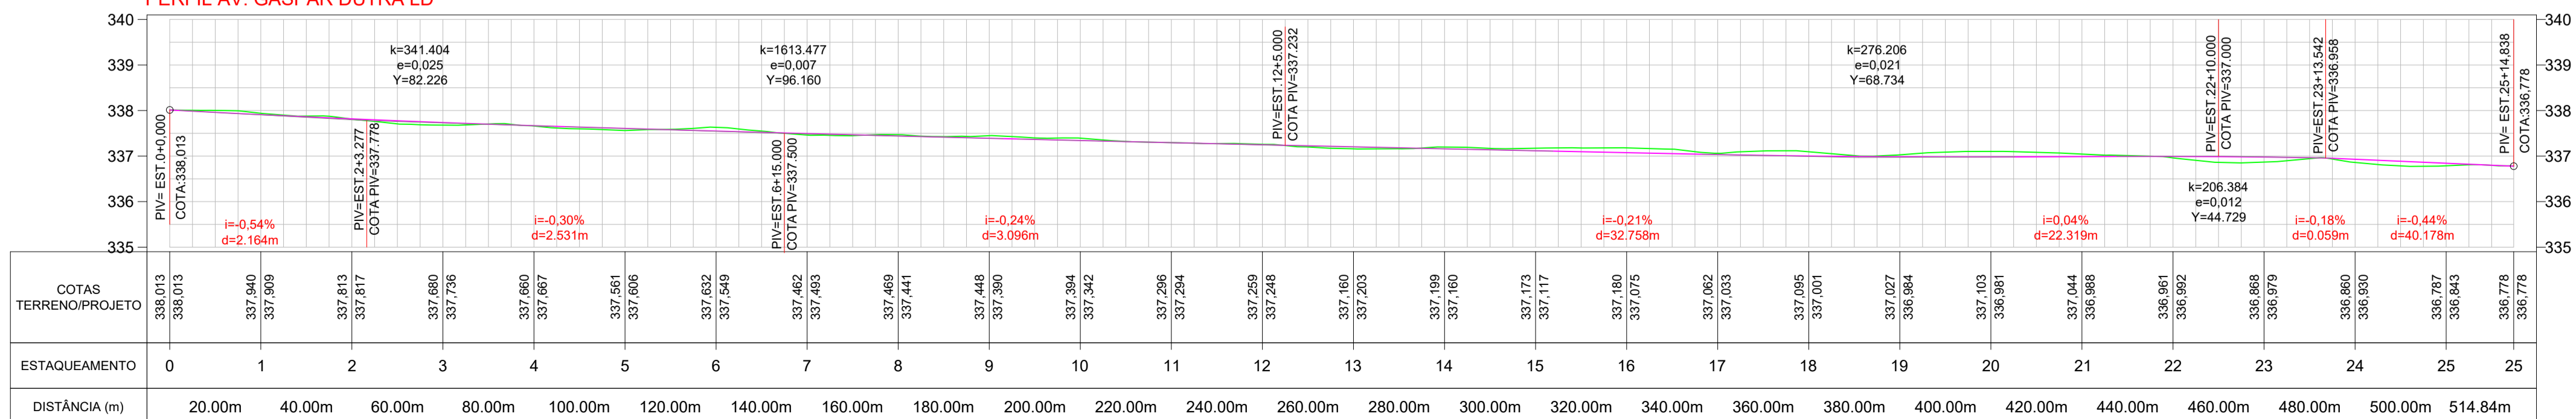

CARIMBO DO CAU / CREA: CARIMBO DA PREFEITURA:

**ASSOCIAÇÃO MATO-GROSSENSE DOS MUNICÍPIOS**  
COORDENAÇÃO DE PROJETOS

SITE: www.amm.org.br  
E-MAIL: centraldeprojetosamm@gmail.com

**ADM. NEURILAN FRAGA**

**TIPO DE OBRA:** MODALIDADE:

**OBJETO:** INFRA-ESTRUTURA-PAVIMENTAÇÃO ASFÁLTICA

**CONCEDENTE/ CNPJ:** PREFEITURA MUNICIPAL DE CLÁUDIA - MT  
CNPJ: 01.310.499/0001-04

**ENDEREÇO:** DIVERSAS RUAS

**AUTOR DO PROJETO:** Marcos Vinícius Moleiro Meireles  
Engenheiro Civil  
CREA: 121.507.013-6

**RESPONSÁVEL TÉCNICO P/ OBRA:** Associação Mato-grossense dos Municípios  
**A FORÇA VEM DOS MUNICÍPIOS**

**PROJETO DE PAVIMENTAÇÃO**

**ASSUNTO:** PROJETO GEOMÉTRICO













**DATA DE ENTREGA:** COORDENADAS GEOGRÁFICAS: LEGENDA:

- Gréide projetado
- Terreno Natural
- Limpa-Rodas e Embocaduras
- Ruas Pavimentadas

**REVISÃO:**

**ESCALA:** HOR: 1:1000 VERT: 1:100

**ART:**

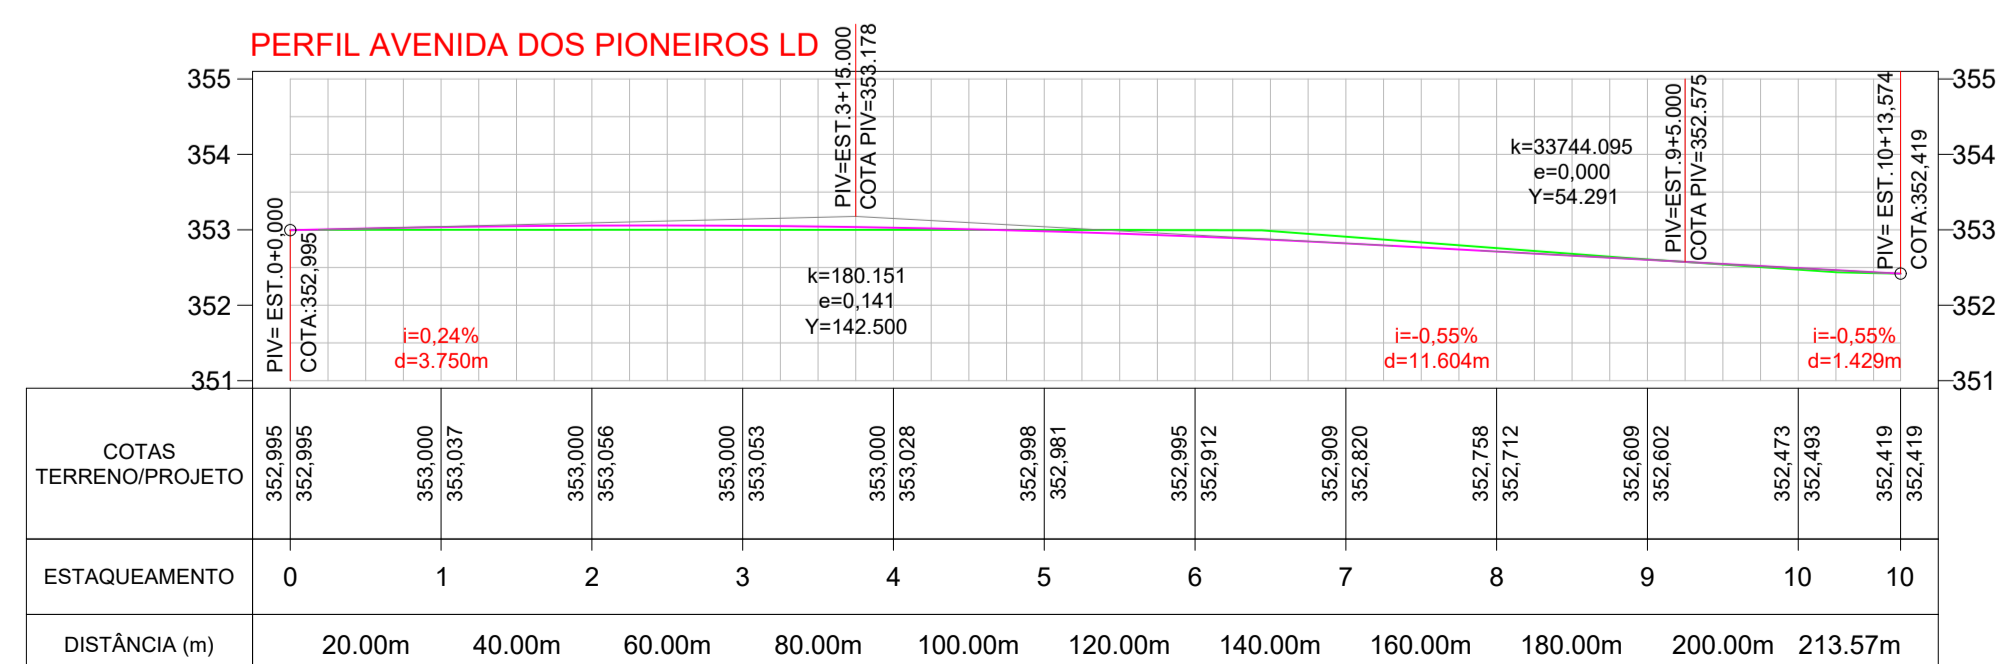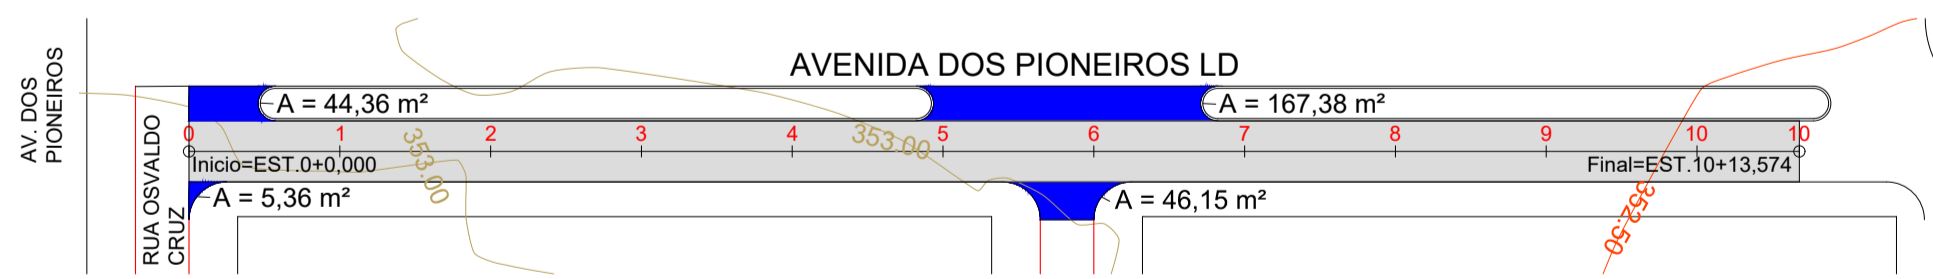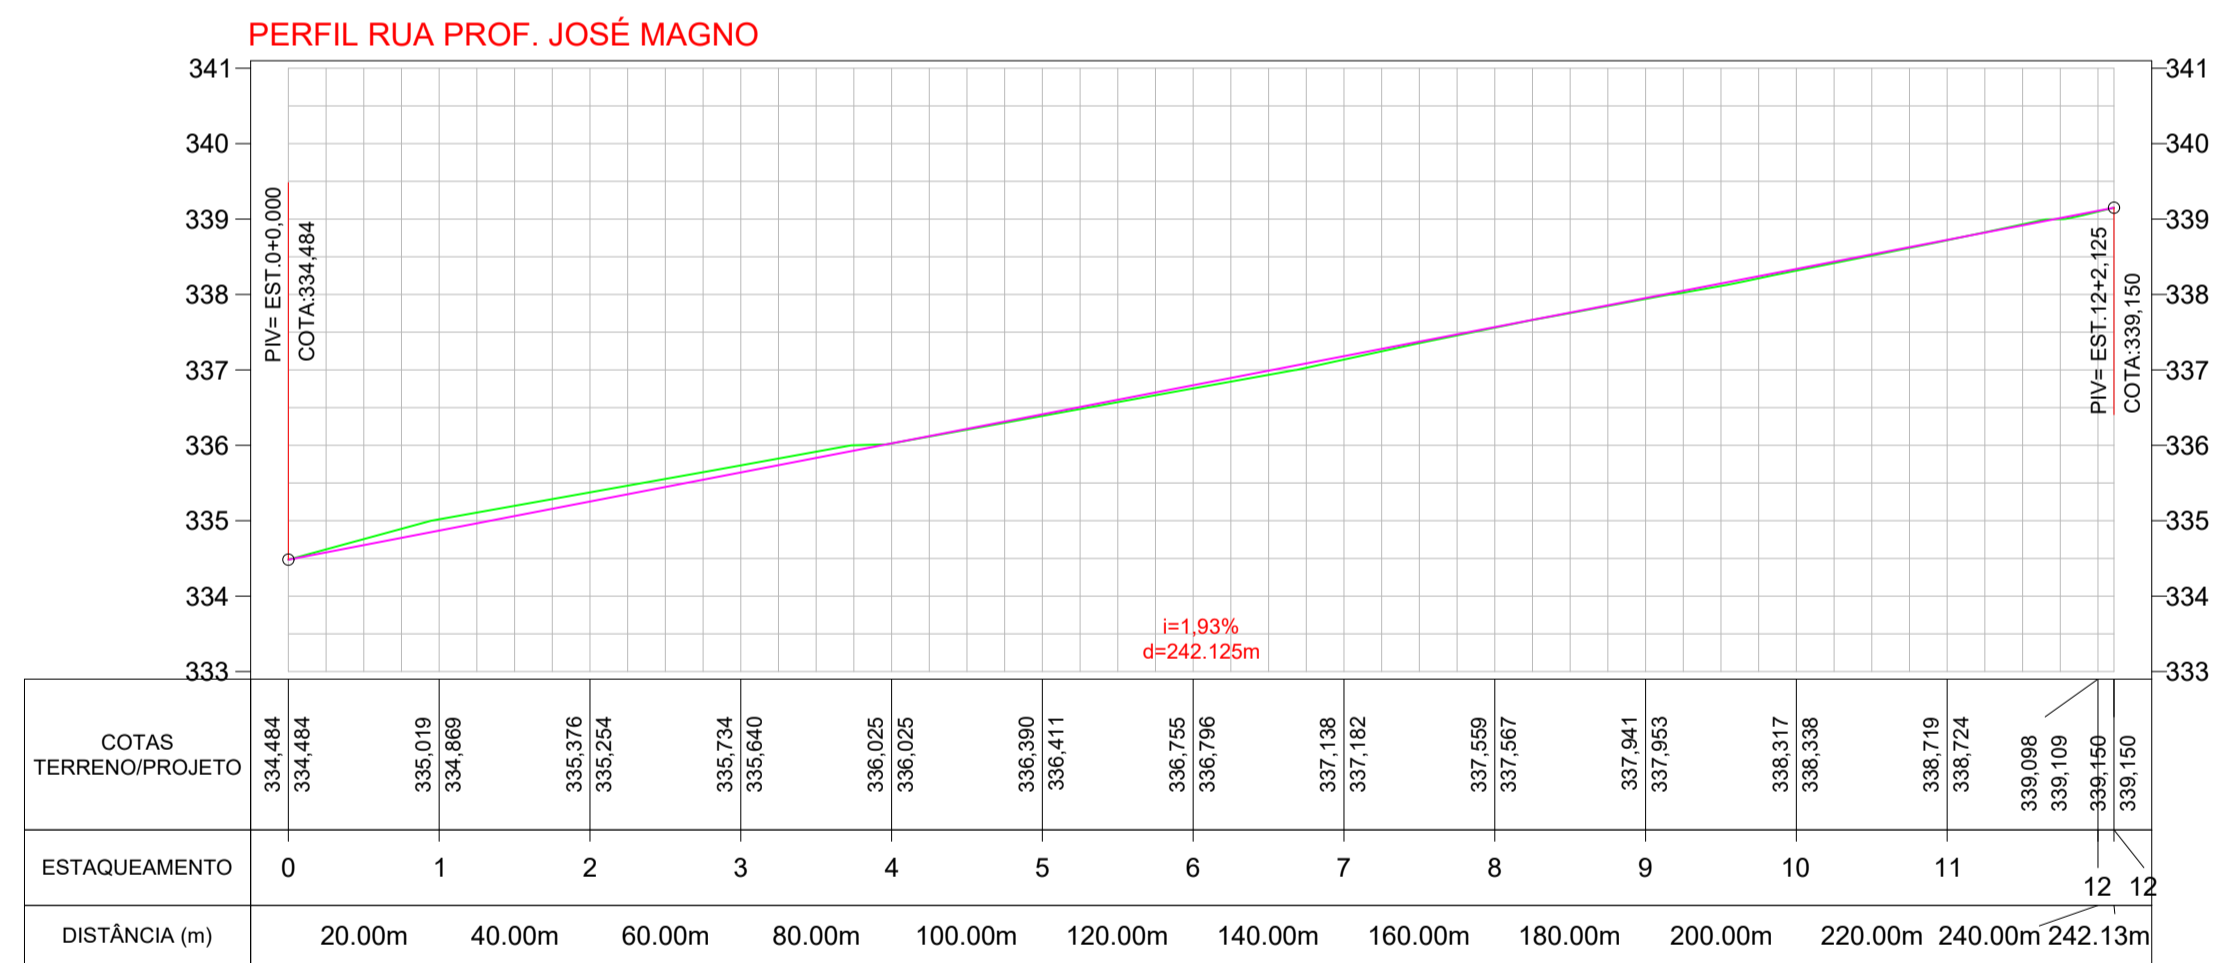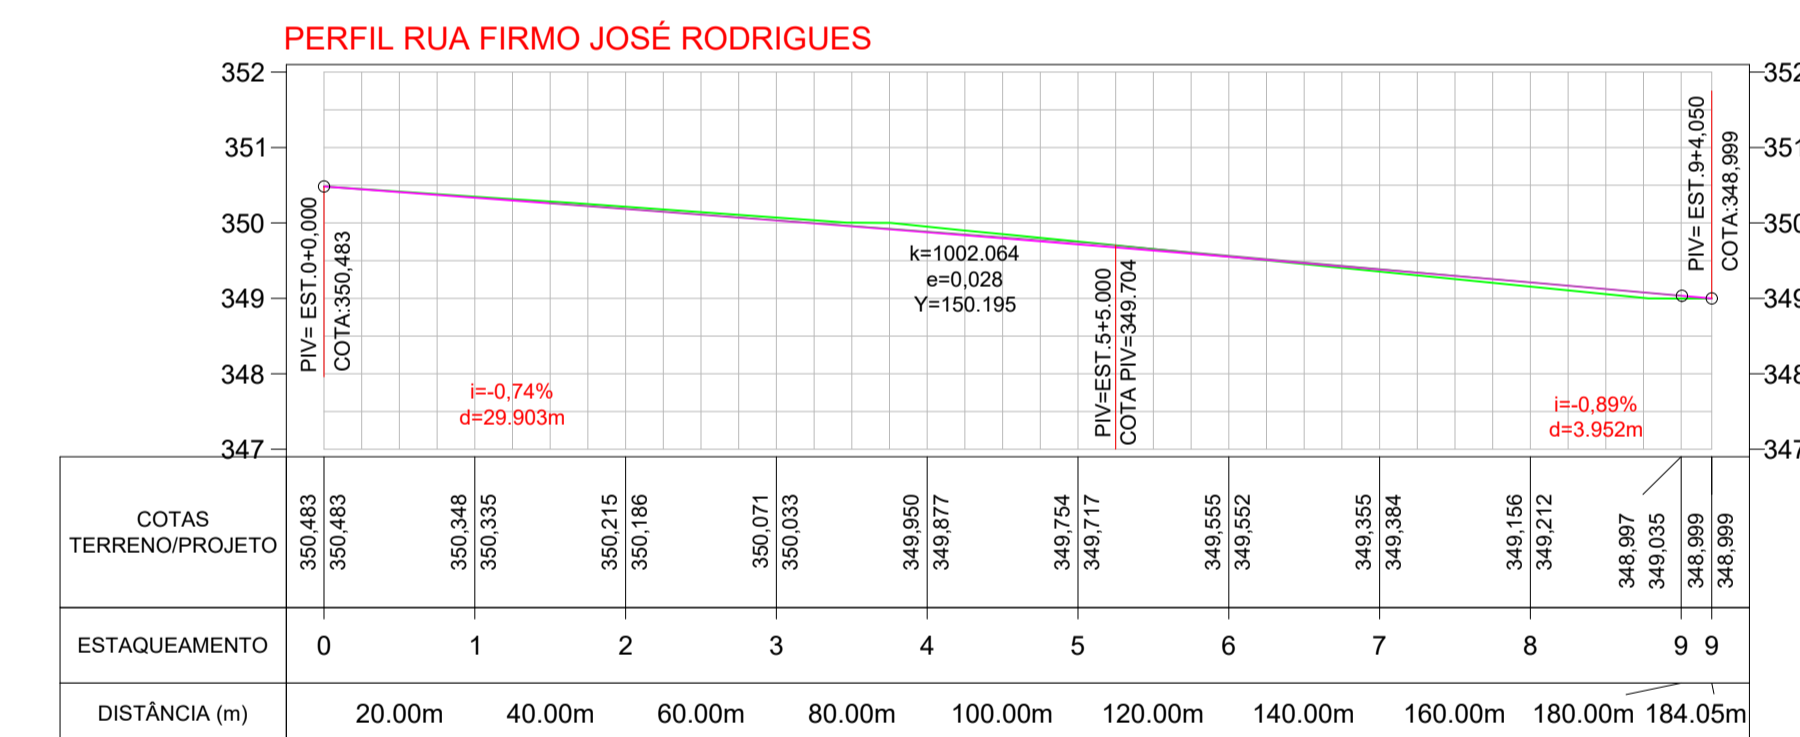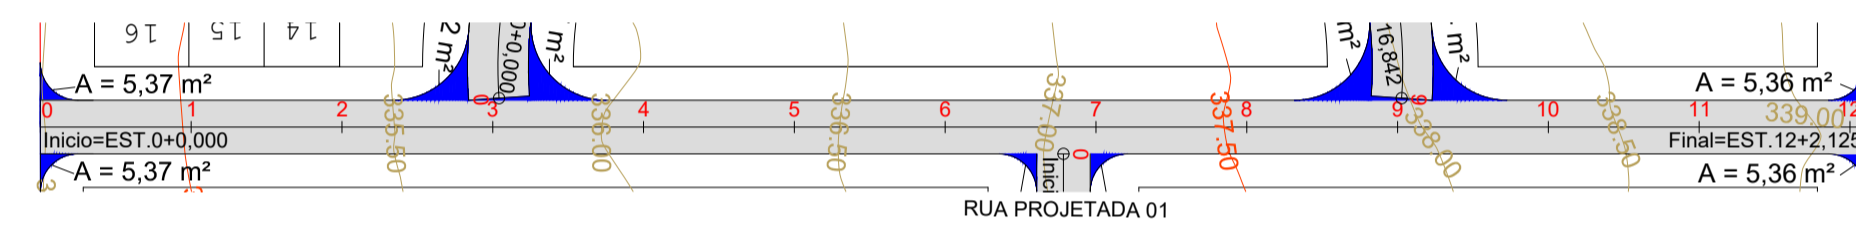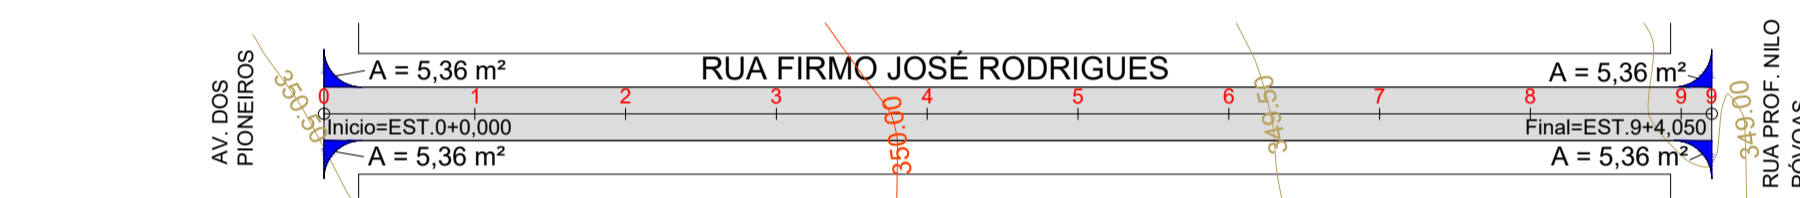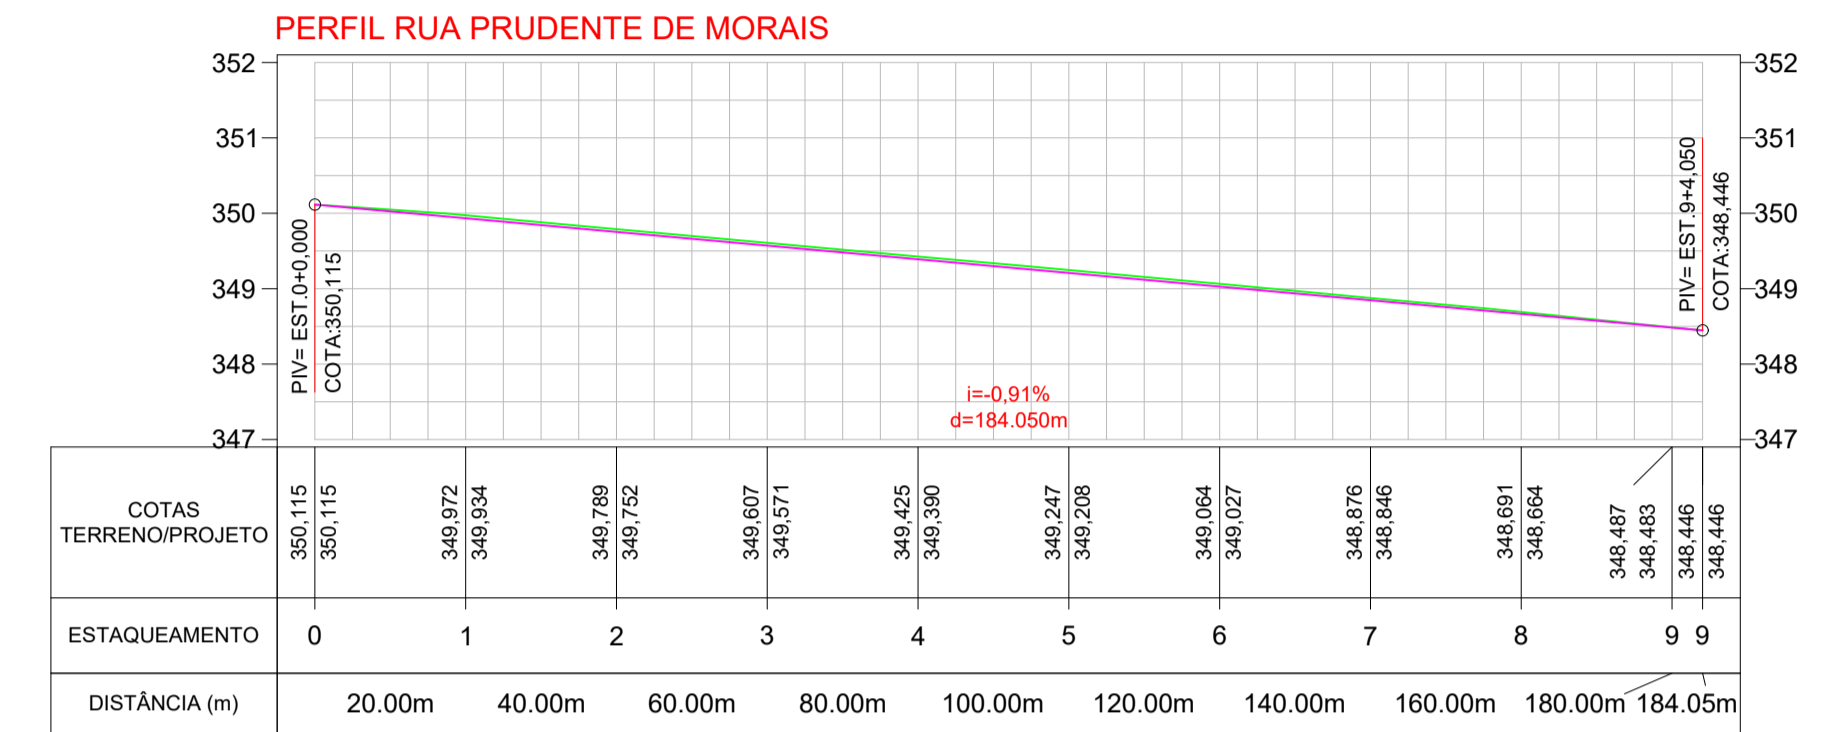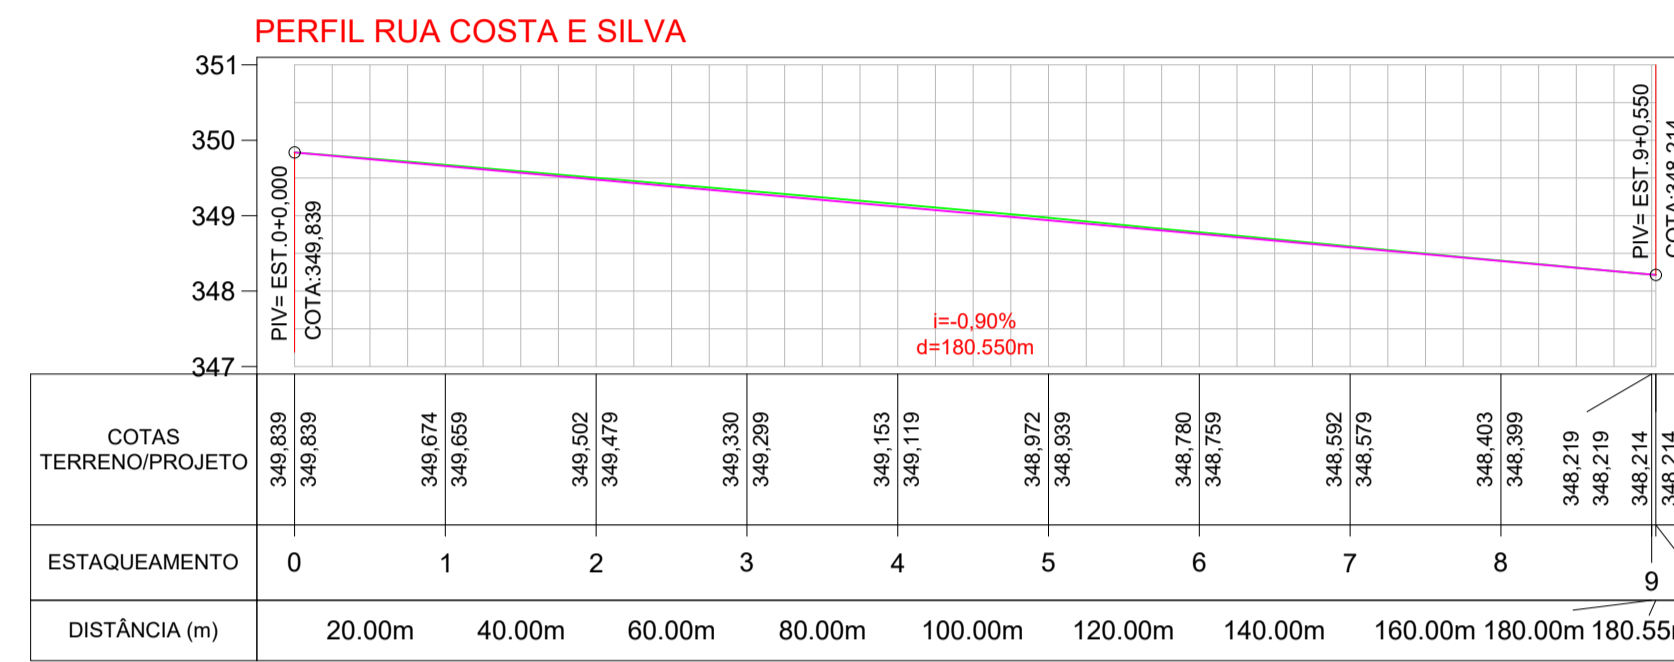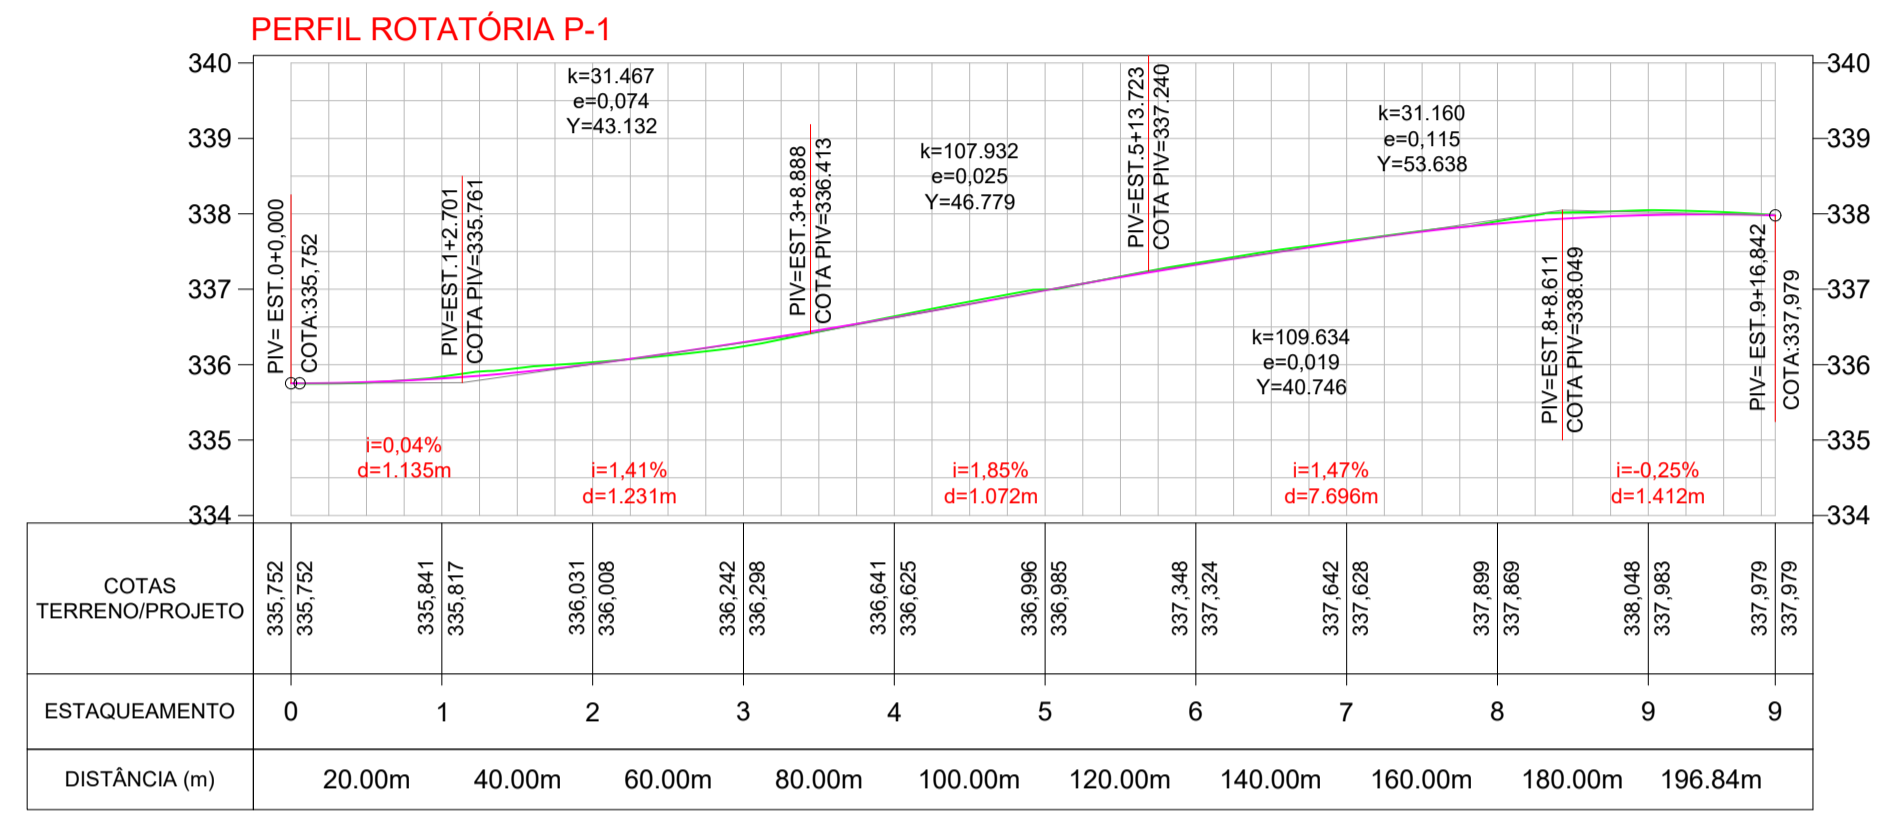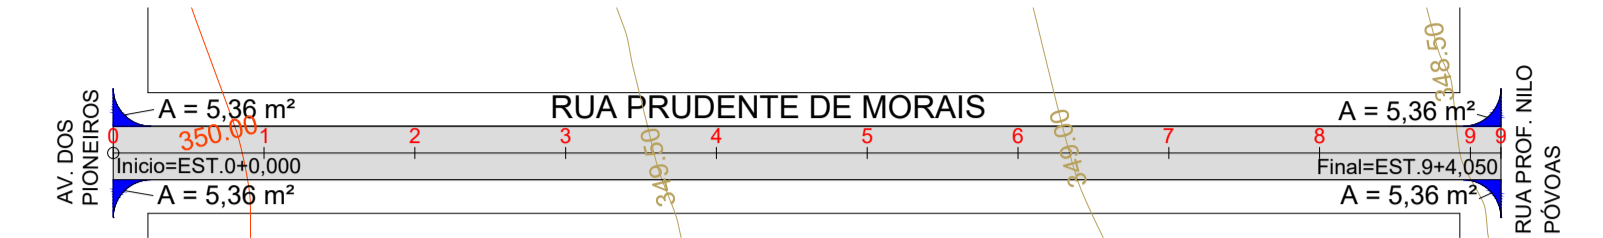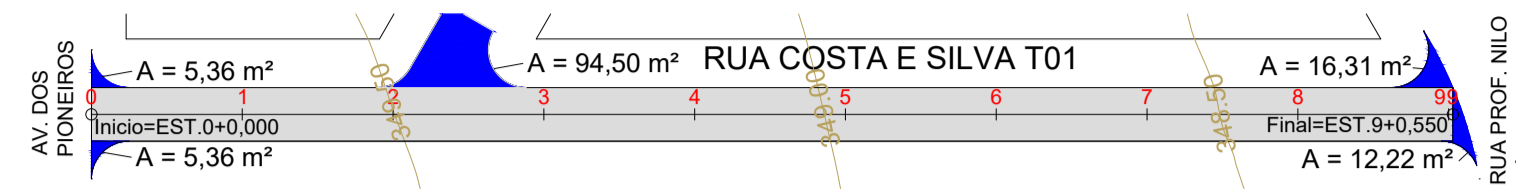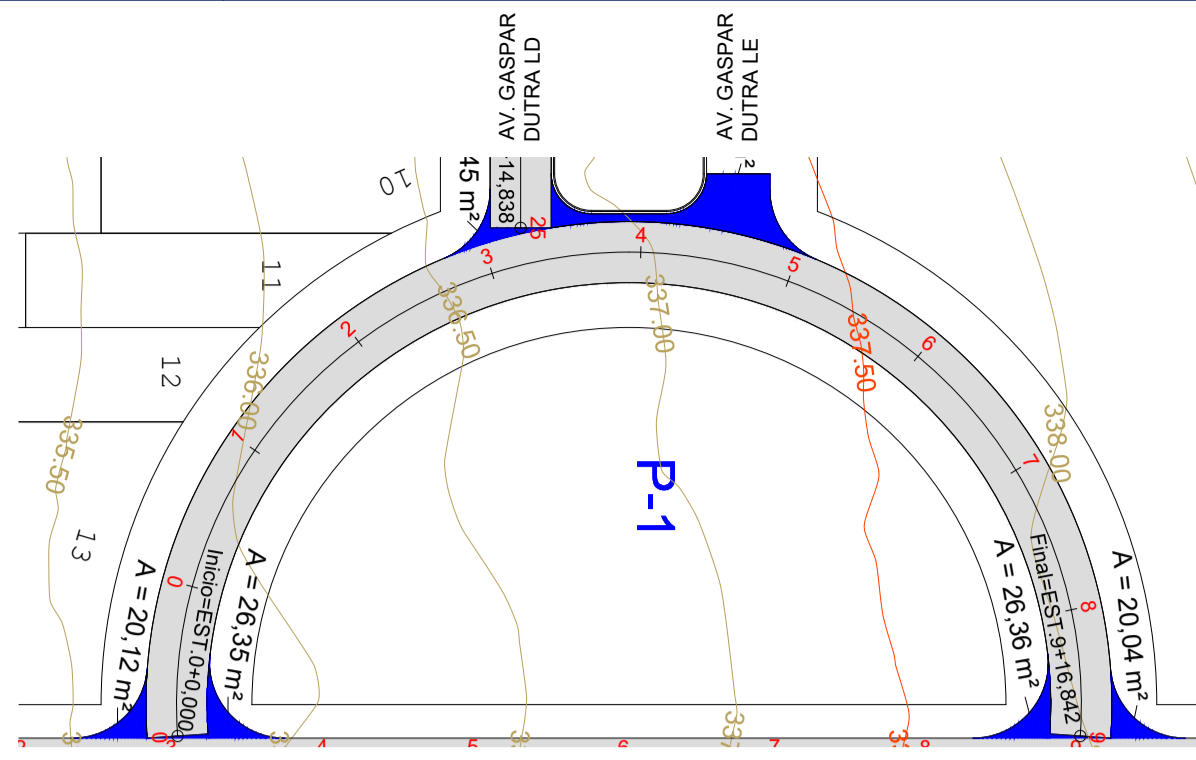

CARIMBO DO CAU / CREA: \_\_\_\_\_ CARIMBO DA PREFEITURA: \_\_\_\_\_

**ASSOCIAÇÃO MATO-GROSSENSE DOS MUNICÍPIOS**  
COORDENAÇÃO DE PROJETOS

SITE: www.amm.org.br  
E-MAIL: centraldeprojetosamm@gmail.com

**ADM. NEURILAN FRAGA**

**TIPO DE OBRA:** \_\_\_\_\_ **MODALIDADE:** \_\_\_\_\_

**OBJETO:** INFRA-ESTRUTURA-PAVIMENTAÇÃO ASFÁLTICA

**CONCEDENTE/ CNPJ:** PREFEITURA MUNICIPAL DE CLÁUDIA - MT  
CNPJ: 01.310.499/0001-04

**ENDEREÇO:** DIVERSAS RUAS

**AUTOR DO PROJETO:** Marcos Vinícius Moleiro Meireles  
Engenheiro Civil  
CREA: 121.507.013-6

**RESPONSÁVEL TÉCNICO P/ OBRA:** Associação Mato-grossense dos Municípios

**PROJETO DE PAVIMENTAÇÃO**

**ASSUNTO:** PROJETO GEOMÉTRICO

**DATA DE ENTREGA:** \_\_\_\_\_ **COORDENADAS GEOGRÁFICAS:** \_\_\_\_\_ **LEGENDA:**

**REVISÃO:** \_\_\_\_\_

**ESCALA:** HOR: 1:1000 VERT: 1:100

**ART:** \_\_\_\_\_

**GEO**  
FOLHA Nº  
**03**