


**TERRAPLENAGEM**


### SEÇÃO TIPO EM CORTE

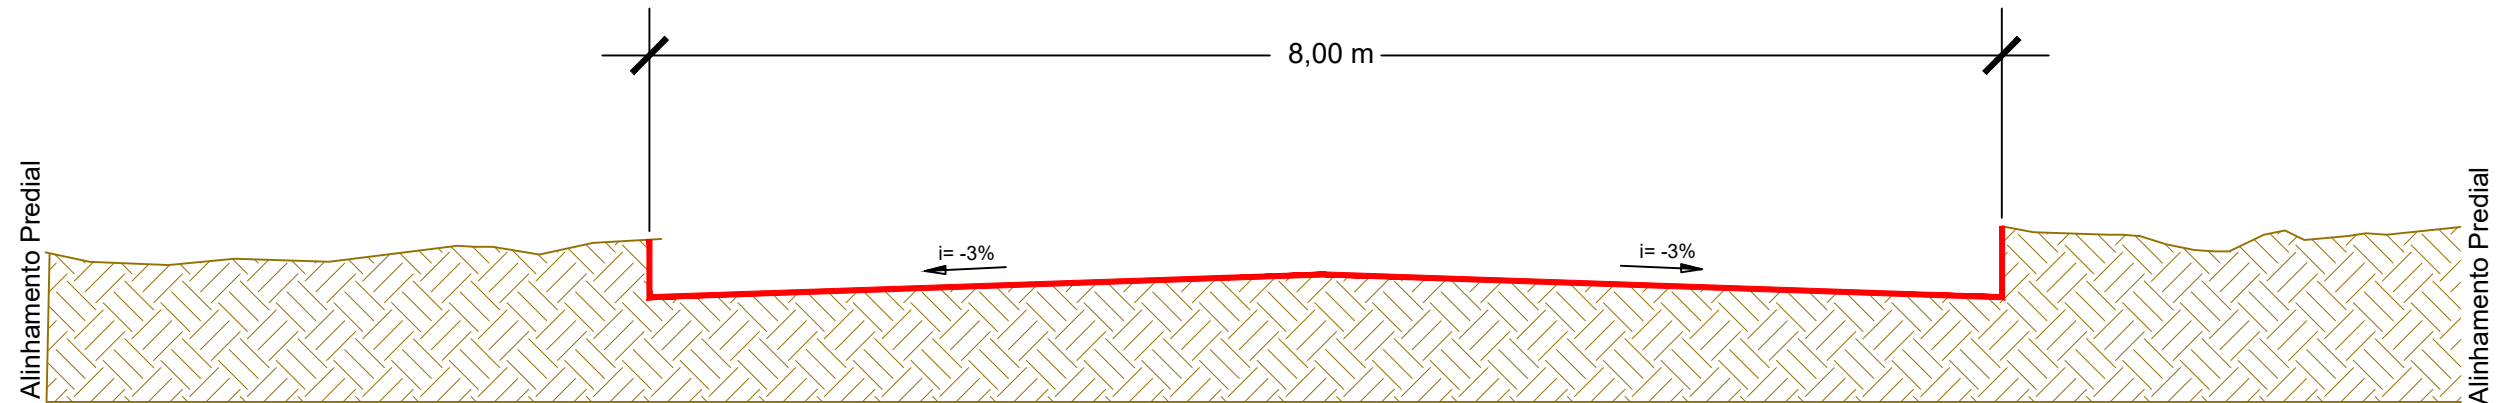

Altura de Corte da Seção:  
 TSD: 2,50 cm  
 Base: 25,00 cm  
 Total: 27,50 cm



Ruas da Seção Tipo:  
 Anibal B. de Toledo  
 Campos Salas T01 e T02  
 Castelo Branco  
 Projetada 01  
 Costa e Silva  
 Prudente de Moraes  
 Firmo José Rodrigues  
 Prof. José Magno
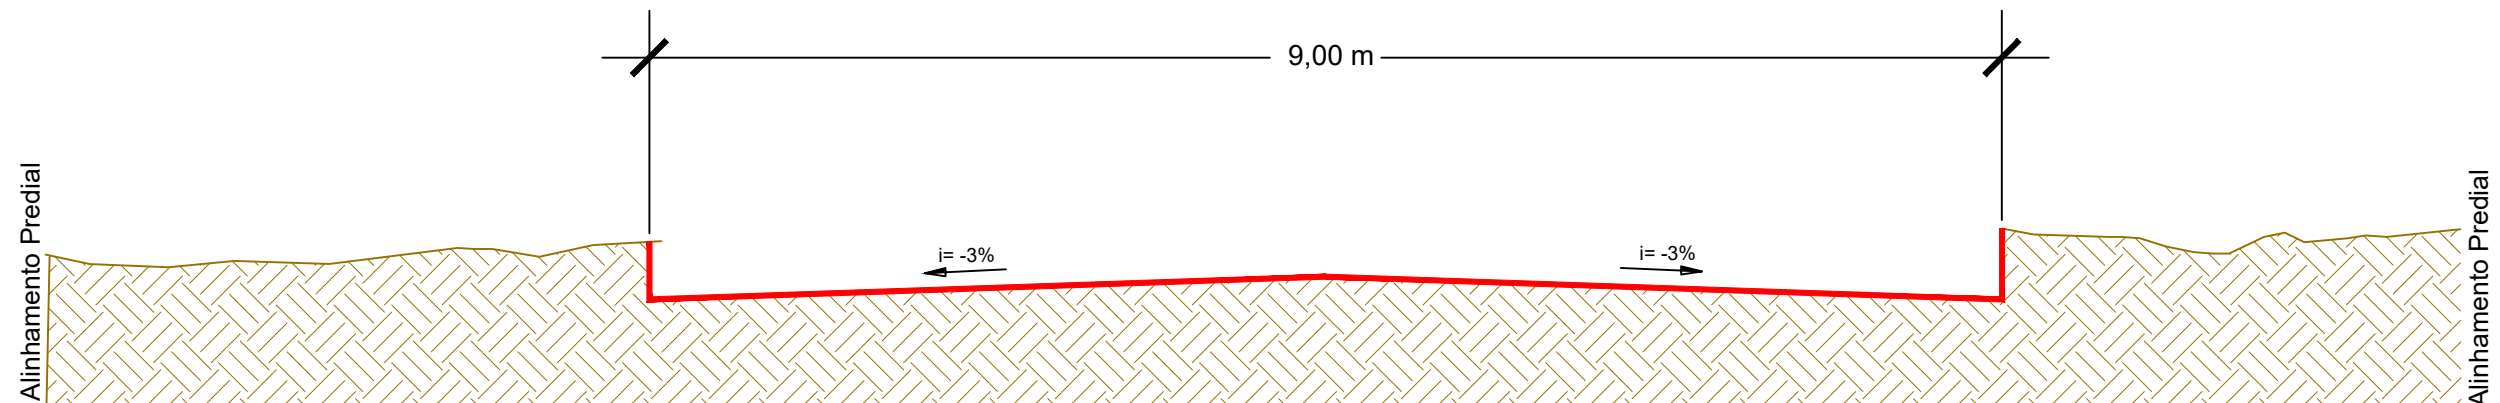
### SEÇÃO TIPO EM CORTE




Altura de Corte da Seção:  
 TSD: 2,50 cm  
 Base: 25,00 cm  
 Total: 27,50 cm


Ruas da Seção Tipo:  
 Av. Gaspar Dutra LD  
 Rotatória P-1  
 Av. dos Pioneiros LD

<b>LEGENDA</b>	<b>ASSUNTO:</b> PROJETO DE TERRAPLENAGEM - SEÇÃO TIPO DE TERRAPLENAGEM		<b>ASSOCIAÇÃO MATO-GROSSENSE DOS MUNICÍPIOS</b> Coordenação de Projetos Adm. Neurilan Fraga	
 SUBLEITO	<b>LOCAL DO ARQUIVO:</b> Ter.dwg	<b>DADOS:</b>  <b>Marcos V. Monteiro Meireles</b> Engenheiro Civil CREA - 1215070136	<b>OBRA:</b>	INFRA-ESTRUTURA-PAVIMENTAÇÃO ASFÁLTICA
	<b>DATA DE ENTREGA:</b> DEZEMBRO/2021		<b>PROPRIETÁRIO/ CNPJ:</b>	PREFEITURA MUNICIPAL DE CLÁUDIA CNPJ:04.178.518/0001-70
	<b>ESCALA:</b>		<b>DESENHO:</b> Marcos V. Monteiro Meireles	<b>ENDEREÇO:</b>
				 FOLHA Nº <b>TR-01</b>


## RUA ANIBAL B. DE TOLEDO

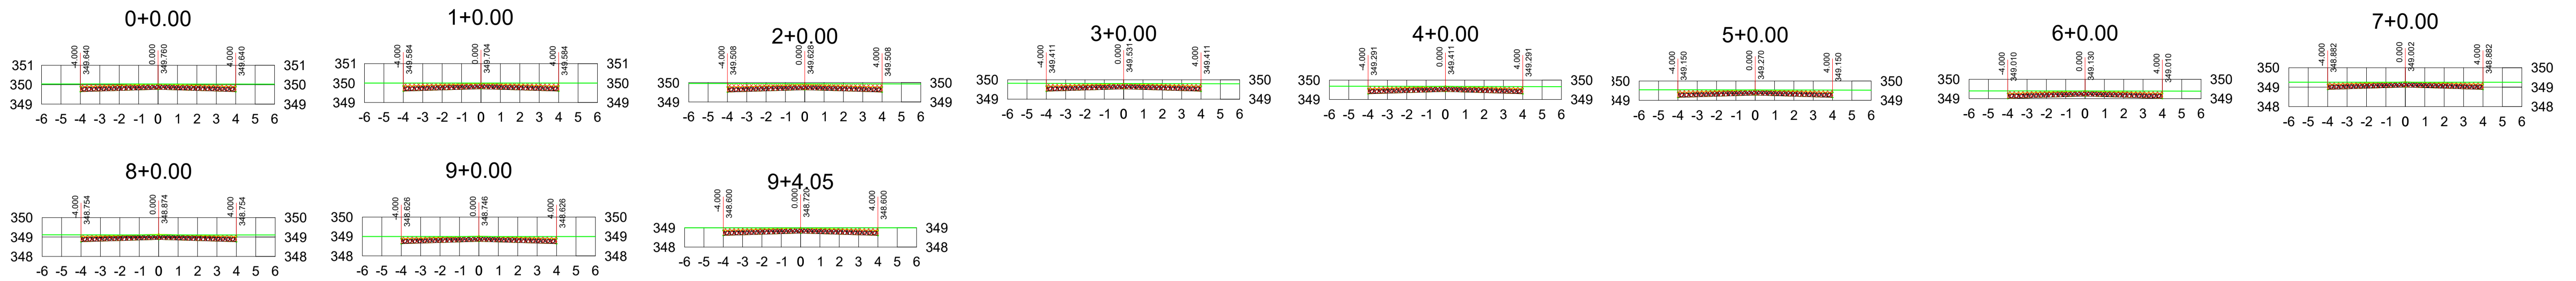


## RUAS CAMPOS SALAS T01

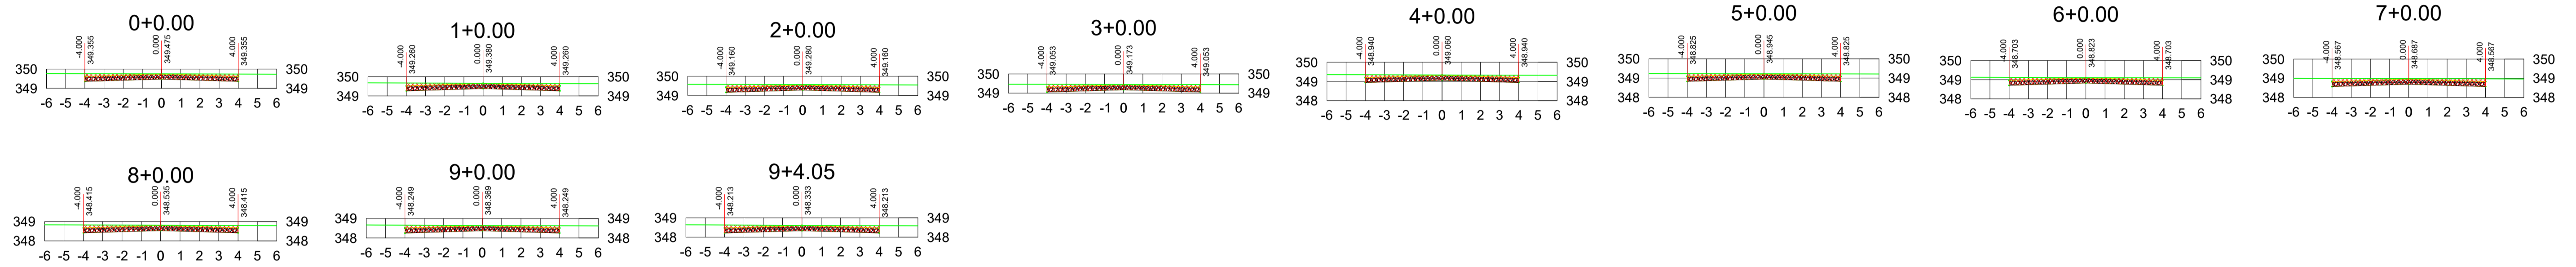


## RUAS CAMPOS SALAS T02

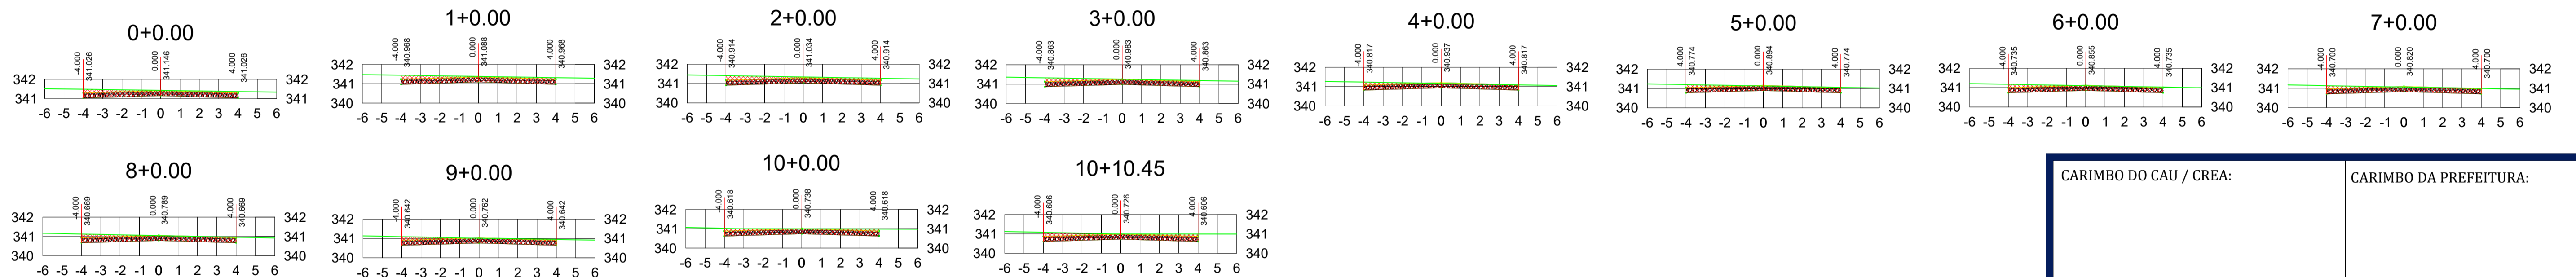

## RUA CASTELO BRANCO

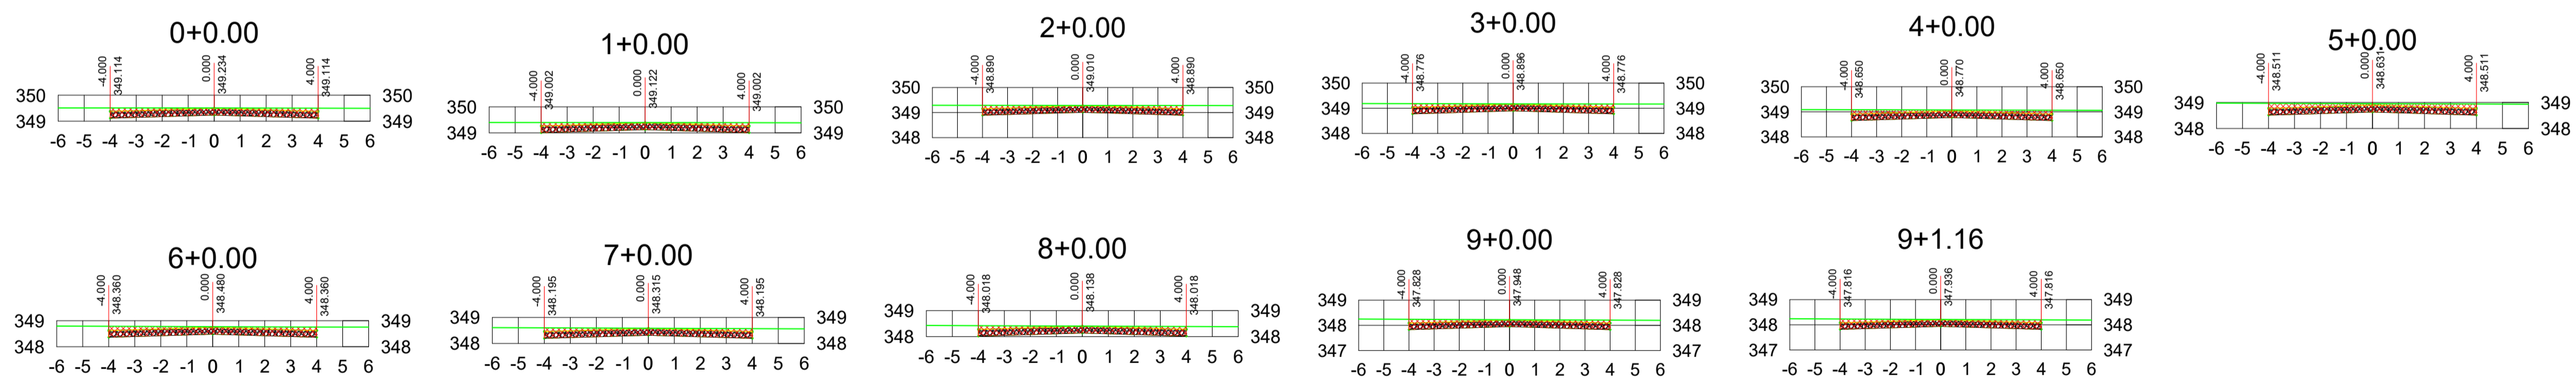


## RUA PROJETADA 01

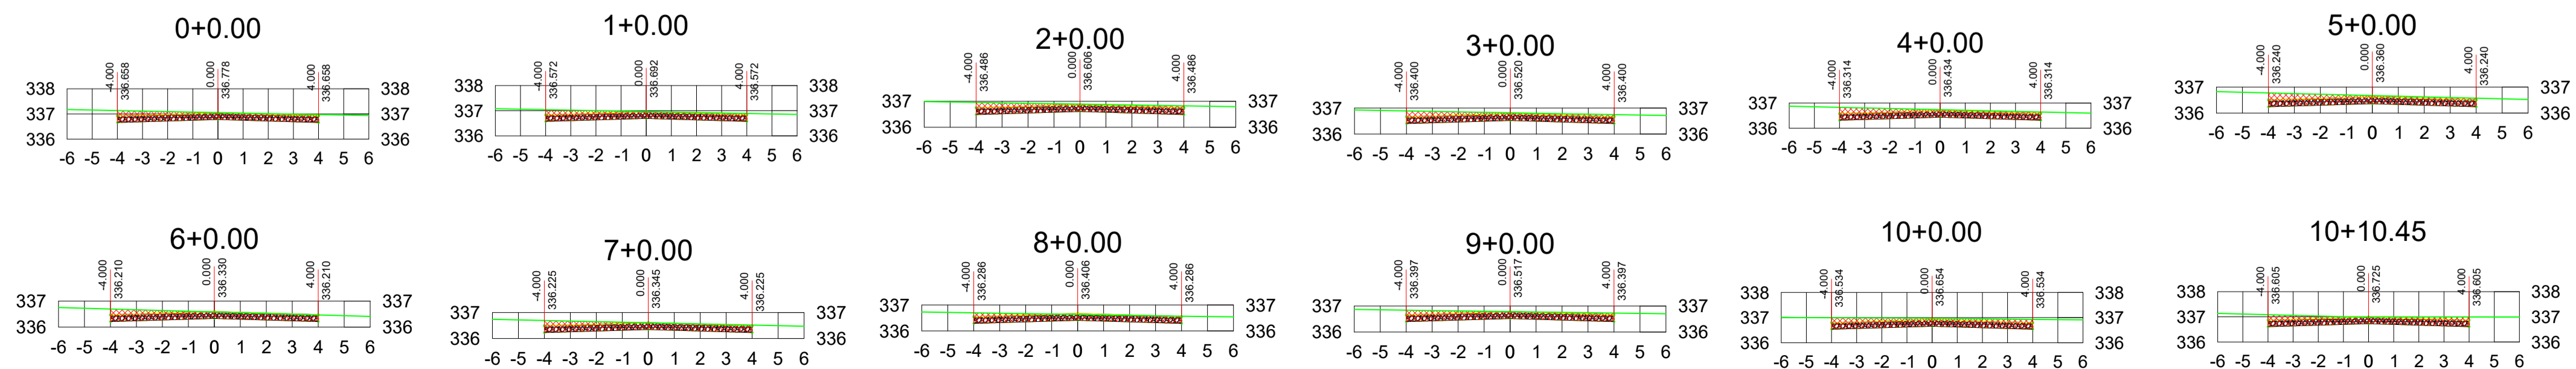


CARIMBO DO CAU / CREA:		CARIMBO DA PREFEITURA:	
<b>ASSOCIAÇÃO MATO-GROSSENSE DOS MUNICÍPIOS</b> <b>COORDENAÇÃO DE PROJETOS</b> SITE: www.amm.org.br E-MAIL: centraldeprojetosamm@gmail.com <b>ADM. NEURILAN FRAGA</b>			
TIPO DE OBRA:		MODALIDADE:	
OBJETO:		INFRA-ESTRUTURA-PAVIMENTAÇÃO ASFÁLTICA	
CONCEDENTE/ CNPJ:		PREFEITURA MUNICIPAL DE CLÁUDIA - MT CNPJ: 01.310.499/0001-04	
ENDEREÇO:		DIVERSAS RUAS	
AUTOR DO PROJETO:		Marcos Vinícius Moteiro Meireles Engenheiro Civil CREA: 121 507 013-6 Associação Mato-grossense dos Municípios	
RESPONSÁVEL TÉCNICO P/ OBRA:		<b>A FORÇA VEM DOS MUNICÍPIOS</b>	
<b>PROJETO DE PAVIMENTAÇÃO</b>			
ASSUNTO: PROJETO TERRAPLENAGEM			
DATA DE ENTREGA:	COORDENADAS GEOGRÁFICAS:	LEGENDA:	
REVISÃO:		■ SEÇÃO DE CORTE ■ SEÇÃO DE ATERRRO	
ESCALA: HOR: 1:1000 VERT: 1:100			
			<b>TER</b> FOLHA Nº <b>02</b>


## AV. GASPAR DUTRA LD

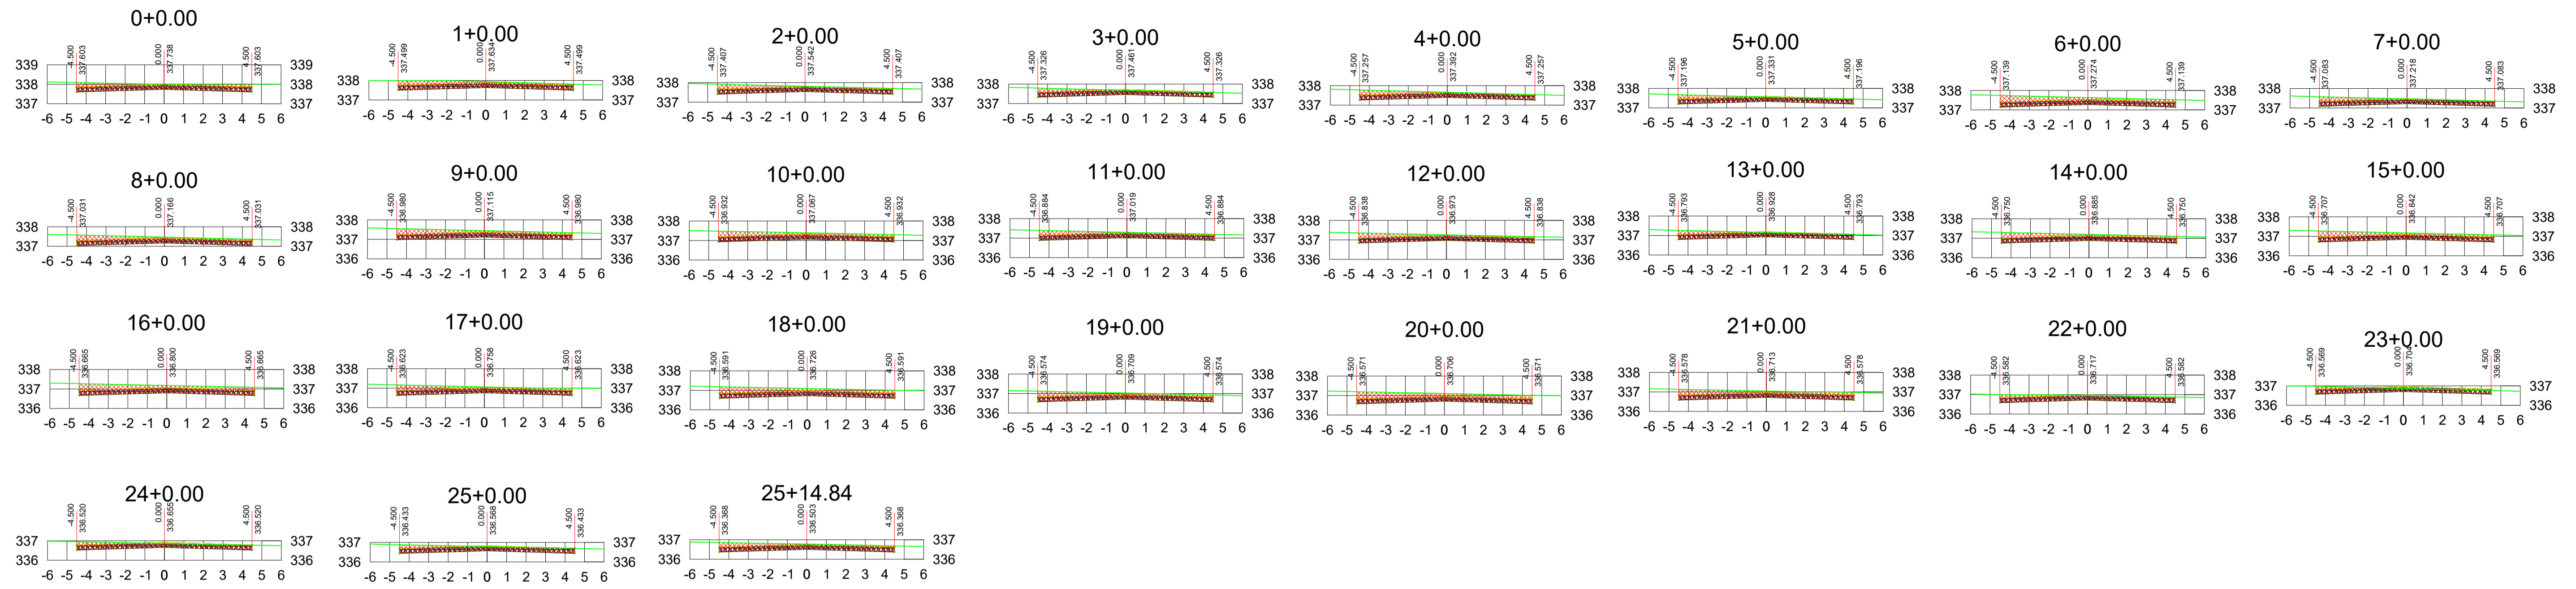

## ROTATÓRIA P-1

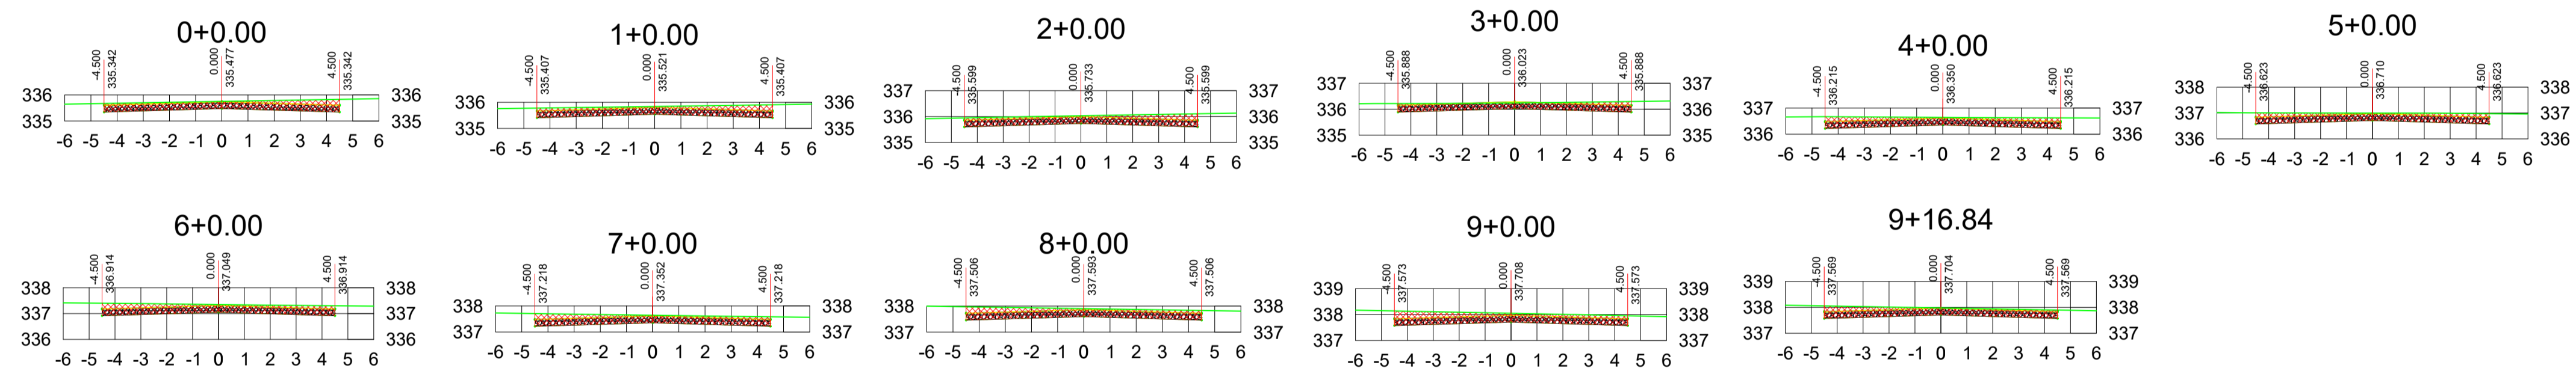


## RUA COSTA E SILVA

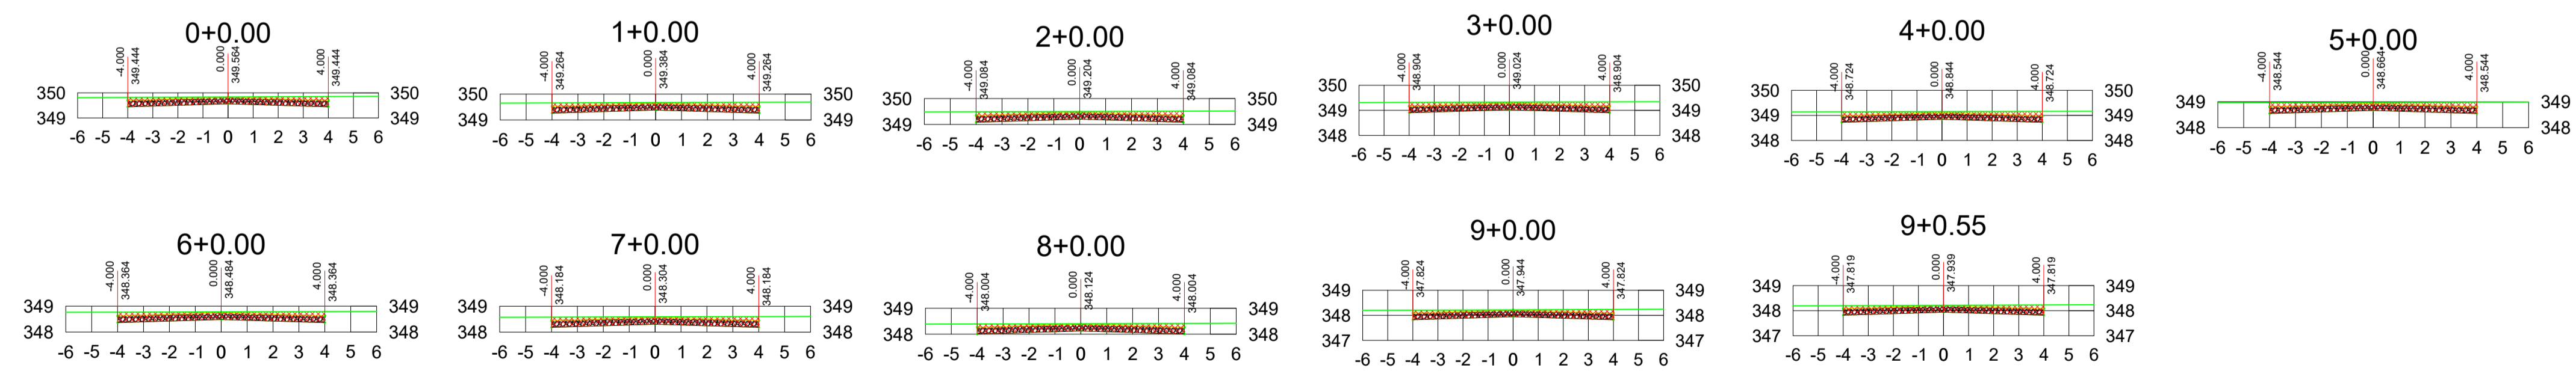


CARIMBO DO CAU / CREA:		CARIMBO DA PREFEITURA:	
<b>ASSOCIAÇÃO MATO-GROSSENSE DOS MUNICÍPIOS</b> COORDENAÇÃO DE PROJETOS SITE: www.amm.org.br E-MAIL: centraldeprojetosamm@gmail.com <b>ADM. NEURILAN FRAGA</b>			
TIPO DE OBRA:		MODALIDADE:	
OBJETO:		INFRA-ESTRUTURA-PAVIMENTAÇÃO ASFÁLTICA	
CONCEDENTE/ CNPJ:		PREFEITURA MUNICIPAL DE CLÁUDIA - MT CNPJ: 01.310.499/0001-04	
ENDEREÇO:		DIVERSAS RUAS	
AUTOR DO PROJETO:		 Marcos Vinícius Moteiro Meireles Engenheiro Civil CREA: 121 507 013-6	
RESPONSÁVEL TÉCNICO P/ OBRA:		Associação Mato-grossense dos Municípios <b>A FORÇA VEM DOS MUNICÍPIOS</b>	
<b>PROJETO DE PAVIMENTAÇÃO</b>			
ASSUNTO: <b>PROJETO TERRAPLENAGEM</b>			
DATA DE ENTREGA:	COORDENADAS GEOGRÁFICAS:	LEGENDA:	
REVISÃO:		■ SEÇÃO DE CORTE ■ SEÇÃO DE ATERRRO	
ESCALA: HOR: 1:1000 VERT: 1:100			
ART:			


## RUA PRUDENTE DE MORAIS

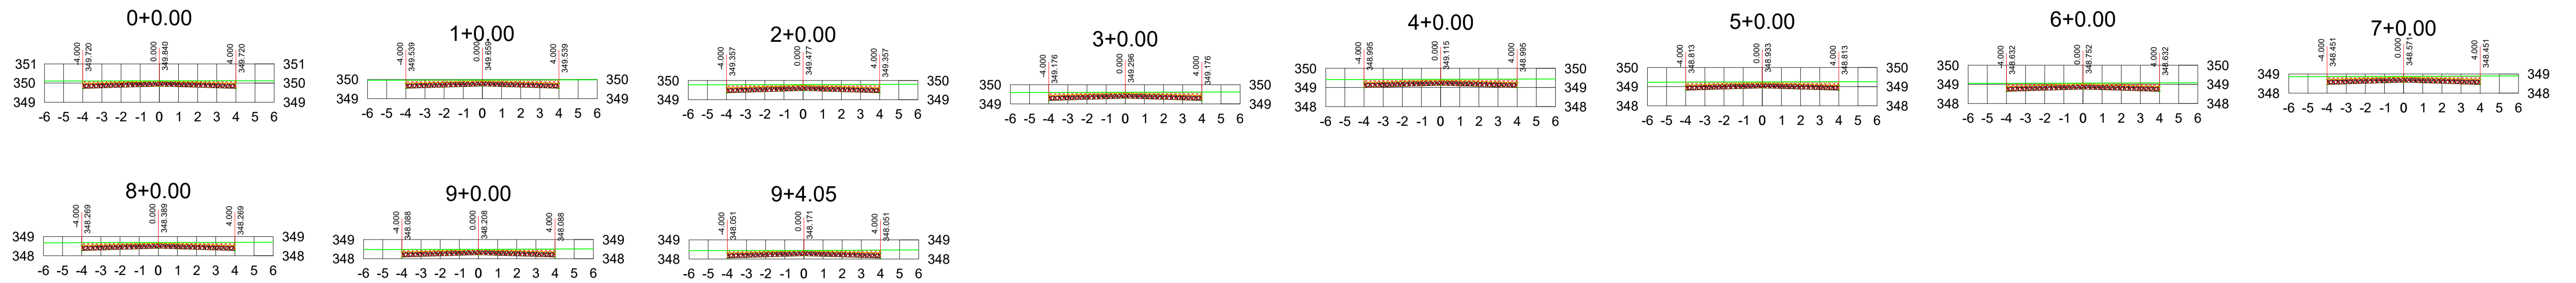


## RUA FIRMO JOSÉ RODRIGUES

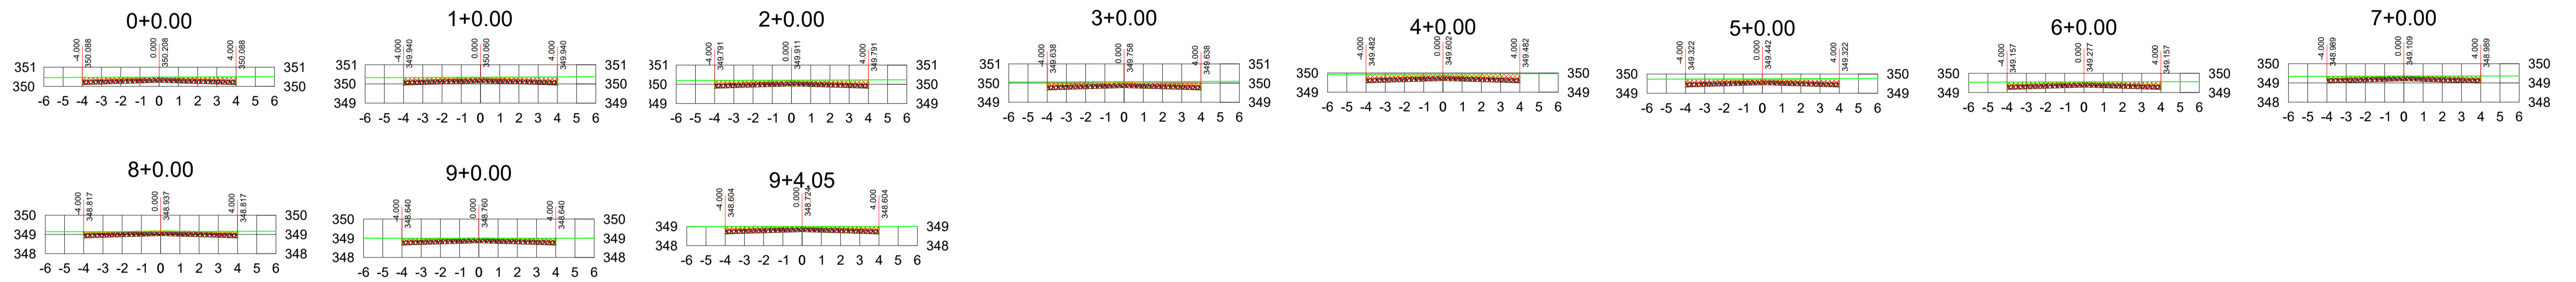

## RUA PROF. JOSÉ MAGNO

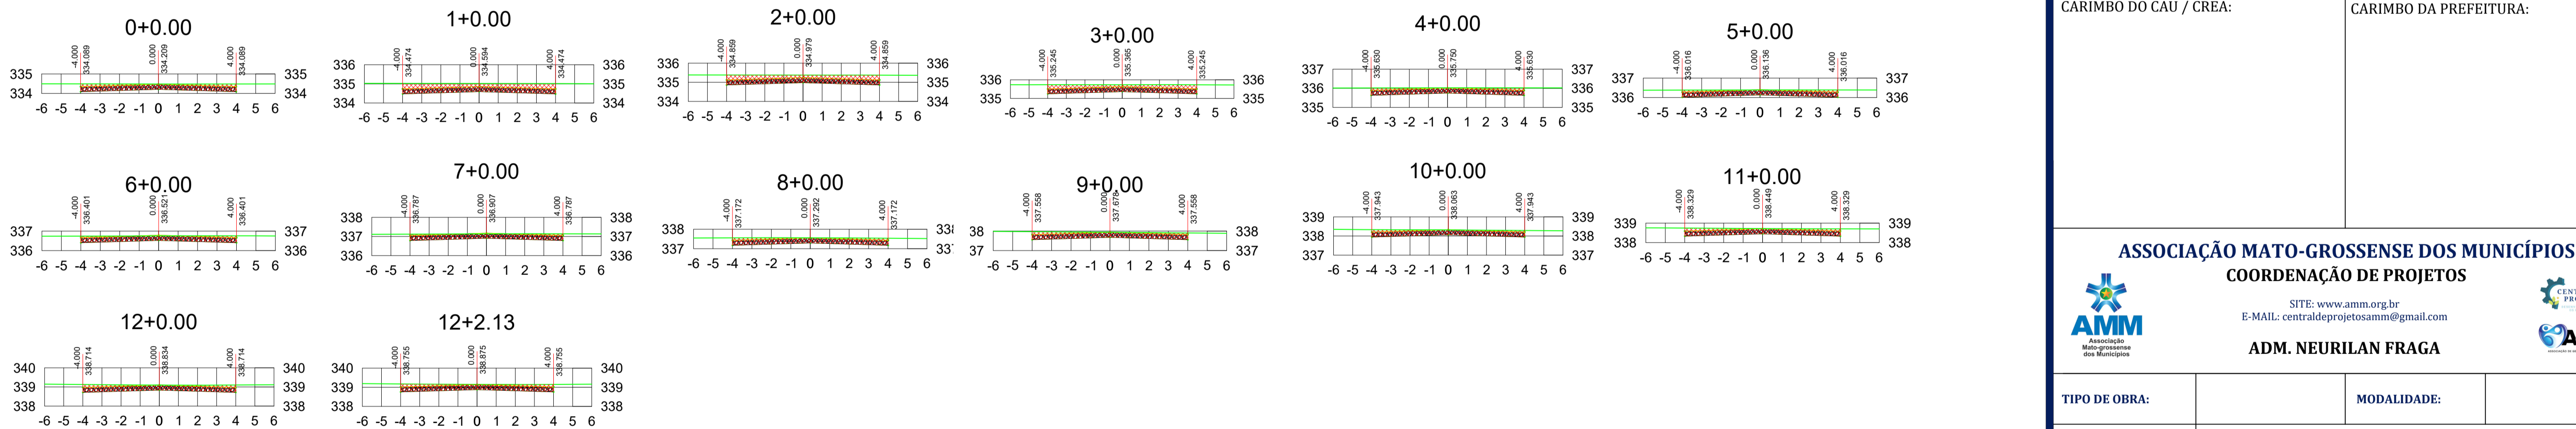

## AV. DOS PIONEIROS LD

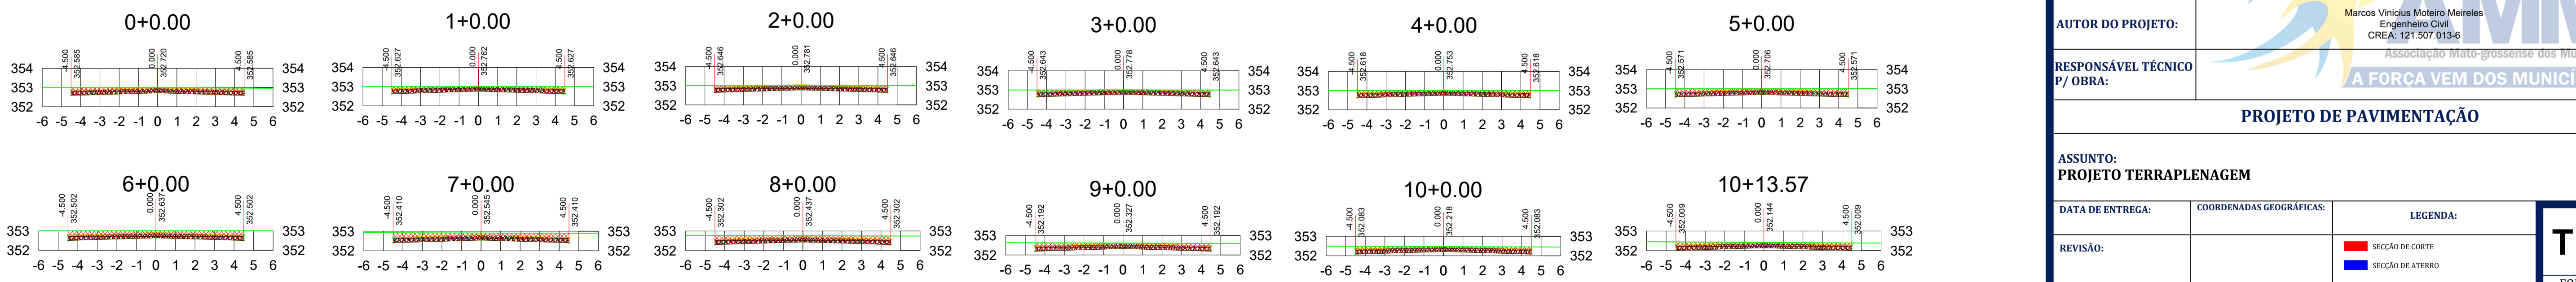

CARIMBO DO CAU / CREA:		CARIMBO DA PREFEITURA:	
<b>ASSOCIAÇÃO MATO-GROSSENSE DOS MUNICÍPIOS</b> <b>COORDENAÇÃO DE PROJETOS</b> SITE: www.amm.org.br E-MAIL: centraldeprojetosamm@gmail.com <b>ADM. NEURILAN FRAGA</b>			
<b>TIPO DE OBRA:</b>		<b>MODALIDADE:</b>	
<b>OBJETO:</b>		INFRA-ESTRUTURA-PAVIMENTAÇÃO ASFÁLTICA	
<b>CONCEDENTE/ CNPJ:</b>		PREFEITURA MUNICIPAL DE CLÁUDIA - MT CNPJ: 01.310.499/0001-04	
<b>ENDEREÇO:</b>		DIVERSAS RUAS	
<b>AUTOR DO PROJETO:</b>		Marcos Vinícius Moteiro Meireles Engenheiro Civil CREA: 121.507.013-6	
<b>RESPONSÁVEL TÉCNICO P/ OBRA:</b>		Associação Mato-grossense dos Municípios <b>A FORÇA VEM DOS MUNICÍPIOS</b>	
<b>PROJETO DE PAVIMENTAÇÃO</b>			
<b>ASSUNTO: PROJETO TERRAPLENAGEM</b>			
<b>DATA DE ENTREGA:</b>	<b>COORDENADAS GEOGRÁFICAS:</b>	<b>LEGENDA:</b>	
<b>REVISÃO:</b>		■ SEÇÃO DE CORTE ■ SEÇÃO DE ATERRRO	
<b>ESCALA:</b> HOR: 1:1000 VERT: 1:100			
<b>ART:</b>			