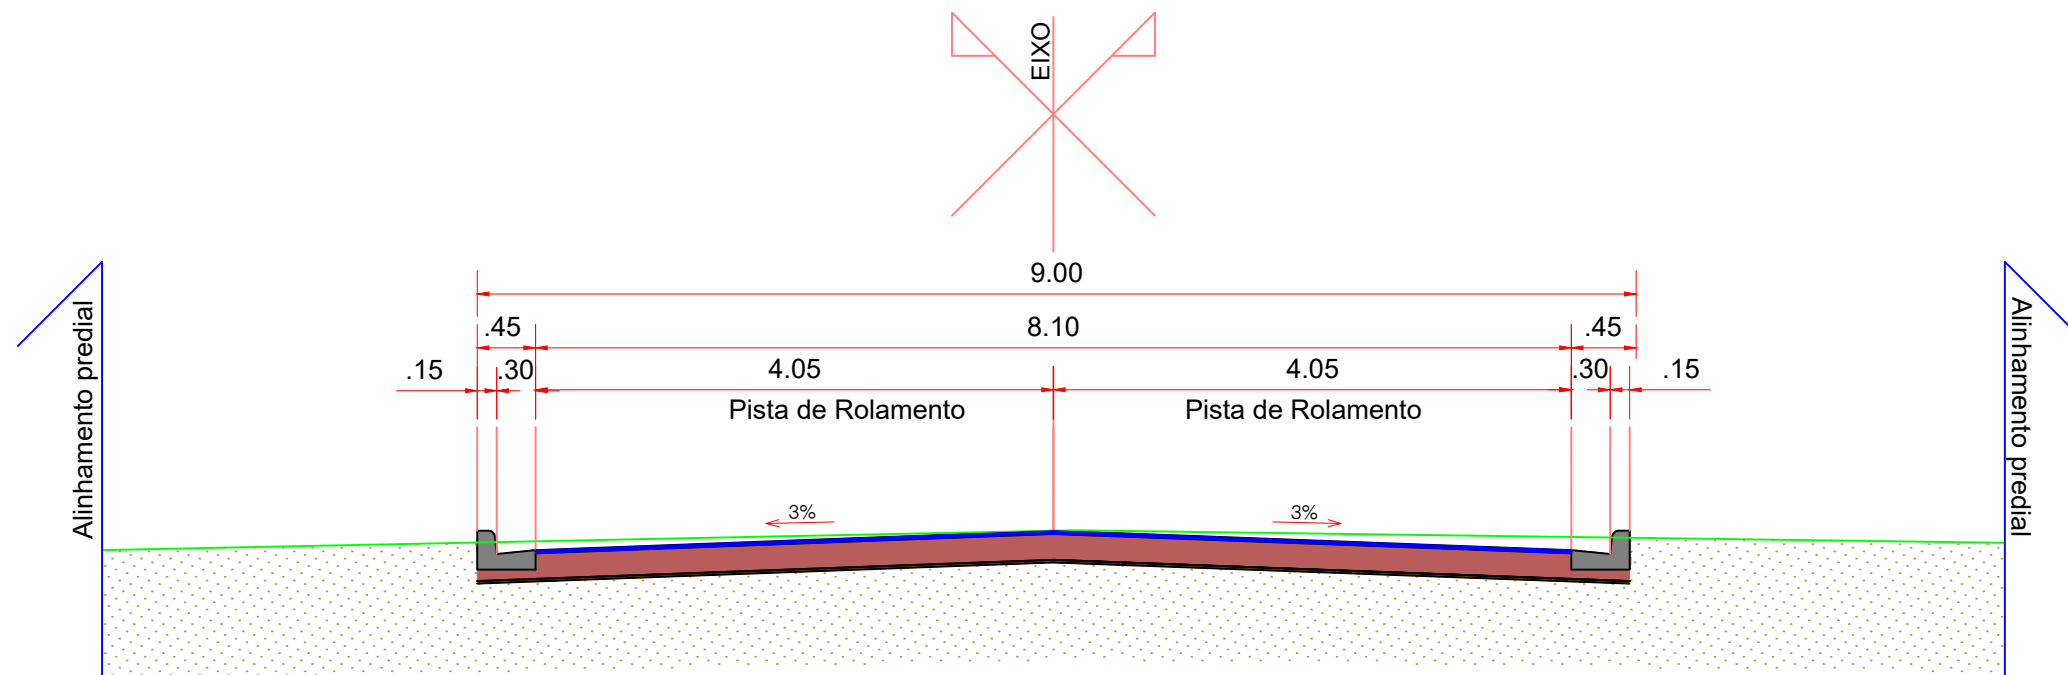
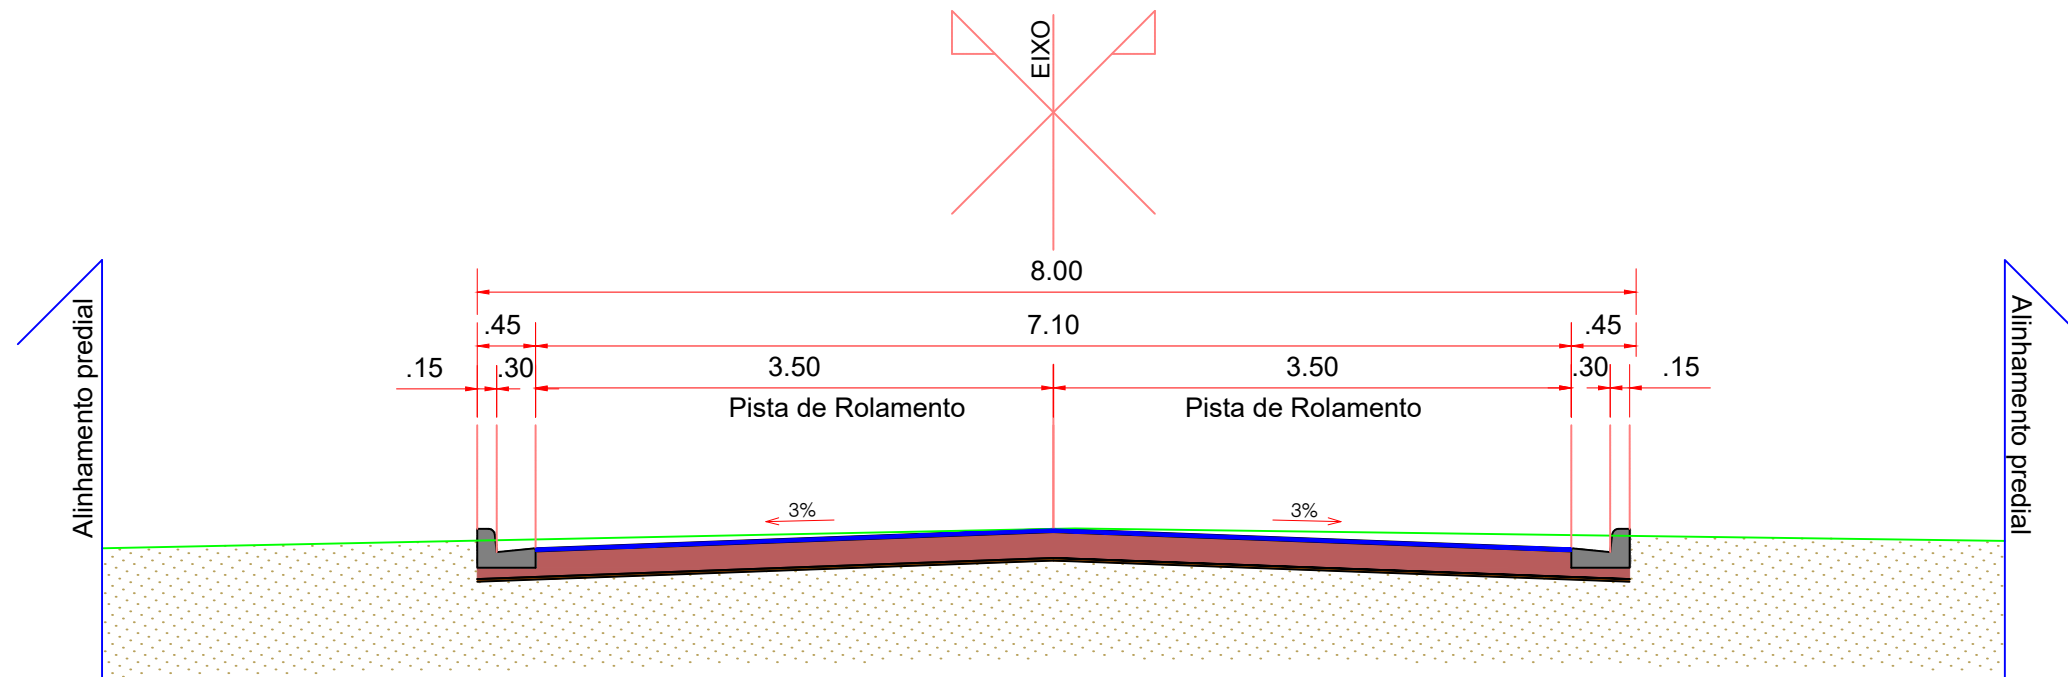





PAVIMENTAÇÃO





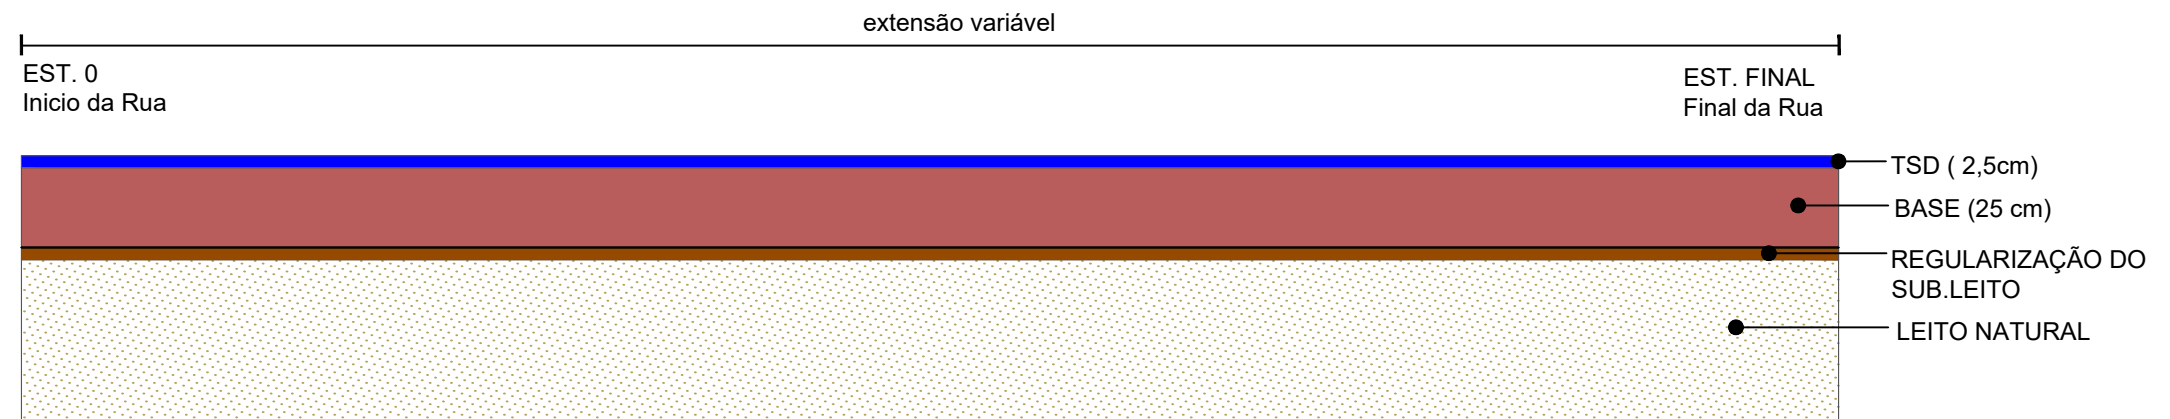SEÇÃO TIPO DE PAVIMENTAÇÃO



LEGENDA	ASSUNTO: PROJETO DE PAVIMENTAÇÃO		ASSOCIAÇÃO MATO-GROSSENSE DOS MUNICÍPIOS Coordenação de Projetos Adm. Neurilan Fraga		
	LOCAL DO ARQUIVO: PAVIMENTACAO.DWG	AUTOR DO PROJETO: Marcos V. Monteiro Meireles Engenheiro Civil CREA - 1215070136	INFRA-ESTRUTURA-PAVIMENTAÇÃO ASFÁLTICA		
	DATA DE ENTREGA: DEZEMBRO/2021		PROPRIETÁRIO/ CNPJ:	PREFEITURA MUNICIPAL DE CLÁUDIA- MT CNPJ:01.310.499/0001-04	
ESCALA: SEM ESCALA	ART: 000000-0	REVISÃO: 1º - DEZEMBRO/2021	DESENHO: Marcos V. Monteiro Meireles	ENDEREÇO: DISTRITO SEDE	FOLHA Nº PV-01


DIAGRAMA LINEAR DO PAVIMENTO



-  1 - REVESTIMENTO EM TSD (TRATAMENTO SUPERFICIAL DUPLO)
ESPESSURA : 2,5 cm
-  2 - BASE DE SOLO ESTABILIXADA GRANULOMÉTRICAMENTE SEM MISTURA - (CBR > 60% E EXP < 0,5%)
-  3 - REGULARIZAÇÃO DO SUB-LEITO
-  4 - SUB-LEITO

LEGENDA		ASSUNTO: PROJETO DE PAVIMENTAÇÃO		ASSOCIAÇÃO MATO-GROSSENSE DOS MUNICÍPIOS Coordenação de Projetos Adm. Neurilan Fraga		
		LOCAL DO ARQUIVO: PAVIMENTACAO.DWG	AUTOR DO PROJETO: Marcos V. Monteiro Meireles Engenheiro Civil CREA - 1215070136		INFRA-ESTRUTURA-PAVIMENTAÇÃO ASFÁLTICA	
		DATA DE ENTREGA: DEZEMBRO/2021			PROPRIETÁRIO/ CNPJ:	PREFEITURA MUNICIPAL DE CLÁUDIA- MT CNPJ:01.310.499/0001-04
ESCALA: SEM ESCALA	ART: 000000-0	REVISÃO: 1º - DEZEMBRO/2021	DESENHO: Marcos V. Monteiro Meireles		ENDEREÇO:	DISTRITO SEDE
						FOLHA Nº PV-02

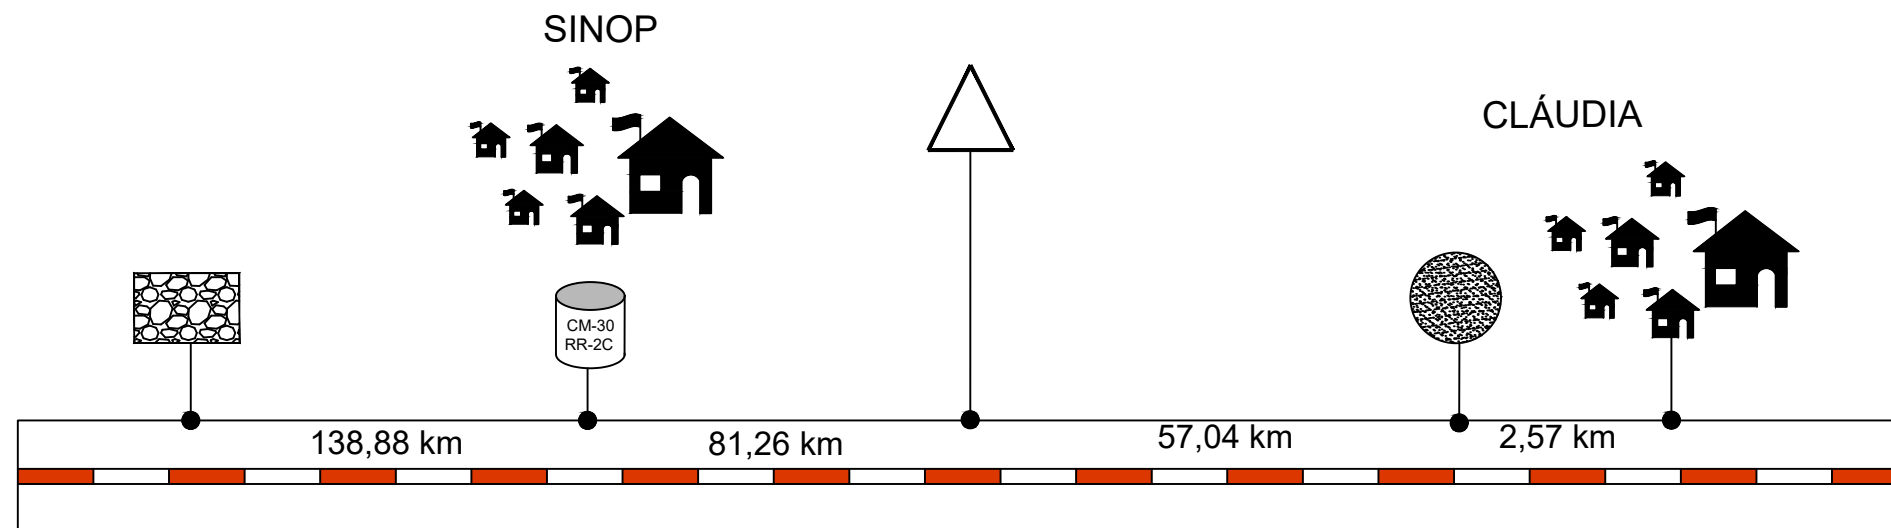CROQUI DAS OCORRÊNCIAS DOS MATERIAIS



LEGENDA	LOCALIZAÇÃO	DMT
EMULSÃO ASFÁLTICA	11°47'20.55"S 55°28'30.56"O	81,26 Km Rod. Pav. 81,26 Km Rod. Não Pav.
JAZIDA	10°22'0.89"S 55°11'4.45"O	26,78 Km Rod. Pav. 30,26 Km Rod. Não Pav.
PEDREIRA	10°49'47.14"S 55°11'18.96"O	109,51 Km Rod. Pav. 29,37 Km Rod. Não Pav.
BOTA-FORA	11°30'57.58"S 54°53'14.59"O	2,57 Km Rod. Pav. 0,00 Km Rod. Não Pav.

LEGENDA	ASSUNTO: PROJETO DE PAVIMENTAÇÃO		ASSOCIAÇÃO MATO-GROSSENSE DOS MUNICÍPIOS Coordenação de Projetos Adm. Neurilan Fraga		
	LOCAL DO ARQUIVO: PAVIMENTACAO.DWG	AUTOR DO PROJETO: Marcos V. Monteiro Meireles Engenheiro Civil CREA - 1215070136	INFRA-ESTRUTURA-PAVIMENTAÇÃO ASFÁLTICA		
	DATA DE ENTREGA: DEZEMBRO/2021		PROPRIETÁRIO/ CNPJ:	PREFEITURA MUNICIPAL DE CLÁUDIA- MT CNPJ:01.310.499/0001-04	
ESCALA: SEM ESCALA	ART: 000000-0	REVISÃO: 1º - DEZEMBRO/2021	DESENHO: Marcos V. Monteiro Meireles	ENDEREÇO: DISTRITO SEDE	FOLHA Nº PV-03

LOCALIZAÇÃO DO BOTA FORA




BOTA-FORA


Coordenada Geográficas:
 Latitude: 11°30'57.58"S
 Longitude: 54°53'14.59"O

Distância do Trecho:
 2,57 Km, sendo:
 2,57 Km de Trecho Pavimentado
 0,00 Km de Trecho não Pavimentado

Proprietário:
 PREFEITURA MUNICIPAL DE CLÁUDIA-MT.

LEGENDA		ASSUNTO: PROJETO DE PAVIMENTAÇÃO		ASSOCIAÇÃO MATO-GROSSENSE DOS MUNICÍPIOS Coordenação de Projetos Adm. Neurilan Fraga		
 Trecho Pavimentado		LOCAL DO ARQUIVO: PAVIMENTACAO.DWG	AUTOR DO PROJETO: Marcos V. Monteiro Meireles Engenheiro Civil CREA - 1215070136		INFRA-ESTRUTURA-PAVIMENTAÇÃO ASFÁLTICA	
		DATA DE ENTREGA: DEZEMBRO/2021			PROPRIETÁRIO/ CNPJ: PREFEITURA MUNICIPAL DE CLÁUDIA- MT CNPJ:01.310.499/0001-04	
ESCALA: SEM ESCALA	ART: 000000-0	REVISÃO: 1º - DEZEMBRO/2021	DESENHO: Marcos V. Monteiro Meireles		ENDEREÇO: DISTRITO SEDE	
					FOLHA Nº PV-04	

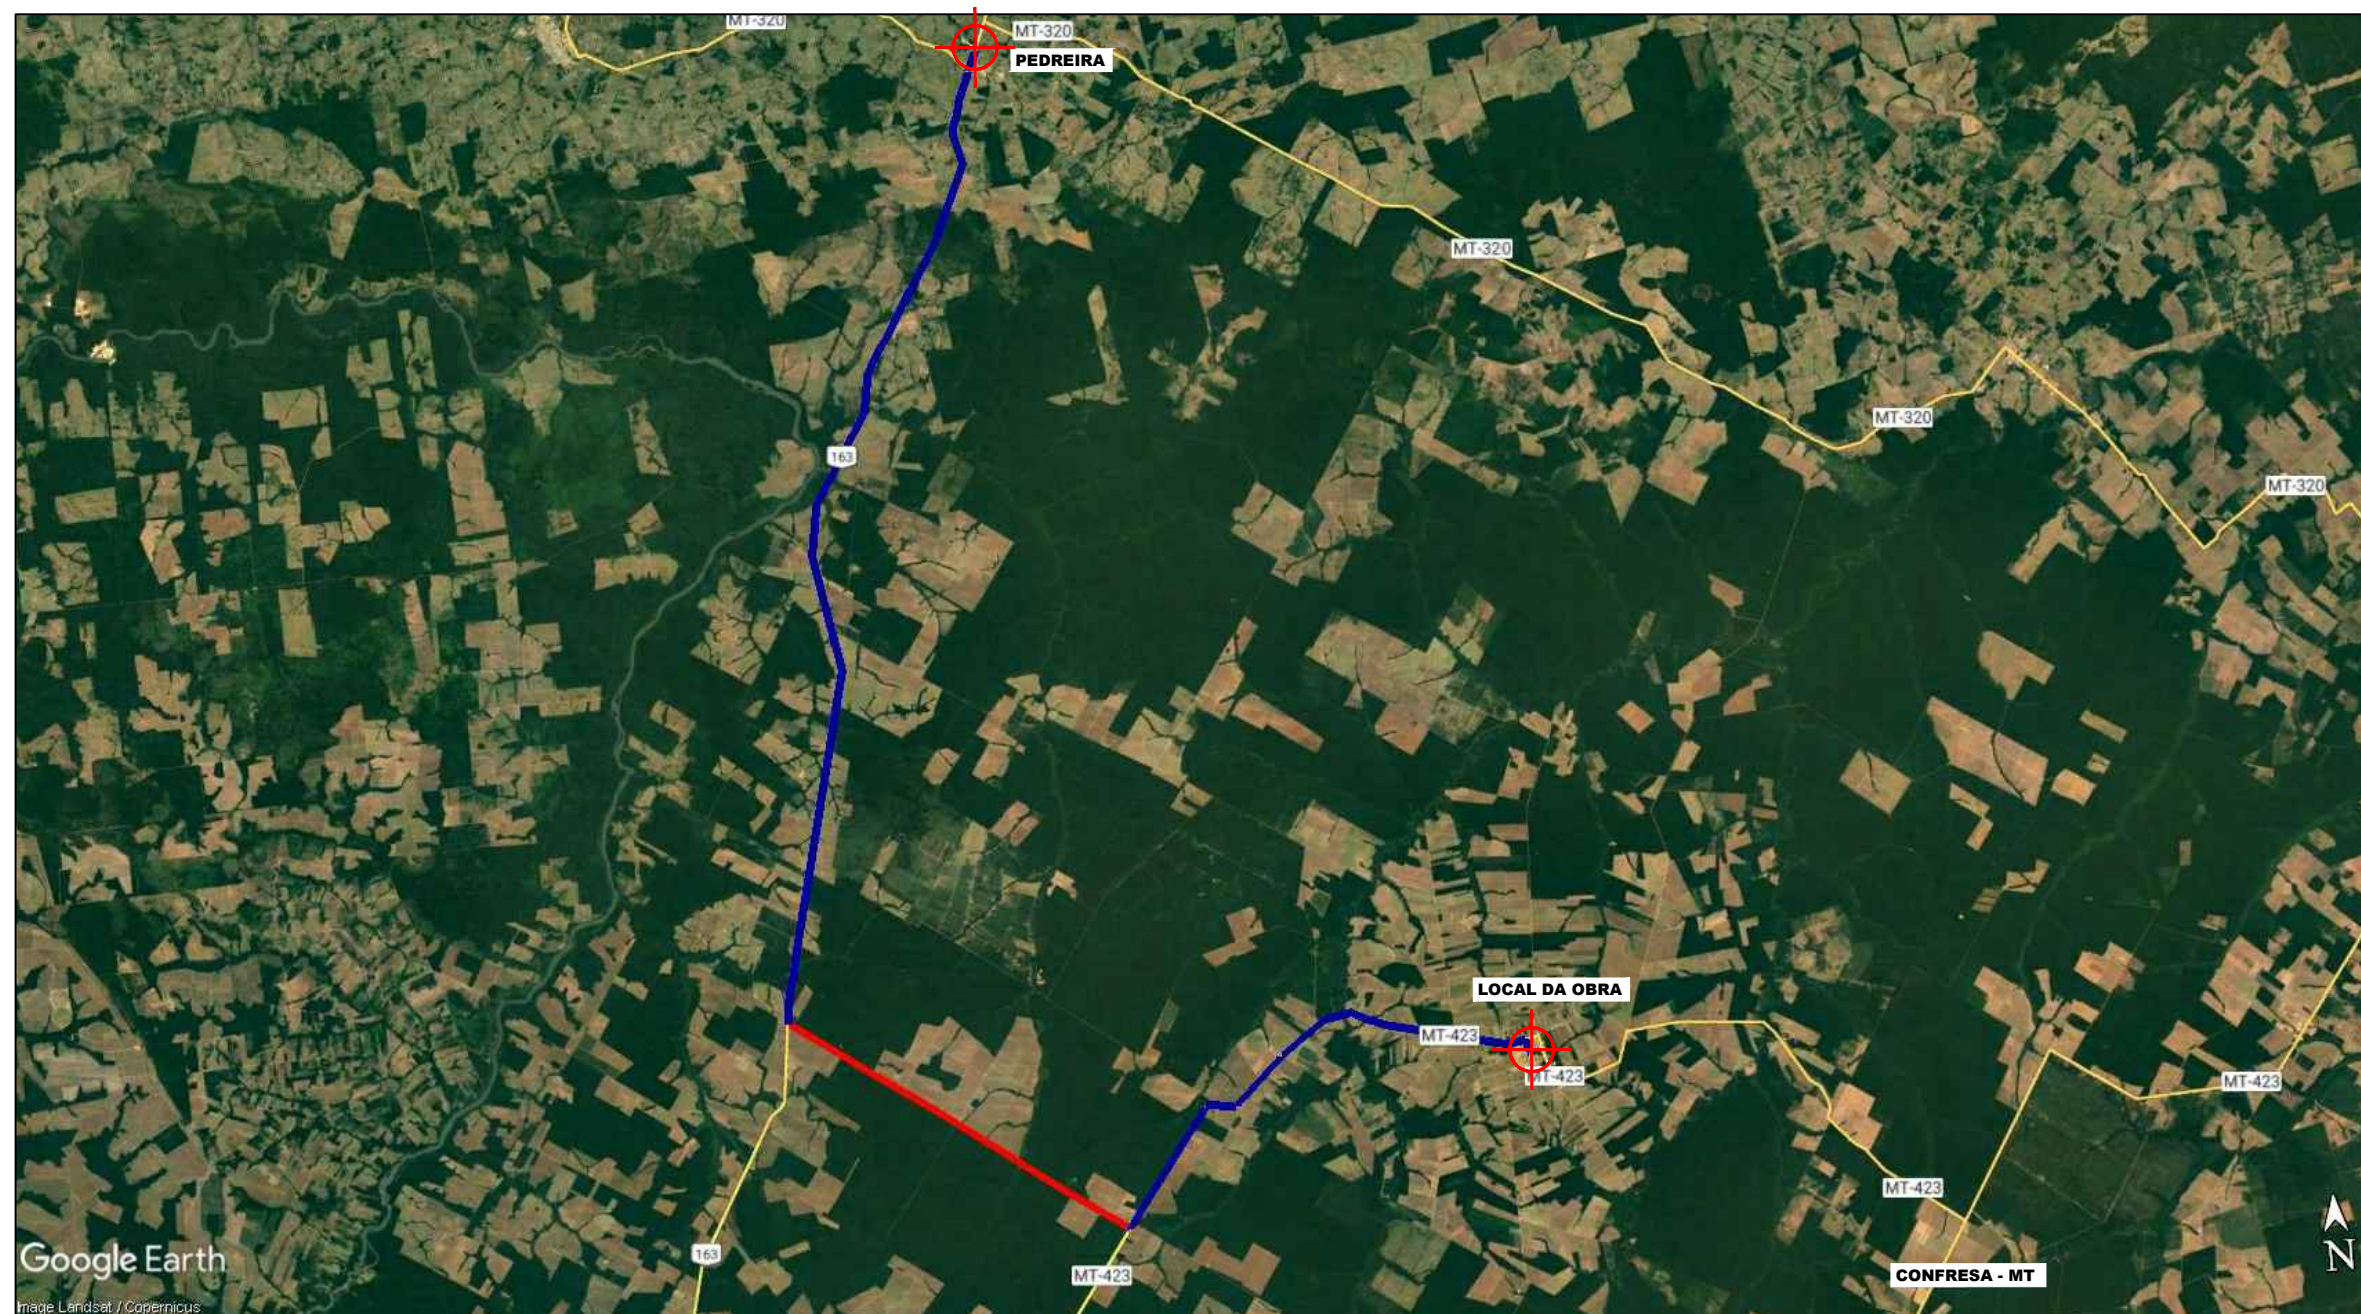LOCALIZAÇÃO DA PEDREIRA



PEDREIRA

Coordenada Geográficas:
10°49'47.14"S
55°11'18.96"O
Nova Santa Helena- MT

Distância do Trecho:
138,88 Km sendo:
109,51 Km de Trecho Pavimentado
29,37 Km de Trecho não Pavimentado

Proprietário:
Almeida's Mineração e Terraplanagem
CNPJ: 07.803.838/001-62

LEGENDA		ASSUNTO: PROJETO DE PAVIMENTAÇÃO		ASSOCIAÇÃO MATO-GROSSENSE DOS MUNICÍPIOS Coordenação de Projetos Adm. Neurilan Fraga	
Trecho Revestimento Primário Trecho Pavimentado		LOCAL DO ARQUIVO: PAVIMENTACAO.DWG DATA DE ENTREGA: DEZEMBRO/2021	AUTOR DO PROJETO: Marcos V. Monteiro Meireles Engenheiro Civil CREA - 1215070136		INFRA-ESTRUTURA-PAVIMENTAÇÃO ASFÁLTICA
ESCALA: SEM ESCALA	ART: 000000-0	REVISÃO: 1º - DEZEMBRO/2021	DESENHO: Marcos V. Monteiro Meireles	PROPRIETÁRIO/ CNPJ: PREFEITURA MUNICIPAL DE CLÁUDIA- MT CNPJ:01.310.499/0001-04	
				ENDEREÇO: DISTRITO SEDE	FOLHA Nº PV-05

LOCALIZAÇÃO DA JAZIDA



JAZIDA

Coordenada Geográficas:
10°22'0.89"S
55°11'4.45"O

Distância do Trecho:
57,04 Km sendo:
26,78 Km de Trecho Pavimentado
30,26 Km de Trecho não Pavimentado

Proprietário:
PREFEITURA MUNICIPAL DE
CLÁUDIA- MT

LEGENDA		ASSUNTO: PROJETO DE PAVIMENTAÇÃO		ASSOCIAÇÃO MATO-GROSSENSE DOS MUNICÍPIOS Coordenação de Projetos Adm. Neurilan Fraga	
Trecho Revestimento Primário Trecho Pavimentado		LOCAL DO ARQUIVO: PAVIMENTACAO.DWG DATA DE ENTREGA: DEZEMBRO/2021		AUTOR DO PROJETO: Marcos V. Monteiro Meireles Engenheiro Civil CREA - 1215070136	
ESCALA: SEM ESCALA ART: 000000-0		REVISÃO: 1º - DEZEMBRO/2021 DESENHO: Marcos V. Monteiro Meireles		INFRA-ESTRUTURA-PAVIMENTAÇÃO ASFÁLTICA PROPRIETÁRIO/ CNPJ: PREFEITURA MUNICIPAL DE CLÁUDIA- MT CNPJ:01.310.499/0001-04 ENDEREÇO: DISTRITO SEDE	
				FOLHA Nº PV-06	


LOCALIZAÇÃO DO MATERIAL BETUMINOSO



MATERIAL BETUMINOSO

Cuiabá - MT
 Coordenada Geográficas:
 11°47'20.55"S
 55°28'30.56"O

Empresa: Arapetro
 CNPJ: 07.489.111/0001-52
 Fone: (65) 3544-1910
 Rodovia Br 163, Km 884,2, S/N
 81,26 Km, sendo:
 81,26 Km de Trecho Pavimentado

LEGENDA		ASSUNTO: PROJETO DE PAVIMENTAÇÃO		ASSOCIAÇÃO MATO-GROSSENSE DOS MUNICÍPIOS Coordenação de Projetos Adm. Neurilan Fraga		
 Trecho Pavimentado		LOCAL DO ARQUIVO: PAVIMENTACAO.DWG	AUTOR DO PROJETO: Marcos V. Monteiro Meireles Engenheiro Civil CREA - 1215070136		INFRA-ESTRUTURA-PAVIMENTAÇÃO ASFÁLTICA	
		DATA DE ENTREGA: DEZEMBRO/2021			PROPRIETÁRIO/ CNPJ: PREFEITURA MUNICIPAL DE CLÁUDIA- MT CNPJ:01.310.499/0001-04	
ESCALA: SEM ESCALA	ART: 000000-0	REVISÃO: 1º - DEZEMBRO/2021	DESENHO: Marcos V. Monteiro Meireles		ENDEREÇO: DISTRITO SEDE	
					FOLHA Nº PV-07	