


**01 Planta Baixa e Piso Tátil**  
Esc.: 1/50



**02 Planta de Cobertura**  
Esc.: 1/100

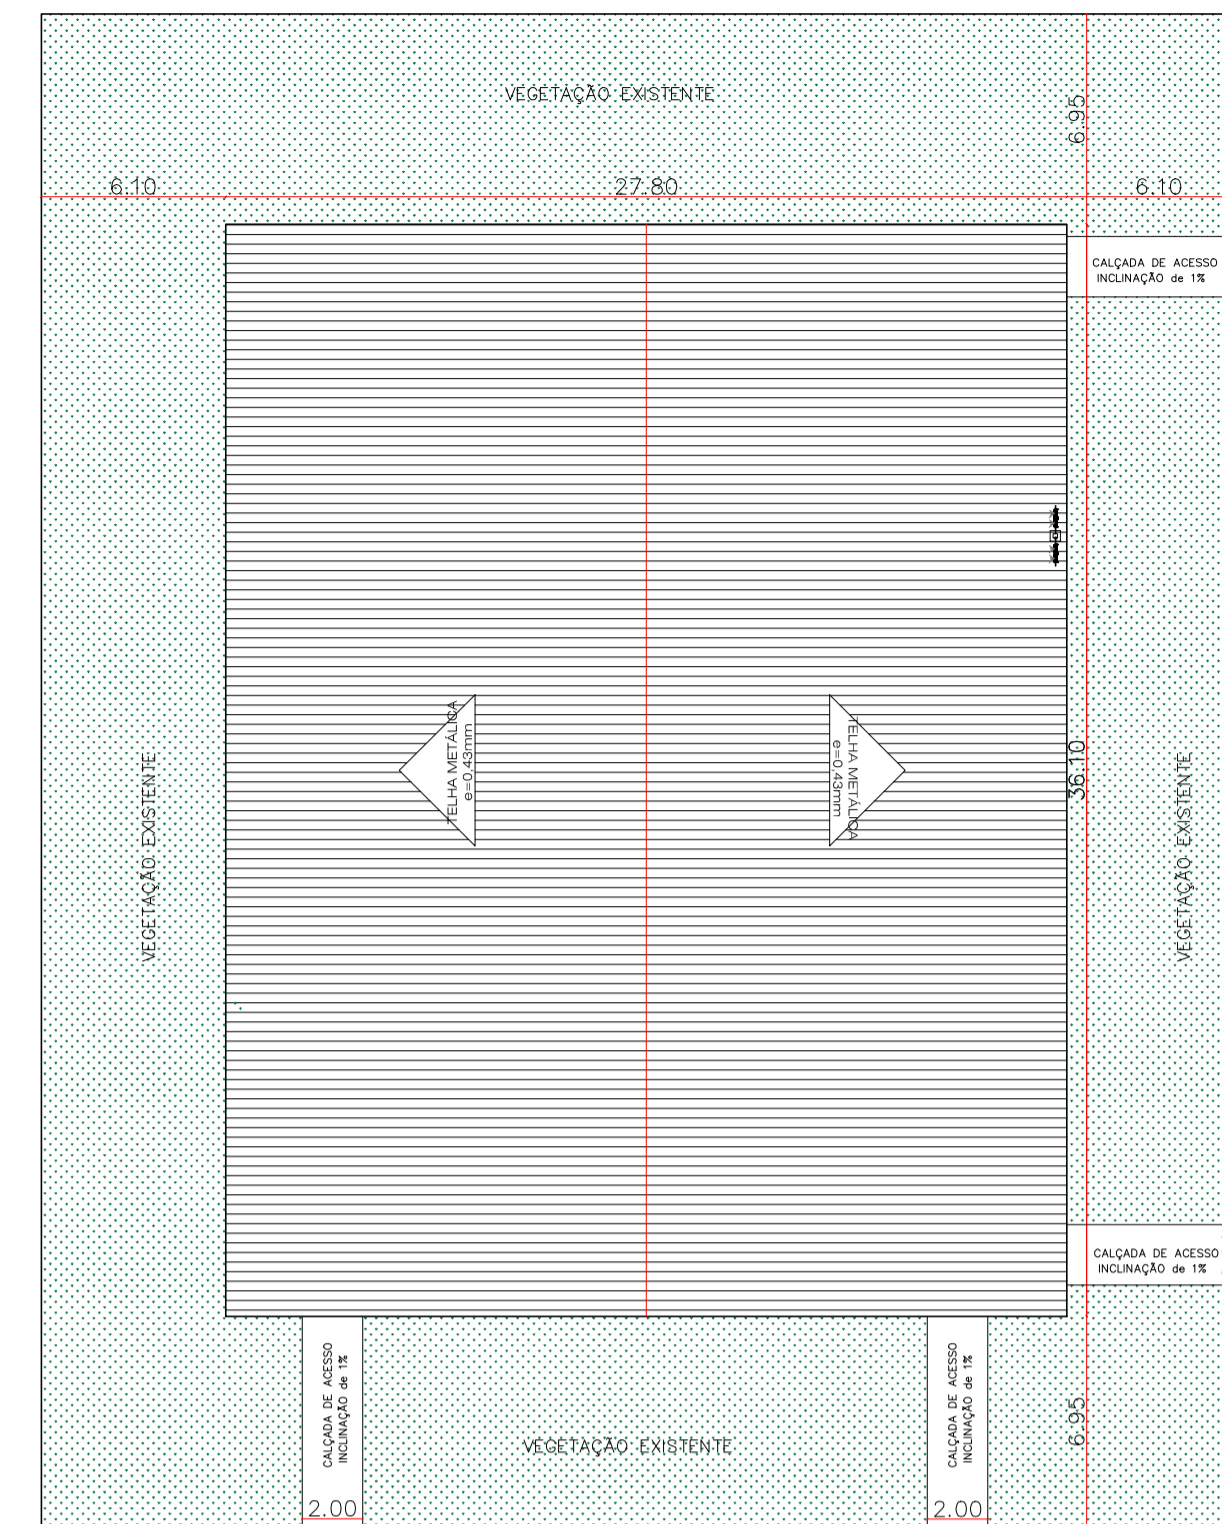

**03 Planta de Localização**  
Esc.: 1/1000

**DIMENSÕES DA QUADRA:**

1- Futsal = 18x28,50m / Área de Pintura: 13,12m<sup>2</sup> e larguras de linhas demarcações de 0,08cm;

2- Voleibol = 18x9m / Área de Pintura: 6,41m<sup>2</sup> e larguras de linhas demarcações de 0,05cm;

3- Basquete = 28,50x15m / Área de Pintura: 10,21m<sup>2</sup> e largura de linhas demarcações de 0,05cm.

**NOTAS:**

- 1- Piso da quadra em concreto armado liso anti-derrapante pintado;
- 2- A hast removível para fixação da rede de voleibol será encaixada em um furo no piso devendo haver tampão na falta da haste;
- 3- Tubo de 2" chapa 16;
- 4- Tela alambrado 2 1/2" fio 12.

**Observações:**

- Todas as áreas externas deverão ser construídas no mesmo nível da calçada, eventuais desníveis no piso originados na construção de até 5mm não demandam tratamento especial. Desníveis superiores a 5mm a 15mm devem ser tratados em forma de rampa, com inclinação de 1:2(50%) conforme detalhe 09;

- A Sinalização tátil no piso pode ser do tipo de alerta ou direcional. Ambas devem ser de cor contrastante com a do piso adjacente, não podendo haver desníveis;

- Os rebaixos de calçadas devem ser construídos na direção do fluxo de pedestres. A inclinação deve ser constante e não superior a 8:33% (1:12), conforme det. da rampa 05;

CARIMBO do CAU / CREA :		CARIMBO DA PREFEITURA:	
<b>ASSOCIAÇÃO MATO-GROSSENSE DOS MUNICÍPIOS</b> COORDENAÇÃO TÉCNICA E DE PROJETOS SITE: www.amm.org.br E-MAIL: centraldeprojetosamm@gmail.com <b>ADM. NEURILAN FRAGA</b>			
TIPO DE OBRA:	INSTITUCIONAL	MODALIDADE:	CONSTRUÇÃO
OBRA:	<b>Construção de Quadra Poliesportiva Coberta</b>		
PROPRIETÁRIO/ CNPJ:	PREFEITURA MUNICIPAL DE CLAUDIA - MT C.N.P.J.: 03.953.718/0001-90		
ENDEREÇO:	Avenida Marechal Zenóbio da Costa, esquina com a Rua Projetada - Quadra R21E - Claudia - MT		
AUTOR DO PROJETO:	ROBERTA ALVES DE CAMPOS Arquiteta e Urbanista CAU: A60794-0		
RESPONSÁVEL TÉCNICO P/ OBRA:	<b>PROJETO DE ARQUITETURA</b>		
ASSUNTO:	<b>Planta Baixa; Planta de Cobertura e Locação; Planta de Localização.</b>		
LOCAL DO ARQUIVO:	Coordenadas Geográficas: Municípios 2015-Claudia-Quadra2015 11° 30' 48,65" S 54° 53' 01,54" O	QUADRO DE ÁREAS	
DATA DE ENTREGA:	Índices Urbanísticos: 09/11/2015 Taxa de Ocupação: 50,10% Coeficiente de Permeabilidade: 49,74%	Área do Terreno: ..... 2.000,00m <sup>2</sup> Área Construída: ..... 945,12m <sup>2</sup> Área de Cobertura: ..... 1.003,58m <sup>2</sup> Área de Oltão: ..... 386,63m <sup>2</sup> Área Piso Quadra Total: ..... 945,12m <sup>2</sup> Área Piso calçada acesso: ..... 55,59m <sup>2</sup> Área Piso Tátil: ..... 34,42m <sup>2</sup> Área de Permeável: ..... 994,90m <sup>2</sup> Área Impermeável: ..... 1.005,10m <sup>2</sup>	
REVISÃO:	1° - 09/09/2000		
ESCALA:	INDICADA		
ART:	000000-0	DESENHO:	WILTON SIMÕES