



01 Corte AA
Esc.: 1/75

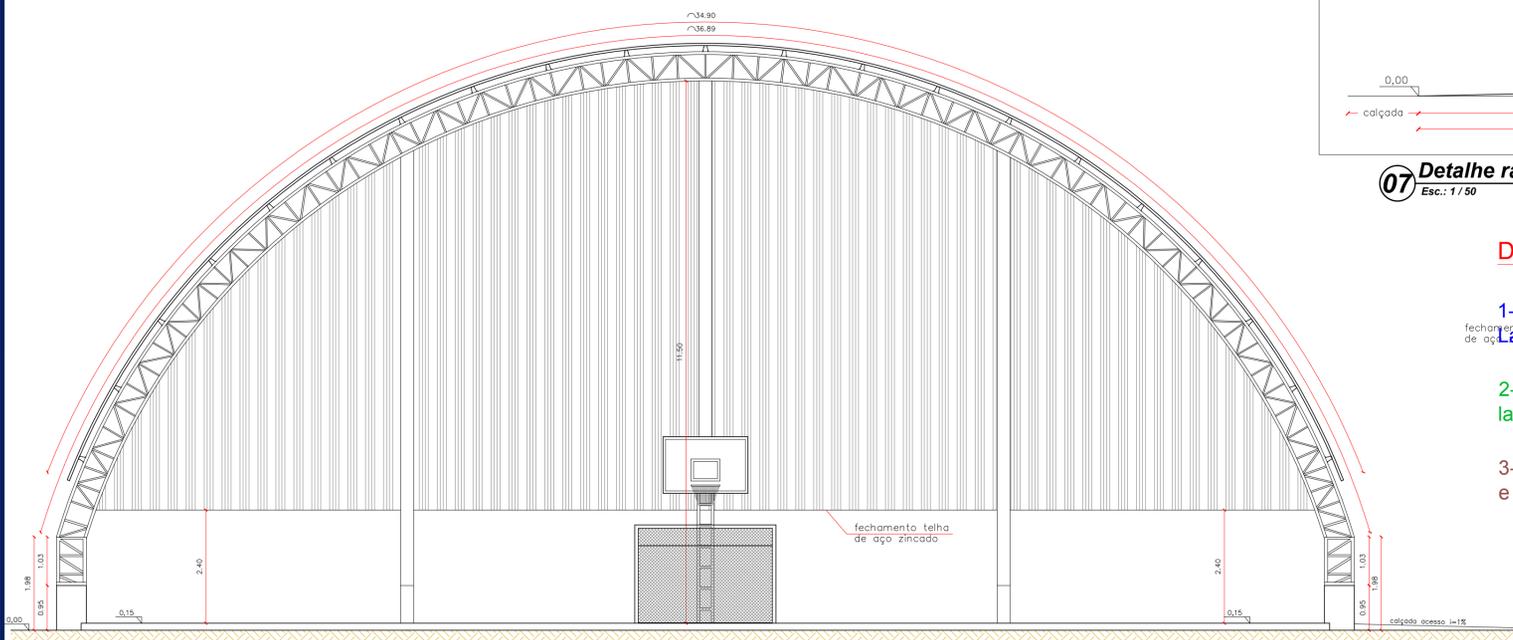

02 Corte BB
Esc.: 1/75

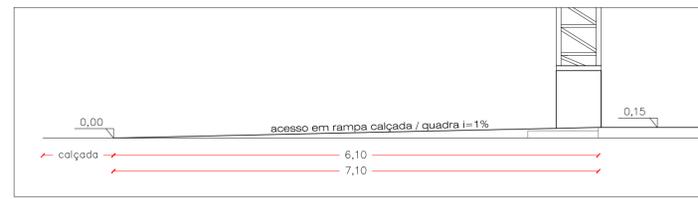


07 Detalhe rampa de acesso a Quadra
Esc.: 1/50

DIMENSÕES DA QUADRA:


- 1- Futsal = 18x28,50m / Área de Pintura: 13,12m² e larguras de linhas demarcações de 0,08cm;
- 2- Voleibol = 18x9m / Área de Pintura: 6,41m² e larguras de linhas demarcações de 0,05cm;
- 3- Basquete = 28,50x15m / Área de Pintura: 10,21m² e largura de linhas demarcações de 0,05cm.




03 Planta de Localização
Esc.: 1/1000

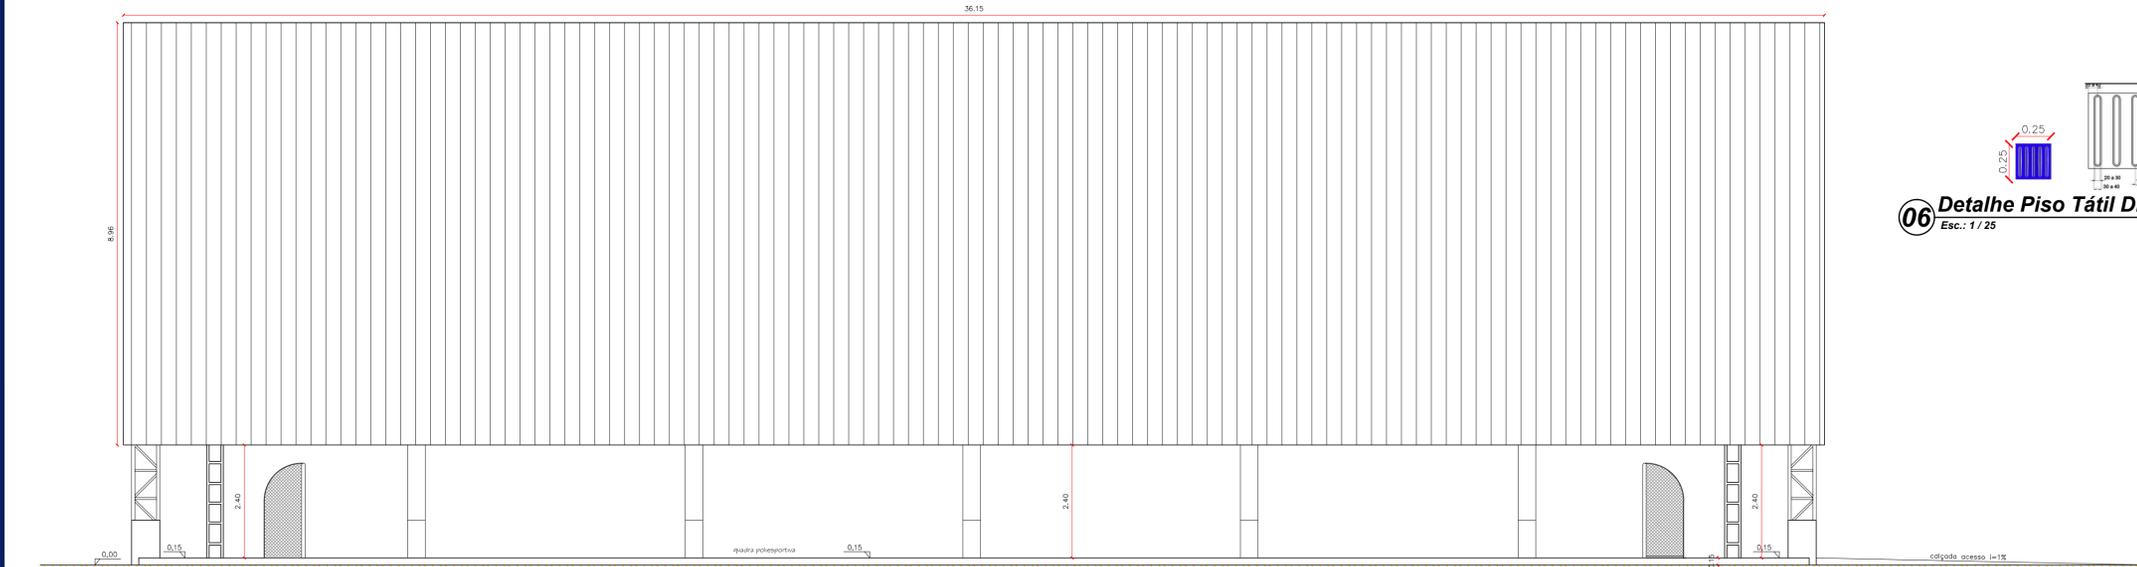

03 Vista Lateral
Esc.: 1/75

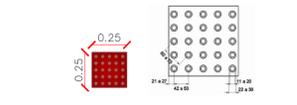

05 Detalhe Piso Tátil Alerta
Esc.: 1/25

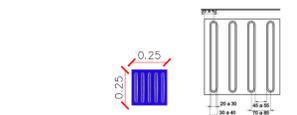

06 Detalhe Piso Tátil Direcional
Esc.: 1/25

CARIMBO do CAU / CREA :	CARIMBO DA PREFEITURA:
-------------------------	------------------------

ASSOCIAÇÃO MATO-GROSSENSE DOS MUNICÍPIOS
COORDENAÇÃO TÉCNICA E DE PROJETOS
SITE: www.amm.org.br
E-MAIL: centraldeprojetosamm@gmail.com
ADM. NEURILAN FRAGA

TIPO DE OBRA:	INSTITUCIONAL	MODALIDADE:	CONSTRUÇÃO
OBRA:	Construção de Quadra Poliesportiva Coberta		
PROPRIETÁRIO/ CNPJ:	PREFEITURA MUNICIPAL DE CLAUDIA - MT C.N.P.J.: 03.953.718/0001-90		
ENDEREÇO:	Avenida Marechal Zenóbio da Costa, esquina com a Rua Projetada - Quadra R21E - Claudia - MT		
AUTOR DO PROJETO:	ROBERTA ALVES DE CAMPOS Arquiteta e Urbanista CAU: A60794-0		

PROJETO DE ARQUITETURA
ASSUNTO:
Corte AA; Corte BB; Vista Lateral; Detalhe dos Pisos Tátis; Detalhe Tabela de Basquete e Detalhe do Gol.

LOCAL DO ARQUIVO:	Coordenadas Geográficas: Municípios 2015-Claudia-Quadra2015 11° 30' 48,65" S 54° 53' 01,54" O	QUADRO DE ÁREAS
DATA DE ENTREGA:	Índices Urbanísticos: Taxa de Ocupação: 50,10% Coeficiente de Permeabilidade: 49,74%	Área do Terreno: 2.000,00m ² Área Construída: 945,12m ² Área de Cobertura: 1.003,58m ² Área de Oitão: 386,63m ² Área Piso Quadra Total: 945,12m ² Área Piso calçada acesso: 55,59m ² Área Piso Tátil: 34,42m ² Área de Permeável: 994,90m ² Área Impermeável: 1.005,10m ²
REVISÃO:	1° - 09/09/2000	
ESCALA:	INDICADA	
ART:	800000-0	DESENHO: WILTON SIMÕES

ARQ
FOLHA Nº **02** / **03**