



CORTE - AA

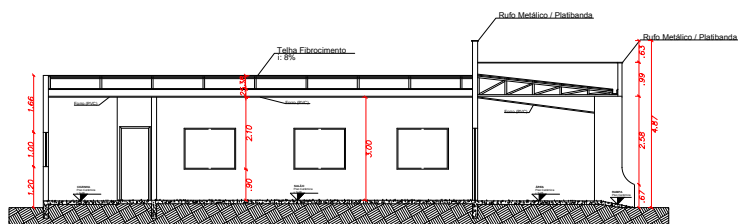

CORTE - BB

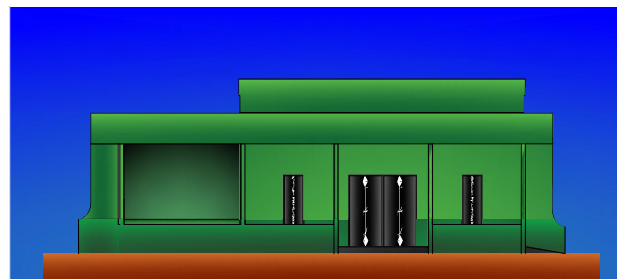

FACHADA PRINCIPAL



ESTADO DE MATO GROSSO  
 PREFEITURA MUNICIPAL DE CLÁUDIA  
 Av. Gaspar Dutra - 304 - CEP 78140-00 - Fone (688) 3544-3100

CRUZO: COORDENADAS GEODIRAFICAS  
 CAPELA MORTUÁRIA DE CLÁUDIA 11°30'24.1"S 54°52'27.5"W

TIPO DE OBRA: Institucional MODALIDADE:

PROPRIETÁRIO: PREFEITURA MUNICIPAL DE CLÁUDIA

LOCAL - INSCRIÇÃO CADASTRAL: RUA COSTA E SILVA - Cláudia MT

ASSUNTO: REFORMA FRANQUIA: CORTES AA - BB / FACHADA PRINCIPAL

AUTOR DO PROJETO: RESPONSÁVEL TÉCNICO P/ OBRA:

DESENHO: João Gabriel Barros ESCALA: 1:400 FOLHA: 02/03

ARQUIVO: Data do terreno: Data de obra: DATA: Julho - 2018