


12 Planta de Instalações Elétricas
Área: 237,50m²
Esc.: 1/75

Quadro de Cargas (QD1)

Circuito	Descrição	Esquema	Método de inst.	V (V)	Iluminação (VA)				Pot. total (VA)	Pot. total (W)	Fases	Pot. - R (W)	Pot. - S (W)	Pot. - T (W)	Seção (mm2)	Disj (A)
					100	600	1100	5400								
1	ILUMINAÇÃO GERAL	F+N	B1	127 V	13				1300	1196	R	1196			2,5	10,0
2	TOMADAS COZINHA 01	F+N+T	B1	127 V		2	2		1400	1120	S		1120		2,5	16,0
3	TOMADAS COZINHA 02	F+N+T	B1	127 V		2	2		1400	1120	R	1120			2,5	16,0
4	TOMADAS SALA DE ARMAZ. 1	F+N+T	B1	127 V		1	2		1300	1004	S		1004		2,5	10,0
5	TOMADAS SALA DE ARMAZ. 2	F+N+T	B1	127 V		1	2		1300	1004	R	1004			2,5	10,0
6	TOMADAS REF.LAV. E BANH.	F+N+T	B1	127 V		3	1		900	720	S		720		2,5	10,0
7	TOMADAS REFEIT. E ALMOX.	F+N+T	B1	127 V		2	2		1400	1120	R	1120			2,5	10,0
8	TOMADAS VENTIL DO REFEIT.	F+N+T	B1	127 V			3		1800	1440	R		1440		2,5	10,0
9	AR CONDICIONADO	F+F+T	B1	220 V			1		1222	1100	R+S	550	550		4	20,0
10	BATEDEIRA INDUSTRIAL	F+F+T	B1	220 V			1		1222	1100	R+S	550	550		4	20,0
11	COIFA	F+N+T	B1	127 V			1		600	480	S		480		4	20,0
TOTAL					13	11	15	2	13844	11404	R+S	5540	5864	0		

EM PLANTA	SIMBOLOGIA ELÉTRICO
	QUADRO DE MEDIÇÃO
	QUADRO DE DISTRIBUIÇÃO
	ELETRÓDUTO
	TOMADA 2P+T H=110cm MONOFÁSICA
	TOMADA BIPOLAR H=30cm MONOFÁSICA
	INTERRUPTOR SIMPLES
	INTERRUPTOR DUPLO
	CONDUTOR NEUTRO, FASE, TERRA E RETORNO
	TOMADA ALTA (FORNO)
	VENTILADOR DE PAREDE

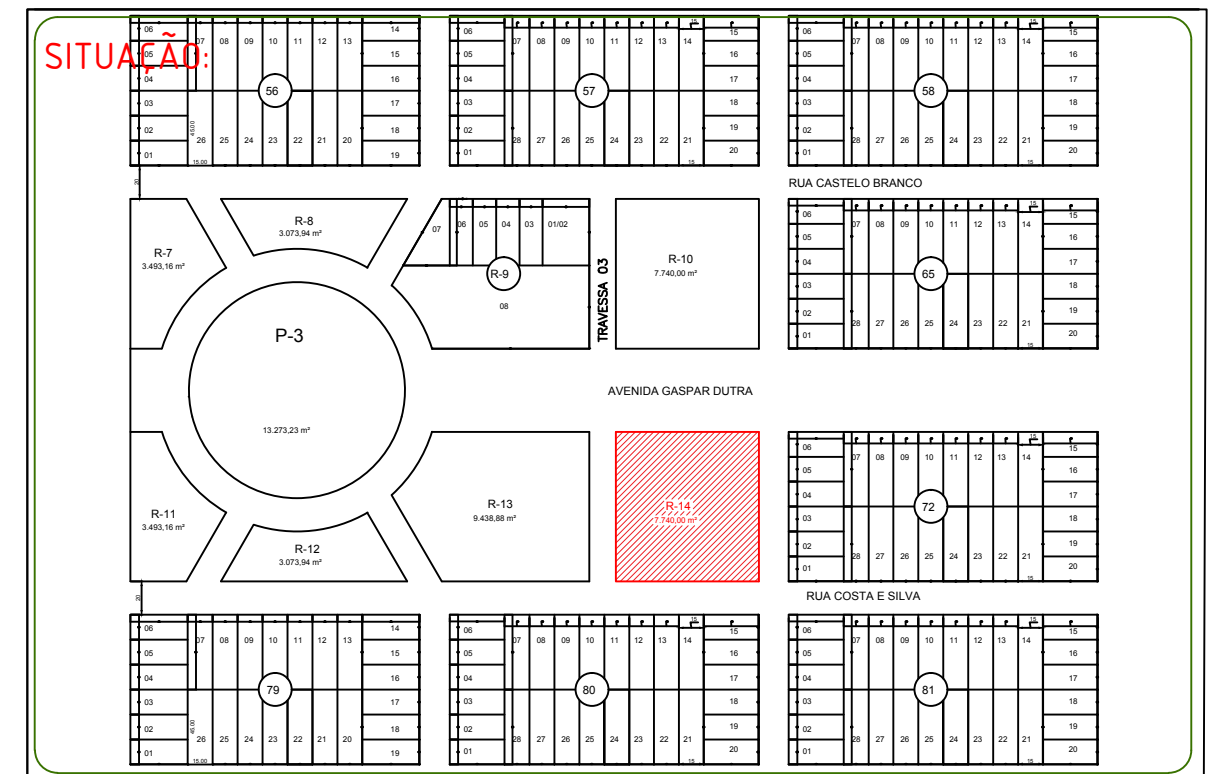

ESTADO DE MATO GROSSO
PREFEITURA MUNICIPAL DE CLÁUDIA
 Av. Gaspar Dutra - SN - CEP 78540-00 - Fone (066) 3546-3100

CROQUI: Reforma Refeitório - Instituição Pública

COORDENADAS GEOGRÁFICAS: 11° 30' 27.2" S 54° 52' 54.0" W

TIPO DE OBRA: Institucional

MODALIDADE:

PROPRIETÁRIO: PREFEITURA MUNICIPAL DE CLÁUDIA

LOCAL - INSCRIÇÃO CADASTRAL: Av. Marechal Cândido Rondon - Cláudia MT

ASSUNTO: REFEITÓRIO

PRANCHA: PROJETO DE INSTALAÇÕES ELÉTRICAS

AUTOR DO PROJETO: FABRÍCIO PROFETA DA CRUZ
Engenheiro Civil
CREA MT 022431

RESPONSÁVEL TÉCNICO P/ OBRA: FABRÍCIO PROFETA DA CRUZ
Engenheiro Civil
CREA MT 022431

DESENHO: FABRÍCIO PROFETA DA CRUZ
Engenheiro Civil
CREA MT 022431

ARQUIVO: Refeitório.dwg

DATA: MARÇO - 2019

QUADRO DE ÁREAS:
ÁREA DO TERRENO: 7.740,00m²
ÁREA DA CONSTRUÇÃO: 224,14m²

ESCALA: 1/75

FOLHA: 09/12