


13 Planta Hidráulica
Esc.: 1/75

Lista de Materiais Barrilete

PVC rígido soldável	
Adapt sold. c/ flange livre p/ cx. d' água 50 mm - 1.1/2"	1 pç
Adapt sold. curto c/bolsa-rosca p registro 50 mm - 1.1/2"	2 pç
Bucha de redução sold. longa 50 mm - 25 mm	1 pç
Curva 90 soldável 25 mm	1 pç
Joelho 45 soldável 25 mm	1 pç
Joelho 90° soldável 25 mm	1 pç
50 mm	4 pç
Tubos 25 mm	1.71 m
50 mm	6.69 m
Tê 90 soldável 50 mm	1 pç
Tê de redução 90 soldável 50 mm - 25 mm	1 pç

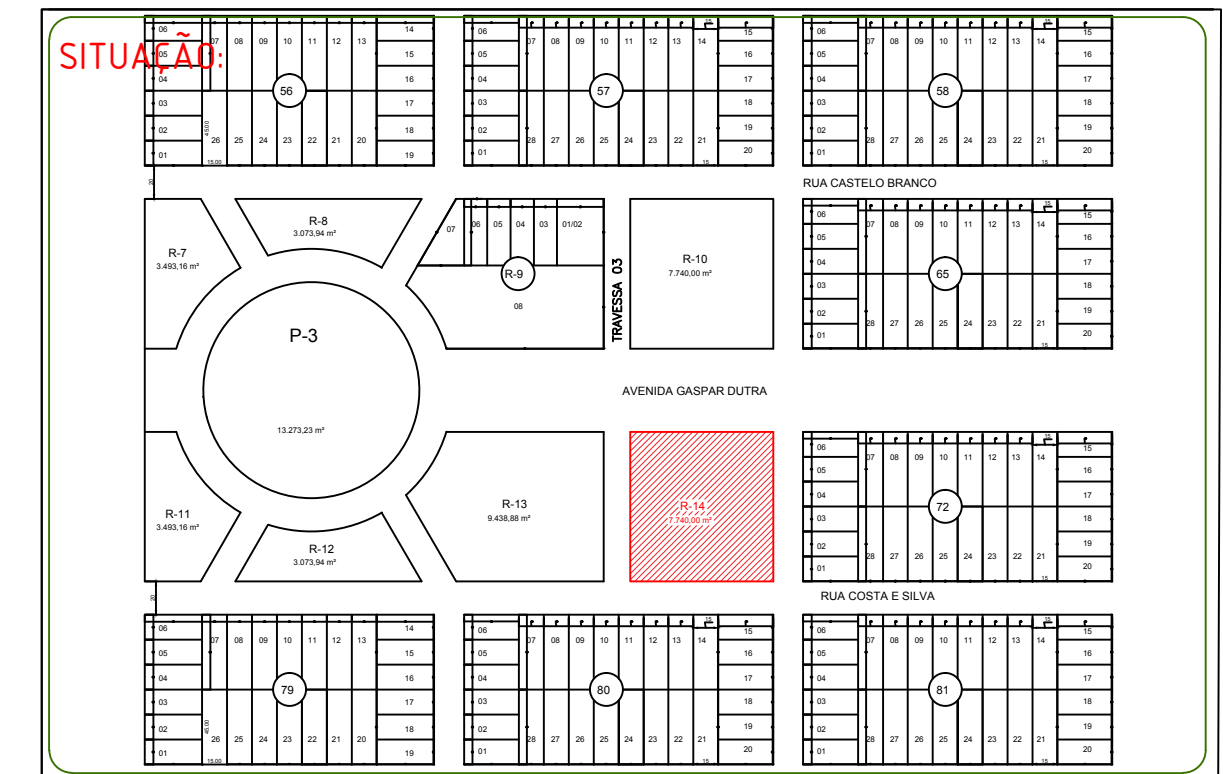


ESTADO DE MATO GROSSO
PREFEITURA MUNICIPAL DE CLÁUDIA
 Av. Gaspar Dutra - SN° - CEP 78540-00 - Fone (066) 3546-3100

CROQUI: Reforma Refeitório - Instituição Pública	COORDENADAS GEOGRÁFICAS: 11° 30' 27.2" S 54° 52' 54.0" W		
TIPO DE OBRA: Institucional	MODALIDADE:		
PROPRIETÁRIO: PREFEITURA MUNICIPAL DE CLÁUDIA			
LOCAL - INSCRIÇÃO CADASTRAL: Av. Marechal Cândido Rondon - Cláudia MT			
ASSUNTO: REFEITÓRIO	PRANCHA: PLANTA DE INSTALAÇÃO HIDRÁULICA		
AUTOR DO PROJETO: FABRÍCIO PROFETA DA CRUZ Engenheiro Civil CREA MT 022431	RESPONSÁVEL TÉCNICO P/ OBRA: FABRÍCIO PROFETA DA CRUZ Engenheiro Civil CREA MT 022431		
DESENHO: 1ºº ANTONIO FACEN JR Engenheiro Civil CREA MT 034737	QUADRO DE ÁREAS: ÁREA DO TERRENO 7.740,00m² ÁREA DA CONSTRUÇÃO 224,14m²	ESCALA: 1/75	FOLHA: 11/12
ARQUIVO: Refeitório.dwg	DATA: MARÇO - 2019		