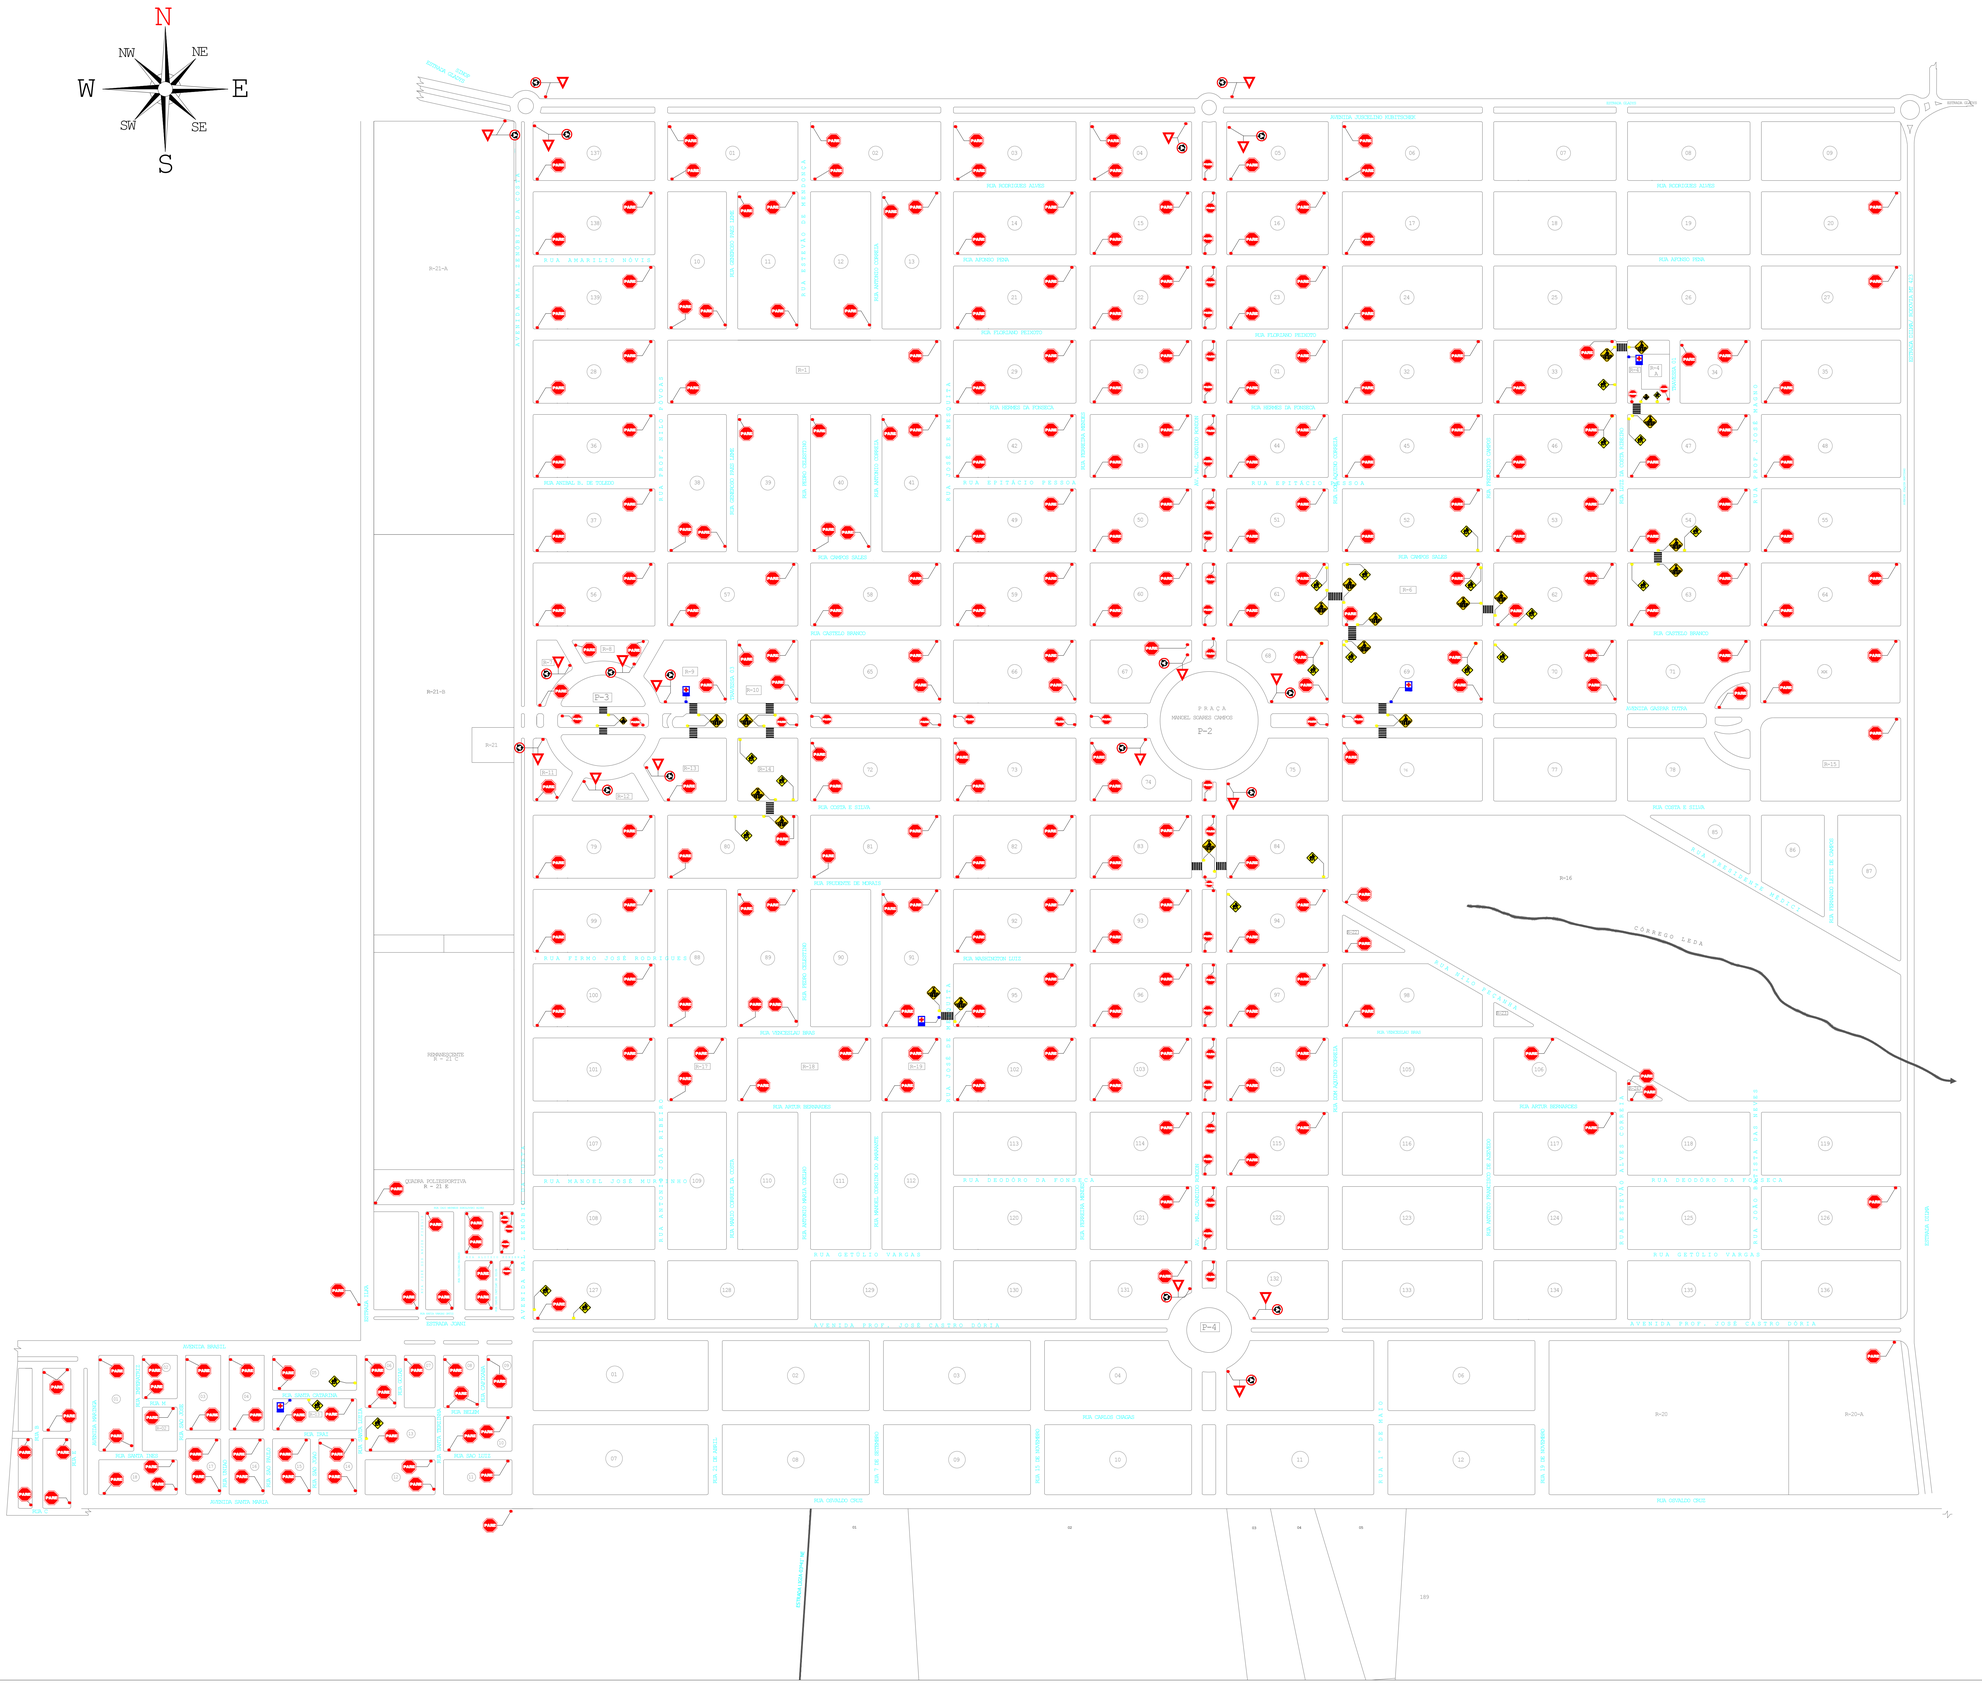

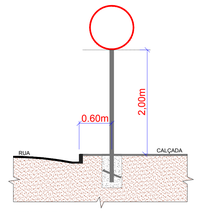

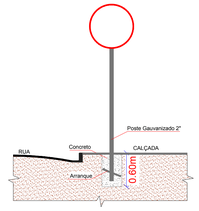

ANOTAÇÃO:

ESTADO DE MATO GROSSO
CÂMARA MUNICIPAL DE CLÁUDIA/MT
Av. Gaspar Dutra - SN° - CEP 78540-000 - Fone (066) 3546-1337

OBRA: Implantação de Sinalização Vertical	COORDENADAS GEOGRÁFICAS: 11°30'27.2"S 54°52'55.5"W
TIPO DE OBRA: Institucional	MODALIDADE:
PROPRIETÁRIO: PREFEITURA MUNICIPAL DE CLÁUDIA CNPJ 01.310.499/0001-04	
LOCAL DA OBRA: Zona Urbana	
ASSUNTO: Sinalização Vertical de Regulamentação e Advertência	PRANCHA: PLANTA BAIXA
AUTOR DO PROJETO: FABRÍCIO PROFETA DA CRUZ Engenheiro Civil CREA Nº 37456	RESPONSÁVEL TÉCNICO P/ OBRA: FABRÍCIO PROFETA DA CRUZ Engenheiro Civil CREA Nº 37456
DESENHO: VIC ANTONIO FACIM JR Engenheiro Civil CREA Nº 036.172	QUADRO DE ÁREAS: (R-6) Parada Obrigatória------33und (R-2) Dê a Preferência--------19und (R-33) Sentido Circ. na Rotatória--19und (A-32b) Passagem Sinalizada de Pedestre--2kmt (A-33A) Área Escolar ----------25und (E-5) Pronto Socorro ----------5und
ARQUIVO: Mapa de Placas.dwg	ESCALA: 1/3000 — TAXA DE OCUPAÇÃO: — DEFERIMENTO DE APROVAÇÃO: —
DATA: Outubro/2019	FOLHA: 01/01