
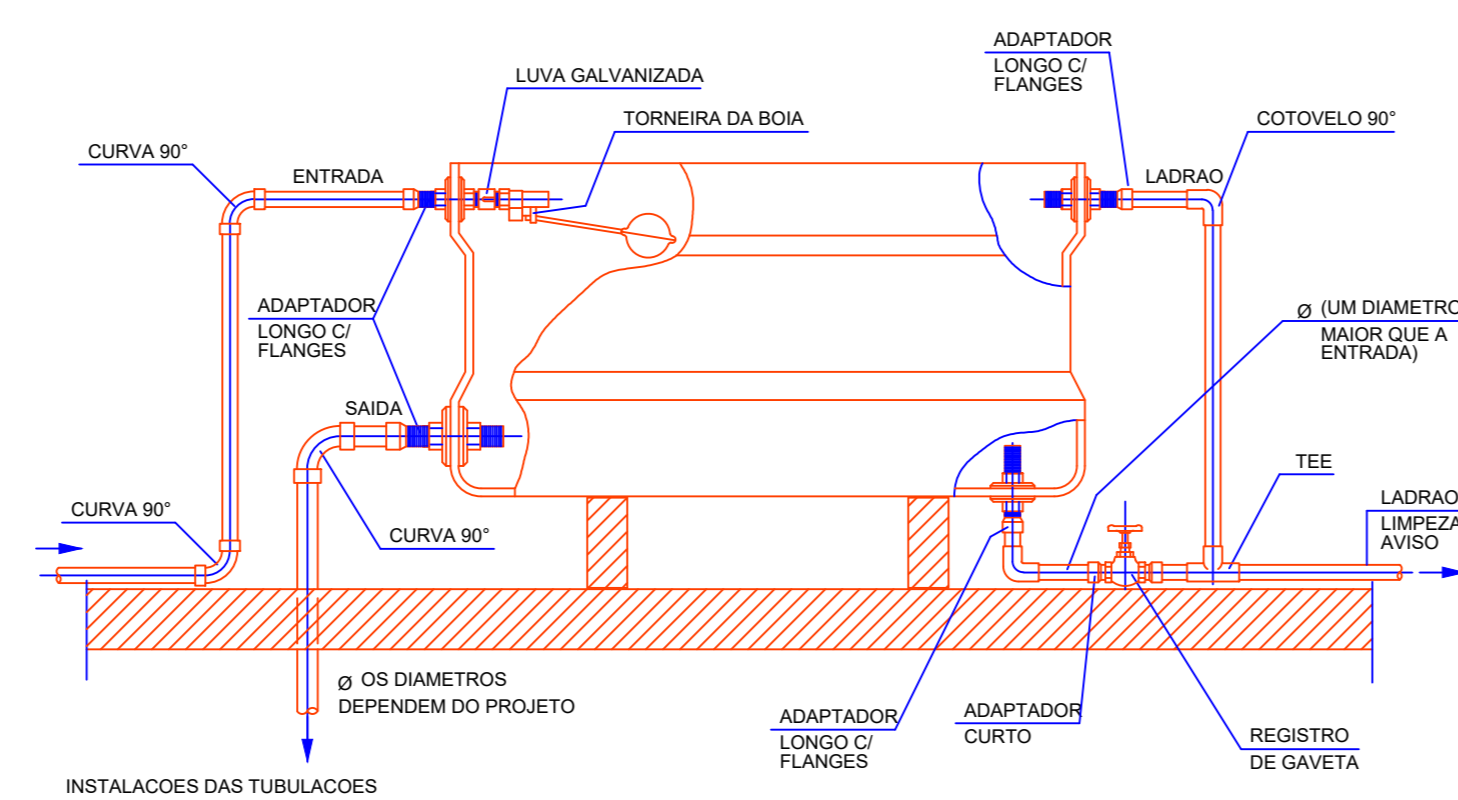



DETALHE DE LIGAÇÃO DE UM REGISTRO DE PRESSÃO SIESC

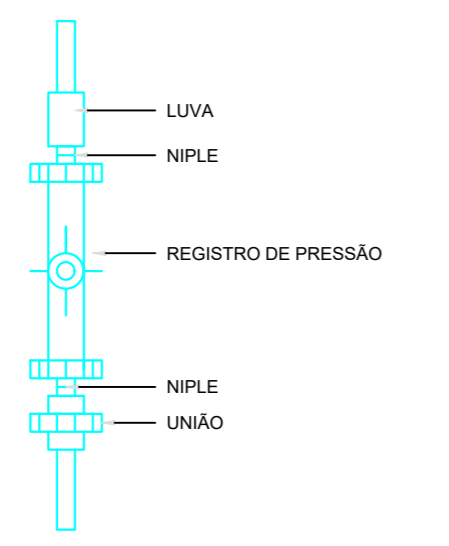

Lista de Materiais	
Alimentação	
PVC rígido soldável	
Joelho 90° soldável	1 pz
50 mm	
Tubos	1.01 m
25 mm	
50 mm	8.07 m
Água fria	
PVC rígido soldável	
Bucha de redução sokl. longa	1 pz
50 mm - 25 mm	
Curva 45 soldável	2 pz
25 mm	
Curva 90 soldável	1 pz
25 mm	
Joelho 90° soldável	5 pz
25 mm	
Tubos	7 pz
25 mm	9.94 m
50 mm	3.27 m
Tê 90 soldável	7 pz
50 mm	
Tê de redução 90 soldável	4 pz
50 mm - 25 mm	


Legenda de condutos	
	Água fria
	Alimentação

Legenda	
	Válvula de descarga c/PVC soldável

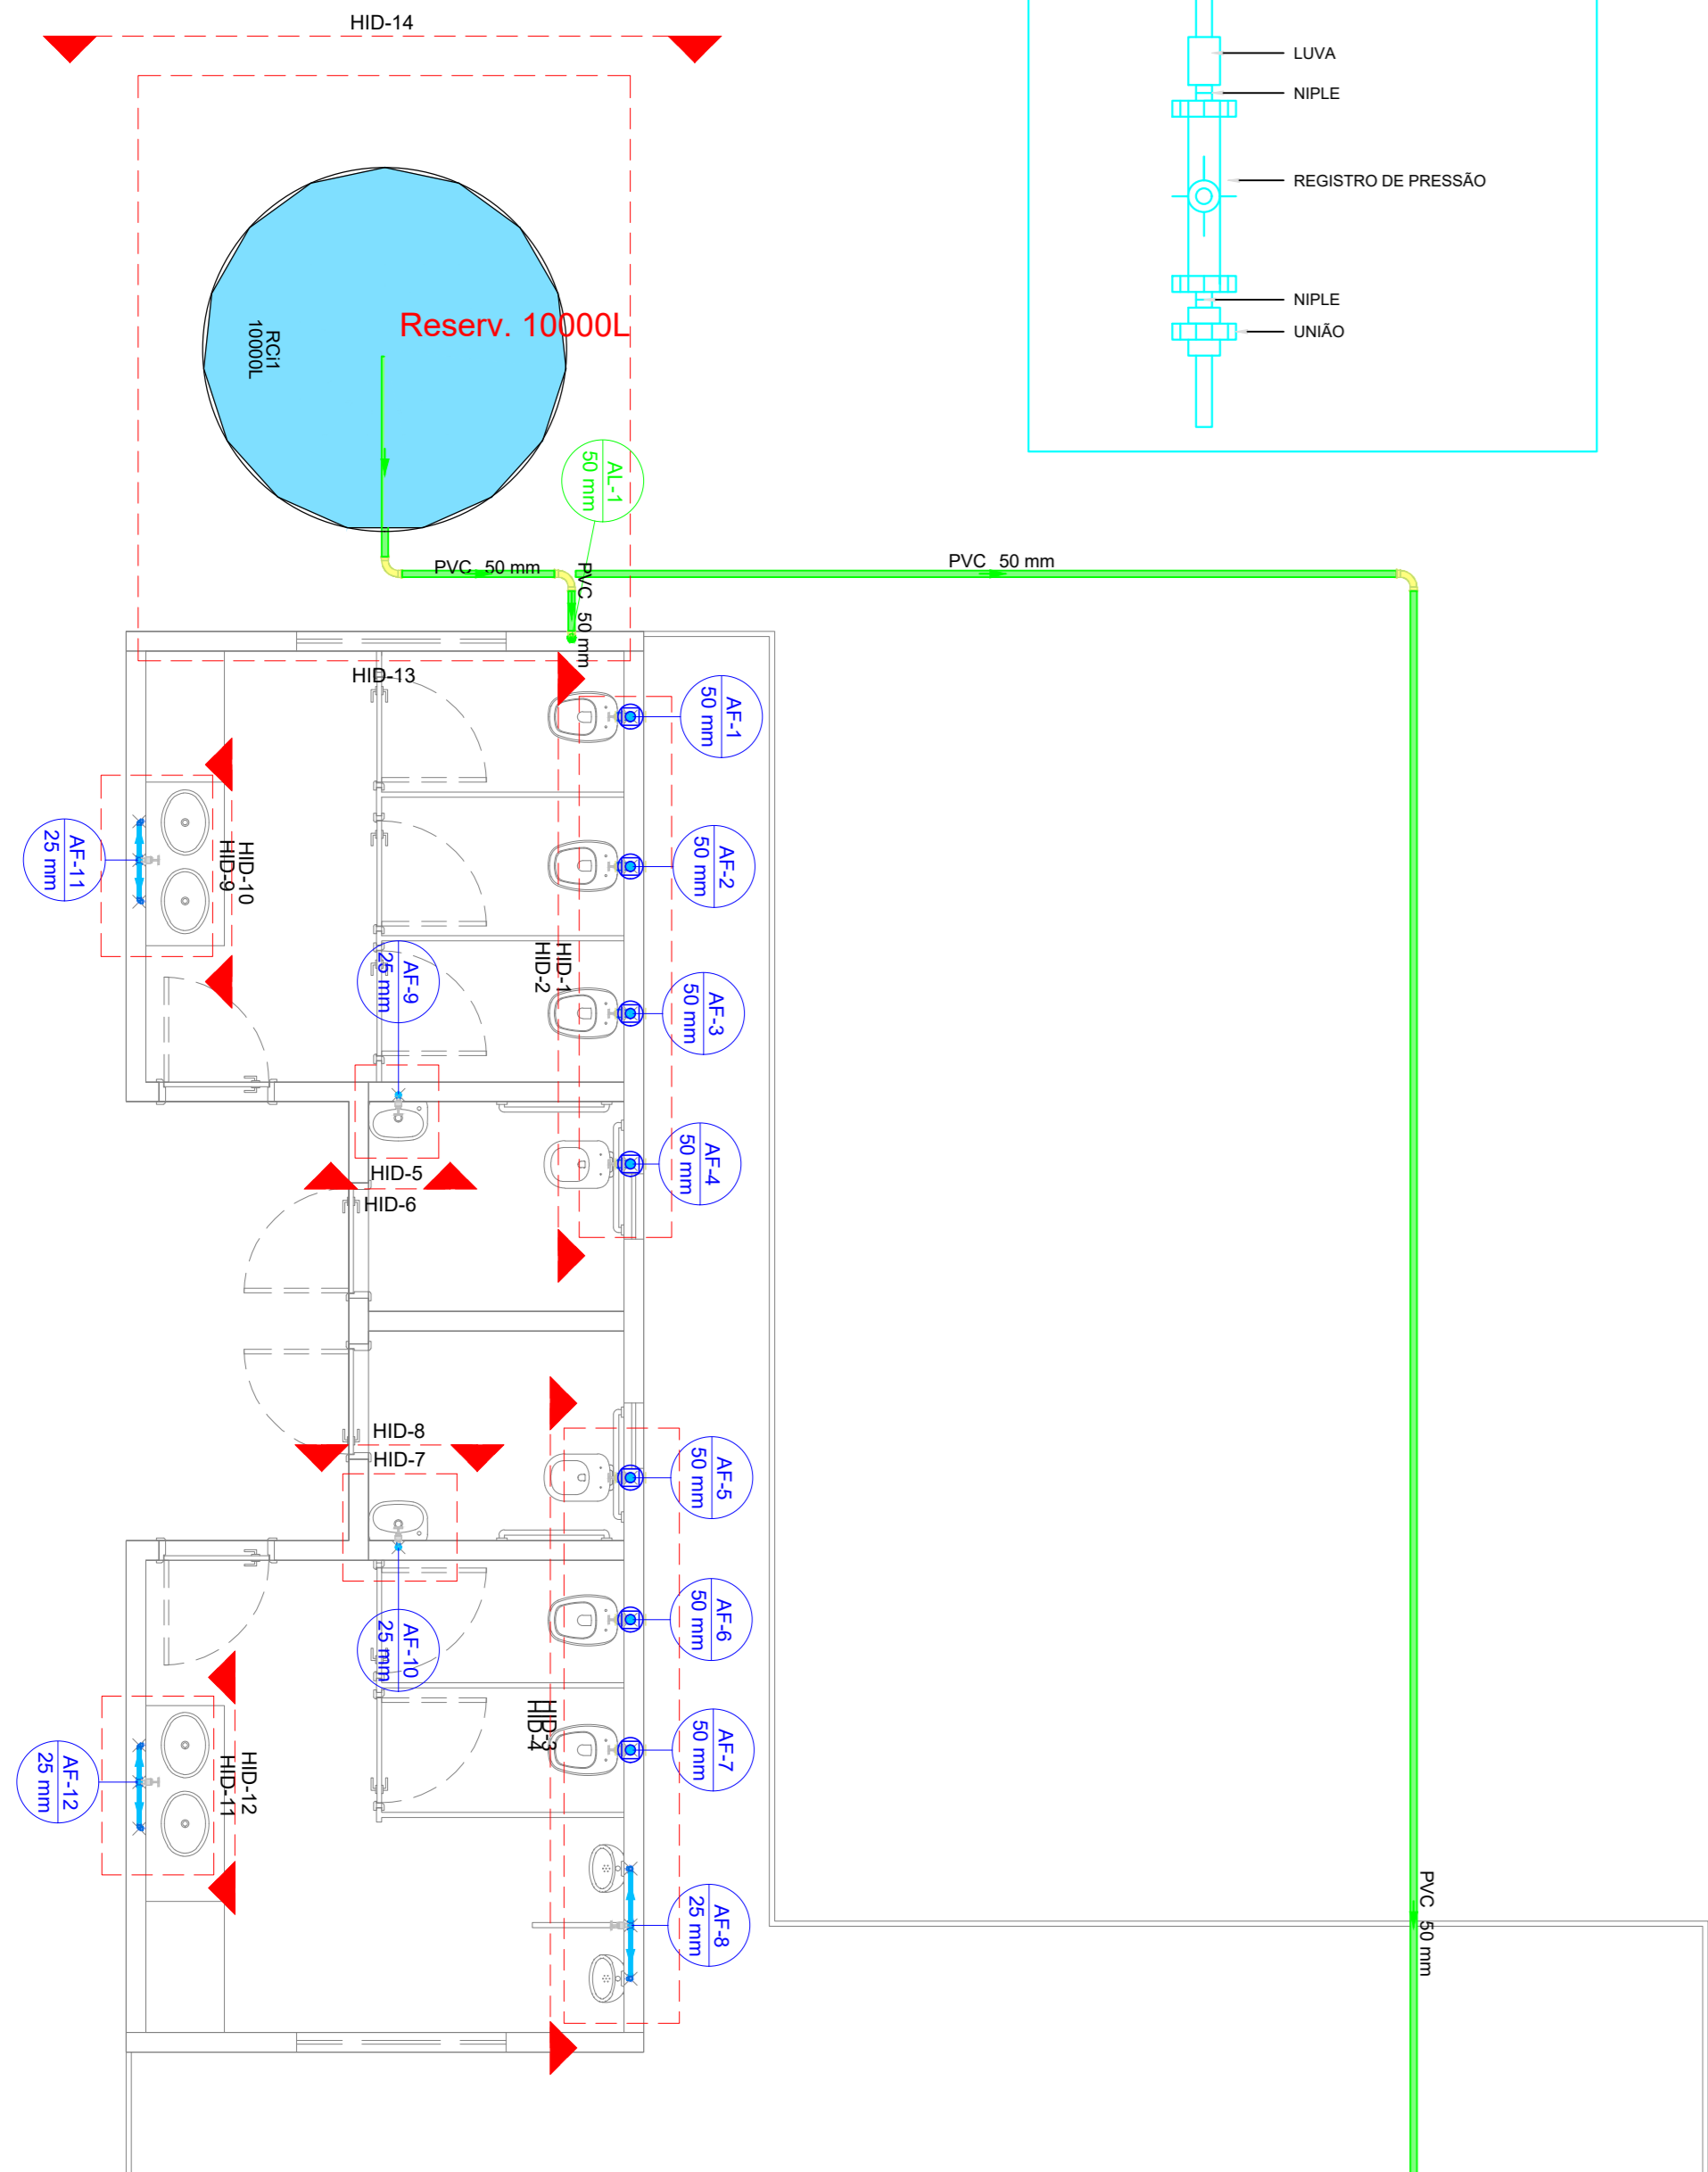


Rede Têrreo
escala 1:50


Lista de Materiais	
Alimentação	
PVC rígido soldável	
Adapt. sold. c/ flange fixo p. c.a. d'água	1 pz
50 mm - 1.1/2"	
Bucha de redução sokl. longa	1 pz
50 mm - 25 mm	
Curva 90 soldável	4 pz
50 mm	
Joelho 45 soldável	2 pz
50 mm	
Joelho 90° soldável	3 pz
25 mm	
50 mm	2 pz
Tubos	7.81 m
25 mm	43.26 m
50 mm	
Tê de redução 90 soldável	2 pz
50 mm - 25 mm	
União soldável	1 pz
50 mm	
Reservatório cilíndrico	
Tanque	1 pz
10000 L	
Água fria	
Aparelho	
Motômetro de Descarga Descontinua	2 pz
1.1/2"	
Torneira de Pia de Cozinha	3 pz
25 mm - 1.1/2"	
Torneira de Lavatório	6 pz
25 mm - 1.1/2"	
Vaso Sanitário p/ Válvula de Descarga de 1.1/2"	7 pz
40mm - 1.1/2"	
Metas	
Registro de gaveta c/ canopia cromada	7 pz
1.1/2"	
3/4"	8 pz
Válvula de descarga baixa pressão	7 pz
1.1/2"	
Metas Pressmatic	
Pressmatic micrómetro cromado	2 pz
1.1/2"	
PVC Acessórios	
Bucha de ligação p/ vaso sanitário	7 pz
1.1/2"	
Engate flexível plástico	6 pz
1.1/2 - 3/8"	
Tubo de descarga VDE	7 pz
38 mm	
Tubo de ligação lado cromado c/ canopia p/ vaso Sa.	7 pz
38 mm	
PVC rígido soldável	
Adapt. sold. curto coborta-rosca p registro	16 pz
25 mm - 3/4"	
50 mm - 1.1/2"	21 pz
Joelho 90° soldável	2 pz
25 mm	
Tubos	17.82 m
25 mm	13.71 m
50 mm	
Tê 90 soldável	3 pz
25 mm	
50 mm	5 pz
União soldável	7 pz
25 mm	
50 mm	
PVC soldável azul c/ bucha latão	
Joelho de redução 90° soldável com bucha de latão	11 pz
25 mm - 1.1/2"	

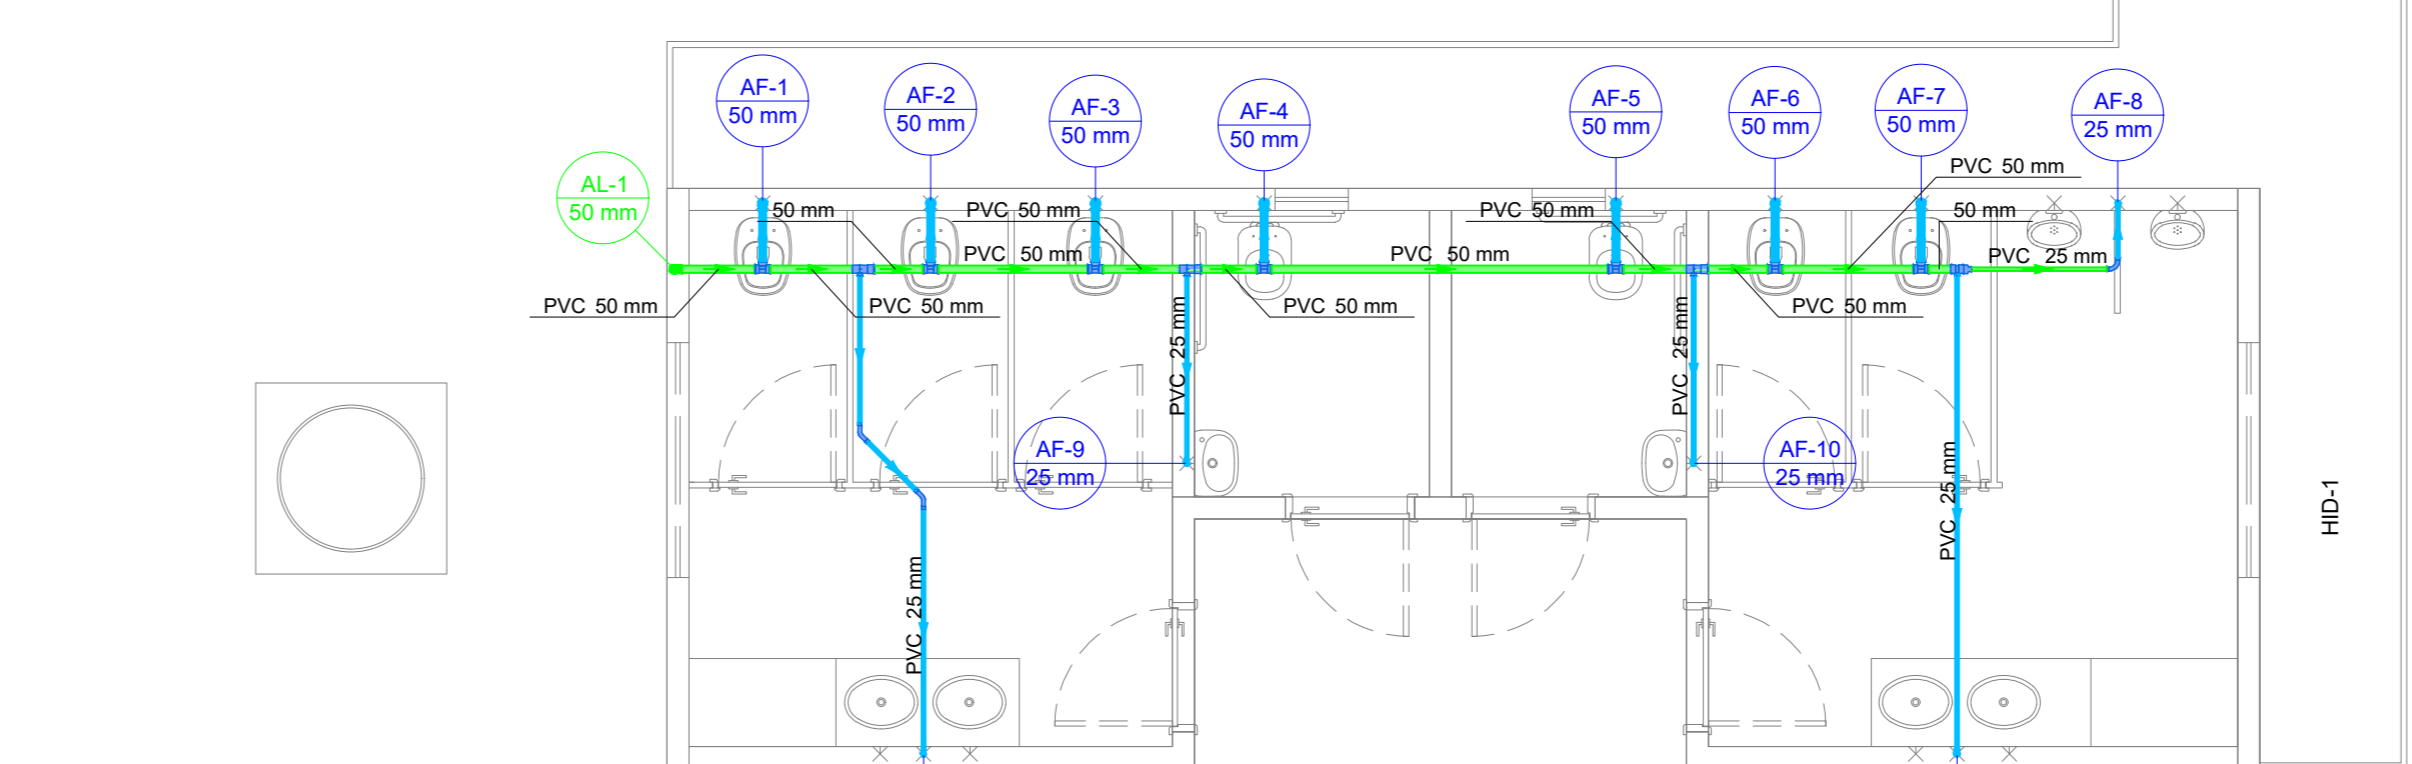


Barrilete
escala 1:50

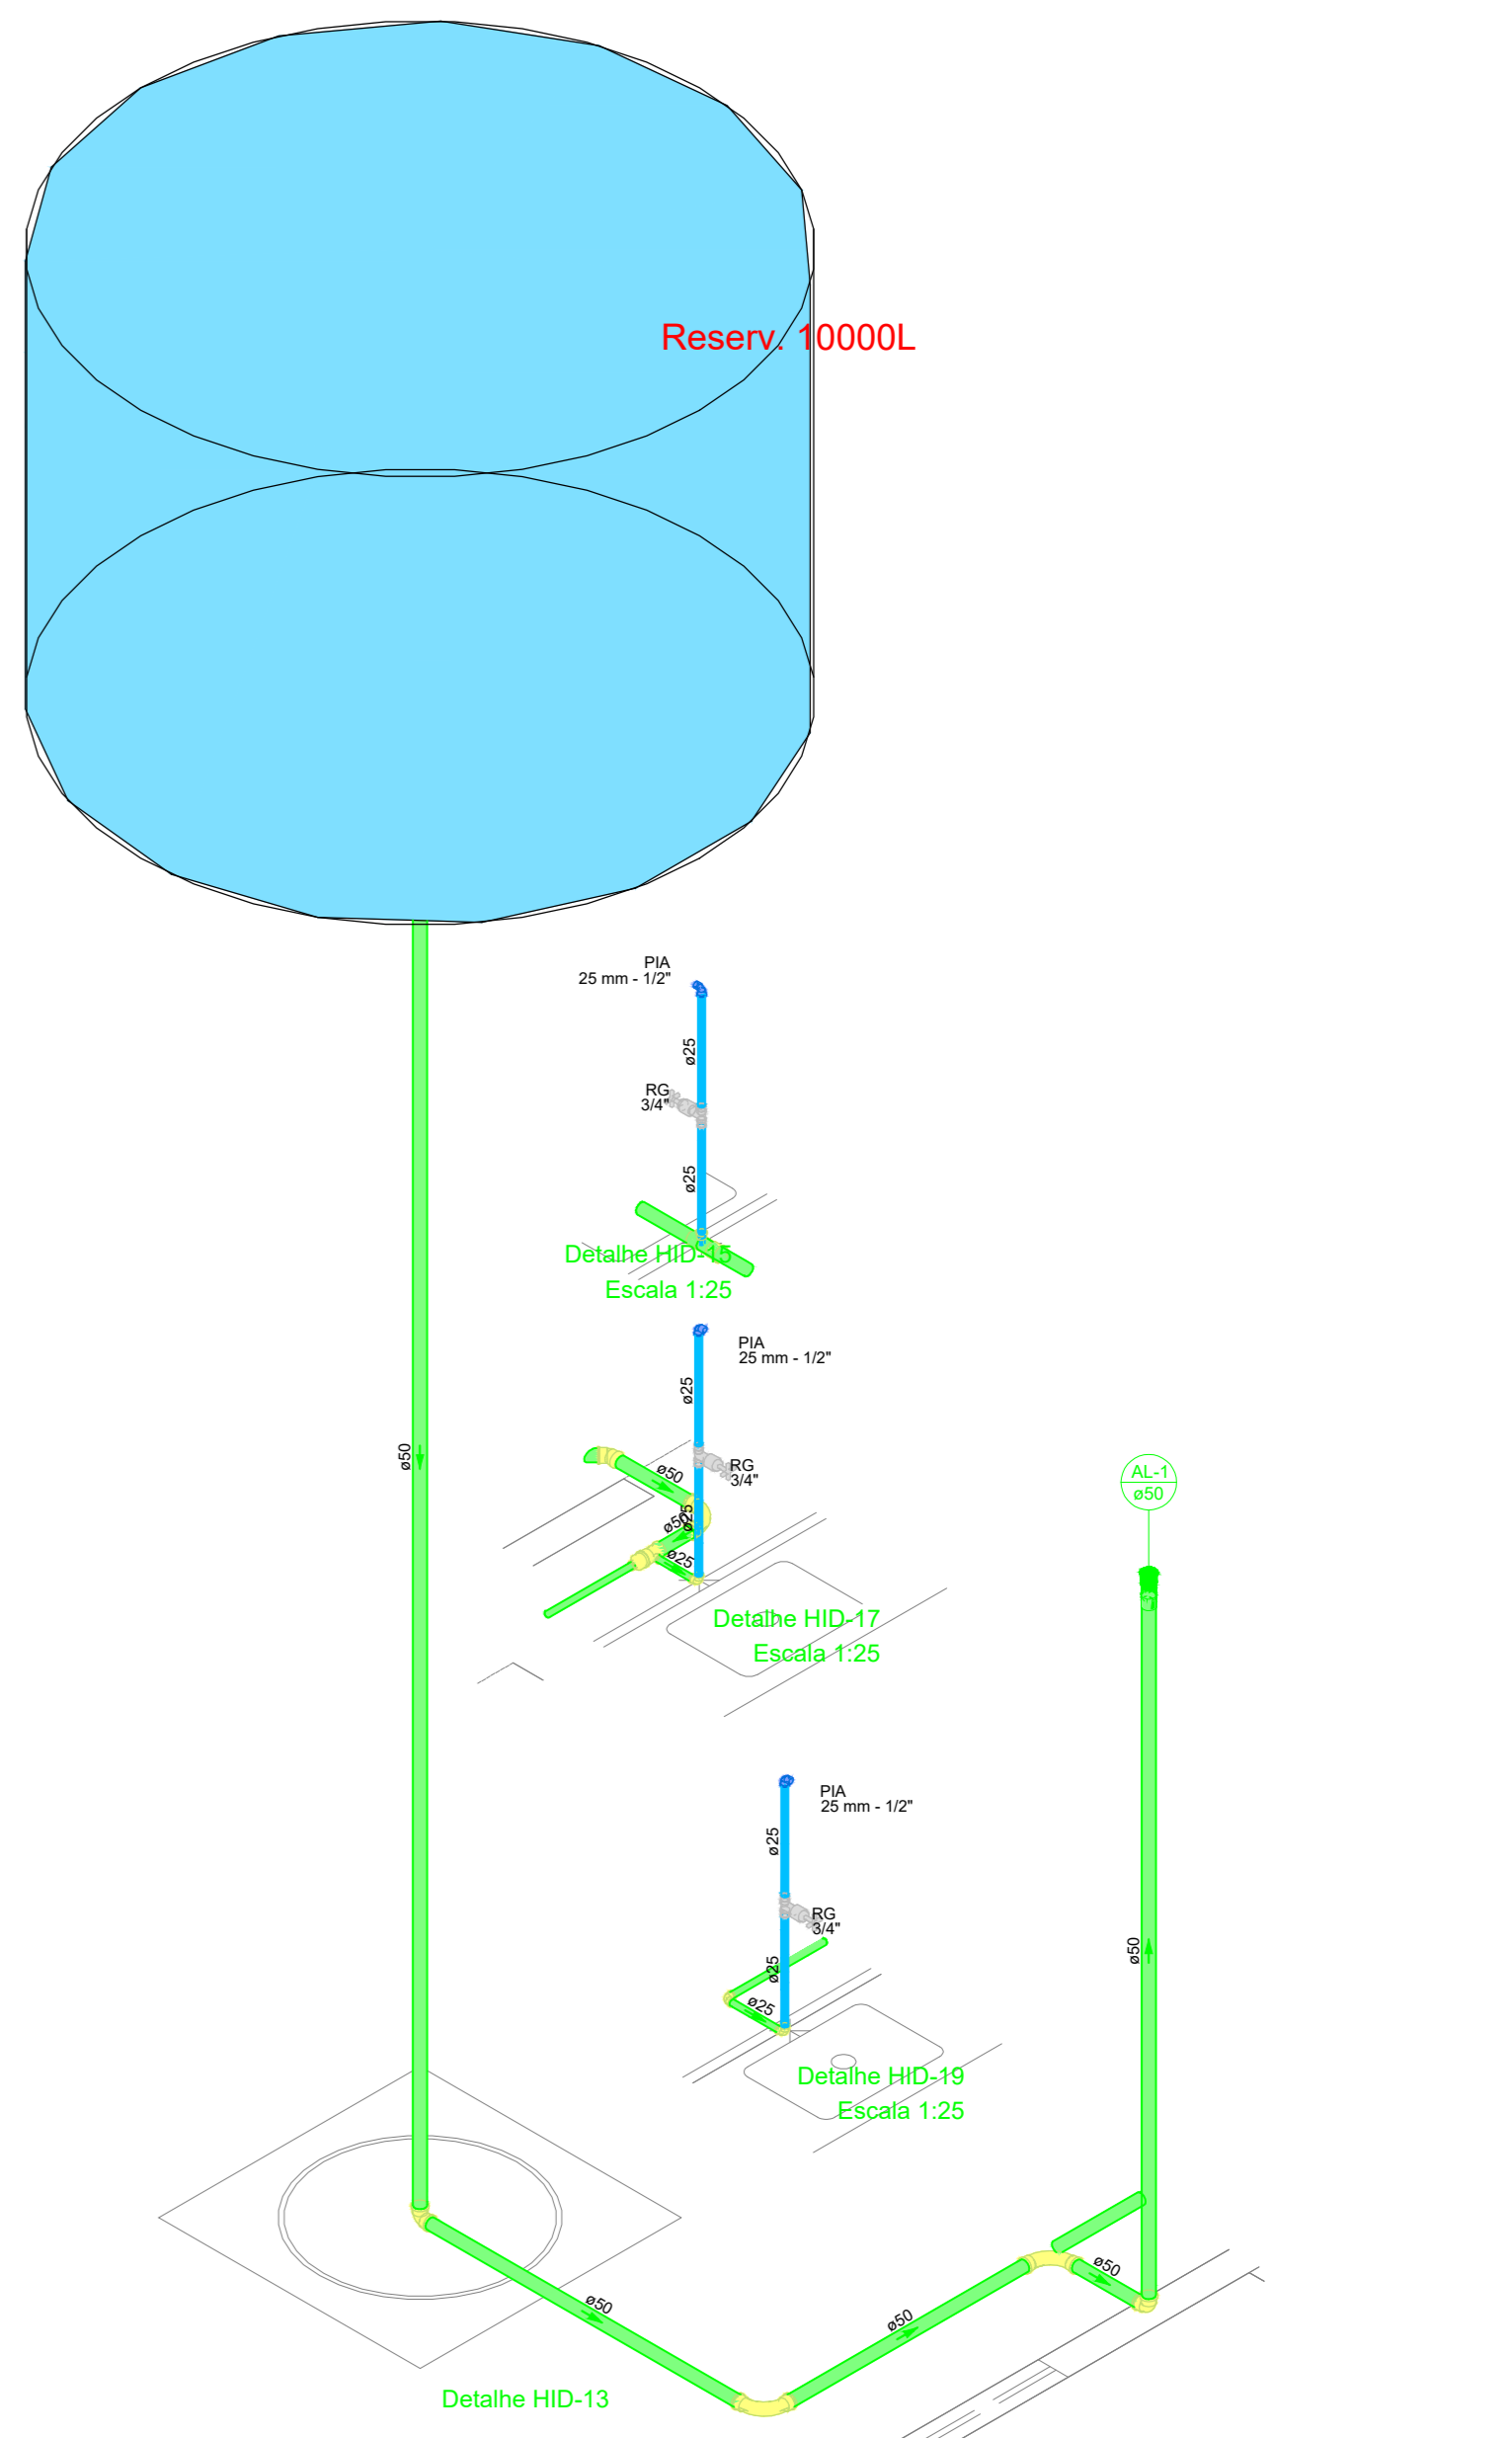


Detalhe HID-13
Escala 1:25

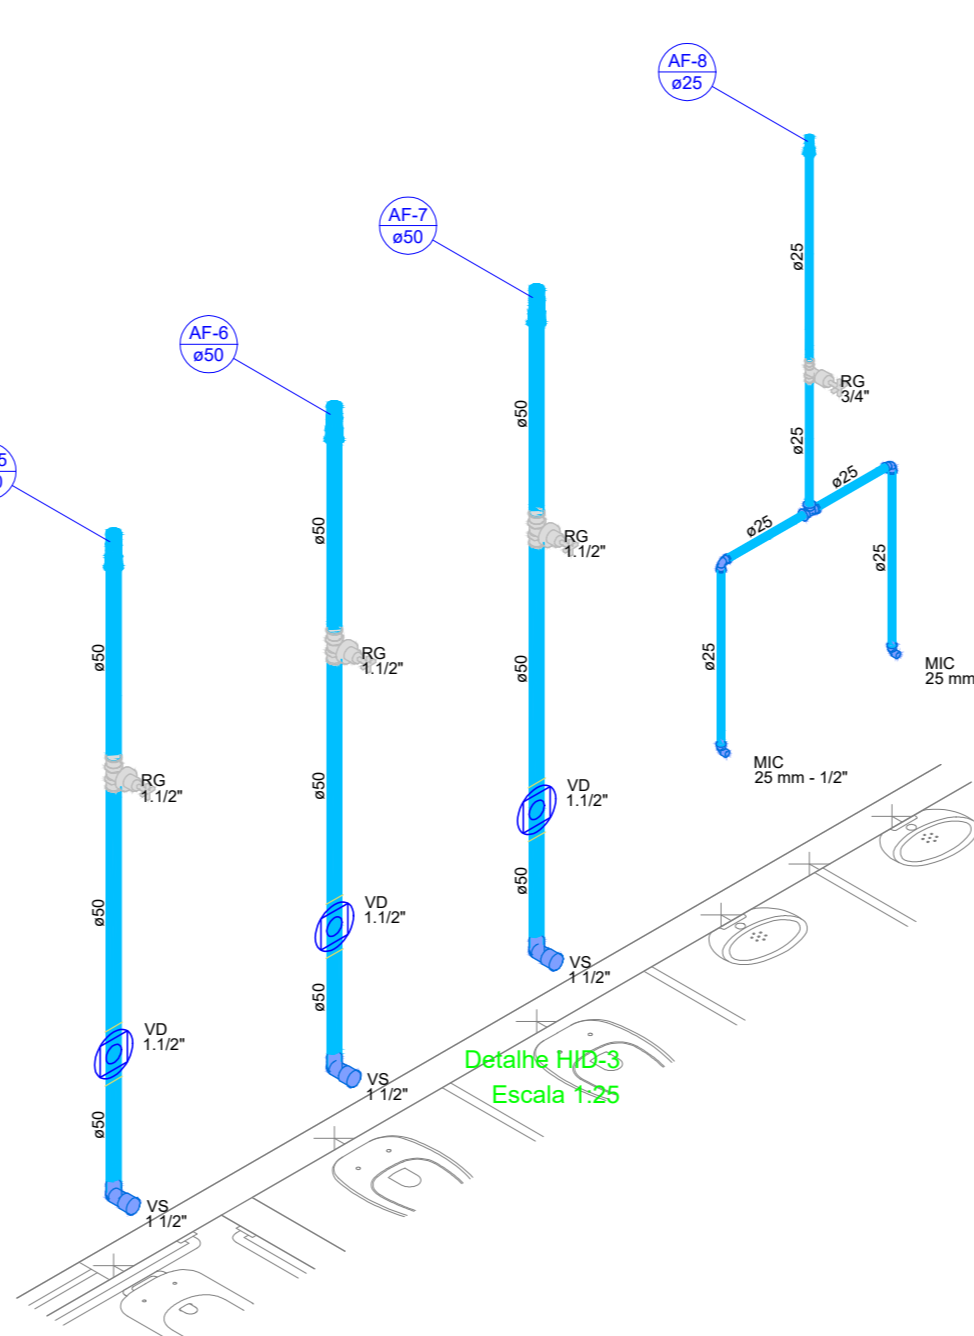

Detalhe HID-3
Escala 1:25

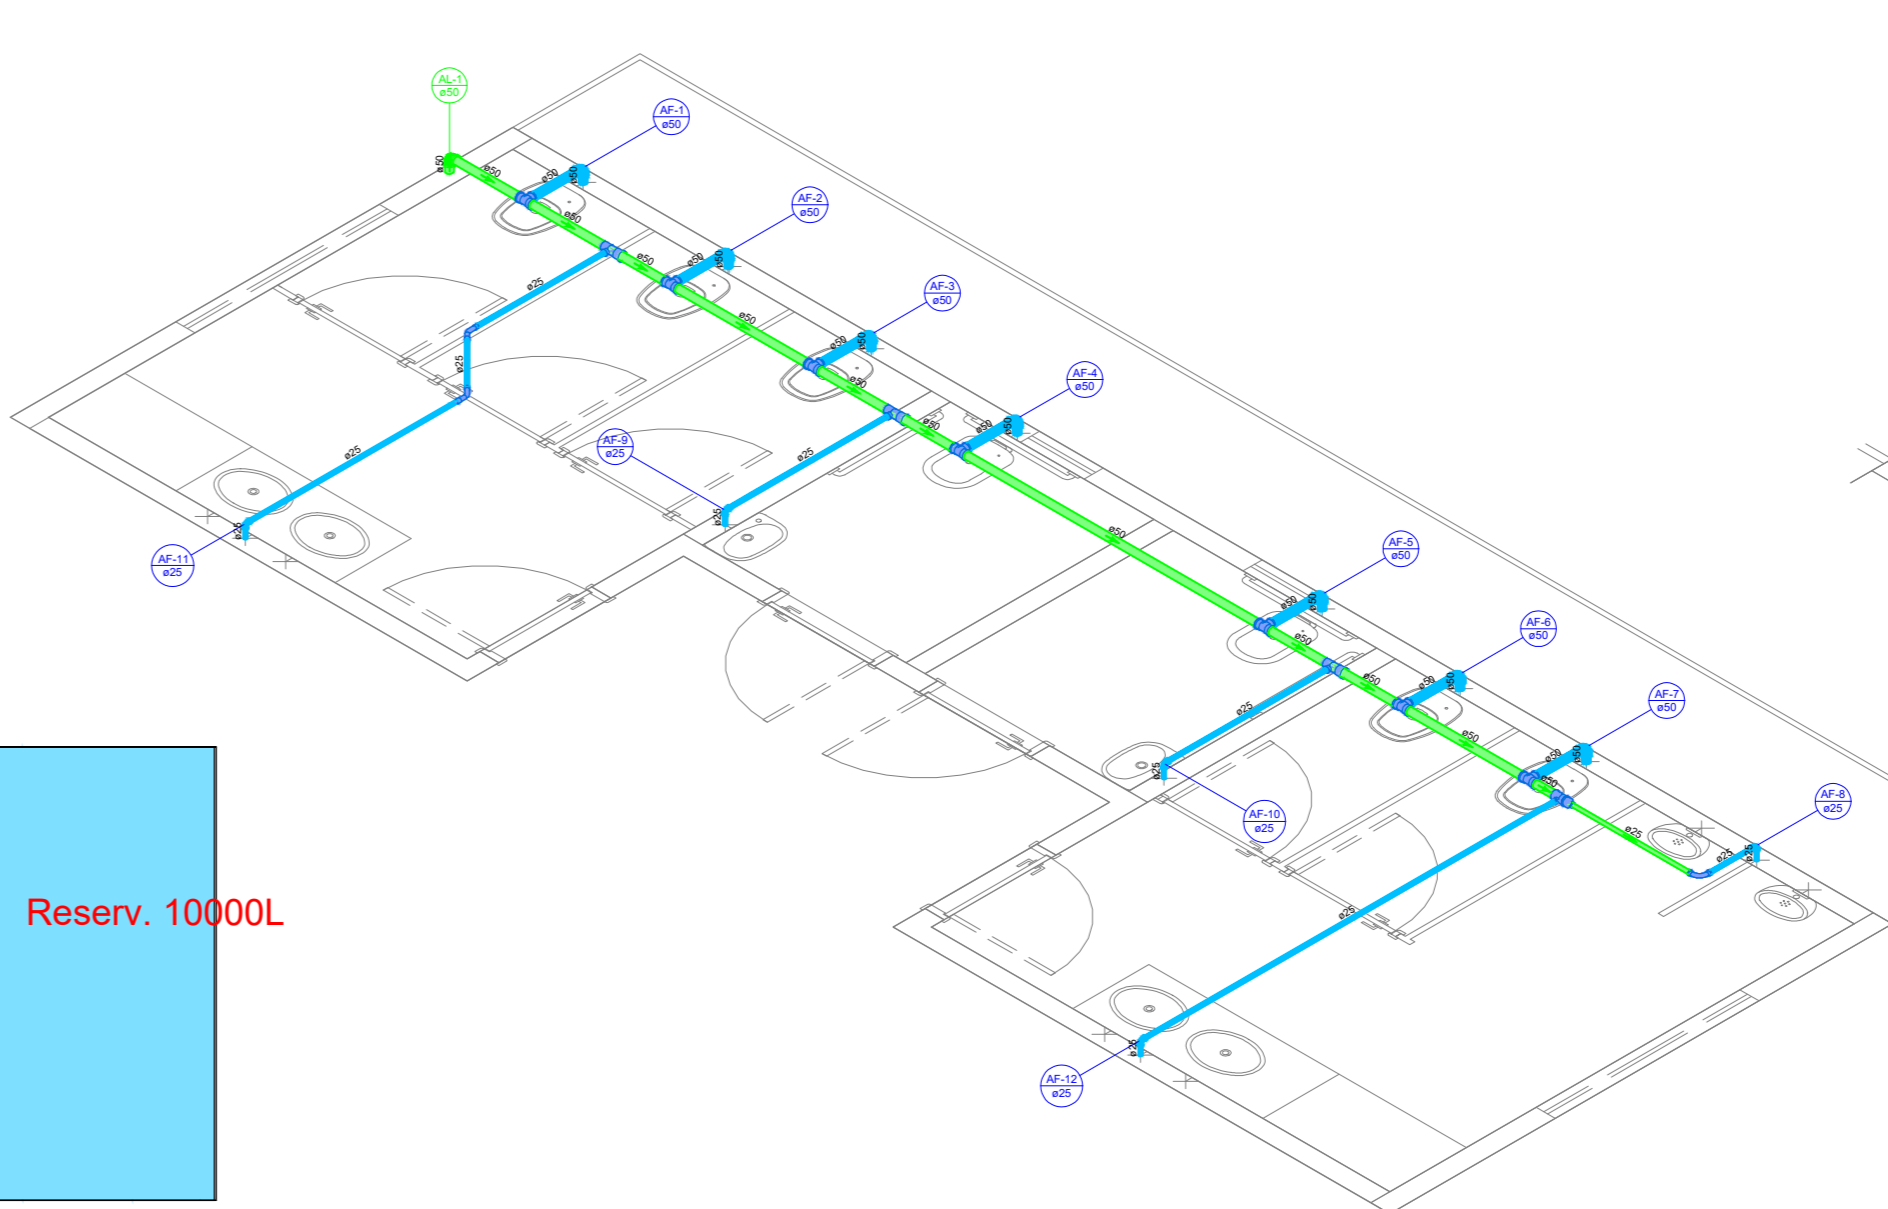

Detalhe Barrilete
Escala 1:25

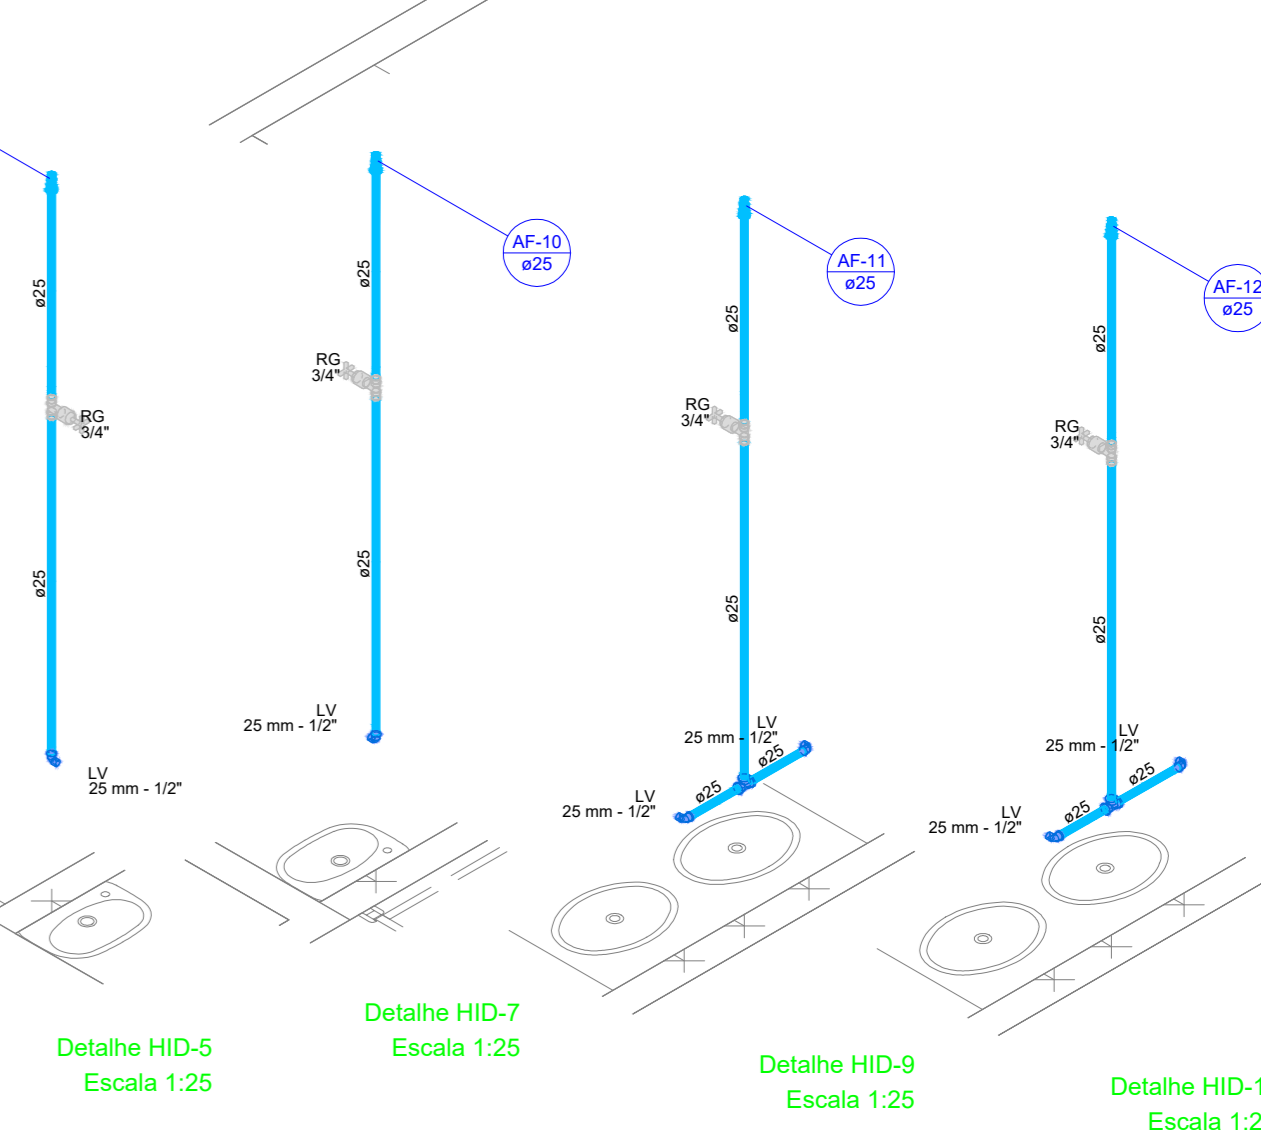


Detalhe HID-5
Escala 1:25

Detalhe HID-7
Escala 1:25

Detalhe HID-9
Escala 1:25

Detalhe HID-11
Escala 1:25

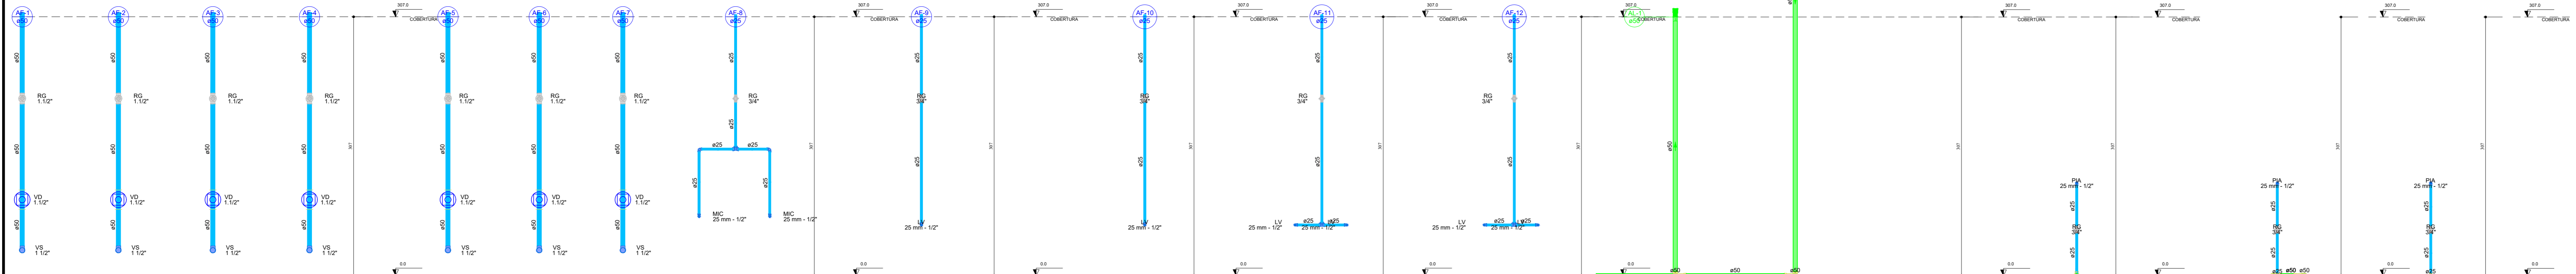

Detalhe HID-2
Escala 1:25

Detalhe HID-4
Escala 1:25

Detalhe HID-6
Escala 1:25

Detalhe HID-8
Escala 1:25

Detalhe HID-10
Escala 1:25

Detalhe HID-12
Escala 1:25

Detalhe HID-14
Escala 1:25

Detalhe HID-16
Escala 1:25

Detalhe HID-18
Escala 1:25

Detalhe HID-20
Escala 1:25

NOTAS

1. ESTE PROJETO É PROPRIEDADE DO PROJETISTA REGISTRADO NO SELO, CONFORME LEI Nº 5.194/66 NÃO DEVE SER UTILIZADO PARA QUALQUER OUTRA FINALIDADE QUE NÃO SE RELACIONE COM A EXECUÇÃO DA PRESENTE EDIFICAÇÃO, SENDO TERMINANTEMENTE VEDADA SUA COLOCAÇÃO A DISPOSIÇÃO DE TERCEIROS;
2. O PROJETISTA NÃO SE RESPONSABILIZARÁ POR EVENTUAIS ALTERAÇÕES DESTES PROJETO DURANTE SUA EXECUÇÃO. QUALQUER MODIFICAÇÃO, O MESMO DEVE SER CONTACTADO;
3. ESTE PROJETO FOI BASEADO NO LAY-OUT E INFORMAÇÕES FORNECIDAS PELO ARQUITETO OU PROPRIETÁRIO;
4. QUALQUER MODIFICAÇÃO OU DÚVIDA DEVERÁ SER IMEDIATAMENTE COMUNICADA POR ESCRITO AO PROJETISTA.

Agência Orça | Engenharia Civil - Custos
Avenida das Embaixas, nº 822 - Sala 03, Setor Comercial, Sinoq.MT.
(65) 99909-3345
robertson.orcas@gmail.com

PROJETO DE URBANIZAÇÃO
PRAÇA DOS MIGRANTES, CLAUDIA - MT, CEP: 78540-000

Projeto: **Projeto Hidráulico**

Execução: ALISON SOKOLOVSKI
Cadastrado: 8.18551-3

Projeto: **Projeto Hidráulico**

Execução: PREFEITURA MUNICIPAL DE CLAUDIA
CNPJ: 01.310.496/0001-04

Projeto: **Projeto Hidráulico - Plantas têrreo e barrilete, legendas e detalhes de ligação de água fria.**

Arquiteto: **Daniela de Lima Delmondes**

Projeto: **1**

Out/2020