



1 Planta Estrutura Metálica

Esc. 1:75

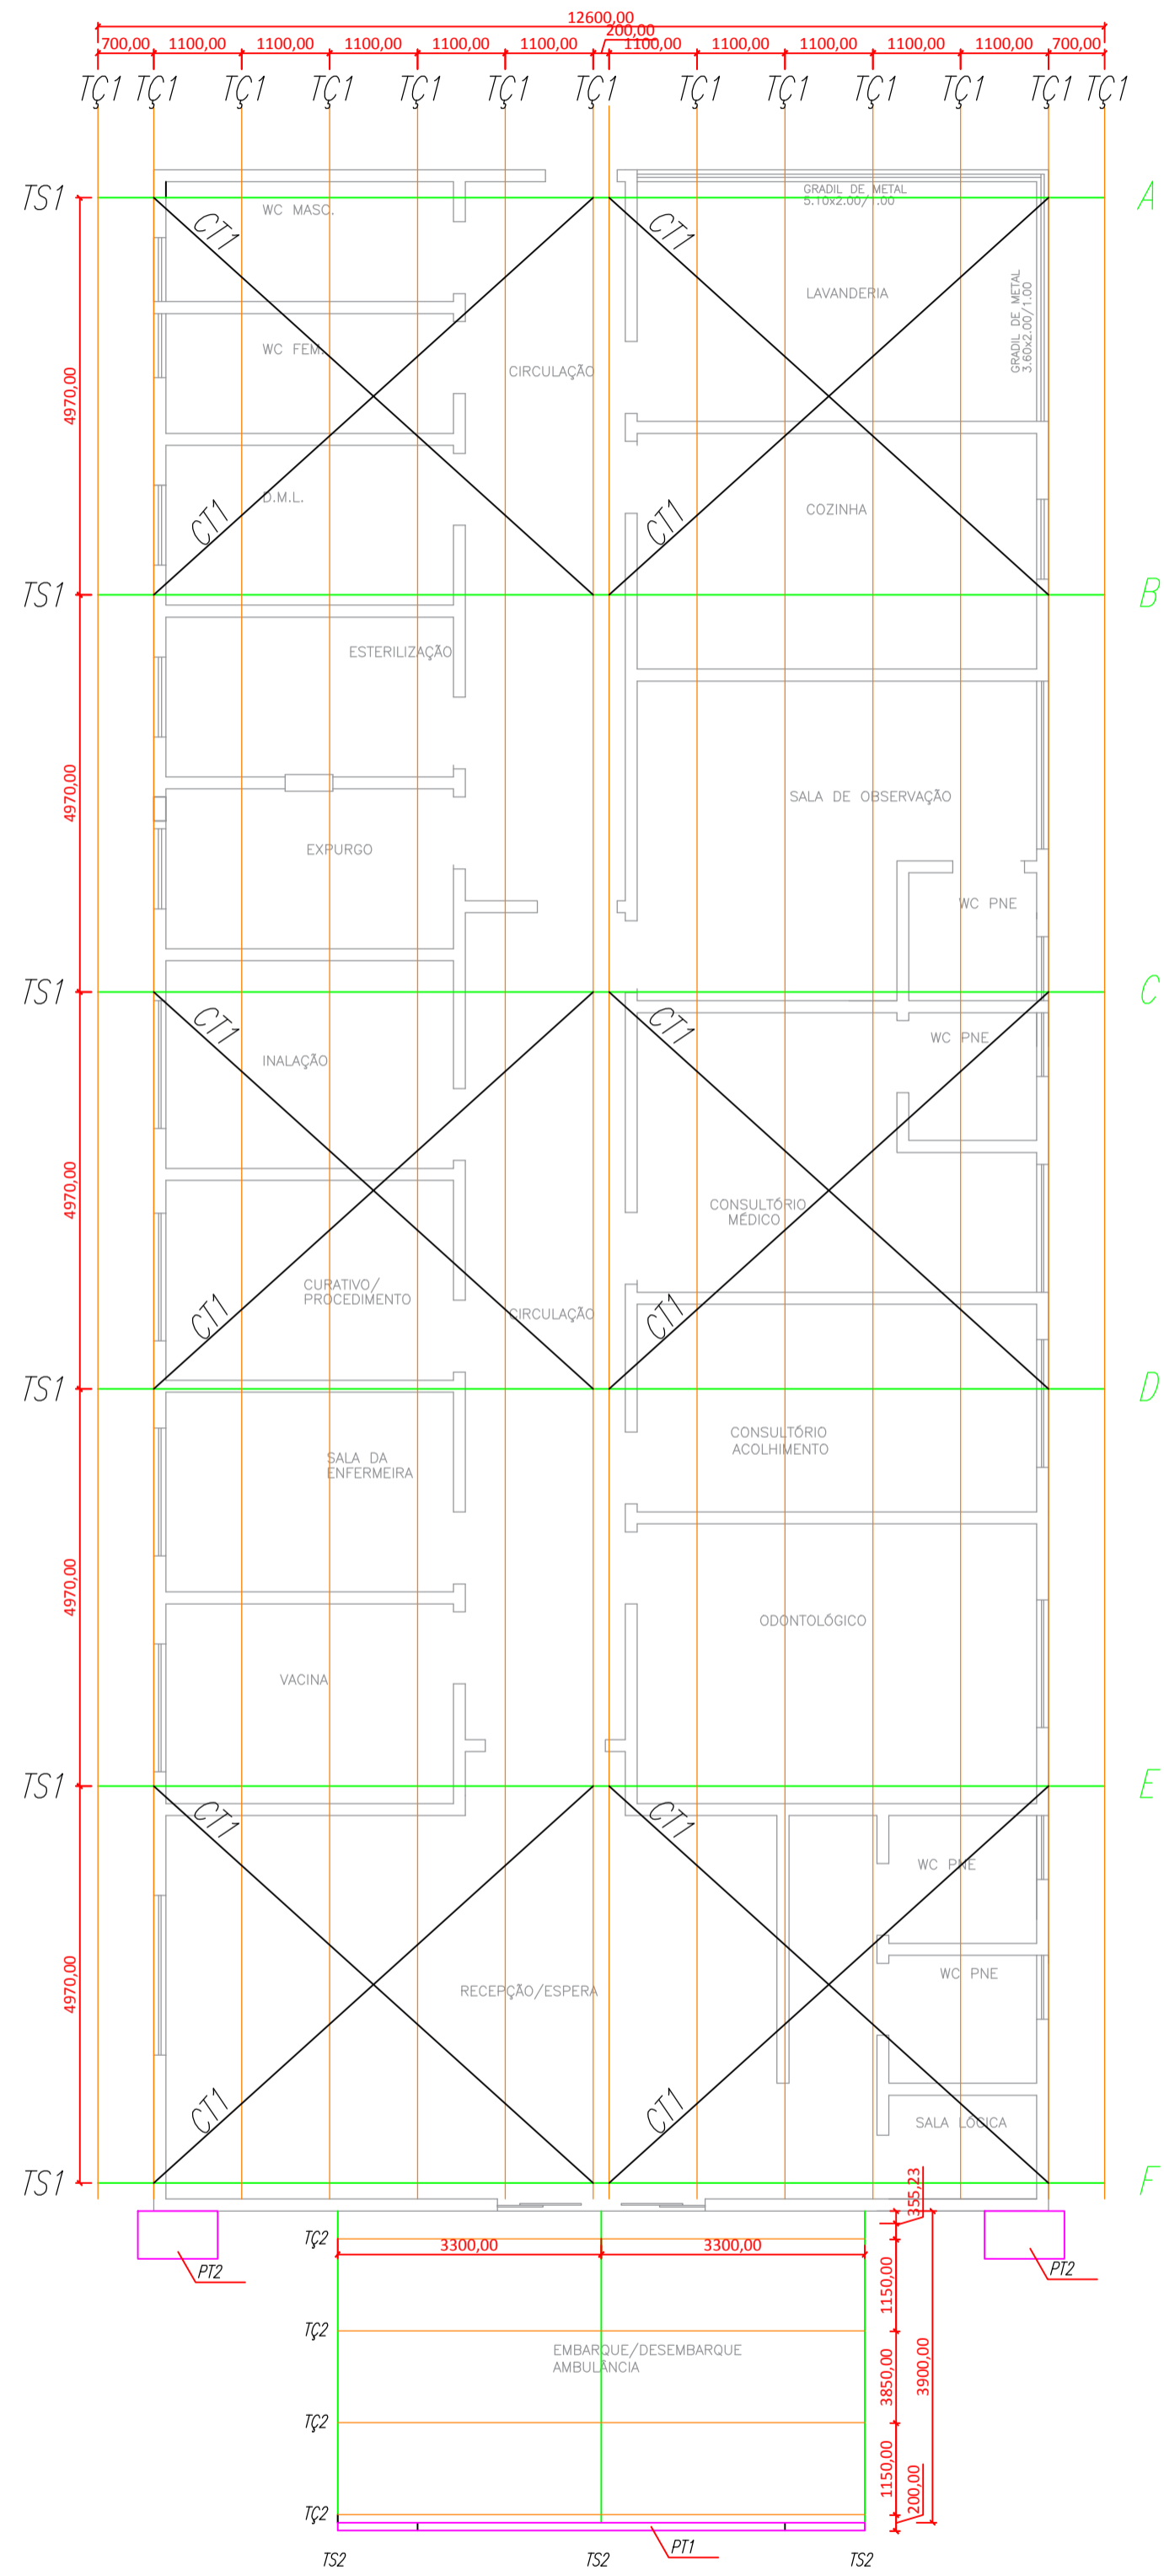


2 Detalhamento Tesoura TS1 6X

Esc. 1:50

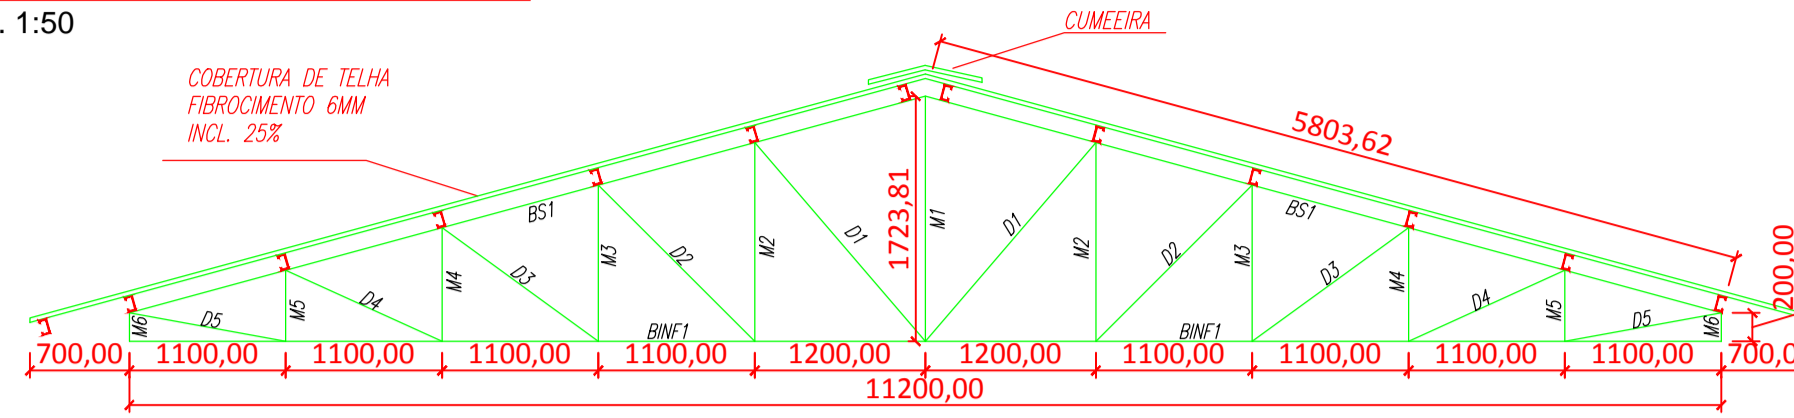


3 Detalhamento Tesoura TS2 3X

Esc. 1:50

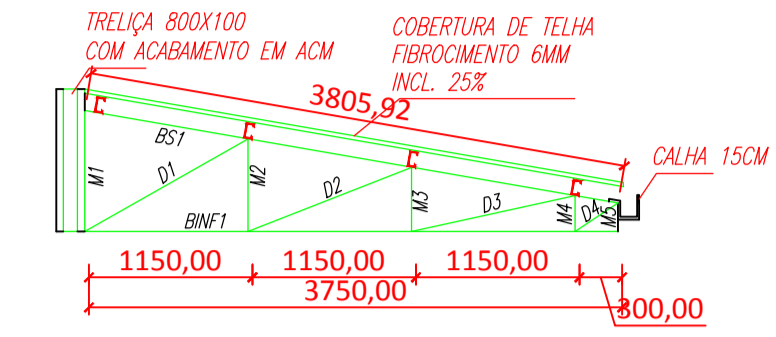


4 Detalhamento de Pórtico PT1 e PT2

Esc. 1:50

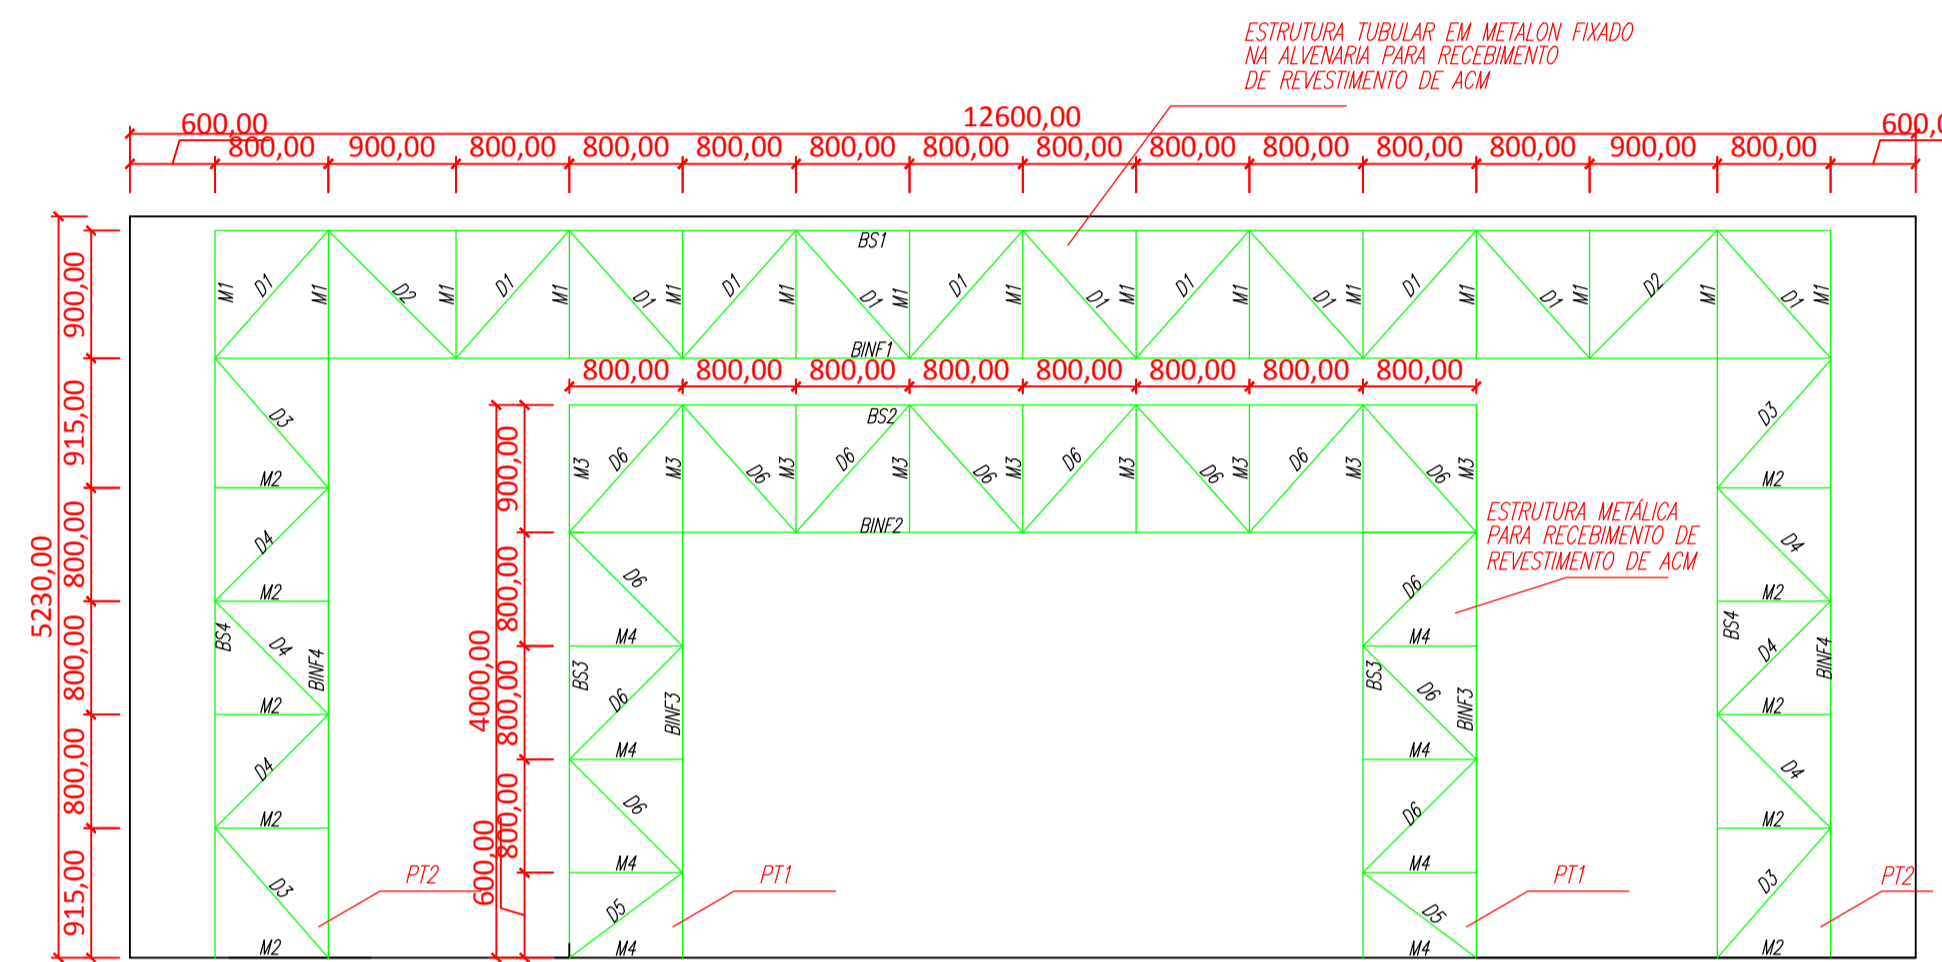

6 Detalhamento Isométrico de Pórtico PT2

Esc. 1:75

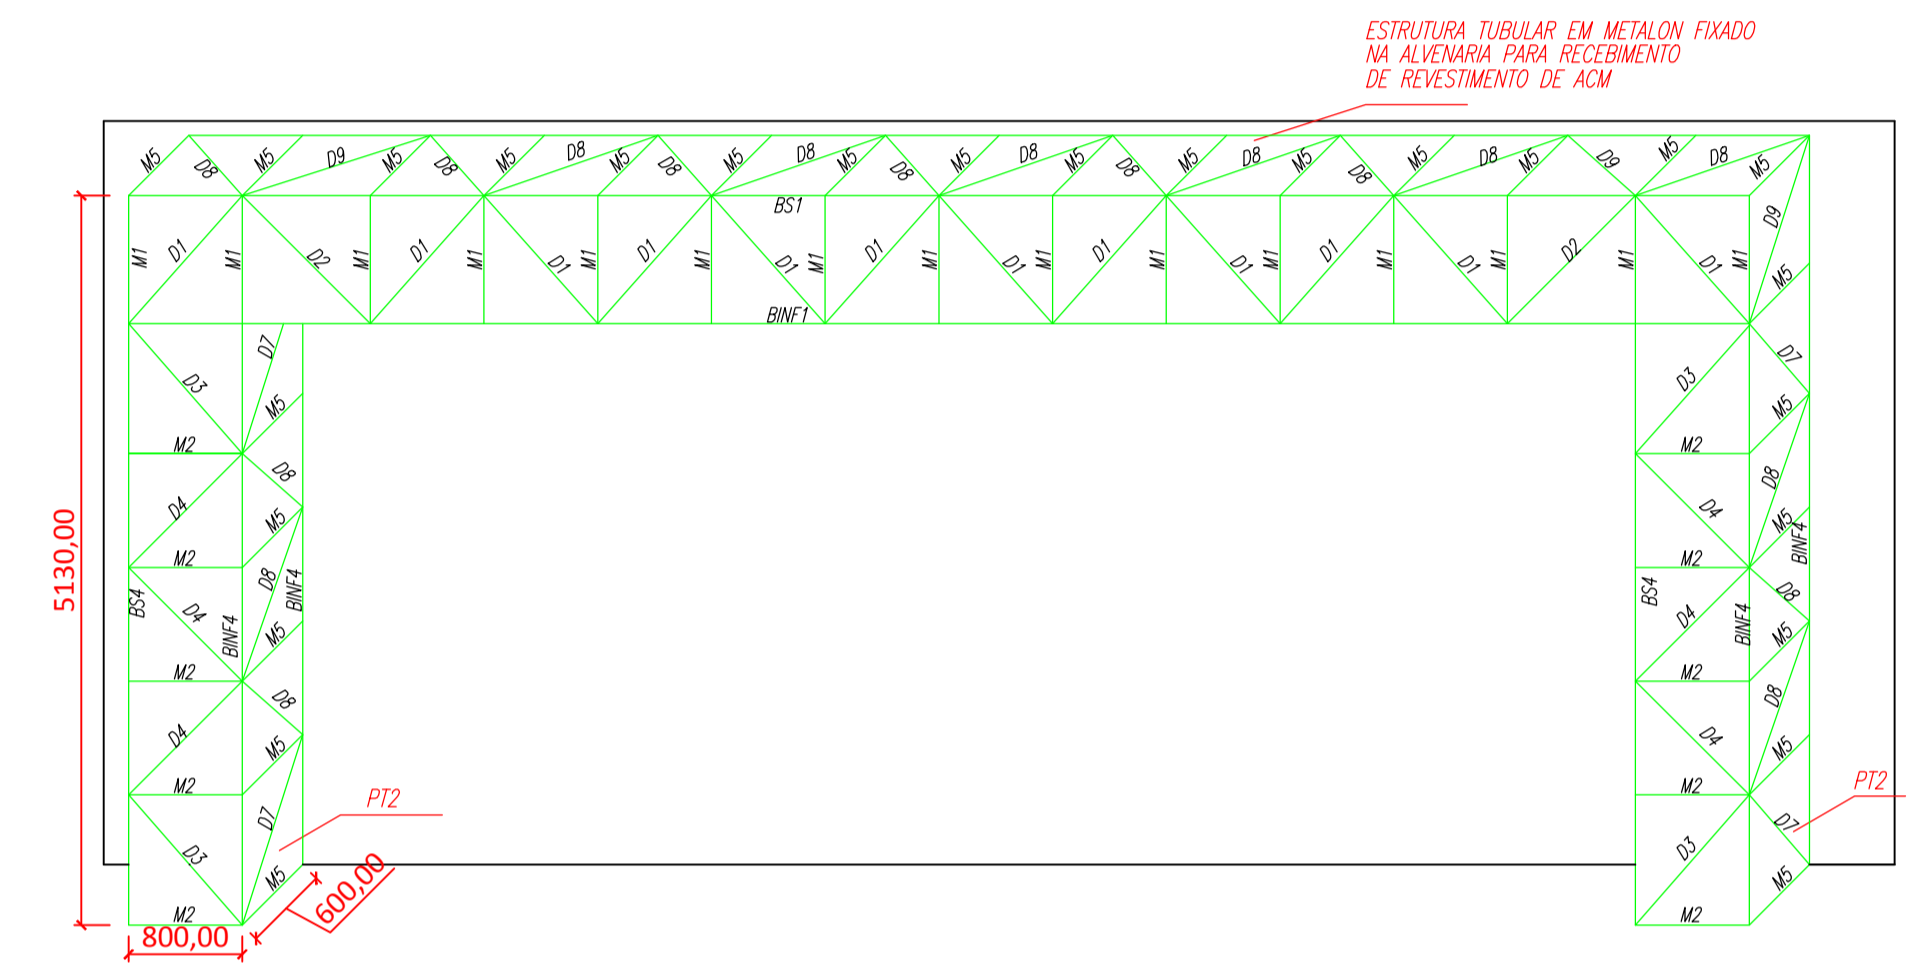

5 Detalhamento Isométrico com ACM

Esc. 1:50

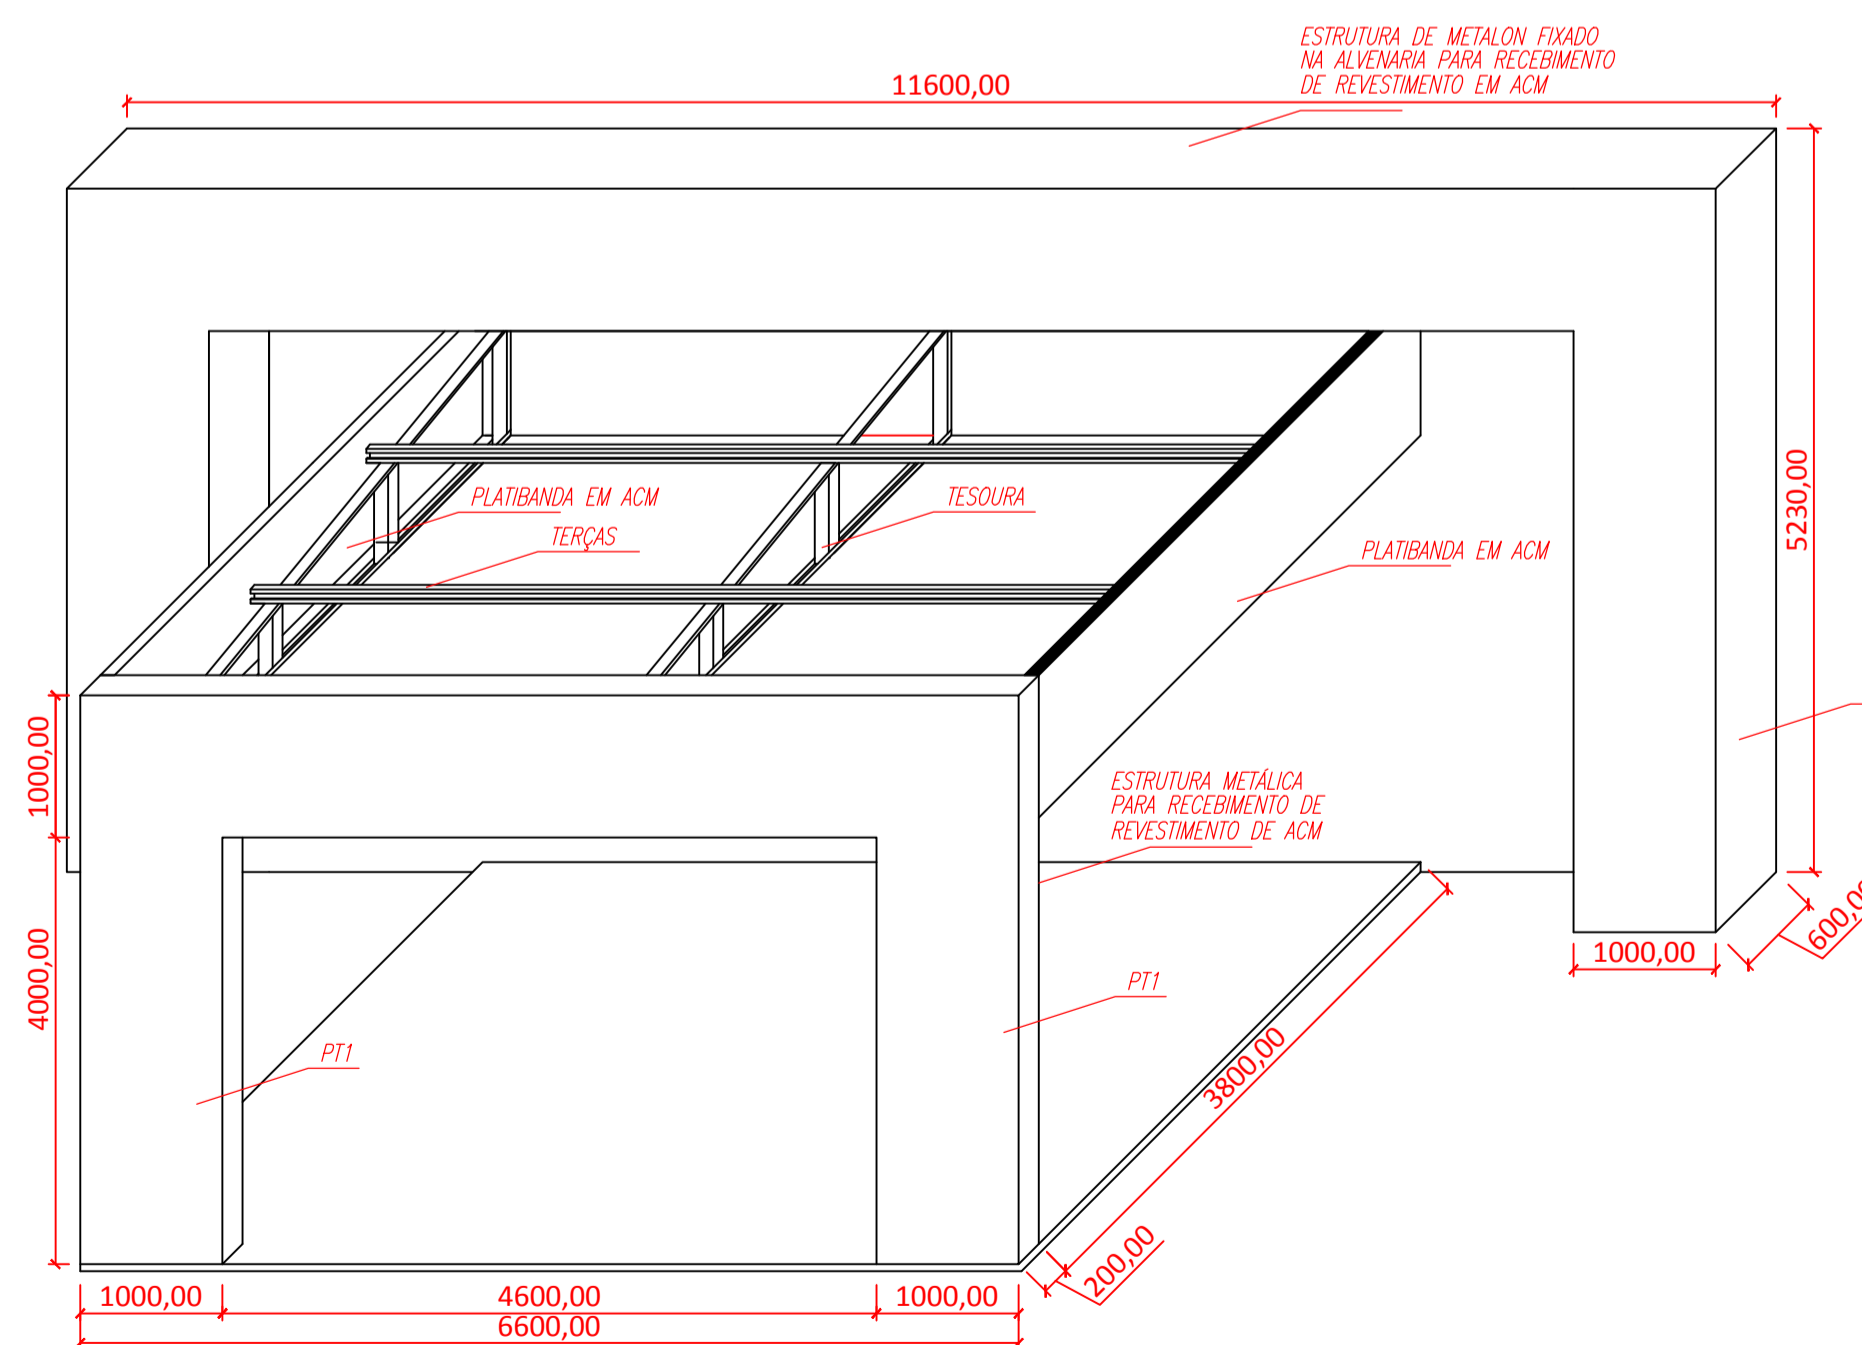


Tabela de Especificações

TÇ	Terça
PT	Pórtico
TS	Tesoura
CT	Contraventamento
M	Montante
D	Diagonal
BINF	Banzo Inferior
BS	Banzo Superior
TS1 6X - Tesoura 1	
BS	U 100x40#14
BINF	U 100x40#14
M	U 93x30#14
D	U 93x30#14
TS2 3X - Tesoura 2	
BS	U 100x40#14
BINF	U 100x40#14
M	U 93x30#14
D	U 93x30#14
PT1 - Pórtico 1	
BS	U 100x40#14
BINF	U 100x40#14
M	U 93x30#14
D	U 93x30#14
PT2 - Pórtico 2	
BS	Metalon 40x40#14
BINF	Metalon 40x40#14
M	Metalon 40x20#1.2mm
D	Metalon 40x20#1.2mm
Terças e Contraventamento	
TÇ	U Enrijec. 100x40X15#14
CT	Barra Redonda =10mm 3/8"

PROJETO:	PSFI - ESTRUTURA METÁLICA	FOLHA:	01/01
ASSUNTO:	CONSTRUÇÃO DO POSTO DE SAÚDE DA FAMÍLIA I		
RUA JOSÉ DE MESQUITA, QUADRA 120, LOTE 4 E 5			
PLANTA ESTRUTURA METÁLICA, DETALHAMENTO TESOURA TS1 E TS2, DETALHAMENTO PÓRTICO PT1 E PT2, DETALHAMENTO ISOMÉTRICO COM ACM E DETALHAMENTO ISOMÉTRICO DE PÓRTICO PT2.			
Município: CLÁUDIA		UF: MATO GROSSO	
PROPRIETÁRIO:	PREFEITURA MUNICIPAL DE CLÁUDIA	DATA:	05/MARÇO/2020
ADMINISTRAÇÃO MUNICIPAL:	ALTAMIR KURTEN Prefeito:	ESCALA:	1/75 1/50
LOCALIZAÇÃO:			
AUTENTICAÇÕES:	Eng.º Fabrício Profeta da Cruz CREA MT 031456		