
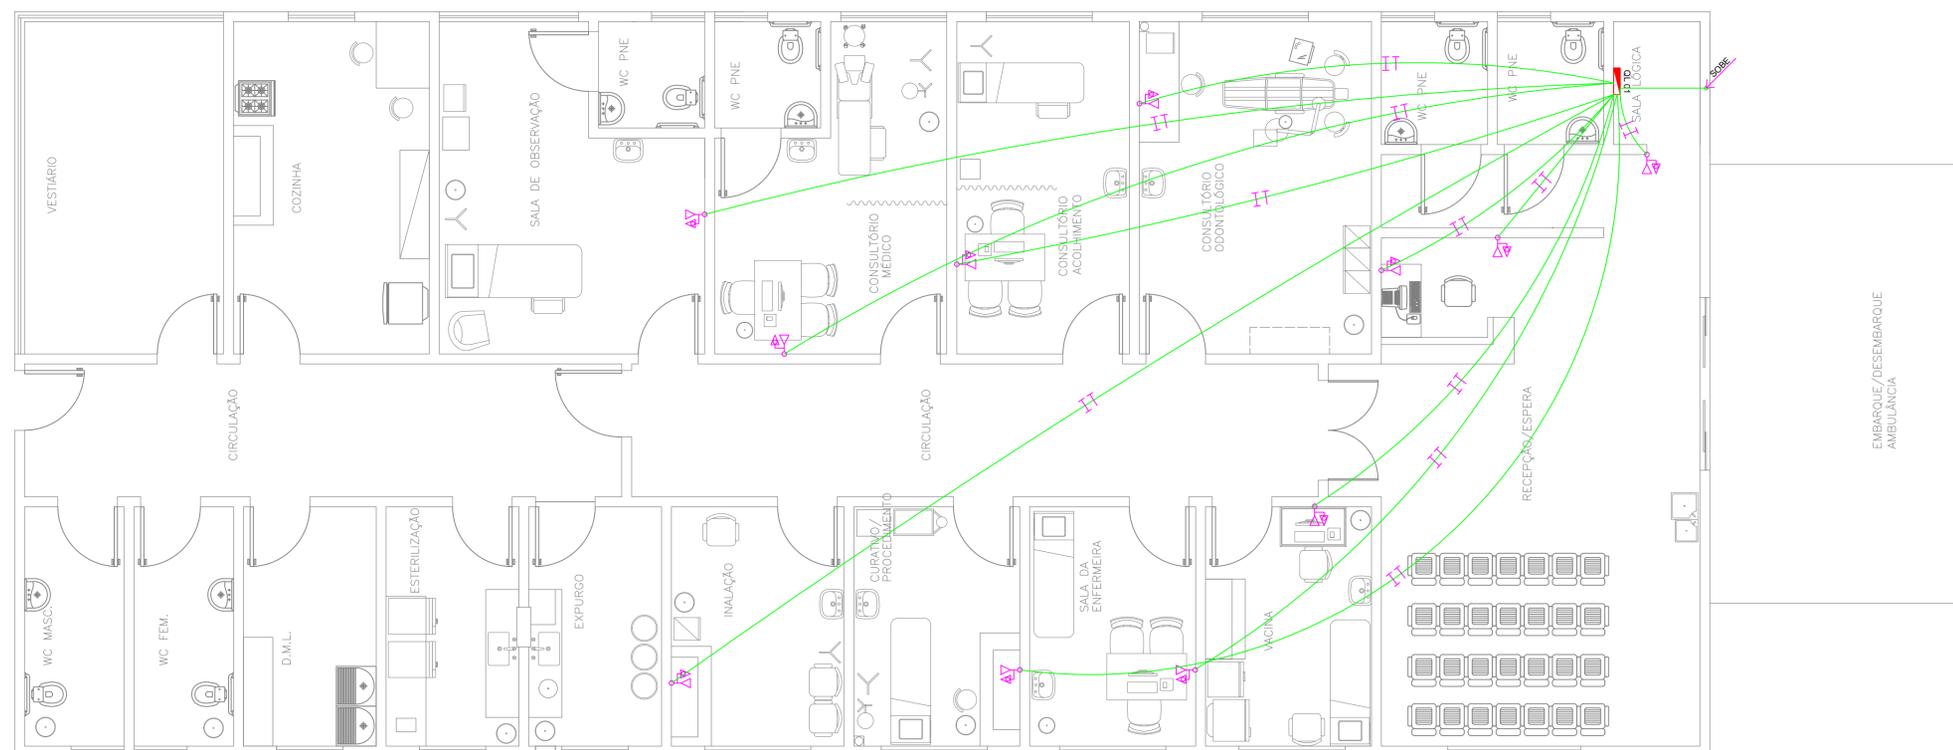


1 Planta de Internet/Telefone
Esc. 1:50

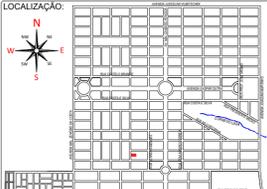

QUADRO DE ESPECIFICAÇÕES

	PONTO DE REDE INTERNET/TELEFONE H: 0.30 cm
	REDE DE INTERNET/TELEFONE
	INTERNET/TELEFONE

REFORMA:	PSFI - PROJETO INTERNET/TELEFONE	FOLHA:	01/01
ASSUNTO:	CONSTRUÇÃO DE NOVO PSF NA CIDADE DE CLÁUDIA PSFI RUA JOSÉ DE MESQUITA, QUADRA 120, LOTE 4 E 5		
Município:	CLÁUDIA	UF:	MATO GROSSO
PROPRIETÁRIO:	PREFEITURA MUNICIPAL DE CLÁUDIA	DATA:	24/MARÇO/2020
ADMINISTRAÇÃO MUNICIPAL:	ALTAMIR KURTEN Prefeito:	ESCALA:	1/50
LOCALIZAÇÃO:		Complemento:	
AUTENTICAÇÕES:		RESP. TÉCNICO:	
		Eng.º Fabrício Profeta da Cruz CREA MT 031456	