



Quadro de Esquadrias a serem Substituidas	
<b>Portas</b>	
P1	90 x 210
P2	280 x 210
<b>Janelas</b>	
J1	200 x 110 / 110
J2	100 x 50 / 200
J2	200 x 50 / 200

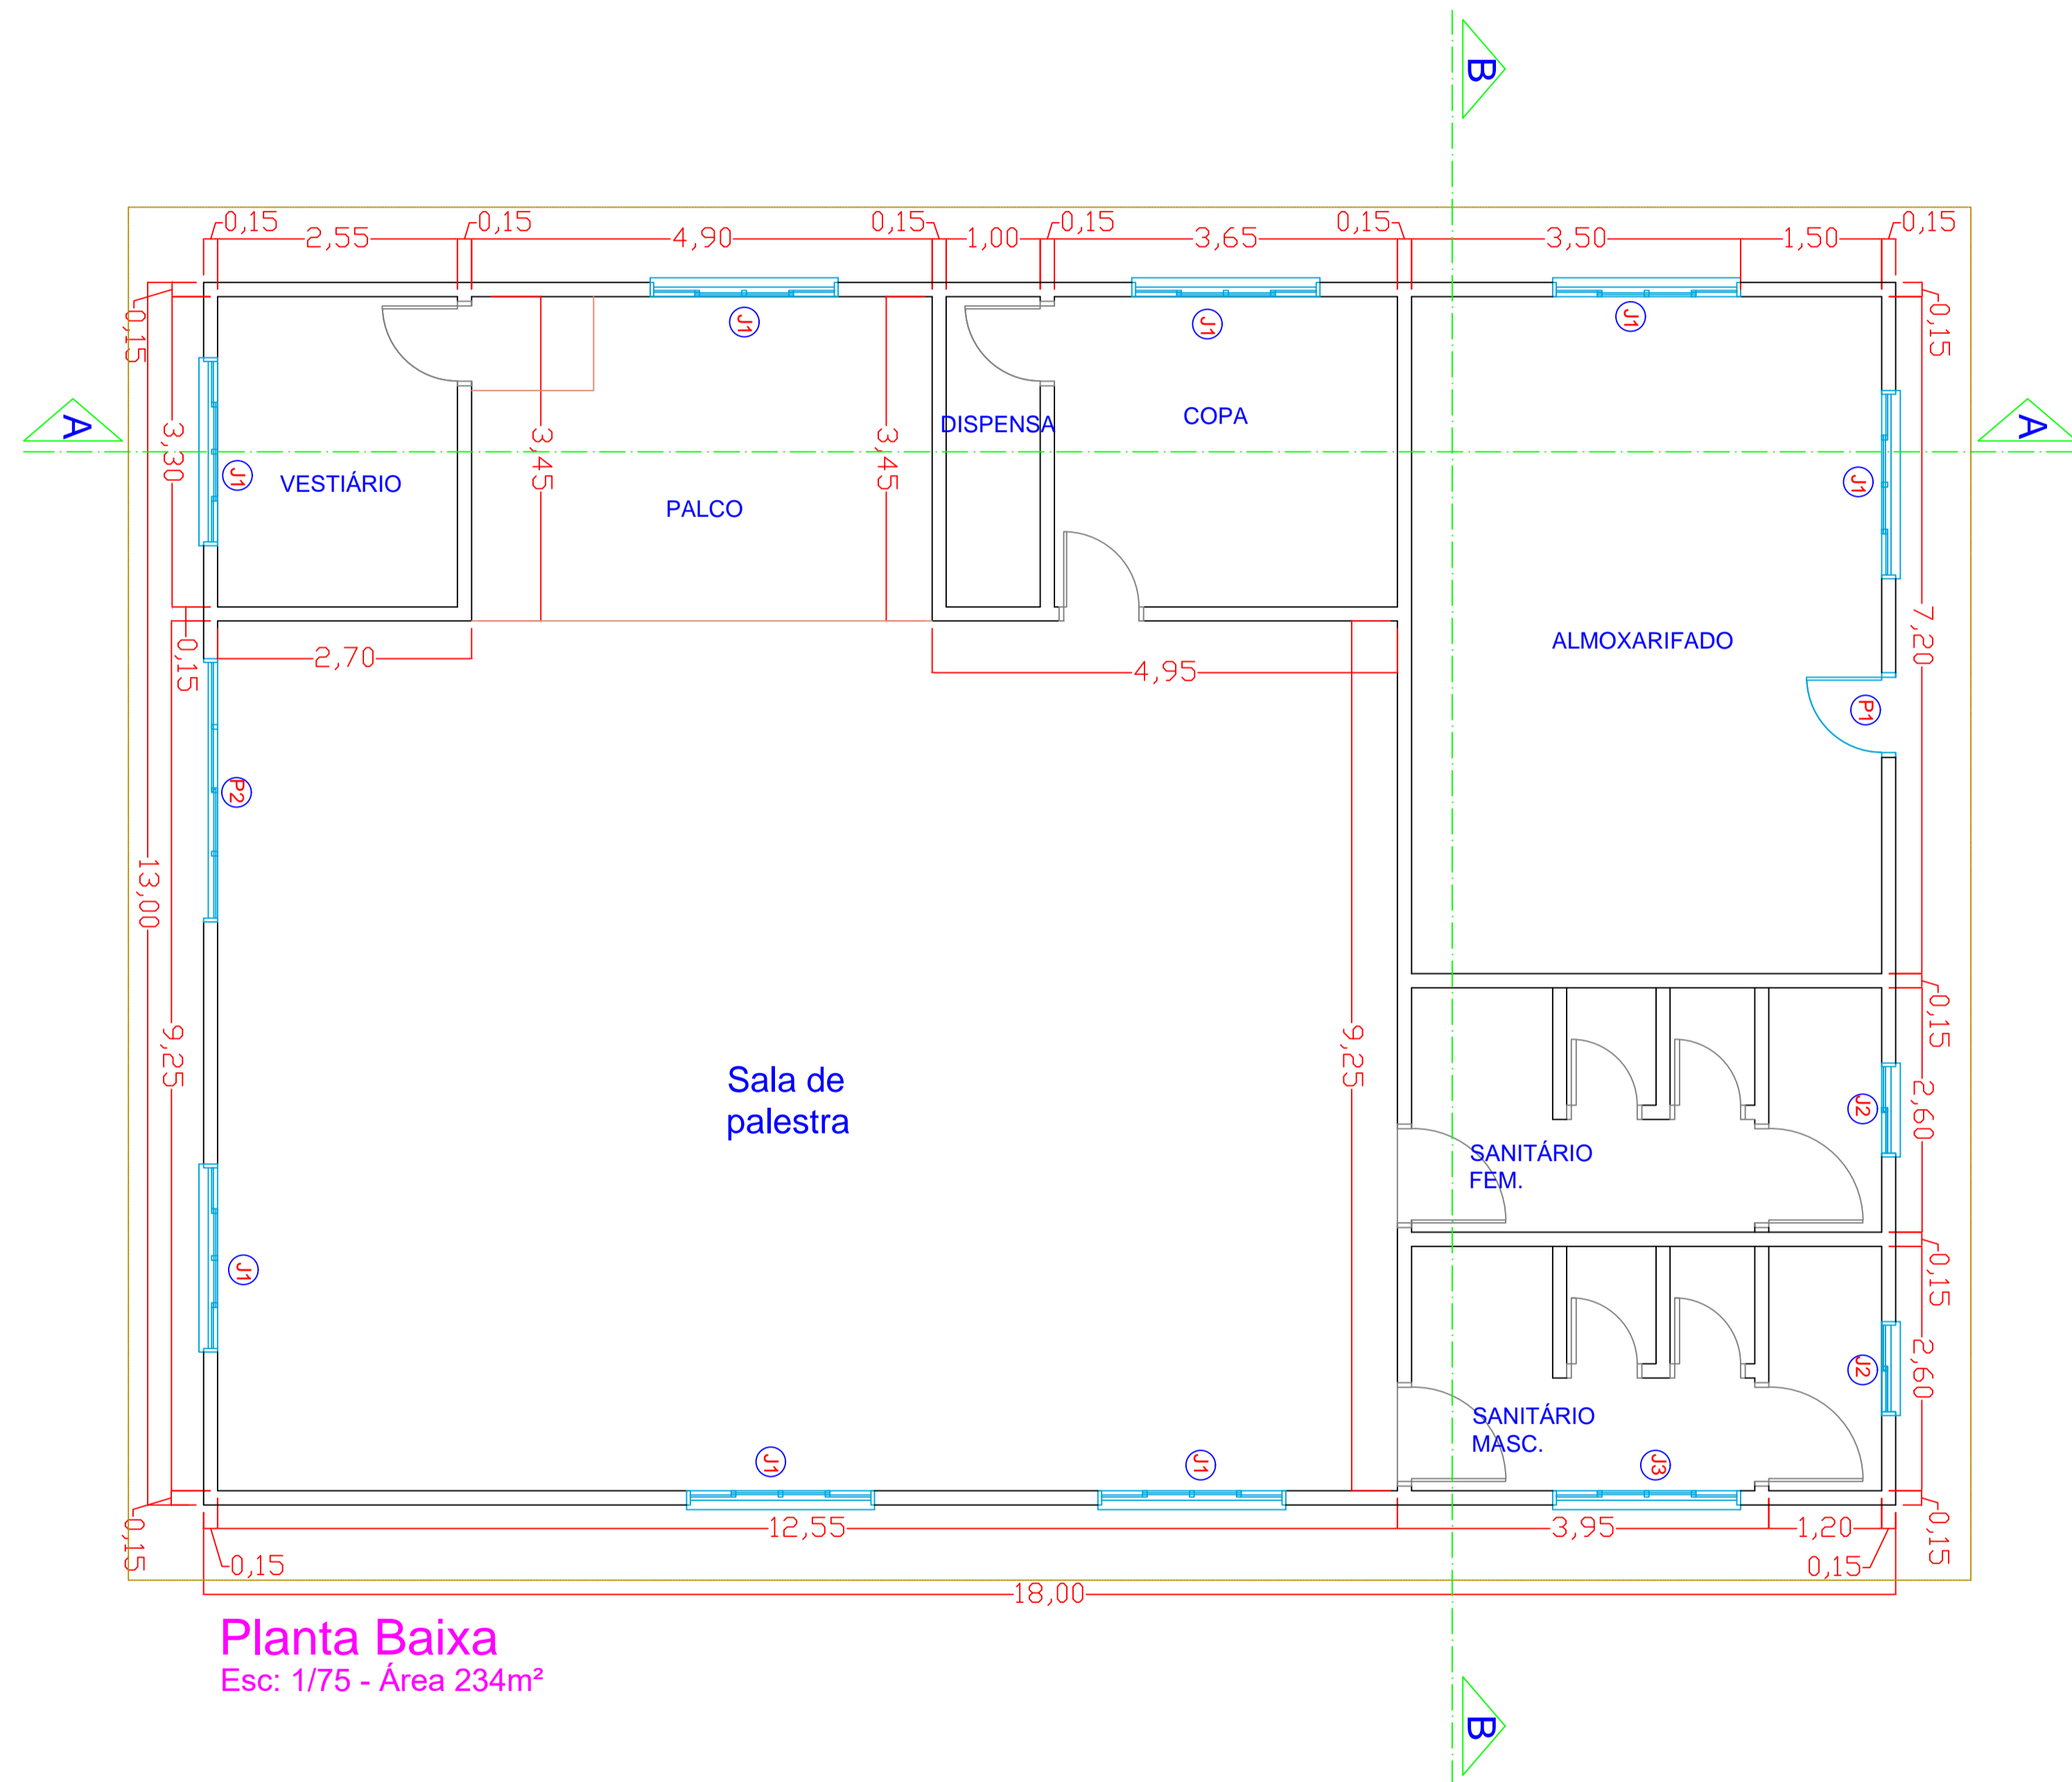

**SITUAÇÃO:**

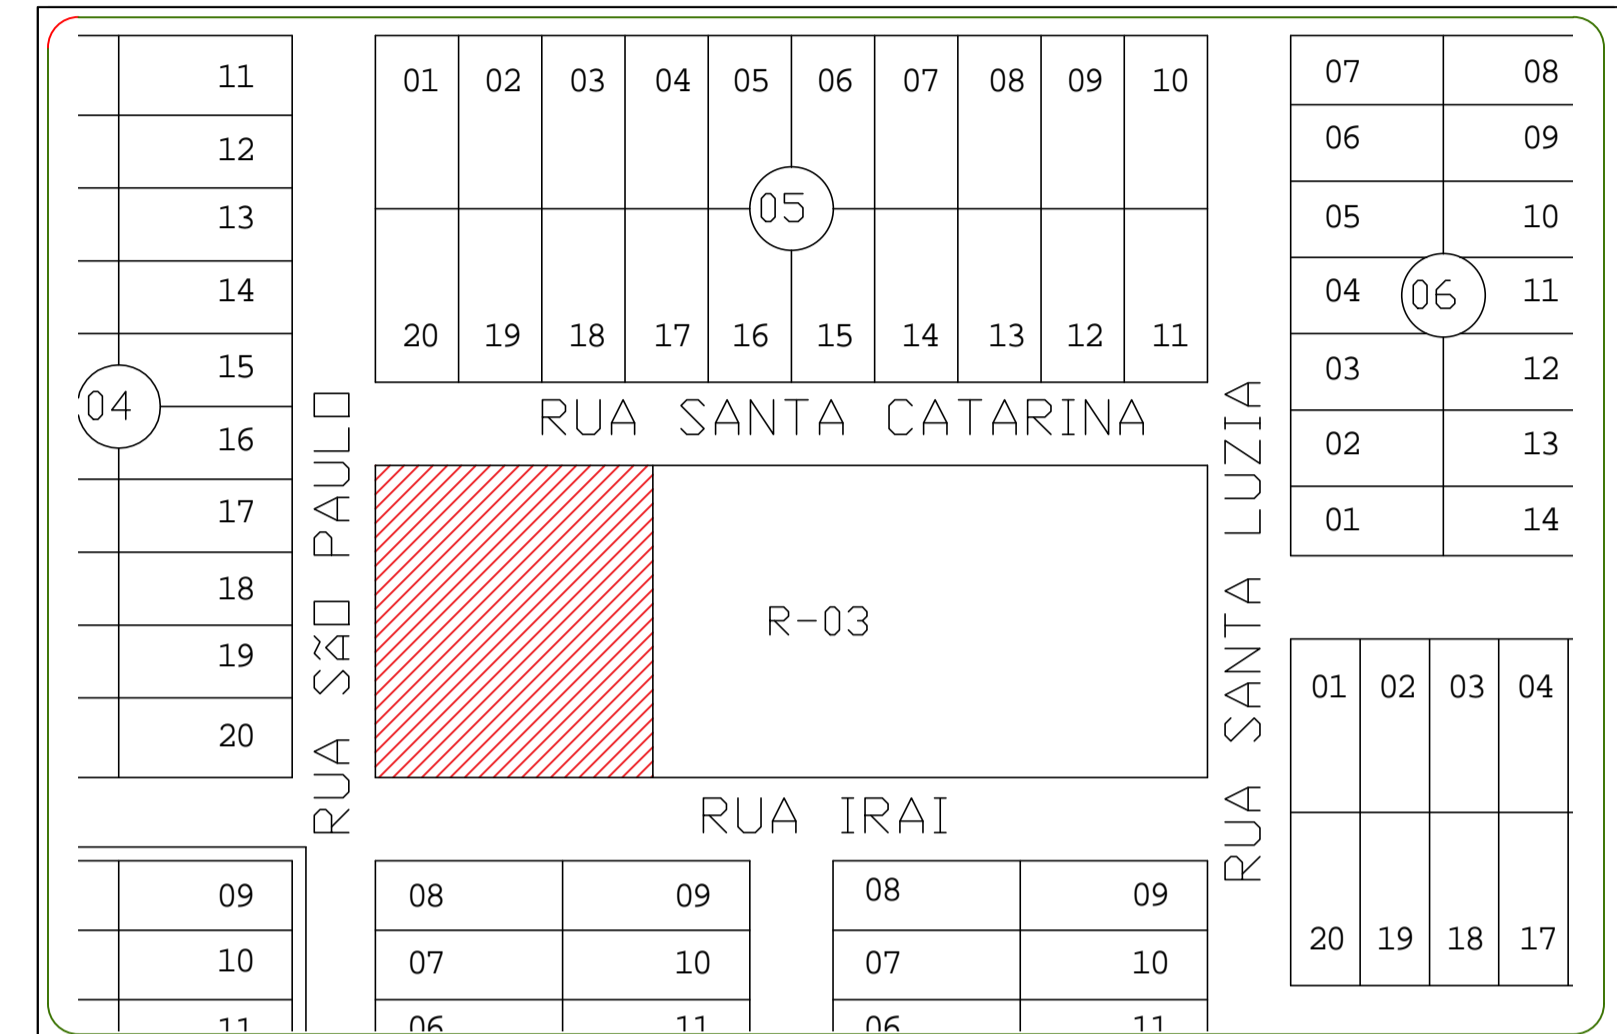

  
**ESTADO DE MATO GROSSO**  
**PREFEITURA MUNICIPAL DE CLÁUDIA**  
 Av. Gaspar Dutra - SNº - CEP 78540-00 - Fone (066) 3546-3100

**OBRA:** Reforma do Centro Múltiplo Uso do Habitar Brasil **COORDENADAS GEOGRÁFICAS**  
 11° 31' 02.3" S 54° 53' 10.5" W

**TIPO DE OBRA:** Institucional **MODALIDADE:**

**PROPRIETÁRIO:**  
**PREFEITURA MUNICIPAL DE CLÁUDIA**

**LOCAL - INSCRIÇÃO CADASTRAL:**  
 Rua São Paulo/ Rua Irai

**ASSUNTO:** PROJETO DE REFORMA **PRANCHA:** PLANTA BAIXA

**AUTOR DO PROJETO:** **RESPONSÁVEL TÉCNICO P/ OBRA:**

FABRÍCIO PROFETA DA CRUZ  
 Engenheiro Civil  
 CREA MT 022431

**DESENHO:** Jhony Norberto Sobrinho **QUADRO DE ÁREAS:** **ESCALA:** Indicada **FOLHA:**

**ARQUIVO:** área do terreno: 1.800,00m<sup>2</sup> **TAXA DE OCUPAÇÃO:** **01/03**  
 Área da obra: 286,160m<sup>2</sup>

**DATA:** Fevereiro - 2020 **COEFICIENTE DE APROVEITAMENTO:**