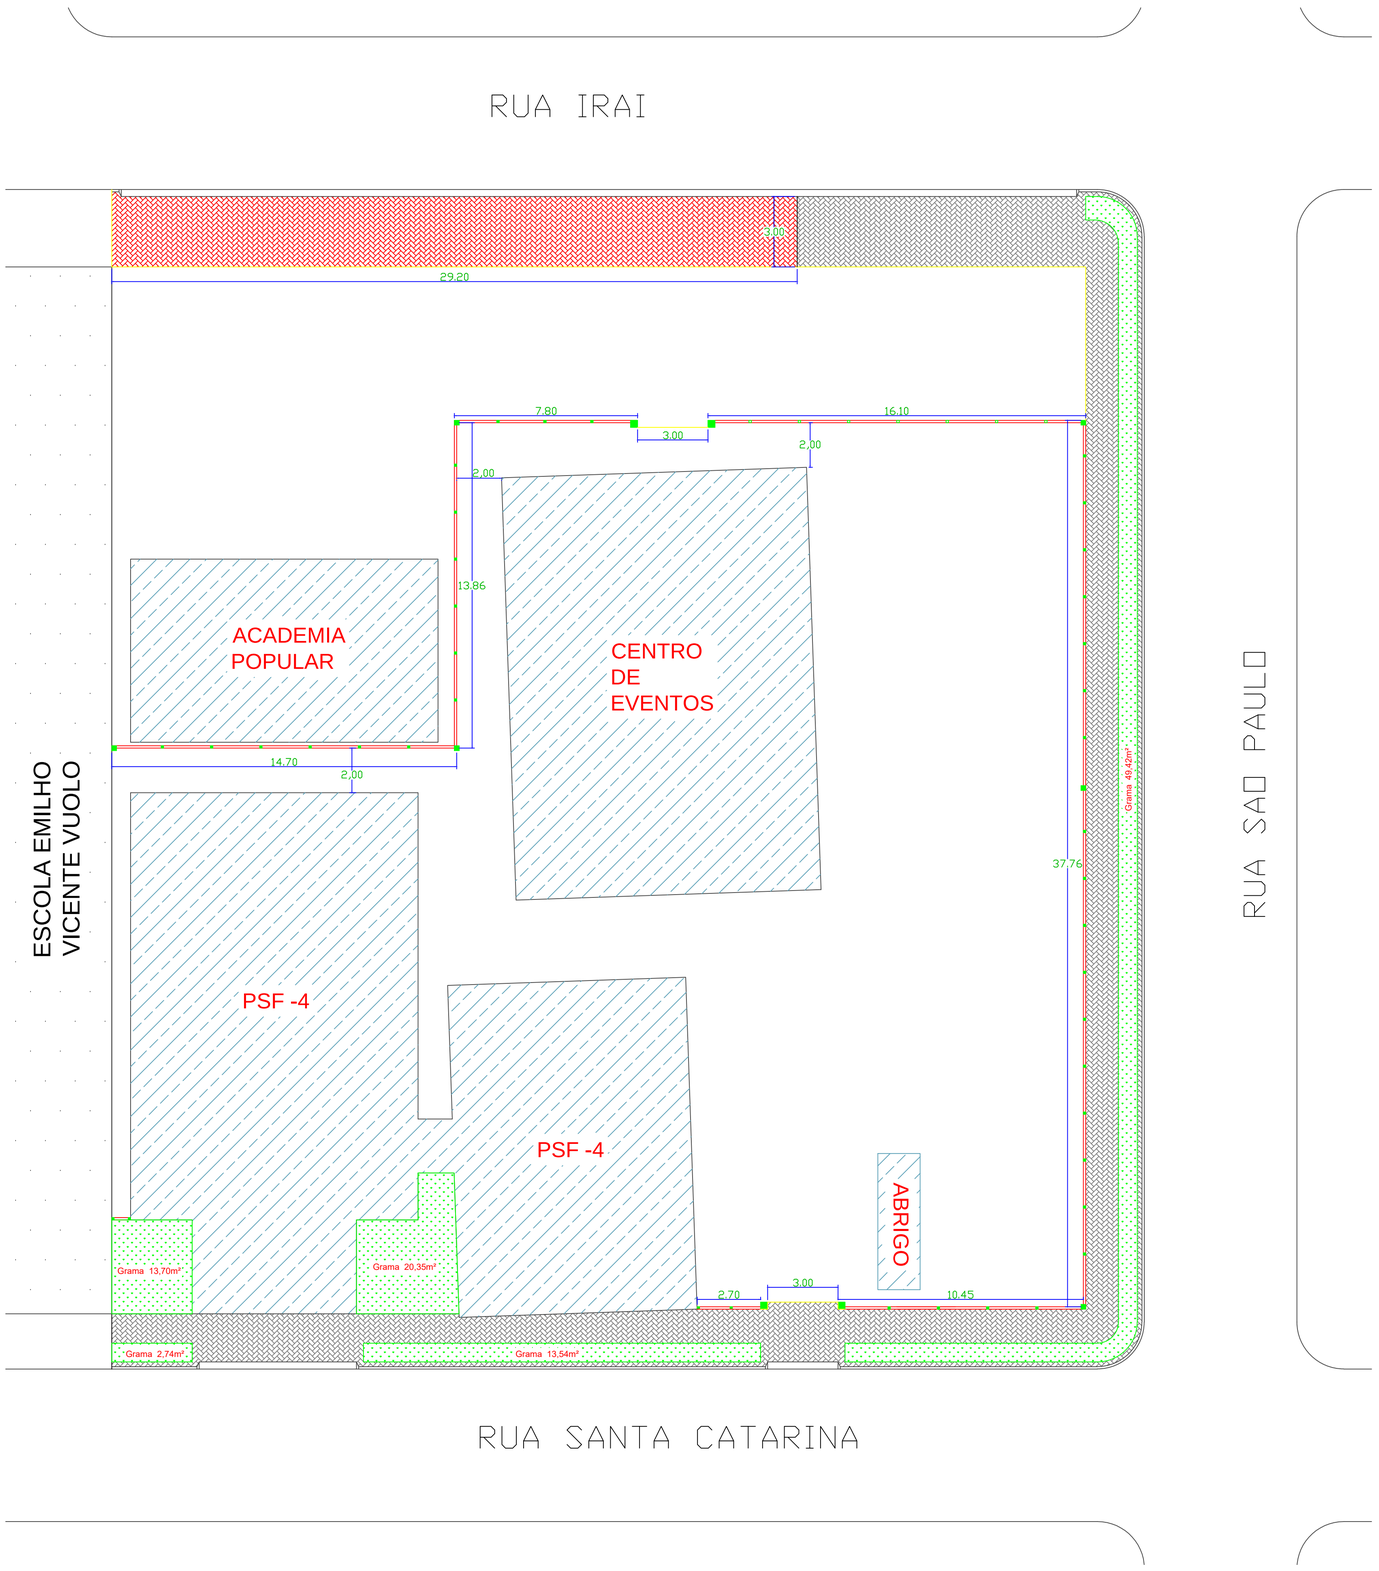

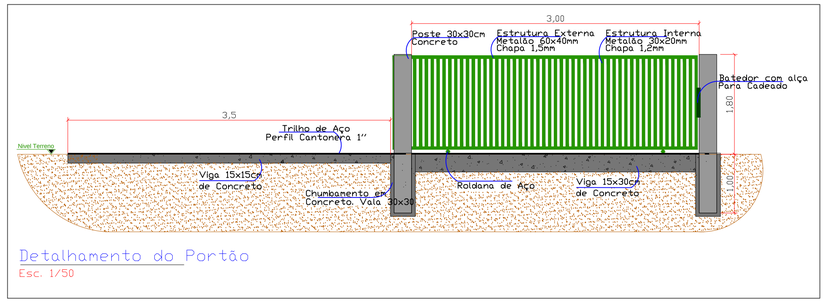

Detalhamento do Portão
Esc. 1/50

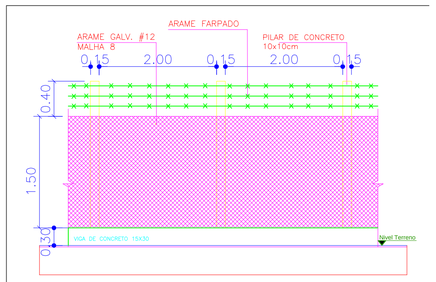

Detalhamento do Portão
Esc. 1/50

ESCOPO DO PROJETO

Será executado:
Cercamento em Alambrado;
Portões de Acesso;
Calçamento;
Plantio de Grama;
Pintura Extrna do Centro de Multiplo Uso com Trocas de Janela e Portas.

LEGENDAS

- Calçada a ser executada.
- Calçada já executada.
- Grama a ser executada.
- área construida.

LOCALIZAÇÃO:

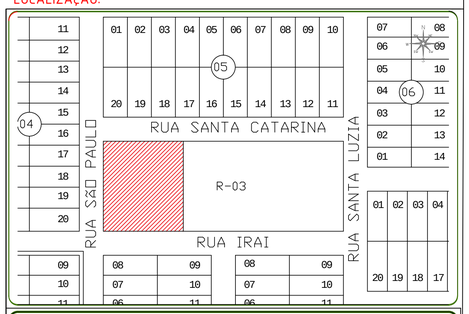

ESTADO DE MATO GROSSO
PREFEITURA MUNICIPAL DE CLÁUDIA
Av. Gaspar Dutra - SN° - CEP 78540-00 - Fone (066) 3546-3100

OBRA: Reforma do Centro Multiplo Uso do Habitar Brasil	COORDENADAS GEOGRÁFICAS: 11°31'02.3"S 54°53'10.5"W
TIPO DE OBRA: Institucional	MODALIDADE:
PROPRIETÁRIO: PREFEITURA MUNICIPAL DE CLÁUDIA	
LOCAL - INSCRIÇÃO CADASTRAL: Rua São Paulo/ Rua Irai	
ASSUNTO: PROJETO DE REFORMA	PRANCHA: PLANTA BAIXA
AUTOR DO PROJETO: FABRÍCIO PROFETA DA CRUZ, Engenheiro Civil, CREA MT 022431	RESPONSÁVEL TÉCNICO P/ OBRA: FABRÍCIO PROFETA DA CRUZ, Engenheiro Civil, CREA MT 031456
DESENHO: IVO ANTONIO FACCIN JR, Engenheiro Civil, CREA MT 036737	QUADRO DE ÁREAS: Área do terreno: 1800,00m²; Área de Calçada: 88,00m²; Área de Grama 110,00m²; Alambrado 105,00m
ARQUIVO:	ESCALA: Indicada
DATA: Fevereiro - 2020	TAXA DE OCUPAÇÃO: COEFICIENTE DE APROVEITAMENTO
	FOLHA: 01/03