

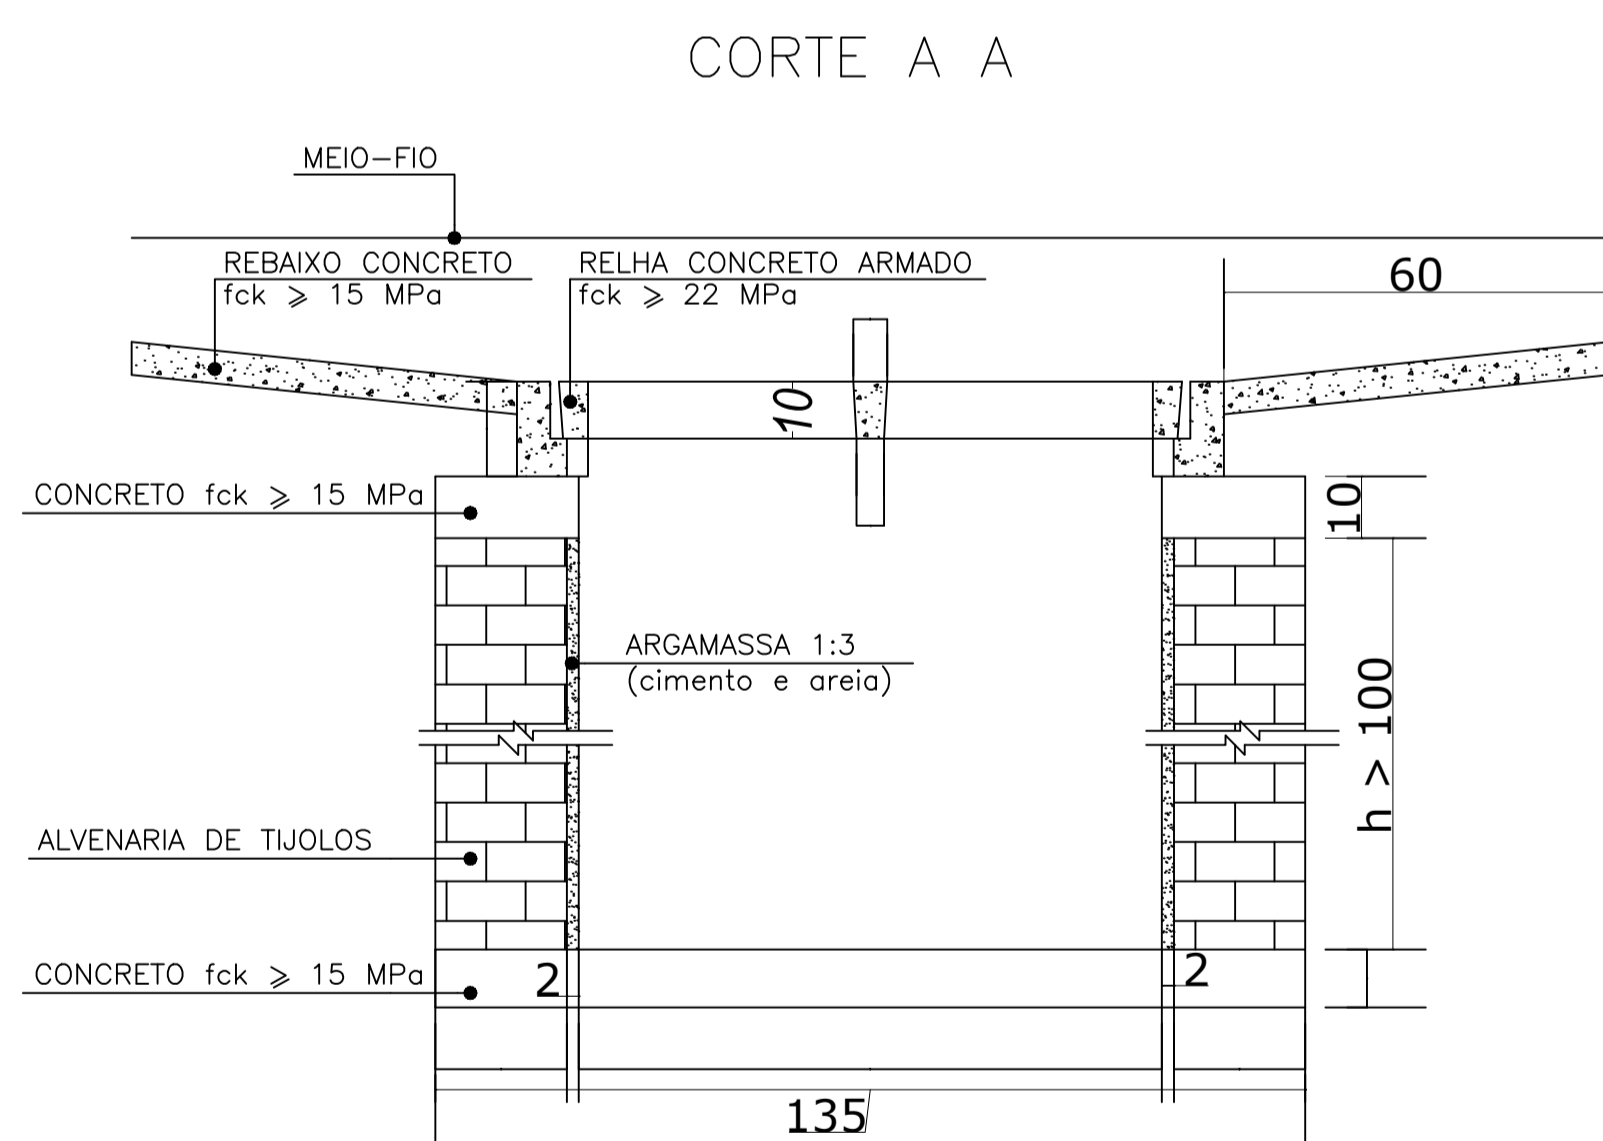


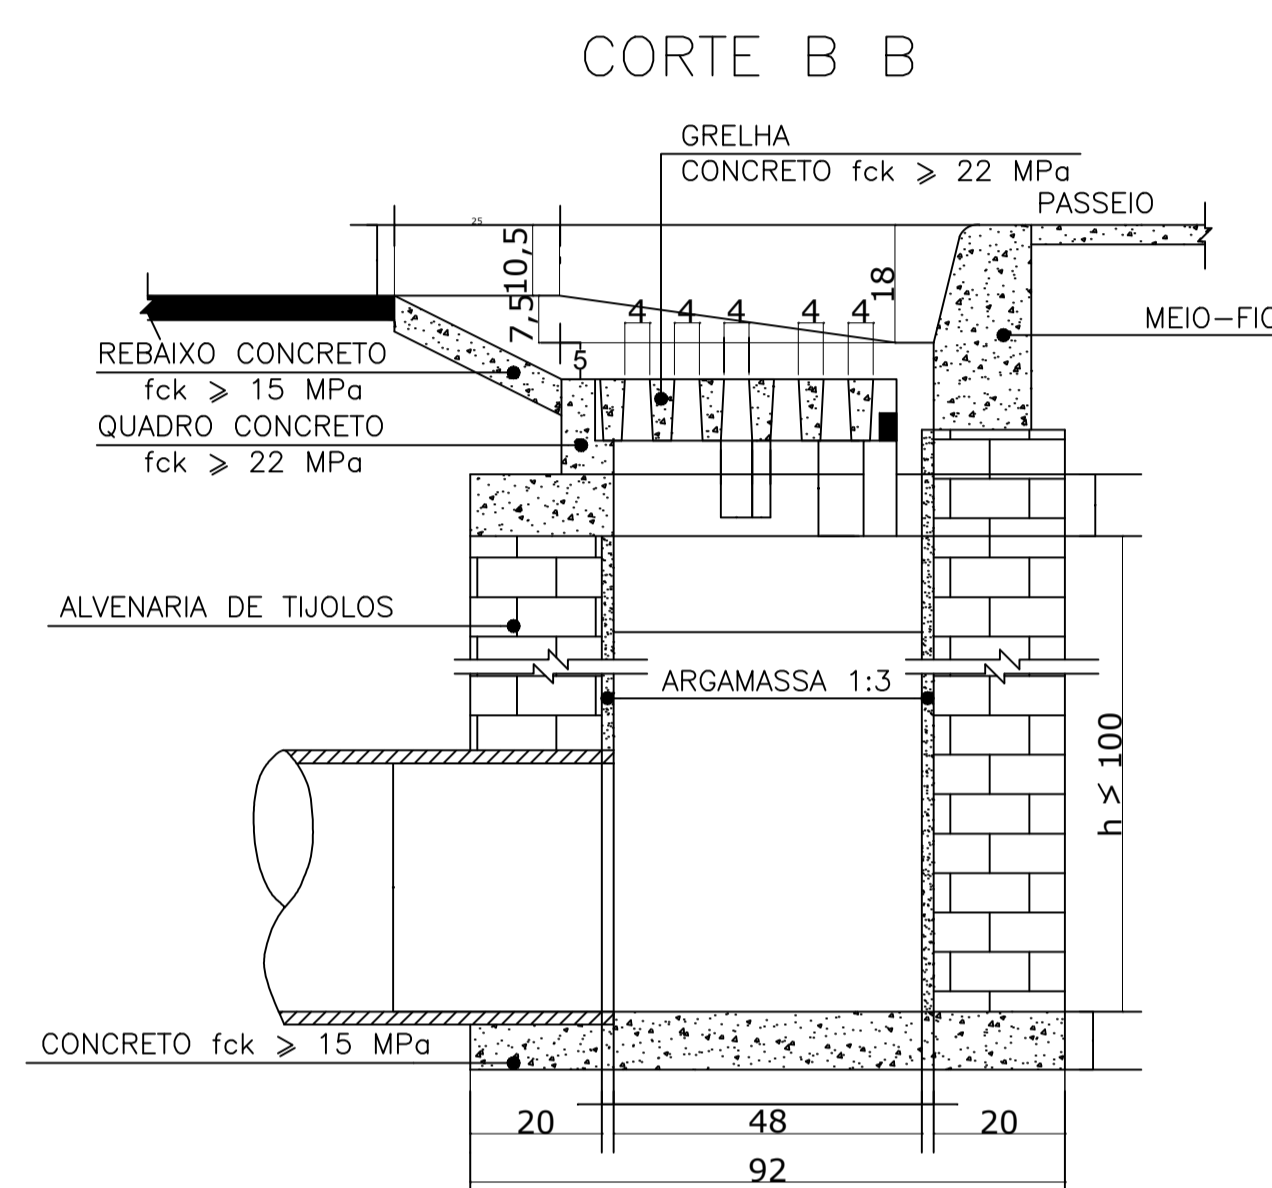

# DRENAGEM PLUVIAL URBANA

## BOCAS-DE-LOBO SIMPLES COM GRELHAS DE CONCRETO

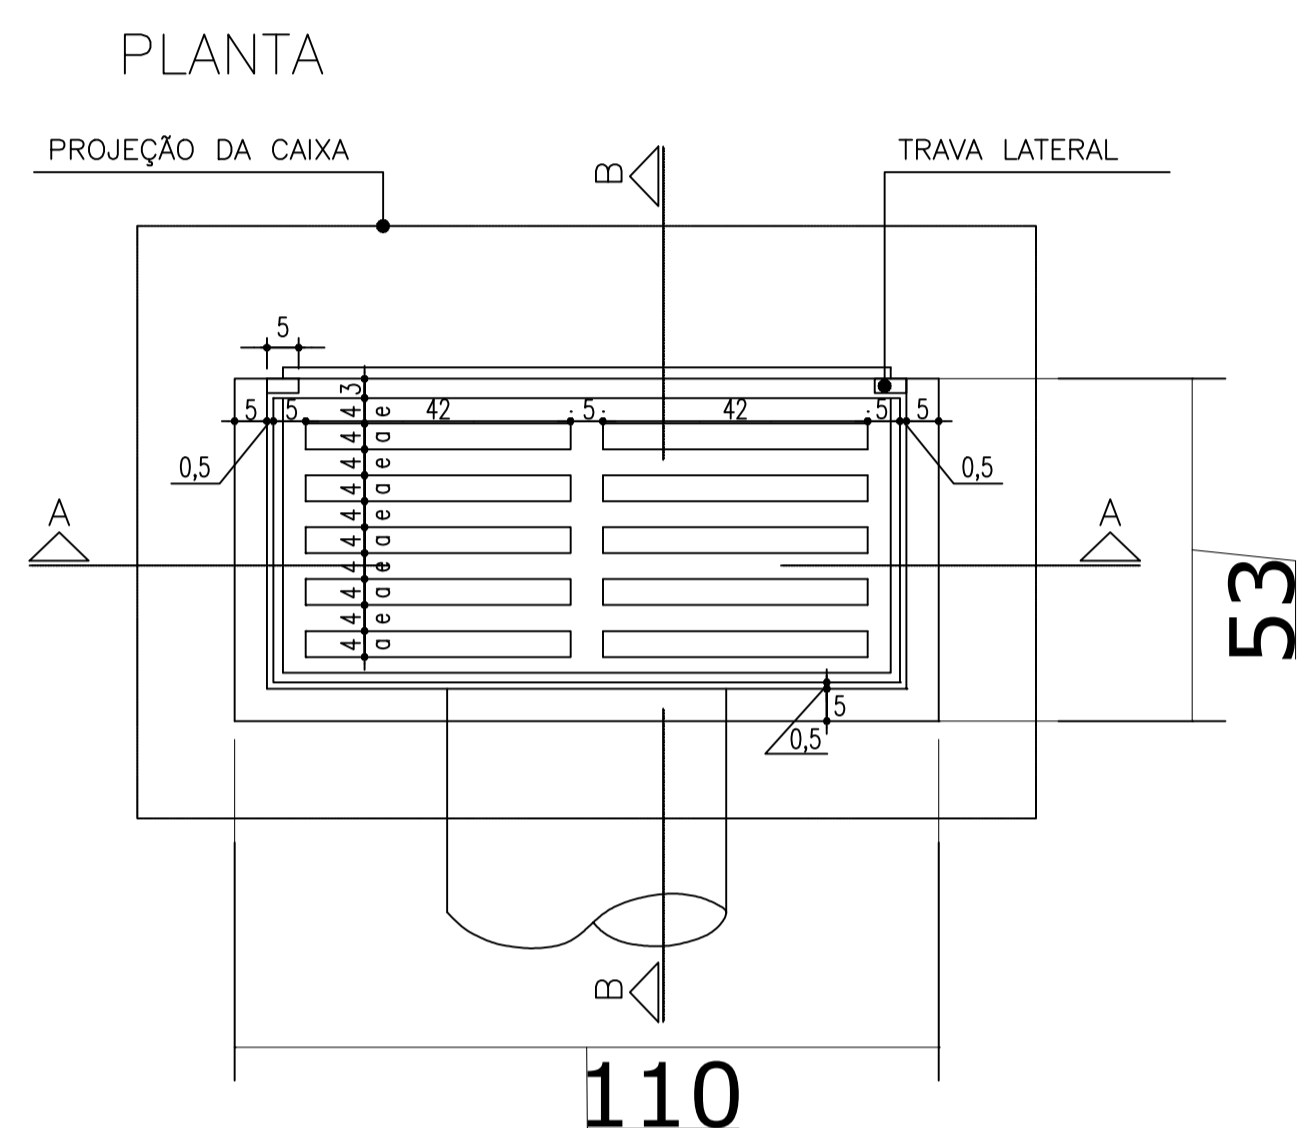

QUANTIDADES MÉDIAS PARA UMA BOCA DE LOBO E ACESSÓRIOS

CÓDIGO	h	ALVENARIA DE TIJOLOS (m <sup>2</sup> )	ARGAMASSA 1:3 (m <sup>2</sup> )	FORMAS (m <sup>2</sup> )	AÇO (Kg)	CONCRETO fck > 15 MPa (m <sup>3</sup> )	CONCRETO fck > 22 MPa (m <sup>3</sup> )
BLS01	100	3,81	0,06	3,10	4,10	0,250	0,060
BLS02	150	5,68	0,09	3,10	4,10	0,250	0,060
BLS03	200	7,55	0,12	3,10	4,10	0,250	0,060
BLS04	250	9,42	0,15	3,10	4,10	0,250	0,060
BLS05	300	11,29	0,17	3,10	4,10	0,250	0,060
BLS06	350	13,16	0,20	3,10	4,10	0,250	0,060
BLS07	400	15,03	0,23	3,10	4,10	0,250	0,060

A3

PARA PLOTAGEM

Nº	COR	PENA
1	7	.10
2	7	.15
3	7	.25
4	7	.35
5	7	.45
6	7	.55
7	7	.10
8	8	.15
9	9	.15

OBS.:  
Cor não especificada plotar colorido, esp. 10mm

01

PLANTA DE LAYOUT  
BOCAS DE LOBO SIMPLES  
COM GRELHAS DE  
CONCRETO  
S/ESCALA

	PROPRIETÁRIO: <b>PREFEITURA MUNICIPAL DE CLÁUDIA - MT</b> Av. Gaspar Dutra 66.3546-3100   3546-3101	TIPO DA OBRA: <b>Institucional</b>	AUTORES DO PROJETO: GILSON JOSÉ MARTINS ENGENHEIRO CIVIL CREA: 03466/D-MT RN 120521041-5	ESCALA: INDICADA	ASSUNTO: <b>DETALHES</b> <b>BOCAS DE LOBO SIMPLES COM</b> <b>GRELHAS DE CONCRETO</b>	ÁREA TOTAL CONSTRUÍDA: XXX m <sup>2</sup>	FOLHA Nº: <b>07/16</b>
	LOCAL: <b>BAIRRO CAMPO VERDE</b> <b>CLÁUDIA - MT</b>		DATA: JUN/2017				