



# 1 Planta Hidráulica

Esc. 1:55

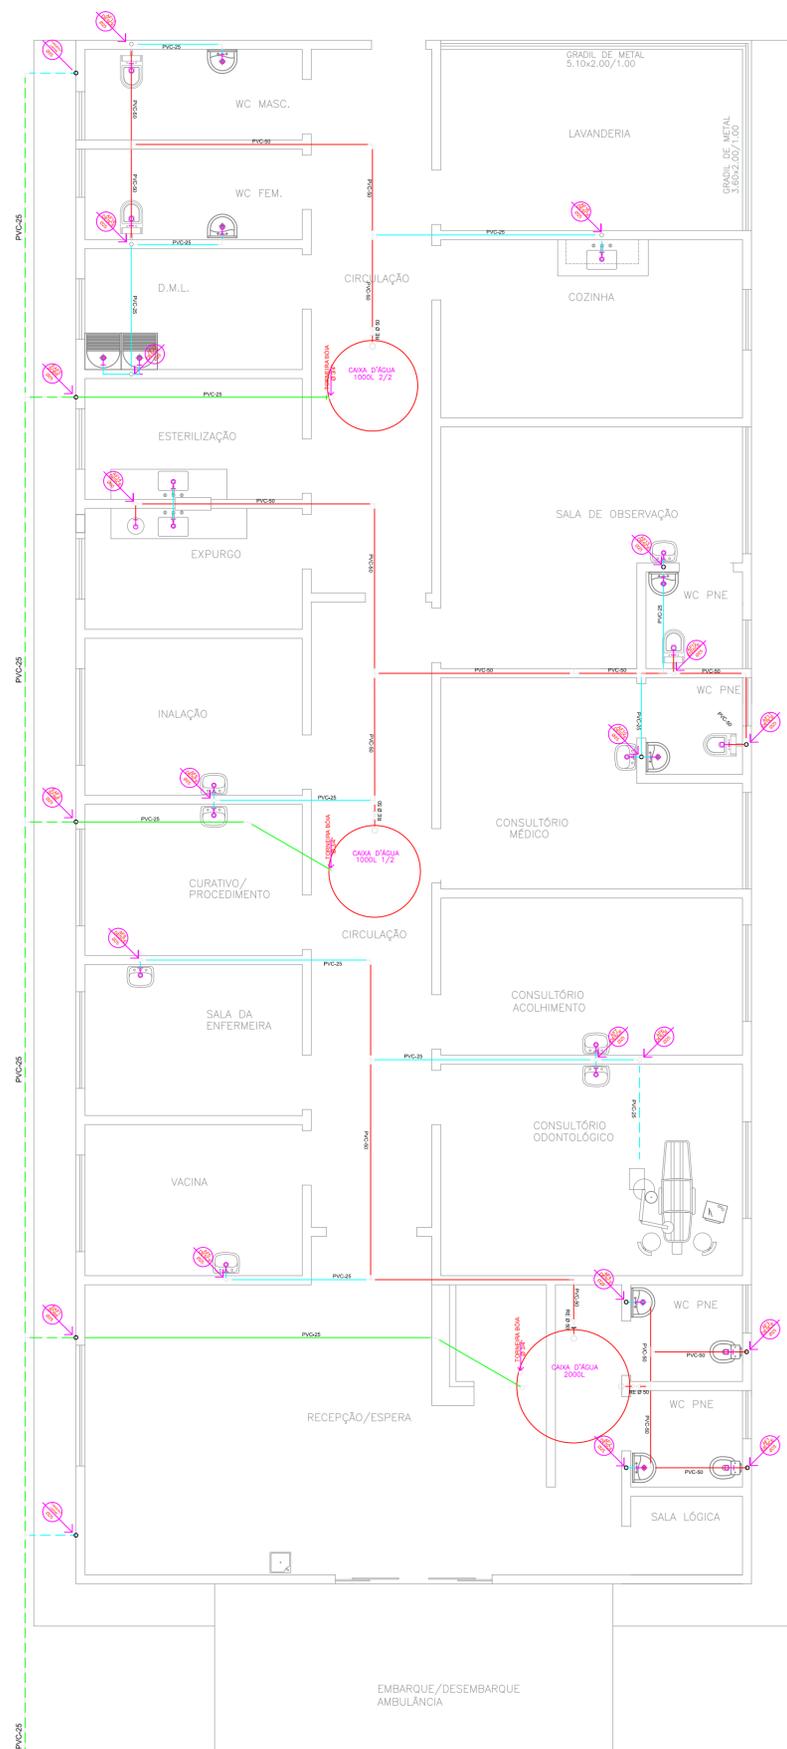


# 2 Detalhamento Isométrico caixa d'água 2000L

Esc. 1:50

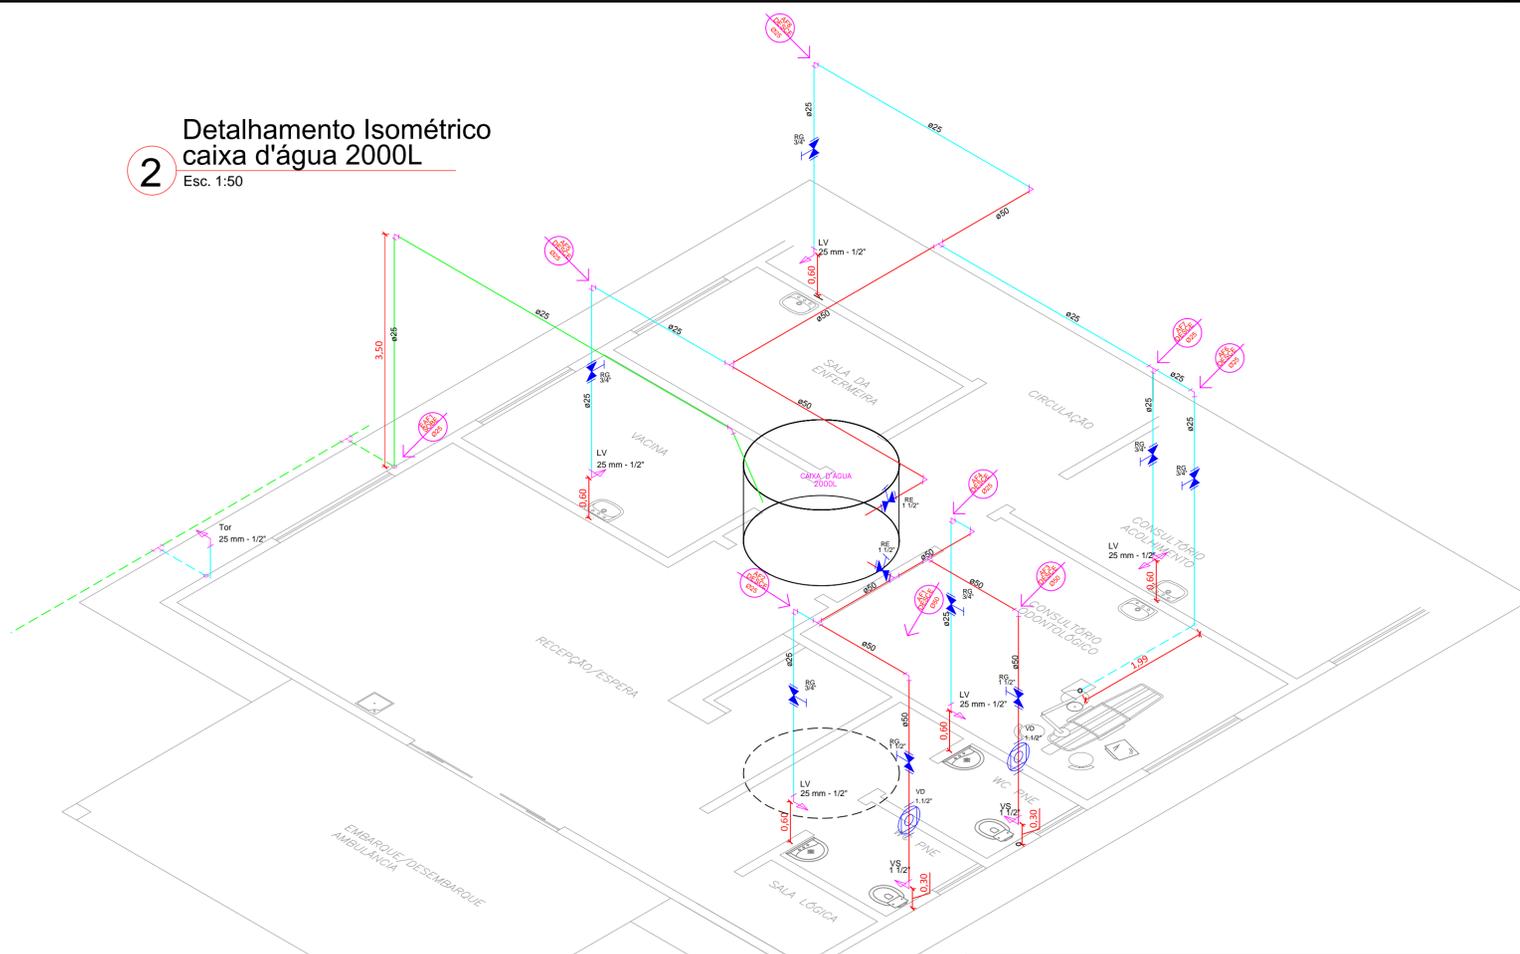

# 3 Detalhamento caixa d'água

Esc. 1:100

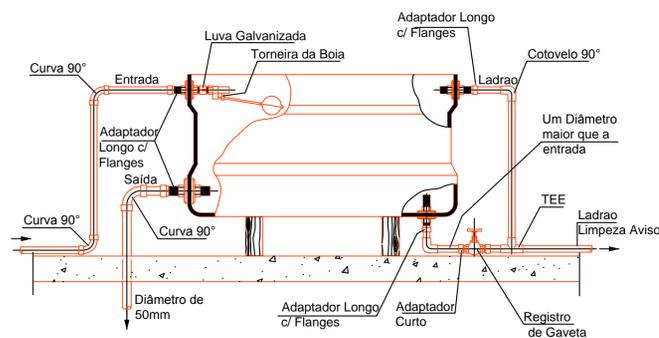

REFORMA:	<b>PSFI - PROJETO HIDRÁULICO</b>	FOLHA:	<b>01/02</b>
ASSUNTO:	<b>CONSTRUÇÃO DE NOVO PSF NA CIDADE DE CLÁUDIA PSFI</b> RUA JOSÉ DE MESQUITA, QUADRA 120, LOTE 4 E 5 PLANTA BAIXA HIDRÁULICA, DETALHAMENTO ISOMÉTRICO 1/3 E DETALHAMENTO DA CAIXA D'ÁGUA		
Município:	CLÁUDIA	UF:	MATO GROSSO
PROPRIETÁRIO:	<b>PREFEITURA MUNICIPAL DE CLÁUDIA</b>	DATA:	02/MARÇO/2020
ADMINISTRAÇÃO MUNICIPAL:	ALTAMIR KURTEN Prefeito	ESCALA:	1/55 1/100
LOCALIZAÇÃO:		Complemento:	
AUTENTICAÇÕES:	RESP. TÉCNICO:  Eng.º Fabrício Profeta da Cruz CREA MT 031456		



