




Av. Juscelino Kubitchek
Parte 01

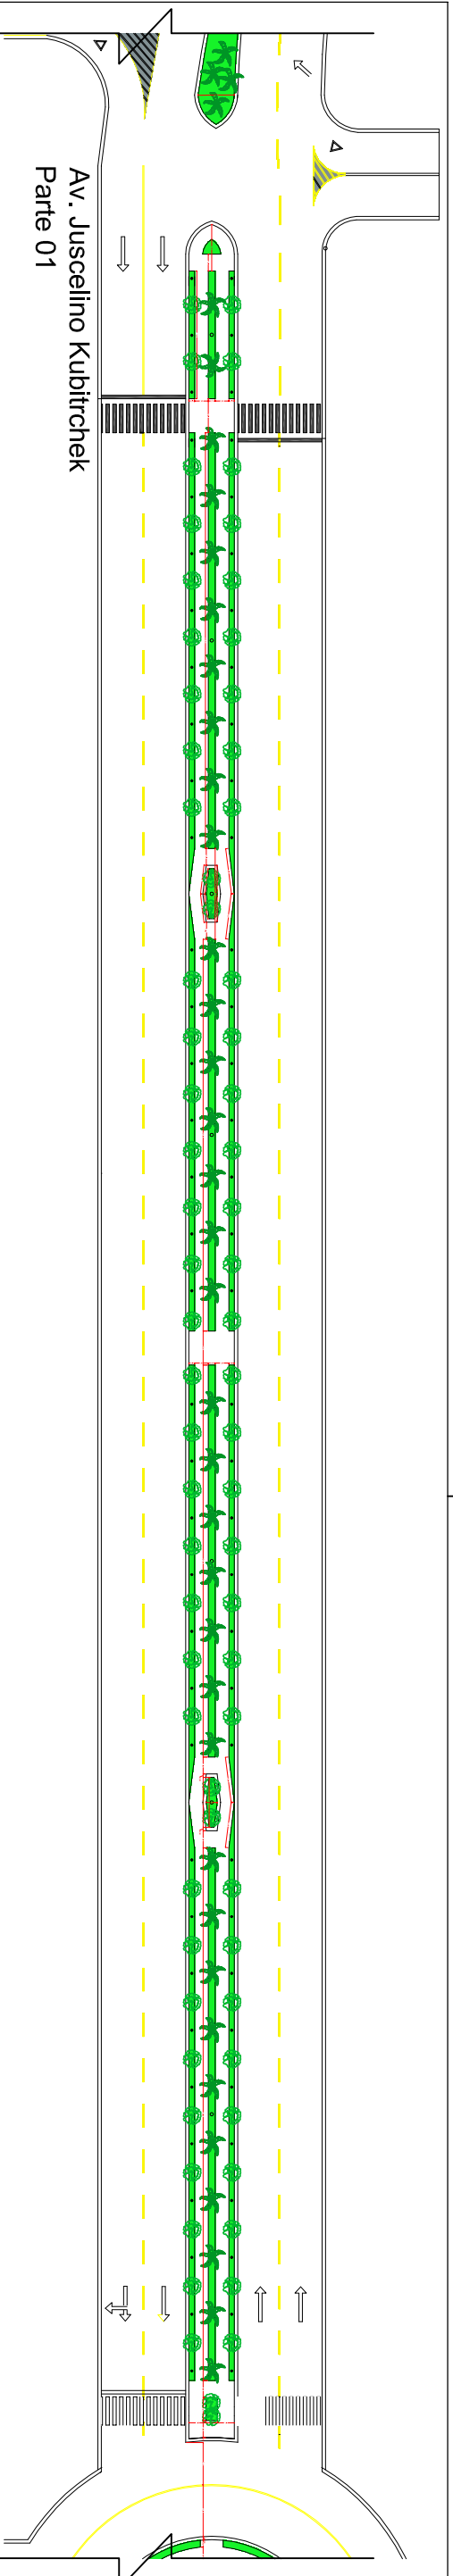



Av. Juscelino Kubitchek
Parte 02

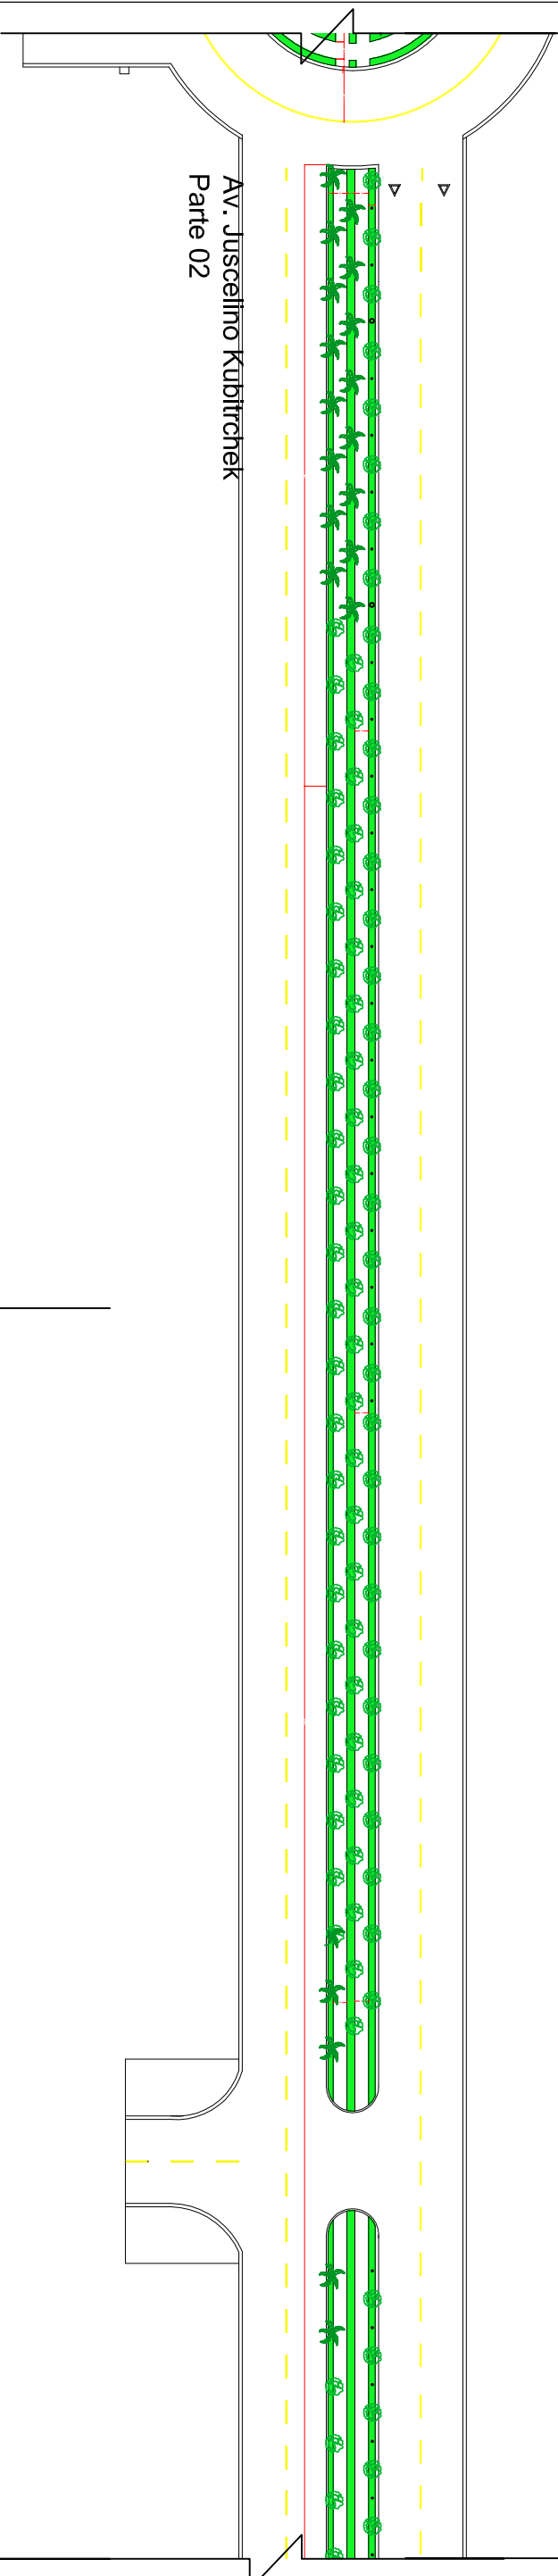

Av. Juscelino Kubitchek
Parte 03

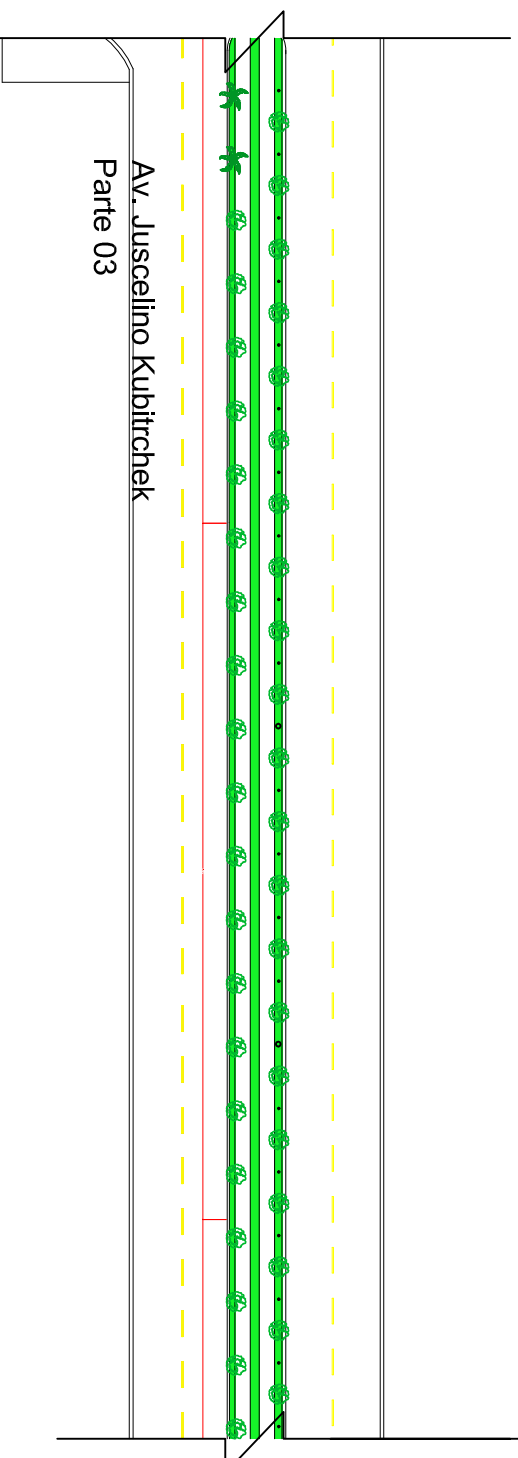

Rotatória Av. Juscelino Kubitchek

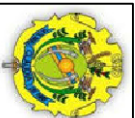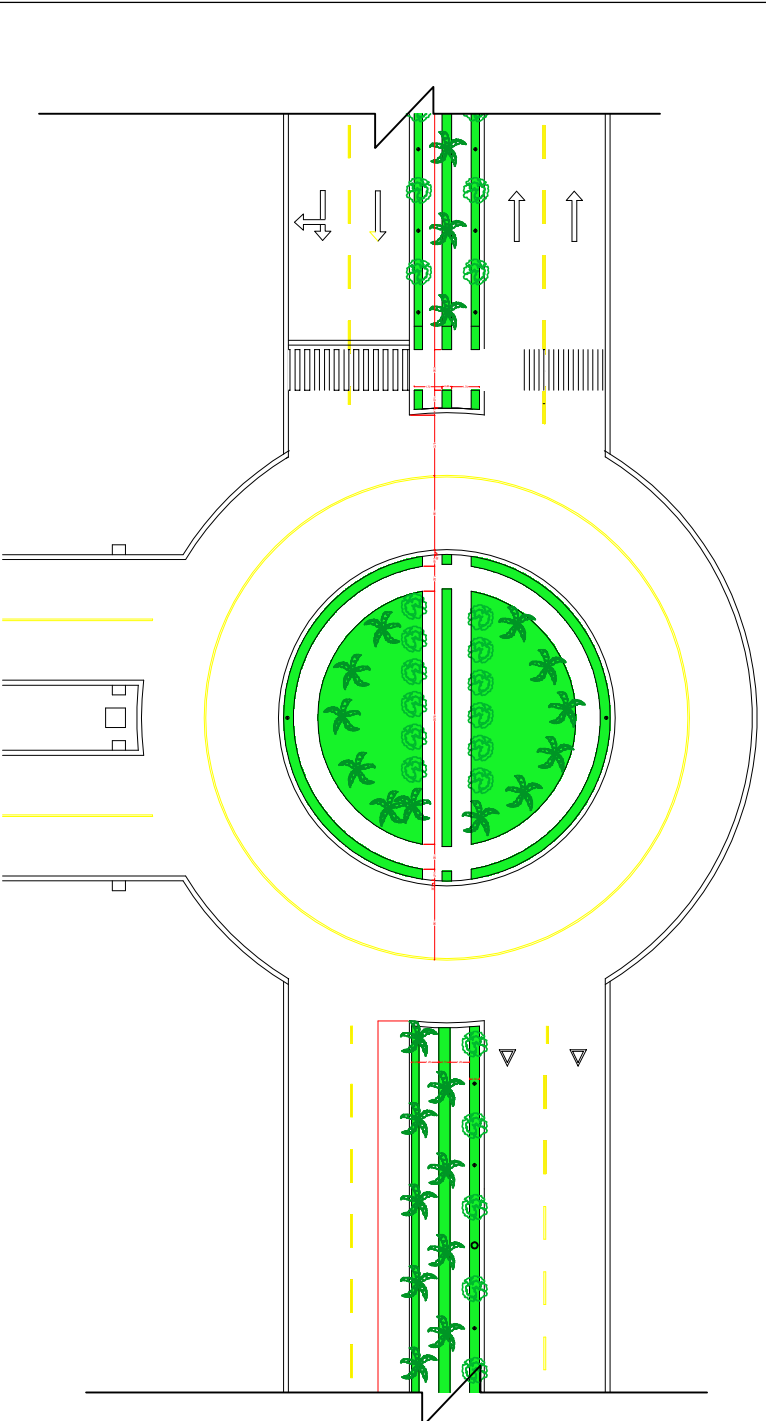

PROJETO:

PISTA DE CAMINHADA

PROPRIETÁRIA:

PREFEITURA MUNICIPAL DE CLAUDIA - MT

LOCALIZAÇÃO:

**Estrada Gladys
Avenida Juscelino Kubitchek**

CIDADE:

CLAUDIA MT

RESPONSÁVEL TÉCNICO:

Escala:
Indicada

Nº Folhas:

02/02

data:

03/2016