




Planta Baixa
esc: 1:200

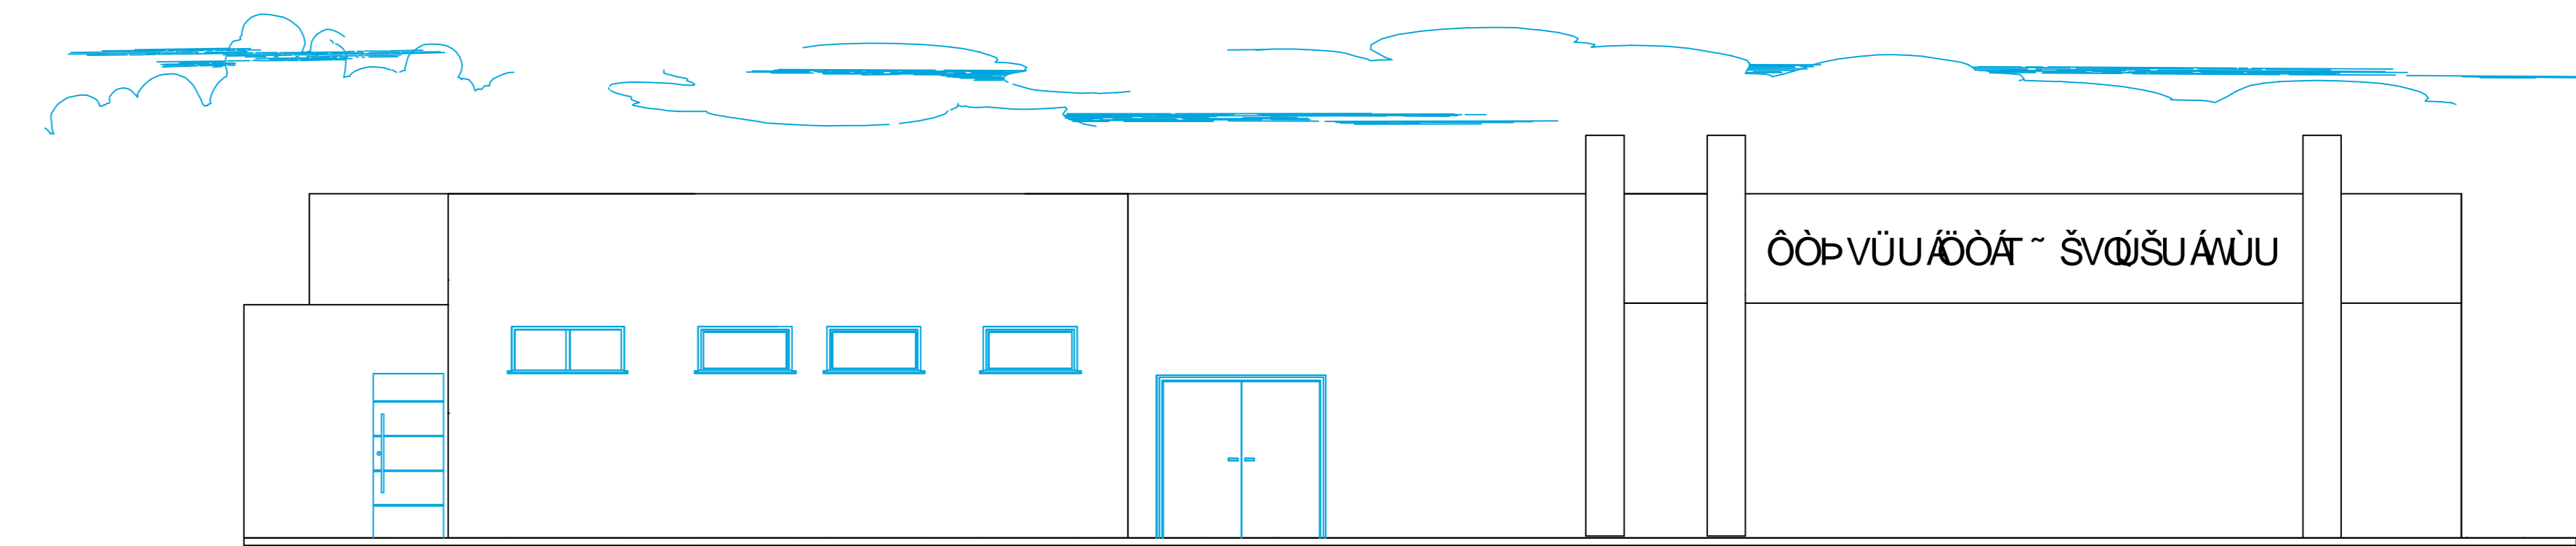


Fachada frontal
esc: 1:50

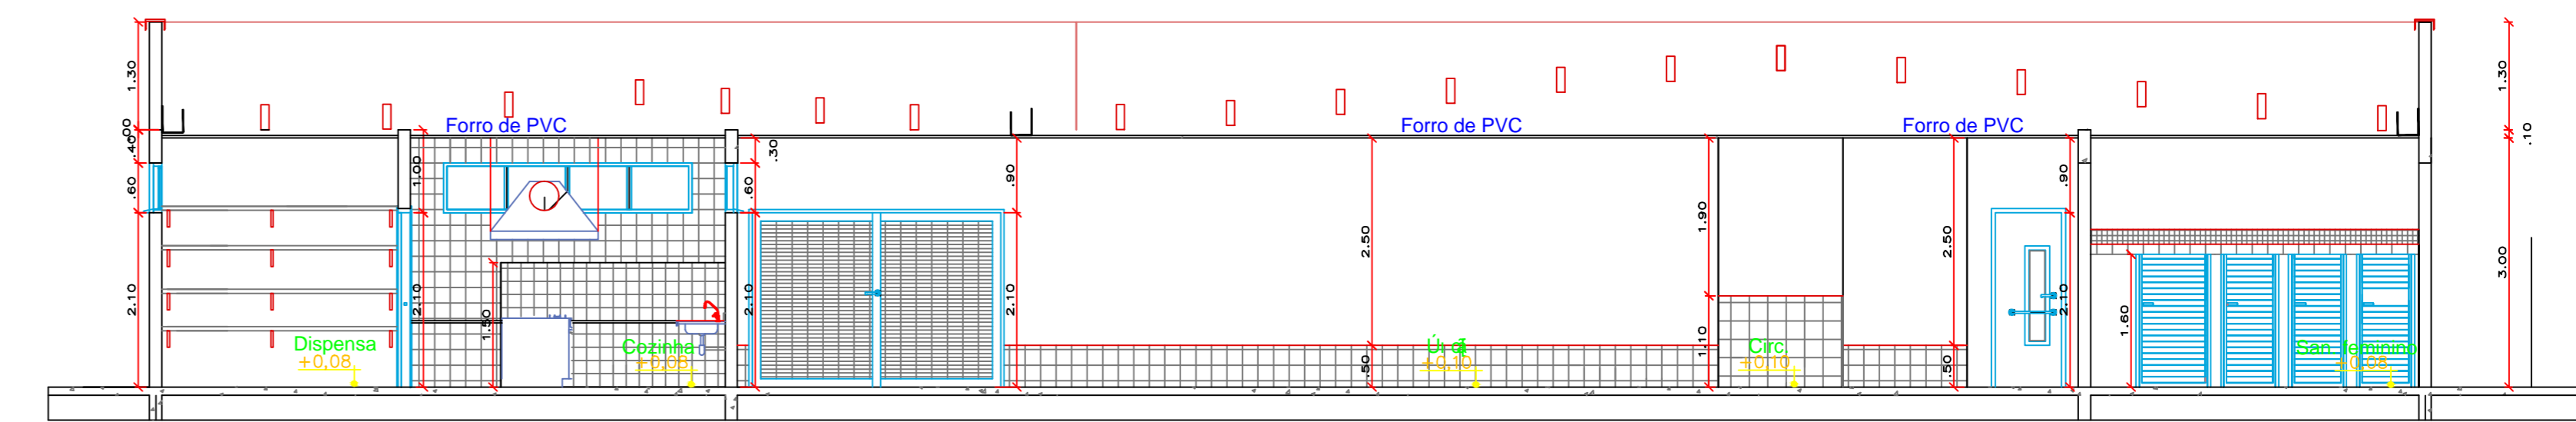

Corte BB
esc: 1:50

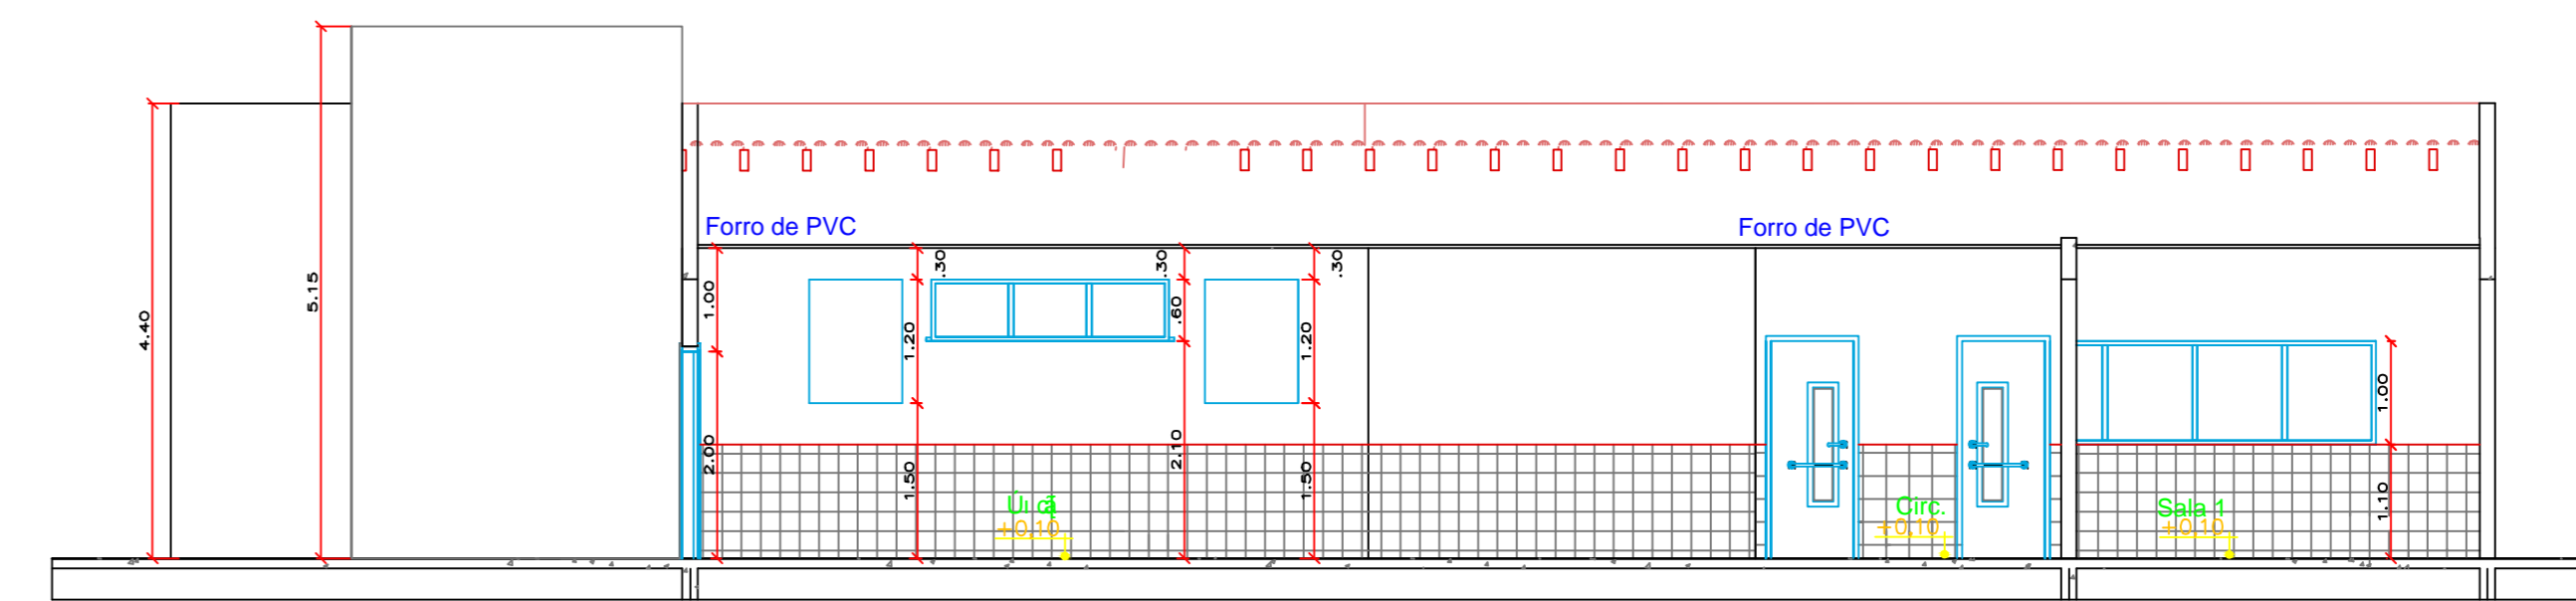


Corta AA
esc: 1:50

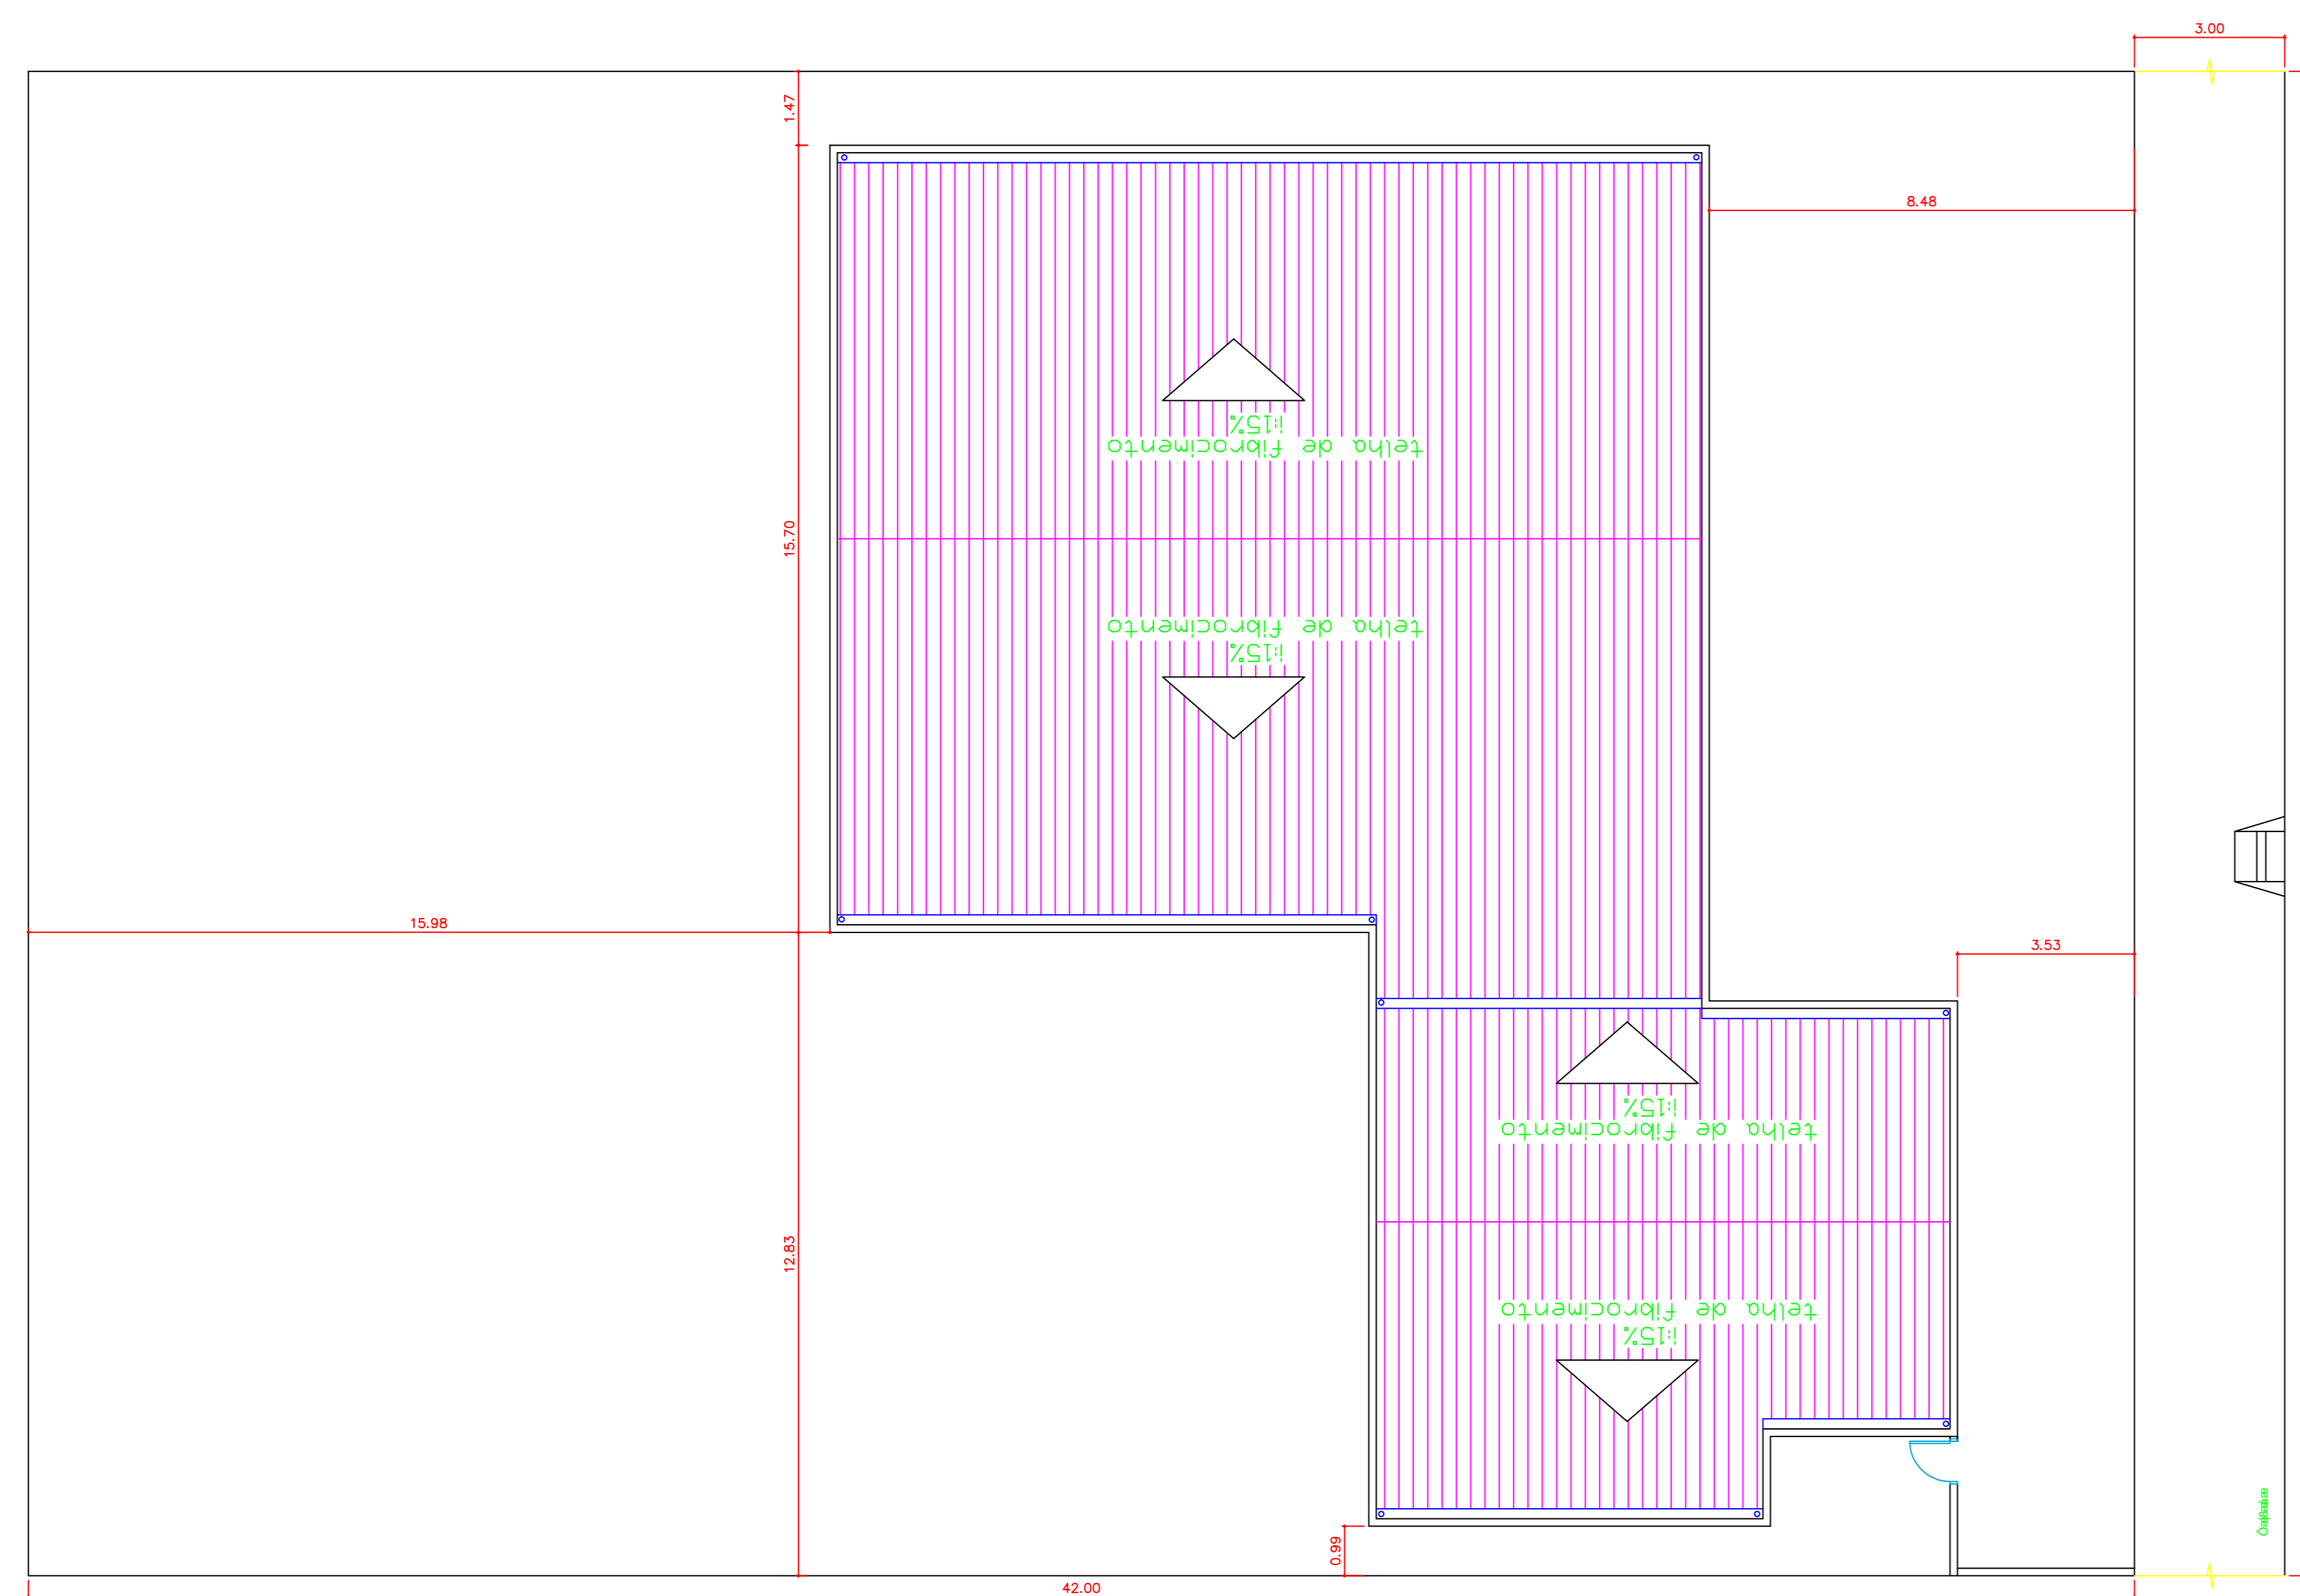

Situação
esc: 1:75

Rua Prudente de Moraes

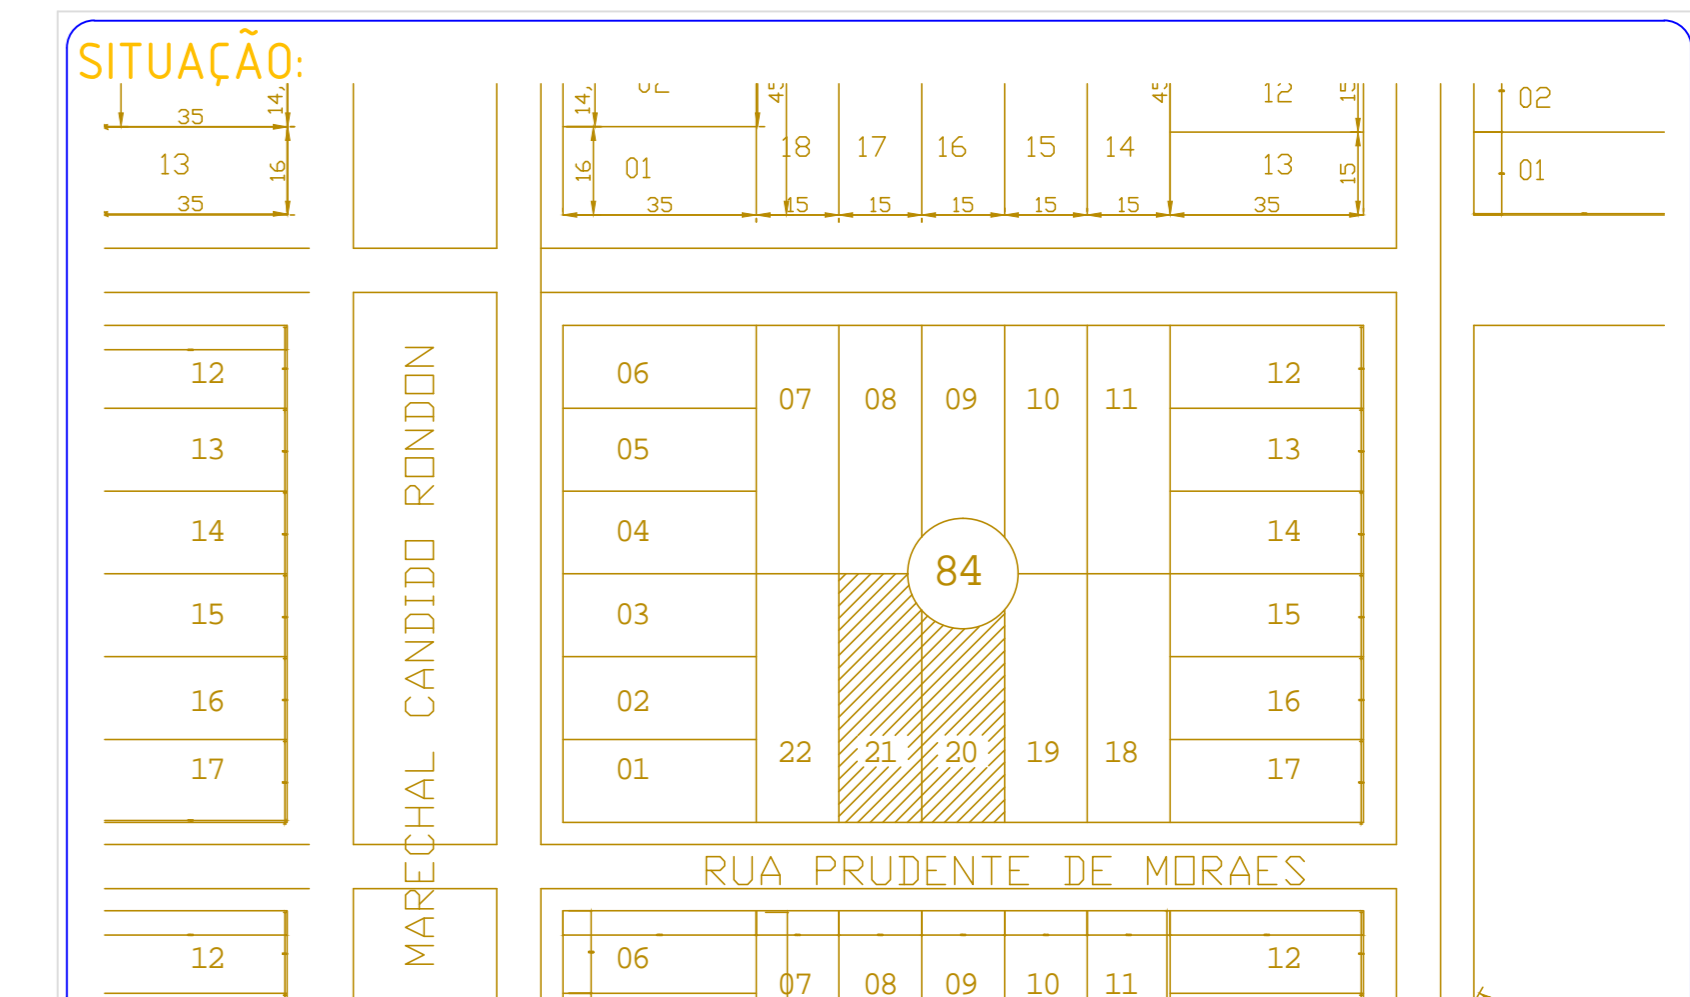

ESTADO DE MATO GROSSO
PREFEITURA MUNICIPAL DE CLÁUDIA
Av. Gaspar Dutra - SNº - CEP 78540-00 - Fone (066) 3546-3100

OBRA: CENTRO DE MÚLTIPLO USO		COORDENADAS GEOGRÁFICAS: 11° 30' 25.26" S - 054° 52' 27.59" W	
TIPO DE OBRA: Institucional		MODALIDADE: CONSTRUÇÃO	
PROPRIETÁRIO - CGC: PREFEITURA MUNICIPAL DE CLÁUDIA			
LOCAL - INSCRIÇÃO CADASTRAL: Rua Prudente de Moraes, Qd. 84, Lote 20 e 21			
ASSUNTO: PROJETO ARQUITETÔNICO		PRINCIPAIS: IMPLANTAÇÃO / FACHADA/CORTES PLANTA BAIXA/SITUAÇÃO	
AUTOR DO PROJETO:		RESPONSÁVEL TÉCNICO P/ OBRA:	
DESENHO:	QUADRO DE ÁREAS:	ESCALA: INDICADA	FOLHA: ARQ ÚNICA
ARGUÍDO:	Área do terreno: 1350,00m² Área da obra: 411,65m²	TAXA DE OCUPAÇÃO:	COEFICIENTE DE APROVEITAMENTO:
DATA: fevereiro-2016			

CÓDIGO	ALTURA (metro)	LARGURA (metro)	PEITORIL (metro)	TIPO	MATERIAL	QUANT.
J-1	1,00	3,50	1,10	MAXIMAR	METAL+VIDRO	04
J-2	0,60	1,20	2,10	MAXIMAR	METAL+VIDRO	04
J-3	0,60	1,50	2,10	MAXIMAR	METAL+VIDRO	02
J-4	0,60	3,00	2,10	MAXIMAR	METAL+VIDRO	01
J-5	0,60	2,30	2,10	MAXIMAR	METAL+VIDRO	01
J-6	0,60	2,00	2,10	MAXIMAR	METAL+VIDRO	02

CÓDIGO	ALTURA (metro)	LARGURA (metro)	TIPO	MATERIAL	MODELO	QUANT.
P-1	2,10	0,80	DE ABRIR	MADEIRA	LISA	10
P-2	2,10	0,90	DE ABRIR	MADEIRA	LISA	05
P-3	2,10	2,00	DE ABRIR	METÁLICA	LISA	01
P-4	2,10	3,10	DE ABRIR	METÁLICA	LISA	01
P-5	1,60	0,80	DE ABRIR	METÁLICA	LISA	02
P-6	1,60	0,60	DE ABRIR	METÁLICA	LISA	06

PISO	TETO	PAREDE
1- PISO CERÂMICO ANTI DERRAPANTE 35X35, COR AREIA.	1- FORRO DE PVC	1- PINTURA COM TINTA LÁTEX PVA BRANCO NEVE, SOBRE MASSA CORRIDA
		2- REVESTIMENTO DE AZULEJO 20X20 ATÉ O TETO.