

LADO D

25.00

QUADRA DE AREIA

56.00

LADO C

LADO A

LADO B

PERIMETRO= 162,00 M
ÁREA= 1400 M2

Planta Baixa

esc:

Modalidade:

Reforma na malha do alambrado

PROPRIETÁRIO:

PREFEITURA MUNICIPAL DE CLÁUDIA

Assunto:

Projeto Arquitetônico

Folha:


1/3

Obra: **Campo sintético Valdecir
Bilica**

Resp. Técnico: **FABRICIO PROFETA DA CRUZ**
Engenheiro Civil
CREA MT 031456

LADO B = LADO D

25.00

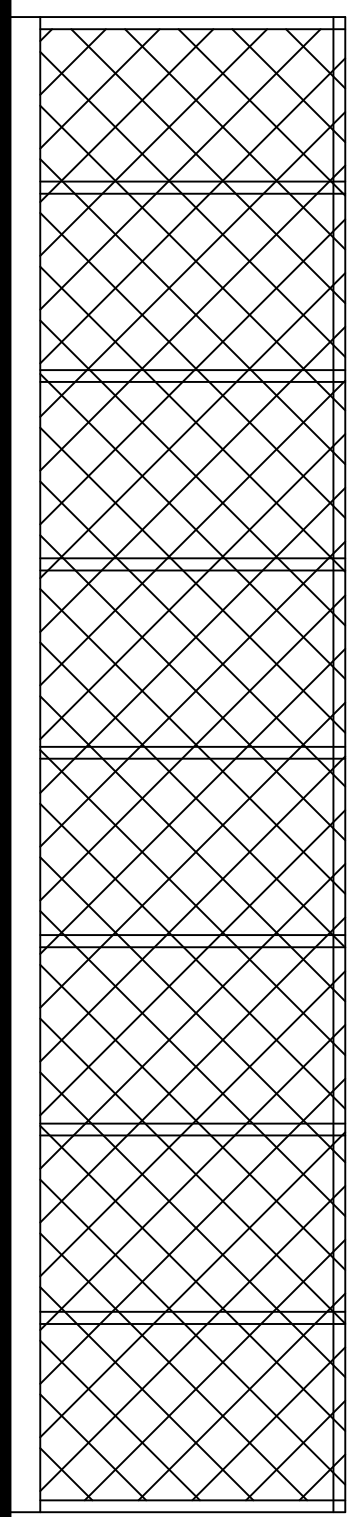

5.10


Vista lateral

esc: 1:255

Modalidade:
Reforma na malha do alambrado

PROPRIETÁRIO: PREFEITURA MUNICIPAL DE CLÁUDIA	Assunto: Projeto Aquitetônico	Folha: 2/3
Obra: Campo sitético Valdecir Bilica	Resp. técnico: FABRICIO PROFETA DA CRUZ Engenheiro Civil CREA MT 031456	

LADO A = LADO C

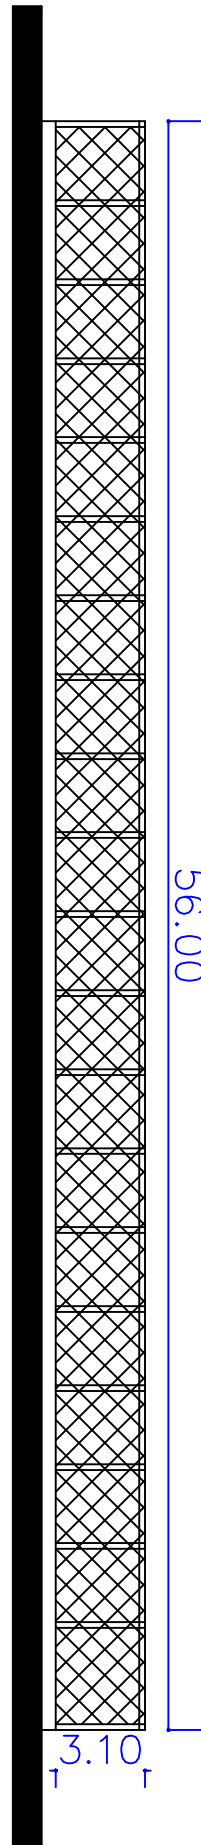

Vista lateral

esc: 1:255

Modalidade:

Reforma na malha do alambrado

PROPRIETÁRIO:

PREFEITURA MUNICIPAL DE CLÁUDIA

Assunto:

Projeto Arquitetônico

Folha:

3/3

Obra: Campo sintético Valdecir
Bilica

Resp. técnico: FABRICIO PROFETA DA CRUZ
Engenheiro Civil
CREA MT 031456