

LADO D

25.00

CAMPO SINTETICO VALDECIR  
BILICA

55.00

LADO C

LADO A

LADO B

PERIMETRO= 160,00 M  
ÁREA= 1375 M2

# Planta Baixa

esc: 1: 255

Modalidade:

Reforma na malha do alambrado

PROPRIETÁRIO:

**PREFEITURA MUNICIPAL DE CLÁUDIA**

Assunto:

**Projeto Aquitetônico**

Folha:


**1/3**

Obra: **Campo sitético Valdecir  
Bilica**

Resp. Técnico: **FABRICIO PROFETA DA CRUZ**  
Engenheiro Civil  
CREA MT 031456

LADO B = LADO D

25.00

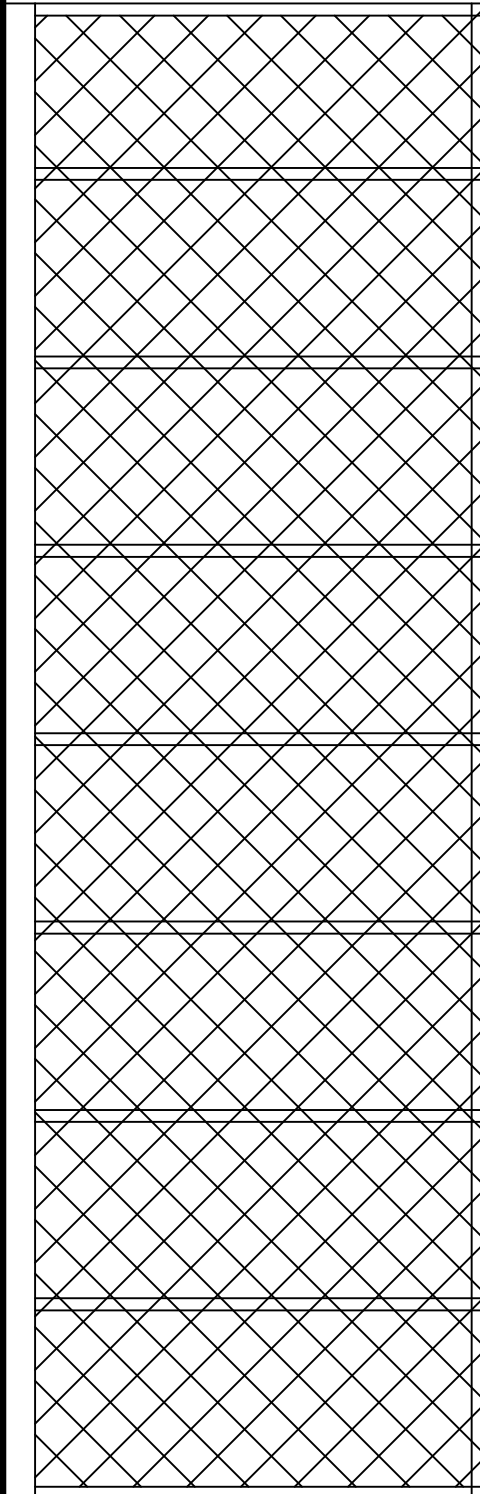

7.50

Vista lateral

esc:

Modalidade:

Reforma na malha do alambrado

PROPRIETÁRIO:

**PREFEITURA MUNICIPAL DE CLÁUDIA**

Assunto:

**Projeto Arquitetônico**


Folha:

**2/3**

Obra: **Campo sintético Valdecir  
Bilica**

Resp. técnico: **FABRÍCIO PROFETA DA CRUZ**  
Engenheiro Civil  
CREA MT 031456

LADO A = LADO C

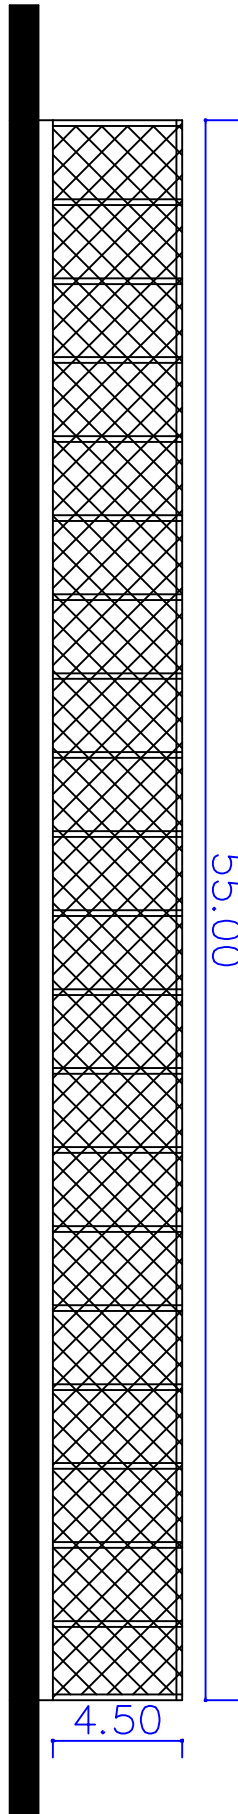

Vista lateral

esc:

Modalidade:

Reforma na malha do alambrado

PROPRIETÁRIO:

**PREFEITURA MUNICIPAL DE CLÁUDIA**

Assunto:

**Projeto Arquitetônico**

Folha:

**3/3**

Obra: **Campo sintético Valdecir  
Bilica**

Resp. técnico: **FABRICIO PROFETA DA CRUZ**  
Engenheiro Civil  
CREA MT 031456