



1 PLANTA BAIXA

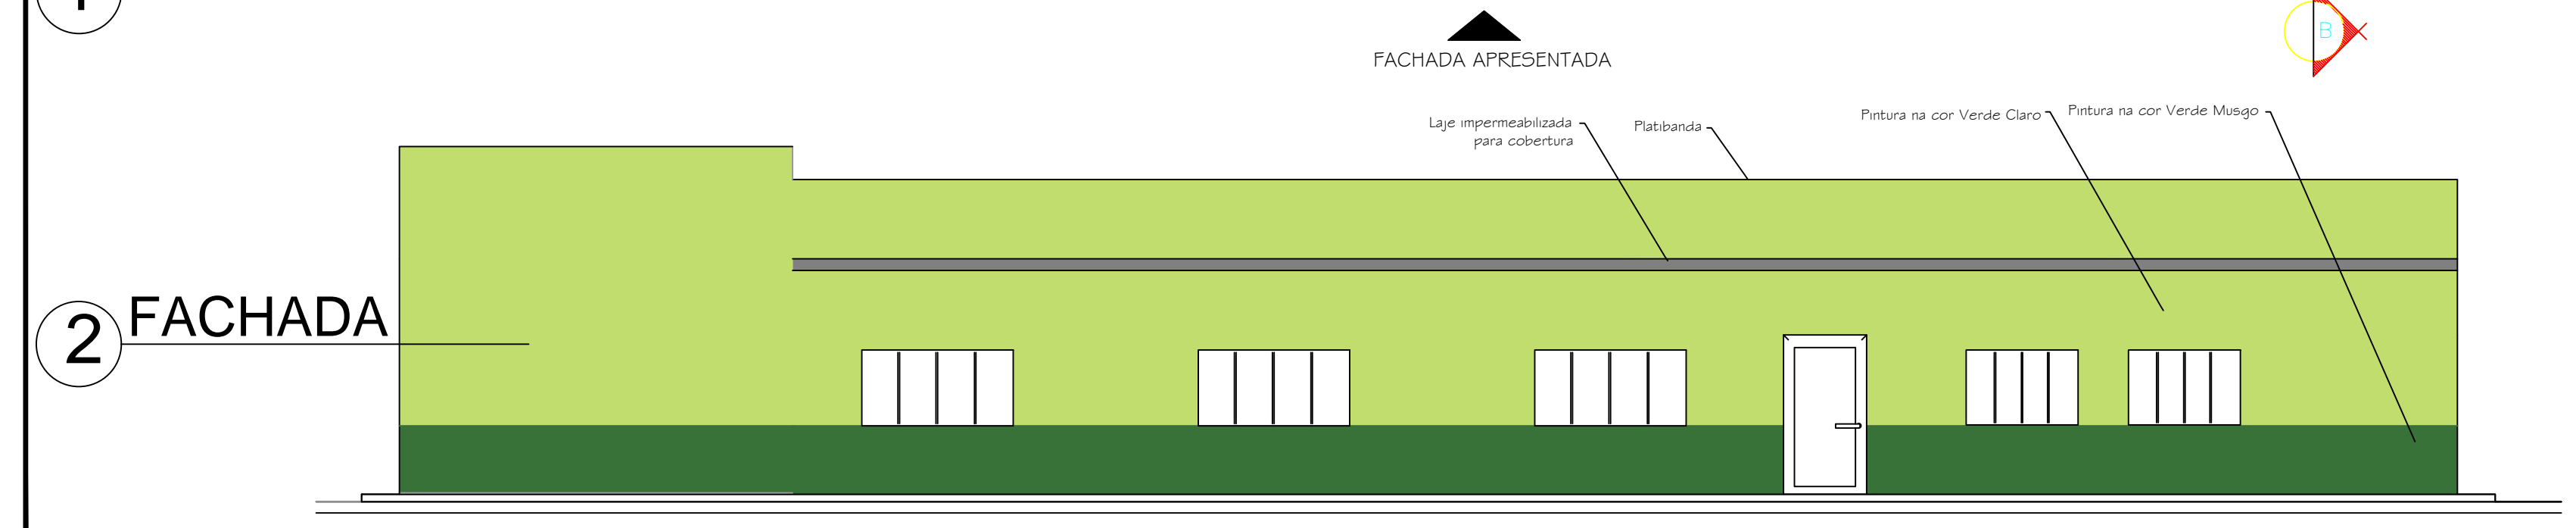

2 FACHADA

QUADRO DE ESQUADRIAS

COD.	TIPO	TIPO	QUANTIDADE	JANELAS					
				COD.	TIPO	TIPO	QUANTIDADE		
P1	ALUMINIO	0,80x2,10M	ABRIR	04	J1	AL+VIDRO	1,00x0,60 P:1,50	MAXIM AR	04
P2	ALUMINIO	1,00x2,10M	ABRIR	02	J2	AL+VIDRO	,50x1,00 P:0,90	CORRER-4 FOLHAS	03
P3	ALUMINIO	1,00x2,10M	CORRER	02	J3	AL+VIDRO	2,00x1,00 P:0,90	CORRER-4 FOLHAS	06
P4	ALUMINIO	0,70x2,10M	ABRIR	01					

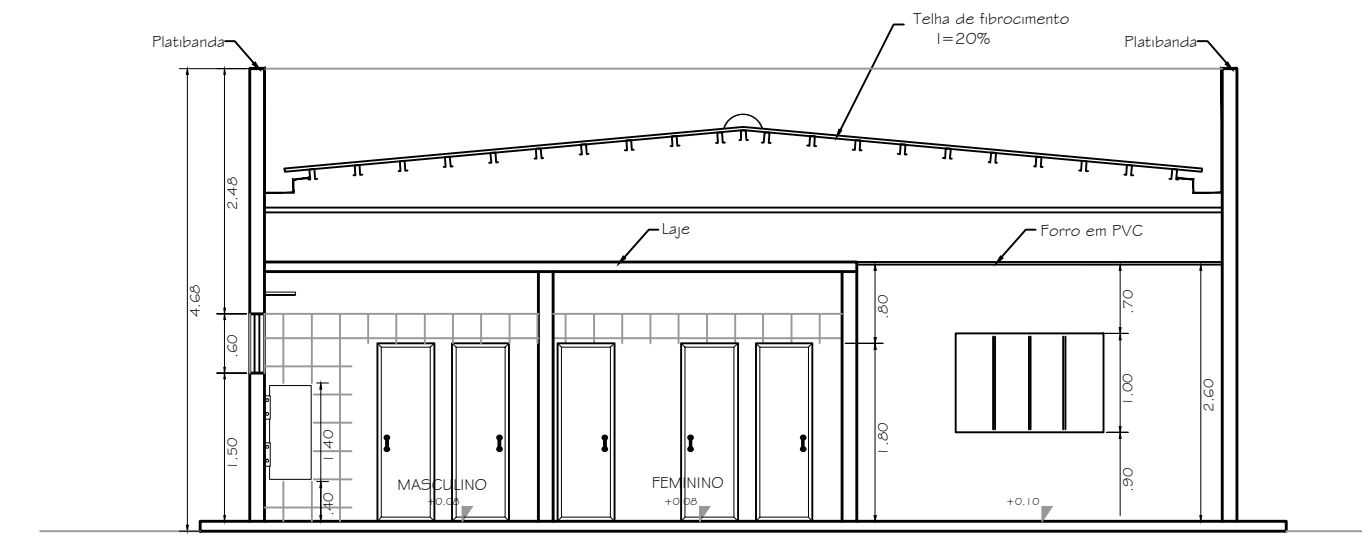

3 CORTE BB

SITUAÇÃO:

ESTADO DE MATO GROSSO
PREFEITURA MUNICIPAL DE CLÁUDIA
 Av. Gaspar Dutra - SN° - CEP 78540-00 - Fone (066) 3546-3100

TIPO: **COORDENADAS GEOGRÁFICAS**
 Remanescente de obra - Centro de Eventos **11° 30'27.2"S 54° 52'54.0"W**

TIPO DE OBRA: **Institucional** MODALIDADE:

PROPRIETÁRIO: **PREFEITURA MUNICIPAL DE CLÁUDIA**

LOCAL - INSCRIÇÃO CADASTRAL: **Rua Antônio João Ribeiro s/n, Centro**

ASSUNTO: **Projeto As Built** PRANCHA: **Planta baixa, Corte BB e Fachada**

AUTOR DO PROJETO: **FABRÍCIO PROFETA DA CRUZ** RESPONSÁVEL TÉCNICO P/ OBRA:
Engenheiro Civil CREA MT 0224-31

DESENHO: <small>Thony Norberto Sobrinho Acadêmico de Engenharia Civil</small>	QUADRO DE ÁREAS:	ESCALA:	FOLHA:
ARQUIVO:	Área do terreno: Área da Construção: 39,03 m²	TAXA DE OCUPAÇÃO: COEFICIENTE DE APROVEITAMENTO:	01/06
DATA: JULHO - 2019			