

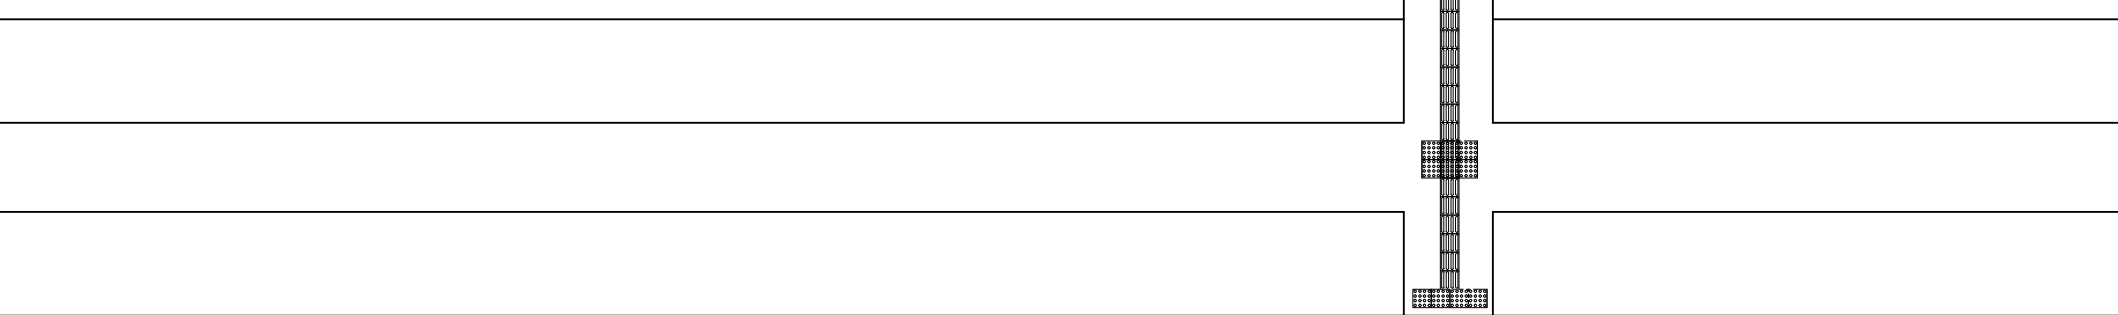


4 CORTE AA

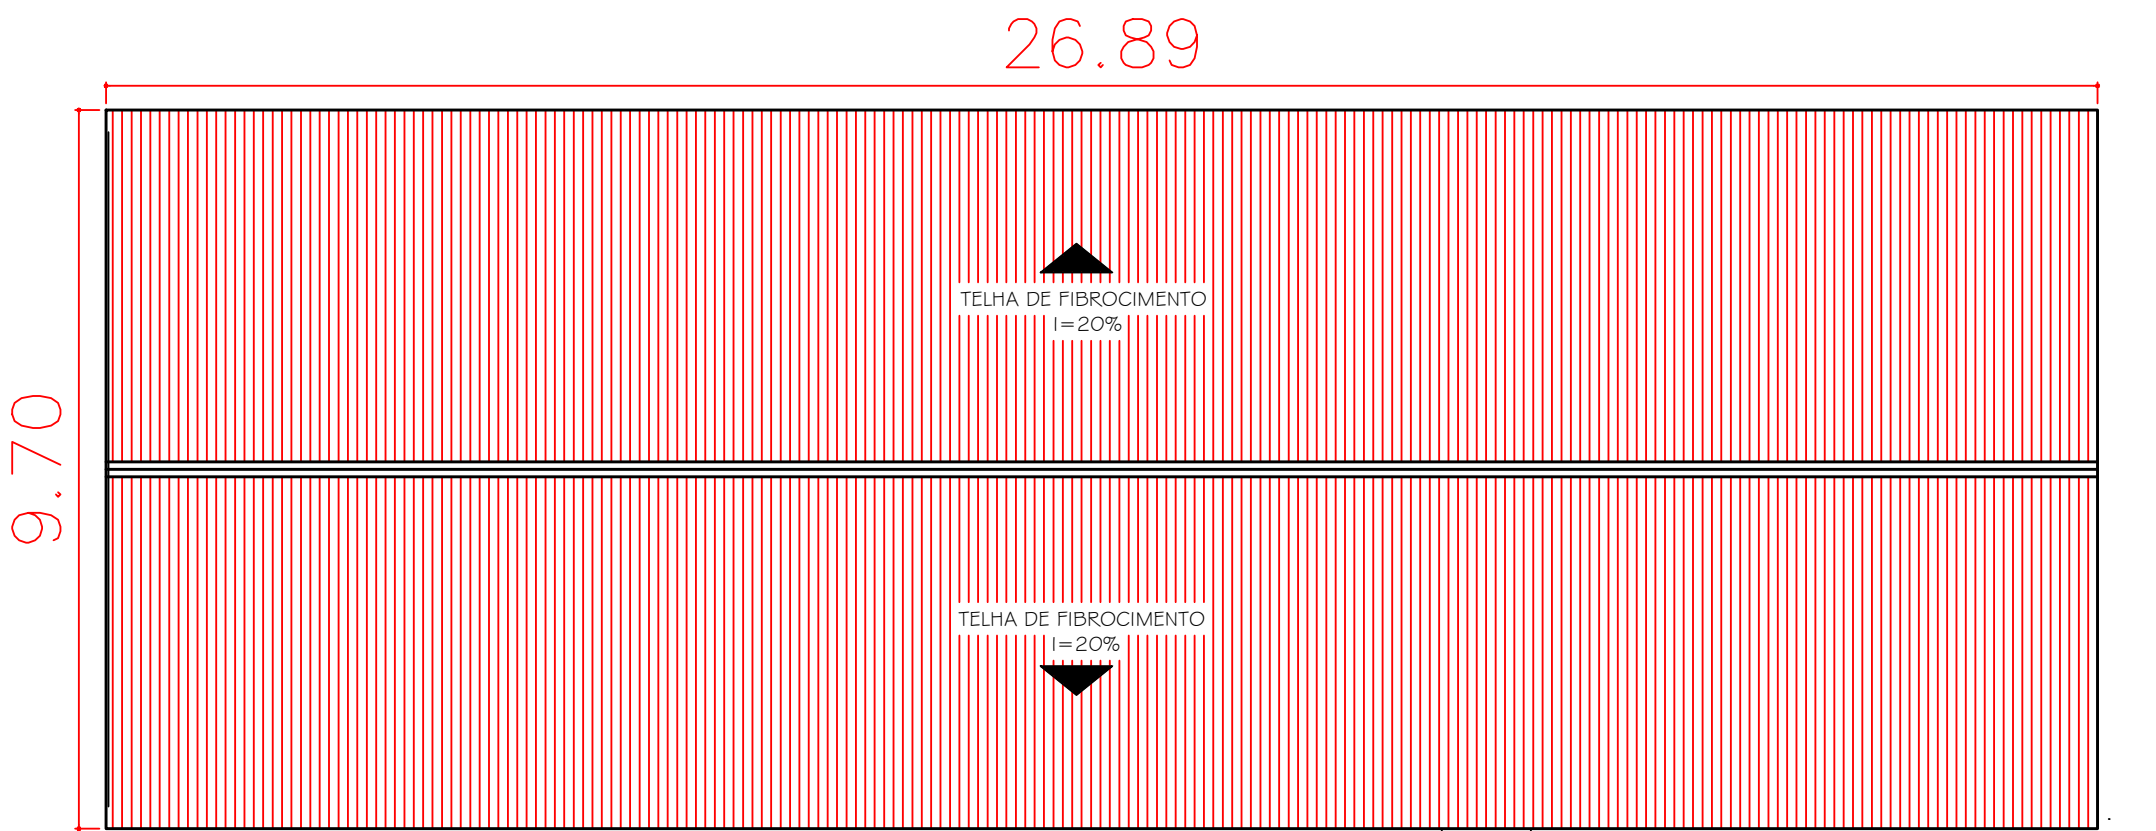

5 PLANTA DE COBERTURA

SITUAÇÃO:

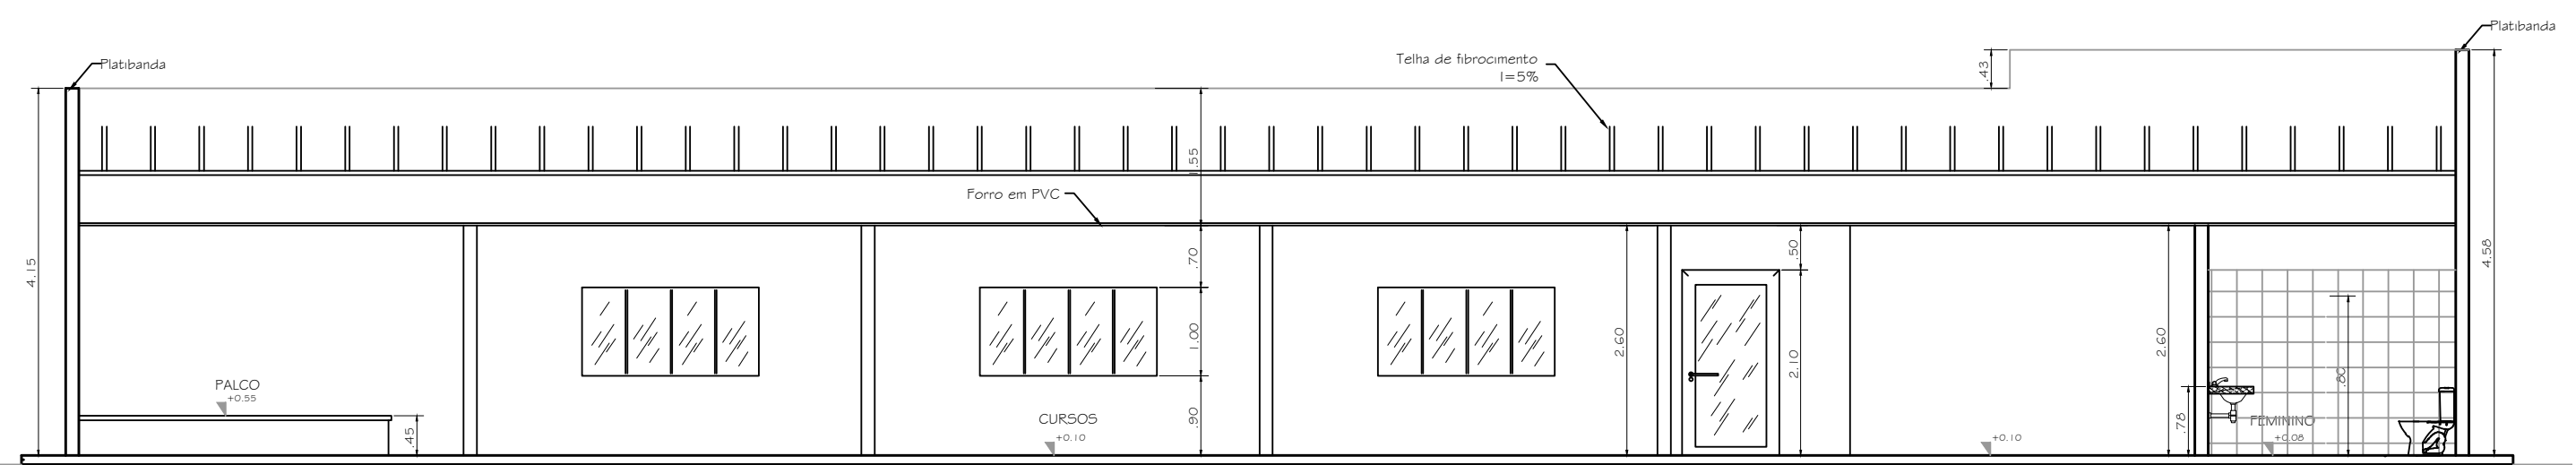

ESTADO DE MATO GROSSO
PREFEITURA MUNICIPAL DE CLÁUDIA
Av. Gaspar Dutra - SN° - CEP 78540-00 - Fone (066) 3546-3100

TIPO: COORDENADAS GEOGRÁFICAS	
Remanescente de obra - Centro de Eventos	11° 30' 27.2" S 54° 52' 54.0" W
TIPO DE OBRA: Institucional	MODALIDADE:
PROPRIETÁRIO: PREFEITURA MUNICIPAL DE CLÁUDIA	
LOCAL - INSCRIÇÃO CADASTRAL: Av. Marechal Cândido Rondon - Cláudia MT	
ASSUNTO:	PRANCHA: Planta de cobertura, Corte AA e Locação da caixa d'água.
AUTOR DO PROJETO:	RESPONSÁVEL TÉCNICO P/ OBRA:
<small>FABRÍCIO PROFETA DA CRUZ Engenheiro Civil CREA MT 0224-31</small>	
DESENHO: <small>Thony Norberto Sobrinho Acadêmico de Engenharia Civil</small>	QUADRO DE ÁREAS: ESCALA:
ARQUIVO:	Área do terreno: Área da Construção: 39.03 m²
DATA: JULHO - 2019	TAXA DE OCUPAÇÃO: 02/06
	COEFICIENTE DE APROVEITAMENTO: