


7 ACESSIBILIDADE

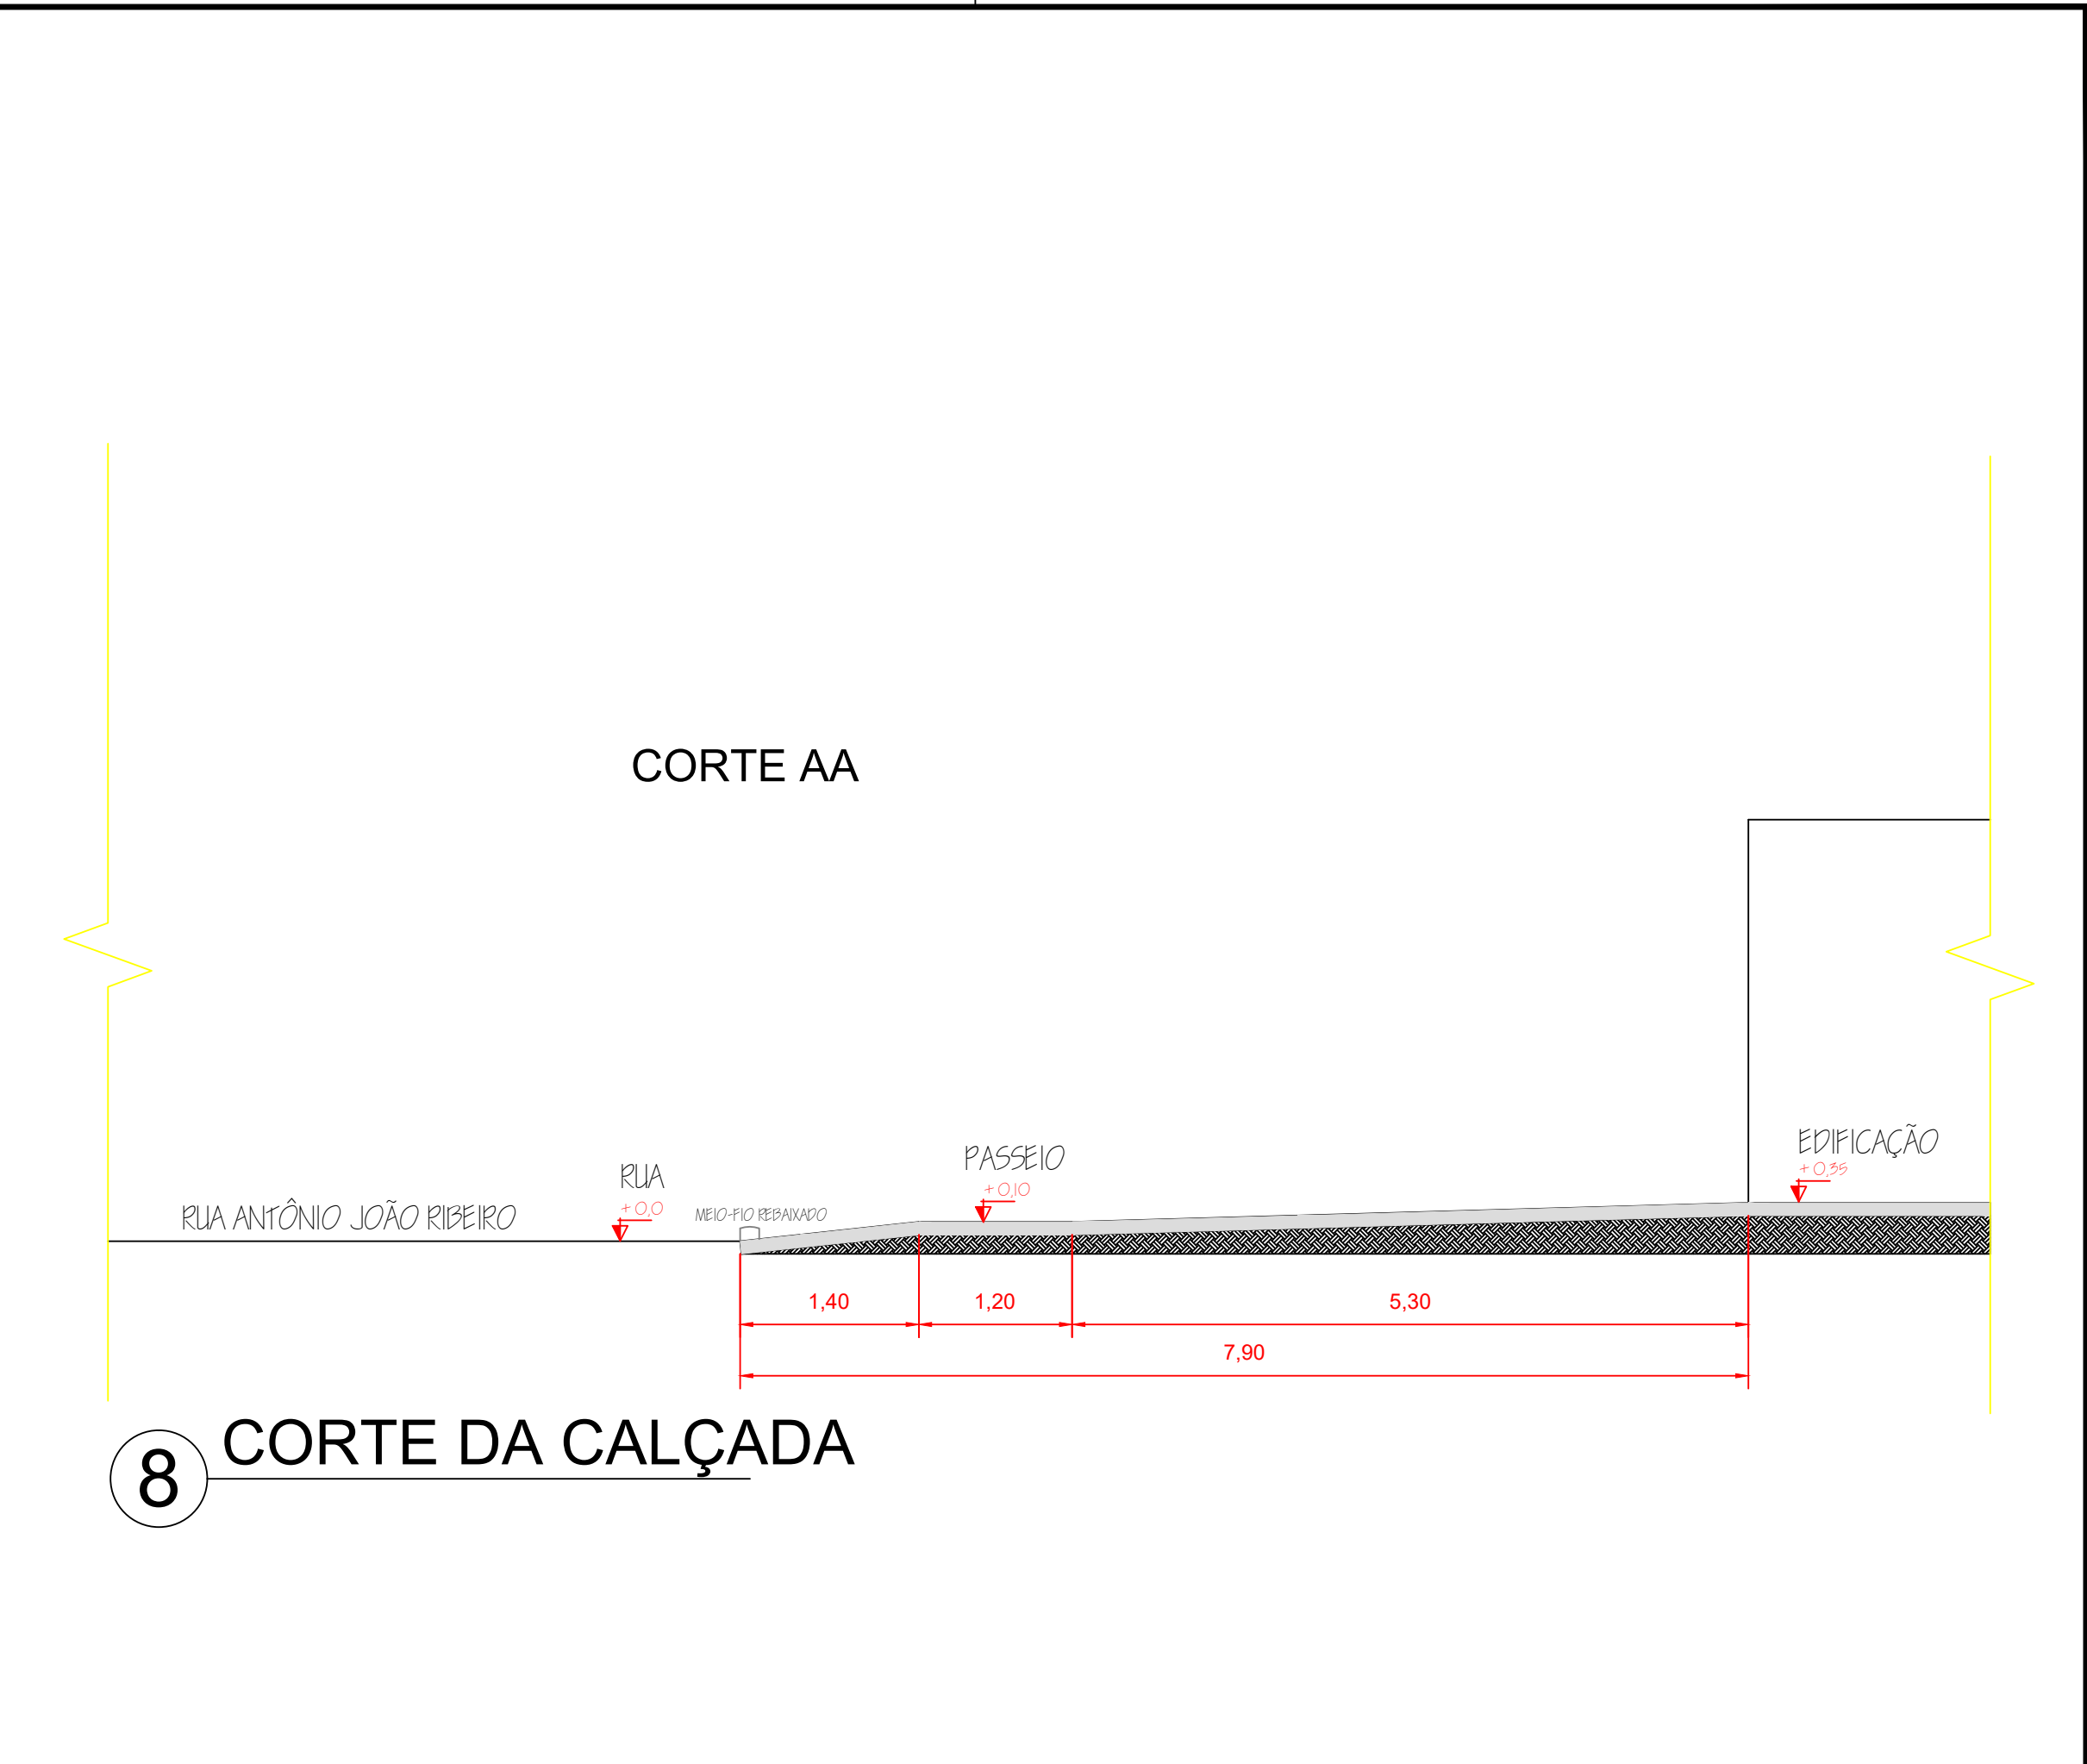

8 CORTE DA CALÇADA

CORTE AA

SITUAÇÃO:			
 ESTADO DE MATO GROSSO PREFEITURA MUNICIPAL DE CLÁUDIA Av. Gaspar Dutra - SN° - CEP 78540-00 - Fone (066) 3546-3100			
TIPO: Remanescente de obra - Centro de Eventos		COORDENADAS GEOGRÁFICAS: 11° 30' 27.2" S 54° 52' 54.0" W	
TIPO DE OBRA: Institucional		MODALIDADE:	
PROPRIETÁRIO: PREFEITURA MUNICIPAL DE CLÁUDIA			
LOCAL - INSCRIÇÃO CADASTRAL: Av. Marechal Cândido Rondon - Cláudia MT			
ASSUNTO:		PRANCHA: Planta de cobertura e Fachada	
AUTOR DO PROJETO:		RESPONSÁVEL TÉCNICO P/ OBRA:	
DESENHO: <small>Roberto Sobrinho Acadêmico de Engenharia Civil</small>		QUADRO DE ÁREAS:	ESCALA:
ARQUIVO:		Área do terreno:	TAXA DE OCUPAÇÃO: 03/06
DATA: MARÇO - 2019		Área da Construção: 39,03 m ²	COEFICIENTE DE APROVEITAMENTO: