



PLANTA DE LOCAÇÃO DE PILARES  
ESCALA 1/75

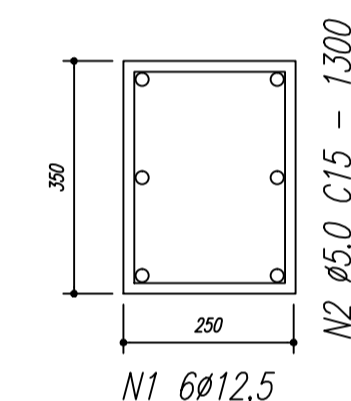

PILAR DE CONCRETO ARMADO PRÉ-MOLDADO  
DETALHAMENTO DE PILARES  
P1=P2=P3=P4=P5=P6=P7=P8=P9=P10

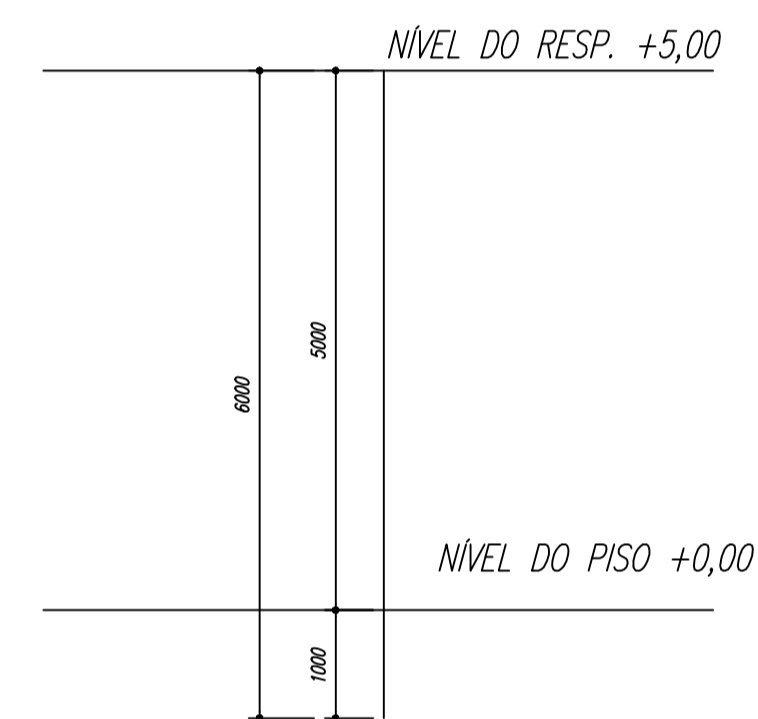

ESTADO DE MATO GROSSO  
PREFEITURA MUNICIPAL DE CLÁUDIA  
Av. Gaspar Dutra - SN - CEP 78540-00 - Fone (066) 3546-3100

|   |   |                         |        |
|---|---|-------------------------|--------|
| NOME DO PROJETO:<br>CONSTRUÇÃO DE 4 BARRACÕES INDUSTRIAIS                         |   | COORDENADAS GEOGRÁFICAS |        |
| TIPO DE OBRA:<br>INDUSTRIAL   | MODALIDADE:<br>PROJETO ESTRUTURAL                       |                         |        |
| PROPRIETÁRIO:<br>PREFEITURA MUNICIPAL DE CLÁUDIA                                  |   |                         |        |
| LOCAL:<br>CHÁCARA 398A E  |   |                         |        |
| ASSUNTO:<br>LOCAÇÃO DE PILARES E DETALHAMENTO DE PILARES                          | PRANCHA:  |                         |        |
| AUTOR DO PROJETO:<br>FABÍCIO PROETA DA CRUZ<br>Engenheiro Civil<br>CREA MT 022431 | RESPONSÁVEL TÉCNICO P/ OBRA:                            |                         |        |
| DESENHO:  | QUADRO DE ÁREAS:  | ESCALA: 1/50            | FOLHA: |
| ARQUIVO:  | Área do terreno:<br>Área da obra: 200,00 m <sup>2</sup> | TAXA DE OCUPAÇÃO:       | 01/03  |
| DATA: FEVEREIRO/2019  | COEFICIENTE DE APROVEITAMENTO:                          |                         |        |