




**04 DET. 04: Palco Fredolino Feldhaus**  
Escala indicada

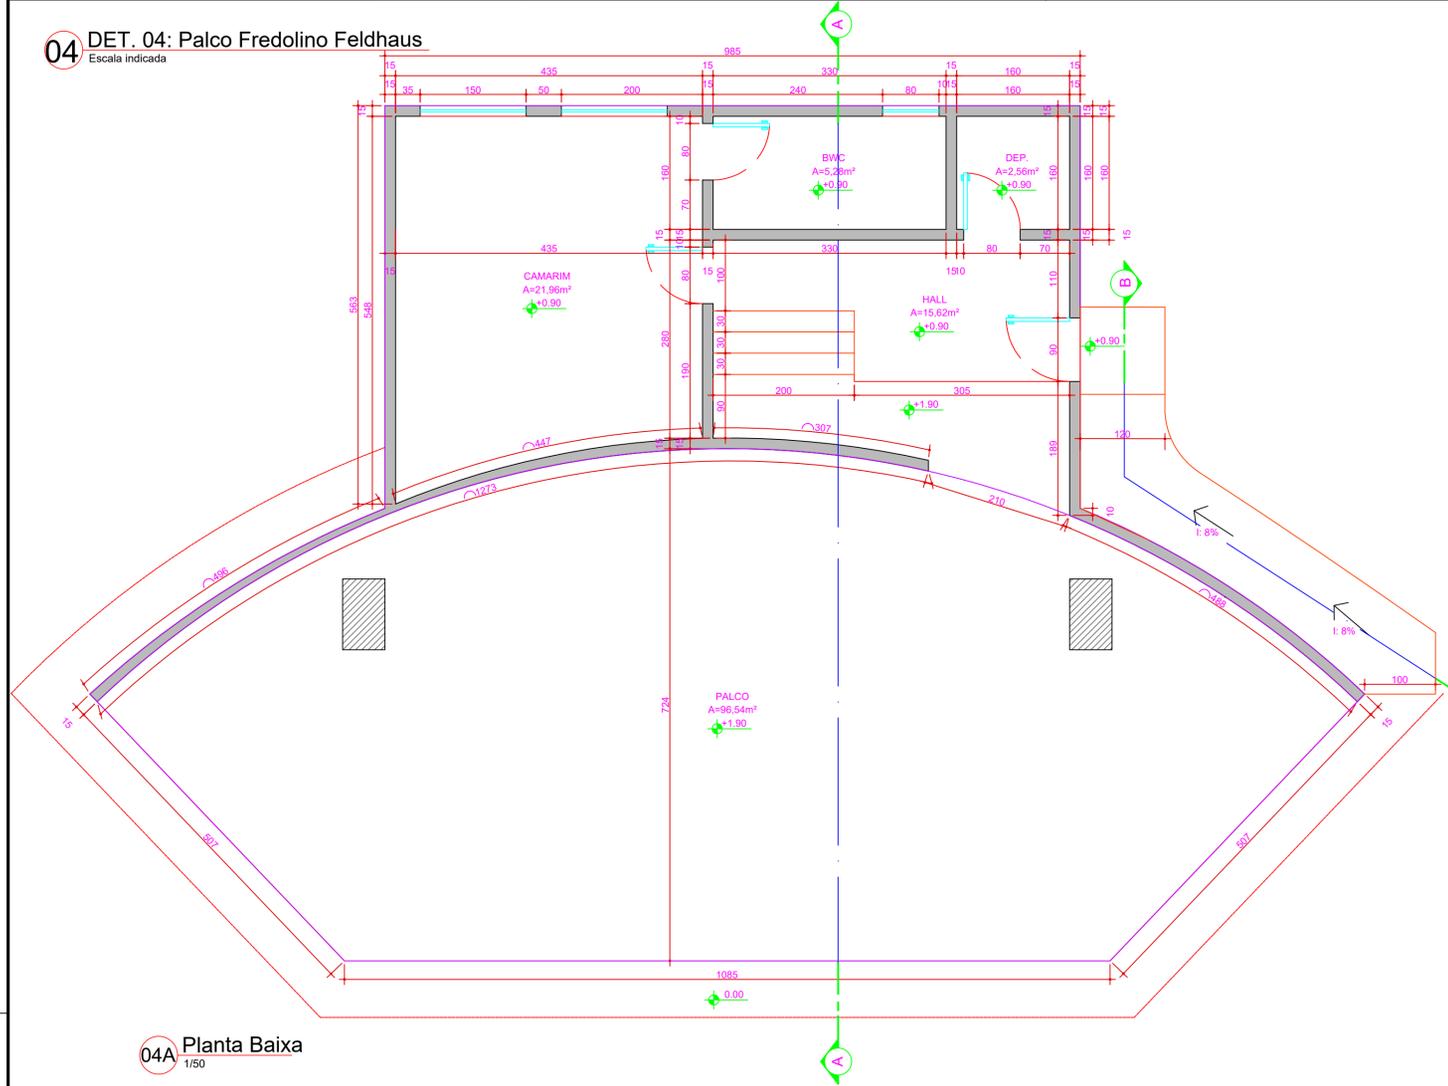


**04A** Planta Baixa  
1/50

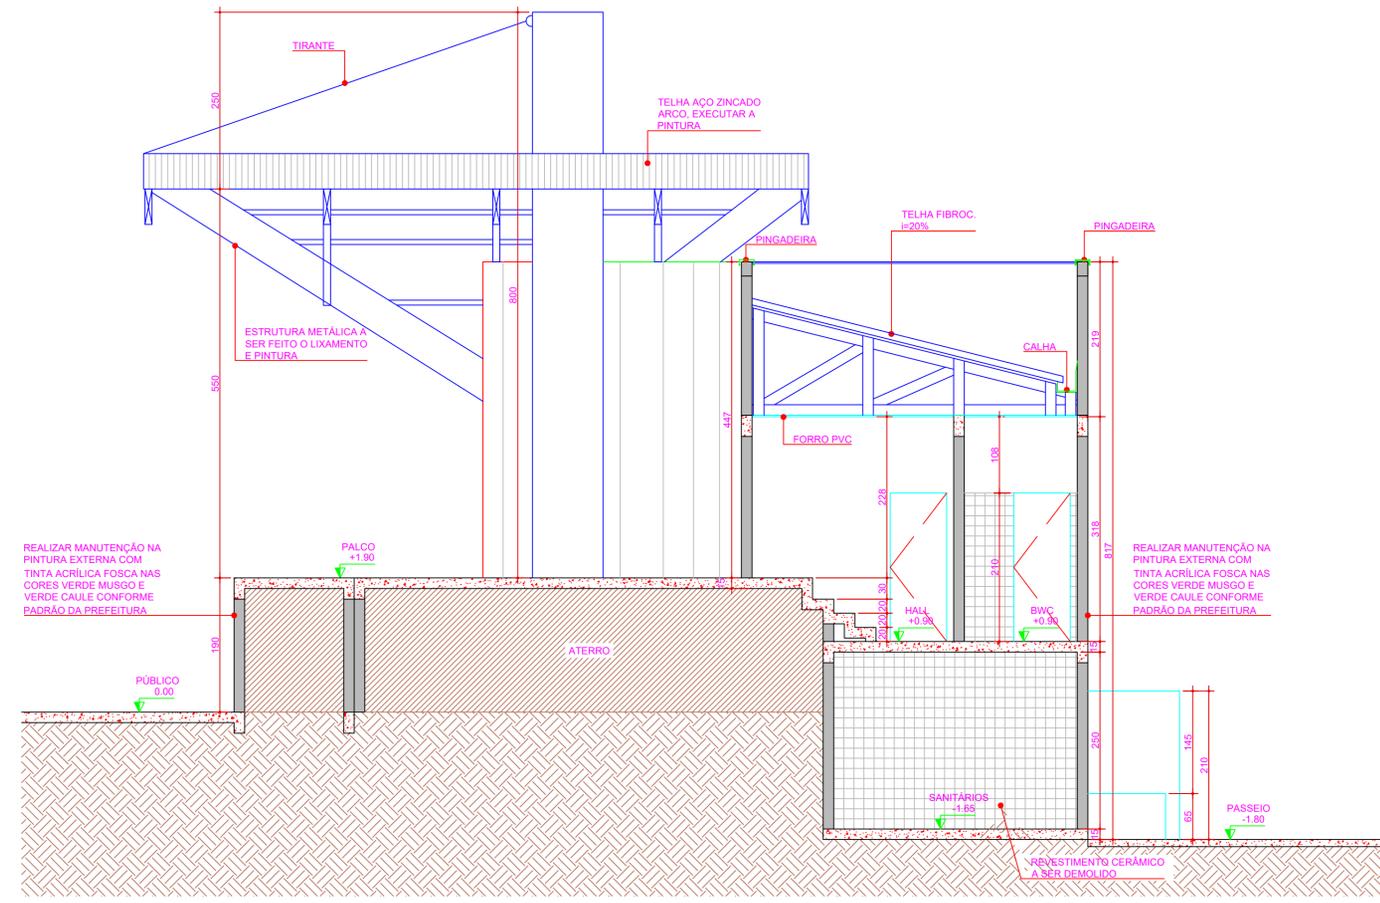

**04B** Corte AA  
1/50

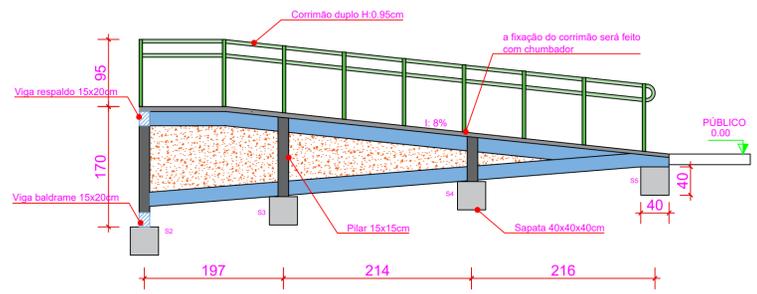

**04C** Rampa de acesso ao camarim  
1/50

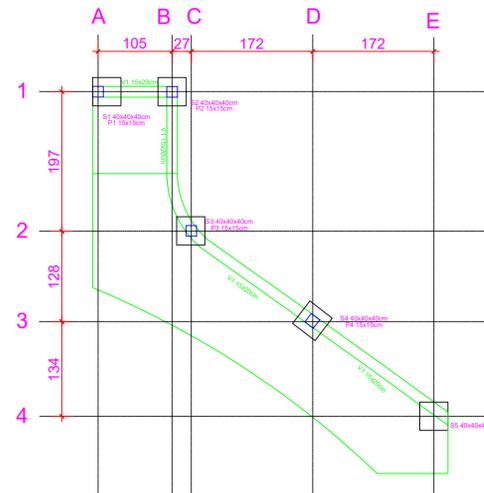

**04D** Gabarito da rampa  
1/50

Autenticações:



ESTADO DE MATO GROSSO  
PREFEITURA MUNICIPAL DE CLÁUDIA  
Av. Gaspar Dutra - SN - CEP 78540-00 - Fone (066) 3546-3100

**PROJETO:** Projeto de urbanização, Revitalização da Praça dos Migrantes de Cláudia/MT  
**COORDENADAS GEOGRÁFICAS:** 11° 30' 20.6"S 54° 52' 33.7"W

**LOTE:** P-2  
**MODALIDADE:**

**PROPRIETÁRIO:** Prefeitura Municipal de Cláudia/MT

**LOCAL - INSCRIÇÃO CADASTRAL:** Av. Marechal Cândido Rondon com Av. Gaspar Dutra, S/N

**ASSUNTO:** Projeto de urbanização, Revitalização da Praça dos Migrantes de Cláudia/MT  
**PRANCHA:** Palco

**AUTOR DO PROJETO:**  
**RESPONSÁVEL TÉCNICO P/ OBRA:**

Ivo A. Facin Junior  
Engenheiro Civil  
CREA MT 034733

**DESENHO:** Bruno Norberto Saporito  
Eng. Civil CREA/MT 53536  
**QUADRO DE ÁREAS:** Área do terreno: 15.177,00m²  
Área permeável: 3.942,28m²  
**ESCALA:** Indicada no desenho  
**FOLHA:** 02/08

**ARQUIVO:**  
**TAXA DE PERMEABILIDADE:** 25,91%  
**TAXA DE OCUPAÇÃO:** 74,03%

**DATA:** Dezembro / 2022