




**01 DET. 02: Pergolado Curvo**  
Escala indicada

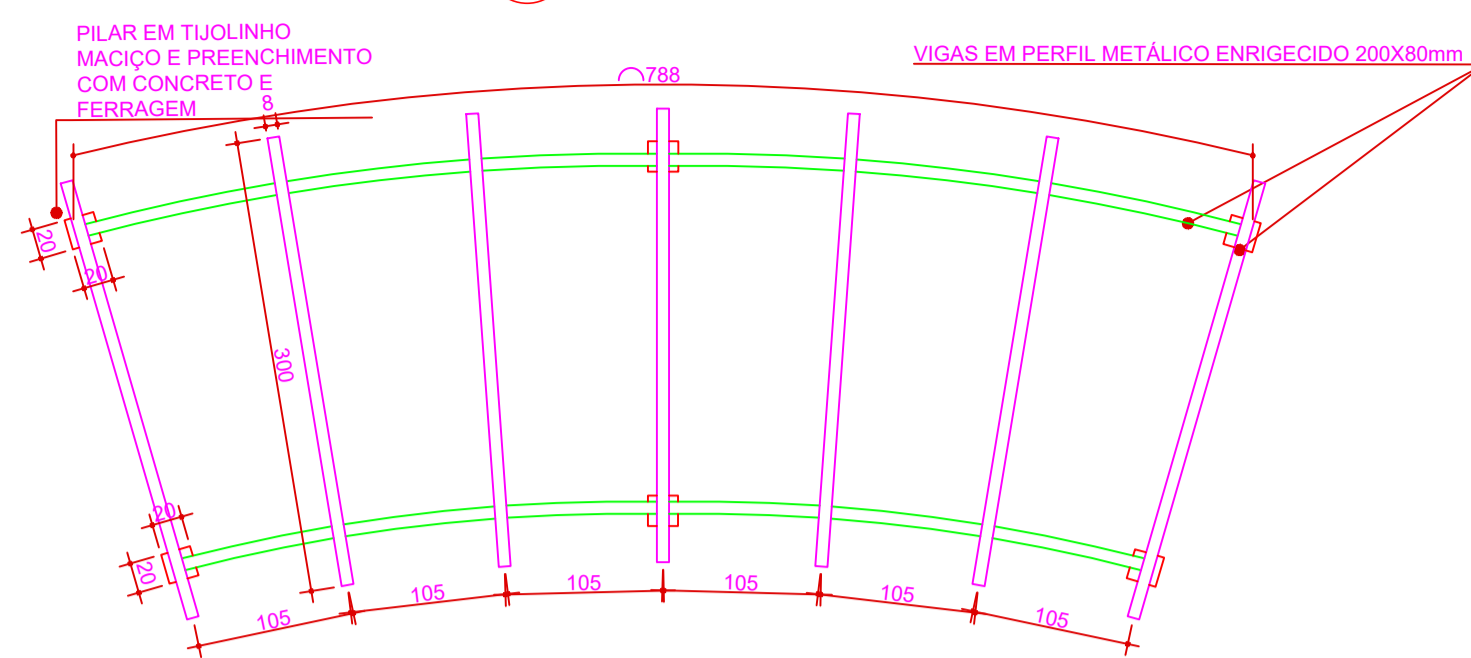

**01A Planta Baixa**  
1/50

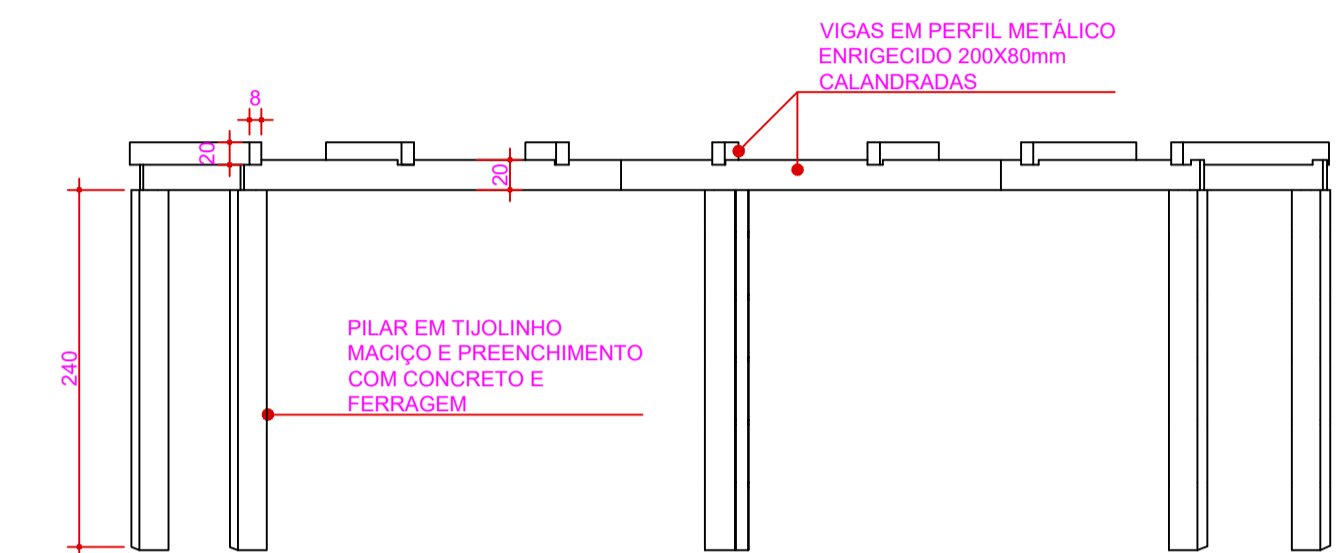


**01B Vista A**  
1/50

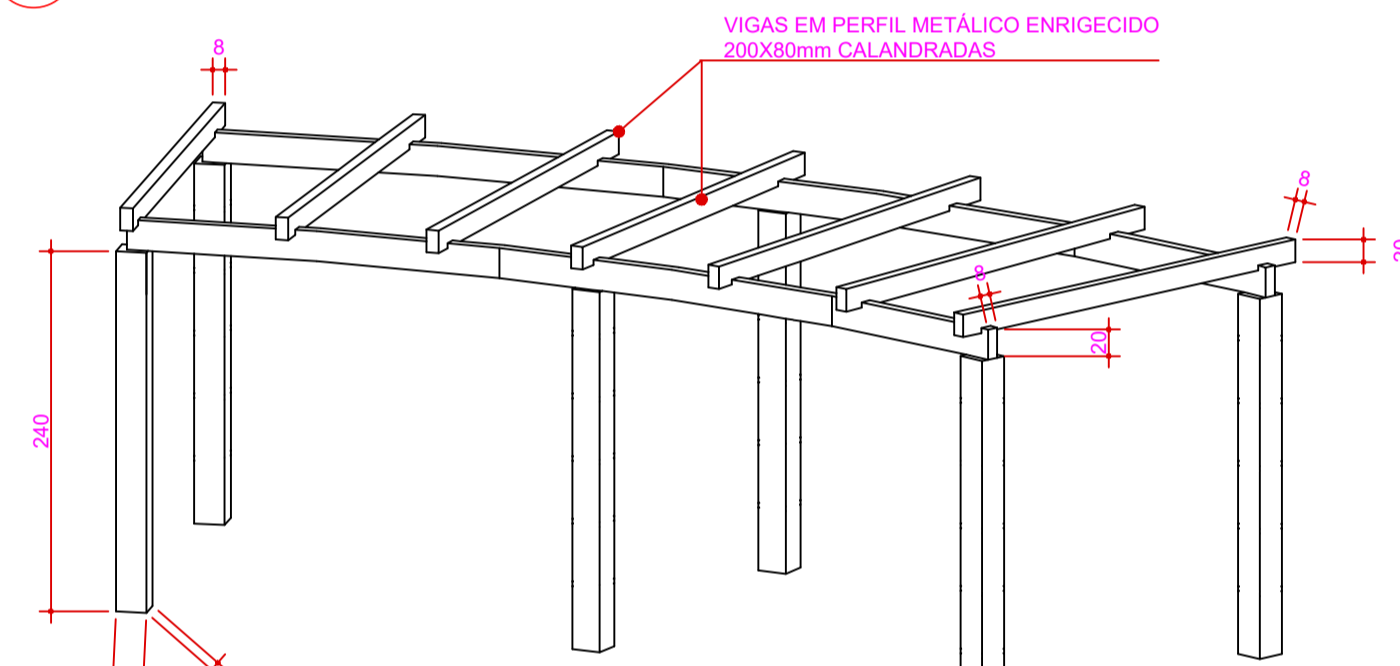


**01C Perspectiva**  
Sem escala

PILAR EM TUOLINHO MACIÇO E PREENCHIMENTO COM CONCRETO E FERRAGEM

**02 DET. 01: Pergolado Retangular**  
Escala indicada

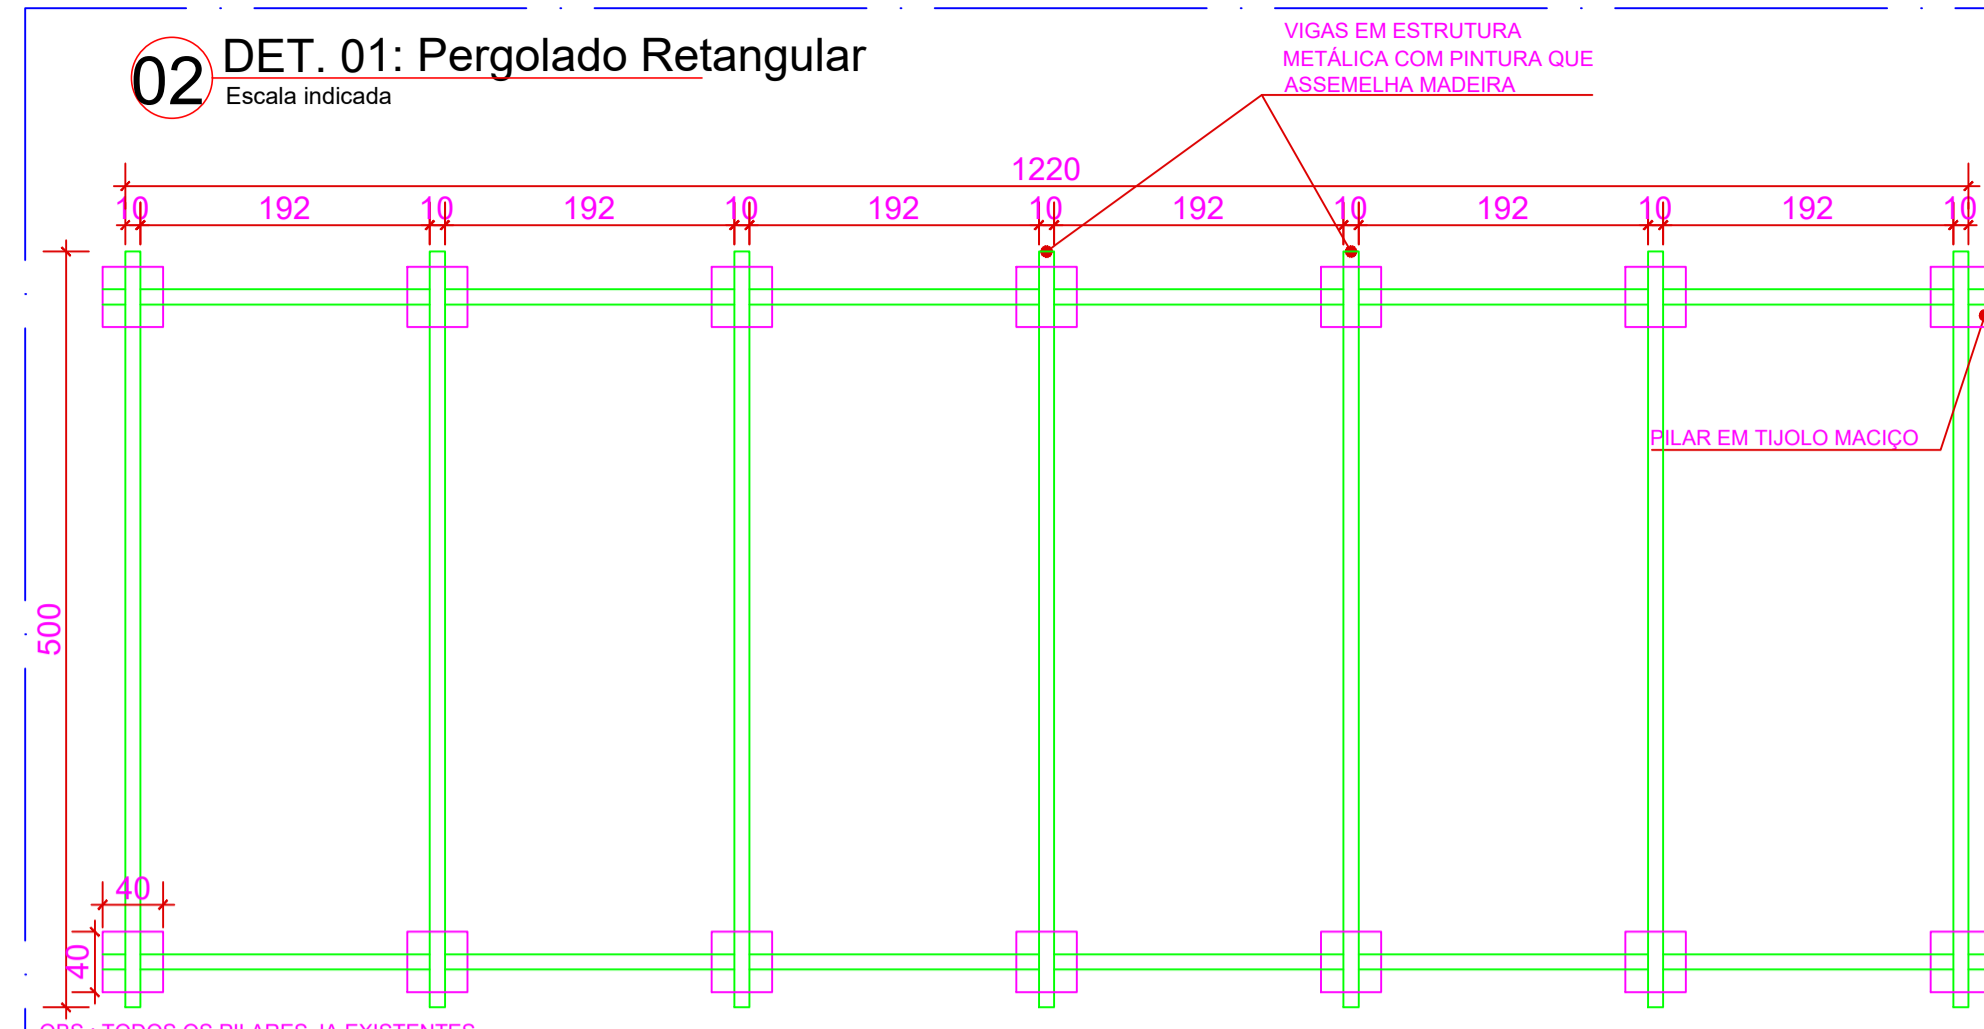


**02A Planta Baixa**  
1/50

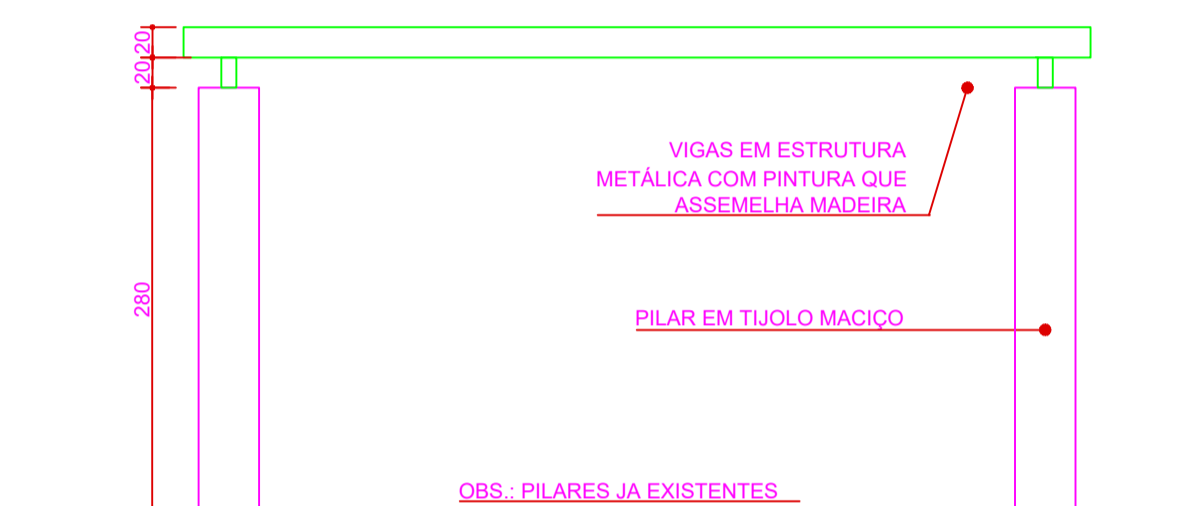

**02C Vista Frontal**  
1/50

**02B Vista Lateral**  
1/50

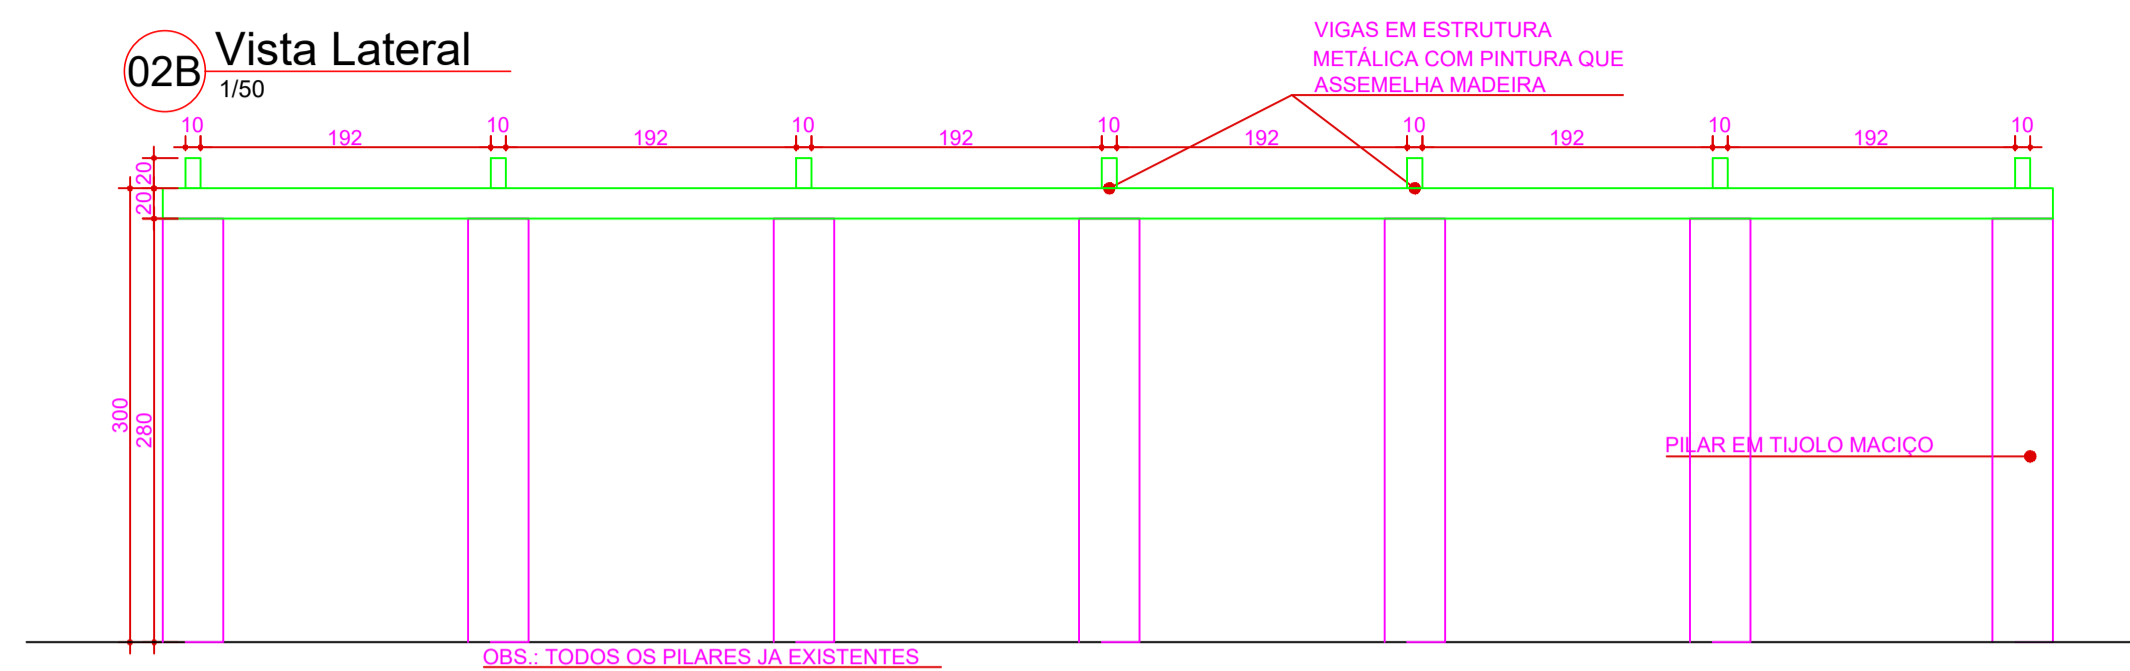

LEGENDA PISOS - PROPOSTA	
ÁREA PERMEÁVEL	3.942,28m²
PISO CONCRETO COR NATURAL COM ARMAÇÃO	3.595,42m²
PISO CONCRETO COR NATURAL SEM ARMAÇÃO	774,29m²
PISO CONCRETO NA COR VERMELHA SEM ARMAÇÃO	2.518,70m²
PISO PAVER NATURAL	1.479,61m²
PISO GRAMA SINTÉTICA (PLAYGROUND)	538,65m²
AREIA FINA - QUADRA	1.173,00m²
GUIA DE CANTEIRO A EXECUTAR	606,90m
MEIO-FIO A EXECUTAR	486,80m
CAIAÇÃO EM MEIO-FIO	486,80m
CORRIMÃO DUPLI EM TUBO INDUSTRIAL REDONDO Ø40cm	23,54m
REVESTIMENTO CERÂMICO BRANCO (piso e paredes até 1,5m) - SANITÁRIOS, QUIOSQUES E PALCO	
TINTA ACRÍLICA FOSCA NA COR VERDE MUSGO - PRAÇA DE ALIMENTAÇÃO E PALCO	
TINTA ACRÍLICA FOSCA NA COR VERDE CAULE - PRAÇA DE ALIMENTAÇÃO E PALCO	

LEGENDA BOTÂNICO	
SÍMBOLO	
NOME POPULAR	VEGETAÇÃO EXISTENTE A SER MANTIDA
NOME CIENTÍFICO	
QUANTIDADE	
SÍMBOLO	
NOME POPULAR	PALMEIRA RABO DE RAPOSA
NOME CIENTÍFICO	<i>Wodyetia bifurcata</i>
QUANTIDADE	24 unidades
SÍMBOLO	
NOME POPULAR	OITI
NOME CIENTÍFICO	<i>Licania tomentosa</i>
QUANTIDADE	21 unidades
SÍMBOLO	
NOME POPULAR	JACARANDA
NOME CIENTÍFICO	<i>Jacaranda mimosifolia</i>
QUANTIDADE	9 unidades
SÍMBOLO	
NOME POPULAR	SALGUEIRO CHORÃO
NOME CIENTÍFICO	<i>Salix babylonica</i>
QUANTIDADE	5 unidades
SÍMBOLO	
NOME POPULAR	SIBIPIRUNA
NOME CIENTÍFICO	<i>Cacajupitia pluviosa</i>
QUANTIDADE	2 unidades
SÍMBOLO	
NOME POPULAR	IPÊ AMARELO
NOME CIENTÍFICO	<i>Handroanthus albus</i>
QUANTIDADE	8 unidades
SÍMBOLO	
NOME POPULAR	JASMIN DO CARIBE
NOME CIENTÍFICO	<i>Plumeria pudica</i>
QUANTIDADE	8 unidades
SÍMBOLO	
NOME POPULAR	IPÊ DE JARDIM
NOME CIENTÍFICO	<i>Tecoma Stans</i>
QUANTIDADE	3 unidades
SÍMBOLO	
NOME POPULAR	IPÊ ROSA
NOME CIENTÍFICO	<i>Tabebuia impetiginosa</i>
QUANTIDADE	1 unidade
SÍMBOLO	
NOME POPULAR	PALMEIRA ARECA BAMBU
NOME CIENTÍFICO	<i>Dysois lutescens</i>
QUANTIDADE	2 unidades

LEGENDA BOTÂNICO	
SÍMBOLO	
NOME POPULAR	PRIMAVERA ROSA
NOME CIENTÍFICO	<i>Bougainvillea glabra</i>
QUANTIDADE	4 unidades
SÍMBOLO	
NOME POPULAR	PRIMAVERA ROSA CLARO
NOME CIENTÍFICO	<i>Bougainvillea glabra</i>
QUANTIDADE	4 unidades
SÍMBOLO	
NOME POPULAR	SAPATINHO DE JUDIA
NOME CIENTÍFICO	<i>Thunbergia mysorensis</i>
QUANTIDADE	6 unidades
SÍMBOLO	
NOME POPULAR	BEIJO-TURCO
NOME CIENTÍFICO	<i>Impatiens walleriana</i>
QUANTIDADE	11,76m²
SÍMBOLO	
NOME POPULAR	MOREIA
NOME CIENTÍFICO	<i>Dietes bicolor</i>
QUANTIDADE	74 unidades
SÍMBOLO	
NOME POPULAR	LOBÉLIA AZUL
NOME CIENTÍFICO	<i>Lobelia erinus</i>
QUANTIDADE	6,21m²
SÍMBOLO	
NOME POPULAR	MINI IXORA
NOME CIENTÍFICO	<i>Isora coccinea</i>
QUANTIDADE	6,21m²
SÍMBOLO	
NOME POPULAR	CAMBARÁ AMARELO
NOME CIENTÍFICO	<i>Lantana camara</i>
QUANTIDADE	13,63m²
SÍMBOLO	
NOME POPULAR	PINGO DE OURO
NOME CIENTÍFICO	<i>Duranta erecta aurea</i>
QUANTIDADE	23,58m²
SÍMBOLO	
NOME POPULAR	GRAMMA ESMERALDA
NOME CIENTÍFICO	<i>Zoysia japonica</i>
QUANTIDADE	114 unidades
SÍMBOLO	
NOME POPULAR	DELIMITADOR DE JARDIM
NOME CIENTÍFICO	
QUANTIDADE	16,62m²

**03 Det. 03: Quadro de Simbologias**

LEGENDA MOBILIÁRIO GERAL	SÍMBOLO	DESCRIÇÃO	QUANTIDADE
		BANCO FLOREIRA EM CONCRETO RETANGULAR 4,00x2,00	3
		BANCO FLOREIRA EM CONCRETO CIRCULAR Ø3,00	1
		PERGOLADO RETANGULAR EM ESTRUTURA METÁLICA 12,20x5,00x2,40m (CxLxA)	1
		PERGOLADO CURVO EM CONCRETO REVESTIDO COM TUOLINHO MACIÇO E METAL 8,00x3,00x2,40m (CxLxA)	4
		BICICLETÁRIO COM 4 BARRAS	3
		MESA PARA JOGOS DE TABULEIRO	3

Autenticações:



ESTADO DE MATO GROSSO  
PREFEITURA MUNICIPAL DE CLÁUDIA  
Av. Gaspar Dutra - SN - CEP 78540-00 - Fone (066) 3546-3100

PROJETO: Projeto de urbanização, Revitalização da Praça dos Migrantes de Cláudia/MT

COORDENADAS GEOGRÁFICAS  
11° 30'20,6"S 54° 52'33,7"W

LOTE: P-2

MODALIDADE:

PROPRIETÁRIO: Prefeitura Municipal de Cláudia/MT

LOCAL - INSCRIÇÃO CADASTRAL: Av. Marechal Cândido Rondon com Av. Gaspar Dutra, S/N

ASSUNTO: Projeto de urbanização, Revitalização da Praça dos Migrantes de Cláudia/MT.

PRANCHA: Detalhamento pergolados e quadro de simbologia

AUTOR DO PROJETO:

RESPONSÁVEL TÉCNICO P/ OBRA:

DESENHO: Ivo A. Facin Junior, Engenheiro Civil, CREA/MT 034733

QUADRO DE ÁREAS: Área do terreno: 15.177,00m²  
Área permeável: 3.942,28m²

ESCALA: Indicada no desenho

TAXA DE PERMEABILIDADE: 25,91%

TAXA DE OCUPAÇÃO: 74,03%

DATA: Dezembro / 2022

FOLHA: 01/08