



02 DETALHAMENTO PAINEL RECEPÇÃO E DIVISÓRIAS


VISTAS 3D




DET. 01



DET. 02

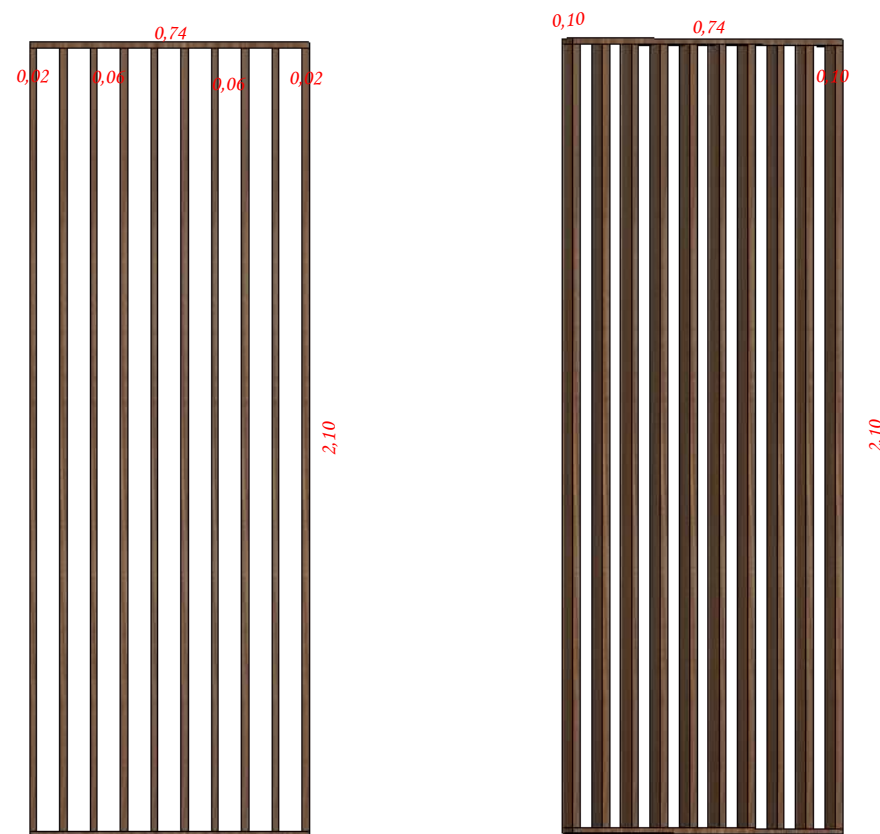

PLANTA LAYOUT

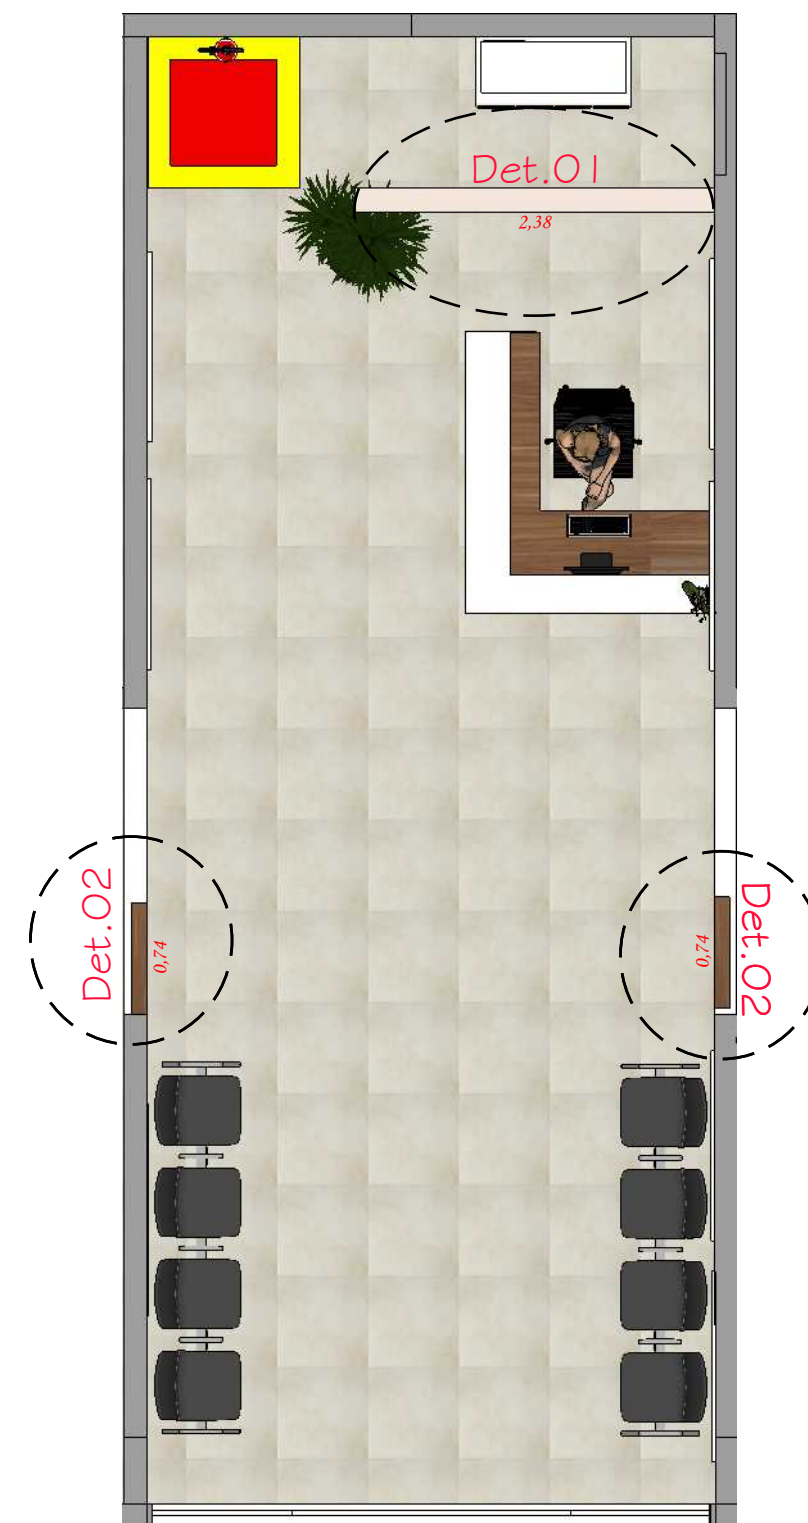

Conferir medidas no local

Conteúdo: Página 2

Designer: Det. Balcão/ Painel Recepção e Divisórias

Folha:

Cliente: Prefeitura Municipal de Cláudia

Data: 07/03/2024

02