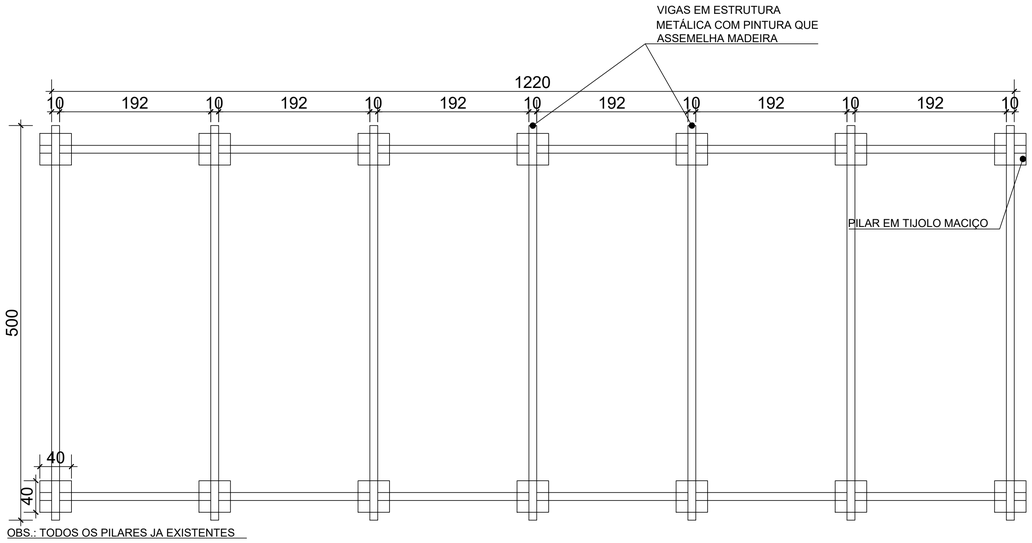
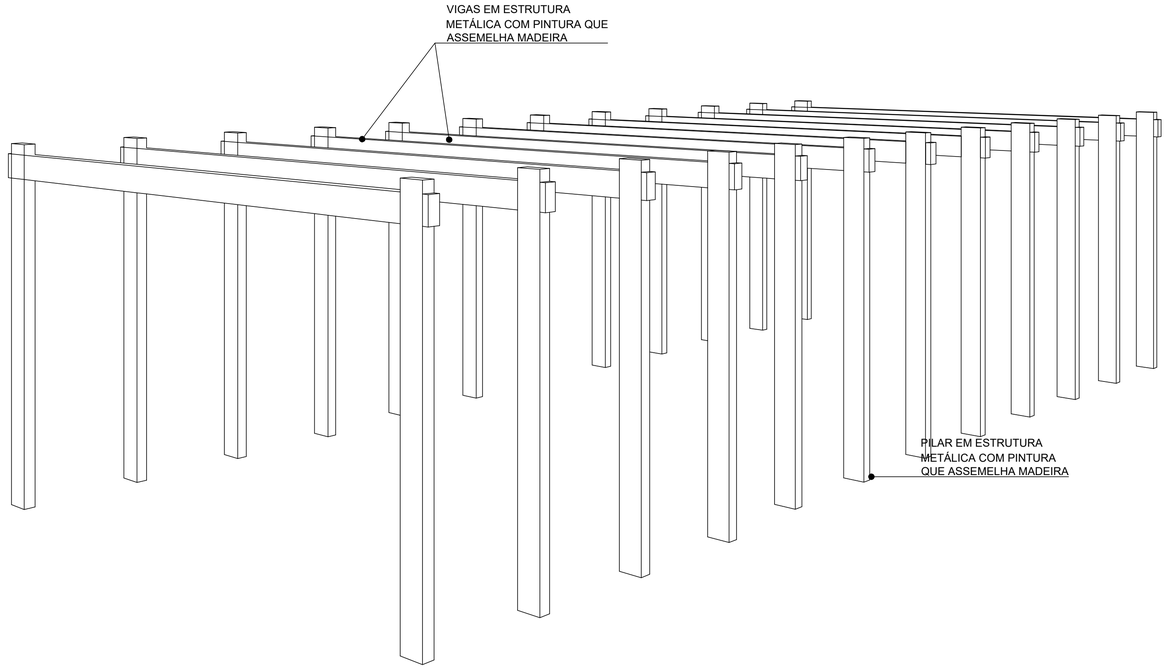
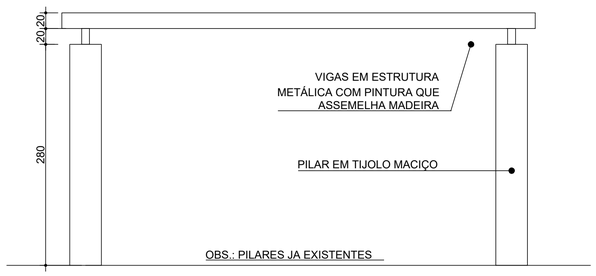
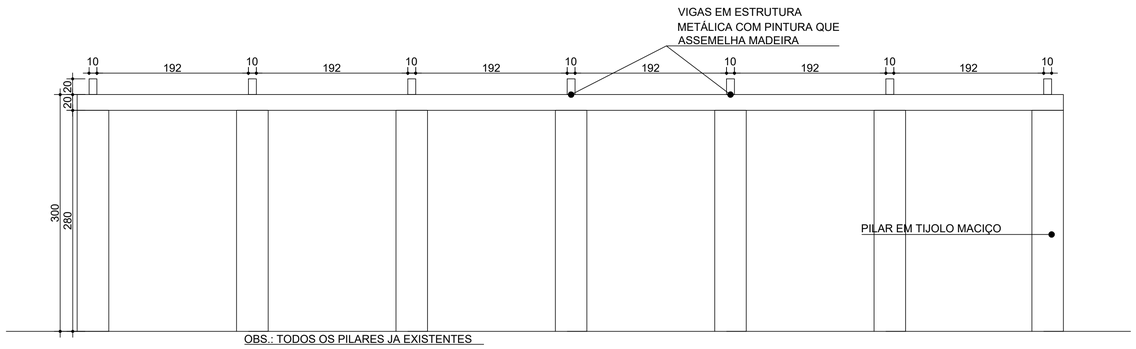
escala 1:50


VIGAS EM ESTRUTURA
METÁLICA COM PINTURA QUE
ASSEMELHA MADEIRA
1220
10
192
10
192
10
192
10
192
10
192
10
192
10
PILAR EM TIJOLO MACIÇO
500
40
40
OBS.: TODOS OS PILARES JA EXISTENTES


VIGAS EM ESTRUTURA
METÁLICA COM PINTURA QUE
ASSEMELHA MADEIRA
PILAR EM ESTRUTURA
METÁLICA COM PINTURA
QUE ASSEMELHA MADEIRA


20
20
280
VIGAS EM ESTRUTURA
METÁLICA COM PINTURA QUE
ASSEMELHA MADEIRA
PILAR EM TIJOLO MACIÇO
OBS.: PILARES JA EXISTENTES


VIGAS EM ESTRUTURA
METÁLICA COM PINTURA QUE
ASSEMELHA MADEIRA
10
192
10
192
10
192
10
192
10
192
10
192
10
20
20
300
280
PILAR EM TIJOLO MACIÇO
OBS.: TODOS OS PILARES JA EXISTENTES