
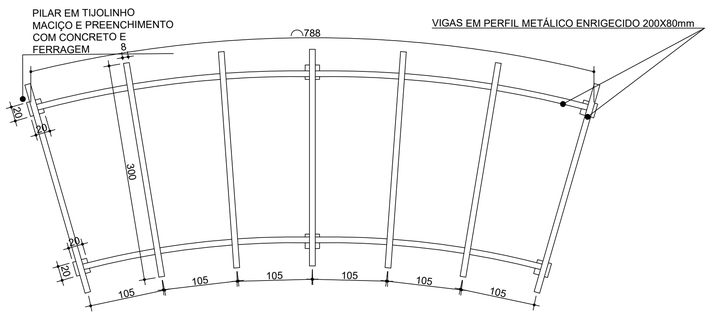



A Pergolado 2 - Planta

escala 1:50

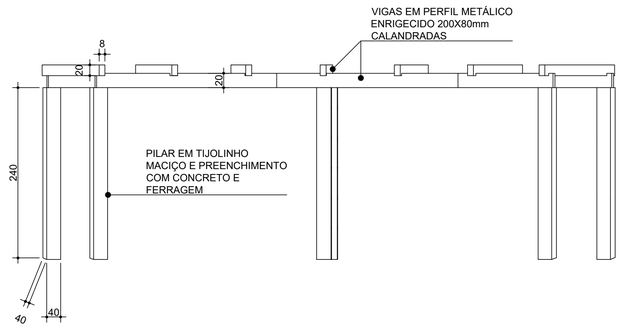

C Pergolado 2 - Vista frontal

escala 1:50

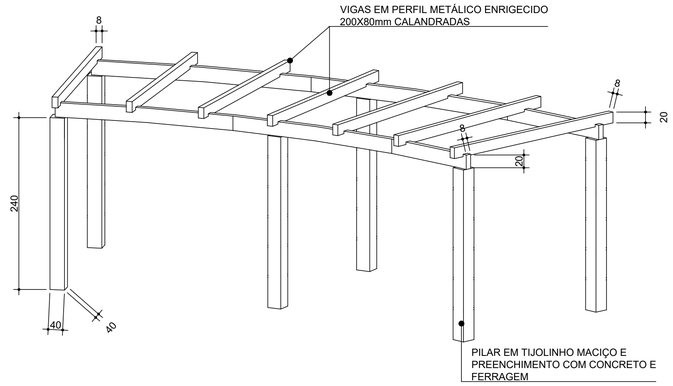

B Pergolado 2 - Perspectiva

sem escala