





10 Drenagem campo
Esc. S/SC

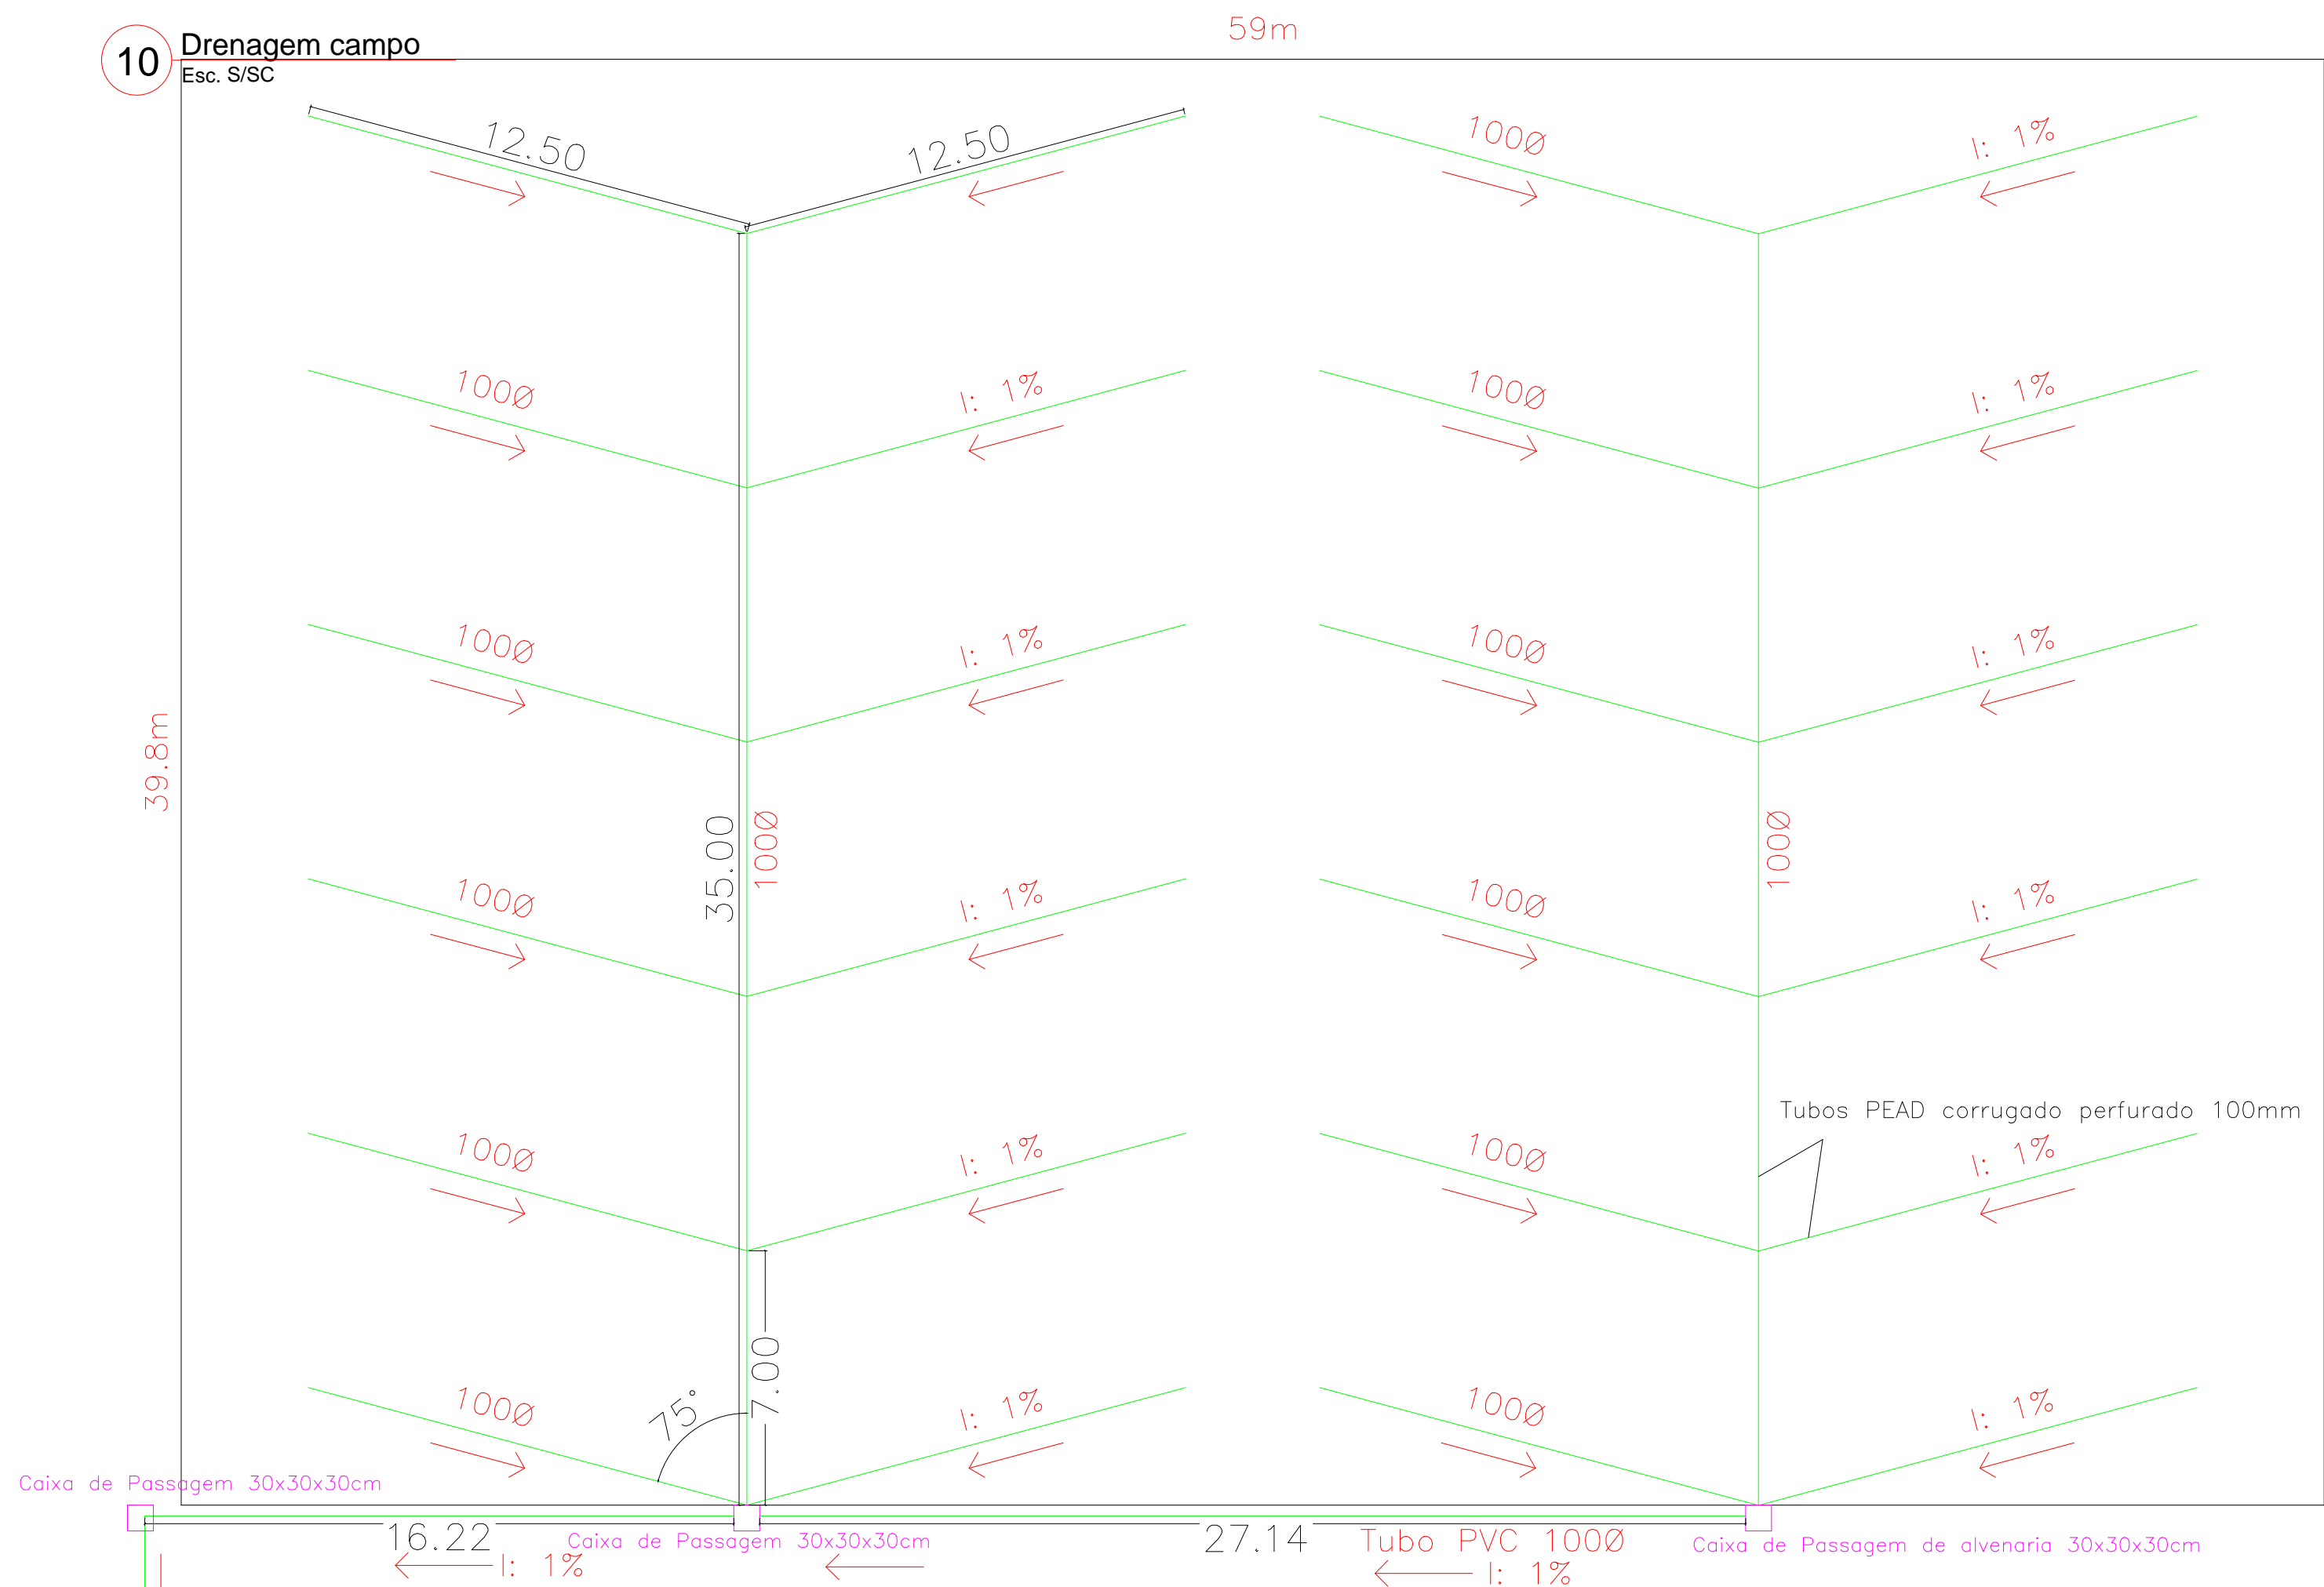

11 Detalhamento drenagem
Esc. 1/25

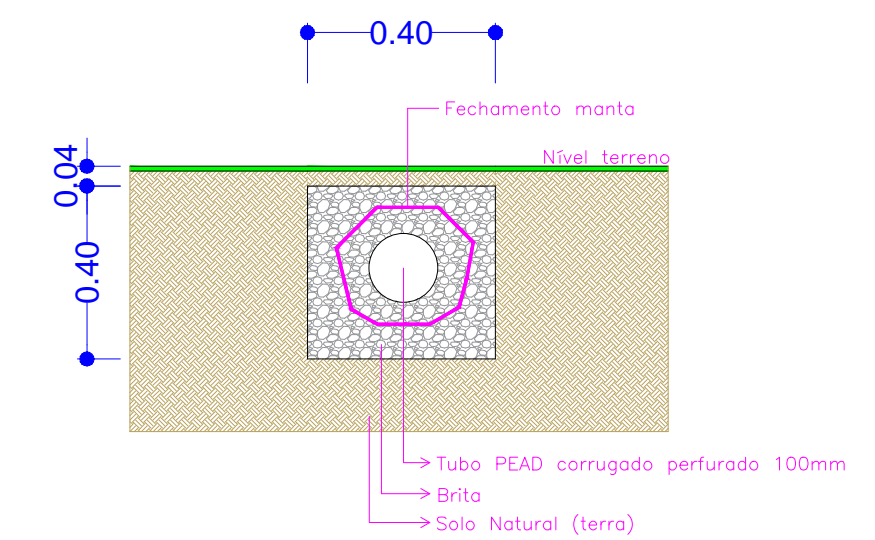

12 Caixa de passagem 30x30x30

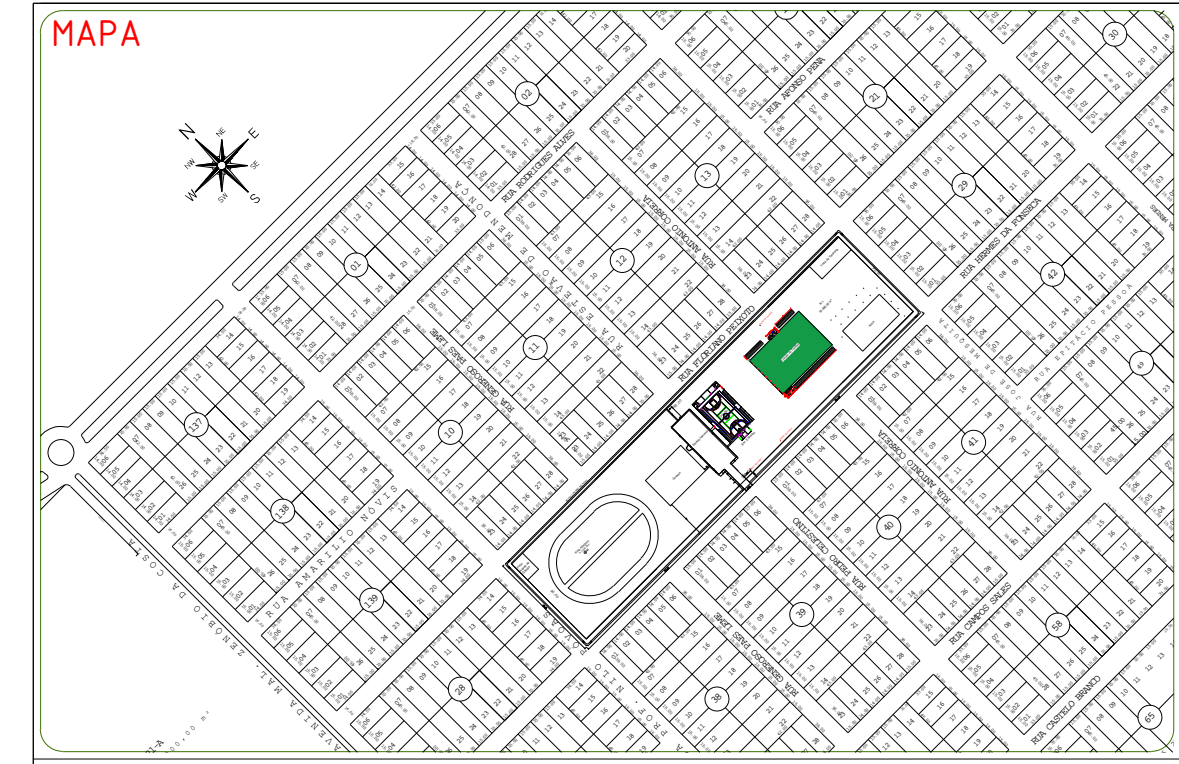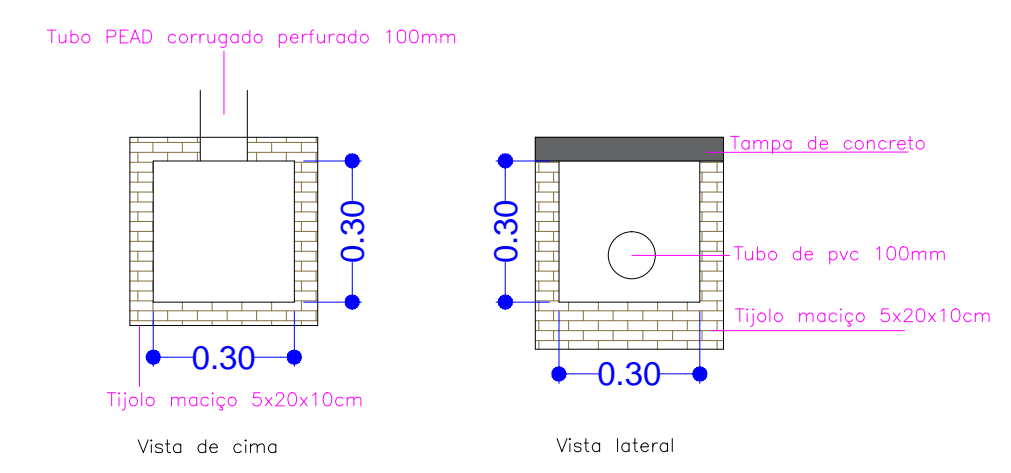


ESTADO DE MATO GROSSO
PREFEITURA MUNICIPAL DE CLÁUDIA
 Av. Gaspar Dutra - SN° - CEP 78540-00 - Fone (066) 3546-3100

Projeto: Reforma Campo Society		COORDENADAS GEOGRÁFICAS: 11° 30' 08.0"S 54° 52' 53.7"W	
TIPO DE OBRA: Institucional		PROPRIETÁRIO: PREFEITURA MUNICIPAL DE CLÁUDIA	
LOCAL - INSCRIÇÃO CADASTRAL: Rua Hermes da Fonseca - S/N			
ASSUNTO: Reforma do Campo de Futebol Society José Viecelli		PRANCHA: Drenagem campo	
AUTOR DO PROJETO: Ivo A. Facin Junior, Engenheiro Civil, CREA MT 034.737		RESPONSÁVEL TÉCNICO P/ OBRA:	
DESENHO: Jhony Norberto Sobrinho, Bacharel em Engenharia Civil	QUADRO DE ÁREAS:		ESCALA: Indicada
ARQUIVO: G:\Meu Drive\PC Jhony\2021\Ginásio esportes campo	Área da Reforma: 2.735,12m ²	Área da copa: 13,06m ²	FOLHA: 03/03
DATA: Janeiro - 2022	Área dos banheiros: 12,69m ²	Área do vestiário: 20,00m ²	
CARIMBO:	Área da despensa: 3,75m ²	Área da sala dos técnicos: 17,33m ²	
	Área do campo: 2348,20m ²		