



**SINALIZAÇÃO VIÁRIA**

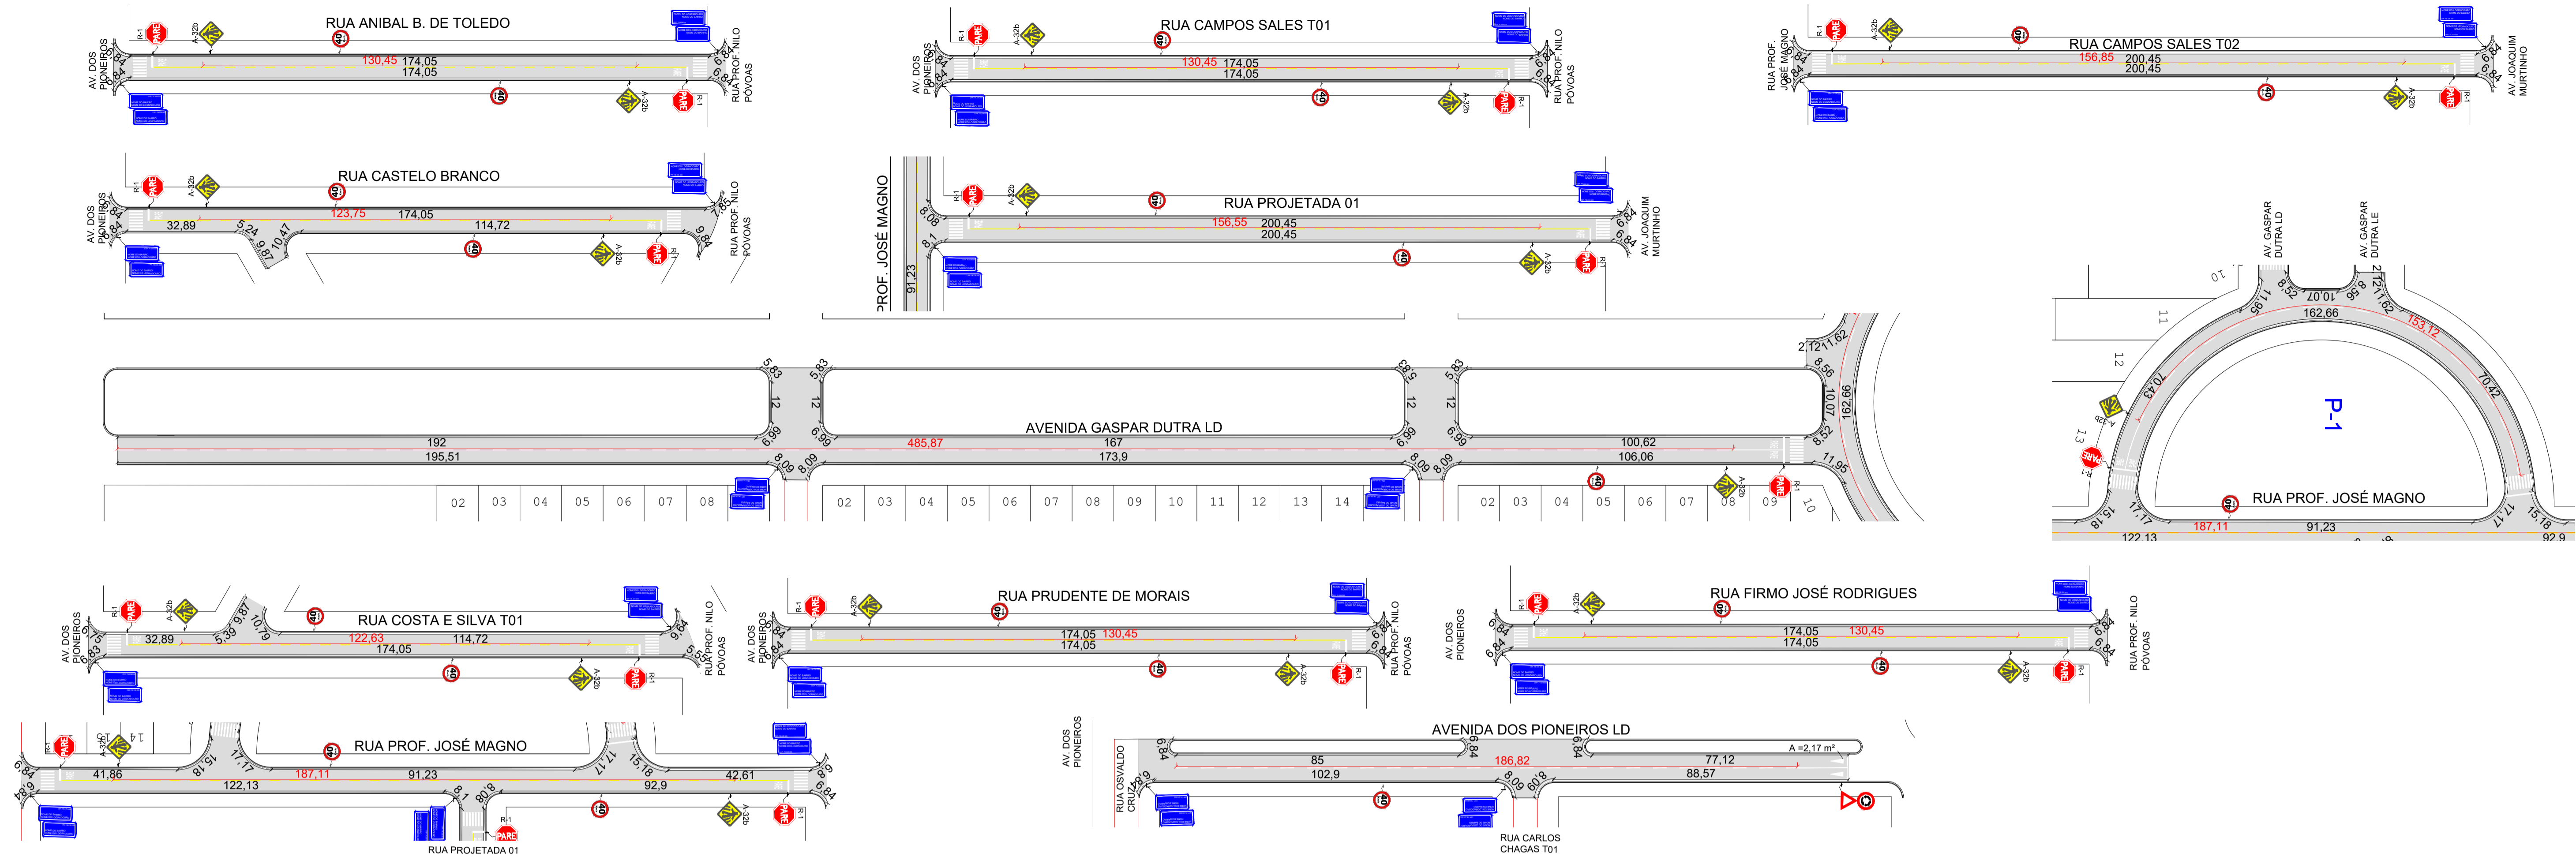



## DETALHAMENTO SINALIZAÇÃO VERTICAL

PLACA "PARADA OBRIGATÓRIA"	PLACA "PASSAGEM SINALIZADA DE PEDESTRES"	PLACA "DÊ A PREFERÊNCIA"
<p><b>R-1 Parada Obrigatória</b></p>  <p><b>CORES</b> Fundo: Vermelho Refletivo Orla Interna: Branco Refletivo Orla Externa: Vermelho Refletivo Letras: Branco Refletivo Verso: Preto Fosco</p> <p><b>DIMENSÕES</b> Lado: 350 mm Orla Interna: 20 mm Orla Externa: 10 mm Altura da Letra: 101 mm</p>	<p><b>A-32b Passagem de Pedestres</b></p>  <p><b>CORES</b> Fundo: Amarelo Orla Externa: Amarelo Orla Interna: Preto Símbolo: Preto Verso: Preto Fosco</p> <p><b>DIMENSÕES</b> Lado: 450 mm Orla Interna: 18 mm Orla Externa: 09 mm</p>	 <p><b>CORES</b> Fundo: Branco Refletivo Orla: Vermelho Refletivo Verso: Preto Fosco</p> <p><b>DIMENSÕES</b> Lado: 750 mm Orla: 100 mm</p>
<p><b>PLACA INDICATIVA DE VELOCIDADE MÁXIMA PERMITIDA</b></p> <p><b>R-19 Velocidade Máxima Permitida</b></p>  <p><b>CORES</b> Fundo: Branco Refletivo Orla: Vermelho Refletivo Algarismo: Preto Legenda: Preta Verso: Preto Fosco</p> <p><b>DIMENSÕES</b> Diâmetro: 400 mm Orla: 50 mm Algarismo (40): 200 mm Letra (Km/h): 44 mm</p>	<p><b>PLACA "SENTIDO DE CIRCULAÇÃO NA ROTATÓRIA"</b></p> <p><b>R-33 Sentido de Circulação na rotatória</b></p>  <p><b>CORES</b> Fundo: Branco Refletivo Orla: Vermelho Refletivo Legenda: Preta Verso: Preto Fosco</p> <p><b>DIMENSÕES</b> Diâmetro: 500 mm Orla: 50 mm</p>	<p><b>PLACA "LOGRADOURO"</b></p> <p>Número do CEP deverá ser fornecido pela Prefeitura</p>  <p>0.45 0.25 0.05 0.01 NOME DO LOGRADOURO NOME DO BAIRRO CEP 78000-000</p>


Placas de Regulamentação

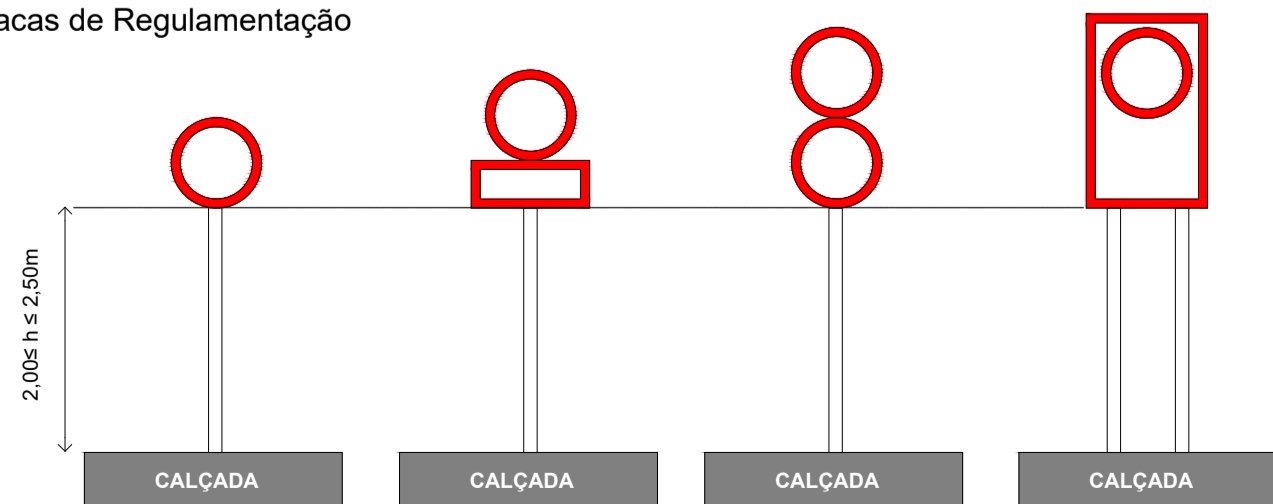

Placas de Advertência

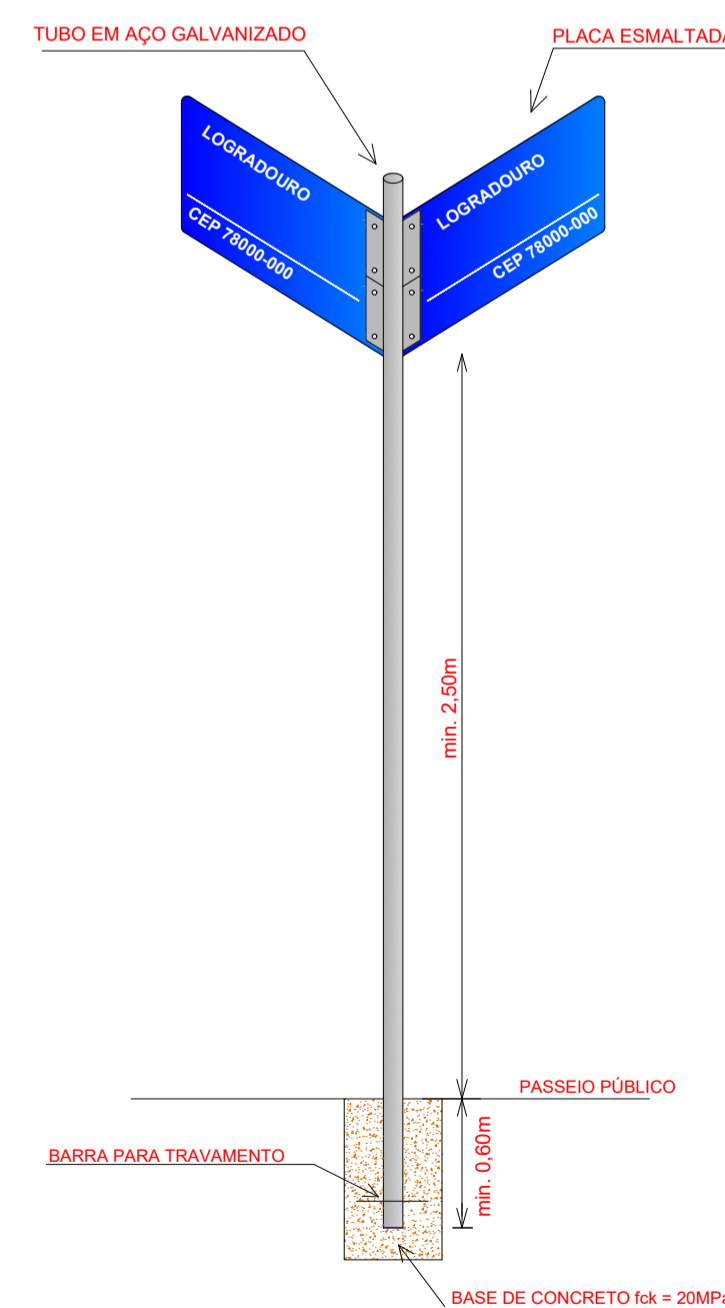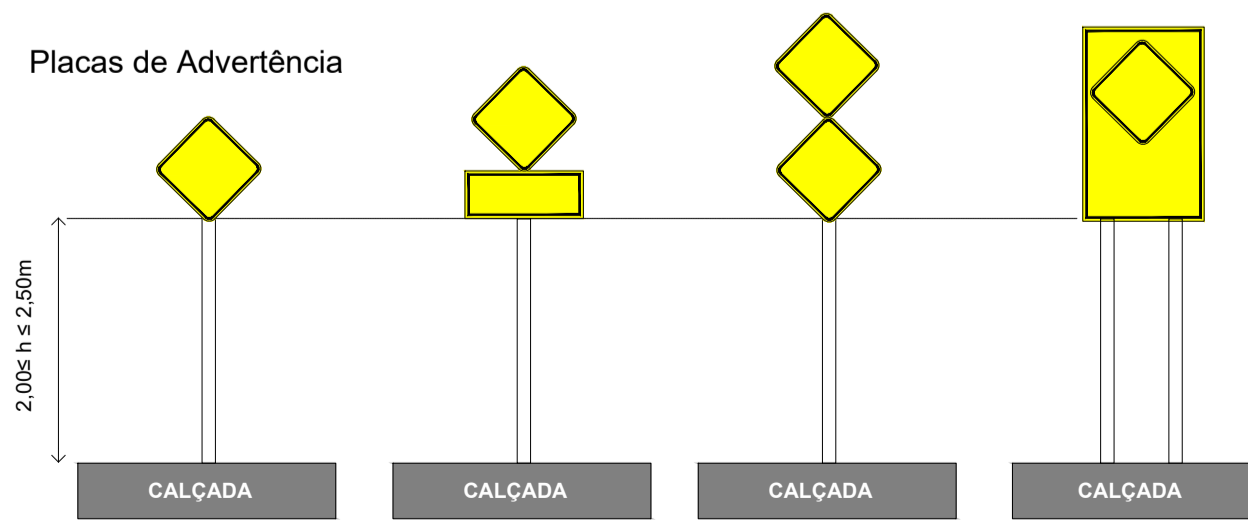

CARIMBO DO CAU / CREA:		CARIMBO DA PREFEITURA:	
<p><b>ASSOCIAÇÃO MATO-GROSSENSE DOS MUNICÍPIOS</b> COORDENAÇÃO DE PROJETOS</p> <p>SITE: www.amm.org.br E-MAIL: centraldeprojetosamm@gmail.com</p> <p><b>ADM. NEURILAN FRAGA</b></p>			
TIPO DE OBRA:		MODALIDADE:	
OBJETO:		INFRA-ESTRUTURA-PAVIMENTAÇÃO ASFÁLTICA	
CONCEDENTE/ CNPJ:		PREFEITURA MUNICIPAL DE CLÁUDIA - MT CNPJ: 01.310.499/0001-04	
ENDEREÇO:		DIVERSAS RUAS	
AUTOR DO PROJETO:		<p>Marcos Vinícius Moleiro Meroles Engenheiro Civil CREA: 121.507.013-6</p> <p>Associação Mato-grossense dos Municípios <b>A FORÇA VEM DOS MUNICÍPIOS</b></p>	
RESPONSÁVEL TÉCNICO P/ OBRA:		<p><b>PROJETO DE PAVIMENTAÇÃO</b></p>	
ASSUNTO: <b>PROJETO SINALIZAÇÃO VIÁRIA</b>			
DATA DE ENTREGA:	COORDENADAS DRGRÁFICAS:	LEGENDA:	
REVISÃO:		<p>Tratado e receber Sinalização Viária</p> <p>LDP-E LPO2</p> <p>LPO</p>	
ESCALA: HOR: 1:1000 VERT: 1:100			
ART:			

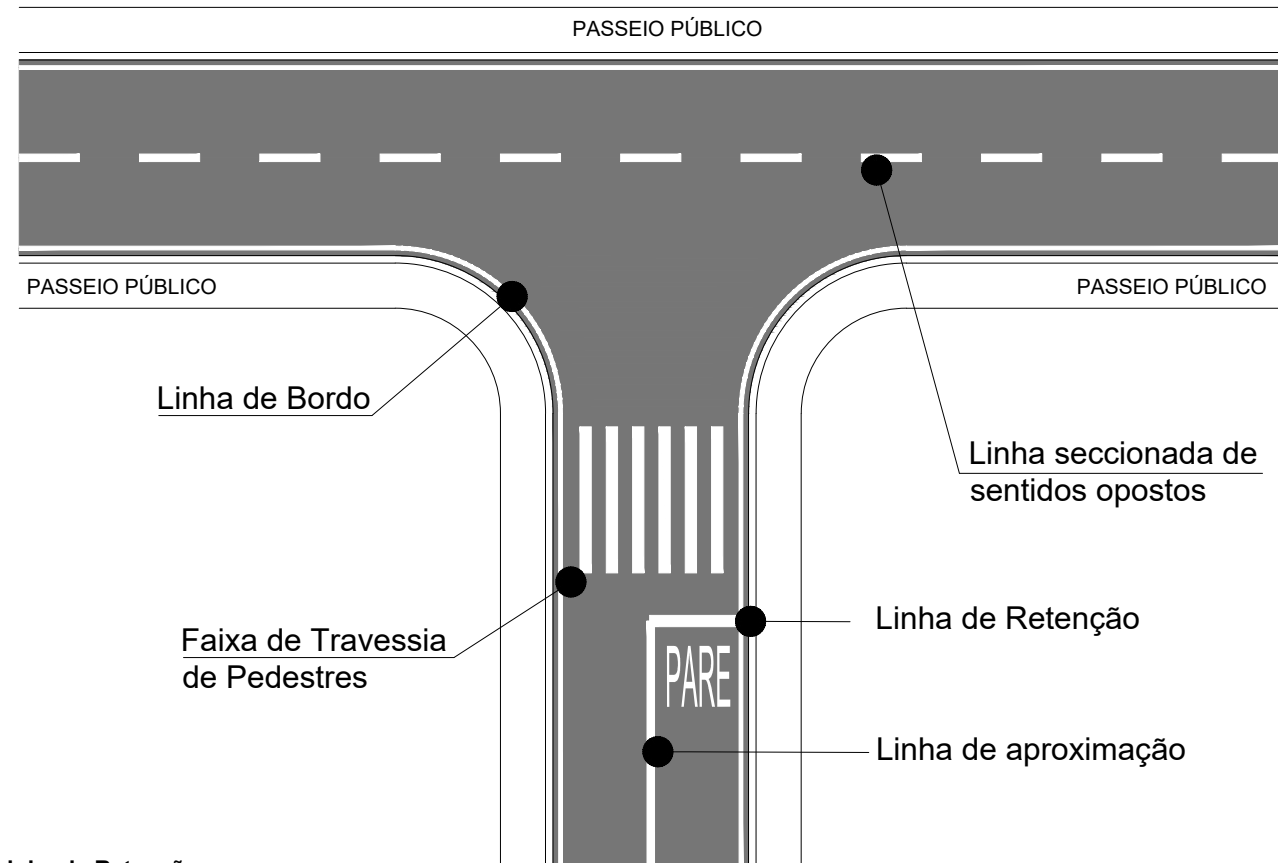

● **Linha de Retenção**

Cor: Branco  
Espessura: 0,40 m  
Comp.: L da pista

● **Linha de Aproximação:**

Cor: **Branco** (Quando separar pistas com mesmo sentido de fluxo)  
Cor: **Amarelo** (Quando separar pistas com sentidos de fluxo diferentes)

Espessura: 0,10 m  
Comp.: 15,0 m


● **Linha de Bordo:**

Cor: Branco  
Espessura: 0,10 m


● **Linha Seccionada:**

Cor: **Branco** (Quando separar pistas com mesmo sentido de fluxo)  
Cor: **Amarelo** (Quando separar pistas com sentidos de fluxo diferentes)

Traço (t): 2,00 m  
Espaçamento (e): 4,00 m  
Espessura (l): 0,10 m  
Cadência: 1:2

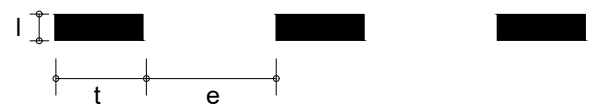


**FAIXA DE TRAVESSIA DE PEDESTRES**

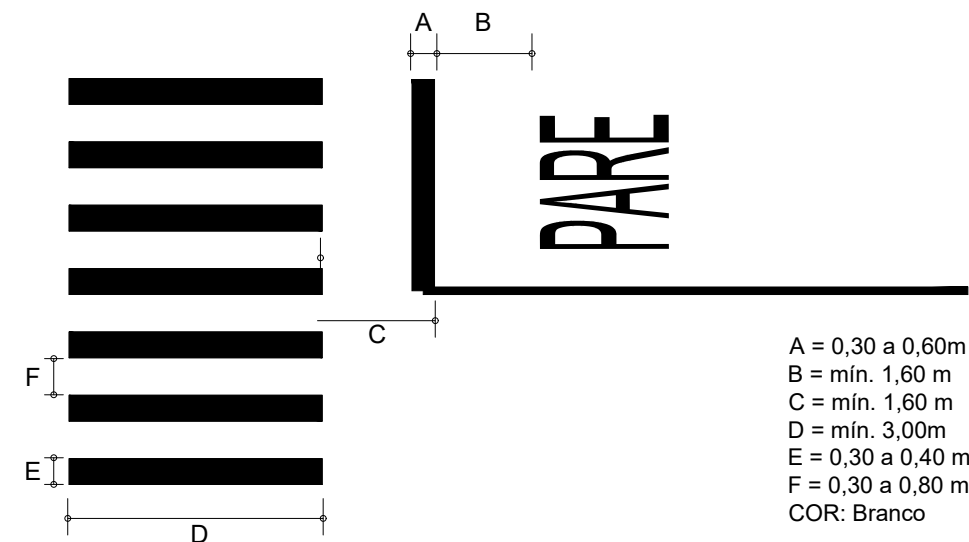

A = 0,30 a 0,60m  
B = mín. 1,60 m  
C = mín. 1,60 m  
D = mín. 3,00m  
E = 0,30 a 0,40 m  
F = 0,30 a 0,80 m  
COR: Branco

**LEGENDA "PARE"**

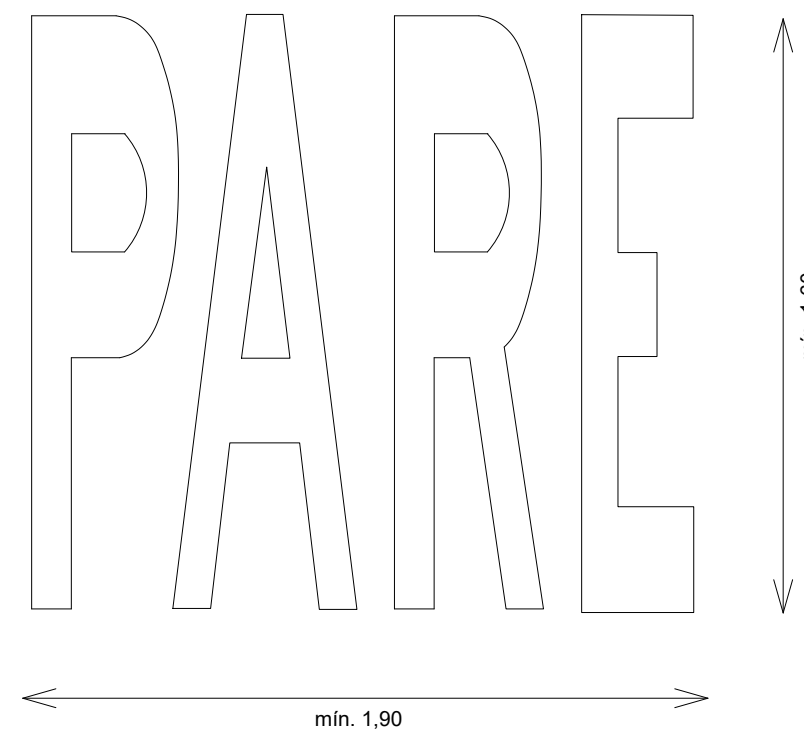

<b>LEGENDA</b>		<b>ASSUNTO: DETALHE DA SINALIZAÇÃO VIÁRIA</b>		<b>ASSOCIAÇÃO MATO-GROSSENSE DOS MUNICÍPIOS</b> Coordenação de Projetos Adm. Neurilan Fraga	
		<b>LOCAL DO ARQUIVO:</b> SIN.DWG	<b>AUTOR DO PROJETO:</b>		INFRA-ESTRUTURA-PAVIMENTAÇÃO ASFÁLTICA
		<b>DATA DE ENTREGA:</b> SETEMBRO/2021	<b>Marcos V. Monteiro Meireles</b> Engenheiro Civil CREA - 1215070136		<b>PROPRIETÁRIO/ CNPJ:</b> PREFEITURA MUNICIPAL DE CLÁUDIA - MT 01.310.499/0001-04
<b>ESCALA:</b> SEM ESCALA	<b>ART:</b> 000000-0	<b>REVISÃO:</b> 1º - SETEMBRO/2021	<b>DESENHO:</b> Marcos V. Monteiro Meireles		<b>ENDEREÇO:</b> DISTRITO SEDE
					<b>FOLHA Nº</b> <b>SIN-02</b>