




01 Proj. Elétrico AV. Mal.Zenóbio da Costa - ÁREA 01
Escala: 1:500

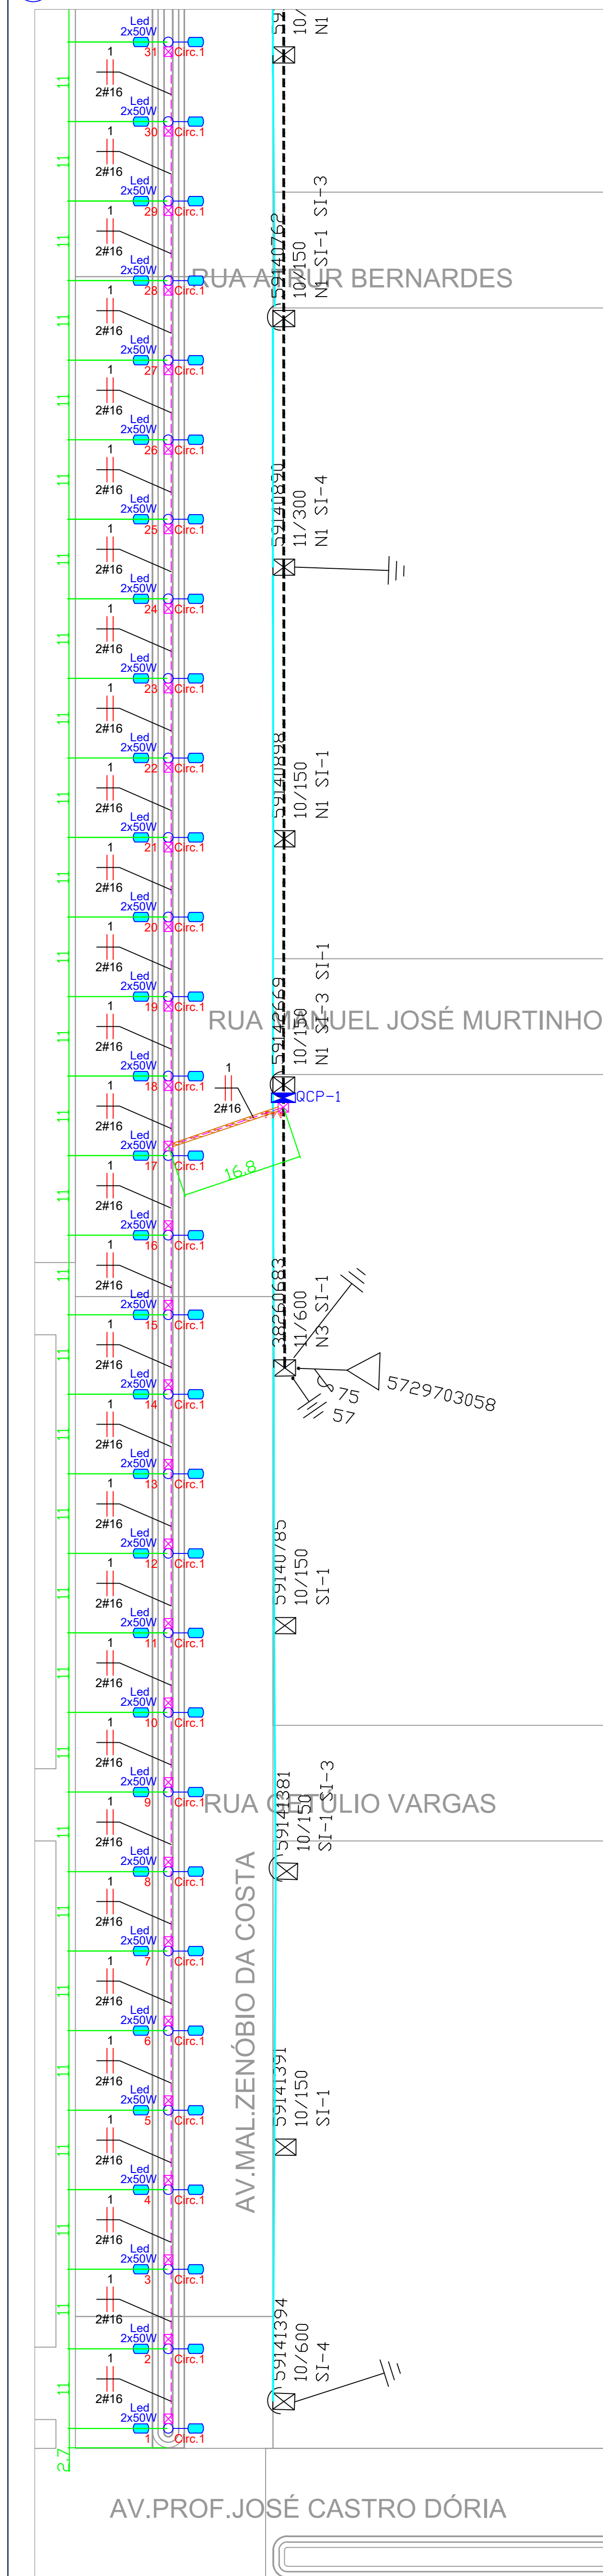


02 Proj. Elétrico AV. Mal.Zenóbio da Costa - ÁREA 02
Escala: 1:500

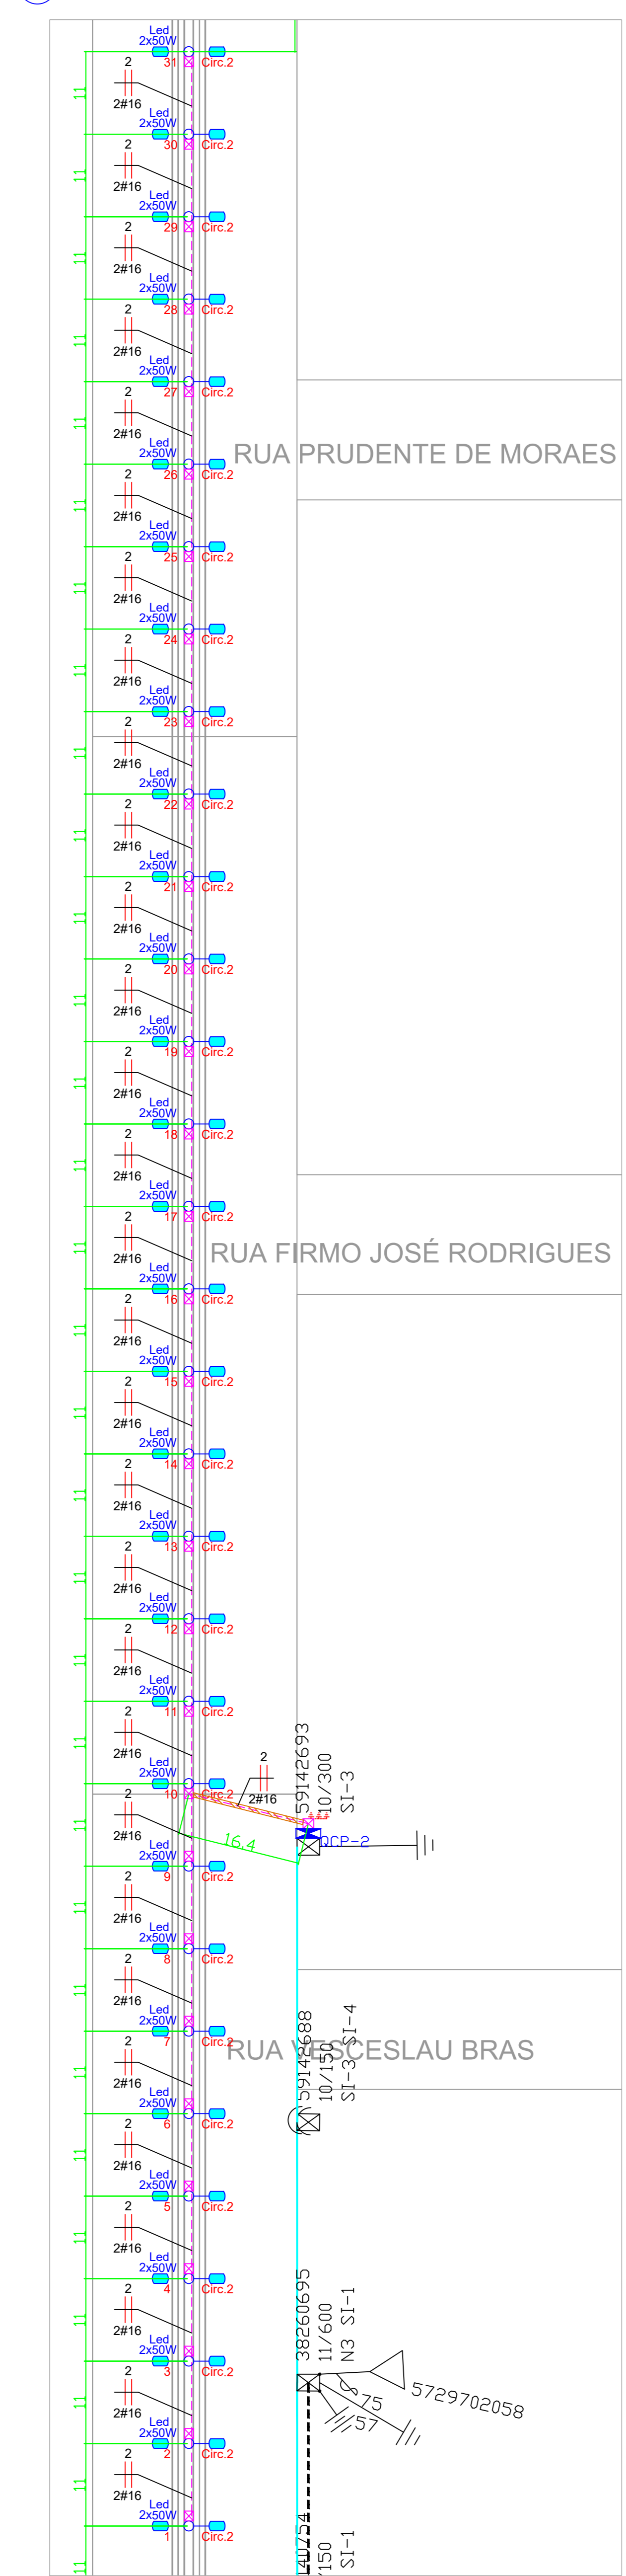


03 Proj. Elétrico AV. Mal.Zenóbio da Costa - ÁREA 03
Escala: 1:500

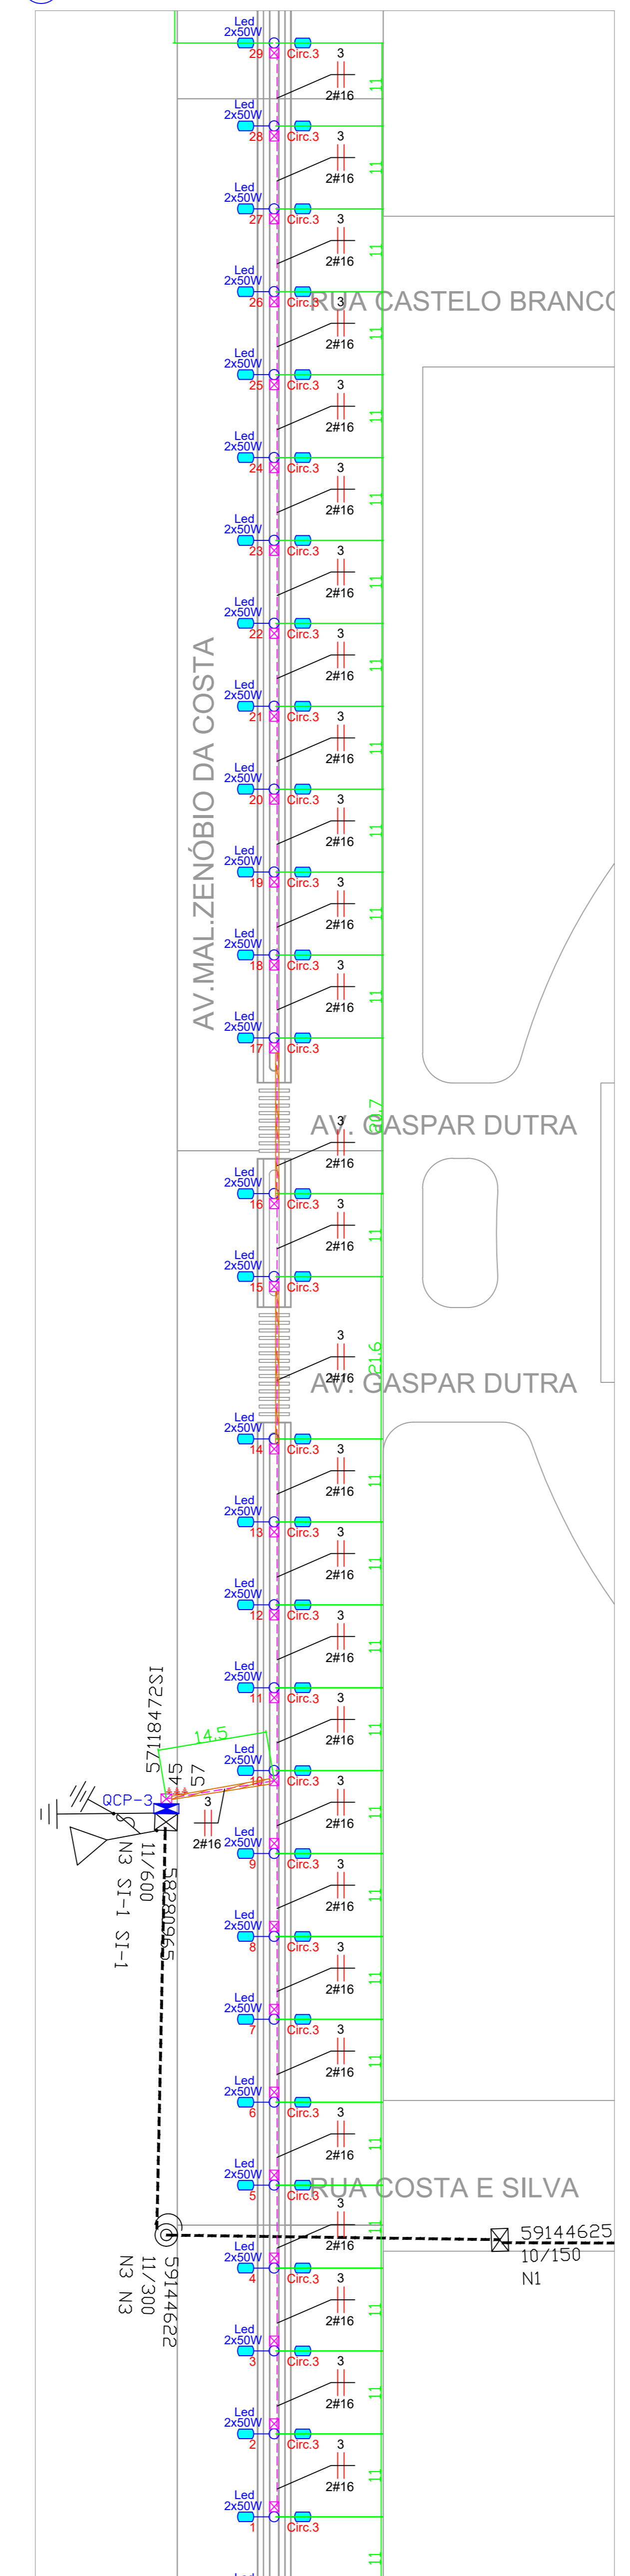


04 Projeto Elétrico AV. Mal.Zenóbio da Costa - ÁREA 04
Escala: 1:500

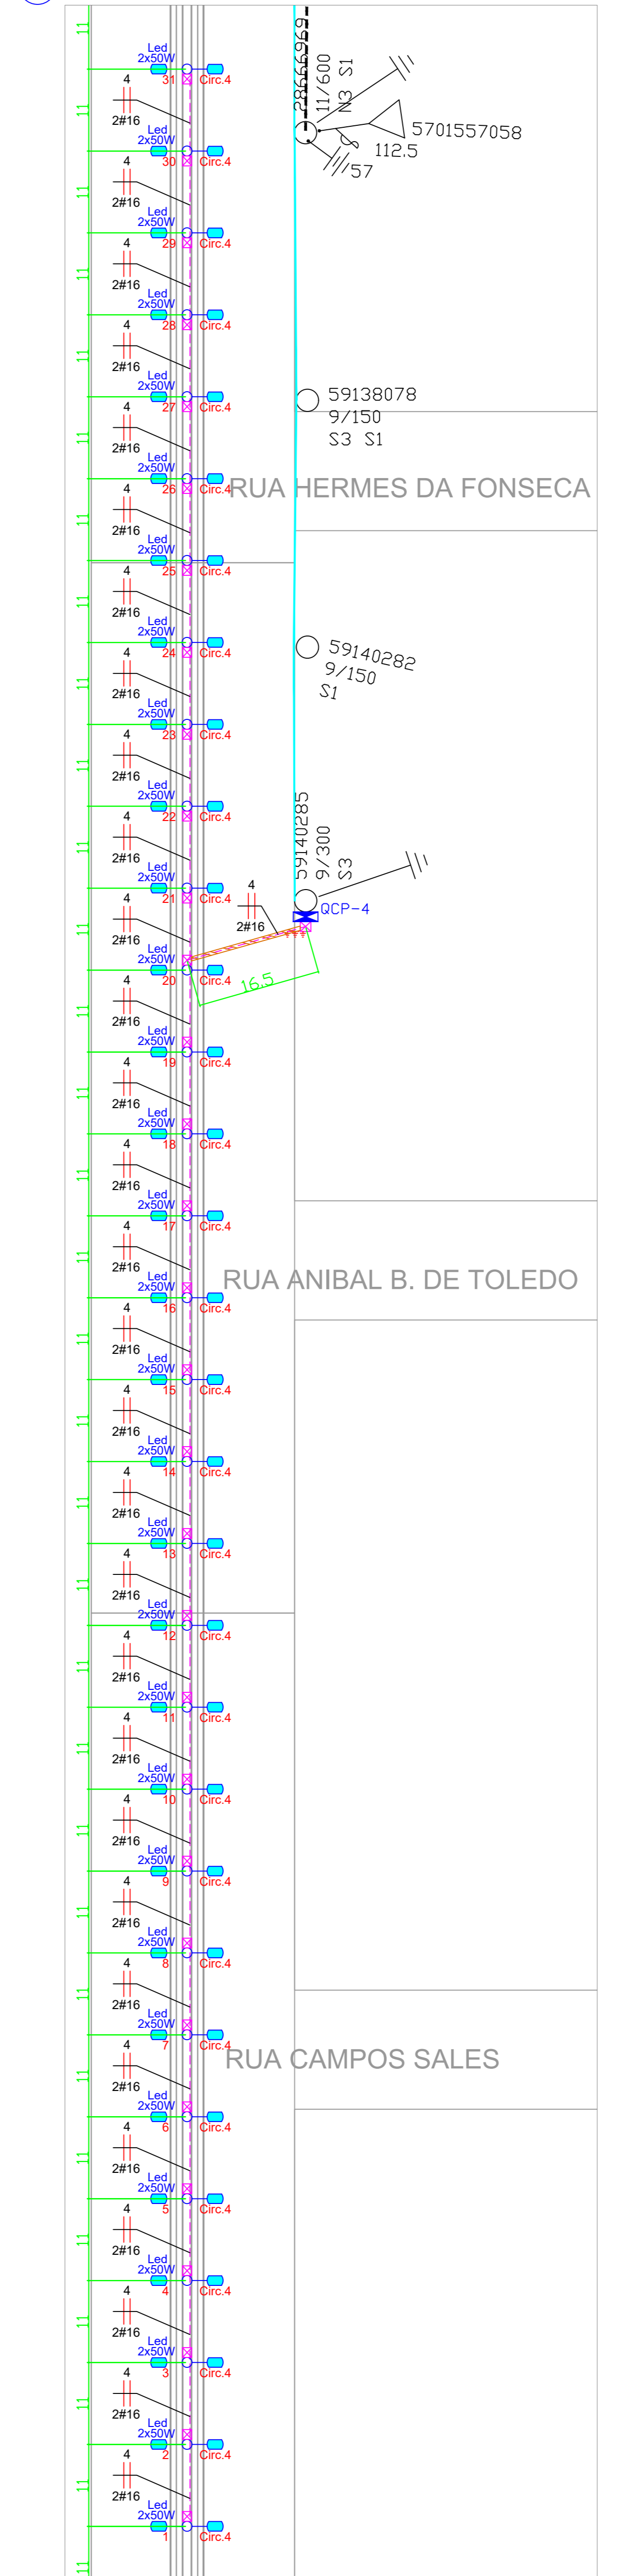

05 Projeto Elétrico AV. Mal.Zenóbio da Costa - ÁREA 05
Escala: 1:500

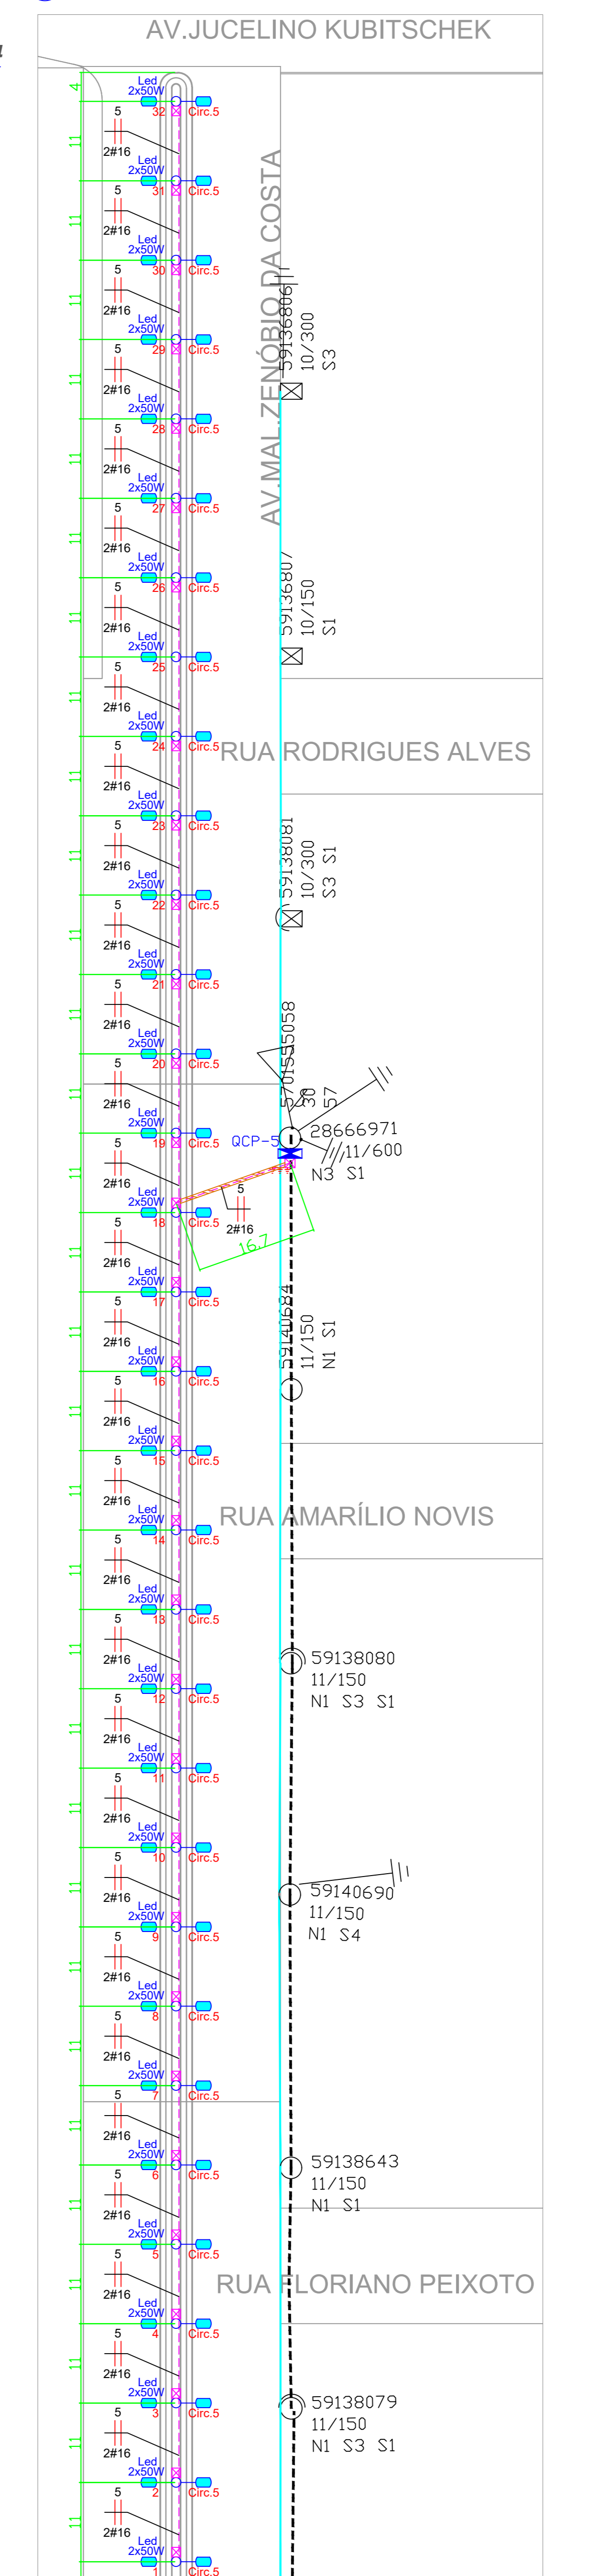

06 CROQUI DAS ÁREAS
Escala: 1:2500

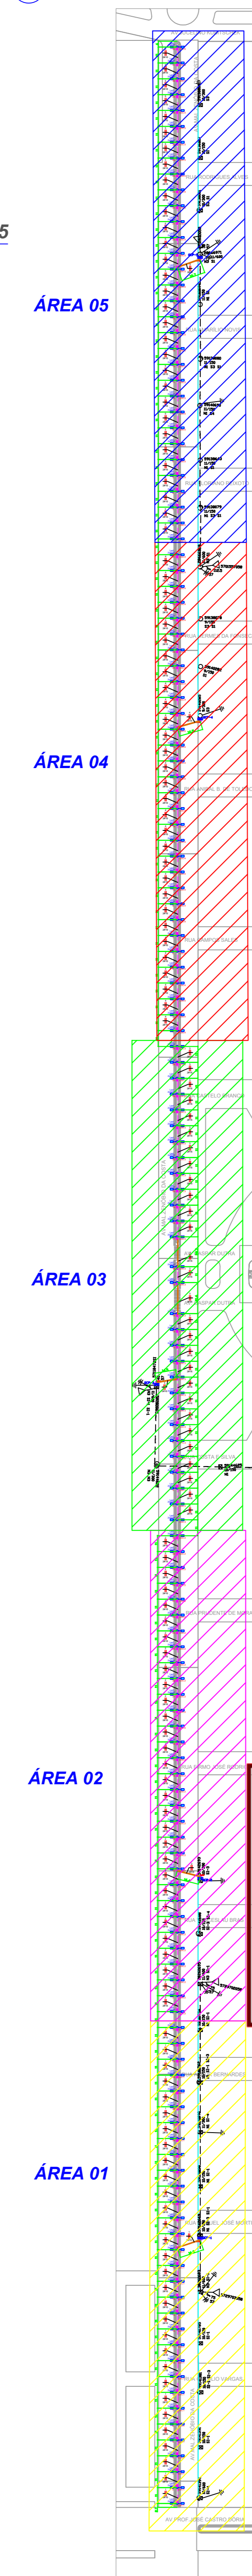

CARIMBO DE APROVAÇÃO:

energisa
DCMD
Esta aprovação não exime a firma contratada das responsabilidades quanto ao atendimento às especificações e normas aplicáveis.
Nº Aprovação: **1207019** DCMD/2019.
Data: **03/12/2019**
Marcelo Donizeti Pazoto
DCMD/Projeto e Cadastro
Validado por: Marcelo Donizeti Pazoto

COORDENAÇÃO MATO-GROSSENSE DOS MUNICÍPIOS
COORDENAÇÃO TÉCNICA E DE PROJETOS
ADM. M. AURILAN FRAGA
E-MAIL: coordmatogrossense@gmail.com

TIPO DE OBRA:	INSTITUCIONAL	MODALIDADE:	CONSTRUÇÃO
OBJETO:	MELHORIA DO SISTEMA DE ILUMINAÇÃO PÚBLICA COM LUMINÁRIAS DE LED - AV. MAL-ZENÓBIO DA COSTA		
CONCEDENTE/ CNPJ:	Prefeitura Municipal de Claudina - MT		
ENDEREÇO:	Av. Mal.Zenóbio da Costa - Claudina/MT		
AUTOR DO PROJETO:	LUIZ ROBERTO NUNES ENG. ELETRICISTA CREA: 1210803198		
RESPONSÁVEL TÉCNICO P/ OBRA:	PROJETO BÁSICO ELÉTRICO		
ASSUNTO:	Melhoria do Sistema de Iluminação Pública com Luminárias de Led - Av. Mal.Zenóbio da Costa		
LOCAL DO ARQUIVO:	COORDENADAS GEOGRÁFICAS:	QUADRO DE ÁREAS	
DATA DE ENTREGA:	ÍNDICES URBANÍSTICOS	CONFORME PROJETO ARQUITETÔNICO	
REVISÃO:	CONFORME PROJETO ARQUITETÔNICO		
ESCALA:	DESENHO: Eng. Luiz Roberto Nunes CREA: 1210803198		
ART:			

ELE
FOLHA Nº
01
02