



SEÇÃO DO PILAR (CM)

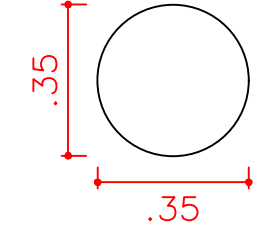

OS PILARES DE MADEIRA: SERÃO FORNECIDOS PELA PREFEITURA. ESTARÃO LAPIDADOS E IMPERMEABILIZADOS. SE ENCONTRARÃO DISPONÍVEIS NO LOCAL DA OBRA. ALGUNS PILARES PODERÃO TER PEQUENAS VARIAÇÕES NAS DIMENSÕES.

DETALHAMENTO DE PILARES

ESCALA S/C

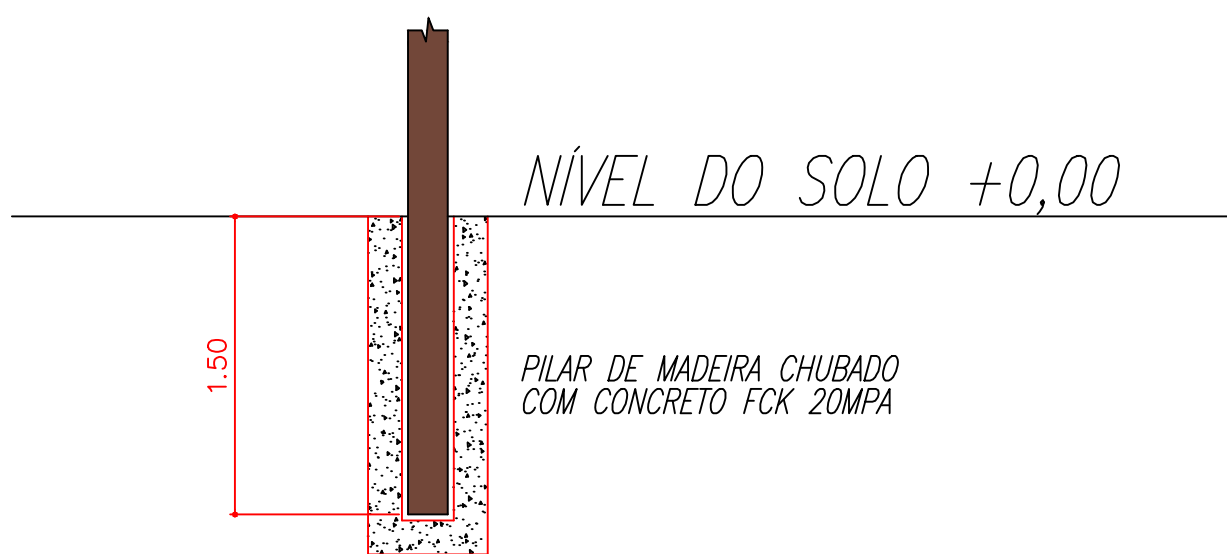


NÍVEL DO SOLO +0,00

PILAR DE MADEIRA CHUBADO COM CONCRETO FCK 20MPa

DETALHAMENTO DE SAPATA TIPO CÁLICE
 P1=P2=P3=P4=P5=P6=P7=P8=P9=P10
 P11=P12=P13=P14=P15=P16

DETALHAMENTO DO BLOCO

ESCALA S/C

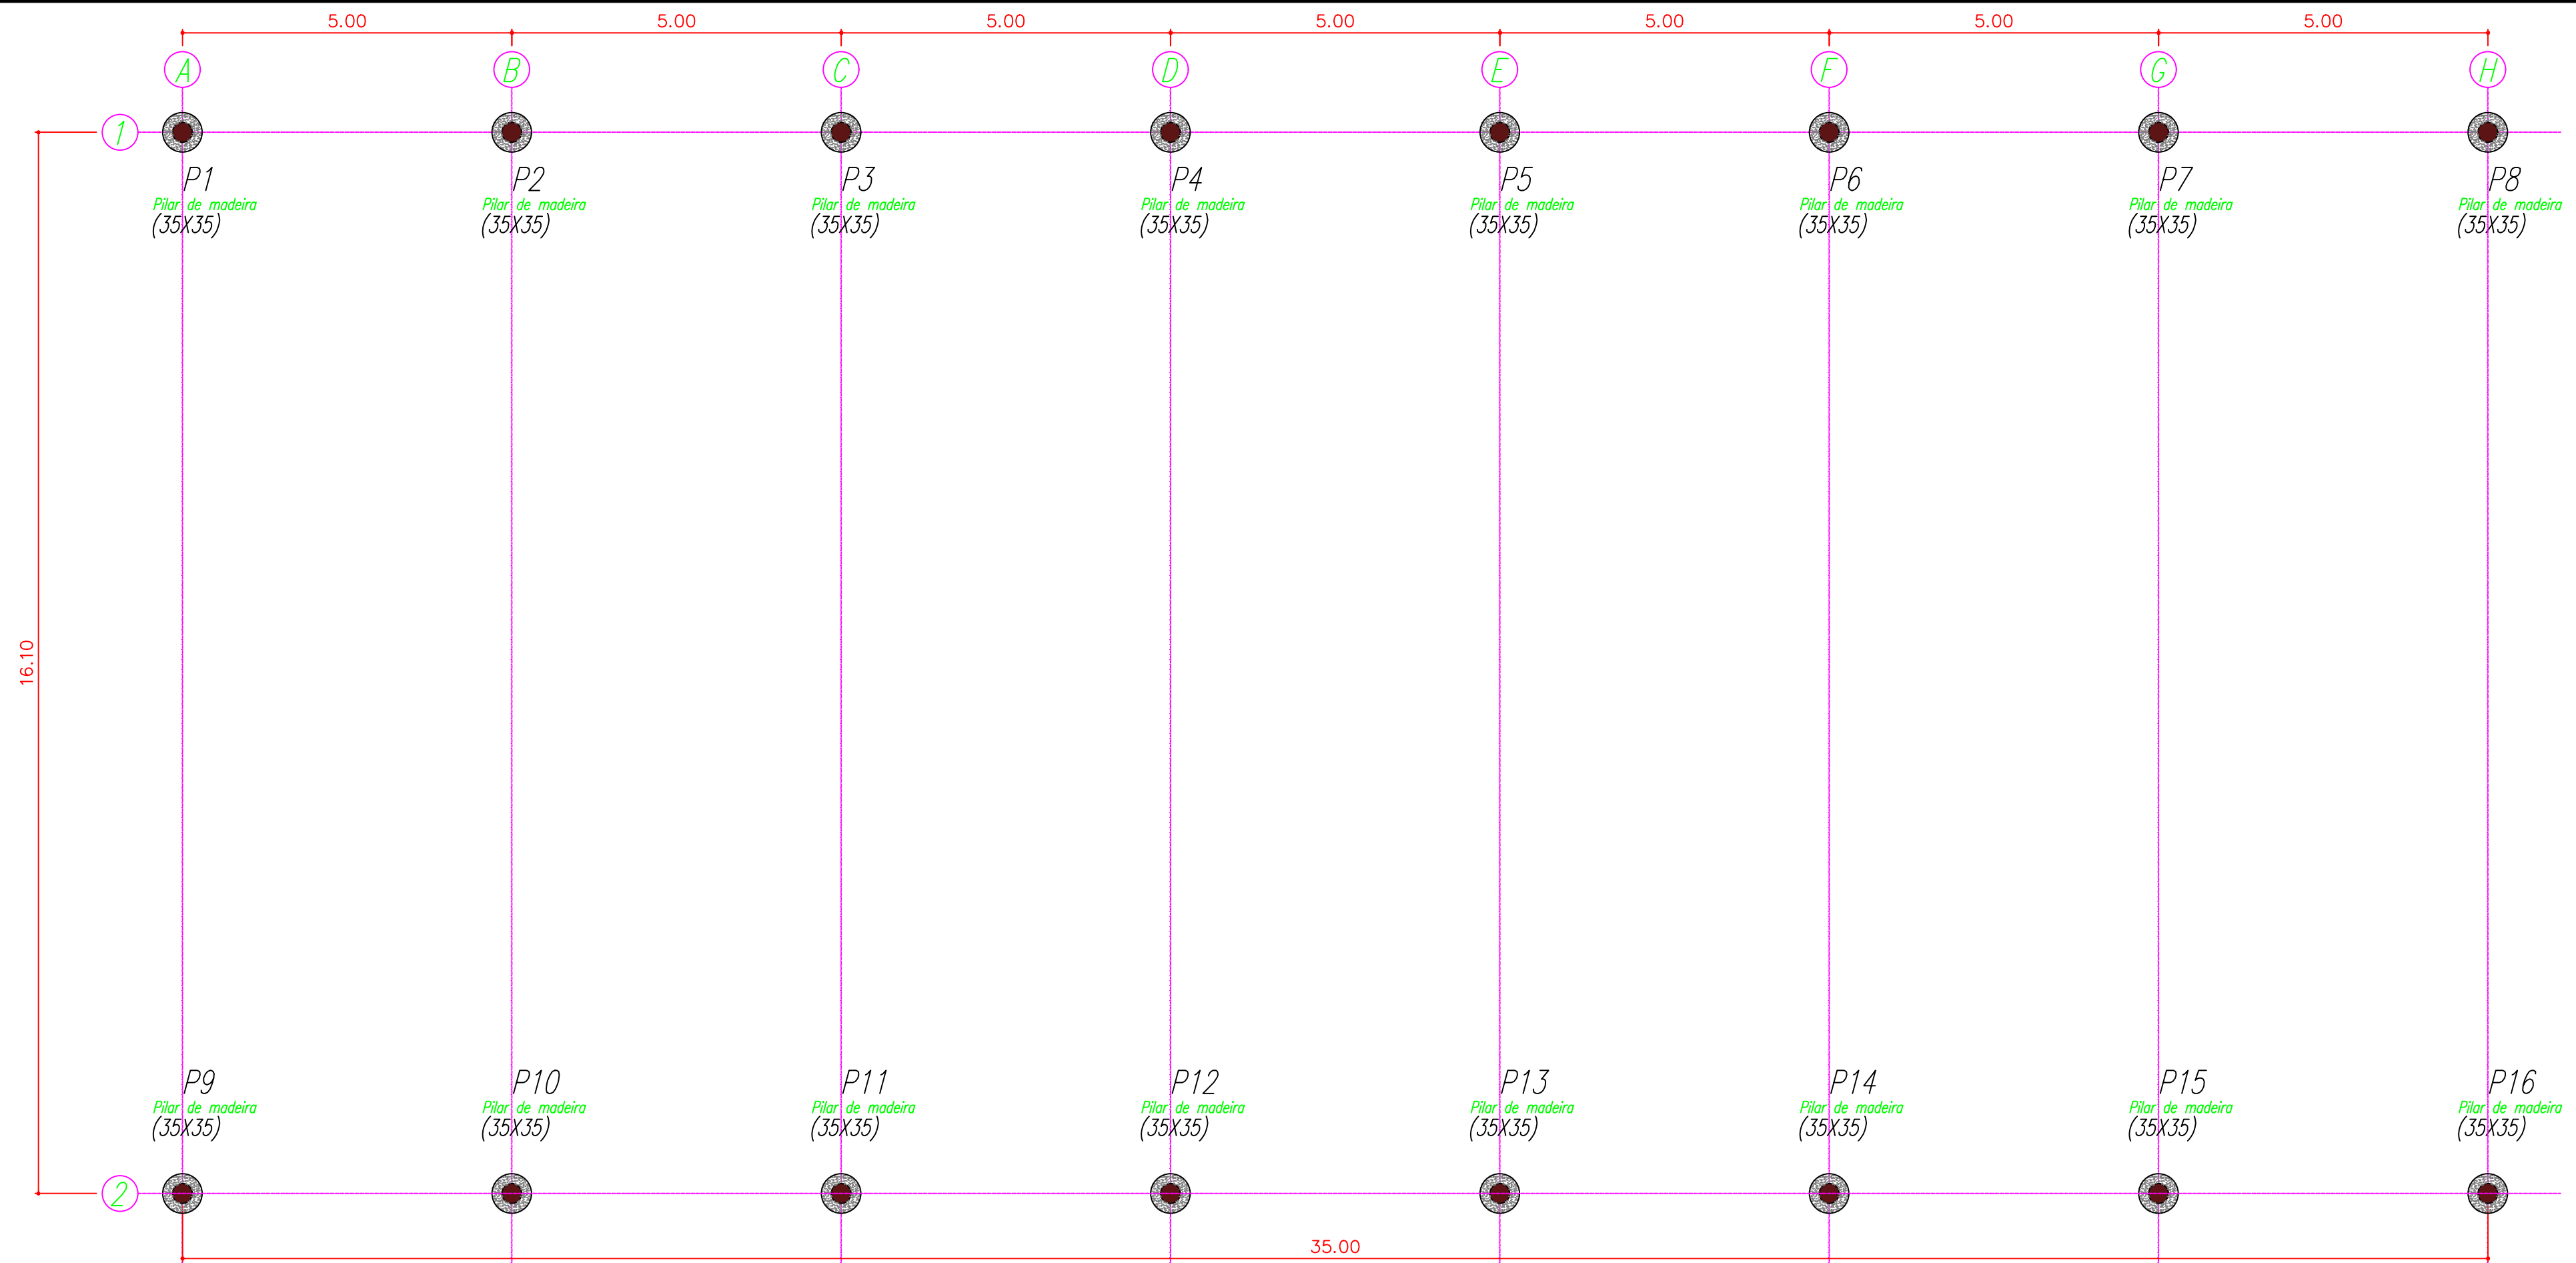

PLANTA DE LOCAÇÃO DE PILARES E FUNDAÇÃO

ESCALA 1/75

SITUAÇÃO:



ESTADO DE MATO GROSSO
 PREFEITURA MUNICIPAL DE CLÁUDIA

Av. Gaspar Dutra - SN° - CEP 78540-00 - Fone (066) 3546-3100

NOME DO PROJETO: CONSTRUÇÃO DE BARRACÃO EM ESTRUTURA METÁLICA NA SECRETARIA MUNICIPAL DE OBRAS		COORDENADAS GEOGRÁFICAS Latitude: 11° 30' 56.25" S Longitude: 54° 53' 12.38" O	
TIPO DE OBRA: ISTITUCIONAL		MODALIDADE: PROJETO ESTRUTURAL	
PROPRIETÁRIO: PREFEITURA MUNICIPAL DE CLÁUDIA			
LOCAL: ESTRADA JOANÍ, CHACARÁ 398, CLÁUDIA/MT. SECRETARIA MUNICIPAL DE OBRAS.			
ASSUNTO: LOCAÇÃO DE PILARES E DETALHAMENTO DE PILARES		PRANCHA: LOCAÇÃO DOS PILARES DETALHAMENTO DO BLOCO	
AUTOR DO PROJETO: IVO ANTONIO FACIN JUNIOR Engenheiro Civil CREA MT 034737		RESPONSÁVEL TÉCNICO P/ OBRA:	
DESENHO: IVO ANTONIO FACIN JUNIOR Engenheiro Civil CREA MT 034737	QUADRO DE ÁREAS: área do terreno: 5 Ha Área da obra: 626,26 m ²	ESCALA: Escala variáveis descritas nos detalhamentos	FOLHA: 01/03
ARQUIVO: Barracão 02 Sec. Obras		DATA: ABRIL/2022	