





SINALIZAÇÃO VIÁRIA



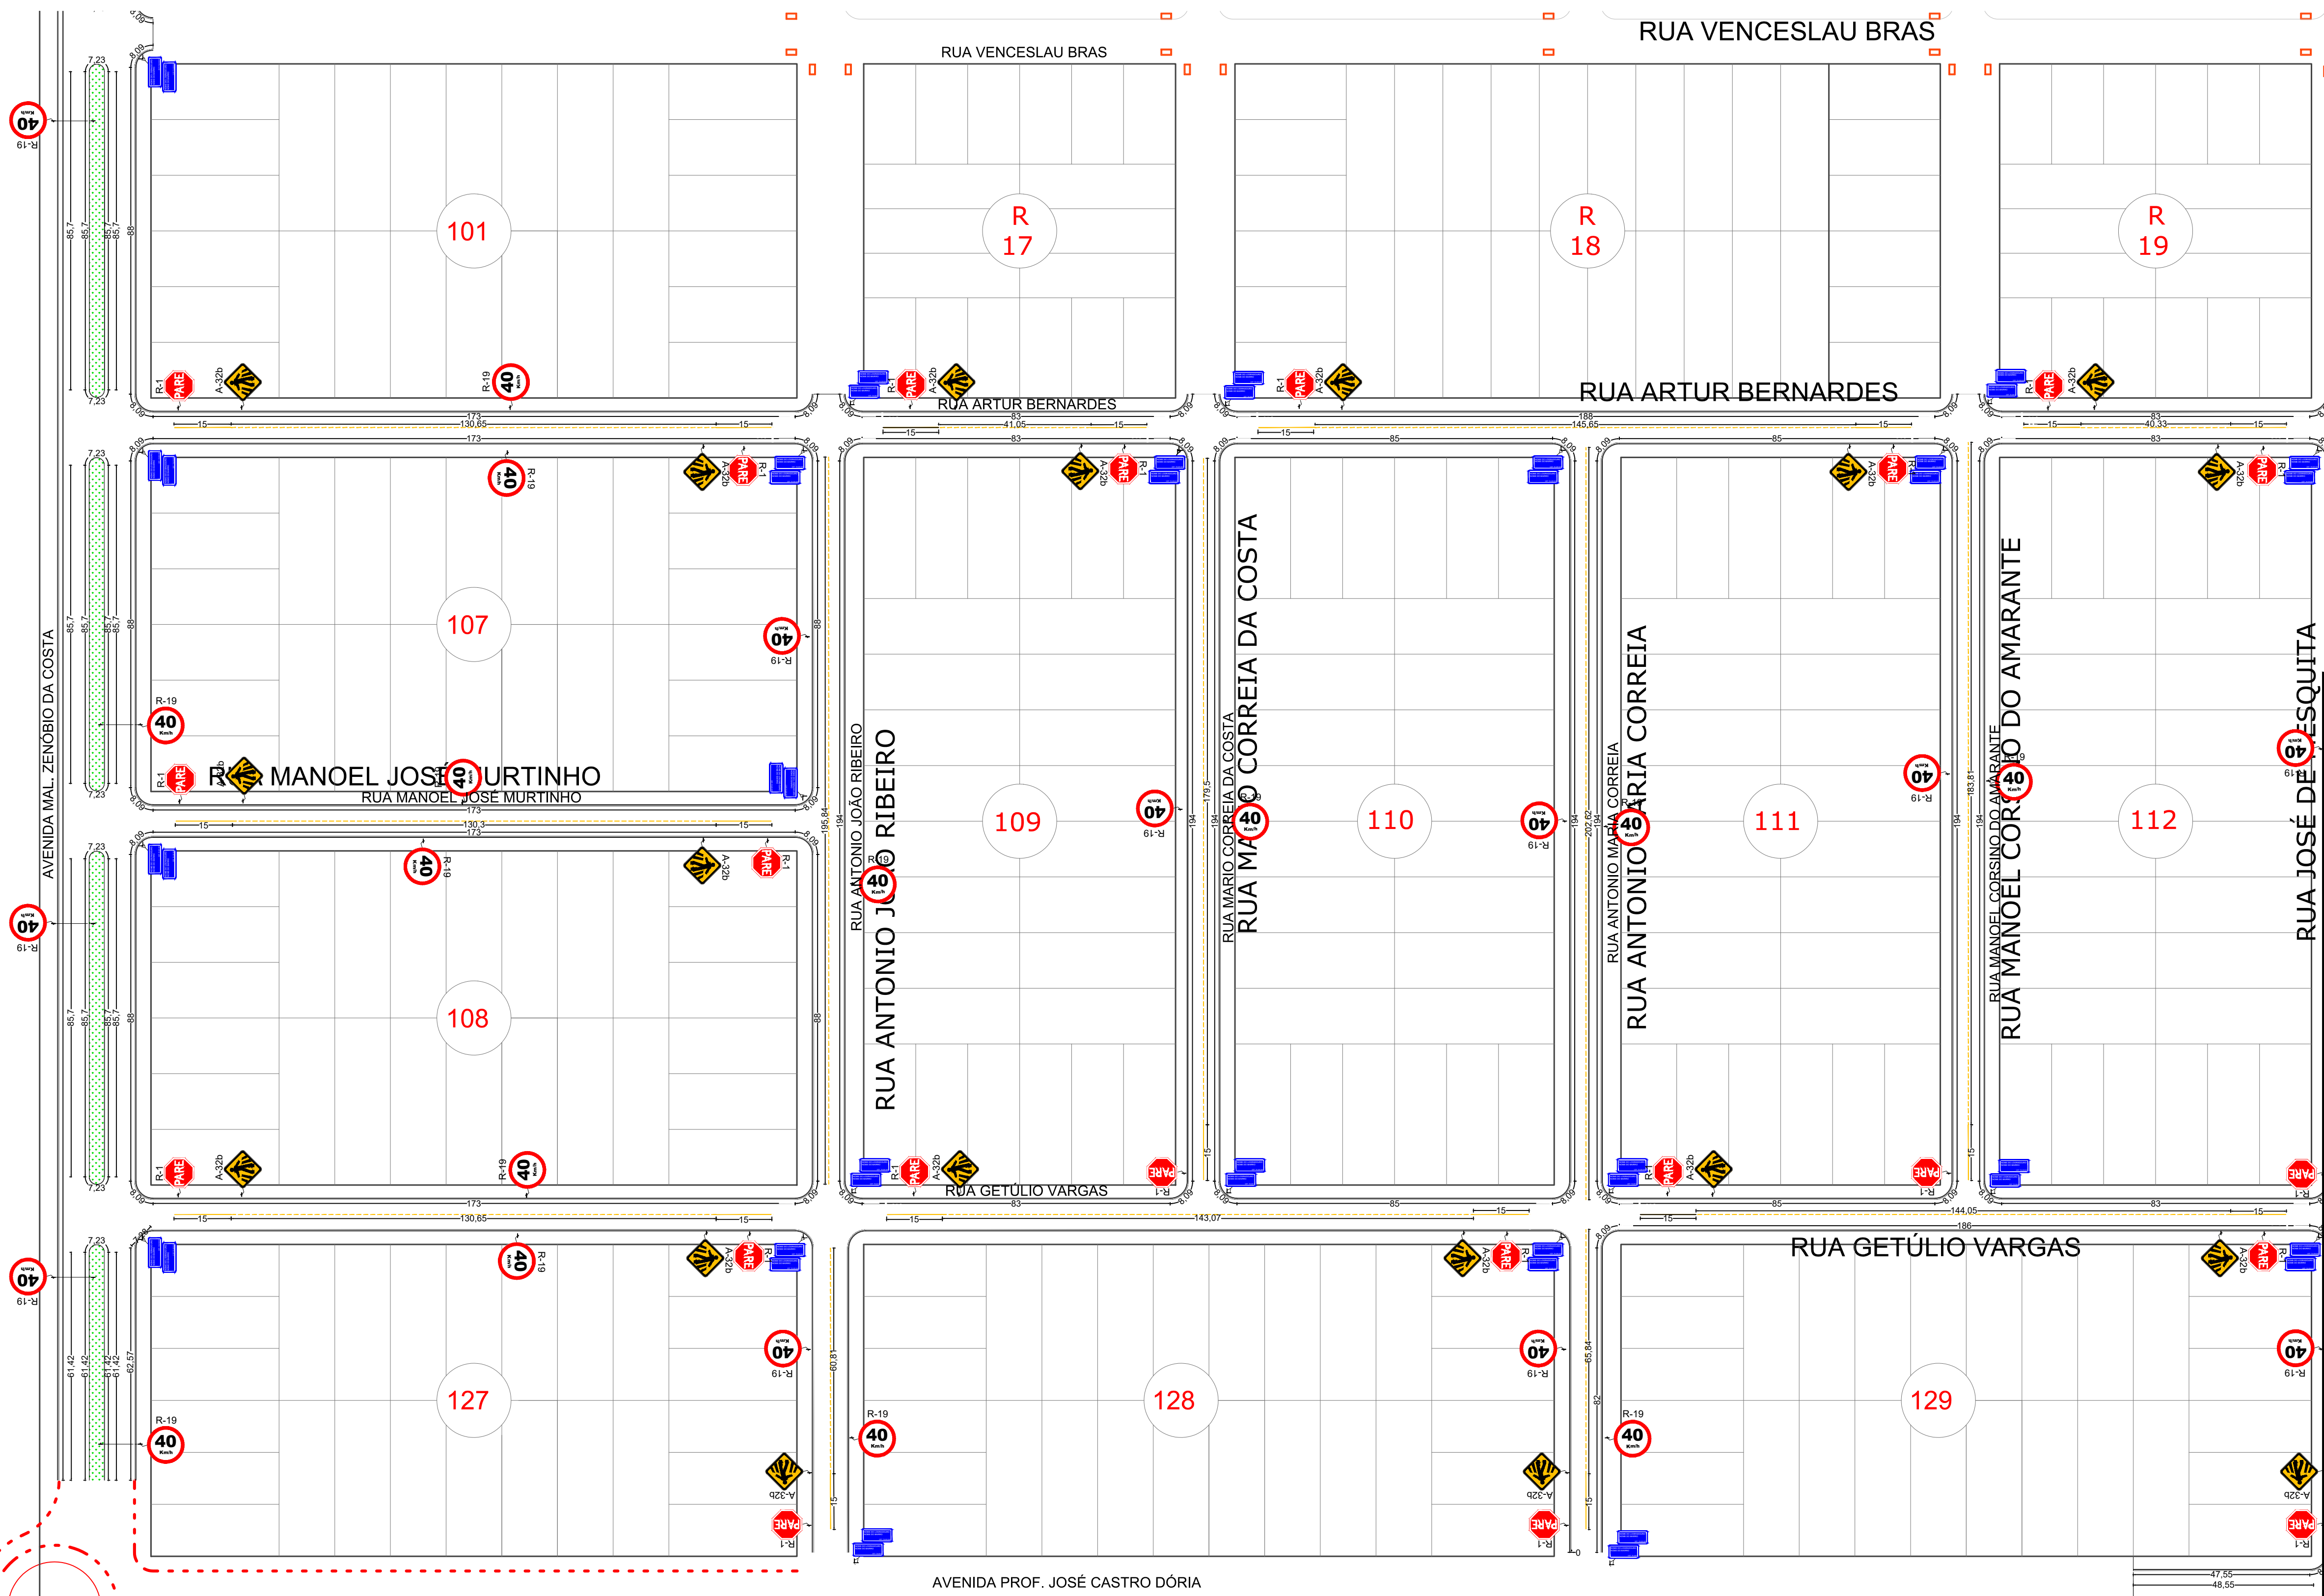


02

AVENIDA MAL. ZENÓBIO DA COSTA


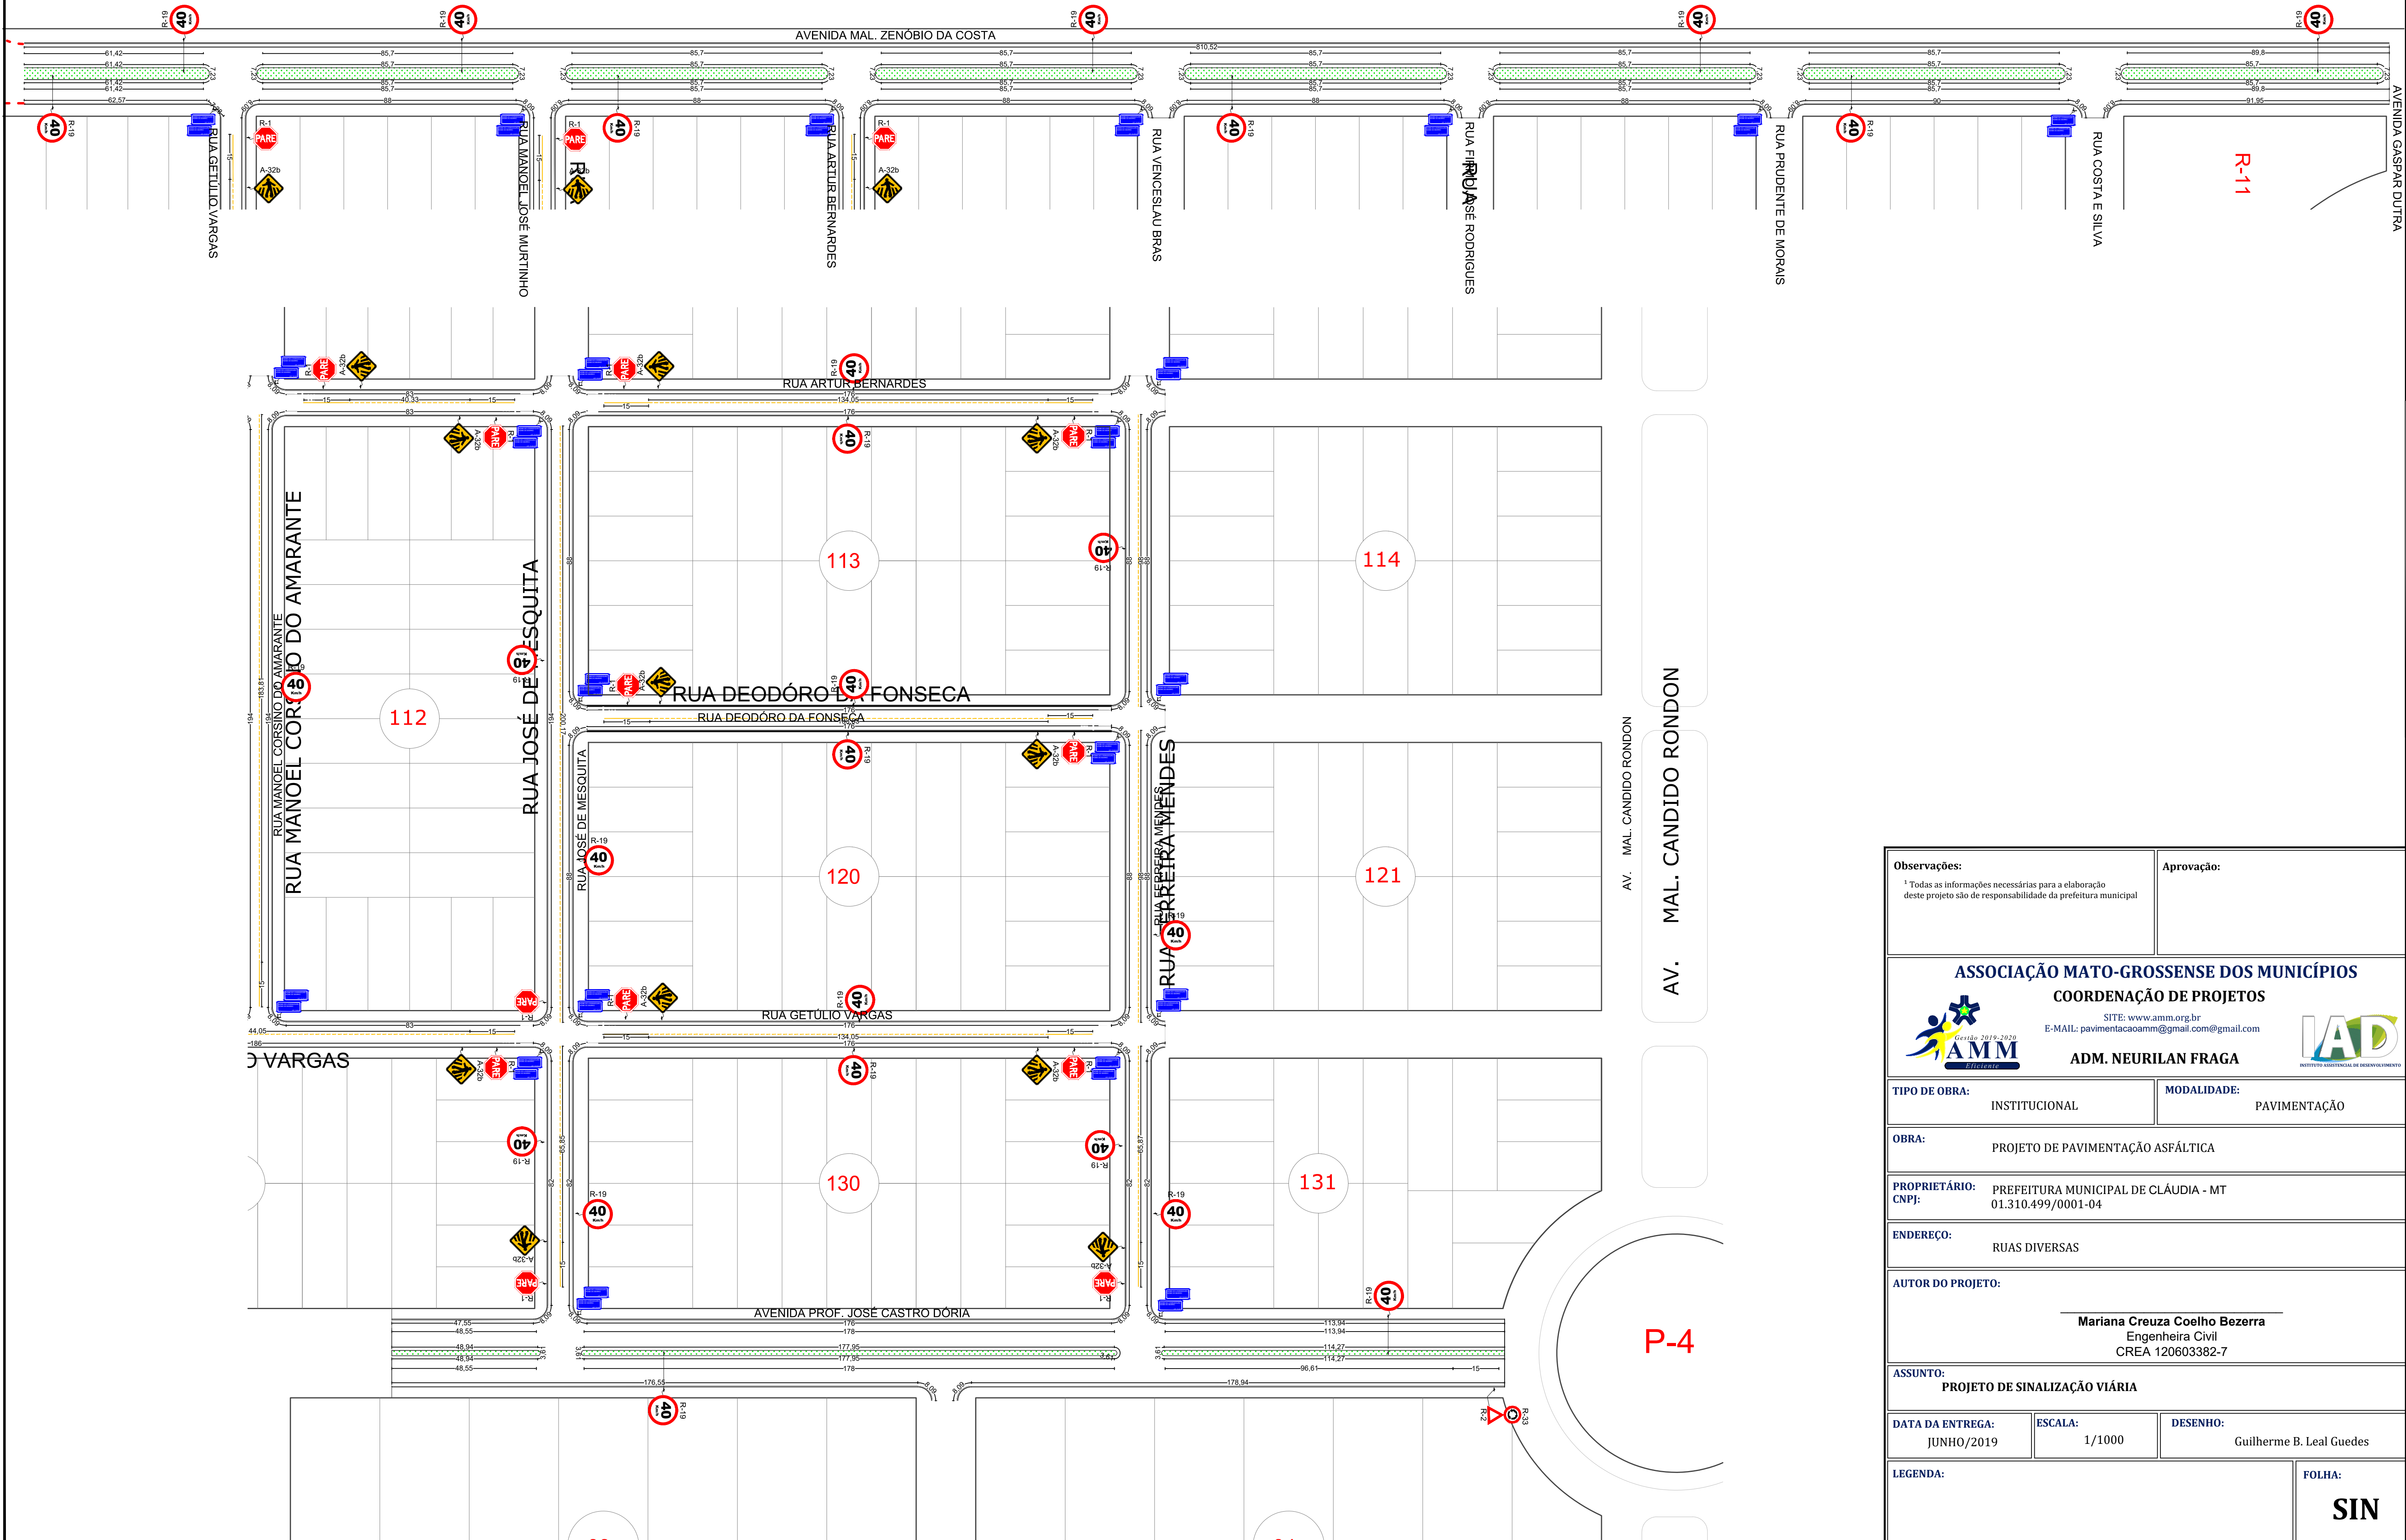


Observações: ¹ Todas as informações necessárias para a elaboração deste projeto são de responsabilidade da prefeitura municipal		Aprovação:	
 Associação Mato-Grossense dos Municípios Gestão 2019-2020 Eficiente SITE: www.amm.org.br E-MAIL: pavimentacaoamm@gmail.com ADM. NEURILAN FRAGA  INSTITUTO ASSISTENCIAL DE DESENVOLVIMENTO			
TIPO DE OBRA: INSTITUCIONAL		MODALIDADE: PAVIMENTAÇÃO	
OBRA: PROJETO DE PAVIMENTAÇÃO ASFÁLTICA			
PROPRIETÁRIO: PREFEITURA MUNICIPAL DE CLÁUDIA - MT CNPJ: 01.310.499/0001-04			
ENDEREÇO: RUAS DIVERSAS			
AUTOR DO PROJETO: Mariana Creuza Coelho Bezerra Engenheira Civil CREA 120603382-7			
ASSUNTO: PROJETO DE SINALIZAÇÃO VIÁRIA			
DATA DA ENTREGA: JUNHO/2019		ESCALA: 1/1000	
		DESENHO: Guilherme B. Leal Guedes	
LEGENDA:			FOLHA: SIN 03




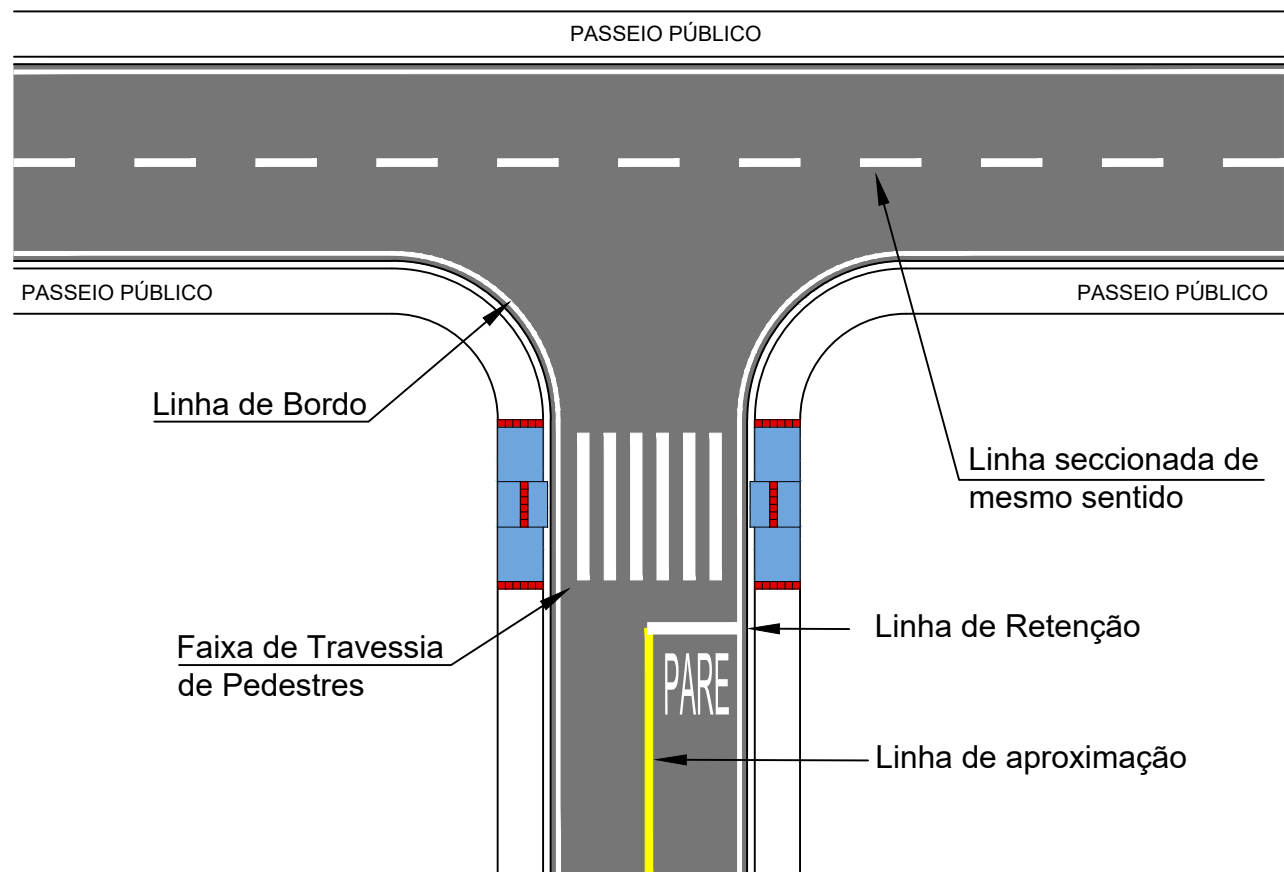

- Linha de Retenção
Cor: Branco
Espessura: 0,40 m
Comp.: L da pista
- Linha de Aproximação:
Cor: Amarelo/Branco
Espessura: 0,10 m
Comp.: 15,0 m
- Linha de Bordo:
Cor: Branco/Amarelo
Espessura: 0,10 m
- Linha Seccionada:
Cor: Branco/Amarelo
Traço (t): 2,00 m
Espaçamento (e): 4,00 m
Espessura (l): 0,10 m
Cadência: 1:2

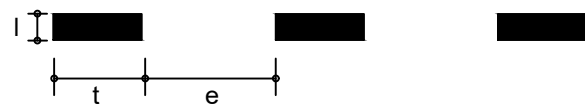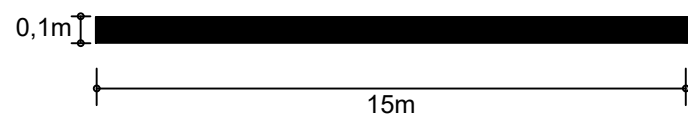


FAIXA DE TRAVESSIA DE PEDESTRES

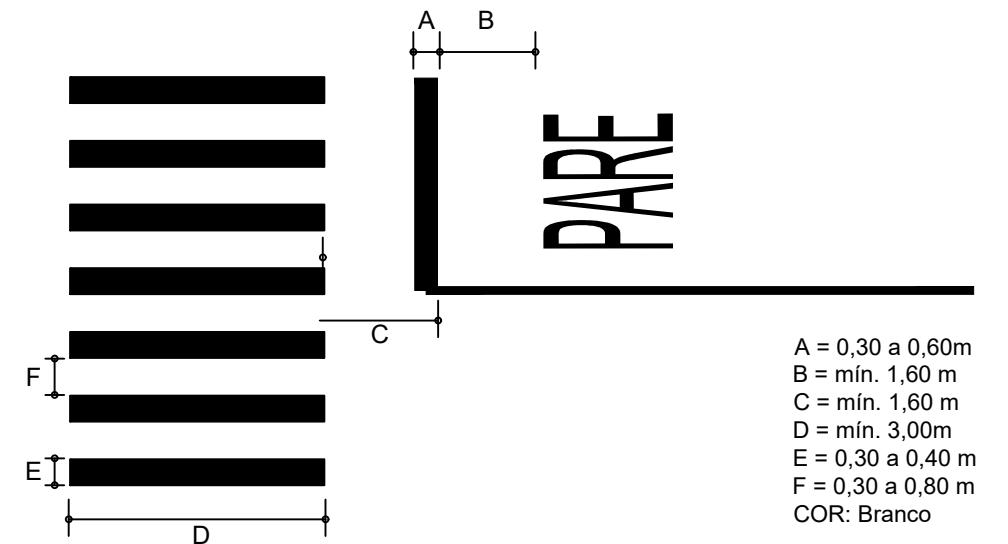


*nesse projeto foi adotado A=0,4m; B=1,6m; C=1,6m; D=4,0m; E=0,4m; F=0,6m.

LEGENDA "PARE"

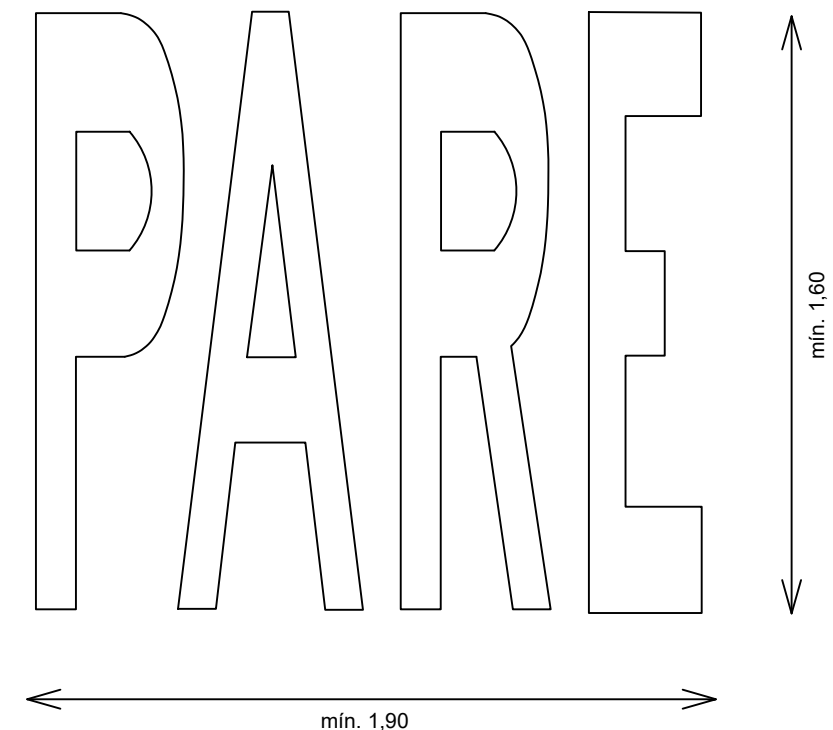

ASSUNTO: SINALIZAÇÃO VIÁRIA - DETALHE SINALIZAÇÃO HORIZONTAL		AUTOR DO PROJETO:		ASSOCIAÇÃO MATO-GROSSENSE DOS MUNICÍPIOS -AMM Coordenação de Projetos	
LEGENDA:	DATA DA ENTREGA: JUNHO/2019	Mariana Creuza Coelho Bezerra Engenheira Civil CREA 120603382-7		OBRA:	PROJETO DE PAVIMENTAÇÃO ASFÁLTICA
	REVISÃO: 1º - 00/00/0000			PROPRIETÁRIO:	PREFEITURA MUNICIPAL DE CLÁUDIA - MT
	ESCALA:	ART: 000000-0	DESENHO: Guilherme B. Leal Guedes	CNPJ: 01.310.499/0001-04	FOLHA Nº SIN-05
				LOCAL: RUAS DIVERSAS	

Símbolo indicativo de interseção com via que tem preferência (SIP)

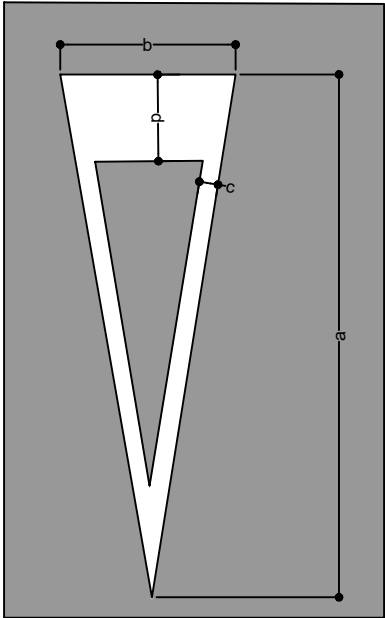

Definição :
A **SIP** é utilizada como reforço ao sinal de regulamentação R-2 - "Dê a preferência", indicando a existencia de cruzamento com a via que tem preferência.


Cor : Branca

Dimensões :


Suas dimensões variam de acordo com a velocidade regulamentada no local.

VELOCIDADE REGULAMENTADA (km/h)	DIMENSÕES (m)			
	a	b	c	d
v>=60	3,60	1,20	0,20	0,55
v<60	6,00	2,00	0,30	1,00

Zebrado de Preenchimento da área de pavimento não utilizável (ZPA)

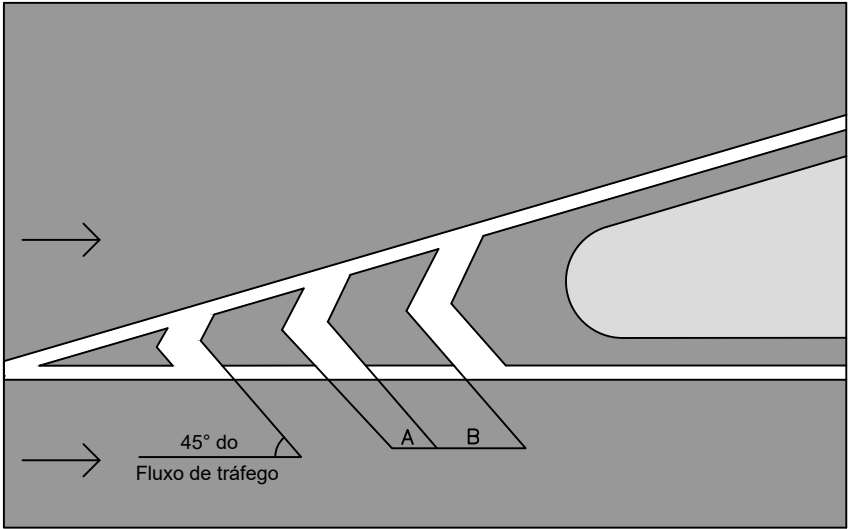

A marcação do zebrado é feita com linhas inclinadas de 45° em relação à direção dos fluxos de tráfego, acompanhando o sentido de circulação dos veículos nas faixas adjacentes à área de pavimento não utilizado.

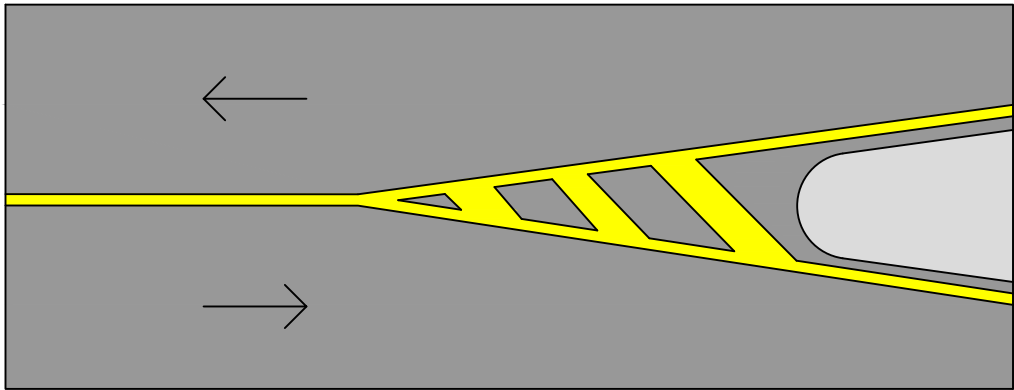

O ZPA deve ter as dimensões conforme a tabela abaixo:

DIMENSÕES	CIRCULAÇÃO	ÁREA DE PROTEÇÃO DE ESTACIONAMENTO
Largura da linha interna "A"	Mínima 0,30 m	Mínima 0,10 m
	Máxima 0,50 m	Máxima 0,40 m
Distância entre linhas "B"	Mínima 1,10 m	Mínima 0,30 m
	Máxima 3,50 m	Máxima 0,60 m

OBS. Nesse projeto foi utilizado a distância de 0,3m para "A" e 1,1m para "B".

ASSUNTO: SINALIZAÇÃO VIÁRIA - DETALHE SINALIZAÇÃO HORIZONTAL		AUTOR DO PROJETO: Mariana Creuza Coelho Bezerra Engenheira Civil CREA 120603382-7		ASSOCIAÇÃO MATO-GROSSENSE DOS MUNICÍPIOS -AMM Coordenação de Projetos	
LEGENDA:	DATA DA ENTREGA: JUNHO/2019			OBRA:	PROJETO DE PAVIMENTAÇÃO ASFÁLTICA
	REVISÃO: 1º - 00/00/0000			PROPRIETÁRIO:	PREFEITURA MUNICIPAL DE CLÁUDIA - MT
ESCALA:	ART: 000000-0	DESENHO: Guilherme B. Leal Guedes		CNPJ: 01.310.499/0001-04	FOLHA Nº SIN-06
				LOCAL: RUAS DIVERSAS	

PLACA "PARADA OBRIGATÓRIA"

R-1 Parada Obrigatória



CORES

Fundo: Vermelho Refletivo
Orla Interna: Branco Refletivo
Orla Externa: Vermelho Refletivo
Letras: Branco Refletivo
Verso: Preto Fosco

DIMENSÕES

Lado: 350 mm
Orla Interna: 20 mm
Orla Externa: 10 mm
Altura da Letra: 101 mm

PLACA INDICATIVA DE VELOCIDADE MÁXIMA PERMITIDA

R-19 Velocidade Máxima Permitida



CORES

Fundo: Branco Refletivo
Orla: Vermelho Refletivo
Algarismo: Preto
Legenda: Preta
Verso: Preto Fosco

DIMENSÕES

Diâmetro: 400 mm
Orla: 50 mm
Algarismo (40): 200 mm
Letra (Km/h): 44 mm

PLACA "PASSAGEM SINALIZADA DE PEDESTRES"

A-32b Passagem de Pedestres



CORES

Fundo: Amarelo
Orla Externa: Amarelo
Orla Interna: Preto
Símbolo: Preto
Verso: Preto Fosco

DIMENSÕES

Lado: 450 mm
Orla Interna: 18 mm
Orla Externa: 09 mm


Fundação das Placas Verticais

As placas devem fazer ângulo de 93° com o sentido do tráfego


Placas de Regulamentação

Placas de Advertência

ASSUNTO: SINALIZAÇÃO VIÁRIA - DETALHE SINALIZAÇÃO VERTICAL		AUTOR DO PROJETO:		ASSOCIAÇÃO MATO-GROSSENSE DOS MUNICÍPIOS -AMM	
LEGENDA:	DATA DA ENTREGA:	Mariana Creuza Coelho Bezerra Engenheira Civil CREA 120603382-7		Coordenação de Projetos	
	REVISÃO:			OBRA:	PROJETO DE PAVIMENTAÇÃO ASFÁLTICA
	ESCALA:			PROPRIETÁRIO:	PREFEITURA MUNICIPAL DE CLÁUDIA - MT
	ART:	DESENHO: Guilherme B. Leal Guedes		CNPJ:	01.310.499/0001-04
				LOCAL:	RUAS DIVERSAS
					FOLHA Nº SIN-07

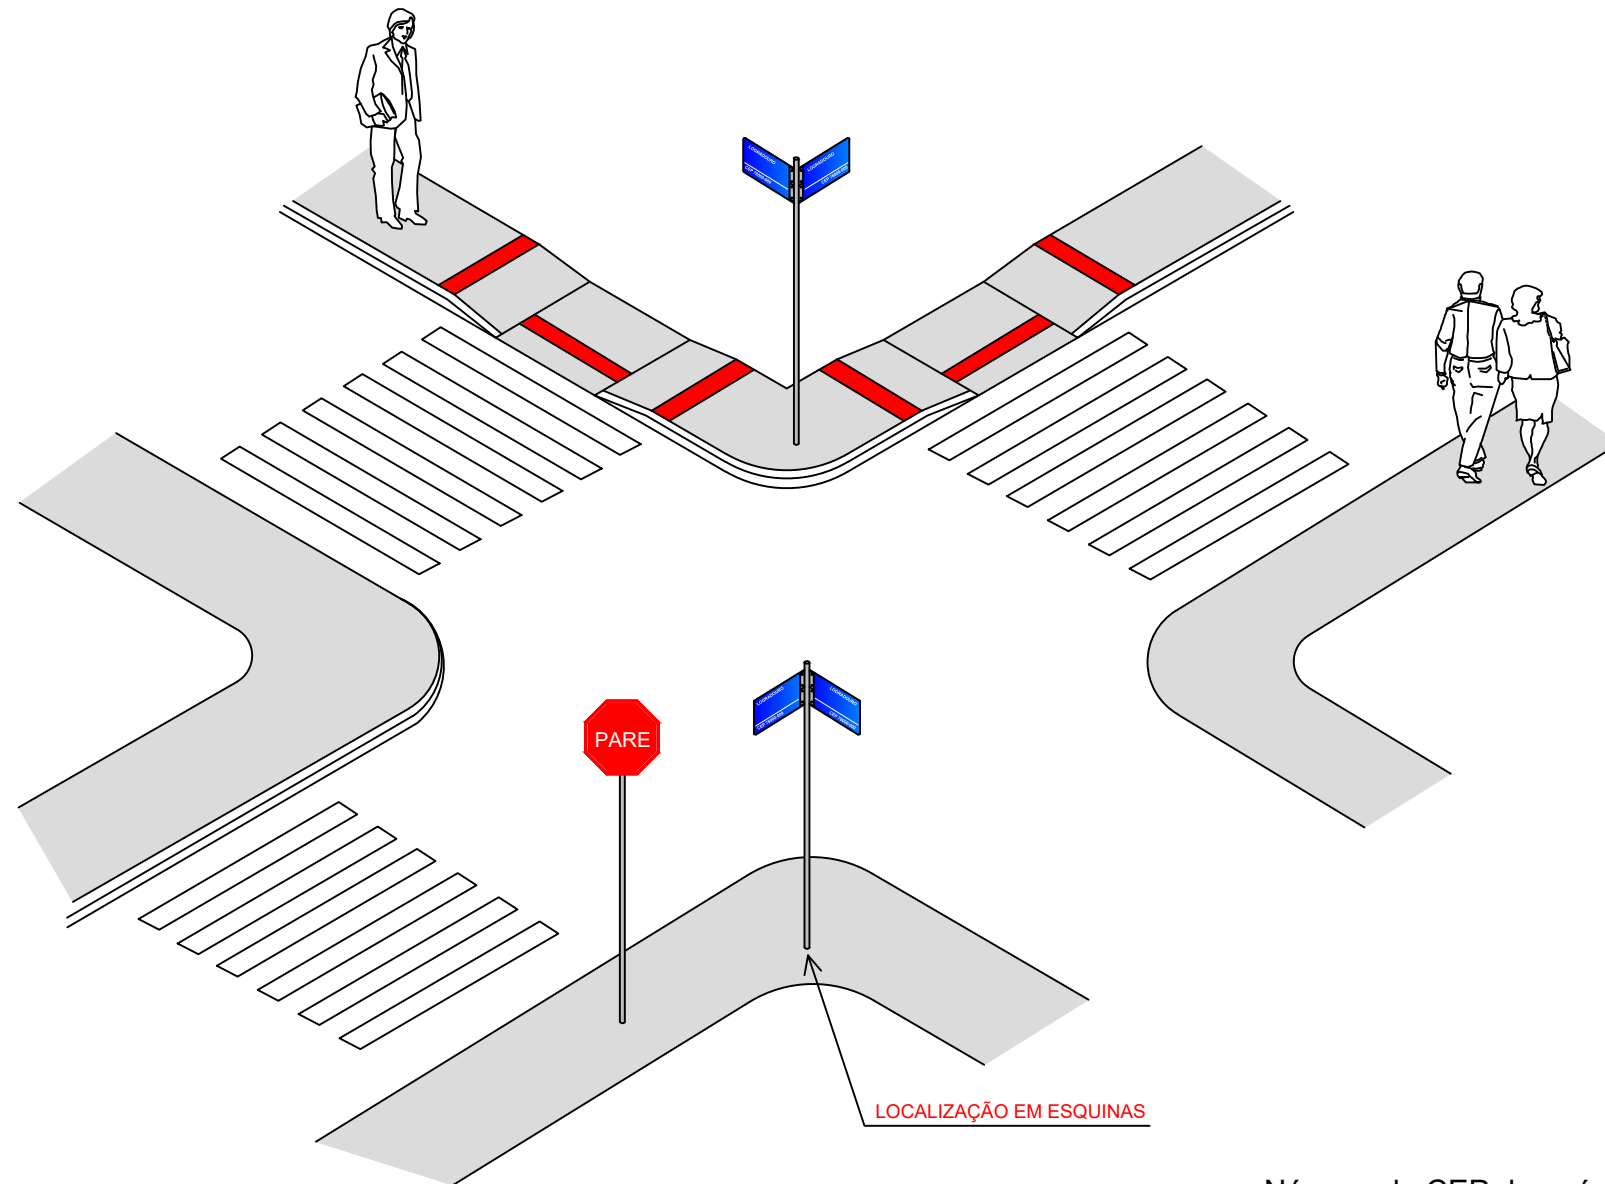

Número do CEP deverá ser
fornecido pela Prefeitura

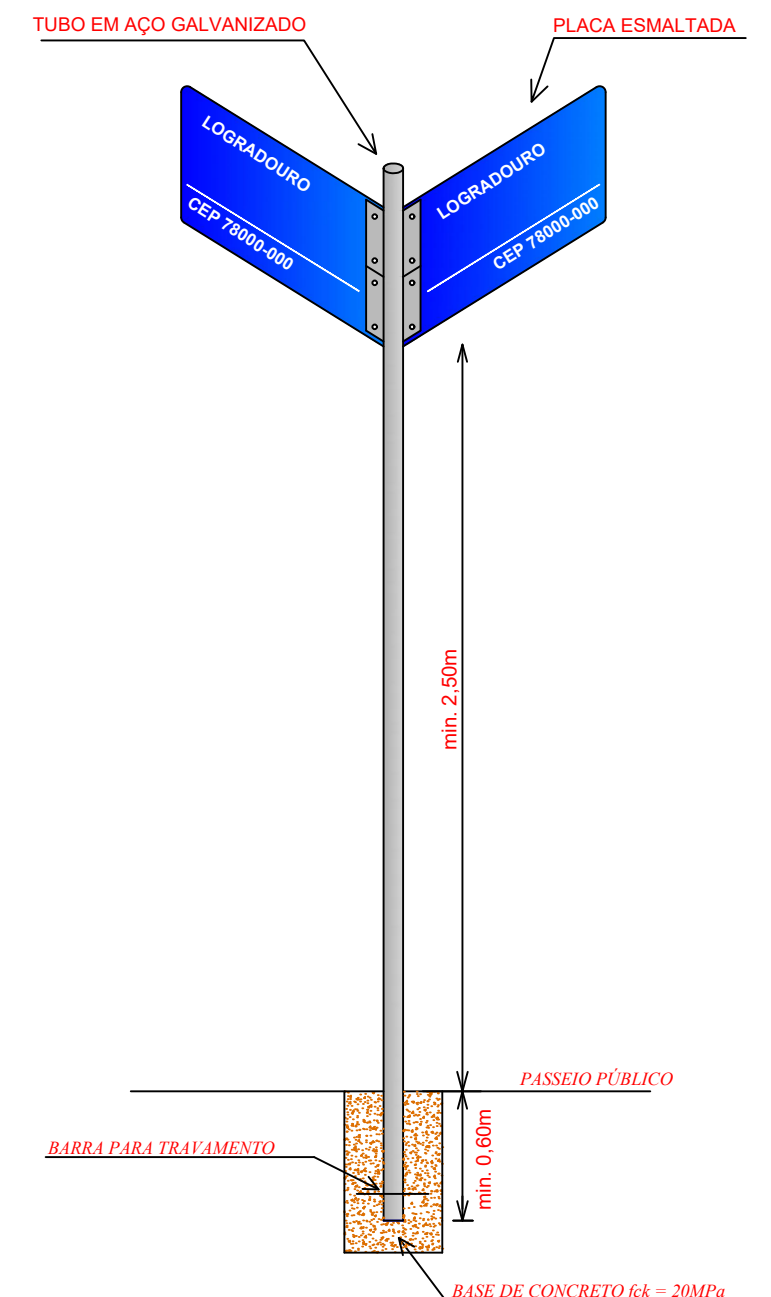

ASSUNTO: SINALIZAÇÃO VIÁRIA - DETALHE SINALIZAÇÃO HORIZONTAL		AUTOR DO PROJETO: Mariana Creuza Coelho Bezerra Engenheira Civil CREA 120603382-7		ASSOCIAÇÃO MATO-GROSSENSE DOS MUNICÍPIOS -AMM Coordenação de Projetos		
LEGENDA:	DATA DA ENTREGA: JUNHO/2019			OBRA:	PROJETO DE PAVIMENTAÇÃO ASFÁLTICA	
	REVISÃO: 1º - 00/00/0000			PROPRIETÁRIO: CNPJ:	PREFEITURA MUNICIPAL DE CLÁUDIA - MT 01.310.499/0001-04	
ESCALA:	ART: 000000-0	DESENHO: Guilherme B. Leal Guedes		LOCAL:	RUAS DIVERSAS	FOLHA Nº SIN-08