


Planta: Projeto Elétrico

Esc.: 1:1.000

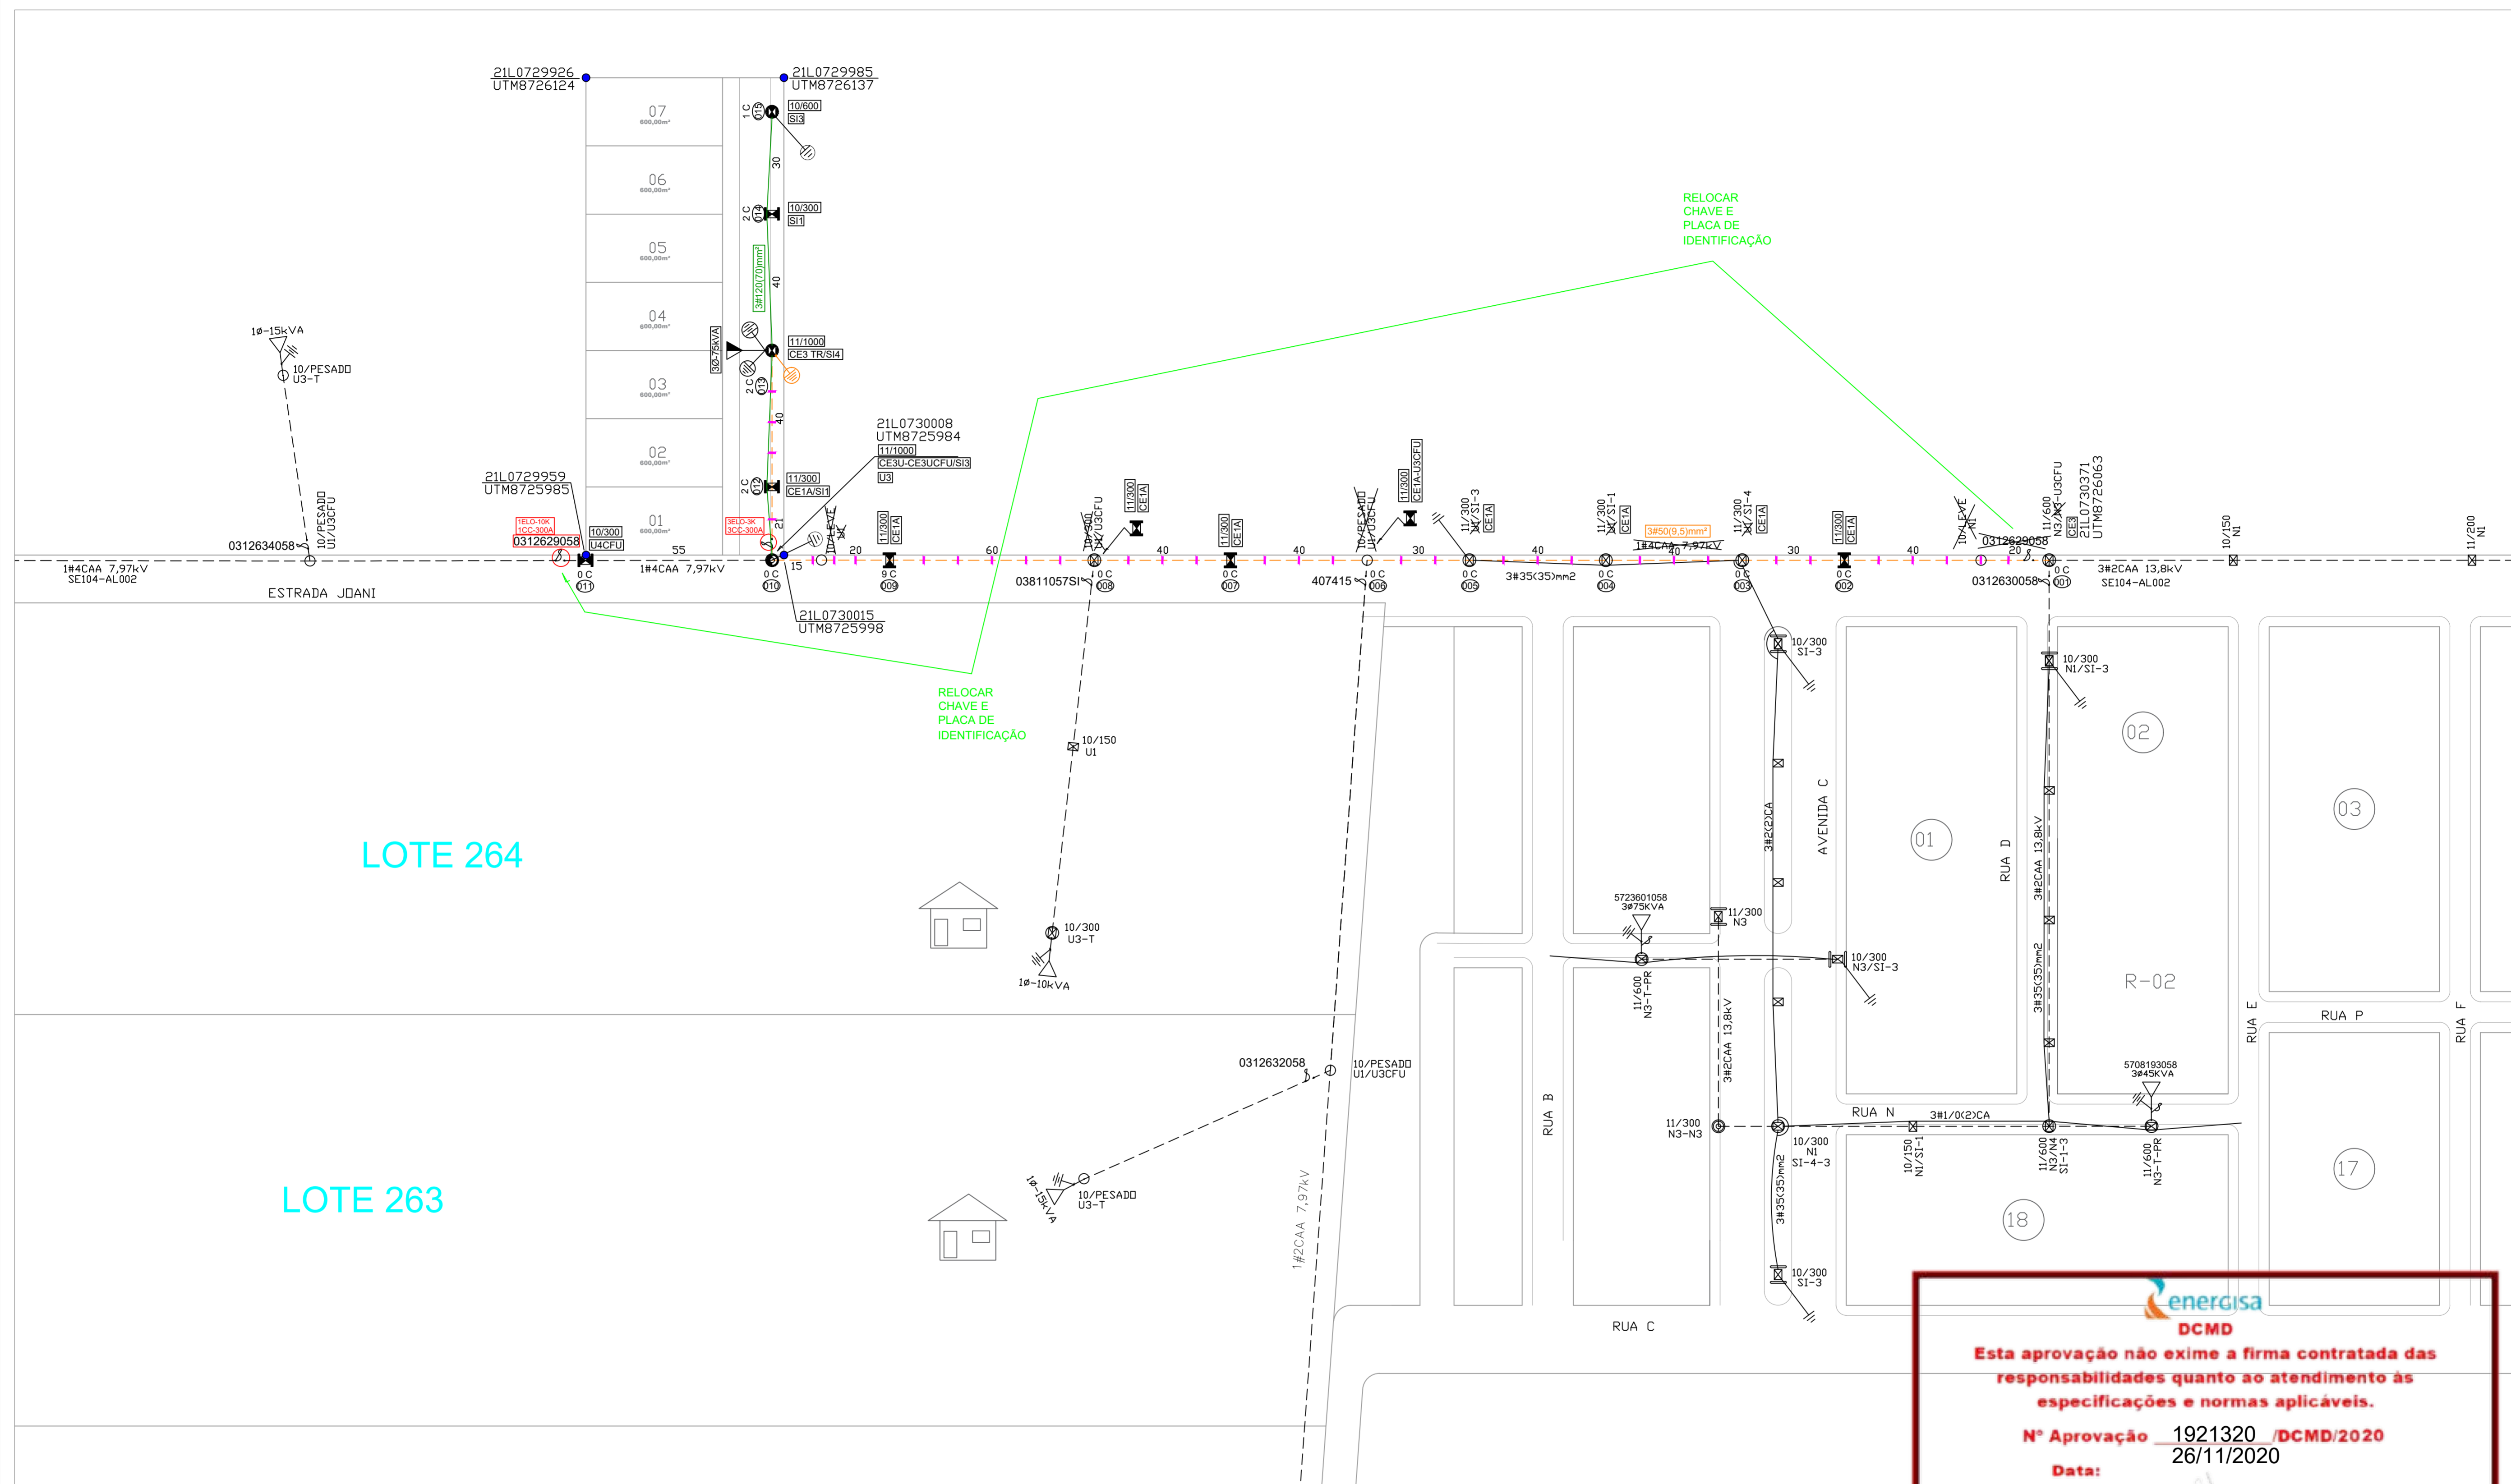

energisa
DCMD

Esta aprovação não exige a firma contratada das responsabilidades quanto ao atendimento às especificações e normas aplicáveis.

Nº Aprovação 1921320 /DCMD/2020
Data: 26/11/2020

DIREITOS RESERVADOS A REPRODUÇÃO OU EXECUÇÃO NO SEU TÍTULO OU PARTE DESTA SEM A PREVIA AUTORIZAÇÃO DE SEU AUTOR, FICARÁ SUJEITA AS MEDIDAS LEGAIS CABÍVEIS. A ALTERAÇÃO DESTA PROJETO EXIME SEU AUTOR DE QUAISQUER RESPONSABILIDADES POSTERIORES.

Marcelo Donizeti Pazoti
DCMD/Projeto e Cadastro
Validado por **Emerson Jesus Silva**

PROJETO DE ELETRICIDADE	
CLIENTE: PREFEITURA MUNICIPAL DE CLÁUDIA	DISPONIBILIDADE N°:
CNPJ: 37.465.283/0001-57	ART N°:
LOCAL: AVENIDA MARECHAL CÂNDIDO RONDON, S/N° - CENTRO CLÁUDIA - MT	FOLHA N°: 01
ASSUNTO: - REDE DE DISTRIBUIÇÃO URBANA EM MÉDIA TENSÃO - 13,8kV; - REDE DE DISTRIBUIÇÃO URBANA EM BAIXA TENSÃO - 220/127V.	FOLHA N°: 03
LOTEAMENTO INDUSTRIAL	
DATA: OUTUBRO/2020	REVISÃO:
ESCALA: INDICADA	DESENHO: VALDINEY
RESPONSÁVEL TÉCNICO: ENG° ELET. VALDINEY DE SOUZA SILVA	CREA N°: MT/7.991-D

Valdiney Souza Silva
Engenheiro Eletricista
CREA-MT 7.991-D
RNP 1204600042