

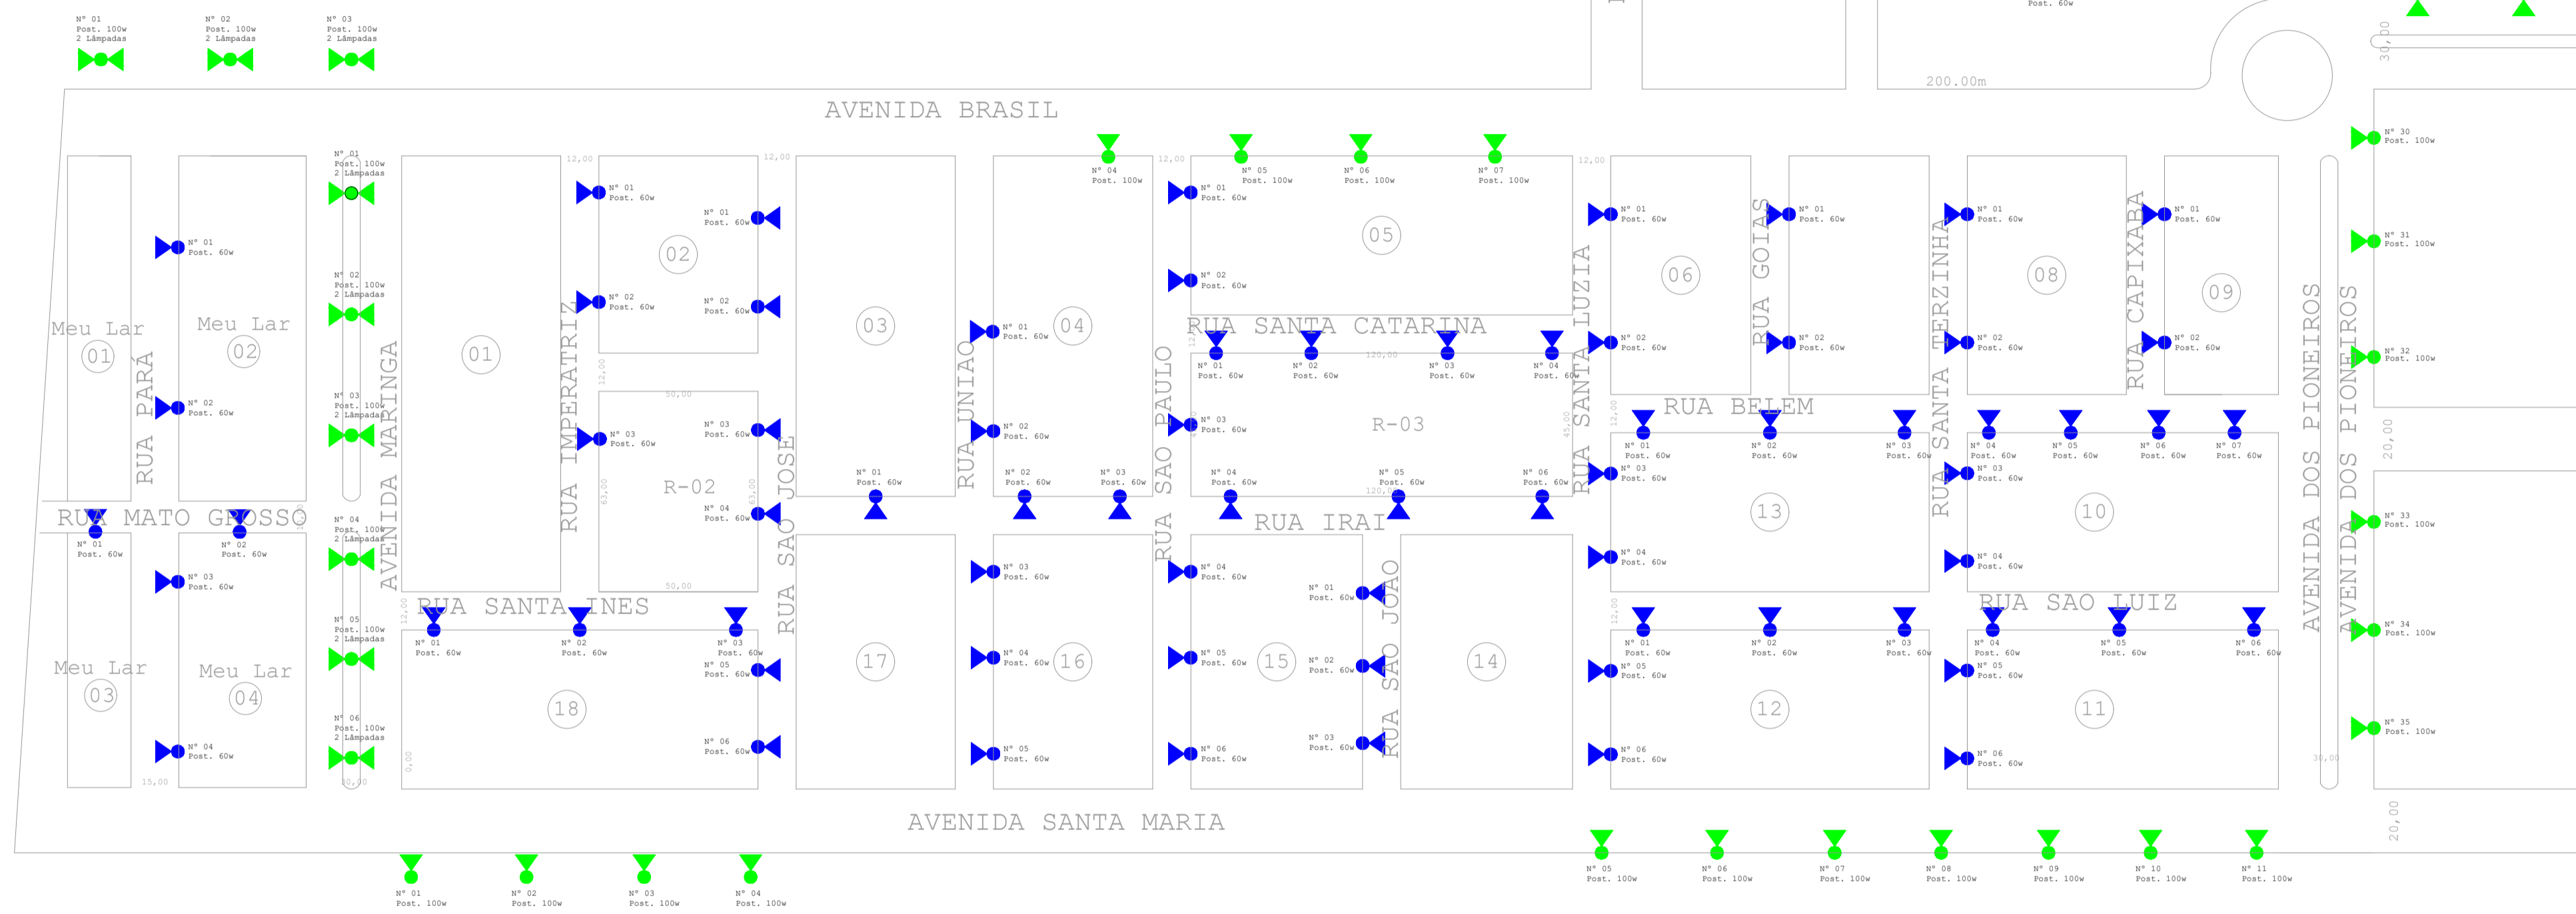
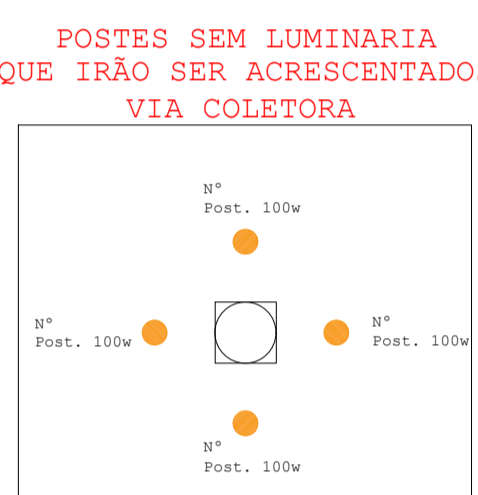
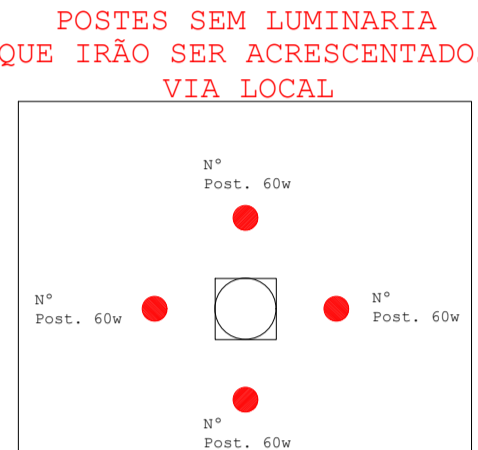
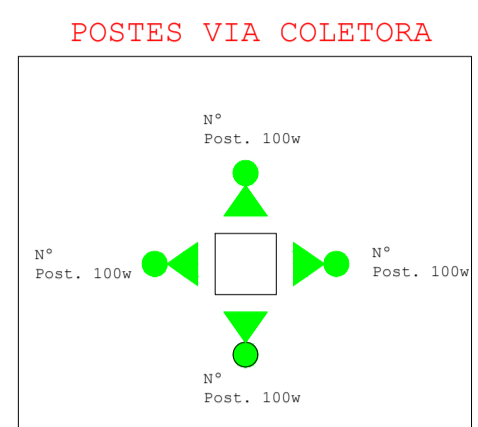
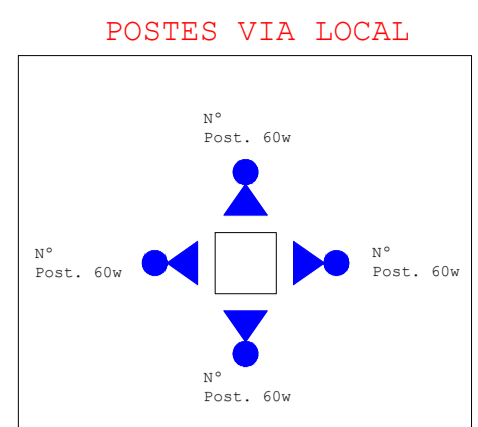


BAIRROS HABITAR BRASIL, ACCACIO GUZZO E MEU LAR

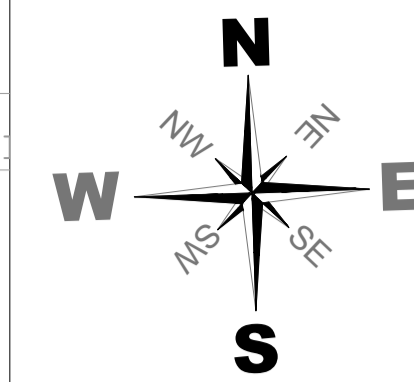

SETOR INDUSTRIAL

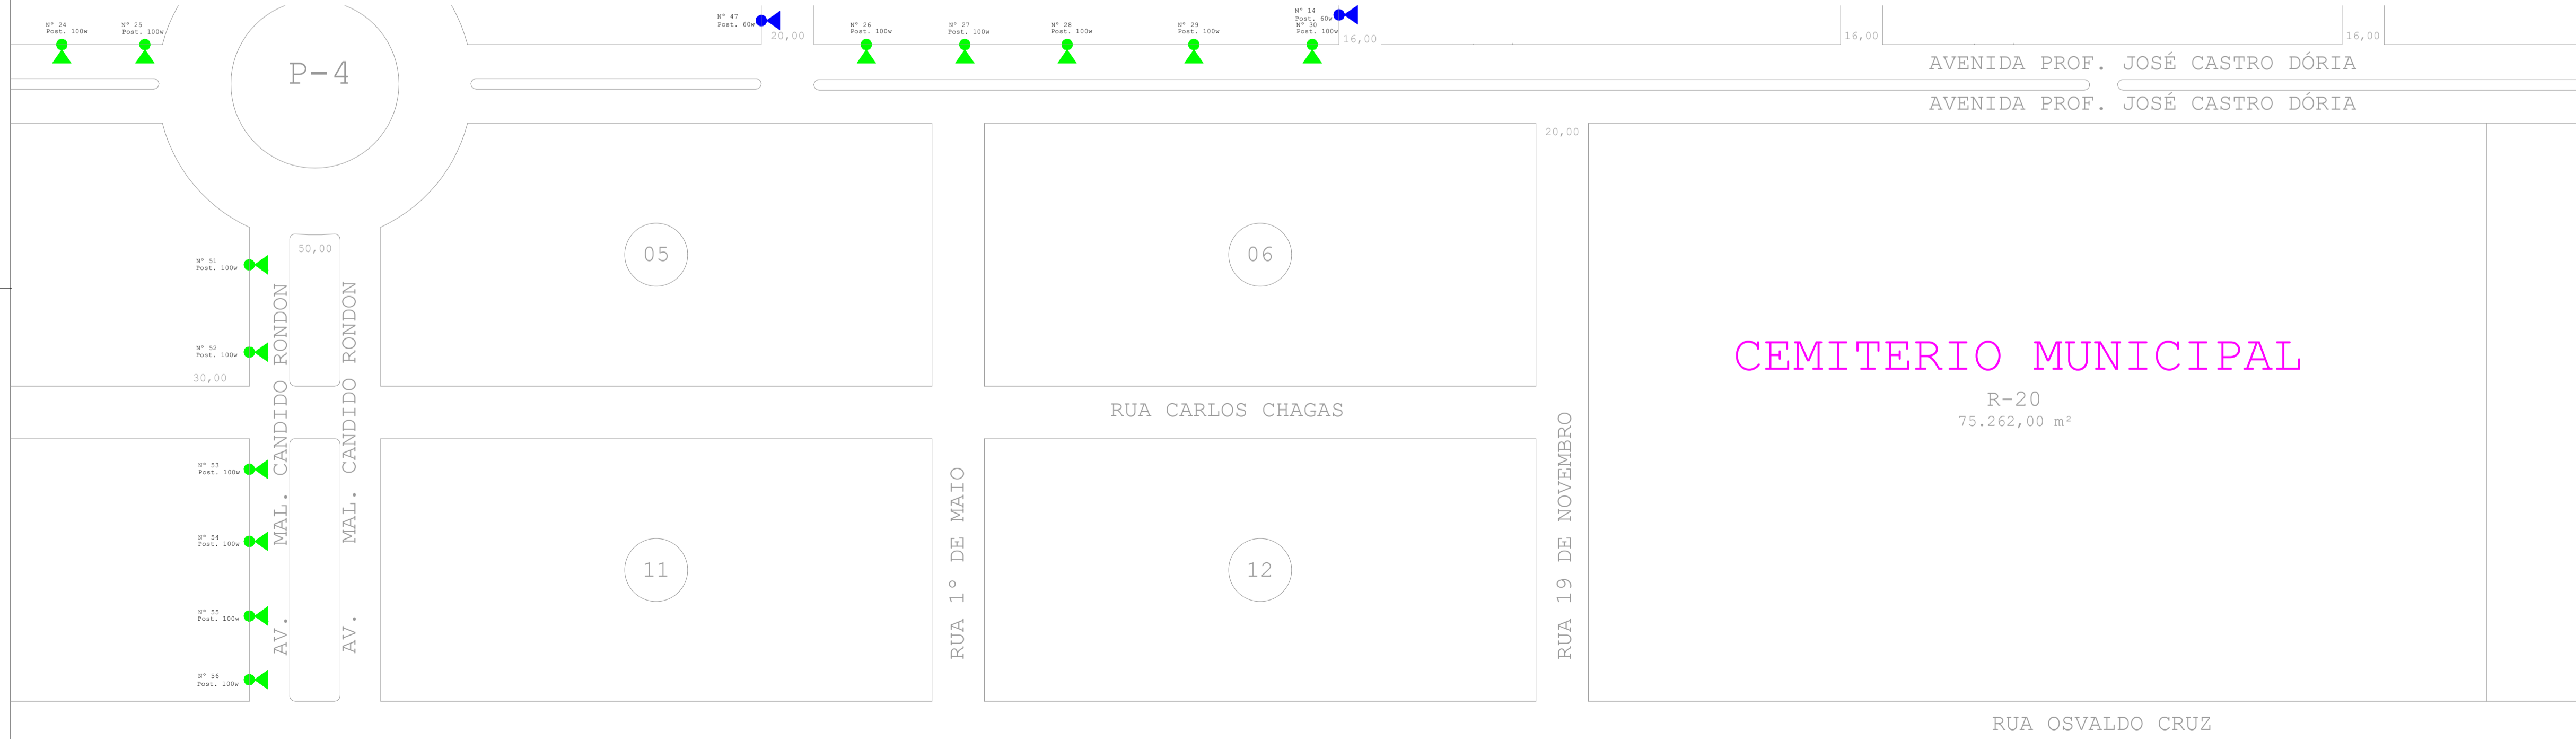

APROVAÇÃO



ESTADO DE MATO GROSSO
PREFEITURA MUNICIPAL DE CLÁUDIA

Av. Gaspar Dutra - 14.83° - CEP 78540-00 - Fone (066) 3546-3100

CROQUI DE LOCALIZAÇÃO		COORDENADAS GEOGRÁFICAS 11° 30' 20.54" S 54° 52' 33.68" O	
TIPO DE OBRA: INSTITUCIONAL			
PROPRIETÁRIO: PREFEITURA MUNICIPAL DE CLÁUDIA			
LOCAL RUAS E AVENIDAS DE CLÁUDIA			
ASSUNTO: SUBSTITUIÇÃO DE ILUMINAÇÃO PÚBLICA		PRANCHA: QUADRANTE 05	
AUTOR DO PROJETO: IVO ANTONIO FACEN JUNIOR ENGENHEIRO CIVIL CREA - 34.737		RESPONSÁVEL LEGAL: Prefeitura Municipal de Cláudia CNPJ: 01.310.499/0001-44	
DESENHO: FERNANDO HATTJE ENGENHEIRO CIVIL CREA - 52000	DATA: 14/04/2022	ESCALA: 1/1550	FOLHA: 05/06