PREFEITURA MUNICIPAL DE CLÁUDIA-MT

RODOVIA MUNICIPAL: Estrada Darlene
TRECHO: Entre a Divisa com Santa Carmem-MT e a MT-423
SEGMENTO: Estaca 0+0,00 à 1.255+18,28
EXTENSÃO: 25,12 km

PROJETO EXECUTIVO DE IMPLANTAÇÃO E PAVIMENTAÇÃO

VOLUME 2.1 - SEÇÕES TRANSVERSAIS

AGOSTO / 2023

PREFEITURA MUNICIPAL DE CLÁUDIA-MT

RODOVIA MUNICIPAL: Estrada Darlene
TRECHO: Entre a Divisa com Santa Carmem-MT e a MT-423
SEGMENTO: Estaca 0+0,00 à 1.255+18,28
EXTENSÃO: 25,12 km

PROJETO EXECUTIVO DE IMPLANTAÇÃO E PAVIMENTAÇÃO

ELABORAÇÃO: AMPLA CONSTRUÇÕES E EMPREENDIMENTOS LTDA
CONTRATO: 086/2022
RESPONSÁVEL TÉCNICO: Eng. Civil Marcio Mariano da Silva - CREA SP61178745 / RN 2602475122 - ART Nº: 1220220219827

PREFEITURA MUNICIPAL CLÁUDIA

VOLUME 2.1 - SEÇÕES TRANSVERSAIS

AGOSTO / 2023

APRESENTAÇÃO

O presente Volume 2.1 - SEÇÕES TRANSVERSAIS integra o PROJETO EXECUTIVO DE IMPLANTAÇÃO E PAVIMENTAÇÃO ASFÁLTICA DA RODOVIA MUNICIPAL ESTRADA DARLENE e apresenta as folhas de projeto entre ST-1 e ST-170.

Este volume contém as seções transversais conforme o projeto geométrico, elementos necessários à execução dos projetos. Está apresentado em formato A3.

Marcio Mariano da Silva
AMPLA CONSTRUÇÕES E EMPREENDIMENTOS LTDA
Engenheiro Civil - CREA 2602475122

CONTEÚDO

1. MAPA DE SITUAÇÃO.....MS-01

2. SEÇÃO TIPO DE TERRAPLANAGEM.....STT-01 à STT-02

3. SEÇÕES TRANSVERSAIS.....ST-01 à ST-170

1. MAPA DE SITUAÇÃO

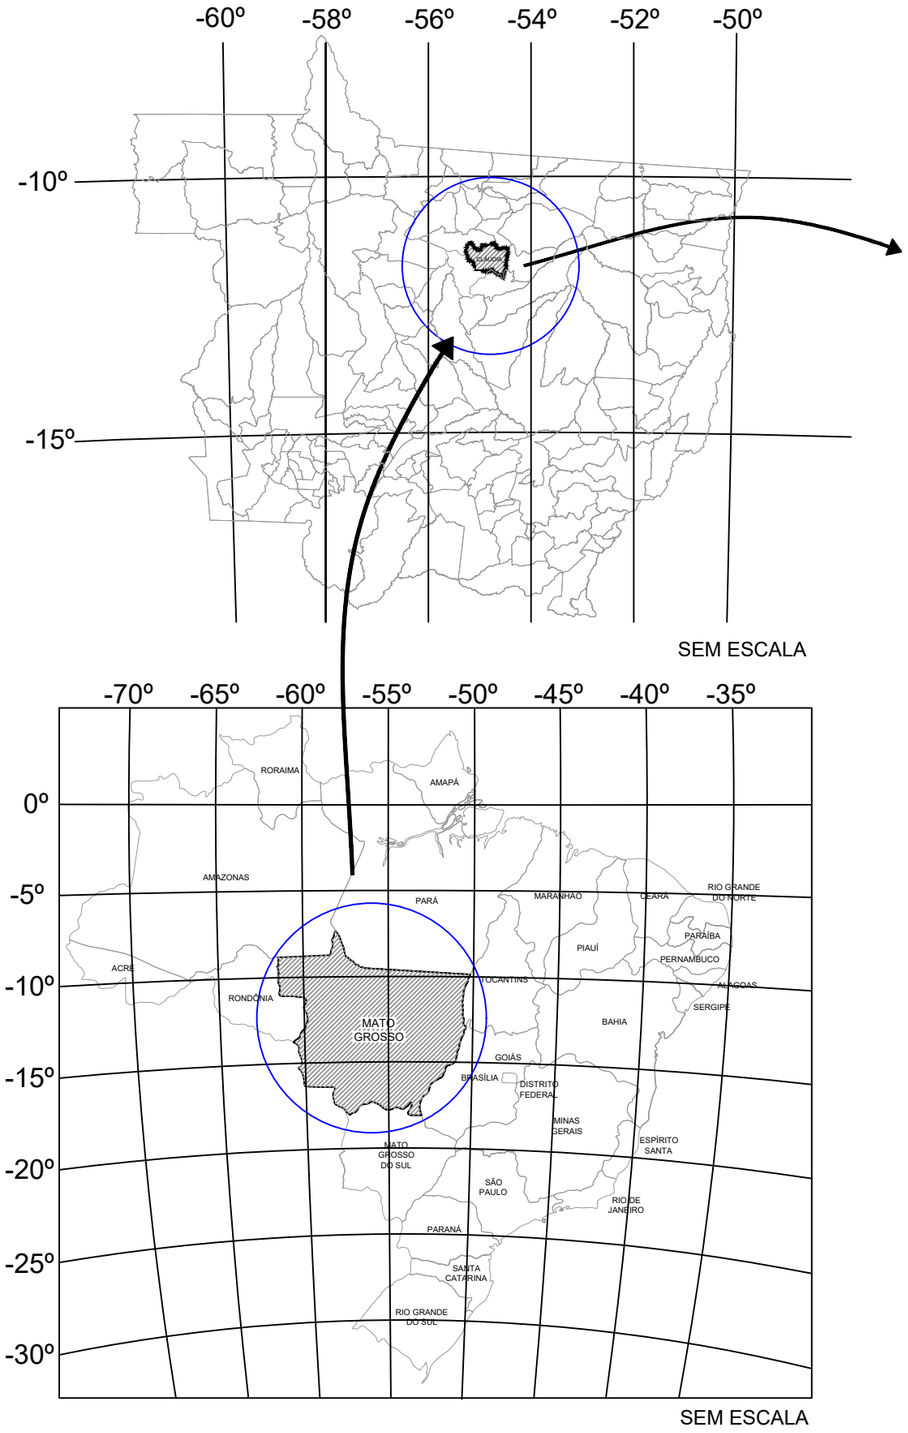

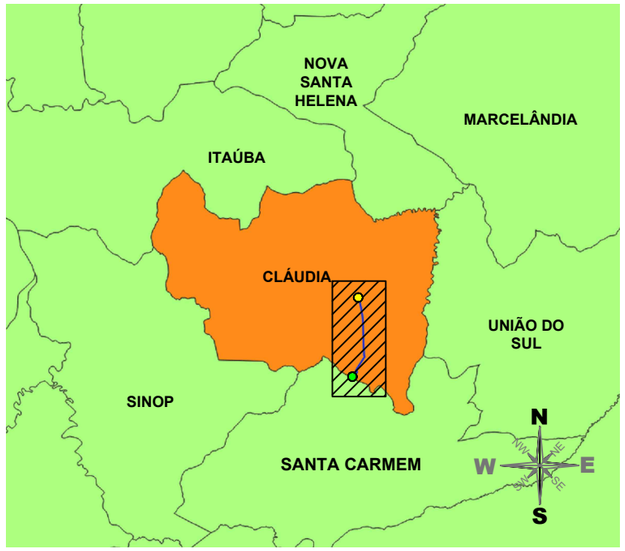

Recorte

Estrada Darlene

Cláudia - MT

Coordenadas:

Início - Estaca 0 + 0,00:
726760.7896 E
8704640.3710 S

Fim - Estaca 1.255 + 18,28:
728696.2557 E
8728255.9374 S

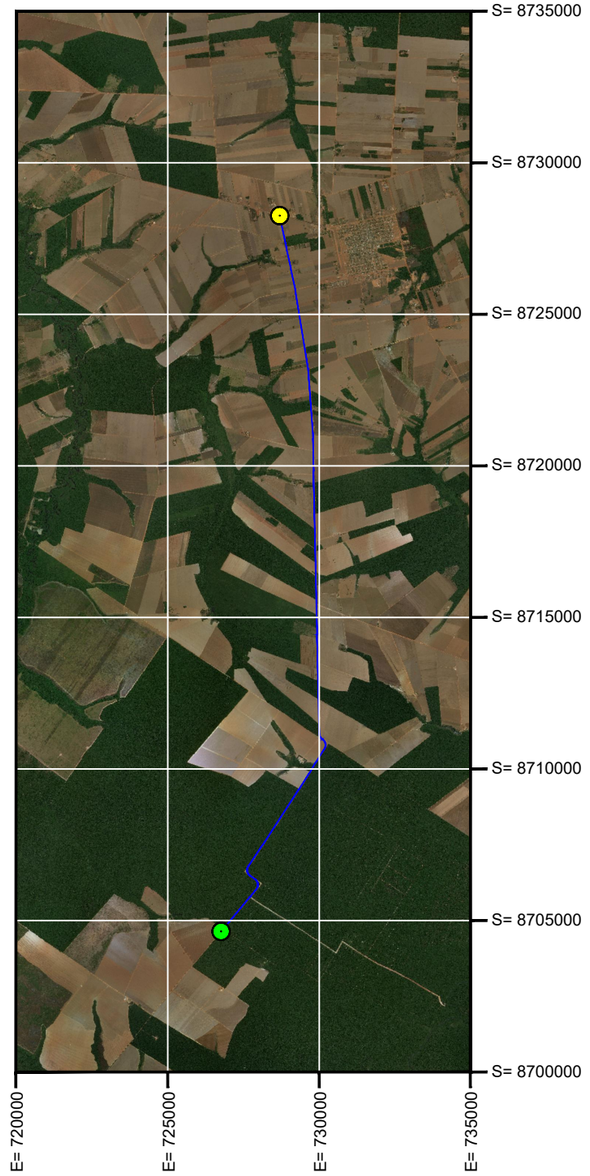

Observações:

a) O levantamento planialtimétrico e o projeto foi elaborado usando como o sistema de coordenadas UTM / SIRGAS 2000.

PREFEITURA MUNICIPAL DE CLÁUDIA-MT

RODOVIA MUNICIPAL: Estrada Darlene
TRECHO: Entre a Divisa com Santa Carmem-MT e a MT-423
SEGMENTO: Estaca 0+0,00 à 1.255+18,28
EXTENSÃO: 25,12 km

MS-01

ASSUNTO:

MAPA DE SITUAÇÃO

ESCALA:
Sem escala

AS INFORMAÇÕES DESTE DOCUMENTO SÃO PROPRIEDADE DA PREFEITURA MUNICIPAL DE CLÁUDIA-MT, SENDO PROIBIDA A UTILIZAÇÃO FORA DA SUA FINALIDADE.

2. SEÇÃO TIPO DE TERRAPLANAGEM

Seção tipo de corte (tangente)

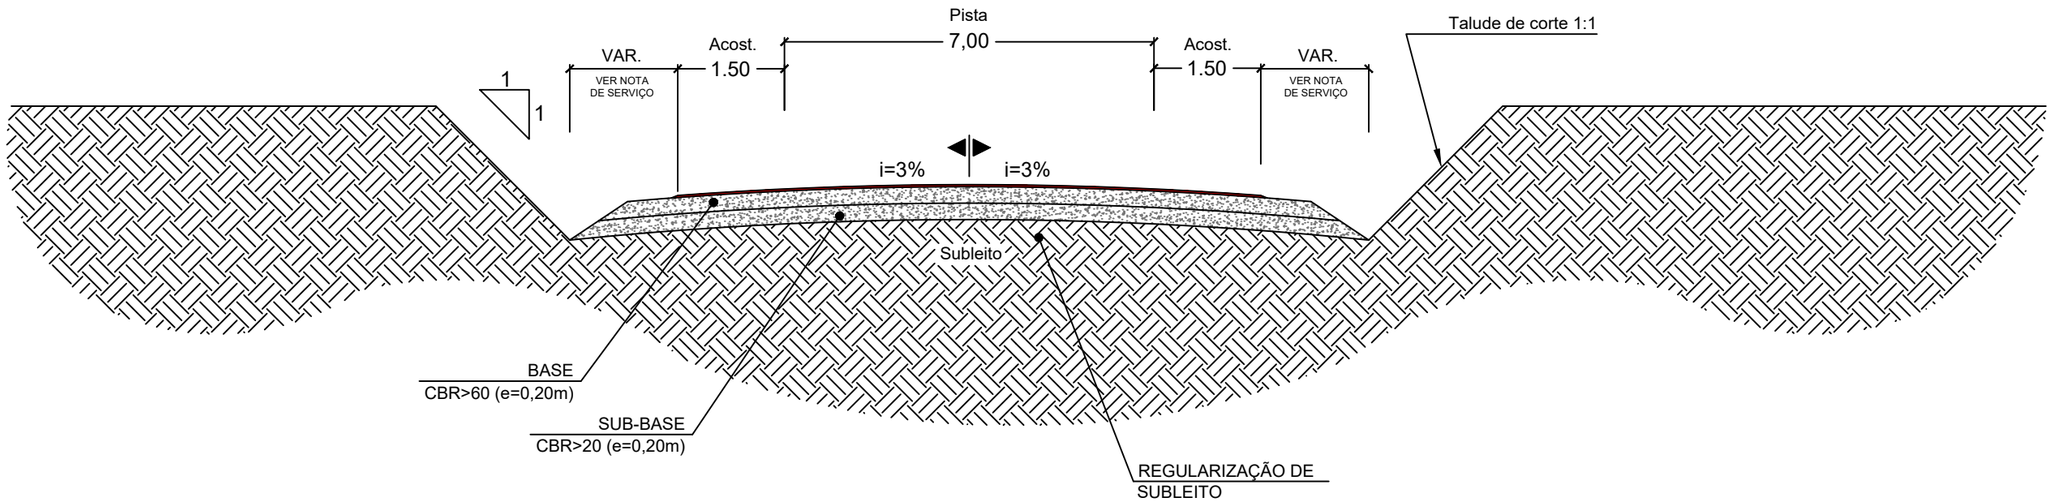

Seção tipo de aterro (tangente)

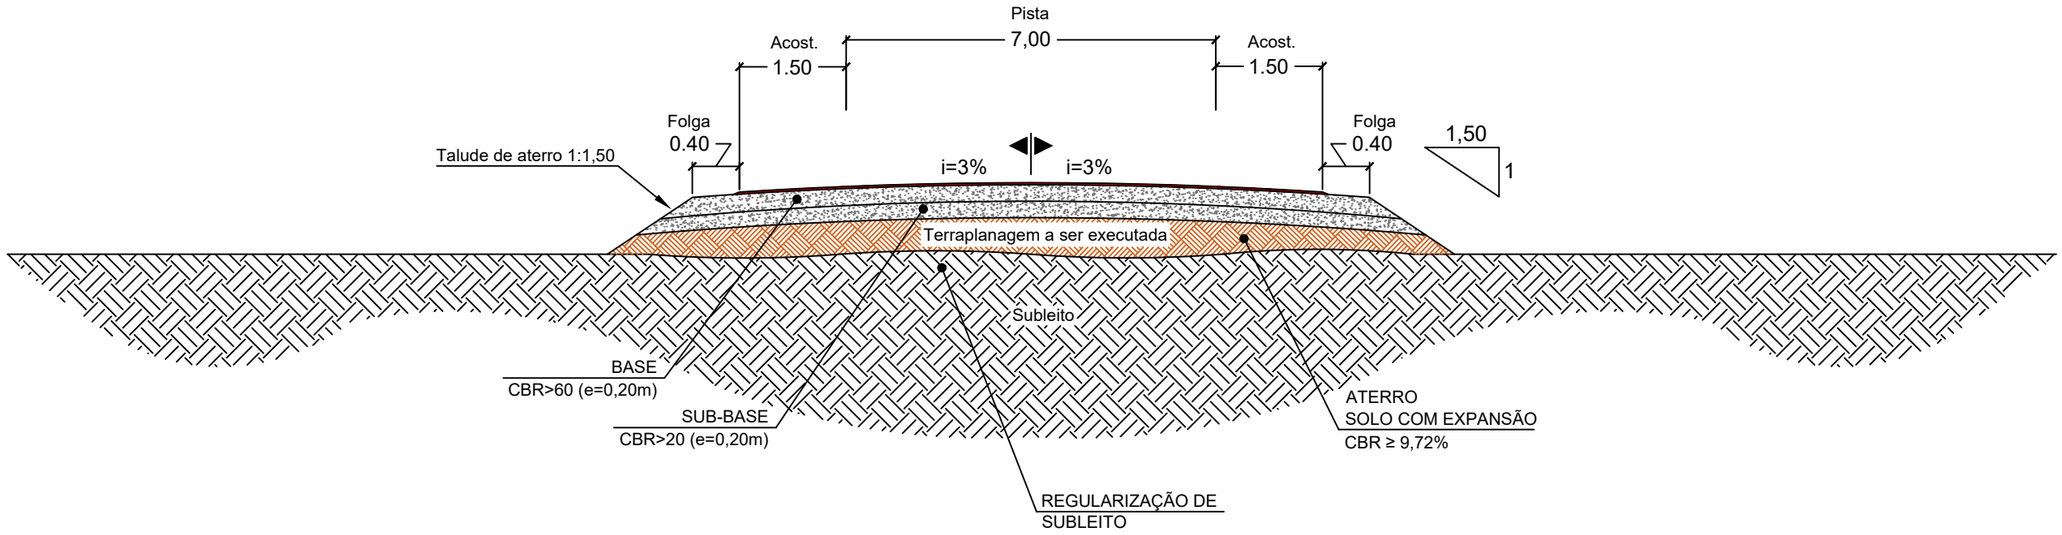

Observações:

a) O levantamento planialtimétrico e o projeto foi elaborado usando como o sistema de coordenadas UTM / SIRGAS 2000.

PREFEITURA MUNICIPAL DE CLÁUDIA-MT

RODOVIA MUNICIPAL: Estrada Darlene
TRECHO: Entre a Divisa com Santa Carmem-MT e a MT-423
SEGMENTO: Estaca 0+0,00 à 1.255+18,28
EXTENSÃO: 25,12 km

STT-01

ASSUNTO:

SEÇÃO TIPO DE TERRAPLANAGEM

ESCALA: Sem escala

AS INFORMAÇÕES DESTE DOCUMENTO SÃO PROPRIEDADE DA PREFEITURA MUNICIPAL DE CLÁUDIA-MT, SENDO PROIBIDA A UTILIZAÇÃO FORA DA SUA FINALIDADE.

Seção tipo de corte (curva)

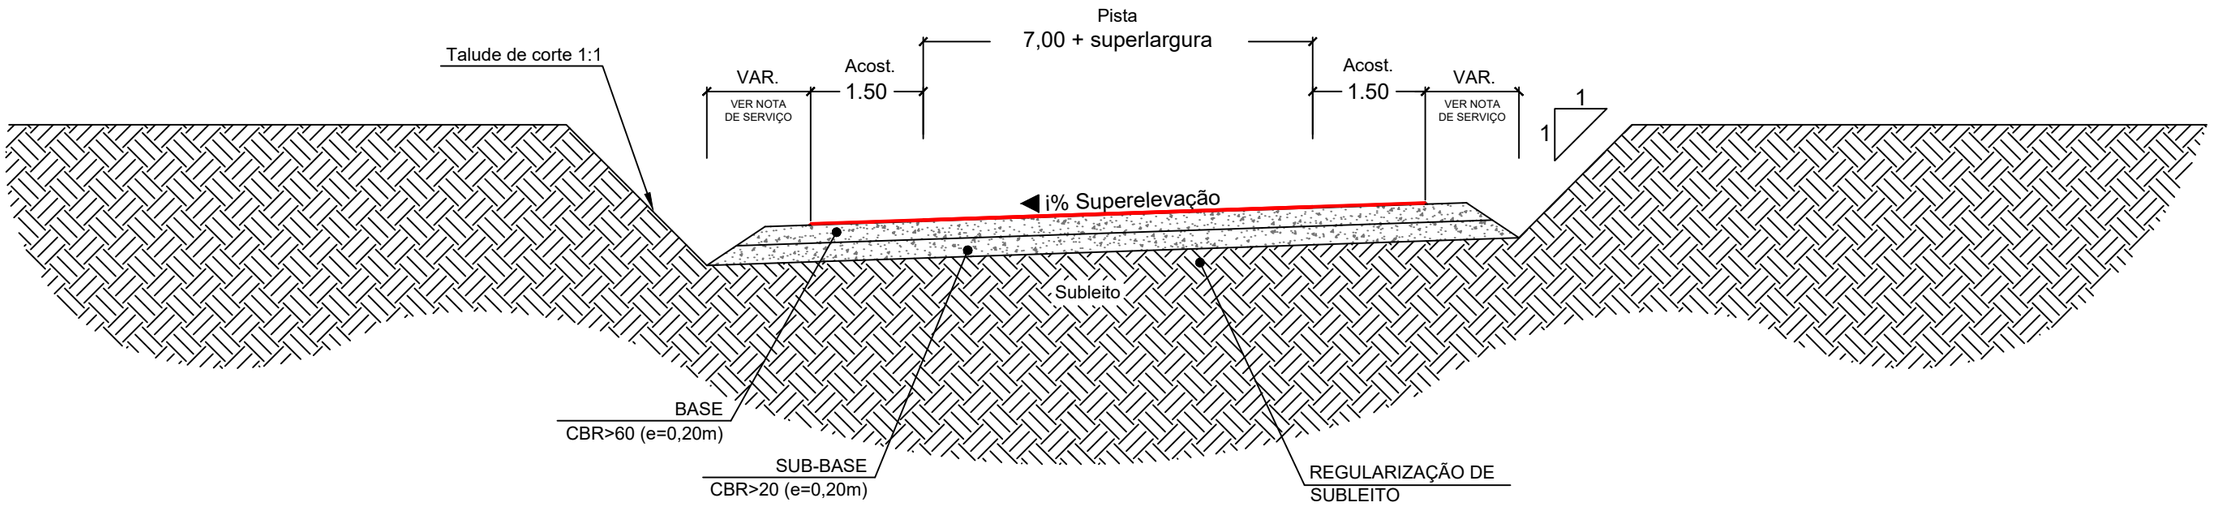

Seção tipo de aterro (curva)

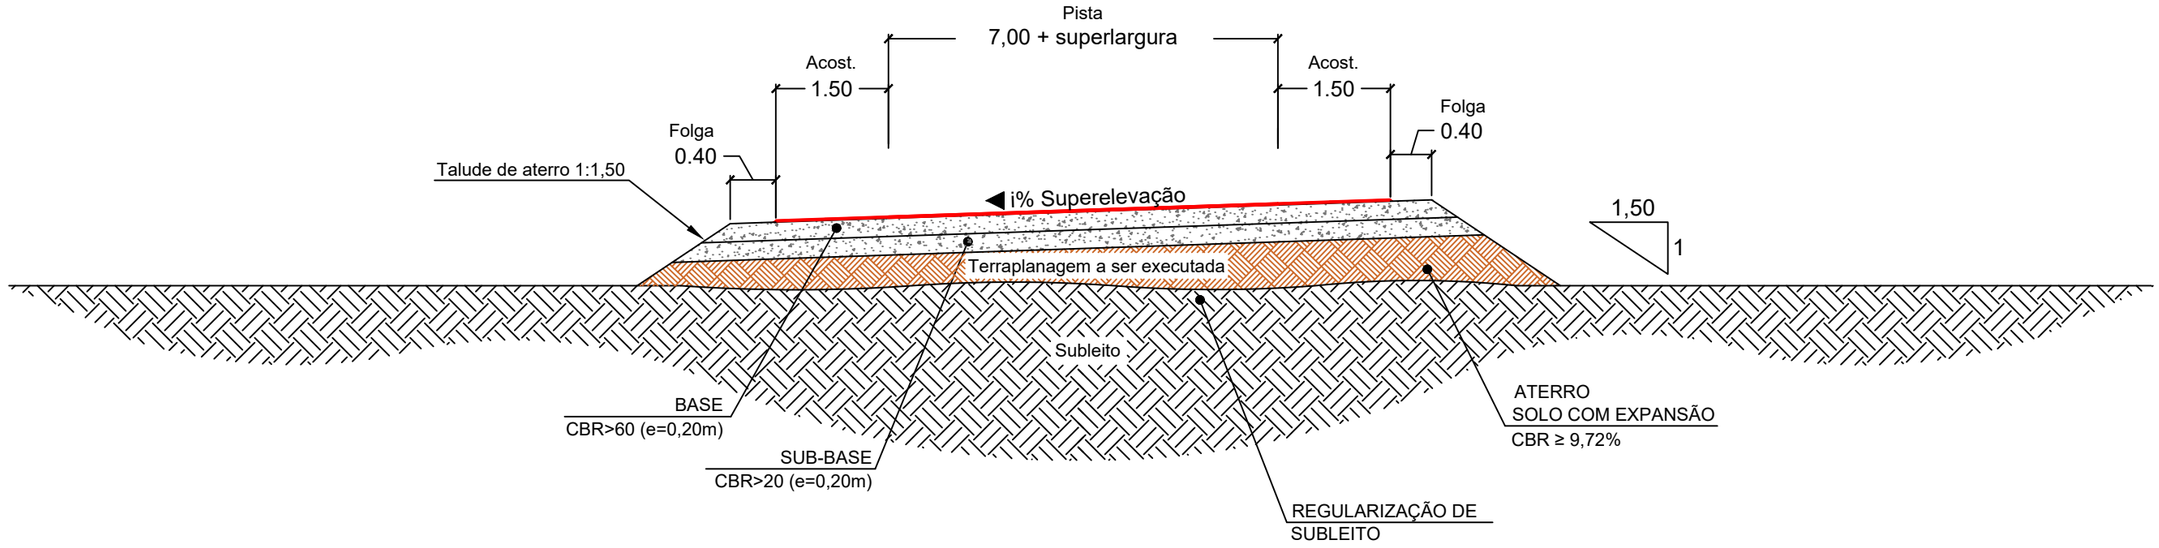

Observações:

a) O levantamento planialtimétrico e o projeto foi elaborado usando como o sistema de coordenadas UTM / SIRGAS 2000.

PREFEITURA MUNICIPAL DE CLÁUDIA-MT

RODOVIA MUNICIPAL: Estrada Darlene
TRECHO: Entre a Divisa com Santa Carmem-MT e a MT-423
SEGMENTO: Estaca 0+0,00 à 1.255+18,28
EXTENSÃO: 25,12 km

STT-02

ASSUNTO:

SEÇÃO TIPO DE TERRAPLANAGEM

ESCALA: Sem escala

AS INFORMAÇÕES DESTE DOCUMENTO SÃO PROPRIEDADE DA PREFEITURA MUNICIPAL DE CLÁUDIA-MT, SENDO PROIBIDA A UTILIZAÇÃO FORA DA SUA FINALIDADE.

3. SEÇÕES TRANSVERSAIS

0+0.00

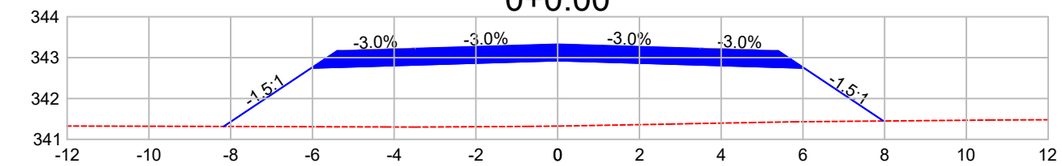

DIST.	-8.171	-6.028	-3.500	0.000	3.500	6.028	7.971
COTA	341.317	342.745	342.821	342.926	342.821	342.745	341.450

1+0.00

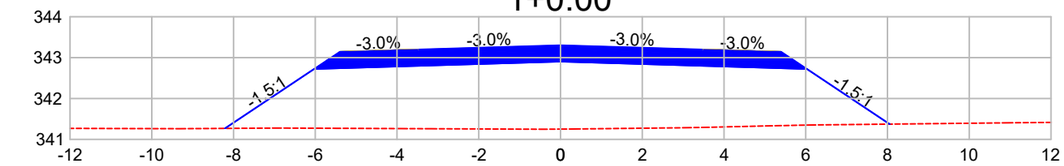

DIST.	-8.208	-6.028	-3.500	0.000	3.500	6.028	8.051
COTA	341.269	342.722	342.798	342.903	342.798	342.722	341.373

2+0.00

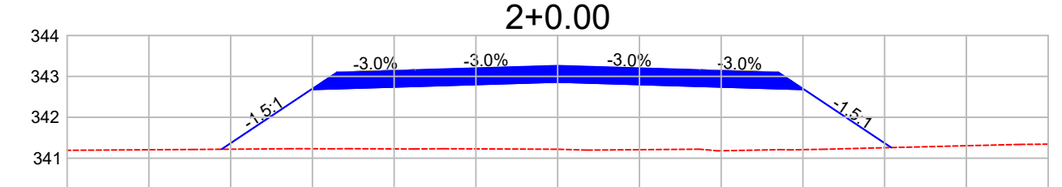

DIST.	-8.223	-6.028	-3.500	0.000	3.500	6.028	8.161
COTA	341.218	342.681	342.757	342.862	342.757	342.681	341.259

3+0.00

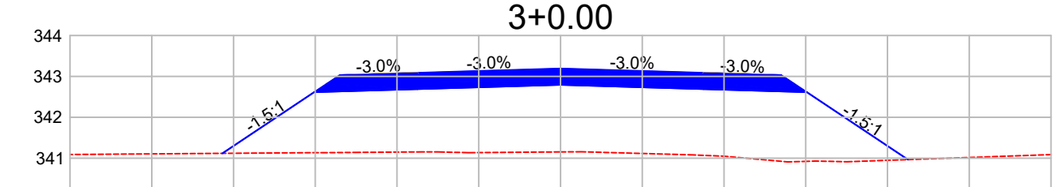

DIST.	-8.271	-6.028	-3.500	0.000	3.500	6.028	8.501
COTA	341.118	342.614	342.689	342.794	342.689	342.614	340.965

4+0.00

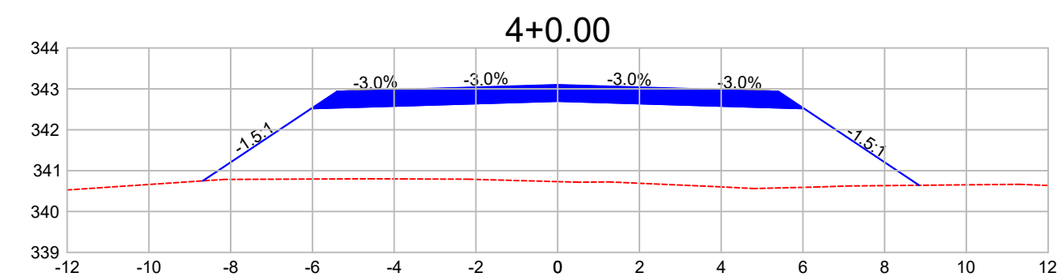

DIST.	-8.682	-6.028	-3.500	0.000	3.500	6.028	8.844
COTA	340.750	342.519	342.595	342.700	342.595	342.519	340.642

5+0.00

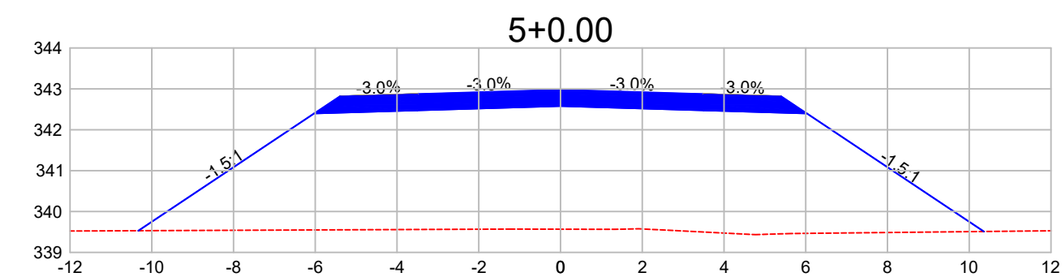

DIST.	-10.329	-6.028	-3.500	0.000	3.500	6.028	10.358
COTA	339.531	342.398	342.474	342.579	342.474	342.398	339.512

6+0.00

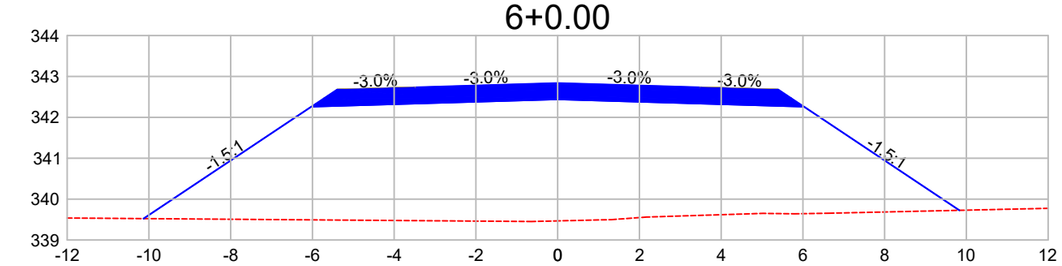

DIST.	-10.132	-6.028	-3.500	0.000	3.500	6.028	9.828
COTA	339.523	342.259	342.335	342.440	342.335	342.259	339.726

7+0.00

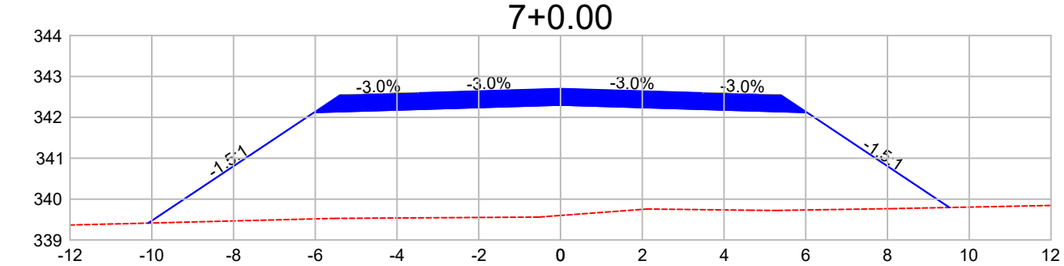

DIST.	-10.087	-6.028	-3.500	0.000	3.500	6.028	9.515
COTA	339.414	342.120	342.196	342.301	342.196	342.120	339.795

Observações:

a) Todas as dimensões apresentadas neste projeto estão em metros.
b) O levantamento planialtimétrico e o projeto foi elaborado usando como o sistema de coordenadas UTM / SIRGAS 2000.

PREFEITURA MUNICIPAL DE CLÁUDIA-MT

RODOVIA MUNICIPAL: Estrada Darlene
TRECHO: Entre a Divisa com Santa Carmem-MT e a MT-423
SEGMENTO: Estaca 0+0,00 à 1.255+18,28
EXTENSÃO: 25,12 km

ST-01

ASSUNTO:
SEÇÕES TRANSVERSAIS
ESTACA 0+0,00 À 7+0,00

ESCALA:
1 : 150

AS INFORMAÇÕES DESTE DOCUMENTO SÃO PROPRIEDADE DA PREFEITURA MUNICIPAL DE CLÁUDIA-MT, SENDO PROIBIDA A UTILIZAÇÃO FORA DA SUA FINALIDADE.

8+0.00

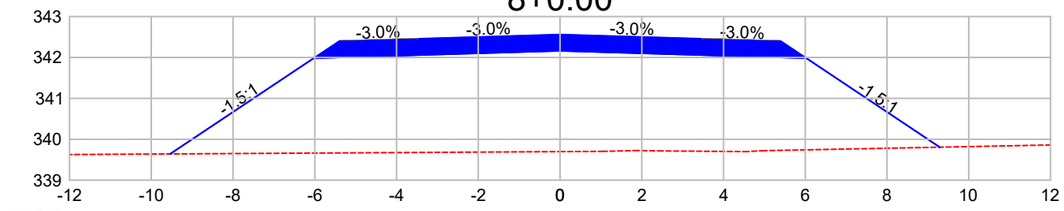

DIST.	-9.538	-6.028	-3.500	0.000	3.500	6.028	9.290
COTA	339.640	341.980	342.056	342.161	342.056	341.980	339.806

9+0.00

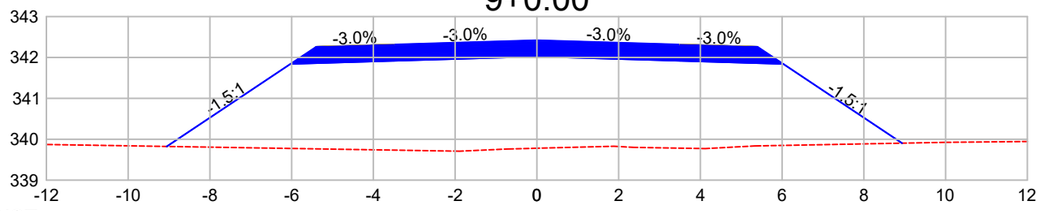

DIST.	-9.054	-6.028	-3.500	0.000	3.500	6.028	8.934
COTA	339.824	341.841	341.917	342.022	341.917	341.841	339.904

9+16.06

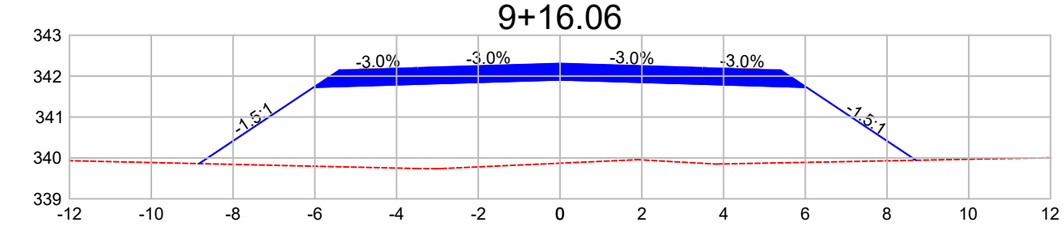

DIST.	-8.831	-6.028	-3.500	0.000	3.500	6.028	8.709
COTA	339.861	341.729	341.805	341.910	341.805	341.729	339.942

9+19.82

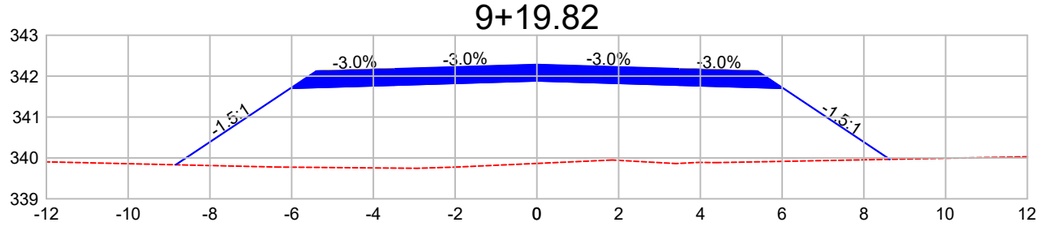

DIST.	-8.834	-6.028	-3.500	0.000	3.500	6.028	8.635
COTA	339.832	341.703	341.779	341.884	341.779	341.703	339.965

10+0.00

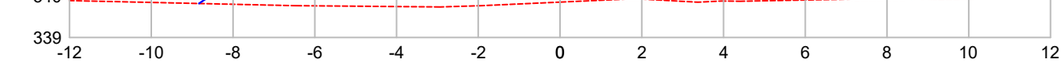

DIST.	-8.834	-6.028	-3.500	0.000	3.500	6.028	8.631
COTA	339.831	341.702	341.778	341.883	341.778	341.702	339.966

10+3.59

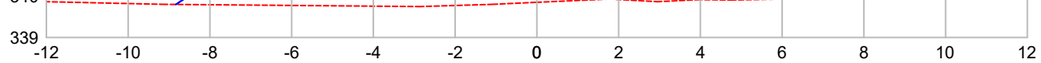

DIST.	-8.831	-6.028	-3.500	0.000	3.500	6.028	8.561
COTA	339.808	341.677	341.752	341.857	341.752	341.677	339.988

11+0.00

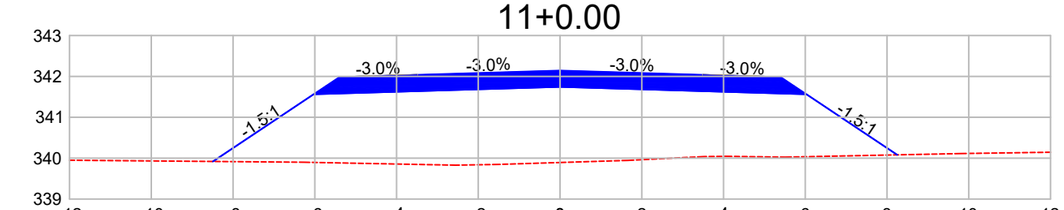

DIST.	-8.492	-6.028	-3.500	0.000	3.500	6.028	8.250
COTA	339.920	341.562	341.638	341.743	341.638	341.562	340.081

12+0.00

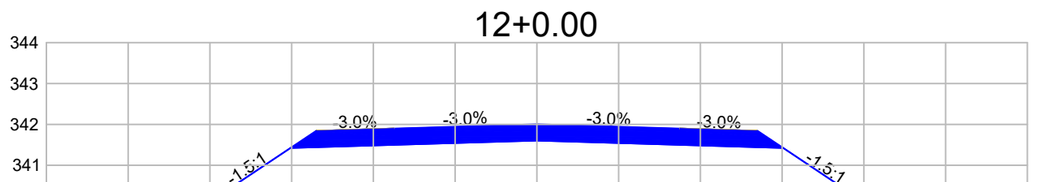

DIST.	-8.017	-6.028	-3.500	0.000	3.500	6.028	7.861
COTA	340.097	341.423	341.499	341.604	341.499	341.423	340.201

Observações:

a) Todas as dimensões apresentadas neste projeto estão em metros.
b) O levantamento planialtimétrico e o projeto foi elaborado usando como o sistema de coordenadas UTM / SIRGAS 2000.

PREFEITURA MUNICIPAL DE CLÁUDIA-MT

RODOVIA MUNICIPAL: Estrada Darlene
TRECHO: Entre a Divisa com Santa Carmem-MT e a MT-423
SEGMENTO: Estaca 0+0,00 à 1.255+18,28
EXTENSÃO: 25,12 km

ST-02

ASSUNTO:

SEÇÕES TRANSVERSAIS
ESTACA 8+0,00 À 12+0,00

ESCALA:
1 : 150

AS INFORMAÇÕES DESTE DOCUMENTO SÃO PROPRIEDADE DA PREFEITURA MUNICIPAL DE CLÁUDIA-MT, SENDO PROIBIDA A UTILIZAÇÃO FORA DA SUA FINALIDADE.

13+0.00

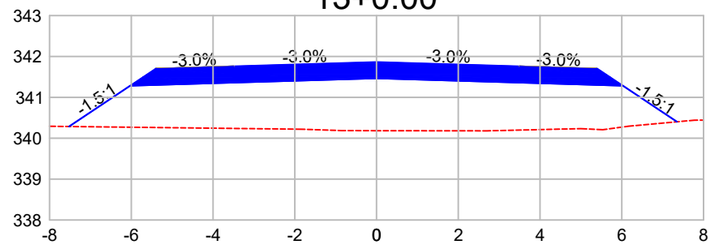

DIST.	-7.524	-6.028	-3.500	0.000	3.500	6.028	7.351
COTA	340.287	341.284	341.360	341.465	341.360	341.284	340.402

14+0.00

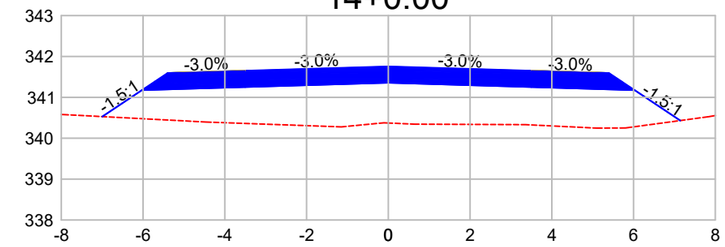

DIST.	-6.998	-6.028	-3.500	0.000	3.500	6.028	7.143
COTA	340.529	341.175	341.251	341.356	341.251	341.175	340.432

15+0.00

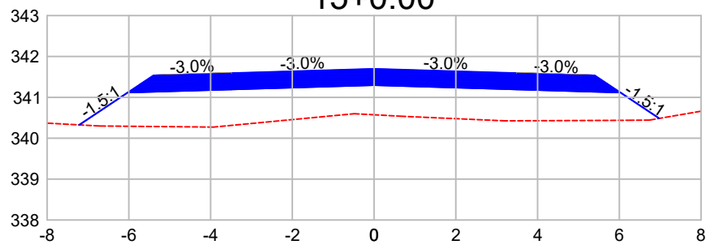

DIST.	-7.214	-6.028	-3.500	0.000	3.500	6.028	6.977
COTA	340.326	341.117	341.193	341.298	341.193	341.117	340.485

16+0.00

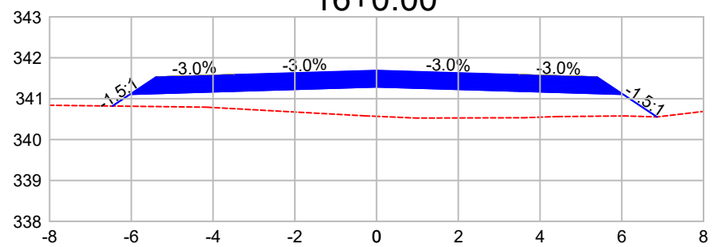

DIST.	-6.461	-6.028	-3.500	0.000	3.500	6.028	6.860
COTA	340.820	341.109	341.185	341.290	341.185	341.109	340.554

17+0.00

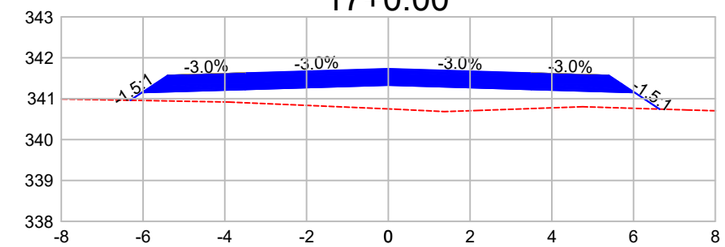

DIST.	-6.312	-6.028	-3.500	0.000	3.500	6.028	6.636
COTA	340.961	341.151	341.226	341.331	341.226	341.151	340.745

18+0.00

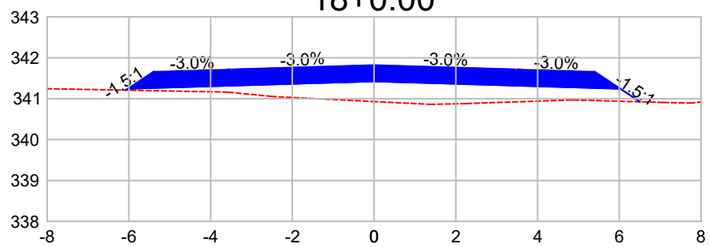

DIST.	-6.079	-6.028	-3.500	0.000	3.500	6.028	6.505
COTA	341.208	341.242	341.318	341.423	341.318	341.242	340.924

19+0.00

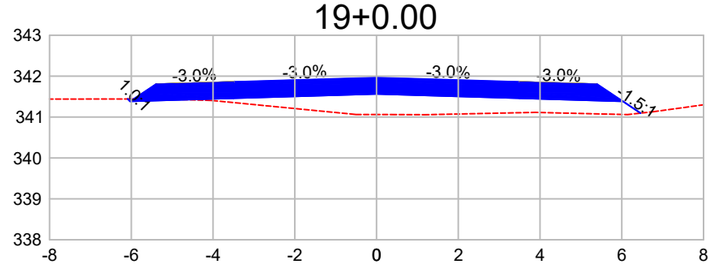

DIST.	-6.086	-6.028	-3.500	0.000	3.500	6.028	6.461
COTA	341.442	341.384	341.460	341.565	341.460	341.384	341.096

20+0.00

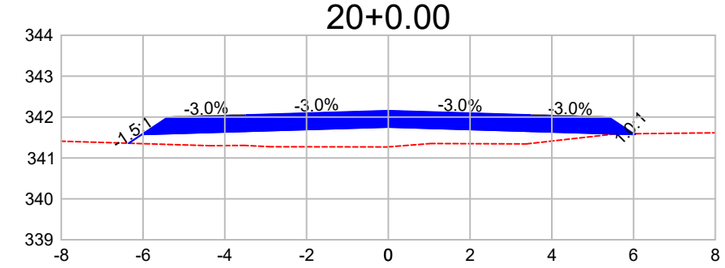

DIST.	-6.351	-6.028	-3.500	0.000	3.500	6.028	6.046
COTA	341.359	341.574	341.650	341.755	341.650	341.574	341.592

21+0.00

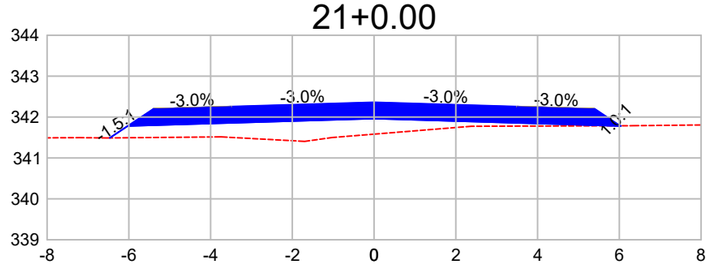

DIST.	-6.464	-6.028	-3.500	0.000	3.500	6.028	6.035
COTA	341.490	341.780	341.856	341.961	341.856	341.780	341.787

22+0.00

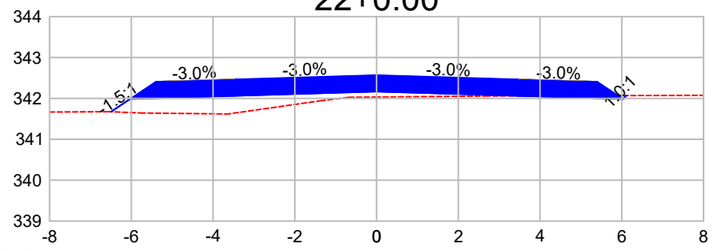

DIST.	-6.498	-6.028	-3.500	0.000	3.500	6.028	6.111
COTA	341.673	341.986	342.062	342.167	342.062	341.986	342.069

23+0.00

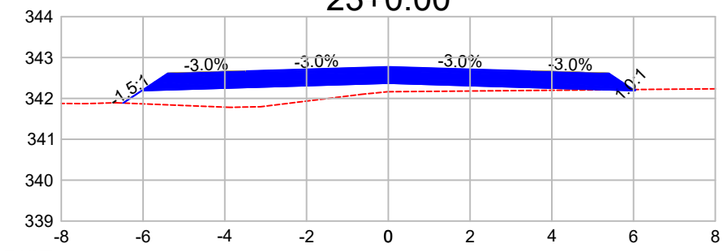

DIST.	-6.487	-6.028	-3.500	0.000	3.500	6.028	6.053
COTA	341.886	342.192	342.268	342.373	342.268	342.192	342.217

24+0.00

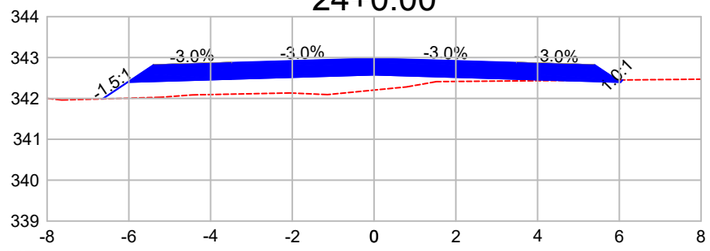

DIST.	-6.642	-6.028	-3.500	0.000	3.500	6.028	6.082
COTA	341.988	342.398	342.474	342.579	342.474	342.398	342.451

Observações:

a) Todas as dimensões apresentadas neste projeto estão em metros.
b) O levantamento planialtimétrico e o projeto foi elaborado usando como o sistema de coordenadas UTM / SIRGAS 2000.

PREFEITURA MUNICIPAL DE CLÁUDIA-MT

RODOVIA MUNICIPAL: Estrada Darlene
TRECHO: Entre a Divisa com Santa Carmem-MT e a MT-423
SEGMENTO: Estaca 0+0,00 à 1.255+18,28
EXTENSÃO: 25,12 km

ST-03

ASSUNTO:

SEÇÕES TRANSVERSAIS
ESTACA 13+0,00 À 24+0,00

ESCALA:
1 : 150

AS INFORMAÇÕES DESTE DOCUMENTO SÃO PROPRIEDADE DA PREFEITURA MUNICIPAL DE CLÁUDIA-MT, SENDO PROIBIDA A UTILIZAÇÃO FORA DA SUA FINALIDADE.

25+0.00

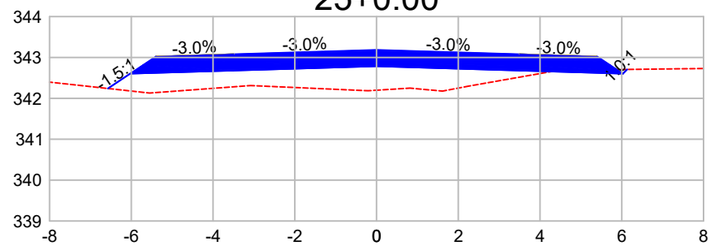

DIST.	-6.572	-6.028	-3.500	0.000	3.500	6.028	6.132
COTA	342.241	342.604	342.679	342.784	342.679	342.604	342.707

26+0.00

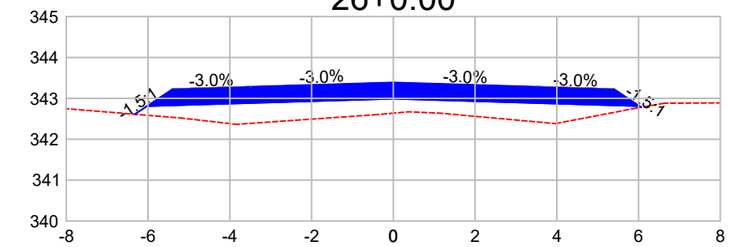

DIST.	-6.326	-6.028	-3.500	0.000	3.500	6.028	6.068
COTA	342.611	342.809	342.885	342.990	342.885	342.809	342.783

27+0.00

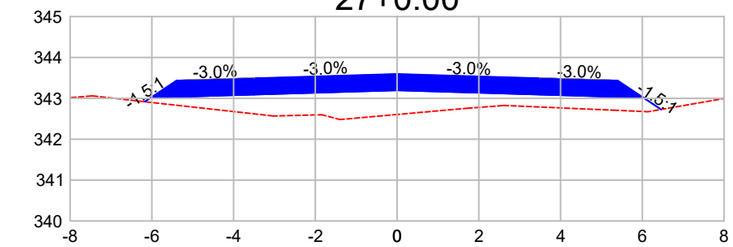

DIST.	-6.175	-6.028	-3.500	0.000	3.500	6.028	6.459
COTA	342.918	343.015	343.091	343.196	343.091	343.015	342.728

28+0.00

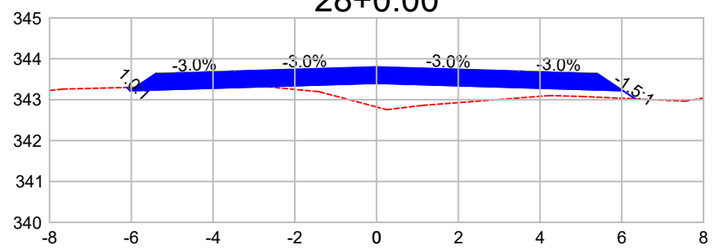

DIST.	-6.106	-6.028	-3.500	0.000	3.500	6.028	6.331
COTA	343.299	343.221	343.297	343.402	343.297	343.221	343.019

29+0.00

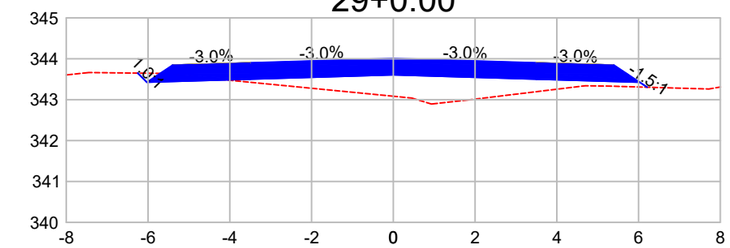

DIST.	-6.251	-6.028	-3.500	0.000	3.500	6.028	6.211
COTA	343.650	343.427	343.503	343.608	343.503	343.427	343.305

30+0.00

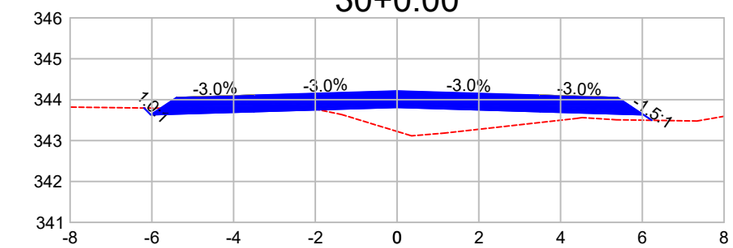

DIST.	-6.192	-6.028	-3.500	0.000	3.500	6.028	6.234
COTA	343.797	343.633	343.708	343.813	343.708	343.633	343.496

31+0.00

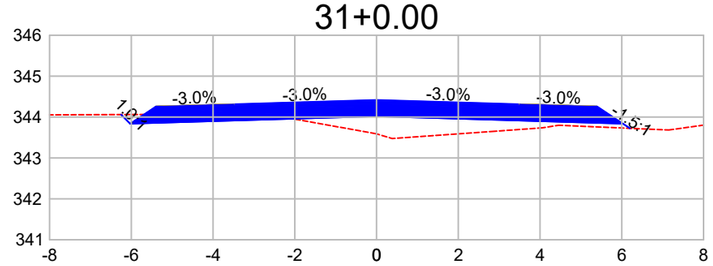

DIST.	-6.250	-6.028	-3.500	0.000	3.500	6.028	6.200
COTA	344.060	343.838	343.914	344.019	343.914	343.838	343.724

32+0.00

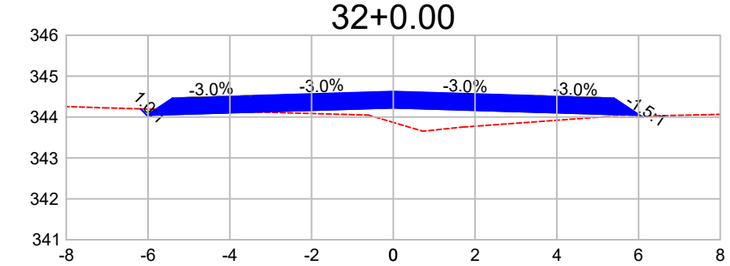

DIST.	-6.185	-6.028	-3.500	0.000	3.500	6.028	6.089
COTA	344.201	344.044	344.120	344.225	344.120	344.044	344.004

33+0.00

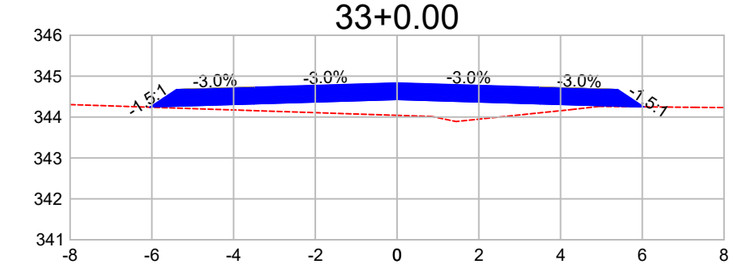

DIST.	-6.043	-6.028	-3.500	0.000	3.500	6.028	6.029
COTA	344.240	344.250	344.326	344.431	344.326	344.250	344.249

34+0.00

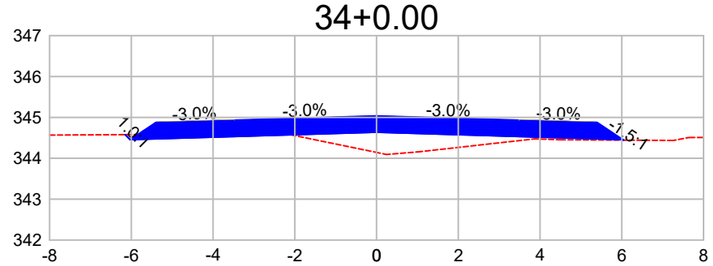

DIST.	-6.151	-6.028	-3.500	0.000	3.500	6.028	6.046
COTA	344.578	344.456	344.532	344.637	344.532	344.456	344.444

35+0.00

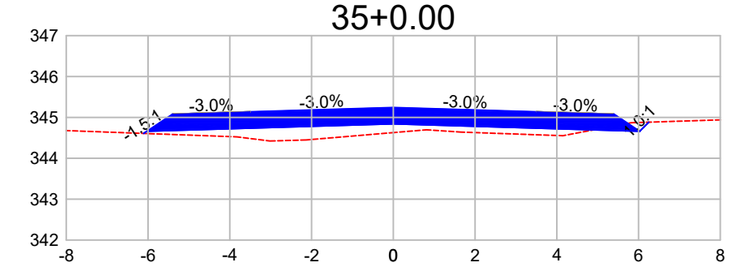

DIST.	-6.109	-6.028	-3.500	0.000	3.500	6.028	6.250
COTA	344.608	344.662	344.737	344.842	344.737	344.662	344.883

36+0.00

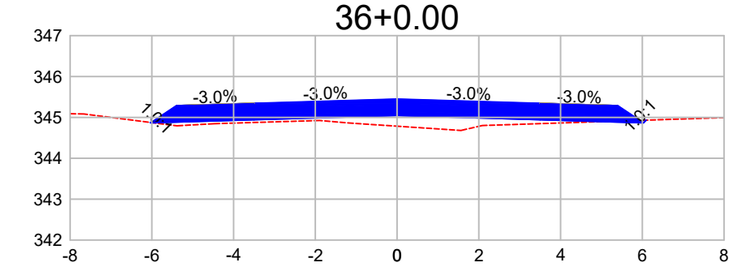

DIST.	-6.038	-6.028	-3.500	0.000	3.500	6.028	6.093
COTA	344.877	344.867	344.943	345.048	344.943	344.867	344.932

Observações:

a) Todas as dimensões apresentadas neste projeto estão em metros.
b) O levantamento planialtimétrico e o projeto foi elaborado usando como o sistema de coordenadas UTM / SIRGAS 2000.

PREFEITURA MUNICIPAL DE CLÁUDIA-MT

RODOVIA MUNICIPAL: Estrada Darlene
TRECHO: Entre a Divisa com Santa Carmem-MT e a MT-423
SEGMENTO: Estaca 0+0,00 à 1.255+18,28
EXTENSÃO: 25,12 km

ST-04

ASSUNTO:

SEÇÕES TRANSVERSAIS
ESTACA 25+0,00 À 36+0,00

ESCALA:
1 : 150

AS INFORMAÇÕES DESTE DOCUMENTO SÃO PROPRIEDADE DA PREFEITURA MUNICIPAL DE CLÁUDIA-MT, SENDO PROIBIDA A UTILIZAÇÃO FORA DA SUA FINALIDADE.

37+0.00

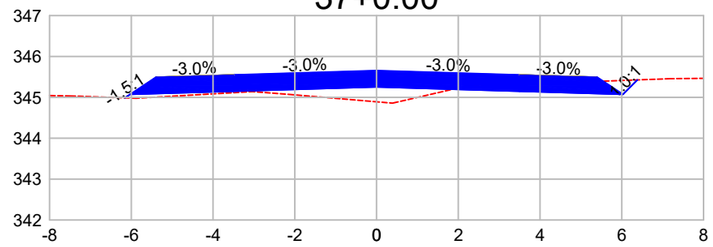

DIST.	-6.158	-6.028	-3.500	0.000	3.500	6.028	6.381
COTA	344.987	345.073	345.149	345.254	345.149	345.073	345.426

38+0.00

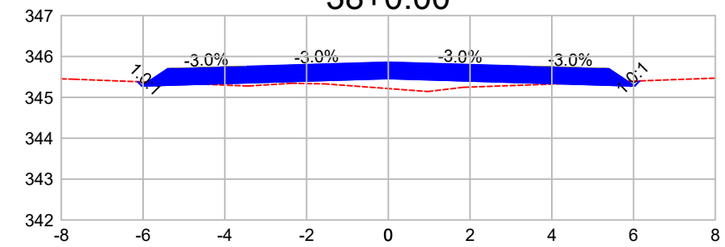

DIST.	-6.131	-6.028	-3.500	0.000	3.500	6.028	6.152
COTA	345.382	345.279	345.355	345.460	345.355	345.279	345.402

39+0.00

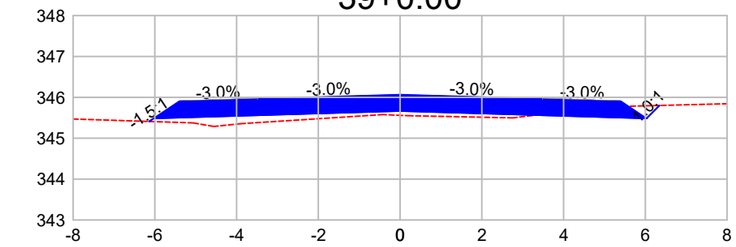

DIST.	-6.140	-6.028	-3.500	0.000	3.500	6.028	6.345
COTA	345.410	345.485	345.561	345.666	345.561	345.485	345.801

40+0.00

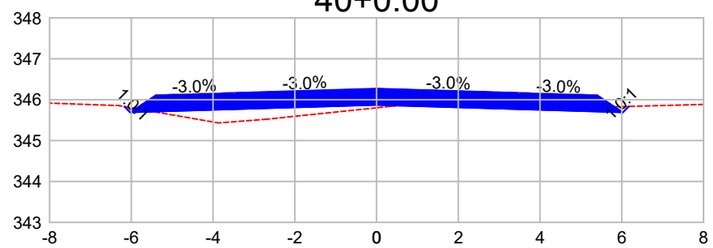

DIST.	-6.169	-6.028	-3.500	0.000	3.500	6.028	6.173
COTA	345.832	345.691	345.767	345.872	345.767	345.691	345.835

41+0.00

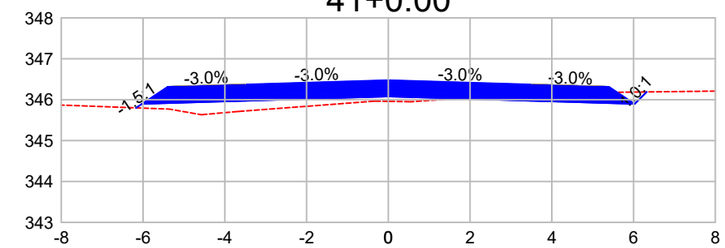

DIST.	-6.172	-6.028	-3.500	0.000	3.500	6.028	6.322
COTA	345.800	345.897	345.972	346.077	345.972	345.897	346.190

42+0.00

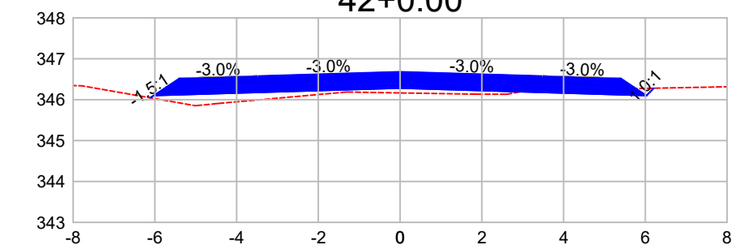

DIST.	-6.112	-6.028	-3.500	0.000	3.500	6.028	6.207
COTA	346.046	346.102	346.178	346.283	346.178	346.102	346.281

43+0.00

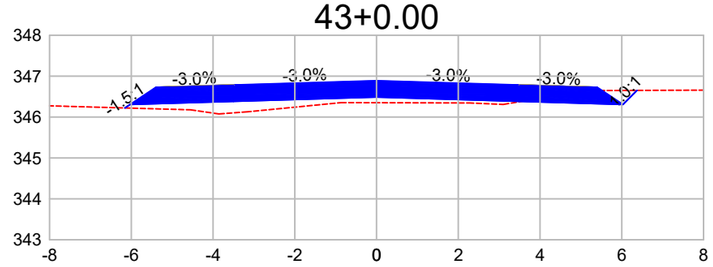

DIST.	-6.157	-6.028	-3.500	0.000	3.500	6.028	6.372
COTA	346.222	346.308	346.384	346.489	346.384	346.308	346.652

44+0.00

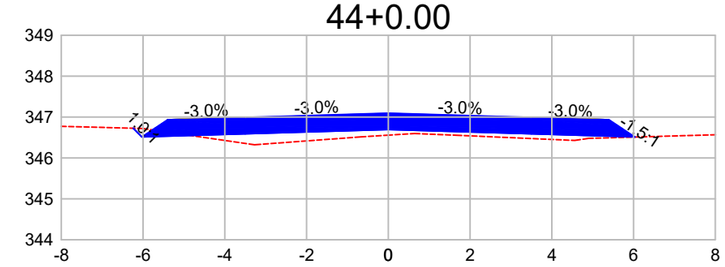

DIST.	-6.240	-6.028	-3.500	0.000	3.500	6.028	6.033
COTA	346.726	346.514	346.590	346.695	346.590	346.514	346.510

45+0.00

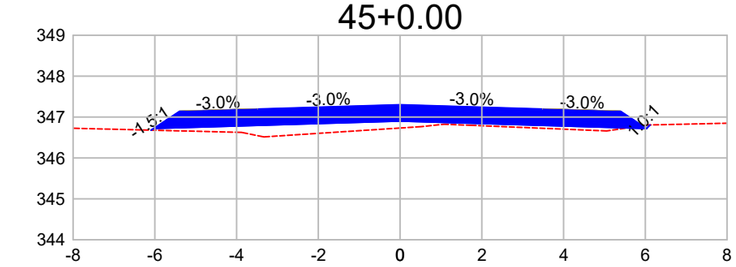

DIST.	-6.089	-6.028	-3.500	0.000	3.500	6.028	6.115
COTA	346.679	346.720	346.796	346.901	346.796	346.720	346.807

46+0.00

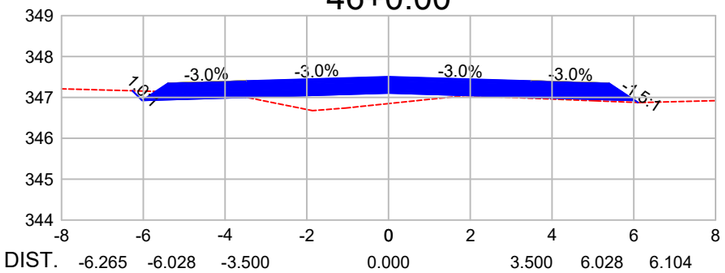

DIST.	-6.265	-6.028	-3.500	0.000	3.500	6.028	6.104
COTA	347.162	346.926	347.001	347.106	347.001	346.926	346.875

47+0.00

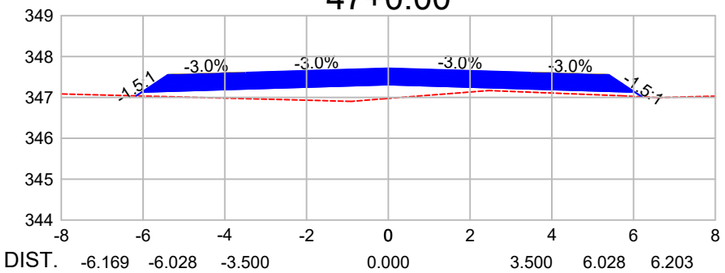

DIST.	-6.169	-6.028	-3.500	0.000	3.500	6.028	6.203
COTA	347.038	347.131	347.207	347.312	347.207	347.131	347.015

48+0.00

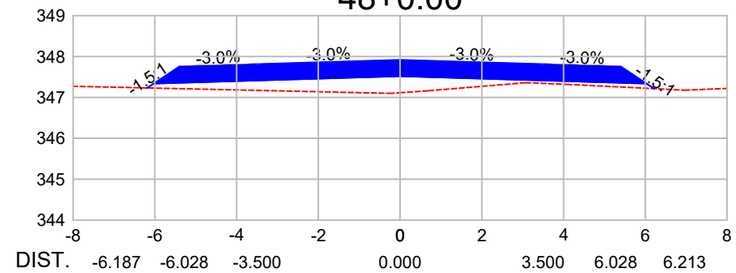

DIST.	-6.187	-6.028	-3.500	0.000	3.500	6.028	6.213
COTA	347.231	347.337	347.413	347.518	347.413	347.337	347.214

Observações:

a) Todas as dimensões apresentadas neste projeto estão em metros.
b) O levantamento planialtimétrico e o projeto foi elaborado usando como o sistema de coordenadas UTM / SIRGAS 2000.

PREFEITURA MUNICIPAL DE CLÁUDIA-MT

RODOVIA MUNICIPAL: Estrada Darlene
TRECHO: Entre a Divisa com Santa Carmem-MT e a MT-423
SEGMENTO: Estaca 0+0,00 à 1.255+18,28
EXTENSÃO: 25,12 km

ST-05

ASSUNTO:

SEÇÕES TRANSVERSAIS
ESTACA 37+0,00 À 48+0,00

ESCALA:
1 : 150

AS INFORMAÇÕES DESTE DOCUMENTO SÃO PROPRIEDADE DA PREFEITURA MUNICIPAL DE CLÁUDIA-MT, SENDO PROIBIDA A UTILIZAÇÃO FORA DA SUA FINALIDADE.

49+0.00

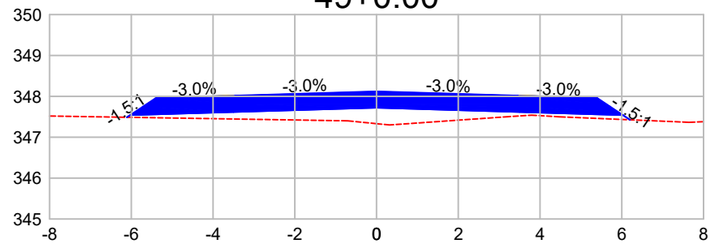

DIST.	-6.108	-6.028	-3.500	0.000	3.500	6.028	6.201
COTA	347.488	347.541	347.617	347.722	347.617	347.541	347.426

50+0.00

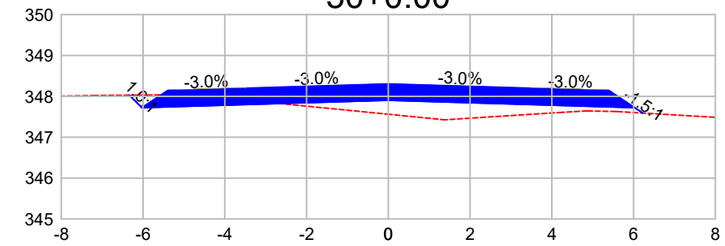

DIST.	-6.333	-6.028	-3.500	0.000	3.500	6.028	6.226
COTA	348.028	347.723	347.799	347.904	347.799	347.723	347.591

51+0.00

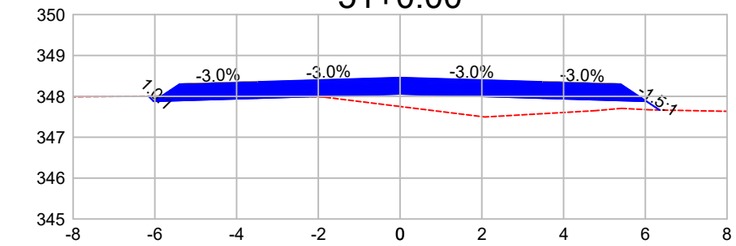

DIST.	-6.155	-6.028	-3.500	0.000	3.500	6.028	6.348
COTA	348.005	347.879	347.955	348.060	347.955	347.879	347.666

52+0.00

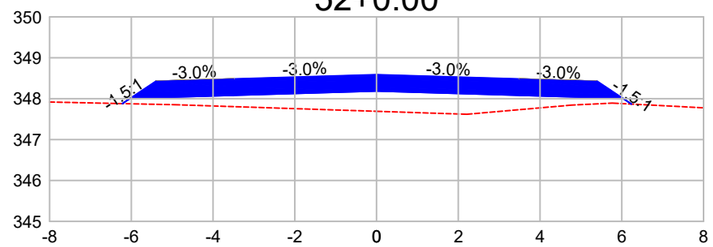

DIST.	-6.220	-6.028	-3.500	0.000	3.500	6.028	6.237
COTA	347.880	348.007	348.083	348.188	348.083	348.007	347.868

53+0.00

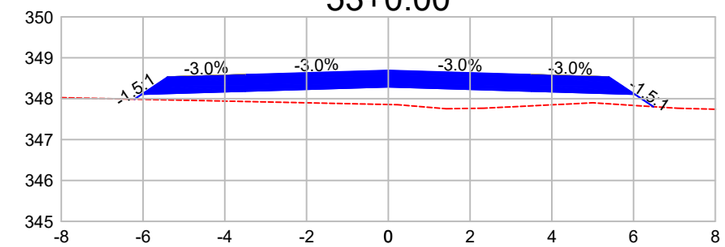

DIST.	-6.211	-6.028	-3.500	0.000	3.500	6.028	6.486
COTA	347.988	348.110	348.185	348.290	348.185	348.110	347.804

54+0.00

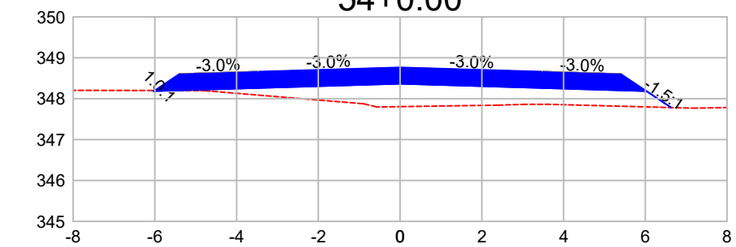

DIST.	-6.043	-6.028	-3.500	0.000	3.500	6.028	6.631
COTA	348.200	348.185	348.261	348.366	348.261	348.185	347.783

55+0.00

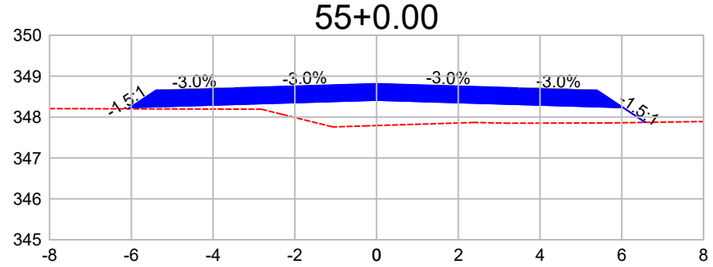

DIST.	-6.078	-6.028	-3.500	0.000	3.500	6.028	6.576
COTA	348.201	348.234	348.310	348.415	348.310	348.234	347.869

56+0.00

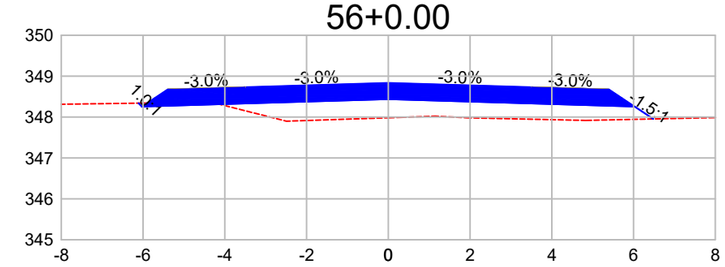

DIST.	-6.112	-6.028	-3.500	0.000	3.500	6.028	6.482
COTA	348.339	348.256	348.332	348.437	348.332	348.256	347.953

57+0.00

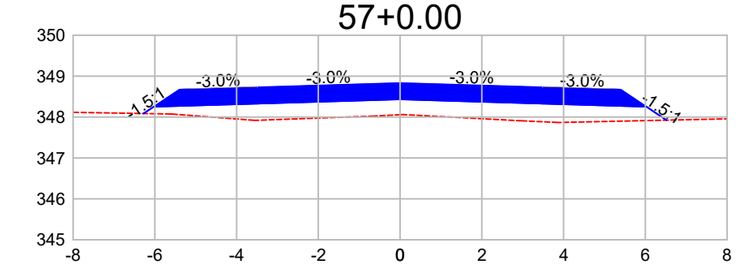

DIST.	-6.277	-6.028	-3.500	0.000	3.500	6.028	6.520
COTA	348.086	348.252	348.327	348.432	348.327	348.252	347.924

58+0.00

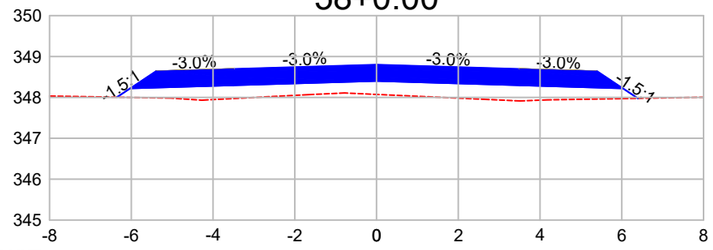

DIST.	-6.351	-6.028	-3.500	0.000	3.500	6.028	6.393
COTA	348.005	348.220	348.296	348.401	348.296	348.220	347.977

59+0.00

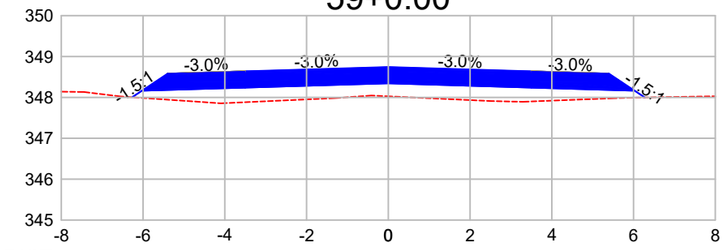

DIST.	-6.267	-6.028	-3.500	0.000	3.500	6.028	6.274
COTA	348.004	348.163	348.238	348.343	348.238	348.163	347.999

60+0.00

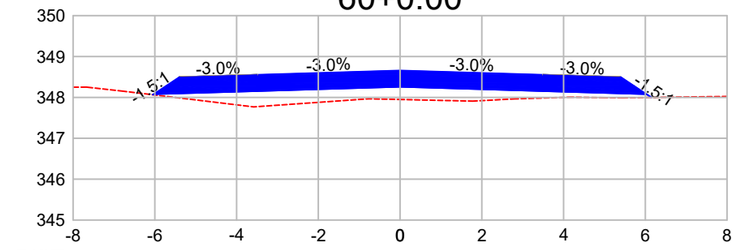

DIST.	-6.048	-6.028	-3.500	0.000	3.500	6.028	6.147
COTA	348.065	348.078	348.154	348.259	348.154	348.078	347.999

Observações:

a) Todas as dimensões apresentadas neste projeto estão em metros.
b) O levantamento planialtimétrico e o projeto foi elaborado usando como o sistema de coordenadas UTM / SIRGAS 2000.

PREFEITURA MUNICIPAL DE CLÁUDIA-MT

RODOVIA MUNICIPAL: Estrada Darlene
TRECHO: Entre a Divisa com Santa Carmem-MT e a MT-423
SEGMENTO: Estaca 0+0,00 à 1.255+18,28
EXTENSÃO: 25,12 km

ST-06

ASSUNTO:
SEÇÕES TRANSVERSAIS
ESTACA 49+0,00 À 60+0,00

ESCALA:
1 : 150

AS INFORMAÇÕES DESTE DOCUMENTO SÃO PROPRIEDADE DA PREFEITURA MUNICIPAL DE CLÁUDIA-MT, SENDO PROIBIDA A UTILIZAÇÃO FORA DA SUA FINALIDADE.

61+0.00

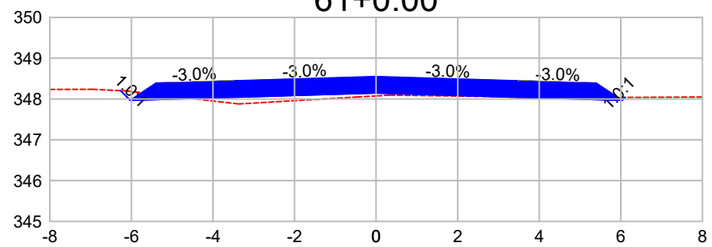

DIST.	-6.265	-6.028	-3.500		0.000	3.500	6.028	6.099
COTA	348.203	347.967	348.043		348.148	348.043	347.967	348.038

62+0.00

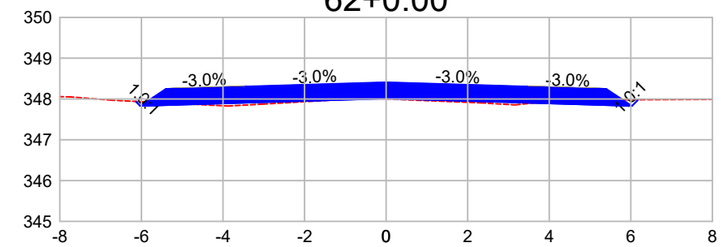

DIST.	-6.140	-6.028	-3.500		0.000	3.500	6.028	6.180
COTA	347.940	347.829	347.905		348.010	347.905	347.829	347.981

63+0.00

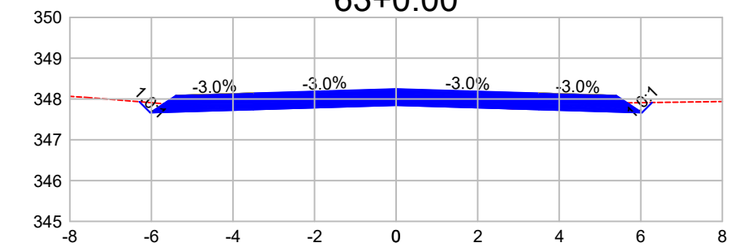

DIST.	-6.296	-6.028	-3.500		0.000	3.500	6.028	6.276
COTA	347.933	347.665	347.741		347.846	347.741	347.665	347.913

64+0.00

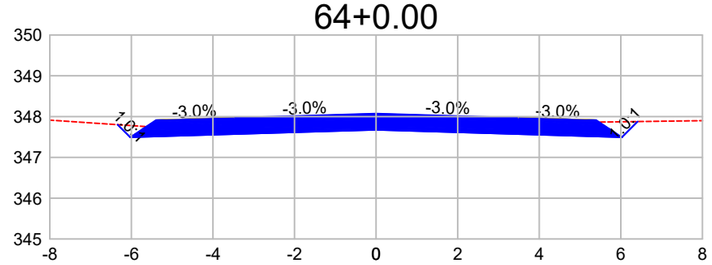

DIST.	-6.336	-6.028	-3.500		0.000	3.500	6.028	6.412
COTA	347.801	347.494	347.570		347.675	347.570	347.494	347.878

65+0.00

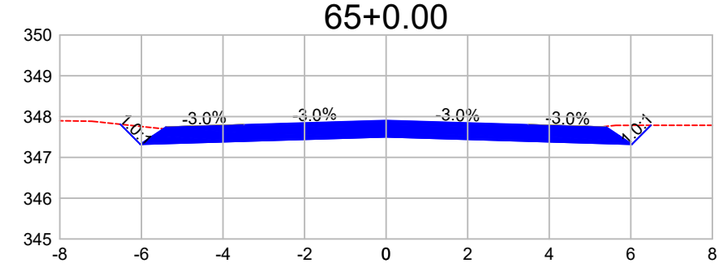

DIST.	-6.518	-6.028	-3.500		0.000	3.500	6.028	6.492
COTA	347.812	347.322	347.398		347.503	347.398	347.322	347.786

66+0.00

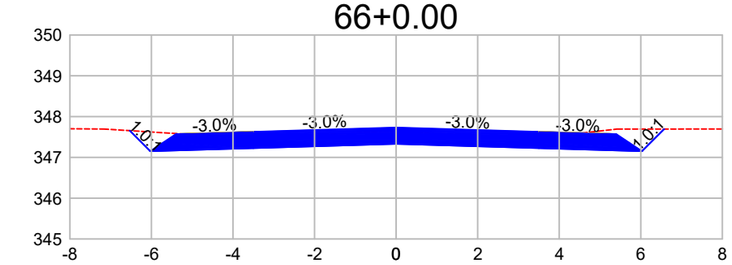

DIST.	-6.532	-6.028	-3.500		0.000	3.500	6.028	6.572
COTA	347.655	347.151	347.227		347.332	347.227	347.151	347.694

67+0.00

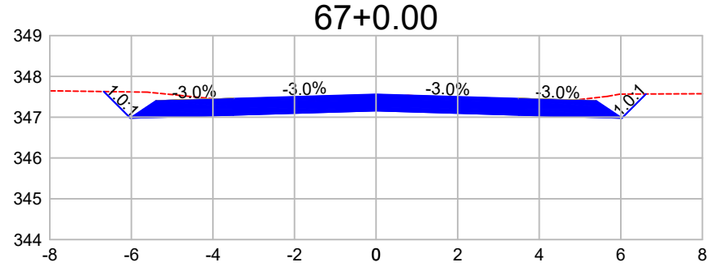

DIST.	-6.677	-6.028	-3.500		0.000	3.500	6.028	6.617
COTA	347.628	346.979	347.055		347.160	347.055	346.979	347.568

68+0.00

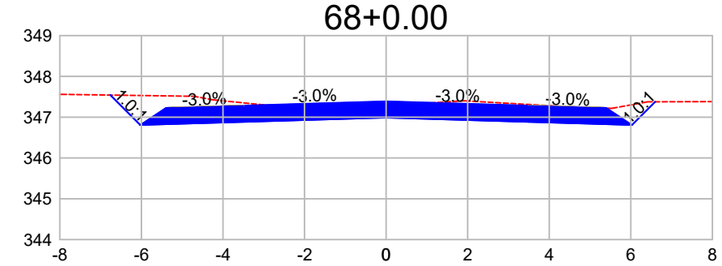

DIST.	-6.762	-6.028	-3.500		0.000	3.500	6.028	6.597
COTA	347.542	346.808	346.884		346.989	346.884	346.808	347.377

69+0.00

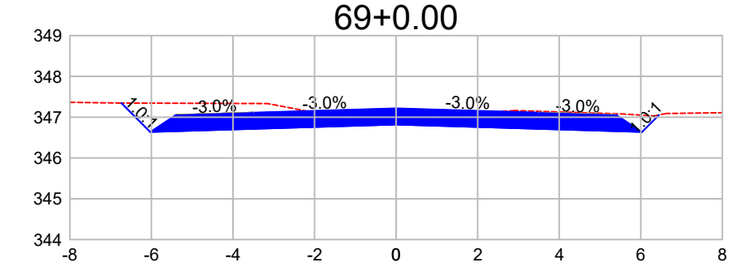

DIST.	-6.738	-6.028	-3.500		0.000	3.500	6.028	6.446
COTA	347.346	346.637	346.712		346.817	346.712	346.637	347.055

70+0.00

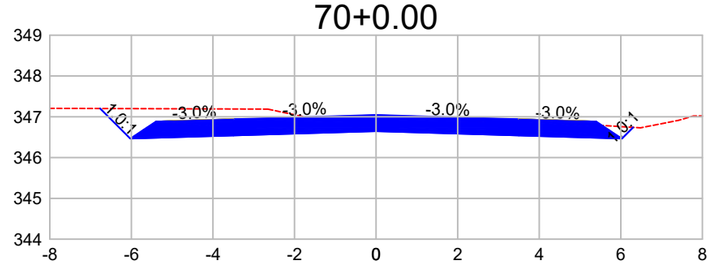

DIST.	-6.765	-6.028	-3.500		0.000	3.500	6.028	6.303
COTA	347.202	346.465	346.541		346.646	346.541	346.465	346.740

71+0.00

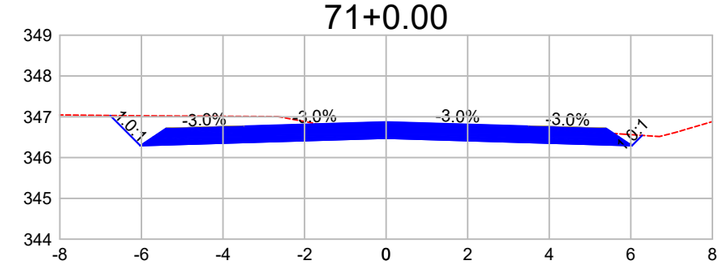

DIST.	-6.765	-6.028	-3.500		0.000	3.500	6.028	6.278
COTA	347.031	346.294	346.369		346.474	346.369	346.294	346.544

72+0.00

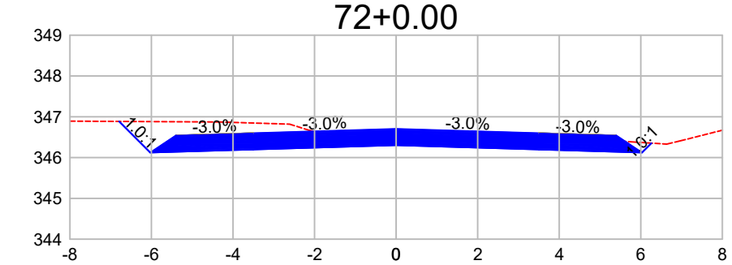

DIST.	-6.792	-6.028	-3.500		0.000	3.500	6.028	6.260
COTA	346.886	346.122	346.198		346.303	346.198	346.122	346.354

Observações:

a) Todas as dimensões apresentadas neste projeto estão em metros.
b) O levantamento planialtimétrico e o projeto foi elaborado usando como o sistema de coordenadas UTM / SIRGAS 2000.

PREFEITURA MUNICIPAL DE CLÁUDIA-MT

RODOVIA MUNICIPAL: Estrada Darlene
TRECHO: Entre a Divisa com Santa Carmem-MT e a MT-423
SEGMENTO: Estaca 0+0,00 à 1.255+18,28
EXTENSÃO: 25,12 km

ST-07

ASSUNTO:

SEÇÕES TRANSVERSAIS
ESTACA 61+0,00 À 72+0,00

ESCALA:
1 : 150

AS INFORMAÇÕES DESTE DOCUMENTO SÃO PROPRIEDADE DA PREFEITURA MUNICIPAL DE CLÁUDIA-MT, SENDO PROIBIDA A UTILIZAÇÃO FORA DA SUA FINALIDADE.

73+0.00

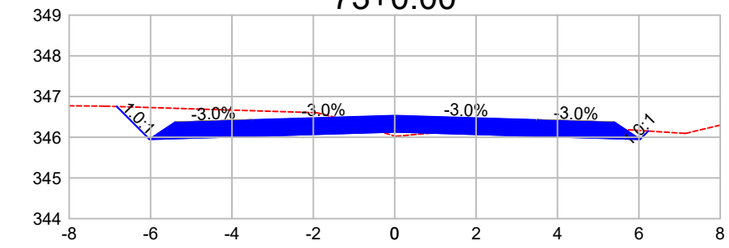

DIST.	-6.832	-6.028	-3.500		0.000	3.500	6.028	6.230
COTA	346.755	345.951	346.027		346.132	346.027	345.951	346.152

73+19.36

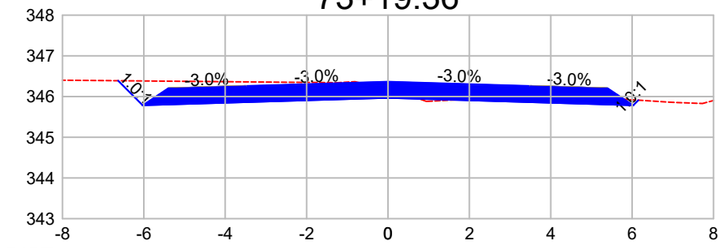

DIST.	-6.632	-6.028	-3.500		0.000	3.500	6.028	6.154
COTA	346.388	345.785	345.861		345.966	345.861	345.785	345.911

74+0.00

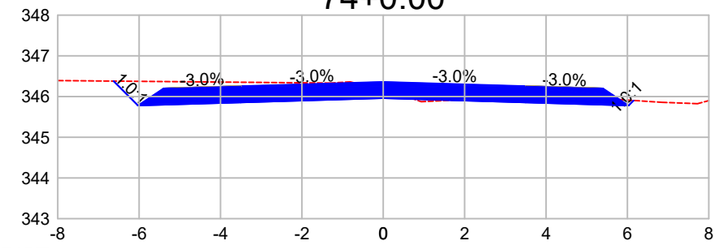

DIST.	-6.628	-6.028	-3.500		0.000	3.500	6.028	6.152
COTA	346.379	345.779	345.855		345.960	345.855	345.779	345.903

74+7.57

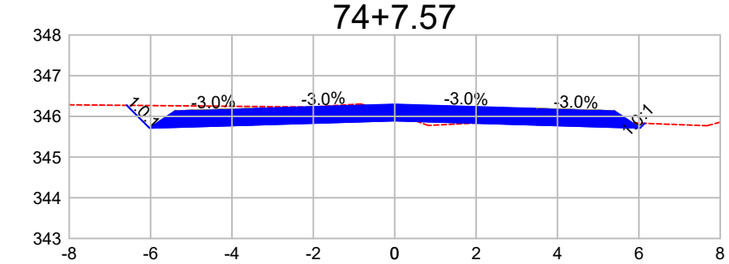

DIST.	-6.585	-6.028	-3.500		0.000	3.500	6.028	6.143
COTA	346.271	345.714	345.790		345.895	345.790	345.714	345.830

74+10.00

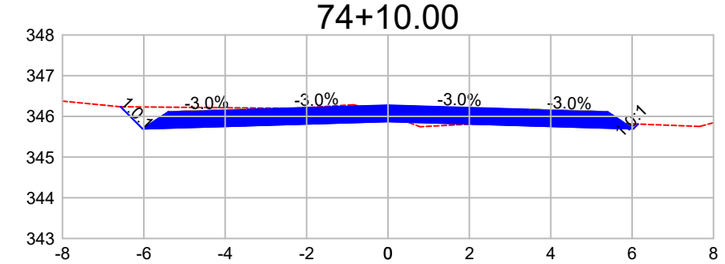

DIST.	-6.571	-6.028	-3.500		0.000	3.500	6.028	6.146
COTA	346.236	345.694	345.769		345.874	345.769	345.694	345.812

74+15.77

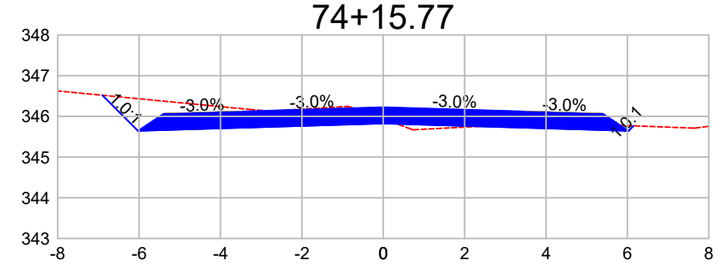

DIST.	-6.904	-6.028	-3.500		0.000	3.500	6.028	6.153
COTA	346.519	345.644	345.720		345.825	345.720	345.644	345.768

75+0.00

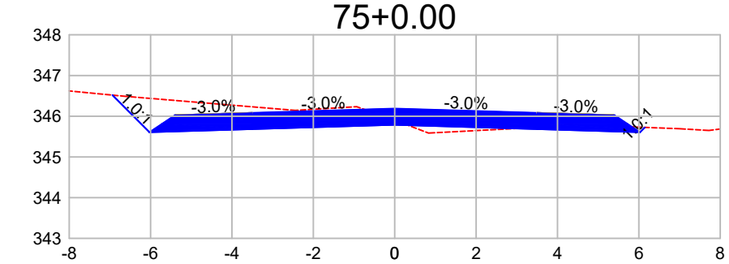

DIST.	-6.939	-6.028	-3.500		0.000	3.500	6.028	6.146
COTA	346.519	345.608	345.684		345.789	345.684	345.608	345.726

76+0.00

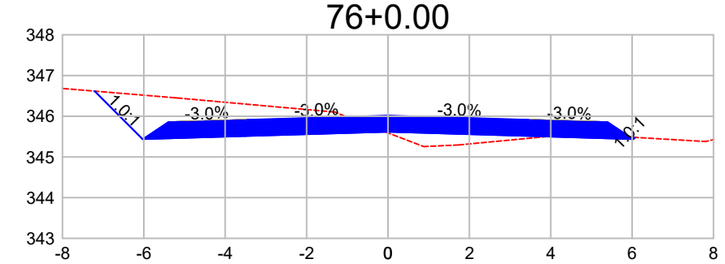

DIST.	-7.208	-6.028	-3.500		0.000	3.500	6.028	6.072
COTA	346.616	345.436	345.512		345.617	345.512	345.436	345.480

77+0.00

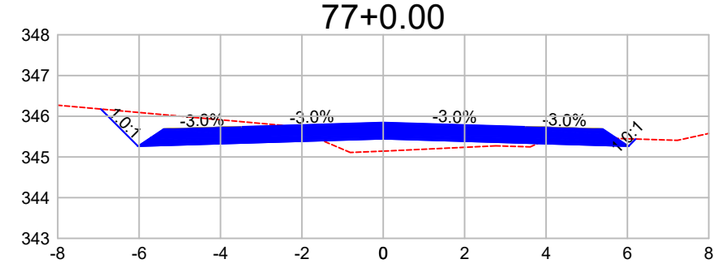

DIST.	-6.939	-6.028	-3.500		0.000	3.500	6.028	6.203
COTA	346.175	345.265	345.341		345.446	345.341	345.265	345.440

78+0.00

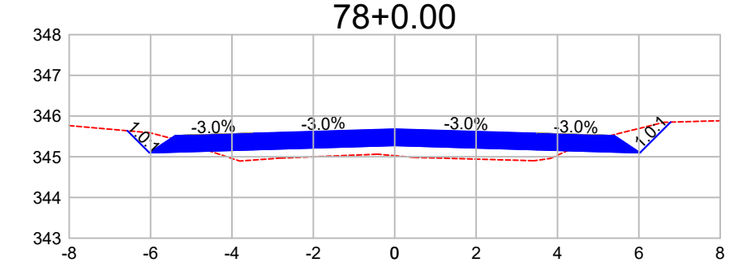

DIST.	-6.569	-6.028	-3.500		0.000	3.500	6.028	6.781
COTA	345.639	345.098	345.174		345.279	345.174	345.098	345.851

79+0.00

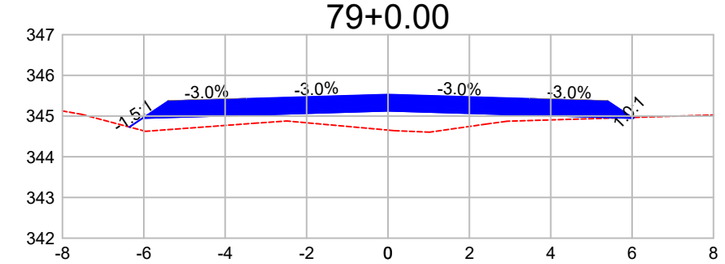

DIST.	-6.355	-6.028	-3.500		0.000	3.500	6.028	6.046
COTA	344.731	344.949	345.025		345.130	345.025	344.949	344.967

80+0.00

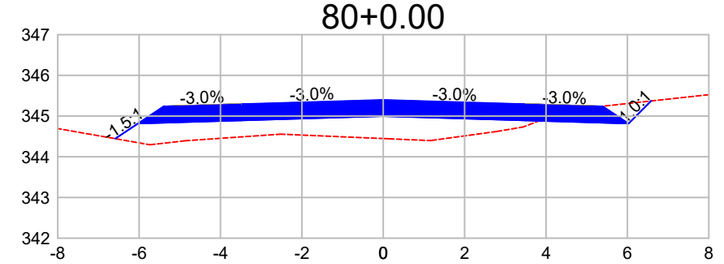

DIST.	-6.586	-6.028	-3.500		0.000	3.500	6.028	6.582
COTA	344.445	344.817	344.893		344.998	344.893	344.817	345.371

Observações:

a) Todas as dimensões apresentadas neste projeto estão em metros.
b) O levantamento planialtimétrico e o projeto foi elaborado usando como o sistema de coordenadas UTM / SIRGAS 2000.

PREFEITURA MUNICIPAL DE CLÁUDIA-MT

RODOVIA MUNICIPAL: Estrada Darlene
TRECHO: Entre a Divisa com Santa Carmem-MT e a MT-423
SEGMENTO: Estaca 0+0,00 à 1.255+18,28
EXTENSÃO: 25,12 km

ST-08

ASSUNTO:

SEÇÕES TRANSVERSAIS
ESTACA 73+0,00 À 80+0,00

ESCALA:
1 : 150

AS INFORMAÇÕES DESTE DOCUMENTO SÃO PROPRIEDADE DA PREFEITURA MUNICIPAL DE CLÁUDIA-MT, SENDO PROIBIDA A UTILIZAÇÃO FORA DA SUA FINALIDADE.

81+0.00

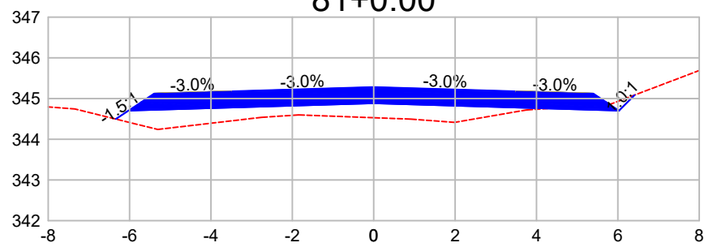

DIST.	-6.339	-6.028	-3.500		0.000	3.500	6.028	6.412
COTA	344.495	344.702	344.778		344.883	344.778	344.702	345.086

82+0.00

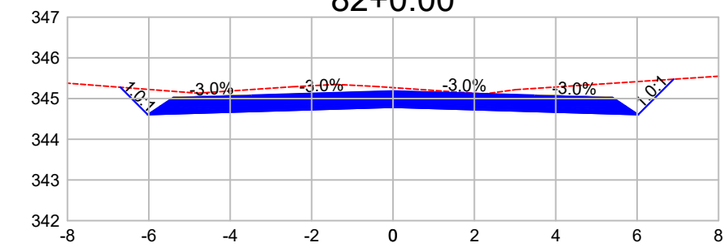

DIST.	-6.700	-6.028	-3.500		0.000	3.500	6.028	6.898
COTA	345.277	344.605	344.681		344.786	344.681	344.605	345.475

83+0.00

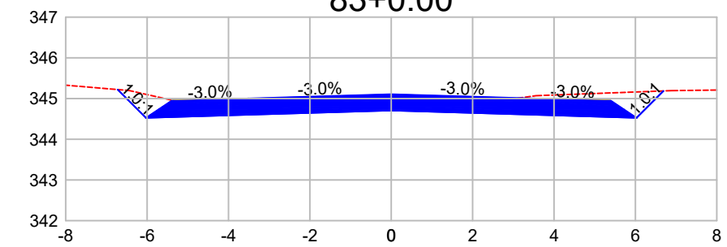

DIST.	-6.723	-6.028	-3.500		0.000	3.500	6.028	6.689
COTA	345.220	344.526	344.602		344.707	344.602	344.526	345.186

84+0.00

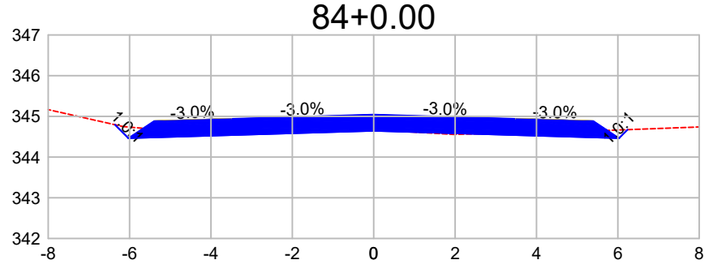

DIST.	-6.359	-6.028	-3.500		0.000	3.500	6.028	6.238
COTA	344.795	344.464	344.540		344.645	344.540	344.464	344.674

85+0.00

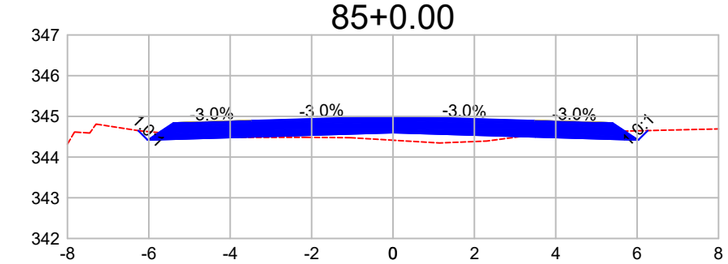

DIST.	-6.259	-6.028	-3.500		0.000	3.500	6.028	6.260
COTA	344.650	344.419	344.495		344.600	344.495	344.419	344.651

86+0.00

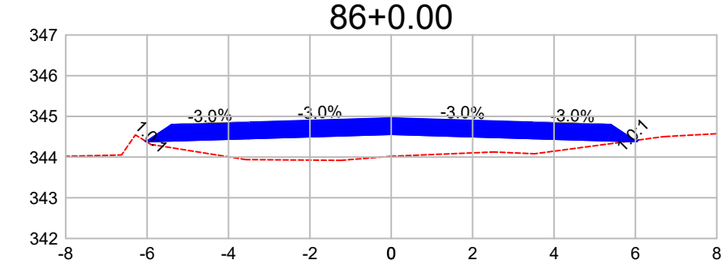

DIST.	-6.045	-6.028	-3.500		0.000	3.500	6.028	6.068
COTA	344.396	344.379	344.455		344.560	344.455	344.379	344.419

87+0.00

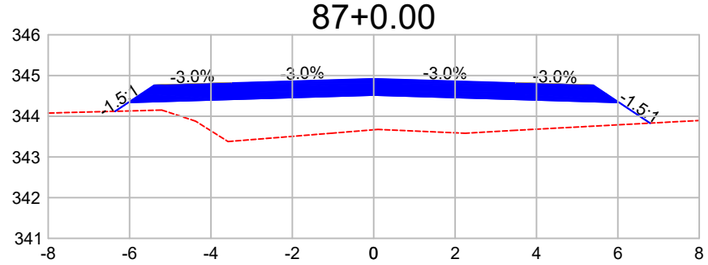

DIST.	-6.356	-6.028	-3.500		0.000	3.500	6.028	6.791
COTA	344.121	344.339	344.415		344.520	344.415	344.339	343.830

87+18.33

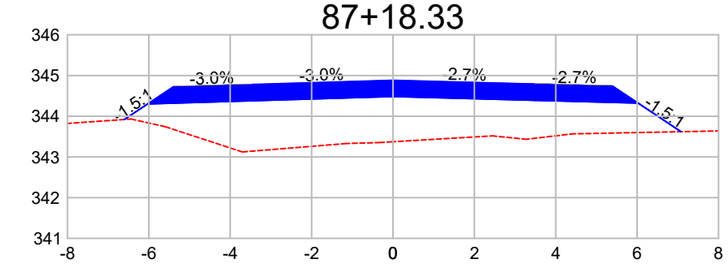

DIST.	-6.602	-6.028	-3.500		0.000	3.500	6.025	7.079
COTA	343.920	344.302	344.378		344.483	344.390	344.323	343.620

88+0.00

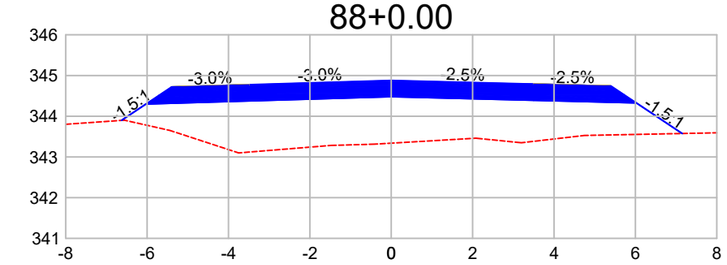

DIST.	-6.631	-6.028	-3.500		0.000	3.500	6.024	7.151
COTA	343.897	344.299	344.375		344.480	344.391	344.327	343.575

89+0.00

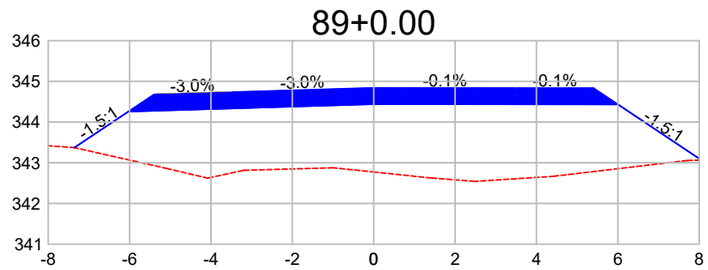

DIST.	-7.358	-6.028	-3.500		0.000	3.500	6.001	8.058
COTA	343.372	344.259	344.335		344.440	344.436	344.433	343.062

89+0.83

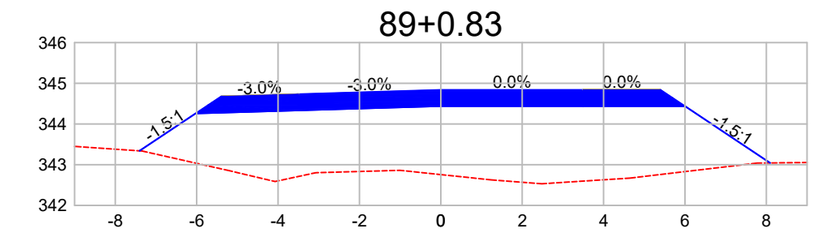

DIST.	-7.404	-6.028	-3.500		0.000	3.500	6.000	8.093
COTA	343.340	344.257	344.333		344.438	344.438	344.438	343.043

89+10.00

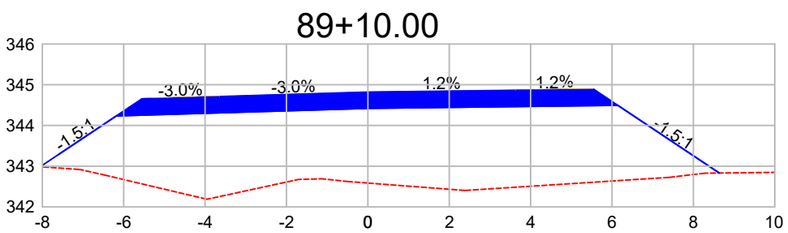

DIST.	-8.055	-6.181	-3.653		0.000	3.653	6.142	8.637
COTA	342.985	344.235	344.310		344.420	344.465	344.495	342.832

Observações:

a) Todas as dimensões apresentadas neste projeto estão em metros.
b) O levantamento planialtimétrico e o projeto foi elaborado usando como o sistema de coordenadas UTM / SIRGAS 2000.

PREFEITURA MUNICIPAL DE CLÁUDIA-MT

RODOVIA MUNICIPAL: Estrada Darlene
TRECHO: Entre a Divisa com Santa Carmem-MT e a MT-423
SEGMENTO: Estaca 0+0,00 à 1.255+18,28
EXTENSÃO: 25,12 km

ST-09

ASSUNTO:

SEÇÕES TRANSVERSAIS
ESTACA 81+0,00 À 89+10,00

ESCALA: 1 : 150

AS INFORMAÇÕES DESTE DOCUMENTO SÃO PROPRIEDADE DA PREFEITURA MUNICIPAL DE CLÁUDIA-MT, SENDO PROIBIDA A UTILIZAÇÃO FORA DA SUA FINALIDADE.

90+0.00

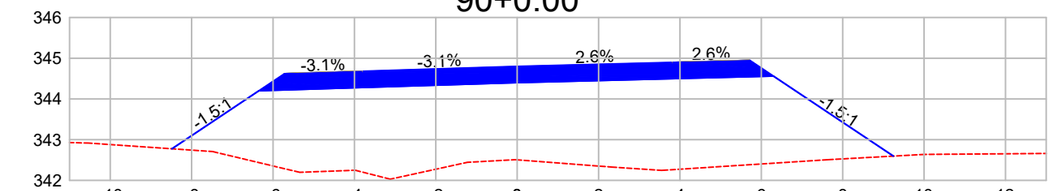

DIST.	-8.486	-6.349	-3.819	0.000	3.819	6.297	9.245
COTA	342.775	344.200	344.280	344.400	344.498	344.561	342.596

90+3.33

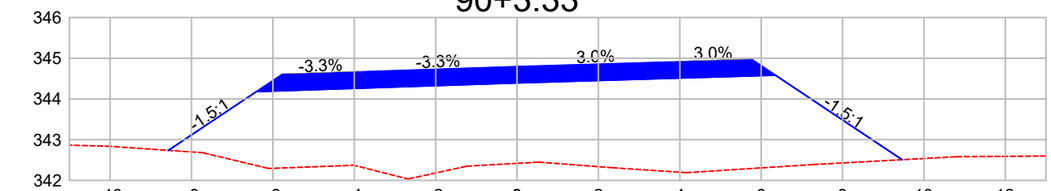

DIST.	-8.571	-6.407	-3.875	0.000	3.875	6.349	9.464
COTA	342.737	344.180	344.264	344.393	344.510	344.584	342.507

90+10.00

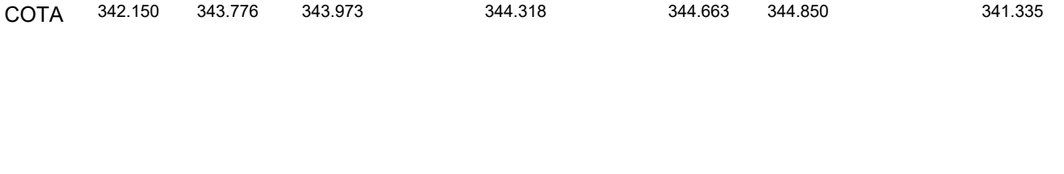

DIST.	-8.715	-6.524	-3.986	0.000	3.986	6.453	9.909
COTA	342.663	344.124	344.224	344.380	344.535	344.631	342.327

91+0.00

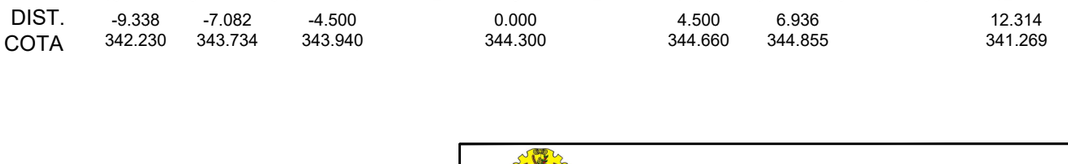

DIST.	-8.936	-6.704	-4.153	0.000	4.153	6.609	10.361
COTA	342.521	344.010	344.143	344.360	344.577	344.705	342.204

91+10.00

DIST.	-9.161	-6.885	-4.319	0.000	4.319	6.766	11.100
COTA	342.371	343.889	344.057	344.340	344.623	344.784	341.894

92+0.00

DIST.	-9.488	-7.064	-4.486	0.000	4.486	6.924	12.169
COTA	342.166	343.783	343.979	344.320	344.661	344.847	341.350

92+0.83

DIST.	-9.517	-7.078	-4.500	0.000	4.500	6.938	12.211
COTA	342.150	343.776	343.973	344.318	344.663	344.850	341.335

92+10.00

DIST.	-9.338	-7.082	-4.500	0.000	4.500	6.936	12.314
COTA	342.230	343.734	343.940	344.300	344.660	344.855	341.269

Observações:

a) Todas as dimensões apresentadas neste projeto estão em metros.
b) O levantamento planialtimétrico e o projeto foi elaborado usando como o sistema de coordenadas UTM / SIRGAS 2000.

PREFEITURA MUNICIPAL DE CLÁUDIA-MT

RODOVIA MUNICIPAL: Estrada Darlene
TRECHO: Entre a Divisa com Santa Carmem-MT e a MT-423
SEGMENTO: Estaca 0+0,00 à 1.255+18,28
EXTENSÃO: 25,12 km

ST-10

ASSUNTO:
SEÇÕES TRANSVERSAIS
ESTACA 90+0,00 À 92+10,00

ESCALA:
1 : 150

AS INFORMAÇÕES DESTE DOCUMENTO SÃO PROPRIEDADE DA PREFEITURA MUNICIPAL DE CLÁUDIA-MT, SENDO PROIBIDA A UTILIZAÇÃO FORA DA SUA FINALIDADE.

93+0.00

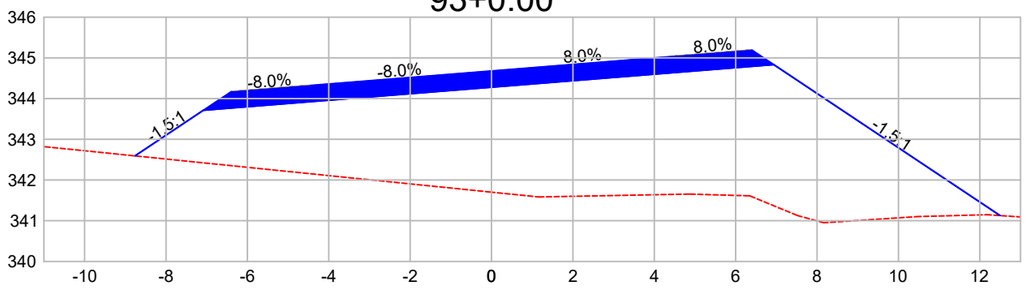

DIST.	-8.763	-7.082	-4.500	0.000	4.500	6.936	12.499
COTA	342.593	343.713	343.920	344.280	344.640	344.835	341.126

93+10.00

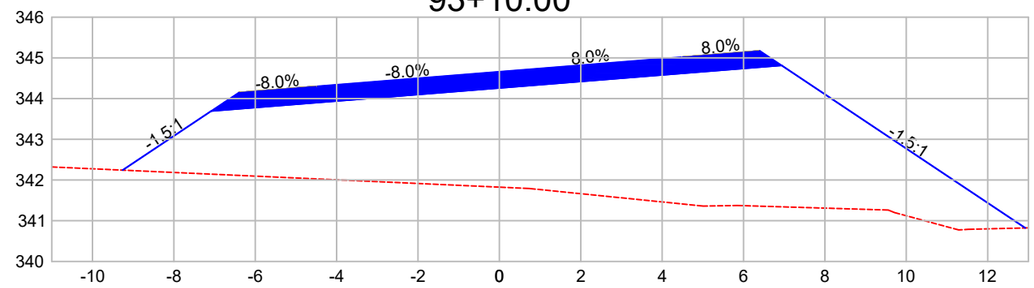

DIST.	-9.259	-7.082	-4.500	0.000	4.500	6.936	12.924
COTA	342.242	343.693	343.900	344.260	344.620	344.815	340.823

94+0.00

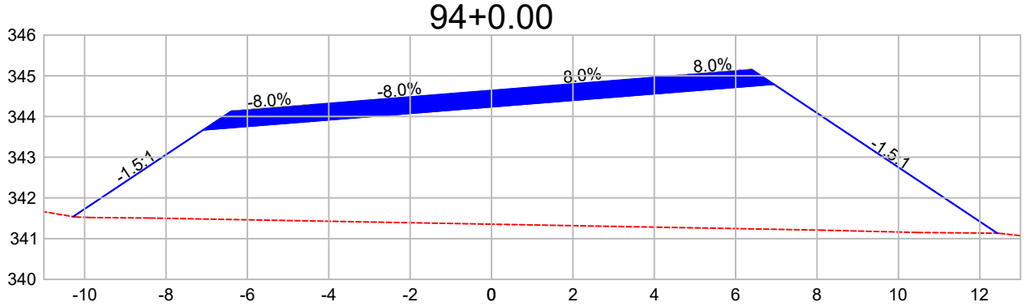

DIST.	-10.282	-7.082	-4.500	0.000	4.500	6.936	12.429
COTA	341.540	343.673	343.880	344.240	344.600	344.795	341.133

94+10.00

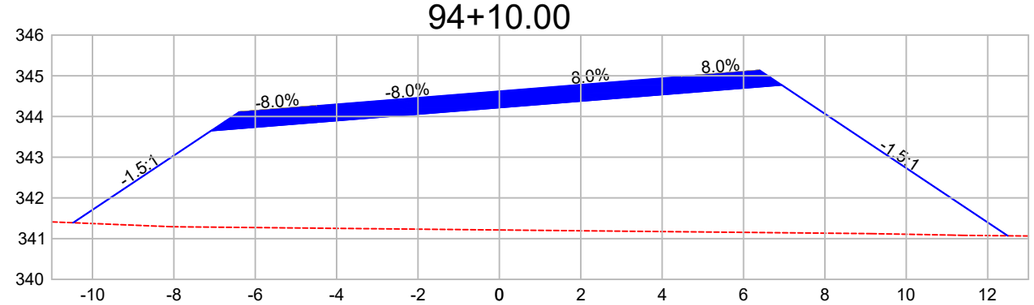

DIST.	-10.477	-7.082	-4.500	0.000	4.500	6.936	12.493
COTA	341.390	343.653	343.860	344.220	344.580	344.775	341.070

95+0.00

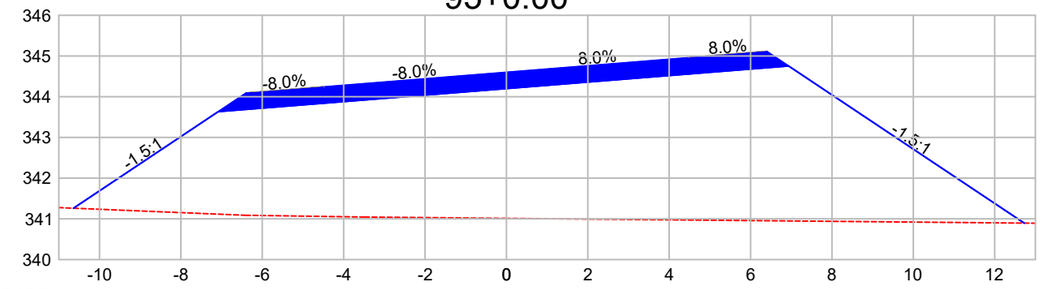

DIST.	-10.640	-7.082	-4.500	0.000	4.500	6.936	12.725
COTA	341.261	343.633	343.840	344.200	344.560	344.755	340.896

95+10.00

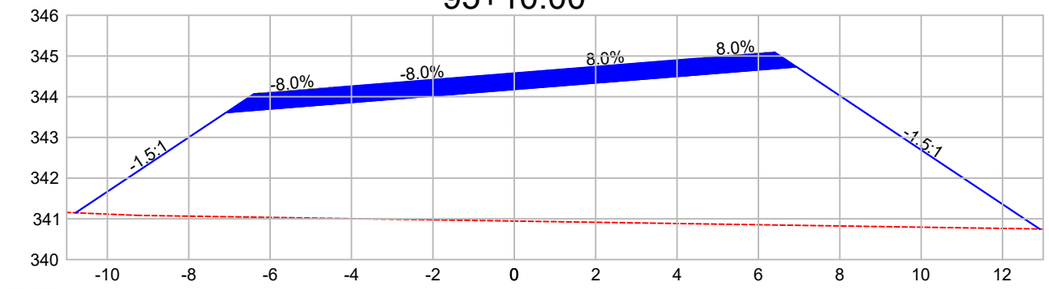

DIST.	-10.779	-7.082	-4.500	0.000	4.500	6.936	12.911
COTA	341.148	343.613	343.820	344.180	344.540	344.735	340.751

Observações:

a) Todas as dimensões apresentadas neste projeto estão em metros.
b) O levantamento planialtimétrico e o projeto foi elaborado usando como o sistema de coordenadas UTM / SIRGAS 2000.

PREFEITURA MUNICIPAL DE CLÁUDIA-MT

RODOVIA MUNICIPAL: Estrada Darlene
TRECHO: Entre a Divisa com Santa Carmem-MT e a MT-423
SEGMENTO: Estaca 0+0,00 à 1.255+18,28
EXTENSÃO: 25,12 km

ST-11

ASSUNTO:
SEÇÕES TRANSVERSAIS
ESTACA 93+0,00 À 95+10,00

ESCALA:
1 : 150

AS INFORMAÇÕES DESTE DOCUMENTO SÃO PROPRIEDADE DA PREFEITURA MUNICIPAL DE CLÁUDIA-MT, SENDO PROIBIDA A UTILIZAÇÃO FORA DA SUA FINALIDADE.

96+0.00

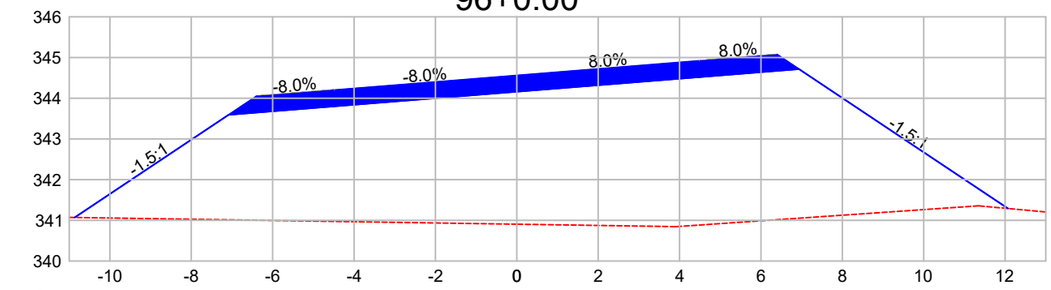

DIST.	-10.866	-7.082	-4.500	0.000	4.500	6.936	12.072
COTA	341.071	343.593	343.800	344.160	344.520	344.715	341.290

96+10.00

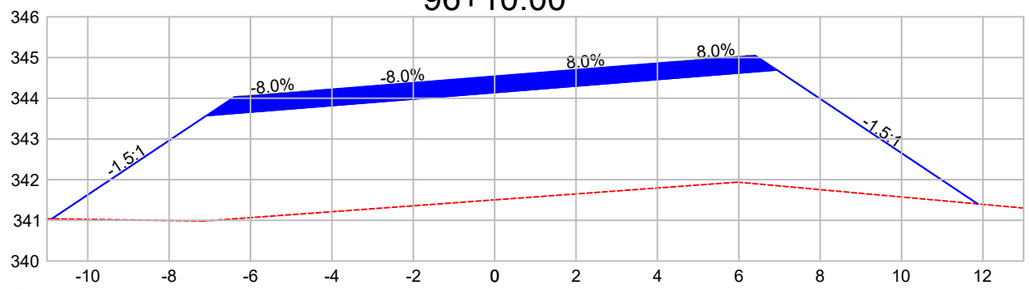

DIST.	-10.884	-7.082	-4.500	0.000	4.500	6.936	11.872
COTA	341.039	343.573	343.780	344.140	344.500	344.695	341.404

97+0.00

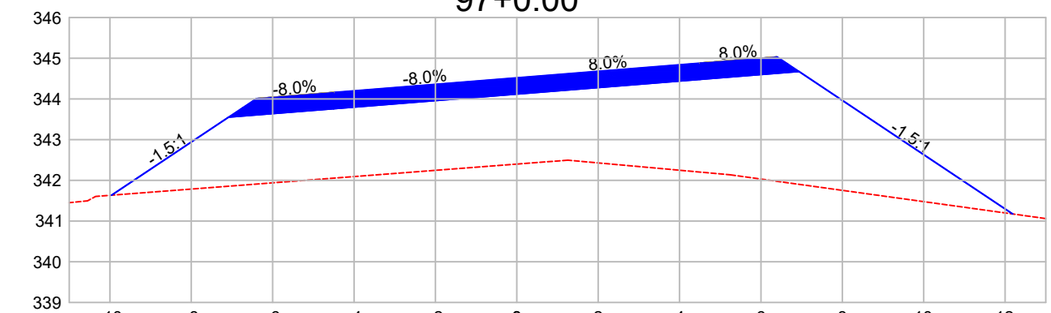

DIST.	-9.959	-7.082	-4.500	0.000	4.500	6.936	12.186
COTA	341.635	343.553	343.760	344.120	344.480	344.675	341.174

97+10.00

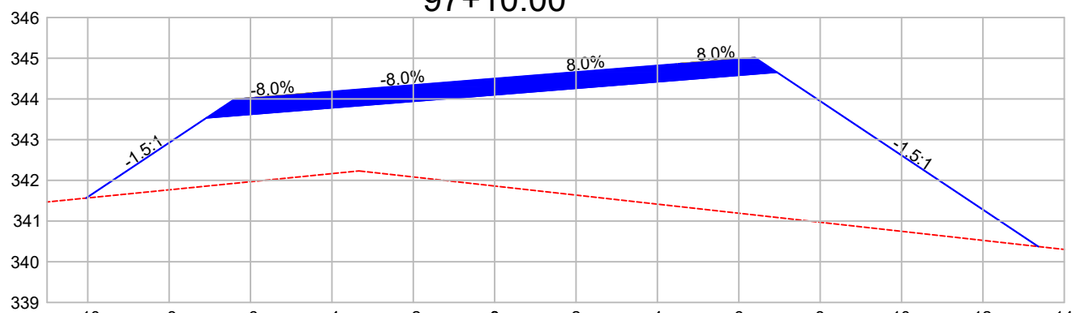

DIST.	-10.039	-7.082	-4.500	0.000	4.500	6.936	13.360
COTA	341.564	343.536	343.743	344.102	344.462	344.657	340.374

98+0.00

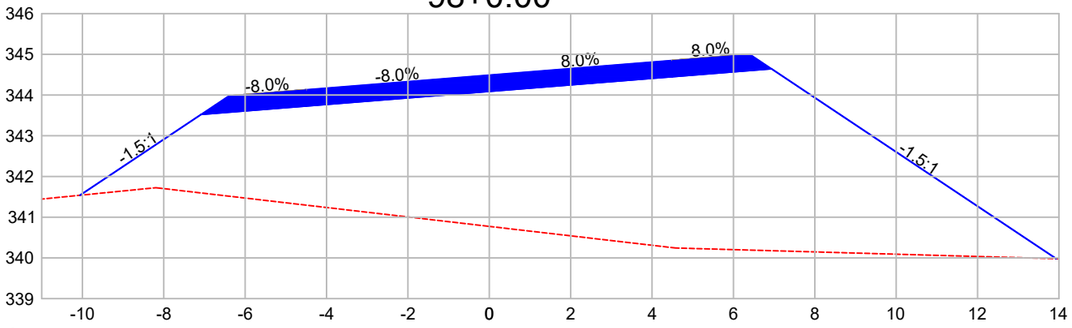

DIST.	-10.059	-7.082	-4.500	0.000	4.500	6.936	13.933
COTA	341.538	343.523	343.730	344.090	344.450	344.645	339.980

98+10.00

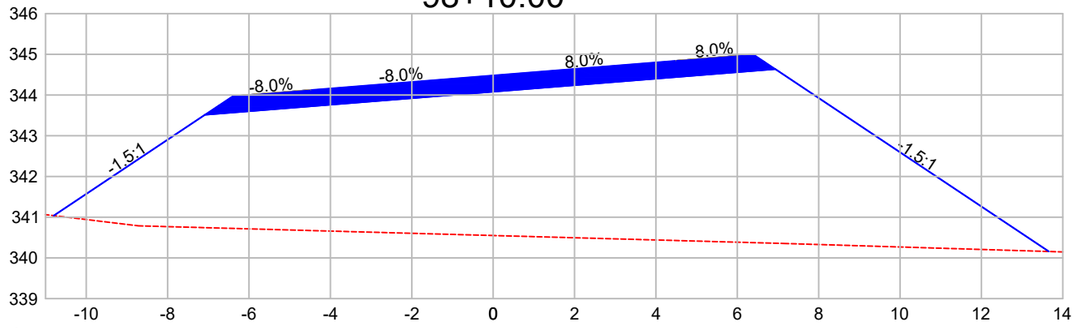

DIST.	-10.799	-7.082	-4.500	0.000	4.500	6.936	13.656
COTA	341.038	343.516	343.723	344.082	344.442	344.637	340.157

Observações:

a) Todas as dimensões apresentadas neste projeto estão em metros.
b) O levantamento planialtimétrico e o projeto foi elaborado usando como o sistema de coordenadas UTM / SIRGAS 2000.

PREFEITURA MUNICIPAL DE CLÁUDIA-MT

RODOVIA MUNICIPAL: Estrada Darlene
TRECHO: Entre a Divisa com Santa Carmem-MT e a MT-423
SEGMENTO: Estaca 0+0,00 à 1.255+18,28
EXTENSÃO: 25,12 km

ST-12

ASSUNTO:
SEÇÕES TRANSVERSAIS
ESTACA 96+0,00 À 98+10,00

ESCALA:
1 : 150

AS INFORMAÇÕES DESTE DOCUMENTO SÃO PROPRIEDADE DA PREFEITURA MUNICIPAL DE CLÁUDIA-MT, SENDO PROIBIDA A UTILIZAÇÃO FORA DA SUA FINALIDADE.

99+0.00

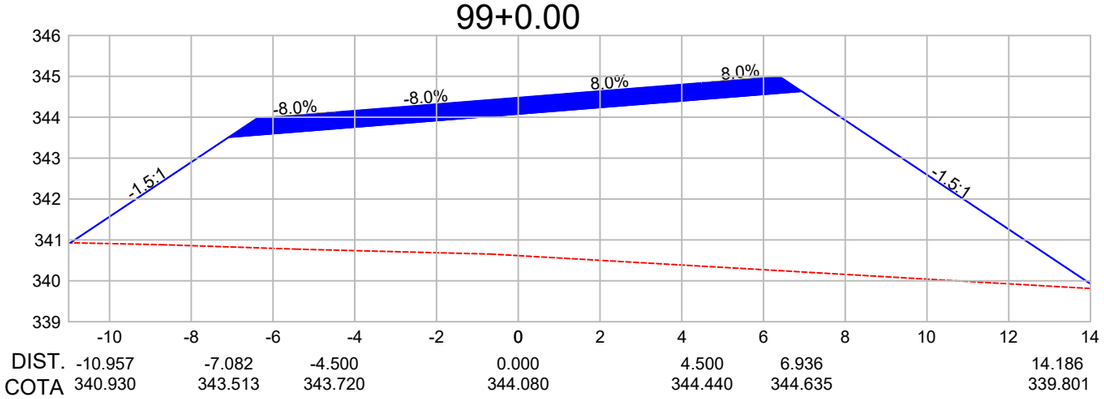

DIST.	-10.957	-7.082	-4.500	0.000	4.500	6.936	14.186
COTA	340.930	343.513	343.720	344.080	344.440	344.635	339.801

99+10.00

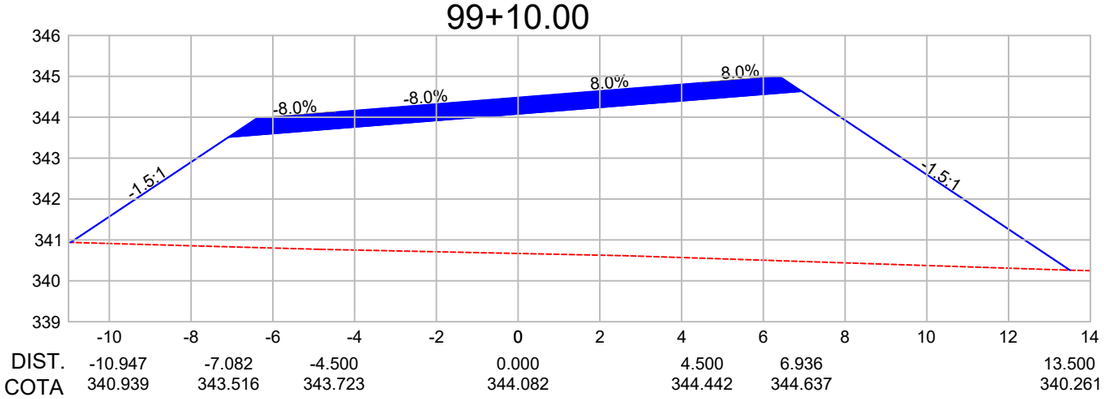

DIST.	-10.947	-7.082	-4.500	0.000	4.500	6.936	13.500
COTA	340.939	343.516	343.723	344.082	344.442	344.637	340.261

100+0.00

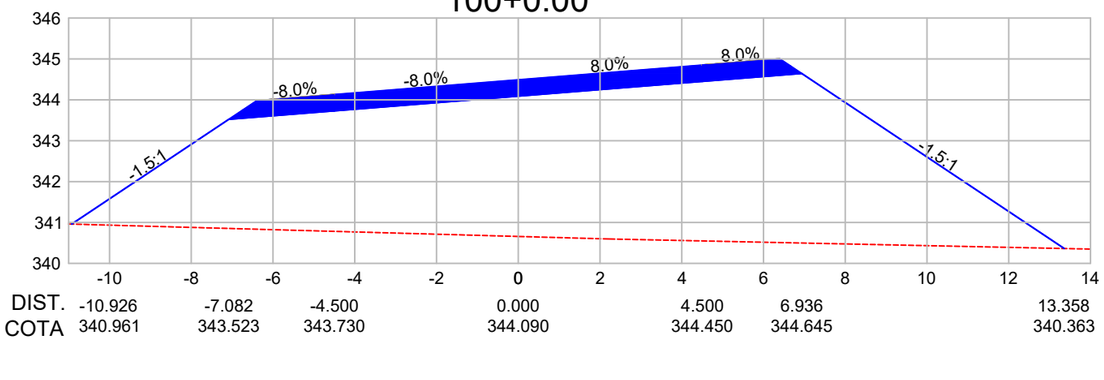

DIST.	-10.926	-7.082	-4.500	0.000	4.500	6.936	13.358
COTA	340.961	343.523	343.730	344.090	344.450	344.645	340.363

100+0.28

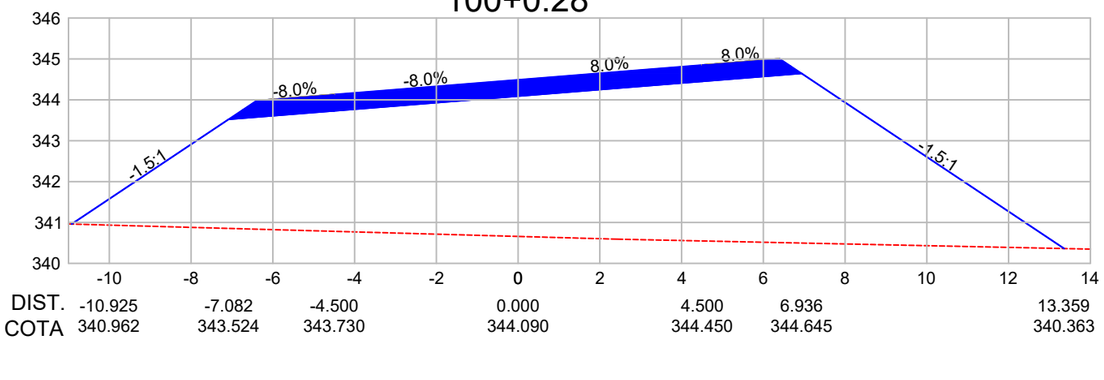

DIST.	-10.925	-7.082	-4.500	0.000	4.500	6.936	13.359
COTA	340.962	343.524	343.730	344.090	344.450	344.645	340.363

100+10.00

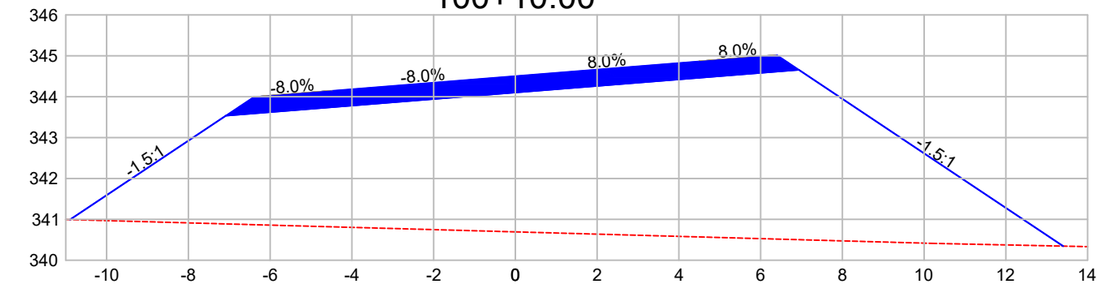

DIST.	-10.895	-7.082	-4.500	0.000	4.500	6.936	13.403
COTA	340.994	343.536	343.743	344.102	344.462	344.657	340.346

101+0.00

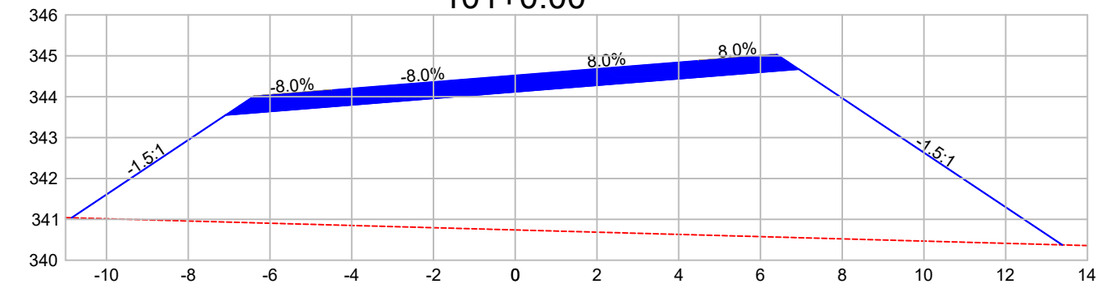

DIST.	-10.855	-7.082	-4.500	0.000	4.500	6.936	13.384
COTA	341.038	343.553	343.760	344.120	344.480	344.675	340.376

Observações:

a) Todas as dimensões apresentadas neste projeto estão em metros.
b) O levantamento planialtimétrico e o projeto foi elaborado usando como o sistema de coordenadas UTM / SIRGAS 2000.

PREFEITURA MUNICIPAL DE CLÁUDIA-MT

RODOVIA MUNICIPAL: Estrada Darlene
TRECHO: Entre a Divisa com Santa Carmem-MT e a MT-423
SEGMENTO: Estaca 0+0,00 à 1.255+18,28
EXTENSÃO: 25,12 km

ST-13

ASSUNTO:
SEÇÕES TRANSVERSAIS
ESTACA 99+0,00 À 101+0,00

ESCALA:
1 : 150

AS INFORMAÇÕES DESTE DOCUMENTO SÃO PROPRIEDADE DA PREFEITURA MUNICIPAL DE CLÁUDIA-MT, SENDO PROIBIDA A UTILIZAÇÃO FORA DA SUA FINALIDADE.

101+10.00

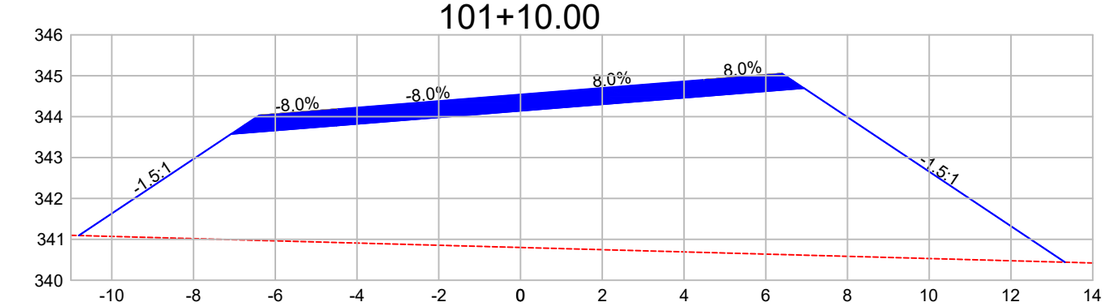

DIST.	-10.806	-7.082	-4.500	0.000	4.500	6.936	13.321	
COTA	341.093	343.576	343.783	344.142	344.502	344.697	340.440	

102+0.00

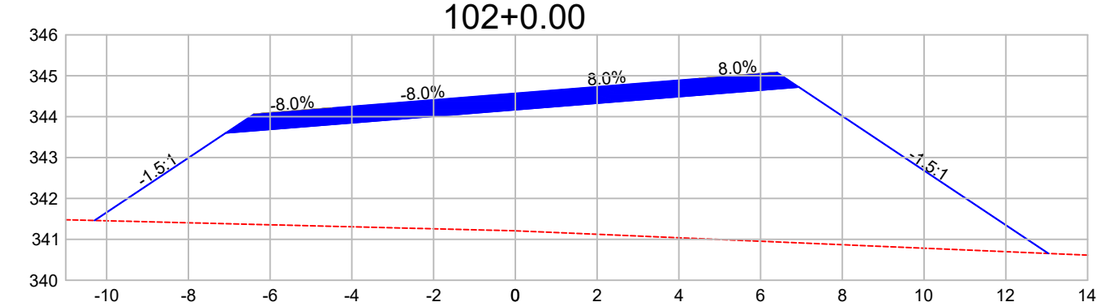

DIST.	-10.295	-7.082	-4.500	0.000	4.500	6.936	13.042	
COTA	341.461	343.603	343.810	344.170	344.530	344.725	340.654	

102+10.00

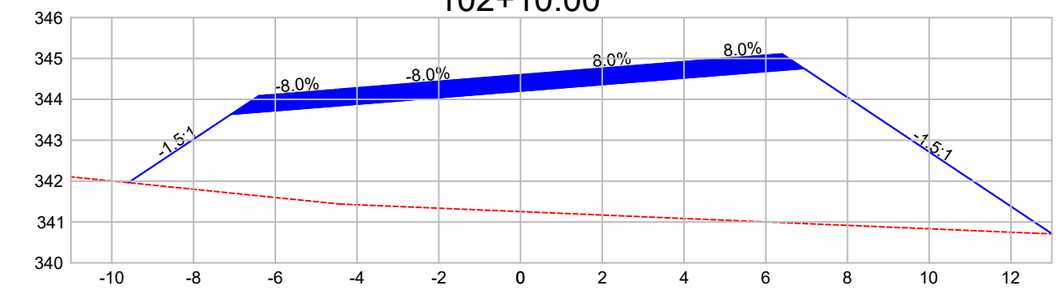

DIST.	-9.593	-7.082	-4.500	0.000	4.500	6.936	13.002	
COTA	341.962	343.636	343.843	344.202	344.562	344.757	340.713	

103+0.00

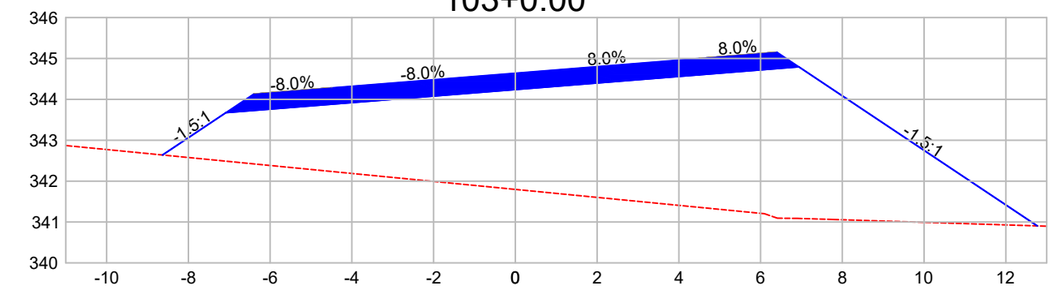

DIST.	-8.633	-7.082	-4.500	0.000	4.500	6.936	12.771	
COTA	342.639	343.673	343.880	344.240	344.600	344.795	340.905	

103+10.00

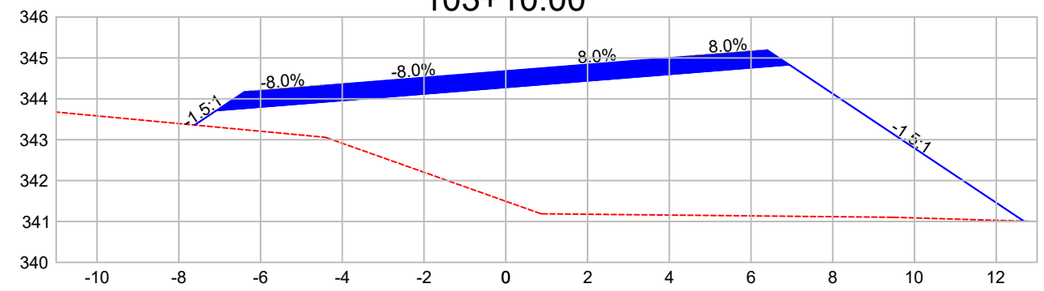

DIST.	-7.614	-7.082	-4.500	0.000	4.500	6.936	12.675	
COTA	343.359	343.713	343.920	344.280	344.640	344.835	341.009	

104+0.00

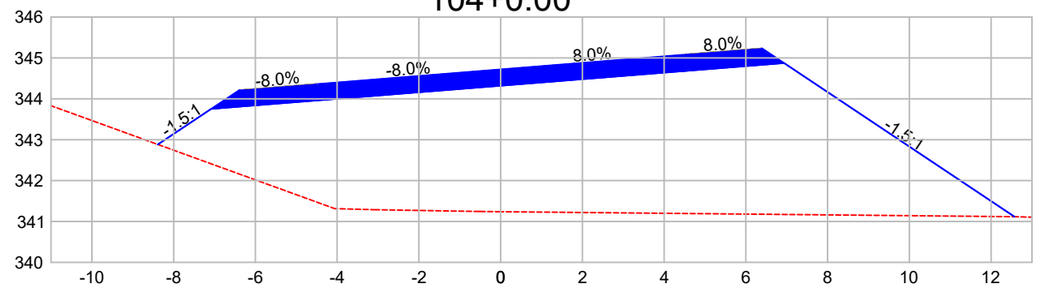

DIST.	-8.387	-7.082	-4.500	0.000	4.500	6.936	12.572	
COTA	342.884	343.753	343.960	344.320	344.680	344.875	341.117	

Observações:

a) Todas as dimensões apresentadas neste projeto estão em metros.
b) O levantamento planialtimétrico e o projeto foi elaborado usando como o sistema de coordenadas UTM / SIRGAS 2000.

PREFEITURA MUNICIPAL DE CLÁUDIA-MT

RODOVIA MUNICIPAL: Estrada Darlene
TRECHO: Entre a Divisa com Santa Carmem-MT e a MT-423
SEGMENTO: Estaca 0+0,00 à 1.255+18,28
EXTENSÃO: 25,12 km

ST-14

ASSUNTO:
SEÇÕES TRANSVERSAIS
ESTACA 101+0,00 À 104+0,00

ESCALA: 1 : 150

AS INFORMAÇÕES DESTE DOCUMENTO SÃO PROPRIEDADE DA PREFEITURA MUNICIPAL DE CLÁUDIA-MT, SENDO PROIBIDA A UTILIZAÇÃO FORA DA SUA FINALIDADE.

104+10.00

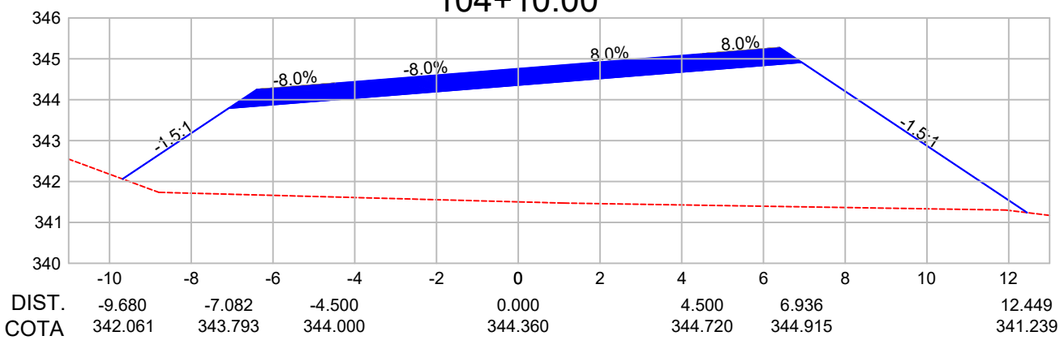

DIST.	-9.680	-7.082	-4.500	0.000	4.500	6.936	12.449
COTA	342.061	343.793	344.000	344.360	344.720	344.915	341.239

105+0.00

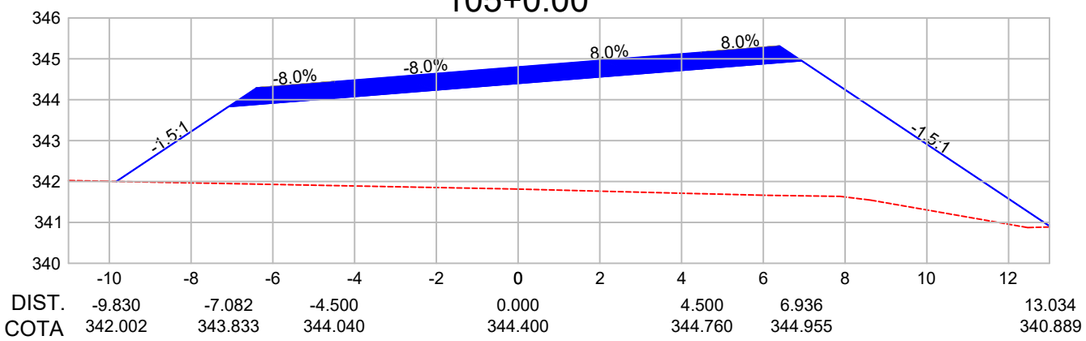

DIST.	-9.830	-7.082	-4.500	0.000	4.500	6.936	13.034
COTA	342.002	343.833	344.040	344.400	344.760	344.955	340.889

105+10.00

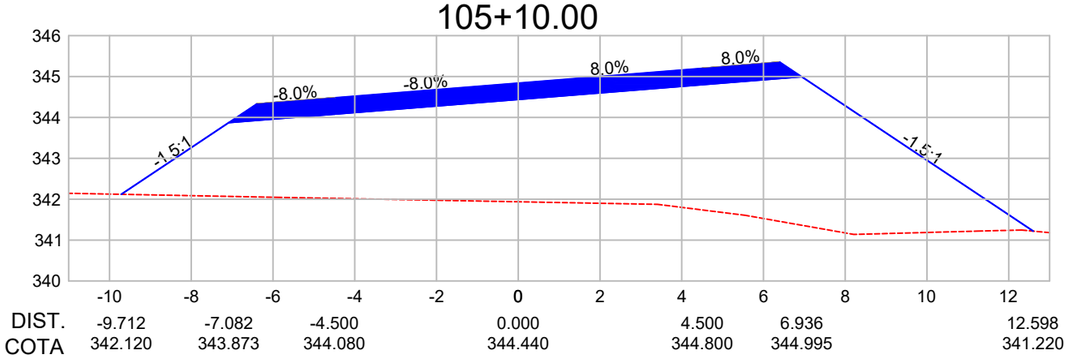

DIST.	-9.712	-7.082	-4.500	0.000	4.500	6.936	12.598
COTA	342.120	343.873	344.080	344.440	344.800	344.995	341.220

106+0.00

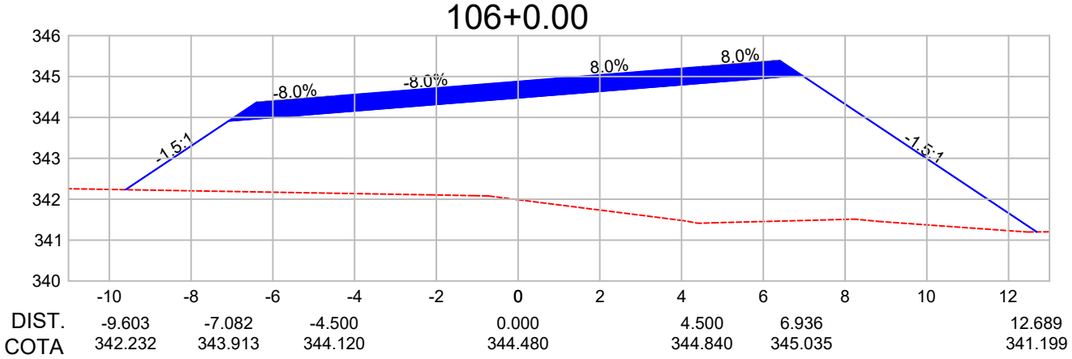

DIST.	-9.603	-7.082	-4.500	0.000	4.500	6.936	12.689
COTA	342.232	343.913	344.120	344.480	344.840	345.035	341.199

106+10.00

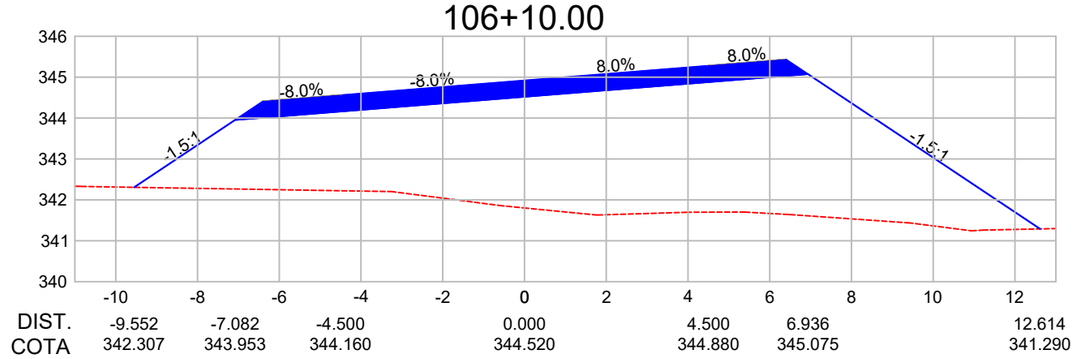

DIST.	-9.552	-7.082	-4.500	0.000	4.500	6.936	12.614
COTA	342.307	343.953	344.160	344.520	344.880	345.075	341.290

107+0.00

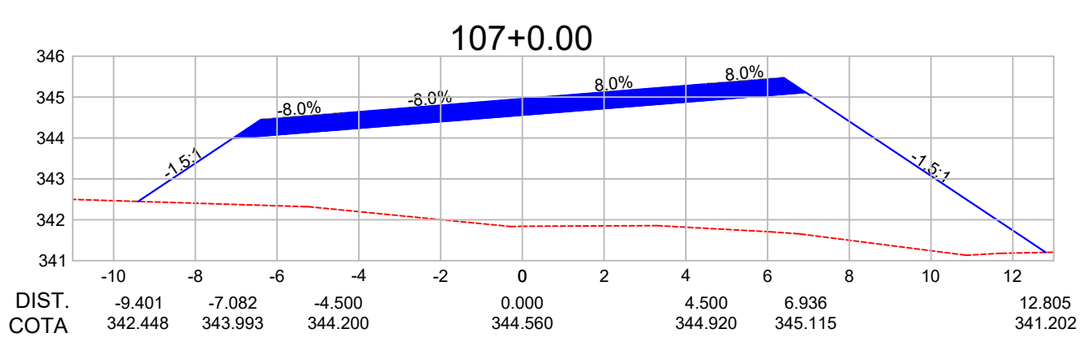

DIST.	-9.401	-7.082	-4.500	0.000	4.500	6.936	12.805
COTA	342.448	343.993	344.200	344.560	344.920	345.115	341.202

Observações:

a) Todas as dimensões apresentadas neste projeto estão em metros.
b) O levantamento planialtimétrico e o projeto foi elaborado usando como o sistema de coordenadas UTM / SIRGAS 2000.

PREFEITURA MUNICIPAL DE CLÁUDIA-MT

RODOVIA MUNICIPAL: Estrada Darlene
TRECHO: Entre a Divisa com Santa Carmem-MT e a MT-423
SEGMENTO: Estaca 0+0,00 à 1.255+18,28
EXTENSÃO: 25,12 km

ST-15

ASSUNTO:
SEÇÕES TRANSVERSAIS
ESTACA 104+0,00 À 107+0,00

ESCALA:
1 : 150

AS INFORMAÇÕES DESTE DOCUMENTO SÃO PROPRIEDADE DA PREFEITURA MUNICIPAL DE CLÁUDIA-MT, SENDO PROIBIDA A UTILIZAÇÃO FORA DA SUA FINALIDADE.

107+10.00

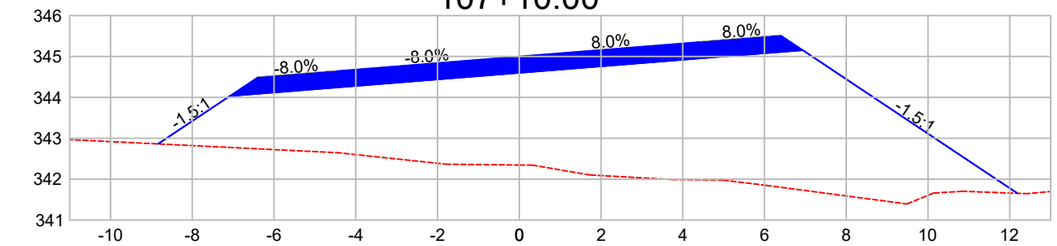

DIST.	-8.839	-7.082	-4.500	0.000	4.500	6.936	12.186
COTA	342.862	344.033	344.240	344.600	344.960	345.155	341.655

107+19.72

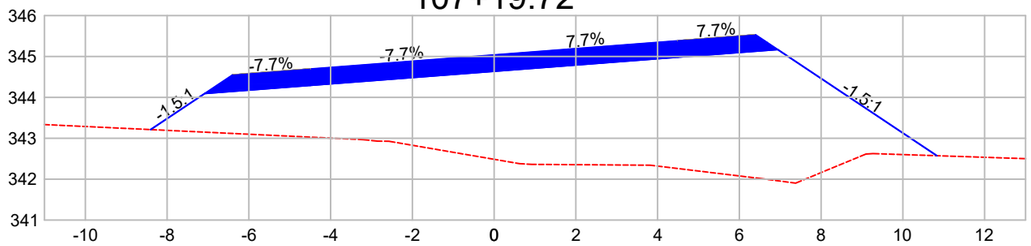

DIST.	-8.404	-7.078	-4.500	0.000	4.500	6.938	10.834
COTA	343.212	344.096	344.294	344.639	344.984	345.171	342.574

108+0.00

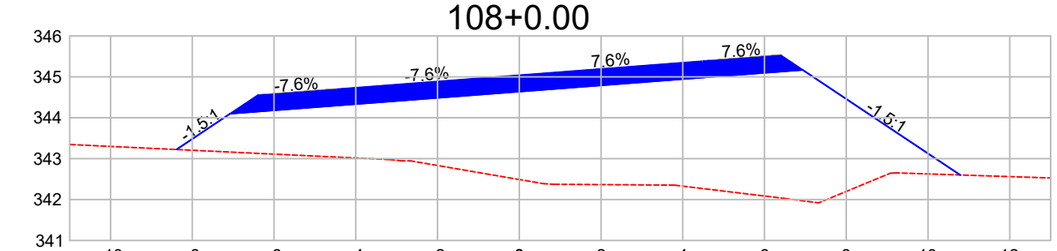

DIST.	-8.388	-7.073	-4.496	0.000	4.495	6.933	10.788
COTA	343.223	344.099	344.296	344.640	344.984	345.170	342.600

108+10.00

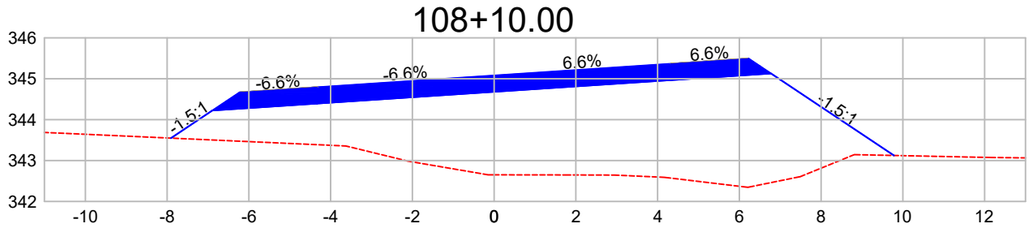

DIST.	-7.907	-6.895	-4.329	0.000	4.329	6.774	9.783
COTA	343.548	344.223	344.393	344.680	344.967	345.129	343.124

109+0.00

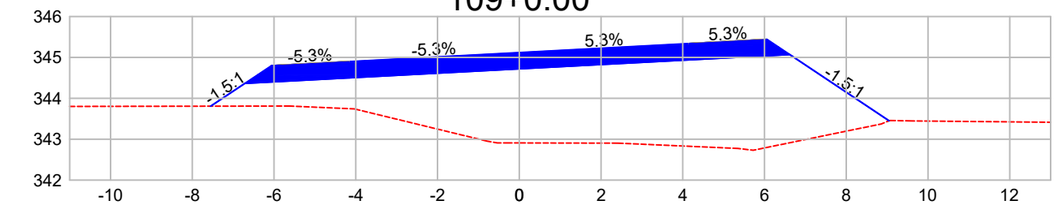

DIST.	-7.549	-6.714	-4.162	0.000	4.162	6.618	9.047
COTA	343.807	344.364	344.500	344.720	344.940	345.071	343.451

109+10.00

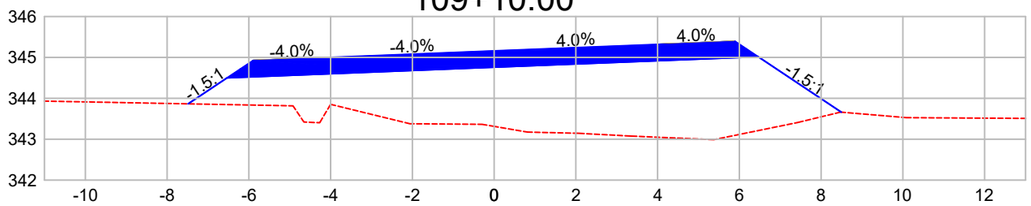

DIST.	-7.486	-6.534	-3.995	0.000	3.995	6.462	8.493
COTA	343.865	344.499	344.601	344.760	344.918	345.016	343.662

109+17.22

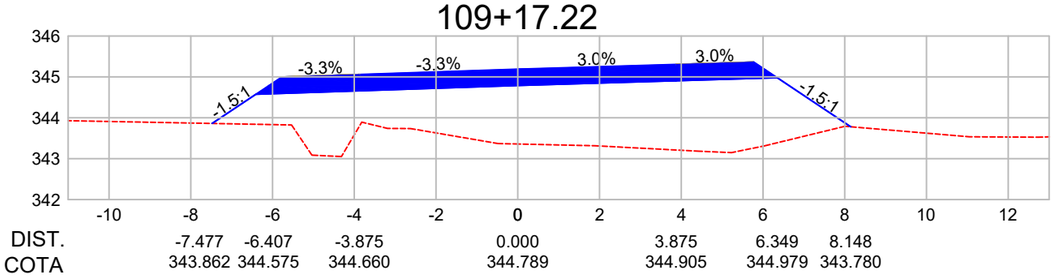

DIST.	-7.477	-6.407	-3.875	0.000	3.875	6.349	8.148
COTA	343.862	344.575	344.660	344.789	344.905	344.979	343.780

110+0.00

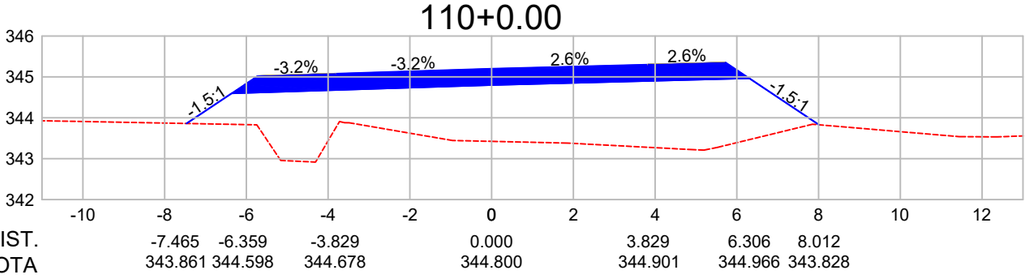

DIST.	-7.465	-6.359	-3.829	0.000	3.829	6.306	8.012
COTA	343.861	344.598	344.678	344.800	344.901	344.966	343.828

Observações:

a) Todas as dimensões apresentadas neste projeto estão em metros.
b) O levantamento planialtimétrico e o projeto foi elaborado usando como o sistema de coordenadas UTM / SIRGAS 2000.

PREFEITURA MUNICIPAL DE CLÁUDIA-MT

RODOVIA MUNICIPAL: Estrada Darlene
TRECHO: Entre a Divisa com Santa Carmem-MT e a MT-423
SEGMENTO: Estaca 0+0,00 à 1.255+18,28
EXTENSÃO: 25,12 km

ST-16

ASSUNTO:

SEÇÕES TRANSVERSAIS
ESTACA 107+10,00 À 110+0,00

ESCALA:
1 : 150

AS INFORMAÇÕES DESTE DOCUMENTO SÃO PROPRIEDADE DA PREFEITURA MUNICIPAL DE CLÁUDIA-MT, SENDO PROIBIDA A UTILIZAÇÃO FORA DA SUA FINALIDADE.

110+10.00

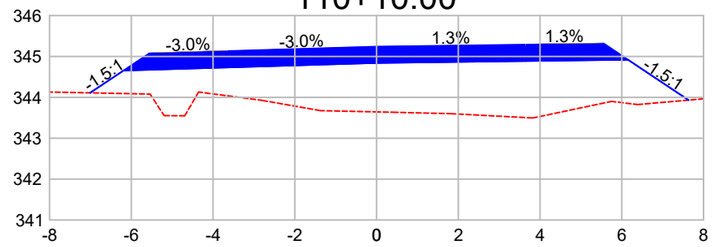

DIST.	-7.009	-6.190	-3.662		0.000		3.662	6.151	7.633
COTA	344.110	344.655	344.731		344.841		344.888	344.921	343.932

110+19.72

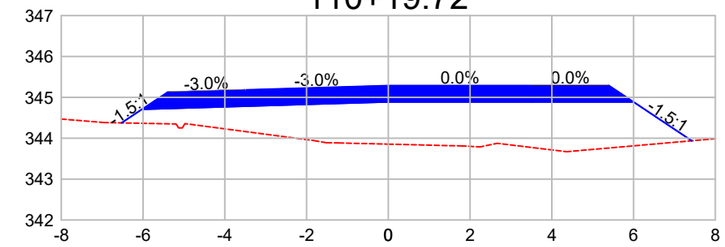

DIST.	-6.526	-6.028	-3.500		0.000		3.500	6.000	7.424
COTA	344.375	344.707	344.783		344.888		344.888	344.888	343.938

111+0.00

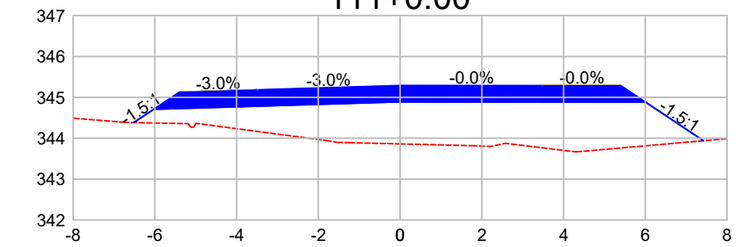

DIST.	-6.516	-6.028	-3.500		0.000		3.500	6.000	7.423
COTA	344.383	344.708	344.784		344.889		344.888	344.887	343.938

112+0.00

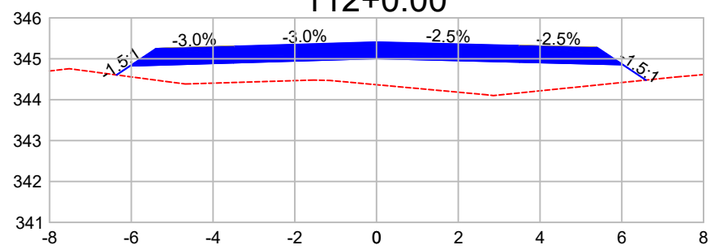

DIST.	-6.362	-6.028	-3.500		0.000		3.500	6.023	6.591
COTA	344.605	344.828	344.904		345.009		344.921	344.858	344.480

112+2.22

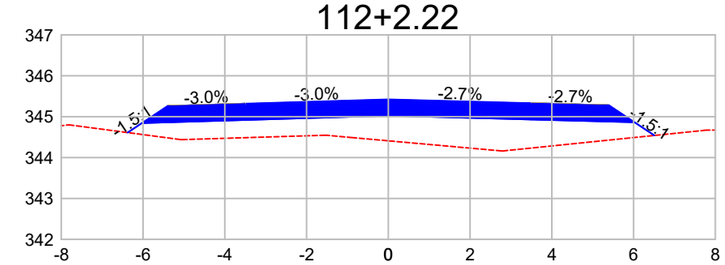

DIST.	-6.377	-6.028	-3.500		0.000		3.500	6.025	6.509
COTA	344.611	344.843	344.919		345.024		344.931	344.864	344.541

113+0.00

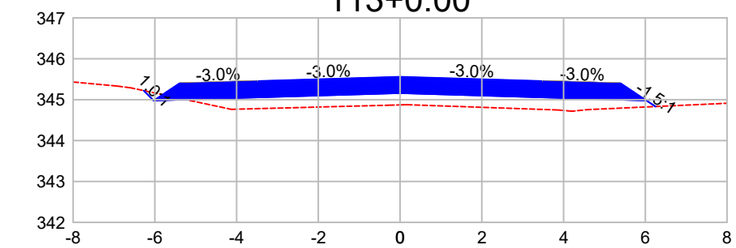

DIST.	-6.270	-6.028	-3.500		0.000		3.500	6.028	6.249
COTA	345.222	344.980	345.056		345.161		345.056	344.980	344.833

114+0.00

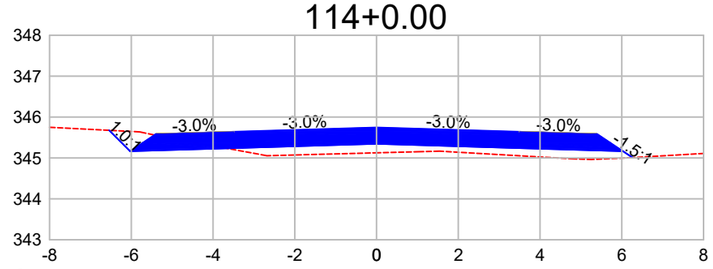

DIST.	-6.539	-6.028	-3.500		0.000		3.500	6.028	6.262
COTA	345.675	345.164	345.240		345.345		345.240	345.164	345.009

115+0.00

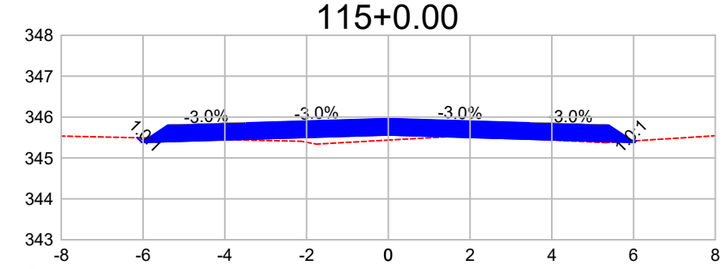

DIST.	-6.142	-6.028	-3.500		0.000		3.500	6.028	6.068
COTA	345.494	345.380	345.456		345.561		345.456	345.380	345.420

116+0.00

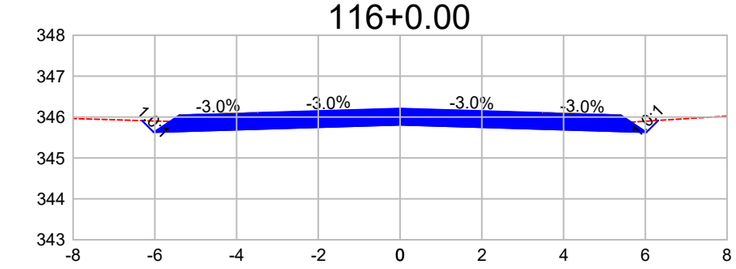

DIST.	-6.313	-6.028	-3.500		0.000		3.500	6.028	6.318
COTA	345.913	345.628	345.704		345.809		345.704	345.628	345.918

116+14.38

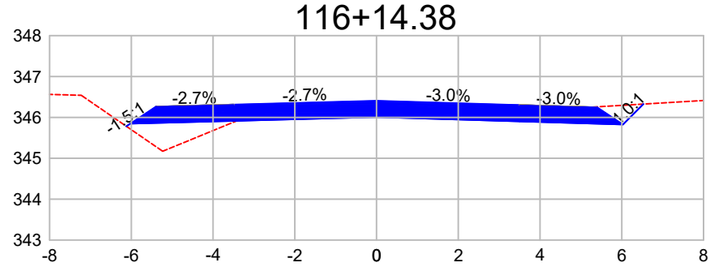

DIST.	-6.121	-6.025	-3.500		0.000		3.500	6.028	6.527
COTA	345.782	345.847	345.914		346.007		345.902	345.826	346.325

117+0.00

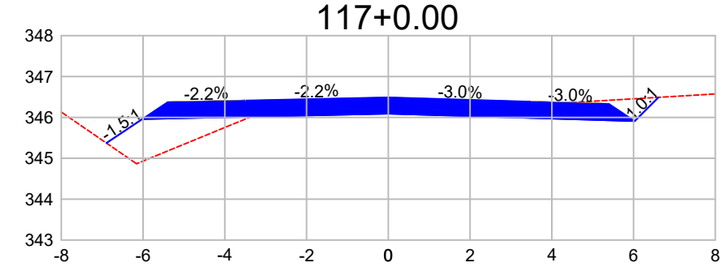

DIST.	-6.897	-6.020	-3.500		0.000		3.500	6.028	6.610
COTA	345.373	345.958	346.013		346.089		345.984	345.908	346.491

117+16.88

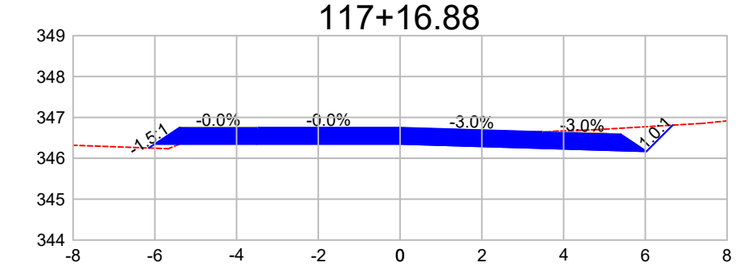

DIST.	-6.148	-6.000	-3.500		0.000		3.500	6.028	6.669
COTA	346.251	346.350	346.350		346.350		346.245	346.170	346.811

Observações:

a) Todas as dimensões apresentadas neste projeto estão em metros.
b) O levantamento planialtimétrico e o projeto foi elaborado usando como o sistema de coordenadas UTM / SIRGAS 2000.

PREFEITURA MUNICIPAL DE CLÁUDIA-MT

RODOVIA MUNICIPAL: Estrada Darlene
TRECHO: Entre a Divisa com Santa Carmem-MT e a MT-423
SEGMENTO: Estaca 0+0,00 à 1.255+18,28
EXTENSÃO: 25,12 km

ST-17

ASSUNTO:
SEÇÕES TRANSVERSAIS
ESTACA 110+10,00 À 117+16,88

ESCALA:
1 : 150

AS INFORMAÇÕES DESTE DOCUMENTO SÃO PROPRIEDADE DA PREFEITURA MUNICIPAL DE CLÁUDIA-MT, SENDO PROIBIDA A UTILIZAÇÃO FORA DA SUA FINALIDADE.

118+0.00

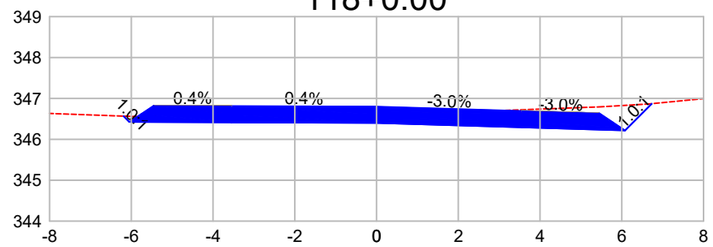

DIST.	-6.190	-6.048	-3.552	0.000	3.552	6.080	6.734
COTA	346.568	346.425	346.415	346.400	346.294	346.218	346.872

118+10.00

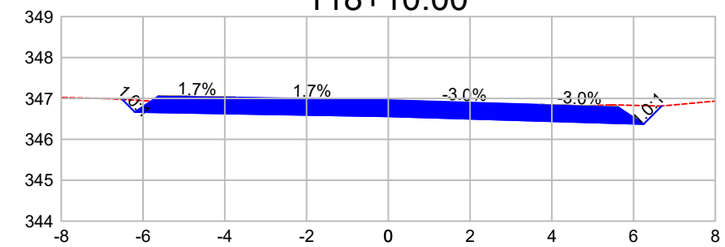

DIST.	-6.509	-6.203	-3.719	0.000	3.719	6.247	6.689
COTA	346.974	346.669	346.625	346.560	346.449	346.373	346.814

118+19.38

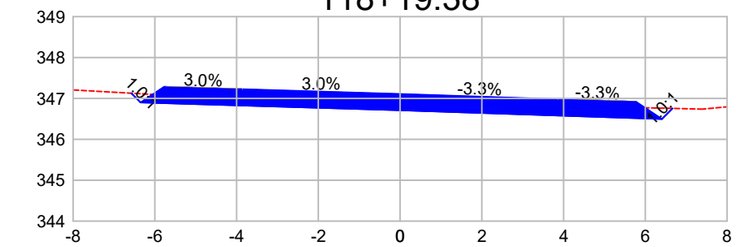

DIST.	-6.576	-6.349	-3.875	0.000	3.875	6.407	6.666
COTA	347.128	346.901	346.827	346.710	346.581	346.497	346.756

119+0.00

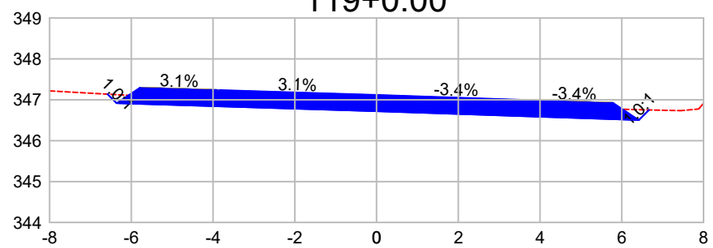

DIST.	-6.580	-6.359	-3.885	0.000	3.885	6.417	6.666
COTA	347.138	346.916	346.840	346.720	346.589	346.504	346.753

119+10.00

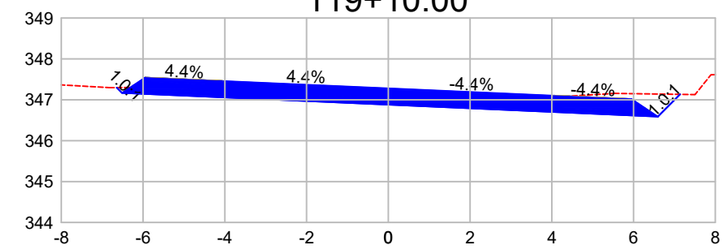

DIST.	-6.645	-6.515	-4.052	0.000	4.052	6.594	7.138
COTA	347.298	347.168	347.059	346.880	346.701	346.589	347.133

120+0.00

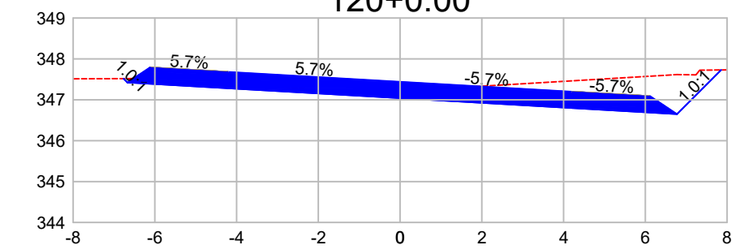

DIST.	-6.765	-6.671	-4.219	0.000	4.219	6.775	7.854
COTA	347.518	347.424	347.283	347.040	346.798	346.651	347.730

120+10.00

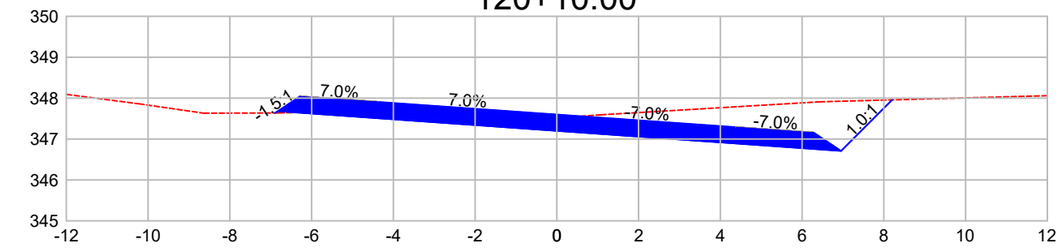

DIST.	-6.894	-6.828	-4.385	0.000	4.385	6.956	8.204
COTA	347.637	347.682	347.510	347.200	346.891	346.710	347.958

120+16.88

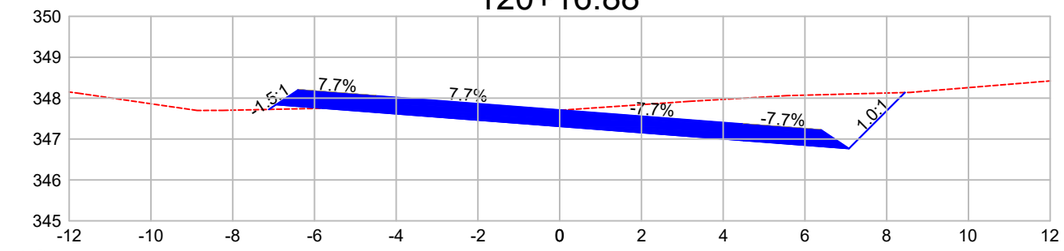

DIST.	-7.116	-6.938	-4.500	0.000	4.500	7.078	8.447
COTA	347.724	347.842	347.656	347.311	346.966	346.768	348.137

Observações:

a) Todas as dimensões apresentadas neste projeto estão em metros.
b) O levantamento planialtimétrico e o projeto foi elaborado usando como o sistema de coordenadas UTM / SIRGAS 2000.

PREFEITURA MUNICIPAL DE CLÁUDIA-MT

RODOVIA MUNICIPAL: Estrada Darlene
TRECHO: Entre a Divisa com Santa Carmem-MT e a MT-423
SEGMENTO: Estaca 0+0,00 à 1.255+18,28
EXTENSÃO: 25,12 km

ST-18

ASSUNTO:
SEÇÕES TRANSVERSAIS
ESTACA 118+0,00 À 120+16,88

ESCALA:
1 : 150

AS INFORMAÇÕES DESTE DOCUMENTO SÃO PROPRIEDADE DA PREFEITURA MUNICIPAL DE CLÁUDIA-MT, SENDO PROIBIDA A UTILIZAÇÃO FORA DA SUA FINALIDADE.

121+0.00

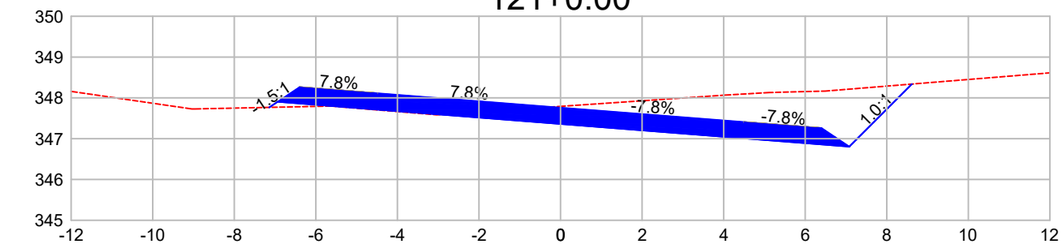

DIST.	-7.143	-6.937	-4.500	0.000	4.500	7.080	8.613
COTA	347.767	347.904	347.713	347.360	347.008	346.805	348.338

121+10.00

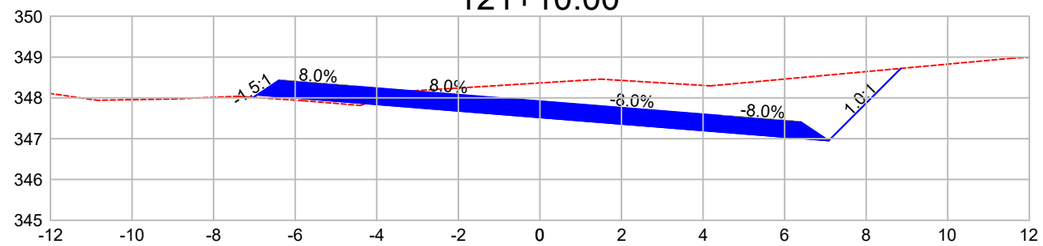

DIST.	-7.030	-6.936	-4.500	0.000	4.500	7.082	8.850
COTA	348.012	348.075	347.880	347.520	347.160	346.954	348.722

122+0.00

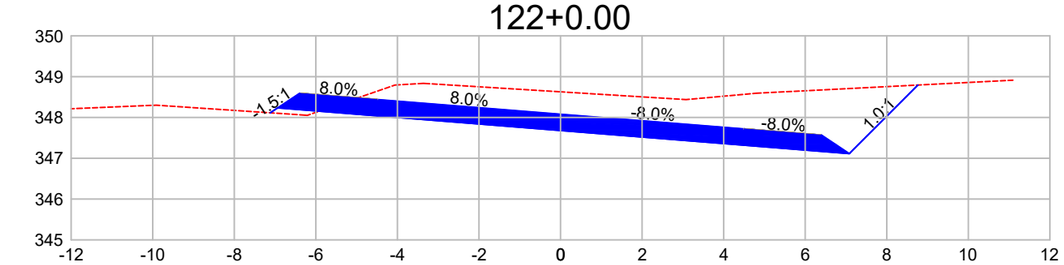

DIST.	-7.117	-6.936	-4.500	0.000	4.500	7.082	8.763
COTA	348.114	348.235	348.040	347.680	347.320	347.114	348.795

122+10.00

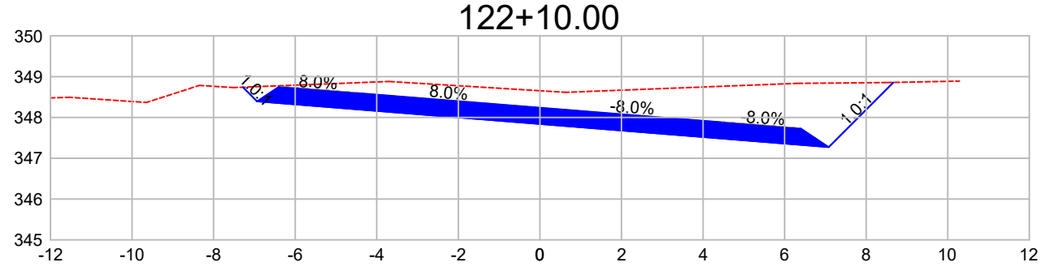

DIST.	-7.282	-6.936	-4.500	0.000	4.500	7.082	8.667
COTA	348.742	348.395	348.201	347.841	347.481	347.274	348.859

123+0.00

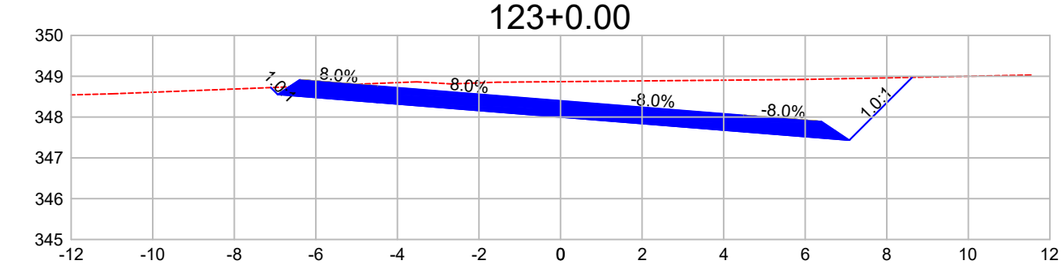

DIST.	-7.103	-6.936	-4.500	0.000	4.500	7.082	8.621
COTA	348.723	348.555	348.361	348.001	347.641	347.434	348.974

123+10.00

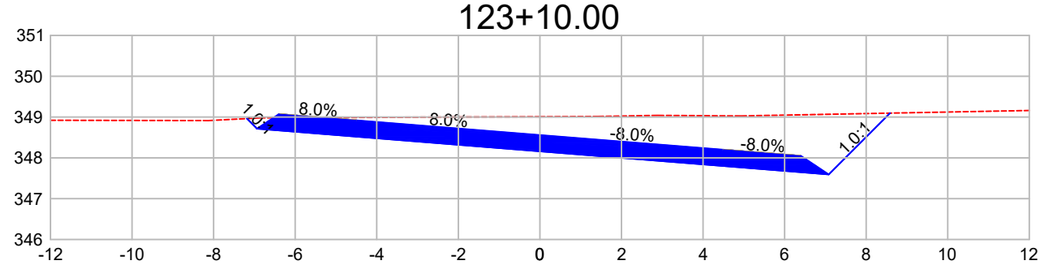

DIST.	-7.183	-6.936	-4.500	0.000	4.500	7.082	8.584
COTA	348.963	348.715	348.521	348.161	347.801	347.594	349.097

Observações:

a) Todas as dimensões apresentadas neste projeto estão em metros.
b) O levantamento planialtimétrico e o projeto foi elaborado usando como o sistema de coordenadas UTM / SIRGAS 2000.

PREFEITURA MUNICIPAL DE CLÁUDIA-MT

RODOVIA MUNICIPAL: Estrada Darlene
TRECHO: Entre a Divisa com Santa Carmem-MT e a MT-423
SEGMENTO: Estaca 0+0,00 à 1.255+18,28
EXTENSÃO: 25,12 km

ST-19

ASSUNTO:
SEÇÕES TRANSVERSAIS
ESTACA 121+0,00 À 123+10,00

ESCALA:
1 : 150

AS INFORMAÇÕES DESTE DOCUMENTO SÃO PROPRIEDADE DA PREFEITURA MUNICIPAL DE CLÁUDIA-MT, SENDO PROIBIDA A UTILIZAÇÃO FORA DA SUA FINALIDADE.

124+0.00

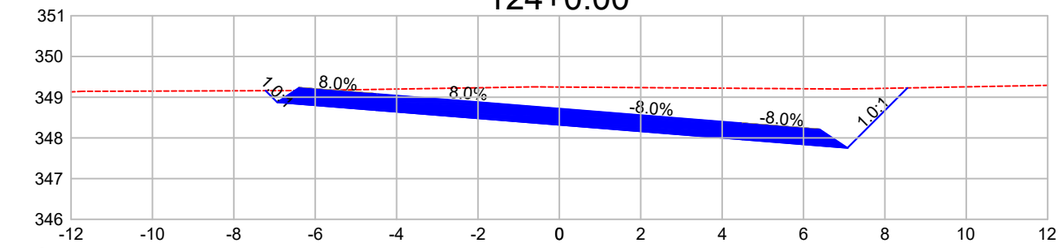

DIST.	-7.220	-6.936	-4.500	0.000	4.500	7.082	8.555
COTA	349.159	348.875	348.681	348.321	347.961	347.754	349.228

124+10.00

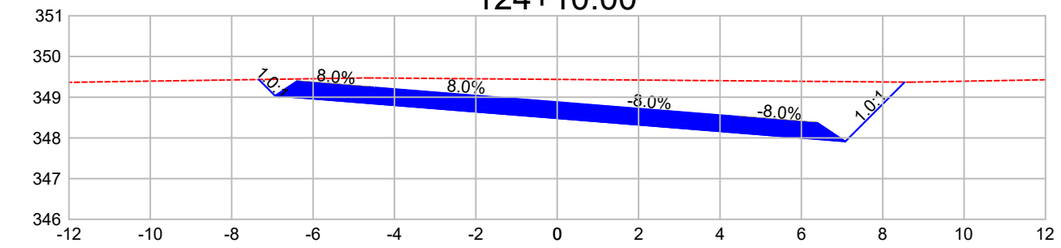

DIST.	-7.334	-6.936	-4.500	0.000	4.500	7.082	8.538
COTA	349.434	349.035	348.841	348.481	348.121	347.914	349.370

125+0.00

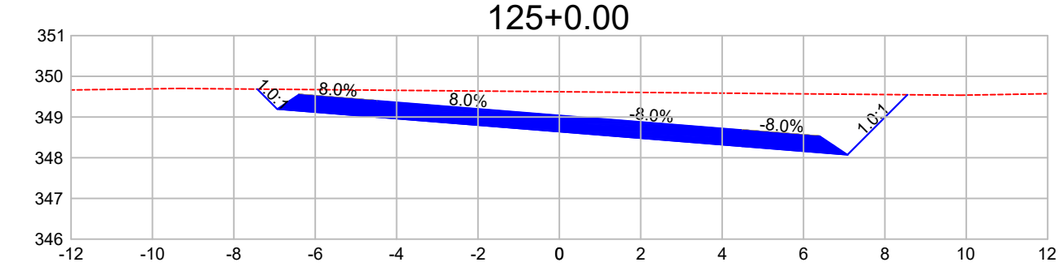

DIST.	-7.425	-6.936	-4.500	0.000	4.500	7.082	8.555
COTA	349.685	349.196	349.001	348.641	348.281	348.074	349.547

125+10.00

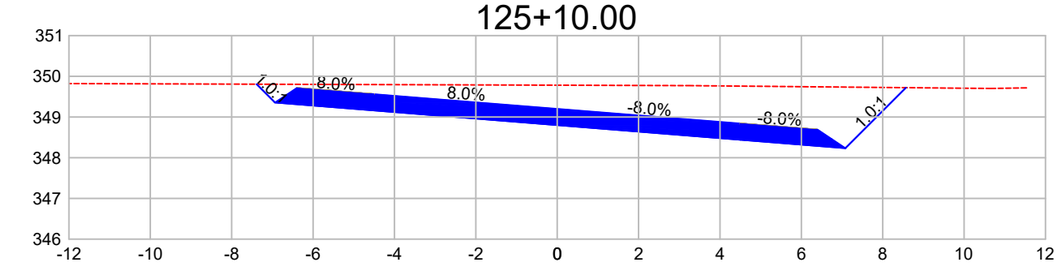

DIST.	-7.387	-6.936	-4.500	0.000	4.500	7.082	8.569
COTA	349.806	349.356	349.161	348.801	348.441	348.234	349.721

126+0.00

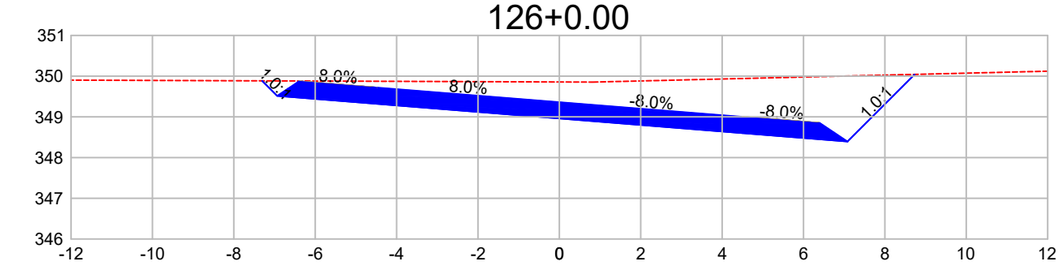

DIST.	-7.305	-6.936	-4.500	0.000	4.500	7.082	8.731
COTA	349.885	349.516	349.321	348.961	348.601	348.394	350.043

126+10.00

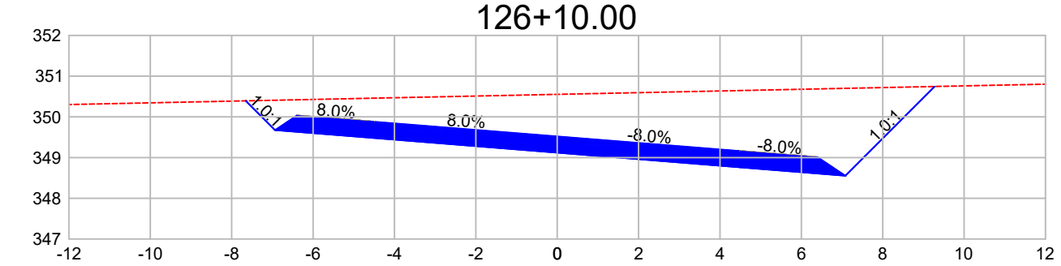

DIST.	-7.654	-6.936	-4.500	0.000	4.500	7.082	9.274
COTA	350.393	349.676	349.481	349.121	348.761	348.554	350.746

127+0.00

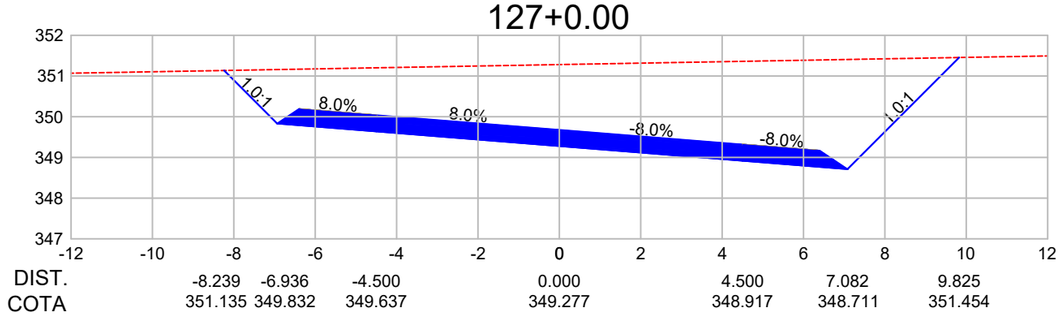

DIST.	-8.239	-6.936	-4.500	0.000	4.500	7.082	9.825
COTA	351.135	349.832	349.637	349.277	348.917	348.711	351.454

127+10.00

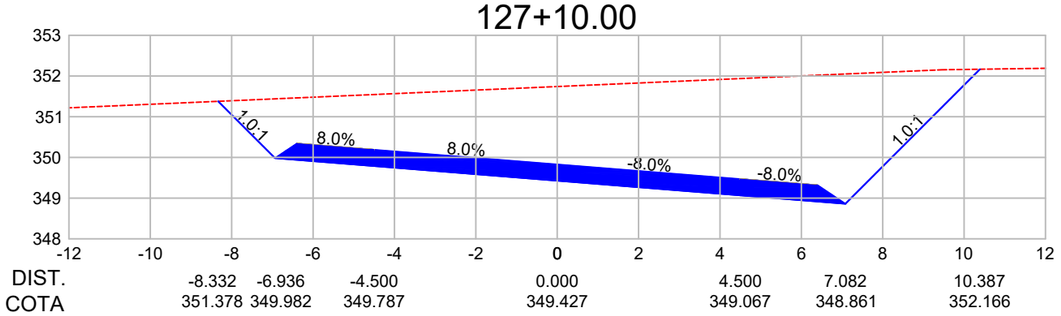

DIST.	-8.332	-6.936	-4.500	0.000	4.500	7.082	10.387
COTA	351.378	349.982	349.787	349.427	349.067	348.861	352.166

Observações:

a) Todas as dimensões apresentadas neste projeto estão em metros.
b) O levantamento planialtimétrico e o projeto foi elaborado usando como o sistema de coordenadas UTM / SIRGAS 2000.

PREFEITURA MUNICIPAL DE CLÁUDIA-MT

RODOVIA MUNICIPAL: Estrada Darlene
TRECHO: Entre a Divisa com Santa Carmem-MT e a MT-423
SEGMENTO: Estaca 0+0,00 à 1.255+18,28
EXTENSÃO: 25,12 km

ST-20

ASSUNTO:
SEÇÕES TRANSVERSAIS
ESTACA 124+0,00 À 127+10,00

ESCALA:
1 : 150

AS INFORMAÇÕES DESTE DOCUMENTO SÃO PROPRIEDADE DA PREFEITURA MUNICIPAL DE CLÁUDIA-MT, SENDO PROIBIDA A UTILIZAÇÃO FORA DA SUA FINALIDADE.

128+0.00

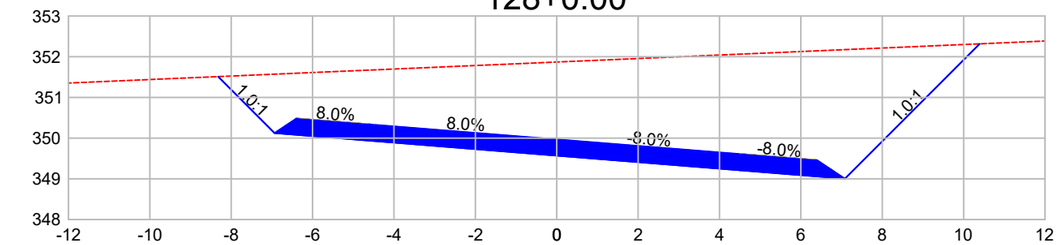

DIST.	-8.322	-6.936	-4.500	0.000	4.500	7.082	10.394
COTA	351.512	350.125	349.930	349.570	349.210	349.004	352.316

128+4.87

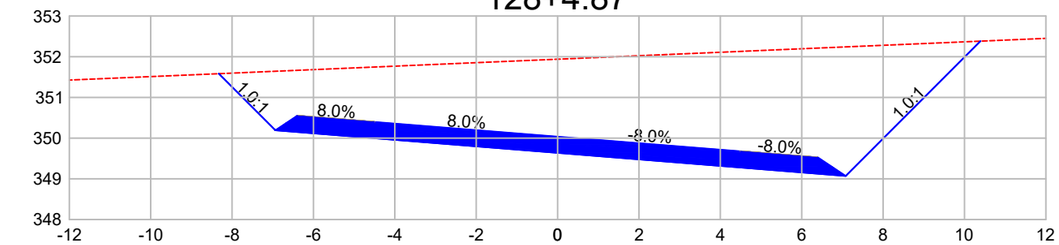

DIST.	-8.326	-6.936	-4.500	0.000	4.500	7.082	10.393
COTA	351.583	350.193	349.998	349.638	349.278	349.071	352.383

128+10.00

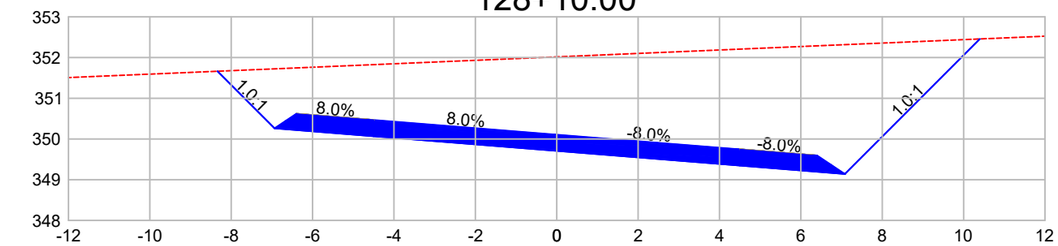

DIST.	-8.337	-6.936	-4.500	0.000	4.500	7.082	10.399
COTA	351.664	350.262	350.067	349.707	349.347	349.141	352.457

129+0.00

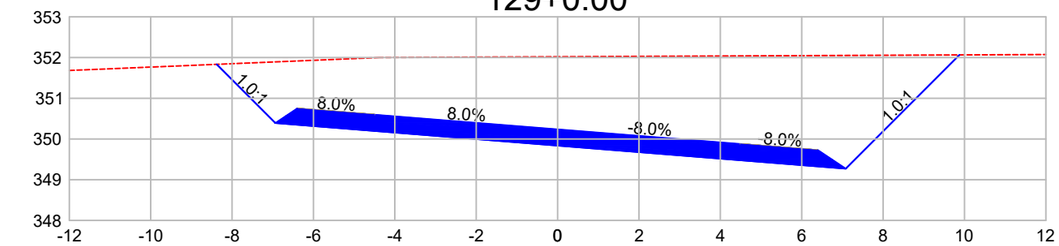

DIST.	-8.378	-6.936	-4.500	0.000	4.500	7.082	9.876
COTA	351.834	350.392	350.197	349.837	349.477	349.270	352.065

129+10.00

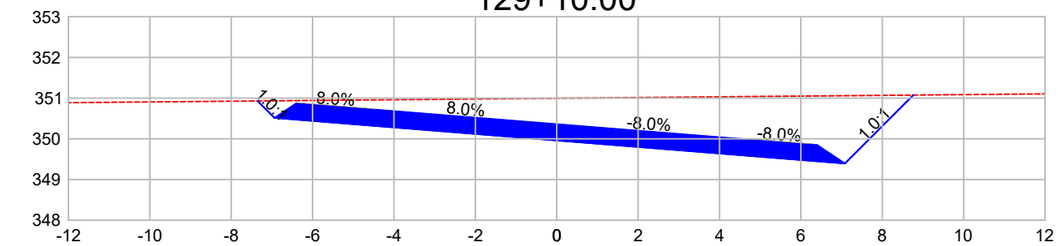

DIST.	-7.351	-6.936	-4.500	0.000	4.500	7.082	8.763
COTA	350.930	350.515	350.320	349.960	349.600	349.394	351.075

130+0.00

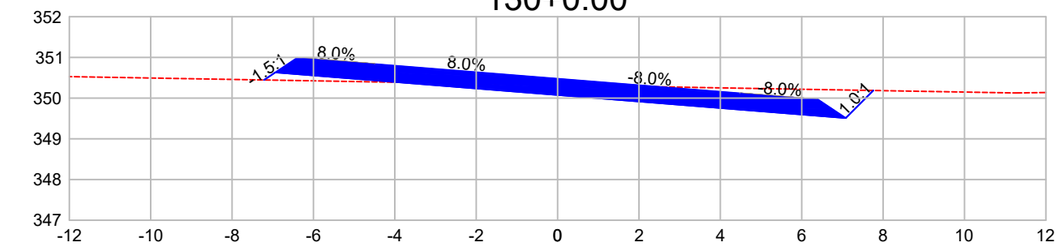

DIST.	-7.215	-6.936	-4.500	0.000	4.500	7.082	7.759
COTA	350.446	350.632	350.437	350.077	349.717	349.510	350.187

Observações:

a) Todas as dimensões apresentadas neste projeto estão em metros.
b) O levantamento planialtimétrico e o projeto foi elaborado usando como o sistema de coordenadas UTM / SIRGAS 2000.

PREFEITURA MUNICIPAL DE CLÁUDIA-MT

RODOVIA MUNICIPAL: Estrada Darlene
TRECHO: Entre a Divisa com Santa Carmem-MT e a MT-423
SEGMENTO: Estaca 0+0,00 à 1.255+18,28
EXTENSÃO: 25,12 km

ST-21

ASSUNTO:
SEÇÕES TRANSVERSAIS
ESTACA 128+0,00 À 130+0,00

ESCALA:
1 : 150

AS INFORMAÇÕES DESTE DOCUMENTO SÃO PROPRIEDADE DA PREFEITURA MUNICIPAL DE CLÁUDIA-MT, SENDO PROIBIDA A UTILIZAÇÃO FORA DA SUA FINALIDADE.

130+10.00

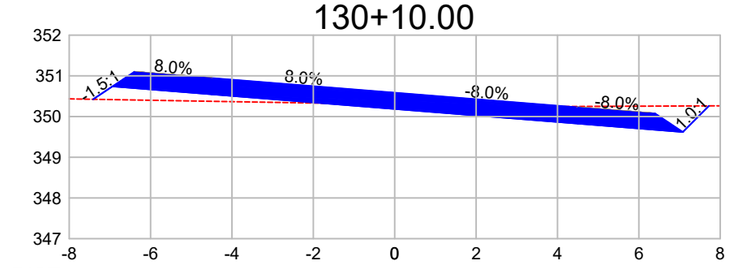

DIST.	-7.412	-6.936	-4.500	0.000	4.500	7.082	7.724	
COTA	350.424	350.742	350.547	350.187	349.827	349.620	350.262	

131+0.00

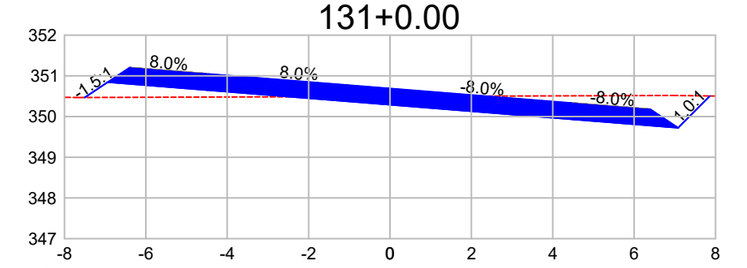

DIST.	-7.501	-6.936	-4.500	0.000	4.500	7.082	7.864	
COTA	350.468	350.845	350.650	350.290	349.930	349.723	350.505	

131+10.00

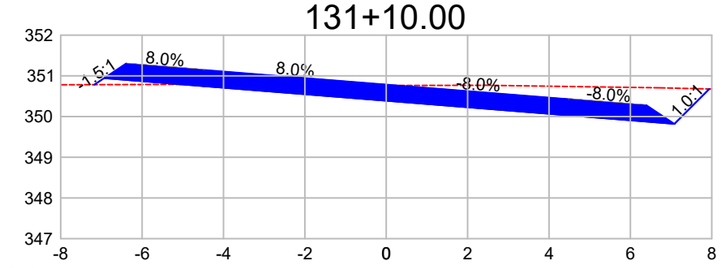

DIST.	-7.174	-6.936	-4.500	0.000	4.500	7.082	7.939	
COTA	350.783	350.941	350.746	350.386	350.026	349.820	350.677	

132+0.00

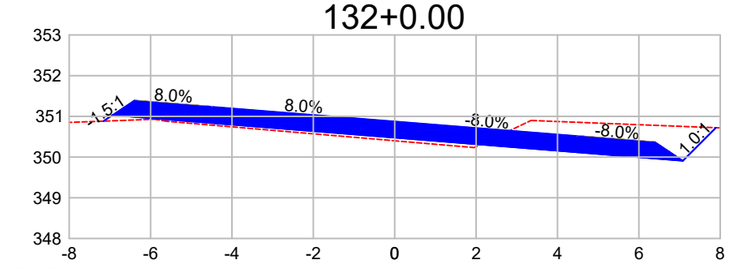

DIST.	-7.158	-6.936	-4.500	0.000	4.500	7.082	7.893	
COTA	350.883	351.031	350.836	350.476	350.116	349.910	350.721	

132+10.00

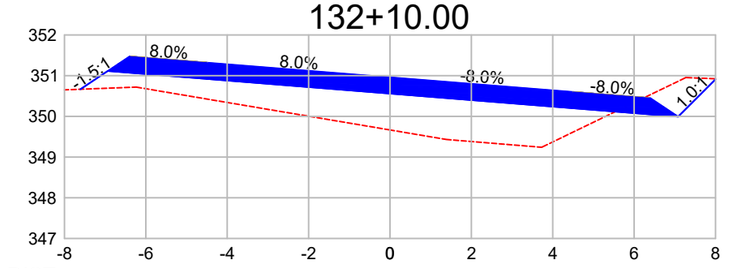

DIST.	-7.608	-6.936	-4.500	0.000	4.500	7.082	8.012	
COTA	350.666	351.114	350.920	350.560	350.200	349.993	350.924	

133+0.00

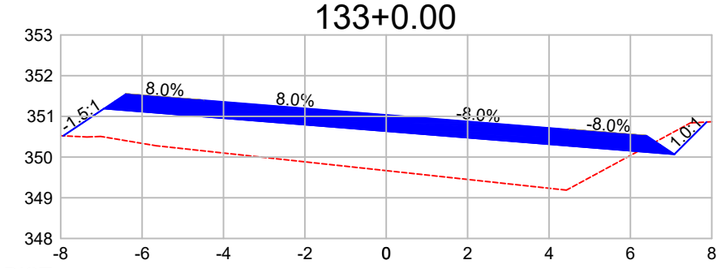

DIST.	-7.938	-6.936	-4.500	0.000	4.500	7.082	7.874	
COTA	350.523	351.191	350.996	350.636	350.276	350.070	350.861	

133+10.00

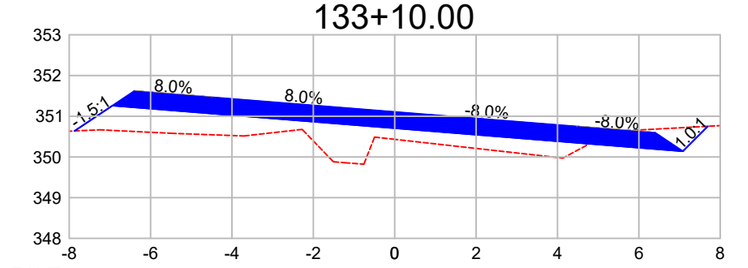

DIST.	-7.871	-6.936	-4.500	0.000	4.500	7.082	7.695	
COTA	350.638	351.261	351.066	350.706	350.346	350.140	350.753	

134+0.00

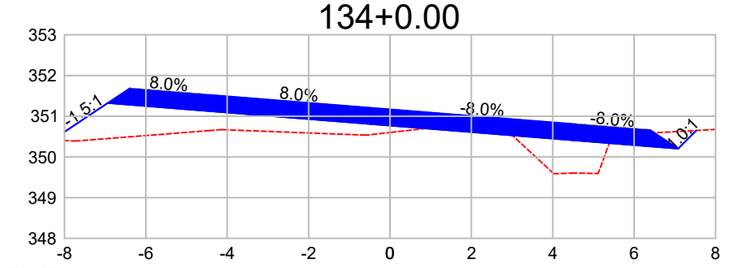

DIST.	-8.290	-6.936	-4.500	0.000	4.500	7.082	7.528	
COTA	350.422	351.324	351.129	350.769	350.409	350.203	350.649	

134+10.00

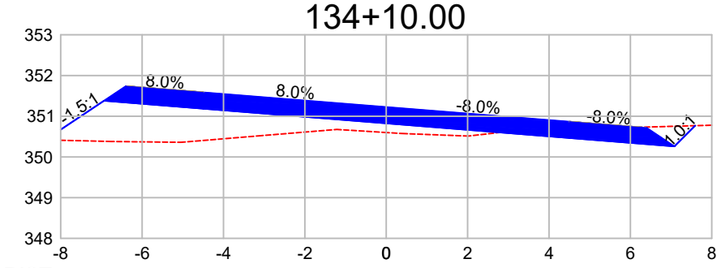

DIST.	-8.379	-6.936	-4.500	0.000	4.500	7.082	7.590	
COTA	350.419	351.381	351.186	350.826	350.466	350.259	350.768	

135+0.00

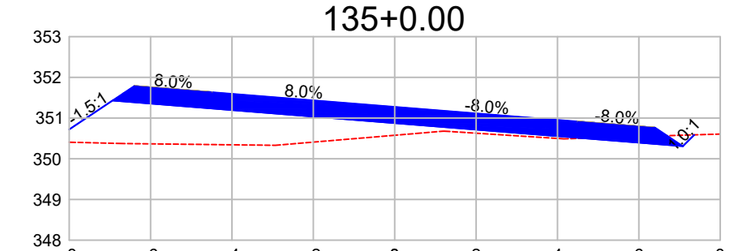

DIST.	-8.451	-6.936	-4.500	0.000	4.500	7.082	7.360	
COTA	350.420	351.431	351.236	350.876	350.516	350.309	350.588	

135+10.00

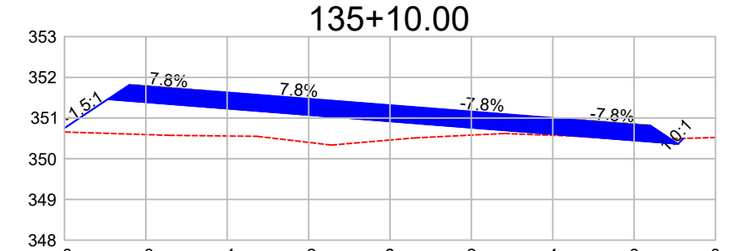

DIST.	-8.138	-6.937	-4.500	0.000	4.500	7.080	7.215	
COTA	350.662	351.462	351.271	350.919	350.567	350.365	350.500	

135+12.86

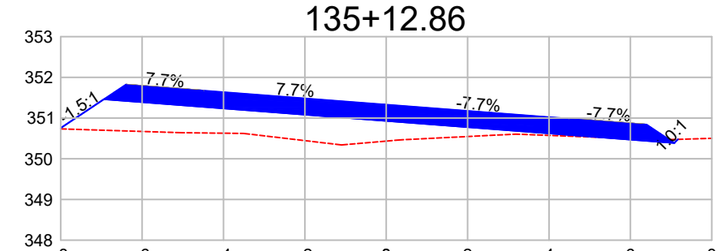

DIST.	-8.029	-6.938	-4.500	0.000	4.500	7.078	7.167	
COTA	350.735	351.462	351.275	350.930	350.585	350.388	350.477	

Observações:

a) Todas as dimensões apresentadas neste projeto estão em metros.
b) O levantamento planialtimétrico e o projeto foi elaborado usando como o sistema de coordenadas UTM / SIRGAS 2000.

PREFEITURA MUNICIPAL DE CLÁUDIA-MT

RODOVIA MUNICIPAL: Estrada Darlene
TRECHO: Entre a Divisa com Santa Carmem-MT e a MT-423
SEGMENTO: Estaca 0+0,00 à 1.255+18,28
EXTENSÃO: 25,12 km

ST-22

ASSUNTO:
SEÇÕES TRANSVERSAIS
ESTACA 130+10,00 À 135+12,86

ESCALA:
1 : 150

AS INFORMAÇÕES DESTE DOCUMENTO SÃO PROPRIEDADE DA PREFEITURA MUNICIPAL DE CLÁUDIA-MT, SENDO PROIBIDA A UTILIZAÇÃO FORA DA SUA FINALIDADE.

136+0.00

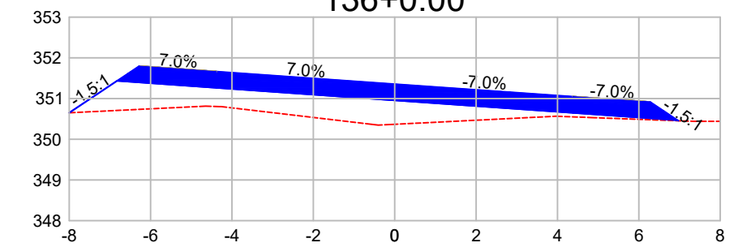

DIST.	-8.000	-6.824	-4.381	0.000	4.381	6.951	6.973
COTA	351.650	351.435	351.263	350.956	350.648	350.468	350.454

136+10.00

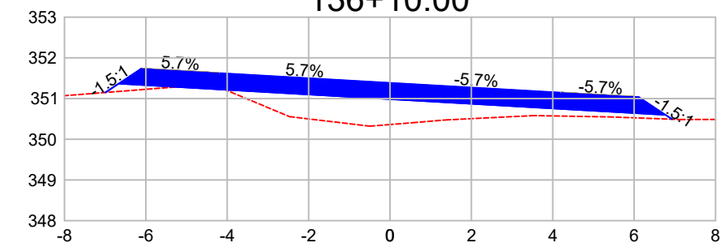

DIST.	-6.994	-6.667	-4.214	0.000	4.214	6.771	6.930
COTA	351.149	351.366	351.226	350.986	350.745	350.599	350.492

137+0.00

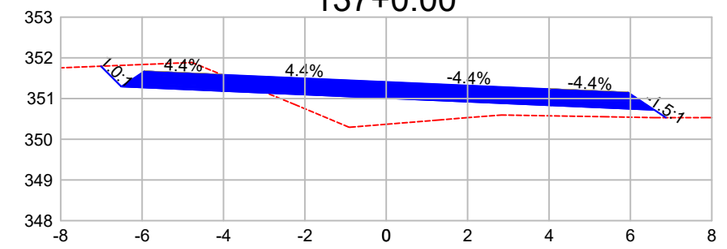

DIST.	-7.011	-6.511	-4.048	0.000	4.048	6.590	6.874
COTA	351.794	351.294	351.186	351.009	350.831	350.720	350.531

137+10.00

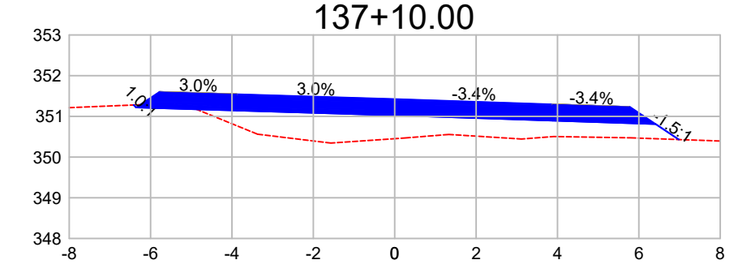

DIST.	-6.415	-6.355	-3.881	0.000	3.881	6.413	6.982
COTA	351.280	351.219	351.144	351.025	350.895	350.810	350.431

137+10.36

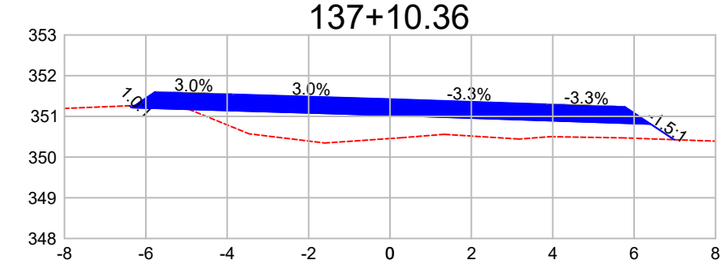

DIST.	-6.394	-6.349	-3.875	0.000	3.875	6.407	6.984
COTA	351.262	351.216	351.142	351.026	350.897	350.812	350.427

138+0.00

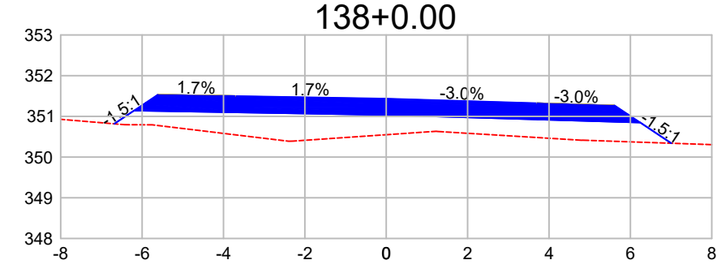

DIST.	-6.685	-6.199	-3.714	0.000	3.714	6.243	7.005
COTA	350.817	351.142	351.099	351.035	350.924	350.848	350.340

138+10.00

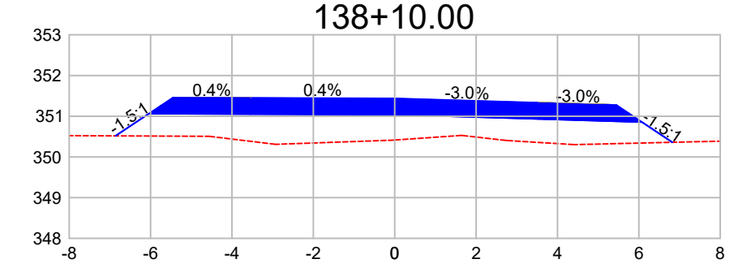

DIST.	-6.861	-6.044	-3.548	0.000	3.548	6.076	6.821
COTA	350.517	351.062	351.052	351.038	350.932	350.856	350.359

138+12.86

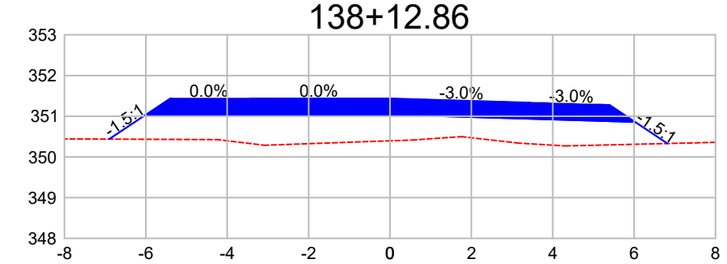

DIST.	-6.901	-6.000	-3.500	0.000	3.500	6.028	6.820
COTA	350.437	351.038	351.038	351.038	350.933	350.857	350.330

139+0.00

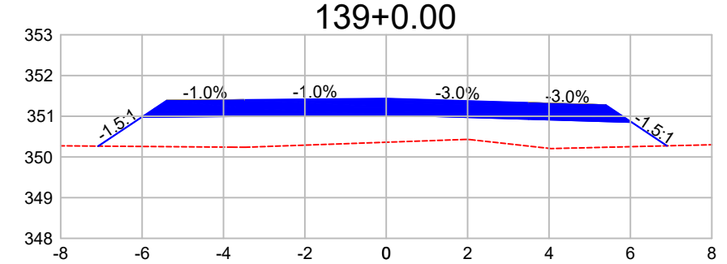

DIST.	-7.077	-6.009	-3.500	0.000	3.500	6.028	6.900
COTA	350.266	350.978	351.002	351.035	350.930	350.854	350.273

139+15.36

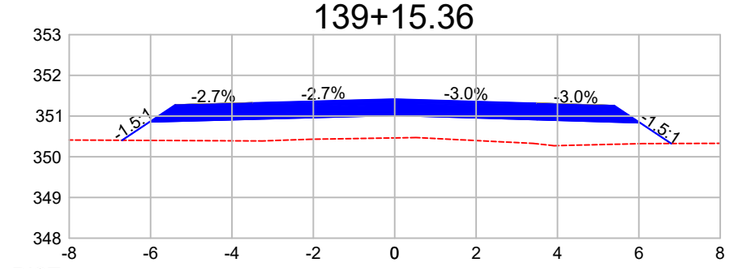

DIST.	-6.702	-6.025	-3.500	0.000	3.500	6.028	6.793
COTA	350.405	350.856	350.923	351.017	350.912	350.836	350.326

140+0.00

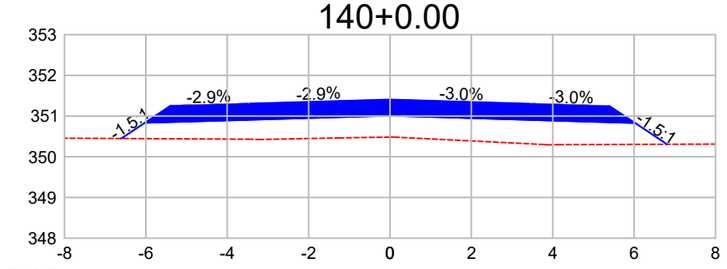

DIST.	-6.604	-6.027	-3.500	0.000	3.500	6.028	6.808
COTA	350.448	350.833	350.907	351.008	350.903	350.827	350.307

141+0.00

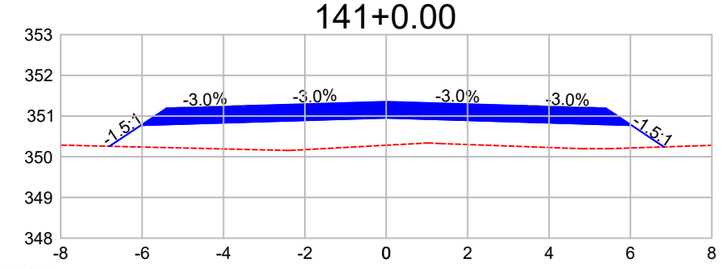

DIST.	-6.801	-6.028	-3.500	0.000	3.500	6.028	6.825
COTA	350.258	350.774	350.850	350.955	350.850	350.774	350.243

Observações:

a) Todas as dimensões apresentadas neste projeto estão em metros.
b) O levantamento planialtimétrico e o projeto foi elaborado usando como o sistema de coordenadas UTM / SIRGAS 2000.

PREFEITURA MUNICIPAL DE CLÁUDIA-MT

RODOVIA MUNICIPAL: Estrada Darlene
TRECHO: Entre a Divisa com Santa Carmem-MT e a MT-423
SEGMENTO: Estaca 0+0,00 à 1.255+18,28
EXTENSÃO: 25,12 km

ST-23

ASSUNTO: **SEÇÕES TRANSVERSAIS**
ESTACA 136+0,00 À 141+0,00

ESCALA: 1 : 150

AS INFORMAÇÕES DESTE DOCUMENTO SÃO PROPRIEDADE DA PREFEITURA MUNICIPAL DE CLÁUDIA-MT, SENDO PROIBIDA A UTILIZAÇÃO FORA DA SUA FINALIDADE.

142+0.00

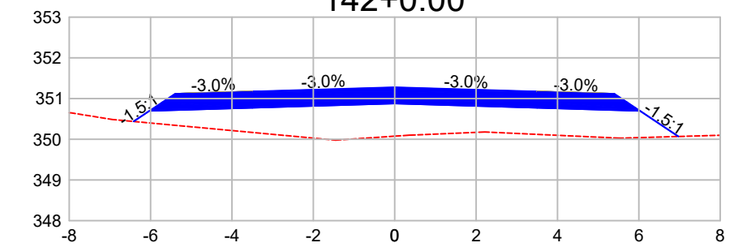

DIST.	-6.418	-6.028	-3.500	0.000	3.500	6.028	6.972
COTA	350.437	350.697	350.773	350.878	350.773	350.697	350.068

143+0.00

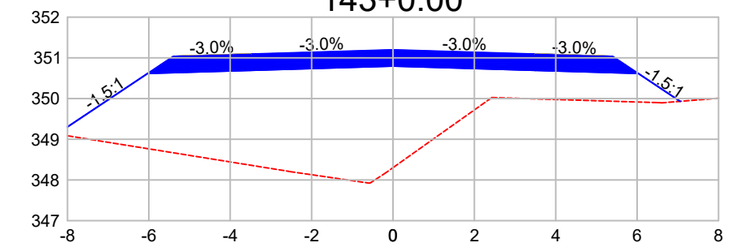

DIST.	-6.262	-6.028	-3.500	0.000	3.500	6.028	7.057
COTA	349.127	350.616	350.692	350.797	350.692	350.616	349.931

144+0.00

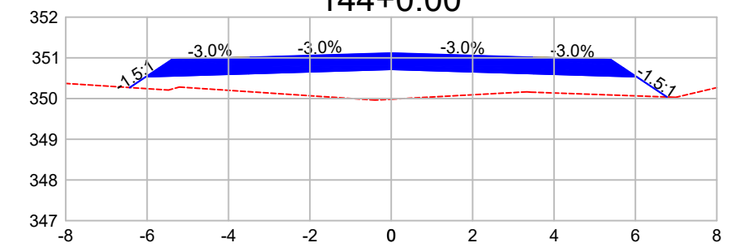

DIST.	-6.428	-6.028	-3.500	0.000	3.500	6.028	6.775
COTA	350.270	350.536	350.612	350.717	350.612	350.536	350.038

145+0.00

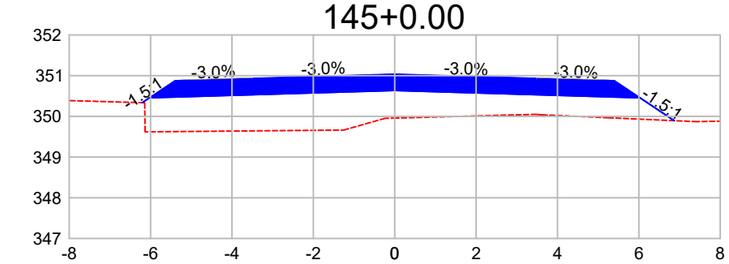

DIST.	-6.206	-6.028	-3.500	0.000	3.500	6.028	6.870
COTA	350.337	350.456	350.531	350.636	350.531	350.456	349.895

146+0.00

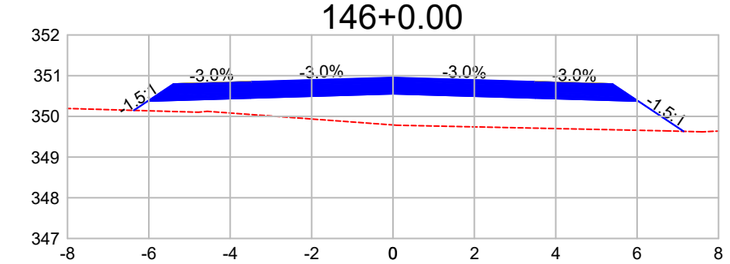

DIST.	-6.370	-6.028	-3.500	0.000	3.500	6.028	7.142
COTA	350.147	350.375	350.451	350.556	350.451	350.375	349.633

147+0.00

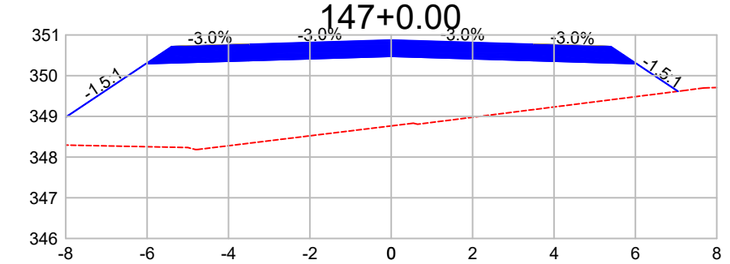

DIST.	-6.028	-3.500	0.000	3.500	6.028	7.047
COTA	350.295	350.371	350.476	350.371	350.295	349.616

148+0.00

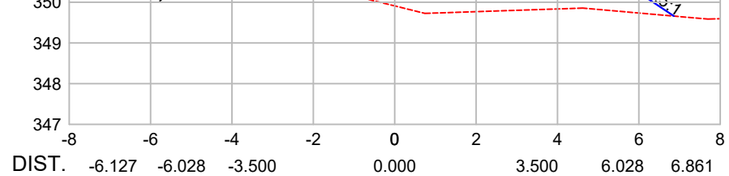

DIST.	-6.127	-6.028	-3.500	0.000	3.500	6.028	6.861
COTA	350.313	350.214	350.290	350.395	350.290	350.214	349.659

149+0.00

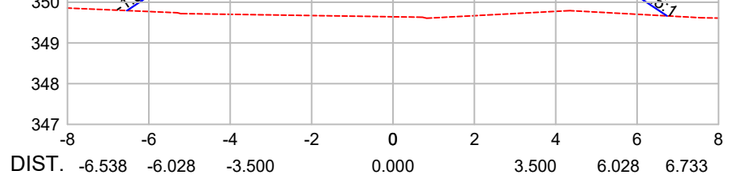

DIST.	-6.538	-6.028	-3.500	0.000	3.500	6.028	6.733
COTA	349.794	350.134	350.210	350.315	350.210	350.134	349.664

150+0.00

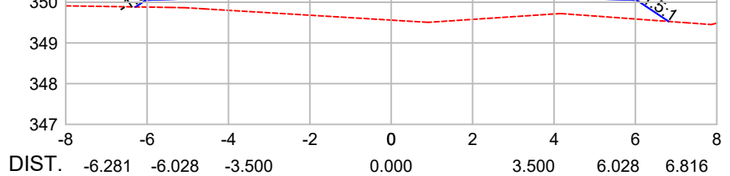

DIST.	-6.281	-6.028	-3.500	0.000	3.500	6.028	6.816
COTA	349.885	350.053	350.129	350.234	350.129	350.053	349.528

151+0.00

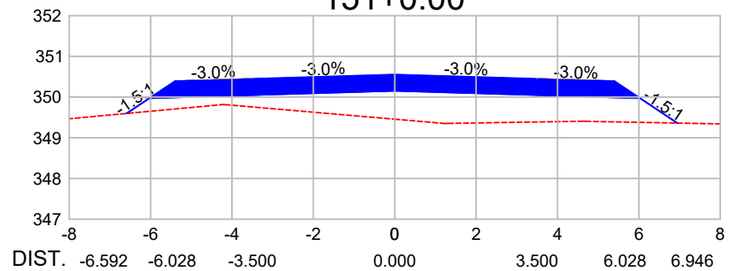

DIST.	-6.592	-6.028	-3.500	0.000	3.500	6.028	6.946
COTA	349.597	349.973	350.049	350.154	350.049	349.973	349.361

152+0.00

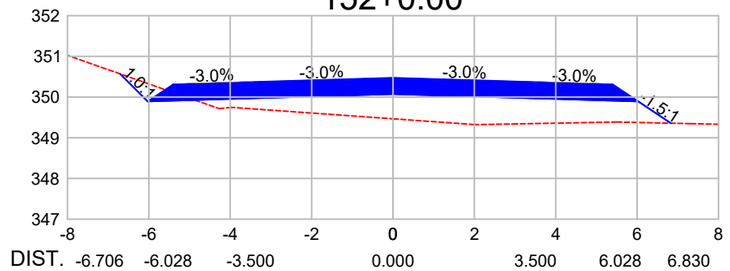

DIST.	-6.706	-6.028	-3.500	0.000	3.500	6.028	6.830
COTA	350.570	349.892	349.968	350.073	349.968	349.892	349.358

153+0.00

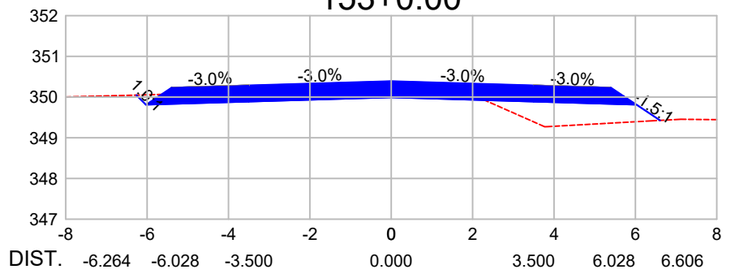

DIST.	-6.264	-6.028	-3.500	0.000	3.500	6.028	6.606
COTA	350.048	349.812	349.888	349.993	349.888	349.812	349.427

Observações:

a) Todas as dimensões apresentadas neste projeto estão em metros.
b) O levantamento planialtimétrico e o projeto foi elaborado usando como o sistema de coordenadas UTM / SIRGAS 2000.

PREFEITURA MUNICIPAL DE CLÁUDIA-MT

RODOVIA MUNICIPAL: Estrada Darlene
TRECHO: Entre a Divisa com Santa Carmem-MT e a MT-423
SEGMENTO: Estaca 0+0,00 à 1.255+18,28
EXTENSÃO: 25,12 km

ST-24

ASSUNTO:
SEÇÕES TRANSVERSAIS
ESTACA 142+0,00 À 153+0,00

ESCALA:
1 : 150

AS INFORMAÇÕES DESTE DOCUMENTO SÃO PROPRIEDADE DA PREFEITURA MUNICIPAL DE CLÁUDIA-MT, SENDO PROIBIDA A UTILIZAÇÃO FORA DA SUA FINALIDADE.

154+0.00

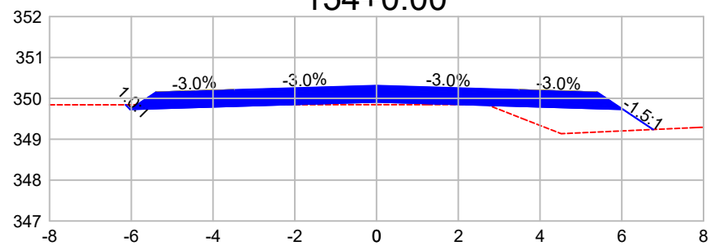

DIST.	-6.139	-6.028	-3.500	0.000	3.500	6.028	6.769
COTA	349.843	349.732	349.807	349.912	349.807	349.732	349.238

155+0.00

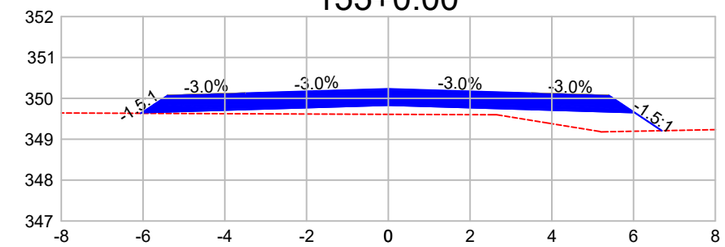

DIST.	-6.055	-6.028	-3.500	0.000	3.500	6.028	6.692
COTA	349.633	349.651	349.727	349.832	349.727	349.651	349.209

156+0.00

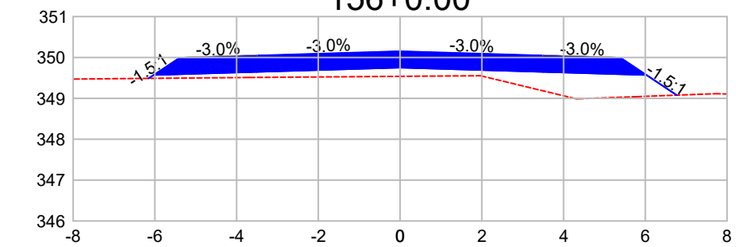

DIST.	-6.152	-6.028	-3.500	0.000	3.500	6.028	6.768
COTA	349.488	349.571	349.647	349.752	349.647	349.571	349.078

157+0.00

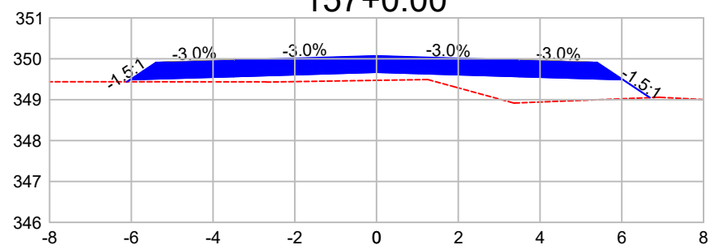

DIST.	-6.107	-6.028	-3.500	0.000	3.500	6.028	6.689
COTA	349.438	349.490	349.566	349.671	349.566	349.490	349.050

158+0.00

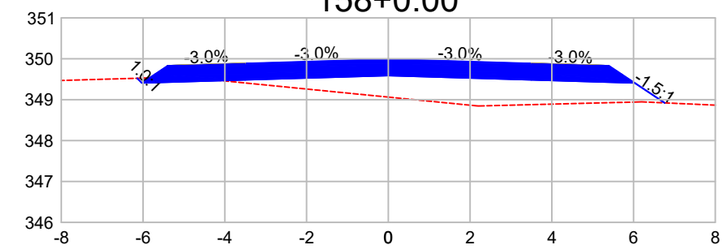

DIST.	-6.143	-6.028	-3.500	0.000	3.500	6.028	6.760
COTA	349.524	349.410	349.486	349.591	349.486	349.410	348.922

159+0.00

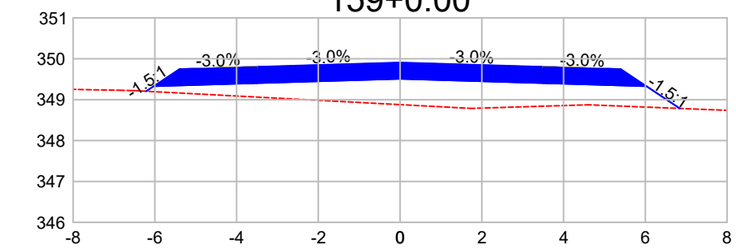

DIST.	-6.213	-6.028	-3.500	0.000	3.500	6.028	6.843
COTA	349.206	349.329	349.405	349.510	349.405	349.329	348.786

160+0.00

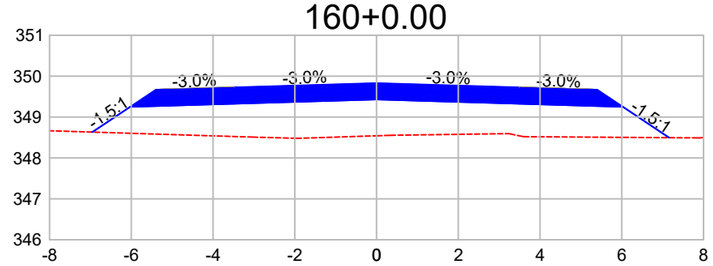

DIST.	-6.954	-6.028	-3.500	0.000	3.500	6.028	7.159
COTA	348.632	349.249	349.325	349.430	349.325	349.249	348.495

161+0.00

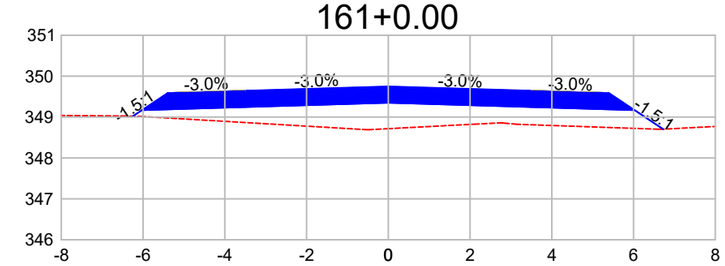

DIST.	-6.250	-6.028	-3.500	0.000	3.500	6.028	6.726
COTA	349.020	349.168	349.244	349.349	349.244	349.168	348.704

162+0.00

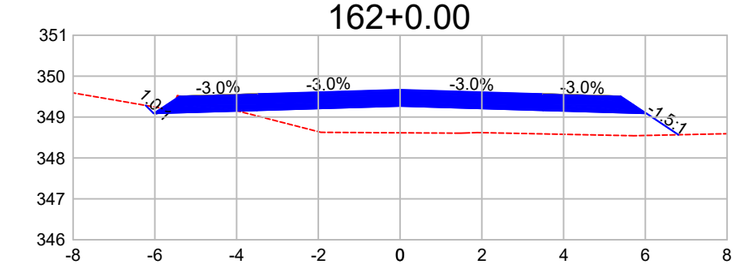

DIST.	-6.225	-6.028	-3.500	0.000	3.500	6.028	6.810
COTA	349.284	349.088	349.164	349.269	349.164	349.088	348.567

163+0.00

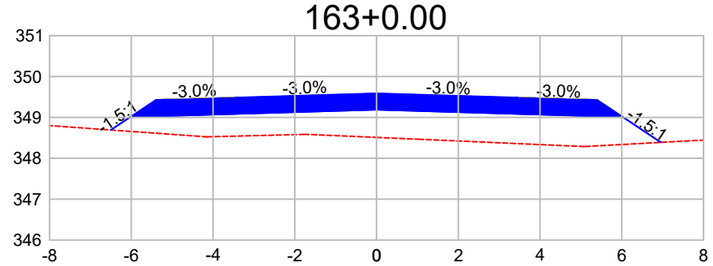

DIST.	-6.502	-6.028	-3.500	0.000	3.500	6.028	6.956
COTA	348.692	349.008	349.083	349.188	349.083	349.008	348.389

164+0.00

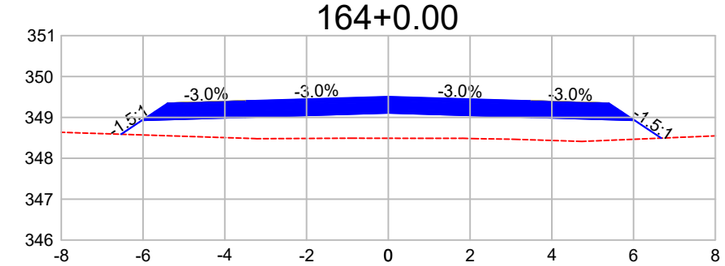

DIST.	-6.537	-6.028	-3.500	0.000	3.500	6.028	6.679
COTA	348.588	348.927	349.003	349.108	349.003	348.927	348.493

165+0.00

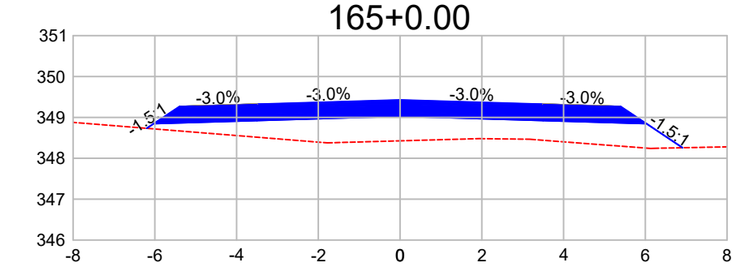

DIST.	-6.199	-6.028	-3.500	0.000	3.500	6.028	6.912
COTA	348.733	348.847	348.923	349.028	348.923	348.847	348.258

Observações:

a) Todas as dimensões apresentadas neste projeto estão em metros.
b) O levantamento planialtimétrico e o projeto foi elaborado usando como o sistema de coordenadas UTM / SIRGAS 2000.

PREFEITURA MUNICIPAL DE CLÁUDIA-MT

RODOVIA MUNICIPAL: Estrada Darlene
TRECHO: Entre a Divisa com Santa Carmem-MT e a MT-423
SEGMENTO: Estaca 0+0,00 à 1.255+18,28
EXTENSÃO: 25,12 km

ST-25

ASSUNTO:

SEÇÕES TRANSVERSAIS
ESTACA 154+0,00 À 165+0,00

ESCALA:
1 : 150

AS INFORMAÇÕES DESTE DOCUMENTO SÃO PROPRIEDADE DA PREFEITURA MUNICIPAL DE CLÁUDIA-MT, SENDO PROIBIDA A UTILIZAÇÃO FORA DA SUA FINALIDADE.

166+0.00

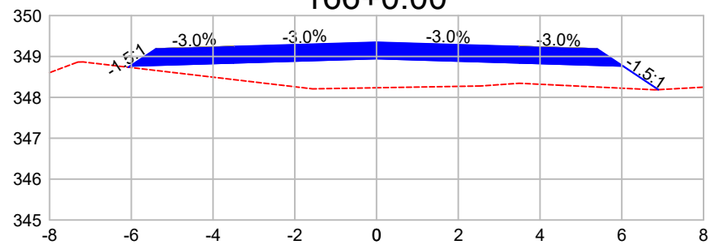

DIST.	-6.074	-6.028	-3.500	0.000	3.500	6.028	6.896
COTA	348.736	348.766	348.842	348.947	348.842	348.766	348.188

167+0.00

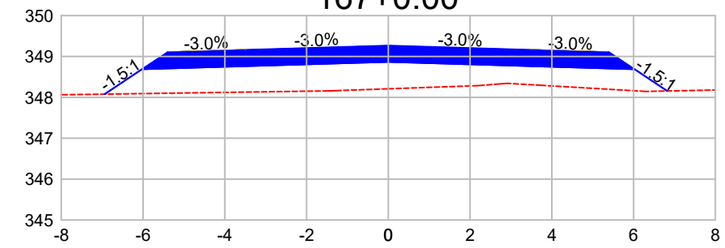

DIST.	-6.940	-6.028	-3.500	0.000	3.500	6.028	6.825
COTA	348.078	348.686	348.762	348.867	348.762	348.686	348.155

168+0.00

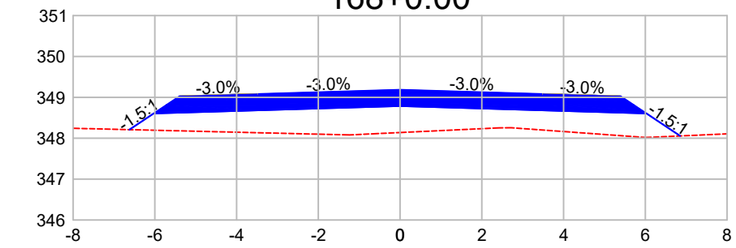

DIST.	-6.621	-6.028	-3.500	0.000	3.500	6.028	6.853
COTA	348.210	348.605	348.681	348.786	348.681	348.605	348.056

169+0.00

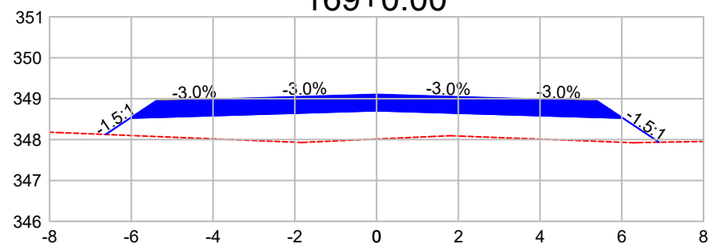

DIST.	-6.628	-6.028	-3.500	0.000	3.500	6.028	6.913
COTA	348.125	348.525	348.601	348.706	348.601	348.525	347.935

170+0.00

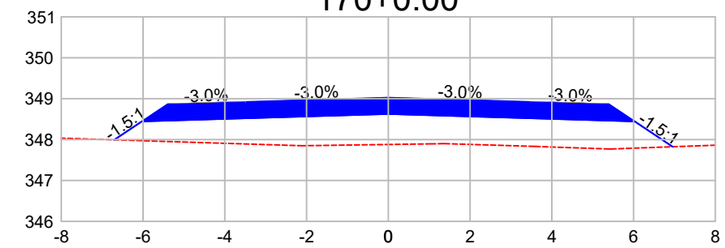

DIST.	-6.705	-6.028	-3.500	0.000	3.500	6.028	6.958
COTA	347.993	348.445	348.520	348.625	348.520	348.445	347.825

171+0.00

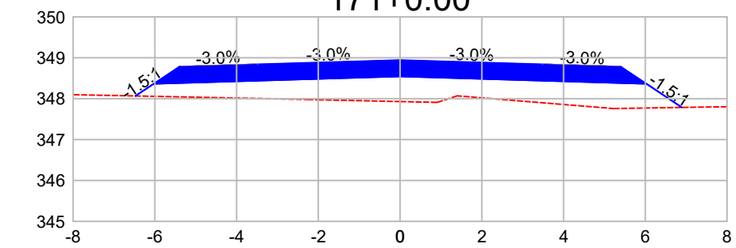

DIST.	-6.474	-6.028	-3.500	0.000	3.500	6.028	6.895
COTA	348.067	348.364	348.440	348.545	348.440	348.364	347.786

172+0.00

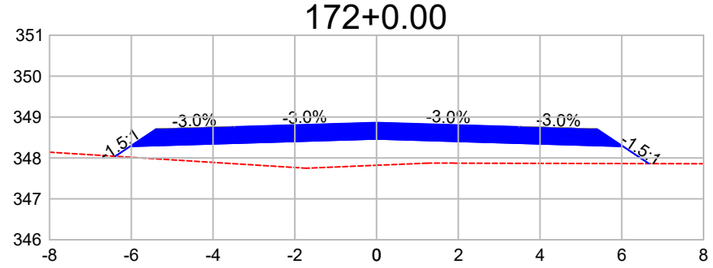

DIST.	-6.394	-6.028	-3.500	0.000	3.500	6.028	6.662
COTA	348.040	348.284	348.359	348.464	348.359	348.284	347.861

173+0.00

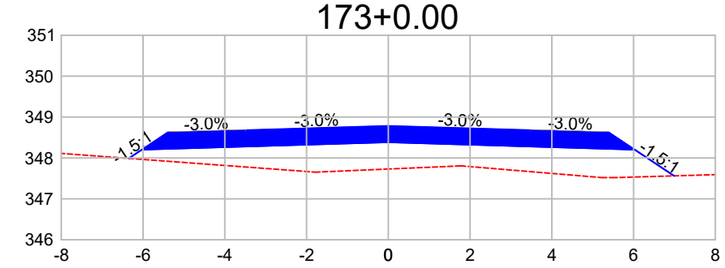

DIST.	-6.350	-6.028	-3.500	0.000	3.500	6.028	6.991
COTA	347.989	348.203	348.279	348.384	348.279	348.203	347.561

174+0.00

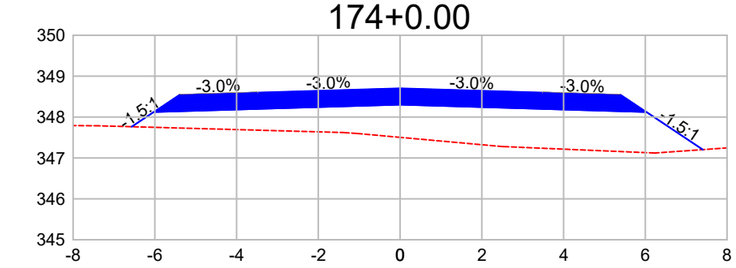

DIST.	-6.567	-6.028	-3.500	0.000	3.500	6.028	7.408
COTA	347.764	348.123	348.199	348.304	348.199	348.123	347.203

175+0.00

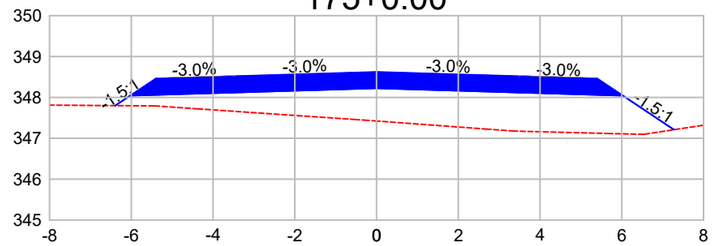

DIST.	-6.393	-6.028	-3.500	0.000	3.500	6.028	7.277
COTA	347.799	348.042	348.118	348.223	348.118	348.042	347.210

176+0.00

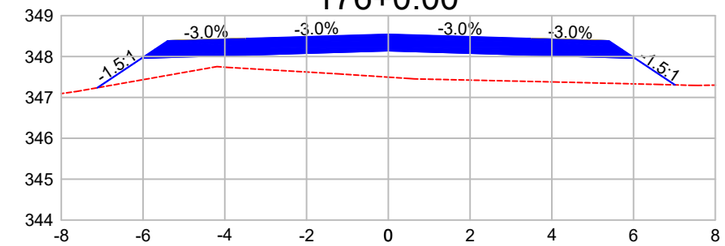

DIST.	-7.117	-6.028	-3.500	0.000	3.500	6.028	7.013
COTA	347.236	347.962	348.038	348.143	348.038	347.962	347.306

176+3.27

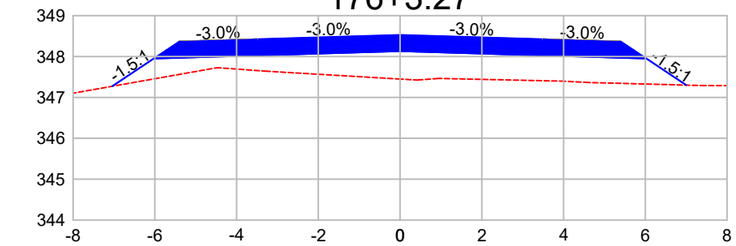

DIST.	-7.044	-6.028	-3.500	0.000	3.500	6.028	7.001
COTA	347.272	347.949	348.025	348.130	348.025	347.949	347.300

Observações:

a) Todas as dimensões apresentadas neste projeto estão em metros.
b) O levantamento planialtimétrico e o projeto foi elaborado usando como o sistema de coordenadas UTM / SIRGAS 2000.

PREFEITURA MUNICIPAL DE CLÁUDIA-MT

RODOVIA MUNICIPAL: Estrada Darlene
TRECHO: Entre a Divisa com Santa Carmem-MT e a MT-423
SEGMENTO: Estaca 0+0,00 à 1.255+18,28
EXTENSÃO: 25,12 km

ST-26

ASSUNTO:

SEÇÕES TRANSVERSAIS
ESTACA 166+0,00 À 176+3,27

ESCALA:
1 : 150

AS INFORMAÇÕES DESTE DOCUMENTO SÃO PROPRIEDADE DA PREFEITURA MUNICIPAL DE CLÁUDIA-MT, SENDO PROIBIDA A UTILIZAÇÃO FORA DA SUA FINALIDADE.

176+10.00

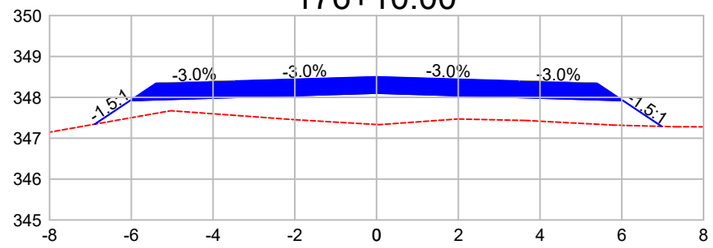

DIST.	-6.895	-6.028	-3.500	0.000	3.500	6.028	6.976
COTA	347.344	347.922	347.998	348.103	347.998	347.922	347.290

177+0.00

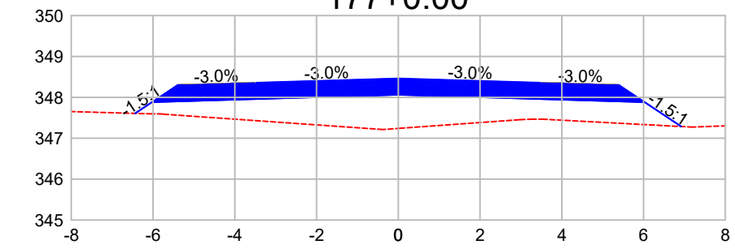

DIST.	-6.439	-6.028	-3.500	0.000	3.500	6.028	6.921
COTA	347.607	347.881	347.957	348.062	347.957	347.881	347.286

177+10.00

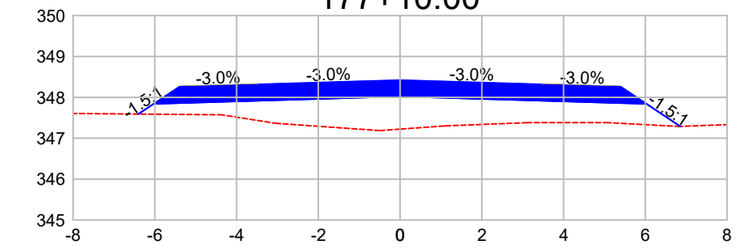

DIST.	-6.404	-6.028	-3.500	0.000	3.500	6.028	6.856
COTA	347.591	347.841	347.917	348.022	347.917	347.841	347.290

177+17.27

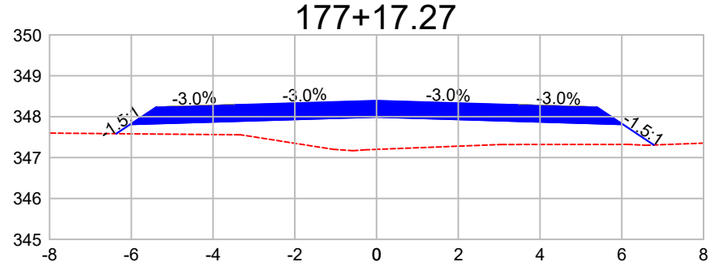

DIST.	-6.370	-6.028	-3.500	0.000	3.500	6.028	6.784
COTA	347.584	347.812	347.888	347.993	347.888	347.812	347.308

178+0.00

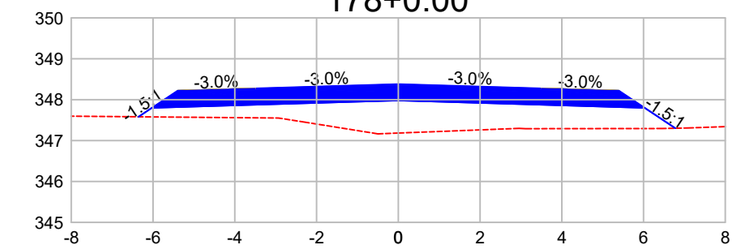

DIST.	-6.357	-6.028	-3.500	0.000	3.500	6.028	6.778
COTA	347.582	347.801	347.877	347.982	347.877	347.801	347.301

178+10.00

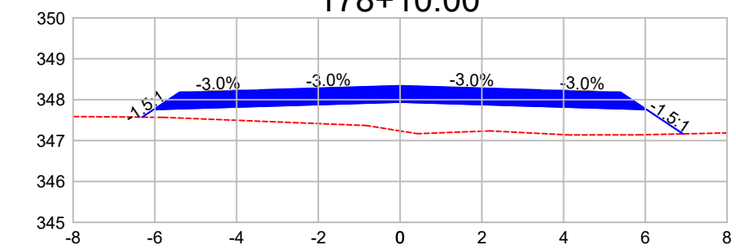

DIST.	-6.311	-6.028	-3.500	0.000	3.500	6.028	6.923
COTA	347.573	347.761	347.837	347.942	347.837	347.761	347.164

179+0.00

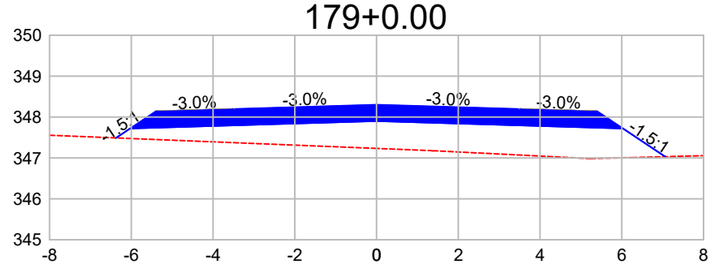

DIST.	-6.375	-6.028	-3.500	0.000	3.500	6.028	7.064
COTA	347.489	347.721	347.796	347.901	347.796	347.721	347.030

179+10.00

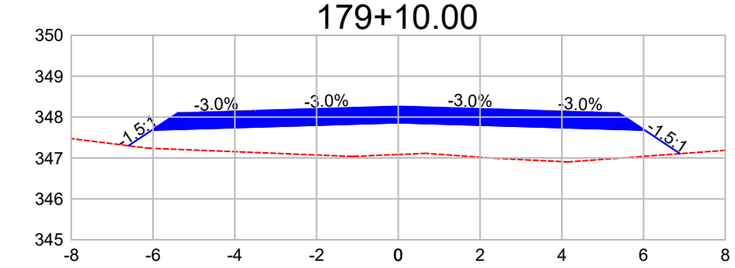

DIST.	-6.602	-6.028	-3.500	0.000	3.500	6.028	6.892
COTA	347.298	347.680	347.756	347.861	347.756	347.680	347.104

179+11.27

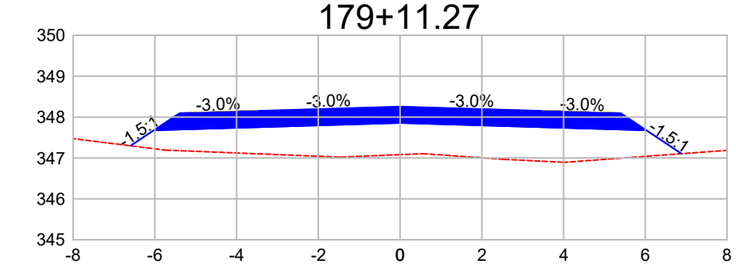

DIST.	-6.596	-6.028	-3.500	0.000	3.500	6.028	6.886
COTA	347.297	347.675	347.751	347.856	347.751	347.675	347.103

180+0.00

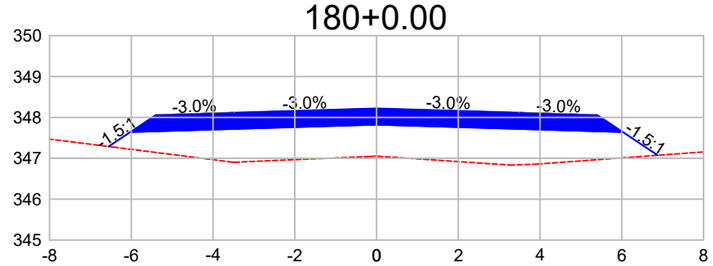

DIST.	-6.556	-6.028	-3.500	0.000	3.500	6.028	6.879
COTA	347.288	347.640	347.716	347.821	347.716	347.640	347.073

181+0.00

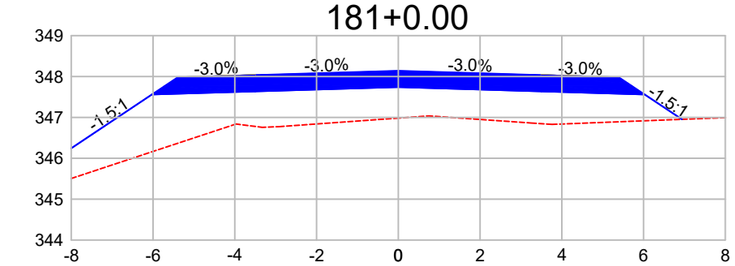

DIST.	-6.533	-6.028	-3.500	0.000	3.500	6.028	6.939
COTA	347.078	347.560	347.636	347.741	347.636	347.560	346.953

182+0.00

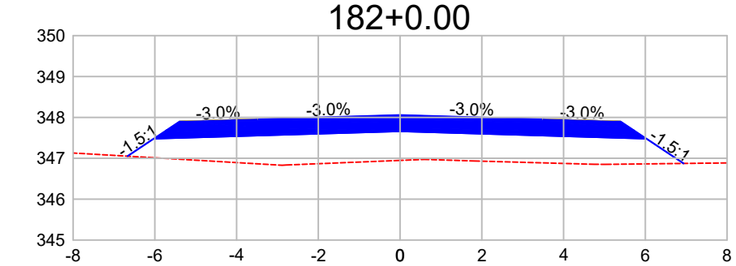

DIST.	-6.670	-6.028	-3.500	0.000	3.500	6.028	6.936
COTA	347.051	347.479	347.555	347.660	347.555	347.479	346.874

Observações:

a) Todas as dimensões apresentadas neste projeto estão em metros.
b) O levantamento planialtimétrico e o projeto foi elaborado usando como o sistema de coordenadas UTM / SIRGAS 2000.

PREFEITURA MUNICIPAL DE CLÁUDIA-MT

RODOVIA MUNICIPAL: Estrada Darlene
TRECHO: Entre a Divisa com Santa Carmem-MT e a MT-423
SEGMENTO: Estaca 0+0,00 à 1.255+18,28
EXTENSÃO: 25,12 km

ST-27

ASSUNTO:
SEÇÕES TRANSVERSAIS
ESTACA 176+10,00 À 182+0,00

ESCALA:
1 : 150

AS INFORMAÇÕES DESTE DOCUMENTO SÃO PROPRIEDADE DA PREFEITURA MUNICIPAL DE CLÁUDIA-MT, SENDO PROIBIDA A UTILIZAÇÃO FORA DA SUA FINALIDADE.

183+0.00

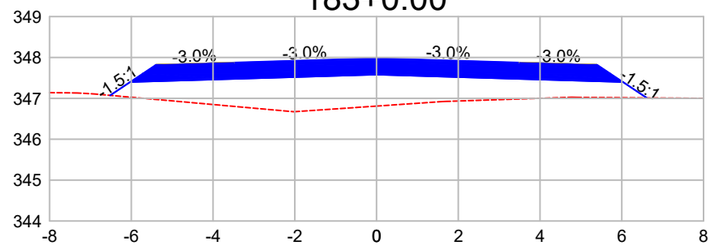

DIST.	-6.517	-6.028	-3.500		0.000	3.500	6.028	6.611
COTA	347.073	347.399	347.475		347.580	347.475	347.399	347.010

184+0.00

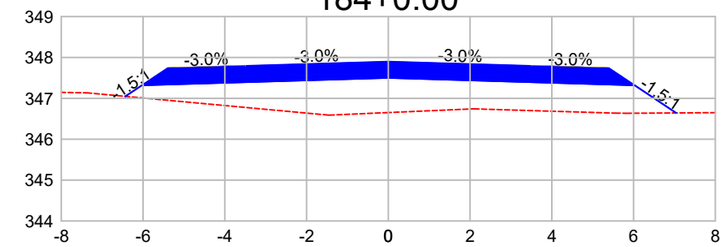

DIST.	-6.433	-6.028	-3.500		0.000	3.500	6.028	7.041
COTA	347.048	347.318	347.394		347.499	347.394	347.318	346.643

185+0.00

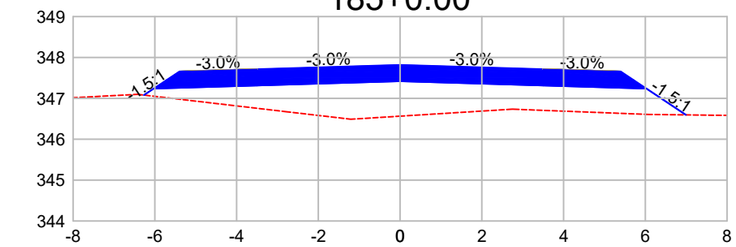

DIST.	-6.266	-6.028	-3.500		0.000	3.500	6.028	6.992
COTA	347.079	347.238	347.314		347.419	347.314	347.238	346.595

186+0.00

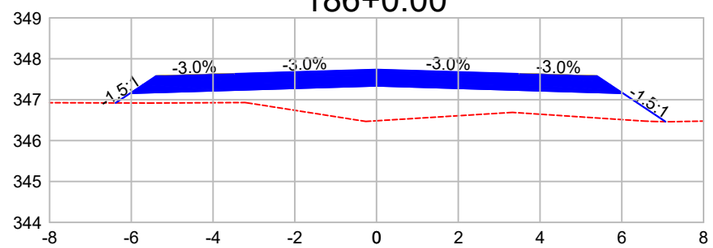

DIST.	-6.383	-6.028	-3.500		0.000	3.500	6.028	7.069
COTA	346.921	347.157	347.233		347.338	347.233	347.157	346.463

187+0.00

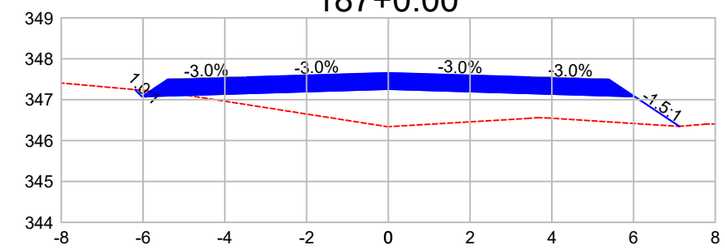

DIST.	-6.197	-6.028	-3.500		0.000	3.500	6.028	7.122
COTA	347.246	347.077	347.153		347.258	347.153	347.077	346.348

188+0.00

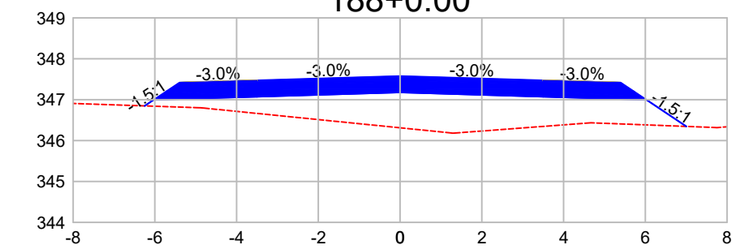

DIST.	-6.250	-6.028	-3.500		0.000	3.500	6.028	7.004
COTA	346.848	346.997	347.072		347.177	347.072	346.997	346.346

189+0.00

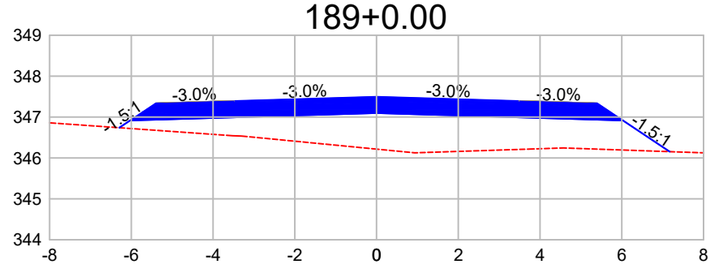

DIST.	-6.295	-6.028	-3.500		0.000	3.500	6.028	7.172
COTA	346.739	346.916	346.992		347.097	346.992	346.916	346.154

190+0.00

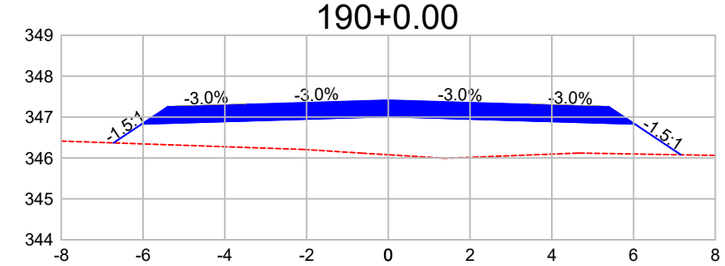

DIST.	-6.722	-6.028	-3.500		0.000	3.500	6.028	7.160
COTA	346.368	346.831	346.907		347.012	346.907	346.831	346.076

191+0.00

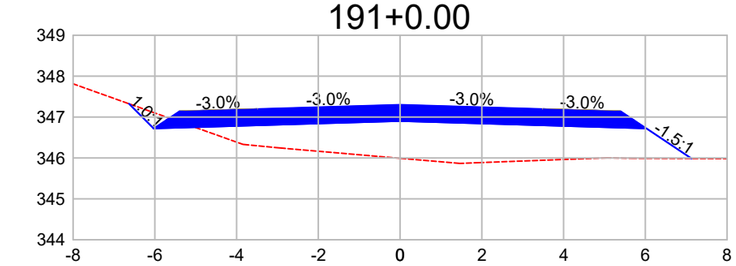

DIST.	-6.632	-6.028	-3.500		0.000	3.500	6.028	7.130
COTA	347.325	346.721	346.797		346.902	346.797	346.721	345.986

192+0.00

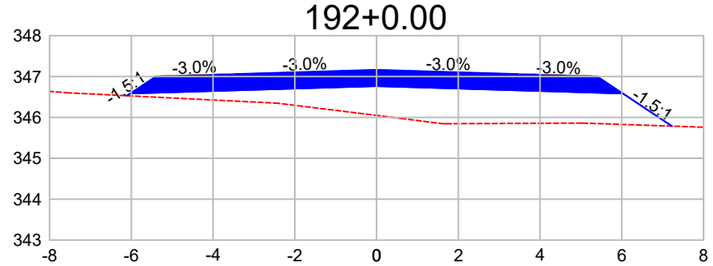

DIST.	-6.110	-6.028	-3.500		0.000	3.500	6.028	7.225
COTA	346.530	346.584	346.660		346.765	346.660	346.584	345.786

193+0.00

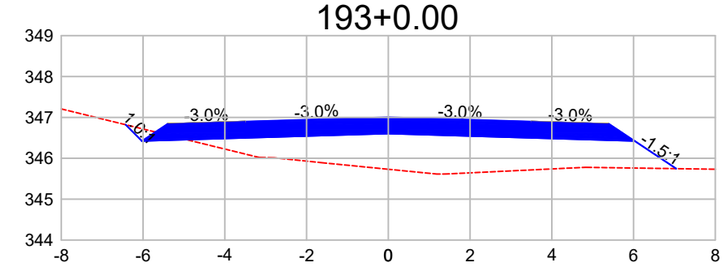

DIST.	-6.427	-6.028	-3.500		0.000	3.500	6.028	7.043
COTA	346.821	346.423	346.499		346.604	346.499	346.423	345.746

194+0.00

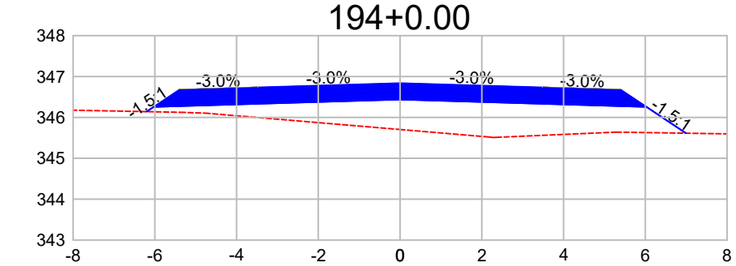

DIST.	-6.202	-6.028	-3.500		0.000	3.500	6.028	6.994
COTA	346.141	346.257	346.333		346.438	346.333	346.257	345.613

Observações:

a) Todas as dimensões apresentadas neste projeto estão em metros.
b) O levantamento planialtimétrico e o projeto foi elaborado usando como o sistema de coordenadas UTM / SIRGAS 2000.

PREFEITURA MUNICIPAL DE CLÁUDIA-MT

RODOVIA MUNICIPAL: Estrada Darlene
TRECHO: Entre a Divisa com Santa Carmem-MT e a MT-423
SEGMENTO: Estaca 0+0,00 à 1.255+18,28
EXTENSÃO: 25,12 km

ST-28

ASSUNTO:

SEÇÕES TRANSVERSAIS
ESTACA 183+0,00 À 194+0,00

ESCALA:
1 : 150

AS INFORMAÇÕES DESTE DOCUMENTO SÃO PROPRIEDADE DA PREFEITURA MUNICIPAL DE CLÁUDIA-MT, SENDO PROIBIDA A UTILIZAÇÃO FORA DA SUA FINALIDADE.

195+0.00

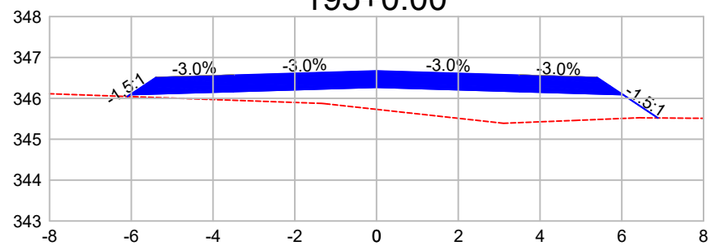

DIST.	-6.097	-6.028	-3.500	0.000	3.500	6.028	6.884
COTA	346.045	346.091	346.166	346.271	346.166	346.091	345.520

196+0.00

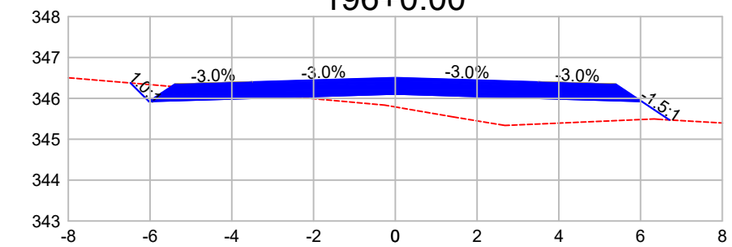

DIST.	-6.479	-6.028	-3.500	0.000	3.500	6.028	6.708
COTA	346.375	345.924	346.000	346.105	346.000	345.924	345.471

197+0.00

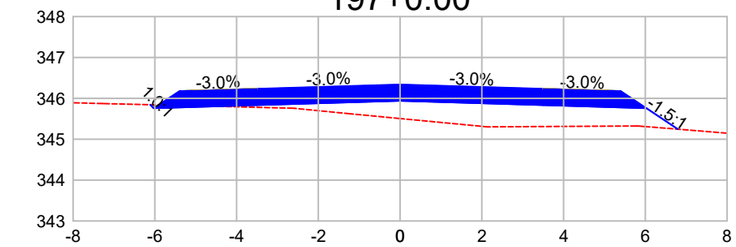

DIST.	-6.115	-6.028	-3.500	0.000	3.500	6.028	6.797
COTA	345.845	345.758	345.834	345.939	345.834	345.758	345.246

198+0.00

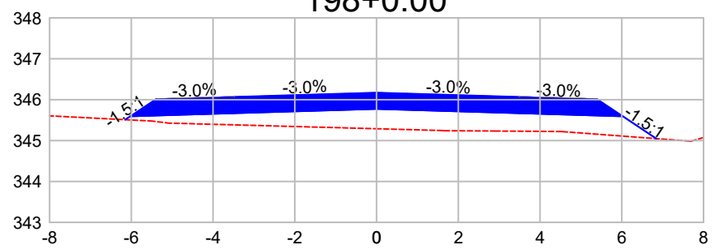

DIST.	-6.149	-6.028	-3.500	0.000	3.500	6.028	6.844
COTA	345.512	345.592	345.668	345.773	345.668	345.592	345.048

199+0.00

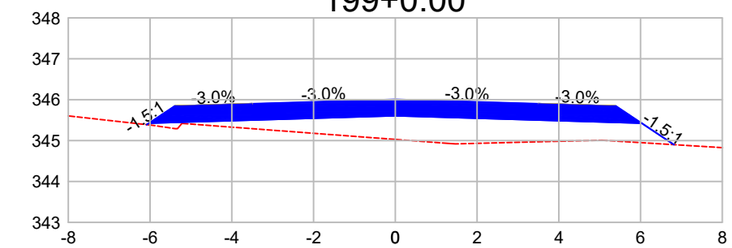

DIST.	-6.082	-6.028	-3.500	0.000	3.500	6.028	6.817
COTA	345.390	345.426	345.502	345.607	345.502	345.426	344.900

200+0.00

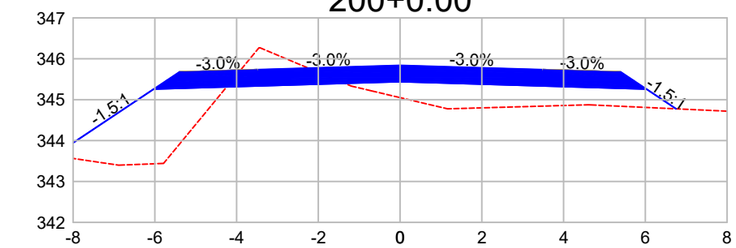

DIST.	-6.069	-6.028	-3.500	0.000	3.500	6.028	6.753
COTA	345.432	345.260	345.336	345.441	345.336	345.260	344.777

201+0.00

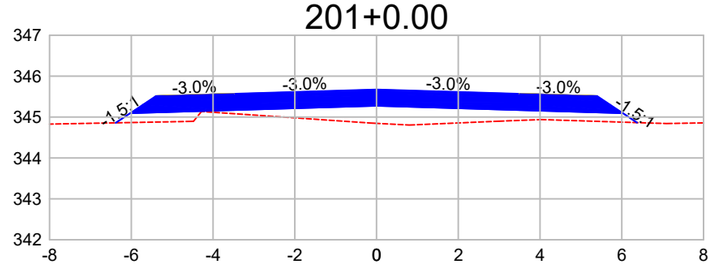

DIST.	-6.381	-6.028	-3.500	0.000	3.500	6.028	6.373
COTA	344.858	345.094	345.169	345.274	345.169	345.094	344.864

202+0.00

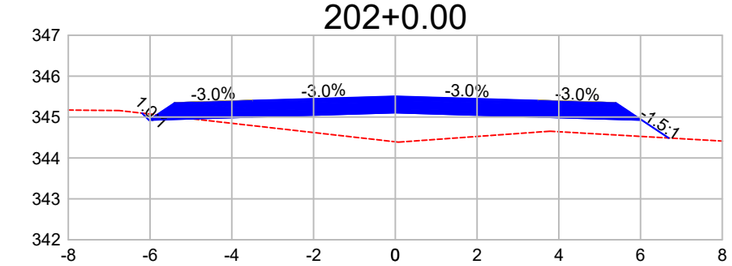

DIST.	-6.196	-6.028	-3.500	0.000	3.500	6.028	6.688
COTA	345.095	344.927	345.003	345.108	345.003	344.927	344.488

203+0.00

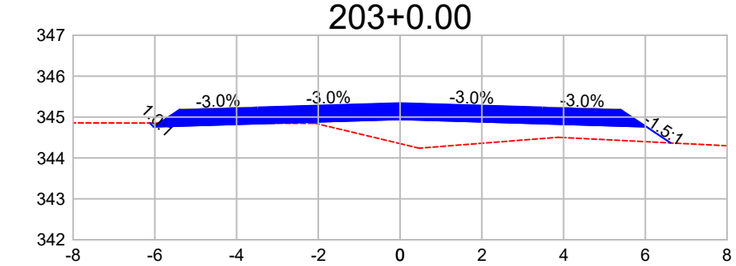

DIST.	-6.120	-6.028	-3.500	0.000	3.500	6.028	6.620
COTA	344.853	344.761	344.837	344.942	344.837	344.761	344.367

204+0.00

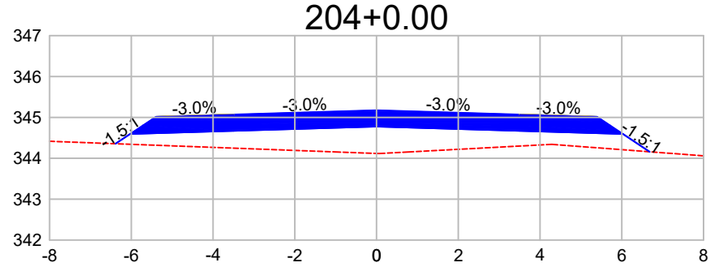

DIST.	-6.387	-6.028	-3.500	0.000	3.500	6.028	6.682
COTA	344.356	344.595	344.671	344.776	344.671	344.595	344.160

205+0.00

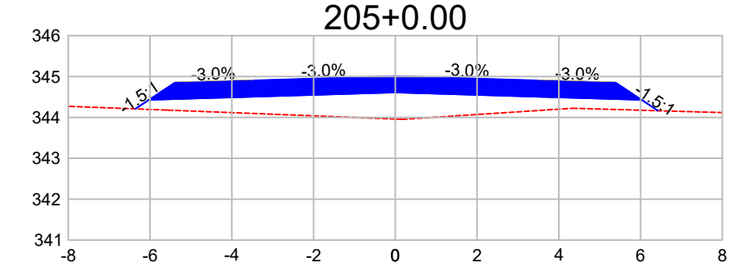

DIST.	-6.359	-6.028	-3.500	0.000	3.500	6.028	6.427
COTA	344.208	344.429	344.505	344.610	344.505	344.429	344.163

206+0.00

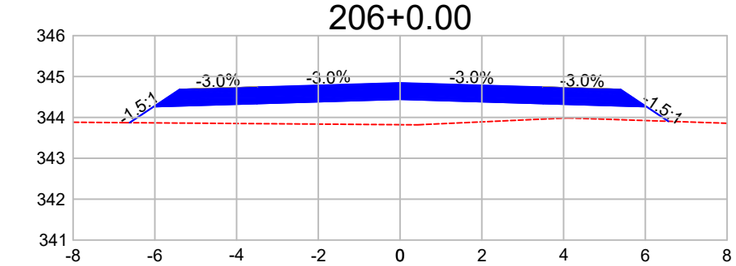

DIST.	-6.617	-6.028	-3.500	0.000	3.500	6.028	6.566
COTA	343.870	344.263	344.339	344.444	344.339	344.263	343.904

Observações:

a) Todas as dimensões apresentadas neste projeto estão em metros.
b) O levantamento planialtimétrico e o projeto foi elaborado usando como o sistema de coordenadas UTM / SIRGAS 2000.

PREFEITURA MUNICIPAL DE CLÁUDIA-MT

RODOVIA MUNICIPAL: Estrada Darlene
TRECHO: Entre a Divisa com Santa Carmem-MT e a MT-423
SEGMENTO: Estaca 0+0,00 à 1.255+18,28
EXTENSÃO: 25,12 km

ST-29

ASSUNTO:

SEÇÕES TRANSVERSAIS
ESTACA 195+0,00 À 206+0,00

ESCALA:
1 : 150

AS INFORMAÇÕES DESTE DOCUMENTO SÃO PROPRIEDADE DA PREFEITURA MUNICIPAL DE CLÁUDIA-MT, SENDO PROIBIDA A UTILIZAÇÃO FORA DA SUA FINALIDADE.

207+0.00

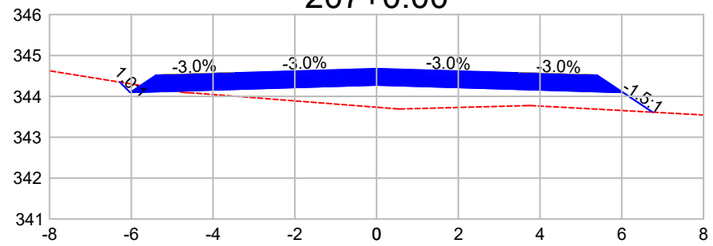

DIST.	-6.279	-6.028	-3.500		0.000	3.500	6.028	6.755
COTA	344.348	344.096	344.172		344.277	344.172	344.096	343.612

208+0.00

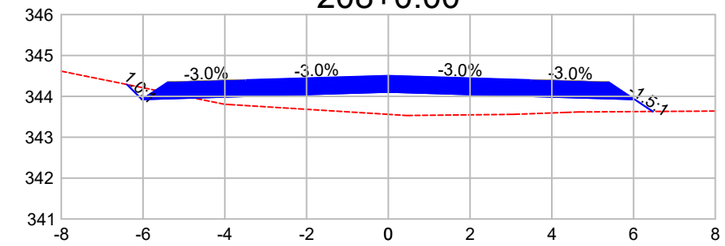

DIST.	-6.394	-6.028	-3.500		0.000	3.500	6.028	6.470
COTA	344.290	343.924	344.000		344.105	344.000	343.924	343.630

209+0.00

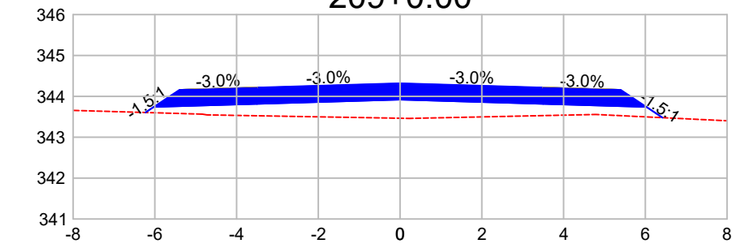

DIST.	-6.230	-6.028	-3.500		0.000	3.500	6.028	6.420
COTA	343.605	343.740	343.816		343.921	343.816	343.740	343.478

210+0.00

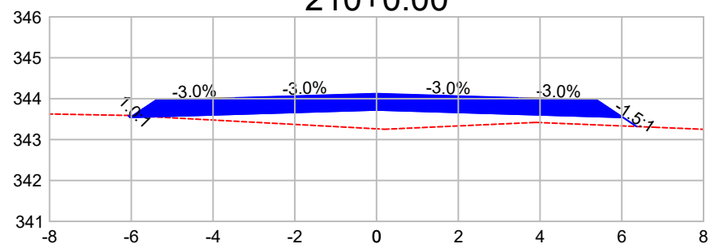

DIST.	-6.075	-6.028	-3.500		0.000	3.500	6.028	6.364
COTA	343.589	343.543	343.619		343.724	343.619	343.543	343.319

211+0.00

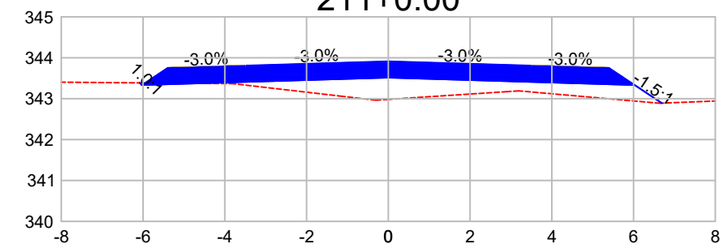

DIST.	-6.081	-6.028	-3.500		0.000	3.500	6.028	6.693
COTA	343.387	343.334	343.410		343.515	343.410	343.334	342.891

212+0.00

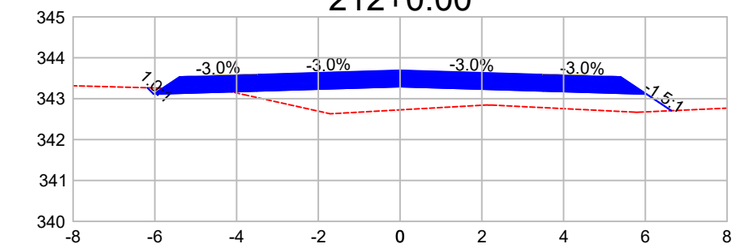

DIST.	-6.183	-6.028	-3.500		0.000	3.500	6.028	6.638
COTA	343.267	343.113	343.189		343.294	343.189	343.113	342.706

213+0.00

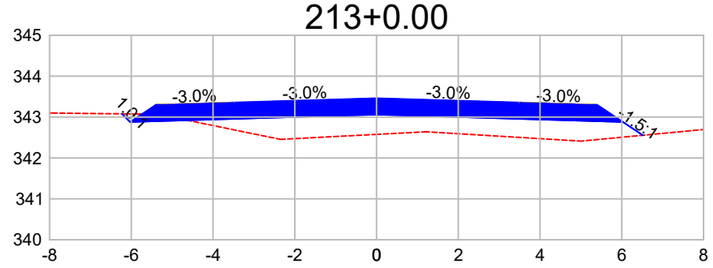

DIST.	-6.227	-6.028	-3.500		0.000	3.500	6.028	6.516
COTA	343.078	342.879	342.955		343.060	342.955	342.879	342.554

214+0.00

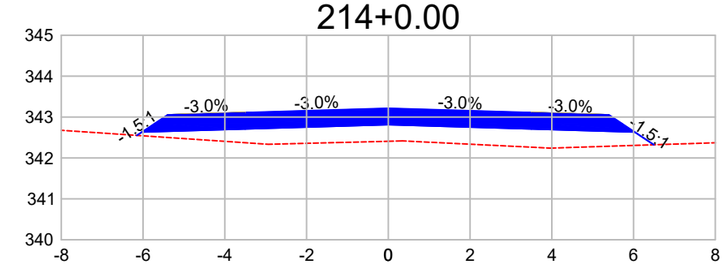

DIST.	-6.152	-6.028	-3.500		0.000	3.500	6.028	6.496
COTA	342.551	342.634	342.709		342.814	342.709	342.634	342.322

215+0.00

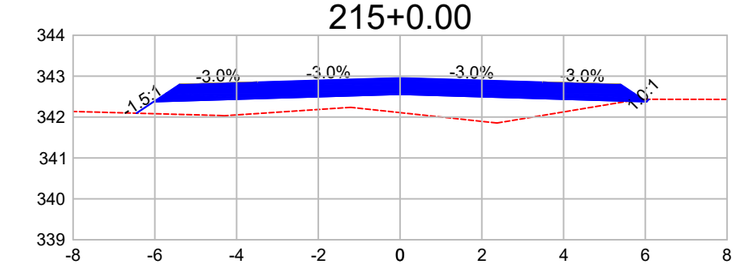

DIST.	-6.451	-6.028	-3.500		0.000	3.500	6.028	6.087
COTA	342.094	342.376	342.452		342.557	342.452	342.376	342.434

216+0.00

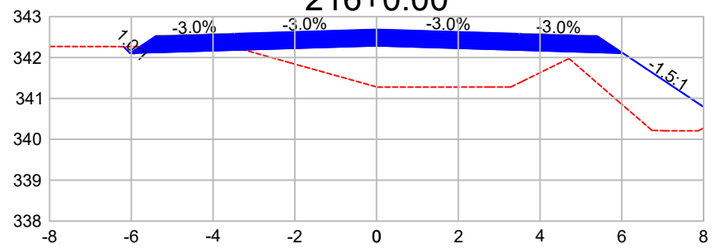

DIST.	-6.189	-6.028	-3.500		0.000	3.500	6.028	8.434
COTA	342.266	342.106	342.181		342.286	342.181	342.106	340.502

217+0.00

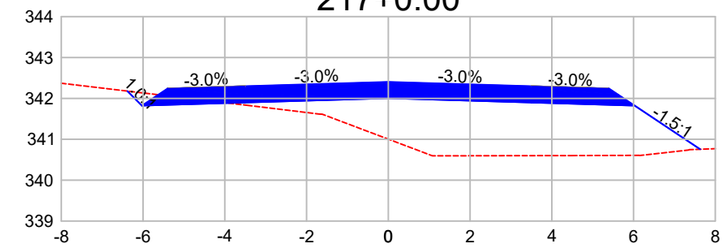

DIST.	-6.384	-6.028	-3.500		0.000	3.500	6.028	7.629
COTA	342.179	341.823	341.899		342.004	341.899	341.823	340.756

218+0.00

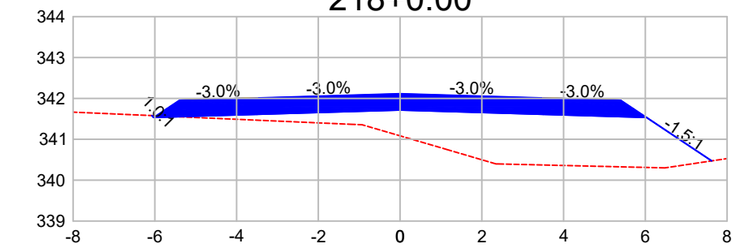

DIST.	-6.073	-6.028	-3.500		0.000	3.500	6.028	7.623
COTA	341.580	341.535	341.611		341.716	341.611	341.535	340.472

Observações:

a) Todas as dimensões apresentadas neste projeto estão em metros.
b) O levantamento planialtimétrico e o projeto foi elaborado usando como o sistema de coordenadas UTM / SIRGAS 2000.

PREFEITURA MUNICIPAL DE CLÁUDIA-MT

RODOVIA MUNICIPAL: Estrada Darlene
TRECHO: Entre a Divisa com Santa Carmem-MT e a MT-423
SEGMENTO: Estaca 0+0,00 à 1.255+18,28
EXTENSÃO: 25,12 km

ST-30

ASSUNTO:
SEÇÕES TRANSVERSAIS
ESTACA 207+0,00 À 218+0,00

ESCALA:
1 : 150

AS INFORMAÇÕES DESTE DOCUMENTO SÃO PROPRIEDADE DA PREFEITURA MUNICIPAL DE CLÁUDIA-MT, SENDO PROIBIDA A UTILIZAÇÃO FORA DA SUA FINALIDADE.

219+0.00

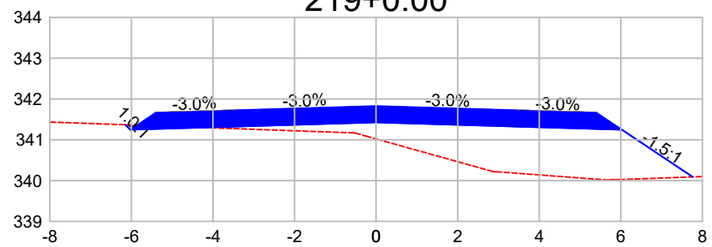

DIST.	-6.150	-6.028	-3.500		0.000	3.500	6.028	7.762
COTA	341.368	341.246	341.322		341.427	341.322	341.246	340.091

220+0.00

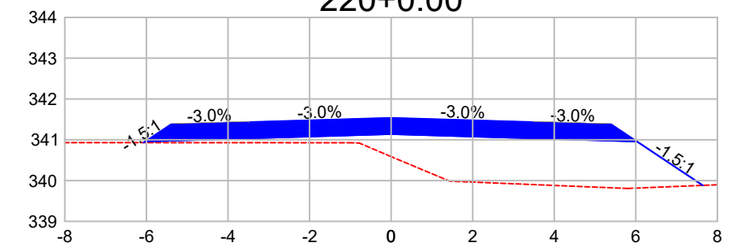

DIST.	-6.071	-6.028	-3.500		0.000	3.500	6.028	7.641
COTA	340.930	340.958	341.034		341.139	341.034	340.958	339.882

221+0.00

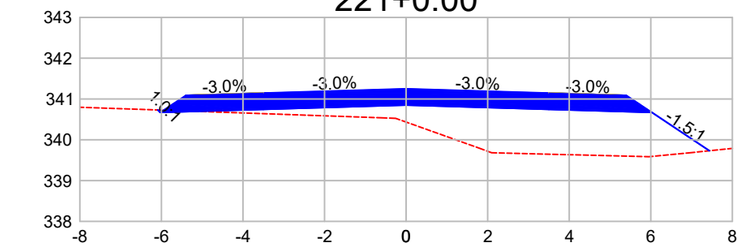

DIST.	-6.089	-6.028	-3.500		0.000	3.500	6.028	7.436
COTA	340.730	340.669	340.745		340.850	340.745	340.669	339.731

222+0.00

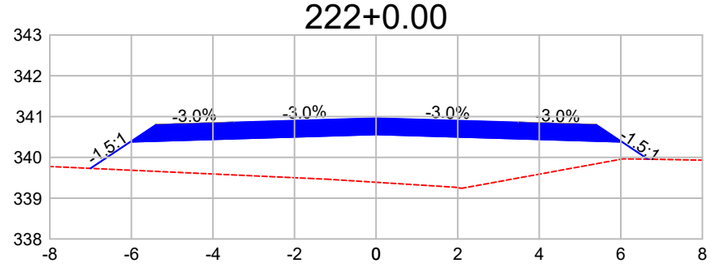

DIST.	-7.004	-6.028	-3.500		0.000	3.500	6.028	6.666
COTA	339.730	340.381	340.457		340.562	340.457	340.381	339.955

223+0.00

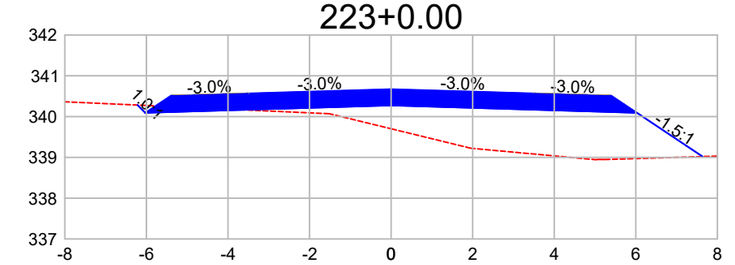

DIST.	-6.218	-6.028	-3.500		0.000	3.500	6.028	7.636
COTA	340.282	340.092	340.168		340.273	340.168	340.092	339.020

224+0.00

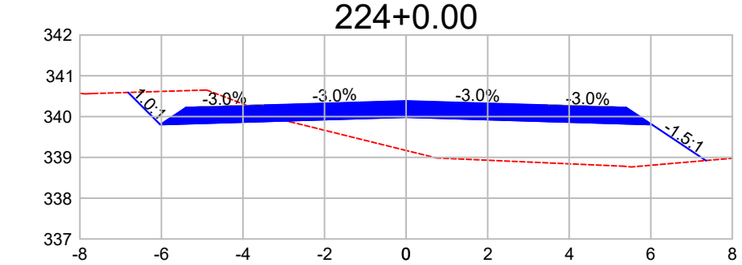

DIST.	-6.816	-6.028	-3.500		0.000	3.500	6.028	7.350
COTA	340.591	339.804	339.880		339.985	339.880	339.804	338.923

225+0.00

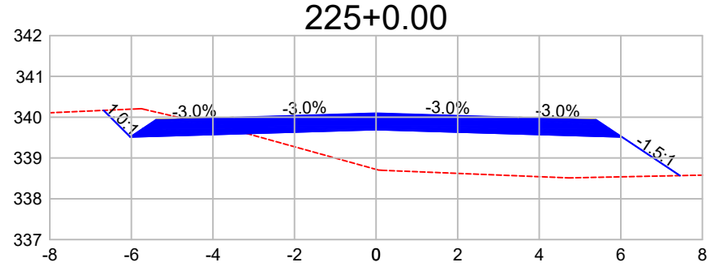

DIST.	-6.680	-6.028	-3.500		0.000	3.500	6.028	7.450
COTA	340.167	339.515	339.591		339.696	339.591	339.515	338.568

226+0.00

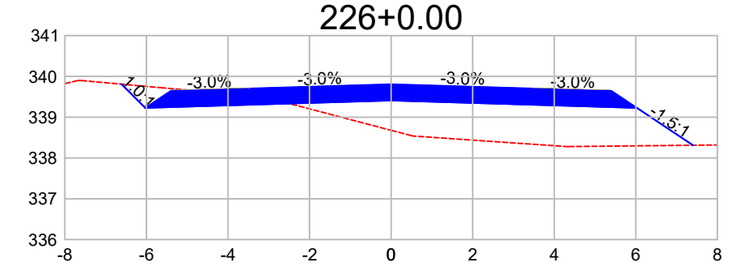

DIST.	-6.611	-6.028	-3.500		0.000	3.500	6.028	7.401
COTA	339.809	339.227	339.303		339.408	339.303	339.227	338.312

227+0.00

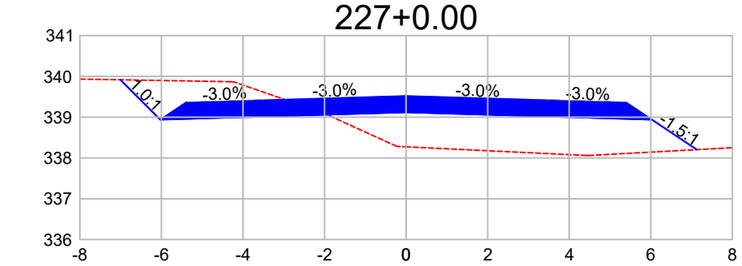

DIST.	-7.006	-6.028	-3.500		0.000	3.500	6.028	7.129
COTA	339.917	338.938	339.014		339.119	339.014	338.938	338.204

228+0.00

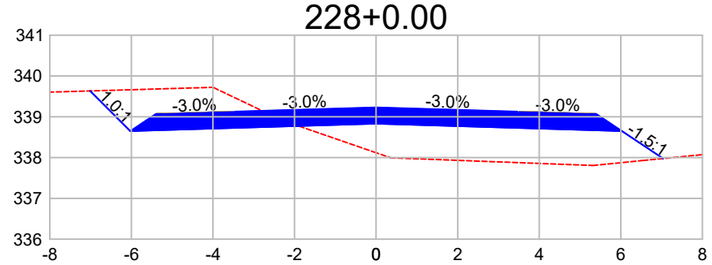

DIST.	-7.011	-6.028	-3.500		0.000	3.500	6.028	7.038
COTA	339.633	338.650	338.726		338.831	338.726	338.650	337.977

229+0.00

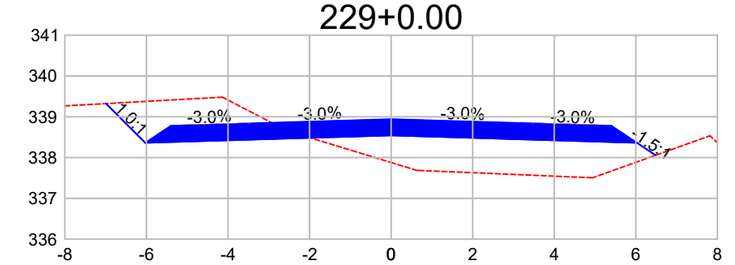

DIST.	-6.990	-6.028	-3.500		0.000	3.500	6.028	6.485
COTA	339.323	338.362	338.437		338.542	338.437	338.362	338.057

230+0.00

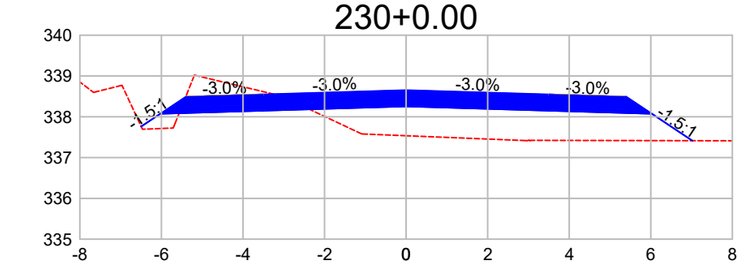

DIST.	-6.496	-6.028	-3.500		0.000	3.500	6.028	7.018
COTA	337.761	338.073	338.149		338.254	338.149	338.073	337.413

Observações:

a) Todas as dimensões apresentadas neste projeto estão em metros.
b) O levantamento planialtimétrico e o projeto foi elaborado usando como o sistema de coordenadas UTM / SIRGAS 2000.

PREFEITURA MUNICIPAL DE CLÁUDIA-MT

RODOVIA MUNICIPAL: Estrada Darlene
TRECHO: Entre a Divisa com Santa Carmem-MT e a MT-423
SEGMENTO: Estaca 0+0,00 à 1.255+18,28
EXTENSÃO: 25,12 km

ST-31

ASSUNTO:
SEÇÕES TRANSVERSAIS
ESTACA 219+0,00 À 230+0,00

ESCALA:
1 : 150

AS INFORMAÇÕES DESTE DOCUMENTO SÃO PROPRIEDADE DA PREFEITURA MUNICIPAL DE CLÁUDIA-MT, SENDO PROIBIDA A UTILIZAÇÃO FORA DA SUA FINALIDADE.

231+0.00

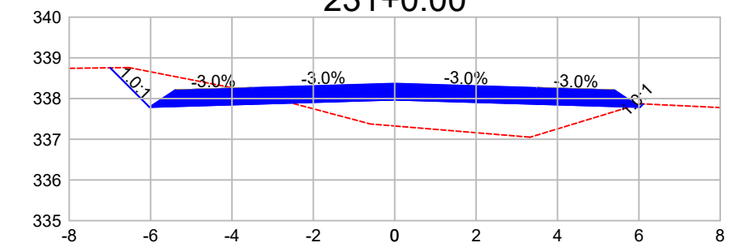

DIST.	-6.995	-6.028	-3.500	0.000	3.500	6.028	6.108
COTA	338.755	337.788	337.864	337.969	337.864	337.788	337.868

232+0.00

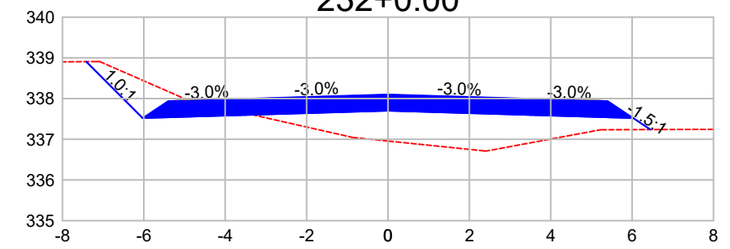

DIST.	-7.415	-6.028	-3.500	0.000	3.500	6.028	6.451
COTA	338.906	337.519	337.595	337.700	337.595	337.519	337.237

233+0.00

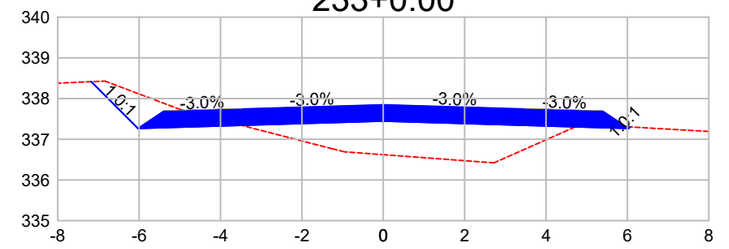

DIST.	-7.177	-6.028	-3.500	0.000	3.500	6.028	6.065
COTA	338.414	337.266	337.342	337.447	337.342	337.266	337.302

234+0.00

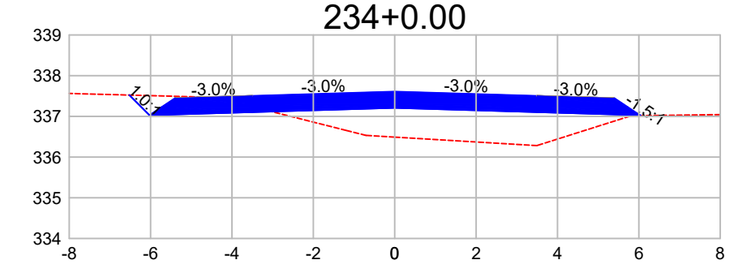

DIST.	-6.523	-6.028	-3.500	0.000	3.500	6.028	6.046
COTA	337.523	337.028	337.104	337.209	337.104	337.028	337.016

235+0.00

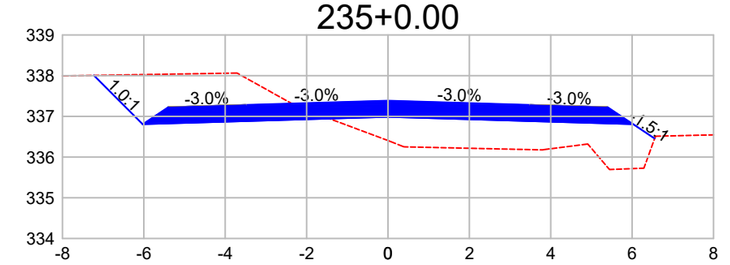

DIST.	-7.228	-6.028	-3.500	0.000	3.500	6.028	6.553
COTA	338.007	336.807	336.883	336.988	336.883	336.807	336.457

236+0.00

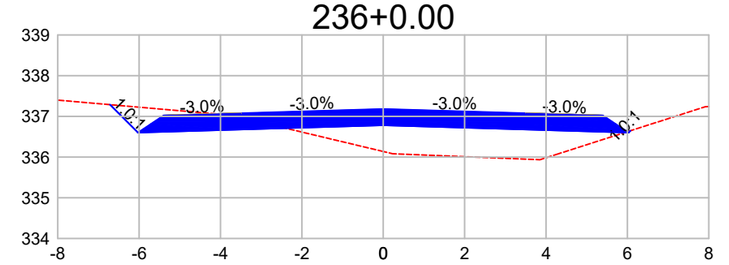

DIST.	-6.714	-6.028	-3.500	0.000	3.500	6.028	6.074
COTA	337.287	336.602	336.678	336.783	336.678	336.602	336.647

237+0.00

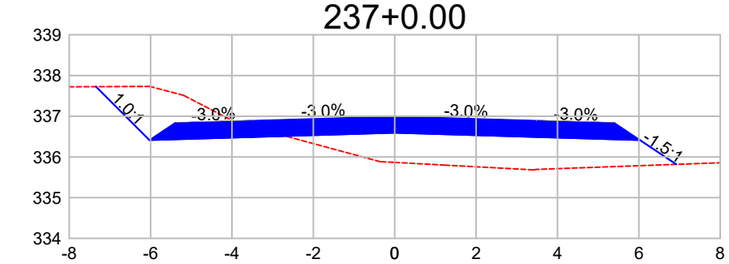

DIST.	-7.342	-6.028	-3.500	0.000	3.500	6.028	6.921
COTA	337.726	336.412	336.488	336.593	336.488	336.412	335.817

238+0.00

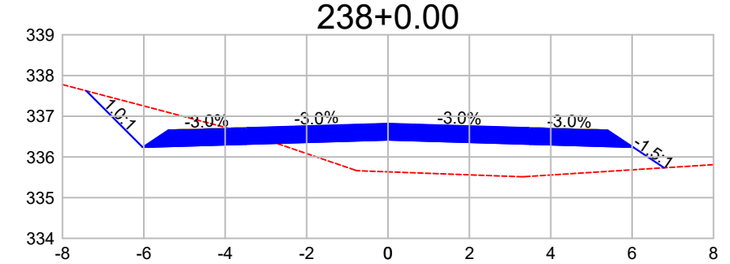

DIST.	-7.413	-6.028	-3.500	0.000	3.500	6.028	6.786
COTA	337.623	336.238	336.314	336.419	336.314	336.238	335.733

239+0.00

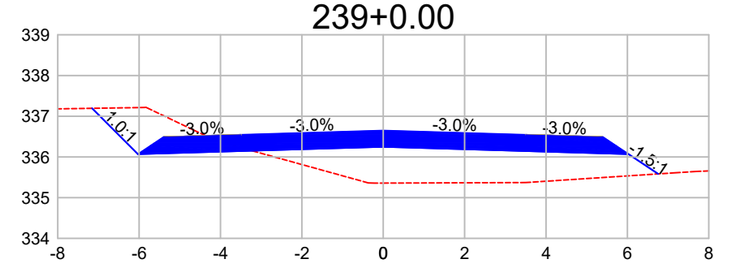

DIST.	-7.154	-6.028	-3.500	0.000	3.500	6.028	6.756
COTA	337.194	336.068	336.144	336.249	336.144	336.068	335.583

240+0.00

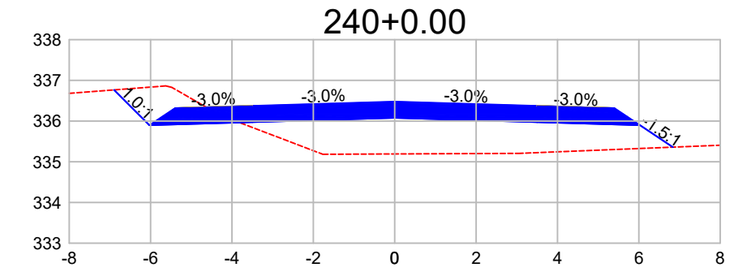

DIST.	-6.897	-6.028	-3.500	0.000	3.500	6.028	6.836
COTA	336.766	335.898	335.974	336.079	335.974	335.898	335.359

241+0.00

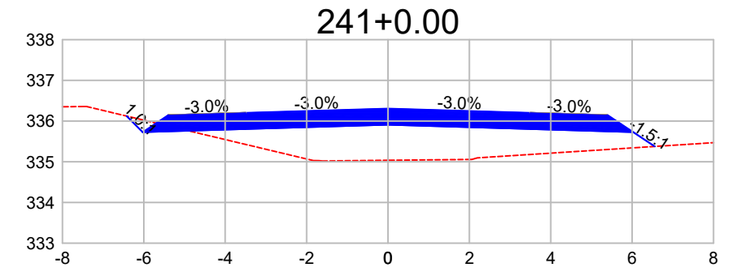

DIST.	-6.424	-6.028	-3.500	0.000	3.500	6.028	6.555
COTA	336.123	335.728	335.803	335.908	335.803	335.728	335.376

242+0.00

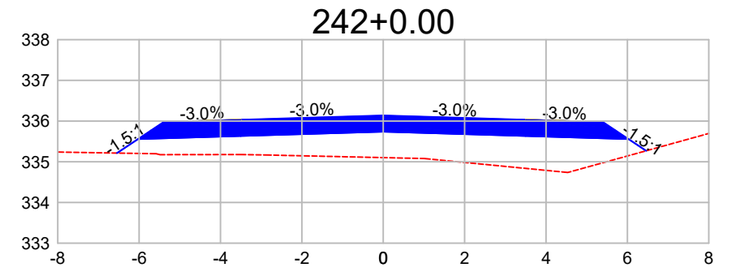

DIST.	-6.544	-6.028	-3.500	0.000	3.500	6.028	6.460
COTA	335.214	335.557	335.633	335.738	335.633	335.557	335.269

Observações:

a) Todas as dimensões apresentadas neste projeto estão em metros.
b) O levantamento planialtimétrico e o projeto foi elaborado usando como o sistema de coordenadas UTM / SIRGAS 2000.

PREFEITURA MUNICIPAL DE CLÁUDIA-MT

RODOVIA MUNICIPAL: Estrada Darlene
TRECHO: Entre a Divisa com Santa Carmem-MT e a MT-423
SEGMENTO: Estaca 0+0,00 à 1.255+18,28
EXTENSÃO: 25,12 km

ST-32

ASSUNTO:

SEÇÕES TRANSVERSAIS
ESTACA 231+0,00 À 242+0,00

ESCALA:
1 : 150

AS INFORMAÇÕES DESTE DOCUMENTO SÃO PROPRIEDADE DA PREFEITURA MUNICIPAL DE CLÁUDIA-MT, SENDO PROIBIDA A UTILIZAÇÃO FORA DA SUA FINALIDADE.

243+0.00

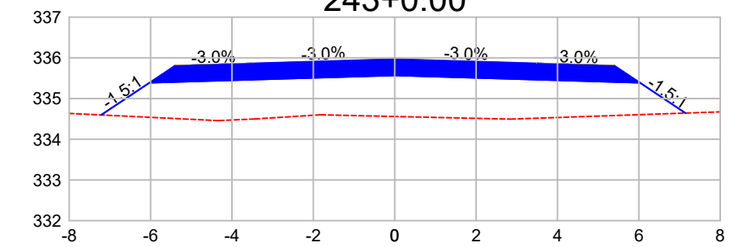

DIST.	-7.214	-6.028	-3.500	0.000	3.500	6.028	7.145
COTA	334.597	335.387	335.463	335.568	335.463	335.387	334.643

244+0.00

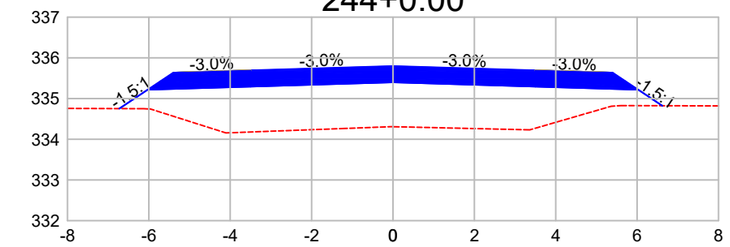

DIST.	-6.725	-6.028	-3.500	0.000	3.500	6.028	6.619
COTA	334.752	335.217	335.293	335.398	335.293	335.217	334.823

245+0.00

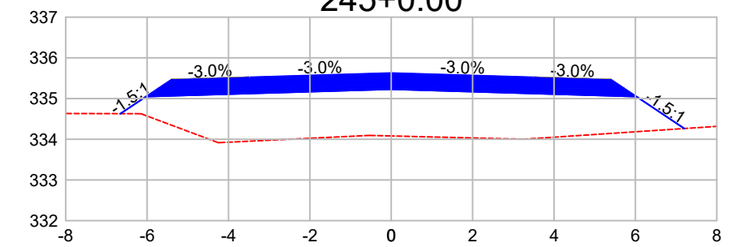

DIST.	-6.656	-6.028	-3.500	0.000	3.500	6.028	7.203
COTA	334.628	335.047	335.123	335.228	335.123	335.047	334.263

246+0.00

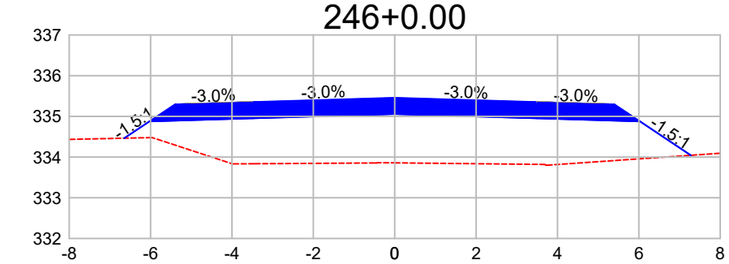

DIST.	-6.647	-6.028	-3.500	0.000	3.500	6.028	7.277
COTA	334.464	334.877	334.952	335.057	334.952	334.877	334.044

247+0.00

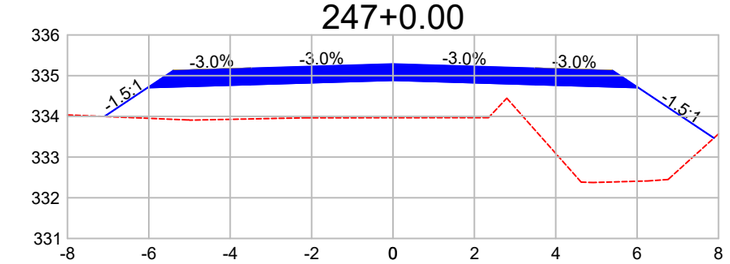

DIST.	-7.092	-6.028	-3.500	0.000	3.500	6.028	7.887
COTA	333.997	334.706	334.782	334.887	334.782	334.706	333.467

248+0.00

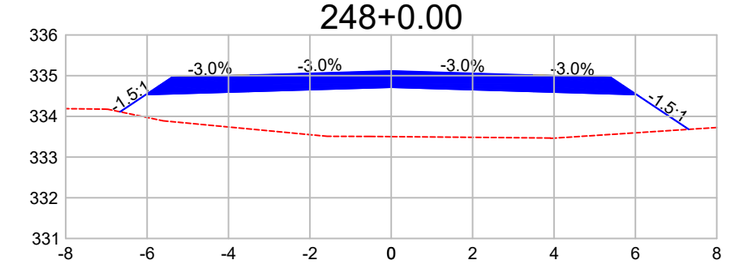

DIST.	-6.664	-6.028	-3.500	0.000	3.500	6.028	7.310
COTA	334.112	334.536	334.612	334.717	334.612	334.536	333.681

249+0.00

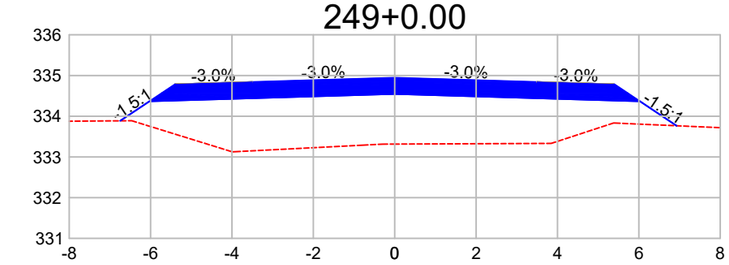

DIST.	-6.746	-6.028	-3.500	0.000	3.500	6.028	6.929
COTA	333.887	334.366	334.442	334.547	334.442	334.366	333.766

250+0.00

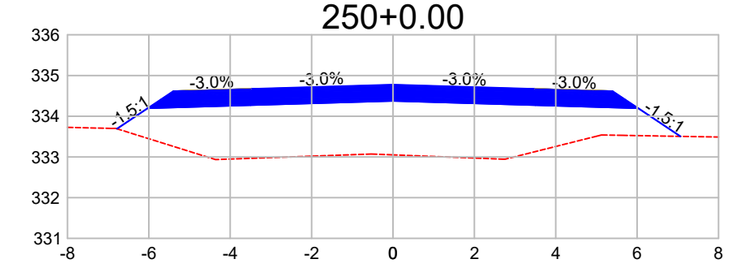

DIST.	-6.784	-6.028	-3.500	0.000	3.500	6.028	7.064
COTA	333.692	334.196	334.271	334.376	334.271	334.196	333.505

251+0.00

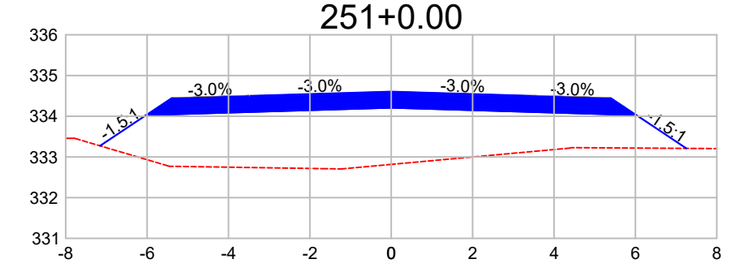

DIST.	-7.157	-6.028	-3.500	0.000	3.500	6.028	7.252
COTA	333.273	334.025	334.101	334.206	334.101	334.025	333.210

252+0.00

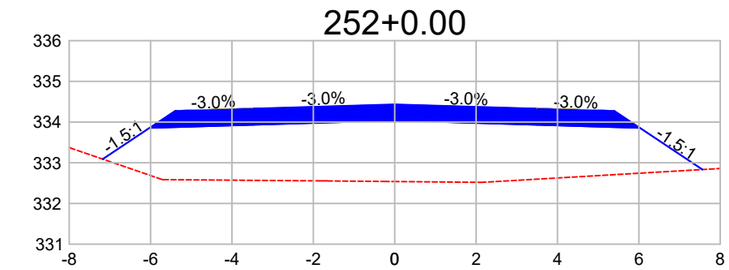

DIST.	-7.176	-6.028	-3.500	0.000	3.500	6.028	7.561
COTA	333.090	333.855	333.931	334.036	333.931	333.855	332.834

253+0.00

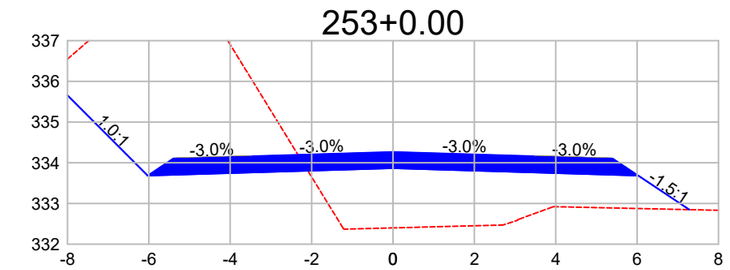

DIST.	-6.775	-6.028	-3.500	0.000	3.500	6.028	7.283
COTA	333.532	333.685	333.761	333.866	333.761	333.685	332.848

254+0.00

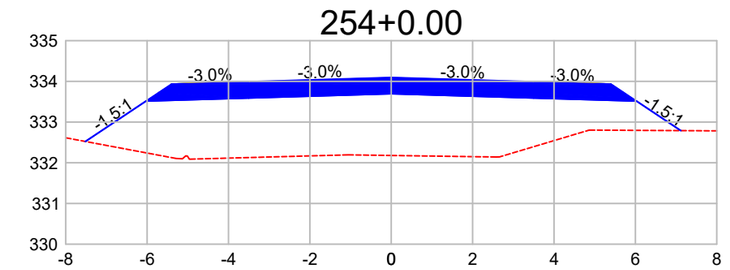

DIST.	-7.516	-6.028	-3.500	0.000	3.500	6.028	7.116
COTA	332.523	333.515	333.591	333.696	333.591	333.515	332.790

Observações:

a) Todas as dimensões apresentadas neste projeto estão em metros.
b) O levantamento planialtimétrico e o projeto foi elaborado usando como o sistema de coordenadas UTM / SIRGAS 2000.

PREFEITURA MUNICIPAL DE CLÁUDIA-MT

RODOVIA MUNICIPAL: Estrada Darlene
TRECHO: Entre a Divisa com Santa Carmem-MT e a MT-423
SEGMENTO: Estaca 0+0,00 à 1.255+18,28
EXTENSÃO: 25,12 km

ST-33

ASSUNTO:

SEÇÕES TRANSVERSAIS
ESTACA 243+0,00 À 254+0,00

ESCALA: 1 : 150

AS INFORMAÇÕES DESTE DOCUMENTO SÃO PROPRIEDADE DA PREFEITURA MUNICIPAL DE CLÁUDIA-MT, SENDO PROIBIDA A UTILIZAÇÃO FORA DA SUA FINALIDADE.

255+0.00

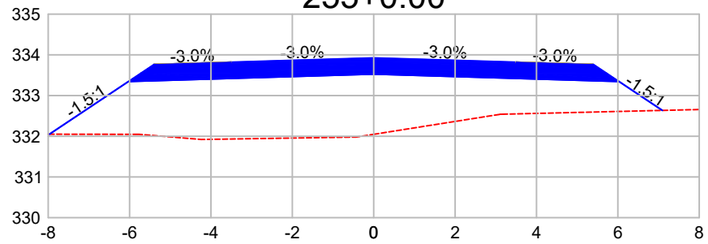

DIST.	-7.969	-6.028	-3.500		0.000	3.500	6.028	7.093
COTA	332.050	333.345	333.420		333.525	333.420	333.345	332.635

256+0.00

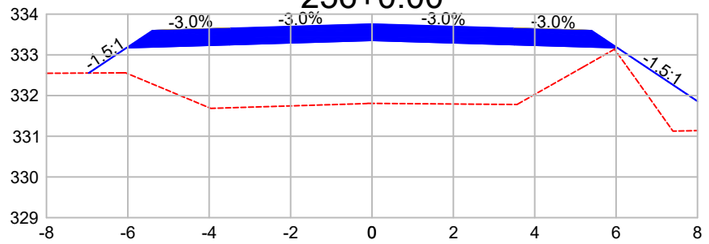

DIST.	-6.961	-6.028	-3.500		0.000	3.500	6.028	8.538
COTA	332.553	333.174	333.250		333.355	333.250	333.174	331.501

257+0.00

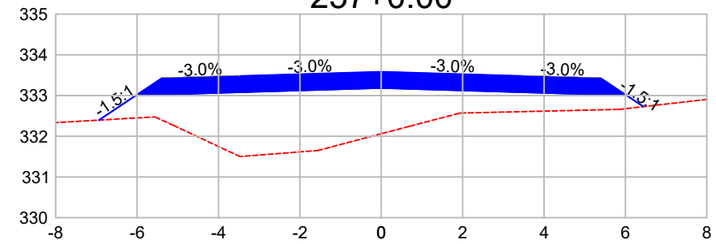

DIST.	-6.941	-6.028	-3.500		0.000	3.500	6.028	6.443
COTA	332.396	333.004	333.080		333.185	333.080	333.004	332.728

258+0.00

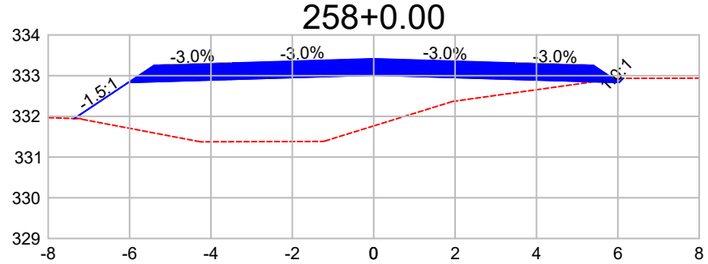

DIST.	-7.361	-6.028	-3.500		0.000	3.500	6.028	6.129
COTA	331.946	332.834	332.910		333.015	332.910	332.834	332.934

259+0.00

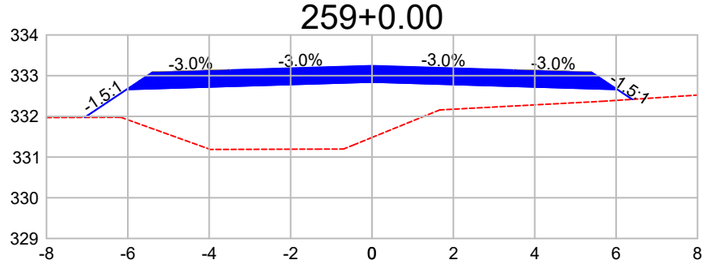

DIST.	-7.061	-6.028	-3.500		0.000	3.500	6.028	6.395
COTA	331.974	332.663	332.738		332.843	332.738	332.663	332.418

260+0.00

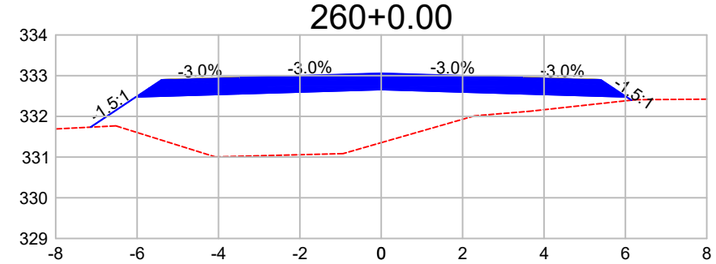

DIST.	-7.143	-6.028	-3.500		0.000	3.500	6.028	6.149
COTA	331.735	332.478	332.554		332.659	332.554	332.478	332.398

261+0.00

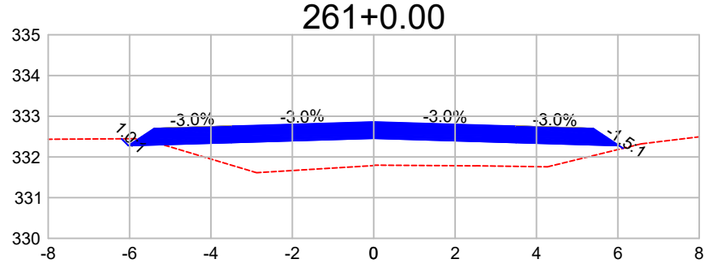

DIST.	-6.196	-6.028	-3.500		0.000	3.500	6.028	6.127
COTA	332.446	332.278	332.354		332.459	332.354	332.278	332.212

262+0.00

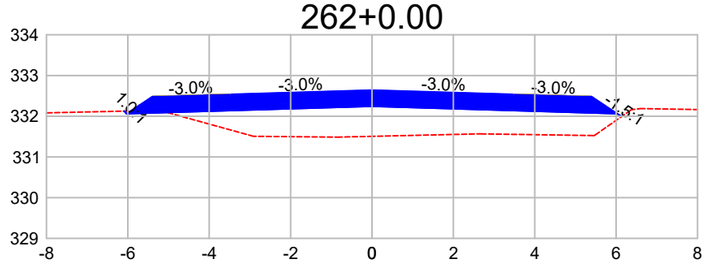

DIST.	-6.091	-6.028	-3.500		0.000	3.500	6.028	6.134
COTA	332.125	332.062	332.138		332.243	332.138	332.062	331.991

263+0.00

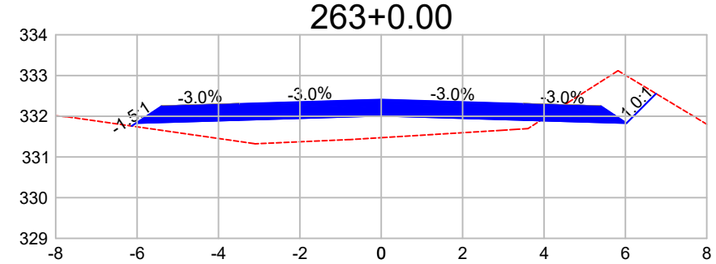

DIST.	-6.134	-6.028	-3.500		0.000	3.500	6.028	6.753
COTA	331.759	331.830	331.906		332.011	331.906	331.830	332.555

264+0.00

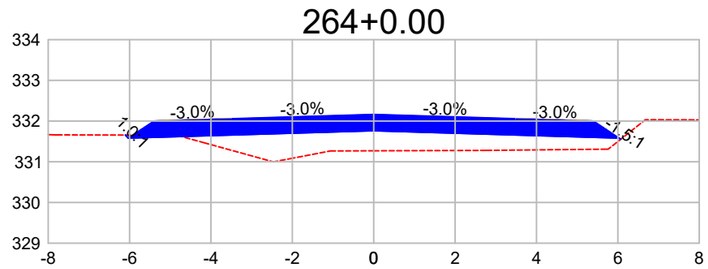

DIST.	-6.103	-6.028	-3.500		0.000	3.500	6.028	6.070
COTA	331.656	331.582	331.657		331.762	331.657	331.582	331.554

265+0.00

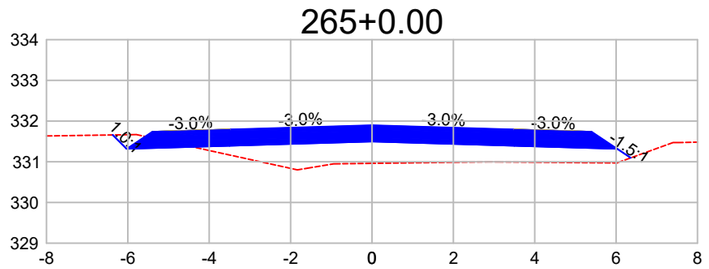

DIST.	-6.370	-6.028	-3.500		0.000	3.500	6.028	6.360
COTA	331.659	331.317	331.393		331.498	331.393	331.317	331.096

266+0.00

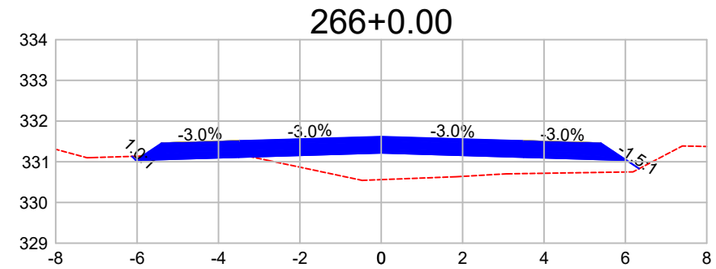

DIST.	-6.124	-6.028	-3.500		0.000	3.500	6.028	6.338
COTA	331.133	331.037	331.113		331.218	331.113	331.037	330.831

Observações:

a) Todas as dimensões apresentadas neste projeto estão em metros.
b) O levantamento planialtimétrico e o projeto foi elaborado usando como o sistema de coordenadas UTM / SIRGAS 2000.

PREFEITURA MUNICIPAL DE CLÁUDIA-MT

RODOVIA MUNICIPAL: Estrada Darlene
TRECHO: Entre a Divisa com Santa Carmem-MT e a MT-423
SEGMENTO: Estaca 0+0,00 à 1.255+18,28
EXTENSÃO: 25,12 km

ST-34

ASSUNTO:

SEÇÕES TRANSVERSAIS
ESTACA 255+0,00 À 266+0,00

ESCALA: 1 : 150

AS INFORMAÇÕES DESTE DOCUMENTO SÃO PROPRIEDADE DA PREFEITURA MUNICIPAL DE CLÁUDIA-MT, SENDO PROIBIDA A UTILIZAÇÃO FORA DA SUA FINALIDADE.

267+0.00

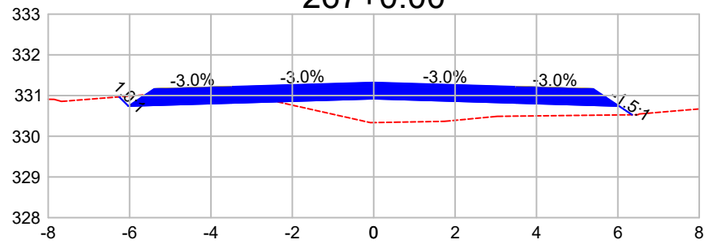

DIST.	-6.255	-6.028	-3.500		0.000	3.500	6.028	6.349
COTA	330.968	330.741	330.817		330.922	330.817	330.741	330.527

268+0.00

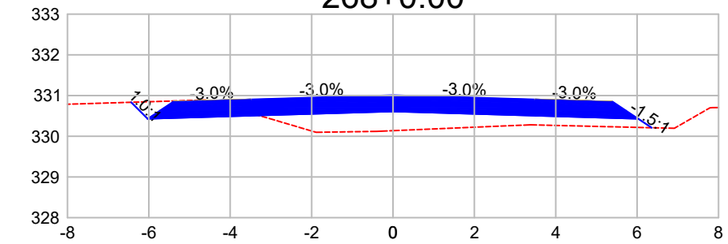

DIST.	-6.434	-6.028	-3.500		0.000	3.500	6.028	6.358
COTA	330.834	330.429	330.505		330.610	330.505	330.429	330.209

269+0.00

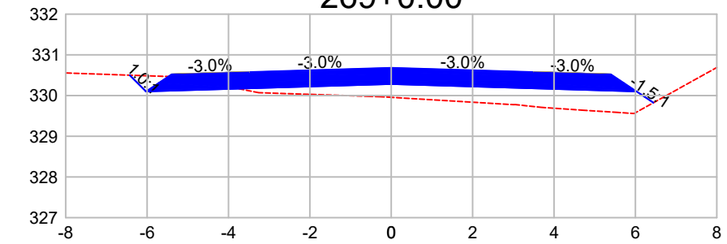

DIST.	-6.428	-6.028	-3.500		0.000	3.500	6.028	6.444
COTA	330.500	330.101	330.176		330.281	330.176	330.101	329.824

270+0.00

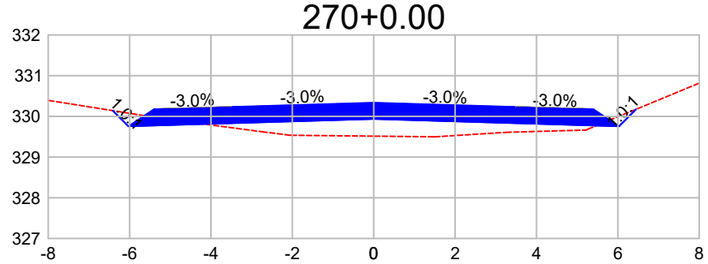

DIST.	-6.413	-6.028	-3.500		0.000	3.500	6.028	6.446
COTA	330.141	329.756	329.832		329.937	329.832	329.756	330.174

271+0.00

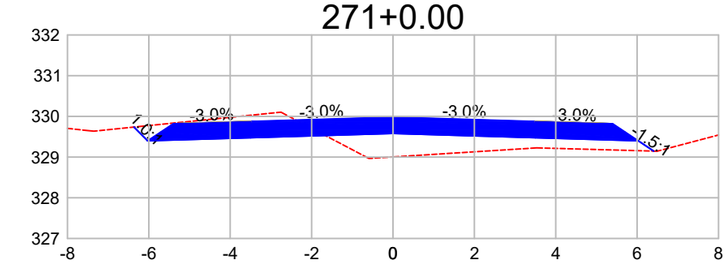

DIST.	-6.365	-6.028	-3.500		0.000	3.500	6.028	6.408
COTA	329.737	329.400	329.476		329.581	329.476	329.400	329.147

272+0.00

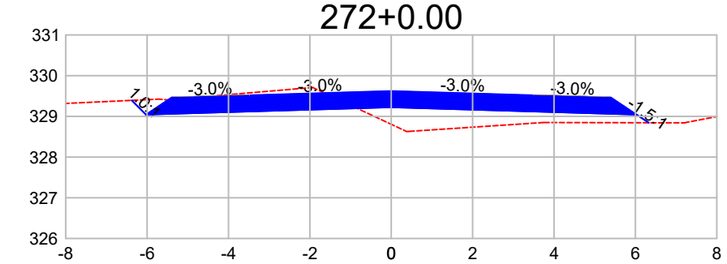

DIST.	-6.378	-6.028	-3.500		0.000	3.500	6.028	6.328
COTA	329.393	329.043	329.119		329.224	329.119	329.043	328.843

273+0.00

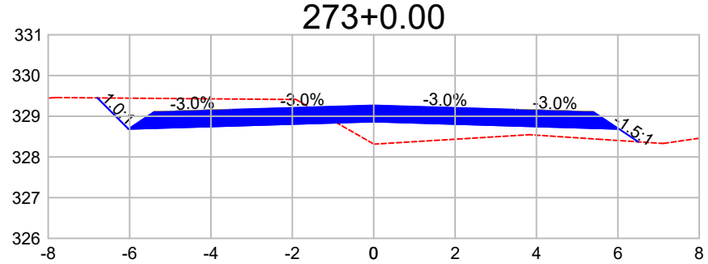

DIST.	-6.792	-6.028	-3.500		0.000	3.500	6.028	6.502
COTA	329.450	328.687	328.762		328.867	328.762	328.687	328.371

274+0.00

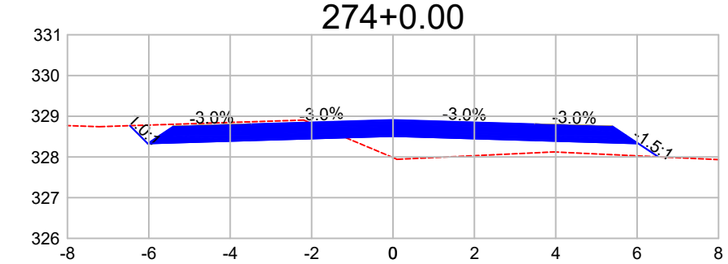

DIST.	-6.466	-6.028	-3.500		0.000	3.500	6.028	6.519
COTA	328.767	328.330	328.406		328.511	328.406	328.330	328.003

275+0.00

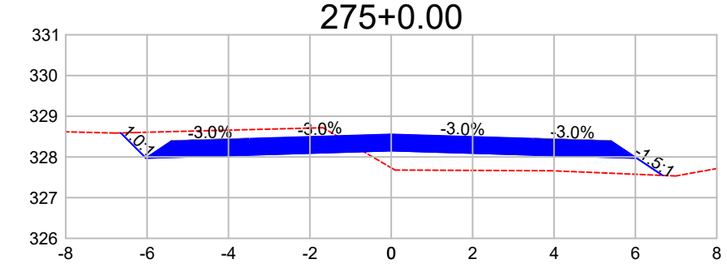

DIST.	-6.646	-6.028	-3.500		0.000	3.500	6.028	6.669
COTA	328.590	327.973	328.049		328.154	328.049	327.973	327.546

276+0.00

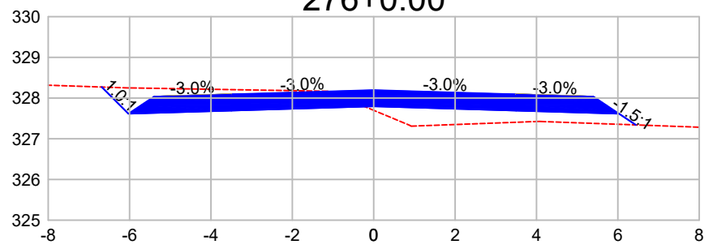

DIST.	-6.683	-6.028	-3.500		0.000	3.500	6.028	6.442
COTA	328.271	327.616	327.692		327.797	327.692	327.616	327.340

277+0.00

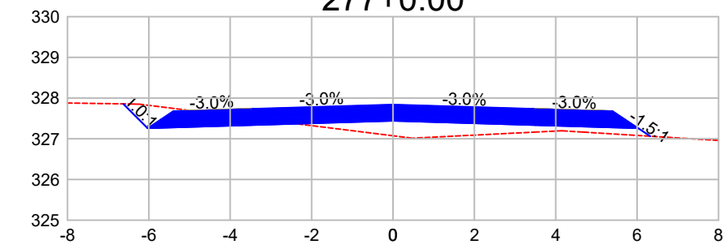

DIST.	-6.626	-6.028	-3.500		0.000	3.500	6.028	6.323
COTA	327.857	327.259	327.335		327.440	327.335	327.259	327.063

278+0.00

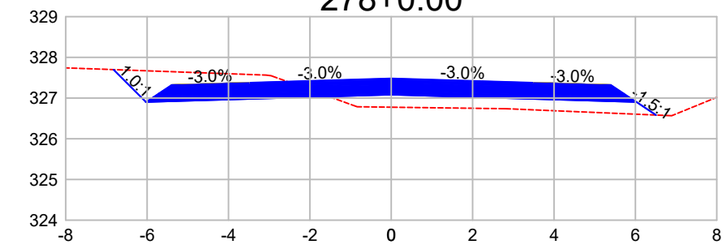

DIST.	-6.825	-6.028	-3.500		0.000	3.500	6.028	6.507
COTA	327.699	326.902	326.978		327.083	326.978	326.902	326.583

Observações:

a) Todas as dimensões apresentadas neste projeto estão em metros.
b) O levantamento planialtimétrico e o projeto foi elaborado usando como o sistema de coordenadas UTM / SIRGAS 2000.

PREFEITURA MUNICIPAL DE CLÁUDIA-MT

RODOVIA MUNICIPAL: Estrada Darlene
TRECHO: Entre a Divisa com Santa Carmem-MT e a MT-423
SEGMENTO: Estaca 0+0,00 à 1.255+18,28
EXTENSÃO: 25,12 km

ST-35

ASSUNTO:
SEÇÕES TRANSVERSAIS
ESTACA 267+0,00 À 278+0,00

ESCALA:
1 : 150

AS INFORMAÇÕES DESTE DOCUMENTO SÃO PROPRIEDADE DA PREFEITURA MUNICIPAL DE CLÁUDIA-MT, SENDO PROIBIDA A UTILIZAÇÃO FORA DA SUA FINALIDADE.

279+0.00

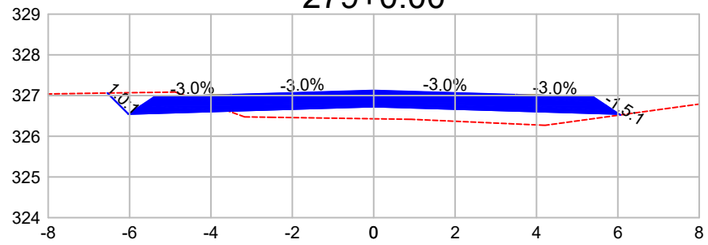

DIST.	-6.544	-6.028	-3.500		0.000	3.500	6.028	6.062
COTA	327.061	326.545	326.621		326.726	326.621	326.545	326.523

280+0.00

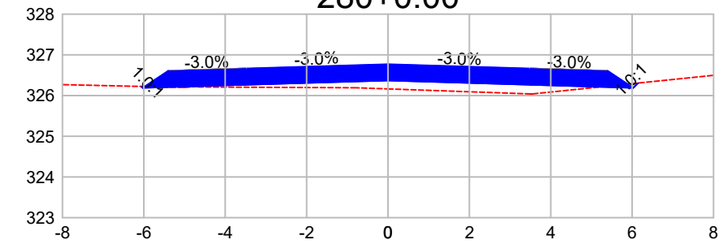

DIST.	-6.063	-6.028	-3.500		0.000	3.500	6.028	6.146
COTA	326.223	326.189	326.264		326.369	326.264	326.189	326.306

281+0.00

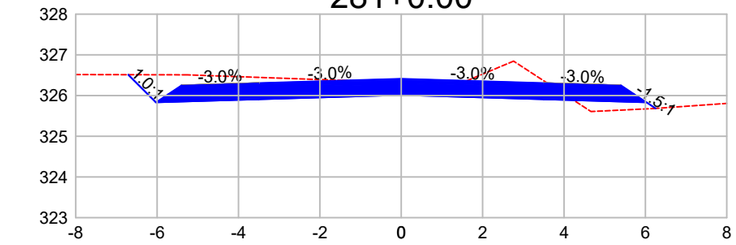

DIST.	-6.708	-6.028	-3.500		0.000	3.500	6.028	6.250
COTA	326.512	325.832	325.908		326.013	325.908	325.832	325.684

282+0.00

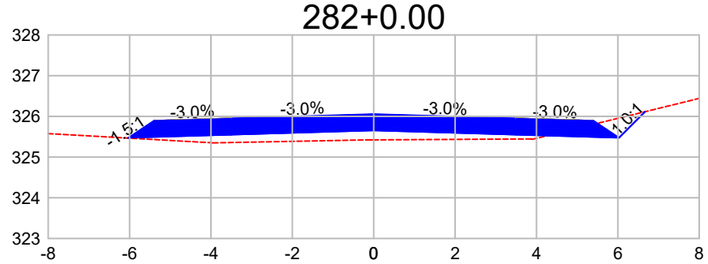

DIST.	-6.040	-6.028	-3.500		0.000	3.500	6.028	6.668
COTA	325.467	325.475	325.551		325.656	325.551	325.475	326.115

283+0.00

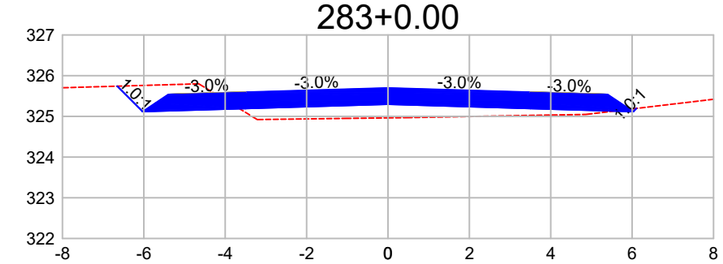

DIST.	-6.652	-6.028	-3.500		0.000	3.500	6.028	6.106
COTA	325.742	325.118	325.194		325.299	325.194	325.118	325.196

284+0.00

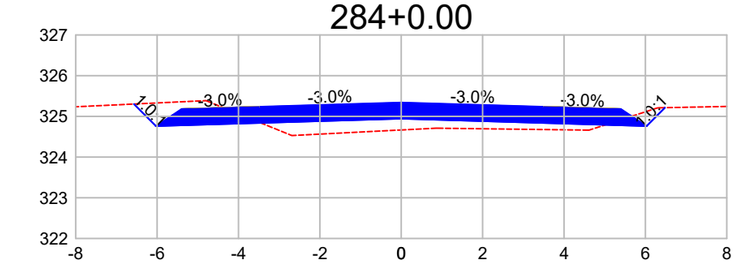

DIST.	-6.570	-6.028	-3.500		0.000	3.500	6.028	6.481
COTA	325.303	324.761	324.837		324.942	324.837	324.761	325.214

285+0.00

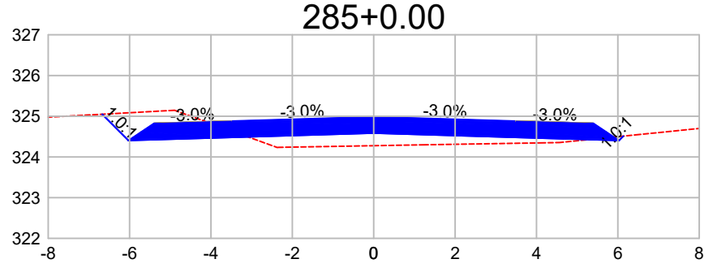

DIST.	-6.673	-6.028	-3.500		0.000	3.500	6.028	6.135
COTA	325.049	324.404	324.480		324.585	324.480	324.404	324.511

286+0.00

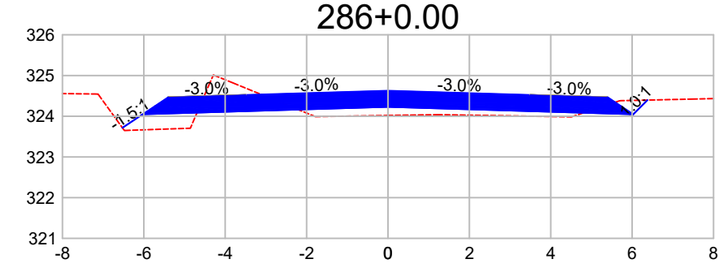

DIST.	-6.526	-6.028	-3.500		0.000	3.500	6.028	6.377
COTA	323.715	324.047	324.123		324.228	324.123	324.047	324.396

287+0.00

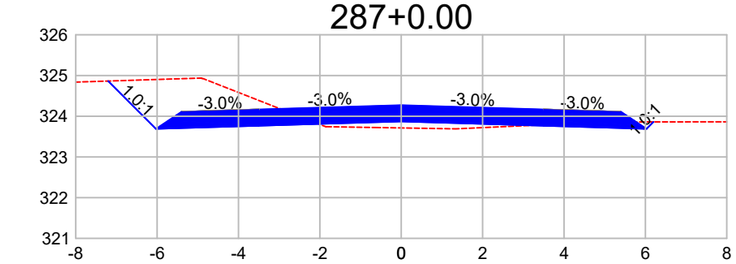

DIST.	-7.202	-6.028	-3.500		0.000	3.500	6.028	6.198
COTA	324.864	323.691	323.766		323.871	323.766	323.691	323.860

287+18.91

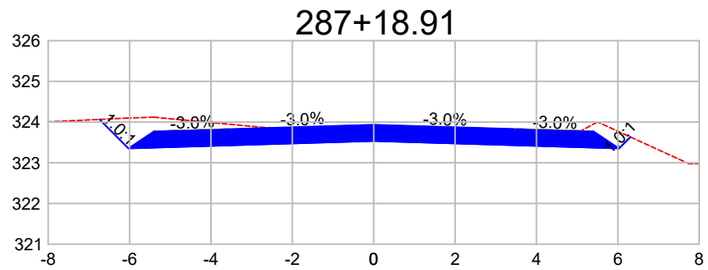

DIST.	-6.740	-6.028	-3.500		0.000	3.500	6.028	6.308
COTA	324.065	323.353	323.429		323.534	323.429	323.353	323.633

288+0.00

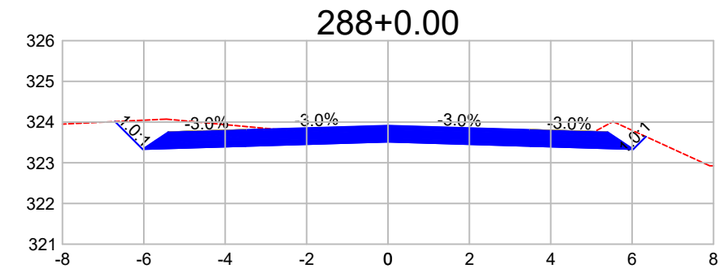

DIST.	-6.706	-6.028	-3.500		0.000	3.500	6.028	6.337
COTA	324.012	323.334	323.410		323.515	323.410	323.334	323.643

288+10.00

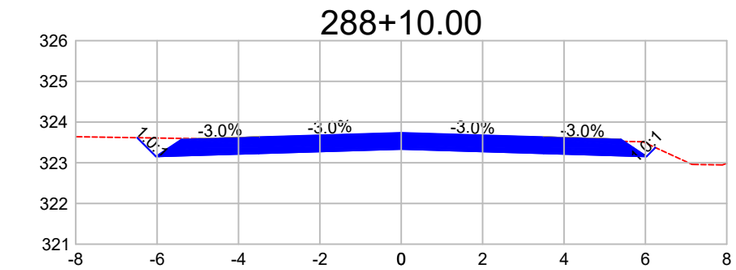

DIST.	-6.489	-6.028	-3.500		0.000	3.500	6.028	6.246
COTA	323.616	323.155	323.231		323.336	323.231	323.155	323.373

Observações:

a) Todas as dimensões apresentadas neste projeto estão em metros.
b) O levantamento planialtimétrico e o projeto foi elaborado usando como o sistema de coordenadas UTM / SIRGAS 2000.

PREFEITURA MUNICIPAL DE CLÁUDIA-MT

RODOVIA MUNICIPAL: Estrada Darlene
TRECHO: Entre a Divisa com Santa Carmem-MT e a MT-423
SEGMENTO: Estaca 0+0,00 à 1.255+18,28
EXTENSÃO: 25,12 km

ST-36

ASSUNTO:

SEÇÕES TRANSVERSAIS
ESTACA 279+0,00 À 288+10,00

ESCALA:
1 : 150

AS INFORMAÇÕES DESTE DOCUMENTO SÃO PROPRIEDADE DA PREFEITURA MUNICIPAL DE CLÁUDIA-MT, SENDO PROIBIDA A UTILIZAÇÃO FORA DA SUA FINALIDADE.

288+12.74

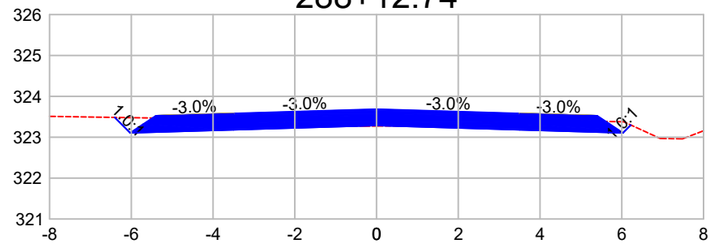

DIST.	-6.407	-6.028	-3.500	0.000	3.500	6.028	6.221
COTA	323.485	323.106	323.182	323.287	323.182	323.106	323.299

289+0.00

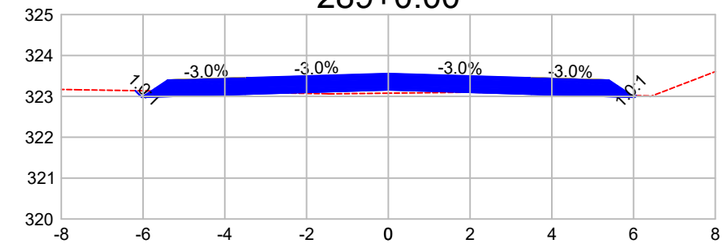

DIST.	-6.190	-6.028	-3.500	0.000	3.500	6.028	6.068
COTA	323.139	322.977	323.053	323.158	323.053	322.977	323.017

289+6.58

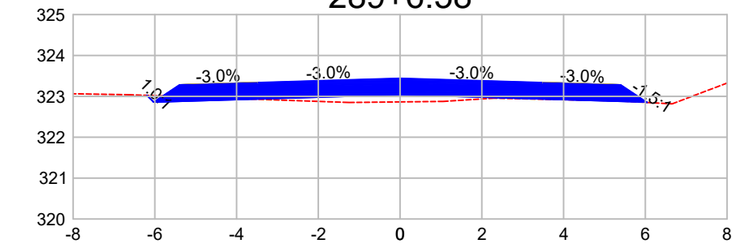

DIST.	-6.192	-6.028	-3.500	0.000	3.500	6.028	6.043
COTA	323.023	322.860	322.935	323.040	322.935	322.860	322.850

290+0.00

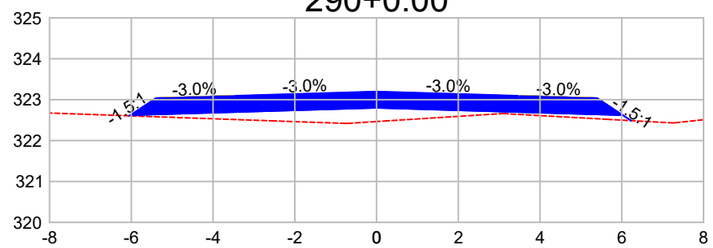

DIST.	-6.050	-6.028	-3.500	0.000	3.500	6.028	6.227
COTA	322.606	322.620	322.696	322.801	322.696	322.620	322.488

291+0.00

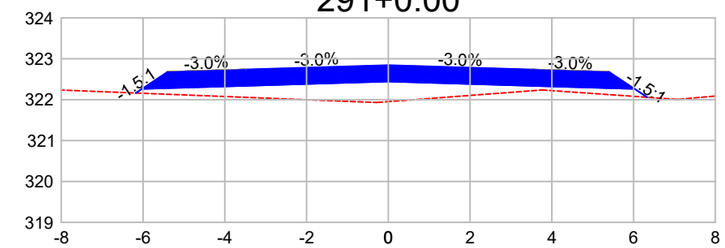

DIST.	-6.178	-6.028	-3.500	0.000	3.500	6.028	6.335
COTA	322.163	322.263	322.339	322.444	322.339	322.263	322.059

292+0.00

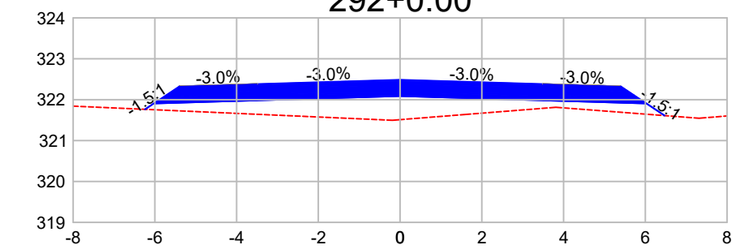

DIST.	-6.241	-6.028	-3.500	0.000	3.500	6.028	6.471
COTA	321.765	321.906	321.982	322.087	321.982	321.906	321.611

293+0.00

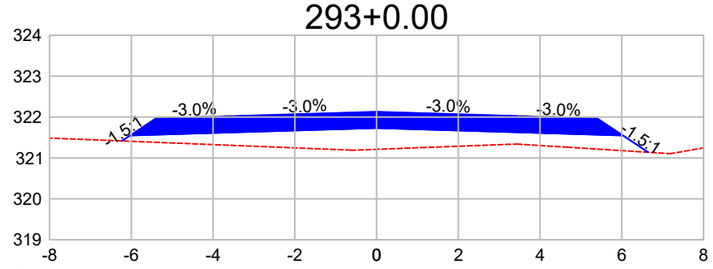

DIST.	-6.230	-6.028	-3.500	0.000	3.500	6.028	6.645
COTA	321.415	321.550	321.625	321.730	321.625	321.550	321.139

294+0.00

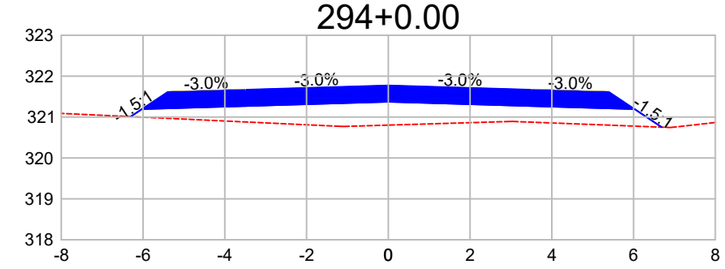

DIST.	-6.302	-6.028	-3.500	0.000	3.500	6.028	6.689
COTA	321.010	321.193	321.269	321.374	321.269	321.193	320.752

295+0.00

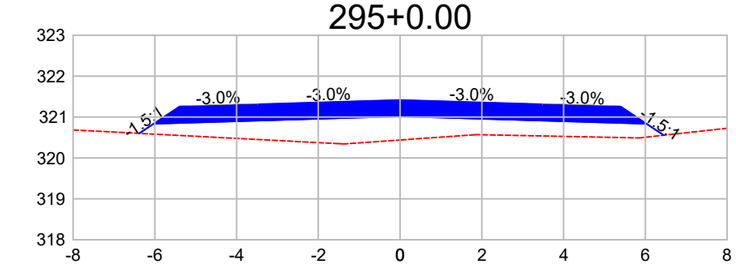

DIST.	-6.381	-6.028	-3.500	0.000	3.500	6.028	6.449
COTA	320.601	320.836	320.912	321.017	320.912	320.836	320.555

296+0.00

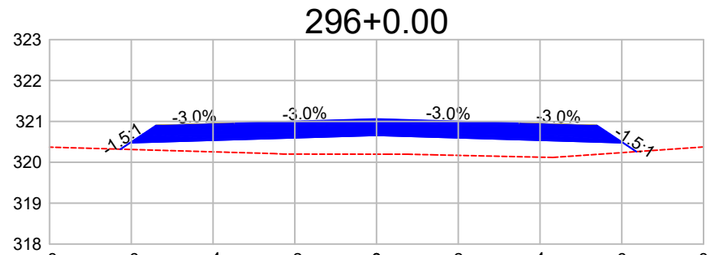

DIST.	-6.266	-6.028	-3.500	0.000	3.500	6.028	6.356
COTA	320.321	320.479	320.555	320.660	320.555	320.479	320.261

297+0.00

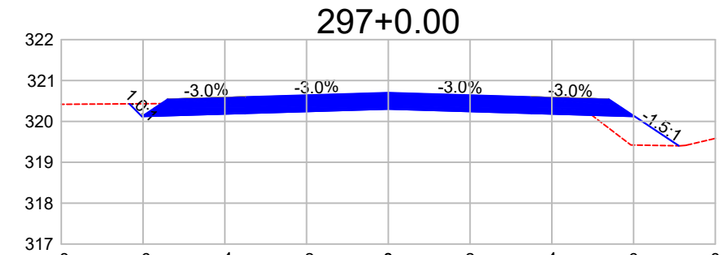

DIST.	-6.336	-6.028	-3.500	0.000	3.500	6.028	7.107
COTA	320.430	320.122	320.198	320.303	320.198	320.122	319.403

298+0.00

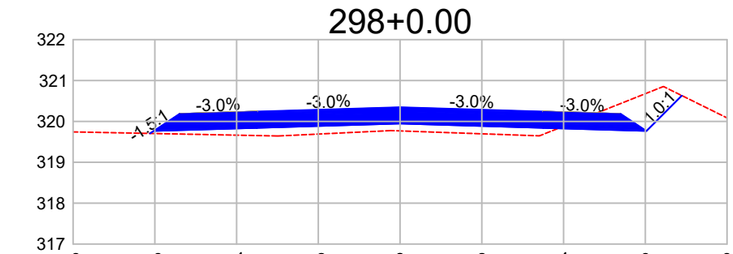

DIST.	-6.118	-6.028	-3.500	0.000	3.500	6.028	6.894
COTA	319.705	319.765	319.841	319.946	319.841	319.765	320.631

Observações:

a) Todas as dimensões apresentadas neste projeto estão em metros.
b) O levantamento planialtimétrico e o projeto foi elaborado usando como o sistema de coordenadas UTM / SIRGAS 2000.

PREFEITURA MUNICIPAL DE CLÁUDIA-MT

RODOVIA MUNICIPAL: Estrada Darlene
TRECHO: Entre a Divisa com Santa Carmem-MT e a MT-423
SEGMENTO: Estaca 0+0,00 à 1.255+18,28
EXTENSÃO: 25,12 km

ST-37

ASSUNTO:
SEÇÕES TRANSVERSAIS
ESTACA 288+12,74 À 298+0,00

ESCALA:
1 : 150

AS INFORMAÇÕES DESTE DOCUMENTO SÃO PROPRIEDADE DA PREFEITURA MUNICIPAL DE CLÁUDIA-MT, SENDO PROIBIDA A UTILIZAÇÃO FORA DA SUA FINALIDADE.

299+0.00

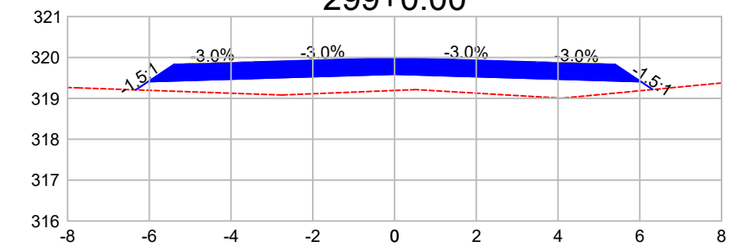

DIST.	-6.331	-6.028	-3.500		0.000	3.500	6.028	6.318
COTA	319.207	319.408	319.484		319.589	319.484	319.408	319.216

300+0.00

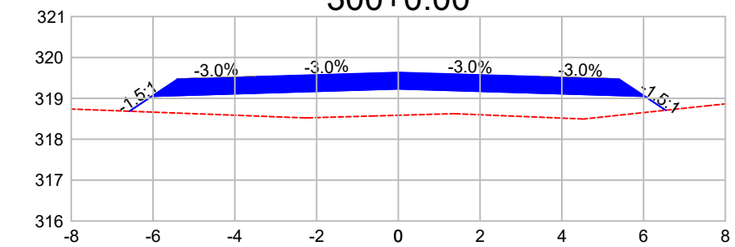

DIST.	-6.579	-6.028	-3.500		0.000	3.500	6.028	6.542
COTA	318.685	319.052	319.127		319.232	319.127	319.052	318.709

301+0.00

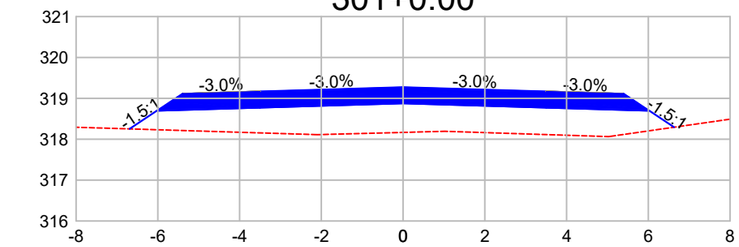

DIST.	-6.691	-6.028	-3.500		0.000	3.500	6.028	6.630
COTA	318.253	318.695	318.771		318.876	318.771	318.695	318.294

302+0.00

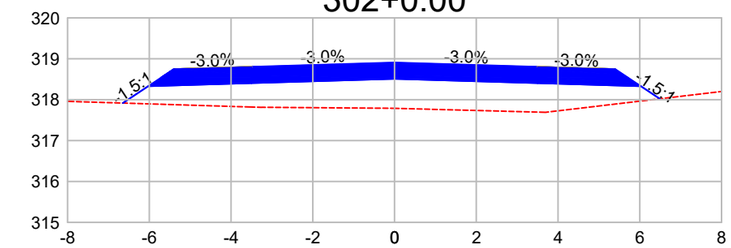

DIST.	-6.647	-6.028	-3.500		0.000	3.500	6.028	6.490
COTA	317.917	318.330	318.405		318.510	318.405	318.330	318.022

303+0.00

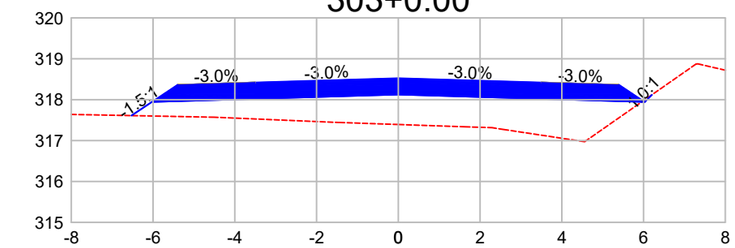

DIST.	-6.529	-6.028	-3.500		0.000	3.500	6.028	6.200
COTA	317.611	317.945	318.020		318.125	318.020	317.945	318.117

304+0.00

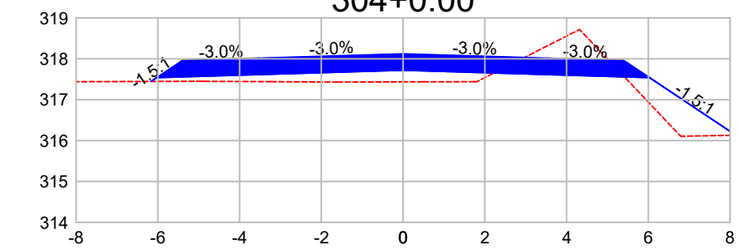

DIST.	-6.168	-6.028	-3.500		0.000	3.500	6.028	8.141
COTA	317.447	317.540	317.615		317.720	317.615	317.540	316.131

305+0.00

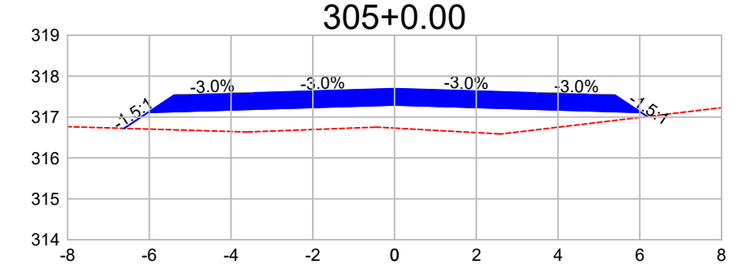

DIST.	-6.615	-6.028	-3.500		0.000	3.500	6.028	6.182
COTA	316.723	317.114	317.190		317.295	317.190	317.114	317.012

306+0.00

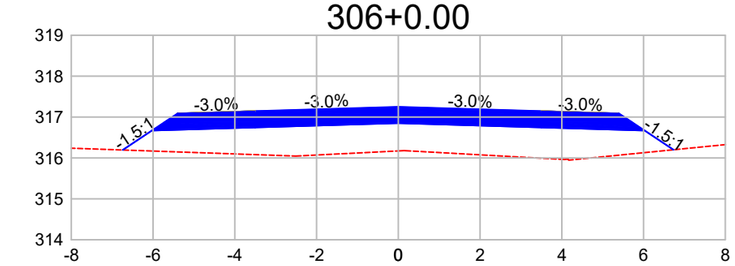

DIST.	-6.741	-6.028	-3.500		0.000	3.500	6.028	6.733
COTA	316.194	316.669	316.745		316.850	316.745	316.669	316.200

307+0.00

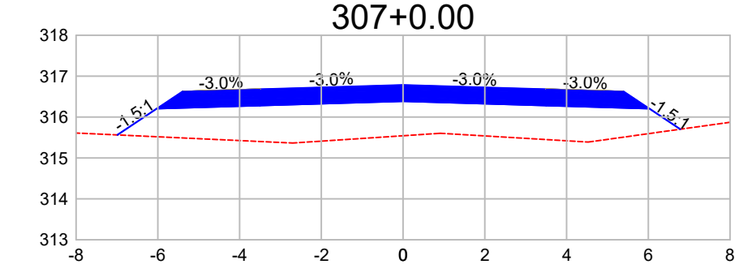

DIST.	-6.991	-6.028	-3.500		0.000	3.500	6.028	6.782
COTA	315.563	316.204	316.280		316.385	316.280	316.204	315.702

308+0.00

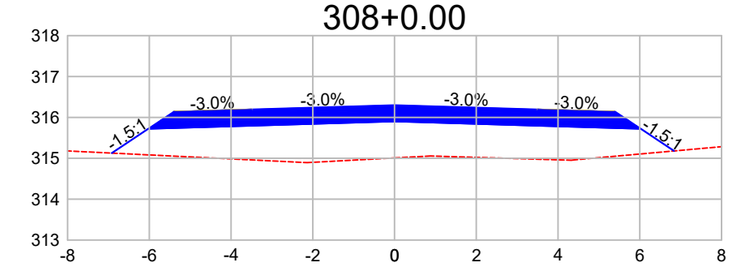

DIST.	-6.917	-6.028	-3.500		0.000	3.500	6.028	6.838
COTA	315.127	315.719	315.795		315.900	315.795	315.719	315.179

309+0.00

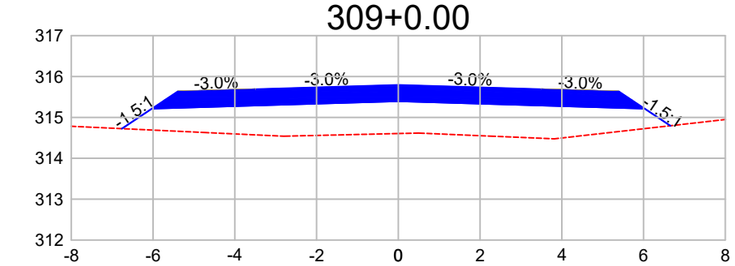

DIST.	-6.762	-6.028	-3.500		0.000	3.500	6.028	6.656
COTA	314.725	315.214	315.290		315.395	315.290	315.214	314.796

310+0.00

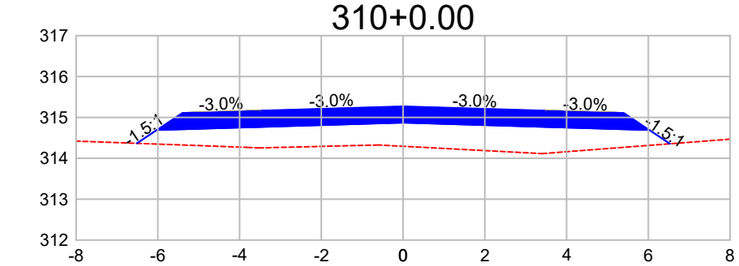

DIST.	-6.514	-6.028	-3.500		0.000	3.500	6.028	6.530
COTA	314.366	314.689	314.765		314.870	314.765	314.689	314.355

Observações:

a) Todas as dimensões apresentadas neste projeto estão em metros.
b) O levantamento planialtimétrico e o projeto foi elaborado usando como o sistema de coordenadas UTM / SIRGAS 2000.

PREFEITURA MUNICIPAL DE CLÁUDIA-MT

RODOVIA MUNICIPAL: Estrada Darlene
TRECHO: Entre a Divisa com Santa Carmem-MT e a MT-423
SEGMENTO: Estaca 0+0,00 à 1.255+18,28
EXTENSÃO: 25,12 km

ST-38

ASSUNTO:

SEÇÕES TRANSVERSAIS
ESTACA 299+0,00 À 310+0,00

ESCALA:
1 : 150

AS INFORMAÇÕES DESTE DOCUMENTO SÃO PROPRIEDADE DA PREFEITURA MUNICIPAL DE CLÁUDIA-MT, SENDO PROIBIDA A UTILIZAÇÃO FORA DA SUA FINALIDADE.

311+0.00

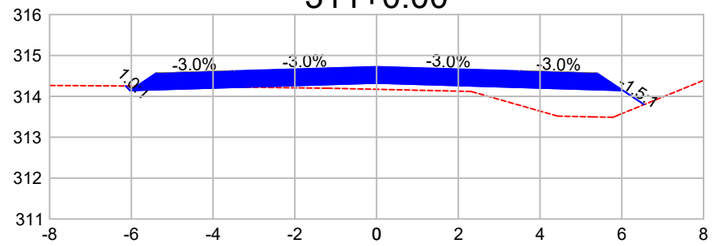

DIST.	-6.138	-6.028	-3.500	0.000	3.500	6.028	6.546
COTA	314.254	314.144	314.220	314.325	314.220	314.144	313.799

312+0.00

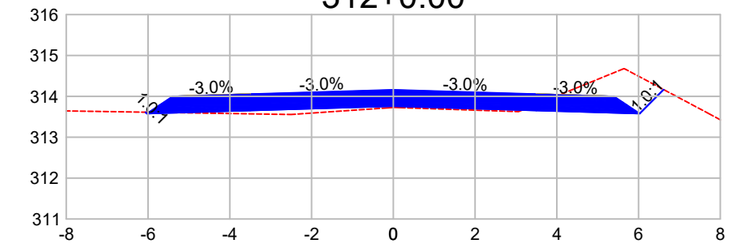

DIST.	-6.062	-6.028	-3.500	0.000	3.500	6.028	6.615
COTA	313.612	313.579	313.655	313.760	313.655	313.579	314.165

313+0.00

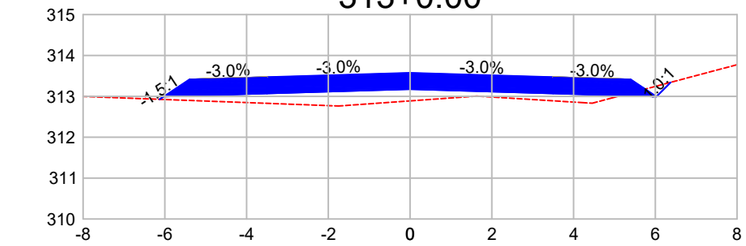

DIST.	-6.129	-6.028	-3.500	0.000	3.500	6.028	6.377
COTA	312.927	312.994	313.070	313.175	313.070	312.994	313.343

314+0.00

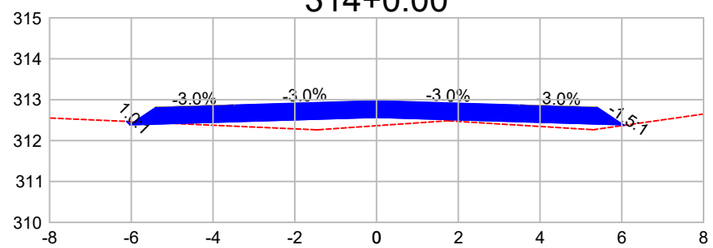

DIST.	-6.108	-6.028	-3.500	0.000	3.500	6.028	6.053
COTA	312.468	312.389	312.465	312.570	312.465	312.389	312.372

315+0.00

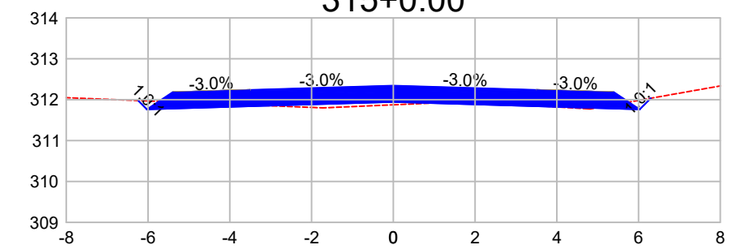

DIST.	-6.244	-6.028	-3.500	0.000	3.500	6.028	6.300
COTA	311.979	311.764	311.840	311.945	311.840	311.764	312.036

316+0.00

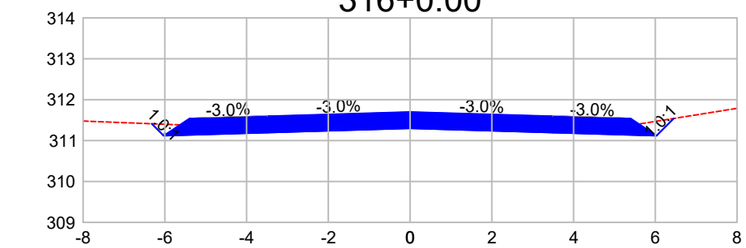

DIST.	-6.321	-6.028	-3.500	0.000	3.500	6.028	6.450
COTA	311.411	311.119	311.195	311.300	311.195	311.119	311.541

317+0.00

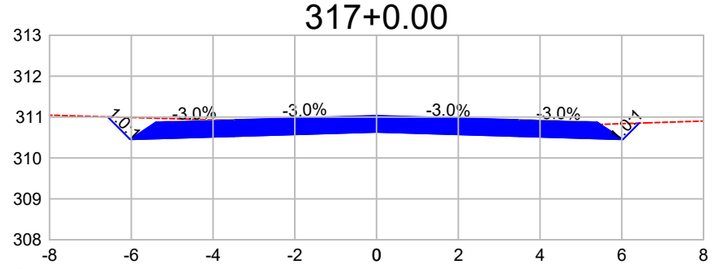

DIST.	-6.580	-6.028	-3.500	0.000	3.500	6.028	6.426
COTA	311.005	310.454	310.530	310.635	310.530	310.454	310.851

318+0.00

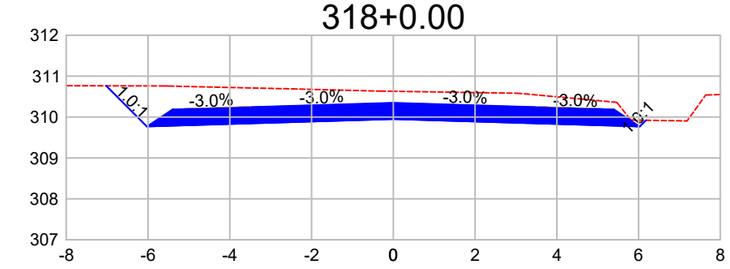

DIST.	-7.023	-6.028	-3.500	0.000	3.500	6.028	6.181
COTA	310.764	309.769	309.845	309.950	309.845	309.769	309.921

318+18.81

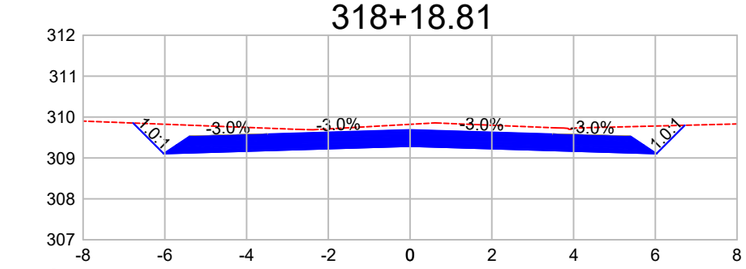

DIST.	-6.775	-6.028	-3.500	0.000	3.500	6.028	6.721
COTA	309.853	309.106	309.182	309.287	309.182	309.106	309.799

319+0.00

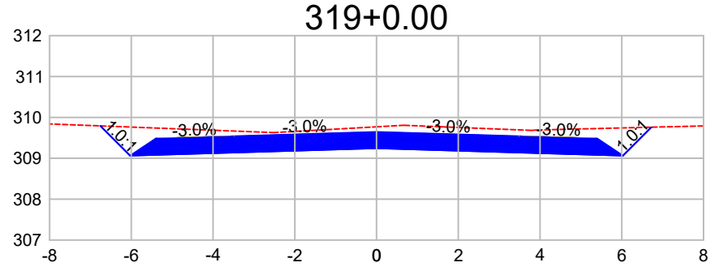

DIST.	-6.757	-6.028	-3.500	0.000	3.500	6.028	6.725
COTA	309.792	309.064	309.140	309.245	309.140	309.064	309.760

319+10.00

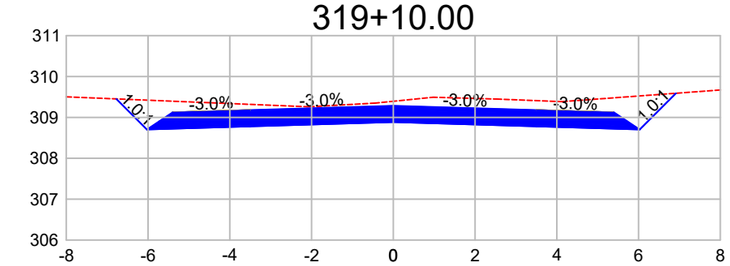

DIST.	-6.776	-6.028	-3.500	0.000	3.500	6.028	6.914
COTA	309.452	308.704	308.780	308.885	308.780	308.704	309.590

320+0.00

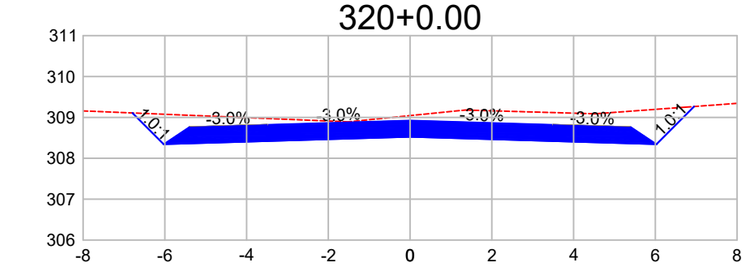

DIST.	-6.793	-6.028	-3.500	0.000	3.500	6.028	6.950
COTA	309.109	308.344	308.420	308.525	308.420	308.344	309.266

Observações:

a) Todas as dimensões apresentadas neste projeto estão em metros.
b) O levantamento planialtimétrico e o projeto foi elaborado usando como o sistema de coordenadas UTM / SIRGAS 2000.

PREFEITURA MUNICIPAL DE CLÁUDIA-MT

RODOVIA MUNICIPAL: Estrada Darlene
TRECHO: Entre a Divisa com Santa Carmem-MT e a MT-423
SEGMENTO: Estaca 0+0,00 à 1.255+18,28
EXTENSÃO: 25,12 km

ST-39

ASSUNTO:
SEÇÕES TRANSVERSAIS
ESTACA 311+0,00 À 320+0,00

ESCALA:
1 : 150

AS INFORMAÇÕES DESTE DOCUMENTO SÃO PROPRIEDADE DA PREFEITURA MUNICIPAL DE CLÁUDIA-MT, SENDO PROIBIDA A UTILIZAÇÃO FORA DA SUA FINALIDADE.

320+7.54

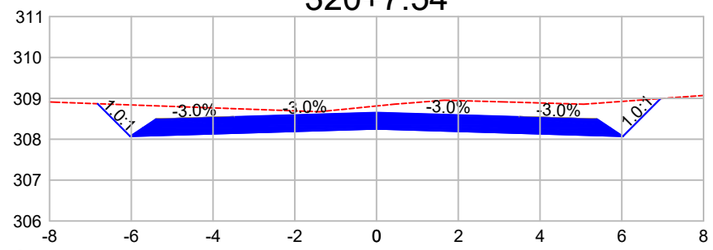

DIST.	-6.824	-6.028	-3.500	0.000	3.500	6.028	6.950
COTA	308.868	308.072	308.148	308.253	308.148	308.072	308.994

320+10.00

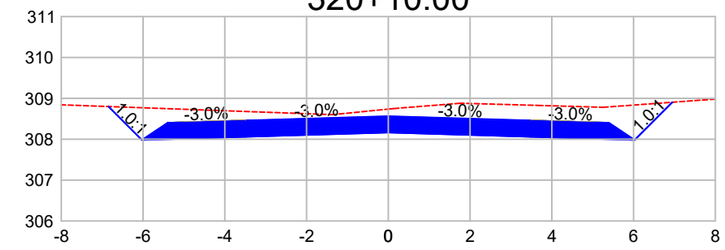

DIST.	-6.844	-6.028	-3.500	0.000	3.500	6.028	6.949
COTA	308.800	307.984	308.060	308.165	308.060	307.984	308.905

321+0.00

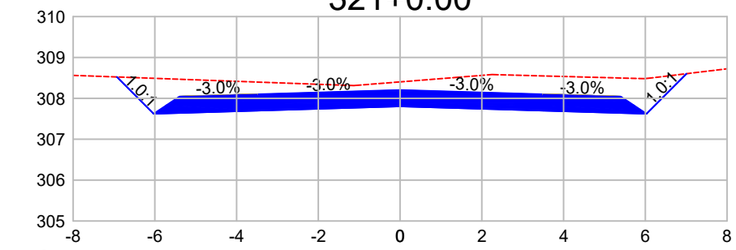

DIST.	-6.927	-6.028	-3.500	0.000	3.500	6.028	7.007
COTA	308.523	307.624	307.699	307.804	307.699	307.624	308.603

321+10.00

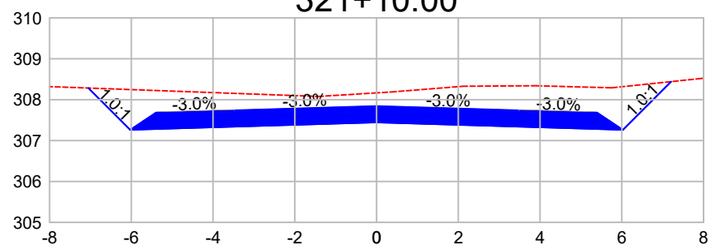

DIST.	-7.050	-6.028	-3.500	0.000	3.500	6.028	7.207
COTA	308.285	307.263	307.339	307.444	307.339	307.263	308.442

321+16.28

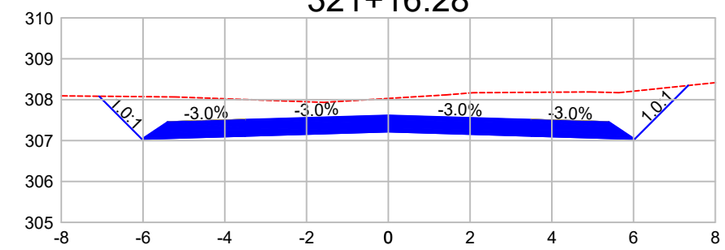

DIST.	-7.076	-6.028	-3.500	0.000	3.500	6.028	7.338
COTA	308.085	307.037	307.113	307.218	307.113	307.037	308.347

322+0.00

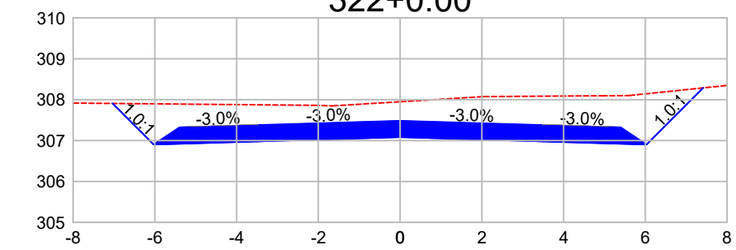

DIST.	-7.034	-6.028	-3.500	0.000	3.500	6.028	7.414
COTA	307.908	306.903	306.979	307.084	306.979	306.903	308.289

323+0.00

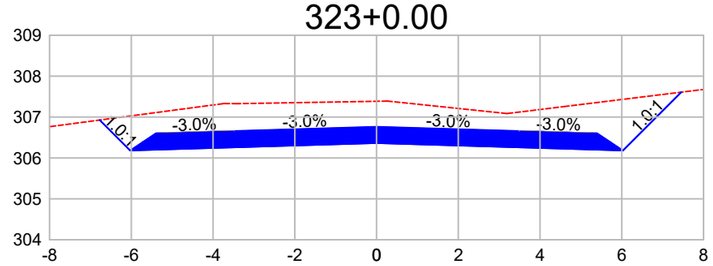

DIST.	-6.773	-6.028	-3.500	0.000	3.500	6.028	7.454
COTA	306.927	306.183	306.259	306.364	306.259	306.183	307.608

324+0.00

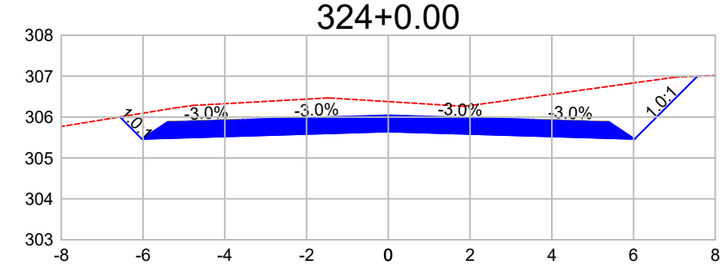

DIST.	-6.567	-6.028	-3.500	0.000	3.500	6.028	7.564
COTA	306.002	305.463	305.539	305.644	305.539	305.463	306.999

325+0.00

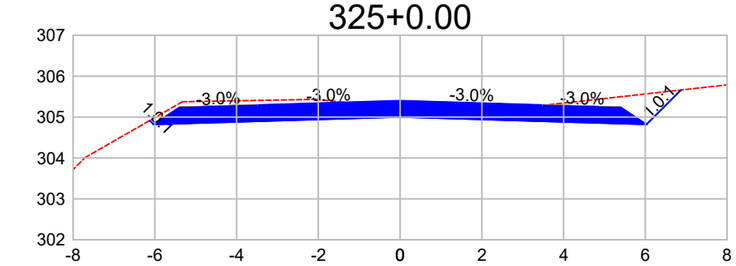

DIST.	-6.125	-6.028	-3.500	0.000	3.500	6.028	6.869
COTA	304.916	304.820	304.896	305.001	304.896	304.820	305.661

326+0.00

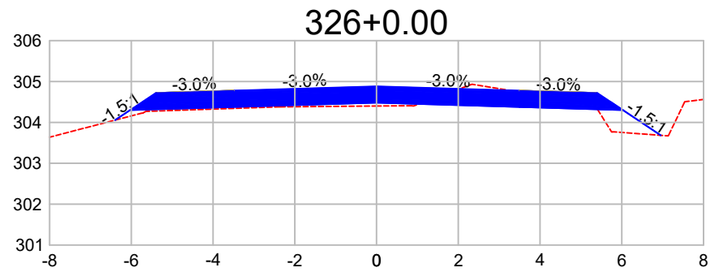

DIST.	-6.397	-6.028	-3.500	0.000	3.500	6.028	6.955
COTA	304.056	304.301	304.377	304.482	304.377	304.301	303.684

327+0.00

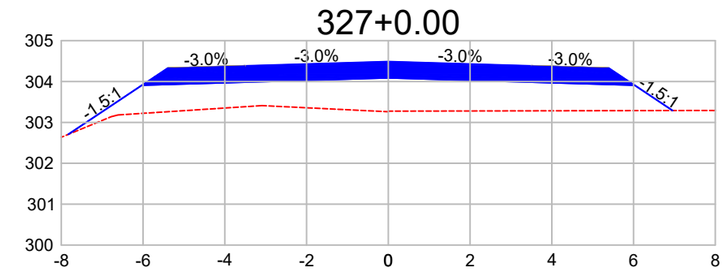

DIST.	-7.831	-6.028	-3.500	0.000	3.500	6.028	6.956
COTA	302.707	303.908	303.984	304.089	303.984	303.908	303.290

Observações:

a) Todas as dimensões apresentadas neste projeto estão em metros.
b) O levantamento planialtimétrico e o projeto foi elaborado usando como o sistema de coordenadas UTM / SIRGAS 2000.

PREFEITURA MUNICIPAL DE CLÁUDIA-MT

RODOVIA MUNICIPAL: Estrada Darlene
TRECHO: Entre a Divisa com Santa Carmem-MT e a MT-423
SEGMENTO: Estaca 0+0,00 à 1.255+18,28
EXTENSÃO: 25,12 km

ST-40

ASSUNTO:

SEÇÕES TRANSVERSAIS
ESTACA 320+7,54 À 327+0,00

ESCALA:
1 : 150

AS INFORMAÇÕES DESTE DOCUMENTO SÃO PROPRIEDADE DA PREFEITURA MUNICIPAL DE CLÁUDIA-MT, SENDO PROIBIDA A UTILIZAÇÃO FORA DA SUA FINALIDADE.

328+0.00

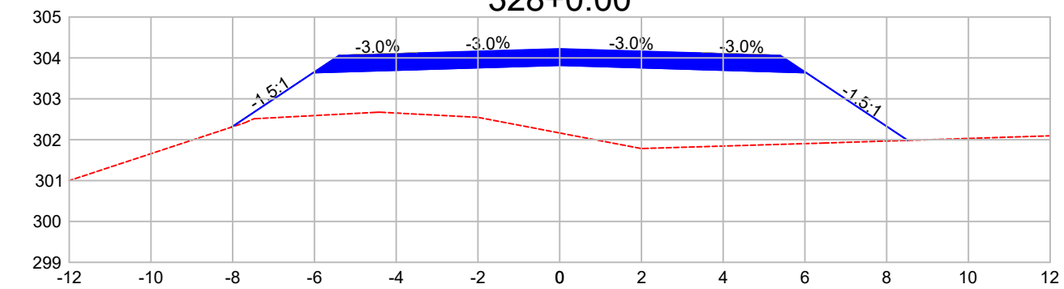

DIST.	-8.026	-6.028	-3.500	0.000	3.500	6.028	8.513
COTA	302.308	303.640	303.716	303.821	303.716	303.640	301.983

329+0.00

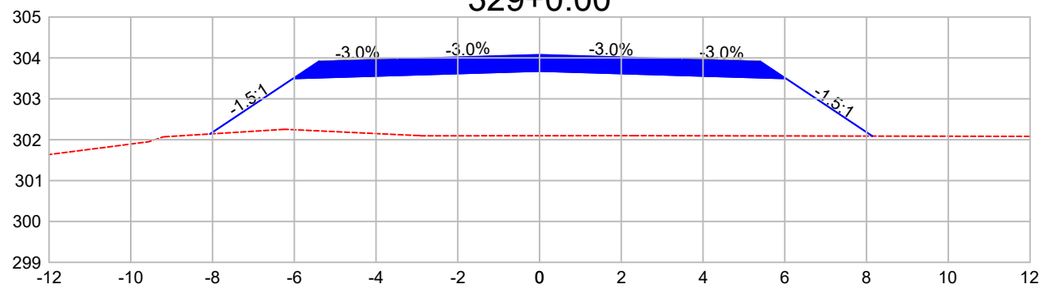

DIST.	-8.063	-6.028	-3.500	0.000	3.500	6.028	8.141
COTA	302.140	303.497	303.572	303.677	303.572	303.497	302.088

330+0.00

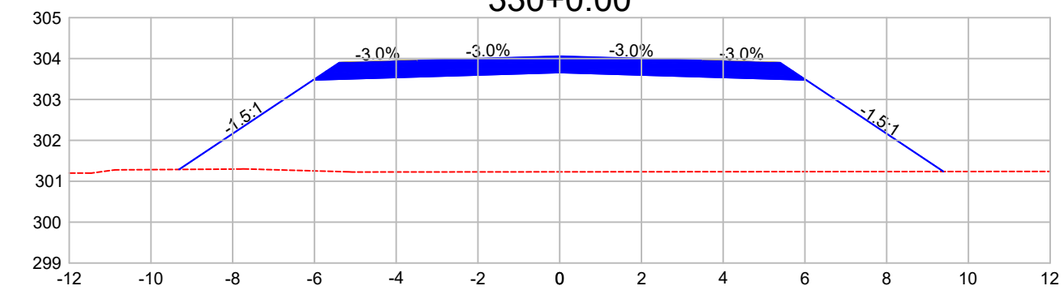

DIST.	-9.312	-6.028	-3.500	0.000	3.500	6.028	9.388
COTA	301.289	303.478	303.554	303.659	303.554	303.478	301.238

331+0.00

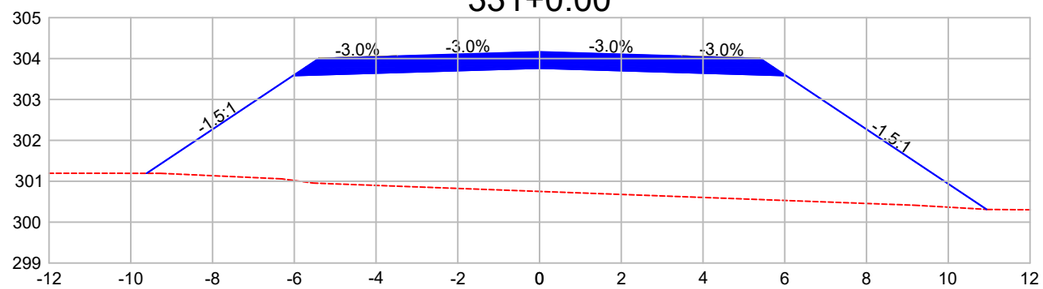

DIST.	-9.614	-6.028	-3.500	0.000	3.500	6.028	10.937
COTA	301.194	303.585	303.661	303.766	303.661	303.585	300.312

332+0.00

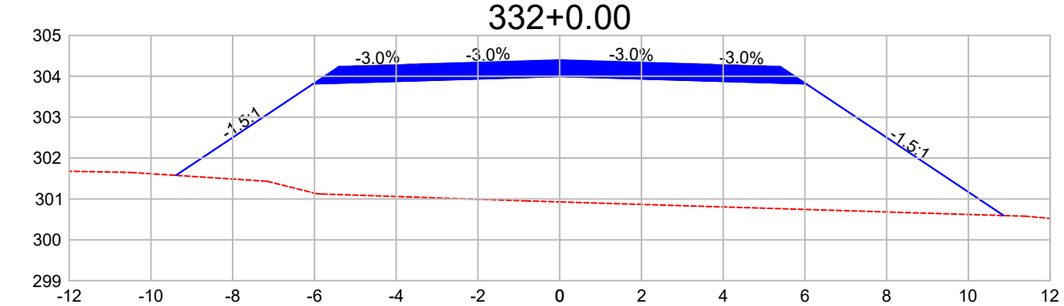

DIST.	-9.388	-6.028	-3.500	0.000	3.500	6.028	10.862
COTA	301.577	303.817	303.892	303.997	303.892	303.817	300.594

333+0.00

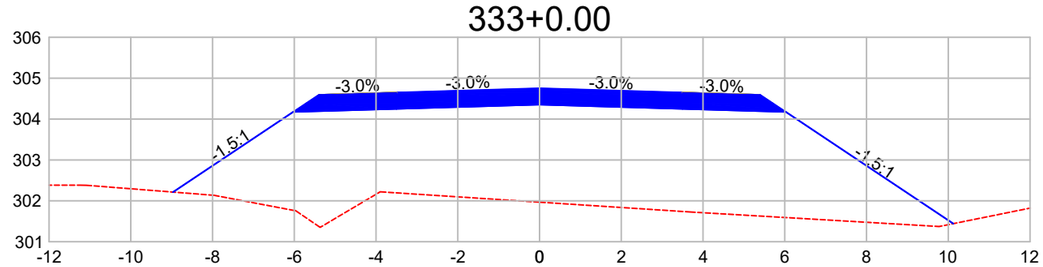

DIST.	-8.967	-6.028	-3.500	0.000	3.500	6.028	10.125
COTA	302.214	304.173	304.249	304.354	304.249	304.173	301.442

Observações:

a) Todas as dimensões apresentadas neste projeto estão em metros.
b) O levantamento planialtimétrico e o projeto foi elaborado usando como o sistema de coordenadas UTM / SIRGAS 2000.

PREFEITURA MUNICIPAL DE CLÁUDIA-MT

RODOVIA MUNICIPAL: Estrada Darlene
TRECHO: Entre a Divisa com Santa Carmem-MT e a MT-423
SEGMENTO: Estaca 0+0,00 à 1.255+18,28
EXTENSÃO: 25,12 km

ST-41

ASSUNTO:
SEÇÕES TRANSVERSAIS
ESTACA 328+0,00 À 333+0,00

ESCALA:
1 : 150

AS INFORMAÇÕES DESTE DOCUMENTO SÃO PROPRIEDADE DA PREFEITURA MUNICIPAL DE CLÁUDIA-MT, SENDO PROIBIDA A UTILIZAÇÃO FORA DA SUA FINALIDADE.

334+0.00

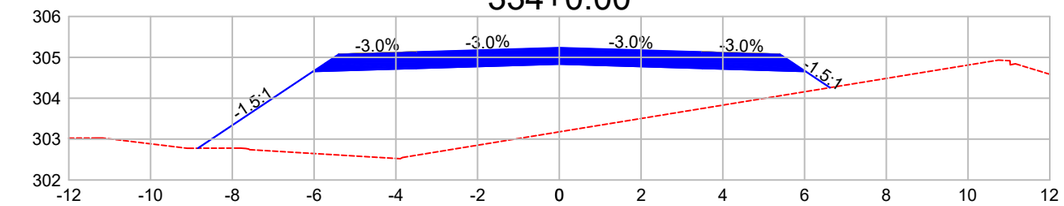

DIST.	-8.845	-6.028	-3.500	0.000	3.500	6.028	6.621
COTA	302.777	304.655	304.731	304.836	304.731	304.655	304.260

335+0.00

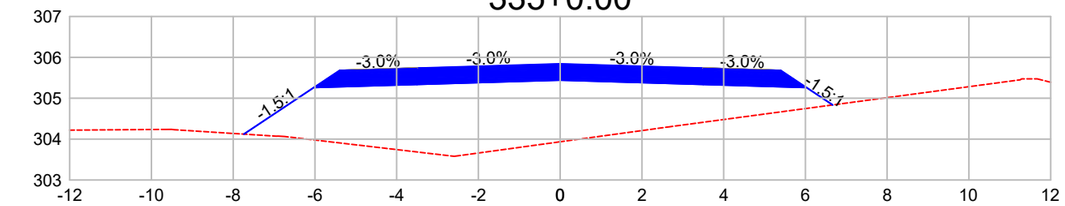

DIST.	-7.738	-6.028	-3.500	0.000	3.500	6.028	6.667
COTA	304.122	305.262	305.338	305.443	305.338	305.262	304.836

336+0.00

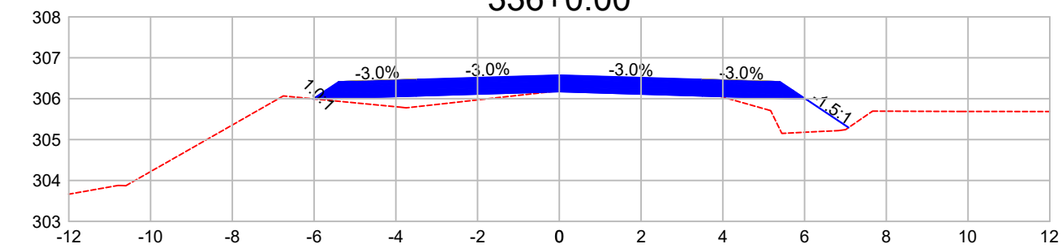

DIST.	-6.033	-6.028	-3.500	0.000	3.500	6.028	7.077
COTA	305.998	305.993	306.069	306.174	306.069	305.993	305.294

337+0.00

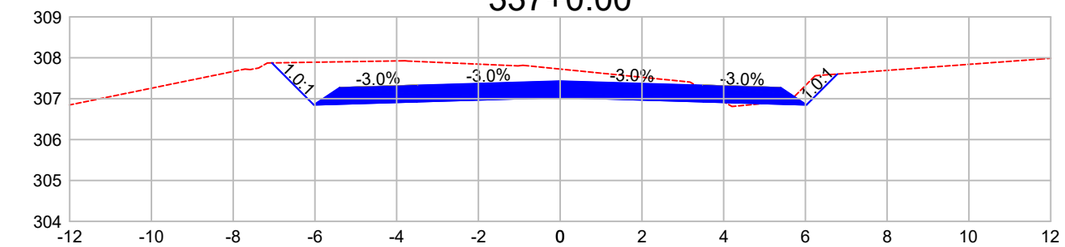

DIST.	-7.053	-6.028	-3.500	0.000	3.500	6.028	6.781
COTA	307.875	306.850	306.926	307.031	306.926	306.850	307.603

338+0.00

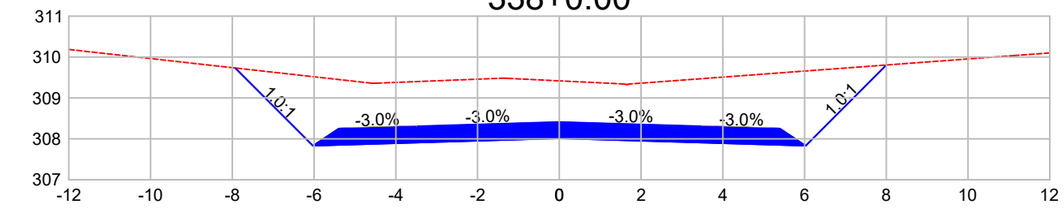

DIST.	-7.928	-6.028	-3.500	0.000	3.500	6.028	8.002
COTA	309.732	307.832	307.908	308.013	307.908	307.832	309.805

339+0.00

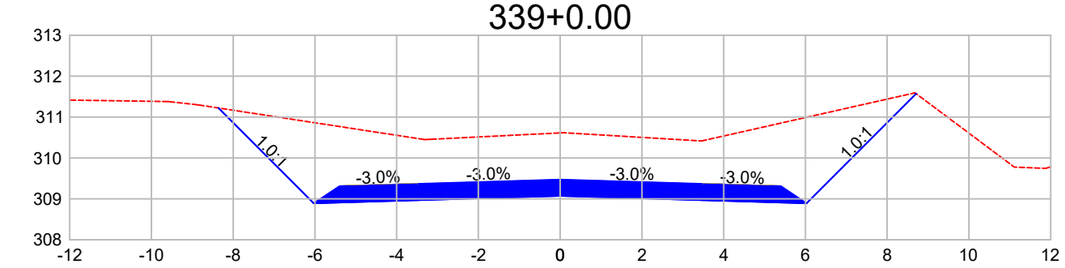

DIST.	-8.360	-6.028	-3.500	0.000	3.500	6.028	8.710
COTA	311.222	308.890	308.966	309.071	308.966	308.890	311.571

339+3.63

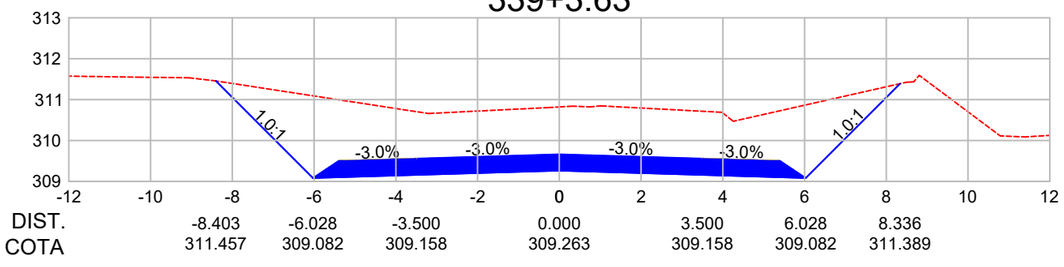

DIST.	-8.403	-6.028	-3.500	0.000	3.500	6.028	8.336
COTA	311.457	309.082	309.158	309.263	309.158	309.082	311.389

339+10.00

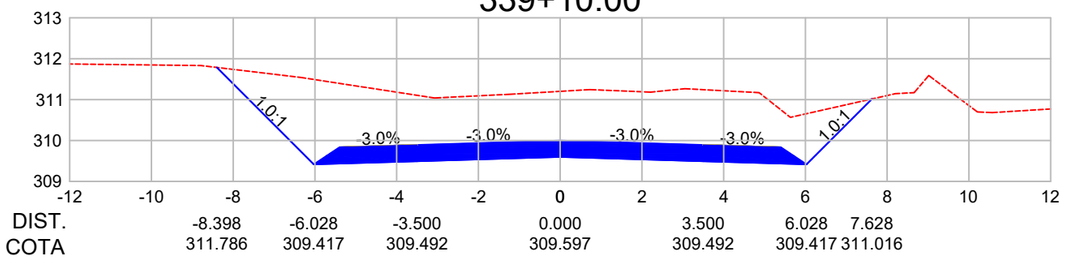

DIST.	-8.398	-6.028	-3.500	0.000	3.500	6.028	7.628
COTA	311.786	309.417	309.492	309.597	309.492	309.417	311.016

340+0.00

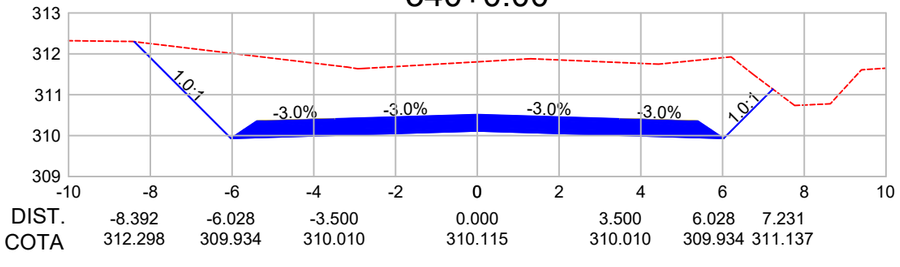

DIST.	-8.392	-6.028	-3.500	0.000	3.500	6.028	7.231
COTA	312.298	309.934	310.010	310.115	310.010	309.934	311.137

Observações:

a) Todas as dimensões apresentadas neste projeto estão em metros.
b) O levantamento planialtimétrico e o projeto foi elaborado usando como o sistema de coordenadas UTM / SIRGAS 2000.

PREFEITURA MUNICIPAL DE CLÁUDIA-MT

RODOVIA MUNICIPAL: Estrada Darlene
TRECHO: Entre a Divisa com Santa Carmem-MT e a MT-423
SEGMENTO: Estaca 0+0,00 à 1.255+18,28
EXTENSÃO: 25,12 km

ST-42

ASSUNTO:
SEÇÕES TRANSVERSAIS
ESTACA 334+0,00 À 340+0,00

ESCALA:
1 : 150

AS INFORMAÇÕES DESTE DOCUMENTO SÃO PROPRIEDADE DA PREFEITURA MUNICIPAL DE CLÁUDIA-MT, SENDO PROIBIDA A UTILIZAÇÃO FORA DA SUA FINALIDADE.

340+10.00

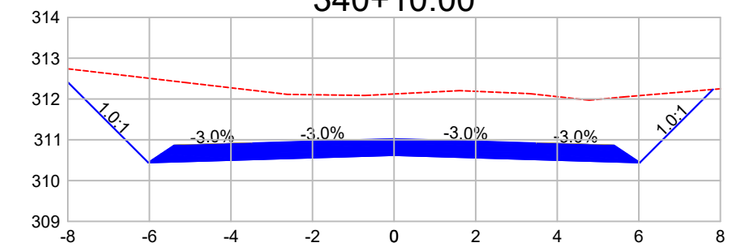

DIST.	-8.337	-6.028	-3.500	0.000	3.500	6.028	7.821
COTA	312.750	310.441	310.517	310.622	310.517	310.441	312.234

340+13.54

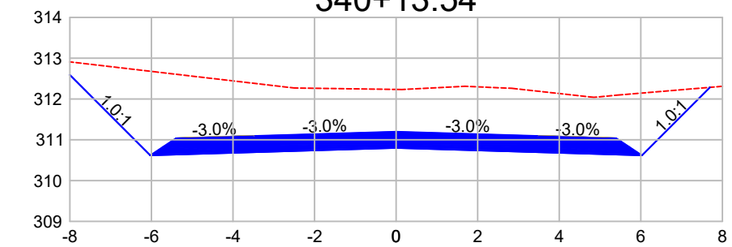

DIST.	-8.617	-6.028	-3.500	0.000	3.500	6.028	7.695
COTA	312.907	310.618	310.694	310.799	310.694	310.618	312.285

341+0.00

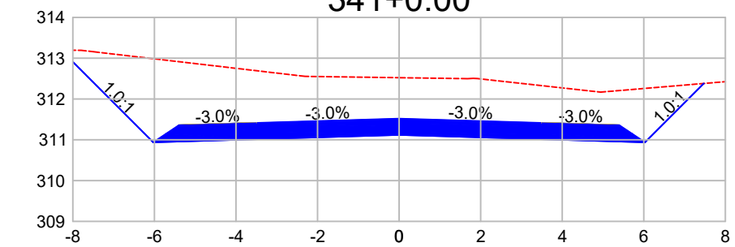

DIST.	-8.285	-6.028	-3.500	0.000	3.500	6.028	7.470
COTA	313.195	310.938	311.014	311.119	311.014	310.938	312.380

341+10.00

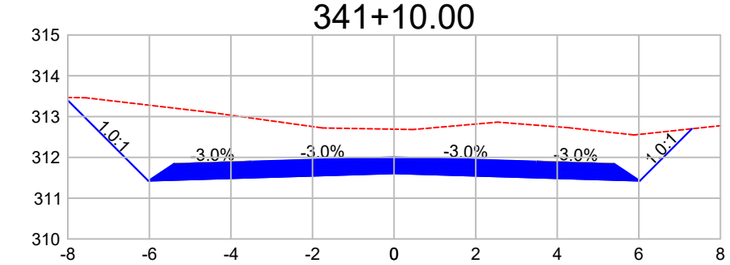

DIST.	-8.071	-6.028	-3.500	0.000	3.500	6.028	7.304
COTA	313.469	311.426	311.501	311.606	311.501	311.426	312.702

342+0.00

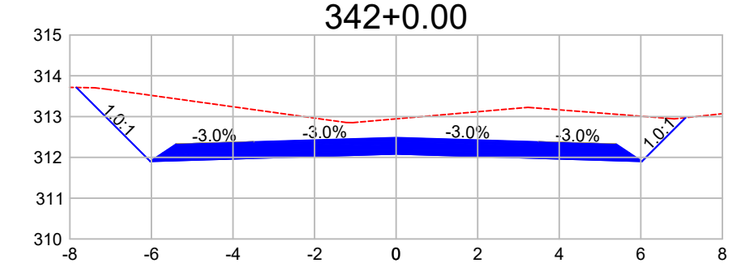

DIST.	-7.838	-6.028	-3.500	0.000	3.500	6.028	7.099
COTA	313.713	311.903	311.979	312.084	311.979	311.903	312.974

342+3.45

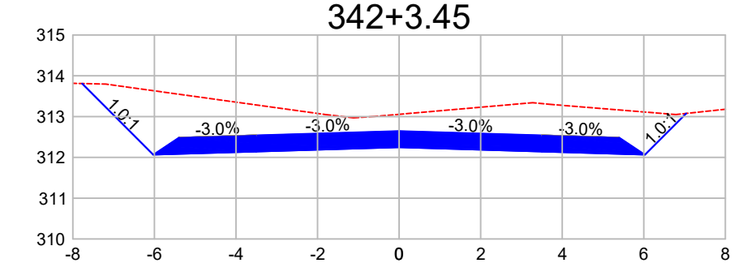

DIST.	-7.773	-6.028	-3.500	0.000	3.500	6.028	7.040
COTA	313.810	312.065	312.141	312.246	312.141	312.065	313.077

343+0.00

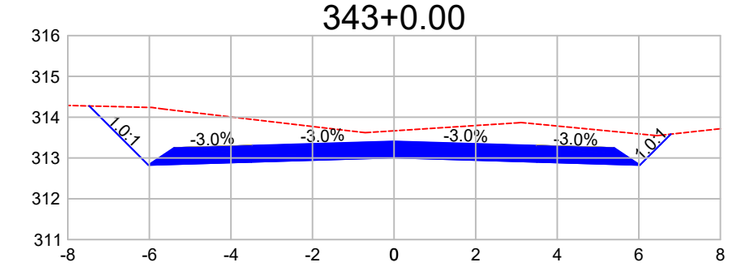

DIST.	-7.475	-6.028	-3.500	0.000	3.500	6.028	6.785
COTA	314.275	312.827	312.903	313.008	312.903	312.827	313.584

344+0.00

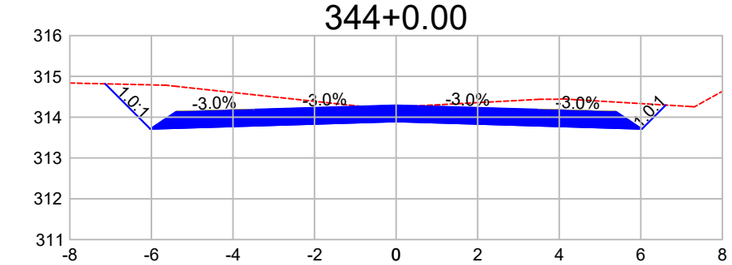

DIST.	-7.134	-6.028	-3.500	0.000	3.500	6.028	6.613
COTA	314.817	313.712	313.788	313.893	313.788	313.712	314.297

345+0.00

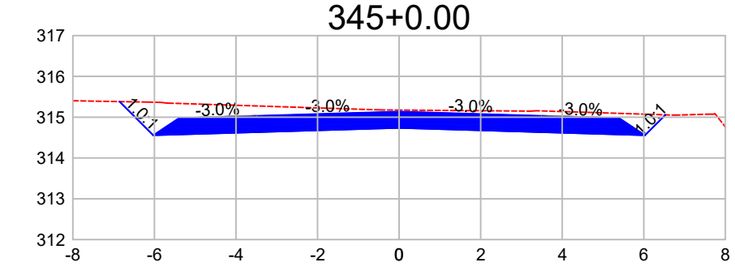

DIST.	-6.854	-6.028	-3.500	0.000	3.500	6.028	6.529
COTA	315.382	314.556	314.632	314.737	314.632	314.556	315.057

346+0.00

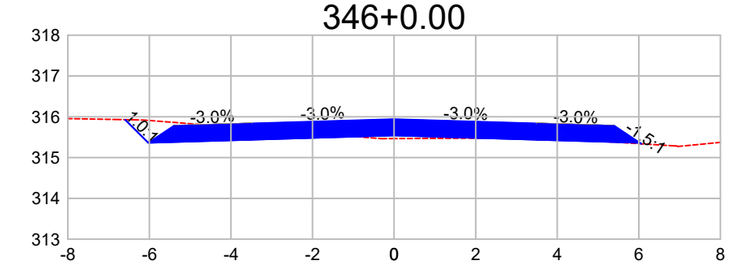

DIST.	-6.597	-6.028	-3.500	0.000	3.500	6.028	6.065
COTA	315.929	315.361	315.437	315.542	315.437	315.361	315.336

347+0.00

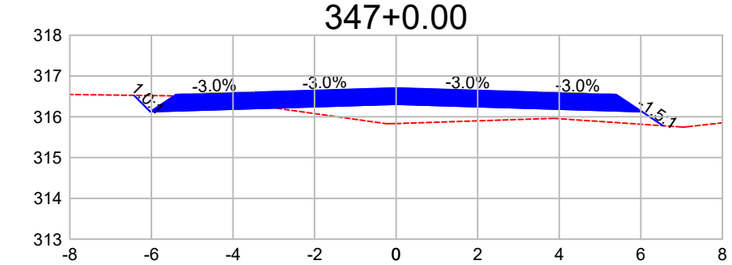

DIST.	-6.428	-6.028	-3.500	0.000	3.500	6.028	6.546
COTA	316.525	316.125	316.201	316.306	316.201	316.125	315.780

348+0.00

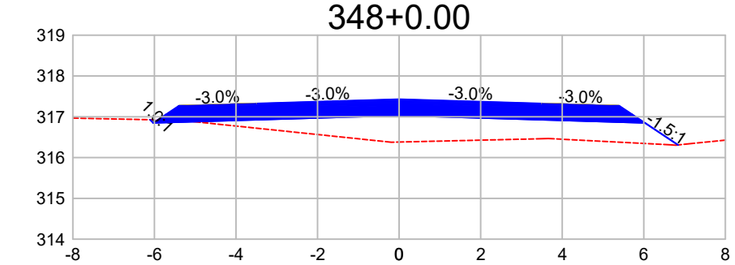

DIST.	-6.106	-6.028	-3.500	0.000	3.500	6.028	6.840
COTA	316.927	316.850	316.926	317.031	316.926	316.850	316.309

Observações:

a) Todas as dimensões apresentadas neste projeto estão em metros.
b) O levantamento planialtimétrico e o projeto foi elaborado usando como o sistema de coordenadas UTM / SIRGAS 2000.

PREFEITURA MUNICIPAL DE CLÁUDIA-MT

RODOVIA MUNICIPAL: Estrada Darlene
TRECHO: Entre a Divisa com Santa Carmem-MT e a MT-423
SEGMENTO: Estaca 0+0,00 à 1.255+18,28
EXTENSÃO: 25,12 km

ST-43

ASSUNTO:

SEÇÕES TRANSVERSAIS
ESTACA 340+10,00 À 348+0,00

ESCALA:
1 : 150

AS INFORMAÇÕES DESTE DOCUMENTO SÃO PROPRIEDADE DA PREFEITURA MUNICIPAL DE CLÁUDIA-MT, SENDO PROIBIDA A UTILIZAÇÃO FORA DA SUA FINALIDADE.

349+0.00

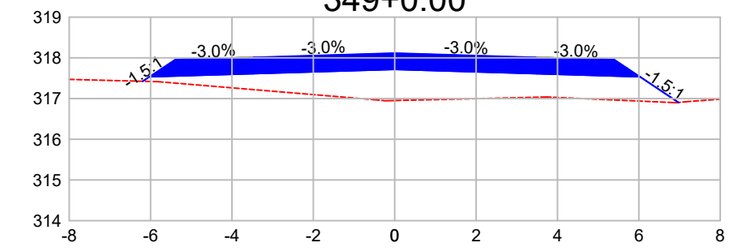

DIST.	-6.195	-6.028	-3.500	0.000	3.500	6.028	6.976
COTA	317.423	317.535	317.610	317.715	317.610	317.535	316.903

350+0.00

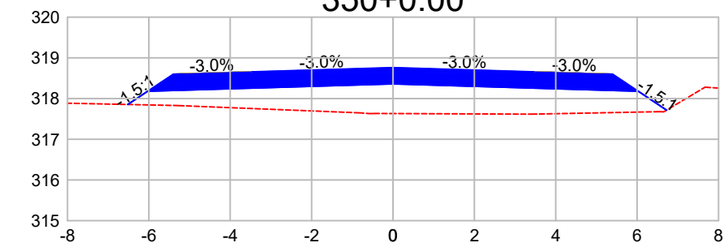

DIST.	-6.516	-6.028	-3.500	0.000	3.500	6.028	6.724
COTA	317.854	318.179	318.255	318.360	318.255	318.179	317.715

351+0.00

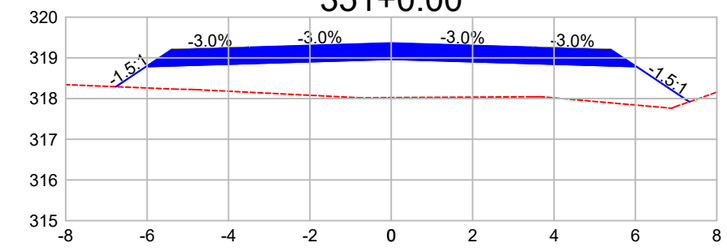

DIST.	-6.768	-6.028	-3.500	0.000	3.500	6.028	7.325
COTA	318.291	318.784	318.859	318.964	318.859	318.784	317.919

352+0.00

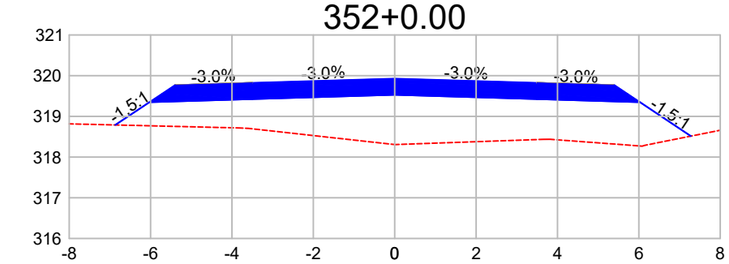

DIST.	-6.867	-6.028	-3.500	0.000	3.500	6.028	7.278
COTA	318.789	319.348	319.424	319.529	319.424	319.348	318.515

353+0.00

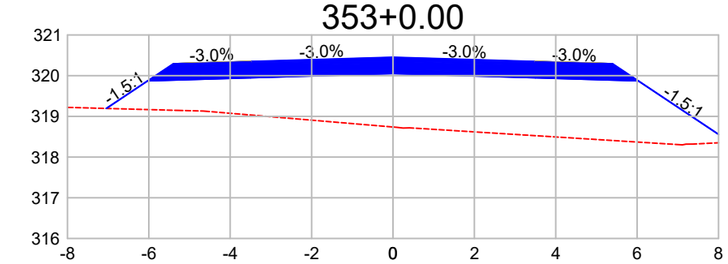

DIST.	-7.045	-6.028	-3.500	0.000	3.500	6.028	8.288
COTA	319.195	319.873	319.948	320.053	319.948	319.873	318.366

354+0.00

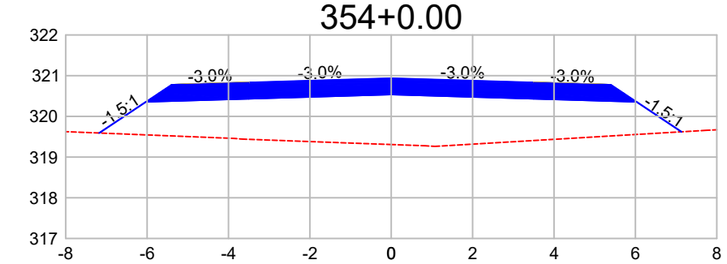

DIST.	-7.177	-6.028	-3.500	0.000	3.500	6.028	7.132
COTA	319.591	320.357	320.433	320.538	320.433	320.357	319.621

355+0.00

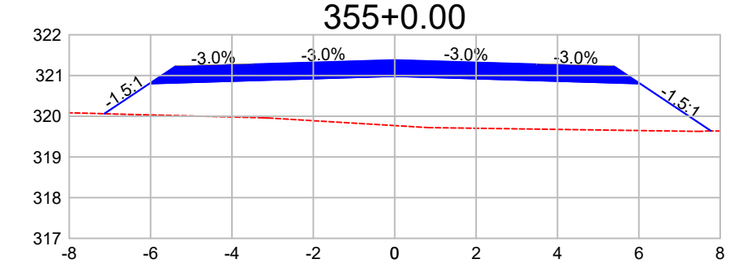

DIST.	-7.139	-6.028	-3.500	0.000	3.500	6.028	7.773
COTA	320.061	320.802	320.877	320.982	320.877	320.802	319.639

356+0.00

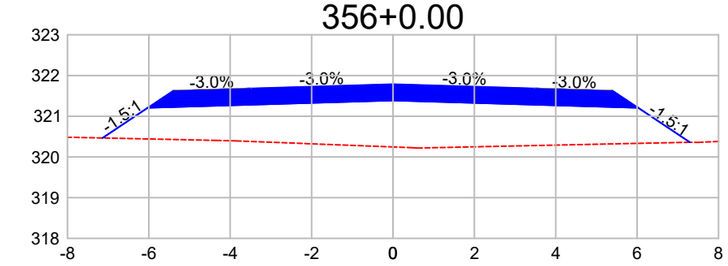

DIST.	-7.139	-6.028	-3.500	0.000	3.500	6.028	7.298
COTA	320.466	321.206	321.282	321.387	321.282	321.206	320.360

357+0.00

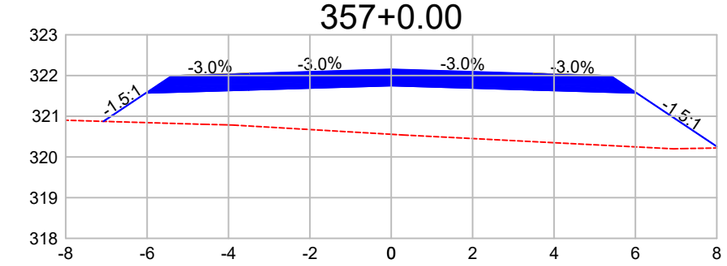

DIST.	-7.074	-6.028	-3.500	0.000	3.500	6.028	8.055
COTA	320.874	321.571	321.647	321.752	321.647	321.571	320.220

358+0.00

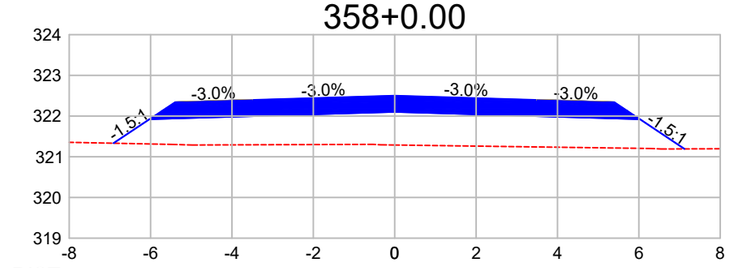

DIST.	-6.911	-6.028	-3.500	0.000	3.500	6.028	7.120
COTA	321.333	321.921	321.997	322.102	321.997	321.921	321.193

359+0.00

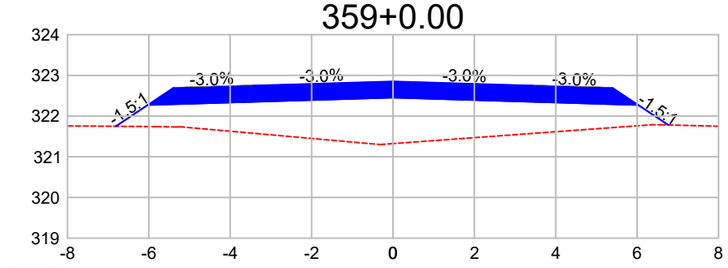

DIST.	-6.812	-6.028	-3.500	0.000	3.500	6.028	6.764
COTA	321.749	322.271	322.347	322.452	322.347	322.271	321.781

360+0.00

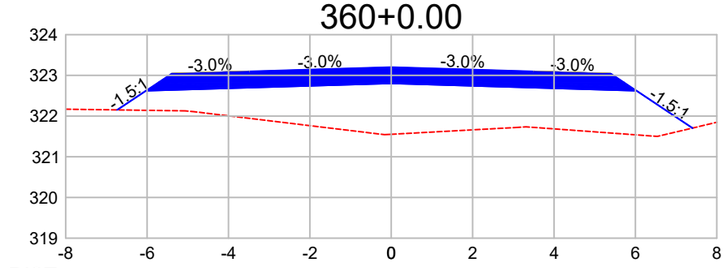

DIST.	-6.734	-6.028	-3.500	0.000	3.500	6.028	7.403
COTA	322.151	322.622	322.698	322.803	322.698	322.622	321.705

Observações:

a) Todas as dimensões apresentadas neste projeto estão em metros.
b) O levantamento planialtimétrico e o projeto foi elaborado usando como o sistema de coordenadas UTM / SIRGAS 2000.

PREFEITURA MUNICIPAL DE CLÁUDIA-MT

RODOVIA MUNICIPAL: Estrada Darlene
TRECHO: Entre a Divisa com Santa Carmem-MT e a MT-423
SEGMENTO: Estaca 0+0,00 à 1.255+18,28
EXTENSÃO: 25,12 km

ST-44

ASSUNTO:
SEÇÕES TRANSVERSAIS
ESTACA 349+0,00 À 360+0,00

ESCALA:
1 : 150

AS INFORMAÇÕES DESTE DOCUMENTO SÃO PROPRIEDADE DA PREFEITURA MUNICIPAL DE CLÁUDIA-MT, SENDO PROIBIDA A UTILIZAÇÃO FORA DA SUA FINALIDADE.

361+0.00

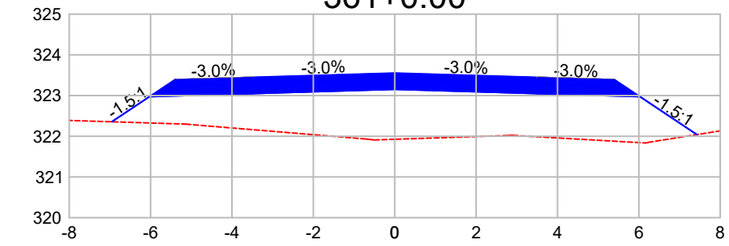

DIST.	-6.953	-6.028	-3.500		0.000	3.500	6.028	7.425
COTA	322.355	322.972	323.048		323.153	323.048	322.972	322.040

362+0.00

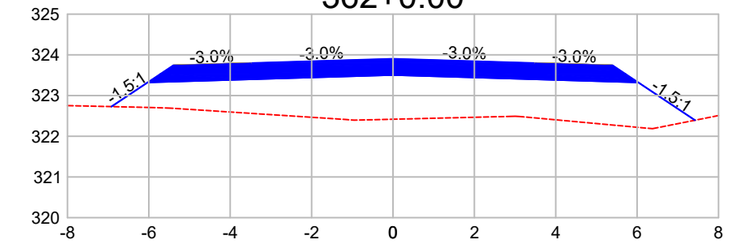

DIST.	-6.919	-6.028	-3.500		0.000	3.500	6.028	7.422
COTA	322.728	323.322	323.398		323.503	323.398	323.322	322.393

363+0.00

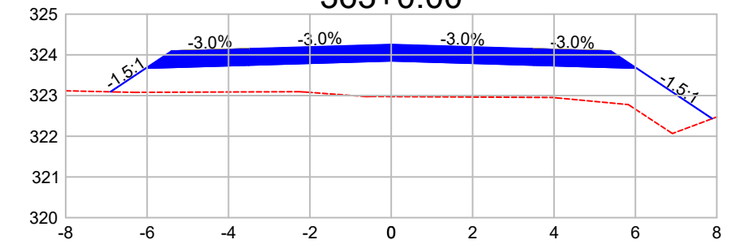

DIST.	-6.900	-6.028	-3.500		0.000	3.500	6.028	7.889
COTA	323.091	323.672	323.748		323.853	323.748	323.672	322.432

364+0.00

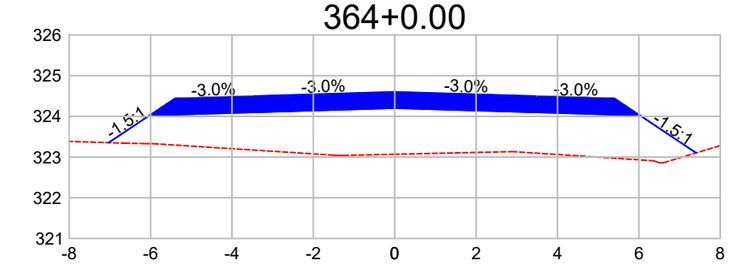

DIST.	-7.031	-6.028	-3.500		0.000	3.500	6.028	7.407
COTA	323.354	324.023	324.098		324.203	324.098	324.023	323.103

365+0.00

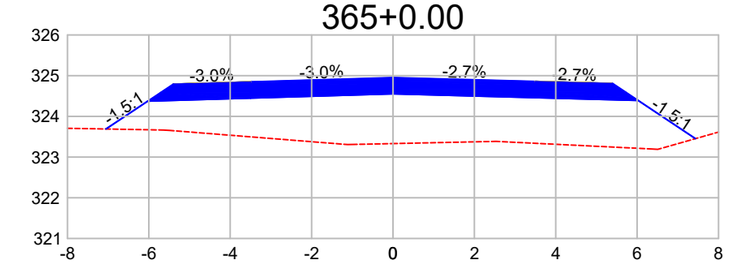

DIST.	-7.052	-6.028	-3.500		0.000	3.500	6.025	7.433
COTA	323.690	324.373	324.449		324.554	324.459	324.391	323.453

365+0.44

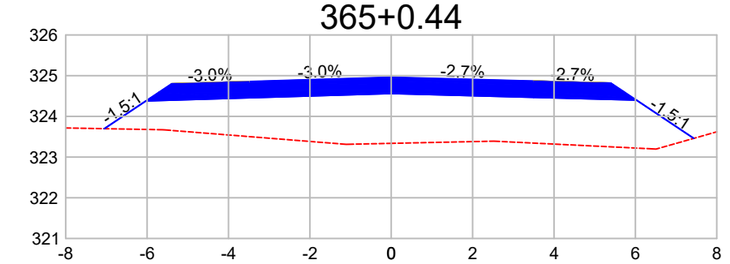

DIST.	-7.052	-6.028	-3.500		0.000	3.500	6.025	7.436
COTA	323.698	324.380	324.456		324.561	324.468	324.401	323.460

366+0.00

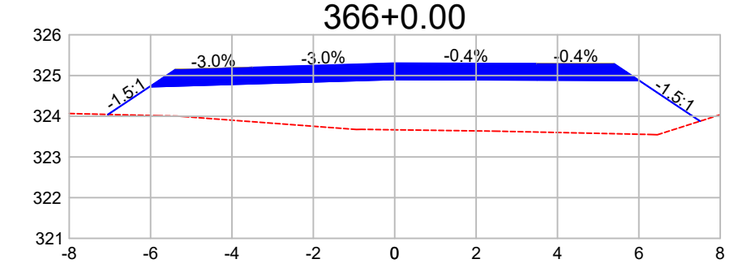

DIST.	-7.048	-6.028	-3.500		0.000	3.500	6.004	7.506
COTA	324.043	324.723	324.799		324.904	324.890	324.880	323.879

366+2.94

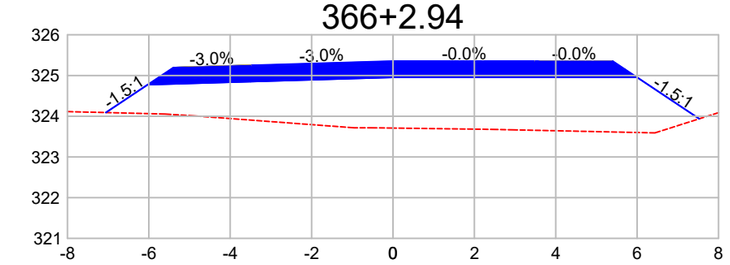

DIST.	-7.055	-6.028	-3.500		0.000	3.500	6.000	7.527
COTA	324.090	324.774	324.850		324.955	324.955	324.955	323.937

366+10.00

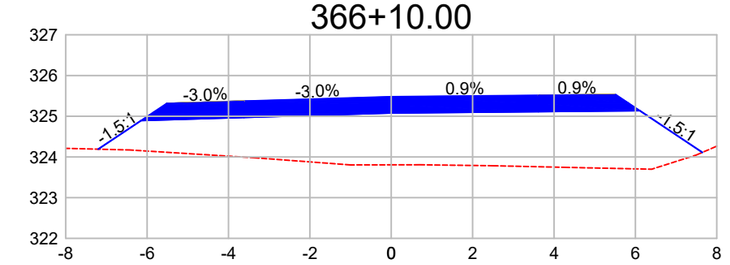

DIST.	-7.202	-6.146	-3.618		0.000	3.618	6.109	7.646
COTA	324.190	324.895	324.970		325.079	325.113	325.136	324.112

367+0.00

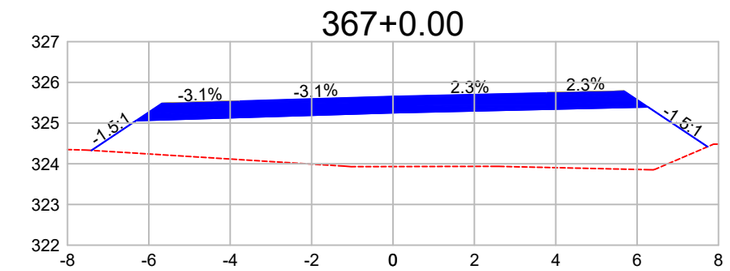

DIST.	-7.411	-6.313	-3.784		0.000	3.784	6.265	7.732
COTA	324.329	325.060	325.138		325.254	325.340	325.397	324.418

Observações:

a) Todas as dimensões apresentadas neste projeto estão em metros.
b) O levantamento planialtimétrico e o projeto foi elaborado usando como o sistema de coordenadas UTM / SIRGAS 2000.

PREFEITURA MUNICIPAL DE CLÁUDIA-MT

RODOVIA MUNICIPAL: Estrada Darlene
TRECHO: Entre a Divisa com Santa Carmem-MT e a MT-423
SEGMENTO: Estaca 0+0,00 à 1.255+18,28
EXTENSÃO: 25,12 km

ST-45

ASSUNTO:

SEÇÕES TRANSVERSAIS
ESTACA 361+0,00 À 367+0,00

ESCALA: 1 : 150

AS INFORMAÇÕES DESTE DOCUMENTO SÃO PROPRIEDADE DA PREFEITURA MUNICIPAL DE CLÁUDIA-MT, SENDO PROIBIDA A UTILIZAÇÃO FORA DA SUA FINALIDADE.

367+5.44

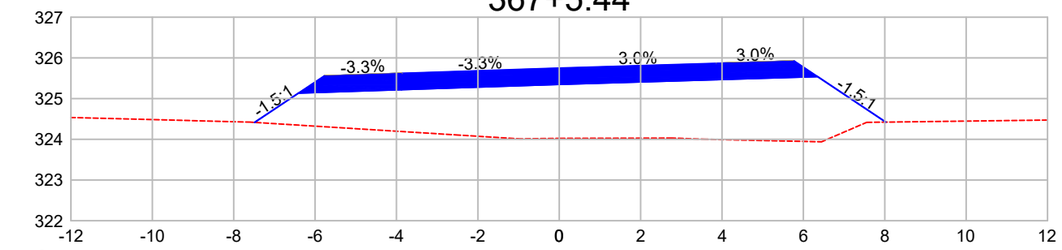

DIST.	-7.487	-6.407	-3.875	0.000	3.875	6.349	8.025
COTA	324.415	325.136	325.220	325.349	325.466	325.540	324.422

367+10.00

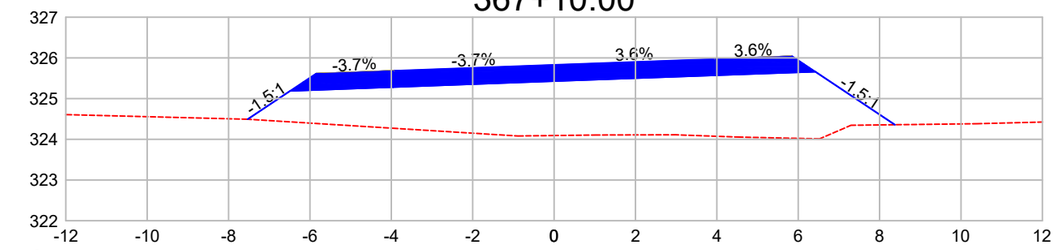

DIST.	-7.531	-6.486	-3.951	0.000	3.951	6.420	8.375
COTA	324.493	325.189	325.283	325.429	325.572	325.661	324.358

368+0.00

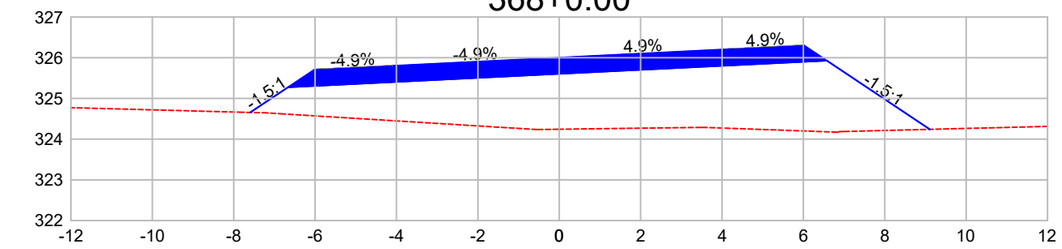

DIST.	-7.595	-6.666	-4.118	0.000	4.118	6.576	9.109
COTA	324.655	325.275	325.401	325.604	325.808	325.929	324.240

368+10.00

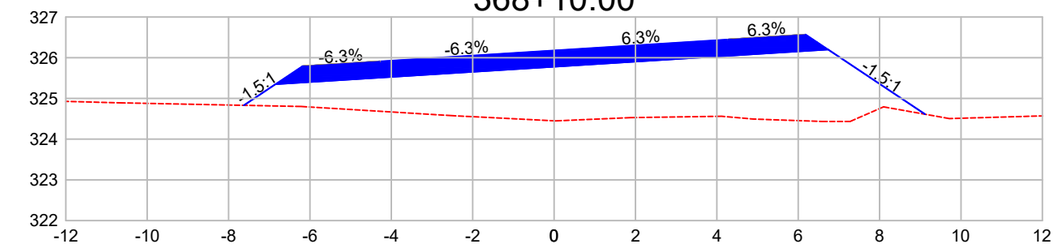

DIST.	-7.625	-6.847	-4.285	0.000	4.284	6.733	9.118
COTA	324.831	325.350	325.511	325.779	326.048	326.202	324.611

369+0.00

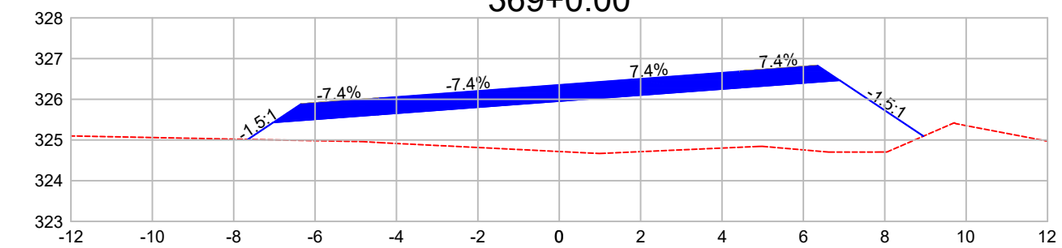

DIST.	-7.652	-7.026	-4.451	0.000	4.451	6.891	8.951
COTA	325.015	325.432	325.623	325.954	326.286	326.467	325.094

369+2.94

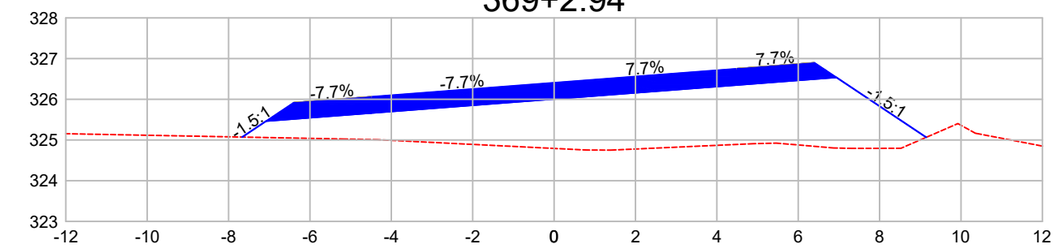

DIST.	-7.665	-7.078	-4.500	0.000	4.500	6.938	9.146
COTA	325.072	325.463	325.661	326.006	326.351	326.538	325.066

369+10.00

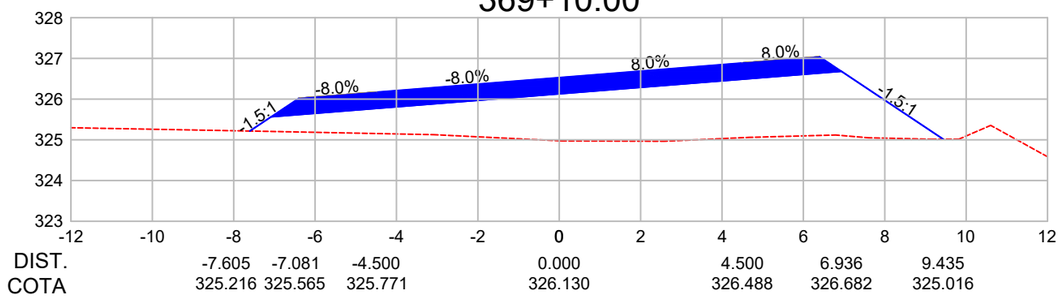

DIST.	-7.605	-7.081	-4.500	0.000	4.500	6.936	9.435
COTA	325.216	325.565	325.771	326.130	326.488	326.682	325.016

370+0.00

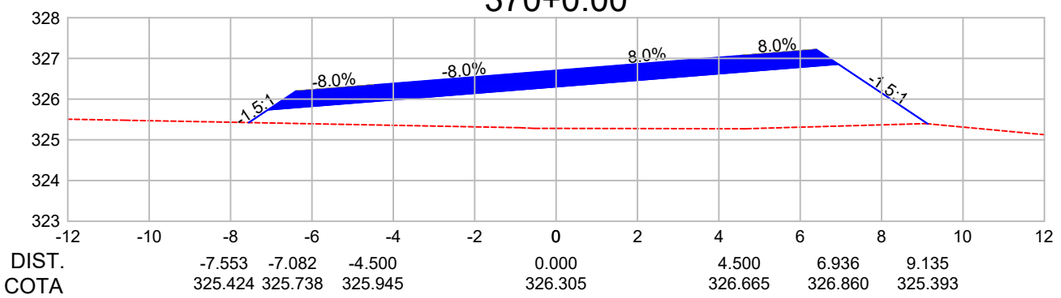

DIST.	-7.553	-7.082	-4.500	0.000	4.500	6.936	9.135
COTA	325.424	325.738	325.945	326.305	326.665	326.860	325.393

Observações:

a) Todas as dimensões apresentadas neste projeto estão em metros.
b) O levantamento planialtimétrico e o projeto foi elaborado usando como o sistema de coordenadas UTM / SIRGAS 2000.

PREFEITURA MUNICIPAL DE CLÁUDIA-MT

RODOVIA MUNICIPAL: Estrada Darlene
TRECHO: Entre a Divisa com Santa Carmem-MT e a MT-423
SEGMENTO: Estaca 0+0,00 à 1.255+18,28
EXTENSÃO: 25,12 km

ST-46

ASSUNTO:
SEÇÕES TRANSVERSAIS
ESTACA 367+5,44 À 370+0,00

ESCALA:
1 : 150

AS INFORMAÇÕES DESTE DOCUMENTO SÃO PROPRIEDADE DA PREFEITURA MUNICIPAL DE CLÁUDIA-MT, SENDO PROIBIDA A UTILIZAÇÃO FORA DA SUA FINALIDADE.

370+10.00

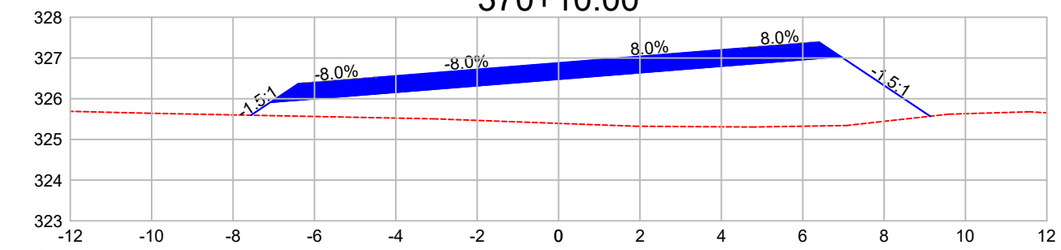

DIST.	-7.561	-7.082	-4.500	0.000	4.500	6.936	9.134
COTA	325.594	325.913	326.120	326.480	326.840	327.035	325.569

371+0.00

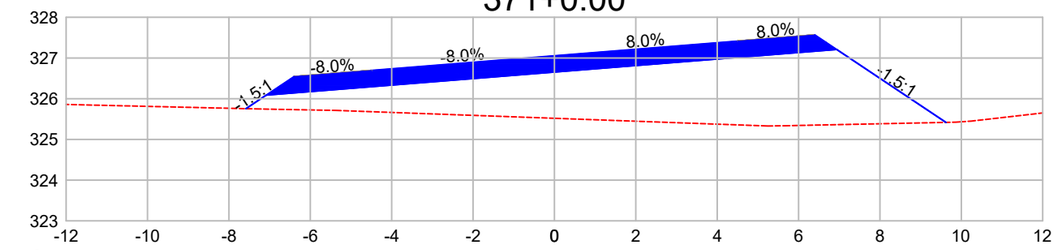

DIST.	-7.582	-7.082	-4.500	0.000	4.500	6.936	9.623
COTA	325.755	326.088	326.295	326.655	327.015	327.210	325.418

371+10.00

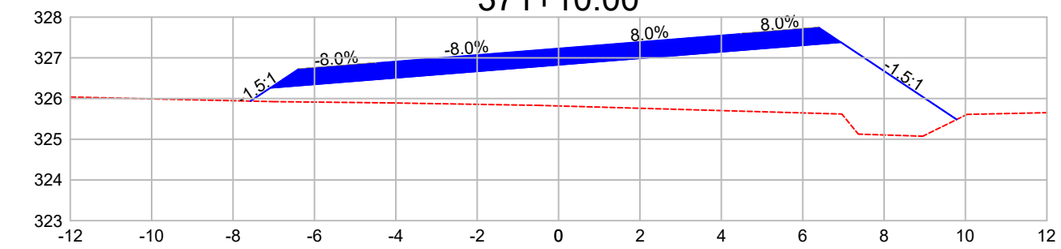

DIST.	-7.571	-7.082	-4.500	0.000	4.500	6.936	9.785
COTA	325.937	326.263	326.470	326.830	327.190	327.385	325.485

372+0.00

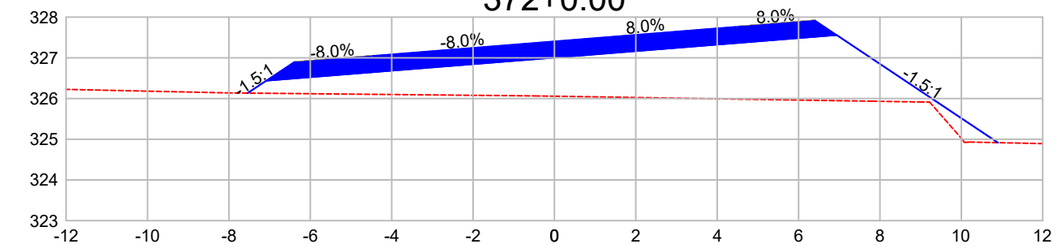

DIST.	-7.539	-7.082	-4.500	0.000	4.500	6.936	10.901
COTA	326.134	326.439	326.645	327.005	327.365	327.560	324.916

372+10.00

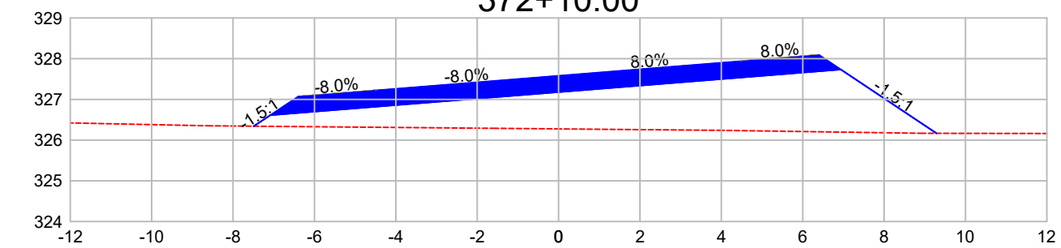

DIST.	-7.490	-7.082	-4.500	0.000	4.500	6.936	9.288
COTA	326.341	326.614	326.820	327.180	327.540	327.735	326.167

373+0.00

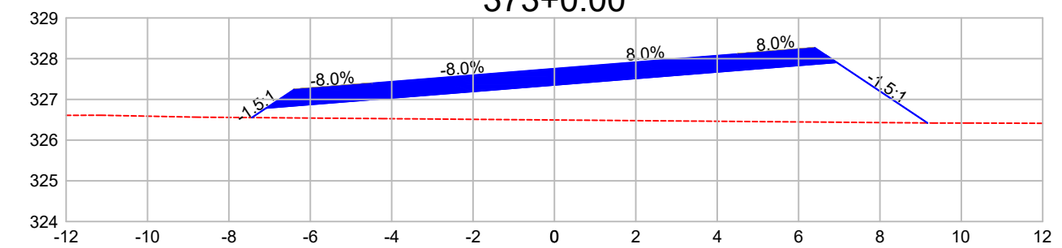

DIST.	-7.436	-7.082	-4.500	0.000	4.500	6.936	9.170
COTA	326.553	326.789	326.995	327.355	327.715	327.910	326.421

373+10.00

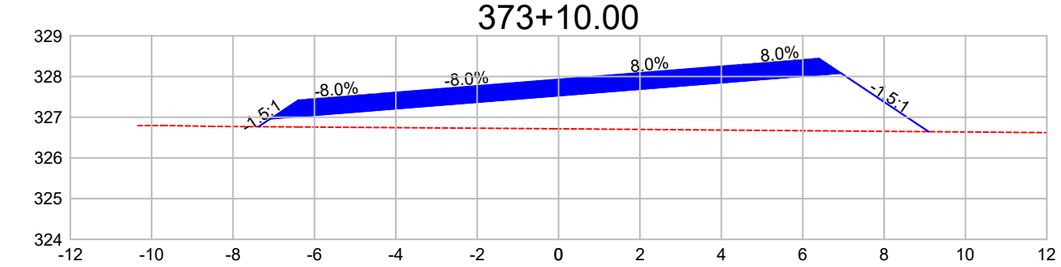

DIST.	-7.376	-7.082	-4.500	0.000	4.500	6.936	9.096
COTA	326.768	326.964	327.170	327.530	327.890	328.085	326.645

374+0.00

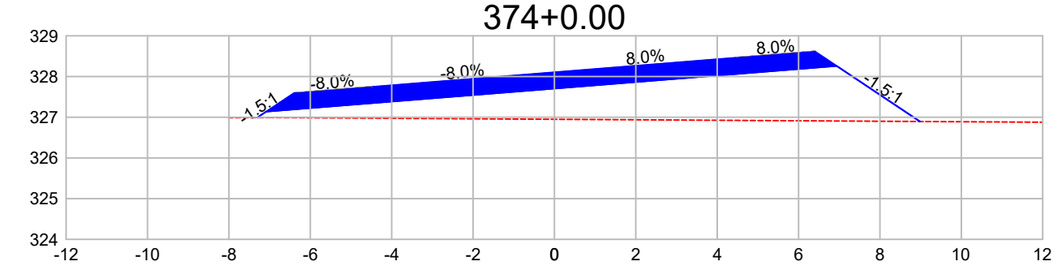

DIST.	-7.305	-7.082	-4.500	0.000	4.500	6.936	8.983
COTA	326.990	327.139	327.346	327.706	328.066	328.260	326.895

Observações:

a) Todas as dimensões apresentadas neste projeto estão em metros.
b) O levantamento planialtimétrico e o projeto foi elaborado usando como o sistema de coordenadas UTM / SIRGAS 2000.

PREFEITURA MUNICIPAL DE CLÁUDIA-MT

RODOVIA MUNICIPAL: Estrada Darlene
TRECHO: Entre a Divisa com Santa Carmem-MT e a MT-423
SEGMENTO: Estaca 0+0,00 à 1.255+18,28
EXTENSÃO: 25,12 km

ST-47

ASSUNTO:
SEÇÕES TRANSVERSAIS
ESTACA 370+10,00 À 374+0,00

ESCALA:
1 : 150

AS INFORMAÇÕES DESTE DOCUMENTO SÃO PROPRIEDADE DA PREFEITURA MUNICIPAL DE CLÁUDIA-MT, SENDO PROIBIDA A UTILIZAÇÃO FORA DA SUA FINALIDADE.

374+10.00

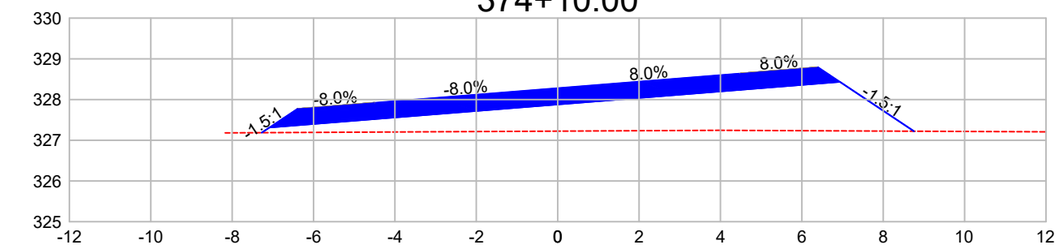

DIST.	-7.274	-7.082	-4.500	0.000	4.500	6.936	8.756
COTA	327.186	327.314	327.521	327.881	328.241	328.435	327.222

375+0.00

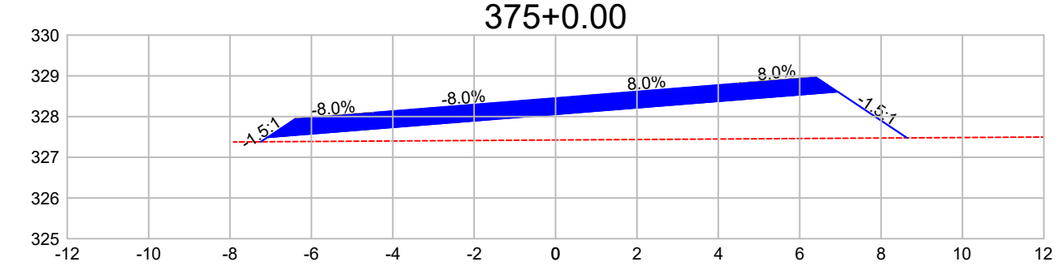

DIST.	-7.246	-7.082	-4.500	0.000	4.500	6.936	8.637
COTA	327.380	327.489	327.696	328.056	328.416	328.611	327.476

375+10.00

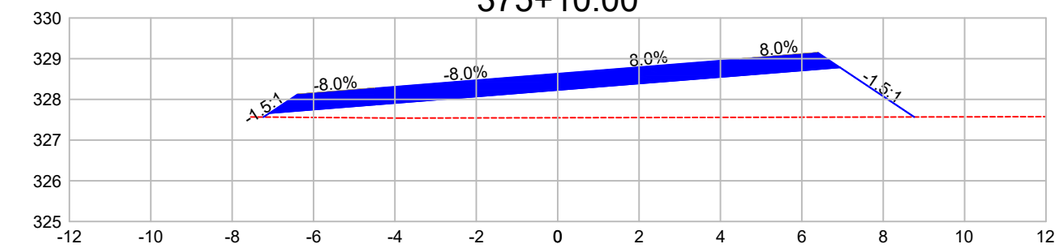

DIST.	-7.230	-7.082	-4.500	0.000	4.500	6.936	8.762
COTA	327.566	327.664	327.871	328.231	328.591	328.786	327.568

375+17.34

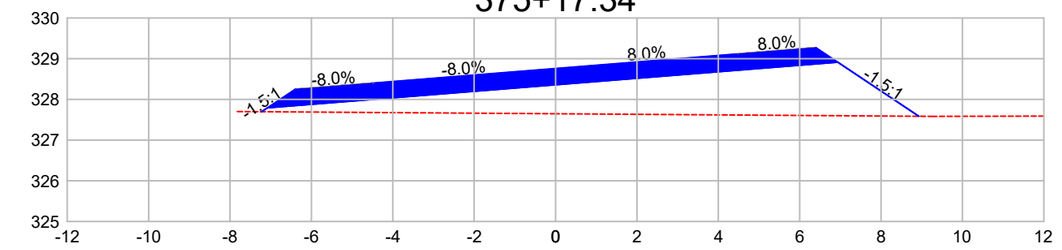

DIST.	-7.225	-7.082	-4.500	0.000	4.500	6.936	8.929
COTA	327.698	327.793	327.999	328.359	328.719	328.914	327.585

376+0.00

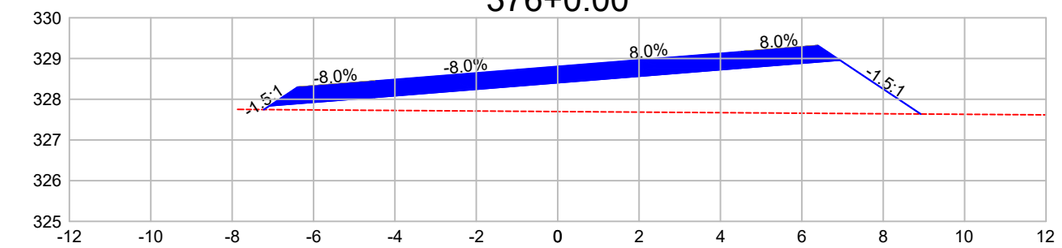

DIST.	-7.222	-7.082	-4.500	0.000	4.500	6.936	8.922
COTA	327.746	327.839	328.046	328.406	328.766	328.961	327.637

376+10.00

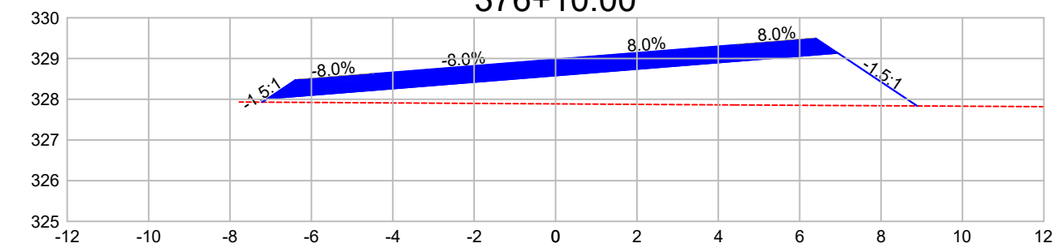

DIST.	-7.211	-7.082	-4.500	0.000	4.500	6.936	8.887
COTA	327.929	328.015	328.221	328.581	328.941	329.136	327.835

377+0.00

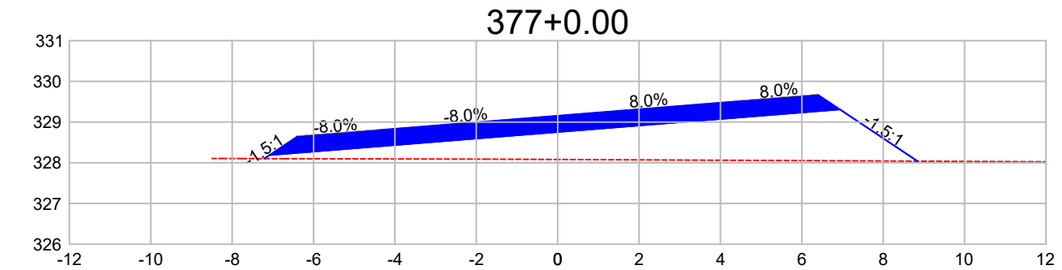

DIST.	-7.213	-7.082	-4.500	0.000	4.500	6.936	8.842
COTA	328.102	328.190	328.396	328.756	329.116	329.311	328.040

377+10.00

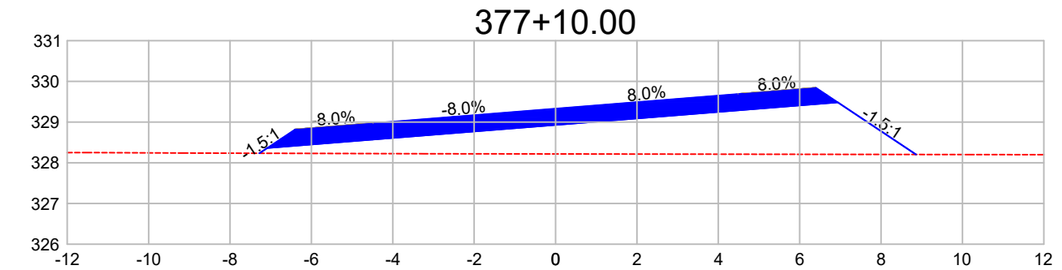

DIST.	-7.277	-7.082	-4.500	0.000	4.500	6.936	8.858
COTA	328.234	328.364	328.570	328.930	329.290	329.485	328.204

Observações:

a) Todas as dimensões apresentadas neste projeto estão em metros.
b) O levantamento planialtimétrico e o projeto foi elaborado usando como o sistema de coordenadas UTM / SIRGAS 2000.

PREFEITURA MUNICIPAL DE CLÁUDIA-MT

RODOVIA MUNICIPAL: Estrada Darlene
TRECHO: Entre a Divisa com Santa Carmem-MT e a MT-423
SEGMENTO: Estaca 0+0,00 à 1.255+18,28
EXTENSÃO: 25,12 km

ST-48

ASSUNTO:
SEÇÕES TRANSVERSAIS
ESTACA 374+10,00 À 377+10,00

ESCALA:
1 : 150

AS INFORMAÇÕES DESTE DOCUMENTO SÃO PROPRIEDADE DA PREFEITURA MUNICIPAL DE CLÁUDIA-MT, SENDO PROIBIDA A UTILIZAÇÃO FORA DA SUA FINALIDADE.

378+0.00

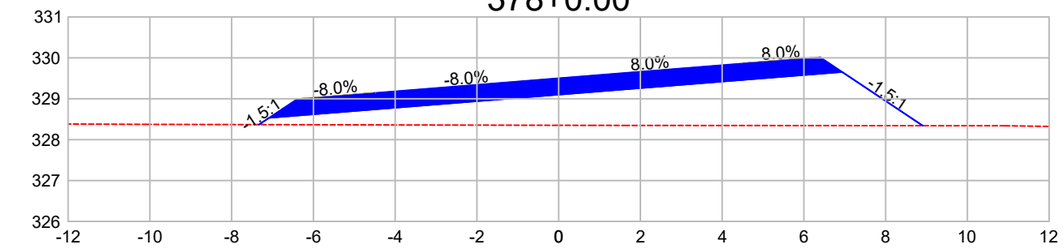

DIST.		-7.333	-7.082	-4.500	0.000	4.500	6.936	8.907
COTA		328.367	328.535	328.741	329.101	329.461	329.656	328.342

378+10.00

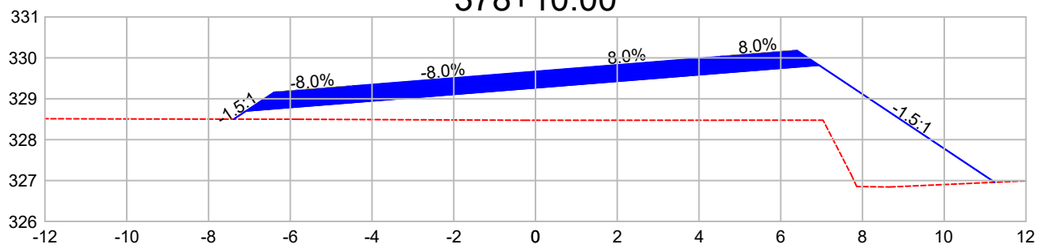

DIST.		-7.382	-7.082	-4.500	0.000	4.500	6.936	11.234
COTA		328.501	328.701	328.908	329.268	329.628	329.823	326.957

379+0.00

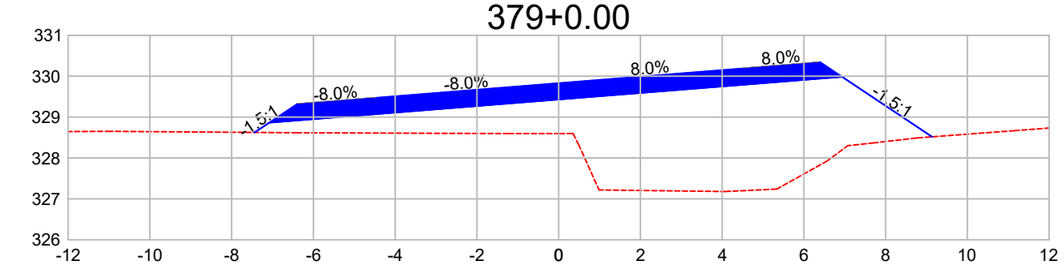

DIST.		-7.440	-7.082	-4.500	0.000	4.500	6.936	9.136
COTA		328.625	328.864	329.070	329.430	329.790	329.985	328.518

379+10.00

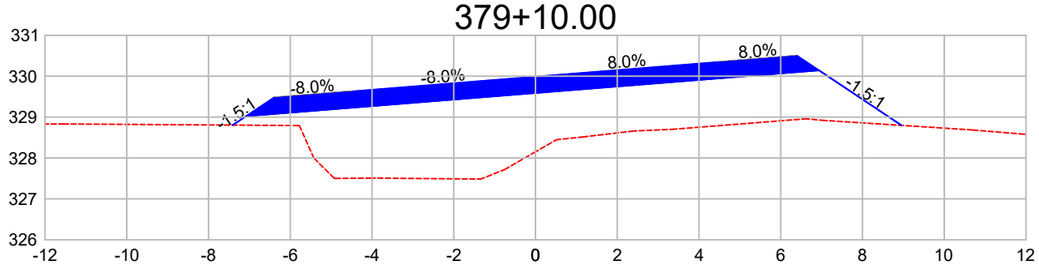

DIST.		-7.409	-7.082	-4.500	0.000	4.500	6.936	8.955
COTA		328.804	329.022	329.229	329.589	329.949	330.144	328.797

380+0.00

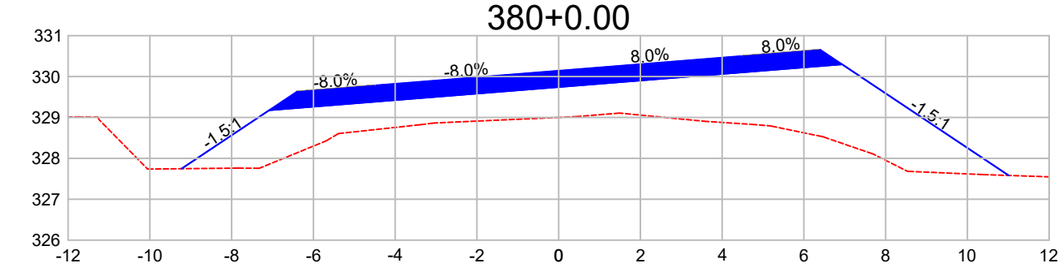

DIST.		-9.228	-7.082	-4.500	0.000	4.500	6.936	11.012
COTA		327.746	329.177	329.384	329.744	330.104	330.298	327.581

380+10.00

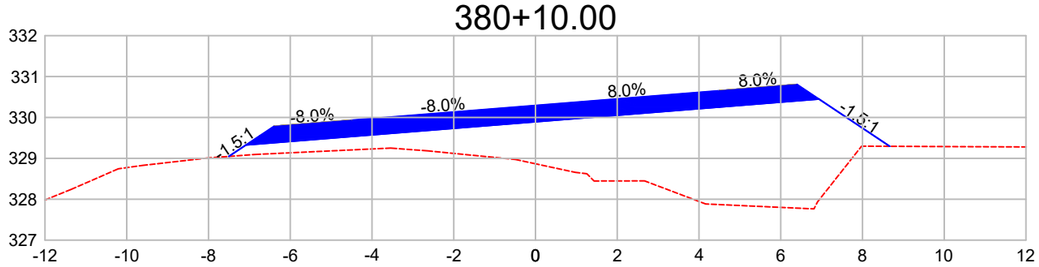

DIST.		-7.503	-7.082	-4.500	0.000	4.500	6.936	8.668
COTA		329.047	329.328	329.534	329.894	330.254	330.449	329.294

381+0.00

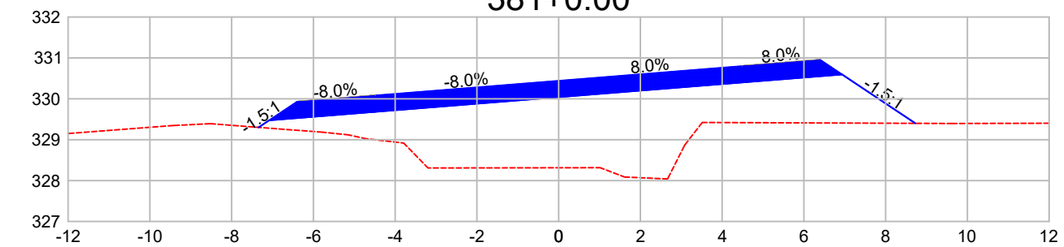

DIST.		-7.341	-7.082	-4.500	0.000	4.500	6.936	8.729
COTA		329.302	329.474	329.681	330.041	330.401	330.596	329.400

381+10.00

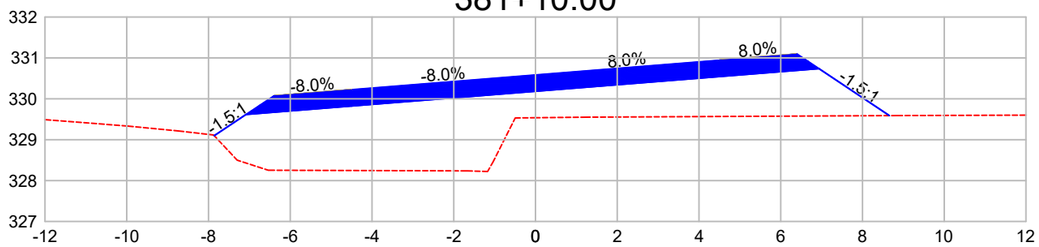

DIST.		-7.860	-7.082	-4.500	0.000	4.500	6.936	8.660
COTA		329.098	329.617	329.823	330.183	330.543	330.738	329.589

Observações:

a) Todas as dimensões apresentadas neste projeto estão em metros.
b) O levantamento planialtimétrico e o projeto foi elaborado usando como o sistema de coordenadas UTM / SIRGAS 2000.

PREFEITURA MUNICIPAL DE CLÁUDIA-MT

RODOVIA MUNICIPAL: Estrada Darlene
TRECHO: Entre a Divisa com Santa Carmem-MT e a MT-423
SEGMENTO: Estaca 0+0,00 à 1.255+18,28
EXTENSÃO: 25,12 km

ST-49

ASSUNTO:
SEÇÕES TRANSVERSAIS
ESTACA 378+0,00 À 381+10,00

ESCALA:
1 : 150

AS INFORMAÇÕES DESTE DOCUMENTO SÃO PROPRIEDADE DA PREFEITURA MUNICIPAL DE CLÁUDIA-MT, SENDO PROIBIDA A UTILIZAÇÃO FORA DA SUA FINALIDADE.

382+0.00

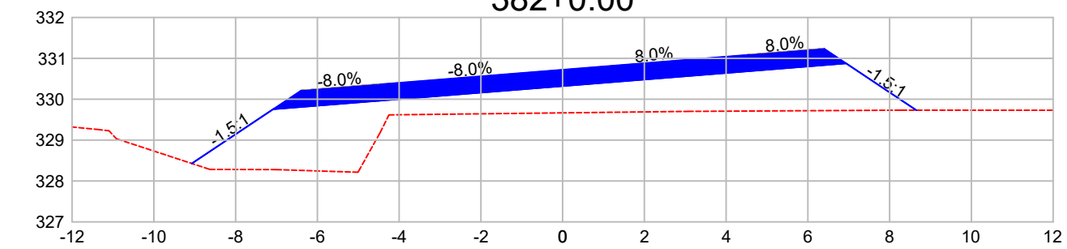

DIST.	-9.072	-7.082	-4.500	0.000	4.500	6.936	8.653
COTA	328.429	329.756	329.962	330.322	330.682	330.877	329.732

382+10.00

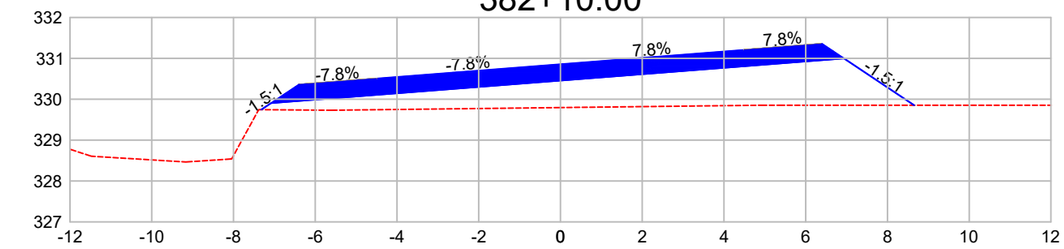

DIST.	-7.320	-7.079	-4.500	0.000	4.500	6.937	8.653
COTA	329.745	329.905	330.106	330.457	330.807	330.997	329.853

382+11.73

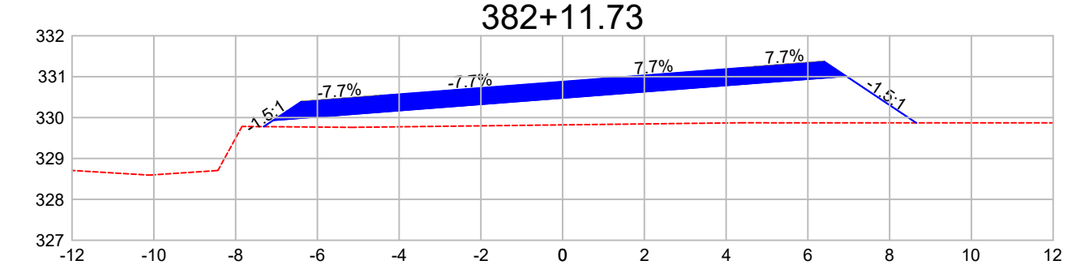

DIST.	-7.313	-7.078	-4.500	0.000	4.500	6.938	8.650
COTA	329.779	329.935	330.134	330.480	330.826	331.013	329.871

383+0.00

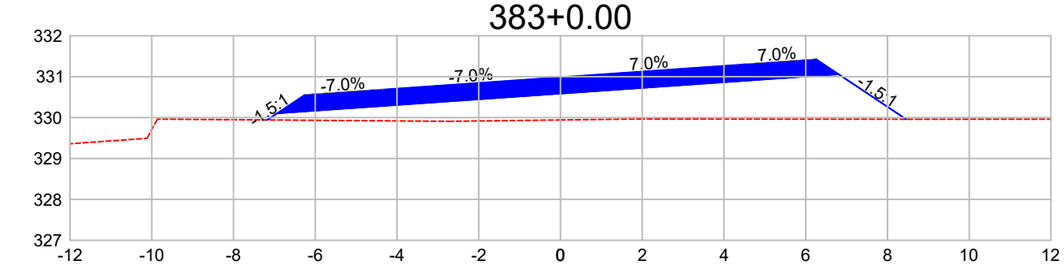

DIST.	-7.177	-6.932	-4.362	0.000	4.362	6.805	8.458
COTA	329.942	330.105	330.284	330.587	330.891	331.061	329.959

383+10.00

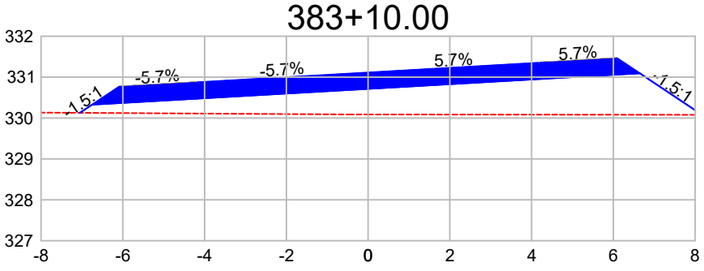

DIST.	-7.052	-6.752	-4.196	0.000	4.195	6.648	8.172
COTA	330.128	330.328	330.474	330.714	330.954	331.094	330.078

384+0.00

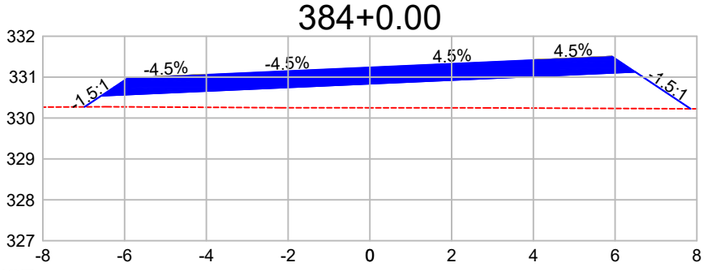

DIST.	-6.981	-6.572	-4.029	0.000	4.029	6.491	7.847
COTA	330.273	330.546	330.659	330.839	331.019	331.129	330.226

384+10.00

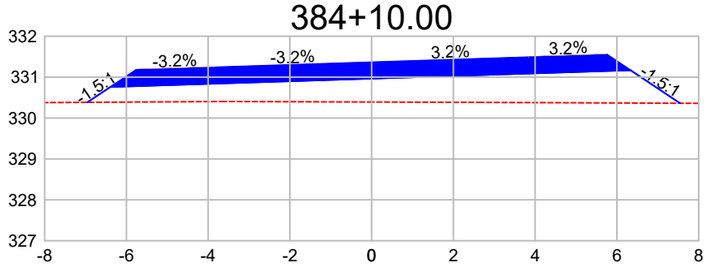

DIST.	-6.955	-6.393	-3.862	0.000	3.862	6.334	7.545
COTA	330.384	330.759	330.840	330.965	331.089	331.169	330.362

385+0.00

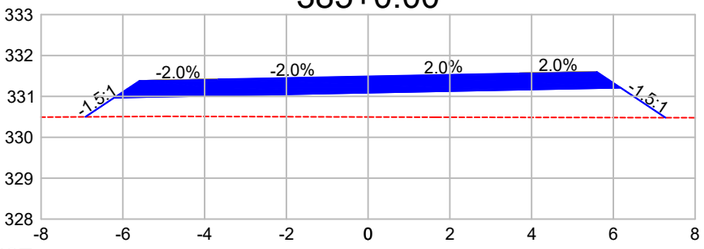

DIST.	-6.916	-6.214	-3.696	0.000	3.695	6.178	7.277
COTA	330.500	330.968	331.017	331.090	331.163	331.212	330.480

385+10.00

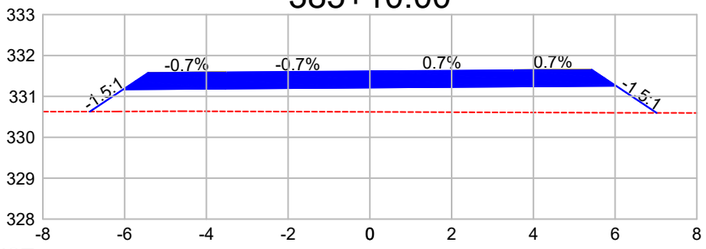

DIST.	-6.850	-6.035	-3.529	0.000	3.529	6.022	7.015
COTA	330.629	331.172	331.190	331.215	331.241	331.259	330.597

385+11.73

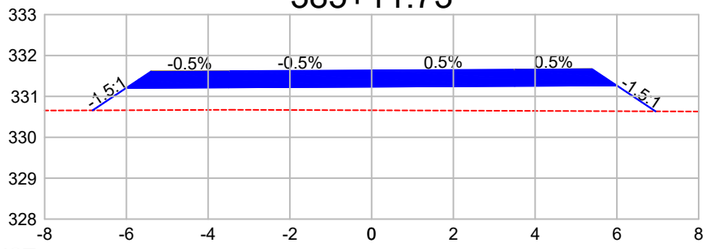

DIST.	-6.827	-6.005	-3.500	0.000	3.500	5.995	6.945
COTA	330.658	331.207	331.219	331.237	331.255	331.268	330.634

Observações:

a) Todas as dimensões apresentadas neste projeto estão em metros.
b) O levantamento planialtimétrico e o projeto foi elaborado usando como o sistema de coordenadas UTM / SIRGAS 2000.

PREFEITURA MUNICIPAL DE CLÁUDIA-MT

RODOVIA MUNICIPAL: Estrada Darlene
TRECHO: Entre a Divisa com Santa Carmem-MT e a MT-423
SEGMENTO: Estaca 0+0,00 à 1.255+18,28
EXTENSÃO: 25,12 km

ST-50

ASSUNTO:
SEÇÕES TRANSVERSAIS
ESTACA 382+0,00 À 385+11,73

ESCALA:
1 : 150

AS INFORMAÇÕES DESTE DOCUMENTO SÃO PROPRIEDADE DA PREFEITURA MUNICIPAL DE CLÁUDIA-MT, SENDO PROIBIDA A UTILIZAÇÃO FORA DA SUA FINALIDADE.

385+19.85

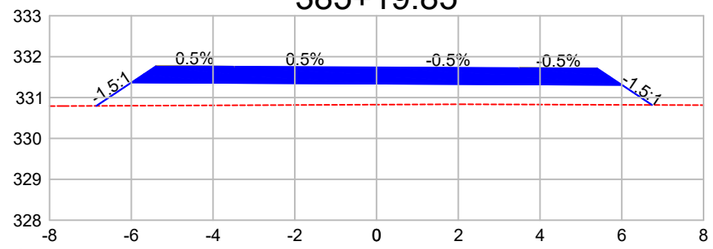

DIST.	-6.855	-5.995	-3.500	0.000		3.500	6.005	6.739
COTA	330.796	331.369	331.357	331.339		331.321	331.308	330.819

386+0.00

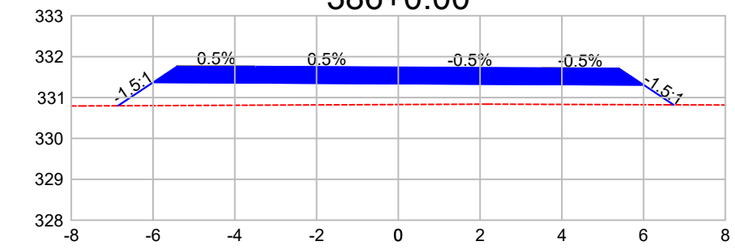

DIST.	-6.858	-5.998	-3.502	0.000	0.000	3.500	6.005	6.736
COTA	330.799	331.372	331.359	331.341	331.341	331.322	331.309	330.822

386+10.00

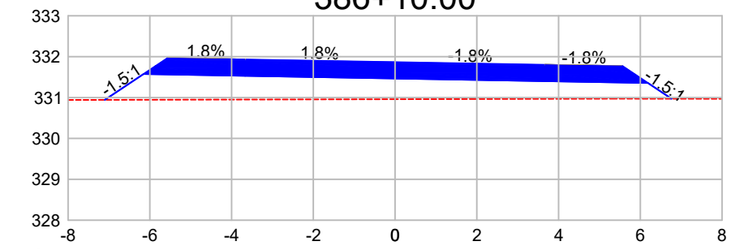

DIST.	-7.101	-6.154	-3.669	0.000		3.669	6.186	6.764
COTA	330.943	331.575	331.531	331.466		331.401	331.356	330.971

387+0.00

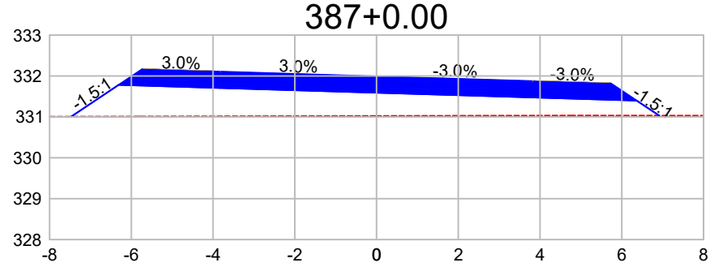

DIST.	-7.472	-6.310	-3.836	0.000		3.836	6.364	6.914
COTA	331.007	331.782	331.707	331.591		331.476	331.399	331.033

387+10.00

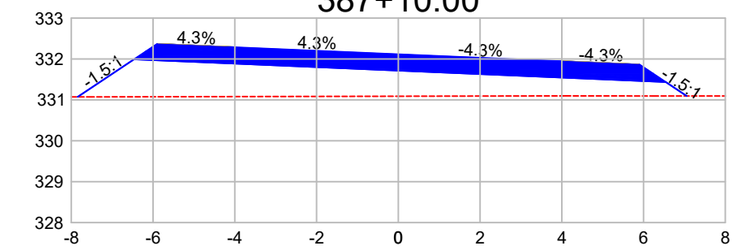

DIST.	-7.846	-6.466	-4.002	0.000		4.002	6.543	7.056
COTA	331.073	331.993	331.888	331.717		331.546	331.437	331.096

388+0.00

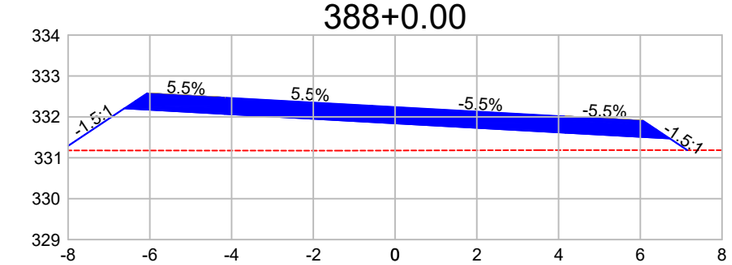

DIST.	-8.166	-6.623	-4.169	0.000		4.169	6.723	7.150
COTA	331.180	332.208	332.072	331.842		331.612	331.471	331.187

388+10.00

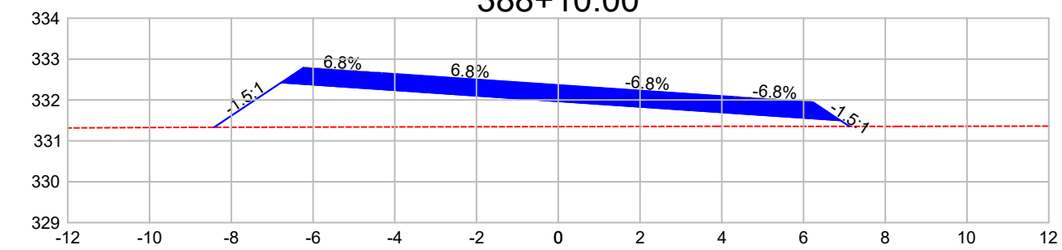

DIST.	-8.422	-6.780	-4.336	0.000		4.336	6.904	7.123
COTA	331.332	332.427	332.261	331.968		331.674	331.500	331.354

388+19.85

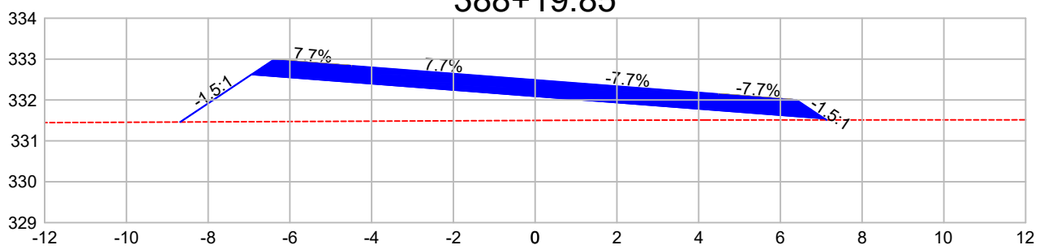

DIST.	-8.683	-6.938	-4.500	0.000		4.500	7.078	7.131
COTA	331.461	332.624	332.437	332.091		331.745	331.547	331.512

389+0.00

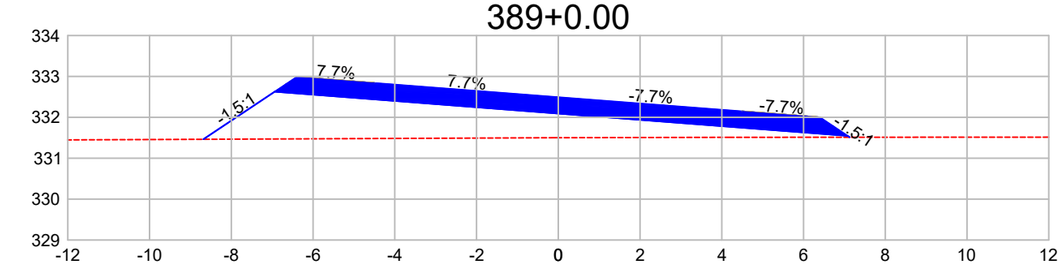

DIST.	-8.684	-6.938	-4.500	0.000		4.500	7.078	7.131
COTA	331.463	332.627	332.439	332.093		331.747	331.548	331.513

389+10.00

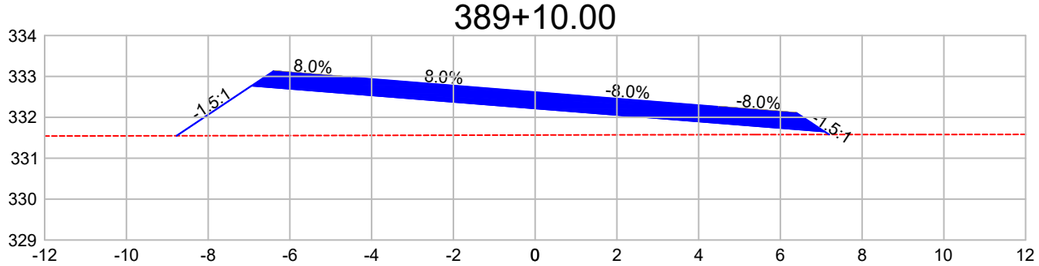

DIST.	-8.772	-6.936	-4.500	0.000		4.500	7.082	7.191
COTA	331.549	332.773	332.578	332.218		331.858	331.652	331.579

Observações:

a) Todas as dimensões apresentadas neste projeto estão em metros.
b) O levantamento planialtimétrico e o projeto foi elaborado usando como o sistema de coordenadas UTM / SIRGAS 2000.

PREFEITURA MUNICIPAL DE CLÁUDIA-MT

RODOVIA MUNICIPAL: Estrada Darlene
TRECHO: Entre a Divisa com Santa Carmem-MT e a MT-423
SEGMENTO: Estaca 0+0,00 à 1.255+18,28
EXTENSÃO: 25,12 km

ST-51

ASSUNTO:

SEÇÕES TRANSVERSAIS
ESTACA 385+19,85 À 389+10,00

ESCALA:
1 : 150

AS INFORMAÇÕES DESTE DOCUMENTO SÃO PROPRIEDADE DA PREFEITURA MUNICIPAL DE CLÁUDIA-MT, SENDO PROIBIDA A UTILIZAÇÃO FORA DA SUA FINALIDADE.

390+0.00

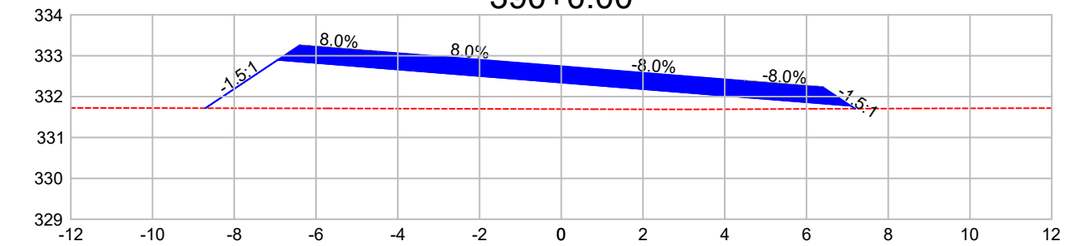

DIST.	-8.708	-6.936	-4.500	0.000	4.500	7.082	7.191
COTA	331.717	332.898	332.704	332.344	331.984	331.777	331.704

390+10.00

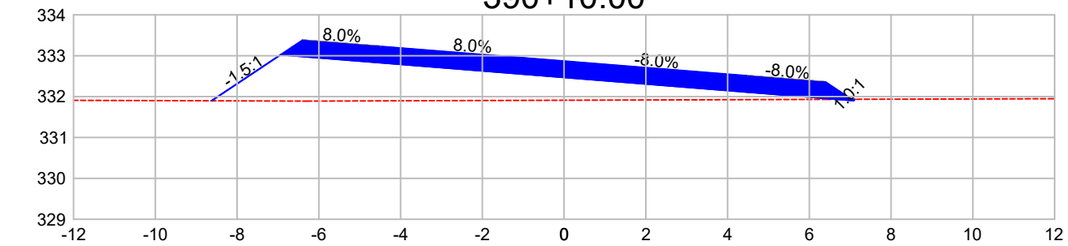

DIST.	-8.625	-6.936	-4.500	0.000	4.500	7.082	7.114
COTA	331.898	333.024	332.829	332.469	332.109	331.902	331.934

391+0.00

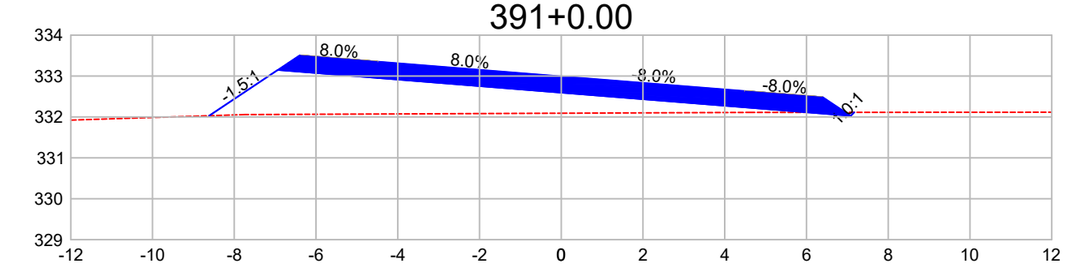

DIST.	-8.614	-6.936	-4.500	0.000	4.500	7.082	7.167
COTA	332.030	333.149	332.954	332.594	332.234	332.028	332.113

391+10.00

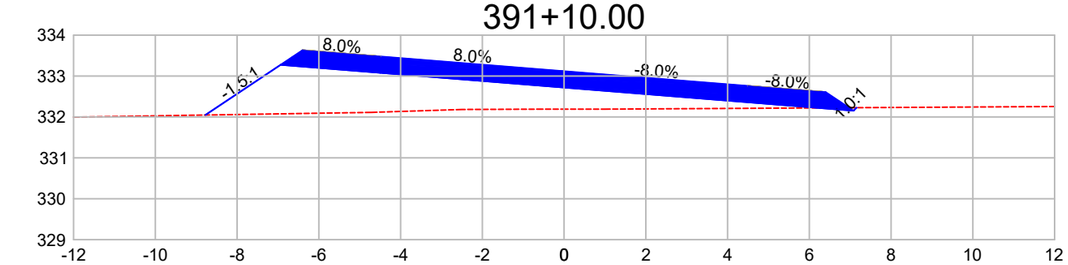

DIST.	-8.777	-6.936	-4.500	0.000	4.500	7.082	7.155
COTA	332.047	333.275	333.080	332.720	332.360	332.153	332.227

392+0.00

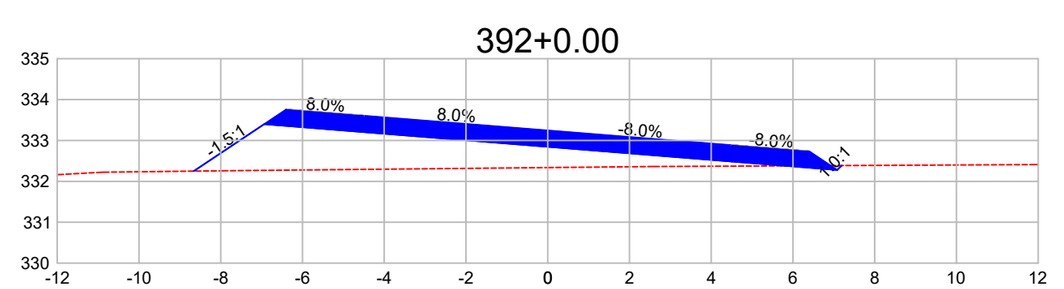

DIST.	-8.661	-6.936	-4.500	0.000	4.500	7.082	7.189
COTA	332.250	333.400	333.205	332.845	332.485	332.278	332.386

392+5.62

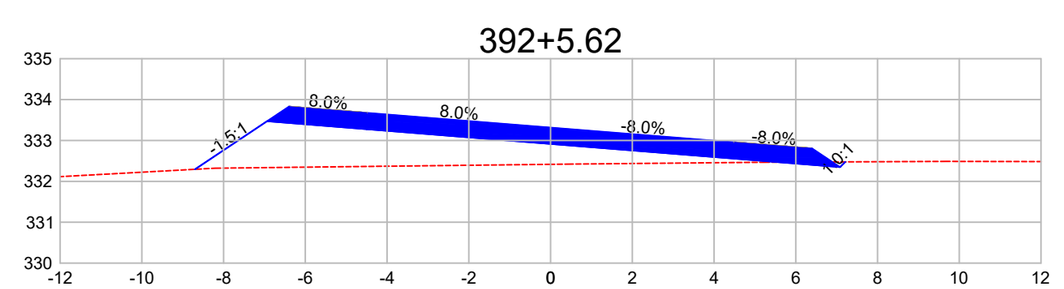

DIST.	-8.699	-6.936	-4.500	0.000	4.500	7.082	7.209
COTA	332.295	333.470	333.275	332.915	332.555	332.349	332.476

392+10.00

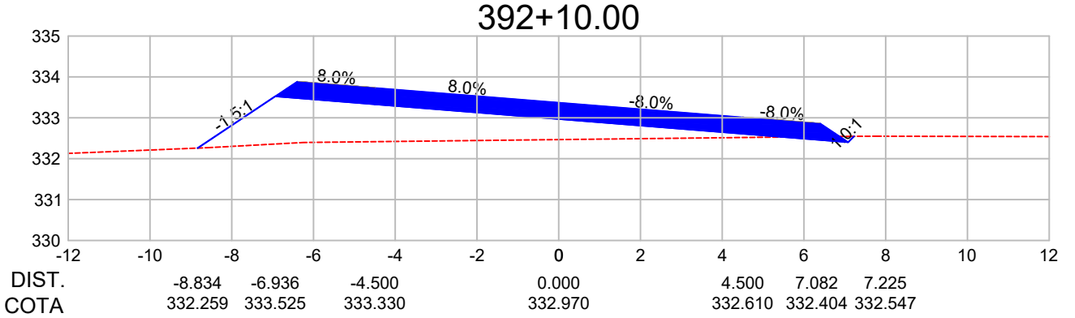

DIST.	-8.834	-6.936	-4.500	0.000	4.500	7.082	7.225
COTA	332.259	333.525	333.330	332.970	332.610	332.404	332.547

393+0.00

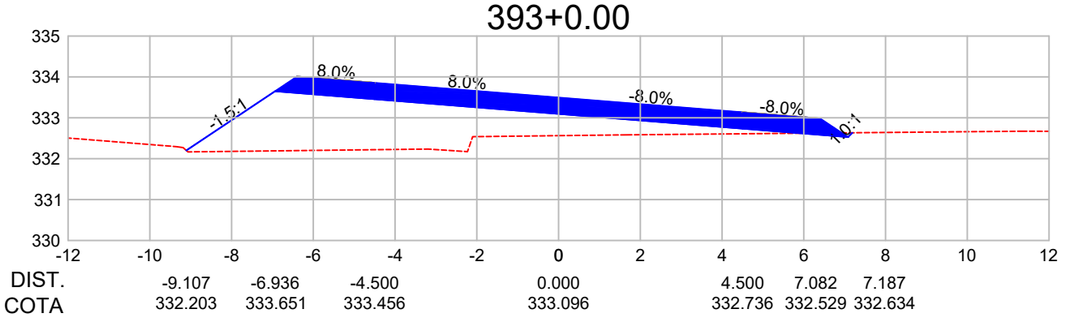

DIST.	-9.107	-6.936	-4.500	0.000	4.500	7.082	7.187
COTA	332.203	333.651	333.456	333.096	332.736	332.529	332.634

Observações:

a) Todas as dimensões apresentadas neste projeto estão em metros.
b) O levantamento planialtimétrico e o projeto foi elaborado usando como o sistema de coordenadas UTM / SIRGAS 2000.

PREFEITURA MUNICIPAL DE CLÁUDIA-MT

RODOVIA MUNICIPAL: Estrada Darlene
TRECHO: Entre a Divisa com Santa Carmem-MT e a MT-423
SEGMENTO: Estaca 0+0,00 à 1.255+18,28
EXTENSÃO: 25,12 km

ST-52

ASSUNTO:

SEÇÕES TRANSVERSAIS
ESTACA 390+0,00 À 393+0,00

ESCALA:
1 : 150

AS INFORMAÇÕES DESTE DOCUMENTO SÃO PROPRIEDADE DA PREFEITURA MUNICIPAL DE CLÁUDIA-MT, SENDO PROIBIDA A UTILIZAÇÃO FORA DA SUA FINALIDADE.

393+10.00

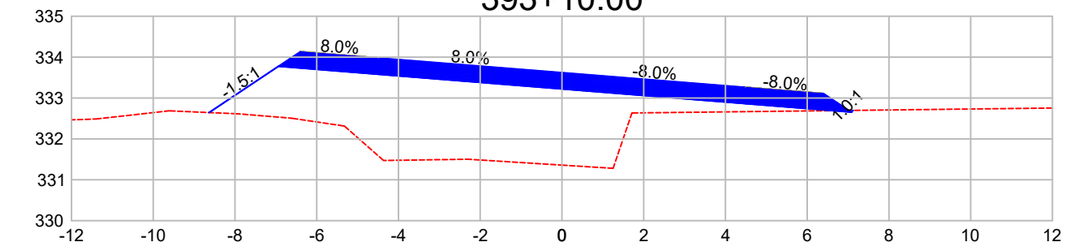

DIST.	-8.633	-6.936	-4.500	0.000	4.500	7.082	7.125
COTA	332.644	333.776	333.581	333.221	332.861	332.655	332.697

394+0.00

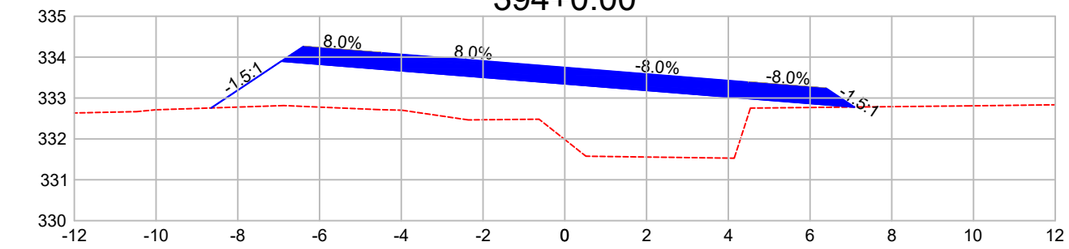

DIST.	-8.653	-6.936	-4.500	0.000	4.500	7.082	7.083
COTA	332.757	333.901	333.706	333.346	332.986	332.780	332.779

394+10.00

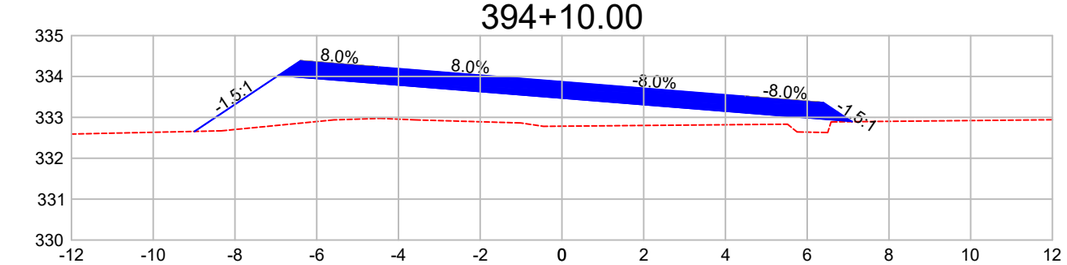

DIST.	-8.991	-6.936	-4.500	0.000	4.500	7.082	7.099
COTA	332.656	334.027	333.832	333.472	333.112	332.905	332.894

395+0.00

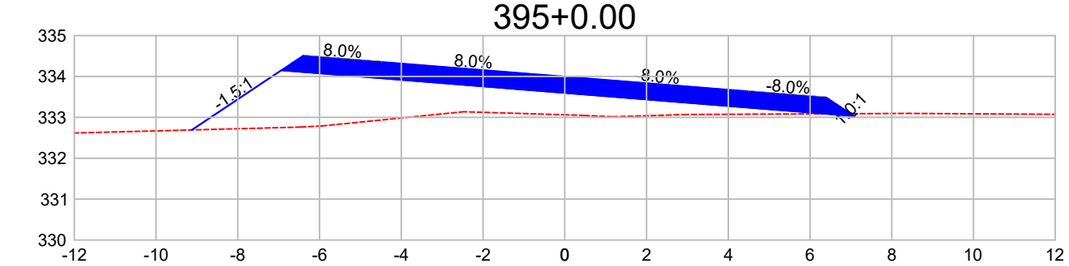

DIST.	-9.125	-6.936	-4.500	0.000	4.500	7.082	7.141
COTA	332.693	334.152	333.957	333.597	333.237	333.031	333.090

395+10.00

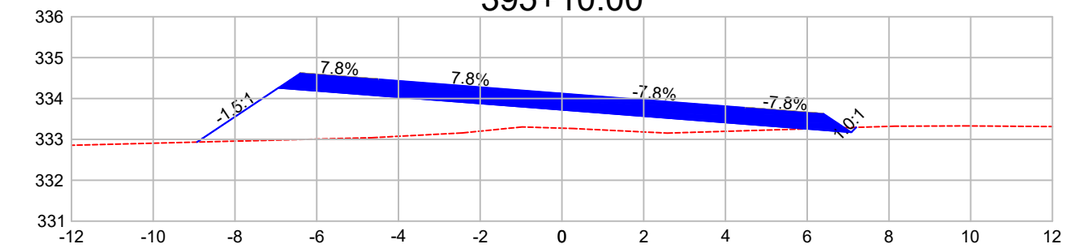

DIST.	-8.928	-6.937	-4.500	0.000	4.500	7.079	7.199
COTA	332.933	334.260	334.071	333.723	333.374	333.174	333.294

395+11.39

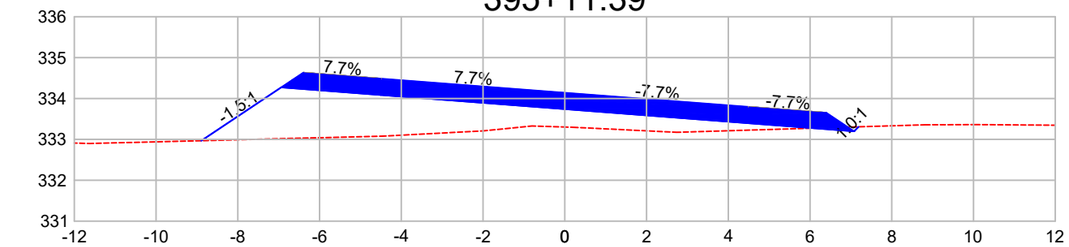

DIST.	-8.894	-6.938	-4.500	0.000	4.500	7.078	7.188
COTA	332.968	334.272	334.085	333.740	333.395	333.197	333.307

396+0.00

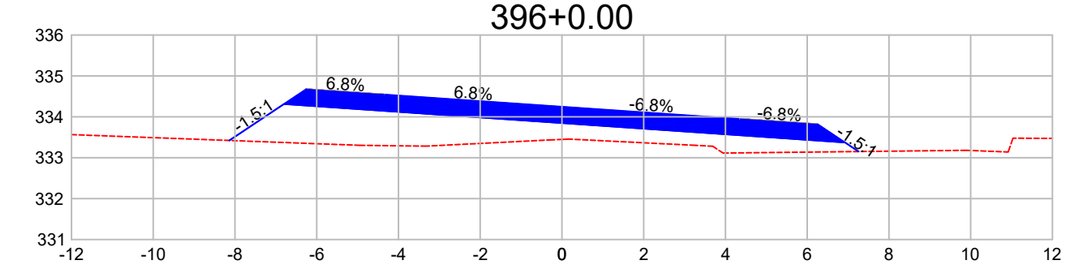

DIST.	-8.137	-6.800	-4.356	0.000	4.357	6.925	7.259
COTA	333.422	334.313	334.146	333.848	333.550	333.374	333.152

396+10.00

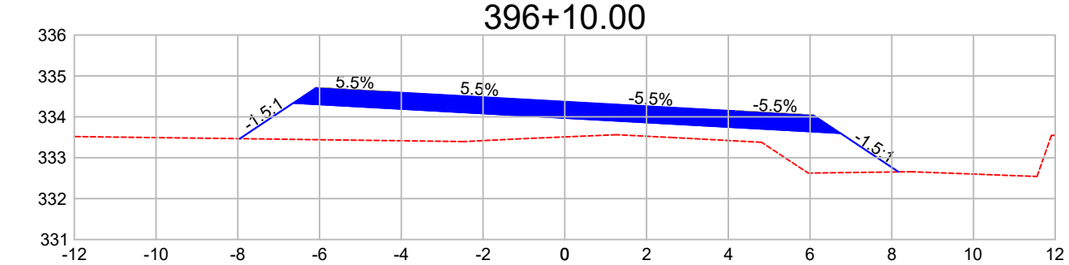

DIST.	-7.953	-6.644	-4.190	0.000	4.190	6.744	8.164
COTA	333.466	334.339	334.203	333.972	333.741	333.600	332.653

397+0.00

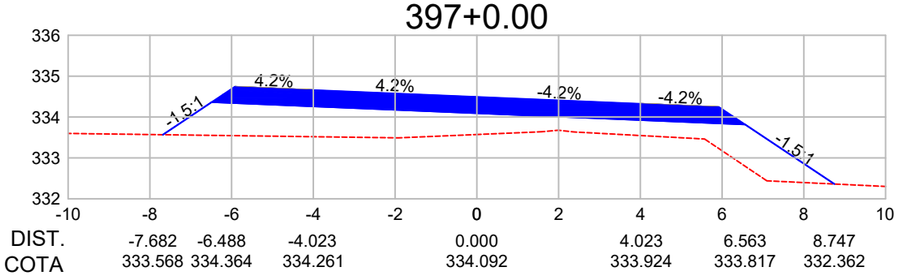

DIST.	-7.682	-6.488	-4.023	0.000	4.023	6.563	8.747
COTA	333.568	334.364	334.261	334.092	333.924	333.817	332.362

Observações:

a) Todas as dimensões apresentadas neste projeto estão em metros.
b) O levantamento planialtimétrico e o projeto foi elaborado usando como o sistema de coordenadas UTM / SIRGAS 2000.

PREFEITURA MUNICIPAL DE CLÁUDIA-MT

RODOVIA MUNICIPAL: Estrada Darlene
TRECHO: Entre a Divisa com Santa Carmem-MT e a MT-423
SEGMENTO: Estaca 0+0,00 à 1.255+18,28
EXTENSÃO: 25,12 km

ST-53

ASSUNTO:
SEÇÕES TRANSVERSAIS
ESTACA 393+10,00 À 397+0,00

ESCALA:
1 : 150

AS INFORMAÇÕES DESTE DOCUMENTO SÃO PROPRIEDADE DA PREFEITURA MUNICIPAL DE CLÁUDIA-MT, SENDO PROIBIDA A UTILIZAÇÃO FORA DA SUA FINALIDADE.

397+8.89

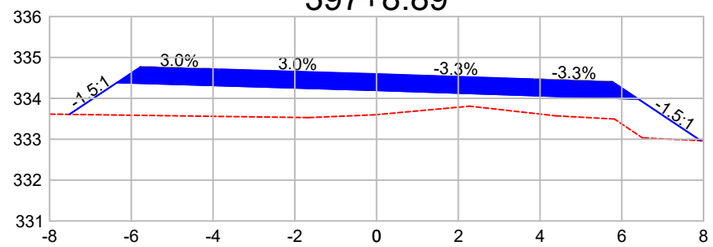

DIST.	-7.518	-6.349	-3.875	0.000	3.875	6.407	7.934
COTA	333.608	334.387	334.312	334.196	334.067	333.982	332.964

397+10.00

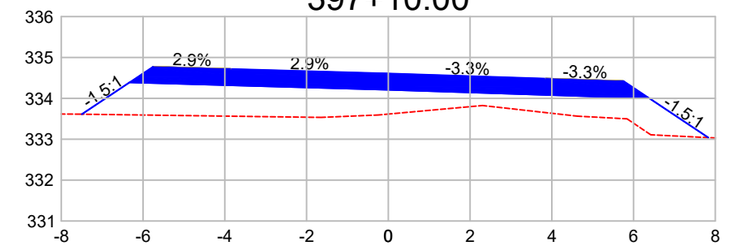

DIST.	-7.497	-6.332	-3.856	0.000	3.857	6.387	7.828
COTA	333.612	334.389	334.319	334.209	334.083	334.000	333.040

398+0.00

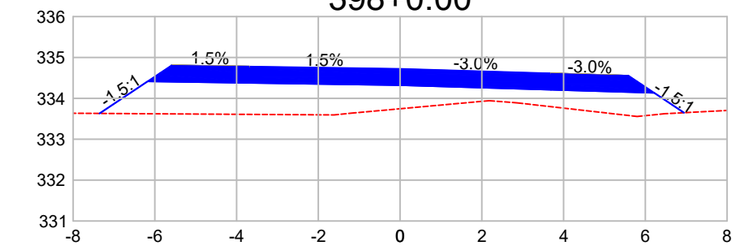

DIST.	-7.353	-6.176	-3.690	0.000	3.690	6.218	6.947
COTA	333.631	334.415	334.377	334.321	334.210	334.135	333.649

398+10.00

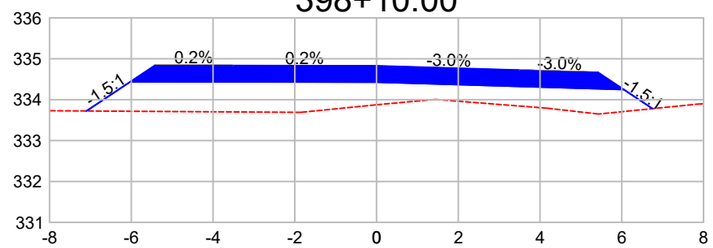

DIST.	-7.096	-6.021	-3.523	0.000	3.523	6.051	6.752
COTA	333.724	334.441	334.436	334.429	334.324	334.248	333.781

398+11.39

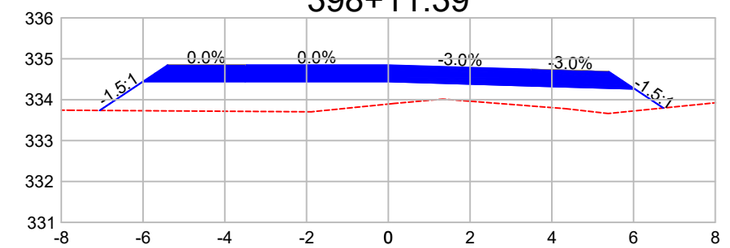

DIST.	-7.061	-6.000	-3.500	0.000	3.500	6.028	6.728
COTA	333.737	334.444	334.444	334.444	334.339	334.263	333.797

399+0.00

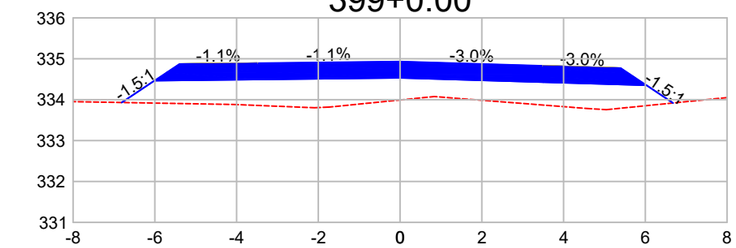

DIST.	-6.811	-6.011	-3.500	0.000	3.500	6.028	6.679
COTA	333.931	334.465	334.494	334.534	334.429	334.353	333.919

399+13.89

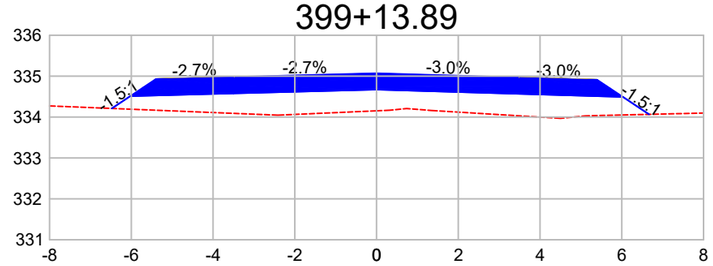

DIST.	-6.477	-6.025	-3.500	0.000	3.500	6.028	6.666
COTA	334.210	334.511	334.579	334.672	334.567	334.491	334.066

400+0.00

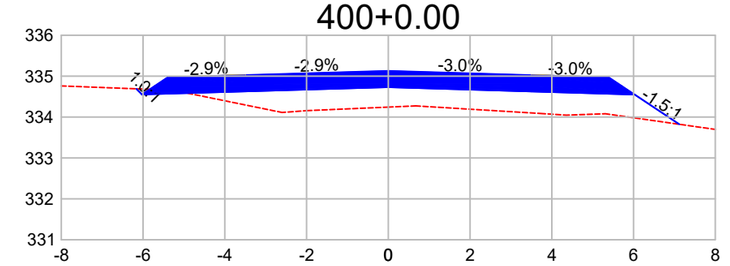

DIST.	-6.166	-6.028	-3.500	0.000	3.500	6.028	7.118
COTA	334.691	334.553	334.627	334.730	334.625	334.550	333.823

401+0.00

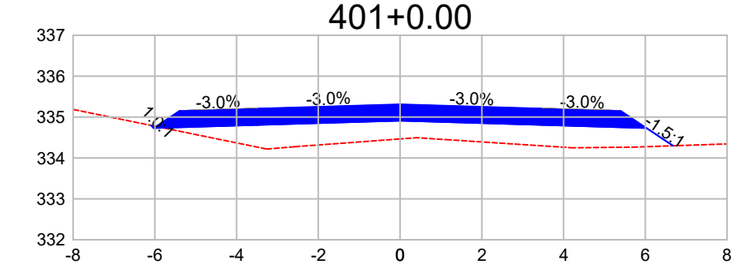

DIST.	-6.094	-6.028	-3.500	0.000	3.500	6.028	6.678
COTA	334.796	334.730	334.806	334.911	334.806	334.730	334.297

402+0.00

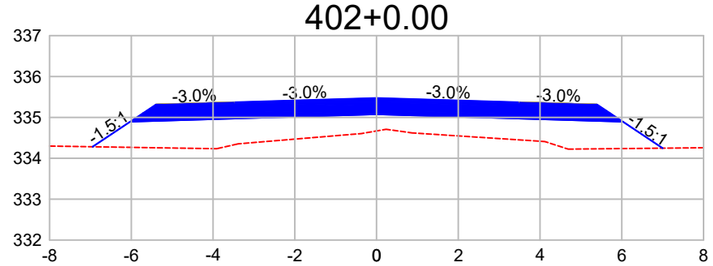

DIST.	-6.948	-6.028	-3.500	0.000	3.500	6.028	7.000
COTA	334.282	334.895	334.971	335.076	334.971	334.895	334.247

403+0.00

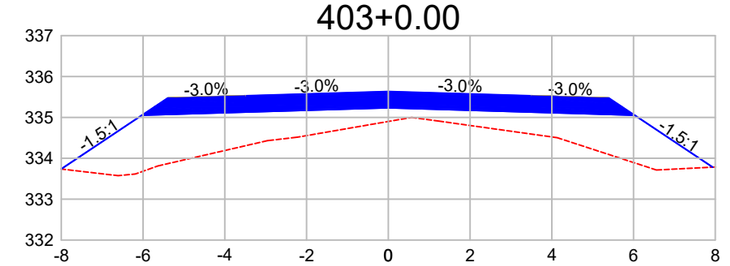

DIST.	-8.003	-6.028	-3.500	0.000	3.500	6.028	7.934
COTA	333.737	335.054	335.130	335.235	335.130	335.054	333.783

404+0.00

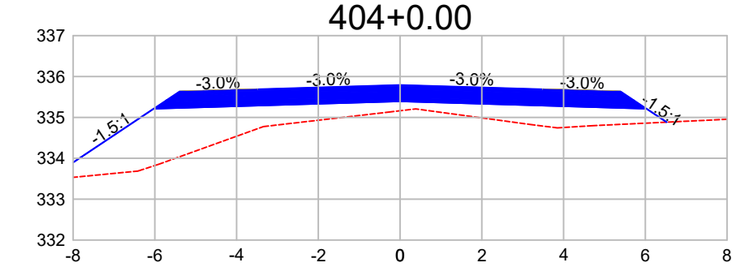

DIST.	-8.000	-6.028	-3.500	0.000	3.500	6.028	6.522
COTA	333.704	335.212	335.288	335.393	335.288	335.212	334.883

Observações:

a) Todas as dimensões apresentadas neste projeto estão em metros.
b) O levantamento planialtimétrico e o projeto foi elaborado usando como o sistema de coordenadas UTM / SIRGAS 2000.

PREFEITURA MUNICIPAL DE CLÁUDIA-MT

RODOVIA MUNICIPAL: Estrada Darlene
TRECHO: Entre a Divisa com Santa Carmem-MT e a MT-423
SEGMENTO: Estaca 0+0,00 à 1.255+18,28
EXTENSÃO: 25,12 km

ST-54

ASSUNTO:

SEÇÕES TRANSVERSAIS
ESTACA 397+8,89 À 404+0,00

ESCALA:
1 : 150

AS INFORMAÇÕES DESTE DOCUMENTO SÃO PROPRIEDADE DA PREFEITURA MUNICIPAL DE CLÁUDIA-MT, SENDO PROIBIDA A UTILIZAÇÃO FORA DA SUA FINALIDADE.

405+0.00

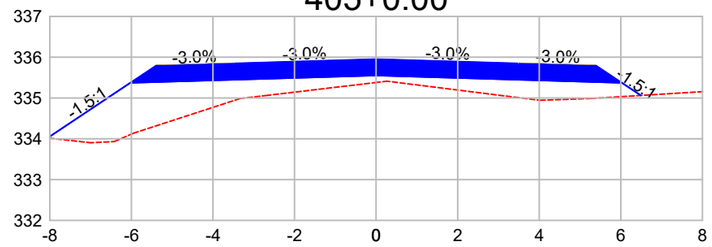

DIST.	-8.054	-6.028	-3.500	0.000	3.500	6.028	6.491
COTA	334.021	335.371	335.447	335.552	335.447	335.371	335.062

406+0.00

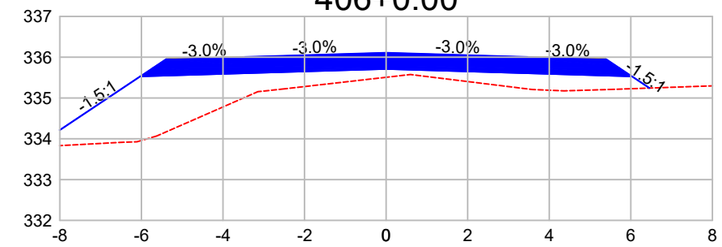

DIST.	-8.525	-6.028	-3.500	0.000	3.500	6.028	6.458
COTA	334.798	335.530	335.605	335.710	335.605	335.530	335.243

407+0.00

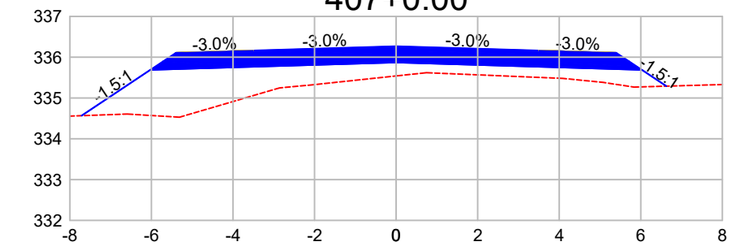

DIST.	-7.712	-6.028	-3.500	0.000	3.500	6.028	6.626
COTA	334.566	335.688	335.764	335.869	335.764	335.688	335.290

408+0.00

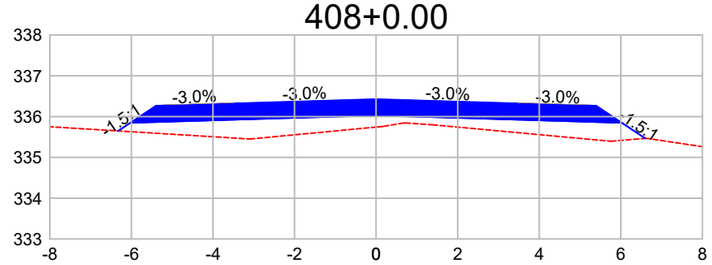

DIST.	-6.326	-6.028	-3.500	0.000	3.500	6.028	6.600
COTA	335.648	335.847	335.923	336.028	335.923	335.847	335.466

409+0.00

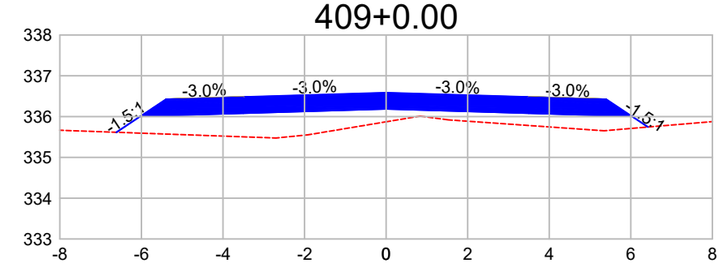

DIST.	-6.614	-6.028	-3.500	0.000	3.500	6.028	6.420
COTA	335.615	336.006	336.081	336.186	336.081	336.006	335.744

410+0.00

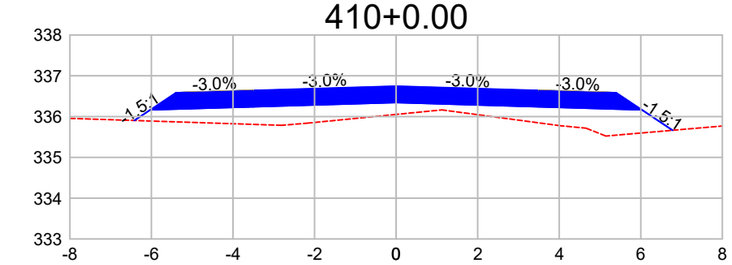

DIST.	-6.419	-6.028	-3.500	0.000	3.500	6.028	6.779
COTA	335.904	336.164	336.240	336.345	336.240	336.164	335.664

411+0.00

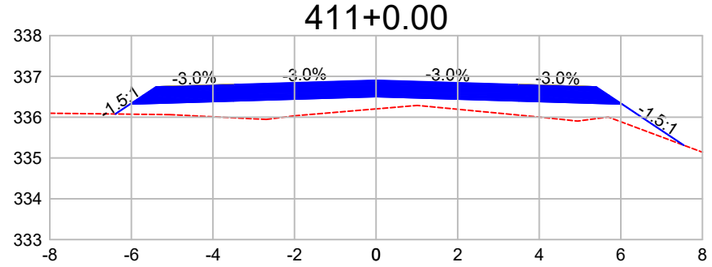

DIST.	-6.396	-6.028	-3.500	0.000	3.500	6.028	7.544
COTA	336.078	336.323	336.399	336.504	336.399	336.323	335.312

412+0.00

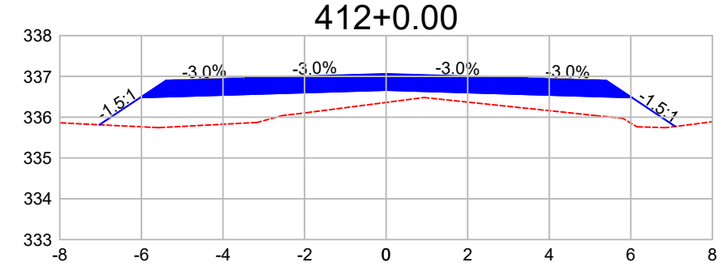

DIST.	-7.029	-6.028	-3.500	0.000	3.500	6.028	7.092
COTA	335.814	336.481	336.557	336.662	336.557	336.481	335.772

413+0.00

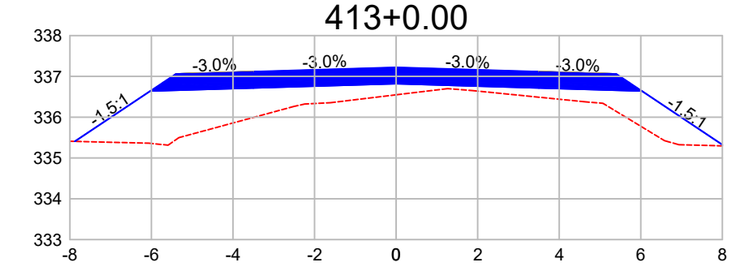

DIST.	-7.879	-6.028	-3.500	0.000	3.500	6.028	8.045
COTA	335.406	336.640	336.716	336.821	336.716	336.640	335.296

414+0.00

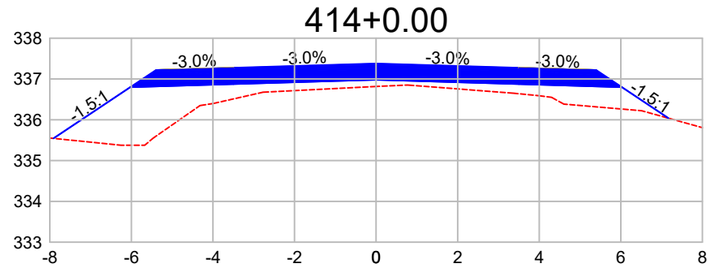

DIST.	-7.911	-6.028	-3.500	0.000	3.500	6.028	7.168
COTA	335.544	336.799	336.875	336.980	336.875	336.799	336.039

415+0.00

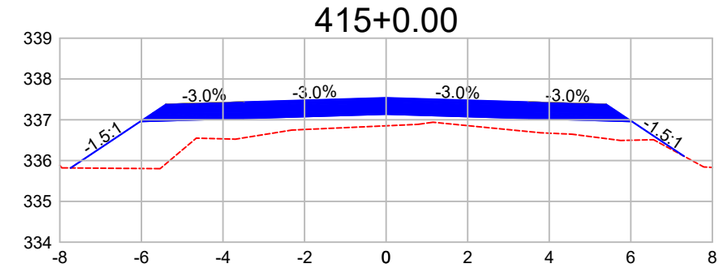

DIST.	-7.736	-6.028	-3.500	0.000	3.500	6.028	7.304
COTA	335.819	336.957	337.033	337.138	337.033	336.957	336.107

416+0.00

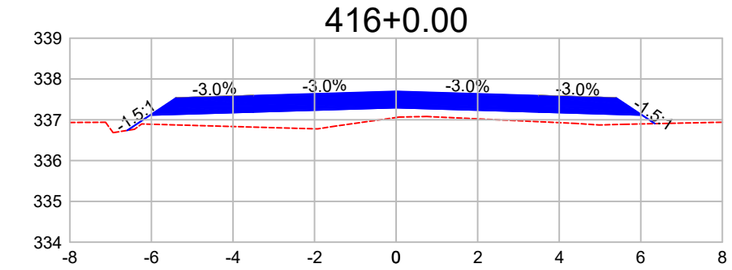

DIST.	-6.594	-6.028	-3.500	0.000	3.500	6.028	6.345
COTA	336.739	337.116	337.192	337.297	337.192	337.116	336.905

Observações:

a) Todas as dimensões apresentadas neste projeto estão em metros.
b) O levantamento planialtimétrico e o projeto foi elaborado usando como o sistema de coordenadas UTM / SIRGAS 2000.

PREFEITURA MUNICIPAL DE CLÁUDIA-MT

RODOVIA MUNICIPAL: Estrada Darlene
TRECHO: Entre a Divisa com Santa Carmem-MT e a MT-423
SEGMENTO: Estaca 0+0,00 à 1.255+18,28
EXTENSÃO: 25,12 km

ST-55

ASSUNTO:
SEÇÕES TRANSVERSAIS
ESTACA 405+0,00 À 416+0,00

ESCALA:
1 : 150

AS INFORMAÇÕES DESTE DOCUMENTO SÃO PROPRIEDADE DA PREFEITURA MUNICIPAL DE CLÁUDIA-MT, SENDO PROIBIDA A UTILIZAÇÃO FORA DA SUA FINALIDADE.

417+0.00

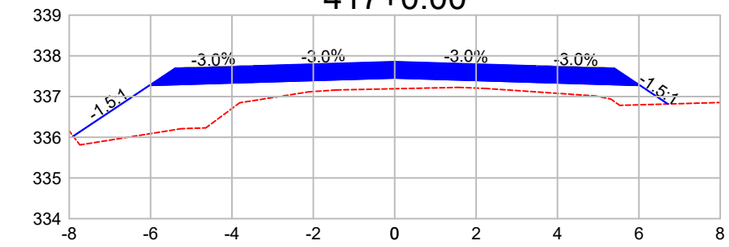

DIST.	-7.901	-6.028	-3.500		0.000	3.500	6.028	6.715
COTA	336.026	337.275	337.350		337.455	337.350	337.275	336.817

418+0.00

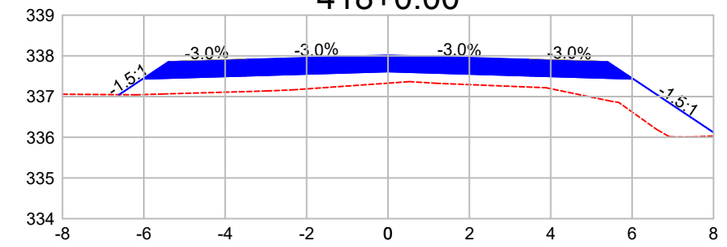

DIST.	-6.608	-6.028	-3.500		0.000	3.500	6.028	8.124
COTA	337.046	337.433	337.509		337.614	337.509	337.433	336.036

419+0.00

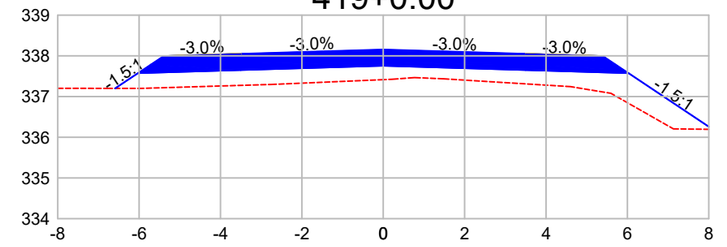

DIST.	-6.589	-6.028	-3.500		0.000	3.500	6.028	8.100
COTA	337.201	337.574	337.650		337.755	337.650	337.574	336.193

420+0.00

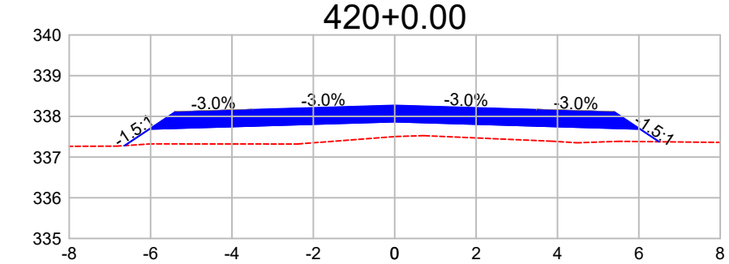

DIST.	-6.639	-6.028	-3.500		0.000	3.500	6.028	6.497
COTA	337.281	337.689	337.765		337.870	337.765	337.689	337.376

421+0.00

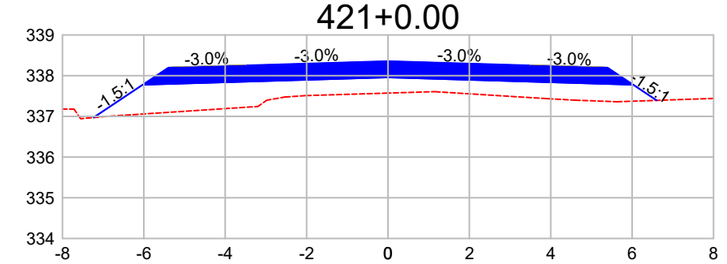

DIST.	-7.236	-6.028	-3.500		0.000	3.500	6.028	6.604
COTA	336.972	337.777	337.853		337.958	337.853	337.777	337.393

422+0.00

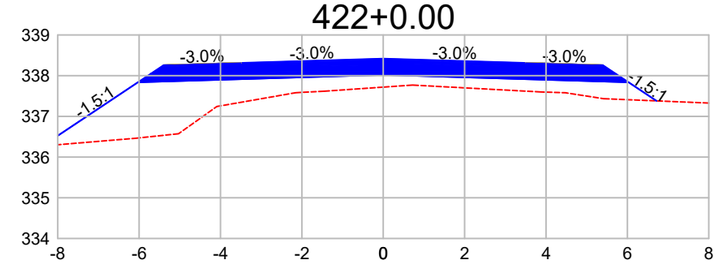

DIST.	-7.378	-6.028	-3.500		0.000	3.500	6.028	6.714
COTA	336.772	337.838	337.914		338.019	337.914	337.838	337.381

423+0.00

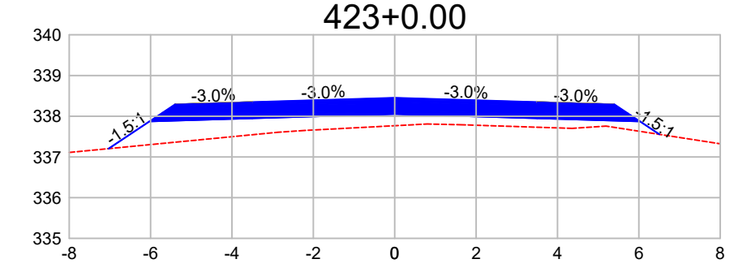

DIST.	-7.031	-6.028	-3.500		0.000	3.500	6.028	6.506
COTA	337.204	337.872	337.948		338.053	337.948	337.872	337.554

424+0.00

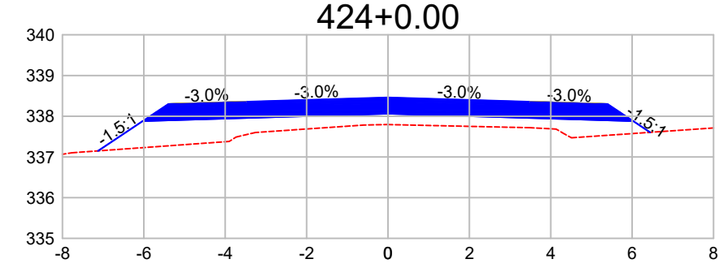

DIST.	-7.126	-6.028	-3.500		0.000	3.500	6.028	6.443
COTA	337.149	337.880	337.956		338.061	337.956	337.880	337.604

425+0.00

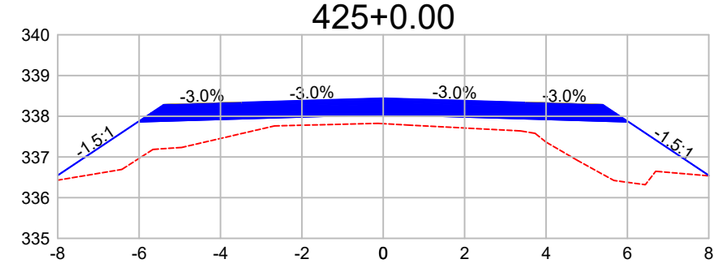

DIST.	-7.236	-6.028	-3.500		0.000	3.500	6.028	8.020
COTA	336.390	337.862	337.938		338.043	337.938	337.862	336.534

426+0.00

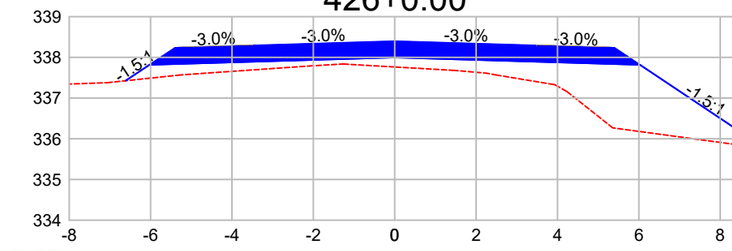

DIST.	-6.614	-6.028	-3.500		0.000	3.500	6.028	9.001
COTA	337.425	337.816	337.892		337.997	337.892	337.816	335.834

427+0.00

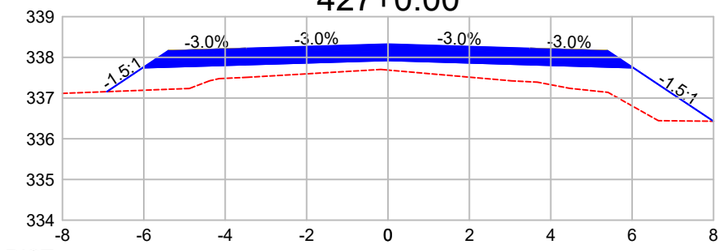

DIST.	-6.908	-6.028	-3.500		0.000	3.500	6.028	7.999
COTA	337.158	337.744	337.820		337.925	337.820	337.744	336.430

428+0.00

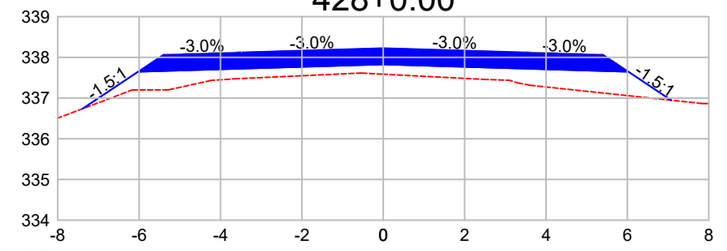

DIST.	-7.391	-6.028	-3.500		0.000	3.500	6.028	7.077
COTA	336.737	337.645	337.721		337.826	337.721	337.645	336.947

Observações:

a) Todas as dimensões apresentadas neste projeto estão em metros.
b) O levantamento planialtimétrico e o projeto foi elaborado usando como o sistema de coordenadas UTM / SIRGAS 2000.

PREFEITURA MUNICIPAL DE CLÁUDIA-MT

RODOVIA MUNICIPAL: Estrada Darlene
TRECHO: Entre a Divisa com Santa Carmem-MT e a MT-423
SEGMENTO: Estaca 0+0,00 à 1.255+18,28
EXTENSÃO: 25,12 km

ST-56

ASSUNTO:
SEÇÕES TRANSVERSAIS
ESTACA 417+0,00 À 428+0,00

ESCALA:
1 : 150

AS INFORMAÇÕES DESTE DOCUMENTO SÃO PROPRIEDADE DA PREFEITURA MUNICIPAL DE CLÁUDIA-MT, SENDO PROIBIDA A UTILIZAÇÃO FORA DA SUA FINALIDADE.

429+0.00

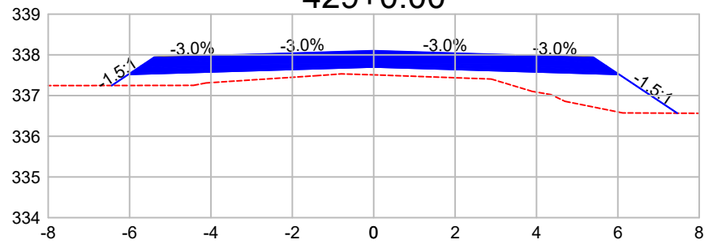

DIST.	-6.438	-6.028	-3.500	0.000	3.500	6.028	7.458
COTA	337.247	337.520	337.596	337.701	337.596	337.520	336.567

430+0.00

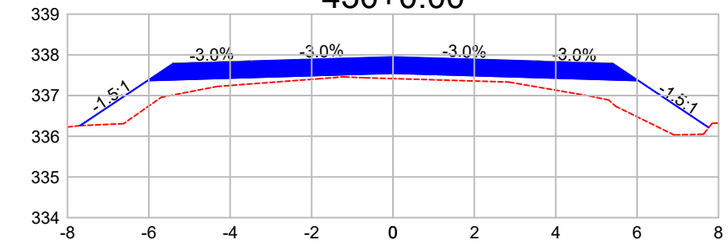

DIST.	-7.689	-6.028	-3.500	0.000	3.500	6.028	7.760
COTA	336.261	337.368	337.444	337.549	337.444	337.368	336.213

431+0.00

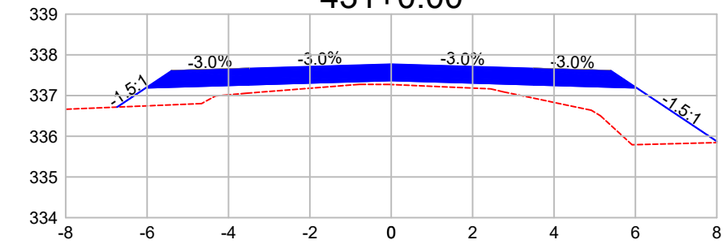

DIST.	-6.738	-6.028	-3.500	0.000	3.500	6.028	8.044
COTA	336.716	337.189	337.265	337.370	337.265	337.189	335.845

432+0.00

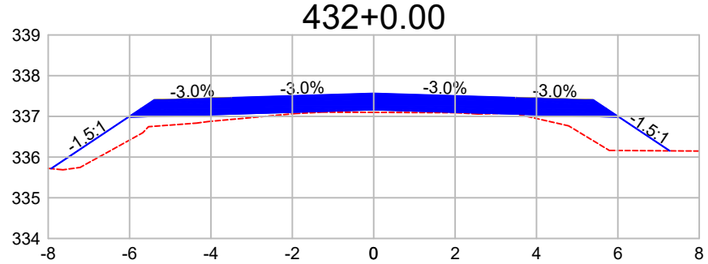

DIST.	-7.930	-6.028	-3.500	0.000	3.500	6.028	7.274
COTA	335.716	336.984	337.060	337.165	337.060	336.984	336.153

433+0.00

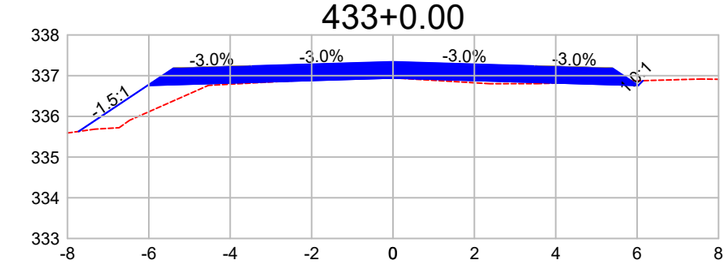

DIST.	-7.725	-6.028	-3.500	0.000	3.500	6.028	6.144
COTA	335.630	336.761	336.837	336.942	336.837	336.761	336.877

434+0.00

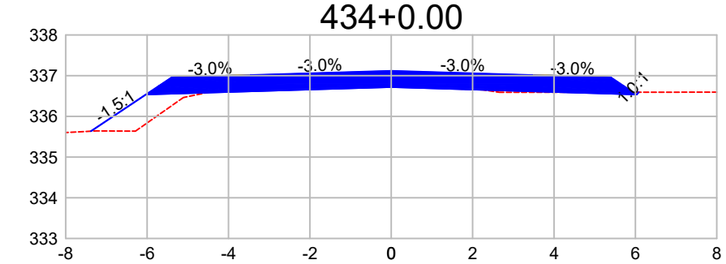

DIST.	-7.382	-6.028	-3.500	0.000	3.500	6.028	6.084
COTA	335.636	336.538	336.614	336.719	336.614	336.538	336.594

435+0.00

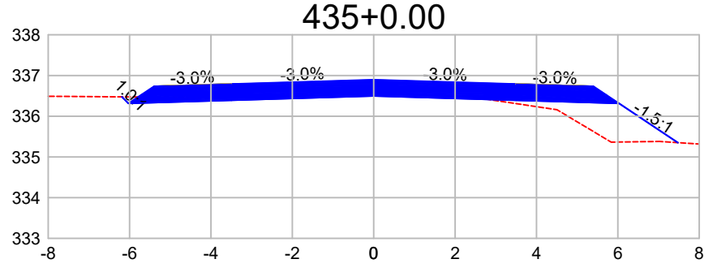

DIST.	-6.188	-6.028	-3.500	0.000	3.500	6.028	7.475
COTA	336.476	336.316	336.391	336.496	336.391	336.316	335.351

436+0.00

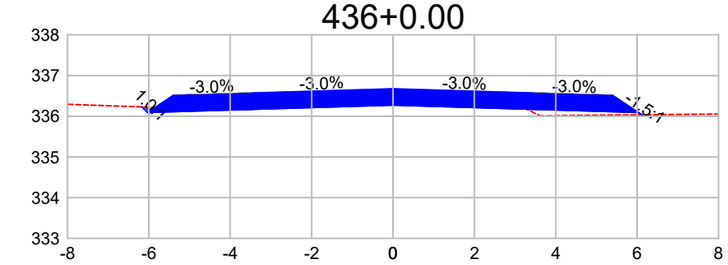

DIST.	-6.164	-6.028	-3.500	0.000	3.500	6.028	6.115
COTA	336.228	336.093	336.169	336.274	336.169	336.093	336.035

437+0.00

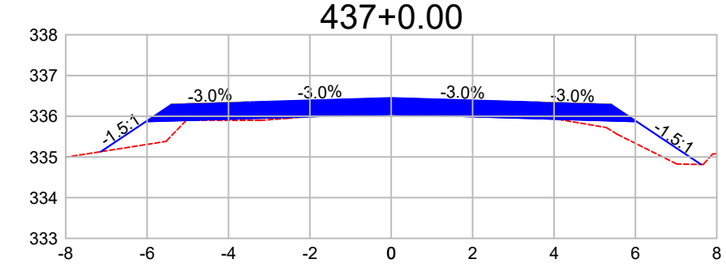

DIST.	-7.140	-6.028	-3.500	0.000	3.500	6.028	7.610
COTA	335.129	335.870	335.946	336.051	335.946	335.870	334.815

438+0.00

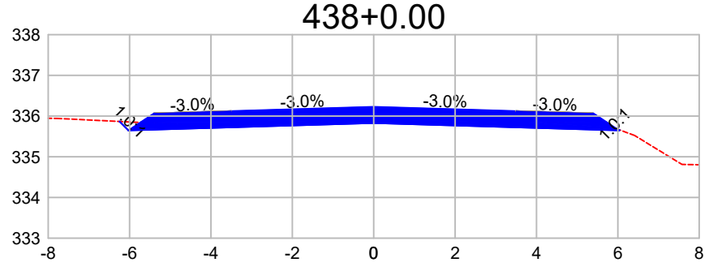

DIST.	-6.248	-6.028	-3.500	0.000	3.500	6.028	6.041
COTA	335.867	335.647	335.723	335.828	335.723	335.647	335.660

439+0.00

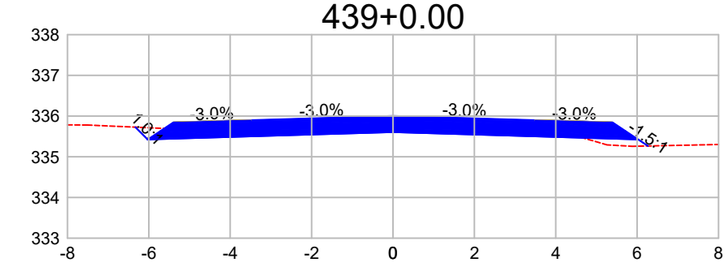

DIST.	-6.332	-6.028	-3.500	0.000	3.500	6.028	6.267
COTA	335.728	335.424	335.500	335.605	335.500	335.424	335.265

440+0.00

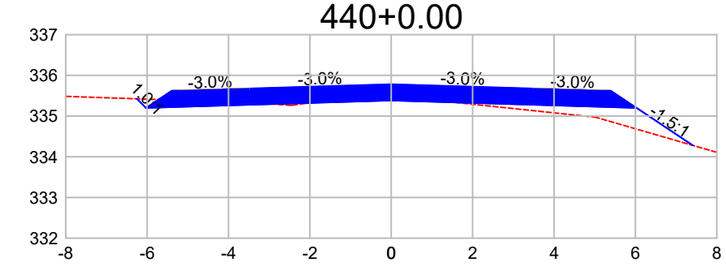

DIST.	-6.251	-6.028	-3.500	0.000	3.500	6.028	7.412
COTA	335.424	335.202	335.277	335.382	335.277	335.202	334.279

Observações:

a) Todas as dimensões apresentadas neste projeto estão em metros.
b) O levantamento planialtimétrico e o projeto foi elaborado usando como o sistema de coordenadas UTM / SIRGAS 2000.

PREFEITURA MUNICIPAL DE CLÁUDIA-MT

RODOVIA MUNICIPAL: Estrada Darlene
TRECHO: Entre a Divisa com Santa Carmem-MT e a MT-423
SEGMENTO: Estaca 0+0,00 à 1.255+18,28
EXTENSÃO: 25,12 km

ST-57

ASSUNTO:

SEÇÕES TRANSVERSAIS
ESTACA 429+0,00 À 440+0,00

ESCALA: 1 : 150

AS INFORMAÇÕES DESTE DOCUMENTO SÃO PROPRIEDADE DA PREFEITURA MUNICIPAL DE CLÁUDIA-MT, SENDO PROIBIDA A UTILIZAÇÃO FORA DA SUA FINALIDADE.

441+0.00

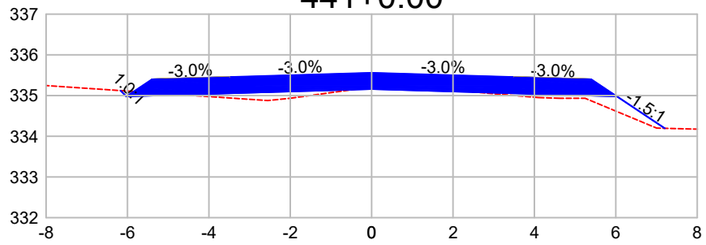

DIST.	-6.171	-6.028	-3.500	0.000	3.500	6.028	7.204
COTA	335.121	334.979	335.055	335.160	335.055	334.979	334.195

442+0.00

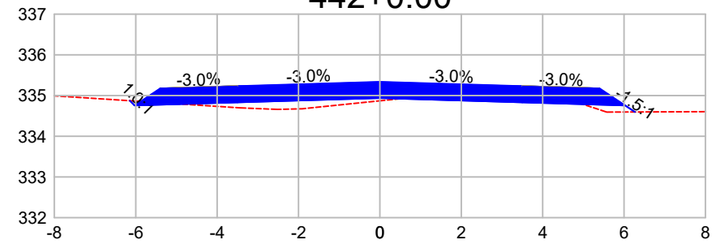

DIST.	-6.145	-6.028	-3.500	0.000	3.500	6.028	6.268
COTA	334.872	334.756	334.832	334.937	334.832	334.756	334.596

443+0.00

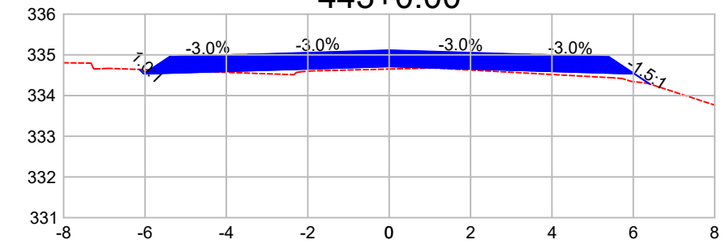

DIST.	-6.136	-6.028	-3.500	0.000	3.500	6.028	6.401
COTA	334.641	334.533	334.609	334.714	334.609	334.533	334.285

444+0.00

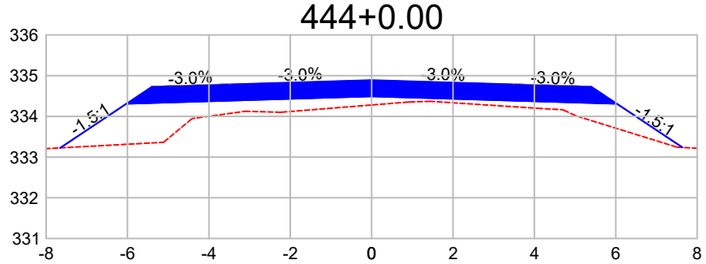

DIST.	-7.655	-6.028	-3.500	0.000	3.500	6.028	7.640
COTA	333.226	334.310	334.386	334.491	334.386	334.310	333.236

445+0.00

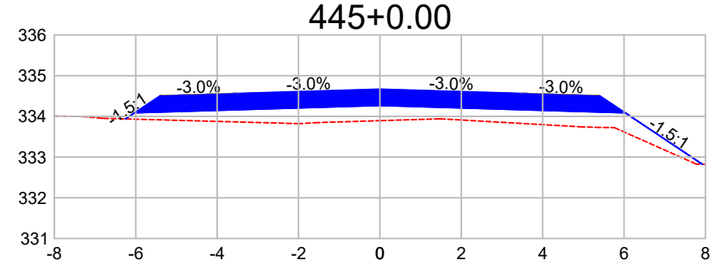

DIST.	-6.253	-6.028	-3.500	0.000	3.500	6.028	7.928
COTA	333.938	334.088	334.163	334.268	334.163	334.088	332.821

446+0.00

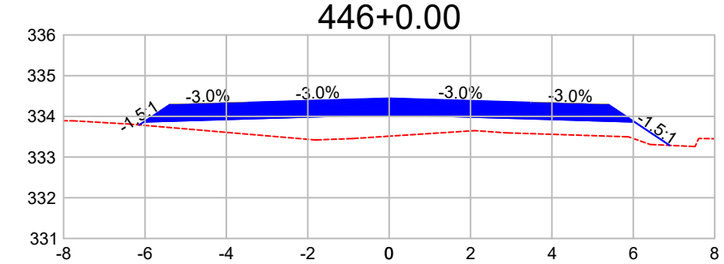

DIST.	-6.140	-6.028	-3.500	0.000	3.500	6.028	6.894
COTA	333.790	333.865	333.941	334.046	333.941	333.865	333.288

447+0.00

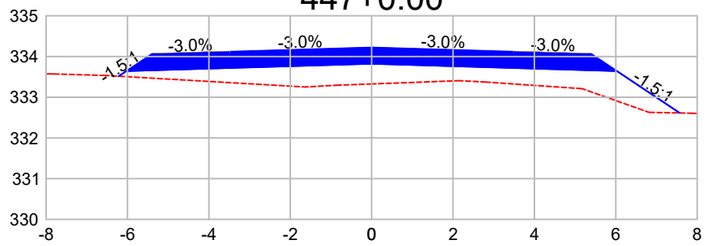

DIST.	-6.217	-6.028	-3.500	0.000	3.500	6.028	7.572
COTA	333.516	333.642	333.718	333.823	333.718	333.642	332.613

448+0.00

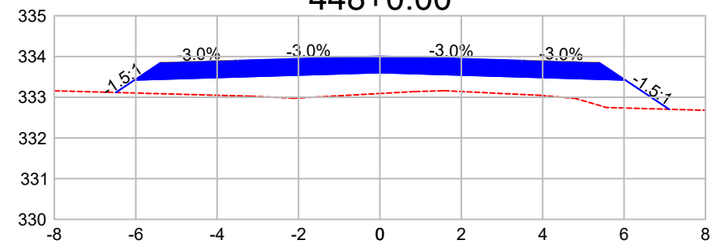

DIST.	-6.490	-6.028	-3.500	0.000	3.500	6.028	7.108
COTA	333.116	333.424	333.500	333.605	333.500	333.424	332.704

449+0.00

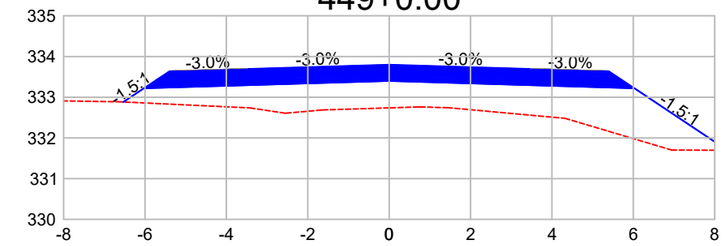

DIST.	-6.532	-6.028	-3.500	0.000	3.500	6.028	8.312
COTA	332.883	333.219	333.295	333.400	333.295	333.219	331.697

450+0.00

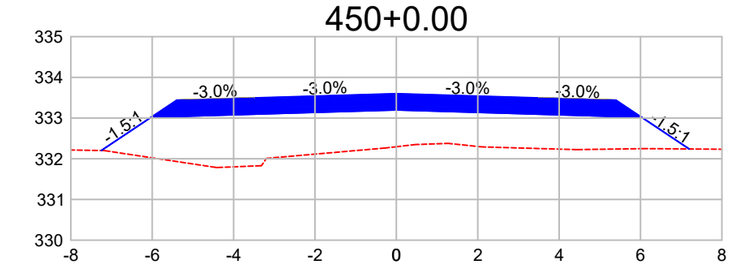

DIST.	-7.252	-6.028	-3.500	0.000	3.500	6.028	7.197
COTA	332.203	333.019	333.095	333.200	333.095	333.019	332.240

451+0.00

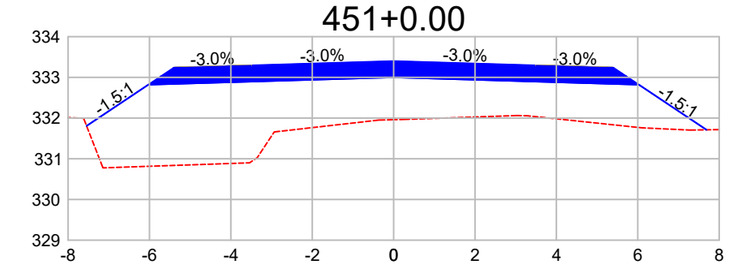

DIST.	-7.546	-6.028	-3.500	0.000	3.500	6.028	7.690
COTA	331.807	332.819	332.895	333.000	332.895	332.819	331.712

Observações:

a) Todas as dimensões apresentadas neste projeto estão em metros.
b) O levantamento planialtimétrico e o projeto foi elaborado usando como o sistema de coordenadas UTM / SIRGAS 2000.

PREFEITURA MUNICIPAL DE CLÁUDIA-MT

RODOVIA MUNICIPAL: Estrada Darlene
TRECHO: Entre a Divisa com Santa Carmem-MT e a MT-423
SEGMENTO: Estaca 0+0,00 à 1.255+18,28
EXTENSÃO: 25,12 km

ST-58

ASSUNTO:

SEÇÕES TRANSVERSAIS
ESTACA 441+0,00 À 451+0,00

ESCALA: 1 : 150

AS INFORMAÇÕES DESTE DOCUMENTO SÃO PROPRIEDADE DA PREFEITURA MUNICIPAL DE CLÁUDIA-MT, SENDO PROIBIDA A UTILIZAÇÃO FORA DA SUA FINALIDADE.

452+0.00

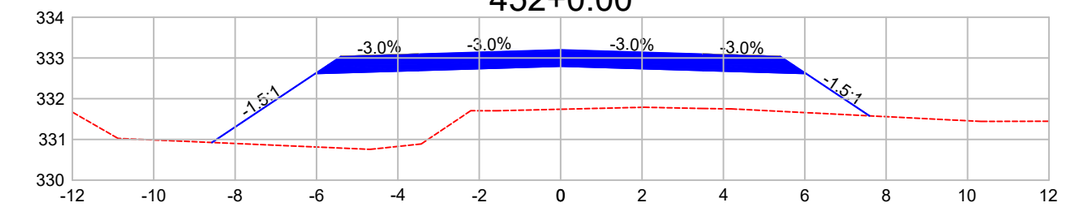

DIST.	-8.570	-6.028	-3.500	0.000	3.500	6.028	7.588
COTA	330.925	332.619	332.695	332.800	332.695	332.619	331.580

453+0.00

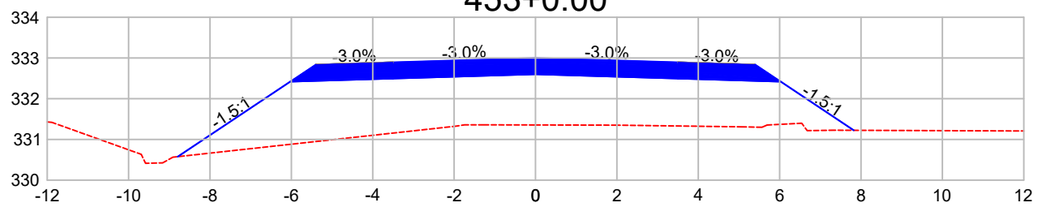

DIST.	-8.792	-6.028	-3.500	0.000	3.500	6.028	7.821
COTA	330.576	332.419	332.495	332.600	332.495	332.419	331.224

454+0.00

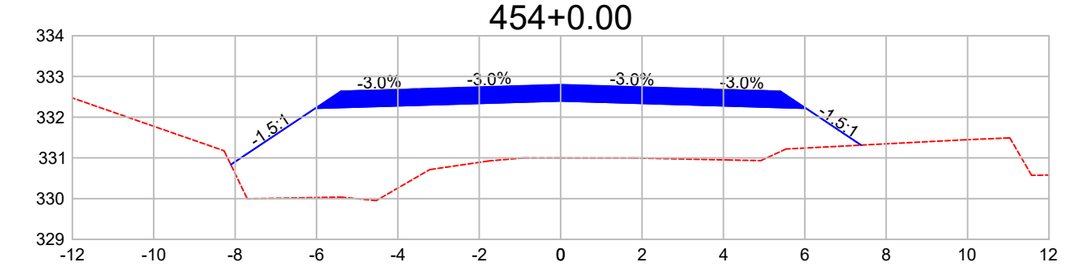

DIST.	-8.106	-6.028	-3.500	0.000	3.500	6.028	7.386
COTA	330.834	332.219	332.295	332.400	332.295	332.219	331.314

455+0.00

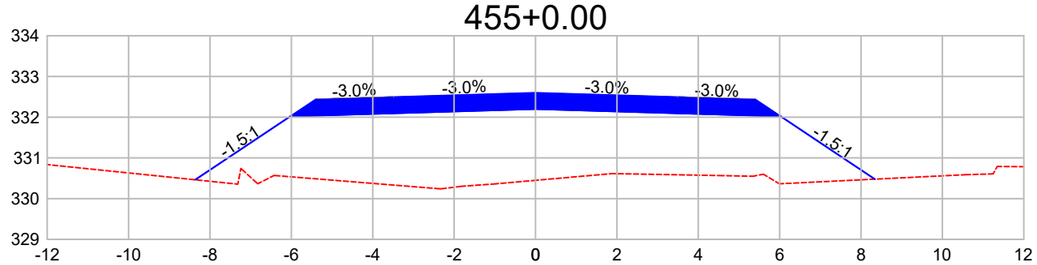

DIST.	-8.363	-6.028	-3.500	0.000	3.500	6.028	8.339
COTA	330.463	332.019	332.095	332.200	332.095	332.019	330.478

456+0.00

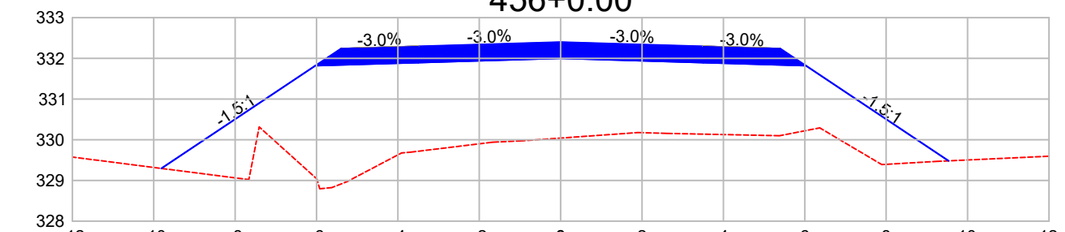

DIST.	-9.813	-6.028	-3.500	0.000	3.500	6.028	9.534
COTA	329.296	331.819	331.895	332.000	331.895	331.819	329.482

457+0.00

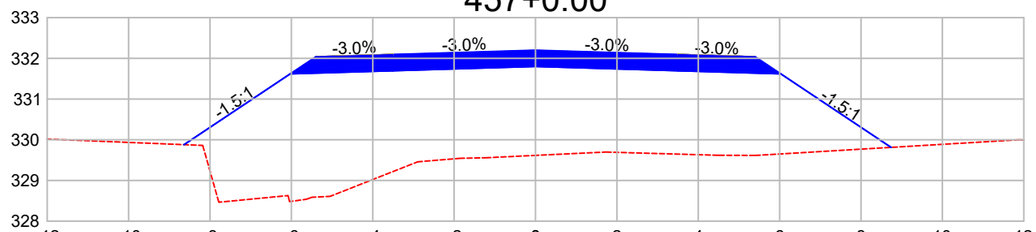

DIST.	-8.638	-6.028	-3.500	0.000	3.500	6.028	8.738
COTA	329.879	331.619	331.695	331.800	331.695	331.619	329.813

458+0.00

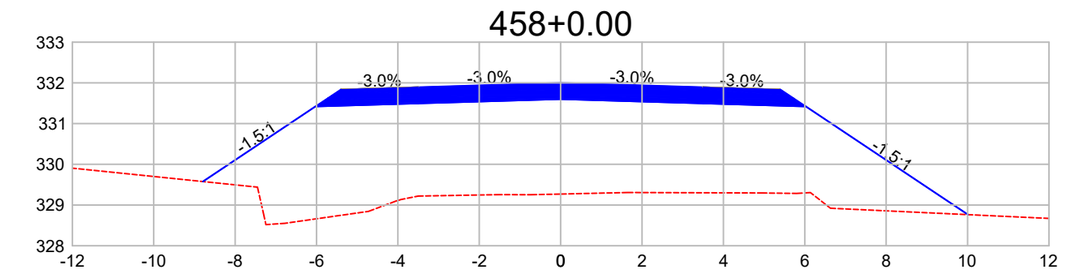

DIST.	-8.791	-6.028	-3.500	0.000	3.500	6.028	10.012
COTA	329.577	331.419	331.495	331.600	331.495	331.419	328.763

459+0.00

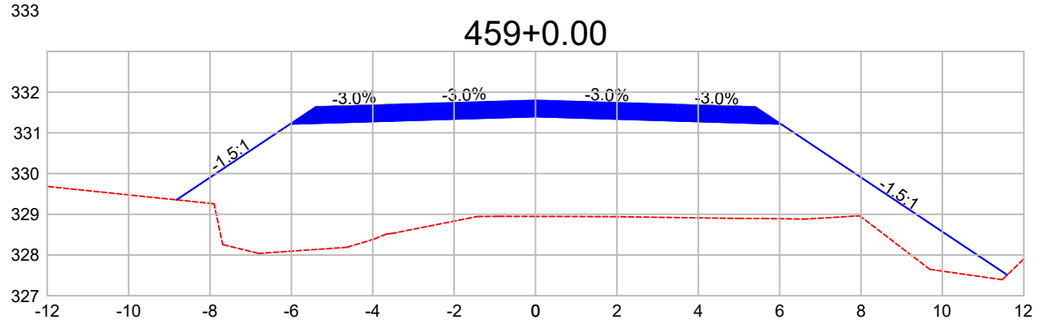

DIST.	-8.824	-6.028	-3.500	0.000	3.500	6.028	11.591
COTA	329.355	331.219	331.295	331.400	331.295	331.219	327.510

Observações:

a) Todas as dimensões apresentadas neste projeto estão em metros.
b) O levantamento planialtimétrico e o projeto foi elaborado usando como o sistema de coordenadas UTM / SIRGAS 2000.

PREFEITURA MUNICIPAL DE CLÁUDIA-MT

RODOVIA MUNICIPAL: Estrada Darlene
TRECHO: Entre a Divisa com Santa Carmem-MT e a MT-423
SEGMENTO: Estaca 0+0,00 à 1.255+18,28
EXTENSÃO: 25,12 km

ST-59

ASSUNTO:
SEÇÕES TRANSVERSAIS
ESTACA 452+0,00 À 459+0,00

ESCALA:
1 : 150

AS INFORMAÇÕES DESTE DOCUMENTO SÃO PROPRIEDADE DA PREFEITURA MUNICIPAL DE CLÁUDIA-MT, SENDO PROIBIDA A UTILIZAÇÃO FORA DA SUA FINALIDADE.

460+0.00

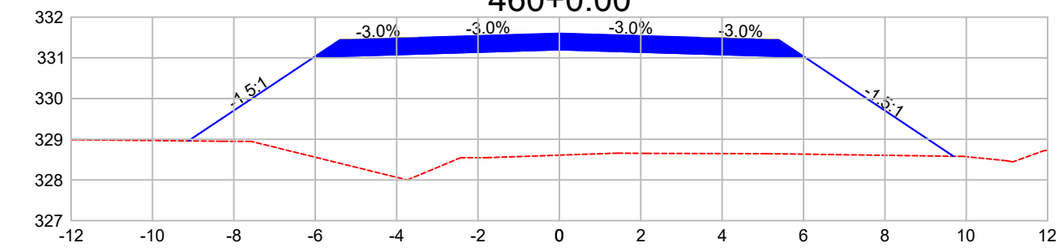

DIST.	-9.118	-6.028	-3.500	0.000	3.500	6.028	9.684
COTA	328.959	331.019	331.095	331.200	331.095	331.019	328.582

461+0.00

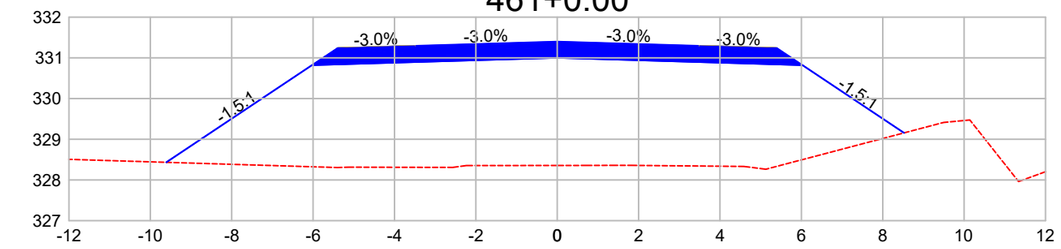

DIST.	-9.608	-6.028	-3.500	0.000	3.500	6.028	8.523
COTA	328.433	330.819	330.895	331.060	330.895	330.819	329.156

462+0.00

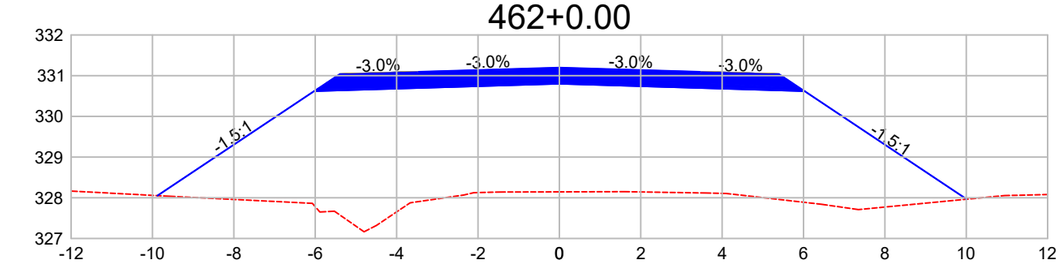

DIST.	-9.877	-6.028	-3.500	0.000	3.500	6.028	10.009
COTA	328.053	330.619	330.695	330.800	330.695	330.619	327.965

463+0.00

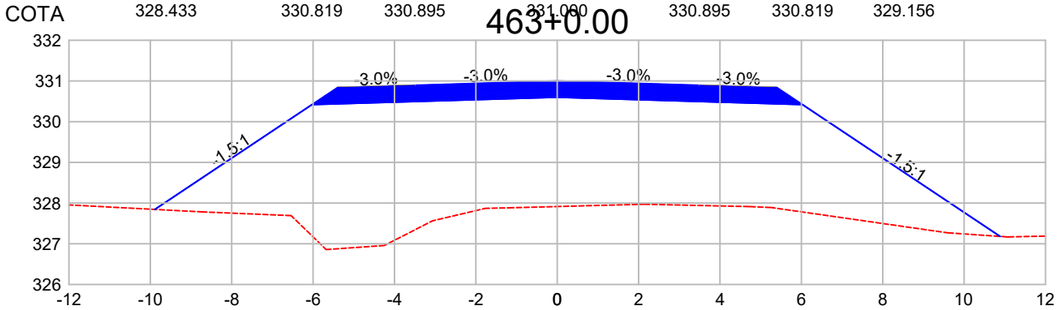

DIST.	-9.890	-6.028	-3.500	0.000	3.500	6.028	10.885
COTA	327.845	330.419	330.495	330.600	330.495	330.419	327.181

464+0.00

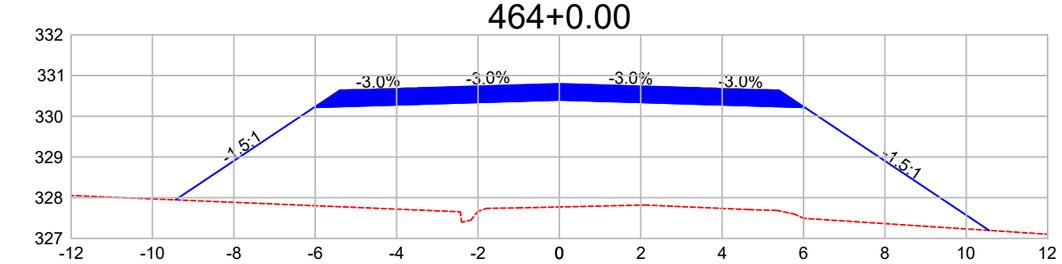

DIST.	-9.437	-6.028	-3.500	0.000	3.500	6.028	10.563
COTA	327.946	330.219	330.295	330.400	330.295	330.219	327.196

465+0.00

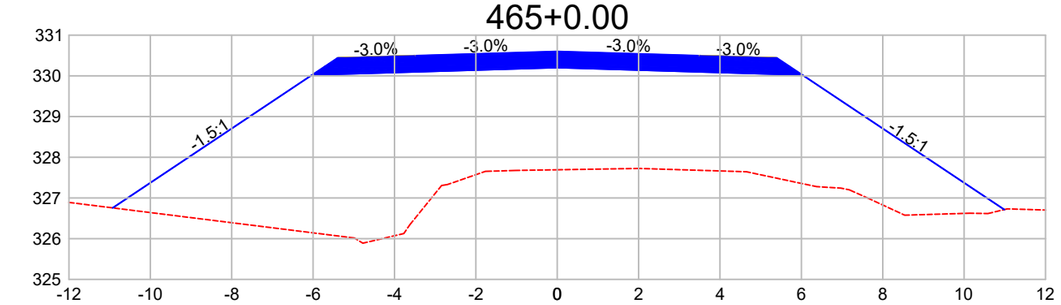

DIST.	-10.924	-6.028	-3.500	0.000	3.500	6.028	10.987
COTA	326.757	330.021	330.097	330.202	330.097	330.021	326.715

466+0.00

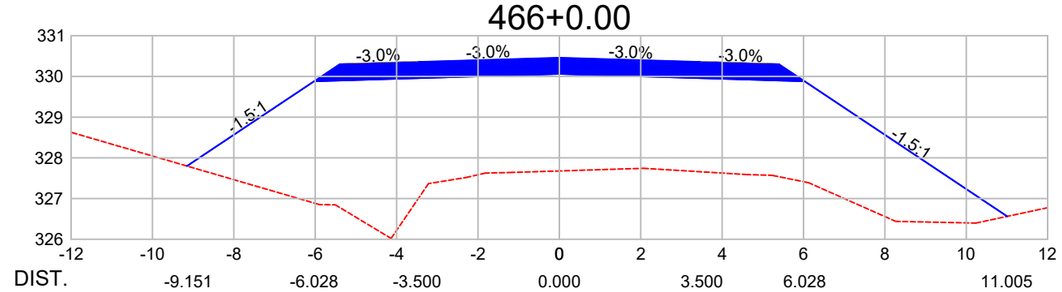

DIST.	-9.151	-6.028	-3.500	0.000	3.500	6.028	11.005
COTA	327.798	329.880	329.956	330.061	329.956	329.880	326.562

467+0.00

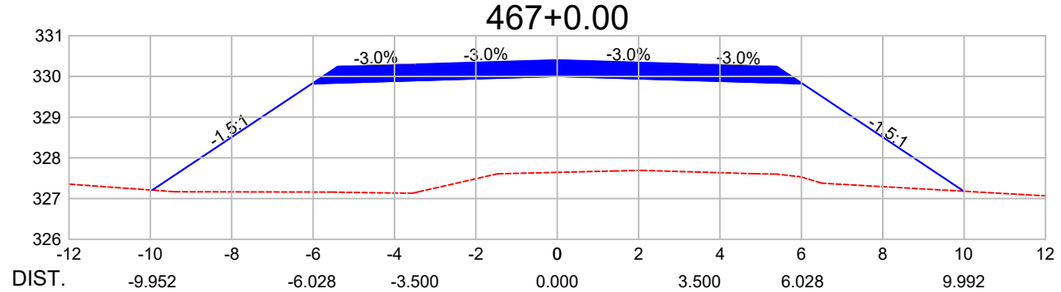

DIST.	-9.952	-6.028	-3.500	0.000	3.500	6.028	9.992
COTA	327.207	329.822	329.898	330.003	329.898	329.822	327.180

Observações:

a) Todas as dimensões apresentadas neste projeto estão em metros.
b) O levantamento planialtimétrico e o projeto foi elaborado usando como o sistema de coordenadas UTM / SIRGAS 2000.

PREFEITURA MUNICIPAL DE CLÁUDIA-MT

RODOVIA MUNICIPAL: Estrada Darlene
TRECHO: Entre a Divisa com Santa Carmem-MT e a MT-423
SEGMENTO: Estaca 0+0,00 à 1.255+18,28
EXTENSÃO: 25,12 km

ST-60

ASSUNTO: **SEÇÕES TRANSVERSAIS**
ESTACA 460+0,00 À 467+0,00

ESCALA: 1 : 150

AS INFORMAÇÕES DESTE DOCUMENTO SÃO PROPRIEDADE DA PREFEITURA MUNICIPAL DE CLÁUDIA-MT, SENDO PROIBIDA A UTILIZAÇÃO FORA DA SUA FINALIDADE.

468+0.00

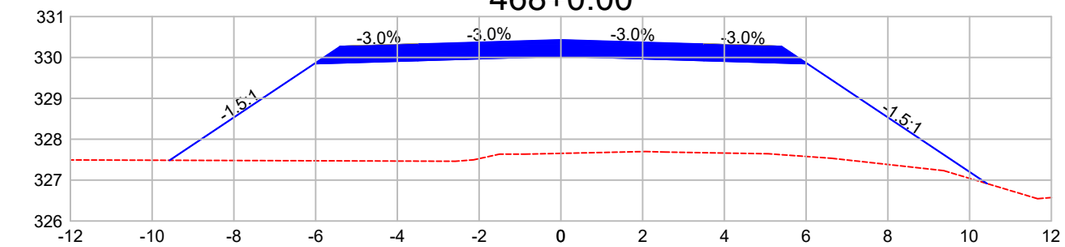

DIST.	-9.573	-6.028	-3.500	0.000	3.500	6.028	10.429
COTA	327.485	329.848	329.924	330.029	329.924	329.848	326.915

469+0.00

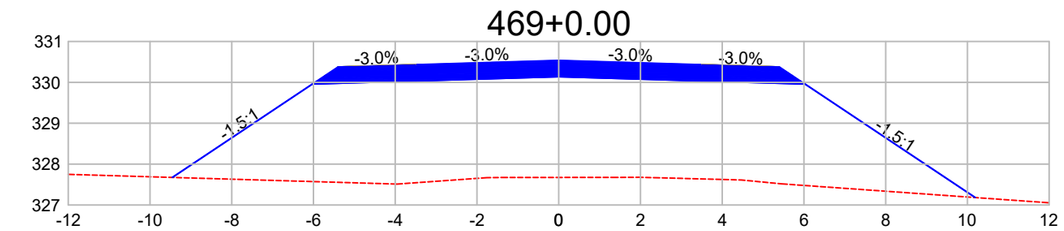

DIST.	-9.452	-6.028	-3.500	0.000	3.500	6.028	10.191
COTA	327.675	329.957	330.033	330.138	330.033	329.957	327.182

470+0.00

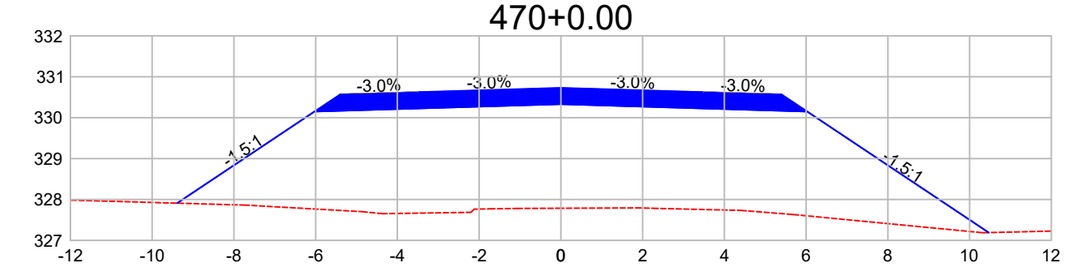

DIST.	-9.388	-6.028	-3.500	0.000	3.500	6.028	10.467
COTA	327.910	330.150	330.226	330.331	330.226	330.150	327.190

471+0.00

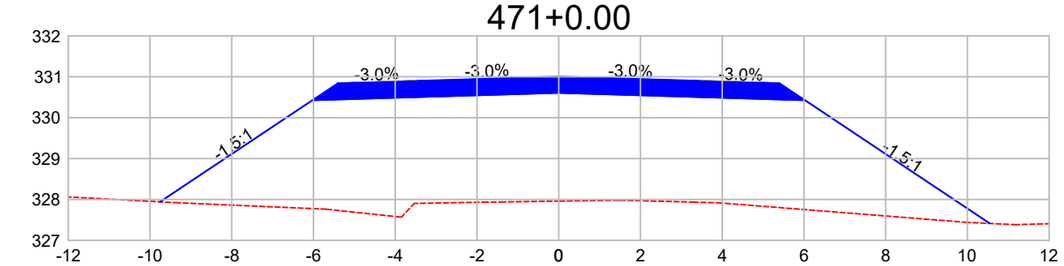

DIST.	-9.753	-6.028	-3.500	0.000	3.500	6.028	10.546
COTA	327.942	330.425	330.501	330.606	330.501	330.425	327.414

472+0.00

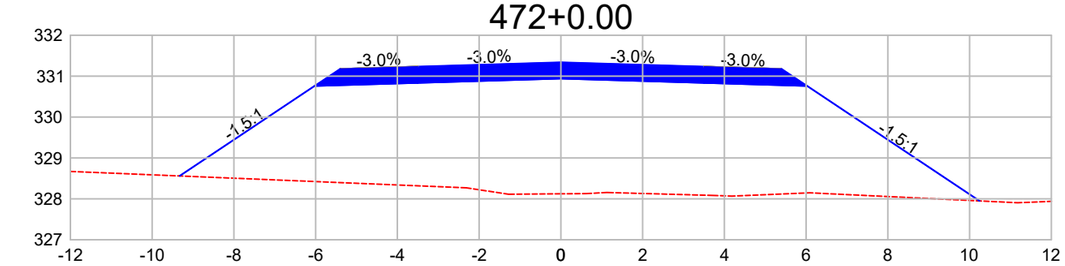

DIST.	-9.327	-6.028	-3.500	0.000	3.500	6.028	10.243
COTA	328.559	330.758	330.834	330.939	330.834	330.758	327.949

473+0.00

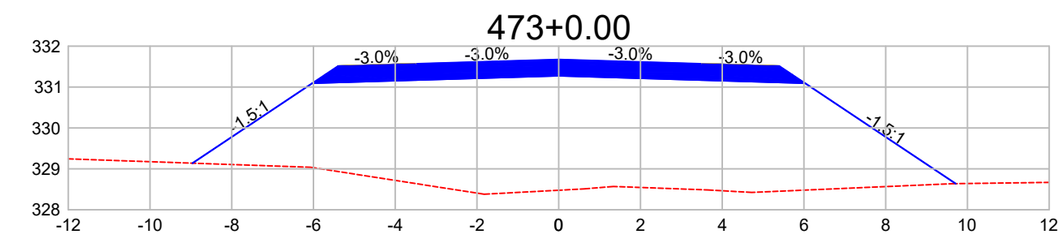

DIST.	-8.961	-6.028	-3.500	0.000	3.500	6.028	9.713
COTA	329.138	331.093	331.169	331.274	331.169	331.093	328.637

474+0.00

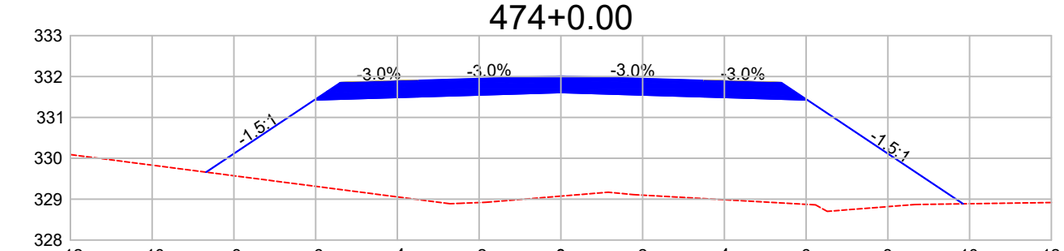

DIST.	-8.679	-6.028	-3.500	0.000	3.500	6.028	9.841
COTA	329.661	331.428	331.504	331.609	331.504	331.428	328.887

475+0.00

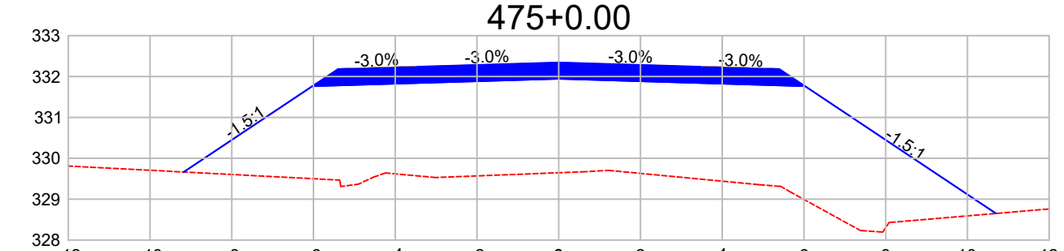

DIST.	-9.176	-6.028	-3.500	0.000	3.500	6.028	10.697
COTA	329.664	331.763	331.839	331.944	331.839	331.763	328.651

Observações:

a) Todas as dimensões apresentadas neste projeto estão em metros.
b) O levantamento planialtimétrico e o projeto foi elaborado usando como o sistema de coordenadas UTM / SIRGAS 2000.

PREFEITURA MUNICIPAL DE CLÁUDIA-MT

RODOVIA MUNICIPAL: Estrada Darlene
TRECHO: Entre a Divisa com Santa Carmem-MT e a MT-423
SEGMENTO: Estaca 0+0,00 à 1.255+18,28
EXTENSÃO: 25,12 km

ST-61

ASSUNTO:
SEÇÕES TRANSVERSAIS
ESTACA 468+0,00 À 475+0,00

ESCALA:
1 : 150

AS INFORMAÇÕES DESTE DOCUMENTO SÃO PROPRIEDADE DA PREFEITURA MUNICIPAL DE CLÁUDIA-MT, SENDO PROIBIDA A UTILIZAÇÃO FORA DA SUA FINALIDADE.

476+0.00

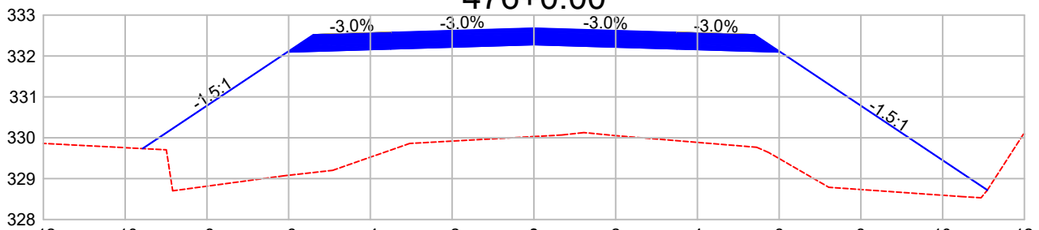

DIST.	-9.572	-6.028	-3.500	0.000	3.500	6.028	11.094
COTA	329.735	332.098	332.174	332.279	332.174	332.098	328.720

477+0.00

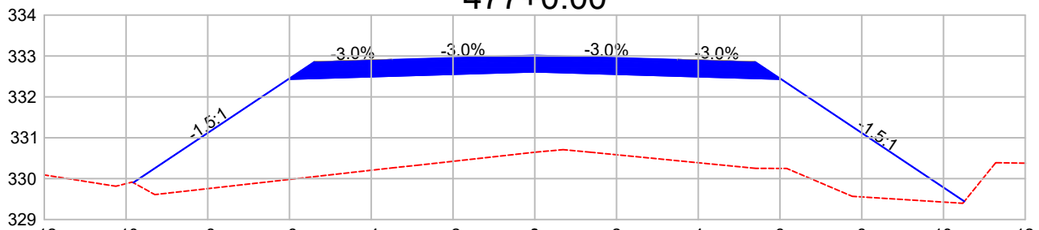

DIST.	-9.823	-6.028	-3.500	0.000	3.500	6.028	10.511
COTA	329.903	332.433	332.508	332.613	332.508	332.433	329.444

478+0.00

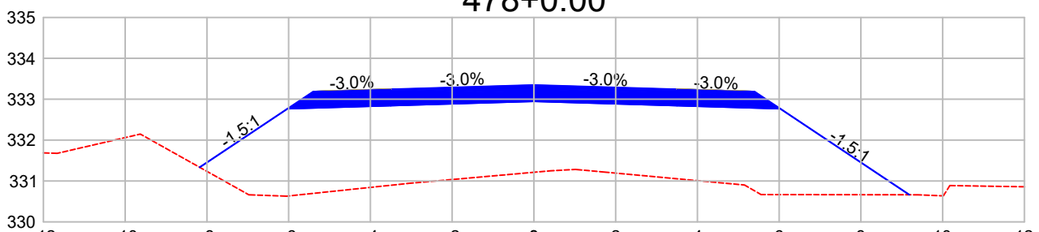

DIST.	-8.177	-6.028	-3.500	0.000	3.500	6.028	9.185
COTA	331.335	332.767	332.843	332.948	332.843	332.767	330.663

479+0.00

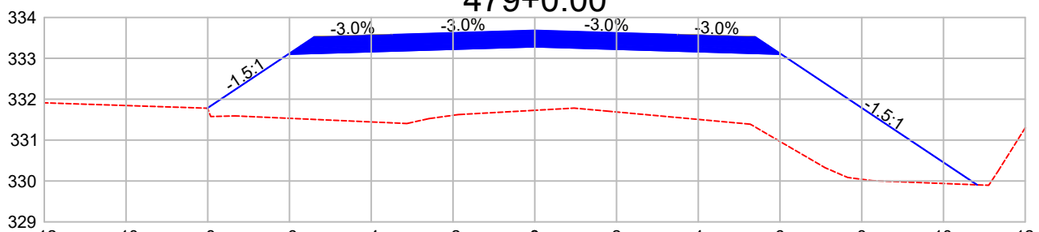

DIST.	-8.011	-6.028	-3.500	0.000	3.500	6.028	10.822
COTA	331.780	333.102	333.178	333.283	333.178	333.102	329.906

480+0.00

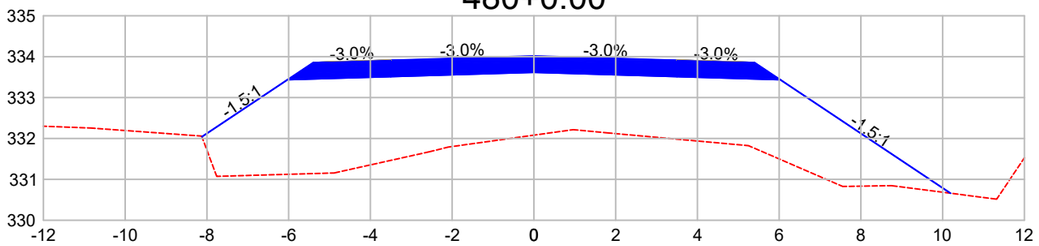

DIST.	-8.122	-6.028	-3.500	0.000	3.500	6.028	10.193
COTA	332.041	332.437	332.513	332.618	332.513	332.437	330.660

481+0.00

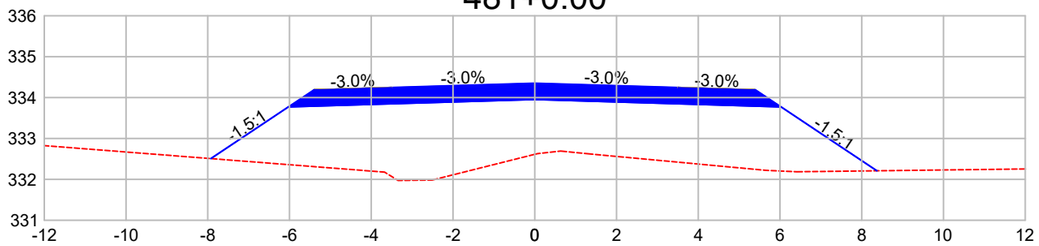

DIST.	-7.925	-6.028	-3.500	0.000	3.500	6.028	8.372
COTA	332.508	333.772	333.848	333.953	333.848	333.772	332.209

Observações:

a) Todas as dimensões apresentadas neste projeto estão em metros.
b) O levantamento planialtimétrico e o projeto foi elaborado usando como o sistema de coordenadas UTM / SIRGAS 2000.

PREFEITURA MUNICIPAL DE CLÁUDIA-MT

RODOVIA MUNICIPAL: Estrada Darlene
TRECHO: Entre a Divisa com Santa Carmem-MT e a MT-423
SEGMENTO: Estaca 0+0,00 à 1.255+18,28
EXTENSÃO: 25,12 km

ST-62

ASSUNTO:
SEÇÕES TRANSVERSAIS
ESTACA 476+0,00 À 481+0,00

ESCALA:
1 : 150

AS INFORMAÇÕES DESTE DOCUMENTO SÃO PROPRIEDADE DA PREFEITURA MUNICIPAL DE CLÁUDIA-MT, SENDO PROIBIDA A UTILIZAÇÃO FORA DA SUA FINALIDADE.

482+0.00

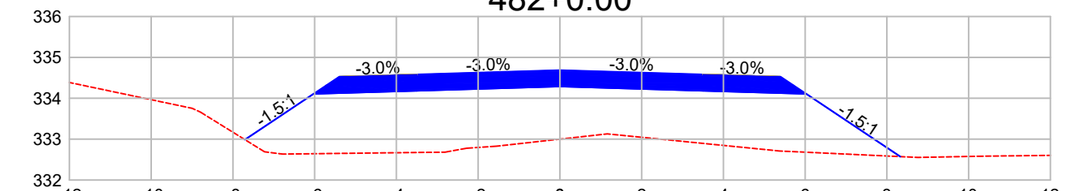

DIST.	-7.706	-6.028	-3.500	0.000	3.500	6.028	8.329
COTA	332.988	334.107	334.182	334.287	334.182	334.107	332.573

483+0.00

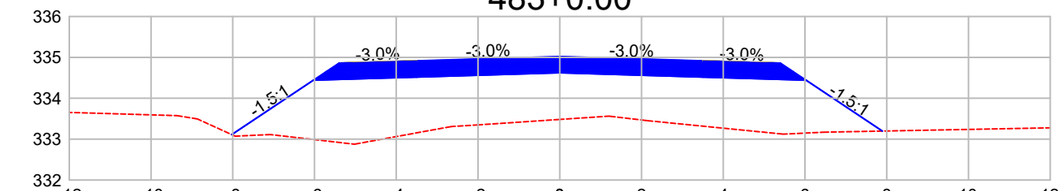

DIST.	-8.024	-6.028	-3.500	0.000	3.500	6.028	7.894
COTA	333.111	334.441	334.517	334.622	334.517	334.441	333.198

484+0.00

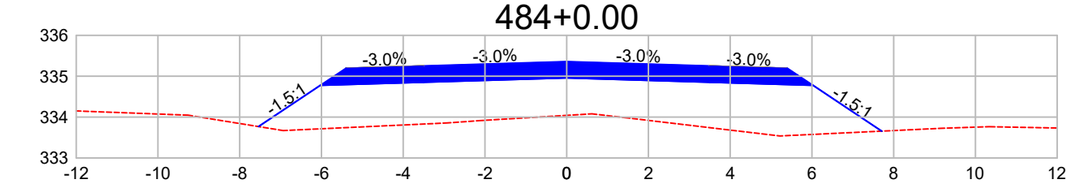

DIST.	-7.540	-6.028	-3.500	0.000	3.500	6.028	7.707
COTA	333.768	334.776	334.852	334.957	334.852	334.776	333.657

485+0.00

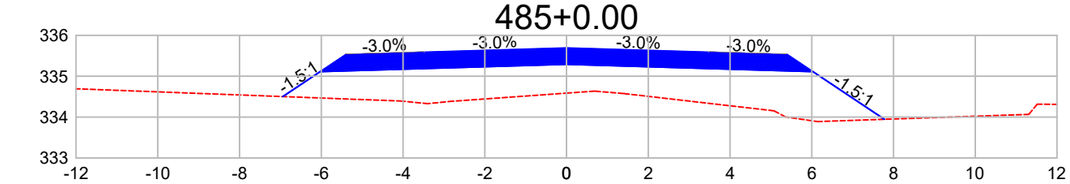

DIST.	-6.942	-6.028	-3.500	0.000	3.500	6.028	7.776
COTA	334.502	335.111	335.187	335.292	335.187	335.111	333.946

486+0.00

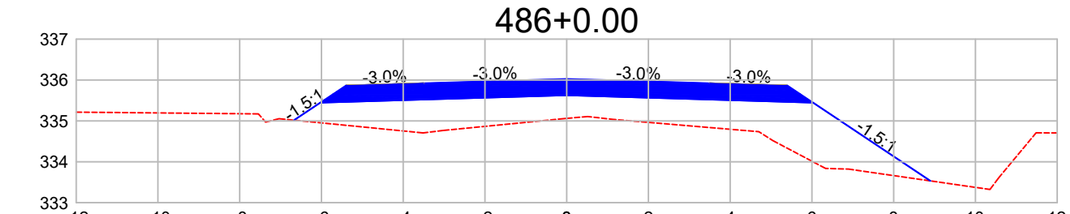

DIST.	-6.671	-6.028	-3.500	0.000	3.500	6.028	8.898
COTA	335.017	335.446	335.522	335.627	335.522	335.446	333.533

487+0.00

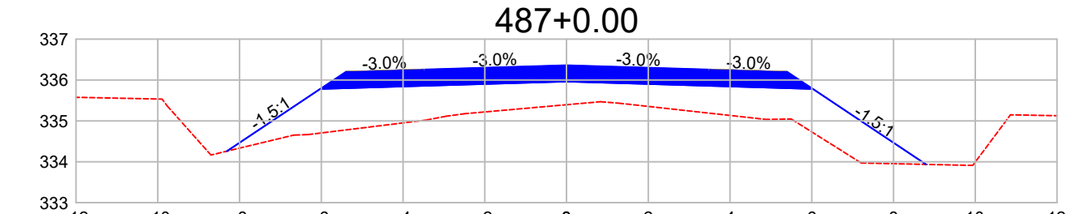

DIST.	-8.310	-6.028	-3.500	0.000	3.500	6.028	8.795
COTA	334.260	335.781	335.857	335.962	335.857	335.781	333.936

Observações:

a) Todas as dimensões apresentadas neste projeto estão em metros.
b) O levantamento planialtimétrico e o projeto foi elaborado usando como o sistema de coordenadas UTM / SIRGAS 2000.

PREFEITURA MUNICIPAL DE CLÁUDIA-MT

RODOVIA MUNICIPAL: Estrada Darlene
TRECHO: Entre a Divisa com Santa Carmem-MT e a MT-423
SEGMENTO: Estaca 0+0,00 à 1.255+18,28
EXTENSÃO: 25,12 km

ST-63

ASSUNTO:
SEÇÕES TRANSVERSAIS
ESTACA 482+0,00 À 487+0,00

ESCALA:
1 : 150

AS INFORMAÇÕES DESTE DOCUMENTO SÃO PROPRIEDADE DA PREFEITURA MUNICIPAL DE CLÁUDIA-MT, SENDO PROIBIDA A UTILIZAÇÃO FORA DA SUA FINALIDADE.

488+0.00

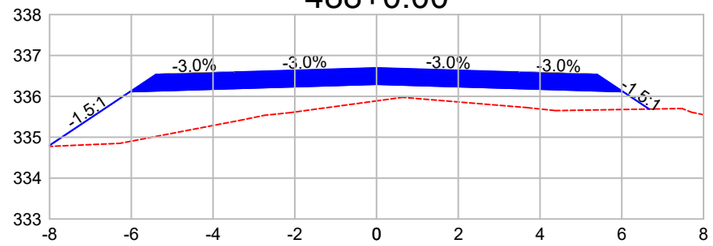

DIST.	-8.041	-6.028	-3.500	0.000	3.500	6.028	6.668
COTA	336.774	336.116	336.191	336.296	336.191	336.116	335.689

489+0.00

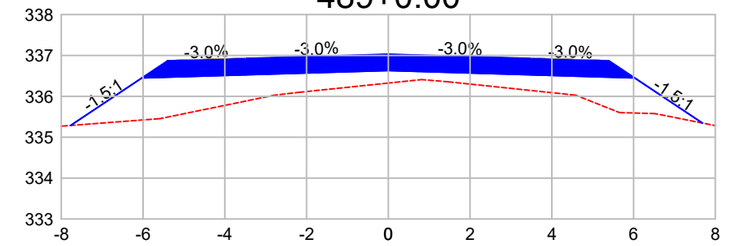

DIST.	-7.773	-6.028	-3.500	0.000	3.500	6.028	7.682
COTA	335.287	336.450	336.526	336.631	336.526	336.450	335.348

490+0.00

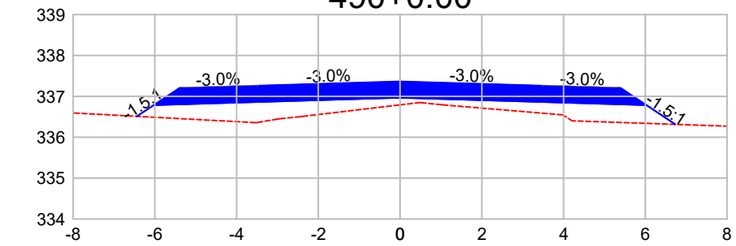

DIST.	-6.439	-6.028	-3.500	0.000	3.500	6.028	6.734
COTA	336.511	336.785	336.861	336.966	336.861	336.785	336.314

491+0.00

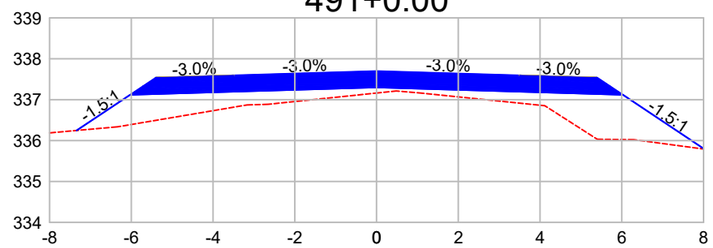

DIST.	-7.338	-6.028	-3.500	0.000	3.500	6.028	8.022
COTA	336.247	337.120	337.196	337.301	337.196	337.120	335.791

492+0.00

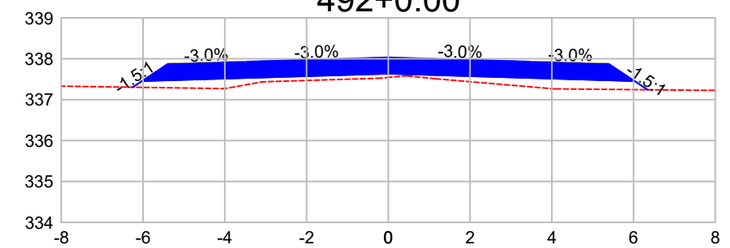

DIST.	-6.253	-6.028	-3.500	0.000	3.500	6.028	6.346
COTA	337.305	337.455	337.531	337.636	337.531	337.455	337.243

493+0.00

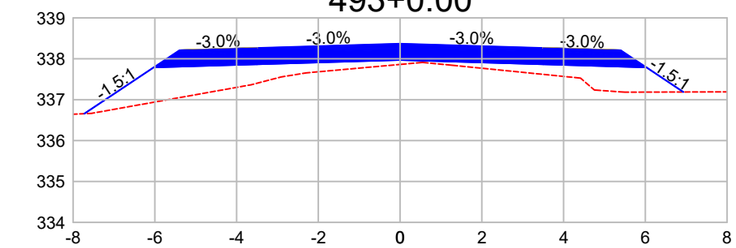

DIST.	-7.727	-6.028	-3.500	0.000	3.500	6.028	6.930
COTA	336.657	337.790	337.866	337.971	337.866	337.790	337.188

494+0.00

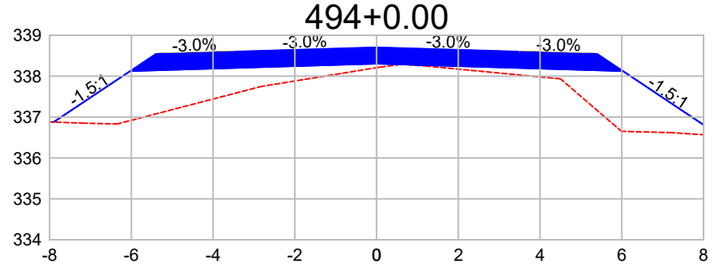

DIST.	-7.899	-6.028	-3.500	0.000	3.500	6.028	8.405
COTA	336.877	338.124	338.200	338.305	338.200	338.124	336.540

495+0.00

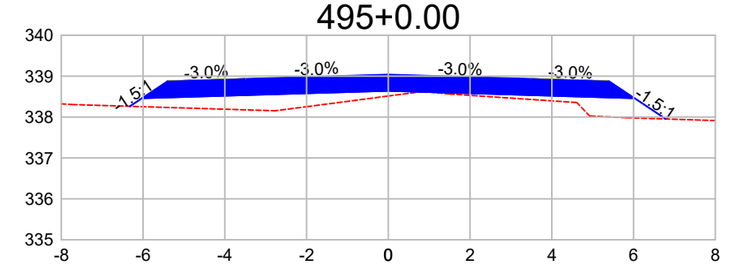

DIST.	-6.324	-6.028	-3.500	0.000	3.500	6.028	6.789
COTA	338.262	338.459	338.535	338.640	338.535	338.459	337.952

496+0.00

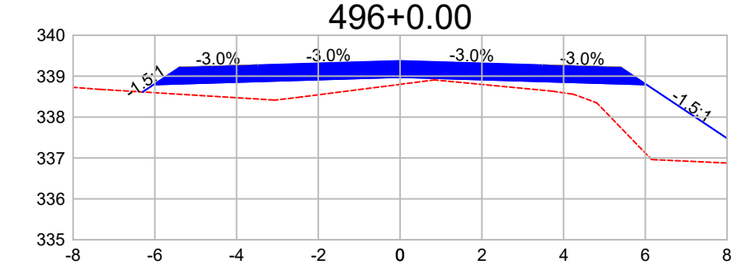

DIST.	-6.300	-6.028	-3.500	0.000	3.500	6.028	8.973
COTA	338.613	338.794	338.870	338.975	338.870	338.794	336.831

497+0.00

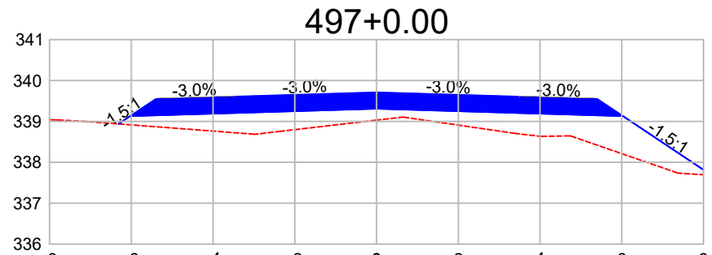

DIST.	-6.314	-6.028	-3.500	0.000	3.500	6.028	8.198
COTA	338.939	339.129	339.205	339.310	339.205	339.129	337.683

498+0.00

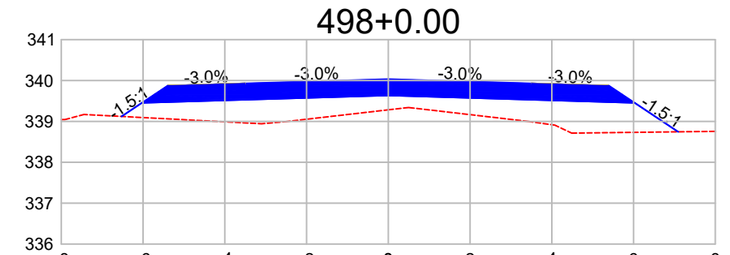

DIST.	-6.527	-6.028	-3.500	0.000	3.500	6.028	7.091
COTA	339.121	339.454	339.529	339.634	339.529	339.454	338.745

499+0.00

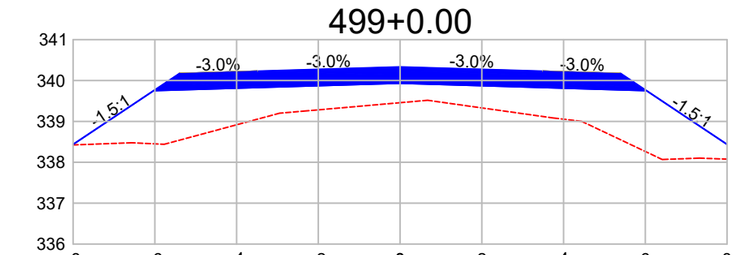

DIST.	-6.020	-6.028	-3.500	0.000	3.500	6.028	8.571
COTA	338.423	339.752	339.827	339.932	339.827	339.752	338.057

500+0.00

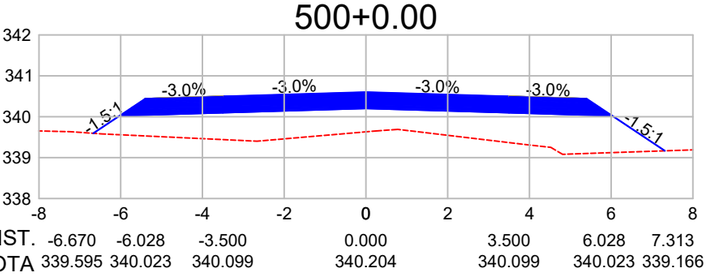

DIST.	-6.670	-6.028	-3.500	0.000	3.500	6.028	7.313
COTA	339.595	340.023	340.099	340.204	340.099	340.023	339.166

Observações:

a) Todas as dimensões apresentadas neste projeto estão em metros.
b) O levantamento planialtimétrico e o projeto foi elaborado usando como o sistema de coordenadas UTM / SIRGAS 2000.

PREFEITURA MUNICIPAL DE CLÁUDIA-MT

RODOVIA MUNICIPAL: Estrada Darlene
TRECHO: Entre a Divisa com Santa Carmem-MT e a MT-423
SEGMENTO: Estaca 0+0,00 à 1.255+18,28
EXTENSÃO: 25,12 km

ST-64

ASSUNTO:
SEÇÕES TRANSVERSAIS
ESTACA 488+0,00 À 500+0,00

ESCALA:
1 : 150

AS INFORMAÇÕES DESTE DOCUMENTO SÃO PROPRIEDADE DA PREFEITURA MUNICIPAL DE CLÁUDIA-MT, SENDO PROIBIDA A UTILIZAÇÃO FORA DA SUA FINALIDADE.

501+0.00

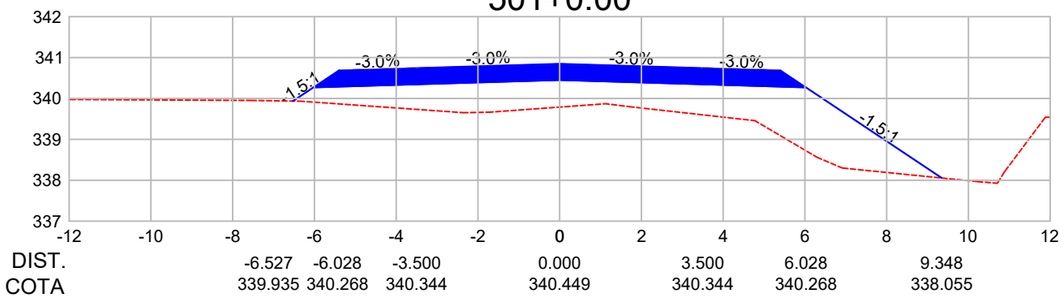

DIST.	-6.527	-6.028	-3.500	0.000	3.500	6.028	9.348
COTA	339.935	340.268	340.344	340.449	340.344	340.268	338.055

502+0.00

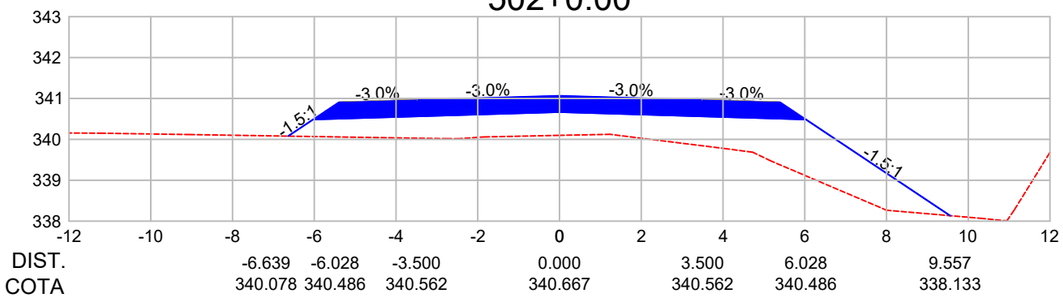

DIST.	-6.639	-6.028	-3.500	0.000	3.500	6.028	9.557
COTA	340.078	340.486	340.562	340.667	340.562	340.486	338.133

503+0.00

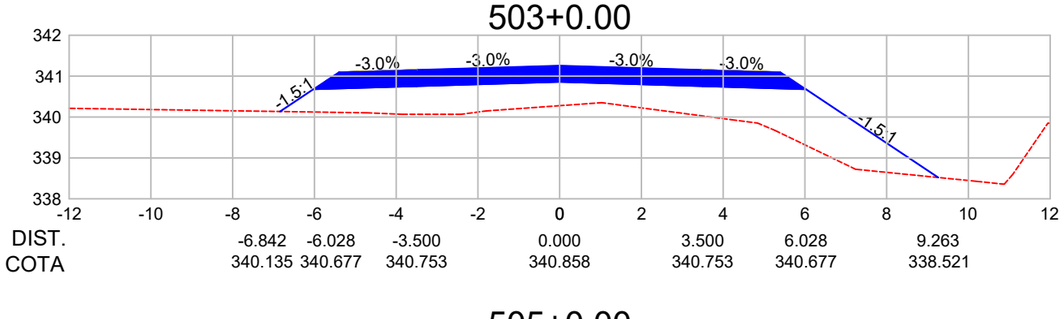

DIST.	-6.842	-6.028	-3.500	0.000	3.500	6.028	9.263
COTA	340.135	340.677	340.753	340.858	340.753	340.677	338.521

504+0.00

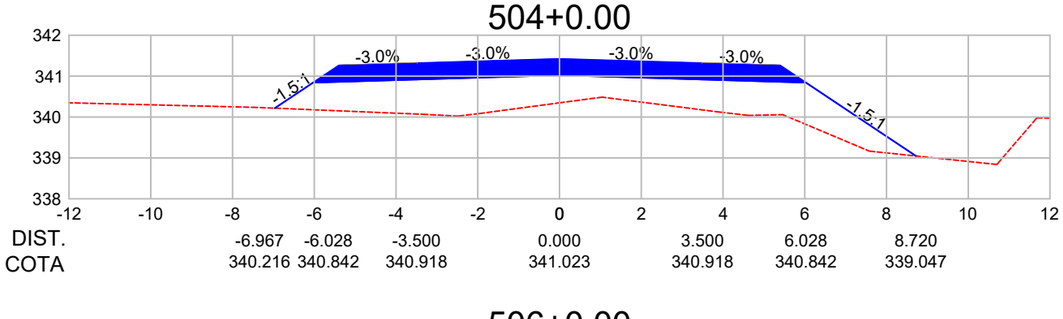

DIST.	-6.967	-6.028	-3.500	0.000	3.500	6.028	8.720
COTA	340.216	340.842	340.918	341.023	340.918	340.842	339.047

505+0.00

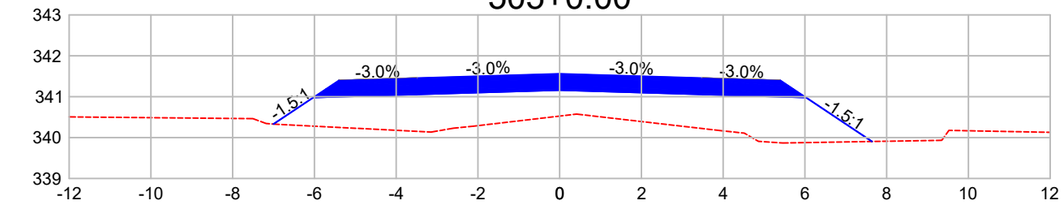

DIST.	-7.003	-6.028	-3.500	0.000	3.500	6.028	7.642
COTA	340.331	340.980	341.056	341.161	341.056	340.980	339.905

506+0.00

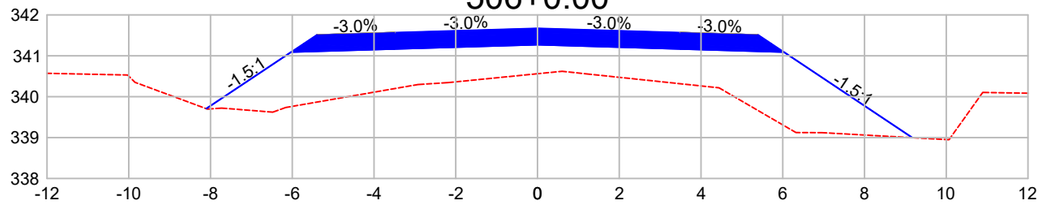

DIST.	-8.104	-6.028	-3.500	0.000	3.500	6.028	9.169
COTA	339.708	341.092	341.167	341.272	341.167	341.092	338.998

507+0.00

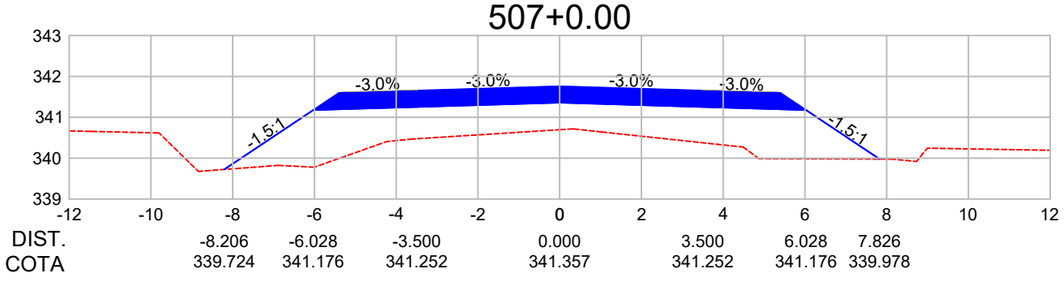

DIST.	-8.206	-6.028	-3.500	0.000	3.500	6.028	7.826
COTA	339.724	341.176	341.252	341.357	341.252	341.176	339.978

508+0.00

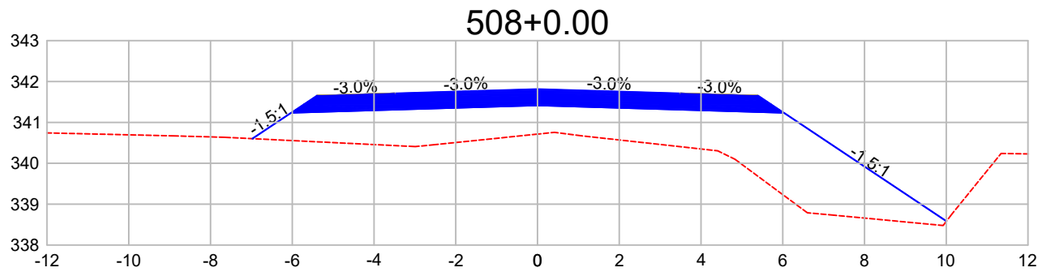

DIST.	-6.976	-6.028	-3.500	0.000	3.500	6.028	10.005
COTA	340.602	341.234	341.310	341.415	341.310	341.234	338.583

Observações:

a) Todas as dimensões apresentadas neste projeto estão em metros.
b) O levantamento planialtimétrico e o projeto foi elaborado usando como o sistema de coordenadas UTM / SIRGAS 2000.

PREFEITURA MUNICIPAL DE CLÁUDIA-MT

RODOVIA MUNICIPAL: Estrada Darlene
TRECHO: Entre a Divisa com Santa Carmem-MT e a MT-423
SEGMENTO: Estaca 0+0,00 à 1.255+18,28
EXTENSÃO: 25,12 km

ST-65

ASSUNTO:
SEÇÕES TRANSVERSAIS
ESTACA 501+0,00 À 508+0,00

ESCALA:
1 : 150

AS INFORMAÇÕES DESTE DOCUMENTO SÃO PROPRIEDADE DA PREFEITURA MUNICIPAL DE CLÁUDIA-MT, SENDO PROIBIDA A UTILIZAÇÃO FORA DA SUA FINALIDADE.

509+0.00

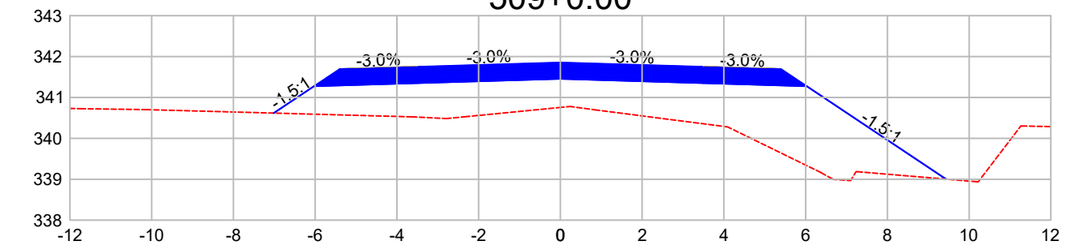

DIST.	-7.014	-6.028	-3.500	0.000	3.500	6.028	9.438
COTA	340.618	341.275	341.351	341.456	341.351	341.275	339.002

510+0.00

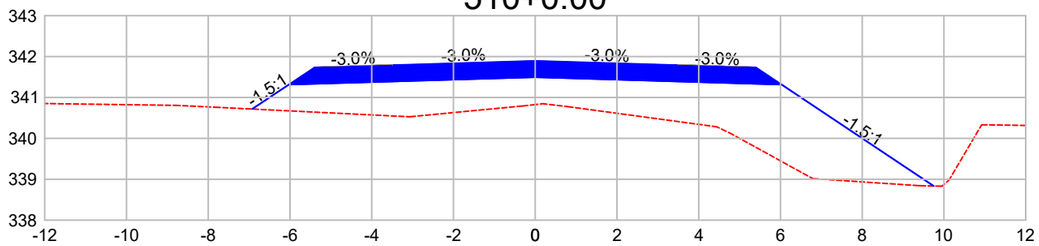

DIST.	-6.925	-6.028	-3.500	0.000	3.500	6.028	9.749
COTA	340.717	341.315	341.391	341.496	341.391	341.315	338.835

511+0.00

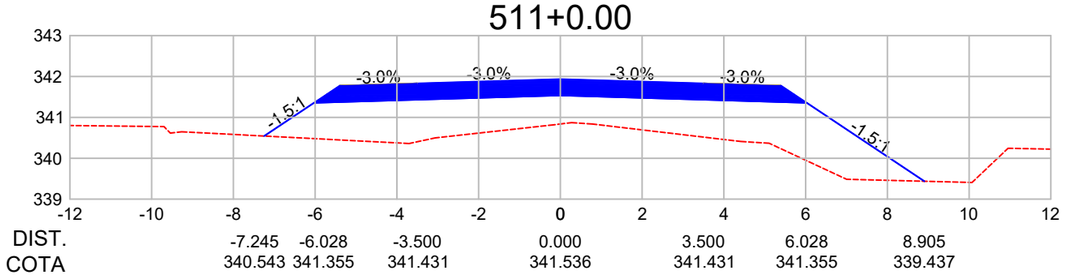

DIST.	-7.245	-6.028	-3.500	0.000	3.500	6.028	8.905
COTA	340.543	341.355	341.431	341.536	341.431	341.355	339.437

512+0.00

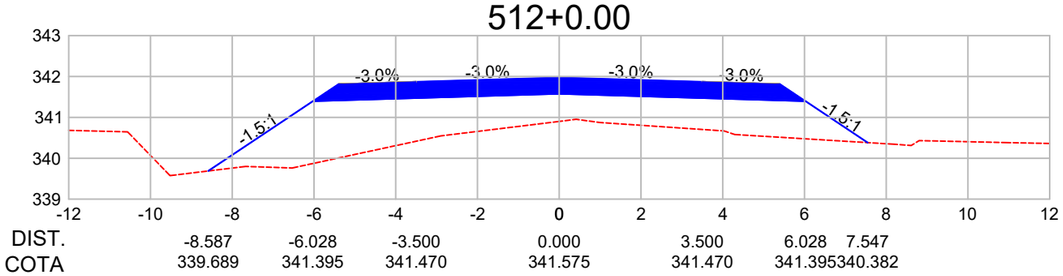

DIST.	-8.587	-6.028	-3.500	0.000	3.500	6.028	7.547
COTA	339.689	341.395	341.470	341.575	341.470	341.395	340.382

513+0.00

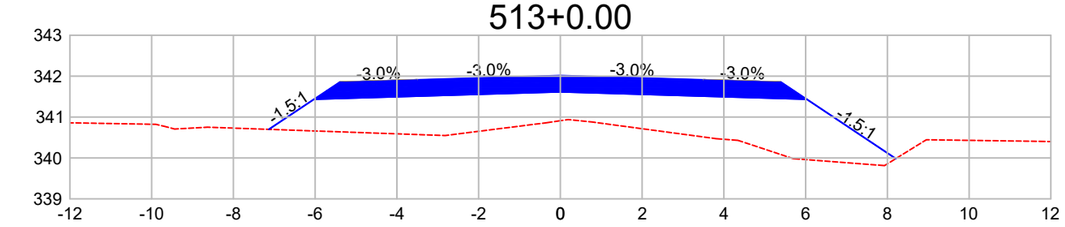

DIST.	-7.132	-6.028	-3.500	0.000	3.500	6.028	8.206
COTA	340.699	341.435	341.510	341.615	341.510	341.435	339.983

514+0.00

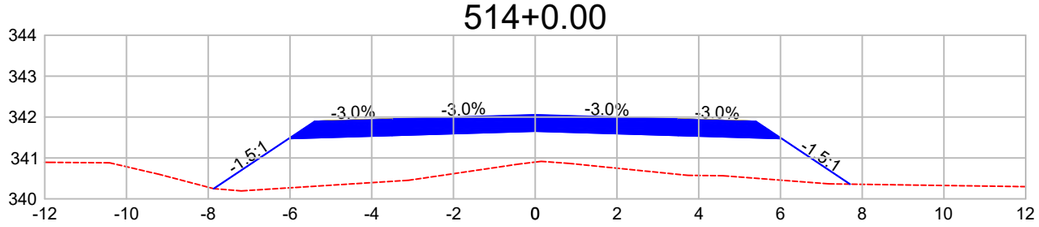

DIST.	-7.866	-6.028	-3.500	0.000	3.500	6.028	7.702
COTA	340.249	341.474	341.550	341.655	341.550	341.474	340.359

515+0.00

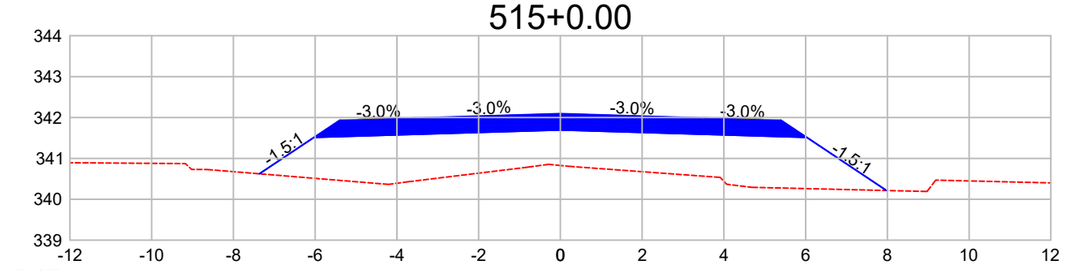

DIST.	-7.365	-6.028	-3.500	0.000	3.500	6.028	7.978
COTA	340.623	341.514	341.590	341.695	341.590	341.514	340.215

516+0.00

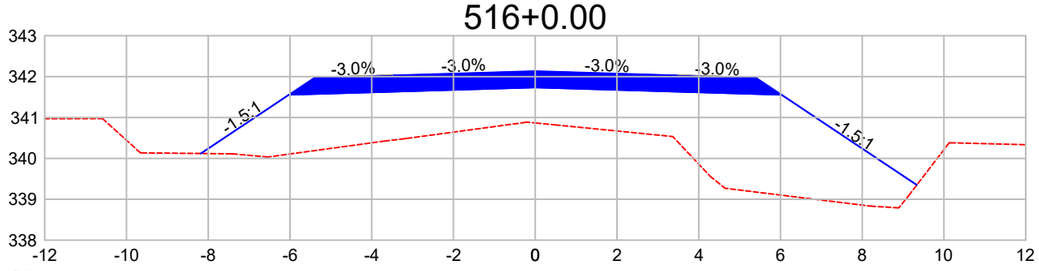

DIST.	-8.180	-6.028	-3.500	0.000	3.500	6.028	9.336
COTA	340.119	341.554	341.630	341.735	341.630	341.554	339.349

Observações:

a) Todas as dimensões apresentadas neste projeto estão em metros.
b) O levantamento planialtimétrico e o projeto foi elaborado usando como o sistema de coordenadas UTM / SIRGAS 2000.

PREFEITURA MUNICIPAL DE CLÁUDIA-MT

RODOVIA MUNICIPAL: Estrada Darlene
TRECHO: Entre a Divisa com Santa Carmem-MT e a MT-423
SEGMENTO: Estaca 0+0,00 à 1.255+18,28
EXTENSÃO: 25,12 km

ST-66

ASSUNTO:
SEÇÕES TRANSVERSAIS
ESTACA 509+0,00 À 516+0,00

ESCALA:
1 : 150

AS INFORMAÇÕES DESTE DOCUMENTO SÃO PROPRIEDADE DA PREFEITURA MUNICIPAL DE CLÁUDIA-MT, SENDO PROIBIDA A UTILIZAÇÃO FORA DA SUA FINALIDADE.

517+0.00

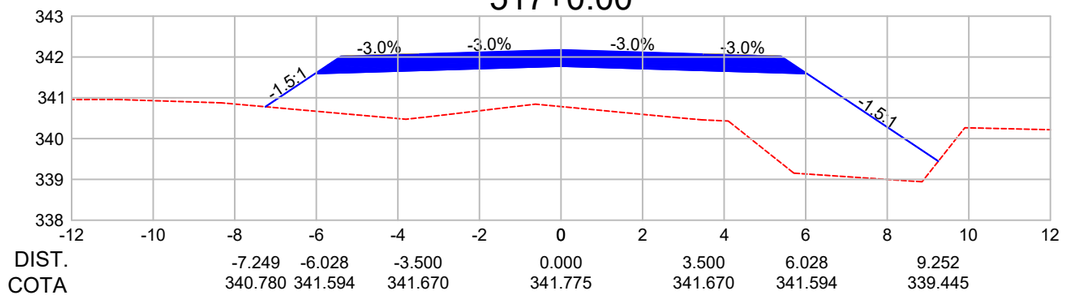

518+0.00

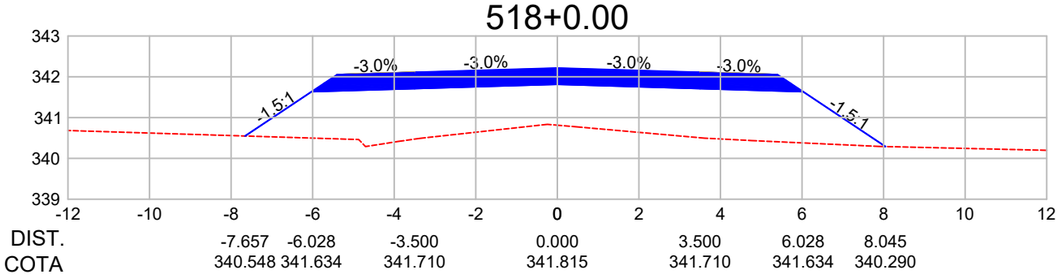

519+0.00

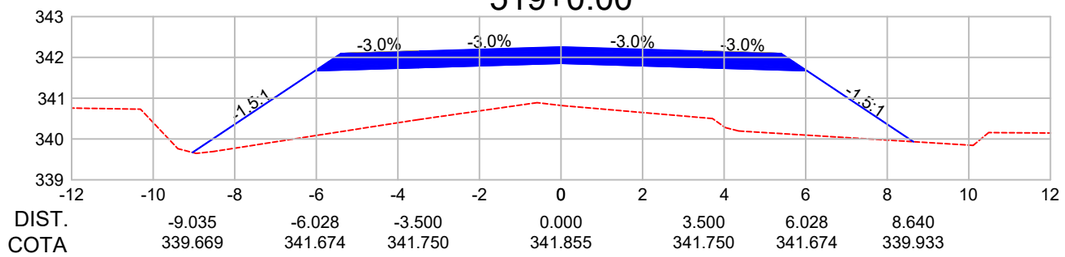

520+0.00

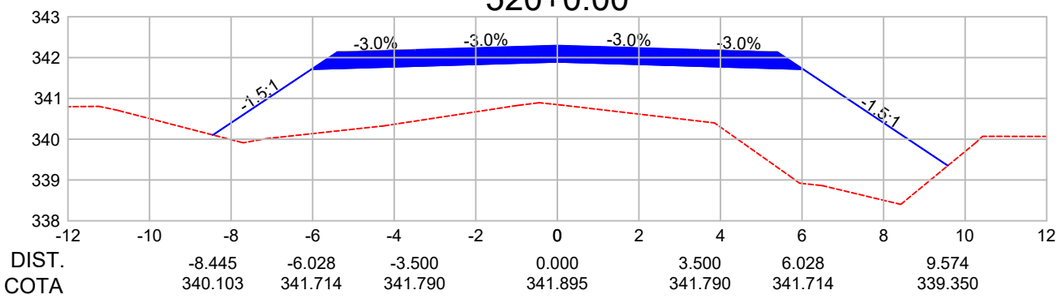

521+0.00

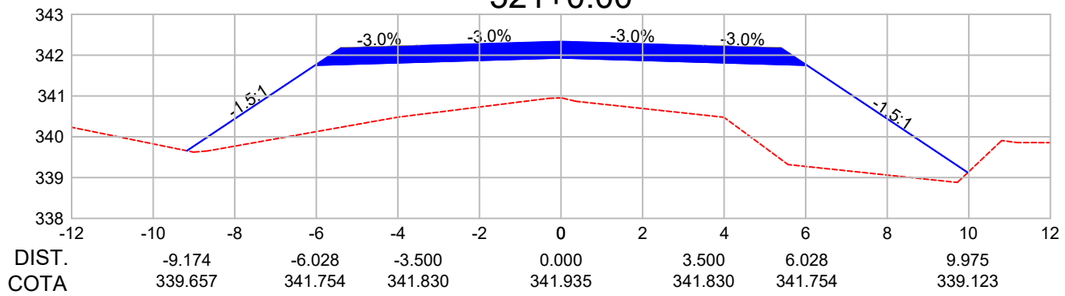

522+0.00

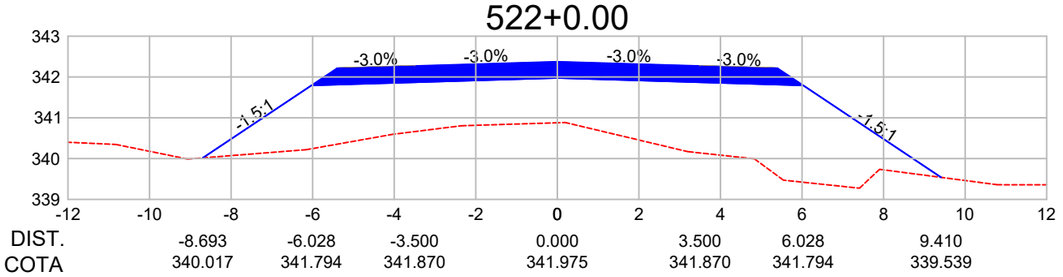

523+0.00

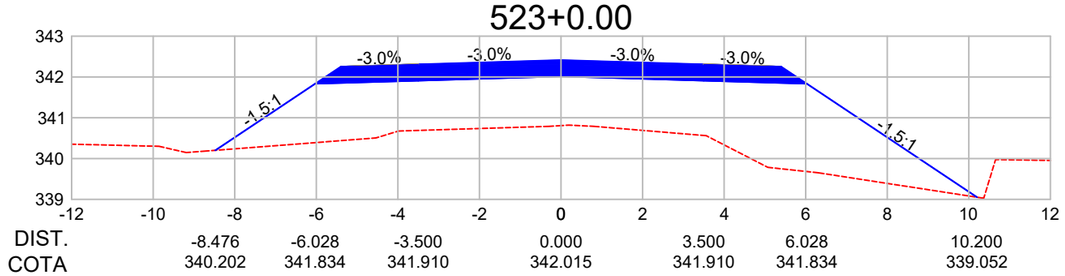

524+0.00

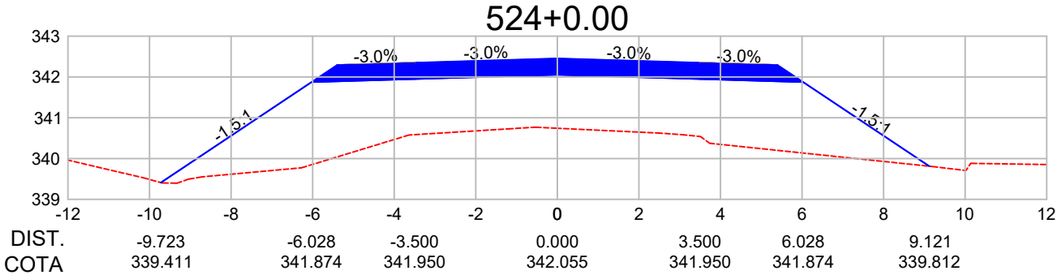

Observações:

a) Todas as dimensões apresentadas neste projeto estão em metros.
b) O levantamento planialtimétrico e o projeto foi elaborado usando como o sistema de coordenadas UTM / SIRGAS 2000.

PREFEITURA MUNICIPAL DE CLÁUDIA-MT

RODOVIA MUNICIPAL: Estrada Darlene
TRECHO: Entre a Divisa com Santa Carmem-MT e a MT-423
SEGMENTO: Estaca 0+0,00 à 1.255+18,28
EXTENSÃO: 25,12 km

ST-67

ASSUNTO:
SEÇÕES TRANSVERSAIS
ESTACA 517+0,00 À 524+0,00

ESCALA:
1 : 150

AS INFORMAÇÕES DESTE DOCUMENTO SÃO PROPRIEDADE DA PREFEITURA MUNICIPAL DE CLÁUDIA-MT, SENDO PROIBIDA A UTILIZAÇÃO FORA DA SUA FINALIDADE.

525+0.00

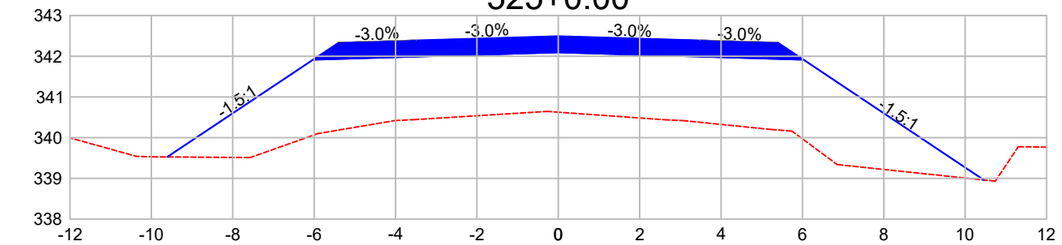

DIST.	-9.609	-6.028	-3.500	0.000	3.500	6.028	10.458
COTA	339.526	341.914	341.989	342.094	341.989	341.914	338.960

526+0.00

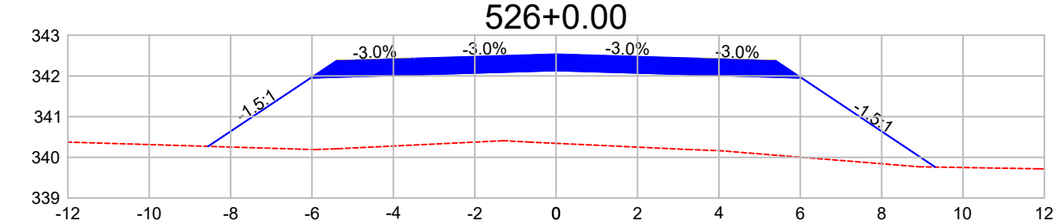

DIST.	-8.553	-6.028	-3.500	0.000	3.500	6.028	9.315
COTA	340.270	341.954	342.029	342.134	342.029	341.954	339.763

527+0.00

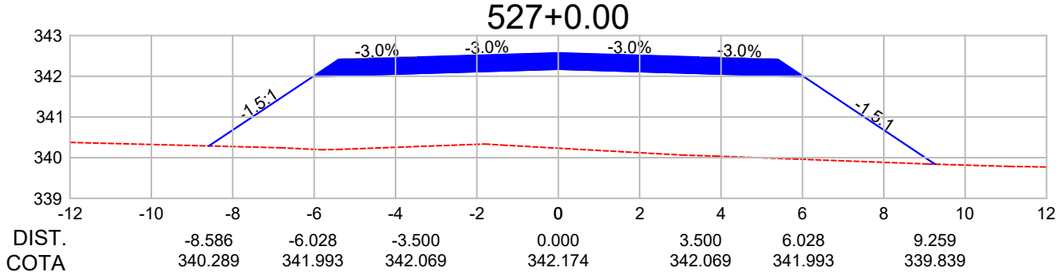

DIST.	-8.586	-6.028	-3.500	0.000	3.500	6.028	9.259
COTA	340.289	341.993	342.069	342.174	342.069	341.993	339.839

528+0.00

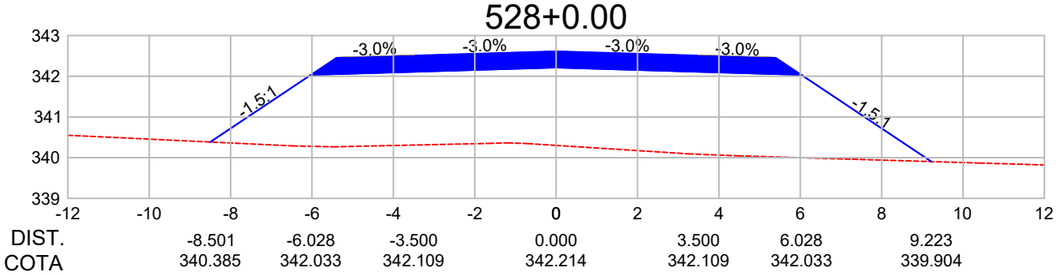

DIST.	-8.501	-6.028	-3.500	0.000	3.500	6.028	9.223
COTA	340.385	342.033	342.109	342.214	342.109	342.033	339.904

529+0.00

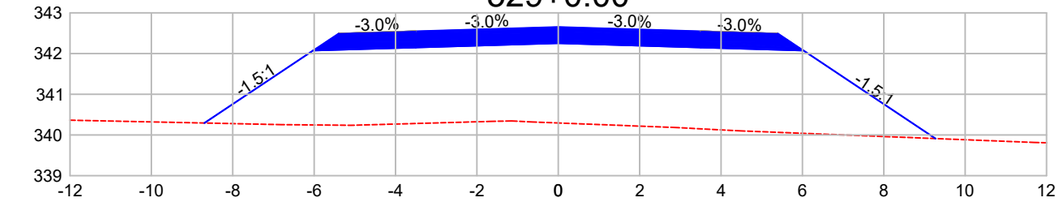

DIST.	-8.697	-6.028	-3.500	0.000	3.500	6.028	9.270
COTA	340.294	342.073	342.149	342.254	342.149	342.073	339.912

530+0.00

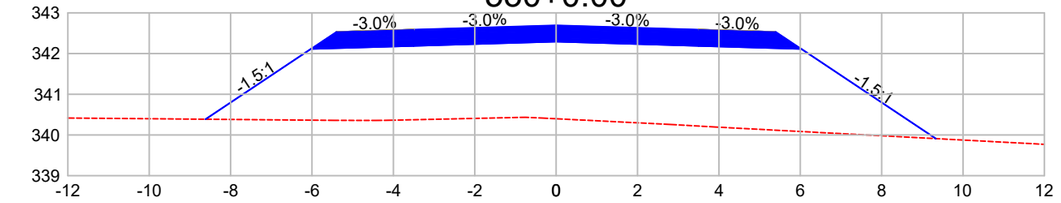

DIST.	-8.617	-6.028	-3.500	0.000	3.500	6.028	9.331
COTA	340.387	342.113	342.189	342.294	342.189	342.113	339.911

531+0.00

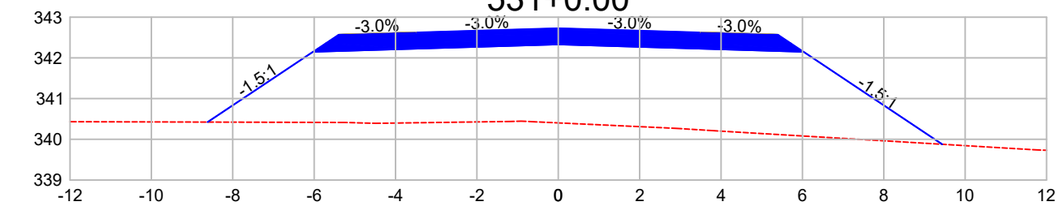

DIST.	-8.617	-6.028	-3.500	0.000	3.500	6.028	9.435
COTA	340.423	342.149	342.225	342.330	342.225	342.149	339.878

532+0.00

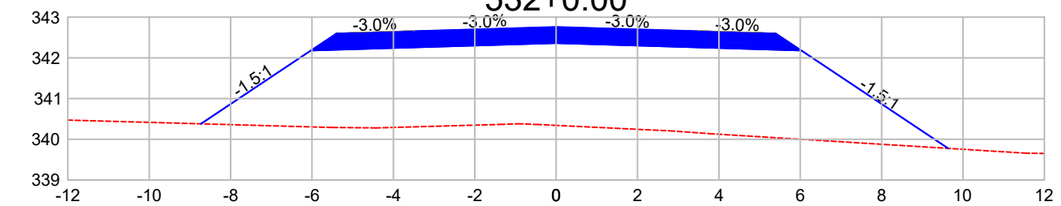

DIST.	-8.729	-6.028	-3.500	0.000	3.500	6.028	9.634
COTA	340.381	342.181	342.257	342.362	342.257	342.181	339.777

Observações:

a) Todas as dimensões apresentadas neste projeto estão em metros.
b) O levantamento planialtimétrico e o projeto foi elaborado usando como o sistema de coordenadas UTM / SIRGAS 2000.

PREFEITURA MUNICIPAL DE CLÁUDIA-MT

RODOVIA MUNICIPAL: Estrada Darlene
TRECHO: Entre a Divisa com Santa Carmem-MT e a MT-423
SEGMENTO: Estaca 0+0,00 à 1.255+18,28
EXTENSÃO: 25,12 km

ST-68

ASSUNTO:
SEÇÕES TRANSVERSAIS
ESTACA 525+0,00 À 532+0,00

ESCALA:
1 : 150

AS INFORMAÇÕES DESTE DOCUMENTO SÃO PROPRIEDADE DA PREFEITURA MUNICIPAL DE CLÁUDIA-MT, SENDO PROIBIDA A UTILIZAÇÃO FORA DA SUA FINALIDADE.

533+0.00

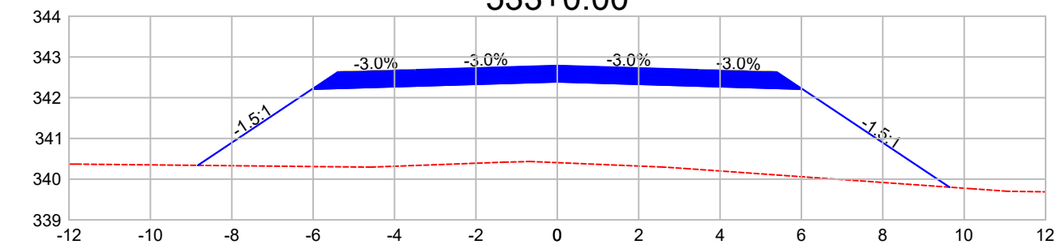

DIST.	-8.836	-6.028	-3.500	0.000	3.500	6.028	9.639
COTA	340.338	342.210	342.285	342.390	342.285	342.210	339.802

534+0.00

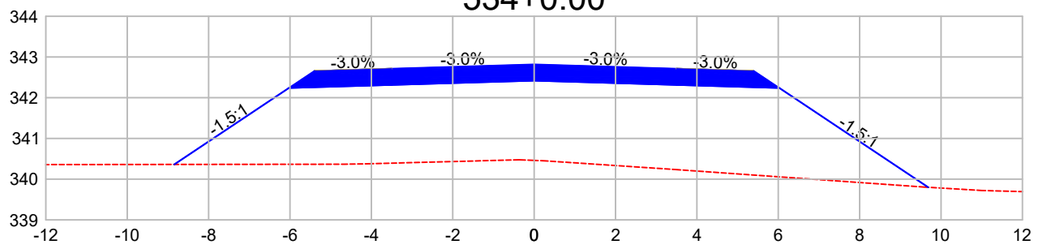

DIST.	-8.843	-6.028	-3.500	0.000	3.500	6.028	9.686
COTA	340.361	342.238	342.314	342.419	342.314	342.238	339.799

535+0.00

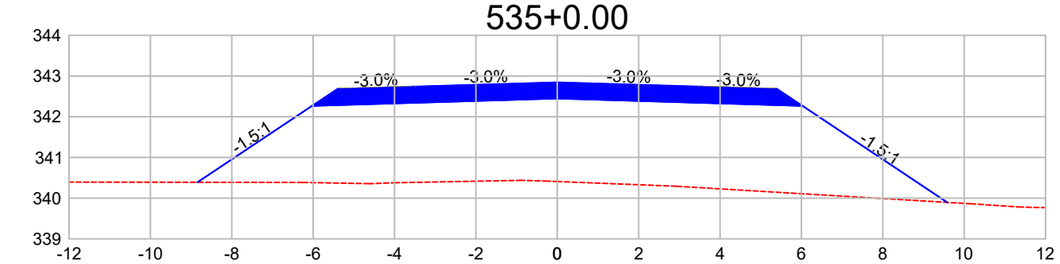

DIST.	-8.842	-6.028	-3.500	0.000	3.500	6.028	9.583
COTA	340.390	342.266	342.342	342.447	342.342	342.266	339.896

536+0.00

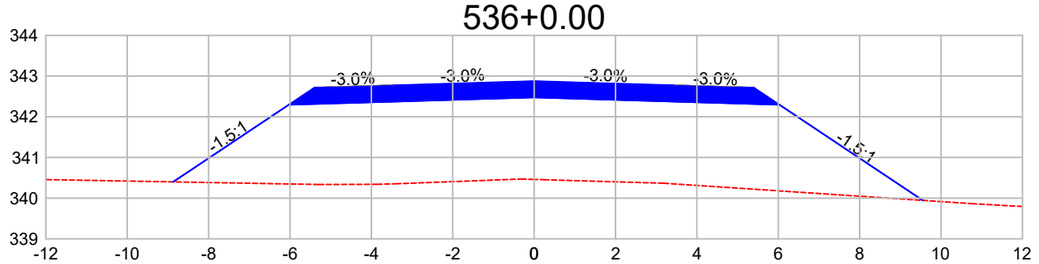

DIST.	-8.870	-6.028	-3.500	0.000	3.500	6.028	9.553
COTA	340.400	342.294	342.370	342.475	342.370	342.294	339.945

537+0.00

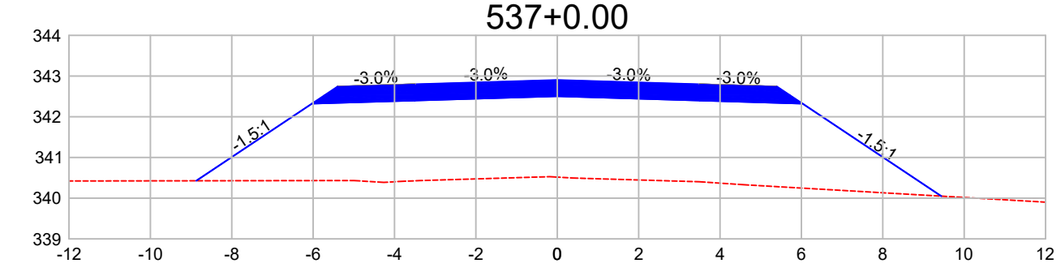

DIST.	-8.872	-6.028	-3.500	0.000	3.500	6.028	9.437
COTA	340.427	342.323	342.398	342.503	342.398	342.323	340.050

538+0.00

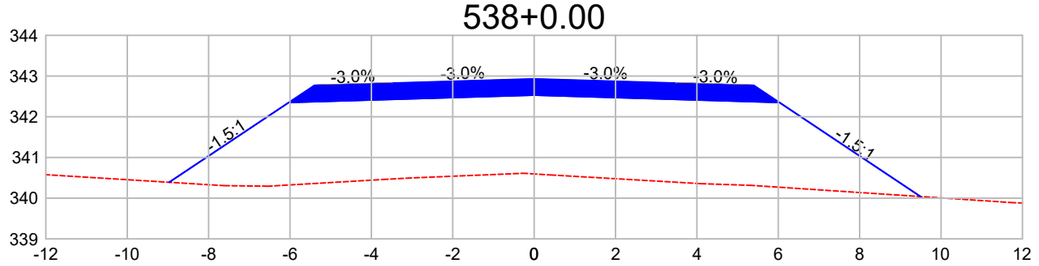

DIST.	-8.969	-6.028	-3.500	0.000	3.500	6.028	9.495
COTA	340.390	342.351	342.427	342.532	342.427	342.351	340.040

539+0.00

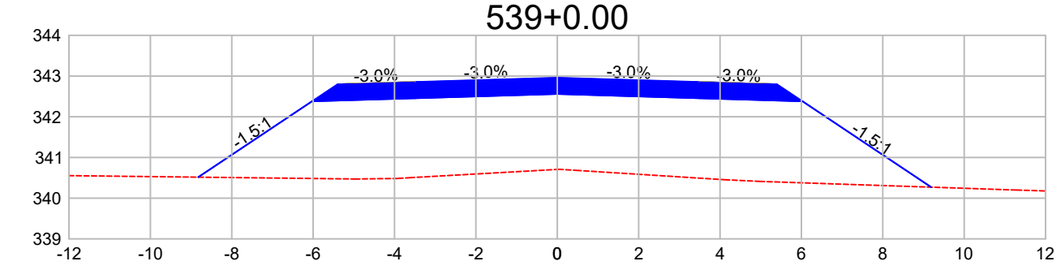

DIST.	-8.822	-6.028	-3.500	0.000	3.500	6.028	9.191
COTA	340.517	342.379	342.455	342.560	342.455	342.379	340.271

540+0.00

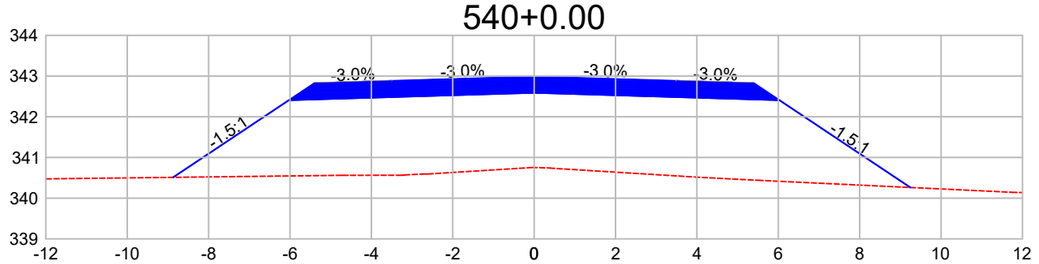

DIST.	-8.871	-6.028	-3.500	0.000	3.500	6.028	9.245
COTA	340.512	342.407	342.483	342.588	342.483	342.407	340.263

Observações:

a) Todas as dimensões apresentadas neste projeto estão em metros.
b) O levantamento planialtimétrico e o projeto foi elaborado usando como o sistema de coordenadas UTM / SIRGAS 2000.

PREFEITURA MUNICIPAL DE CLÁUDIA-MT

RODOVIA MUNICIPAL: Estrada Darlene
TRECHO: Entre a Divisa com Santa Carmem-MT e a MT-423
SEGMENTO: Estaca 0+0,00 à 1.255+18,28
EXTENSÃO: 25,12 km

ST-69

ASSUNTO:
SEÇÕES TRANSVERSAIS
ESTACA 533+0,00 À 540+0,00

ESCALA:
1 : 150

AS INFORMAÇÕES DESTE DOCUMENTO SÃO PROPRIEDADE DA PREFEITURA MUNICIPAL DE CLÁUDIA-MT, SENDO PROIBIDA A UTILIZAÇÃO FORA DA SUA FINALIDADE.

541+0.00

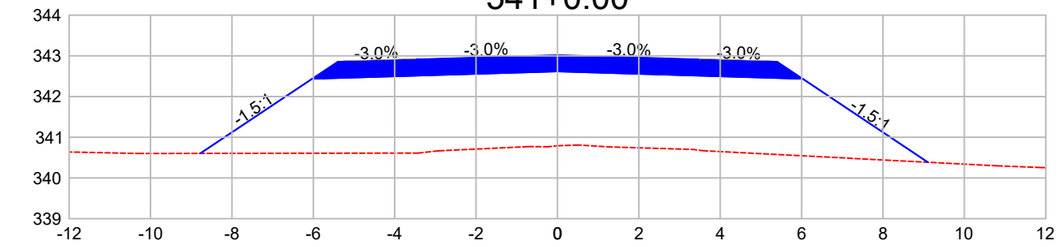

DIST.	-8.777	-6.028	-3.500	0.000	3.500	6.028	9.104
COTA	340.603	342.435	342.511	342.616	342.511	342.435	340.385

542+0.00

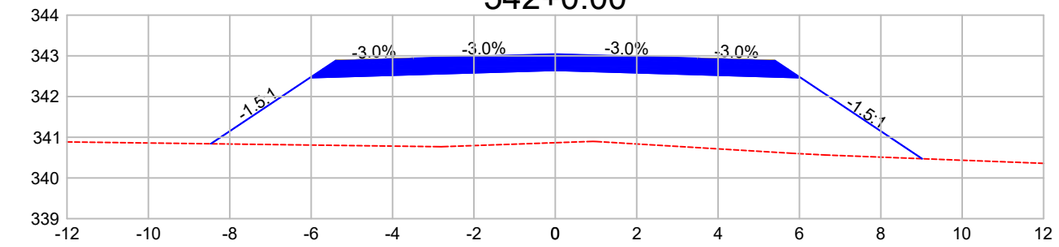

DIST.	-8.465	-6.028	-3.500	0.000	3.500	6.028	9.015
COTA	340.839	342.464	342.540	342.645	342.540	342.464	340.473

543+0.00

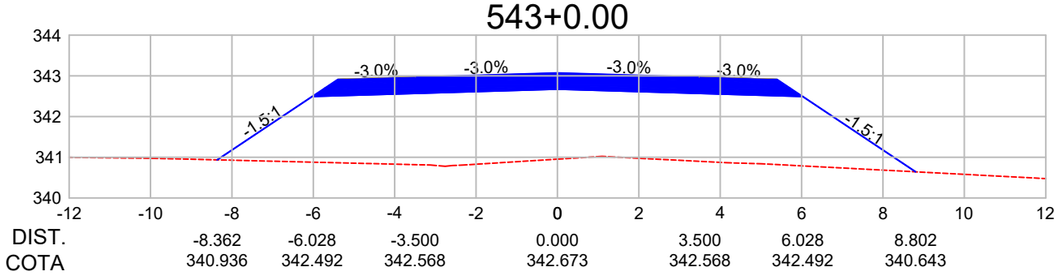

DIST.	-8.362	-6.028	-3.500	0.000	3.500	6.028	8.802
COTA	340.936	342.492	342.568	342.673	342.568	342.492	340.643

544+0.00

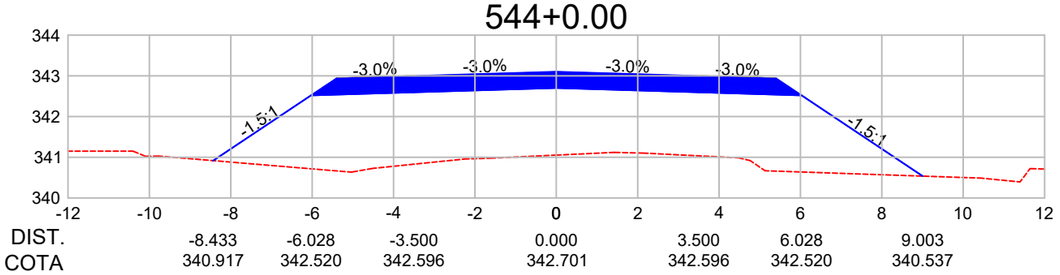

DIST.	-8.433	-6.028	-3.500	0.000	3.500	6.028	9.003
COTA	340.917	342.520	342.596	342.701	342.596	342.520	340.537

545+0.00

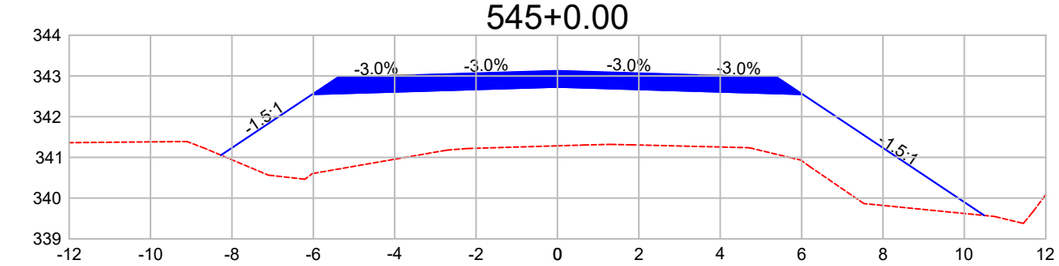

DIST.	-8.269	-6.028	-3.500	0.000	3.500	6.028	10.490
COTA	341.055	342.548	342.624	342.729	342.624	342.548	339.574

546+0.00

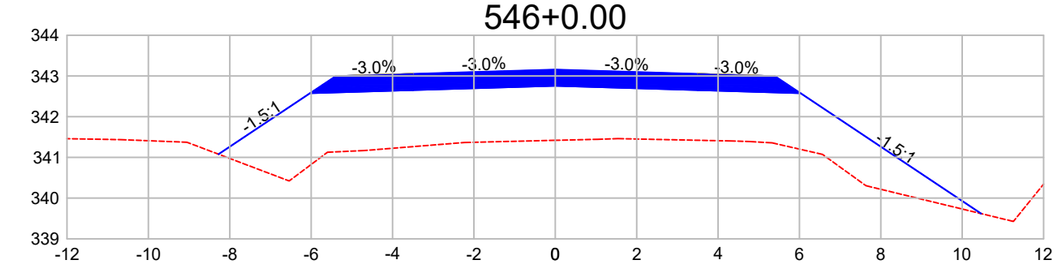

DIST.	-8.276	-6.028	-3.500	0.000	3.500	6.028	10.464
COTA	341.078	342.577	342.652	342.757	342.652	342.577	339.619

547+0.00

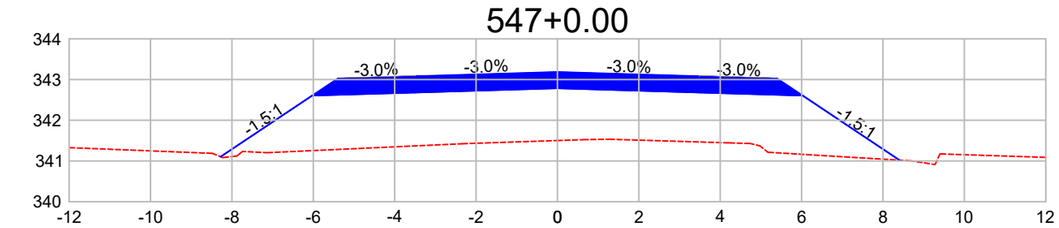

DIST.	-8.279	-6.028	-3.500	0.000	3.500	6.028	8.407
COTA	341.104	342.605	342.681	342.786	342.681	342.605	341.019

548+0.00

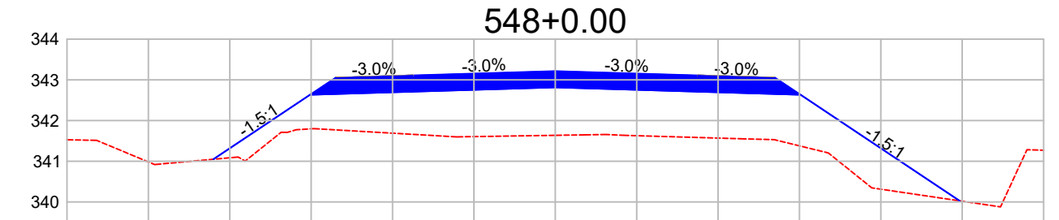

DIST.	-8.406	-6.028	-3.500	0.000	3.500	6.028	9.937
COTA	341.048	342.633	342.709	342.814	342.709	342.633	340.027

Observações:

a) Todas as dimensões apresentadas neste projeto estão em metros.
b) O levantamento planialtimétrico e o projeto foi elaborado usando como o sistema de coordenadas UTM / SIRGAS 2000.

PREFEITURA MUNICIPAL DE CLÁUDIA-MT

RODOVIA MUNICIPAL: Estrada Darlene
TRECHO: Entre a Divisa com Santa Carmem-MT e a MT-423
SEGMENTO: Estaca 0+0,00 à 1.255+18,28
EXTENSÃO: 25,12 km

ST-70

ASSUNTO:
SEÇÕES TRANSVERSAIS
ESTACA 541+0,00 À 548+0,00

ESCALA:
1 : 150

AS INFORMAÇÕES DESTE DOCUMENTO SÃO PROPRIEDADE DA PREFEITURA MUNICIPAL DE CLÁUDIA-MT, SENDO PROIBIDA A UTILIZAÇÃO FORA DA SUA FINALIDADE.

549+0.00

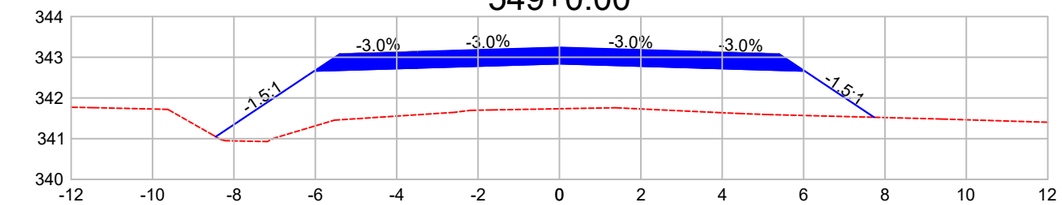

DIST.	-8.448	-6.028	-3.500	0.000	3.500	6.028	7.733
COTA	341.048	342.661	342.737	342.842	342.737	342.661	341.525

550+0.00

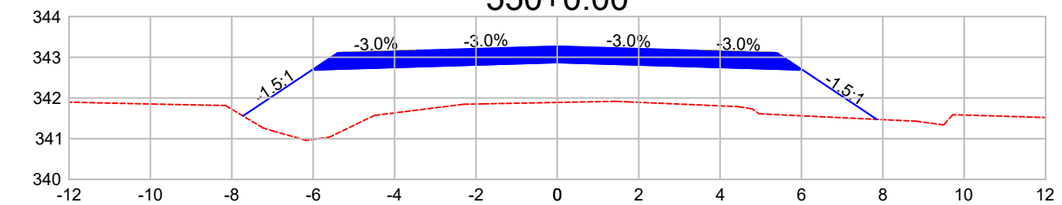

DIST.	-7.725	-6.028	-3.500	0.000	3.500	6.028	7.851
COTA	341.559	342.690	342.765	342.870	342.765	342.690	341.474

551+0.00

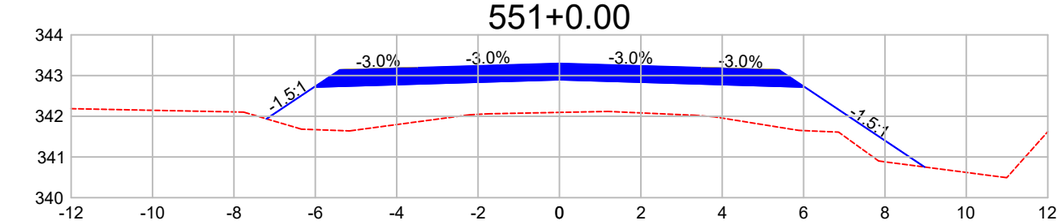

DIST.	-7.200	-6.028	-3.500	0.000	3.500	6.028	8.974
COTA	341.937	342.718	342.794	342.899	342.794	342.718	340.754

552+0.00

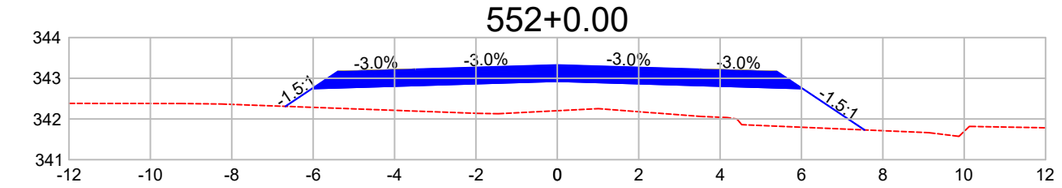

DIST.	-6.682	-6.028	-3.500	0.000	3.500	6.028	7.550
COTA	342.310	342.746	342.822	342.927	342.822	342.746	341.731

553+0.00

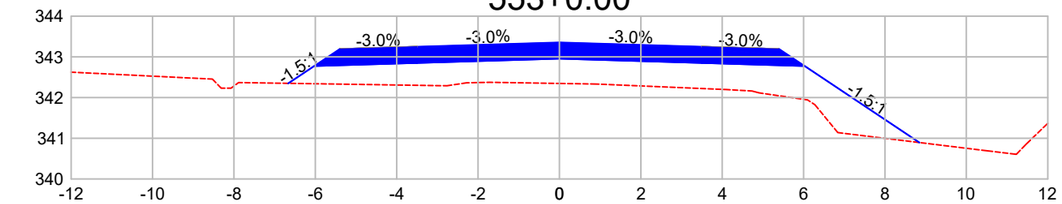

DIST.	-6.664	-6.028	-3.500	0.000	3.500	6.028	8.846
COTA	342.350	342.774	342.850	342.955	342.850	342.774	340.896

554+0.00

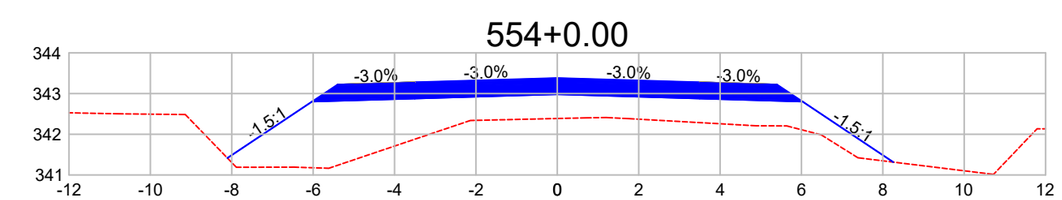

DIST.	-8.107	-6.028	-3.500	0.000	3.500	6.028	8.257
COTA	341.416	342.802	342.878	342.983	342.878	342.802	341.317

Observações:

a) Todas as dimensões apresentadas neste projeto estão em metros.
b) O levantamento planialtimétrico e o projeto foi elaborado usando como o sistema de coordenadas UTM / SIRGAS 2000.

PREFEITURA MUNICIPAL DE CLÁUDIA-MT

RODOVIA MUNICIPAL: Estrada Darlene
TRECHO: Entre a Divisa com Santa Carmem-MT e a MT-423
SEGMENTO: Estaca 0+0,00 à 1.255+18,28
EXTENSÃO: 25,12 km

ST-71

ASSUNTO:

SEÇÕES TRANSVERSAIS
ESTACA 549+0,00 À 554+0,00

ESCALA: 1 : 150

AS INFORMAÇÕES DESTE DOCUMENTO SÃO PROPRIEDADE DA PREFEITURA MUNICIPAL DE CLÁUDIA-MT, SENDO PROIBIDA A UTILIZAÇÃO FORA DA SUA FINALIDADE.

555+0.00

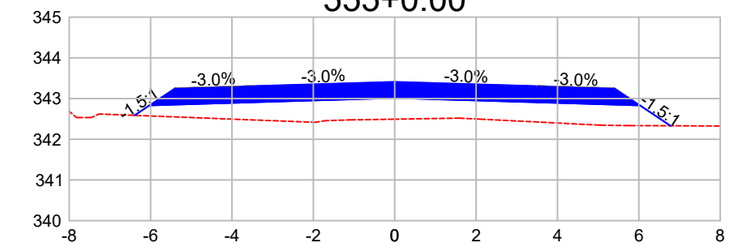

DIST.	-6.395	-6.028	-3.500	0.000	3.500	6.028	6.779	
COTA	342.586	342.831	342.907	343.012	342.907	342.831	342.330	

556+0.00

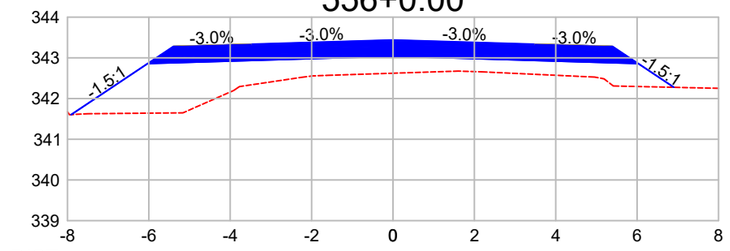

DIST.	-7.910	-6.028	-3.500	0.000	3.500	6.028	6.904	
COTA	341.605	342.859	342.935	343.040	342.935	342.859	342.275	

557+0.00

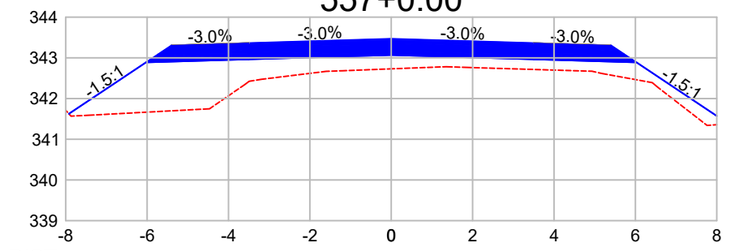

DIST.	-7.922	-6.028	-3.500	0.000	3.500	6.028	8.292	
COTA	341.625	342.887	342.963	343.068	342.963	342.887	341.378	

558+0.00

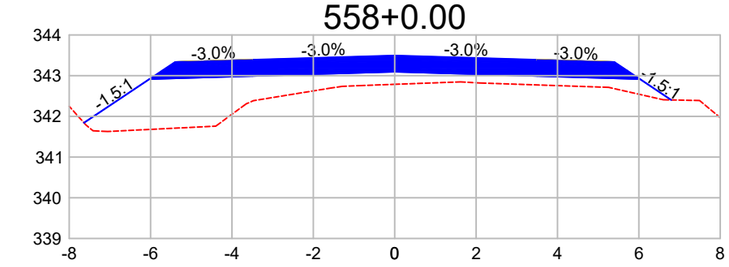

DIST.	-7.637	-6.028	-3.500	0.000	3.500	6.028	6.795	
COTA	341.843	342.915	342.991	343.096	342.991	342.915	342.404	

559+0.00

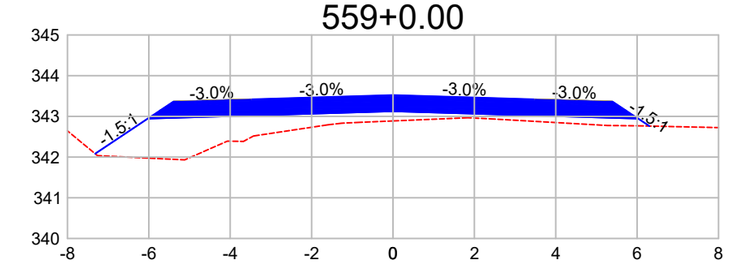

DIST.	-7.319	-6.028	-3.500	0.000	3.500	6.028	6.300	
COTA	342.083	342.944	343.020	343.125	343.020	342.944	342.762	

560+0.00

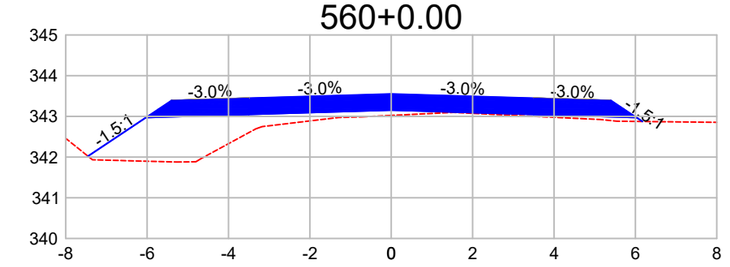

DIST.	-7.453	-6.028	-3.500	0.000	3.500	6.028	6.175	
COTA	342.022	342.972	343.048	343.153	343.048	342.972	342.874	

560+11.83

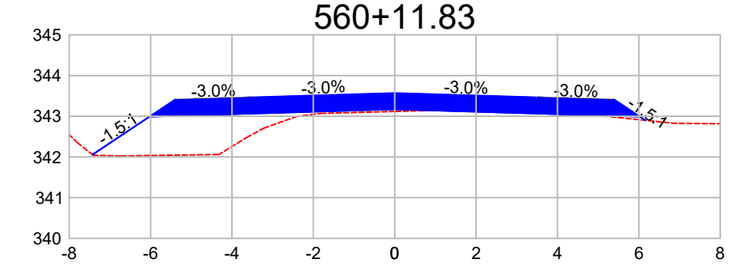

DIST.	-7.428	-6.028	-3.500	0.000	3.500	6.028	6.162	
COTA	342.055	342.989	343.064	343.169	343.064	342.989	342.899	

560+14.97

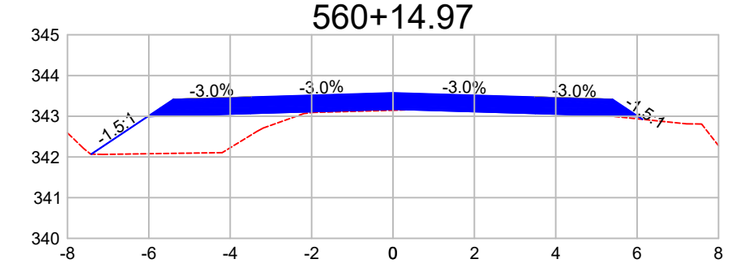

DIST.	-7.414	-6.028	-3.500	0.000	3.500	6.028	6.132	
COTA	342.069	342.993	343.069	343.174	343.069	342.993	342.924	

560+18.11

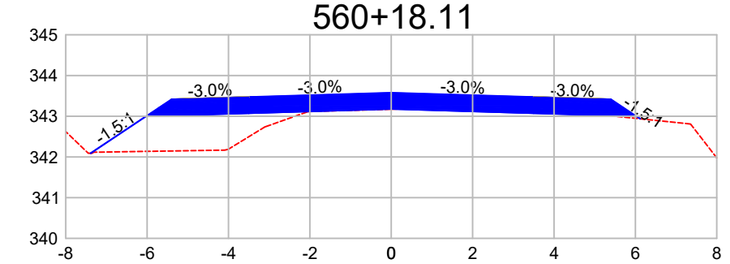

DIST.	-7.389	-6.028	-3.500	0.000	3.500	6.028	6.120	
COTA	342.090	342.997	343.073	343.178	343.073	342.997	342.936	

561+10.00

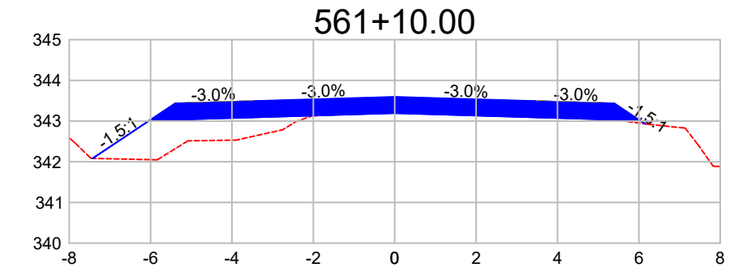

DIST.	-7.425	-6.028	-3.500	0.000	3.500	6.028	6.152	
COTA	342.083	343.014	343.090	343.195	343.090	343.014	342.932	

562+0.00

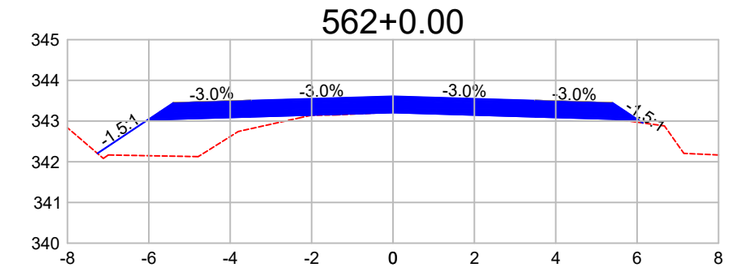

DIST.	-7.263	-6.028	-3.500	0.000	3.500	6.028	6.141	
COTA	342.205	343.028	343.104	343.209	343.104	343.028	342.953	

563+0.00

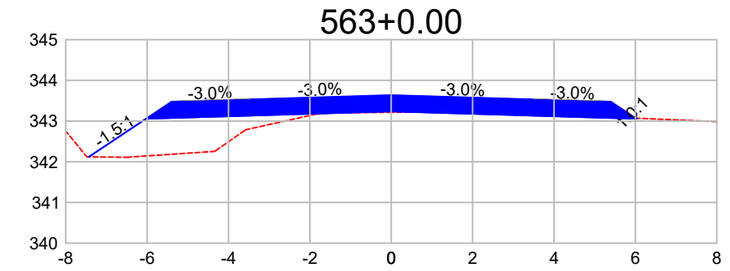

DIST.	-7.433	-6.028	-3.500	0.000	3.500	6.028	6.042	
COTA	342.120	343.057	343.132	343.237	343.132	343.057	343.070	

Observações:

a) Todas as dimensões apresentadas neste projeto estão em metros.
b) O levantamento planialtimétrico e o projeto foi elaborado usando como o sistema de coordenadas UTM / SIRGAS 2000.

PREFEITURA MUNICIPAL DE CLÁUDIA-MT

RODOVIA MUNICIPAL: Estrada Darlene
TRECHO: Entre a Divisa com Santa Carmem-MT e a MT-423
SEGMENTO: Estaca 0+0,00 à 1.255+18,28
EXTENSÃO: 25,12 km

ST-72

ASSUNTO:

SEÇÕES TRANSVERSAIS
ESTACA 555+0,00 À 563+0,00

ESCALA: 1 : 150

AS INFORMAÇÕES DESTE DOCUMENTO SÃO PROPRIEDADE DA PREFEITURA MUNICIPAL DE CLÁUDIA-MT, SENDO PROIBIDA A UTILIZAÇÃO FORA DA SUA FINALIDADE.

564+0.00

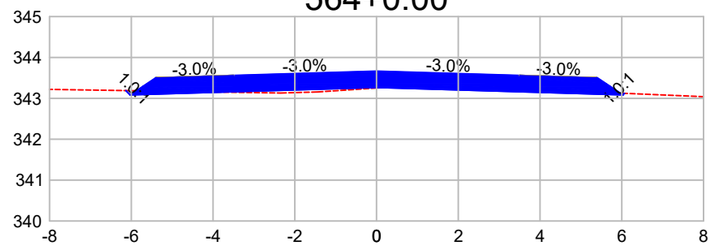

DIST.	-6.133	-6.028	-3.500	0.000	3.500	6.028	6.066
COTA	343.189	343.085	343.161	343.266	343.161	343.085	343.123

565+0.00

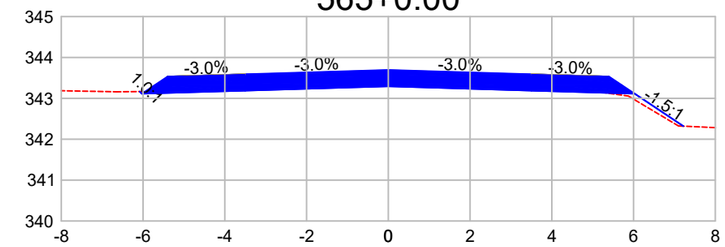

DIST.	-6.081	-6.028	-3.500	0.000	3.500	6.028	7.218
COTA	343.166	343.113	343.189	343.294	343.189	343.113	342.320

566+0.00

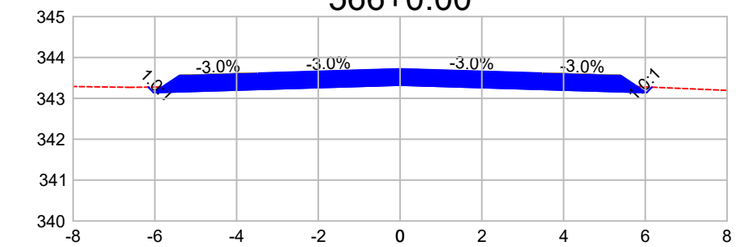

DIST.	-6.161	-6.028	-3.500	0.000	3.500	6.028	6.160
COTA	343.274	343.141	343.217	343.322	343.217	343.141	343.273

567+0.00

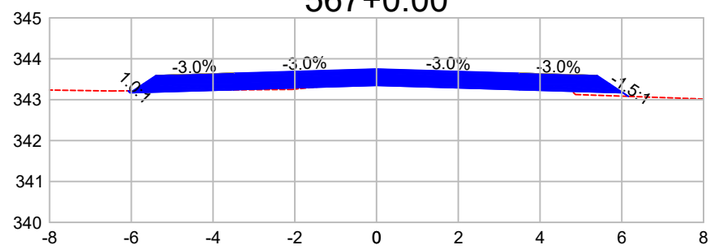

DIST.	-6.075	-6.028	-3.500	0.000	3.500	6.028	6.161
COTA	343.216	343.170	343.245	343.350	343.245	343.170	343.081

568+0.00

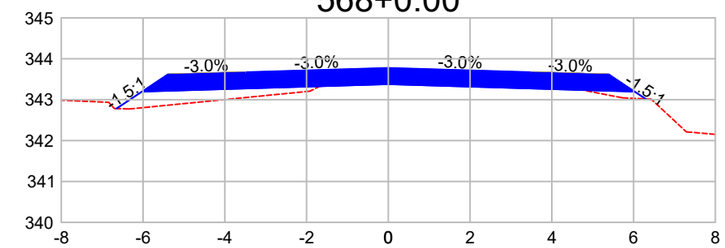

DIST.	-6.650	-6.028	-3.500	0.000	3.500	6.028	6.299
COTA	342.784	343.198	343.274	343.379	343.274	343.198	343.018

569+0.00

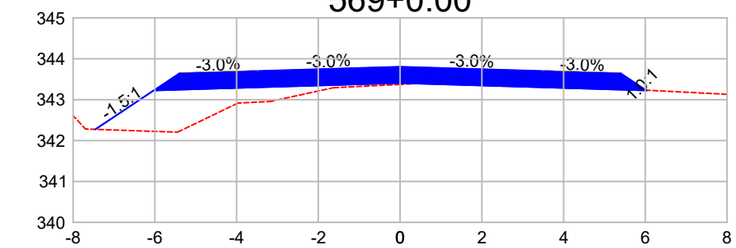

DIST.	-7.455	-6.028	-3.500	0.000	3.500	6.028	6.033
COTA	342.275	343.226	343.302	343.407	343.302	343.226	343.231

570+0.00

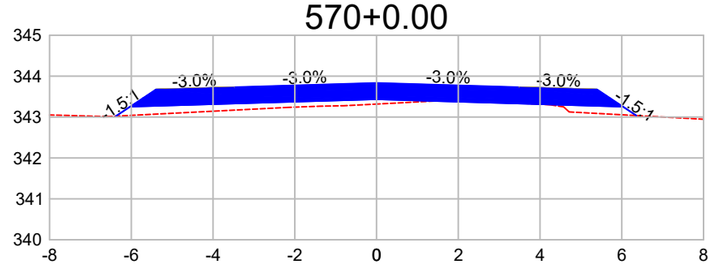

DIST.	-6.377	-6.028	-3.500	0.000	3.500	6.028	6.356
COTA	343.022	343.254	343.330	343.435	343.330	343.254	343.036

571+0.00

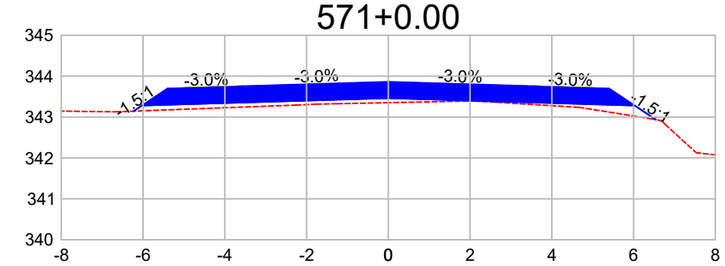

DIST.	-6.234	-6.028	-3.500	0.000	3.500	6.028	6.546
COTA	343.144	343.281	343.357	343.462	343.357	343.281	342.936

572+0.00

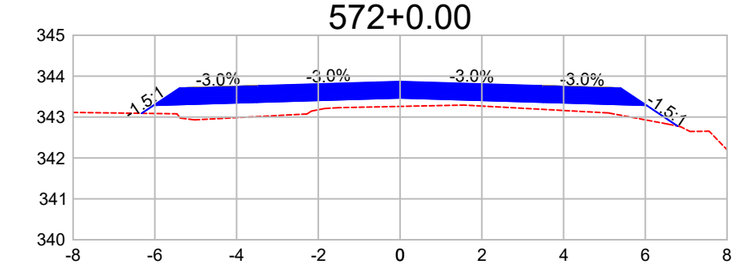

DIST.	-6.323	-6.028	-3.500	0.000	3.500	6.028	6.792
COTA	343.091	343.287	343.363	343.468	343.363	343.287	342.778

573+0.00

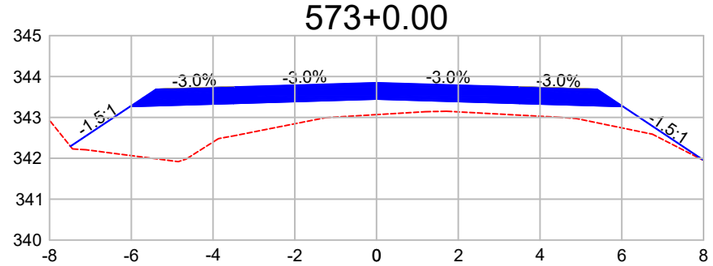

DIST.	-7.489	-6.028	-3.500	0.000	3.500	6.028	8.028
COTA	342.293	343.267	343.343	343.448	343.343	343.267	341.934

574+0.00

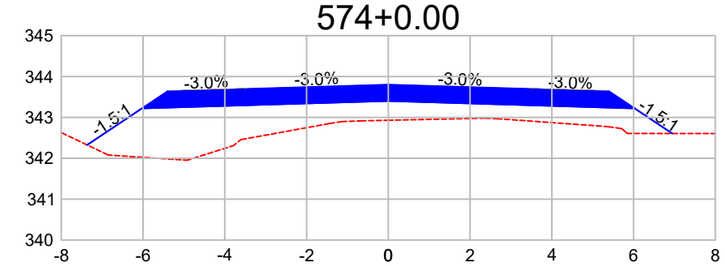

DIST.	-7.368	-6.028	-3.500	0.000	3.500	6.028	6.949
COTA	342.326	343.220	343.296	343.401	343.296	343.220	342.606

575+0.00

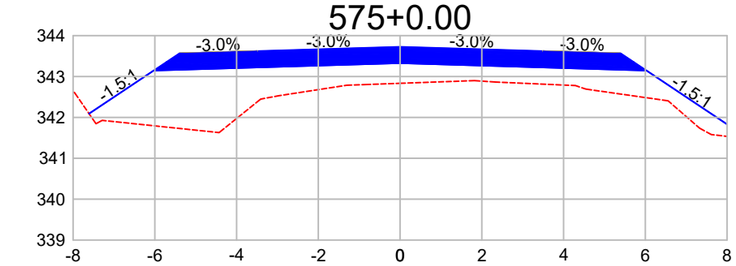

DIST.	-7.610	-6.028	-3.500	0.000	3.500	6.028	8.536
COTA	342.092	343.146	343.222	343.327	343.222	343.146	341.474

Observações:

a) Todas as dimensões apresentadas neste projeto estão em metros.
b) O levantamento planialtimétrico e o projeto foi elaborado usando como o sistema de coordenadas UTM / SIRGAS 2000.

PREFEITURA MUNICIPAL DE CLÁUDIA-MT

RODOVIA MUNICIPAL: Estrada Darlene
TRECHO: Entre a Divisa com Santa Carmem-MT e a MT-423
SEGMENTO: Estaca 0+0,00 à 1.255+18,28
EXTENSÃO: 25,12 km

ST-73

ASSUNTO:

SEÇÕES TRANSVERSAIS
ESTACA 564+0,00 À 575+0,00

ESCALA:
1 : 150

AS INFORMAÇÕES DESTE DOCUMENTO SÃO PROPRIEDADE DA PREFEITURA MUNICIPAL DE CLÁUDIA-MT, SENDO PROIBIDA A UTILIZAÇÃO FORA DA SUA FINALIDADE.

576+0.00

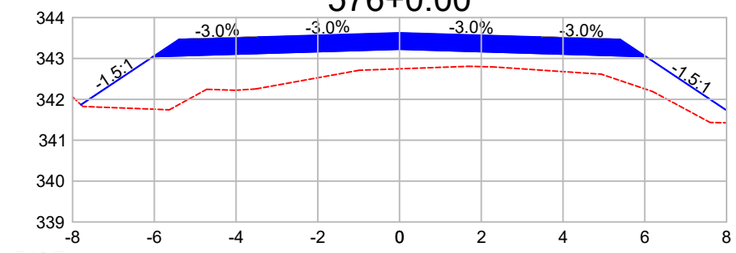

DIST.	-7.794	-6.028	-3.500		0.000	3.500	6.028	8.464
COTA	341.868	343.046	343.122		343.227	343.122	343.046	341.422

577+0.00

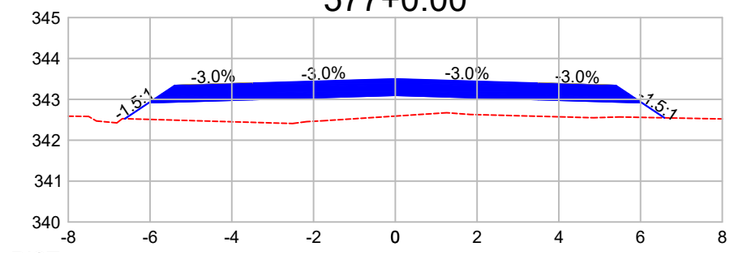

DIST.	-6.616	-6.028	-3.500		0.000	3.500	6.028	6.584
COTA	342.527	342.919	342.994		343.099	342.994	342.919	342.548

578+0.00

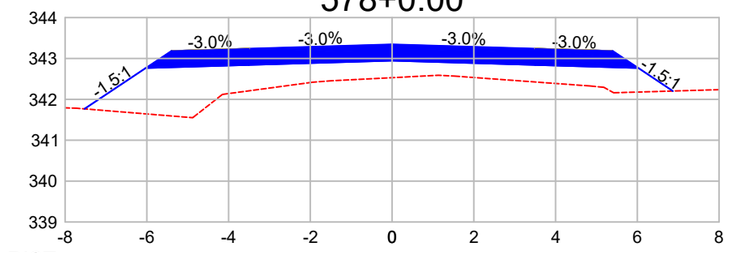

DIST.	-7.525	-6.028	-3.500		0.000	3.500	6.028	6.871
COTA	341.767	342.765	342.841		342.946	342.841	342.765	342.203

579+0.00

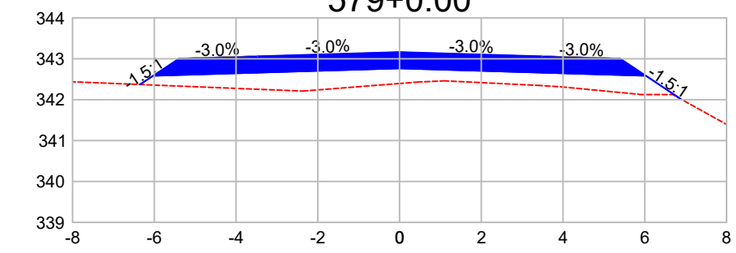

DIST.	-6.348	-6.028	-3.500		0.000	3.500	6.028	6.874
COTA	342.371	342.584	342.660		342.765	342.660	342.584	342.021

580+0.00

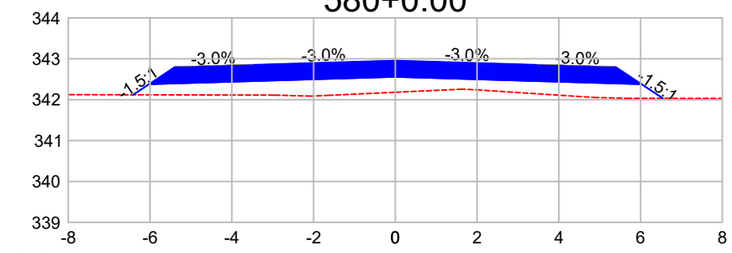

DIST.	-6.415	-6.028	-3.500		0.000	3.500	6.028	6.545
COTA	342.120	342.377	342.453		342.558	342.453	342.377	342.033

581+0.00

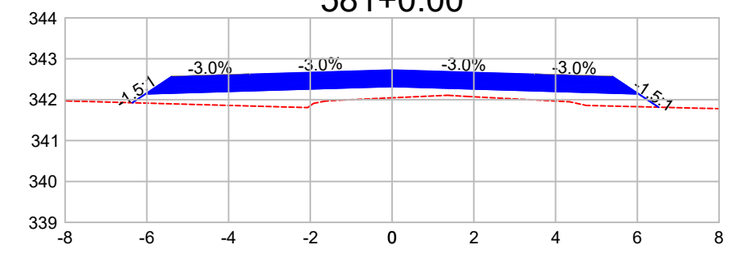

DIST.	-6.356	-6.028	-3.500		0.000	3.500	6.028	6.519
COTA	341.925	342.144	342.219		342.324	342.219	342.144	341.816

582+0.00

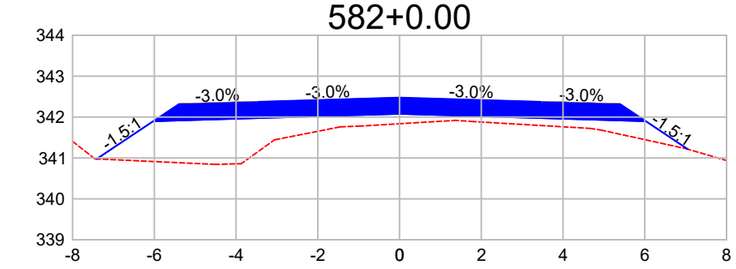

DIST.	-7.409	-6.028	-3.500		0.000	3.500	6.028	7.050
COTA	340.976	341.896	341.972		342.077	341.972	341.896	341.215

583+0.00

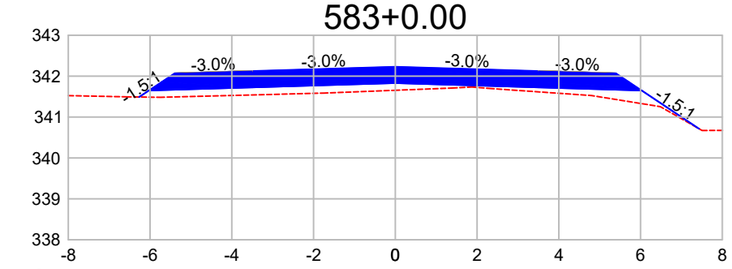

DIST.	-6.267	-6.028	-3.500		0.000	3.500	6.028	7.430
COTA	341.490	341.649	341.725		341.830	341.725	341.649	340.715

584+0.00

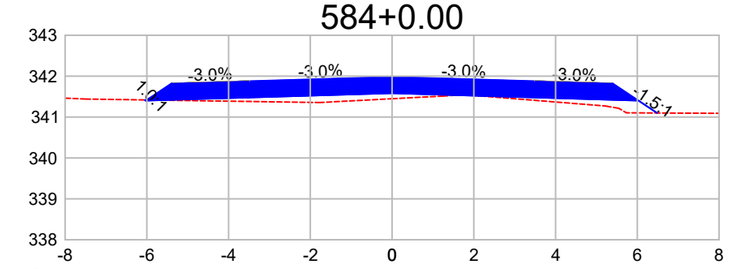

DIST.	-6.045	-6.028	-3.500		0.000	3.500	6.028	6.482
COTA	341.419	341.402	341.478		341.583	341.478	341.402	341.099

585+0.00

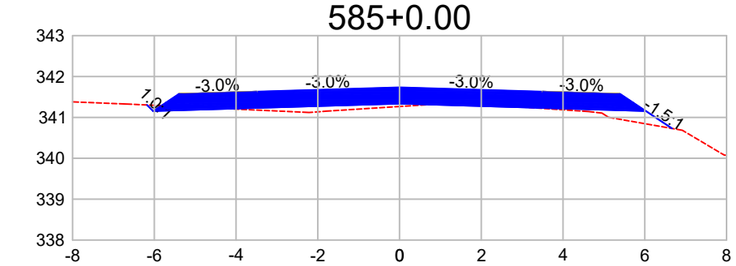

DIST.	-6.177	-6.028	-3.500		0.000	3.500	6.028	6.667
COTA	341.303	341.154	341.230		341.335	341.230	341.154	340.729

586+0.00

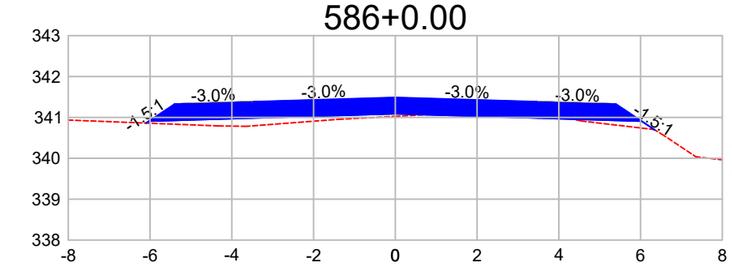

DIST.	-6.098	-6.028	-3.500		0.000	3.500	6.028	6.349
COTA	340.861	340.907	340.983		341.088	340.983	340.907	340.693

587+0.00

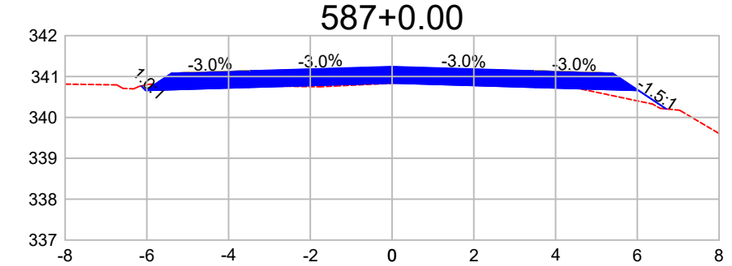

DIST.	-6.136	-6.028	-3.500		0.000	3.500	6.028	6.707
COTA	340.768	340.660	340.736		340.841	340.736	340.660	340.207

Observações:

a) Todas as dimensões apresentadas neste projeto estão em metros.
b) O levantamento planialtimétrico e o projeto foi elaborado usando como o sistema de coordenadas UTM / SIRGAS 2000.

PREFEITURA MUNICIPAL DE CLÁUDIA-MT

RODOVIA MUNICIPAL: Estrada Darlene
TRECHO: Entre a Divisa com Santa Carmem-MT e a MT-423
SEGMENTO: Estaca 0+0,00 à 1.255+18,28
EXTENSÃO: 25,12 km

ST-74

ASSUNTO:
SEÇÕES TRANSVERSAIS
ESTACA 576+0,00 À 587+0,00

ESCALA:
1 : 150

AS INFORMAÇÕES DESTE DOCUMENTO SÃO PROPRIEDADE DA PREFEITURA MUNICIPAL DE CLÁUDIA-MT, SENDO PROIBIDA A UTILIZAÇÃO FORA DA SUA FINALIDADE.

588+0.00

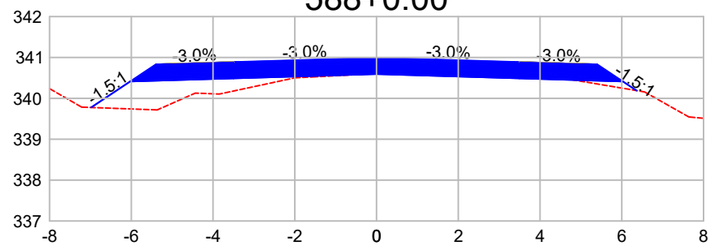

DIST.	-6.983	-6.028	-3.500	0.000	3.500	6.028	6.362
COTA	339.776	340.413	340.488	340.593	340.488	340.413	340.190

589+0.00

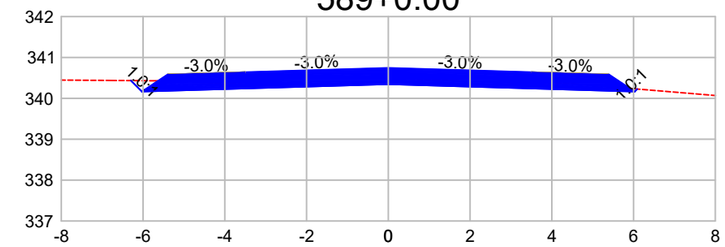

DIST.	-6.297	-6.028	-3.500	0.000	3.500	6.028	6.091
COTA	340.434	340.165	340.241	340.346	340.241	340.165	340.228

590+0.00

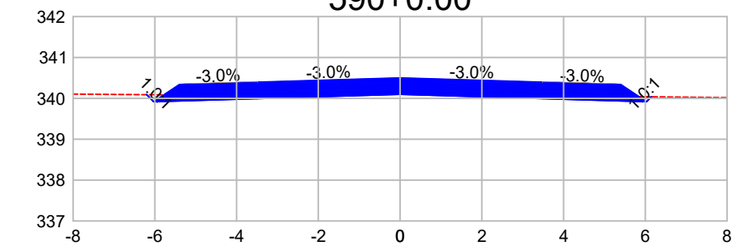

DIST.	-6.200	-6.028	-3.500	0.000	3.500	6.028	6.148
COTA	340.089	339.918	339.994	340.099	339.994	339.918	340.038

591+0.00

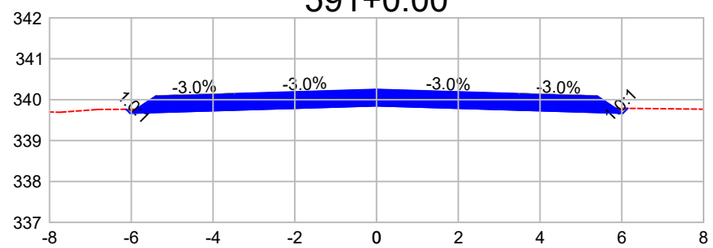

DIST.	-6.123	-6.028	-3.500	0.000	3.500	6.028	6.146
COTA	339.766	339.671	339.747	339.852	339.747	339.671	339.789

592+0.00

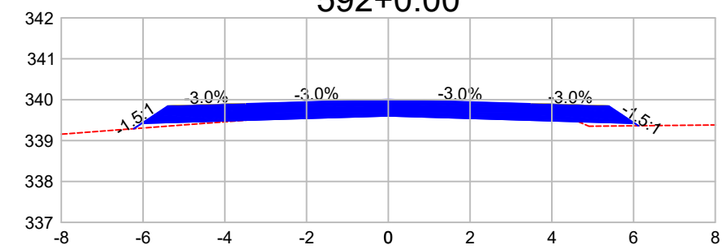

DIST.	-6.227	-6.028	-3.500	0.000	3.500	6.028	6.119
COTA	339.291	339.423	339.499	339.604	339.499	339.423	339.363

593+0.00

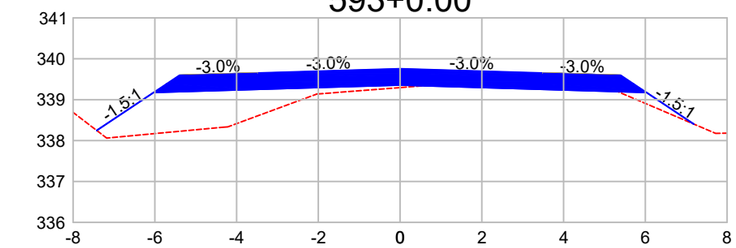

DIST.	-7.422	-6.028	-3.500	0.000	3.500	6.028	7.187
COTA	338.247	339.176	339.252	339.357	339.252	339.176	338.404

594+0.00

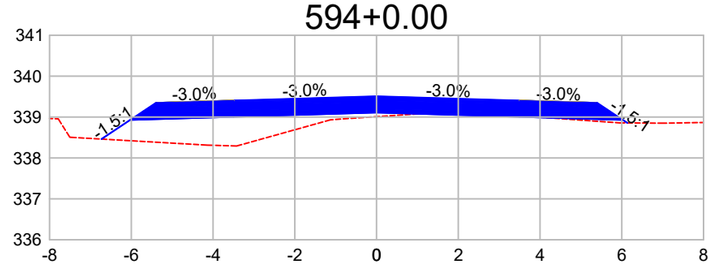

DIST.	-6.730	-6.028	-3.500	0.000	3.500	6.028	6.138
COTA	338.461	338.929	339.005	339.110	339.005	338.929	338.856

595+0.00

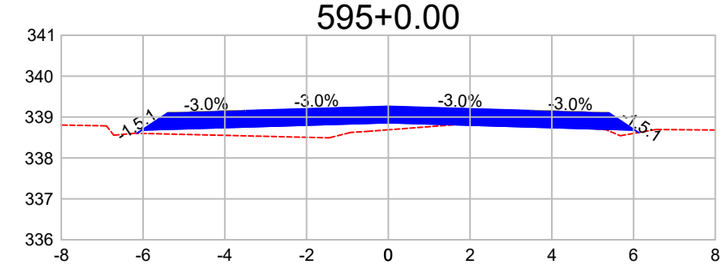

DIST.	-6.147	-6.028	-3.500	0.000	3.500	6.028	6.120
COTA	338.603	338.681	338.757	338.862	338.757	338.681	338.620

596+0.00

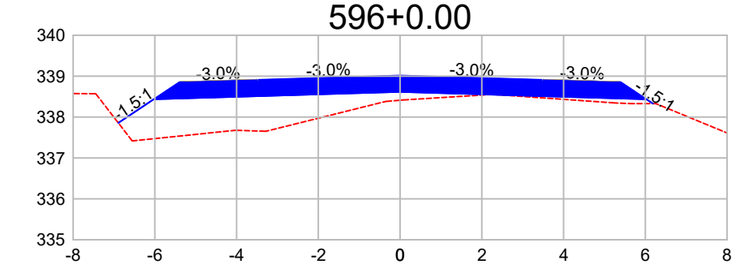

DIST.	-6.894	-6.028	-3.500	0.000	3.500	6.028	6.187
COTA	337.857	338.434	338.510	338.615	338.510	338.434	338.329

597+0.00

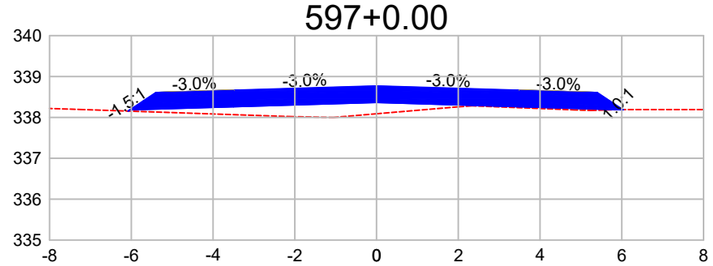

DIST.	-6.077	-6.028	-3.500	0.000	3.500	6.028	6.033
COTA	338.154	338.187	338.263	338.368	338.263	338.187	338.191

598+0.00

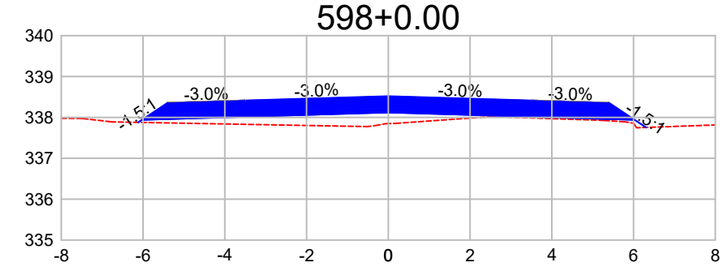

DIST.	-6.120	-6.028	-3.500	0.000	3.500	6.028	6.306
COTA	337.878	337.940	338.015	338.120	338.015	337.940	337.754

599+0.00

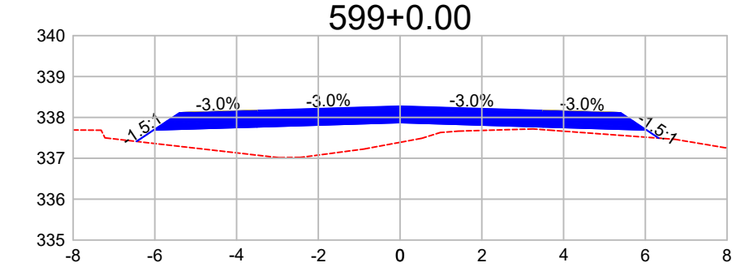

DIST.	-6.449	-6.028	-3.500	0.000	3.500	6.028	6.327
COTA	337.412	337.692	337.768	337.873	337.768	337.692	337.493

600+0.00

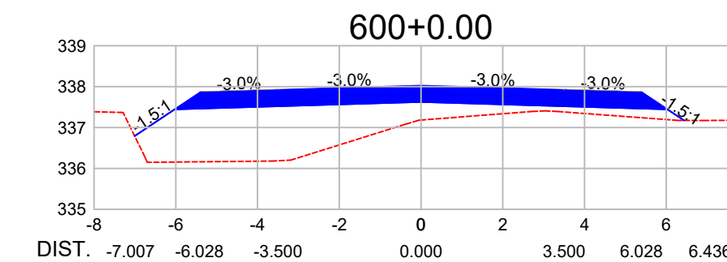

DIST.	-7.007	-6.028	-3.500	0.000	3.500	6.028	6.436
COTA	336.793	337.445	337.521	337.626	337.521	337.445	337.173

Observações:

a) Todas as dimensões apresentadas neste projeto estão em metros.
b) O levantamento planialtimétrico e o projeto foi elaborado usando como o sistema de coordenadas UTM / SIRGAS 2000.

PREFEITURA MUNICIPAL DE CLÁUDIA-MT

RODOVIA MUNICIPAL: Estrada Darlene
TRECHO: Entre a Divisa com Santa Carmem-MT e a MT-423
SEGMENTO: Estaca 0+0,00 à 1.255+18,28
EXTENSÃO: 25,12 km

ST-75

ASSUNTO:

SEÇÕES TRANSVERSAIS
ESTACA 588+0,00 À 600+0,00

ESCALA: 1 : 150

AS INFORMAÇÕES DESTE DOCUMENTO SÃO PROPRIEDADE DA PREFEITURA MUNICIPAL DE CLÁUDIA-MT, SENDO PROIBIDA A UTILIZAÇÃO FORA DA SUA FINALIDADE.

601+0.00

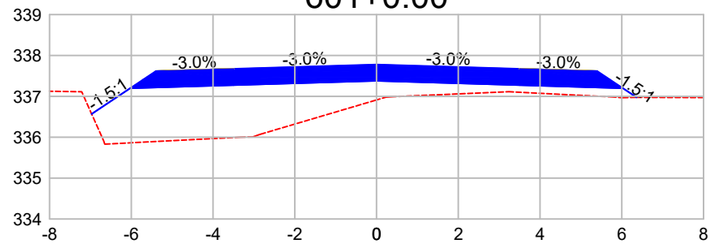

DIST.	-6.970	-6.028	-3.500	0.000	3.500	6.028	6.362
COTA	336.570	337.198	337.274	337.379	337.274	337.198	336.975

602+0.00

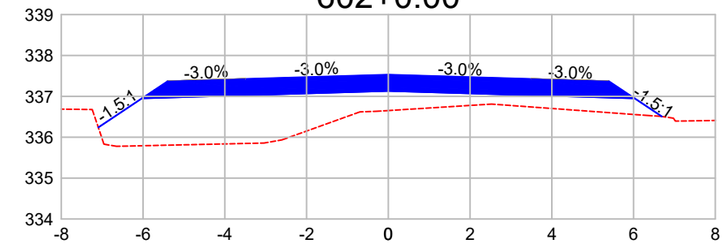

DIST.	-7.095	-6.028	-3.500	0.000	3.500	6.028	6.693
COTA	336.239	336.950	337.026	337.131	337.026	336.950	336.507

603+0.00

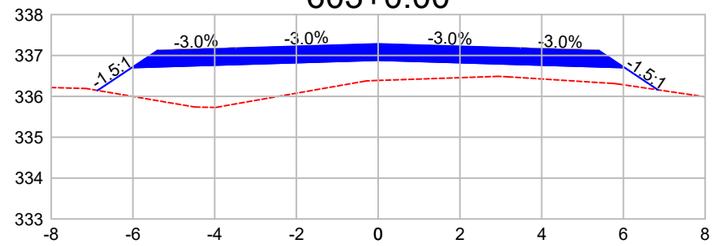

DIST.	-6.866	-6.028	-3.500	0.000	3.500	6.028	6.846
COTA	336.144	336.703	336.779	336.884	336.779	336.703	336.158

604+0.00

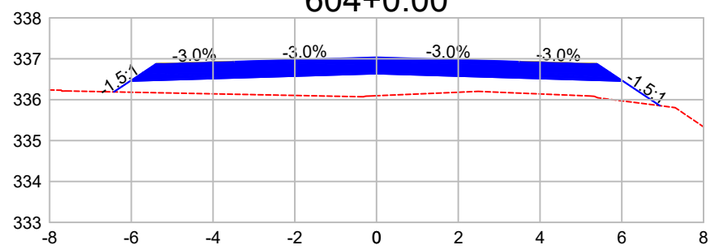

DIST.	-6.426	-6.028	-3.500	0.000	3.500	6.028	6.932
COTA	336.191	336.456	336.532	336.637	336.532	336.456	335.853

605+0.00

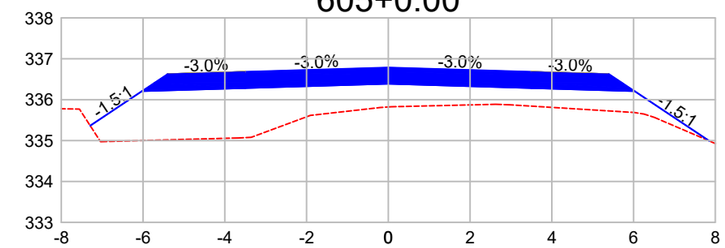

DIST.	-7.294	-6.028	-3.500	0.000	3.500	6.028	7.854
COTA	335.364	336.208	336.284	336.389	336.284	336.208	334.991

606+0.00

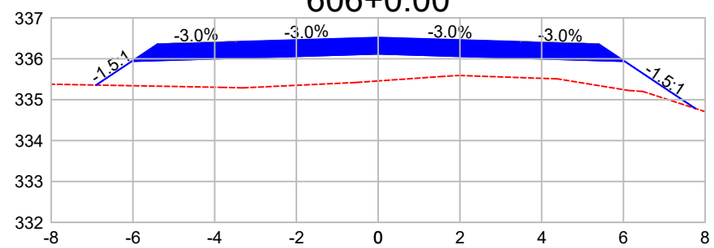

DIST.	-6.902	-6.028	-3.500	0.000	3.500	6.028	7.760
COTA	335.358	335.940	336.016	336.121	336.016	335.940	334.786

607+0.00

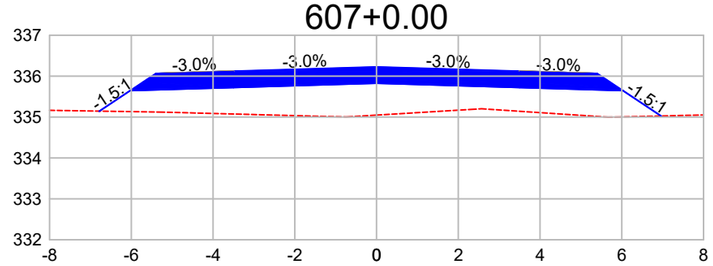

DIST.	-6.787	-6.028	-3.500	0.000	3.500	6.028	6.965
COTA	335.140	335.646	335.722	335.827	335.722	335.646	335.026

608+0.00

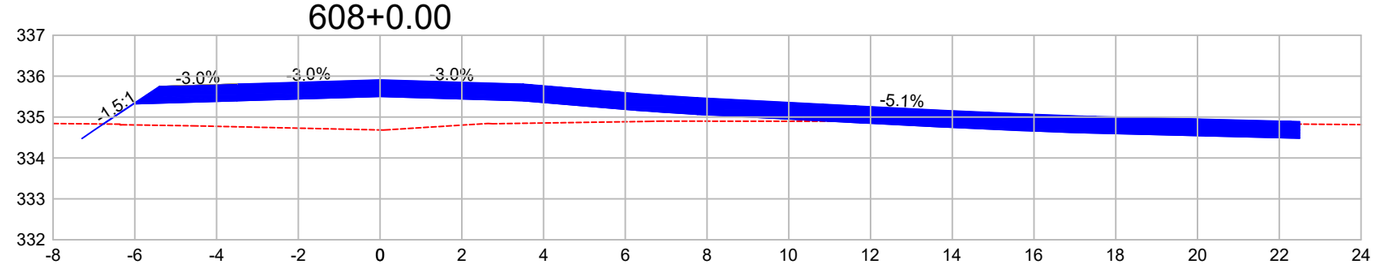

DIST.	-7.292	-6.028	-3.500	0.000	3.500	5.572	7.582	9.743	11.760	13.800	15.896	18.052	20.176	22.301	22.495
COTA	334.475	335.326	335.402	335.507	335.402	335.228	335.083	334.971	334.863	334.759	334.666	334.597	334.544	334.491	334.486

609+0.00

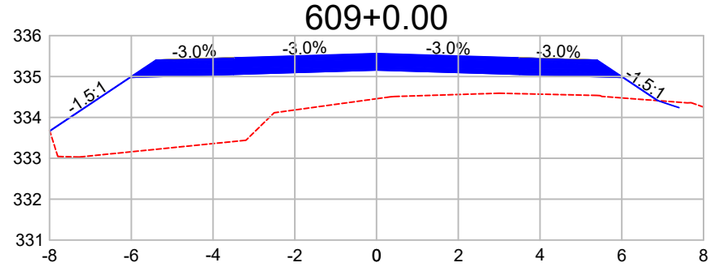

DIST.	-7.994	-6.028	-3.500	0.000	3.500	6.028	7.400
COTA	336.668	334.978	335.054	335.159	335.054	334.978	334.238

610+0.00

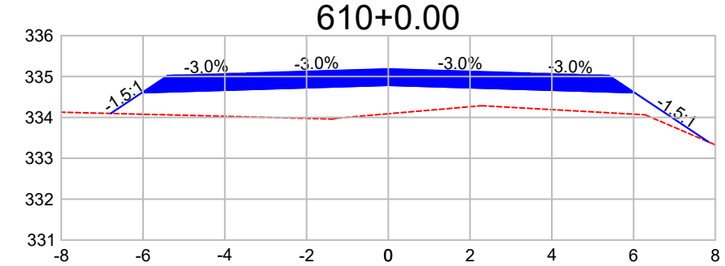

DIST.	-6.789	-6.028	-3.500	0.000	3.500	6.028	7.837
COTA	334.097	334.604	334.680	334.785	334.680	334.604	333.399

611+0.00

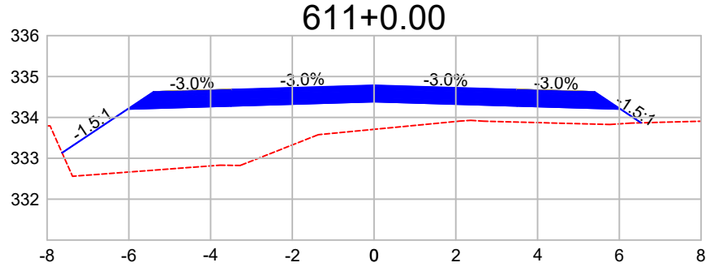

DIST.	-7.633	-6.028	-3.500	0.000	3.500	6.028	6.533
COTA	333.134	334.204	334.280	334.385	334.280	334.204	333.867

Observações:

a) Todas as dimensões apresentadas neste projeto estão em metros.
b) O levantamento planialtimétrico e o projeto foi elaborado usando como o sistema de coordenadas UTM / SIRGAS 2000.

PREFEITURA MUNICIPAL DE CLÁUDIA-MT

RODOVIA MUNICIPAL: Estrada Darlene
TRECHO: Entre a Divisa com Santa Carmem-MT e a MT-423
SEGMENTO: Estaca 0+0,00 à 1.255+18,28
EXTENSÃO: 25,12 km

ST-76

ASSUNTO:

SEÇÕES TRANSVERSAIS
ESTACA 601+0,00 À 611+0,00

ESCALA:
1 : 150

AS INFORMAÇÕES DESTE DOCUMENTO SÃO PROPRIEDADE DA PREFEITURA MUNICIPAL DE CLÁUDIA-MT, SENDO PROIBIDA A UTILIZAÇÃO FORA DA SUA FINALIDADE.

612+0.00

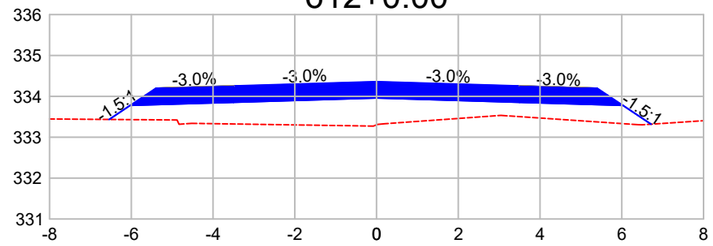

DIST.	-6.543	-6.028	-3.500	0.000	3.500	6.028	6.717
COTA	333.435	333.778	333.854	333.959	333.854	333.778	333.319

613+0.00

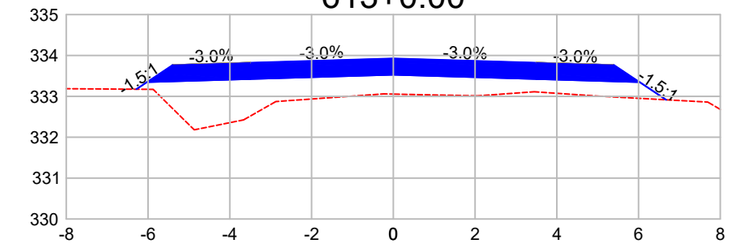

DIST.	-6.288	-6.028	-3.500	0.000	3.500	6.028	6.676
COTA	333.174	333.347	333.423	333.528	333.423	333.347	332.915

614+0.00

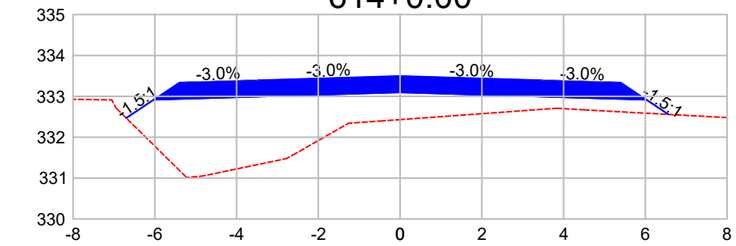

DIST.	-6.700	-6.028	-3.500	0.000	3.500	6.028	6.565
COTA	332.469	332.916	332.992	333.097	332.992	332.916	332.558

615+0.00

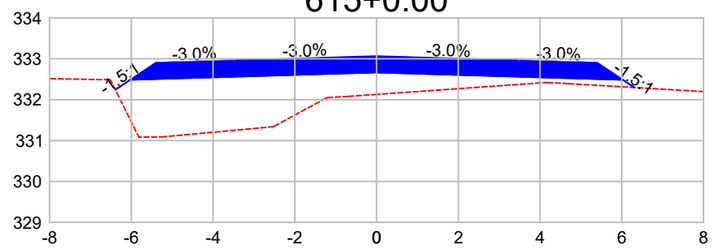

DIST.	-6.390	-6.028	-3.500	0.000	3.500	6.028	6.310
COTA	332.244	332.485	332.561	332.666	332.561	332.485	332.298

616+0.00

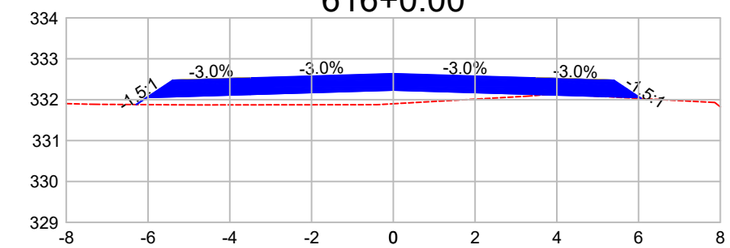

DIST.	-6.289	-6.028	-3.500	0.000	3.500	6.028	6.068
COTA	331.880	332.054	332.130	332.235	332.130	332.054	332.028

617+0.00

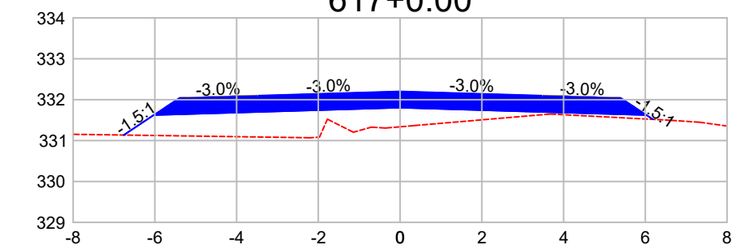

DIST.	-6.760	-6.028	-3.500	0.000	3.500	6.028	6.185
COTA	331.136	331.623	331.699	331.804	331.699	331.623	331.519

618+0.00

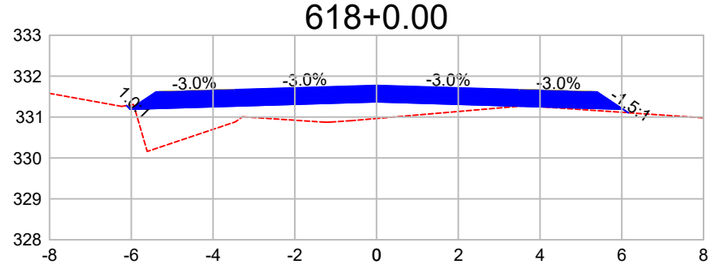

DIST.	-6.116	-6.028	-3.500	0.000	3.500	6.028	6.160
COTA	331.281	331.192	331.268	331.373	331.268	331.192	331.105

619+0.00

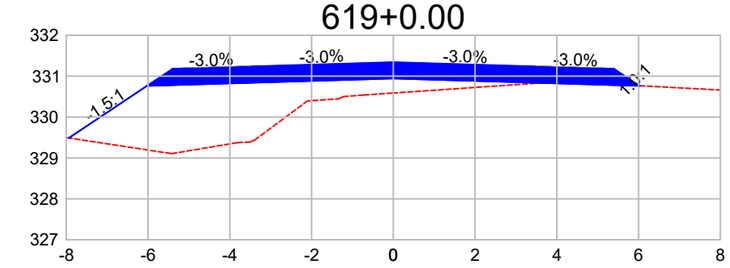

DIST.	-7.939	-6.028	-3.500	0.000	3.500	6.028	6.032
COTA	329.487	330.762	330.837	330.942	330.837	330.762	330.765

620+0.00

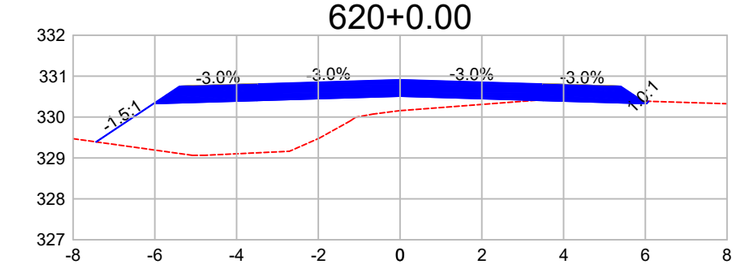

DIST.	-7.436	-6.028	-3.500	0.000	3.500	6.028	6.083
COTA	329.392	330.331	330.406	330.511	330.406	330.331	330.385

621+0.00

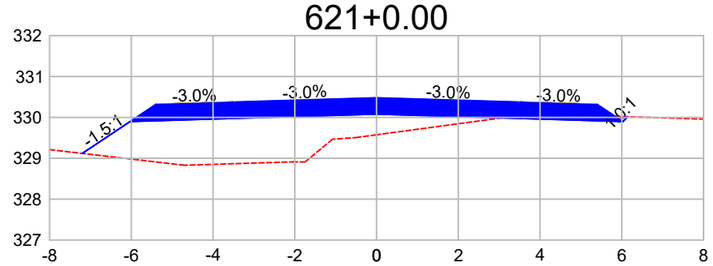

DIST.	-7.199	-6.028	-3.500	0.000	3.500	6.028	6.145
COTA	329.119	329.900	329.976	330.081	329.976	329.900	330.016

622+0.00

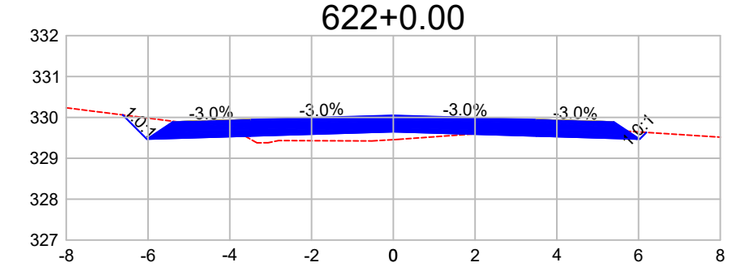

DIST.	-6.620	-6.028	-3.500	0.000	3.500	6.028	6.192
COTA	330.060	329.469	329.545	329.650	329.545	329.469	329.632

623+0.00

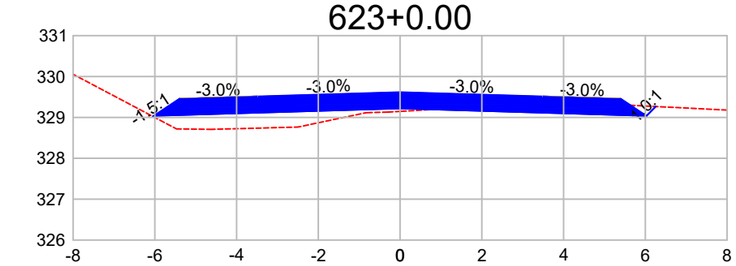

DIST.	-6.049	-6.028	-3.500	0.000	3.500	6.028	6.256
COTA	329.024	329.038	329.114	329.219	329.114	329.038	329.266

Observações:

a) Todas as dimensões apresentadas neste projeto estão em metros.
b) O levantamento planialtimétrico e o projeto foi elaborado usando como o sistema de coordenadas UTM / SIRGAS 2000.

PREFEITURA MUNICIPAL DE CLÁUDIA-MT

RODOVIA MUNICIPAL: Estrada Darlene
TRECHO: Entre a Divisa com Santa Carmem-MT e a MT-423
SEGMENTO: Estaca 0+0,00 à 1.255+18,28
EXTENSÃO: 25,12 km

ST-77

ASSUNTO:
SEÇÕES TRANSVERSAIS
ESTACA 612+0,00 À 623+0,00

ESCALA:
1 : 150

AS INFORMAÇÕES DESTE DOCUMENTO SÃO PROPRIEDADE DA PREFEITURA MUNICIPAL DE CLÁUDIA-MT, SENDO PROIBIDA A UTILIZAÇÃO FORA DA SUA FINALIDADE.

624+0.00

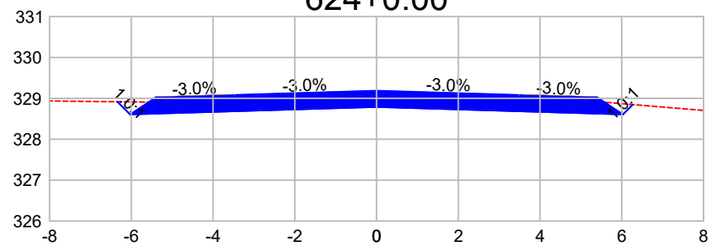

DIST.	-6.338	-6.028	-3.500	0.000	3.500	6.028	6.269
COTA	328.917	328.607	328.683	328.788	328.683	328.607	328.847

625+0.00

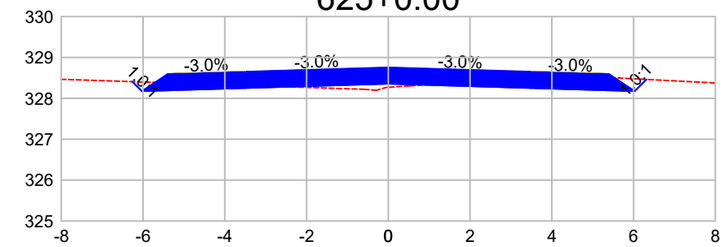

DIST.	-6.260	-6.028	-3.500	0.000	3.500	6.028	6.315
COTA	328.408	328.176	328.252	328.357	328.252	328.176	328.462

626+0.00

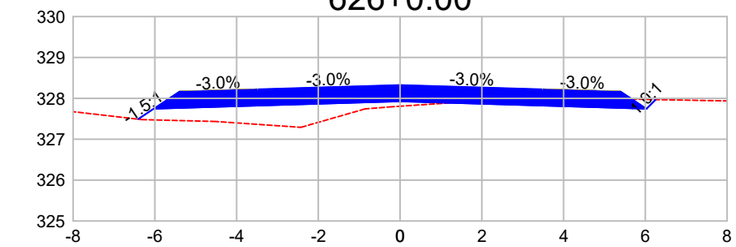

DIST.	-6.410	-6.028	-3.500	0.000	3.500	6.028	6.252
COTA	327.491	327.745	327.821	327.926	327.821	327.745	327.969

627+0.00

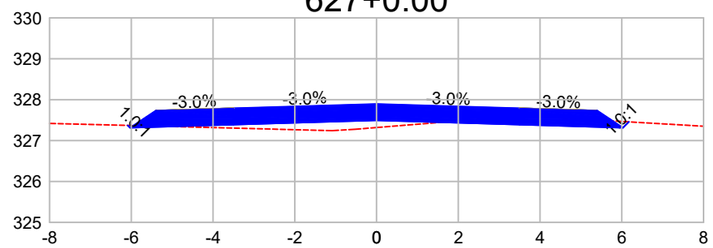

DIST.	-6.085	-6.028	-3.500	0.000	3.500	6.028	6.172
COTA	327.371	327.314	327.390	327.495	327.390	327.314	327.458

628+0.00

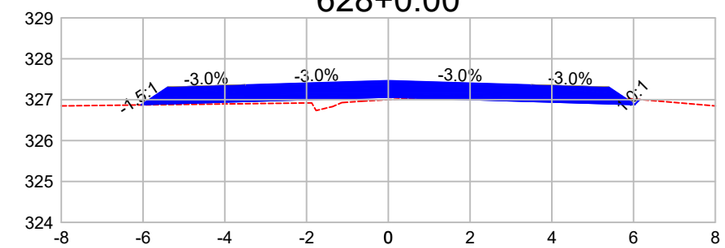

DIST.	-6.046	-6.028	-3.500	0.000	3.500	6.028	6.150
COTA	326.871	326.883	326.959	327.064	326.959	326.883	327.005

629+0.00

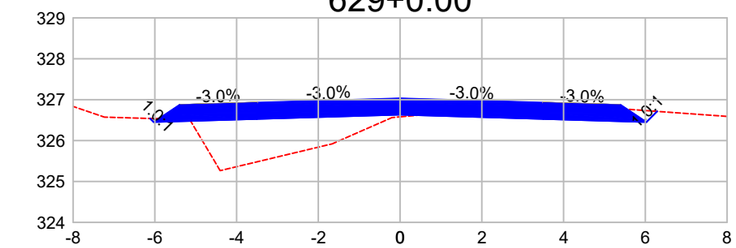

DIST.	-6.117	-6.028	-3.500	0.000	3.500	6.028	6.290
COTA	326.541	326.452	326.528	326.633	326.528	326.452	326.714

630+0.00

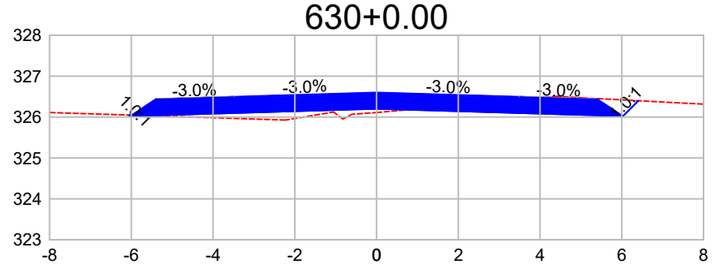

DIST.	-6.056	-6.028	-3.500	0.000	3.500	6.028	6.406
COTA	326.049	326.021	326.097	326.202	326.097	326.021	326.399

631+0.00

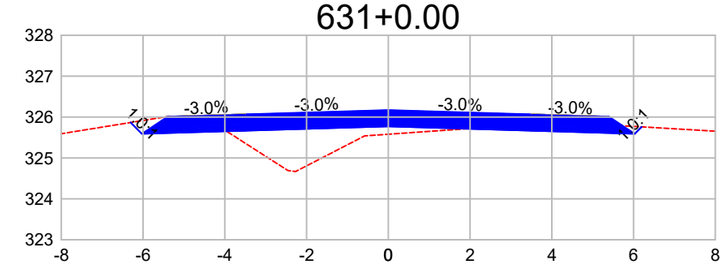

DIST.	-6.304	-6.028	-3.500	0.000	3.500	6.028	6.198
COTA	325.867	325.590	325.666	325.771	325.666	325.590	325.760

632+0.00

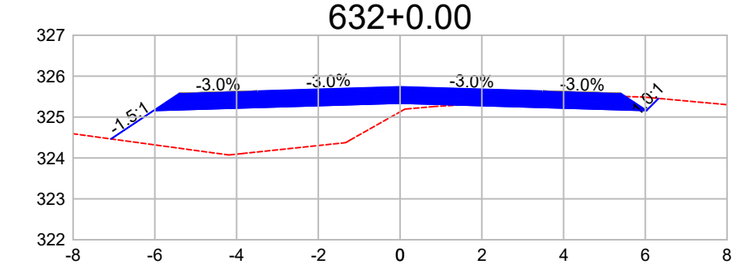

DIST.	-7.071	-6.028	-3.500	0.000	3.500	6.028	6.325
COTA	324.465	325.159	325.235	325.340	325.235	325.159	325.456

633+0.00

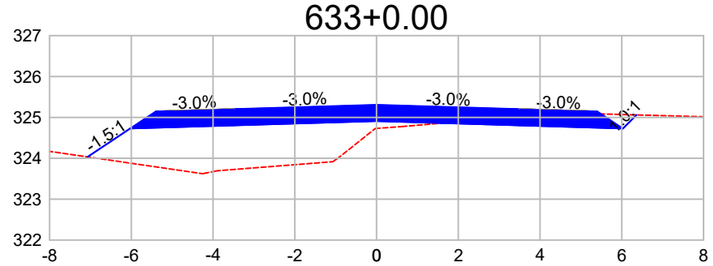

DIST.	-7.070	-6.028	-3.500	0.000	3.500	6.028	6.360
COTA	324.034	324.728	324.804	324.909	324.804	324.728	325.061

634+0.00

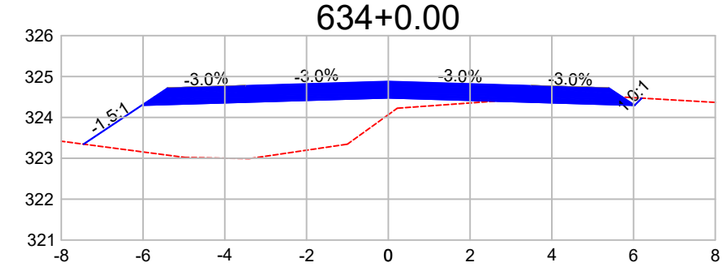

DIST.	-7.456	-6.028	-3.500	0.000	3.500	6.028	6.201
COTA	323.346	324.298	324.373	324.478	324.373	324.298	324.471

635+0.00

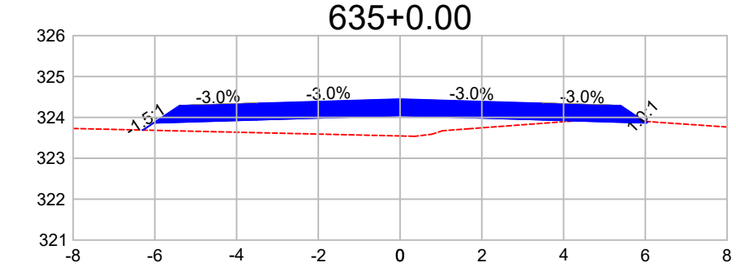

DIST.	-6.294	-6.028	-3.500	0.000	3.500	6.028	6.059
COTA	323.690	323.867	323.942	324.047	323.942	323.867	323.898

Observações:

a) Todas as dimensões apresentadas neste projeto estão em metros.
b) O levantamento planialtimétrico e o projeto foi elaborado usando como o sistema de coordenadas UTM / SIRGAS 2000.

PREFEITURA MUNICIPAL DE CLÁUDIA-MT

RODOVIA MUNICIPAL: Estrada Darlene
TRECHO: Entre a Divisa com Santa Carmem-MT e a MT-423
SEGMENTO: Estaca 0+0,00 à 1.255+18,28
EXTENSÃO: 25,12 km

ST-78

ASSUNTO:

SEÇÕES TRANSVERSAIS
ESTACA 624+0,00 À 635+0,00

ESCALA: 1 : 150

AS INFORMAÇÕES DESTE DOCUMENTO SÃO PROPRIEDADE DA PREFEITURA MUNICIPAL DE CLÁUDIA-MT, SENDO PROIBIDA A UTILIZAÇÃO FORA DA SUA FINALIDADE.

636+0.00

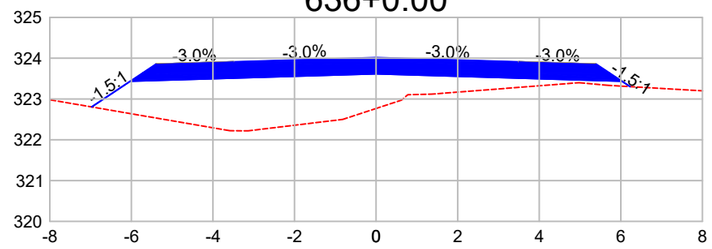

DIST.	-6.975	-6.028	-3.500	0.000	3.500	6.028	6.228	
COTA	322.805	323.436	323.512	323.617	323.512	323.436	323.303	

637+0.00

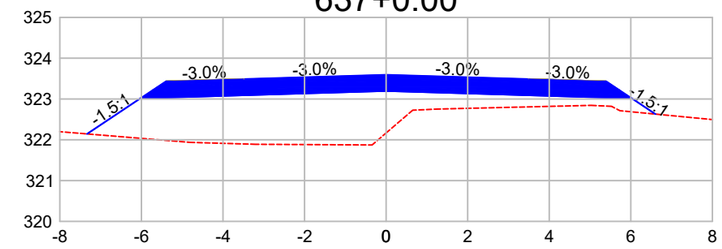

DIST.	-7.334	-6.028	-3.500	0.000	3.500	6.028	6.605	
COTA	322.144	323.014	323.090	323.195	323.090	323.014	322.629	

638+0.00

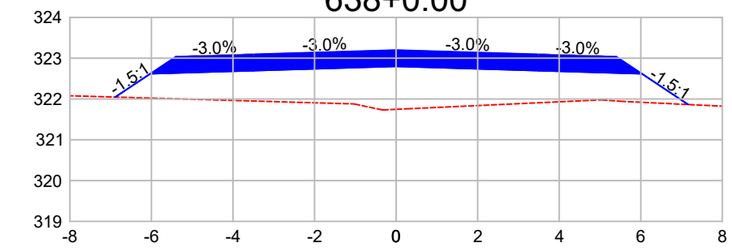

DIST.	-6.886	-6.028	-3.500	0.000	3.500	6.028	7.161	
COTA	322.047	322.618	322.694	322.799	322.694	322.618	321.864	

639+0.00

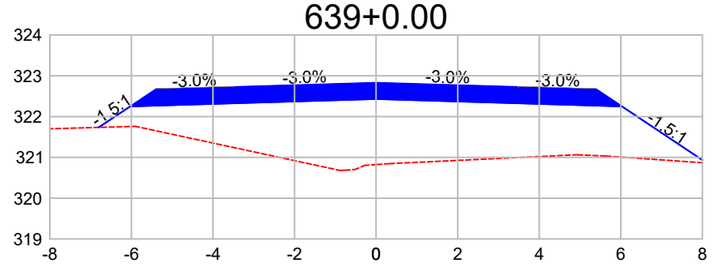

DIST.	-6.801	-6.028	-3.500	0.000	3.500	6.028	8.112	
COTA	321.735	322.250	322.326	322.431	322.326	322.250	320.861	

640+0.00

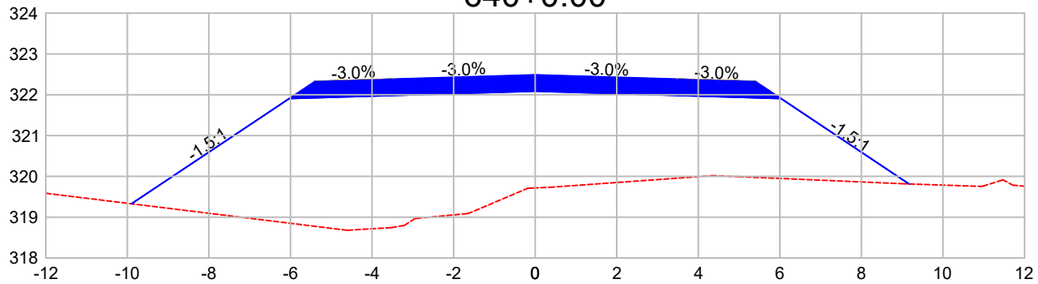

DIST.	-9.897	-6.028	-3.500	0.000	3.500	6.028	9.167
COTA	319.328	321.908	321.983	322.088	321.983	321.908	319.815

641+0.00

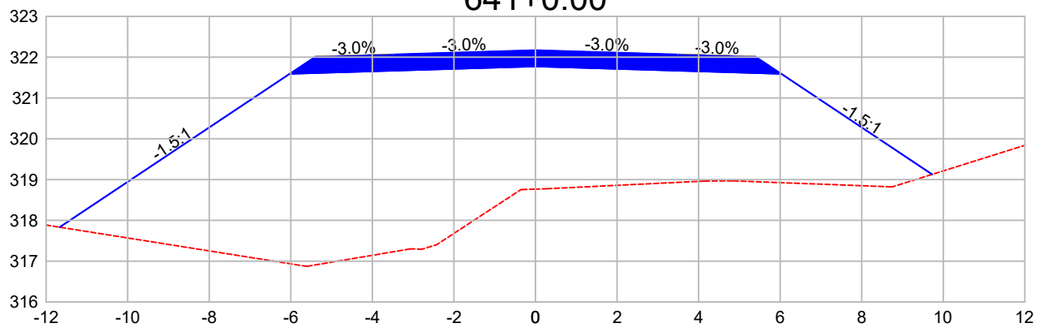

DIST.	-11.667	-6.028	-3.500	0.000	3.500	6.028	9.725
COTA	317.833	321.592	321.668	321.773	321.668	321.592	319.127

642+0.00

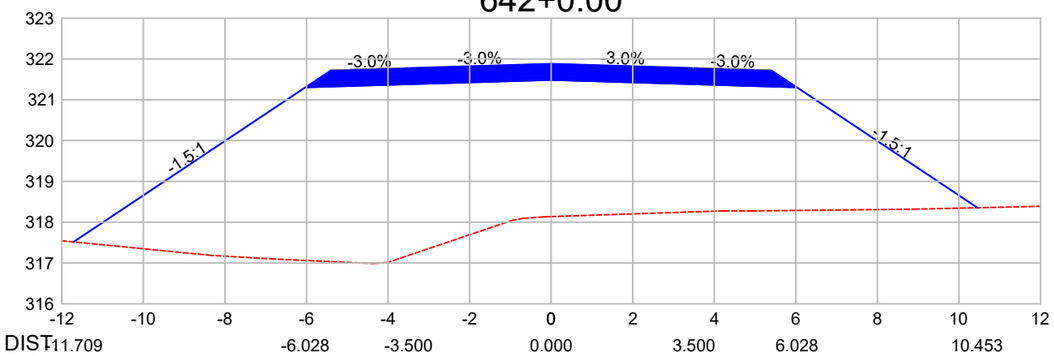

DIST.	-11.709	-6.028	-3.500	0.000	3.500	6.028	10.453
COTA	317.516	321.303	321.379	321.484	321.379	321.303	318.353

643+0.00

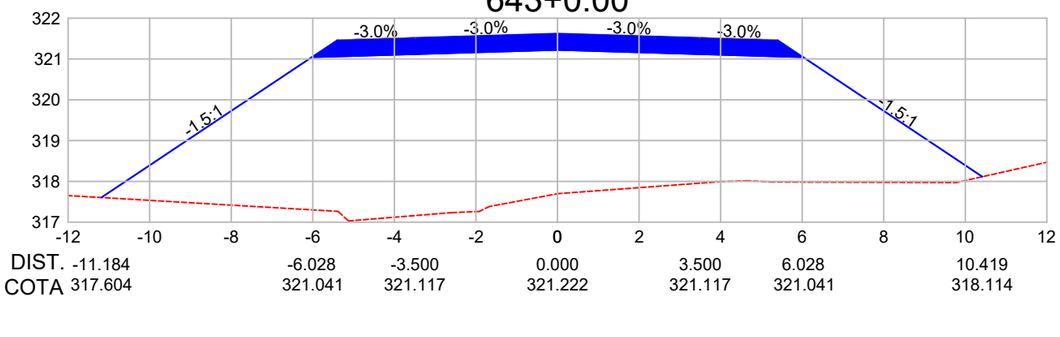

DIST.	-11.184	-6.028	-3.500	0.000	3.500	6.028	10.419
COTA	317.604	321.041	321.117	321.222	321.117	321.041	318.114

Observações:

a) Todas as dimensões apresentadas neste projeto estão em metros.
b) O levantamento planialtimétrico e o projeto foi elaborado usando como o sistema de coordenadas UTM / SIRGAS 2000.

PREFEITURA MUNICIPAL DE CLÁUDIA-MT

RODOVIA MUNICIPAL: Estrada Darlene
TRECHO: Entre a Divisa com Santa Carmem-MT e a MT-423
SEGMENTO: Estaca 0+0,00 à 1.255+18,28
EXTENSÃO: 25,12 km

ST-79

ASSUNTO:
SEÇÕES TRANSVERSAIS
ESTACA 636+0,00 À 643+0,00

ESCALA:
1 : 150

AS INFORMAÇÕES DESTE DOCUMENTO SÃO PROPRIEDADE DA PREFEITURA MUNICIPAL DE CLÁUDIA-MT, SENDO PROIBIDA A UTILIZAÇÃO FORA DA SUA FINALIDADE.

644+0.00

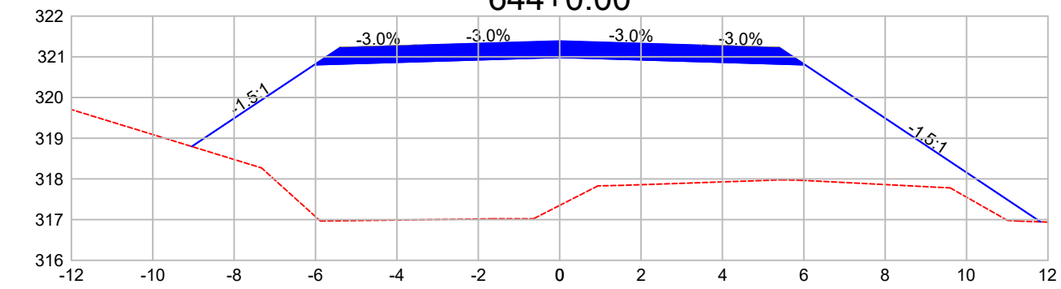

DIST.	-9.042	-6.028	-3.500	0.000	3.500	6.028	11.819
COTA	318.797	320.806	320.882	320.987	320.882	320.806	316.945

645+0.00

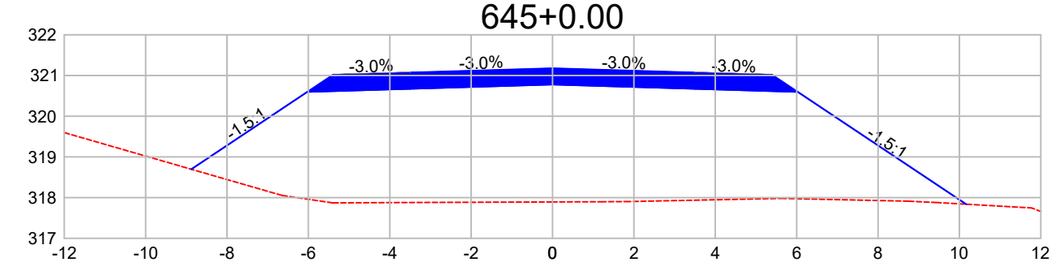

DIST.	-8.878	-6.028	-3.500	0.000	3.500	6.028	10.166
COTA	318.697	320.597	320.673	320.778	320.673	320.597	317.838

646+0.00

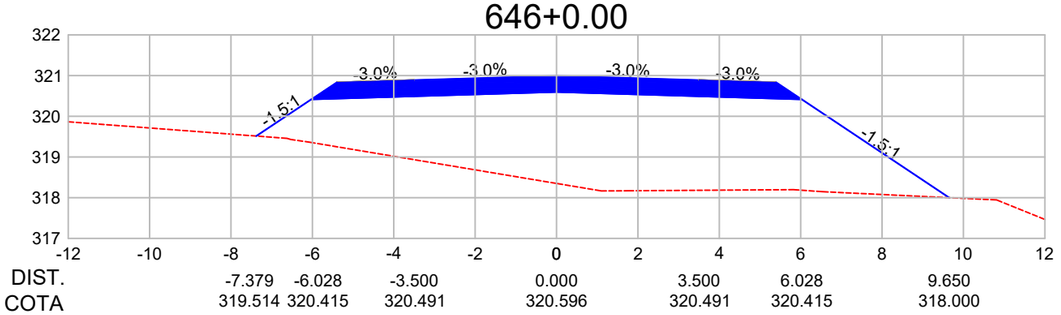

DIST.	-7.379	-6.028	-3.500	0.000	3.500	6.028	9.650
COTA	319.514	320.415	320.491	320.596	320.491	320.415	318.000

647+0.00

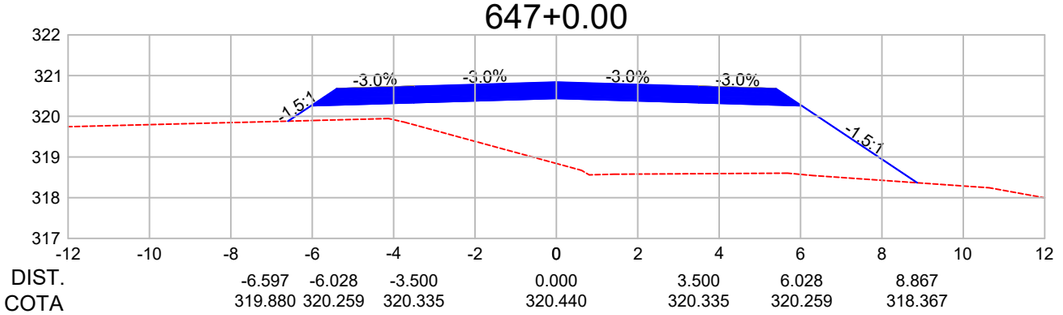

DIST.	-6.597	-6.028	-3.500	0.000	3.500	6.028	8.867
COTA	319.880	320.259	320.335	320.440	320.335	320.259	318.367

648+0.00

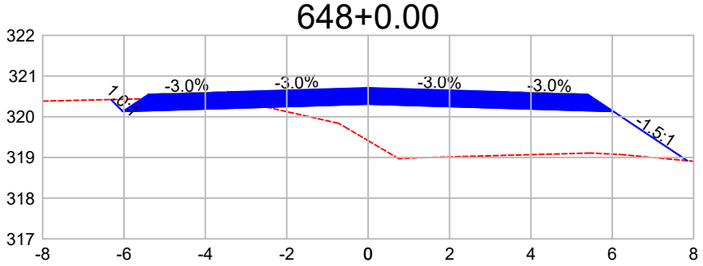

DIST.	-6.320	-6.028	-3.500	0.000	3.500	6.028	7.843
COTA	320.423	320.130	320.206	320.311	320.206	320.130	318.921

649+0.00

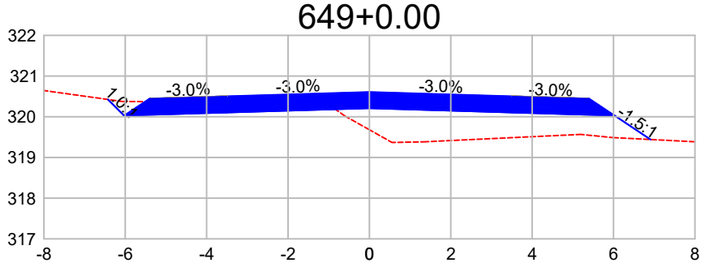

DIST.	-6.425	-6.028	-3.500	0.000	3.500	6.028	6.909
COTA	320.425	320.028	320.104	320.209	320.104	320.028	319.441

650+0.00

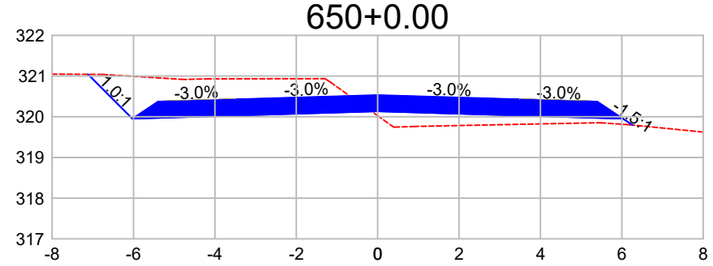

DIST.	-7.118	-6.028	-3.500	0.000	3.500	6.028	6.262
COTA	321.042	319.952	320.028	320.133	320.028	319.952	319.797

651+0.00

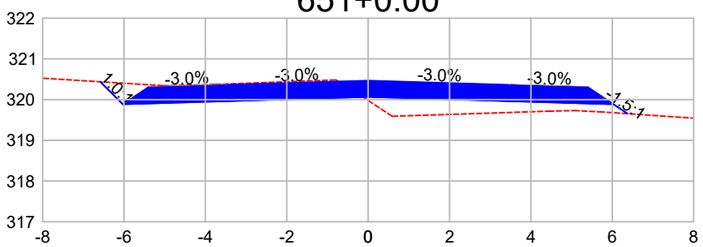

DIST.	-6.581	-6.028	-3.500	0.000	3.500	6.028	6.376
COTA	320.438	319.886	319.962	320.067	319.962	319.886	319.654

652+0.00

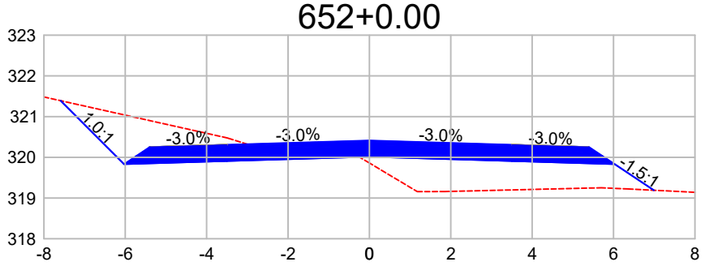

DIST.	-7.587	-6.028	-3.500	0.000	3.500	6.028	6.990
COTA	321.391	319.832	319.908	320.013	319.908	319.832	319.191

653+0.00

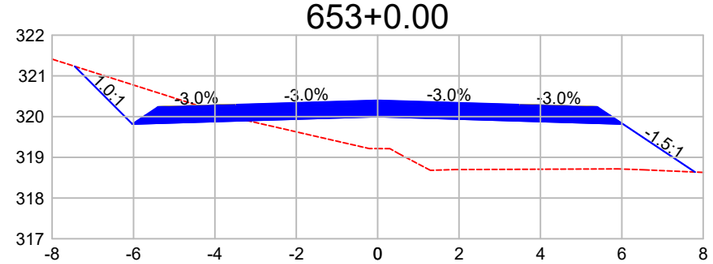

DIST.	-7.446	-6.028	-3.500	0.000	3.500	6.028	7.799
COTA	321.235	319.818	319.894	319.999	319.894	319.818	318.638

Observações:

a) Todas as dimensões apresentadas neste projeto estão em metros.
b) O levantamento planialtimétrico e o projeto foi elaborado usando como o sistema de coordenadas UTM / SIRGAS 2000.

PREFEITURA MUNICIPAL DE CLÁUDIA-MT

RODOVIA MUNICIPAL: Estrada Darlene
TRECHO: Entre a Divisa com Santa Carmem-MT e a MT-423
SEGMENTO: Estaca 0+0,00 à 1.255+18,28
EXTENSÃO: 25,12 km

ST-80

ASSUNTO:
SEÇÕES TRANSVERSAIS
ESTACA 644+0,00 À 653+0,00

ESCALA:
1 : 150

AS INFORMAÇÕES DESTE DOCUMENTO SÃO PROPRIEDADE DA PREFEITURA MUNICIPAL DE CLÁUDIA-MT, SENDO PROIBIDA A UTILIZAÇÃO FORA DA SUA FINALIDADE.

654+0.00

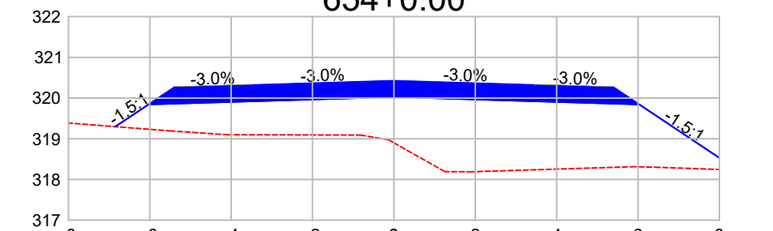

DIST.	-6.848	-6.028	-3.500	0.000	3.500	6.028	8.450
COTA	319.297	319.844	319.920	320.025	319.920	319.844	318.230

655+0.00

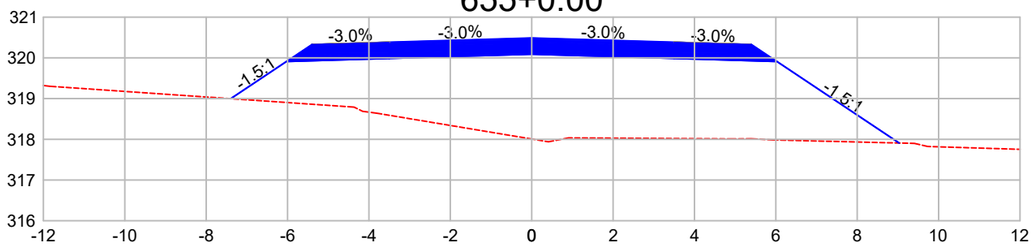

DIST.	-7.396	-6.028	-3.500	0.000	3.500	6.028	9.030
COTA	318.998	319.910	319.986	320.091	319.986	319.910	317.908

656+0.00

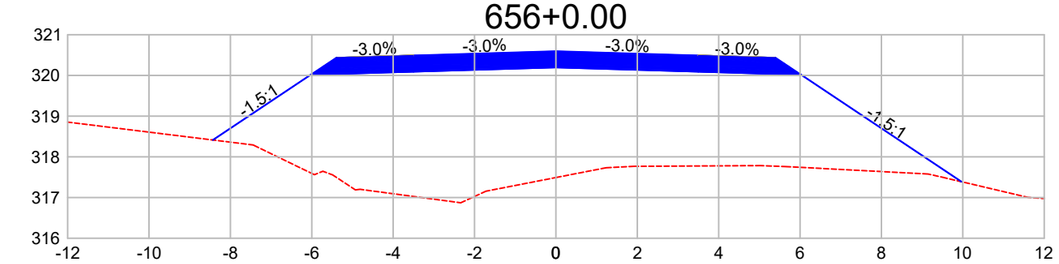

DIST.	-8.431	-6.028	-3.500	0.000	3.500	6.028	9.969
COTA	318.414	320.016	320.091	320.196	320.091	320.016	317.388

657+0.00

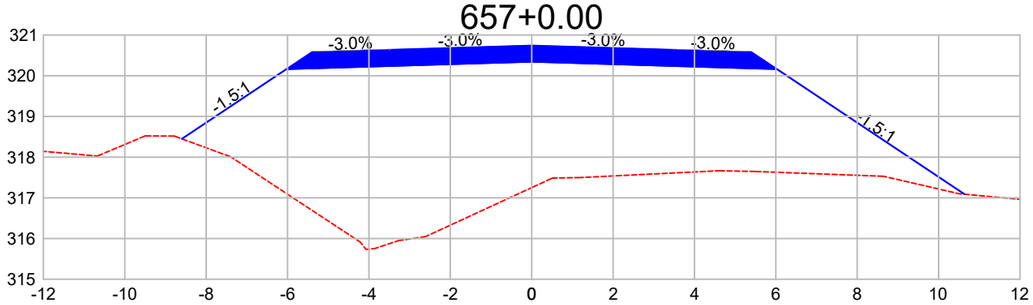

DIST.	-8.596	-6.028	-3.500	0.000	3.500	6.028	10.637
COTA	318.449	320.161	320.237	320.342	320.237	320.161	317.089

658+0.00

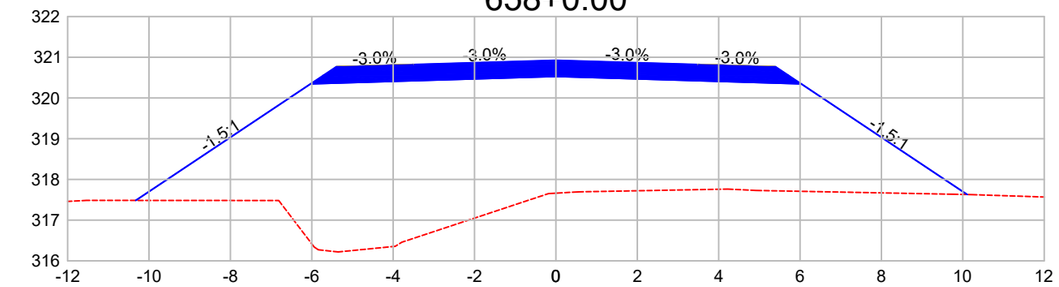

DIST.	-10.324	-6.028	-3.500	0.000	3.500	6.028	10.107
COTA	317.484	320.347	320.423	320.528	320.423	320.347	317.628

659+0.00

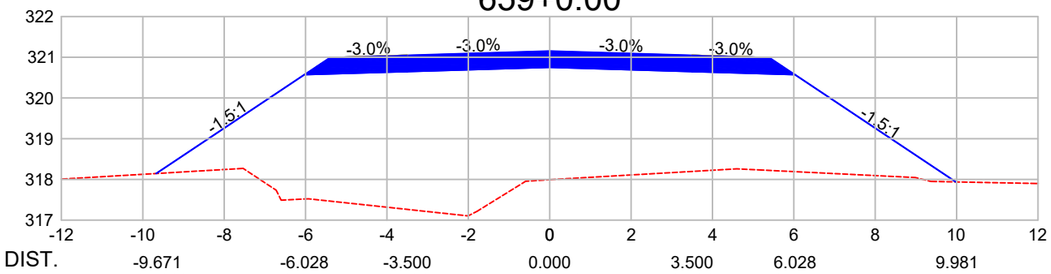

DIST.	-9.671	-6.028	-3.500	0.000	3.500	6.028	9.981
COTA	318.144	320.573	320.649	320.754	320.649	320.573	317.938

660+0.00

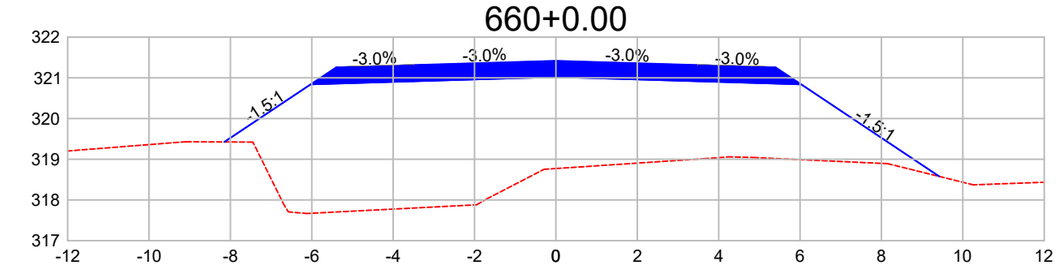

DIST.	-8.149	-6.028	-3.500	0.000	3.500	6.028	9.418
COTA	319.425	320.839	320.915	321.020	320.915	320.839	318.579

661+0.00

DIST.	-7.130	-6.028	-3.500	0.000	3.500	6.028	7.625
COTA	320.410	321.144	321.220	321.325	321.220	321.144	320.080

Observações:

a) Todas as dimensões apresentadas neste projeto estão em metros.
b) O levantamento planialtimétrico e o projeto foi elaborado usando como o sistema de coordenadas UTM / SIRGAS 2000.

PREFEITURA MUNICIPAL DE CLÁUDIA-MT

RODOVIA MUNICIPAL: Estrada Darlene
TRECHO: Entre a Divisa com Santa Carmem-MT e a MT-423
SEGMENTO: Estaca 0+0,00 à 1.255+18,28
EXTENSÃO: 25,12 km

ST-81

ASSUNTO:
SEÇÕES TRANSVERSAIS
ESTACA 654+0,00 À 661+0,00

ESCALA: 1 : 150

AS INFORMAÇÕES DESTE DOCUMENTO SÃO PROPRIEDADE DA PREFEITURA MUNICIPAL DE CLÁUDIA-MT, SENDO PROIBIDA A UTILIZAÇÃO FORA DA SUA FINALIDADE.

662+0.00

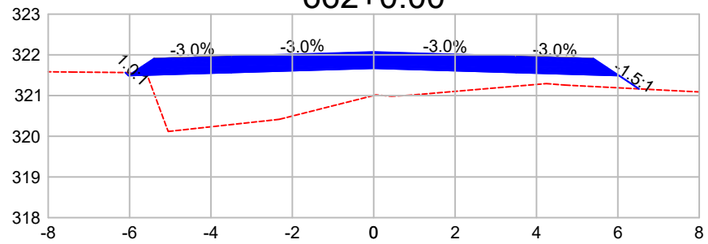

DIST.	-6.103	-6.028	-3.500	0.000	3.500	6.028	6.518
COTA	321.565	321.490	321.566	321.671	321.566	321.490	321.164

663+0.00

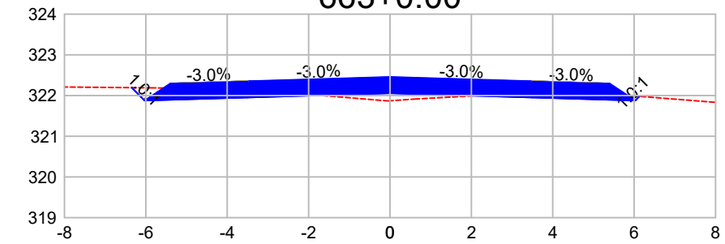

DIST.	-6.346	-6.028	-3.500	0.000	3.500	6.028	6.132
COTA	322.193	321.876	321.952	322.057	321.952	321.876	321.980

664+0.00

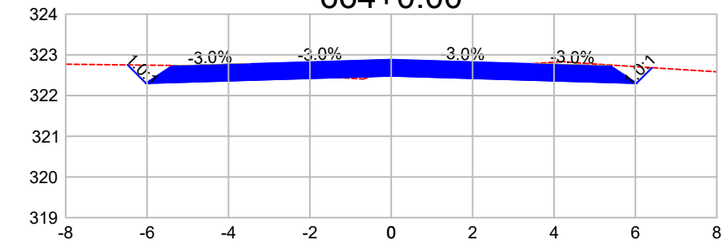

DIST.	-6.478	-6.028	-3.500	0.000	3.500	6.028	6.410
COTA	322.752	322.302	322.378	322.483	322.378	322.302	322.684

665+0.00

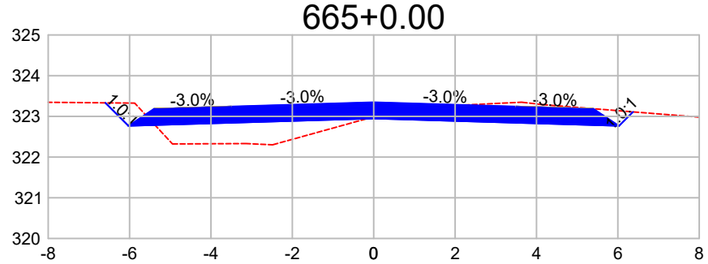

DIST.	-6.594	-6.028	-3.500	0.000	3.500	6.028	6.372
COTA	323.333	322.767	322.843	322.948	322.843	322.767	323.111

666+0.00

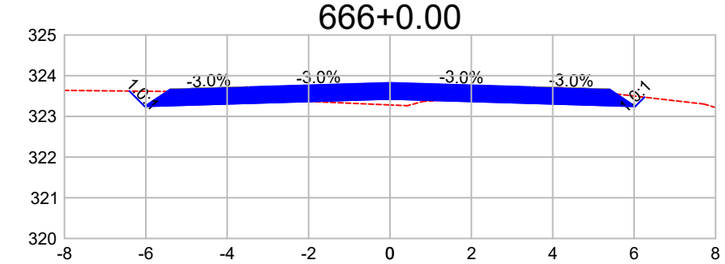

DIST.	-6.405	-6.028	-3.500	0.000	3.500	6.028	6.254
COTA	323.622	323.245	323.321	323.426	323.321	323.245	323.471

667+0.00

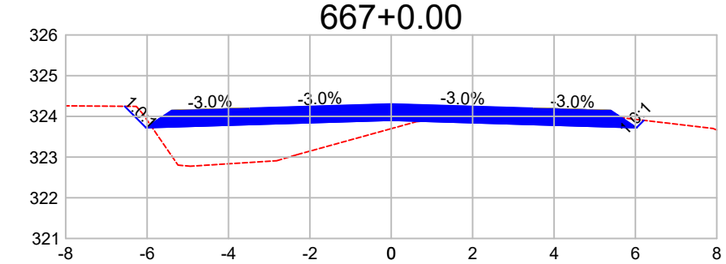

DIST.	-6.552	-6.028	-3.500	0.000	3.500	6.028	6.208
COTA	324.247	323.723	323.799	323.904	323.799	323.723	323.903

668+0.00

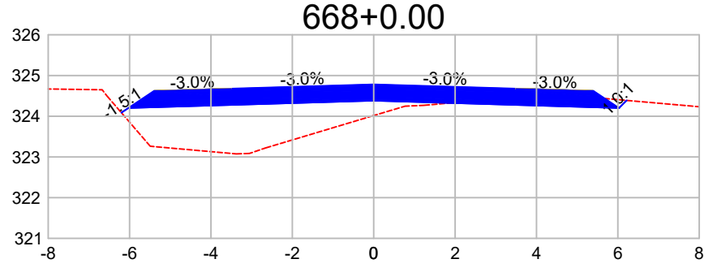

DIST.	-6.201	-6.028	-3.500	0.000	3.500	6.028	6.215
COTA	324.086	324.202	324.278	324.383	324.278	324.202	324.388

669+0.00

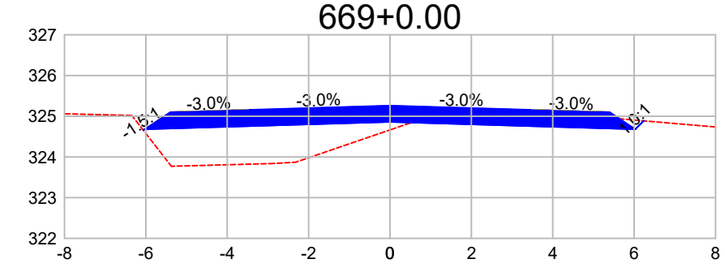

DIST.	-6.063	-6.028	-3.500	0.000	3.500	6.028	6.235
COTA	324.657	324.680	324.756	324.861	324.756	324.680	324.887

670+0.00

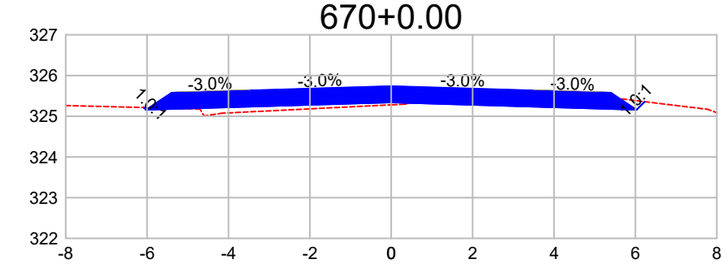

DIST.	-6.083	-6.028	-3.500	0.000	3.500	6.028	6.227
COTA	325.213	325.158	325.234	325.339	325.234	325.158	325.357

671+0.00

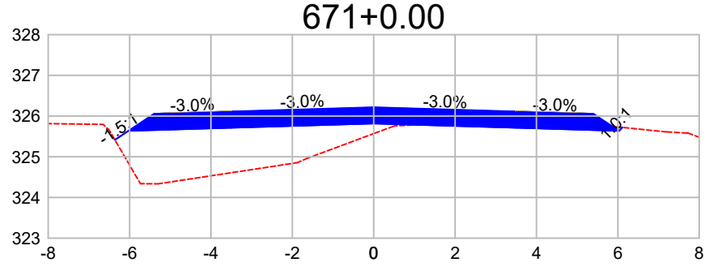

DIST.	-6.361	-6.028	-3.500	0.000	3.500	6.028	6.112
COTA	325.415	325.637	325.712	325.817	325.712	325.637	325.721

672+0.00

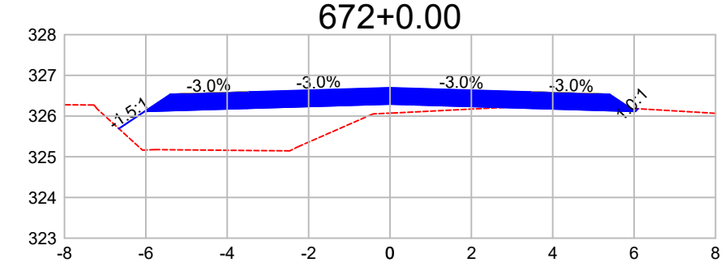

DIST.	-6.664	-6.028	-3.500	0.000	3.500	6.028	6.094
COTA	325.691	326.115	326.191	326.296	326.191	326.115	326.180

673+0.00

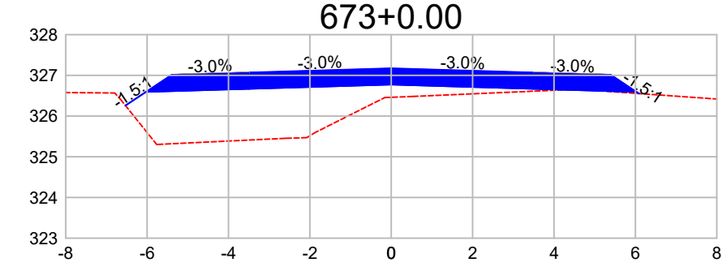

DIST.	-6.531	-6.028	-3.500	0.000	3.500	6.028	6.089
COTA	326.258	326.593	326.669	326.774	326.669	326.593	326.552

Observações:

a) Todas as dimensões apresentadas neste projeto estão em metros.
b) O levantamento planialtimétrico e o projeto foi elaborado usando como o sistema de coordenadas UTM / SIRGAS 2000.

PREFEITURA MUNICIPAL DE CLÁUDIA-MT

RODOVIA MUNICIPAL: Estrada Darlene
TRECHO: Entre a Divisa com Santa Carmem-MT e a MT-423
SEGMENTO: Estaca 0+0,00 à 1.255+18,28
EXTENSÃO: 25,12 km

ST-82

ASSUNTO:

SEÇÕES TRANSVERSAIS
ESTACA 662+0,00 À 673+0,00

ESCALA: 1 : 150

AS INFORMAÇÕES DESTE DOCUMENTO SÃO PROPRIEDADE DA PREFEITURA MUNICIPAL DE CLÁUDIA-MT, SENDO PROIBIDA A UTILIZAÇÃO FORA DA SUA FINALIDADE.

674+0.00

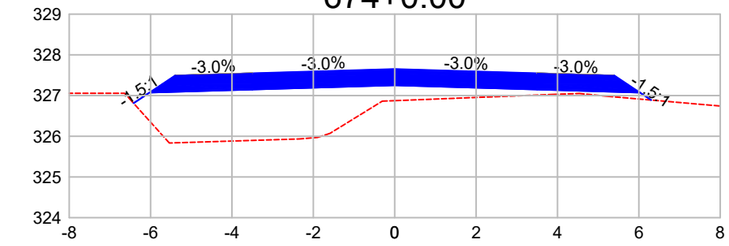

DIST.	-6.418	-6.028	-3.500		0.000	3.500	6.028	6.302
COTA	326.812	327.071	327.147		327.252	327.147	327.071	326.889

675+0.00

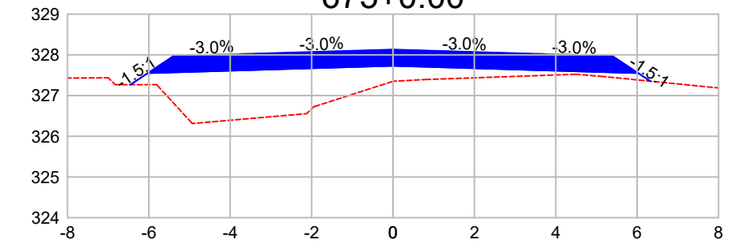

DIST.	-6.453	-6.028	-3.500		0.000	3.500	6.028	6.324
COTA	327.266	327.550	327.625		327.730	327.625	327.550	327.352

676+0.00

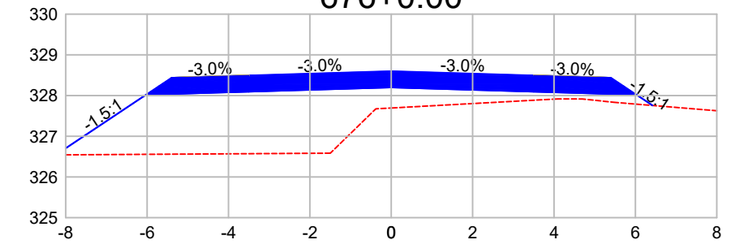

DIST.	-6.243	-6.028	-3.500		0.000	3.500	6.028	6.422
COTA	328.542	328.018	328.094		328.199	328.094	328.018	327.756

677+0.00

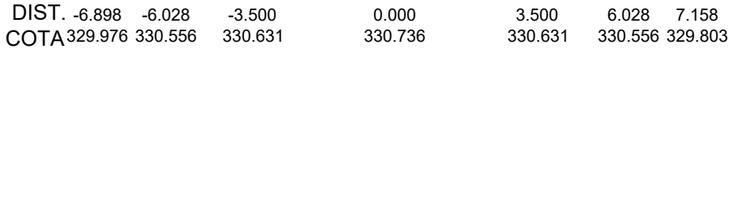

DIST.	-6.731	-6.028	-3.500		0.000	3.500	6.028	6.662
COTA	327.992	328.461	328.537		328.642	328.537	328.461	328.038

678+0.00

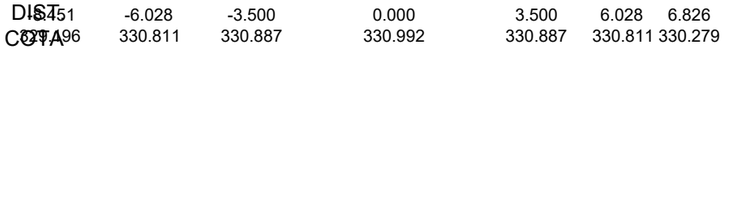

DIST.	-9.208	-6.028	-3.500		0.000	3.500	6.028	6.681
COTA	326.758	328.877	328.952		329.057	328.952	328.877	328.442

679+0.00

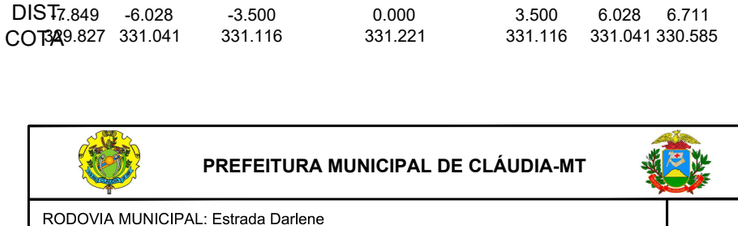

DIST.	-6.587	-6.028	-3.500		0.000	3.500	6.028	6.699
COTA	327.560	329.266	329.342		329.447	329.342	329.266	328.818

680+0.00

DIST.	-7.014	-6.028	-3.500		0.000	3.500	6.028	6.697
COTA	328.971	329.628	329.704		329.809	329.704	329.628	329.183

681+0.00

DIST.	-6.862	-6.028	-3.500		0.000	3.500	6.028	6.837
COTA	329.408	329.964	330.040		330.145	330.040	329.964	329.425

682+0.00

DIST.	-6.748	-6.028	-3.500		0.000	3.500	6.028	6.902
COTA	329.793	330.273	330.349		330.454	330.349	330.273	329.691

683+0.00

DIST.	-6.898	-6.028	-3.500		0.000	3.500	6.028	7.158
COTA	329.976	330.556	330.631		330.736	330.631	330.556	329.803

684+0.00

DIST.	-6.451	-6.028	-3.500		0.000	3.500	6.028	6.826
COTA	329.496	330.811	330.887		330.992	330.887	330.811	330.279

685+0.00

DIST.	-7.849	-6.028	-3.500		0.000	3.500	6.028	6.711
COTA	329.827	331.041	331.116		331.221	331.116	331.041	330.585

Observações:

a) Todas as dimensões apresentadas neste projeto estão em metros.
b) O levantamento planialtimétrico e o projeto foi elaborado usando como o sistema de coordenadas UTM / SIRGAS 2000.

PREFEITURA MUNICIPAL DE CLÁUDIA-MT

RODOVIA MUNICIPAL: Estrada Darlene
TRECHO: Entre a Divisa com Santa Carmem-MT e a MT-423
SEGMENTO: Estaca 0+0,00 à 1.255+18,28
EXTENSÃO: 25,12 km

ST-83

ASSUNTO:

SEÇÕES TRANSVERSAIS
ESTACA 674+0,00 À 685+0,00

ESCALA: 1 : 150

AS INFORMAÇÕES DESTE DOCUMENTO SÃO PROPRIEDADE DA PREFEITURA MUNICIPAL DE CLÁUDIA-MT, SENDO PROIBIDA A UTILIZAÇÃO FORA DA SUA FINALIDADE.

686+0.00

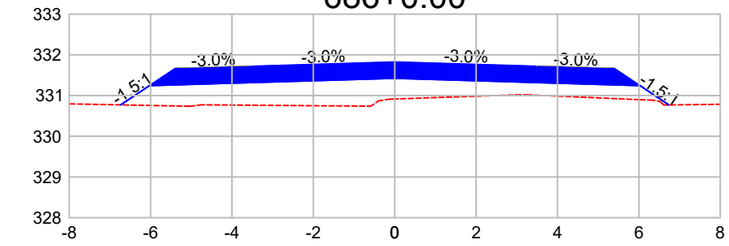

DIST.	-6.737	-6.028	-3.500		0.000	3.500	6.028	6.740
COTA	330.770	331.243	331.319		331.424	331.319	331.243	330.769

687+0.00

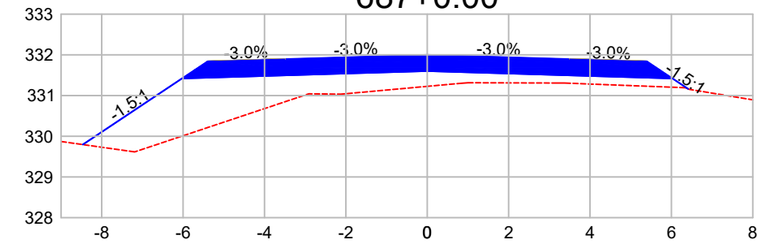

DIST.	-8.464	-6.028	-3.500		0.000	3.500	6.028	6.411
COTA	329.795	331.419	331.495		331.600	331.495	331.419	331.164

688+0.00

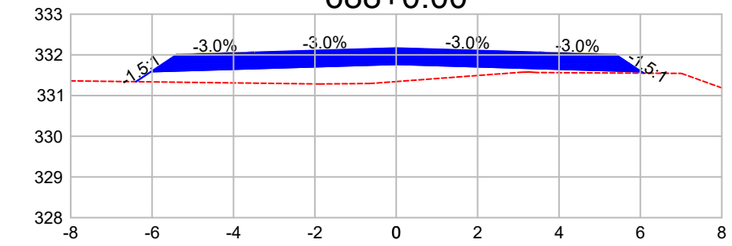

DIST.	-6.397	-6.028	-3.500		0.000	3.500	6.028	6.083
COTA	331.340	331.586	331.662		331.767	331.662	331.586	331.549

689+0.00

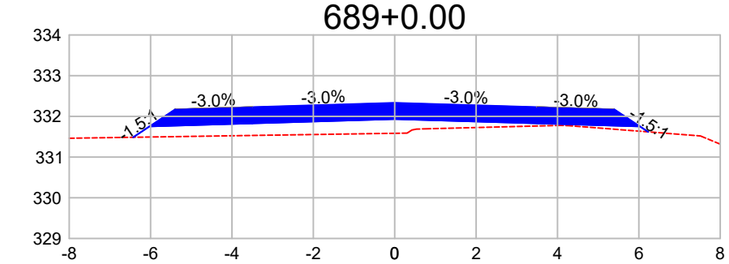

DIST.	-6.427	-6.028	-3.500		0.000	3.500	6.028	6.227
COTA	331.487	331.752	331.828		331.933	331.828	331.752	331.620

690+0.00

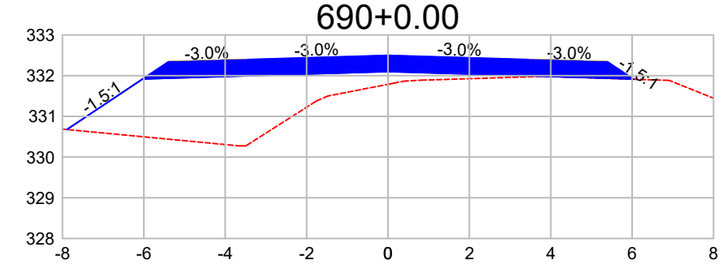

DIST.	-7.892	-6.028	-3.500		0.000	3.500	6.028	6.040
COTA	330.677	331.919	331.995		332.100	331.995	331.919	331.912

691+0.00

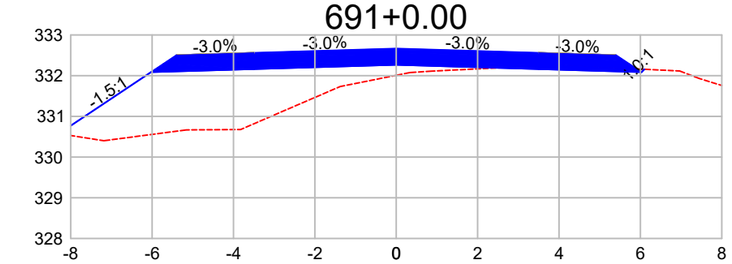

DIST.	-6.292	-6.028	-3.500		0.000	3.500	6.028	6.100
COTA	332.576	332.086	332.162		332.267	332.162	332.086	332.157

692+0.00

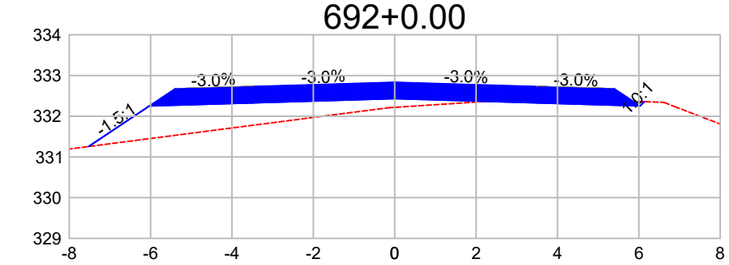

DIST.	-7.523	-6.028	-3.500		0.000	3.500	6.028	6.133
COTA	331.256	332.252	332.328		332.433	332.328	332.252	332.358

693+0.00

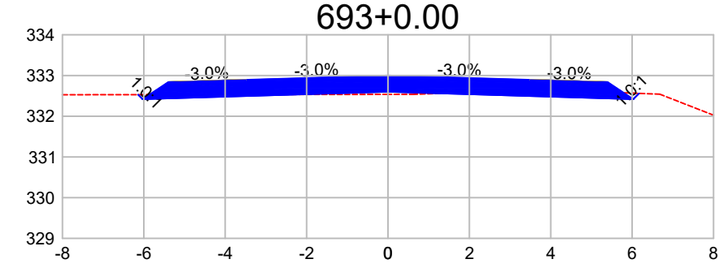

DIST.	-6.139	-6.028	-3.500		0.000	3.500	6.028	6.170
COTA	332.529	332.419	332.495		332.600	332.495	332.419	332.561

694+0.00

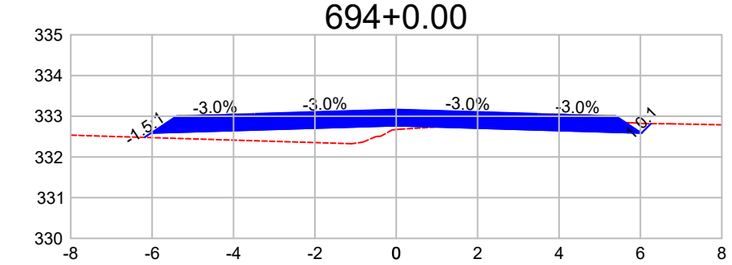

DIST.	-6.188	-6.028	-3.500		0.000	3.500	6.028	6.261
COTA	332.480	332.586	332.662		332.767	332.662	332.586	332.818

695+0.00

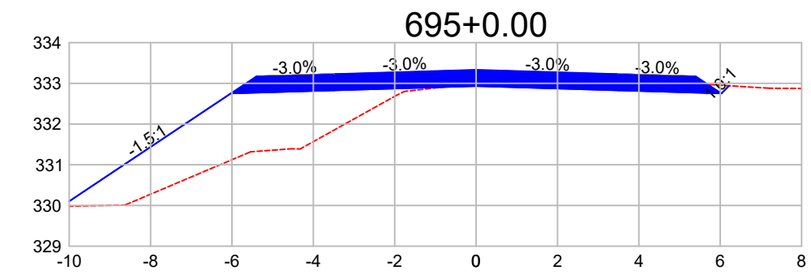

DIST.	-10.187	-6.028	-3.500		0.000	3.500	6.028	6.217
COTA	329.980	332.752	332.828		332.933	332.828	332.752	332.941

696+0.00

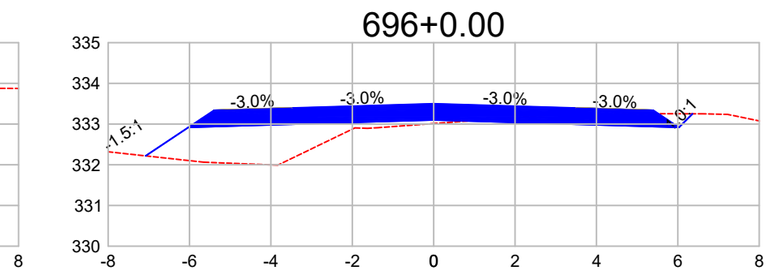

DIST.	-7.079	-6.028	-3.500		0.000	3.500	6.028	6.362
COTA	332.219	332.919	332.995		333.100	332.995	332.919	333.252

697+0.00

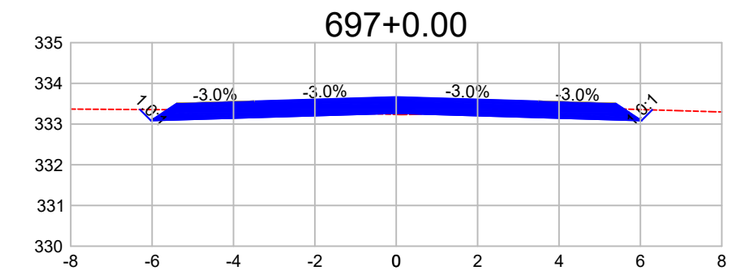

DIST.	-6.299	-6.028	-3.500		0.000	3.500	6.028	6.291
COTA	333.357	333.086	333.162		333.267	333.162	333.086	333.349

Observações:

a) Todas as dimensões apresentadas neste projeto estão em metros.
b) O levantamento planialtimétrico e o projeto foi elaborado usando como o sistema de coordenadas UTM / SIRGAS 2000.

PREFEITURA MUNICIPAL DE CLÁUDIA-MT

RODOVIA MUNICIPAL: Estrada Darlene
TRECHO: Entre a Divisa com Santa Carmem-MT e a MT-423
SEGMENTO: Estaca 0+0,00 à 1.255+18,28
EXTENSÃO: 25,12 km

ST-84

ASSUNTO:

SEÇÕES TRANSVERSAIS
ESTACA 686+0,00 À 697+0,00

ESCALA: 1 : 150

AS INFORMAÇÕES DESTE DOCUMENTO SÃO PROPRIEDADE DA PREFEITURA MUNICIPAL DE CLÁUDIA-MT, SENDO PROIBIDA A UTILIZAÇÃO FORA DA SUA FINALIDADE.

698+0.00

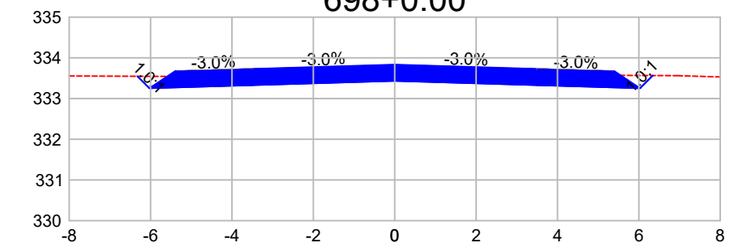

DIST.	-6.323	-6.028	-3.500	0.000	3.500	6.028	6.341
COTA	333.547	333.252	333.328	333.433	333.328	333.252	333.565

699+0.00

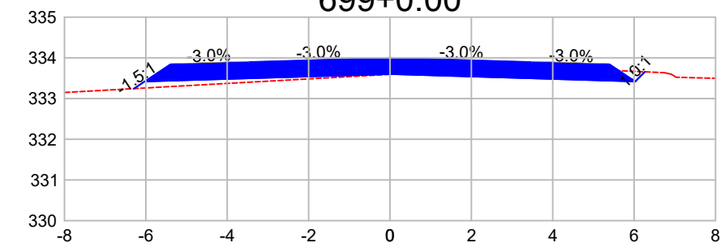

DIST.	-6.292	-6.028	-3.500	0.000	3.500	6.028	6.265
COTA	333.244	333.419	333.495	333.600	333.495	333.419	333.656

700+0.00

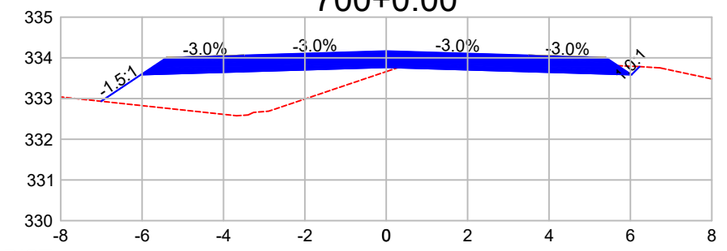

DIST.	-7.008	-6.028	-3.500	0.000	3.500	6.028	6.227
COTA	332.933	333.586	333.662	333.767	333.662	333.586	333.784

701+0.00

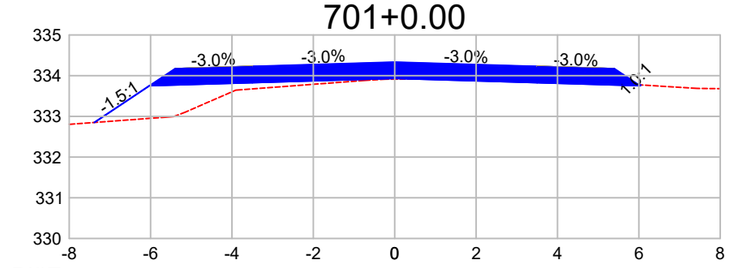

DIST.	-7.381	-6.028	-3.500	0.000	3.500	6.028	6.048
COTA	332.850	333.752	333.828	333.933	333.828	333.752	333.773

702+0.00

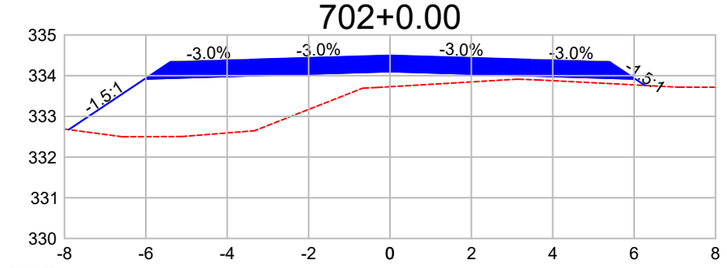

DIST.	-7.895	-6.028	-3.500	0.000	3.500	6.028	6.267
COTA	332.675	333.919	333.995	334.100	333.995	333.919	333.760

703+0.00

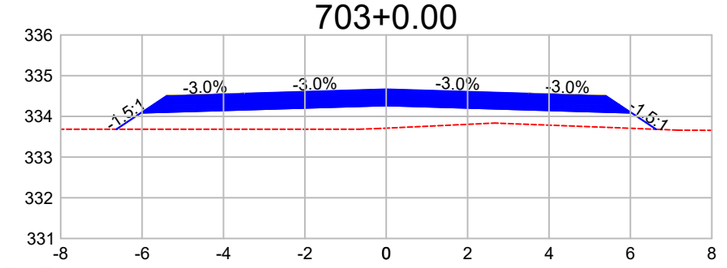

DIST.	-6.631	-6.028	-3.500	0.000	3.500	6.028	6.632
COTA	333.684	334.086	334.162	334.267	334.162	334.086	333.683

704+0.00

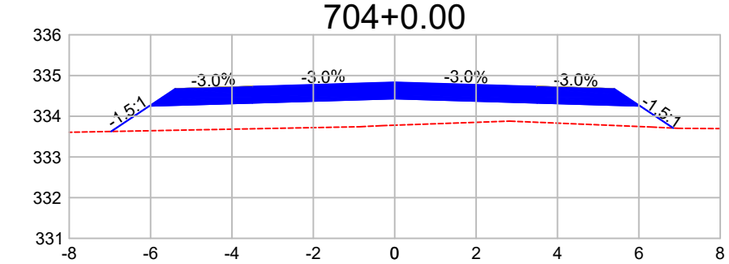

DIST.	-6.969	-6.028	-3.500	0.000	3.500	6.028	6.844
COTA	333.626	334.252	334.328	334.433	334.328	334.252	333.708

705+0.00

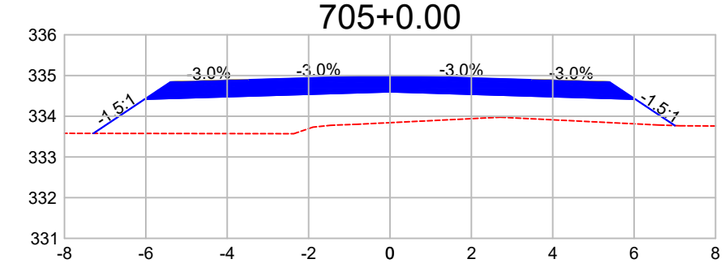

DIST.	-7.289	-6.028	-3.500	0.000	3.500	6.028	7.002
COTA	333.578	334.419	334.495	334.600	334.495	334.419	333.770

706+0.00

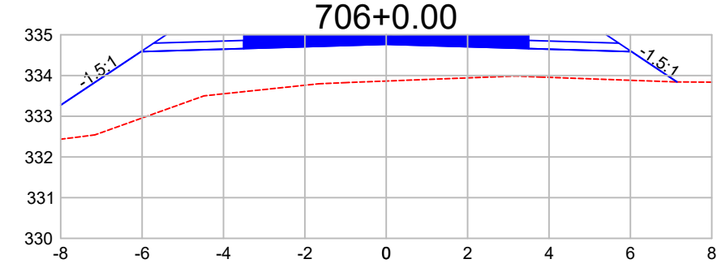

DIST.	-9.420	-6.028	-3.500	0.000	3.500	6.028	7.143
COTA	332.325	334.586	334.662	334.767	334.662	334.586	333.843

707+0.00

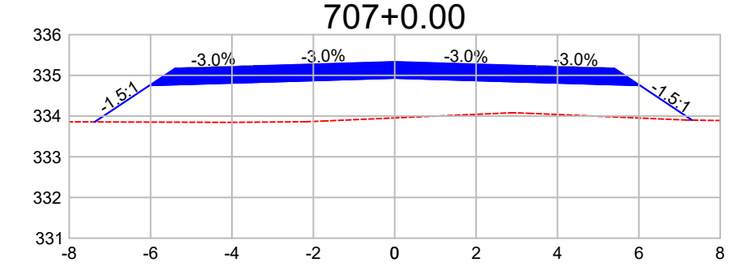

DIST.	-7.372	-6.028	-3.500	0.000	3.500	6.028	7.306
COTA	333.857	334.752	334.828	334.933	334.828	334.752	333.901

708+0.00

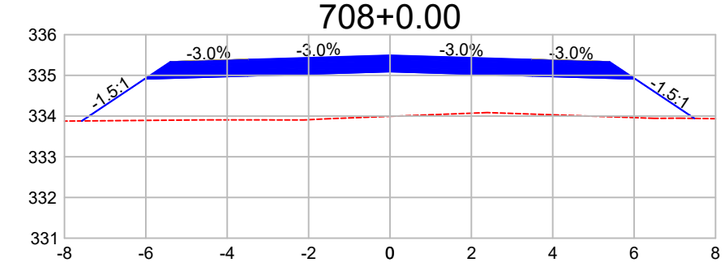

DIST.	-7.576	-6.028	-3.500	0.000	3.500	6.028	7.482
COTA	333.880	334.912	334.988	335.092	334.988	334.912	333.942

709+0.00

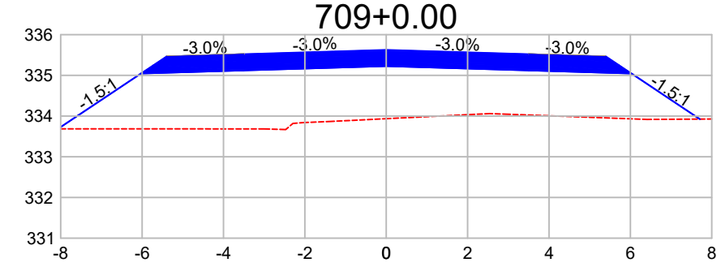

DIST.	-8.067	-6.028	-3.500	0.000	3.500	6.028	7.707
COTA	333.686	335.045	335.121	335.226	335.121	335.045	333.926

Observações:

a) Todas as dimensões apresentadas neste projeto estão em metros.
b) O levantamento planialtimétrico e o projeto foi elaborado usando como o sistema de coordenadas UTM / SIRGAS 2000.

PREFEITURA MUNICIPAL DE CLÁUDIA-MT

RODOVIA MUNICIPAL: Estrada Darlene
TRECHO: Entre a Divisa com Santa Carmem-MT e a MT-423
SEGMENTO: Estaca 0+0,00 à 1.255+18,28
EXTENSÃO: 25,12 km

ST-85

ASSUNTO:

SEÇÕES TRANSVERSAIS
ESTACA 698+0,00 À 709+0,00

ESCALA: 1 : 150

AS INFORMAÇÕES DESTE DOCUMENTO SÃO PROPRIEDADE DA PREFEITURA MUNICIPAL DE CLÁUDIA-MT, SENDO PROIBIDA A UTILIZAÇÃO FORA DA SUA FINALIDADE.

710+0.00

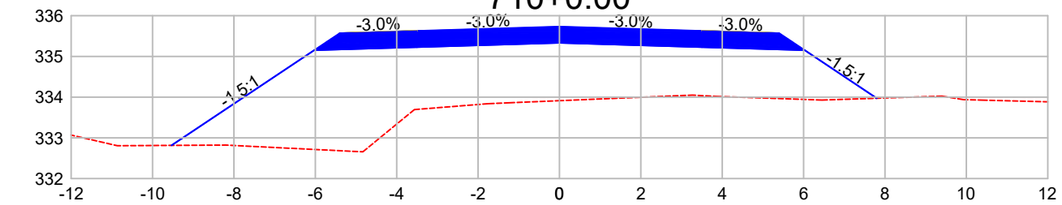

DIST.	-9.534	-6.028	-3.500	0.000	3.500	6.028	7.798
COTA	332.814	335.152	335.228	335.333	335.228	335.152	333.972

711+0.00

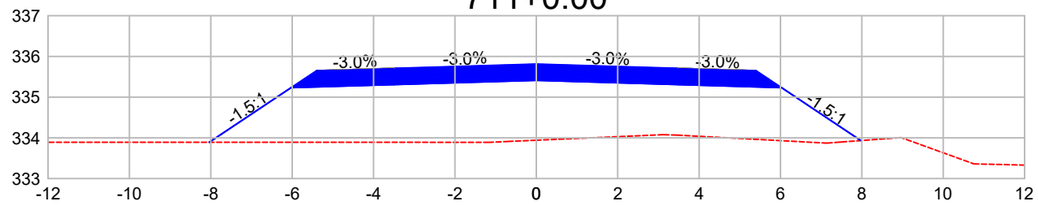

DIST.	-8.039	-6.028	-3.500	0.000	3.500	6.028	7.977
COTA	333.891	335.232	335.308	335.412	335.308	335.232	333.933

712+0.00

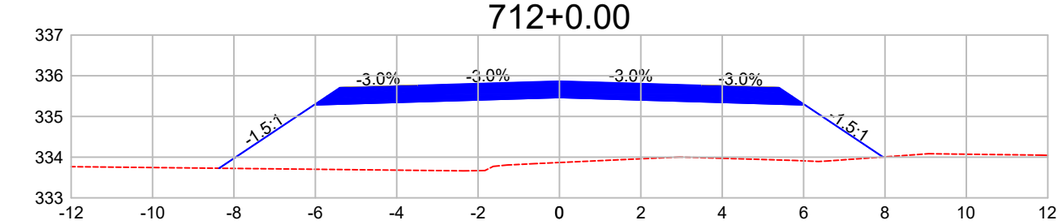

DIST.	-8.365	-6.028	-3.500	0.000	3.500	6.028	7.950
COTA	333.727	335.285	335.361	335.466	335.361	335.285	334.004

713+0.00

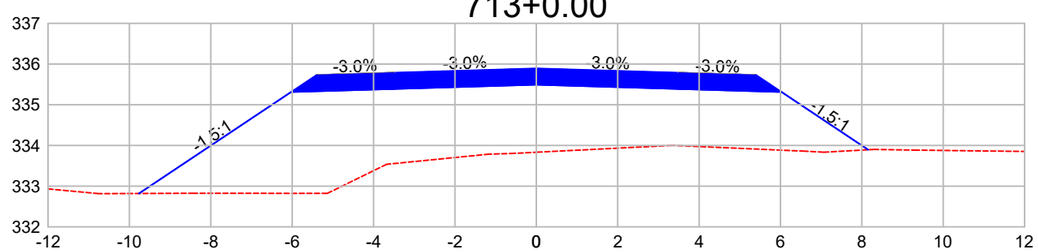

DIST.	-9.766	-6.028	-3.500	0.000	3.500	6.028	8.155
COTA	332.820	335.312	335.388	335.492	335.388	335.312	333.894

714+0.00

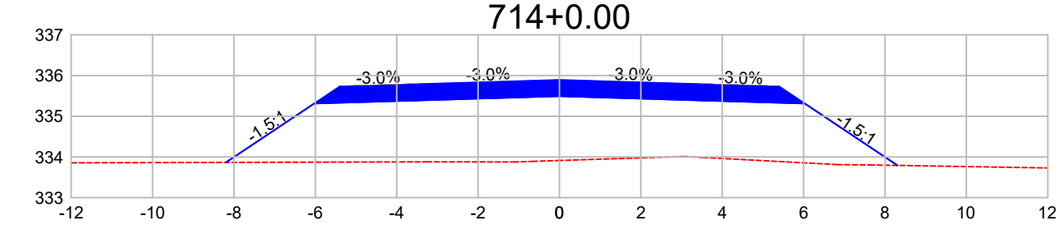

DIST.	-8.197	-6.028	-3.500	0.000	3.500	6.028	8.309
COTA	333.866	335.312	335.388	335.492	335.388	335.312	333.791

715+0.00

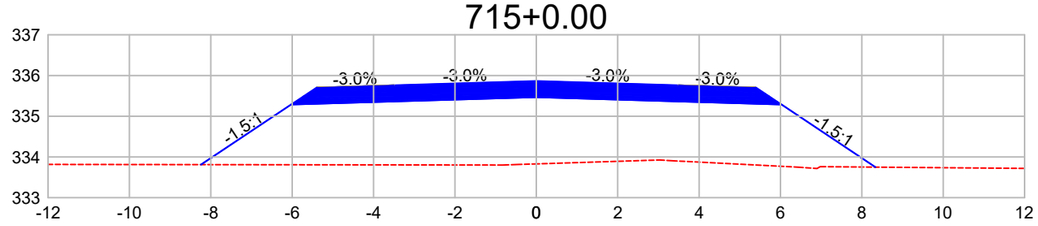

DIST.	-8.241	-6.028	-3.500	0.000	3.500	6.028	8.333
COTA	333.811	335.286	335.362	335.467	335.362	335.286	333.749

716+0.00

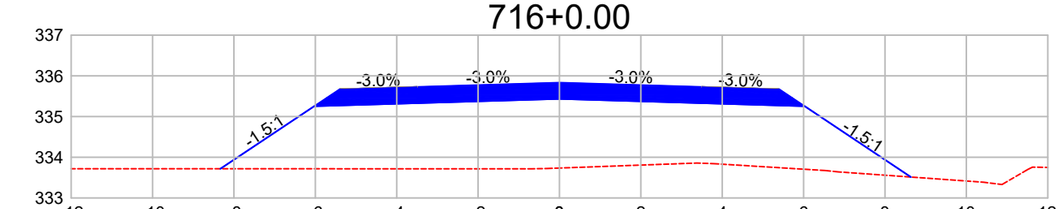

DIST.	-8.332	-6.028	-3.500	0.000	3.500	6.028	8.637
COTA	333.717	335.252	335.328	335.433	335.328	335.252	333.513

717+0.00

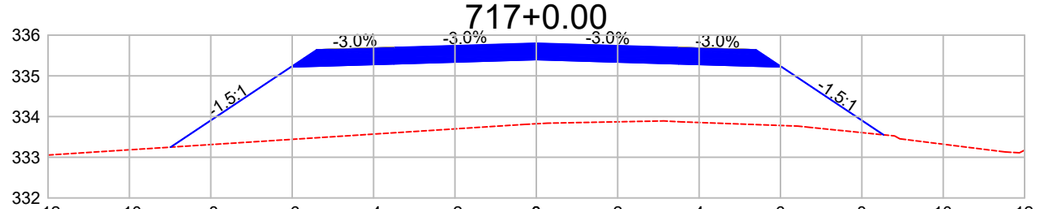

DIST.	-8.985	-6.028	-3.500	0.000	3.500	6.028	8.530
COTA	333.248	335.219	335.295	335.400	335.295	335.219	333.551

Observações:

a) Todas as dimensões apresentadas neste projeto estão em metros.
b) O levantamento planialtimétrico e o projeto foi elaborado usando como o sistema de coordenadas UTM / SIRGAS 2000.

PREFEITURA MUNICIPAL DE CLÁUDIA-MT

RODOVIA MUNICIPAL: Estrada Darlene
TRECHO: Entre a Divisa com Santa Carmem-MT e a MT-423
SEGMENTO: Estaca 0+0,00 à 1.255+18,28
EXTENSÃO: 25,12 km

ST-86

ASSUNTO:
SEÇÕES TRANSVERSAIS
ESTACA 710+0,00 À 717+0,00

ESCALA:
1 : 150

AS INFORMAÇÕES DESTE DOCUMENTO SÃO PROPRIEDADE DA PREFEITURA MUNICIPAL DE CLÁUDIA-MT, SENDO PROIBIDA A UTILIZAÇÃO FORA DA SUA FINALIDADE.

718+0.00

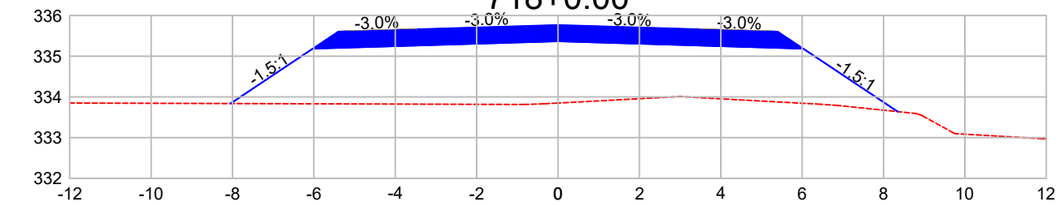

DIST.	-8.050	-6.028	-3.500	0.000	3.500	6.028	8.349
COTA	333.838	335.186	335.262	335.367	335.262	335.186	333.639

719+0.00

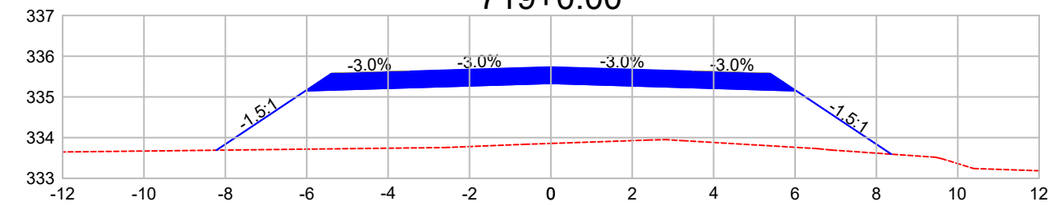

DIST.	-8.220	-6.028	-3.500	0.000	3.500	6.028	8.367
COTA	333.692	335.152	335.228	335.333	335.228	335.152	333.593

720+0.00

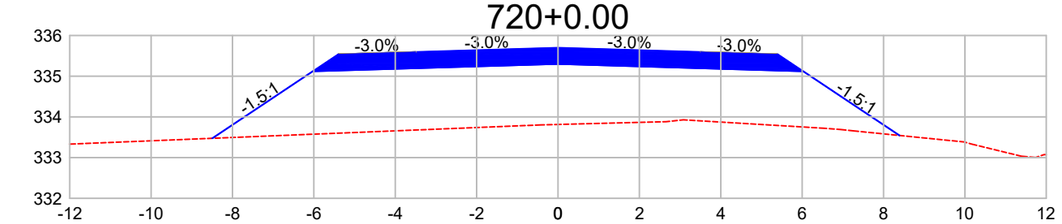

DIST.	-8.496	-6.028	-3.500	0.000	3.500	6.028	8.392
COTA	333.474	335.119	335.195	335.300	335.195	335.119	333.543

721+0.00

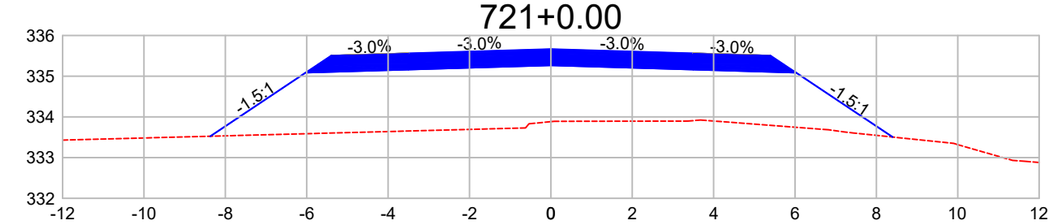

DIST.	-8.369	-6.028	-3.500	0.000	3.500	6.028	8.400
COTA	333.525	335.086	335.162	335.267	335.162	335.086	333.505

722+0.00

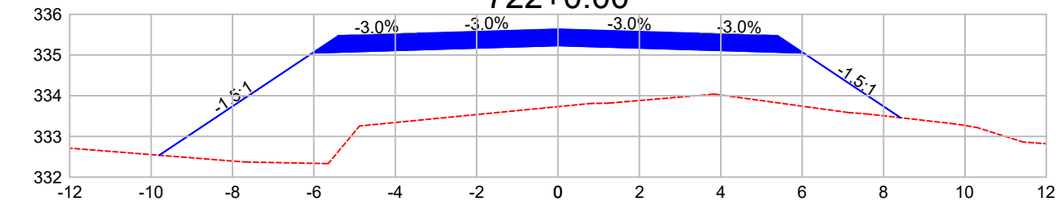

DIST.	-9.801	-6.028	-3.500	0.000	3.500	6.028	8.419
COTA	332.537	335.052	335.128	335.233	335.128	335.052	333.459

723+0.00

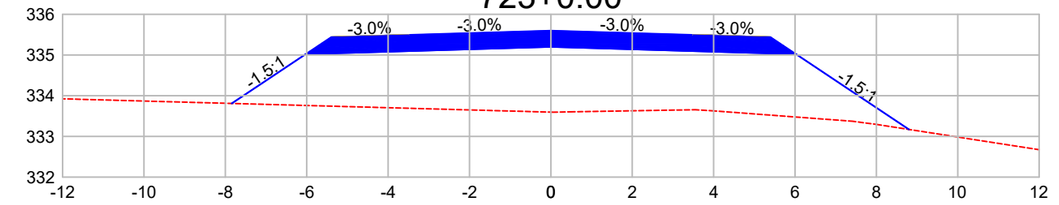

DIST.	-7.842	-6.028	-3.500	0.000	3.500	6.028	8.800
COTA	333.810	335.019	335.095	335.200	335.095	335.019	333.171

724+0.00

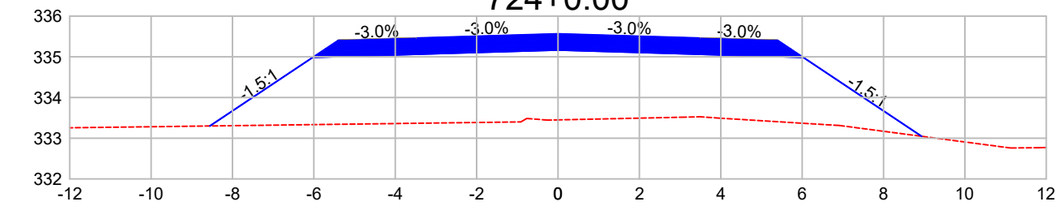

DIST.	-8.555	-6.028	-3.500	0.000	3.500	6.028	8.935
COTA	333.301	334.986	335.062	335.167	335.062	334.986	333.048

725+0.00

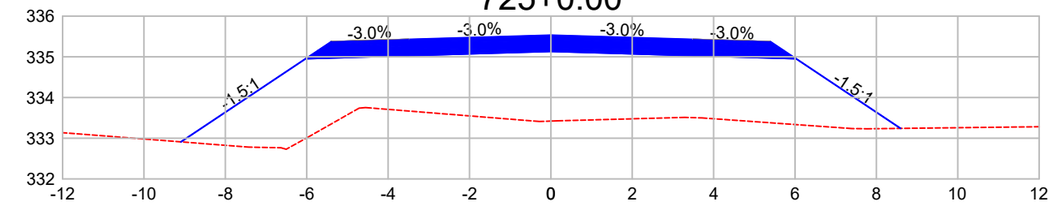

DIST.	-9.091	-6.028	-3.500	0.000	3.500	6.028	8.594
COTA	332.911	334.952	335.028	335.133	335.028	334.952	333.242

726+0.00

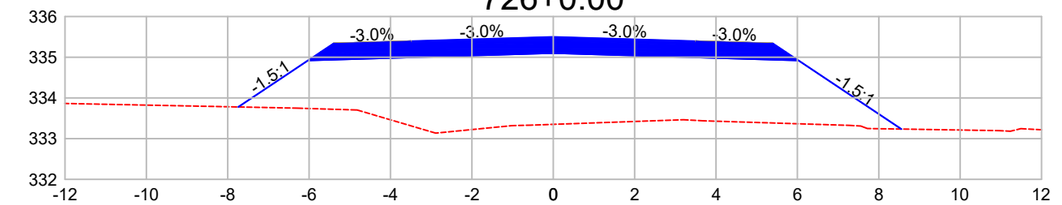

DIST.	-7.740	-6.028	-3.500	0.000	3.500	6.028	8.555
COTA	333.778	334.919	334.995	335.100	334.995	334.919	333.235

727+0.00

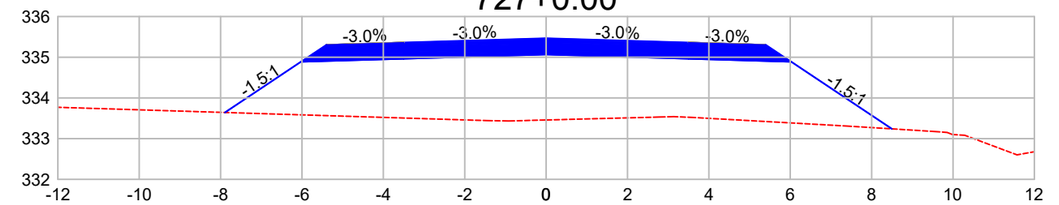

DIST.	-7.894	-6.028	-3.500	0.000	3.500	6.028	8.497
COTA	333.642	334.886	334.962	335.067	334.962	334.886	333.240

Observações:

a) Todas as dimensões apresentadas neste projeto estão em metros.
b) O levantamento planialtimétrico e o projeto foi elaborado usando como o sistema de coordenadas UTM / SIRGAS 2000.

PREFEITURA MUNICIPAL DE CLÁUDIA-MT

RODOVIA MUNICIPAL: Estrada Darlene
TRECHO: Entre a Divisa com Santa Carmem-MT e a MT-423
SEGMENTO: Estaca 0+0,00 à 1.255+18,28
EXTENSÃO: 25,12 km

ST-87

ASSUNTO:
SEÇÕES TRANSVERSAIS
ESTACA 718+0,00 À 727+0,00

ESCALA:
1 : 150

AS INFORMAÇÕES DESTE DOCUMENTO SÃO PROPRIEDADE DA PREFEITURA MUNICIPAL DE CLÁUDIA-MT, SENDO PROIBIDA A UTILIZAÇÃO FORA DA SUA FINALIDADE.

728+0.00

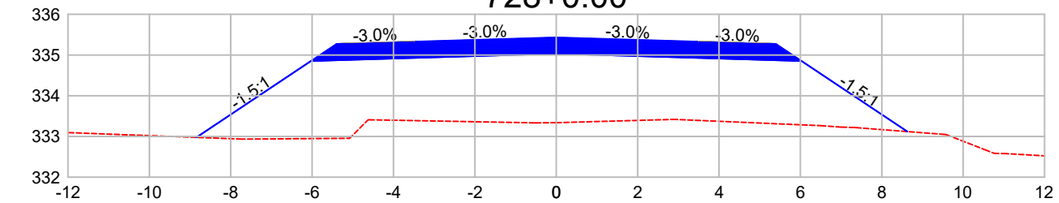

DIST.	-8.842	-6.028	-3.500	0.000	3.500	6.028	8.627
COTA	332.976	334.852	334.928	335.033	334.928	334.852	333.120

729+0.00

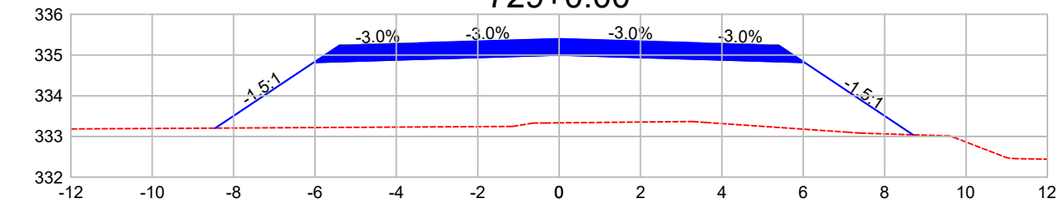

DIST.	-8.450	-6.028	-3.500	0.000	3.500	6.028	8.696
COTA	333.204	334.819	334.895	335.000	334.895	334.819	333.041

730+0.00

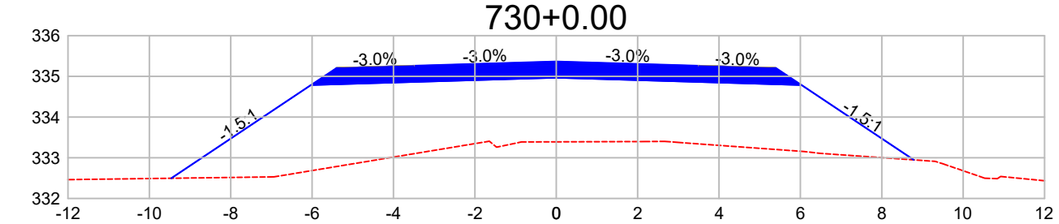

DIST.	-9.462	-6.028	-3.500	0.000	3.500	6.028	8.785
COTA	332.496	334.786	334.862	334.967	334.862	334.786	332.948

731+0.00

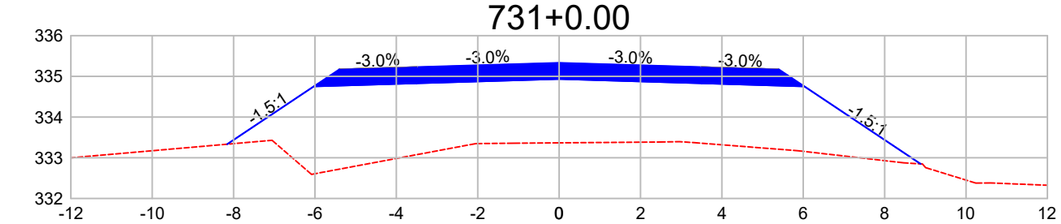

DIST.	-8.157	-6.028	-3.500	0.000	3.500	6.028	8.883
COTA	333.333	334.752	334.828	334.933	334.828	334.752	332.849

732+0.00

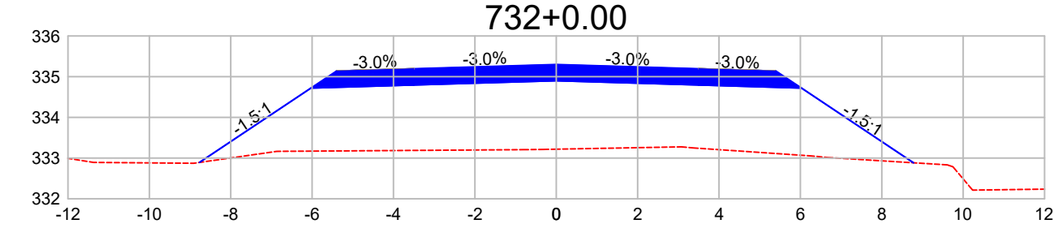

DIST.	-8.768	-6.028	-3.500	0.000	3.500	6.028	8.781
COTA	332.893	334.719	334.795	334.900	334.795	334.719	332.884

733+0.00

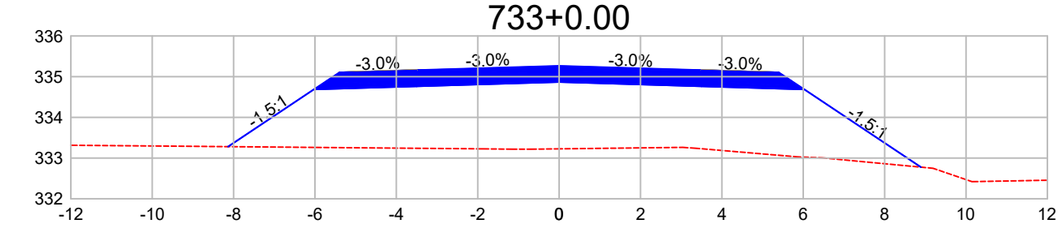

DIST.	-8.136	-6.028	-3.500	0.000	3.500	6.028	8.892
COTA	333.281	334.686	334.762	334.867	334.762	334.686	332.777

734+0.00

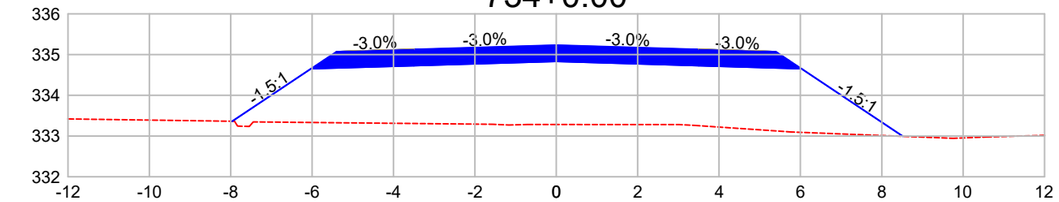

DIST.	-7.963	-6.028	-3.500	0.000	3.500	6.028	8.519
COTA	333.363	334.652	334.728	334.833	334.728	334.652	332.992

735+0.00

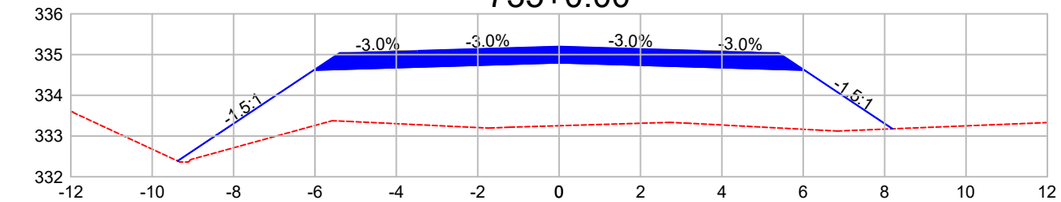

DIST.	-9.376	-6.028	-3.500	0.000	3.500	6.028	8.191
COTA	332.387	334.619	334.695	334.800	334.695	334.619	333.177

736+0.00

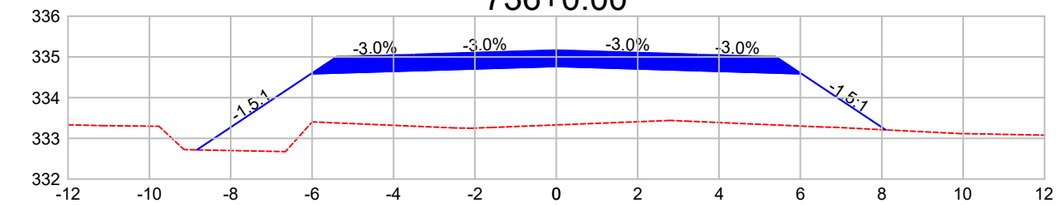

DIST.	-8.832	-6.028	-3.500	0.000	3.500	6.028	8.095
COTA	332.717	334.586	334.662	334.767	334.662	334.586	333.208

Observações:

a) Todas as dimensões apresentadas neste projeto estão em metros.
b) O levantamento planialtimétrico e o projeto foi elaborado usando como o sistema de coordenadas UTM / SIRGAS 2000.

PREFEITURA MUNICIPAL DE CLÁUDIA-MT

RODOVIA MUNICIPAL: Estrada Darlene
TRECHO: Entre a Divisa com Santa Carmem-MT e a MT-423
SEGMENTO: Estaca 0+0,00 à 1.255+18,28
EXTENSÃO: 25,12 km

ST-88

ASSUNTO:
SEÇÕES TRANSVERSAIS
ESTACA 728+0,00 À 736+0,00

ESCALA:
1 : 150

AS INFORMAÇÕES DESTE DOCUMENTO SÃO PROPRIEDADE DA PREFEITURA MUNICIPAL DE CLÁUDIA-MT, SENDO PROIBIDA A UTILIZAÇÃO FORA DA SUA FINALIDADE.

737+0.00

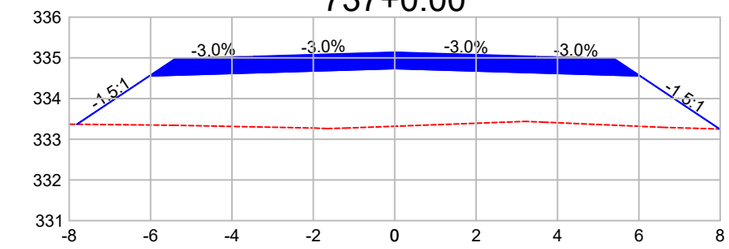

DIST.	-7.810	-6.028	-3.500	0.000	3.500	6.028	7.986	
COTA	333.368	334.556	334.632	334.737	334.632	334.556	333.251	

738+0.00

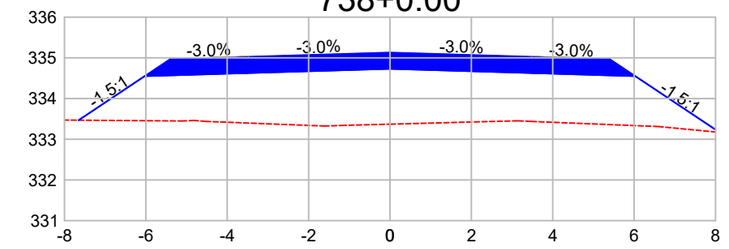

DIST.	-7.651	-6.028	-3.500	0.000	3.500	6.028	8.100	
COTA	333.468	334.550	334.626	334.731	334.626	334.550	333.168	

739+0.00

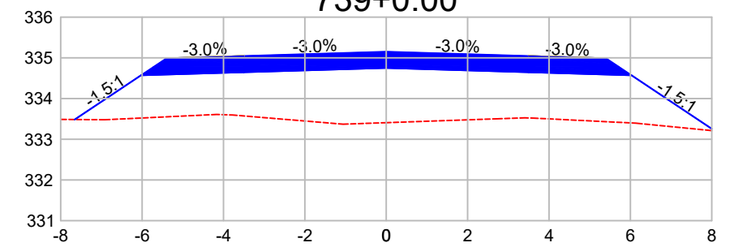

DIST.	-7.656	-6.028	-3.500	0.000	3.500	6.028	8.077	
COTA	333.485	334.570	334.646	334.751	334.646	334.570	333.204	

740+0.00

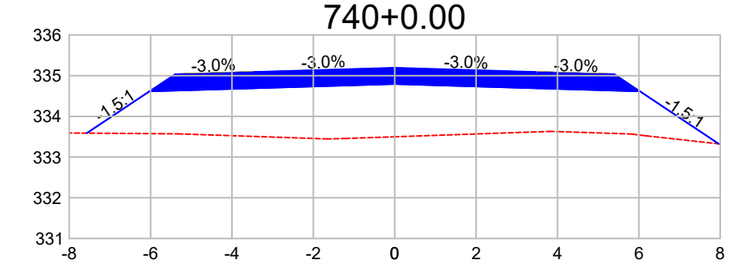

DIST.	-7.567	-6.028	-3.500	0.000	3.500	6.028	7.959	
COTA	333.588	334.614	334.690	334.795	334.690	334.614	333.327	

741+0.00

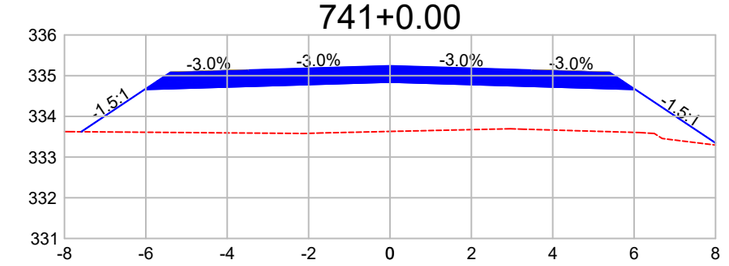

DIST.	-7.587	-6.028	-3.500	0.000	3.500	6.028	8.095	
COTA	333.622	334.662	334.737	334.842	334.737	334.662	333.284	

742+0.00

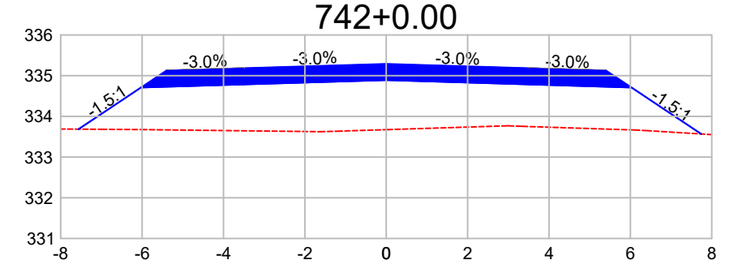

DIST.	-7.562	-6.028	-3.500	0.000	3.500	6.028	7.740	
COTA	333.686	334.709	334.785	334.890	334.785	334.709	333.568	

743+0.00

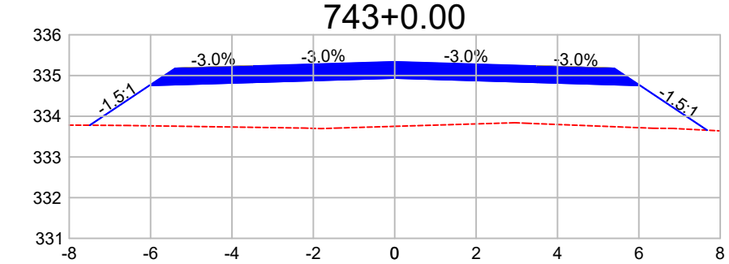

DIST.	-7.495	-6.028	-3.500	0.000	3.500	6.028	7.678	
COTA	333.778	334.756	334.832	334.937	334.832	334.756	333.657	

744+0.00

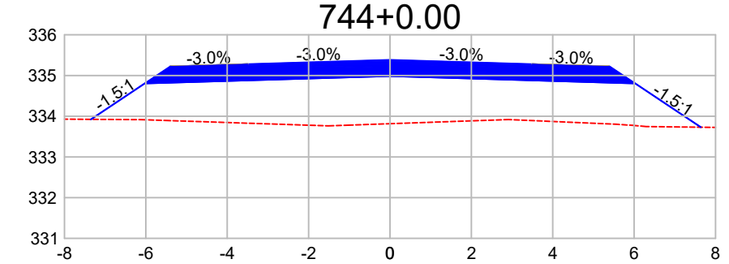

DIST.	-7.349	-6.028	-3.500	0.000	3.500	6.028	7.640	
COTA	333.924	334.804	334.880	334.985	334.880	334.804	333.730	

745+0.00

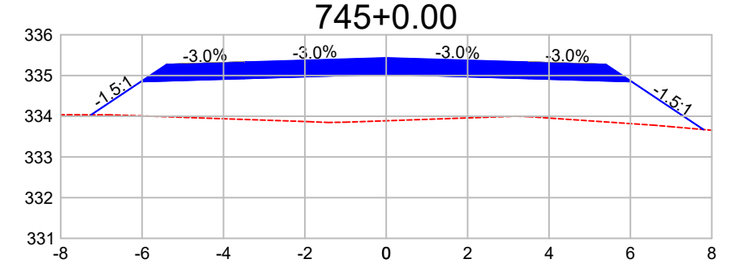

DIST.	-7.253	-6.028	-3.500	0.000	3.500	6.028	7.796	
COTA	334.035	334.851	334.927	335.032	334.927	334.851	333.673	

746+0.00

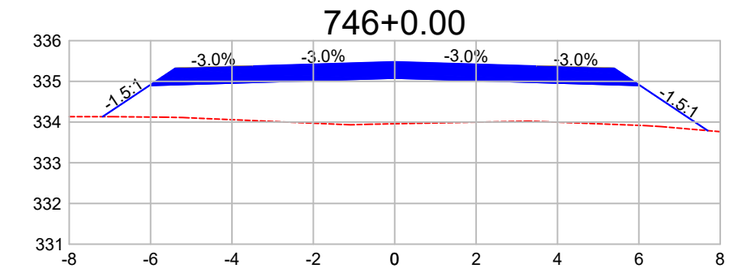

DIST.	-7.178	-6.028	-3.500	0.000	3.500	6.028	7.691	
COTA	334.132	334.899	334.975	335.080	334.975	334.899	333.790	

747+0.00

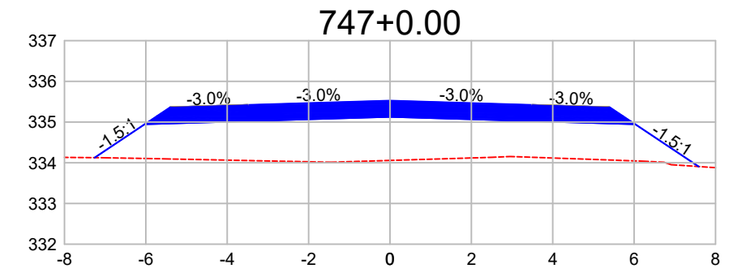

DIST.	-7.260	-6.028	-3.500	0.000	3.500	6.028	7.586	
COTA	334.125	334.946	335.022	335.127	335.022	334.946	333.908	

748+0.00

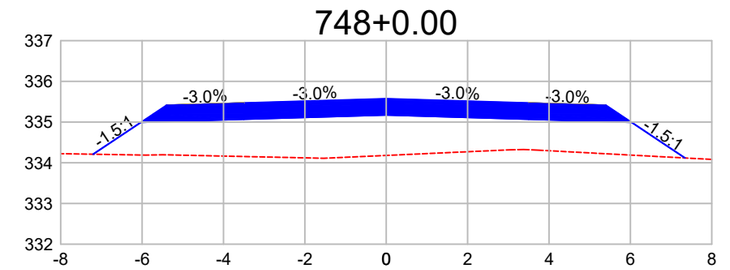

DIST.	-7.204	-6.028	-3.500	0.000	3.500	6.028	7.342	
COTA	334.210	334.994	335.070	335.175	335.070	334.994	334.118	

Observações:

a) Todas as dimensões apresentadas neste projeto estão em metros.
b) O levantamento planialtimétrico e o projeto foi elaborado usando como o sistema de coordenadas UTM / SIRGAS 2000.

PREFEITURA MUNICIPAL DE CLÁUDIA-MT

RODOVIA MUNICIPAL: Estrada Darlene
TRECHO: Entre a Divisa com Santa Carmem-MT e a MT-423
SEGMENTO: Estaca 0+0,00 à 1.255+18,28
EXTENSÃO: 25,12 km

ST-89

ASSUNTO:

SEÇÕES TRANSVERSAIS
ESTACA 737+0,00 À 748+0,00

ESCALA:
1 : 150

AS INFORMAÇÕES DESTE DOCUMENTO SÃO PROPRIEDADE DA PREFEITURA MUNICIPAL DE CLÁUDIA-MT, SENDO PROIBIDA A UTILIZAÇÃO FORA DA SUA FINALIDADE.

749+0.00

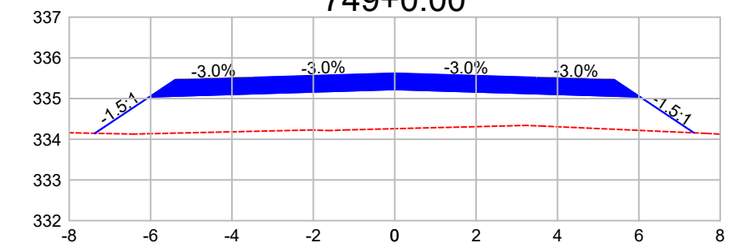

DIST.	-7.370	-6.028	-3.500	0.000	3.500	6.028	7.353
COTA	334.147	335.041	335.117	335.222	335.117	335.041	334.158

750+0.00

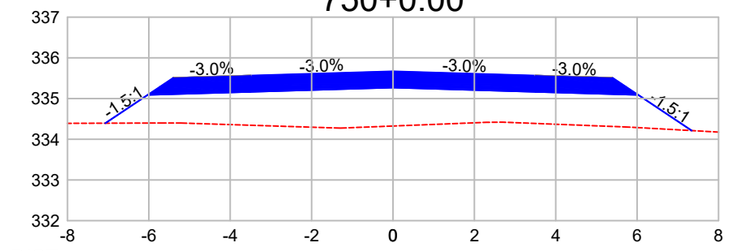

DIST.	-7.070	-6.028	-3.500	0.000	3.500	6.028	7.343
COTA	334.394	335.089	335.164	335.269	335.164	335.089	334.212

751+0.00

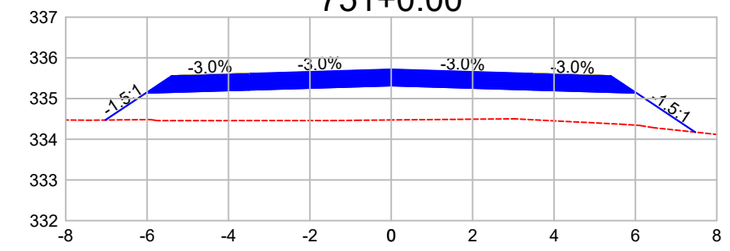

DIST.	-7.025	-6.028	-3.500	0.000	3.500	6.028	7.471
COTA	334.471	335.136	335.212	335.317	335.212	335.136	334.174

752+0.00

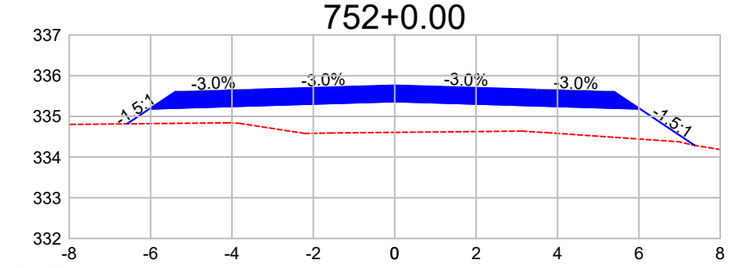

DIST.	-6.579	-6.028	-3.500	0.000	3.500	6.028	7.374
COTA	334.817	335.184	335.259	335.364	335.259	335.184	334.287

753+0.00

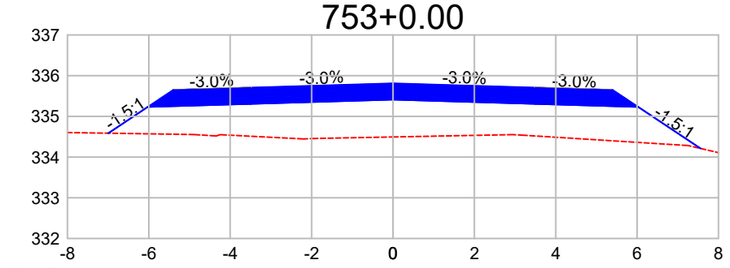

DIST.	-6.994	-6.028	-3.500	0.000	3.500	6.028	7.557
COTA	334.587	335.231	335.307	335.412	335.307	335.231	334.212

754+0.00

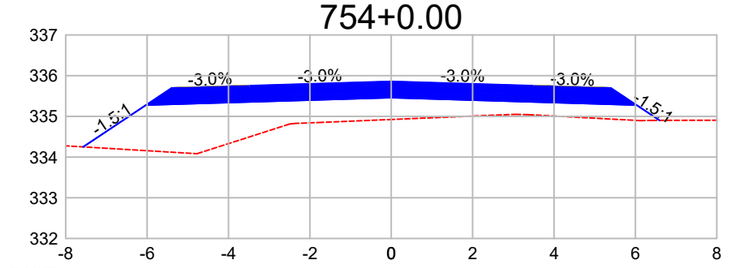

DIST.	-7.570	-6.028	-3.500	0.000	3.500	6.028	6.593
COTA	334.250	335.278	335.354	335.459	335.354	335.278	334.902

755+0.00

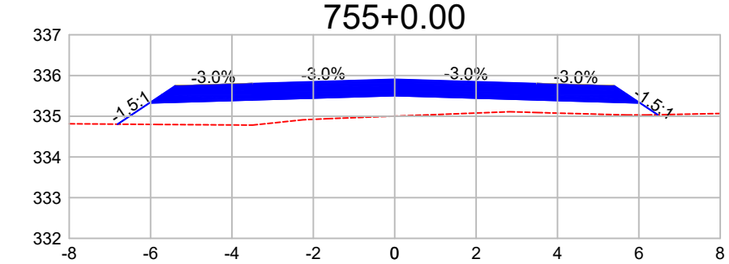

DIST.	-6.810	-6.028	-3.500	0.000	3.500	6.028	6.462
COTA	334.805	335.326	335.402	335.507	335.402	335.326	335.037

756+0.00

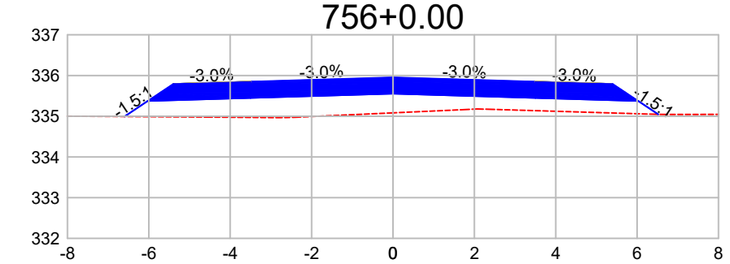

DIST.	-6.600	-6.028	-3.500	0.000	3.500	6.028	6.518
COTA	334.992	335.373	335.449	335.554	335.449	335.373	335.047

757+0.00

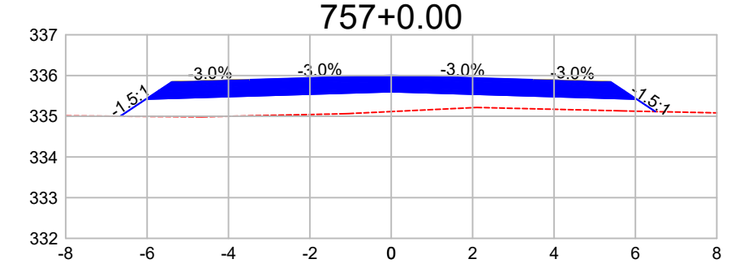

DIST.	-6.661	-6.028	-3.500	0.000	3.500	6.028	6.489
COTA	334.999	335.421	335.497	335.602	335.497	335.421	335.113

758+0.00

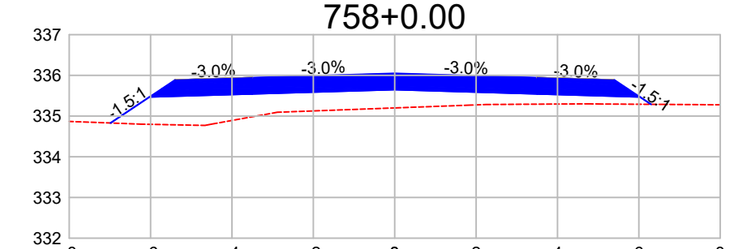

DIST.	-6.986	-6.028	-3.500	0.000	3.500	6.028	6.298
COTA	334.830	335.468	335.544	335.649	335.544	335.468	335.288

759+0.00

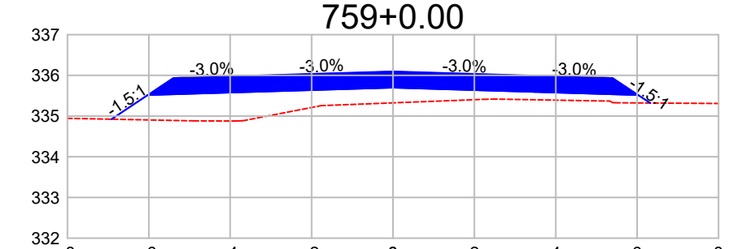

DIST.	-6.918	-6.028	-3.500	0.000	3.500	6.028	6.321
COTA	334.923	335.516	335.592	335.697	335.592	335.516	335.320

760+0.00

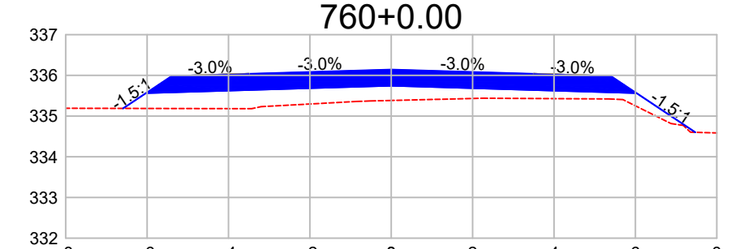

DIST.	-6.591	-6.028	-3.500	0.000	3.500	6.028	7.472
COTA	335.188	335.563	335.639	335.744	335.639	335.563	334.601

Observações:

a) Todas as dimensões apresentadas neste projeto estão em metros.
b) O levantamento planialtimétrico e o projeto foi elaborado usando como o sistema de coordenadas UTM / SIRGAS 2000.

PREFEITURA MUNICIPAL DE CLÁUDIA-MT

RODOVIA MUNICIPAL: Estrada Darlene
TRECHO: Entre a Divisa com Santa Carmem-MT e a MT-423
SEGMENTO: Estaca 0+0,00 à 1.255+18,28
EXTENSÃO: 25,12 km

ST-90

ASSUNTO:

SEÇÕES TRANSVERSAIS
ESTACA 749+0,00 À 760+0,00

ESCALA:
1 : 150

AS INFORMAÇÕES DESTE DOCUMENTO SÃO PROPRIEDADE DA PREFEITURA MUNICIPAL DE CLÁUDIA-MT, SENDO PROIBIDA A UTILIZAÇÃO FORA DA SUA FINALIDADE.

761+0.00

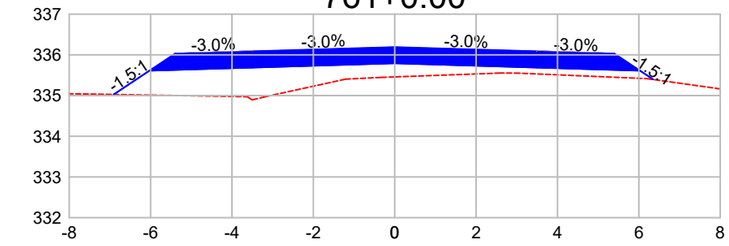

DIST.	-6.905	-6.028	-3.500		0.000	3.500	6.028	6.354
COTA	335.026	335.611	335.687		335.792	335.687	335.611	335.393

762+0.00

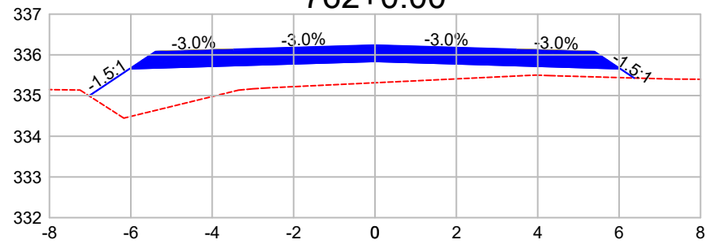

DIST.	-7.027	-6.028	-3.500		0.000	3.500	6.028	6.370
COTA	334.992	335.658	335.734		335.839	335.734	335.658	335.430

763+0.00

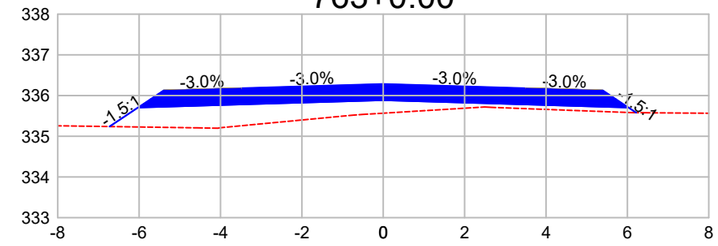

DIST.	-6.728	-6.028	-3.500		0.000	3.500	6.028	6.217
COTA	335.238	335.705	335.780		335.885	335.780	335.705	335.579

764+0.00

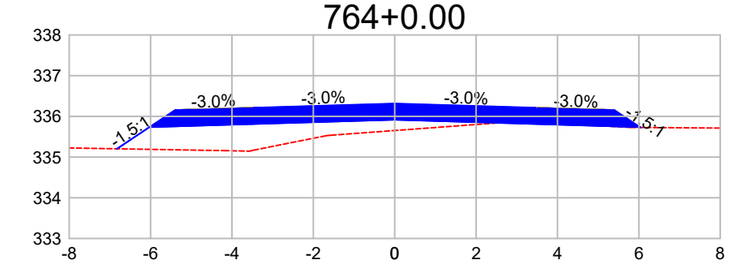

DIST.	-6.827	-6.028	-3.500		0.000	3.500	6.028	6.041
COTA	335.204	335.736	335.812		335.917	335.812	335.736	335.727

765+0.00

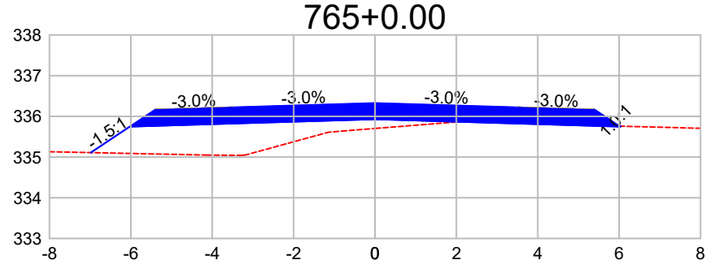

DIST.	-6.984	-6.028	-3.500		0.000	3.500	6.028	6.039
COTA	335.110	335.747	335.823		335.928	335.823	335.747	335.758

766+0.00

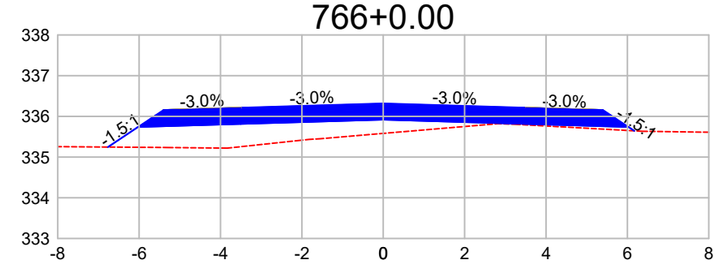

DIST.	-6.766	-6.028	-3.500		0.000	3.500	6.028	6.169
COTA	335.246	335.738	335.814		335.919	335.814	335.738	335.645

767+0.00

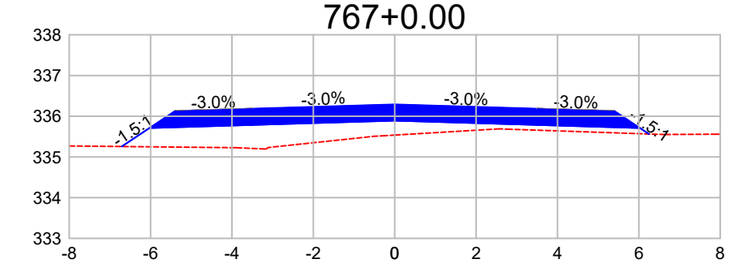

DIST.	-6.709	-6.028	-3.500		0.000	3.500	6.028	6.247
COTA	335.256	335.710	335.786		335.891	335.786	335.710	335.564

768+0.00

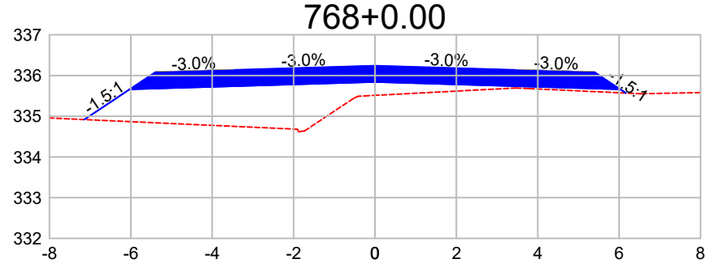

DIST.	-7.143	-6.028	-3.500		0.000	3.500	6.028	6.166
COTA	334.918	335.661	335.737		335.842	335.737	335.661	335.569

769+0.00

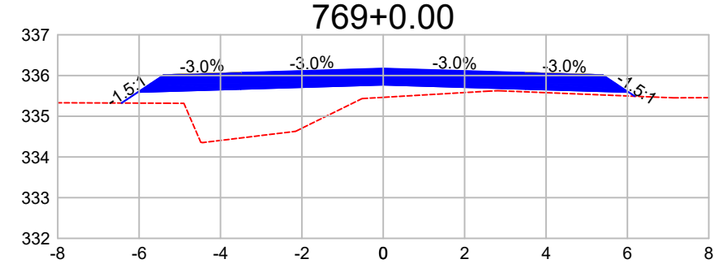

DIST.	-6.431	-6.028	-3.500		0.000	3.500	6.028	6.181
COTA	335.324	335.592	335.668		335.773	335.668	335.592	335.490

770+0.00

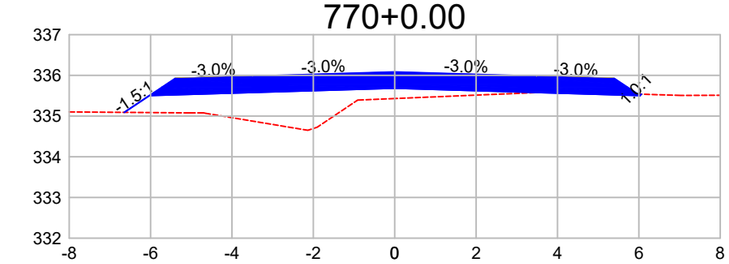

DIST.	-6.647	-6.028	-3.500		0.000	3.500	6.028	6.062
COTA	335.091	335.503	335.579		335.684	335.579	335.503	335.538

771+0.00

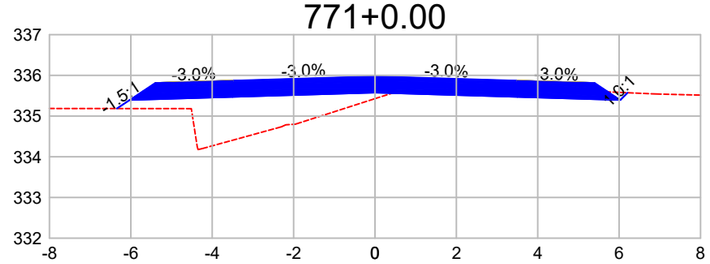

DIST.	-6.344	-6.028	-3.500		0.000	3.500	6.028	6.207
COTA	335.184	335.395	335.471		335.576	335.471	335.395	335.573

772+0.00

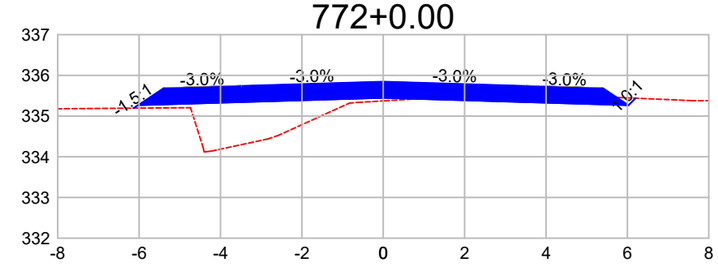

DIST.	-6.136	-6.028	-3.500		0.000	3.500	6.028	6.201
COTA	335.194	335.266	335.342		335.447	335.342	335.266	335.438

Observações:

a) Todas as dimensões apresentadas neste projeto estão em metros.
b) O levantamento planialtimétrico e o projeto foi elaborado usando como o sistema de coordenadas UTM / SIRGAS 2000.

PREFEITURA MUNICIPAL DE CLÁUDIA-MT

RODOVIA MUNICIPAL: Estrada Darlene
TRECHO: Entre a Divisa com Santa Carmem-MT e a MT-423
SEGMENTO: Estaca 0+0,00 à 1.255+18,28
EXTENSÃO: 25,12 km

ST-91

ASSUNTO:

SEÇÕES TRANSVERSAIS
ESTACA 761+0,00 À 772+0,00

ESCALA: 1 : 150

AS INFORMAÇÕES DESTE DOCUMENTO SÃO PROPRIEDADE DA PREFEITURA MUNICIPAL DE CLÁUDIA-MT, SENDO PROIBIDA A UTILIZAÇÃO FORA DA SUA FINALIDADE.

773+0.00

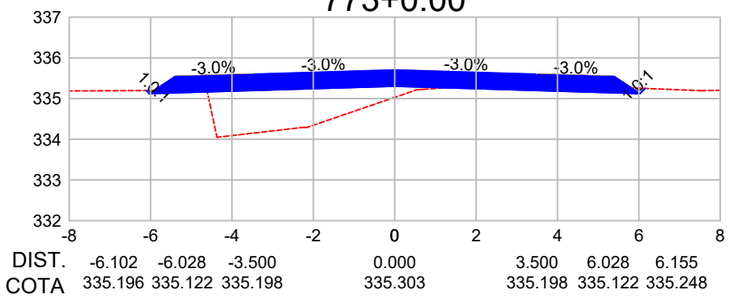

DIST.	-6.102	-6.028	-3.500		0.000	3.500	6.028	6.155
COTA	335.196	335.122	335.198		335.303	335.198	335.122	335.248

774+0.00

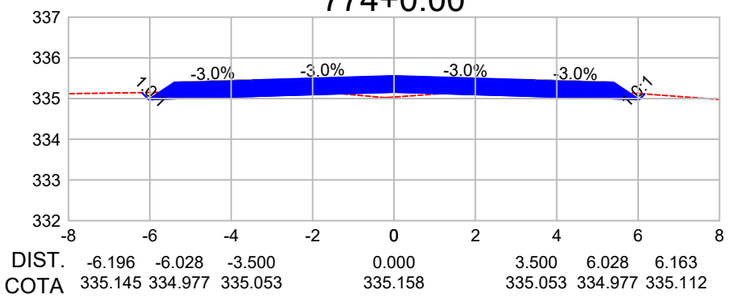

DIST.	-6.196	-6.028	-3.500		0.000	3.500	6.028	6.163
COTA	335.145	334.977	335.053		335.158	335.053	334.977	335.112

775+0.00

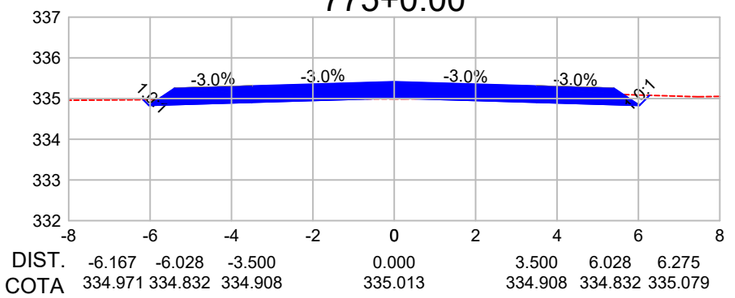

DIST.	-6.167	-6.028	-3.500		0.000	3.500	6.028	6.275
COTA	334.971	334.832	334.908		335.013	334.908	334.832	335.079

776+0.00

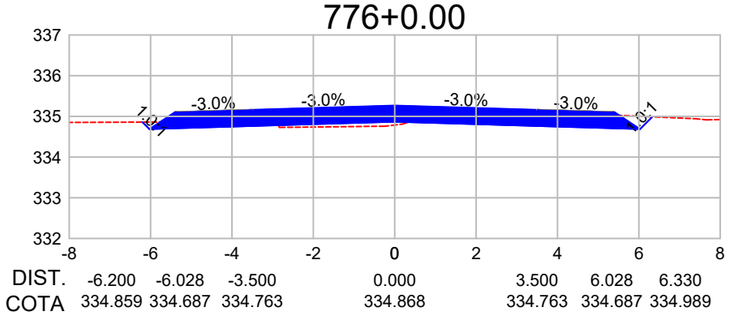

DIST.	-6.200	-6.028	-3.500		0.000	3.500	6.028	6.330
COTA	334.859	334.687	334.763		334.868	334.763	334.687	334.989

777+0.00

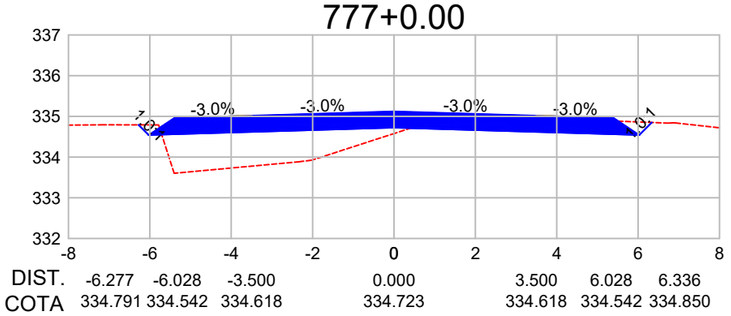

DIST.	-6.277	-6.028	-3.500		0.000	3.500	6.028	6.336
COTA	334.791	334.542	334.618		334.723	334.618	334.542	334.850

778+0.00

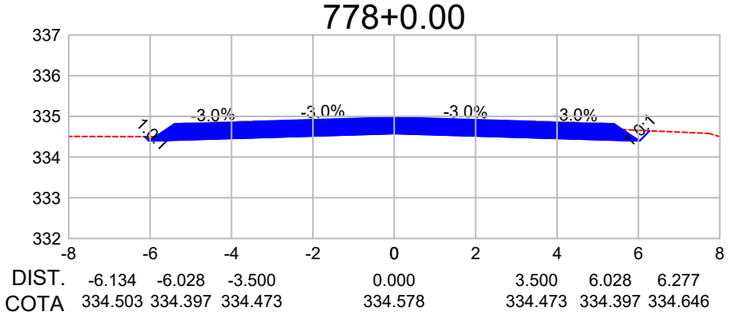

DIST.	-6.134	-6.028	-3.500		0.000	3.500	6.028	6.277
COTA	334.503	334.397	334.473		334.578	334.473	334.397	334.646

779+0.00

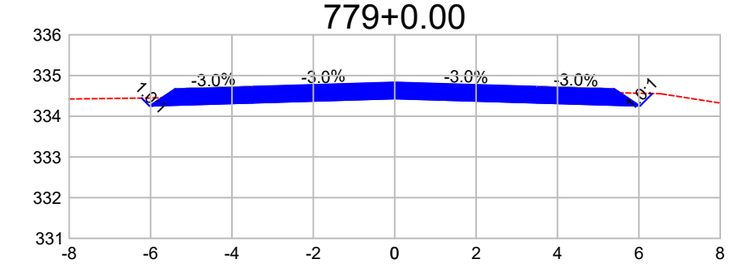

DIST.	-6.221	-6.028	-3.500		0.000	3.500	6.028	6.333
COTA	334.445	334.252	334.328		334.433	334.328	334.252	334.557

780+0.00

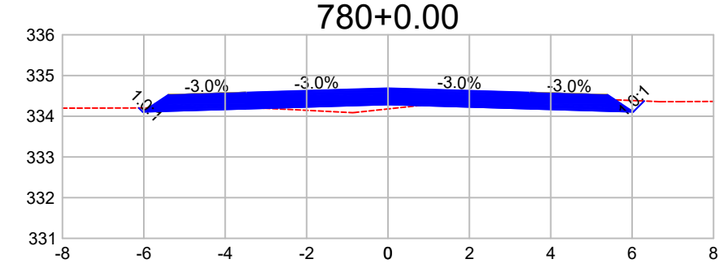

DIST.	-6.124	-6.028	-3.500		0.000	3.500	6.028	6.294
COTA	334.203	334.107	334.183		334.288	334.183	334.107	334.373

781+0.00

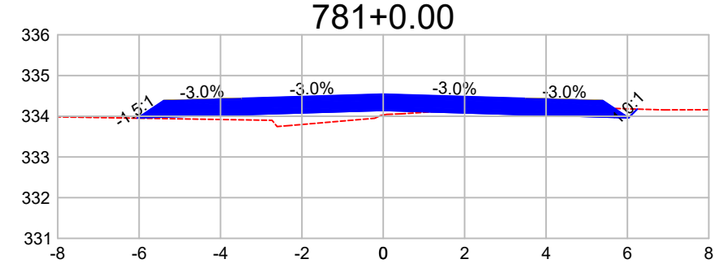

DIST.	-6.044	-6.028	-3.500		0.000	3.500	6.028	6.241
COTA	333.952	333.962	334.038		334.143	334.038	333.962	334.175

782+0.00

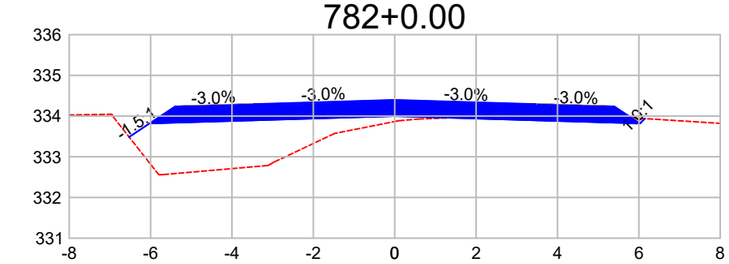

DIST.	-6.527	-6.028	-3.500		0.000	3.500	6.028	6.148
COTA	333.485	333.818	333.893		333.998	333.893	333.818	333.938

783+0.00

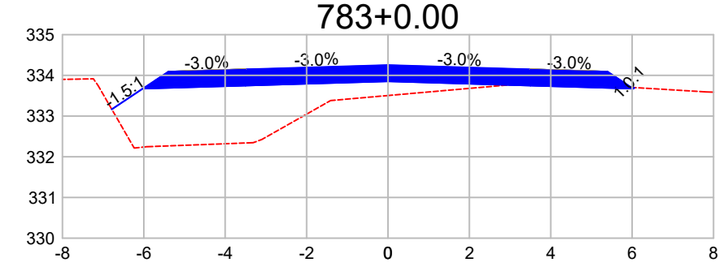

DIST.	-6.787	-6.028	-3.500		0.000	3.500	6.028	6.055
COTA	333.166	333.673	333.748		333.853	333.748	333.673	333.700

784+0.00

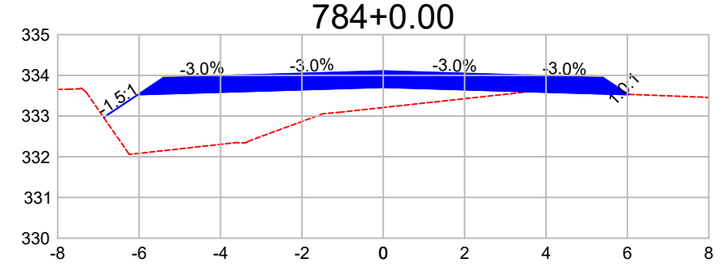

DIST.	-6.870	-6.028	-3.500		0.000	3.500	6.028	6.034
COTA	332.966	333.528	333.603		333.708	333.603	333.528	333.534

Observações:

a) Todas as dimensões apresentadas neste projeto estão em metros.
b) O levantamento planialtimétrico e o projeto foi elaborado usando como o sistema de coordenadas UTM / SIRGAS 2000.

PREFEITURA MUNICIPAL DE CLÁUDIA-MT

RODOVIA MUNICIPAL: Estrada Darlene
TRECHO: Entre a Divisa com Santa Carmem-MT e a MT-423
SEGMENTO: Estaca 0+0,00 à 1.255+18,28
EXTENSÃO: 25,12 km

ST-92

ASSUNTO:

SEÇÕES TRANSVERSAIS
ESTACA 773+0,00 À 784+0,00

ESCALA: 1 : 150

AS INFORMAÇÕES DESTE DOCUMENTO SÃO PROPRIEDADE DA PREFEITURA MUNICIPAL DE CLÁUDIA-MT, SENDO PROIBIDA A UTILIZAÇÃO FORA DA SUA FINALIDADE.

785+0.00

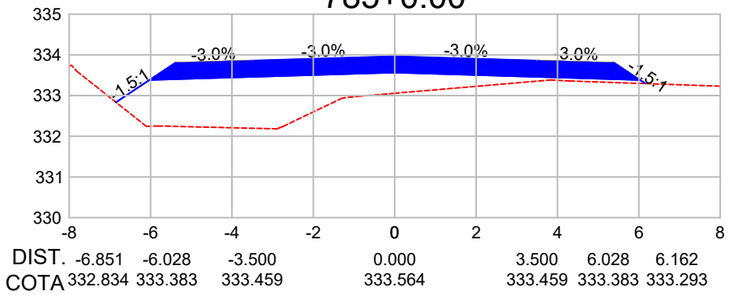

DIST.	-6.851	-6.028	-3.500		0.000	3.500	6.028	6.162
COTA	332.834	333.383	333.459		333.564	333.459	333.383	333.293

786+0.00

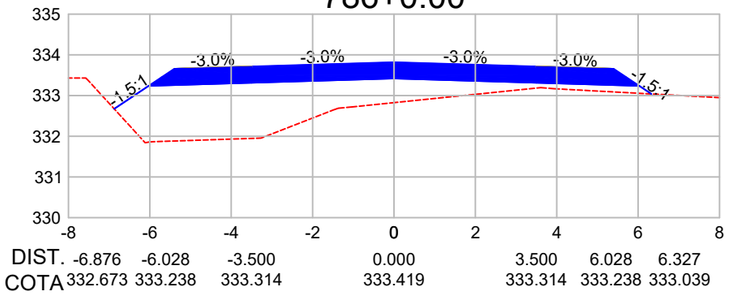

DIST.	-6.876	-6.028	-3.500		0.000	3.500	6.028	6.327
COTA	332.673	333.238	333.314		333.419	333.314	333.238	333.039

787+0.00

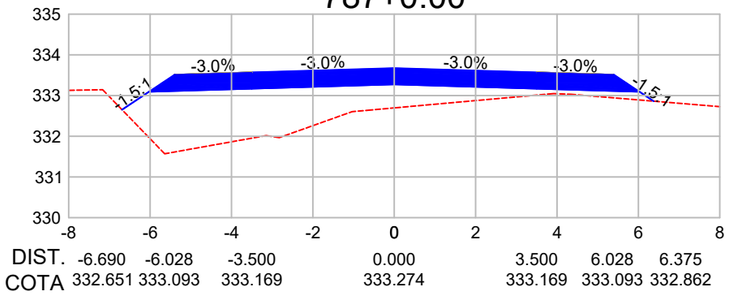

DIST.	-6.690	-6.028	-3.500		0.000	3.500	6.028	6.375
COTA	332.651	333.093	333.169		333.274	333.169	333.093	332.862

788+0.00

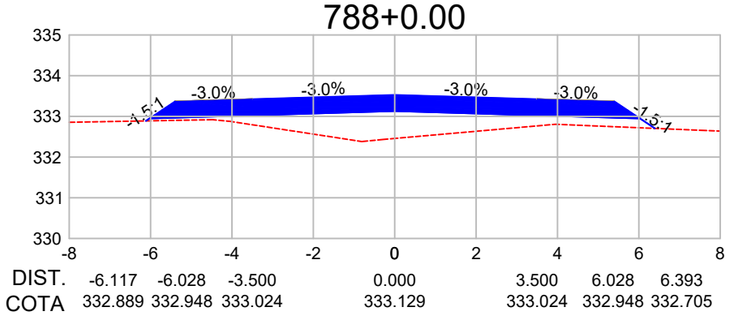

DIST.	-6.117	-6.028	-3.500		0.000	3.500	6.028	6.393
COTA	332.889	332.948	333.024		333.129	333.024	332.948	332.705

789+0.00

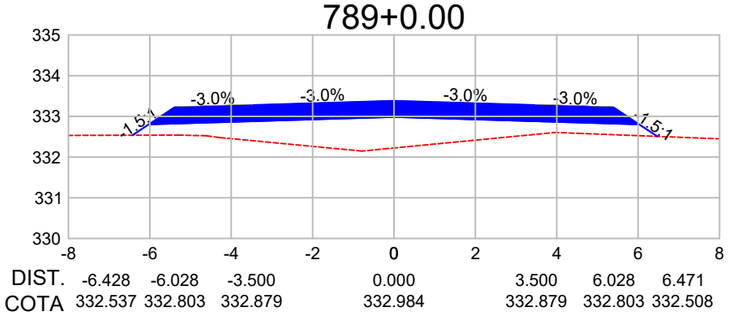

DIST.	-6.428	-6.028	-3.500		0.000	3.500	6.028	6.471
COTA	332.537	332.803	332.879		332.984	332.879	332.803	332.508

790+0.00

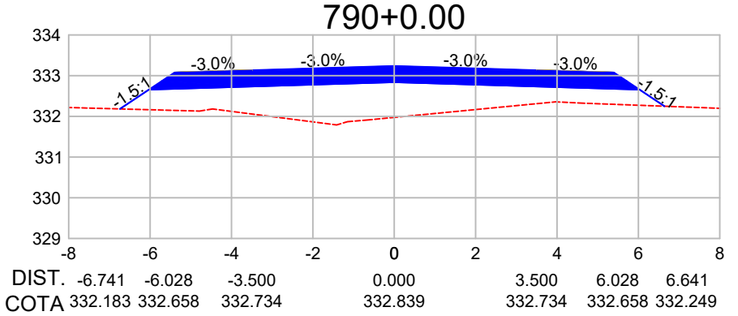

DIST.	-6.741	-6.028	-3.500		0.000	3.500	6.028	6.641
COTA	332.183	332.658	332.734		332.839	332.734	332.658	332.249

791+0.00

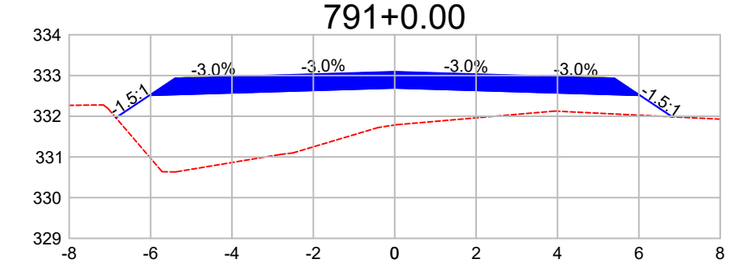

DIST.	-6.853	-6.028	-3.500		0.000	3.500	6.028	6.820
COTA	331.963	332.513	332.589		332.694	332.589	332.513	331.985

792+0.00

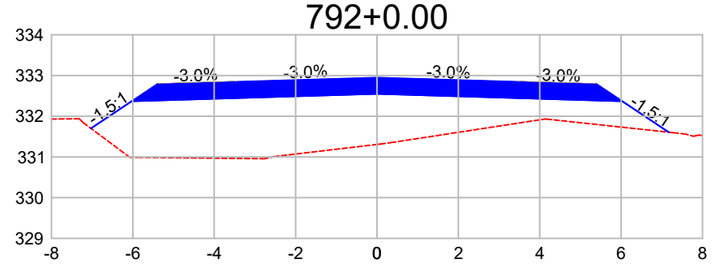

DIST.	-7.029	-6.028	-3.500		0.000	3.500	6.028	7.169
COTA	331.701	332.368	332.444		332.549	332.444	332.368	331.608

793+0.00

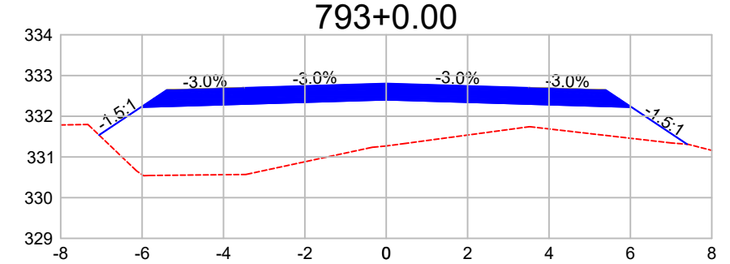

DIST.	-7.058	-6.028	-3.500		0.000	3.500	6.028	7.394
COTA	331.537	332.223	332.299		332.404	332.299	332.223	331.312

794+0.00

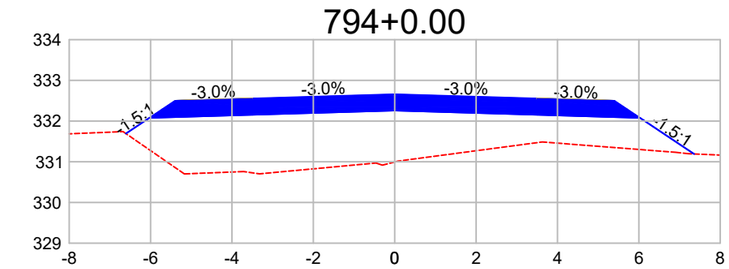

DIST.	-6.607	-6.028	-3.500		0.000	3.500	6.028	7.357
COTA	331.693	332.078	332.154		332.259	332.154	332.078	331.192

795+0.00

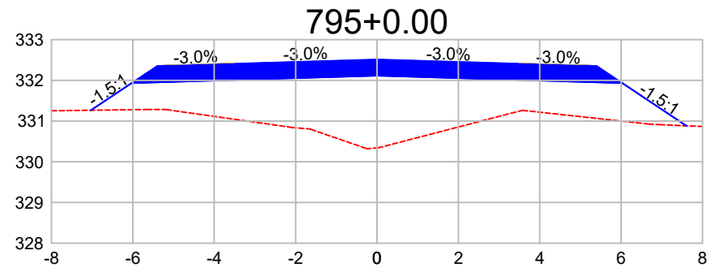

DIST.	-7.030	-6.028	-3.500		0.000	3.500	6.028	7.603
COTA	331.266	331.933	332.009		332.114	332.009	331.933	330.884

796+0.00

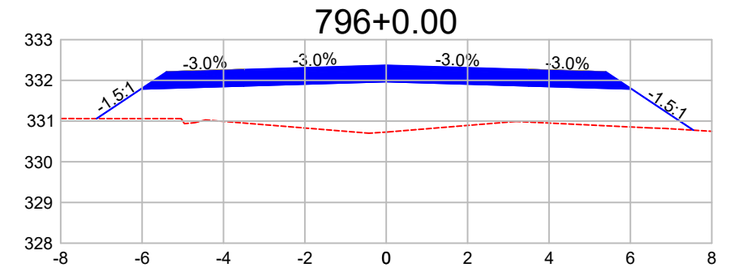

DIST.	-7.119	-6.028	-3.500		0.000	3.500	6.028	7.547
COTA	331.061	331.788	331.864		331.969	331.864	331.788	330.776

Observações:

a) Todas as dimensões apresentadas neste projeto estão em metros.
b) O levantamento planialtimétrico e o projeto foi elaborado usando como o sistema de coordenadas UTM / SIRGAS 2000.

PREFEITURA MUNICIPAL DE CLÁUDIA-MT

RODOVIA MUNICIPAL: Estrada Darlene
TRECHO: Entre a Divisa com Santa Carmem-MT e a MT-423
SEGMENTO: Estaca 0+0,00 à 1.255+18,28
EXTENSÃO: 25,12 km

ST-93

ASSUNTO:

SEÇÕES TRANSVERSAIS
ESTACA 785+0,00 À 796+0,00

ESCALA: 1 : 150

AS INFORMAÇÕES DESTE DOCUMENTO SÃO PROPRIEDADE DA PREFEITURA MUNICIPAL DE CLÁUDIA-MT, SENDO PROIBIDA A UTILIZAÇÃO FORA DA SUA FINALIDADE.

797+0.00

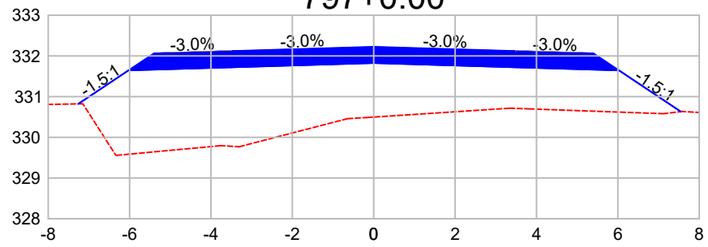

DIST.	-7.261	-6.028	-3.500	0.000	3.500	6.028	7.547
COTA	330.822	331.643	331.719	331.824	331.719	331.643	330.631

798+0.00

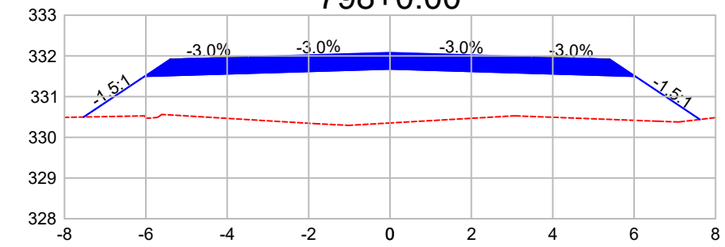

DIST.	-7.528	-6.028	-3.500	0.000	3.500	6.028	7.618
COTA	330.498	331.498	331.574	331.679	331.574	331.498	330.439

799+0.00

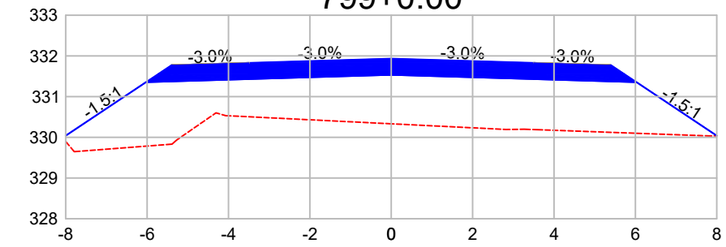

DIST.	-8.078	-6.028	-3.500	0.000	3.500	6.028	8.003
COTA	329.987	331.353	331.429	331.534	331.429	331.353	330.037

800+0.00

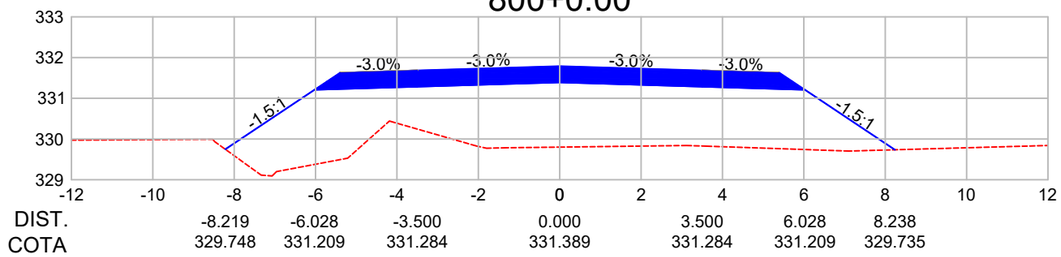

DIST.	-8.219	-6.028	-3.500	0.000	3.500	6.028	8.238
COTA	329.748	331.209	331.284	331.389	331.284	331.209	329.735

801+0.00

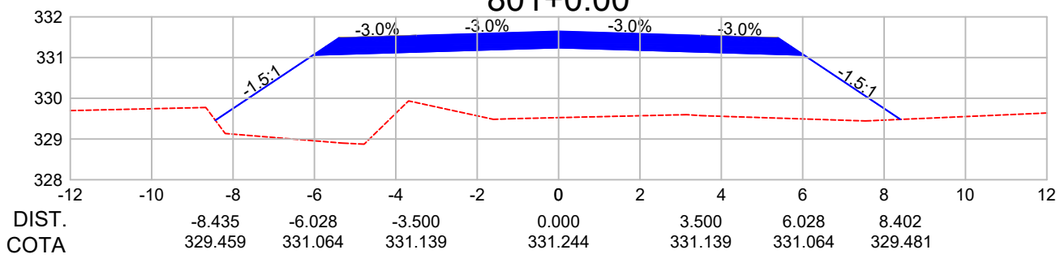

DIST.	-8.435	-6.028	-3.500	0.000	3.500	6.028	8.402
COTA	329.459	331.064	331.139	331.244	331.139	331.064	329.481

802+0.00

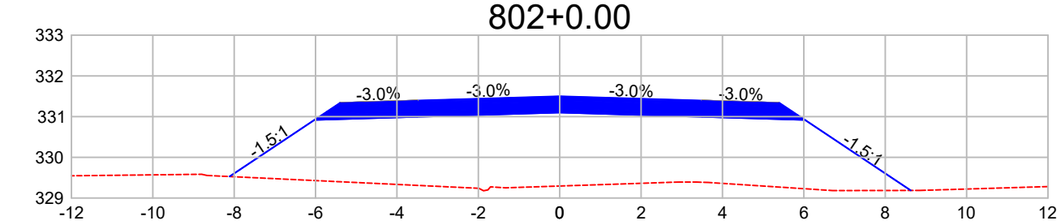

DIST.	-8.115	-6.028	-3.500	0.000	3.500	6.028	8.628
COTA	329.528	330.919	330.995	331.100	330.995	330.919	329.186

803+0.00

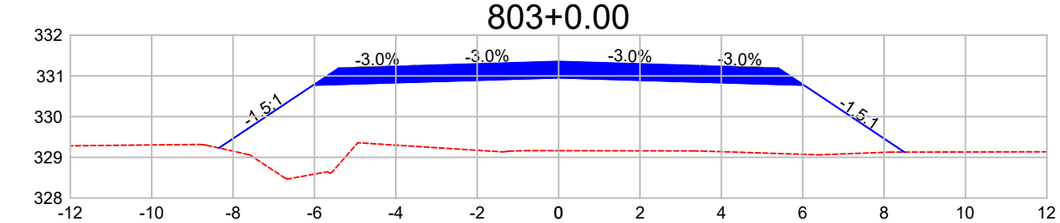

DIST.	-8.346	-6.028	-3.500	0.000	3.500	6.028	8.497
COTA	329.229	330.774	330.850	330.955	330.850	330.774	329.128

804+0.00

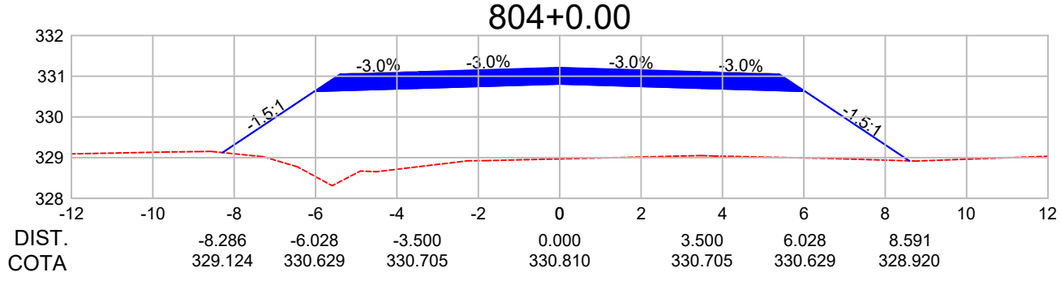

DIST.	-8.286	-6.028	-3.500	0.000	3.500	6.028	8.591
COTA	329.124	330.629	330.705	330.810	330.705	330.629	328.920

805+0.00

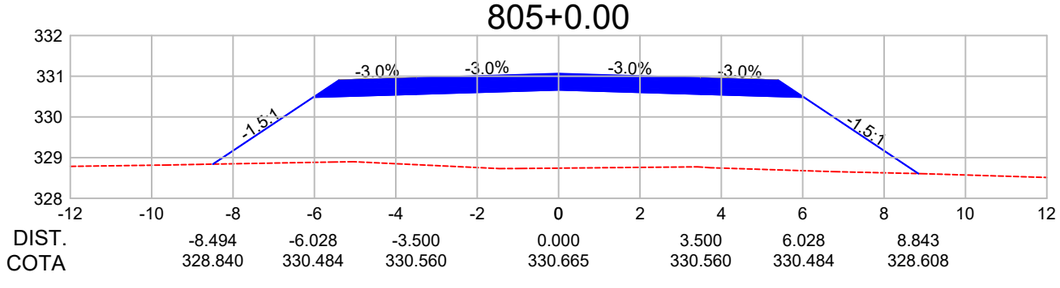

DIST.	-8.494	-6.028	-3.500	0.000	3.500	6.028	8.843
COTA	328.840	330.484	330.560	330.665	330.560	330.484	328.608

Observações:

a) Todas as dimensões apresentadas neste projeto estão em metros.
b) O levantamento planialtimétrico e o projeto foi elaborado usando como o sistema de coordenadas UTM / SIRGAS 2000.

PREFEITURA MUNICIPAL DE CLÁUDIA-MT

RODOVIA MUNICIPAL: Estrada Darlene
TRECHO: Entre a Divisa com Santa Carmem-MT e a MT-423
SEGMENTO: Estaca 0+0,00 à 1.255+18,28
EXTENSÃO: 25,12 km

ST-94

ASSUNTO:

SEÇÕES TRANSVERSAIS
ESTACA 797+0,00 À 805+0,00

ESCALA:
1 : 150

AS INFORMAÇÕES DESTE DOCUMENTO SÃO PROPRIEDADE DA PREFEITURA MUNICIPAL DE CLÁUDIA-MT, SENDO PROIBIDA A UTILIZAÇÃO FORA DA SUA FINALIDADE.

806+0.00

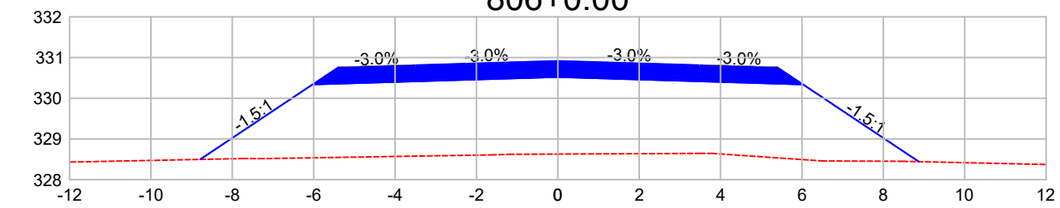

DIST.	-8.790	-6.028	-3.500	0.000	3.500	6.028	8.872
COTA	328.498	330.339	330.415	330.520	330.415	330.339	328.443

807+0.00

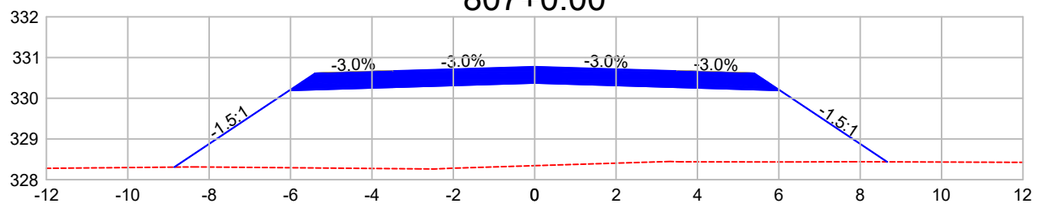

DIST.	-8.856	-6.028	-3.500	0.000	3.500	6.028	8.662
COTA	328.309	330.194	330.270	330.375	330.270	330.194	328.438

808+0.00

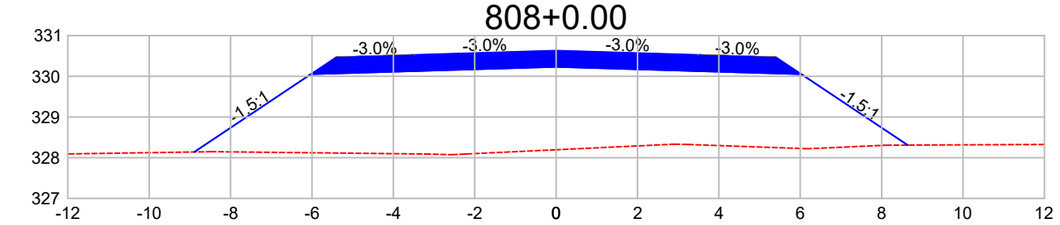

DIST.	-8.893	-6.028	-3.500	0.000	3.500	6.028	8.640
COTA	328.141	330.050	330.126	330.231	330.126	330.050	328.309

809+0.00

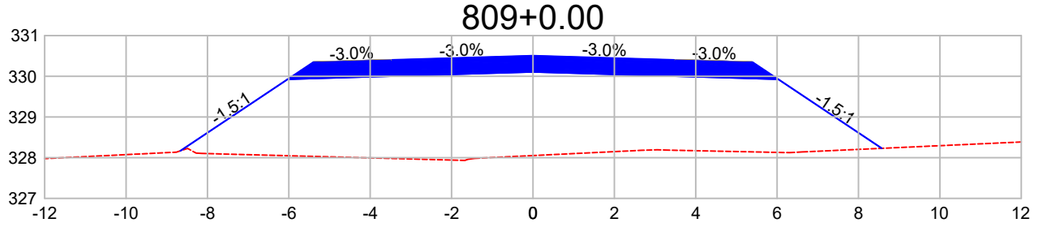

DIST.	-8.665	-6.028	-3.500	0.000	3.500	6.028	8.573
COTA	328.168	329.926	330.002	330.107	330.002	329.926	328.230

810+0.00

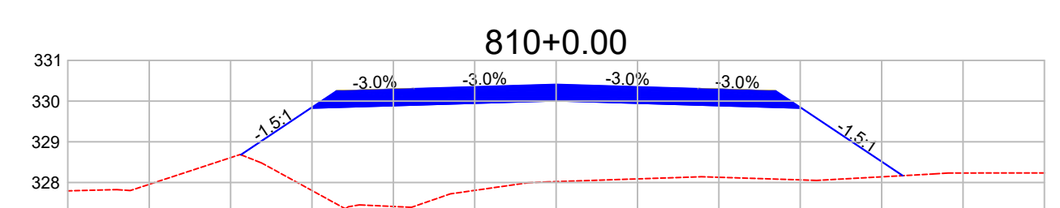

DIST.	-7.748	-6.028	-3.500	0.000	3.500	6.028	8.519
COTA	328.682	329.829	329.905	330.010	329.905	329.829	328.169

811+0.00

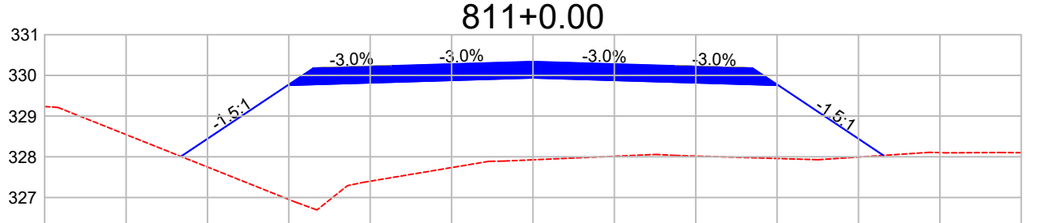

DIST.	-8.652	-6.028	-3.500	0.000	3.500	6.028	8.614
COTA	328.009	329.758	329.834	329.939	329.834	329.758	328.035

812+0.00

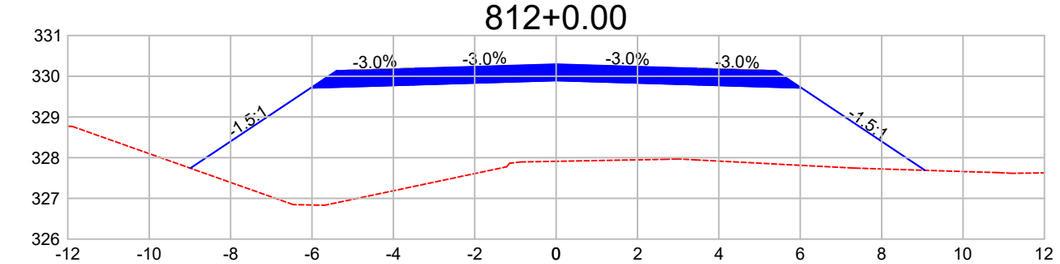

DIST.	-8.988	-6.028	-3.500	0.000	3.500	6.028	9.066
COTA	327.741	329.714	329.790	329.895	329.790	329.714	327.689

813+0.00

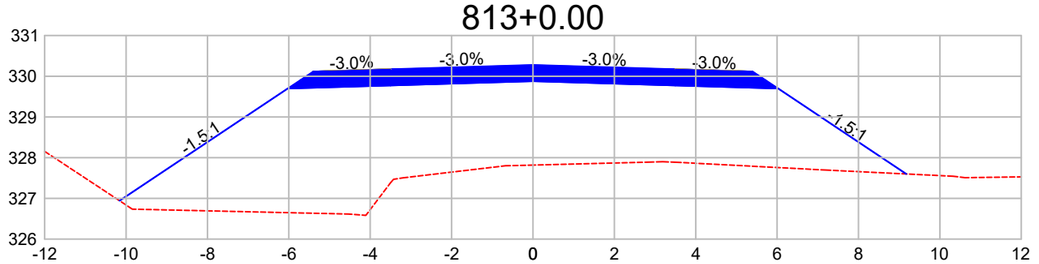

DIST.	-10.160	-6.028	-3.500	0.000	3.500	6.028	9.174
COTA	326.942	329.697	329.773	329.878	329.773	329.697	327.600

Observações:

a) Todas as dimensões apresentadas neste projeto estão em metros.
b) O levantamento planialtimétrico e o projeto foi elaborado usando como o sistema de coordenadas UTM / SIRGAS 2000.

PREFEITURA MUNICIPAL DE CLÁUDIA-MT

RODOVIA MUNICIPAL: Estrada Darlene
TRECHO: Entre a Divisa com Santa Carmem-MT e a MT-423
SEGMENTO: Estaca 0+0,00 à 1.255+18,28
EXTENSÃO: 25,12 km

ST-95

ASSUNTO:

SEÇÕES TRANSVERSAIS
ESTACA 806+0,00 À 813+0,00

ESCALA:
1 : 150

AS INFORMAÇÕES DESTE DOCUMENTO SÃO PROPRIEDADE DA PREFEITURA MUNICIPAL DE CLÁUDIA-MT, SENDO PROIBIDA A UTILIZAÇÃO FORA DA SUA FINALIDADE.

814+0.00

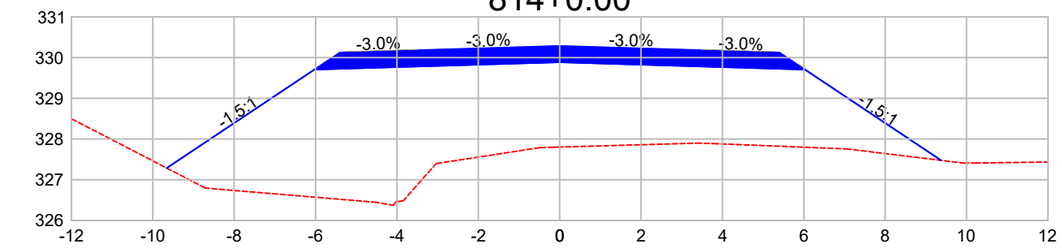

DIST.	-9.658	-6.028	-3.500	0.000	3.500	6.028	9.374
COTA	327.287	329.707	329.782	329.887	329.782	329.707	327.476

815+0.00

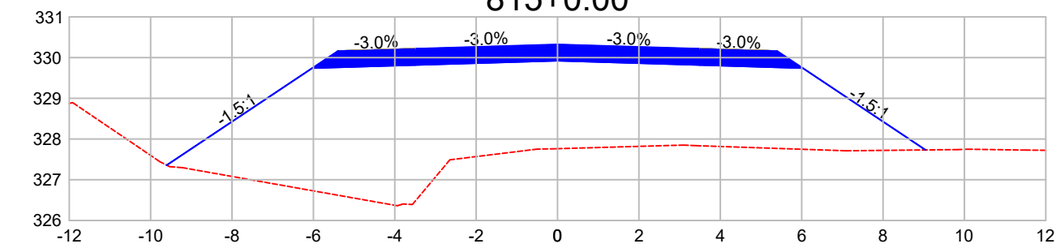

DIST.	-9.605	-6.028	-3.500	0.000	3.500	6.028	9.044
COTA	327.358	329.743	329.818	329.923	329.818	329.743	327.732

816+0.00

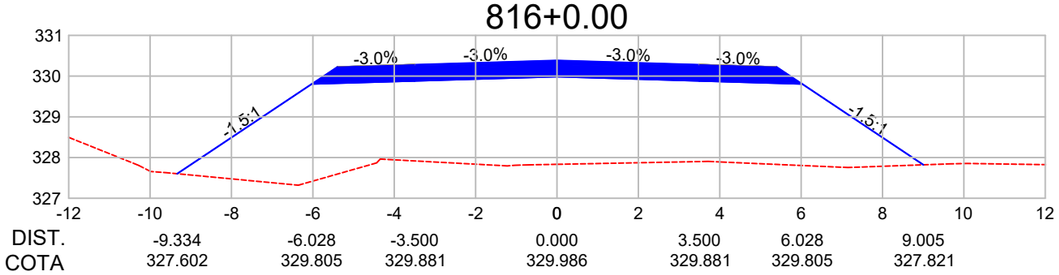

DIST.	-9.334	-6.028	-3.500	0.000	3.500	6.028	9.005
COTA	327.602	329.805	329.881	329.986	329.881	329.805	327.821

817+0.00

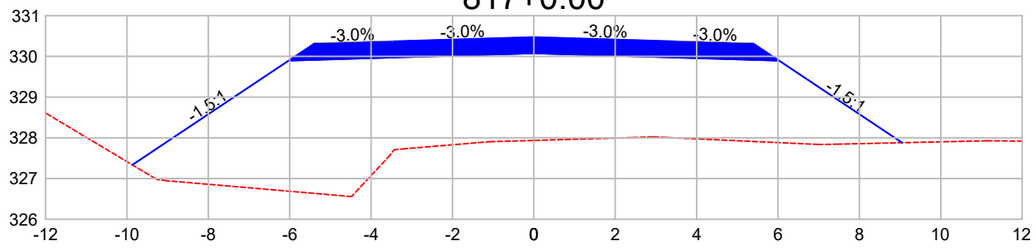

DIST.	-9.867	-6.028	-3.500	0.000	3.500	6.028	9.050
COTA	327.336	329.895	329.971	330.076	329.971	329.895	327.880

818+0.00

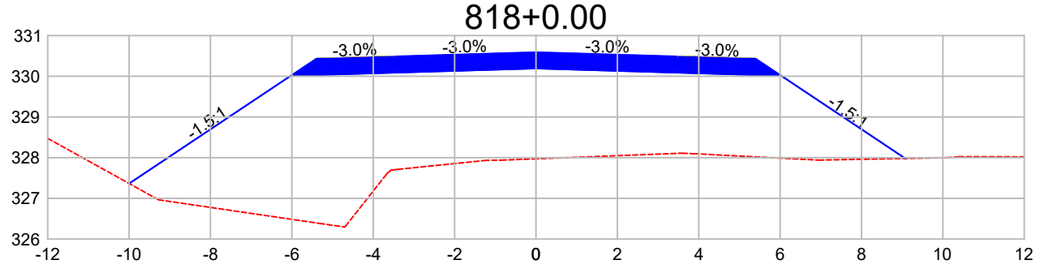

DIST.	-9.998	-6.028	-3.500	0.000	3.500	6.028	9.074
COTA	327.364	330.011	330.087	330.192	330.087	330.011	327.980

819+0.00

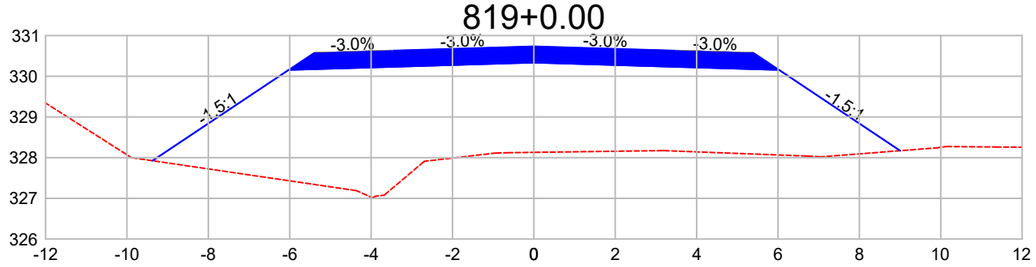

DIST.	-9.372	-6.028	-3.500	0.000	3.500	6.028	9.002
COTA	327.925	330.154	330.229	330.334	330.229	330.154	328.171

820+0.00

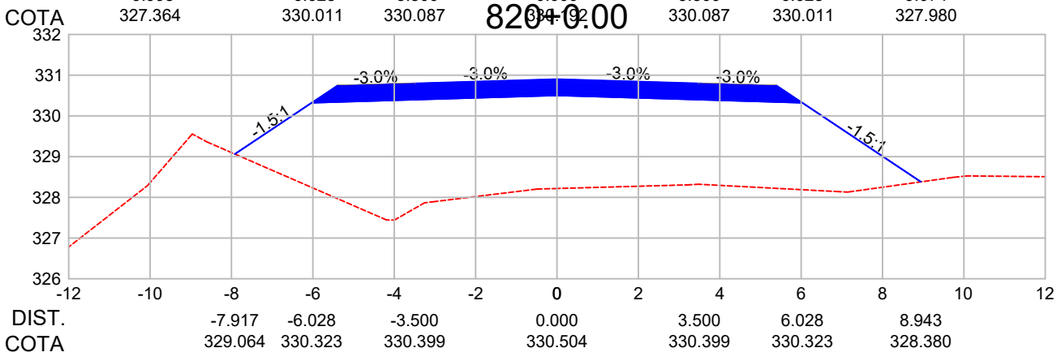

DIST.	-7.917	-6.028	-3.500	0.000	3.500	6.028	8.943
COTA	329.064	330.323	330.399	330.504	330.399	330.323	328.380

821+0.00

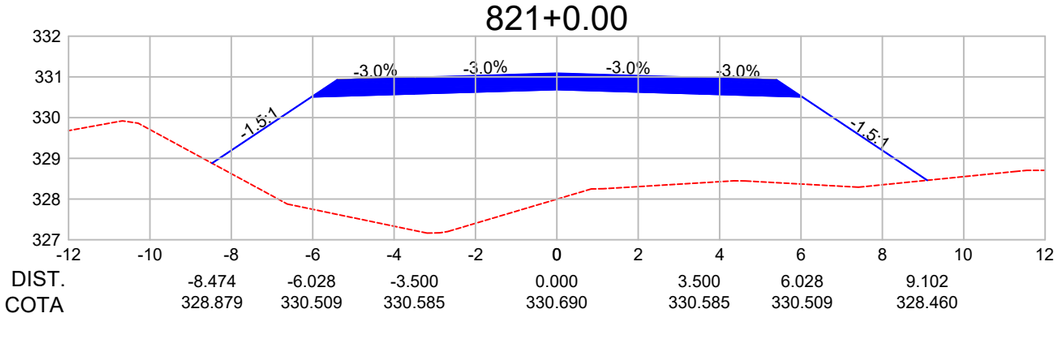

DIST.	-8.474	-6.028	-3.500	0.000	3.500	6.028	9.102
COTA	328.879	330.509	330.585	330.690	330.585	330.509	328.460

Observações:

a) Todas as dimensões apresentadas neste projeto estão em metros.
b) O levantamento planialtimétrico e o projeto foi elaborado usando como o sistema de coordenadas UTM / SIRGAS 2000.

PREFEITURA MUNICIPAL DE CLÁUDIA-MT

RODOVIA MUNICIPAL: Estrada Darlene
TRECHO: Entre a Divisa com Santa Carmem-MT e a MT-423
SEGMENTO: Estaca 0+0,00 à 1.255+18,28
EXTENSÃO: 25,12 km

ST-96

ASSUNTO:
SEÇÕES TRANSVERSAIS
ESTACA 814+0,00 À 821+0,00

ESCALA:
1 : 150

AS INFORMAÇÕES DESTE DOCUMENTO SÃO PROPRIEDADE DA PREFEITURA MUNICIPAL DE CLÁUDIA-MT, SENDO PROIBIDA A UTILIZAÇÃO FORA DA SUA FINALIDADE.

822+0.00

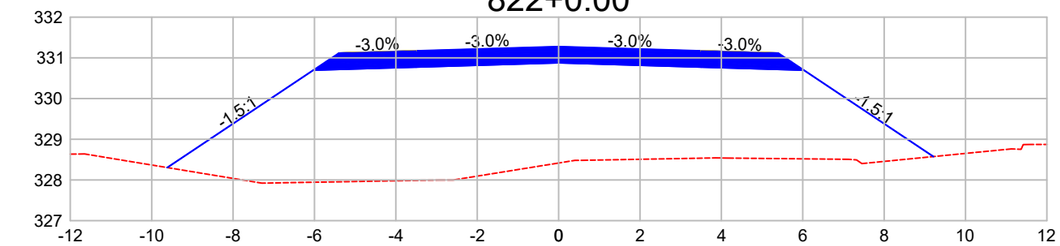

DIST.	-9.617	-6.028	-3.500	0.000	3.500	6.028	9.211
COTA	328.304	330.696	330.772	330.877	330.772	330.696	328.574

823+0.00

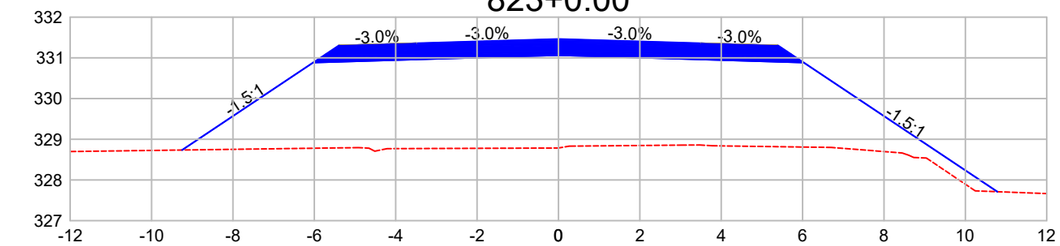

DIST.	-9.250	-6.028	-3.500	0.000	3.500	6.028	10.787
COTA	328.735	330.883	330.959	331.064	330.959	330.883	327.711

824+0.00

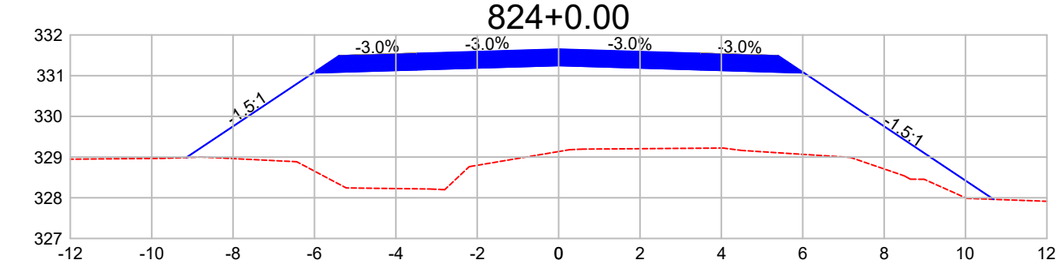

DIST.	-9.150	-6.028	-3.500	0.000	3.500	6.028	10.691
COTA	328.989	331.070	331.146	331.251	331.146	331.070	327.962

825+0.00

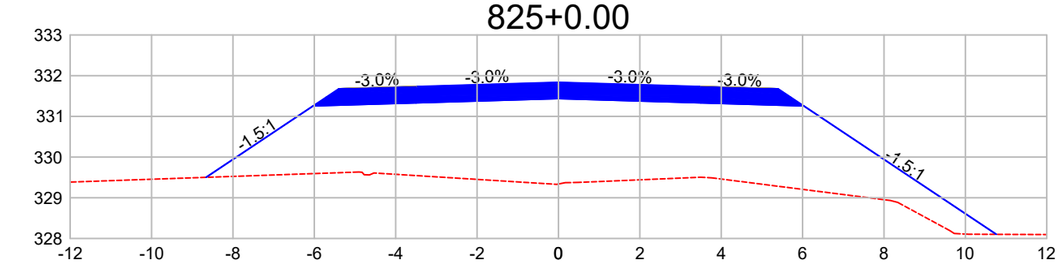

DIST.	-8.660	-6.028	-3.500	0.000	3.500	6.028	10.760
COTA	329.502	331.257	331.333	331.438	331.333	331.257	328.102

826+0.00

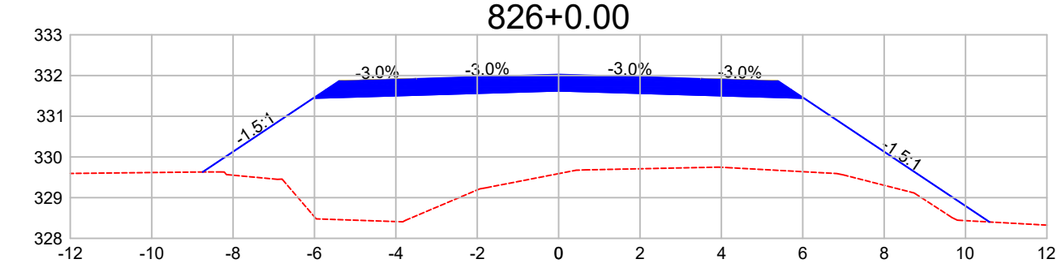

DIST.	-8.748	-6.028	-3.500	0.000	3.500	6.028	10.591
COTA	329.630	331.444	331.519	331.624	331.519	331.444	328.402

827+0.00

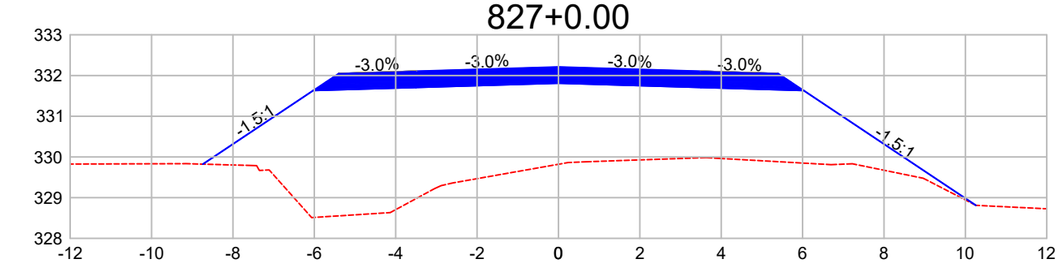

DIST.	-8.740	-6.028	-3.500	0.000	3.500	6.028	10.257
COTA	329.823	331.630	331.706	331.811	331.706	331.630	328.812

828+0.00

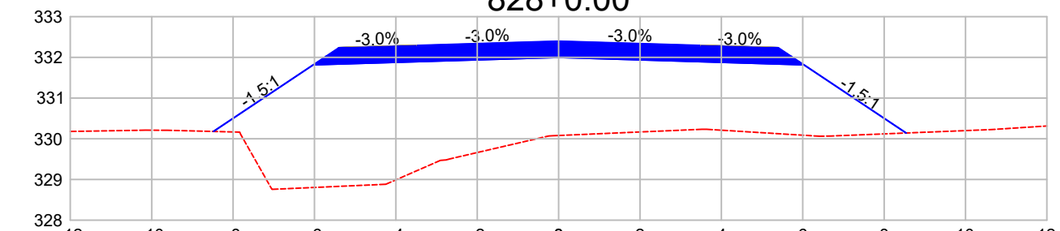

DIST.	-8.485	-6.028	-3.500	0.000	3.500	6.028	8.541
COTA	330.179	331.817	331.893	331.998	331.893	331.817	330.142

829+0.00

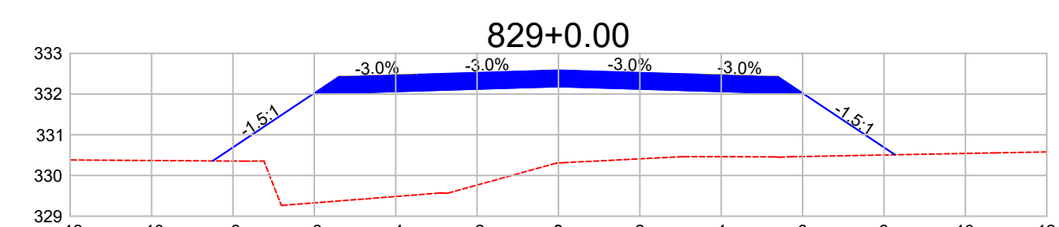

DIST.	-8.498	-6.028	-3.500	0.000	3.500	6.028	8.271
COTA	330.358	332.004	332.080	332.185	332.080	332.004	330.509

Observações:

a) Todas as dimensões apresentadas neste projeto estão em metros.
b) O levantamento planialtimétrico e o projeto foi elaborado usando como o sistema de coordenadas UTM / SIRGAS 2000.

PREFEITURA MUNICIPAL DE CLÁUDIA-MT

RODOVIA MUNICIPAL: Estrada Darlene
TRECHO: Entre a Divisa com Santa Carmem-MT e a MT-423
SEGMENTO: Estaca 0+0,00 à 1.255+18,28
EXTENSÃO: 25,12 km

ST-97

ASSUNTO:

SEÇÕES TRANSVERSAIS
ESTACA 822+0,00 À 829+0,00

ESCALA: 1 : 150

AS INFORMAÇÕES DESTE DOCUMENTO SÃO PROPRIEDADE DA PREFEITURA MUNICIPAL DE CLÁUDIA-MT, SENDO PROIBIDA A UTILIZAÇÃO FORA DA SUA FINALIDADE.

829+1.61

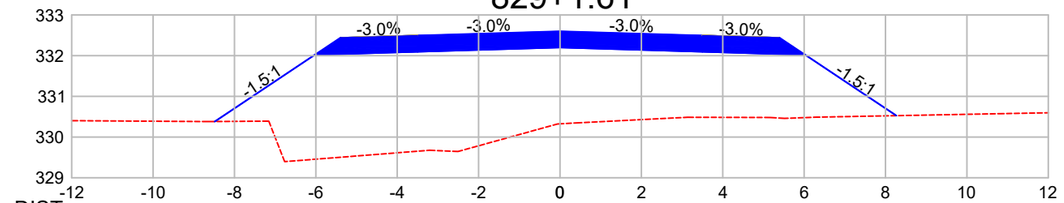

DIST.	-8.485	-6.028	-3.500	0.000	3.500	6.028	8.268
COTA	330.382	332.019	332.095	332.200	332.095	332.019	330.526

829+10.00

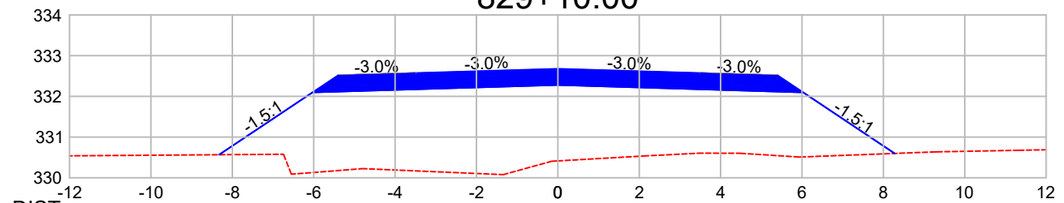

DIST.	-8.325	-6.028	-3.500	0.000	3.500	6.028	8.278
COTA	330.566	332.097	332.173	332.278	332.173	332.097	330.598

829+16.89

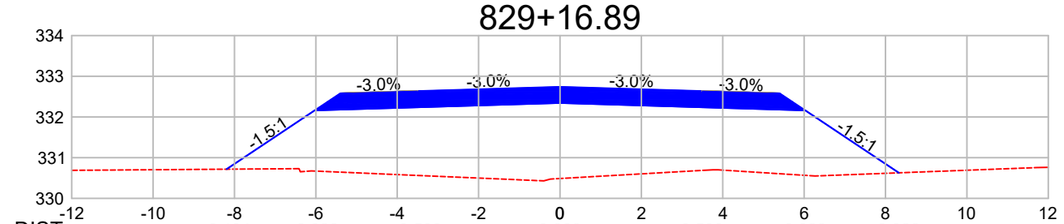

DIST.	-8.194	-6.028	-3.500	0.000	3.500	6.028	8.328
COTA	330.718	332.162	332.238	332.343	332.238	332.162	330.629

830+0.00

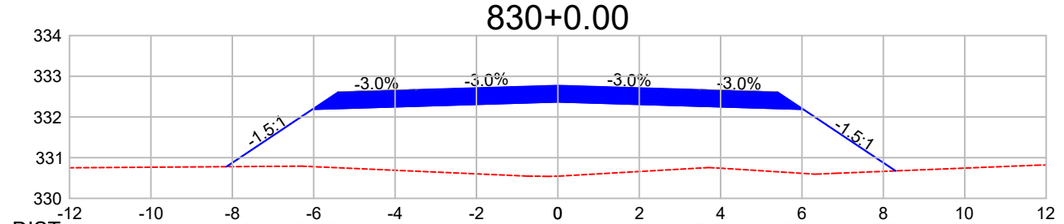

DIST.	-8.145	-6.028	-3.500	0.000	3.500	6.028	8.300
COTA	330.780	332.191	332.267	332.372	332.267	332.191	330.676

830+10.00

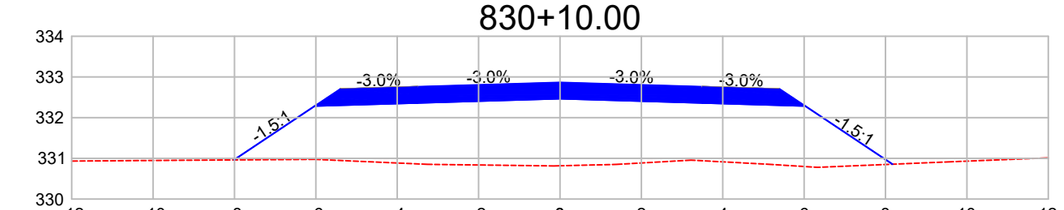

DIST.	-8.013	-6.028	-3.500	0.000	3.500	6.028	8.171
COTA	330.961	332.284	332.360	332.465	332.360	332.284	330.856

830+12.16

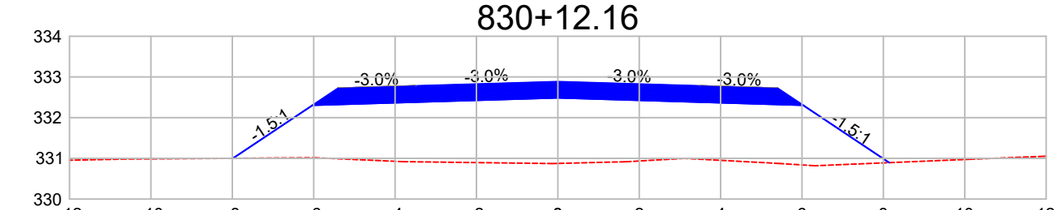

DIST.	-7.984	-6.028	-3.500	0.000	3.500	6.028	8.143
COTA	331.001	332.304	332.380	332.485	332.380	332.304	330.894

831+0.00

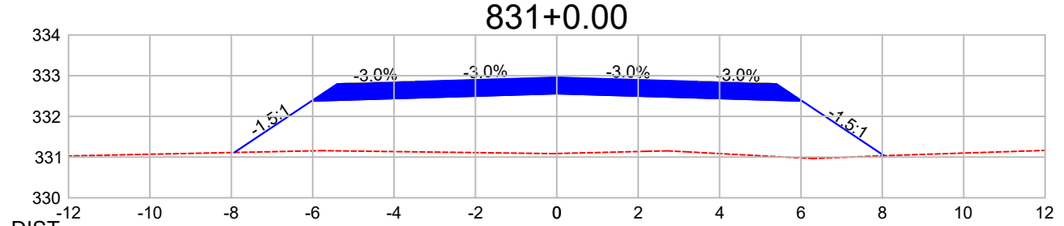

DIST.	-7.925	-6.028	-3.500	0.000	3.500	6.028	8.043
COTA	331.113	332.378	332.454	332.559	332.454	332.378	331.035

832+0.00

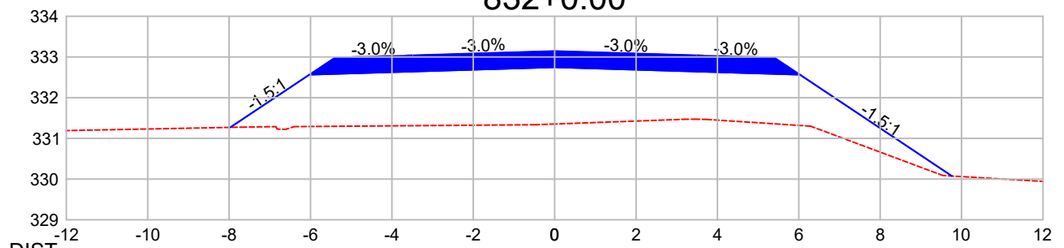

DIST.	-7.970	-6.028	-3.500	0.000	3.500	6.028	9.762
COTA	331.270	332.564	332.640	332.745	332.640	332.564	330.075

833+0.00

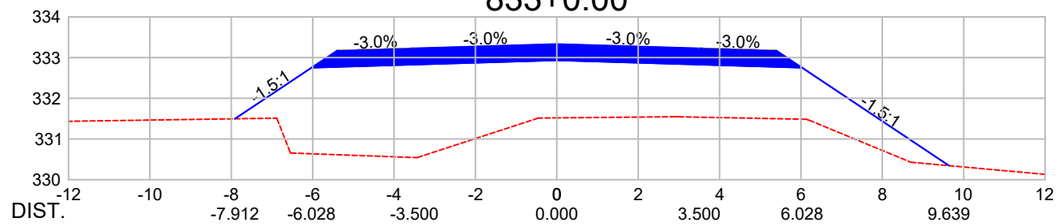

DIST.	-7.912	-6.028	-3.500	0.000	3.500	6.028	9.639
COTA	331.496	332.751	332.827	332.932	332.827	332.751	330.344

834+0.00

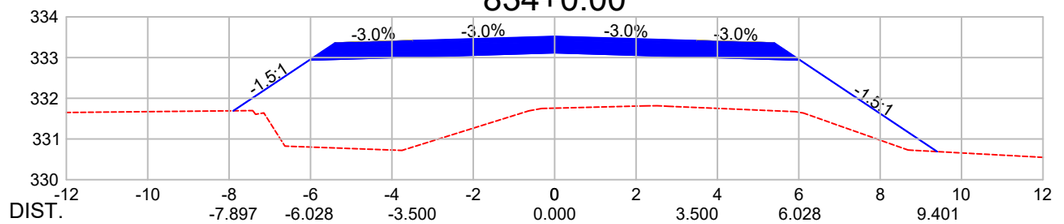

DIST.	-7.897	-6.028	-3.500	0.000	3.500	6.028	9.401
COTA	331.692	332.938	333.014	333.119	333.014	332.938	330.689

835+0.00

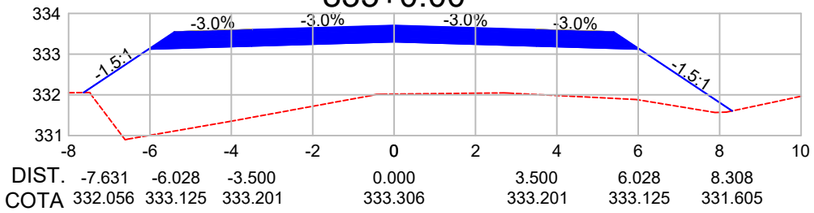

DIST.	-7.631	-6.028	-3.500	0.000	3.500	6.028	8.308
COTA	332.056	333.125	333.201	333.306	333.201	333.125	331.605

Observações:

a) Todas as dimensões apresentadas neste projeto estão em metros.
b) O levantamento planialtimétrico e o projeto foi elaborado usando como o sistema de coordenadas UTM / SIRGAS 2000.

PREFEITURA MUNICIPAL DE CLÁUDIA-MT

RODOVIA MUNICIPAL: Estrada Darlene
TRECHO: Entre a Divisa com Santa Carmem-MT e a MT-423
SEGMENTO: Estaca 0+0,00 à 1.255+18,28
EXTENSÃO: 25,12 km

ST-98

ASSUNTO: **SEÇÕES TRANSVERSAIS**
ESTACA 829+1,61 À 835+0,00

ESCALA: 1 : 150

AS INFORMAÇÕES DESTE DOCUMENTO SÃO PROPRIEDADE DA PREFEITURA MUNICIPAL DE CLÁUDIA-MT, SENDO PROIBIDA A UTILIZAÇÃO FORA DA SUA FINALIDADE.

836+0.00

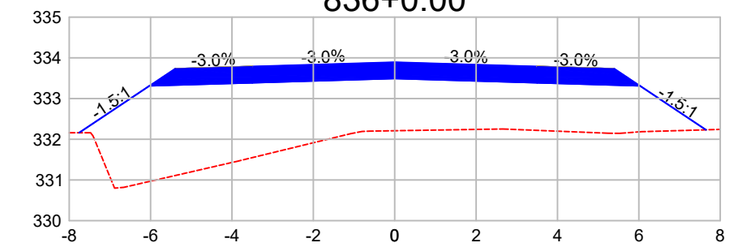

DIST.	-7.757	-6.028	-3.500	0.000	3.500	6.028	7.649
COTA	332.159	333.312	333.388	333.493	333.388	333.312	332.231

837+0.00

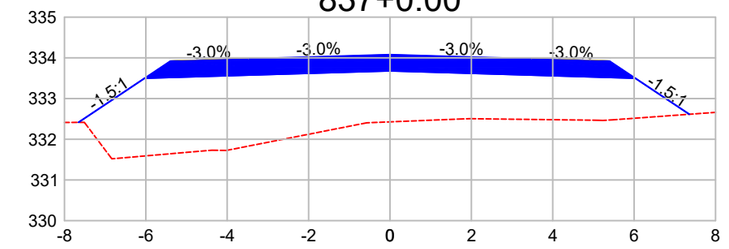

DIST.	-7.655	-6.028	-3.500	0.000	3.500	6.028	7.356
COTA	332.414	333.499	333.574	333.679	333.574	333.499	332.613

838+0.00

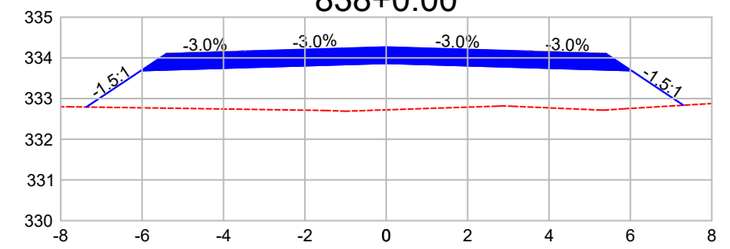

DIST.	-7.369	-6.028	-3.500	0.000	3.500	6.028	7.303
COTA	332.792	333.685	333.761	333.866	333.761	333.685	332.836

839+0.00

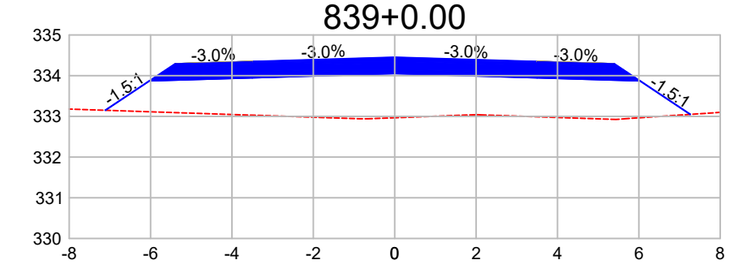

DIST.	-7.112	-6.028	-3.500	0.000	3.500	6.028	7.263
COTA	333.150	333.872	333.948	334.053	333.948	333.872	333.049

840+0.00

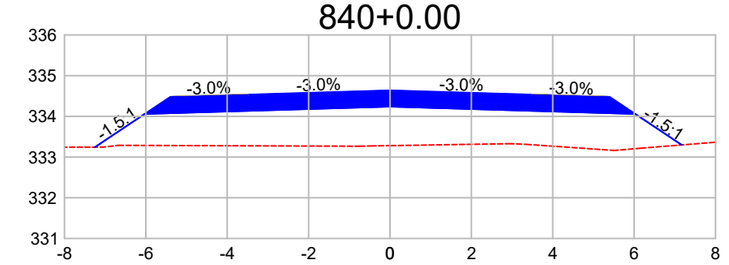

DIST.	-7.251	-6.028	-3.500	0.000	3.500	6.028	7.169
COTA	333.244	334.059	334.135	334.240	334.135	334.059	333.298

841+0.00

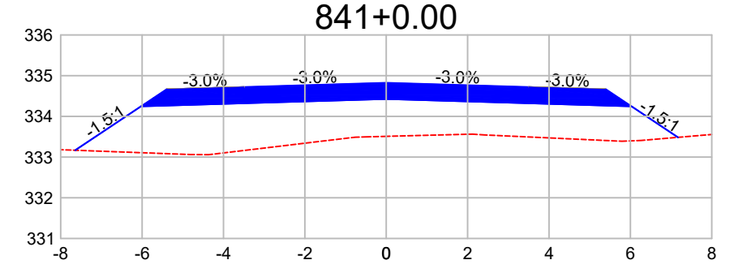

DIST.	-7.645	-6.028	-3.500	0.000	3.500	6.028	7.169
COTA	333.168	334.246	334.322	334.427	334.322	334.246	333.485

842+0.00

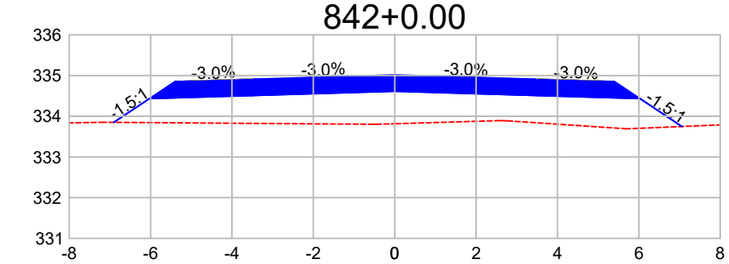

DIST.	-6.903	-6.028	-3.500	0.000	3.500	6.028	7.056
COTA	333.849	334.433	334.509	334.614	334.509	334.433	333.747

843+0.00

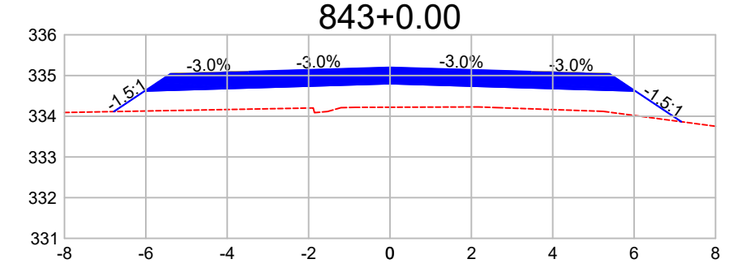

DIST.	-6.787	-6.028	-3.500	0.000	3.500	6.028	7.160
COTA	334.114	334.619	334.695	334.800	334.695	334.619	333.865

844+0.00

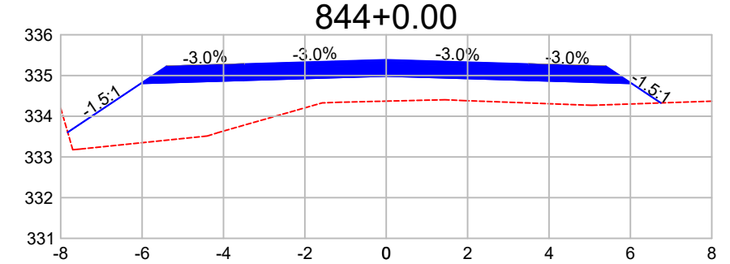

DIST.	-7.828	-6.028	-3.500	0.000	3.500	6.028	6.748
COTA	333.606	334.806	334.882	334.987	334.882	334.806	334.326

845+0.00

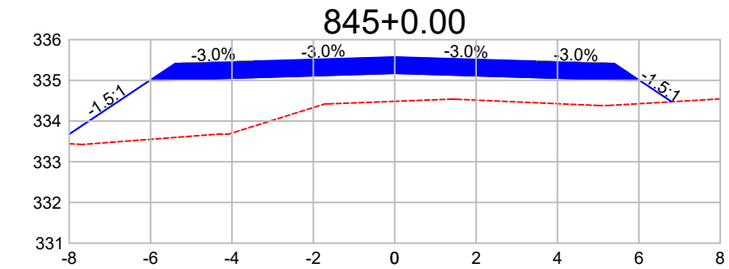

DIST.	-6.923	-6.028	-3.500	0.000	3.500	6.028	6.807
COTA	334.463	334.993	335.069	335.174	335.069	334.993	334.474

846+0.00

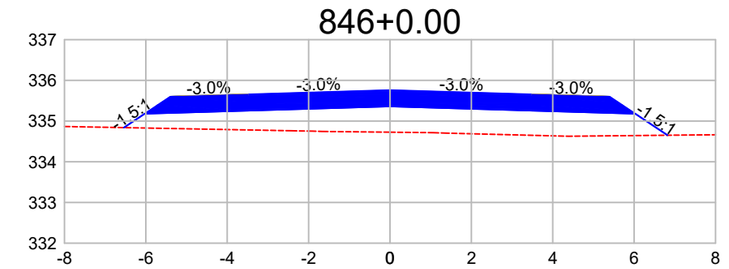

DIST.	-6.540	-6.028	-3.500	0.000	3.500	6.028	6.821
COTA	334.839	335.180	335.256	335.361	335.256	335.180	334.652

847+0.00

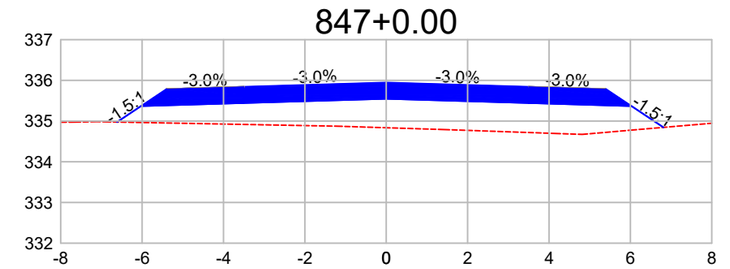

DIST.	-6.615	-6.028	-3.500	0.000	3.500	6.028	6.811
COTA	334.976	335.367	335.443	335.548	335.443	335.367	334.845

Observações:

a) Todas as dimensões apresentadas neste projeto estão em metros.
b) O levantamento planialtimétrico e o projeto foi elaborado usando como o sistema de coordenadas UTM / SIRGAS 2000.

PREFEITURA MUNICIPAL DE CLÁUDIA-MT

RODOVIA MUNICIPAL: Estrada Darlene
TRECHO: Entre a Divisa com Santa Carmem-MT e a MT-423
SEGMENTO: Estaca 0+0,00 à 1.255+18,28
EXTENSÃO: 25,12 km

ST-99

ASSUNTO:

SEÇÕES TRANSVERSAIS
ESTACA 836+0,00 À 847+0,00

ESCALA:
1 : 150

AS INFORMAÇÕES DESTE DOCUMENTO SÃO PROPRIEDADE DA PREFEITURA MUNICIPAL DE CLÁUDIA-MT, SENDO PROIBIDA A UTILIZAÇÃO FORA DA SUA FINALIDADE.

848+0.00

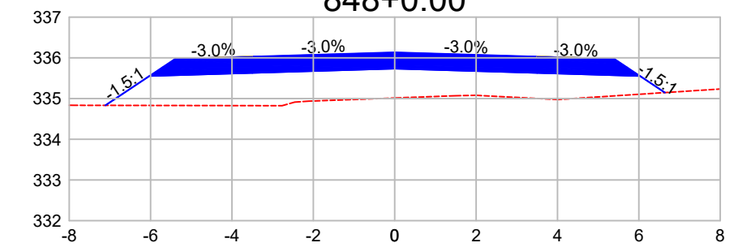

DIST.	-7.111	-6.028	-3.500	0.000	3.500	6.028	6.640	
COTA	334.832	335.554	335.629	335.734	335.629	335.554	335.146	

849+0.00

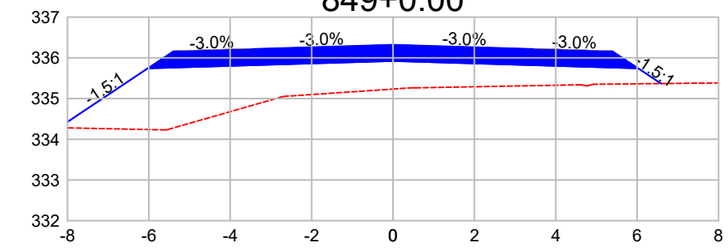

DIST.	-8.213	-6.028	-3.500	0.000	3.500	6.028	6.587	
COTA	334.284	335.740	335.816	335.921	335.816	335.740	335.368	

850+0.00

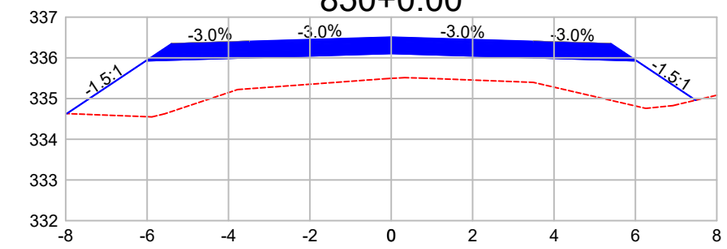

DIST.	-7.974	-6.028	-3.500	0.000	3.500	6.028	7.481	
COTA	334.630	335.927	336.003	336.108	336.003	335.927	334.959	

851+0.00

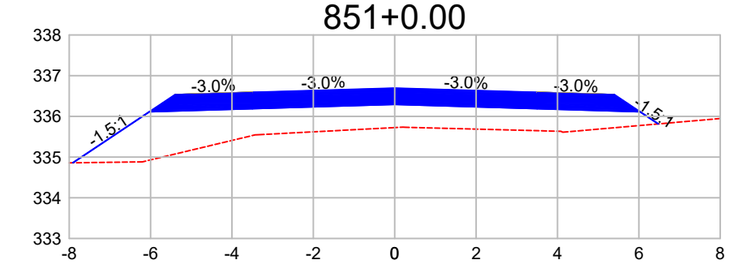

DIST.	-7.910	-6.028	-3.500	0.000	3.500	6.028	6.477	
COTA	334.859	336.114	336.190	336.295	336.190	336.114	335.815	

852+0.00

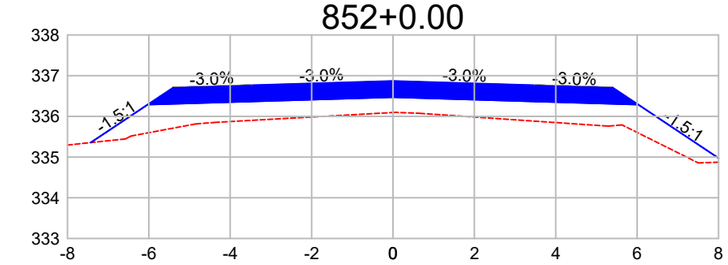

DIST.	-7.428	-6.028	-3.500	0.000	3.500	6.028	8.145	
COTA	335.356	336.289	336.365	336.470	336.365	336.289	334.879	

853+0.00

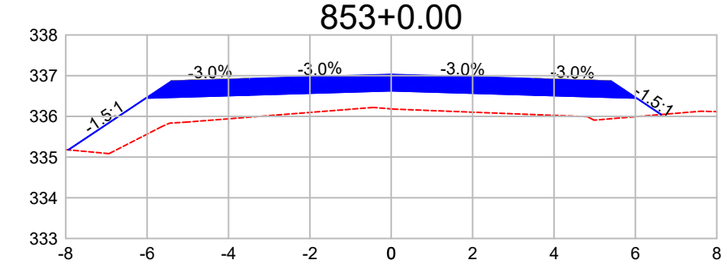

DIST.	-7.936	-6.028	-3.500	0.000	3.500	6.028	6.634	
COTA	335.178	336.449	336.525	336.630	336.525	336.449	336.045	

854+0.00

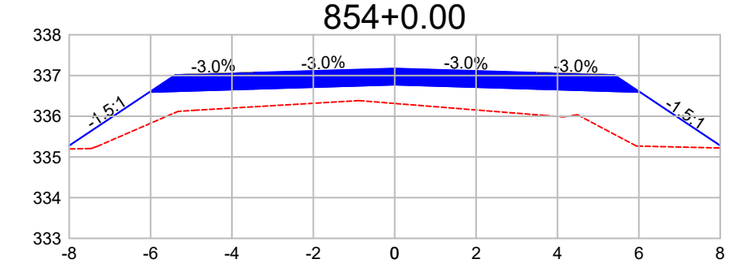

DIST.	-8.127	-6.028	-3.500	0.000	3.500	6.028	8.091	
COTA	335.194	336.593	336.669	336.774	336.669	336.593	335.218	

855+0.00

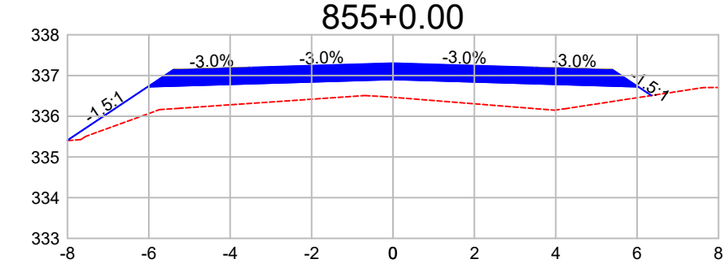

DIST.	-8.015	-6.028	-3.500	0.000	3.500	6.028	6.350	
COTA	335.399	336.723	336.799	336.904	336.799	336.723	336.509	

856+0.00

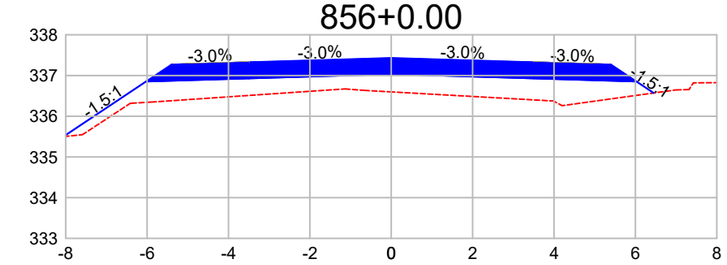

DIST.	-8.057	-6.028	-3.500	0.000	3.500	6.028	6.449	
COTA	335.499	336.851	336.927	337.032	336.927	336.851	336.571	

857+0.00

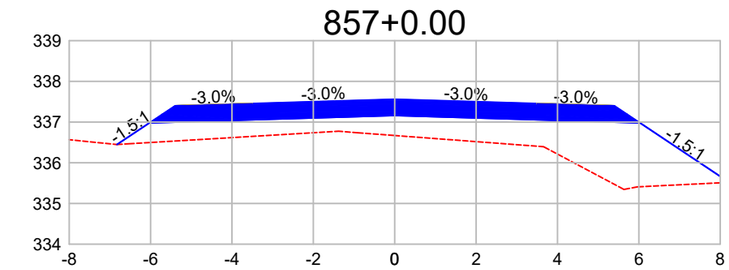

DIST.	-6.824	-6.028	-3.500	0.000	3.500	6.028	8.220	
COTA	336.450	336.980	337.056	337.161	337.056	336.980	335.518	

858+0.00

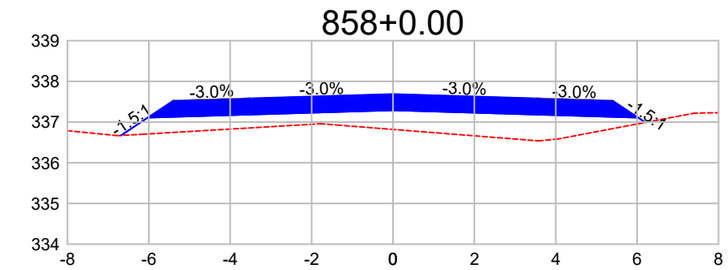

DIST.	-6.683	-6.028	-3.500	0.000	3.500	6.028	6.204	
COTA	336.671	337.108	337.184	337.289	337.184	337.108	336.991	

859+0.00

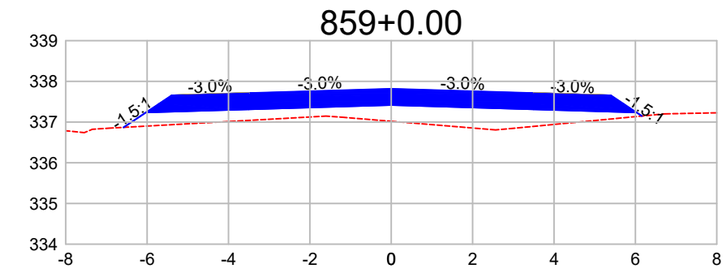

DIST.	-6.579	-6.028	-3.500	0.000	3.500	6.028	6.160	
COTA	336.870	337.237	337.312	337.417	337.312	337.237	337.148	

Observações:

a) Todas as dimensões apresentadas neste projeto estão em metros.
b) O levantamento planialtimétrico e o projeto foi elaborado usando como o sistema de coordenadas UTM / SIRGAS 2000.

PREFEITURA MUNICIPAL DE CLÁUDIA-MT

RODOVIA MUNICIPAL: Estrada Darlene
TRECHO: Entre a Divisa com Santa Carmem-MT e a MT-423
SEGMENTO: Estaca 0+0,00 à 1.255+18,28
EXTENSÃO: 25,12 km

ST-100

ASSUNTO:

SEÇÕES TRANSVERSAIS
ESTACA 848+0,00 À 859+0,00

ESCALA: 1 : 150

AS INFORMAÇÕES DESTE DOCUMENTO SÃO PROPRIEDADE DA PREFEITURA MUNICIPAL DE CLÁUDIA-MT, SENDO PROIBIDA A UTILIZAÇÃO FORA DA SUA FINALIDADE.

860+0.00

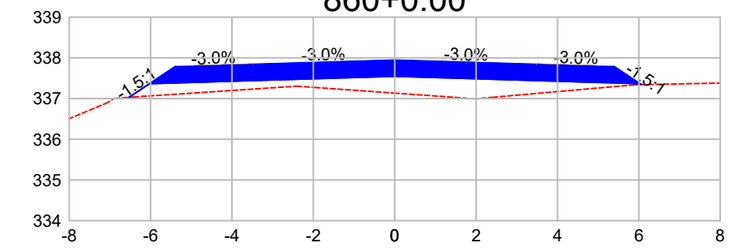

DIST.	-6.532	-6.028	-3.500	0.000	3.500	6.028	6.064	
COTA	337.029	337.365	337.441	337.546	337.441	337.365	337.341	

861+0.00

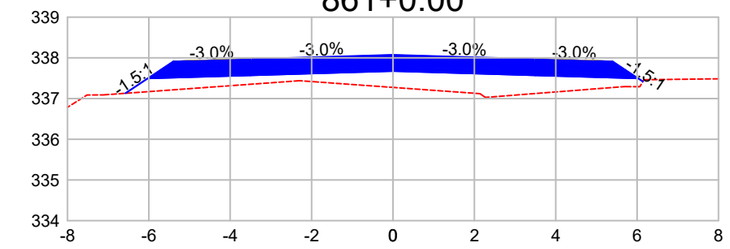

DIST.	-6.575	-6.028	-3.500	0.000	3.500	6.028	6.141	
COTA	337.129	337.493	337.569	337.674	337.569	337.493	337.418	

862+0.00

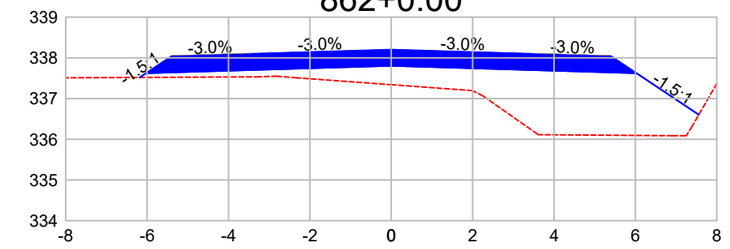

DIST.	-6.183	-6.028	-3.500	0.000	3.500	6.028	7.558	
COTA	337.518	337.622	337.698	337.803	337.698	337.622	336.602	

863+0.00

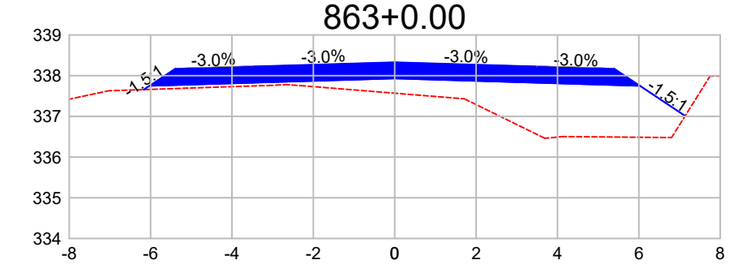

DIST.	-6.167	-6.028	-3.500	0.000	3.500	6.028	7.137	
COTA	337.658	337.750	337.826	337.931	337.826	337.750	337.011	

864+0.00

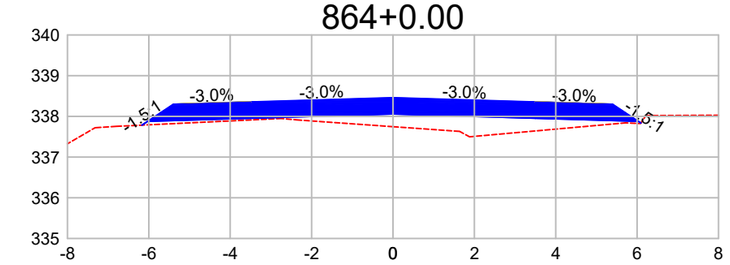

DIST.	-6.169	-6.028	-3.500	0.000	3.500	6.028	6.093	
COTA	337.785	337.878	337.954	338.059	337.954	337.878	337.835	

865+0.00

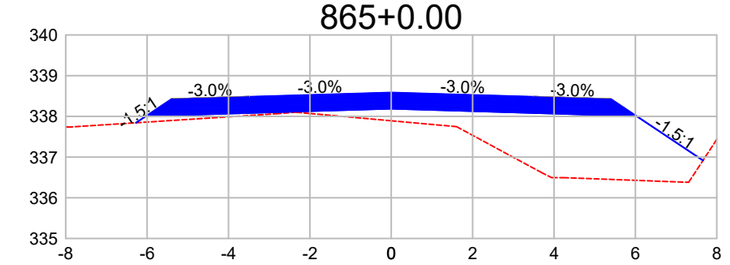

DIST.	-6.275	-6.028	-3.500	0.000	3.500	6.028	7.662	
COTA	337.843	338.007	338.083	338.188	338.083	338.007	336.918	

866+0.00

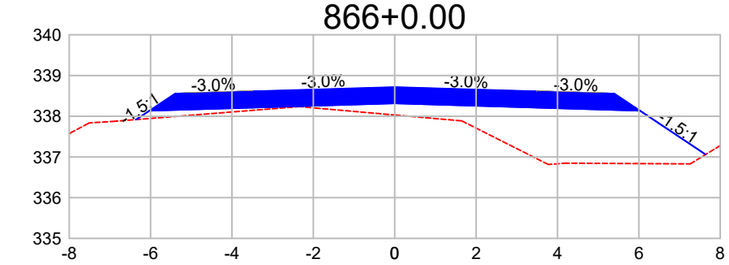

DIST.	-6.355	-6.028	-3.500	0.000	3.500	6.028	7.641	
COTA	337.918	338.135	338.211	338.316	338.211	338.135	337.060	

867+0.00

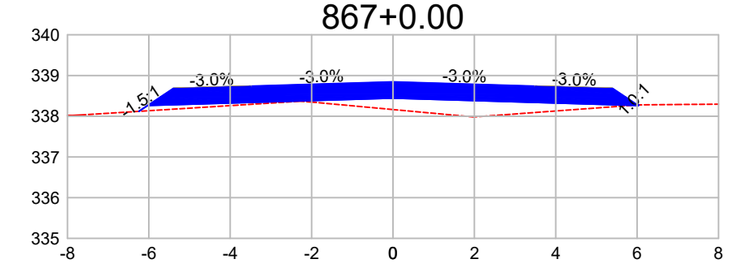

DIST.	-6.244	-6.028	-3.500	0.000	3.500	6.028	6.043	
COTA	338.120	338.264	338.340	338.445	338.340	338.264	338.278	

868+0.00

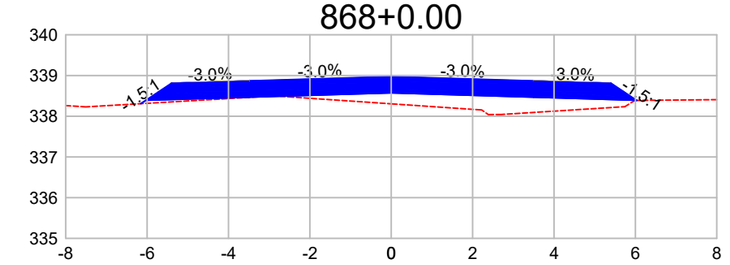

DIST.	-6.154	-6.028	-3.500	0.000	3.500	6.028	6.035	
COTA	338.308	338.392	338.468	338.573	338.468	338.392	338.388	

869+0.00

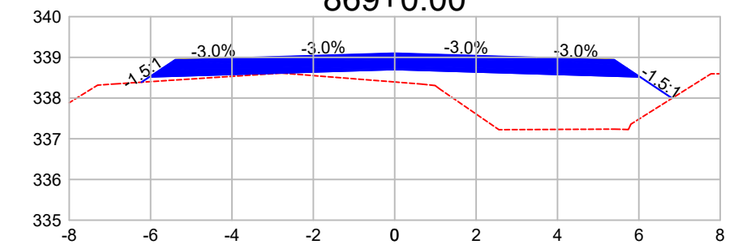

DIST.	-6.225	-6.028	-3.500	0.000	3.500	6.028	6.816	
COTA	338.389	338.520	338.596	338.701	338.596	338.520	337.995	

870+0.00

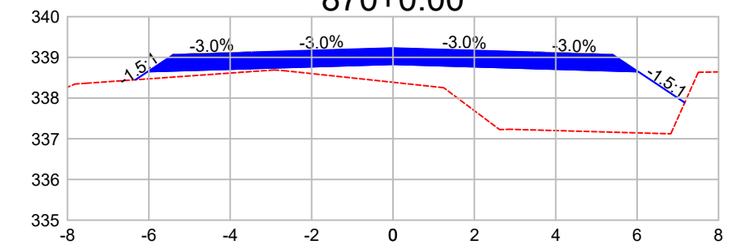

DIST.	-6.327	-6.028	-3.500	0.000	3.500	6.028	7.170	
COTA	338.450	338.649	338.725	338.830	338.725	338.649	337.888	

871+0.00

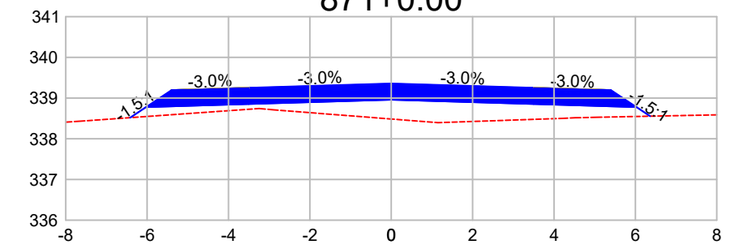

DIST.	-6.416	-6.028	-3.500	0.000	3.500	6.028	6.362	
COTA	338.519	338.777	338.853	338.958	338.853	338.777	338.555	

Observações:

a) Todas as dimensões apresentadas neste projeto estão em metros.
b) O levantamento planialtimétrico e o projeto foi elaborado usando como o sistema de coordenadas UTM / SIRGAS 2000.

PREFEITURA MUNICIPAL DE CLÁUDIA-MT

RODOVIA MUNICIPAL: Estrada Darlene
TRECHO: Entre a Divisa com Santa Carmem-MT e a MT-423
SEGMENTO: Estaca 0+0,00 à 1.255+18,28
EXTENSÃO: 25,12 km

ST-101

ASSUNTO:

SEÇÕES TRANSVERSAIS
ESTACA 860+0,00 À 871+0,00

ESCALA:
1 : 150

AS INFORMAÇÕES DESTE DOCUMENTO SÃO PROPRIEDADE DA PREFEITURA MUNICIPAL DE CLÁUDIA-MT, SENDO PROIBIDA A UTILIZAÇÃO FORA DA SUA FINALIDADE.

872+0.00

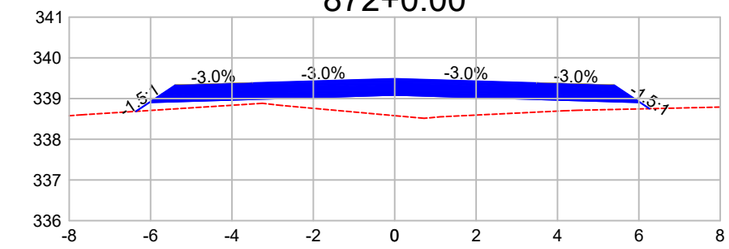

DIST.	-6.359	-6.028	-3.500		0.000	3.500	6.028	6.261
COTA	338.685	338.906	338.981		339.086	338.981	338.906	338.751

873+0.00

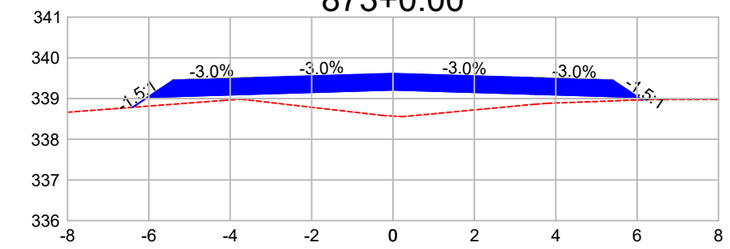

DIST.	-6.399	-6.028	-3.500		0.000	3.500	6.028	6.124
COTA	338.785	339.032	339.108		339.213	339.108	339.032	338.968

874+0.00

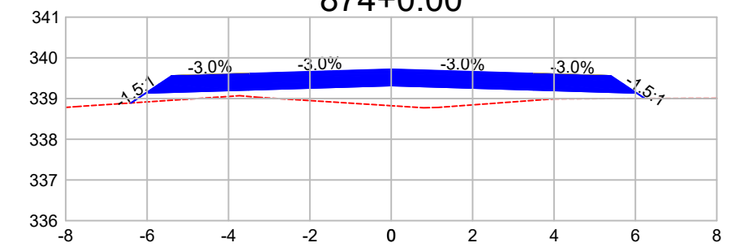

DIST.	-6.397	-6.028	-3.500		0.000	3.500	6.028	6.232
COTA	338.891	339.137	339.213		339.318	339.213	339.137	339.002

875+0.00

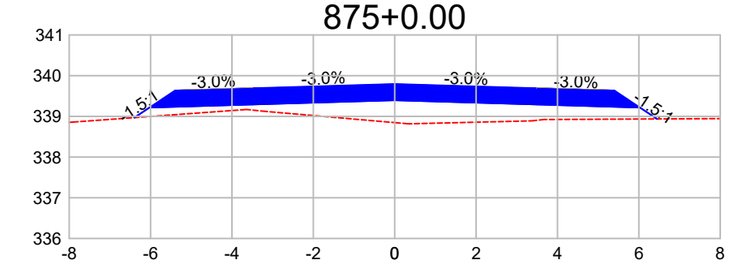

DIST.	-6.397	-6.028	-3.500		0.000	3.500	6.028	6.446
COTA	338.969	339.215	339.291		339.396	339.291	339.215	338.937

876+0.00

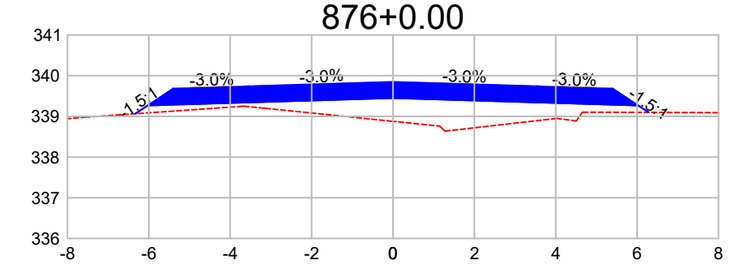

DIST.	-6.331	-6.028	-3.500		0.000	3.500	6.028	6.283
COTA	339.065	339.267	339.343		339.448	339.343	339.267	339.098

877+0.00

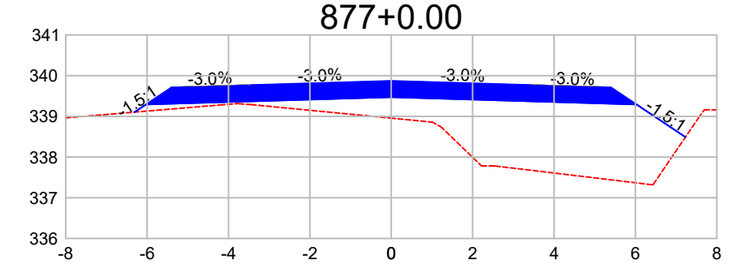

DIST.	-6.310	-6.028	-3.500		0.000	3.500	6.028	7.230
COTA	339.104	339.292	339.368		339.473	339.368	339.292	338.491

878+0.00

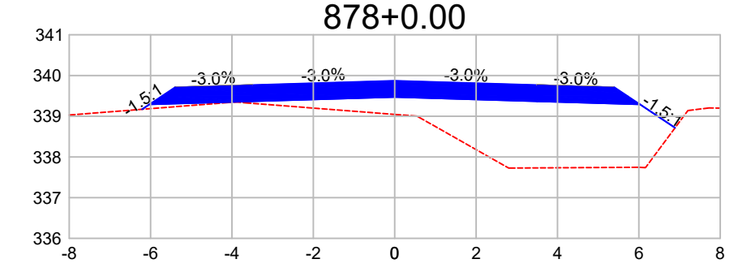

DIST.	-6.209	-6.028	-3.500		0.000	3.500	6.028	6.890
COTA	339.170	339.290	339.366		339.471	339.366	339.290	338.716

879+0.00

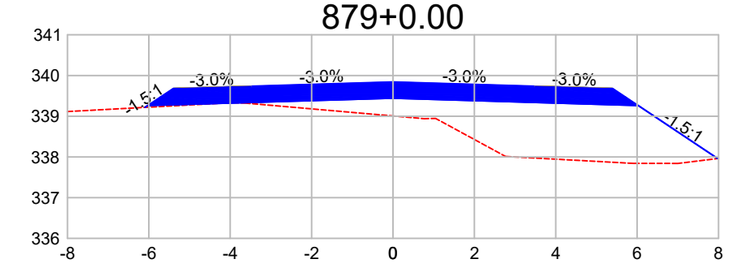

DIST.	-6.096	-6.028	-3.500		0.000	3.500	6.028	7.981
COTA	339.217	339.262	339.338		339.443	339.338	339.262	337.960

880+0.00

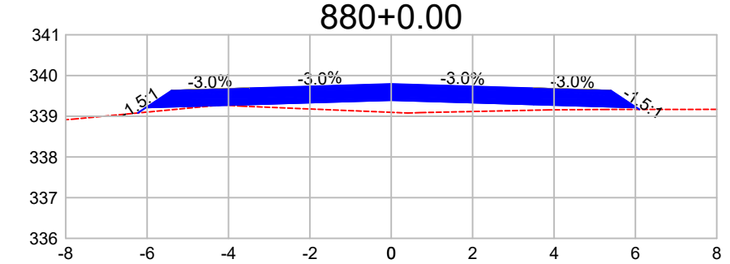

DIST.	-6.227	-6.028	-3.500		0.000	3.500	6.028	6.097
COTA	339.080	339.212	339.288		339.393	339.288	339.212	339.166

881+0.00

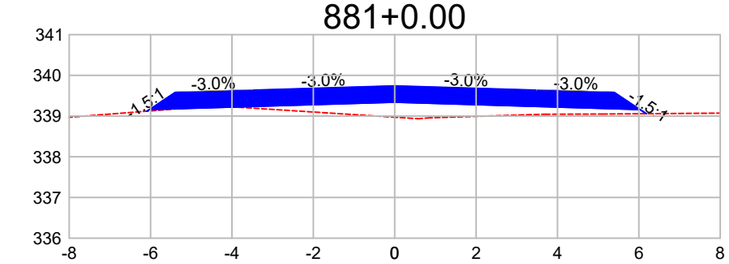

DIST.	-6.090	-6.028	-3.500		0.000	3.500	6.028	6.182
COTA	339.120	339.161	339.236		339.341	339.236	339.161	339.058

882+0.00

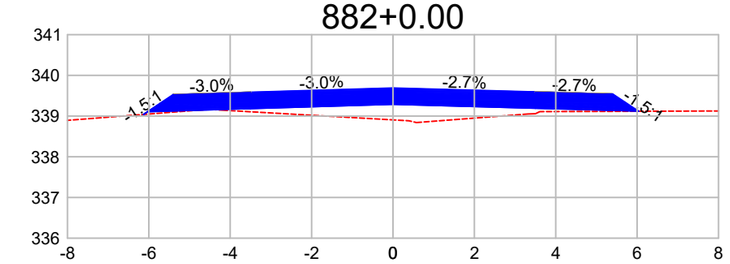

DIST.	-6.131	-6.028	-3.500		0.000	3.500	6.026	6.035
COTA	339.040	339.109	339.185		339.290	339.194	339.124	339.118

882+1.53

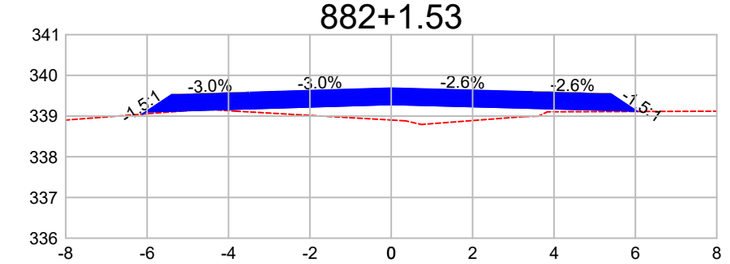

DIST.	-6.114	-6.028	-3.500		0.000	3.500	6.025	6.046
COTA	339.048	339.105	339.181		339.286	339.193	339.126	339.112

Observações:

a) Todas as dimensões apresentadas neste projeto estão em metros.
b) O levantamento planialtimétrico e o projeto foi elaborado usando como o sistema de coordenadas UTM / SIRGAS 2000.

PREFEITURA MUNICIPAL DE CLÁUDIA-MT

RODOVIA MUNICIPAL: Estrada Darlene
TRECHO: Entre a Divisa com Santa Carmem-MT e a MT-423
SEGMENTO: Estaca 0+0,00 à 1.255+18,28
EXTENSÃO: 25,12 km

ST-102

ASSUNTO:

SEÇÕES TRANSVERSAIS
ESTACA 872+0,00 À 882+1,53

ESCALA: 1 : 150

AS INFORMAÇÕES DESTE DOCUMENTO SÃO PROPRIEDADE DA PREFEITURA MUNICIPAL DE CLÁUDIA-MT, SENDO PROIBIDA A UTILIZAÇÃO FORA DA SUA FINALIDADE.

883+0.00

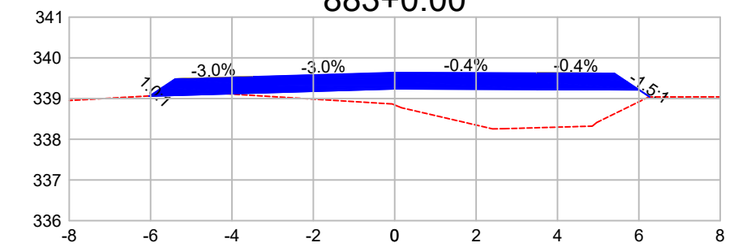

DIST.	-6.032	-6.028	-3.500	0.000	3.500	6.004	6.267
COTA	339.064	339.060	339.135	339.238	339.224	339.214	339.039

883+2.78

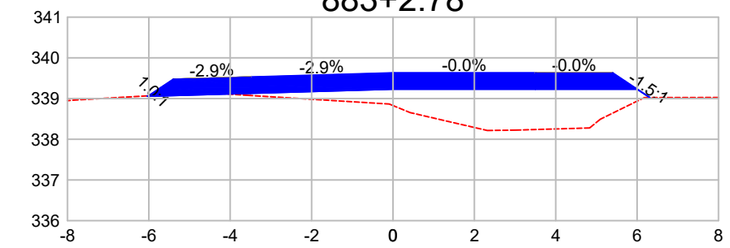

DIST.	-6.037	-6.027	-3.500	0.000	3.500	6.000	6.312
COTA	339.065	339.055	339.129	339.231	339.231	339.231	339.023

883+9.58

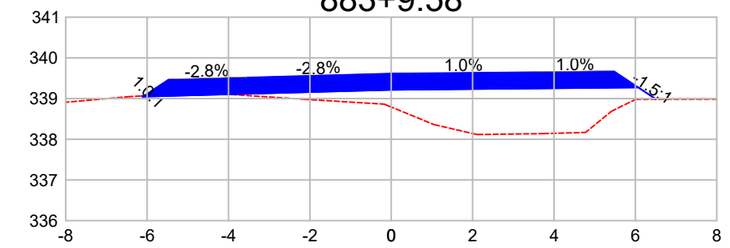

DIST.	-6.125	-6.106	-3.580	0.000	3.580	6.071	6.504
COTA	339.064	339.045	339.115	339.213	339.248	339.272	338.983

883+10.00

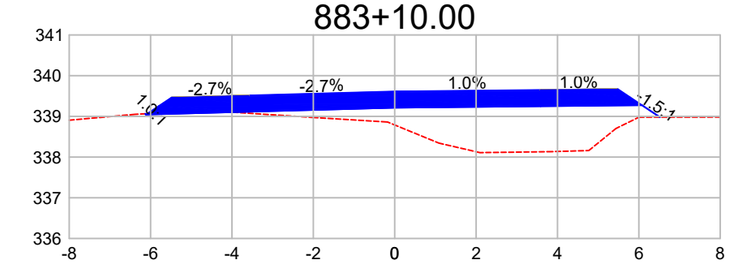

DIST.	-6.130	-6.111	-3.585	0.000	3.585	6.076	6.516
COTA	339.064	339.045	339.114	339.212	339.249	339.274	338.980

883+19.78

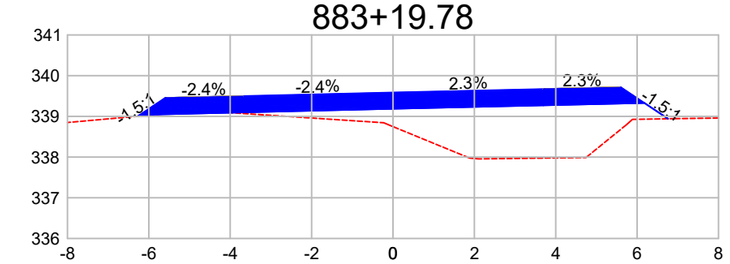

DIST.	-6.274	-6.222	-3.700	0.000	3.700	6.180	6.760
COTA	339.003	339.038	339.098	339.187	339.271	339.328	338.941

884+0.00

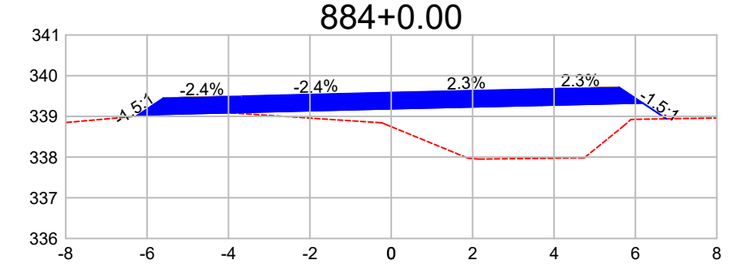

DIST.	-6.271	-6.223	-3.700	0.000	3.700	6.180	6.763
COTA	339.002	339.035	339.096	339.186	339.272	339.329	338.940

884+4.03

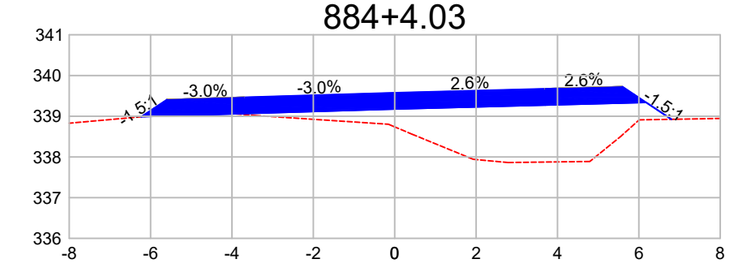

DIST.	-6.233	-6.228	-3.700	0.000	3.700	6.177	6.800
COTA	338.986	338.989	339.065	339.176	339.274	339.339	338.924

884+10.00

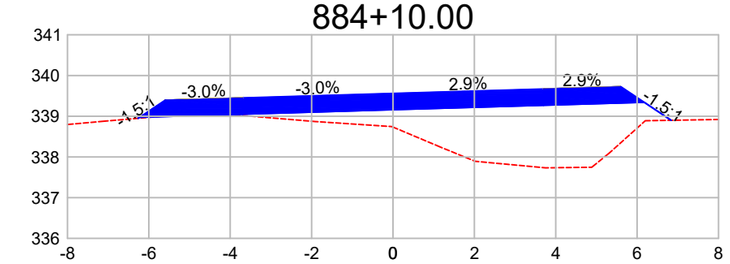

DIST.	-6.265	-6.228	-3.700	0.000	3.700	6.175	6.838
COTA	338.949	338.974	339.049	339.160	339.269	339.342	338.900

885+0.00

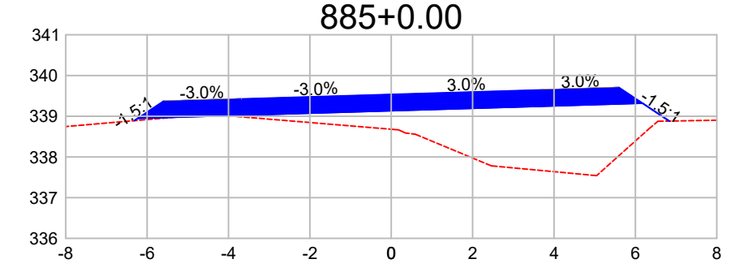

DIST.	-6.313	-6.228	-3.700	0.000	3.700	6.174	6.832
COTA	338.891	338.948	339.024	339.135	339.246	339.320	338.881

885+10.00

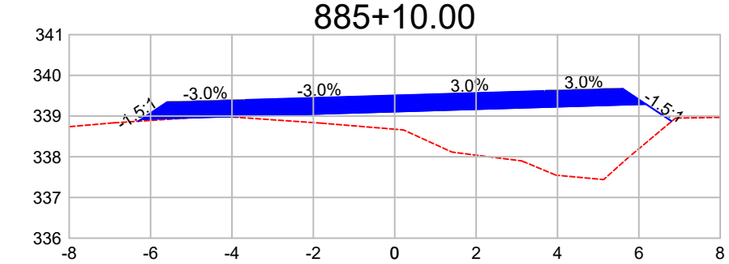

DIST.	-6.302	-6.228	-3.700	0.000	3.700	6.174	6.807
COTA	338.873	338.922	338.998	339.109	339.220	339.294	338.872

885+12.16

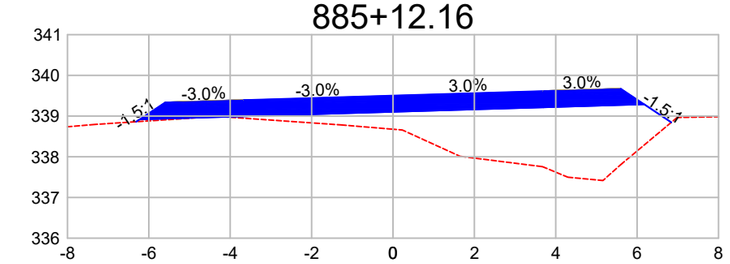

DIST.	-6.311	-6.228	-3.700	0.000	3.700	6.174	6.839
COTA	338.861	338.916	338.992	339.103	339.214	339.288	338.845

886+0.00

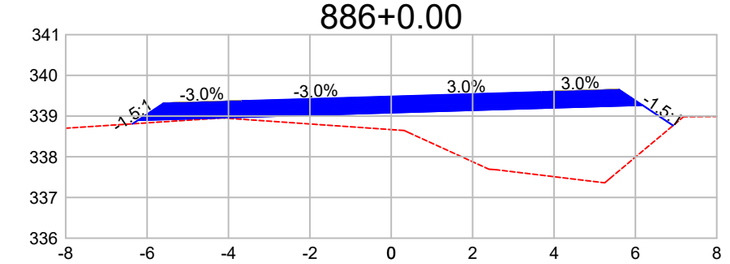

DIST.	-6.358	-6.228	-3.700	0.000	3.700	6.174	6.926
COTA	338.809	338.896	338.972	339.083	339.194	339.268	338.767

Observações:

a) Todas as dimensões apresentadas neste projeto estão em metros.
b) O levantamento planialtimétrico e o projeto foi elaborado usando como o sistema de coordenadas UTM / SIRGAS 2000.

PREFEITURA MUNICIPAL DE CLÁUDIA-MT

RODOVIA MUNICIPAL: Estrada Darlene
TRECHO: Entre a Divisa com Santa Carmem-MT e a MT-423
SEGMENTO: Estaca 0+0,00 à 1.255+18,28
EXTENSÃO: 25,12 km

ST-103

ASSUNTO:

SEÇÕES TRANSVERSAIS
ESTACA 883+0,00 À 886+0,00

ESCALA: 1 : 150

AS INFORMAÇÕES DESTE DOCUMENTO SÃO PROPRIEDADE DA PREFEITURA MUNICIPAL DE CLÁUDIA-MT, SENDO PROIBIDA A UTILIZAÇÃO FORA DA SUA FINALIDADE.

886+10.00

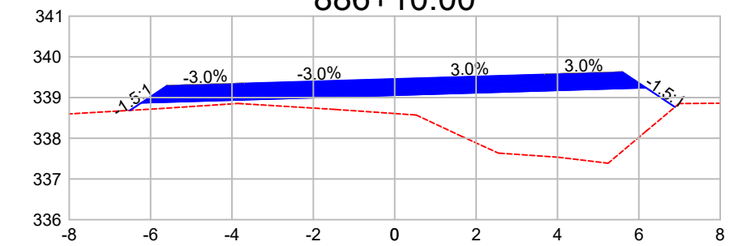

DIST.	-6.506	-6.228	-3.700	0.000	3.700	6.174	6.887
COTA	338.685	338.870	338.946	339.057	339.168	339.242	338.767

887+0.00

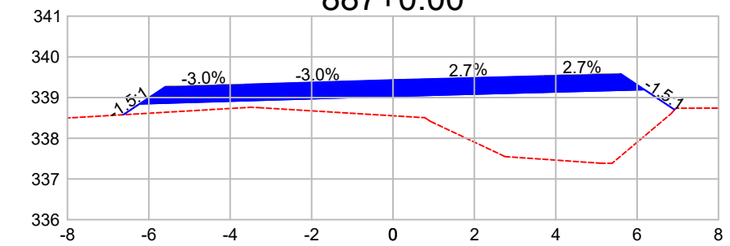

DIST.	-6.629	-6.228	-3.700	0.000	3.700	6.177	6.920
COTA	338.577	338.844	338.920	339.031	339.130	339.196	338.701

887+0.29

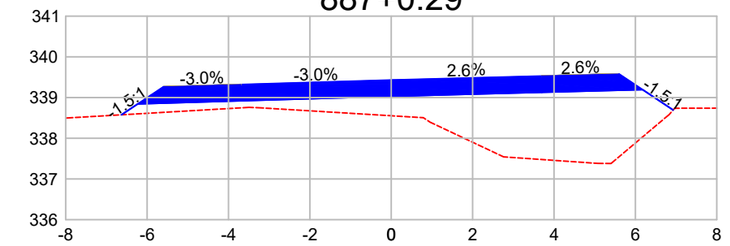

DIST.	-6.630	-6.228	-3.700	0.000	3.700	6.177	6.928
COTA	338.576	338.844	338.919	339.030	339.128	339.194	338.694

887+4.54

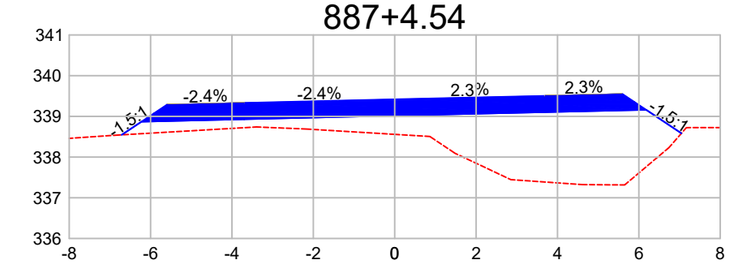

DIST.	-6.708	-6.222	-3.700	0.000	3.700	6.180	7.046
COTA	338.547	338.870	338.931	339.019	339.104	339.161	338.584

887+10.00

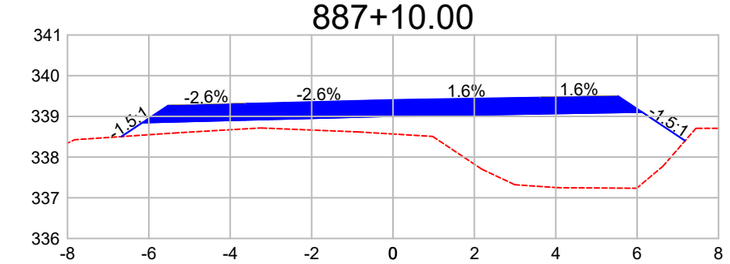

DIST.	-6.673	-6.160	-3.636	0.000	3.636	6.121	7.179
COTA	338.504	338.846	338.911	339.005	339.065	339.105	338.400

887+14.74

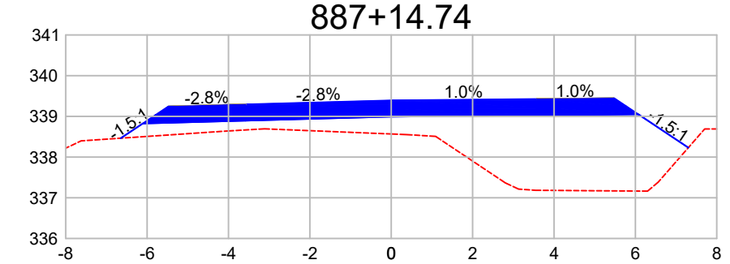

DIST.	-6.647	-6.106	-3.580	0.000	3.580	6.071	7.301
COTA	338.464	338.825	338.895	338.993	339.027	339.051	338.231

888+0.00

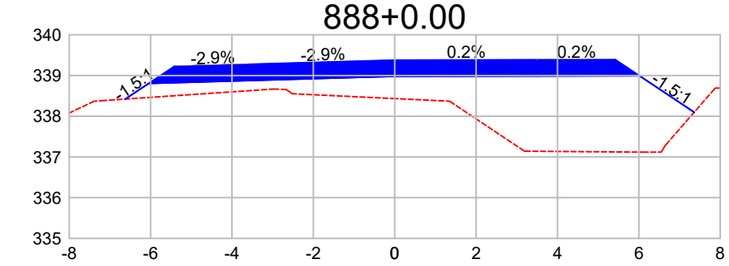

DIST.	-6.621	-6.045	-3.518	0.000	3.518	6.016	7.359
COTA	338.422	338.805	338.878	338.979	338.987	338.993	338.097

888+1.54

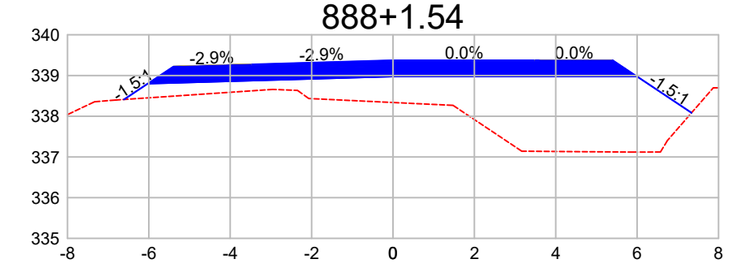

DIST.	-6.610	-6.027	-3.500	0.000	3.500	6.000	7.337
COTA	338.411	338.800	338.874	338.976	338.976	338.976	338.084

889+0.00

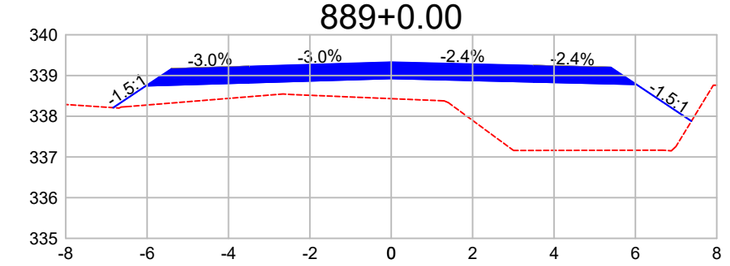

DIST.	-6.833	-6.028	-3.500	0.000	3.500	6.023	7.377
COTA	338.210	338.747	338.823	338.928	338.843	338.782	337.879

889+2.79

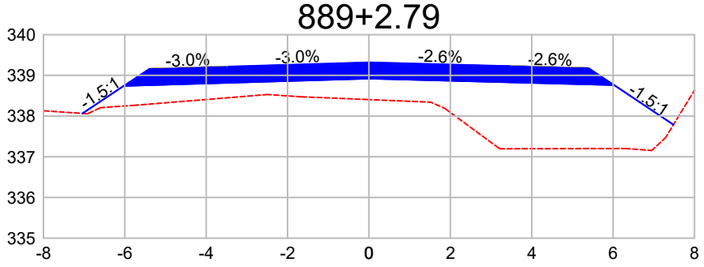

DIST.	-7.039	-6.028	-3.500	0.000	3.500	6.025	7.484
COTA	338.066	338.740	338.816	338.921	338.828	338.761	337.788

890+0.00

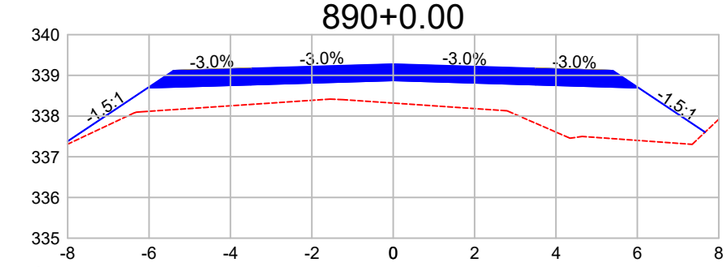

DIST.	-8.249	-6.028	-3.500	0.000	3.500	6.028	7.664
COTA	337.215	338.695	338.771	338.876	338.771	338.695	337.605

Observações:

a) Todas as dimensões apresentadas neste projeto estão em metros.
b) O levantamento planialtimétrico e o projeto foi elaborado usando como o sistema de coordenadas UTM / SIRGAS 2000.

PREFEITURA MUNICIPAL DE CLÁUDIA-MT

RODOVIA MUNICIPAL: Estrada Darlene
TRECHO: Entre a Divisa com Santa Carmem-MT e a MT-423
SEGMENTO: Estaca 0+0,00 à 1.255+18,28
EXTENSÃO: 25,12 km

ST-104

ASSUNTO:
SEÇÕES TRANSVERSAIS
ESTACA 886+10,00 À 890+0,00

ESCALA:
1 : 150

AS INFORMAÇÕES DESTE DOCUMENTO SÃO PROPRIEDADE DA PREFEITURA MUNICIPAL DE CLÁUDIA-MT, SENDO PROIBIDA A UTILIZAÇÃO FORA DA SUA FINALIDADE.

891+0.00

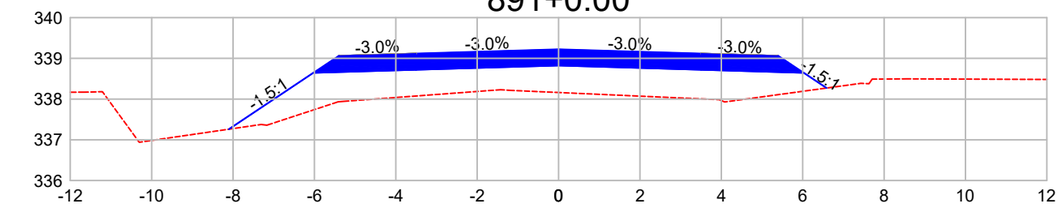

DIST.	-8.103	-6.028	-3.500	0.000	3.500	6.028	6.587
COTA	337.260	338.643	338.719	338.824	338.719	338.643	338.271

892+0.00

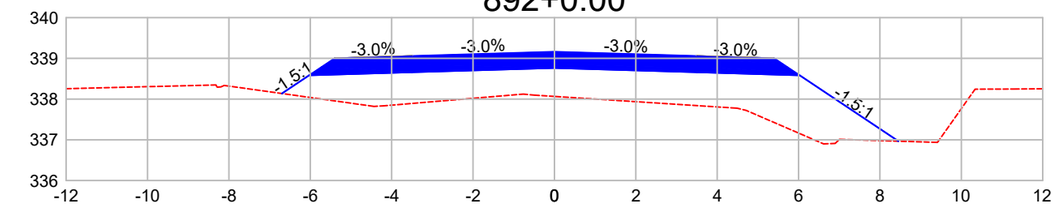

DIST.	-6.698	-6.028	-3.500	0.000	3.500	6.028	8.454
COTA	338.137	338.583	338.659	338.764	338.659	338.583	336.966

893+0.00

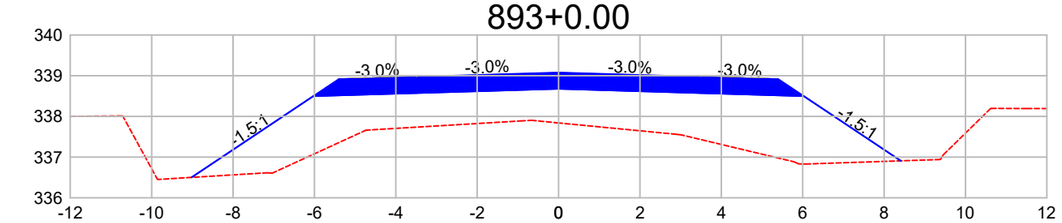

DIST.	-9.021	-6.028	-3.500	0.000	3.500	6.028	8.411
COTA	336.501	338.496	338.572	338.677	338.572	338.496	336.908

894+0.00

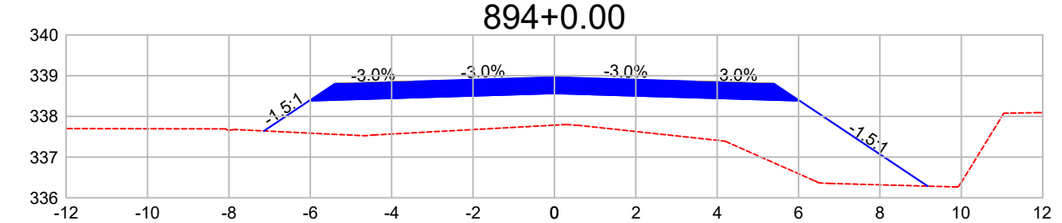

DIST.	-7.138	-6.028	-3.500	0.000	3.500	6.028	9.173
COTA	337.643	338.383	338.459	338.564	338.459	338.383	336.286

895+0.00

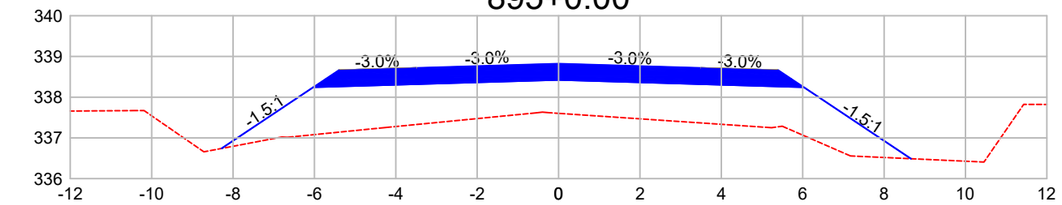

DIST.	-8.283	-6.028	-3.500	0.000	3.500	6.028	8.661
COTA	336.740	338.243	338.319	338.424	338.319	338.243	336.488

896+0.00

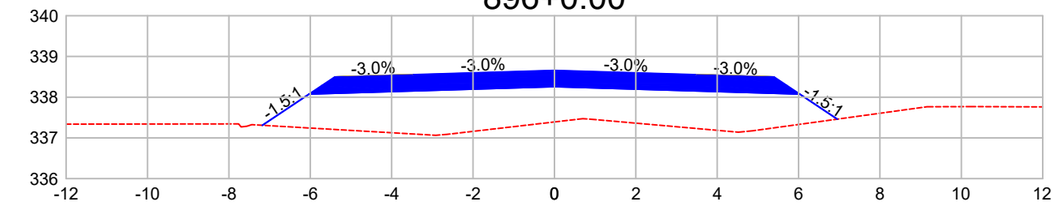

DIST.	-7.179	-6.028	-3.500	0.000	3.500	6.028	6.952
COTA	337.309	338.076	338.152	338.257	338.152	338.076	337.460

897+0.00

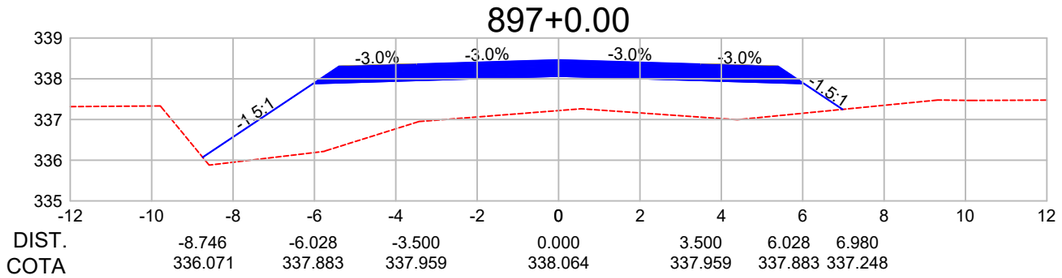

DIST.	-8.746	-6.028	-3.500	0.000	3.500	6.028	6.980
COTA	336.071	337.883	337.959	338.064	337.959	337.883	337.248

898+0.00

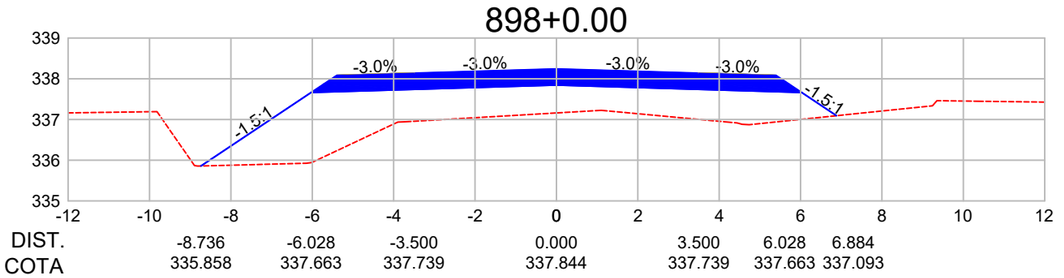

DIST.	-8.736	-6.028	-3.500	0.000	3.500	6.028	6.884
COTA	335.858	337.663	337.739	337.844	337.739	337.663	337.093

Observações:

a) Todas as dimensões apresentadas neste projeto estão em metros.
b) O levantamento planialtimétrico e o projeto foi elaborado usando como o sistema de coordenadas UTM / SIRGAS 2000.

PREFEITURA MUNICIPAL DE CLÁUDIA-MT

RODOVIA MUNICIPAL: Estrada Darlene
TRECHO: Entre a Divisa com Santa Carmem-MT e a MT-423
SEGMENTO: Estaca 0+0,00 à 1.255+18,28
EXTENSÃO: 25,12 km

ST-105

ASSUNTO:
SEÇÕES TRANSVERSAIS
ESTACA 891+0,00 À 898+0,00

ESCALA:
1 : 150

AS INFORMAÇÕES DESTE DOCUMENTO SÃO PROPRIEDADE DA PREFEITURA MUNICIPAL DE CLÁUDIA-MT, SENDO PROIBIDA A UTILIZAÇÃO FORA DA SUA FINALIDADE.

899+0.00

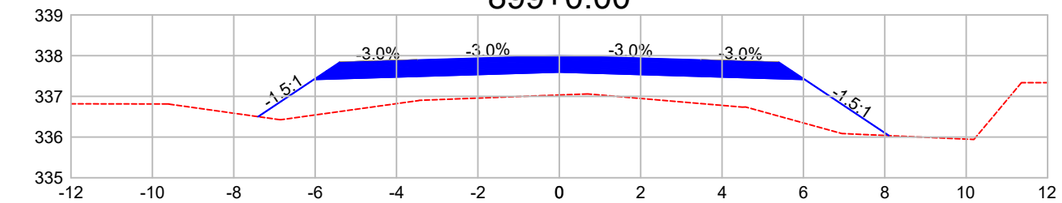

DIST.	-7.401	-6.028	-3.500	0.000	3.500	6.028	8.101
COTA	336.501	337.416	337.492	337.597	337.492	337.416	336.035

900+0.00

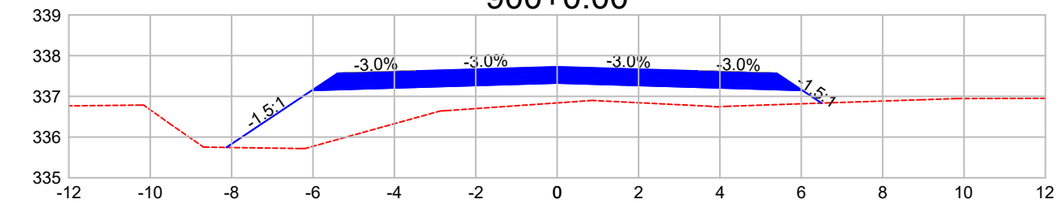

DIST.	-8.130	-6.028	-3.500	0.000	3.500	6.028	6.497
COTA	335.745	337.147	337.222	337.327	337.222	337.147	336.834

901+0.00

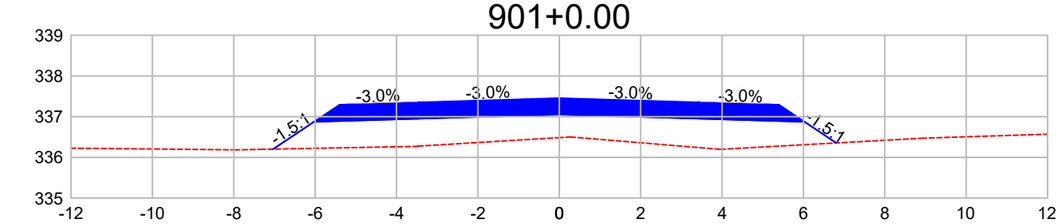

DIST.	-7.034	-6.028	-3.500	0.000	3.500	6.028	6.807
COTA	336.203	336.874	336.949	337.054	336.949	336.874	336.354

902+0.00

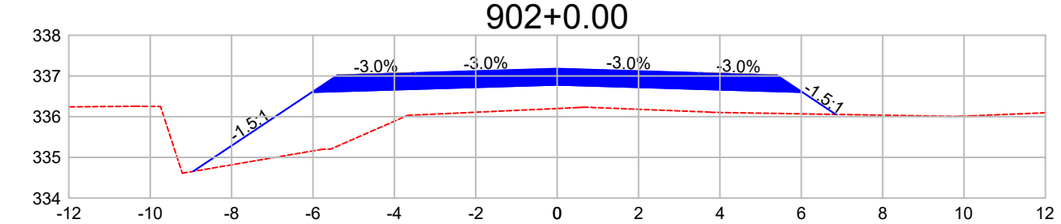

DIST.	-8.946	-6.028	-3.500	0.000	3.500	6.028	6.846
COTA	334.655	336.601	336.677	336.782	336.677	336.601	336.055

903+0.00

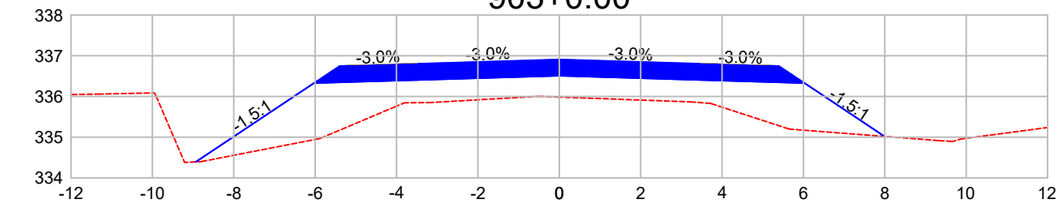

DIST.	-8.932	-6.028	-3.500	0.000	3.500	6.028	7.992
COTA	334.392	336.328	336.404	336.509	336.404	336.328	335.019

904+0.00

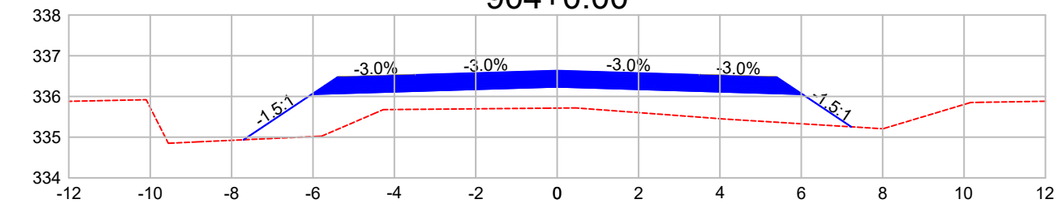

DIST.	-7.707	-6.028	-3.500	0.000	3.500	6.028	7.229
COTA	334.936	336.055	336.131	336.236	336.131	336.055	335.254

905+0.00

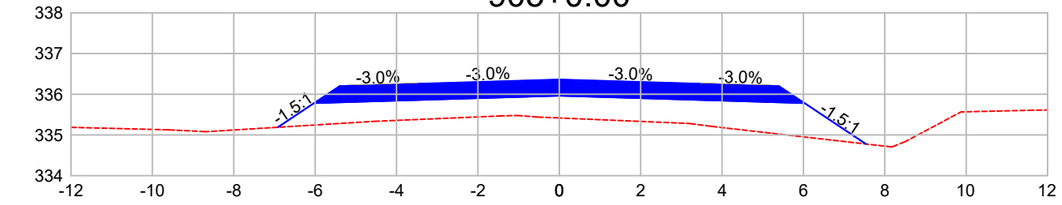

DIST.	-6.919	-6.028	-3.500	0.000	3.500	6.028	7.534
COTA	335.188	335.782	335.858	335.963	335.858	335.782	334.778

906+0.00

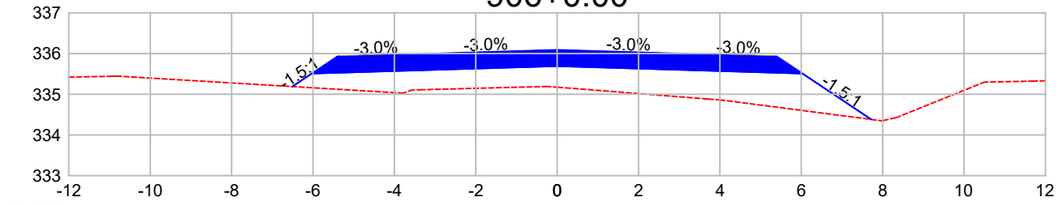

DIST.	-6.509	-6.028	-3.500	0.000	3.500	6.028	7.720
COTA	335.189	335.509	335.585	335.690	335.585	335.509	334.381

907+0.00

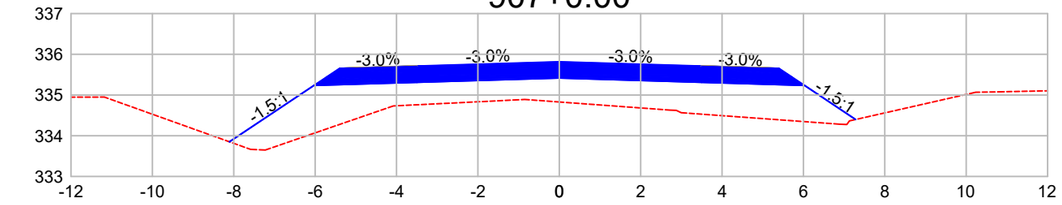

DIST.	-8.106	-6.028	-3.500	0.000	3.500	6.028	7.284
COTA	333.851	335.236	335.312	335.417	335.312	335.236	334.399

908+0.00

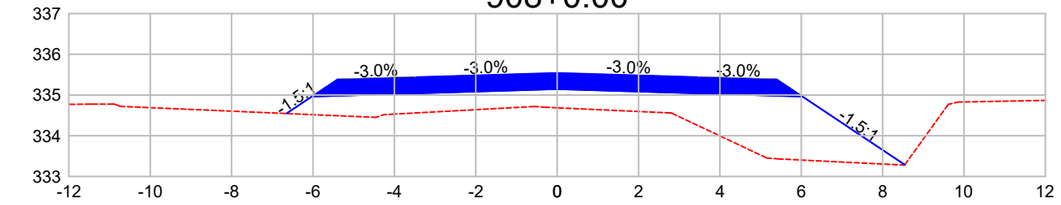

DIST.	-6.654	-6.028	-3.500	0.000	3.500	6.028	8.544
COTA	334.545	334.963	335.039	335.144	335.039	334.963	333.286

PREFEITURA MUNICIPAL DE CLÁUDIA-MT

RODOVIA MUNICIPAL: Estrada Darlene
TRECHO: Entre a Divisa com Santa Carmem-MT e a MT-423
SEGMENTO: Estaca 0+0,00 à 1.255+18,28
EXTENSÃO: 25,12 km

ST-106

ASSUNTO:
SEÇÕES TRANSVERSAIS
ESTACA 899+0,00 À 908+0,00

ESCALA:
1 : 150

Observações:
a) Todas as dimensões apresentadas neste projeto estão em metros.
b) O levantamento planialtimétrico e o projeto foi elaborado usando como o sistema de coordenadas UTM / SIRGAS 2000.

AS INFORMAÇÕES DESTE DOCUMENTO SÃO PROPRIEDADE DA PREFEITURA MUNICIPAL DE CLÁUDIA-MT, SENDO PROIBIDA A UTILIZAÇÃO FORA DA SUA FINALIDADE.

909+0.00

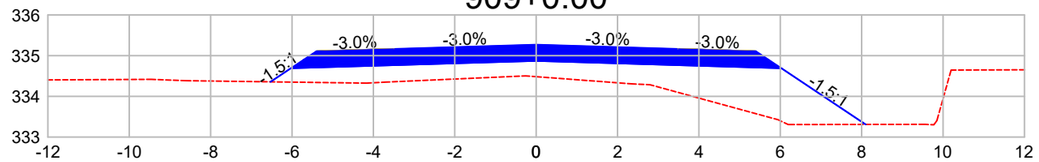

DIST.	-6.528	-6.028	-3.500	0.000	3.500	6.028	8.098
COTA	334.357	334.690	334.766	334.871	334.766	334.690	333.310

910+0.00

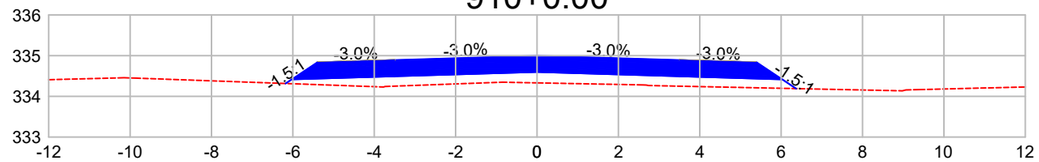

DIST.	-6.179	-6.028	-3.500	0.000	3.500	6.028	6.368
COTA	334.316	334.417	334.493	334.598	334.493	334.417	334.190

911+0.00

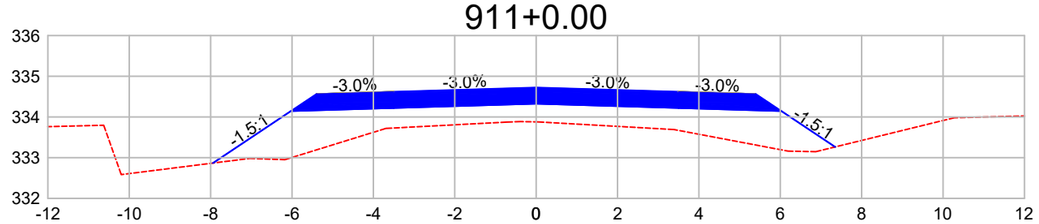

DIST.	-7.943	-6.028	-3.500	0.000	3.500	6.028	7.348
COTA	332.867	334.144	334.220	334.325	334.220	334.144	333.264

912+0.00

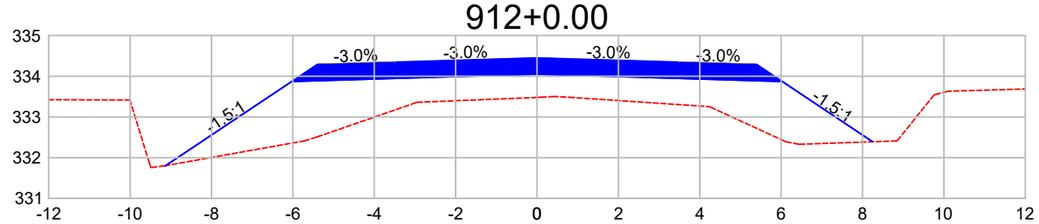

DIST.	-9.128	-6.028	-3.500	0.000	3.500	6.028	8.248
COTA	331.804	333.871	333.947	334.052	333.947	333.871	332.391

913+0.00

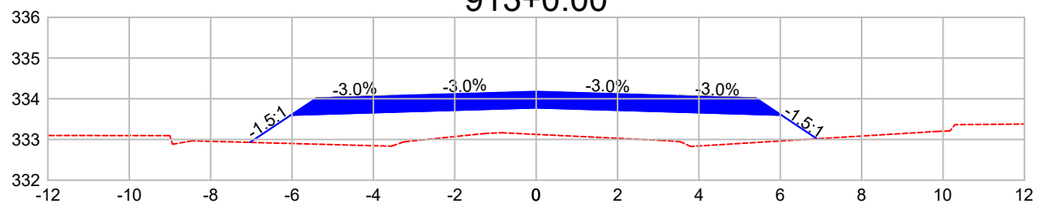

DIST.	-7.033	-6.028	-3.500	0.000	3.500	6.028	6.899
COTA	332.928	333.598	333.674	333.779	333.674	333.598	333.017

914+0.00

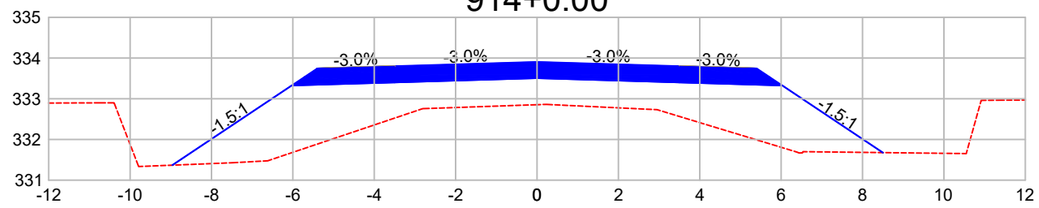

DIST.	-8.964	-6.028	-3.500	0.000	3.500	6.028	8.500
COTA	331.368	333.325	333.401	333.506	333.401	333.325	331.677

915+0.00

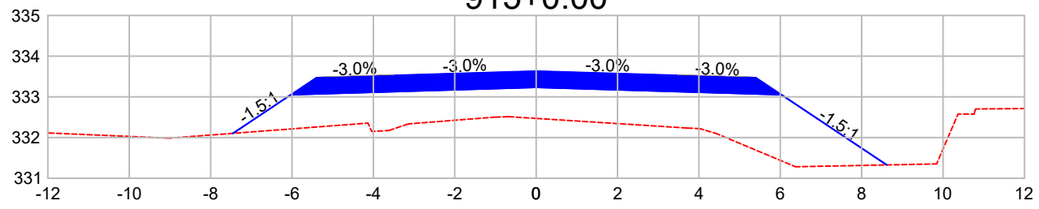

DIST.	-7.451	-6.028	-3.500	0.000	3.500	6.028	8.614
COTA	332.103	333.052	333.128	333.233	333.128	333.052	331.328

916+0.00

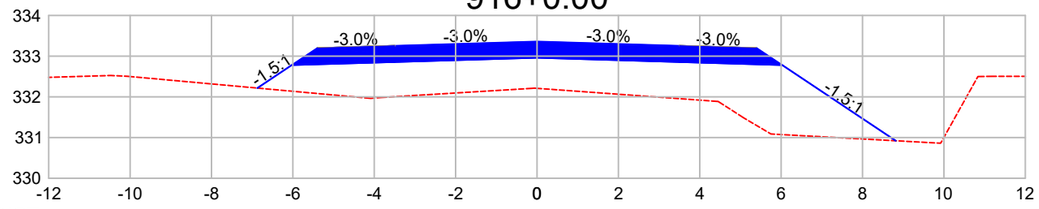

DIST.	-6.873	-6.028	-3.500	0.000	3.500	6.028	8.815
COTA	332.216	332.779	332.855	332.960	332.855	332.779	330.921

917+0.00

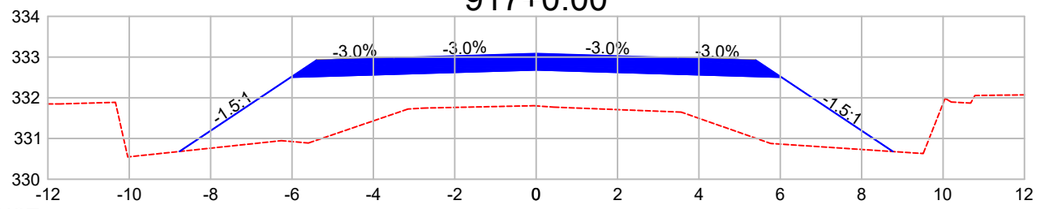

DIST.	-8.764	-6.028	-3.500	0.000	3.500	6.028	8.767
COTA	330.682	332.506	332.582	332.687	332.582	332.506	330.680

918+0.00

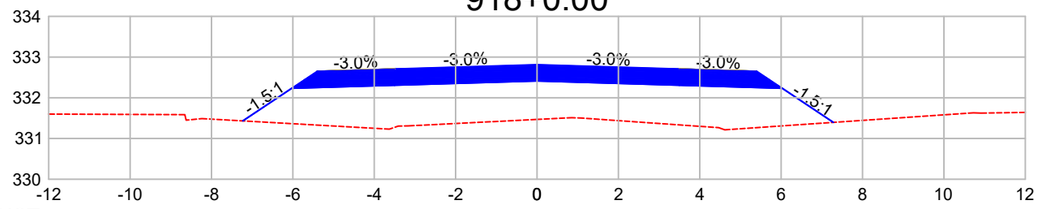

DIST.	-7.229	-6.028	-3.500	0.000	3.500	6.028	7.284
COTA	331.432	332.233	332.309	332.414	332.309	332.233	331.396

Observações:

a) Todas as dimensões apresentadas neste projeto estão em metros.
b) O levantamento planialtimétrico e o projeto foi elaborado usando como o sistema de coordenadas UTM / SIRGAS 2000.

PREFEITURA MUNICIPAL DE CLÁUDIA-MT

RODOVIA MUNICIPAL: Estrada Darlene
TRECHO: Entre a Divisa com Santa Carmem-MT e a MT-423
SEGMENTO: Estaca 0+0,00 à 1.255+18,28
EXTENSÃO: 25,12 km

ST-107

ASSUNTO:
SEÇÕES TRANSVERSAIS
ESTACA 909+0,00 À 918+0,00

ESCALA:
1 : 150

AS INFORMAÇÕES DESTE DOCUMENTO SÃO PROPRIEDADE DA PREFEITURA MUNICIPAL DE CLÁUDIA-MT, SENDO PROIBIDA A UTILIZAÇÃO FORA DA SUA FINALIDADE.

919+0.00

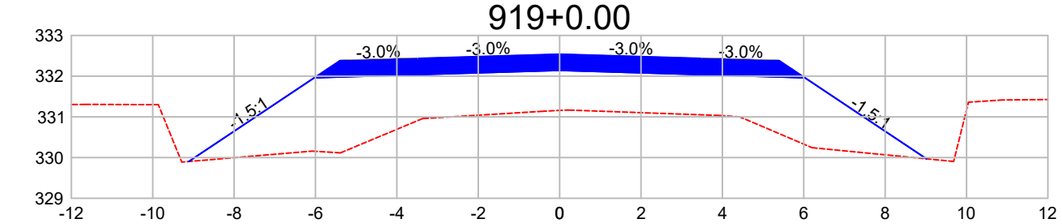

DIST.	-9.115	-6.028	-3.500	0.000	3.500	6.028	9.015
COTA	329.902	331.960	332.036	332.141	332.036	331.960	329.969

920+0.00

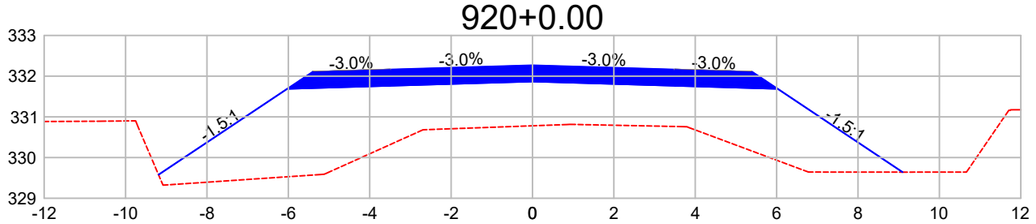

DIST.	-9.190	-6.028	-3.500	0.000	3.500	6.028	9.096
COTA	329.579	331.687	331.763	331.868	331.763	331.687	329.642

921+0.00

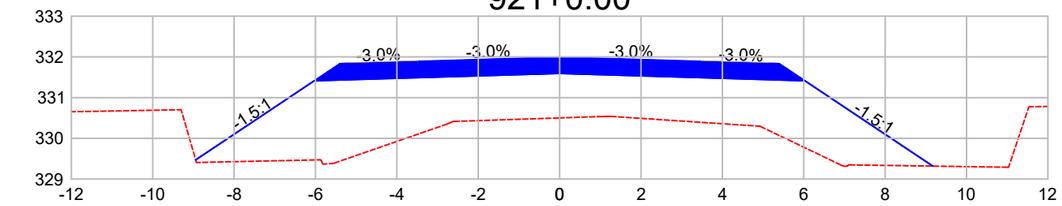

DIST.	-8.944	-6.028	-3.500	0.000	3.500	6.028	9.173
COTA	329.470	331.414	331.490	331.595	331.490	331.414	329.318

922+0.00

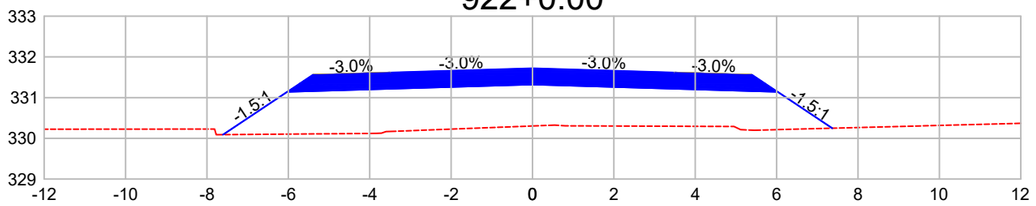

DIST.	-7.605	-6.028	-3.500	0.000	3.500	6.028	7.367
COTA	330.090	331.141	331.217	331.322	331.217	331.141	330.248

923+0.00

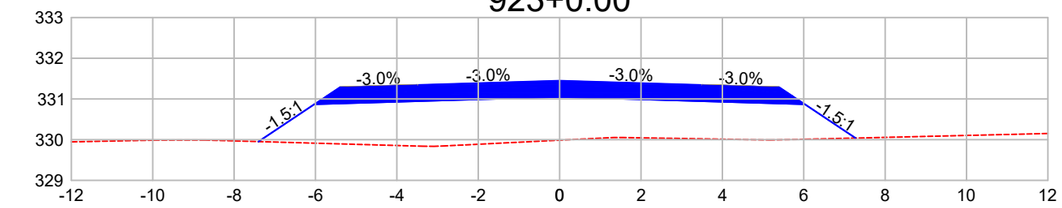

DIST.	-7.402	-6.028	-3.500	0.000	3.500	6.028	7.273
COTA	329.952	330.868	330.944	331.049	330.944	330.868	330.038

924+0.00

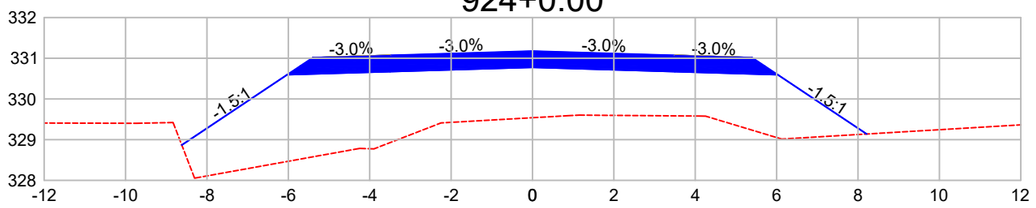

DIST.	-8.619	-6.028	-3.500	0.000	3.500	6.028	8.213
COTA	328.868	330.595	330.671	330.776	330.671	330.595	329.138

925+0.00

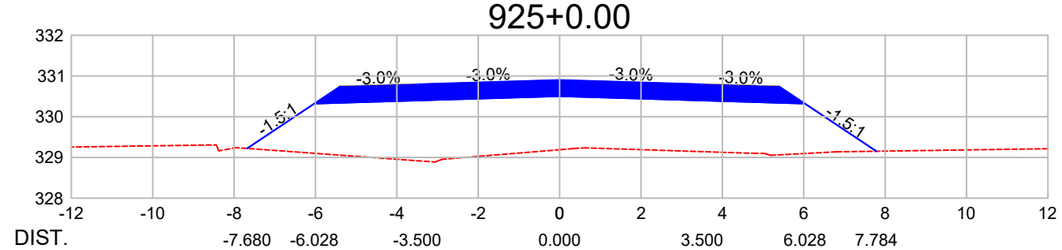

DIST.	-7.680	-6.028	-3.500	0.000	3.500	6.028	7.784
COTA	329.221	330.322	330.398	330.503	330.398	330.322	329.152

926+0.00

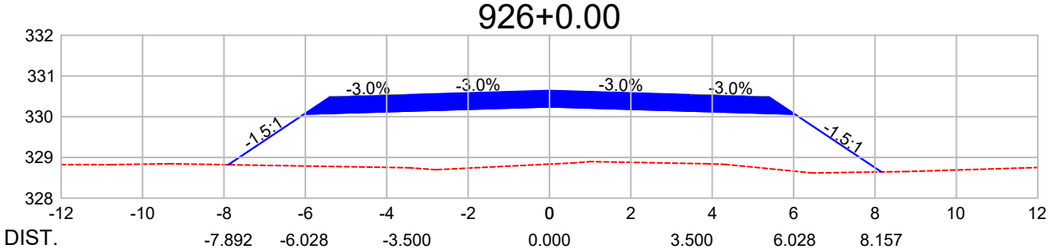

DIST.	-7.892	-6.028	-3.500	0.000	3.500	6.028	8.157
COTA	328.820	330.063	330.139	330.244	330.139	330.063	328.644

Observações:

a) Todas as dimensões apresentadas neste projeto estão em metros.
b) O levantamento planialtimétrico e o projeto foi elaborado usando como o sistema de coordenadas UTM / SIRGAS 2000.

PREFEITURA MUNICIPAL DE CLÁUDIA-MT

RODOVIA MUNICIPAL: Estrada Darlene
TRECHO: Entre a Divisa com Santa Carmem-MT e a MT-423
SEGMENTO: Estaca 0+0,00 à 1.255+18,28
EXTENSÃO: 25,12 km

ST-108

ASSUNTO:
SEÇÕES TRANSVERSAIS
ESTACA 919+0,00 À 926+0,00

ESCALA:
1 : 150

AS INFORMAÇÕES DESTE DOCUMENTO SÃO PROPRIEDADE DA PREFEITURA MUNICIPAL DE CLÁUDIA-MT, SENDO PROIBIDA A UTILIZAÇÃO FORA DA SUA FINALIDADE.

927+0.00

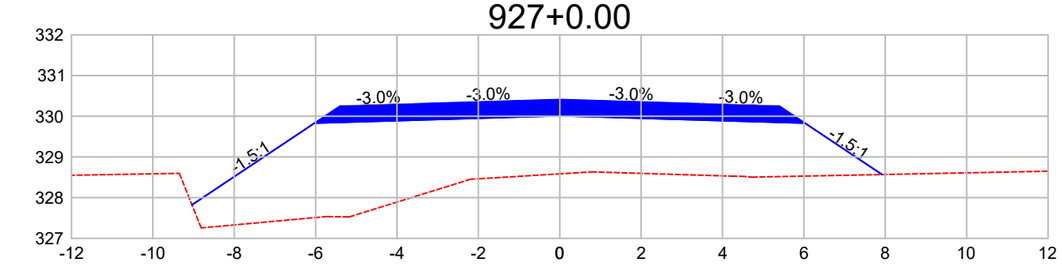

DIST.	-9.038	-6.028	-3.500	0.000	3.500	6.028	7.922
COTA	327.824	329.830	329.906	330.011	329.906	329.830	328.568

928+0.00

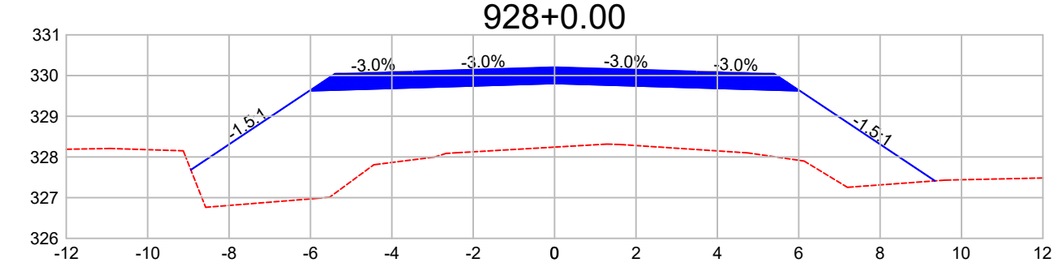

DIST.	-8.940	-6.028	-3.500	0.000	3.500	6.028	9.347
COTA	327.683	329.624	329.700	329.805	329.700	329.624	327.412

929+0.00

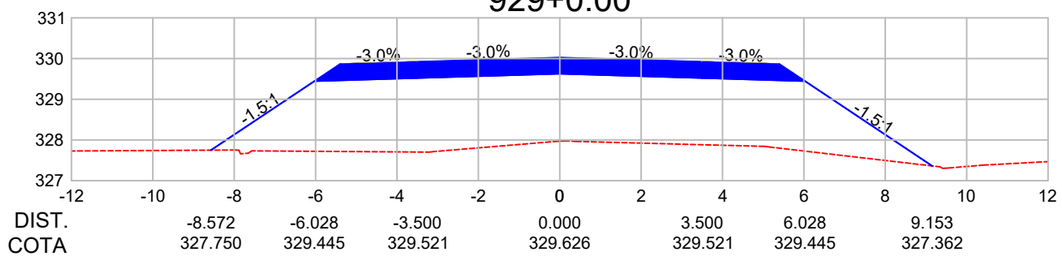

DIST.	-8.572	-6.028	-3.500	0.000	3.500	6.028	9.153
COTA	327.750	329.445	329.521	329.626	329.521	329.445	327.362

930+0.00

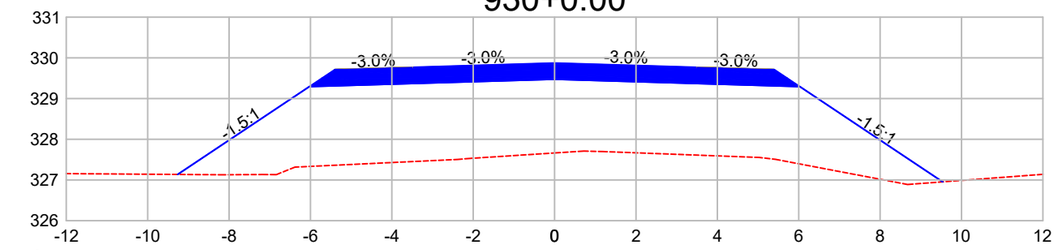

DIST.	-9.264	-6.028	-3.500	0.000	3.500	6.028	9.536
COTA	327.136	329.293	329.369	329.474	329.369	329.293	326.954

931+0.00

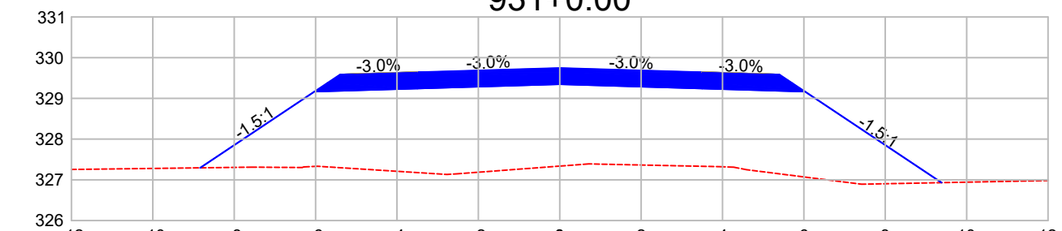

DIST.	-8.836	-6.028	-3.500	0.000	3.500	6.028	9.383
COTA	327.295	329.167	329.243	329.348	329.243	329.167	326.930

932+0.00

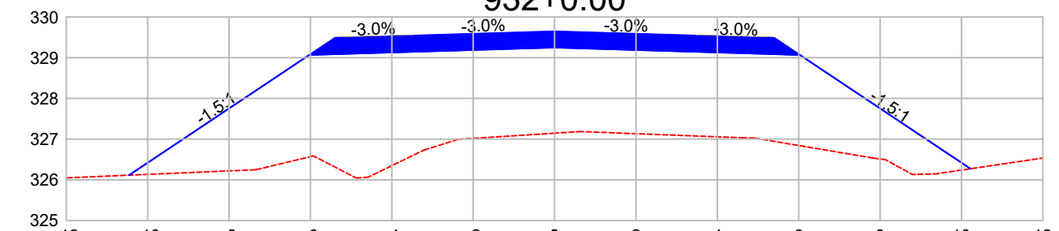

DIST.	-10.459	-6.028	-3.500	0.000	3.500	6.028	10.222
COTA	326.114	329.068	329.143	329.248	329.143	329.068	326.272

933+0.00

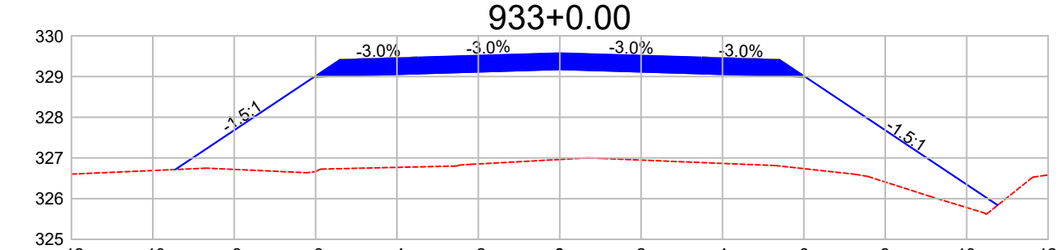

DIST.	-9.447	-6.028	-3.500	0.000	3.500	6.028	10.763
COTA	326.716	328.995	329.071	329.176	329.071	328.995	325.839

934+0.00

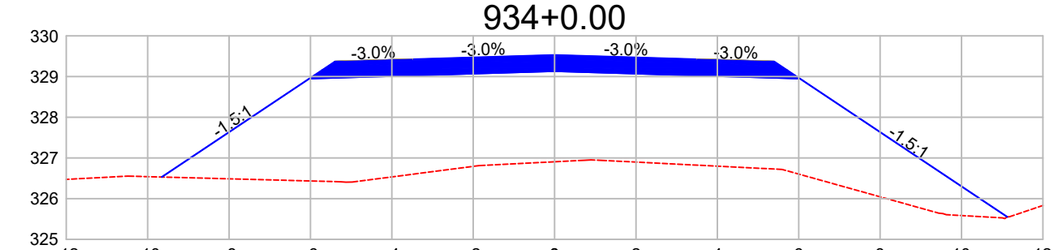

DIST.	-9.655	-6.028	-3.500	0.000	3.500	6.028	11.125
COTA	326.531	328.949	329.025	329.130	329.025	328.949	325.551

Observações:

a) Todas as dimensões apresentadas neste projeto estão em metros.
b) O levantamento planialtimétrico e o projeto foi elaborado usando como o sistema de coordenadas UTM / SIRGAS 2000.

PREFEITURA MUNICIPAL DE CLÁUDIA-MT

RODOVIA MUNICIPAL: Estrada Darlene
TRECHO: Entre a Divisa com Santa Carmem-MT e a MT-423
SEGMENTO: Estaca 0+0,00 à 1.255+18,28
EXTENSÃO: 25,12 km

ST-109

ASSUNTO:
SEÇÕES TRANSVERSAIS
ESTACA 927+0,00 À 934+0,00

ESCALA:
1 : 150

AS INFORMAÇÕES DESTE DOCUMENTO SÃO PROPRIEDADE DA PREFEITURA MUNICIPAL DE CLÁUDIA-MT, SENDO PROIBIDA A UTILIZAÇÃO FORA DA SUA FINALIDADE.

935+0.00

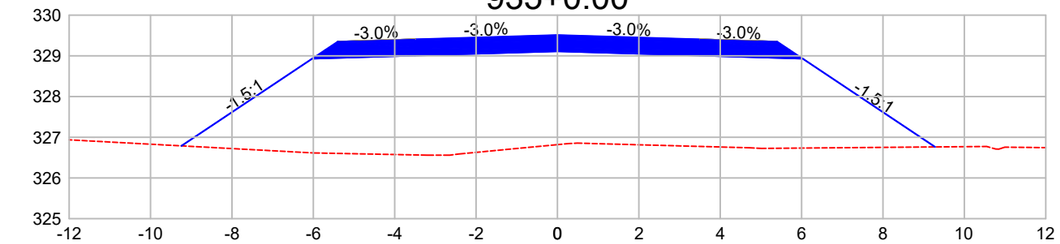

DIST.	-9.241	-6.028	-3.500	0.000	3.500	6.028	9.280
COTA	326.788	328.930	329.006	329.111	329.006	328.930	326.762

936+0.00

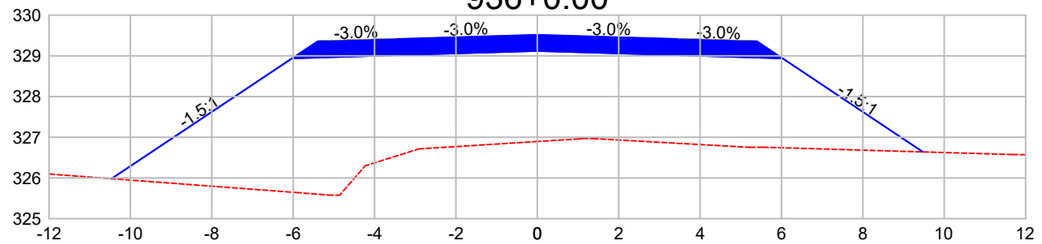

DIST.	-10.462	-6.028	-3.500	0.000	3.500	6.028	9.475
COTA	325.982	328.937	329.013	329.118	329.013	328.937	326.640

937+0.00

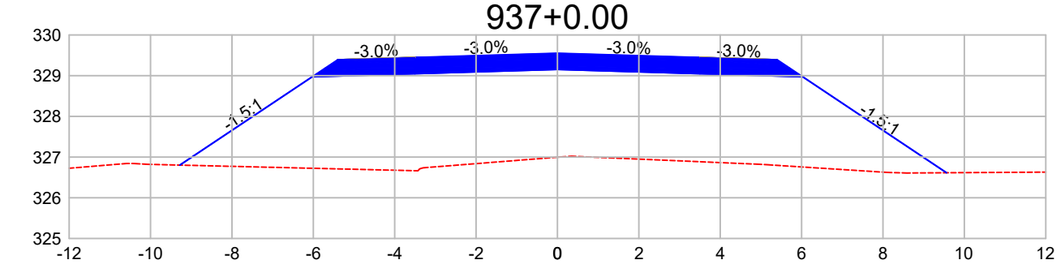

DIST.	-9.281	-6.028	-3.500	0.000	3.500	6.028	9.563
COTA	326.803	328.972	329.047	329.152	329.047	328.972	326.615

938+0.00

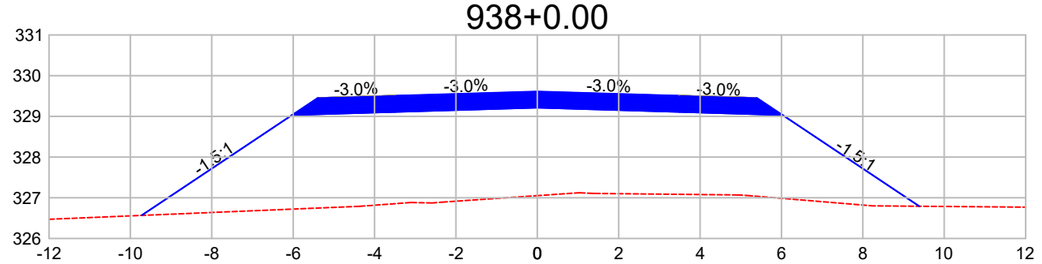

DIST.	-9.726	-6.028	-3.500	0.000	3.500	6.028	9.389
COTA	326.567	329.032	329.108	329.213	329.108	329.032	326.792

939+0.00

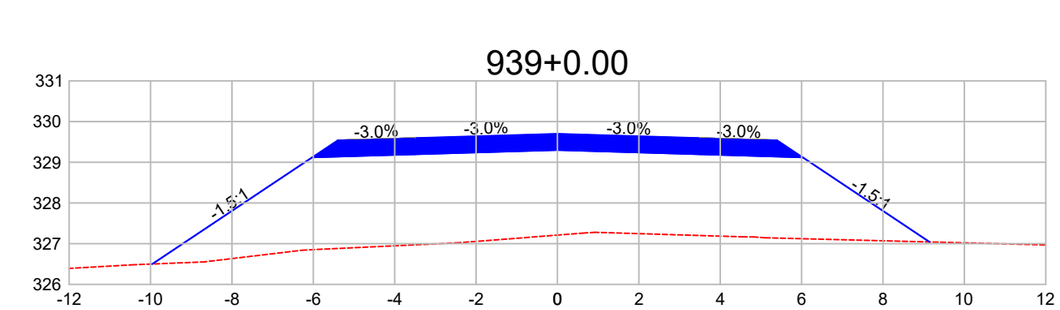

DIST.	-9.956	-6.028	-3.500	0.000	3.500	6.028	9.145
COTA	326.501	329.120	329.196	329.301	329.196	329.120	327.042

940+0.00

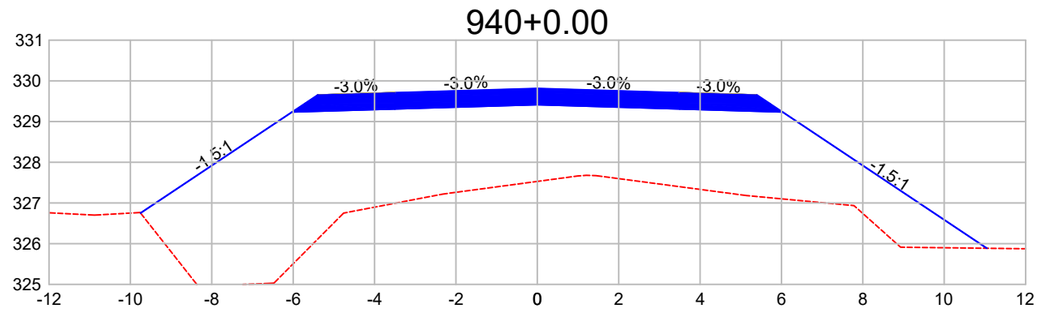

DIST.	-9.750	-6.028	-3.500	0.000	3.500	6.028	11.048
COTA	326.753	329.234	329.310	329.415	329.310	329.234	325.888

941+0.00

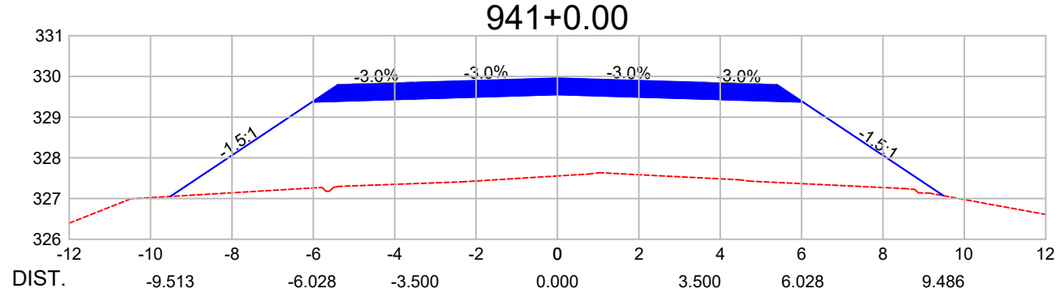

DIST.	-9.513	-6.028	-3.500	0.000	3.500	6.028	9.486
COTA	327.052	329.375	329.451	329.556	329.451	329.375	327.069

942+0.00

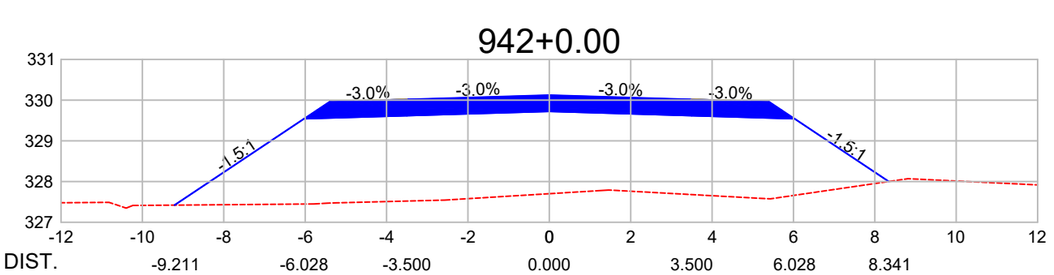

DIST.	-9.211	-6.028	-3.500	0.000	3.500	6.028	8.341
COTA	327.421	329.542	329.618	329.723	329.618	329.542	328.001

Observações:

a) Todas as dimensões apresentadas neste projeto estão em metros.
b) O levantamento planialtimétrico e o projeto foi elaborado usando como o sistema de coordenadas UTM / SIRGAS 2000.

PREFEITURA MUNICIPAL DE CLÁUDIA-MT

RODOVIA MUNICIPAL: Estrada Darlene
TRECHO: Entre a Divisa com Santa Carmem-MT e a MT-423
SEGMENTO: Estaca 0+0,00 à 1.255+18,28
EXTENSÃO: 25,12 km

ST-110

ASSUNTO:
SEÇÕES TRANSVERSAIS
ESTACA 935+0,00 À 942+0,00

ESCALA:
1 : 150

AS INFORMAÇÕES DESTE DOCUMENTO SÃO PROPRIEDADE DA PREFEITURA MUNICIPAL DE CLÁUDIA-MT, SENDO PROIBIDA A UTILIZAÇÃO FORA DA SUA FINALIDADE.

943+0.00

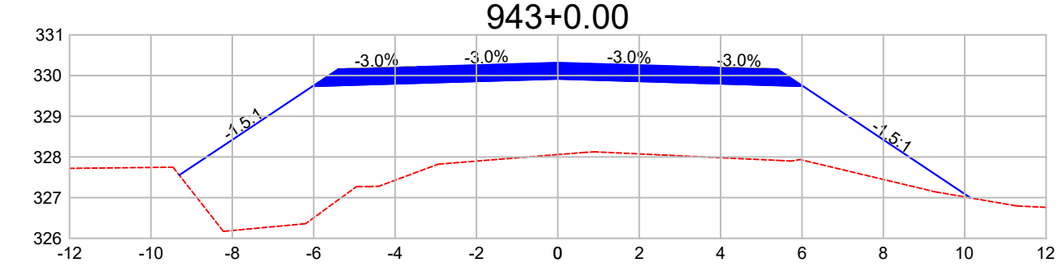

DIST.	-9.303	-6.028	-3.500	0.000	3.500	6.028	10.144
COTA	327.553	329.736	329.812	329.917	329.812	329.736	326.993

944+0.00

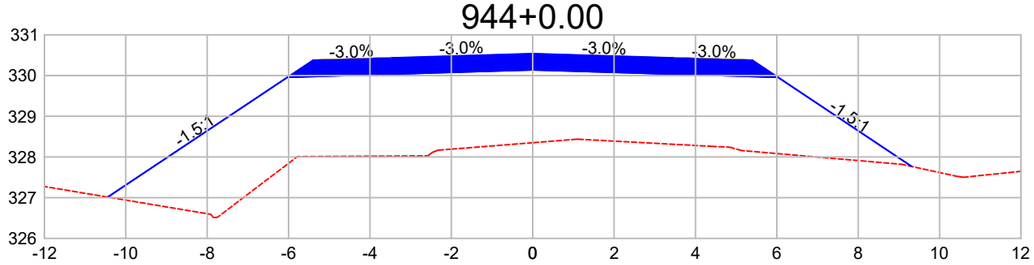

DIST.	-10.443	-6.028	-3.500	0.000	3.500	6.028	9.315
COTA	327.014	329.957	330.033	330.138	330.033	329.957	327.766

945+0.00

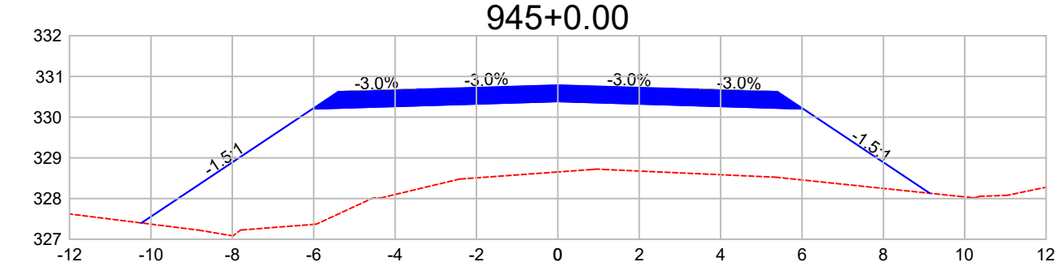

DIST.	-10.234	-6.028	-3.500	0.000	3.500	6.028	9.140
COTA	327.401	330.205	330.280	330.385	330.280	330.205	328.130

946+0.00

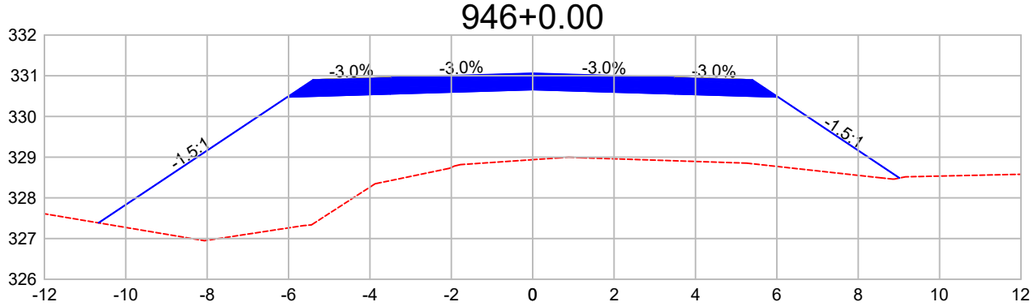

DIST.	-10.668	-6.028	-3.500	0.000	3.500	6.028	9.016
COTA	327.385	330.479	330.555	330.660	330.555	330.479	328.487

947+0.00

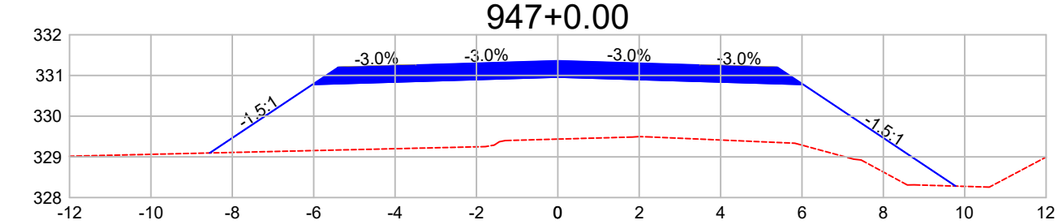

DIST.	-8.554	-6.028	-3.500	0.000	3.500	6.028	9.774
COTA	329.096	330.780	330.855	330.960	330.855	330.780	328.282

948+0.00

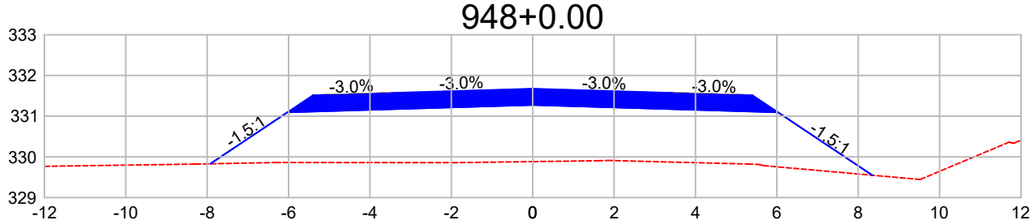

DIST.	-7.925	-6.028	-3.500	0.000	3.500	6.028	8.346
COTA	329.830	331.094	331.170	331.275	331.170	331.094	329.549

949+0.00

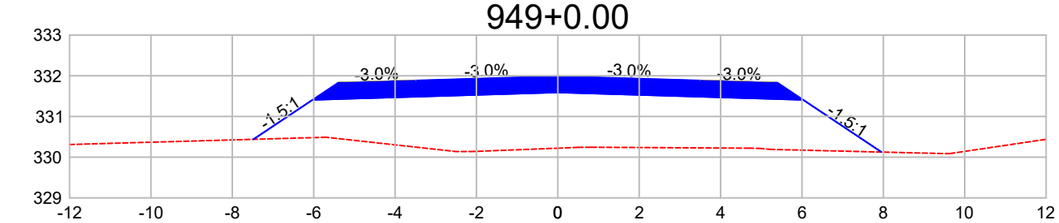

DIST.	-7.483	-6.028	-3.500	0.000	3.500	6.028	7.953
COTA	330.439	331.409	331.485	331.590	331.485	331.409	330.126

950+0.00

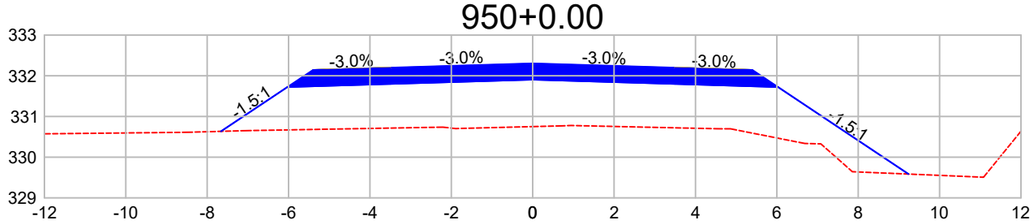

DIST.	-7.661	-6.028	-3.500	0.000	3.500	6.028	9.235
COTA	330.635	331.723	331.799	331.904	331.799	331.723	329.585

Observações:

a) Todas as dimensões apresentadas neste projeto estão em metros.
b) O levantamento planialtimétrico e o projeto foi elaborado usando como o sistema de coordenadas UTM / SIRGAS 2000.

PREFEITURA MUNICIPAL DE CLÁUDIA-MT

RODOVIA MUNICIPAL: Estrada Darlene
TRECHO: Entre a Divisa com Santa Carmem-MT e a MT-423
SEGMENTO: Estaca 0+0,00 à 1.255+18,28
EXTENSÃO: 25,12 km

ST-111

ASSUNTO:
SEÇÕES TRANSVERSAIS
ESTACA 943+0,00 À 950+0,00

ESCALA:
1 : 150

AS INFORMAÇÕES DESTE DOCUMENTO SÃO PROPRIEDADE DA PREFEITURA MUNICIPAL DE CLÁUDIA-MT, SENDO PROIBIDA A UTILIZAÇÃO FORA DA SUA FINALIDADE.

951+0.00

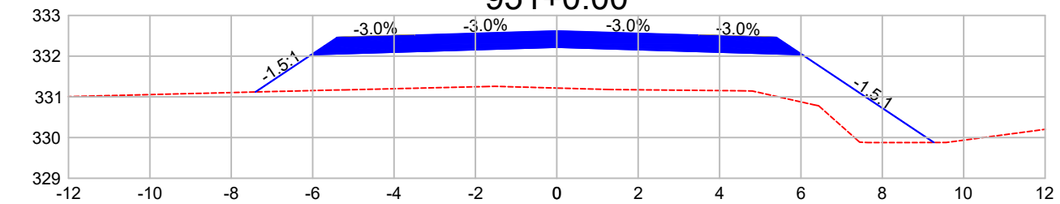

DIST.	-7.406	-6.028	-3.500	0.000	3.500	6.028	9.268
COTA	331.119	332.038	332.114	332.219	332.114	332.038	329.878

952+0.00

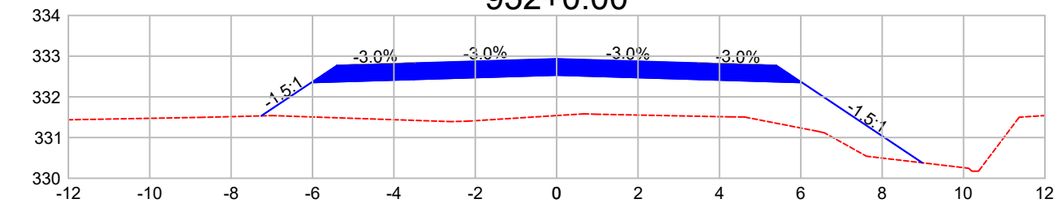

DIST.	-7.259	-6.028	-3.500	0.000	3.500	6.028	8.988
COTA	331.532	332.352	332.428	332.533	332.428	332.352	330.380

953+0.00

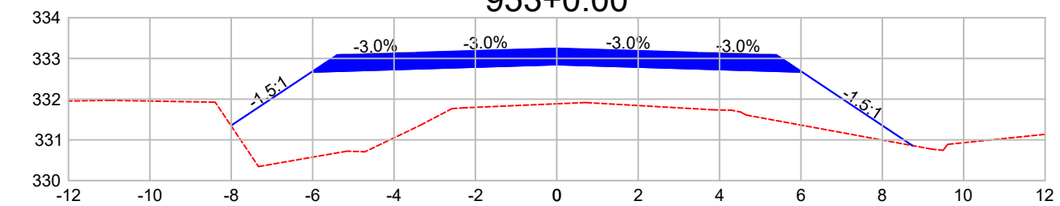

DIST.	-8.006	-6.028	-3.500	0.000	3.500	6.028	8.740
COTA	331.348	332.667	332.743	332.848	332.743	332.667	330.859

954+0.00

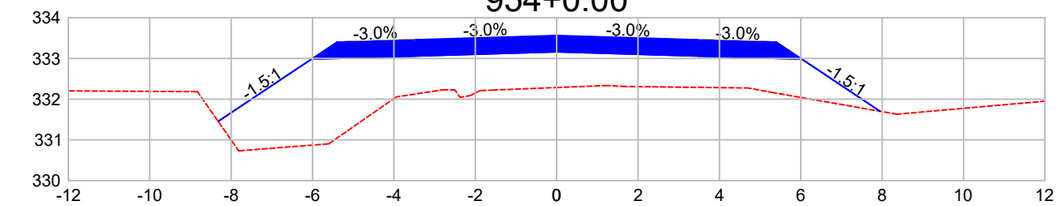

DIST.	-8.319	-6.028	-3.500	0.000	3.500	6.028	7.946
COTA	331.455	332.982	333.057	333.162	333.057	332.982	331.703

955+0.00

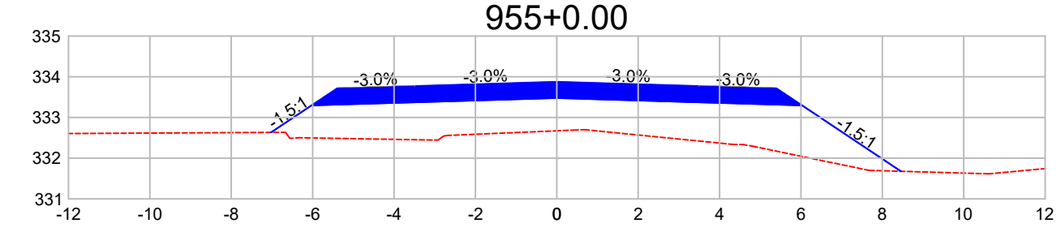

DIST.	-7.024	-6.028	-3.500	0.000	3.500	6.028	8.456
COTA	332.633	333.296	333.372	333.477	333.372	333.296	331.677

956+0.00

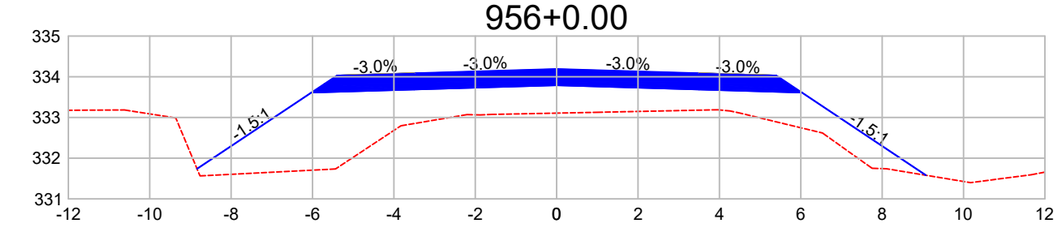

DIST.	-8.838	-6.028	-3.500	0.000	3.500	6.028	9.074
COTA	331.738	333.611	333.687	333.792	333.687	333.611	331.580

957+0.00

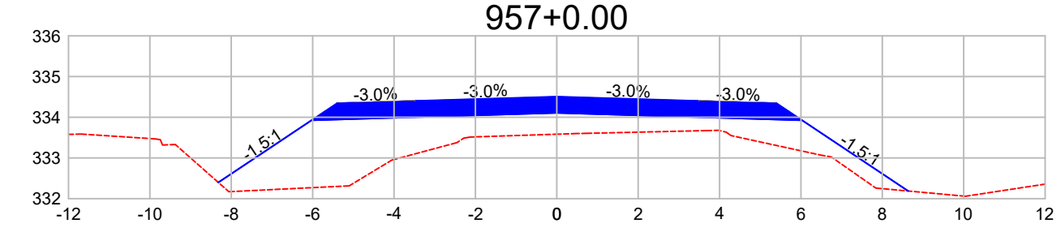

DIST.	-8.318	-6.028	-3.500	0.000	3.500	6.028	8.635
COTA	332.399	333.925	334.001	334.106	334.001	333.925	332.188

958+0.00

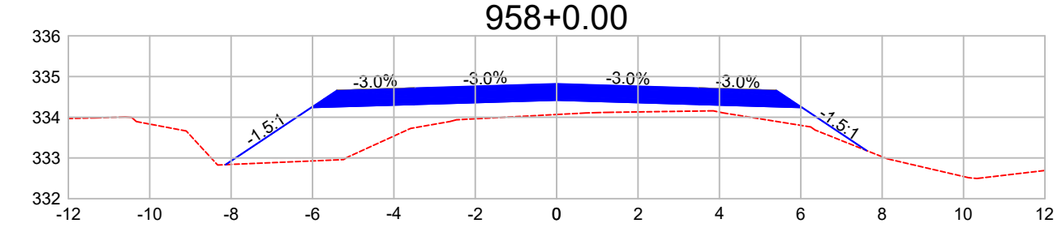

DIST.	-8.136	-6.028	-3.500	0.000	3.500	6.028	7.614
COTA	332.835	334.240	334.316	334.421	334.316	334.240	333.183

Observações:

a) Todas as dimensões apresentadas neste projeto estão em metros.
b) O levantamento planialtimétrico e o projeto foi elaborado usando como o sistema de coordenadas UTM / SIRGAS 2000.

PREFEITURA MUNICIPAL DE CLÁUDIA-MT

RODOVIA MUNICIPAL: Estrada Darlene
TRECHO: Entre a Divisa com Santa Carmem-MT e a MT-423
SEGMENTO: Estaca 0+0,00 à 1.255+18,28
EXTENSÃO: 25,12 km

ST-112

ASSUNTO:

SEÇÕES TRANSVERSAIS
ESTACA 951+0,00 À 958+0,00

ESCALA: 1 : 150

AS INFORMAÇÕES DESTE DOCUMENTO SÃO PROPRIEDADE DA PREFEITURA MUNICIPAL DE CLÁUDIA-MT, SENDO PROIBIDA A UTILIZAÇÃO FORA DA SUA FINALIDADE.

959+0.00

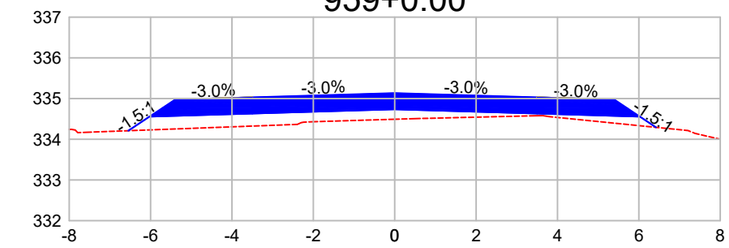

DIST.	-6.546	-6.028	-3.500	0.000	3.500	6.028	6.422	
COTA	334.209	334.555	334.630	334.735	334.630	334.555	334.292	

960+0.00

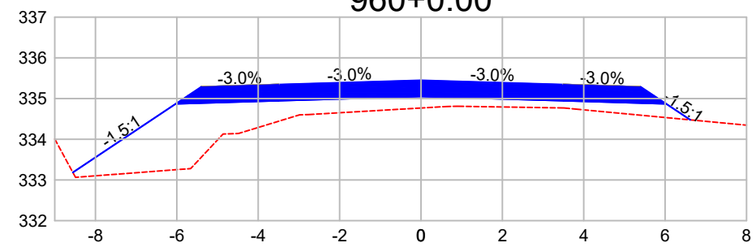

DIST.	-8.555	-6.028	-3.500	0.000	3.500	6.028	6.618	
COTA	333.185	334.869	334.945	335.050	334.945	334.869	334.476	

961+0.00

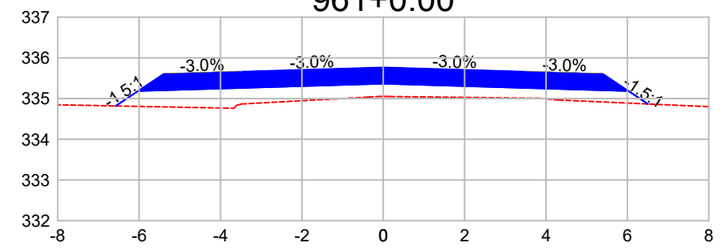

DIST.	-6.577	-6.028	-3.500	0.000	3.500	6.028	6.505	
COTA	334.818	335.184	335.260	335.365	335.260	335.184	334.866	

962+0.00

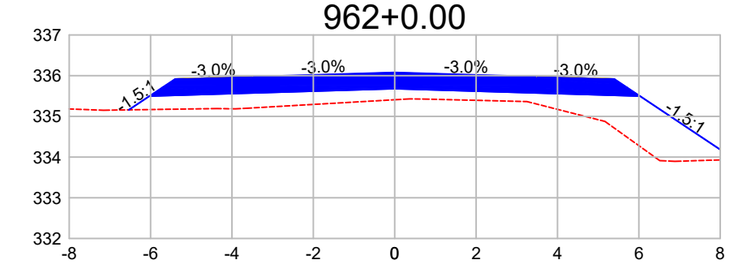

DIST.	-6.536	-6.028	-3.500	0.000	3.500	6.028	8.362	
COTA	335.160	335.498	335.574	335.679	335.574	335.498	333.942	

963+0.00

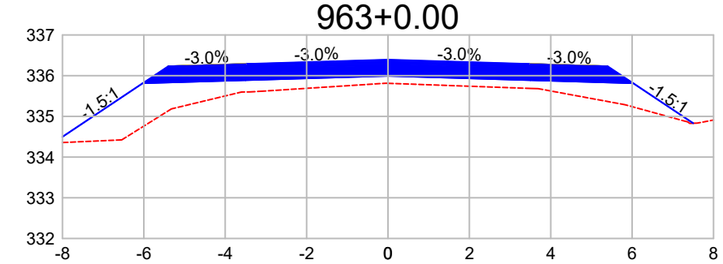

DIST.	-8.228	-6.028	-3.500	0.000	3.500	6.028	7.502	
COTA	334.347	335.813	335.889	335.994	335.889	335.813	334.831	

964+0.00

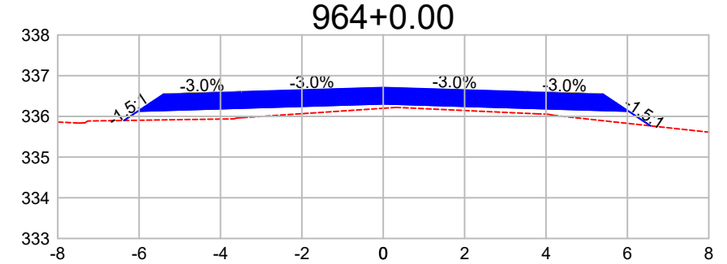

DIST.	-6.370	-6.028	-3.500	0.000	3.500	6.028	6.569	
COTA	335.900	336.127	336.203	336.308	336.203	336.127	335.767	

965+0.00

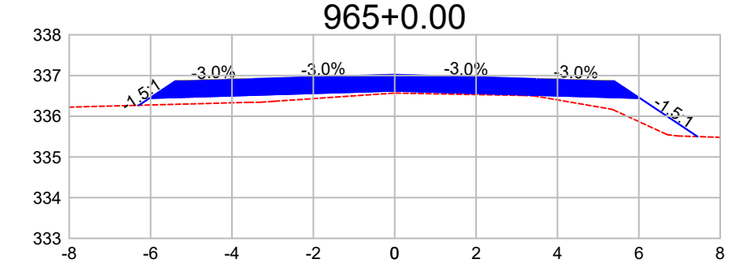

DIST.	-6.288	-6.028	-3.500	0.000	3.500	6.028	7.442	
COTA	336.269	336.442	336.518	336.623	336.518	336.442	335.500	

966+0.00

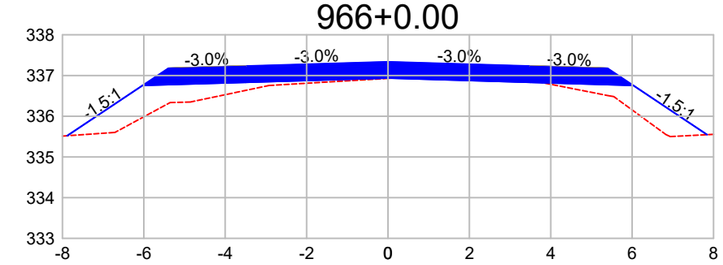

DIST.	-7.883	-6.028	-3.500	0.000	3.500	6.028	7.843	
COTA	335.520	336.757	336.832	336.938	336.832	336.757	335.547	

967+0.00

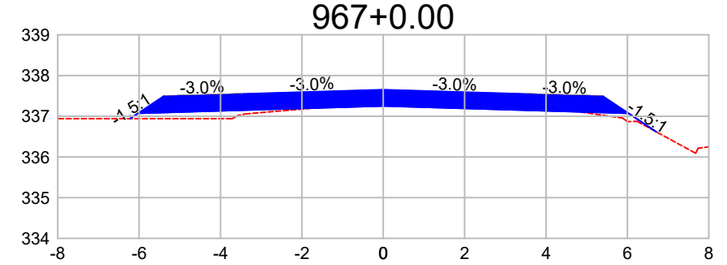

DIST.	-6.224	-6.028	-3.500	0.000	3.500	6.028	6.710	
COTA	336.941	337.071	337.147	337.252	337.147	337.071	336.617	

968+0.00

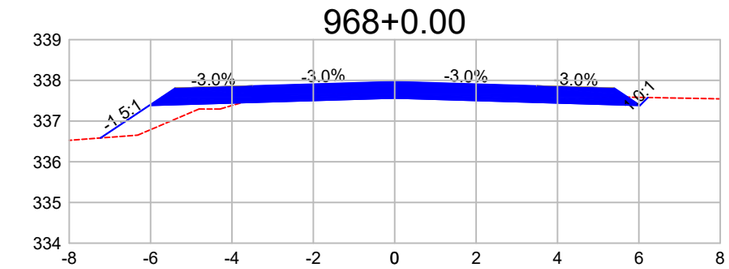

DIST.	-7.229	-6.028	-3.500	0.000	3.500	6.028	6.221	
COTA	336.585	337.386	337.462	337.567	337.462	337.386	337.579	

969+0.00

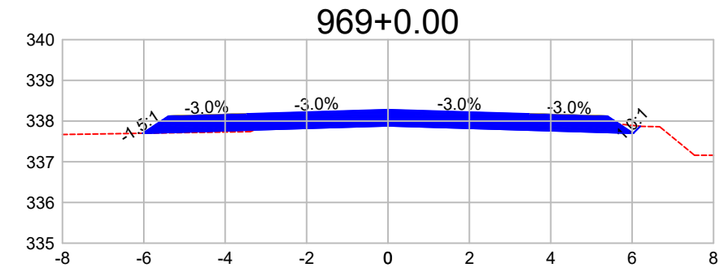

DIST.	-6.029	-6.028	-3.500	0.000	3.500	6.028	6.201	
COTA	337.700	337.700	337.776	337.881	337.776	337.700	337.873	

970+0.00

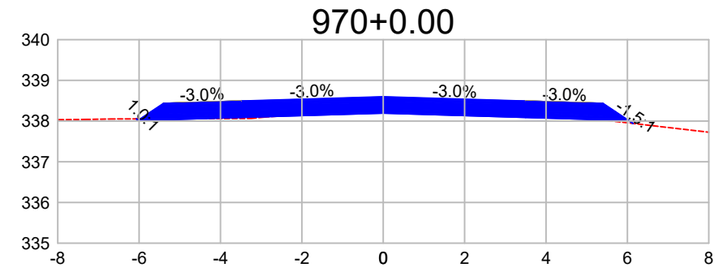

DIST.	-6.067	-6.028	-3.500	0.000	3.500	6.028	6.139	
COTA	338.054	338.015	338.091	338.196	338.091	338.015	337.941	

Observações:

a) Todas as dimensões apresentadas neste projeto estão em metros.
b) O levantamento planialtimétrico e o projeto foi elaborado usando como o sistema de coordenadas UTM / SIRGAS 2000.

PREFEITURA MUNICIPAL DE CLÁUDIA-MT

RODOVIA MUNICIPAL: Estrada Darlene
TRECHO: Entre a Divisa com Santa Carmem-MT e a MT-423
SEGMENTO: Estaca 0+0,00 à 1.255+18,28
EXTENSÃO: 25,12 km

ST-113

ASSUNTO:

SEÇÕES TRANSVERSAIS
ESTACA 959+0,00 À 970+0,00

ESCALA: 1 : 150

AS INFORMAÇÕES DESTE DOCUMENTO SÃO PROPRIEDADE DA PREFEITURA MUNICIPAL DE CLÁUDIA-MT, SENDO PROIBIDA A UTILIZAÇÃO FORA DA SUA FINALIDADE.

971+0.00

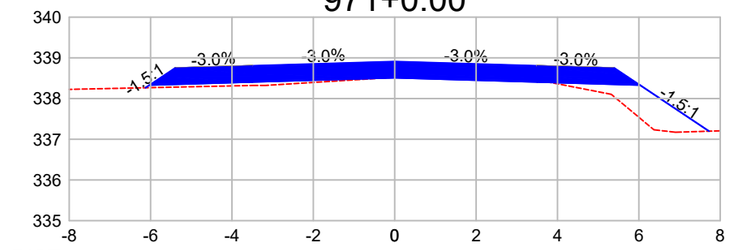

DIST.	-6.125	-6.028	-3.500	0.000	3.500	6.028	7.726
COTA	338.265	338.330	338.405	338.510	338.405	338.330	337.198

972+0.00

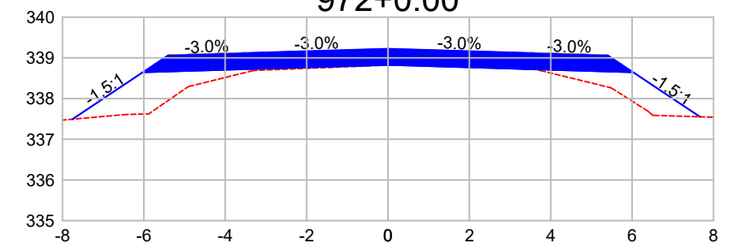

DIST.	-7.757	-6.028	-3.500	0.000	3.500	6.028	7.668
COTA	337.492	338.644	338.720	338.825	338.720	338.644	337.551

973+0.00

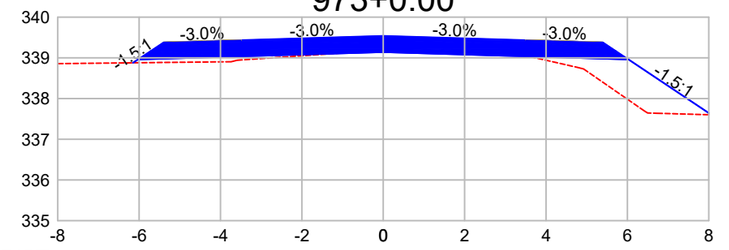

DIST.	-6.150	-6.028	-3.500	0.000	3.500	6.028	8.067
COTA	338.878	338.959	339.035	339.140	339.035	338.959	337.600

974+0.00

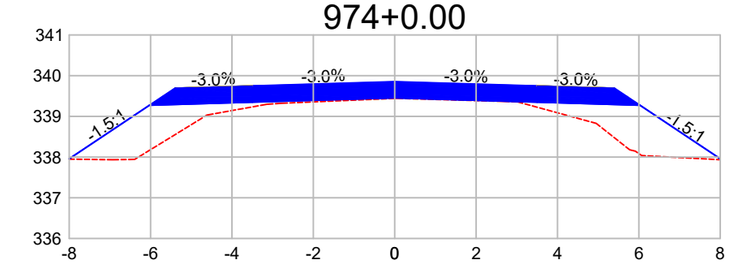

DIST.	-6.013	-6.028	-3.500	0.000	3.500	6.028	8.038
COTA	337.950	339.273	339.349	339.454	339.349	339.273	337.934

975+0.00

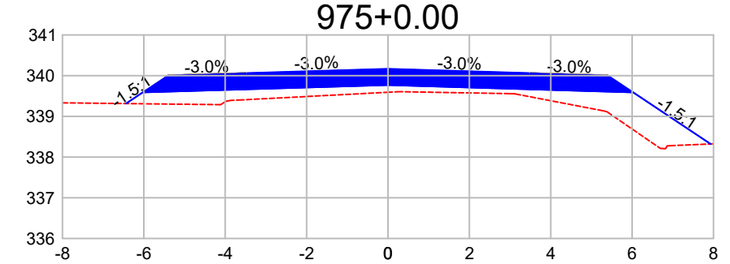

DIST.	-6.439	-6.028	-3.500	0.000	3.500	6.028	7.927
COTA	339.314	339.588	339.664	339.769	339.664	339.588	338.322

976+0.00

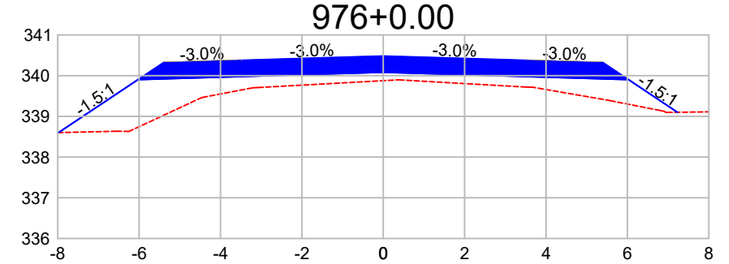

DIST.	-7.979	-6.028	-3.500	0.000	3.500	6.028	7.230
COTA	338.602	339.902	339.978	340.083	339.978	339.902	339.101

977+0.00

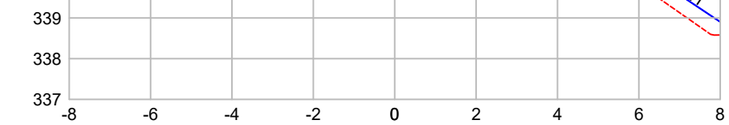

DIST.	-6.577	-6.028	-3.500	0.000	3.500	6.028	8.387
COTA	339.851	340.217	340.293	340.398	340.293	340.217	338.645

978+0.00

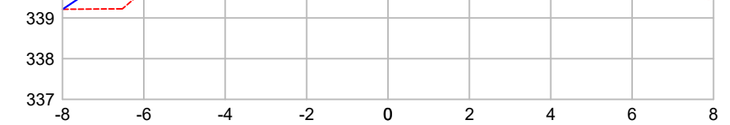

DIST.	-7.996	-6.028	-3.500	0.000	3.500	6.028	7.475
COTA	339.213	340.524	340.600	340.705	340.600	340.524	339.560

979+0.00

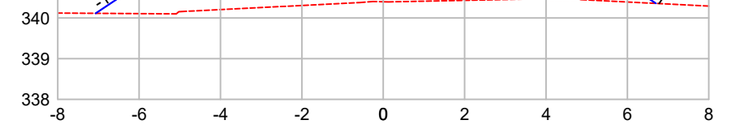

DIST.	-7.067	-6.028	-3.500	0.000	3.500	6.028	6.702
COTA	340.113	340.806	340.882	340.987	340.882	340.806	340.356

980+0.00

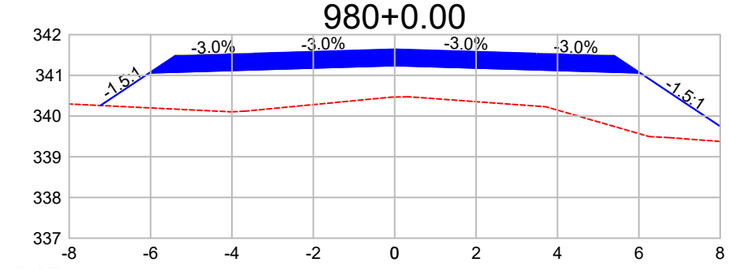

DIST.	-7.230	-6.028	-3.500	0.000	3.500	6.028	8.627
COTA	340.259	341.061	341.136	341.241	341.136	341.061	339.328

981+0.00

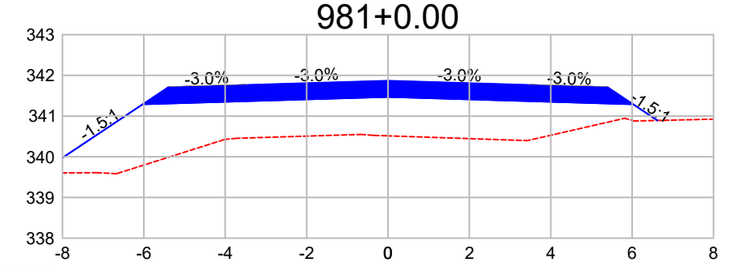

DIST.	-8.558	-6.028	-3.500	0.000	3.500	6.028	6.623
COTA	339.702	341.289	341.365	341.470	341.365	341.289	340.892

982+0.00

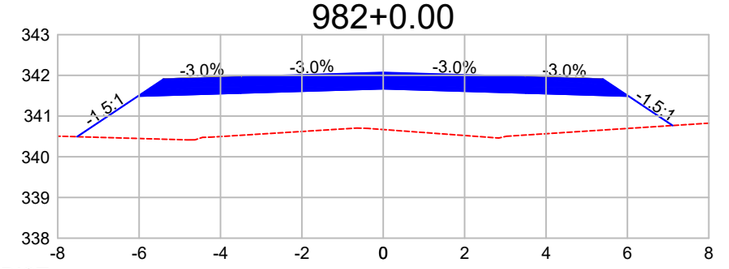

DIST.	-7.524	-6.028	-3.500	0.000	3.500	6.028	7.112
COTA	340.493	341.490	341.566	341.671	341.566	341.490	340.768

Observações:

a) Todas as dimensões apresentadas neste projeto estão em metros.
b) O levantamento planialtimétrico e o projeto foi elaborado usando como o sistema de coordenadas UTM / SIRGAS 2000.

PREFEITURA MUNICIPAL DE CLÁUDIA-MT

RODOVIA MUNICIPAL: Estrada Darlene
TRECHO: Entre a Divisa com Santa Carmem-MT e a MT-423
SEGMENTO: Estaca 0+0,00 à 1.255+18,28
EXTENSÃO: 25,12 km

ST-114

ASSUNTO:
SEÇÕES TRANSVERSAIS
ESTACA 971+0,00 À 982+0,00

ESCALA:
1 : 150

AS INFORMAÇÕES DESTE DOCUMENTO SÃO PROPRIEDADE DA PREFEITURA MUNICIPAL DE CLÁUDIA-MT, SENDO PROIBIDA A UTILIZAÇÃO FORA DA SUA FINALIDADE.

983+0.00

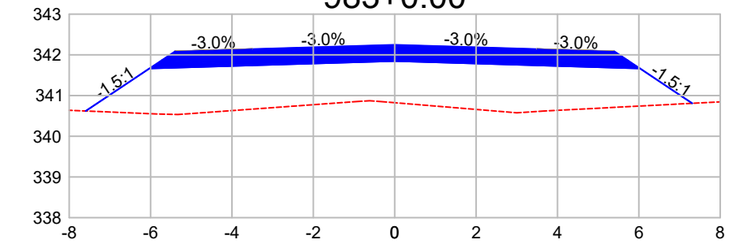

DIST.	-7.595	-6.028	-3.500	0.000	3.500	6.028	7.313
COTA	340.621	341.665	341.741	341.846	341.741	341.665	340.809

984+0.00

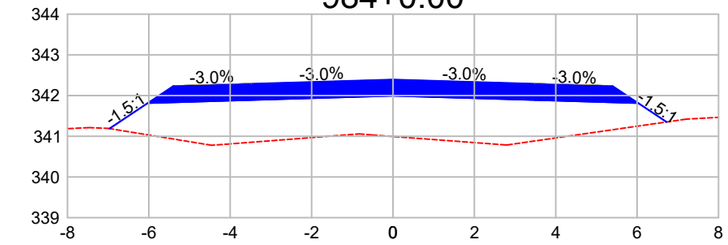

DIST.	-6.966	-6.028	-3.500	0.000	3.500	6.028	6.723
COTA	341.188	341.813	341.889	341.994	341.889	341.813	341.350

985+0.00

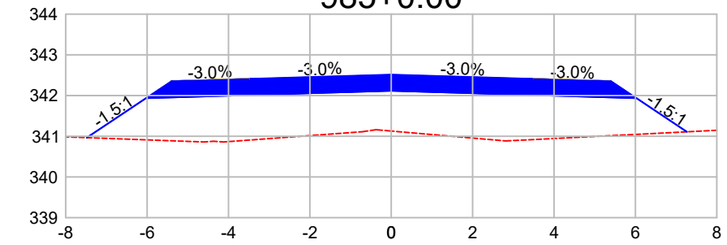

DIST.	-7.482	-6.028	-3.500	0.000	3.500	6.028	7.267
COTA	340.965	341.935	342.010	342.115	342.010	341.935	341.109

986+0.00

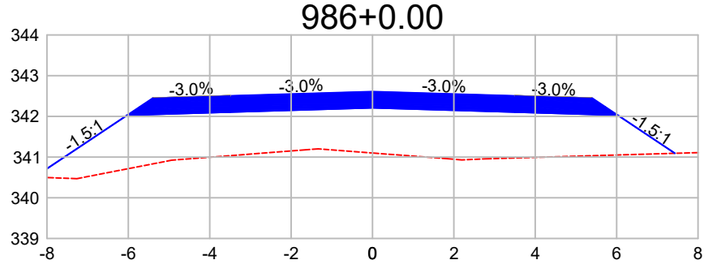

DIST.	-8.318	-6.028	-3.500	0.000	3.500	6.028	7.433
COTA	340.503	342.029	342.105	342.210	342.105	342.029	341.093

987+0.00

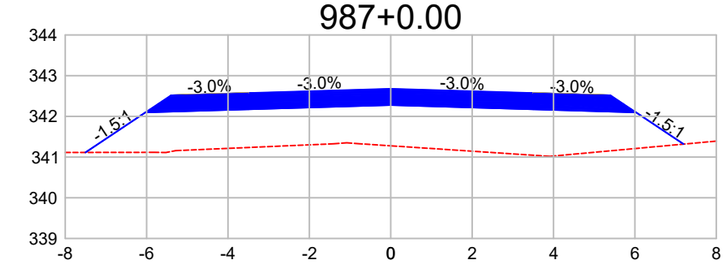

DIST.	-7.503	-6.028	-3.500	0.000	3.500	6.028	7.197
COTA	341.114	342.097	342.173	342.278	342.173	342.097	341.319

988+0.00

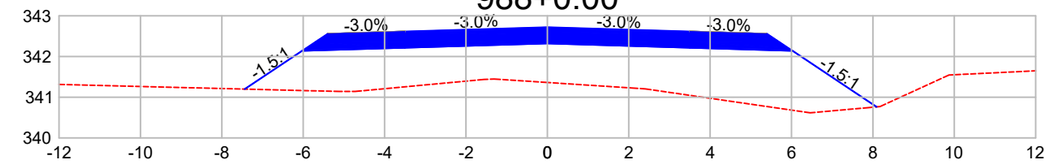

DIST.		-7.438	-6.028	-3.500	0.000	3.500	6.028	8.092
COTA		341.199	342.139	342.215	342.320	342.215	342.139	340.763

989+0.00

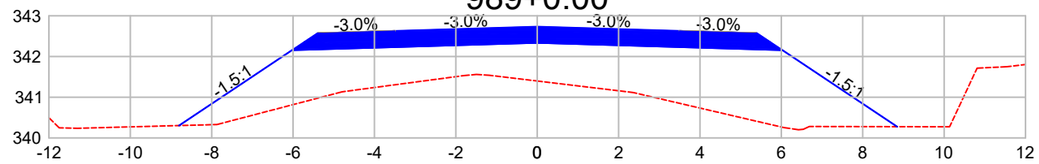

DIST.		-8.804	-6.028	-3.500	0.000	3.500	6.028	8.846
COTA		340.304	342.154	342.230	342.335	342.230	342.155	340.276

989+7.66

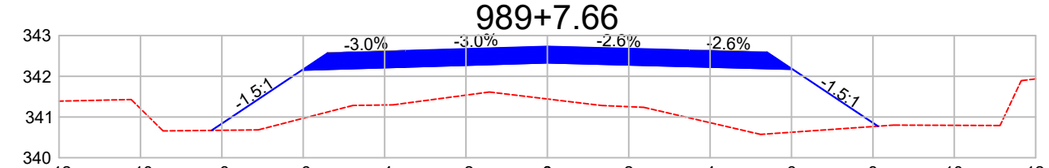

DIST.		-8.251	-6.028	-3.500	0.000	3.500	6.025	8.125
COTA		340.671	342.152	342.228	342.333	342.240	342.174	340.774

990+0.00

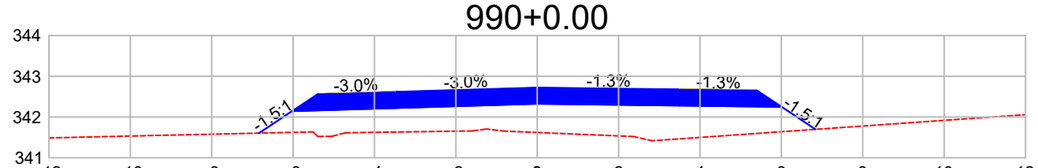

DIST.		-6.836	-6.028	-3.500	0.000	3.500	6.012	6.838
COTA		341.604	342.142	342.218	342.323	342.279	342.247	341.696

Observações:

a) Todas as dimensões apresentadas neste projeto estão em metros.
b) O levantamento planialtimétrico e o projeto foi elaborado usando como o sistema de coordenadas UTM / SIRGAS 2000.

PREFEITURA MUNICIPAL DE CLÁUDIA-MT

RODOVIA MUNICIPAL: Estrada Darlene
TRECHO: Entre a Divisa com Santa Carmem-MT e a MT-423
SEGMENTO: Estaca 0+0,00 à 1.255+18,28
EXTENSÃO: 25,12 km

ST-115

ASSUNTO:

SEÇÕES TRANSVERSAIS
ESTACA 983+0,00 À 990+0,00

ESCALA: 1 : 150

AS INFORMAÇÕES DESTE DOCUMENTO SÃO PROPRIEDADE DA PREFEITURA MUNICIPAL DE CLÁUDIA-MT, SENDO PROIBIDA A UTILIZAÇÃO FORA DA SUA FINALIDADE.

990+8.91

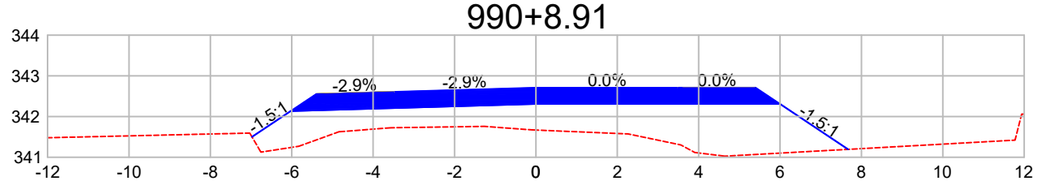

DIST.	-6.977	-6.027	-3.500	0.000	3.500	6.000	7.672
COTA	341.500	342.133	342.207	342.309	342.309	342.309	341.194

990+15.71

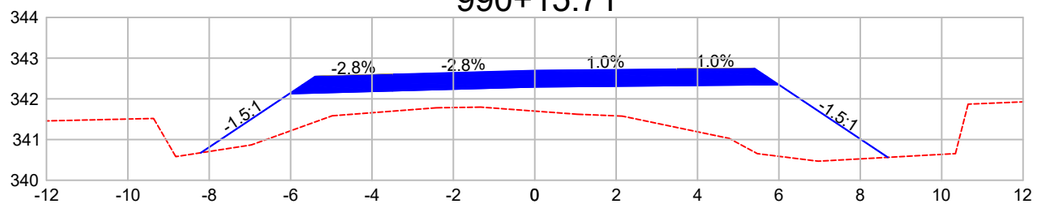

DIST.	-8.205	-6.026	-3.500	0.000	3.500	5.991	8.676
COTA	340.676	342.129	342.198	342.295	342.328	342.352	340.562

991+0.00

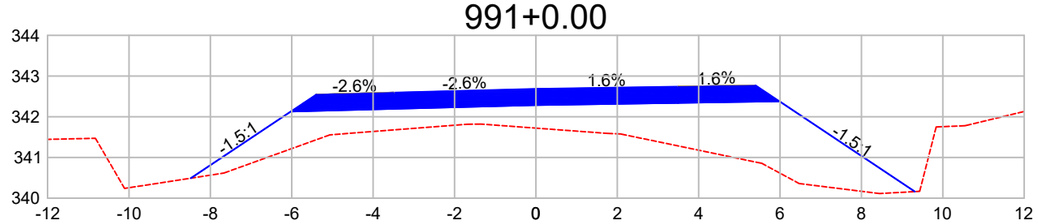

DIST.	-8.479	-6.024	-3.500	0.000	3.500	5.986	9.313
COTA	340.491	342.128	342.194	342.285	342.340	342.379	340.161

991+5.91

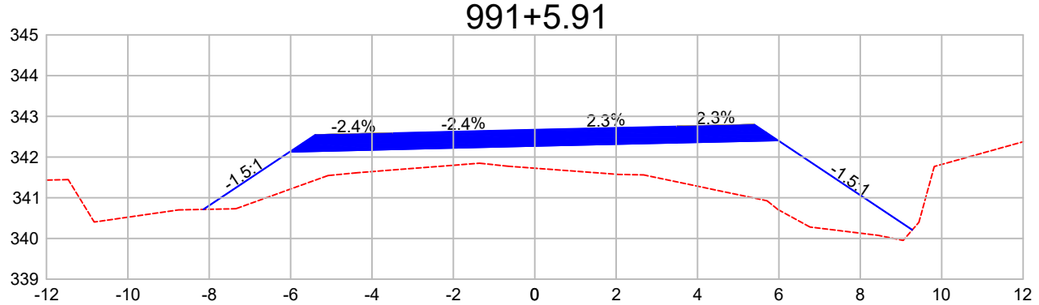

DIST.	-8.143	-6.022	-3.500	0.000	3.500	5.980	9.278
COTA	340.713	342.127	342.188	342.272	342.352	342.408	340.210

991+10.00

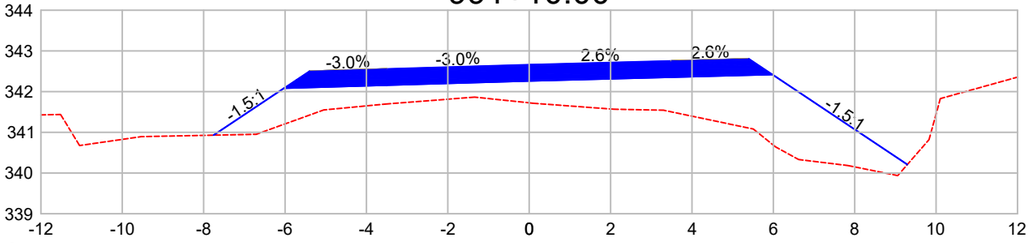

DIST.	-7.757	-6.028	-3.500	0.000	3.500	5.977	9.294
COTA	340.930	342.083	342.158	342.262	342.355	342.420	340.209

991+10.16

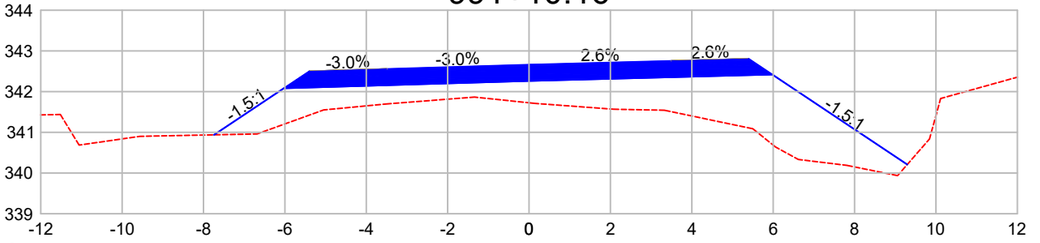

DIST.	-7.742	-6.028	-3.500	0.000	3.500	5.977	9.294
COTA	340.939	342.081	342.157	342.262	342.355	342.420	340.209

992+0.00

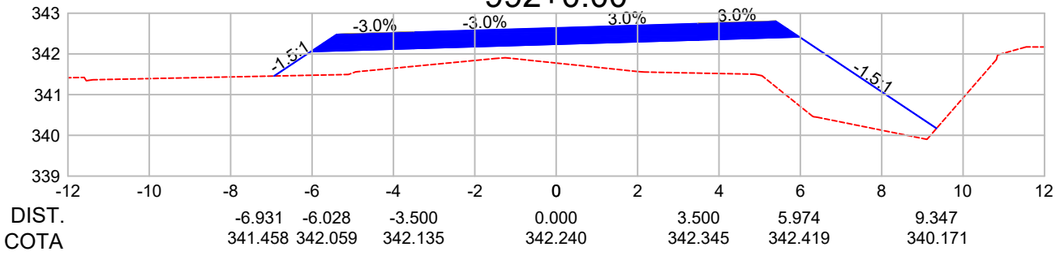

DIST.	-6.931	-6.028	-3.500	0.000	3.500	5.974	9.347
COTA	341.458	342.059	342.135	342.240	342.345	342.419	340.171

992+10.00

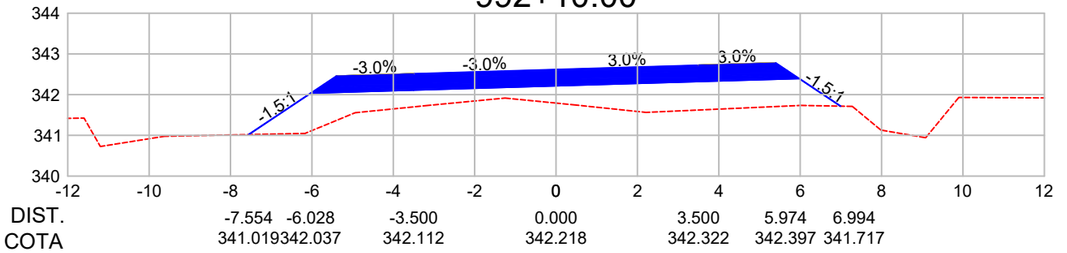

DIST.	-7.554	-6.028	-3.500	0.000	3.500	5.974	6.994
COTA	341.019	342.037	342.112	342.218	342.322	342.397	341.717

Observações:

a) Todas as dimensões apresentadas neste projeto estão em metros.
b) O levantamento planialtimétrico e o projeto foi elaborado usando como o sistema de coordenadas UTM / SIRGAS 2000.

PREFEITURA MUNICIPAL DE CLÁUDIA-MT

RODOVIA MUNICIPAL: Estrada Darlene
TRECHO: Entre a Divisa com Santa Carmem-MT e a MT-423
SEGMENTO: Estaca 0+0,00 à 1.255+18,28
EXTENSÃO: 25,12 km

ST-116

ASSUNTO:
SEÇÕES TRANSVERSAIS
ESTACA 990+8,91 À 992+10,00

ESCALA:
1 : 150

AS INFORMAÇÕES DESTE DOCUMENTO SÃO PROPRIEDADE DA PREFEITURA MUNICIPAL DE CLÁUDIA-MT, SENDO PROIBIDA A UTILIZAÇÃO FORA DA SUA FINALIDADE.

993+0.00

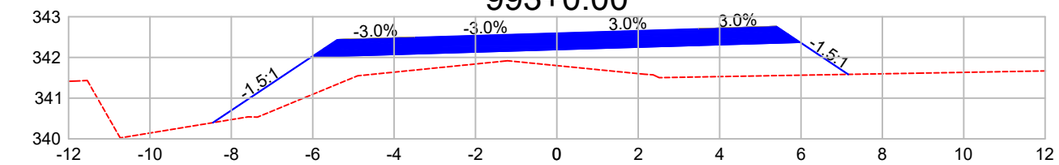

DIST.	-8.453	-6.028	-3.500	0.000	3.500	5.974	7.160
COTA	340.398	342.014	342.090	342.195	342.300	342.374	341.584

993+10.00

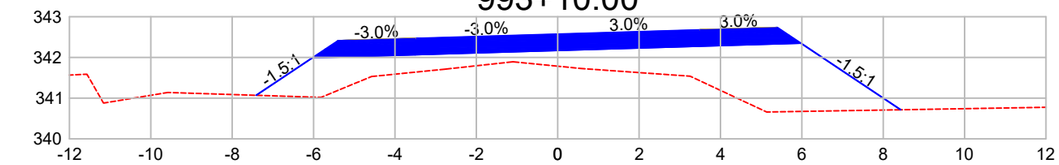

DIST.	-7.411	-6.028	-3.500	0.000	3.500	5.974	8.430
COTA	341.070	341.992	342.067	342.172	342.277	342.352	340.715

994+0.00

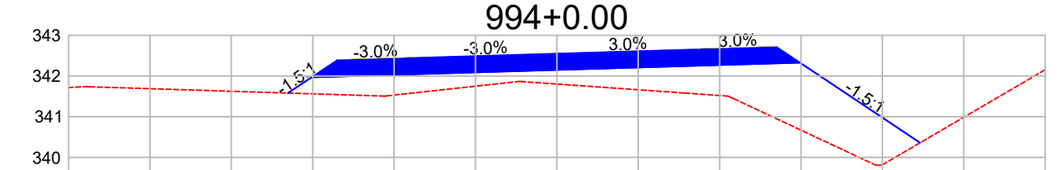

DIST.	-6.609	-6.028	-3.500	0.000	3.500	5.974	8.927
COTA	341.582	341.969	342.045	342.150	342.255	342.329	340.361

994+2.02

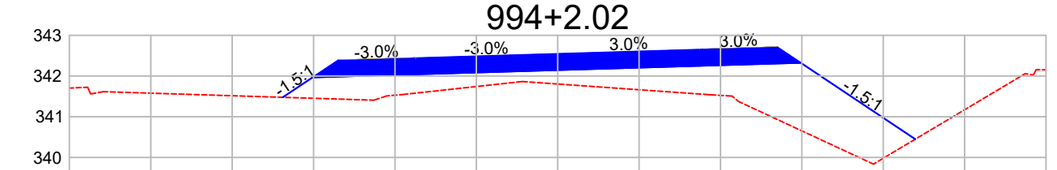

DIST.	-6.759	-6.028	-3.500	0.000	3.500	5.974	8.787
COTA	341.477	341.965	342.040	342.145	342.250	342.325	340.449

994+10.00

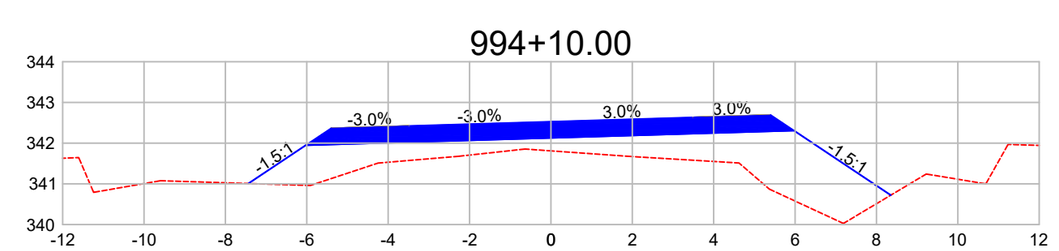

DIST.	-7.436	-6.028	-3.500	0.000	3.500	5.974	8.352
COTA	341.008	341.947	342.022	342.127	342.232	342.307	340.721

995+0.00

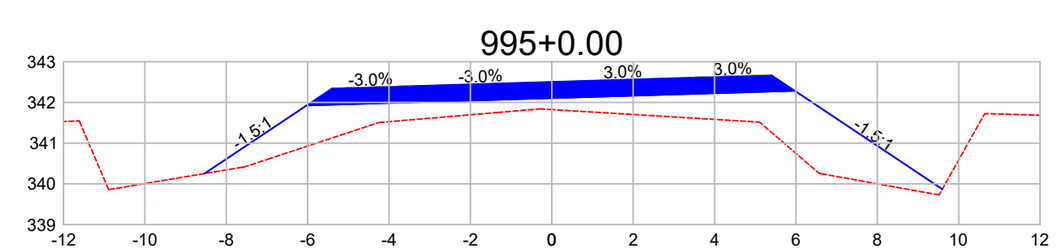

DIST.	-8.536	-6.028	-3.500	0.000	3.500	5.974	9.597
COTA	340.252	341.924	342.000	342.105	342.210	342.284	339.869

995+10.00

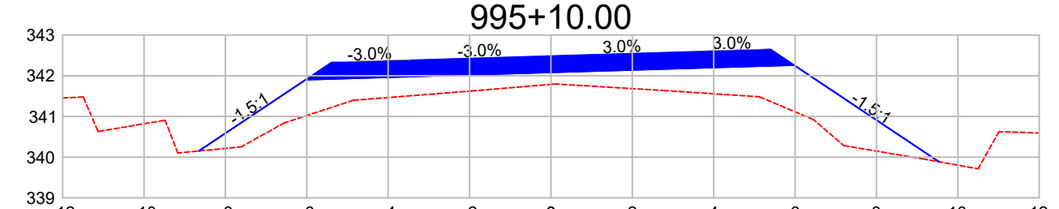

DIST.	-8.654	-6.028	-3.500	0.000	3.500	5.974	9.538
COTA	340.151	341.902	341.978	342.082	342.187	342.262	339.886

996+0.00

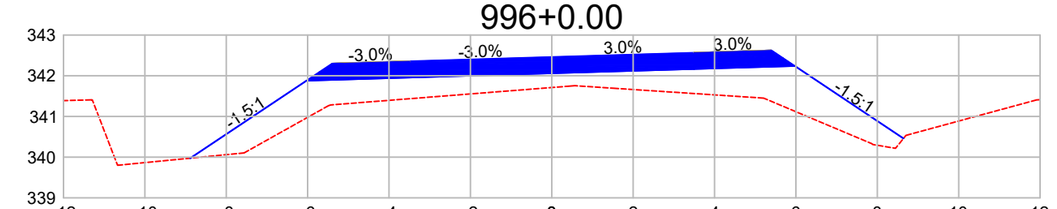

DIST.	-8.885	-6.028	-3.500	0.000	3.500	5.974	8.643
COTA	339.975	341.879	341.955	342.060	342.165	342.239	340.460

Observações:

a) Todas as dimensões apresentadas neste projeto estão em metros.
b) O levantamento planialtimétrico e o projeto foi elaborado usando como o sistema de coordenadas UTM / SIRGAS 2000.

PREFEITURA MUNICIPAL DE CLÁUDIA-MT

RODOVIA MUNICIPAL: Estrada Darlene
TRECHO: Entre a Divisa com Santa Carmem-MT e a MT-423
SEGMENTO: Estaca 0+0,00 à 1.255+18,28
EXTENSÃO: 25,12 km

ST-117

ASSUNTO:

SEÇÕES TRANSVERSAIS
ESTACA 993+0,00 À 996+0,00

ESCALA: 1 : 150

AS INFORMAÇÕES DESTE DOCUMENTO SÃO PROPRIEDADE DA PREFEITURA MUNICIPAL DE CLÁUDIA-MT, SENDO PROIBIDA A UTILIZAÇÃO FORA DA SUA FINALIDADE.

996+10.00

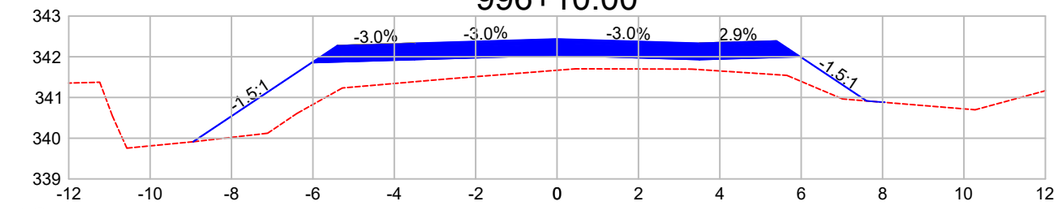

DIST.	-8.944	-8.944	-6.028	-3.500	0.000	3.500	5.975	7.607	7.846
COTA	339.914	339.913	341.857	341.933	342.038	341.932	342.003	340.916	340.896

996+13.89

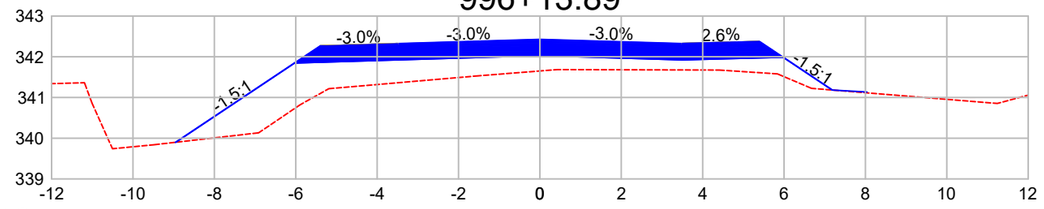

DIST.	-8.961	-6.028	-3.500	0.000	3.500	5.977	7.186	8.038
COTA	339.899	341.848	341.924	342.029	341.924	341.989	341.183	341.135

996+18.14

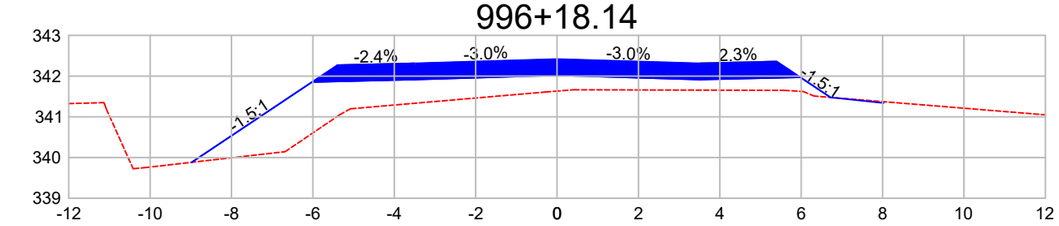

DIST.	-8.980	-6.022	-3.500	0.000	3.500	5.980	6.721	6.819	6.829	6.835	8.030
COTA	339.882	341.854	341.914	342.019	341.914	341.971	341.477	341.464	341.464	341.465	341.337

997+0.00

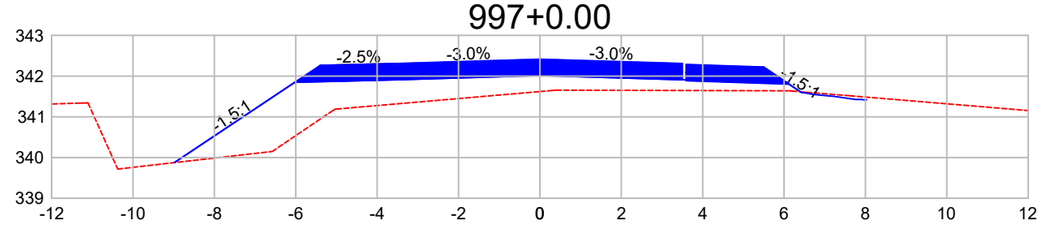

DIST.	-8.983	-6.023	-3.500	0.000	3.500	6.105	8.031
COTA	339.875	341.848	341.910	342.015	341.910	341.848	341.419

997+8.34

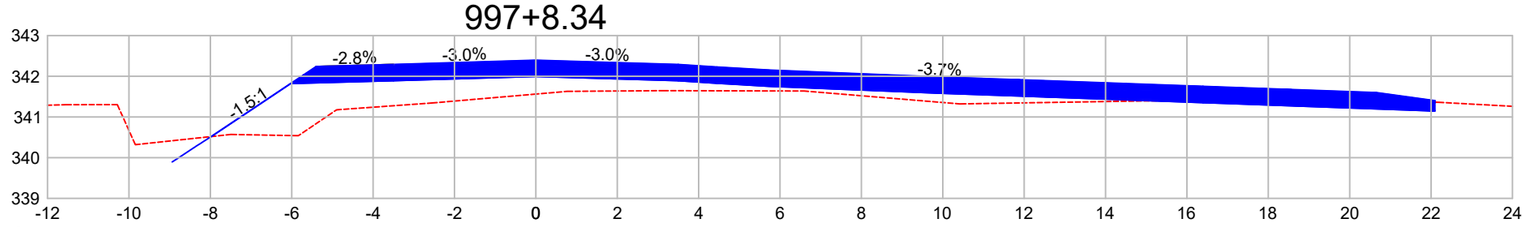

DIST.	-8.938	-8.031	-6.026	-3.500	0.000	3.500	5.738	8.129	10.881	13.054	15.586	17.697	20.018	22.090	22.093
COTA	339.896	340.486	341.822	341.891	341.996	341.891	341.754	341.659	341.551	341.474	341.382	341.306	341.222	341.148	341.147

997+15.14

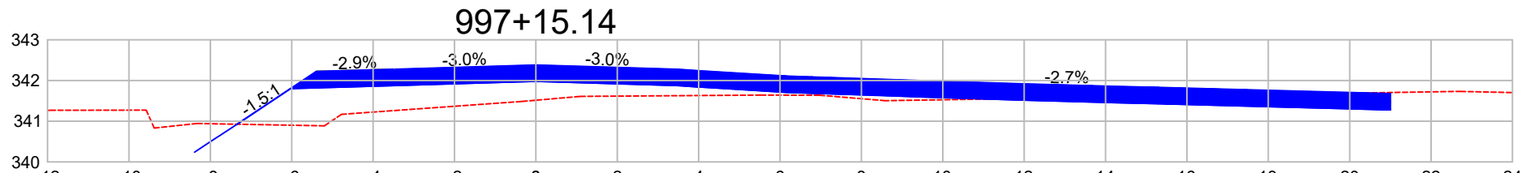

DIST.	-8.388	-6.027	-3.500	0.000	3.500	5.881	8.470	10.471	12.697	15.301	17.483	19.508	20.999
COTA	340.239	341.802	341.876	341.981	341.876	341.727	341.638	341.564	341.499	341.430	341.372	341.318	341.279

998+0.00

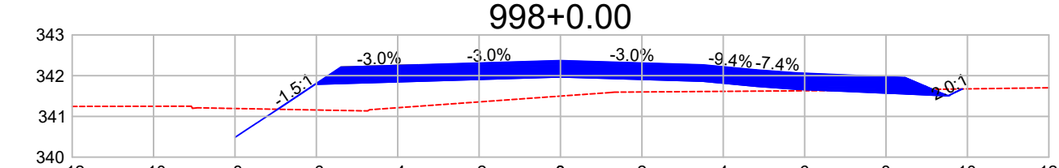

DIST.	-7.995	-6.028	-3.500	0.000	3.500	5.809	7.935
COTA	340.488	341.790	341.865	341.970	341.865	341.667	341.577

998+16.39

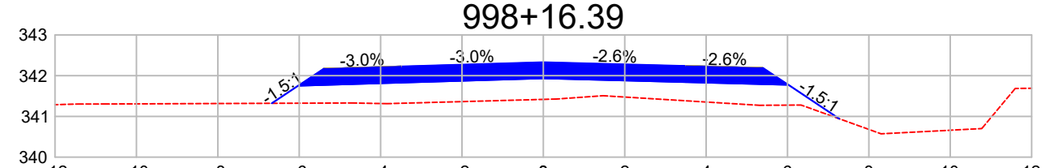

DIST.	-6.028	-3.500	0.000	3.500	6.025	7.273
COTA	341.752	341.828	341.933	341.840	341.774	340.942

Observações:

a) Todas as dimensões apresentadas neste projeto estão em metros.
b) O levantamento planialtimétrico e o projeto foi elaborado usando como o sistema de coordenadas UTM / SIRGAS 2000.

PREFEITURA MUNICIPAL DE CLÁUDIA-MT

RODOVIA MUNICIPAL: Estrada Darlene
TRECHO: Entre a Divisa com Santa Carmem-MT e a MT-423
SEGMENTO: Estaca 0+0,00 à 1.255+18,28
EXTENSÃO: 25,12 km

ST-118

ASSUNTO:
SEÇÕES TRANSVERSAIS
ESTACA 996+10,00 À 998+16,39

ESCALA:
1 : 150

AS INFORMAÇÕES DESTE DOCUMENTO SÃO PROPRIEDADE DA PREFEITURA MUNICIPAL DE CLÁUDIA-MT, SENDO PROIBIDA A UTILIZAÇÃO FORA DA SUA FINALIDADE.

999+0.00

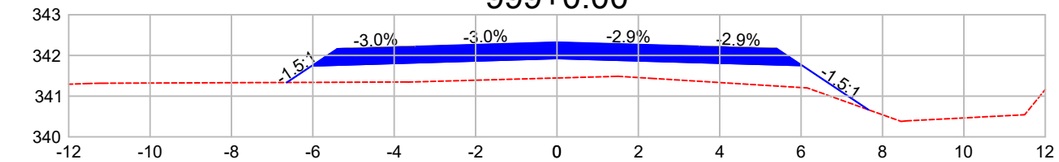

DIST.	-6.640	-6.028	-3.500	0.000	3.500	6.027	7.660
COTA	341.336	341.744	341.820	341.925	341.825	341.753	340.664

1000+0.00

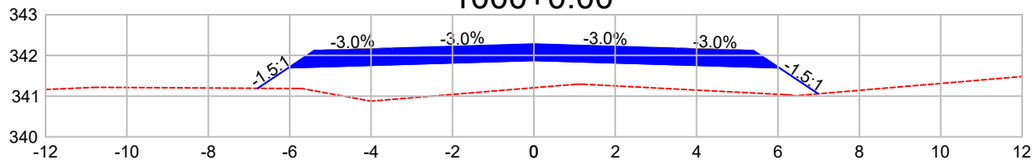

DIST.	-6.786	-6.028	-3.500	0.000	3.500	6.028	6.989
COTA	341.194	341.699	341.775	341.880	341.775	341.699	341.059

1001+0.00

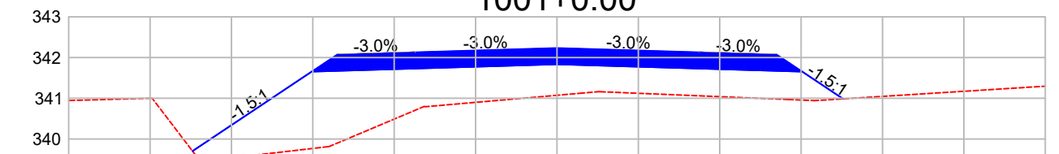

DIST.	-8.956	-6.028	-3.500	0.000	3.500	6.028	7.031
COTA	339.702	341.654	341.730	341.835	341.730	341.654	340.986

1002+0.00

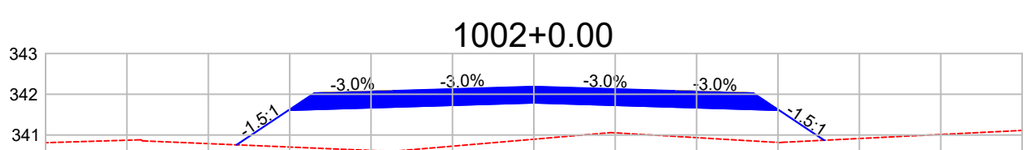

DIST.	-7.304	-6.028	-3.500	0.000	3.500	6.028	7.136
COTA	340.758	341.609	341.685	341.790	341.685	341.609	340.871

1003+0.00

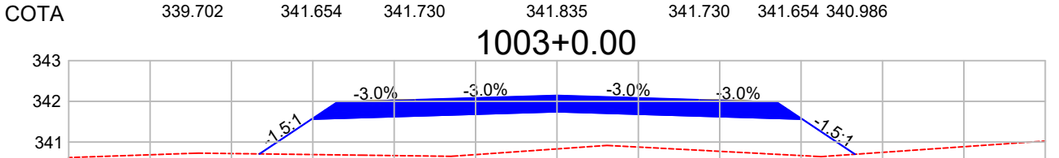

DIST.	-7.311	-6.028	-3.500	0.000	3.500	6.028	7.324
COTA	340.709	341.564	341.640	341.745	341.640	341.564	340.700

1004+0.00

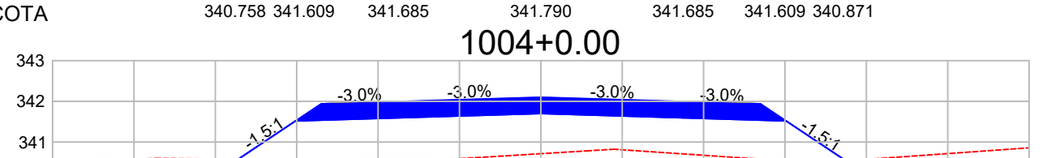

DIST.	-7.438	-6.028	-3.500	0.000	3.500	6.028	7.499
COTA	340.579	341.519	341.595	341.700	341.595	341.519	340.539

1005+0.00

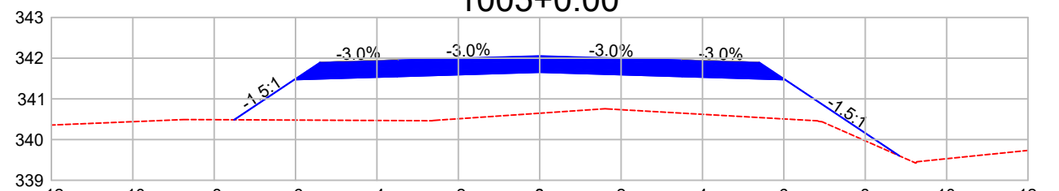

DIST.	-7.509	-6.028	-3.500	0.000	3.500	6.028	8.837
COTA	340.487	341.474	341.550	341.655	341.550	341.474	339.602

1006+0.00

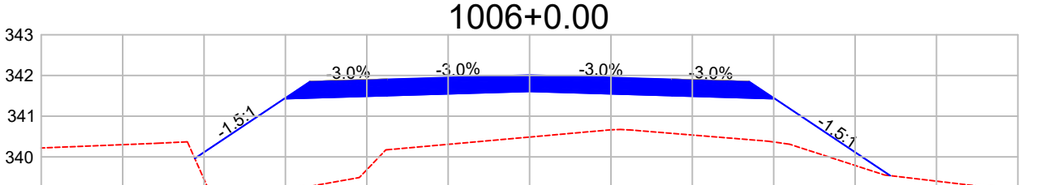

DIST.	-8.228	-6.028	-3.500	0.000	3.500	6.028	8.864
COTA	339.963	341.429	341.505	341.610	341.505	341.429	339.539

1007+0.00

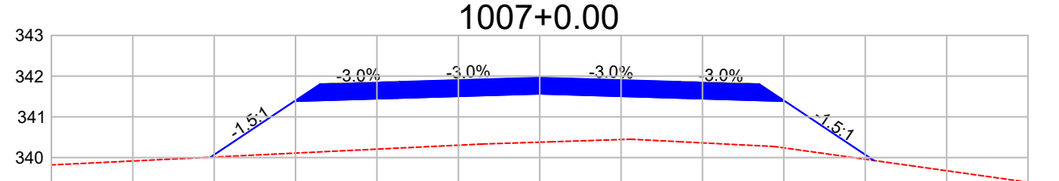

DIST.	-8.092	-6.028	-3.500	0.000	3.500	6.028	8.212
COTA	340.008	341.384	341.460	341.565	341.460	341.384	339.928

1008+0.00

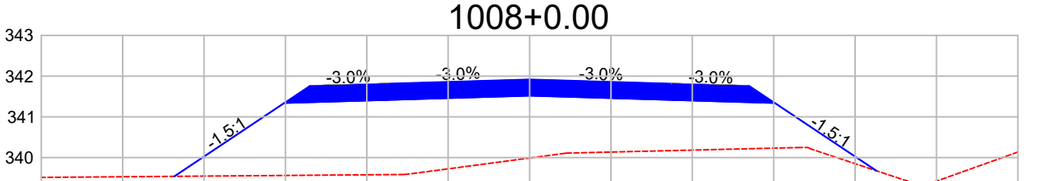

DIST.	-8.729	-6.028	-3.500	0.000	3.500	6.028	8.524
COTA	339.538	341.339	341.415	341.520	341.415	341.339	339.675

Observações:

a) Todas as dimensões apresentadas neste projeto estão em metros.
b) O levantamento planialtimétrico e o projeto foi elaborado usando como o sistema de coordenadas UTM / SIRGAS 2000.

PREFEITURA MUNICIPAL DE CLÁUDIA-MT

RODOVIA MUNICIPAL: Estrada Darlene
TRECHO: Entre a Divisa com Santa Carmem-MT e a MT-423
SEGMENTO: Estaca 0+0,00 à 1.255+18,28
EXTENSÃO: 25,12 km

ST-119

ASSUNTO:

SEÇÕES TRANSVERSAIS
ESTACA 999+0,00 À 1.008+0,00

ESCALA:
1 : 150

AS INFORMAÇÕES DESTE DOCUMENTO SÃO PROPRIEDADE DA PREFEITURA MUNICIPAL DE CLÁUDIA-MT, SENDO PROIBIDA A UTILIZAÇÃO FORA DA SUA FINALIDADE.

1009+0.00

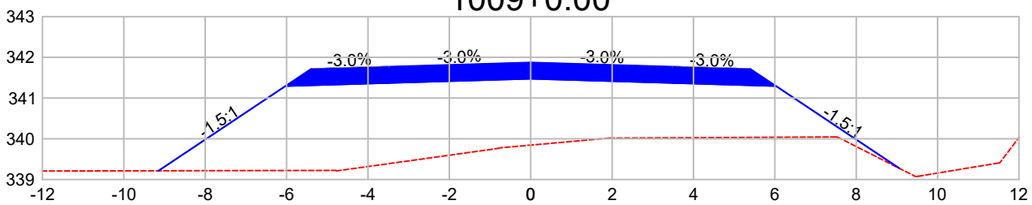

DIST.	-9.149	-6.028	-3.500	0.000	3.500	6.028	9.064
COTA	339.214	341.294	341.370	341.475	341.370	341.294	339.270

1010+0.00

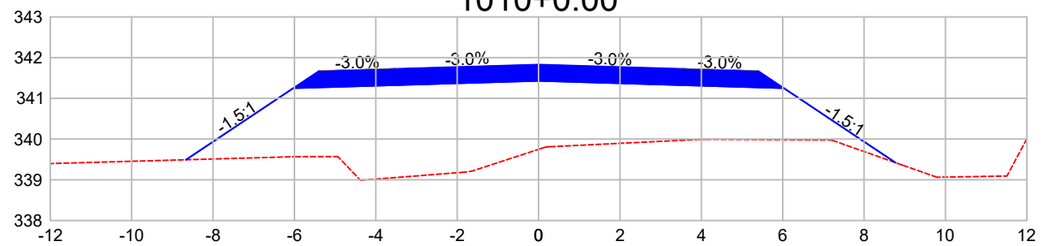

DIST.	-8.664	-6.028	-3.500	0.000	3.500	6.028	8.772
COTA	339.492	341.249	341.325	341.430	341.325	341.249	339.420

1011+0.00

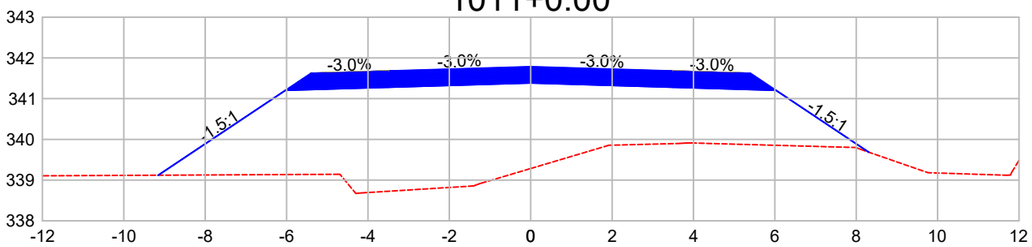

DIST.	-9.155	-6.028	-3.500	0.000	3.500	6.028	8.308
COTA	339.119	341.204	341.280	341.385	341.280	341.204	339.685

1012+0.00

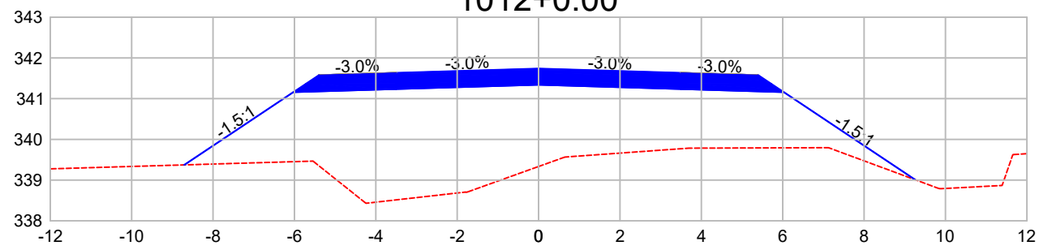

DIST.	-8.708	-6.028	-3.500	0.000	3.500	6.028	9.254
COTA	339.373	341.159	341.235	341.340	341.235	341.159	339.009

1013+0.00

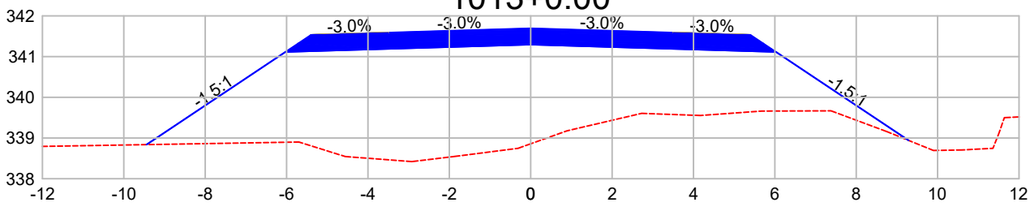

DIST.	-9.443	-6.028	-3.500	0.000	3.500	6.028	9.288
COTA	338.838	341.114	341.190	341.295	341.190	341.114	338.941

1014+0.00

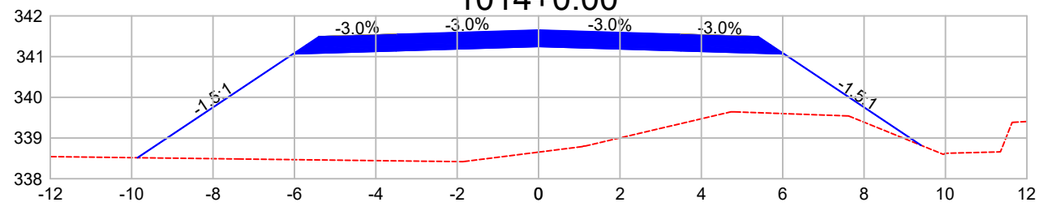

DIST.	-9.858	-6.028	-3.500	0.000	3.500	6.028	9.401
COTA	338.516	341.069	341.145	341.250	341.145	341.069	338.821

1015+0.00

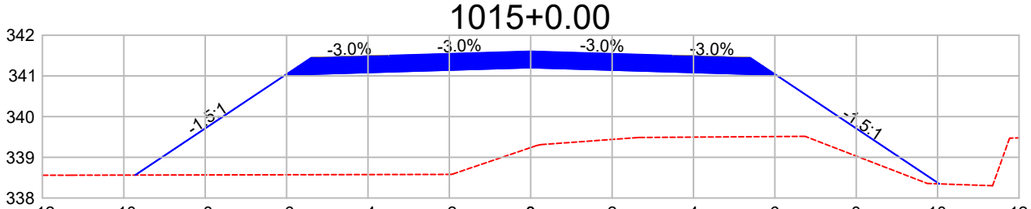

DIST.	-9.718	-6.028	-3.500	0.000	3.500	6.028	10.043
COTA	338.564	341.024	341.100	341.205	341.100	341.024	338.348

1016+0.00

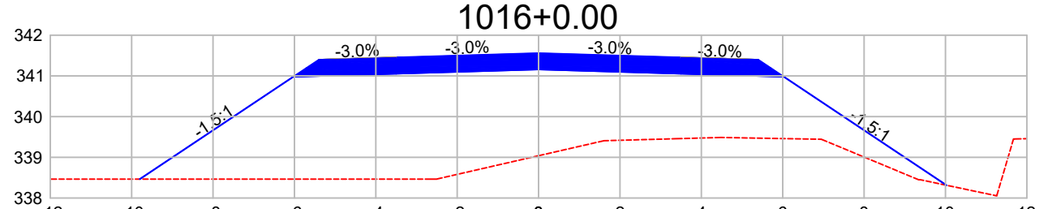

DIST.	-9.801	-6.028	-3.500	0.000	3.500	6.028	10.025
COTA	338.464	340.979	341.055	341.160	341.055	340.979	338.314

Observações:

a) Todas as dimensões apresentadas neste projeto estão em metros.
b) O levantamento planialtimétrico e o projeto foi elaborado usando como o sistema de coordenadas UTM / SIRGAS 2000.

PREFEITURA MUNICIPAL DE CLÁUDIA-MT

RODOVIA MUNICIPAL: Estrada Darlene
TRECHO: Entre a Divisa com Santa Carmem-MT e a MT-423
SEGMENTO: Estaca 0+0,00 à 1.255+18,28
EXTENSÃO: 25,12 km

ST-120

ASSUNTO:

SEÇÕES TRANSVERSAIS
ESTACA 1.009+0,00 À 1.016+0,00

ESCALA:
1 : 150

AS INFORMAÇÕES DESTE DOCUMENTO SÃO PROPRIEDADE DA PREFEITURA MUNICIPAL DE CLÁUDIA-MT, SENDO PROIBIDA A UTILIZAÇÃO FORA DA SUA FINALIDADE.

1017+0.00

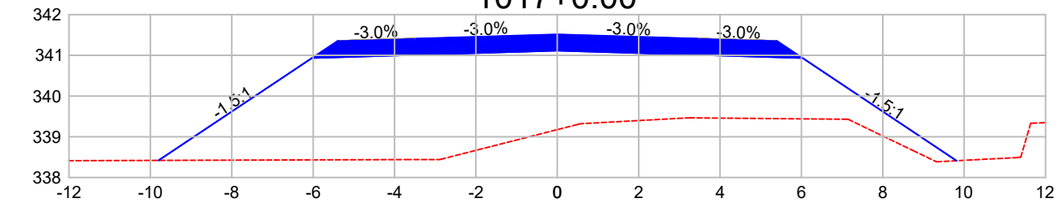

DIST.	-9.800	-6.028	-3.500	0.000	3.500	6.028	9.813
COTA	338.419	340.934	341.010	341.115	341.010	340.934	338.411

1018+0.00

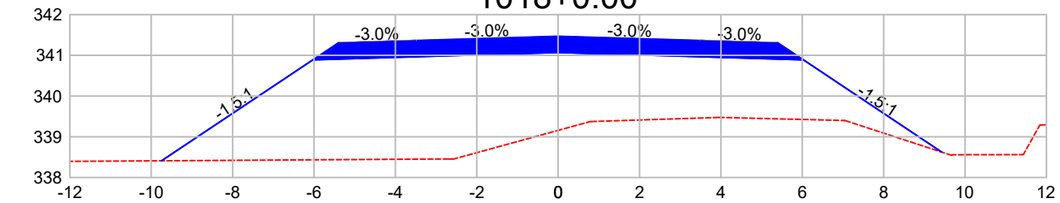

DIST.	-9.747	-6.028	-3.500	0.000	3.500	6.028	9.427
COTA	338.410	340.889	340.965	341.070	340.965	340.889	338.623

1019+0.00

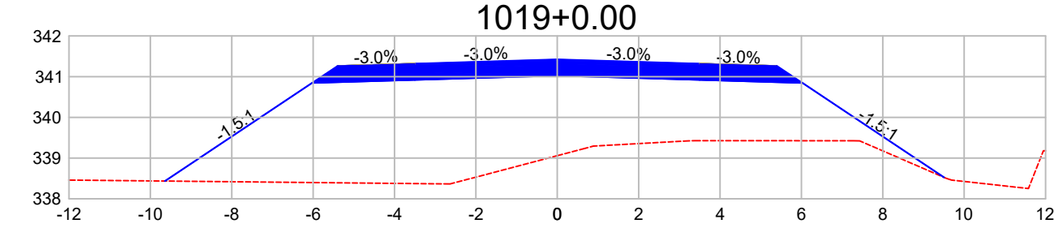

DIST.	-9.641	-6.028	-3.500	0.000	3.500	6.028	9.505
COTA	338.436	340.844	340.920	341.025	340.920	340.844	338.526

1020+0.00

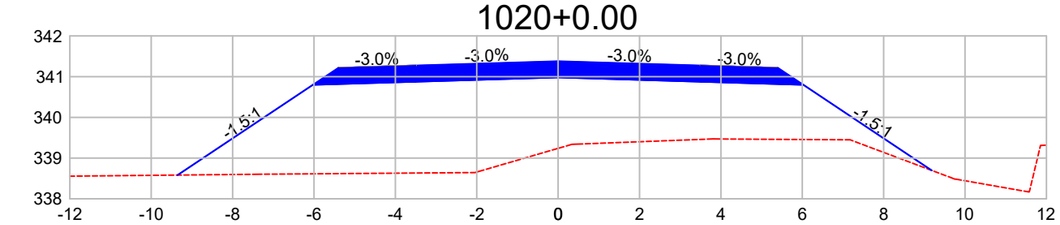

DIST.	-9.353	-6.028	-3.500	0.000	3.500	6.028	9.182
COTA	338.582	340.799	340.875	340.980	340.875	340.799	338.697

1021+0.00

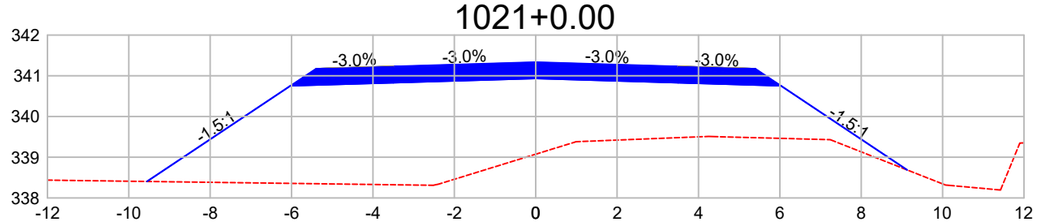

DIST.	-9.553	-6.028	-3.500	0.000	3.500	6.028	9.128
COTA	338.404	340.754	340.830	340.935	340.830	340.754	338.688

1022+0.00

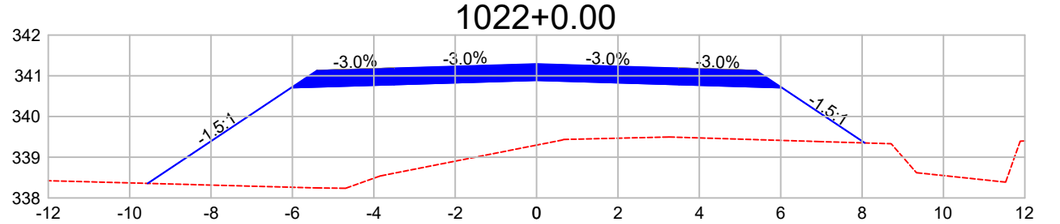

DIST.	-9.556	-6.028	-3.500	0.000	3.500	6.028	8.066
COTA	338.357	340.709	340.785	340.890	340.785	340.709	339.351

1023+0.00

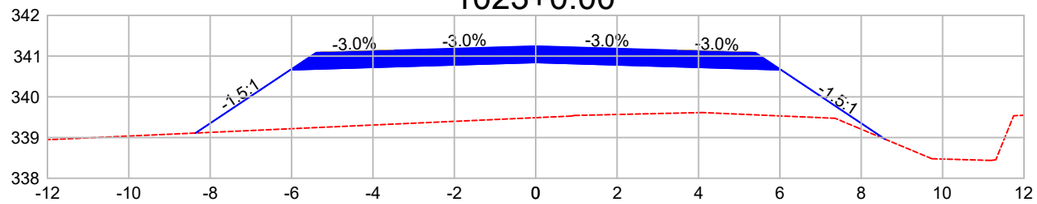

DIST.	-8.359	-6.028	-3.500	0.000	3.500	6.028	8.585
COTA	339.110	340.664	340.740	340.845	340.740	340.664	338.960

1024+0.00

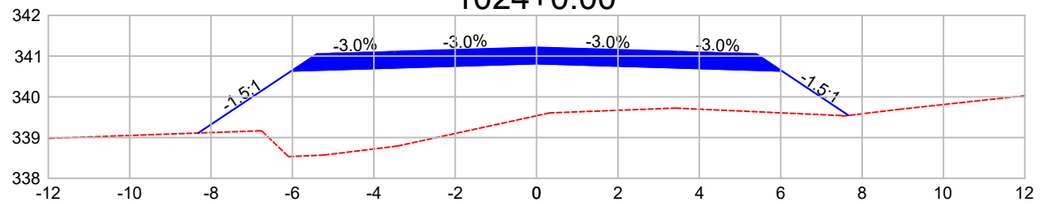

DIST.	-8.316	-6.028	-3.500	0.000	3.500	6.028	7.667
COTA	339.111	340.636	340.711	340.816	340.711	340.636	339.543

1025+0.00

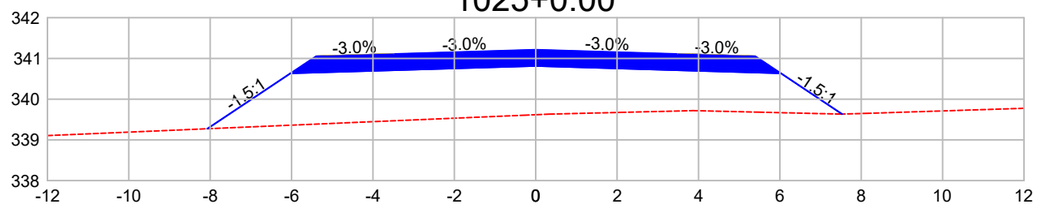

DIST.	-8.070	-6.028	-3.500	0.000	3.500	6.028	7.529
COTA	339.272	340.634	340.709	340.814	340.709	340.634	339.633

Observações:

a) Todas as dimensões apresentadas neste projeto estão em metros.
b) O levantamento planialtimétrico e o projeto foi elaborado usando como o sistema de coordenadas UTM / SIRGAS 2000.

PREFEITURA MUNICIPAL DE CLÁUDIA-MT

RODOVIA MUNICIPAL: Estrada Darlene
TRECHO: Entre a Divisa com Santa Carmem-MT e a MT-423
SEGMENTO: Estaca 0+0,00 à 1.255+18,28
EXTENSÃO: 25,12 km

ST-121

ASSUNTO:
SEÇÕES TRANSVERSAIS
ESTACA 1.017+0,00 À 1.025+0,00

ESCALA: 1 : 150

AS INFORMAÇÕES DESTE DOCUMENTO SÃO PROPRIEDADE DA PREFEITURA MUNICIPAL DE CLÁUDIA-MT, SENDO PROIBIDA A UTILIZAÇÃO FORA DA SUA FINALIDADE.

1026+0.00

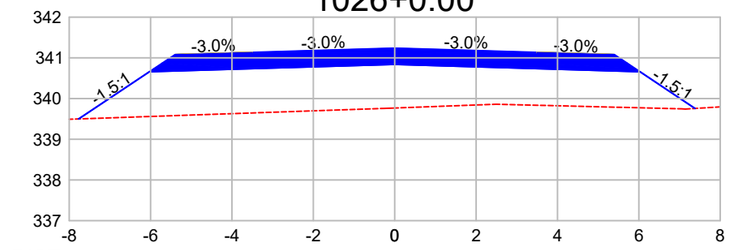

DIST.	-7.768	-6.028	-3.500		0.000	3.500	6.028	7.381
COTA	339.498	340.658	340.734		340.839	340.734	340.658	339.756

1027+0.00

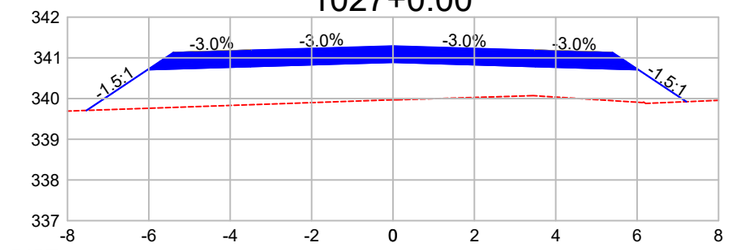

DIST.	-7.530	-6.028	-3.500		0.000	3.500	6.028	7.209
COTA	339.708	340.710	340.785		340.890	340.785	340.710	339.922

1028+0.00

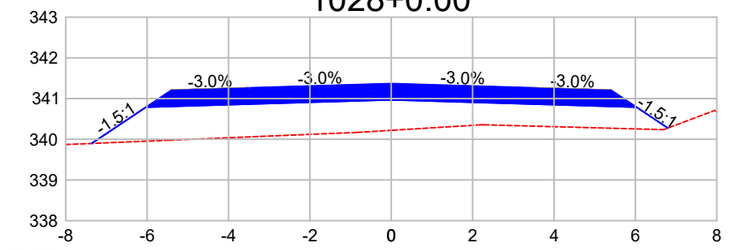

DIST.	-7.365	-6.028	-3.500		0.000	3.500	6.028	6.797
COTA	339.897	340.788	340.863		340.968	340.863	340.788	340.275

1029+0.00

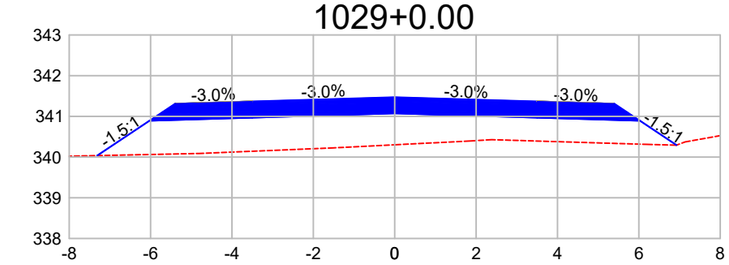

DIST.	-7.312	-6.028	-3.500		0.000	3.500	6.028	6.926
COTA	340.036	340.892	340.968		341.073	340.968	340.892	340.294

1030+0.00

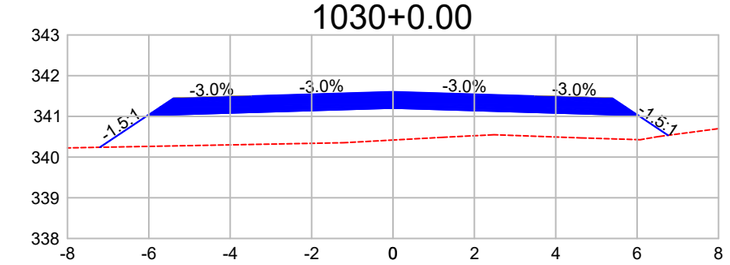

DIST.	-7.203	-6.028	-3.500		0.000	3.500	6.028	6.761
COTA	340.240	341.023	341.099		341.204	341.099	341.023	340.535

1031+0.00

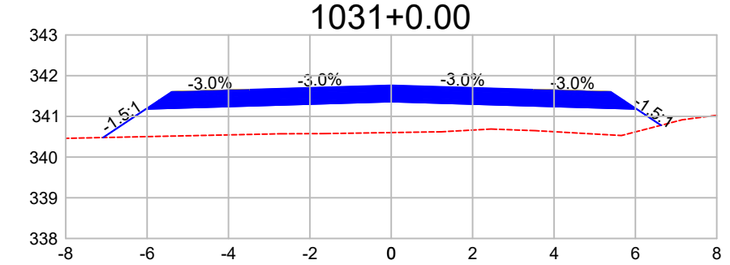

DIST.	-7.081	-6.028	-3.500		0.000	3.500	6.028	6.629
COTA	340.480	341.181	341.257		341.362	341.257	341.181	340.781

1032+0.00

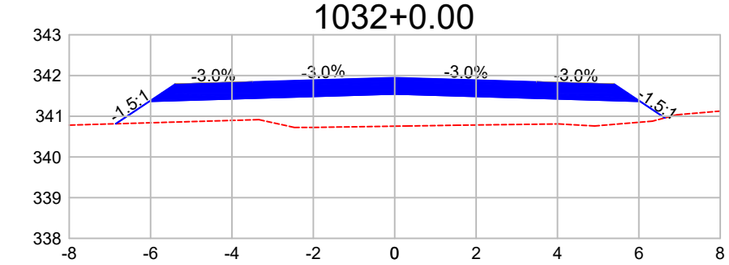

DIST.	-6.856	-6.028	-3.500		0.000	3.500	6.028	6.640
COTA	340.814	341.366	341.442		341.547	341.442	341.366	340.959

1033+0.00

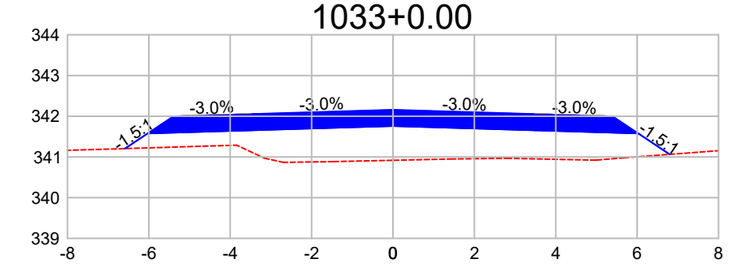

DIST.	-6.587	-6.028	-3.500		0.000	3.500	6.028	6.800
COTA	341.205	341.577	341.653		341.758	341.653	341.577	341.063

1034+0.00

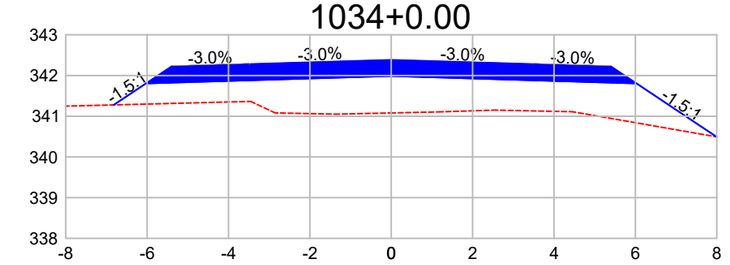

DIST.	-6.819	-6.028	-3.500		0.000	3.500	6.028	7.995
COTA	341.278	341.805	341.881		341.986	341.881	341.805	340.494

1035+0.00

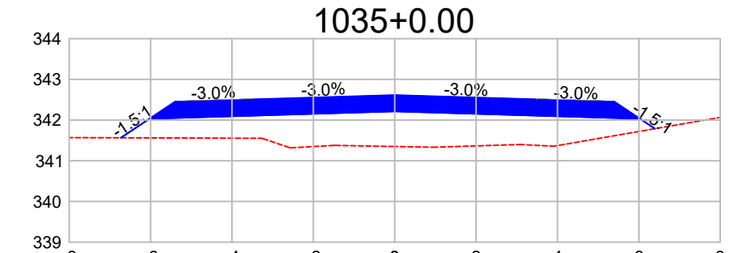

DIST.	-6.730	-6.028	-3.500		0.000	3.500	6.028	6.395
COTA	341.564	342.032	342.108		342.213	342.108	342.032	341.788

1036+0.00

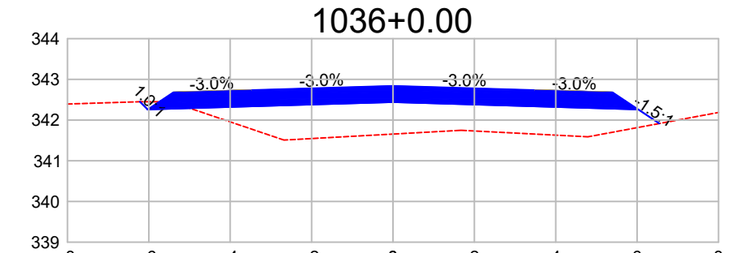

DIST.	-6.219	-6.028	-3.500		0.000	3.500	6.028	6.546
COTA	342.450	342.260	342.336		342.441	342.336	342.260	341.915

1037+0.00

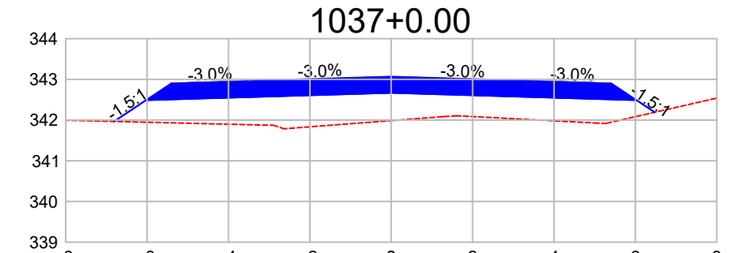

DIST.	-6.811	-6.028	-3.500		0.000	3.500	6.028	6.473
COTA	341.966	342.488	342.564		342.669	342.564	342.488	342.191

Observações:

a) Todas as dimensões apresentadas neste projeto estão em metros.
b) O levantamento planialtimétrico e o projeto foi elaborado usando como o sistema de coordenadas UTM / SIRGAS 2000.

PREFEITURA MUNICIPAL DE CLÁUDIA-MT

RODOVIA MUNICIPAL: Estrada Darlene
TRECHO: Entre a Divisa com Santa Carmem-MT e a MT-423
SEGMENTO: Estaca 0+0,00 à 1.255+18,28
EXTENSÃO: 25,12 km

ST-122

ASSUNTO:

SEÇÕES TRANSVERSAIS
ESTACA 1.026+0,00 À 1.037+0,00

ESCALA: 1 : 150

AS INFORMAÇÕES DESTE DOCUMENTO SÃO PROPRIEDADE DA PREFEITURA MUNICIPAL DE CLÁUDIA-MT, SENDO PROIBIDA A UTILIZAÇÃO FORA DA SUA FINALIDADE.

1038+0.00

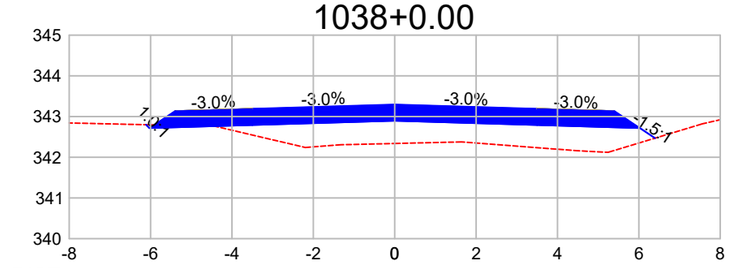

DIST.	-6.112	-6.028	-3.500		0.000	3.500	6.028	6.397
COTA	342.799	342.715	342.791		342.896	342.791	342.715	342.469

1039+0.00

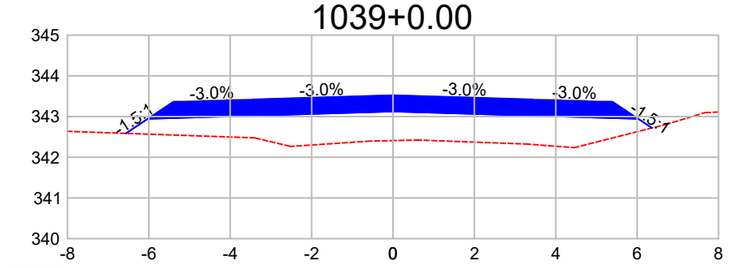

DIST.	-6.563	-6.028	-3.500		0.000	3.500	6.028	6.364
COTA	342.586	342.943	343.019		343.124	343.019	342.943	342.719

1040+0.00

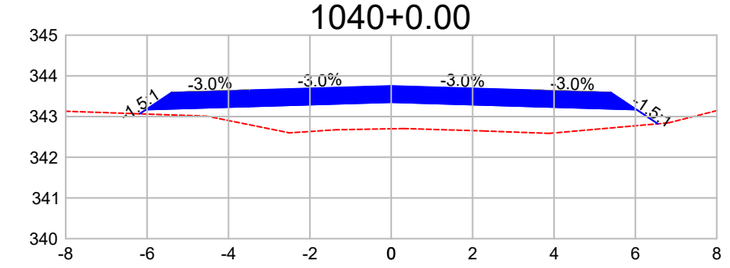

DIST.	-6.184	-6.028	-3.500		0.000	3.500	6.028	6.552
COTA	343.067	343.171	343.246		343.351	343.246	343.171	342.821

1041+0.00

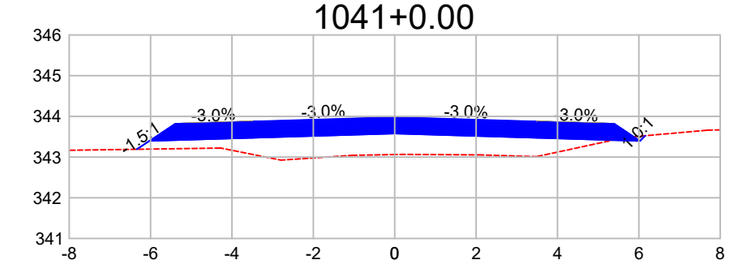

DIST.	-6.338	-6.028	-3.500		0.000	3.500	6.028	6.155
COTA	343.192	343.398	343.474		343.579	343.474	343.398	343.525

1042+0.00

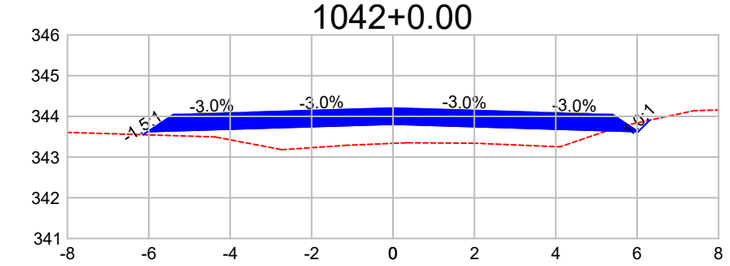

DIST.	-6.143	-6.028	-3.500		0.000	3.500	6.028	6.309
COTA	343.550	343.626	343.702		343.807	343.702	343.626	343.906

1043+0.00

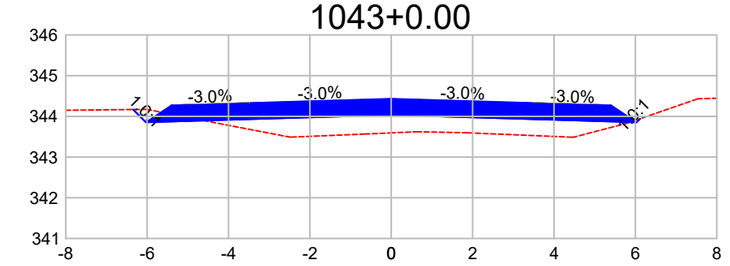

DIST.	-6.344	-6.028	-3.500		0.000	3.500	6.028	6.118
COTA	344.169	343.853	343.929		344.034	343.929	343.853	343.943

1044+0.00

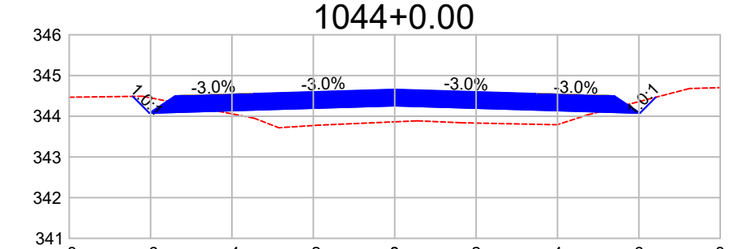

DIST.	-6.438	-6.028	-3.500		0.000	3.500	6.028	6.417
COTA	344.487	344.078	344.153		344.258	344.153	344.078	344.466

1045+0.00

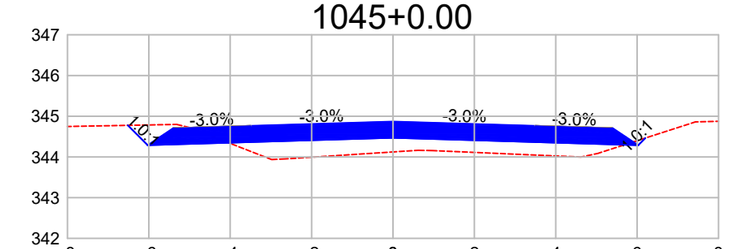

DIST.	-6.515	-6.028	-3.500		0.000	3.500	6.028	6.203
COTA	344.776	344.289	344.365		344.470	344.365	344.289	344.464

1046+0.00

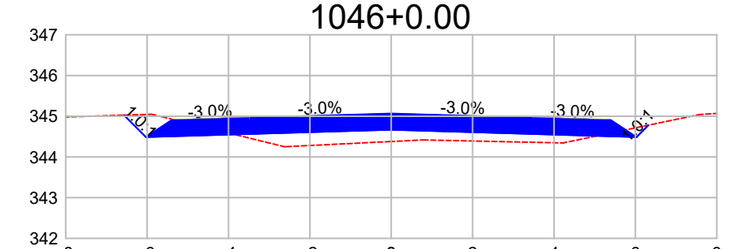

DIST.	-6.568	-6.028	-3.500		0.000	3.500	6.028	6.321
COTA	345.026	344.487	344.563		344.668	344.563	344.487	344.780

1047+0.00

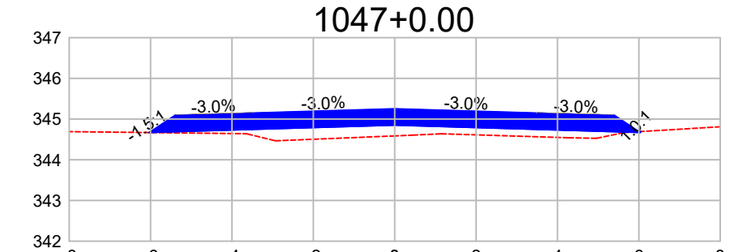

DIST.	-6.033	-6.028	-3.500		0.000	3.500	6.028	6.050
COTA	344.668	344.671	344.747		344.852	344.747	344.671	344.693

1048+0.00

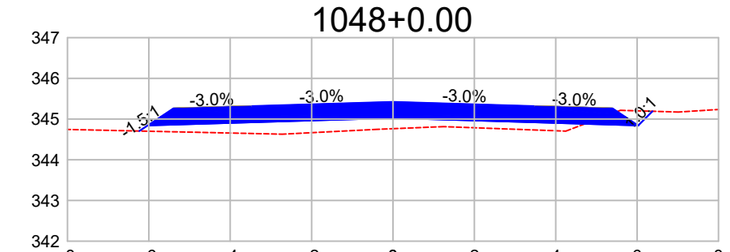

DIST.	-6.234	-6.028	-3.500		0.000	3.500	6.028	6.377
COTA	344.706	344.843	344.919		345.024	344.919	344.843	345.191

1049+0.00

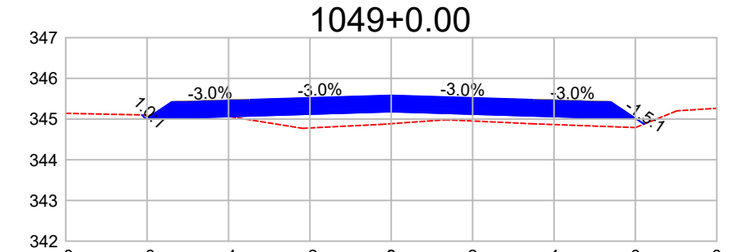

DIST.	-6.129	-6.028	-3.500		0.000	3.500	6.028	6.215
COTA	345.102	345.001	345.077		345.182	345.077	345.001	344.876

Observações:

a) Todas as dimensões apresentadas neste projeto estão em metros.
b) O levantamento planialtimétrico e o projeto foi elaborado usando como o sistema de coordenadas UTM / SIRGAS 2000.

PREFEITURA MUNICIPAL DE CLÁUDIA-MT

RODOVIA MUNICIPAL: Estrada Darlene
TRECHO: Entre a Divisa com Santa Carmem-MT e a MT-423
SEGMENTO: Estaca 0+0,00 à 1.255+18,28
EXTENSÃO: 25,12 km

ST-123

ASSUNTO:

SEÇÕES TRANSVERSAIS
ESTACA 1.038+0,00 À 1.049+0,00

ESCALA:
1 : 150

AS INFORMAÇÕES DESTE DOCUMENTO SÃO PROPRIEDADE DA PREFEITURA MUNICIPAL DE CLÁUDIA-MT, SENDO PROIBIDA A UTILIZAÇÃO FORA DA SUA FINALIDADE.

1050+0.00

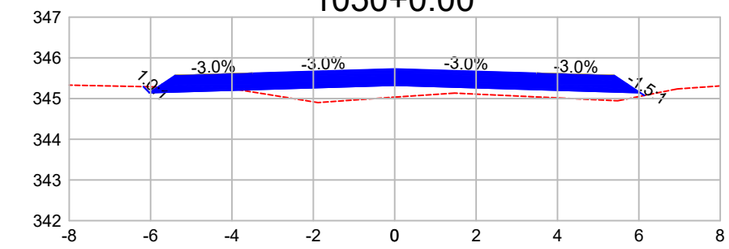

DIST.	-6.175	-6.028	-3.500		0.000	3.500	6.028	6.134
COTA	345.292	345.145	345.221		345.326	345.221	345.145	345.075

1051+0.00

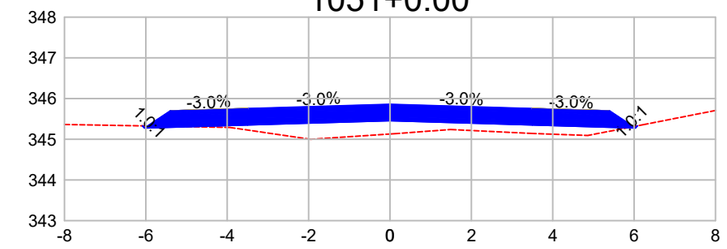

DIST.	-6.080	-6.028	-3.500		0.000	3.500	6.028	6.081
COTA	345.328	345.277	345.353		345.458	345.353	345.277	345.329

1052+0.00

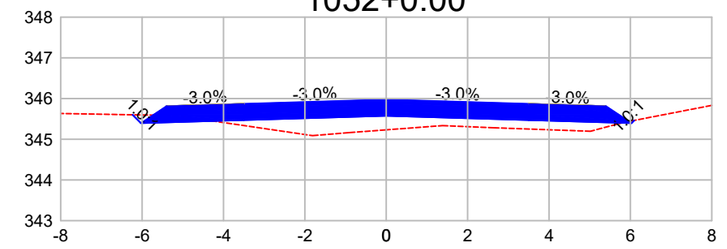

DIST.	-6.234	-6.028	-3.500		0.000	3.500	6.028	6.096
COTA	345.601	345.395	345.471		345.576	345.471	345.395	345.463

1053+0.00

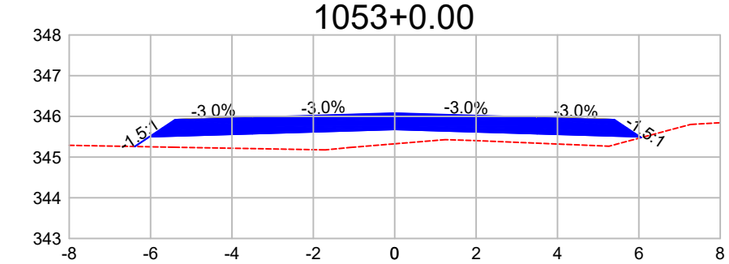

DIST.	-6.388	-6.028	-3.500		0.000	3.500	6.028	6.059
COTA	345.260	345.499	345.575		345.680	345.575	345.499	345.479

1054+0.00

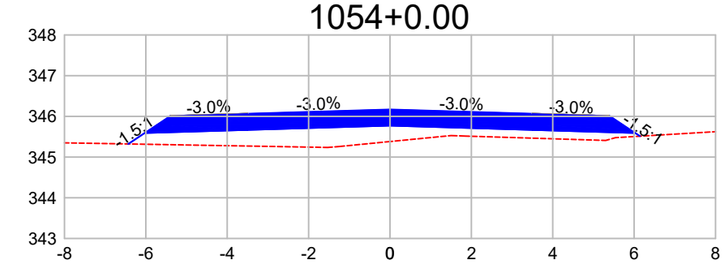

DIST.	-6.431	-6.028	-3.500		0.000	3.500	6.028	6.144
COTA	345.322	345.591	345.667		345.772	345.667	345.591	345.513

1055+0.00

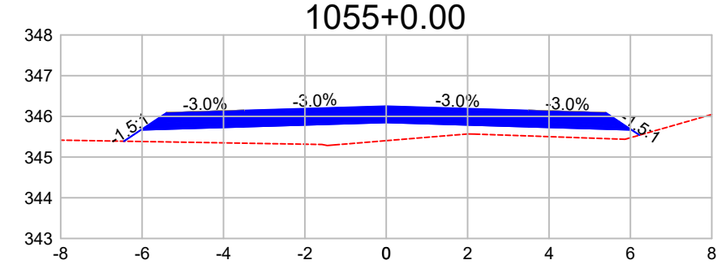

DIST.	-6.447	-6.028	-3.500		0.000	3.500	6.028	6.224
COTA	345.390	345.669	345.745		345.850	345.745	345.669	345.539

1056+0.00

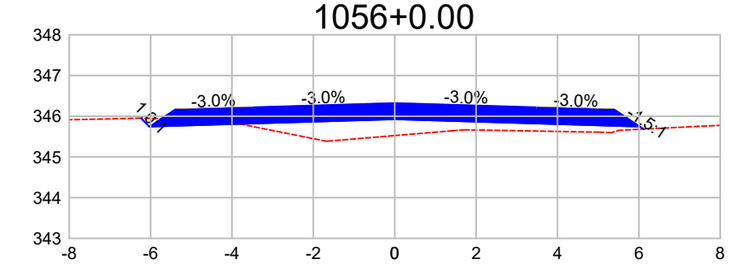

DIST.	-6.234	-6.028	-3.500		0.000	3.500	6.028	6.118
COTA	345.950	345.744	345.820		345.925	345.820	345.744	345.684

1057+0.00

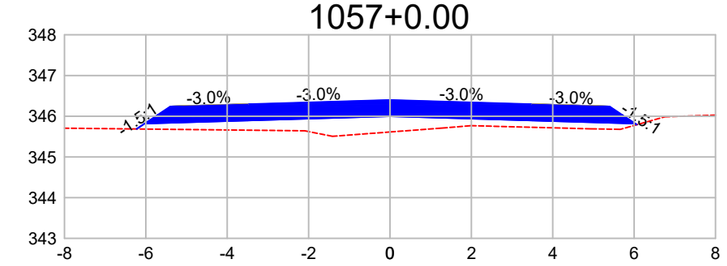

DIST.	-6.227	-6.028	-3.500		0.000	3.500	6.028	6.069
COTA	345.687	345.819	345.895		346.000	345.895	345.819	345.792

1058+0.00

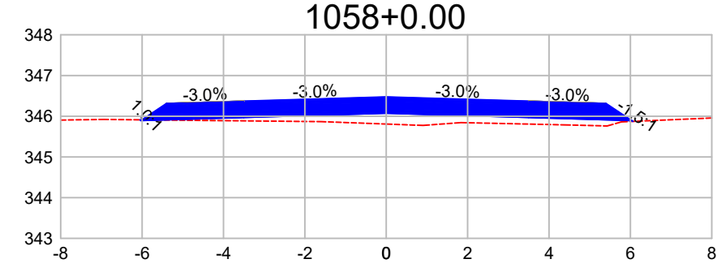

DIST.	-6.046	-6.028	-3.500		0.000	3.500	6.028	6.061
COTA	345.912	345.894	345.970		346.075	345.970	345.894	345.873

1059+0.00

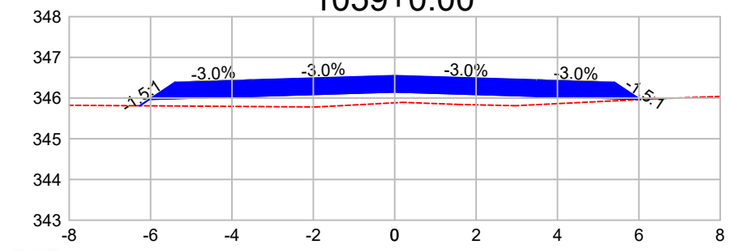

DIST.	-6.266	-6.028	-3.500		0.000	3.500	6.028	6.037
COTA	345.811	345.969	346.045		346.150	346.045	345.969	345.963

1060+0.00

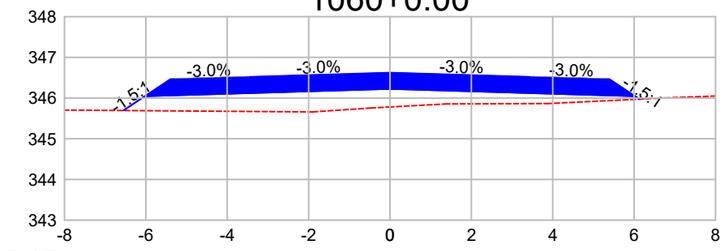

DIST.	-6.554	-6.028	-3.500		0.000	3.500	6.028	6.134
COTA	345.694	346.044	346.120		346.225	346.120	346.044	345.973

1061+0.00

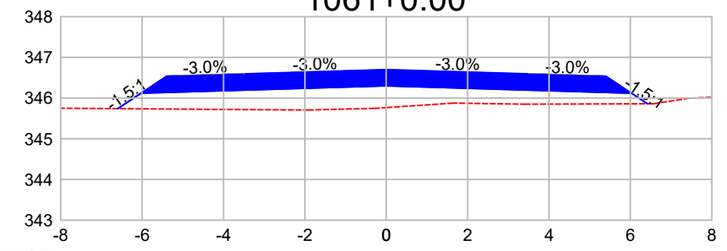

DIST.	-6.597	-6.028	-3.500		0.000	3.500	6.028	6.418
COTA	345.740	346.119	346.195		346.300	346.195	346.119	345.860

Observações:

a) Todas as dimensões apresentadas neste projeto estão em metros.
b) O levantamento planialtimétrico e o projeto foi elaborado usando como o sistema de coordenadas UTM / SIRGAS 2000.

PREFEITURA MUNICIPAL DE CLÁUDIA-MT

RODOVIA MUNICIPAL: Estrada Darlene
TRECHO: Entre a Divisa com Santa Carmem-MT e a MT-423
SEGMENTO: Estaca 0+0,00 à 1.255+18,28
EXTENSÃO: 25,12 km

ST-124

ASSUNTO:
SEÇÕES TRANSVERSAIS
ESTACA 1.050+0,00 À 1.061+0,00

ESCALA:
1 : 150

AS INFORMAÇÕES DESTE DOCUMENTO SÃO PROPRIEDADE DA PREFEITURA MUNICIPAL DE CLÁUDIA-MT, SENDO PROIBIDA A UTILIZAÇÃO FORA DA SUA FINALIDADE.

1062+0.00

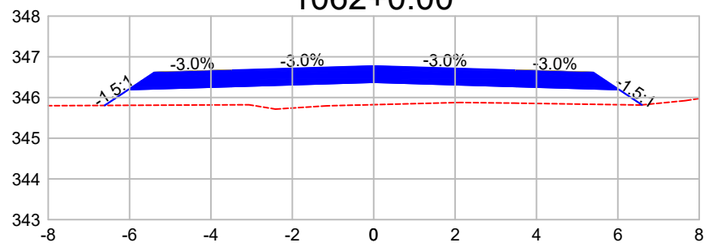

DIST.	-6.612	-6.028	-3.500		0.000	3.500	6.028	6.591
COTA	345.805	346.194	346.270		346.375	346.270	346.194	345.819

1063+0.00

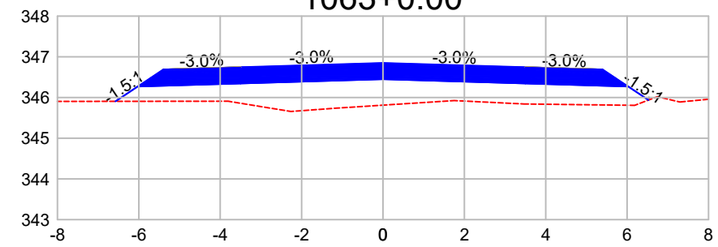

DIST.	-6.574	-6.028	-3.500		0.000	3.500	6.028	6.525
COTA	345.905	346.269	346.345		346.450	346.345	346.269	345.938

1064+0.00

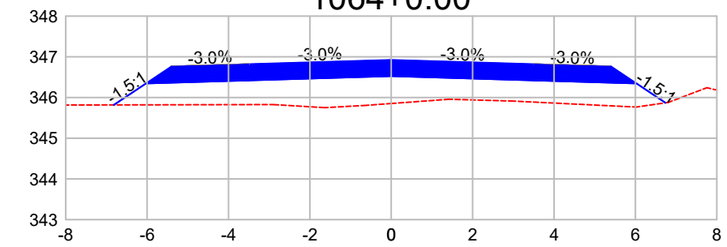

DIST.	-6.818	-6.028	-3.500		0.000	3.500	6.028	6.740
COTA	345.818	346.344	346.420		346.525	346.420	346.344	345.869

1065+0.00

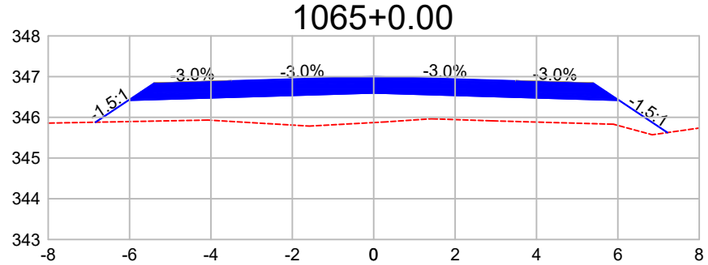

DIST.	-6.836	-6.028	-3.500		0.000	3.500	6.028	7.219
COTA	345.880	346.419	346.495		346.600	346.495	346.419	345.626

1066+0.00

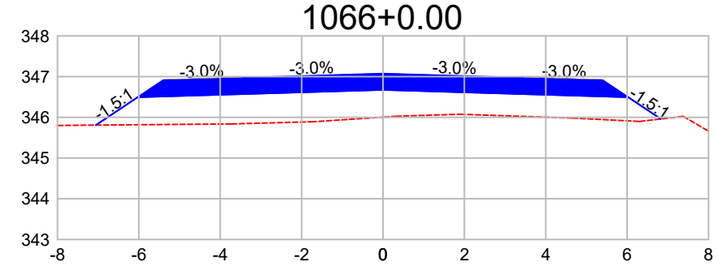

DIST.	-7.056	-6.028	-3.500		0.000	3.500	6.028	6.828
COTA	345.809	346.494	346.570		346.675	346.570	346.494	345.961

1067+0.00

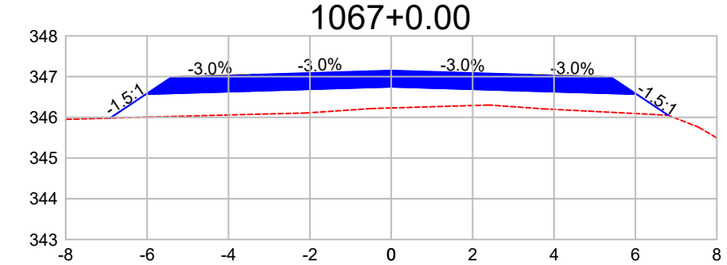

DIST.	-6.910	-6.028	-3.500		0.000	3.500	6.028	6.805
COTA	345.981	346.569	346.645		346.750	346.645	346.569	346.051

1068+0.00

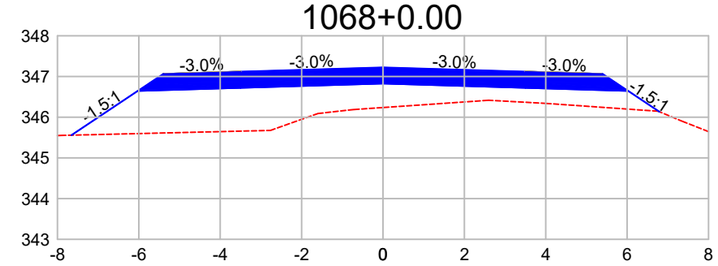

DIST.	-7.657	-6.028	-3.500		0.000	3.500	6.028	6.793
COTA	345.558	346.644	346.720		346.825	346.720	346.644	346.134

Observações:

a) Todas as dimensões apresentadas neste projeto estão em metros.
b) O levantamento planialtimétrico e o projeto foi elaborado usando como o sistema de coordenadas UTM / SIRGAS 2000.

PREFEITURA MUNICIPAL DE CLÁUDIA-MT

RODOVIA MUNICIPAL: Estrada Darlene
TRECHO: Entre a Divisa com Santa Carmem-MT e a MT-423
SEGMENTO: Estaca 0+0,00 à 1.255+18,28
EXTENSÃO: 25,12 km

ST-125

ASSUNTO:
SEÇÕES TRANSVERSAIS
ESTACA 1.062+0,00 À 1.068+0,00

ESCALA:
1 : 150

AS INFORMAÇÕES DESTE DOCUMENTO SÃO PROPRIEDADE DA PREFEITURA MUNICIPAL DE CLÁUDIA-MT, SENDO PROIBIDA A UTILIZAÇÃO FORA DA SUA FINALIDADE.

1069+0.00

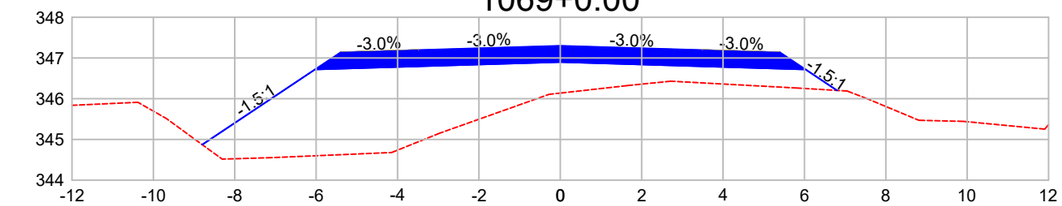

DIST.	-8.799	-6.028	-3.500	0.000	3.500	6.028	6.802
COTA	344.872	346.719	346.795	346.900	346.795	346.719	346.203

1070+0.00

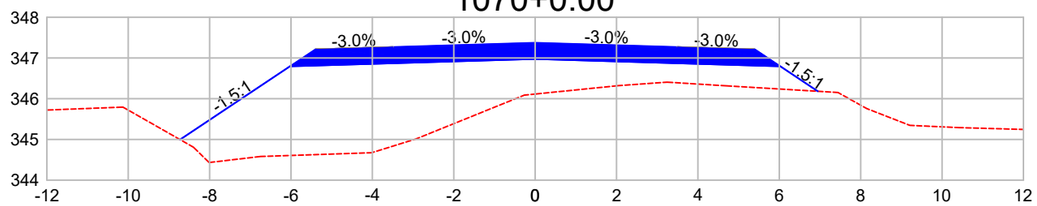

DIST.	-8.726	-6.028	-3.500	0.000	3.500	6.028	6.947
COTA	344.996	346.794	346.870	346.975	346.870	346.794	346.182

1071+0.00

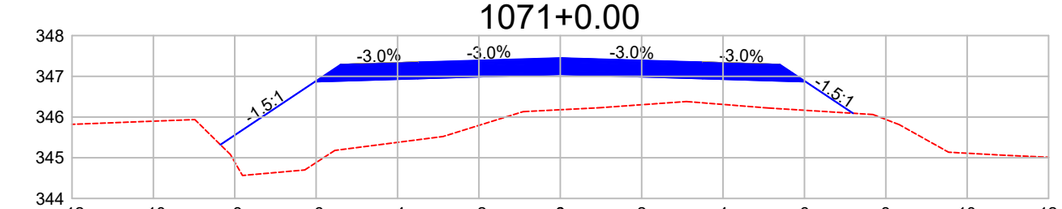

DIST.	-8.353	-6.028	-3.500	0.000	3.500	6.028	7.194
COTA	345.320	346.869	346.945	347.050	346.945	346.869	346.092

1072+0.00

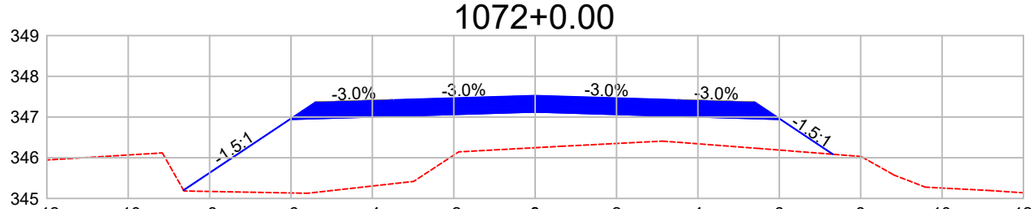

DIST.	-8.641	-6.028	-3.500	0.000	3.500	6.028	7.317
COTA	345.203	346.944	347.020	347.125	347.020	346.944	346.085

1073+0.00

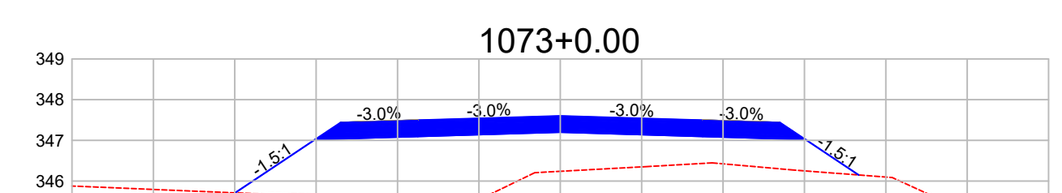

DIST.	-7.993	-6.028	-3.500	0.000	3.500	6.028	7.334
COTA	345.710	347.019	347.095	347.200	347.095	347.019	346.149

1074+0.00

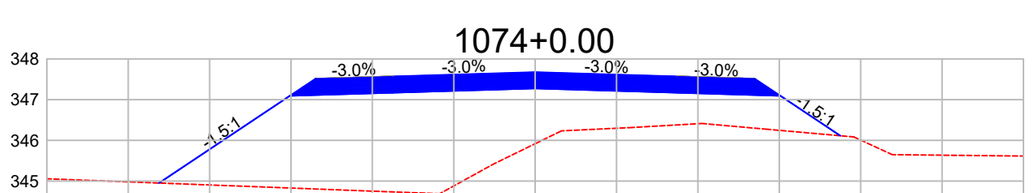

DIST.	-9.242	-6.028	-3.500	0.000	3.500	6.028	7.500
COTA	344.951	347.094	347.170	347.275	347.170	347.094	346.113

1075+0.00

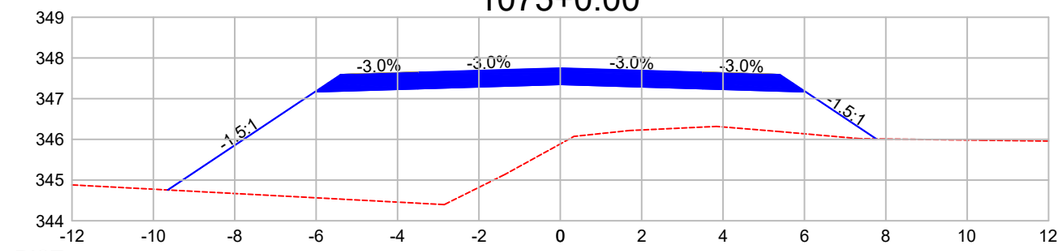

DIST.	-9.647	-6.028	-3.500	0.000	3.500	6.028	7.765
COTA	344.757	347.169	347.245	347.350	347.245	347.169	346.011

1076+0.00

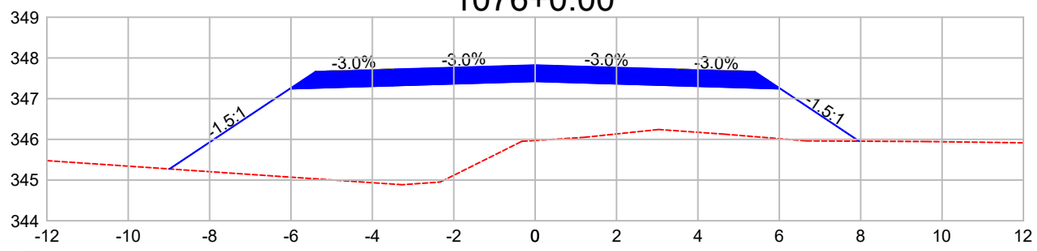

DIST.	-8.985	-6.028	-3.500	0.000	3.500	6.028	7.962
COTA	345.273	347.244	347.320	347.425	347.320	347.244	345.955

Observações:

a) Todas as dimensões apresentadas neste projeto estão em metros.
b) O levantamento planialtimétrico e o projeto foi elaborado usando como o sistema de coordenadas UTM / SIRGAS 2000.

PREFEITURA MUNICIPAL DE CLÁUDIA-MT

RODOVIA MUNICIPAL: Estrada Darlene
TRECHO: Entre a Divisa com Santa Carmem-MT e a MT-423
SEGMENTO: Estaca 0+0,00 à 1.255+18,28
EXTENSÃO: 25,12 km

ST-126

ASSUNTO:
SEÇÕES TRANSVERSAIS
ESTACA 1.069+0,00 À 1.076+0,00

ESCALA:
1 : 150

AS INFORMAÇÕES DESTE DOCUMENTO SÃO PROPRIEDADE DA PREFEITURA MUNICIPAL DE CLÁUDIA-MT, SENDO PROIBIDA A UTILIZAÇÃO FORA DA SUA FINALIDADE.

1077+0.00

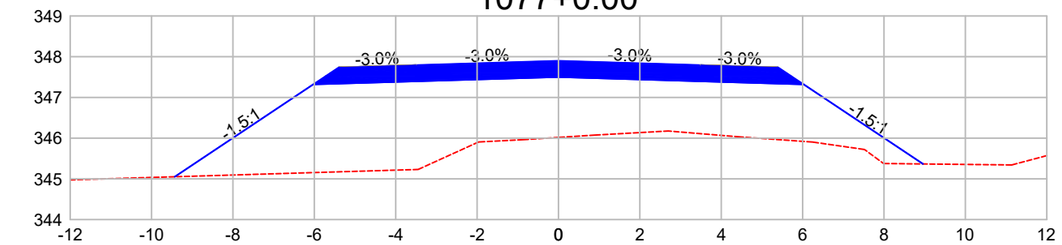

DIST.	-9.430	-6.028	-3.500	0.000	3.500	6.028	8.959
COTA	345.051	347.319	347.395	347.500	347.395	347.319	345.366

1078+0.00

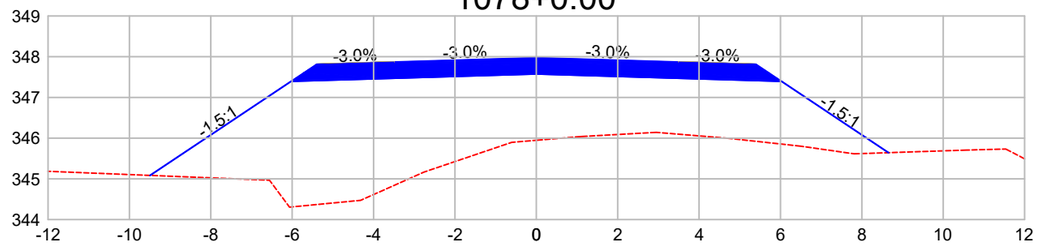

DIST.	-9.493	-6.028	-3.500	0.000	3.500	6.028	8.656
COTA	345.084	347.394	347.470	347.575	347.470	347.394	345.643

1079+0.00

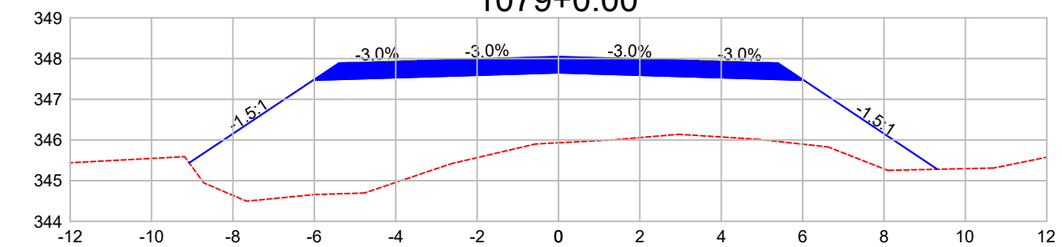

DIST.	-9.076	-6.028	-3.500	0.000	3.500	6.028	9.311
COTA	345.438	347.469	347.545	347.650	347.545	347.469	345.281

1080+0.00

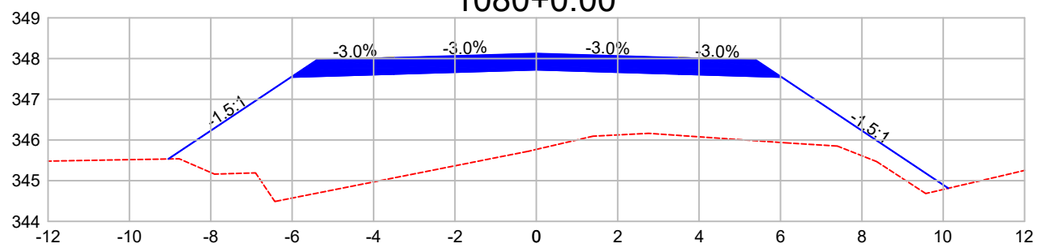

DIST.	-9.045	-6.028	-3.500	0.000	3.500	6.028	10.124
COTA	345.533	347.544	347.620	347.725	347.620	347.544	344.813

1081+0.00

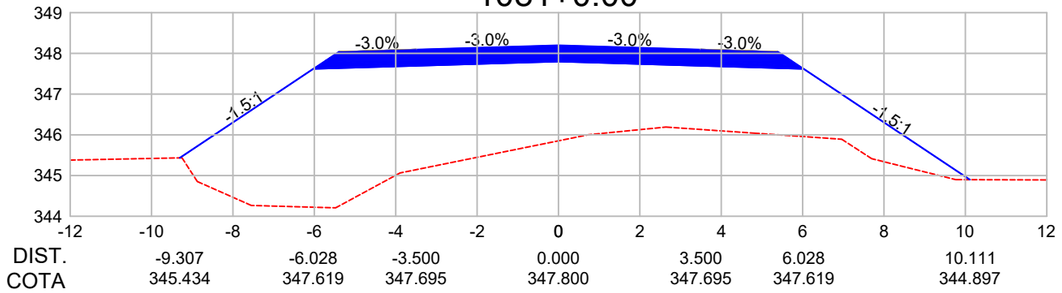

DIST.	-9.307	-6.028	-3.500	0.000	3.500	6.028	10.111
COTA	345.434	347.619	347.695	347.800	347.695	347.619	344.897

1082+0.00

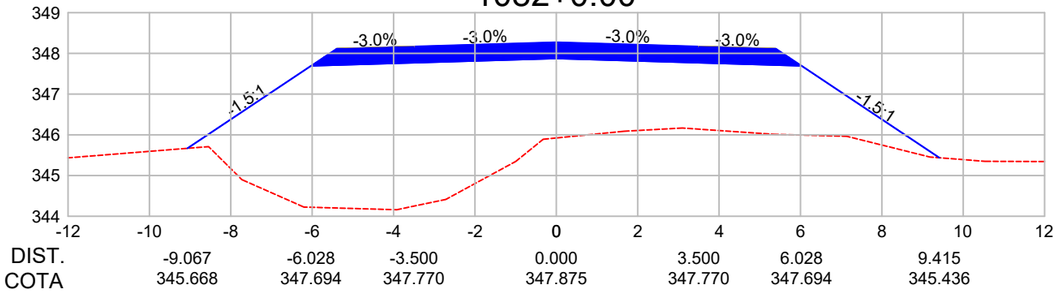

DIST.	-9.067	-6.028	-3.500	0.000	3.500	6.028	9.415
COTA	345.668	347.694	347.770	347.875	347.770	347.694	345.436

1083+0.00

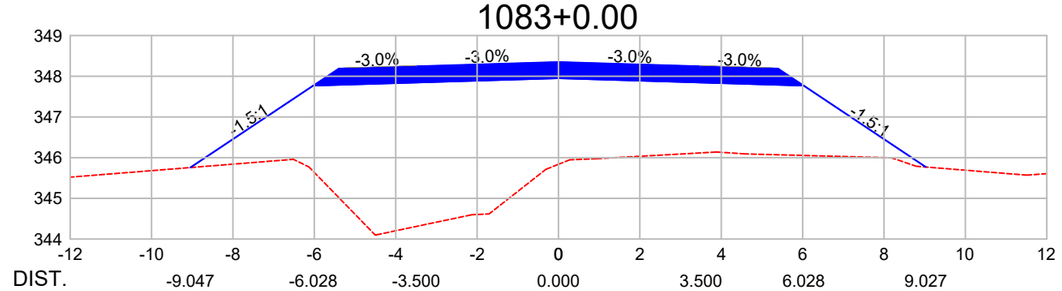

DIST.	-9.047	-6.028	-3.500	0.000	3.500	6.028	9.027
COTA	345.757	347.769	347.845	347.950	347.845	347.769	345.770

1084+0.00

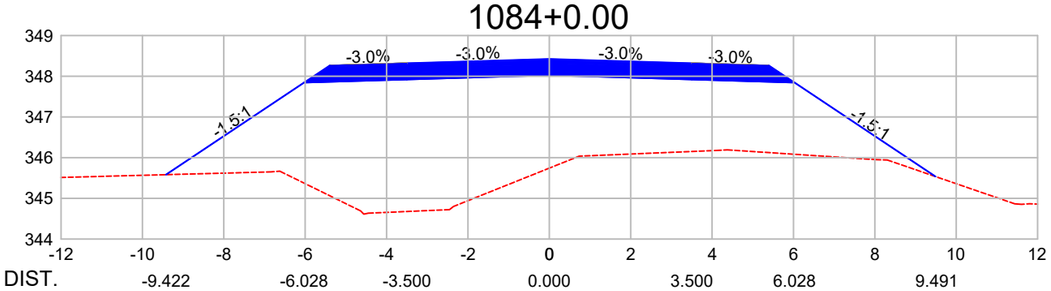

DIST.	-9.422	-6.028	-3.500	0.000	3.500	6.028	9.491
COTA	345.582	347.844	347.920	348.025	347.920	347.844	345.535

Observações:

a) Todas as dimensões apresentadas neste projeto estão em metros.
b) O levantamento planialtimétrico e o projeto foi elaborado usando como o sistema de coordenadas UTM / SIRGAS 2000.

PREFEITURA MUNICIPAL DE CLÁUDIA-MT

RODOVIA MUNICIPAL: Estrada Darlene
TRECHO: Entre a Divisa com Santa Carmem-MT e a MT-423
SEGMENTO: Estaca 0+0,00 à 1.255+18,28
EXTENSÃO: 25,12 km

ST-127

ASSUNTO:

SEÇÕES TRANSVERSAIS
ESTACA 1.077+0,00 À 1.084+0,00

ESCALA:
1 : 150

AS INFORMAÇÕES DESTE DOCUMENTO SÃO PROPRIEDADE DA PREFEITURA MUNICIPAL DE CLÁUDIA-MT, SENDO PROIBIDA A UTILIZAÇÃO FORA DA SUA FINALIDADE.

1085+0.00

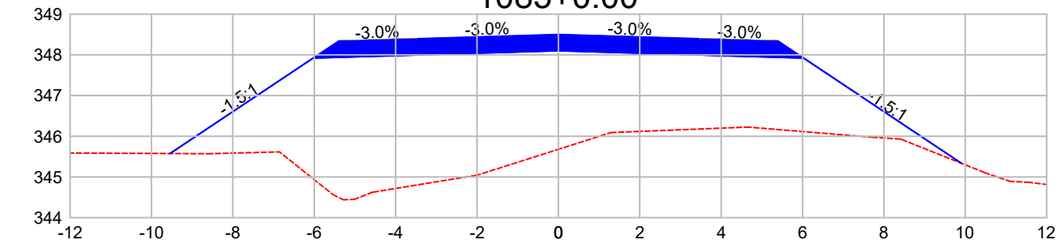

DIST.	-9.544	-6.028	-3.500	0.000	3.500	6.028	9.903
COTA	345.575	347.919	347.995	348.100	347.995	347.919	345.336

1086+0.00

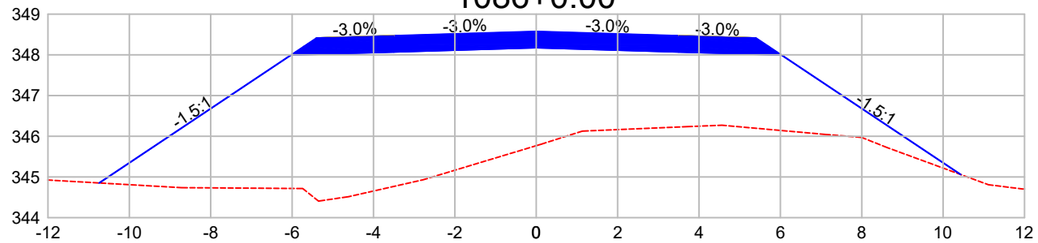

DIST.	-10.741	-6.028	-3.500	0.000	3.500	6.028	10.430
COTA	344.852	347.994	348.070	348.175	348.070	347.994	345.060

1087+0.00

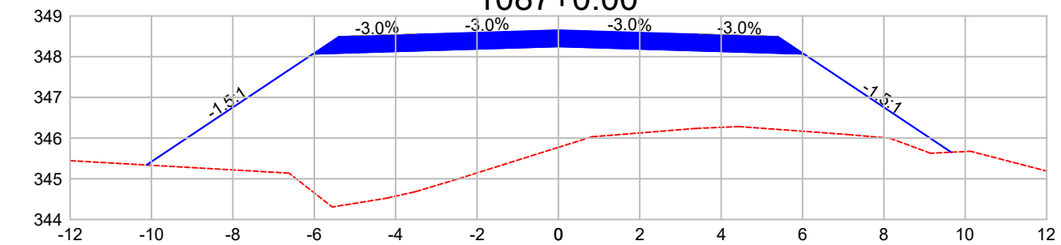

DIST.	-10.124	-6.028	-3.500	0.000	3.500	6.028	9.653
COTA	345.339	348.069	348.145	348.250	348.145	348.069	345.653

1088+0.00

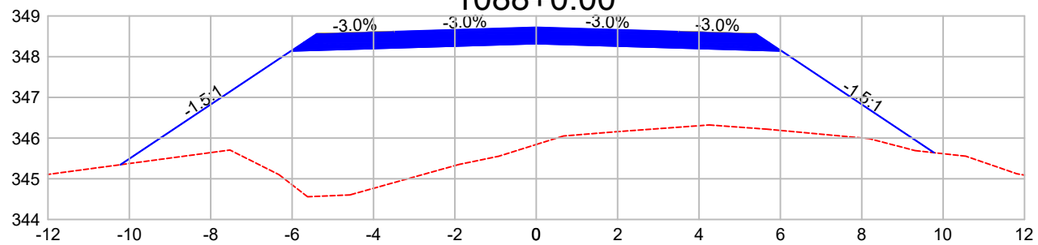

DIST.	-10.219	-6.028	-3.500	0.000	3.500	6.028	9.776
COTA	345.346	348.140	348.216	348.321	348.216	348.140	345.641

1089+0.00

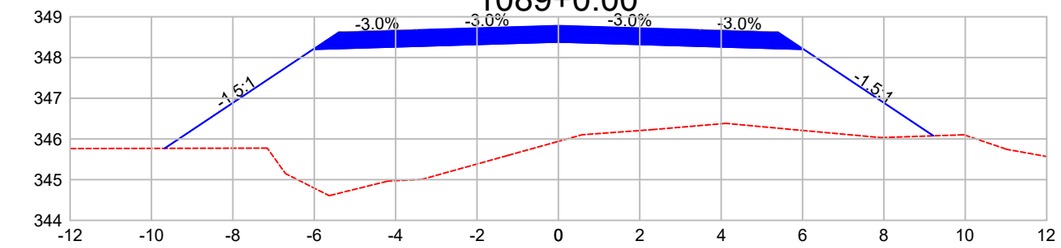

DIST.	-9.677	-6.028	-3.500	0.000	3.500	6.028	9.216
COTA	345.769	348.201	348.277	348.382	348.277	348.201	346.076

1090+0.00

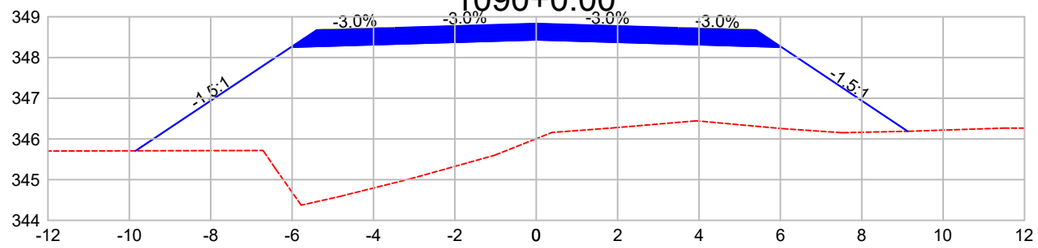

DIST.	-9.848	-6.028	-3.500	0.000	3.500	6.028	9.128
COTA	345.708	348.254	348.330	348.435	348.330	348.254	346.188

1091+0.00

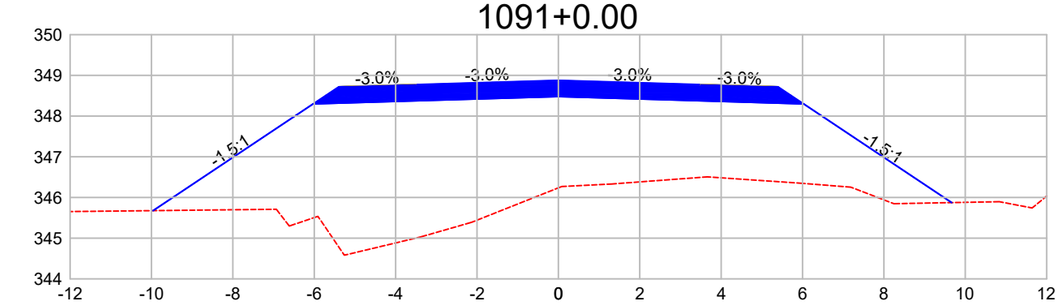

DIST.	-9.960	-6.028	-3.500	0.000	3.500	6.028	9.664
COTA	345.677	348.298	348.374	348.479	348.374	348.298	345.874

1092+0.00

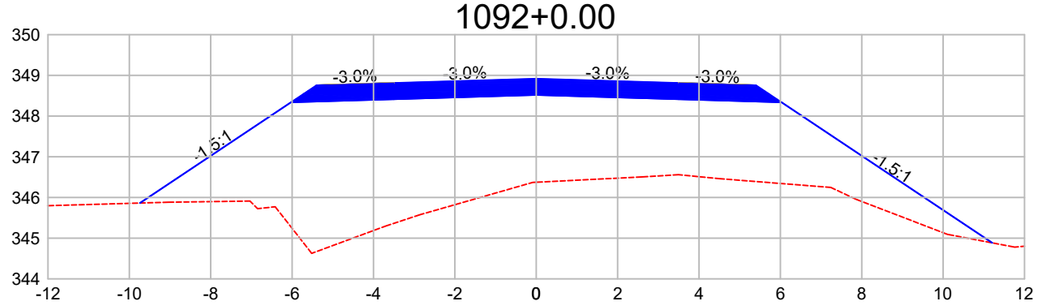

DIST.	-9.740	-6.028	-3.500	0.000	3.500	6.028	11.207
COTA	345.863	348.338	348.414	348.519	348.414	348.338	344.885

Observações:

a) Todas as dimensões apresentadas neste projeto estão em metros.
b) O levantamento planialtimétrico e o projeto foi elaborado usando como o sistema de coordenadas UTM / SIRGAS 2000.

PREFEITURA MUNICIPAL DE CLÁUDIA-MT

RODOVIA MUNICIPAL: Estrada Darlene
TRECHO: Entre a Divisa com Santa Carmem-MT e a MT-423
SEGMENTO: Estaca 0+0,00 à 1.255+18,28
EXTENSÃO: 25,12 km

ST-128

ASSUNTO:
SEÇÕES TRANSVERSAIS
ESTACA 1.085+0,00 À 1.092+0,00

ESCALA:
1 : 150

AS INFORMAÇÕES DESTE DOCUMENTO SÃO PROPRIEDADE DA PREFEITURA MUNICIPAL DE CLÁUDIA-MT, SENDO PROIBIDA A UTILIZAÇÃO FORA DA SUA FINALIDADE.

1093+0.00

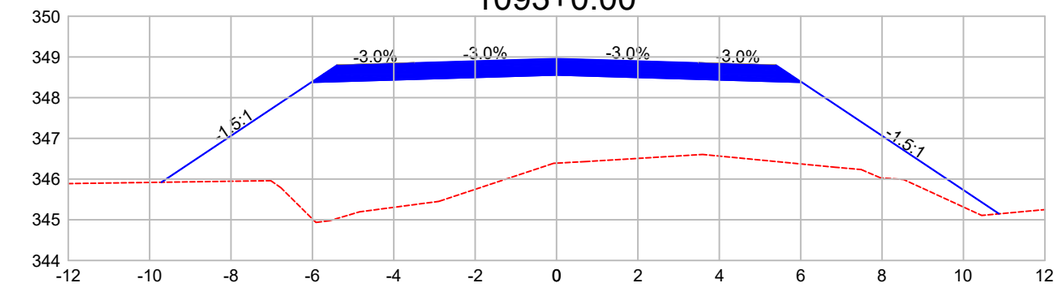

DIST.	-9.712	-6.028	-3.500	0.000	3.500	6.028	10.875
COTA	345.922	348.377	348.453	348.558	348.453	348.377	345.146

1094+0.00

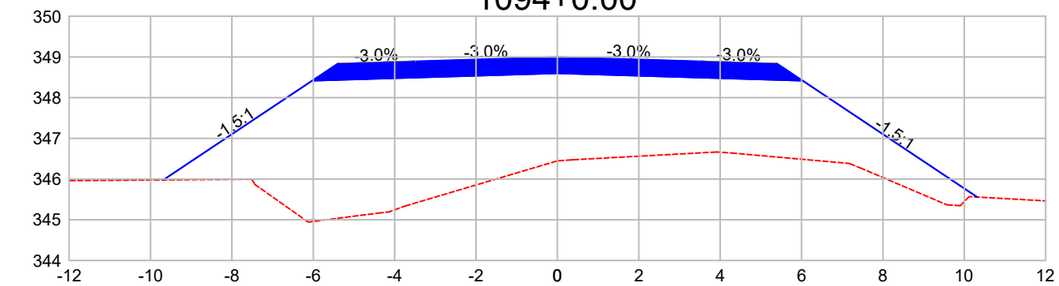

DIST.	-9.685	-6.028	-3.500	0.000	3.500	6.028	10.316
COTA	345.979	348.417	348.493	348.598	348.493	348.417	345.558

1095+0.00

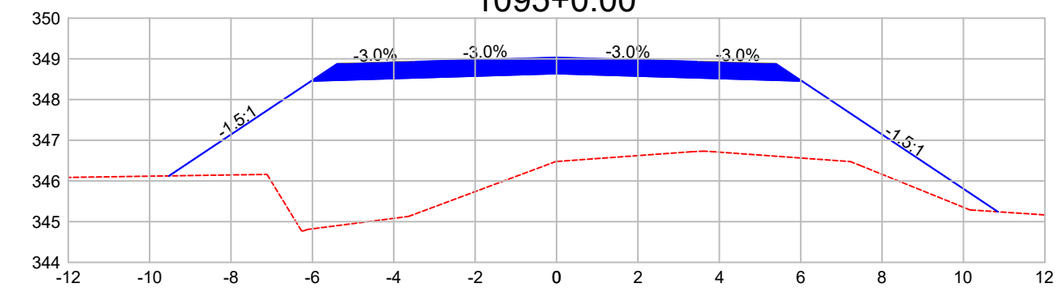

DIST.	-9.525	-6.028	-3.500	0.000	3.500	6.028	10.848
COTA	346.125	348.456	348.532	348.637	348.532	348.456	345.243

1096+0.00

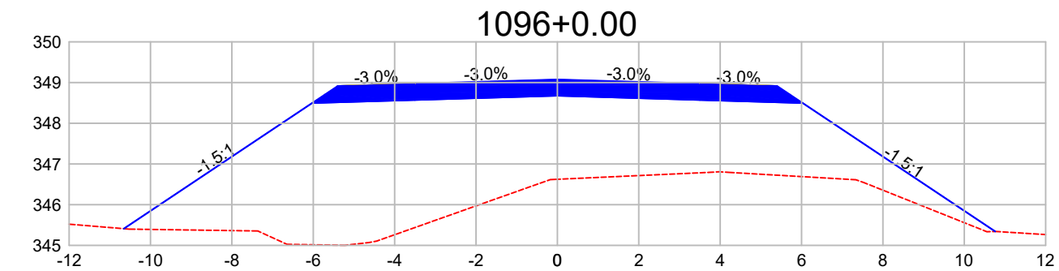

DIST.	-10.656	-6.028	-3.500	0.000	3.500	6.028	10.760
COTA	345.411	348.496	348.572	348.677	348.572	348.496	345.341

1097+0.00

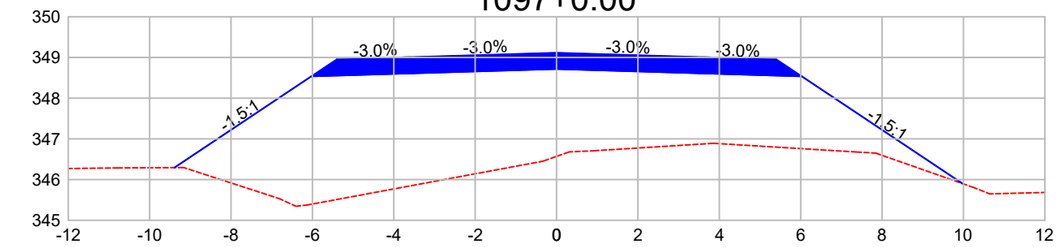

DIST.	-9.391	-6.028	-3.500	0.000	3.500	6.028	9.981
COTA	346.294	348.535	348.611	348.716	348.611	348.535	345.900

1098+0.00

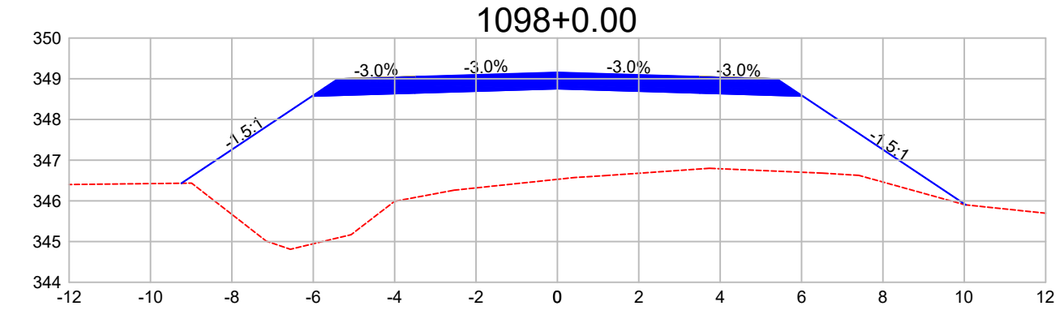

DIST.	-9.241	-6.028	-3.500	0.000	3.500	6.028	10.037
COTA	346.433	348.575	348.651	348.756	348.651	348.575	345.902

Observações:

a) Todas as dimensões apresentadas neste projeto estão em metros.
b) O levantamento planialtimétrico e o projeto foi elaborado usando como o sistema de coordenadas UTM / SIRGAS 2000.

PREFEITURA MUNICIPAL DE CLÁUDIA-MT

RODOVIA MUNICIPAL: Estrada Darlene
TRECHO: Entre a Divisa com Santa Carmem-MT e a MT-423
SEGMENTO: Estaca 0+0,00 à 1.255+18,28
EXTENSÃO: 25,12 km

ST-129

ASSUNTO:

SEÇÕES TRANSVERSAIS
ESTACA 1.093+0,00 À 1.098+0,00

ESCALA: 1 : 150

AS INFORMAÇÕES DESTE DOCUMENTO SÃO PROPRIEDADE DA PREFEITURA MUNICIPAL DE CLÁUDIA-MT, SENDO PROIBIDA A UTILIZAÇÃO FORA DA SUA FINALIDADE.

1099+0.00

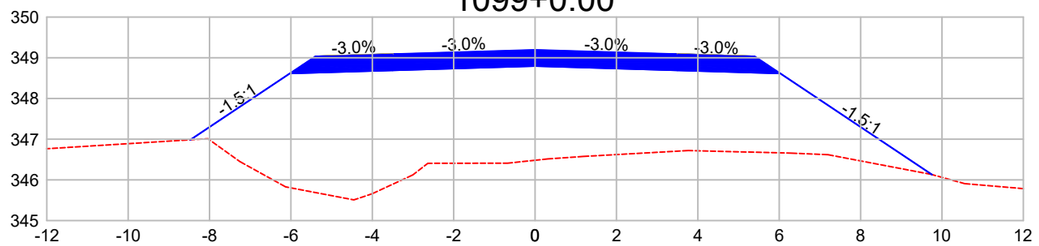

DIST.	-8.472	-6.028	-3.500	0.000	3.500	6.028	9.755
COTA	346.985	348.615	348.690	348.795	348.690	348.615	346.130

1100+0.00

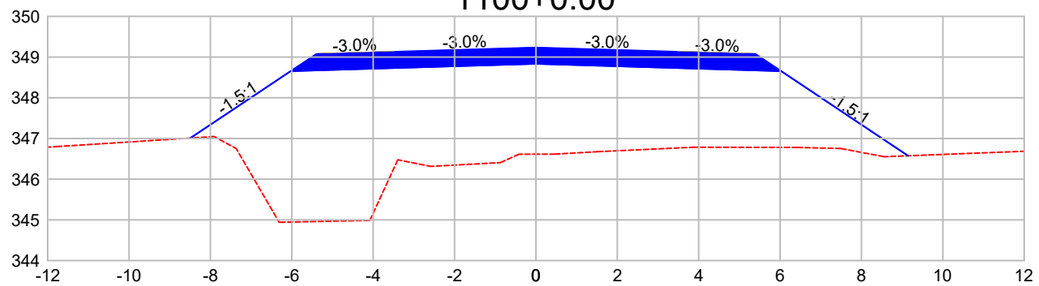

DIST.	-8.494	-6.028	-3.500	0.000	3.500	6.028	9.147
COTA	347.010	348.654	348.730	348.835	348.730	348.654	346.575

1101+0.00

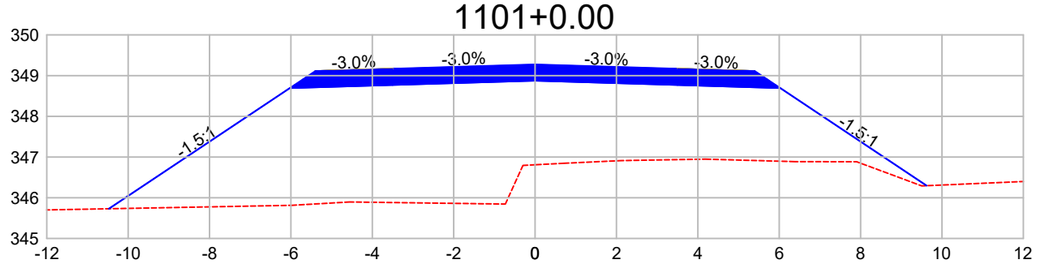

DIST.	-10.474	-6.028	-3.500	0.000	3.500	6.028	9.624
COTA	345.729	348.694	348.769	348.874	348.769	348.694	346.296

1102+0.00

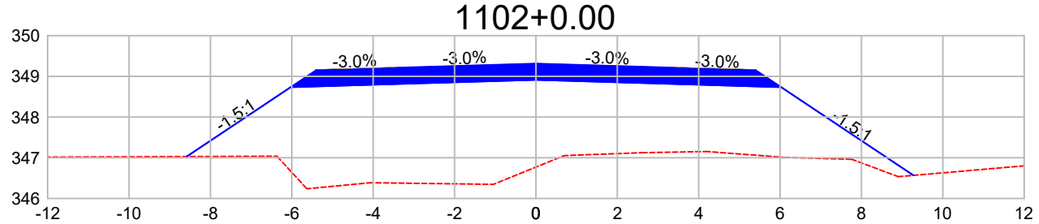

DIST.	-8.584	-6.028	-3.500	0.000	3.500	6.028	9.277
COTA	347.029	348.733	348.809	348.914	348.809	348.733	346.567

1103+0.00

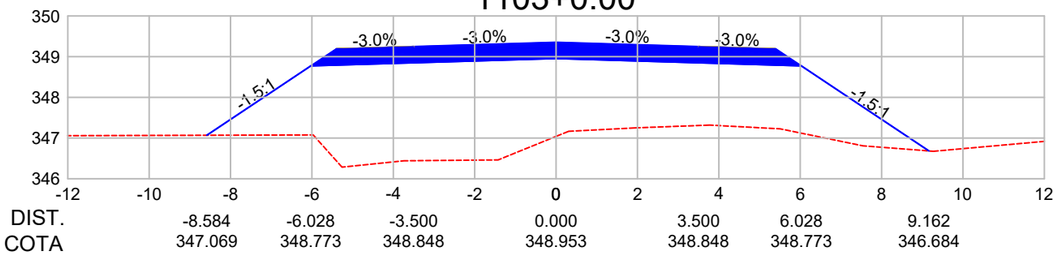

DIST.	-8.584	-6.028	-3.500	0.000	3.500	6.028	9.162
COTA	347.069	348.773	348.848	348.953	348.848	348.773	346.684

1104+0.00

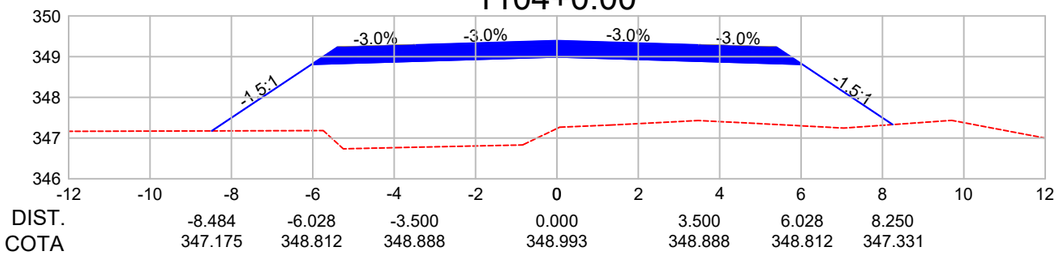

DIST.	-8.484	-6.028	-3.500	0.000	3.500	6.028	8.250
COTA	347.175	348.812	348.888	348.993	348.888	348.812	347.331

1105+0.00

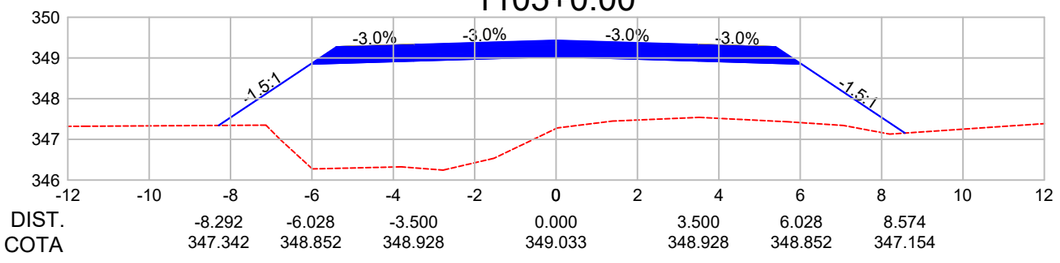

DIST.	-8.292	-6.028	-3.500	0.000	3.500	6.028	8.574
COTA	347.342	348.852	348.928	349.033	348.928	348.852	347.154

1106+0.00

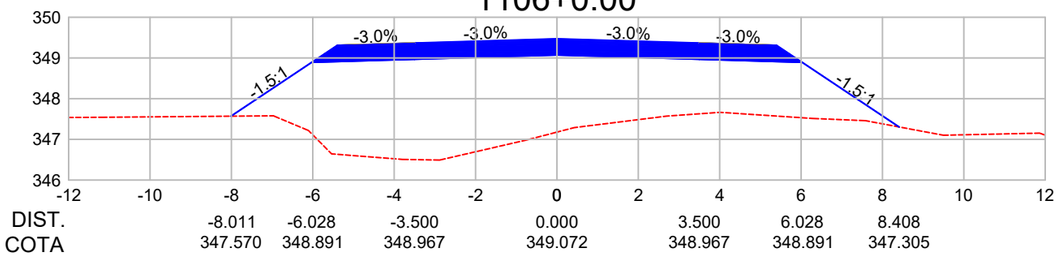

DIST.	-8.011	-6.028	-3.500	0.000	3.500	6.028	8.408
COTA	347.570	348.891	348.967	349.072	348.967	348.891	347.305

PREFEITURA MUNICIPAL DE CLÁUDIA-MT

RODOVIA MUNICIPAL: Estrada Darlene
TRECHO: Entre a Divisa com Santa Carmem-MT e a MT-423
SEGMENTO: Estaca 0+0,00 à 1.255+18,28
EXTENSÃO: 25,12 km

ST-130

ASSUNTO:
SEÇÕES TRANSVERSAIS
ESTACA 1.099+0,00 À 1.106+0,00

ESCALA:
1 : 150

Observações:
a) Todas as dimensões apresentadas neste projeto estão em metros.
b) O levantamento planialtimétrico e o projeto foi elaborado usando como o sistema de coordenadas UTM / SIRGAS 2000.

AS INFORMAÇÕES DESTE DOCUMENTO SÃO PROPRIEDADE DA PREFEITURA MUNICIPAL DE CLÁUDIA-MT, SENDO PROIBIDA A UTILIZAÇÃO FORA DA SUA FINALIDADE.

1107+0.00

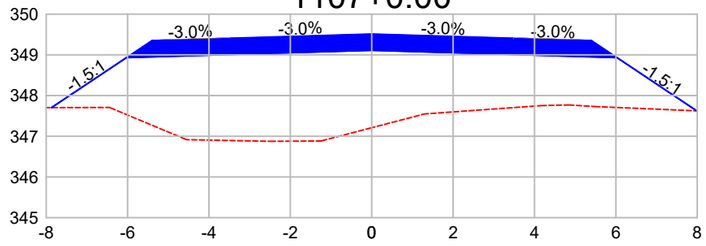

DIST.	-7.870	-6.028	-3.500	0.000	3.500	6.028	7.989	
COTA	347.703	348.931	349.007	349.112	349.007	348.931	347.624	

1108+0.00

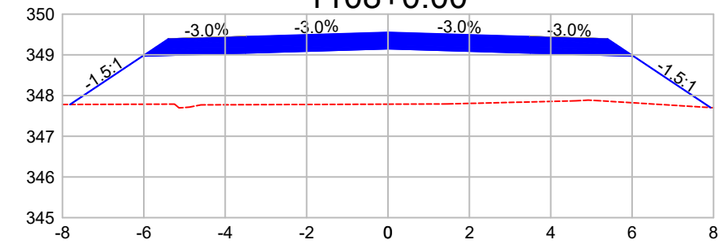

DIST.	-7.812	-6.028	-3.500	0.000	3.500	6.028	7.928	
COTA	347.781	348.970	349.046	349.151	349.046	348.970	347.704	

1109+0.00

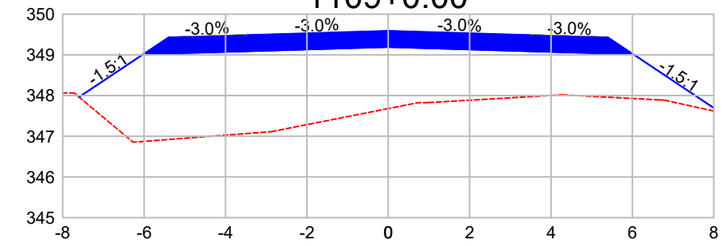

DIST.	-7.599	-6.028	-3.500	0.000	3.500	6.028	8.171	
COTA	347.963	349.010	349.086	349.191	349.086	349.010	347.581	

1110+0.00

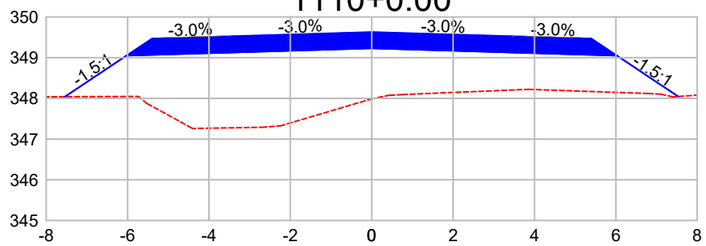

DIST.	-7.541	-6.028	-3.500	0.000	3.500	6.028	7.534	
COTA	348.041	349.049	349.125	349.230	349.125	349.049	348.046	

1111+0.00

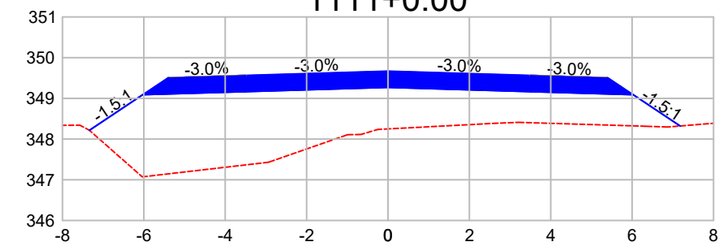

DIST.	-7.338	-6.028	-3.500	0.000	3.500	6.028	7.179	
COTA	348.216	349.089	349.165	349.270	349.165	349.089	348.322	

1112+0.00

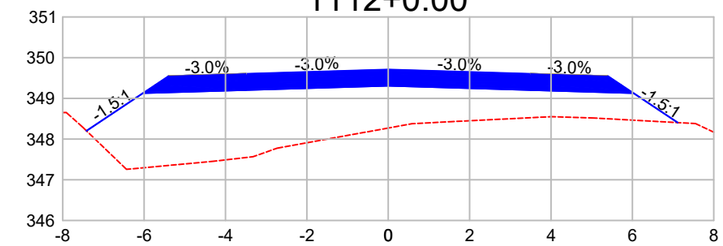

DIST.	-7.416	-6.028	-3.500	0.000	3.500	6.028	7.113	
COTA	348.203	349.128	349.204	349.309	349.204	349.128	348.405	

1113+0.00

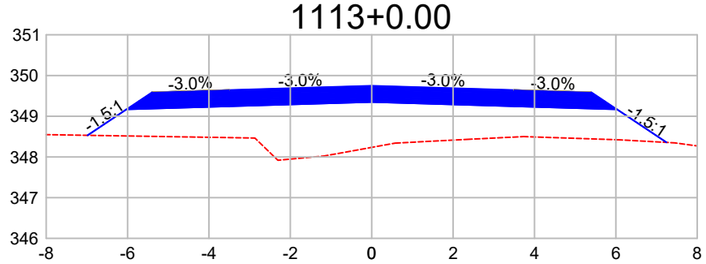

DIST.	-6.984	-6.028	-3.500	0.000	3.500	6.028	7.245	
COTA	348.531	349.168	349.244	349.349	349.244	349.168	348.357	

1114+0.00

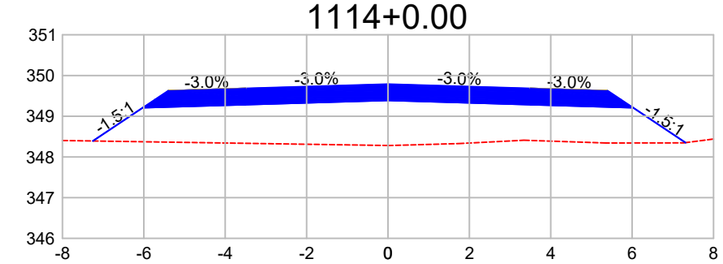

DIST.	-7.252	-6.028	-3.500	0.000	3.500	6.028	7.314	
COTA	348.392	349.208	349.283	349.388	349.283	349.208	348.351	

1115+0.00

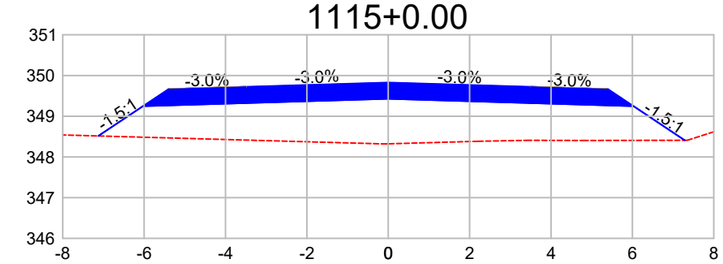

DIST.	-7.126	-6.028	-3.500	0.000	3.500	6.028	7.286	
COTA	348.515	349.247	349.323	349.428	349.323	349.247	348.409	

1116+0.00

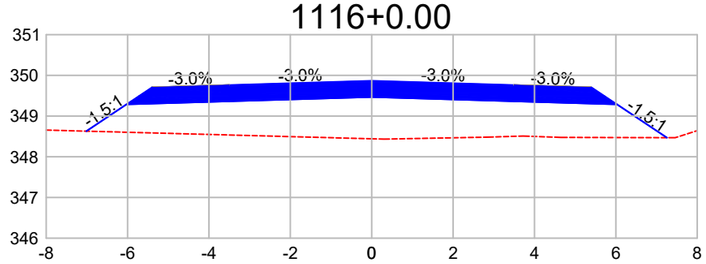

DIST.	-7.014	-6.028	-3.500	0.000	3.500	6.028	7.255	
COTA	348.629	349.287	349.362	349.467	349.362	349.287	348.469	

1117+0.00

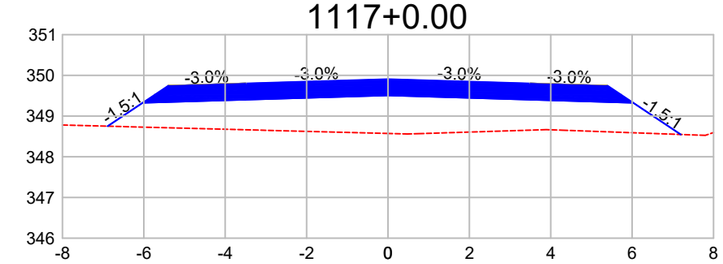

DIST.	-6.891	-6.028	-3.500	0.000	3.500	6.028	7.196	
COTA	348.751	349.326	349.402	349.507	349.402	349.326	348.548	

1118+0.00

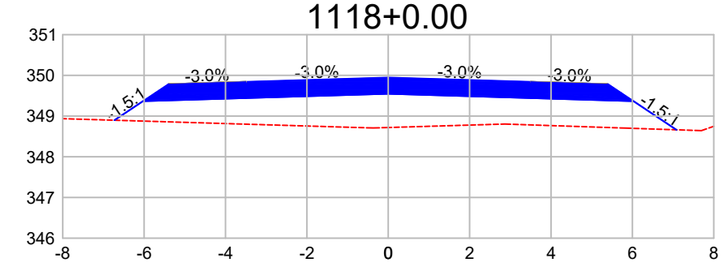

DIST.	-6.730	-6.028	-3.500	0.000	3.500	6.028	7.083	
COTA	348.898	349.366	349.442	349.547	349.442	349.366	348.662	

Observações:

a) Todas as dimensões apresentadas neste projeto estão em metros.
b) O levantamento planialtimétrico e o projeto foi elaborado usando como o sistema de coordenadas UTM / SIRGAS 2000.

PREFEITURA MUNICIPAL DE CLÁUDIA-MT

RODOVIA MUNICIPAL: Estrada Darlene
TRECHO: Entre a Divisa com Santa Carmem-MT e a MT-423
SEGMENTO: Estaca 0+0,00 à 1.255+18,28
EXTENSÃO: 25,12 km

ST-131

ASSUNTO:

SEÇÕES TRANSVERSAIS
ESTACA 1.107+0,00 À 1.118+0,00

ESCALA:
1 : 150

AS INFORMAÇÕES DESTE DOCUMENTO SÃO PROPRIEDADE DA PREFEITURA MUNICIPAL DE CLÁUDIA-MT, SENDO PROIBIDA A UTILIZAÇÃO FORA DA SUA FINALIDADE.

1119+0.00

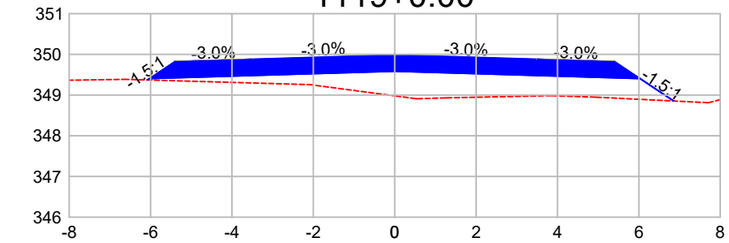

DIST.	-6.079	-6.028	-3.500	0.000	3.500	6.028	6.854
COTA	349.371	349.405	349.481	349.586	349.481	349.405	348.855

1120+0.00

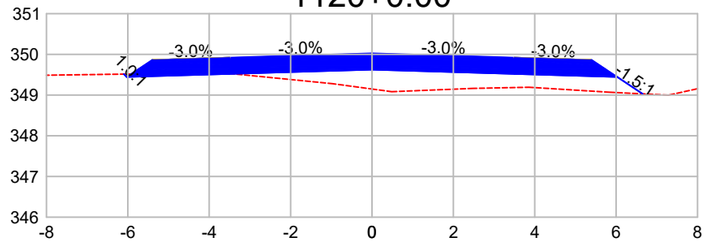

DIST.	-6.098	-6.028	-3.500	0.000	3.500	6.028	6.650
COTA	349.515	349.445	349.521	349.626	349.521	349.445	349.030

1121+0.00

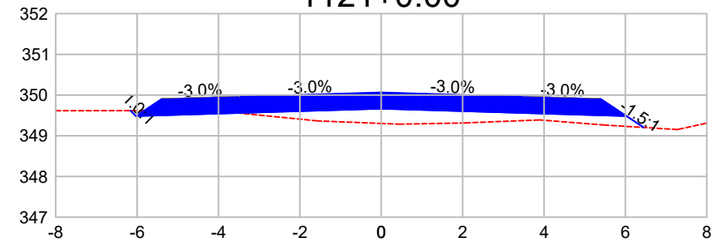

DIST.	-6.162	-6.028	-3.500	0.000	3.500	6.028	6.448
COTA	349.618	349.484	349.560	349.665	349.560	349.484	349.205

1122+0.00

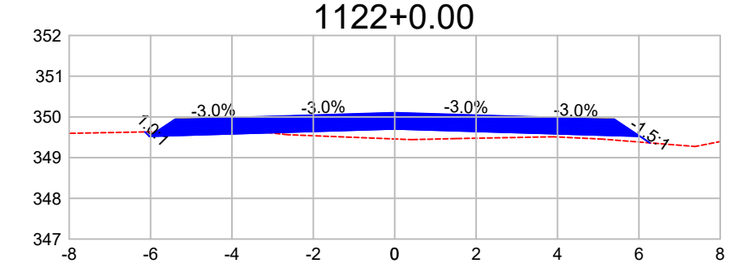

DIST.	-6.136	-6.028	-3.500	0.000	3.500	6.028	6.271
COTA	349.632	349.524	349.600	349.705	349.600	349.524	349.362

1123+0.00

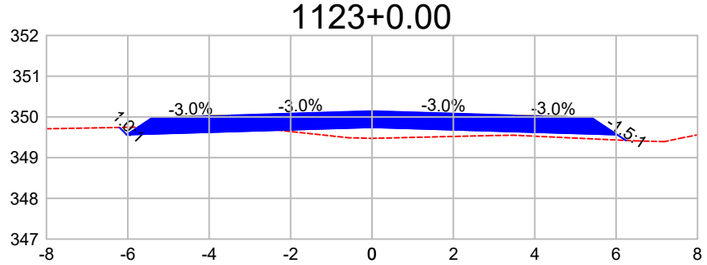

DIST.	-6.206	-6.028	-3.500	0.000	3.500	6.028	6.240
COTA	349.741	349.563	349.639	349.744	349.639	349.563	349.422

1124+0.00

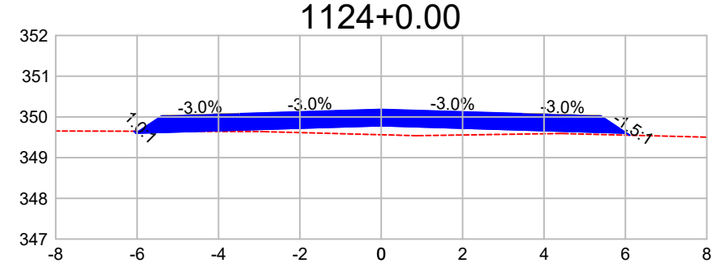

DIST.	-6.074	-6.028	-3.500	0.000	3.500	6.028	6.107
COTA	349.649	349.603	349.679	349.784	349.679	349.603	349.550

1125+0.00

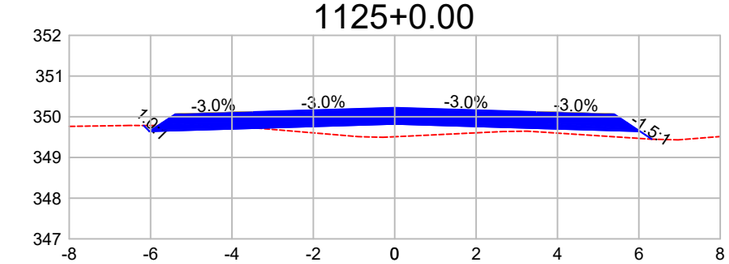

DIST.	-6.171	-6.028	-3.500	0.000	3.500	6.028	6.318
COTA	349.785	349.642	349.718	349.823	349.718	349.642	349.449

1126+0.00

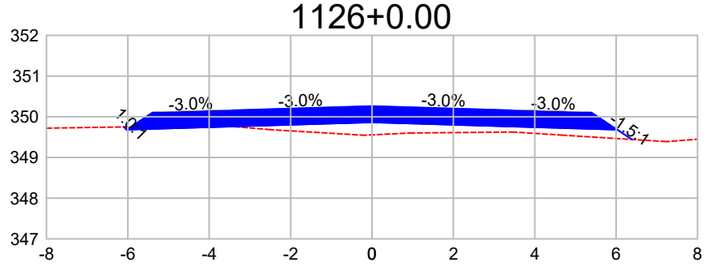

DIST.	-6.096	-6.028	-3.500	0.000	3.500	6.028	6.388
COTA	349.750	349.682	349.758	349.863	349.758	349.682	349.442

1126+9.94

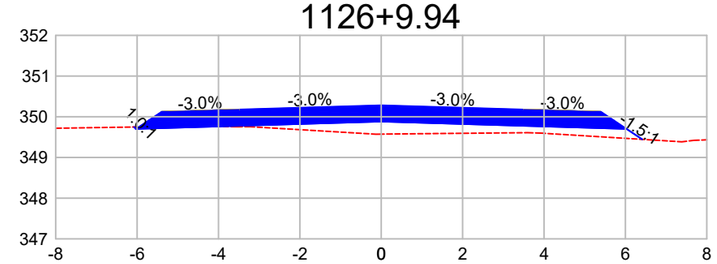

DIST.	-6.075	-5.951	-3.393	0.000	3.393	5.951	6.414
COTA	349.748	349.704	349.781	349.882	349.781	349.704	349.445

Observações:

a) Todas as dimensões apresentadas neste projeto estão em metros.
b) O levantamento planialtimétrico e o projeto foi elaborado usando como o sistema de coordenadas UTM / SIRGAS 2000.

PREFEITURA MUNICIPAL DE CLÁUDIA-MT

RODOVIA MUNICIPAL: Estrada Darlene
TRECHO: Entre a Divisa com Santa Carmem-MT e a MT-423
SEGMENTO: Estaca 0+0,00 à 1.255+18,28
EXTENSÃO: 25,12 km

ST-132

ASSUNTO:

SEÇÕES TRANSVERSAIS
ESTACA 1.119+0,00 À 1.126+9,94

ESCALA: 1 : 150

AS INFORMAÇÕES DESTE DOCUMENTO SÃO PROPRIEDADE DA PREFEITURA MUNICIPAL DE CLÁUDIA-MT, SENDO PROIBIDA A UTILIZAÇÃO FORA DA SUA FINALIDADE.

1134+19.45

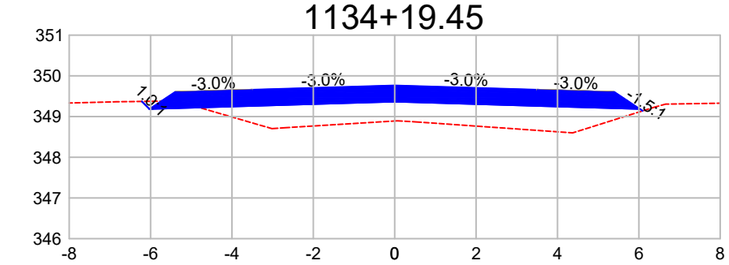

DIST.	-6.216	-6.025	-3.495		0.000	3.500	6.028	6.095
COTA	349.371	349.184	349.260		349.365	349.260	349.184	349.140

1135+0.00

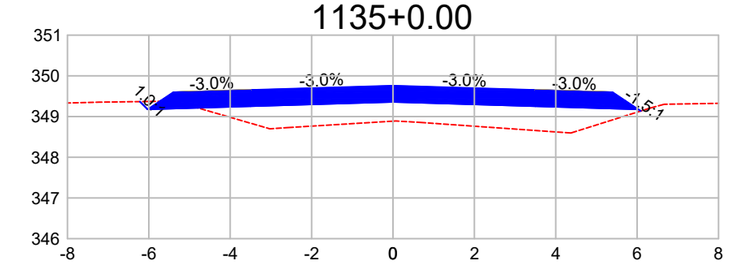

DIST.	-6.218	-6.028	-3.500		0.000	3.500	6.028	6.090
COTA	349.367	349.177	349.253		349.358	349.253	349.177	349.136

1136+0.00

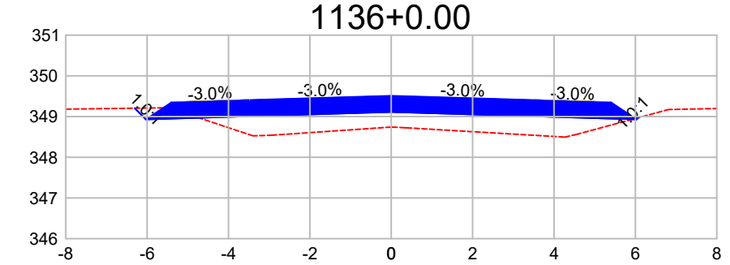

DIST.	-6.303	-6.028	-3.500		0.000	3.500	6.028	6.069
COTA	349.205	348.930	349.005		349.110	349.005	348.930	348.971

1137+0.00

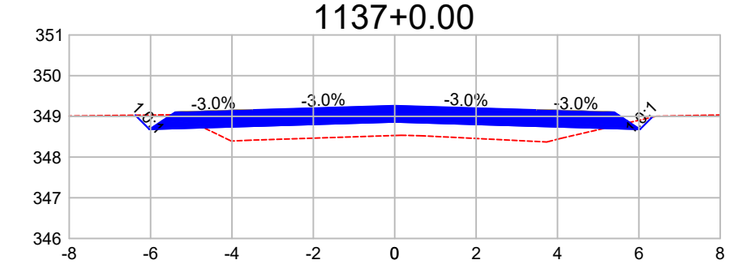

DIST.	-6.374	-6.028	-3.500		0.000	3.500	6.028	6.325
COTA	349.028	348.682	348.758		348.863	348.758	348.682	348.979

1138+0.00

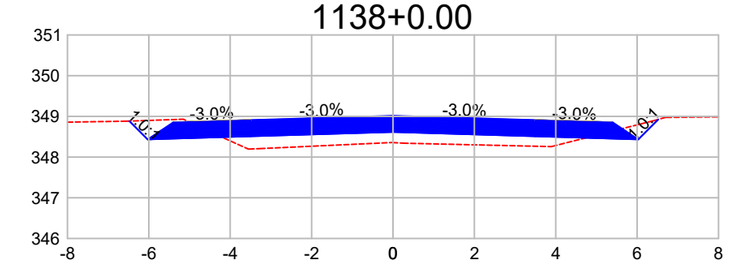

DIST.	-6.477	-6.028	-3.500		0.000	3.500	6.028	6.519
COTA	348.884	348.435	348.511		348.616	348.511	348.435	348.926

1139+0.00

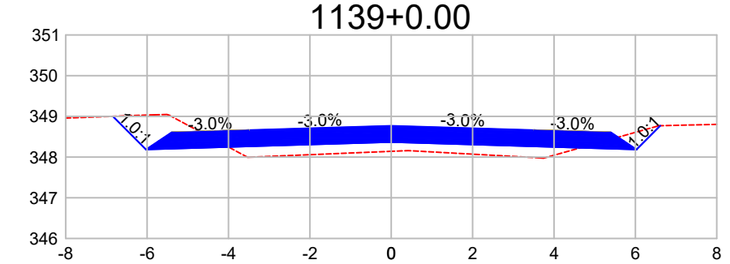

DIST.	-6.842	-6.028	-3.500		0.000	3.500	6.028	6.612
COTA	349.001	348.188	348.263		348.368	348.263	348.188	348.771

1140+0.00

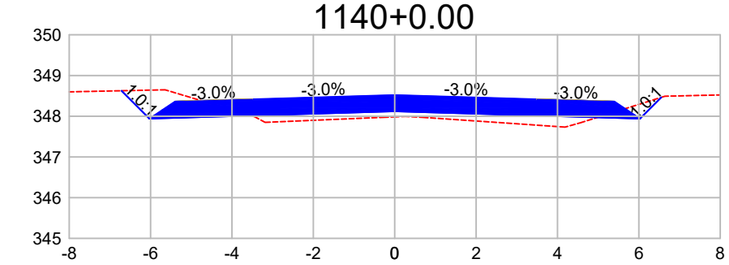

DIST.	-6.714	-6.028	-3.500		0.000	3.500	6.028	6.552
COTA	348.626	347.940	348.016		348.121	348.016	347.940	348.464

1141+0.00

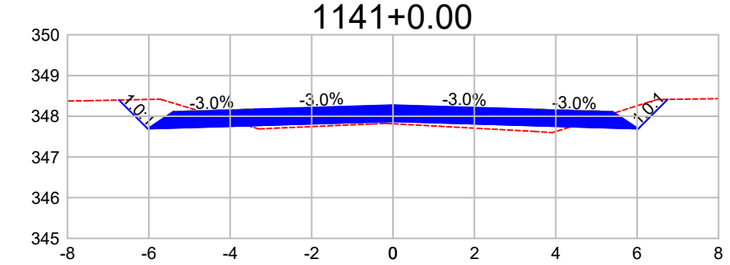

DIST.	-6.733	-6.028	-3.500		0.000	3.500	6.028	6.749
COTA	348.397	347.693	347.769		347.874	347.769	347.693	348.413

1142+0.00

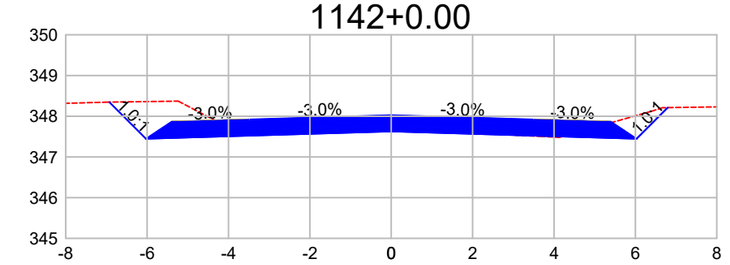

DIST.	-6.929	-6.028	-3.500		0.000	3.500	6.028	6.794
COTA	348.346	347.445	347.521		347.626	347.521	347.445	348.211

1143+0.00

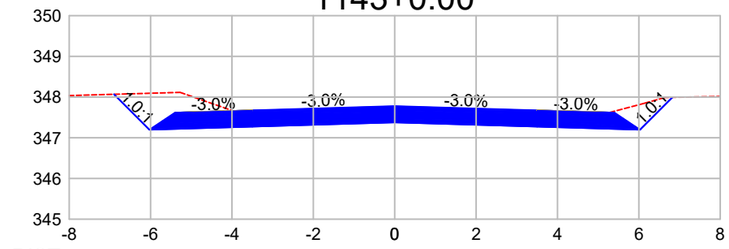

DIST.	-6.899	-6.028	-3.500		0.000	3.500	6.028	6.825
COTA	348.068	347.198	347.274		347.379	347.274	347.198	347.994

1144+0.00

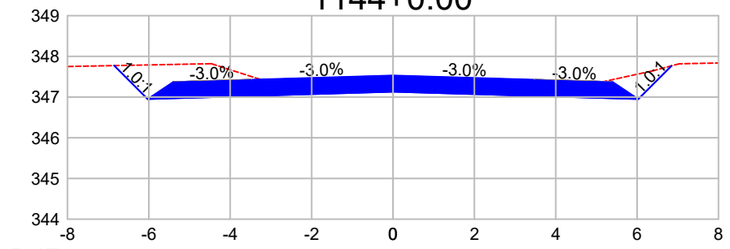

DIST.	-6.850	-6.028	-3.500		0.000	3.500	6.028	6.844
COTA	347.773	346.951	347.026		347.131	347.026	346.951	347.767

1145+0.00

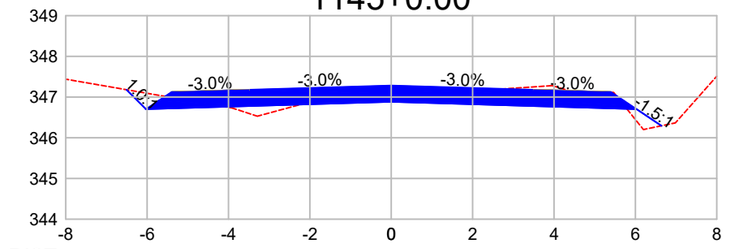

DIST.	-6.506	-6.028	-3.500		0.000	3.500	6.028	6.642
COTA	347.181	346.703	346.779		346.884	346.779	346.703	346.294

Observações:

a) Todas as dimensões apresentadas neste projeto estão em metros.
b) O levantamento planialtimétrico e o projeto foi elaborado usando como o sistema de coordenadas UTM / SIRGAS 2000.

PREFEITURA MUNICIPAL DE CLÁUDIA-MT

RODOVIA MUNICIPAL: Estrada Darlene
TRECHO: Entre a Divisa com Santa Carmem-MT e a MT-423
SEGMENTO: Estaca 0+0,00 à 1.255+18,28
EXTENSÃO: 25,12 km

ST-133

ASSUNTO:
SEÇÕES TRANSVERSAIS
ESTACA 1.134+19,45 À 1.145+0,00

ESCALA:
1 : 150

AS INFORMAÇÕES DESTE DOCUMENTO SÃO PROPRIEDADE DA PREFEITURA MUNICIPAL DE CLÁUDIA-MT, SENDO PROIBIDA A UTILIZAÇÃO FORA DA SUA FINALIDADE.

1146+0.00

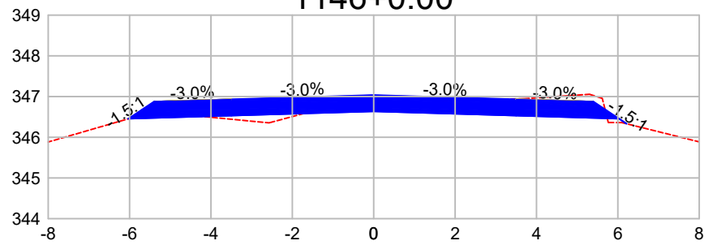

DIST.	-6.034	-6.028	-3.500		0.000	3.500	6.028	6.216
COTA	346.452	346.456	346.532		346.637	346.532	346.456	346.331

1147+0.00

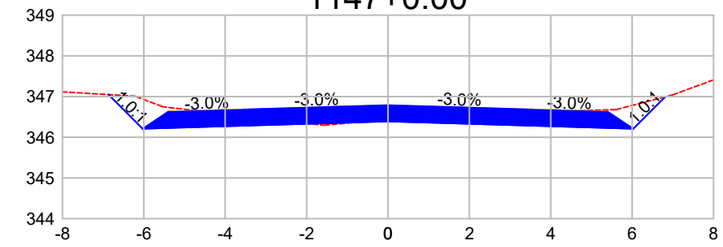

DIST.	-6.867	-6.028	-3.500		0.000	3.500	6.028	6.813
COTA	347.047	346.208	346.284		346.389	346.284	346.208	346.994

1148+0.00

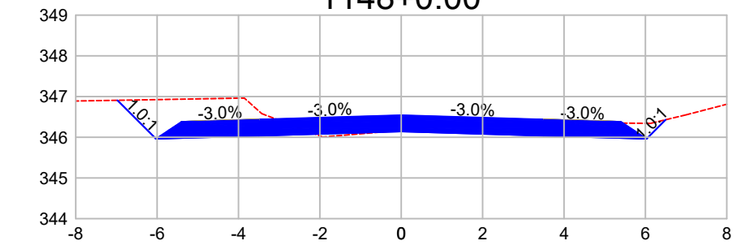

DIST.	-6.975	-6.028	-3.500		0.000	3.500	6.028	6.497
COTA	346.908	345.961	346.037		346.142	346.037	345.961	346.430

1149+0.00

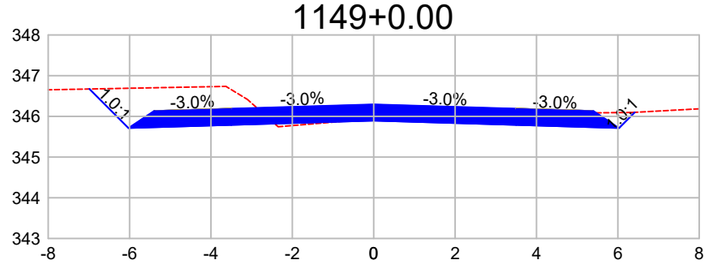

DIST.	-6.987	-6.028	-3.500		0.000	3.500	6.028	6.414
COTA	346.672	345.714	345.790		345.895	345.790	345.714	346.099

1150+0.00

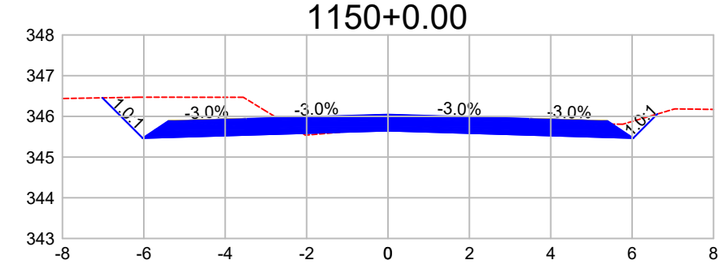

DIST.	-7.017	-6.028	-3.500		0.000	3.500	6.028	6.620
COTA	346.455	345.466	345.542		345.647	345.542	345.466	346.058

1151+0.00

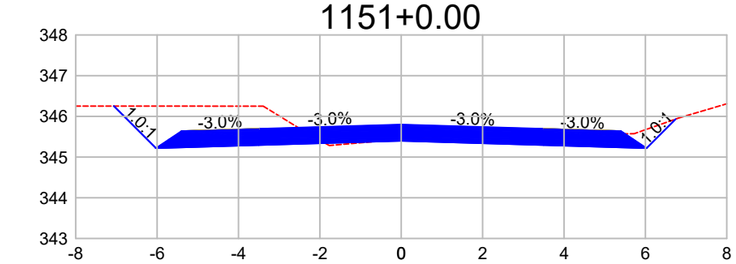

DIST.	-7.062	-6.028	-3.500		0.000	3.500	6.028	6.742
COTA	346.252	345.219	345.295		345.400	345.295	345.219	345.932

1152+0.00

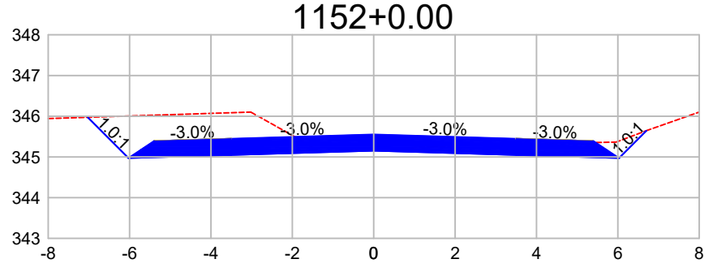

DIST.	-7.030	-6.028	-3.500		0.000	3.500	6.028	6.702
COTA	345.973	344.972	345.047		345.152	345.047	344.972	345.646

1153+0.00

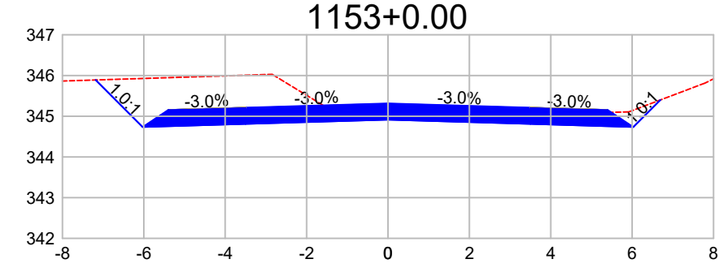

DIST.	-7.184	-6.028	-3.500		0.000	3.500	6.028	6.693
COTA	345.890	344.735	344.811		344.916	344.811	344.735	345.399

1154+0.00

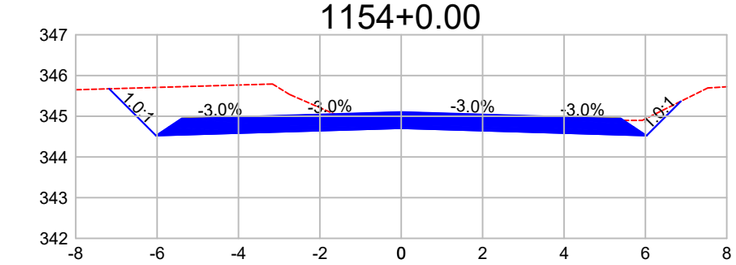

DIST.	-7.178	-6.028	-3.500		0.000	3.500	6.028	6.870
COTA	345.674	344.524	344.600		344.705	344.600	344.524	345.366

1155+0.00

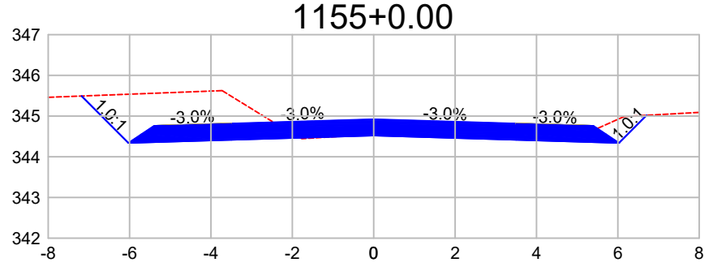

DIST.	-7.180	-6.028	-3.500		0.000	3.500	6.028	6.707
COTA	345.492	344.340	344.416		344.521	344.416	344.340	345.019

1156+0.00

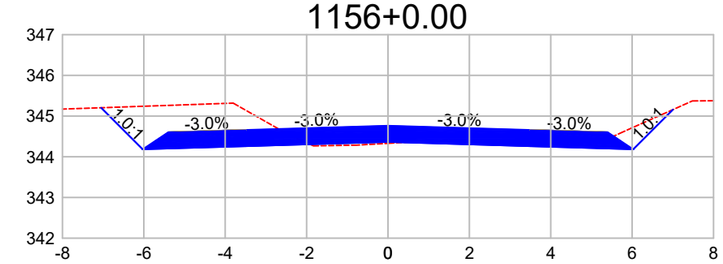

DIST.	-7.049	-6.028	-3.500		0.000	3.500	6.028	7.004
COTA	345.204	344.183	344.259		344.364	344.259	344.183	345.159

1157+0.00

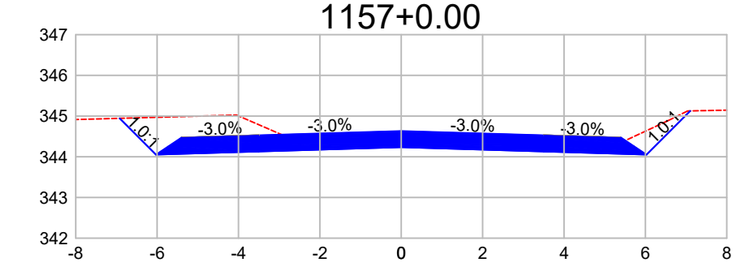

DIST.	-6.920	-6.028	-3.500		0.000	3.500	6.028	7.102
COTA	344.944	344.053	344.129		344.234	344.129	344.053	345.126

Observações:

a) Todas as dimensões apresentadas neste projeto estão em metros.
b) O levantamento planialtimétrico e o projeto foi elaborado usando como o sistema de coordenadas UTM / SIRGAS 2000.

PREFEITURA MUNICIPAL DE CLÁUDIA-MT

RODOVIA MUNICIPAL: Estrada Darlene
TRECHO: Entre a Divisa com Santa Carmem-MT e a MT-423
SEGMENTO: Estaca 0+0,00 à 1.255+18,28
EXTENSÃO: 25,12 km

ST-134

ASSUNTO:

SEÇÕES TRANSVERSAIS
ESTACA 1.146+0,00 À 1.157+0,00

ESCALA: 1 : 150

AS INFORMAÇÕES DESTE DOCUMENTO SÃO PROPRIEDADE DA PREFEITURA MUNICIPAL DE CLÁUDIA-MT, SENDO PROIBIDA A UTILIZAÇÃO FORA DA SUA FINALIDADE.

1158+0.00

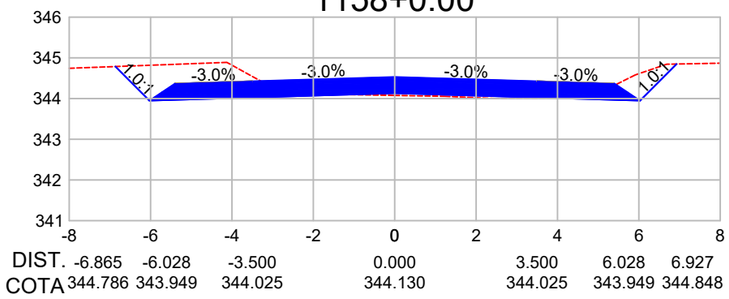

DIST.	-6.865	-6.028	-3.500	0.000	3.500	6.028	6.927
COTA	344.786	343.949	344.025	344.130	344.025	343.949	344.848

1159+0.00

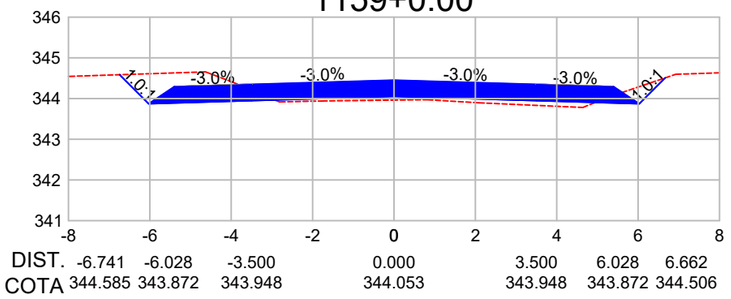

DIST.	-6.741	-6.028	-3.500	0.000	3.500	6.028	6.662
COTA	344.585	343.872	343.948	344.053	343.948	343.872	344.506

1160+0.00

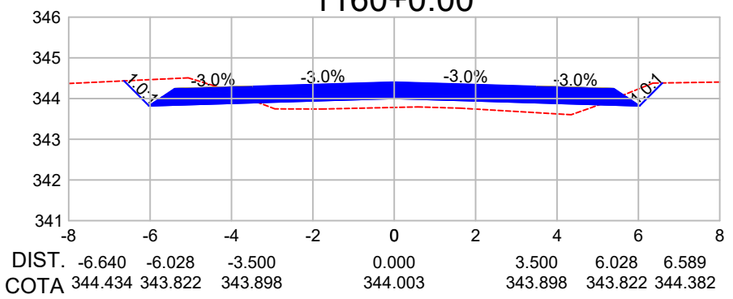

DIST.	-6.640	-6.028	-3.500	0.000	3.500	6.028	6.589
COTA	344.434	343.822	343.898	344.003	343.898	343.822	344.382

1161+0.00

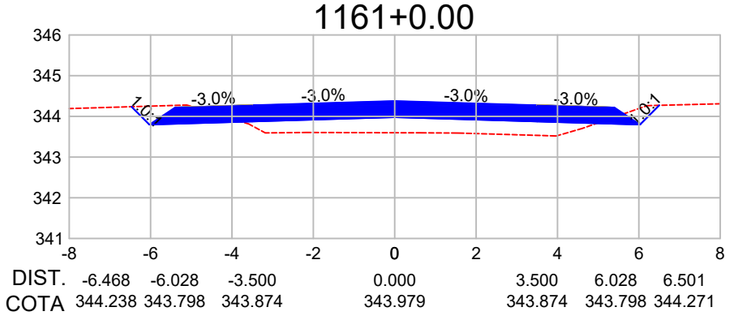

DIST.	-6.468	-6.028	-3.500	0.000	3.500	6.028	6.501
COTA	344.238	343.798	343.874	343.979	343.874	343.798	344.271

1162+0.00

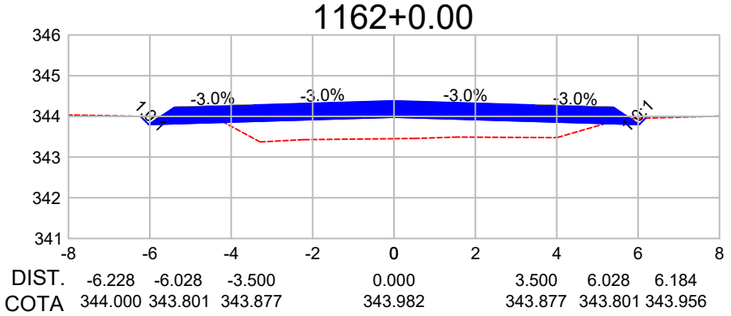

DIST.	-6.228	-6.028	-3.500	0.000	3.500	6.028	6.184
COTA	344.000	343.801	343.877	343.982	343.877	343.801	343.956

1163+0.00

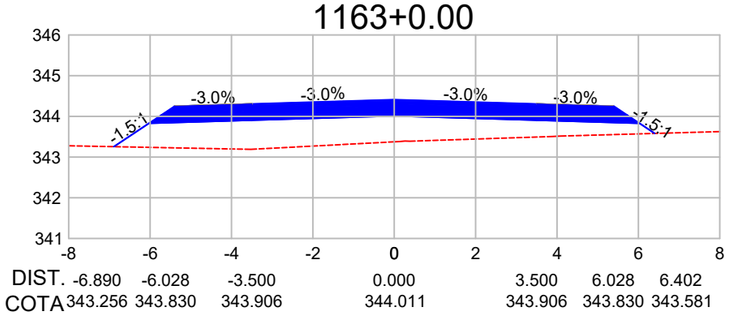

DIST.	-6.890	-6.028	-3.500	0.000	3.500	6.028	6.402
COTA	343.256	343.830	343.906	344.011	343.906	343.830	343.581

1164+0.00

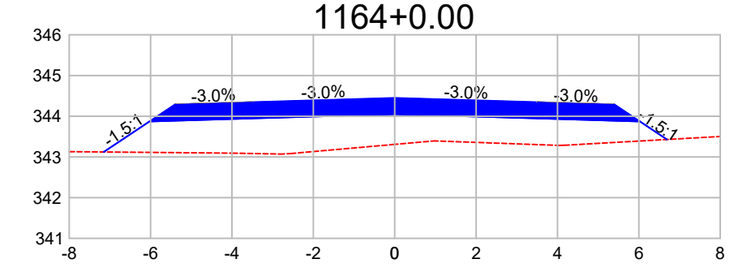

DIST.	-7.151	-6.028	-3.500	0.000	3.500	6.028	6.691
COTA	343.122	343.870	343.946	344.051	343.946	343.870	343.428

1165+0.00

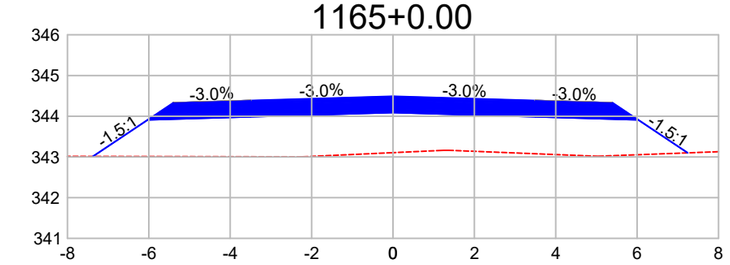

DIST.	-7.374	-6.028	-3.500	0.000	3.500	6.028	7.243
COTA	343.013	343.910	343.986	344.091	343.986	343.910	343.100

1166+0.00

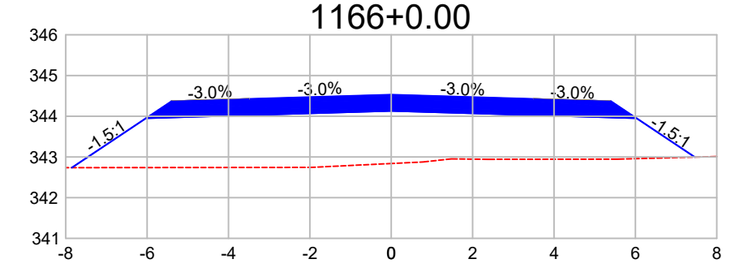

DIST.	-7.848	-6.028	-3.500	0.000	3.500	6.028	7.459
COTA	342.736	343.950	344.026	344.131	344.026	343.950	342.996

1166+19.74

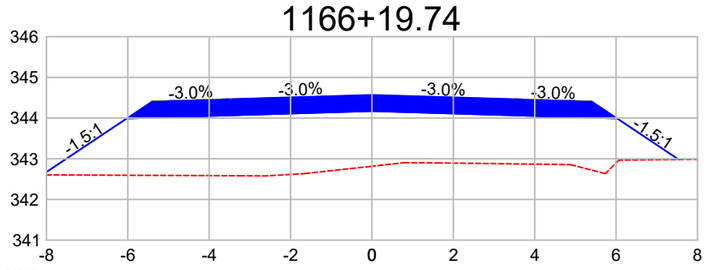

DIST.	-8.105	-6.028	-3.500	0.000	3.500	6.028	7.539
COTA	342.605	343.989	344.065	344.170	344.065	343.989	342.982

1167+0.00

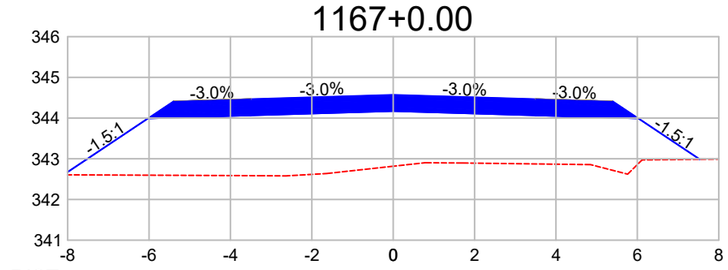

DIST.	-8.104	-6.028	-3.500	0.000	3.500	6.028	7.532
COTA	342.606	343.990	344.066	344.171	344.066	343.990	342.987

Observações:

a) Todas as dimensões apresentadas neste projeto estão em metros.
b) O levantamento planialtimétrico e o projeto foi elaborado usando como o sistema de coordenadas UTM / SIRGAS 2000.

PREFEITURA MUNICIPAL DE CLÁUDIA-MT

RODOVIA MUNICIPAL: Estrada Darlene
TRECHO: Entre a Divisa com Santa Carmem-MT e a MT-423
SEGMENTO: Estaca 0+0,00 à 1.255+18,28
EXTENSÃO: 25,12 km

ST-135

ASSUNTO:

SEÇÕES TRANSVERSAIS
ESTACA 1.158+0,00 À 1.167+0,00

ESCALA: 1 : 150

AS INFORMAÇÕES DESTE DOCUMENTO SÃO PROPRIEDADE DA PREFEITURA MUNICIPAL DE CLÁUDIA-MT, SENDO PROIBIDA A UTILIZAÇÃO FORA DA SUA FINALIDADE.

1167+10.00

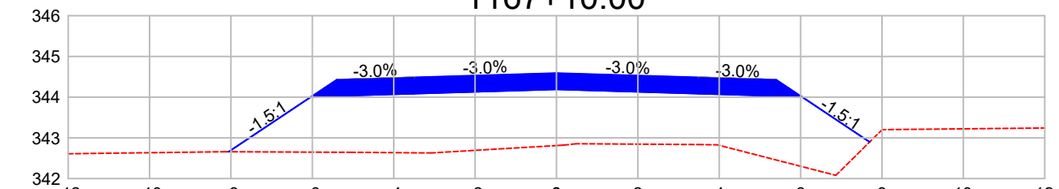

DIST.	-8.056	-6.028	-3.500	0.000	3.500	6.028	7.696
COTA	342.658	344.010	344.086	344.191	344.086	344.010	342.898

1167+13.08

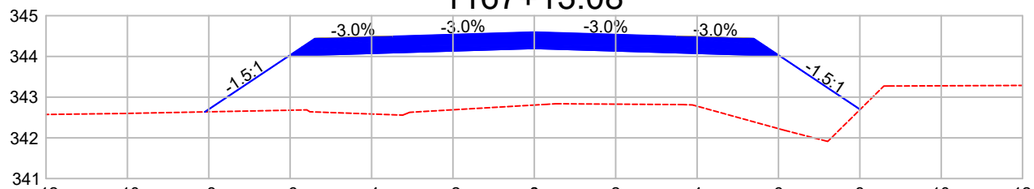

DIST.	-8.095	-6.028	-3.500	0.000	3.500	6.028	8.007
COTA	342.638	344.016	344.092	344.197	344.092	344.016	342.697

1168+0.00

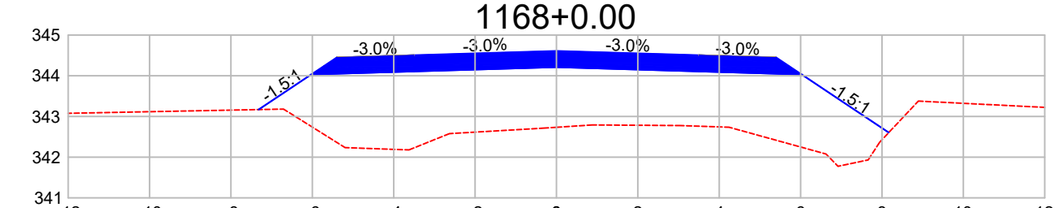

DIST.	-7.320	-6.028	-3.500	0.000	3.500	6.028	8.167
COTA	343.169	344.030	344.105	344.210	344.105	344.030	342.604

1168+6.41

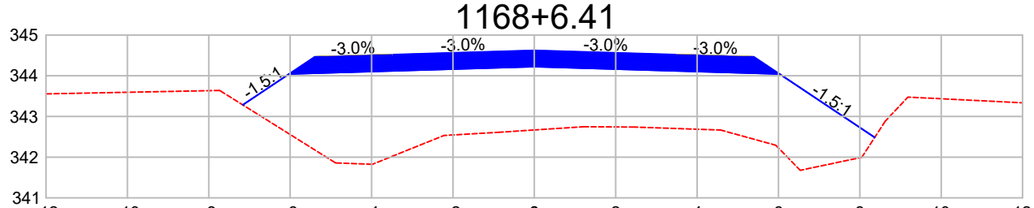

DIST.	-7.165	-6.028	-3.500	0.000	3.500	6.028	8.365
COTA	343.284	344.042	344.118	344.223	344.118	344.042	342.484

1169+0.00

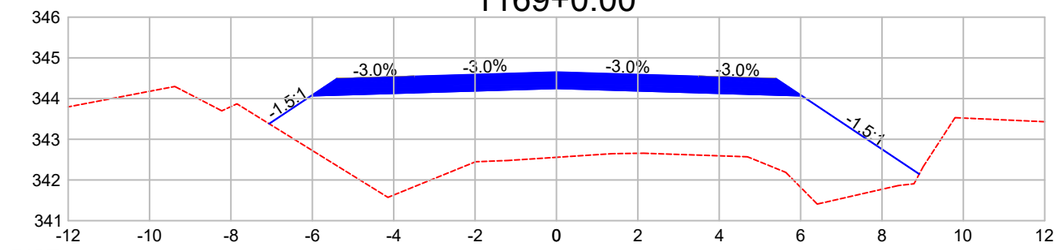

DIST.	-7.061	-6.028	-3.500	0.000	3.500	6.028	8.915
COTA	343.381	344.069	344.145	344.250	344.145	344.069	342.145

1170+0.00

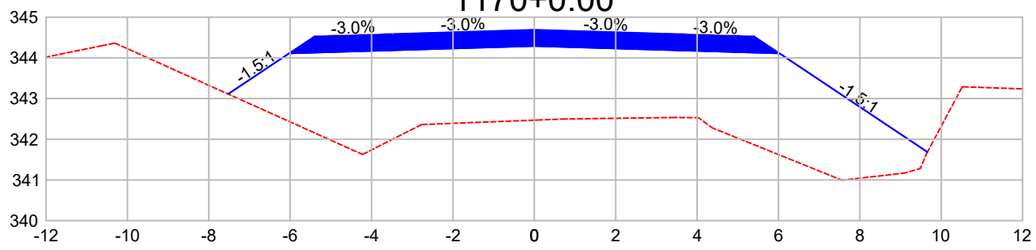

DIST.	-7.524	-6.028	-3.500	0.000	3.500	6.028	9.662
COTA	343.112	344.109	344.185	344.290	344.185	344.109	341.687

1171+0.00

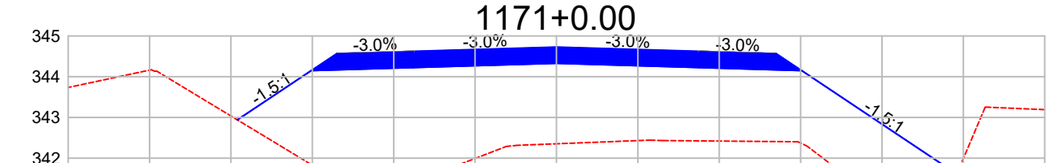

DIST.	-7.842	-6.028	-3.500	0.000	3.500	6.028	9.838
COTA	342.940	344.149	344.225	344.330	344.225	344.149	341.609

1172+0.00

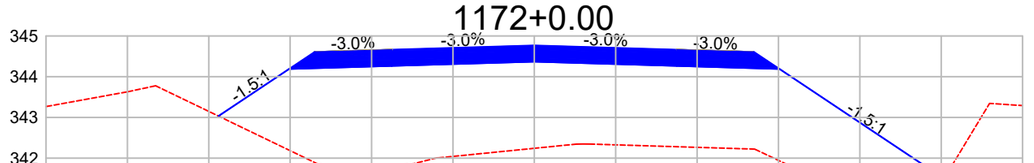

DIST.	-7.762	-6.028	-3.500	0.000	3.500	6.028	10.069
COTA	343.033	344.189	344.265	344.370	344.265	344.189	341.495

Observações:

a) Todas as dimensões apresentadas neste projeto estão em metros.
b) O levantamento planialtimétrico e o projeto foi elaborado usando como o sistema de coordenadas UTM / SIRGAS 2000.

PREFEITURA MUNICIPAL DE CLÁUDIA-MT

RODOVIA MUNICIPAL: Estrada Darlene
TRECHO: Entre a Divisa com Santa Carmem-MT e a MT-423
SEGMENTO: Estaca 0+0,00 à 1.255+18,28
EXTENSÃO: 25,12 km

ST-136

ASSUNTO:
SEÇÕES TRANSVERSAIS
ESTACA 1.167+10,00 À 1.172+0,00

ESCALA:
1 : 150

AS INFORMAÇÕES DESTE DOCUMENTO SÃO PROPRIEDADE DA PREFEITURA MUNICIPAL DE CLÁUDIA-MT, SENDO PROIBIDA A UTILIZAÇÃO FORA DA SUA FINALIDADE.

1173+0.00

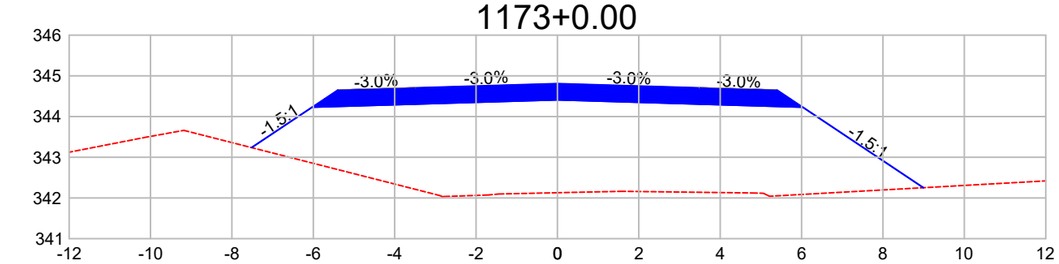

1174+0.00

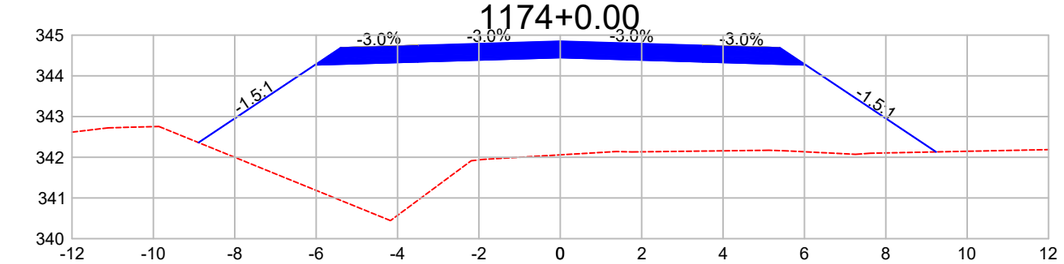

1175+0.00

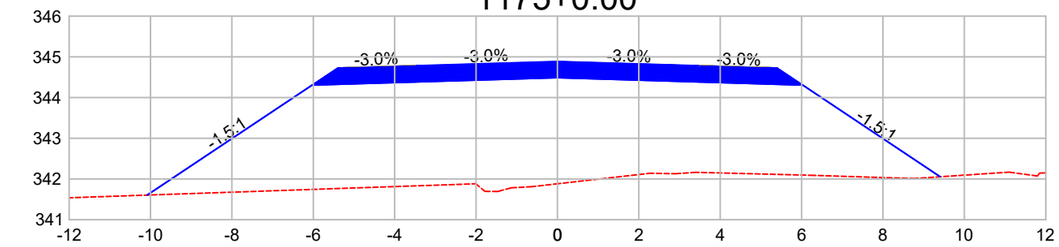

1176+0.00

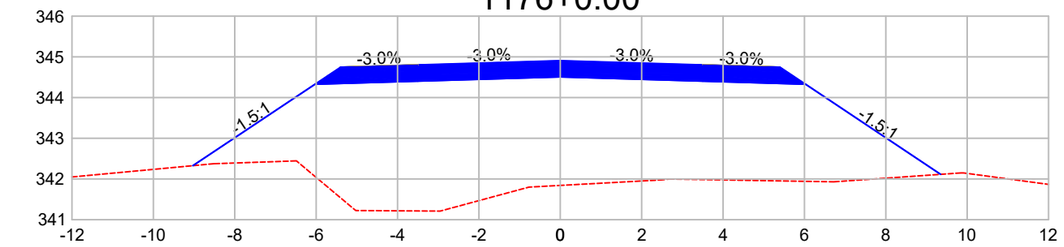

1177+0.00

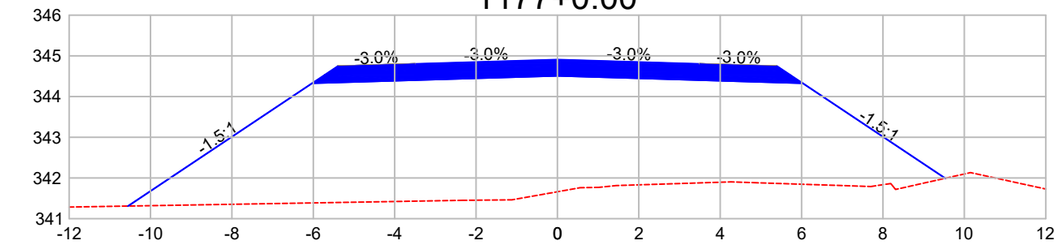

1178+0.00

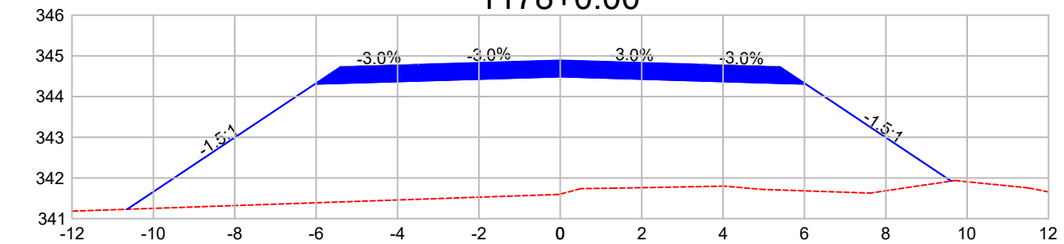

1179+0.00

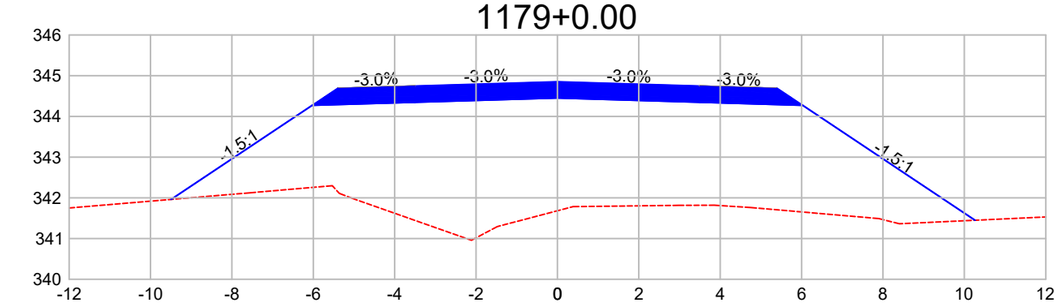

1180+0.00

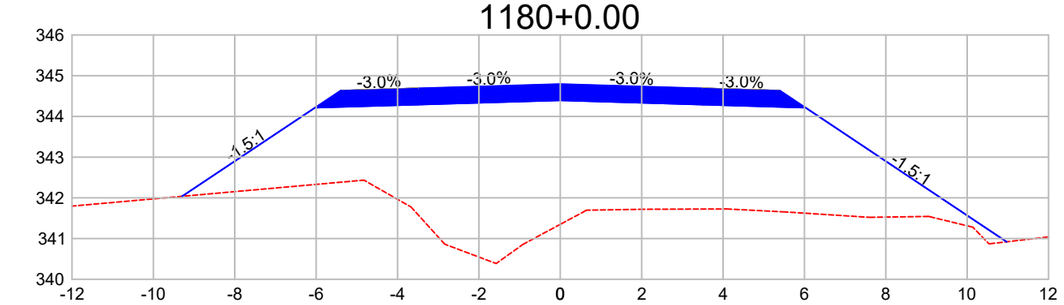

Observações:

a) Todas as dimensões apresentadas neste projeto estão em metros.
b) O levantamento planialtimétrico e o projeto foi elaborado usando como o sistema de coordenadas UTM / SIRGAS 2000.

PREFEITURA MUNICIPAL DE CLÁUDIA-MT

RODOVIA MUNICIPAL: Estrada Darlene
TRECHO: Entre a Divisa com Santa Carmem-MT e a MT-423
SEGMENTO: Estaca 0+0,00 à 1.255+18,28
EXTENSÃO: 25,12 km

ST-137

ASSUNTO:

SEÇÕES TRANSVERSAIS

ESTACA 1.173+0,00 À 1.180+0,00

ESCALA: 1 : 150

AS INFORMAÇÕES DESTE DOCUMENTO SÃO PROPRIEDADE DA PREFEITURA MUNICIPAL DE CLÁUDIA-MT, SENDO PROIBIDA A UTILIZAÇÃO FORA DA SUA FINALIDADE.

1181+0.00

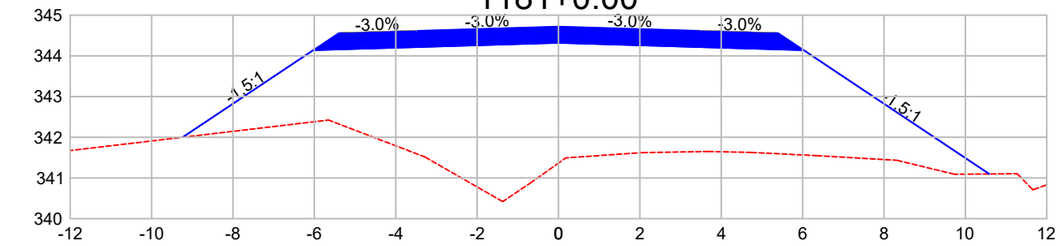

DIST.	-9.236	-6.028	-3.500	0.000	3.500	6.028	10.588
COTA	341.999	344.138	344.213	344.318	344.213	344.138	341.098

1182+0.00

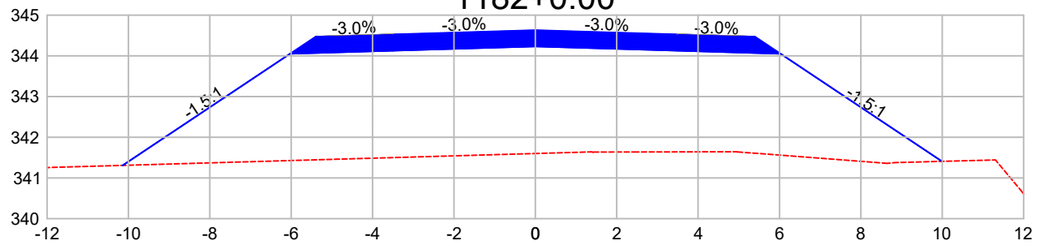

DIST.	-10.141	-6.028	-3.500	0.000	3.500	6.028	9.992
COTA	341.309	344.050	344.126	344.231	344.126	344.050	341.408

1183+0.00

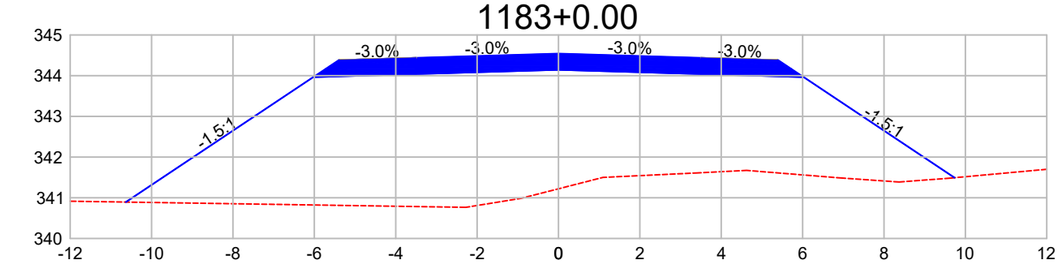

DIST.	-10.631	-6.028	-3.500	0.000	3.500	6.028	9.734
COTA	340.895	343.963	344.039	344.144	344.039	343.963	341.493

1184+0.00

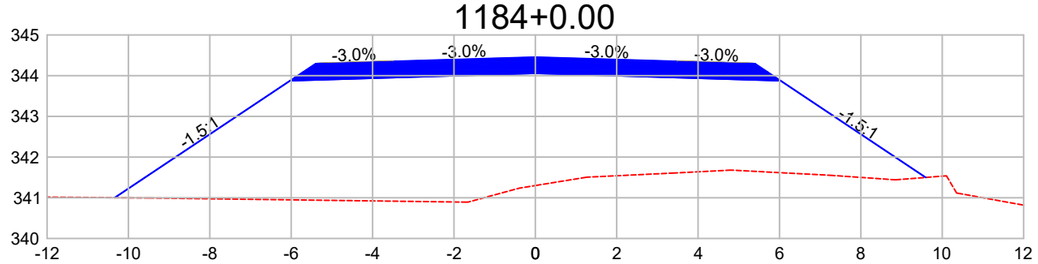

DIST.	-10.339	-6.028	-3.500	0.000	3.500	6.028	9.593
COTA	341.002	343.876	343.952	344.057	343.952	343.876	341.500

1185+0.00

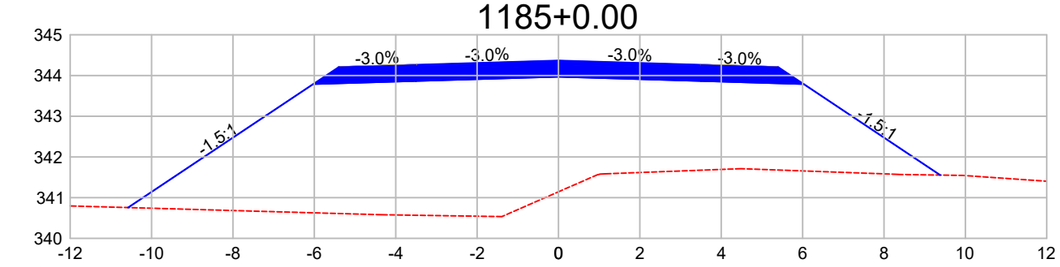

DIST.	-10.578	-6.028	-3.500	0.000	3.500	6.028	9.380
COTA	340.756	343.789	343.865	343.970	343.865	343.789	341.554

1186+0.00

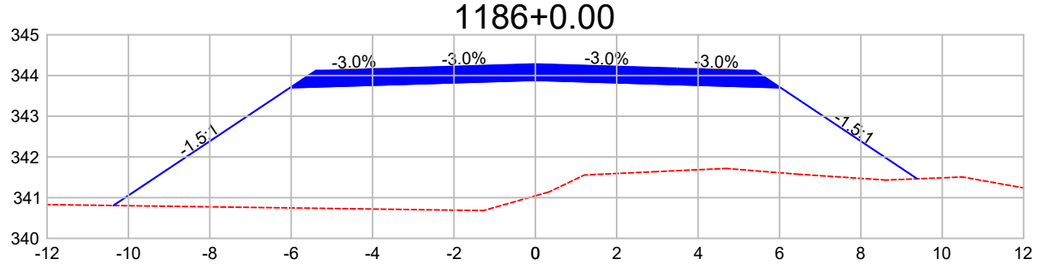

DIST.	-10.371	-6.028	-3.500	0.000	3.500	6.028	9.387
COTA	340.807	343.702	343.777	343.882	343.777	343.702	341.463

1187+0.00

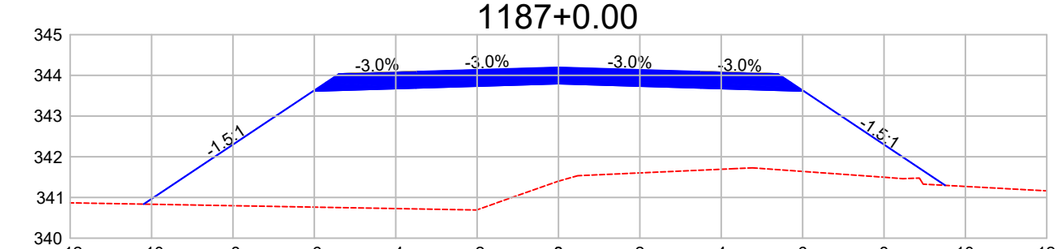

DIST.	-10.195	-6.028	-3.500	0.000	3.500	6.028	9.503
COTA	340.837	343.614	343.690	343.795	343.690	343.614	341.298

1188+0.00

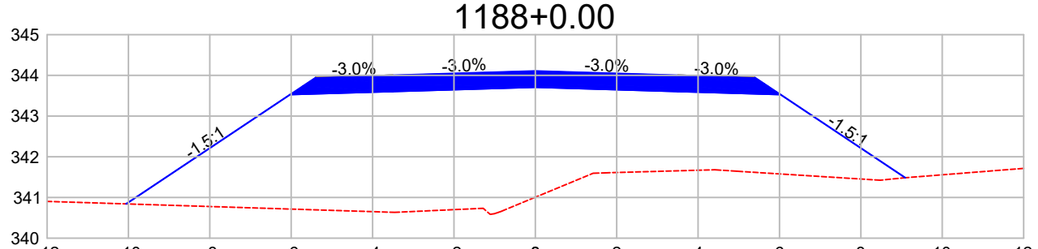

DIST.	-10.055	-6.028	-3.500	0.000	3.500	6.028	9.092
COTA	340.842	343.527	343.603	343.708	343.603	343.527	341.485

Observações:

a) Todas as dimensões apresentadas neste projeto estão em metros.
b) O levantamento planialtimétrico e o projeto foi elaborado usando como o sistema de coordenadas UTM / SIRGAS 2000.

PREFEITURA MUNICIPAL DE CLÁUDIA-MT

RODOVIA MUNICIPAL: Estrada Darlene
TRECHO: Entre a Divisa com Santa Carmem-MT e a MT-423
SEGMENTO: Estaca 0+0,00 à 1.255+18,28
EXTENSÃO: 25,12 km

ST-138

ASSUNTO:
SEÇÕES TRANSVERSAIS
ESTACA 1.181+0,00 À 1.188+0,00

ESCALA:
1 : 150

AS INFORMAÇÕES DESTE DOCUMENTO SÃO PROPRIEDADE DA PREFEITURA MUNICIPAL DE CLÁUDIA-MT, SENDO PROIBIDA A UTILIZAÇÃO FORA DA SUA FINALIDADE.

1189+0.00

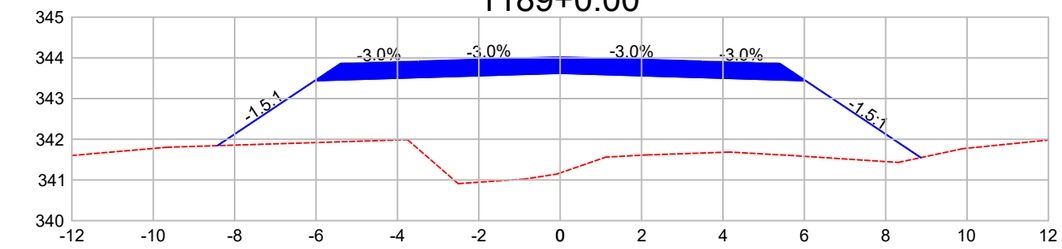

DIST.	-8.425	-6.028	-3.500	0.000	3.500	6.028	8.865
COTA	341.842	343.440	343.516	343.621	343.516	343.440	341.549

1190+0.00

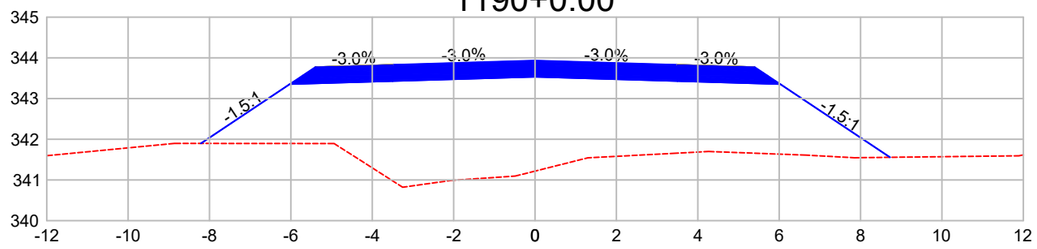

DIST.	-8.212	-6.028	-3.500	0.000	3.500	6.028	8.723
COTA	341.897	343.353	343.429	343.534	343.429	343.353	341.556

1191+0.00

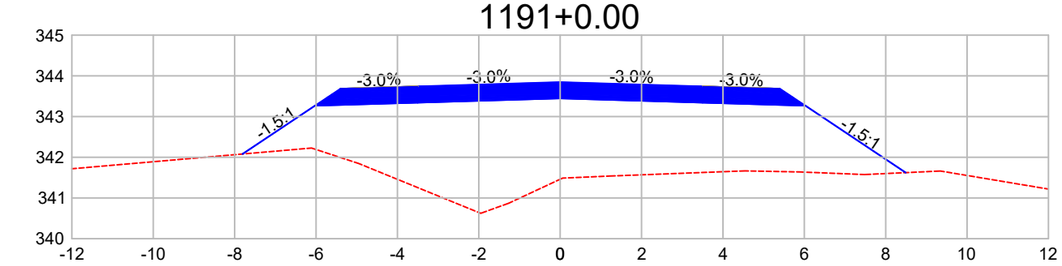

DIST.	-7.807	-6.028	-3.500	0.000	3.500	6.028	8.493
COTA	342.080	343.266	343.341	343.446	343.341	343.266	341.622

1192+0.00

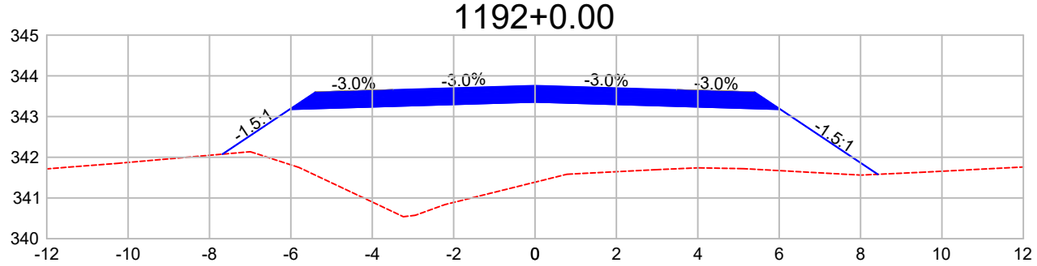

DIST.	-7.681	-6.028	-3.500	0.000	3.500	6.028	8.424
COTA	342.076	343.178	343.254	343.359	343.254	343.178	341.581

1193+0.00

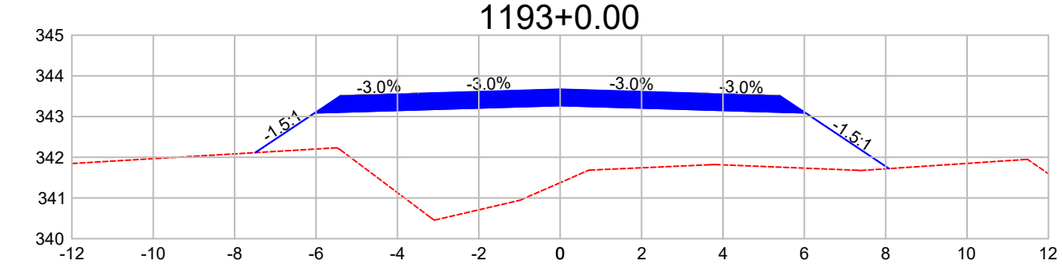

DIST.	-7.493	-6.028	-3.500	0.000	3.500	6.028	8.082
COTA	342.114	343.091	343.167	343.272	343.167	343.091	341.722

1194+0.00

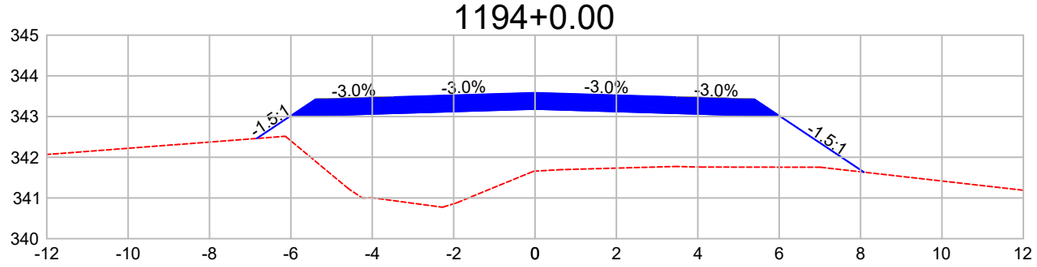

DIST.	-6.841	-6.028	-3.500	0.000	3.500	6.028	8.084
COTA	342.462	343.004	343.080	343.185	343.080	343.004	341.634

1195+0.00

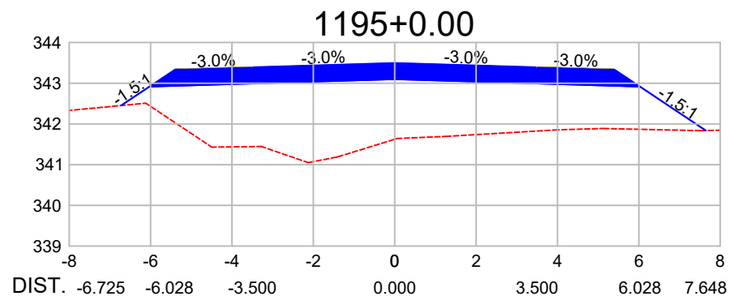

DIST.	-6.725	-6.028	-3.500	0.000	3.500	6.028	7.648
COTA	342.452	342.917	342.993	343.098	342.993	342.917	341.837

1196+0.00

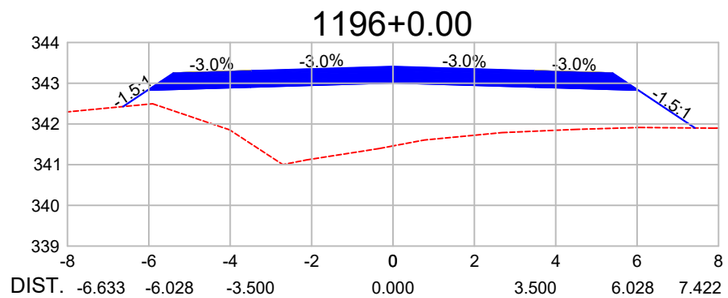

DIST.	-6.633	-6.028	-3.500	0.000	3.500	6.028	7.422
COTA	342.427	342.830	342.905	343.010	342.905	342.830	341.901

1197+0.00

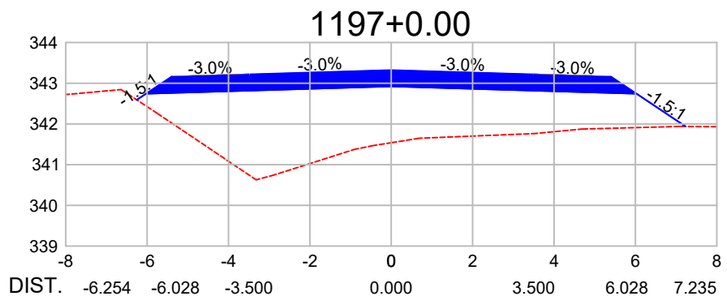

DIST.	-6.254	-6.028	-3.500	0.000	3.500	6.028	7.235
COTA	342.592	342.742	342.818	342.923	342.818	342.742	341.938

Observações:

a) Todas as dimensões apresentadas neste projeto estão em metros.
b) O levantamento planialtimétrico e o projeto foi elaborado usando como o sistema de coordenadas UTM / SIRGAS 2000.

PREFEITURA MUNICIPAL DE CLÁUDIA-MT

RODOVIA MUNICIPAL: Estrada Darlene
TRECHO: Entre a Divisa com Santa Carmem-MT e a MT-423
SEGMENTO: Estaca 0+0,00 à 1.255+18,28
EXTENSÃO: 25,12 km

ST-139

ASSUNTO:
SEÇÕES TRANSVERSAIS
ESTACA 1.189+0,00 À 1.197+0,00

ESCALA:
1 : 150

AS INFORMAÇÕES DESTE DOCUMENTO SÃO PROPRIEDADE DA PREFEITURA MUNICIPAL DE CLÁUDIA-MT, SENDO PROIBIDA A UTILIZAÇÃO FORA DA SUA FINALIDADE.

1198+0.00

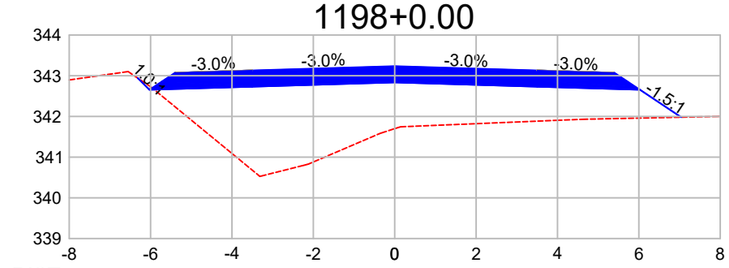

DIST.	-6.316	-6.028	-3.500	0.000	3.500	6.028	7.040
COTA	342.943	342.655	342.731	342.836	342.731	342.655	341.981

1199+0.00

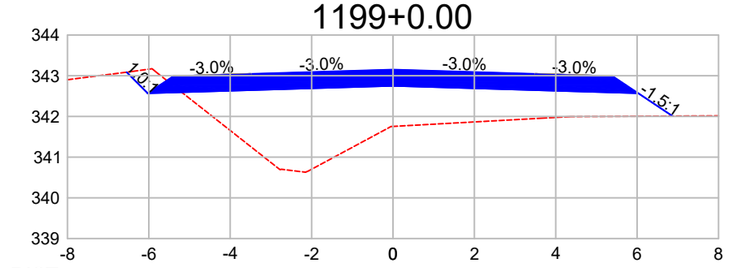

DIST.	-6.546	-6.028	-3.500	0.000	3.500	6.028	6.871
COTA	343.087	342.570	342.646	342.751	342.646	342.570	342.008

1200+0.00

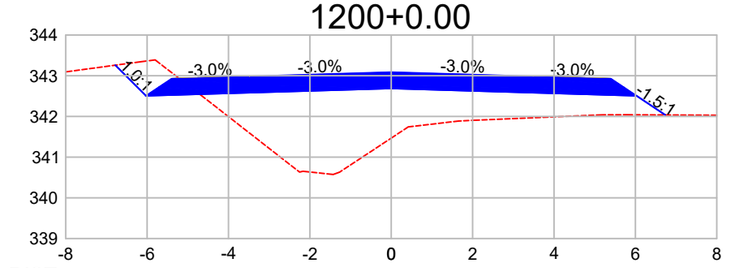

DIST.	-6.780	-6.028	-3.500	0.000	3.500	6.028	6.734
COTA	343.259	342.507	342.583	342.688	342.583	342.507	342.036

1200+7.95

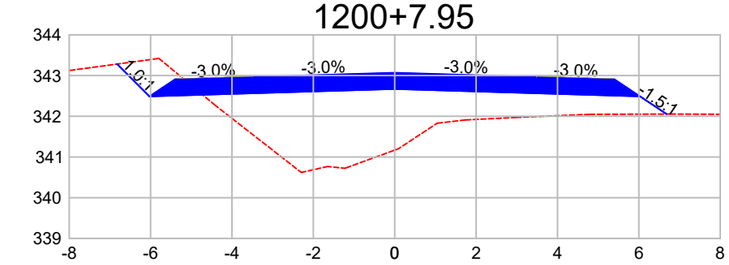

DIST.	-6.822	-6.028	-3.500	0.000	3.500	6.028	6.680
COTA	343.283	342.489	342.565	342.670	342.565	342.489	342.054

1200+10.00

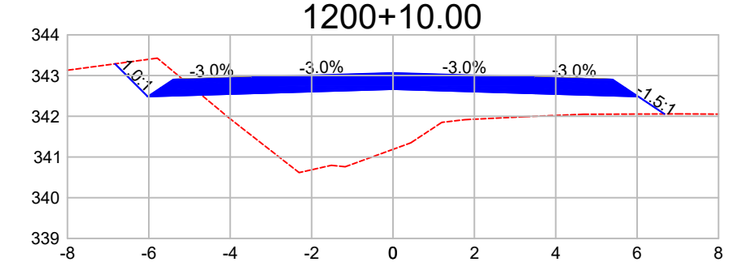

DIST.	-6.831	-6.028	-3.500	0.000	3.500	6.028	6.671
COTA	343.288	342.485	342.561	342.666	342.561	342.485	342.057

1201+0.00

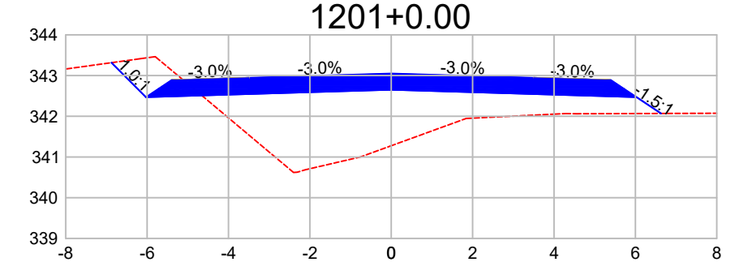

DIST.	-6.875	-6.028	-3.500	0.000	3.500	6.028	6.630
COTA	343.317	342.470	342.546	342.651	342.546	342.470	342.069

1201+6.06

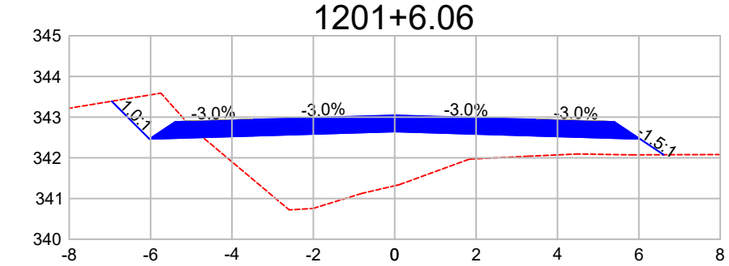

DIST.	-6.954	-6.028	-3.500	0.000	3.500	6.028	6.611
COTA	343.391	342.464	342.540	342.645	342.540	342.464	342.076

1201+10.00

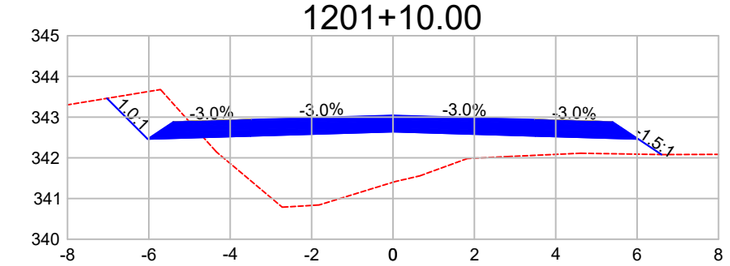

DIST.	-7.028	-6.028	-3.500	0.000	3.500	6.028	6.601
COTA	343.461	342.462	342.538	342.643	342.538	342.462	342.080

1202+0.00

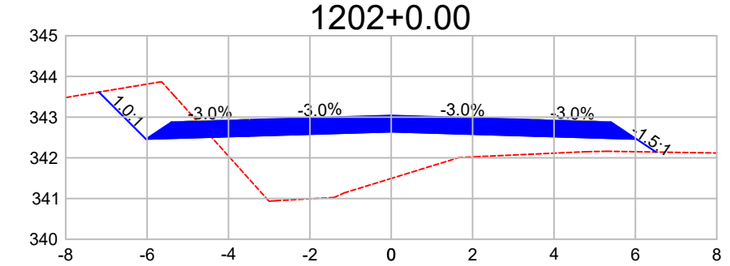

DIST.	-7.184	-6.028	-3.500	0.000	3.500	6.028	6.506
COTA	343.616	342.460	342.536	342.641	342.536	342.460	342.142

1202+4.17

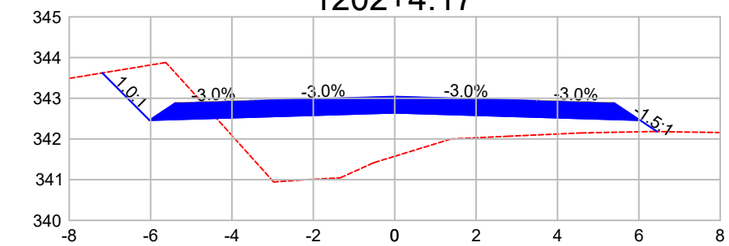

DIST.	-7.188	-6.028	-3.500	0.000	3.500	6.028	6.447
COTA	343.622	342.462	342.538	342.643	342.538	342.462	342.182

1203+0.00

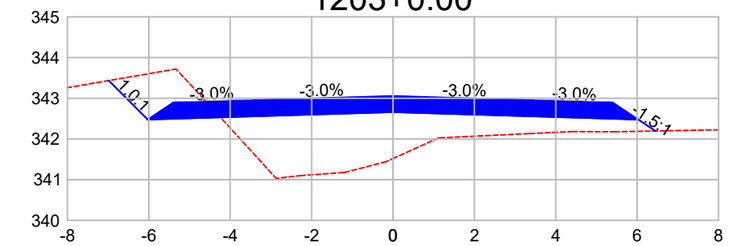

DIST.	-6.986	-6.028	-3.500	0.000	3.500	6.028	6.450
COTA	343.435	342.477	342.553	342.658	342.553	342.477	342.196

1204+0.00

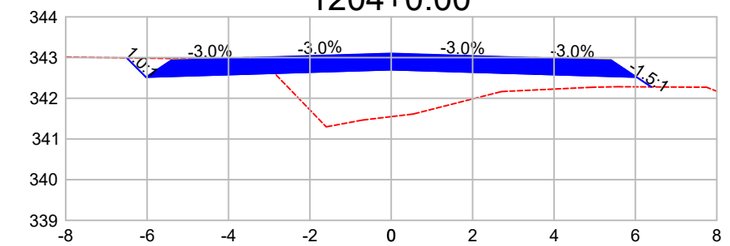

DIST.	-6.499	-6.028	-3.500	0.000	3.500	6.028	6.391
COTA	342.992	342.521	342.596	342.701	342.596	342.521	342.279

Observações:

a) Todas as dimensões apresentadas neste projeto estão em metros.
b) O levantamento planialtimétrico e o projeto foi elaborado usando como o sistema de coordenadas UTM / SIRGAS 2000.

PREFEITURA MUNICIPAL DE CLÁUDIA-MT

RODOVIA MUNICIPAL: Estrada Darlene
TRECHO: Entre a Divisa com Santa Carmem-MT e a MT-423
SEGMENTO: Estaca 0+0,00 à 1.255+18,28
EXTENSÃO: 25,12 km

ST-140

ASSUNTO:
SEÇÕES TRANSVERSAIS
ESTACA 1.198+0,00 À 1.204+0,00

ESCALA:
1 : 150

AS INFORMAÇÕES DESTE DOCUMENTO SÃO PROPRIEDADE DA PREFEITURA MUNICIPAL DE CLÁUDIA-MT, SENDO PROIBIDA A UTILIZAÇÃO FORA DA SUA FINALIDADE.

1205+0.00

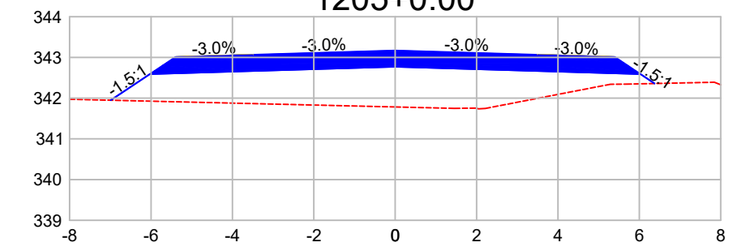

DIST.	-6.991	-6.028	-3.500	0.000	3.500	6.028	6.375	
COTA	341.949	342.591	342.667	342.772	342.667	342.591	342.359	

1206+0.00

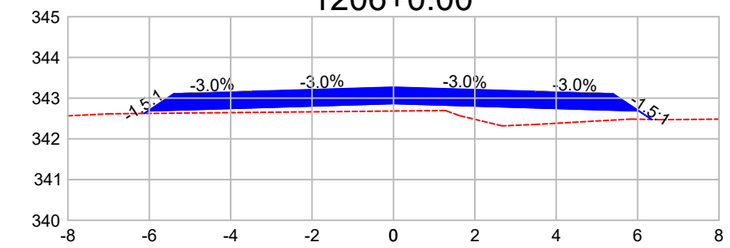

DIST.	-6.124	-6.028	-3.500	0.000	3.500	6.028	6.346	
COTA	342.624	342.688	342.763	342.868	342.763	342.688	342.476	

1207+0.00

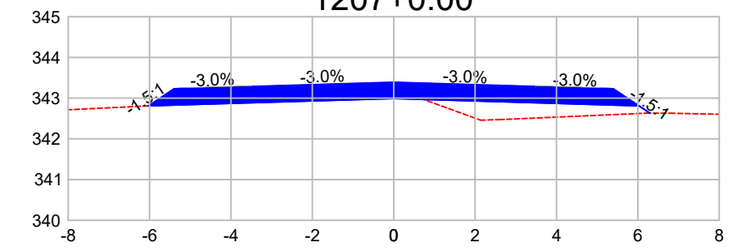

DIST.	-6.030	-6.028	-3.500	0.000	3.500	6.028	6.296	
COTA	342.810	342.811	342.887	342.992	342.887	342.811	342.632	

1208+0.00

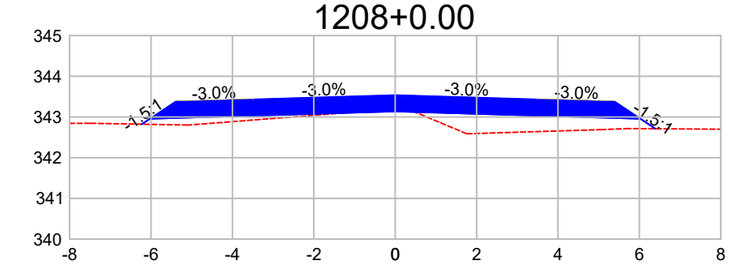

DIST.	-6.229	-6.028	-3.500	0.000	3.500	6.028	6.396	
COTA	342.822	342.956	343.032	343.137	343.032	342.956	342.711	

1209+0.00

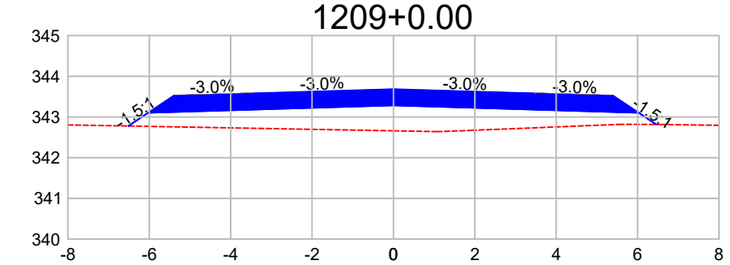

DIST.	-6.516	-6.028	-3.500	0.000	3.500	6.028	6.459	
COTA	342.778	343.104	343.180	343.285	343.180	343.104	342.816	

1210+0.00

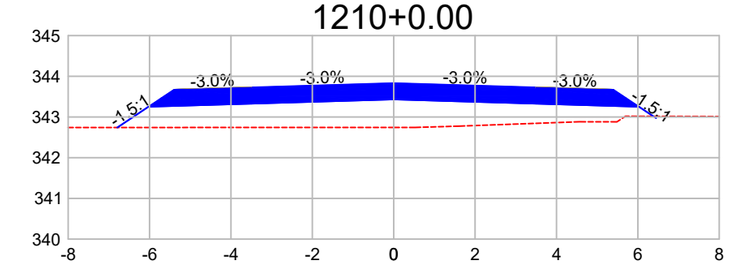

DIST.	-6.792	-6.028	-3.500	0.000	3.500	6.028	6.450	
COTA	342.742	343.251	343.327	343.432	343.327	343.251	342.970	

1211+0.00

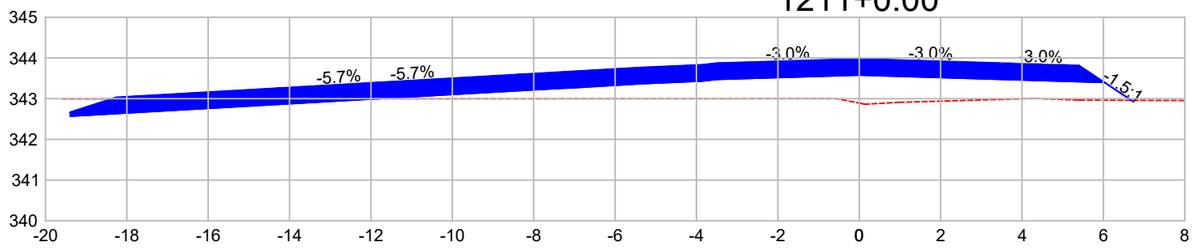

DIST.	-19.385	-16.480	-14.277	-12.074	-9.690	-7.043	-3.500	0.000	3.500	6.028	6.747		
COTA	342.570	342.735	342.860	342.986	343.122	343.264	343.474	343.579	343.474	343.399	342.919		

1212+0.00

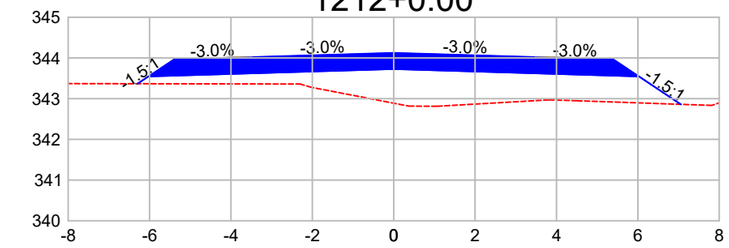

DIST.	-6.303	-6.028	-3.500	0.000	3.500	6.028	7.056	
COTA	343.367	343.546	343.622	343.727	343.622	343.546	342.861	

1213+0.00

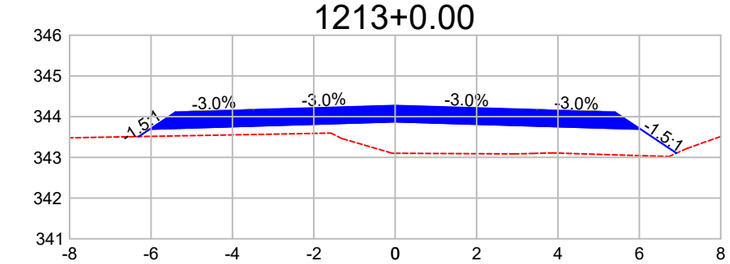

DIST.	-6.303	-6.028	-3.500	0.000	3.500	6.028	6.914	
COTA	343.510	343.693	343.769	343.874	343.769	343.693	343.103	

1214+0.00

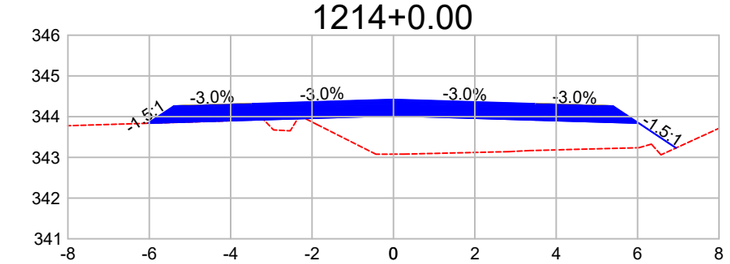

DIST.	-6.034	-6.028	-3.500	0.000	3.500	6.028	6.944	
COTA	343.837	343.841	343.917	344.022	343.917	343.841	343.230	

1215+0.00

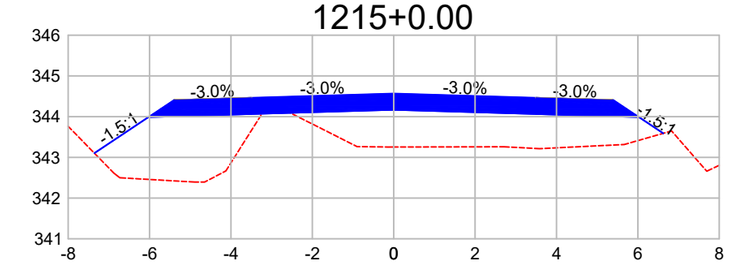

DIST.	-7.356	-6.028	-3.500	0.000	3.500	6.028	6.626	
COTA	343.103	343.988	344.064	344.169	344.064	343.988	343.590	

Observações:

a) Todas as dimensões apresentadas neste projeto estão em metros.
b) O levantamento planialtimétrico e o projeto foi elaborado usando como o sistema de coordenadas UTM / SIRGAS 2000.

PREFEITURA MUNICIPAL DE CLÁUDIA-MT

RODOVIA MUNICIPAL: Estrada Darlene
TRECHO: Entre a Divisa com Santa Carmem-MT e a MT-423
SEGMENTO: Estaca 0+0,00 à 1.255+18,28
EXTENSÃO: 25,12 km

ST-141

ASSUNTO:
SEÇÕES TRANSVERSAIS
ESTACA 1.205+0,00 À 1.215+0,00

ESCALA:
1 : 150

AS INFORMAÇÕES DESTE DOCUMENTO SÃO PROPRIEDADE DA PREFEITURA MUNICIPAL DE CLÁUDIA-MT, SENDO PROIBIDA A UTILIZAÇÃO FORA DA SUA FINALIDADE.

1216+0.00

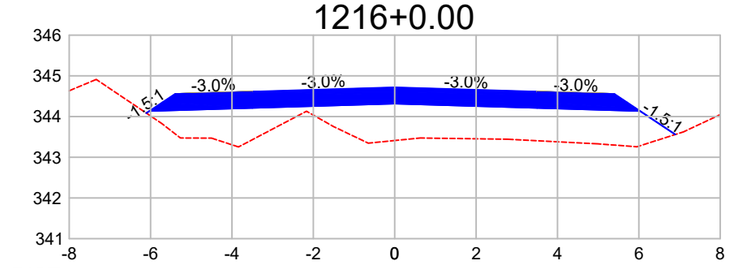

DIST.	-6.105	-6.028	-3.500	0.000	3.500	6.028	6.894
COTA	344.085	344.136	344.211	344.316	344.211	344.136	343.559

1217+0.00

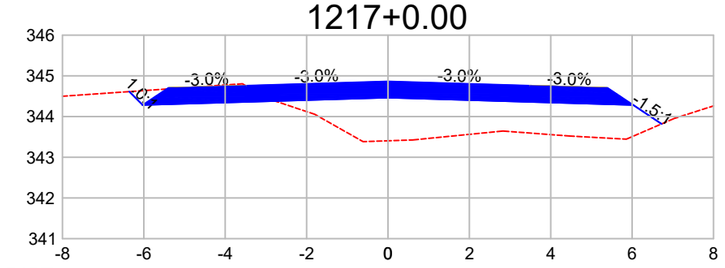

DIST.	-6.357	-6.028	-3.500	0.000	3.500	6.028	6.725
COTA	344.612	344.283	344.359	344.464	344.359	344.283	343.819

1218+0.00

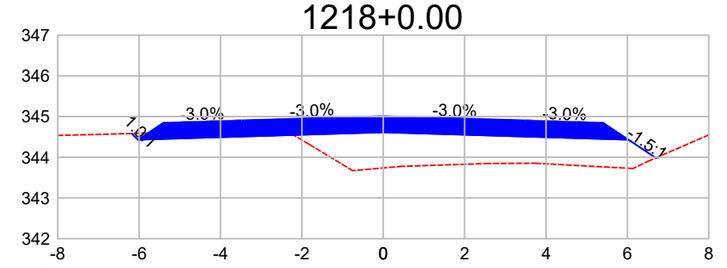

DIST.	-6.181	-6.028	-3.500	0.000	3.500	6.028	6.698	6.776
COTA	344.583	344.430	344.506	344.611	344.506	344.430	343.984	343.996

1219+0.00

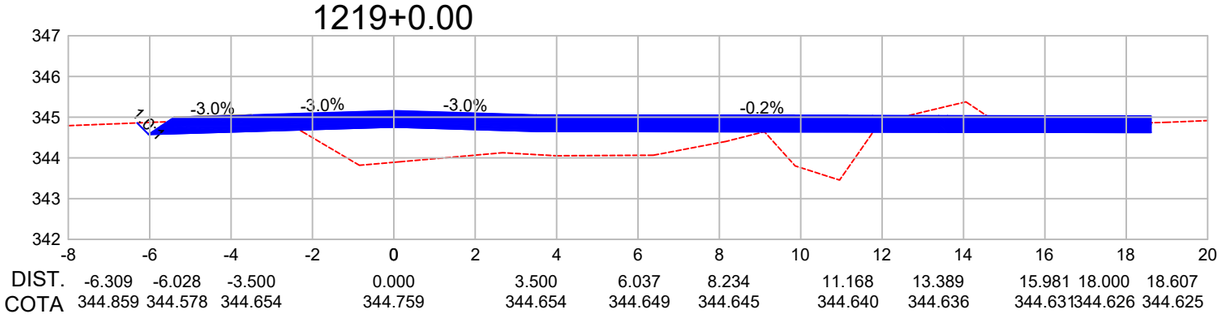

DIST.	-6.309	-6.028	-3.500	0.000	3.500	6.037	8.234	11.168	13.389	15.981	18.000	18.607
COTA	344.859	344.578	344.654	344.759	344.654	344.649	344.645	344.640	344.636	344.631	344.626	344.625

1220+0.00

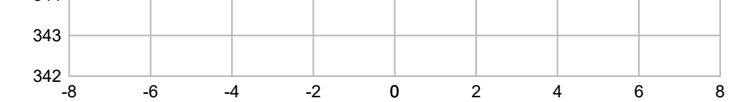

DIST.	-6.402	-6.028	-3.500	0.000	3.500	6.028	6.925
COTA	345.099	344.725	344.801	344.906	344.801	344.725	344.128

1221+0.00

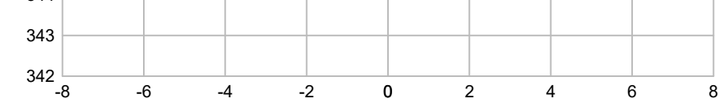

DIST.	-6.447	-6.028	-3.500	0.000	3.500	6.028	6.899
COTA	345.292	344.873	344.949	345.054	344.949	344.873	344.292

1222+0.00

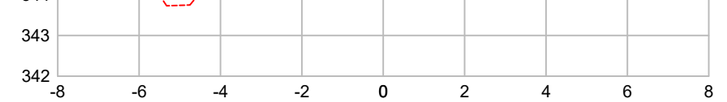

DIST.	-6.174	-6.028	-3.500	0.000	3.500	6.028	6.918
COTA	344.923	345.020	345.096	345.201	345.096	345.020	344.427

1223+0.00

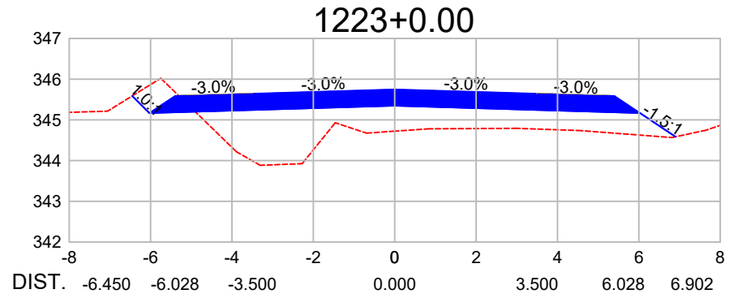

DIST.	-6.450	-6.028	-3.500	0.000	3.500	6.028	6.902
COTA	345.590	345.168	345.243	345.348	345.243	345.168	344.585

1224+0.00

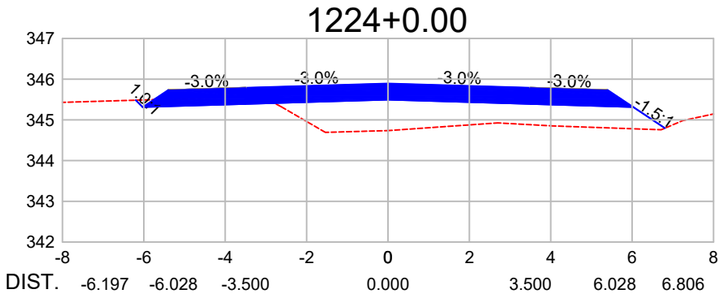

DIST.	-6.197	-6.028	-3.500	0.000	3.500	6.028	6.806
COTA	345.484	345.315	345.391	345.496	345.391	345.315	344.797

1225+0.00

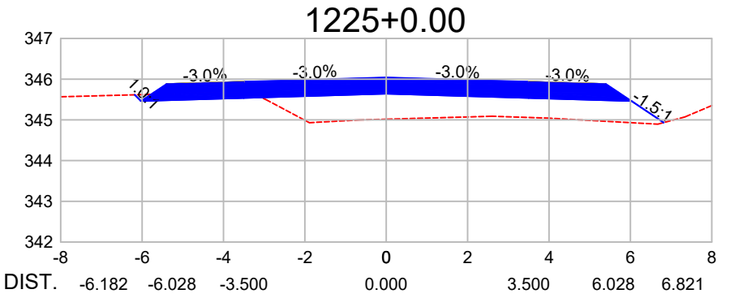

DIST.	-6.182	-6.028	-3.500	0.000	3.500	6.028	6.821
COTA	345.616	345.462	345.538	345.643	345.538	345.462	344.934

Observações:

a) Todas as dimensões apresentadas neste projeto estão em metros.
b) O levantamento planialtimétrico e o projeto foi elaborado usando como o sistema de coordenadas UTM / SIRGAS 2000.

PREFEITURA MUNICIPAL DE CLÁUDIA-MT

RODOVIA MUNICIPAL: Estrada Darlene
TRECHO: Entre a Divisa com Santa Carmem-MT e a MT-423
SEGMENTO: Estaca 0+0,00 à 1.255+18,28
EXTENSÃO: 25,12 km

ST-142

ASSUNTO:
SEÇÕES TRANSVERSAIS
ESTACA 1.216+0,00 À 1.225+0,00

ESCALA:
1 : 150

AS INFORMAÇÕES DESTE DOCUMENTO SÃO PROPRIEDADE DA PREFEITURA MUNICIPAL DE CLÁUDIA-MT, SENDO PROIBIDA A UTILIZAÇÃO FORA DA SUA FINALIDADE.

1226+0.00

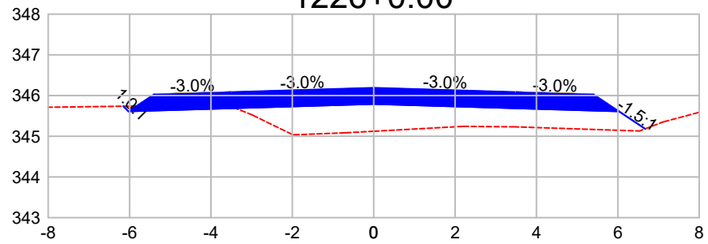

DIST.	-6.155	-6.028	-3.500	0.000	3.500	6.028	6.669
COTA	345.737	345.610	345.686	345.791	345.686	345.610	345.182

1227+0.00

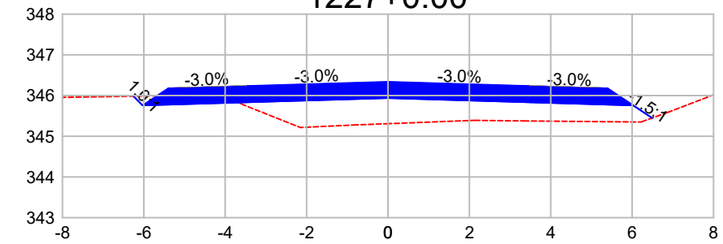

DIST.	-6.255	-6.028	-3.500	0.000	3.500	6.028	6.491
COTA	345.984	345.757	345.833	345.938	345.833	345.757	345.449

1228+0.00

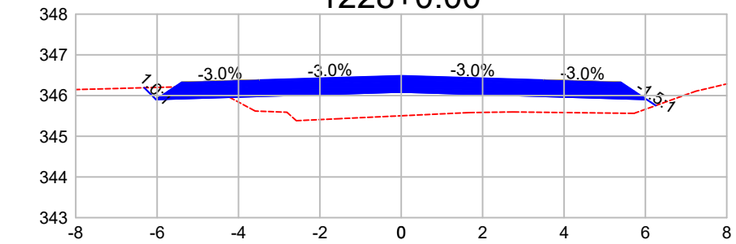

DIST.	-6.315	-6.028	-3.500	0.000	3.500	6.028	6.255
COTA	346.191	345.905	345.980	346.085	345.980	345.905	345.753

1229+0.00

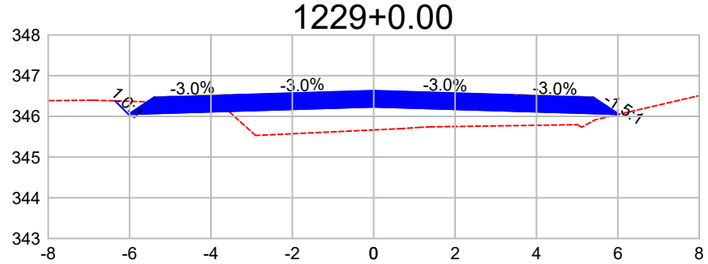

DIST.	-6.358	-6.028	-3.500	0.000	3.500	6.028	6.029
COTA	346.381	346.052	346.128	346.233	346.128	346.052	346.052

1230+0.00

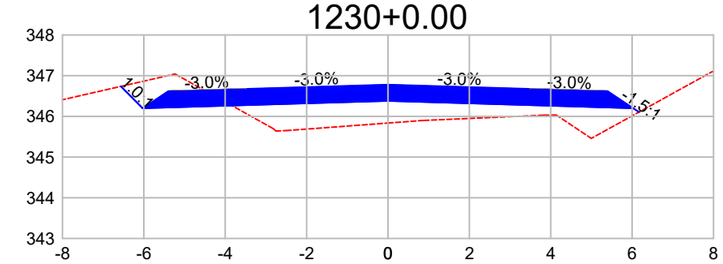

DIST.	-6.566	-6.028	-3.500	0.000	3.500	6.028	6.169
COTA	346.737	346.199	346.275	346.380	346.275	346.199	346.106

1231+0.00

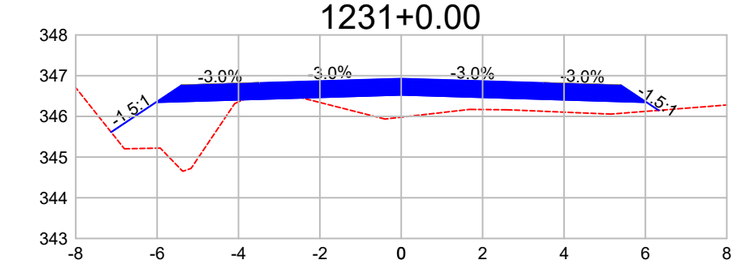

DIST.	-7.130	-6.028	-3.500	0.000	3.500	6.028	6.326
COTA	345.613	346.347	346.423	346.528	346.423	346.347	346.148

1232+0.00

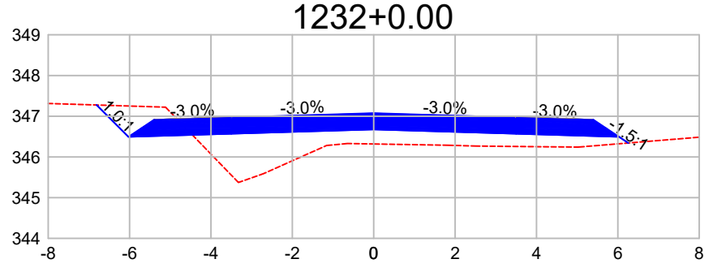

DIST.	-6.810	-6.028	-3.500	0.000	3.500	6.028	6.257
COTA	347.276	346.494	346.570	346.675	346.570	346.494	346.342

1233+0.00

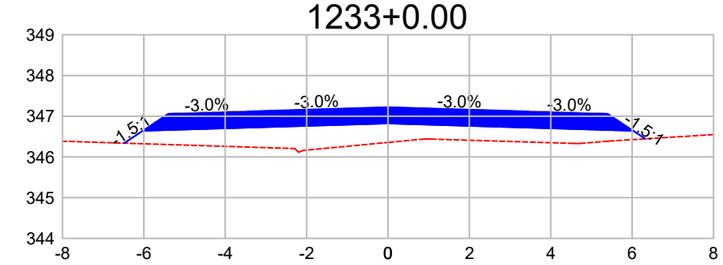

DIST.	-6.484	-6.028	-3.500	0.000	3.500	6.028	6.324
COTA	346.338	346.642	346.718	346.823	346.718	346.642	346.445

1234+0.00

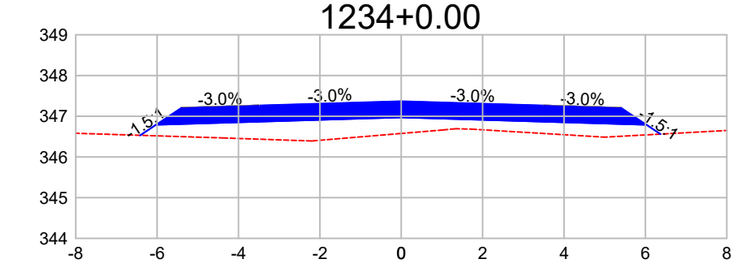

DIST.	-6.415	-6.028	-3.500	0.000	3.500	6.028	6.371
COTA	346.531	346.789	346.865	346.970	346.865	346.789	346.561

1235+0.00

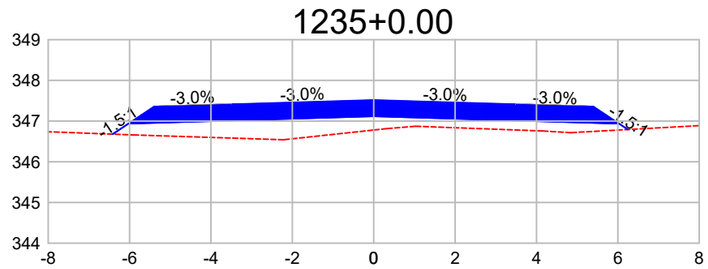

DIST.	-6.416	-6.028	-3.500	0.000	3.500	6.028	6.245
COTA	346.678	346.937	347.012	347.117	347.012	346.937	346.792

1236+0.00

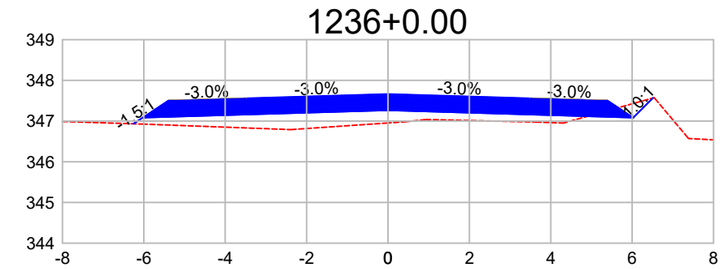

DIST.	-6.255	-6.028	-3.500	0.000	3.500	6.028	6.511
COTA	346.933	347.084	347.160	347.265	347.160	347.084	347.566

1237+0.00

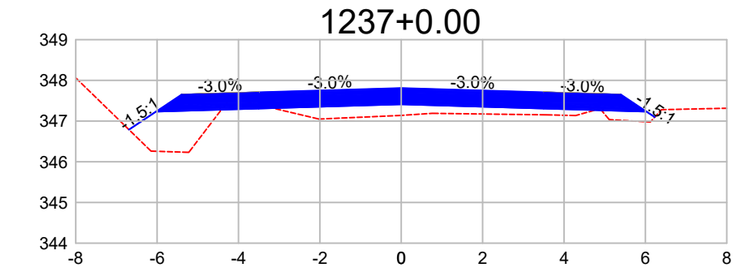

DIST.	-6.692	-6.028	-3.500	0.000	3.500	6.028	6.230
COTA	346.789	347.231	347.307	347.412	347.307	347.231	347.097

Observações:

a) Todas as dimensões apresentadas neste projeto estão em metros.
b) O levantamento planialtimétrico e o projeto foi elaborado usando como o sistema de coordenadas UTM / SIRGAS 2000.

PREFEITURA MUNICIPAL DE CLÁUDIA-MT

RODOVIA MUNICIPAL: Estrada Darlene
TRECHO: Entre a Divisa com Santa Carmem-MT e a MT-423
SEGMENTO: Estaca 0+0,00 à 1.255+18,28
EXTENSÃO: 25,12 km

ST-143

ASSUNTO:

SEÇÕES TRANSVERSAIS
ESTACA 1.226+0,00 À 1.237+0,00

ESCALA:
1 : 150

AS INFORMAÇÕES DESTE DOCUMENTO SÃO PROPRIEDADE DA PREFEITURA MUNICIPAL DE CLÁUDIA-MT, SENDO PROIBIDA A UTILIZAÇÃO FORA DA SUA FINALIDADE.

1238+0.00

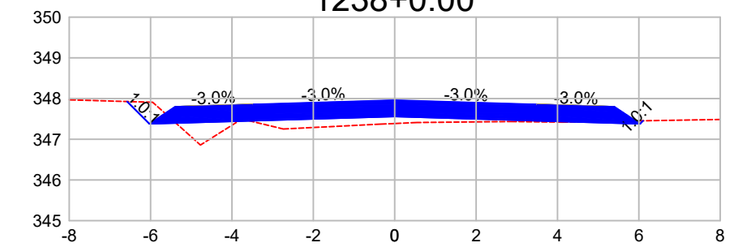

DIST.	-6.576	-6.028	-3.500		0.000	3.500	6.028	6.103
COTA	347.927	347.379	347.455		347.560	347.455	347.379	347.453

1239+0.00

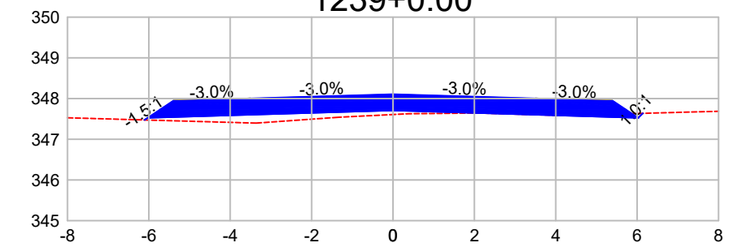

DIST.	-6.107	-6.028	-3.500		0.000	3.500	6.028	6.138
COTA	347.474	347.526	347.602		347.707	347.602	347.526	347.636

1240+0.00

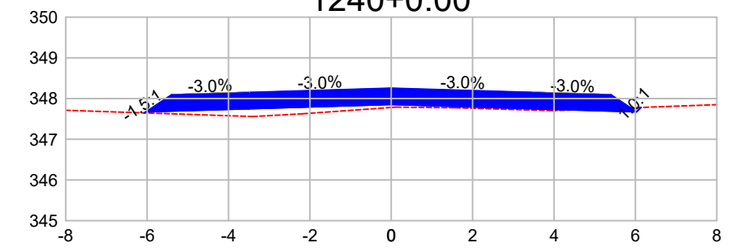

DIST.	-6.069	-6.028	-3.500		0.000	3.500	6.028	6.135
COTA	347.647	347.674	347.750		347.855	347.750	347.674	347.781

1241+0.00

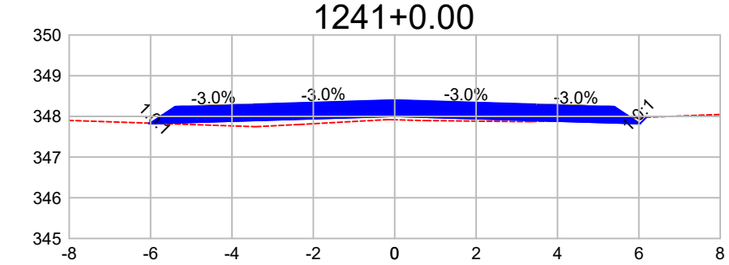

DIST.	-6.042	-6.028	-3.500		0.000	3.500	6.028	6.185
COTA	347.834	347.821	347.897		348.002	347.897	347.821	347.978

1242+0.00

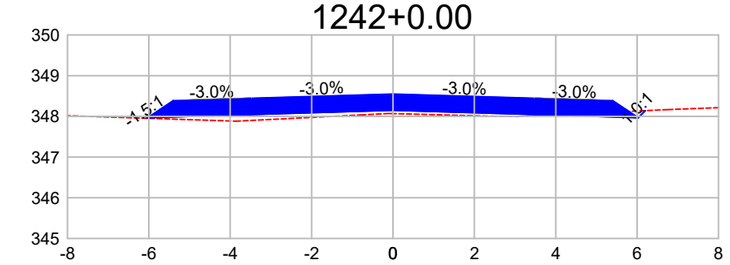

DIST.	-6.051	-6.028	-3.500		0.000	3.500	6.028	6.201
COTA	347.953	347.969	348.044		348.149	348.044	347.969	348.141

1243+0.00

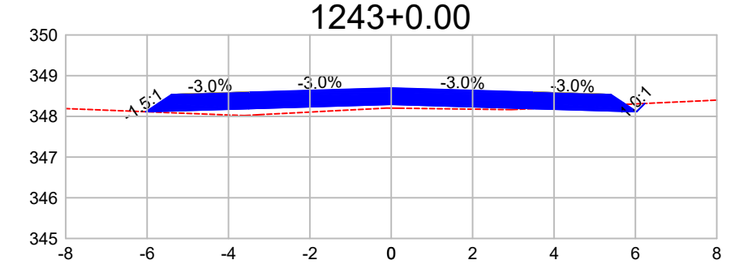

DIST.	-6.031	-6.028	-3.500		0.000	3.500	6.028	6.229
COTA	348.114	348.116	348.192		348.297	348.192	348.116	348.317

1244+0.00

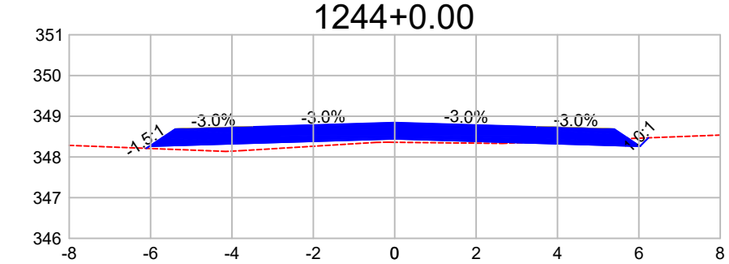

DIST.	-6.107	-6.028	-3.500		0.000	3.500	6.028	6.235
COTA	348.211	348.263	348.339		348.444	348.339	348.263	348.470

1245+0.00

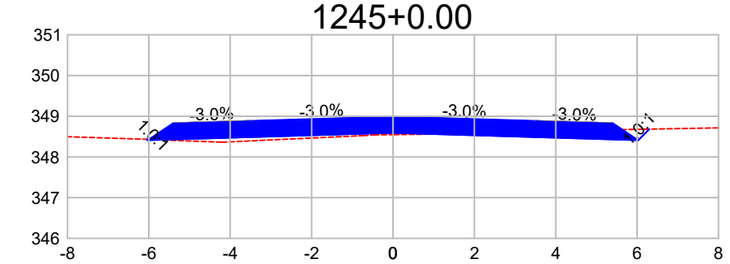

DIST.	-6.050	-6.028	-3.500		0.000	3.500	6.028	6.300
COTA	348.433	348.411	348.487		348.592	348.487	348.411	348.683

1246+0.00

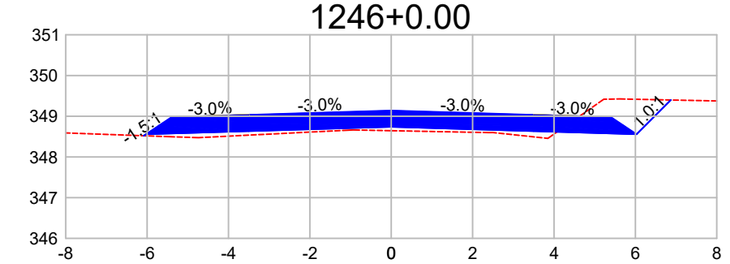

DIST.	-6.085	-6.028	-3.500		0.000	3.500	6.028	6.869
COTA	348.520	348.558	348.634		348.739	348.634	348.558	349.399

1247+0.00

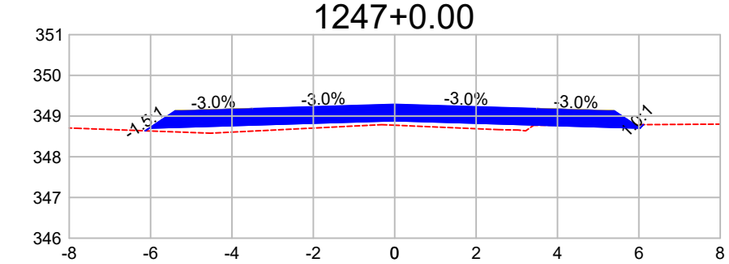

DIST.	-6.130	-6.028	-3.500		0.000	3.500	6.028	6.112
COTA	348.638	348.706	348.781		348.886	348.781	348.706	348.789

1248+0.00

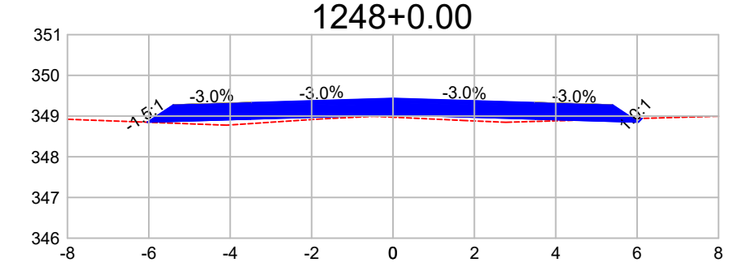

DIST.	-6.035	-6.028	-3.500		0.000	3.500	6.028	6.118
COTA	348.848	348.853	348.929		349.034	348.929	348.853	348.942

1249+0.00

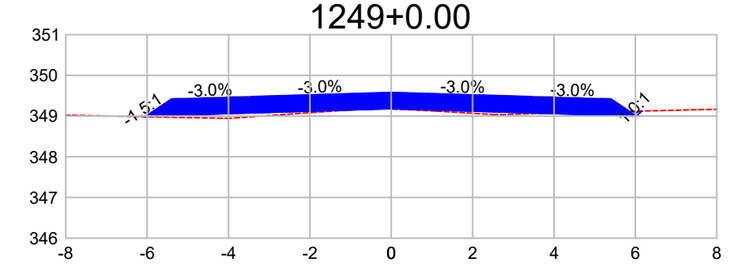

DIST.	-6.054	-6.028	-3.500		0.000	3.500	6.028	6.151
COTA	348.983	349.000	349.076		349.181	349.076	349.000	349.123

Observações:

a) Todas as dimensões apresentadas neste projeto estão em metros.
b) O levantamento planialtimétrico e o projeto foi elaborado usando como o sistema de coordenadas UTM / SIRGAS 2000.

PREFEITURA MUNICIPAL DE CLÁUDIA-MT

RODOVIA MUNICIPAL: Estrada Darlene
TRECHO: Entre a Divisa com Santa Carmem-MT e a MT-423
SEGMENTO: Estaca 0+0,00 à 1.255+18,28
EXTENSÃO: 25,12 km

ST-144

ASSUNTO:

SEÇÕES TRANSVERSAIS
ESTACA 1.238+0,00 À 1.249+0,00

ESCALA:
1 : 150

AS INFORMAÇÕES DESTE DOCUMENTO SÃO PROPRIEDADE DA PREFEITURA MUNICIPAL DE CLÁUDIA-MT, SENDO PROIBIDA A UTILIZAÇÃO FORA DA SUA FINALIDADE.

1250+0.00

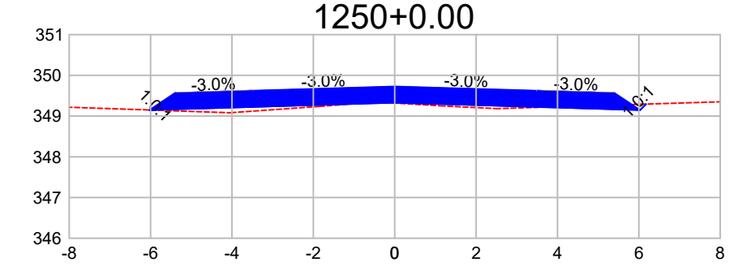

DIST.	-6.030	-6.028	-3.500	0.000	3.500	6.028	6.175
COTA	349.150	349.148	349.224	349.329	349.224	349.148	349.294

1251+0.00

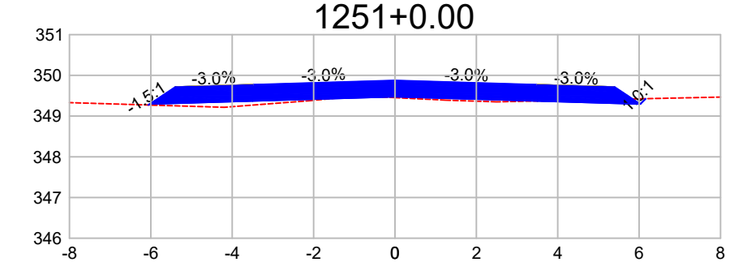

DIST.	-6.063	-6.028	-3.500	0.000	3.500	6.028	6.160
COTA	349.272	349.295	349.371	349.476	349.371	349.295	349.427

1252+0.00

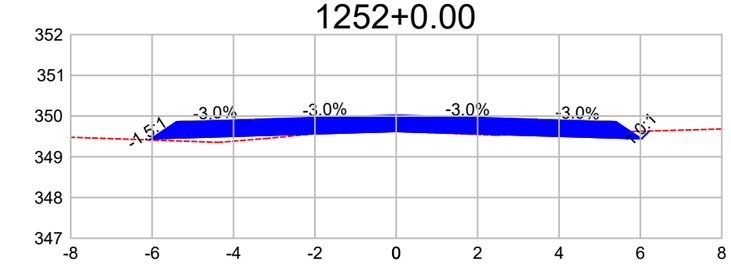

DIST.	-6.072	-6.028	-3.500	0.000	3.500	6.028	6.219
COTA	349.414	349.443	349.519	349.624	349.519	349.443	349.633

1252+12.73

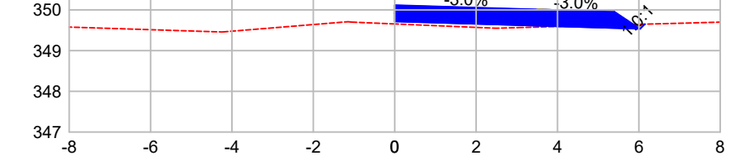

DIST.	0.000	3.500	6.028	6.141
COTA	349.717	349.612	349.537	349.649

1253+0.00

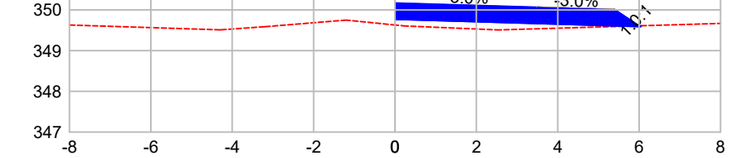

DIST.	0.000	3.500	6.028	6.049
COTA	349.771	349.666	349.590	349.611

1253+2.17

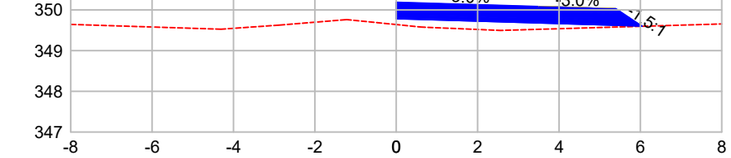

DIST.	0.000	0.003	3.500	6.028	6.040
COTA	349.787	349.787	349.682	349.606	349.598

Observações:

a) Todas as dimensões apresentadas neste projeto estão em metros.
b) O levantamento planialtimétrico e o projeto foi elaborado usando como o sistema de coordenadas UTM / SIRGAS 2000.

PREFEITURA MUNICIPAL DE CLÁUDIA-MT

RODOVIA MUNICIPAL: Estrada Darlene
TRECHO: Entre a Divisa com Santa Carmem-MT e a MT-423
SEGMENTO: Estaca 0+0,00 à 1.255+18,28
EXTENSÃO: 25,12 km

ST-145

ASSUNTO:
SEÇÕES TRANSVERSAIS
ESTACA 1.250+0,00 À 1.253+2,17

ESCALA:
1 : 150

AS INFORMAÇÕES DESTE DOCUMENTO SÃO PROPRIEDADE DA PREFEITURA MUNICIPAL DE CLÁUDIA-MT, SENDO PROIBIDA A UTILIZAÇÃO FORA DA SUA FINALIDADE.

0+9.36

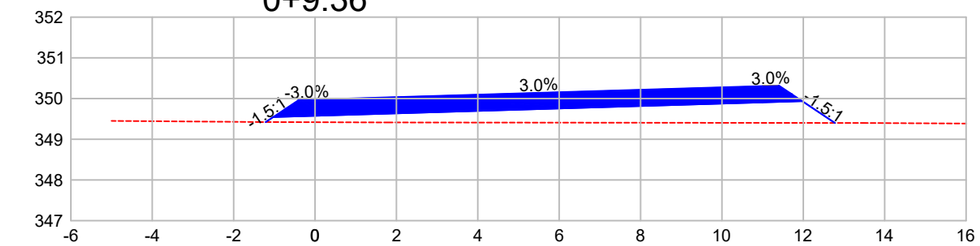

DIST.	-1.212	-1.028	0.000	11.000	11.974	12.776
COTA	349.423	349.545	349.576	349.906	349.935	349.400

0+10.00

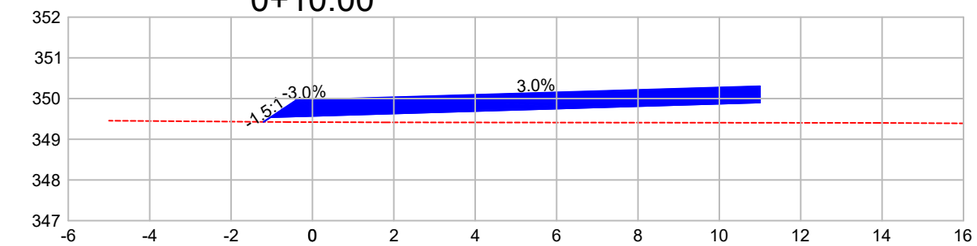

DIST.	-1.200	-1.028	0.000	11.000
COTA	349.427	349.541	349.572	349.902

1+0.00

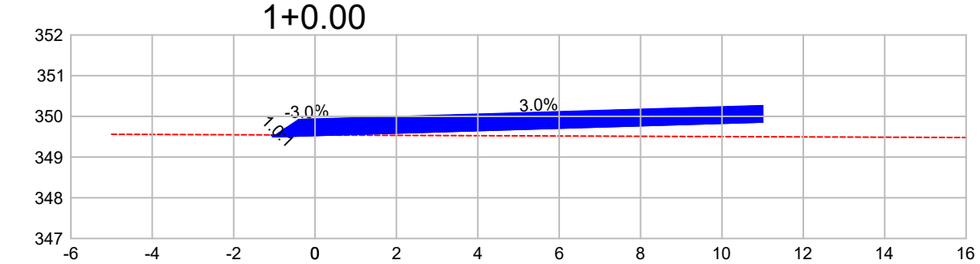

DIST.	-1.073	-1.028	0.000	11.000
COTA	349.545	349.500	349.531	349.861

1+10.00

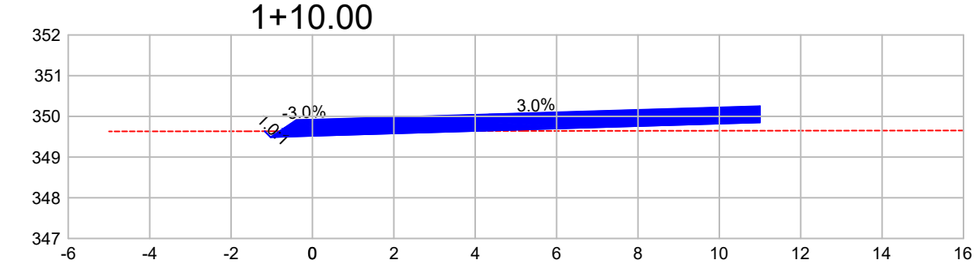

DIST.	-1.172	-1.028	0.000	11.000
COTA	349.635	349.490	349.521	349.851

2+0.00

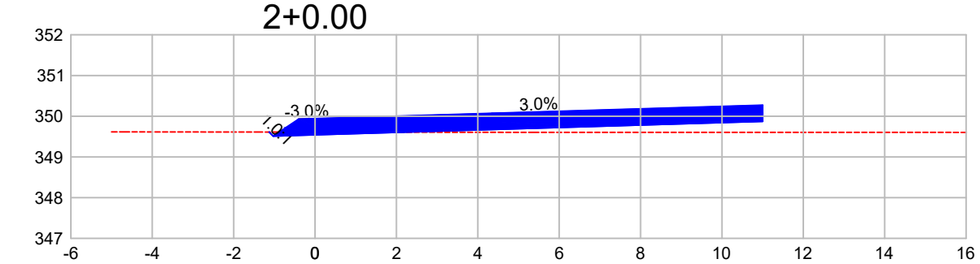

DIST.	-1.127	-1.028	0.000	11.000
COTA	349.611	349.512	349.543	349.873

2+10.00

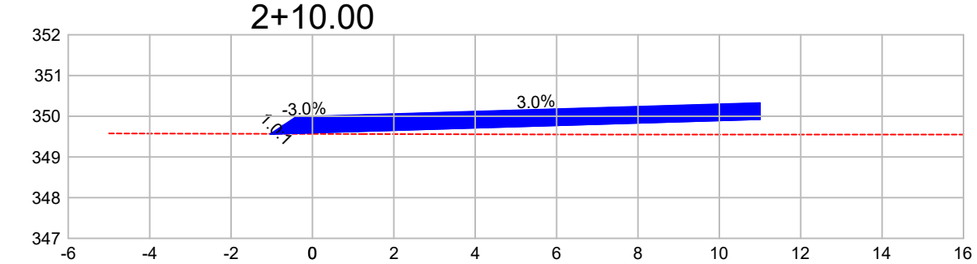

DIST.	-1.031	-1.028	0.000	11.000
COTA	349.568	349.564	349.595	349.925

2+15.43

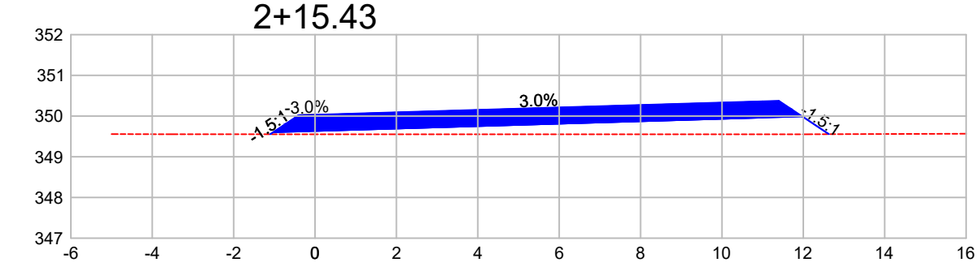

DIST.	-1.102	-1.028	0.000	11.000	11.974	12.630
COTA	349.553	349.602	349.633	349.963	349.992	349.555

3+0.00

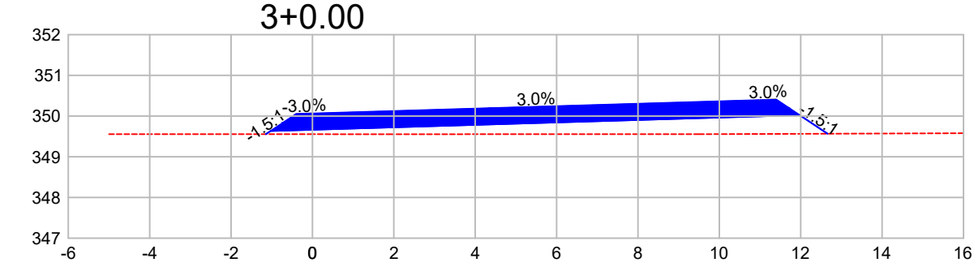

DIST.	-1.146	-1.028	0.000	11.000	11.974	12.659
COTA	349.554	349.633	349.664	349.994	350.023	349.566

Observações:

a) Todas as dimensões apresentadas neste projeto estão em metros.
b) O levantamento planialtimétrico e o projeto foi elaborado usando como o sistema de coordenadas UTM / SIRGAS 2000.

PREFEITURA MUNICIPAL DE CLÁUDIA-MT

RODOVIA MUNICIPAL: Estrada Darlene
TRECHO: Entre a Divisa com Santa Carmem-MT e a MT-423
SEGMENTO: Estaca 0+0,00 à 1.255+18,28
EXTENSÃO: 25,12 km

ST-146

ASSUNTO:
SEÇÕES TRANSVERSAIS
INTERSEÇÃO 01 BORDO INTERNO - ESTACA 0+9,36 À 3+0,00

ESCALA:
1 : 150

AS INFORMAÇÕES DESTE DOCUMENTO SÃO PROPRIEDADE DA PREFEITURA MUNICIPAL DE CLÁUDIA-MT, SENDO PROIBIDA A UTILIZAÇÃO FORA DA SUA FINALIDADE.

3+10.00

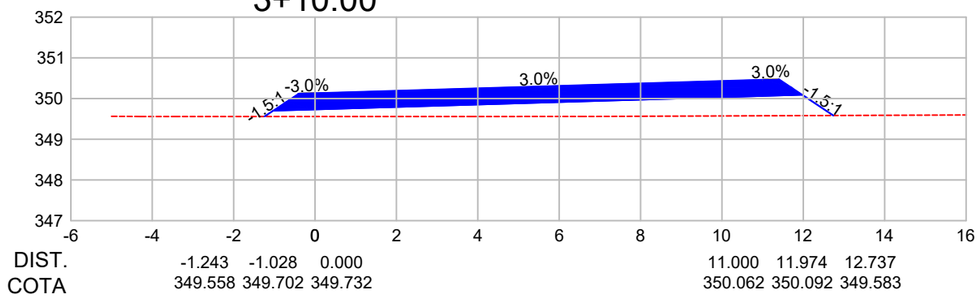

DIST.	-1.243	-1.028	0.000	11.000	11.974	12.737
COTA	349.558	349.702	349.732	350.062	350.092	349.583

3+10.70

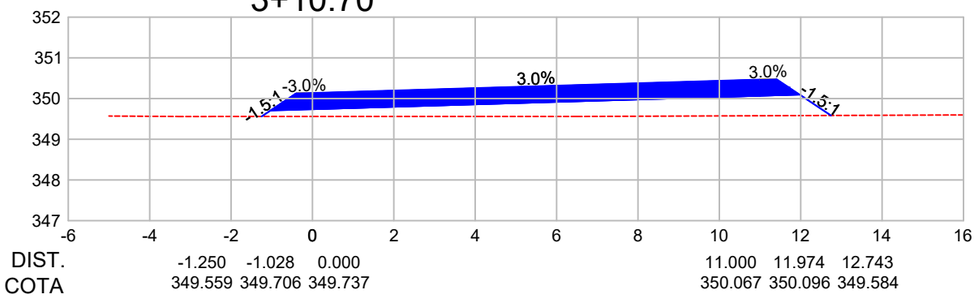

DIST.	-1.250	-1.028	0.000	11.000	11.974	12.743
COTA	349.559	349.706	349.737	350.067	350.096	349.584

4+0.00

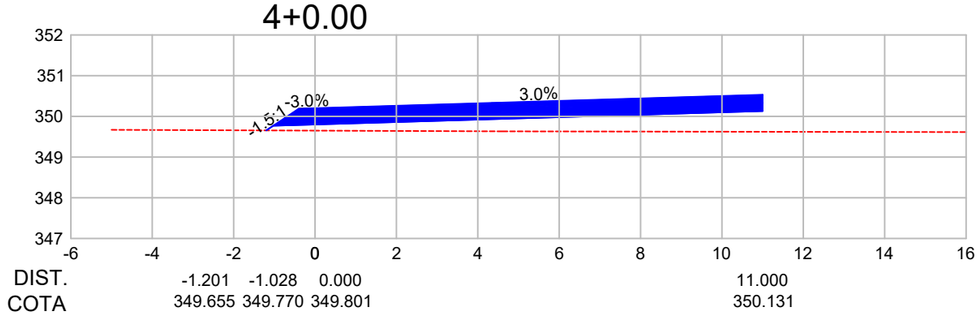

DIST.	-1.201	-1.028	0.000	11.000
COTA	349.655	349.770	349.801	350.131

4+10.00

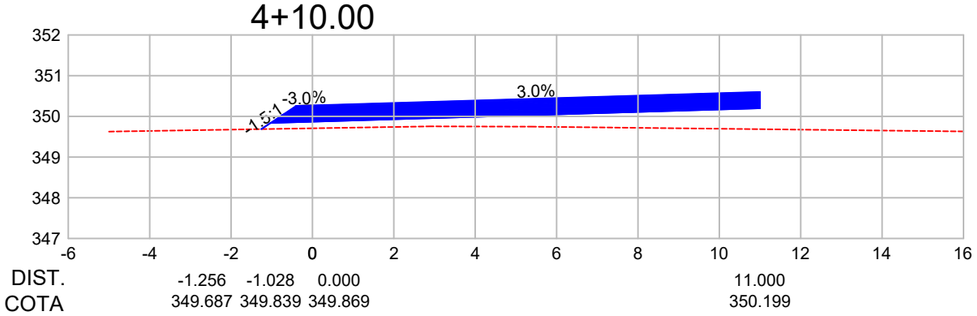

DIST.	-1.256	-1.028	0.000	11.000
COTA	349.687	349.839	349.869	350.199

5+0.00

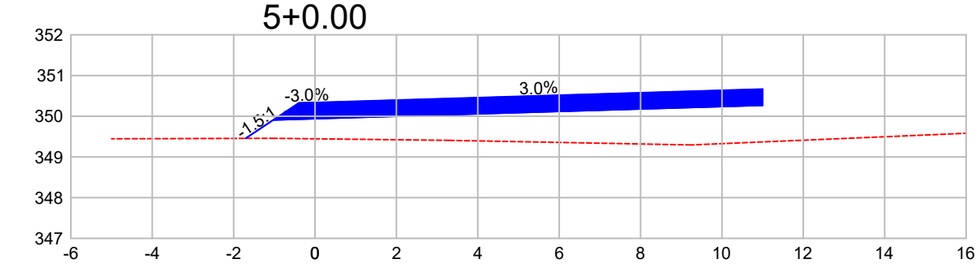

DIST.	-1.706	-1.028	0.000	11.000
COTA	349.455	349.907	349.938	350.268

5+10.00

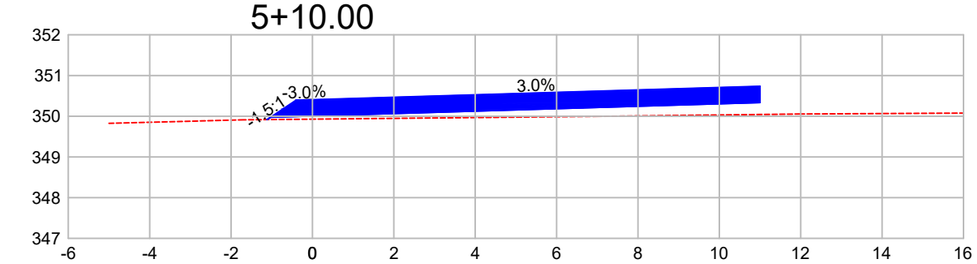

DIST.	-1.116	-1.028	0.000	11.000
COTA	349.917	349.976	350.006	350.336

5+16.77

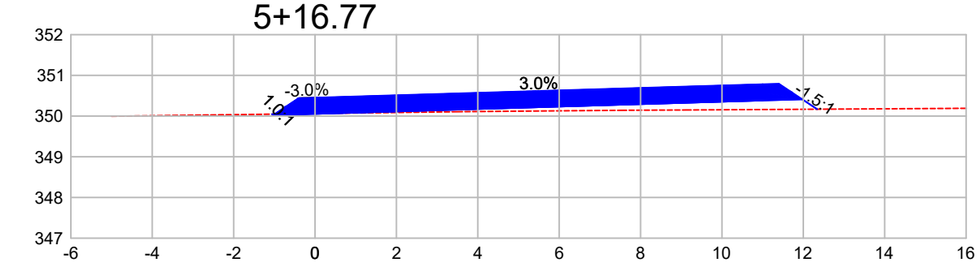

DIST.	-1.053	-1.028	0.000	11.000	11.974	12.340
COTA	350.047	350.022	350.053	350.383	350.412	350.168

6+0.00

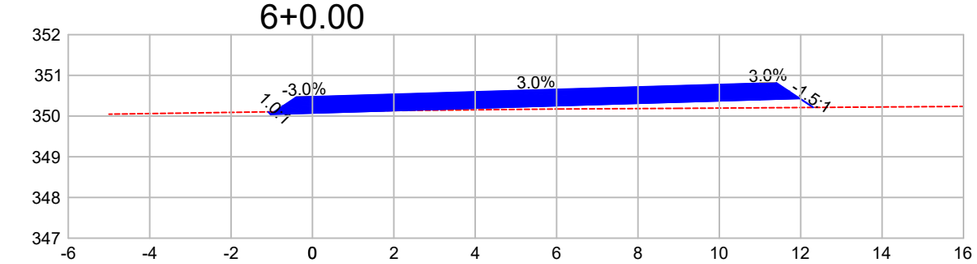

DIST.	-1.088	-1.028	0.000	11.000	11.974	12.308
COTA	350.104	350.044	350.075	350.405	350.434	350.212

Observações:

a) Todas as dimensões apresentadas neste projeto estão em metros.
b) O levantamento planialtimétrico e o projeto foi elaborado usando como o sistema de coordenadas UTM / SIRGAS 2000.

PREFEITURA MUNICIPAL DE CLÁUDIA-MT

RODOVIA MUNICIPAL: Estrada Darlene
TRECHO: Entre a Divisa com Santa Carmem-MT e a MT-423
SEGMENTO: Estaca 0+0,00 à 1.255+18,28
EXTENSÃO: 25,12 km

ST-147

ASSUNTO:
SEÇÕES TRANSVERSAIS
INTERSEÇÃO 01 BORDO INTERNO - ESTACA 3+10,00 À 6+0,00

ESCALA:
1 : 150

AS INFORMAÇÕES DESTE DOCUMENTO SÃO PROPRIEDADE DA PREFEITURA MUNICIPAL DE CLÁUDIA-MT, SENDO PROIBIDA A UTILIZAÇÃO FORA DA SUA FINALIDADE.

6+5.66

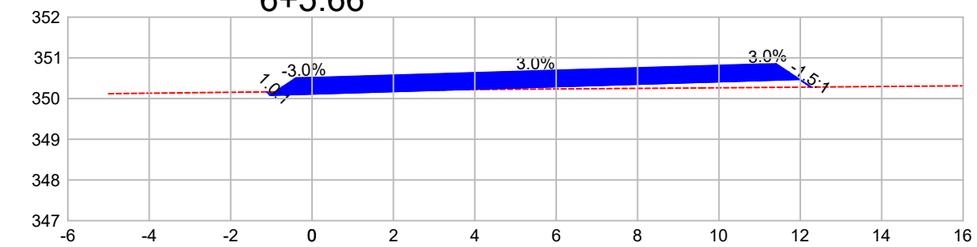

DIST.	-1.109	-1.028	0.000	11.000	11.974	12.261
COTA	350.163	350.083	350.114	350.444	350.473	350.281

6+10.00

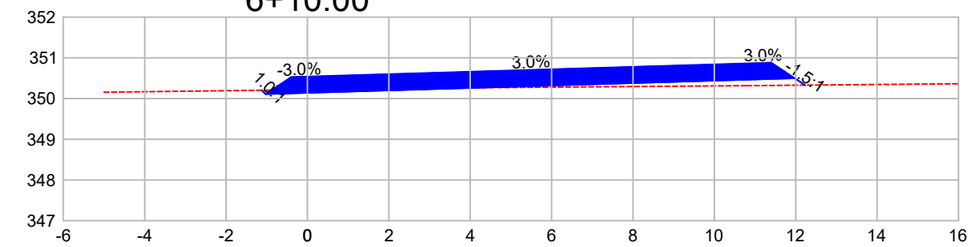

DIST.	-1.122	-1.028	0.000	11.000	11.974	12.229
COTA	350.203	350.109	350.140	350.470	350.499	350.329

6+15.52

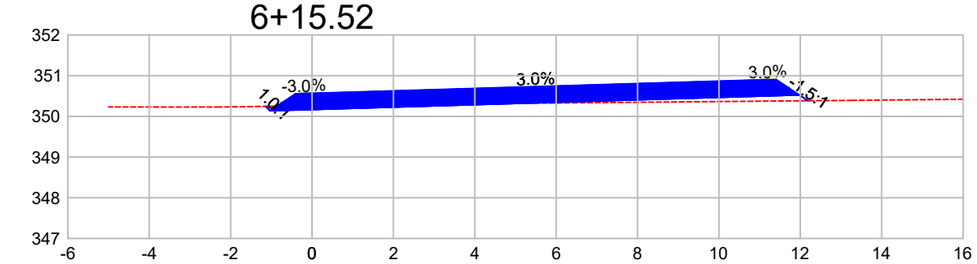

DIST.	-1.137	-1.028	0.000	11.000	11.974	12.190
COTA	350.245	350.137	350.168	350.498	350.527	350.383

7+0.00

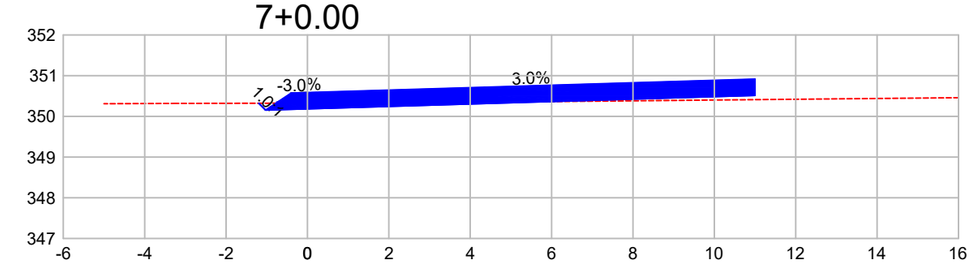

DIST.	-1.196	-1.028	0.000	11.000
COTA	350.323	350.155	350.185	350.515

7+10.00

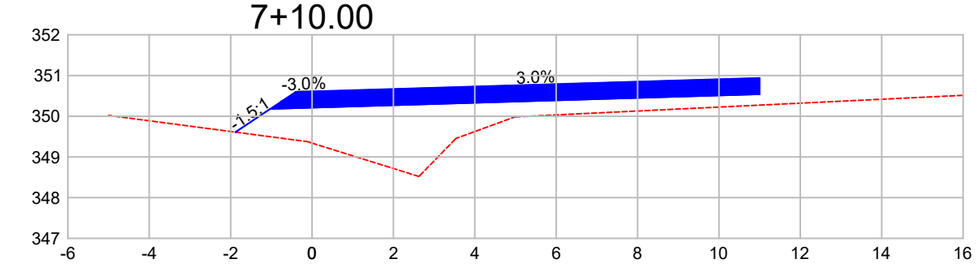

DIST.	-1.884	-1.028	0.000	11.000
COTA	349.609	350.179	350.210	350.540

8+0.00

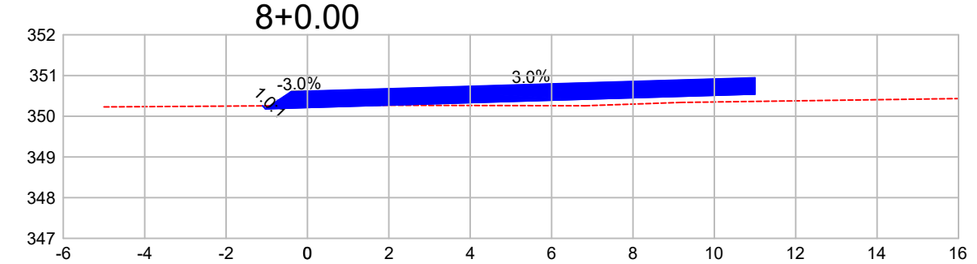

DIST.	-1.099	-1.028	0.000	11.000
COTA	350.254	350.183	350.214	350.544

8+10.00

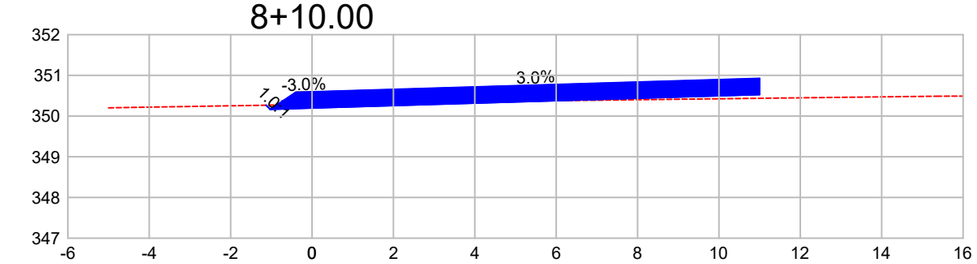

DIST.	-1.129	-1.028	0.000	11.000
COTA	350.267	350.166	350.197	350.527

9+0.00

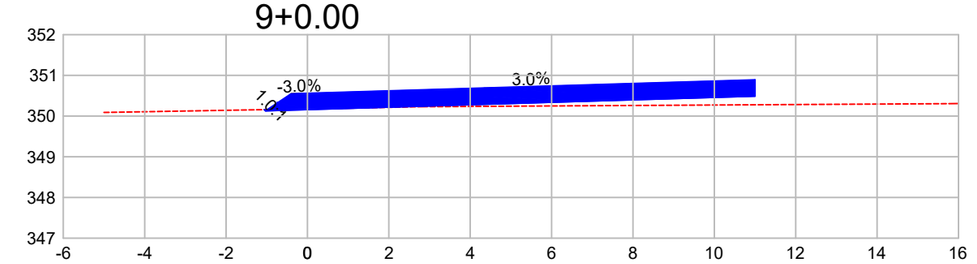

DIST.	-1.057	-1.028	0.000	11.000
COTA	350.158	350.129	350.160	350.490

Observações:

a) Todas as dimensões apresentadas neste projeto estão em metros.
b) O levantamento planialtimétrico e o projeto foi elaborado usando como o sistema de coordenadas UTM / SIRGAS 2000.

PREFEITURA MUNICIPAL DE CLÁUDIA-MT

RODOVIA MUNICIPAL: Estrada Darlene
TRECHO: Entre a Divisa com Santa Carmem-MT e a MT-423
SEGMENTO: Estaca 0+0,00 à 1.255+18,28
EXTENSÃO: 25,12 km

ST-148

ASSUNTO:
SEÇÕES TRANSVERSAIS
INTERSEÇÃO 01 BORDO INTERNO - ESTACA 6+5,66 À 9+0,00

ESCALA:
1 : 150

AS INFORMAÇÕES DESTE DOCUMENTO SÃO PROPRIEDADE DA PREFEITURA MUNICIPAL DE CLÁUDIA-MT, SENDO PROIBIDA A UTILIZAÇÃO FORA DA SUA FINALIDADE.

9+1.59

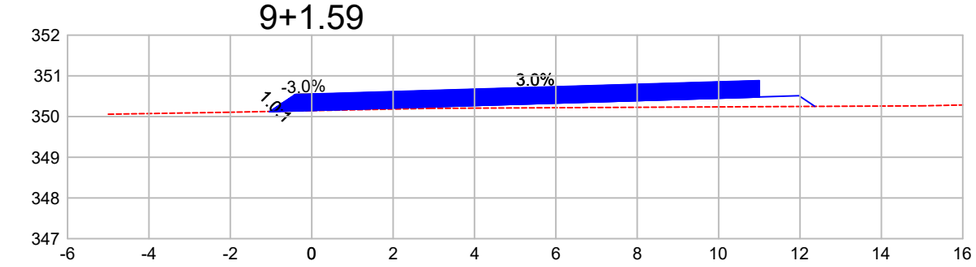

DIST.	-1.032	-1.028	0.000	11.000	11.974	12.367
COTA	350.125	350.121	350.152	350.482	350.511	350.249

9+10.00

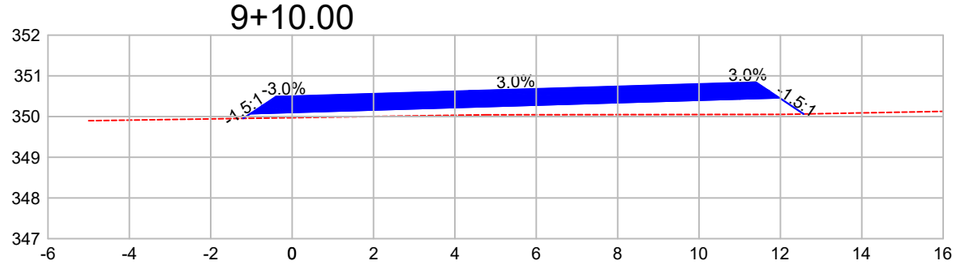

DIST.	-1.203	-1.028	0.000	11.000	11.974	12.571
COTA	349.954	350.070	350.101	350.431	350.460	350.062

9+18.12

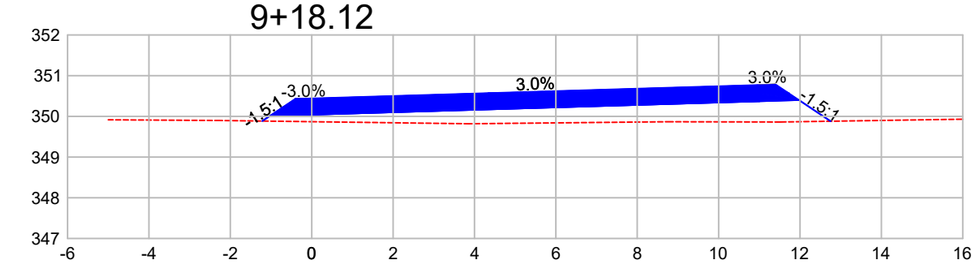

DIST.	-1.215	-1.028	0.000	11.000	11.974	12.753
COTA	349.885	350.010	350.041	350.371	350.400	349.881

10+0.00

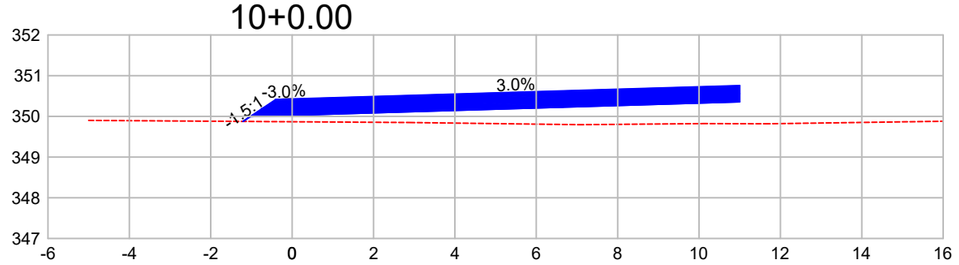

DIST.	-1.208	-1.028	0.000	11.000
COTA	349.876	349.996	350.027	350.357

10+10.00

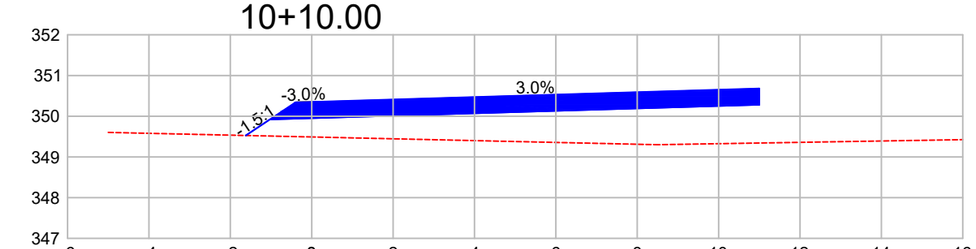

DIST.	-1.620	-1.028	0.000	11.000
COTA	349.527	349.921	349.952	350.282

11+0.00

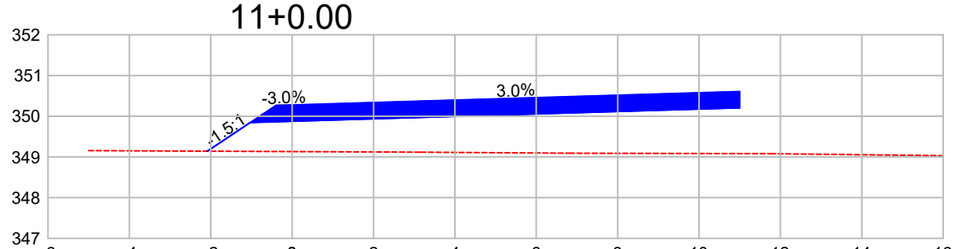

DIST.	-2.085	-1.028	0.000	11.000
COTA	349.141	349.846	349.877	350.207

11+10.00

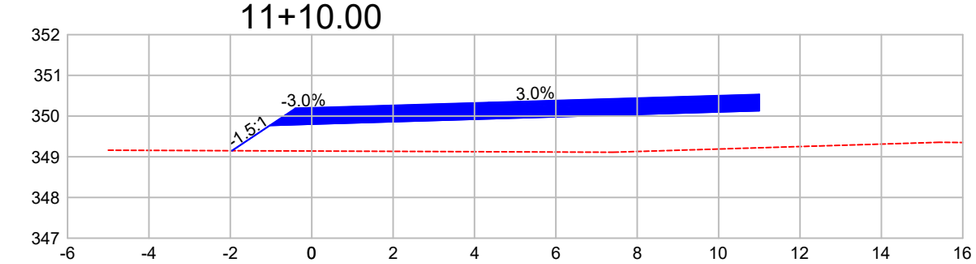

DIST.	-1.962	-1.028	0.000	11.000
COTA	349.149	349.771	349.802	350.132

12+0.00

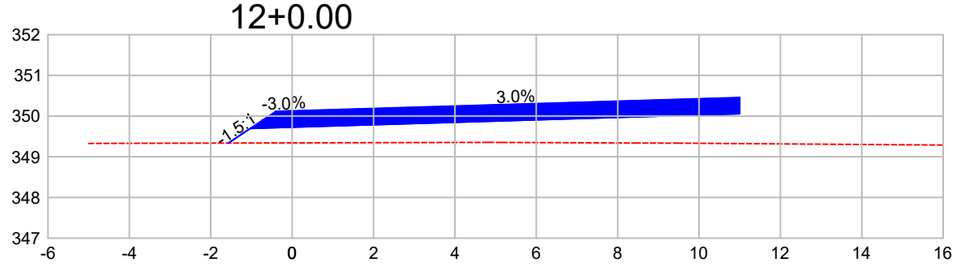

DIST.	-1.567	-1.028	0.000	11.000
COTA	349.337	349.696	349.727	350.057

Observações:

a) Todas as dimensões apresentadas neste projeto estão em metros.
b) O levantamento planialtimétrico e o projeto foi elaborado usando como o sistema de coordenadas UTM / SIRGAS 2000.

PREFEITURA MUNICIPAL DE CLÁUDIA-MT

RODOVIA MUNICIPAL: Estrada Darlene
TRECHO: Entre a Divisa com Santa Carmem-MT e a MT-423
SEGMENTO: Estaca 0+0,00 à 1.255+18,28
EXTENSÃO: 25,12 km

ST-149

ASSUNTO:
SEÇÕES TRANSVERSAIS
INTERSEÇÃO 01 BORDO INTERNO - ESTACA 9+1,59 À 12+0,00

ESCALA:
1 : 150

AS INFORMAÇÕES DESTE DOCUMENTO SÃO PROPRIEDADE DA PREFEITURA MUNICIPAL DE CLÁUDIA-MT, SENDO PROIBIDA A UTILIZAÇÃO FORA DA SUA FINALIDADE.

12+4.19

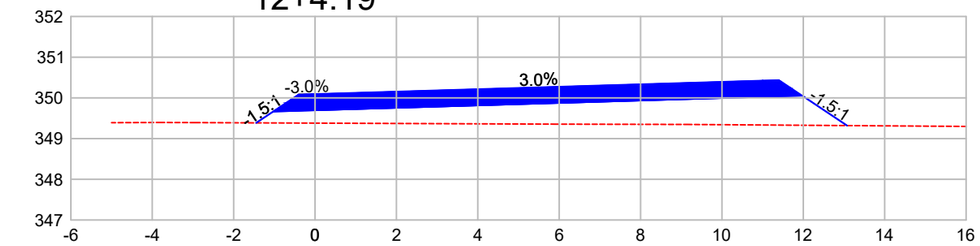

DIST.	-1.445	-1.028	0.000	11.000	11.974	13.076
COTA	349.386	349.665	349.695	350.025	350.055	349.320

12+10.00

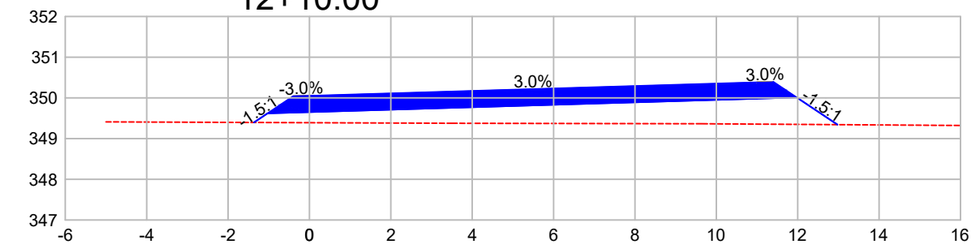

DIST.	-1.365	-1.028	0.000	11.000	11.974	12.977
COTA	349.396	349.621	349.652	349.982	350.011	349.343

12+11.33

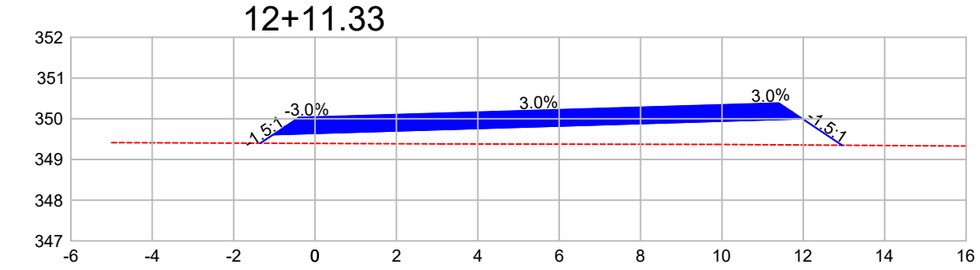

DIST.	-1.347	-1.028	0.000	11.000	11.974	12.952
COTA	349.399	349.611	349.642	349.972	350.001	349.349

Observações:

a) Todas as dimensões apresentadas neste projeto estão em metros.
b) O levantamento planialtimétrico e o projeto foi elaborado usando como o sistema de coordenadas UTM / SIRGAS 2000.

PREFEITURA MUNICIPAL DE CLÁUDIA-MT

RODOVIA MUNICIPAL: Estrada Darlene
TRECHO: Entre a Divisa com Santa Carmem-MT e a MT-423
SEGMENTO: Estaca 0+0,00 à 1.255+18,28
EXTENSÃO: 25,12 km

ST-150

ASSUNTO:
SEÇÕES TRANSVERSAIS
INTERSEÇÃO 01 BORDO INTERNO - ESTACA 12+4,19 À 12+11,33

ESCALA:
1 : 150

AS INFORMAÇÕES DESTE DOCUMENTO SÃO PROPRIEDADE DA PREFEITURA MUNICIPAL DE CLÁUDIA-MT, SENDO PROIBIDA A UTILIZAÇÃO FORA DA SUA FINALIDADE.

0+0.00

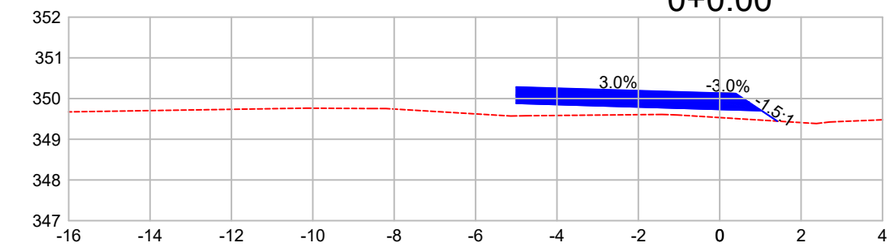

DIST.	-5.000	0.000	1.028	1.414
COTA	349.883	349.733	349.702	349.445

0+5.00

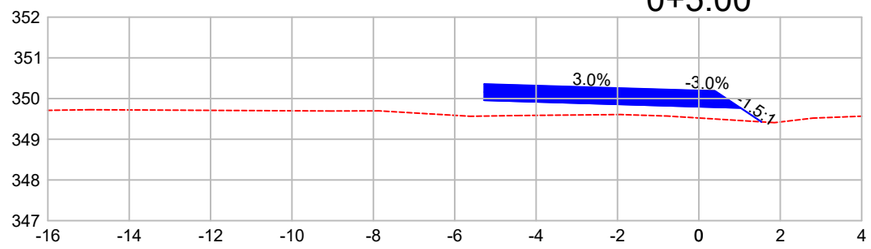

DIST.	-5.276	0.000	1.028	1.539
COTA	349.957	349.798	349.768	349.427

0+10.00

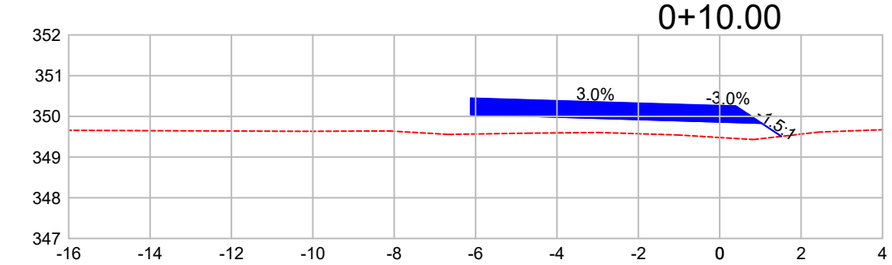

DIST.	-6.119	0.000	1.028	1.515
COTA	350.047	349.864	349.833	349.509

0+15.00

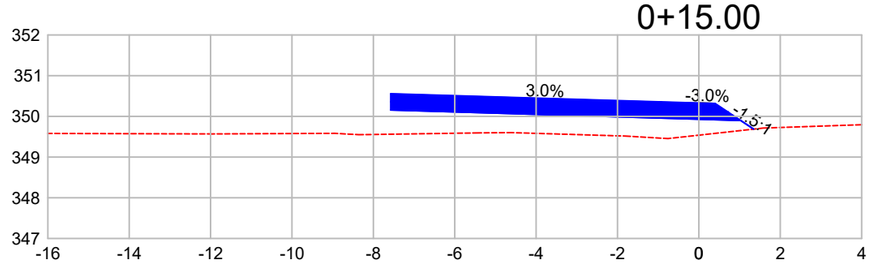

DIST.	-7.571	0.000	1.028	1.346
COTA	350.156	349.929	349.898	349.687

1+0.00

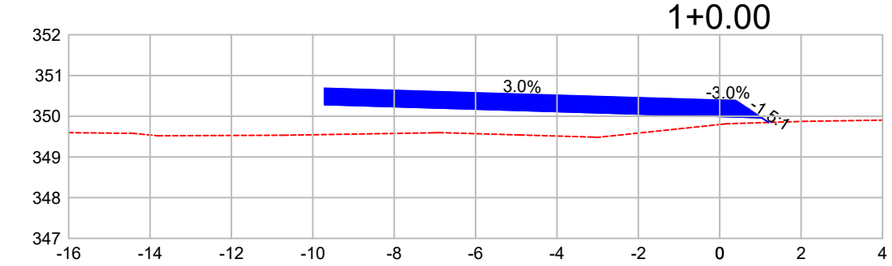

DIST.	-9.714	0.000	1.028	1.204
COTA	350.286	349.995	349.964	349.847

1+4.82

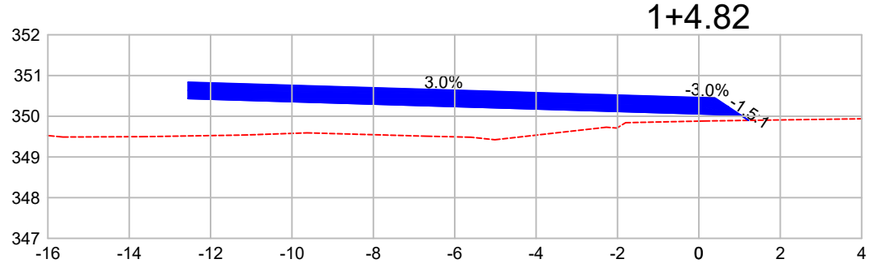

DIST.	-12.552	0.000	1.028	1.222
COTA	350.434	350.058	350.027	349.898

1+5.00

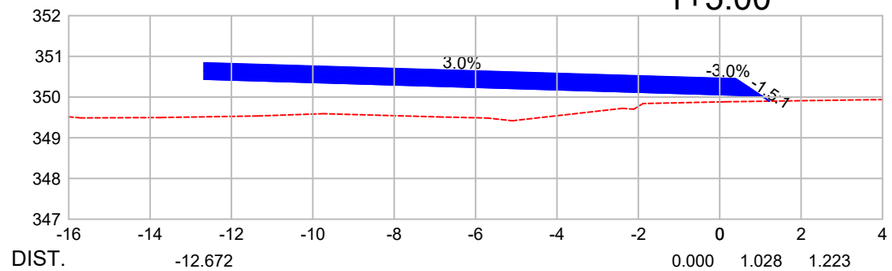

DIST.	-12.672	0.000	1.028	1.223
COTA	350.440	350.060	350.029	349.899

1+10.00

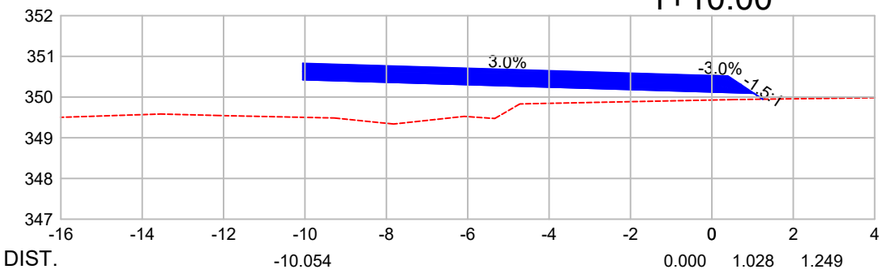

DIST.	-10.054	0.000	1.028	1.249
COTA	350.427	350.126	350.095	349.947

Observações:

a) Todas as dimensões apresentadas neste projeto estão em metros.
b) O levantamento planialtimétrico e o projeto foi elaborado usando como o sistema de coordenadas UTM / SIRGAS 2000.

PREFEITURA MUNICIPAL DE CLÁUDIA-MT

RODOVIA MUNICIPAL: Estrada Darlene
TRECHO: Entre a Divisa com Santa Carmem-MT e a MT-423
SEGMENTO: Estaca 0+0,00 à 1.255+18,28
EXTENSÃO: 25,12 km

ST-151

ASSUNTO:
SEÇÕES TRANSVERSAIS
INTERSEÇÃO 01 RAMAL RA-01 - ESTACA 0+0,00 À 1+10,00

ESCALA: 1 : 150

AS INFORMAÇÕES DESTE DOCUMENTO SÃO PROPRIEDADE DA PREFEITURA MUNICIPAL DE CLÁUDIA-MT, SENDO PROIBIDA A UTILIZAÇÃO FORA DA SUA FINALIDADE.

1+15.00

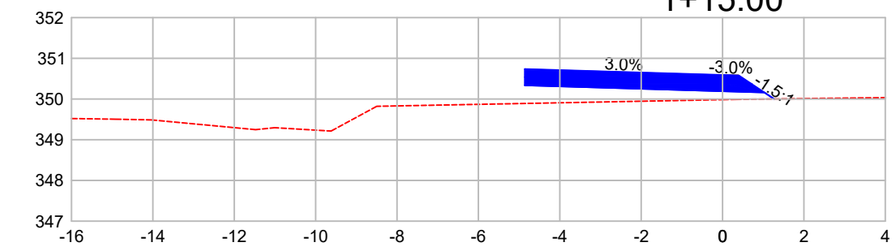

DIST.		-4.859		0.000	1.028	1.266
COTA		350.337		350.191	350.160	350.002

2+0.00

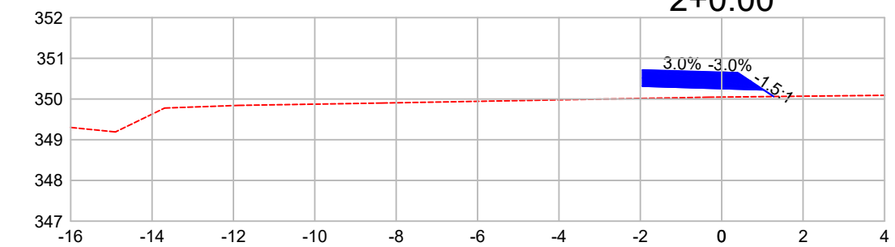

DIST.		-1.946	0.000	1.028	1.275
COTA		350.315	350.257	350.226	350.061

2+5.00

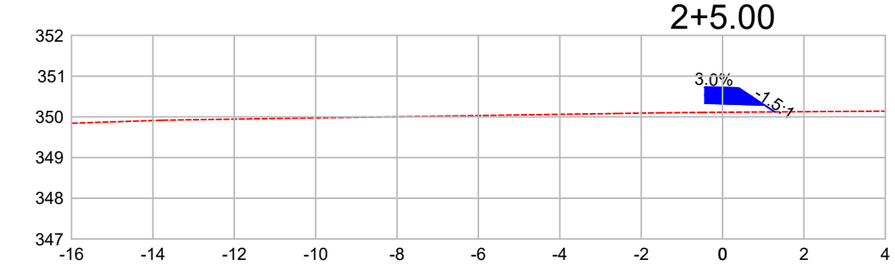

DIST.		-0.433	0.000	1.028	1.282
COTA		350.335	350.322	350.291	350.122

2+9.65

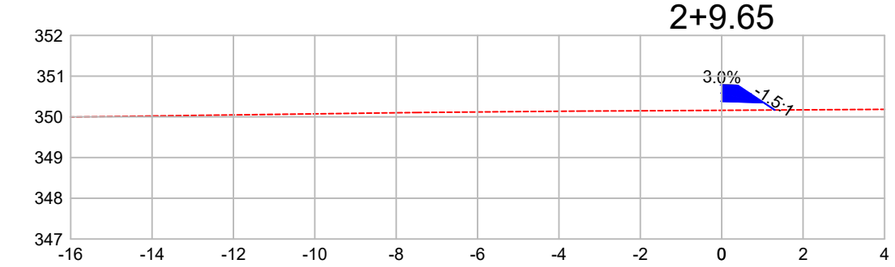

DIST.		0.000	0.000	0.000	1.028	1.304
COTA		350.383	350.383	350.383	350.352	350.168

Observações:

a) Todas as dimensões apresentadas neste projeto estão em metros.
b) O levantamento planialtimétrico e o projeto foi elaborado usando como o sistema de coordenadas UTM / SIRGAS 2000.

PREFEITURA MUNICIPAL DE CLÁUDIA-MT

RODOVIA MUNICIPAL: Estrada Darlene
TRECHO: Entre a Divisa com Santa Carmem-MT e a MT-423
SEGMENTO: Estaca 0+0,00 à 1.255+18,28
EXTENSÃO: 25,12 km

ST-152

ASSUNTO:
SEÇÕES TRANSVERSAIS
INTERSEÇÃO 01 RAMAL RA-01 - ESTACA 1+15,00 À 2+9,65

ESCALA:
1 : 150

AS INFORMAÇÕES DESTE DOCUMENTO SÃO PROPRIEDADE DA PREFEITURA MUNICIPAL DE CLÁUDIA-MT, SENDO PROIBIDA A UTILIZAÇÃO FORA DA SUA FINALIDADE.

0+0.00

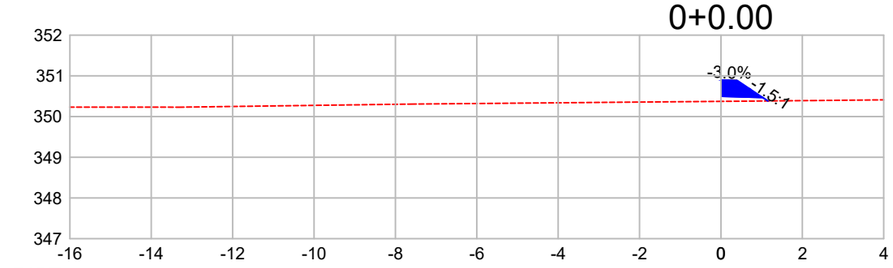

DIST.	0.000	1.028	1.154
COTA	350.498	350.467	350.383

0+5.00

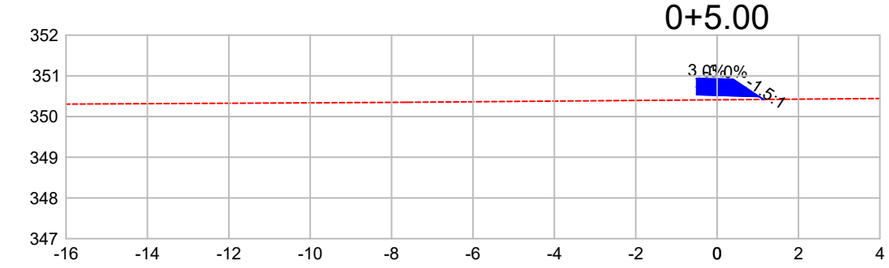

DIST.	-0.502	0.000	1.028	1.136
COTA	350.538	350.523	350.492	350.420

0+10.00

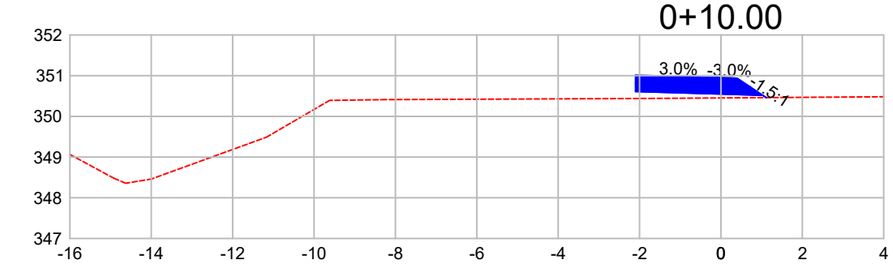

DIST.	-2.100	0.000	1.028	1.113
COTA	350.611	350.548	350.517	350.461

0+15.00

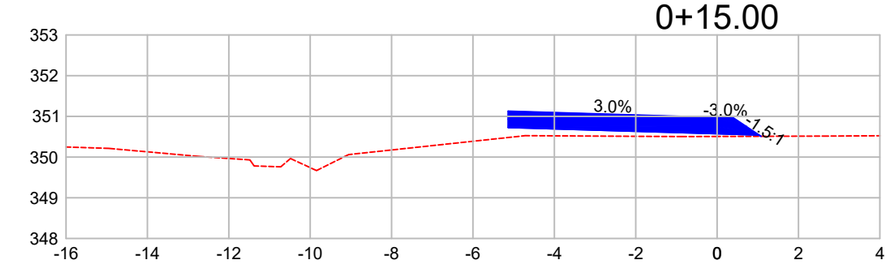

DIST.	-5.135	0.000	1.028	1.077
COTA	350.728	350.574	350.543	350.510

1+0.00

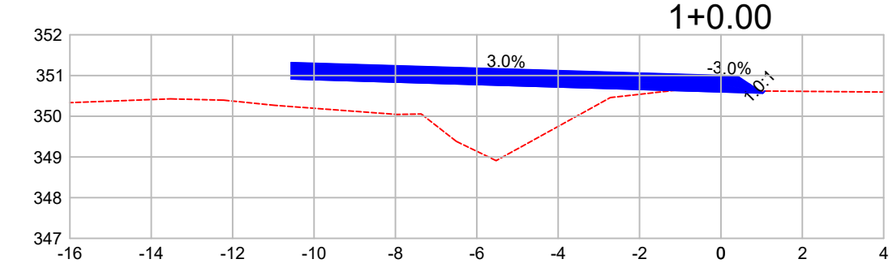

DIST.	-10.561	0.000	1.028	1.079
COTA	350.916	350.599	350.568	350.619

1+4.87

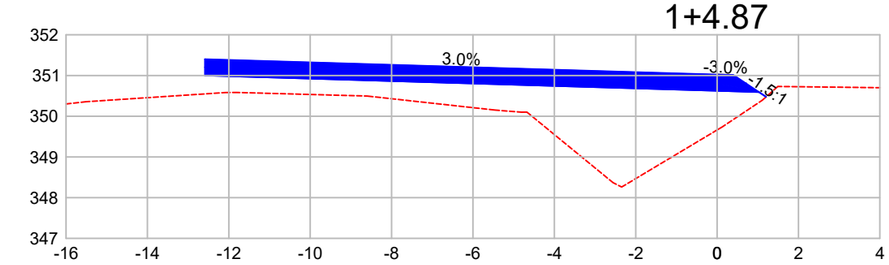

DIST.	-12.586	0.000	1.028	1.204
COTA	351.001	350.624	350.593	350.476

1+5.00

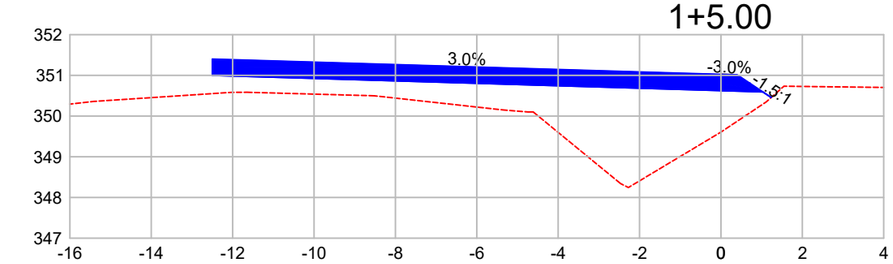

DIST.	-12.500	0.000	1.028	1.235
COTA	350.999	350.624	350.594	350.456

1+10.00

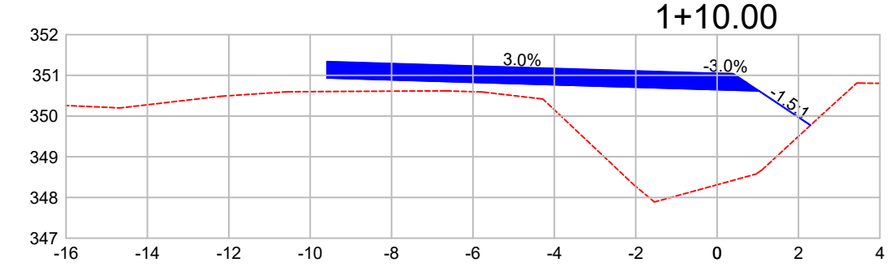

DIST.	-9.587	0.000	1.028	2.295
COTA	350.937	350.650	350.619	349.775

Observações:

a) Todas as dimensões apresentadas neste projeto estão em metros.
b) O levantamento planialtimétrico e o projeto foi elaborado usando como o sistema de coordenadas UTM / SIRGAS 2000.

PREFEITURA MUNICIPAL DE CLÁUDIA-MT

RODOVIA MUNICIPAL: Estrada Darlene
TRECHO: Entre a Divisa com Santa Carmem-MT e a MT-423
SEGMENTO: Estaca 0+0,00 à 1.255+18,28
EXTENSÃO: 25,12 km

ST-153

ASSUNTO:
SEÇÕES TRANSVERSAIS
INTERSEÇÃO 01 RAMAL RA-02 - ESTACA 0+0,00 À 1+10,00

ESCALA:
1 : 150

AS INFORMAÇÕES DESTE DOCUMENTO SÃO PROPRIEDADE DA PREFEITURA MUNICIPAL DE CLÁUDIA-MT, SENDO PROIBIDA A UTILIZAÇÃO FORA DA SUA FINALIDADE.

1+15.00

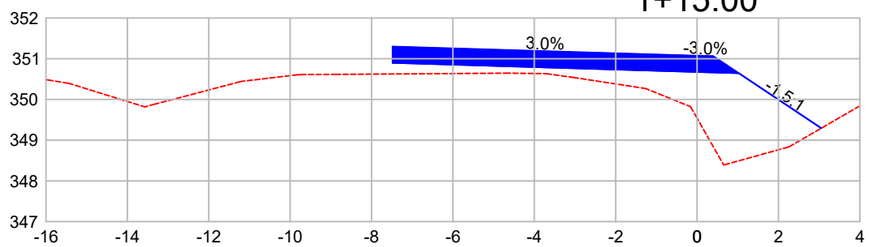

2+0.00

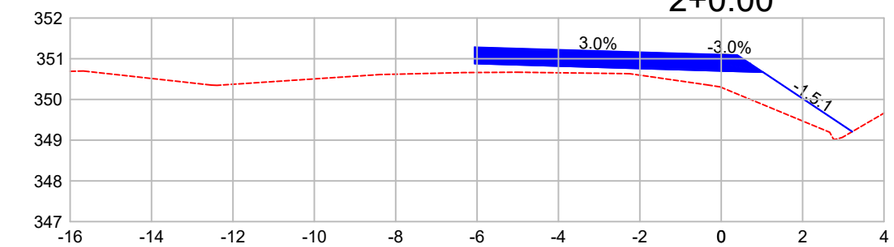

2+5.00

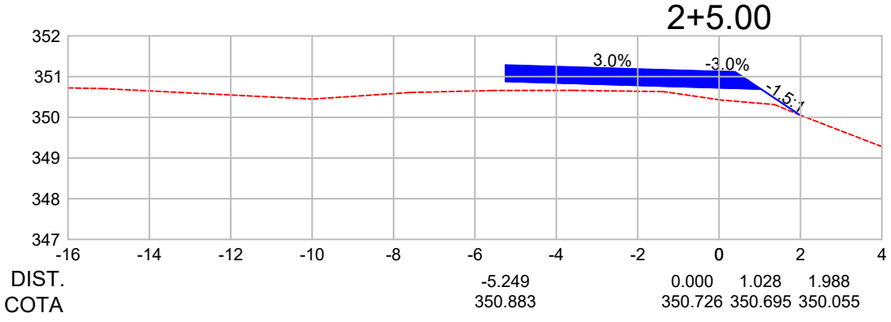

Observações:

a) Todas as dimensões apresentadas neste projeto estão em metros.
b) O levantamento planialtimétrico e o projeto foi elaborado usando como o sistema de coordenadas UTM / SIRGAS 2000.

PREFEITURA MUNICIPAL DE CLÁUDIA-MT

RODOVIA MUNICIPAL: Estrada Darlene
TRECHO: Entre a Divisa com Santa Carmem-MT e a MT-423
SEGMENTO: Estaca 0+0,00 à 1.255+18,28
EXTENSÃO: 25,12 km

ST-154

ASSUNTO:
SEÇÕES TRANSVERSAIS
INTERSEÇÃO 01 RAMAL RA-02 - ESTACA 1+15,00 À 2+5,00

ESCALA:
1 : 150

AS INFORMAÇÕES DESTE DOCUMENTO SÃO PROPRIEDADE DA PREFEITURA MUNICIPAL DE CLÁUDIA-MT, SENDO PROIBIDA A UTILIZAÇÃO FORA DA SUA FINALIDADE.

0+0.00

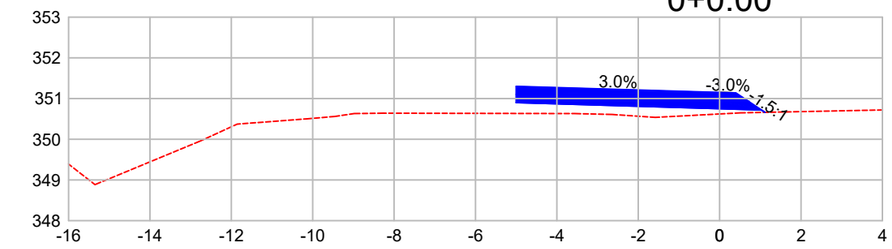

DIST.		-5.000		0.000	1.028	1.116
COTA		350.900		350.750	350.719	350.660

0+5.00

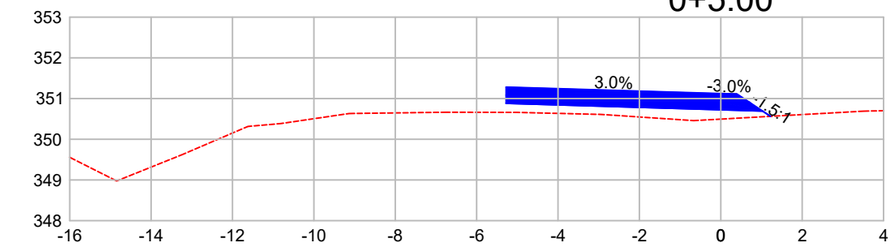

DIST.		-5.276		0.000	1.028	1.223
COTA		350.881		350.723	350.692	350.563

0+10.00

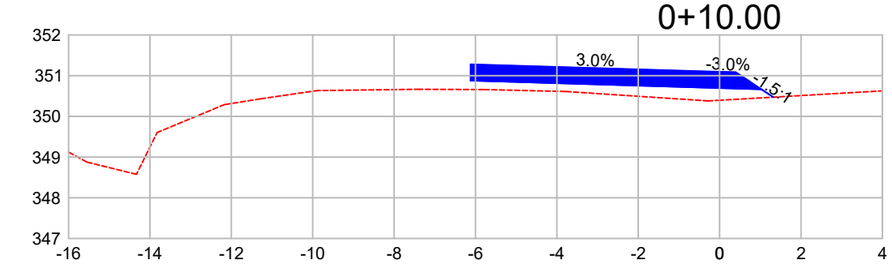

DIST.		-6.119		0.000	1.028	1.318
COTA		350.880		350.696	350.665	350.472

0+15.00

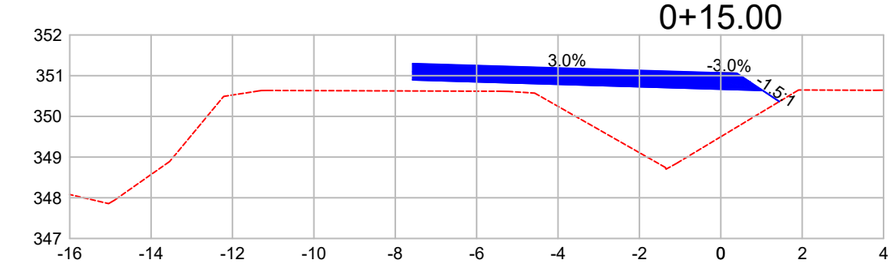

DIST.		-7.571		0.000	1.028	1.439
COTA		350.896		350.669	350.638	350.365

1+0.00

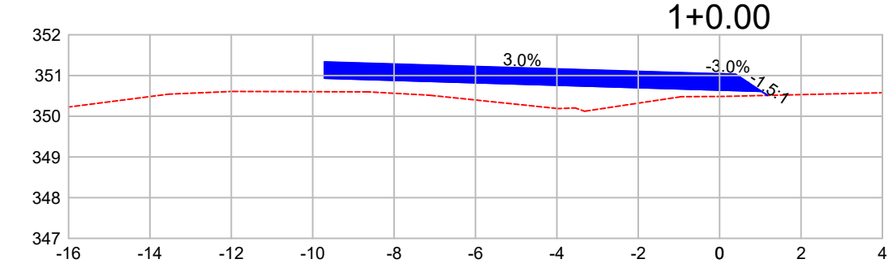

DIST.		-9.714		0.000	1.028	1.178
COTA		350.934		350.642	350.611	350.511

1+4.87

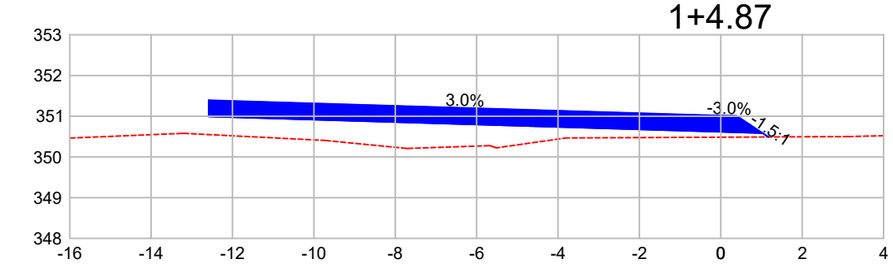

DIST.		-12.586		0.000	1.028	1.170
COTA		350.994		350.616	350.585	350.490

1+5.00

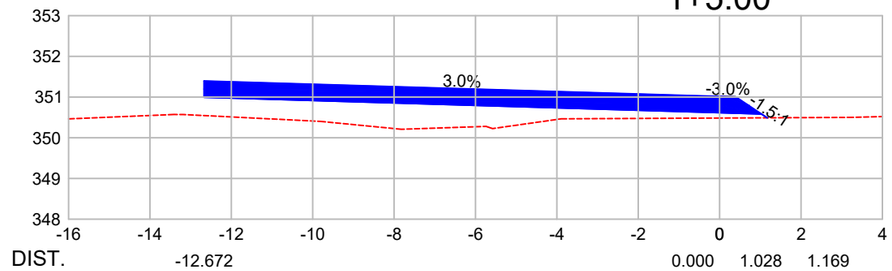

DIST.		-12.672		0.000	1.028	1.169
COTA		350.995		350.615	350.584	350.491

1+10.00

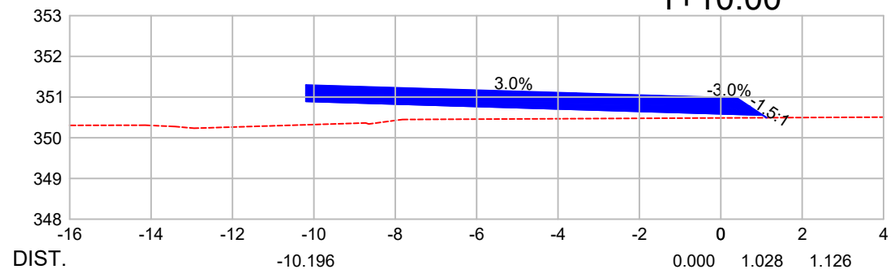

DIST.		-10.196		0.000	1.028	1.126
COTA		350.894		350.588	350.558	350.492

Observações:

a) Todas as dimensões apresentadas neste projeto estão em metros.
b) O levantamento planialtimétrico e o projeto foi elaborado usando como o sistema de coordenadas UTM / SIRGAS 2000.

PREFEITURA MUNICIPAL DE CLÁUDIA-MT

RODOVIA MUNICIPAL: Estrada Darlene
TRECHO: Entre a Divisa com Santa Carmem-MT e a MT-423
SEGMENTO: Estaca 0+0,00 à 1.255+18,28
EXTENSÃO: 25,12 km

ST-155

ASSUNTO:
SEÇÕES TRANSVERSAIS
INTERSEÇÃO 01 RAMAL RA-03 - ESTACA 0+0,00 À 1+10,00

ESCALA:
1 : 150

AS INFORMAÇÕES DESTE DOCUMENTO SÃO PROPRIEDADE DA PREFEITURA MUNICIPAL DE CLÁUDIA-MT, SENDO PROIBIDA A UTILIZAÇÃO FORA DA SUA FINALIDADE.

1+15.00

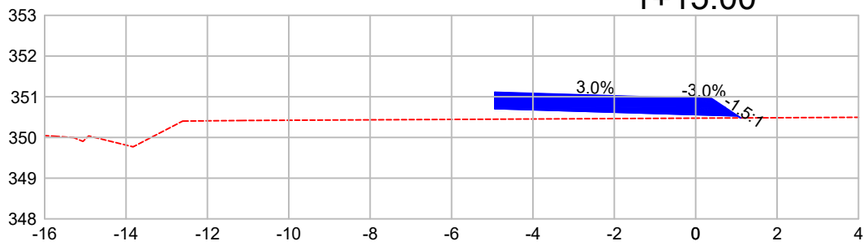

DIST.	-4.937	0.000	1.028	1.105
COTA	350.710	350.561	350.531	350.480

2+0.00

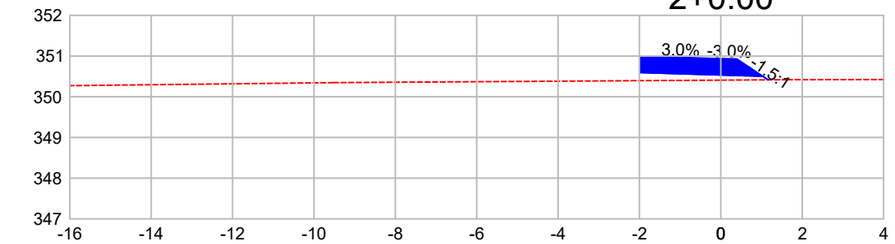

DIST.	-1.989	0.000	1.028	1.161
COTA	350.594	350.535	350.504	350.415

2+5.00

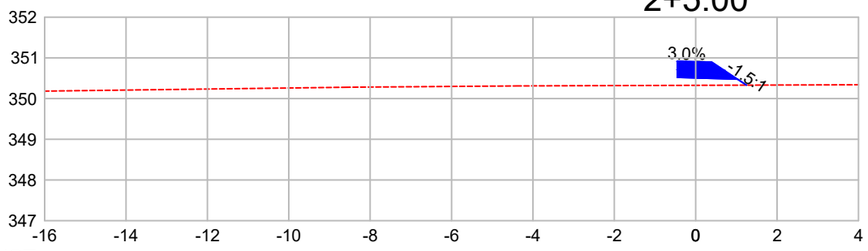

DIST.	-0.452	0.000	1.028	1.248
COTA	350.521	350.508	350.477	350.330

Observações:

a) Todas as dimensões apresentadas neste projeto estão em metros.
b) O levantamento planialtimétrico e o projeto foi elaborado usando como o sistema de coordenadas UTM / SIRGAS 2000.

PREFEITURA MUNICIPAL DE CLÁUDIA-MT

RODOVIA MUNICIPAL: Estrada Darlene
TRECHO: Entre a Divisa com Santa Carmem-MT e a MT-423
SEGMENTO: Estaca 0+0,00 à 1.255+18,28
EXTENSÃO: 25,12 km

ST-156

ASSUNTO:
SEÇÕES TRANSVERSAIS
INTERSEÇÃO 01 RAMAL RA-03 - ESTACA 1+15,00 À 2+5,00

ESCALA:
1 : 150

AS INFORMAÇÕES DESTE DOCUMENTO SÃO PROPRIEDADE DA PREFEITURA MUNICIPAL DE CLÁUDIA-MT, SENDO PROIBIDA A UTILIZAÇÃO FORA DA SUA FINALIDADE.

0+0.00

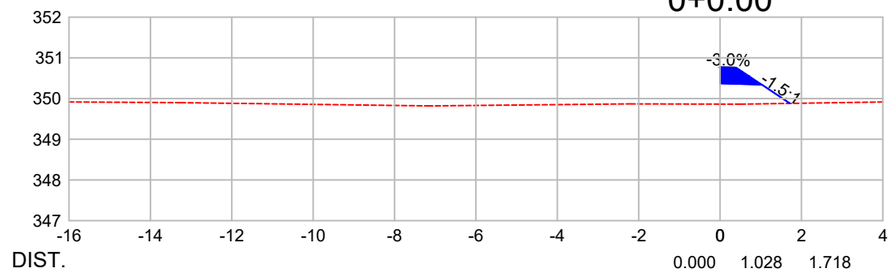

DIST.	0.000	1.028	1.718
COTA	350.371	350.340	349.880

0+5.00

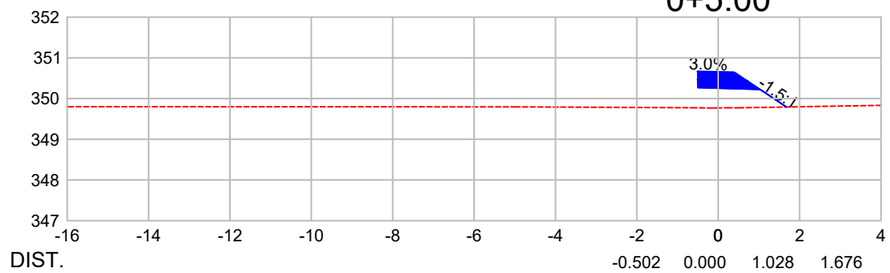

DIST.	-0.502	0.000	1.028	1.676
COTA	350.270	350.255	350.224	349.792

0+10.00

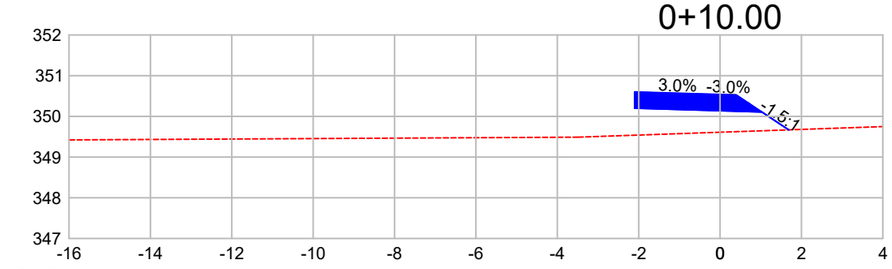

DIST.	-2.100	0.000	1.028	1.687
COTA	350.202	350.139	350.108	349.669

0+15.00

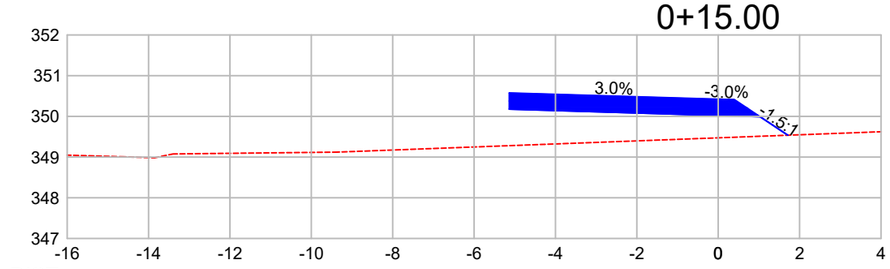

DIST.	-5.135	0.000	1.028	1.710
COTA	350.176	350.022	349.992	349.537

1+0.00

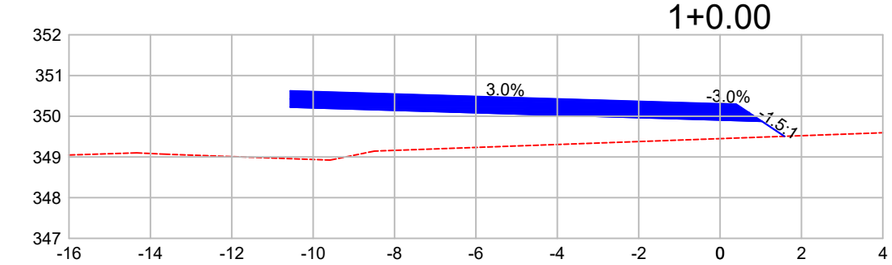

DIST.	-10.561	0.000	1.028	1.581
COTA	350.223	349.906	349.875	349.507

1+4.88

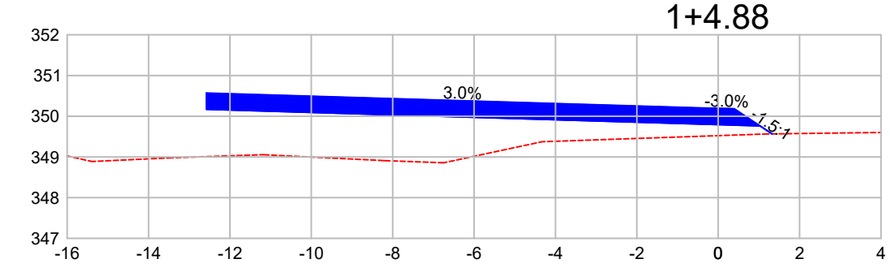

DIST.	-12.580	0.000	1.028	1.323
COTA	350.170	349.793	349.762	349.566

1+5.00

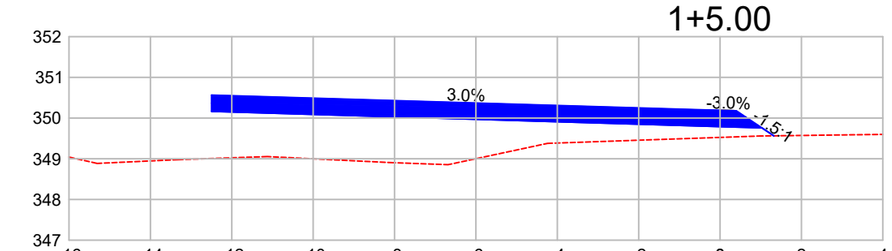

DIST.	-12.496	0.000	1.028	1.322
COTA	350.165	349.790	349.759	349.564

1+10.00

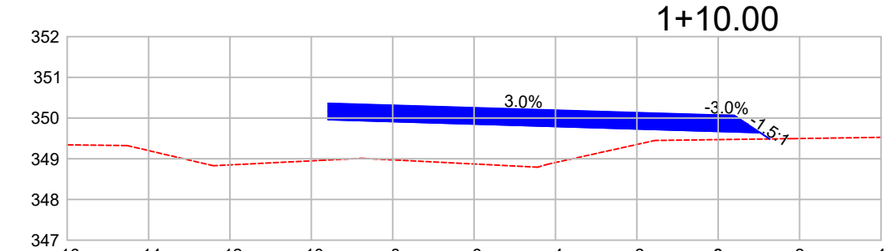

DIST.	-9.584	0.000	1.028	1.262
COTA	349.961	349.674	349.643	349.487

Observações:

a) Todas as dimensões apresentadas neste projeto estão em metros.
b) O levantamento planialtimétrico e o projeto foi elaborado usando como o sistema de coordenadas UTM / SIRGAS 2000.

PREFEITURA MUNICIPAL DE CLÁUDIA-MT

RODOVIA MUNICIPAL: Estrada Darlene
TRECHO: Entre a Divisa com Santa Carmem-MT e a MT-423
SEGMENTO: Estaca 0+0,00 à 1.255+18,28
EXTENSÃO: 25,12 km

ST-157

ASSUNTO:
SEÇÕES TRANSVERSAIS
INTERSEÇÃO 01 RAMAL RA-04 - ESTACA 0+0,00 À 1+4,88

ESCALA:
1 : 150

AS INFORMAÇÕES DESTE DOCUMENTO SÃO PROPRIEDADE DA PREFEITURA MUNICIPAL DE CLÁUDIA-MT, SENDO PROIBIDA A UTILIZAÇÃO FORA DA SUA FINALIDADE.

1+15.00

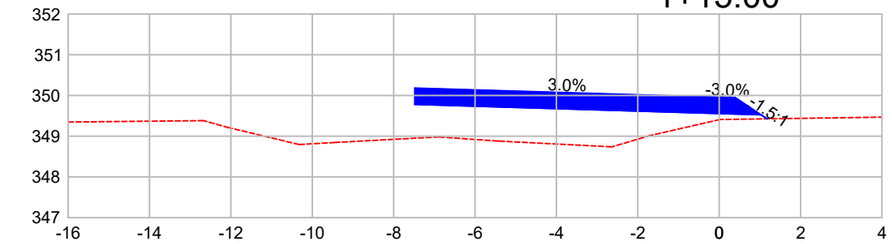

DIST.	-7.480	0.000	1.028	1.178
COTA	349.782	349.558	349.527	349.427

2+0.00

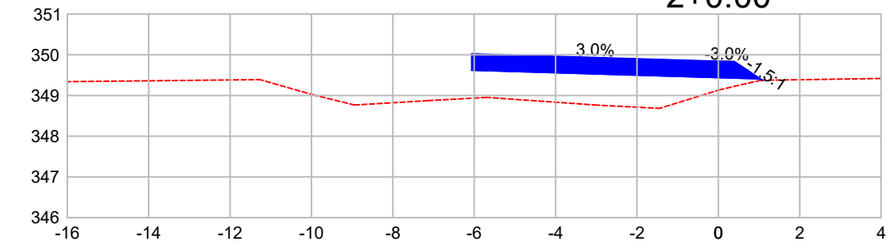

DIST.	-6.061	0.000	1.028	1.084
COTA	349.623	349.441	349.411	349.373

2+5.00

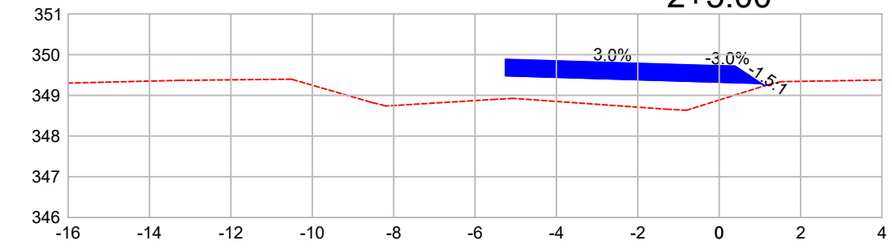

DIST.	-5.248	0.000	1.028	1.118
COTA	349.483	349.325	349.294	349.234

2+9.75

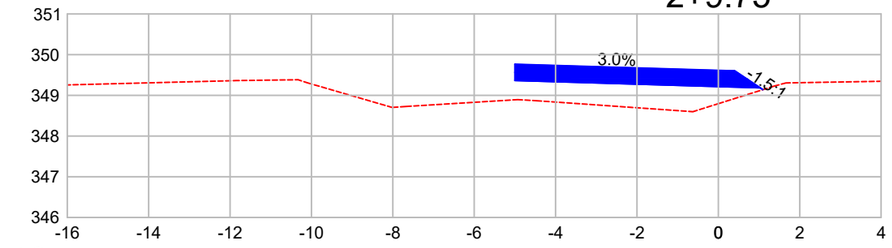

DIST.	-5.000	0.000	1.028	1.095
COTA	349.365	349.215	349.184	349.140

Observações:

a) Todas as dimensões apresentadas neste projeto estão em metros.
b) O levantamento planialtimétrico e o projeto foi elaborado usando como o sistema de coordenadas UTM / SIRGAS 2000.

PREFEITURA MUNICIPAL DE CLÁUDIA-MT

RODOVIA MUNICIPAL: Estrada Darlene
TRECHO: Entre a Divisa com Santa Carmem-MT e a MT-423
SEGMENTO: Estaca 0+0,00 à 1.255+18,28
EXTENSÃO: 25,12 km

ST-158

ASSUNTO:
SEÇÕES TRANSVERSAIS
INTERSEÇÃO 01 RAMAL RA-04 - ESTACA 1+15,00 À 2+9,75

ESCALA: 1 : 150

AS INFORMAÇÕES DESTE DOCUMENTO SÃO PROPRIEDADE DA PREFEITURA MUNICIPAL DE CLÁUDIA-MT, SENDO PROIBIDA A UTILIZAÇÃO FORA DA SUA FINALIDADE.

0+0.00

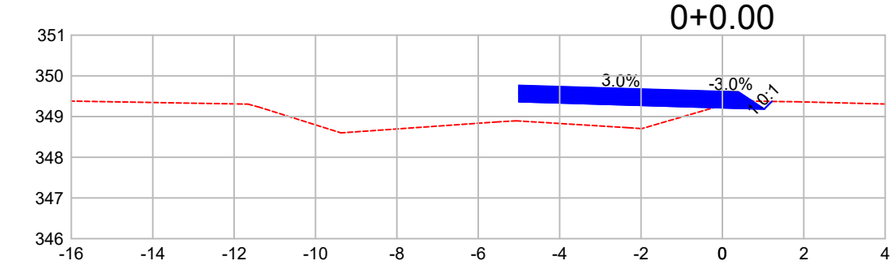

DIST.	-5.000	0.000	1.028	1.215
COTA	349.365	349.215	349.184	349.371

0+5.00

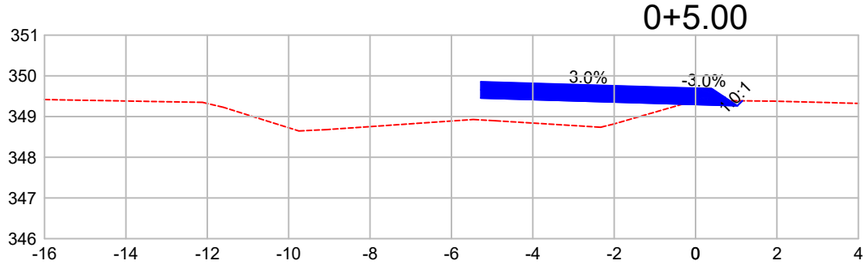

DIST.	-5.276	0.000	1.028	1.149
COTA	349.455	349.296	349.266	349.386

0+10.00

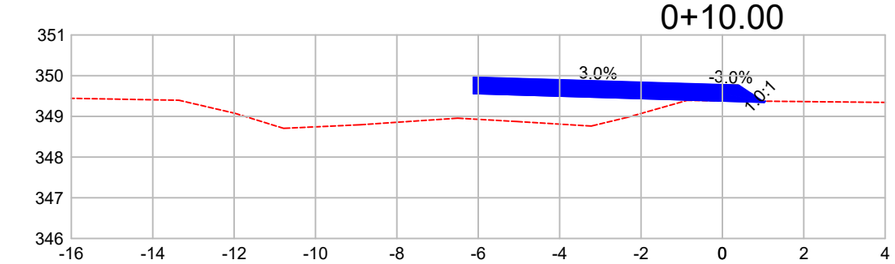

DIST.	-6.119	0.000	1.028	1.054
COTA	349.561	349.378	349.347	349.373

0+15.00

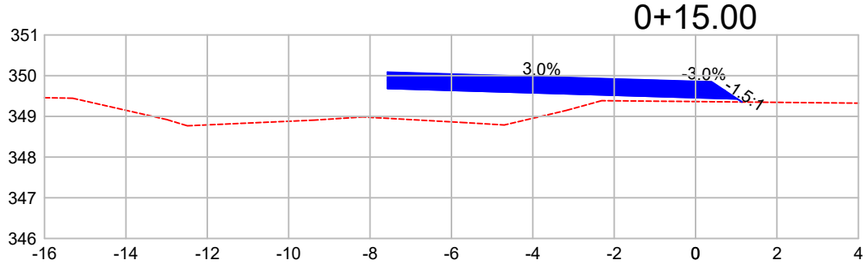

DIST.	-7.571	0.000	1.028	1.142
COTA	349.686	349.459	349.428	349.353

1+0.00

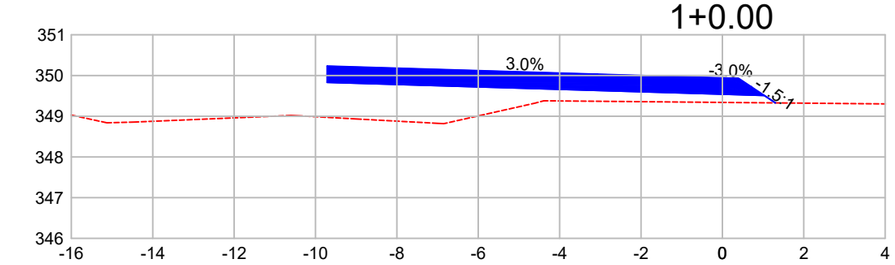

DIST.	-9.714	0.000	1.028	1.302
COTA	349.832	349.541	349.510	349.327

1+4.88

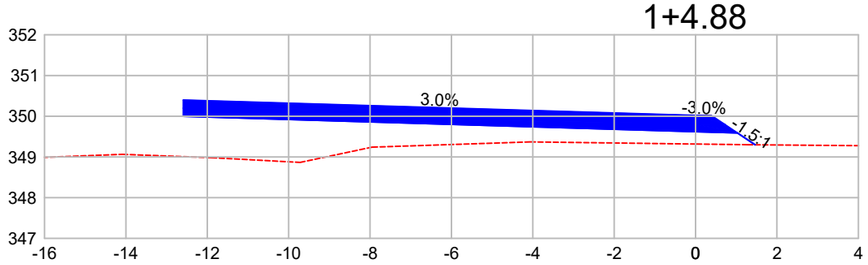

DIST.	-12.588	0.000	1.028	1.465
COTA	349.998	349.620	349.589	349.298

1+5.00

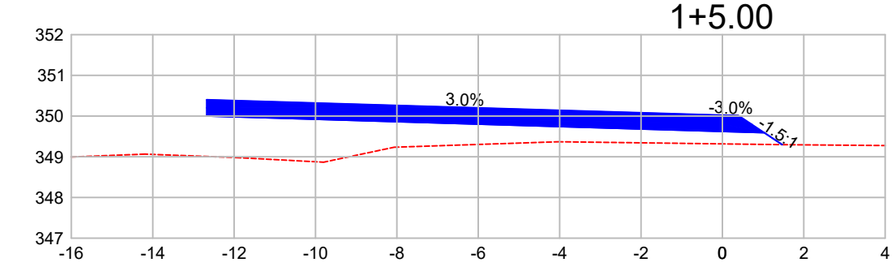

DIST.	-12.672	0.000	1.028	1.469
COTA	350.002	349.622	349.591	349.298

1+10.00

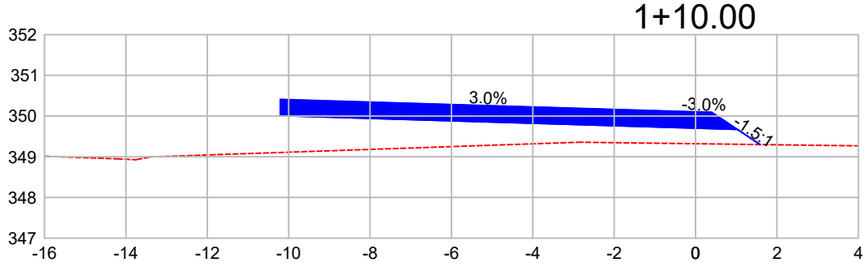

DIST.	-10.204	0.000	1.028	1.588
COTA	350.010	349.704	349.673	349.300

Observações:

a) Todas as dimensões apresentadas neste projeto estão em metros.
b) O levantamento planialtimétrico e o projeto foi elaborado usando como o sistema de coordenadas UTM / SIRGAS 2000.

PREFEITURA MUNICIPAL DE CLÁUDIA-MT

RODOVIA MUNICIPAL: Estrada Darlene
TRECHO: Entre a Divisa com Santa Carmem-MT e a MT-423
SEGMENTO: Estaca 0+0,00 à 1.255+18,28
EXTENSÃO: 25,12 km

ST-159

ASSUNTO:
SEÇÕES TRANSVERSAIS
INTERSEÇÃO 01 RAMAL RA-05 - ESTACA 0+0,00 À 1+10,00

ESCALA:
1 : 150

AS INFORMAÇÕES DESTE DOCUMENTO SÃO PROPRIEDADE DA PREFEITURA MUNICIPAL DE CLÁUDIA-MT, SENDO PROIBIDA A UTILIZAÇÃO FORA DA SUA FINALIDADE.

1+15.00

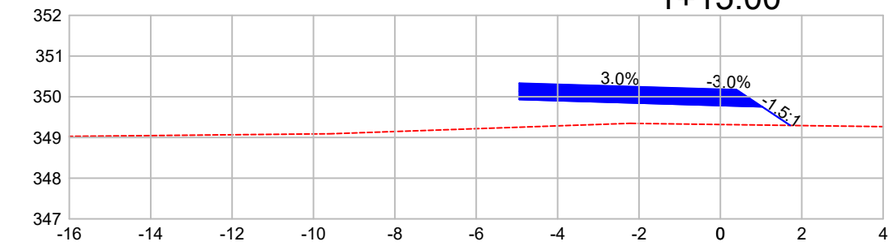

DIST.	-4.941	0.000	1.028	1.716
COTA	349.933	349.785	349.754	349.296

2+0.00

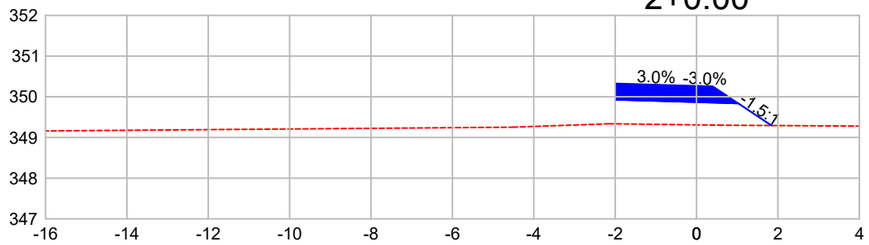

DIST.	-1.991	0.000	1.028	1.842
COTA	349.926	349.867	349.836	349.293

2+5.00

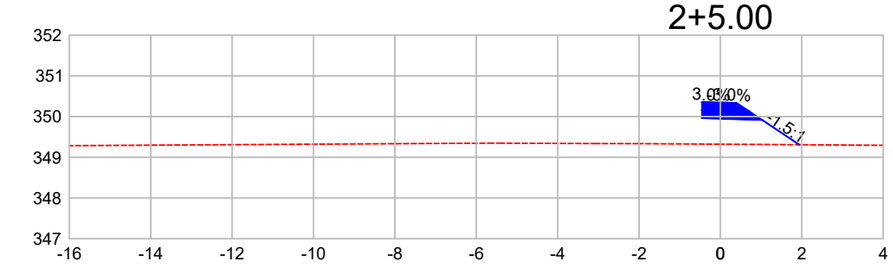

DIST.	-0.453	0.000	1.028	1.941
COTA	349.962	349.948	349.917	349.309

2+9.75

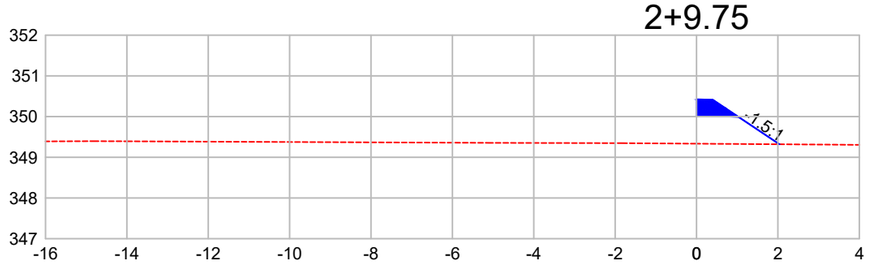

DIST.	0.000	1.028	2.040
COTA	350.025	349.995	349.320

Observações:

a) Todas as dimensões apresentadas neste projeto estão em metros.
b) O levantamento planialtimétrico e o projeto foi elaborado usando como o sistema de coordenadas UTM / SIRGAS 2000.

PREFEITURA MUNICIPAL DE CLÁUDIA-MT

RODOVIA MUNICIPAL: Estrada Darlene
TRECHO: Entre a Divisa com Santa Carmem-MT e a MT-423
SEGMENTO: Estaca 0+0,00 à 1.255+18,28
EXTENSÃO: 25,12 km

ST-160

ASSUNTO:
SEÇÕES TRANSVERSAIS
INTERSEÇÃO 01 RAMAL RA-05 - ESTACA 1+15,00 À 2+9,75

ESCALA:
1 : 150

AS INFORMAÇÕES DESTE DOCUMENTO SÃO PROPRIEDADE DA PREFEITURA MUNICIPAL DE CLÁUDIA-MT, SENDO PROIBIDA A UTILIZAÇÃO FORA DA SUA FINALIDADE.

0+0.00

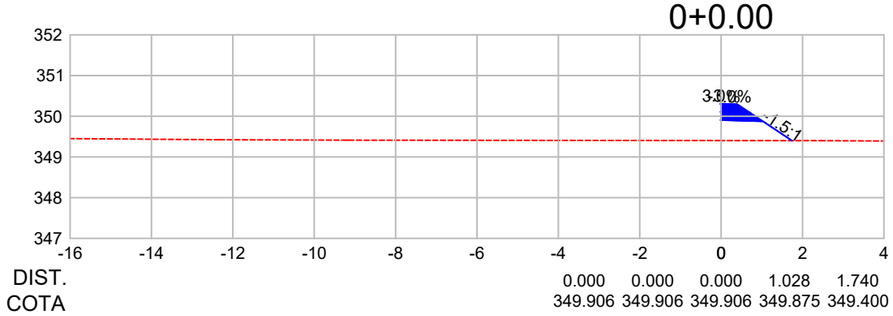

DIST.	0.000	0.000	0.000	1.028	1.740
COTA	349.906	349.906	349.906	349.875	349.400

0+5.00

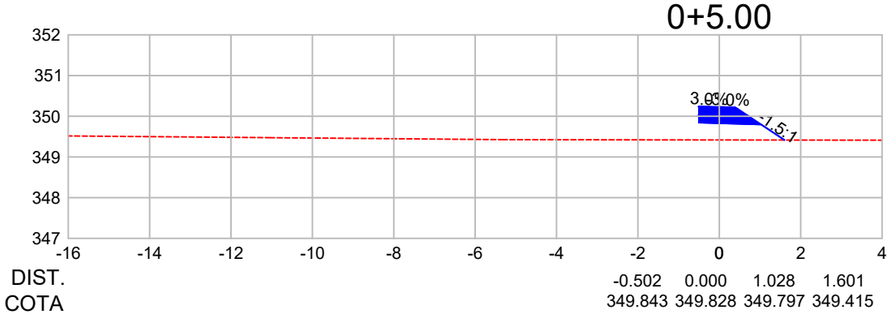

DIST.	-0.502	0.000	1.028	1.601
COTA	349.843	349.828	349.797	349.415

0+10.00

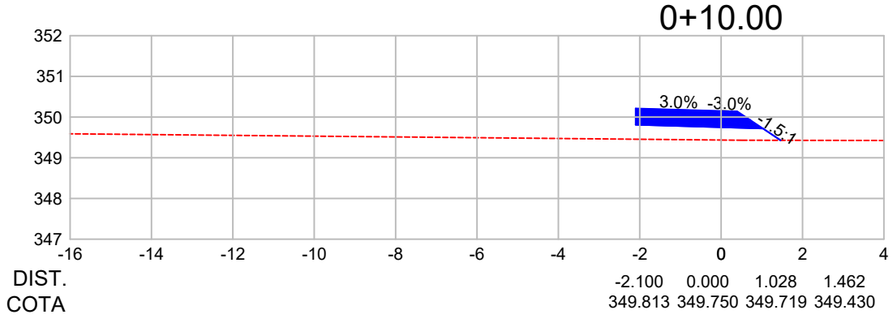

DIST.	-2.100	0.000	1.028	1.462
COTA	349.813	349.750	349.719	349.430

0+15.00

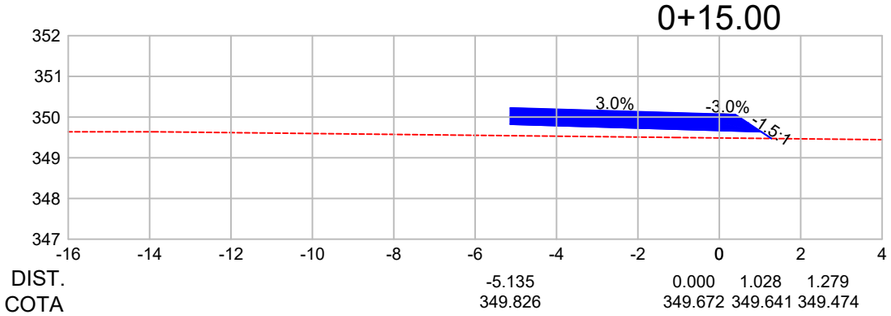

DIST.	-5.135	0.000	1.028	1.279
COTA	349.826	349.672	349.641	349.474

1+0.00

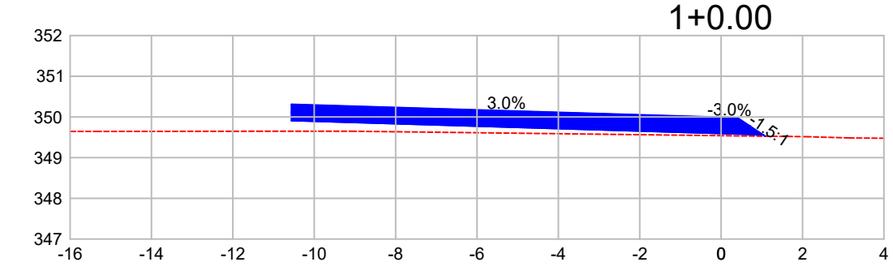

DIST.	-10.561	0.000	1.028	1.082
COTA	349.910	349.594	349.563	349.527

1+4.53

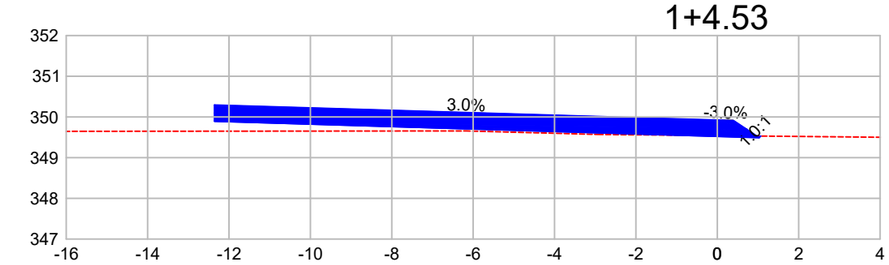

DIST.	-12.356	0.000	1.028	1.066
COTA	349.893	349.523	349.492	349.530

1+5.00

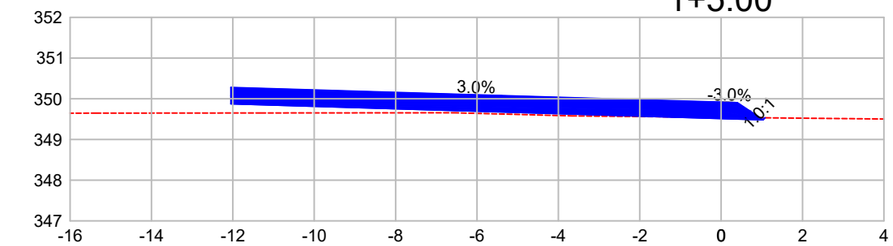

DIST.	-12.048	0.000	1.028	1.076
COTA	349.877	349.515	349.485	349.532

1+10.00

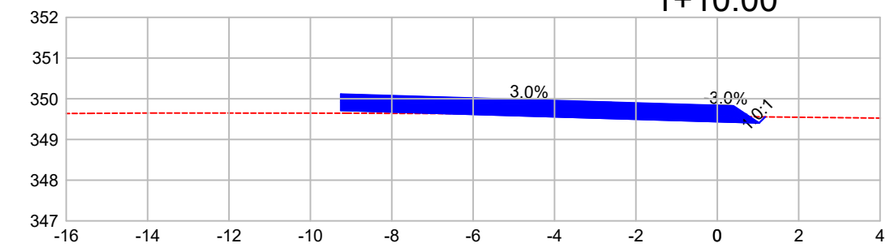

DIST.	-9.255	0.000	1.028	1.177
COTA	349.715	349.437	349.407	349.555

Observações:

a) Todas as dimensões apresentadas neste projeto estão em metros.
b) O levantamento planialtimétrico e o projeto foi elaborado usando como o sistema de coordenadas UTM / SIRGAS 2000.

PREFEITURA MUNICIPAL DE CLÁUDIA-MT

RODOVIA MUNICIPAL: Estrada Darlene
TRECHO: Entre a Divisa com Santa Carmem-MT e a MT-423
SEGMENTO: Estaca 0+0,00 à 1.255+18,28
EXTENSÃO: 25,12 km

ST-161

ASSUNTO:
SEÇÕES TRANSVERSAIS
INTERSEÇÃO 01 RAMAL RA-06 - ESTACA 0+0,00 À 1+10,00

ESCALA:
1 : 150

AS INFORMAÇÕES DESTE DOCUMENTO SÃO PROPRIEDADE DA PREFEITURA MUNICIPAL DE CLÁUDIA-MT, SENDO PROIBIDA A UTILIZAÇÃO FORA DA SUA FINALIDADE.

1+15.00

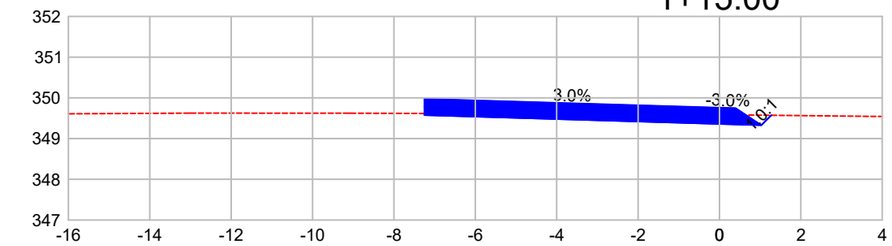

DIST.				
COTA				
	-7.249			
	349.577			
		0.000	1.028	1.272
		349.359	349.328	349.572

2+0.00

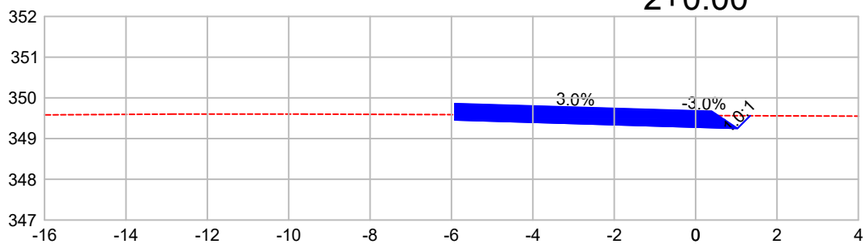

DIST.				
COTA				
	-5.916			
	349.459			
		0.000	1.028	1.339
		349.281	349.250	349.561

2+5.00

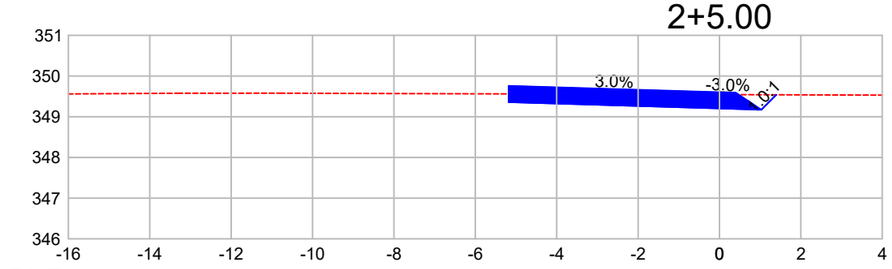

DIST.				
COTA				
	-5.182			
	349.359			
		0.000	1.028	1.395
		349.203	349.172	349.539

2+9.06

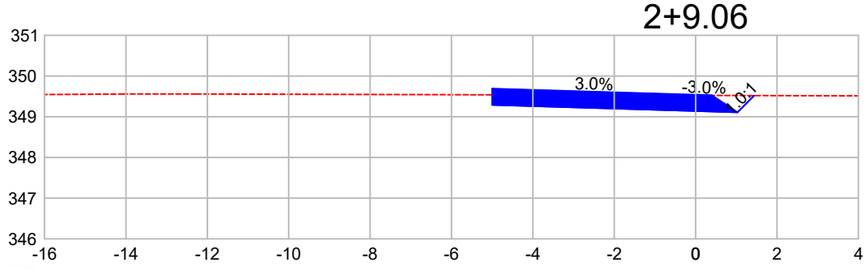

DIST.				
COTA				
	-5.000			
	349.290			
		0.000	1.028	1.439
		349.140	349.109	349.520

2+10.56

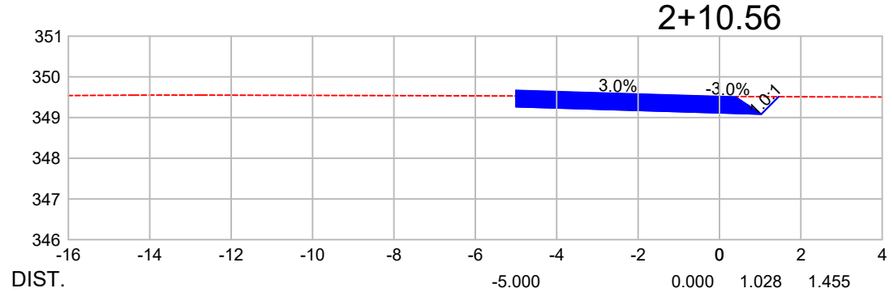

DIST.				
COTA				
	-5.000			
	349.266			
		0.000	1.028	1.455
		349.116	349.085	349.512

Observações:

a) Todas as dimensões apresentadas neste projeto estão em metros.
b) O levantamento planialtimétrico e o projeto foi elaborado usando como o sistema de coordenadas UTM / SIRGAS 2000.

PREFEITURA MUNICIPAL DE CLÁUDIA-MT

RODOVIA MUNICIPAL: Estrada Darlene
TRECHO: Entre a Divisa com Santa Carmem-MT e a MT-423
SEGMENTO: Estaca 0+0,00 à 1.255+18,28
EXTENSÃO: 25,12 km

ST-162

ASSUNTO:
SEÇÕES TRANSVERSAIS
INTERSEÇÃO 01 RAMAL RA-06 - ESTACA 1+15,00 À 2+10,56

ESCALA: 1 : 150

AS INFORMAÇÕES DESTE DOCUMENTO SÃO PROPRIEDADE DA PREFEITURA MUNICIPAL DE CLÁUDIA-MT, SENDO PROIBIDA A UTILIZAÇÃO FORA DA SUA FINALIDADE.

0+0.00

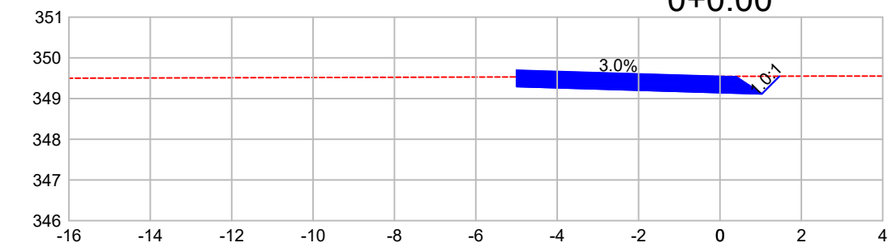

DIST.		-5.000		0.000	1.028	1.463
COTA		349.294		349.144	349.114	349.549

0+5.00

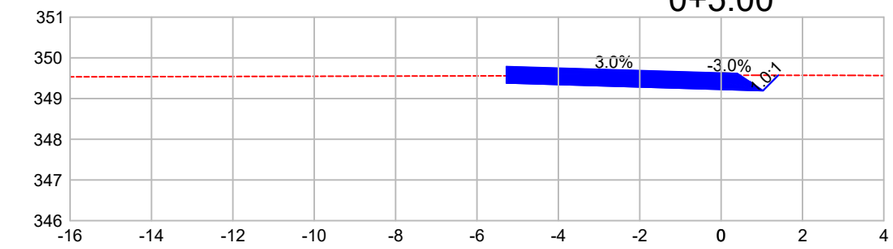

DIST.		-5.276		0.000	1.028	1.405
COTA		349.384		349.226	349.195	349.571

0+10.00

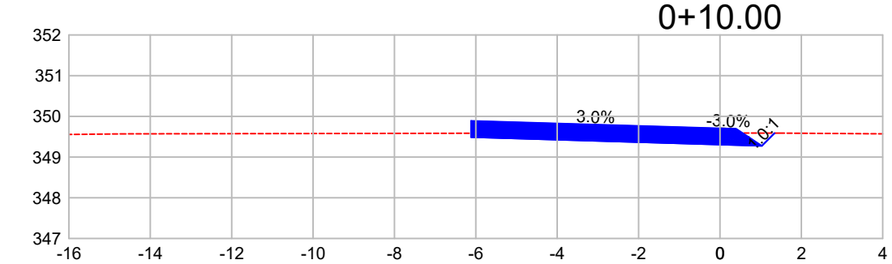

DIST.		-6.119		0.000	1.028	1.341
COTA		349.490		349.307	349.276	349.589

0+15.00

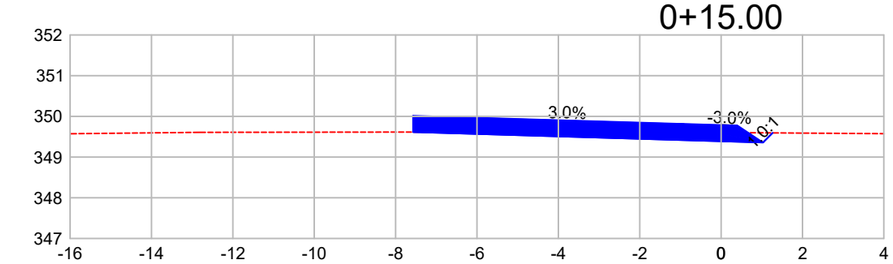

DIST.		-7.571		0.000	1.028	1.266
COTA		349.615		349.388	349.357	349.594

1+0.00

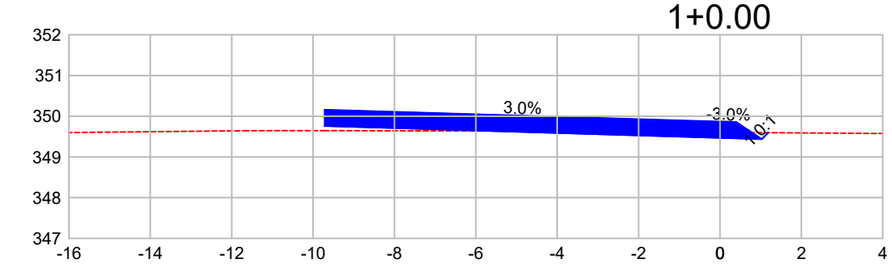

DIST.		-9.714		0.000	1.028	1.186
COTA		349.760		349.469	349.438	349.596

1+5.00

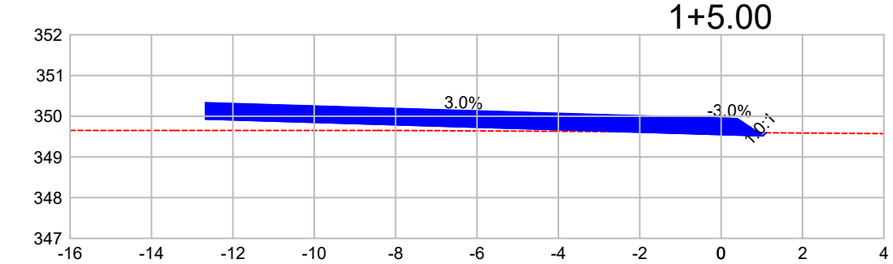

DIST.		-12.672		0.000	1.028	1.102
COTA		349.930		349.550	349.519	349.593

1+5.21

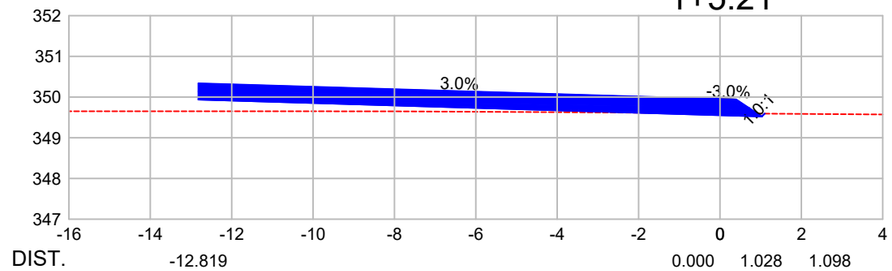

DIST.		-12.819		0.000	1.028	1.098
COTA		349.938		349.554	349.523	349.593

1+10.00

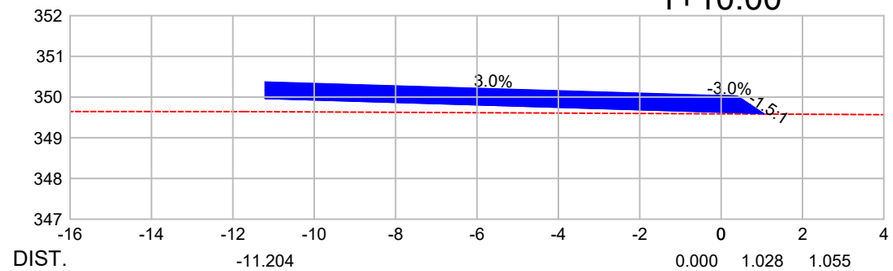

DIST.		-11.204		0.000	1.028	1.055
COTA		349.968		349.631	349.601	349.583

Observações:

a) Todas as dimensões apresentadas neste projeto estão em metros.
b) O levantamento planialtimétrico e o projeto foi elaborado usando como o sistema de coordenadas UTM / SIRGAS 2000.

PREFEITURA MUNICIPAL DE CLÁUDIA-MT

RODOVIA MUNICIPAL: Estrada Darlene
TRECHO: Entre a Divisa com Santa Carmem-MT e a MT-423
SEGMENTO: Estaca 0+0,00 à 1.255+18,28
EXTENSÃO: 25,12 km

ST-163

ASSUNTO:
SEÇÕES TRANSVERSAIS
INTERSEÇÃO 01 RAMAL RA-07 - ESTACA 0+0,00 À 1+10,00

ESCALA:
1 : 150

AS INFORMAÇÕES DESTE DOCUMENTO SÃO PROPRIEDADE DA PREFEITURA MUNICIPAL DE CLÁUDIA-MT, SENDO PROIBIDA A UTILIZAÇÃO FORA DA SUA FINALIDADE.

1+15.00

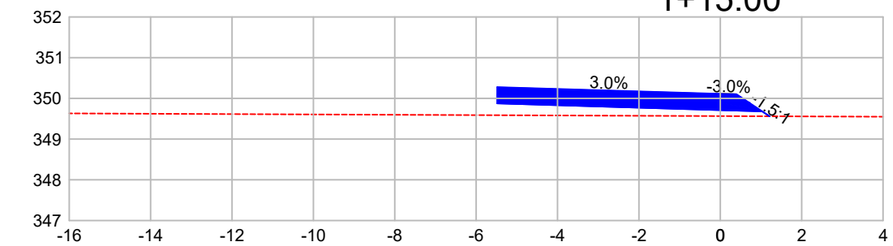

DIST.		-5.482		0.000	1.028	1.210
COTA		349.877		349.713	349.682	349.561

2+0.00

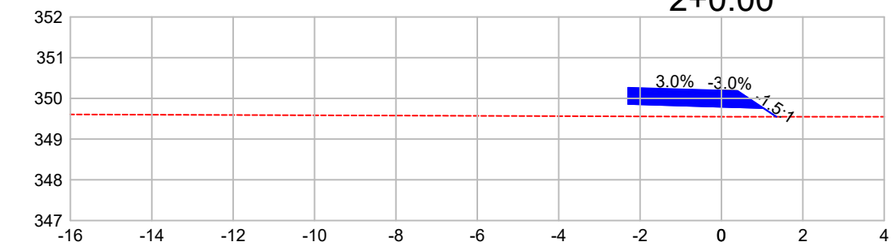

DIST.			-2.295	0.000	1.028	1.349
COTA			349.863	349.794	349.763	349.549

2+5.00

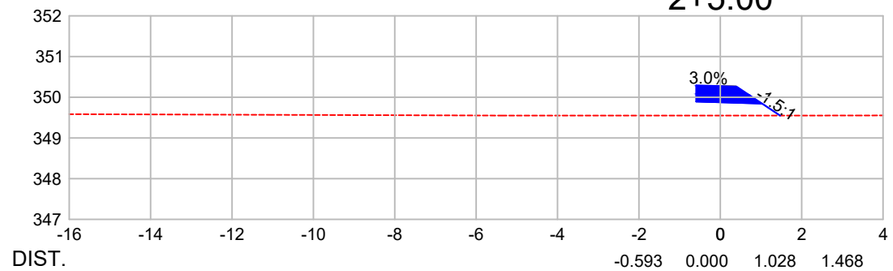

DIST.				-0.593	0.000	1.028	1.468
COTA				349.893	349.875	349.844	349.551

2+10.00

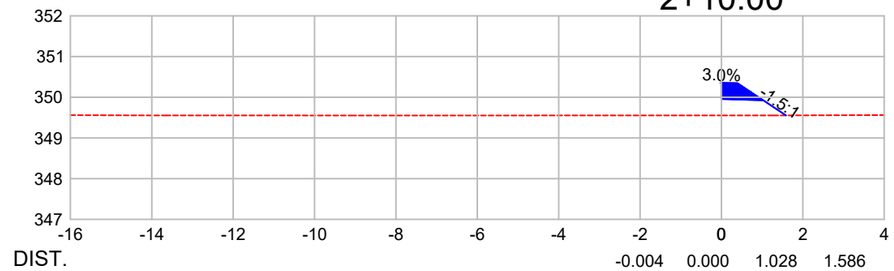

DIST.				-0.004	0.000	1.028	1.586
COTA				349.956	349.956	349.925	349.554

Observações:

a) Todas as dimensões apresentadas neste projeto estão em metros.
b) O levantamento planialtimétrico e o projeto foi elaborado usando como o sistema de coordenadas UTM / SIRGAS 2000.

PREFEITURA MUNICIPAL DE CLÁUDIA-MT

RODOVIA MUNICIPAL: Estrada Darlene
TRECHO: Entre a Divisa com Santa Carmem-MT e a MT-423
SEGMENTO: Estaca 0+0,00 à 1.255+18,28
EXTENSÃO: 25,12 km

ST-164

ASSUNTO:
SEÇÕES TRANSVERSAIS
INTERSEÇÃO 01 RAMAL RA-07 - ESTACA 1+15,00 À 2+10,00

ESCALA:
1 : 150

AS INFORMAÇÕES DESTE DOCUMENTO SÃO PROPRIEDADE DA PREFEITURA MUNICIPAL DE CLÁUDIA-MT, SENDO PROIBIDA A UTILIZAÇÃO FORA DA SUA FINALIDADE.

0+0.00

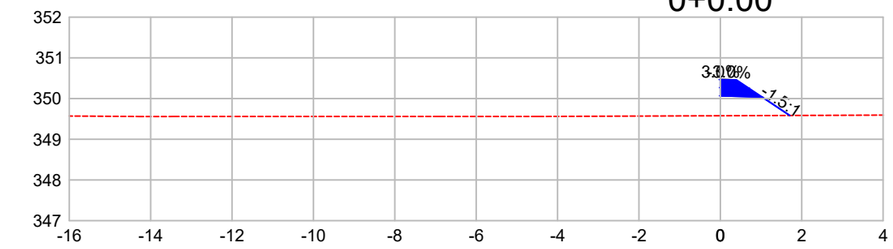

DIST.	0.000	0.000	0.000	1.028	1.707
COTA	350.067	350.067	350.067	350.036	349.584

0+5.00

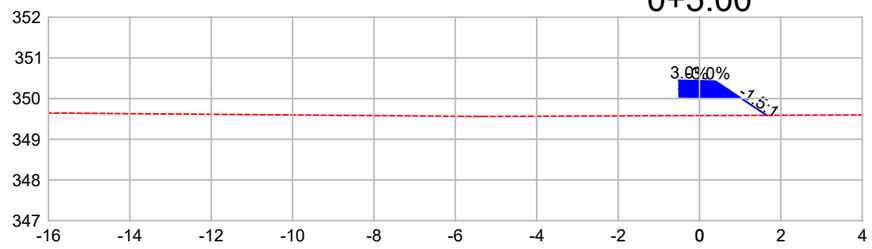

DIST.	-0.502	0.000	1.028	1.650
COTA	350.049	350.033	350.003	349.588

0+10.00

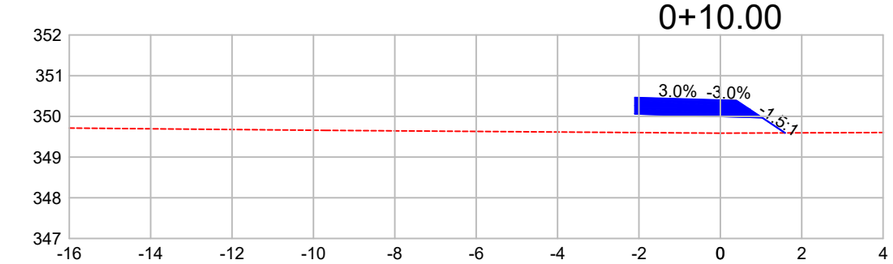

DIST.	-2.100	0.000	1.028	1.591
COTA	350.063	350.000	349.969	349.594

0+15.00

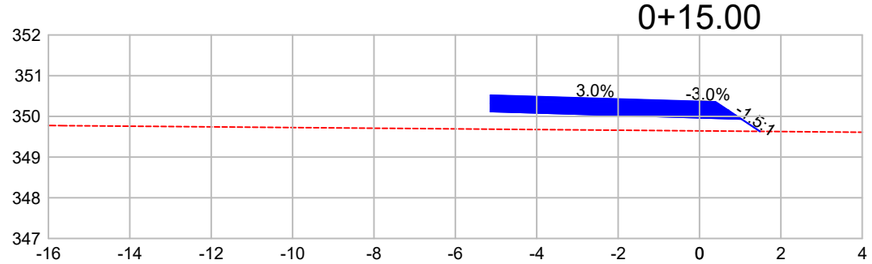

DIST.	-5.135	0.000	1.028	1.485
COTA	350.121	349.966	349.936	349.631

1+0.00

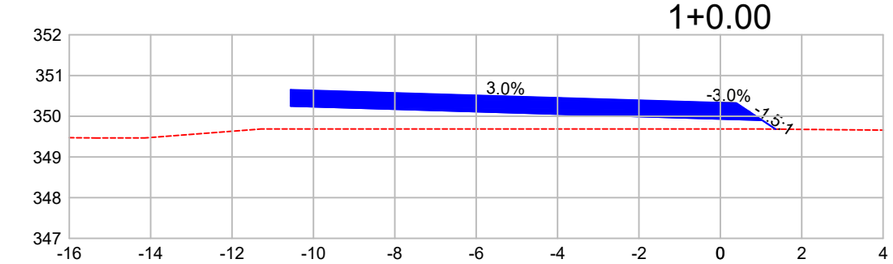

DIST.	-10.561	0.000	1.028	1.357
COTA	350.250	349.933	349.902	349.683

1+4.81

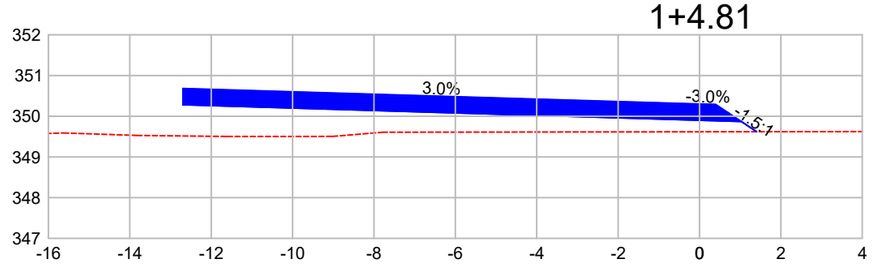

DIST.	-12.696	0.000	1.028	1.404
COTA	350.282	349.901	349.870	349.619

1+5.00

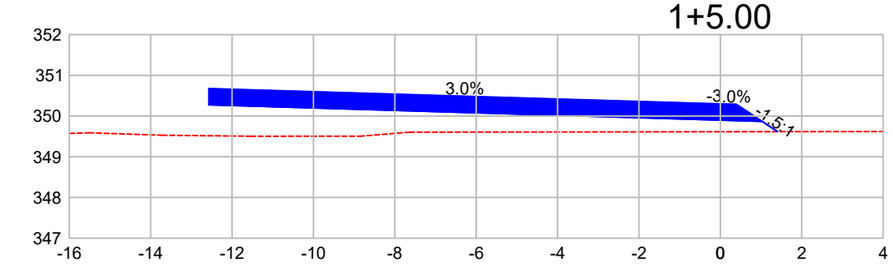

DIST.	-12.568	0.000	1.028	1.406
COTA	350.277	349.899	349.869	349.617

1+10.00

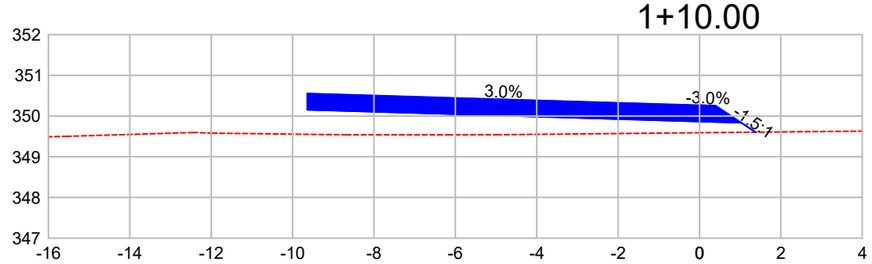

DIST.	-9.637	0.000	1.028	1.375
COTA	350.155	349.866	349.835	349.604

Observações:

a) Todas as dimensões apresentadas neste projeto estão em metros.
b) O levantamento planialtimétrico e o projeto foi elaborado usando como o sistema de coordenadas UTM / SIRGAS 2000.

PREFEITURA MUNICIPAL DE CLÁUDIA-MT

RODOVIA MUNICIPAL: Estrada Darlene
TRECHO: Entre a Divisa com Santa Carmem-MT e a MT-423
SEGMENTO: Estaca 0+0,00 à 1.255+18,28
EXTENSÃO: 25,12 km

ST-165

ASSUNTO:
SEÇÕES TRANSVERSAIS
INTERSEÇÃO 01 RAMAL RA-08 - ESTACA 0+0,00 À 1+10,00

ESCALA:
1 : 150

AS INFORMAÇÕES DESTE DOCUMENTO SÃO PROPRIEDADE DA PREFEITURA MUNICIPAL DE CLÁUDIA-MT, SENDO PROIBIDA A UTILIZAÇÃO FORA DA SUA FINALIDADE.

1+15.00

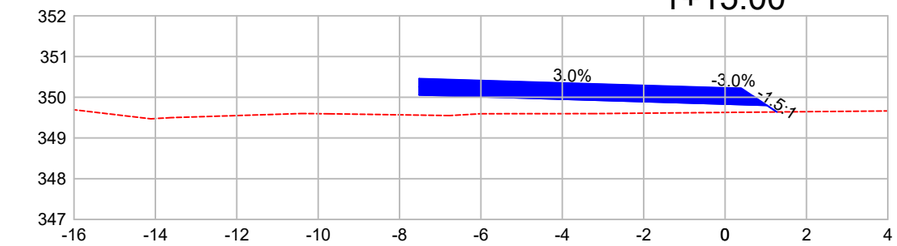

DIST.		-7.517		0.000	1.028	1.272
COTA		350.058		349.832	349.802	349.639

2+0.00

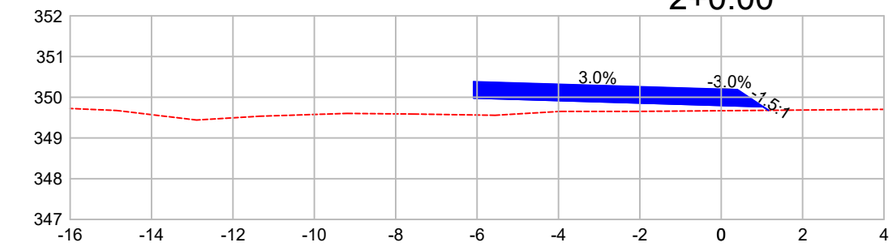

DIST.		-6.084		0.000	1.028	1.161
COTA		349.982		349.799	349.768	349.680

2+5.00

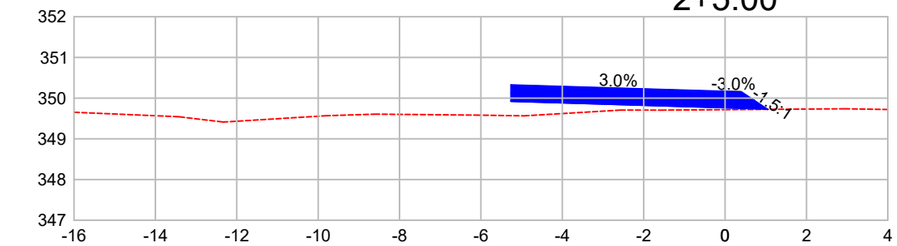

DIST.		-5.260		0.000	1.028	1.044
COTA		349.923		349.765	349.735	349.724

2+9.63

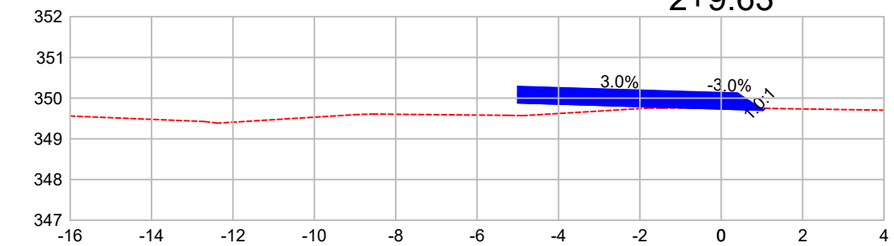

DIST.		-5.001		0.000	1.028	1.074
COTA		349.885		349.734	349.704	349.749

Observações:

a) Todas as dimensões apresentadas neste projeto estão em metros.
b) O levantamento planialtimétrico e o projeto foi elaborado usando como o sistema de coordenadas UTM / SIRGAS 2000.

PREFEITURA MUNICIPAL DE CLÁUDIA-MT

RODOVIA MUNICIPAL: Estrada Darlene
TRECHO: Entre a Divisa com Santa Carmem-MT e a MT-423
SEGMENTO: Estaca 0+0,00 à 1.255+18,28
EXTENSÃO: 25,12 km

ST-166

ASSUNTO:
SEÇÕES TRANSVERSAIS
INTERSEÇÃO 01 RAMAL RA-08 - ESTACA 1+15,00 À 2+9,63

ESCALA:
1 : 150

AS INFORMAÇÕES DESTE DOCUMENTO SÃO PROPRIEDADE DA PREFEITURA MUNICIPAL DE CLÁUDIA-MT, SENDO PROIBIDA A UTILIZAÇÃO FORA DA SUA FINALIDADE.

0+0.00

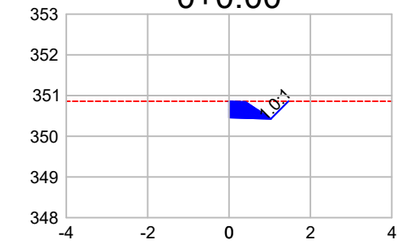

DIST. 0.000 1.459
COTA 350.459 350.859

0+5.00

DIST. -0.125 0.000 1.474
COTA 350.422 350.419 350.834

0+10.00

DIST. -0.502 0.000 1.489
COTA 350.394 350.379 350.809

0+15.00

DIST. -1.136 0.000 1.486
COTA 350.373 350.339 350.766

1+0.00

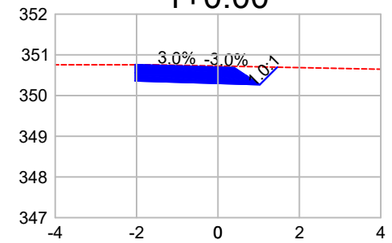

DIST. -2.034 0.000 1.457
COTA 350.360 350.299 350.696

1+5.00

DIST. -3.209 0.000 1.422
COTA 350.355 350.259 350.622

1+10.00

DIST. -4.675 0.000 1.383
COTA 350.359 350.219 350.543

1+15.00

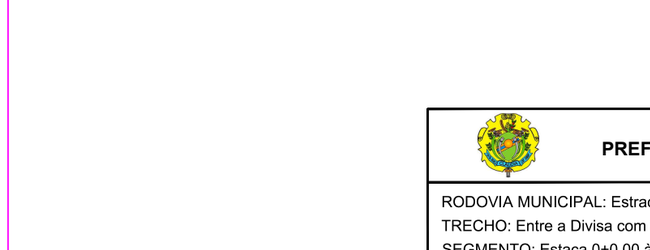

DIST. -6.454 0.000 1.352
COTA 350.373 350.179 350.472

2+0.00

DIST. -8.570 0.000 1.332
COTA 350.396 350.139 350.412

2+5.00

DIST. -11.056 0.000 1.319
COTA 350.431 350.099 350.359

2+10.00

DIST. -13.949 0.000 1.305
COTA 350.478 350.059 350.305

2+15.00

DIST. -17.299 0.000 1.311
COTA 350.538 350.019 350.271

Observações:

a) Todas as dimensões apresentadas neste projeto estão em metros.
b) O levantamento planialtimétrico e o projeto foi elaborado usando como o sistema de coordenadas UTM / SIRGAS 2000.

PREFEITURA MUNICIPAL DE CLÁUDIA-MT

RODOVIA MUNICIPAL: Estrada Darlene
TRECHO: Entre a Divisa com Santa Carmem-MT e a MT-423
SEGMENTO: Estaca 0+0,00 à 1.255+18,28
EXTENSÃO: 25,12 km

ST-167

ASSUNTO: **SEÇÕES TRANSVERSAIS**
INTERSEÇÃO 02 RAMAL RA-01 - ESTACA 0+0,00 À 2+15,00

ESCALA: 1 : 150

AS INFORMAÇÕES DESTE DOCUMENTO SÃO PROPRIEDADE DA PREFEITURA MUNICIPAL DE CLÁUDIA-MT, SENDO PROIBIDA A UTILIZAÇÃO FORA DA SUA FINALIDADE.

2+15.79

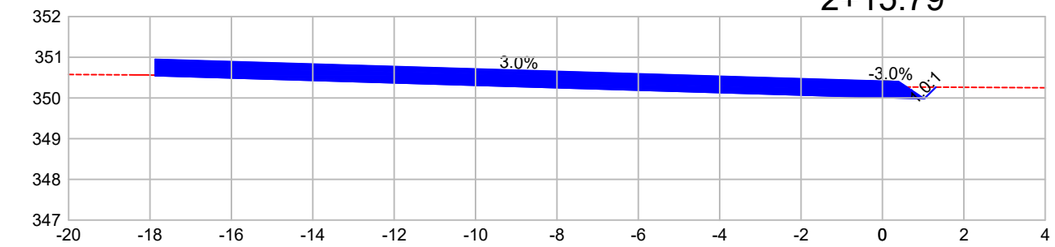

DIST.	-17.873	0.000	1.311
COTA	350.549	350.013	350.265

3+0.00

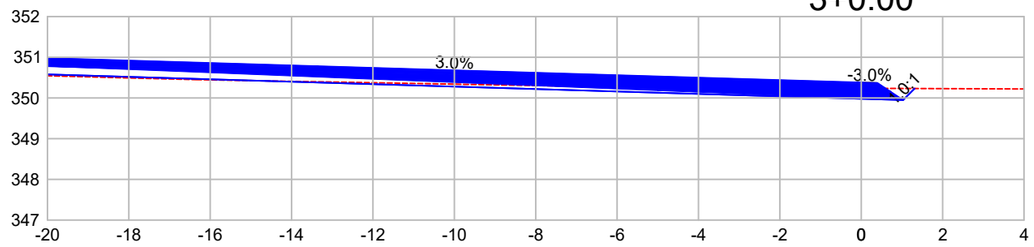

DIST.	-20.704	0.000	1.312
COTA	350.600	349.979	350.232

3+5.00

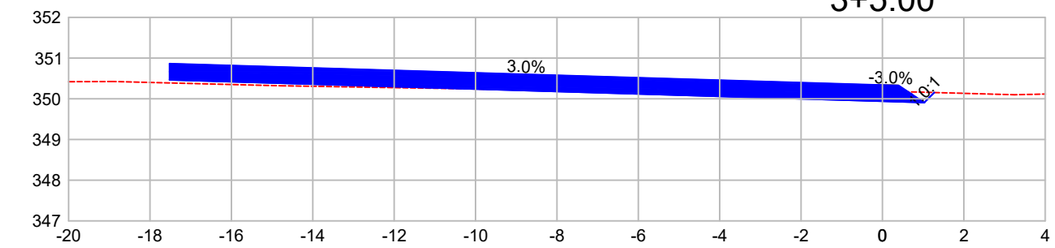

DIST.	-17.521	0.000	1.274
COTA	350.465	349.939	350.154

3+10.00

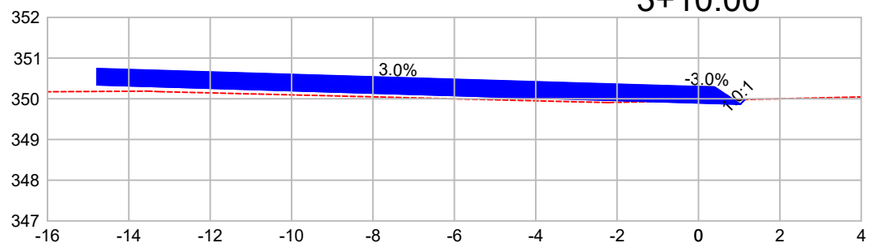

DIST.	-14.780	0.000	1.142
COTA	350.343	349.899	349.982

3+15.00

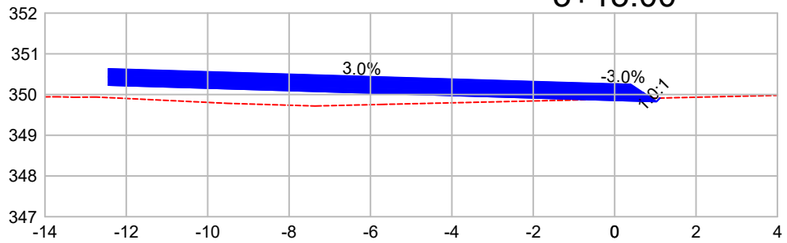

DIST.	-12.439	0.000	1.114
COTA	350.232	349.859	349.914

4+0.00

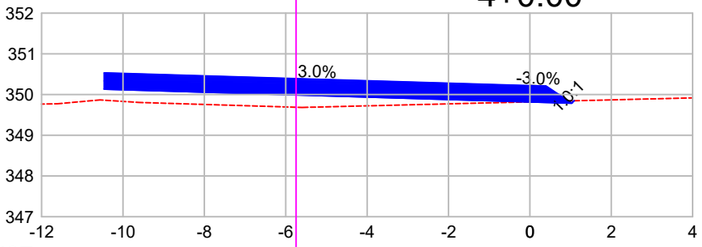

DIST.	-10.463	0.000	1.087
COTA	350.133	349.819	349.847

4+5.00

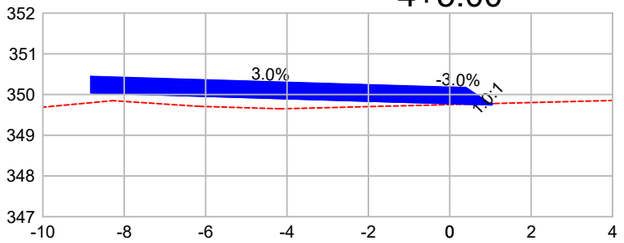

DIST.	-8.822	0.000	1.060
COTA	350.044	349.779	349.780

4+10.00

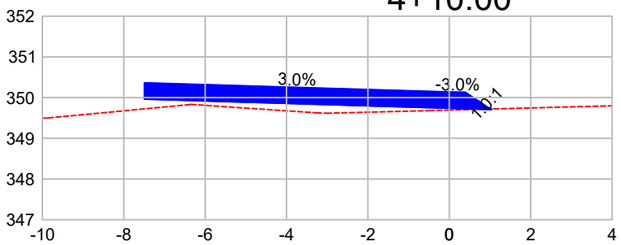

DIST.	-7.493	0.000	1.041
COTA	349.964	349.739	349.721

4+15.00

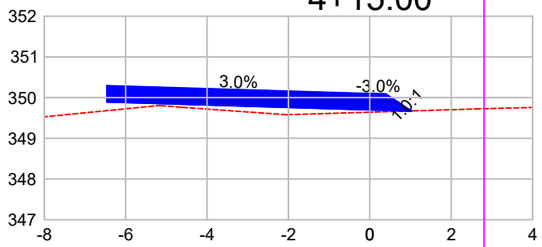

DIST.	-6.460	0.000	1.033
COTA	349.893	349.699	349.673

5+0.00

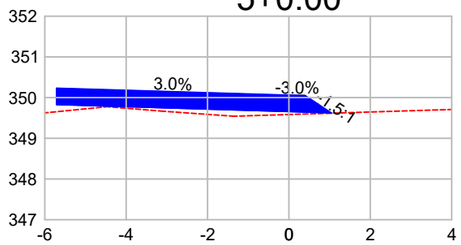

DIST.	-5.708	0.000	1.046
COTA	349.831	349.660	349.617

5+5.00

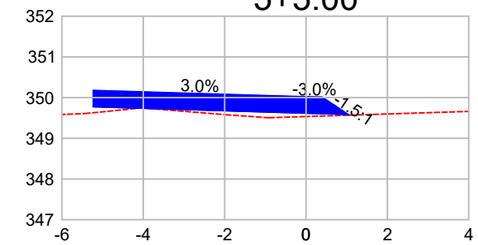

DIST.	-5.228	0.000	1.058
COTA	349.776	349.620	349.569

5+10.00

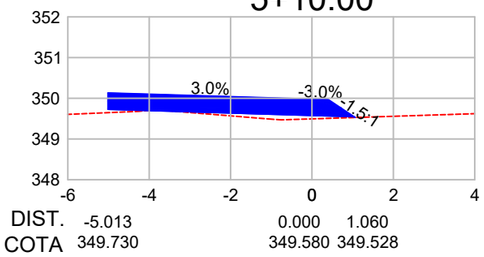

DIST.	-5.013	0.000	1.060
COTA	349.730	349.580	349.528

5+11.58

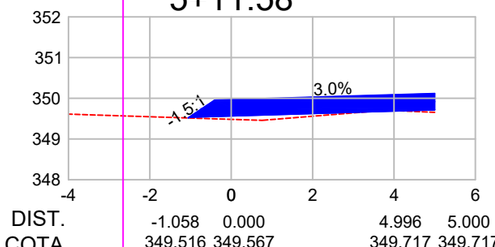

DIST.	-1.058	0.000	4.996	5.000
COTA	349.516	349.567	349.717	349.717

Observações:

a) Todas as dimensões apresentadas neste projeto estão em metros.
b) O levantamento planialtimétrico e o projeto foi elaborado usando como o sistema de coordenadas UTM / SIRGAS 2000.

PREFEITURA MUNICIPAL DE CLÁUDIA-MT

RODOVIA MUNICIPAL: Estrada Darlene
TRECHO: Entre a Divisa com Santa Carmem-MT e a MT-423
SEGMENTO: Estaca 0+0,00 à 1.255+18,28
EXTENSÃO: 25,12 km

ST-168

ASSUNTO:

SEÇÕES TRANSVERSAIS

INTERSEÇÃO 02 RAMAL RA-01 - ESTACA 2+15,79 À 5+11,58

ESCALA: 1 : 150

AS INFORMAÇÕES DESTE DOCUMENTO SÃO PROPRIEDADE DA PREFEITURA MUNICIPAL DE CLÁUDIA-MT, SENDO PROIBIDA A UTILIZAÇÃO FORA DA SUA FINALIDADE.

0+0.00

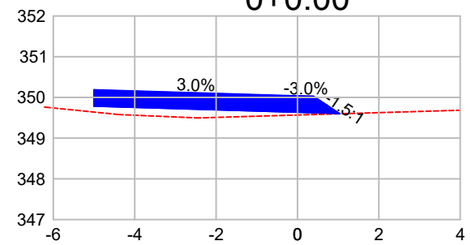

DIST.	-5.000	0.000	1.028	1.041
COTA	349.787	349.637	349.606	349.598

0+5.00

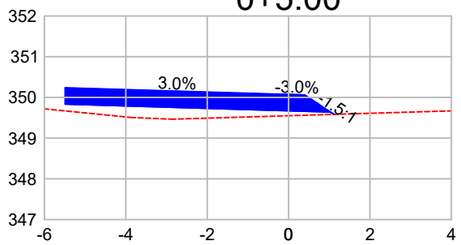

DIST.	-5.492	0.000	1.028	1.115
COTA	349.837	349.672	349.641	349.583

0+10.00

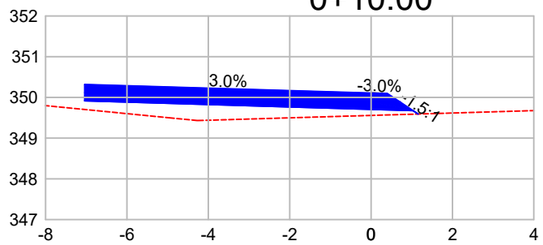

DIST.	-7.039	0.000	1.028	1.155
COTA	349.918	349.707	349.676	349.592

0+15.00

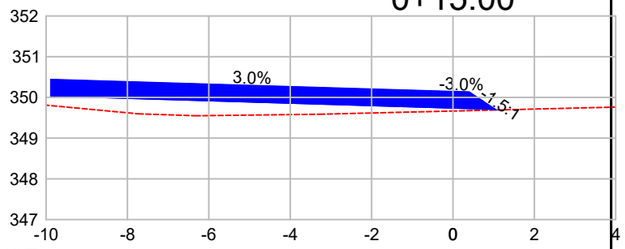

DIST.	-9.882	0.000	1.028	1.058
COTA	350.039	349.742	349.711	349.691

1+0.00

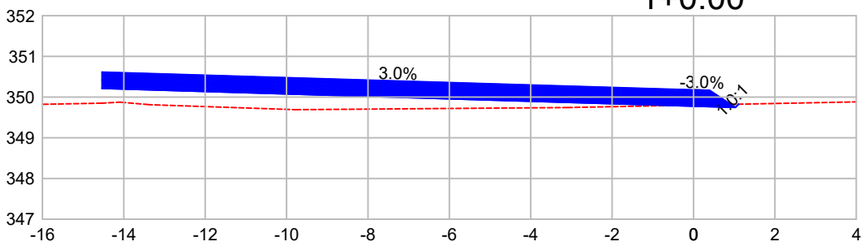

DIST.	-14.536	0.000	1.028	1.107
COTA	350.213	349.777	349.746	349.825

1+5.00

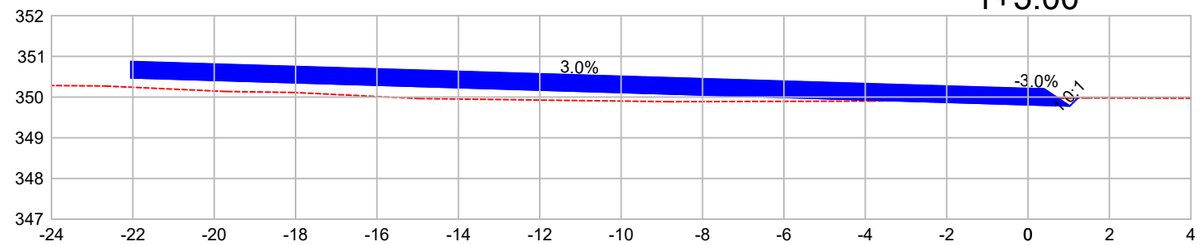

DIST.	-22.051	0.000	1.028	1.222
COTA	350.474	349.812	349.781	349.975

1+10.00

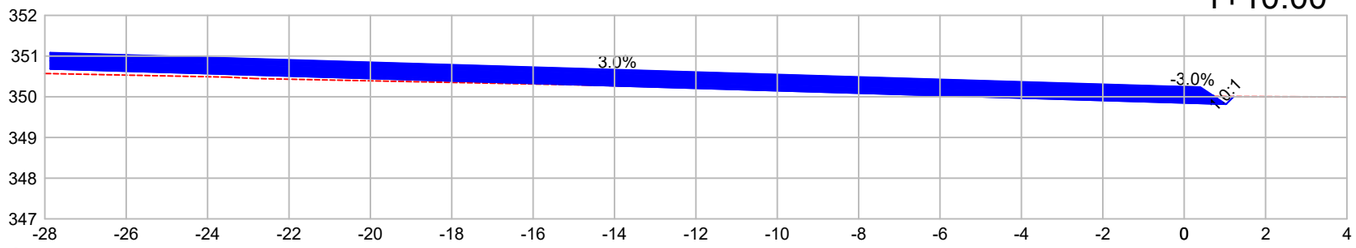

DIST.	-27.868	0.000	1.028	1.218
COTA	350.683	349.847	349.816	350.006

1+10.39

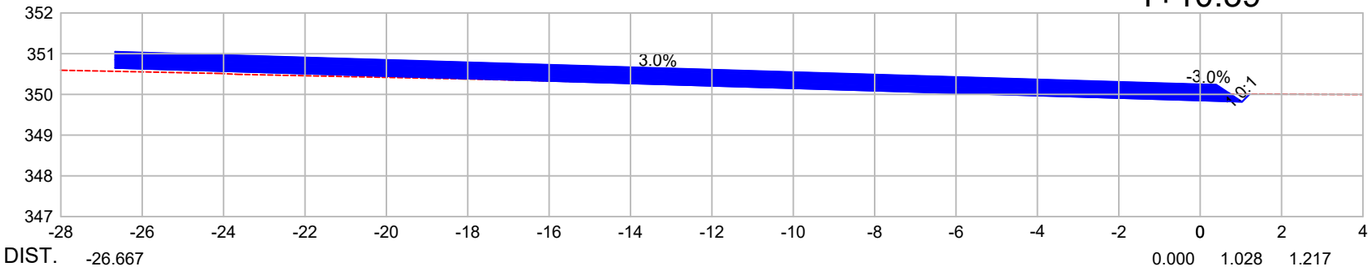

DIST.	-26.667	0.000	1.028	1.217
COTA	350.650	349.850	349.819	350.008

Observações:

a) Todas as dimensões apresentadas neste projeto estão em metros.
b) O levantamento planialtimétrico e o projeto foi elaborado usando como o sistema de coordenadas UTM / SIRGAS 2000.

PREFEITURA MUNICIPAL DE CLÁUDIA-MT

RODOVIA MUNICIPAL: Estrada Darlene
TRECHO: Entre a Divisa com Santa Carmem-MT e a MT-423
SEGMENTO: Estaca 0+0,00 à 1.255+18,28
EXTENSÃO: 25,12 km

ST-169

ASSUNTO:
SEÇÕES TRANSVERSAIS
INTERSEÇÃO 02 RAMAL RA-02 - ESTACA 0+0,00 À 1+10,39

ESCALA:
1 : 150

AS INFORMAÇÕES DESTE DOCUMENTO SÃO PROPRIEDADE DA PREFEITURA MUNICIPAL DE CLÁUDIA-MT, SENDO PROIBIDA A UTILIZAÇÃO FORA DA SUA FINALIDADE.

1+15.00

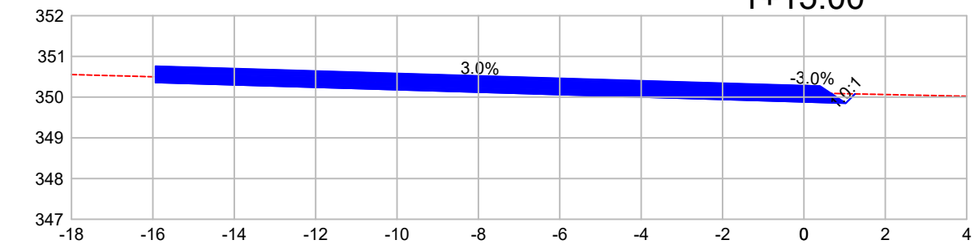

DIST.	-15.935			0.000	1.028	1.256
COTA	350.360			349.882	349.851	350.079

2+0.00

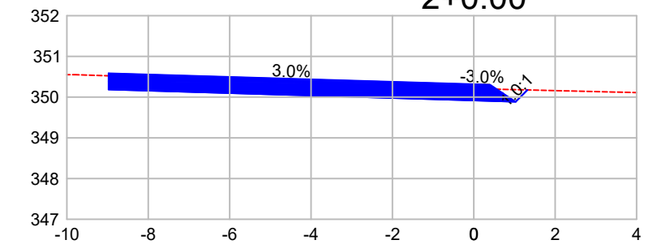

DIST.	-8.977			0.000	1.028	1.318
COTA	350.187			349.917	349.887	350.176

2+5.00

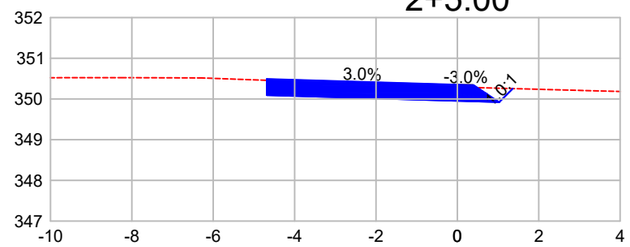

DIST.	-4.685		0.000	1.028	1.362
COTA	350.093		349.952	349.922	350.255

2+10.00

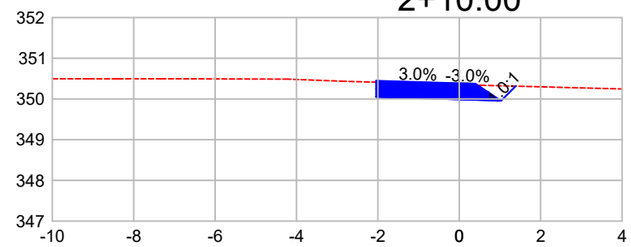

DIST.	-2.044	0.000	1.028	1.386
COTA	350.049	349.987	349.957	350.314

2+15.00

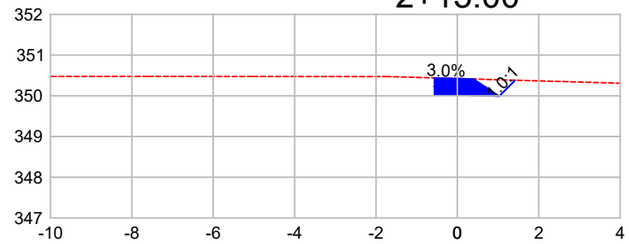

DIST.	-0.564	0.000	1.028	1.420
COTA	350.039	350.023	349.992	350.383

3+0.00

DIST.	-0.010	0.000	1.028	1.431
COTA	350.058	350.058	350.027	350.430

Observações:

a) Todas as dimensões apresentadas neste projeto estão em metros.
b) O levantamento planialtimétrico e o projeto foi elaborado usando como o sistema de coordenadas UTM / SIRGAS 2000.

PREFEITURA MUNICIPAL DE CLÁUDIA-MT

RODOVIA MUNICIPAL: Estrada Darlene
TRECHO: Entre a Divisa com Santa Carmem-MT e a MT-423
SEGMENTO: Estaca 0+0,00 à 1.255+18,28
EXTENSÃO: 25,12 km

ST-170

ASSUNTO:
SEÇÕES TRANSVERSAIS
INTERSEÇÃO 02 RAMAL RA-02 - ESTACA 1+15,00 À 3+0,00

ESCALA:
1 : 150

AS INFORMAÇÕES DESTE DOCUMENTO SÃO PROPRIEDADE DA PREFEITURA MUNICIPAL DE CLÁUDIA-MT, SENDO PROIBIDA A UTILIZAÇÃO FORA DA SUA FINALIDADE.

TERMO DE ENCERRAMENTO

O presente volume correspondente ao Volume 2.1 - SEÇÕES TRANSVERSAIS, referente ao Projeto Executivo de Implantação e Pavimentação da Rodovia Municipal Estrada Darlene, Trecho: Entre a Divisa com Santa Carmem-MT e a MT-423. com extensão de 25,12 km e possui 181 (cento e oitenta e uma) folhas.

Marcio Mariano da Silva
AMPLA CONSTRUÇÕES E EMPREENDIMENTOS LTDA
Engenheiro Civil - CREA 2602475122