PREFEITURA MUNICIPAL DE CLÁUDIA-MT

RODOVIA MUNICIPAL: Estrada Valdirene / Estrada Keno 01 / Estrada Keno 06
TRECHO: Entre o KM 1.40 e a Divisa com Nova Santa Helena-MT
SEGMENTO: Estaca 5+0,00 à 1.612+4,95
EXTENSÃO: 32,14 km

PROJETO EXECUTIVO DE IMPLANTAÇÃO E PAVIMENTAÇÃO

VOLUME 2.1 - SEÇÕES TRANSVERSAIS

AGOSTO / 2023

PREFEITURA MUNICIPAL DE CLÁUDIA-MT

RODOVIA MUNICIPAL: Estrada Valdirene / Estrada Keno 01 / Estrada Keno 06
TRECHO: Entre o KM 1.40 e a Divisa com Nova Santa Helena-MT
SEGMENTO: Estaca 5+0,00 à 1.612+4,95
EXTENSÃO: 32,14 km

PROJETO EXECUTIVO DE IMPLANTAÇÃO E PAVIMENTAÇÃO

ELABORAÇÃO: AMPLA CONSTRUÇÕES E EMPREENDIMENTOS LTDA
CONTRATO: 086/2022
RESPONSÁVEL TÉCNICO: Eng. Civil Marcio Mariano da Silva - CREA SP61178745 / RN 2602475122 - ART Nº: 1220220219827

PREFEITURA MUNICIPAL CLÁUDIA

VOLUME 2.1 - SEÇÕES TRANSVERSAIS

AGOSTO / 2023

APRESENTAÇÃO

O presente Volume 2.1 - SEÇÕES TRANSVERSAIS integra o PROJETO EXECUTIVO DE IMPLANTAÇÃO E PAVIMENTAÇÃO ASFÁLTICA DAS RODOVIAS MUNICIPAIS ESTRADA VALDIRENE, ESTRADA KENO 01 E ESTRADA KENO 06 e apresenta as folhas de projeto entre ST-1 e ST-194.

Este volume contém as seções transversais conforme o projeto geométrico, elementos necessários à execução dos projetos. Está apresentado em formato A3.

Marcio Mariano da Silva
AMPLA CONSTRUÇÕES E EMPREENDIMENTOS LTDA
Engenheiro Civil - CREA 2602475122


CONTEÚDO


1. MAPA DE SITUAÇÃO.....MS-01

2. SEÇÃO TIPO DE TERRAPLANAGEM.....STT-01 à STT-02

3. SEÇÕES TRANSVERSAIS.....ST-01 à ST-194

1. MAPA DE SITUAÇÃO

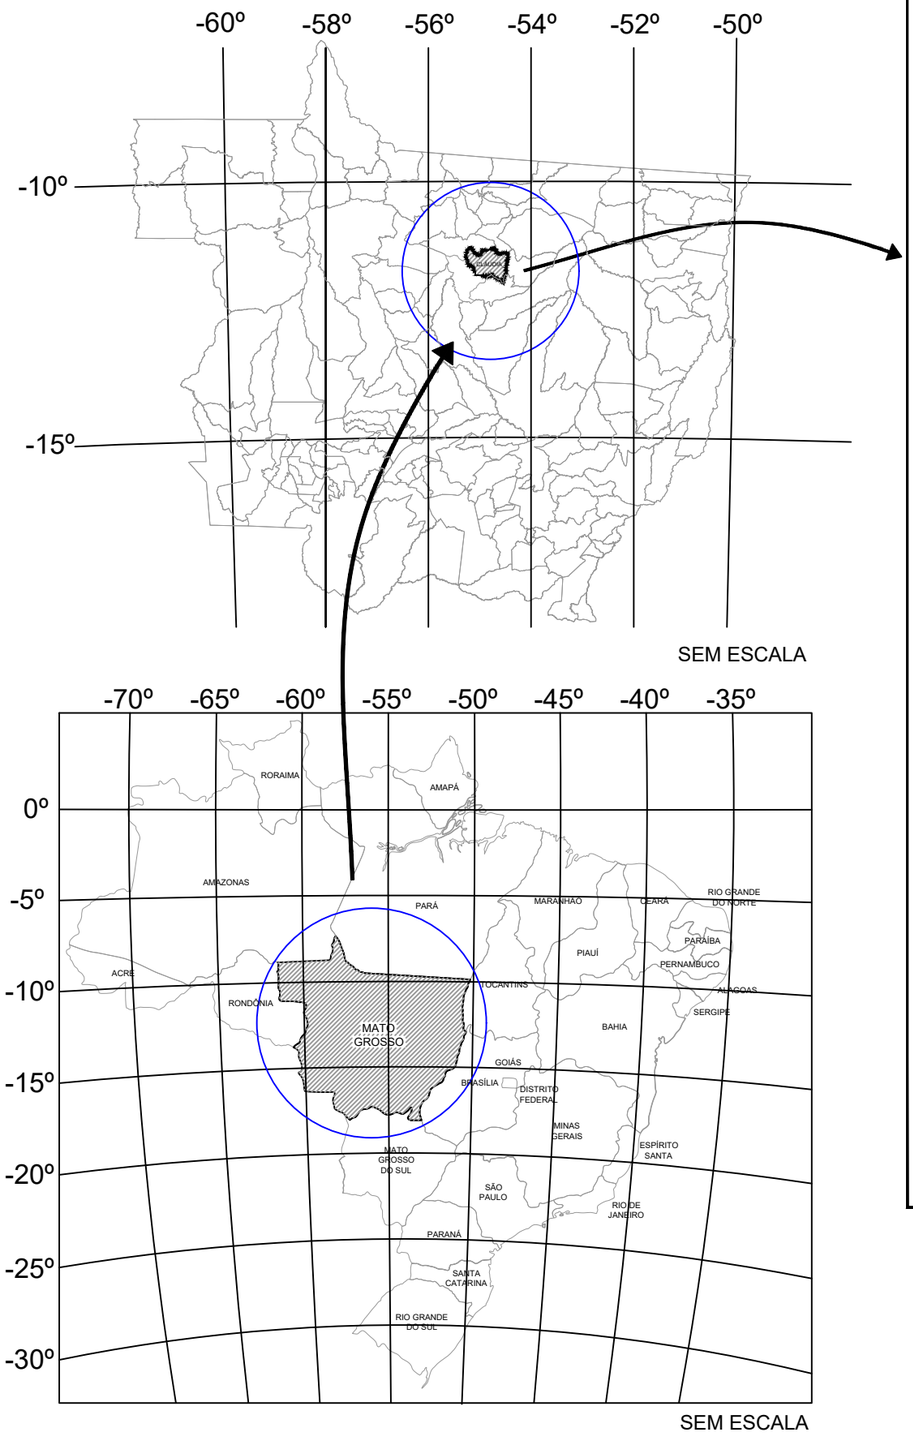

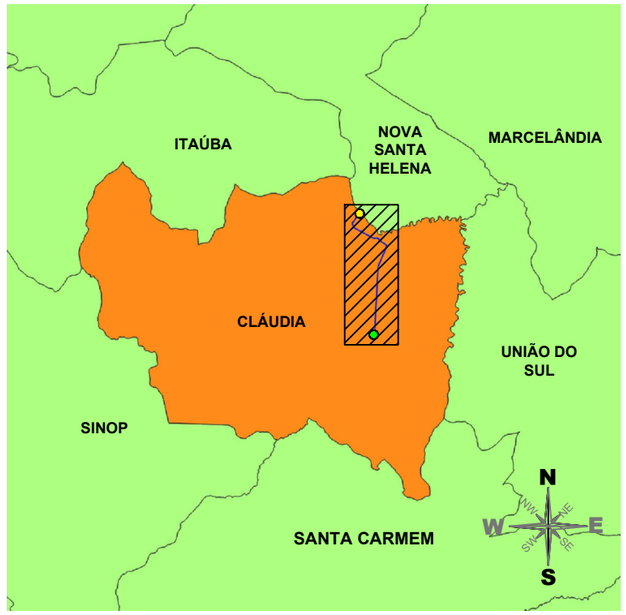

Recorte

Estrada Valdirene (Est. 0+0,00 à 1.175+14,40)

Estrada Keno 01 (Est. 1.175+14,40 à 1.486+15,39)


Estrada Keno 06 (Est. 1.486+15,39 à 1.612+4,95)

Cláudia - MT

Coordenadas:

Início - Estaca 5 + 0,00:
732325.4590 E
8729607.6561 S

Fim - Estaca 1.612 + 4,95 :
729051.7132 E
8756122.0977 S

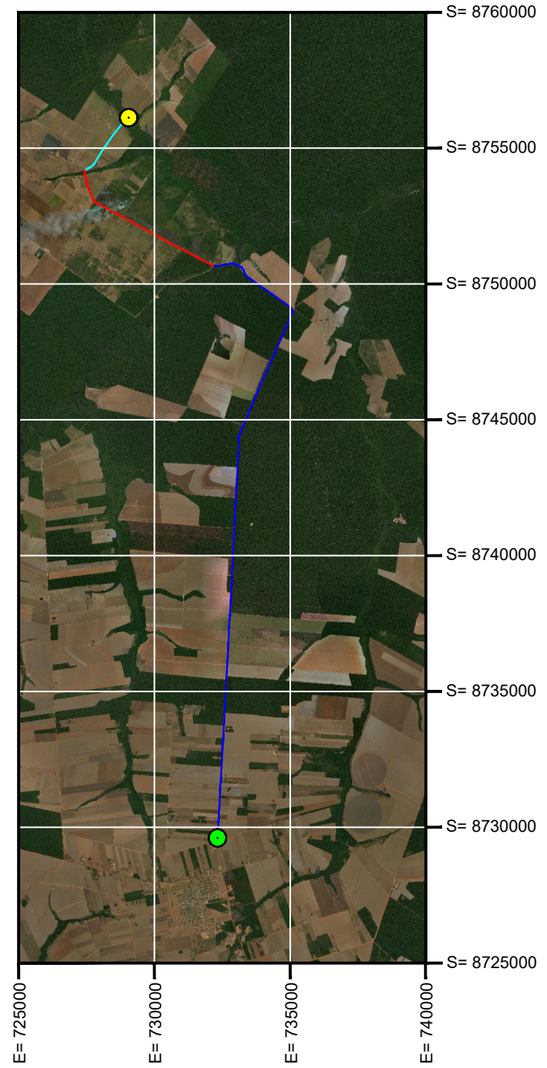

Observações:

a) O levantamento planialtimétrico e o projeto foi elaborado usando como o sistema de coordenadas UTM / SIRGAS 2000.

PREFEITURA MUNICIPAL DE CLÁUDIA-MT

RODOVIAS MUNICIPAIS: Estrada Valdirene / Estrada Keno 01 / Estrada Keno 06
TRECHO: Entre o KM 1.40 e a Divisa com Nova Santa Helena-MT
SEGMENTO: Estaca 5+0,00 à 1.612+4,95
EXTENSÃO: 32,14 km

MS-01

ASSUNTO:


MAPA DE SITUAÇÃO

ESCALA:
Sem escala


AS INFORMAÇÕES DESTE DOCUMENTO SÃO PROPRIEDADE DA PREFEITURA MUNICIPAL DE CLÁUDIA-MT, SENDO PROIBIDA A UTILIZAÇÃO FORA DA SUA FINALIDADE.

2. SEÇÃO TIPO DE TERRAPLANAGEM

Seção tipo de corte (tangente)

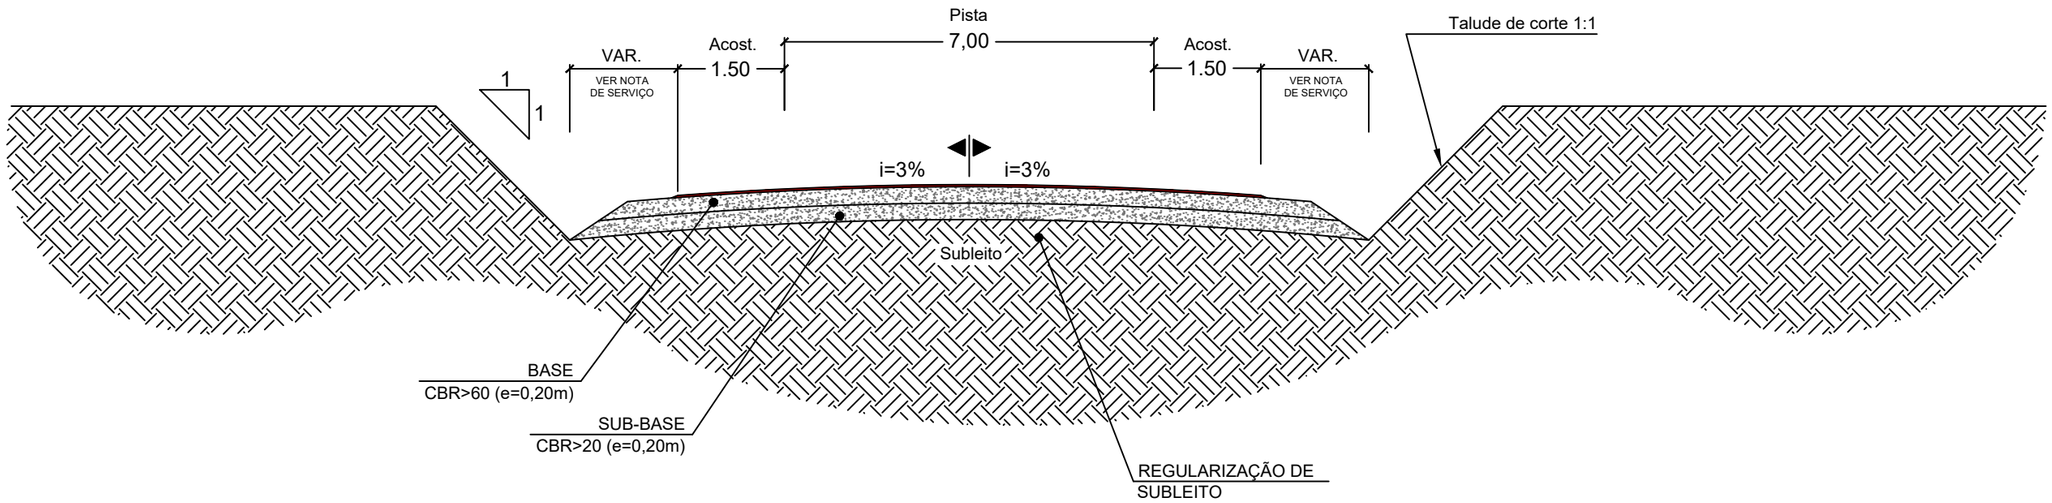

Seção tipo de aterro (tangente)

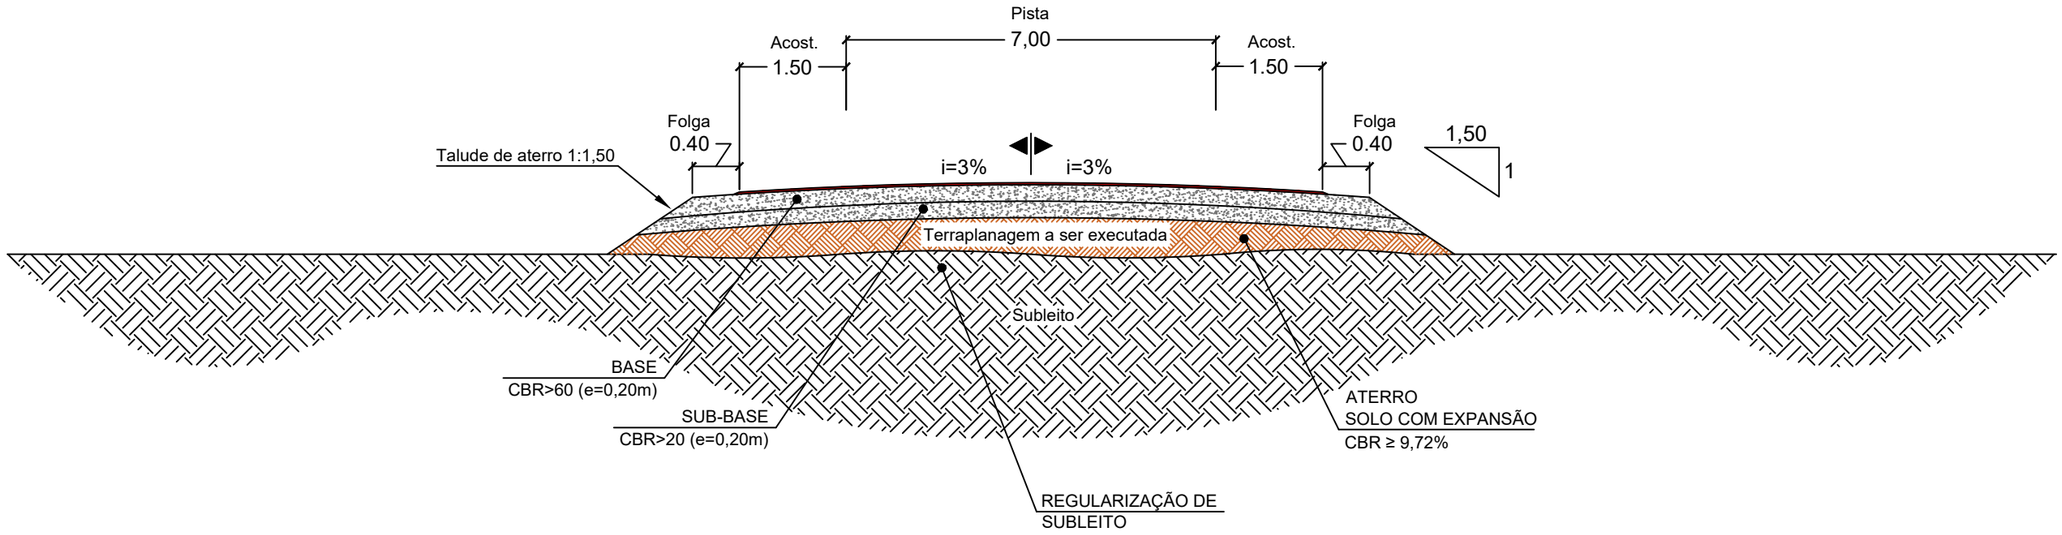

Observações:

a) O levantamento planialtimétrico e o projeto foi elaborado usando como o sistema de coordenadas UTM / SIRGAS 2000.

PREFEITURA MUNICIPAL DE CLÁUDIA-MT

RODOVIAS MUNICIPAIS: Estrada Valdirene / Estrada Keno 01 / Estrada Keno 06
TRECHO: Entre o KM 1.40 e a Divisa com Nova Santa Helena-MT
SEGMENTO: Estaca 5+0,00 à 1.612+4,95
EXTENSÃO: 32,14 km

STT-01


ASSUNTO:

SEÇÃO TIPO DE TERRAPLANAGEM


ESCALA: Sem escala

AS INFORMAÇÕES DESTE DOCUMENTO SÃO PROPRIEDADE DA PREFEITURA MUNICIPAL DE CLÁUDIA-MT, SENDO PROIBIDA A UTILIZAÇÃO FORA DA SUA FINALIDADE.

Seção tipo de corte (curva)

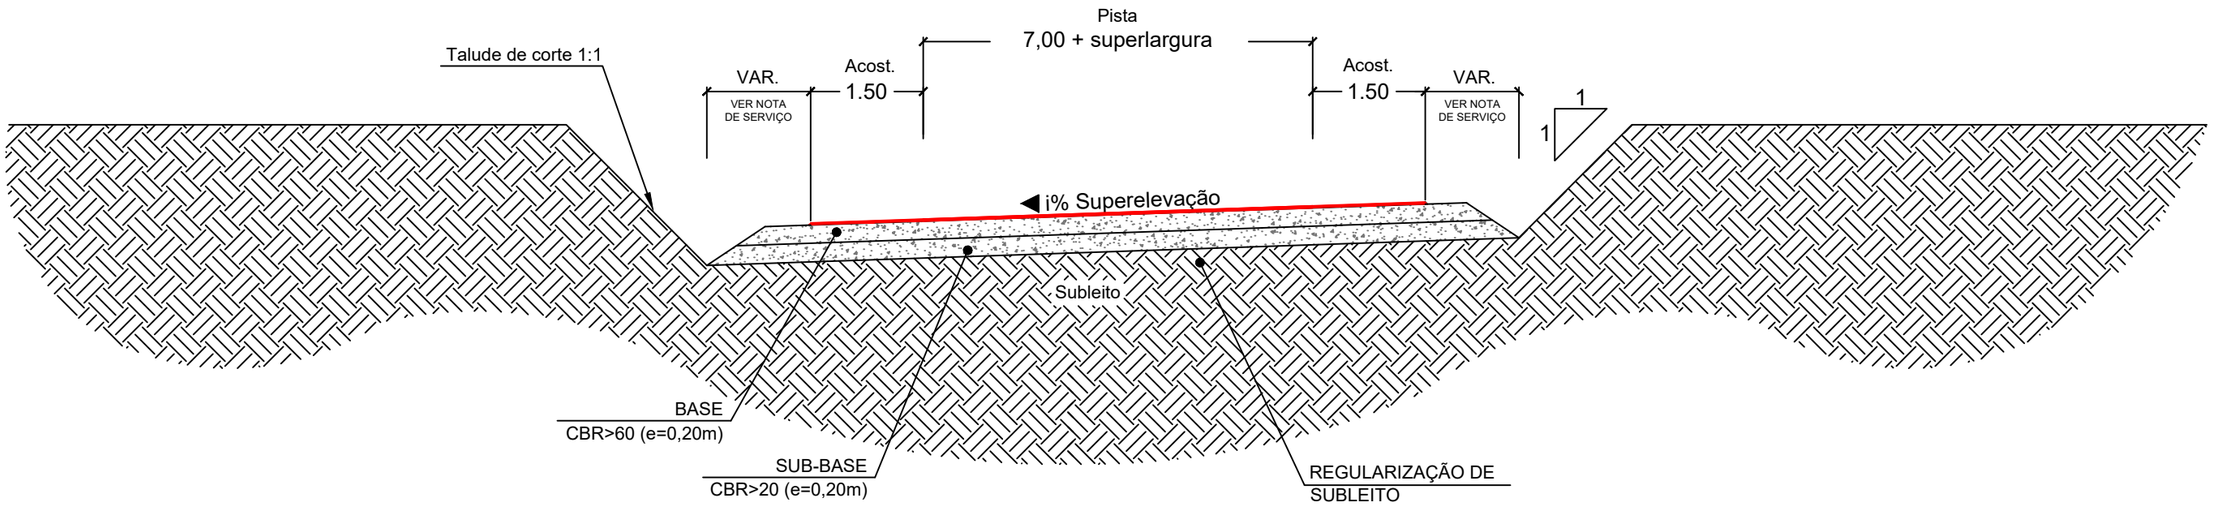

Seção tipo de aterro (curva)

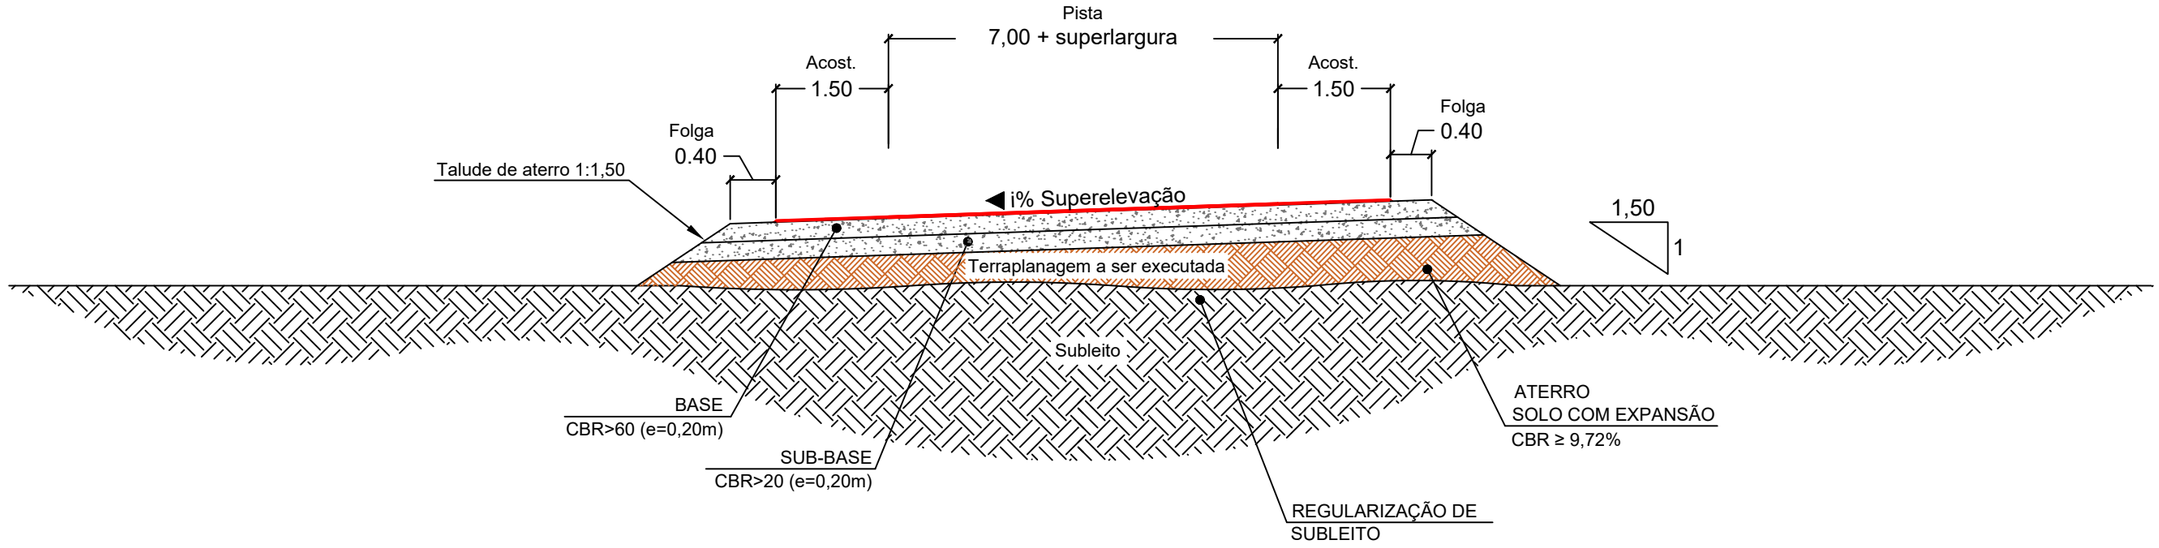

Observações:

a) O levantamento planialtimétrico e o projeto foi elaborado usando como o sistema de coordenadas UTM / SIRGAS 2000.

PREFEITURA MUNICIPAL DE CLÁUDIA-MT

RODOVIAS MUNICIPAIS: Estrada Valdirene / Estrada Keno 01 / Estrada Keno 06
TRECHO: Entre o KM 1.40 e a Divisa com Nova Santa Helena-MT
SEGMENTO: Estaca 5+0,00 à 1.612+4,95
EXTENSÃO: 32,14 km

STT-02

ASSUNTO:


SEÇÃO TIPO DE TERRAPLANAGEM

ESCALA: Sem escala

AS INFORMAÇÕES DESTE DOCUMENTO SÃO PROPRIEDADE DA PREFEITURA MUNICIPAL DE CLÁUDIA-MT, SENDO PROIBIDA A UTILIZAÇÃO FORA DA SUA FINALIDADE.


3. SEÇÕES TRANSVERSAIS

5+0.00

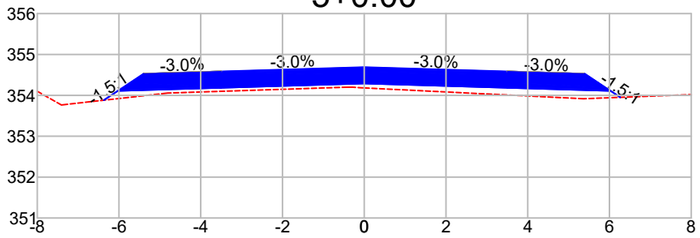


DIST.	-6.370	-6.028	-3.500	0.000	3.500	6.028	6.265
COTA	353.881	354.109	354.185	354.290	354.185	354.109	353.951

6+0.00

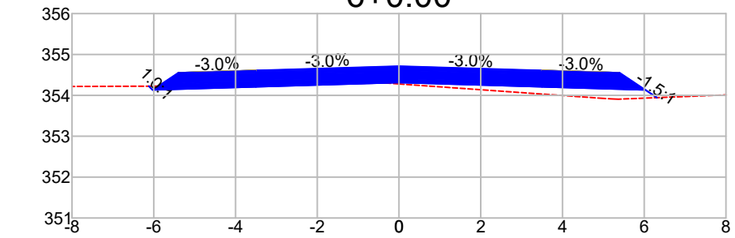


DIST.	-6.120	-6.028	-3.500	0.000	3.500	6.028	6.312
COTA	354.224	354.133	354.208	354.313	354.208	354.133	353.943

7+0.00

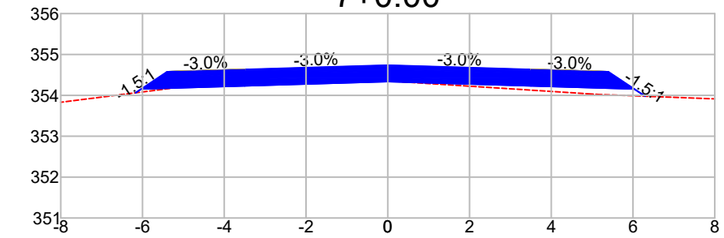


DIST.	-6.169	-6.028	-3.500	0.000	3.500	6.028	6.296
COTA	354.062	354.156	354.232	354.337	354.232	354.156	353.978

8+0.00

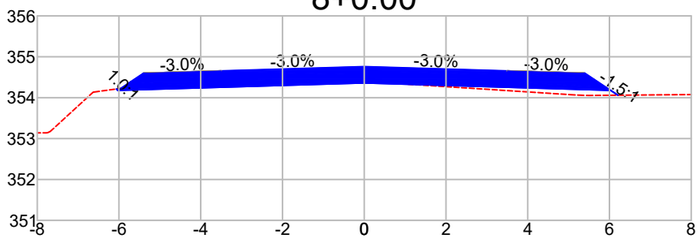


DIST.	-6.062	-6.028	-3.500	0.000	3.500	6.028	6.208
COTA	354.214	354.180	354.256	354.361	354.256	354.180	354.061

9+0.00

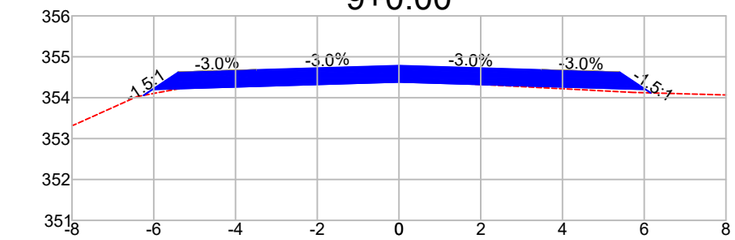


DIST.	-6.248	-6.028	-3.500	0.000	3.500	6.028	6.159
COTA	354.058	354.204	354.280	354.385	354.280	354.204	354.117

10+0.00

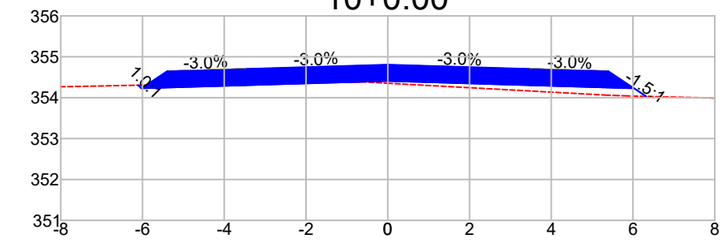


DIST.	-6.106	-6.028	-3.500	0.000	3.500	6.028	6.322
COTA	354.305	354.228	354.304	354.409	354.304	354.228	354.032

11+0.00

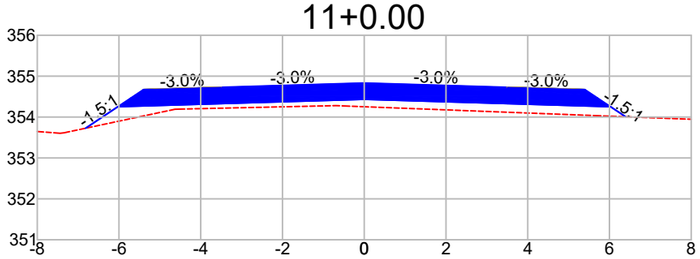


DIST.	-6.816	-6.028	-3.500	0.000	3.500	6.028	6.396
COTA	353.727	354.252	354.328	354.433	354.328	354.252	354.007

12+0.00

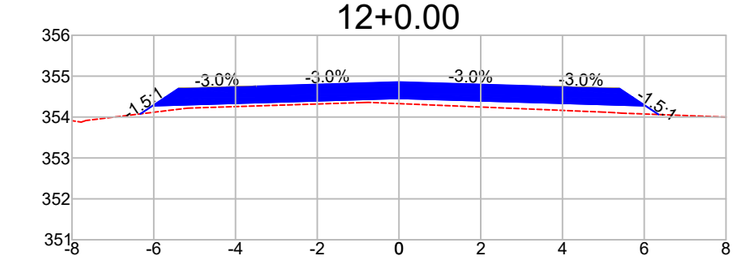


DIST.	-6.326	-6.028	-3.500	0.000	3.500	6.028	6.350
COTA	354.077	354.276	354.352	354.457	354.352	354.276	354.061

13+0.00

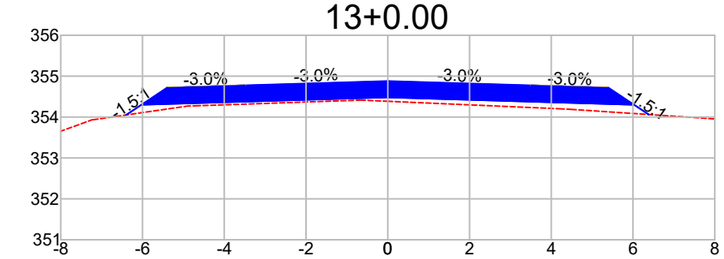


DIST.	-6.403	-6.028	-3.500	0.000	3.500	6.028	6.386
COTA	354.050	354.300	354.376	354.481	354.376	354.300	354.062

14+0.00

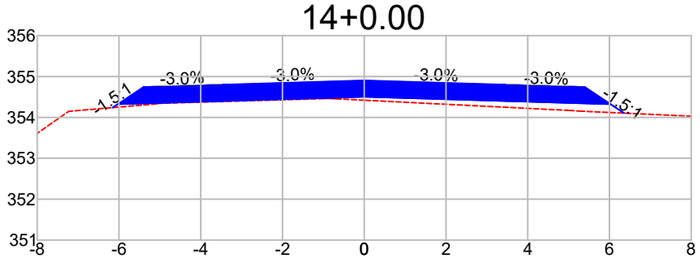


DIST.	-6.155	-6.028	-3.500	0.000	3.500	6.028	6.358
COTA	354.239	354.324	354.399	354.504	354.399	354.324	354.104

15+0.00

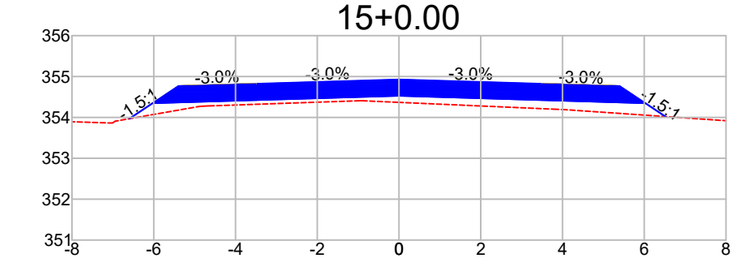

DIST.	-6.598	-6.028	-3.500	0.000	3.500	6.028	6.519
COTA	353.968	354.348	354.423	354.528	354.423	354.348	354.020

16+0.00

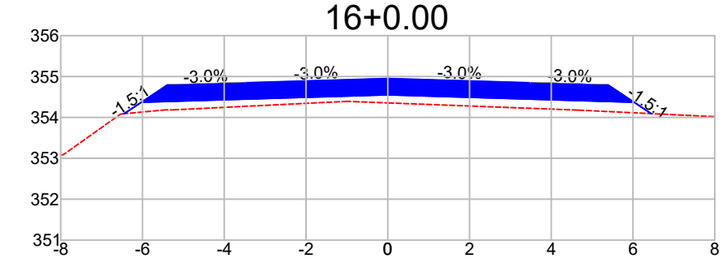

DIST.	-6.450	-6.028	-3.500	0.000	3.500	6.028	6.447
COTA	354.090	354.371	354.447	354.552	354.447	354.371	354.092

Observações:

a) Todas as dimensões apresentadas neste projeto estão em metros.
b) O levantamento planialtimétrico e o projeto foi elaborado usando como o sistema de coordenadas UTM / SIRGAS 2000.

PREFEITURA MUNICIPAL DE CLÁUDIA-MT

RODOVIAS MUNICIPAIS: Estrada Valdirene / Estrada Keno 01 / Estrada Keno 06
TRECHO: Entre o KM 1.40 e a Divisa com Nova Santa Helena-MT
SEGMENTO: Estaca 5+0,00 à 1.612+4,95
EXTENSÃO: 32,14 km

ST-01


ASSUNTO:

SEÇÕES TRANSVERSAIS
ESTACA 5+0,00 À 16+0,00

ESCALA: 1 : 150


AS INFORMAÇÕES DESTE DOCUMENTO SÃO PROPRIEDADE DA PREFEITURA MUNICIPAL DE CLÁUDIA-MT, SENDO PROIBIDA A UTILIZAÇÃO FORA DA SUA FINALIDADE.

17+0.00

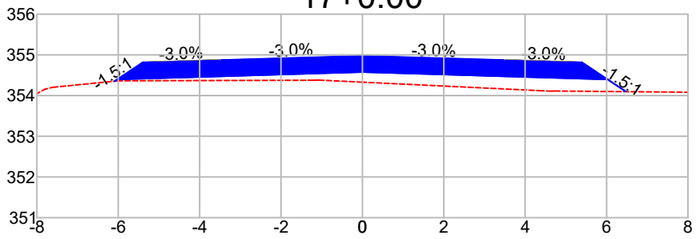


DIST.	-6.094	-6.028	-3.500	0.000	3.500	6.028	6.479
COTA	354.351	354.395	354.471	354.576	354.471	354.395	354.095

18+0.00

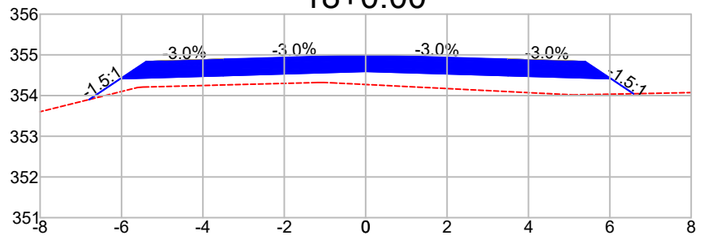


DIST.	-6.796	-6.028	-3.500	0.000	3.500	6.028	6.581
COTA	353.901	354.413	354.489	354.594	354.489	354.413	354.045

19+0.00

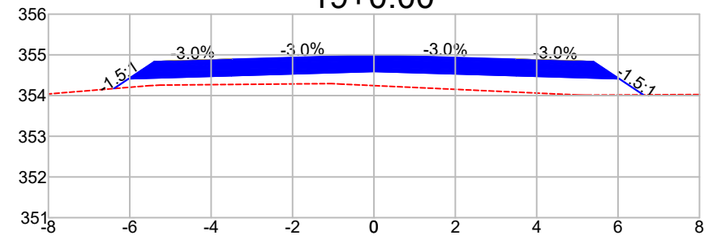


DIST.	-6.391	-6.028	-3.500	0.000	3.500	6.028	6.621
COTA	354.171	354.413	354.488	354.593	354.488	354.413	354.017

20+0.00

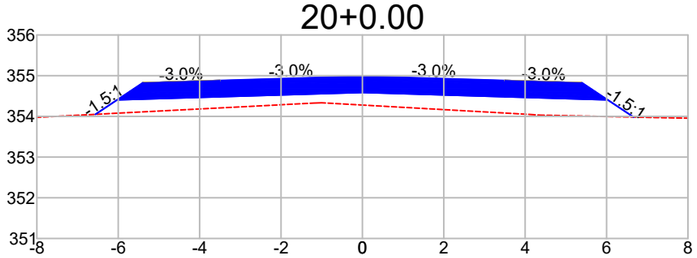


DIST.	-6.562	-6.028	-3.500	0.000	3.500	6.028	6.664
COTA	354.050	354.406	354.482	354.587	354.482	354.406	353.982

21+0.00

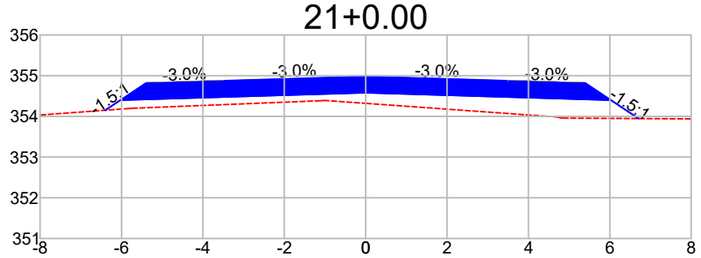


DIST.	-6.402	-6.028	-3.500	0.000	3.500	6.028	6.708
COTA	354.150	354.399	354.475	354.580	354.475	354.399	353.946

22+0.00

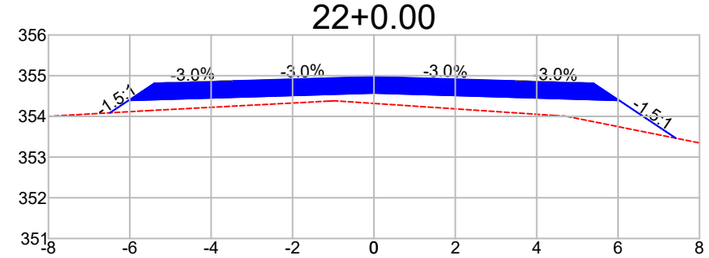


DIST.	-6.486	-6.028	-3.500	0.000	3.500	6.028	7.422
COTA	354.088	354.393	354.469	354.574	354.469	354.393	353.463

23+0.00

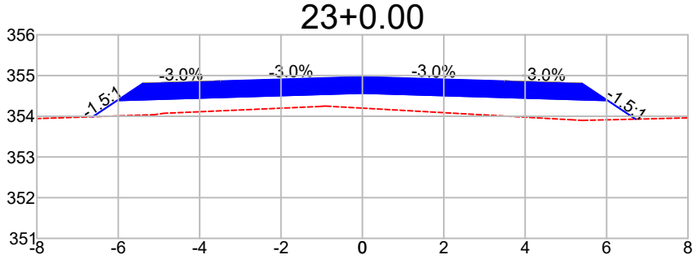


DIST.	-6.627	-6.028	-3.500	0.000	3.500	6.028	6.715
COTA	353.987	354.386	354.462	354.567	354.462	354.386	353.928

24+0.00

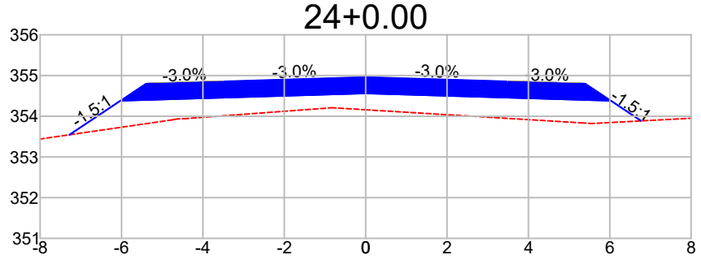


DIST.	-7.282	-6.028	-3.500	0.000	3.500	6.028	6.770
COTA	353.544	354.380	354.456	354.561	354.456	354.380	353.885

25+0.00

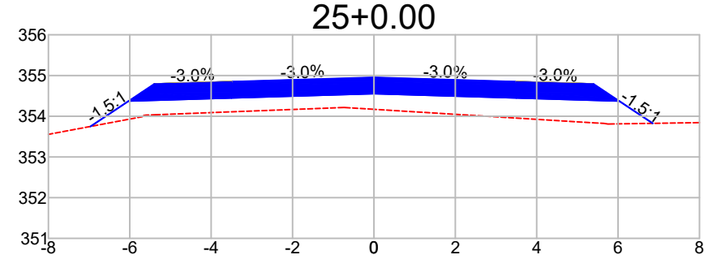


DIST.	-6.965	-6.028	-3.500	0.000	3.500	6.028	6.850
COTA	353.749	354.373	354.449	354.554	354.449	354.373	353.825

26+0.00

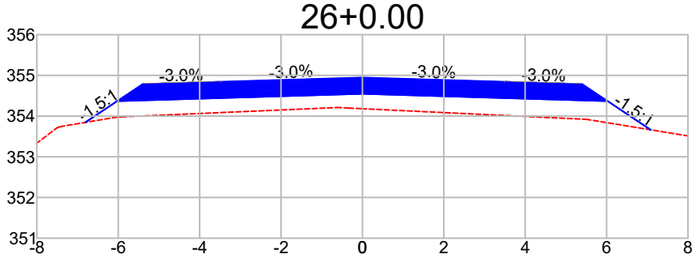


DIST.	-6.812	-6.028	-3.500	0.000	3.500	6.028	7.085
COTA	353.844	354.367	354.442	354.547	354.442	354.367	353.662

27+0.00

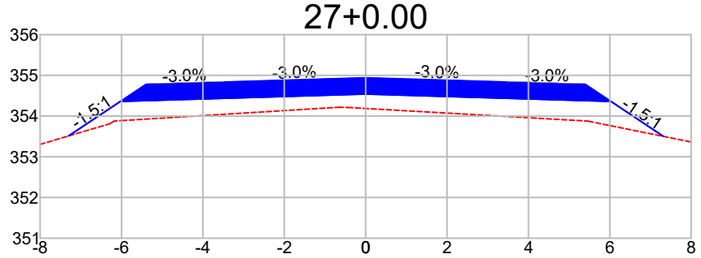

DIST.	-7.301	-6.028	-3.500	0.000	3.500	6.028	7.317
COTA	353.512	354.360	354.436	354.541	354.436	354.360	353.501

28+0.00

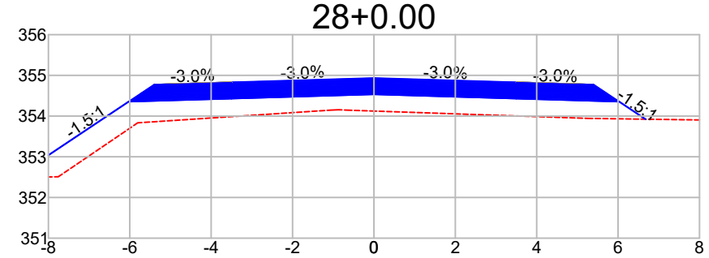

DIST.	-8.970	-6.028	-3.500	0.000	3.500	6.028	6.674
COTA	352.392	354.353	354.429	354.534	354.429	354.353	353.923

Observações:

a) Todas as dimensões apresentadas neste projeto estão em metros.
b) O levantamento planialtimétrico e o projeto foi elaborado usando como o sistema de coordenadas UTM / SIRGAS 2000.

PREFEITURA MUNICIPAL DE CLÁUDIA-MT

RODOVIAS MUNICIPAIS: Estrada Valdirene / Estrada Keno 01 / Estrada Keno 06
TRECHO: Entre o KM 1.40 e a Divisa com Nova Santa Helena-MT
SEGMENTO: Estaca 5+0,00 à 1.612+4,95
EXTENSÃO: 32,14 km

ST-02


ASSUNTO:

SEÇÕES TRANSVERSAIS
ESTACA 17+0,00 À 28+0,00

ESCALA: 1 : 150


AS INFORMAÇÕES DESTE DOCUMENTO SÃO PROPRIEDADE DA PREFEITURA MUNICIPAL DE CLÁUDIA-MT, SENDO PROIBIDA A UTILIZAÇÃO FORA DA SUA FINALIDADE.

29+0.00

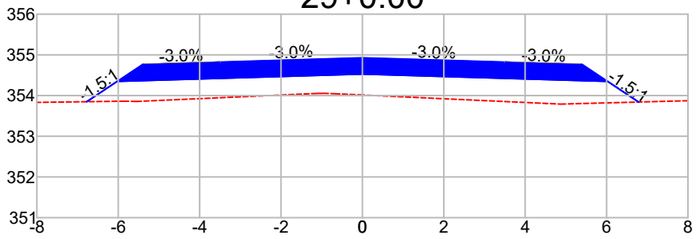


DIST.	-6.776	-6.028	-3.500	0.000	3.500	6.028	6.788
COTA	353.848	354.347	354.423	354.528	354.423	354.347	353.840

30+0.00

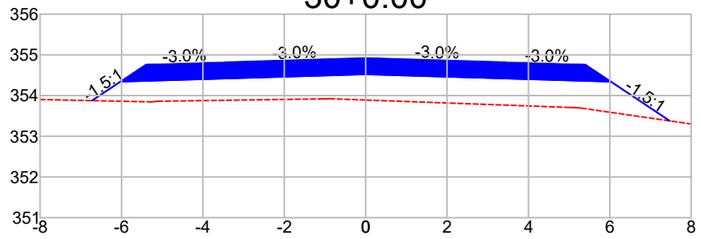


DIST.	-6.727	-6.028	-3.500	0.000	3.500	6.028	7.473
COTA	353.875	354.340	354.416	354.521	354.416	354.340	353.377

31+0.00

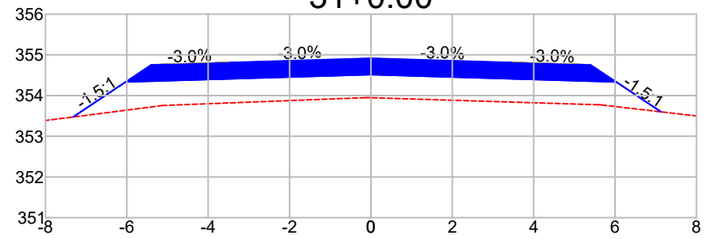


DIST.	-7.319	-6.028	-3.500	0.000	3.500	6.028	7.130
COTA	353.473	354.334	354.410	354.515	354.410	354.334	353.599

32+0.00

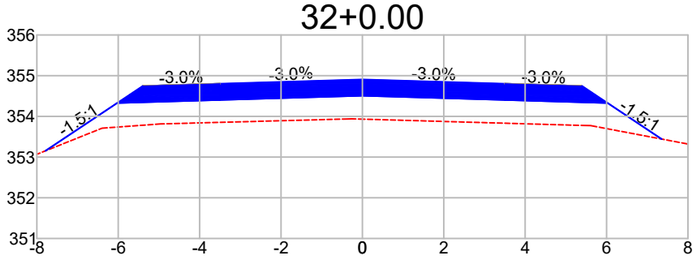


DIST.	-7.789	-6.028	-3.500	0.000	3.500	6.028	7.355
COTA	353.153	354.327	354.403	354.508	354.403	354.327	353.443

33+0.00

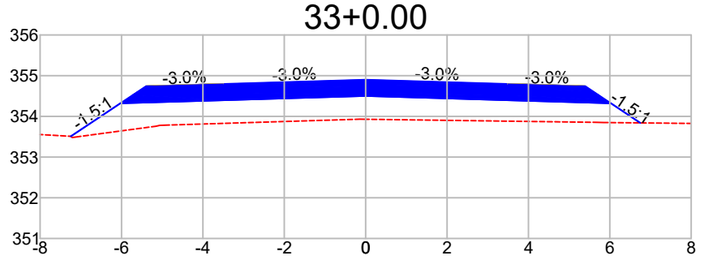


DIST.	-7.244	-6.028	-3.500	0.000	3.500	6.028	6.750
COTA	353.510	354.321	354.397	354.502	354.397	354.321	353.840

34+0.00

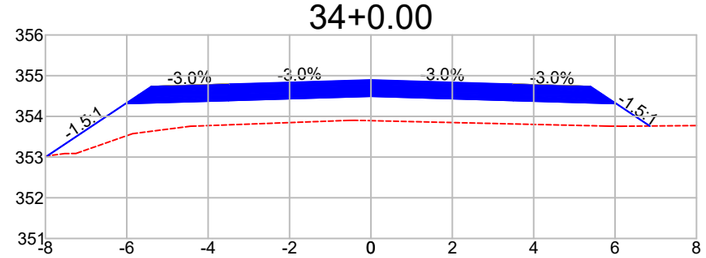


DIST.	-7.956	-6.028	-3.500	0.000	3.500	6.028	6.853
COTA	353.029	354.314	354.390	354.495	354.390	354.314	353.764

35+0.00

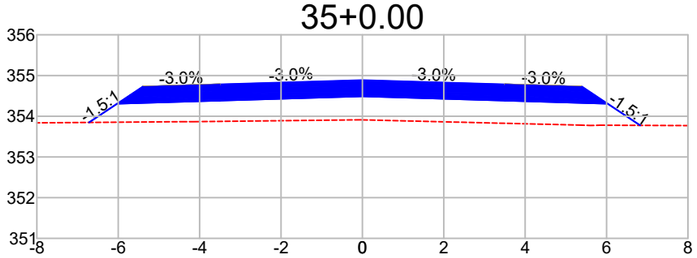


DIST.	-6.719	-6.028	-3.500	0.000	3.500	6.028	6.827
COTA	353.847	354.308	354.383	354.488	354.383	354.308	353.775

35+7.88

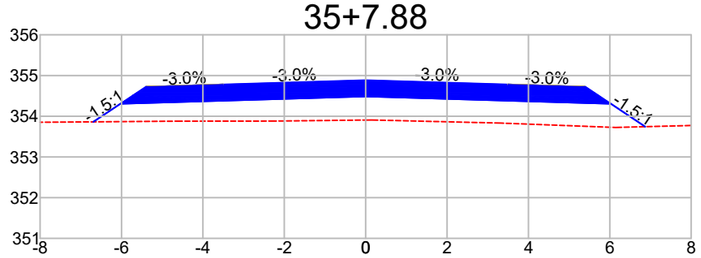


DIST.	-6.693	-6.028	-3.500	0.000	3.500	6.028	6.871
COTA	353.862	354.305	354.381	354.486	354.381	354.305	353.743

35+10.00

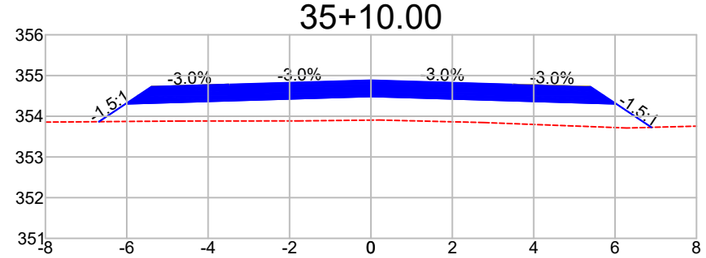


DIST.	-6.686	-6.028	-3.500	0.000	3.500	6.028	6.895
COTA	353.866	354.304	354.380	354.485	354.380	354.304	353.727

35+11.37

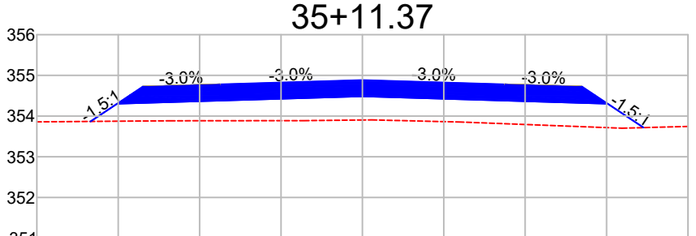


DIST.	-6.682	-6.028	-3.500	0.000	3.500	6.028	6.910
COTA	353.868	354.304	354.380	354.485	354.380	354.304	353.716

35+14.85

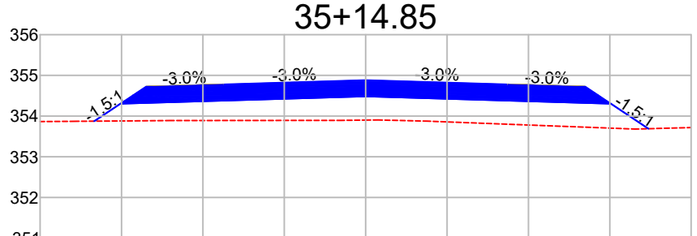

DIST.	-6.670	-6.028	-3.500	0.000	3.500	6.028	6.948
COTA	353.875	354.303	354.378	354.483	354.378	354.303	353.689

36+0.00

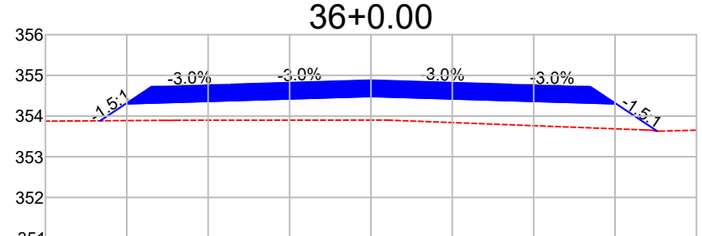

DIST.	-6.654	-6.028	-3.500	0.000	3.500	6.028	7.032
COTA	353.884	354.301	354.377	354.482	354.377	354.301	353.631

Observações:

a) Todas as dimensões apresentadas neste projeto estão em metros.
b) O levantamento planialtimétrico e o projeto foi elaborado usando como o sistema de coordenadas UTM / SIRGAS 2000.

PREFEITURA MUNICIPAL DE CLÁUDIA-MT

RODOVIAS MUNICIPAIS: Estrada Valdirene / Estrada Keno 01 / Estrada Keno 06
TRECHO: Entre o KM 1.40 e a Divisa com Nova Santa Helena-MT
SEGMENTO: Estaca 5+0,00 à 1.612+4,95
EXTENSÃO: 32,14 km

ST-03


ASSUNTO:

SEÇÕES TRANSVERSAIS
ESTACA 29+0,00 À 36+0,00

ESCALA:
1 : 150


AS INFORMAÇÕES DESTE DOCUMENTO SÃO PROPRIEDADE DA PREFEITURA MUNICIPAL DE CLÁUDIA-MT, SENDO PROIBIDA A UTILIZAÇÃO FORA DA SUA FINALIDADE.

37+0.00

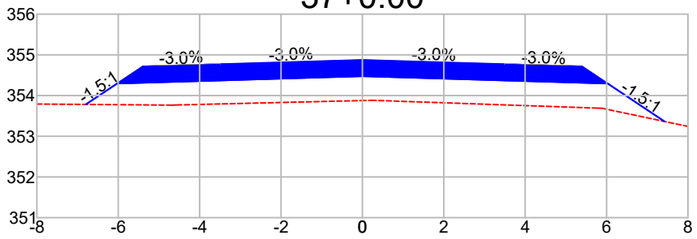


DIST.	-6.798	-6.028	-3.500	0.000	3.500	6.028	7.425
COTA	353.781	354.294	354.370	354.475	354.370	354.294	353.363

38+0.00

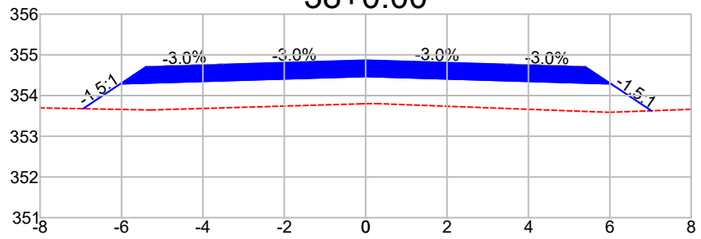


DIST.	-6.946	-6.028	-3.500	0.000	3.500	6.028	7.022
COTA	353.676	354.288	354.364	354.469	354.364	354.288	353.626

39+0.00

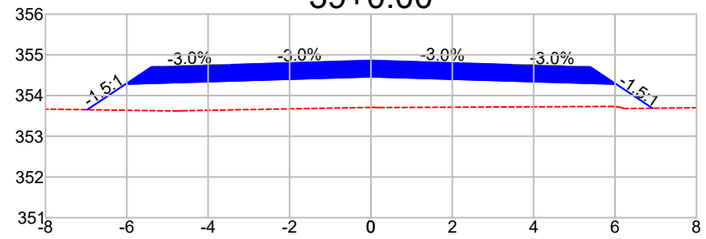


DIST.	-6.973	-6.028	-3.500	0.000	3.500	6.028	6.918
COTA	353.652	354.281	354.357	354.462	354.357	354.281	353.688

40+0.00

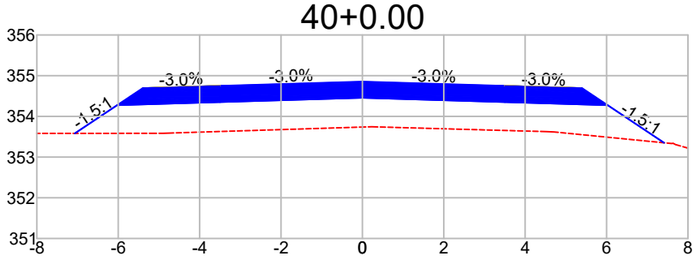


DIST.	-7.066	-6.028	-3.500	0.000	3.500	6.028	7.413
COTA	353.583	354.275	354.351	354.456	354.351	354.275	353.351

41+0.00

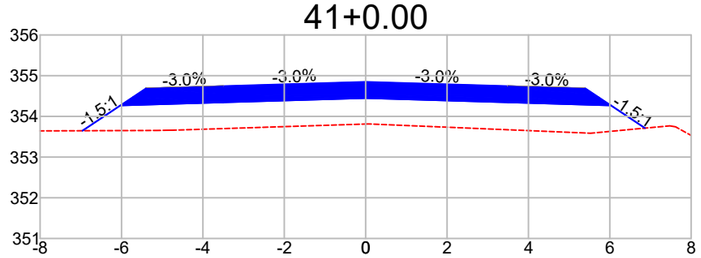


DIST.	-6.959	-6.028	-3.500	0.000	3.500	6.028	6.864
COTA	353.647	354.268	354.344	354.449	354.344	354.268	353.711

42+0.00

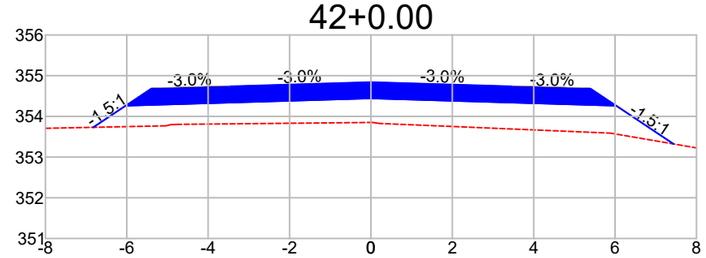


DIST.	-6.824	-6.028	-3.500	0.000	3.500	6.028	7.437
COTA	353.731	354.262	354.337	354.442	354.337	354.262	353.323

43+0.00

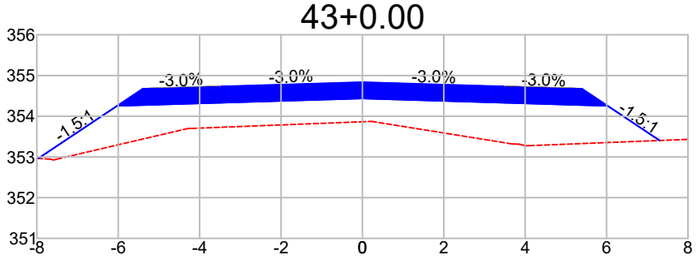


DIST.	-7.967	-6.028	-3.500	0.000	3.500	6.028	7.305
COTA	352.963	354.255	354.331	354.436	354.331	354.255	353.404

44+0.00

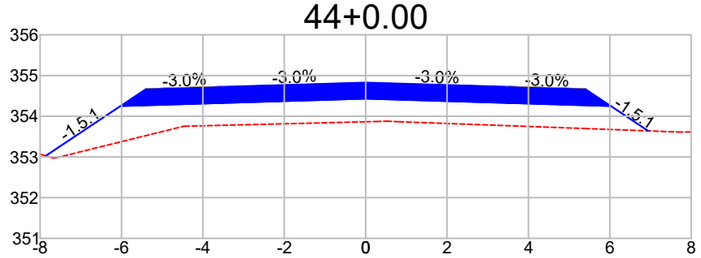


DIST.	-7.861	-6.028	-3.500	0.000	3.500	6.028	6.941
COTA	353.026	354.248	354.324	354.429	354.324	354.248	353.640

45+0.00

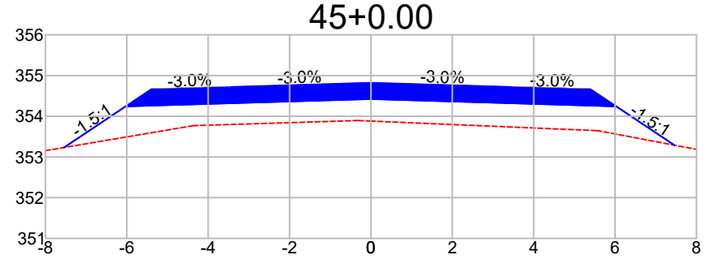


DIST.	-7.544	-6.028	-3.500	0.000	3.500	6.028	7.458
COTA	353.231	354.242	354.318	354.423	354.318	354.242	353.289

46+0.00

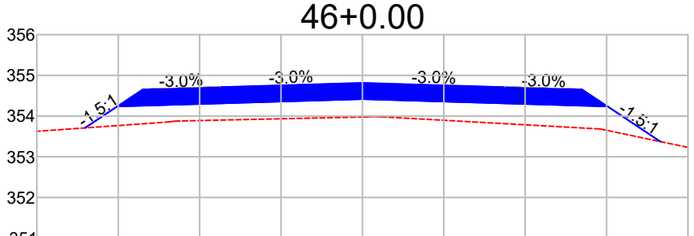


DIST.	-6.817	-6.028	-3.500	0.000	3.500	6.028	7.321
COTA	353.709	354.235	354.311	354.416	354.311	354.235	353.374

47+0.00

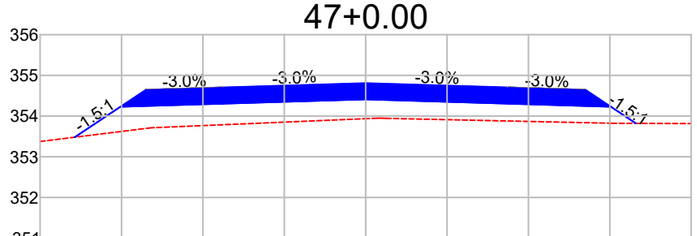

DIST.	-7.151	-6.028	-3.500	0.000	3.500	6.028	6.641
COTA	353.480	354.229	354.305	354.410	354.305	354.229	353.821

48+0.00

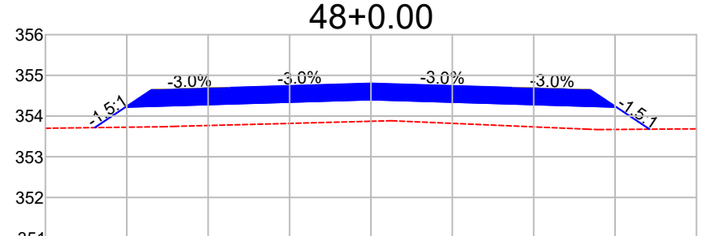

DIST.	-6.788	-6.028	-3.500	0.000	3.500	6.028	6.845
COTA	353.716	354.222	354.298	354.403	354.298	354.222	353.677

Observações:

a) Todas as dimensões apresentadas neste projeto estão em metros.
b) O levantamento planialtimétrico e o projeto foi elaborado usando como o sistema de coordenadas UTM / SIRGAS 2000.

PREFEITURA MUNICIPAL DE CLÁUDIA-MT

RODOVIAS MUNICIPAIS: Estrada Valdirene / Estrada Keno 01 / Estrada Keno 06
TRECHO: Entre o KM 1.40 e a Divisa com Nova Santa Helena-MT
SEGMENTO: Estaca 5+0,00 à 1.612+4,95
EXTENSÃO: 32,14 km

ST-04


ASSUNTO:

SEÇÕES TRANSVERSAIS
ESTACA 37+0,00 À 48+0,00

ESCALA: 1 : 150


AS INFORMAÇÕES DESTE DOCUMENTO SÃO PROPRIEDADE DA PREFEITURA MUNICIPAL DE CLÁUDIA-MT, SENDO PROIBIDA A UTILIZAÇÃO FORA DA SUA FINALIDADE.

49+0.00

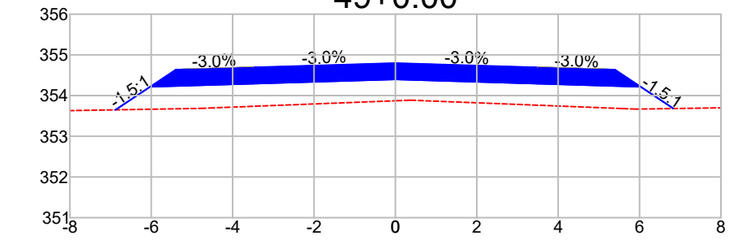


DIST.	-6.878	-6.028	-3.500	0.000	3.500	6.028	6.831
COTA	353.649	354.216	354.291	354.396	354.291	354.216	353.680

50+0.00

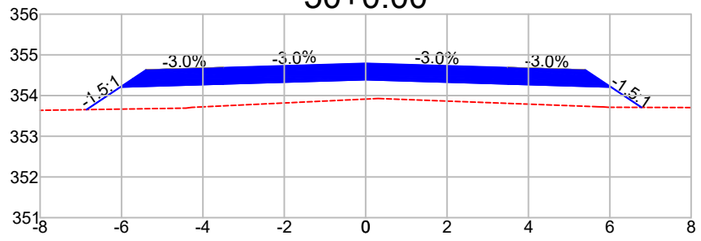


DIST.	-6.861	-6.028	-3.500	0.000	3.500	6.028	6.779
COTA	353.654	354.209	354.285	354.390	354.285	354.209	353.709

51+0.00

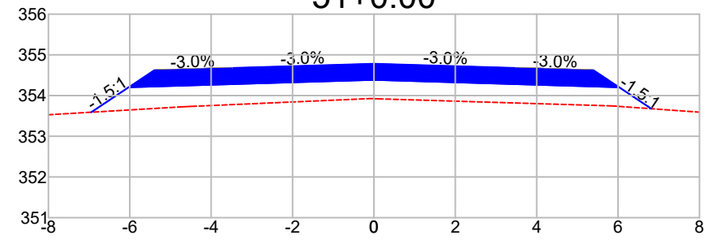


DIST.	-6.947	-6.028	-3.500	0.000	3.500	6.028	6.818
COTA	353.590	354.202	354.278	354.383	354.278	354.202	353.676

52+0.00

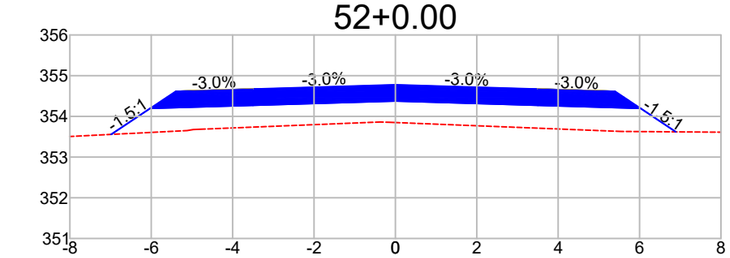


DIST.	-6.987	-6.028	-3.500	0.000	3.500	6.028	6.892
COTA	353.557	354.196	354.272	354.377	354.272	354.196	353.620

53+0.00

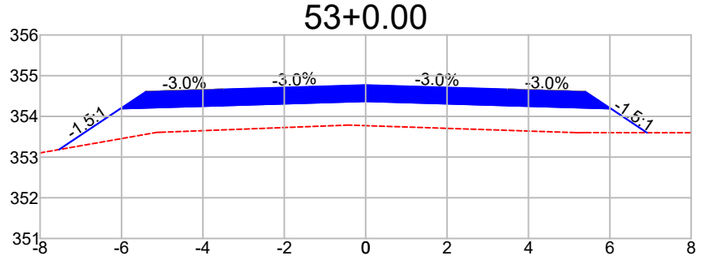


DIST.	-7.535	-6.028	-3.500	0.000	3.500	6.028	6.914
COTA	353.185	354.189	354.265	354.370	354.265	354.189	353.599

54+0.00

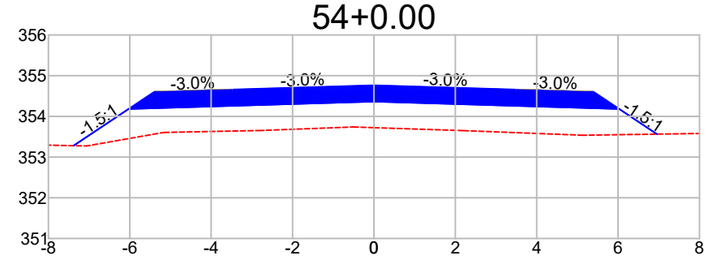


DIST.	-7.383	-6.028	-3.500	0.000	3.500	6.028	6.957
COTA	353.280	354.183	354.259	354.364	354.259	354.183	353.564

55+0.00

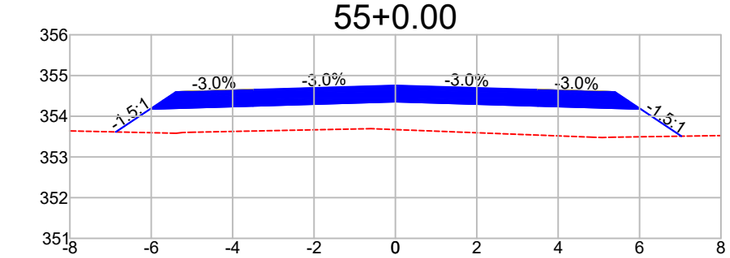


DIST.	-6.871	-6.028	-3.500	0.000	3.500	6.028	7.028
COTA	353.614	354.176	354.252	354.357	354.252	354.176	353.510

56+0.00

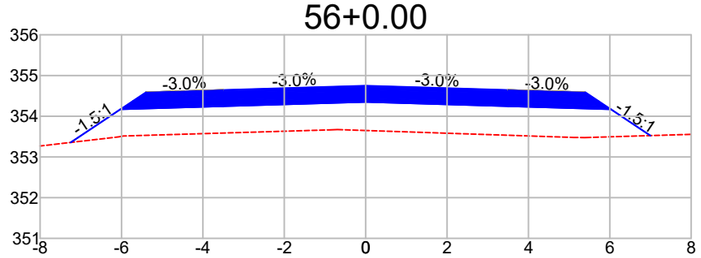


DIST.	-7.249	-6.028	-3.500	0.000	3.500	6.028	6.997
COTA	353.356	354.170	354.245	354.350	354.245	354.170	353.524

57+0.00

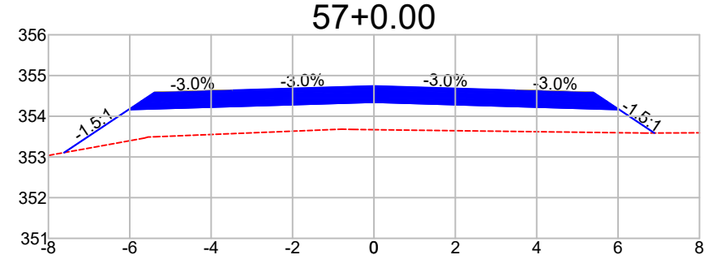


DIST.	-7.614	-6.028	-3.500	0.000	3.500	6.028	6.892
COTA	353.106	354.163	354.239	354.344	354.239	354.163	353.588

58+0.00

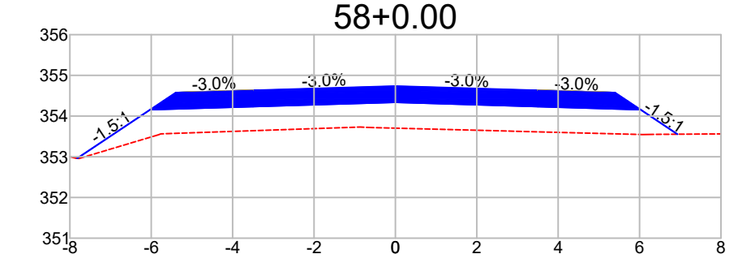


DIST.	-7.820	-6.028	-3.500	0.000	3.500	6.028	6.932
COTA	352.962	354.156	354.232	354.337	354.232	354.156	353.554

59+0.00

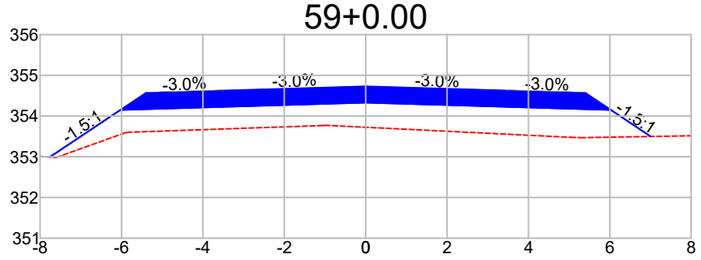

DIST.	-7.764	-6.028	-3.500	0.000	3.500	6.028	7.005
COTA	352.993	354.150	354.226	354.331	354.226	354.150	353.498

60+0.00

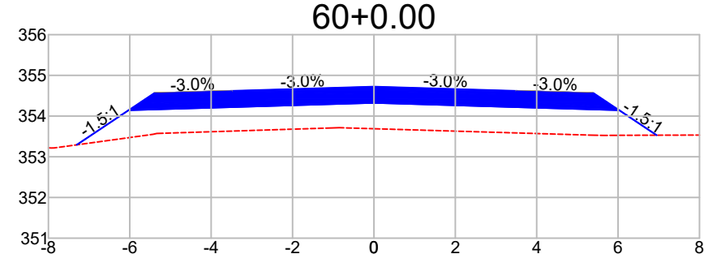

DIST.	-7.304	-6.028	-3.500	0.000	3.500	6.028	6.948
COTA	353.293	354.143	354.219	354.324	354.219	354.143	353.530

Observações:

a) Todas as dimensões apresentadas neste projeto estão em metros.
b) O levantamento planialtimétrico e o projeto foi elaborado usando como o sistema de coordenadas UTM / SIRGAS 2000.

PREFEITURA MUNICIPAL DE CLÁUDIA-MT

RODOVIAS MUNICIPAIS: Estrada Valdirene / Estrada Keno 01 / Estrada Keno 06
TRECHO: Entre o KM 1.40 e a Divisa com Nova Santa Helena-MT
SEGMENTO: Estaca 5+0,00 à 1.612+4,95
EXTENSÃO: 32,14 km

ST-05


ASSUNTO:

SEÇÕES TRANSVERSAIS
ESTACA 49+0,00 À 60+0,00

ESCALA:
1 : 150


AS INFORMAÇÕES DESTE DOCUMENTO SÃO PROPRIEDADE DA PREFEITURA MUNICIPAL DE CLÁUDIA-MT, SENDO PROIBIDA A UTILIZAÇÃO FORA DA SUA FINALIDADE.

61+0.00

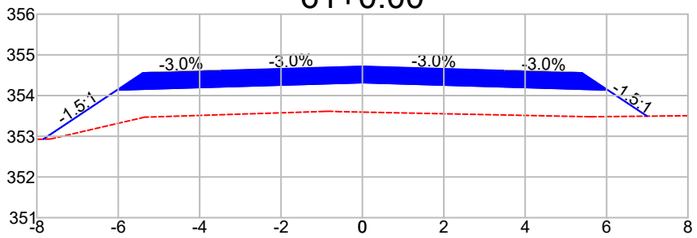


DIST.	-7.840	-6.028	-3.500	0.000	3.500	6.028	6.993
COTA	352.929	354.137	354.213	354.318	354.213	354.137	353.493

62+0.00

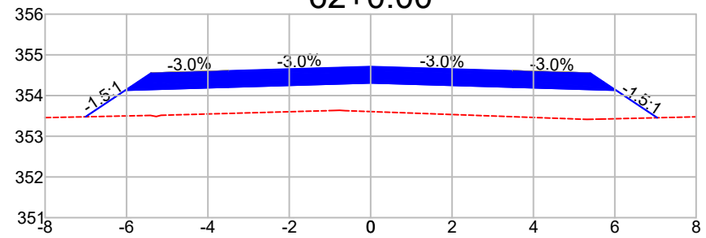


DIST.	-7.007	-6.028	-3.500	0.000	3.500	6.028	7.042
COTA	353.478	354.130	354.206	354.311	354.206	354.130	353.454

63+0.00

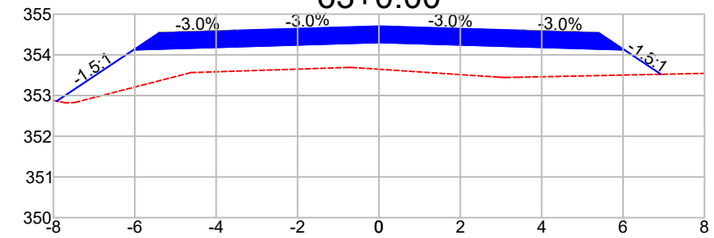


DIST.	-7.919	-6.028	-3.500	0.000	3.500	6.028	6.930
COTA	352.863	354.124	354.200	354.305	354.200	354.124	353.522

64+0.00

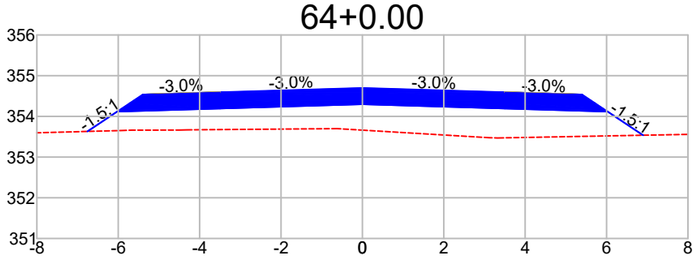


DIST.	-6.759	-6.028	-3.500	0.000	3.500	6.028	6.899
COTA	353.630	354.117	354.193	354.298	354.193	354.117	353.537

65+0.00

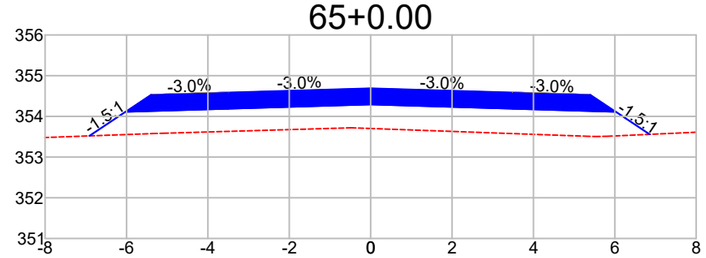


DIST.	-6.914	-6.028	-3.500	0.000	3.500	6.028	6.857
COTA	353.520	354.111	354.186	354.291	354.186	354.111	353.558

66+0.00

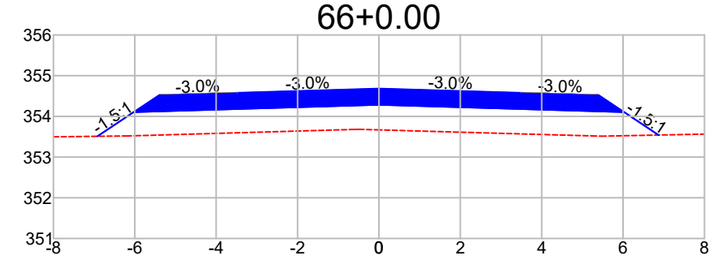


DIST.	-6.918	-6.028	-3.500	0.000	3.500	6.028	6.872
COTA	353.511	354.104	354.180	354.285	354.180	354.104	353.542

67+0.00

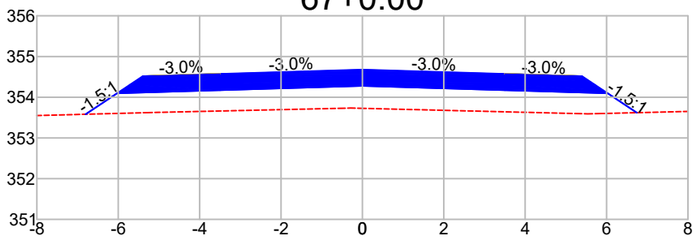


DIST.	-6.802	-6.028	-3.500	0.000	3.500	6.028	6.744
COTA	353.582	354.097	354.173	354.278	354.173	354.097	353.620

68+0.00

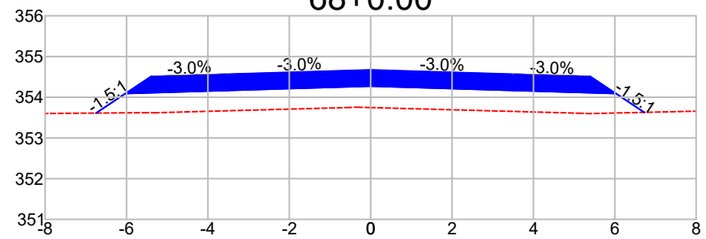


DIST.	-6.748	-6.028	-3.500	0.000	3.500	6.028	6.722
COTA	353.611	354.091	354.167	354.272	354.167	354.091	353.628

69+0.00

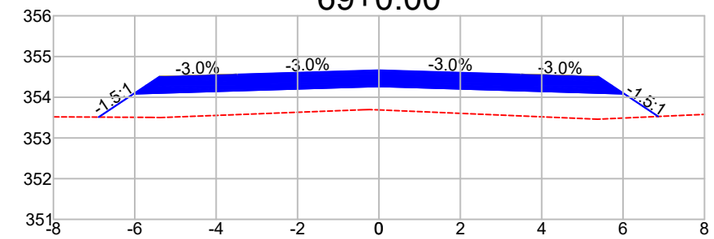


DIST.	-6.887	-6.028	-3.500	0.000	3.500	6.028	6.864
COTA	353.512	354.084	354.160	354.265	354.160	354.084	353.527

70+0.00

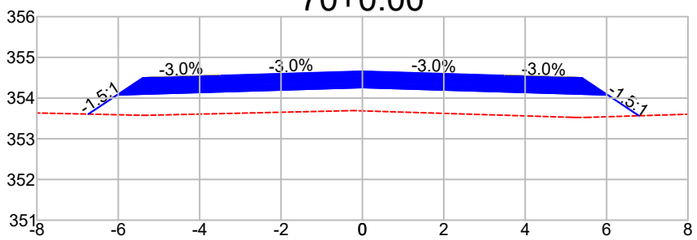


DIST.	-6.736	-6.028	-3.500	0.000	3.500	6.028	6.797
COTA	353.606	354.078	354.154	354.259	354.154	354.078	353.565

71+0.00

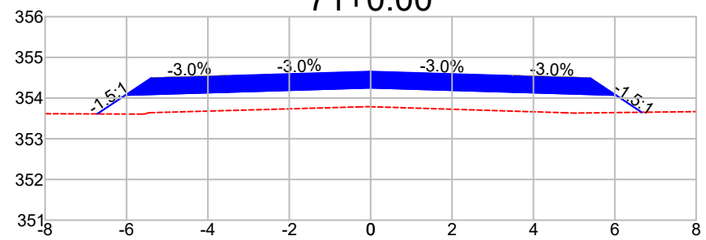

DIST.	-6.720	-6.028	-3.500	0.000	3.500	6.028	6.658
COTA	353.610	354.071	354.147	354.252	354.147	354.071	353.651

72+0.00

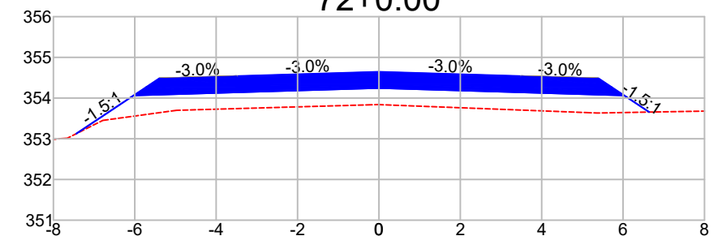

DIST.	-7.437	-6.028	-3.500	0.000	3.500	6.028	6.642
COTA	353.125	354.065	354.140	354.245	354.140	354.065	353.655

Observações:

a) Todas as dimensões apresentadas neste projeto estão em metros.
b) O levantamento planialtimétrico e o projeto foi elaborado usando como o sistema de coordenadas UTM / SIRGAS 2000.

PREFEITURA MUNICIPAL DE CLÁUDIA-MT

RODOVIAS MUNICIPAIS: Estrada Valdirene / Estrada Keno 01 / Estrada Keno 06
TRECHO: Entre o KM 1.40 e a Divisa com Nova Santa Helena-MT
SEGMENTO: Estaca 5+0,00 à 1.612+4,95
EXTENSÃO: 32,14 km

ST-06


ASSUNTO:

SEÇÕES TRANSVERSAIS
ESTACA 61+0,00 À 72+0,00

ESCALA: 1 : 150


AS INFORMAÇÕES DESTE DOCUMENTO SÃO PROPRIEDADE DA PREFEITURA MUNICIPAL DE CLÁUDIA-MT, SENDO PROIBIDA A UTILIZAÇÃO FORA DA SUA FINALIDADE.

73+0.00

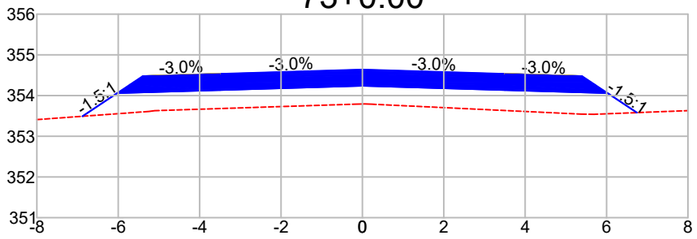


DIST.	-6.880	-6.028	-3.500	0.000	3.500	6.028	6.745
COTA	353.490	354.058	354.134	354.239	354.134	354.058	353.580

74+0.00

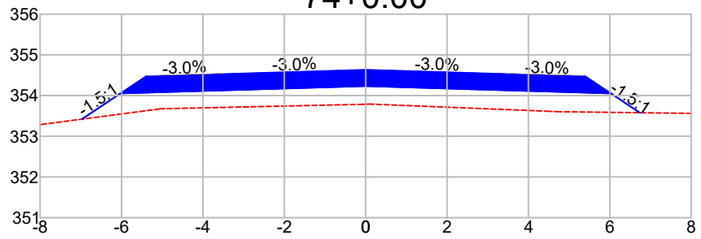


DIST.	-6.976	-6.028	-3.500	0.000	3.500	6.028	6.739
COTA	353.420	354.051	354.127	354.232	354.127	354.051	353.578

75+0.00

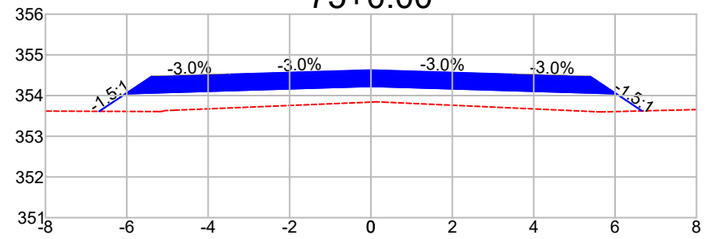


DIST.	-6.678	-6.028	-3.500	0.000	3.500	6.028	6.662
COTA	353.612	354.045	354.121	354.226	354.121	354.045	353.622

76+0.00

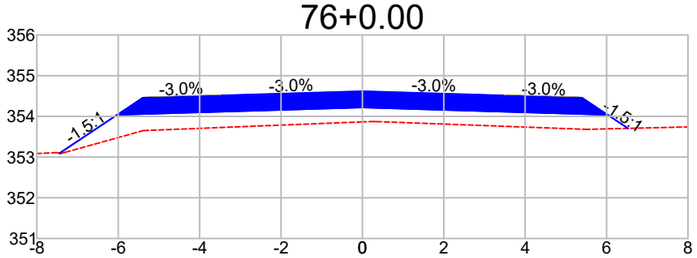


DIST.	-7.446	-6.028	-3.500	0.000	3.500	6.028	6.528
COTA	353.093	354.038	354.114	354.219	354.114	354.038	353.705

77+0.00

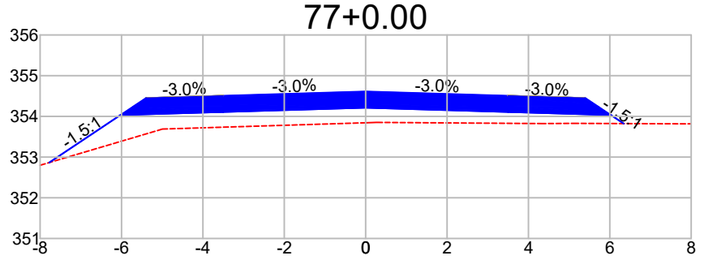


DIST.	-7.778	-6.028	-3.500	0.000	3.500	6.028	6.341
COTA	352.865	354.032	354.108	354.213	354.108	354.032	353.823

78+0.00

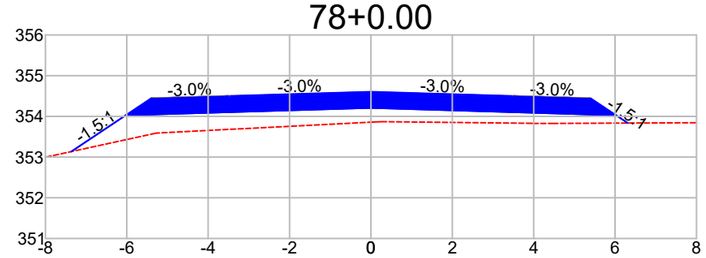


DIST.	-7.365	-6.028	-3.500	0.000	3.500	6.028	6.314
COTA	353.134	354.026	354.102	354.207	354.102	354.026	353.836

79+0.00

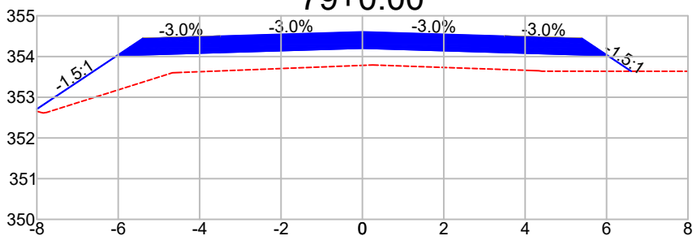


DIST.	-8.057	-6.028	-3.500	0.000	3.500	6.028	6.607
COTA	352.671	354.024	354.100	354.205	354.100	354.024	353.638

80+0.00

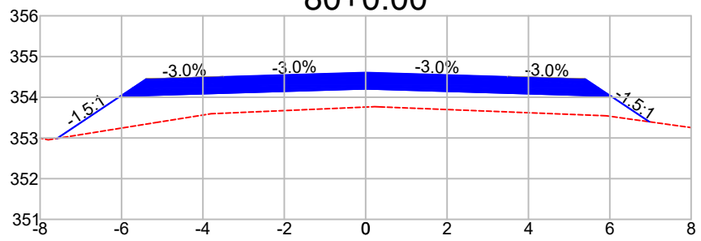


DIST.	-7.586	-6.028	-3.500	0.000	3.500	6.028	6.972
COTA	352.987	354.026	354.102	354.207	354.102	354.026	353.397

81+0.00

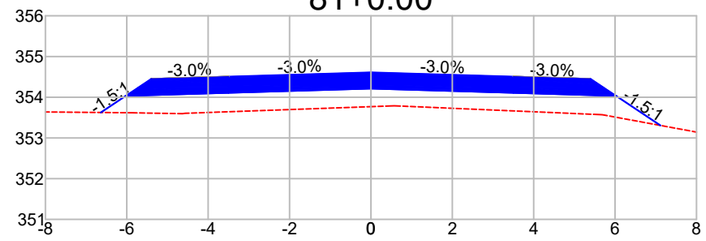


DIST.	-6.638	-6.028	-3.500	0.000	3.500	6.028	7.115
COTA	353.625	354.031	354.107	354.212	354.107	354.031	353.307

82+0.00

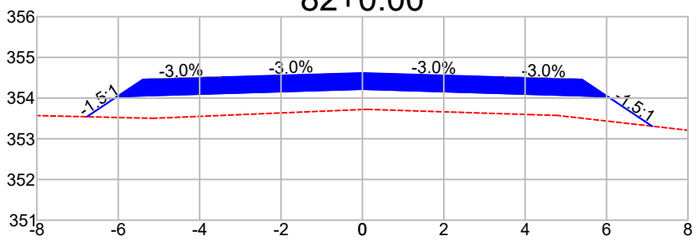


DIST.	-6.773	-6.028	-3.500	0.000	3.500	6.028	7.120
COTA	353.541	354.037	354.113	354.218	354.113	354.037	353.309

83+0.00

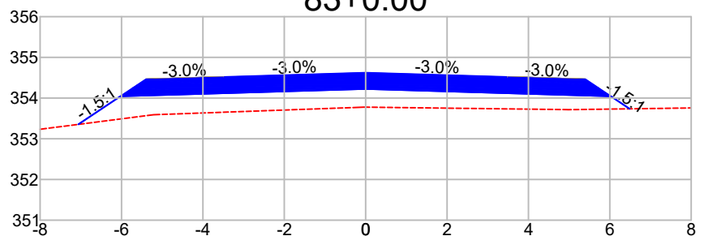

DIST.	-7.062	-6.028	-3.500	0.000	3.500	6.028	6.489
COTA	353.354	354.043	354.119	354.224	354.119	354.043	353.736

84+0.00

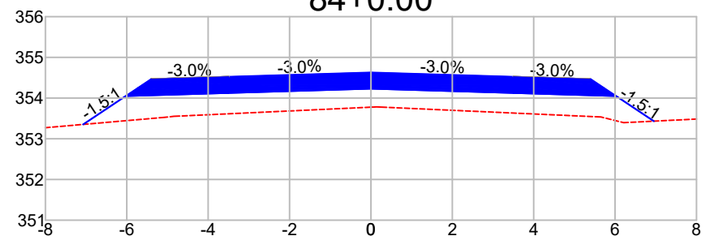

DIST.	-7.072	-6.028	-3.500	0.000	3.500	6.028	6.953
COTA	353.353	354.049	354.124	354.229	354.124	354.049	353.432

Observações:

a) Todas as dimensões apresentadas neste projeto estão em metros.
b) O levantamento planialtimétrico e o projeto foi elaborado usando como o sistema de coordenadas UTM / SIRGAS 2000.

PREFEITURA MUNICIPAL DE CLÁUDIA-MT

RODOVIAS MUNICIPAIS: Estrada Valdirene / Estrada Keno 01 / Estrada Keno 06
TRECHO: Entre o KM 1.40 e a Divisa com Nova Santa Helena-MT
SEGMENTO: Estaca 5+0,00 à 1.612+4,95
EXTENSÃO: 32,14 km

ST-07


ASSUNTO:

SEÇÕES TRANSVERSAIS
ESTACA 73+0,00 À 84+0,00

ESCALA:
1 : 150


AS INFORMAÇÕES DESTE DOCUMENTO SÃO PROPRIEDADE DA PREFEITURA MUNICIPAL DE CLÁUDIA-MT, SENDO PROIBIDA A UTILIZAÇÃO FORA DA SUA FINALIDADE.

85+0.00

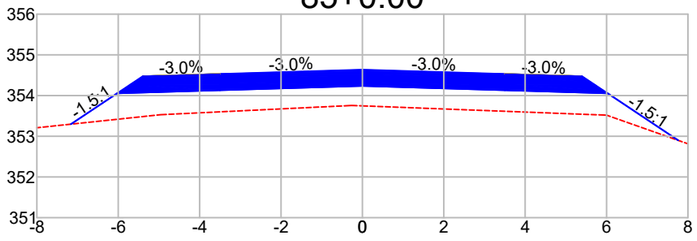


DIST.	-7.165	-6.028	-3.500	0.000	3.500	6.028	7.761
COTA	353.296	354.054	354.130	354.235	354.130	354.054	352.899

86+0.00

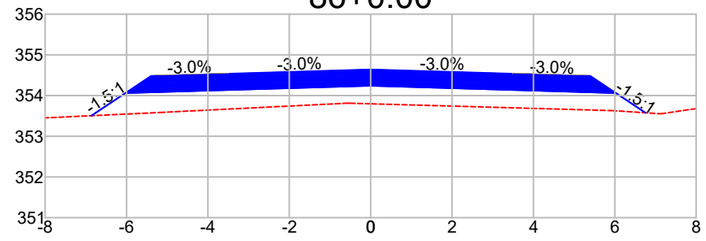


DIST.	-6.862	-6.028	-3.500	0.000	3.500	6.028	6.755
COTA	353.504	354.060	354.136	354.241	354.136	354.060	353.576

87+0.00

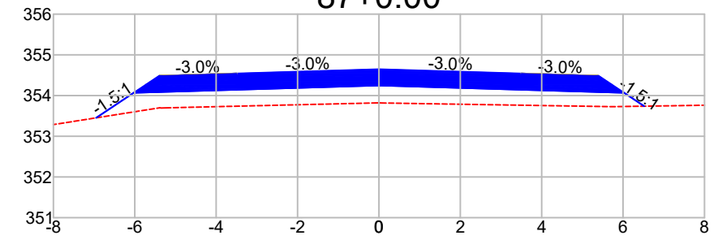


DIST.	-6.949	-6.028	-3.500	0.000	3.500	6.028	6.520
COTA	353.452	354.066	354.142	354.247	354.142	354.066	353.738

88+0.00

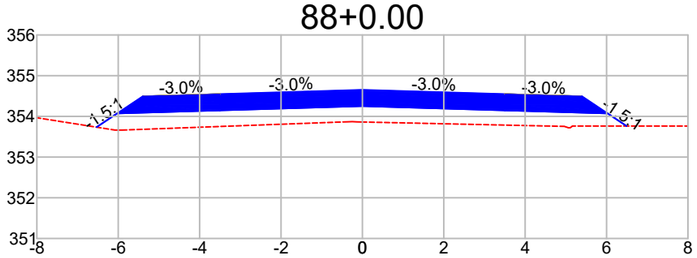


DIST.	-6.534	-6.028	-3.500	0.000	3.500	6.028	6.492
COTA	353.735	354.072	354.148	354.253	354.148	354.072	353.762

89+0.00

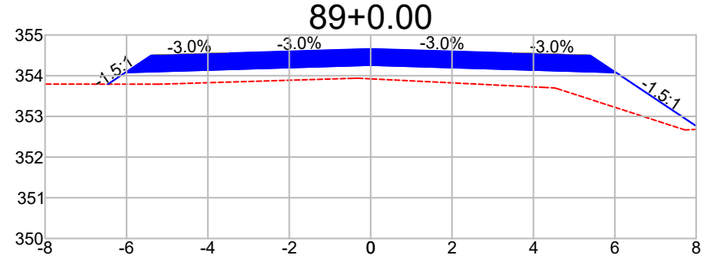


DIST.	-6.457	-6.028	-3.500	0.000	3.500	6.028	8.114
COTA	353.792	354.078	354.153	354.258	354.153	354.078	352.687

90+0.00

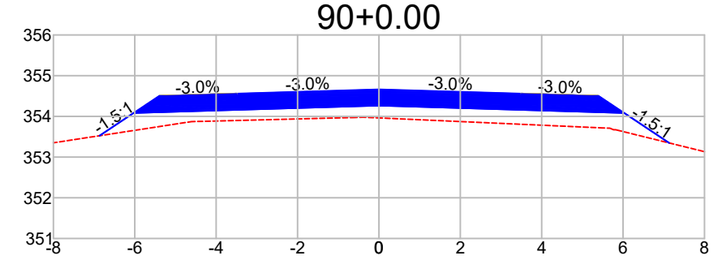


DIST.	-6.867	-6.028	-3.500	0.000	3.500	6.028	7.132
COTA	353.525	354.083	354.159	354.264	354.159	354.083	353.347

91+0.00

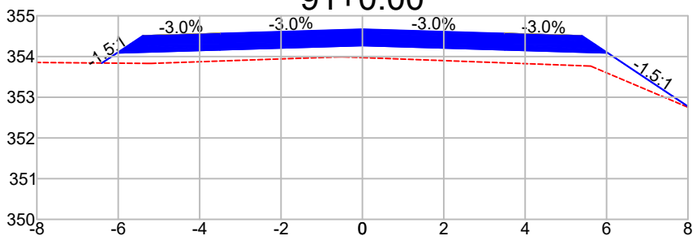


DIST.	-6.402	-6.028	-3.500	0.000	3.500	6.028	8.087
COTA	353.840	354.089	354.165	354.270	354.165	354.089	352.716

92+0.00

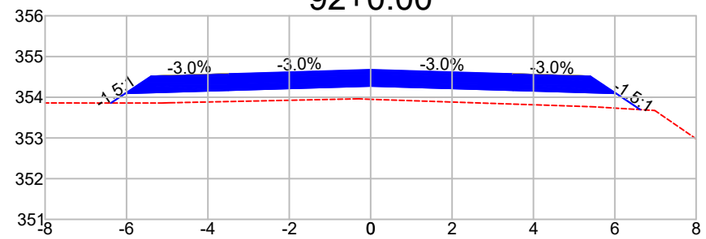


DIST.	-6.384	-6.028	-3.500	0.000	3.500	6.028	6.627
COTA	353.858	354.095	354.171	354.276	354.171	354.095	353.696

93+0.00

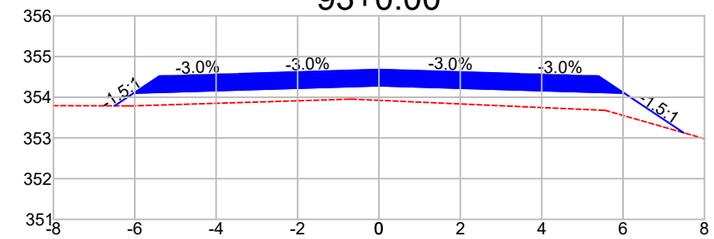


DIST.	-6.496	-6.028	-3.500	0.000	3.500	6.028	7.489
COTA	353.789	354.101	354.177	354.282	354.177	354.101	353.127

94+0.00

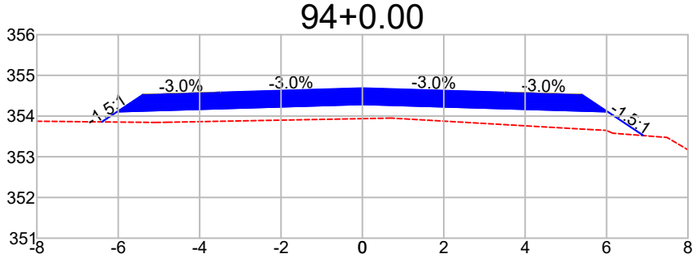


DIST.	-6.403	-6.028	-3.500	0.000	3.500	6.028	6.909
COTA	353.857	354.107	354.182	354.287	354.182	354.107	353.520

95+0.00

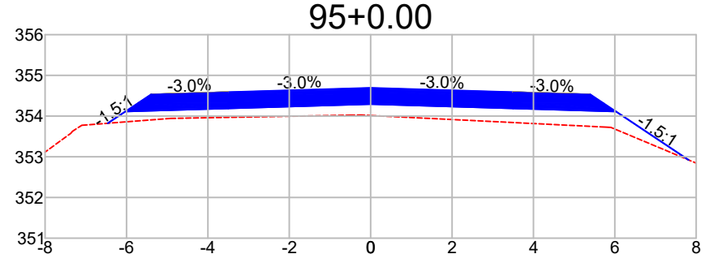

DIST.	-6.463	-6.028	-3.500	0.000	3.500	6.028	7.813
COTA	353.823	354.112	354.188	354.293	354.188	354.112	352.923

96+0.00

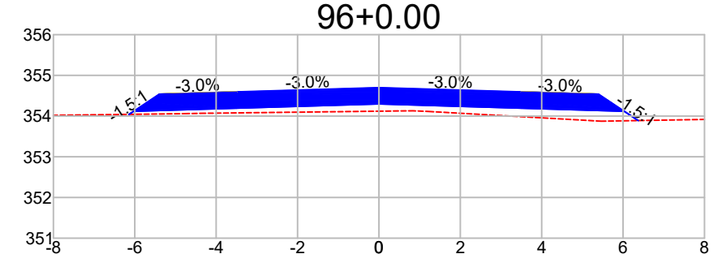

DIST.	-6.142	-6.028	-3.500	0.000	3.500	6.028	6.372
COTA	354.042	354.118	354.194	354.299	354.194	354.118	353.889

Observações:

a) Todas as dimensões apresentadas neste projeto estão em metros.
b) O levantamento planialtimétrico e o projeto foi elaborado usando como o sistema de coordenadas UTM / SIRGAS 2000.

PREFEITURA MUNICIPAL DE CLÁUDIA-MT

RODOVIAS MUNICIPAIS: Estrada Valdirene / Estrada Keno 01 / Estrada Keno 06
TRECHO: Entre o KM 1.40 e a Divisa com Nova Santa Helena-MT
SEGMENTO: Estaca 5+0,00 à 1.612+4,95
EXTENSÃO: 32,14 km

ST-08


ASSUNTO:

SEÇÕES TRANSVERSAIS
ESTACA 85+0,00 À 96+0,00

ESCALA:
1 : 150


AS INFORMAÇÕES DESTE DOCUMENTO SÃO PROPRIEDADE DA PREFEITURA MUNICIPAL DE CLÁUDIA-MT, SENDO PROIBIDA A UTILIZAÇÃO FORA DA SUA FINALIDADE.

97+0.00

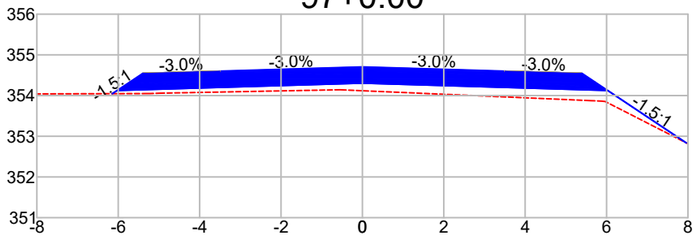


DIST.	-7.456	-6.028	-3.500	0.000	3.500	6.028	6.226
COTA	353.207	354.159	354.235	354.340	354.235	354.159	354.027

98+0.00

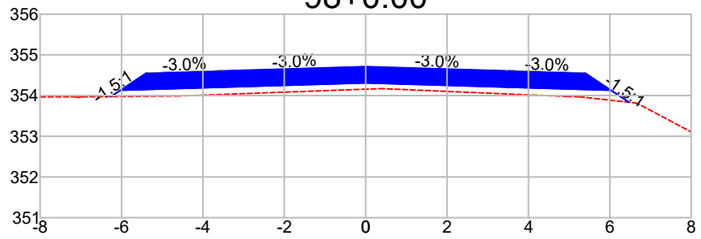


DIST.	-6.261	-6.028	-3.500	0.000	3.500	6.028	6.471
COTA	353.975	354.130	354.206	354.311	354.206	354.130	353.835

99+0.00

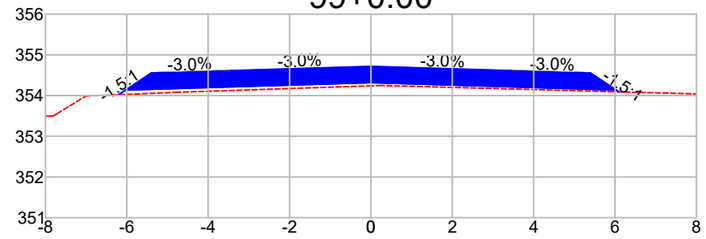


DIST.	-6.203	-6.028	-3.500	0.000	3.500	6.028	6.097
COTA	354.019	354.136	354.211	354.316	354.211	354.136	354.090

100+0.00

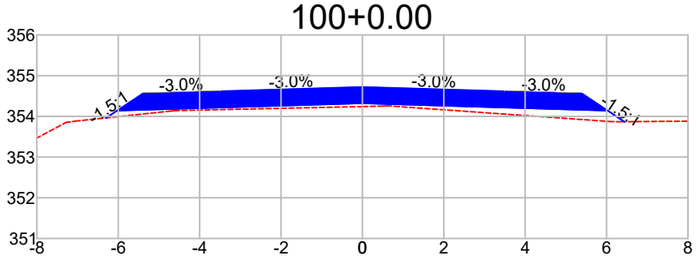


DIST.	-6.295	-6.028	-3.500	0.000	3.500	6.028	6.438
COTA	353.963	354.141	354.217	354.322	354.217	354.141	353.868

101+0.00

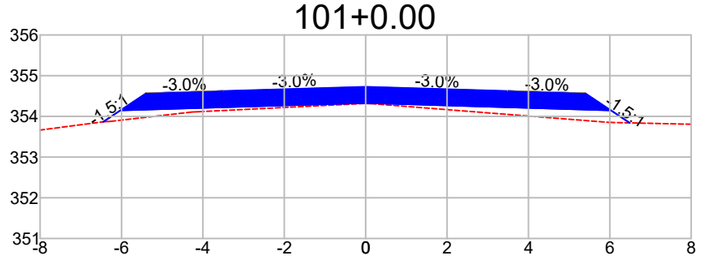


DIST.	-6.449	-6.028	-3.500	0.000	3.500	6.028	6.489
COTA	353.866	354.147	354.223	354.328	354.223	354.147	353.840

102+0.00

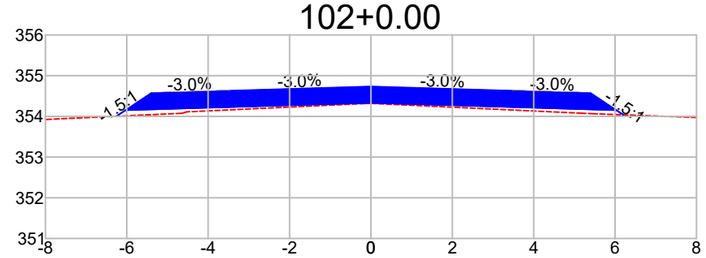


DIST.	-6.253	-6.028	-3.500	0.000	3.500	6.028	6.201
COTA	354.003	354.153	354.229	354.334	354.229	354.153	354.038

103+0.00

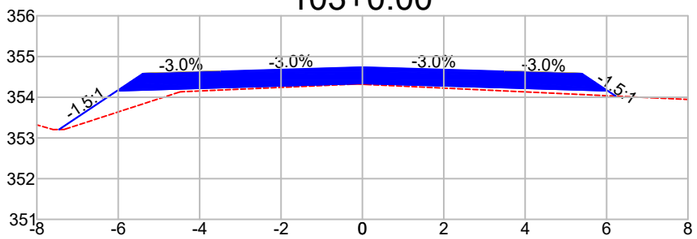


DIST.	-7.456	-6.028	-3.500	0.000	3.500	6.028	6.226
COTA	353.207	354.159	354.235	354.340	354.235	354.159	354.027

104+0.00

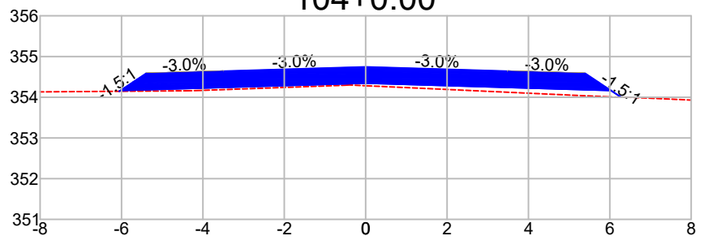


DIST.	-6.056	-6.028	-3.500	0.000	3.500	6.028	6.274
COTA	354.146	354.165	354.240	354.345	354.240	354.165	354.001

105+0.00

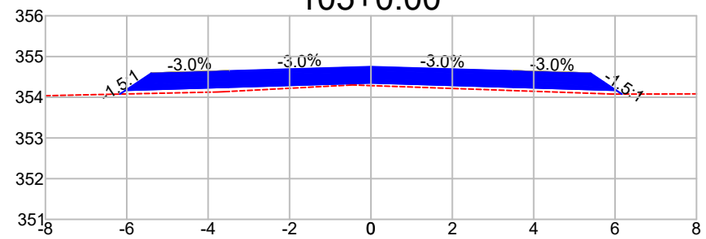


DIST.	-6.169	-6.028	-3.500	0.000	3.500	6.028	6.169
COTA	354.077	354.170	354.246	354.351	354.246	354.170	354.077

106+0.00

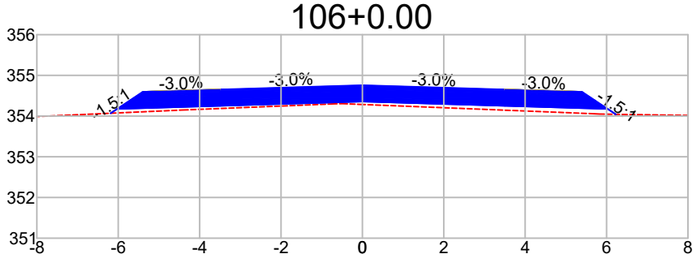


DIST.	-6.189	-6.028	-3.500	0.000	3.500	6.028	6.228
COTA	354.069	354.176	354.252	354.357	354.252	354.176	354.043

107+0.00

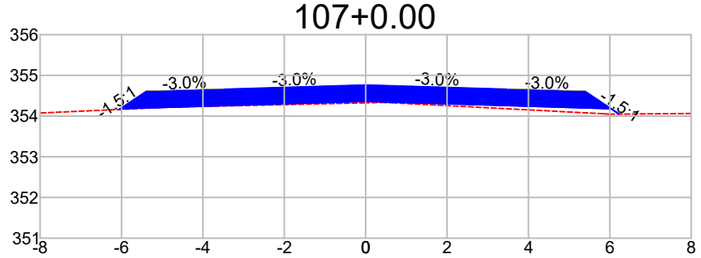

DIST.	-6.058	-6.028	-3.500	0.000	3.500	6.028	6.228
COTA	354.162	354.182	354.258	354.363	354.258	354.182	354.049

107+1.52

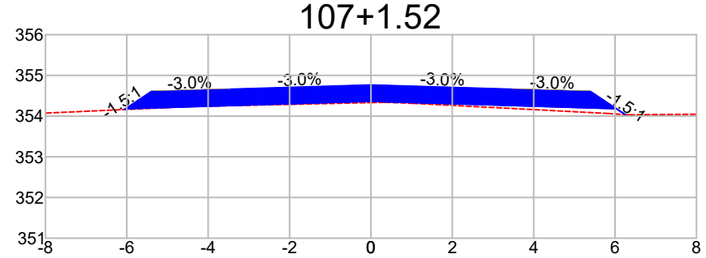

DIST.	-6.063	-6.028	-3.500	0.000	3.500	6.028	6.248
COTA	354.160	354.182	354.258	354.363	354.258	354.182	354.036

Observações:

a) Todas as dimensões apresentadas neste projeto estão em metros.
b) O levantamento planialtimétrico e o projeto foi elaborado usando como o sistema de coordenadas UTM / SIRGAS 2000.

PREFEITURA MUNICIPAL DE CLÁUDIA-MT

RODOVIAS MUNICIPAIS: Estrada Valdirene / Estrada Keno 01 / Estrada Keno 06
TRECHO: Entre o KM 1.40 e a Divisa com Nova Santa Helena-MT
SEGMENTO: Estaca 5+0,00 à 1.612+4,95
EXTENSÃO: 32,14 km


ST-09

ASSUNTO:
SEÇÕES TRANSVERSAIS
ESTACA 97+0,00 À 107+1,52

ESCALA:
1 : 150


AS INFORMAÇÕES DESTE DOCUMENTO SÃO PROPRIEDADE DA PREFEITURA MUNICIPAL DE CLÁUDIA-MT, SENDO PROIBIDA A UTILIZAÇÃO FORA DA SUA FINALIDADE.

107+9.04

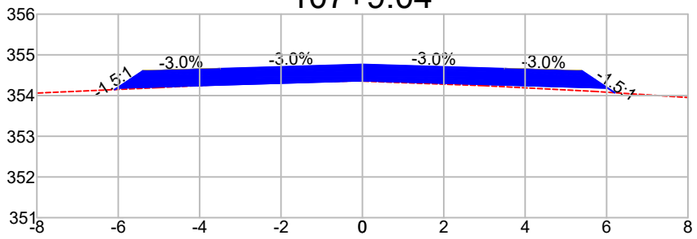


DIST.	-6.086	-6.028	-3.500	0.000	3.500	6.028	6.202
COTA	354.146	354.185	354.260	354.365	354.260	354.185	354.069

107+10.00

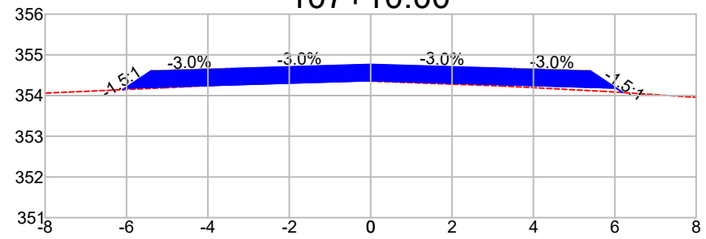


DIST.	-6.089	-6.028	-3.500	0.000	3.500	6.028	6.196
COTA	354.144	354.185	354.261	354.366	354.261	354.185	354.073

107+16.55

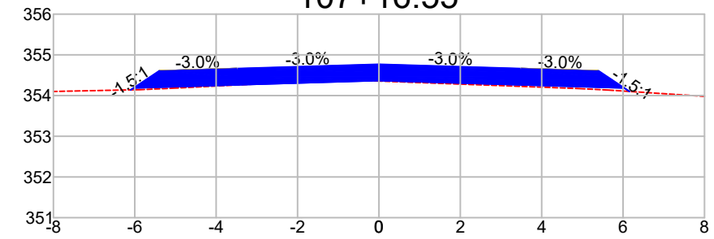


DIST.	-6.100	-6.028	-3.500	0.000	3.500	6.028	6.158
COTA	354.139	354.187	354.263	354.368	354.263	354.187	354.100

108+0.00

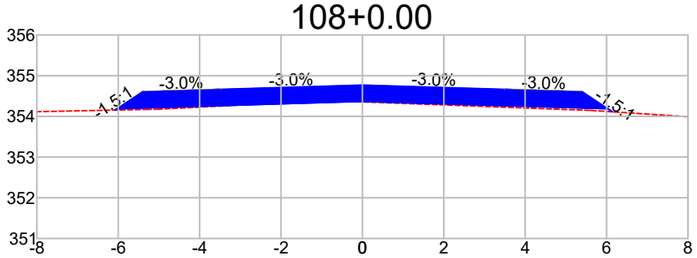


DIST.	-6.078	-6.028	-3.500	0.000	3.500	6.028	6.142
COTA	354.155	354.188	354.264	354.369	354.264	354.188	354.112

109+0.00

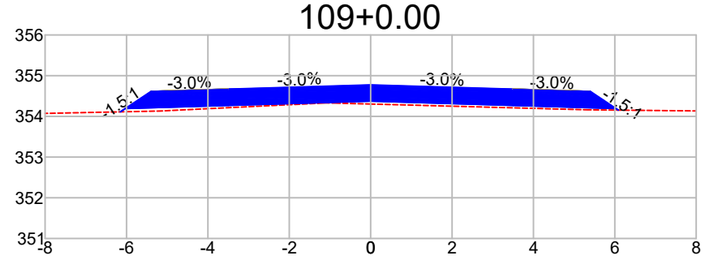


DIST.	-6.152	-6.028	-3.500	0.000	3.500	6.028	6.088
COTA	354.111	354.194	354.269	354.374	354.269	354.194	354.154

110+0.00

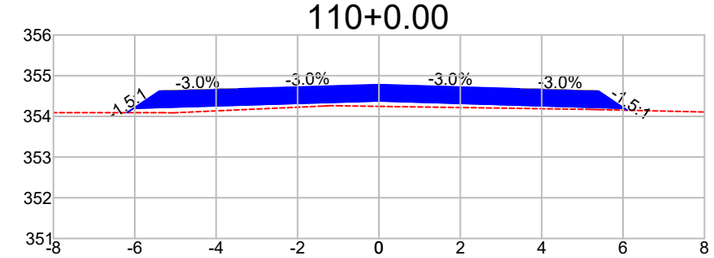


DIST.	-6.191	-6.028	-3.500	0.000	3.500	6.028	6.101
COTA	354.091	354.199	354.275	354.380	354.275	354.199	354.151

111+0.00

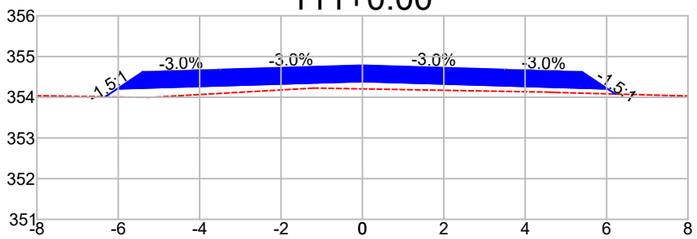


DIST.	-6.320	-6.028	-3.500	0.000	3.500	6.028	6.219
COTA	354.011	354.205	354.281	354.386	354.281	354.205	354.078

112+0.00

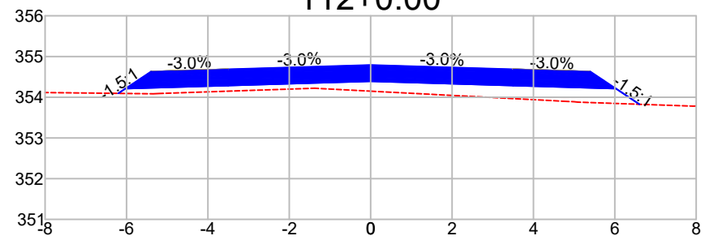


DIST.	-6.204	-6.028	-3.500	0.000	3.500	6.028	6.605
COTA	354.094	354.211	354.287	354.392	354.287	354.211	353.827

113+0.00

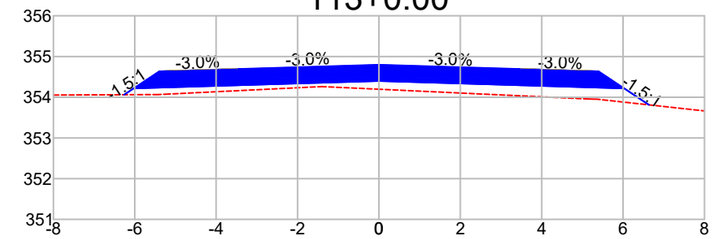


DIST.	-6.261	-6.028	-3.500	0.000	3.500	6.028	6.635
COTA	354.062	354.217	354.293	354.398	354.293	354.217	353.812

114+0.00

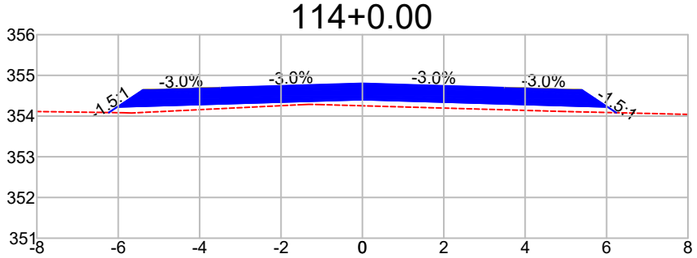


DIST.	-6.232	-6.028	-3.500	0.000	3.500	6.028	6.238
COTA	354.087	354.223	354.298	354.403	354.298	354.223	354.082

115+0.00

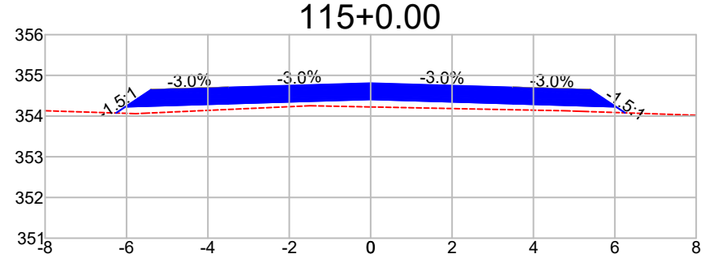

DIST.	-6.258	-6.028	-3.500	0.000	3.500	6.028	6.252
COTA	354.075	354.228	354.304	354.409	354.304	354.228	354.079

116+0.00

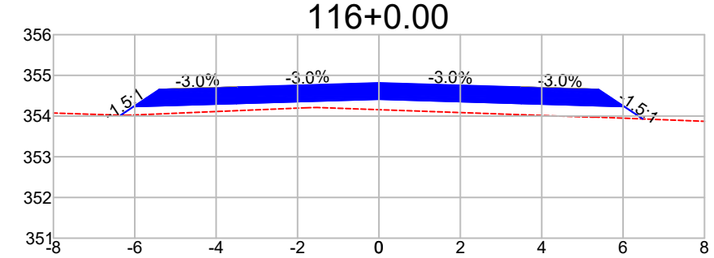

DIST.	-6.348	-6.028	-3.500	0.000	3.500	6.028	6.485
COTA	354.021	354.234	354.310	354.415	354.310	354.234	353.930

Observações:

a) Todas as dimensões apresentadas neste projeto estão em metros.
b) O levantamento planialtimétrico e o projeto foi elaborado usando como o sistema de coordenadas UTM / SIRGAS 2000.

PREFEITURA MUNICIPAL DE CLÁUDIA-MT

RODOVIAS MUNICIPAIS: Estrada Valdirene / Estrada Keno 01 / Estrada Keno 06
TRECHO: Entre o KM 1.40 e a Divisa com Nova Santa Helena-MT
SEGMENTO: Estaca 5+0,00 à 1.612+4,95
EXTENSÃO: 32,14 km

ST-10


ASSUNTO:

SEÇÕES TRANSVERSAIS
ESTACA 107+9,04 À 116+0,00

ESCALA:
1 : 150


AS INFORMAÇÕES DESTE DOCUMENTO SÃO PROPRIEDADE DA PREFEITURA MUNICIPAL DE CLÁUDIA-MT, SENDO PROIBIDA A UTILIZAÇÃO FORA DA SUA FINALIDADE.

117+0.00

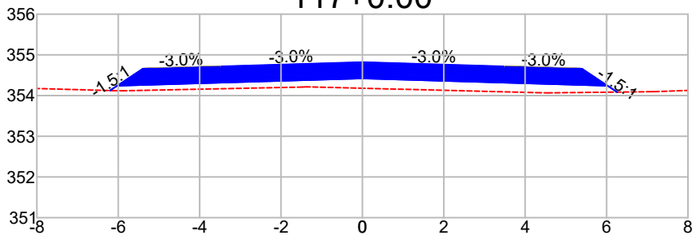


DIST.	-6.205	-6.028	-3.500		0.000		3.500	6.028	6.261
COTA	354.122	354.240	354.316		354.421		354.316	354.240	354.085

118+0.00

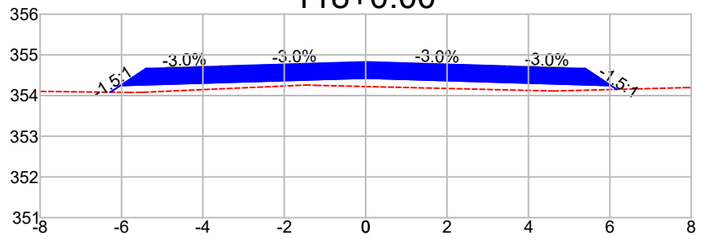


DIST.	-6.274	-6.028	-3.500		0.000		3.500	6.028	6.171
COTA	354.082	354.246	354.322		354.427		354.322	354.246	354.151

119+0.00

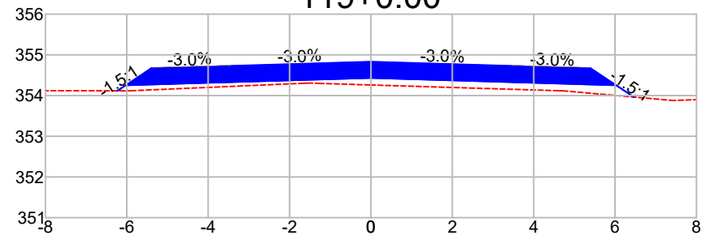


DIST.	-6.232	-6.028	-3.500		0.000		3.500	6.028	6.462
COTA	354.116	354.252	354.327		354.432		354.327	354.252	353.962

120+0.00

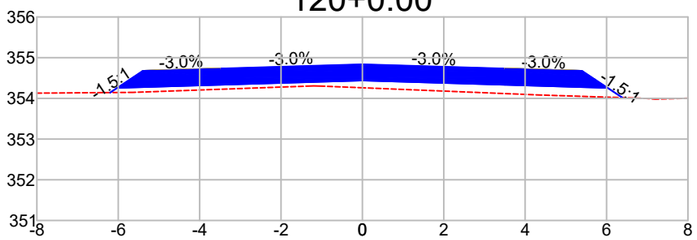


DIST.	-6.200	-6.028	-3.500		0.000		3.500	6.028	6.388
COTA	354.143	354.257	354.333		354.438		354.333	354.257	354.018

121+0.00

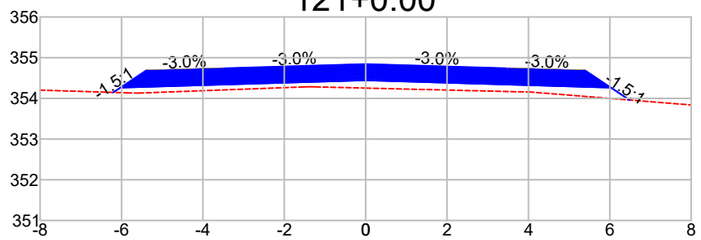


DIST.	-6.204	-6.028	-3.500		0.000		3.500	6.028	6.483
COTA	354.146	354.263	354.339		354.444		354.339	354.263	353.960

122+0.00

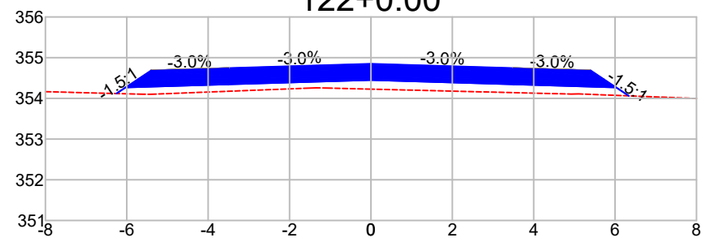


DIST.	-6.253	-6.028	-3.500		0.000		3.500	6.028	6.339
COTA	354.119	354.269	354.345		354.450		354.345	354.269	354.062

123+0.00

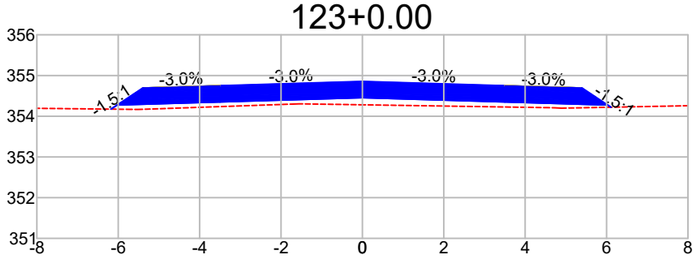


DIST.	-6.179	-6.028	-3.500		0.000		3.500	6.028	6.108
COTA	354.174	354.275	354.351		354.456		354.351	354.275	354.221

124+0.00

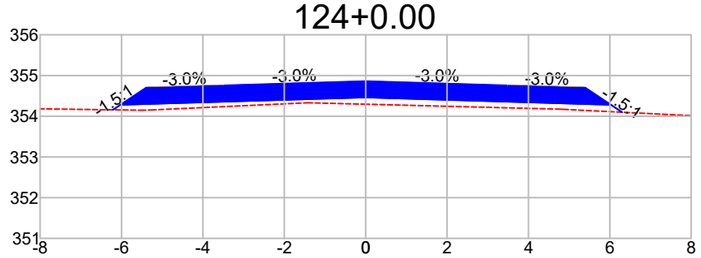


DIST.	-6.214	-6.028	-3.500		0.000		3.500	6.028	6.302
COTA	354.157	354.281	354.356		354.461		354.356	354.281	354.098

125+0.00

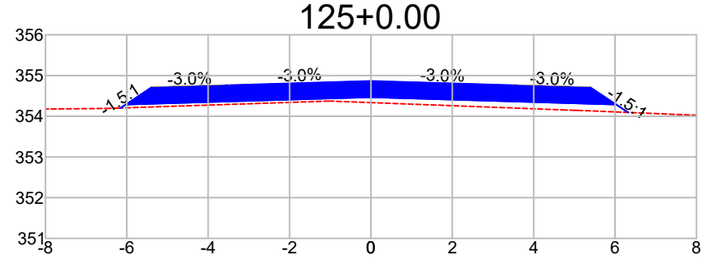


DIST.	-6.155	-6.028	-3.500		0.000		3.500	6.028	6.318
COTA	354.202	354.286	354.362		354.467		354.362	354.286	354.093

126+0.00

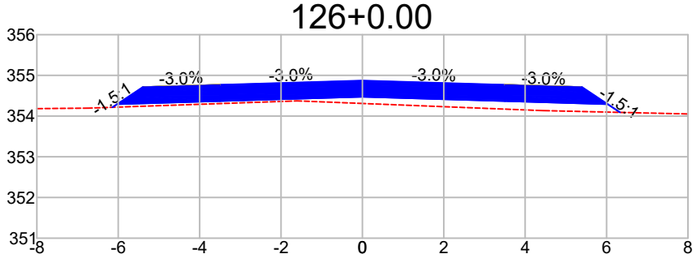


DIST.	-6.144	-6.028	-3.500		0.000		3.500	6.028	6.331
COTA	354.215	354.292	354.368		354.473		354.368	354.292	354.090

127+0.00

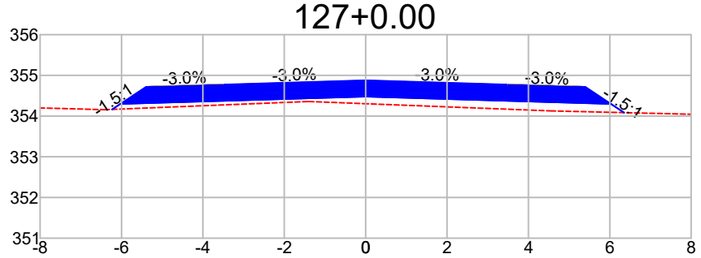

DIST.	-6.229	-6.028	-3.500		0.000		3.500	6.028	6.349
COTA	354.164	354.298	354.374		354.479		354.374	354.298	354.084

128+0.00

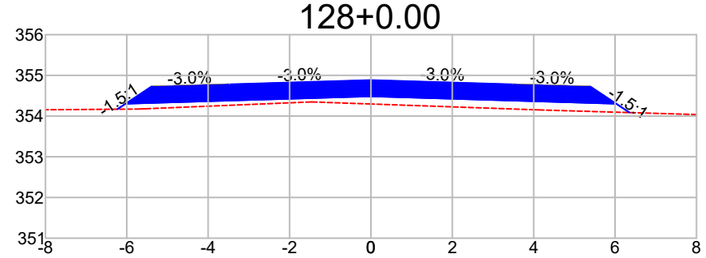

DIST.	-6.231	-6.028	-3.500		0.000		3.500	6.028	6.356
COTA	354.168	354.304	354.380		354.485		354.380	354.304	354.085

Observações:

a) Todas as dimensões apresentadas neste projeto estão em metros.
b) O levantamento planialtimétrico e o projeto foi elaborado usando como o sistema de coordenadas UTM / SIRGAS 2000.

PREFEITURA MUNICIPAL DE CLÁUDIA-MT

RODOVIAS MUNICIPAIS: Estrada Valdirene / Estrada Keno 01 / Estrada Keno 06
TRECHO: Entre o KM 1.40 e a Divisa com Nova Santa Helena-MT
SEGMENTO: Estaca 5+0,00 à 1.612+4,95
EXTENSÃO: 32,14 km

ST-11


ASSUNTO:

SEÇÕES TRANSVERSAIS
ESTACA 117+0,00 À 128+0,00

ESCALA:
1 : 150


AS INFORMAÇÕES DESTE DOCUMENTO SÃO PROPRIEDADE DA PREFEITURA MUNICIPAL DE CLÁUDIA-MT, SENDO PROIBIDA A UTILIZAÇÃO FORA DA SUA FINALIDADE.

129+0.00

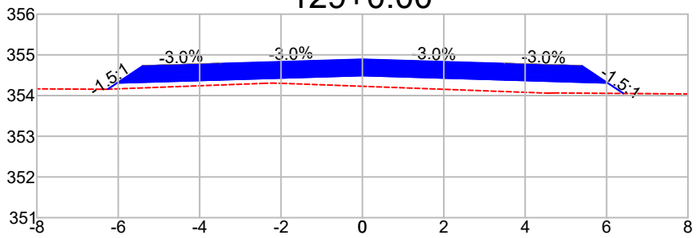


DIST.	-6.259	-6.028	-3.500	0.000	3.500	6.028	6.416
COTA	354.156	354.310	354.385	354.490	354.385	354.310	354.051

130+0.00

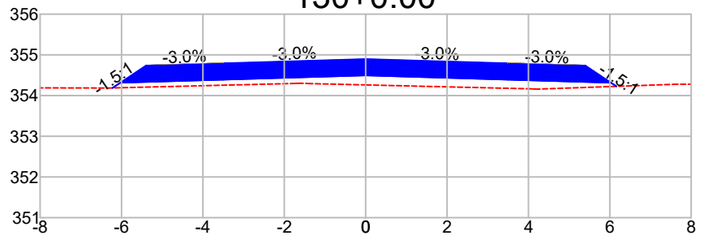


DIST.	-6.221	-6.028	-3.500	0.000	3.500	6.028	6.162
COTA	354.187	354.315	354.391	354.496	354.391	354.315	354.226

131+0.00

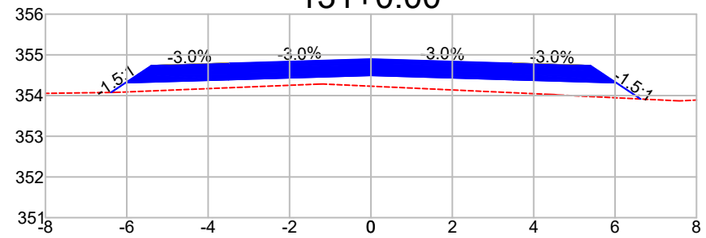


DIST.	-6.387	-6.028	-3.500	0.000	3.500	6.028	6.628
COTA	354.076	354.315	354.391	354.496	354.391	354.315	353.915

132+0.00

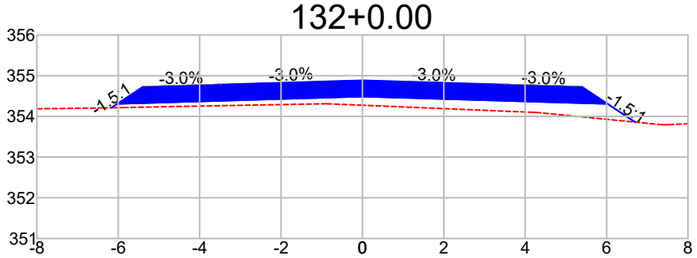


DIST.	-6.171	-6.028	-3.500	0.000	3.500	6.028	6.699
COTA	354.211	354.307	354.382	354.487	354.382	354.307	353.860

133+0.00

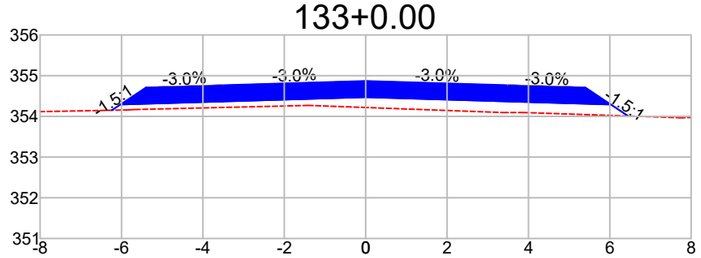


DIST.	-6.238	-6.028	-3.500	0.000	3.500	6.028	6.450
COTA	354.150	354.290	354.366	354.471	354.366	354.290	354.009

134+0.00

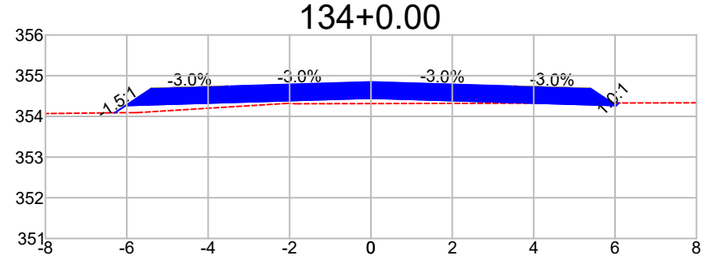


DIST.	-6.295	-6.028	-3.500	0.000	3.500	6.028	6.091
COTA	354.088	354.266	354.342	354.447	354.342	354.266	354.329

135+0.00

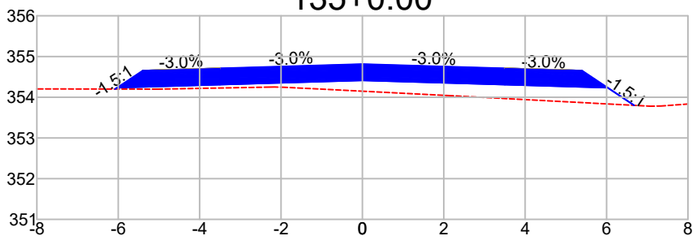


DIST.	-6.078	-6.028	-3.500	0.000	3.500	6.028	6.678
COTA	354.201	354.234	354.310	354.415	354.310	354.234	353.801

136+0.00

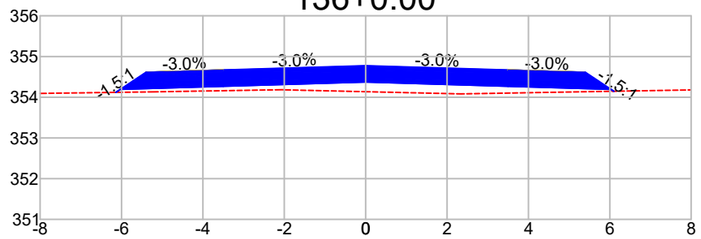


DIST.	-6.140	-6.028	-3.500	0.000	3.500	6.028	6.099
COTA	354.119	354.194	354.269	354.374	354.269	354.194	354.147

137+0.00

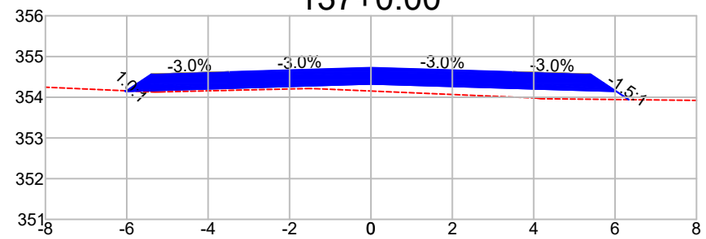


DIST.	-6.042	-6.028	-3.500	0.000	3.500	6.028	6.336
COTA	354.159	354.145	354.221	354.326	354.221	354.145	353.940

138+0.00

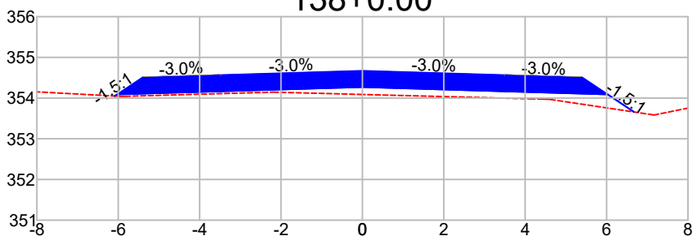


DIST.	-6.087	-6.028	-3.500	0.000	3.500	6.028	6.675
COTA	354.050	354.089	354.165	354.270	354.165	354.089	353.658

139+0.00

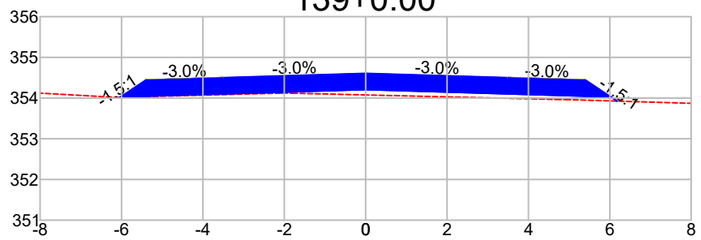

DIST.	-6.041	-6.028	-3.500	0.000	3.500	6.028	6.180
COTA	354.018	354.027	354.102	354.207	354.102	354.027	353.925

140+0.00

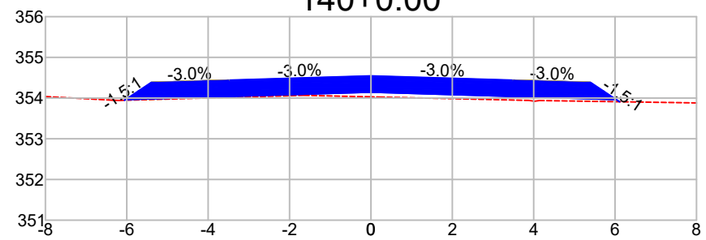

DIST.	-6.056	-6.028	-3.500	0.000	3.500	6.028	6.110
COTA	353.946	353.964	354.040	354.145	354.040	353.964	353.909

Observações:

a) Todas as dimensões apresentadas neste projeto estão em metros.
b) O levantamento planialtimétrico e o projeto foi elaborado usando como o sistema de coordenadas UTM / SIRGAS 2000.

PREFEITURA MUNICIPAL DE CLÁUDIA-MT

RODOVIAS MUNICIPAIS: Estrada Valdirene / Estrada Keno 01 / Estrada Keno 06
TRECHO: Entre o KM 1.40 e a Divisa com Nova Santa Helena-MT
SEGMENTO: Estaca 5+0,00 à 1.612+4,95
EXTENSÃO: 32,14 km


ST-12

ASSUNTO:
SEÇÕES TRANSVERSAIS
ESTACA 129+0,00 À 140+0,00

ESCALA:
1 : 150


AS INFORMAÇÕES DESTE DOCUMENTO SÃO PROPRIEDADE DA PREFEITURA MUNICIPAL DE CLÁUDIA-MT, SENDO PROIBIDA A UTILIZAÇÃO FORA DA SUA FINALIDADE.

141+0.00

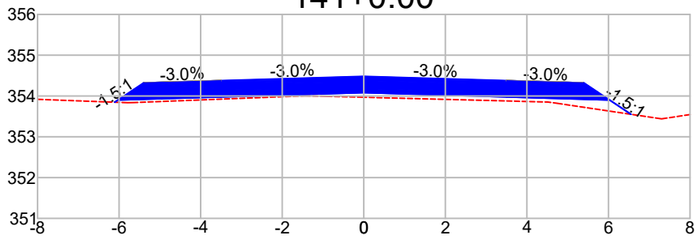


DIST.	-6.109	-6.028	-3.500	0.000	3.500	6.028	6.554
COTA	353.847	353.901	353.977	354.082	353.977	353.901	353.551

142+0.00

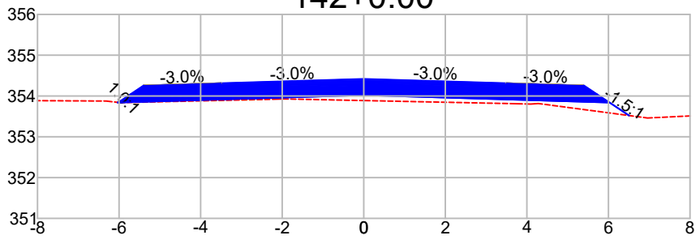


DIST.	-6.033	-6.028	-3.500	0.000	3.500	6.028	6.505
COTA	353.843	353.838	353.914	354.019	353.914	353.838	353.520

143+0.00

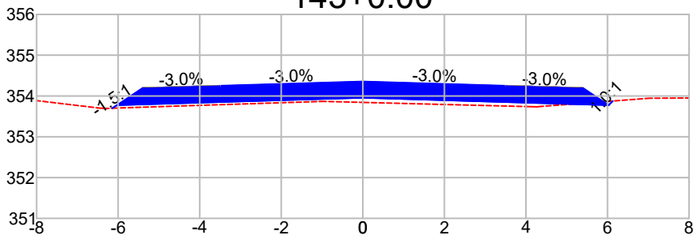


DIST.	-6.141	-6.028	-3.500	0.000	3.500	6.028	6.130
COTA	353.701	353.776	353.852	353.957	353.852	353.776	353.877

144+0.00

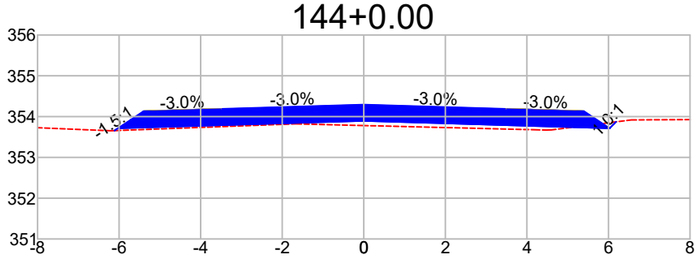


DIST.	-6.114	-6.028	-3.500	0.000	3.500	6.028	6.186
COTA	353.656	353.713	353.789	353.894	353.789	353.713	353.871

145+0.00

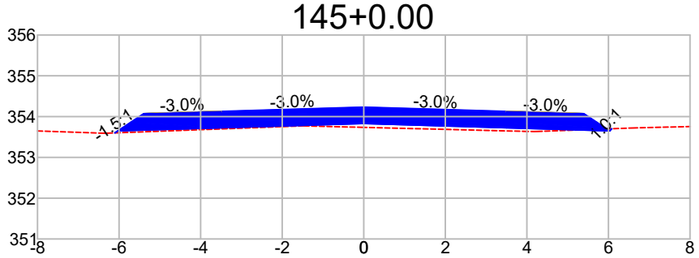


DIST.	-6.103	-6.028	-3.500	0.000	3.500	6.028	6.080
COTA	353.600	353.650	353.726	353.831	353.726	353.650	353.702

146+0.00

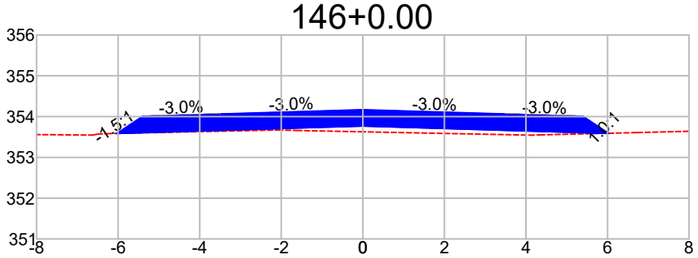


DIST.	-6.028	-6.028	-3.500	0.000	3.500	6.028	6.032
COTA	353.587	353.587	353.663	353.768	353.663	353.587	353.591

147+0.00

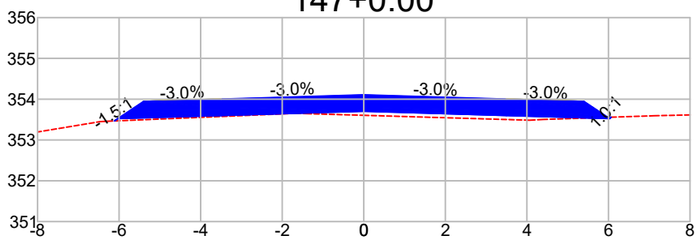


DIST.	-6.116	-6.028	-3.500	0.000	3.500	6.028	6.062
COTA	353.466	353.525	353.601	353.706	353.601	353.525	353.558

148+0.00

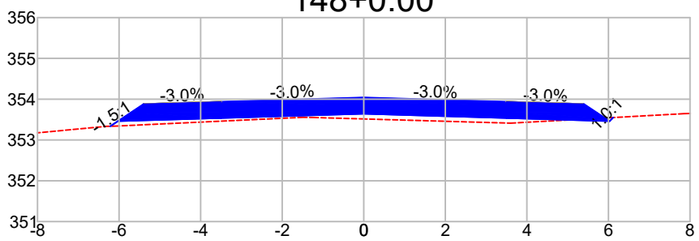


DIST.	-6.217	-6.028	-3.500	0.000	3.500	6.028	6.116
COTA	353.336	353.462	353.538	353.643	353.538	353.462	353.550

149+0.00

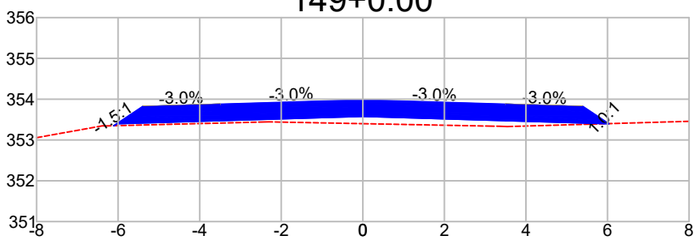


DIST.	-6.104	-6.028	-3.500	0.000	3.500	6.028	6.029
COTA	353.349	353.399	353.475	353.580	353.475	353.399	353.400

150+0.00

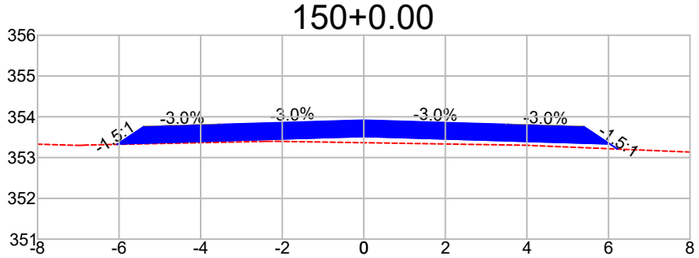


DIST.	-6.049	-6.028	-3.500	0.000	3.500	6.028	6.221
COTA	353.322	353.337	353.412	353.517	353.412	353.337	353.208

151+0.00

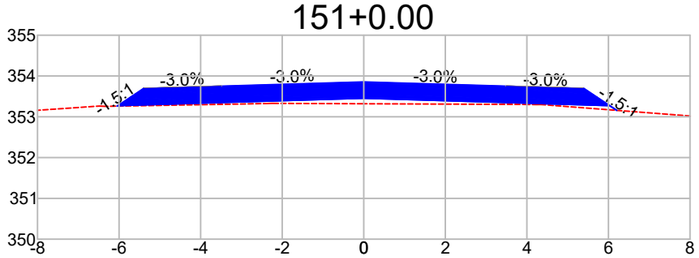

DIST.	-6.048	-6.028	-3.500	0.000	3.500	6.028	6.203
COTA	353.260	353.274	353.350	353.455	353.350	353.274	353.157

152+0.00

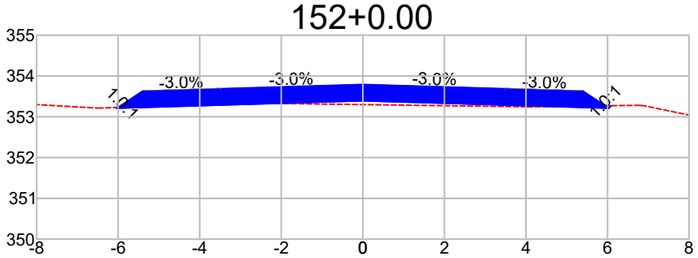

DIST.	-6.043	-6.028	-3.500	0.000	3.500	6.028	6.089
COTA	353.226	353.211	353.287	353.392	353.287	353.211	353.271

Observações:

a) Todas as dimensões apresentadas neste projeto estão em metros.
b) O levantamento planialtimétrico e o projeto foi elaborado usando como o sistema de coordenadas UTM / SIRGAS 2000.

PREFEITURA MUNICIPAL DE CLÁUDIA-MT

RODOVIAS MUNICIPAIS: Estrada Valdirene / Estrada Keno 01 / Estrada Keno 06
TRECHO: Entre o KM 1.40 e a Divisa com Nova Santa Helena-MT
SEGMENTO: Estaca 5+0,00 à 1.612+4,95
EXTENSÃO: 32,14 km


ST-13

ASSUNTO:
SEÇÕES TRANSVERSAIS
ESTACA 141+0,00 À 152+0,00

ESCALA:
1 : 150


AS INFORMAÇÕES DESTE DOCUMENTO SÃO PROPRIEDADE DA PREFEITURA MUNICIPAL DE CLÁUDIA-MT, SENDO PROIBIDA A UTILIZAÇÃO FORA DA SUA FINALIDADE.

153+0.00

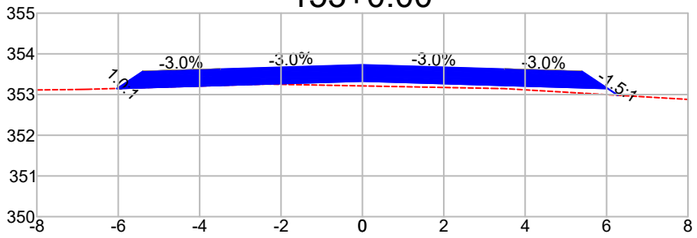


DIST.		-6.030	-6.028	-3.500	0.000	3.500	6.028	6.278
COTA		353.150	353.148	353.224	353.329	353.224	353.148	352.982

154+0.00

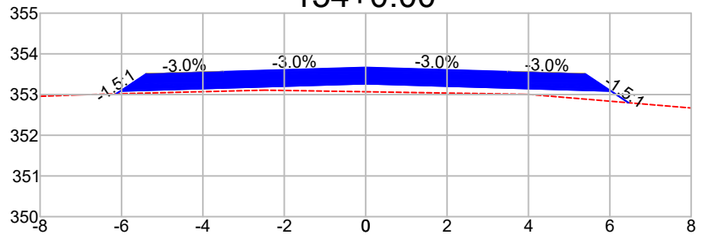


DIST.		-6.131	-6.028	-3.500	0.000	3.500	6.028	6.460
COTA		353.017	353.086	353.161	353.266	353.161	353.086	352.798

155+0.00

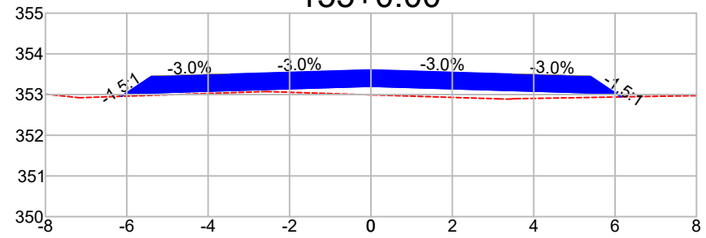


DIST.		-6.129	-6.028	-3.500	0.000	3.500	6.028	6.151
COTA		352.956	353.023	353.099	353.204	353.099	353.023	352.941

156+0.00

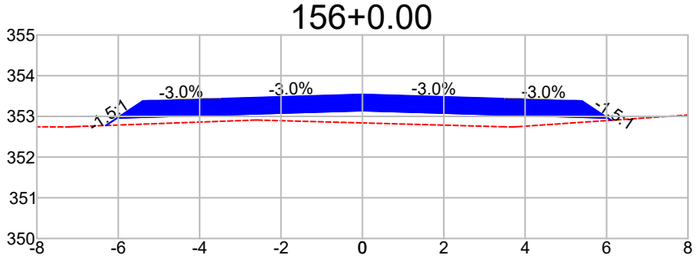


DIST.		-6.304	-6.028	-3.500	0.000	3.500	6.028	6.112
COTA		352.776	352.960	353.036	353.141	353.036	352.960	352.904

157+0.00

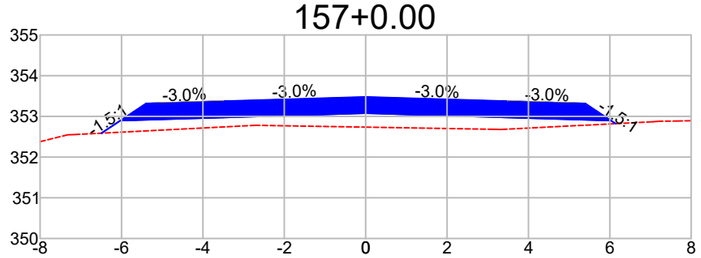


DIST.		-6.494	-6.028	-3.500	0.000	3.500	6.028	6.142
COTA		352.587	352.897	352.973	353.078	352.973	352.897	352.821

158+0.00

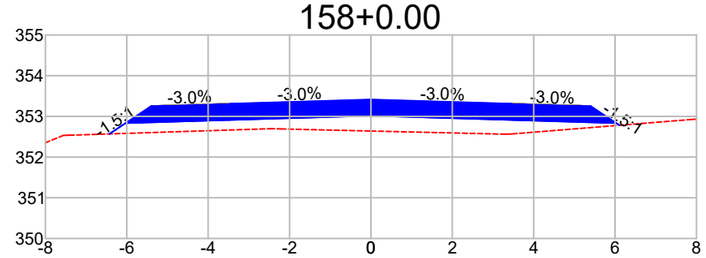


DIST.		-6.427	-6.028	-3.500	0.000	3.500	6.028	6.108
COTA		352.569	352.835	352.910	353.015	352.910	352.835	352.781

159+0.00

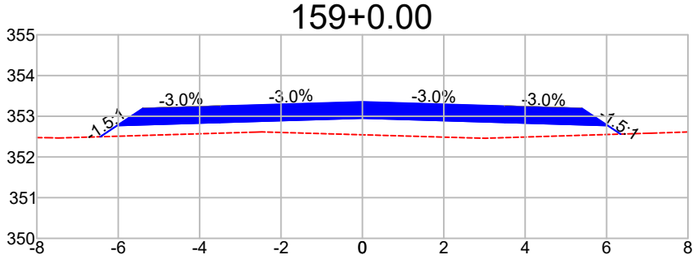


DIST.		-6.443	-6.028	-3.500	0.000	3.500	6.028	6.345
COTA		352.496	352.772	352.848	352.953	352.848	352.772	352.561

160+0.00

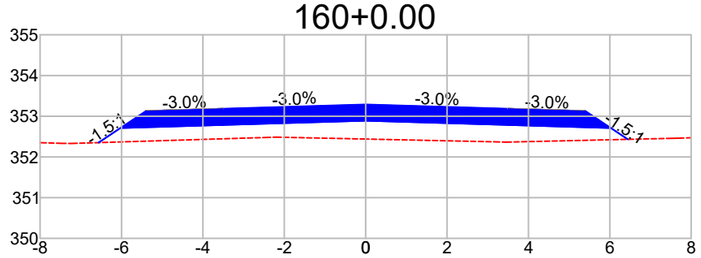


DIST.		-6.565	-6.028	-3.500	0.000	3.500	6.028	6.444
COTA		352.352	352.709	352.785	352.890	352.785	352.709	352.432

161+0.00

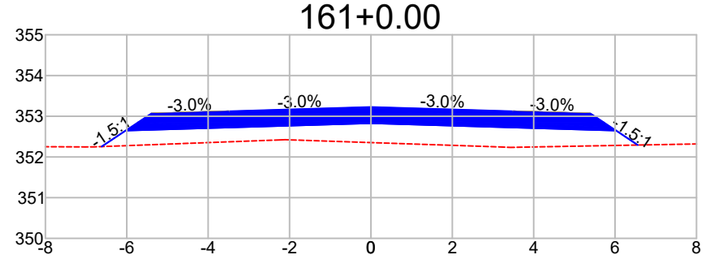


DIST.		-6.617	-6.028	-3.500	0.000	3.500	6.028	6.560
COTA		352.254	352.646	352.722	352.827	352.722	352.646	352.292

162+0.00

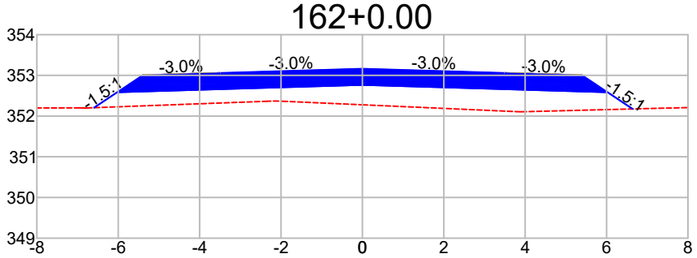


DIST.		-6.595	-6.028	-3.500	0.000	3.500	6.028	6.642
COTA		352.206	352.584	352.659	352.764	352.659	352.584	352.174

163+0.00

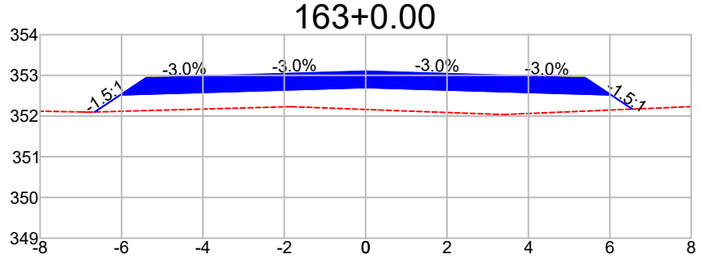

DIST.		-6.660	-6.028	-3.500	0.000	3.500	6.028	6.554
COTA		352.100	352.521	352.597	352.702	352.597	352.521	352.171

164+0.00

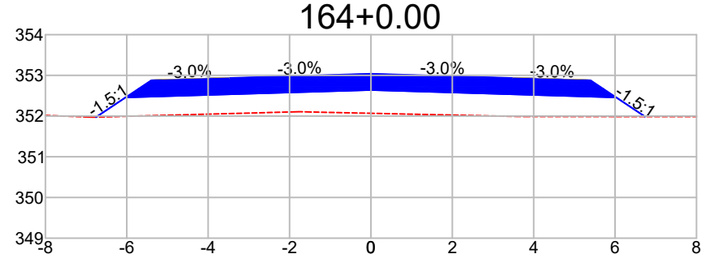

DIST.		-6.754	-6.028	-3.500	0.000	3.500	6.028	6.734
COTA		351.974	352.458	352.534	352.639	352.534	352.458	351.988

Observações:

a) Todas as dimensões apresentadas neste projeto estão em metros.
b) O levantamento planialtimétrico e o projeto foi elaborado usando como o sistema de coordenadas UTM / SIRGAS 2000.

PREFEITURA MUNICIPAL DE CLÁUDIA-MT

RODOVIAS MUNICIPAIS: Estrada Valdirene / Estrada Keno 01 / Estrada Keno 06
TRECHO: Entre o KM 1.40 e a Divisa com Nova Santa Helena-MT
SEGMENTO: Estaca 5+0,00 à 1.612+4,95
EXTENSÃO: 32,14 km

ST-14


ASSUNTO:

SEÇÕES TRANSVERSAIS
ESTACA 153+0,00 À 164+0,00

ESCALA: 1 : 150


AS INFORMAÇÕES DESTE DOCUMENTO SÃO PROPRIEDADE DA PREFEITURA MUNICIPAL DE CLÁUDIA-MT, SENDO PROIBIDA A UTILIZAÇÃO FORA DA SUA FINALIDADE.

165+0.00

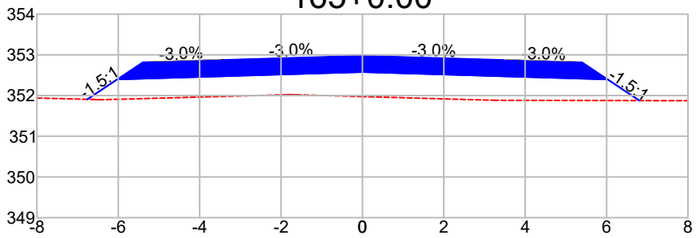


DIST.	-6.761	-6.028	-3.500	0.000	3.500	6.028	6.809
COTA	351.907	352.395	352.471	352.576	352.471	352.395	351.875

166+0.00

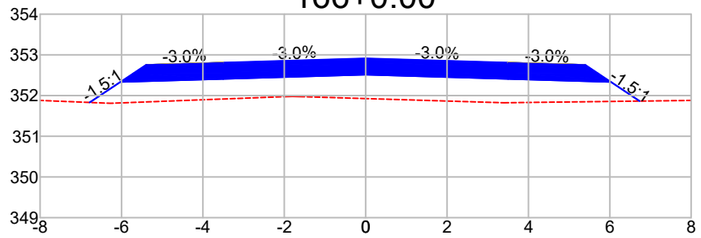


DIST.	-6.782	-6.028	-3.500	0.000	3.500	6.028	6.732
COTA	351.830	352.333	352.409	352.514	352.409	352.333	351.864

167+0.00

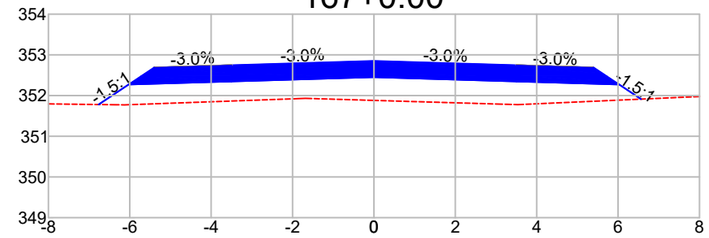


DIST.	-6.765	-6.028	-3.500	0.000	3.500	6.028	6.566
COTA	351.779	352.270	352.346	352.451	352.346	352.270	351.912

168+0.00

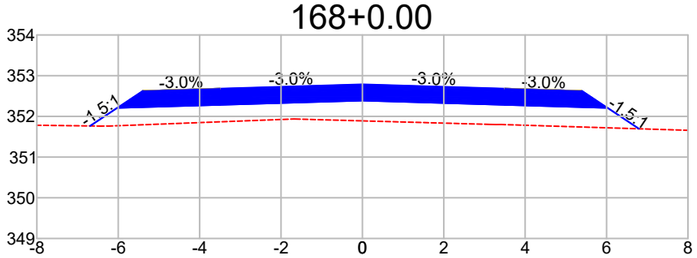


DIST.	-6.691	-6.028	-3.500	0.000	3.500	6.028	6.796
COTA	351.765	352.207	352.283	352.388	352.283	352.207	351.695

169+0.00

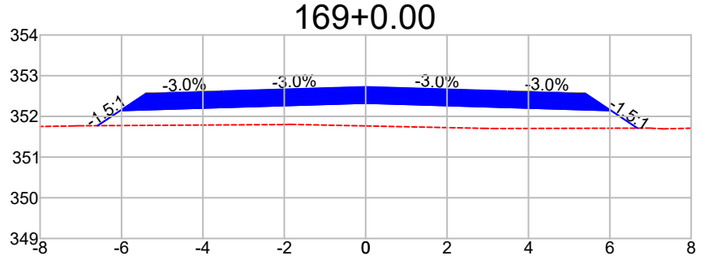


DIST.	-6.587	-6.028	-3.500	0.000	3.500	6.028	6.679
COTA	351.772	352.144	352.220	352.325	352.220	352.144	351.711

170+0.00

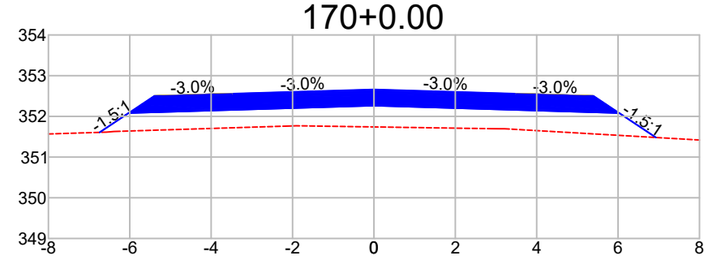


DIST.	-6.740	-6.028	-3.500	0.000	3.500	6.028	6.929
COTA	351.607	352.082	352.158	352.263	352.158	352.082	351.481

171+0.00

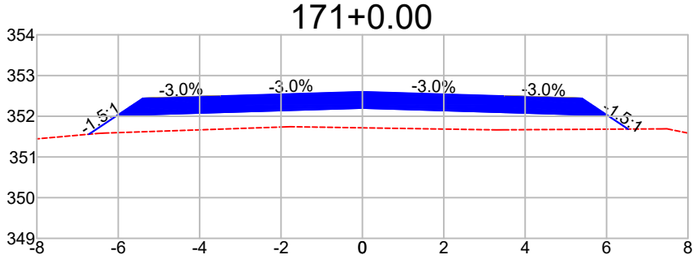


DIST.	-6.721	-6.028	-3.500	0.000	3.500	6.028	6.530
COTA	351.557	352.019	352.095	352.200	352.095	352.019	351.684

172+0.00

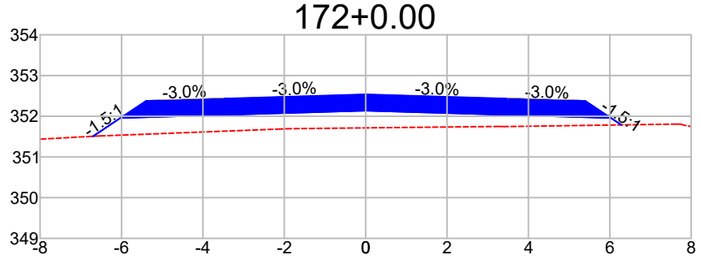


DIST.	-6.702	-6.028	-3.500	0.000	3.500	6.028	6.282
COTA	351.507	351.956	352.032	352.137	352.032	351.956	351.787

173+0.00

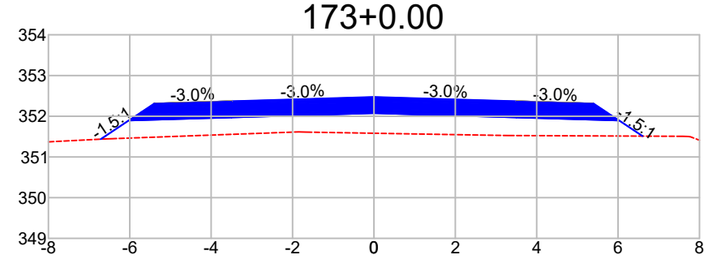


DIST.	-6.715	-6.028	-3.500	0.000	3.500	6.028	6.602
COTA	351.435	351.894	351.969	352.074	351.969	351.894	351.511

174+0.00

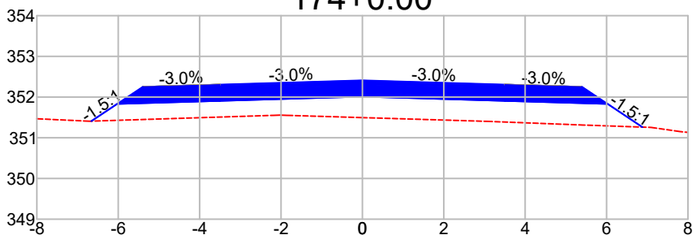


DIST.	-6.662	-6.028	-3.500	0.000	3.500	6.028	6.882
COTA	351.408	351.831	351.907	352.012	351.907	351.831	351.262

175+0.00

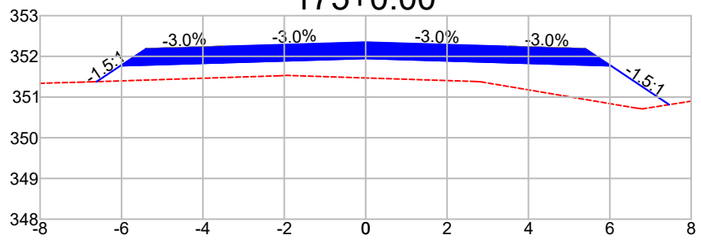

DIST.	-6.613	-6.028	-3.500	0.000	3.500	6.028	7.459
COTA	351.378	351.768	351.844	351.949	351.844	351.768	350.814

176+0.00

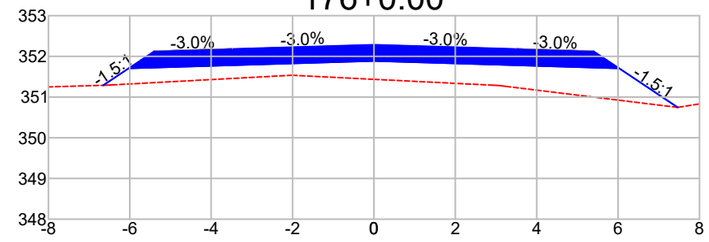

DIST.	-6.653	-6.028	-3.500	0.000	3.500	6.028	7.466
COTA	351.289	351.705	351.781	351.886	351.781	351.705	350.747

Observações:

a) Todas as dimensões apresentadas neste projeto estão em metros.
b) O levantamento planialtimétrico e o projeto foi elaborado usando como o sistema de coordenadas UTM / SIRGAS 2000.

PREFEITURA MUNICIPAL DE CLÁUDIA-MT

RODOVIAS MUNICIPAIS: Estrada Valdirene / Estrada Keno 01 / Estrada Keno 06
TRECHO: Entre o KM 1.40 e a Divisa com Nova Santa Helena-MT
SEGMENTO: Estaca 5+0,00 à 1.612+4,95
EXTENSÃO: 32,14 km


ST-15

ASSUNTO:
SEÇÕES TRANSVERSAIS
ESTACA 165+0,00 À 176+0,00

ESCALA:
1 : 150


AS INFORMAÇÕES DESTE DOCUMENTO SÃO PROPRIEDADE DA PREFEITURA MUNICIPAL DE CLÁUDIA-MT, SENDO PROIBIDA A UTILIZAÇÃO FORA DA SUA FINALIDADE.

177+0.00

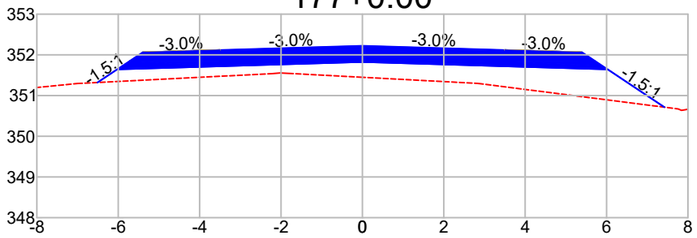


DIST.	-6.511	-6.028	-3.500	0.000	3.500	6.028	7.421
COTA	351.320	351.643	351.718	351.823	351.718	351.643	350.714

178+0.00

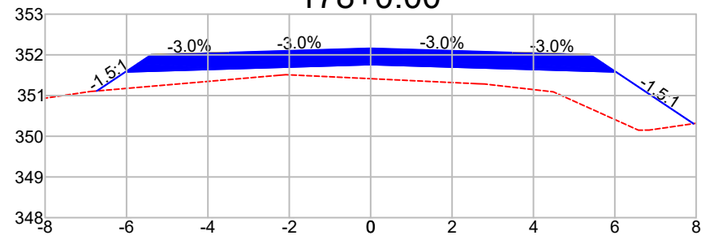


DIST.	-6.729	-6.028	-3.500	0.000	3.500	6.028	7.934
COTA	351.113	351.580	351.656	351.761	351.656	351.580	350.309

179+0.00

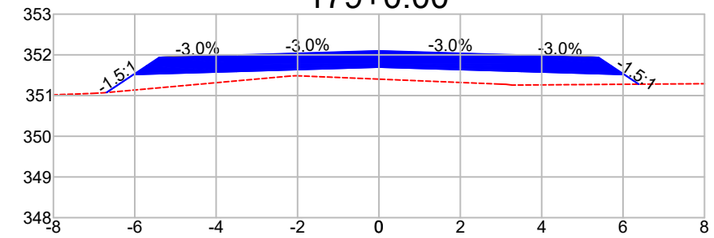


DIST.	-6.693	-6.028	-3.500	0.000	3.500	6.028	6.386
COTA	351.074	351.517	351.593	351.698	351.593	351.517	351.279

180+0.00

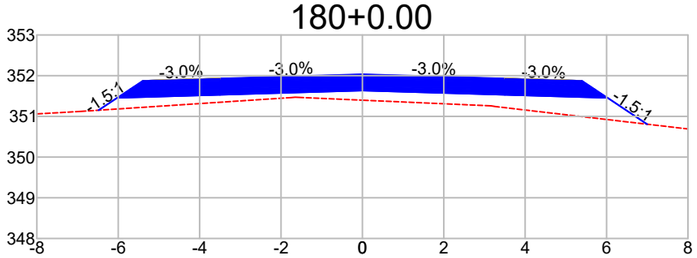


DIST.	-6.483	-6.028	-3.500	0.000	3.500	6.028	6.998
COTA	351.151	351.454	351.530	351.635	351.530	351.454	350.808

180+0.90

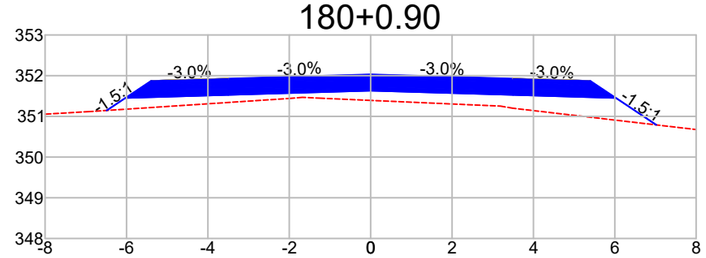


DIST.	-6.487	-6.028	-3.500	0.000	3.500	6.028	7.020
COTA	351.146	351.452	351.527	351.632	351.527	351.452	350.791

180+10.00

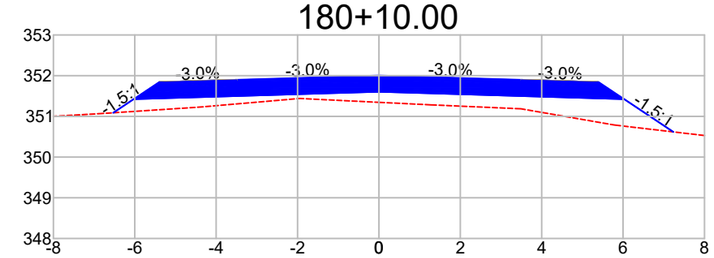


DIST.	-6.530	-6.028	-3.500	0.000	3.500	6.028	7.234
COTA	351.088	351.423	351.499	351.604	351.499	351.423	350.619

180+11.31

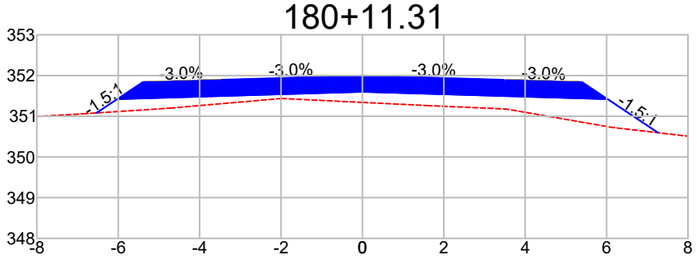


DIST.	-6.537	-6.028	-3.500	0.000	3.500	6.028	7.265
COTA	351.080	351.419	351.495	351.600	351.495	351.419	350.595

181+0.00

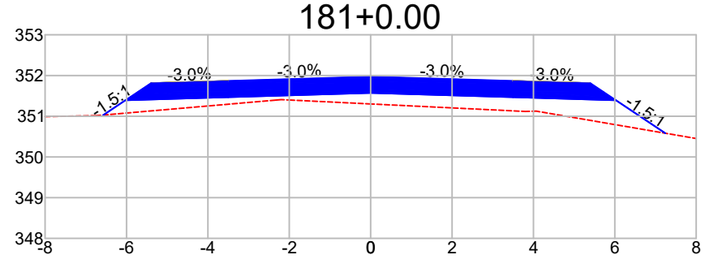


DIST.	-6.573	-6.028	-3.500	0.000	3.500	6.028	7.243
COTA	351.029	351.392	351.467	351.572	351.467	351.392	350.582

181+1.71

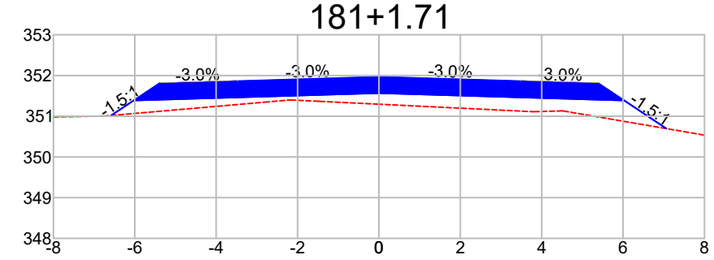


DIST.	-6.580	-6.028	-3.500	0.000	3.500	6.028	7.064
COTA	351.018	351.386	351.462	351.567	351.462	351.386	350.696

182+0.00

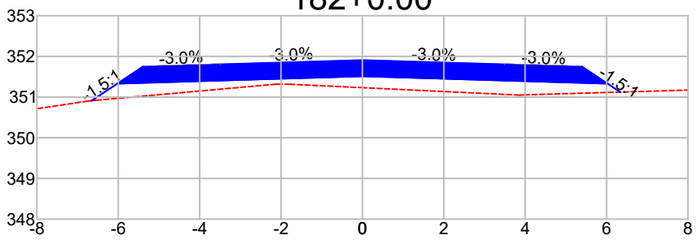


DIST.	-6.656	-6.028	-3.500	0.000	3.500	6.028	6.338
COTA	350.910	351.329	351.405	351.510	351.405	351.329	351.122

183+0.00

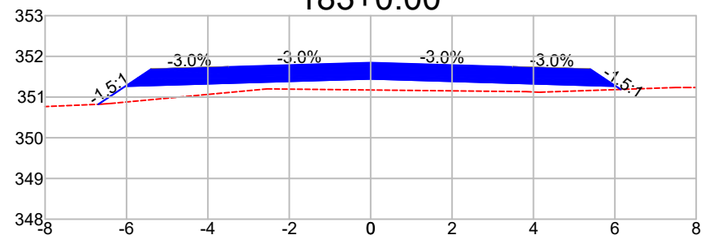

DIST.	-6.694	-6.028	-3.500	0.000	3.500	6.028	6.146
COTA	350.823	351.266	351.342	351.447	351.342	351.266	351.188

184+0.00

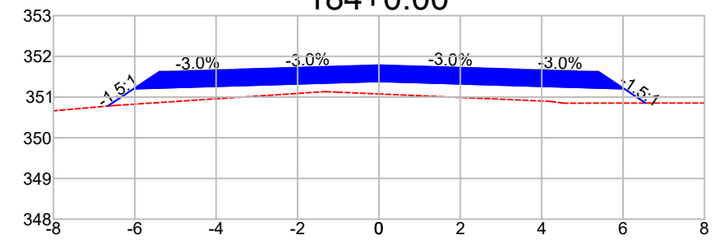

DIST.	-6.665	-6.028	-3.500	0.000	3.500	6.028	6.555
COTA	350.779	351.203	351.279	351.384	351.279	351.203	350.852

Observações:

a) Todas as dimensões apresentadas neste projeto estão em metros.
b) O levantamento planialtimétrico e o projeto foi elaborado usando como o sistema de coordenadas UTM / SIRGAS 2000.

PREFEITURA MUNICIPAL DE CLÁUDIA-MT

RODOVIAS MUNICIPAIS: Estrada Valdirene / Estrada Keno 01 / Estrada Keno 06
TRECHO: Entre o KM 1.40 e a Divisa com Nova Santa Helena-MT
SEGMENTO: Estaca 5+0,00 à 1.612+4,95
EXTENSÃO: 32,14 km


ST-16

ASSUNTO:
SEÇÕES TRANSVERSAIS
ESTACA 177+0,00 À 184+0,00

ESCALA:
1 : 150


AS INFORMAÇÕES DESTE DOCUMENTO SÃO PROPRIEDADE DA PREFEITURA MUNICIPAL DE CLÁUDIA-MT, SENDO PROIBIDA A UTILIZAÇÃO FORA DA SUA FINALIDADE.

185+0.00

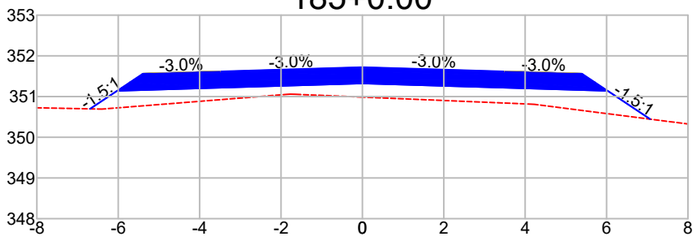


DIST.	-6.694	-6.028	-3.500	0.000	3.500	6.028	7.073
COTA	350.697	351.141	351.216	351.321	351.216	351.141	350.444

186+0.00

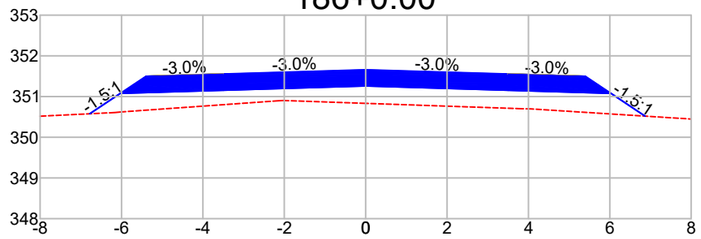


DIST.	-6.780	-6.028	-3.500	0.000	3.500	6.028	6.867
COTA	350.576	351.078	351.154	351.259	351.154	351.078	350.519

187+0.00

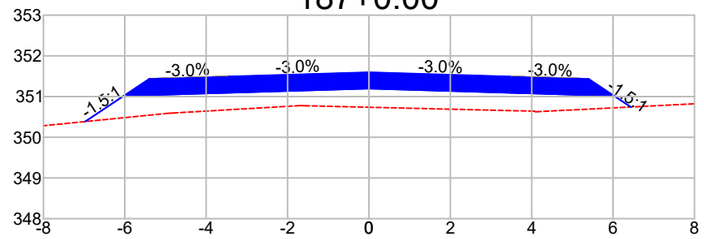


DIST.	-6.973	-6.028	-3.500	0.000	3.500	6.028	6.437
COTA	350.385	351.015	351.091	351.196	351.091	351.015	350.743

188+0.00

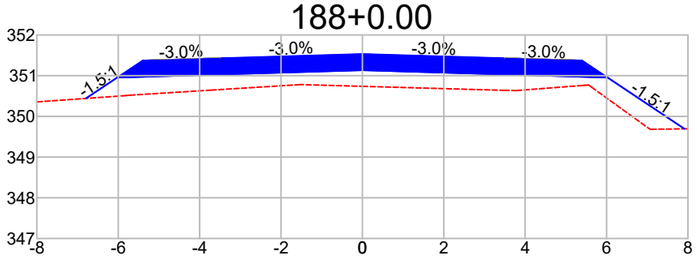


DIST.	-6.796	-6.028	-3.500	0.000	3.500	6.028	7.915
COTA	350.441	350.952	351.028	351.133	351.028	350.952	349.695

189+0.00

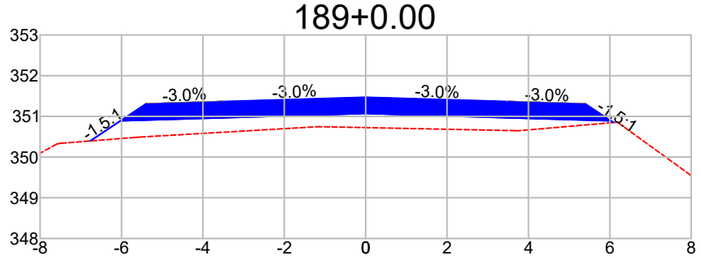


DIST.	-6.769	-6.028	-3.500	0.000	3.500	6.028	6.090
COTA	350.396	350.890	350.966	351.071	350.966	350.890	350.849

190+0.00

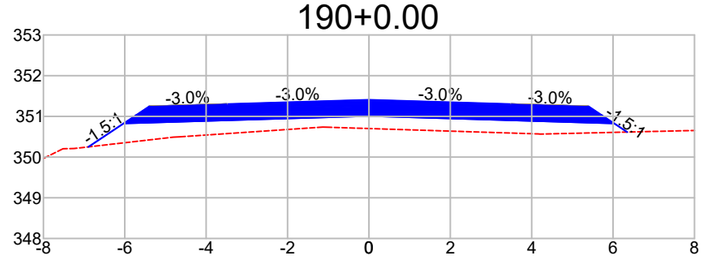


DIST.	-6.893	-6.028	-3.500	0.000	3.500	6.028	6.346
COTA	350.251	350.827	350.903	351.008	350.903	350.827	350.615

191+0.00

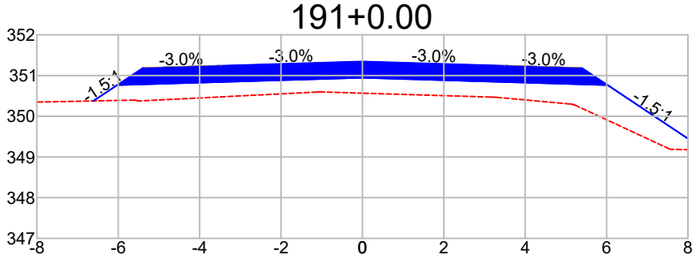


DIST.	-6.611	-6.028	-3.500	0.000	3.500	6.028	8.430
COTA	350.375	350.764	350.840	350.945	350.840	350.764	349.163

192+0.00

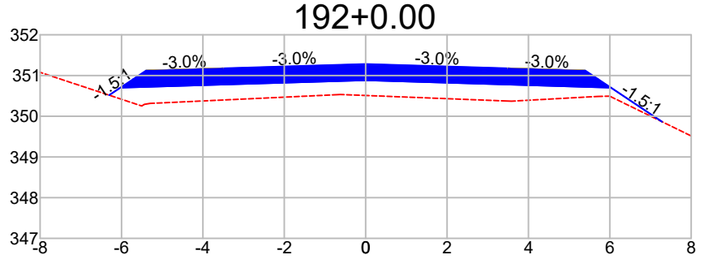


DIST.	-6.305	-6.028	-3.500	0.000	3.500	6.028	7.282
COTA	350.517	350.701	350.777	350.882	350.777	350.701	349.866

193+0.00

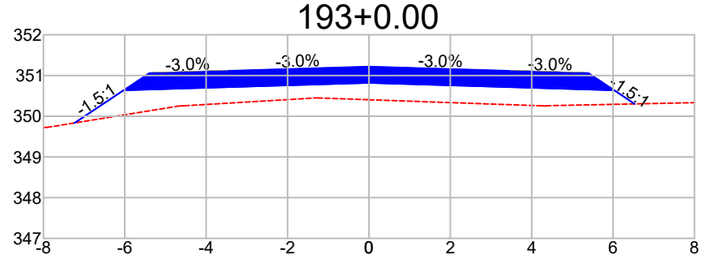


DIST.	-7.233	-6.028	-3.500	0.000	3.500	6.028	6.531
COTA	349.835	350.638	350.714	350.819	350.714	350.638	350.303

194+0.00

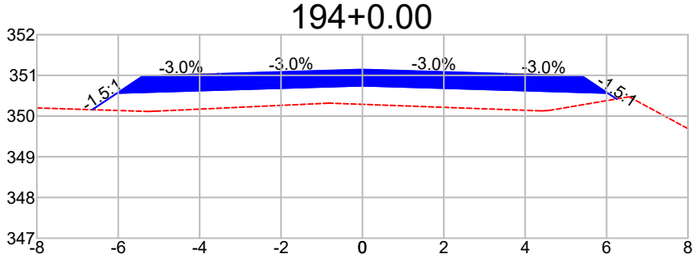


DIST.	-6.640	-6.028	-3.500	0.000	3.500	6.028	6.246
COTA	350.157	350.565	350.640	350.745	350.640	350.565	350.420

195+0.00

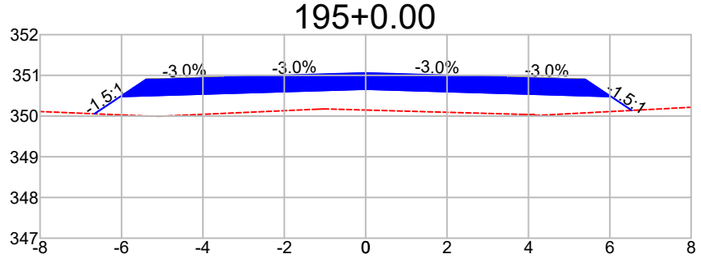

DIST.	-6.665	-6.028	-3.500	0.000	3.500	6.028	6.540
COTA	350.055	350.480	350.556	350.661	350.556	350.480	350.139

196+0.00

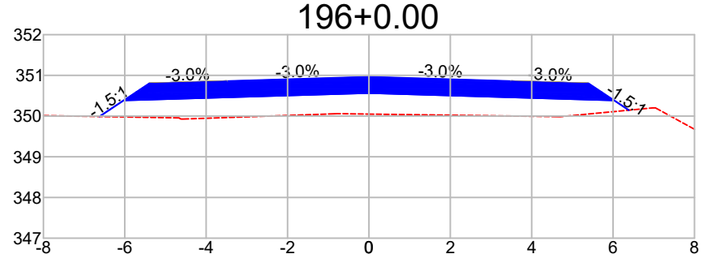

DIST.	-6.622	-6.028	-3.500	0.000	3.500	6.028	6.387
COTA	349.988	350.384	350.460	350.565	350.460	350.384	350.145

Observações:

a) Todas as dimensões apresentadas neste projeto estão em metros.
b) O levantamento planialtimétrico e o projeto foi elaborado usando como o sistema de coordenadas UTM / SIRGAS 2000.

PREFEITURA MUNICIPAL DE CLÁUDIA-MT

RODOVIAS MUNICIPAIS: Estrada Valdirene / Estrada Keno 01 / Estrada Keno 06
TRECHO: Entre o KM 1.40 e a Divisa com Nova Santa Helena-MT
SEGMENTO: Estaca 5+0,00 à 1.612+4,95
EXTENSÃO: 32,14 km

ST-17


ASSUNTO:

SEÇÕES TRANSVERSAIS
ESTACA 185+0,00 À 196+0,00

ESCALA: 1 : 150


AS INFORMAÇÕES DESTE DOCUMENTO SÃO PROPRIEDADE DA PREFEITURA MUNICIPAL DE CLÁUDIA-MT, SENDO PROIBIDA A UTILIZAÇÃO FORA DA SUA FINALIDADE.

197+0.00

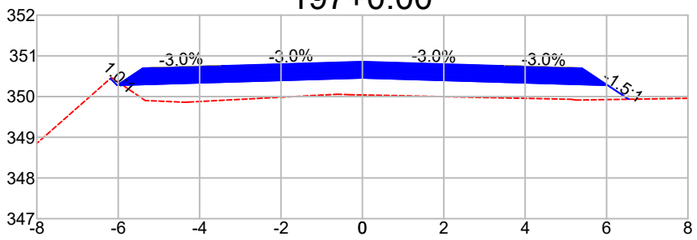


DIST.	-6.194	-6.028	-3.500	0.000	3.500	6.028	6.543
COTA	350.442	350.276	350.352	350.457	350.352	350.276	349.934

198+0.00

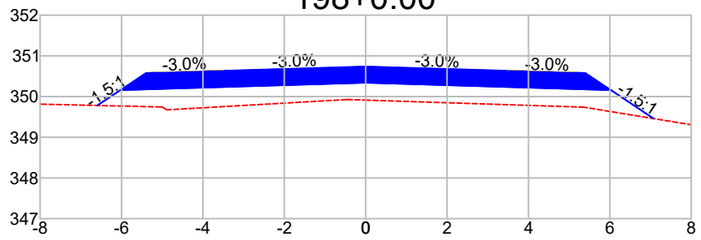


DIST.	-6.594	-6.028	-3.500	0.000	3.500	6.028	7.078
COTA	349.781	350.158	350.233	350.338	350.233	350.158	349.458

199+0.00

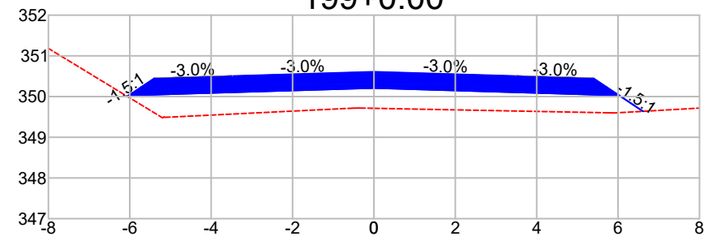


DIST.	-6.063	-6.028	-3.500	0.000	3.500	6.028	6.614
COTA	350.004	350.027	350.103	350.208	350.103	350.027	349.637

200+0.00

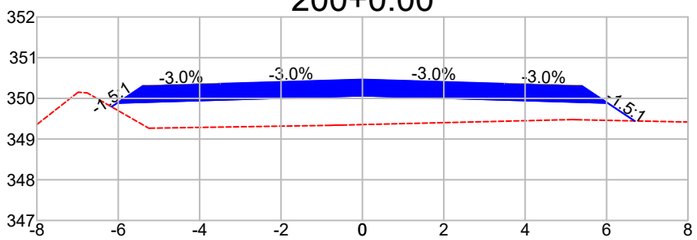


DIST.	-6.167	-6.028	-3.500	0.000	3.500	6.028	6.687
COTA	349.793	349.886	349.961	350.066	349.961	349.886	349.446

201+0.00

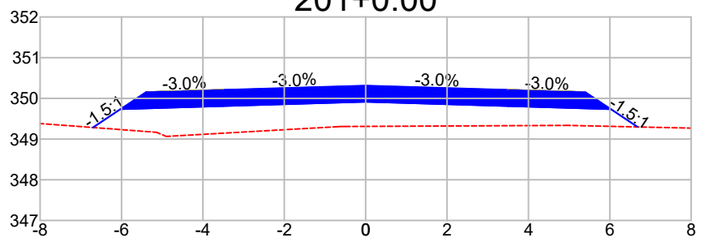


DIST.	-6.703	-6.028	-3.500	0.000	3.500	6.028	6.682
COTA	349.284	349.734	349.810	349.915	349.810	349.734	349.298

202+0.00

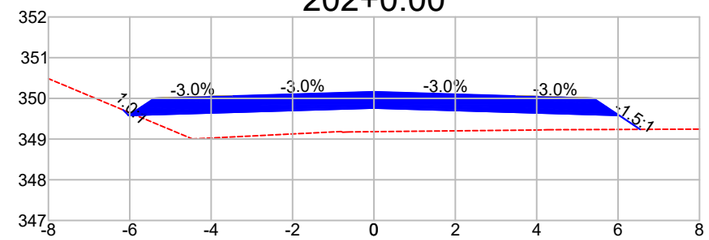


DIST.	-6.161	-6.028	-3.500	0.000	3.500	6.028	6.544
COTA	349.715	349.582	349.658	349.763	349.658	349.582	349.238

203+0.00

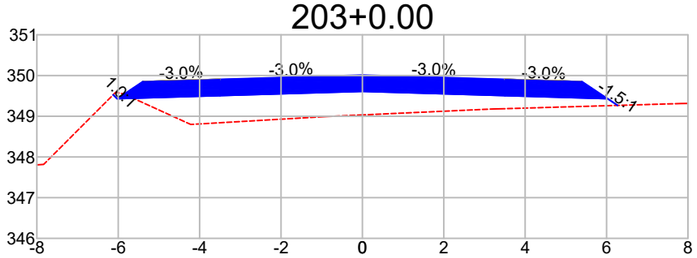


DIST.	-6.125	-6.028	-3.500	0.000	3.500	6.028	6.274
COTA	349.526	349.430	349.506	349.611	349.506	349.430	349.266

204+0.00

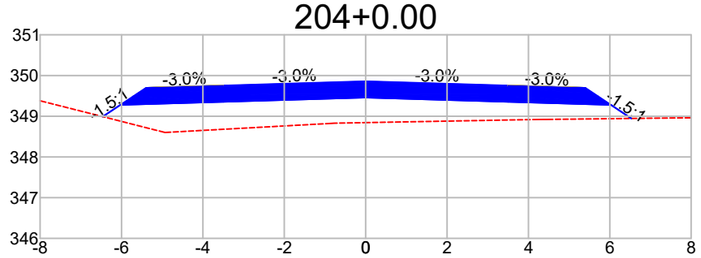


DIST.	-6.461	-6.028	-3.500	0.000	3.500	6.028	6.527
COTA	348.989	349.278	349.354	349.459	349.354	349.278	348.945

205+0.00

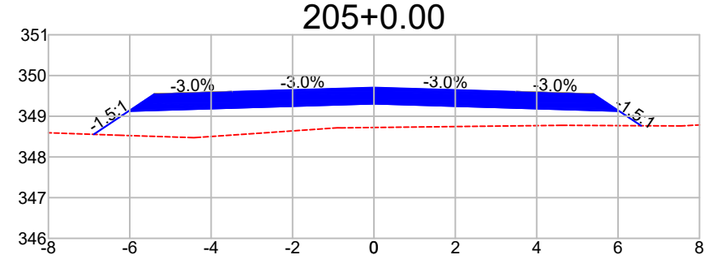


DIST.	-6.885	-6.028	-3.500	0.000	3.500	6.028	6.567
COTA	348.554	349.126	349.201	349.306	349.201	349.126	348.766

206+0.00

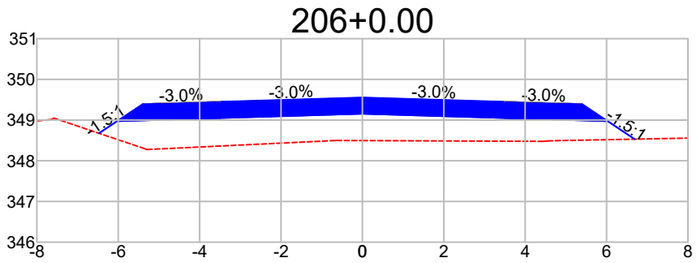


DIST.	-6.475	-6.028	-3.500	0.000	3.500	6.028	6.692
COTA	348.676	348.973	349.049	349.154	349.049	348.973	348.531

207+0.00

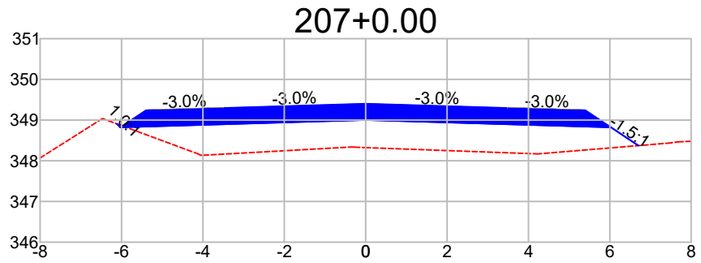

DIST.	-6.112	-6.028	-3.500	0.000	3.500	6.028	6.701
COTA	348.905	348.821	348.897	349.002	348.897	348.821	348.373

208+0.00

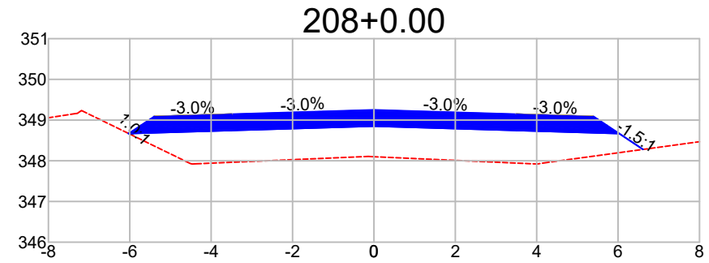

DIST.	-6.030	-6.028	-3.500	0.000	3.500	6.028	6.613
COTA	348.671	348.669	348.745	348.850	348.745	348.669	348.279

Observações:

a) Todas as dimensões apresentadas neste projeto estão em metros.
b) O levantamento planialtimétrico e o projeto foi elaborado usando como o sistema de coordenadas UTM / SIRGAS 2000.

PREFEITURA MUNICIPAL DE CLÁUDIA-MT

RODOVIAS MUNICIPAIS: Estrada Valdirene / Estrada Keno 01 / Estrada Keno 06
TRECHO: Entre o KM 1.40 e a Divisa com Nova Santa Helena-MT
SEGMENTO: Estaca 5+0,00 à 1.612+4,95
EXTENSÃO: 32,14 km

ST-18


ASSUNTO:

SEÇÕES TRANSVERSAIS
ESTACA 197+0,00 À 208+0,00

ESCALA:
1 : 150


AS INFORMAÇÕES DESTE DOCUMENTO SÃO PROPRIEDADE DA PREFEITURA MUNICIPAL DE CLÁUDIA-MT, SENDO PROIBIDA A UTILIZAÇÃO FORA DA SUA FINALIDADE.

209+0.00

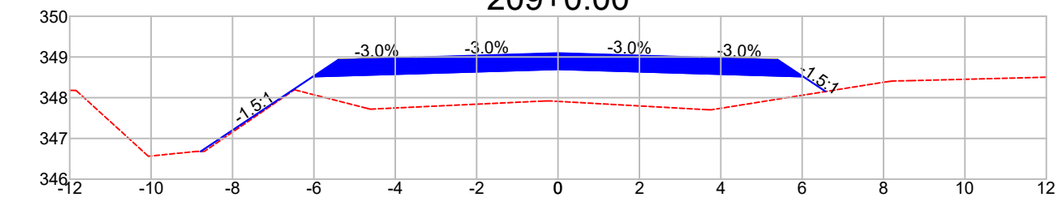


DIST.	-8.782	-6.028	-3.500	0.000	3.500	6.028	6.575
COTA	346.681	348.517	348.593	348.698	348.593	348.517	348.152

210+0.00

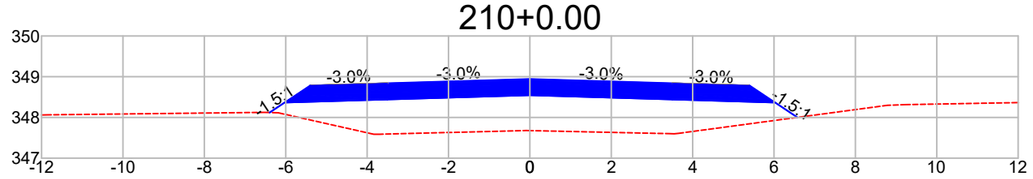


DIST.	-6.395	-6.028	-3.500	0.000	3.500	6.028	6.574
COTA	348.120	348.365	348.440	348.545	348.440	348.365	348.001

211+0.00

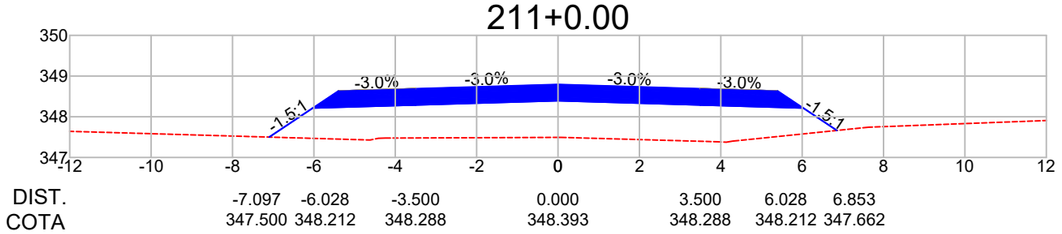


DIST.	-7.097	-6.028	-3.500	0.000	3.500	6.028	6.853
COTA	347.500	348.212	348.288	348.393	348.288	348.212	347.662

212+0.00

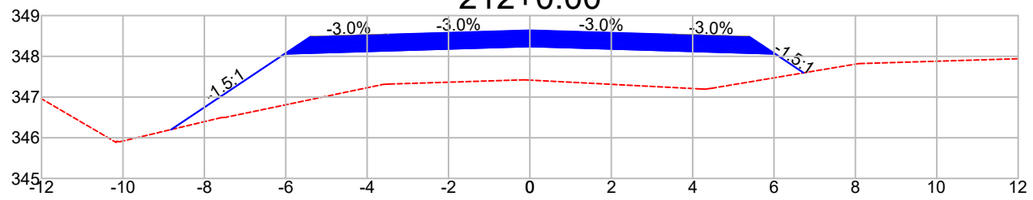


DIST.	-8.818	-6.028	-3.500	0.000	3.500	6.028	6.727
COTA	346.201	348.060	348.136	348.241	348.136	348.060	347.594

213+0.00

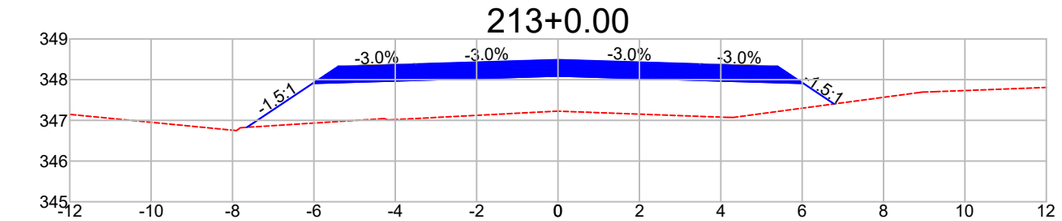


DIST.	-7.647	-6.028	-3.500	0.000	3.500	6.028	6.785
COTA	346.829	347.908	347.984	348.089	347.984	347.908	347.403

214+0.00

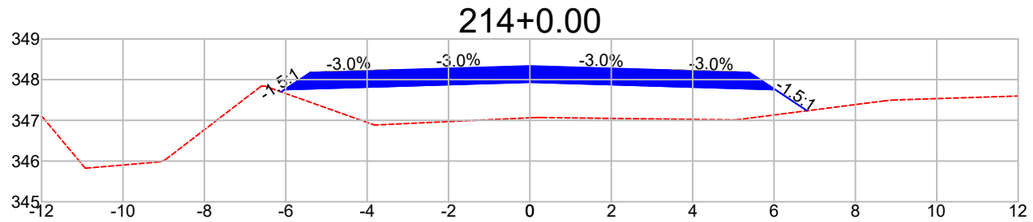


DIST.	-6.114	-6.028	-3.500	0.000	3.500	6.028	6.810
COTA	347.699	347.756	347.832	347.937	347.832	347.756	347.235

215+0.00

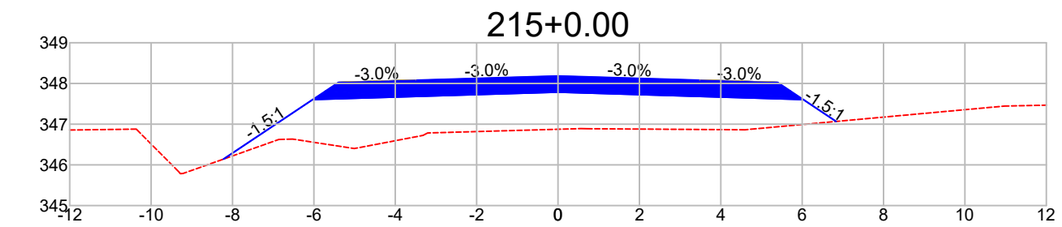

DIST.	-8.225	-6.028	-3.500	0.000	3.500	6.028	6.835
COTA	346.140	347.605	347.681	347.786	347.681	347.605	347.067

216+0.00

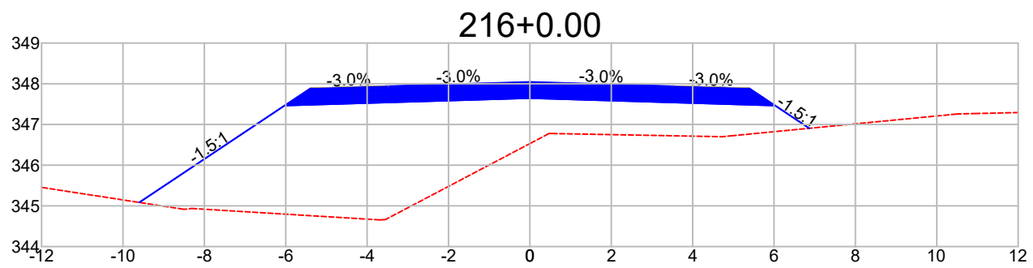

DIST.	-9.599	-6.028	-3.500	0.000	3.500	6.028	6.866
COTA	345.085	347.465	347.541	347.646	347.541	347.465	346.906

Observações:

a) Todas as dimensões apresentadas neste projeto estão em metros.
b) O levantamento planialtimétrico e o projeto foi elaborado usando como o sistema de coordenadas UTM / SIRGAS 2000.

PREFEITURA MUNICIPAL DE CLÁUDIA-MT

RODOVIAS MUNICIPAIS: Estrada Valdirene / Estrada Keno 01 / Estrada Keno 06
TRECHO: Entre o KM 1.40 e a Divisa com Nova Santa Helena-MT
SEGMENTO: Estaca 5+0,00 à 1.612+4,95
EXTENSÃO: 32,14 km


ST-19

ASSUNTO:
SEÇÕES TRANSVERSAIS
ESTACA 209+0,00 À 216+0,00

ESCALA:
1 : 150


AS INFORMAÇÕES DESTE DOCUMENTO SÃO PROPRIEDADE DA PREFEITURA MUNICIPAL DE CLÁUDIA-MT, SENDO PROIBIDA A UTILIZAÇÃO FORA DA SUA FINALIDADE.

217+0.00

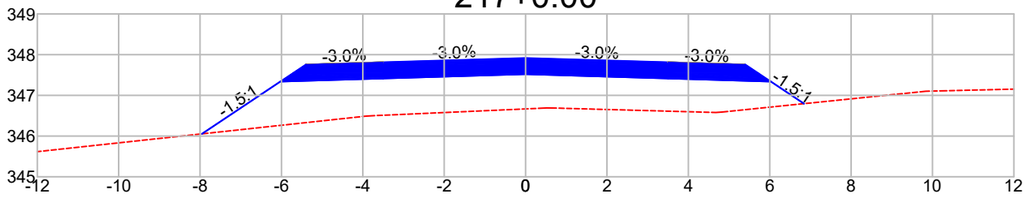


DIST.	-7.955	-6.028	-3.500	0.000	3.500	6.028	6.842
COTA	346.054	347.338	347.414	347.519	347.414	347.338	346.796

218+0.00

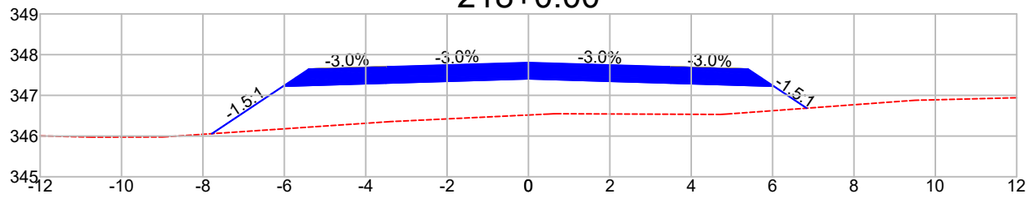


DIST.	-7.779	-6.028	-3.500	0.000	3.500	6.028	6.839
COTA	346.058	347.225	347.301	347.406	347.301	347.225	346.685

219+0.00

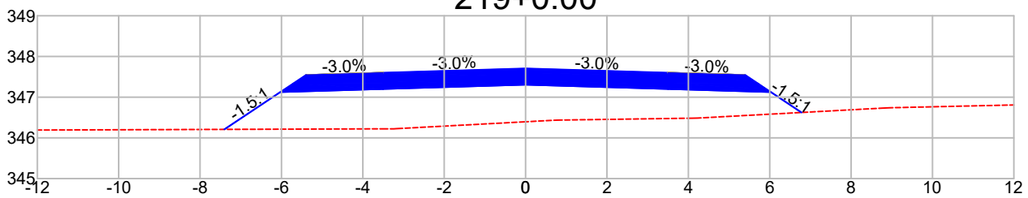


DIST.	-7.403	-6.028	-3.500	0.000	3.500	6.028	6.780
COTA	346.209	347.125	347.201	347.306	347.201	347.125	346.624

220+0.00

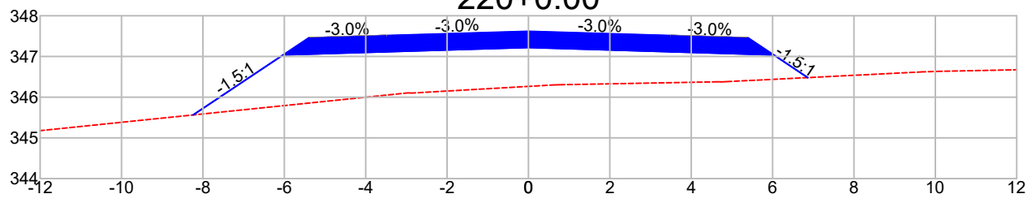


DIST.	-8.242	-6.028	-3.500	0.000	3.500	6.028	6.865
COTA	345.563	347.039	347.115	347.220	347.115	347.039	346.481

221+0.00

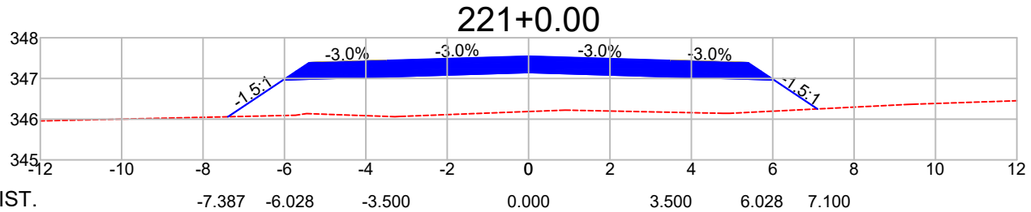


DIST.	-7.387	-6.028	-3.500	0.000	3.500	6.028	7.100
COTA	346.059	346.965	347.041	347.146	347.041	346.965	346.251

222+0.00

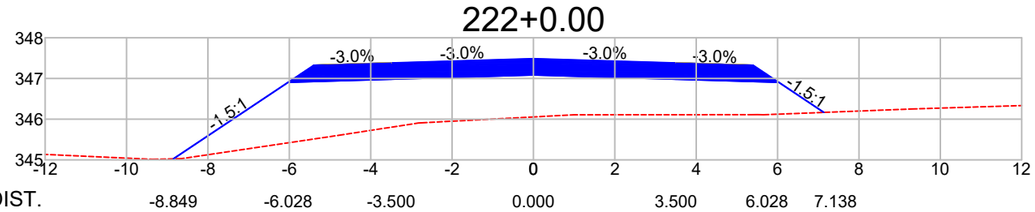


DIST.	-8.849	-6.028	-3.500	0.000	3.500	6.028	7.138
COTA	345.025	346.906	346.981	347.086	346.981	346.906	346.166

223+0.00

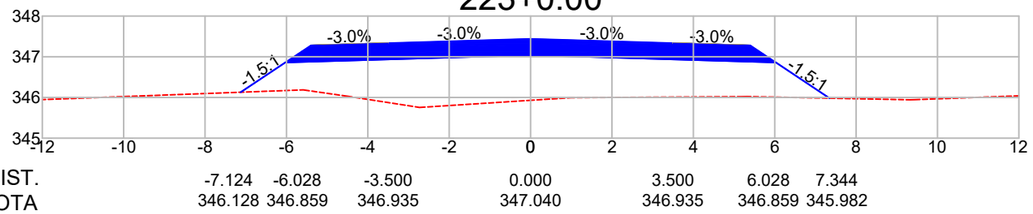


DIST.	-7.124	-6.028	-3.500	0.000	3.500	6.028	7.344
COTA	346.128	346.859	346.935	347.040	346.935	346.859	345.982

224+0.00

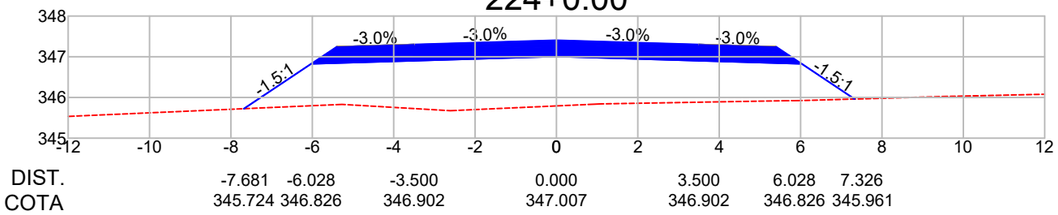


DIST.	-7.681	-6.028	-3.500	0.000	3.500	6.028	7.326
COTA	345.724	346.826	346.902	347.007	346.902	346.826	345.961

225+0.00

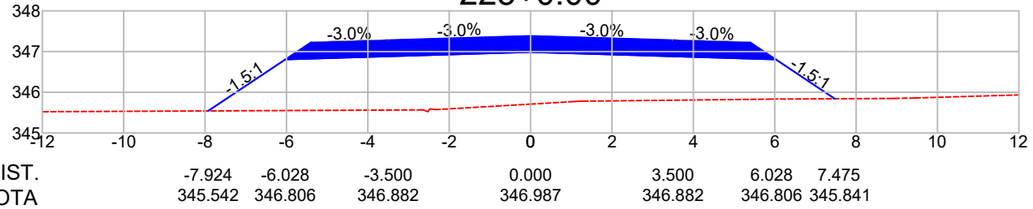

DIST.	-7.924	-6.028	-3.500	0.000	3.500	6.028	7.475
COTA	345.542	346.806	346.882	346.987	346.882	346.806	345.841

226+0.00

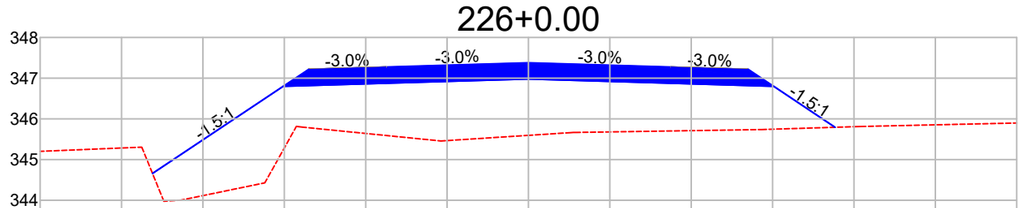

DIST.	-9.239	-6.028	-3.500	0.000	3.500	6.028	7.537
COTA	344.659	346.799	346.875	346.980	346.875	346.799	345.794

Observações:

a) Todas as dimensões apresentadas neste projeto estão em metros.
b) O levantamento planialtimétrico e o projeto foi elaborado usando como o sistema de coordenadas UTM / SIRGAS 2000.

PREFEITURA MUNICIPAL DE CLÁUDIA-MT

RODOVIAS MUNICIPAIS: Estrada Valdirene / Estrada Keno 01 / Estrada Keno 06
TRECHO: Entre o KM 1.40 e a Divisa com Nova Santa Helena-MT
SEGMENTO: Estaca 5+0,00 à 1.612+4,95
EXTENSÃO: 32,14 km


ST-20

ASSUNTO:
SEÇÕES TRANSVERSAIS
ESTACA 217+0,00 À 226+0,00

ESCALA:
1 : 150


AS INFORMAÇÕES DESTE DOCUMENTO SÃO PROPRIEDADE DA PREFEITURA MUNICIPAL DE CLÁUDIA-MT, SENDO PROIBIDA A UTILIZAÇÃO FORA DA SUA FINALIDADE.

227+0.00

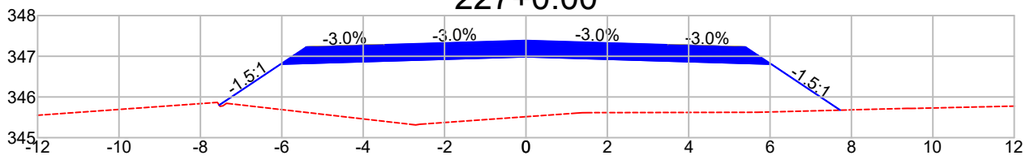


DIST.	-7.539	-6.028	-3.500	0.000	3.500	6.028	7.723
COTA	345.799	346.806	346.882	346.987	346.882	346.806	345.676

228+0.00

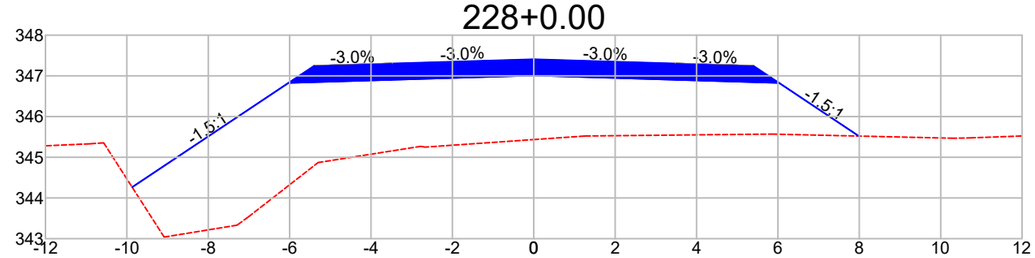


DIST.	-9.871	-6.028	-3.500	0.000	3.500	6.028	7.988
COTA	344.265	346.826	346.902	347.007	346.902	346.826	345.520

229+0.00

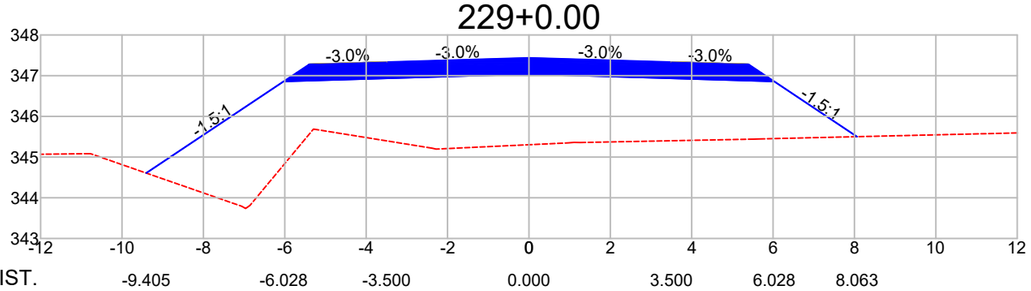


DIST.	-9.405	-6.028	-3.500	0.000	3.500	6.028	8.063
COTA	344.607	346.858	346.934	347.039	346.934	346.858	345.501

230+0.00

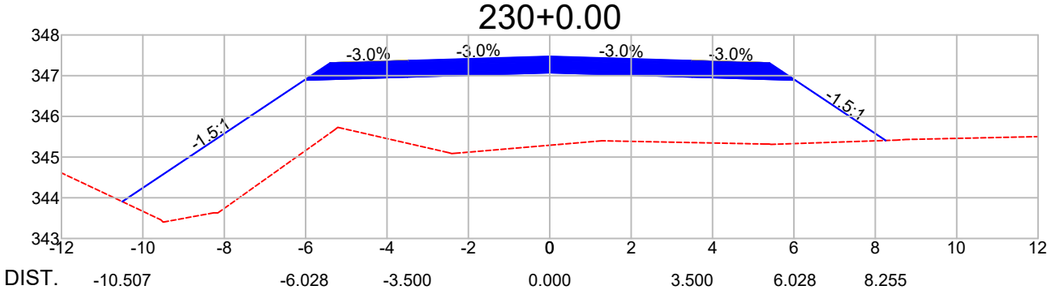


DIST.	-10.507	-6.028	-3.500	0.000	3.500	6.028	8.255
COTA	343.907	346.892	346.968	347.073	346.968	346.892	345.408

231+0.00

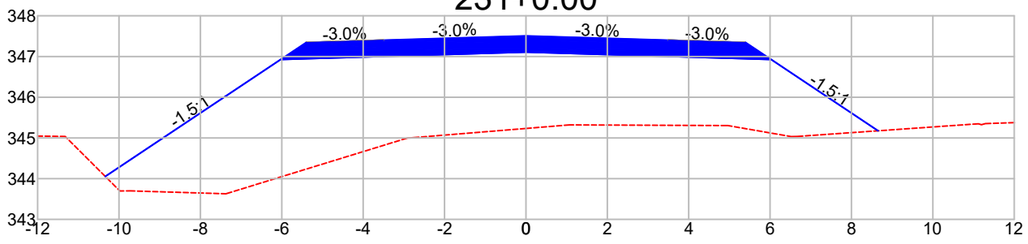


DIST.	-10.337	-6.028	-3.500	0.000	3.500	6.028	8.655
COTA	344.054	346.927	347.002	347.107	347.002	346.927	345.175

232+0.00

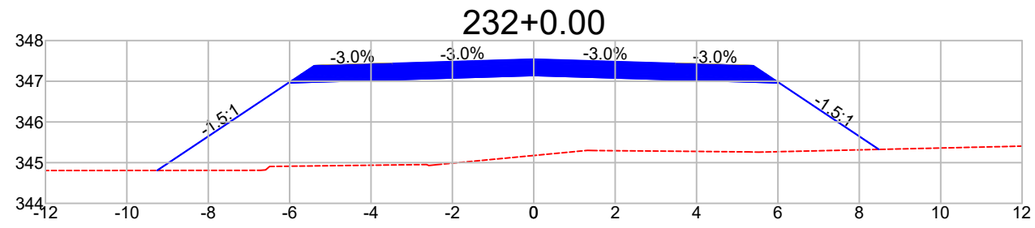


DIST.	-9.257	-6.028	-3.500	0.000	3.500	6.028	8.482
COTA	344.808	346.961	347.036	347.141	347.036	346.961	345.325

233+0.00

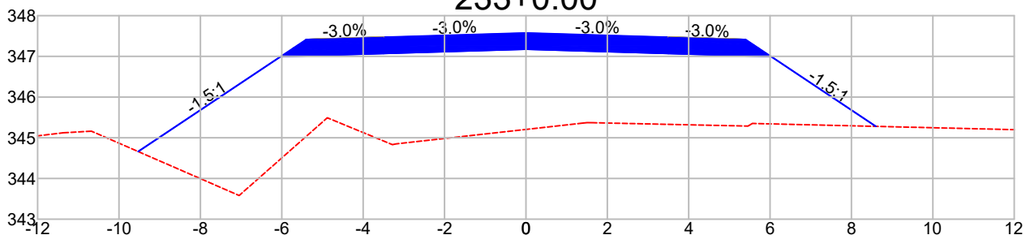

DIST.	-9.528	-6.028	-3.500	0.000	3.500	6.028	8.601
COTA	344.661	346.995	347.071	347.176	347.071	346.995	345.280

234+0.00

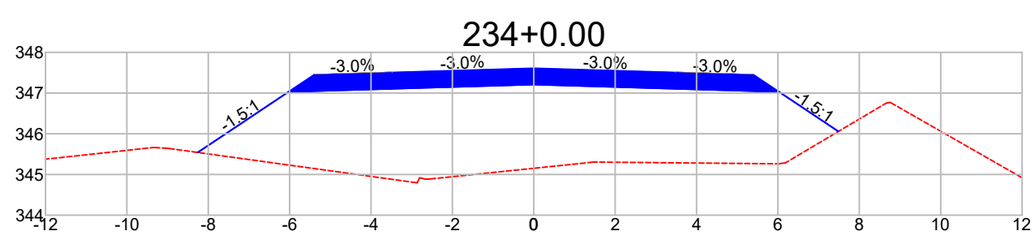

DIST.	-8.260	-6.028	-3.500	0.000	3.500	6.028	7.486
COTA	345.541	347.029	347.105	347.210	347.105	347.029	346.057

Observações:

a) Todas as dimensões apresentadas neste projeto estão em metros.
b) O levantamento planialtimétrico e o projeto foi elaborado usando como o sistema de coordenadas UTM / SIRGAS 2000.

PREFEITURA MUNICIPAL DE CLÁUDIA-MT

RODOVIAS MUNICIPAIS: Estrada Valdirene / Estrada Keno 01 / Estrada Keno 06
TRECHO: Entre o KM 1.40 e a Divisa com Nova Santa Helena-MT
SEGMENTO: Estaca 5+0,00 à 1.612+4,95
EXTENSÃO: 32,14 km


ST-21

ASSUNTO:
SEÇÕES TRANSVERSAIS
ESTACA 227+0,00 À 234+0,00

ESCALA:
1 : 150


AS INFORMAÇÕES DESTE DOCUMENTO SÃO PROPRIEDADE DA PREFEITURA MUNICIPAL DE CLÁUDIA-MT, SENDO PROIBIDA A UTILIZAÇÃO FORA DA SUA FINALIDADE.

235+0.00

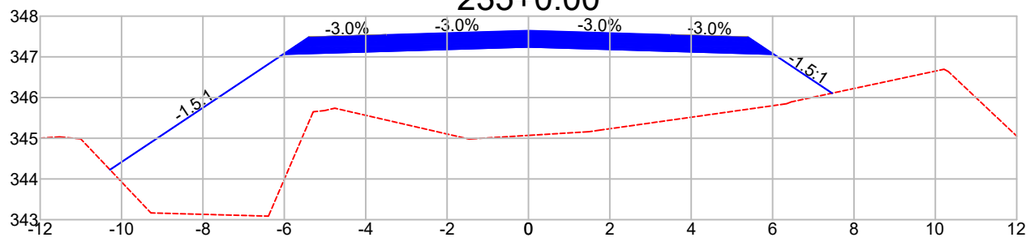


DIST.	-10.284	-6.028	-3.500	0.000	3.500	6.028	7.462
COTA	344.226	347.063	347.139	347.244	347.139	347.063	346.107

236+0.00

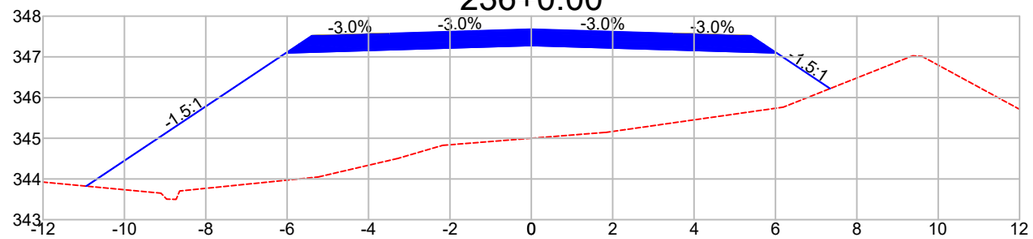


DIST.	-10.939	-6.028	-3.500	0.000	3.500	6.028	7.344
COTA	343.824	347.097	347.173	347.278	347.173	347.097	346.220

237+0.00

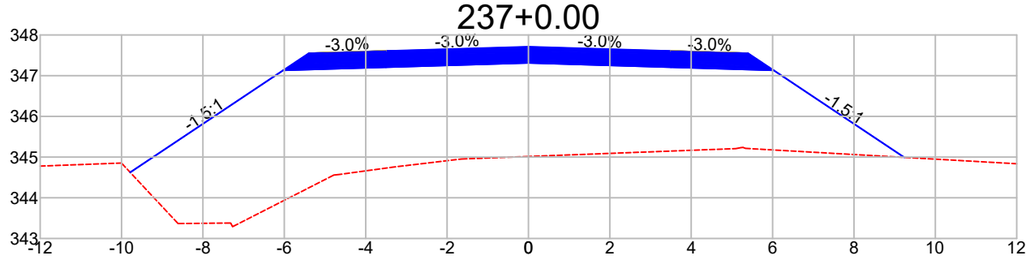


DIST.	-9.788	-6.028	-3.500	0.000	3.500	6.028	9.236
COTA	344.625	347.131	347.207	347.312	347.207	347.131	344.993

238+0.00

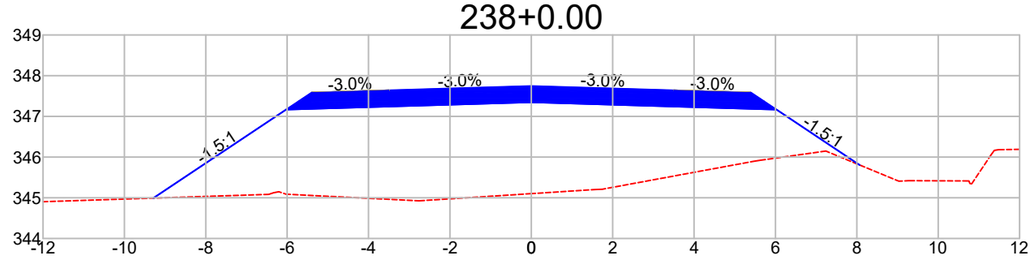


DIST.	-9.288	-6.028	-3.500	0.000	3.500	6.028	8.067
COTA	344.992	347.165	347.241	347.346	347.241	347.165	345.806

239+0.00

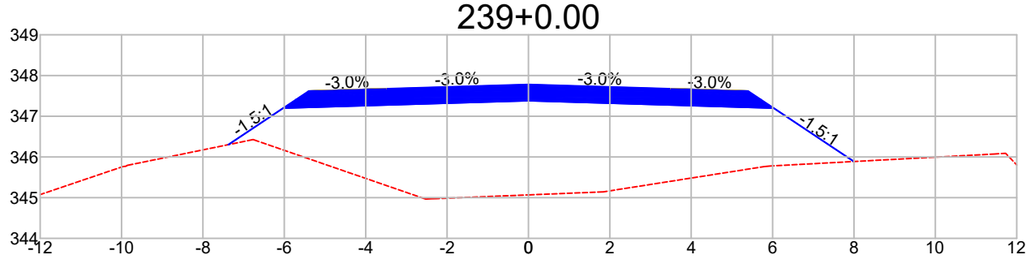


DIST.	-7.376	-6.028	-3.500	0.000	3.500	6.028	7.997
COTA	346.301	347.199	347.275	347.380	347.275	347.199	345.887

240+0.00

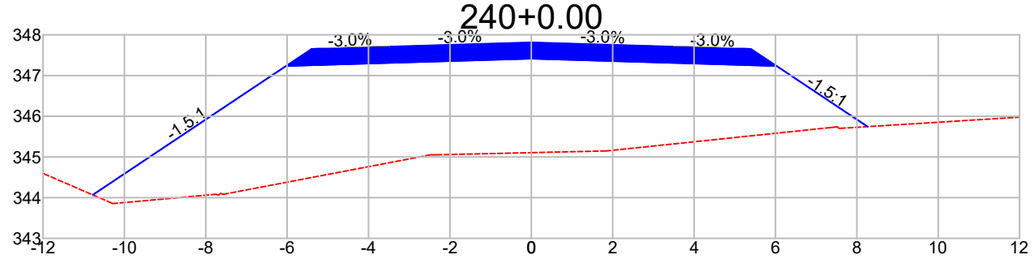


DIST.	-10.777	-6.028	-3.500	0.000	3.500	6.028	8.263
COTA	344.068	347.234	347.309	347.414	347.309	347.234	345.744

241+0.00

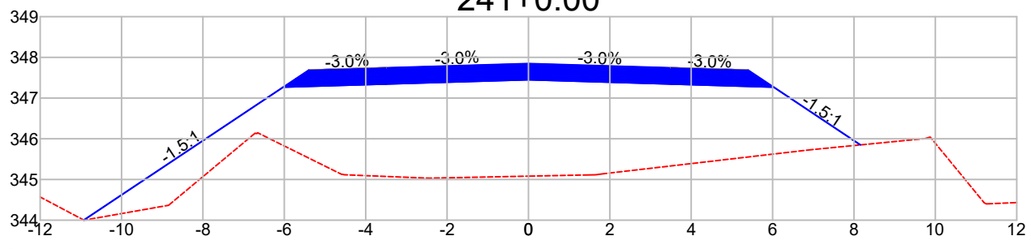

DIST.	-10.927	-6.028	-3.500	0.000	3.500	6.028	8.157
COTA	344.002	347.268	347.344	347.449	347.344	347.268	345.850

242+0.00

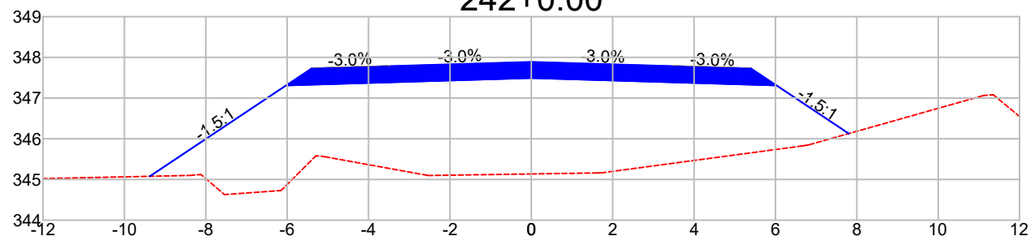

DIST.	-9.375	-6.028	-3.500	0.000	3.500	6.028	7.801
COTA	345.078	347.310	347.386	347.491	347.386	347.310	346.128

Observações:

a) Todas as dimensões apresentadas neste projeto estão em metros.
b) O levantamento planialtimétrico e o projeto foi elaborado usando como o sistema de coordenadas UTM / SIRGAS 2000.

PREFEITURA MUNICIPAL DE CLÁUDIA-MT

RODOVIAS MUNICIPAIS: Estrada Valdirene / Estrada Keno 01 / Estrada Keno 06
TRECHO: Entre o KM 1.40 e a Divisa com Nova Santa Helena-MT
SEGMENTO: Estaca 5+0,00 à 1.612+4,95
EXTENSÃO: 32,14 km


ST-22

ASSUNTO:
SEÇÕES TRANSVERSAIS
ESTACA 235+0,00 À 242+0,00

ESCALA:
1 : 150


AS INFORMAÇÕES DESTE DOCUMENTO SÃO PROPRIEDADE DA PREFEITURA MUNICIPAL DE CLÁUDIA-MT, SENDO PROIBIDA A UTILIZAÇÃO FORA DA SUA FINALIDADE.

243+0.00

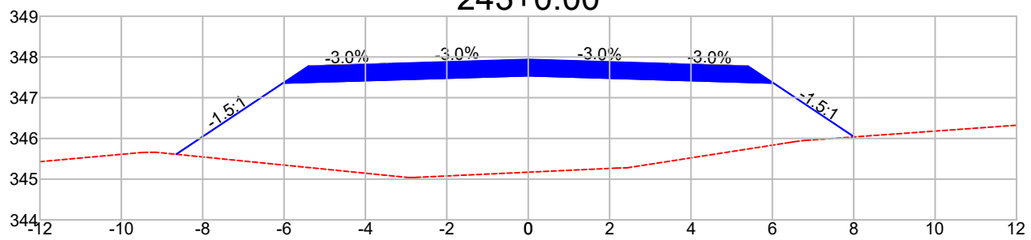


DIST.	-8.651	-6.028	-3.500	0.000	3.500	6.028	8.011
COTA	345.610	347.359	347.435	347.540	347.435	347.359	346.037

244+0.00

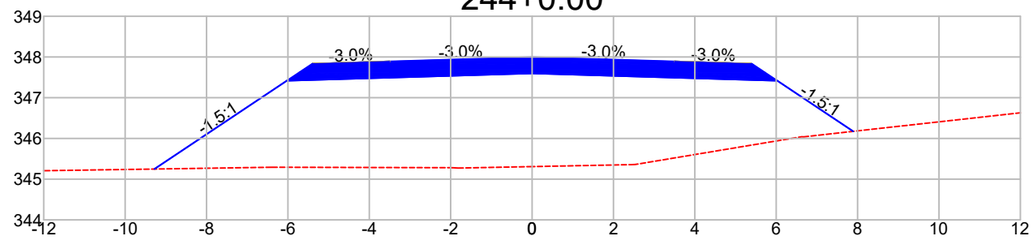


DIST.	-9.281	-6.028	-3.500	0.000	3.500	6.028	7.892
COTA	345.248	347.416	347.492	347.597	347.492	347.416	346.174

245+0.00

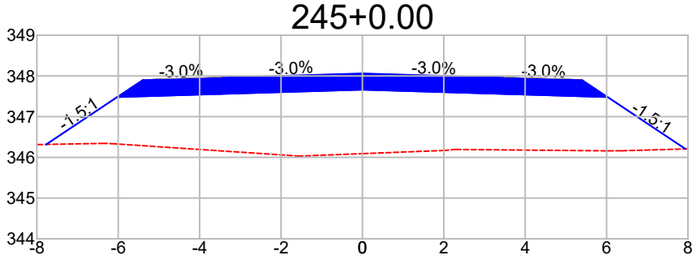


DIST.	-7.772	-6.028	-3.500	0.000	3.500	6.028	7.939
COTA	346.318	347.480	347.556	347.661	347.556	347.480	346.206

246+0.00

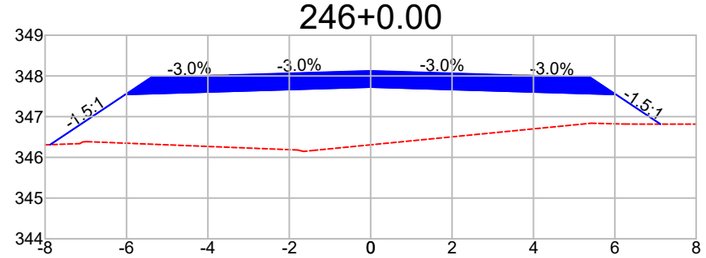


DIST.	-7.879	-6.028	-3.500	0.000	3.500	6.028	7.121
COTA	346.311	347.545	347.621	347.726	347.621	347.545	346.817

247+0.00

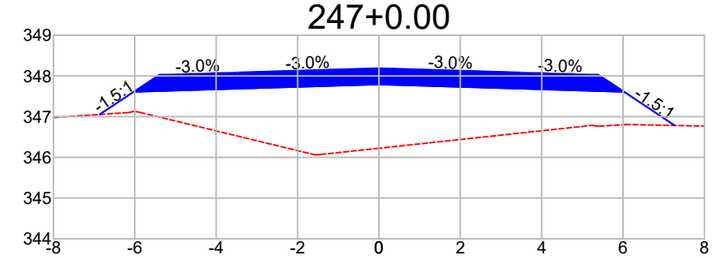


DIST.	-6.863	-6.028	-3.500	0.000	3.500	6.028	7.269
COTA	347.053	347.609	347.685	347.790	347.685	347.609	346.783

248+0.00

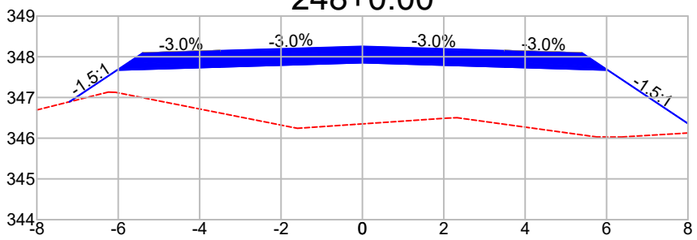


DIST.	-7.198	-6.028	-3.500	0.000	3.500	6.028	8.320
COTA	346.894	347.674	347.750	347.855	347.750	347.674	346.146

249+0.00

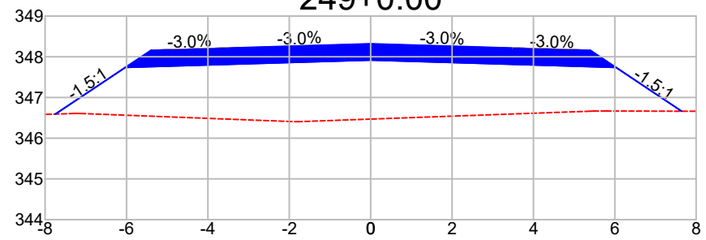


DIST.	-7.748	-6.028	-3.500	0.000	3.500	6.028	7.642
COTA	346.592	347.739	347.815	347.920	347.815	347.739	346.663

250+0.00

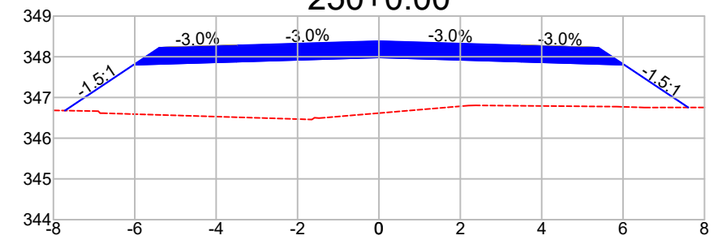


DIST.	-7.716	-6.028	-3.500	0.000	3.500	6.028	7.602
COTA	346.678	347.803	347.879	347.984	347.879	347.803	346.754

251+0.00

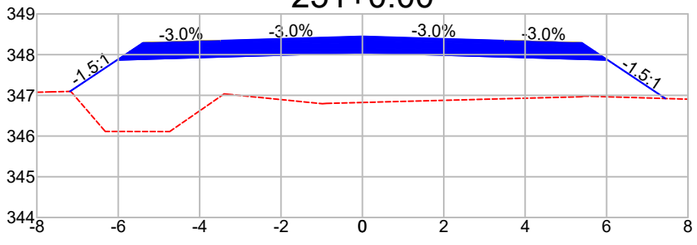


DIST.	-7.185	-6.028	-3.500	0.000	3.500	6.028	7.448
COTA	347.097	347.868	347.944	348.049	347.944	347.868	346.922

252+0.00

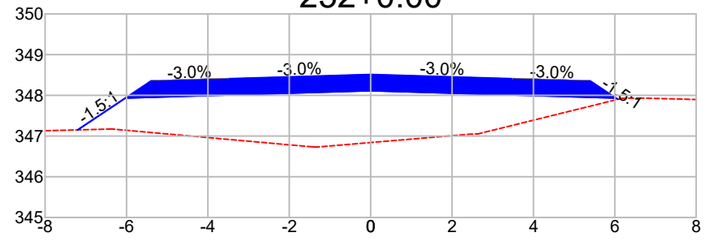

DIST.	-7.201	-6.028	-3.500	0.000	3.500	6.028	6.075
COTA	347.151	347.933	348.008	348.113	348.008	347.933	347.902

253+0.00

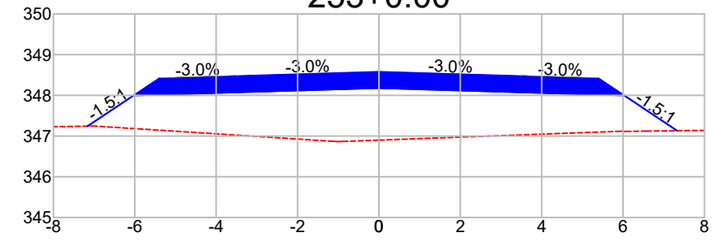

DIST.	-7.160	-6.028	-3.500	0.000	3.500	6.028	7.329
COTA	347.242	347.997	348.073	348.178	348.073	347.997	347.130

Observações:

a) Todas as dimensões apresentadas neste projeto estão em metros.
b) O levantamento planialtimétrico e o projeto foi elaborado usando como o sistema de coordenadas UTM / SIRGAS 2000.

PREFEITURA MUNICIPAL DE CLÁUDIA-MT

RODOVIAS MUNICIPAIS: Estrada Valdirene / Estrada Keno 01 / Estrada Keno 06
TRECHO: Entre o KM 1.40 e a Divisa com Nova Santa Helena-MT
SEGMENTO: Estaca 5+0,00 à 1.612+4,95
EXTENSÃO: 32,14 km


ST-23

ASSUNTO:
SEÇÕES TRANSVERSAIS
ESTACA 243+0,00 À 253+0,00

ESCALA:
1 : 150


AS INFORMAÇÕES DESTE DOCUMENTO SÃO PROPRIEDADE DA PREFEITURA MUNICIPAL DE CLÁUDIA-MT, SENDO PROIBIDA A UTILIZAÇÃO FORA DA SUA FINALIDADE.

254+0.00

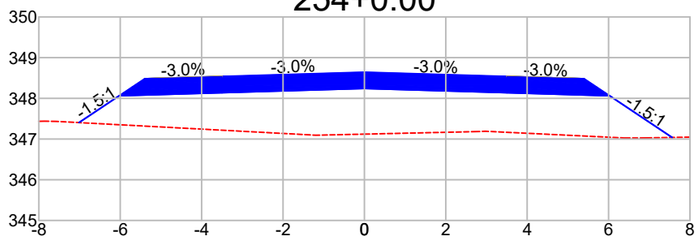


DIST.	-7.015	-6.028	-3.500	0.000	3.500	6.028	7.563
COTA	347.404	348.062	348.138	348.243	348.138	348.062	347.039

255+0.00

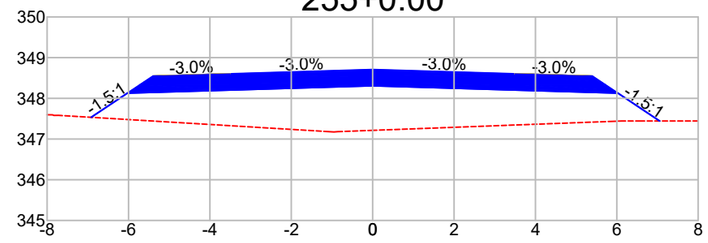


DIST.	-6.918	-6.028	-3.500	0.000	3.500	6.028	7.053
COTA	347.534	348.127	348.202	348.307	348.202	348.127	347.443

256+0.00

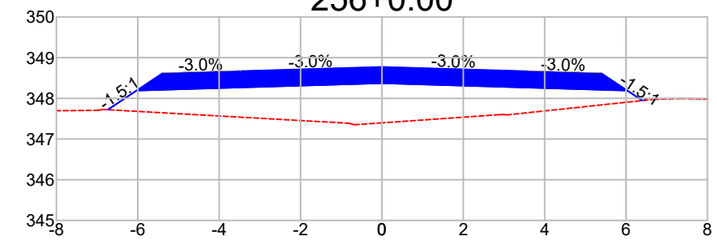


DIST.	-6.735	-6.028	-3.500	0.000	3.500	6.028	6.398
COTA	347.720	348.191	348.267	348.372	348.267	348.191	347.945

257+0.00

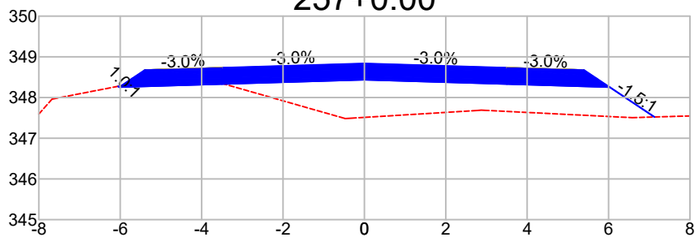


DIST.	-6.049	-6.028	-3.500	0.000	3.500	6.028	7.129
COTA	348.277	348.256	348.332	348.437	348.332	348.256	347.522

258+0.00

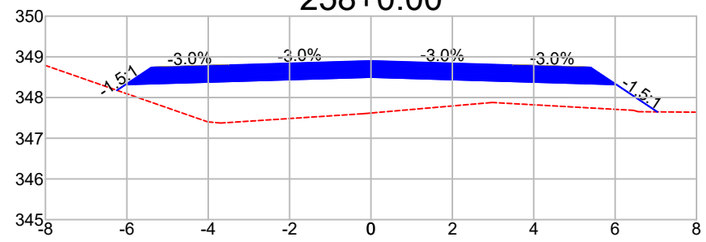


DIST.	-6.243	-6.028	-3.500	0.000	3.500	6.028	7.037
COTA	348.177	348.320	348.396	348.501	348.396	348.320	347.648

259+0.00

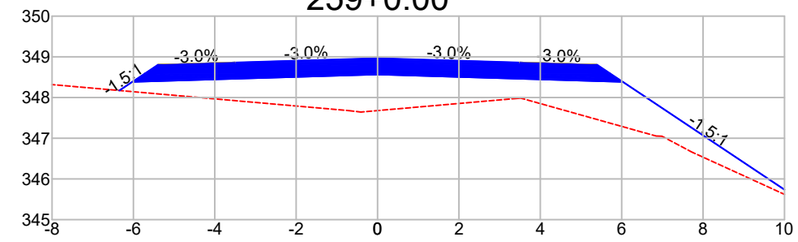


DIST.	-6.346	-6.028	-3.500	0.000	3.500	6.028	10.552
COTA	348.173	348.385	348.461	348.566	348.461	348.385	345.369

260+0.00

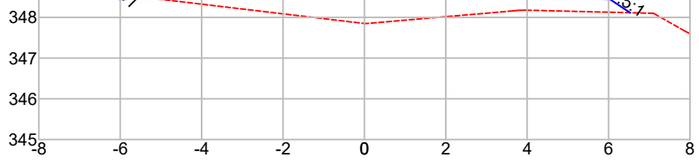


DIST.	-6.160	-6.028	-3.500	0.000	3.500	6.028	6.532
COTA	348.581	348.450	348.526	348.631	348.526	348.450	348.114

261+0.00

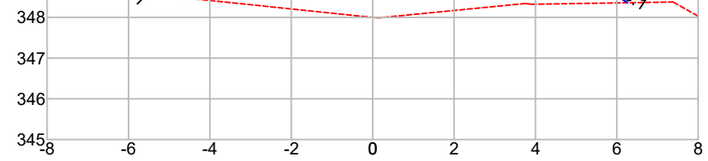


DIST.	-6.153	-6.028	-3.500	0.000	3.500	6.028	6.260
COTA	348.639	348.514	348.590	348.695	348.590	348.514	348.360

262+0.00

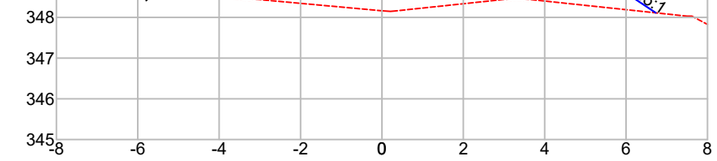


DIST.	-6.176	-6.028	-3.500	0.000	3.500	6.028	6.729
COTA	348.727	348.579	348.655	348.760	348.655	348.579	348.112

263+0.00

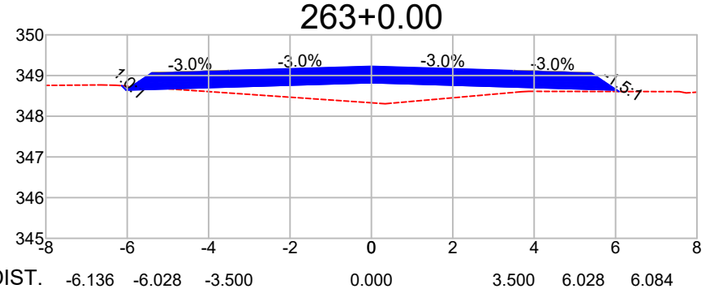


DIST.	-6.136	-6.028	-3.500	0.000	3.500	6.028	6.084
COTA	348.751	348.644	348.719	348.824	348.719	348.644	348.607

264+0.00

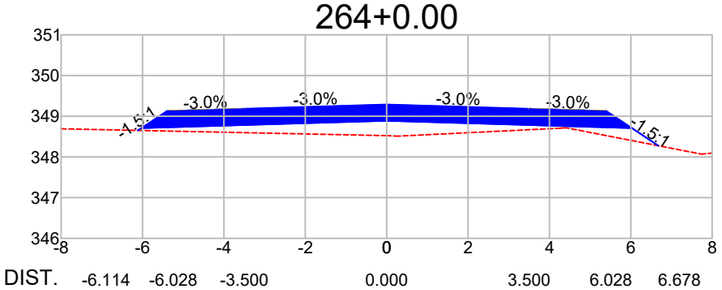

DIST.	-6.114	-6.028	-3.500	0.000	3.500	6.028	6.678
COTA	348.651	348.708	348.784	348.889	348.784	348.708	348.275

265+0.00

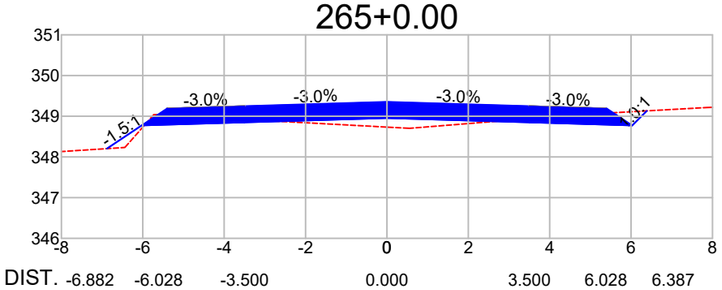

DIST.	-6.882	-6.028	-3.500	0.000	3.500	6.028	6.387
COTA	348.204	348.773	348.849	348.954	348.849	348.773	349.131

Observações:

a) Todas as dimensões apresentadas neste projeto estão em metros.
b) O levantamento planialtimétrico e o projeto foi elaborado usando como o sistema de coordenadas UTM / SIRGAS 2000.

PREFEITURA MUNICIPAL DE CLÁUDIA-MT

RODOVIAS MUNICIPAIS: Estrada Valdirene / Estrada Keno 01 / Estrada Keno 06
TRECHO: Entre o KM 1.40 e a Divisa com Nova Santa Helena-MT
SEGMENTO: Estaca 5+0,00 à 1.612+4,95
EXTENSÃO: 32,14 km


ST-24

ASSUNTO:
SEÇÕES TRANSVERSAIS
ESTACA 254+0,00 À 265+0,00

ESCALA:
1 : 150


AS INFORMAÇÕES DESTE DOCUMENTO SÃO PROPRIEDADE DA PREFEITURA MUNICIPAL DE CLÁUDIA-MT, SENDO PROIBIDA A UTILIZAÇÃO FORA DA SUA FINALIDADE.

266+0.00

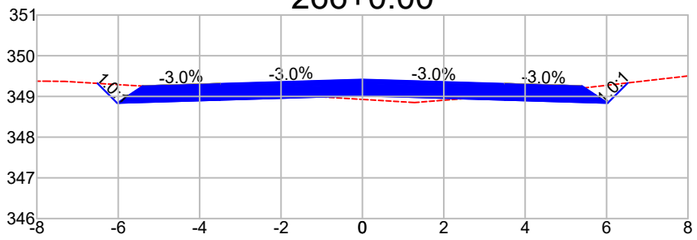


DIST.	-6.511	-6.028	-3.500	0.000	3.500	6.028	6.524
COTA	349.321	348.837	348.913	349.018	348.913	348.837	349.333

267+0.00

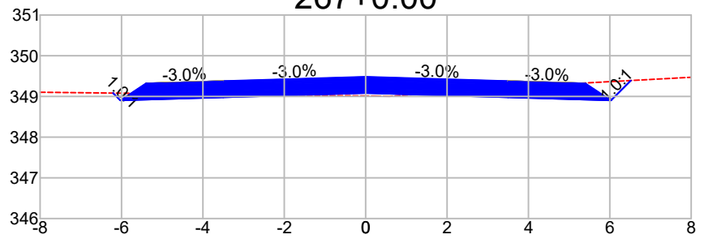


DIST.	-6.208	-6.028	-3.500	0.000	3.500	6.028	6.517
COTA	349.082	348.902	348.978	349.083	348.978	348.902	349.391

268+0.00

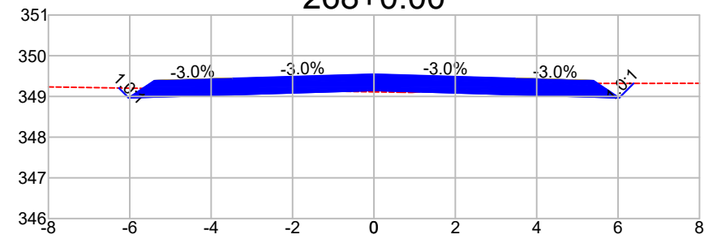


DIST.	-6.269	-6.028	-3.500	0.000	3.500	6.028	6.382
COTA	349.207	348.967	349.043	349.148	349.043	348.967	349.321

269+0.00

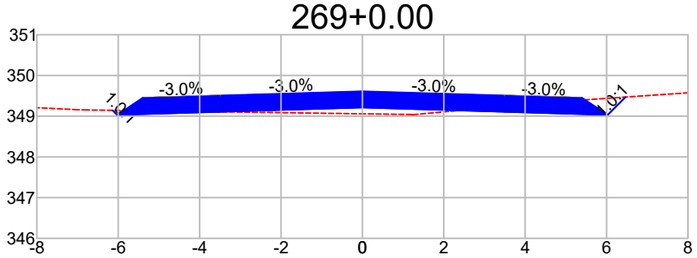


DIST.	-6.141	-6.028	-3.500	0.000	3.500	6.028	6.466
COTA	349.144	349.031	349.107	349.212	349.107	349.031	349.470

270+0.00

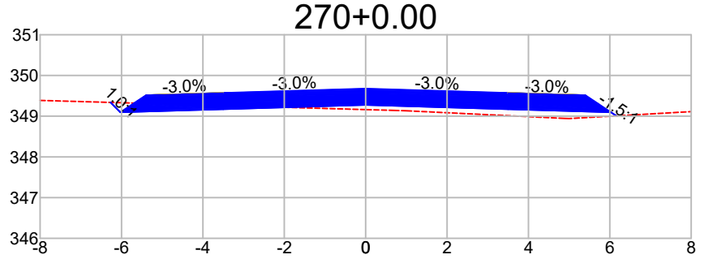


DIST.	-6.270	-6.028	-3.500	0.000	3.500	6.028	6.161
COTA	349.338	349.096	349.172	349.277	349.172	349.096	349.007

271+0.00

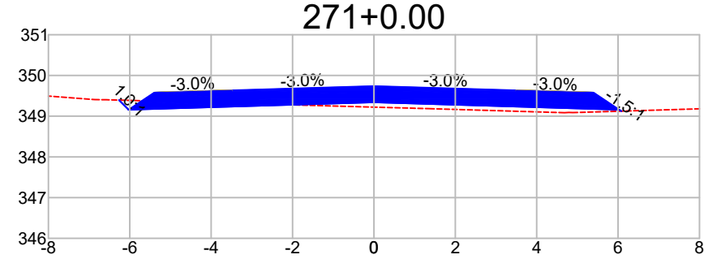


DIST.	-6.264	-6.028	-3.500	0.000	3.500	6.028	6.081
COTA	349.395	349.159	349.235	349.340	349.235	349.159	349.123

272+0.00

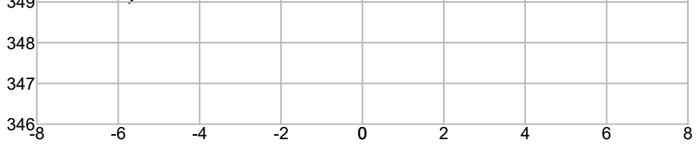


DIST.	-6.052	-6.028	-3.500	0.000	3.500	6.028	6.164
COTA	349.229	349.205	349.281	349.386	349.281	349.205	349.341

273+0.00

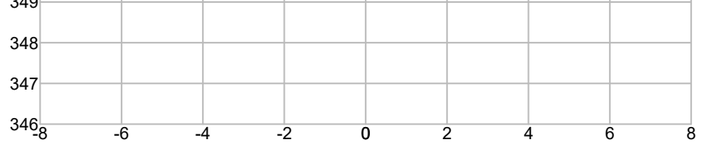


DIST.	-6.221	-6.028	-3.500	0.000	3.500	6.028	6.272
COTA	349.424	349.231	349.307	349.412	349.307	349.231	349.474

274+0.00

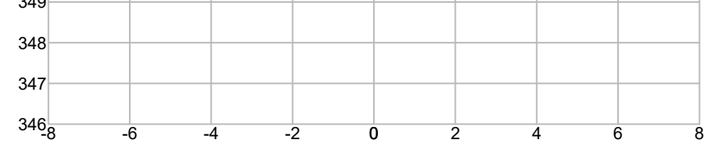


DIST.	-6.286	-6.028	-3.500	0.000	3.500	6.028	6.092
COTA	349.495	349.237	349.313	349.418	349.313	349.237	349.301

275+0.00

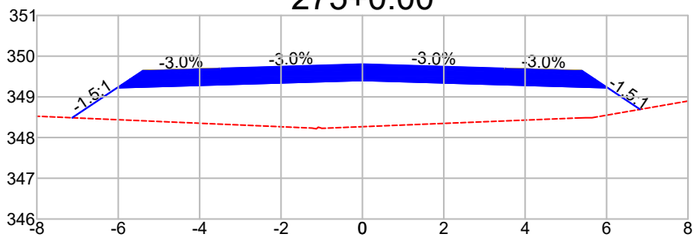


DIST.	-7.133	-6.028	-3.500	0.000	3.500	6.028	6.824
COTA	348.487	349.223	349.299	349.404	349.299	349.223	348.692

276+0.00

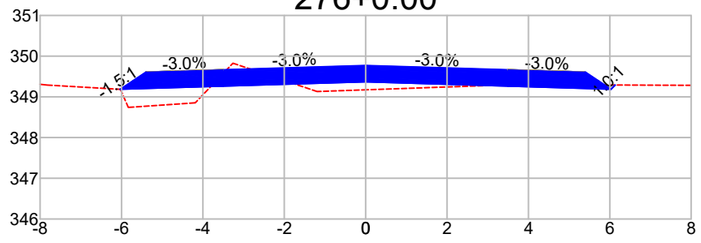

DIST.	-6.034	-6.028	-3.500	0.000	3.500	6.028	6.130
COTA	349.186	349.189	349.265	349.370	349.265	349.189	349.291

277+0.00

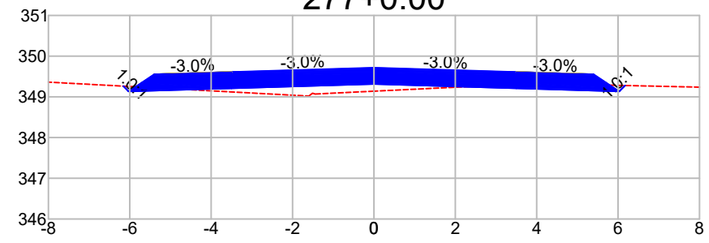

DIST.	-6.156	-6.028	-3.500	0.000	3.500	6.028	6.172
COTA	349.263	349.135	349.211	349.316	349.211	349.135	349.279

Observações:

a) Todas as dimensões apresentadas neste projeto estão em metros.
b) O levantamento planialtimétrico e o projeto foi elaborado usando como o sistema de coordenadas UTM / SIRGAS 2000.

PREFEITURA MUNICIPAL DE CLÁUDIA-MT

RODOVIAS MUNICIPAIS: Estrada Valdirene / Estrada Keno 01 / Estrada Keno 06
TRECHO: Entre o KM 1.40 e a Divisa com Nova Santa Helena-MT
SEGMENTO: Estaca 5+0,00 à 1.612+4,95
EXTENSÃO: 32,14 km


ST-25

ASSUNTO:
SEÇÕES TRANSVERSAIS
ESTACA 266+0,00 À 277+0,00

ESCALA:
1 : 150


AS INFORMAÇÕES DESTE DOCUMENTO SÃO PROPRIEDADE DA PREFEITURA MUNICIPAL DE CLÁUDIA-MT, SENDO PROIBIDA A UTILIZAÇÃO FORA DA SUA FINALIDADE.

278+0.00

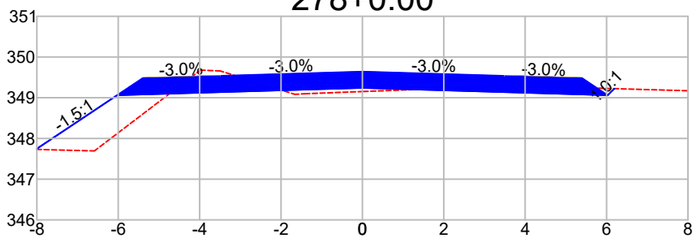


DIST.	-8.024	-6.028	-3.500	0.000	3.500	6.028	6.190
COTA	347.731	349.061	349.137	349.242	349.137	349.061	349.223

279+0.00

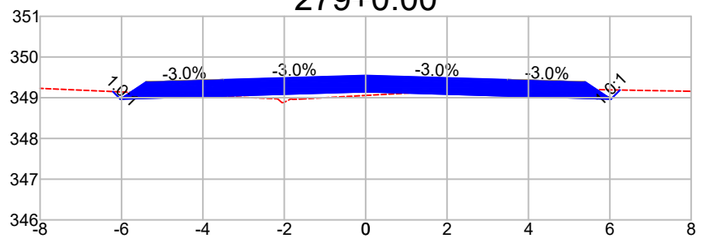


DIST.	-6.212	-6.028	-3.500	0.000	3.500	6.028	6.250
COTA	349.151	348.967	349.043	349.148	349.043	348.967	349.189

280+0.00

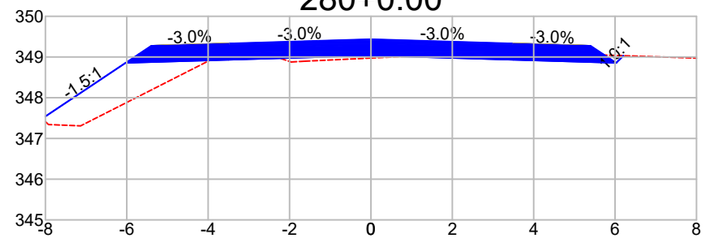


DIST.	-8.079	-6.028	-3.500	0.000	3.500	6.028	6.204
COTA	347.490	348.857	348.932	349.037	348.932	348.857	349.033

281+0.00

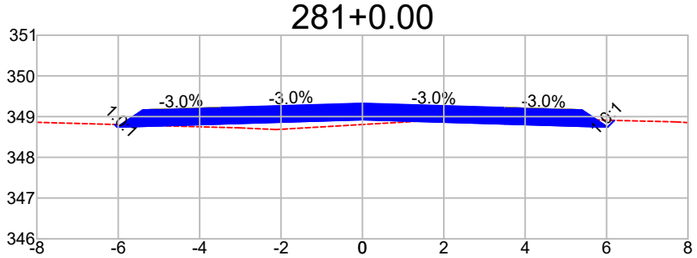


DIST.	-6.092	-6.028	-3.500	0.000	3.500	6.028	6.193
COTA	348.808	348.744	348.820	348.925	348.820	348.744	348.908

282+0.00

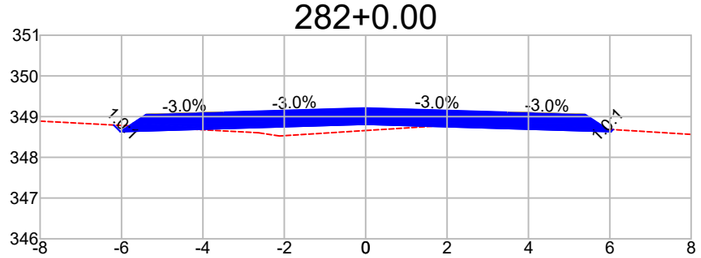


DIST.	-6.190	-6.028	-3.500	0.000	3.500	6.028	6.079
COTA	348.793	348.632	348.707	348.812	348.707	348.632	348.683

283+0.00

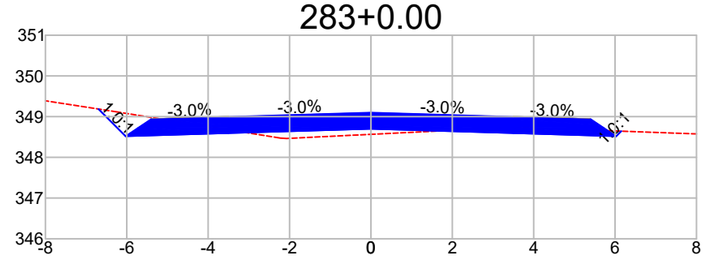


DIST.	-6.696	-6.028	-3.500	0.000	3.500	6.028	6.152
COTA	349.187	348.519	348.595	348.700	348.595	348.519	348.643

284+0.00

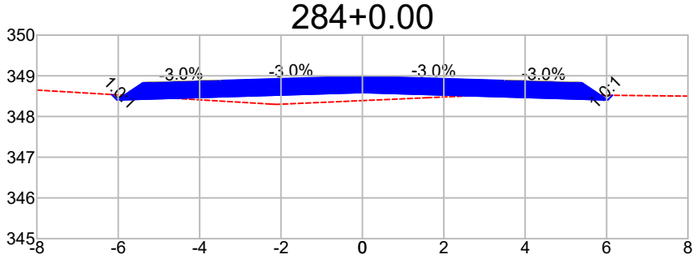


DIST.	-6.160	-6.028	-3.500	0.000	3.500	6.028	6.142
COTA	348.539	348.407	348.482	348.588	348.482	348.407	348.520

285+0.00

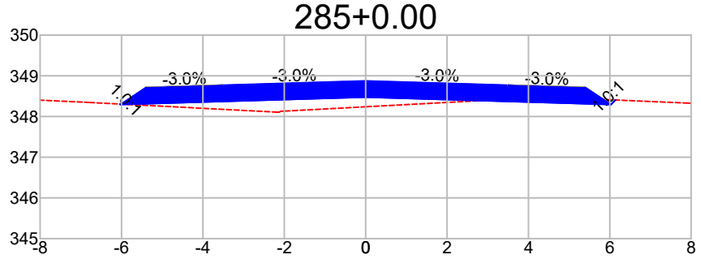


DIST.	-6.040	-6.028	-3.500	0.000	3.500	6.028	6.139
COTA	348.306	348.294	348.370	348.475	348.370	348.294	348.405

286+0.00

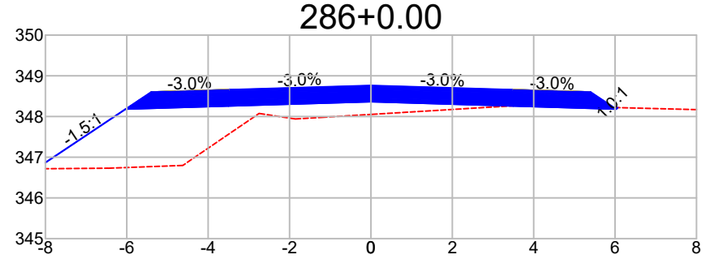


DIST.	-6.228	-6.028	-3.500	0.000	3.500	6.028	6.065
COTA	348.715	348.182	348.257	348.362	348.257	348.182	348.218

287+0.00

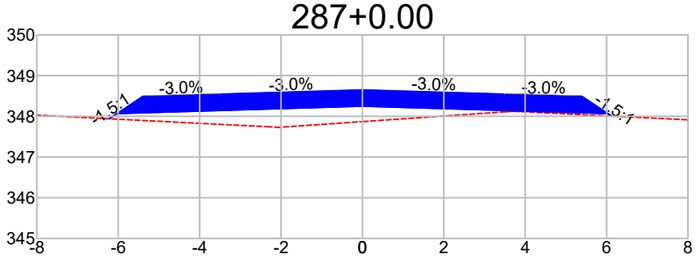


DIST.	-6.223	-6.028	-3.500	0.000	3.500	6.028	6.124
COTA	347.940	348.069	348.145	348.250	348.145	348.069	348.006

288+0.00

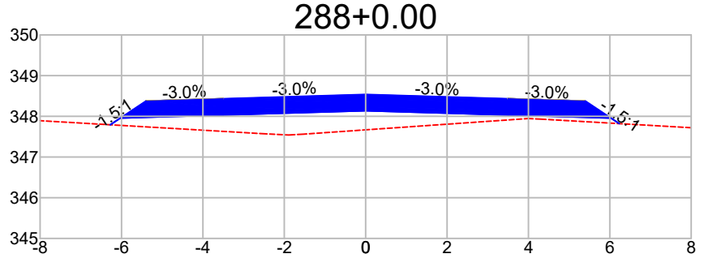

DIST.	-6.275	-6.028	-3.500	0.000	3.500	6.028	6.232
COTA	347.792	347.957	348.032	348.137	348.032	347.957	347.821

289+0.00

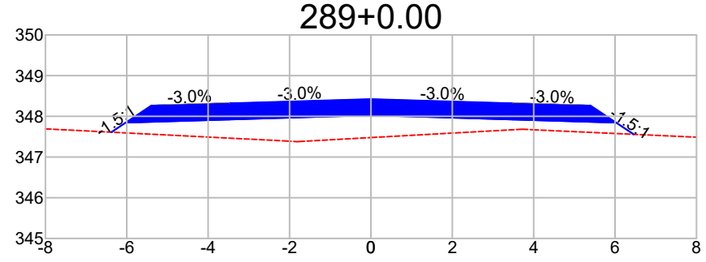

DIST.	-6.379	-6.028	-3.500	0.000	3.500	6.028	6.458
COTA	347.610	347.844	347.920	348.025	347.920	347.844	347.558

Observações:

a) Todas as dimensões apresentadas neste projeto estão em metros.
b) O levantamento planialtimétrico e o projeto foi elaborado usando como o sistema de coordenadas UTM / SIRGAS 2000.

PREFEITURA MUNICIPAL DE CLÁUDIA-MT

RODOVIAS MUNICIPAIS: Estrada Valdirene / Estrada Keno 01 / Estrada Keno 06
TRECHO: Entre o KM 1.40 e a Divisa com Nova Santa Helena-MT
SEGMENTO: Estaca 5+0,00 à 1.612+4,95
EXTENSÃO: 32,14 km


ST-26

ASSUNTO:
SEÇÕES TRANSVERSAIS
ESTACA 278+0,00 À 289+0,00

ESCALA:
1 : 150


AS INFORMAÇÕES DESTE DOCUMENTO SÃO PROPRIEDADE DA PREFEITURA MUNICIPAL DE CLÁUDIA-MT, SENDO PROIBIDA A UTILIZAÇÃO FORA DA SUA FINALIDADE.

290+0.00

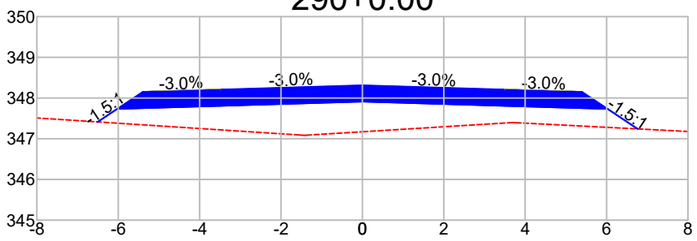


DIST.	-6.506	-6.028	-3.500	0.000	3.500	6.028	6.764
COTA	347.413	347.732	347.807	347.912	347.807	347.732	347.241

291+0.00

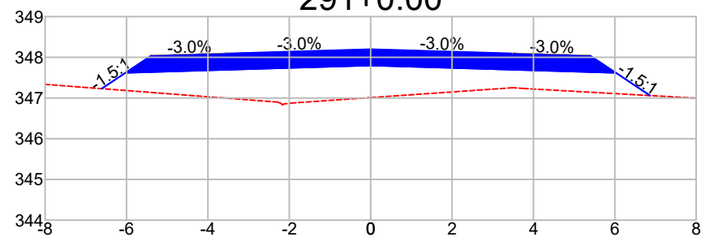


DIST.	-6.612	-6.028	-3.500	0.000	3.500	6.028	6.865
COTA	347.230	347.619	347.695	347.800	347.695	347.619	347.061

292+0.00

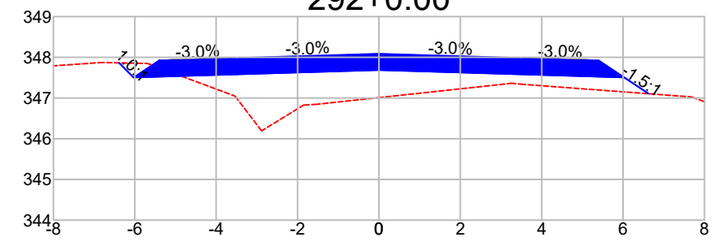


DIST.	-6.386	-6.028	-3.500	0.000	3.500	6.028	6.630
COTA	347.864	347.507	347.582	347.687	347.582	347.507	347.106

293+0.00

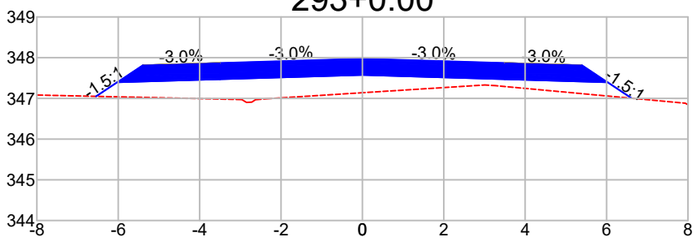


DIST.	-6.545	-6.028	-3.500	0.000	3.500	6.028	6.615
COTA	347.050	347.394	347.470	347.575	347.470	347.394	347.003

294+0.00

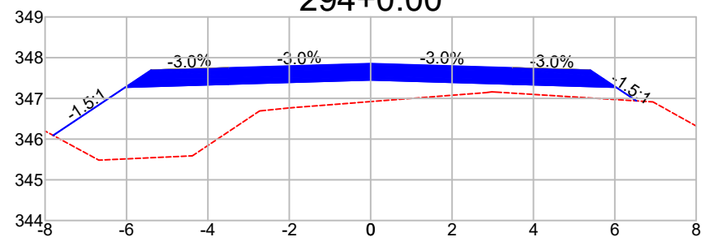


DIST.	-7.803	-6.028	-3.500	0.000	3.500	6.028	6.530
COTA	346.090	347.274	347.349	347.454	347.349	347.274	346.939

295+0.00

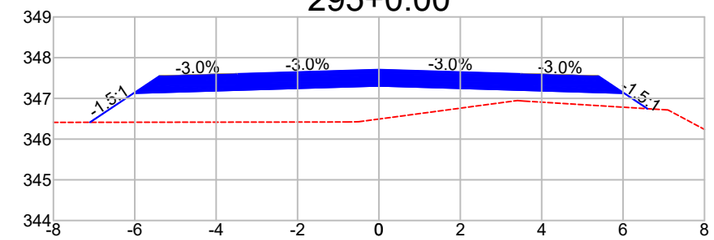

DIST.	-7.101	-6.028	-3.500	0.000	3.500	6.028	6.599
COTA	346.412	347.127	347.203	347.308	347.203	347.127	346.746

296+0.00

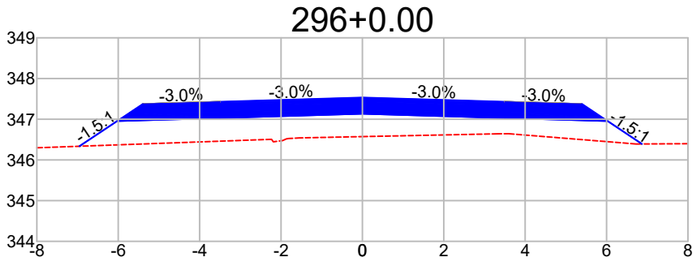

DIST.	-6.955	-6.028	-3.500	0.000	3.500	6.028	6.870
COTA	346.336	346.954	347.029	347.134	347.029	346.954	346.392

Observações:

a) Todas as dimensões apresentadas neste projeto estão em metros.
b) O levantamento planialtimétrico e o projeto foi elaborado usando como o sistema de coordenadas UTM / SIRGAS 2000.

PREFEITURA MUNICIPAL DE CLÁUDIA-MT

RODOVIAS MUNICIPAIS: Estrada Valdirene / Estrada Keno 01 / Estrada Keno 06
TRECHO: Entre o KM 1.40 e a Divisa com Nova Santa Helena-MT
SEGMENTO: Estaca 5+0,00 à 1.612+4,95
EXTENSÃO: 32,14 km


ST-27

ASSUNTO:
SEÇÕES TRANSVERSAIS
ESTACA 290+0,00 À 296+0,00

ESCALA:
1 : 150


AS INFORMAÇÕES DESTE DOCUMENTO SÃO PROPRIEDADE DA PREFEITURA MUNICIPAL DE CLÁUDIA-MT, SENDO PROIBIDA A UTILIZAÇÃO FORA DA SUA FINALIDADE.

297+0.00

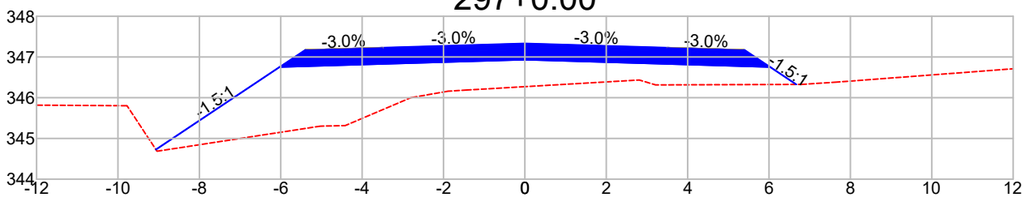

DIST.	-9.068	-6.028	-3.500	0.000	3.500	6.028	6.669
COTA	344.727	346.754	346.829	346.934	346.829	346.754	346.326

298+0.00

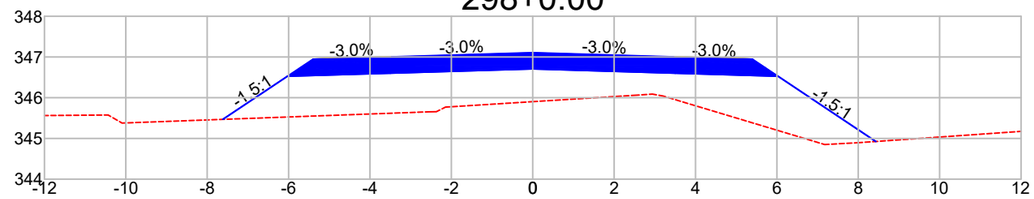

DIST.	-7.617	-6.028	-3.500	0.000	3.500	6.028	8.431
COTA	345.468	346.527	346.603	346.708	346.603	346.527	344.925

299+0.00


DIST.	-9.220	-6.028	-3.500	0.000	3.500	6.028	7.629
COTA	344.146	346.274	346.349	346.454	346.349	346.274	345.207

300+0.00




DIST.	-9.313	-6.028	-3.500	0.000	3.500	6.028	7.775
COTA	343.804	345.994	346.069	346.174	346.069	345.994	344.829

301+0.00

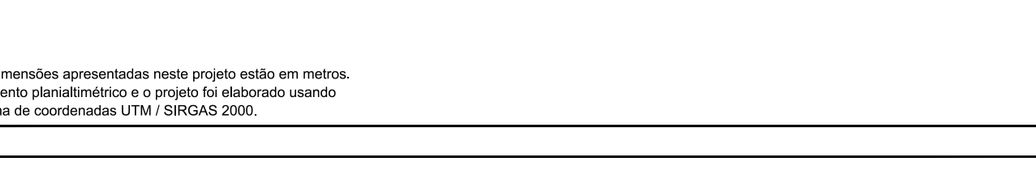

DIST.	-8.415	-6.028	-3.500	0.000	3.500	6.028	7.030
COTA	344.095	345.687	345.763	345.868	345.763	345.687	345.019

302+0.00

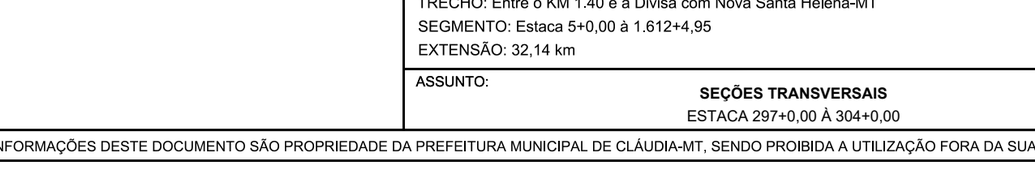

DIST.	-7.195	-6.028	-3.500	0.000	3.500	6.028	6.760
COTA	344.576	345.354	345.429	345.534	345.429	345.354	344.866

303+0.00

DIST.	-8.059	-6.028	-3.500	0.000	3.500	6.028	7.213
COTA	343.640	344.994	345.069	345.174	345.069	344.994	344.204

304+0.00

DIST.	-8.929	-6.028	-3.500	0.000	3.500	6.028	6.197
COTA	342.673	344.607	344.683	344.788	344.683	344.607	344.775

Observações:

a) Todas as dimensões apresentadas neste projeto estão em metros.
b) O levantamento planialtimétrico e o projeto foi elaborado usando como o sistema de coordenadas UTM / SIRGAS 2000.

PREFEITURA MUNICIPAL DE CLÁUDIA-MT

RODOVIAS MUNICIPAIS: Estrada Valdirene / Estrada Keno 01 / Estrada Keno 06
TRECHO: Entre o KM 1.40 e a Divisa com Nova Santa Helena-MT
SEGMENTO: Estaca 5+0,00 à 1.612+4,95
EXTENSÃO: 32,14 km

ST-28


ASSUNTO:

SEÇÕES TRANSVERSAIS
ESTACA 297+0,00 À 304+0,00

ESCALA:
1 : 150


AS INFORMAÇÕES DESTE DOCUMENTO SÃO PROPRIEDADE DA PREFEITURA MUNICIPAL DE CLÁUDIA-MT, SENDO PROIBIDA A UTILIZAÇÃO FORA DA SUA FINALIDADE.

305+0.00

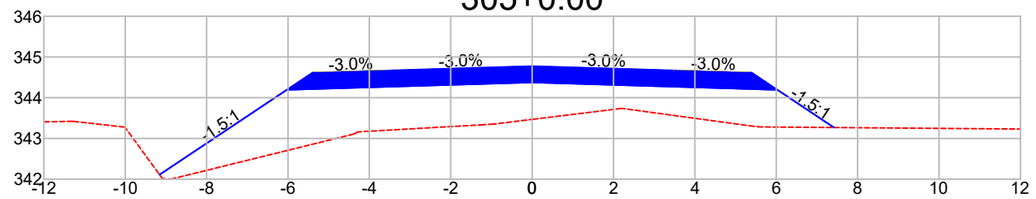


DIST.	-9.156	-6.028	-3.500	0.000	3.500	6.028	7.418
COTA	342.109	344.194	344.270	344.375	344.270	344.194	343.268

306+0.00

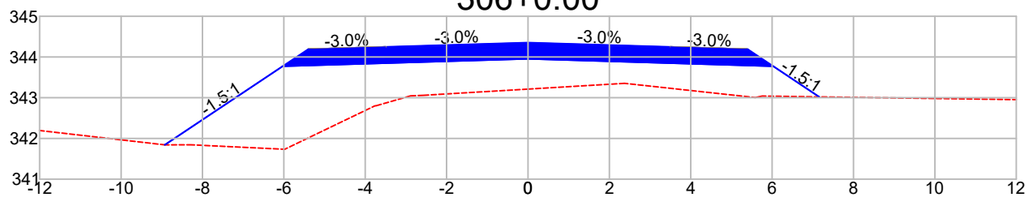


DIST.	-8.925	-6.028	-3.500	0.000	3.500	6.028	7.157
COTA	341.842	343.773	343.849	343.954	343.849	343.773	343.021

307+0.00

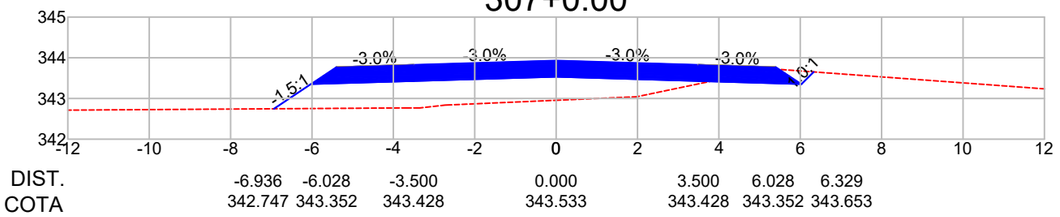


DIST.	-6.936	-6.028	-3.500	0.000	3.500	6.028	6.329
COTA	342.747	343.352	343.428	343.533	343.428	343.352	343.653

308+0.00

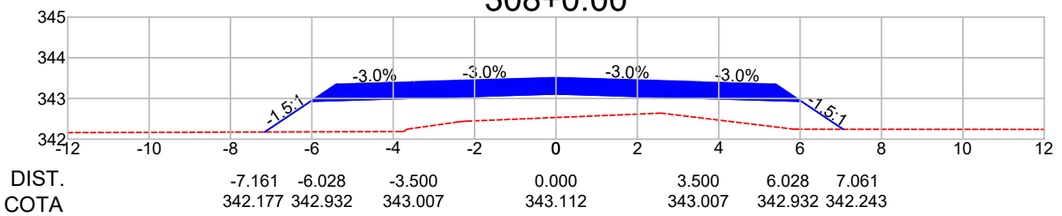


DIST.	-7.161	-6.028	-3.500	0.000	3.500	6.028	7.061
COTA	342.177	342.932	343.007	343.112	343.007	342.932	342.243

309+0.00

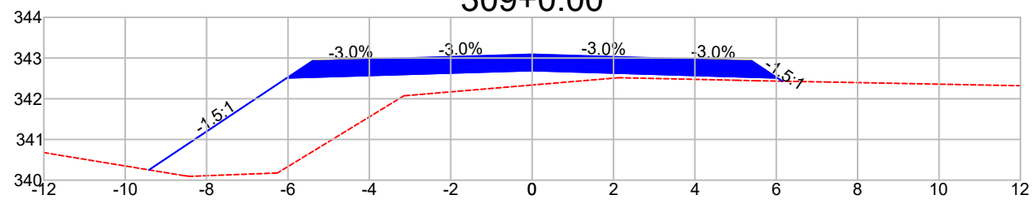


DIST.	-9.416	-6.028	-3.500	0.000	3.500	6.028	6.148
COTA	340.252	342.511	342.587	342.692	342.587	342.511	342.431

310+0.00

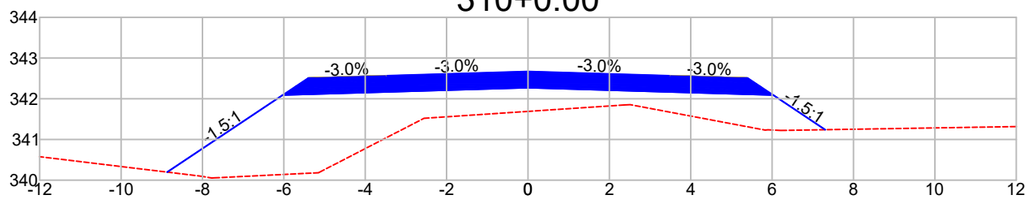


DIST.	-8.867	-6.028	-3.500	0.000	3.500	6.028	7.304
COTA	340.198	342.090	342.166	342.271	342.166	342.090	341.239

311+0.00

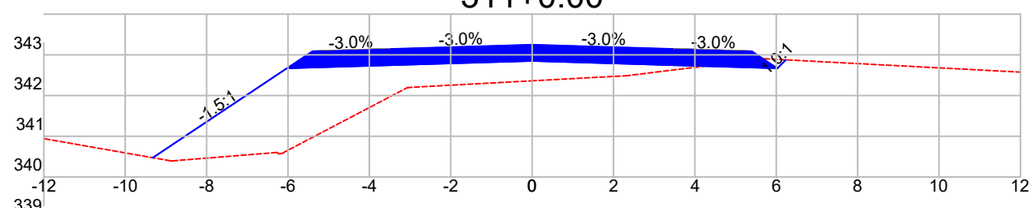


DIST.	-9.323	-6.028	-3.500	0.000	3.500	6.028	6.236
COTA	339.473	341.669	341.745	341.850	341.745	341.669	341.877

312+0.00

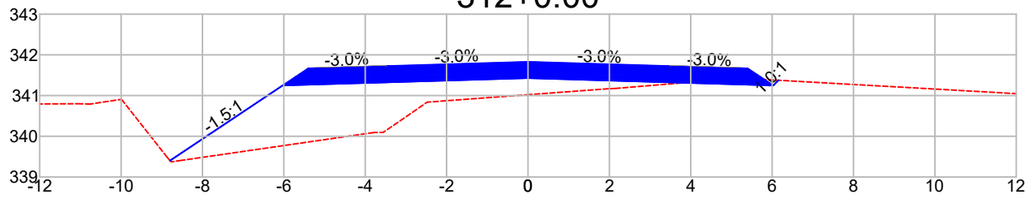


DIST.	-8.797	-6.028	-3.500	0.000	3.500	6.028	6.155
COTA	339.403	341.248	341.324	341.429	341.324	341.248	341.376

313+0.00

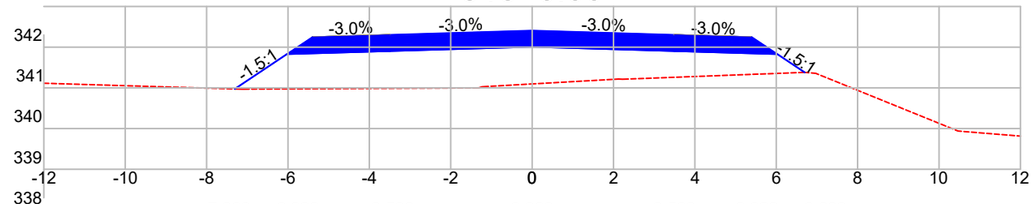

DIST.	-7.309	-6.028	-3.500	0.000	3.500	6.028	6.699
COTA	339.973	340.827	340.903	341.008	340.903	340.827	340.380

314+0.00

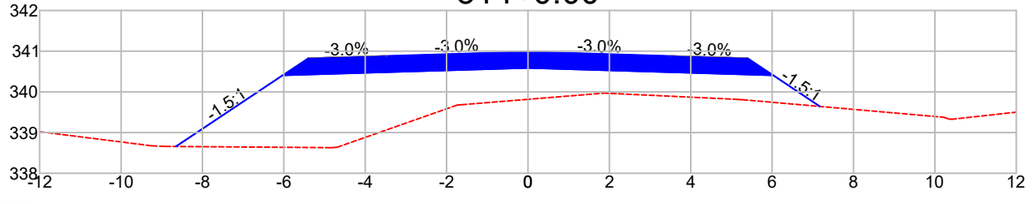

DIST.	-8.651	-6.028	-3.500	0.000	3.500	6.028	7.176
COTA	338.658	340.407	340.483	340.588	340.483	340.407	339.642

Observações:

a) Todas as dimensões apresentadas neste projeto estão em metros.
b) O levantamento planialtimétrico e o projeto foi elaborado usando como o sistema de coordenadas UTM / SIRGAS 2000.

PREFEITURA MUNICIPAL DE CLÁUDIA-MT

RODOVIAS MUNICIPAIS: Estrada Valdirene / Estrada Keno 01 / Estrada Keno 06
TRECHO: Entre o KM 1.40 e a Divisa com Nova Santa Helena-MT
SEGMENTO: Estaca 5+0,00 à 1.612+4,95
EXTENSÃO: 32,14 km

ST-29


ASSUNTO:

SEÇÕES TRANSVERSAIS
ESTACA 305+0,00 À 314+0,00

ESCALA:
1 : 150


AS INFORMAÇÕES DESTE DOCUMENTO SÃO PROPRIEDADE DA PREFEITURA MUNICIPAL DE CLÁUDIA-MT, SENDO PROIBIDA A UTILIZAÇÃO FORA DA SUA FINALIDADE.

315+0.00

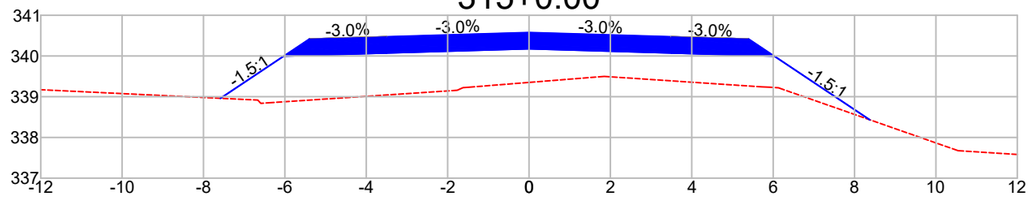


DIST.	-7.583	-6.028	-3.500	0.000	3.500	6.028	8.374
COTA	338.961	339.998	340.073	340.178	340.073	339.998	338.434

316+0.00

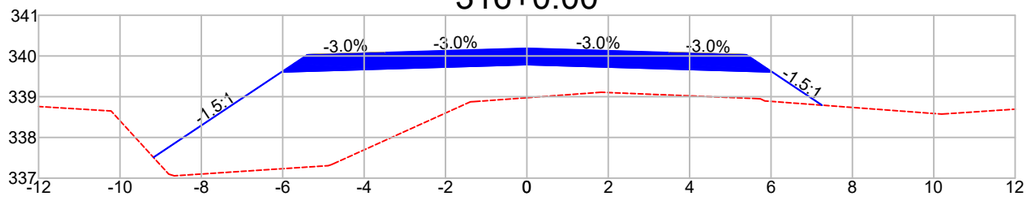


DIST.	-9.177	-6.028	-3.500	0.000	3.500	6.028	7.253
COTA	337.509	339.608	339.684	339.789	339.684	339.608	338.792

317+0.00

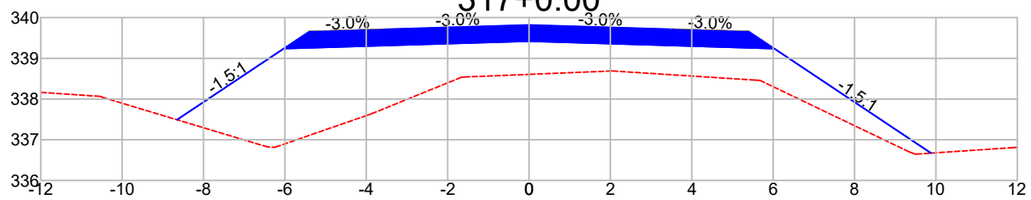


DIST.	-8.651	-6.028	-3.500	0.000	3.500	6.028	9.881
COTA	337.491	339.239	339.315	339.420	339.315	339.239	336.671

318+0.00

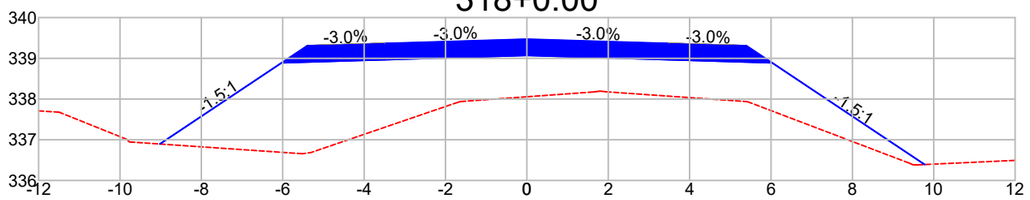


DIST.	-9.021	-6.028	-3.500	0.000	3.500	6.028	9.777
COTA	336.895	338.890	338.966	339.071	338.966	338.890	336.391

319+0.00

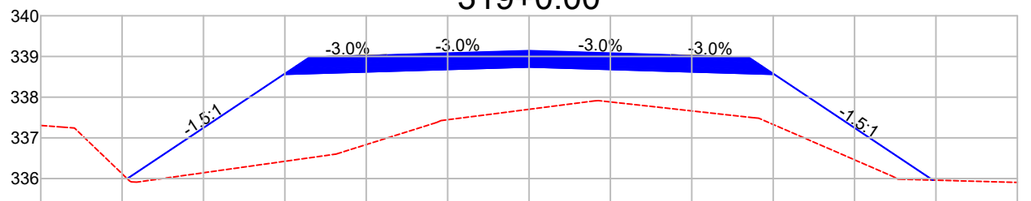


DIST.	-9.874	-6.028	-3.500	0.000	3.500	6.028	9.926
COTA	335.997	338.561	338.636	338.741	338.636	338.561	335.962

320+0.00

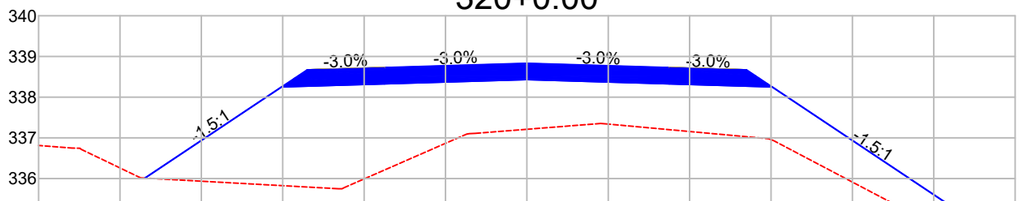


DIST.	-9.388	-6.028	-3.500	0.000	3.500	6.028	10.733
COTA	336.012	338.251	338.327	338.432	338.327	338.251	335.115

321+0.00

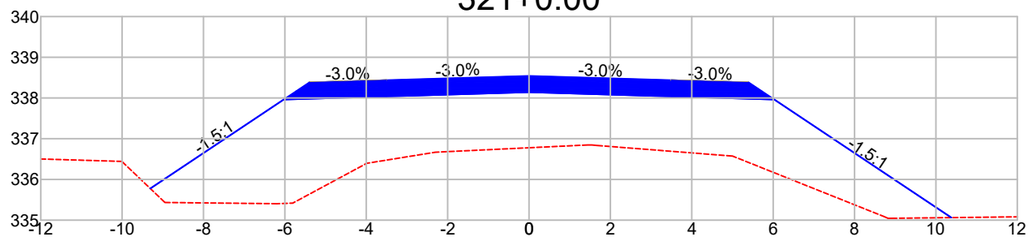

DIST.	-9.307	-6.028	-3.500	0.000	3.500	6.028	10.379
COTA	335.776	337.962	338.038	338.143	338.038	337.962	335.062

322+0.00

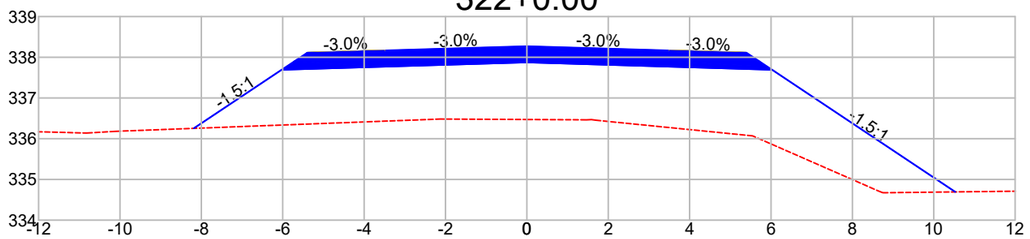

DIST.	-8.187	-6.028	-3.500	0.000	3.500	6.028	10.528
COTA	336.254	337.693	337.769	337.874	337.769	337.693	334.693

Observações:

a) Todas as dimensões apresentadas neste projeto estão em metros.
b) O levantamento planialtimétrico e o projeto foi elaborado usando como o sistema de coordenadas UTM / SIRGAS 2000.

PREFEITURA MUNICIPAL DE CLÁUDIA-MT

RODOVIAS MUNICIPAIS: Estrada Valdirene / Estrada Keno 01 / Estrada Keno 06
TRECHO: Entre o KM 1.40 e a Divisa com Nova Santa Helena-MT
SEGMENTO: Estaca 5+0,00 à 1.612+4,95
EXTENSÃO: 32,14 km


ST-30

ASSUNTO:
SEÇÕES TRANSVERSAIS
ESTACA 315+0,00 À 322+0,00

ESCALA:
1 : 150


AS INFORMAÇÕES DESTE DOCUMENTO SÃO PROPRIEDADE DA PREFEITURA MUNICIPAL DE CLÁUDIA-MT, SENDO PROIBIDA A UTILIZAÇÃO FORA DA SUA FINALIDADE.

323+0.00

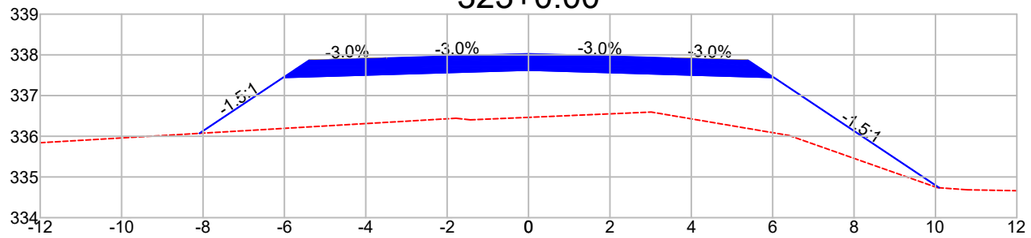


DIST.	-8.088	-6.028	-3.500	0.000	3.500	6.028	10.092
COTA	336.071	337.444	337.520	337.625	337.520	337.444	334.734

324+0.00

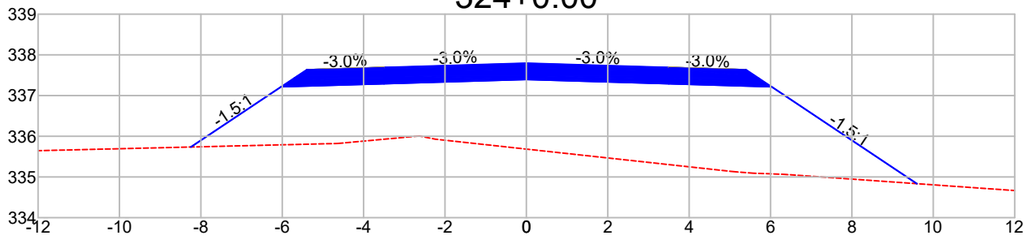


DIST.	-8.247	-6.028	-3.500	0.000	3.500	6.028	9.598
COTA	335.735	337.215	337.290	337.395	337.290	337.215	334.835

325+0.00

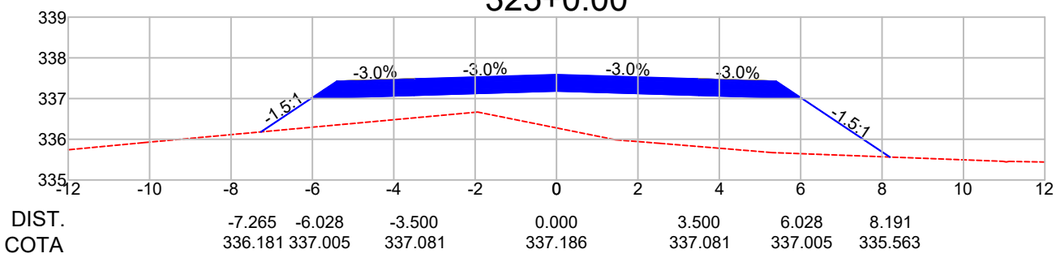


DIST.	-7.265	-6.028	-3.500	0.000	3.500	6.028	8.191
COTA	336.181	337.005	337.081	337.186	337.081	337.005	335.563

326+0.00

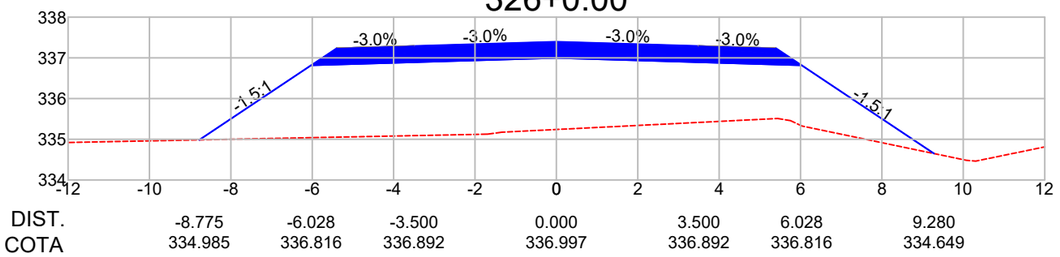


DIST.	-8.775	-6.028	-3.500	0.000	3.500	6.028	9.280
COTA	334.985	336.816	336.892	336.997	336.892	336.816	334.649

327+0.00

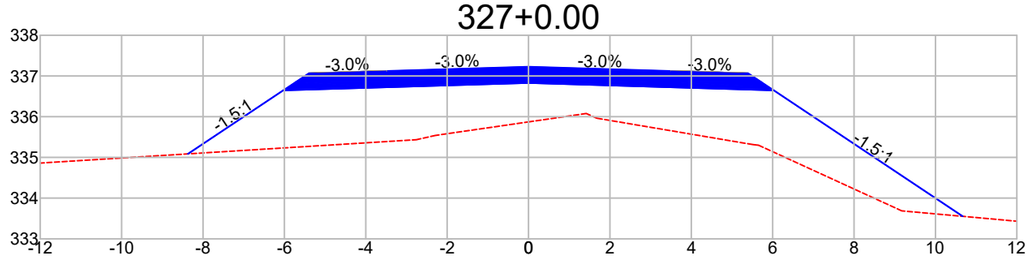


DIST.	-8.369	-6.028	-3.500	0.000	3.500	6.028	10.670
COTA	335.086	336.647	336.723	336.828	336.723	336.647	333.552

328+0.00

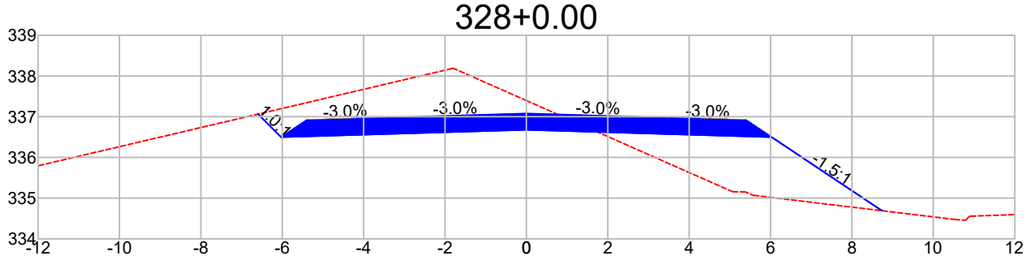


DIST.	-6.594	-6.028	-3.500	0.000	3.500	6.028	8.740
COTA	337.063	336.498	336.574	336.679	336.574	336.498	334.690

329+0.00

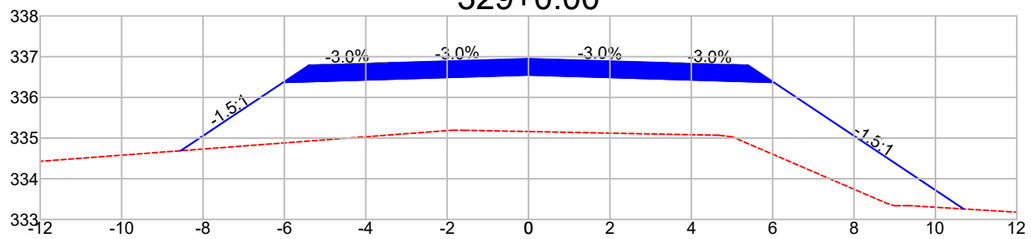

DIST.	-8.547	-6.028	-3.500	0.000	3.500	6.028	10.693
COTA	334.689	336.368	336.444	336.549	336.444	336.368	333.259

330+0.00

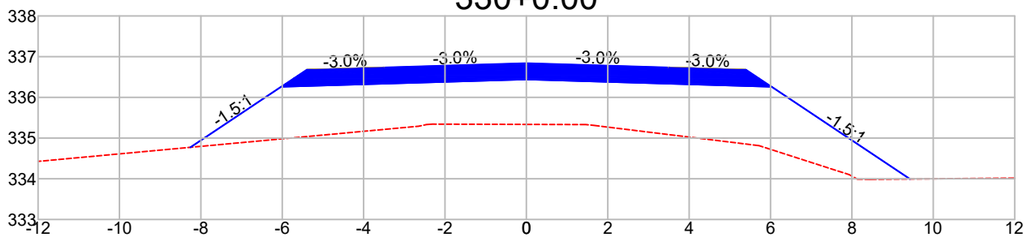

DIST.	-8.258	-6.028	-3.500	0.000	3.500	6.028	9.426
COTA	334.773	336.259	336.335	336.440	336.335	336.259	333.994

Observações:

a) Todas as dimensões apresentadas neste projeto estão em metros.
b) O levantamento planialtimétrico e o projeto foi elaborado usando como o sistema de coordenadas UTM / SIRGAS 2000.

PREFEITURA MUNICIPAL DE CLÁUDIA-MT

RODOVIAS MUNICIPAIS: Estrada Valdirene / Estrada Keno 01 / Estrada Keno 06
TRECHO: Entre o KM 1.40 e a Divisa com Nova Santa Helena-MT
SEGMENTO: Estaca 5+0,00 à 1.612+4,95
EXTENSÃO: 32,14 km


ST-31

ASSUNTO:
SEÇÕES TRANSVERSAIS
ESTACA 323+0,00 À 330+0,00

ESCALA:
1 : 150


AS INFORMAÇÕES DESTE DOCUMENTO SÃO PROPRIEDADE DA PREFEITURA MUNICIPAL DE CLÁUDIA-MT, SENDO PROIBIDA A UTILIZAÇÃO FORA DA SUA FINALIDADE.

331+0.00

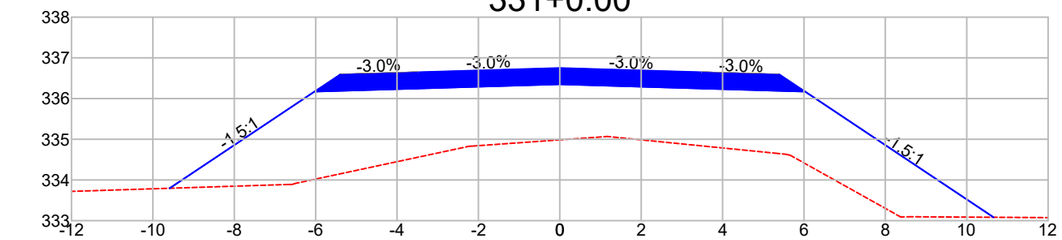


DIST.	-9.590	-6.028	-3.500	0.000	3.500	6.028	10.659
COTA	333.796	336.170	336.246	336.351	336.246	336.170	333.083

332+0.00

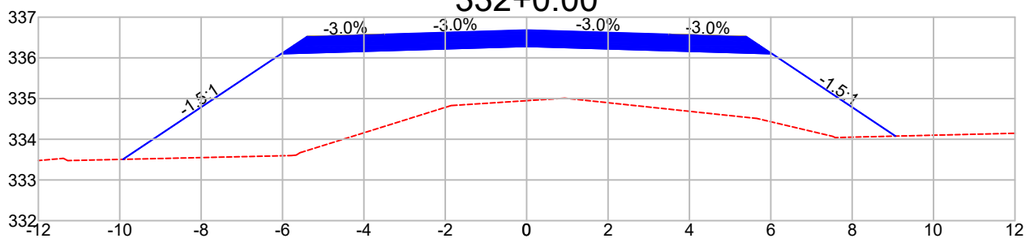


DIST.	-9.920	-6.028	-3.500	0.000	3.500	6.028	9.064
COTA	333.506	336.101	336.177	336.282	336.177	336.101	334.077

333+0.00

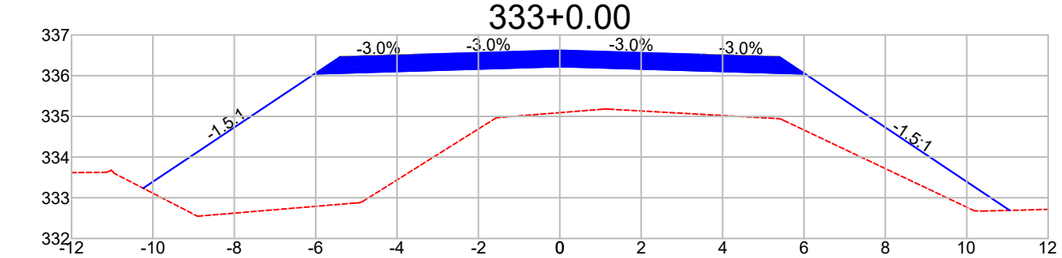


DIST.	-10.240	-6.028	-3.500	0.000	3.500	6.028	11.057
COTA	333.236	336.043	336.119	336.224	336.119	336.043	332.691

334+0.00

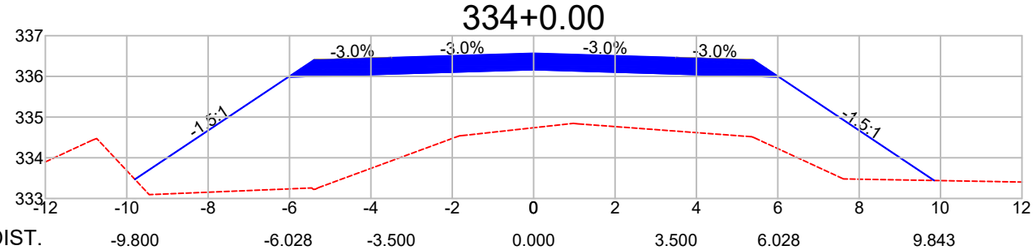


DIST.	-9.800	-6.028	-3.500	0.000	3.500	6.028	9.843
COTA	333.471	335.986	336.061	336.166	336.061	335.986	333.442

335+0.00

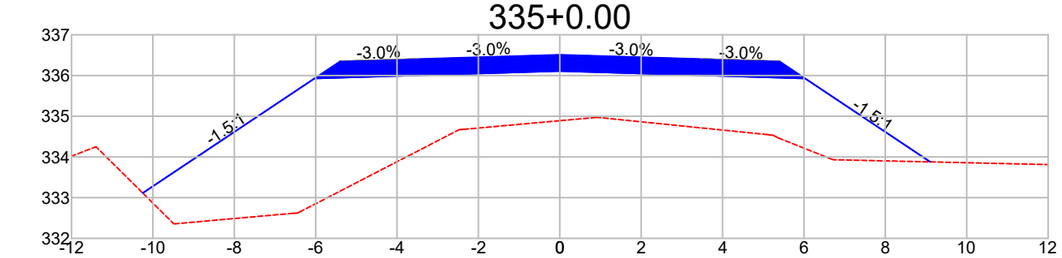


DIST.	-10.250	-6.028	-3.500	0.000	3.500	6.028	9.104
COTA	333.113	335.928	336.004	336.109	336.004	335.928	333.878

336+0.00

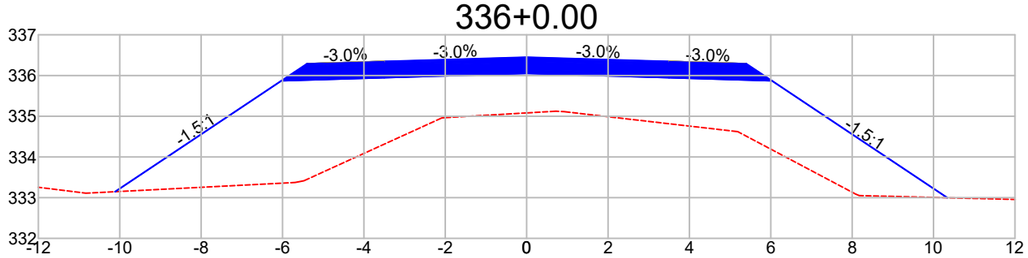


DIST.	-10.114	-6.028	-3.500	0.000	3.500	6.028	10.339
COTA	333.146	335.870	335.946	336.051	335.946	335.870	332.997

337+0.00

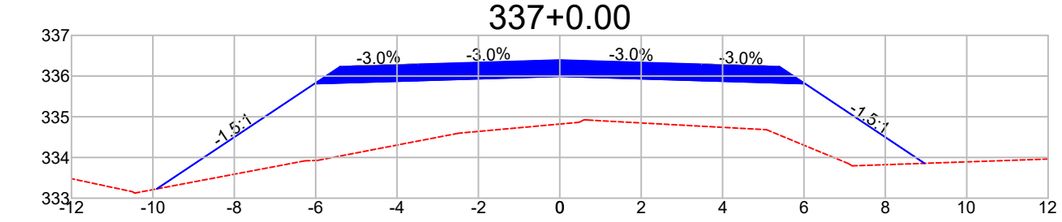

DIST.	-9.905	-6.028	-3.500	0.000	3.500	6.028	8.963
COTA	333.228	335.813	335.889	335.994	335.889	335.813	333.856

338+0.00

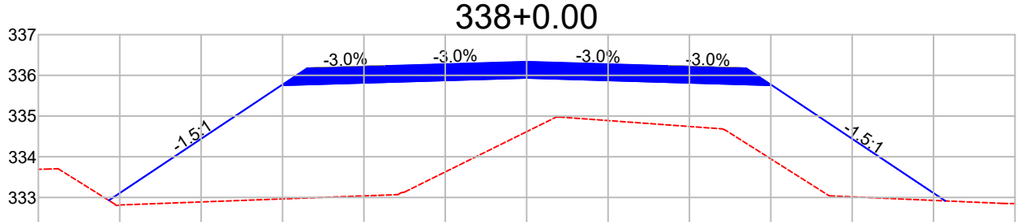

DIST.	-10.269	-6.028	-3.500	0.000	3.500	6.028	10.287
COTA	332.928	335.755	335.831	335.936	335.831	335.755	332.916

Observações:

a) Todas as dimensões apresentadas neste projeto estão em metros.
b) O levantamento planialtimétrico e o projeto foi elaborado usando como o sistema de coordenadas UTM / SIRGAS 2000.

PREFEITURA MUNICIPAL DE CLÁUDIA-MT

RODOVIAS MUNICIPAIS: Estrada Valdirene / Estrada Keno 01 / Estrada Keno 06
TRECHO: Entre o KM 1.40 e a Divisa com Nova Santa Helena-MT
SEGMENTO: Estaca 5+0,00 à 1.612+4,95
EXTENSÃO: 32,14 km

ST-32


ASSUNTO:

SEÇÕES TRANSVERSAIS
ESTACA 331+0,00 À 338+0,00

ESCALA:
1 : 150


AS INFORMAÇÕES DESTE DOCUMENTO SÃO PROPRIEDADE DA PREFEITURA MUNICIPAL DE CLÁUDIA-MT, SENDO PROIBIDA A UTILIZAÇÃO FORA DA SUA FINALIDADE.

339+0.00

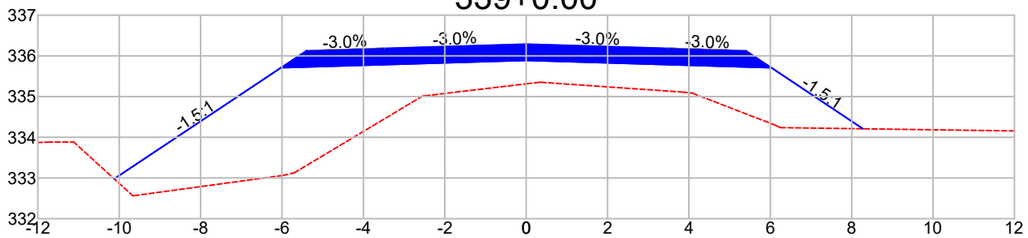


DIST.	-10.124	-6.028	-3.500	0.000	3.500	6.028	8.278
COTA	332.977	335.707	335.783	335.888	335.783	335.707	334.207

340+0.00

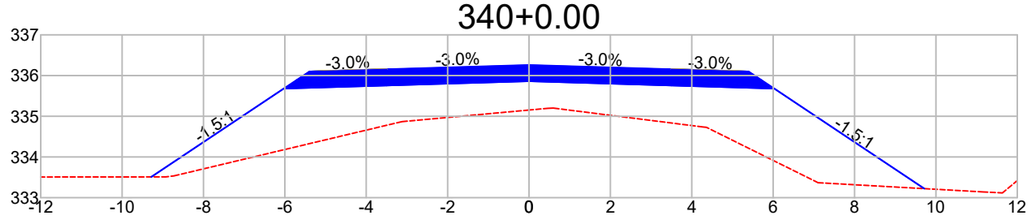


DIST.	-9.283	-6.028	-3.500	0.000	3.500	6.028	9.715
COTA	333.510	335.679	335.755	335.860	335.755	335.679	333.222

341+0.00

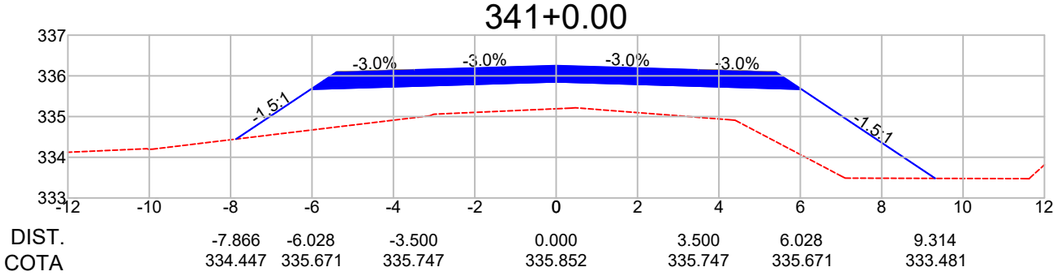


DIST.	-7.866	-6.028	-3.500	0.000	3.500	6.028	9.314
COTA	334.447	335.671	335.747	335.852	335.747	335.671	333.481

342+0.00

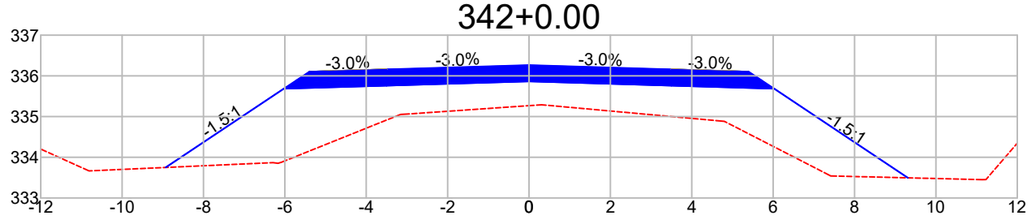


DIST.	-8.929	-6.028	-3.500	0.000	3.500	6.028	9.312
COTA	333.749	335.684	335.759	335.864	335.759	335.684	333.495

343+0.00

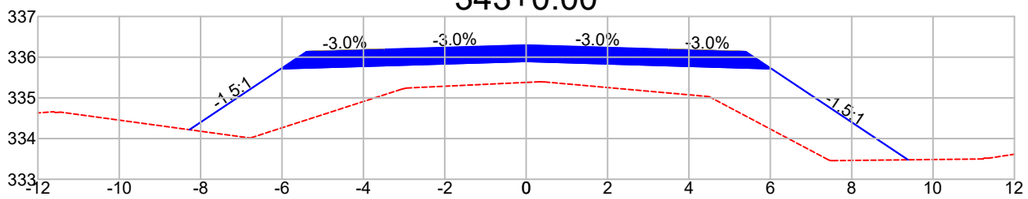


DIST.	-8.275	-6.028	-3.500	0.000	3.500	6.028	9.384
COTA	334.218	335.716	335.791	335.896	335.791	335.716	333.479

344+0.00

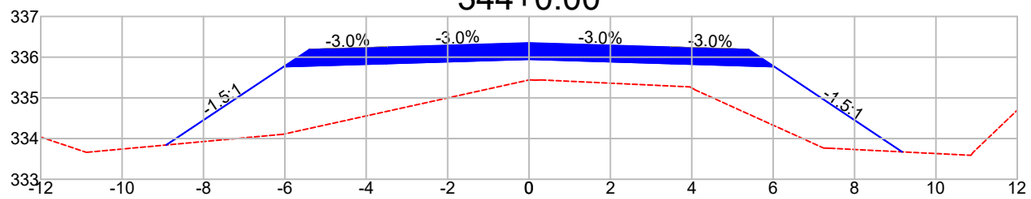


DIST.	-8.917	-6.028	-3.500	0.000	3.500	6.028	9.170
COTA	333.842	335.768	335.844	335.949	335.844	335.768	333.673

345+0.00

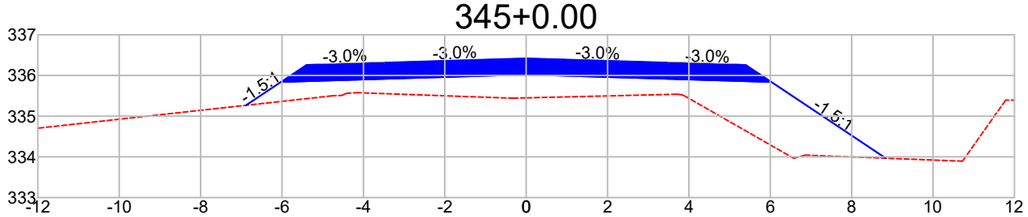

DIST.	-6.888	-6.028	-3.500	0.000	3.500	6.028	8.838
COTA	335.267	335.840	335.916	336.021	335.916	335.840	333.967

346+0.00

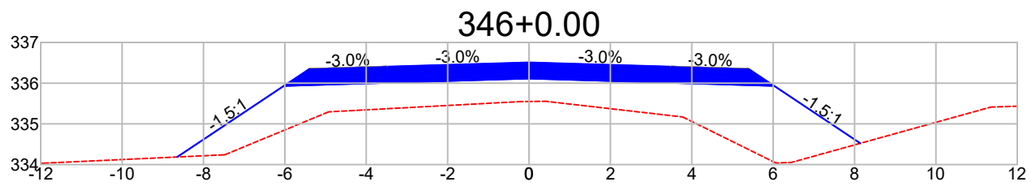

DIST.	-8.646	-6.028	-3.500	0.000	3.500	6.028	8.141
COTA	334.187	335.932	336.008	336.113	336.008	335.932	334.523

Observações:

a) Todas as dimensões apresentadas neste projeto estão em metros.
b) O levantamento planialtimétrico e o projeto foi elaborado usando como o sistema de coordenadas UTM / SIRGAS 2000.

PREFEITURA MUNICIPAL DE CLÁUDIA-MT

RODOVIAS MUNICIPAIS: Estrada Valdirene / Estrada Keno 01 / Estrada Keno 06
TRECHO: Entre o KM 1.40 e a Divisa com Nova Santa Helena-MT
SEGMENTO: Estaca 5+0,00 à 1.612+4,95
EXTENSÃO: 32,14 km


ST-33

ASSUNTO: **SEÇÕES TRANSVERSAIS**
ESTACA 339+0,00 À 346+0,00

ESCALA: 1 : 150


AS INFORMAÇÕES DESTE DOCUMENTO SÃO PROPRIEDADE DA PREFEITURA MUNICIPAL DE CLÁUDIA-MT, SENDO PROIBIDA A UTILIZAÇÃO FORA DA SUA FINALIDADE.

347+0.00

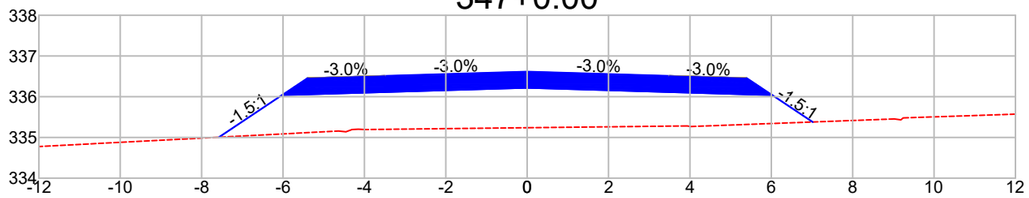


DIST.		-7.577	-6.028	-3.500	0.000	3.500	6.028	7.016
COTA		335.005	336.037	336.113	336.218	336.113	336.037	335.379

348+0.00

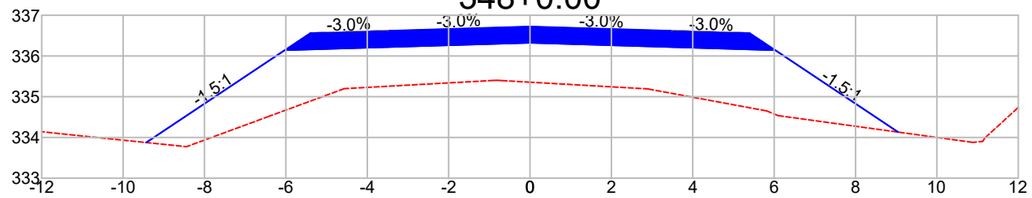


DIST.		-9.431	-6.028	-3.500	0.000	3.500	6.028	9.047
COTA		333.874	336.143	336.219	336.324	336.219	336.143	334.130

349+0.00

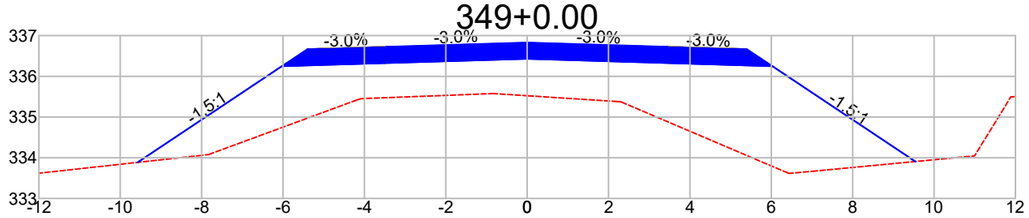


DIST.		-9.572	-6.028	-3.500	0.000	3.500	6.028	9.541
COTA		333.886	336.249	336.325	336.430	336.325	336.249	333.907

350+0.00

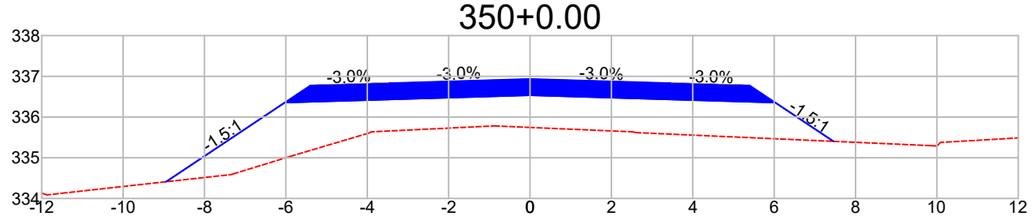


DIST.		-8.945	-6.028	-3.500	0.000	3.500	6.028	7.456
COTA		334.410	336.354	336.430	336.535	336.430	336.354	335.403

351+0.00

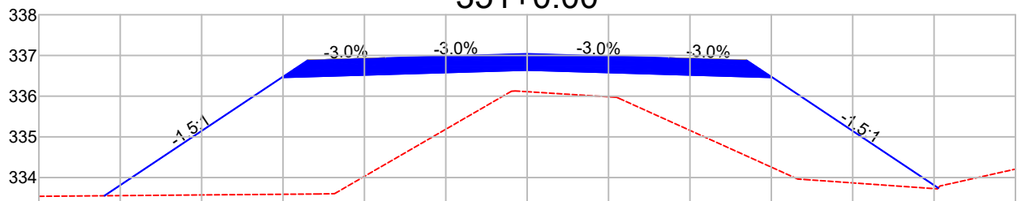


DIST.		-10.389	-6.028	-3.500	0.000	3.500	6.028	10.103
COTA		333.553	336.460	336.536	336.641	336.536	336.460	333.743

352+0.00

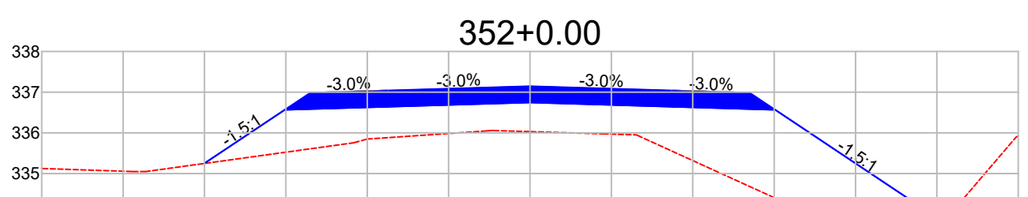


DIST.		-8.005	-6.028	-3.500	0.000	3.500	6.028	9.825
COTA		335.248	336.566	336.642	336.747	336.642	336.566	334.034

353+0.00

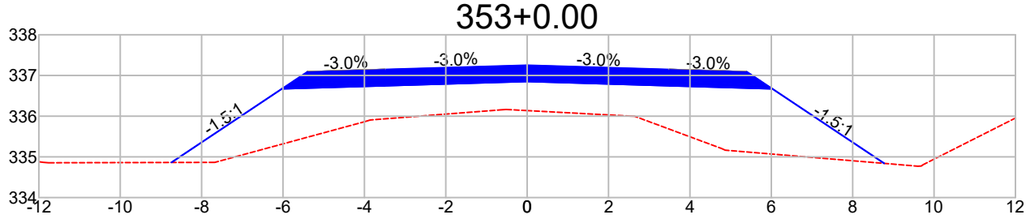

DIST.		-8.741	-6.028	-3.500	0.000	3.500	6.028	8.775
COTA		334.863	336.671	336.747	336.852	336.747	336.671	334.840

354+0.00

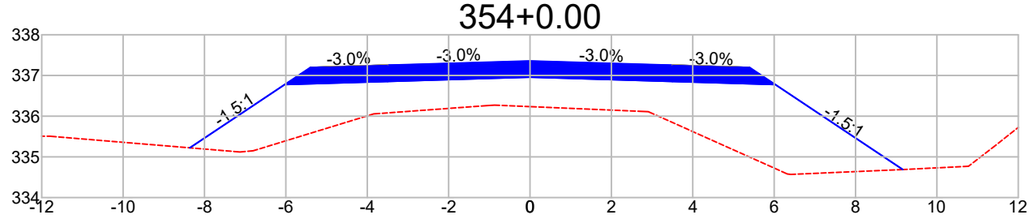

DIST.		-8.360	-6.028	-3.500	0.000	3.500	6.028	9.161
COTA		335.223	336.777	336.853	336.958	336.853	336.777	334.689

Observações:

a) Todas as dimensões apresentadas neste projeto estão em metros.
b) O levantamento planialtimétrico e o projeto foi elaborado usando como o sistema de coordenadas UTM / SIRGAS 2000.

PREFEITURA MUNICIPAL DE CLÁUDIA-MT

RODOVIAS MUNICIPAIS: Estrada Valdirene / Estrada Keno 01 / Estrada Keno 06
TRECHO: Entre o KM 1.40 e a Divisa com Nova Santa Helena-MT
SEGMENTO: Estaca 5+0,00 à 1.612+4,95
EXTENSÃO: 32,14 km


ST-34

ASSUNTO:
SEÇÕES TRANSVERSAIS
ESTACA 347+0,00 À 354+0,00

ESCALA:
1 : 150


AS INFORMAÇÕES DESTE DOCUMENTO SÃO PROPRIEDADE DA PREFEITURA MUNICIPAL DE CLÁUDIA-MT, SENDO PROIBIDA A UTILIZAÇÃO FORA DA SUA FINALIDADE.

355+0.00

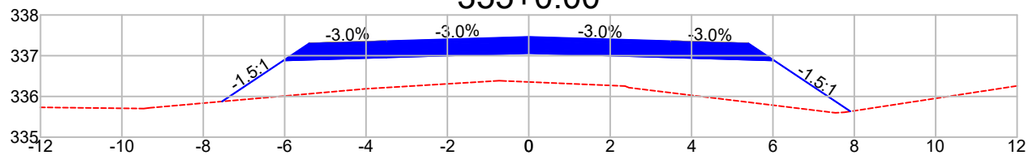


DIST.	-7.539	-6.028	-3.500	0.000	3.500	6.028	7.904
COTA	335.876	336.883	336.959	337.064	336.959	336.883	335.632

356+0.00

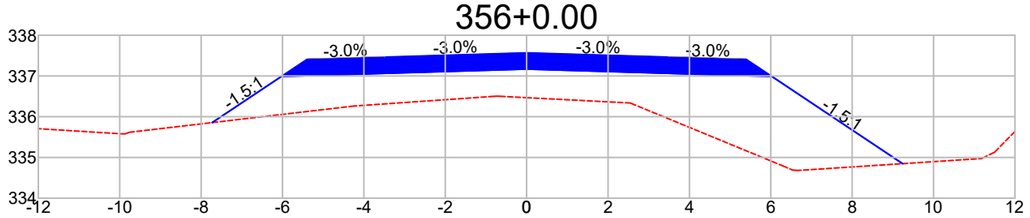


DIST.	-7.728	-6.028	-3.500	0.000	3.500	6.028	9.241
COTA	335.856	336.988	337.064	337.169	337.064	336.988	334.847

357+0.00

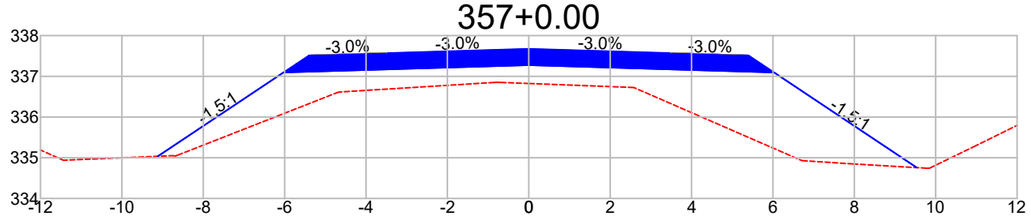


DIST.	-9.116	-6.028	-3.500	0.000	3.500	6.028	9.535
COTA	335.036	337.094	337.170	337.275	337.170	337.094	334.757

358+0.00

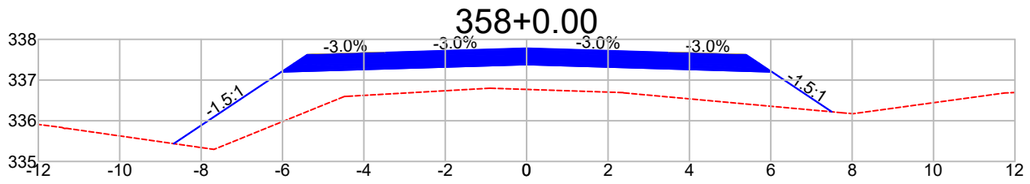


DIST.	-8.672	-6.028	-3.500	0.000	3.500	6.028	7.500
COTA	335.437	337.200	337.276	337.381	337.276	337.200	336.219

359+0.00

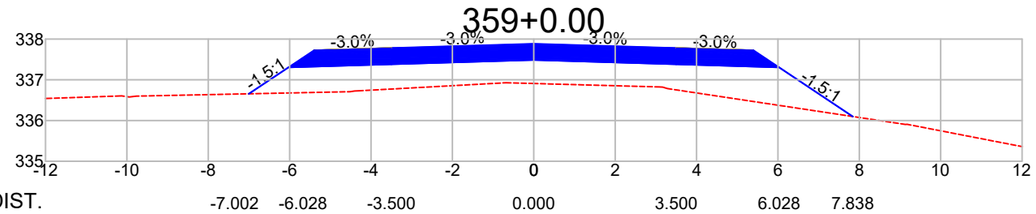


DIST.	-7.002	-6.028	-3.500	0.000	3.500	6.028	7.838
COTA	336.656	337.305	337.381	337.486	337.381	337.305	336.099

360+0.00

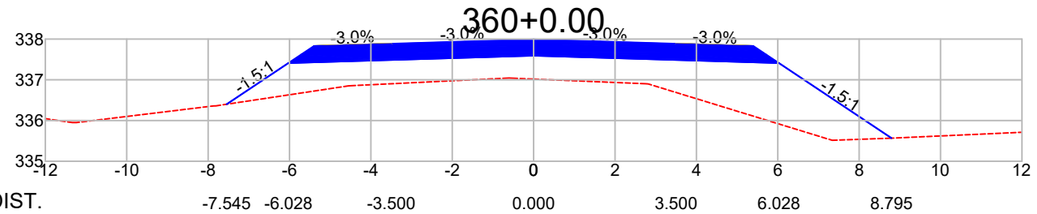


DIST.	-7.545	-6.028	-3.500	0.000	3.500	6.028	8.795
COTA	336.400	337.411	337.487	337.592	337.487	337.411	335.567

361+0.00

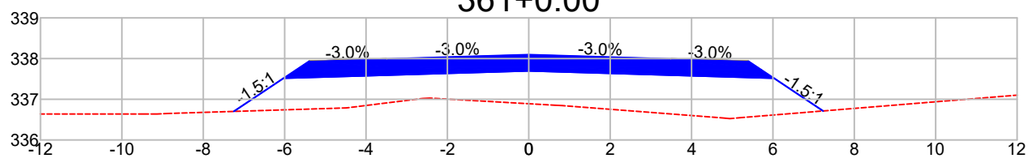


DIST.	-7.251	-6.028	-3.500	0.000	3.500	6.028	7.233
COTA	336.702	337.517	337.593	337.698	337.593	337.517	336.714

362+0.00

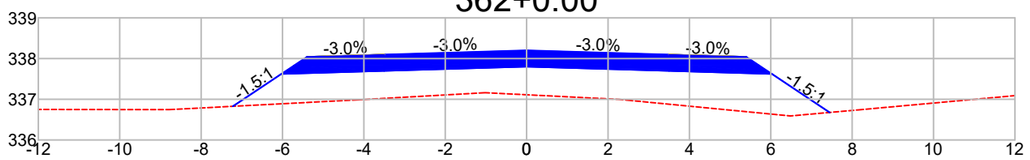


DIST.	-7.221	-6.028	-3.500	0.000	3.500	6.028	7.447
COTA	336.827	337.623	337.698	337.803	337.698	337.623	336.677

363+0.00

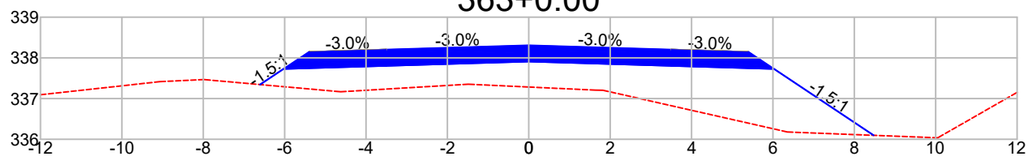

DIST.	-6.604	-6.028	-3.500	0.000	3.500	6.028	8.475
COTA	337.344	337.728	337.804	337.909	337.804	337.728	336.097

364+0.00

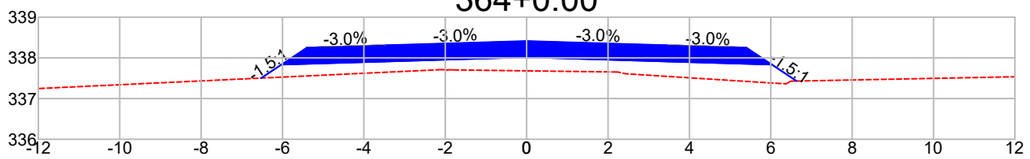

DIST.	-6.524	-6.028	-3.500	0.000	3.500	6.028	6.634
COTA	337.503	337.834	337.910	338.015	337.910	337.834	337.430

Observações:

a) Todas as dimensões apresentadas neste projeto estão em metros.
b) O levantamento planialtimétrico e o projeto foi elaborado usando como o sistema de coordenadas UTM / SIRGAS 2000.

PREFEITURA MUNICIPAL DE CLÁUDIA-MT

RODOVIAS MUNICIPAIS: Estrada Valdirene / Estrada Keno 01 / Estrada Keno 06
TRECHO: Entre o KM 1.40 e a Divisa com Nova Santa Helena-MT
SEGMENTO: Estaca 5+0,00 à 1.612+4,95
EXTENSÃO: 32,14 km

ST-35


ASSUNTO:

SEÇÕES TRANSVERSAIS
ESTACA 355+0,00 À 364+0,00

ESCALA:
1 : 150


AS INFORMAÇÕES DESTE DOCUMENTO SÃO PROPRIEDADE DA PREFEITURA MUNICIPAL DE CLÁUDIA-MT, SENDO PROIBIDA A UTILIZAÇÃO FORA DA SUA FINALIDADE.

365+0.00

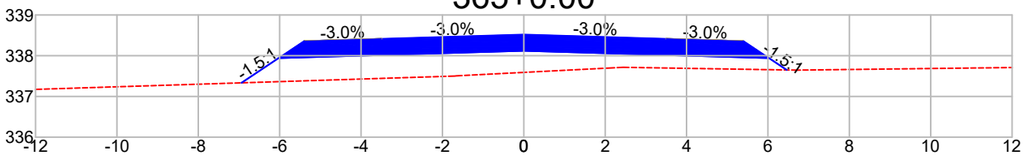


DIST.	-6.937	-6.028	-3.500	0.000	3.500	6.028	6.463
COTA	337.334	337.940	338.015	338.120	338.015	337.940	337.650

366+0.00

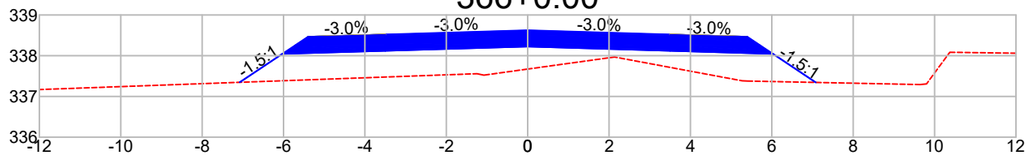


DIST.	-7.076	-6.028	-3.500	0.000	3.500	6.028	7.081
COTA	337.347	338.045	338.121	338.226	338.121	338.045	337.344

367+0.00

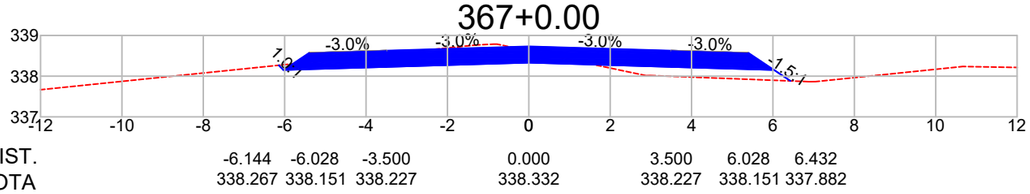


DIST.	-6.144	-6.028	-3.500	0.000	3.500	6.028	6.432
COTA	338.267	338.151	338.227	338.332	338.227	338.151	337.882

368+0.00

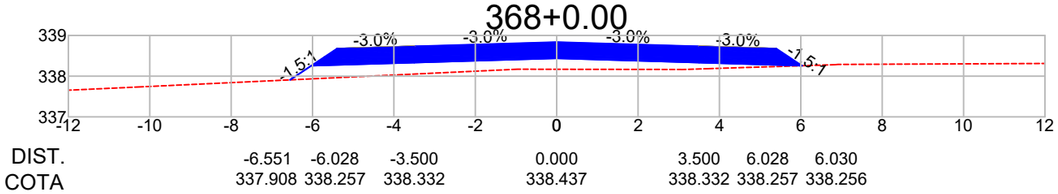


DIST.	-6.551	-6.028	-3.500	0.000	3.500	6.028	6.030
COTA	337.908	338.257	338.332	338.437	338.332	338.257	338.256

369+0.00

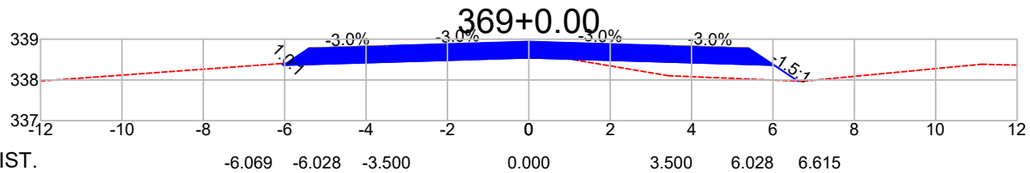


DIST.	-6.069	-6.028	-3.500	0.000	3.500	6.028	6.615
COTA	338.403	338.362	338.438	338.543	338.438	338.362	337.971

370+0.00

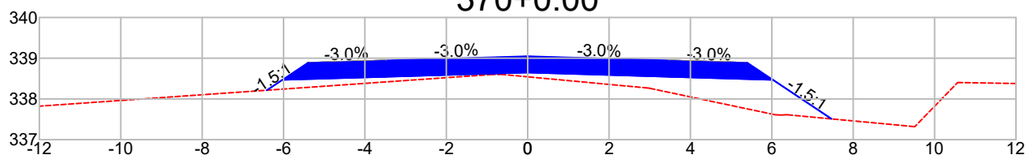


DIST.	-6.411	-6.028	-3.500	0.000	3.500	6.028	7.466
COTA	338.213	338.468	338.544	338.649	338.544	338.468	337.509

371+0.00

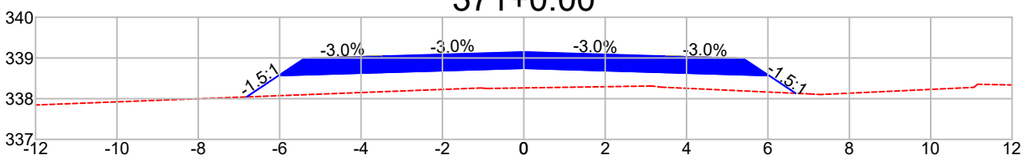


DIST.	-6.814	-6.028	-3.500	0.000	3.500	6.028	6.680
COTA	338.044	338.568	338.643	338.748	338.643	338.568	338.133

372+0.00

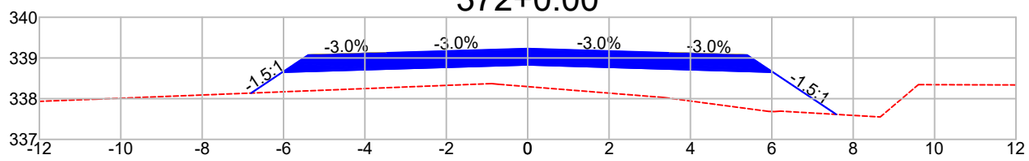


DIST.	-6.798	-6.028	-3.500	0.000	3.500	6.028	7.584
COTA	338.138	338.651	338.727	338.832	338.727	338.651	337.614

373+0.00

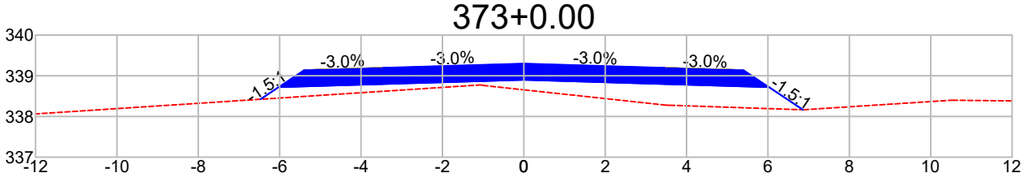

DIST.	-6.472	-6.028	-3.500	0.000	3.500	6.028	6.860
COTA	338.423	338.719	338.795	338.900	338.795	338.719	338.164

374+0.00

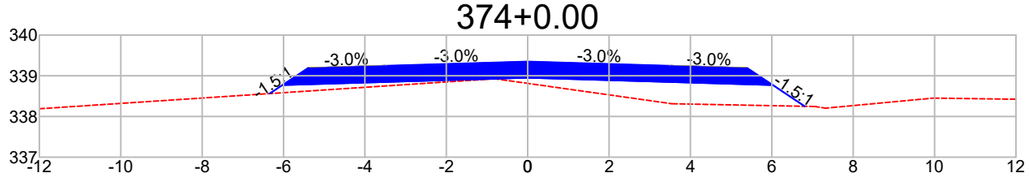

DIST.	-6.340	-6.028	-3.500	0.000	3.500	6.028	6.809
COTA	338.562	338.771	338.846	338.951	338.846	338.771	338.250

Observações:

a) Todas as dimensões apresentadas neste projeto estão em metros.
b) O levantamento planialtimétrico e o projeto foi elaborado usando como o sistema de coordenadas UTM / SIRGAS 2000.

PREFEITURA MUNICIPAL DE CLÁUDIA-MT

RODOVIAS MUNICIPAIS: Estrada Valdirene / Estrada Keno 01 / Estrada Keno 06
TRECHO: Entre o KM 1.40 e a Divisa com Nova Santa Helena-MT
SEGMENTO: Estaca 5+0,00 à 1.612+4,95
EXTENSÃO: 32,14 km


ST-36

ASSUNTO:
SEÇÕES TRANSVERSAIS
ESTACA 365+0,00 À 374+0,00

ESCALA:
1 : 150


AS INFORMAÇÕES DESTE DOCUMENTO SÃO PROPRIEDADE DA PREFEITURA MUNICIPAL DE CLÁUDIA-MT, SENDO PROIBIDA A UTILIZAÇÃO FORA DA SUA FINALIDADE.

375+0.00

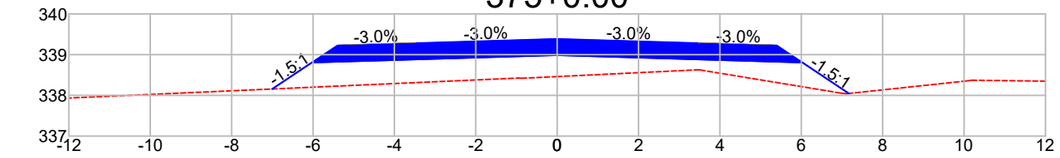


DIST.	-7.003	-6.028	-3.500	0.000	3.500	6.028	7.168
COTA	338.156	338.806	338.882	338.987	338.882	338.806	338.046

376+0.00

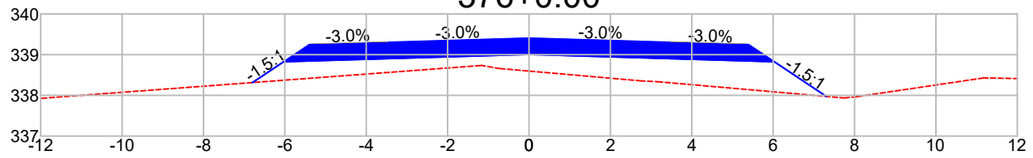


DIST.	-6.796	-6.028	-3.500	0.000	3.500	6.028	7.306
COTA	338.314	338.826	338.902	339.007	338.902	338.826	337.974

377+0.00

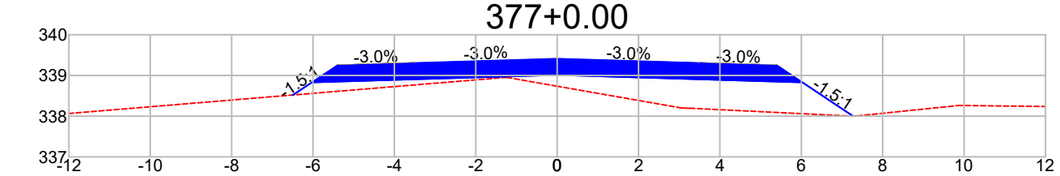


DIST.	-6.493	-6.028	-3.500	0.000	3.500	6.028	7.273
COTA	338.520	338.829	338.905	339.010	338.905	338.829	338.000

378+0.00

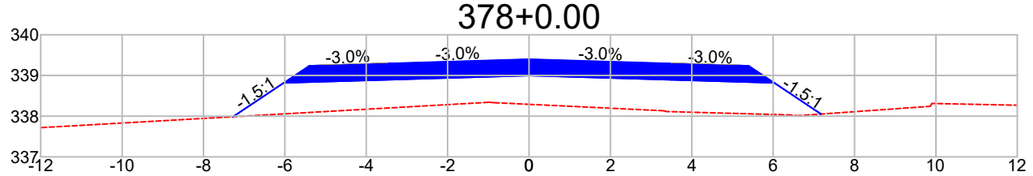


DIST.	-7.278	-6.028	-3.500	0.000	3.500	6.028	7.177
COTA	337.984	338.817	338.893	338.998	338.893	338.817	338.051

379+0.00

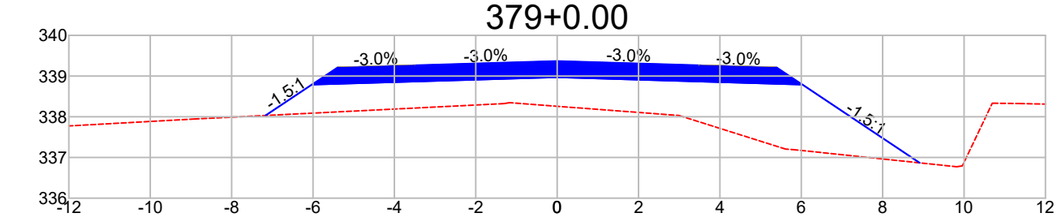


DIST.	-7.165	-6.028	-3.500	0.000	3.500	6.028	8.911
COTA	338.031	338.789	338.865	338.970	338.865	338.789	336.867

380+0.00

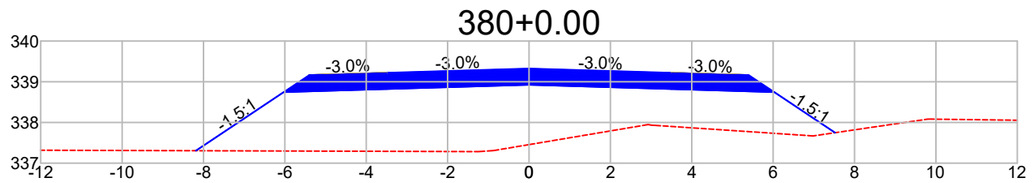


DIST.	-8.187	-6.028	-3.500	0.000	3.500	6.028	7.523
COTA	337.306	338.744	338.820	338.925	338.820	338.744	337.748

381+0.00

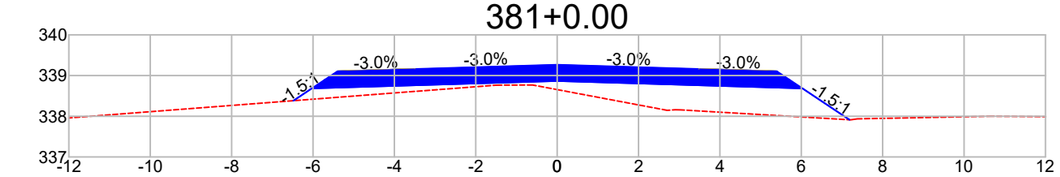


DIST.	-6.482	-6.028	-3.500	0.000	3.500	6.028	7.185
COTA	338.381	338.684	338.760	338.865	338.760	338.684	337.913

382+0.00

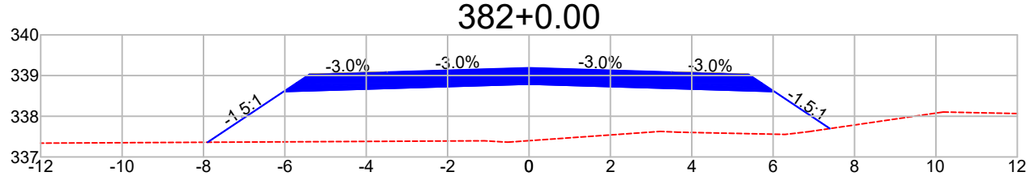


DIST.	-7.899	-6.028	-3.500	0.000	3.500	6.028	7.394
COTA	337.361	338.608	338.684	338.789	338.684	338.608	337.697

383+0.00

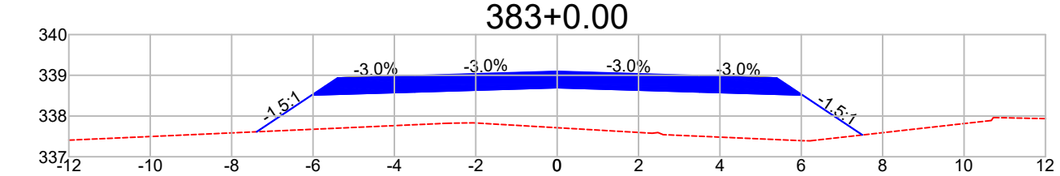

DIST.	-7.382	-6.028	-3.500	0.000	3.500	6.028	7.500
COTA	337.613	338.515	338.591	338.696	338.591	338.515	337.534

384+0.00

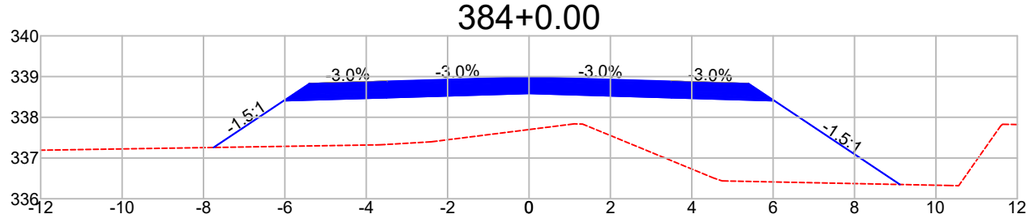

DIST.	-7.750	-6.028	-3.500	0.000	3.500	6.028	9.114
COTA	337.259	338.407	338.483	338.588	338.483	338.407	336.350

Observações:

a) Todas as dimensões apresentadas neste projeto estão em metros.
b) O levantamento planialtimétrico e o projeto foi elaborado usando como o sistema de coordenadas UTM / SIRGAS 2000.

PREFEITURA MUNICIPAL DE CLÁUDIA-MT

RODOVIAS MUNICIPAIS: Estrada Valdirene / Estrada Keno 01 / Estrada Keno 06
TRECHO: Entre o KM 1.40 e a Divisa com Nova Santa Helena-MT
SEGMENTO: Estaca 5+0,00 à 1.612+4,95
EXTENSÃO: 32,14 km


ST-37

ASSUNTO:
SEÇÕES TRANSVERSAIS
ESTACA 375+0,00 À 384+0,00

ESCALA:
1 : 150


AS INFORMAÇÕES DESTE DOCUMENTO SÃO PROPRIEDADE DA PREFEITURA MUNICIPAL DE CLÁUDIA-MT, SENDO PROIBIDA A UTILIZAÇÃO FORA DA SUA FINALIDADE.

385+0.00

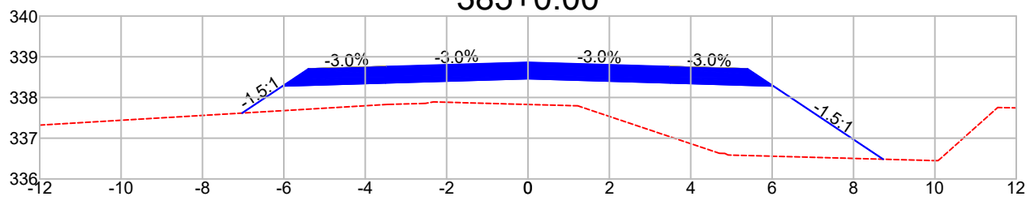


DIST.	-7.027	-6.028	-3.500	0.000	3.500	6.028	8.727
COTA	337.617	338.283	338.359	338.464	338.359	338.283	336.484

386+0.00

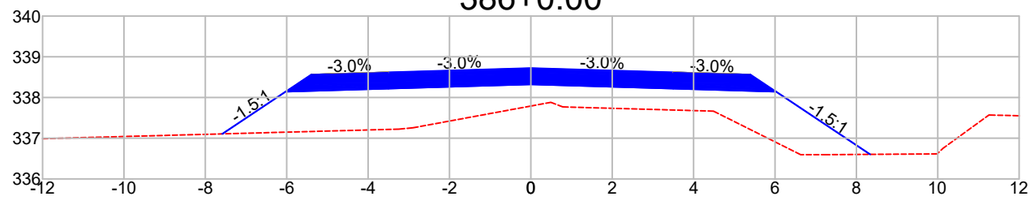


DIST.	-7.582	-6.028	-3.500	0.000	3.500	6.028	8.337
COTA	337.106	338.142	338.218	338.323	338.218	338.142	336.603

387+0.00

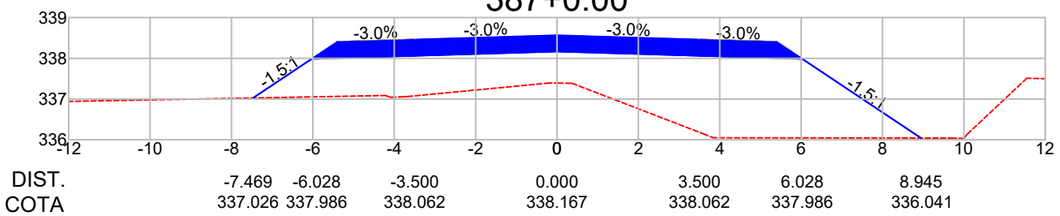


DIST.	-7.469	-6.028	-3.500	0.000	3.500	6.028	8.945
COTA	337.026	337.986	338.062	338.167	338.062	337.986	336.041

388+0.00

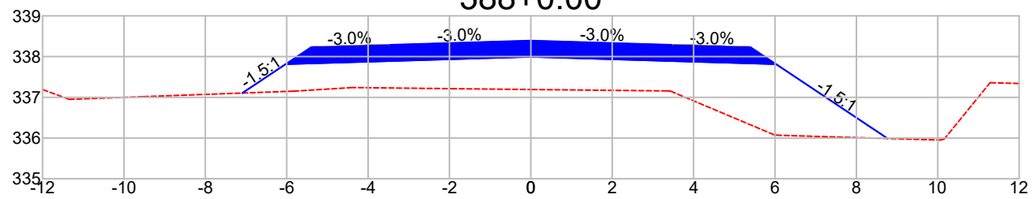


DIST.	-7.092	-6.028	-3.500	0.000	3.500	6.028	8.767
COTA	337.105	337.814	337.890	337.995	337.890	337.814	335.988

389+0.00

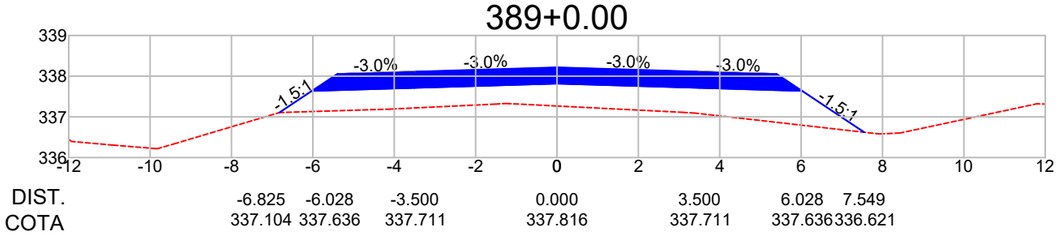


DIST.	-6.825	-6.028	-3.500	0.000	3.500	6.028	7.549
COTA	337.104	337.636	337.711	337.816	337.711	337.636	336.621

390+0.00

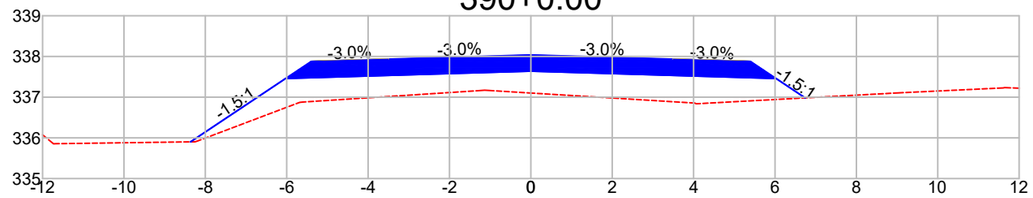


DIST.	-8.362	-6.028	-3.500	0.000	3.500	6.028	6.742
COTA	335.902	337.457	337.533	337.638	337.533	337.457	336.981

391+0.00

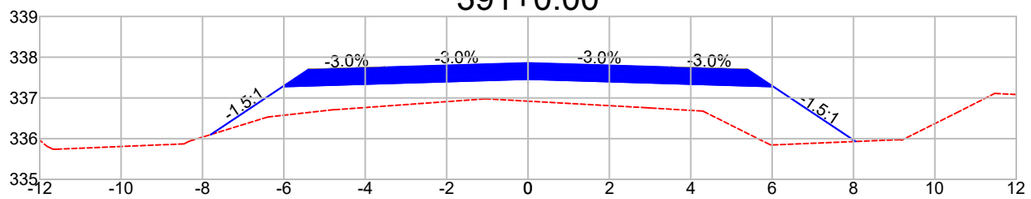


DIST.	-7.798	-6.028	-3.500	0.000	3.500	6.028	8.052
COTA	336.099	337.279	337.355	337.460	337.355	337.279	335.930

392+0.00

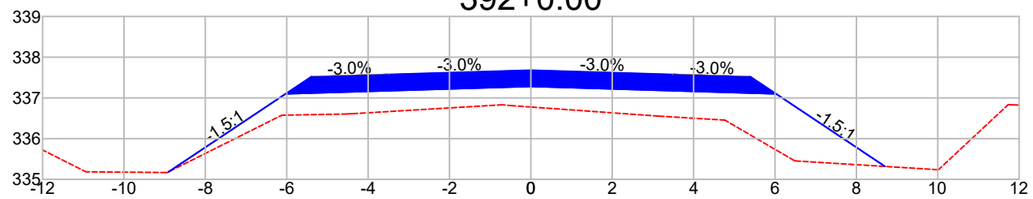


DIST.	-8.899	-6.028	-3.500	0.000	3.500	6.028	8.704
COTA	335.186	337.100	337.176	337.281	337.176	337.100	335.317

393+0.00

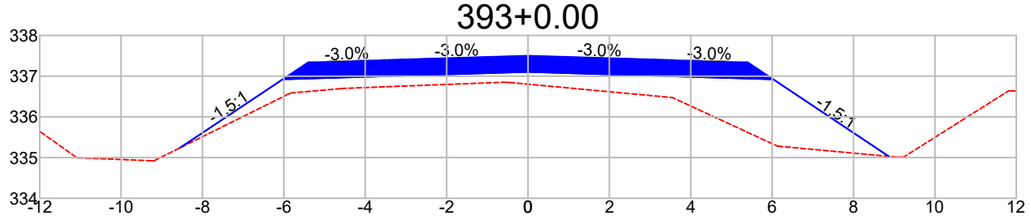

DIST.	-8.553	-6.028	-3.500	0.000	3.500	6.028	8.867
COTA	335.239	336.922	336.998	337.103	336.998	336.922	335.030

394+0.00

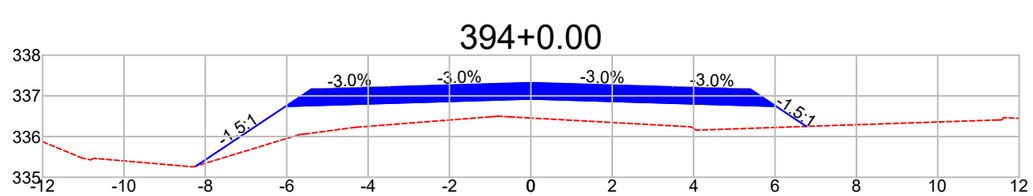

DIST.	-8.228	-6.028	-3.500	0.000	3.500	6.028	6.769
COTA	335.277	336.744	336.820	336.925	336.820	336.744	336.250

Observações:

a) Todas as dimensões apresentadas neste projeto estão em metros.
b) O levantamento planialtimétrico e o projeto foi elaborado usando como o sistema de coordenadas UTM / SIRGAS 2000.

PREFEITURA MUNICIPAL DE CLÁUDIA-MT

RODOVIAS MUNICIPAIS: Estrada Valdirene / Estrada Keno 01 / Estrada Keno 06
TRECHO: Entre o KM 1.40 e a Divisa com Nova Santa Helena-MT
SEGMENTO: Estaca 5+0,00 à 1.612+4,95
EXTENSÃO: 32,14 km


ST-38

ASSUNTO:
SEÇÕES TRANSVERSAIS
ESTACA 385+0,00 À 394+0,00

ESCALA:
1 : 150


AS INFORMAÇÕES DESTE DOCUMENTO SÃO PROPRIEDADE DA PREFEITURA MUNICIPAL DE CLÁUDIA-MT, SENDO PROIBIDA A UTILIZAÇÃO FORA DA SUA FINALIDADE.

395+0.00

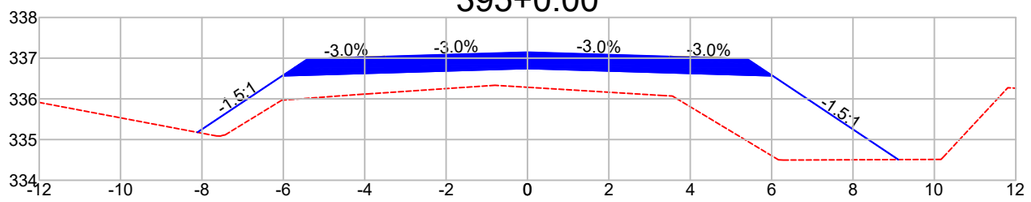


DIST.	-8.111	-6.028	-3.500	0.000	3.500	6.028	9.115
COTA	335.177	336.565	336.641	336.746	336.641	336.565	334.508

396+0.00

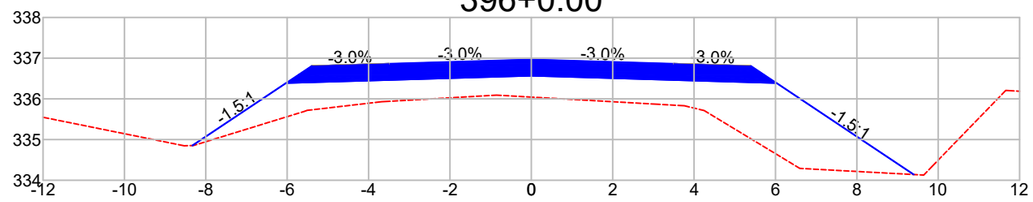


DIST.	-8.330	-6.028	-3.500	0.000	3.500	6.028	9.398
COTA	334.853	336.387	336.463	336.568	336.463	336.387	334.140

397+0.00

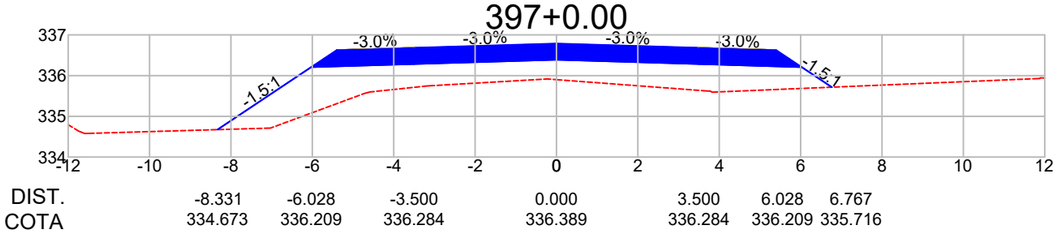


DIST.	-8.331	-6.028	-3.500	0.000	3.500	6.028	6.767
COTA	334.673	336.209	336.284	336.389	336.284	336.209	335.716

398+0.00

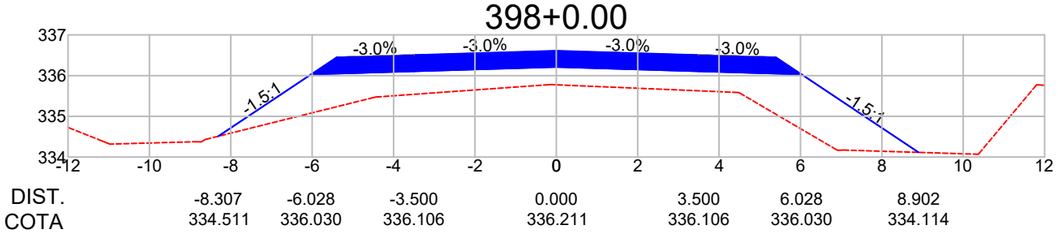


DIST.	-8.307	-6.028	-3.500	0.000	3.500	6.028	8.902
COTA	334.511	336.030	336.106	336.211	336.106	336.030	334.114

399+0.00

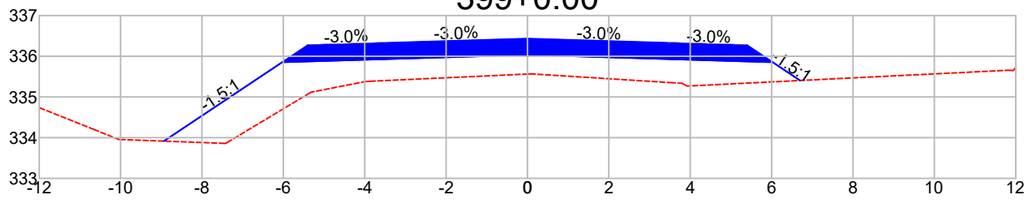


DIST.	-8.935	-6.028	-3.500	0.000	3.500	6.028	6.701
COTA	333.914	335.852	335.928	336.033	335.928	335.852	335.404

400+0.00

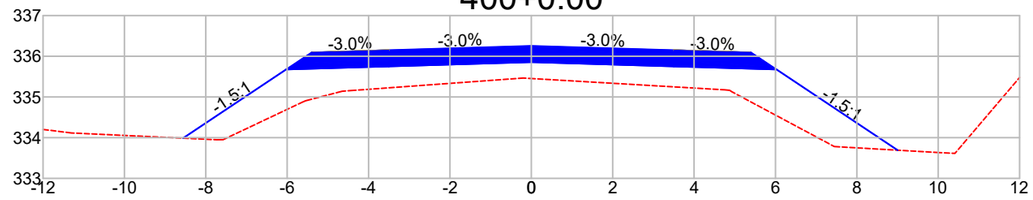


DIST.	-8.559	-6.028	-3.500	0.000	3.500	6.028	9.001
COTA	333.987	335.673	335.749	335.854	335.749	335.673	333.692

401+0.00

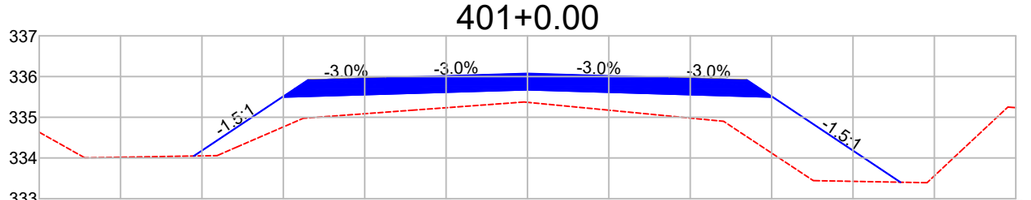

DIST.	-8.199	-6.028	-3.500	0.000	3.500	6.028	9.165
COTA	334.048	335.495	335.571	335.676	335.571	335.495	333.404

402+0.00

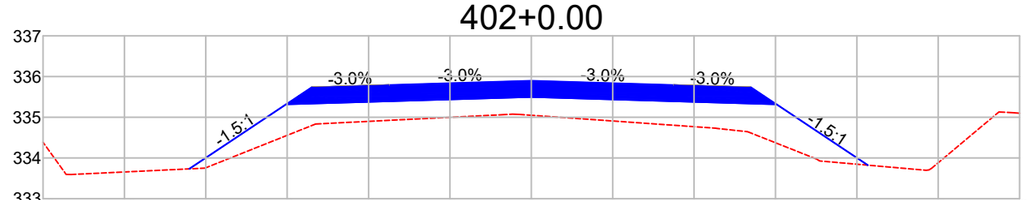

DIST.	-8.406	-6.028	-3.500	0.000	3.500	6.028	8.270
COTA	333.731	335.317	335.393	335.498	335.393	335.317	333.822

Observações:

a) Todas as dimensões apresentadas neste projeto estão em metros.
b) O levantamento planialtimétrico e o projeto foi elaborado usando como o sistema de coordenadas UTM / SIRGAS 2000.

PREFEITURA MUNICIPAL DE CLÁUDIA-MT

RODOVIAS MUNICIPAIS: Estrada Valdirene / Estrada Keno 01 / Estrada Keno 06
TRECHO: Entre o KM 1.40 e a Divisa com Nova Santa Helena-MT
SEGMENTO: Estaca 5+0,00 à 1.612+4,95
EXTENSÃO: 32,14 km


ST-39

ASSUNTO:
SEÇÕES TRANSVERSAIS
ESTACA 395+0,00 À 402+0,00

ESCALA:
1 : 150


AS INFORMAÇÕES DESTE DOCUMENTO SÃO PROPRIEDADE DA PREFEITURA MUNICIPAL DE CLÁUDIA-MT, SENDO PROIBIDA A UTILIZAÇÃO FORA DA SUA FINALIDADE.

403+0.00

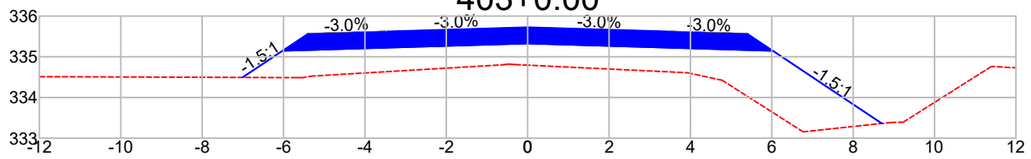


DIST.	-7.007	-6.028	-3.500	0.000	3.500	6.028	8.703
COTA	334.493	335.145	335.221	335.326	335.221	335.145	333.362

404+0.00

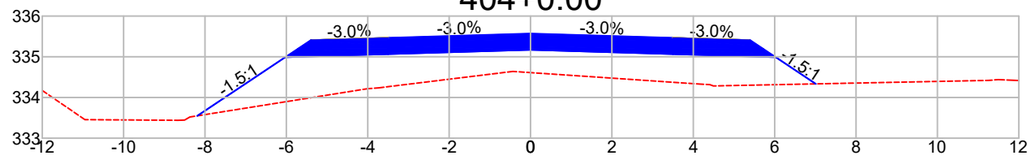


DIST.	-8.189	-6.028	-3.500	0.000	3.500	6.028	7.011
COTA	333.549	334.990	335.065	335.170	335.065	334.990	334.334

405+0.00

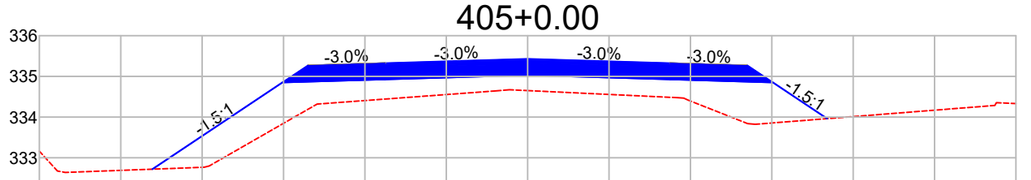


DIST.	-9.223	-6.028	-3.500	0.000	3.500	6.028	7.360
COTA	332.720	334.850	334.926	335.031	334.926	334.850	333.962

406+0.00

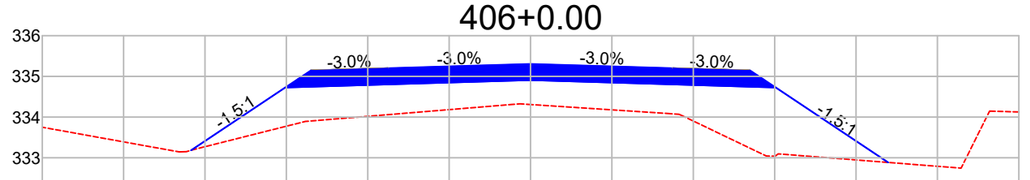


DIST.	-8.342	-6.028	-3.500	0.000	3.500	6.028	8.789
COTA	333.184	334.726	334.802	334.907	334.802	334.726	332.886

407+0.00

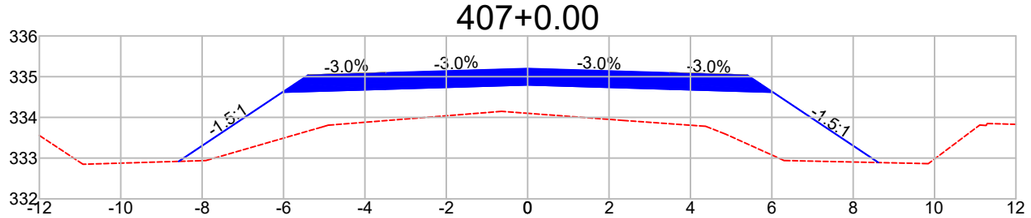


DIST.	-8.577	-6.028	-3.500	0.000	3.500	6.028	8.620
COTA	332.920	334.619	334.695	334.800	334.695	334.619	332.891

408+0.00

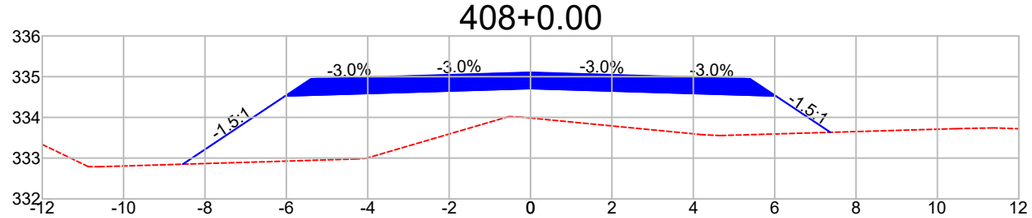


DIST.	-8.544	-6.028	-3.500	0.000	3.500	6.028	7.369
COTA	332.850	334.527	334.603	334.708	334.603	334.527	333.633

409+0.00

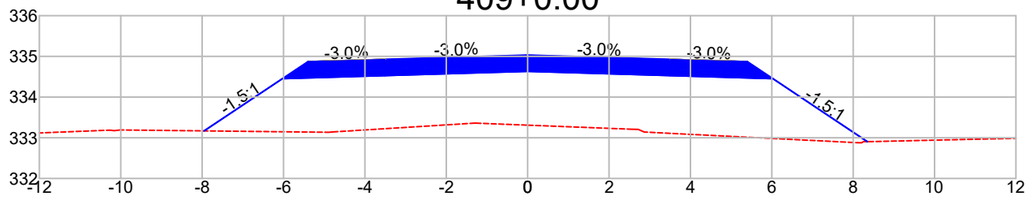

DIST.	-7.952	-6.028	-3.500	0.000	3.500	6.028	8.347
COTA	333.169	334.451	334.527	334.632	334.527	334.451	332.906

410+0.00

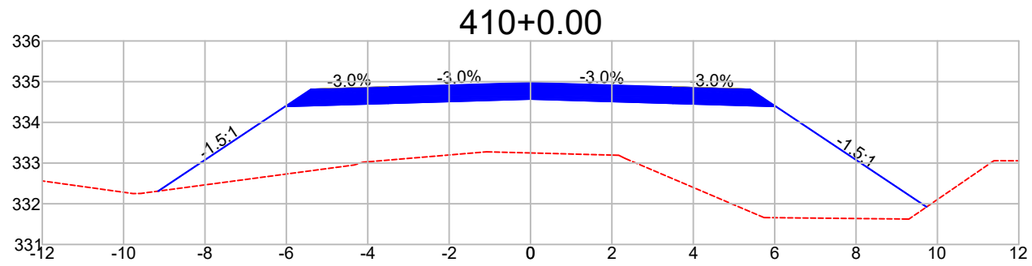

DIST.	-9.150	-6.028	-3.500	0.000	3.500	6.028	9.734
COTA	332.311	334.392	334.468	334.573	334.468	334.392	331.922

Observações:

a) Todas as dimensões apresentadas neste projeto estão em metros.
b) O levantamento planialtimétrico e o projeto foi elaborado usando como o sistema de coordenadas UTM / SIRGAS 2000.

PREFEITURA MUNICIPAL DE CLÁUDIA-MT

RODOVIAS MUNICIPAIS: Estrada Valdirene / Estrada Keno 01 / Estrada Keno 06
TRECHO: Entre o KM 1.40 e a Divisa com Nova Santa Helena-MT
SEGMENTO: Estaca 5+0,00 à 1.612+4,95
EXTENSÃO: 32,14 km


ST-40

ASSUNTO:
SEÇÕES TRANSVERSAIS
ESTACA 403+0,00 À 410+0,00

ESCALA:
1 : 150


AS INFORMAÇÕES DESTE DOCUMENTO SÃO PROPRIEDADE DA PREFEITURA MUNICIPAL DE CLÁUDIA-MT, SENDO PROIBIDA A UTILIZAÇÃO FORA DA SUA FINALIDADE.

411+0.00

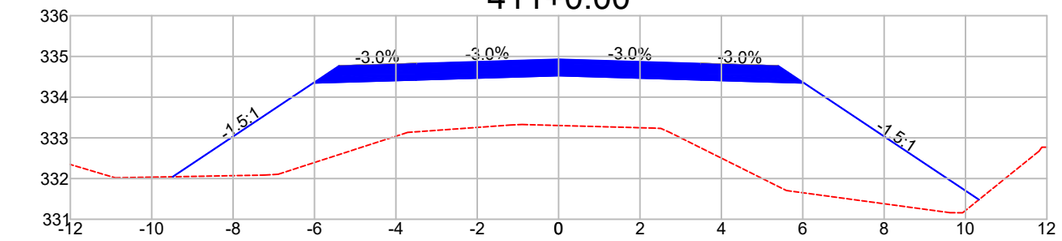


DIST.	-9.485	-6.028	-3.500	0.000	3.500	6.028	10.329
COTA	332.043	334.348	334.424	334.529	334.424	334.348	331.481

412+0.00

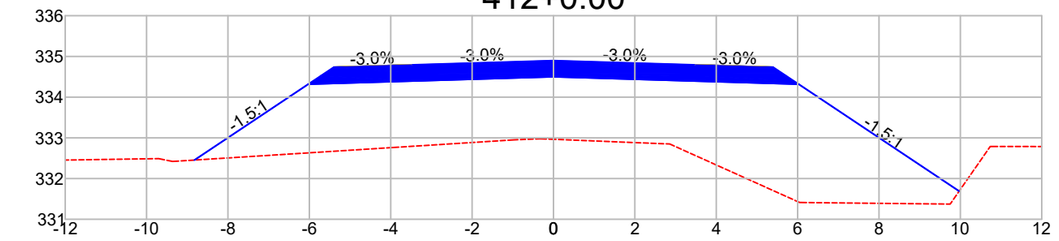


DIST.	-8.823	-6.028	-3.500	0.000	3.500	6.028	9.970
COTA	332.454	334.317	334.393	334.498	334.393	334.317	331.690

413+0.00

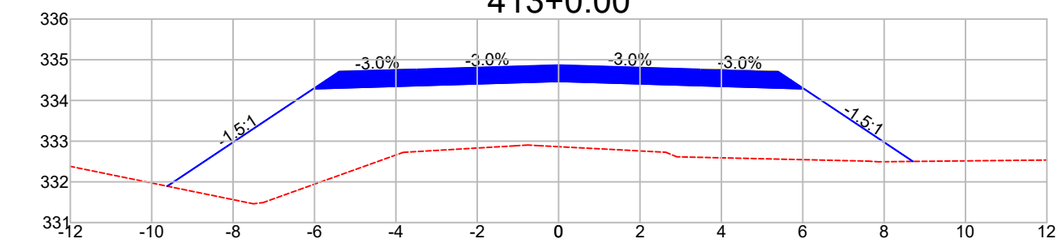


DIST.	-9.619	-6.028	-3.500	0.000	3.500	6.028	8.706
COTA	331.894	334.287	334.363	334.468	334.363	334.287	332.502

414+0.00

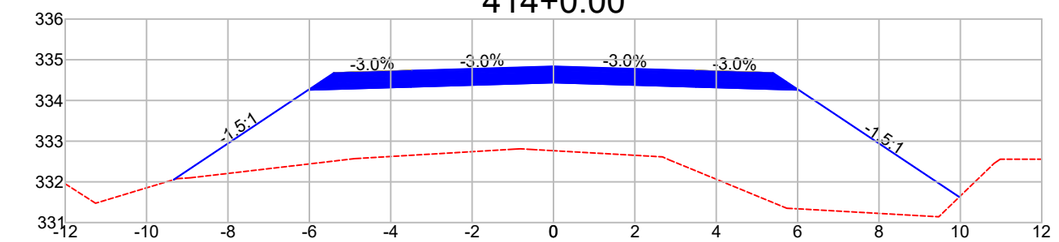


DIST.	-9.334	-6.028	-3.500	0.000	3.500	6.028	9.972
COTA	332.054	334.257	334.333	334.438	334.333	334.257	331.628

415+0.00

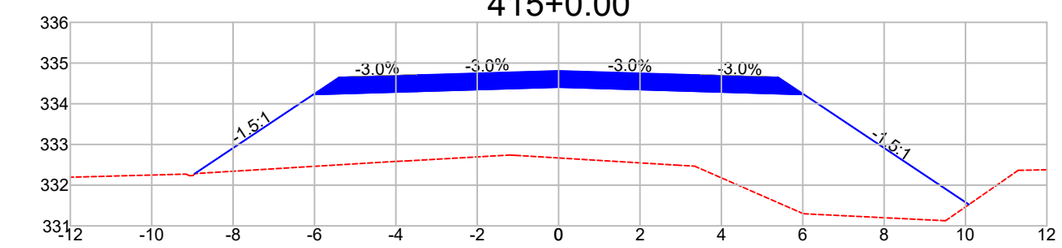


DIST.	-8.942	-6.028	-3.500	0.000	3.500	6.028	10.082
COTA	332.285	334.227	334.303	334.408	334.303	334.227	331.524

415+17.06

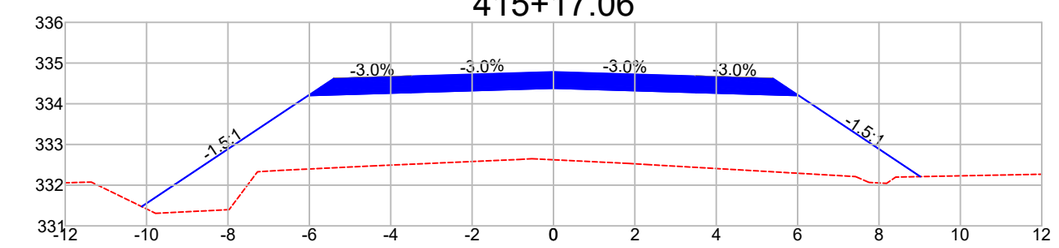


DIST.	-10.120	-6.028	-3.500	0.000	3.500	6.028	9.015
COTA	331.474	334.202	334.277	334.382	334.277	334.202	332.210

416+0.00

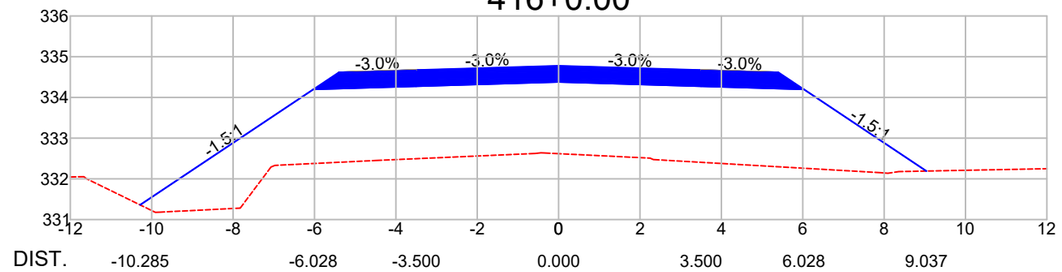

DIST.	-10.285	-6.028	-3.500	0.000	3.500	6.028	9.037
COTA	331.360	334.197	334.273	334.378	334.273	334.197	332.191

416+2.33

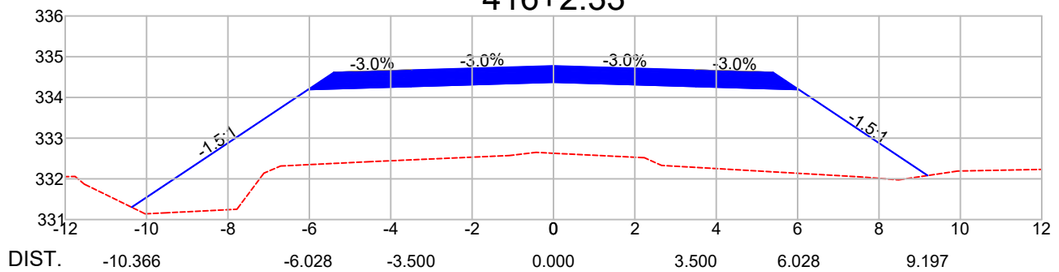

DIST.	-10.366	-6.028	-3.500	0.000	3.500	6.028	9.197
COTA	331.302	334.194	334.270	334.375	334.270	334.194	332.081

Observações:

a) Todas as dimensões apresentadas neste projeto estão em metros.
b) O levantamento planialtimétrico e o projeto foi elaborado usando como o sistema de coordenadas UTM / SIRGAS 2000.

PREFEITURA MUNICIPAL DE CLÁUDIA-MT

RODOVIAS MUNICIPAIS: Estrada Valdirene / Estrada Keno 01 / Estrada Keno 06
TRECHO: Entre o KM 1.40 e a Divisa com Nova Santa Helena-MT
SEGMENTO: Estaca 5+0,00 à 1.612+4,95
EXTENSÃO: 32,14 km


ST-41

ASSUNTO:
SEÇÕES TRANSVERSAIS
ESTACA 411+0,00 À 416+2,33

ESCALA:
1 : 150


AS INFORMAÇÕES DESTE DOCUMENTO SÃO PROPRIEDADE DA PREFEITURA MUNICIPAL DE CLÁUDIA-MT, SENDO PROIBIDA A UTILIZAÇÃO FORA DA SUA FINALIDADE.

416+7.60

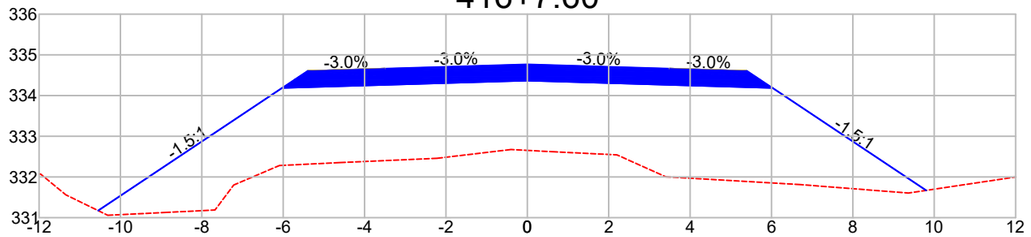


DIST.	-10.547	-6.028	-3.500	0.000	3.500	6.028	9.802
COTA	331.173	334.186	334.262	334.367	334.262	334.186	331.670

417+0.00

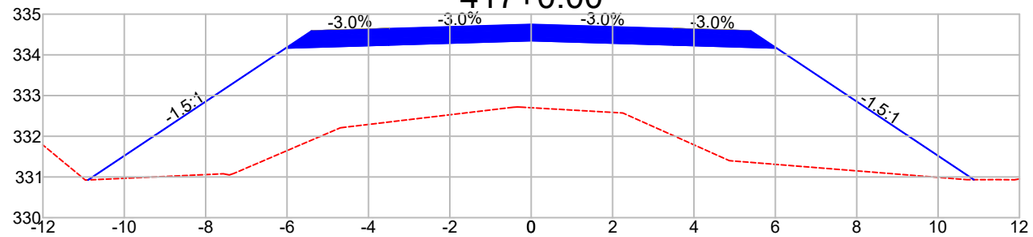


DIST.	-10.890	-6.028	-3.500	0.000	3.500	6.028	10.880
COTA	330.926	334.167	334.243	334.348	334.243	334.167	330.933

418+0.00

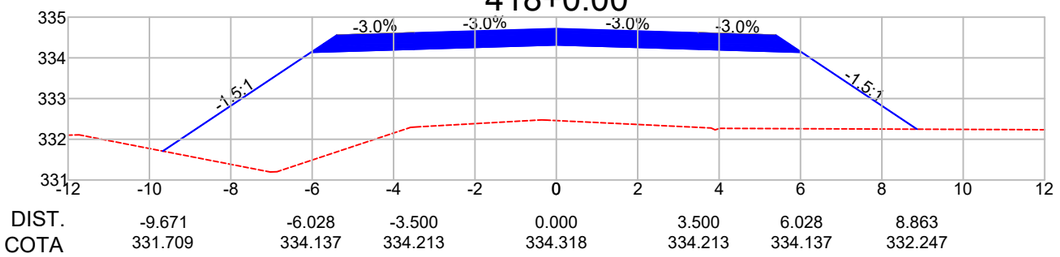


DIST.	-9.671	-6.028	-3.500	0.000	3.500	6.028	8.863
COTA	331.709	334.137	334.213	334.318	334.213	334.137	332.247

419+0.00

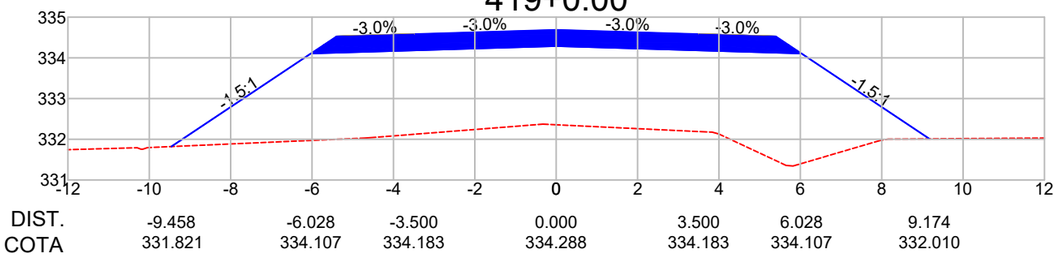


DIST.	-9.458	-6.028	-3.500	0.000	3.500	6.028	9.174
COTA	331.821	334.107	334.183	334.288	334.183	334.107	332.010

420+0.00

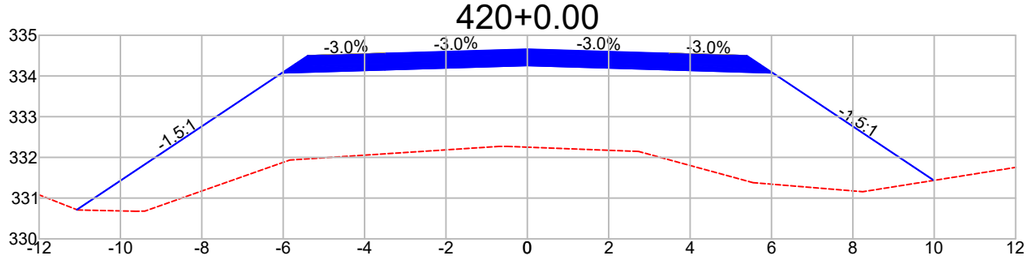


DIST.	-11.071	-6.028	-3.500	0.000	3.500	6.028	9.992
COTA	330.715	334.077	334.153	334.258	334.153	334.077	331.435

421+0.00

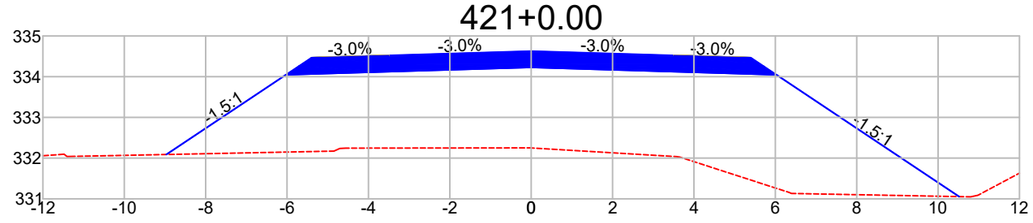


DIST.	-8.966	-6.028	-3.500	0.000	3.500	6.028	10.518
COTA	332.088	334.047	334.123	334.228	334.123	334.047	331.054

422+0.00

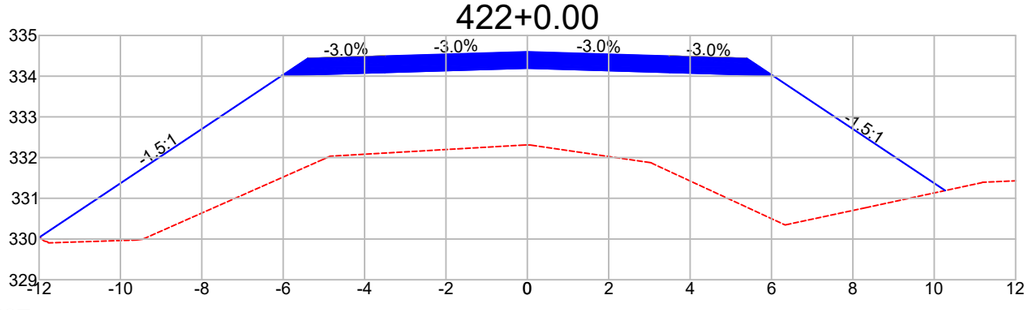

DIST.	-11.990	-6.028	-3.500	0.000	3.500	6.028	10.269
COTA	330.043	334.017	334.093	334.198	334.093	334.017	331.190

423+0.00

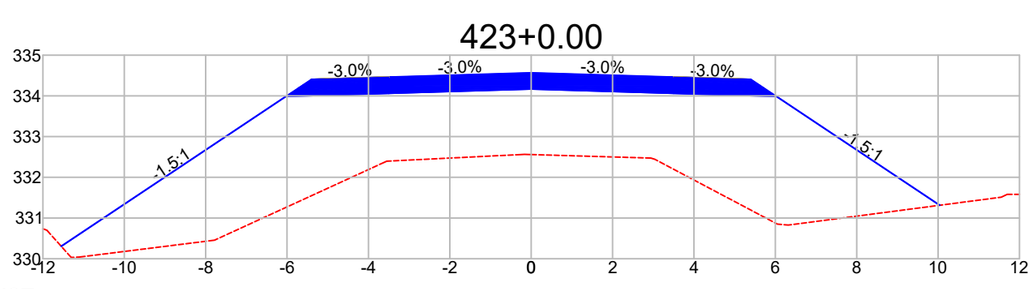

DIST.	-11.550	-6.028	-3.500	0.000	3.500	6.028	10.039
COTA	330.306	333.987	334.063	334.168	334.063	333.987	331.313

Observações:

a) Todas as dimensões apresentadas neste projeto estão em metros.
b) O levantamento planialtimétrico e o projeto foi elaborado usando como o sistema de coordenadas UTM / SIRGAS 2000.

PREFEITURA MUNICIPAL DE CLÁUDIA-MT

RODOVIAS MUNICIPAIS: Estrada Valdirene / Estrada Keno 01 / Estrada Keno 06
TRECHO: Entre o KM 1.40 e a Divisa com Nova Santa Helena-MT
SEGMENTO: Estaca 5+0,00 à 1.612+4,95
EXTENSÃO: 32,14 km

ST-42


ASSUNTO:

SEÇÕES TRANSVERSAIS
ESTACA 416+7,60 À 423+0,00

ESCALA: 1 : 150


AS INFORMAÇÕES DESTE DOCUMENTO SÃO PROPRIEDADE DA PREFEITURA MUNICIPAL DE CLÁUDIA-MT, SENDO PROIBIDA A UTILIZAÇÃO FORA DA SUA FINALIDADE.

424+0.00

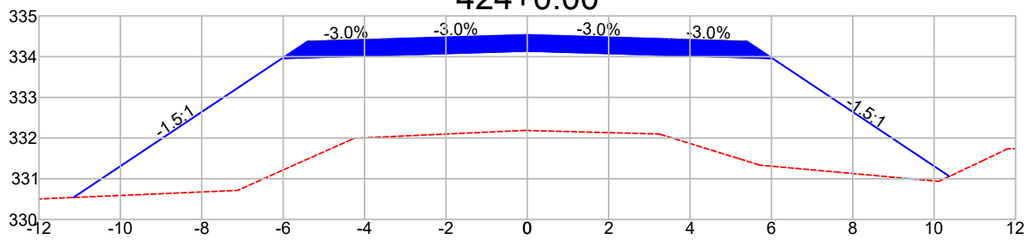


DIST.	-11.152	-6.028	-3.500	0.000	3.500	6.028	10.375
COTA	330.541	333.957	334.033	334.138	334.033	333.957	331.059

425+0.00

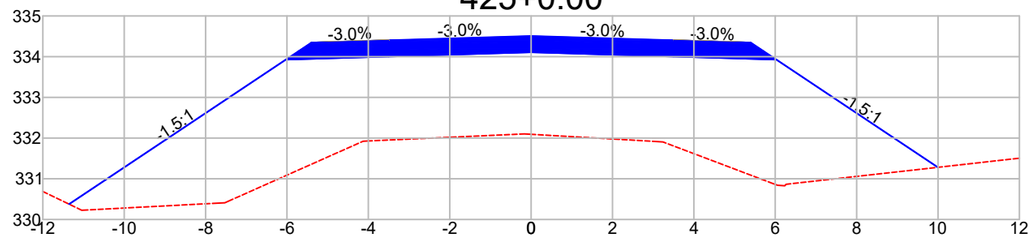


DIST.	-11.355	-6.028	-3.500	0.000	3.500	6.028	9.997
COTA	330.376	333.927	334.003	334.108	334.003	333.927	331.282

426+0.00

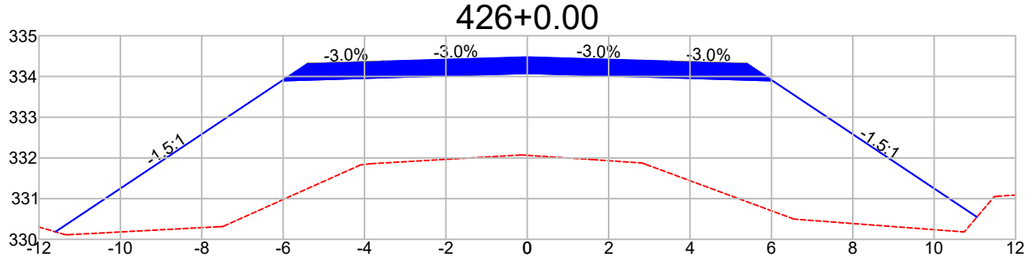


DIST.	-11.597	-6.028	-3.500	0.000	3.500	6.028	11.052
COTA	330.185	333.897	333.973	334.078	333.973	333.897	330.548

427+0.00

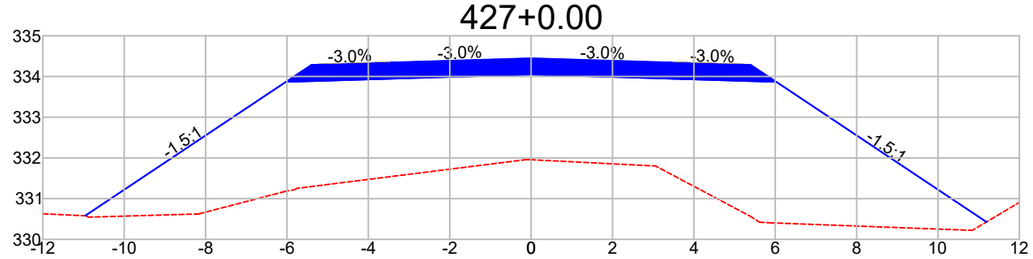


DIST.	-10.961	-6.028	-3.500	0.000	3.500	6.028	11.189
COTA	330.579	333.867	333.943	334.048	333.943	333.867	330.427

428+0.00

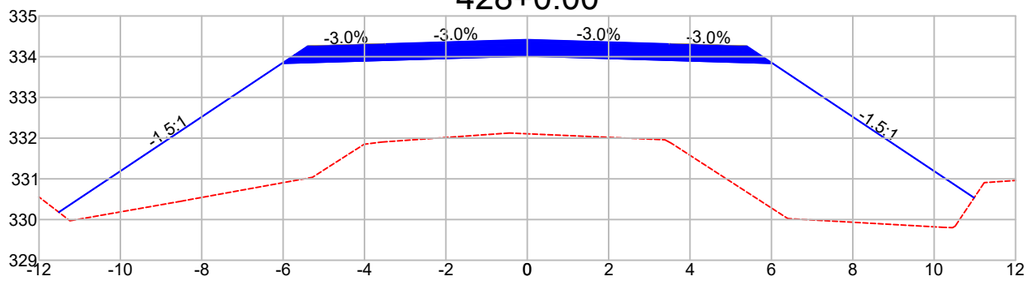

DIST.	-11.514	-6.028	-3.500	0.000	3.500	6.028	10.982
COTA	330.180	333.837	333.913	334.018	333.913	333.837	330.534

429+0.00

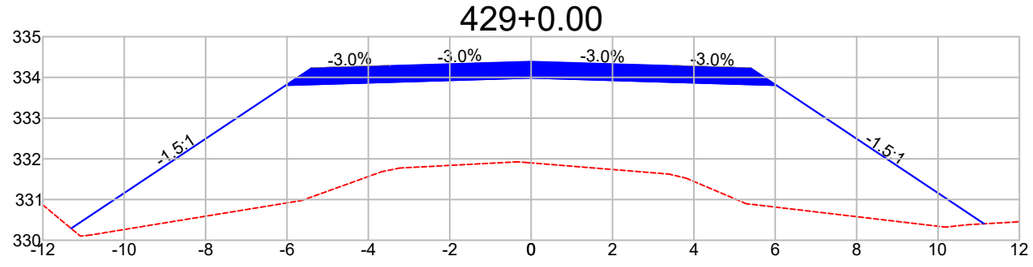

DIST.	-11.304	-6.028	-3.500	0.000	3.500	6.028	11.133
COTA	330.290	333.807	333.883	333.988	333.883	333.807	330.404

Observações:

a) Todas as dimensões apresentadas neste projeto estão em metros.
b) O levantamento planialtimétrico e o projeto foi elaborado usando como o sistema de coordenadas UTM / SIRGAS 2000.

PREFEITURA MUNICIPAL DE CLÁUDIA-MT

RODOVIAS MUNICIPAIS: Estrada Valdirene / Estrada Keno 01 / Estrada Keno 06
TRECHO: Entre o KM 1.40 e a Divisa com Nova Santa Helena-MT
SEGMENTO: Estaca 5+0,00 à 1.612+4,95
EXTENSÃO: 32,14 km


ST-43

ASSUNTO:
SEÇÕES TRANSVERSAIS
ESTACA 424+0,00 À 429+0,00

ESCALA:
1 : 150


AS INFORMAÇÕES DESTE DOCUMENTO SÃO PROPRIEDADE DA PREFEITURA MUNICIPAL DE CLÁUDIA-MT, SENDO PROIBIDA A UTILIZAÇÃO FORA DA SUA FINALIDADE.

430+0.00

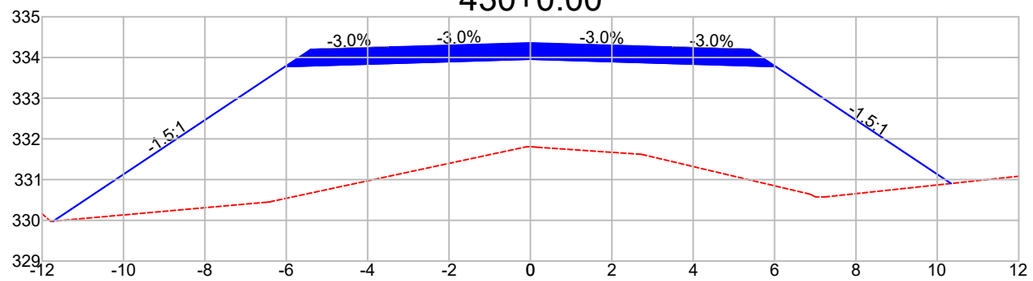


DIST.	-11.725	-6.028	-3.500	0.000	3.500	6.028	10.337
COTA	329.979	333.777	333.853	333.958	333.853	333.777	330.905

431+0.00

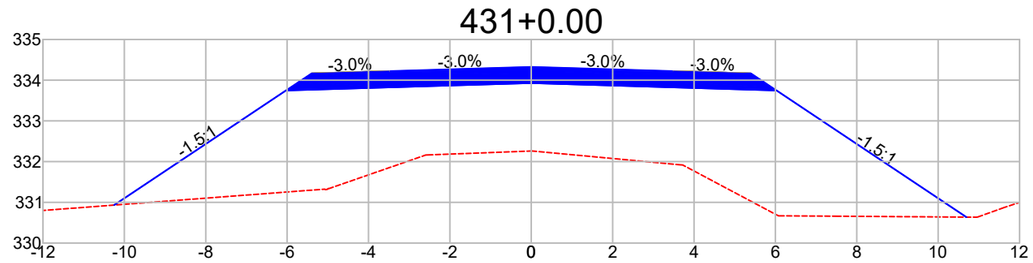


DIST.	-10.251	-6.028	-3.500	0.000	3.500	6.028	10.695
COTA	330.932	333.747	333.823	333.928	333.823	333.747	330.636

432+0.00

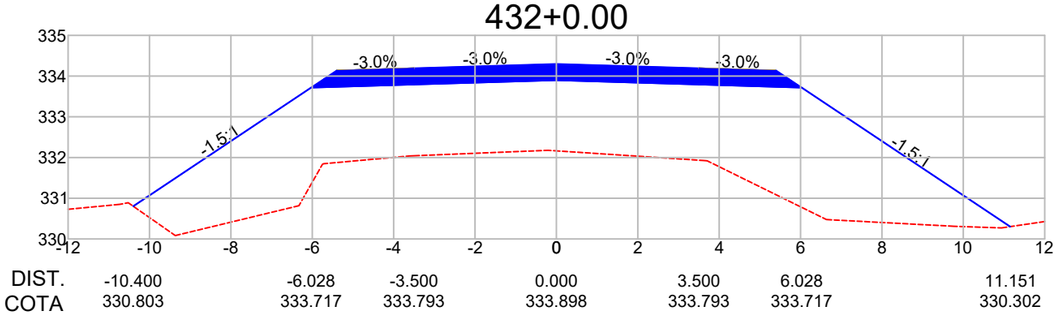


DIST.	-10.400	-6.028	-3.500	0.000	3.500	6.028	11.151
COTA	330.803	333.717	333.793	333.898	333.793	333.717	330.302

433+0.00

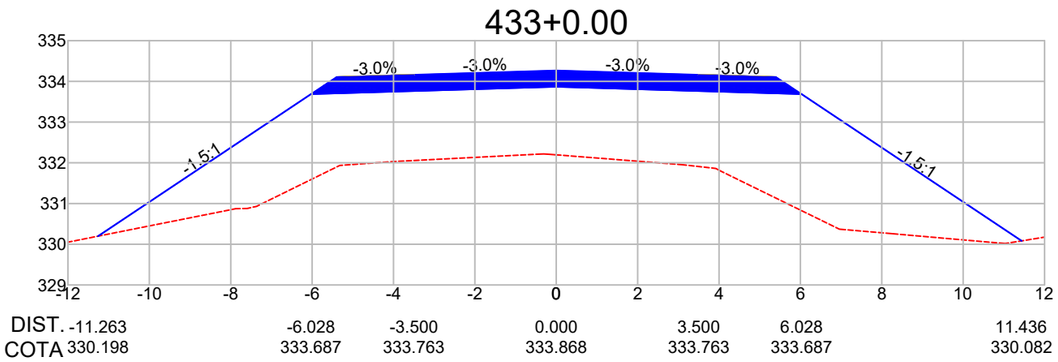


DIST.	-11.263	-6.028	-3.500	0.000	3.500	6.028	11.436
COTA	330.198	333.687	333.763	333.868	333.763	333.687	330.082

434+0.00

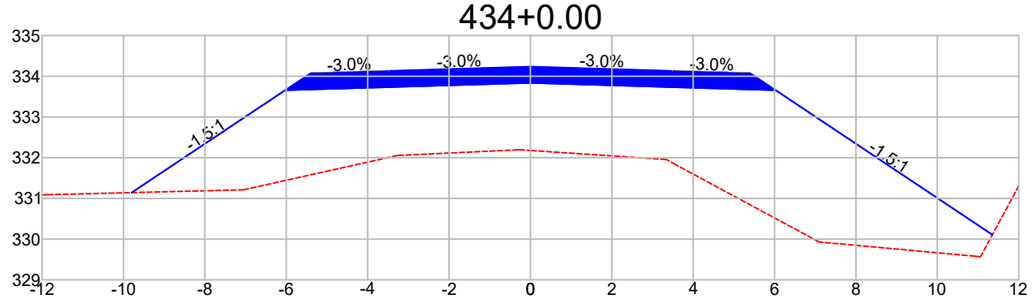

DIST.	-9.800	-6.028	-3.500	0.000	3.500	6.028	11.353
COTA	331.143	333.657	333.733	333.838	333.733	333.657	330.107

435+0.00

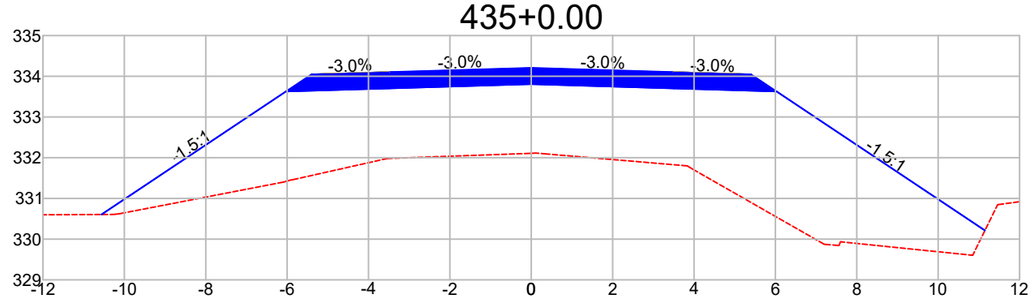

DIST.	-10.561	-6.028	-3.500	0.000	3.500	6.028	11.149
COTA	330.605	333.627	333.703	333.808	333.703	333.627	330.213

Observações:

a) Todas as dimensões apresentadas neste projeto estão em metros.
b) O levantamento planialtimétrico e o projeto foi elaborado usando como o sistema de coordenadas UTM / SIRGAS 2000.

PREFEITURA MUNICIPAL DE CLÁUDIA-MT

RODOVIAS MUNICIPAIS: Estrada Valdirene / Estrada Keno 01 / Estrada Keno 06
TRECHO: Entre o KM 1.40 e a Divisa com Nova Santa Helena-MT
SEGMENTO: Estaca 5+0,00 à 1.612+4,95
EXTENSÃO: 32,14 km

ST-44


ASSUNTO:

SEÇÕES TRANSVERSAIS
ESTACA 430+0,00 À 435+0,00

ESCALA: 1 : 150


AS INFORMAÇÕES DESTE DOCUMENTO SÃO PROPRIEDADE DA PREFEITURA MUNICIPAL DE CLÁUDIA-MT, SENDO PROIBIDA A UTILIZAÇÃO FORA DA SUA FINALIDADE.

436+0.00

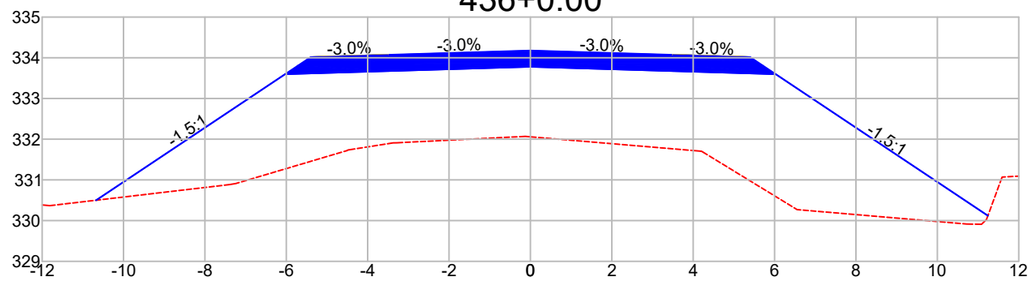


DIST.	-10.674	-6.028	-3.500	0.000	3.500	6.028	11.243
COTA	330.500	333.597	333.673	333.778	333.673	333.597	330.121

437+0.00

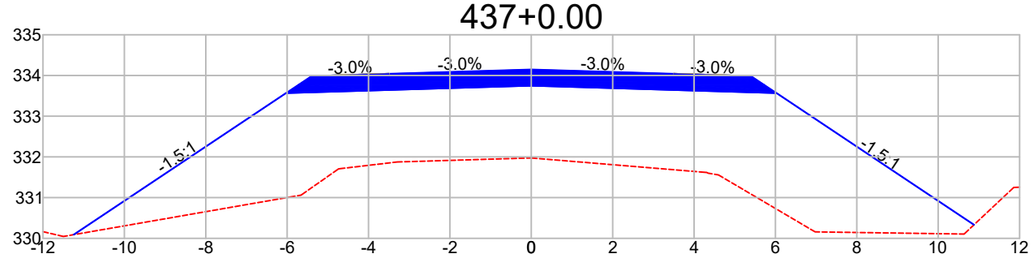


DIST.	-11.244	-6.028	-3.500	0.000	3.500	6.028	10.880
COTA	330.090	333.567	333.643	333.748	333.643	333.567	330.333

438+0.00

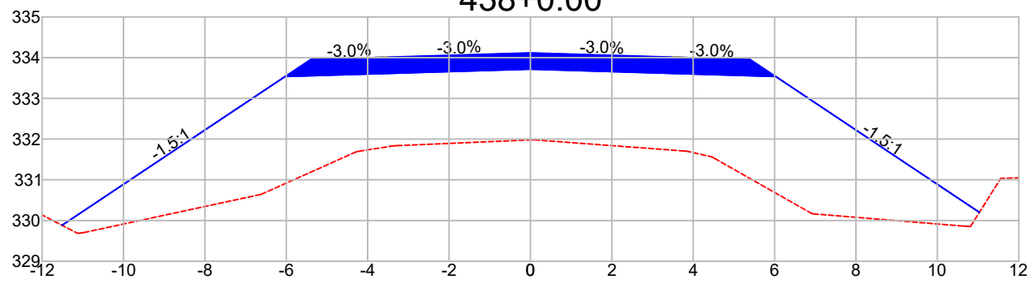


DIST.	-11.510	-6.028	-3.500	0.000	3.500	6.028	11.034
COTA	329.882	333.537	333.613	333.718	333.613	333.537	330.200

439+0.00

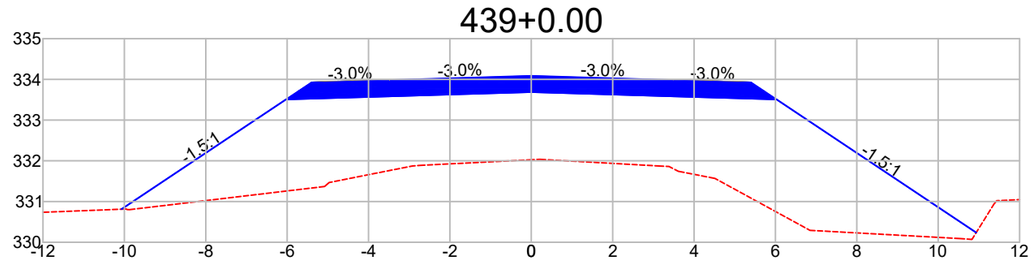


DIST.	-10.072	-6.028	-3.500	0.000	3.500	6.028	10.934
COTA	330.811	333.507	333.583	333.688	333.583	333.507	330.237

440+0.00

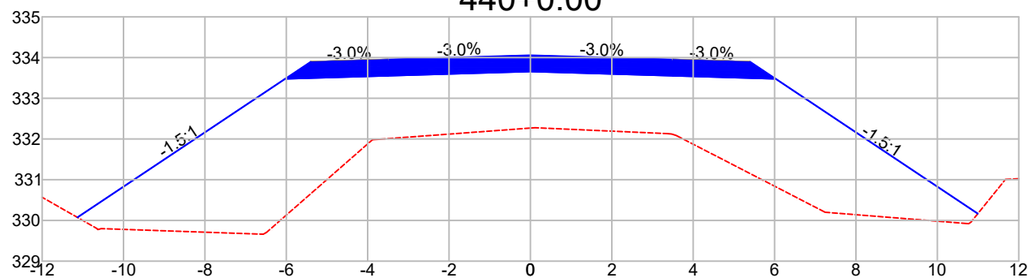

DIST.	-11.133	-6.028	-3.500	0.000	3.500	6.028	10.995
COTA	330.074	333.477	333.553	333.658	333.553	333.477	330.166

441+0.00

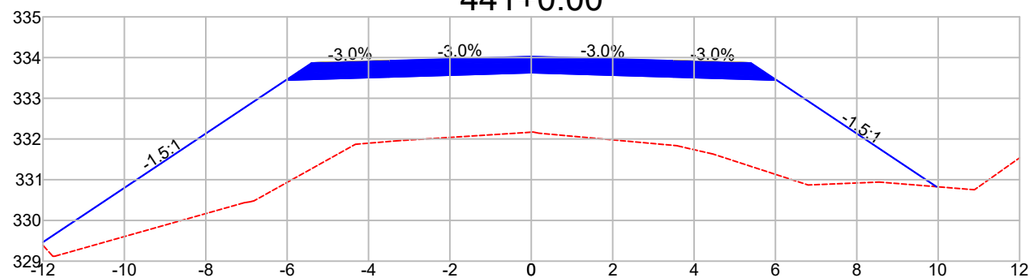

DIST.	-12.043	-6.028	-3.500	0.000	3.500	6.028	9.956
COTA	329.437	333.447	333.523	333.628	333.523	333.447	330.828

Observações:

a) Todas as dimensões apresentadas neste projeto estão em metros.
b) O levantamento planialtimétrico e o projeto foi elaborado usando como o sistema de coordenadas UTM / SIRGAS 2000.

PREFEITURA MUNICIPAL DE CLÁUDIA-MT

RODOVIAS MUNICIPAIS: Estrada Valdirene / Estrada Keno 01 / Estrada Keno 06
TRECHO: Entre o KM 1.40 e a Divisa com Nova Santa Helena-MT
SEGMENTO: Estaca 5+0,00 à 1.612+4,95
EXTENSÃO: 32,14 km

ST-45


ASSUNTO:

SEÇÕES TRANSVERSAIS
ESTACA 436+0,00 À 441+0,00

ESCALA:
1 : 150


AS INFORMAÇÕES DESTE DOCUMENTO SÃO PROPRIEDADE DA PREFEITURA MUNICIPAL DE CLÁUDIA-MT, SENDO PROIBIDA A UTILIZAÇÃO FORA DA SUA FINALIDADE.

442+0.00

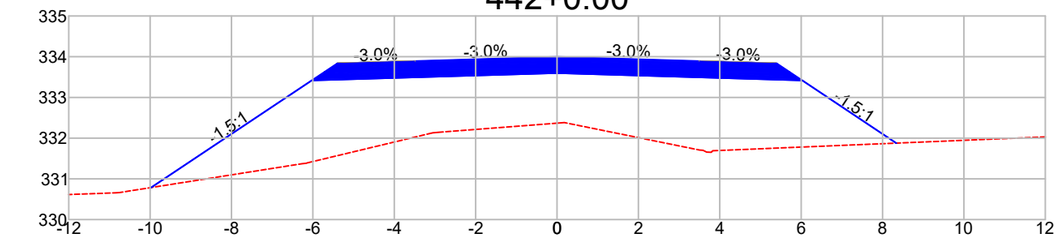


DIST.	-9.975	-6.028	-3.500	0.000	3.500	6.028	8.338
COTA	330.786	333.417	333.493	333.598	333.493	333.417	331.877

443+0.00

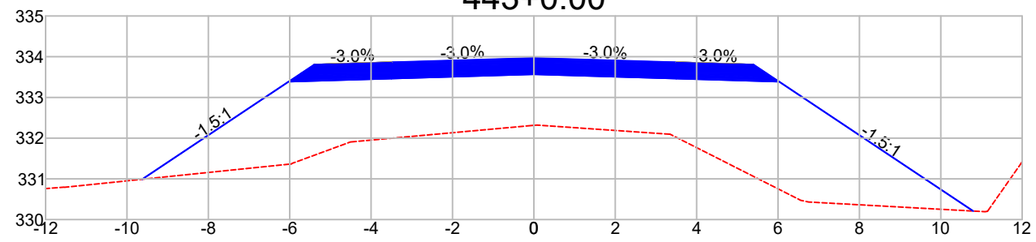


DIST.	-9.625	-6.028	-3.500	0.000	3.500	6.028	10.796
COTA	330.989	333.387	333.463	333.568	333.463	333.387	330.209

444+0.00

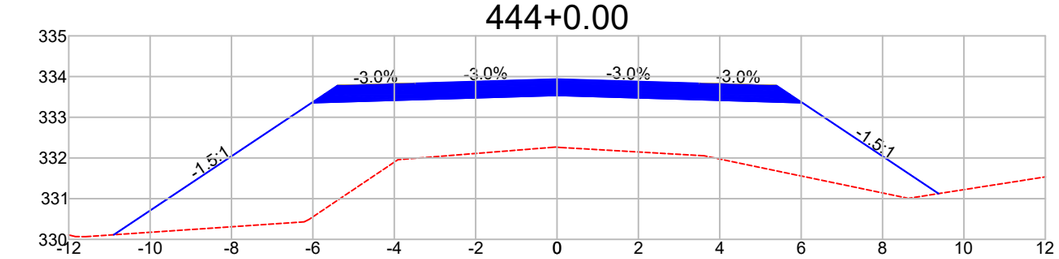


DIST.	-10.893	-6.028	-3.500	0.000	3.500	6.028	9.377
COTA	330.114	333.357	333.433	333.538	333.433	333.357	331.125

445+0.00

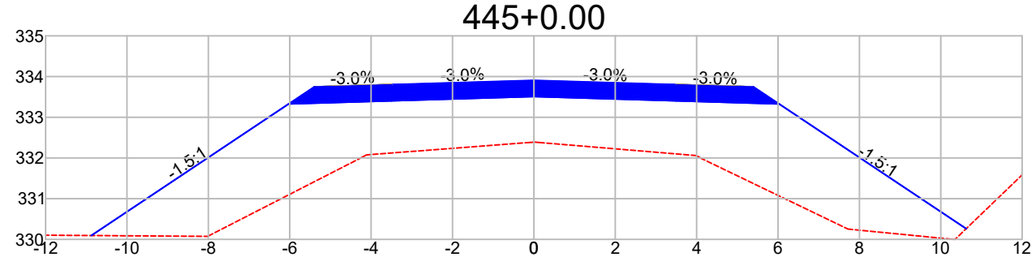


DIST.	-10.877	-6.028	-3.500	0.000	3.500	6.028	10.630
COTA	330.095	333.327	333.403	333.508	333.403	333.327	330.259

446+0.00

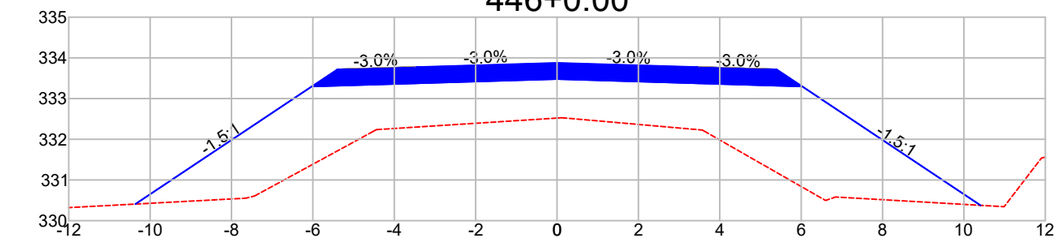


DIST.	-10.361	-6.028	-3.500	0.000	3.500	6.028	10.408
COTA	330.409	333.297	333.373	333.478	333.373	333.297	330.377

447+0.00

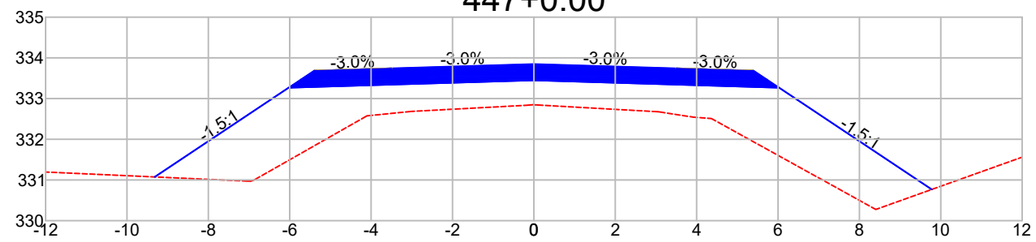


DIST.	-9.317	-6.028	-3.500	0.000	3.500	6.028	9.778
COTA	331.075	333.267	333.343	333.448	333.343	333.267	330.768

448+0.00

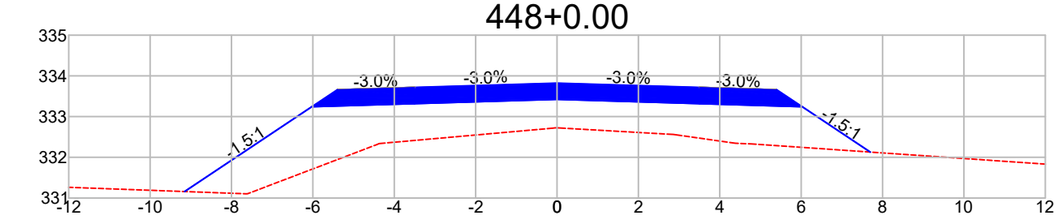

DIST.	-9.153	-6.028	-3.500	0.000	3.500	6.028	7.699
COTA	331.159	333.242	333.318	333.423	333.318	333.242	332.129

449+0.00

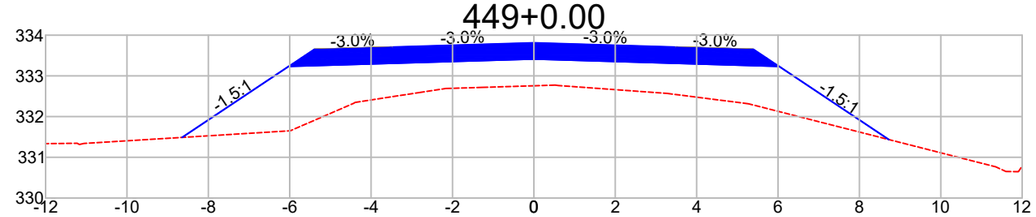

DIST.	-8.645	-6.028	-3.500	0.000	3.500	6.028	8.724
COTA	331.488	333.233	333.309	333.414	333.309	333.233	331.436

Observações:

a) Todas as dimensões apresentadas neste projeto estão em metros.
b) O levantamento planialtimétrico e o projeto foi elaborado usando como o sistema de coordenadas UTM / SIRGAS 2000.

PREFEITURA MUNICIPAL DE CLÁUDIA-MT

RODOVIAS MUNICIPAIS: Estrada Valdirene / Estrada Keno 01 / Estrada Keno 06
TRECHO: Entre o KM 1.40 e a Divisa com Nova Santa Helena-MT
SEGMENTO: Estaca 5+0,00 à 1.612+4,95
EXTENSÃO: 32,14 km

ST-46


ASSUNTO:

SEÇÕES TRANSVERSAIS
ESTACA 442+0,00 À 449+0,00

ESCALA: 1 : 150


AS INFORMAÇÕES DESTE DOCUMENTO SÃO PROPRIEDADE DA PREFEITURA MUNICIPAL DE CLÁUDIA-MT, SENDO PROIBIDA A UTILIZAÇÃO FORA DA SUA FINALIDADE.

450+0.00

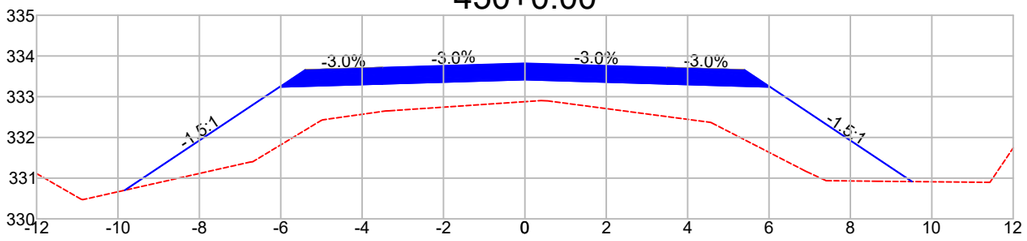


DIST.	-9.834	-6.028	-3.500	0.000	3.500	6.028	9.514
COTA	330.702	333.239	333.315	333.420	333.315	333.239	330.915

451+0.00

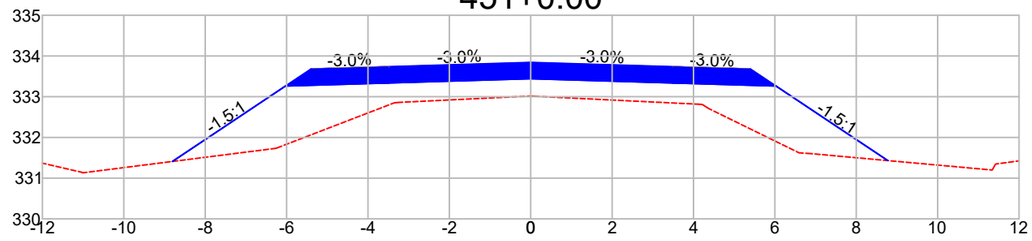


DIST.	-8.807	-6.028	-3.500	0.000	3.500	6.028	8.774
COTA	331.410	333.262	333.338	333.443	333.338	333.262	331.431

452+0.00

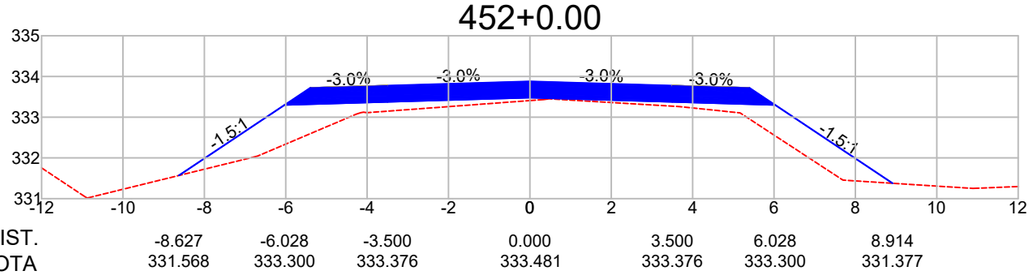


DIST.	-8.627	-6.028	-3.500	0.000	3.500	6.028	8.914
COTA	331.568	333.300	333.376	333.481	333.376	333.300	331.377

453+0.00

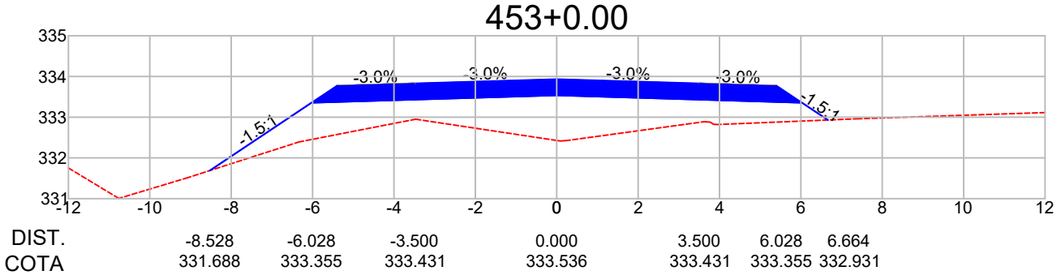


DIST.	-8.528	-6.028	-3.500	0.000	3.500	6.028	6.664
COTA	331.688	333.355	333.431	333.536	333.431	333.355	332.931

454+0.00

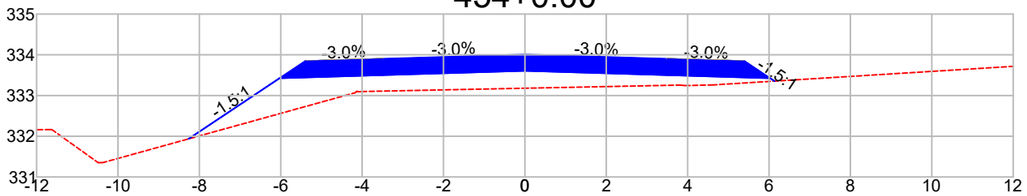


DIST.	-8.264	-6.028	-3.500	0.000	3.500	6.028	6.136
COTA	331.935	333.425	333.501	333.606	333.501	333.425	333.354

455+0.00

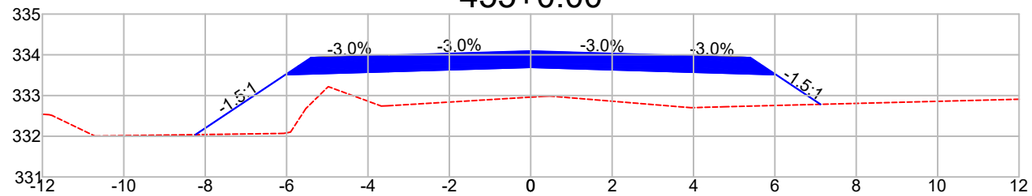


DIST.	-8.239	-6.028	-3.500	0.000	3.500	6.028	7.121
COTA	332.038	333.512	333.588	333.693	333.588	333.512	332.784

456+0.00

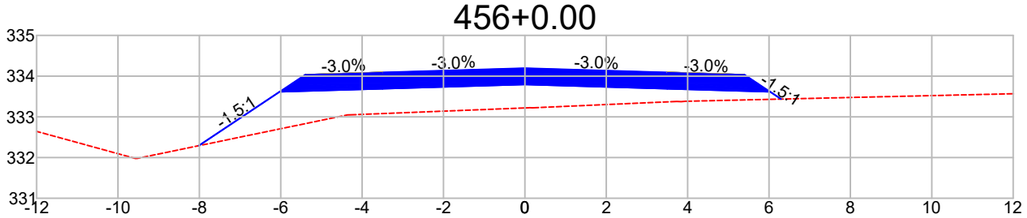


DIST.	-8.014	-6.028	-3.500	0.000	3.500	6.028	6.296
COTA	332.291	333.615	333.690	333.795	333.690	333.615	333.436

457+0.00

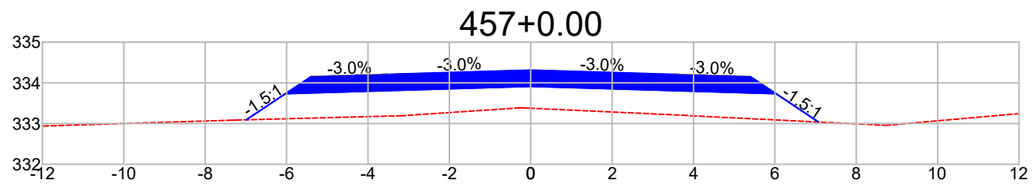

DIST.	-6.990	-6.028	-3.500	0.000	3.500	6.028	7.073
COTA	333.092	333.733	333.809	333.914	333.809	333.733	333.037

458+0.00

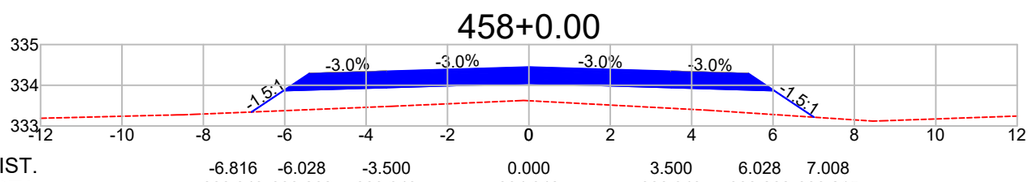

DIST.	-6.816	-6.028	-3.500	0.000	3.500	6.028	7.008
COTA	333.343	333.868	333.943	334.048	333.943	333.868	333.215

Observações:

a) Todas as dimensões apresentadas neste projeto estão em metros.
b) O levantamento planialtimétrico e o projeto foi elaborado usando como o sistema de coordenadas UTM / SIRGAS 2000.

PREFEITURA MUNICIPAL DE CLÁUDIA-MT

RODOVIAS MUNICIPAIS: Estrada Valdirene / Estrada Keno 01 / Estrada Keno 06
TRECHO: Entre o KM 1.40 e a Divisa com Nova Santa Helena-MT
SEGMENTO: Estaca 5+0,00 à 1.612+4,95
EXTENSÃO: 32,14 km


ST-47

ASSUNTO:
SEÇÕES TRANSVERSAIS
ESTACA 450+0,00 À 457+0,00

ESCALA:
1 : 150


AS INFORMAÇÕES DESTE DOCUMENTO SÃO PROPRIEDADE DA PREFEITURA MUNICIPAL DE CLÁUDIA-MT, SENDO PROIBIDA A UTILIZAÇÃO FORA DA SUA FINALIDADE.

459+0.00

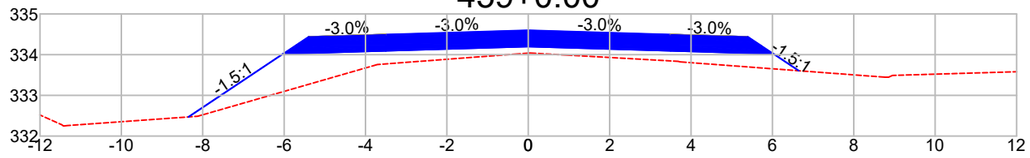


DIST.	-8.351	-6.028	-3.500	0.000	3.500	6.028	6.649
COTA	332.470	334.018	334.094	334.199	334.094	334.018	333.605

460+0.00

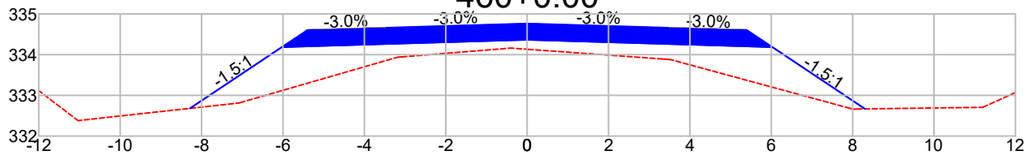


DIST.	-8.285	-6.028	-3.500	0.000	3.500	6.028	8.304
COTA	332.680	334.185	334.261	334.366	334.261	334.185	332.667

461+0.00

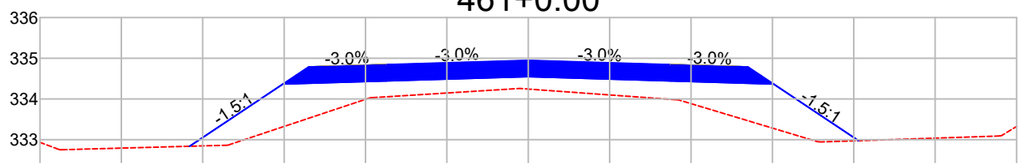


DIST.	-8.322	-6.028	-3.500	0.000	3.500	6.028	8.117
COTA	332.838	334.367	334.443	334.548	334.443	334.367	332.975

462+0.00

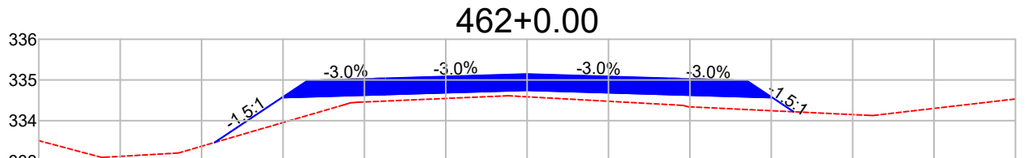


DIST.	-7.681	-6.028	-3.500	0.000	3.500	6.028	6.550
COTA	333.464	334.566	334.642	334.747	334.642	334.566	334.218

463+0.00

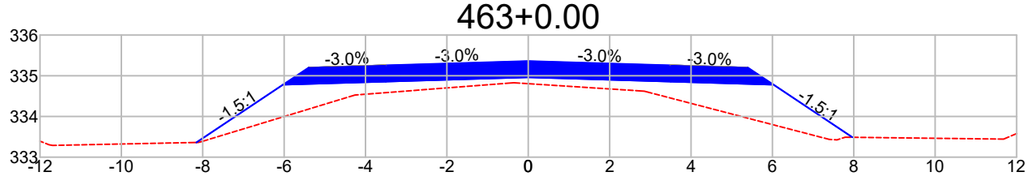


DIST.	-8.157	-6.028	-3.500	0.000	3.500	6.028	7.967
COTA	333.361	334.780	334.856	334.961	334.856	334.780	333.488

464+0.00

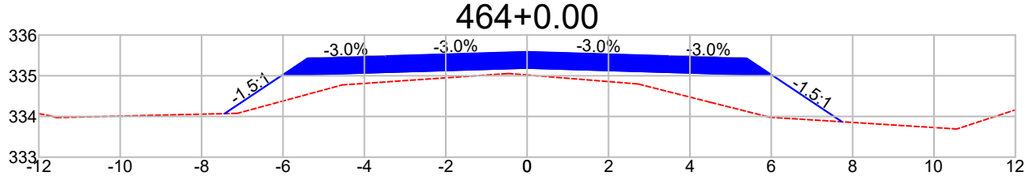


DIST.	-7.438	-6.028	-3.500	0.000	3.500	6.028	7.738
COTA	334.069	335.009	335.085	335.190	335.085	335.009	333.869

465+0.00

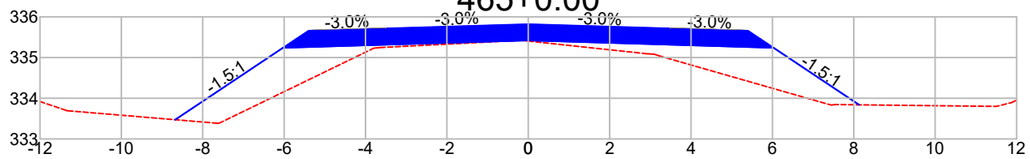


DIST.	-8.678	-6.028	-3.500	0.000	3.500	6.028	8.130
COTA	333.472	335.239	335.315	335.420	335.315	335.239	333.838

466+0.00

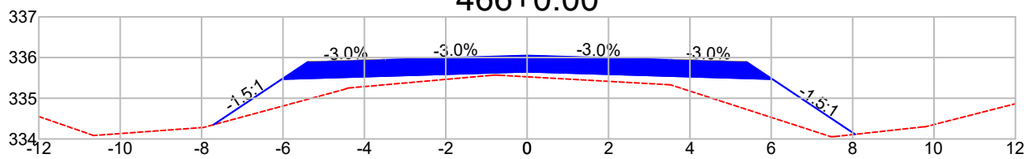


DIST.	-7.709	-6.028	-3.500	0.000	3.500	6.028	8.062
COTA	334.349	335.469	335.545	335.650	335.545	335.469	334.113

467+0.00

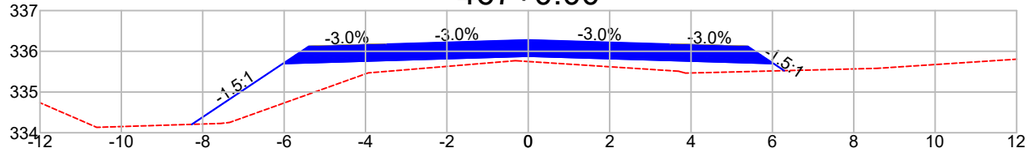

DIST.	-8.269	-6.028	-3.500	0.000	3.500	6.028	6.291
COTA	334.206	335.699	335.775	335.880	335.775	335.699	335.524

468+0.00

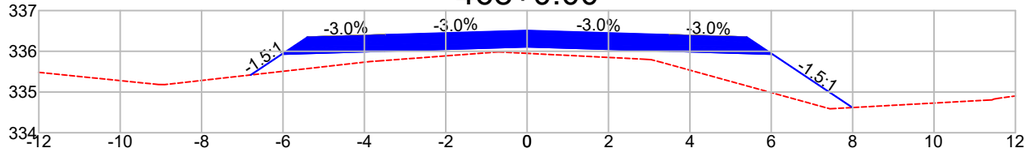

DIST.	-6.794	-6.028	-3.500	0.000	3.500	6.028	7.995
COTA	335.419	335.930	336.005	336.110	336.005	335.930	334.619

Observações:

a) Todas as dimensões apresentadas neste projeto estão em metros.
b) O levantamento planialtimétrico e o projeto foi elaborado usando como o sistema de coordenadas UTM / SIRGAS 2000.

PREFEITURA MUNICIPAL DE CLÁUDIA-MT

RODOVIAS MUNICIPAIS: Estrada Valdirene / Estrada Keno 01 / Estrada Keno 06
TRECHO: Entre o KM 1.40 e a Divisa com Nova Santa Helena-MT
SEGMENTO: Estaca 5+0,00 à 1.612+4,95
EXTENSÃO: 32,14 km


ST-48

ASSUNTO:
SEÇÕES TRANSVERSAIS
ESTACA 459+0,00 À 468+0,00

ESCALA:
1 : 150


AS INFORMAÇÕES DESTE DOCUMENTO SÃO PROPRIEDADE DA PREFEITURA MUNICIPAL DE CLÁUDIA-MT, SENDO PROIBIDA A UTILIZAÇÃO FORA DA SUA FINALIDADE.

469+0.00

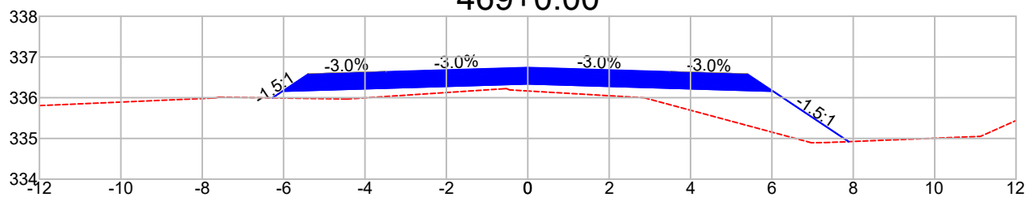


DIST.	-6.276	-6.028	-3.500	0.000	3.500	6.028	7.887
COTA	335.995	336.160	336.236	336.341	336.236	336.160	334.921

470+0.00

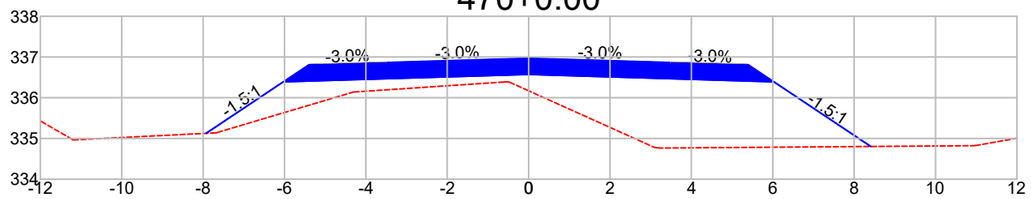


DIST.	-7.926	-6.028	-3.500	0.000	3.500	6.028	8.410
COTA	335.125	336.390	336.466	336.571	336.466	336.390	334.802

471+0.00

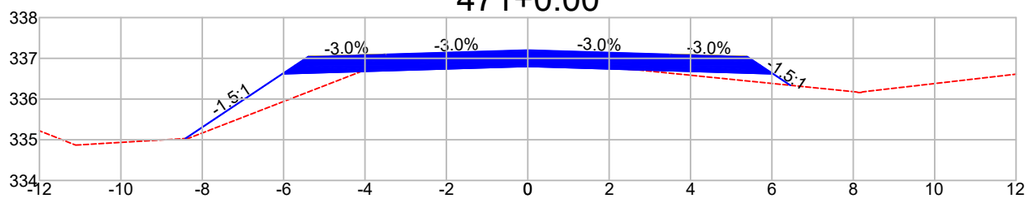


DIST.	-8.414	-6.028	-3.500	0.000	3.500	6.028	6.453
COTA	335.030	336.620	336.696	336.801	336.696	336.620	336.337

472+0.00

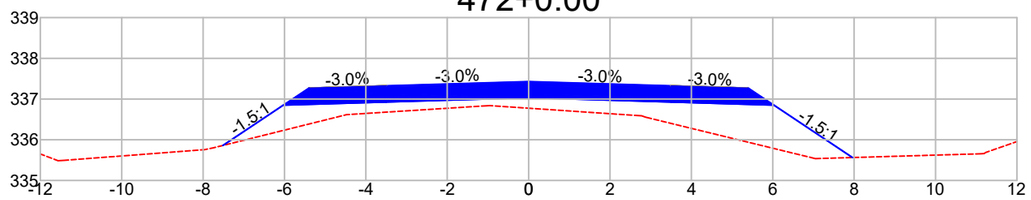


DIST.	-7.514	-6.028	-3.500	0.000	3.500	6.028	7.959
COTA	335.859	336.850	336.926	337.031	336.926	336.850	335.563

473+0.00

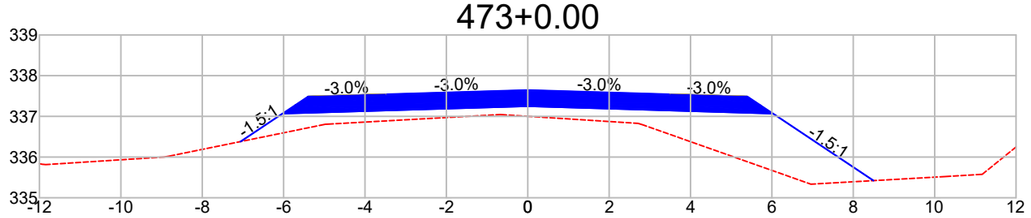


DIST.	-7.059	-6.028	-3.500	0.000	3.500	6.028	8.497
COTA	336.380	337.067	337.143	337.248	337.143	337.067	335.421

474+0.00

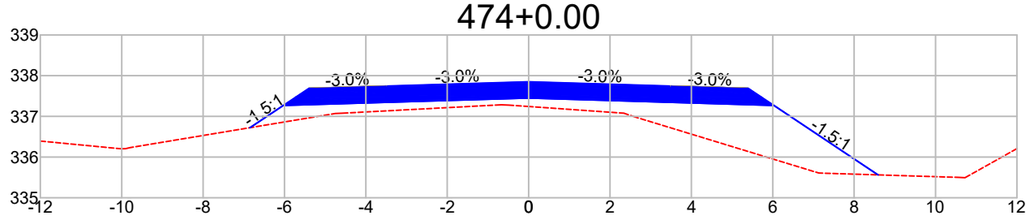


DIST.	-6.849	-6.028	-3.500	0.000	3.500	6.028	8.588
COTA	336.721	337.268	337.344	337.449	337.344	337.268	335.562

475+0.00

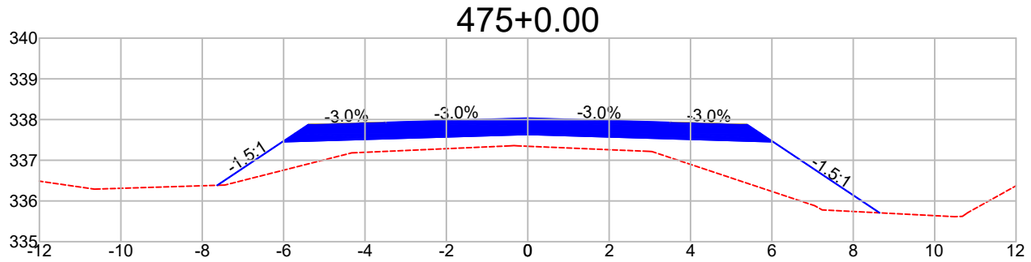

DIST.	-7.631	-6.028	-3.500	0.000	3.500	6.028	8.646
COTA	336.385	337.453	337.529	337.634	337.529	337.453	335.708

476+0.00

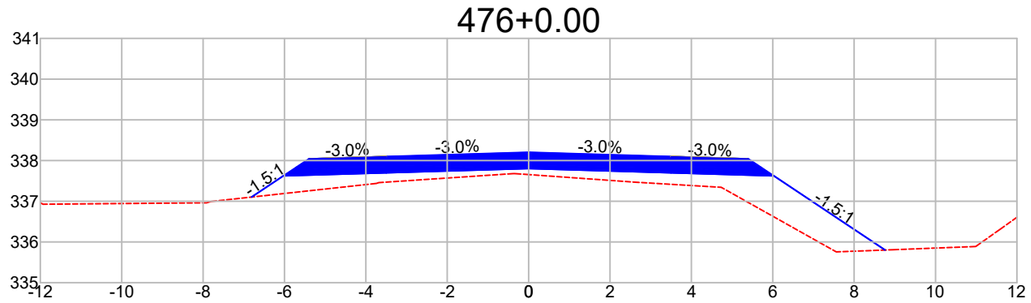

DIST.	-6.808	-6.028	-3.500	0.000	3.500	6.028	8.760
COTA	337.103	337.623	337.698	337.803	337.698	337.623	335.802

Observações:

a) Todas as dimensões apresentadas neste projeto estão em metros.
b) O levantamento planialtimétrico e o projeto foi elaborado usando como o sistema de coordenadas UTM / SIRGAS 2000.

PREFEITURA MUNICIPAL DE CLÁUDIA-MT

RODOVIAS MUNICIPAIS: Estrada Valdirene / Estrada Keno 01 / Estrada Keno 06
TRECHO: Entre o KM 1.40 e a Divisa com Nova Santa Helena-MT
SEGMENTO: Estaca 5+0,00 à 1.612+4,95
EXTENSÃO: 32,14 km

ST-49


ASSUNTO:

SEÇÕES TRANSVERSAIS
ESTACA 469+0,00 À 476+0,00

ESCALA: 1 : 150


AS INFORMAÇÕES DESTE DOCUMENTO SÃO PROPRIEDADE DA PREFEITURA MUNICIPAL DE CLÁUDIA-MT, SENDO PROIBIDA A UTILIZAÇÃO FORA DA SUA FINALIDADE.

477+0.00

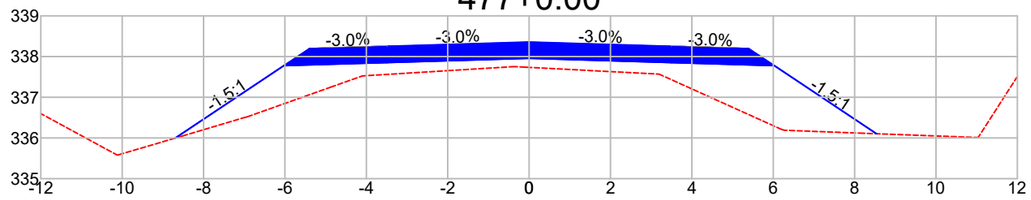


DIST.	-8.699	-6.028	-3.500	0.000	3.500	6.028	8.537
COTA	335.995	337.776	337.852	337.957	337.852	337.776	336.103

478+0.00

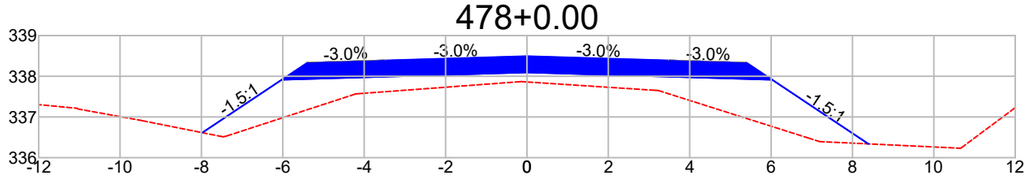


DIST.	-7.977	-6.028	-3.500	0.000	3.500	6.028	8.390
COTA	336.614	337.913	337.989	338.094	337.989	337.913	336.338

479+0.00

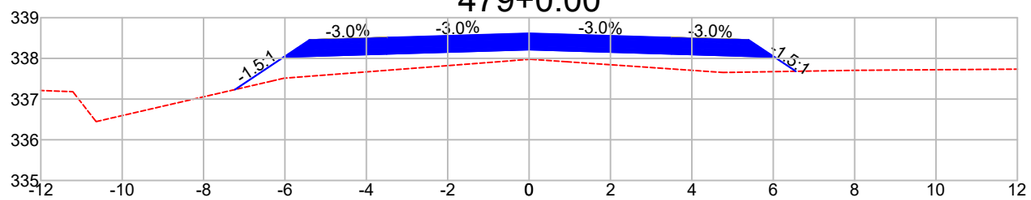


DIST.	-7.229	-6.028	-3.500	0.000	3.500	6.028	6.556
COTA	337.234	338.034	338.110	338.215	338.110	338.034	337.683

480+0.00

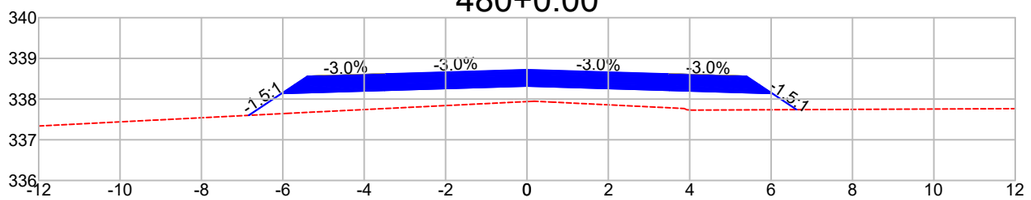


DIST.	-6.836	-6.028	-3.500	0.000	3.500	6.028	6.627
COTA	337.601	338.140	338.215	338.320	338.215	338.140	337.741

481+0.00

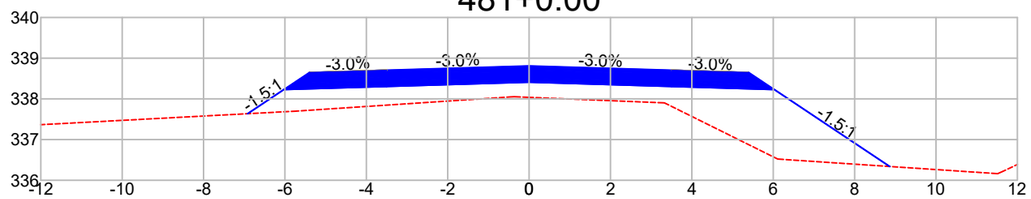


DIST.	-6.918	-6.028	-3.500	0.000	3.500	6.028	8.863
COTA	337.635	338.229	338.305	338.410	338.305	338.229	336.339

482+0.00

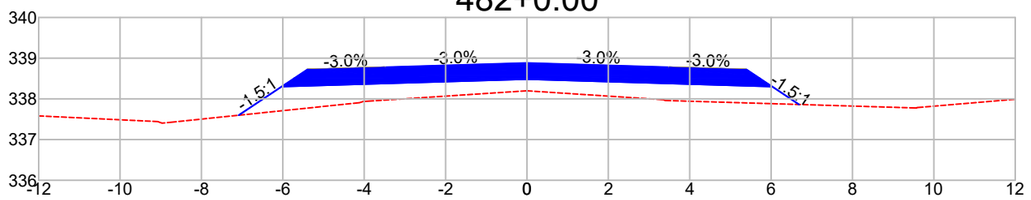


DIST.	-7.085	-6.028	-3.500	0.000	3.500	6.028	6.689
COTA	337.598	338.302	338.378	338.483	338.378	338.302	337.862

483+0.00

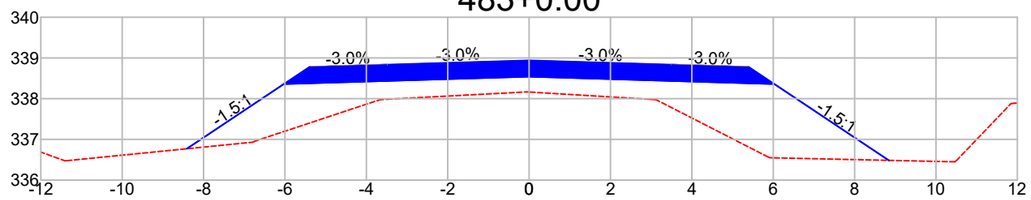

DIST.	-8.414	-6.028	-3.500	0.000	3.500	6.028	8.841
COTA	336.769	338.359	338.435	338.540	338.435	338.359	336.484

484+0.00

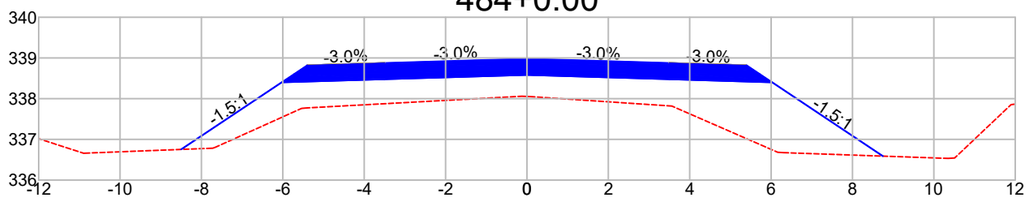

DIST.	-8.500	-6.028	-3.500	0.000	3.500	6.028	8.747
COTA	336.753	338.400	338.476	338.581	338.476	338.400	336.588

Observações:

a) Todas as dimensões apresentadas neste projeto estão em metros.
b) O levantamento planialtimétrico e o projeto foi elaborado usando como o sistema de coordenadas UTM / SIRGAS 2000.

PREFEITURA MUNICIPAL DE CLÁUDIA-MT

RODOVIAS MUNICIPAIS: Estrada Valdirene / Estrada Keno 01 / Estrada Keno 06
TRECHO: Entre o KM 1.40 e a Divisa com Nova Santa Helena-MT
SEGMENTO: Estaca 5+0,00 à 1.612+4,95
EXTENSÃO: 32,14 km


ST-50

ASSUNTO:
SEÇÕES TRANSVERSAIS
ESTACA 477+0,00 À 484+0,00

ESCALA:
1 : 150


AS INFORMAÇÕES DESTE DOCUMENTO SÃO PROPRIEDADE DA PREFEITURA MUNICIPAL DE CLÁUDIA-MT, SENDO PROIBIDA A UTILIZAÇÃO FORA DA SUA FINALIDADE.

485+0.00

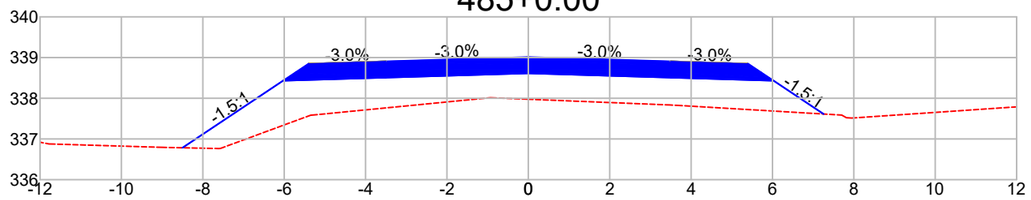


DIST.	-8.500	-6.028	-3.500	0.000	3.500	6.028	7.256
COTA	336.783	338.431	338.507	338.612	338.507	338.431	337.612

486+0.00

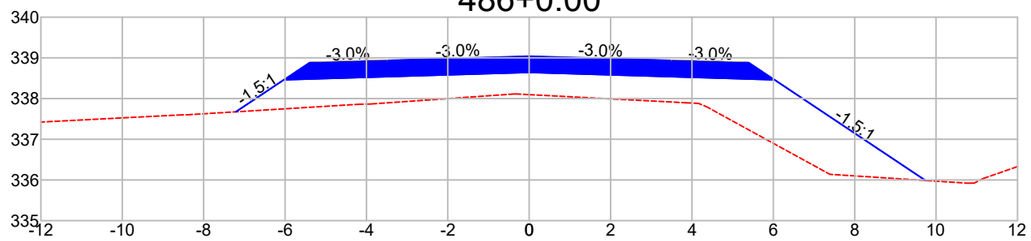


DIST.	-7.209	-6.028	-3.500	0.000	3.500	6.028	9.739
COTA	337.674	338.461	338.537	338.642	338.537	338.461	335.987

487+0.00

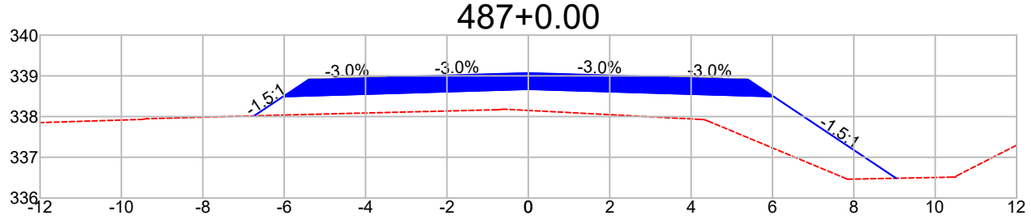


DIST.	-6.737	-6.028	-3.500	0.000	3.500	6.028	9.038
COTA	338.018	338.491	338.567	338.672	338.567	338.491	336.484

488+0.00

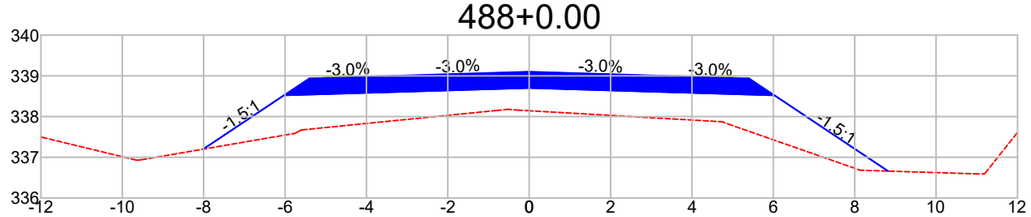


DIST.	-8.010	-6.028	-3.500	0.000	3.500	6.028	8.819
COTA	337.200	338.521	338.597	338.702	338.597	338.521	336.660

489+0.00

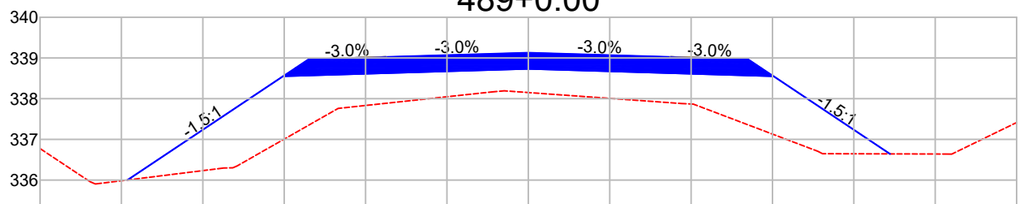


DIST.	-9.850	-6.028	-3.500	0.000	3.500	6.028	8.888
COTA	336.003	338.551	338.627	338.732	338.627	338.551	336.644

490+0.00

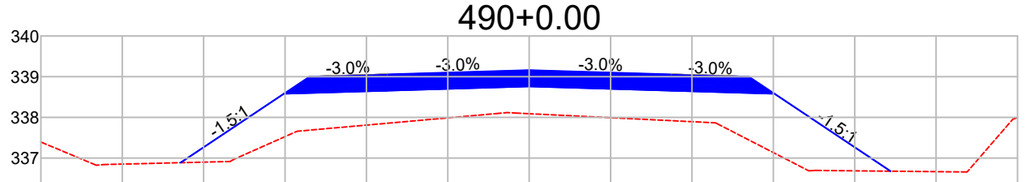


DIST.	-8.569	-6.028	-3.500	0.000	3.500	6.028	8.882
COTA	336.887	338.581	338.657	338.762	338.657	338.581	336.678

491+0.00

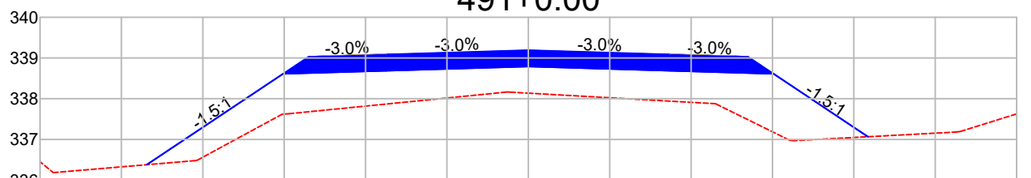

DIST.	-9.377	-6.028	-3.500	0.000	3.500	6.028	8.346
COTA	336.379	338.611	338.687	338.792	338.687	338.611	337.066

492+0.00

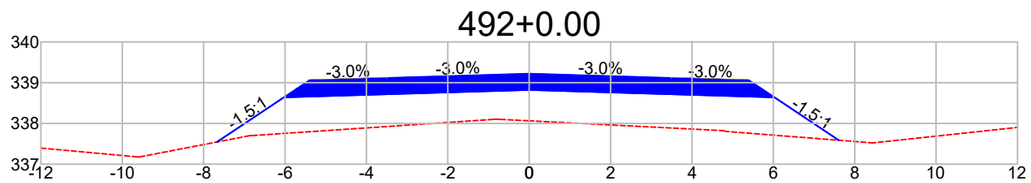

DIST.	-7.674	-6.028	-3.500	0.000	3.500	6.028	7.610
COTA	337.544	338.641	338.717	338.822	338.717	338.641	337.586

Observações:

a) Todas as dimensões apresentadas neste projeto estão em metros.
b) O levantamento planialtimétrico e o projeto foi elaborado usando como o sistema de coordenadas UTM / SIRGAS 2000.

PREFEITURA MUNICIPAL DE CLÁUDIA-MT

RODOVIAS MUNICIPAIS: Estrada Valdirene / Estrada Keno 01 / Estrada Keno 06
TRECHO: Entre o KM 1.40 e a Divisa com Nova Santa Helena-MT
SEGMENTO: Estaca 5+0,00 à 1.612+4,95
EXTENSÃO: 32,14 km


ST-51

ASSUNTO:
SEÇÕES TRANSVERSAIS
ESTACA 485+0,00 À 492+0,00

ESCALA:
1 : 150


AS INFORMAÇÕES DESTE DOCUMENTO SÃO PROPRIEDADE DA PREFEITURA MUNICIPAL DE CLÁUDIA-MT, SENDO PROIBIDA A UTILIZAÇÃO FORA DA SUA FINALIDADE.

493+0.00

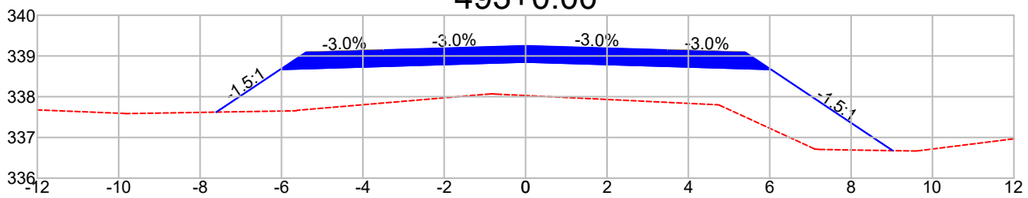


DIST.		-7.602	-6.028	-3.500	0.000	3.500	6.028	9.022
COTA		337.622	338.671	338.747	338.852	338.747	338.671	336.675

494+0.00

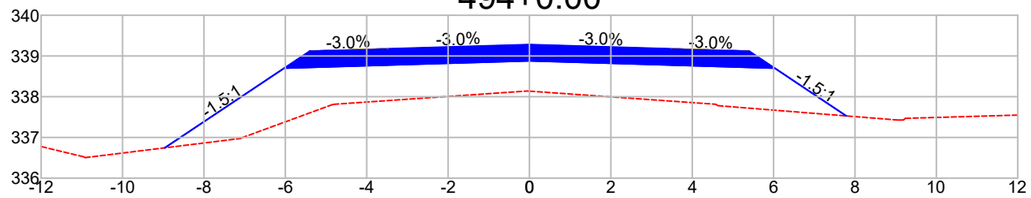


DIST.		-8.963	-6.028	-3.500	0.000	3.500	6.028	7.788
COTA		336.744	338.701	338.777	338.882	338.777	338.701	337.528

495+0.00

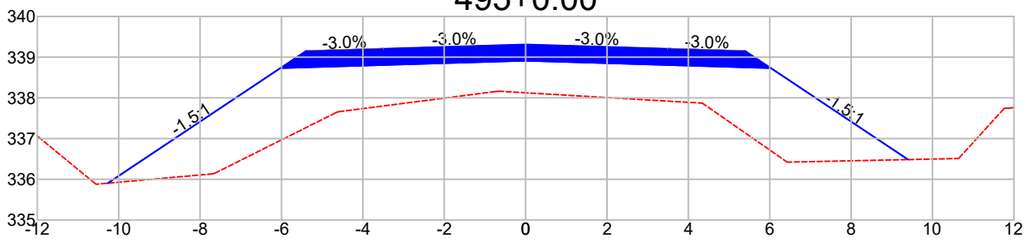


DIST.		-10.269	-6.028	-3.500	0.000	3.500	6.028	9.399
COTA		335.903	338.731	338.807	338.912	338.807	338.731	336.483

496+0.00

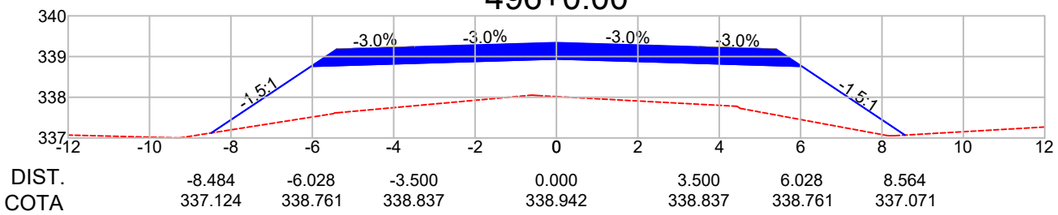


DIST.		-8.484	-6.028	-3.500	0.000	3.500	6.028	8.564
COTA		337.124	338.761	338.837	338.942	338.837	338.761	337.071

497+0.00

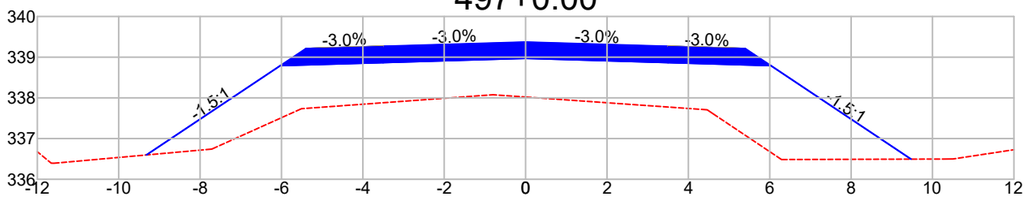


DIST.		-9.318	-6.028	-3.500	0.000	3.500	6.028	9.472
COTA		336.598	338.791	338.867	338.972	338.867	338.791	336.495

498+0.00

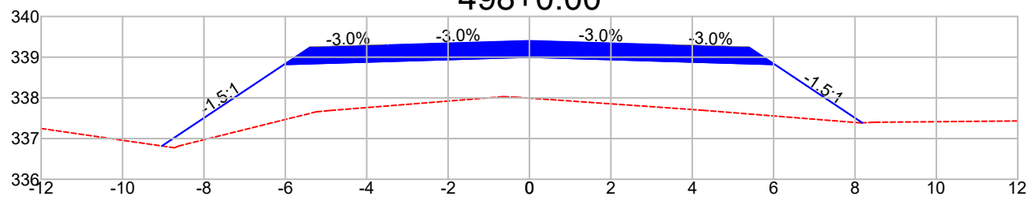


DIST.		-9.032	-6.028	-3.500	0.000	3.500	6.028	8.178
COTA		336.818	338.821	338.897	339.002	338.897	338.821	337.387

499+0.00

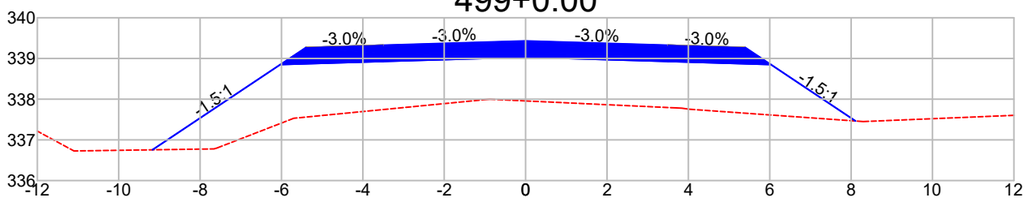

DIST.		-9.170	-6.028	-3.500	0.000	3.500	6.028	8.109
COTA		336.756	338.851	338.927	339.032	338.927	338.851	337.464

500+0.00

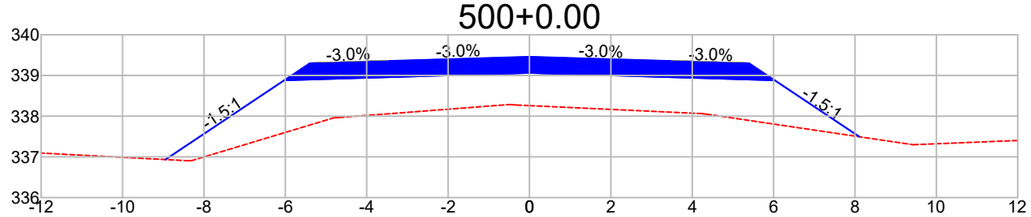

DIST.		-8.948	-6.028	-3.500	0.000	3.500	6.028	8.109
COTA		336.934	338.881	338.957	339.062	338.957	338.881	337.494

Observações:

a) Todas as dimensões apresentadas neste projeto estão em metros.
b) O levantamento planialtimétrico e o projeto foi elaborado usando como o sistema de coordenadas UTM / SIRGAS 2000.

PREFEITURA MUNICIPAL DE CLÁUDIA-MT

RODOVIAS MUNICIPAIS: Estrada Valdirene / Estrada Keno 01 / Estrada Keno 06
TRECHO: Entre o KM 1.40 e a Divisa com Nova Santa Helena-MT
SEGMENTO: Estaca 5+0,00 à 1.612+4,95
EXTENSÃO: 32,14 km

ST-52


ASSUNTO:

SEÇÕES TRANSVERSAIS
ESTACA 493+0,00 À 500+0,00

ESCALA:
1 : 150


AS INFORMAÇÕES DESTE DOCUMENTO SÃO PROPRIEDADE DA PREFEITURA MUNICIPAL DE CLÁUDIA-MT, SENDO PROIBIDA A UTILIZAÇÃO FORA DA SUA FINALIDADE.

501+0.00

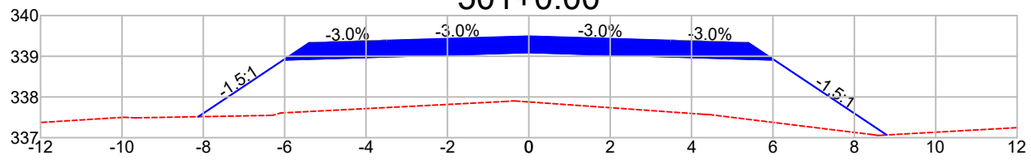


DIST.	-8.122	-6.028	-3.500	0.000	3.500	6.028	8.794
COTA	337.515	338.911	338.987	339.092	338.987	338.911	337.067

502+0.00

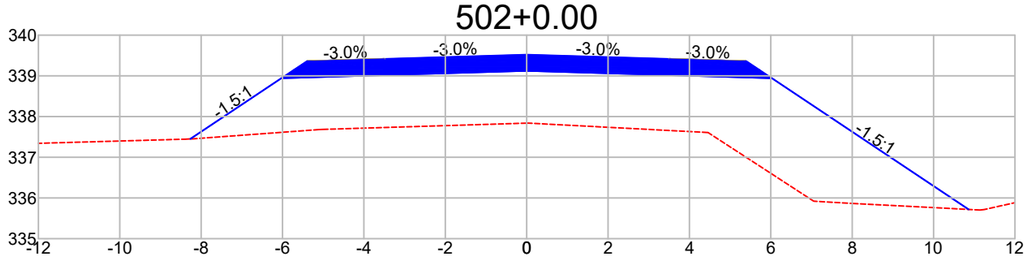


DIST.	-8.264	-6.028	-3.500	0.000	3.500	6.028	10.862
COTA	337.450	338.941	339.017	339.122	339.017	338.941	335.718

503+0.00

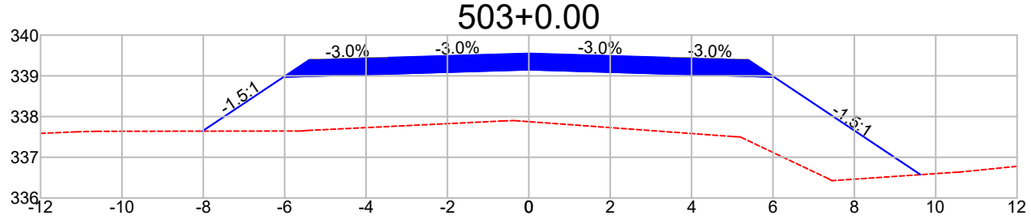


DIST.	-8.022	-6.028	-3.500	0.000	3.500	6.028	9.625
COTA	337.641	338.971	339.047	339.152	339.047	338.971	336.573

504+0.00

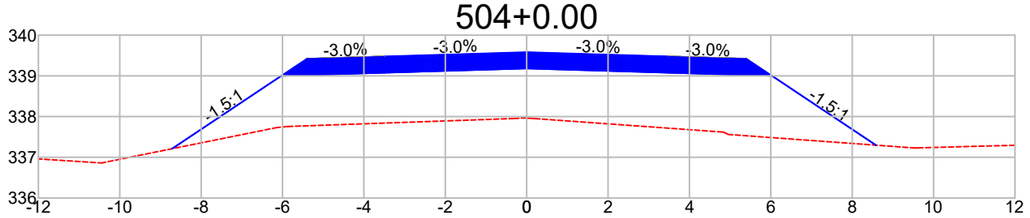


DIST.	-8.715	-6.028	-3.500	0.000	3.500	6.028	8.584
COTA	337.209	339.001	339.077	339.182	339.077	339.001	337.297

505+0.00

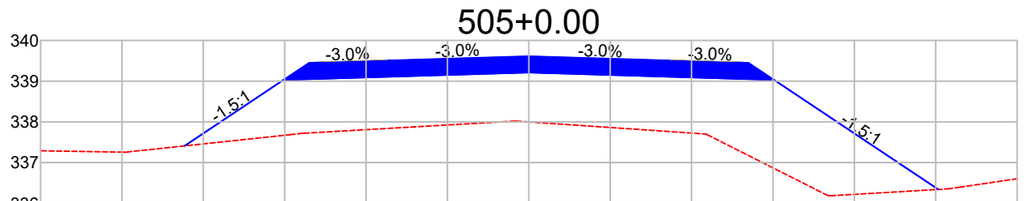


DIST.	-8.460	-6.028	-3.500	0.000	3.500	6.028	10.064
COTA	337.410	339.031	339.107	339.212	339.107	339.031	336.340

506+0.00

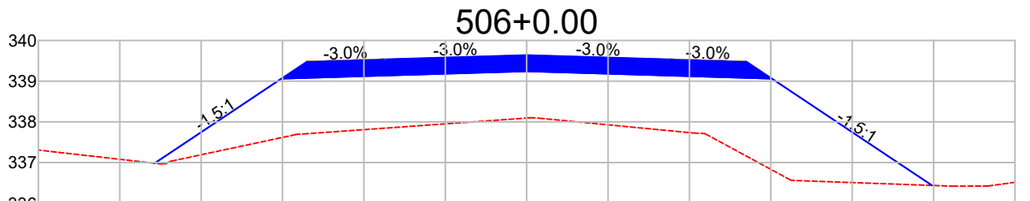


DIST.	-9.145	-6.028	-3.500	0.000	3.500	6.028	9.962
COTA	336.983	339.061	339.137	339.242	339.137	339.061	336.438

507+0.00

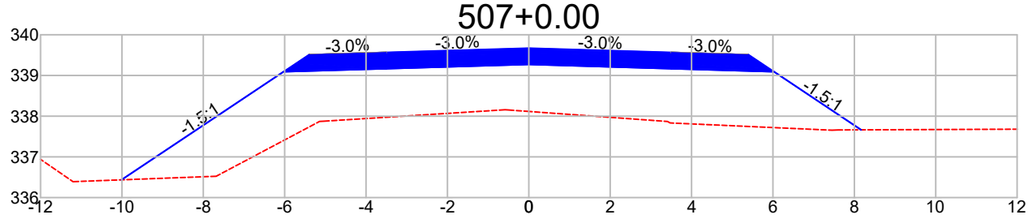

DIST.	-10.010	-6.028	-3.500	0.000	3.500	6.028	8.168
COTA	336.436	339.091	339.167	339.272	339.167	339.091	337.664

508+0.00

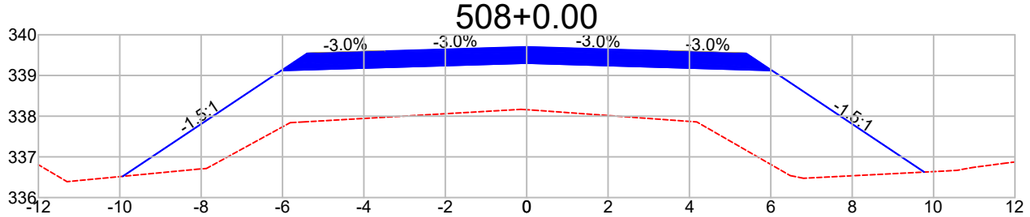

DIST.	-9.929	-6.028	-3.500	0.000	3.500	6.028	9.771
COTA	336.522	339.122	339.198	339.303	339.198	339.122	336.627

Observações:

a) Todas as dimensões apresentadas neste projeto estão em metros.
b) O levantamento planialtimétrico e o projeto foi elaborado usando como o sistema de coordenadas UTM / SIRGAS 2000.

PREFEITURA MUNICIPAL DE CLÁUDIA-MT

RODOVIAS MUNICIPAIS: Estrada Valdirene / Estrada Keno 01 / Estrada Keno 06
TRECHO: Entre o KM 1.40 e a Divisa com Nova Santa Helena-MT
SEGMENTO: Estaca 5+0,00 à 1.612+4,95
EXTENSÃO: 32,14 km


ST-53

ASSUNTO:
SEÇÕES TRANSVERSAIS
ESTACA 501+0,00 À 508+0,00

ESCALA:
1 : 150


AS INFORMAÇÕES DESTE DOCUMENTO SÃO PROPRIEDADE DA PREFEITURA MUNICIPAL DE CLÁUDIA-MT, SENDO PROIBIDA A UTILIZAÇÃO FORA DA SUA FINALIDADE.

509+0.00

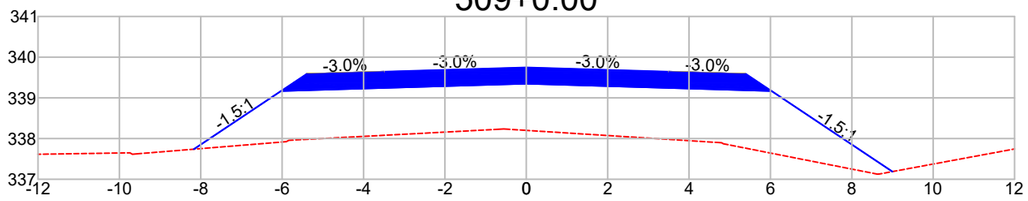


DIST.	-8.171	-6.028	-3.500	0.000	3.500	6.028	8.997
COTA	337.738	339.167	339.243	339.348	339.243	339.167	337.188

510+0.00

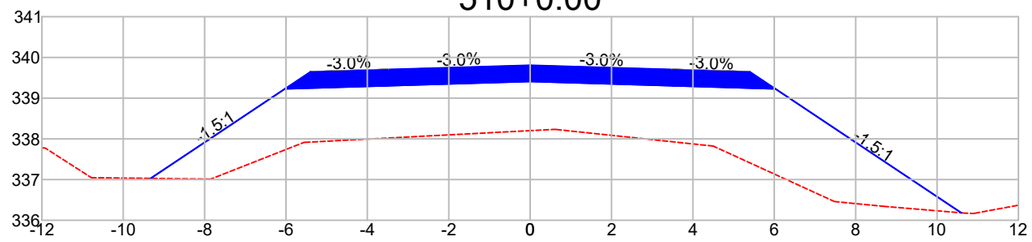


DIST.	-9.328	-6.028	-3.500	0.000	3.500	6.028	10.597
COTA	337.028	339.228	339.304	339.409	339.304	339.228	336.182

511+0.00

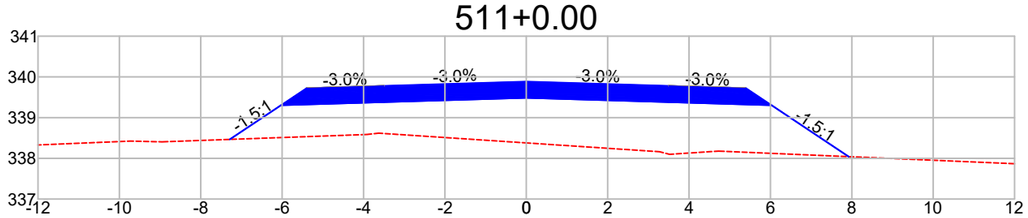


DIST.	-7.288	-6.028	-3.500	0.000	3.500	6.028	7.924
COTA	338.465	339.305	339.380	339.485	339.380	339.305	338.041

512+0.00

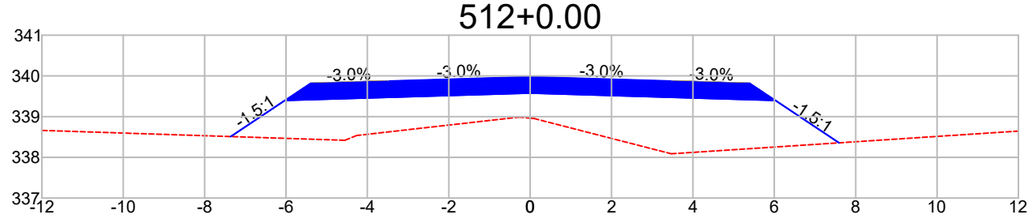


DIST.	-7.359	-6.028	-3.500	0.000	3.500	6.028	7.590
COTA	338.510	339.397	339.473	339.578	339.473	339.397	338.356

513+0.00

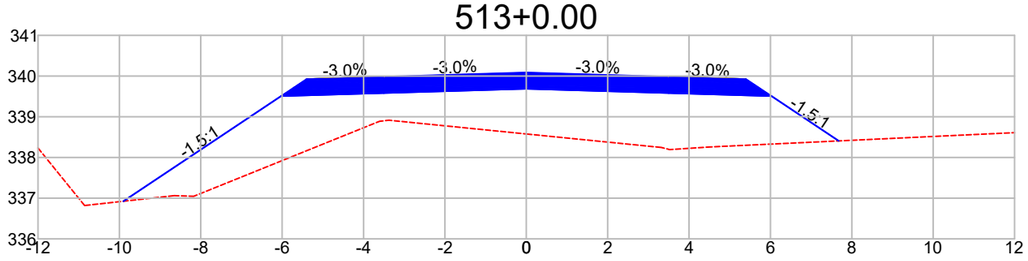


DIST.	-9.901	-6.028	-3.500	0.000	3.500	6.028	7.678
COTA	336.925	339.506	339.582	339.687	339.582	339.506	338.406

514+0.00

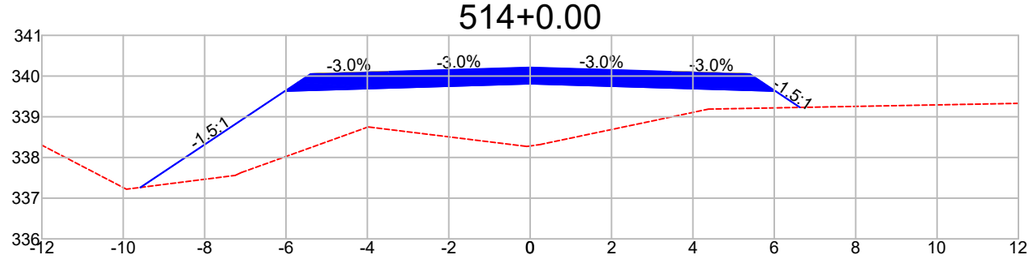


DIST.	-9.579	-6.028	-3.500	0.000	3.500	6.028	6.631
COTA	337.264	339.631	339.707	339.812	339.707	339.631	339.229

515+0.00

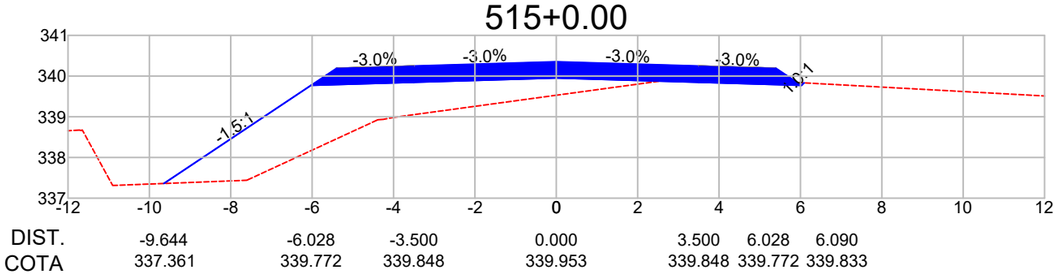

DIST.	-9.644	-6.028	-3.500	0.000	3.500	6.028	6.090
COTA	337.361	339.772	339.848	339.953	339.848	339.772	339.833

516+0.00

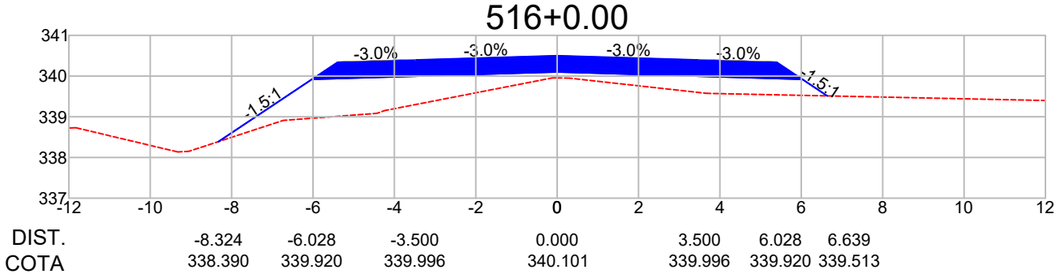

DIST.	-8.324	-6.028	-3.500	0.000	3.500	6.028	6.639
COTA	338.390	339.920	339.996	340.101	339.996	339.920	339.513

Observações:

a) Todas as dimensões apresentadas neste projeto estão em metros.
b) O levantamento planialtimétrico e o projeto foi elaborado usando como o sistema de coordenadas UTM / SIRGAS 2000.

PREFEITURA MUNICIPAL DE CLÁUDIA-MT

RODOVIAS MUNICIPAIS: Estrada Valdirene / Estrada Keno 01 / Estrada Keno 06
TRECHO: Entre o KM 1.40 e a Divisa com Nova Santa Helena-MT
SEGMENTO: Estaca 5+0,00 à 1.612+4,95
EXTENSÃO: 32,14 km

ST-54


ASSUNTO:

SEÇÕES TRANSVERSAIS
ESTACA 509+0,00 À 516+0,00

ESCALA:
1 : 150


AS INFORMAÇÕES DESTE DOCUMENTO SÃO PROPRIEDADE DA PREFEITURA MUNICIPAL DE CLÁUDIA-MT, SENDO PROIBIDA A UTILIZAÇÃO FORA DA SUA FINALIDADE.

517+0.00

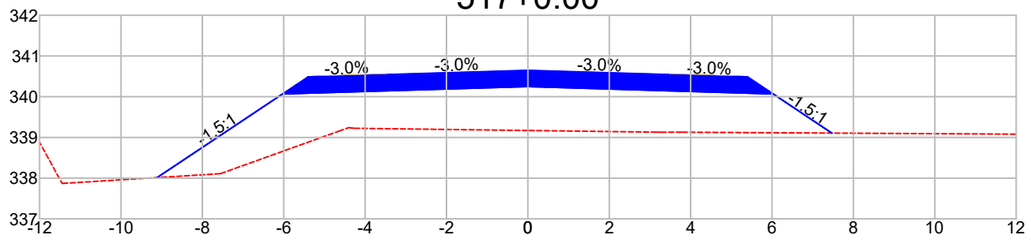


DIST.	-9.110	-6.028	-3.500	0.000	3.500	6.028	7.471
COTA	338.013	340.068	340.144	340.249	340.144	340.068	339.106

518+0.00

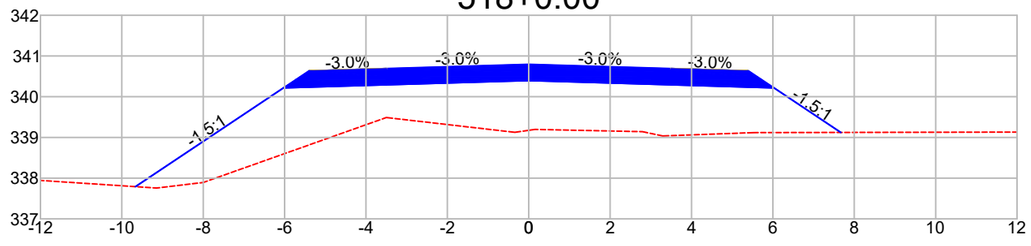


DIST.	-9.667	-6.028	-3.500	0.000	3.500	6.028	7.669
COTA	337.791	340.216	340.292	340.397	340.292	340.216	339.122

519+0.00

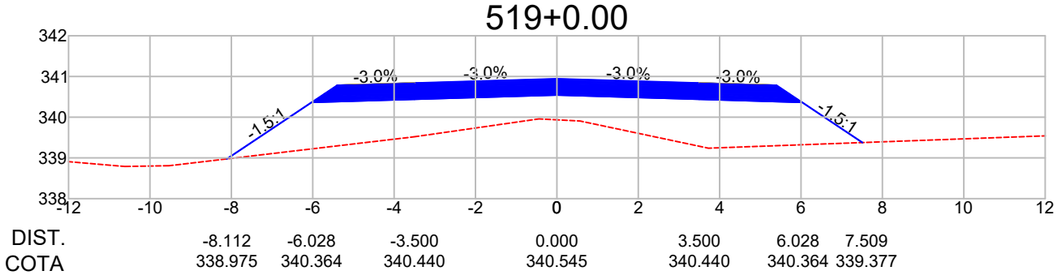


DIST.	-8.112	-6.028	-3.500	0.000	3.500	6.028	7.509
COTA	338.975	340.364	340.440	340.545	340.440	340.364	339.377

520+0.00

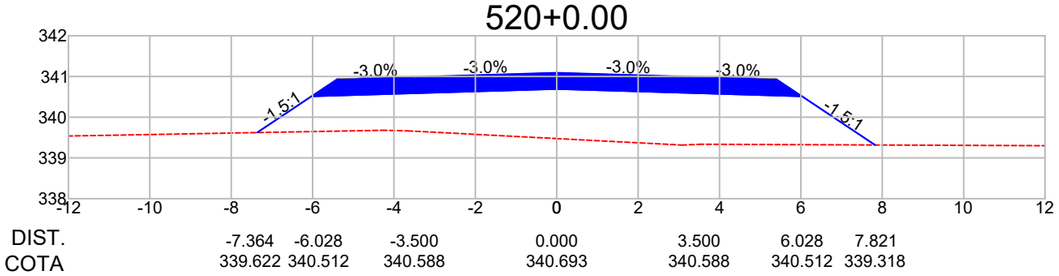


DIST.	-7.364	-6.028	-3.500	0.000	3.500	6.028	7.821
COTA	339.622	340.512	340.588	340.693	340.588	340.512	339.318

521+0.00

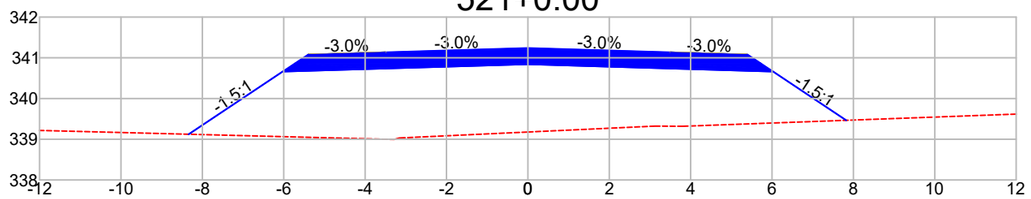


DIST.	-8.336	-6.028	-3.500	0.000	3.500	6.028	7.822
COTA	339.122	340.661	340.736	340.841	340.736	340.661	339.465

522+0.00

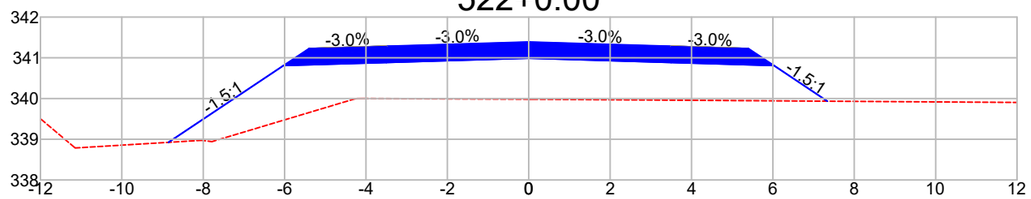


DIST.	-8.857	-6.028	-3.500	0.000	3.500	6.028	7.340
COTA	338.923	340.809	340.884	340.989	340.884	340.809	339.934

523+0.00

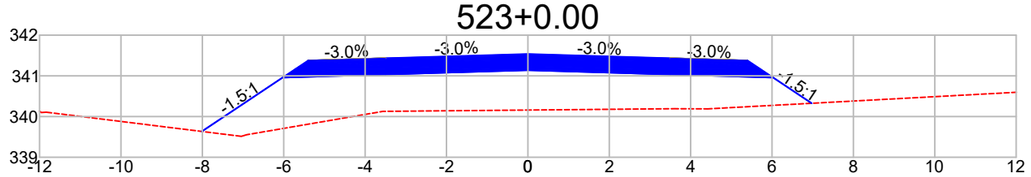

DIST.	-8.013	-6.028	-3.500	0.000	3.500	6.028	6.975
COTA	339.634	340.957	341.033	341.138	341.033	340.957	340.326

524+0.00

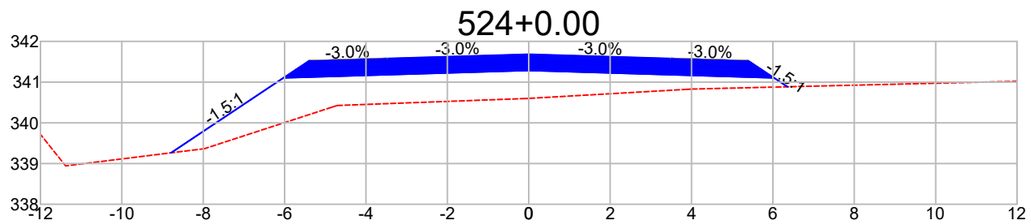

DIST.	-8.791	-6.028	-3.500	0.000	3.500	6.028	6.358
COTA	339.263	341.105	341.181	341.286	341.181	341.105	340.885

Observações:

a) Todas as dimensões apresentadas neste projeto estão em metros.
b) O levantamento planialtimétrico e o projeto foi elaborado usando como o sistema de coordenadas UTM / SIRGAS 2000.

PREFEITURA MUNICIPAL DE CLÁUDIA-MT

RODOVIAS MUNICIPAIS: Estrada Valdirene / Estrada Keno 01 / Estrada Keno 06
TRECHO: Entre o KM 1.40 e a Divisa com Nova Santa Helena-MT
SEGMENTO: Estaca 5+0,00 à 1.612+4,95
EXTENSÃO: 32,14 km


ST-55

ASSUNTO:
SEÇÕES TRANSVERSAIS
ESTACA 517+0,00 À 524+0,00

ESCALA:
1 : 150


AS INFORMAÇÕES DESTE DOCUMENTO SÃO PROPRIEDADE DA PREFEITURA MUNICIPAL DE CLÁUDIA-MT, SENDO PROIBIDA A UTILIZAÇÃO FORA DA SUA FINALIDADE.

525+0.00

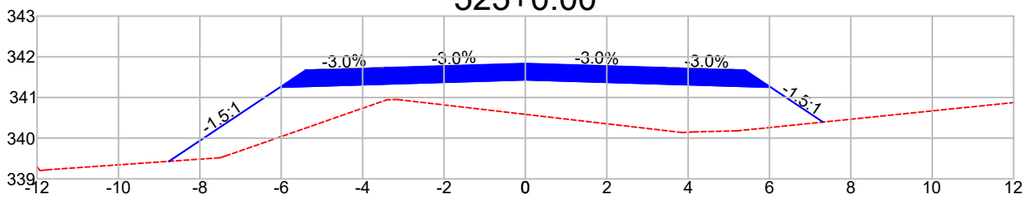


DIST.	-8.760	-6.028	-3.500	0.000	3.500	6.028	7.314
COTA	339.432	341.253	341.329	341.434	341.329	341.253	340.396

526+0.00

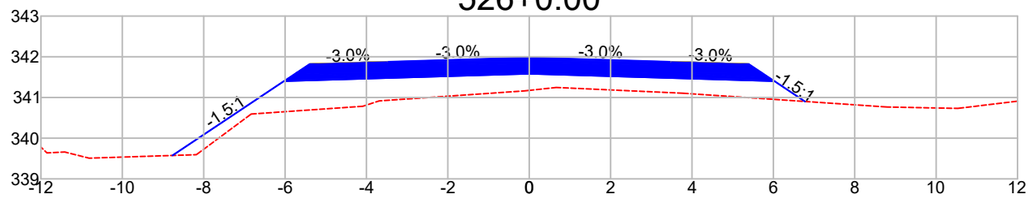


DIST.	-8.766	-6.028	-3.500	0.000	3.500	6.028	6.777
COTA	339.576	341.401	341.477	341.582	341.477	341.401	340.902

527+0.00

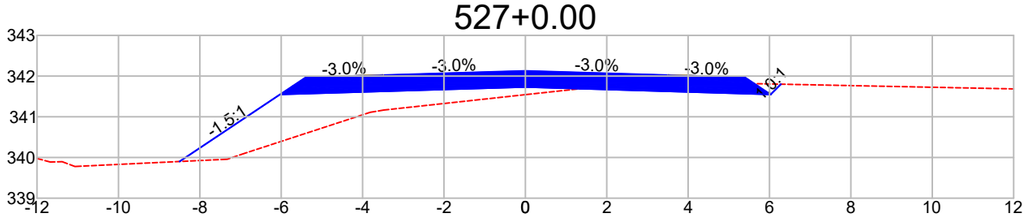


DIST.	-8.500	-6.028	-3.500	0.000	3.500	6.028	6.280
COTA	339.902	341.549	341.625	341.730	341.625	341.549	341.801

528+0.00

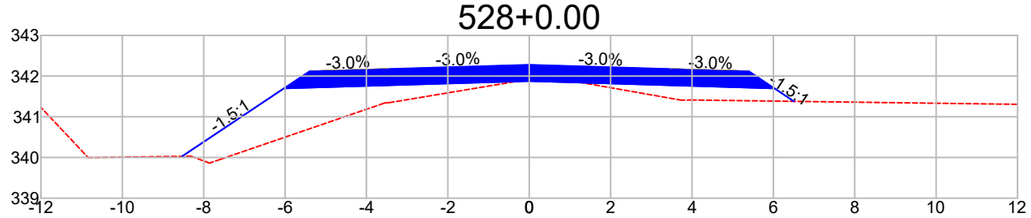


DIST.	-8.531	-6.028	-3.500	0.000	3.500	6.028	6.506
COTA	340.029	341.697	341.773	341.878	341.773	341.697	341.379

529+0.00

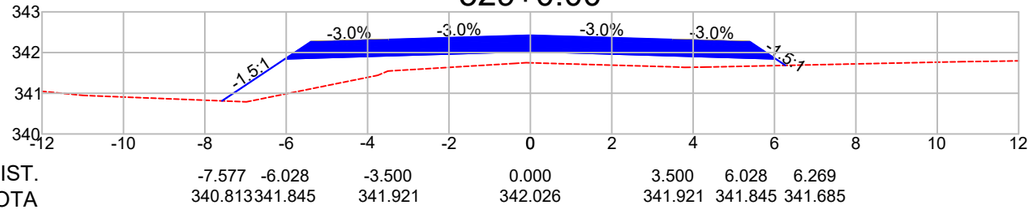

DIST.	-7.577	-6.028	-3.500	0.000	3.500	6.028	6.269
COTA	340.813	341.845	341.921	342.026	341.921	341.845	341.685

530+0.00

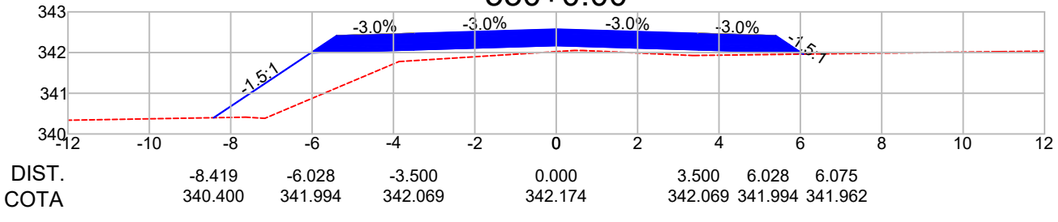

DIST.	-8.419	-6.028	-3.500	0.000	3.500	6.028	6.075
COTA	340.400	341.994	342.069	342.174	342.069	341.994	341.962

Observações:

a) Todas as dimensões apresentadas neste projeto estão em metros.
b) O levantamento planialtimétrico e o projeto foi elaborado usando como o sistema de coordenadas UTM / SIRGAS 2000.

PREFEITURA MUNICIPAL DE CLÁUDIA-MT

RODOVIAS MUNICIPAIS: Estrada Valdirene / Estrada Keno 01 / Estrada Keno 06
TRECHO: Entre o KM 1.40 e a Divisa com Nova Santa Helena-MT
SEGMENTO: Estaca 5+0,00 à 1.612+4,95
EXTENSÃO: 32,14 km


ST-56

ASSUNTO:
SEÇÕES TRANSVERSAIS
ESTACA 525+0,00 À 530+0,00

ESCALA:
1 : 150


AS INFORMAÇÕES DESTE DOCUMENTO SÃO PROPRIEDADE DA PREFEITURA MUNICIPAL DE CLÁUDIA-MT, SENDO PROIBIDA A UTILIZAÇÃO FORA DA SUA FINALIDADE.

531+0.00

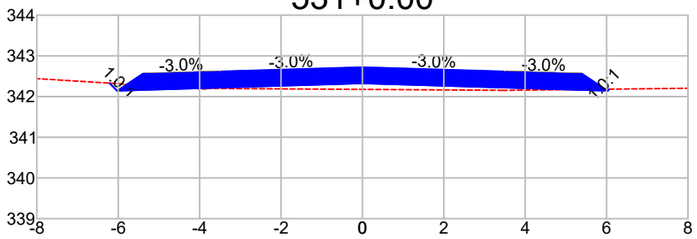


DIST.	-6.216	-6.028	-3.500	0.000	3.500	6.028	6.068
COTA	342.329	342.142	342.218	342.323	342.218	342.142	342.181

532+0.00

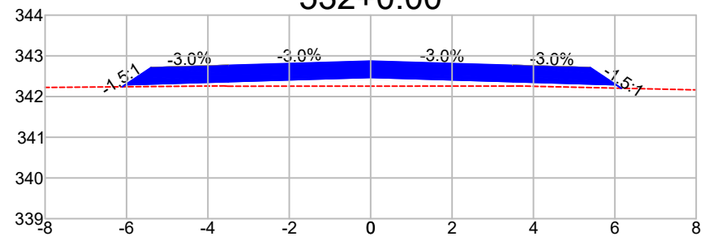


DIST.	-6.104	-6.028	-3.500	0.000	3.500	6.028	6.157
COTA	342.240	342.290	342.366	342.471	342.366	342.290	342.204

533+0.00

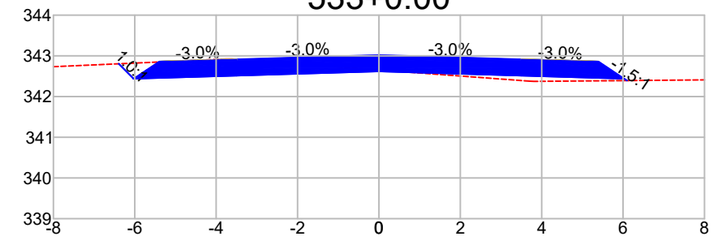


DIST.	-6.395	-6.028	-3.500	0.000	3.500	6.028	6.097
COTA	342.804	342.438	342.514	342.619	342.514	342.438	342.392

534+0.00

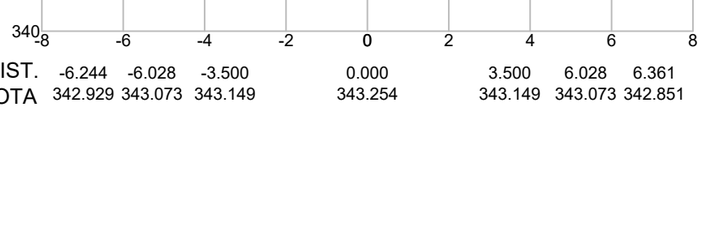


DIST.	-6.214	-6.028	-3.500	0.000	3.500	6.028	6.278
COTA	342.453	342.577	342.652	342.757	342.652	342.577	342.410

535+0.00

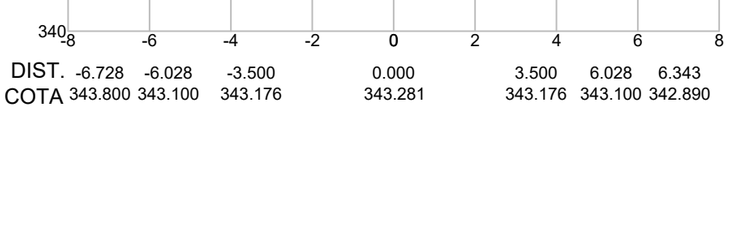

DIST.	-6.555	-6.028	-3.500	0.000	3.500	6.028	6.514
COTA	342.348	342.699	342.775	342.880	342.775	342.699	342.376

536+0.00

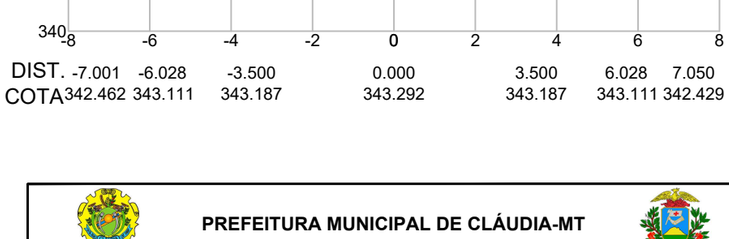

DIST.	-6.076	-6.028	-3.500	0.000	3.500	6.028	6.572
COTA	342.853	342.806	342.882	342.987	342.882	342.806	342.443

537+0.00

DIST.	-6.317	-6.028	-3.500	0.000	3.500	6.028	6.278
COTA	342.704	342.897	342.973	343.078	342.973	342.897	342.730

538+0.00

DIST.	-6.660	-6.028	-3.500	0.000	3.500	6.028	6.548
COTA	342.550	342.972	343.047	343.152	343.047	342.972	342.625

539+0.00

DIST.	-6.259	-6.028	-3.500	0.000	3.500	6.028	7.427
COTA	342.877	343.030	343.106	343.211	343.106	343.030	342.098

540+0.00

DIST.	-6.244	-6.028	-3.500	0.000	3.500	6.028	6.361
COTA	342.929	343.073	343.149	343.254	343.149	343.073	342.851

541+0.00

DIST.	-6.728	-6.028	-3.500	0.000	3.500	6.028	6.343
COTA	343.800	343.100	343.176	343.281	343.176	343.100	342.890

542+0.00

DIST.	-7.001	-6.028	-3.500	0.000	3.500	6.028	7.050
COTA	342.462	343.111	343.187	343.292	343.187	343.111	342.429

Observações:

a) Todas as dimensões apresentadas neste projeto estão em metros.
b) O levantamento planialtimétrico e o projeto foi elaborado usando como o sistema de coordenadas UTM / SIRGAS 2000.

PREFEITURA MUNICIPAL DE CLÁUDIA-MT

RODOVIAS MUNICIPAIS: Estrada Valdirene / Estrada Keno 01 / Estrada Keno 06
TRECHO: Entre o KM 1.40 e a Divisa com Nova Santa Helena-MT
SEGMENTO: Estaca 5+0,00 à 1.612+4,95
EXTENSÃO: 32,14 km

ST-57


ASSUNTO:

SEÇÕES TRANSVERSAIS
ESTACA 531+0,00 À 542+0,00

ESCALA:
1 : 150


AS INFORMAÇÕES DESTE DOCUMENTO SÃO PROPRIEDADE DA PREFEITURA MUNICIPAL DE CLÁUDIA-MT, SENDO PROIBIDA A UTILIZAÇÃO FORA DA SUA FINALIDADE.

543+0.00

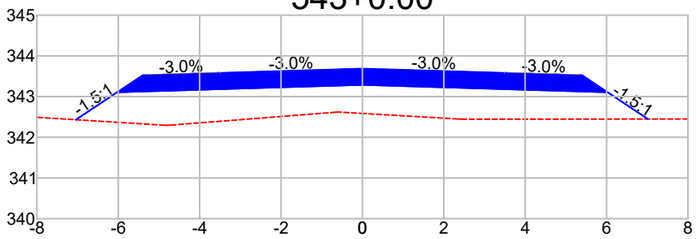


DIST.	-7.041	-6.028	-3.500	0.000	3.500	6.028	7.015
COTA	342.430	343.105	343.181	343.286	343.181	343.105	342.448

544+0.00

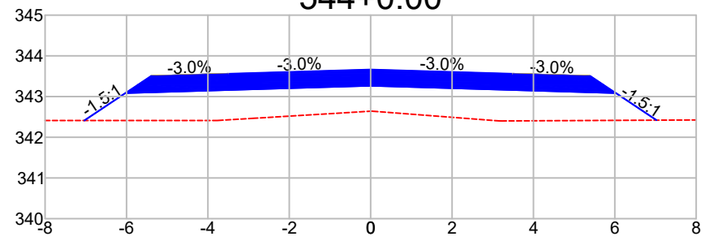


DIST.	-7.037	-6.028	-3.500	0.000	3.500	6.028	7.025
COTA	342.412	343.084	343.160	343.265	343.160	343.084	342.419

545+0.00

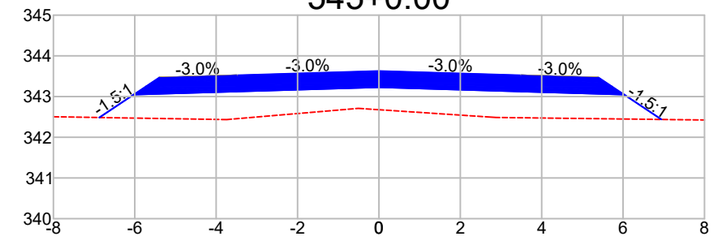


DIST.	-6.871	-6.028	-3.500	0.000	3.500	6.028	6.944
COTA	342.485	343.047	343.123	343.228	343.123	343.047	342.437

546+0.00

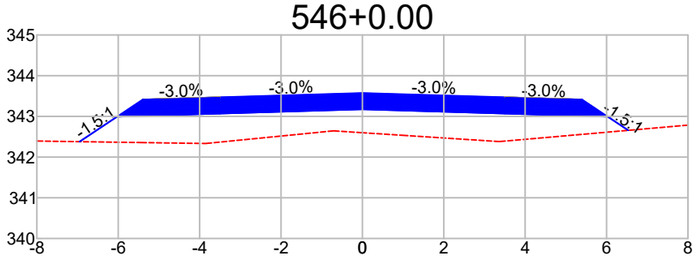


DIST.	-6.950	-6.028	-3.500	0.000	3.500	6.028	6.533
COTA	342.379	342.994	343.070	343.175	343.070	342.994	342.657

547+0.00

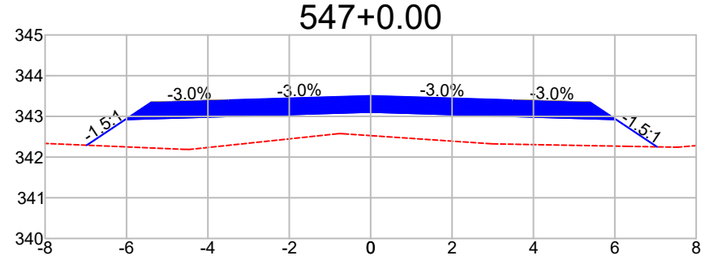


DIST.	-6.977	-6.028	-3.500	0.000	3.500	6.028	7.038
COTA	342.292	342.924	343.000	343.105	343.000	342.924	342.251

548+0.00

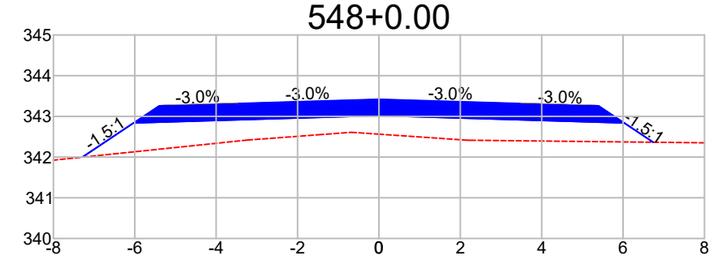


DIST.	-7.291	-6.028	-3.500	0.000	3.500	6.028	6.740
COTA	341.997	342.839	342.915	343.020	342.915	342.839	342.364

549+0.00

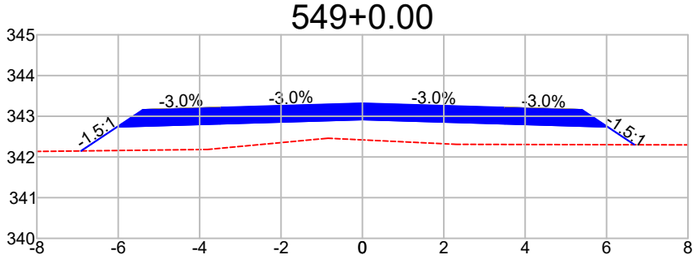


DIST.	-6.914	-6.028	-3.500	0.000	3.500	6.028	6.687
COTA	342.147	342.738	342.814	342.919	342.814	342.738	342.299

550+0.00

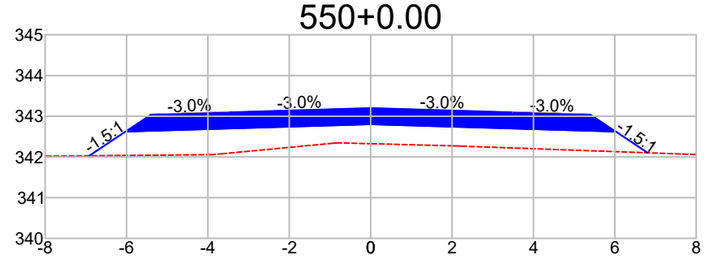


DIST.	-6.916	-6.028	-3.500	0.000	3.500	6.028	6.807
COTA	342.029	342.621	342.697	342.802	342.697	342.621	342.101

551+0.00

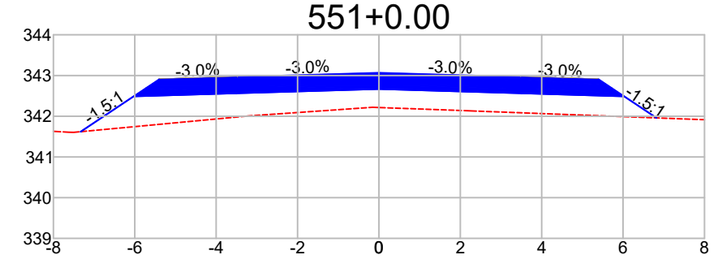


DIST.	-7.329	-6.028	-3.500	0.000	3.500	6.028	6.822
COTA	341.620	342.487	342.563	342.668	342.563	342.487	341.959

552+0.00

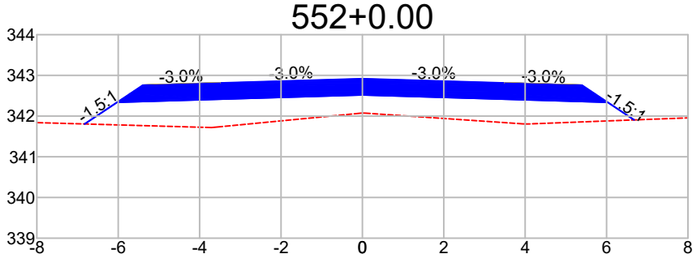


DIST.	-6.827	-6.028	-3.500	0.000	3.500	6.028	6.678
COTA	341.806	342.338	342.414	342.519	342.414	342.338	341.905

553+0.00

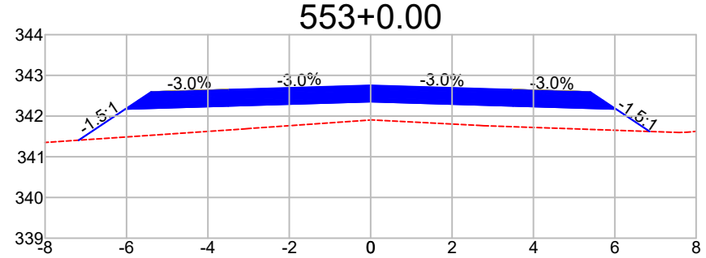

DIST.	-7.177	-6.028	-3.500	0.000	3.500	6.028	6.855
COTA	341.407	342.173	342.249	342.354	342.249	342.173	341.622

554+0.00

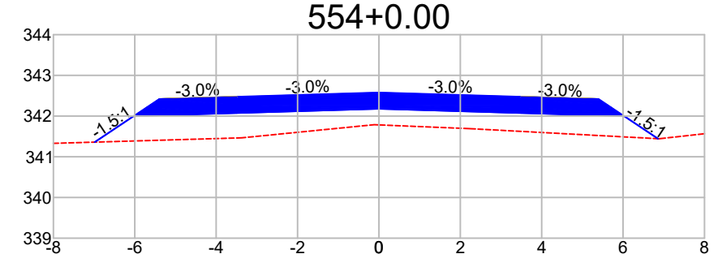

DIST.	-6.986	-6.028	-3.500	0.000	3.500	6.028	6.860
COTA	341.360	341.998	342.074	342.179	342.074	341.998	341.444

Observações:

a) Todas as dimensões apresentadas neste projeto estão em metros.
b) O levantamento planialtimétrico e o projeto foi elaborado usando como o sistema de coordenadas UTM / SIRGAS 2000.

PREFEITURA MUNICIPAL DE CLÁUDIA-MT

RODOVIAS MUNICIPAIS: Estrada Valdirene / Estrada Keno 01 / Estrada Keno 06
TRECHO: Entre o KM 1.40 e a Divisa com Nova Santa Helena-MT
SEGMENTO: Estaca 5+0,00 à 1.612+4,95
EXTENSÃO: 32,14 km

ST-58


ASSUNTO:

SEÇÕES TRANSVERSAIS
ESTACA 543+0,00 À 554+0,00

ESCALA:
1 : 150


AS INFORMAÇÕES DESTE DOCUMENTO SÃO PROPRIEDADE DA PREFEITURA MUNICIPAL DE CLÁUDIA-MT, SENDO PROIBIDA A UTILIZAÇÃO FORA DA SUA FINALIDADE.

555+0.00

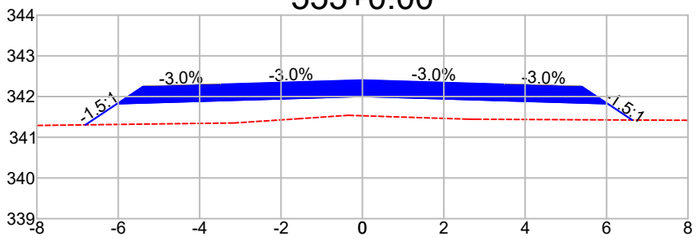


DIST.	-6.807	-6.028	-3.500	0.000	3.500	6.028	6.629
COTA	341.304	341.824	341.900	342.005	341.900	341.824	341.423

556+0.00

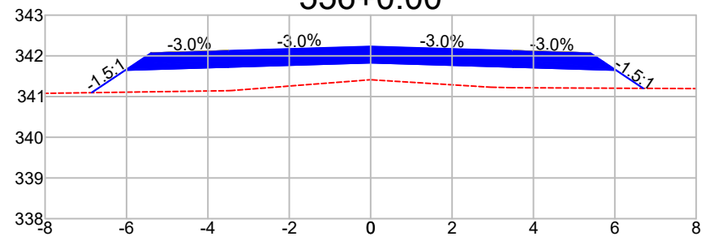


DIST.	-6.859	-6.028	-3.500	0.000	3.500	6.028	6.700
COTA	341.095	341.649	341.725	341.830	341.725	341.649	341.201

557+0.00

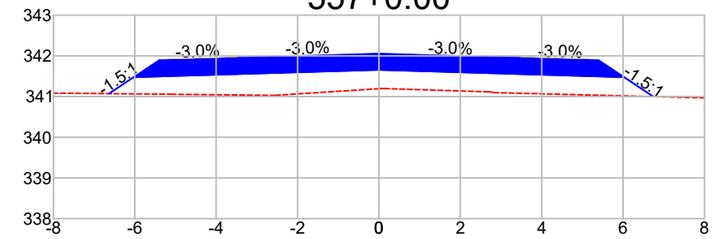


DIST.	-6.633	-6.028	-3.500	0.000	3.500	6.028	6.742
COTA	341.071	341.474	341.550	341.655	341.550	341.474	340.998

558+0.00

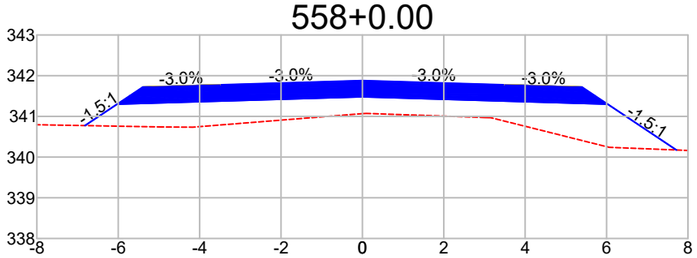


DIST.	-6.818	-6.028	-3.500	0.000	3.500	6.028	7.716
COTA	340.774	341.300	341.376	341.481	341.376	341.300	340.175

559+0.00

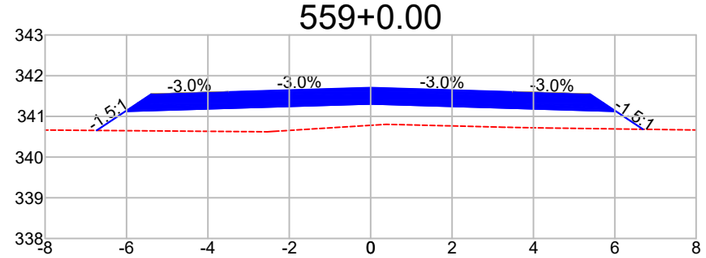


DIST.	-6.734	-6.028	-3.500	0.000	3.500	6.028	6.692
COTA	340.654	341.125	341.201	341.306	341.201	341.125	340.683

560+0.00

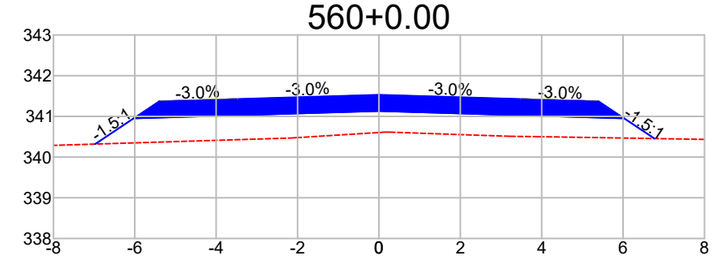


DIST.	-6.975	-6.028	-3.500	0.000	3.500	6.028	6.772
COTA	340.319	340.951	341.026	341.131	341.026	340.951	340.455

561+0.00

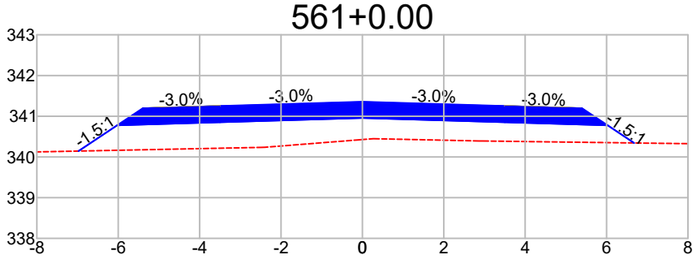


DIST.	-6.976	-6.028	-3.500	0.000	3.500	6.028	6.678
COTA	340.144	340.776	340.852	340.957	340.852	340.776	340.343

562+0.00

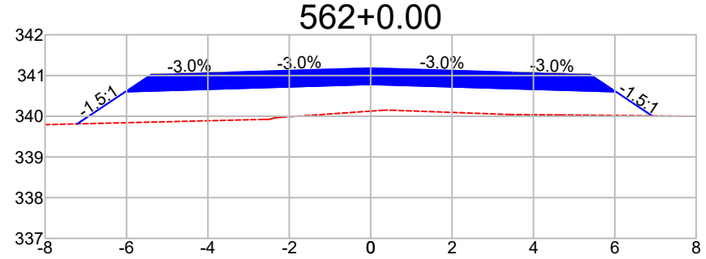


DIST.	-7.213	-6.028	-3.500	0.000	3.500	6.028	6.916
COTA	339.812	340.601	340.677	340.782	340.677	340.601	340.009

563+0.00

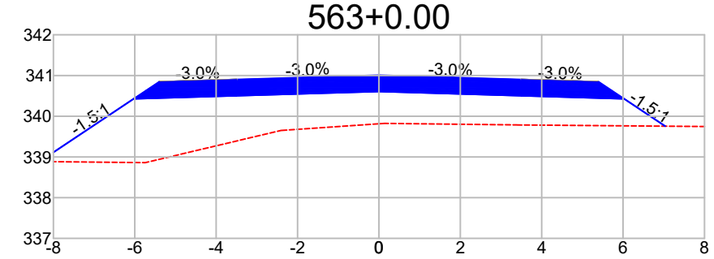


DIST.	-8.321	-6.028	-3.500	0.000	3.500	6.028	7.036
COTA	338.898	340.427	340.503	340.608	340.503	340.427	339.755

564+0.00

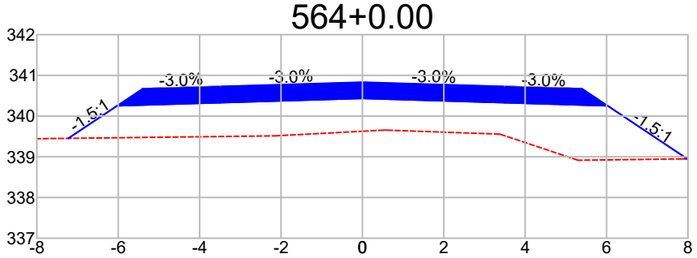


DIST.	-7.227	-6.028	-3.500	0.000	3.500	6.028	7.987
COTA	339.453	340.252	340.328	340.433	340.328	340.252	338.946

565+0.00

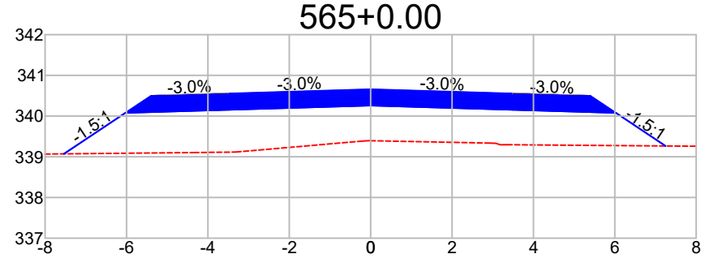

DIST.	-7.538	-6.028	-3.500	0.000	3.500	6.028	7.247
COTA	339.071	340.078	340.153	340.258	340.153	340.078	339.265

566+0.00

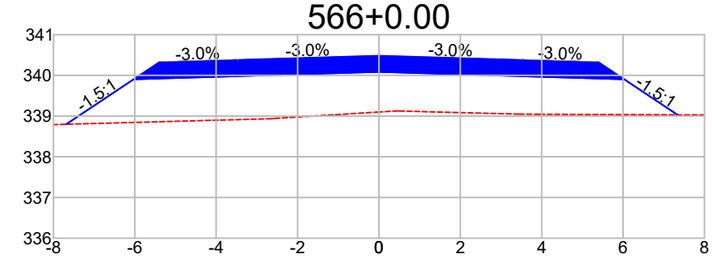

DIST.	-7.685	-6.028	-3.500	0.000	3.500	6.028	7.338
COTA	338.799	339.903	339.979	340.084	339.979	339.903	339.030

Observações:

a) Todas as dimensões apresentadas neste projeto estão em metros.
b) O levantamento planialtimétrico e o projeto foi elaborado usando como o sistema de coordenadas UTM / SIRGAS 2000.

PREFEITURA MUNICIPAL DE CLÁUDIA-MT

RODOVIAS MUNICIPAIS: Estrada Valdirene / Estrada Keno 01 / Estrada Keno 06
TRECHO: Entre o KM 1.40 e a Divisa com Nova Santa Helena-MT
SEGMENTO: Estaca 5+0,00 à 1.612+4,95
EXTENSÃO: 32,14 km

ST-59


ASSUNTO:

SEÇÕES TRANSVERSAIS
ESTACA 555+0,00 À 566+0,00

ESCALA:
1 : 150


AS INFORMAÇÕES DESTE DOCUMENTO SÃO PROPRIEDADE DA PREFEITURA MUNICIPAL DE CLÁUDIA-MT, SENDO PROIBIDA A UTILIZAÇÃO FORA DA SUA FINALIDADE.

567+0.00

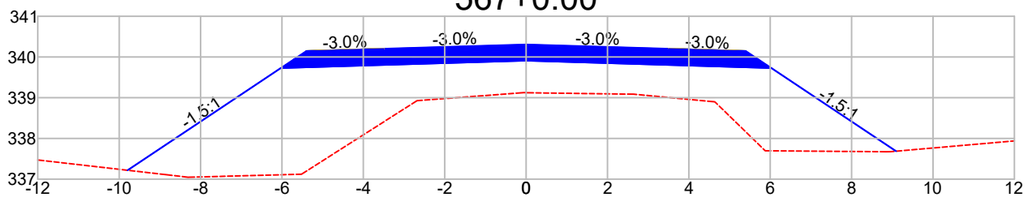


DIST.	-9.794	-6.028	-3.500	0.000	3.500	6.028	9.092
COTA	337.218	339.728	339.804	339.909	339.804	339.728	337.686

568+0.00

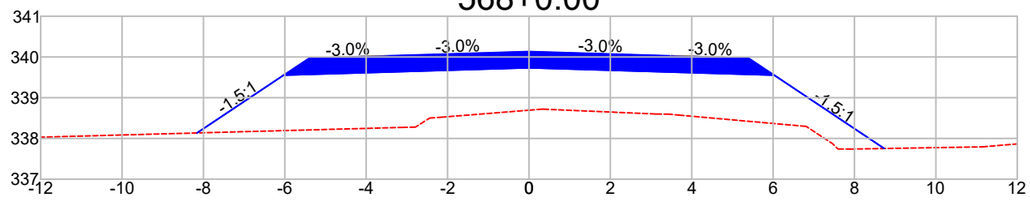


DIST.	-8.157	-6.028	-3.500	0.000	3.500	6.028	8.732
COTA	338.134	339.554	339.630	339.735	339.630	339.554	337.751

569+0.00

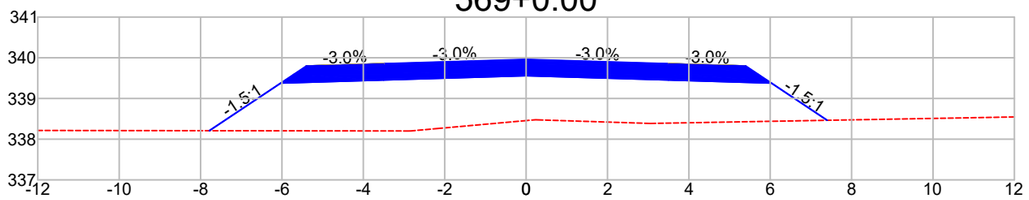


DIST.	-7.784	-6.028	-3.500	0.000	3.500	6.028	7.400
COTA	338.209	339.379	339.455	339.560	339.455	339.379	338.464

570+0.00

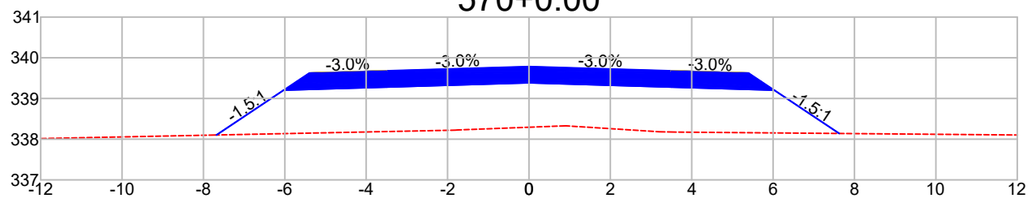


DIST.	-7.680	-6.028	-3.500	0.000	3.500	6.028	7.624
COTA	338.103	339.204	339.280	339.385	339.280	339.204	338.141

571+0.00

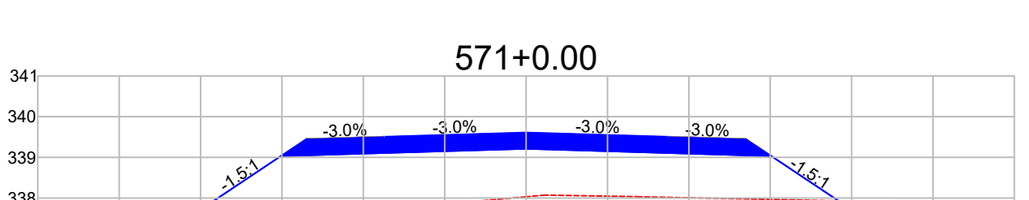


DIST.	-7.910	-6.028	-3.500	0.000	3.500	6.028	7.677
COTA	337.776	339.030	339.106	339.211	339.106	339.030	337.931

572+0.00

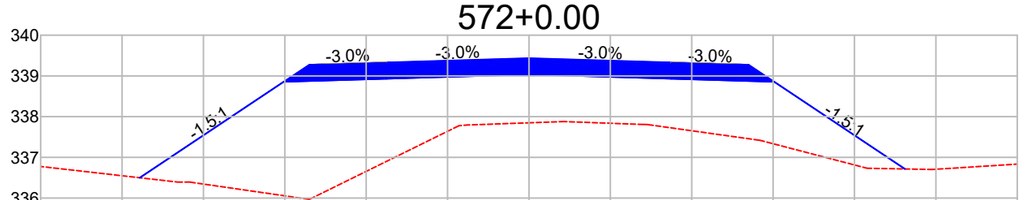


DIST.	-9.564	-6.028	-3.500	0.000	3.500	6.028	9.240
COTA	336.498	338.855	338.931	339.036	338.931	338.855	336.714

573+0.00

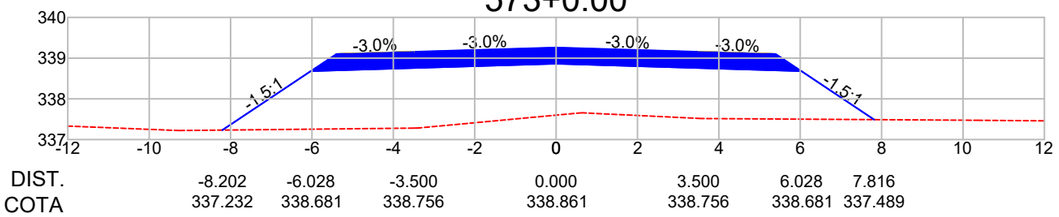

DIST.	-8.202	-6.028	-3.500	0.000	3.500	6.028	7.816
COTA	337.232	338.681	338.756	338.861	338.756	338.681	337.489

574+0.00

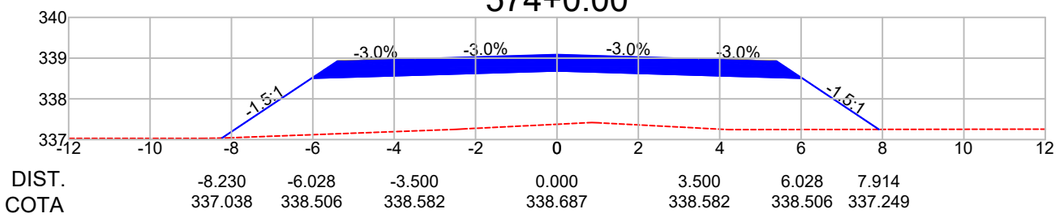

DIST.	-8.230	-6.028	-3.500	0.000	3.500	6.028	7.914
COTA	337.038	338.506	338.582	338.687	338.582	338.506	337.249

Observações:

a) Todas as dimensões apresentadas neste projeto estão em metros.
b) O levantamento planialtimétrico e o projeto foi elaborado usando como o sistema de coordenadas UTM / SIRGAS 2000.

PREFEITURA MUNICIPAL DE CLÁUDIA-MT

RODOVIAS MUNICIPAIS: Estrada Valdirene / Estrada Keno 01 / Estrada Keno 06
TRECHO: Entre o KM 1.40 e a Divisa com Nova Santa Helena-MT
SEGMENTO: Estaca 5+0,00 à 1.612+4,95
EXTENSÃO: 32,14 km

ST-60


ASSUNTO:

SEÇÕES TRANSVERSAIS
ESTACA 567+0,00 À 574+0,00

ESCALA:
1 : 150


AS INFORMAÇÕES DESTE DOCUMENTO SÃO PROPRIEDADE DA PREFEITURA MUNICIPAL DE CLÁUDIA-MT, SENDO PROIBIDA A UTILIZAÇÃO FORA DA SUA FINALIDADE.

575+0.00

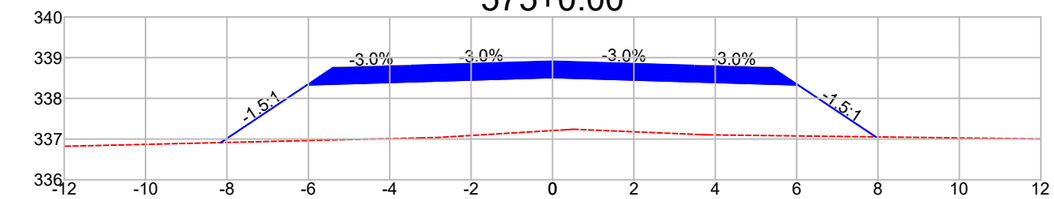


DIST.	-8.156	-6.028	-3.500	0.000	3.500	6.028	7.946
COTA	336.913	338.331	338.407	338.512	338.407	338.331	337.053

576+0.00

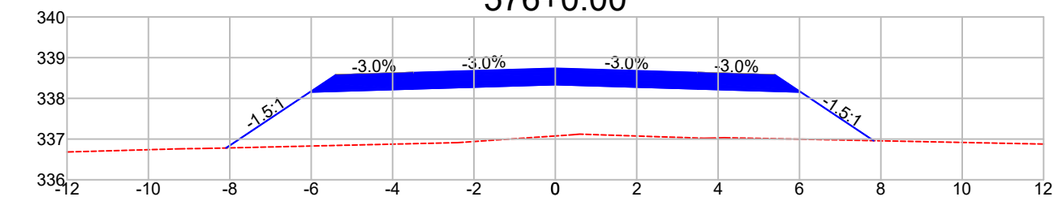


DIST.	-8.092	-6.028	-3.500	0.000	3.500	6.028	7.823
COTA	336.781	338.157	338.233	338.338	338.233	338.157	336.961

577+0.00

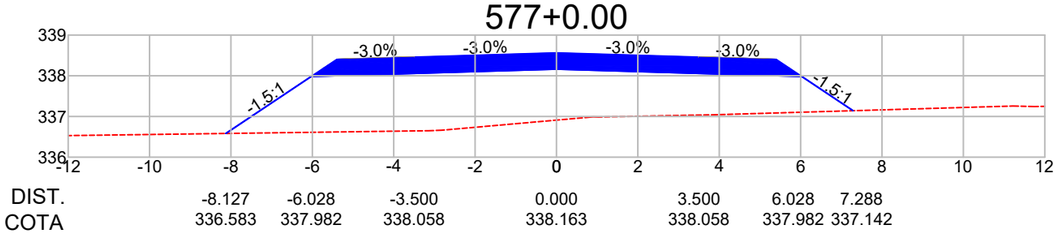


DIST.	-8.127	-6.028	-3.500	0.000	3.500	6.028	7.288
COTA	336.583	337.982	338.058	338.163	338.058	337.982	337.142

578+0.00

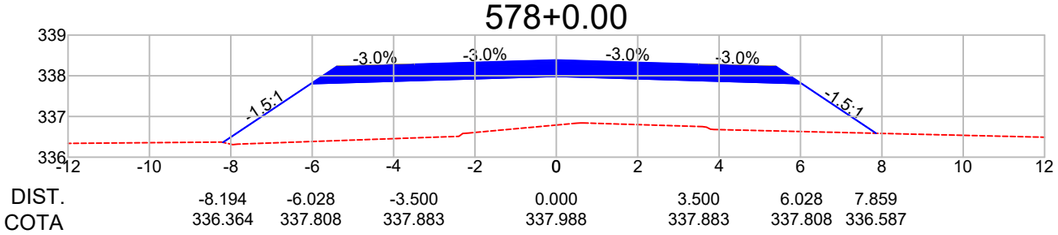


DIST.	-8.194	-6.028	-3.500	0.000	3.500	6.028	7.859
COTA	336.364	337.808	337.883	337.988	337.883	337.808	336.587

579+0.00

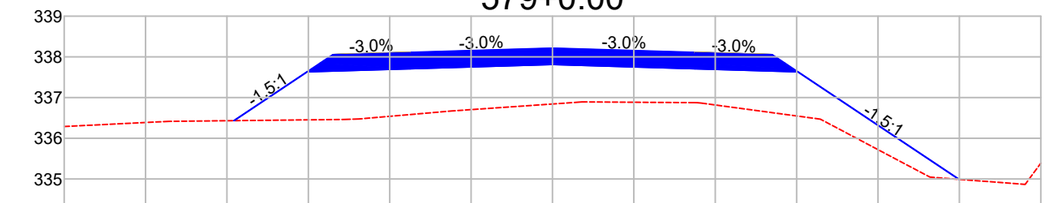


DIST.	-7.828	-6.028	-3.500	0.000	3.500	6.028	9.991
COTA	336.433	337.633	337.709	337.814	337.709	337.633	334.991

580+0.00

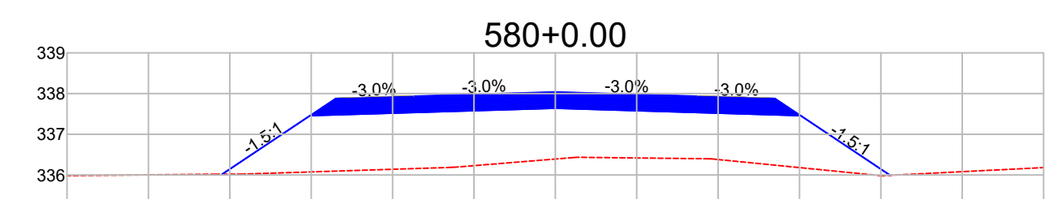


DIST.	-8.186	-6.028	-3.500	0.000	3.500	6.028	8.228
COTA	336.019	337.458	337.534	337.639	337.534	337.458	335.992

581+0.00

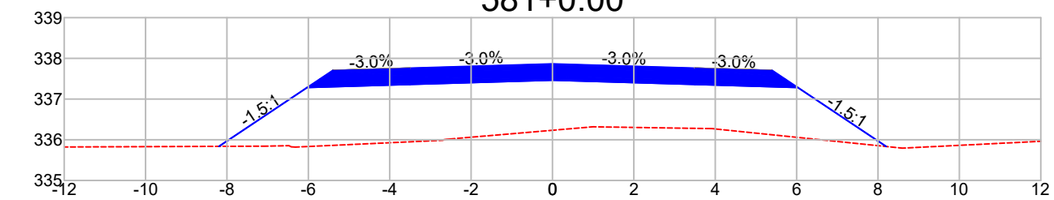


DIST.	-8.197	-6.028	-3.500	0.000	3.500	6.028	8.202
COTA	335.838	337.284	337.360	337.465	337.360	337.284	335.835

582+0.00

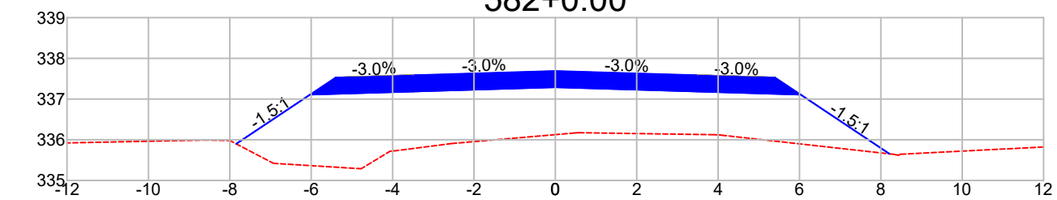


DIST.	-7.843	-6.028	-3.500	0.000	3.500	6.028	8.212
COTA	335.899	337.109	337.185	337.290	337.185	337.109	335.653

583+0.00

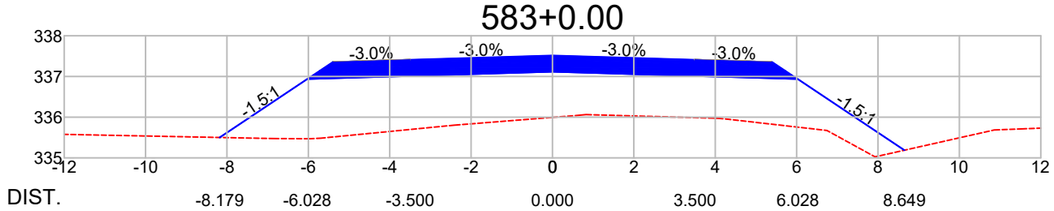

DIST.	-8.179	-6.028	-3.500	0.000	3.500	6.028	8.649
COTA	335.502	336.936	337.012	337.117	337.012	336.936	335.189

584+0.00

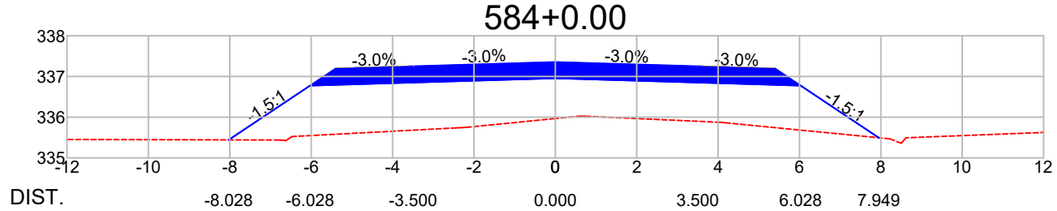

DIST.	-8.028	-6.028	-3.500	0.000	3.500	6.028	7.949
COTA	335.443	336.776	336.851	336.956	336.851	336.776	335.495

Observações:

a) Todas as dimensões apresentadas neste projeto estão em metros.
b) O levantamento planialtimétrico e o projeto foi elaborado usando como o sistema de coordenadas UTM / SIRGAS 2000.

PREFEITURA MUNICIPAL DE CLÁUDIA-MT

RODOVIAS MUNICIPAIS: Estrada Valdirene / Estrada Keno 01 / Estrada Keno 06
TRECHO: Entre o KM 1.40 e a Divisa com Nova Santa Helena-MT
SEGMENTO: Estaca 5+0,00 à 1.612+4,95
EXTENSÃO: 32,14 km


ST-61

ASSUNTO:
SEÇÕES TRANSVERSAIS
ESTACA 575+0,00 À 584+0,00

ESCALA:
1 : 150


AS INFORMAÇÕES DESTE DOCUMENTO SÃO PROPRIEDADE DA PREFEITURA MUNICIPAL DE CLÁUDIA-MT, SENDO PROIBIDA A UTILIZAÇÃO FORA DA SUA FINALIDADE.

585+0.00

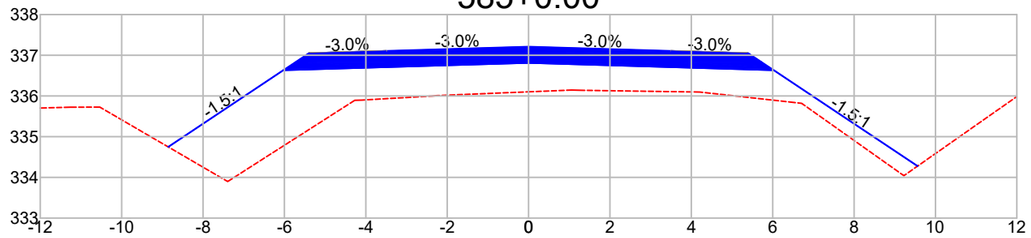


DIST.	-8.854	-6.028	-3.500	0.000	3.500	6.028	9.560
COTA	334.747	336.631	336.707	336.812	336.707	336.631	334.277

586+0.00

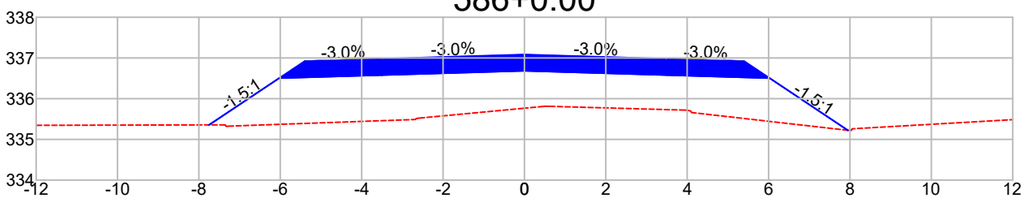


DIST.	-7.750	-6.028	-3.500	0.000	3.500	6.028	7.948
COTA	335.355	336.503	336.579	336.684	336.579	336.503	335.224

587+0.00

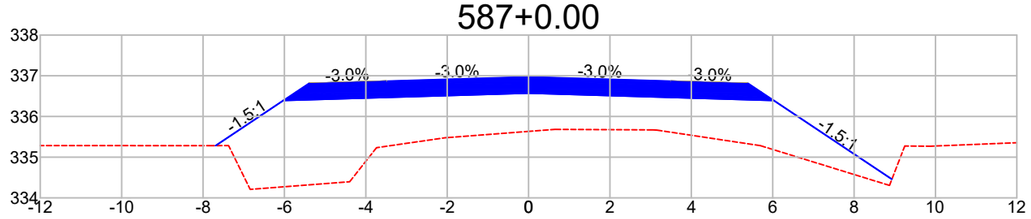


DIST.	-7.691	-6.028	-3.500	0.000	3.500	6.028	8.929
COTA	335.282	336.391	336.467	336.572	336.467	336.391	334.457

588+0.00

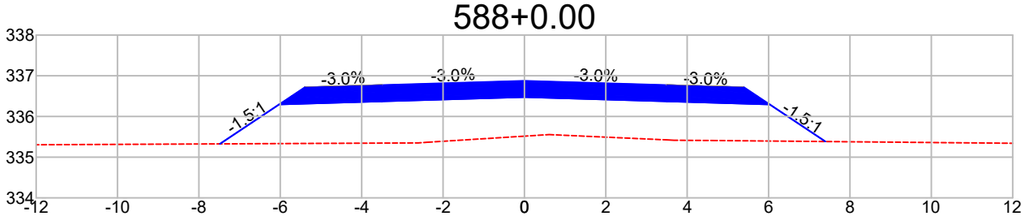


DIST.	-7.481	-6.028	-3.500	0.000	3.500	6.028	7.395
COTA	335.326	336.295	336.371	336.476	336.371	336.295	335.383

589+0.00

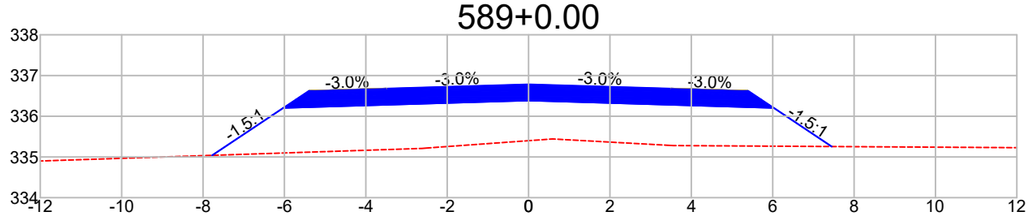


DIST.	-7.775	-6.028	-3.500	0.000	3.500	6.028	7.451
COTA	335.039	336.204	336.280	336.385	336.280	336.204	335.255

590+0.00

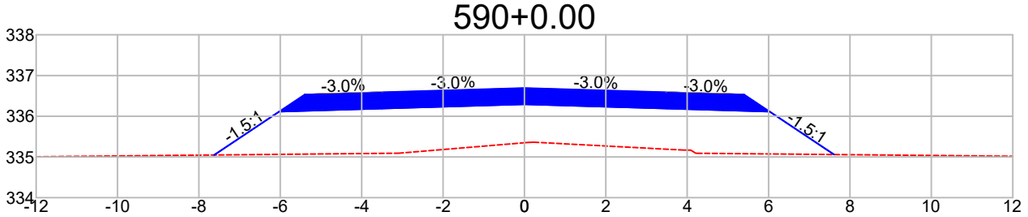


DIST.	-7.626	-6.028	-3.500	0.000	3.500	6.028	7.609
COTA	335.048	336.113	336.188	336.293	336.188	336.113	335.059

591+0.00

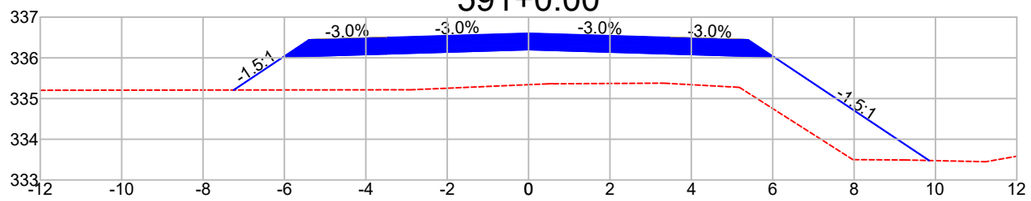

DIST.	-7.247	-6.028	-3.500	0.000	3.500	6.028	9.844
COTA	335.209	336.022	336.097	336.202	336.097	336.022	333.478

592+0.00

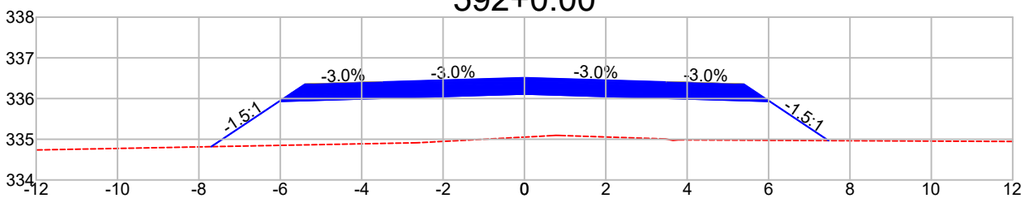

DIST.	-7.697	-6.028	-3.500	0.000	3.500	6.028	7.474
COTA	334.818	335.930	336.006	336.111	336.006	335.930	334.966

Observações:

a) Todas as dimensões apresentadas neste projeto estão em metros.
b) O levantamento planialtimétrico e o projeto foi elaborado usando como o sistema de coordenadas UTM / SIRGAS 2000.

PREFEITURA MUNICIPAL DE CLÁUDIA-MT

RODOVIAS MUNICIPAIS: Estrada Valdirene / Estrada Keno 01 / Estrada Keno 06
TRECHO: Entre o KM 1.40 e a Divisa com Nova Santa Helena-MT
SEGMENTO: Estaca 5+0,00 à 1.612+4,95
EXTENSÃO: 32,14 km


ST-62

ASSUNTO:
SEÇÕES TRANSVERSAIS
ESTACA 585+0,00 À 592+0,00

ESCALA:
1 : 150


AS INFORMAÇÕES DESTE DOCUMENTO SÃO PROPRIEDADE DA PREFEITURA MUNICIPAL DE CLÁUDIA-MT, SENDO PROIBIDA A UTILIZAÇÃO FORA DA SUA FINALIDADE.

593+0.00

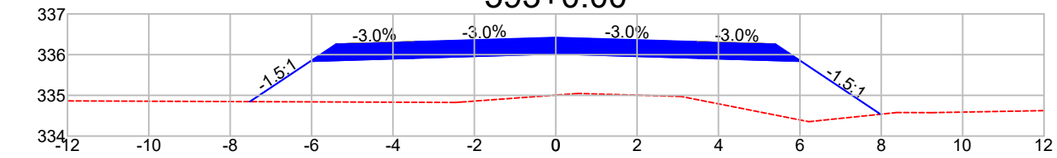


DIST.	-7.518	-6.028	-3.500	0.000	3.500	6.028	7.983
COTA	334.846	335.839	335.915	336.020	335.915	335.839	334.536

594+0.00

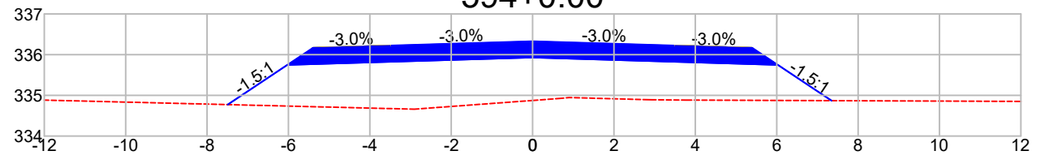


DIST.	-7.492	-6.028	-3.500	0.000	3.500	6.028	7.346
COTA	334.773	335.748	335.824	335.929	335.824	335.748	334.870

595+0.00

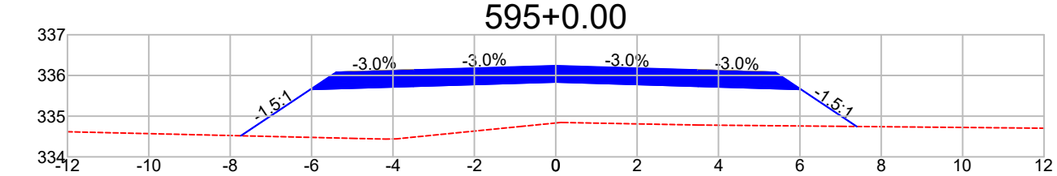


DIST.	-7.738	-6.028	-3.500	0.000	3.500	6.028	7.396
COTA	334.518	335.657	335.733	335.838	335.733	335.657	334.746

596+0.00

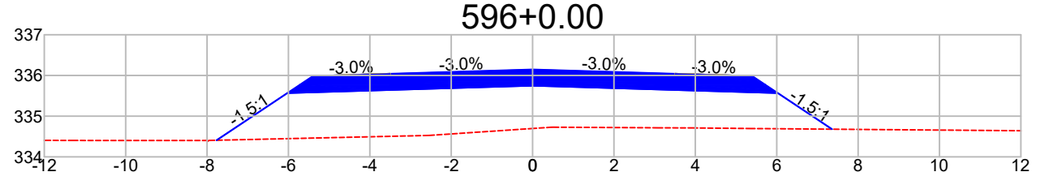


DIST.	-7.766	-6.028	-3.500	0.000	3.500	6.028	7.359
COTA	334.407	335.566	335.642	335.747	335.642	335.566	334.679

597+0.00

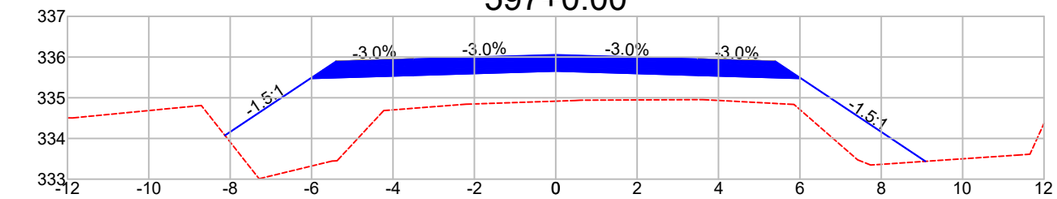


DIST.	-8.130	-6.028	-3.500	0.000	3.500	6.028	9.084
COTA	334.074	335.475	335.551	335.656	335.551	335.475	333.438

598+0.00

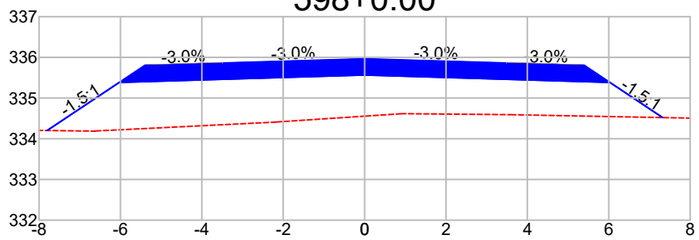


DIST.	-7.801	-6.028	-3.500	0.000	3.500	6.028	7.325
COTA	334.202	335.384	335.460	335.565	335.460	335.384	334.520

599+0.00

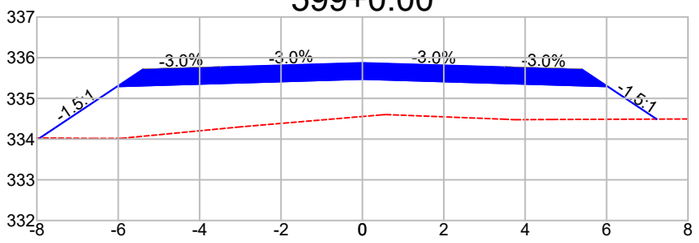


DIST.	-7.925	-6.028	-3.500	0.000	3.500	6.028	7.230
COTA	334.029	335.293	335.369	335.474	335.369	335.293	334.492

600+0.00

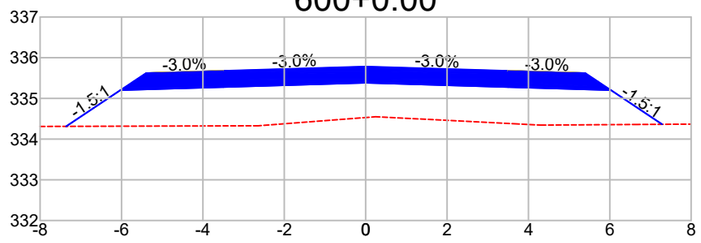

DIST.	-7.362	-6.028	-3.500	0.000	3.500	6.028	7.286
COTA	334.313	335.202	335.278	335.383	335.278	335.202	334.364

601+0.00

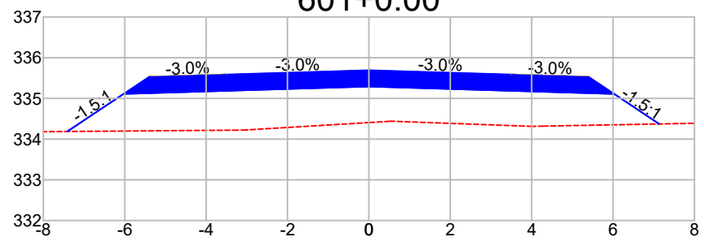

DIST.	-7.414	-6.028	-3.500	0.000	3.500	6.028	7.136
COTA	334.187	335.111	335.187	335.292	335.187	335.111	334.372

Observações:

a) Todas as dimensões apresentadas neste projeto estão em metros.
b) O levantamento planialtimétrico e o projeto foi elaborado usando como o sistema de coordenadas UTM / SIRGAS 2000.

PREFEITURA MUNICIPAL DE CLÁUDIA-MT

RODOVIAS MUNICIPAIS: Estrada Valdirene / Estrada Keno 01 / Estrada Keno 06
TRECHO: Entre o KM 1.40 e a Divisa com Nova Santa Helena-MT
SEGMENTO: Estaca 5+0,00 à 1.612+4,95
EXTENSÃO: 32,14 km


ST-63

ASSUNTO:
SEÇÕES TRANSVERSAIS
ESTACA 593+0,00 À 601+0,00

ESCALA:
1 : 150


AS INFORMAÇÕES DESTE DOCUMENTO SÃO PROPRIEDADE DA PREFEITURA MUNICIPAL DE CLÁUDIA-MT, SENDO PROIBIDA A UTILIZAÇÃO FORA DA SUA FINALIDADE.

602+0.00

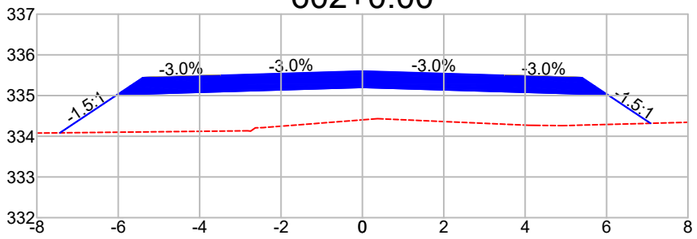


DIST.	-7.433	-6.028	-3.500	0.000	3.500	6.028	7.082
COTA	334.083	335.020	335.096	335.201	335.096	335.020	334.318

603+0.00

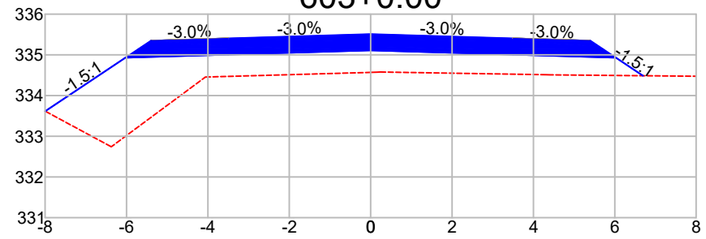


DIST.	-7.998	-6.028	-3.500	0.000	3.500	6.028	6.692
COTA	333.615	334.929	335.005	335.110	335.005	334.929	334.486

604+0.00

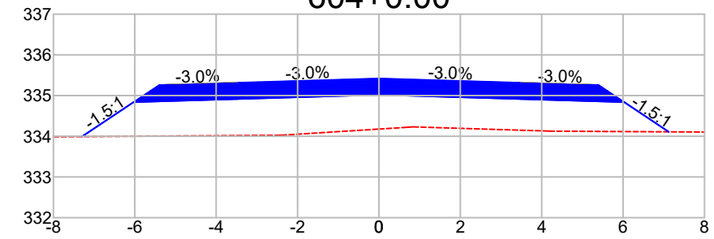


DIST.	-7.298	-6.028	-3.500	0.000	3.500	6.028	7.122
COTA	333.991	334.838	334.914	335.019	334.914	334.838	334.108

605+0.00

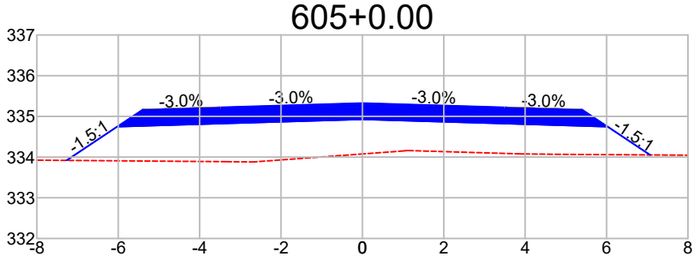


DIST.	-7.270	-6.028	-3.500	0.000	3.500	6.028	7.069
COTA	333.919	334.747	334.822	334.927	334.822	334.747	334.053

606+0.00

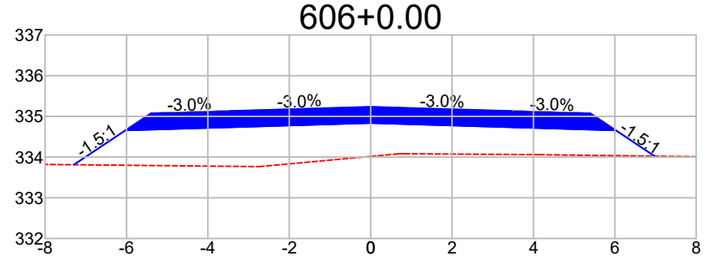


DIST.	-7.294	-6.028	-3.500	0.000	3.500	6.028	6.977
COTA	333.812	334.656	334.731	334.836	334.731	334.656	334.023

607+0.00

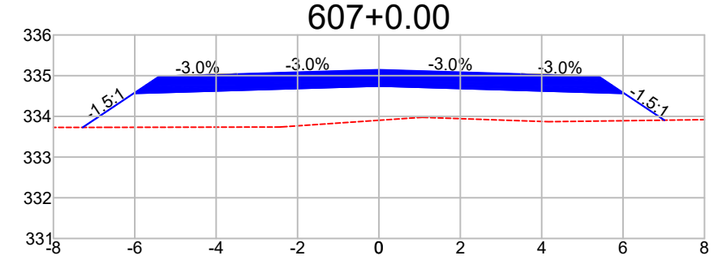


DIST.	-7.281	-6.028	-3.500	0.000	3.500	6.028	7.016
COTA	333.729	334.565	334.640	334.745	334.640	334.565	333.906

608+0.00

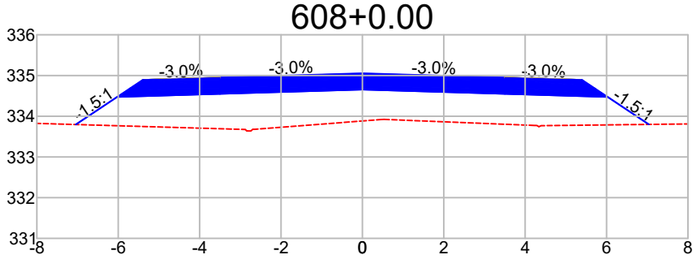


DIST.	-7.045	-6.028	-3.500	0.000	3.500	6.028	7.040
COTA	333.796	334.473	334.549	334.654	334.549	334.473	333.799

609+0.00

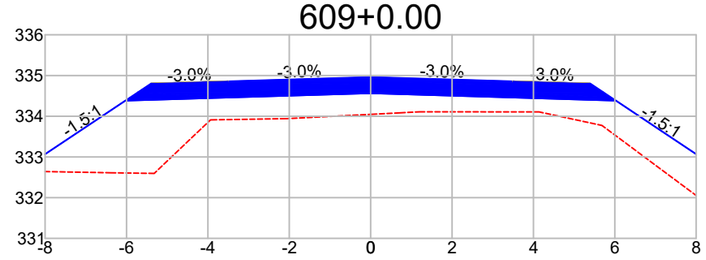


DIST.	-8.624	-6.028	-3.500	0.000	3.500	6.028	9.498
COTA	332.652	334.382	334.458	334.563	334.458	334.382	332.069

610+0.00

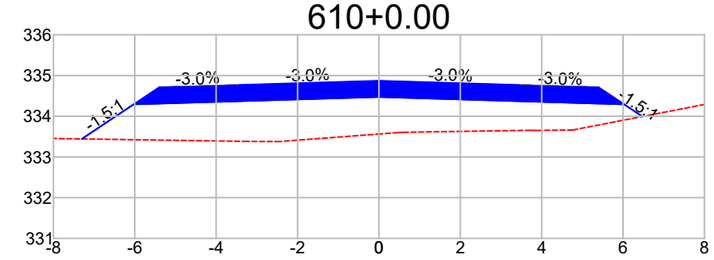


DIST.	-7.301	-6.028	-3.500	0.000	3.500	6.028	6.475
COTA	333.443	334.291	334.367	334.472	334.367	334.291	333.993

611+0.00

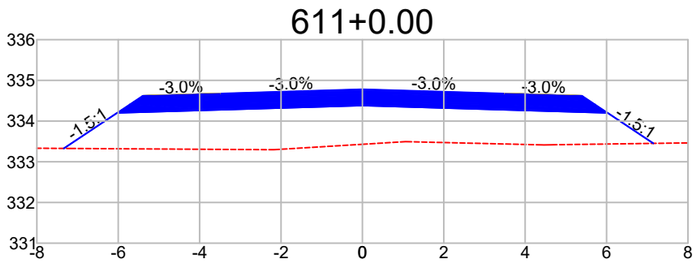


DIST.	-7.336	-6.028	-3.500	0.000	3.500	6.028	7.151
COTA	333.328	334.200	334.276	334.381	334.276	334.200	333.452

612+0.00

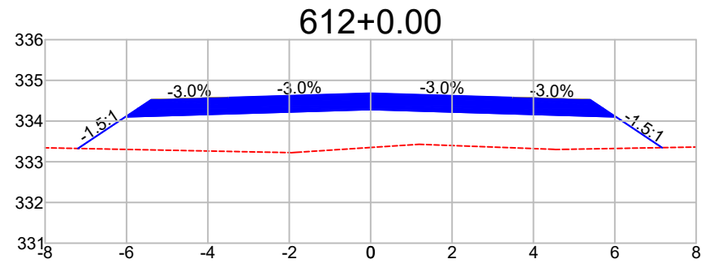

DIST.	-7.193	-6.028	-3.500	0.000	3.500	6.028	7.163
COTA	333.327	334.103	334.179	334.284	334.179	334.103	333.347

613+0.00

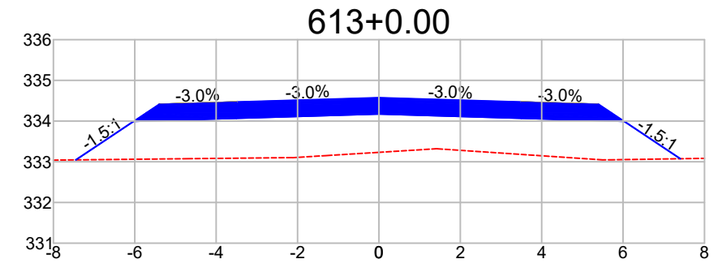

DIST.	-7.448	-6.028	-3.500	0.000	3.500	6.028	7.406
COTA	333.047	333.993	334.069	334.174	334.069	333.993	333.075

Observações:

a) Todas as dimensões apresentadas neste projeto estão em metros.
b) O levantamento planialtimétrico e o projeto foi elaborado usando como o sistema de coordenadas UTM / SIRGAS 2000.

PREFEITURA MUNICIPAL DE CLÁUDIA-MT

RODOVIAS MUNICIPAIS: Estrada Valdirene / Estrada Keno 01 / Estrada Keno 06
TRECHO: Entre o KM 1.40 e a Divisa com Nova Santa Helena-MT
SEGMENTO: Estaca 5+0,00 à 1.612+4,95
EXTENSÃO: 32,14 km

ST-64


ASSUNTO:

SEÇÕES TRANSVERSAIS
ESTACA 602+0,00 À 613+0,00

ESCALA: 1 : 150


AS INFORMAÇÕES DESTE DOCUMENTO SÃO PROPRIEDADE DA PREFEITURA MUNICIPAL DE CLÁUDIA-MT, SENDO PROIBIDA A UTILIZAÇÃO FORA DA SUA FINALIDADE.

614+0.00

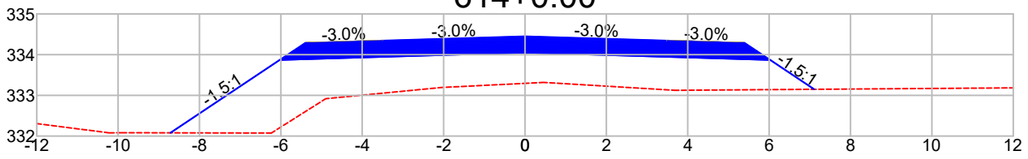


DIST.	-8.713	-6.028	-3.500	0.000	3.500	6.028	7.110
COTA	332.079	333.870	333.945	334.050	333.945	333.870	333.149

615+0.00

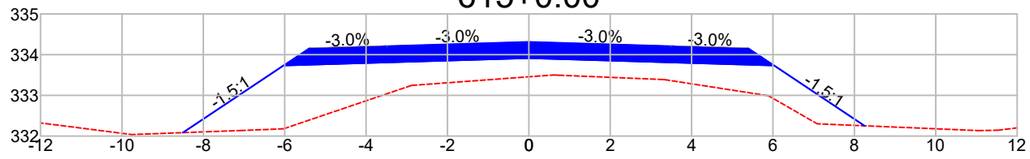


DIST.	-8.501	-6.028	-3.500	0.000	3.500	6.028	8.249
COTA	332.084	333.733	333.809	333.914	333.809	333.733	332.252

616+0.00

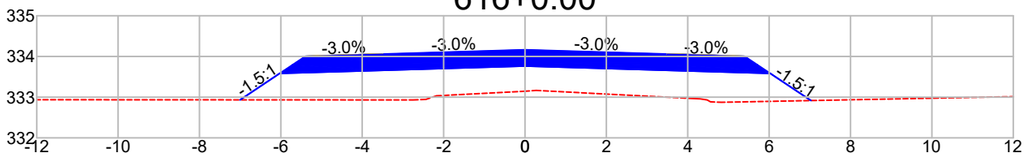


DIST.	-7.002	-6.028	-3.500	0.000	3.500	6.028	7.028
COTA	332.933	333.582	333.658	333.763	333.658	333.582	332.916

617+0.00

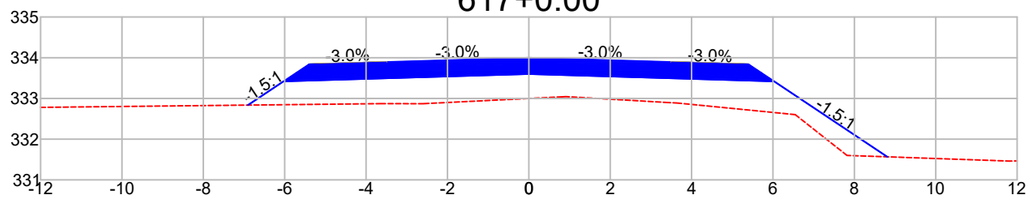


DIST.	-6.903	-6.028	-3.500	0.000	3.500	6.028	8.808
COTA	332.836	333.419	333.495	333.600	333.495	333.419	331.565

618+0.00

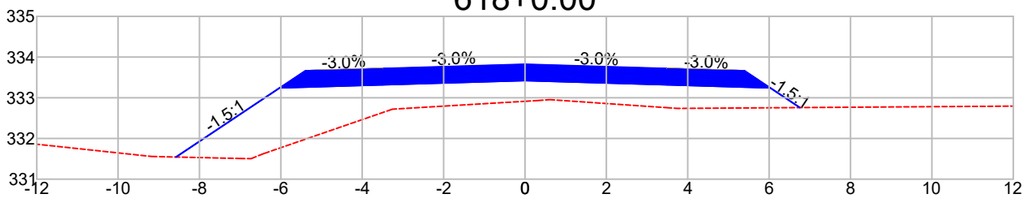


DIST.	-8.576	-6.028	-3.500	0.000	3.500	6.028	6.754
COTA	331.544	333.242	333.318	333.423	333.318	333.242	332.758

619+0.00

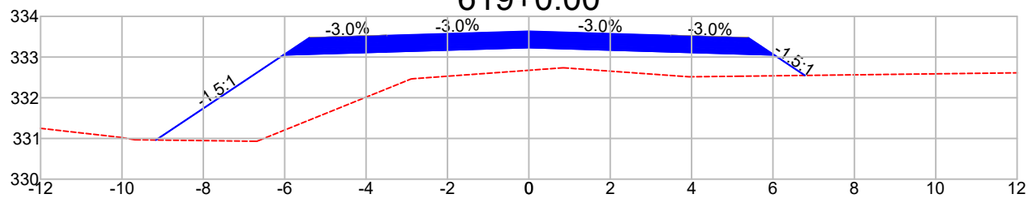


DIST.	-9.164	-6.028	-3.500	0.000	3.500	6.028	6.784
COTA	330.962	333.052	333.128	333.233	333.128	333.052	332.548

620+0.00

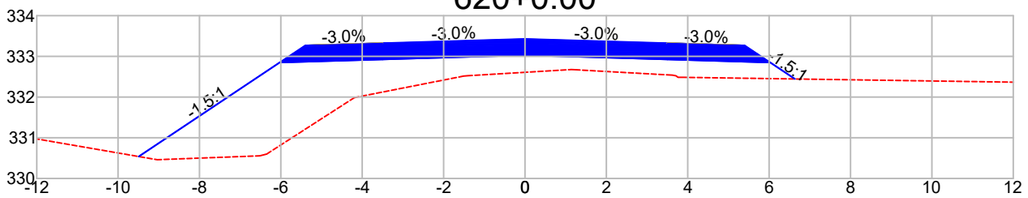


DIST.	-9.492	-6.028	-3.500	0.000	3.500	6.028	6.634
COTA	330.539	332.848	332.924	333.029	332.924	332.848	332.444

621+0.00

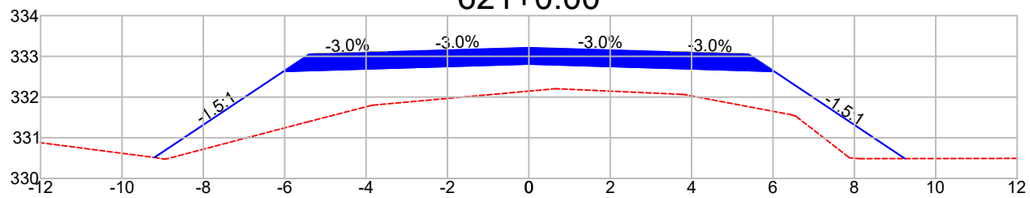


DIST.	-9.202	-6.028	-3.500	0.000	3.500	6.028	9.243
COTA	330.516	332.631	332.707	332.812	332.707	332.631	330.488

622+0.00

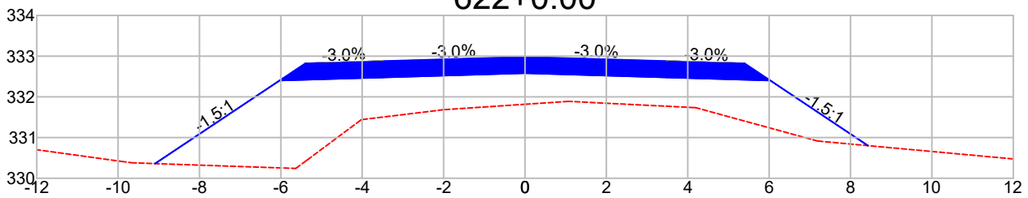

DIST.	-9.090	-6.028	-3.500	0.000	3.500	6.028	8.428
COTA	330.360	332.401	332.477	332.582	332.477	332.401	330.801

623+0.00

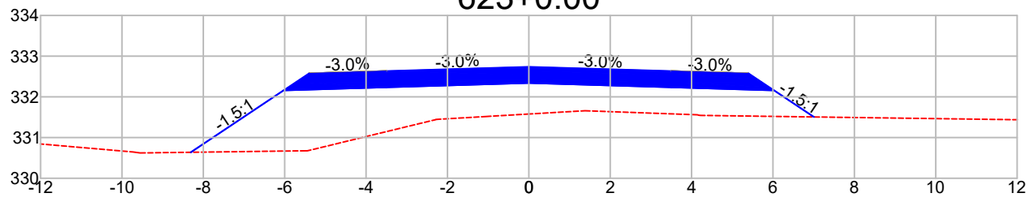

DIST.	-8.308	-6.028	-3.500	0.000	3.500	6.028	7.006
COTA	330.638	332.158	332.234	332.339	332.234	332.158	331.506

Observações:

a) Todas as dimensões apresentadas neste projeto estão em metros.
b) O levantamento planialtimétrico e o projeto foi elaborado usando como o sistema de coordenadas UTM / SIRGAS 2000.

PREFEITURA MUNICIPAL DE CLÁUDIA-MT

RODOVIAS MUNICIPAIS: Estrada Valdirene / Estrada Keno 01 / Estrada Keno 06
TRECHO: Entre o KM 1.40 e a Divisa com Nova Santa Helena-MT
SEGMENTO: Estaca 5+0,00 à 1.612+4,95
EXTENSÃO: 32,14 km


ST-65

ASSUNTO:
SEÇÕES TRANSVERSAIS
ESTACA 614+0,00 À 623+0,00

ESCALA:
1 : 150


AS INFORMAÇÕES DESTE DOCUMENTO SÃO PROPRIEDADE DA PREFEITURA MUNICIPAL DE CLÁUDIA-MT, SENDO PROIBIDA A UTILIZAÇÃO FORA DA SUA FINALIDADE.

624+0.00

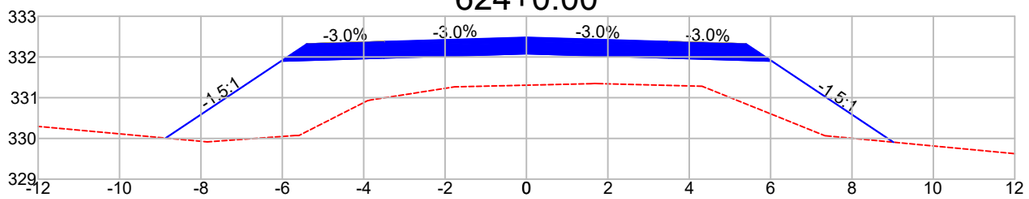


DIST.	-8.867	-6.028	-3.500	0.000	3.500	6.028	9.019
COTA	330.009	331.901	331.977	332.082	331.977	331.901	329.907

625+0.00

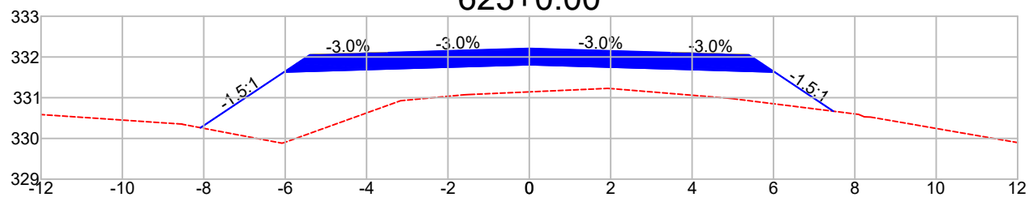


DIST.	-8.080	-6.028	-3.500	0.000	3.500	6.028	7.472
COTA	330.263	331.631	331.706	331.811	331.706	331.631	330.668

626+0.00

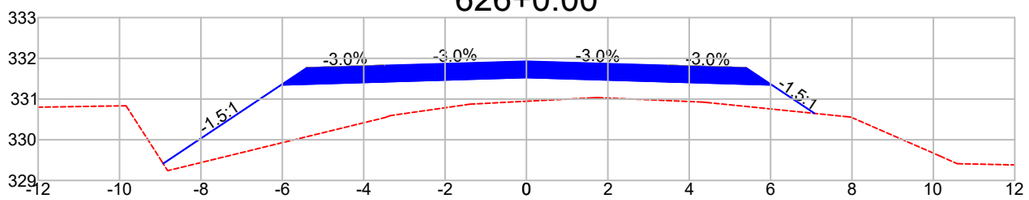


DIST.	-8.928	-6.028	-3.500	0.000	3.500	6.028	7.079
COTA	329.414	331.347	331.423	331.528	331.423	331.347	330.647

627+0.00

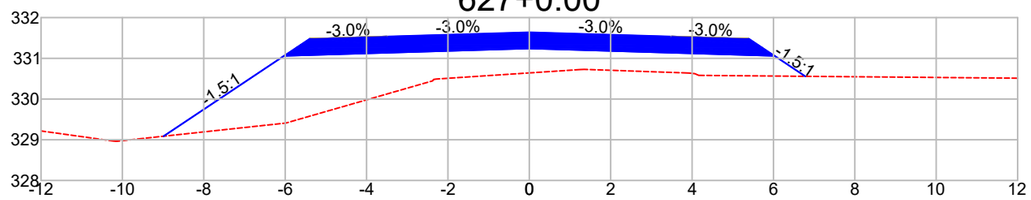


DIST.	-8.989	-6.028	-3.500	0.000	3.500	6.028	6.782
COTA	329.086	331.060	331.136	331.241	331.136	331.060	330.558

628+0.00

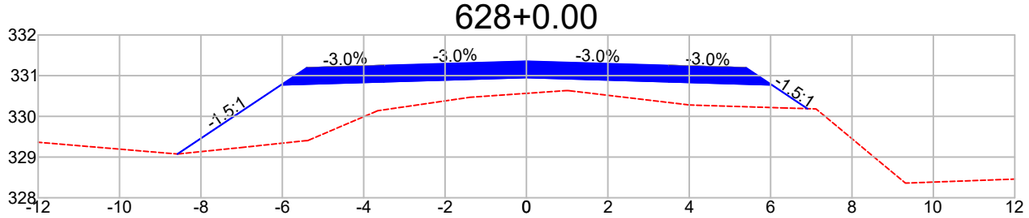


DIST.	-8.576	-6.028	-3.500	0.000	3.500	6.028	6.905
COTA	329.074	330.773	330.849	330.954	330.849	330.773	330.188

629+0.00

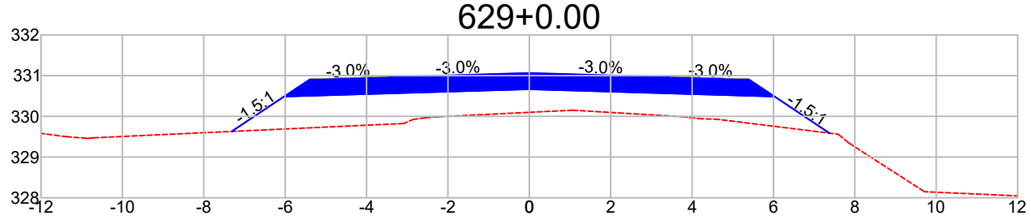


DIST.	-7.313	-6.028	-3.500	0.000	3.500	6.028	7.377
COTA	329.629	330.486	330.562	330.667	330.562	330.486	329.587

630+0.00

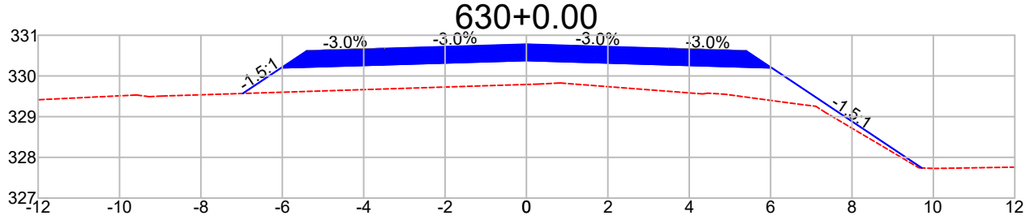

DIST.	-6.972	-6.028	-3.500	0.000	3.500	6.028	9.716
COTA	329.569	330.199	330.275	330.380	330.275	330.199	327.740

631+0.00

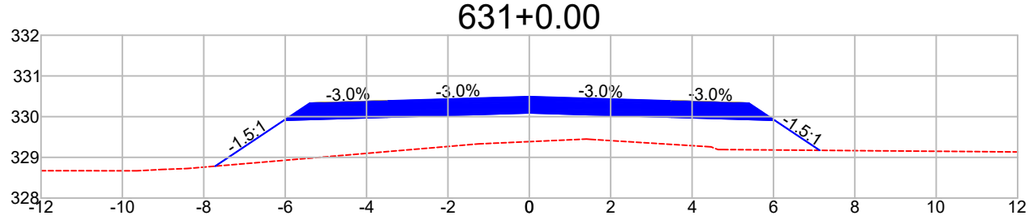

DIST.	-7.721	-6.028	-3.500	0.000	3.500	6.028	7.137
COTA	328.783	329.912	329.987	330.092	329.987	329.912	329.172

Observações:

a) Todas as dimensões apresentadas neste projeto estão em metros.
b) O levantamento planialtimétrico e o projeto foi elaborado usando como o sistema de coordenadas UTM / SIRGAS 2000.

PREFEITURA MUNICIPAL DE CLÁUDIA-MT

RODOVIAS MUNICIPAIS: Estrada Valdirene / Estrada Keno 01 / Estrada Keno 06
TRECHO: Entre o KM 1.40 e a Divisa com Nova Santa Helena-MT
SEGMENTO: Estaca 5+0,00 à 1.612+4,95
EXTENSÃO: 32,14 km

ST-66


ASSUNTO:

SEÇÕES TRANSVERSAIS
ESTACA 624+0,00 À 631+0,00

ESCALA:
1 : 150


AS INFORMAÇÕES DESTE DOCUMENTO SÃO PROPRIEDADE DA PREFEITURA MUNICIPAL DE CLÁUDIA-MT, SENDO PROIBIDA A UTILIZAÇÃO FORA DA SUA FINALIDADE.

632+0.00

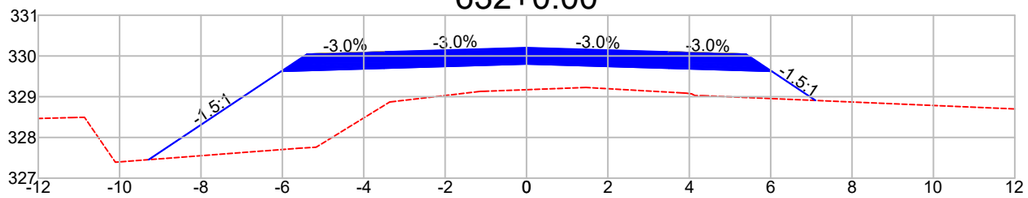


DIST.	-9.285	-6.028	-3.500	0.000	3.500	6.028	7.103
COTA	327.453	329.624	329.700	329.805	329.700	329.624	328.908

633+0.00

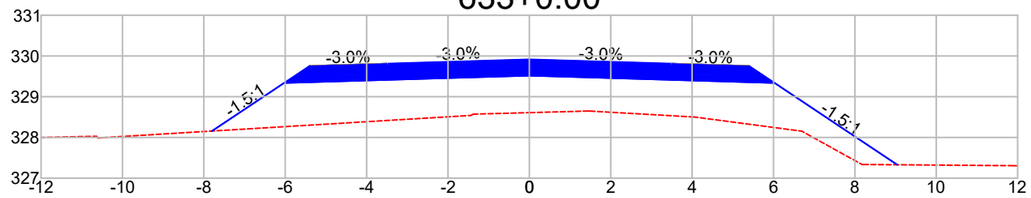


DIST.	-7.799	-6.028	-3.500	0.000	3.500	6.028	9.042
COTA	328.156	329.337	329.413	329.518	329.413	329.337	327.328

634+0.00

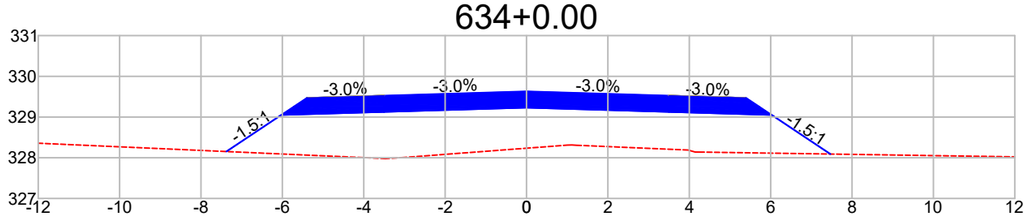


DIST.	-7.375	-6.028	-3.500	0.000	3.500	6.028	7.467
COTA	328.152	329.050	329.126	329.231	329.126	329.050	328.091

635+0.00

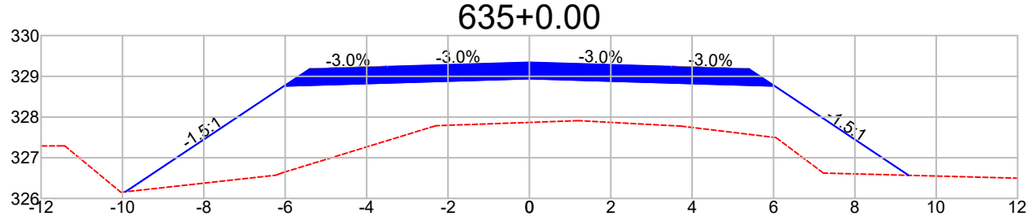


DIST.	-9.929	-6.028	-3.500	0.000	3.500	6.028	9.320
COTA	326.163	328.763	328.839	328.944	328.839	328.763	326.568

636+0.00

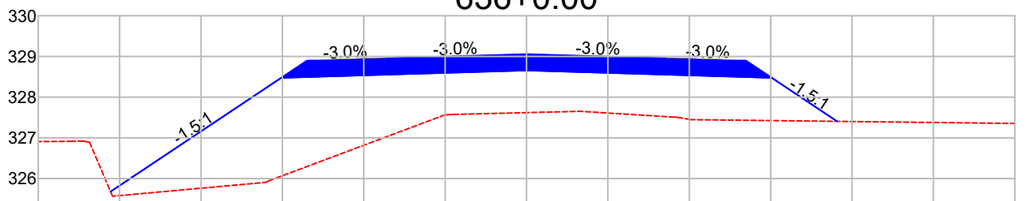


DIST.	-10.222	-6.028	-3.500	0.000	3.500	6.028	7.634
COTA	325.680	328.476	328.551	328.656	328.551	328.476	327.405

637+0.00

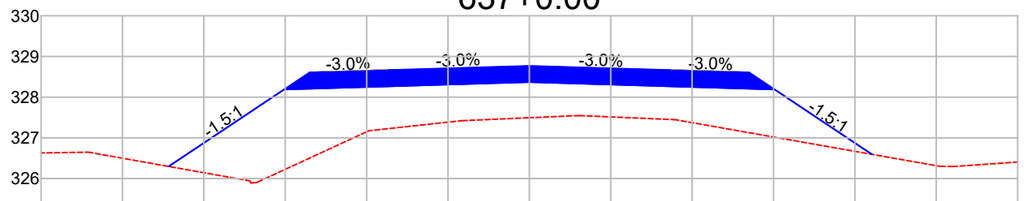


DIST.	-8.864	-6.028	-3.500	0.000	3.500	6.028	8.418
COTA	326.298	328.188	328.264	328.369	328.264	328.188	326.596

638+0.00

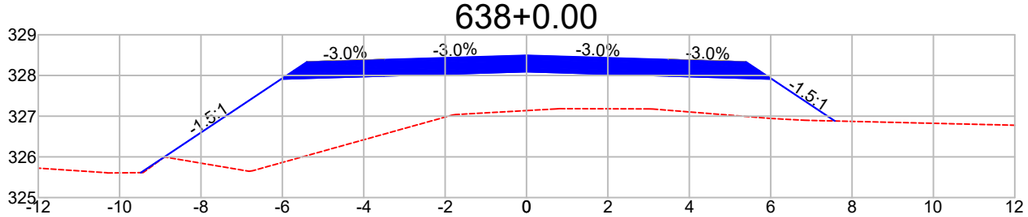

DIST.	-9.478	-6.028	-3.500	0.000	3.500	6.028	7.575
COTA	325.613	327.913	327.989	328.094	327.989	327.913	326.882

639+0.00

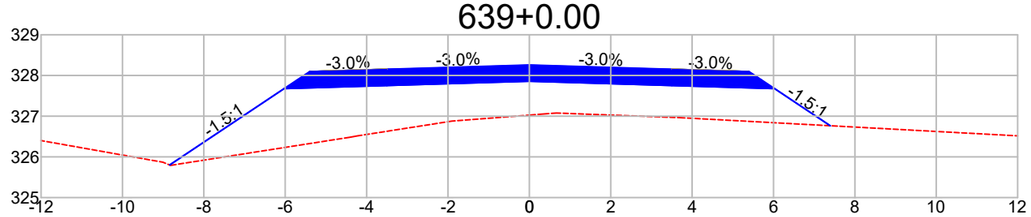

DIST.	-8.841	-6.028	-3.500	0.000	3.500	6.028	7.396
COTA	325.802	327.677	327.753	327.858	327.753	327.677	326.765

Observações:

a) Todas as dimensões apresentadas neste projeto estão em metros.
b) O levantamento planialtimétrico e o projeto foi elaborado usando como o sistema de coordenadas UTM / SIRGAS 2000.

PREFEITURA MUNICIPAL DE CLÁUDIA-MT

RODOVIAS MUNICIPAIS: Estrada Valdirene / Estrada Keno 01 / Estrada Keno 06
TRECHO: Entre o KM 1.40 e a Divisa com Nova Santa Helena-MT
SEGMENTO: Estaca 5+0,00 à 1.612+4,95
EXTENSÃO: 32,14 km


ST-67

ASSUNTO:
SEÇÕES TRANSVERSAIS
ESTACA 632+0,00 À 639+0,00

ESCALA:
1 : 150


AS INFORMAÇÕES DESTE DOCUMENTO SÃO PROPRIEDADE DA PREFEITURA MUNICIPAL DE CLÁUDIA-MT, SENDO PROIBIDA A UTILIZAÇÃO FORA DA SUA FINALIDADE.

640+0.00

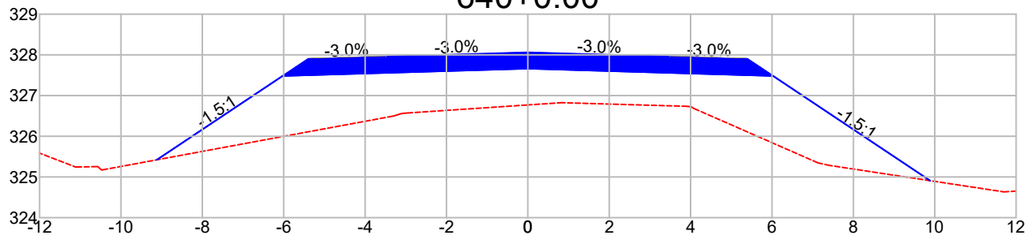


DIST.	-9.118	-6.028	-3.500	0.000	3.500	6.028	9.887
COTA	325.421	327.481	327.556	327.661	327.556	327.481	324.908

641+0.00

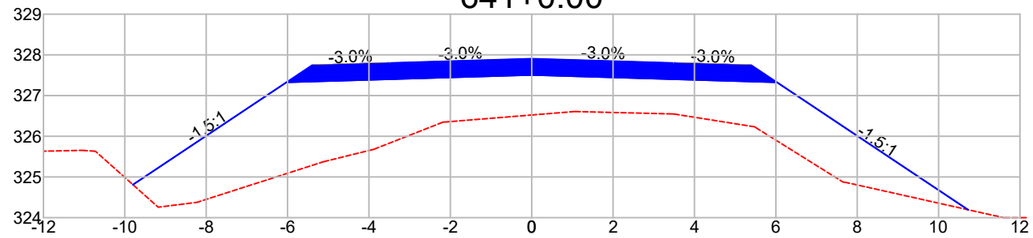


DIST.	-9.800	-6.028	-3.500	0.000	3.500	6.028	10.722
COTA	324.810	327.324	327.400	327.505	327.400	327.324	324.195

642+0.00

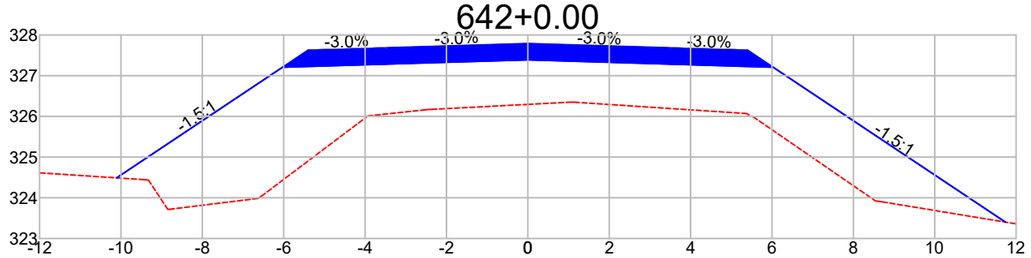


DIST.	-10.106	-6.028	-3.500	0.000	3.500	6.028	11.736
COTA	324.489	327.208	327.284	327.389	327.284	327.208	323.403

643+0.00

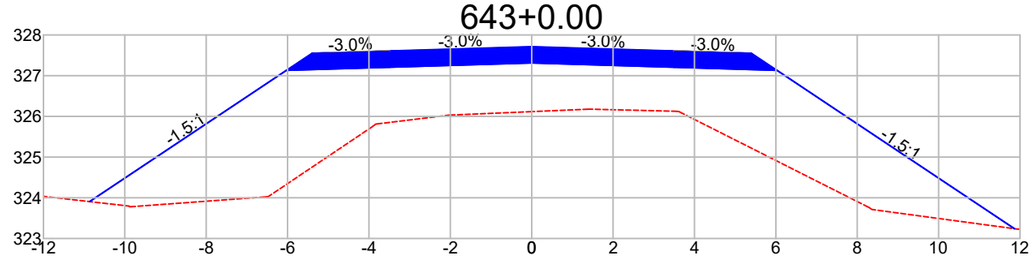


DIST.	-10.866	-6.028	-3.500	0.000	3.500	6.028	11.865
COTA	323.906	327.132	327.207	327.312	327.207	327.132	323.240

644+0.00

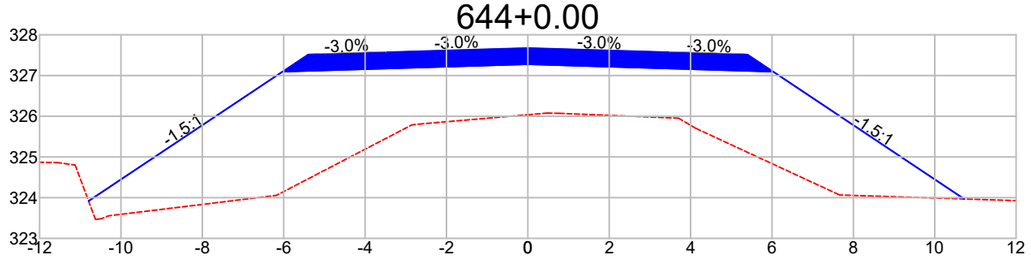


DIST.	-10.795	-6.028	-3.500	0.000	3.500	6.028	10.721
COTA	323.917	327.095	327.171	327.276	327.171	327.095	323.967

645+0.00

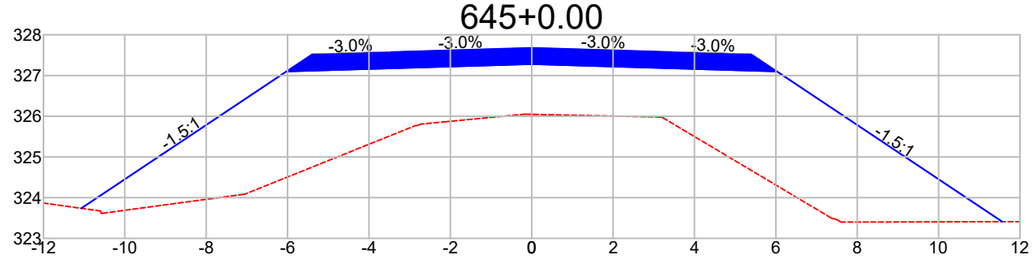


DIST.	-11.070	-6.028	-3.500	0.000	3.500	6.028	11.563
COTA	323.738	327.099	327.175	327.280	327.175	327.099	323.409

646+0.00

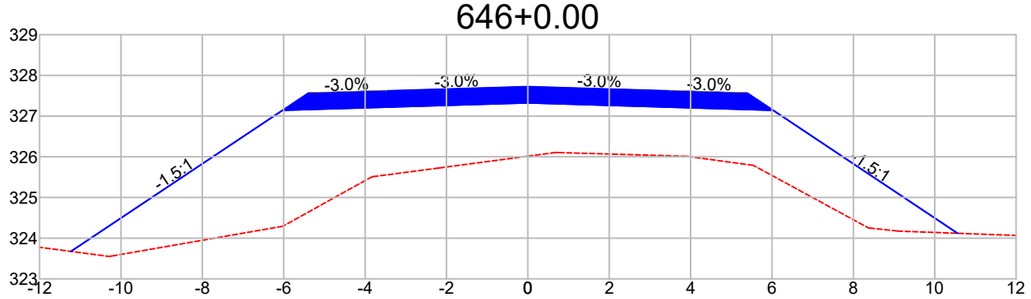

DIST.	-11.229	-6.028	-3.500	0.000	3.500	6.028	10.562
COTA	323.675	327.143	327.218	327.323	327.218	327.143	324.120

647+0.00

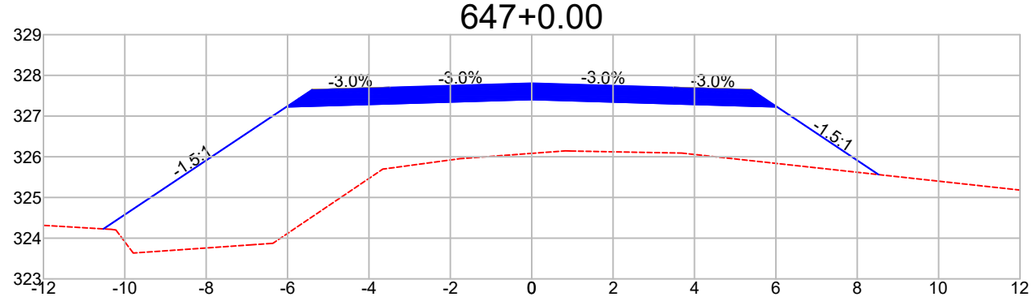

DIST.	-10.525	-6.028	-3.500	0.000	3.500	6.028	8.525
COTA	324.228	327.226	327.302	327.407	327.302	327.226	325.562

Observações:

a) Todas as dimensões apresentadas neste projeto estão em metros.
b) O levantamento planialtimétrico e o projeto foi elaborado usando como o sistema de coordenadas UTM / SIRGAS 2000.

PREFEITURA MUNICIPAL DE CLÁUDIA-MT

RODOVIAS MUNICIPAIS: Estrada Valdirene / Estrada Keno 01 / Estrada Keno 06
TRECHO: Entre o KM 1.40 e a Divisa com Nova Santa Helena-MT
SEGMENTO: Estaca 5+0,00 à 1.612+4,95
EXTENSÃO: 32,14 km


ST-68

ASSUNTO:
SEÇÕES TRANSVERSAIS
ESTACA 640+0,00 À 647+0,00

ESCALA:
1 : 150


AS INFORMAÇÕES DESTE DOCUMENTO SÃO PROPRIEDADE DA PREFEITURA MUNICIPAL DE CLÁUDIA-MT, SENDO PROIBIDA A UTILIZAÇÃO FORA DA SUA FINALIDADE.

648+0.00

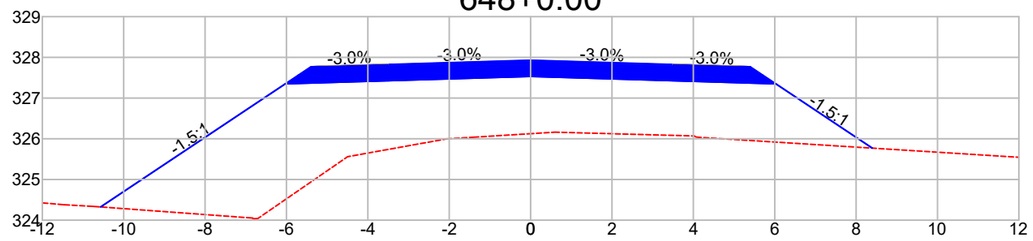


DIST.	-10.565	-6.028	-3.500	0.000	3.500	6.028	8.398
COTA	324.325	327.350	327.426	327.531	327.426	327.350	325.770

649+0.00

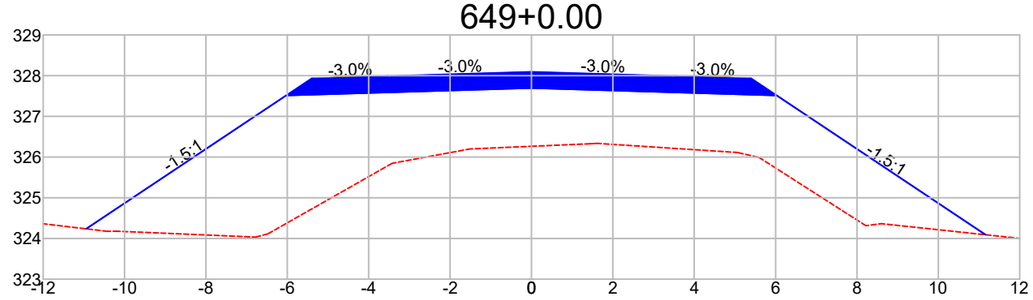


DIST.	-10.943	-6.028	-3.500	0.000	3.500	6.028	11.162
COTA	324.237	327.514	327.589	327.694	327.589	327.514	324.091

650+0.00

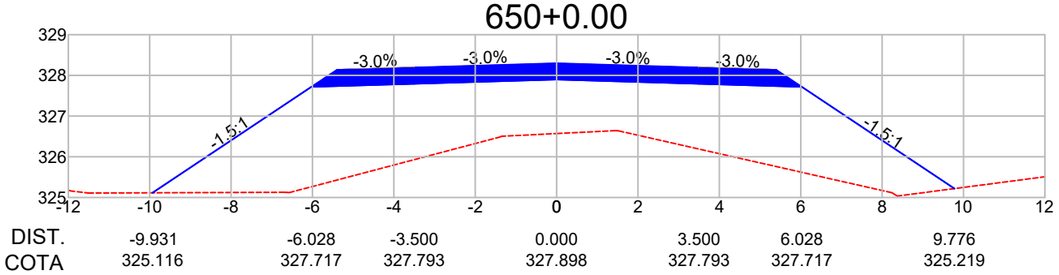


DIST.	-9.931	-6.028	-3.500	0.000	3.500	6.028	9.776
COTA	325.116	327.717	327.793	327.898	327.793	327.717	325.219

651+0.00

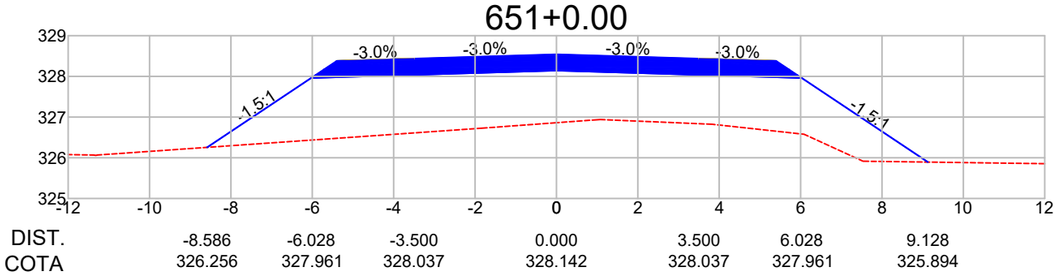


DIST.	-8.586	-6.028	-3.500	0.000	3.500	6.028	9.128
COTA	326.256	327.961	328.037	328.142	328.037	327.961	325.894

652+0.00

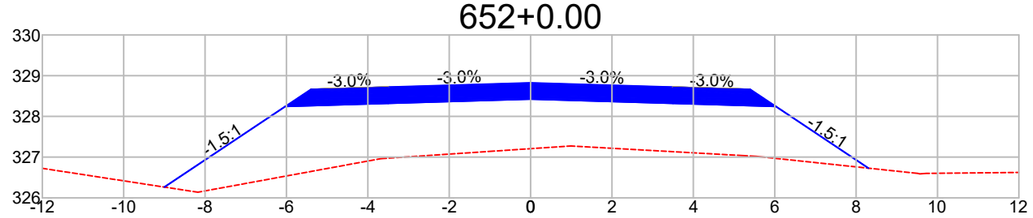


DIST.	-9.000	-6.028	-3.500	0.000	3.500	6.028	8.304
COTA	326.264	328.245	328.320	328.425	328.320	328.245	326.728

653+0.00

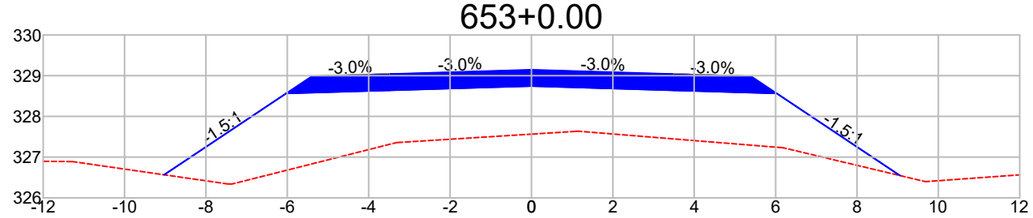


DIST.	-9.027	-6.028	-3.500	0.000	3.500	6.028	9.054
COTA	326.566	328.565	328.641	328.746	328.641	328.565	326.547

654+0.00

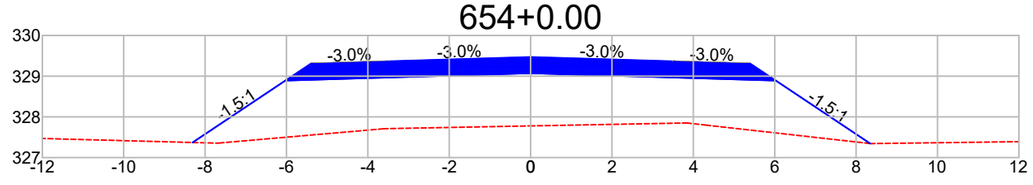

DIST.	-8.309	-6.028	-3.500	0.000	3.500	6.028	8.347
COTA	327.371	328.891	328.967	329.072	328.967	328.891	327.346

655+0.00

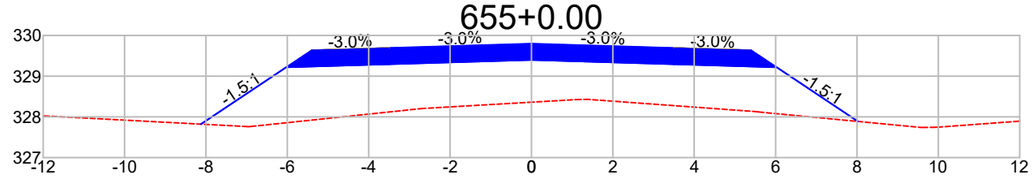

DIST.	-8.123	-6.028	-3.500	0.000	3.500	6.028	8.023
COTA	327.822	329.218	329.294	329.399	329.294	329.218	327.888

Observações:

a) Todas as dimensões apresentadas neste projeto estão em metros.
b) O levantamento planialtimétrico e o projeto foi elaborado usando como o sistema de coordenadas UTM / SIRGAS 2000.

PREFEITURA MUNICIPAL DE CLÁUDIA-MT

RODOVIAS MUNICIPAIS: Estrada Valdirene / Estrada Keno 01 / Estrada Keno 06
TRECHO: Entre o KM 1.40 e a Divisa com Nova Santa Helena-MT
SEGMENTO: Estaca 5+0,00 à 1.612+4,95
EXTENSÃO: 32,14 km

ST-69


ASSUNTO:

SEÇÕES TRANSVERSAIS
ESTACA 648+0,00 À 655+0,00

ESCALA:
1 : 150


AS INFORMAÇÕES DESTE DOCUMENTO SÃO PROPRIEDADE DA PREFEITURA MUNICIPAL DE CLÁUDIA-MT, SENDO PROIBIDA A UTILIZAÇÃO FORA DA SUA FINALIDADE.

656+0.00

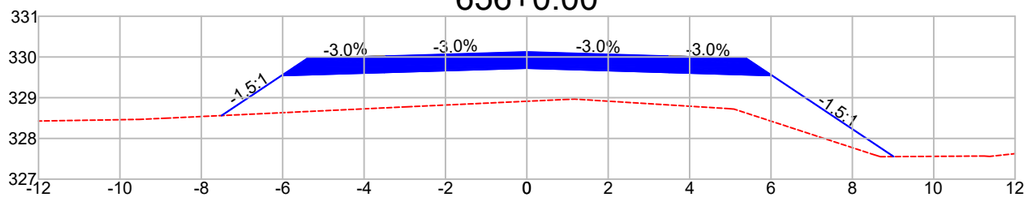


DIST.		-7.504	-6.028	-3.500	0.000	3.500	6.028	9.016
COTA		328.561	329.545	329.621	329.726	329.621	329.545	327.553

657+0.00

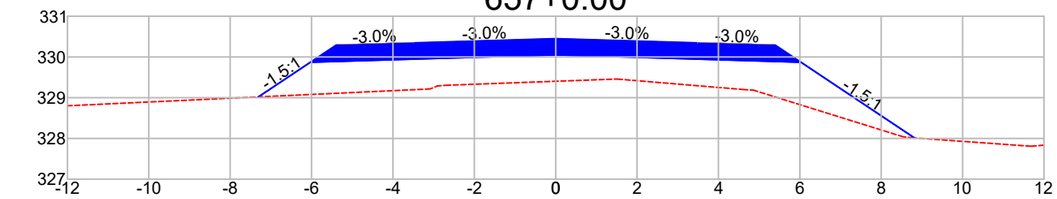


DIST.		-7.306	-6.028	-3.500	0.000	3.500	6.028	8.817
COTA		329.020	329.872	329.947	330.052	329.947	329.872	328.012

658+0.00

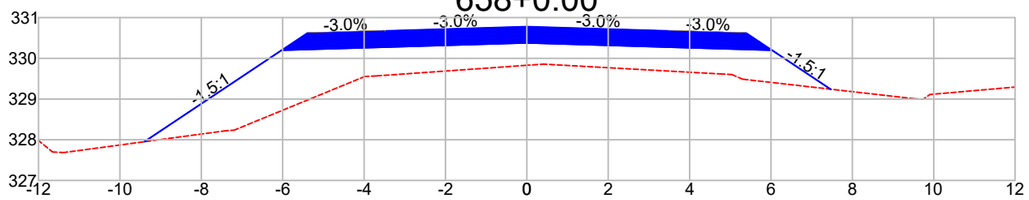


DIST.		-9.399	-6.028	-3.500	0.000	3.500	6.028	7.463
COTA		327.951	330.198	330.274	330.379	330.274	330.198	329.242

659+0.00

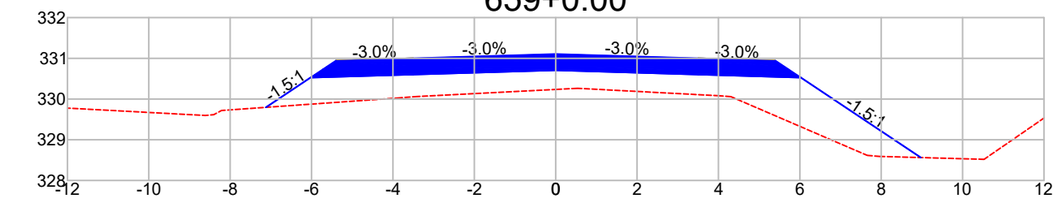


DIST.		-7.122	-6.028	-3.500	0.000	3.500	6.028	8.973
COTA		329.796	330.525	330.601	330.706	330.601	330.525	328.562

660+0.00

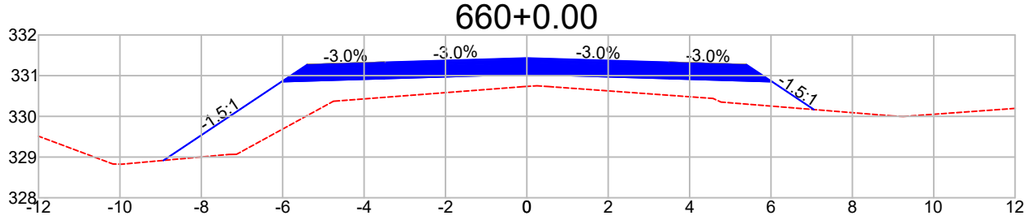


DIST.		-8.929	-6.028	-3.500	0.000	3.500	6.028	7.056
COTA		328.918	330.852	330.927	331.032	330.927	330.852	330.166

661+0.00

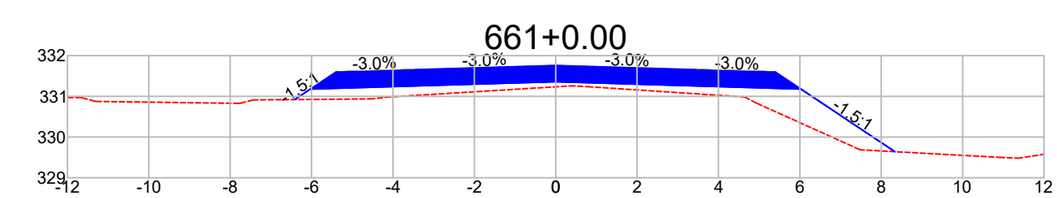


DIST.		-6.415	-6.028	-3.500	0.000	3.500	6.028	8.335
COTA		330.921	331.178	331.254	331.359	331.254	331.178	329.640

662+0.00

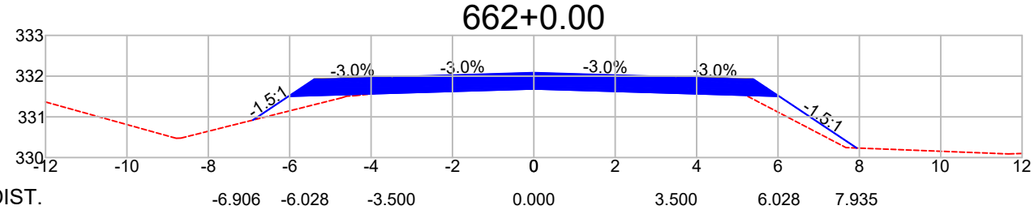


DIST.		-6.906	-6.028	-3.500	0.000	3.500	6.028	7.935
COTA		330.920	331.505	331.581	331.686	331.581	331.505	330.234

663+0.00

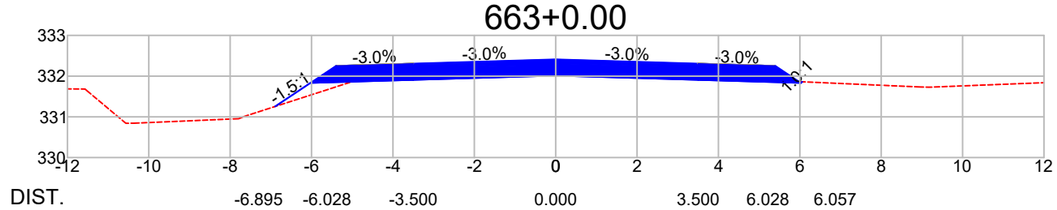

DIST.		-6.895	-6.028	-3.500	0.000	3.500	6.028	6.057
COTA		331.254	331.832	331.908	332.013	331.908	331.832	331.861

664+0.00

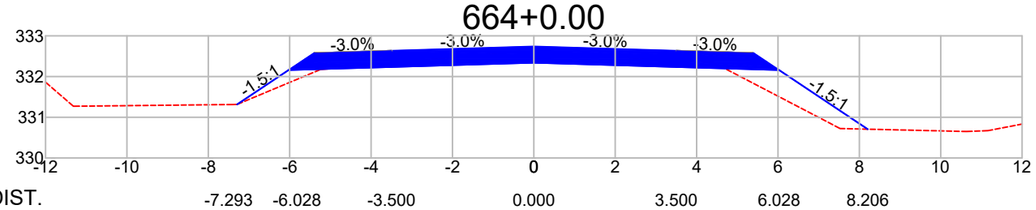

DIST.		-7.293	-6.028	-3.500	0.000	3.500	6.028	8.206
COTA		331.316	332.158	332.234	332.339	332.234	332.158	330.707

Observações:

a) Todas as dimensões apresentadas neste projeto estão em metros.
b) O levantamento planialtimétrico e o projeto foi elaborado usando como o sistema de coordenadas UTM / SIRGAS 2000.

PREFEITURA MUNICIPAL DE CLÁUDIA-MT

RODOVIAS MUNICIPAIS: Estrada Valdirene / Estrada Keno 01 / Estrada Keno 06
TRECHO: Entre o KM 1.40 e a Divisa com Nova Santa Helena-MT
SEGMENTO: Estaca 5+0,00 à 1.612+4,95
EXTENSÃO: 32,14 km


ST-70

ASSUNTO:
SEÇÕES TRANSVERSAIS
ESTACA 656+0,00 À 664+0,00

ESCALA:
1 : 150


AS INFORMAÇÕES DESTE DOCUMENTO SÃO PROPRIEDADE DA PREFEITURA MUNICIPAL DE CLÁUDIA-MT, SENDO PROIBIDA A UTILIZAÇÃO FORA DA SUA FINALIDADE.

664+14.42

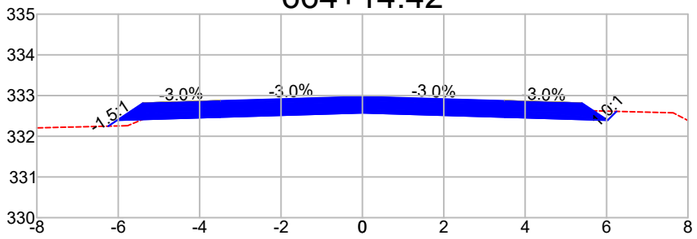


DIST.	-6.248	-6.028	-3.500	0.000	3.500	6.028	6.245
COTA	332.247	332.394	332.470	332.575	332.470	332.394	332.611

665+0.00

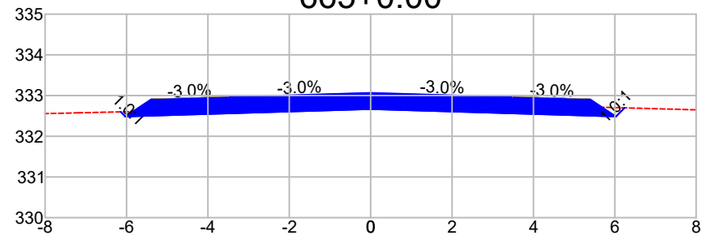


DIST.	-6.142	-6.028	-3.500	0.000	3.500	6.028	6.241
COTA	332.599	332.485	332.561	332.666	332.561	332.485	332.697

665+6.63

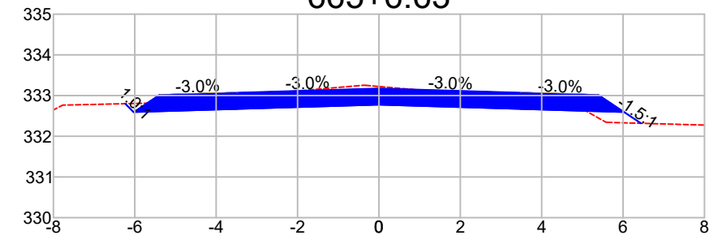


DIST.	-6.234	-6.028	-3.500	0.000	3.500	6.028	6.442
COTA	332.800	332.593	332.669	332.774	332.669	332.593	332.318

665+10.00

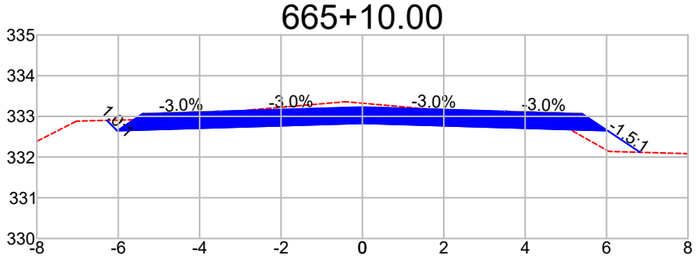


DIST.	-6.281	-6.028	-3.500	0.000	3.500	6.028	6.825
COTA	332.901	332.648	332.724	332.829	332.724	332.648	332.117

665+18.85

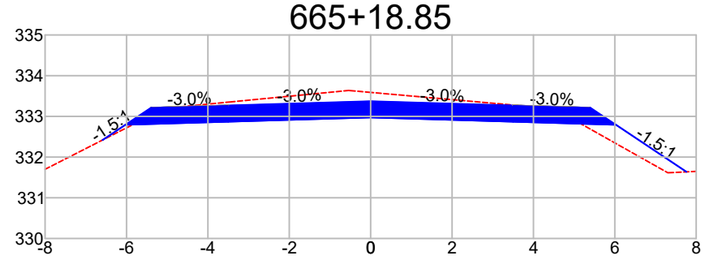


DIST.	-6.590	-6.028	-3.500	0.000	3.500	6.028	7.762
COTA	332.419	332.793	332.869	332.974	332.869	332.793	331.637

666+0.00

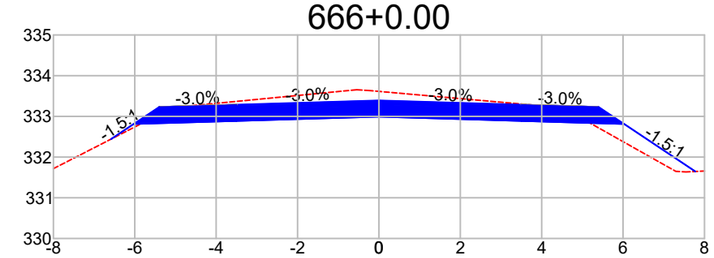


DIST.	-6.586	-6.028	-3.500	0.000	3.500	6.028	7.776
COTA	332.440	332.812	332.888	332.993	332.888	332.812	331.647

667+0.00

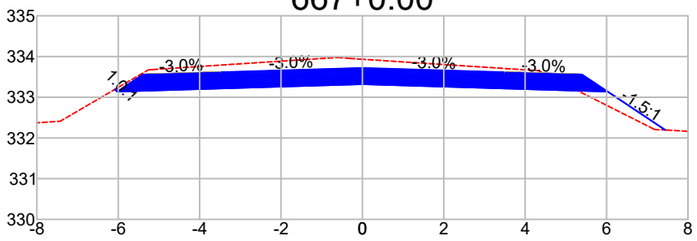


DIST.	-6.083	-6.028	-3.500	0.000	3.500	6.028	7.443
COTA	333.193	333.139	333.214	333.319	333.214	333.139	332.196

668+0.00

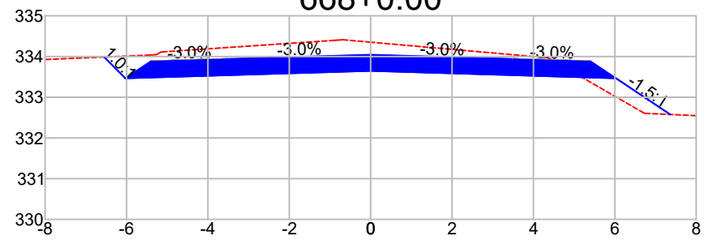


DIST.	-6.551	-6.028	-3.500	0.000	3.500	6.028	7.363
COTA	333.988	333.465	333.541	333.646	333.541	333.465	332.575

669+0.00

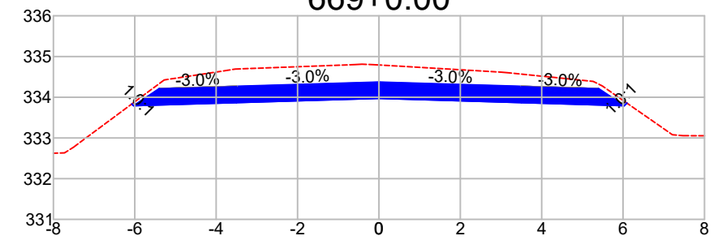


DIST.	-6.072	-6.028	-3.500	0.000	3.500	6.028	6.093
COTA	333.835	333.792	333.868	333.973	333.868	333.792	333.857

670+0.00

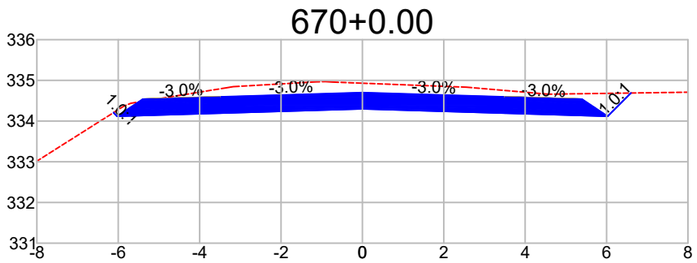


DIST.	-6.116	-6.028	-3.500	0.000	3.500	6.028	6.599
COTA	334.207	334.119	334.194	334.299	334.194	334.119	334.689

671+0.00

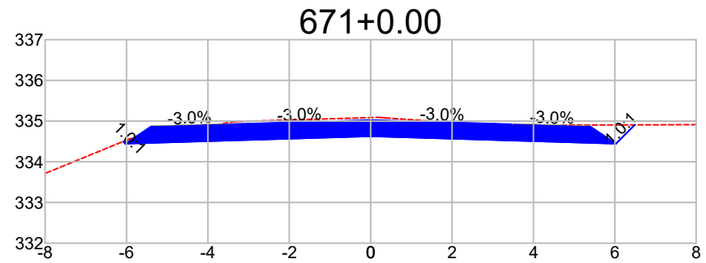

DIST.	-6.082	-6.028	-3.500	0.000	3.500	6.028	6.489
COTA	334.499	334.445	334.521	334.626	334.521	334.445	334.906

672+0.00

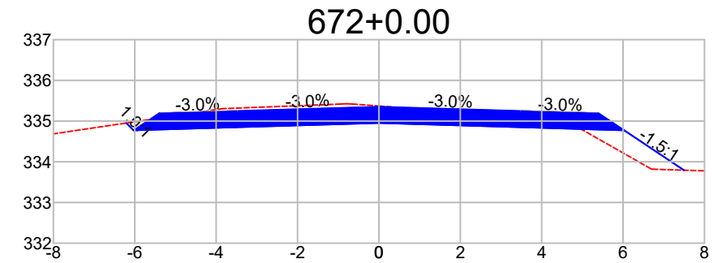

DIST.	-6.208	-6.028	-3.500	0.000	3.500	6.028	7.497
COTA	334.952	334.772	334.848	334.953	334.848	334.772	333.793

Observações:

a) Todas as dimensões apresentadas neste projeto estão em metros.
b) O levantamento planialtimétrico e o projeto foi elaborado usando como o sistema de coordenadas UTM / SIRGAS 2000.

PREFEITURA MUNICIPAL DE CLÁUDIA-MT

RODOVIAS MUNICIPAIS: Estrada Valdirene / Estrada Keno 01 / Estrada Keno 06
TRECHO: Entre o KM 1.40 e a Divisa com Nova Santa Helena-MT
SEGMENTO: Estaca 5+0,00 à 1.612+4,95
EXTENSÃO: 32,14 km

ST-71


ASSUNTO:

SEÇÕES TRANSVERSAIS
ESTACA 664+14,42 À 672+0,00

ESCALA: 1 : 150


AS INFORMAÇÕES DESTE DOCUMENTO SÃO PROPRIEDADE DA PREFEITURA MUNICIPAL DE CLÁUDIA-MT, SENDO PROIBIDA A UTILIZAÇÃO FORA DA SUA FINALIDADE.

673+0.00

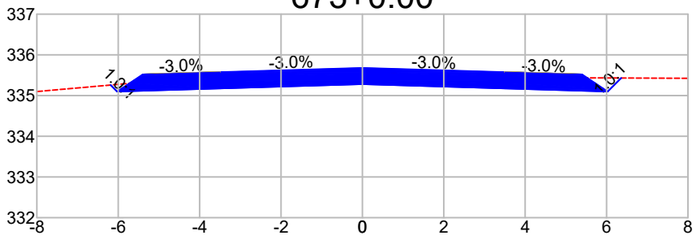


DIST.	-6.187	-6.028	-3.500	0.000	3.500	6.028	6.360
COTA	335.258	335.099	335.175	335.280	335.175	335.099	335.431

674+0.00

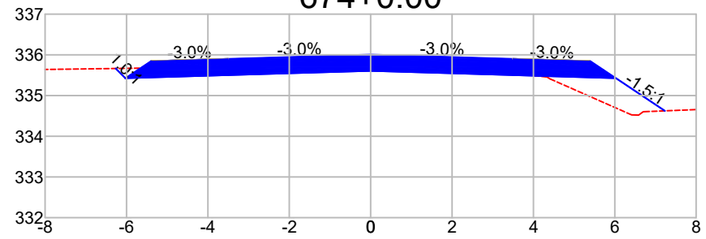


DIST.	-6.267	-6.028	-3.500	0.000	3.500	6.028	7.231
COTA	335.664	335.425	335.501	335.606	335.501	335.425	334.624

675+0.00

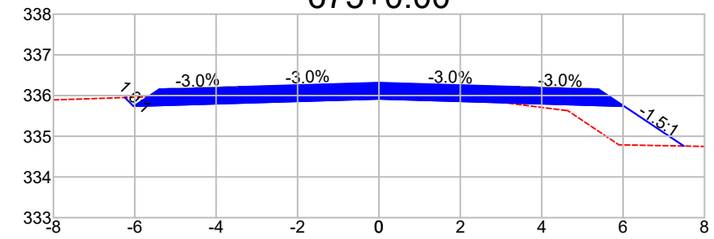


DIST.	-6.242	-6.028	-3.500	0.000	3.500	6.028	7.494
COTA	335.950	335.736	335.812	335.917	335.812	335.736	334.759

676+0.00

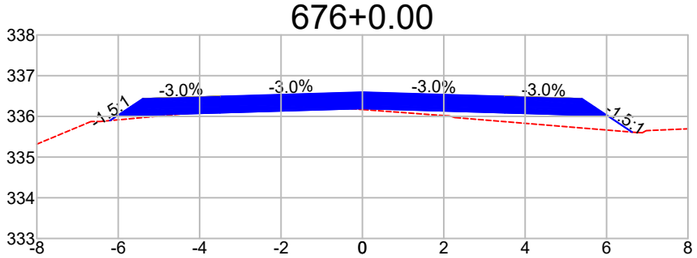


DIST.	-6.204	-6.028	-3.500	0.000	3.500	6.028	6.630
COTA	335.896	336.014	336.090	336.195	336.090	336.014	335.613

677+0.00

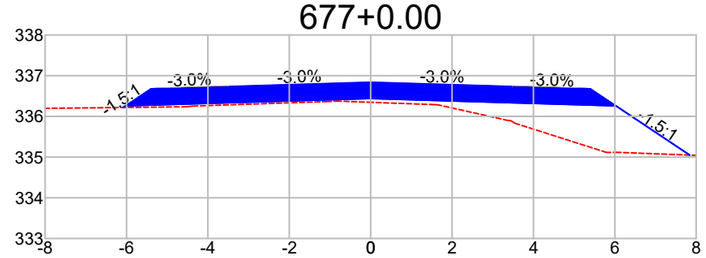


DIST.	-6.088	-6.028	-3.500	0.000	3.500	6.028	7.842
COTA	336.218	336.258	336.334	336.439	336.334	336.258	335.049

678+0.00

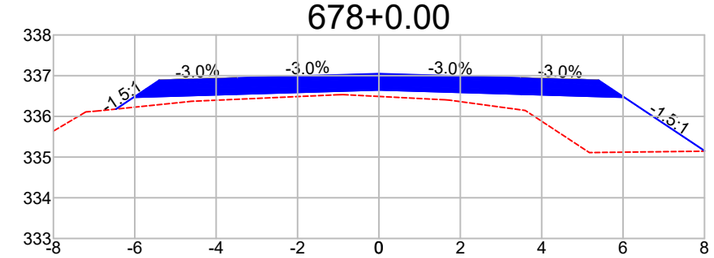


DIST.	-6.463	-6.028	-3.500	0.000	3.500	6.028	8.015
COTA	336.179	336.469	336.545	336.650	336.545	336.469	335.145

679+0.00

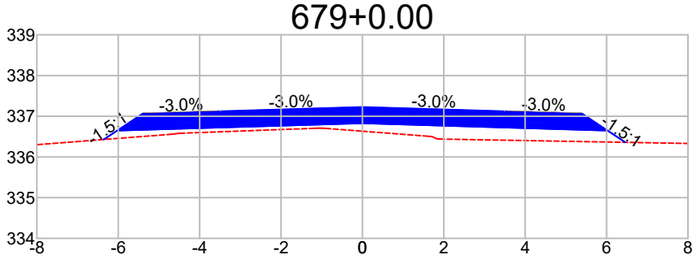


DIST.	-6.356	-6.028	-3.500	0.000	3.500	6.028	6.460
COTA	336.428	336.647	336.722	336.827	336.722	336.647	336.358

680+0.00

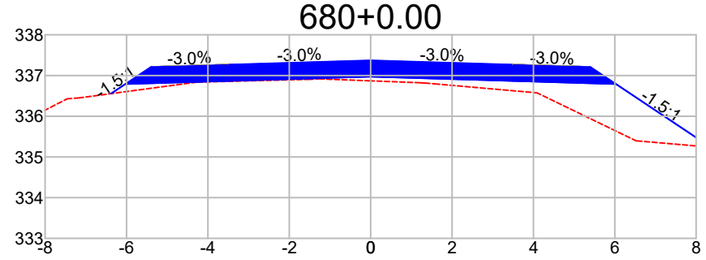


DIST.	-6.382	-6.028	-3.500	0.000	3.500	6.028	8.356
COTA	336.555	336.791	336.867	336.972	336.867	336.791	335.239

681+0.00

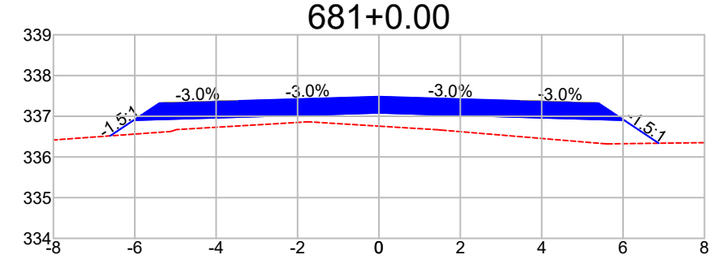

DIST.	-6.604	-6.028	-3.500	0.000	3.500	6.028	6.876
COTA	336.518	336.902	336.978	337.083	336.978	336.902	336.336

682+0.00

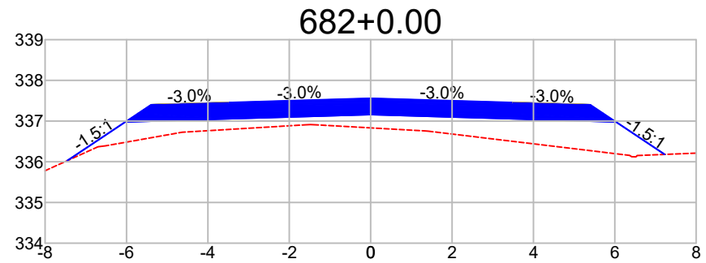

DIST.	-7.459	-6.028	-3.500	0.000	3.500	6.028	7.226
COTA	336.025	336.979	337.055	337.160	337.055	336.979	336.181

Observações:

a) Todas as dimensões apresentadas neste projeto estão em metros.
b) O levantamento planialtimétrico e o projeto foi elaborado usando como o sistema de coordenadas UTM / SIRGAS 2000.

PREFEITURA MUNICIPAL DE CLÁUDIA-MT

RODOVIAS MUNICIPAIS: Estrada Valdirene / Estrada Keno 01 / Estrada Keno 06
TRECHO: Entre o KM 1.40 e a Divisa com Nova Santa Helena-MT
SEGMENTO: Estaca 5+0,00 à 1.612+4,95
EXTENSÃO: 32,14 km

ST-72


ASSUNTO:

SEÇÕES TRANSVERSAIS
ESTACA 673+0,00 À 682+0,00

ESCALA: 1 : 150


AS INFORMAÇÕES DESTE DOCUMENTO SÃO PROPRIEDADE DA PREFEITURA MUNICIPAL DE CLÁUDIA-MT, SENDO PROIBIDA A UTILIZAÇÃO FORA DA SUA FINALIDADE.

683+0.00

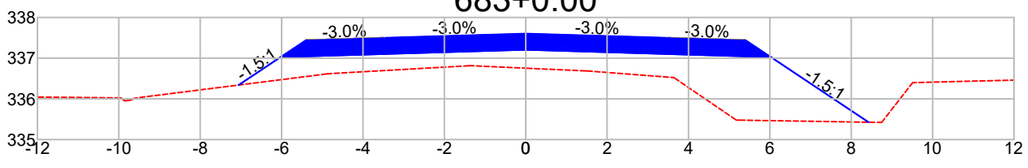


DIST.	-7.055	-6.028	-3.500	0.000	3.500	6.028	8.426
COTA	336.339	337.024	337.099	337.204	337.099	337.024	335.425

684+0.00

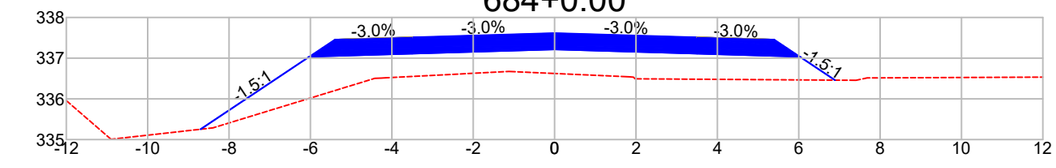


DIST.	-8.701	-6.028	-3.500	0.000	3.500	6.028	6.892
COTA	335.253	337.034	337.110	337.215	337.110	337.034	336.459

685+0.00

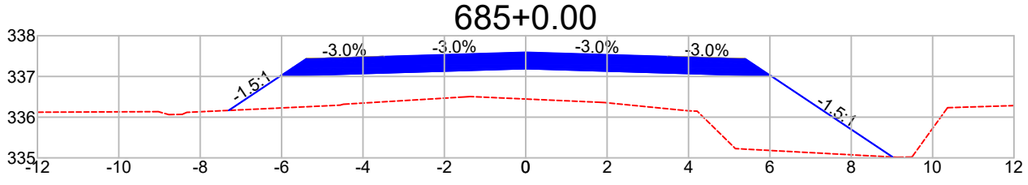


DIST.	-7.298	-6.028	-3.500	0.000	3.500	6.028	9.015
COTA	336.165	337.012	337.088	337.193	337.088	337.012	335.021

686+0.00

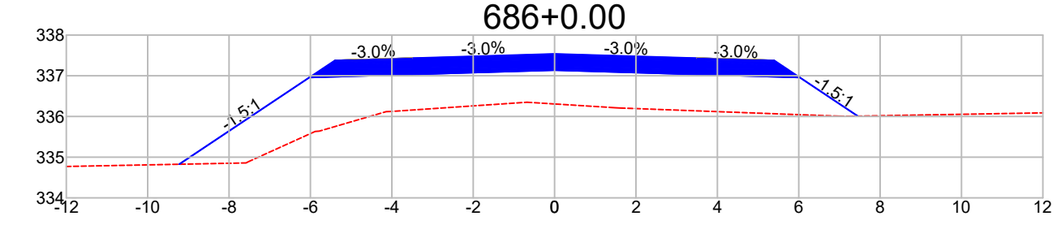


DIST.	-9.224	-6.028	-3.500	0.000	3.500	6.028	7.451
COTA	334.825	336.956	337.032	337.137	337.032	336.956	336.008

687+0.00

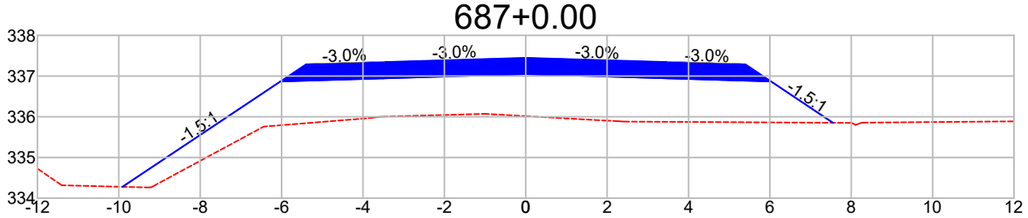


DIST.	-9.911	-6.028	-3.500	0.000	3.500	6.028	7.551
COTA	334.279	336.867	336.943	337.048	336.943	336.867	335.852

688+0.00

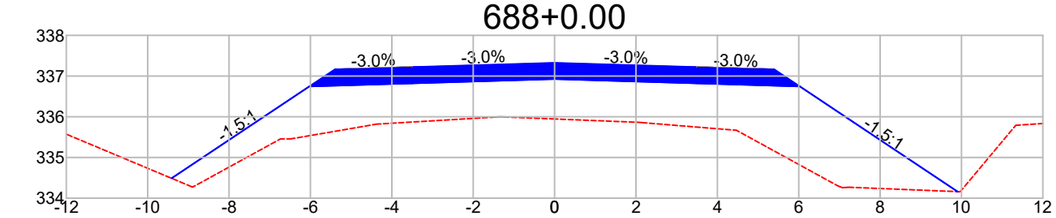


DIST.	-9.413	-6.028	-3.500	0.000	3.500	6.028	9.905
COTA	334.488	336.745	336.821	336.926	336.821	336.745	334.160

689+0.00

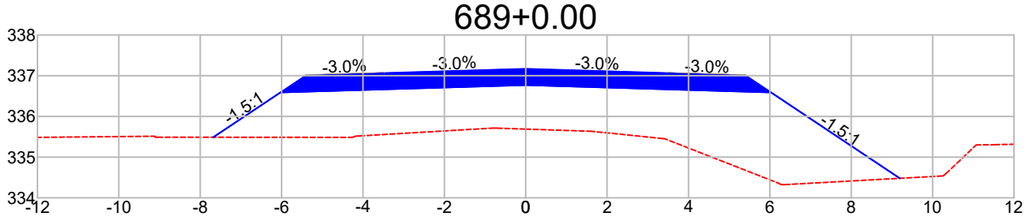

DIST.	-7.679	-6.028	-3.500	0.000	3.500	6.028	9.192
COTA	335.489	336.589	336.665	336.770	336.665	336.589	334.480

690+0.00

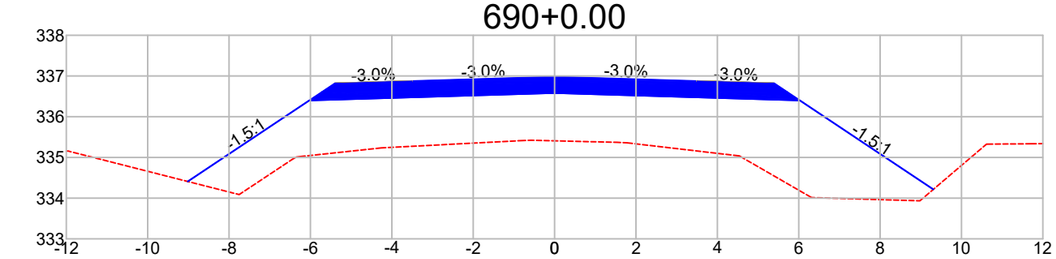

DIST.	-9.015	-6.028	-3.500	0.000	3.500	6.028	9.307
COTA	334.409	336.400	336.476	336.581	336.476	336.400	334.214

Observações:

a) Todas as dimensões apresentadas neste projeto estão em metros.
b) O levantamento planialtimétrico e o projeto foi elaborado usando como o sistema de coordenadas UTM / SIRGAS 2000.

PREFEITURA MUNICIPAL DE CLÁUDIA-MT

RODOVIAS MUNICIPAIS: Estrada Valdirene / Estrada Keno 01 / Estrada Keno 06
TRECHO: Entre o KM 1.40 e a Divisa com Nova Santa Helena-MT
SEGMENTO: Estaca 5+0,00 à 1.612+4,95
EXTENSÃO: 32,14 km


ST-73

ASSUNTO:
SEÇÕES TRANSVERSAIS
ESTACA 683+0,00 À 690+0,00

ESCALA:
1 : 150


AS INFORMAÇÕES DESTE DOCUMENTO SÃO PROPRIEDADE DA PREFEITURA MUNICIPAL DE CLÁUDIA-MT, SENDO PROIBIDA A UTILIZAÇÃO FORA DA SUA FINALIDADE.

691+0.00

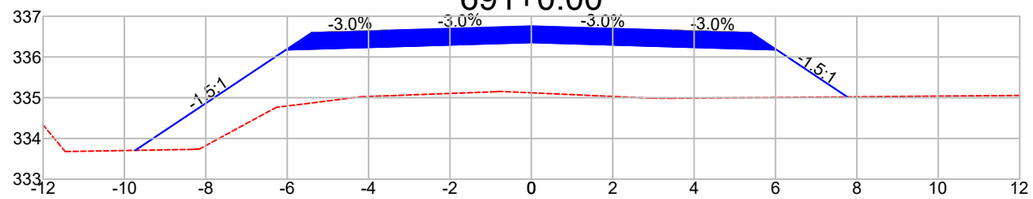


DIST.	-9.734	-6.028	-3.500	0.000	3.500	6.028	7.764
COTA	333.707	336.177	336.253	336.358	336.253	336.177	335.021

692+0.00

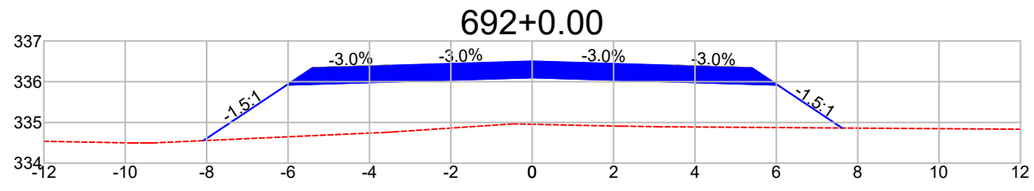


DIST.	-8.082	-6.028	-3.500	0.000	3.500	6.028	7.617
COTA	334.553	335.922	335.998	336.103	335.998	335.922	334.863

693+0.00

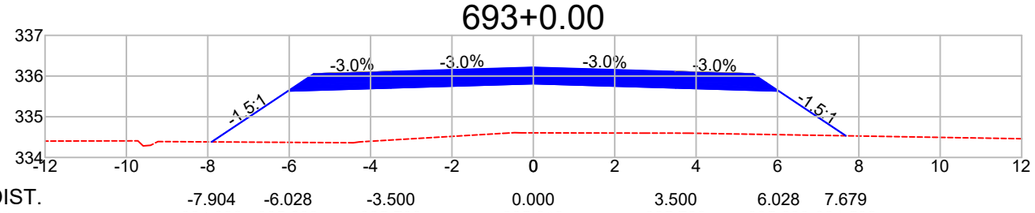


DIST.	-7.904	-6.028	-3.500	0.000	3.500	6.028	7.679
COTA	334.382	335.633	335.708	335.813	335.708	335.633	334.532

694+0.00

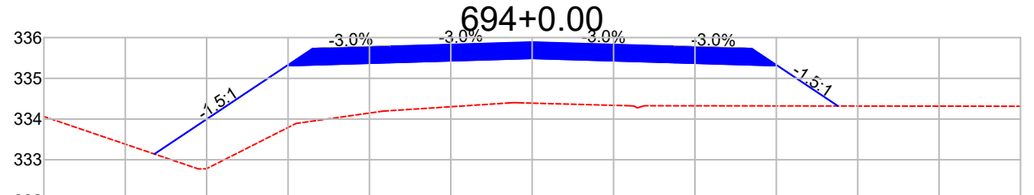


DIST.	-9.284	-6.028	-3.500	0.000	3.500	6.028	7.514
COTA	333.140	335.310	335.386	335.491	335.386	335.310	334.320

695+0.00

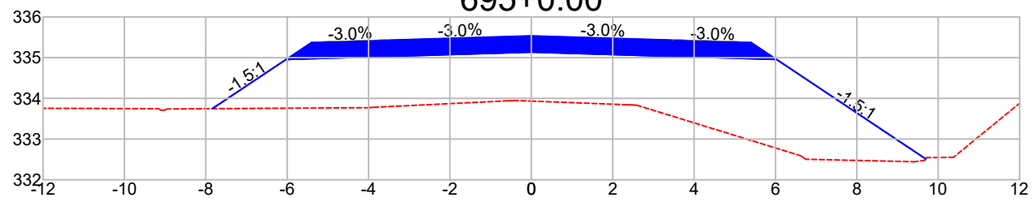


DIST.	-7.841	-6.028	-3.500	0.000	3.500	6.028	9.690
COTA	333.746	334.954	335.030	335.135	335.030	334.954	332.513

696+0.00

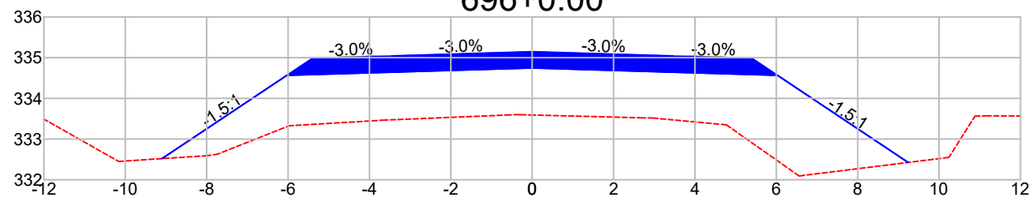


DIST.	-9.097	-6.028	-3.500	0.000	3.500	6.028	9.239
COTA	332.519	334.565	334.641	334.746	334.641	334.565	332.425

697+0.00

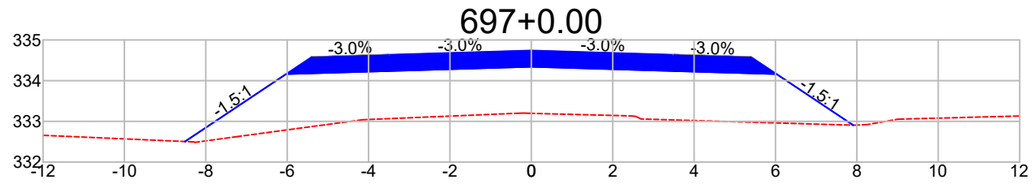

DIST.	-8.512	-6.028	-3.500	0.000	3.500	6.028	7.910
COTA	332.504	334.160	334.236	334.341	334.236	334.160	332.906

698+0.00

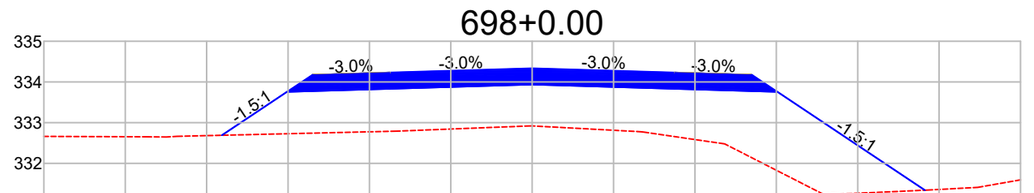

DIST.	-7.627	-6.028	-3.500	0.000	3.500	6.028	9.650
COTA	332.690	333.756	333.831	333.936	333.831	333.756	331.341

Observações:

a) Todas as dimensões apresentadas neste projeto estão em metros.
b) O levantamento planialtimétrico e o projeto foi elaborado usando como o sistema de coordenadas UTM / SIRGAS 2000.

PREFEITURA MUNICIPAL DE CLÁUDIA-MT

RODOVIAS MUNICIPAIS: Estrada Valdirene / Estrada Keno 01 / Estrada Keno 06
TRECHO: Entre o KM 1.40 e a Divisa com Nova Santa Helena-MT
SEGMENTO: Estaca 5+0,00 à 1.612+4,95
EXTENSÃO: 32,14 km

ST-74


ASSUNTO:

SEÇÕES TRANSVERSAIS
ESTACA 691+0,00 À 698+0,00

ESCALA:
1 : 150


AS INFORMAÇÕES DESTE DOCUMENTO SÃO PROPRIEDADE DA PREFEITURA MUNICIPAL DE CLÁUDIA-MT, SENDO PROIBIDA A UTILIZAÇÃO FORA DA SUA FINALIDADE.

699+0.00

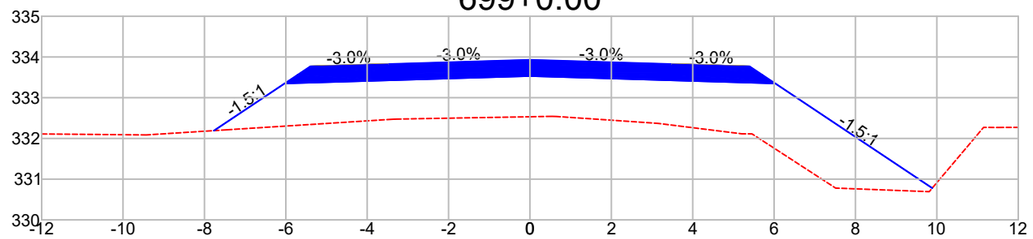


DIST.	-7.767	-6.028	-3.500	0.000	3.500	6.028	9.886
COTA	332.191	333.351	333.426	333.531	333.426	333.351	330.779

700+0.00

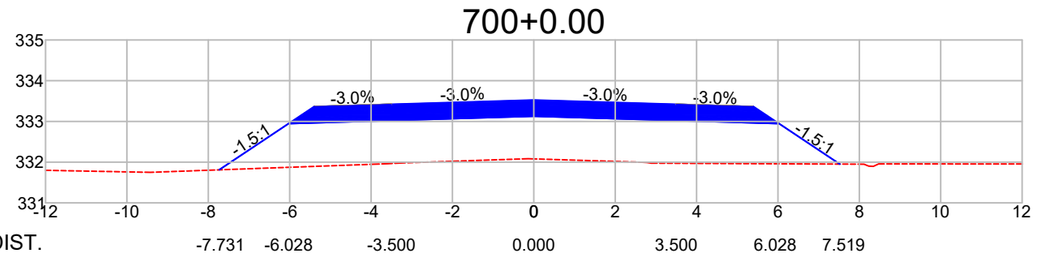


DIST.	-7.731	-6.028	-3.500	0.000	3.500	6.028	7.519
COTA	331.811	332.946	333.022	333.127	333.022	332.946	331.952

701+0.00

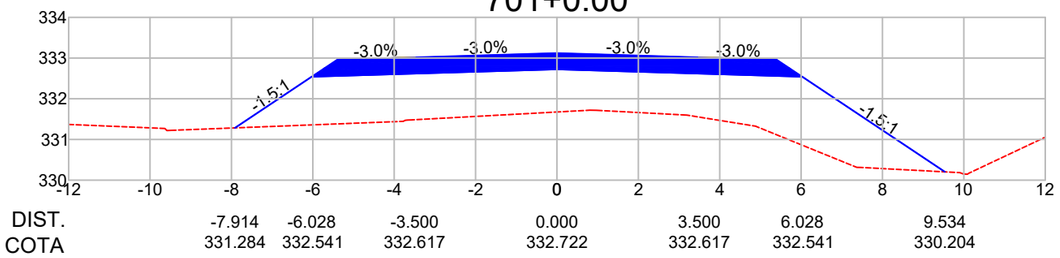


DIST.	-7.914	-6.028	-3.500	0.000	3.500	6.028	9.534
COTA	331.284	332.541	332.617	332.722	332.617	332.541	330.204

702+0.00

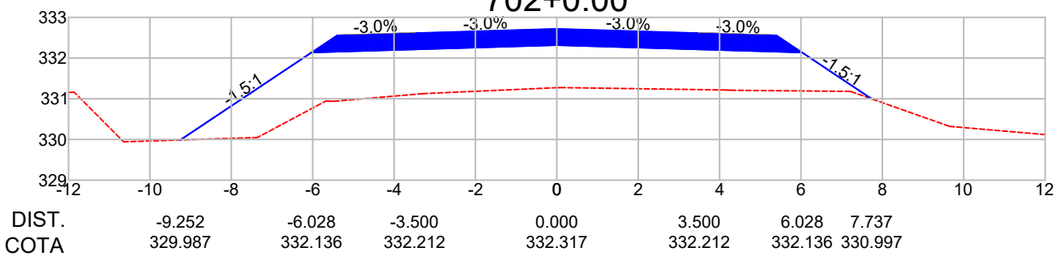


DIST.	-9.252	-6.028	-3.500	0.000	3.500	6.028	7.737
COTA	329.987	332.136	332.212	332.317	332.212	332.136	330.997

703+0.00

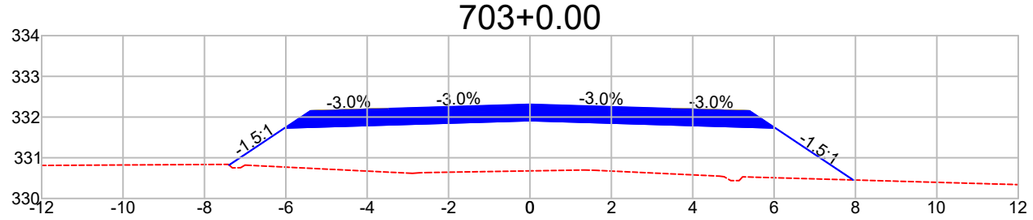


DIST.	-7.393	-6.028	-3.500	0.000	3.500	6.028	7.943
COTA	330.821	331.731	331.807	331.912	331.807	331.731	330.454

704+0.00

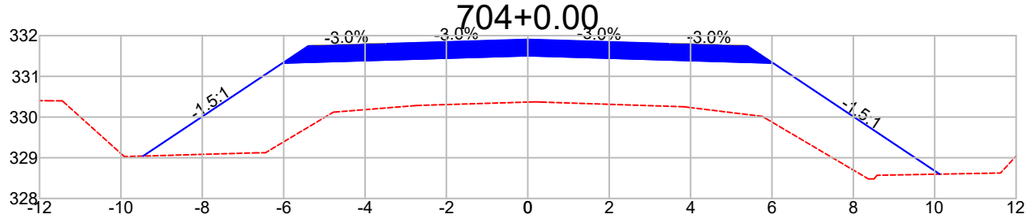


DIST.	-9.455	-6.028	-3.500	0.000	3.500	6.028	10.121
COTA	329.041	331.326	331.402	331.507	331.402	331.326	328.598

705+0.00

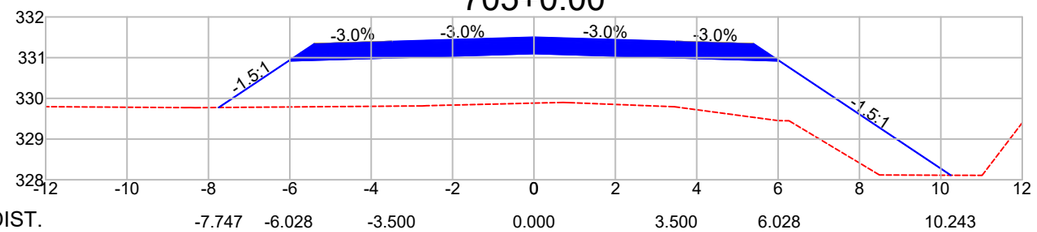

DIST.	-7.747	-6.028	-3.500	0.000	3.500	6.028	10.243
COTA	329.776	330.921	330.997	331.102	330.997	330.921	328.111

706+0.00

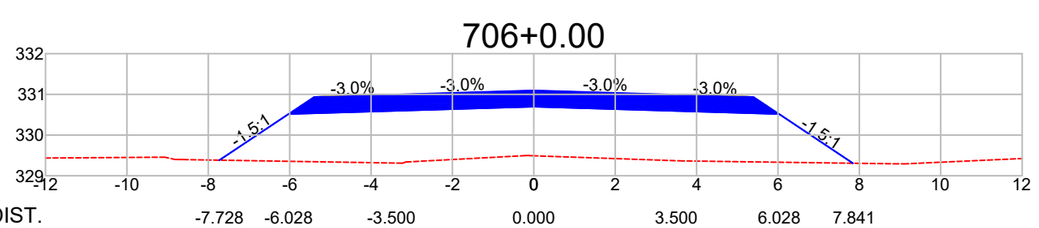

DIST.	-7.728	-6.028	-3.500	0.000	3.500	6.028	7.841
COTA	329.383	330.516	330.592	330.697	330.592	330.516	329.308

Observações:

a) Todas as dimensões apresentadas neste projeto estão em metros.
b) O levantamento planialtimétrico e o projeto foi elaborado usando como o sistema de coordenadas UTM / SIRGAS 2000.

PREFEITURA MUNICIPAL DE CLÁUDIA-MT

RODOVIAS MUNICIPAIS: Estrada Valdirene / Estrada Keno 01 / Estrada Keno 06
TRECHO: Entre o KM 1.40 e a Divisa com Nova Santa Helena-MT
SEGMENTO: Estaca 5+0,00 à 1.612+4,95
EXTENSÃO: 32,14 km


ST-75

ASSUNTO:
SEÇÕES TRANSVERSAIS
ESTACA 699+0,00 À 706+0,00

ESCALA:
1 : 150


AS INFORMAÇÕES DESTE DOCUMENTO SÃO PROPRIEDADE DA PREFEITURA MUNICIPAL DE CLÁUDIA-MT, SENDO PROIBIDA A UTILIZAÇÃO FORA DA SUA FINALIDADE.

707+0.00

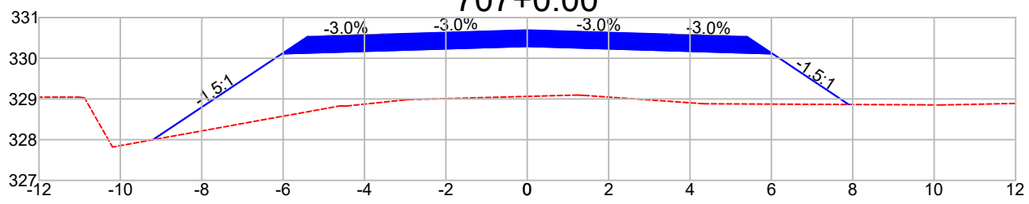


DIST.	-9.198	-6.028	-3.500	0.000	3.500	6.028	7.899
COTA	327.998	330.111	330.187	330.292	330.187	330.111	328.864

708+0.00

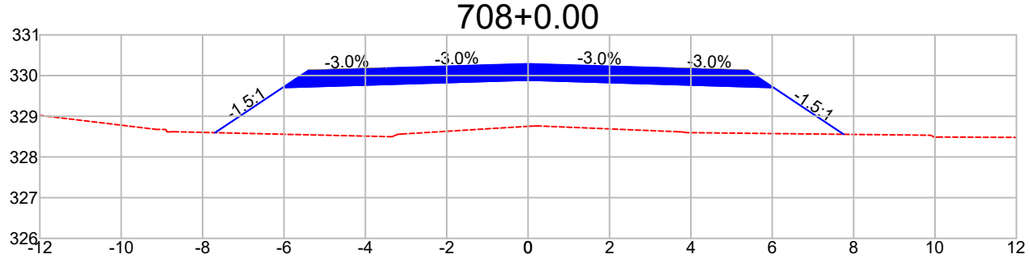


DIST.	-7.694	-6.028	-3.500	0.000	3.500	6.028	7.754
COTA	328.596	329.707	329.782	329.887	329.782	329.707	328.556

709+0.00

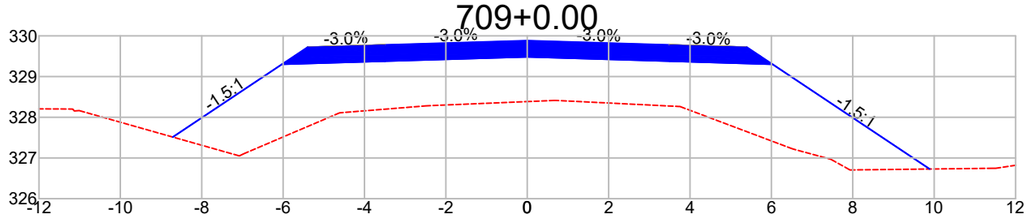


DIST.	-8.711	-6.028	-3.500	0.000	3.500	6.028	9.889
COTA	327.513	329.302	329.378	329.483	329.378	329.302	326.728

710+0.00

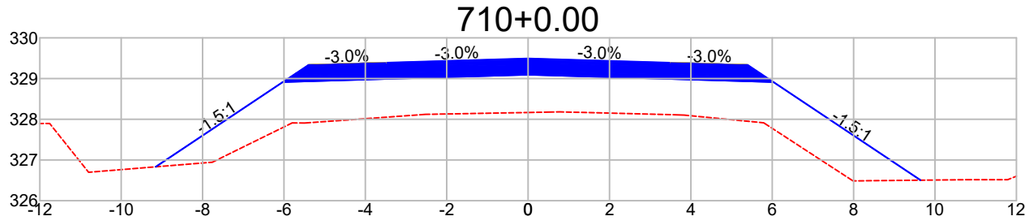


DIST.	-9.151	-6.028	-3.500	0.000	3.500	6.028	9.644
COTA	326.832	328.914	328.990	329.095	328.990	328.914	326.503

711+0.00

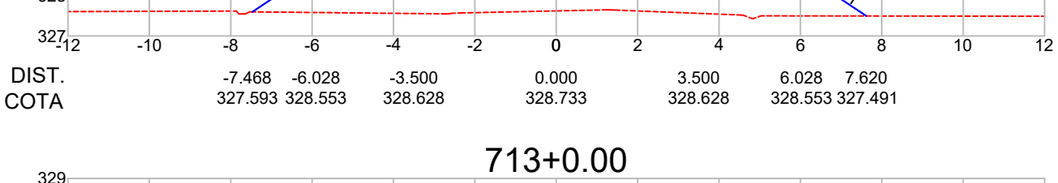


DIST.	-7.468	-6.028	-3.500	0.000	3.500	6.028	7.620
COTA	327.593	328.553	328.628	328.733	328.628	328.553	327.491

712+0.00

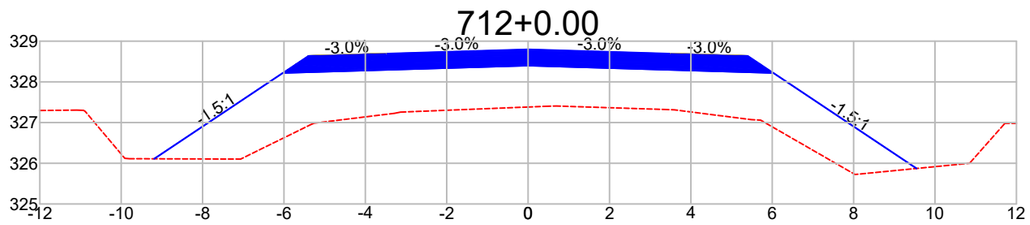


DIST.	-9.190	-6.028	-3.500	0.000	3.500	6.028	9.546
COTA	326.110	328.218	328.294	328.399	328.294	328.218	325.873

713+0.00

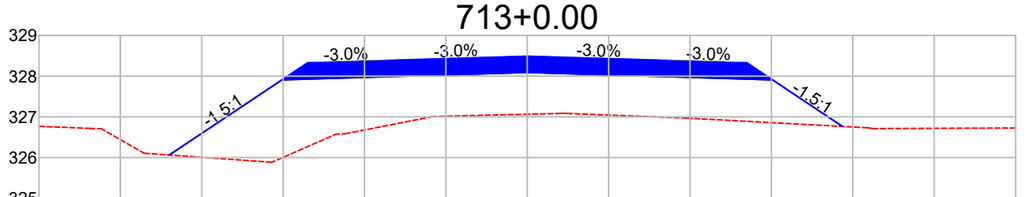

DIST.	-8.798	-6.028	-3.500	0.000	3.500	6.028	7.745
COTA	326.064	327.910	327.986	328.091	327.986	327.910	326.765

714+0.00

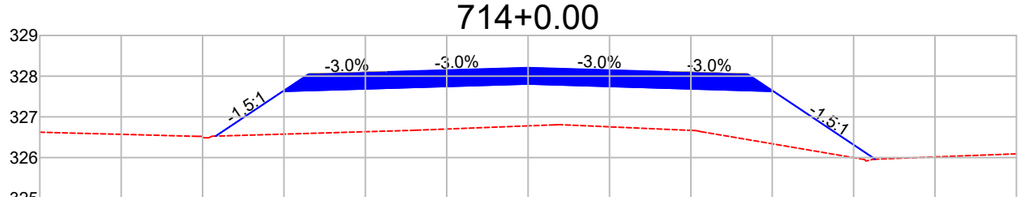

DIST.	-7.680	-6.028	-3.500	0.000	3.500	6.028	8.530
COTA	326.527	327.629	327.704	327.809	327.704	327.629	325.961

Observações:

a) Todas as dimensões apresentadas neste projeto estão em metros.
b) O levantamento planialtimétrico e o projeto foi elaborado usando como o sistema de coordenadas UTM / SIRGAS 2000.

PREFEITURA MUNICIPAL DE CLÁUDIA-MT

RODOVIAS MUNICIPAIS: Estrada Valdirene / Estrada Keno 01 / Estrada Keno 06
TRECHO: Entre o KM 1.40 e a Divisa com Nova Santa Helena-MT
SEGMENTO: Estaca 5+0,00 à 1.612+4,95
EXTENSÃO: 32,14 km


ST-76

ASSUNTO:
SEÇÕES TRANSVERSAIS
ESTACA 707+0,00 À 714+0,00

ESCALA:
1 : 150


AS INFORMAÇÕES DESTE DOCUMENTO SÃO PROPRIEDADE DA PREFEITURA MUNICIPAL DE CLÁUDIA-MT, SENDO PROIBIDA A UTILIZAÇÃO FORA DA SUA FINALIDADE.

715+0.00

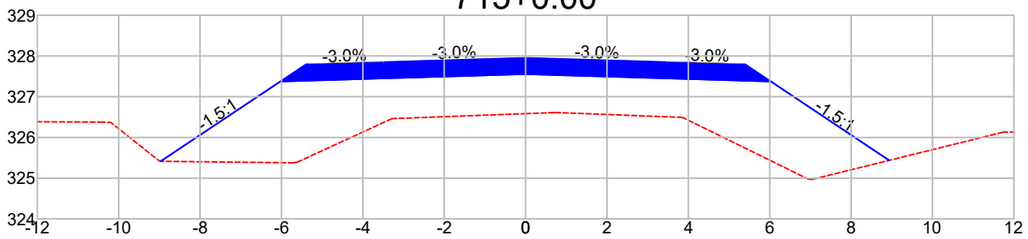


DIST.	-8.969	-6.028	-3.500	0.000	3.500	6.028	8.935
COTA	325.414	327.374	327.450	327.555	327.450	327.374	325.436

716+0.00

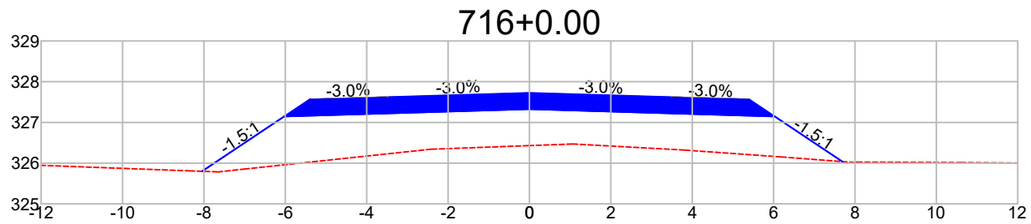


DIST.	-8.048	-6.028	-3.500	0.000	3.500	6.028	7.692
COTA	325.799	327.146	327.222	327.327	327.222	327.146	326.037

717+0.00

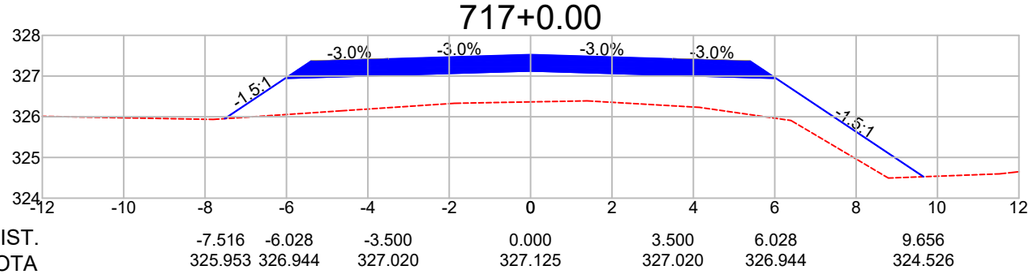


DIST.	-7.516	-6.028	-3.500	0.000	3.500	6.028	9.656
COTA	325.953	326.944	327.020	327.125	327.020	326.944	324.526

718+0.00

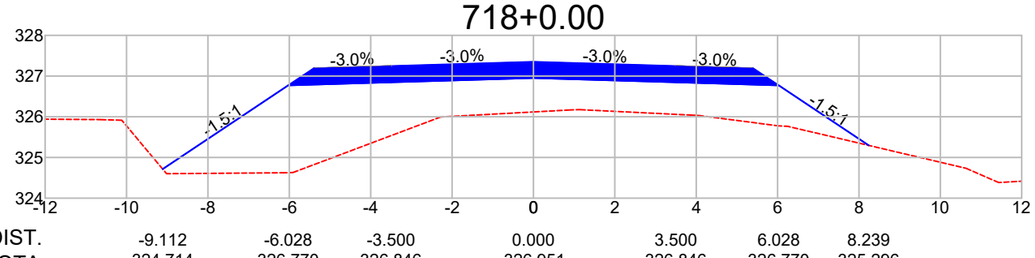


DIST.	-9.112	-6.028	-3.500	0.000	3.500	6.028	8.239
COTA	324.714	326.770	326.846	326.951	326.846	326.770	325.296

719+0.00

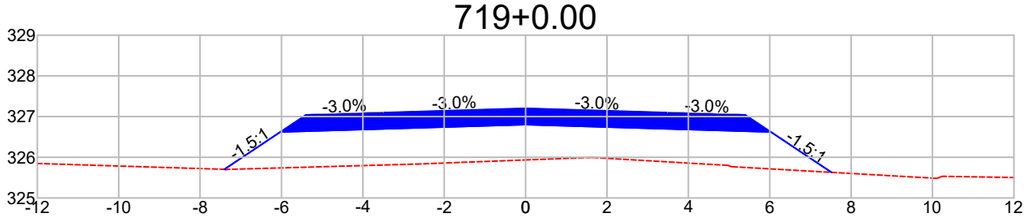


DIST.	-7.404	-6.028	-3.500	0.000	3.500	6.028	7.516
COTA	325.705	326.622	326.698	326.803	326.698	326.622	325.630

720+0.00

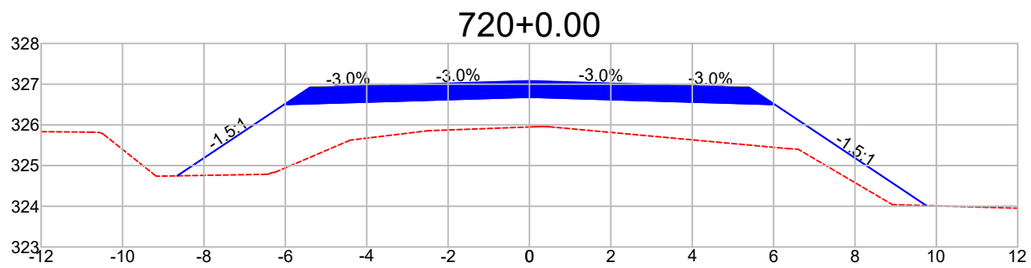


DIST.	-8.658	-6.028	-3.500	0.000	3.500	6.028	9.754
COTA	324.748	326.500	326.576	326.681	326.576	326.500	324.016

721+0.00

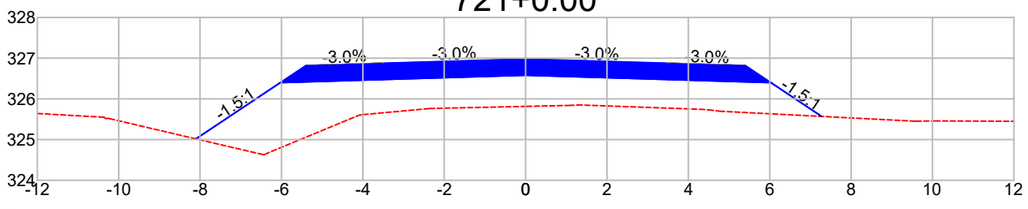

DIST.	-8.102	-6.028	-3.500	0.000	3.500	6.028	7.274
COTA	325.017	326.400	326.475	326.580	326.475	326.400	325.569

722+0.00

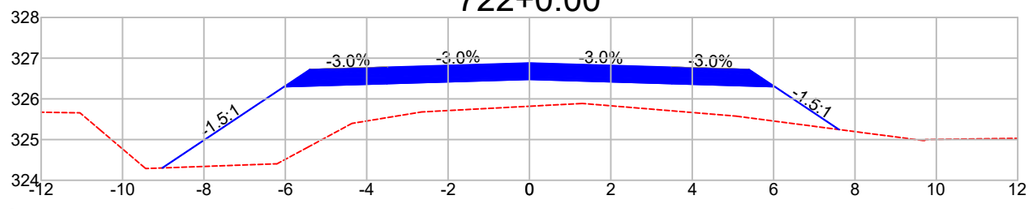

DIST.	-9.023	-6.028	-3.500	0.000	3.500	6.028	7.608
COTA	324.303	326.300	326.376	326.481	326.376	326.300	325.247

Observações:

a) Todas as dimensões apresentadas neste projeto estão em metros.
b) O levantamento planialtimétrico e o projeto foi elaborado usando como o sistema de coordenadas UTM / SIRGAS 2000.

PREFEITURA MUNICIPAL DE CLÁUDIA-MT

RODOVIAS MUNICIPAIS: Estrada Valdirene / Estrada Keno 01 / Estrada Keno 06
TRECHO: Entre o KM 1.40 e a Divisa com Nova Santa Helena-MT
SEGMENTO: Estaca 5+0,00 à 1.612+4,95
EXTENSÃO: 32,14 km


ST-77

ASSUNTO:
SEÇÕES TRANSVERSAIS
ESTACA 715+0,00 À 722+0,00

ESCALA:
1 : 150


AS INFORMAÇÕES DESTE DOCUMENTO SÃO PROPRIEDADE DA PREFEITURA MUNICIPAL DE CLÁUDIA-MT, SENDO PROIBIDA A UTILIZAÇÃO FORA DA SUA FINALIDADE.

723+0.00

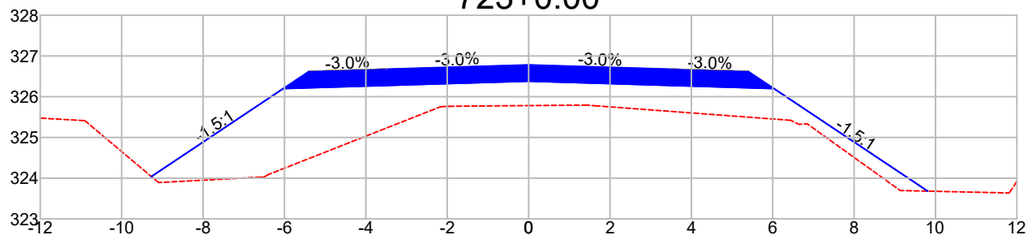


DIST.	-9.271	-6.028	-3.500	0.000	3.500	6.028	9.809
COTA	324.039	326.201	326.277	326.382	326.277	326.201	323.680

724+0.00

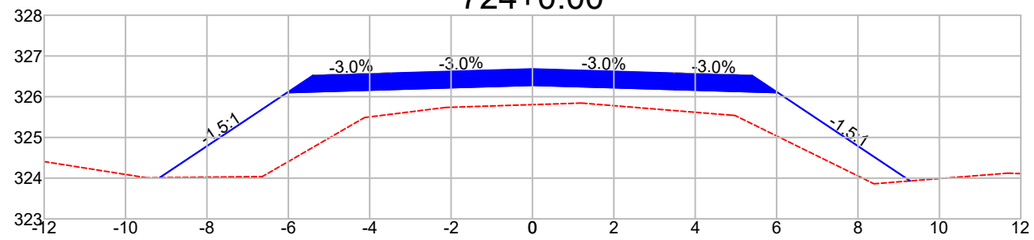


DIST.	-9.163	-6.028	-3.500	0.000	3.500	6.028	9.283
COTA	324.011	326.101	326.177	326.282	326.177	326.101	323.932

725+0.00

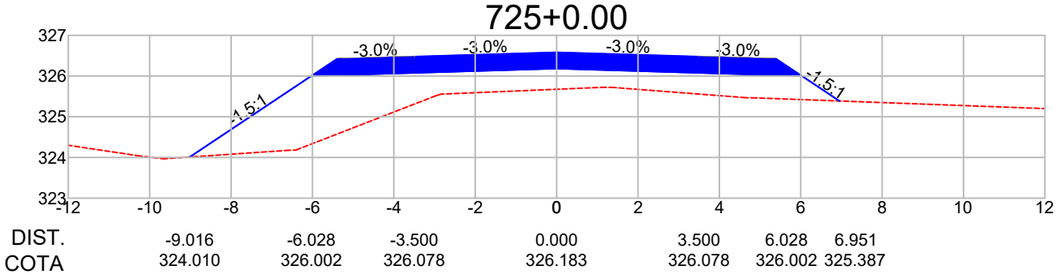


DIST.	-9.016	-6.028	-3.500	0.000	3.500	6.028	6.951
COTA	324.010	326.002	326.078	326.183	326.078	326.002	325.387

726+0.00

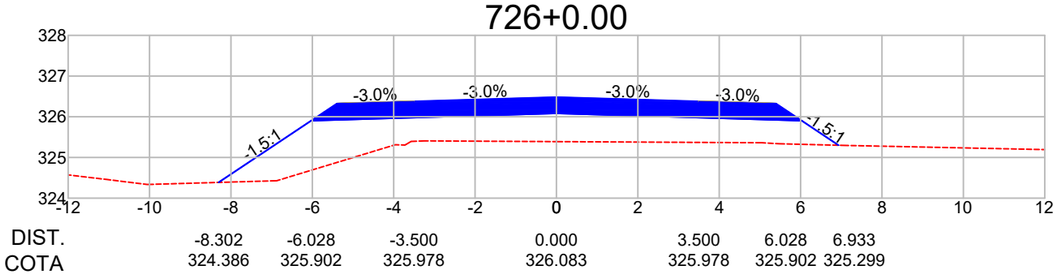


DIST.	-8.302	-6.028	-3.500	0.000	3.500	6.028	6.933
COTA	324.386	325.902	325.978	326.083	325.978	325.902	325.299

727+0.00

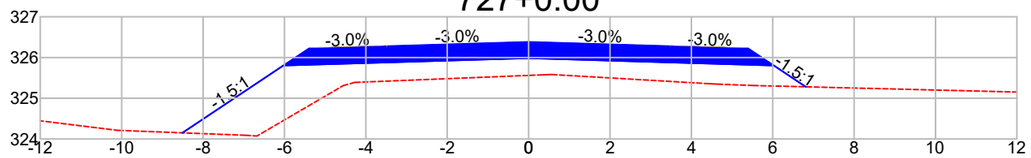


DIST.	-8.508	-6.028	-3.500	0.000	3.500	6.028	6.812
COTA	324.150	325.803	325.879	325.984	325.879	325.803	325.280

728+0.00

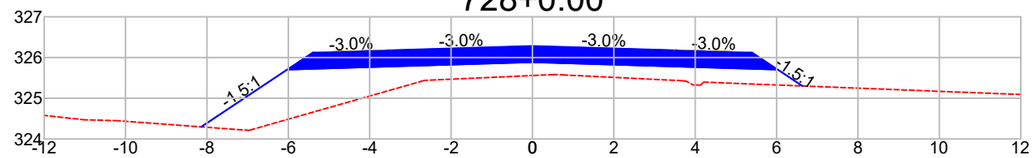


DIST.	-8.139	-6.028	-3.500	0.000	3.500	6.028	6.632
COTA	324.296	325.703	325.779	325.884	325.779	325.703	325.301

729+0.00

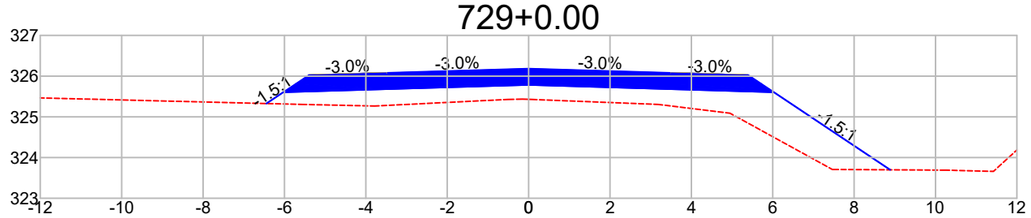

DIST.	-6.444	-6.028	-3.500	0.000	3.500	6.028	8.887
COTA	325.326	325.604	325.680	325.785	325.680	325.604	323.698

730+0.00

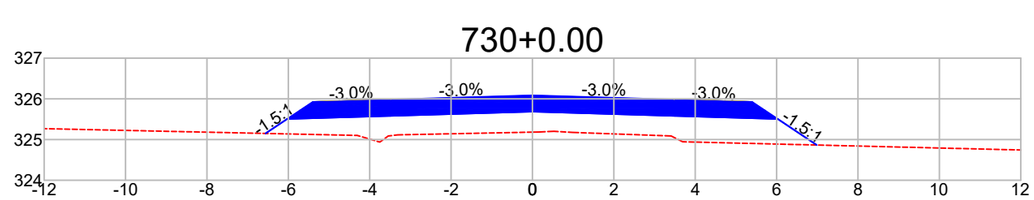

DIST.	-6.560	-6.028	-3.500	0.000	3.500	6.028	6.987
COTA	325.150	325.504	325.580	325.685	325.580	325.504	324.865

Observações:

a) Todas as dimensões apresentadas neste projeto estão em metros.
b) O levantamento planialtimétrico e o projeto foi elaborado usando como o sistema de coordenadas UTM / SIRGAS 2000.

PREFEITURA MUNICIPAL DE CLÁUDIA-MT

RODOVIAS MUNICIPAIS: Estrada Valdirene / Estrada Keno 01 / Estrada Keno 06
TRECHO: Entre o KM 1.40 e a Divisa com Nova Santa Helena-MT
SEGMENTO: Estaca 5+0,00 à 1.612+4,95
EXTENSÃO: 32,14 km


ST-78

ASSUNTO:
SEÇÕES TRANSVERSAIS
ESTACA 723+0,00 À 730+0,00

ESCALA:
1 : 150


AS INFORMAÇÕES DESTE DOCUMENTO SÃO PROPRIEDADE DA PREFEITURA MUNICIPAL DE CLÁUDIA-MT, SENDO PROIBIDA A UTILIZAÇÃO FORA DA SUA FINALIDADE.

731+0.00

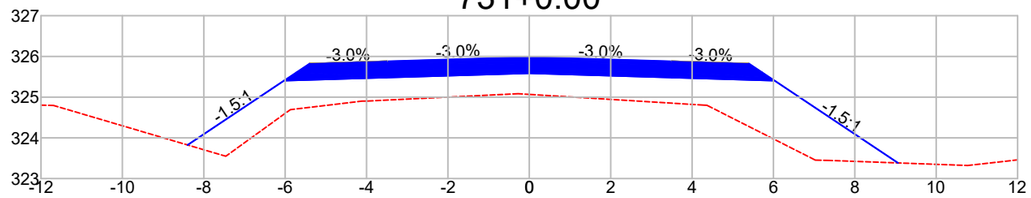


DIST.	-8.399	-6.028	-3.500	0.000	3.500	6.028	9.061
COTA	323.825	325.405	325.481	325.586	325.481	325.405	323.383

732+0.00

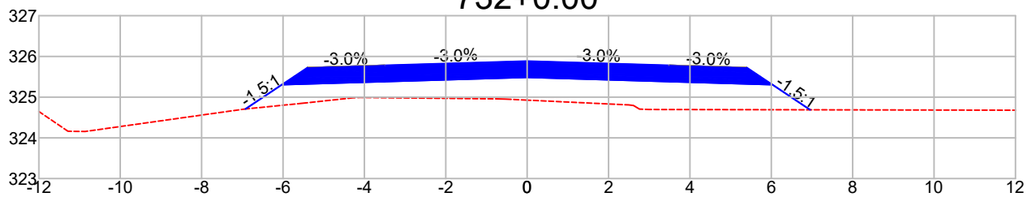


DIST.	-6.923	-6.028	-3.500	0.000	3.500	6.028	6.954
COTA	324.709	325.305	325.381	325.486	325.381	325.305	324.689

733+0.00

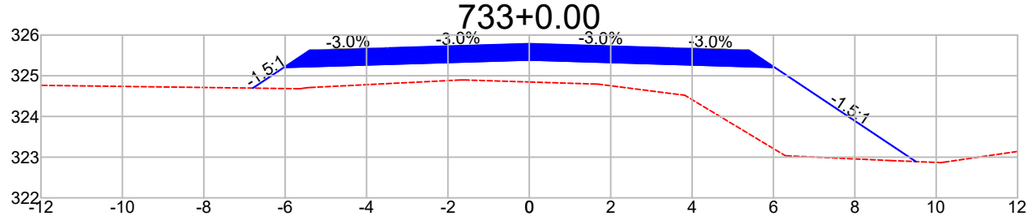


DIST.	-6.793	-6.028	-3.500	0.000	3.500	6.028	9.501
COTA	324.696	325.206	325.282	325.387	325.282	325.206	322.891

734+0.00

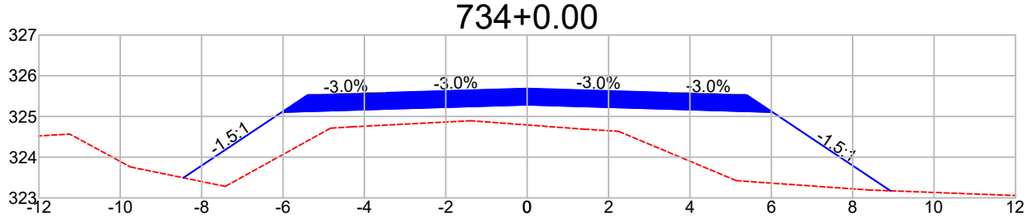


DIST.	-8.449	-6.028	-3.500	0.000	3.500	6.028	8.928
COTA	323.493	325.106	325.182	325.287	325.182	325.106	323.173

735+0.00

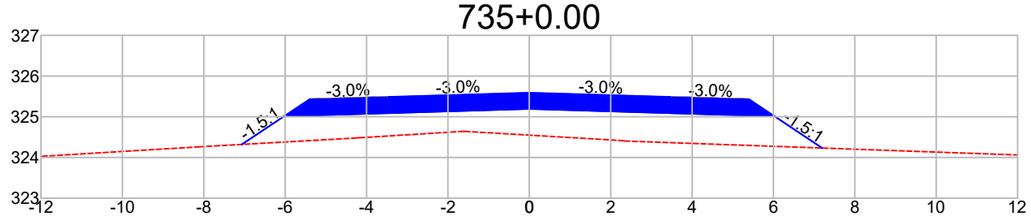


DIST.	-7.065	-6.028	-3.500	0.000	3.500	6.028	7.198
COTA	324.320	325.011	325.087	325.192	325.087	325.011	324.232

736+0.00

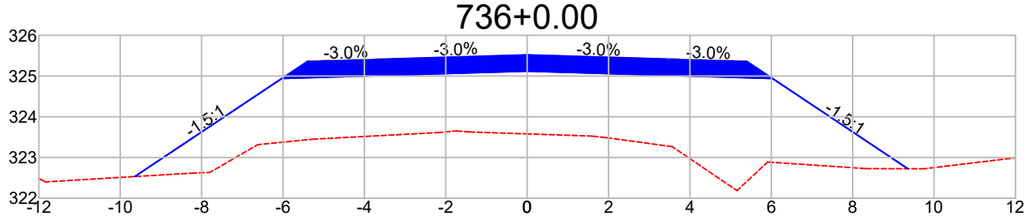


DIST.	-9.643	-6.028	-3.500	0.000	3.500	6.028	9.354
COTA	322.531	324.940	325.016	325.121	325.016	324.940	322.724

737+0.00

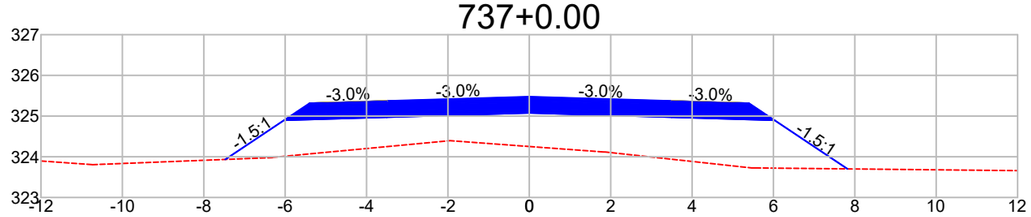

DIST.	-7.471	-6.028	-3.500	0.000	3.500	6.028	7.819
COTA	323.934	324.896	324.972	325.077	324.972	324.896	323.702

738+0.00

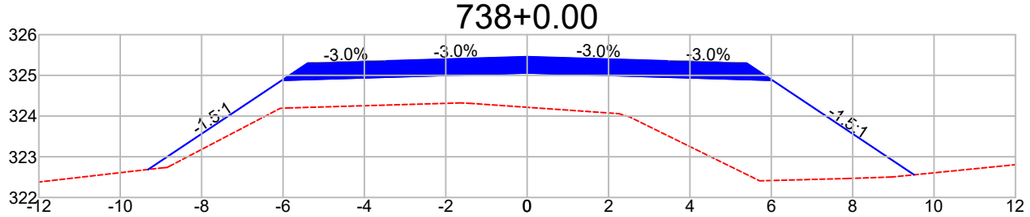

DIST.	-9.314	-6.028	-3.500	0.000	3.500	6.028	9.510
COTA	322.688	324.879	324.955	325.060	324.955	324.879	322.557

Observações:

a) Todas as dimensões apresentadas neste projeto estão em metros.
b) O levantamento planialtimétrico e o projeto foi elaborado usando como o sistema de coordenadas UTM / SIRGAS 2000.

PREFEITURA MUNICIPAL DE CLÁUDIA-MT

RODOVIAS MUNICIPAIS: Estrada Valdirene / Estrada Keno 01 / Estrada Keno 06
TRECHO: Entre o KM 1.40 e a Divisa com Nova Santa Helena-MT
SEGMENTO: Estaca 5+0,00 à 1.612+4,95
EXTENSÃO: 32,14 km


ST-79

ASSUNTO:
SEÇÕES TRANSVERSAIS
ESTACA 731+0,00 À 738+0,00

ESCALA:
1 : 150


AS INFORMAÇÕES DESTE DOCUMENTO SÃO PROPRIEDADE DA PREFEITURA MUNICIPAL DE CLÁUDIA-MT, SENDO PROIBIDA A UTILIZAÇÃO FORA DA SUA FINALIDADE.

739+0.00

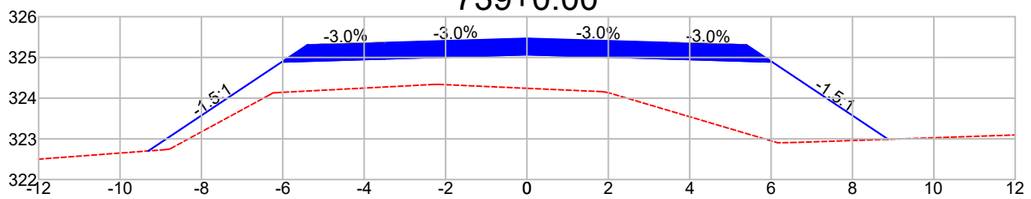


DIST.	-9.306	-6.028	-3.500	0.000	3.500	6.028	8.877
COTA	322.702	324.888	324.964	325.069	324.964	324.888	322.989

740+0.00

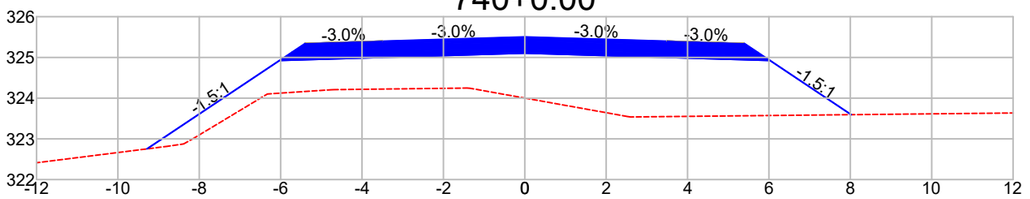


DIST.	-9.284	-6.028	-3.500	0.000	3.500	6.028	8.023
COTA	322.753	324.924	324.999	325.104	324.999	324.924	323.594

740+13.63

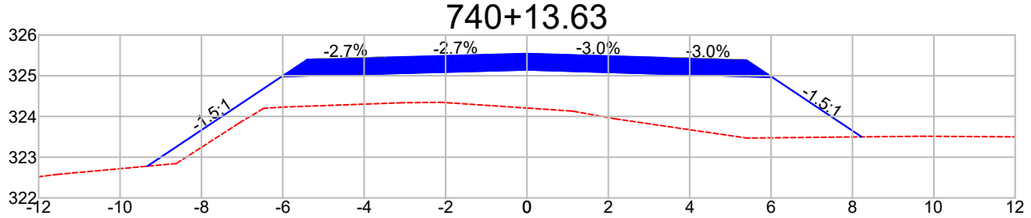


DIST.	-9.331	-6.025	-3.500	0.000	3.500	6.028	8.226
COTA	322.777	324.981	325.049	325.144	325.039	324.963	323.498

741+0.00

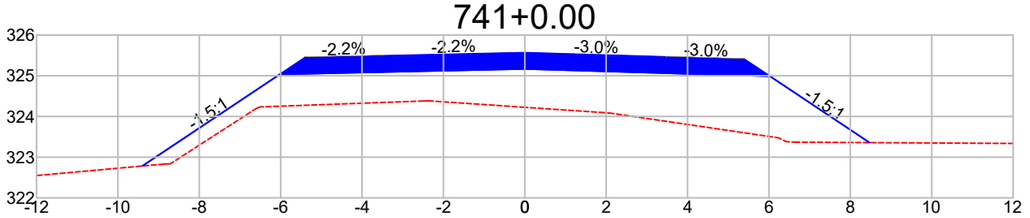


DIST.	-9.398	-6.021	-3.500	0.000	3.500	6.028	8.472
COTA	322.783	325.034	325.090	325.167	325.062	324.986	323.357

741+18.98

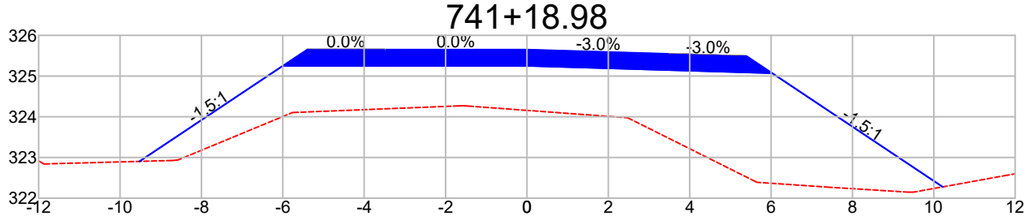


DIST.	-9.521	-6.000	-3.500	0.000	3.500	6.028	10.217
COTA	322.904	325.251	325.251	325.251	325.146	325.070	322.277

742+0.00

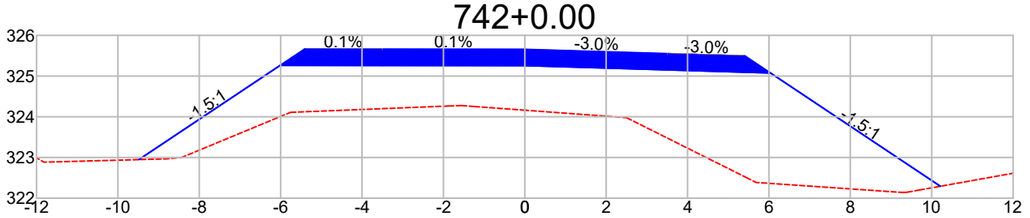


DIST.	-9.484	-6.010	-3.511	0.000	3.511	6.039	10.213
COTA	322.947	325.263	325.260	325.256	325.151	325.075	322.292

742+10.00

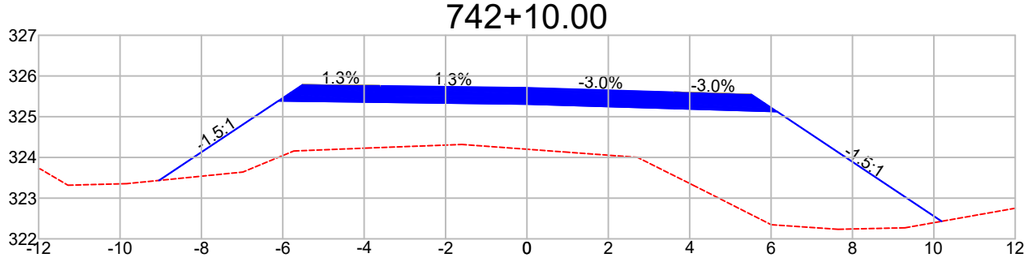

DIST.	-9.041	-6.108	-3.619	0.000	3.619	6.148	10.191
COTA	323.435	325.390	325.358	325.311	325.202	325.126	322.431

743+0.00

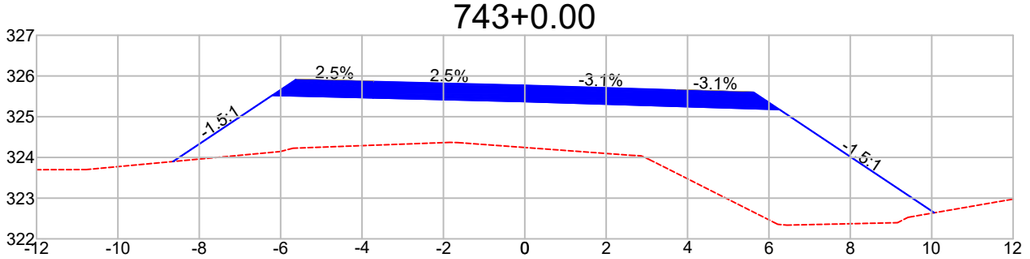

DIST.	-8.646	-6.206	-3.728	0.000	3.728	6.257	10.064
COTA	323.899	325.526	325.464	325.372	325.256	325.178	322.640

Observações:

a) Todas as dimensões apresentadas neste projeto estão em metros.
b) O levantamento planialtimétrico e o projeto foi elaborado usando como o sistema de coordenadas UTM / SIRGAS 2000.

PREFEITURA MUNICIPAL DE CLÁUDIA-MT

RODOVIAS MUNICIPAIS: Estrada Valdirene / Estrada Keno 01 / Estrada Keno 06
TRECHO: Entre o KM 1.40 e a Divisa com Nova Santa Helena-MT
SEGMENTO: Estaca 5+0,00 à 1.612+4,95
EXTENSÃO: 32,14 km


ST-80

ASSUNTO:
SEÇÕES TRANSVERSAIS
ESTACA 739+0,00 À 743+0,00

ESCALA:
1 : 150


AS INFORMAÇÕES DESTE DOCUMENTO SÃO PROPRIEDADE DA PREFEITURA MUNICIPAL DE CLÁUDIA-MT, SENDO PROIBIDA A UTILIZAÇÃO FORA DA SUA FINALIDADE.

743+4.33

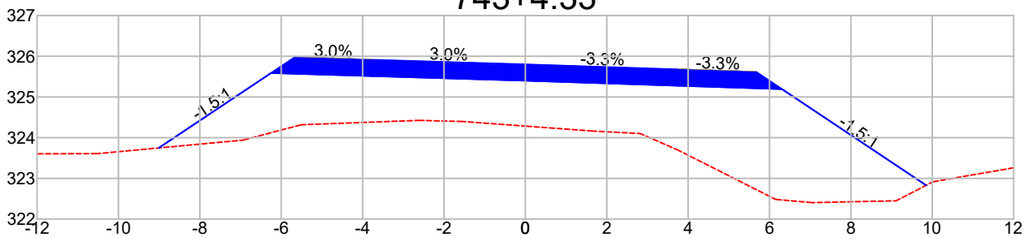


DIST.	-9.009	-6.249	-3.775	0.000	3.775	6.306	9.850
COTA	323.748	325.588	325.514	325.400	325.276	325.193	322.830

743+10.00

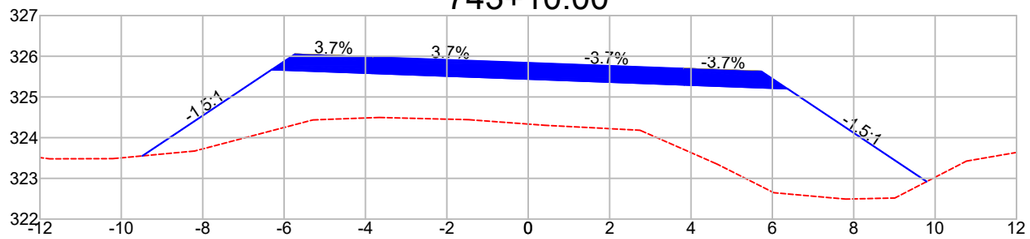


DIST.	-9.483	-6.305	-3.836	0.000	3.836	6.372	9.793
COTA	323.552	325.671	325.580	325.439	325.297	325.202	322.921

744+0.00

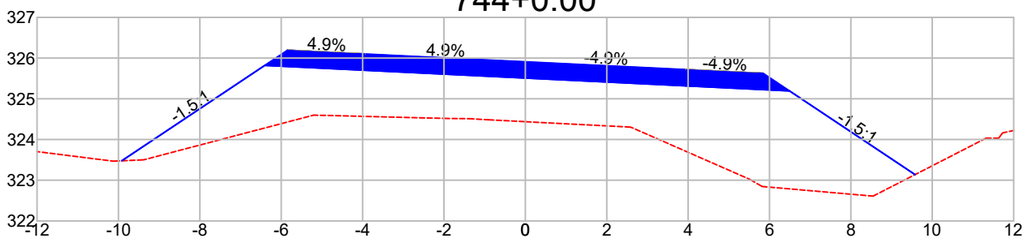


DIST.	-9.918	-6.404	-3.944	0.000	3.944	6.492	9.576
COTA	323.477	325.820	325.700	325.509	325.317	325.194	323.137

744+10.00

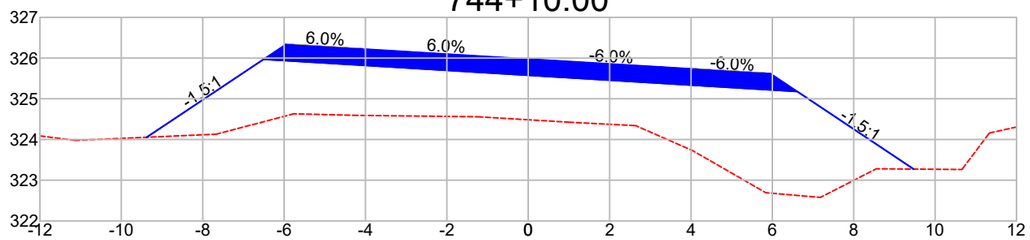


DIST.	-9.376	-6.503	-4.053	0.000	4.053	6.612	9.472
COTA	324.055	325.971	325.823	325.578	325.334	325.179	323.273

744+18.98

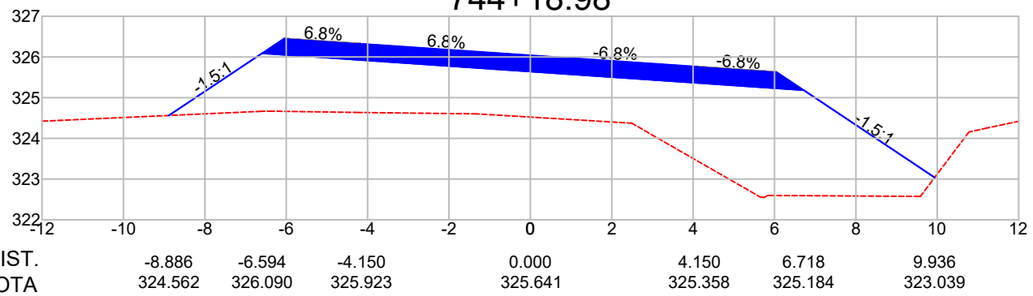


DIST.	-8.886	-6.594	-4.150	0.000	4.150	6.718	9.936
COTA	324.562	326.090	325.923	325.641	325.358	325.184	323.039

745+0.00

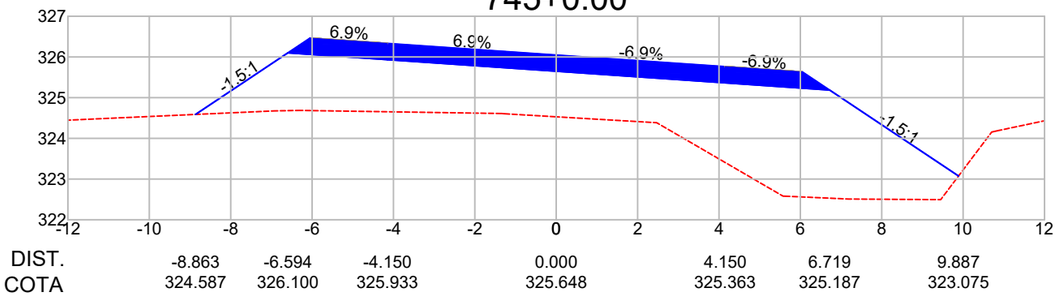


DIST.	-8.863	-6.594	-4.150	0.000	4.150	6.719	9.887
COTA	324.587	326.100	325.933	325.648	325.363	325.187	323.075

745+10.00

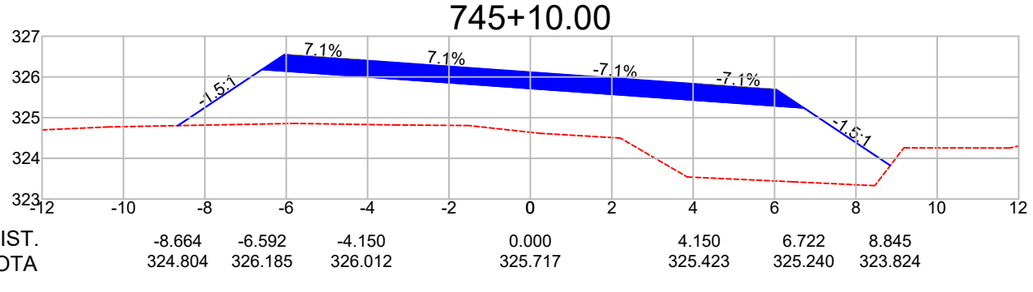

DIST.	-8.664	-6.592	-4.150	0.000	4.150	6.722	8.845
COTA	324.804	326.185	326.012	325.717	325.423	325.240	323.824

746+0.00

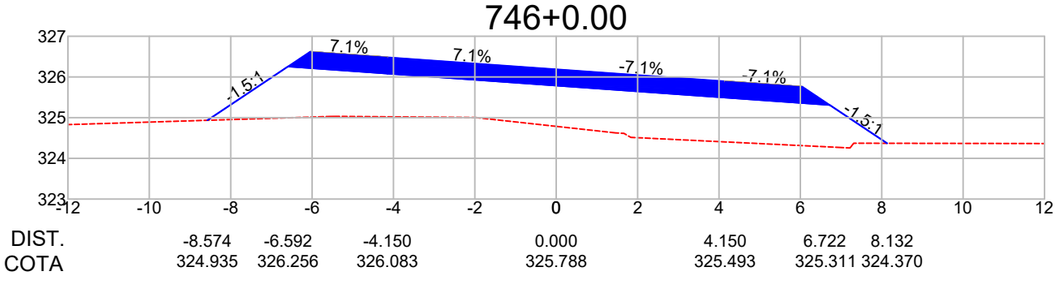

DIST.	-8.574	-6.592	-4.150	0.000	4.150	6.722	8.132
COTA	324.935	326.256	326.083	325.788	325.493	325.311	324.370

Observações:

a) Todas as dimensões apresentadas neste projeto estão em metros.
b) O levantamento planialtimétrico e o projeto foi elaborado usando como o sistema de coordenadas UTM / SIRGAS 2000.

PREFEITURA MUNICIPAL DE CLÁUDIA-MT

RODOVIAS MUNICIPAIS: Estrada Valdirene / Estrada Keno 01 / Estrada Keno 06
TRECHO: Entre o KM 1.40 e a Divisa com Nova Santa Helena-MT
SEGMENTO: Estaca 5+0,00 à 1.612+4,95
EXTENSÃO: 32,14 km


ST-81

ASSUNTO:
SEÇÕES TRANSVERSAIS
ESTACA 743+4,33 À 746+0,00

ESCALA:
1 : 150


AS INFORMAÇÕES DESTE DOCUMENTO SÃO PROPRIEDADE DA PREFEITURA MUNICIPAL DE CLÁUDIA-MT, SENDO PROIBIDA A UTILIZAÇÃO FORA DA SUA FINALIDADE.

746+10.00

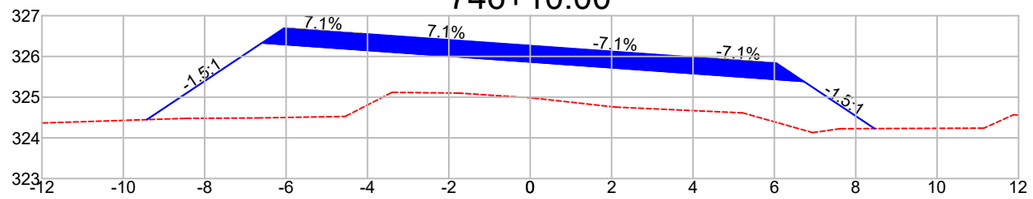


DIST.	-9.421	-6.592	-4.150	0.000	4.150	6.722	8.462
COTA	324.447	326.333	326.160	325.865	325.570	325.388	324.227

746+11.52

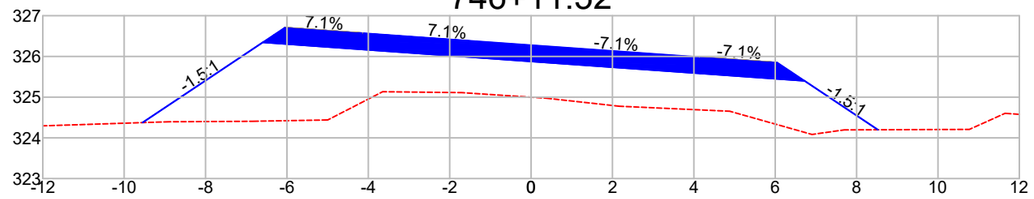


DIST.	-9.549	-6.592	-4.150	0.000	4.150	6.722	8.524
COTA	324.374	326.345	326.172	325.877	325.583	325.400	324.199

747+0.00

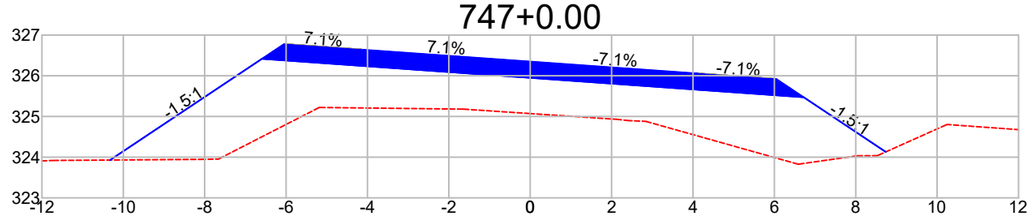


DIST.	-10.324	-6.592	-4.150	0.000	4.150	6.722	8.736
COTA	323.929	326.417	326.243	325.948	325.654	325.471	324.128

747+10.00

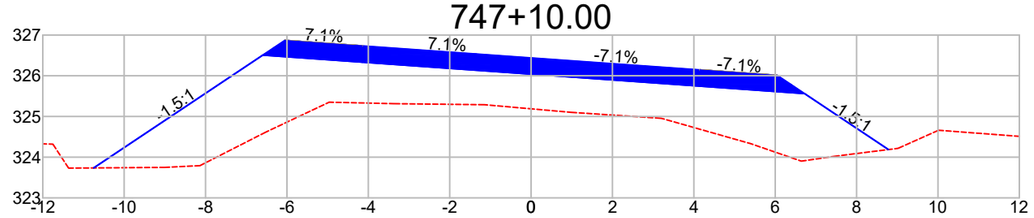


DIST.	-10.750	-6.592	-4.150	0.000	4.150	6.722	8.784
COTA	323.735	326.507	326.333	326.039	325.744	325.561	324.187

748+0.00

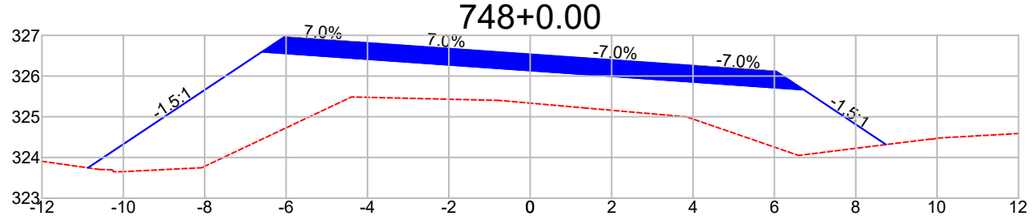


DIST.	-10.869	-6.593	-4.150	0.000	4.150	6.720	8.743
COTA	323.746	326.597	326.426	326.135	325.845	325.665	324.317

748+4.05

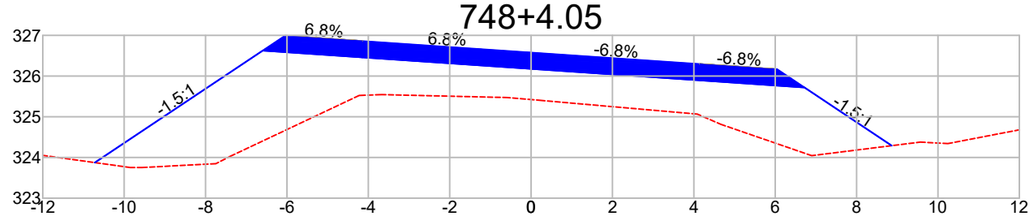


DIST.	-10.721	-6.594	-4.150	0.000	4.150	6.718	8.863
COTA	323.874	326.625	326.459	326.177	325.894	325.719	324.290

748+10.00

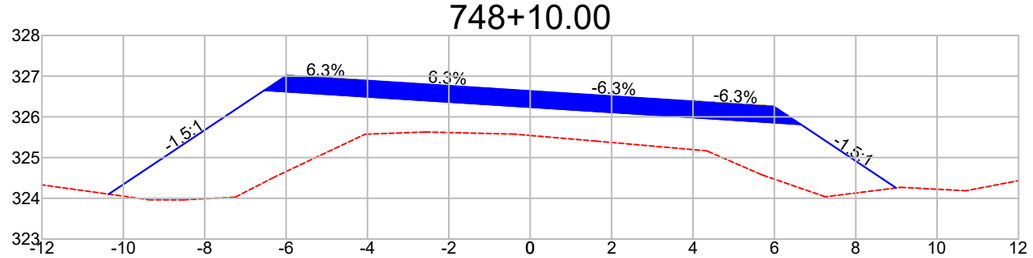

DIST.	-10.361	-6.533	-4.085	0.000	4.085	6.649	8.993
COTA	324.102	326.654	326.498	326.239	325.980	325.817	324.254

749+0.00

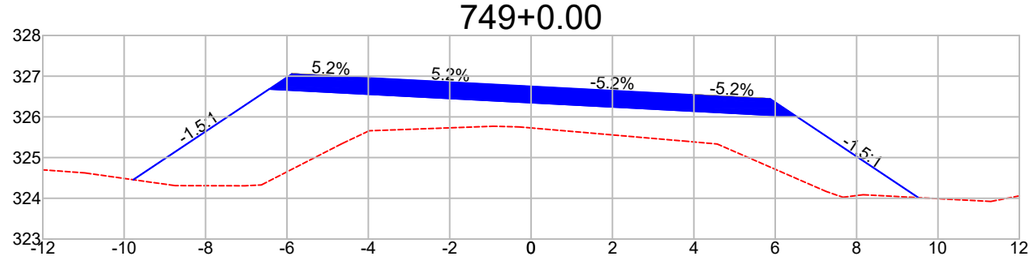

DIST.	-9.776	-6.434	-3.977	0.000	3.977	6.528	9.517
COTA	324.456	326.685	326.556	326.349	326.142	326.009	324.016

Observações:

a) Todas as dimensões apresentadas neste projeto estão em metros.
b) O levantamento planialtimétrico e o projeto foi elaborado usando como o sistema de coordenadas UTM / SIRGAS 2000.

PREFEITURA MUNICIPAL DE CLÁUDIA-MT

RODOVIAS MUNICIPAIS: Estrada Valdirene / Estrada Keno 01 / Estrada Keno 06
TRECHO: Entre o KM 1.40 e a Divisa com Nova Santa Helena-MT
SEGMENTO: Estaca 5+0,00 à 1.612+4,95
EXTENSÃO: 32,14 km


ST-82

ASSUNTO:
SEÇÕES TRANSVERSAIS
ESTACA 746+10,00 À 749+0,00

ESCALA:
1 : 150


AS INFORMAÇÕES DESTE DOCUMENTO SÃO PROPRIEDADE DA PREFEITURA MUNICIPAL DE CLÁUDIA-MT, SENDO PROIBIDA A UTILIZAÇÃO FORA DA SUA FINALIDADE.

749+10.00

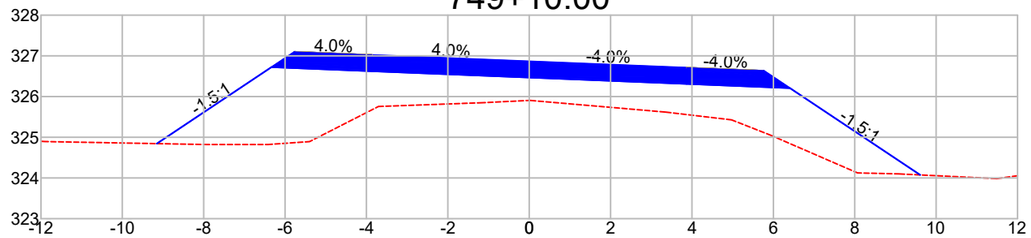


DIST.	-9.152	-6.335	-3.869	0.000	3.869	6.408	9.608
COTA	324.843	326.721	326.622	326.466	326.310	326.208	324.074

749+18.70

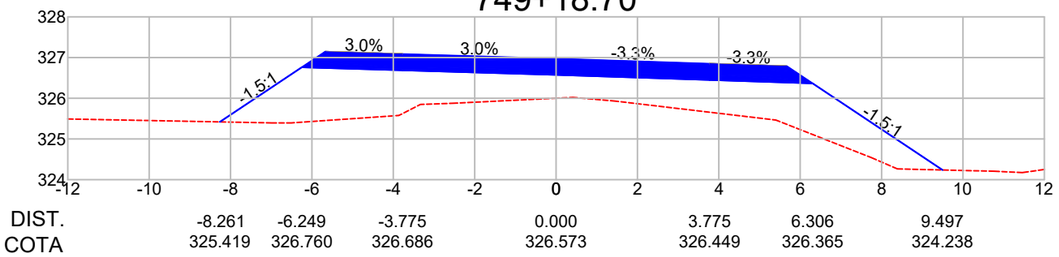


DIST.	-8.261	-6.249	-3.775	0.000	3.775	6.306	9.497
COTA	325.419	326.760	326.686	326.573	326.449	326.365	324.238

750+0.00

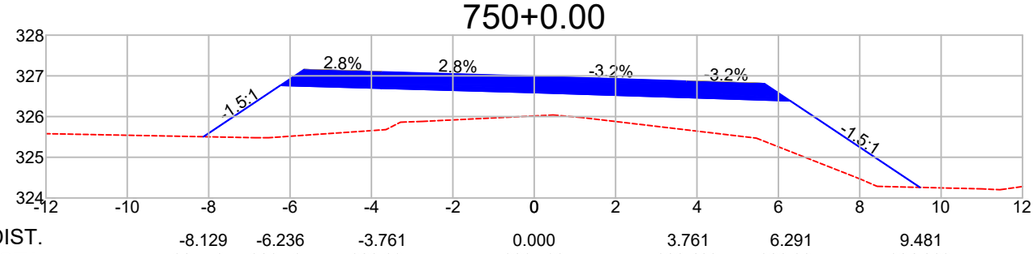


DIST.	-8.129	-6.236	-3.761	0.000	3.761	6.291	9.481
COTA	325.505	326.767	326.697	326.590	326.468	326.387	324.260

750+10.00

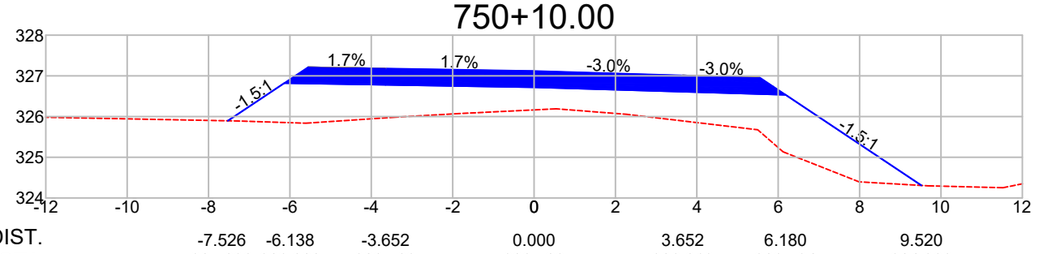


DIST.	-7.526	-6.138	-3.652	0.000	3.652	6.180	9.520
COTA	325.896	326.822	326.780	326.720	326.610	326.534	324.308

751+0.00

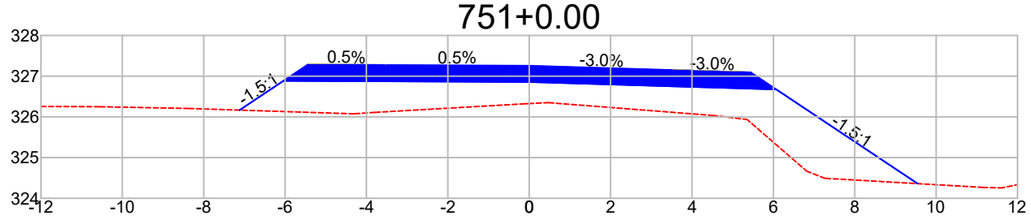


DIST.	-7.119	-6.040	-3.544	0.000	3.544	6.072	9.544
COTA	326.166	326.885	326.874	326.857	326.750	326.674	324.360

751+4.05

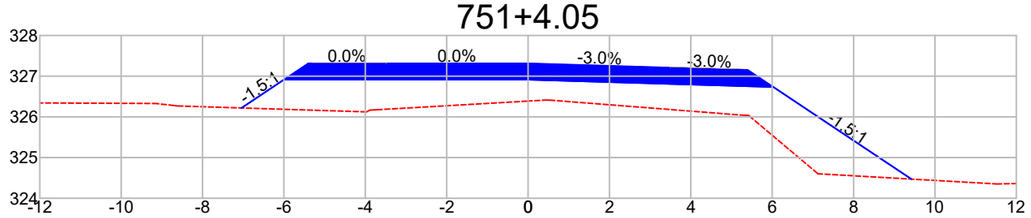


DIST.	-7.042	-6.000	-3.500	0.000	3.500	6.028	9.421
COTA	326.219	326.914	326.914	326.914	326.809	326.733	324.471

752+0.00

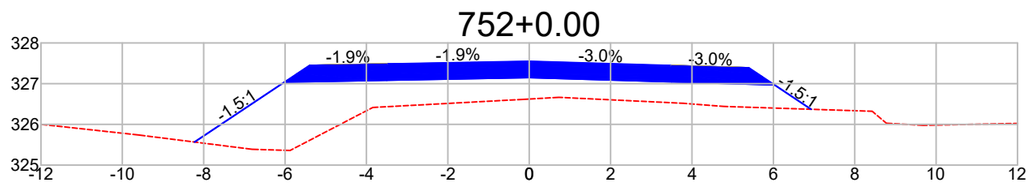


DIST.	-8.224	-6.017	-3.500	0.000	3.500	6.028	6.927
COTA	325.566	327.037	327.084	327.150	327.045	326.969	326.370

752+9.40

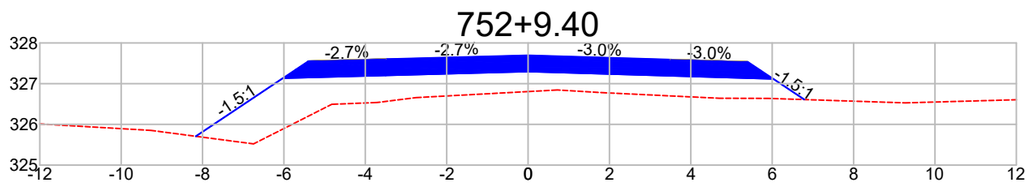

DIST.	-8.166	-6.025	-3.500	0.000	3.500	6.028	6.789
COTA	325.707	327.134	327.202	327.297	327.192	327.116	326.609

753+0.00

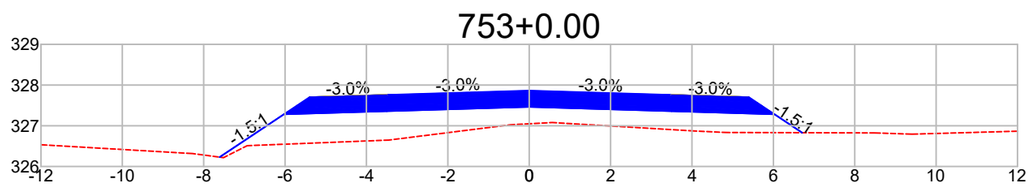

DIST.	-7.608	-6.028	-3.500	0.000	3.500	6.028	6.708
COTA	326.230	327.283	327.359	327.464	327.359	327.283	326.830

Observações:

a) Todas as dimensões apresentadas neste projeto estão em metros.
b) O levantamento planialtimétrico e o projeto foi elaborado usando como o sistema de coordenadas UTM / SIRGAS 2000.

PREFEITURA MUNICIPAL DE CLÁUDIA-MT

RODOVIAS MUNICIPAIS: Estrada Valdirene / Estrada Keno 01 / Estrada Keno 06
TRECHO: Entre o KM 1.40 e a Divisa com Nova Santa Helena-MT
SEGMENTO: Estaca 5+0,00 à 1.612+4,95
EXTENSÃO: 32,14 km

ST-83


ASSUNTO:

SEÇÕES TRANSVERSAIS
ESTACA 749+10,00 À 753+0,00

ESCALA:
1 : 150


AS INFORMAÇÕES DESTE DOCUMENTO SÃO PROPRIEDADE DA PREFEITURA MUNICIPAL DE CLÁUDIA-MT, SENDO PROIBIDA A UTILIZAÇÃO FORA DA SUA FINALIDADE.

754+0.00

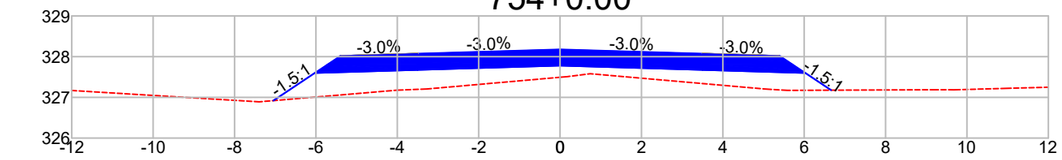


DIST.	-7.046	-6.028	-3.500	0.000	3.500	6.028	6.661
COTA	326.920	327.598	327.674	327.779	327.674	327.598	327.176

755+0.00

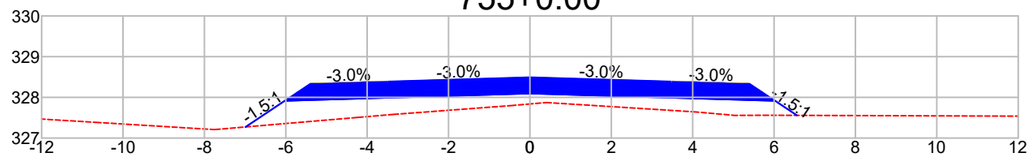


DIST.	-6.988	-6.028	-3.500	0.000	3.500	6.028	6.562
COTA	327.273	327.913	327.989	328.094	327.989	327.913	327.558

756+0.00

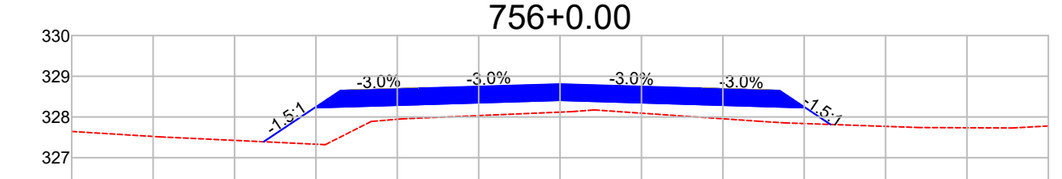


DIST.	-7.285	-6.028	-3.500	0.000	3.500	6.028	6.647
COTA	327.391	328.228	328.304	328.409	328.304	328.228	327.816

757+0.00

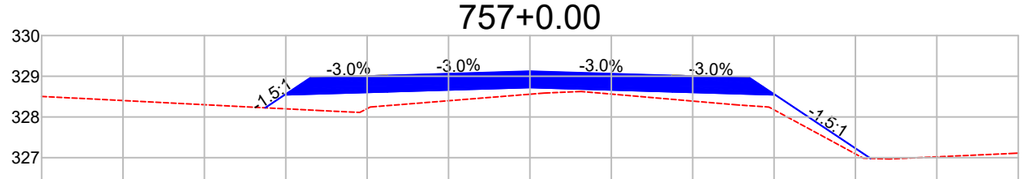


DIST.	-6.506	-6.028	-3.500	0.000	3.500	6.028	8.370
COTA	328.225	328.543	328.619	328.724	328.619	328.543	326.982

758+0.00

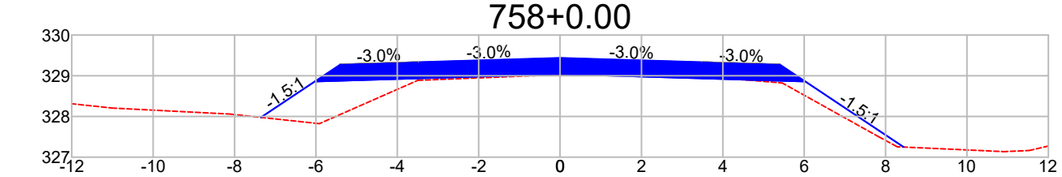


DIST.	-7.351	-6.028	-3.500	0.000	3.500	6.028	8.444
COTA	327.977	328.859	328.934	329.039	328.934	328.859	327.248

759+0.00

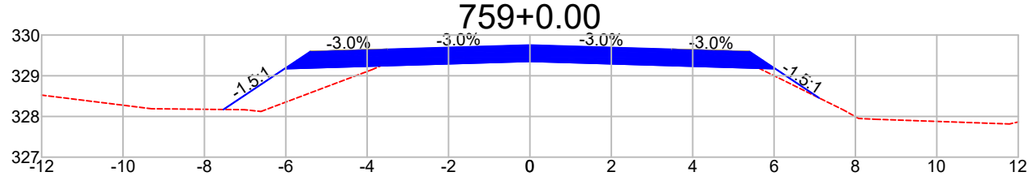


DIST.	-7.532	-6.028	-3.500	0.000	3.500	6.028	7.106
COTA	328.171	329.174	329.249	329.354	329.249	329.174	328.455

760+0.00

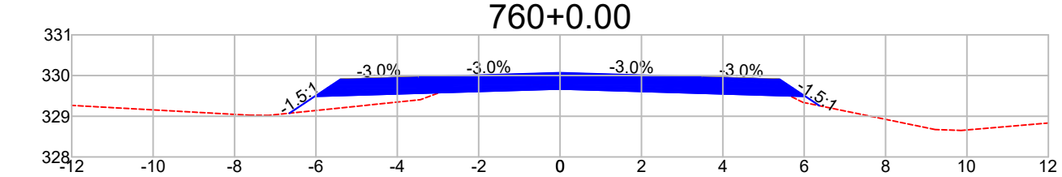


DIST.	-6.650	-6.028	-3.500	0.000	3.500	6.028	6.375
COTA	329.074	329.489	329.564	329.669	329.564	329.489	329.257

761+0.00

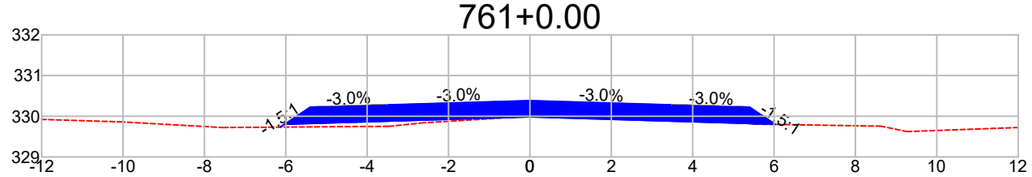


DIST.	-6.135	-6.028	-3.500	0.000	3.500	6.028	6.036
COTA	329.733	329.804	329.880	329.985	329.880	329.804	329.798

762+0.00

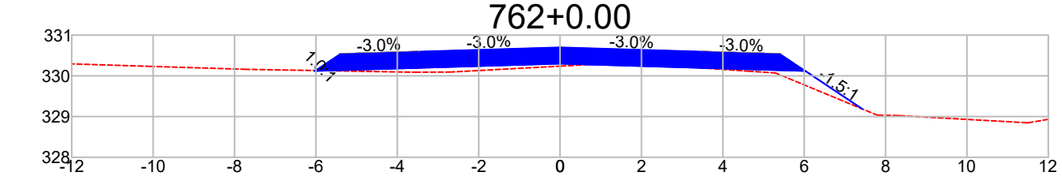

DIST.	-6.040	-6.028	-3.500	0.000	3.500	6.028	7.427
COTA	330.131	330.119	330.195	330.300	330.195	330.119	329.186

763+0.00

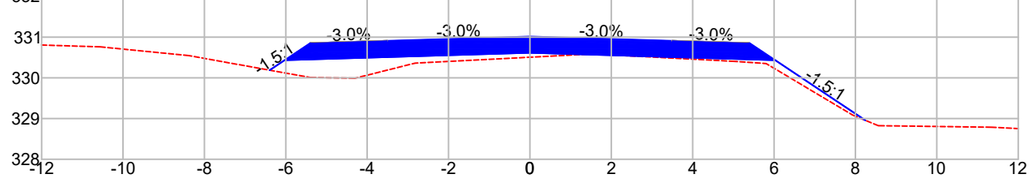

DIST.	-6.397	-6.028	-3.500	0.000	3.500	6.028	8.244
COTA	330.188	330.434	330.510	330.615	330.510	330.434	328.957

Observações:

a) Todas as dimensões apresentadas neste projeto estão em metros.
b) O levantamento planialtimétrico e o projeto foi elaborado usando como o sistema de coordenadas UTM / SIRGAS 2000.

PREFEITURA MUNICIPAL DE CLÁUDIA-MT

RODOVIAS MUNICIPAIS: Estrada Valdirene / Estrada Keno 01 / Estrada Keno 06
TRECHO: Entre o KM 1.40 e a Divisa com Nova Santa Helena-MT
SEGMENTO: Estaca 5+0,00 à 1.612+4,95
EXTENSÃO: 32,14 km


ST-84

ASSUNTO:
SEÇÕES TRANSVERSAIS
ESTACA 754+0,00 À 763+0,00

ESCALA:
1 : 150


AS INFORMAÇÕES DESTE DOCUMENTO SÃO PROPRIEDADE DA PREFEITURA MUNICIPAL DE CLÁUDIA-MT, SENDO PROIBIDA A UTILIZAÇÃO FORA DA SUA FINALIDADE.

764+0.00

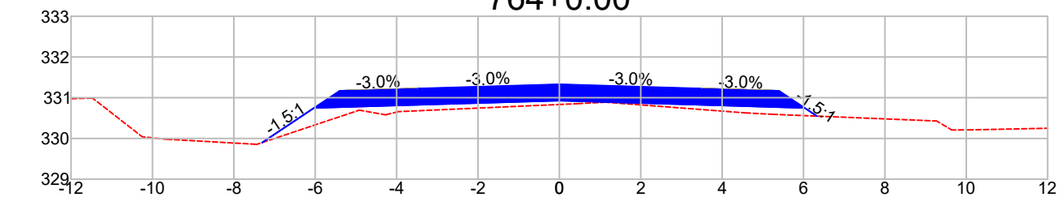


DIST.	-7.306	-6.028	-3.500	0.000	3.500	6.028	6.330
COTA	329.897	330.749	330.825	330.930	330.825	330.749	330.548

765+0.00

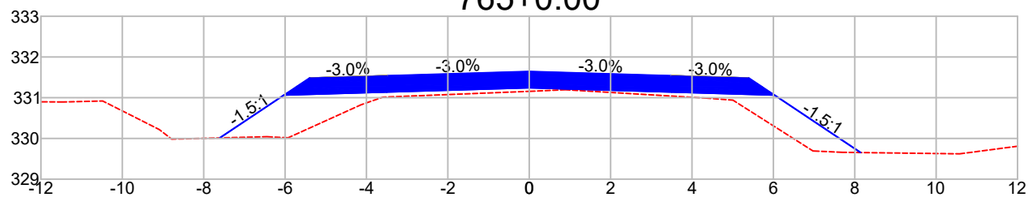


DIST.	-7.605	-6.028	-3.500	0.000	3.500	6.028	8.145
COTA	330.013	331.064	331.140	331.245	331.140	331.064	329.653

766+0.00

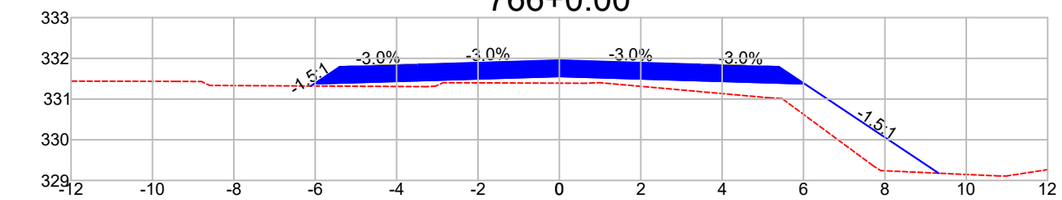


DIST.	-6.109	-6.028	-3.500	0.000	3.500	6.028	9.323
COTA	331.320	331.374	331.450	331.555	331.450	331.374	329.177

767+0.00

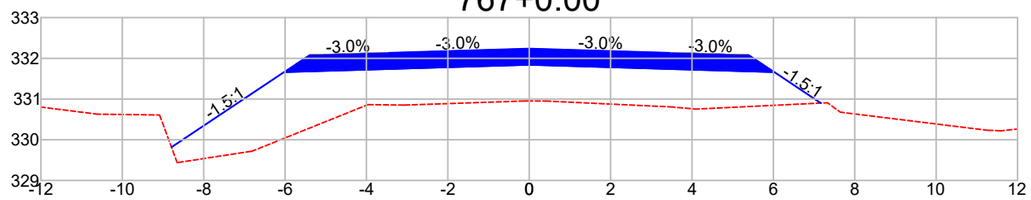


DIST.	-8.792	-6.028	-3.500	0.000	3.500	6.028	7.165
COTA	329.816	331.659	331.735	331.840	331.735	331.659	330.901

768+0.00

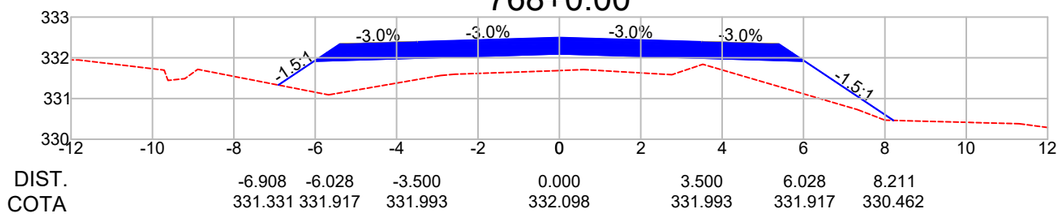


DIST.	-6.908	-6.028	-3.500	0.000	3.500	6.028	8.211
COTA	331.331	331.917	331.993	332.098	331.993	331.917	330.462

769+0.00

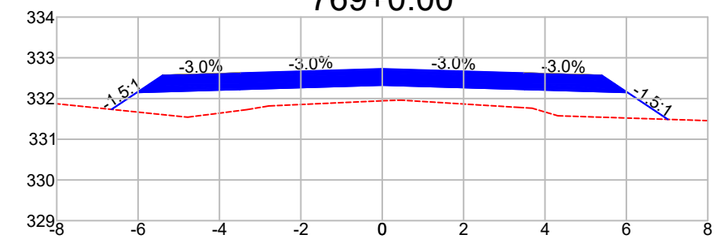


DIST.	-6.653	-6.028	-3.500	0.000	3.500	6.028	7.020
COTA	331.733	332.149	332.225	332.330	332.225	332.149	331.488

770+0.00

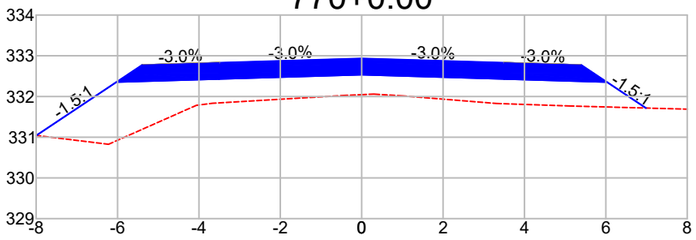


DIST.	-7.996	-6.028	-3.500	0.000	3.500	6.028	6.985
COTA	331.042	332.354	332.430	332.535	332.430	332.354	331.716

771+0.00

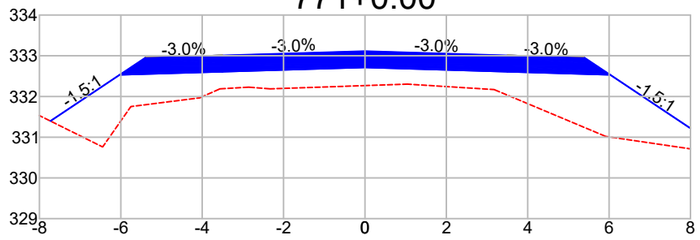


DIST.	-7.731	-6.028	-3.500	0.000	3.500	6.028	8.971
COTA	331.397	332.532	332.608	332.713	332.608	332.532	330.570

772+0.00

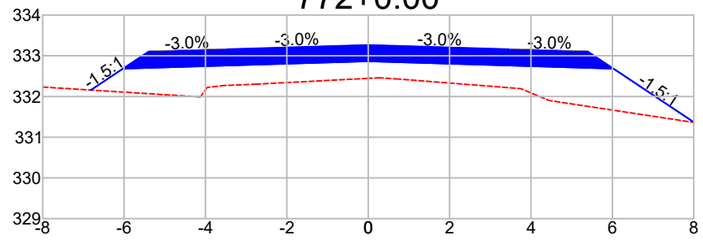

DIST.	-6.818	-6.028	-3.500	0.000	3.500	6.028	8.012
COTA	332.158	332.684	332.760	332.865	332.760	332.684	331.361

773+0.00

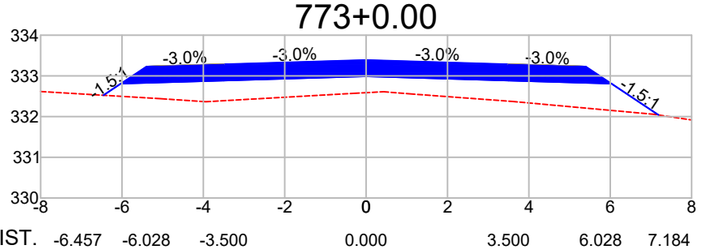

DIST.	-6.457	-6.028	-3.500	0.000	3.500	6.028	7.184
COTA	332.523	332.809	332.885	332.990	332.885	332.809	332.039

Observações:

a) Todas as dimensões apresentadas neste projeto estão em metros.
b) O levantamento planialtimétrico e o projeto foi elaborado usando como o sistema de coordenadas UTM / SIRGAS 2000.

PREFEITURA MUNICIPAL DE CLÁUDIA-MT

RODOVIAS MUNICIPAIS: Estrada Valdirene / Estrada Keno 01 / Estrada Keno 06
TRECHO: Entre o KM 1.40 e a Divisa com Nova Santa Helena-MT
SEGMENTO: Estaca 5+0,00 à 1.612+4,95
EXTENSÃO: 32,14 km


ST-85

ASSUNTO:
SEÇÕES TRANSVERSAIS
ESTACA 764+0,00 À 773+0,00

ESCALA:
1 : 150


AS INFORMAÇÕES DESTE DOCUMENTO SÃO PROPRIEDADE DA PREFEITURA MUNICIPAL DE CLÁUDIA-MT, SENDO PROIBIDA A UTILIZAÇÃO FORA DA SUA FINALIDADE.

774+0.00

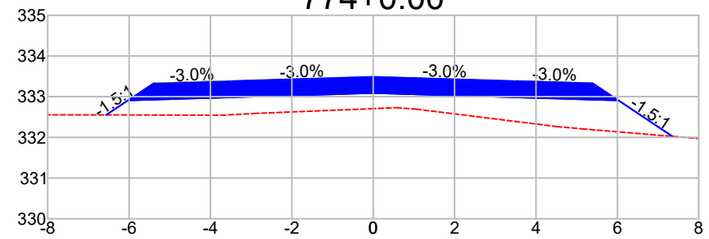


DIST.	-6.563	-6.028	-3.500	0.000	3.500	6.028	7.353
COTA	332.551	332.907	332.983	333.088	332.983	332.907	332.024

775+0.00

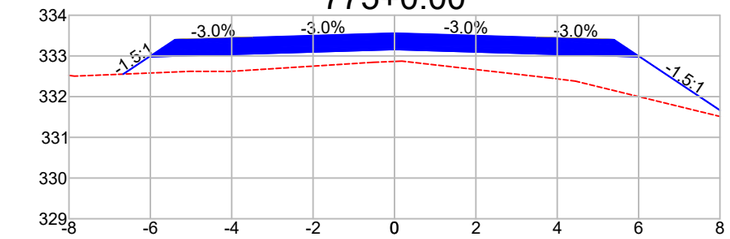


DIST.	-6.667	-6.028	-3.500	0.000	3.500	6.028	8.336
COTA	332.553	332.979	333.055	333.160	333.055	332.979	331.440

776+0.00

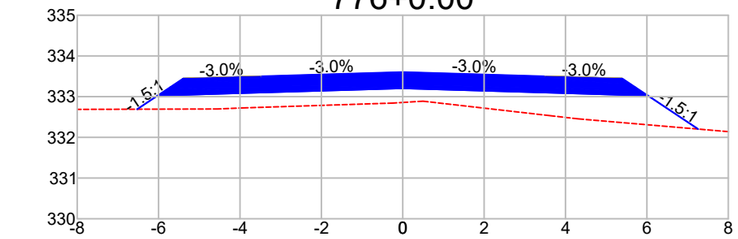


DIST.	-6.527	-6.028	-3.500	0.000	3.500	6.028	7.260
COTA	332.692	333.024	333.100	333.205	333.100	333.024	332.203

777+0.00

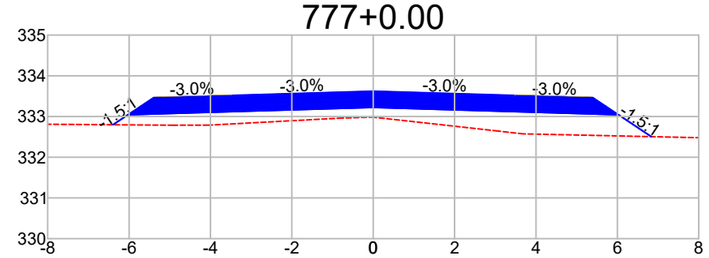


DIST.	-6.396	-6.028	-3.500	0.000	3.500	6.028	6.835
COTA	332.797	333.043	333.118	333.223	333.118	333.043	332.505

778+0.00

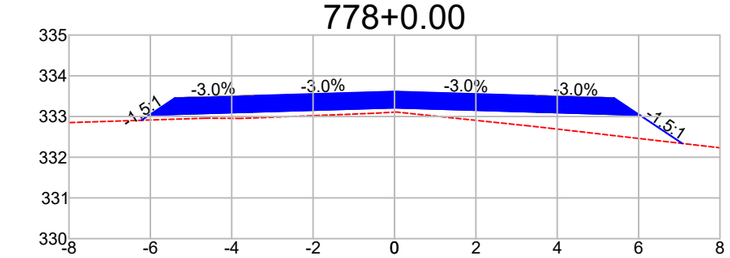


DIST.	-6.219	-6.028	-3.500	0.000	3.500	6.028	7.073
COTA	332.907	333.034	333.110	333.215	333.110	333.034	332.338

779+0.00

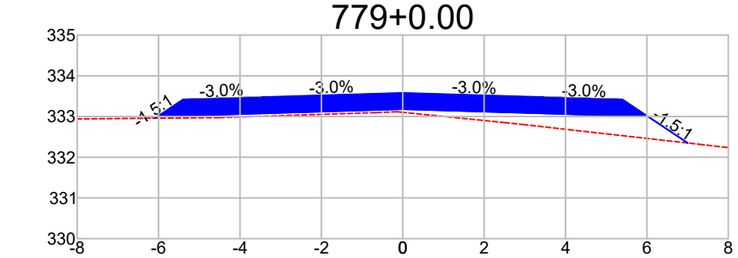


DIST.	-6.091	-6.028	-3.500	0.000	3.500	6.028	7.004
COTA	332.958	332.999	333.075	333.180	333.075	332.999	332.349

780+0.00

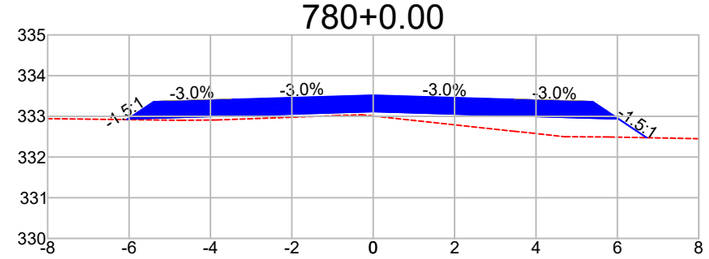


DIST.	-6.056	-6.028	-3.500	0.000	3.500	6.028	6.722
COTA	332.919	332.938	333.014	333.119	333.014	332.938	332.475

781+0.00

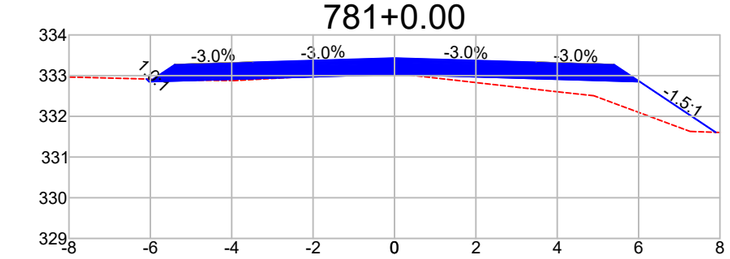


DIST.	-6.094	-6.028	-3.500	0.000	3.500	6.028	7.894
COTA	332.917	332.851	332.927	333.032	332.927	332.851	331.607

782+0.00

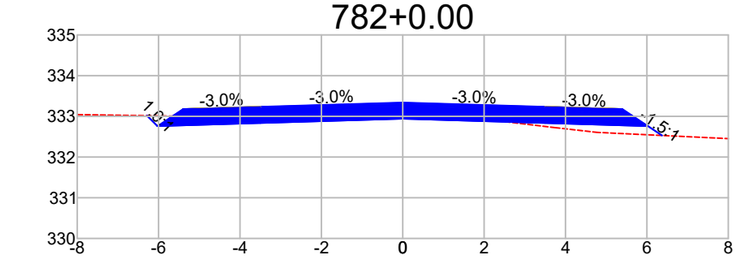


DIST.	-6.284	-6.028	-3.500	0.000	3.500	6.028	6.373
COTA	333.015	332.760	332.835	332.940	332.835	332.760	332.530

783+0.00

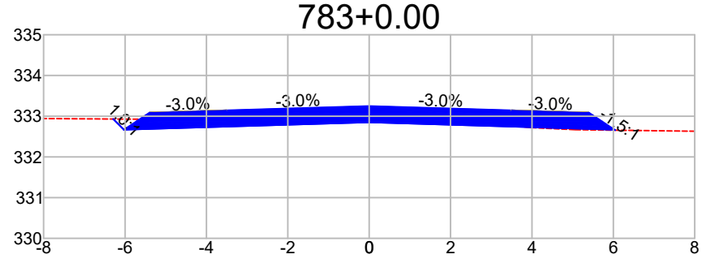


DIST.	-6.290	-6.028	-3.500	0.000	3.500	6.028	6.047
COTA	332.930	332.668	332.744	332.849	332.744	332.668	332.655

784+0.00

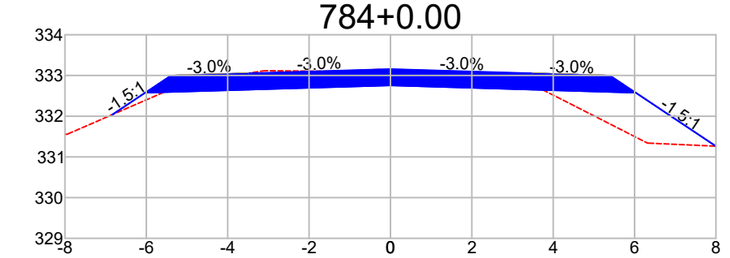

DIST.	-6.836	-6.028	-3.500	0.000	3.500	6.028	7.997
COTA	332.038	332.576	332.652	332.757	332.652	332.576	331.264

785+0.00

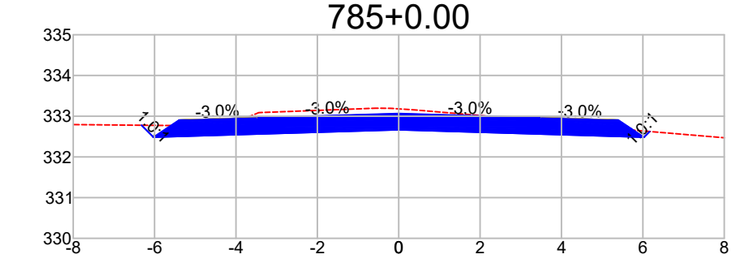

DIST.	-6.321	-6.028	-3.500	0.000	3.500	6.028	6.167
COTA	332.777	332.485	332.561	332.666	332.561	332.485	332.624

Observações:

a) Todas as dimensões apresentadas neste projeto estão em metros.
b) O levantamento planialtimétrico e o projeto foi elaborado usando como o sistema de coordenadas UTM / SIRGAS 2000.

PREFEITURA MUNICIPAL DE CLÁUDIA-MT

RODOVIAS MUNICIPAIS: Estrada Valdirene / Estrada Keno 01 / Estrada Keno 06
TRECHO: Entre o KM 1.40 e a Divisa com Nova Santa Helena-MT
SEGMENTO: Estaca 5+0,00 à 1.612+4,95
EXTENSÃO: 32,14 km


ST-86

ASSUNTO:
SEÇÕES TRANSVERSAIS
ESTACA 774+0,00 À 785+0,00

ESCALA:
1 : 150


AS INFORMAÇÕES DESTE DOCUMENTO SÃO PROPRIEDADE DA PREFEITURA MUNICIPAL DE CLÁUDIA-MT, SENDO PROIBIDA A UTILIZAÇÃO FORA DA SUA FINALIDADE.

786+0.00

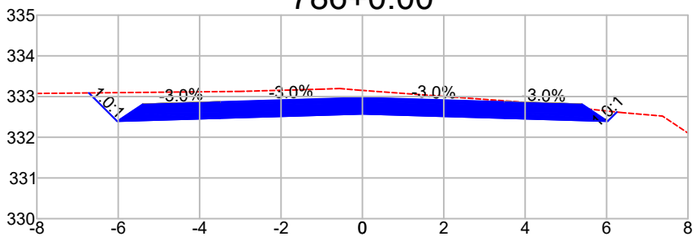


DIST.	-6.724	-6.028	-3.500	0.000	3.500	6.028	6.254
COTA	333.088	332.393	332.469	332.574	332.469	332.393	332.619

787+0.00

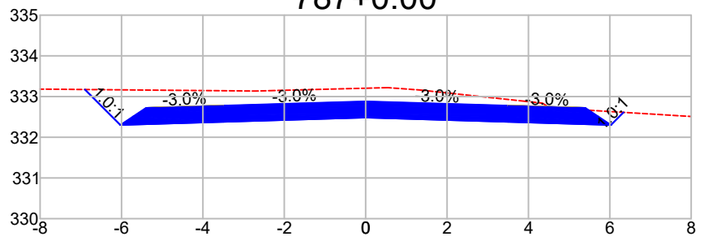


DIST.	-6.899	-6.028	-3.500	0.000	3.500	6.028	6.338
COTA	333.172	332.301	332.377	332.482	332.377	332.301	332.611

788+0.00

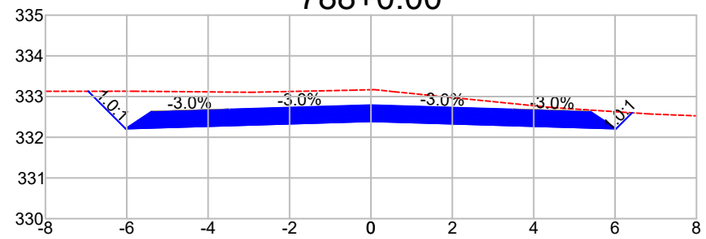


DIST.	-6.948	-6.028	-3.500	0.000	3.500	6.028	6.419
COTA	333.129	332.210	332.286	332.391	332.286	332.210	332.600

789+0.00

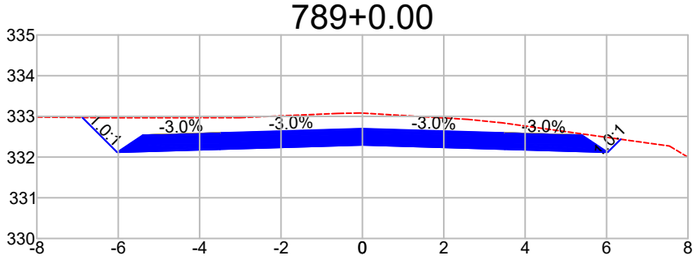


DIST.	-6.882	-6.028	-3.500	0.000	3.500	6.028	6.348
COTA	332.971	332.118	332.194	332.299	332.194	332.118	332.438

790+0.00

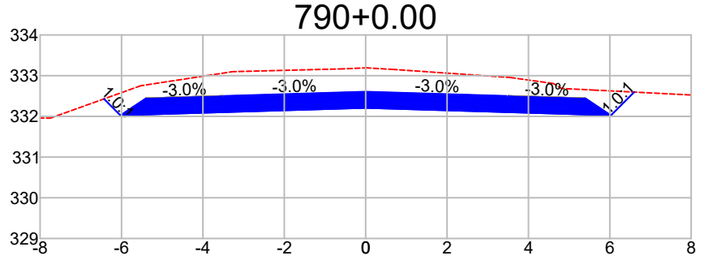


DIST.	-6.431	-6.028	-3.500	0.000	3.500	6.028	6.598
COTA	332.429	332.027	332.102	332.207	332.102	332.027	332.596

791+0.00

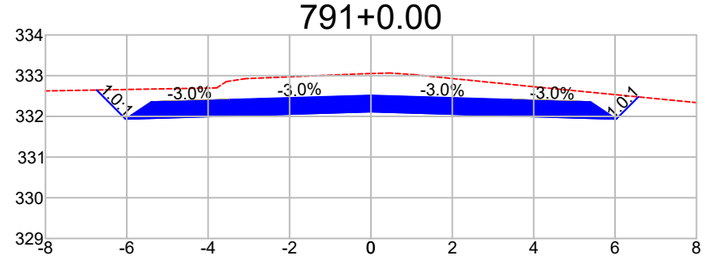


DIST.	-6.741	-6.028	-3.500	0.000	3.500	6.028	6.571
COTA	332.647	331.935	332.011	332.116	332.011	331.935	332.478

792+0.00

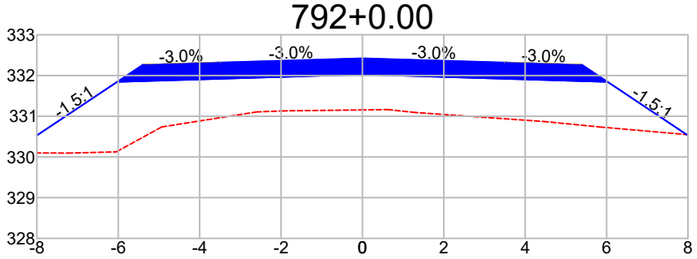


DIST.	-8.645	-6.028	-3.500	0.000	3.500	6.028	7.970
COTA	330.099	331.843	331.919	332.024	331.919	331.843	330.549

793+0.00

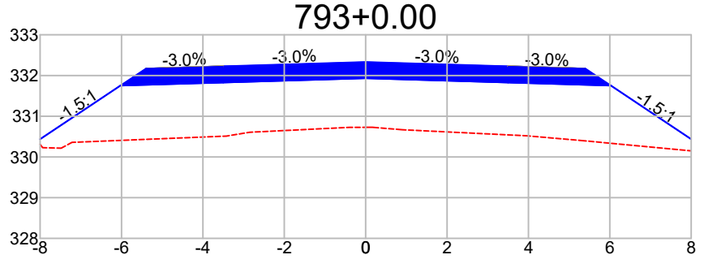


DIST.	-8.062	-6.028	-3.500	0.000	3.500	6.028	8.503
COTA	330.396	331.752	331.827	331.932	331.827	331.752	330.102

794+0.00

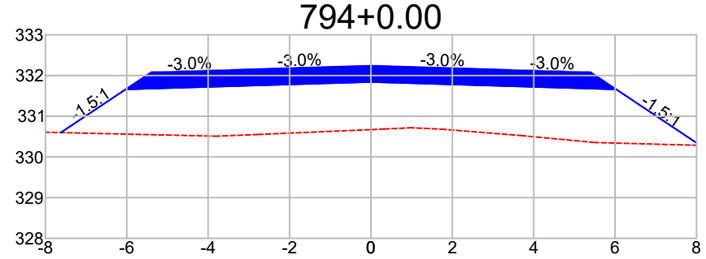


DIST.	-7.622	-6.028	-3.500	0.000	3.500	6.028	8.092
COTA	330.598	331.660	331.736	331.841	331.736	331.660	330.284

795+0.00

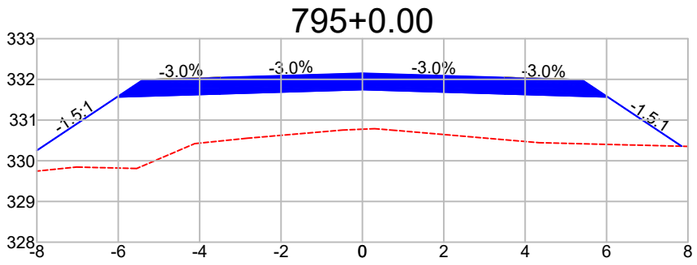


DIST.	-8.839	-6.028	-3.500	0.000	3.500	6.028	7.845
COTA	329.694	331.568	331.644	331.749	331.644	331.568	330.357

796+0.00

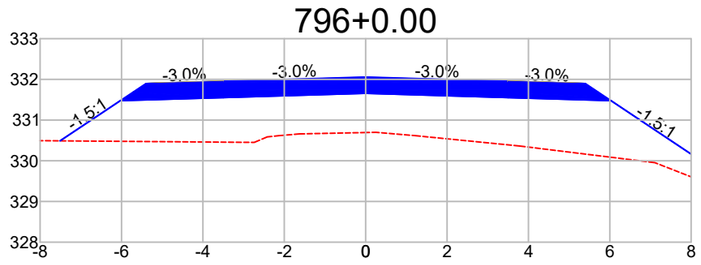

DIST.	-7.509	-6.028	-3.500	0.000	3.500	6.028	9.063
COTA	330.490	331.477	331.553	331.658	331.553	331.477	329.454

797+0.00

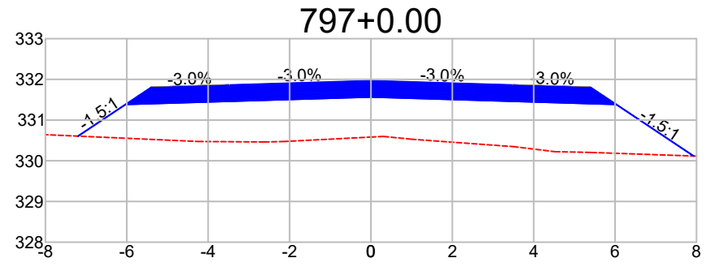

DIST.	-7.198	-6.028	-3.500	0.000	3.500	6.028	7.931
COTA	330.606	331.385	331.461	331.566	331.461	331.385	330.117

Observações:

a) Todas as dimensões apresentadas neste projeto estão em metros.
b) O levantamento planialtimétrico e o projeto foi elaborado usando como o sistema de coordenadas UTM / SIRGAS 2000.

PREFEITURA MUNICIPAL DE CLÁUDIA-MT

RODOVIAS MUNICIPAIS: Estrada Valdirene / Estrada Keno 01 / Estrada Keno 06
TRECHO: Entre o KM 1.40 e a Divisa com Nova Santa Helena-MT
SEGMENTO: Estaca 5+0,00 à 1.612+4,95
EXTENSÃO: 32,14 km

ST-87


ASSUNTO:

SEÇÕES TRANSVERSAIS
ESTACA 786+0,00 À 797+0,00

ESCALA:
1 : 150


AS INFORMAÇÕES DESTE DOCUMENTO SÃO PROPRIEDADE DA PREFEITURA MUNICIPAL DE CLÁUDIA-MT, SENDO PROIBIDA A UTILIZAÇÃO FORA DA SUA FINALIDADE.

798+0.00

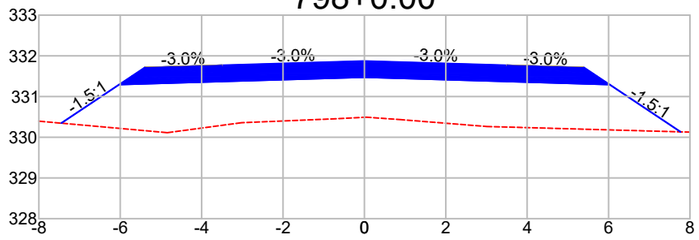


DIST.	-7.450	-6.028	-3.500	0.000	3.500	6.028	7.770
COTA	330.346	331.293	331.369	331.474	331.369	331.293	330.132

799+0.00

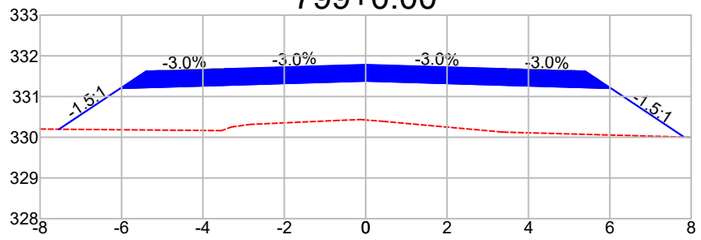


DIST.	-7.535	-6.028	-3.500	0.000	3.500	6.028	7.824
COTA	330.197	331.202	331.278	331.383	331.278	331.202	330.005

800+0.00

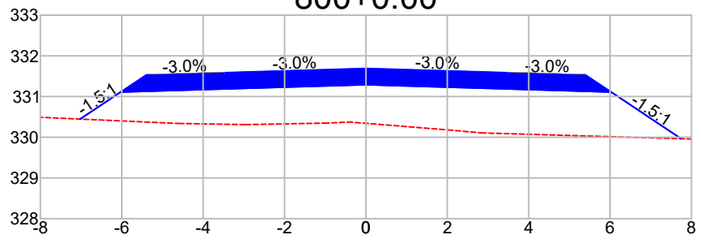


DIST.	-7.024	-6.028	-3.500	0.000	3.500	6.028	7.748
COTA	330.446	331.110	331.186	331.291	331.186	331.110	329.964

801+0.00

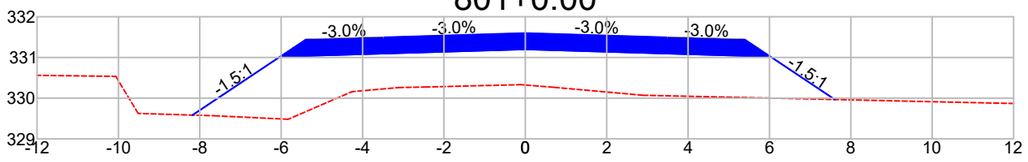


DIST.	-8.180	-6.028	-3.500	0.000	3.500	6.028	7.606
COTA	329.584	331.018	331.094	331.199	331.094	331.018	329.966

802+0.00

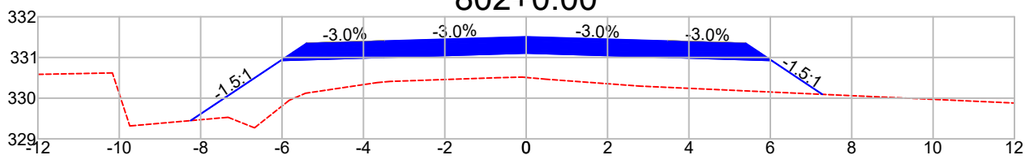


DIST.	-8.245	-6.028	-3.500	0.000	3.500	6.028	7.278
COTA	329.449	330.927	331.003	331.108	331.003	330.927	330.094

803+0.00

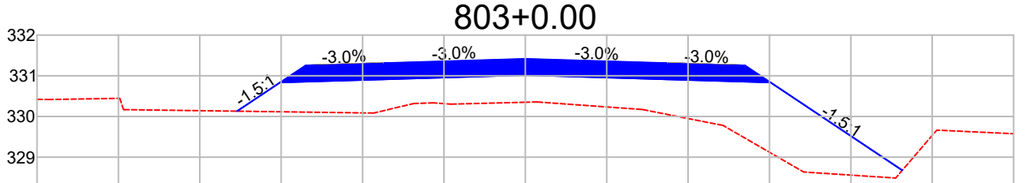


DIST.	-7.086	-6.028	-3.500	0.000	3.500	6.028	9.264
COTA	330.130	330.835	330.911	331.016	330.911	330.835	328.678

804+0.00

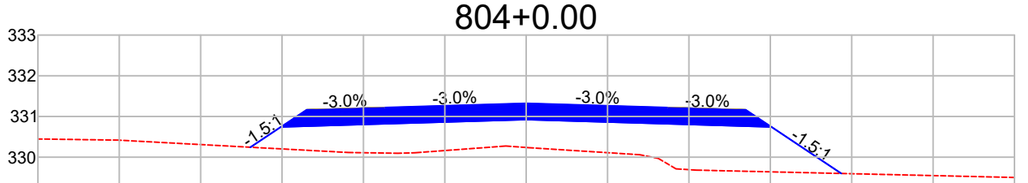


DIST.	-6.777	-6.028	-3.500	0.000	3.500	6.028	7.744
COTA	330.245	330.744	330.819	330.924	330.819	330.744	329.600

805+0.00

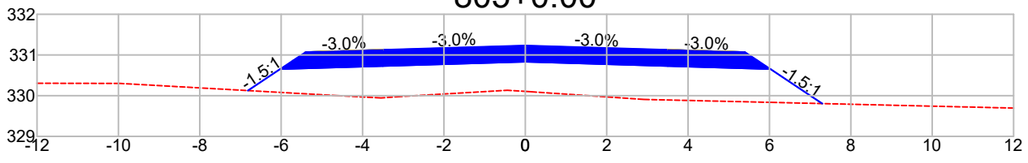


DIST.	-6.818	-6.028	-3.500	0.000	3.500	6.028	7.297
COTA	330.125	330.652	330.728	330.833	330.728	330.652	329.806

806+0.00

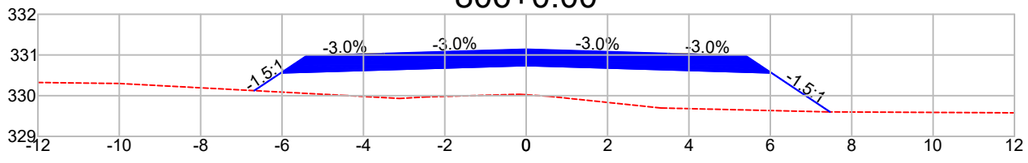


DIST.	-6.683	-6.028	-3.500	0.000	3.500	6.028	7.466
COTA	330.124	330.560	330.636	330.741	330.636	330.560	329.602

807+0.00

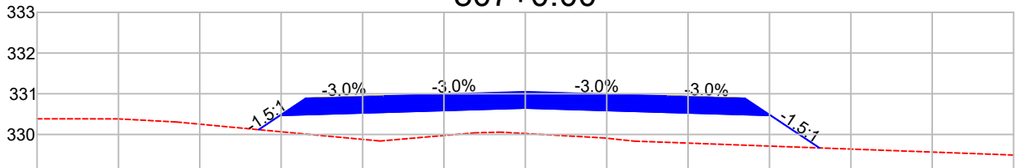

DIST.	-6.554	-6.028	-3.500	0.000	3.500	6.028	7.227
COTA	330.118	330.469	330.545	330.650	330.545	330.469	329.670

808+0.00

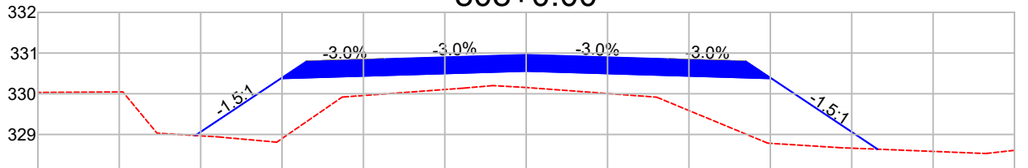

DIST.	-8.132	-6.028	-3.500	0.000	3.500	6.028	8.636
COTA	328.975	330.377	330.453	330.558	330.453	330.377	328.639

Observações:

a) Todas as dimensões apresentadas neste projeto estão em metros.
b) O levantamento planialtimétrico e o projeto foi elaborado usando como o sistema de coordenadas UTM / SIRGAS 2000.

PREFEITURA MUNICIPAL DE CLÁUDIA-MT

RODOVIAS MUNICIPAIS: Estrada Valdirene / Estrada Keno 01 / Estrada Keno 06
TRECHO: Entre o KM 1.40 e a Divisa com Nova Santa Helena-MT
SEGMENTO: Estaca 5+0,00 à 1.612+4,95
EXTENSÃO: 32,14 km


ST-88

ASSUNTO:
SEÇÕES TRANSVERSAIS
ESTACA 798+0,00 À 808+0,00

ESCALA:
1 : 150


AS INFORMAÇÕES DESTE DOCUMENTO SÃO PROPRIEDADE DA PREFEITURA MUNICIPAL DE CLÁUDIA-MT, SENDO PROIBIDA A UTILIZAÇÃO FORA DA SUA FINALIDADE.

809+0.00

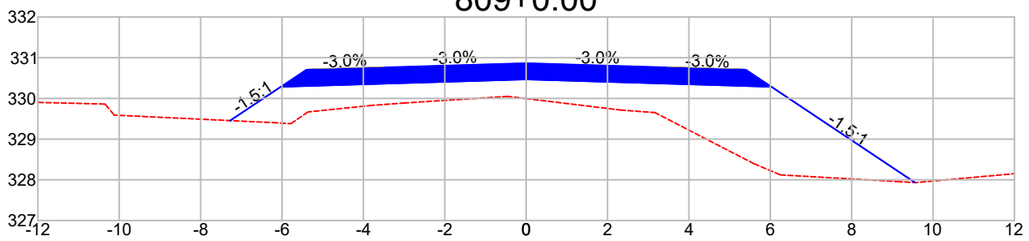


DIST.	-7.274	-6.028	-3.500	0.000	3.500	6.028	9.559
COTA	329.455	330.285	330.361	330.466	330.361	330.285	327.931

810+0.00

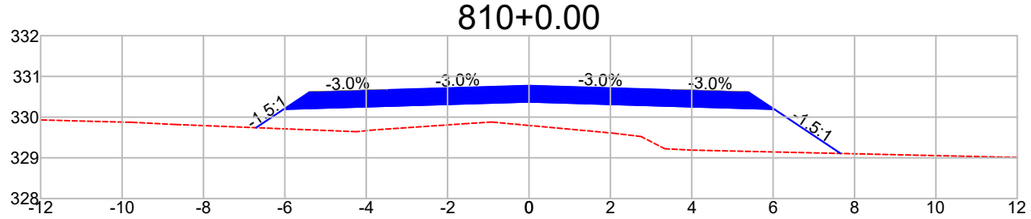


DIST.	-6.709	-6.028	-3.500	0.000	3.500	6.028	7.658
COTA	329.740	330.194	330.270	330.375	330.270	330.194	329.107

811+0.00

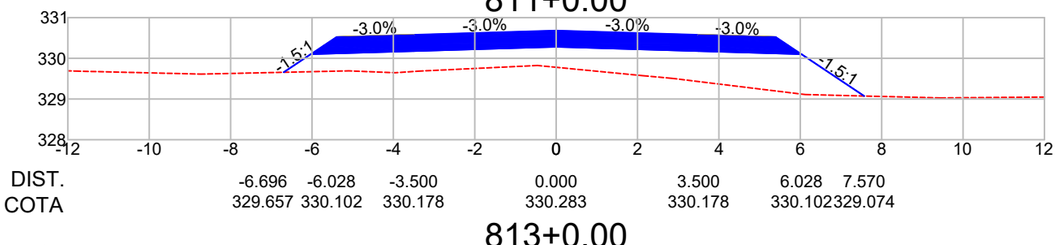


DIST.	-6.696	-6.028	-3.500	0.000	3.500	6.028	7.570
COTA	329.657	330.102	330.178	330.283	330.178	330.102	329.074

812+0.00

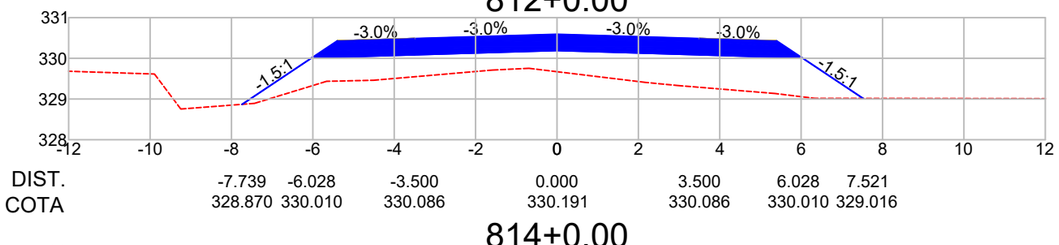


DIST.	-7.739	-6.028	-3.500	0.000	3.500	6.028	7.521
COTA	328.870	330.010	330.086	330.191	330.086	330.010	329.016

813+0.00

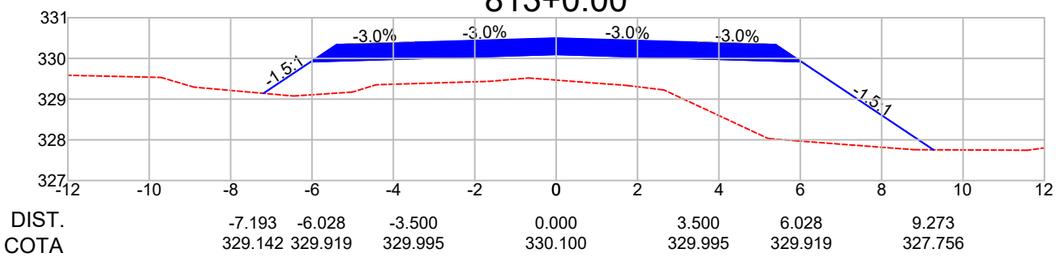


DIST.	-7.193	-6.028	-3.500	0.000	3.500	6.028	9.273
COTA	329.142	329.919	329.995	330.100	329.995	329.919	327.756

814+0.00

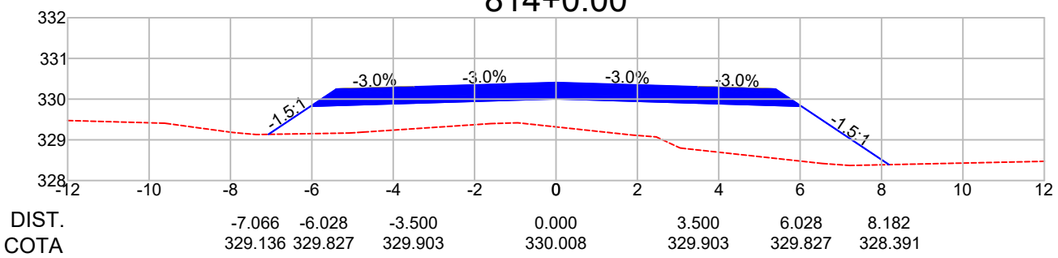


DIST.	-7.066	-6.028	-3.500	0.000	3.500	6.028	8.182
COTA	329.136	329.827	329.903	330.008	329.903	329.827	328.391

815+0.00

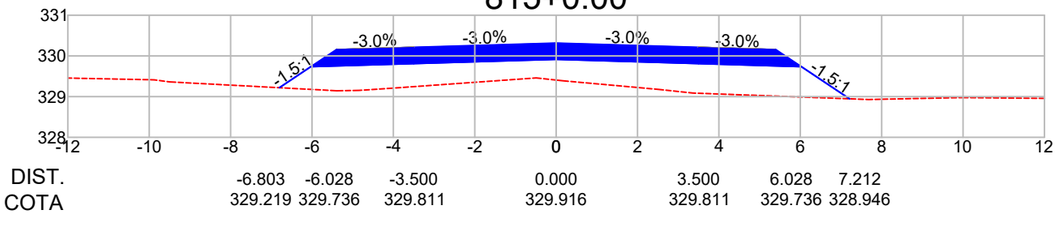


DIST.	-6.803	-6.028	-3.500	0.000	3.500	6.028	7.212
COTA	329.219	329.736	329.811	329.916	329.811	329.736	328.946

816+0.00

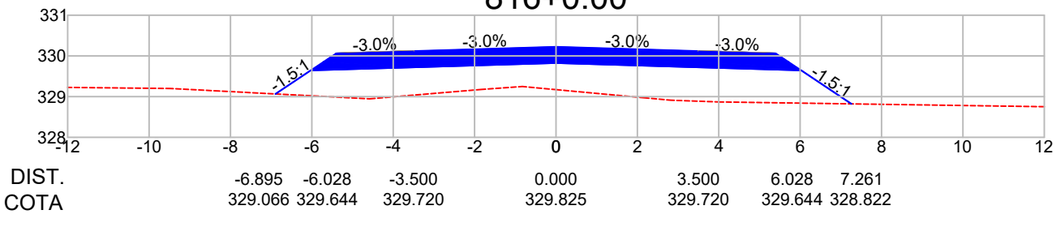


DIST.	-6.895	-6.028	-3.500	0.000	3.500	6.028	7.261
COTA	329.066	329.644	329.720	329.825	329.720	329.644	328.822

817+0.00

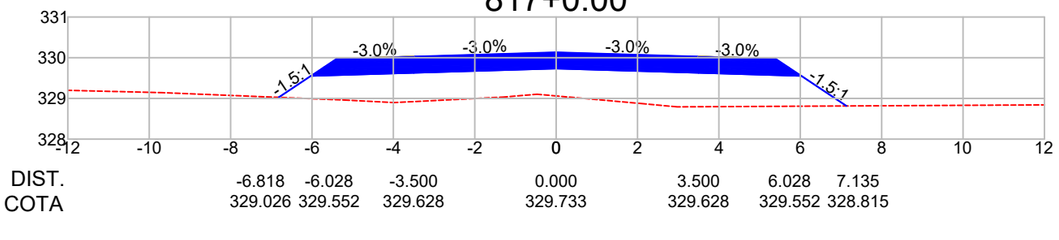

DIST.	-6.818	-6.028	-3.500	0.000	3.500	6.028	7.135
COTA	329.026	329.552	329.628	329.733	329.628	329.552	328.815

818+0.00

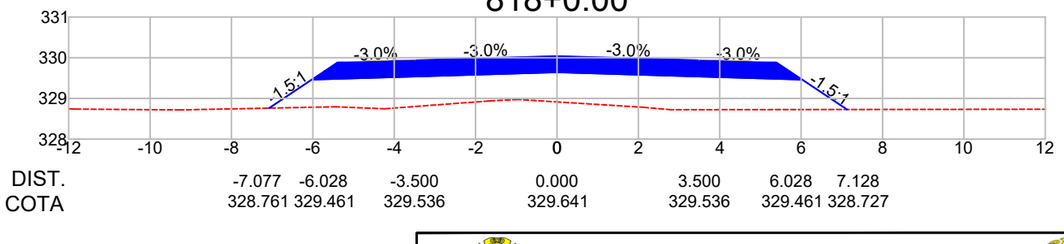

DIST.	-7.077	-6.028	-3.500	0.000	3.500	6.028	7.128
COTA	328.761	329.461	329.536	329.641	329.536	329.461	328.727

Observações:

a) Todas as dimensões apresentadas neste projeto estão em metros.
b) O levantamento planialtimétrico e o projeto foi elaborado usando como o sistema de coordenadas UTM / SIRGAS 2000.

PREFEITURA MUNICIPAL DE CLÁUDIA-MT

RODOVIAS MUNICIPAIS: Estrada Valdirene / Estrada Keno 01 / Estrada Keno 06
TRECHO: Entre o KM 1.40 e a Divisa com Nova Santa Helena-MT
SEGMENTO: Estaca 5+0,00 à 1.612+4,95
EXTENSÃO: 32,14 km


ST-89

ASSUNTO:
SEÇÕES TRANSVERSAIS
ESTACA 809+0,00 À 818+0,00

ESCALA:
1 : 150


AS INFORMAÇÕES DESTE DOCUMENTO SÃO PROPRIEDADE DA PREFEITURA MUNICIPAL DE CLÁUDIA-MT, SENDO PROIBIDA A UTILIZAÇÃO FORA DA SUA FINALIDADE.

819+0.00

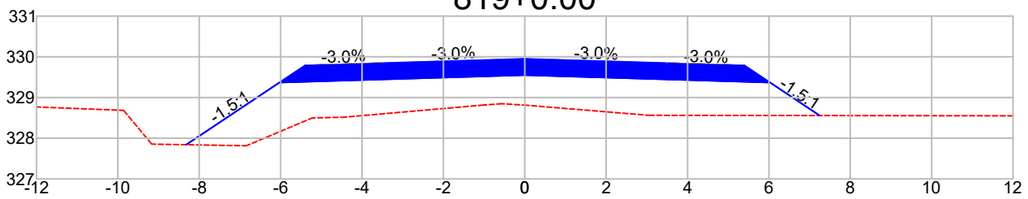


DIST.	-8.321	-6.028	-3.500	0.000	3.500	6.028	7.247
COTA	327.840	329.369	329.445	329.550	329.445	329.369	328.557

820+0.00

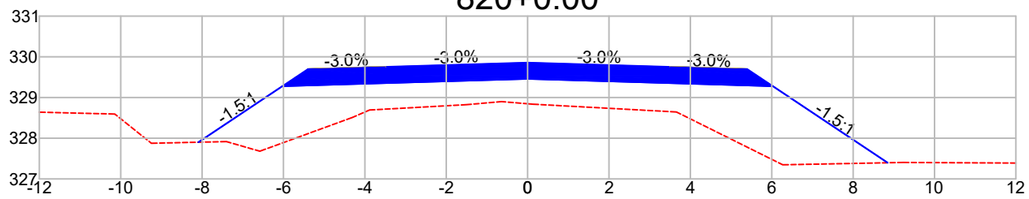


DIST.	-8.092	-6.028	-3.500	0.000	3.500	6.028	8.849
COTA	327.902	329.277	329.353	329.458	329.353	329.277	327.397

821+0.00

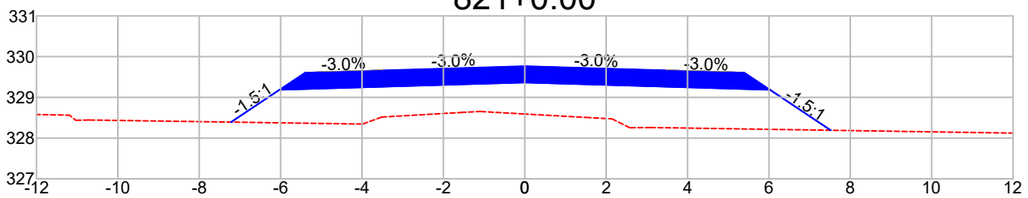


DIST.	-7.219	-6.028	-3.500	0.000	3.500	6.028	7.520
COTA	328.392	329.186	329.262	329.367	329.262	329.186	328.191

822+0.00

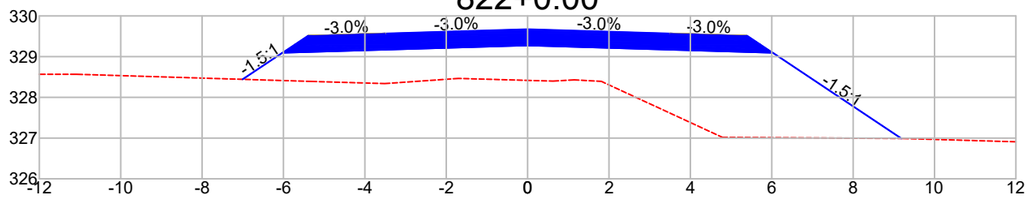


DIST.	-7.005	-6.028	-3.500	0.000	3.500	6.028	9.185
COTA	328.443	329.094	329.170	329.275	329.170	329.094	326.989

823+0.00

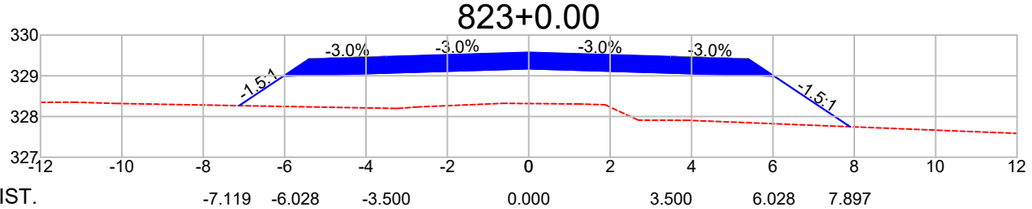


DIST.	-7.119	-6.028	-3.500	0.000	3.500	6.028	7.897
COTA	328.266	328.994	329.070	329.175	329.070	328.994	327.748

824+0.00

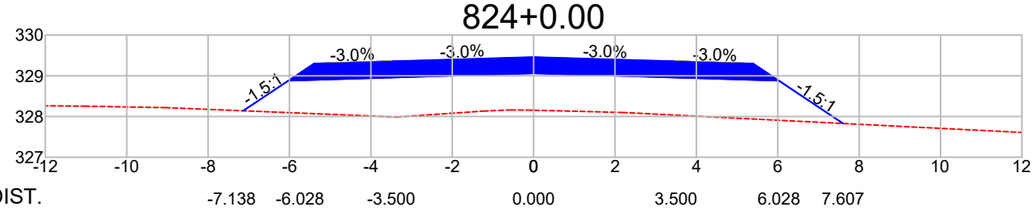


DIST.	-7.138	-6.028	-3.500	0.000	3.500	6.028	7.607
COTA	328.140	328.880	328.956	329.061	328.956	328.880	327.828

825+0.00

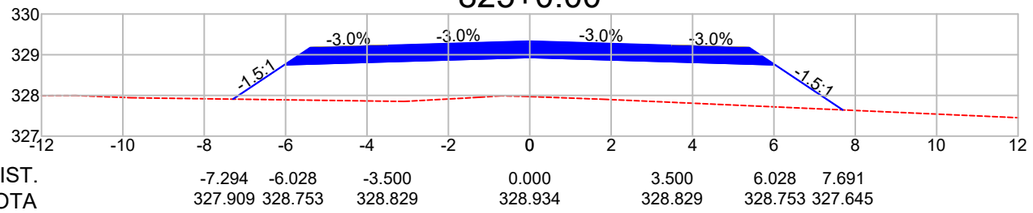


DIST.	-7.294	-6.028	-3.500	0.000	3.500	6.028	7.691
COTA	327.909	328.753	328.829	328.934	328.829	328.753	327.645

826+0.00

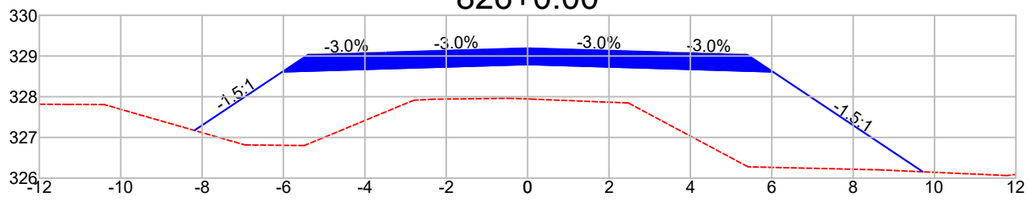


DIST.	-8.189	-6.028	-3.500	0.000	3.500	6.028	9.713
COTA	327.172	328.613	328.689	328.794	328.689	328.613	326.157

827+0.00

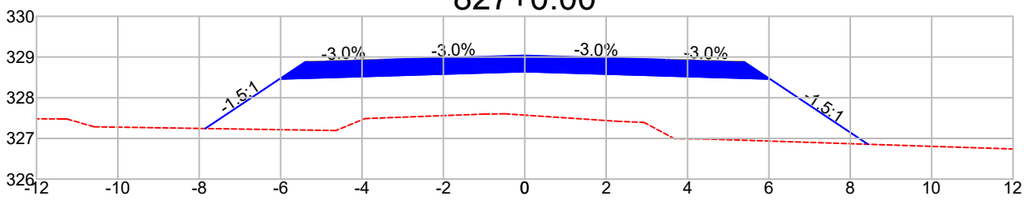

DIST.	-7.853	-6.028	-3.500	0.000	3.500	6.028	8.434
COTA	327.243	328.459	328.535	328.640	328.535	328.459	326.856

828+0.00

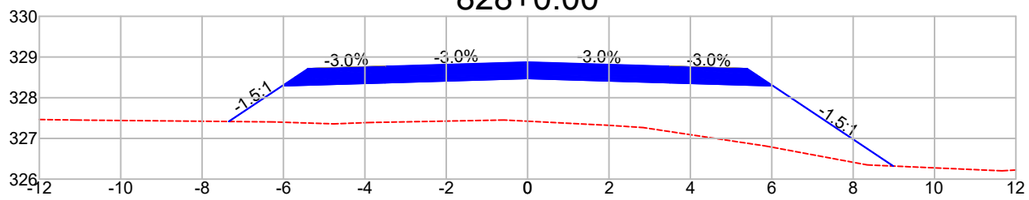

DIST.	-7.344	-6.028	-3.500	0.000	3.500	6.028	8.986
COTA	327.415	328.293	328.368	328.473	328.368	328.293	326.321

Observações:

a) Todas as dimensões apresentadas neste projeto estão em metros.
b) O levantamento planialtimétrico e o projeto foi elaborado usando como o sistema de coordenadas UTM / SIRGAS 2000.

PREFEITURA MUNICIPAL DE CLÁUDIA-MT

RODOVIAS MUNICIPAIS: Estrada Valdirene / Estrada Keno 01 / Estrada Keno 06
TRECHO: Entre o KM 1.40 e a Divisa com Nova Santa Helena-MT
SEGMENTO: Estaca 5+0,00 à 1.612+4,95
EXTENSÃO: 32,14 km


ST-90

ASSUNTO:
SEÇÕES TRANSVERSAIS
ESTACA 819+0,00 À 828+0,00

ESCALA:
1 : 150


AS INFORMAÇÕES DESTE DOCUMENTO SÃO PROPRIEDADE DA PREFEITURA MUNICIPAL DE CLÁUDIA-MT, SENDO PROIBIDA A UTILIZAÇÃO FORA DA SUA FINALIDADE.

829+0.00

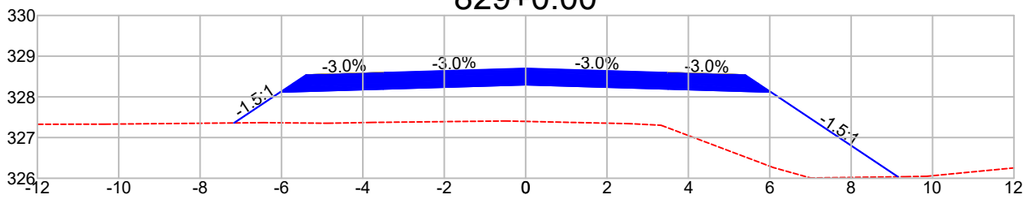


DIST.	-7.166	-6.028	-3.500	0.000	3.500	6.028	9.149
COTA	327.359	328.117	328.193	328.298	328.193	328.117	326.036

830+0.00

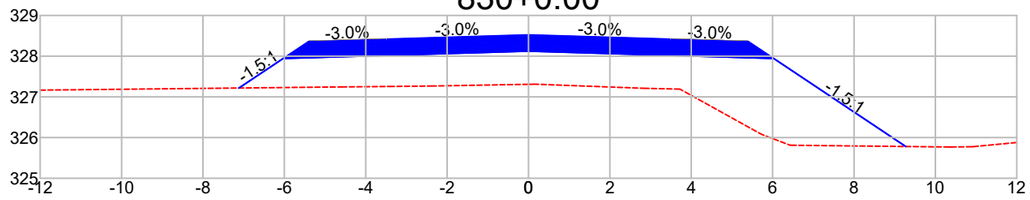


DIST.	-7.116	-6.028	-3.500	0.000	3.500	6.028	9.271
COTA	327.217	327.942	328.018	328.123	328.018	327.942	325.780

831+0.00

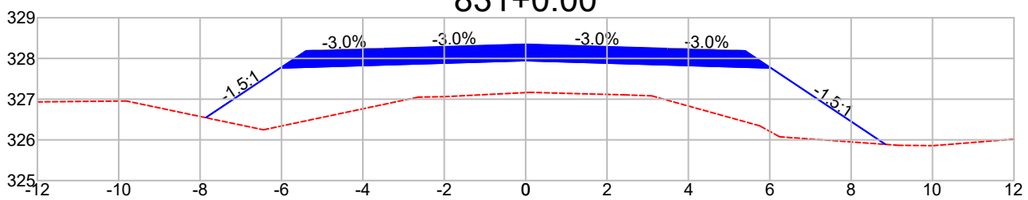


DIST.	-7.860	-6.028	-3.500	0.000	3.500	6.028	8.844
COTA	326.545	327.766	327.842	327.947	327.842	327.766	325.889

832+0.00

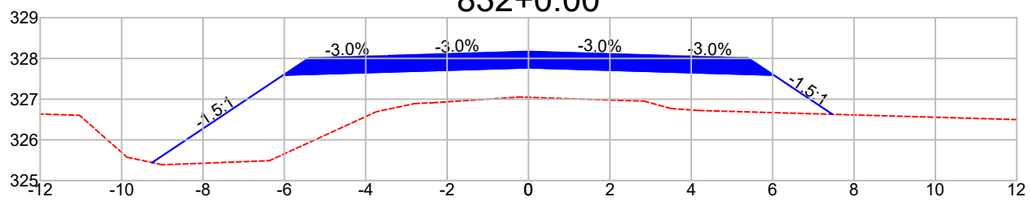


DIST.	-9.251	-6.028	-3.500	0.000	3.500	6.028	7.473
COTA	325.442	327.591	327.667	327.772	327.667	327.591	326.627

833+0.00

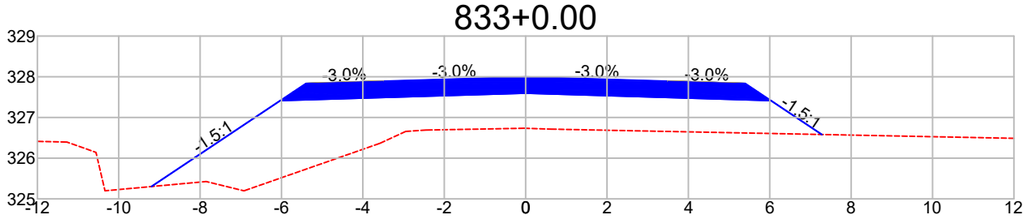


DIST.	-9.197	-6.028	-3.500	0.000	3.500	6.028	7.279
COTA	325.303	327.415	327.491	327.596	327.491	327.415	326.581

834+0.00

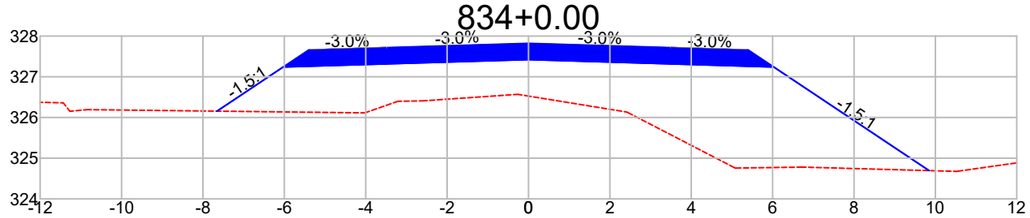


DIST.	-7.655	-6.028	-3.500	0.000	3.500	6.028	9.846
COTA	326.155	327.240	327.316	327.421	327.316	327.240	324.694

835+0.00

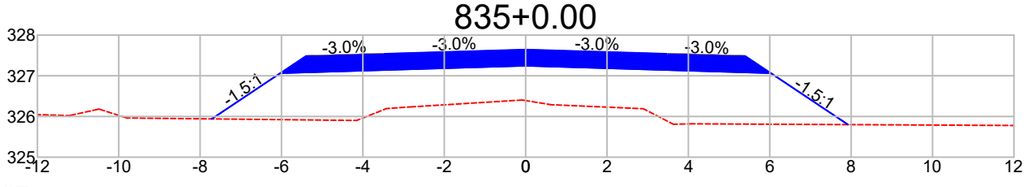

DIST.	-7.714	-6.028	-3.500	0.000	3.500	6.028	7.925
COTA	325.940	327.064	327.140	327.245	327.140	327.064	325.800

836+0.00

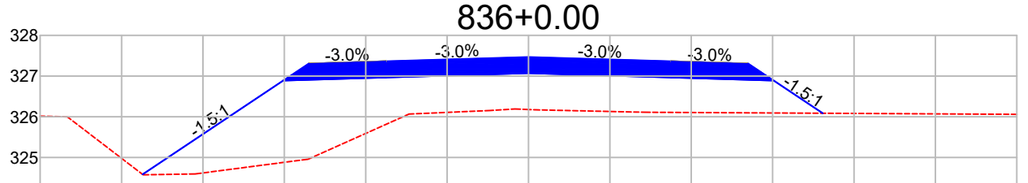

DIST.	-9.484	-6.028	-3.500	0.000	3.500	6.028	7.232
COTA	324.585	326.889	326.965	327.070	326.965	326.889	326.087

Observações:

a) Todas as dimensões apresentadas neste projeto estão em metros.
b) O levantamento planialtimétrico e o projeto foi elaborado usando como o sistema de coordenadas UTM / SIRGAS 2000.

PREFEITURA MUNICIPAL DE CLÁUDIA-MT

RODOVIAS MUNICIPAIS: Estrada Valdirene / Estrada Keno 01 / Estrada Keno 06
TRECHO: Entre o KM 1.40 e a Divisa com Nova Santa Helena-MT
SEGMENTO: Estaca 5+0,00 à 1.612+4,95
EXTENSÃO: 32,14 km


ST-91

ASSUNTO:
SEÇÕES TRANSVERSAIS
ESTACA 829+0,00 À 836+0,00

ESCALA:
1 : 150


AS INFORMAÇÕES DESTE DOCUMENTO SÃO PROPRIEDADE DA PREFEITURA MUNICIPAL DE CLÁUDIA-MT, SENDO PROIBIDA A UTILIZAÇÃO FORA DA SUA FINALIDADE.

837+0.00

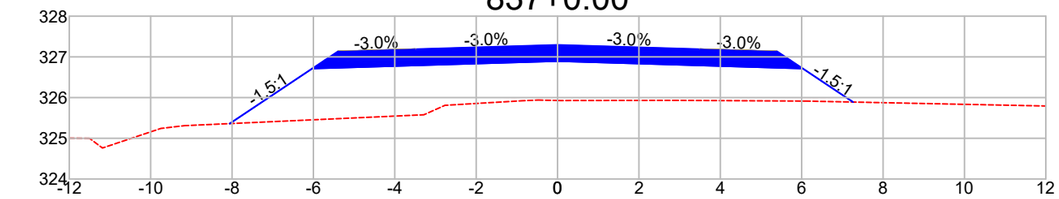


DIST.	-8.057	-6.028	-3.500	0.000	3.500	6.028	7.263
COTA	325.361	326.713	326.789	326.894	326.789	326.713	325.890

838+0.00

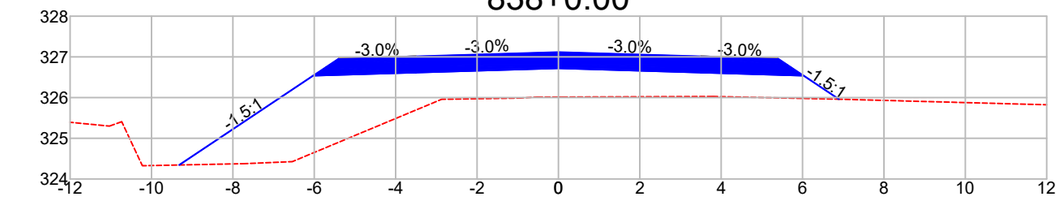


DIST.	-9.319	-6.028	-3.500	0.000	3.500	6.028	6.894
COTA	324.344	326.538	326.614	326.719	326.614	326.538	325.960

839+0.00

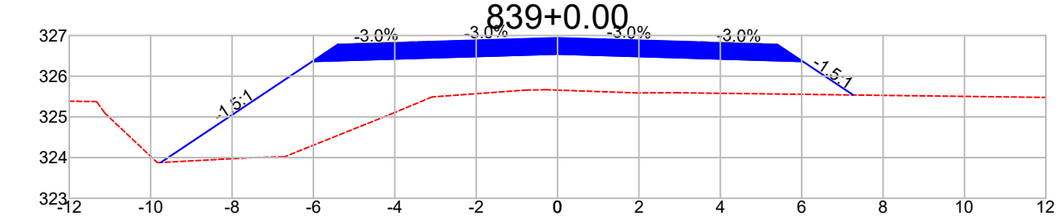


DIST.	-9.752	-6.028	-3.500	0.000	3.500	6.028	7.264
COTA	323.880	326.362	326.438	326.543	326.438	326.362	325.538

840+0.00

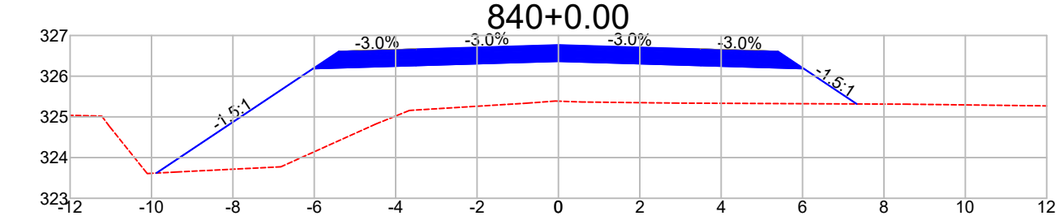


DIST.	-9.878	-6.028	-3.500	0.000	3.500	6.028	7.332
COTA	323.620	326.187	326.263	326.368	326.263	326.187	325.318

841+0.00

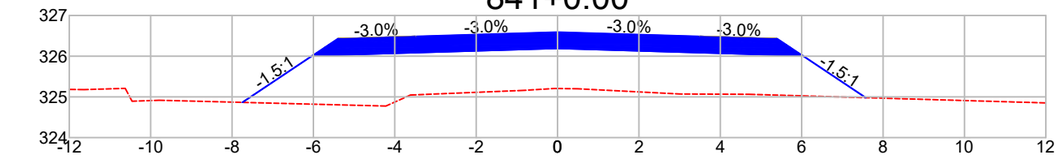


DIST.	-7.747	-6.028	-3.500	0.000	3.500	6.028	7.574
COTA	324.865	326.011	326.087	326.192	326.087	326.011	324.981

842+0.00

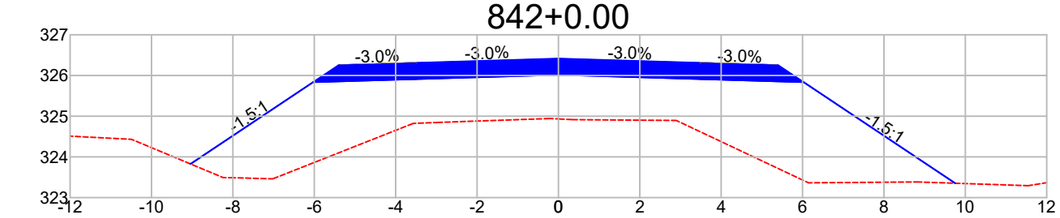


DIST.	-9.041	-6.028	-3.500	0.000	3.500	6.028	9.752
COTA	323.827	325.836	325.912	326.017	325.912	325.836	323.353

843+0.00

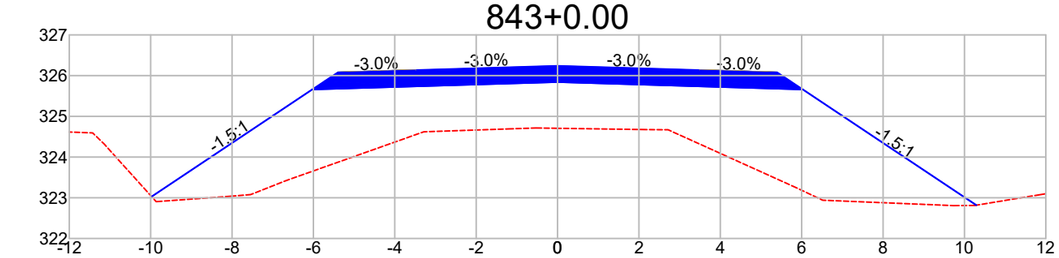

DIST.	-9.976	-6.028	-3.500	0.000	3.500	6.028	10.292
COTA	323.028	325.660	325.736	325.841	325.736	325.660	322.817

844+0.00

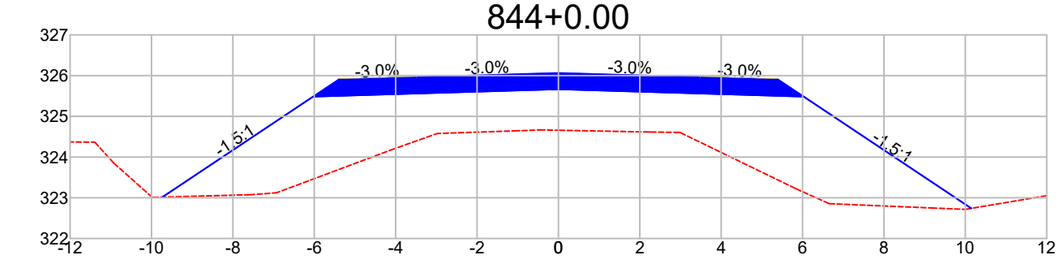

DIST.	-9.730	-6.028	-3.500	0.000	3.500	6.028	10.147
COTA	323.017	325.485	325.561	325.666	325.561	325.485	322.739

Observações:

a) Todas as dimensões apresentadas neste projeto estão em metros.
b) O levantamento planialtimétrico e o projeto foi elaborado usando como o sistema de coordenadas UTM / SIRGAS 2000.

PREFEITURA MUNICIPAL DE CLÁUDIA-MT

RODOVIAS MUNICIPAIS: Estrada Valdirene / Estrada Keno 01 / Estrada Keno 06
TRECHO: Entre o KM 1.40 e a Divisa com Nova Santa Helena-MT
SEGMENTO: Estaca 5+0,00 à 1.612+4,95
EXTENSÃO: 32,14 km


ST-92

ASSUNTO:
SEÇÕES TRANSVERSAIS
ESTACA 837+0,00 À 844+0,00

ESCALA:
1 : 150


AS INFORMAÇÕES DESTE DOCUMENTO SÃO PROPRIEDADE DA PREFEITURA MUNICIPAL DE CLÁUDIA-MT, SENDO PROIBIDA A UTILIZAÇÃO FORA DA SUA FINALIDADE.

845+0.00

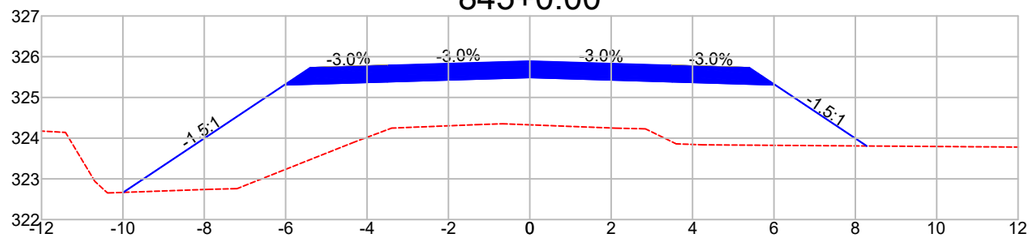


DIST.	-9.992	-6.028	-3.500	0.000	3.500	6.028	8.282
COTA	322.667	325.309	325.385	325.490	325.385	325.309	323.807

846+0.00

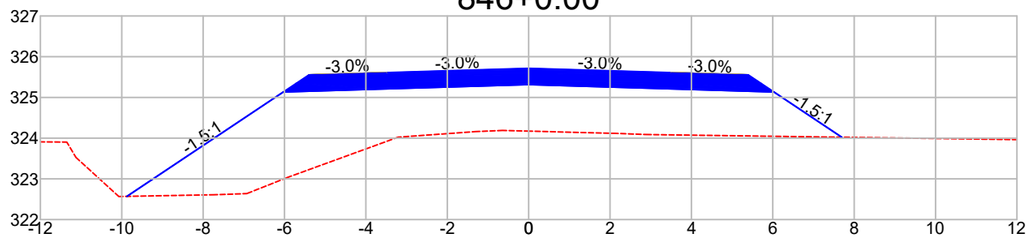


DIST.	-9.874	-6.028	-3.500	0.000	3.500	6.028	7.696
COTA	322.570	325.134	325.210	325.315	325.210	325.134	324.022

847+0.00

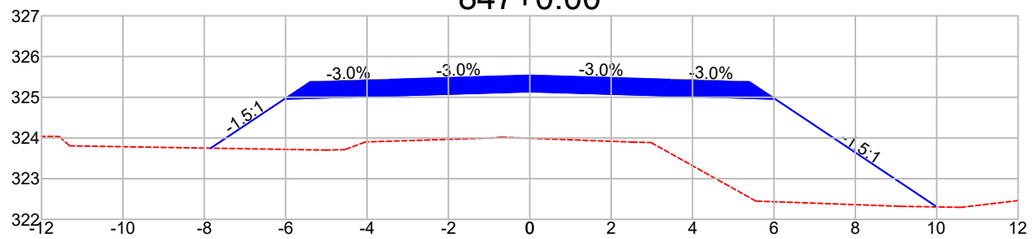


DIST.	-7.842	-6.028	-3.500	0.000	3.500	6.028	10.007
COTA	323.749	324.958	325.034	325.139	325.034	324.958	322.306

848+0.00

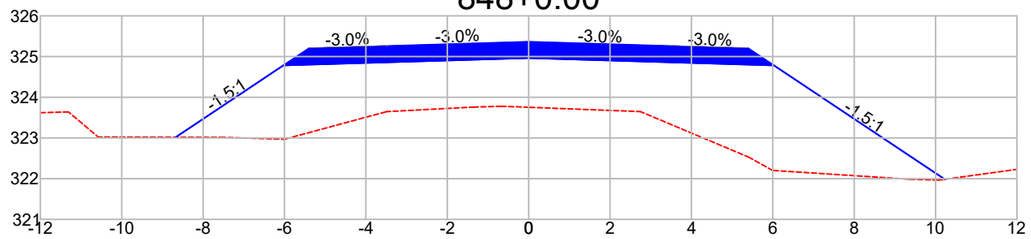


DIST.	-8.675	-6.028	-3.500	0.000	3.500	6.028	10.225
COTA	323.018	324.783	324.859	324.964	324.859	324.783	321.985

849+0.00

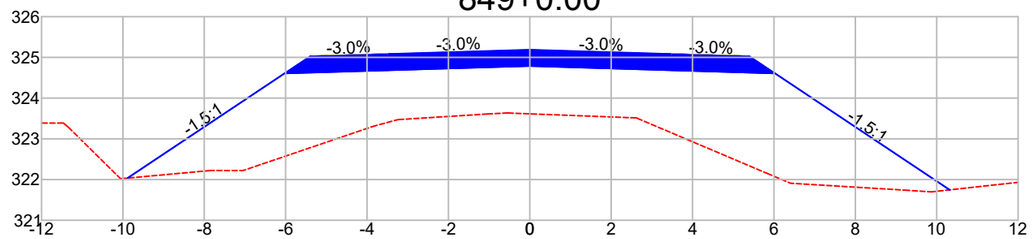


DIST.	-9.886	-6.028	-3.500	0.000	3.500	6.028	10.320
COTA	322.035	324.607	324.683	324.788	324.683	324.607	321.746

850+0.00

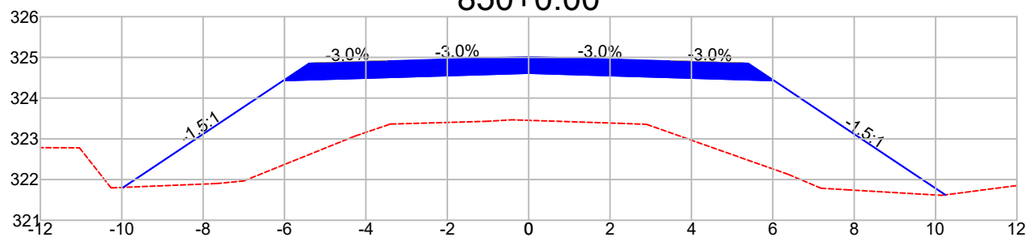


DIST.	-9.965	-6.028	-3.500	0.000	3.500	6.028	10.241
COTA	321.807	324.432	324.508	324.613	324.508	324.432	321.623

850+19.89

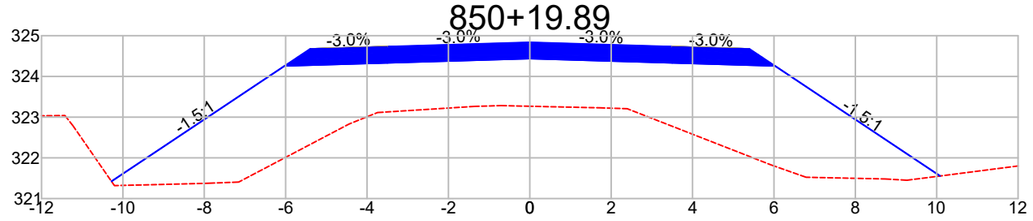

DIST.	-10.281	-6.028	-3.500	0.000	3.500	6.028	10.083
COTA	321.422	324.257	324.333	324.438	324.333	324.257	321.554

851+0.00

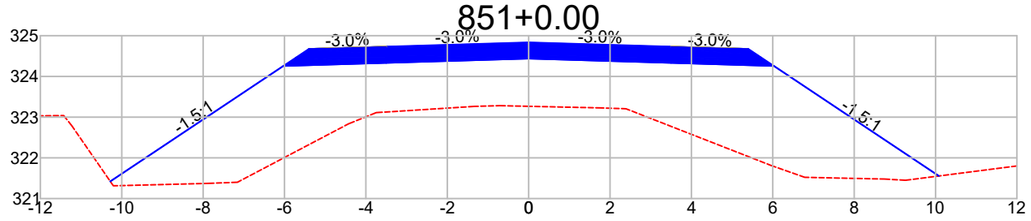

DIST.	-10.281	-6.028	-3.500	0.000	3.500	6.028	10.081
COTA	321.421	324.256	324.332	324.437	324.332	324.256	321.554

Observações:

a) Todas as dimensões apresentadas neste projeto estão em metros.
b) O levantamento planialtimétrico e o projeto foi elaborado usando como o sistema de coordenadas UTM / SIRGAS 2000.

PREFEITURA MUNICIPAL DE CLÁUDIA-MT

RODOVIAS MUNICIPAIS: Estrada Valdirene / Estrada Keno 01 / Estrada Keno 06
TRECHO: Entre o KM 1.40 e a Divisa com Nova Santa Helena-MT
SEGMENTO: Estaca 5+0,00 à 1.612+4,95
EXTENSÃO: 32,14 km

ST-93


ASSUNTO:

SEÇÕES TRANSVERSAIS
ESTACA 845+0,00 À 851+0,00

ESCALA:
1 : 150


AS INFORMAÇÕES DESTE DOCUMENTO SÃO PROPRIEDADE DA PREFEITURA MUNICIPAL DE CLÁUDIA-MT, SENDO PROIBIDA A UTILIZAÇÃO FORA DA SUA FINALIDADE.

851+10.00

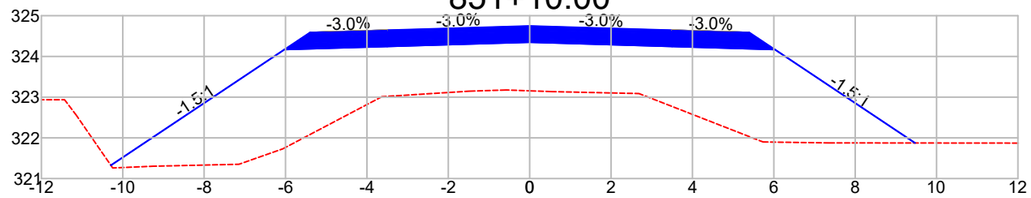


DIST.	-10.293	-6.028	-3.500	0.000	3.500	6.028	9.471
COTA	321.326	324.168	324.244	324.349	324.244	324.168	321.873

852+0.00

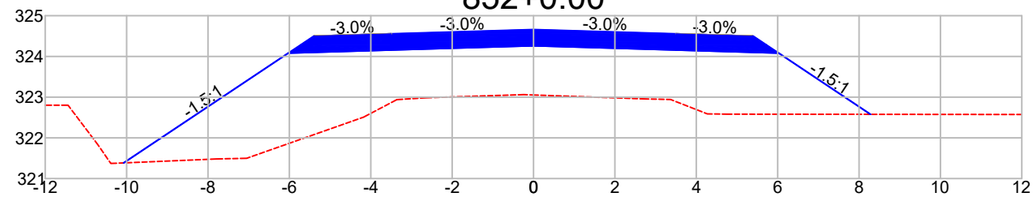


DIST.	-10.073	-6.028	-3.500	0.000	3.500	6.028	8.283
COTA	321.384	324.081	324.157	324.262	324.157	324.081	322.577

852+10.00

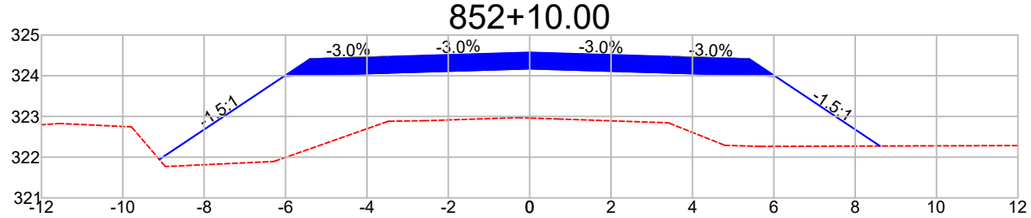


DIST.	-9.102	-6.028	-3.500	0.000	3.500	6.028	8.607
COTA	321.943	323.993	324.069	324.174	324.069	323.993	322.274

852+11.27

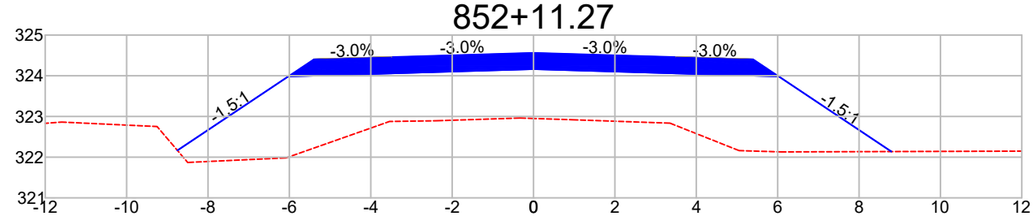


DIST.	-8.752	-6.028	-3.500	0.000	3.500	6.028	8.795
COTA	322.166	323.982	324.058	324.163	324.058	323.982	322.137

853+0.00

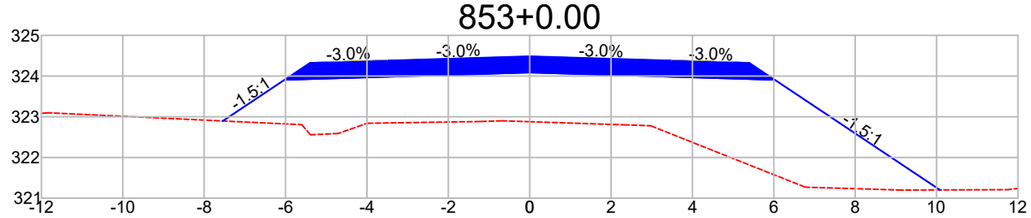


DIST.	-7.542	-6.028	-3.500	0.000	3.500	6.028	10.082
COTA	322.896	323.905	323.981	324.086	323.981	323.905	321.203

853+10.00

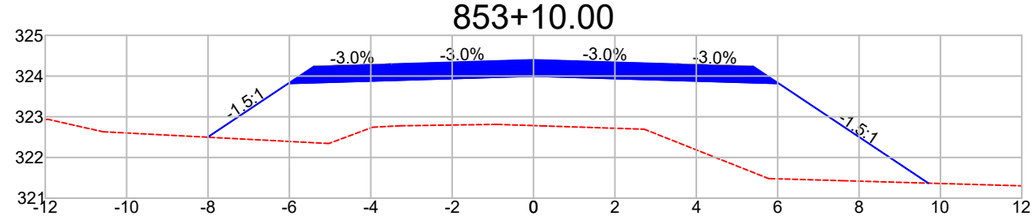


DIST.	-8.008	-6.028	-3.500	0.000	3.500	6.028	9.701
COTA	322.498	323.817	323.893	323.998	323.893	323.817	321.369

854+0.00

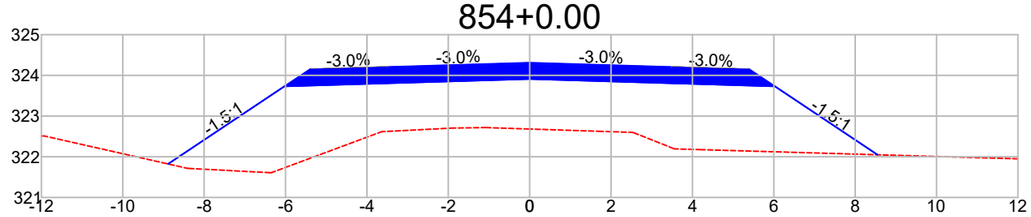

DIST.	-8.887	-6.028	-3.500	0.000	3.500	6.028	8.549
COTA	321.824	323.730	323.806	323.911	323.806	323.730	322.050

854+2.66

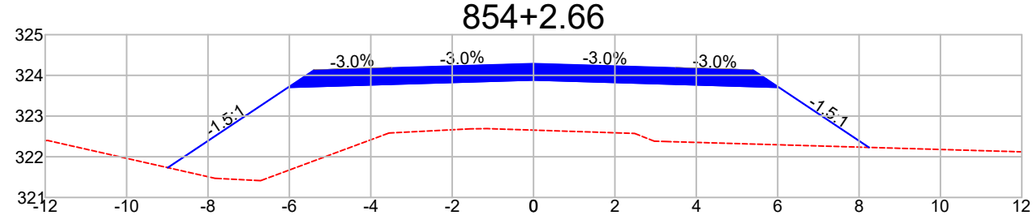

DIST.	-8.988	-6.028	-3.500	0.000	3.500	6.028	8.243
COTA	321.733	323.706	323.782	323.887	323.782	323.706	322.230

Observações:

a) Todas as dimensões apresentadas neste projeto estão em metros.
b) O levantamento planialtimétrico e o projeto foi elaborado usando como o sistema de coordenadas UTM / SIRGAS 2000.

PREFEITURA MUNICIPAL DE CLÁUDIA-MT

RODOVIAS MUNICIPAIS: Estrada Valdirene / Estrada Keno 01 / Estrada Keno 06
TRECHO: Entre o KM 1.40 e a Divisa com Nova Santa Helena-MT
SEGMENTO: Estaca 5+0,00 à 1.612+4,95
EXTENSÃO: 32,14 km


ST-94

ASSUNTO:
SEÇÕES TRANSVERSAIS
ESTACA 851+0,00 À 854+2,66

ESCALA:
1 : 150


AS INFORMAÇÕES DESTE DOCUMENTO SÃO PROPRIEDADE DA PREFEITURA MUNICIPAL DE CLÁUDIA-MT, SENDO PROIBIDA A UTILIZAÇÃO FORA DA SUA FINALIDADE.

855+0.00

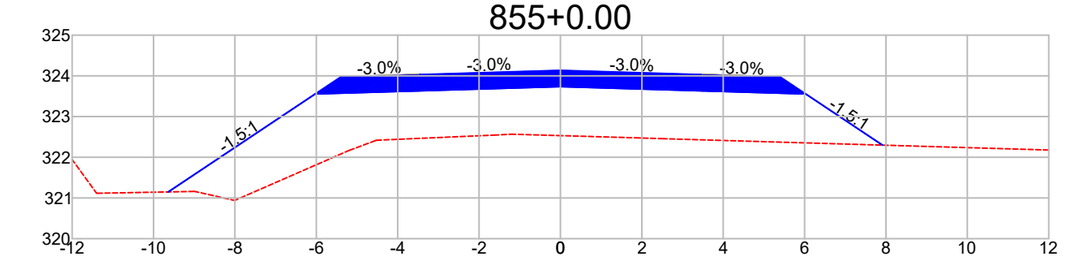


DIST.	-9.638	-6.028	-3.500	0.000	3.500	6.028	7.914
COTA	321.148	323.554	323.630	323.735	323.630	323.554	322.297

856+0.00

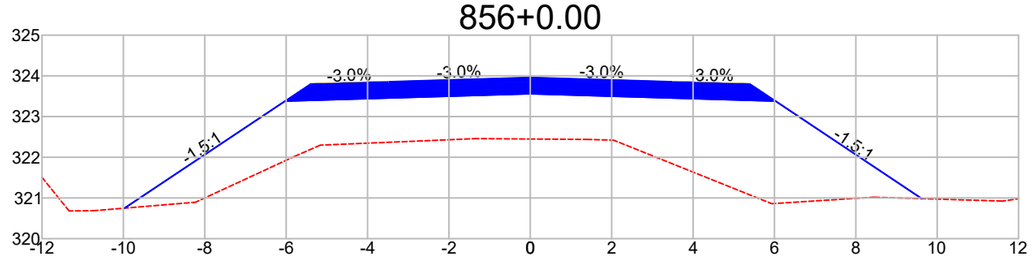


DIST.	-9.972	-6.028	-3.500	0.000	3.500	6.028	9.622
COTA	320.750	323.379	323.455	323.560	323.455	323.379	320.983

857+0.00

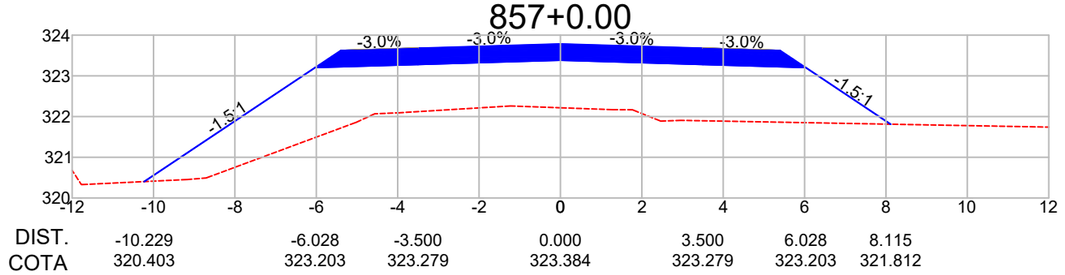


DIST.	-10.229	-6.028	-3.500	0.000	3.500	6.028	8.115
COTA	320.403	323.203	323.279	323.384	323.279	323.203	321.812

858+0.00

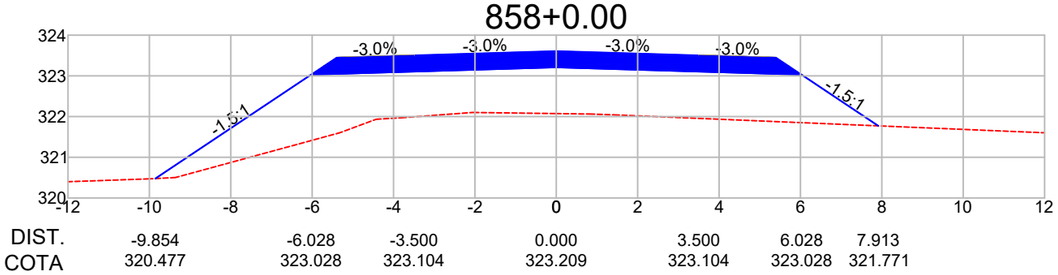


DIST.	-9.854	-6.028	-3.500	0.000	3.500	6.028	7.913
COTA	320.477	323.028	323.104	323.209	323.104	323.028	321.771

859+0.00

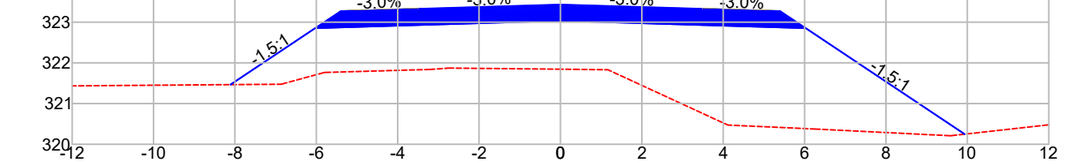


DIST.	-8.109	-6.028	-3.500	0.000	3.500	6.028	9.934
COTA	321.465	322.852	322.928	323.033	322.928	322.852	320.248

860+0.00

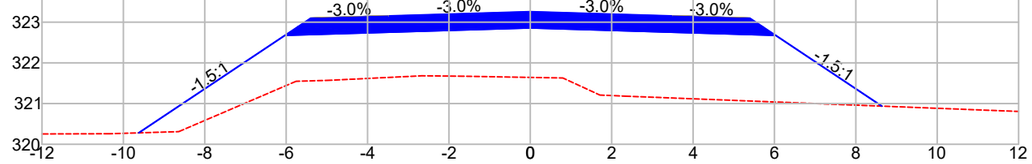


DIST.	-9.622	-6.028	-3.500	0.000	3.500	6.028	8.638
COTA	320.281	322.677	322.753	322.858	322.753	322.677	320.937

861+0.00

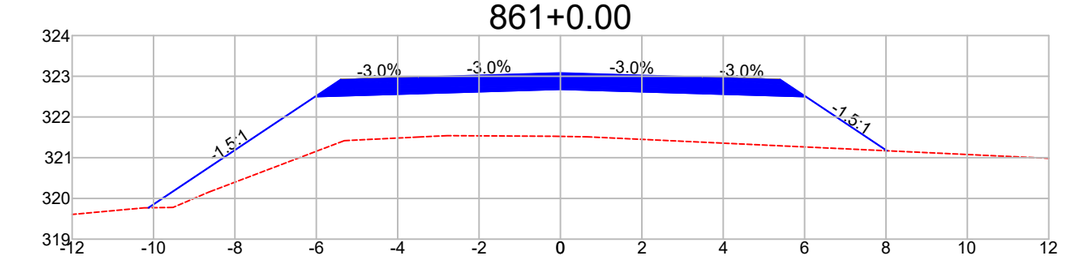

DIST.	-10.126	-6.028	-3.500	0.000	3.500	6.028	8.025
COTA	319.769	322.501	322.577	322.682	322.577	322.501	321.170

862+0.00

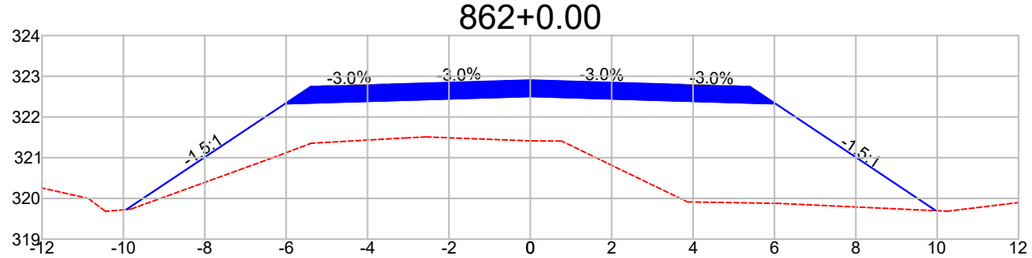

DIST.	-9.925	-6.028	-3.500	0.000	3.500	6.028	9.969
COTA	319.728	322.326	322.402	322.507	322.402	322.326	319.698

Observações:

a) Todas as dimensões apresentadas neste projeto estão em metros.
b) O levantamento planialtimétrico e o projeto foi elaborado usando como o sistema de coordenadas UTM / SIRGAS 2000.

PREFEITURA MUNICIPAL DE CLÁUDIA-MT

RODOVIAS MUNICIPAIS: Estrada Valdirene / Estrada Keno 01 / Estrada Keno 06
TRECHO: Entre o KM 1.40 e a Divisa com Nova Santa Helena-MT
SEGMENTO: Estaca 5+0,00 à 1.612+4,95
EXTENSÃO: 32,14 km


ST-95

ASSUNTO:
SEÇÕES TRANSVERSAIS
ESTACA 855+0,00 À 862+0,00

ESCALA:
1 : 150


AS INFORMAÇÕES DESTE DOCUMENTO SÃO PROPRIEDADE DA PREFEITURA MUNICIPAL DE CLÁUDIA-MT, SENDO PROIBIDA A UTILIZAÇÃO FORA DA SUA FINALIDADE.

863+0.00

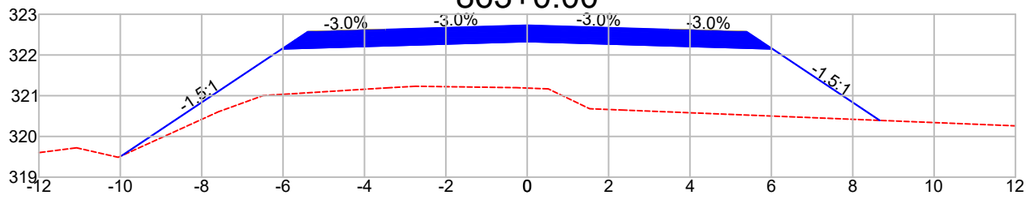


DIST.	-9.964	-6.028	-3.500	0.000	3.500	6.028	8.663
COTA	319.527	322.150	322.226	322.331	322.226	322.150	320.394

864+0.00

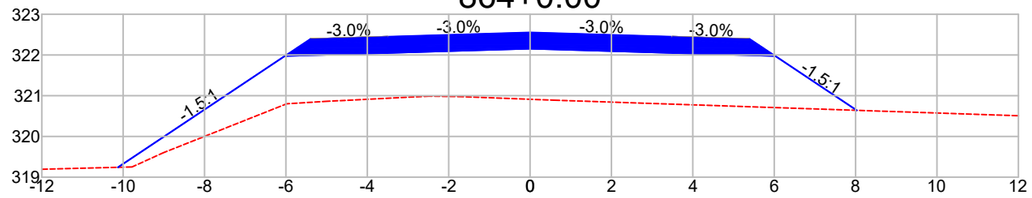


DIST.	-10.129	-6.028	-3.500	0.000	3.500	6.028	8.029
COTA	319.241	321.975	322.051	322.156	322.051	321.975	320.641

865+0.00

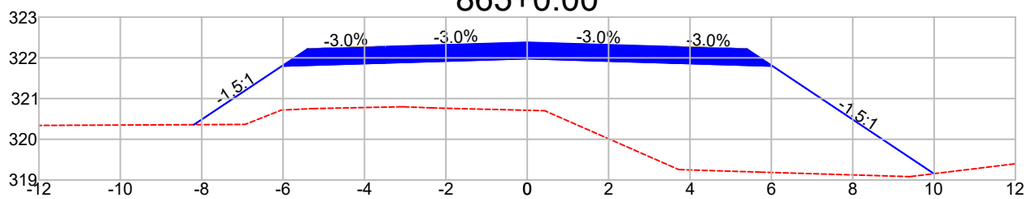


DIST.	-8.190	-6.028	-3.500	0.000	3.500	6.028	9.995
COTA	320.358	321.799	321.875	321.980	321.875	321.799	319.155

866+0.00

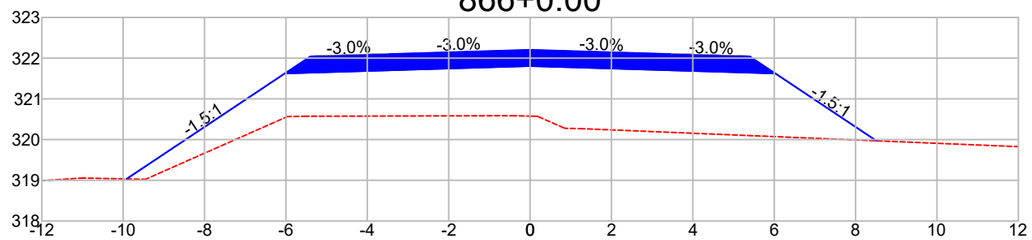


DIST.	-9.915	-6.028	-3.500	0.000	3.500	6.028	8.510
COTA	319.033	321.624	321.700	321.805	321.700	321.624	319.969

867+0.00

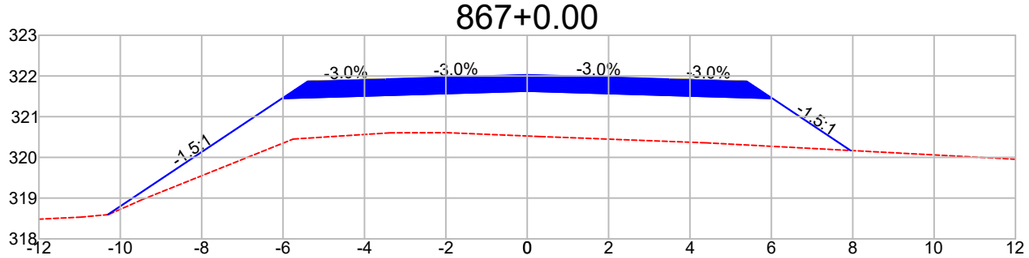


DIST.	-10.312	-6.028	-3.500	0.000	3.500	6.028	7.946
COTA	318.593	321.448	321.524	321.629	321.524	321.448	320.170

868+0.00

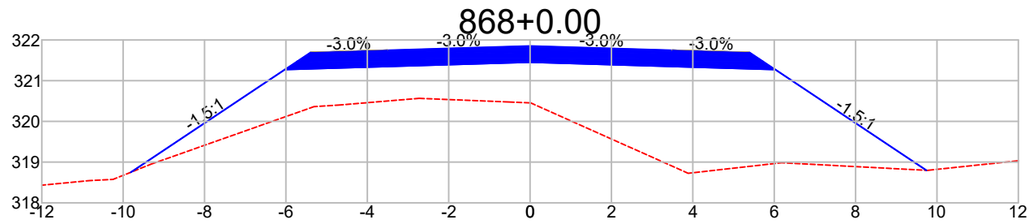


DIST.	-9.813	-6.028	-3.500	0.000	3.500	6.028	9.740
COTA	318.749	321.273	321.349	321.454	321.349	321.273	318.798

869+0.00

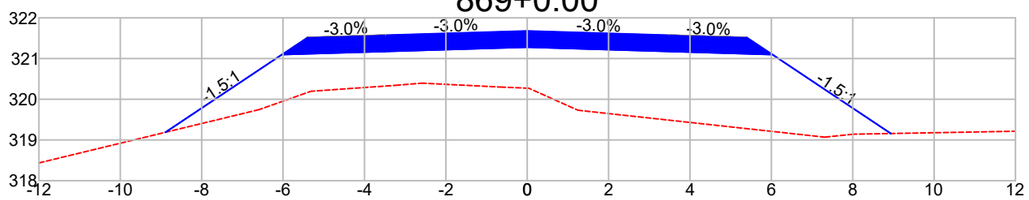

DIST.	-8.892	-6.028	-3.500	0.000	3.500	6.028	8.937
COTA	319.188	321.097	321.173	321.278	321.173	321.097	319.158

870+0.00

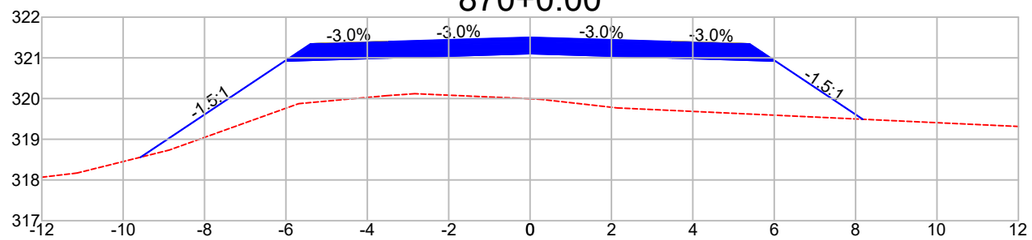

DIST.	-9.573	-6.028	-3.500	0.000	3.500	6.028	8.175
COTA	318.558	320.922	320.998	321.103	320.998	320.922	319.491

Observações:

a) Todas as dimensões apresentadas neste projeto estão em metros.
b) O levantamento planialtimétrico e o projeto foi elaborado usando como o sistema de coordenadas UTM / SIRGAS 2000.

PREFEITURA MUNICIPAL DE CLÁUDIA-MT

RODOVIAS MUNICIPAIS: Estrada Valdirene / Estrada Keno 01 / Estrada Keno 06
TRECHO: Entre o KM 1.40 e a Divisa com Nova Santa Helena-MT
SEGMENTO: Estaca 5+0,00 à 1.612+4,95
EXTENSÃO: 32,14 km

ST-96


ASSUNTO:

SEÇÕES TRANSVERSAIS
ESTACA 863+0,00 À 870+0,00

ESCALA:
1 : 150


AS INFORMAÇÕES DESTE DOCUMENTO SÃO PROPRIEDADE DA PREFEITURA MUNICIPAL DE CLÁUDIA-MT, SENDO PROIBIDA A UTILIZAÇÃO FORA DA SUA FINALIDADE.

871+0.00

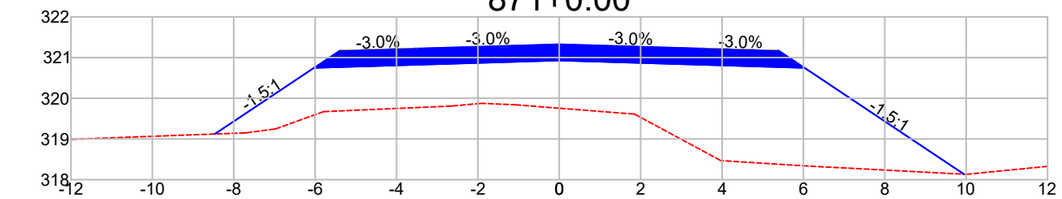


DIST.	-8.466	-6.028	-3.500	0.000	3.500	6.028	9.947
COTA	319.121	320.746	320.822	320.927	320.822	320.746	318.134

872+0.00

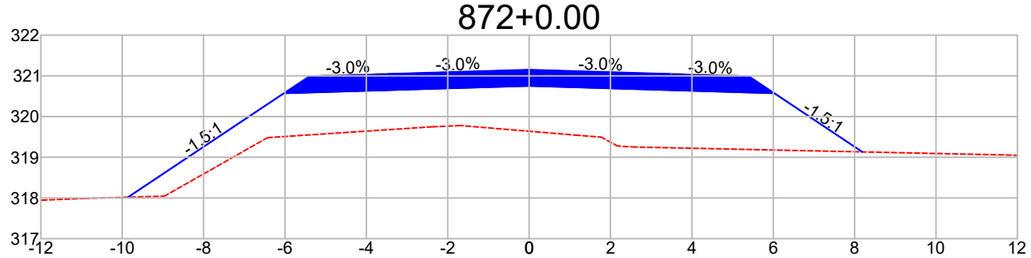


DIST.	-9.856	-6.028	-3.500	0.000	3.500	6.028	8.188
COTA	318.019	320.571	320.647	320.752	320.647	320.571	319.131

873+0.00

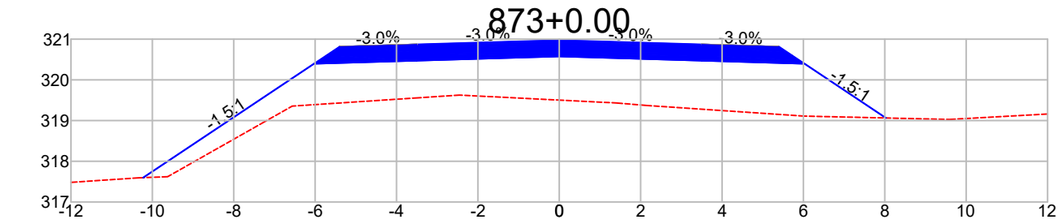


DIST.	-10.225	-6.028	-3.500	0.000	3.500	6.028	8.026
COTA	317.597	320.395	320.471	320.576	320.471	320.395	319.063

874+0.00

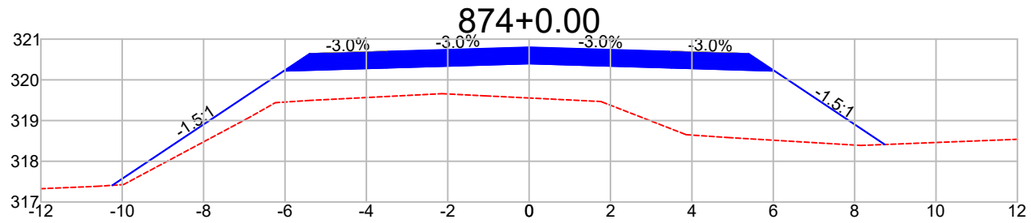


DIST.	-10.245	-6.028	-3.500	0.000	3.500	6.028	8.740
COTA	317.409	320.220	320.296	320.401	320.296	320.220	318.412

875+0.00

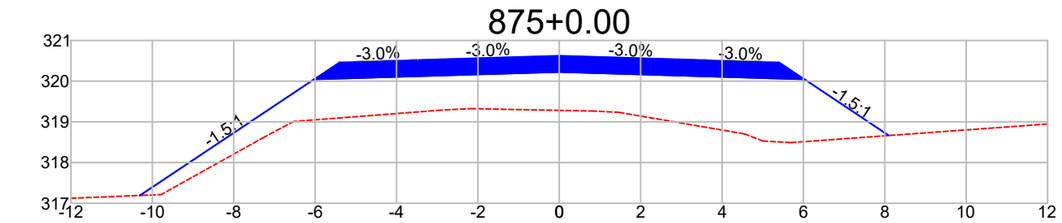


DIST.	-10.306	-6.028	-3.500	0.000	3.500	6.028	8.098
COTA	317.192	320.044	320.120	320.225	320.120	320.044	318.665

876+0.00

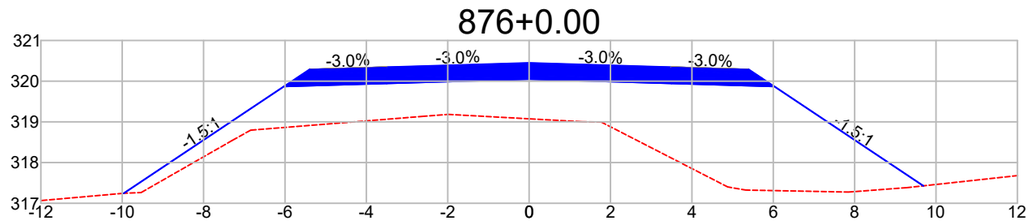


DIST.	-9.962	-6.028	-3.500	0.000	3.500	6.028	9.689
COTA	317.246	319.869	319.945	320.050	319.945	319.869	317.428

877+0.00

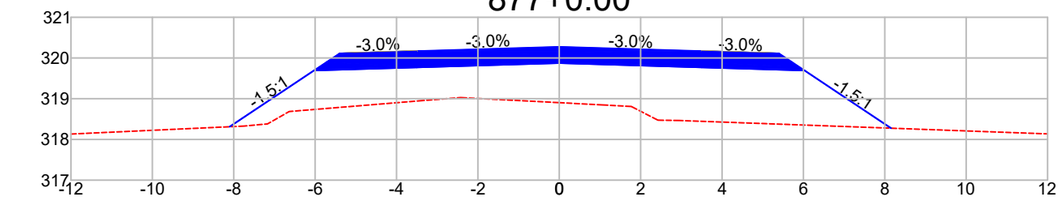

DIST.	-8.101	-6.028	-3.500	0.000	3.500	6.028	8.155
COTA	318.312	319.693	319.769	319.874	319.769	319.693	318.276

878+0.00

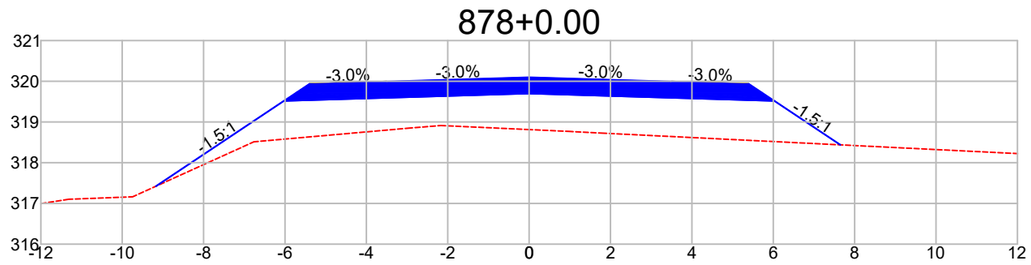

DIST.	-9.173	-6.028	-3.500	0.000	3.500	6.028	7.647
COTA	317.422	319.518	319.594	319.699	319.594	319.518	318.439

Observações:

a) Todas as dimensões apresentadas neste projeto estão em metros.
b) O levantamento planialtimétrico e o projeto foi elaborado usando como o sistema de coordenadas UTM / SIRGAS 2000.

PREFEITURA MUNICIPAL DE CLÁUDIA-MT

RODOVIAS MUNICIPAIS: Estrada Valdirene / Estrada Keno 01 / Estrada Keno 06
TRECHO: Entre o KM 1.40 e a Divisa com Nova Santa Helena-MT
SEGMENTO: Estaca 5+0,00 à 1.612+4,95
EXTENSÃO: 32,14 km

ST-97


ASSUNTO:

SEÇÕES TRANSVERSAIS
ESTACA 871+0,00 À 878+0,00

ESCALA: 1 : 150


AS INFORMAÇÕES DESTE DOCUMENTO SÃO PROPRIEDADE DA PREFEITURA MUNICIPAL DE CLÁUDIA-MT, SENDO PROIBIDA A UTILIZAÇÃO FORA DA SUA FINALIDADE.

879+0.00

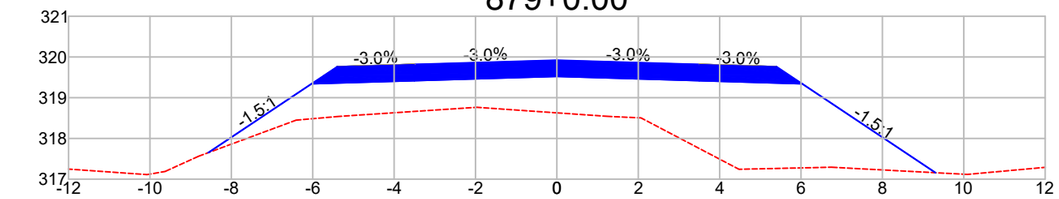


DIST.	-8.567	-6.028	-3.500	0.000	3.500	6.028	9.306
COTA	317.650	319.342	319.418	319.523	319.418	319.342	317.157

880+0.00

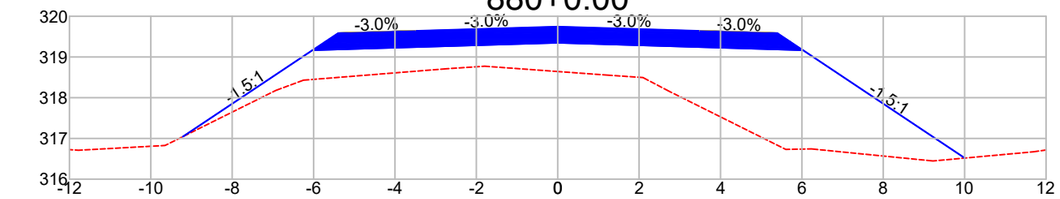


DIST.	-9.213	-6.028	-3.500	0.000	3.500	6.028	10.003
COTA	317.044	319.167	319.243	319.348	319.243	319.167	316.517

881+0.00

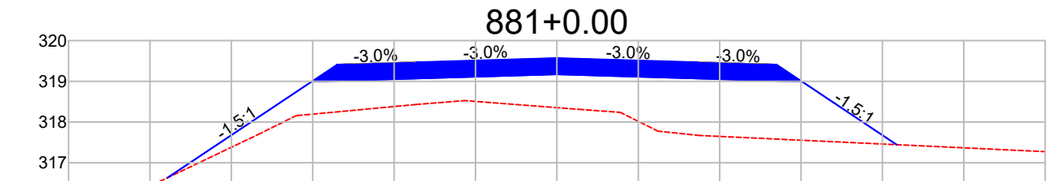


DIST.	-9.566	-6.028	-3.500	0.000	3.500	6.028	8.351
COTA	316.633	318.991	319.067	319.172	319.067	318.991	317.443

882+0.00

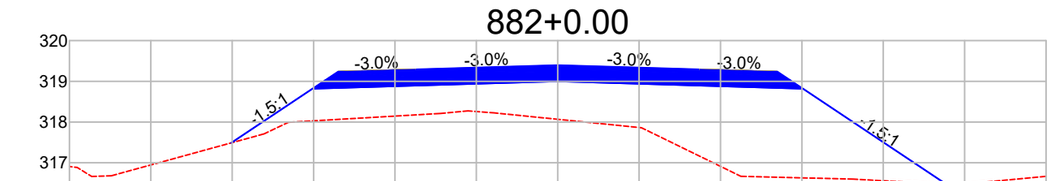


DIST.	-8.024	-6.028	-3.500	0.000	3.500	6.028	9.548
COTA	317.487	318.818	318.894	318.999	318.894	318.818	316.471

883+0.00

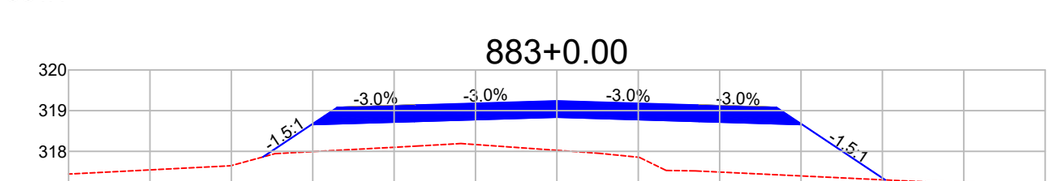


DIST.	-7.223	-6.028	-3.500	0.000	3.500	6.028	8.070
COTA	317.862	318.658	318.734	318.839	318.734	318.658	317.297

884+0.00

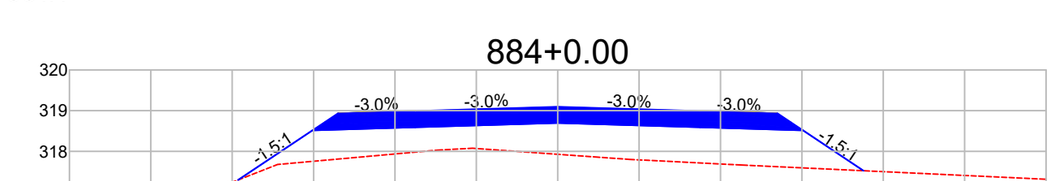


DIST.	-7.856	-6.028	-3.500	0.000	3.500	6.028	7.515
COTA	317.296	318.515	318.591	318.696	318.591	318.515	317.523

885+0.00

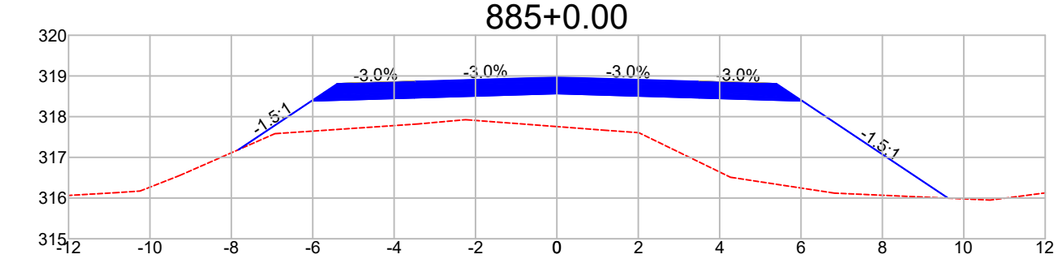

DIST.	-7.829	-6.028	-3.500	0.000	3.500	6.028	9.614
COTA	317.187	318.387	318.463	318.568	318.463	318.387	315.997

886+0.00

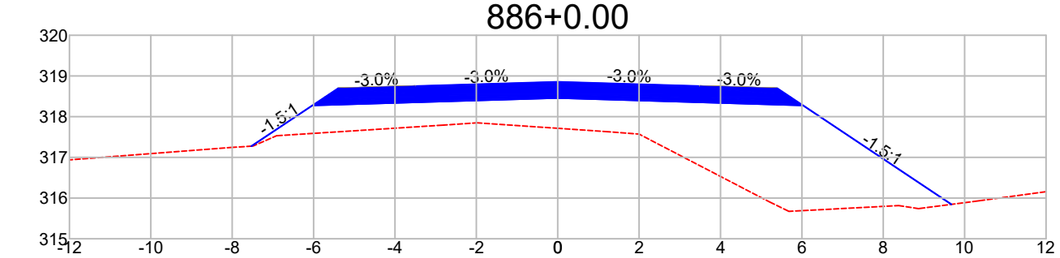

DIST.	-7.531	-6.028	-3.500	0.000	3.500	6.028	9.674
COTA	317.274	318.276	318.352	318.457	318.352	318.276	315.845

Observações:

a) Todas as dimensões apresentadas neste projeto estão em metros.
b) O levantamento planialtimétrico e o projeto foi elaborado usando como o sistema de coordenadas UTM / SIRGAS 2000.

PREFEITURA MUNICIPAL DE CLÁUDIA-MT

RODOVIAS MUNICIPAIS: Estrada Valdirene / Estrada Keno 01 / Estrada Keno 06
TRECHO: Entre o KM 1.40 e a Divisa com Nova Santa Helena-MT
SEGMENTO: Estaca 5+0,00 à 1.612+4,95
EXTENSÃO: 32,14 km

ST-98


ASSUNTO:

SEÇÕES TRANSVERSAIS
ESTACA 879+0,00 À 886+0,00

ESCALA: 1 : 150


AS INFORMAÇÕES DESTE DOCUMENTO SÃO PROPRIEDADE DA PREFEITURA MUNICIPAL DE CLÁUDIA-MT, SENDO PROIBIDA A UTILIZAÇÃO FORA DA SUA FINALIDADE.

887+0.00

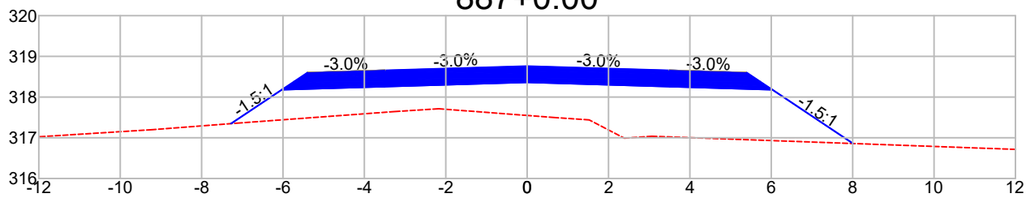


DIST.	-7.277	-6.028	-3.500	0.000	3.500	6.028	8.011
COTA	317.348	318.180	318.256	318.361	318.256	318.180	316.859

888+0.00

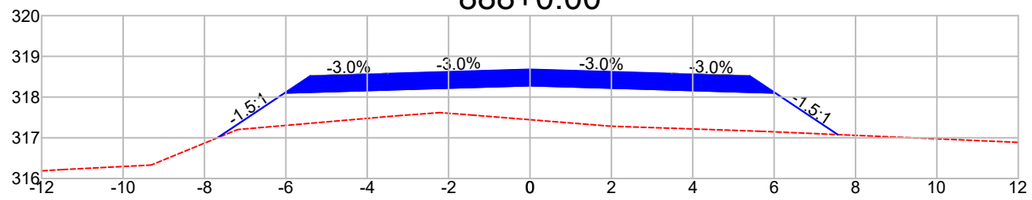


DIST.	-7.682	-6.028	-3.500	0.000	3.500	6.028	7.562
COTA	316.998	318.101	318.176	318.281	318.176	318.101	317.078

889+0.00

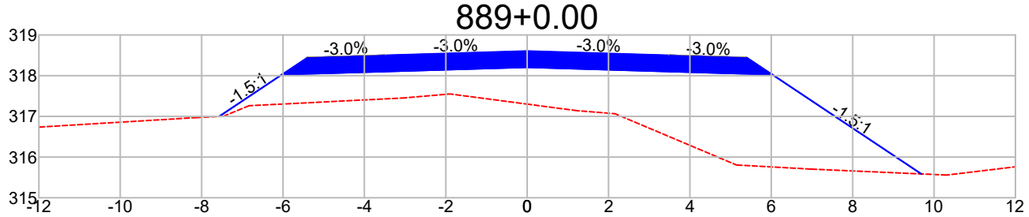


DIST.	-7.570	-6.028	-3.500	0.000	3.500	6.028	9.687
COTA	316.997	318.025	318.101	318.206	318.101	318.025	315.586

890+0.00

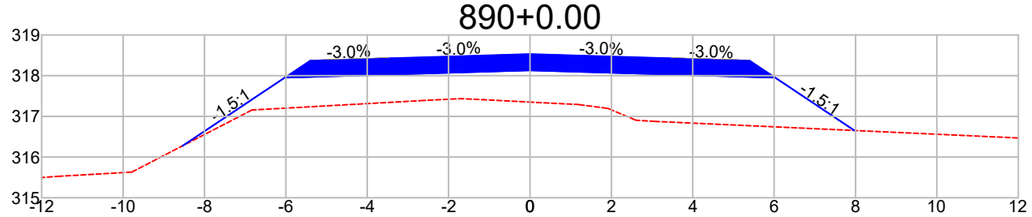


DIST.	-8.543	-6.028	-3.500	0.000	3.500	6.028	7.973
COTA	316.274	317.950	318.026	318.131	318.026	317.950	316.653

891+0.00

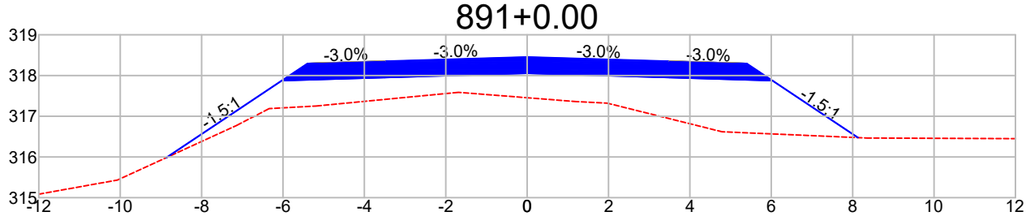


DIST.	-8.865	-6.028	-3.500	0.000	3.500	6.028	8.129
COTA	315.983	317.875	317.951	318.056	317.951	317.875	316.474

892+0.00

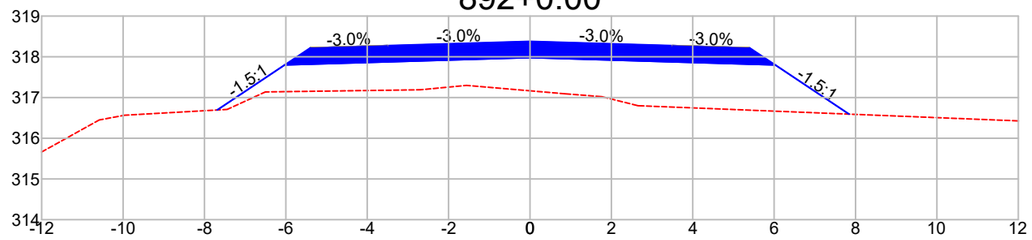


DIST.	-7.688	-6.028	-3.500	0.000	3.500	6.028	7.840
COTA	316.693	317.800	317.875	317.980	317.875	317.800	316.592

893+0.00

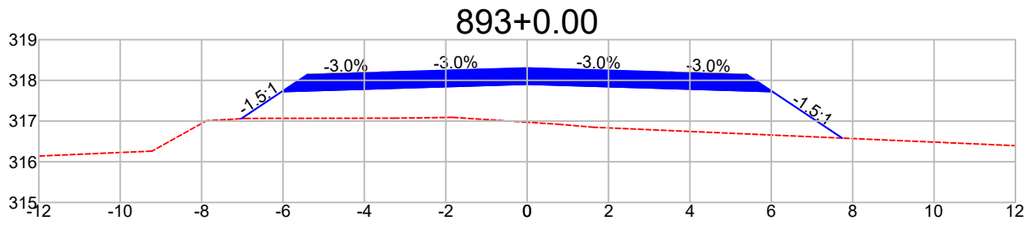

DIST.	-7.028	-6.028	-3.500	0.000	3.500	6.028	7.742
COTA	317.058	317.724	317.800	317.905	317.800	317.724	316.581

894+0.00

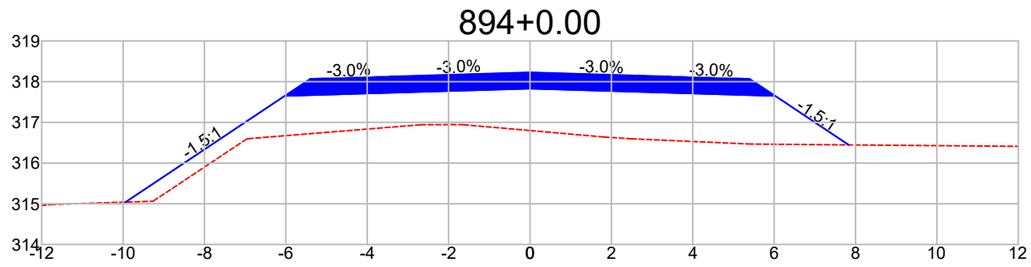

DIST.	-9.941	-6.028	-3.500	0.000	3.500	6.028	7.832
COTA	315.041	317.649	317.725	317.830	317.725	317.649	316.446

Observações:

a) Todas as dimensões apresentadas neste projeto estão em metros.
b) O levantamento planialtimétrico e o projeto foi elaborado usando como o sistema de coordenadas UTM / SIRGAS 2000.

PREFEITURA MUNICIPAL DE CLÁUDIA-MT

RODOVIAS MUNICIPAIS: Estrada Valdirene / Estrada Keno 01 / Estrada Keno 06
TRECHO: Entre o KM 1.40 e a Divisa com Nova Santa Helena-MT
SEGMENTO: Estaca 5+0,00 à 1.612+4,95
EXTENSÃO: 32,14 km


ST-99

ASSUNTO:
SEÇÕES TRANSVERSAIS
ESTACA 887+0,00 À 894+0,00

ESCALA:
1 : 150


AS INFORMAÇÕES DESTE DOCUMENTO SÃO PROPRIEDADE DA PREFEITURA MUNICIPAL DE CLÁUDIA-MT, SENDO PROIBIDA A UTILIZAÇÃO FORA DA SUA FINALIDADE.

895+0.00

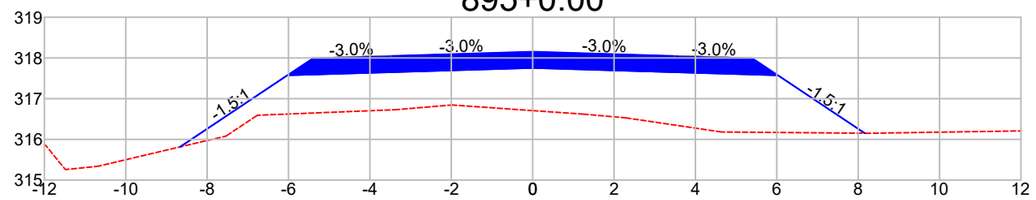


DIST.	-8.668	-6.028	-3.500	0.000	3.500	6.028	8.163
COTA	315.814	317.574	317.650	317.755	317.650	317.574	316.150

896+0.00

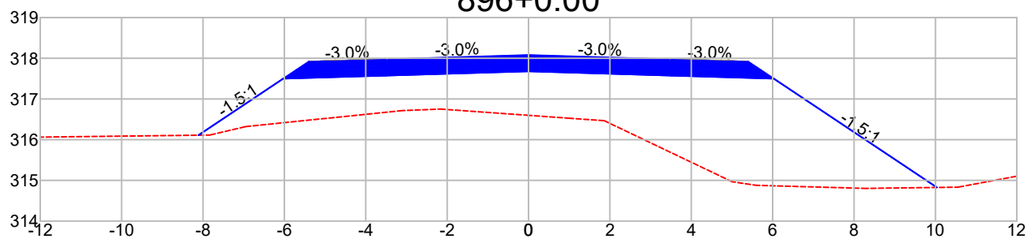


DIST.	-8.112	-6.028	-3.500	0.000	3.500	6.028	10.037
COTA	316.109	317.498	317.574	317.679	317.574	317.498	314.826

897+0.00

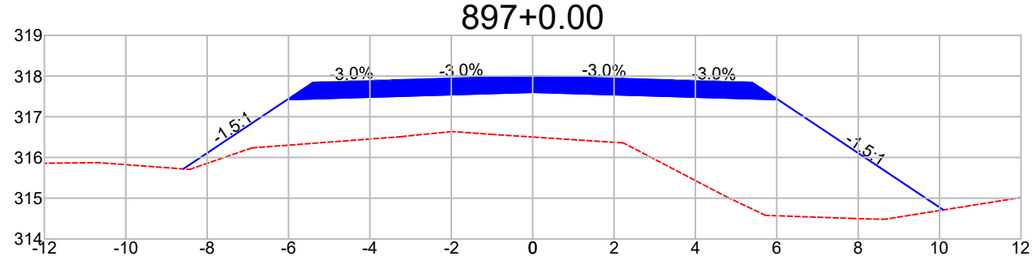


DIST.	-8.584	-6.028	-3.500	0.000	3.500	6.028	10.095
COTA	315.719	317.423	317.499	317.604	317.499	317.423	314.712

898+0.00

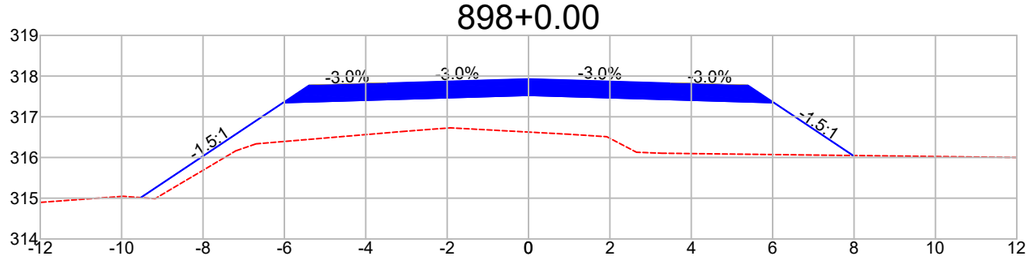


DIST.	-9.528	-6.028	-3.500	0.000	3.500	6.028	7.977
COTA	315.015	317.348	317.424	317.529	317.424	317.348	316.049

899+0.00

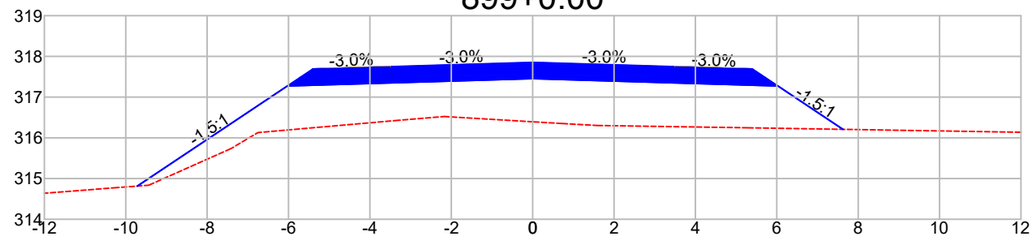


DIST.	-9.716	-6.028	-3.500	0.000	3.500	6.028	7.625
COTA	314.814	317.273	317.349	317.454	317.349	317.273	316.208

900+0.00

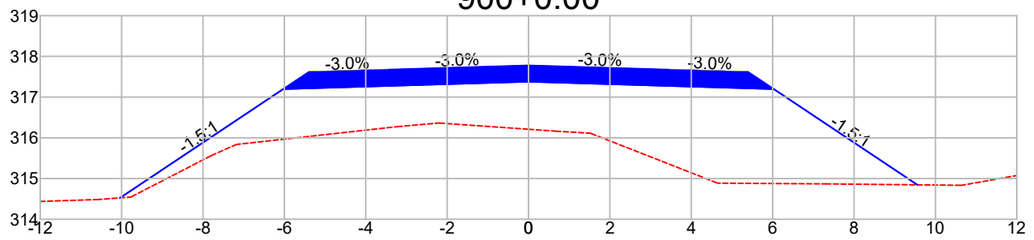


DIST.	-10.037	-6.028	-3.500	0.000	3.500	6.028	9.557
COTA	314.525	317.197	317.273	317.378	317.273	317.197	314.845

901+0.00

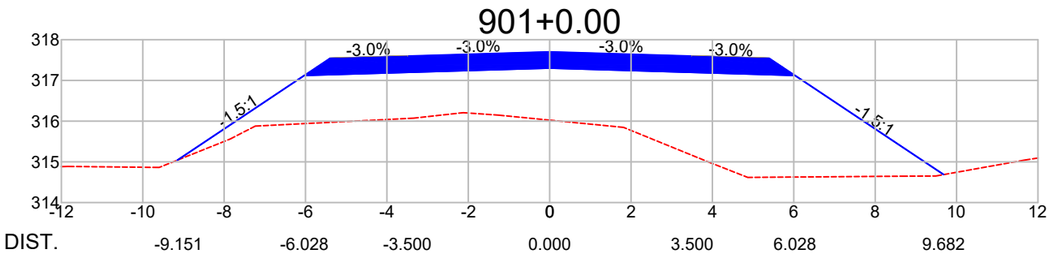

DIST.	-9.151	-6.028	-3.500	0.000	3.500	6.028	9.682
COTA	315.040	317.122	317.198	317.303	317.198	317.122	314.686

902+0.00

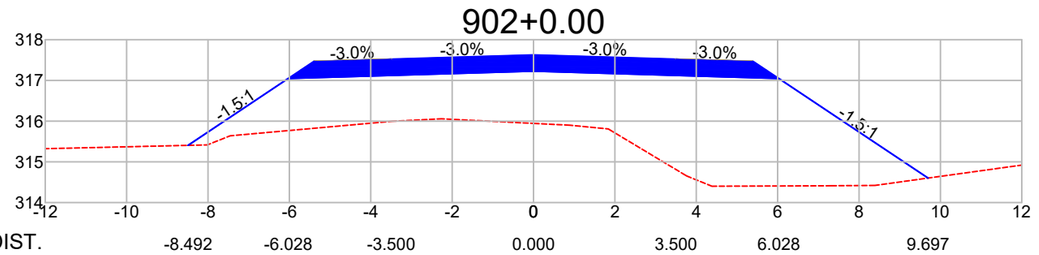

DIST.	-8.492	-6.028	-3.500	0.000	3.500	6.028	9.697
COTA	315.405	317.047	317.123	317.228	317.123	317.047	314.601

Observações:

a) Todas as dimensões apresentadas neste projeto estão em metros.
b) O levantamento planialtimétrico e o projeto foi elaborado usando como o sistema de coordenadas UTM / SIRGAS 2000.

PREFEITURA MUNICIPAL DE CLÁUDIA-MT

RODOVIAS MUNICIPAIS: Estrada Valdirene / Estrada Keno 01 / Estrada Keno 06
TRECHO: Entre o KM 1.40 e a Divisa com Nova Santa Helena-MT
SEGMENTO: Estaca 5+0,00 à 1.612+4,95
EXTENSÃO: 32,14 km

ST-100


ASSUNTO:

SEÇÕES TRANSVERSAIS
ESTACA 895+0,00 À 902+0,00

ESCALA: 1 : 150


AS INFORMAÇÕES DESTE DOCUMENTO SÃO PROPRIEDADE DA PREFEITURA MUNICIPAL DE CLÁUDIA-MT, SENDO PROIBIDA A UTILIZAÇÃO FORA DA SUA FINALIDADE.

903+0.00

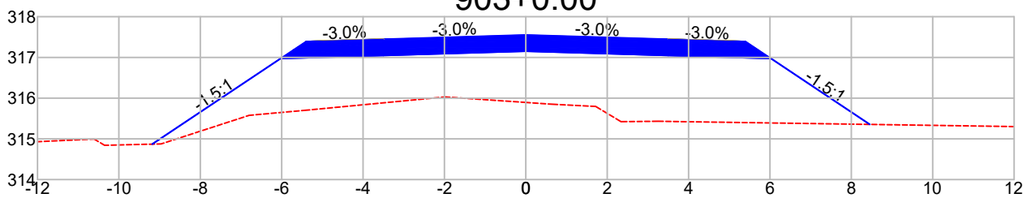


DIST.	-9.181	-6.028	-3.500	0.000	3.500	6.028	8.455
COTA	314.870	316.972	317.048	317.153	317.048	316.972	315.354

904+0.00

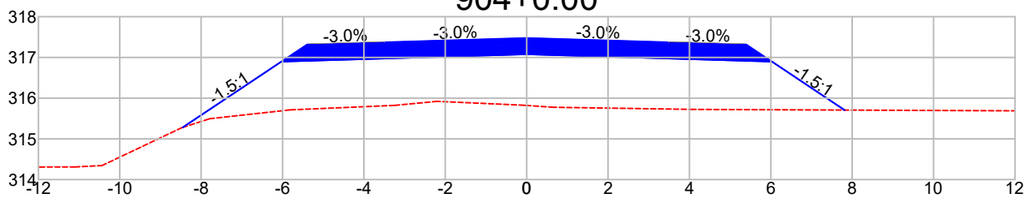


DIST.	-8.453	-6.028	-3.500	0.000	3.500	6.028	7.813
COTA	315.280	316.896	316.972	317.077	316.972	316.896	315.707

905+0.00

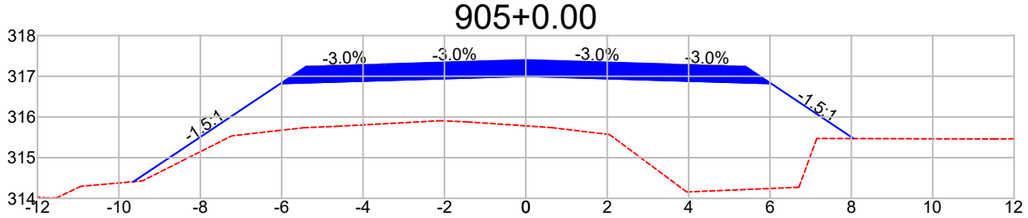


DIST.	-9.644	-6.028	-3.500	0.000	3.500	6.028	8.056
COTA	314.411	316.821	316.897	317.002	316.897	316.821	315.470

906+0.00

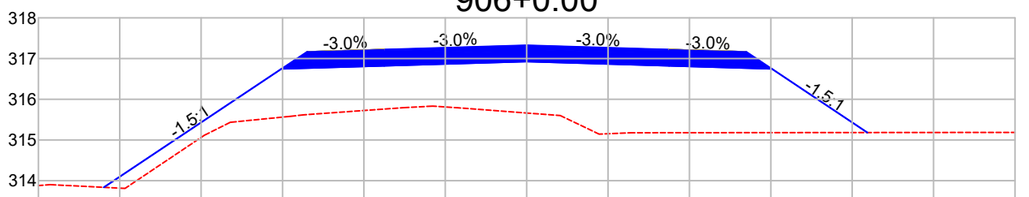


DIST.	-10.392	-6.028	-3.500	0.000	3.500	6.028	8.373
COTA	313.837	316.746	316.822	316.927	316.822	316.746	315.183

907+0.00

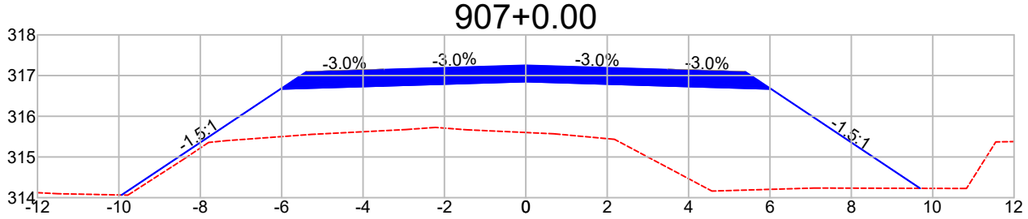


DIST.	-9.935	-6.028	-3.500	0.000	3.500	6.028	9.690
COTA	314.066	316.671	316.747	316.852	316.747	316.671	314.230

908+0.00

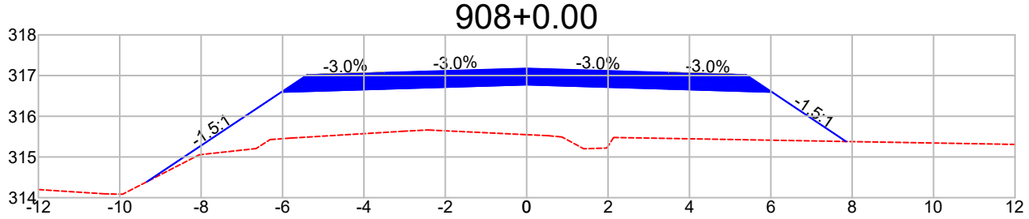


DIST.	-9.332	-6.028	-3.500	0.000	3.500	6.028	7.850
COTA	314.393	316.595	316.671	316.776	316.671	316.595	315.381

909+0.00

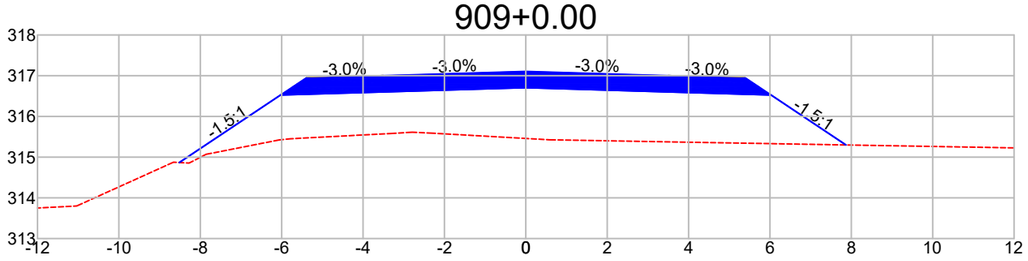

DIST.	-8.515	-6.028	-3.500	0.000	3.500	6.028	7.867
COTA	314.867	316.525	316.601	316.706	316.601	316.525	315.299

910+0.00

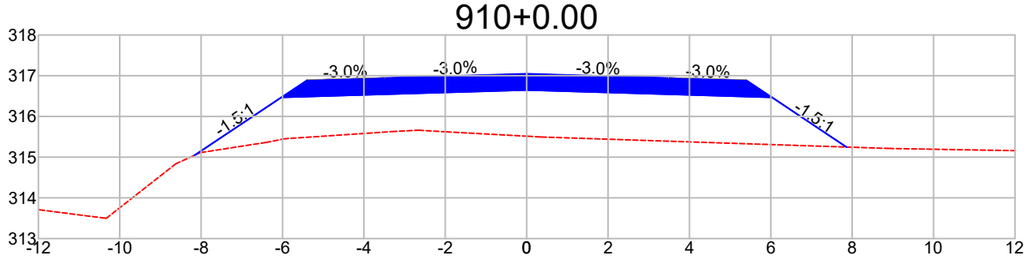

DIST.	-8.162	-6.028	-3.500	0.000	3.500	6.028	7.859
COTA	315.046	316.468	316.544	316.649	316.544	316.468	315.247

Observações:

a) Todas as dimensões apresentadas neste projeto estão em metros.
b) O levantamento planialtimétrico e o projeto foi elaborado usando como o sistema de coordenadas UTM / SIRGAS 2000.

PREFEITURA MUNICIPAL DE CLÁUDIA-MT

RODOVIAS MUNICIPAIS: Estrada Valdirene / Estrada Keno 01 / Estrada Keno 06
TRECHO: Entre o KM 1.40 e a Divisa com Nova Santa Helena-MT
SEGMENTO: Estaca 5+0,00 à 1.612+4,95
EXTENSÃO: 32,14 km

ST-101


ASSUNTO:

SEÇÕES TRANSVERSAIS
ESTACA 903+0,00 À 910+0,00

ESCALA:
1 : 150


AS INFORMAÇÕES DESTE DOCUMENTO SÃO PROPRIEDADE DA PREFEITURA MUNICIPAL DE CLÁUDIA-MT, SENDO PROIBIDA A UTILIZAÇÃO FORA DA SUA FINALIDADE.

911+0.00

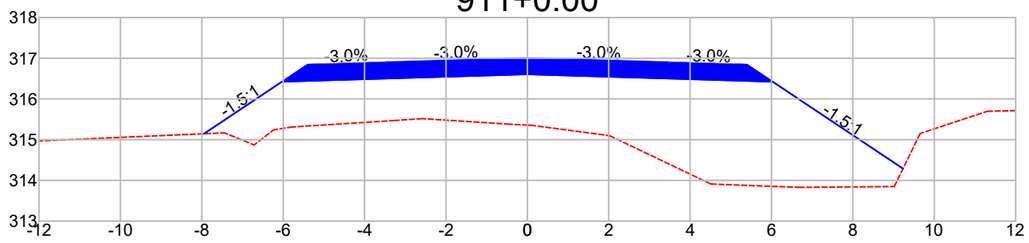


DIST.	-7.947	-6.028	-3.500	0.000	3.500	6.028	9.232
COTA	315.145	316.425	316.500	316.605	316.500	316.425	314.288

912+0.00

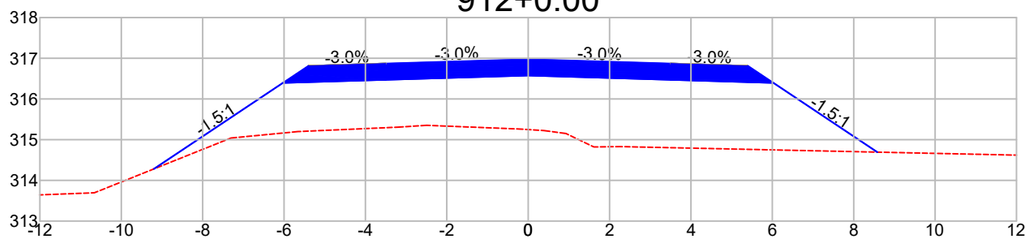


DIST.	-9.197	-6.028	-3.500	0.000	3.500	6.028	8.579
COTA	314.282	316.394	316.470	316.575	316.470	316.394	314.694

913+0.00

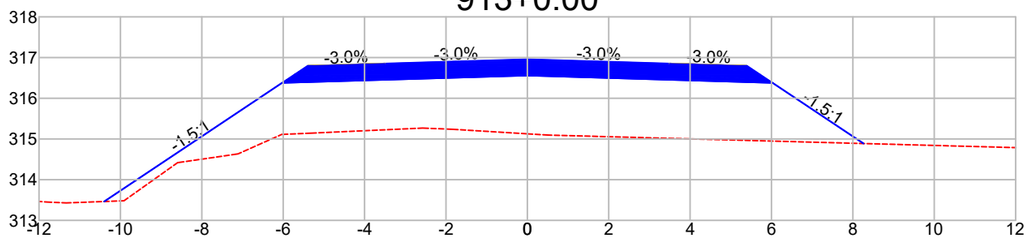


DIST.	-10.398	-6.028	-3.500	0.000	3.500	6.028	8.262
COTA	313.464	316.377	316.453	316.558	316.453	316.377	314.888

914+0.00

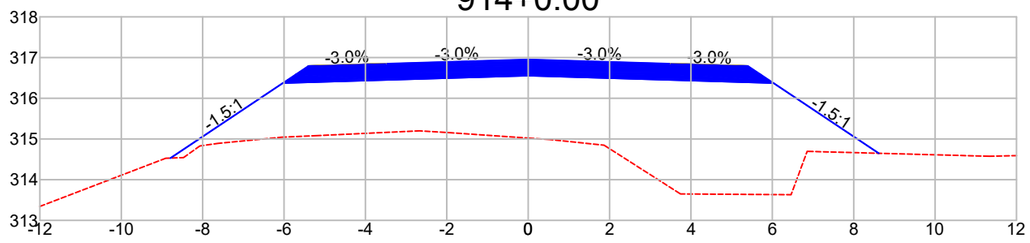


DIST.	-8.793	-6.028	-3.500	0.000	3.500	6.028	8.616
COTA	314.530	316.373	316.449	316.554	316.449	316.373	314.648

915+0.00

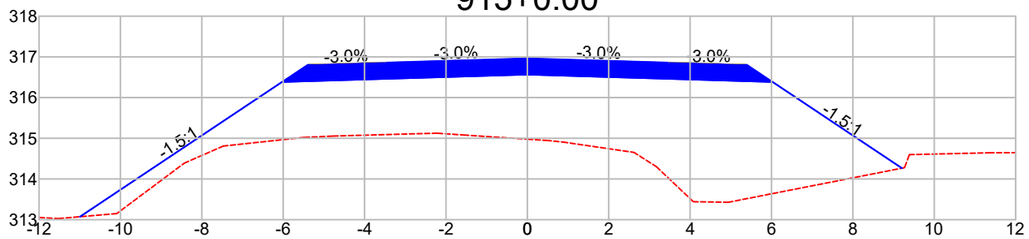


DIST.	-10.993	-6.028	-3.500	0.000	3.500	6.028	9.205
COTA	313.073	316.383	316.459	316.564	316.459	316.383	314.265

916+0.00

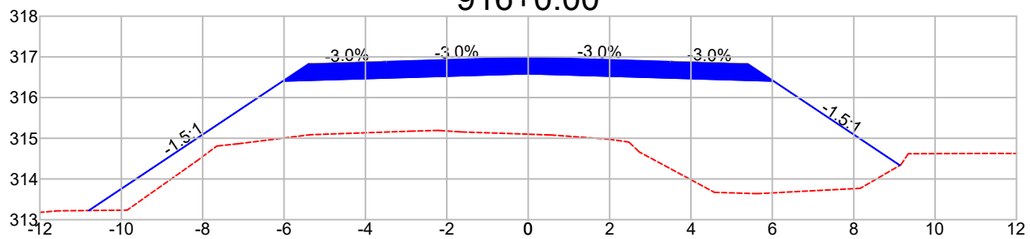


DIST.	-10.799	-6.028	-3.500	0.000	3.500	6.028	9.135
COTA	313.226	316.406	316.482	316.587	316.482	316.406	314.335

917+0.00

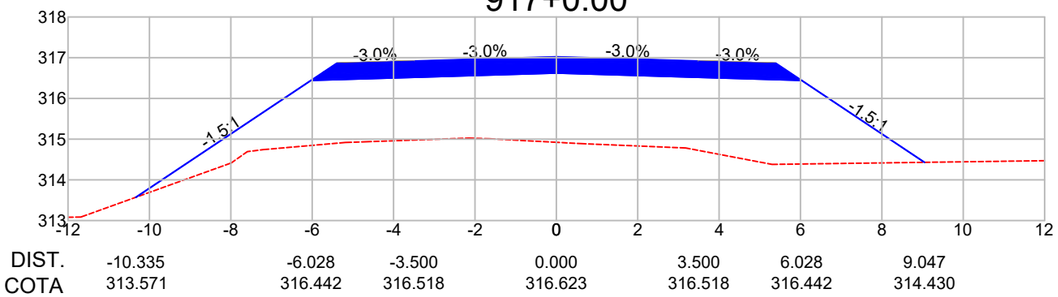

DIST.	-10.335	-6.028	-3.500	0.000	3.500	6.028	9.047
COTA	313.571	316.442	316.518	316.623	316.518	316.442	314.430

918+0.00

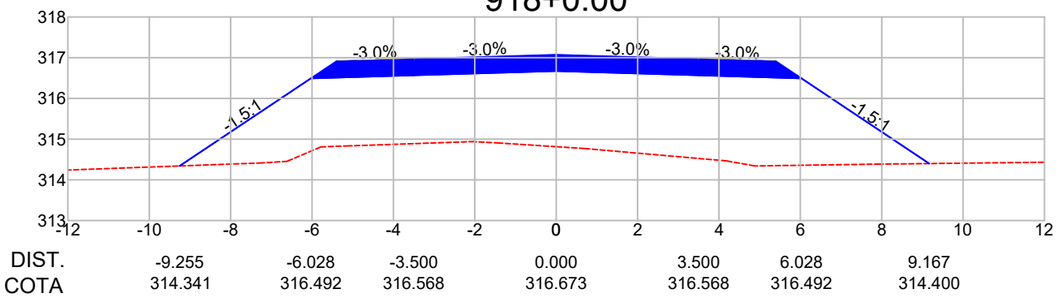

DIST.	-9.255	-6.028	-3.500	0.000	3.500	6.028	9.167
COTA	314.341	316.492	316.568	316.673	316.568	316.492	314.400

Observações:

a) Todas as dimensões apresentadas neste projeto estão em metros.
b) O levantamento planialtimétrico e o projeto foi elaborado usando como o sistema de coordenadas UTM / SIRGAS 2000.

PREFEITURA MUNICIPAL DE CLÁUDIA-MT

RODOVIAS MUNICIPAIS: Estrada Valdirene / Estrada Keno 01 / Estrada Keno 06
TRECHO: Entre o KM 1.40 e a Divisa com Nova Santa Helena-MT
SEGMENTO: Estaca 5+0,00 à 1.612+4,95
EXTENSÃO: 32,14 km

ST-102


ASSUNTO:

SEÇÕES TRANSVERSAIS
ESTACA 911+0,00 À 918+0,00

ESCALA:
1 : 150


AS INFORMAÇÕES DESTE DOCUMENTO SÃO PROPRIEDADE DA PREFEITURA MUNICIPAL DE CLÁUDIA-MT, SENDO PROIBIDA A UTILIZAÇÃO FORA DA SUA FINALIDADE.

919+0.00

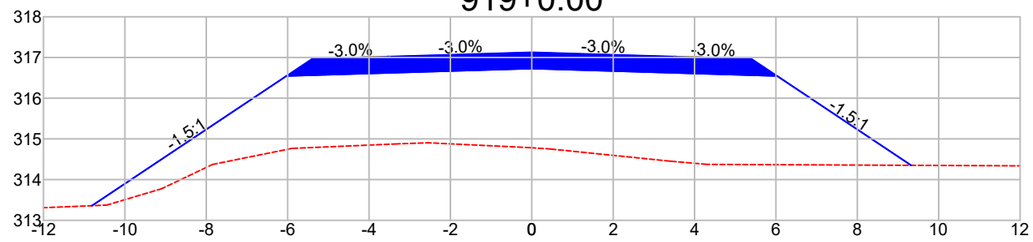


DIST.	-10.810	-6.028	-3.500	0.000	3.500	6.028	9.322
COTA	313.359	316.547	316.622	316.727	316.622	316.547	314.351

920+0.00

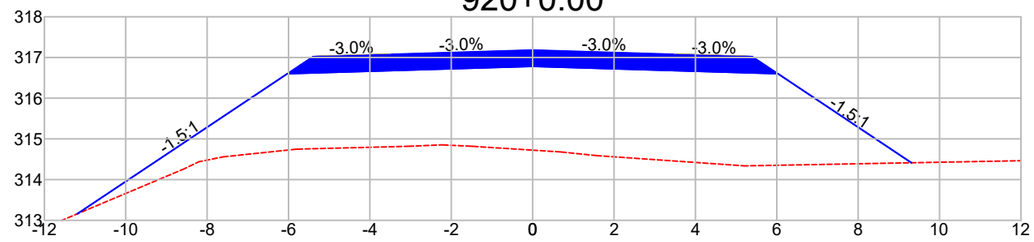


DIST.	-11.192	-6.028	-3.500	0.000	3.500	6.028	9.310
COTA	313.158	316.601	316.677	316.782	316.677	316.601	314.414

921+0.00

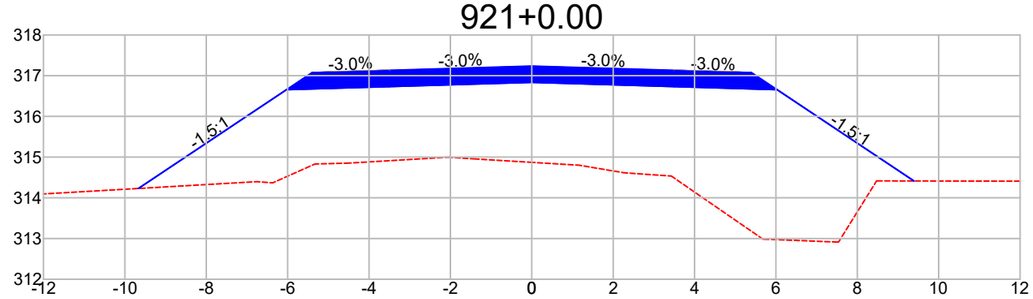


DIST.	-9.668	-6.028	-3.500	0.000	3.500	6.028	9.391
COTA	314.229	316.656	316.732	316.837	316.732	316.656	314.414

922+0.00

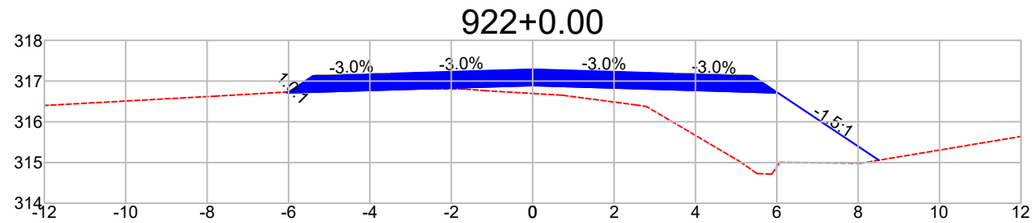

DIST.	-6.050	-6.028	-3.500	0.000	3.500	6.028	8.508
COTA	316.732	316.710	316.786	316.891	316.786	316.710	315.057

923+0.00

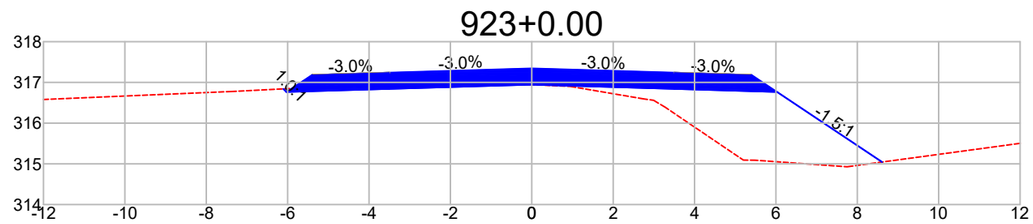

DIST.	-6.104	-6.028	-3.500	0.000	3.500	6.028	8.609
COTA	316.841	316.765	316.841	316.946	316.841	316.765	315.044

Observações:

a) Todas as dimensões apresentadas neste projeto estão em metros.
b) O levantamento planialtimétrico e o projeto foi elaborado usando como o sistema de coordenadas UTM / SIRGAS 2000.

PREFEITURA MUNICIPAL DE CLÁUDIA-MT

RODOVIAS MUNICIPAIS: Estrada Valdirene / Estrada Keno 01 / Estrada Keno 06
TRECHO: Entre o KM 1.40 e a Divisa com Nova Santa Helena-MT
SEGMENTO: Estaca 5+0,00 à 1.612+4,95
EXTENSÃO: 32,14 km

ST-103


ASSUNTO:

SEÇÕES TRANSVERSAIS
ESTACA 919+0,00 À 923+0,00

ESCALA:
1 : 150


AS INFORMAÇÕES DESTE DOCUMENTO SÃO PROPRIEDADE DA PREFEITURA MUNICIPAL DE CLÁUDIA-MT, SENDO PROIBIDA A UTILIZAÇÃO FORA DA SUA FINALIDADE.

924+0.00

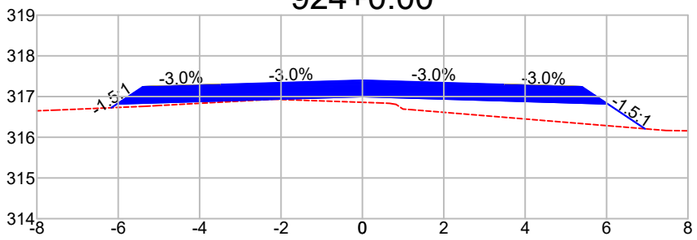


DIST.	-6.170	-6.028	-3.500	0.000	3.500	6.028	6.946
COTA	316.725	316.819	316.895	317.000	316.895	316.819	316.208

925+0.00

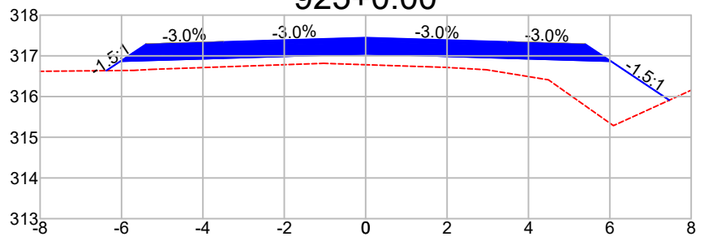


DIST.	-6.374	-6.028	-3.500	0.000	3.500	6.028	7.462
COTA	316.636	316.867	316.942	317.047	316.942	316.867	315.911

926+0.00

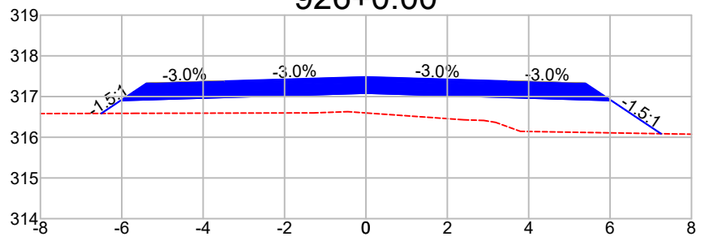


DIST.	-6.504	-6.028	-3.500	0.000	3.500	6.028	7.252
COTA	316.585	316.902	316.978	317.083	316.978	316.902	316.087

927+0.00

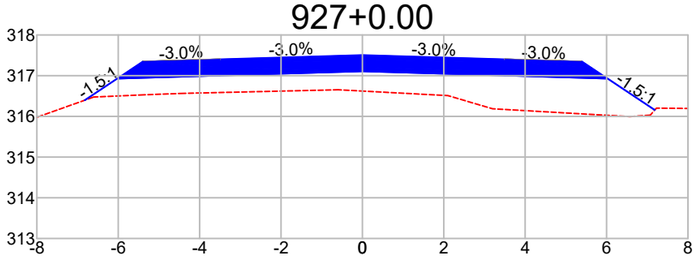


DIST.	-6.823	-6.028	-3.500	0.000	3.500	6.028	7.185
COTA	316.397	316.927	317.003	317.108	317.003	316.927	316.156

928+0.00

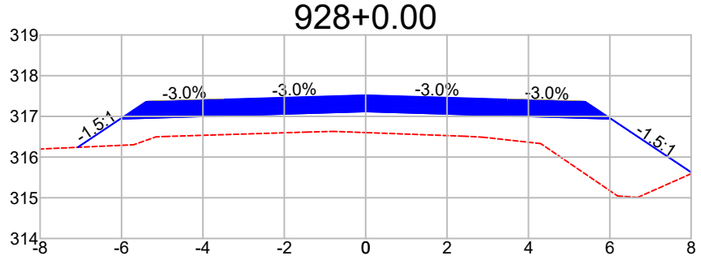


DIST.	-7.078	-6.028	-3.500	0.000	3.500	6.028	8.030
COTA	316.240	316.940	317.016	317.121	317.016	316.940	315.605

929+0.00

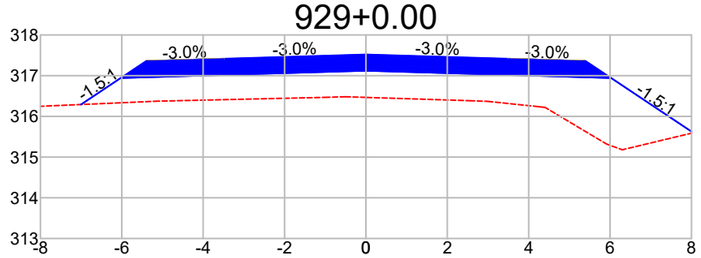


DIST.	-7.003	-6.028	-3.500	0.000	3.500	6.028	8.044
COTA	316.291	316.941	317.017	317.122	317.017	316.941	315.598

930+0.00

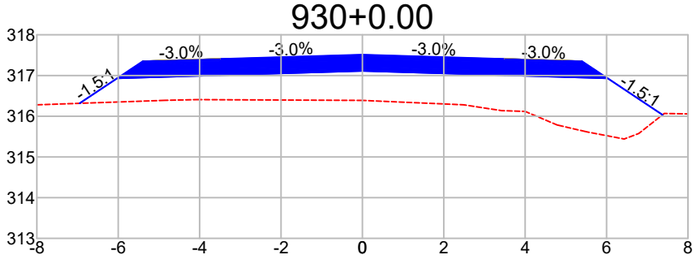


DIST.	-6.950	-6.028	-3.500	0.000	3.500	6.028	7.375
COTA	316.317	316.931	317.007	317.112	317.007	316.931	316.034

931+0.00

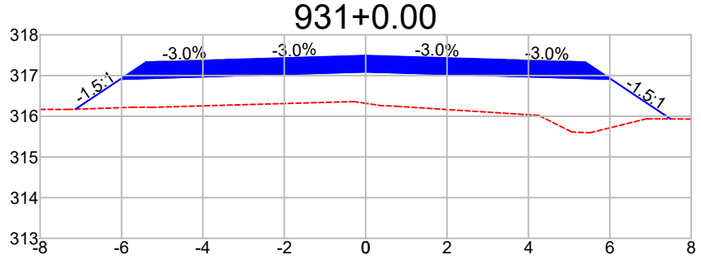


DIST.	-7.136	-6.028	-3.500	0.000	3.500	6.028	7.493
COTA	316.172	316.910	316.986	317.091	316.986	316.910	315.933

932+0.00

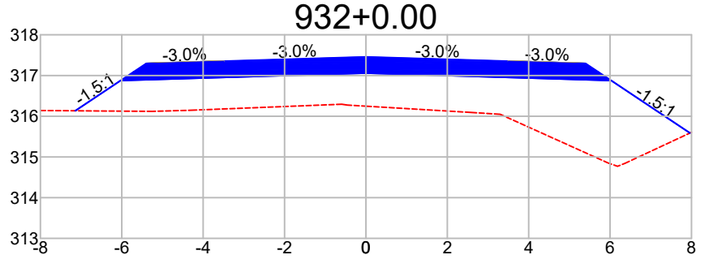


DIST.	-7.144	-6.028	-3.500	0.000	3.500	6.028	7.963
COTA	316.134	316.877	316.953	317.058	316.953	316.877	315.587

933+0.00

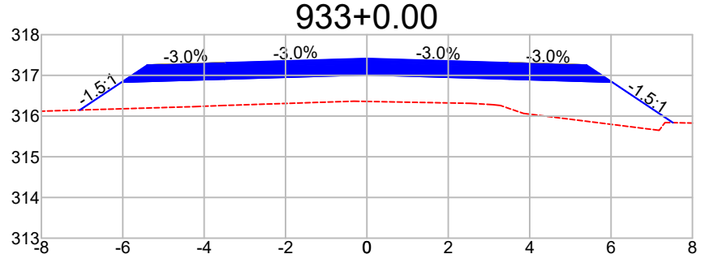

DIST.	-7.056	-6.028	-3.500	0.000	3.500	6.028	7.522
COTA	316.148	316.833	316.909	317.014	316.909	316.833	315.837

934+0.00

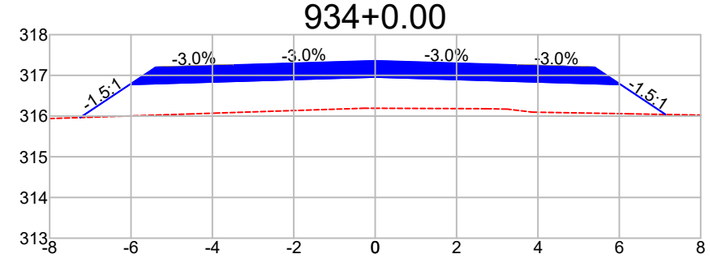

DIST.	-7.250	-6.028	-3.500	0.000	3.500	6.028	7.136
COTA	315.963	316.777	316.853	316.958	316.853	316.777	316.039

Observações:

a) Todas as dimensões apresentadas neste projeto estão em metros.
b) O levantamento planialtimétrico e o projeto foi elaborado usando como o sistema de coordenadas UTM / SIRGAS 2000.

PREFEITURA MUNICIPAL DE CLÁUDIA-MT

RODOVIAS MUNICIPAIS: Estrada Valdirene / Estrada Keno 01 / Estrada Keno 06
TRECHO: Entre o KM 1.40 e a Divisa com Nova Santa Helena-MT
SEGMENTO: Estaca 5+0,00 à 1.612+4,95
EXTENSÃO: 32,14 km

ST-104


ASSUNTO:

SEÇÕES TRANSVERSAIS
ESTACA 924+0,00 À 934+0,00

ESCALA: 1 : 150


AS INFORMAÇÕES DESTE DOCUMENTO SÃO PROPRIEDADE DA PREFEITURA MUNICIPAL DE CLÁUDIA-MT, SENDO PROIBIDA A UTILIZAÇÃO FORA DA SUA FINALIDADE.

945+0.00

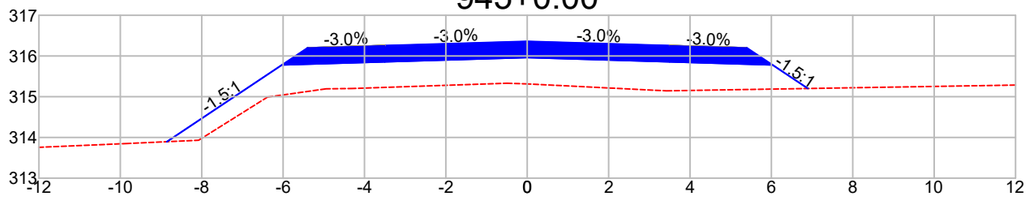


DIST.	-8.857	-6.028	-3.500	0.000	3.500	6.028	6.897
COTA	313.895	315.781	315.857	315.962	315.857	315.781	315.202

946+0.00

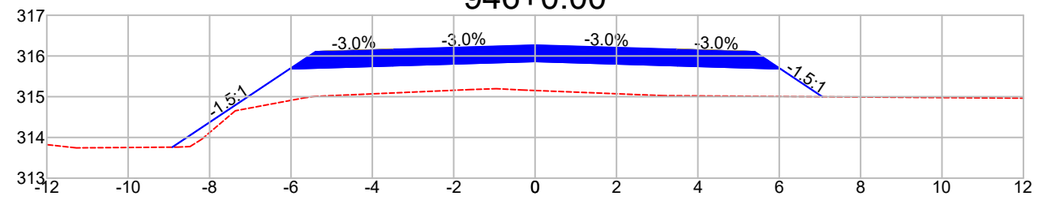


DIST.	-8.915	-6.028	-3.500	0.000	3.500	6.028	7.059
COTA	313.761	315.686	315.761	315.866	315.761	315.686	314.999

947+0.00

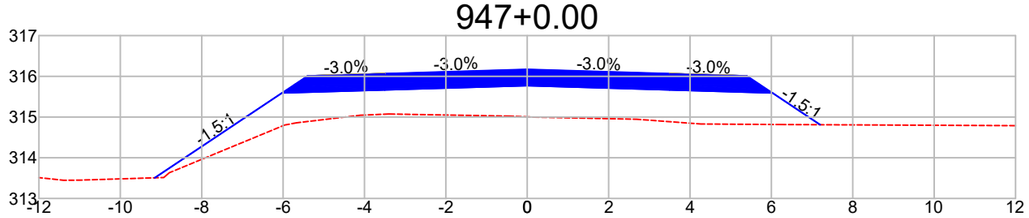


DIST.	-9.154	-6.028	-3.500	0.000	3.500	6.028	7.198
COTA	313.507	315.590	315.666	315.771	315.666	315.590	314.811

948+0.00

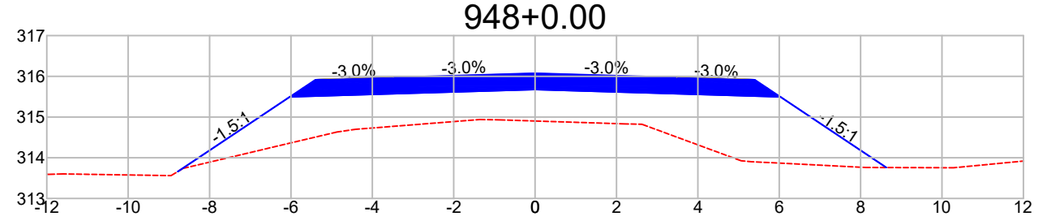


DIST.	-8.781	-6.028	-3.500	0.000	3.500	6.028	8.633
COTA	313.660	315.495	315.571	315.676	315.571	315.495	313.759

949+0.00

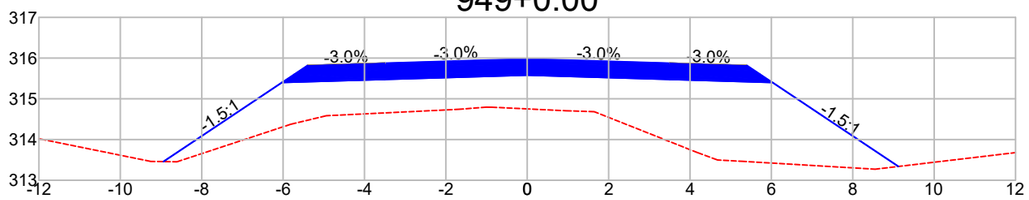


DIST.	-8.942	-6.028	-3.500	0.000	3.500	6.028	9.121
COTA	313.458	315.400	315.476	315.581	315.476	315.400	313.338

950+0.00

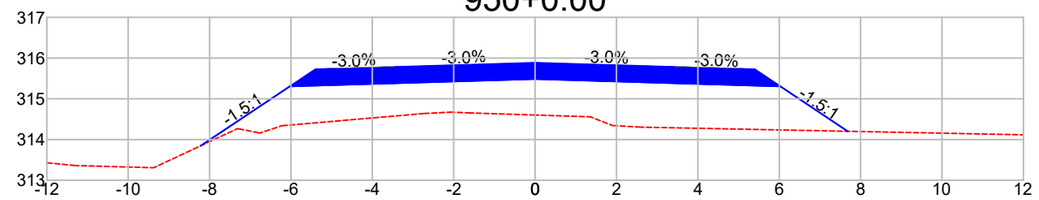


DIST.	-8.214	-6.028	-3.500	0.000	3.500	6.028	7.683
COTA	313.848	315.305	315.381	315.486	315.381	315.305	314.202

951+0.00

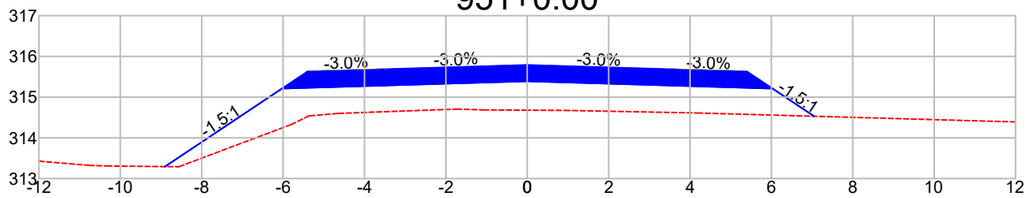

DIST.	-8.903	-6.028	-3.500	0.000	3.500	6.028	7.048
COTA	313.293	315.210	315.286	315.391	315.286	315.210	314.530

952+0.00

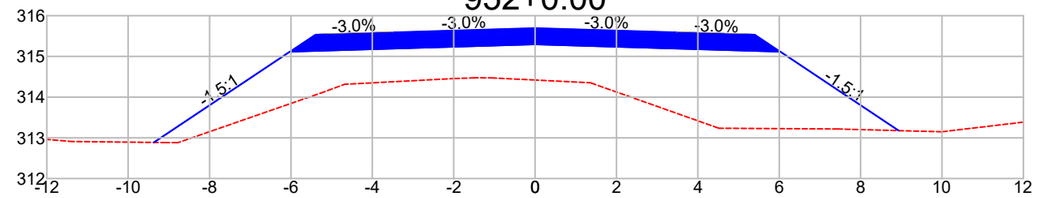

DIST.	-9.370	-6.028	-3.500	0.000	3.500	6.028	8.935
COTA	312.887	315.115	315.191	315.296	315.191	315.115	313.177

Observações:

a) Todas as dimensões apresentadas neste projeto estão em metros.
b) O levantamento planialtimétrico e o projeto foi elaborado usando como o sistema de coordenadas UTM / SIRGAS 2000.

PREFEITURA MUNICIPAL DE CLÁUDIA-MT

RODOVIAS MUNICIPAIS: Estrada Valdirene / Estrada Keno 01 / Estrada Keno 06
TRECHO: Entre o KM 1.40 e a Divisa com Nova Santa Helena-MT
SEGMENTO: Estaca 5+0,00 à 1.612+4,95
EXTENSÃO: 32,14 km

ST-105


ASSUNTO:

SEÇÕES TRANSVERSAIS
ESTACA 945+0,00 À 952+0,00

ESCALA:
1 : 150


AS INFORMAÇÕES DESTE DOCUMENTO SÃO PROPRIEDADE DA PREFEITURA MUNICIPAL DE CLÁUDIA-MT, SENDO PROIBIDA A UTILIZAÇÃO FORA DA SUA FINALIDADE.

953+0.00

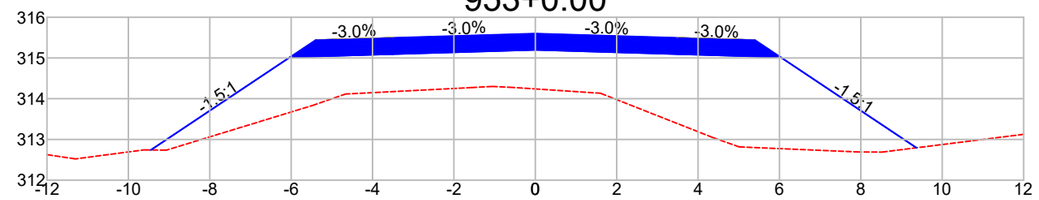


DIST.	-9.447	-6.028	-3.500	0.000	3.500	6.028	9.366
COTA	312.741	315.020	315.095	315.200	315.095	315.020	312.795

954+0.00

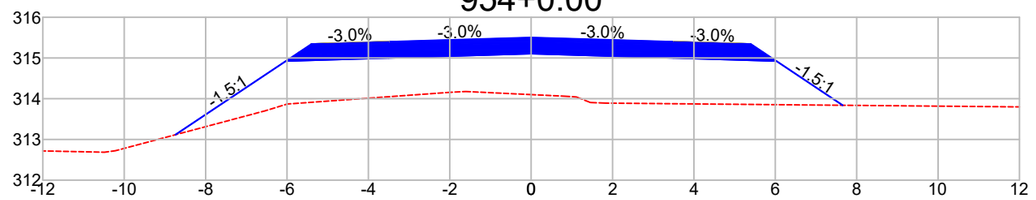


DIST.	-8.742	-6.028	-3.500	0.000	3.500	6.028	7.657
COTA	313.115	314.924	315.000	315.105	315.000	314.924	313.839

955+0.00

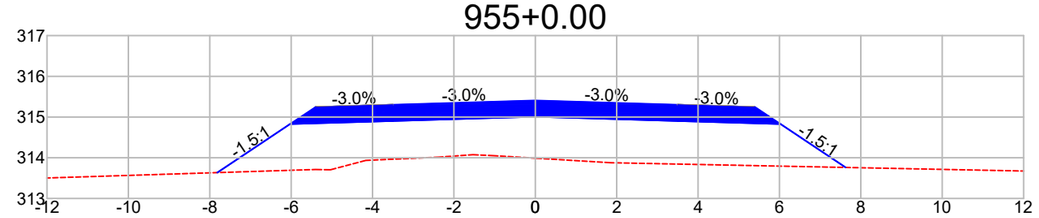


DIST.	-7.817	-6.028	-3.500	0.000	3.500	6.028	7.626
COTA	313.635	314.827	314.903	315.008	314.903	314.827	313.761

956+0.00

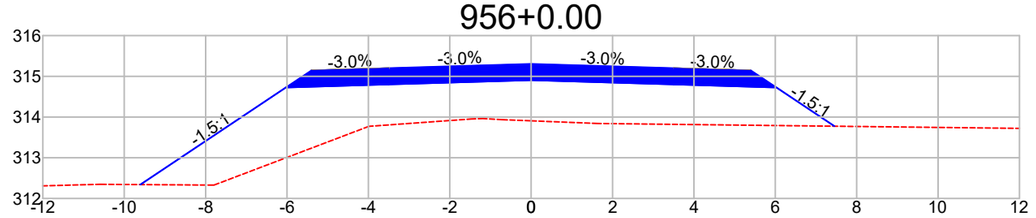


DIST.	-9.606	-6.028	-3.500	0.000	3.500	6.028	7.455
COTA	312.340	314.725	314.801	314.906	314.801	314.725	313.774

957+0.00

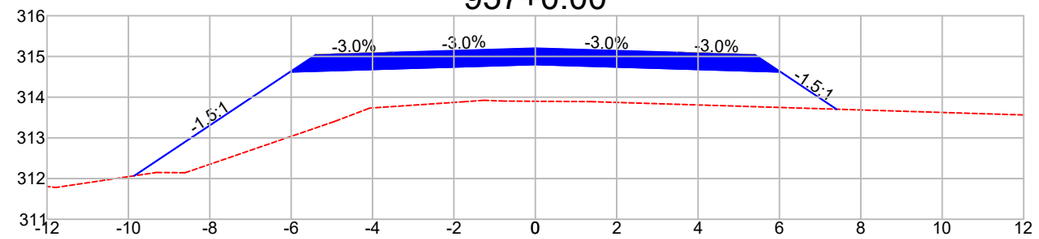


DIST.	-9.856	-6.028	-3.500	0.000	3.500	6.028	7.403
COTA	312.069	314.621	314.697	314.802	314.697	314.621	313.704

958+0.00

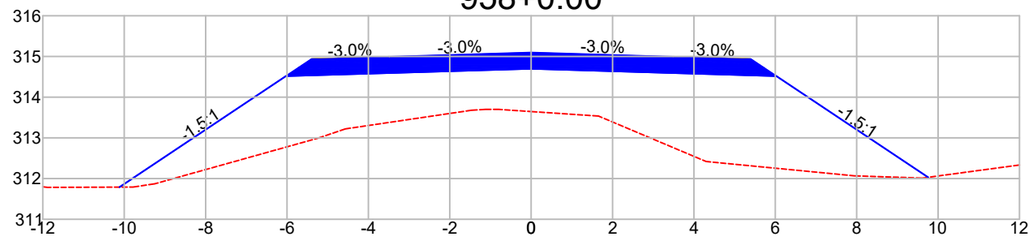


DIST.	-10.117	-6.028	-3.500	0.000	3.500	6.028	9.756
COTA	311.790	314.516	314.592	314.697	314.592	314.516	312.031

959+0.00

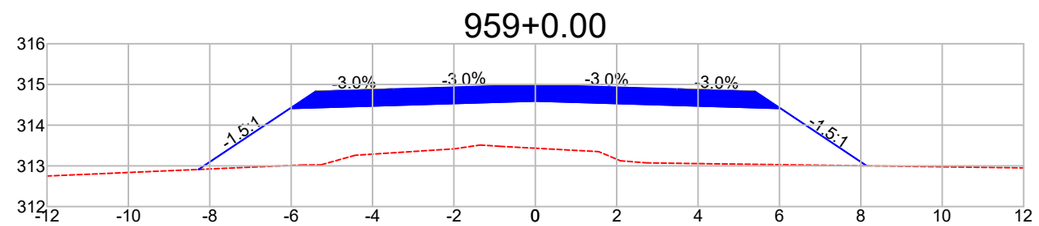

DIST.	-8.278	-6.028	-3.500	0.000	3.500	6.028	8.144
COTA	312.912	314.412	314.488	314.593	314.488	314.412	313.002

960+0.00

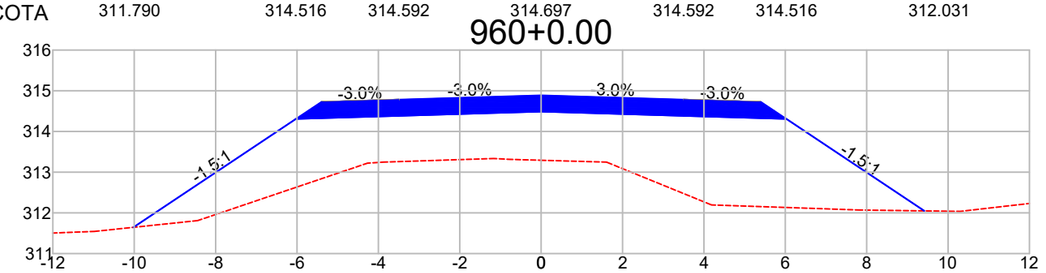

DIST.	-10.022	-6.028	-3.500	0.000	3.500	6.028	9.416
COTA	311.645	314.307	314.383	314.488	314.383	314.307	312.049

Observações:

a) Todas as dimensões apresentadas neste projeto estão em metros.
b) O levantamento planialtimétrico e o projeto foi elaborado usando como o sistema de coordenadas UTM / SIRGAS 2000.

PREFEITURA MUNICIPAL DE CLÁUDIA-MT

RODOVIAS MUNICIPAIS: Estrada Valdirene / Estrada Keno 01 / Estrada Keno 06
TRECHO: Entre o KM 1.40 e a Divisa com Nova Santa Helena-MT
SEGMENTO: Estaca 5+0,00 à 1.612+4,95
EXTENSÃO: 32,14 km


ST-106

ASSUNTO:
SEÇÕES TRANSVERSAIS
ESTACA 953+0,00 À 960+0,00

ESCALA:
1 : 150


AS INFORMAÇÕES DESTE DOCUMENTO SÃO PROPRIEDADE DA PREFEITURA MUNICIPAL DE CLÁUDIA-MT, SENDO PROIBIDA A UTILIZAÇÃO FORA DA SUA FINALIDADE.

961+0.00

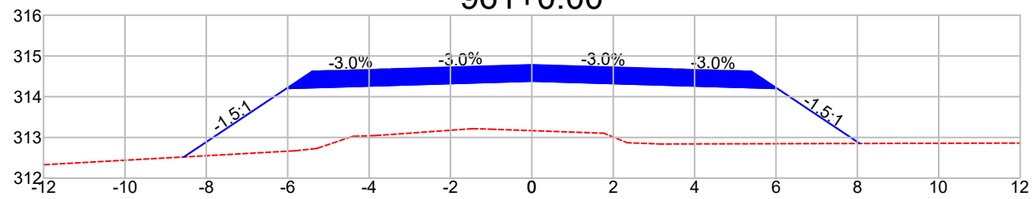


DIST.	-8.553	-6.028	-3.500	0.000	3.500	6.028	8.056
COTA	312.520	314.203	314.279	314.384	314.279	314.203	312.851

962+0.00

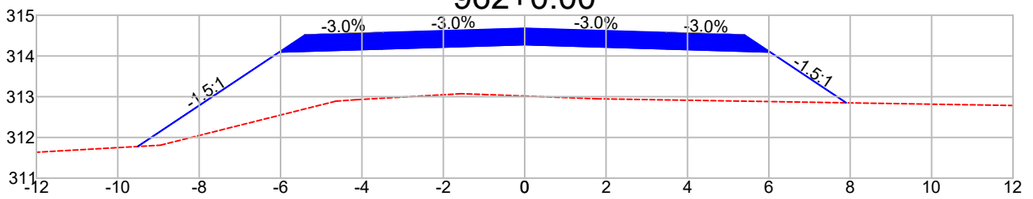


DIST.	-9.511	-6.028	-3.500	0.000	3.500	6.028	7.901
COTA	311.777	314.099	314.174	314.279	314.174	314.099	312.850

963+0.00

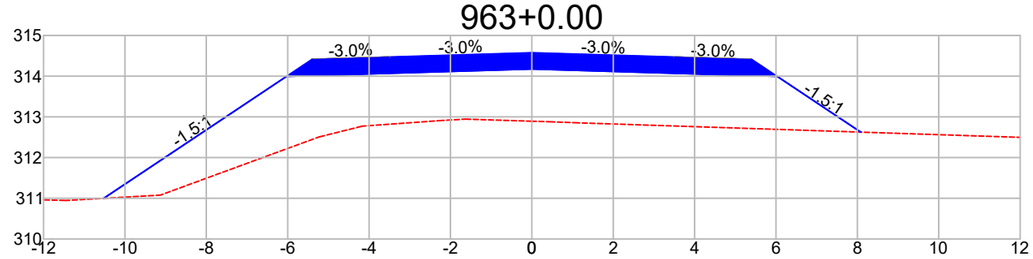


DIST.	-10.522	-6.028	-3.500	0.000	3.500	6.028	8.082
COTA	310.998	313.994	314.070	314.175	314.070	313.994	312.625

964+0.00

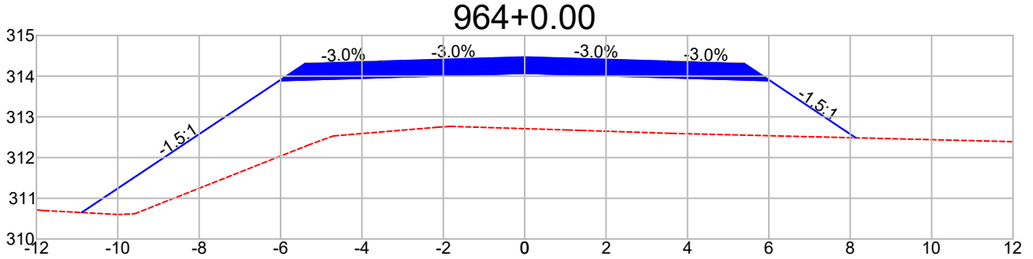


DIST.	-10.889	-6.028	-3.500	0.000	3.500	6.028	8.136
COTA	310.649	313.890	313.966	314.071	313.966	313.890	312.485

965+0.00

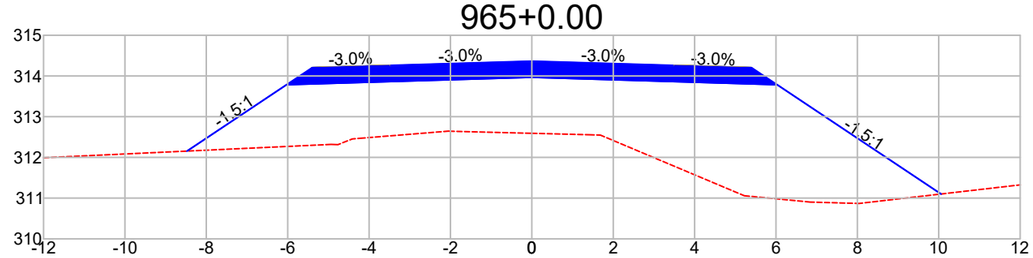


DIST.	-8.474	-6.028	-3.500	0.000	3.500	6.028	10.055
COTA	312.155	313.785	313.861	313.966	313.861	313.785	311.101

966+0.00

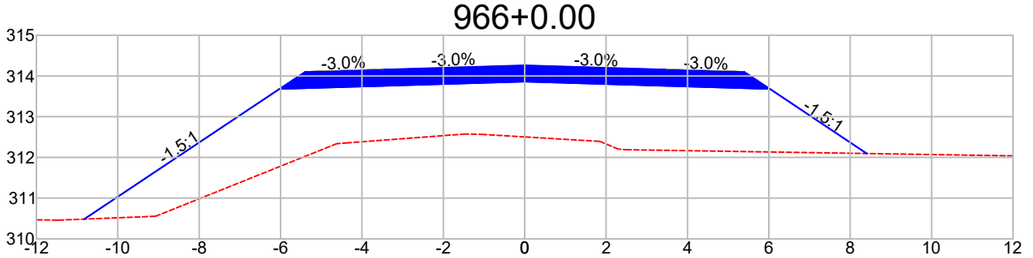


DIST.	-10.824	-6.028	-3.500	0.000	3.500	6.028	8.407
COTA	310.483	313.681	313.757	313.862	313.757	313.681	312.095

967+0.00

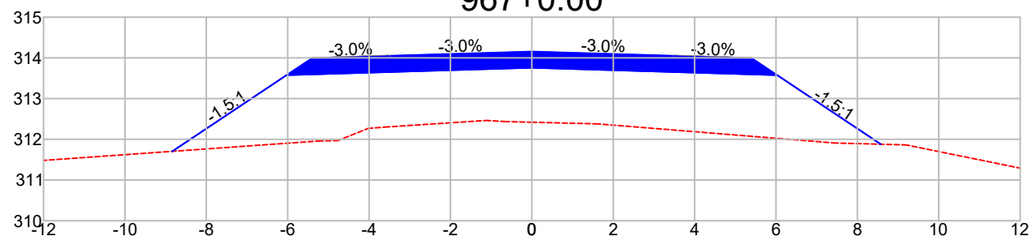

DIST.	-8.836	-6.028	-3.500	0.000	3.500	6.028	8.575
COTA	311.705	313.577	313.652	313.757	313.652	313.577	311.879

968+0.00

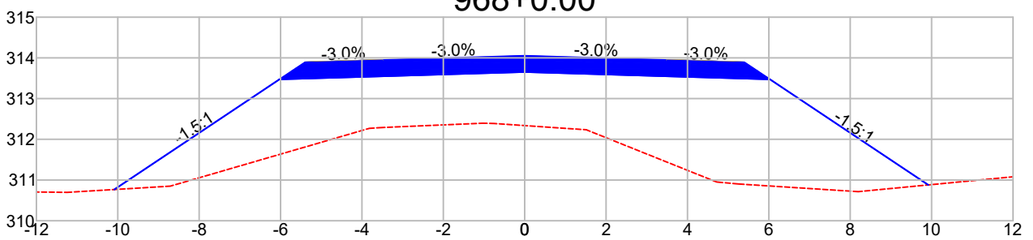

DIST.	-10.087	-6.028	-3.500	0.000	3.500	6.028	9.918
COTA	310.766	313.472	313.548	313.653	313.548	313.472	310.879

Observações:

a) Todas as dimensões apresentadas neste projeto estão em metros.
b) O levantamento planialtimétrico e o projeto foi elaborado usando como o sistema de coordenadas UTM / SIRGAS 2000.

PREFEITURA MUNICIPAL DE CLÁUDIA-MT

RODOVIAS MUNICIPAIS: Estrada Valdirene / Estrada Keno 01 / Estrada Keno 06
TRECHO: Entre o KM 1.40 e a Divisa com Nova Santa Helena-MT
SEGMENTO: Estaca 5+0,00 à 1.612+4,95
EXTENSÃO: 32,14 km

ST-107


ASSUNTO:

SEÇÕES TRANSVERSAIS
ESTACA 961+0,00 À 968+0,00

ESCALA:
1 : 150


AS INFORMAÇÕES DESTE DOCUMENTO SÃO PROPRIEDADE DA PREFEITURA MUNICIPAL DE CLÁUDIA-MT, SENDO PROIBIDA A UTILIZAÇÃO FORA DA SUA FINALIDADE.

969+0.00

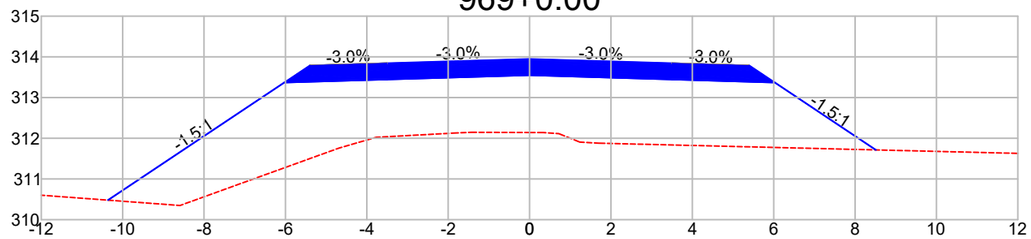


DIST.	-10.361	-6.028	-3.500	0.000	3.500	6.028	8.510
COTA	310.479	313.368	313.444	313.549	313.444	313.368	311.713

970+0.00

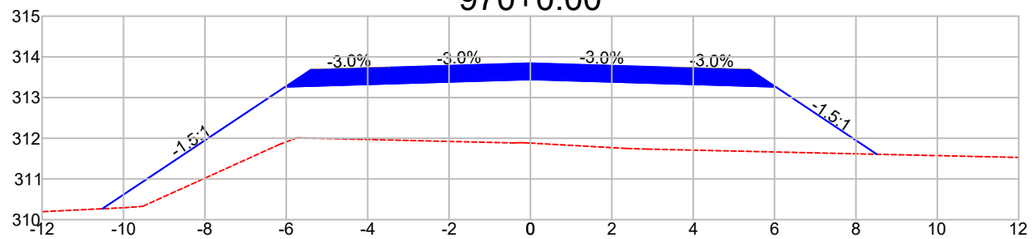


DIST.	-10.522	-6.028	-3.500	0.000	3.500	6.028	8.514
COTA	310.268	313.263	313.339	313.444	313.339	313.263	311.606

971+0.00

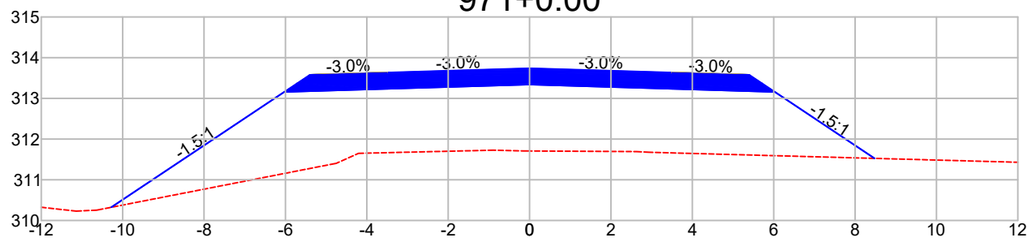


DIST.	-10.280	-6.028	-3.500	0.000	3.500	6.028	8.478
COTA	310.324	313.159	313.235	313.340	313.235	313.159	311.526

972+0.00

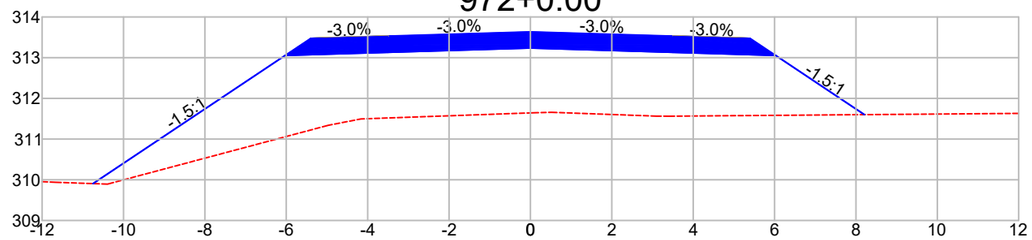


DIST.	-10.750	-6.028	-3.500	0.000	3.500	6.028	8.209
COTA	309.907	313.054	313.130	313.235	313.130	313.054	311.601

973+0.00

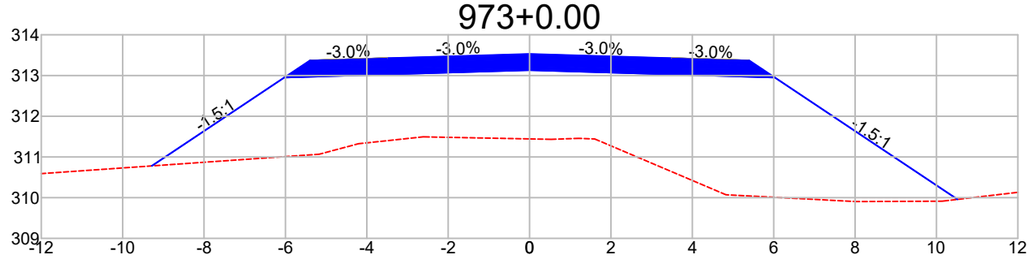


DIST.	-9.284	-6.028	-3.500	0.000	3.500	6.028	10.518
COTA	310.779	312.950	313.026	313.131	313.026	312.950	309.957

974+0.00

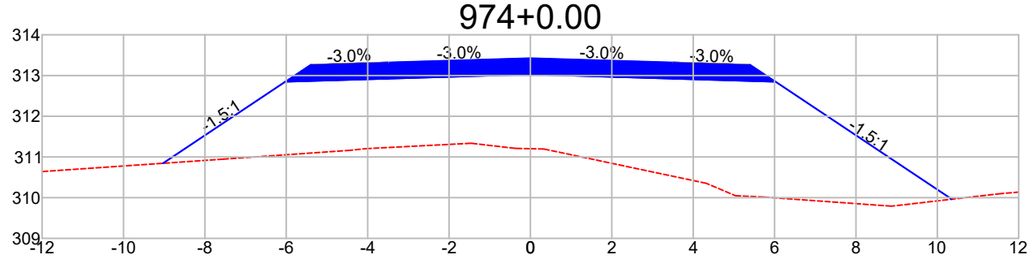


DIST.	-9.031	-6.028	-3.500	0.000	3.500	6.028	10.356
COTA	310.844	312.846	312.921	313.026	312.921	312.846	309.961

975+0.00

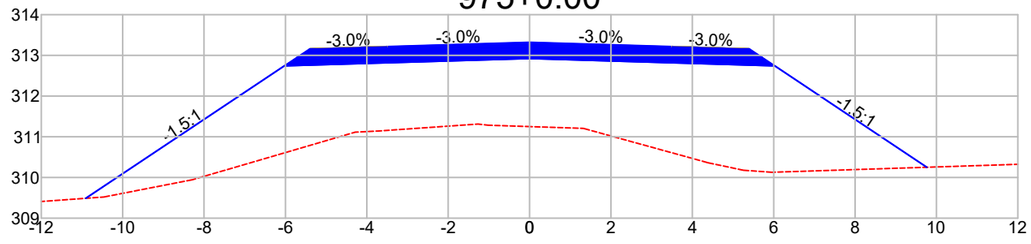

DIST.	-10.907	-6.028	-3.500	0.000	3.500	6.028	9.763
COTA	309.489	312.741	312.817	312.922	312.817	312.741	310.251

976+0.00

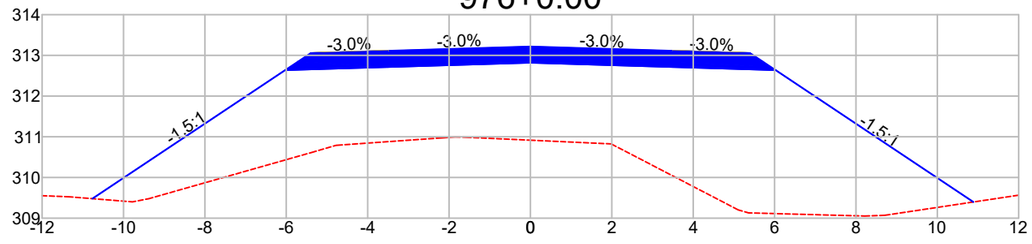

DIST.	-10.764	-6.028	-3.500	0.000	3.500	6.028	10.886
COTA	309.480	312.637	312.713	312.818	312.713	312.637	309.398

Observações:

a) Todas as dimensões apresentadas neste projeto estão em metros.
b) O levantamento planialtimétrico e o projeto foi elaborado usando como o sistema de coordenadas UTM / SIRGAS 2000.

PREFEITURA MUNICIPAL DE CLÁUDIA-MT

RODOVIAS MUNICIPAIS: Estrada Valdirene / Estrada Keno 01 / Estrada Keno 06
TRECHO: Entre o KM 1.40 e a Divisa com Nova Santa Helena-MT
SEGMENTO: Estaca 5+0,00 à 1.612+4,95
EXTENSÃO: 32,14 km


ST-108

ASSUNTO: **SEÇÕES TRANSVERSAIS**
ESTACA 969+0,00 À 976+0,00

ESCALA: 1 : 150


AS INFORMAÇÕES DESTE DOCUMENTO SÃO PROPRIEDADE DA PREFEITURA MUNICIPAL DE CLÁUDIA-MT, SENDO PROIBIDA A UTILIZAÇÃO FORA DA SUA FINALIDADE.

977+0.00

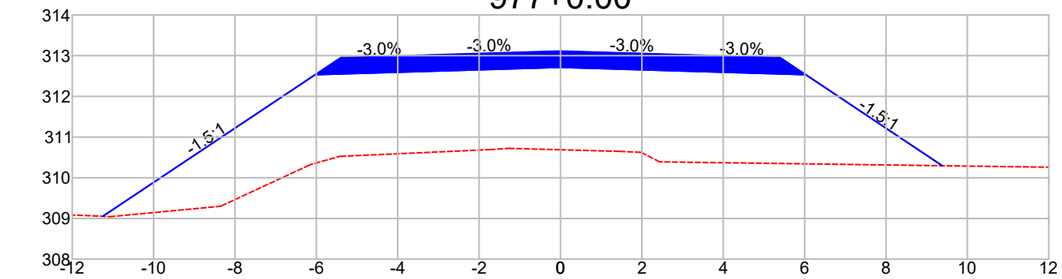


DIST.	-11.246	-6.028	-3.500	0.000	3.500	6.028	9.383
COTA	309.054	312.532	312.608	312.713	312.608	312.532	310.296

978+0.00

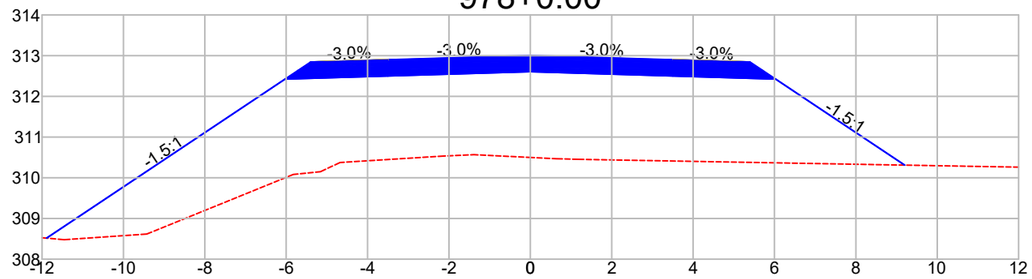


DIST.	-11.889	-6.028	-3.500	0.000	3.500	6.028	9.199
COTA	308.518	312.424	312.500	312.605	312.500	312.424	310.311

979+0.00

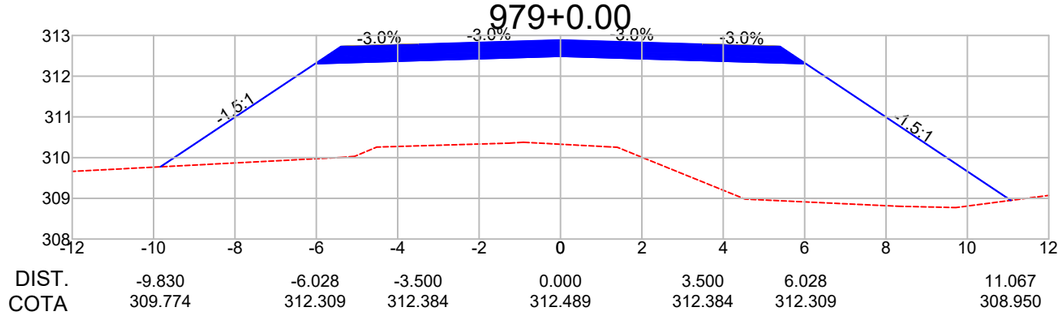


DIST.	-9.830	-6.028	-3.500	0.000	3.500	6.028	11.067
COTA	309.774	312.309	312.384	312.489	312.384	312.309	308.950

980+0.00

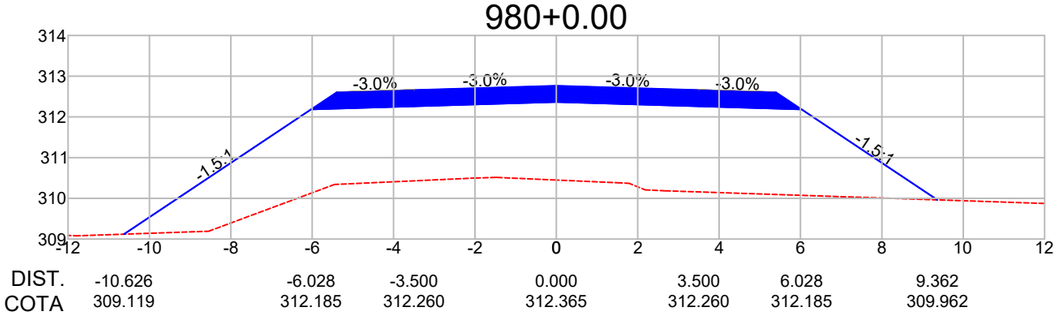


DIST.	-10.626	-6.028	-3.500	0.000	3.500	6.028	9.362
COTA	309.119	312.185	312.260	312.365	312.260	312.185	309.962

981+0.00

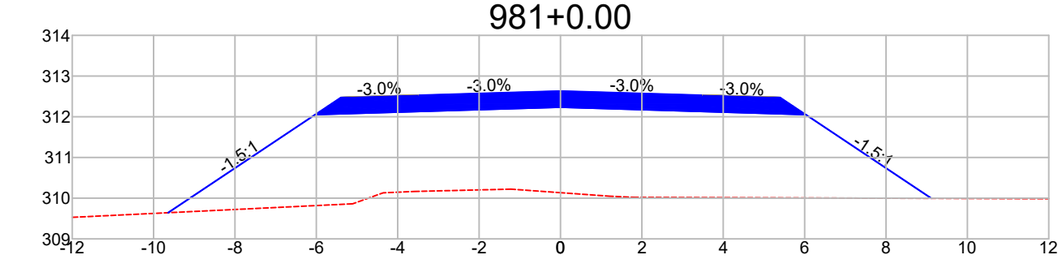


DIST.	-9.643	-6.028	-3.500	0.000	3.500	6.028	9.115
COTA	309.643	312.053	312.129	312.234	312.129	312.053	309.995

982+0.00

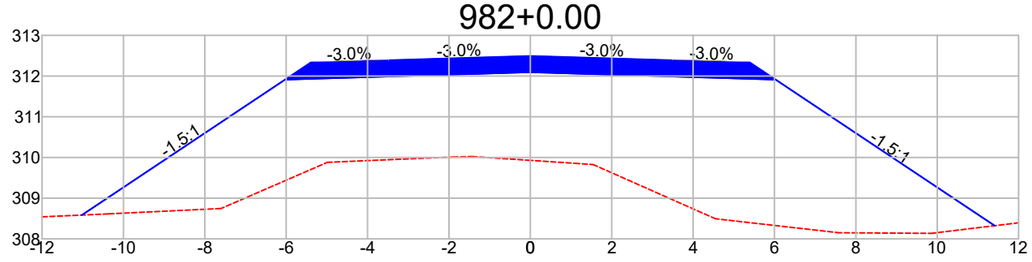


DIST.	-11.020	-6.028	-3.500	0.000	3.500	6.028	11.411
COTA	308.585	311.913	311.989	312.094	311.989	311.913	308.324

983+0.00

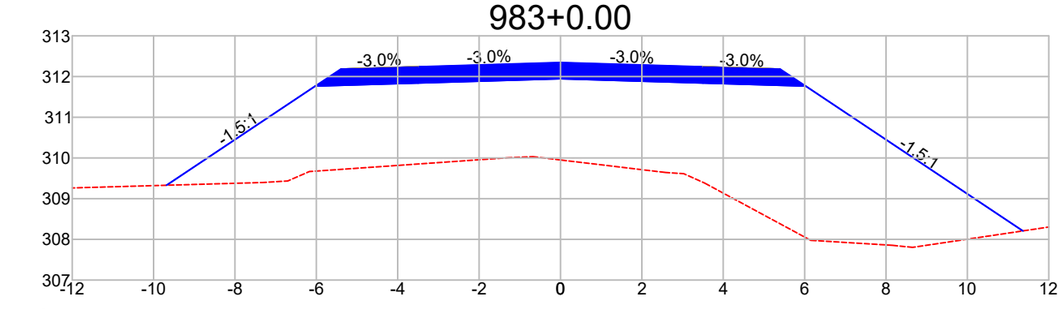

DIST.	-9.682	-6.028	-3.500	0.000	3.500	6.028	11.364
COTA	309.329	311.765	311.841	311.946	311.841	311.765	308.208

984+0.00

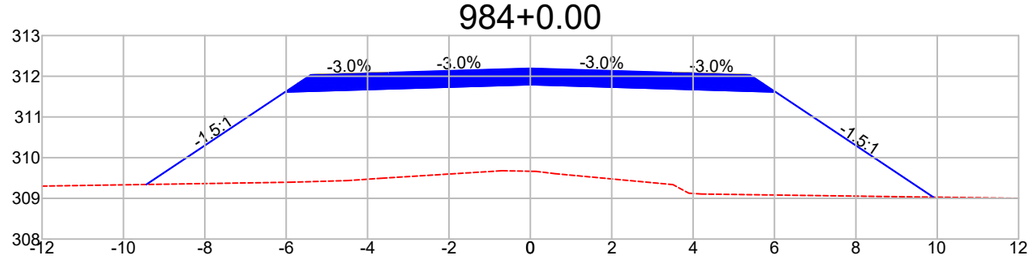

DIST.	-9.436	-6.028	-3.500	0.000	3.500	6.028	9.904
COTA	309.341	311.613	311.689	311.794	311.689	311.613	309.030

Observações:

a) Todas as dimensões apresentadas neste projeto estão em metros.
b) O levantamento planialtimétrico e o projeto foi elaborado usando como o sistema de coordenadas UTM / SIRGAS 2000.

PREFEITURA MUNICIPAL DE CLÁUDIA-MT

RODOVIAS MUNICIPAIS: Estrada Valdirene / Estrada Keno 01 / Estrada Keno 06
TRECHO: Entre o KM 1.40 e a Divisa com Nova Santa Helena-MT
SEGMENTO: Estaca 5+0,00 à 1.612+4,95
EXTENSÃO: 32,14 km


ST-109

ASSUNTO:
SEÇÕES TRANSVERSAIS
ESTACA 977+0,00 À 984+0,00

ESCALA:
1 : 150


AS INFORMAÇÕES DESTE DOCUMENTO SÃO PROPRIEDADE DA PREFEITURA MUNICIPAL DE CLÁUDIA-MT, SENDO PROIBIDA A UTILIZAÇÃO FORA DA SUA FINALIDADE.

985+0.00

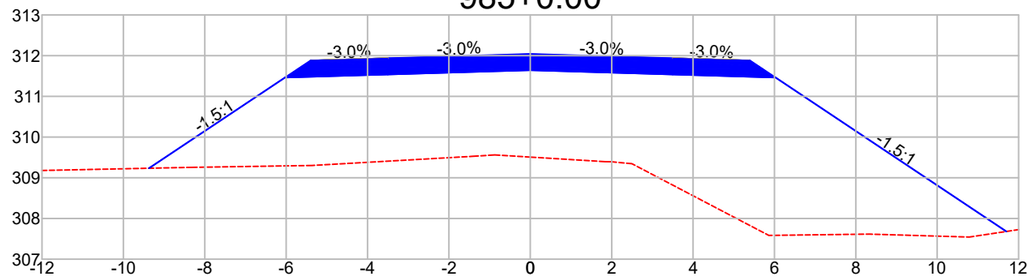


DIST.	-9.370	-6.028	-3.500	0.000	3.500	6.028	11.700
COTA	309.234	311.462	311.538	311.643	311.538	311.462	307.681

986+0.00

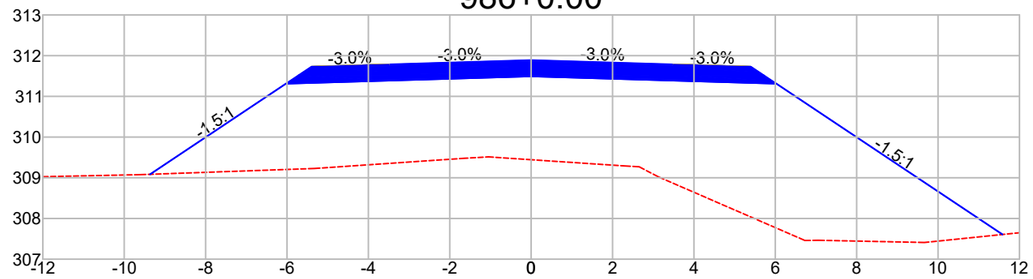


DIST.	-9.367	-6.028	-3.500	0.000	3.500	6.028	11.583
COTA	309.085	311.311	311.386	311.491	311.386	311.311	307.607

987+0.00

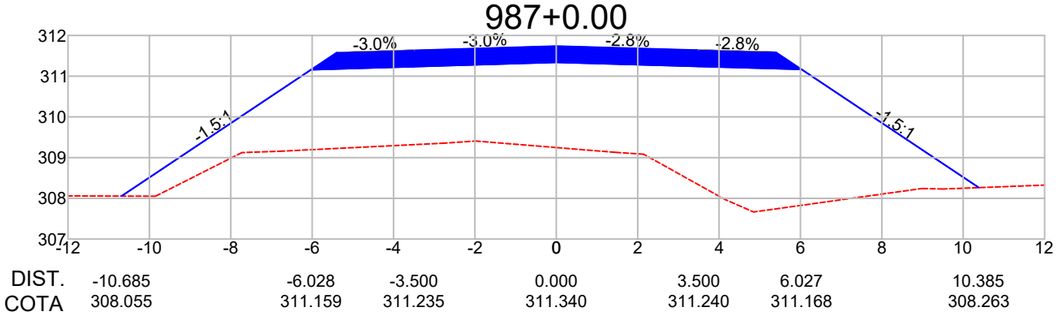


DIST.	-10.685	-6.028	-3.500	0.000	3.500	6.027	10.385
COTA	308.055	311.159	311.235	311.340	311.240	311.168	308.263

987+3.27

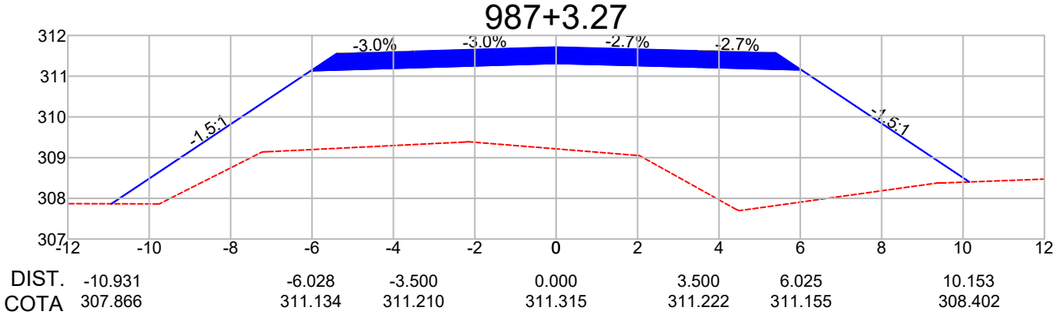


DIST.	-10.931	-6.028	-3.500	0.000	3.500	6.025	10.153
COTA	307.866	311.134	311.210	311.315	311.222	311.155	308.402

988+0.00

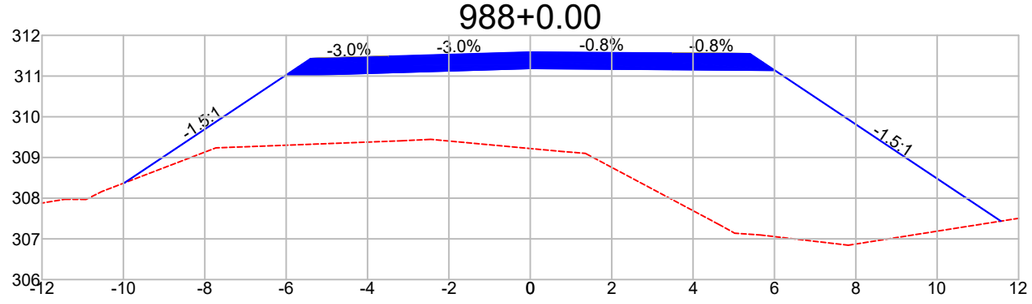


DIST.	-9.981	-6.028	-3.500	0.000	3.500	6.007	11.566
COTA	308.372	311.008	311.084	311.189	311.162	311.142	307.436

988+5.77

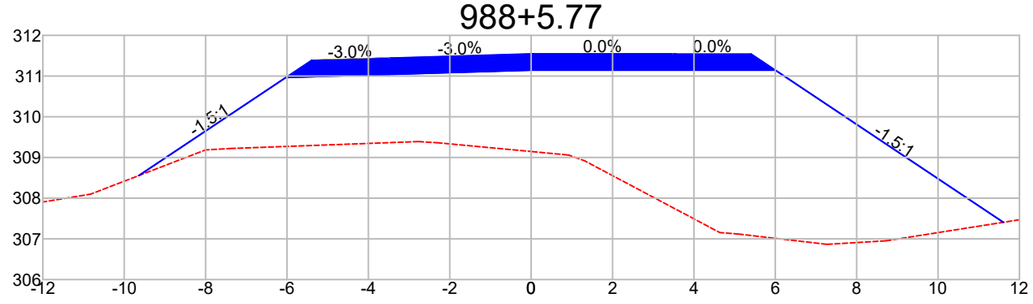


DIST.	-9.642	-6.028	-3.500	0.000	3.500	6.000	11.606
COTA	308.555	310.964	311.040	311.145	311.145	311.145	307.408

988+10.00

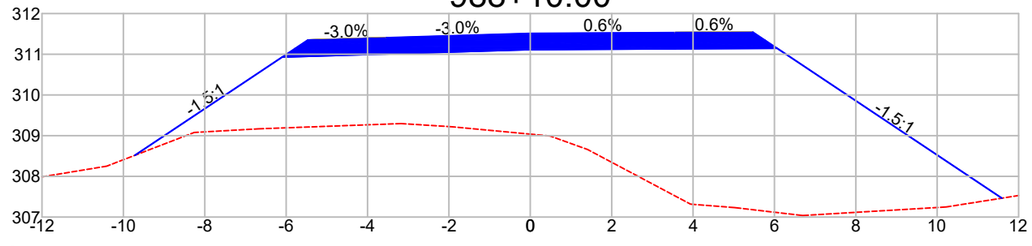

DIST.	-9.719	-6.099	-3.571	0.000	3.571	6.065	11.590
COTA	308.517	310.930	311.006	311.113	311.133	311.147	307.464

989+0.00

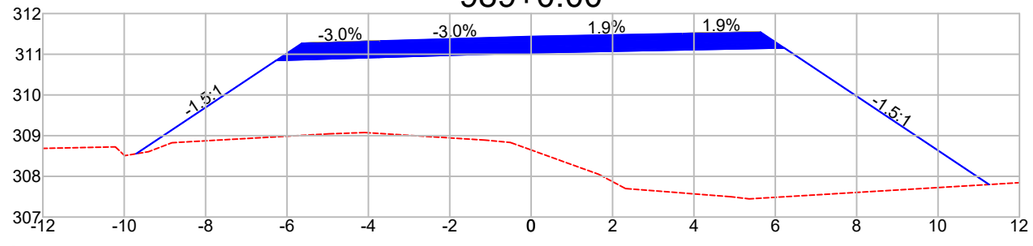

DIST.	-9.705	-6.266	-3.737	0.000	3.737	6.221	11.253
COTA	308.556	310.849	310.925	311.037	311.108	311.155	307.800

Observações:

a) Todas as dimensões apresentadas neste projeto estão em metros.
b) O levantamento planialtimétrico e o projeto foi elaborado usando como o sistema de coordenadas UTM / SIRGAS 2000.

PREFEITURA MUNICIPAL DE CLÁUDIA-MT

RODOVIAS MUNICIPAIS: Estrada Valdirene / Estrada Keno 01 / Estrada Keno 06
TRECHO: Entre o KM 1.40 e a Divisa com Nova Santa Helena-MT
SEGMENTO: Estaca 5+0,00 à 1.612+4,95
EXTENSÃO: 32,14 km


ST-110

ASSUNTO:
SEÇÕES TRANSVERSAIS
ESTACA 985+0,00 À 989+0,00

ESCALA:
1 : 150


AS INFORMAÇÕES DESTE DOCUMENTO SÃO PROPRIEDADE DA PREFEITURA MUNICIPAL DE CLÁUDIA-MT, SENDO PROIBIDA A UTILIZAÇÃO FORA DA SUA FINALIDADE.

989+8.27

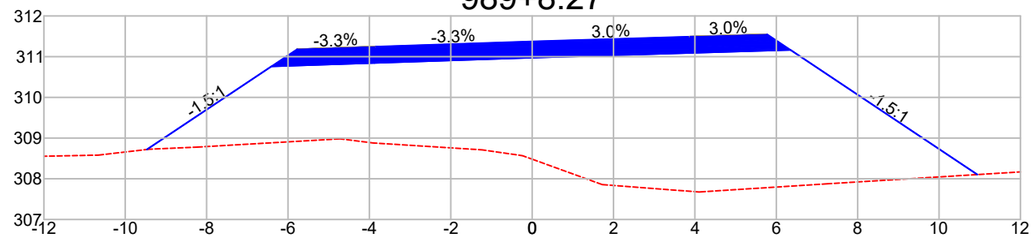


DIST.	-9.469	-6.407	-3.875	0.000	3.875	6.349	10.941
COTA	308.719	310.761	310.845	310.975	311.091	311.165	308.104

989+10.00

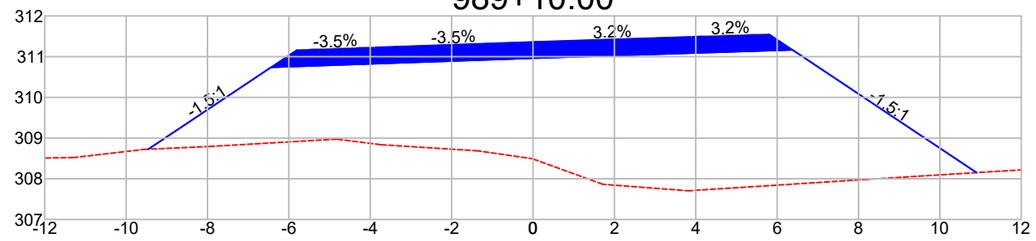


DIST.	-9.454	-6.437	-3.904	0.000	3.904	6.376	10.900
COTA	308.727	310.739	310.826	310.961	311.088	311.167	308.151

990+0.00

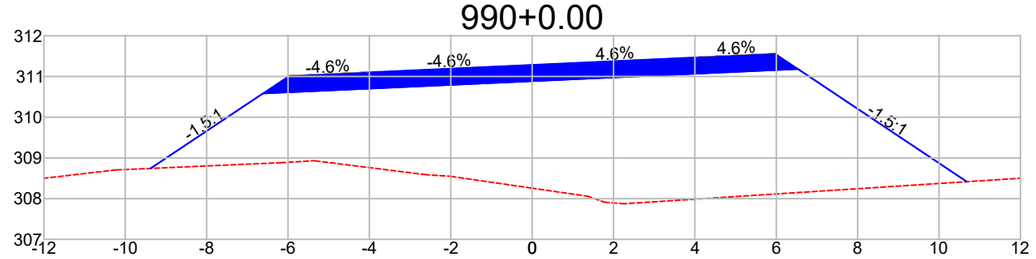


DIST.	-9.377	-6.615	-4.070	0.000	4.071	6.532	10.683
COTA	308.742	310.584	310.700	310.886	311.071	311.184	308.416

990+10.00

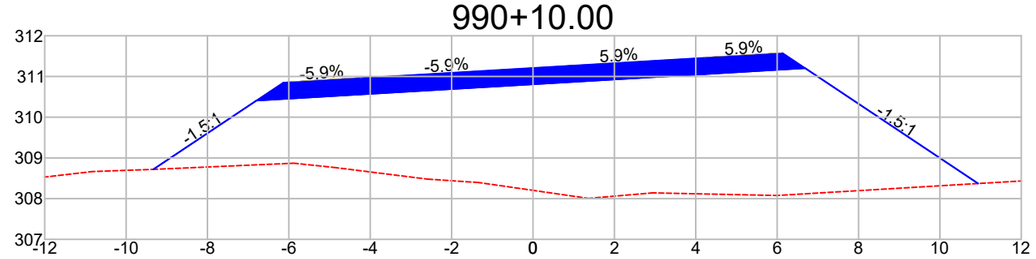


DIST.	-9.332	-6.796	-4.237	0.000	4.237	6.688	10.939
COTA	308.718	310.409	310.560	310.810	311.060	311.204	308.371

991+0.00

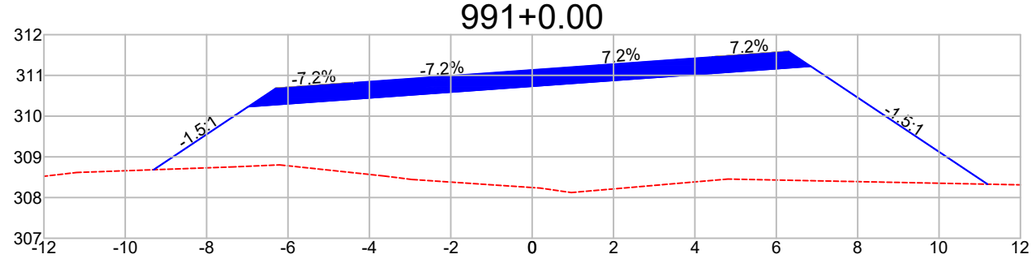

DIST.	-9.303	-6.976	-4.404	0.000	4.404	6.845	11.191
COTA	308.683	310.234	310.418	310.734	311.050	311.225	308.328

991+5.77

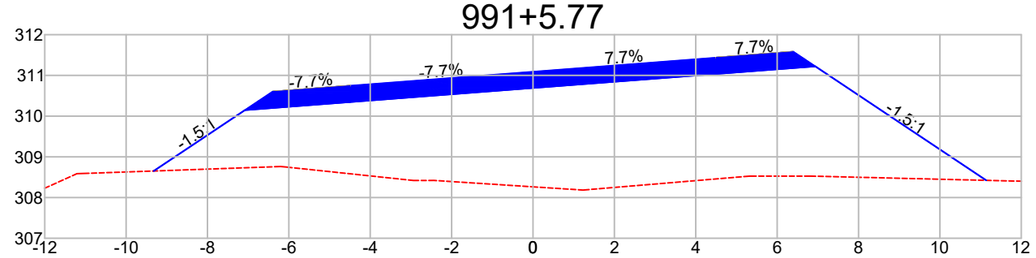

DIST.	-9.322	-7.078	-4.500	0.000	4.500	6.938	11.139
COTA	308.652	310.148	310.346	310.691	311.036	311.223	308.422

Observações:

a) Todas as dimensões apresentadas neste projeto estão em metros.
b) O levantamento planialtimétrico e o projeto foi elaborado usando como o sistema de coordenadas UTM / SIRGAS 2000.

PREFEITURA MUNICIPAL DE CLÁUDIA-MT

RODOVIAS MUNICIPAIS: Estrada Valdirene / Estrada Keno 01 / Estrada Keno 06
TRECHO: Entre o KM 1.40 e a Divisa com Nova Santa Helena-MT
SEGMENTO: Estaca 5+0,00 à 1.612+4,95
EXTENSÃO: 32,14 km


ST-111

ASSUNTO:
SEÇÕES TRANSVERSAIS
ESTACA 989+8,27 À 991+5,77

ESCALA:
1 : 150


AS INFORMAÇÕES DESTE DOCUMENTO SÃO PROPRIEDADE DA PREFEITURA MUNICIPAL DE CLÁUDIA-MT, SENDO PROIBIDA A UTILIZAÇÃO FORA DA SUA FINALIDADE.

991+10.00

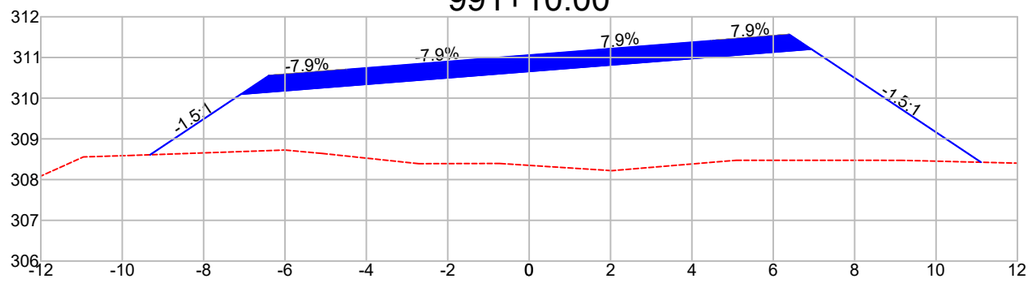


DIST.	-9.315	-7.081	-4.500	0.000	4.500	6.937	11.106
COTA	308.610	310.100	310.304	310.659	311.014	311.206	308.426

992+0.00

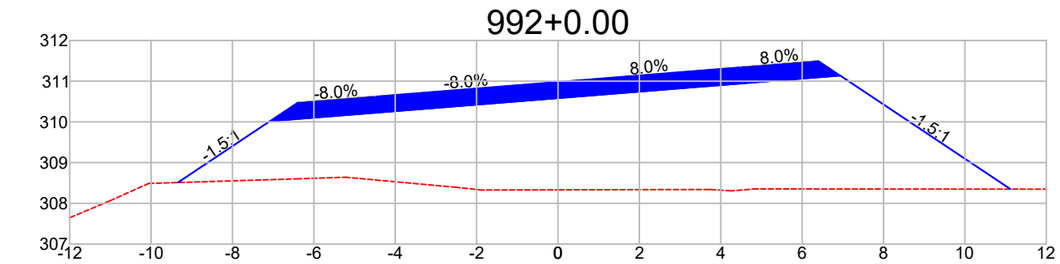


DIST.	-9.341	-7.082	-4.500	0.000	4.500	6.936	11.120
COTA	308.510	310.016	310.223	310.583	310.943	311.138	308.348

992+10.00

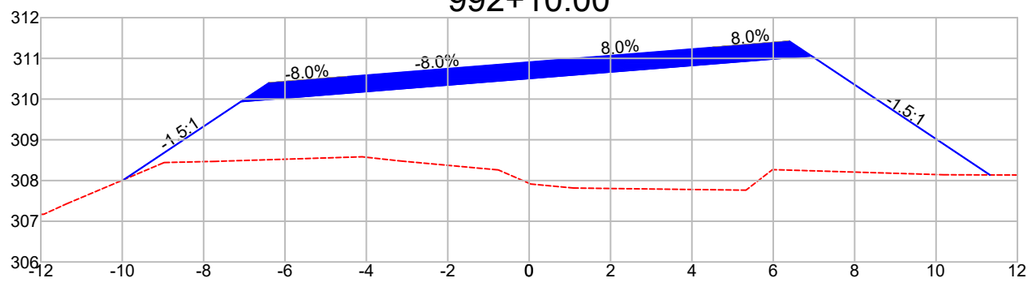


DIST.	-9.958	-7.082	-4.500	0.000	4.500	6.936	11.323
COTA	308.023	309.941	310.147	310.507	310.867	311.062	308.137

993+0.00

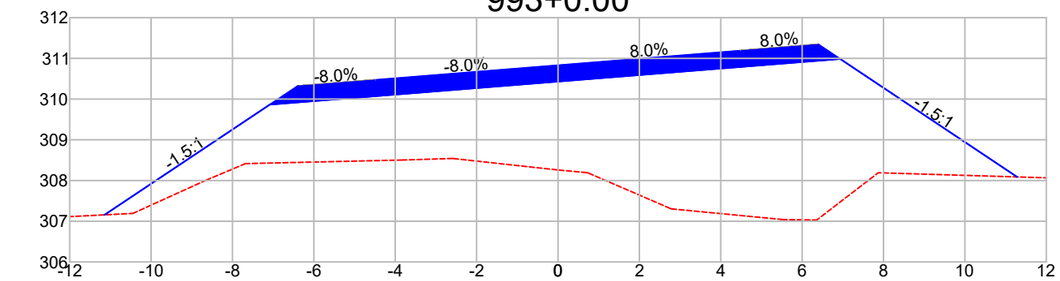


DIST.	-11.145	-7.082	-4.500	0.000	4.500	6.936	11.283
COTA	307.156	309.865	310.071	310.431	310.791	310.986	308.088

993+10.00

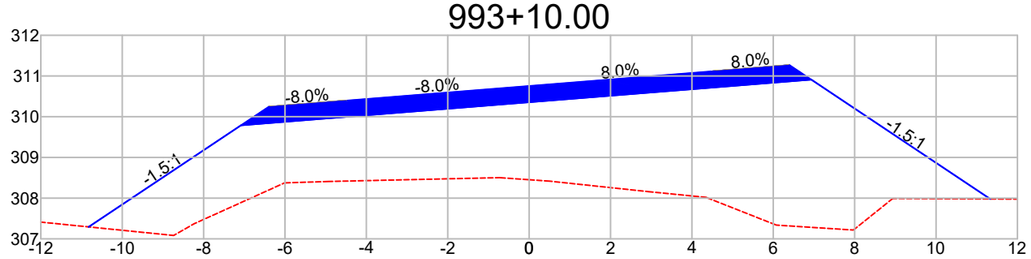

DIST.	-10.826	-7.082	-4.500	0.000	4.500	6.936	11.333
COTA	307.293	309.789	309.996	310.356	310.716	310.911	307.979

994+0.00

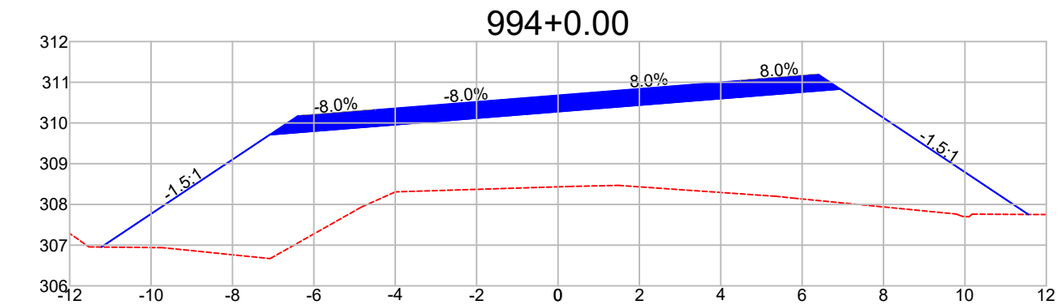

DIST.	-11.223	-7.082	-4.500	0.000	4.500	6.936	11.558
COTA	306.953	309.713	309.920	310.280	310.640	310.835	307.753

Observações:

a) Todas as dimensões apresentadas neste projeto estão em metros.
b) O levantamento planialtimétrico e o projeto foi elaborado usando como o sistema de coordenadas UTM / SIRGAS 2000.

PREFEITURA MUNICIPAL DE CLÁUDIA-MT

RODOVIAS MUNICIPAIS: Estrada Valdirene / Estrada Keno 01 / Estrada Keno 06
TRECHO: Entre o KM 1.40 e a Divisa com Nova Santa Helena-MT
SEGMENTO: Estaca 5+0,00 à 1.612+4,95
EXTENSÃO: 32,14 km


ST-112

ASSUNTO:
SEÇÕES TRANSVERSAIS
ESTACA 991+10,00 À 994+0,00

ESCALA:
1 : 150


AS INFORMAÇÕES DESTE DOCUMENTO SÃO PROPRIEDADE DA PREFEITURA MUNICIPAL DE CLÁUDIA-MT, SENDO PROIBIDA A UTILIZAÇÃO FORA DA SUA FINALIDADE.

994+10.00

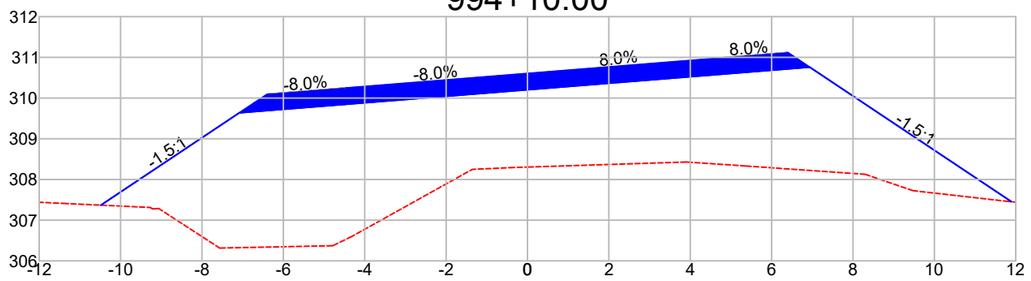


DIST.	-10.485	-7.082	-4.500	0.000	4.500	6.936	11.895
COTA	307.369	309.638	309.844	310.204	310.564	310.759	307.453

995+0.00

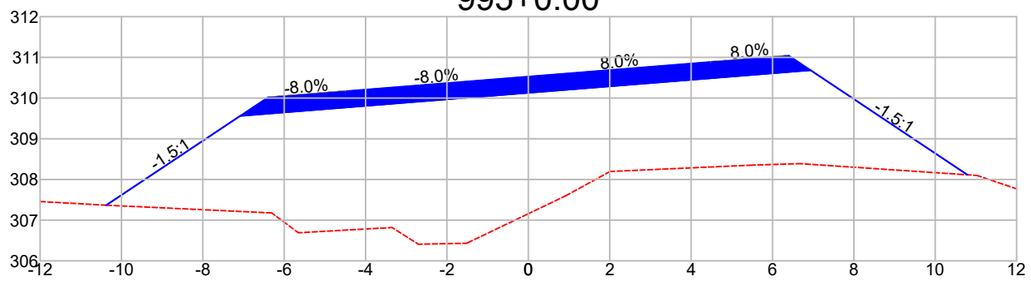


DIST.	-10.373	-7.082	-4.500	0.000	4.500	6.936	10.789
COTA	307.368	309.562	309.769	310.129	310.489	310.683	308.114

995+10.00

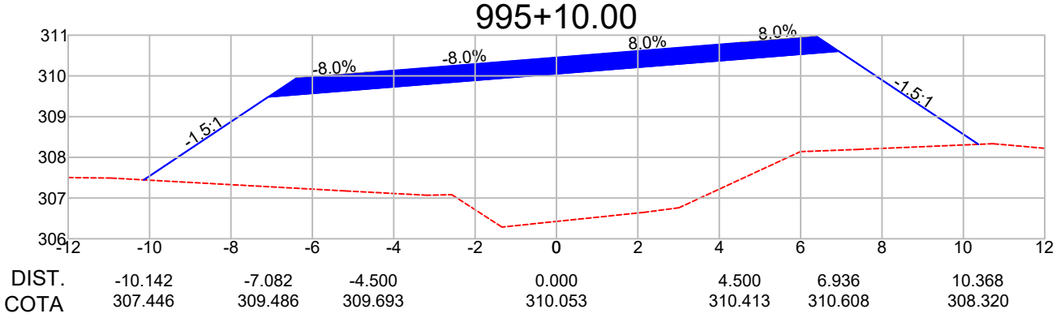


DIST.	-10.142	-7.082	-4.500	0.000	4.500	6.936	10.368
COTA	307.446	309.486	309.693	310.053	310.413	310.608	308.320

996+0.00

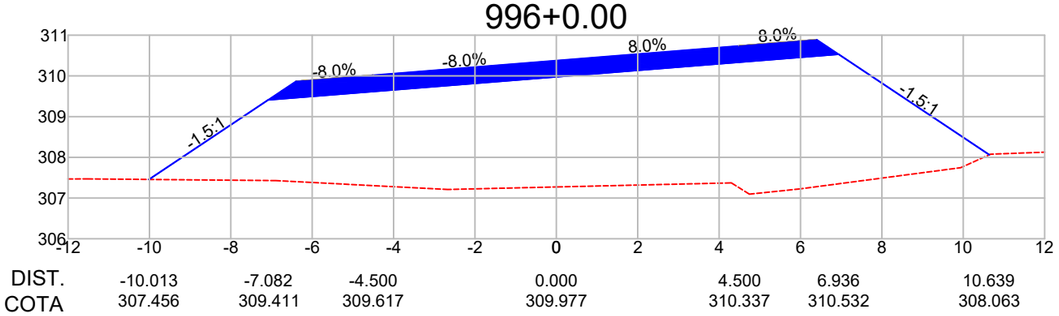


DIST.	-10.013	-7.082	-4.500	0.000	4.500	6.936	10.639
COTA	307.456	309.411	309.617	309.977	310.337	310.532	308.063

996+10.00

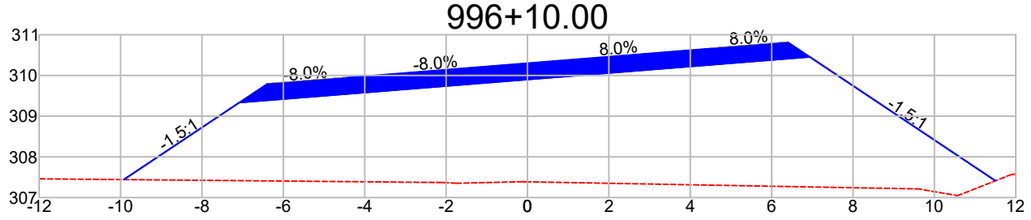


DIST.	-9.922	-7.082	-4.500	0.000	4.500	6.936	11.499
COTA	307.442	309.335	309.541	309.901	310.261	310.456	307.414

997+0.00

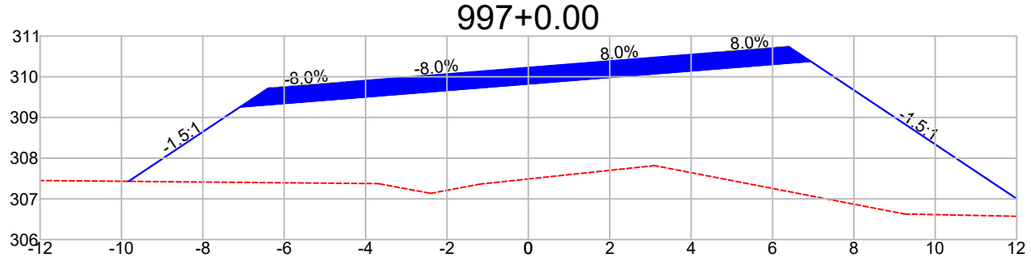


DIST.	-9.825	-7.082	-4.500	0.000	4.500	6.936	12.669
COTA	307.431	309.259	309.466	309.826	310.186	310.381	306.558

997+10.00

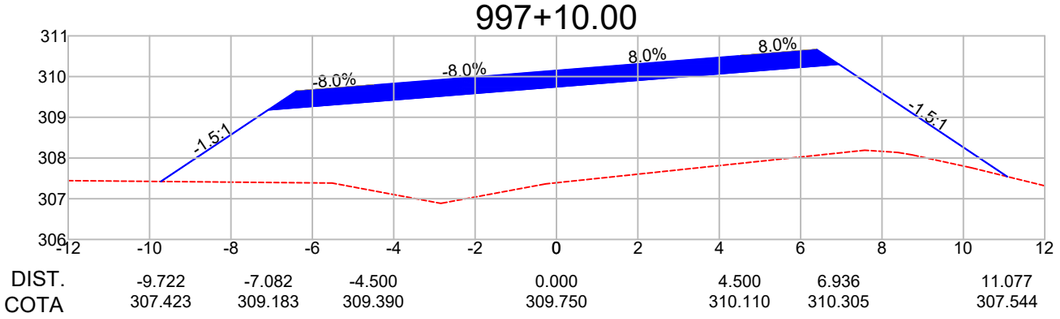

DIST.	-9.722	-7.082	-4.500	0.000	4.500	6.936	11.077
COTA	307.423	309.183	309.390	309.750	310.110	310.305	307.544

997+13.41

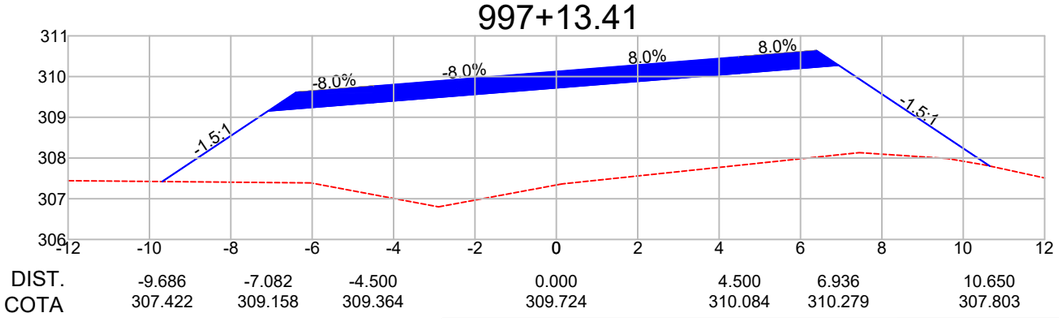

DIST.	-9.686	-7.082	-4.500	0.000	4.500	6.936	10.650
COTA	307.422	309.158	309.364	309.724	310.084	310.279	307.803

Observações:

a) Todas as dimensões apresentadas neste projeto estão em metros.
b) O levantamento planialtimétrico e o projeto foi elaborado usando como o sistema de coordenadas UTM / SIRGAS 2000.

PREFEITURA MUNICIPAL DE CLÁUDIA-MT

RODOVIAS MUNICIPAIS: Estrada Valdirene / Estrada Keno 01 / Estrada Keno 06
TRECHO: Entre o KM 1.40 e a Divisa com Nova Santa Helena-MT
SEGMENTO: Estaca 5+0,00 à 1.612+4,95
EXTENSÃO: 32,14 km

ST-113


ASSUNTO:

SEÇÕES TRANSVERSAIS
ESTACA 994+10,00 À 997+13,41

ESCALA: 1 : 150


AS INFORMAÇÕES DESTE DOCUMENTO SÃO PROPRIEDADE DA PREFEITURA MUNICIPAL DE CLÁUDIA-MT, SENDO PROIBIDA A UTILIZAÇÃO FORA DA SUA FINALIDADE.

998+0.00

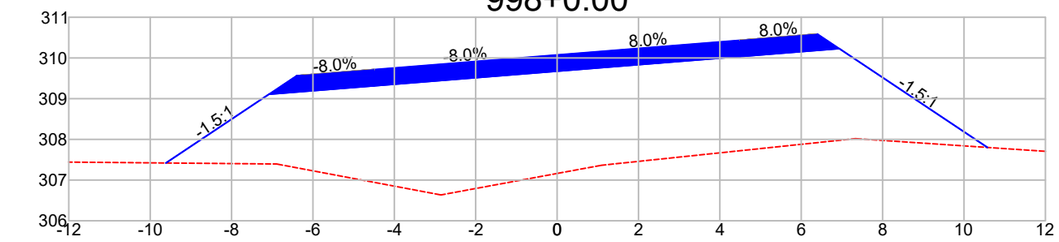


DIST.	-9.614	-7.082	-4.500	0.000	4.500	6.936	10.577
COTA	307.420	309.108	309.314	309.674	310.034	310.229	307.801

998+10.00

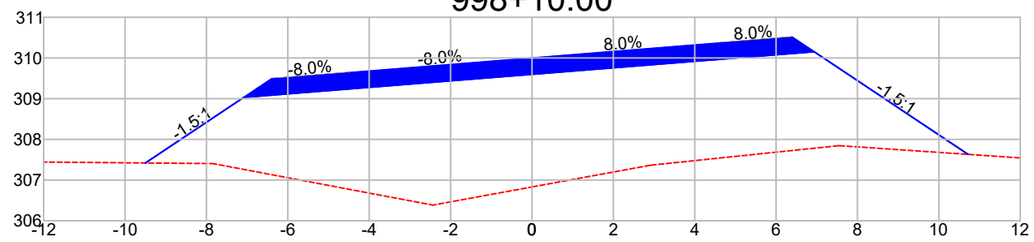


DIST.	-9.500	-7.082	-4.500	0.000	4.500	6.936	10.719
COTA	307.420	309.032	309.239	309.599	309.959	310.153	307.631

999+0.00

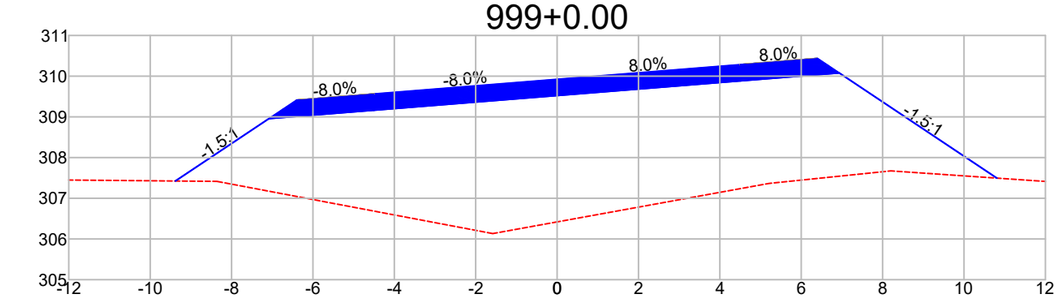


DIST.	-9.380	-7.082	-4.500	0.000	4.500	6.936	10.809
COTA	307.424	308.956	309.163	309.523	309.883	310.078	307.495

999+10.00

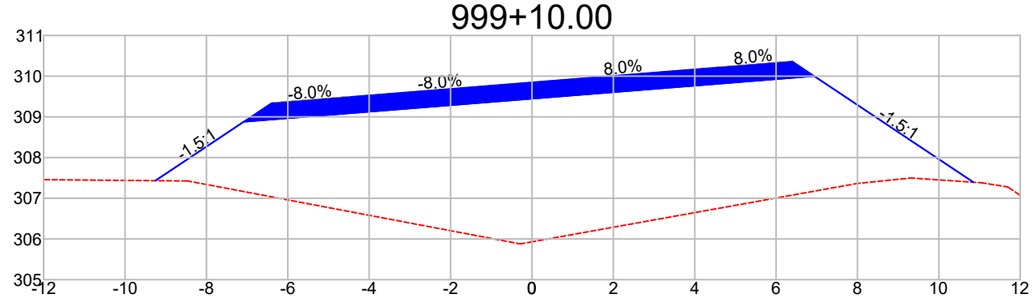


DIST.	-9.255	-7.082	-4.500	0.000	4.500	6.936	10.848
COTA	307.432	308.881	309.087	309.447	309.807	310.002	307.394

1000+0.00

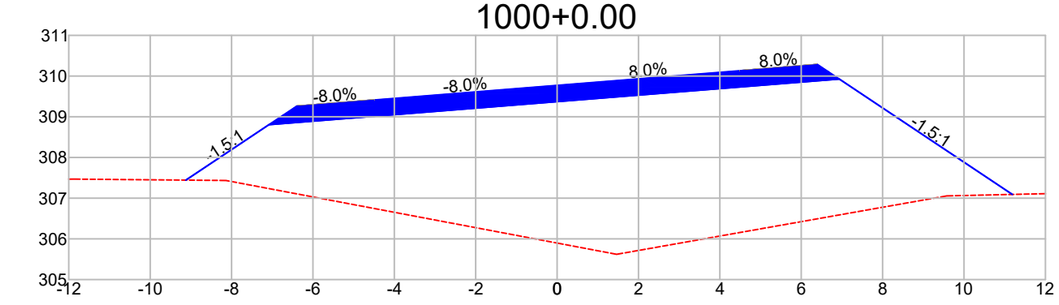

DIST.	-9.124	-7.082	-4.500	0.000	4.500	6.936	11.187
COTA	307.444	308.805	309.011	309.371	309.731	309.926	307.092

1000+10.00

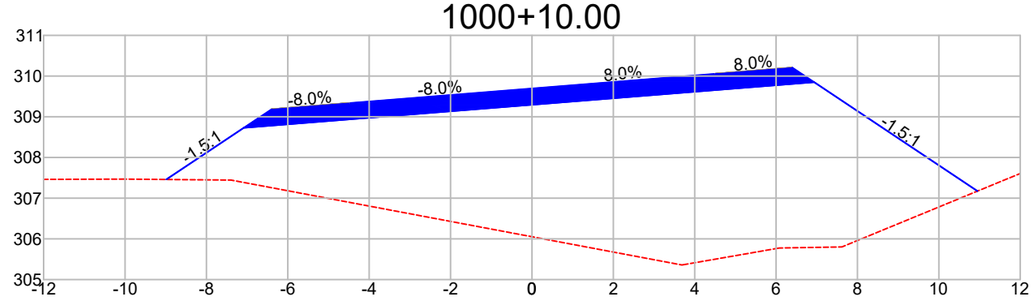

DIST.	-8.987	-7.082	-4.500	0.000	4.500	6.936	10.950
COTA	307.459	308.729	308.936	309.296	309.656	309.851	307.174

Observações:

a) Todas as dimensões apresentadas neste projeto estão em metros.
b) O levantamento planialtimétrico e o projeto foi elaborado usando como o sistema de coordenadas UTM / SIRGAS 2000.

PREFEITURA MUNICIPAL DE CLÁUDIA-MT

RODOVIAS MUNICIPAIS: Estrada Valdirene / Estrada Keno 01 / Estrada Keno 06
TRECHO: Entre o KM 1.40 e a Divisa com Nova Santa Helena-MT
SEGMENTO: Estaca 5+0,00 à 1.612+4,95
EXTENSÃO: 32,14 km

ST-114


ASSUNTO:

SEÇÕES TRANSVERSAIS
ESTACA 998+0,00 À 1.000+10,00

ESCALA: 1 : 150


AS INFORMAÇÕES DESTE DOCUMENTO SÃO PROPRIEDADE DA PREFEITURA MUNICIPAL DE CLÁUDIA-MT, SENDO PROIBIDA A UTILIZAÇÃO FORA DA SUA FINALIDADE.

1001+0.00

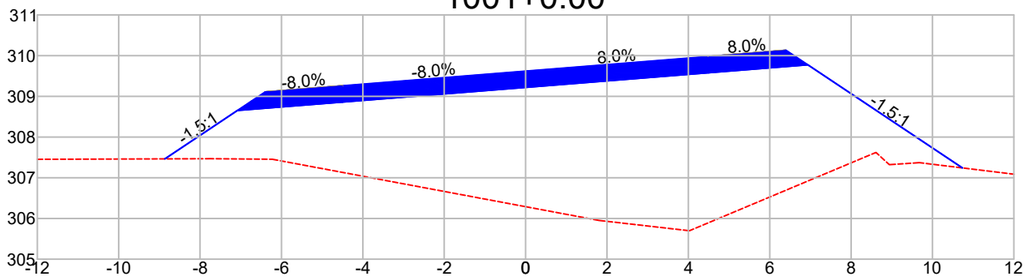


DIST.	-8.865	-7.082	-4.500	0.000	4.500	6.936	10.735
COTA	307.464	308.653	308.860	309.220	309.580	309.775	307.242

1001+10.00

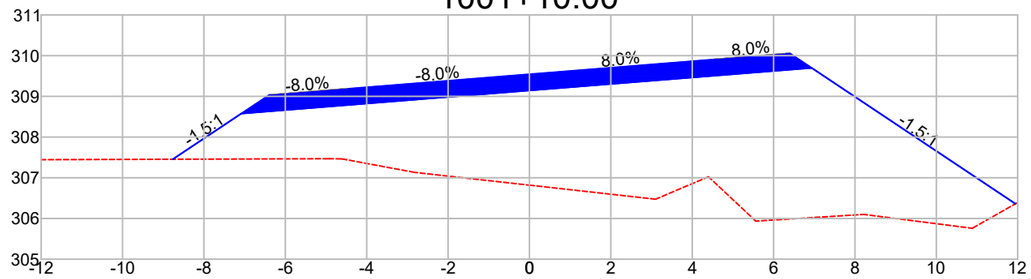


DIST.	-8.766	-7.082	-4.500	0.000	4.500	6.936	11.943
COTA	307.455	308.578	308.784	309.144	309.504	309.699	306.361

1002+0.00

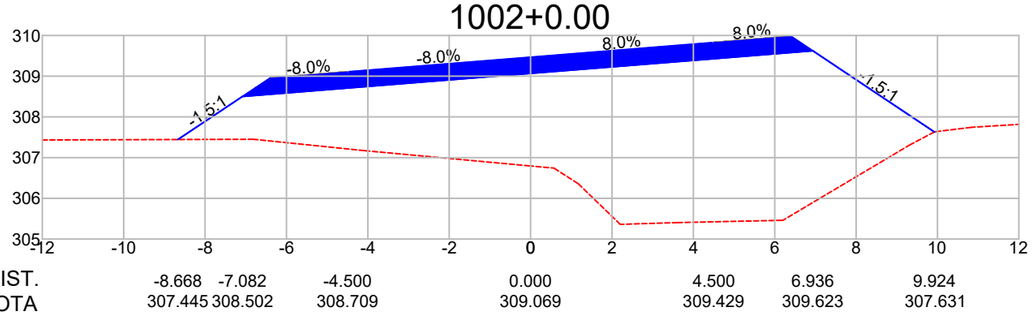


DIST.	-8.668	-7.082	-4.500	0.000	4.500	6.936	9.924
COTA	307.445	308.502	308.709	309.069	309.429	309.623	307.631

1002+10.00

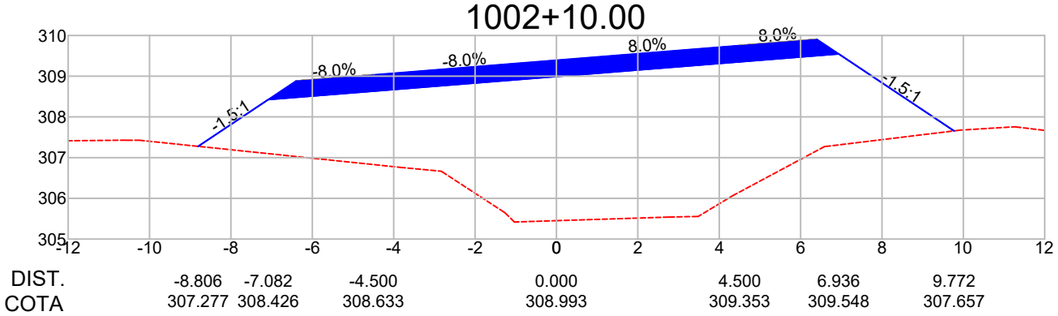


DIST.	-8.806	-7.082	-4.500	0.000	4.500	6.936	9.772
COTA	307.277	308.426	308.633	308.993	309.353	309.548	307.657

1003+0.00

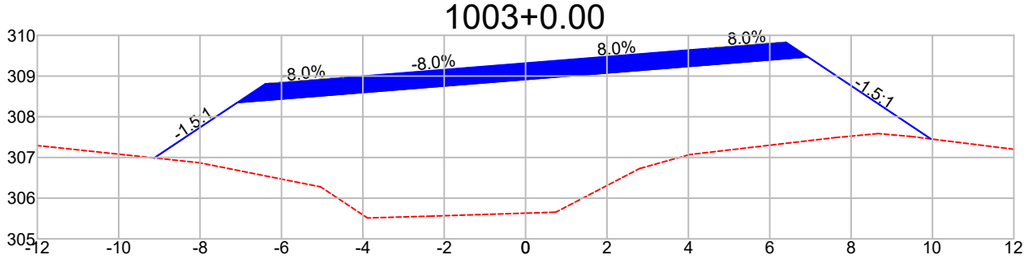


DIST.	-9.125	-7.082	-4.500	0.000	4.500	6.936	9.962
COTA	306.988	308.351	308.557	308.917	309.277	309.472	307.455

1003+10.00

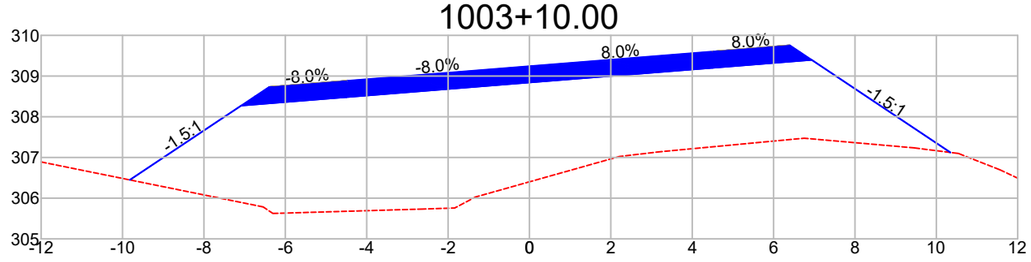


DIST.	-9.821	-7.082	-4.500	0.000	4.500	6.936	10.346
COTA	306.449	308.275	308.481	308.841	309.201	309.396	307.123

1004+0.00

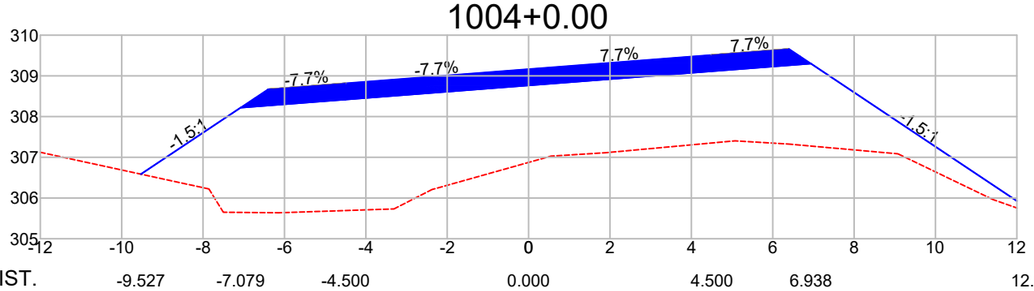

DIST.	-9.527	-7.079	-4.500	0.000	4.500	6.938	12.504
COTA	306.586	308.218	308.418	308.766	309.114	309.302	305.591

1004+1.06

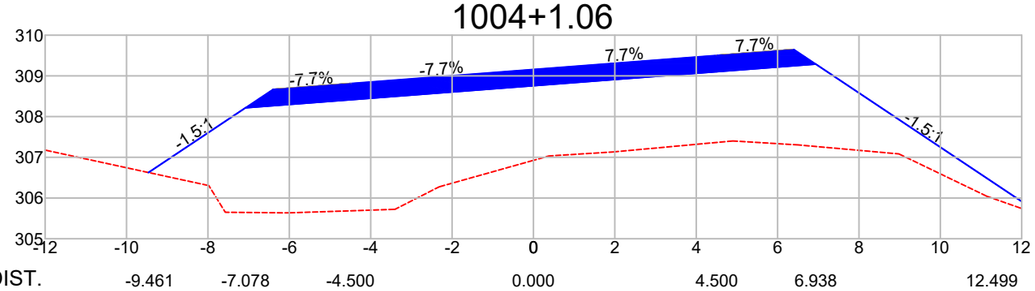

DIST.	-9.461	-7.078	-4.500	0.000	4.500	6.938	12.499
COTA	306.626	308.215	308.413	308.758	309.103	309.290	305.582

Observações:

a) Todas as dimensões apresentadas neste projeto estão em metros.
b) O levantamento planialtimétrico e o projeto foi elaborado usando como o sistema de coordenadas UTM / SIRGAS 2000.

PREFEITURA MUNICIPAL DE CLÁUDIA-MT

RODOVIAS MUNICIPAIS: Estrada Valdirene / Estrada Keno 01 / Estrada Keno 06
TRECHO: Entre o KM 1.40 e a Divisa com Nova Santa Helena-MT
SEGMENTO: Estaca 5+0,00 à 1.612+4,95
EXTENSÃO: 32,14 km


ST-115

ASSUNTO:
SEÇÕES TRANSVERSAIS
ESTACA 1.001+0,00 À 1.004+1,06

ESCALA:
1 : 150


AS INFORMAÇÕES DESTE DOCUMENTO SÃO PROPRIEDADE DA PREFEITURA MUNICIPAL DE CLÁUDIA-MT, SENDO PROIBIDA A UTILIZAÇÃO FORA DA SUA FINALIDADE.

1004+10.00

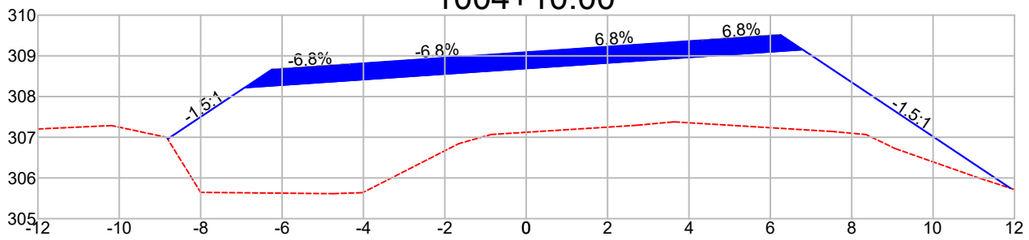


DIST.	-8.811	-6.919	-4.351	0.000	4.351	6.795	11.902
COTA	306.958	308.219	308.394	308.690	308.986	309.152	305.748

1005+0.00

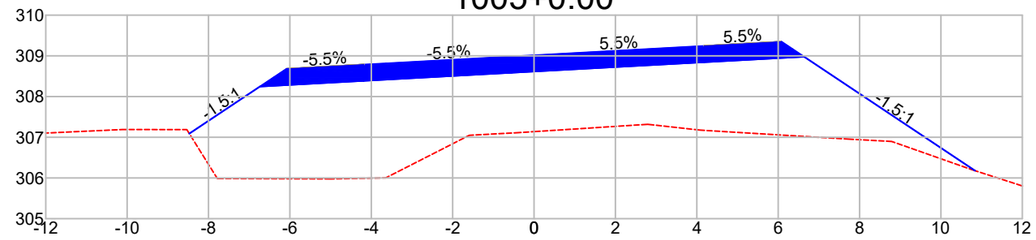


DIST.	-8.472	-6.738	-4.184	0.000	4.184	6.639	10.838
COTA	307.090	308.245	308.385	308.614	308.843	308.978	306.178

1005+10.00

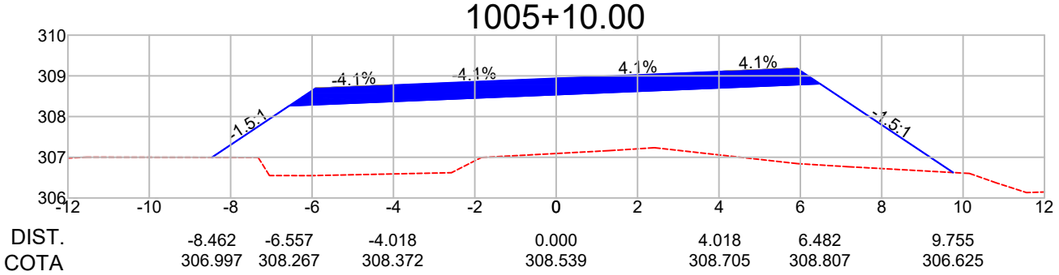


DIST.	-8.462	-6.557	-4.018	0.000	4.018	6.482	9.755
COTA	306.997	308.267	308.372	308.539	308.705	308.807	306.625

1005+18.56

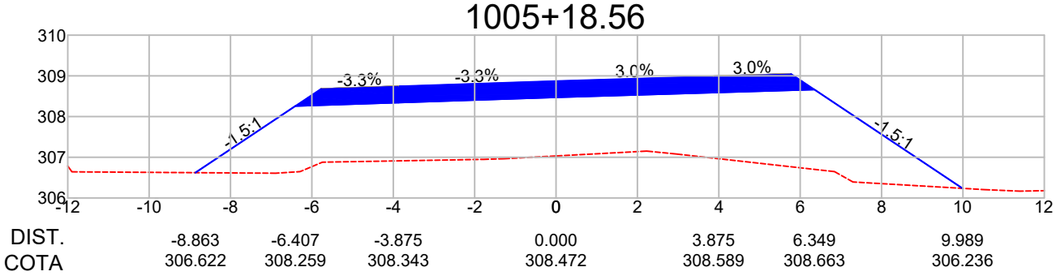


DIST.	-8.863	-6.407	-3.875	0.000	3.875	6.349	9.989
COTA	306.622	308.259	308.343	308.472	308.589	308.663	306.236

1006+0.00

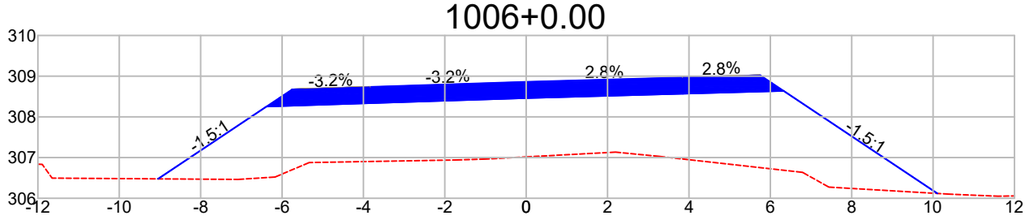


DIST.	-9.047	-6.382	-3.851	0.000	3.851	6.327	10.107
COTA	306.477	308.254	308.336	308.461	308.569	308.639	306.118

1006+10.00

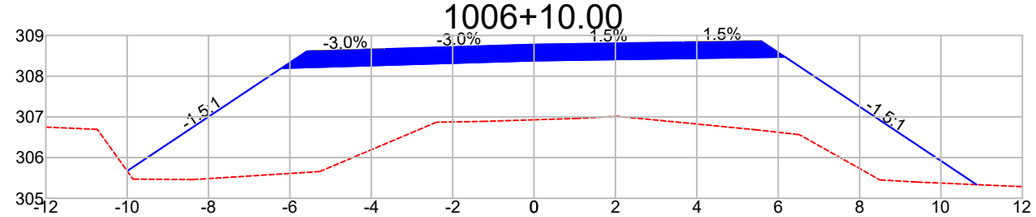


DIST.	-9.998	-6.213	-3.684	0.000	3.684	6.171	10.876
COTA	305.670	308.194	308.270	308.380	308.435	308.471	305.335

1007+0.00

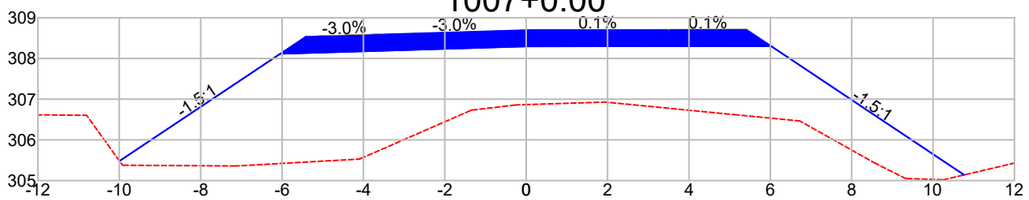

DIST.	-9.995	-6.046	-3.518	0.000	3.518	6.016	10.764
COTA	305.482	308.115	308.191	308.296	308.301	308.305	305.139

1007+1.06

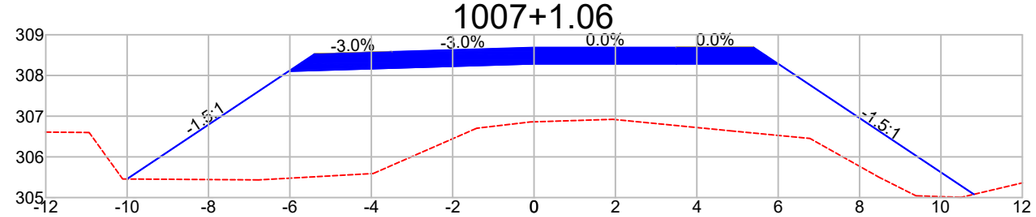

DIST.	-10.003	-6.028	-3.500	0.000	3.500	6.000	10.809
COTA	305.456	308.106	308.182	308.287	308.287	308.287	305.081

Observações:

a) Todas as dimensões apresentadas neste projeto estão em metros.
b) O levantamento planialtimétrico e o projeto foi elaborado usando como o sistema de coordenadas UTM / SIRGAS 2000.

PREFEITURA MUNICIPAL DE CLÁUDIA-MT

RODOVIAS MUNICIPAIS: Estrada Valdirene / Estrada Keno 01 / Estrada Keno 06
TRECHO: Entre o KM 1.40 e a Divisa com Nova Santa Helena-MT
SEGMENTO: Estaca 5+0,00 à 1.612+4,95
EXTENSÃO: 32,14 km


ST-116

ASSUNTO:
SEÇÕES TRANSVERSAIS
ESTACA 1.004+10,00 À 1.007+1,06

ESCALA:
1 : 150


AS INFORMAÇÕES DESTE DOCUMENTO SÃO PROPRIEDADE DA PREFEITURA MUNICIPAL DE CLÁUDIA-MT, SENDO PROIBIDA A UTILIZAÇÃO FORA DA SUA FINALIDADE.

1008+0.00

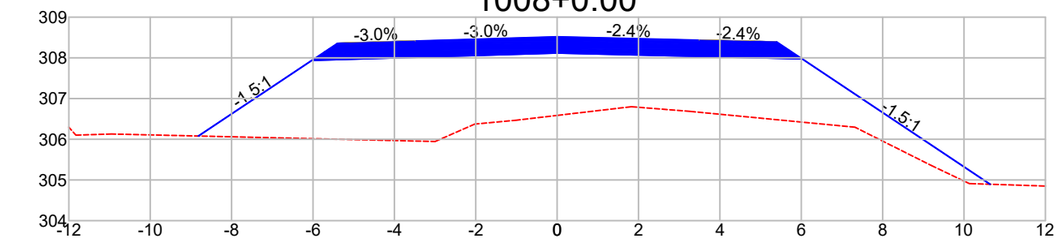


DIST.	-8.815	-6.028	-3.500	0.000	3.500	6.022	10.641
COTA	306.079	307.937	308.013	308.118	308.034	307.974	304.894

1008+3.56

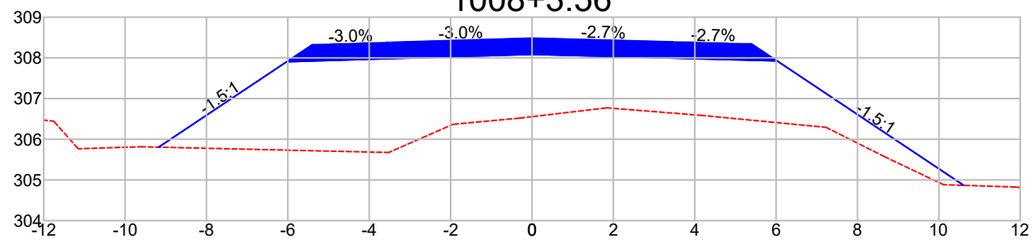


DIST.	-9.176	-6.028	-3.500	0.000	3.500	6.025	10.610
COTA	305.805	307.904	307.980	308.085	307.991	307.924	304.867

1009+0.00

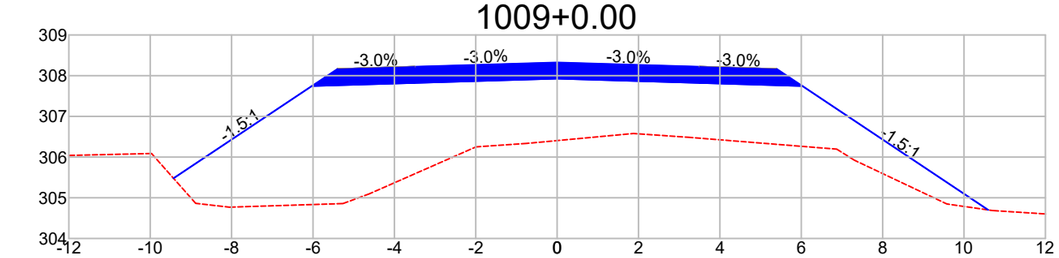


DIST.	-9.427	-6.028	-3.500	0.000	3.500	6.028	10.593
COTA	305.479	307.745	307.821	307.926	307.821	307.745	304.702

1010+0.00

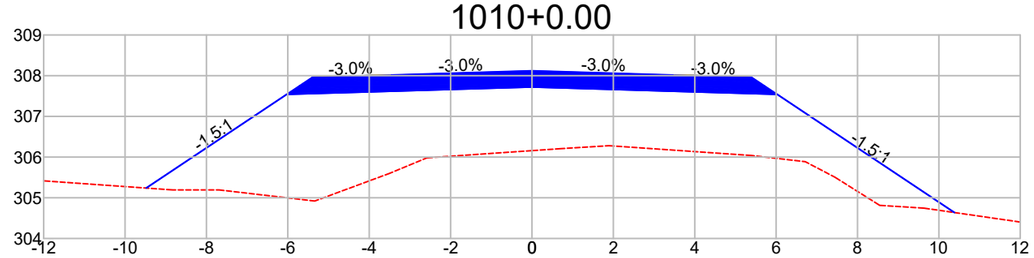


DIST.	-9.480	-6.028	-3.500	0.000	3.500	6.028	10.382
COTA	305.239	307.540	307.616	307.721	307.616	307.540	304.638

1011+0.00

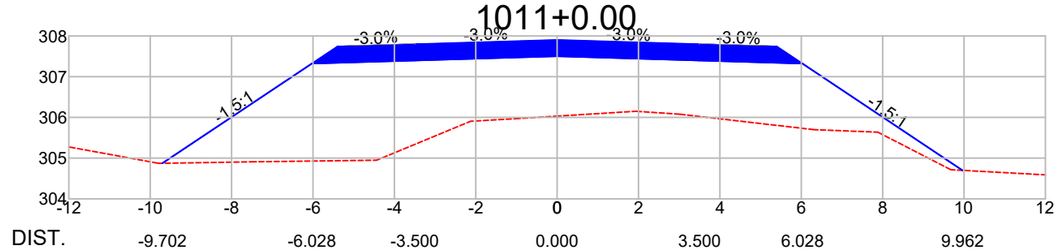


DIST.	-9.702	-6.028	-3.500	0.000	3.500	6.028	9.962
COTA	304.872	307.322	307.398	307.503	307.398	307.322	304.699

1012+0.00

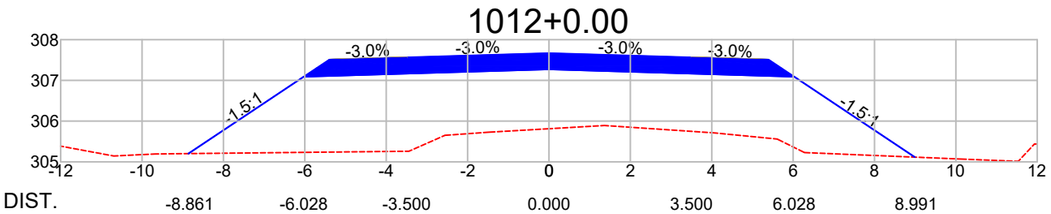


DIST.	-8.861	-6.028	-3.500	0.000	3.500	6.028	8.991
COTA	305.202	307.090	307.166	307.271	307.166	307.090	305.115

1013+0.00

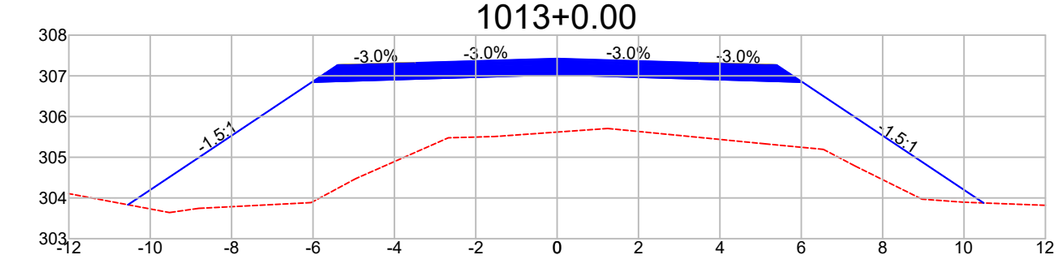

DIST.	-10.547	-6.028	-3.500	0.000	3.500	6.028	10.481
COTA	303.833	306.845	306.921	307.026	306.921	306.845	303.877

1014+0.00

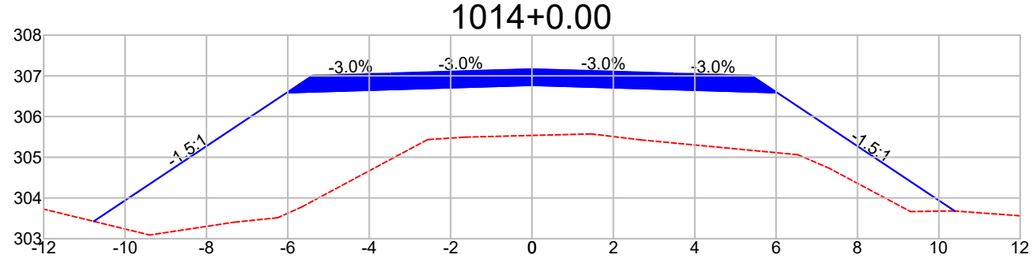

DIST.	-10.770	-6.028	-3.500	0.000	3.500	6.028	10.389
COTA	303.425	306.587	306.663	306.768	306.663	306.587	303.679

Observações:

a) Todas as dimensões apresentadas neste projeto estão em metros.
b) O levantamento planialtimétrico e o projeto foi elaborado usando como o sistema de coordenadas UTM / SIRGAS 2000.

PREFEITURA MUNICIPAL DE CLÁUDIA-MT

RODOVIAS MUNICIPAIS: Estrada Valdirene / Estrada Keno 01 / Estrada Keno 06
TRECHO: Entre o KM 1.40 e a Divisa com Nova Santa Helena-MT
SEGMENTO: Estaca 5+0,00 à 1.612+4,95
EXTENSÃO: 32,14 km

ST-117


ASSUNTO:

SEÇÕES TRANSVERSAIS
ESTACA 1.008+0,00 À 1.014+0,00

ESCALA: 1 : 150


AS INFORMAÇÕES DESTE DOCUMENTO SÃO PROPRIEDADE DA PREFEITURA MUNICIPAL DE CLÁUDIA-MT, SENDO PROIBIDA A UTILIZAÇÃO FORA DA SUA FINALIDADE.

1015+0.00

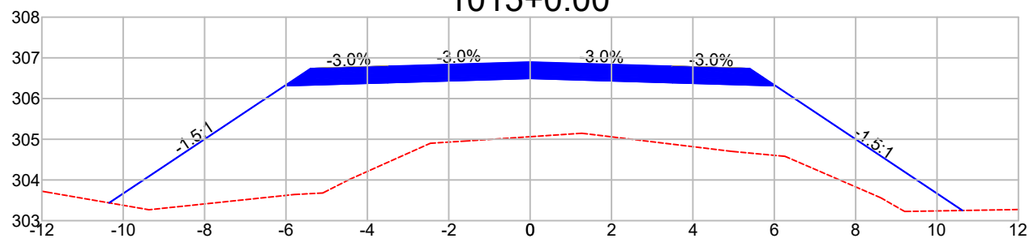


DIST.	-10.345	-6.028	-3.500	0.000	3.500	6.028	10.626
COTA	303.437	306.315	306.391	306.496	306.391	306.315	303.250

1016+0.00

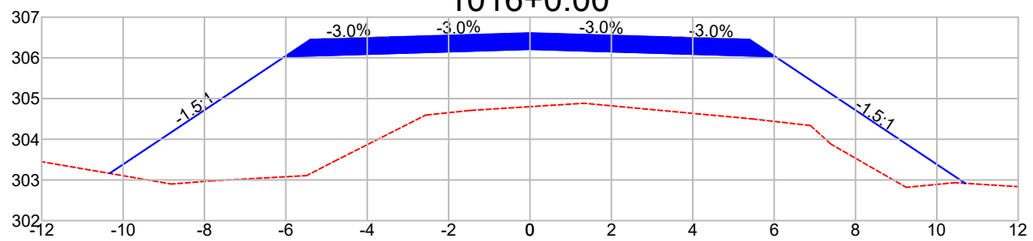


DIST.	-10.332	-6.028	-3.500	0.000	3.500	6.028	10.698
COTA	303.161	306.030	306.106	306.211	306.106	306.030	302.917

1017+0.00

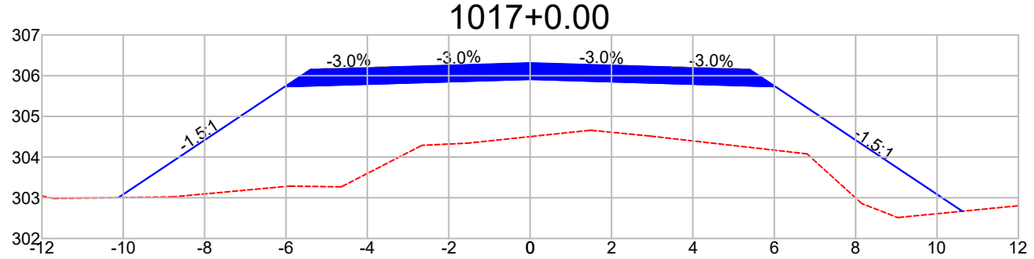


DIST.	-10.119	-6.028	-3.500	0.000	3.500	6.028	10.621
COTA	303.005	305.732	305.808	305.913	305.808	305.732	302.670

1018+0.00

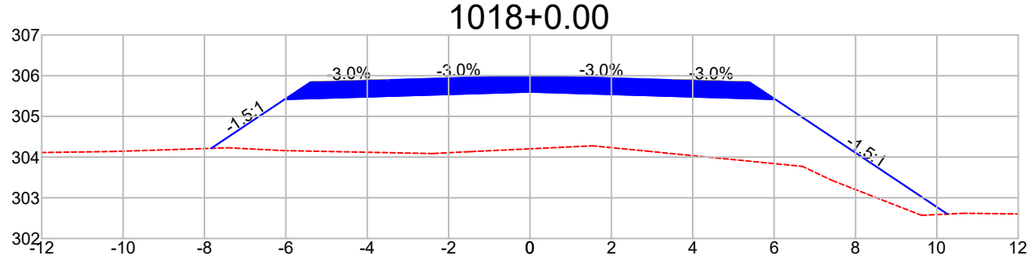


DIST.	-7.836	-6.028	-3.500	0.000	3.500	6.028	10.259
COTA	304.215	305.420	305.496	305.601	305.496	305.420	302.600

1019+0.00

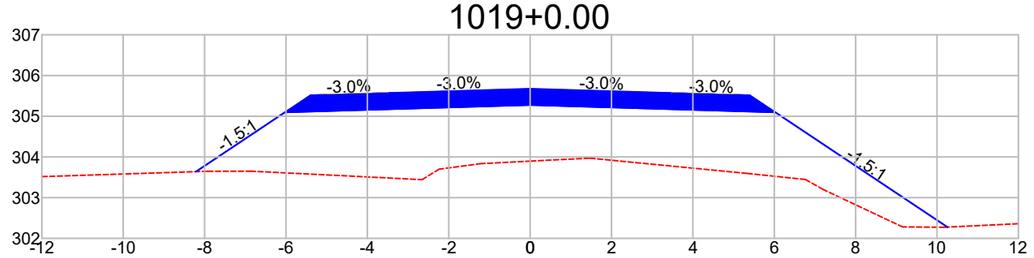


DIST.	-8.214	-6.028	-3.500	0.000	3.500	6.028	10.256
COTA	303.638	305.095	305.171	305.276	305.171	305.095	302.276

1020+0.00

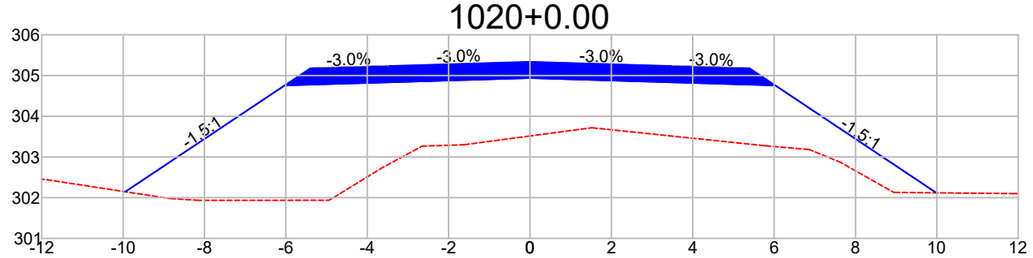


DIST.	-9.946	-6.028	-3.500	0.000	3.500	6.028	9.986
COTA	302.145	304.757	304.833	304.938	304.833	304.757	302.118

1021+0.00

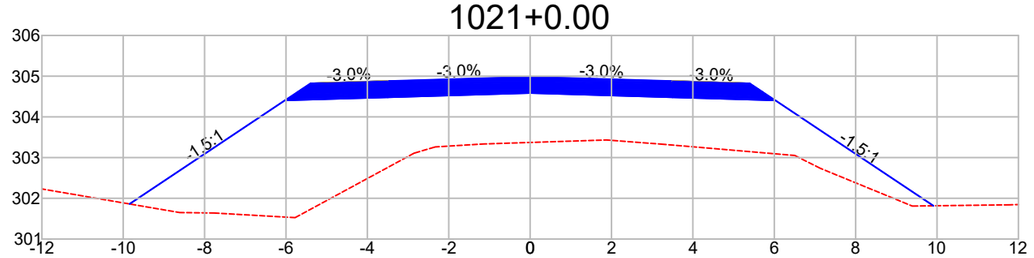

DIST.	-9.845	-6.028	-3.500	0.000	3.500	6.028	9.912
COTA	301.861	304.405	304.481	304.586	304.481	304.405	301.816

1022+0.00

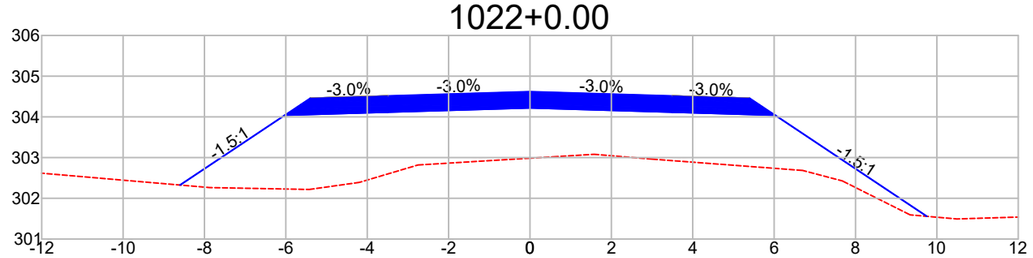

DIST.	-8.600	-6.028	-3.500	0.000	3.500	6.028	9.753
COTA	302.325	304.040	304.116	304.221	304.116	304.040	301.557

Observações:

a) Todas as dimensões apresentadas neste projeto estão em metros.
b) O levantamento planialtimétrico e o projeto foi elaborado usando como o sistema de coordenadas UTM / SIRGAS 2000.

PREFEITURA MUNICIPAL DE CLÁUDIA-MT

RODOVIAS MUNICIPAIS: Estrada Valdirene / Estrada Keno 01 / Estrada Keno 06
TRECHO: Entre o KM 1.40 e a Divisa com Nova Santa Helena-MT
SEGMENTO: Estaca 5+0,00 à 1.612+4,95
EXTENSÃO: 32,14 km


ST-118

ASSUNTO:
SEÇÕES TRANSVERSAIS
ESTACA 1.015+0,00 À 1.022+0,00

ESCALA:
1 : 150


AS INFORMAÇÕES DESTE DOCUMENTO SÃO PROPRIEDADE DA PREFEITURA MUNICIPAL DE CLÁUDIA-MT, SENDO PROIBIDA A UTILIZAÇÃO FORA DA SUA FINALIDADE.

1023+0.00

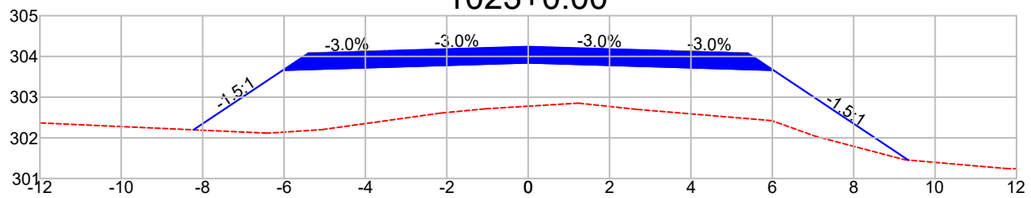


DIST.	-8.225	-6.028	-3.500	0.000	3.500	6.028	9.340
COTA	302.197	303.662	303.737	303.842	303.737	303.662	301.454

1024+0.00

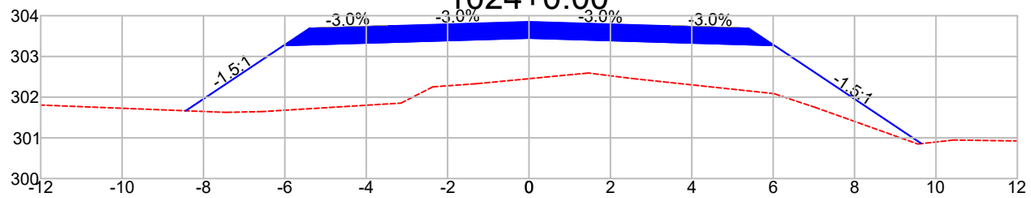


DIST.	-8.436	-6.028	-3.500	0.000	3.500	6.028	9.646
COTA	301.665	303.270	303.346	303.451	303.346	303.270	300.858

1025+0.00

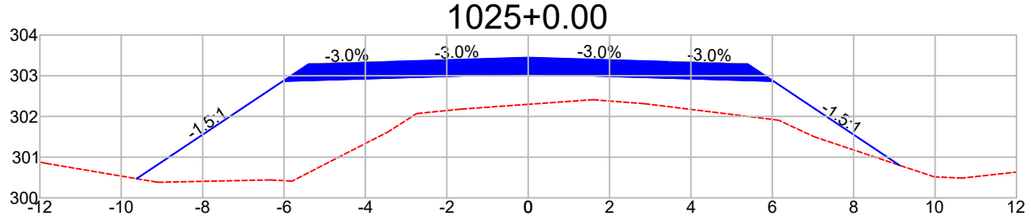


DIST.	-9.622	-6.028	-3.500	0.000	3.500	6.028	9.129
COTA	300.471	302.866	302.942	303.047	302.942	302.866	300.799

1026+0.00

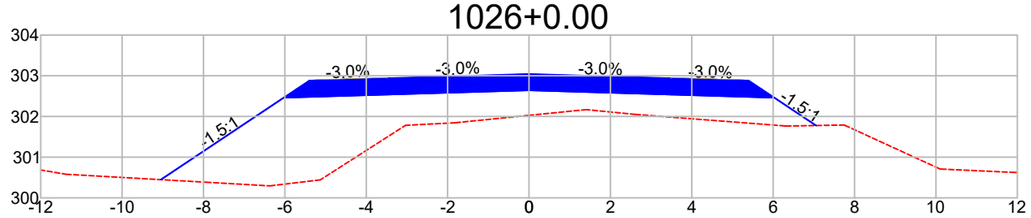


DIST.	-9.049	-6.028	-3.500	0.000	3.500	6.028	7.055
COTA	300.447	302.461	302.537	302.642	302.537	302.461	301.777

1027+0.00

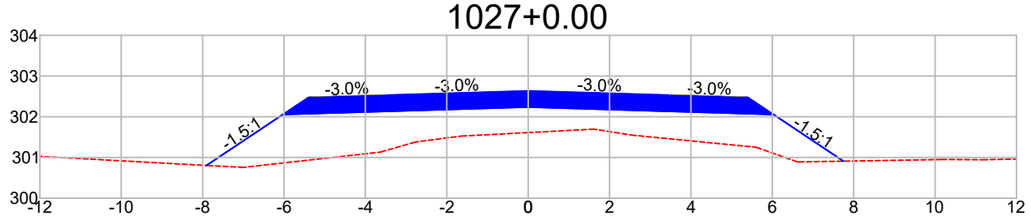


DIST.	-7.907	-6.028	-3.500	0.000	3.500	6.028	7.749
COTA	300.803	302.056	302.132	302.237	302.132	302.056	300.909

1028+0.00

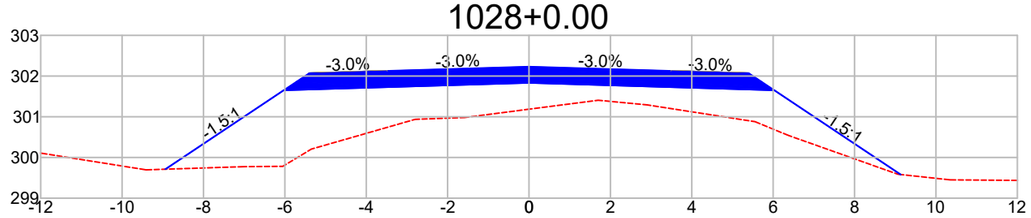


DIST.	-8.937	-6.028	-3.500	0.000	3.500	6.028	9.134
COTA	299.711	301.651	301.726	301.831	301.726	301.651	299.580

1029+0.00

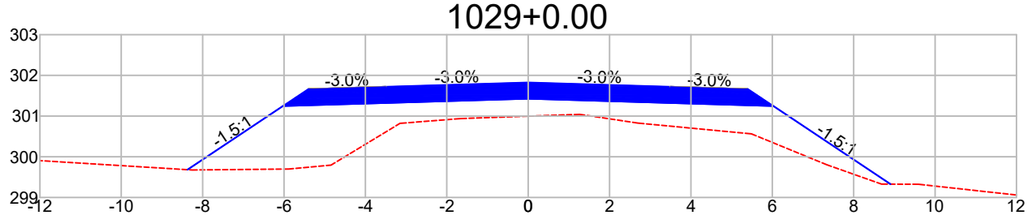

DIST.	-8.372	-6.028	-3.500	0.000	3.500	6.028	8.904
COTA	299.683	301.245	301.321	301.426	301.321	301.245	299.328

1030+0.00

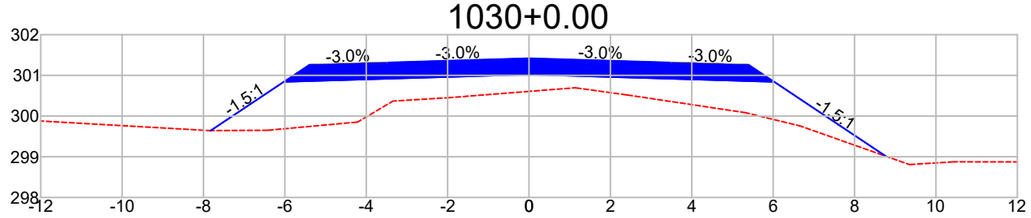

DIST.	-7.824	-6.028	-3.500	0.000	3.500	6.028	8.768
COTA	299.643	300.840	300.916	301.021	300.916	300.840	299.014

Observações:

a) Todas as dimensões apresentadas neste projeto estão em metros.
b) O levantamento planialtimétrico e o projeto foi elaborado usando como o sistema de coordenadas UTM / SIRGAS 2000.

PREFEITURA MUNICIPAL DE CLÁUDIA-MT

RODOVIAS MUNICIPAIS: Estrada Valdirene / Estrada Keno 01 / Estrada Keno 06
TRECHO: Entre o KM 1.40 e a Divisa com Nova Santa Helena-MT
SEGMENTO: Estaca 5+0,00 à 1.612+4,95
EXTENSÃO: 32,14 km


ST-119

ASSUNTO:
SEÇÕES TRANSVERSAIS
ESTACA 1.023+0,00 À 1.030+0,00

ESCALA:
1 : 150


AS INFORMAÇÕES DESTE DOCUMENTO SÃO PROPRIEDADE DA PREFEITURA MUNICIPAL DE CLÁUDIA-MT, SENDO PROIBIDA A UTILIZAÇÃO FORA DA SUA FINALIDADE.

1031+0.00

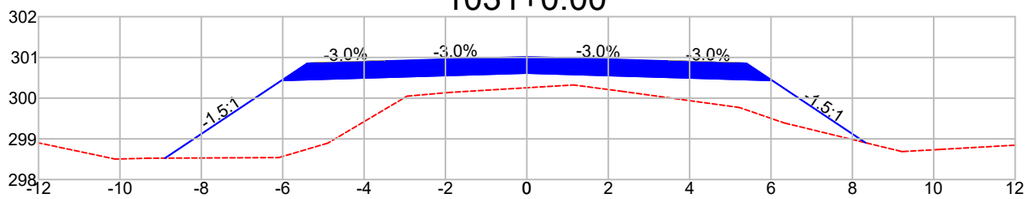


DIST.	-8.892	-6.028	-3.500	0.000	3.500	6.028	8.324
COTA	298.526	300.435	300.511	300.616	300.511	300.435	298.904

1032+0.00

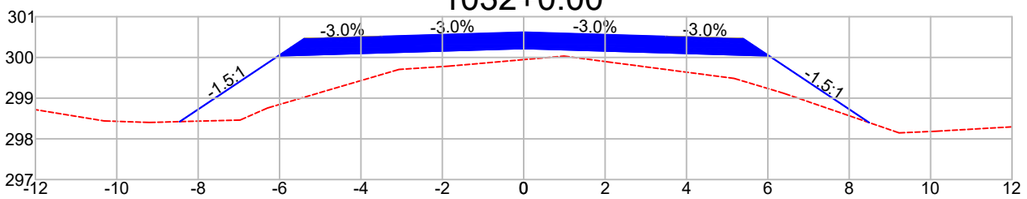


DIST.	-8.453	-6.028	-3.500	0.000	3.500	6.028	8.488
COTA	298.422	300.039	300.115	300.220	300.115	300.039	298.399

1033+0.00

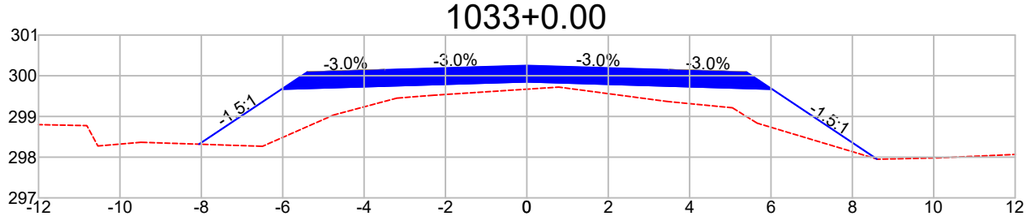


DIST.	-8.056	-6.028	-3.500	0.000	3.500	6.028	8.602
COTA	298.318	299.670	299.746	299.851	299.746	299.670	297.954

1034+0.00

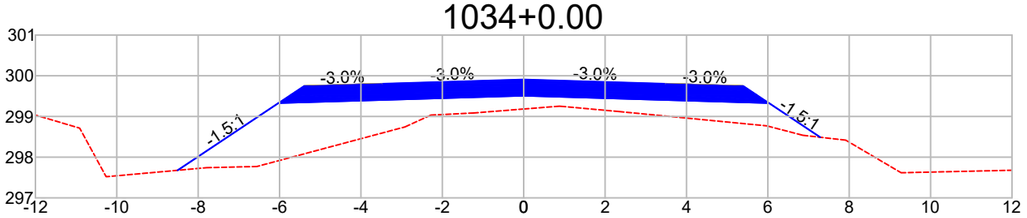


DIST.	-8.504	-6.028	-3.500	0.000	3.500	6.028	7.287
COTA	297.677	299.327	299.403	299.508	299.403	299.327	298.489

1035+0.00

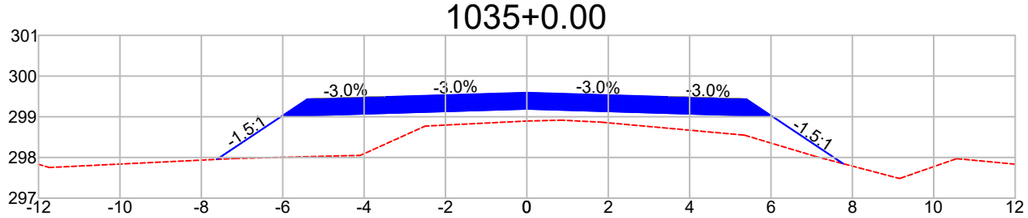


DIST.	-7.616	-6.028	-3.500	0.000	3.500	6.028	7.776
COTA	297.953	299.012	299.087	299.192	299.087	299.012	297.847

1036+0.00

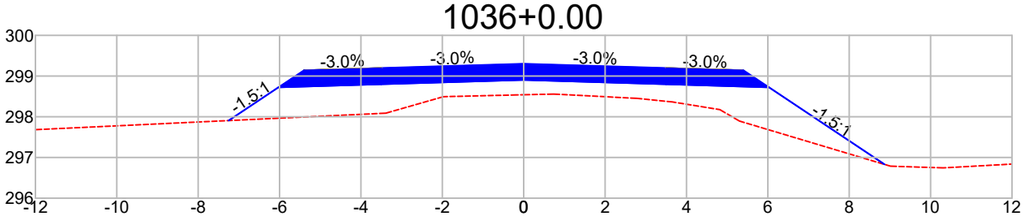


DIST.	-7.253	-6.028	-3.500	0.000	3.500	6.028	8.869
COTA	297.906	298.722	298.798	298.903	298.798	298.722	296.829

1037+0.00

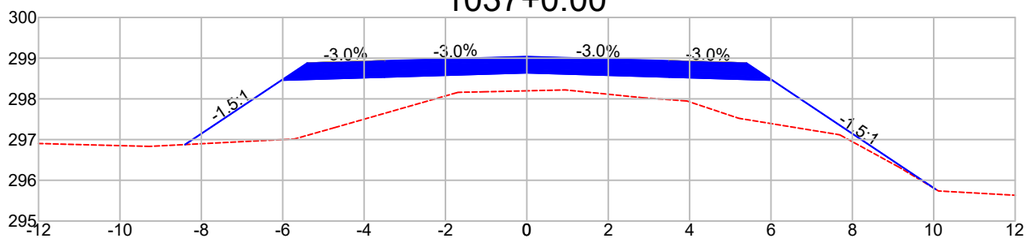

DIST.	-8.401	-6.028	-3.500	0.000	3.500	6.028	10.051
COTA	296.878	298.460	298.536	298.641	298.536	298.460	295.778

1038+0.00

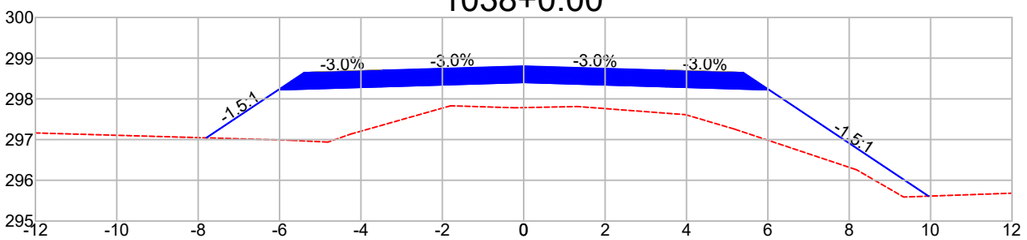

DIST.	-7.800	-6.028	-3.500	0.000	3.500	6.028	9.948
COTA	297.043	298.224	298.300	298.405	298.300	298.224	295.611

Observações:

a) Todas as dimensões apresentadas neste projeto estão em metros.
b) O levantamento planialtimétrico e o projeto foi elaborado usando como o sistema de coordenadas UTM / SIRGAS 2000.

PREFEITURA MUNICIPAL DE CLÁUDIA-MT

RODOVIAS MUNICIPAIS: Estrada Valdirene / Estrada Keno 01 / Estrada Keno 06
TRECHO: Entre o KM 1.40 e a Divisa com Nova Santa Helena-MT
SEGMENTO: Estaca 5+0,00 à 1.612+4,95
EXTENSÃO: 32,14 km


ST-120

ASSUNTO:
SEÇÕES TRANSVERSAIS
ESTACA 1.031+0,00 À 1.038+0,00

ESCALA:
1 : 150


AS INFORMAÇÕES DESTE DOCUMENTO SÃO PROPRIEDADE DA PREFEITURA MUNICIPAL DE CLÁUDIA-MT, SENDO PROIBIDA A UTILIZAÇÃO FORA DA SUA FINALIDADE.

1039+0.00

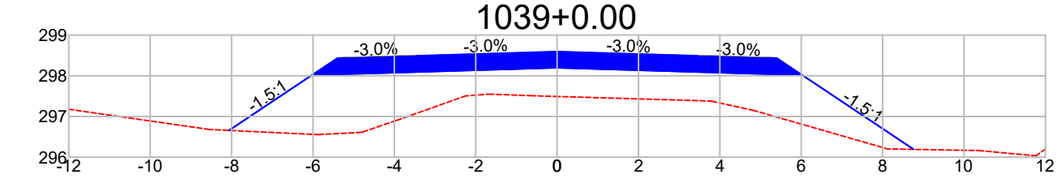


DIST.	-8.063	-6.028	-3.500	0.000	3.500	6.028	8.763
COTA	296.658	298.015	298.091	298.196	298.091	298.015	296.192

1040+0.00

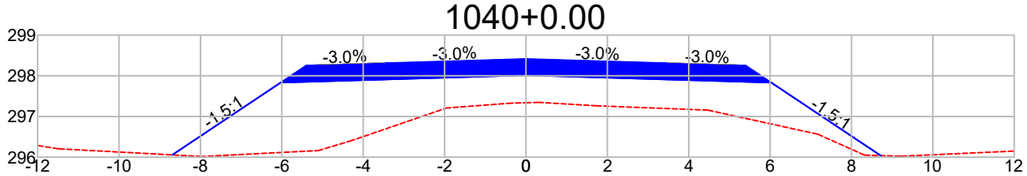


DIST.	-8.692	-6.028	-3.500	0.000	3.500	6.028	8.718
COTA	296.056	297.832	297.908	298.013	297.908	297.832	296.039

1041+0.00

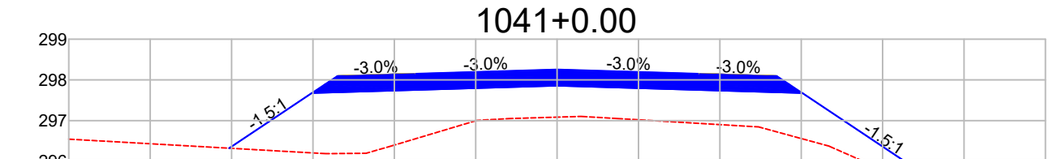


DIST.	-8.059	-6.028	-3.500	0.000	3.500	6.028	9.791
COTA	296.322	297.676	297.752	297.857	297.752	297.676	295.168

1042+0.00

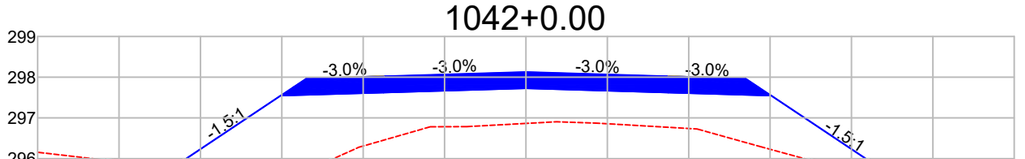


DIST.	-8.575	-6.028	-3.500	0.000	3.500	6.028	9.391
COTA	295.849	297.547	297.623	297.728	297.623	297.547	295.305

1043+0.00

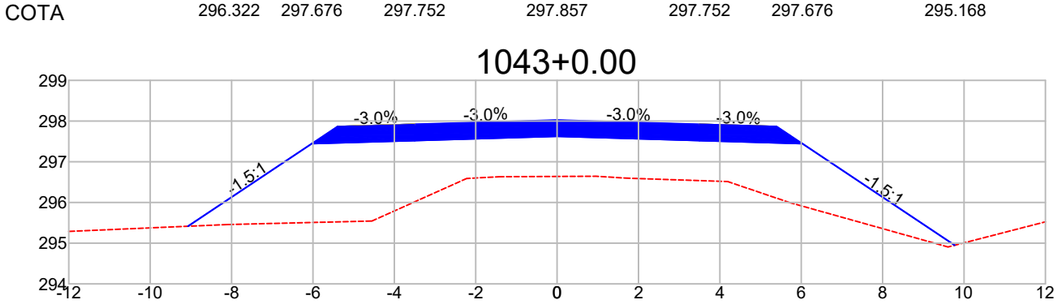


DIST.	-9.072	-6.028	-3.500	0.000	3.500	6.028	9.772
COTA	295.416	297.445	297.520	297.625	297.520	297.445	294.949

1044+0.00

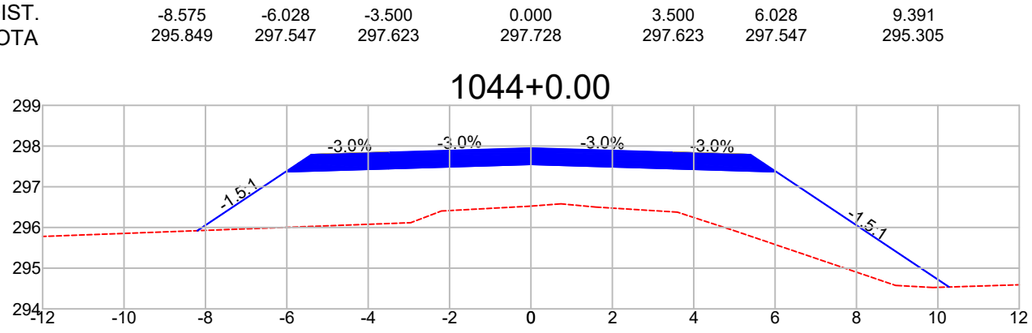


DIST.	-8.200	-6.028	-3.500	0.000	3.500	6.028	10.275
COTA	295.921	297.369	297.445	297.550	297.445	297.369	294.537

1044+7.93

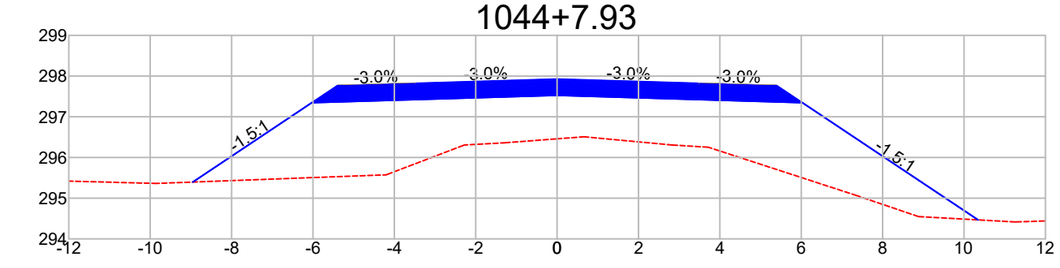

DIST.	-8.953	-6.028	-3.500	0.000	3.500	6.028	10.347
COTA	295.396	297.346	297.422	297.527	297.422	297.346	294.467

1044+10.00

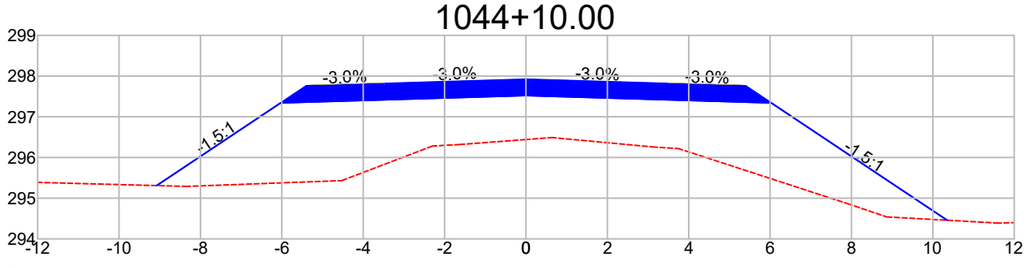

DIST.	-9.075	-6.028	-3.500	0.000	3.500	6.028	10.352
COTA	295.309	297.341	297.417	297.522	297.417	297.341	294.458

Observações:

a) Todas as dimensões apresentadas neste projeto estão em metros.
b) O levantamento planialtimétrico e o projeto foi elaborado usando como o sistema de coordenadas UTM / SIRGAS 2000.

PREFEITURA MUNICIPAL DE CLÁUDIA-MT

RODOVIAS MUNICIPAIS: Estrada Valdirene / Estrada Keno 01 / Estrada Keno 06
TRECHO: Entre o KM 1.40 e a Divisa com Nova Santa Helena-MT
SEGMENTO: Estaca 5+0,00 à 1.612+4,95
EXTENSÃO: 32,14 km


ST-121

ASSUNTO:
SEÇÕES TRANSVERSAIS
ESTACA 1.039+0,00 À 1.044+10,00

ESCALA:
1 : 150


AS INFORMAÇÕES DESTE DOCUMENTO SÃO PROPRIEDADE DA PREFEITURA MUNICIPAL DE CLÁUDIA-MT, SENDO PROIBIDA A UTILIZAÇÃO FORA DA SUA FINALIDADE.

1044+14.77

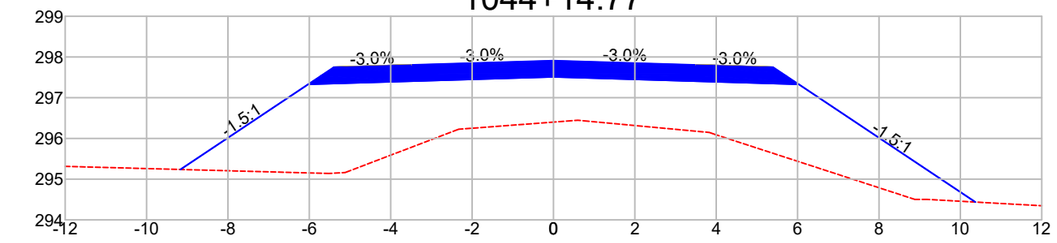


DIST.	-9.167	-6.028	-3.500	0.000	3.500	6.028	10.368
COTA	295.237	297.330	297.406	297.511	297.406	297.330	294.437

1045+0.00

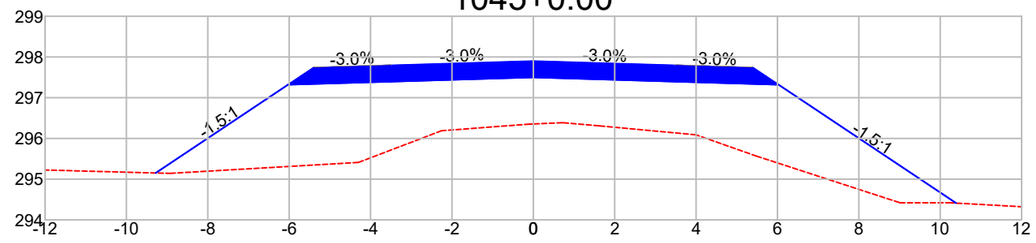


DIST.	-9.281	-6.028	-3.500	0.000	3.500	6.028	10.391
COTA	295.151	297.319	297.395	297.500	297.395	297.319	294.411

1045+1.62

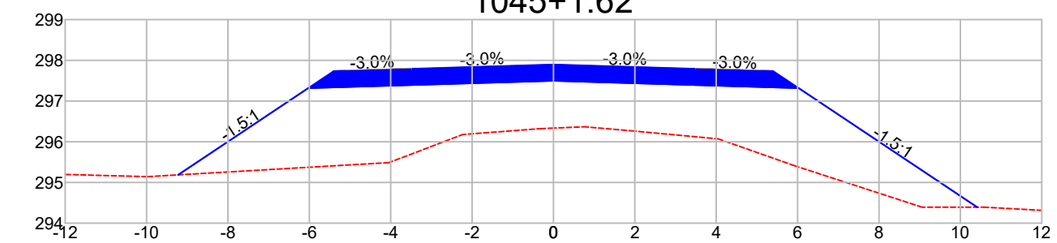


DIST.	-9.223	-6.028	-3.500	0.000	3.500	6.028	10.413
COTA	295.186	297.316	297.392	297.497	297.392	297.316	294.393

1046+0.00

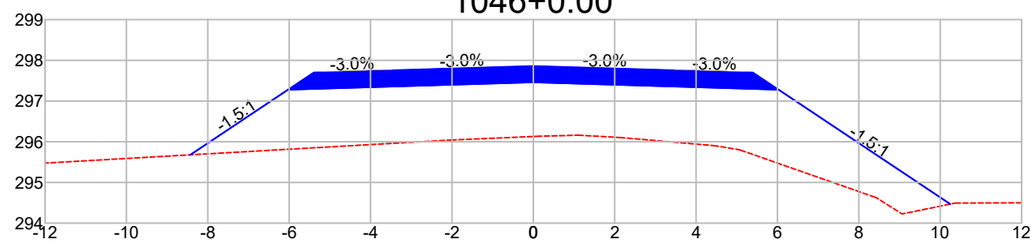


DIST.	-8.430	-6.028	-3.500	0.000	3.500	6.028	10.245
COTA	295.678	297.279	297.355	297.460	297.355	297.279	294.468

1047+0.00

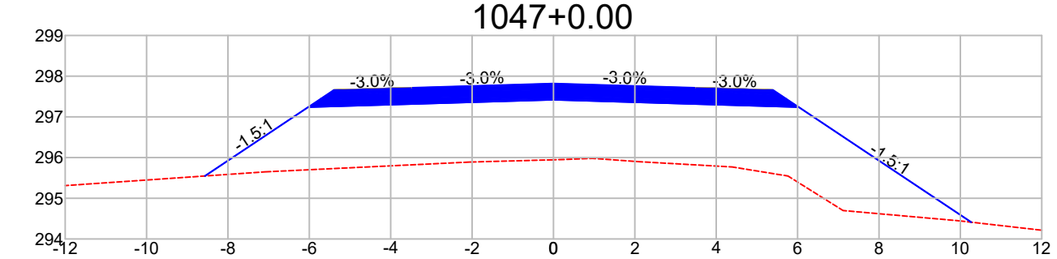


DIST.	-8.566	-6.028	-3.500	0.000	3.500	6.028	10.268
COTA	295.548	297.239	297.315	297.420	297.315	297.239	294.412

1048+0.00

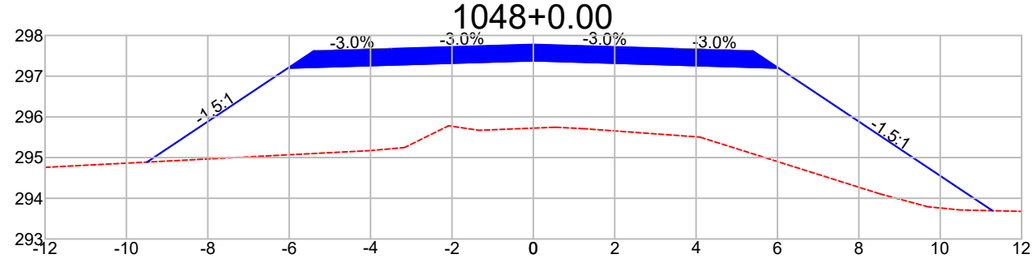


DIST.	-9.494	-6.028	-3.500	0.000	3.500	6.028	11.284
COTA	294.889	297.199	297.275	297.380	297.275	297.199	293.695

1049+0.00

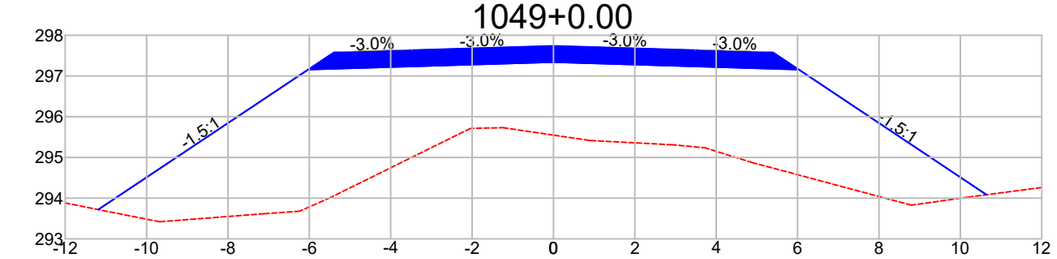

DIST.	-11.188	-6.028	-3.500	0.000	3.500	6.028	10.642
COTA	293.719	297.159	297.235	297.340	297.235	297.159	294.083

1050+0.00

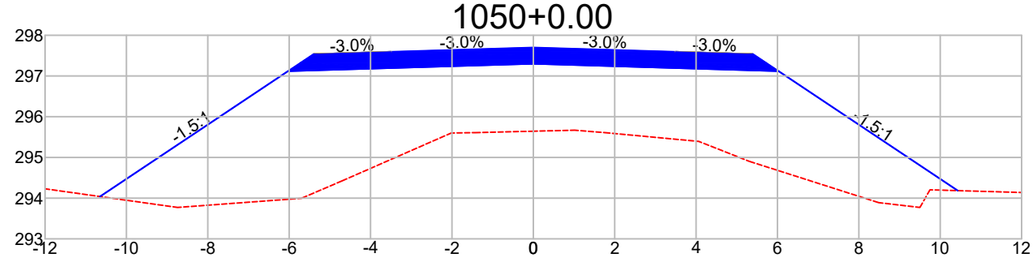

DIST.	-10.648	-6.028	-3.500	0.000	3.500	6.028	10.431
COTA	294.039	297.119	297.195	297.300	297.195	297.119	294.184

Observações:

a) Todas as dimensões apresentadas neste projeto estão em metros.
b) O levantamento planialtimétrico e o projeto foi elaborado usando como o sistema de coordenadas UTM / SIRGAS 2000.

PREFEITURA MUNICIPAL DE CLÁUDIA-MT

RODOVIAS MUNICIPAIS: Estrada Valdirene / Estrada Keno 01 / Estrada Keno 06
TRECHO: Entre o KM 1.40 e a Divisa com Nova Santa Helena-MT
SEGMENTO: Estaca 5+0,00 à 1.612+4,95
EXTENSÃO: 32,14 km


ST-122

ASSUNTO:
SEÇÕES TRANSVERSAIS
ESTACA 1.044+14,77 À 1.050+0,00

ESCALA:
1 : 150


AS INFORMAÇÕES DESTE DOCUMENTO SÃO PROPRIEDADE DA PREFEITURA MUNICIPAL DE CLÁUDIA-MT, SENDO PROIBIDA A UTILIZAÇÃO FORA DA SUA FINALIDADE.

1051+0.00

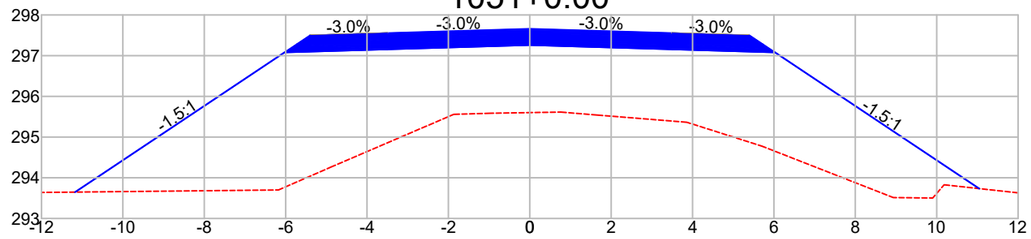


DIST.	-11.174	-6.028	-3.500	0.000	3.500	6.028	11.046
COTA	293.648	297.079	297.155	297.260	297.155	297.079	293.734

1052+0.00

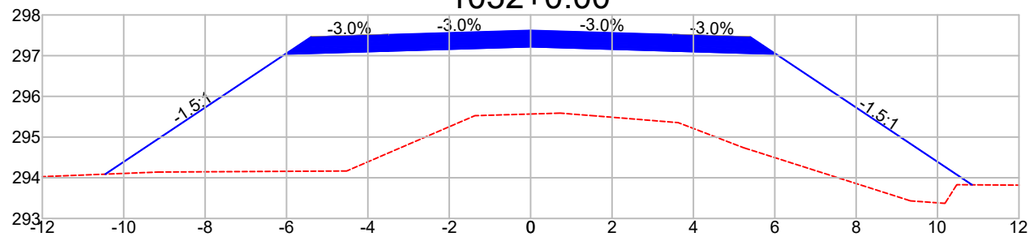


DIST.	-10.453	-6.028	-3.500	0.000	3.500	6.028	10.846
COTA	294.089	297.039	297.115	297.220	297.115	297.039	293.827

1053+0.00

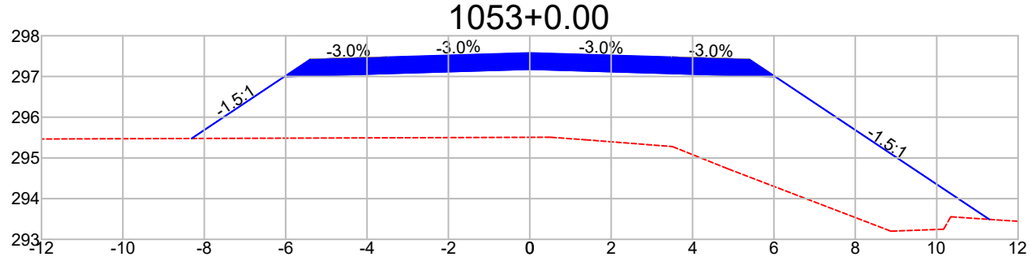


DIST.	-8.311	-6.028	-3.500	0.000	3.500	6.028	11.292
COTA	295.477	296.999	297.075	297.180	297.075	296.999	293.490

1054+0.00

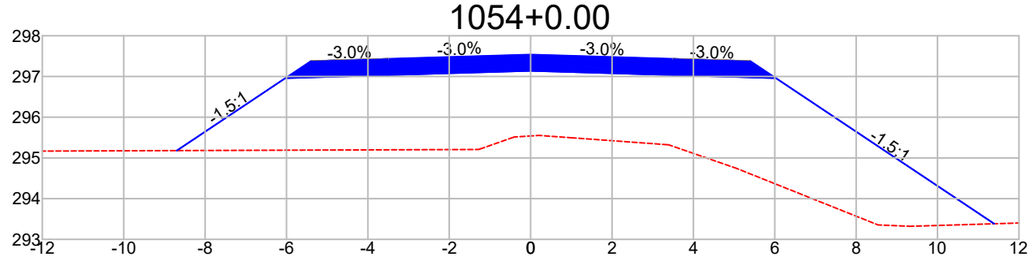


DIST.	-8.697	-6.028	-3.500	0.000	3.500	6.028	11.393
COTA	295.180	296.959	297.035	297.140	297.035	296.959	293.382

1055+0.00

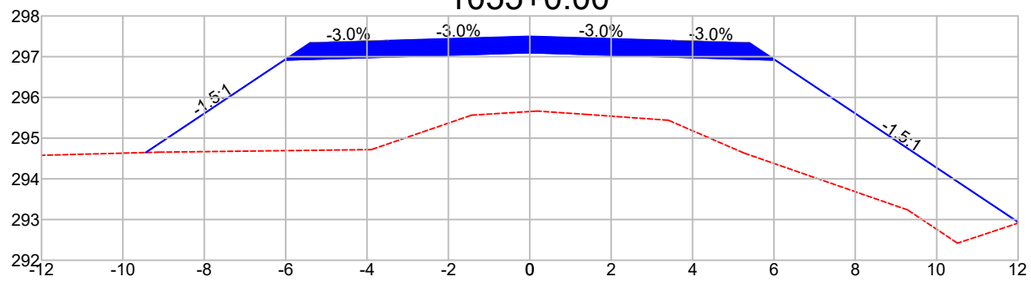

DIST.	-9.438	-6.028	-3.500	0.000	3.500	6.028	12.026
COTA	294.646	296.919	296.995	297.100	296.995	296.919	292.921

1056+0.00

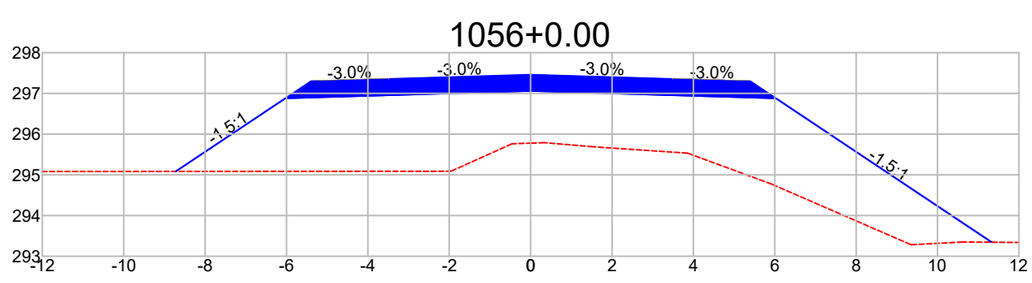

DIST.	-8.722	-6.028	-3.500	0.000	3.500	6.028	11.331
COTA	295.083	296.879	296.955	297.060	296.955	296.879	293.344

Observações:

a) Todas as dimensões apresentadas neste projeto estão em metros.
b) O levantamento planialtimétrico e o projeto foi elaborado usando como o sistema de coordenadas UTM / SIRGAS 2000.

PREFEITURA MUNICIPAL DE CLÁUDIA-MT

RODOVIAS MUNICIPAIS: Estrada Valdirene / Estrada Keno 01 / Estrada Keno 06
TRECHO: Entre o KM 1.40 e a Divisa com Nova Santa Helena-MT
SEGMENTO: Estaca 5+0,00 à 1.612+4,95
EXTENSÃO: 32,14 km


ST-123

ASSUNTO:
SEÇÕES TRANSVERSAIS
ESTACA 1.051+0,00 À 1.056+0,00

ESCALA:
1 : 150


AS INFORMAÇÕES DESTE DOCUMENTO SÃO PROPRIEDADE DA PREFEITURA MUNICIPAL DE CLÁUDIA-MT, SENDO PROIBIDA A UTILIZAÇÃO FORA DA SUA FINALIDADE.

1057+0.00

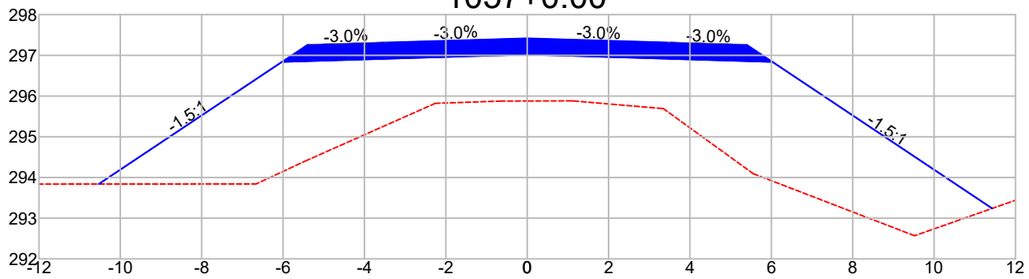


DIST.	-10.529	-6.028	-3.500	0.000	3.500	6.028	11.428
COTA	293.839	296.839	296.915	297.020	296.915	296.839	293.240

1058+0.00

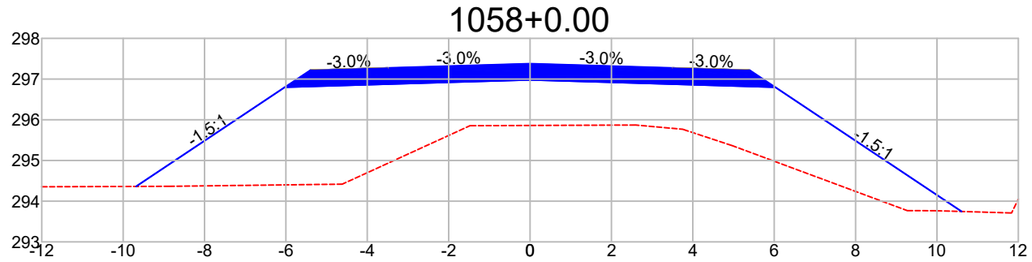


DIST.	-9.683	-6.028	-3.500	0.000	3.500	6.028	10.606
COTA	294.363	296.799	296.875	296.980	296.875	296.799	293.747

1059+0.00

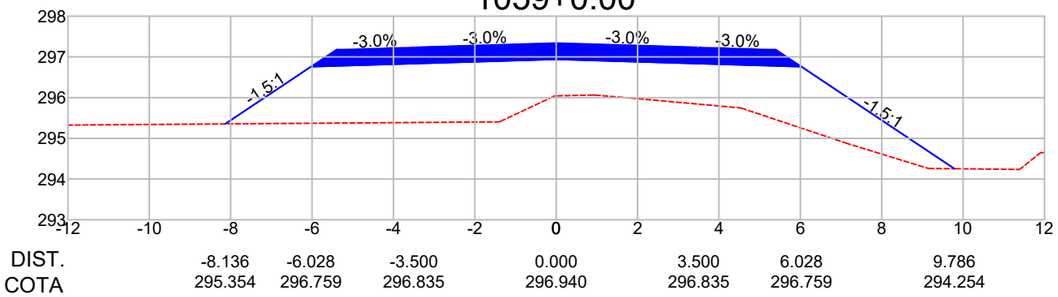


DIST.	-8.136	-6.028	-3.500	0.000	3.500	6.028	9.786
COTA	295.354	296.759	296.835	296.940	296.835	296.759	294.254

1060+0.00

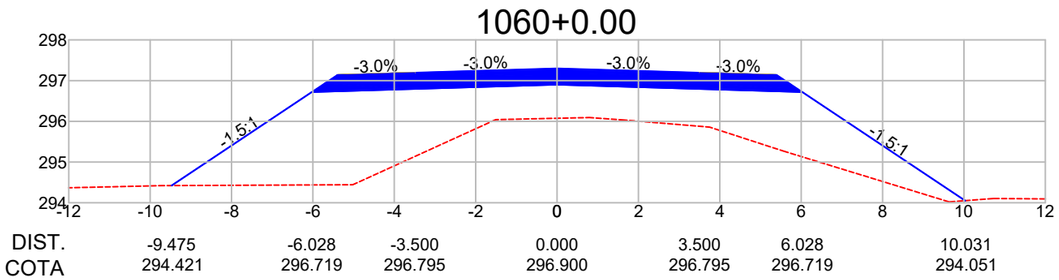


DIST.	-9.475	-6.028	-3.500	0.000	3.500	6.028	10.031
COTA	294.421	296.719	296.795	296.900	296.795	296.719	294.051

1061+0.00

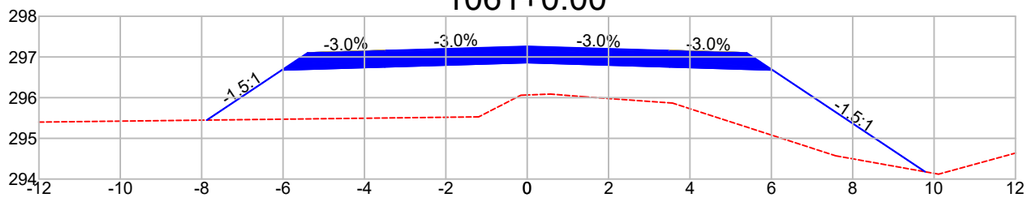


DIST.	-7.875	-6.028	-3.500	0.000	3.500	6.028	9.778
COTA	295.448	296.679	296.755	296.860	296.755	296.679	294.180

1062+0.00

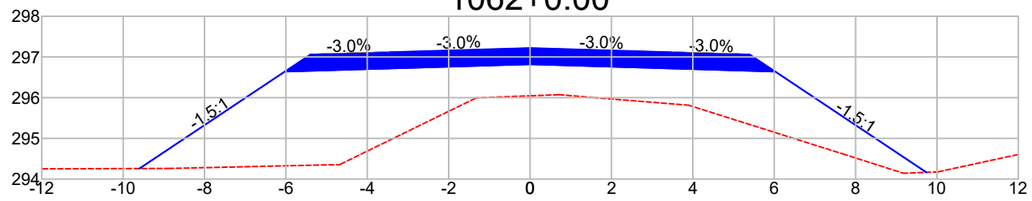


DIST.	-9.599	-6.028	-3.500	0.000	3.500	6.028	9.740
COTA	294.258	296.639	296.715	296.820	296.715	296.639	294.165

1063+0.00

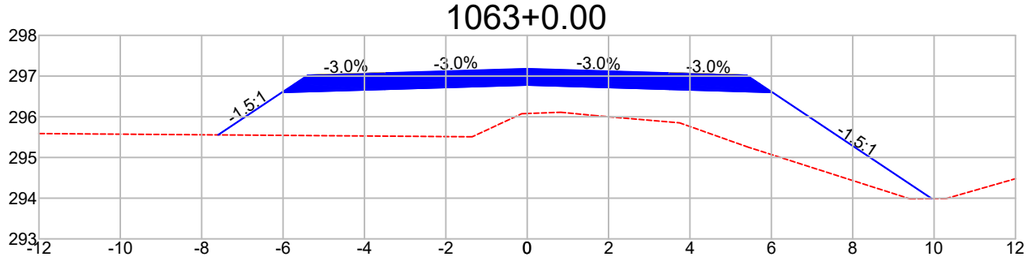

DIST.	-7.595	-6.028	-3.500	0.000	3.500	6.028	9.942
COTA	295.555	296.599	296.675	296.780	296.675	296.599	293.990

1064+0.00

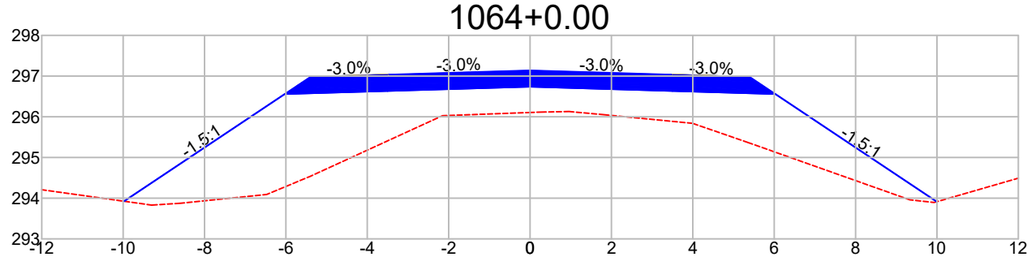

DIST.	-9.978	-6.028	-3.500	0.000	3.500	6.028	9.995
COTA	293.925	296.558	296.634	296.739	296.634	296.558	293.914

Observações:

a) Todas as dimensões apresentadas neste projeto estão em metros.
b) O levantamento planialtimétrico e o projeto foi elaborado usando como o sistema de coordenadas UTM / SIRGAS 2000.

PREFEITURA MUNICIPAL DE CLÁUDIA-MT

RODOVIAS MUNICIPAIS: Estrada Valdirene / Estrada Keno 01 / Estrada Keno 06
TRECHO: Entre o KM 1.40 e a Divisa com Nova Santa Helena-MT
SEGMENTO: Estaca 5+0,00 à 1.612+4,95
EXTENSÃO: 32,14 km

ST-124


ASSUNTO:

SEÇÕES TRANSVERSAIS
ESTACA 1.057+0,00 À 1.064+0,00

ESCALA: 1 : 150


AS INFORMAÇÕES DESTE DOCUMENTO SÃO PROPRIEDADE DA PREFEITURA MUNICIPAL DE CLÁUDIA-MT, SENDO PROIBIDA A UTILIZAÇÃO FORA DA SUA FINALIDADE.

1065+0.00

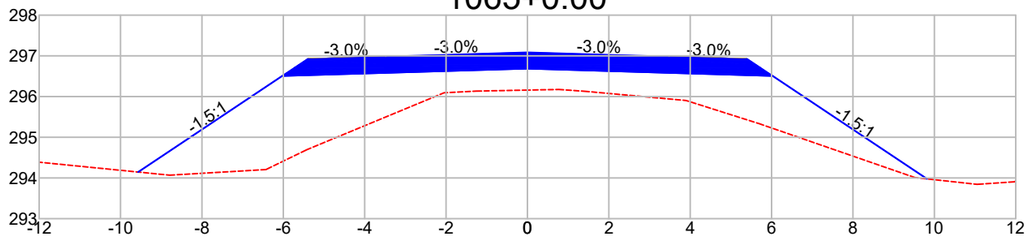


DIST.	-9.568	-6.028	-3.500	0.000	3.500	6.028	9.819
COTA	294.145	296.505	296.580	296.685	296.580	296.505	293.977

1066+0.00

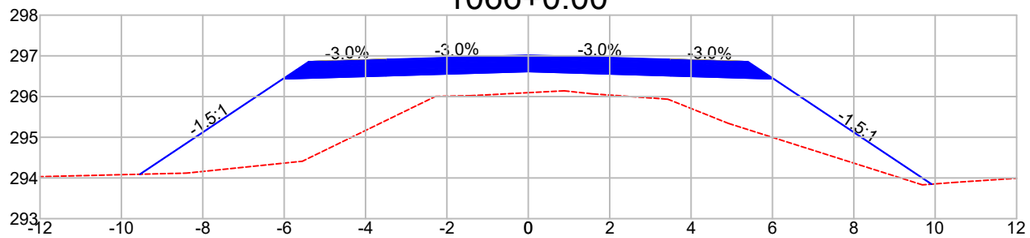


DIST.	-9.544	-6.028	-3.500	0.000	3.500	6.028	9.909
COTA	294.091	296.435	296.511	296.616	296.511	296.435	293.848

1067+0.00

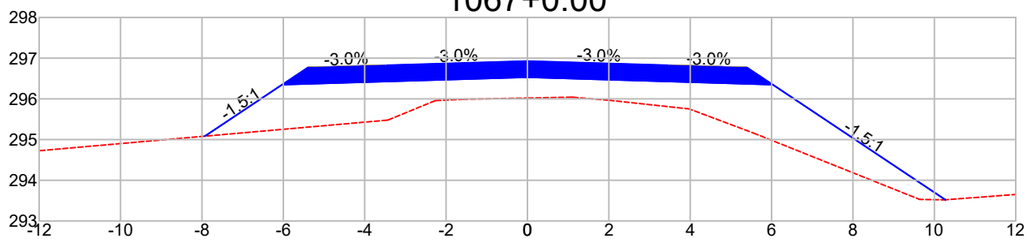

DIST.	-7.928	-6.028	-3.500	0.000	3.500	6.028	10.271
COTA	295.083	296.349	296.425	296.530	296.425	296.349	293.520

1068+0.00

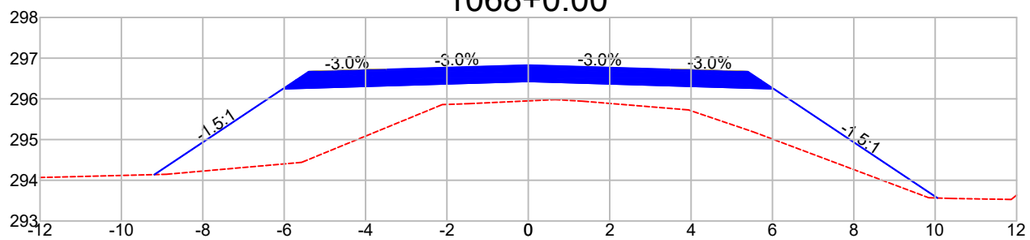

DIST.	-9.191	-6.028	-3.500	0.000	3.500	6.028	10.053
COTA	294.139	296.248	296.323	296.428	296.323	296.248	293.564


1069+0.00

DIST.	-7.919	-6.028	-3.500	0.000	3.500	6.028	9.741
COTA	294.869	296.130	296.206	296.311	296.206	296.130	293.655

1070+0.00


DIST.	-9.744	-6.028	-3.500	0.000	3.500	6.028	12.401
COTA	293.519	295.996	296.072	296.177	296.072	295.996	291.748

1071+0.00

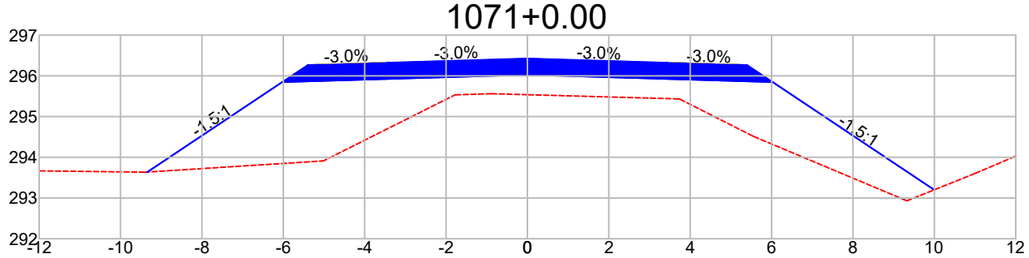

DIST.	-9.342	-6.028	-3.500	0.000	3.500	6.028	9.997
COTA	293.638	295.847	295.923	296.028	295.923	295.847	293.201

1072+0.00

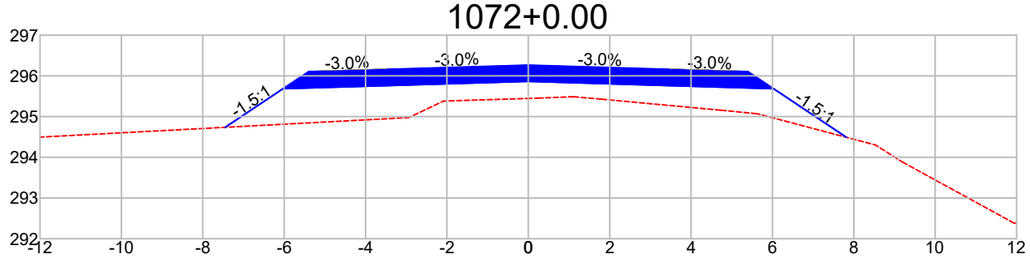

DIST.	-7.450	-6.028	-3.500	0.000	3.500	6.028	7.819
COTA	294.737	295.684	295.760	295.865	295.760	295.684	294.491

Observações:

a) Todas as dimensões apresentadas neste projeto estão em metros.
b) O levantamento planialtimétrico e o projeto foi elaborado usando como o sistema de coordenadas UTM / SIRGAS 2000.

PREFEITURA MUNICIPAL DE CLÁUDIA-MT

RODOVIAS MUNICIPAIS: Estrada Valdirene / Estrada Keno 01 / Estrada Keno 06
TRECHO: Entre o KM 1.40 e a Divisa com Nova Santa Helena-MT
SEGMENTO: Estaca 5+0,00 à 1.612+4,95
EXTENSÃO: 32,14 km


ST-125

ASSUNTO:
SEÇÕES TRANSVERSAIS
ESTACA 1.065+0,00 À 1.072+0,00

ESCALA:
1 : 150


AS INFORMAÇÕES DESTE DOCUMENTO SÃO PROPRIEDADE DA PREFEITURA MUNICIPAL DE CLÁUDIA-MT, SENDO PROIBIDA A UTILIZAÇÃO FORA DA SUA FINALIDADE.

1073+0.00

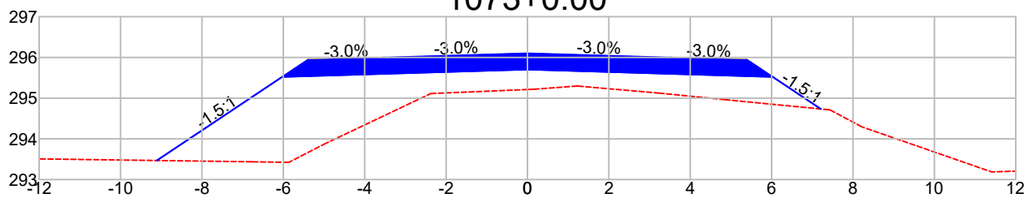


DIST.	-9.108	-6.028	-3.500	0.000	3.500	6.028	7.210
COTA	293.468	295.521	295.597	295.702	295.597	295.521	294.733

1074+0.00

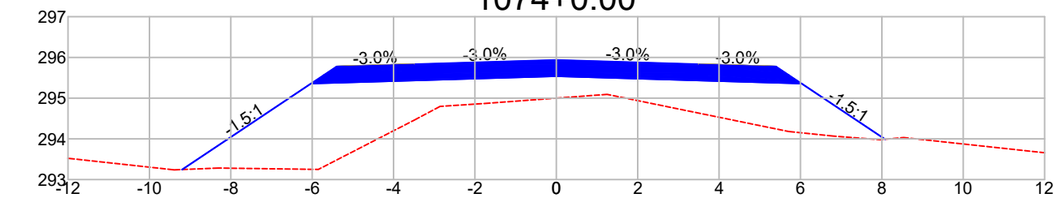


DIST.	-9.196	-6.028	-3.500	0.000	3.500	6.028	8.079
COTA	293.246	295.358	295.434	295.539	295.434	295.358	293.990

1075+0.00

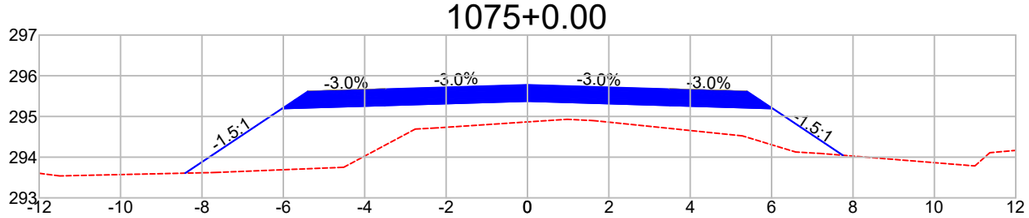


DIST.	-8.410	-6.028	-3.500	0.000	3.500	6.028	7.751
COTA	293.607	295.195	295.271	295.376	295.271	295.195	294.046

1076+0.00

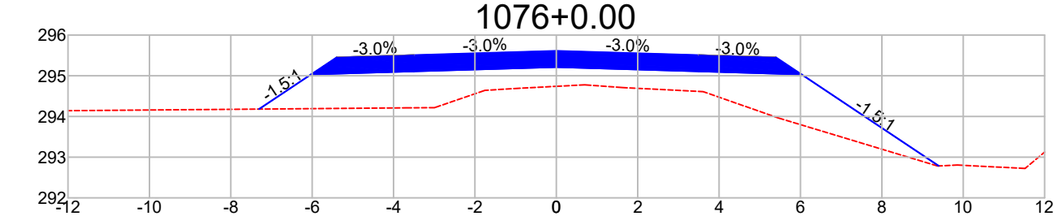


DIST.	-7.304	-6.028	-3.500	0.000	3.500	6.028	9.400
COTA	294.181	295.031	295.107	295.212	295.107	295.031	292.784

1077+0.00

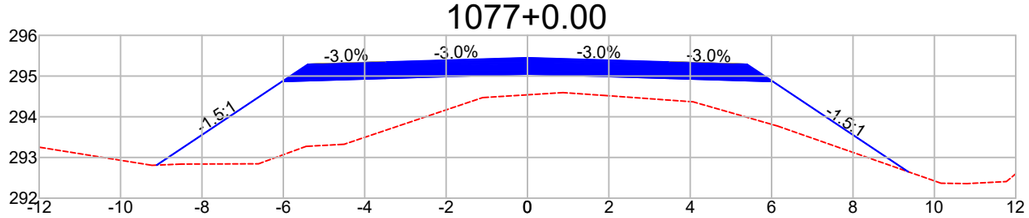


DIST.	-9.113	-6.028	-3.500	0.000	3.500	6.028	9.357
COTA	292.812	294.868	294.944	295.049	294.944	294.868	292.649

1078+0.00

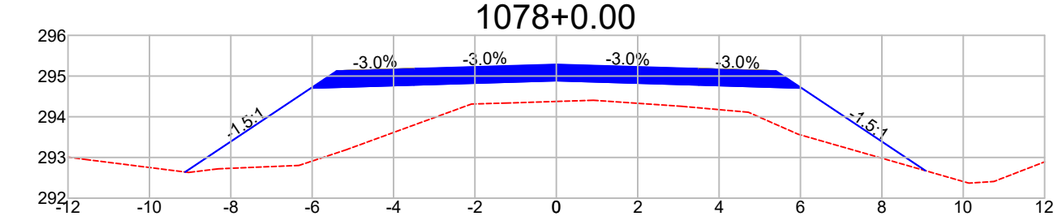


DIST.	-9.122	-6.028	-3.500	0.000	3.500	6.028	9.074
COTA	292.642	294.705	294.781	294.886	294.781	294.705	292.674

1079+0.00

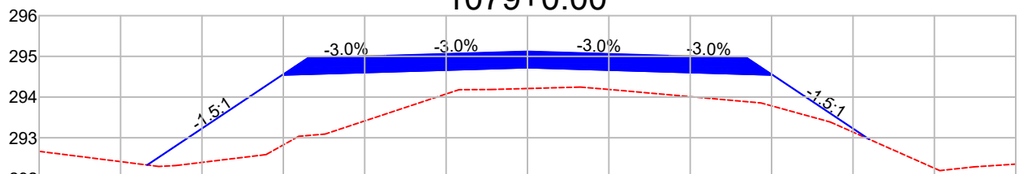

DIST.	-9.344	-6.028	-3.500	0.000	3.500	6.028	8.393
COTA	292.331	294.542	294.617	294.722	294.617	294.542	292.965

1080+0.00

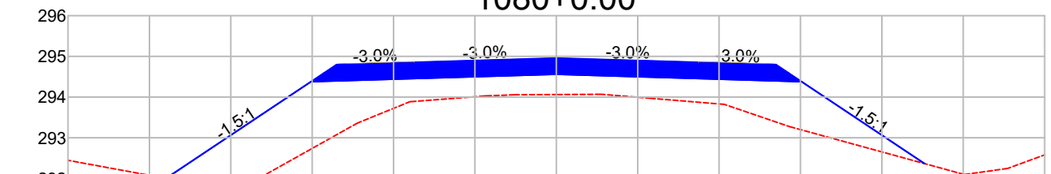

DIST.	-9.591	-6.028	-3.500	0.000	3.500	6.028	9.046
COTA	292.003	294.378	294.454	294.559	294.454	294.378	292.366

Observações:

a) Todas as dimensões apresentadas neste projeto estão em metros.
b) O levantamento planialtimétrico e o projeto foi elaborado usando como o sistema de coordenadas UTM / SIRGAS 2000.

PREFEITURA MUNICIPAL DE CLÁUDIA-MT

RODOVIAS MUNICIPAIS: Estrada Valdirene / Estrada Keno 01 / Estrada Keno 06
TRECHO: Entre o KM 1.40 e a Divisa com Nova Santa Helena-MT
SEGMENTO: Estaca 5+0,00 à 1.612+4,95
EXTENSÃO: 32,14 km


ST-126

ASSUNTO:
SEÇÕES TRANSVERSAIS
ESTACA 1.073+0,00 À 1.080+0,00

ESCALA:
1 : 150


AS INFORMAÇÕES DESTE DOCUMENTO SÃO PROPRIEDADE DA PREFEITURA MUNICIPAL DE CLÁUDIA-MT, SENDO PROIBIDA A UTILIZAÇÃO FORA DA SUA FINALIDADE.

1081+0.00

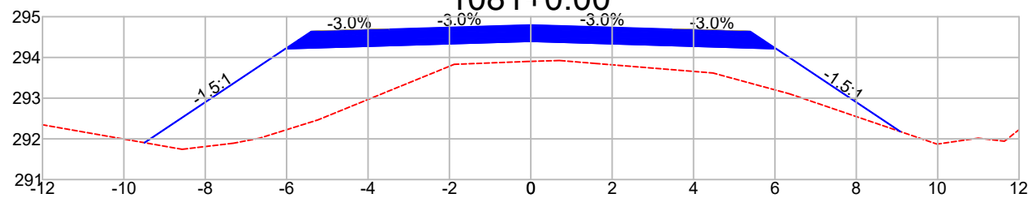


DIST.	-9.493	-6.028	-3.500	0.000	3.500	6.028	9.085
COTA	291.905	294.215	294.291	294.396	294.291	294.215	292.177

1082+0.00

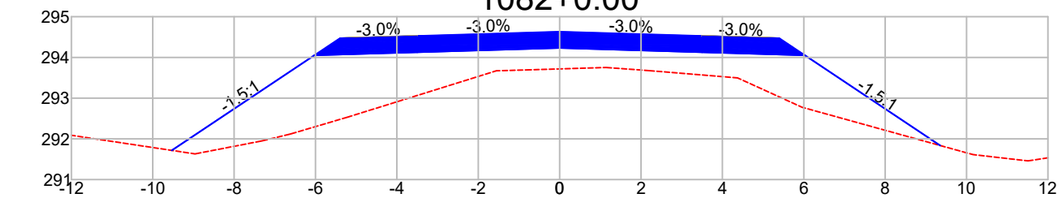


DIST.	-9.532	-6.028	-3.500	0.000	3.500	6.028	9.352
COTA	291.716	294.052	294.128	294.233	294.128	294.052	291.836

1083+0.00

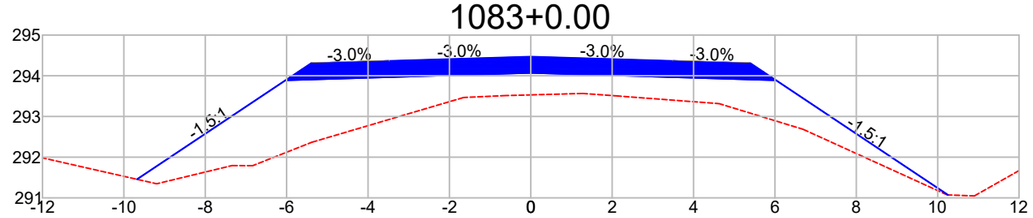


DIST.	-9.678	-6.028	-3.500	0.000	3.500	6.028	10.254
COTA	291.455	293.889	293.964	294.069	293.964	293.889	291.071

1084+0.00

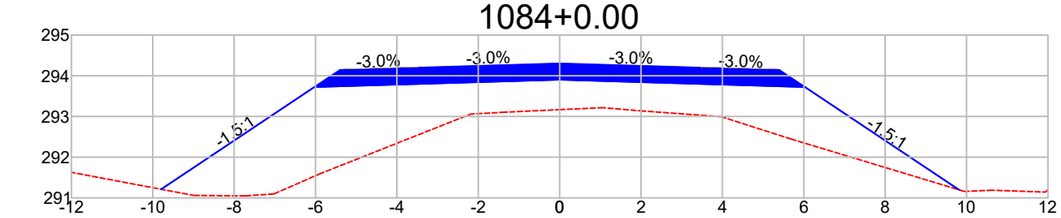


DIST.	-9.794	-6.028	-3.500	0.000	3.500	6.028	9.813
COTA	291.211	293.722	293.798	293.903	293.798	293.722	291.199

1085+0.00

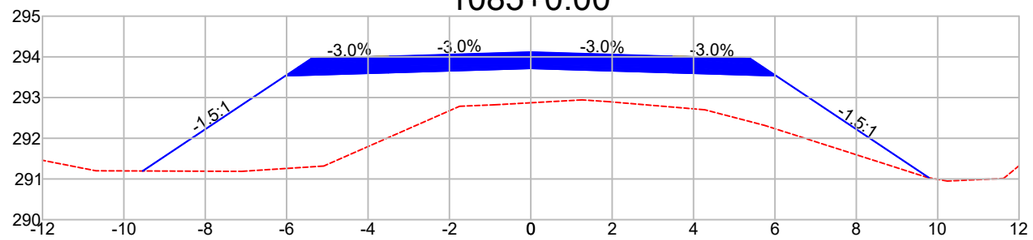


DIST.	-9.538	-6.028	-3.500	0.000	3.500	6.028	9.789
COTA	291.197	293.537	293.613	293.718	293.613	293.537	291.030

1086+0.00

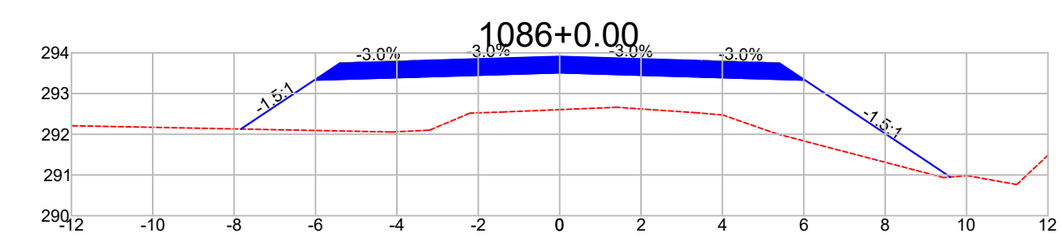


DIST.	-7.832	-6.028	-3.500	0.000	3.500	6.028	9.600
COTA	292.129	293.332	293.407	293.512	293.407	293.332	290.950

1087+0.00

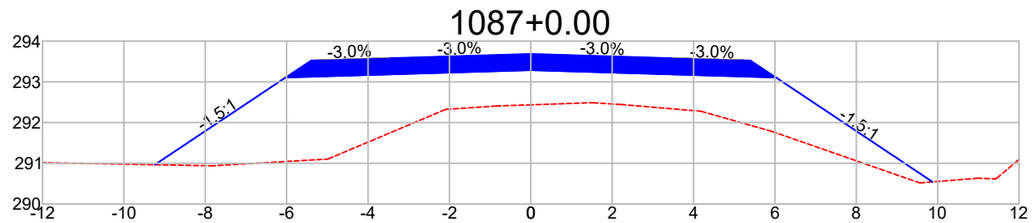

DIST.	-9.241	-6.028	-3.500	0.000	3.500	6.028	9.872
COTA	290.965	293.107	293.182	293.287	293.182	293.107	290.544

1088+0.00

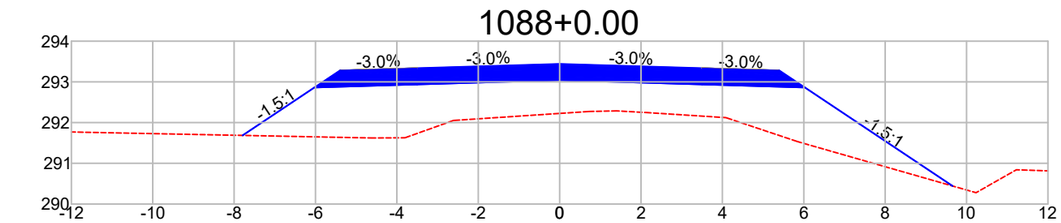

DIST.	-7.793	-6.028	-3.500	0.000	3.500	6.028	9.657
COTA	291.685	292.862	292.937	293.042	292.937	292.862	290.442

Observações:

a) Todas as dimensões apresentadas neste projeto estão em metros.
b) O levantamento planialtimétrico e o projeto foi elaborado usando como o sistema de coordenadas UTM / SIRGAS 2000.

PREFEITURA MUNICIPAL DE CLÁUDIA-MT

RODOVIAS MUNICIPAIS: Estrada Valdirene / Estrada Keno 01 / Estrada Keno 06
TRECHO: Entre o KM 1.40 e a Divisa com Nova Santa Helena-MT
SEGMENTO: Estaca 5+0,00 à 1.612+4,95
EXTENSÃO: 32,14 km


ST-127

ASSUNTO:
SEÇÕES TRANSVERSAIS
ESTACA 1.081+0,00 À 1.088+0,00

ESCALA:
1 : 150


AS INFORMAÇÕES DESTE DOCUMENTO SÃO PROPRIEDADE DA PREFEITURA MUNICIPAL DE CLÁUDIA-MT, SENDO PROIBIDA A UTILIZAÇÃO FORA DA SUA FINALIDADE.

1089+0.00

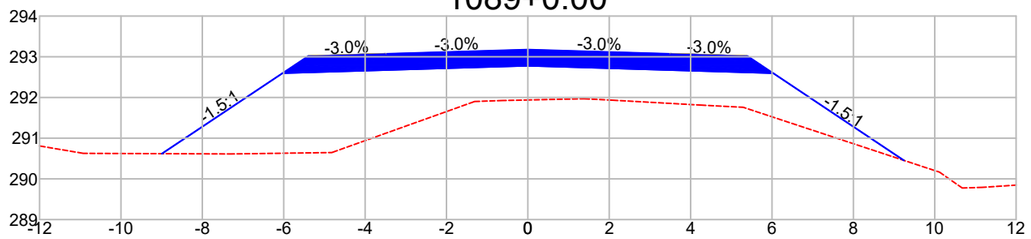


DIST.	-8.994	-6.028	-3.500	0.000	3.500	6.028	9.242
COTA	290.619	292.596	292.672	292.777	292.672	292.596	290.454

1090+0.00

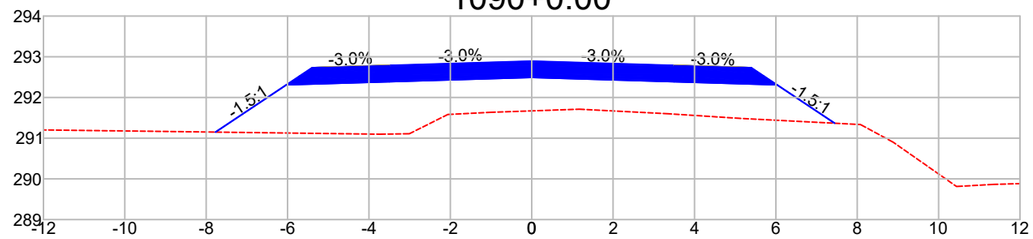


DIST.	-7.772	-6.028	-3.500	0.000	3.500	6.028	7.444
COTA	291.149	292.311	292.387	292.492	292.387	292.311	291.367

1091+0.00

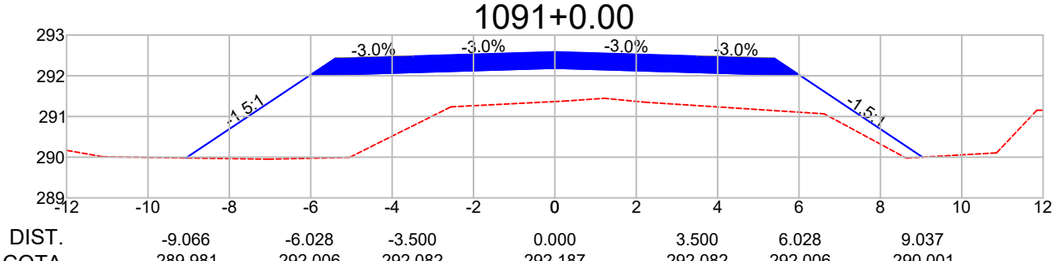


DIST.	-9.066	-6.028	-3.500	0.000	3.500	6.028	9.037
COTA	289.981	292.006	292.082	292.187	292.082	292.006	290.001

1092+0.00

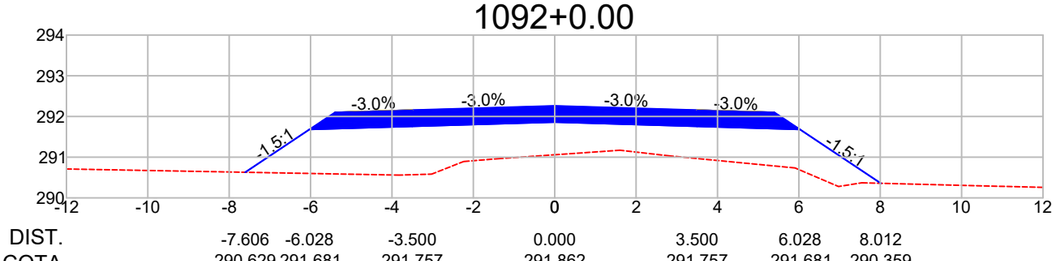


DIST.	-7.606	-6.028	-3.500	0.000	3.500	6.028	8.012
COTA	290.629	291.681	291.757	291.862	291.757	291.681	290.359

1093+0.00

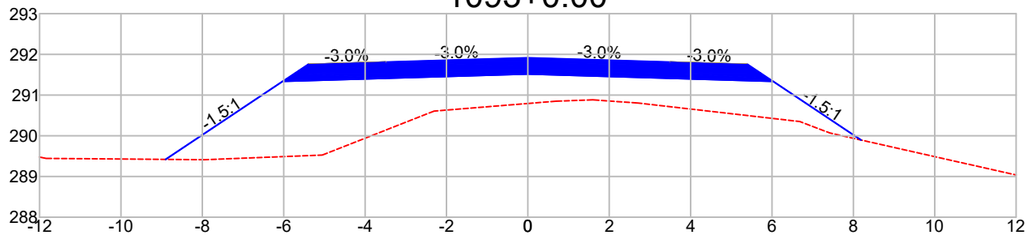


DIST.	-8.903	-6.028	-3.500	0.000	3.500	6.028	8.189
COTA	289.420	291.336	291.412	291.517	291.412	291.336	289.895

1094+0.00

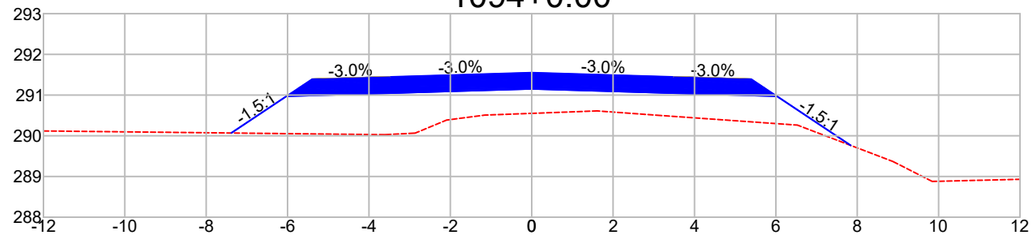


DIST.	-7.383	-6.028	-3.500	0.000	3.500	6.028	7.839
COTA	290.068	290.971	291.047	291.152	291.047	290.971	289.764

1095+0.00

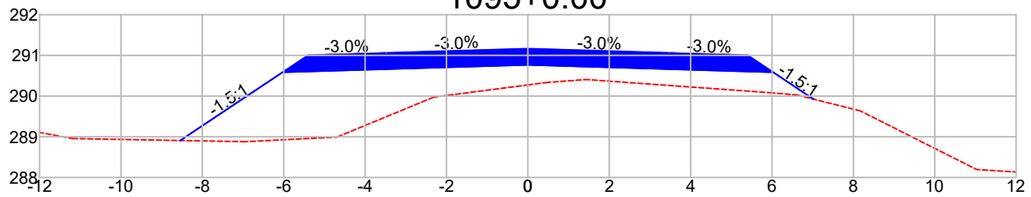

DIST.	-8.543	-6.028	-3.500	0.000	3.500	6.028	7.018
COTA	288.909	290.586	290.662	290.767	290.662	290.586	289.926

1096+0.00

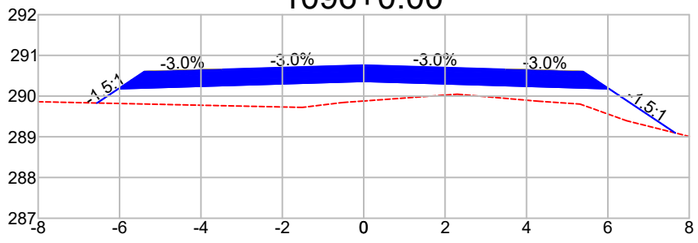

DIST.	-6.554	-6.028	-3.500	0.000	3.500	6.028	7.658
COTA	289.830	290.181	290.257	290.362	290.257	290.181	289.095

Observações:

a) Todas as dimensões apresentadas neste projeto estão em metros.
b) O levantamento planialtimétrico e o projeto foi elaborado usando como o sistema de coordenadas UTM / SIRGAS 2000.

PREFEITURA MUNICIPAL DE CLÁUDIA-MT

RODOVIAS MUNICIPAIS: Estrada Valdirene / Estrada Keno 01 / Estrada Keno 06
TRECHO: Entre o KM 1.40 e a Divisa com Nova Santa Helena-MT
SEGMENTO: Estaca 5+0,00 à 1.612+4,95
EXTENSÃO: 32,14 km


ST-128

ASSUNTO: **SEÇÕES TRANSVERSAIS**
ESTACA 1.089+0,00 À 1.096+0,00

ESCALA: 1 : 150


AS INFORMAÇÕES DESTE DOCUMENTO SÃO PROPRIEDADE DA PREFEITURA MUNICIPAL DE CLÁUDIA-MT, SENDO PROIBIDA A UTILIZAÇÃO FORA DA SUA FINALIDADE.

1097+0.00

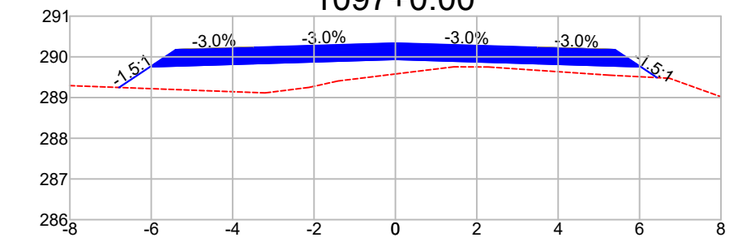


DIST.	-6.791	-6.028	-3.500	0.000	3.500	6.028	6.429
COTA	289.247	289.756	289.832	289.937	289.832	289.756	289.489

1098+0.00

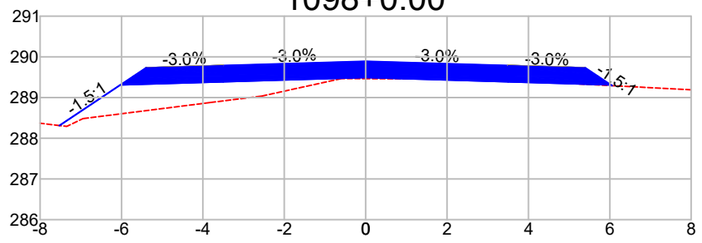


DIST.	-7.528	-6.028	-3.500	0.000	3.500	6.028	6.058
COTA	288.311	289.311	289.387	289.492	289.387	289.311	289.291

1099+0.00

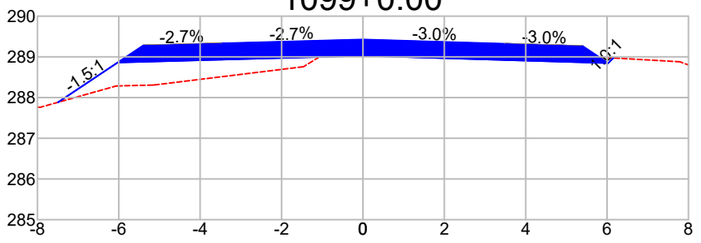


DIST.	-7.492	-6.026	-3.500	0.000	3.500	6.028	6.154
COTA	287.883	288.861	288.930	289.027	288.922	288.846	288.972

1099+1.33

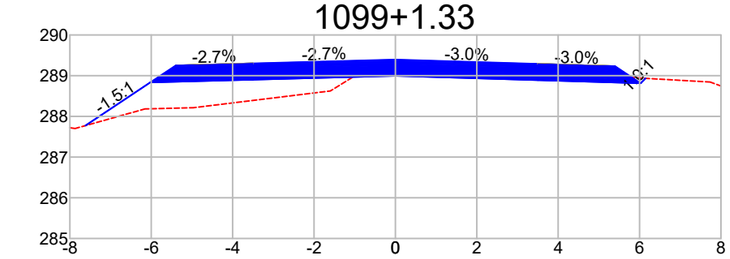


DIST.	-7.617	-6.025	-3.500	0.000	3.500	6.028	6.148
COTA	287.773	288.834	288.902	288.995	288.890	288.814	288.934

1100+0.00

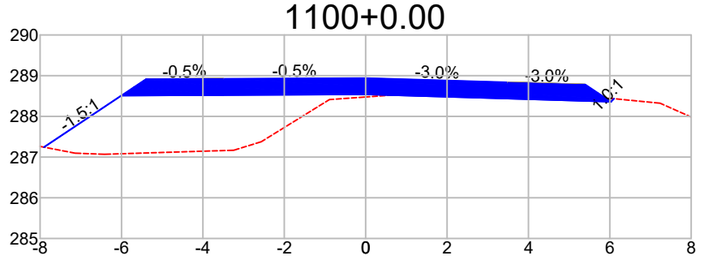


DIST.	-7.905	-6.005	-3.500	0.000	3.500	6.028	6.102
COTA	287.244	288.511	288.524	288.542	288.437	288.361	288.435

1100+3.83

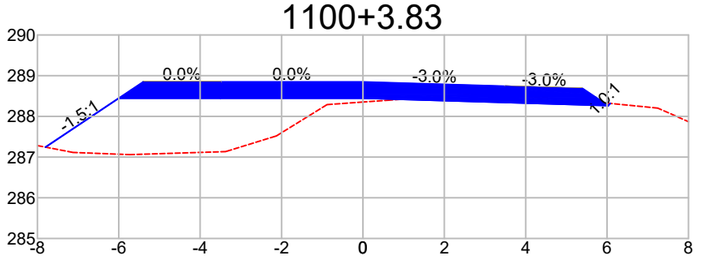


DIST.	-7.802	-6.000	-3.500	0.000	3.500	6.028	6.081
COTA	287.245	288.446	288.446	288.446	288.341	288.266	288.318

1100+10.00

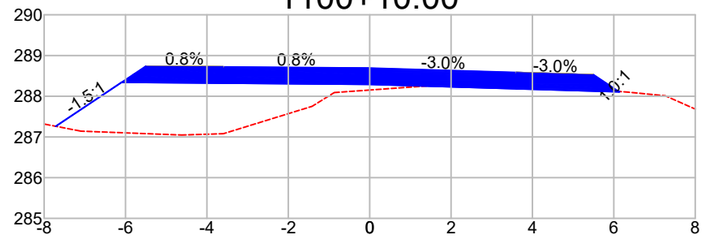


DIST.	-7.715	-6.096	-3.603	0.000	3.603	6.131	6.139
COTA	287.262	288.342	288.321	288.291	288.183	288.108	288.116

1101+0.00

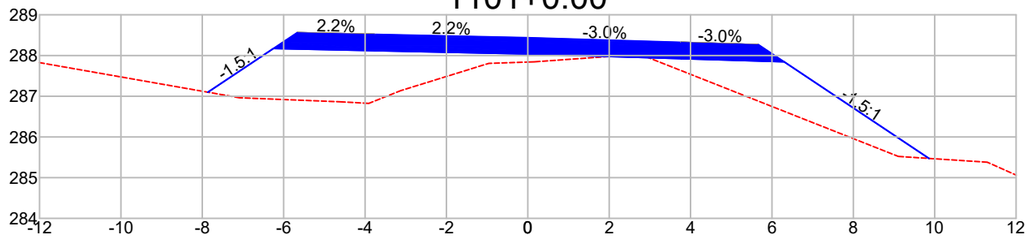


DIST.	-7.862	-6.251	-3.770	0.000	3.770	6.298	9.860
COTA	287.098	288.173	288.119	288.038	287.923	287.846	285.472

1101+6.33

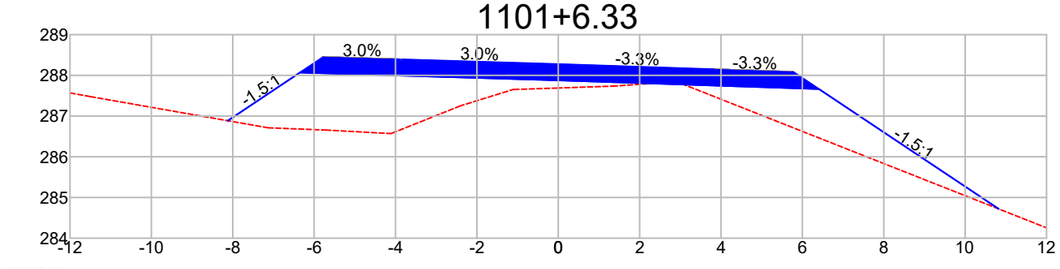

DIST.		-8.123	-6.349	-3.875	0.000	3.875	6.407	10.826
COTA		286.886	288.068	287.994	287.878	287.749	287.664	284.718

1101+10.00

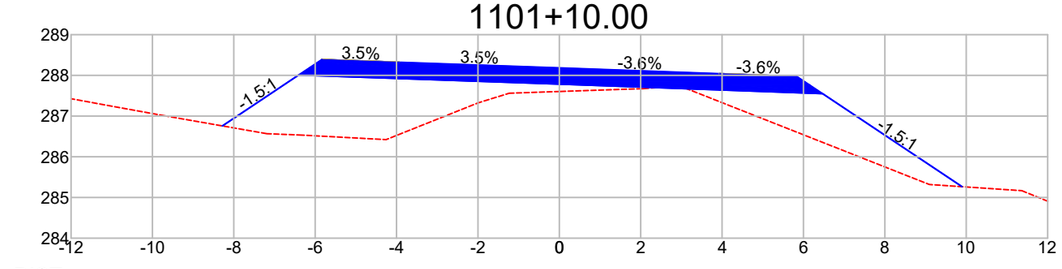

DIST.		-8.281	-6.406	-3.936	0.000	3.936	6.471	9.899
COTA		286.758	288.008	287.922	287.785	287.642	287.550	285.265

Observações:

a) Todas as dimensões apresentadas neste projeto estão em metros.
b) O levantamento planialtimétrico e o projeto foi elaborado usando como o sistema de coordenadas UTM / SIRGAS 2000.

PREFEITURA MUNICIPAL DE CLÁUDIA-MT

RODOVIAS MUNICIPAIS: Estrada Valdirene / Estrada Keno 01 / Estrada Keno 06
TRECHO: Entre o KM 1.40 e a Divisa com Nova Santa Helena-MT
SEGMENTO: Estaca 5+0,00 à 1.612+4,95
EXTENSÃO: 32,14 km


ST-129

ASSUNTO: **SEÇÕES TRANSVERSAIS**
ESTACA 1.097+0,00 À 1.101+10,00

ESCALA: 1 : 150


AS INFORMAÇÕES DESTE DOCUMENTO SÃO PROPRIEDADE DA PREFEITURA MUNICIPAL DE CLÁUDIA-MT, SENDO PROIBIDA A UTILIZAÇÃO FORA DA SUA FINALIDADE.

1102+0.00

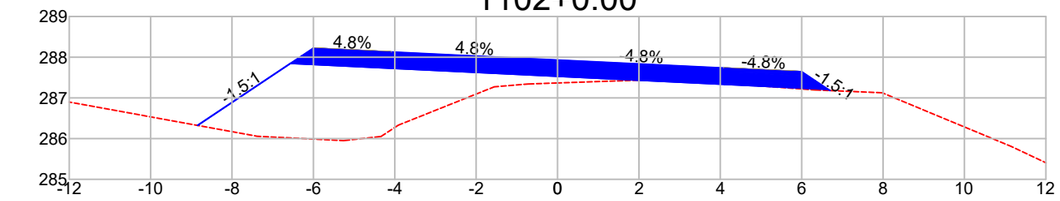

DIST.		-8.848	-6.562	-4.103	0.000	4.103	6.649	6.695
COTA		286.324	287.848	287.729	287.531	287.333	287.211	287.180

1102+10.00

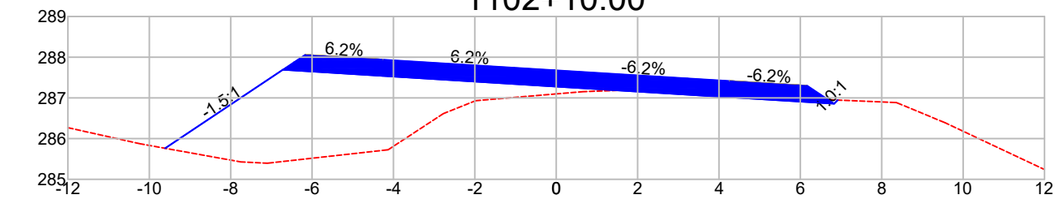

DIST.		-9.613	-6.719	-4.269	0.000	4.269	6.831	6.919
COTA		285.762	287.691	287.541	287.278	287.015	286.857	286.946

1103+0.00

DIST.		-10.037	-6.876	-4.436	0.000	4.436	7.011	7.182
COTA		285.423	287.531	287.351	287.024	286.698	286.508	286.680

1103+3.83



DIST.		-10.155	-6.938	-4.500	0.000	4.500	7.078	7.211
COTA		285.314	287.459	287.272	286.927	286.582	286.385	286.518

1103+10.00

DIST.		-10.280	-6.936	-4.500	0.000	4.500	7.081	7.086
COTA		285.093	287.322	287.129	286.771	286.413	286.208	286.212

1104+0.00

DIST.		-10.608	-6.936	-4.500	0.000	4.500	7.082	8.936
COTA		284.624	287.072	286.878	286.518	286.158	285.951	284.715

1104+10.00

DIST.		-10.636	-6.936	-4.500	0.000	4.500	7.082	8.966
COTA		284.352	286.819	286.624	286.264	285.904	285.698	284.441

1105+0.00

DIST.		-8.235	-6.936	-4.500	0.000	4.500	7.082	7.686
COTA		285.699	286.565	286.371	286.011	285.651	285.444	285.041

Observações:

a) Todas as dimensões apresentadas neste projeto estão em metros.
b) O levantamento planialtimétrico e o projeto foi elaborado usando como o sistema de coordenadas UTM / SIRGAS 2000.

PREFEITURA MUNICIPAL DE CLÁUDIA-MT

RODOVIAS MUNICIPAIS: Estrada Valdirene / Estrada Keno 01 / Estrada Keno 06
TRECHO: Entre o KM 1.40 e a Divisa com Nova Santa Helena-MT
SEGMENTO: Estaca 5+0,00 à 1.612+4,95
EXTENSÃO: 32,14 km


ST-130

ASSUNTO:
SEÇÕES TRANSVERSAIS
ESTACA 1.102+0,00 À 1.105+0,00

ESCALA:
1 : 150


AS INFORMAÇÕES DESTE DOCUMENTO SÃO PROPRIEDADE DA PREFEITURA MUNICIPAL DE CLÁUDIA-MT, SENDO PROIBIDA A UTILIZAÇÃO FORA DA SUA FINALIDADE.

1105+1.95

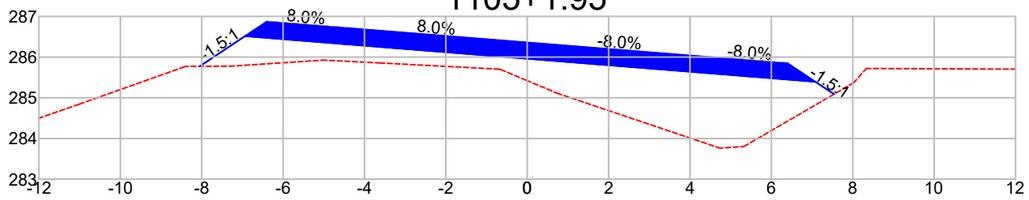


DIST.	-8.048	-6.936	-4.500	0.000	4.500	7.082	7.539
COTA	285.774	286.516	286.321	285.961	285.601	285.395	285.089

1105+10.00

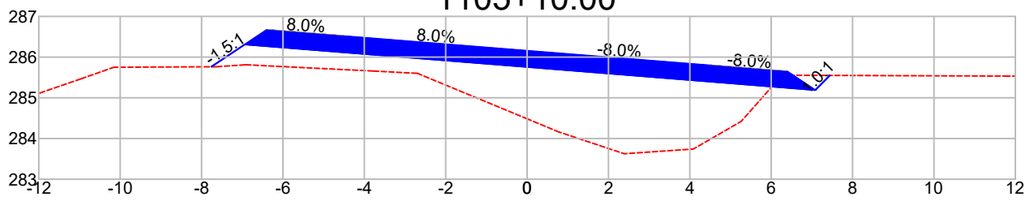


DIST.	-7.760	-6.936	-4.500	0.000	4.500	7.082	7.441
COTA	285.763	286.312	286.117	285.757	285.397	285.191	285.550

1106+0.00

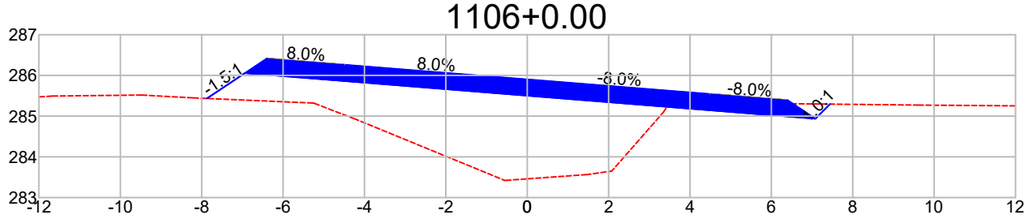


DIST.	-7.873	-6.936	-4.500	0.000	4.500	7.082	7.439
COTA	285.433	286.059	285.864	285.504	285.144	284.937	285.295

1106+10.00

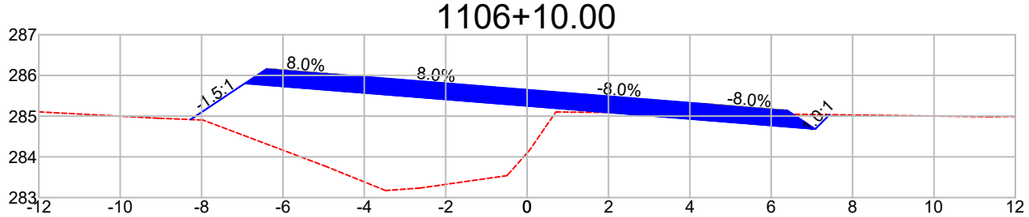


DIST.	-8.270	-6.936	-4.500	0.000	4.500	7.082	7.433
COTA	284.916	285.805	285.610	285.250	284.890	284.684	285.035

1107+0.00

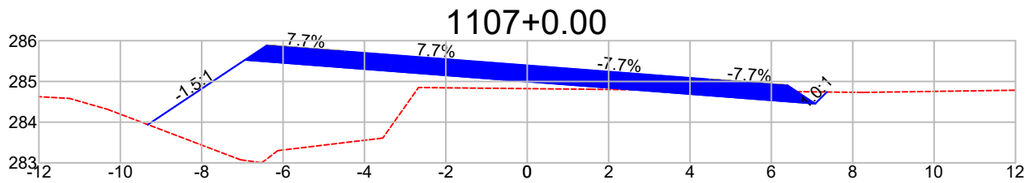


DIST.	-9.323	-6.938	-4.500	0.000	4.500	7.078	7.365
COTA	283.939	285.529	285.342	284.997	284.652	284.454	284.740

1107+0.08

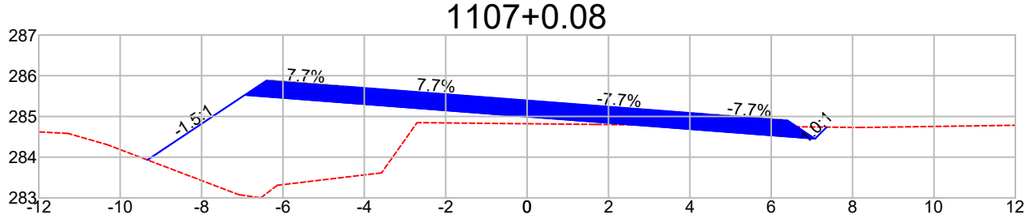


DIST.	-9.331	-6.938	-4.500	0.000	4.500	7.078	7.364
COTA	283.931	285.527	285.340	284.995	284.650	284.452	284.738

1107+10.00

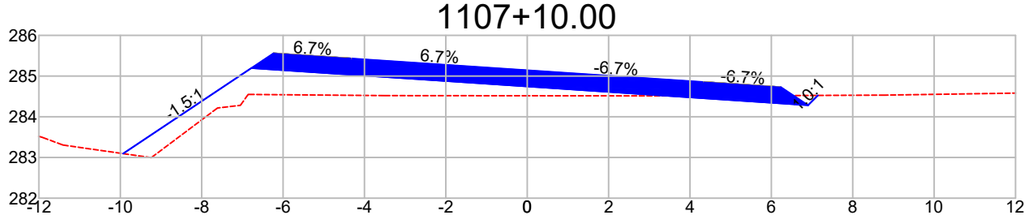

DIST.	-9.933	-6.780	-4.335	0.000	4.335	6.902	7.143
COTA	283.094	285.196	285.033	284.743	284.454	284.283	284.524

1108+0.00

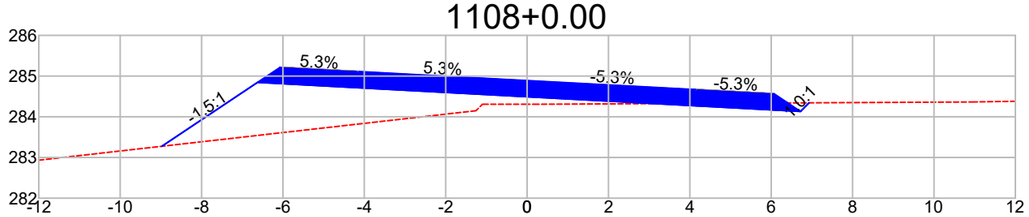

DIST.	-8.978	-6.623	-4.168	0.000	4.168	6.720	6.931
COTA	283.275	284.844	284.713	284.490	284.267	284.131	284.342

Observações:

a) Todas as dimensões apresentadas neste projeto estão em metros.
b) O levantamento planialtimétrico e o projeto foi elaborado usando como o sistema de coordenadas UTM / SIRGAS 2000.

PREFEITURA MUNICIPAL DE CLÁUDIA-MT

RODOVIAS MUNICIPAIS: Estrada Valdirene / Estrada Keno 01 / Estrada Keno 06
TRECHO: Entre o KM 1.40 e a Divisa com Nova Santa Helena-MT
SEGMENTO: Estaca 5+0,00 à 1.612+4,95
EXTENSÃO: 32,14 km


ST-131

ASSUNTO:
SEÇÕES TRANSVERSAIS
ESTACA 1.105+1,95 À 1.108+0,00

ESCALA:
1 : 150


AS INFORMAÇÕES DESTE DOCUMENTO SÃO PROPRIEDADE DA PREFEITURA MUNICIPAL DE CLÁUDIA-MT, SENDO PROIBIDA A UTILIZAÇÃO FORA DA SUA FINALIDADE.

1108+10.00

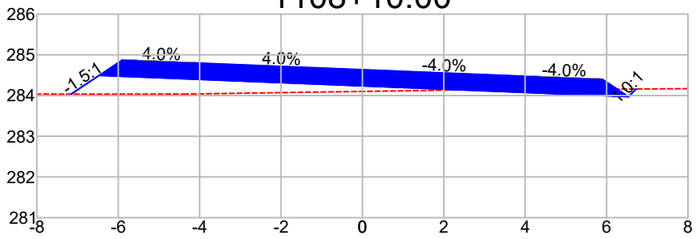


DIST.	-7.159	-6.467	-4.001	0.000	4.001	6.540	6.727
COTA	284.035	284.496	284.397	284.237	284.075	283.973	284.161

1108+17.58

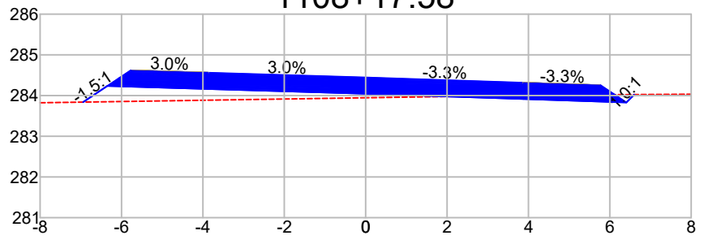


DIST.	-6.944	-6.349	-3.875	0.000	3.875	6.407	6.599
COTA	283.838	284.235	284.161	284.044	283.915	283.831	284.023

1109+0.00

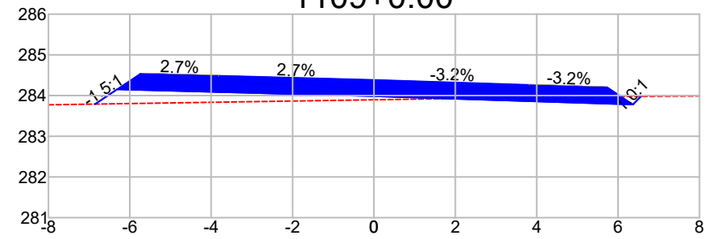


DIST.	-6.855	-6.311	-3.835	0.000	3.835	6.365	6.565
COTA	283.790	284.152	284.086	283.983	283.861	283.780	283.980

1109+10.00

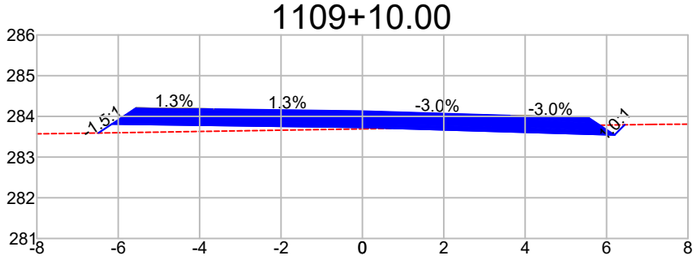


DIST.	-6.488	-6.156	-3.668	0.000	3.668	6.196	6.445
COTA	283.591	283.812	283.779	283.730	283.620	283.544	283.793

1110+0.00

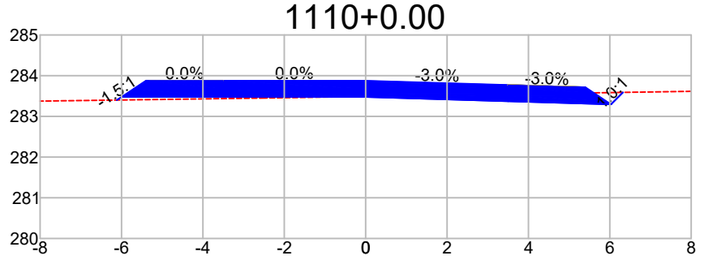


DIST.	-6.114	-6.000	-3.500	0.000	3.500	6.028	6.322
COTA	283.401	283.477	283.477	283.476	283.371	283.295	283.589

1110+0.08

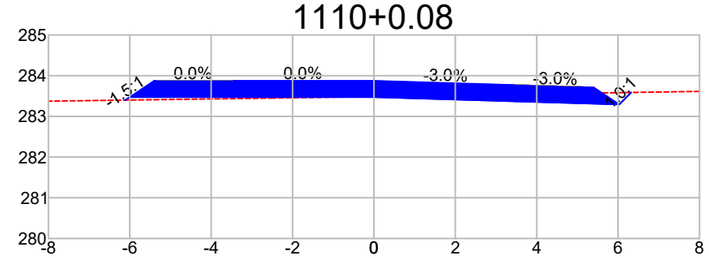


DIST.	-6.112	-6.000	-3.500	0.000	3.500	6.028	6.322
COTA	283.399	283.474	283.474	283.474	283.369	283.293	283.587

1111+0.00

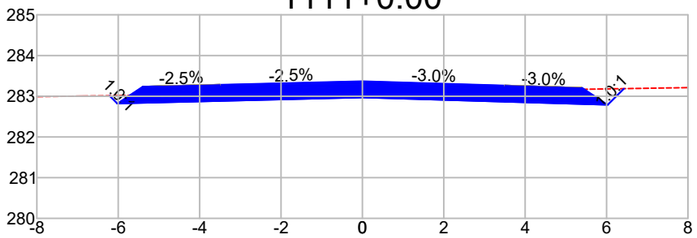


DIST.	-6.213	-6.023	-3.500	0.000	3.500	6.028	6.426
COTA	283.011	282.820	282.883	282.969	282.864	282.789	283.186

1111+2.58

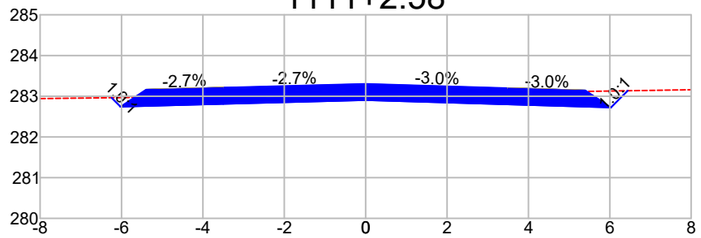


DIST.	-6.245	-6.025	-3.500	0.000	3.500	6.028	6.439
COTA	282.963	282.743	282.811	282.904	282.799	282.723	283.134

1112+0.00

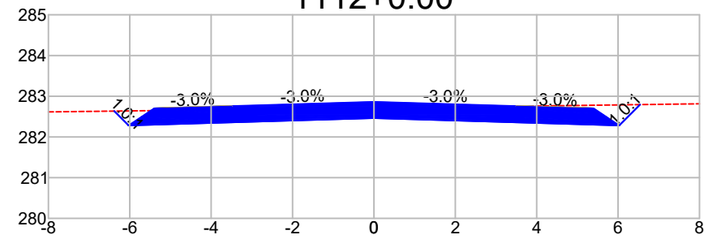

DIST.	-6.381	-6.028	-3.500	0.000	3.500	6.028	6.541
COTA	282.634	282.282	282.358	282.463	282.358	282.282	282.794

1113+0.00

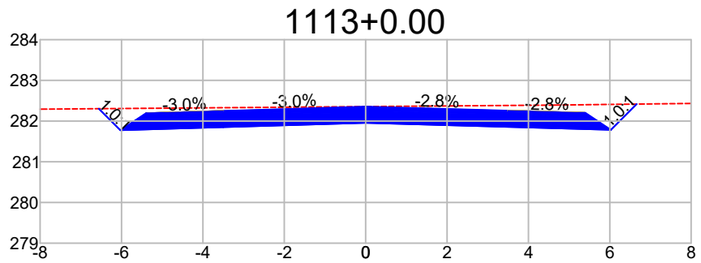

DIST.	-6.557	-6.028	-3.500	0.000	3.500	6.027	6.659
COTA	282.304	281.775	281.851	281.956	281.856	281.785	282.417

Observações:

a) Todas as dimensões apresentadas neste projeto estão em metros.
b) O levantamento planialtimétrico e o projeto foi elaborado usando como o sistema de coordenadas UTM / SIRGAS 2000.

PREFEITURA MUNICIPAL DE CLÁUDIA-MT

RODOVIAS MUNICIPAIS: Estrada Valdirene / Estrada Keno 01 / Estrada Keno 06
TRECHO: Entre o KM 1.40 e a Divisa com Nova Santa Helena-MT
SEGMENTO: Estaca 5+0,00 à 1.612+4,95
EXTENSÃO: 32,14 km


ST-132

ASSUNTO:
SEÇÕES TRANSVERSAIS
ESTACA 1.108+10,00 À 1.113+0,00

ESCALA:
1 : 150


AS INFORMAÇÕES DESTE DOCUMENTO SÃO PROPRIEDADE DA PREFEITURA MUNICIPAL DE CLÁUDIA-MT, SENDO PROIBIDA A UTILIZAÇÃO FORA DA SUA FINALIDADE.

1146+0.00

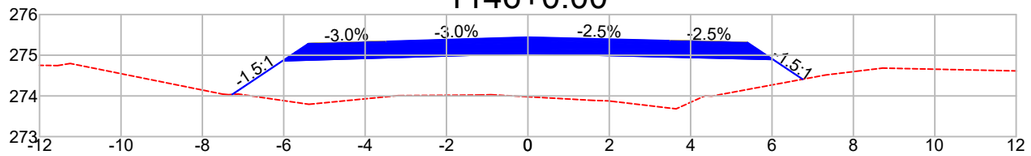


DIST.	-7.268	-6.028	-3.500	0.000	3.500	6.023	6.752
COTA	274.036	274.862	274.938	275.043	274.957	274.895	274.409

1146+3.56

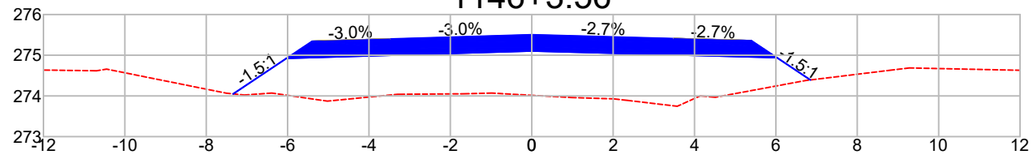


DIST.	-7.338	-6.028	-3.500	0.000	3.500	6.025	6.847
COTA	274.049	274.922	274.998	275.103	275.009	274.940	274.392

1147+0.00

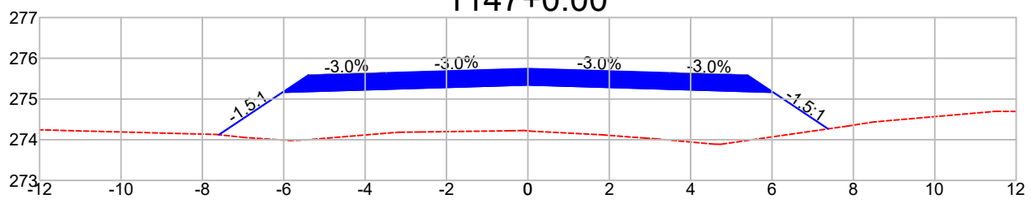


DIST.	-7.593	-6.028	-3.500	0.000	3.500	6.028	7.377
COTA	274.122	275.165	275.241	275.346	275.241	275.165	274.266

1148+0.00

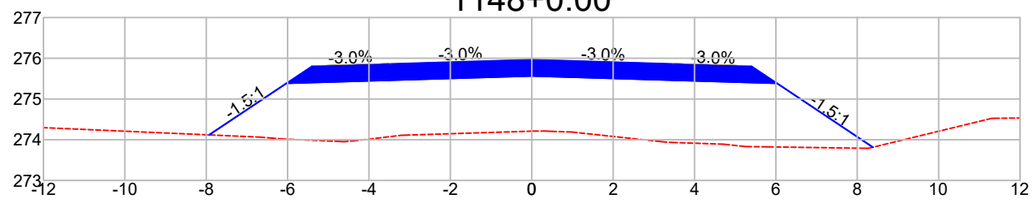


DIST.	-7.929	-6.028	-3.500	0.000	3.500	6.028	8.384
COTA	274.118	275.385	275.461	275.566	275.461	275.385	273.815

1149+0.00

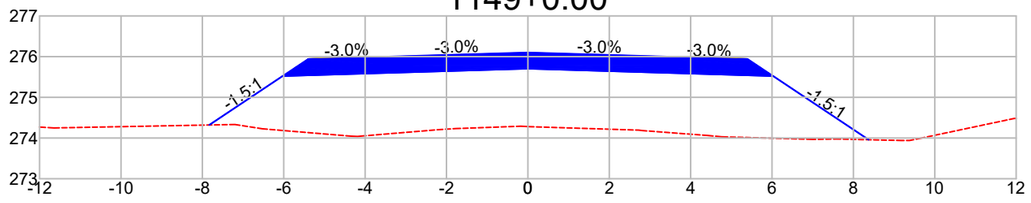


DIST.	-7.830	-6.028	-3.500	0.000	3.500	6.028	8.374
COTA	274.320	275.521	275.597	275.702	275.597	275.521	273.958

1150+0.00

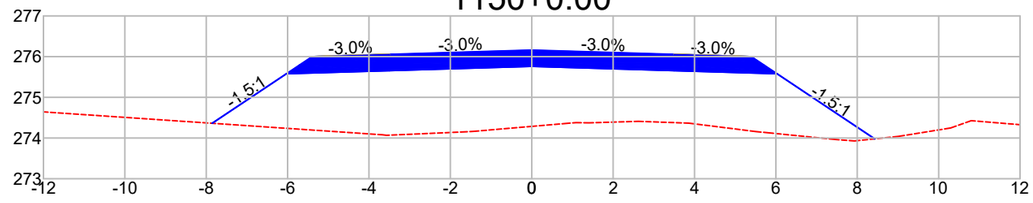


DIST.	-7.855	-6.028	-3.500	0.000	3.500	6.028	8.428
COTA	274.362	275.579	275.655	275.760	275.655	275.579	273.979

1151+0.00

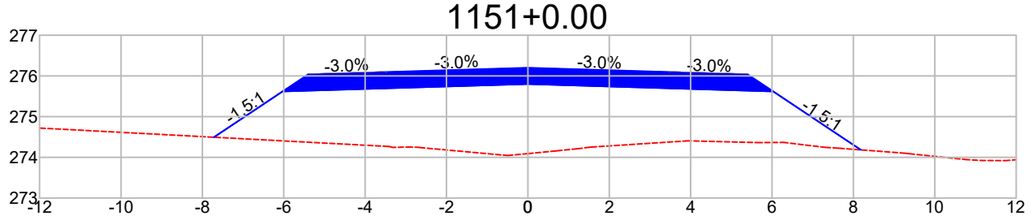

DIST.	-7.717	-6.028	-3.500	0.000	3.500	6.028	8.183
COTA	274.493	275.619	275.695	275.800	275.695	275.619	274.183

1152+0.00

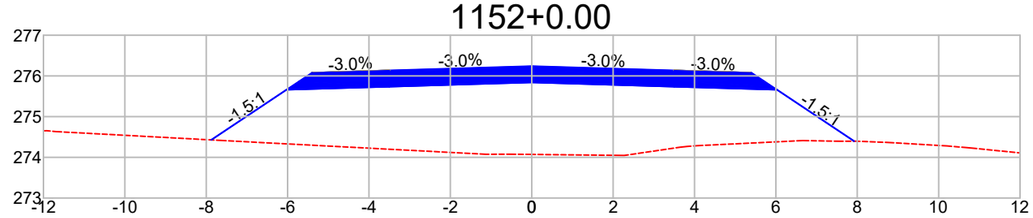

DIST.	-7.876	-6.028	-3.500	0.000	3.500	6.028	7.923
COTA	274.427	275.659	275.735	275.840	275.735	275.659	274.396

Observações:

a) Todas as dimensões apresentadas neste projeto estão em metros.
b) O levantamento planialtimétrico e o projeto foi elaborado usando como o sistema de coordenadas UTM / SIRGAS 2000.

PREFEITURA MUNICIPAL DE CLÁUDIA-MT

RODOVIAS MUNICIPAIS: Estrada Valdirene / Estrada Keno 01 / Estrada Keno 06
TRECHO: Entre o KM 1.40 e a Divisa com Nova Santa Helena-MT
SEGMENTO: Estaca 5+0,00 à 1.612+4,95
EXTENSÃO: 32,14 km


ST-133

ASSUNTO:
SEÇÕES TRANSVERSAIS
ESTACA 1.146+0,00 À 1.152+0,00

ESCALA:
1 : 150


AS INFORMAÇÕES DESTE DOCUMENTO SÃO PROPRIEDADE DA PREFEITURA MUNICIPAL DE CLÁUDIA-MT, SENDO PROIBIDA A UTILIZAÇÃO FORA DA SUA FINALIDADE.

1153+0.00

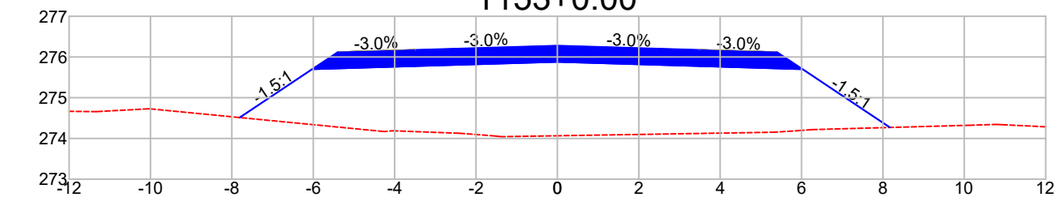


DIST.	-7.808	-6.028	-3.500	0.000	3.500	6.028	8.173
COTA	274.513	275.699	275.775	275.880	275.775	275.699	274.269

1154+0.00

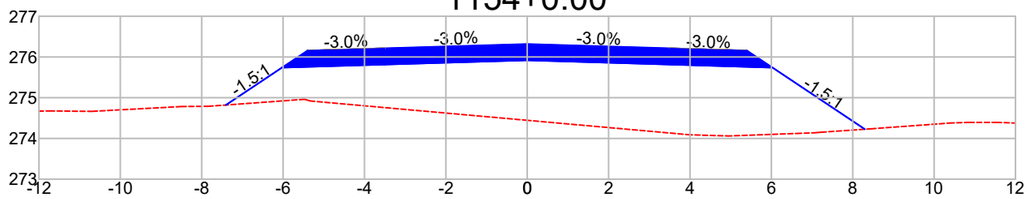


DIST.	-7.406	-6.028	-3.500	0.000	3.500	6.028	8.298
COTA	274.820	275.739	275.815	275.920	275.815	275.739	274.226

1155+0.00

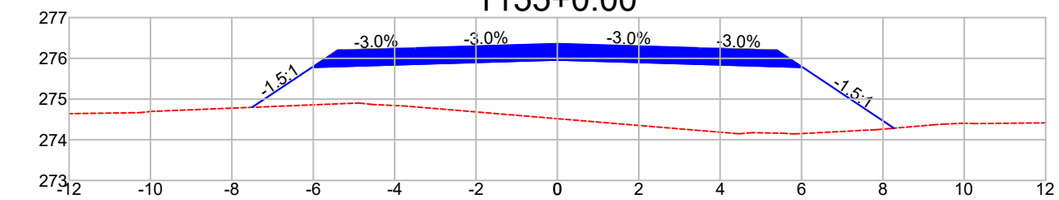


DIST.	-7.503	-6.028	-3.500	0.000	3.500	6.028	8.273
COTA	274.796	275.779	275.855	275.960	275.855	275.779	274.283

1156+0.00

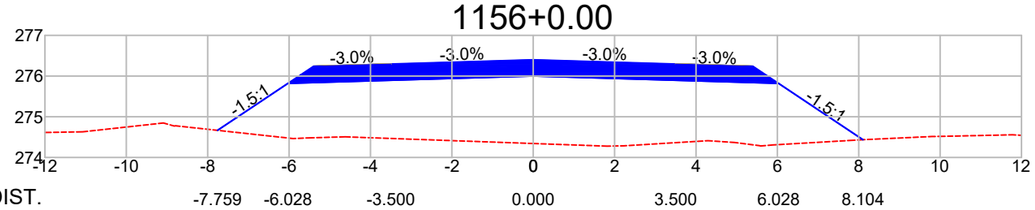


DIST.	-7.759	-6.028	-3.500	0.000	3.500	6.028	8.104
COTA	274.666	275.819	275.895	276.000	275.895	275.819	274.436

1157+0.00

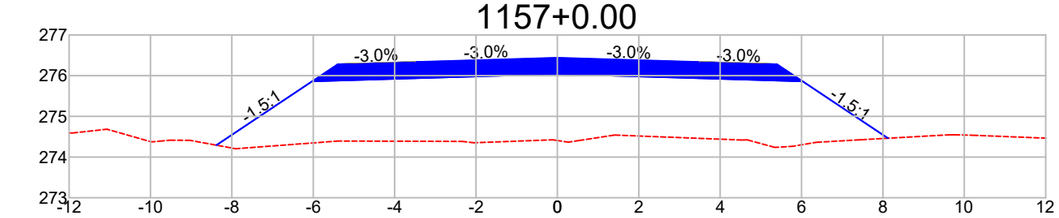


DIST.	-8.380	-6.028	-3.500	0.000	3.500	6.028	8.124
COTA	274.291	275.859	275.935	276.040	275.935	275.859	274.462

1158+0.00

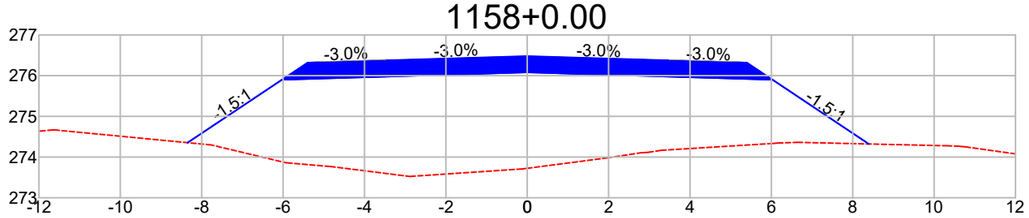


DIST.	-8.348	-6.028	-3.500	0.000	3.500	6.028	8.396
COTA	274.353	275.899	275.975	276.080	275.975	275.899	274.321

1159+0.00

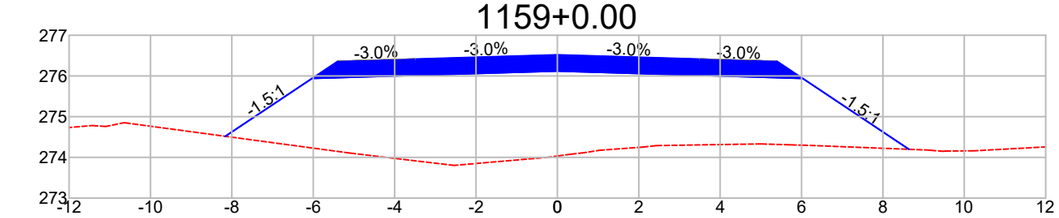

DIST.	-8.161	-6.028	-3.500	0.000	3.500	6.028	8.640
COTA	274.517	275.939	276.015	276.120	276.015	275.939	274.198

1160+0.00

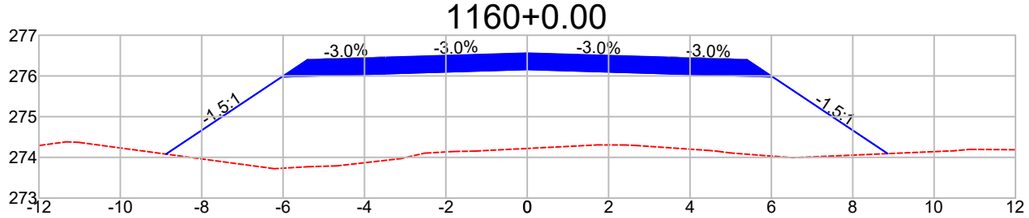

DIST.	-8.877	-6.028	-3.500	0.000	3.500	6.028	8.860
COTA	274.080	275.979	276.055	276.160	276.055	275.979	274.091

Observações:

a) Todas as dimensões apresentadas neste projeto estão em metros.
b) O levantamento planialtimétrico e o projeto foi elaborado usando como o sistema de coordenadas UTM / SIRGAS 2000.

PREFEITURA MUNICIPAL DE CLÁUDIA-MT

RODOVIAS MUNICIPAIS: Estrada Valdirene / Estrada Keno 01 / Estrada Keno 06
TRECHO: Entre o KM 1.40 e a Divisa com Nova Santa Helena-MT
SEGMENTO: Estaca 5+0,00 à 1.612+4,95
EXTENSÃO: 32,14 km


ST-134

ASSUNTO:
SEÇÕES TRANSVERSAIS
ESTACA 1.153+0,00 À 1.160+0,00

ESCALA:
1 : 150


AS INFORMAÇÕES DESTE DOCUMENTO SÃO PROPRIEDADE DA PREFEITURA MUNICIPAL DE CLÁUDIA-MT, SENDO PROIBIDA A UTILIZAÇÃO FORA DA SUA FINALIDADE.

1161+0.00

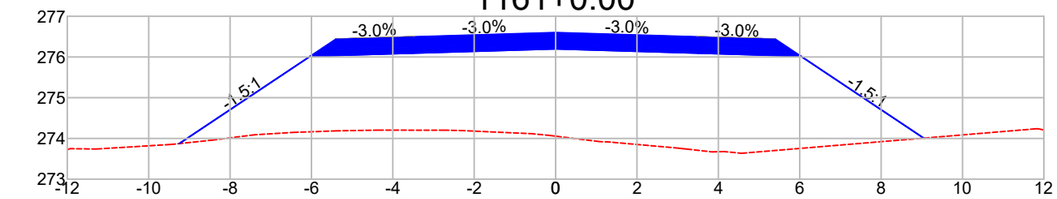


DIST.	-9.248	-6.028	-3.500	0.000	3.500	6.028	9.046
COTA	273.873	276.019	276.095	276.200	276.095	276.019	274.007

1162+0.00

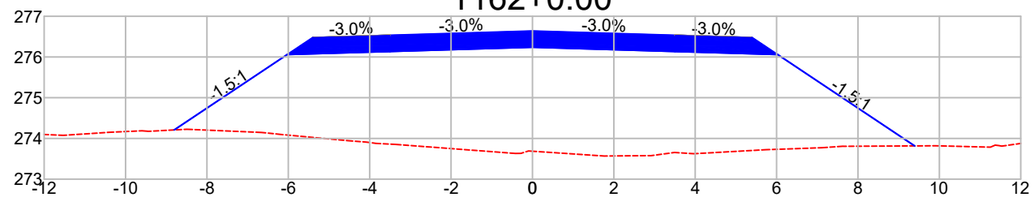


DIST.	-8.805	-6.028	-3.500	0.000	3.500	6.028	9.393
COTA	274.208	276.059	276.135	276.240	276.135	276.059	273.816

1163+0.00

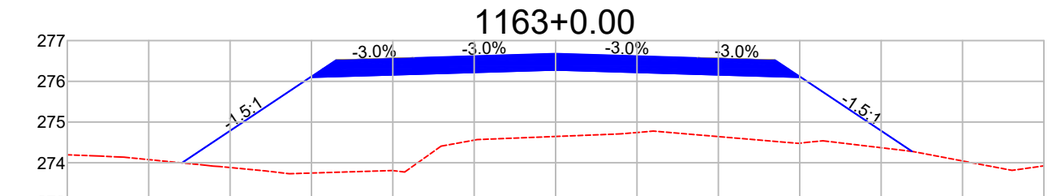


DIST.	-9.183	-6.028	-3.500	0.000	3.500	6.028	8.760
COTA	273.996	276.099	276.175	276.280	276.175	276.099	274.278

1164+0.00

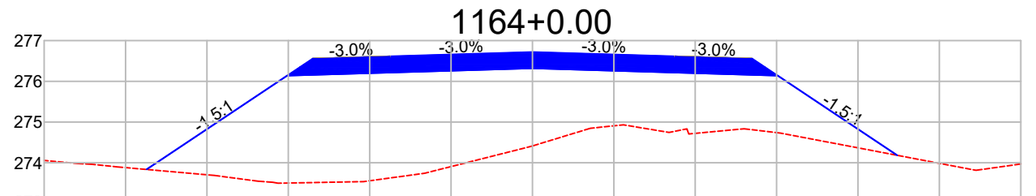


DIST.	-9.485	-6.028	-3.500	0.000	3.500	6.028	8.963
COTA	273.835	276.139	276.215	276.320	276.215	276.139	274.182

1165+0.00

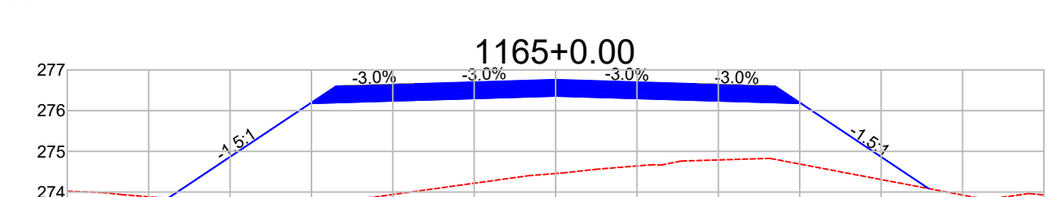


DIST.	-9.530	-6.028	-3.500	0.000	3.500	6.028	9.170
COTA	273.845	276.179	276.255	276.360	276.255	276.179	274.085

1166+0.00

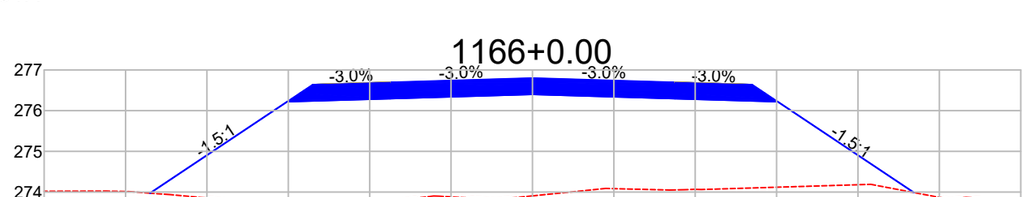


DIST.	-9.399	-6.028	-3.500	0.000	3.500	6.028	9.376
COTA	273.972	276.219	276.295	276.400	276.295	276.219	273.987

1166+10.67

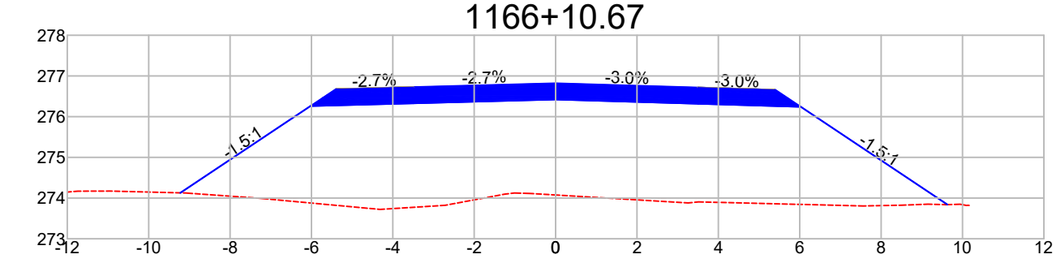

DIST.	-9.222	-6.025	-3.500	0.000	3.500	6.028	9.630
COTA	274.128	276.260	276.327	276.421	276.316	276.240	273.839

1167+0.00

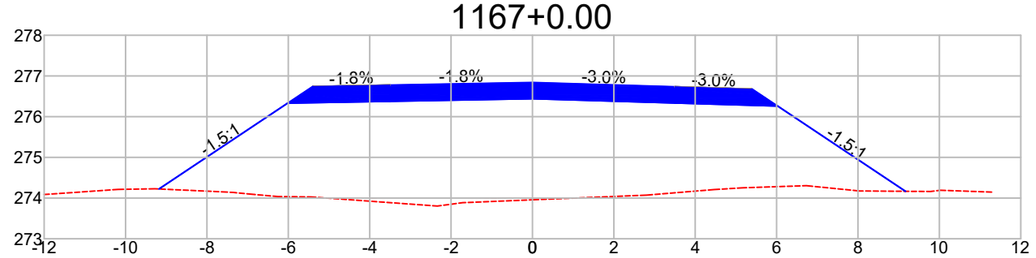

DIST.	-9.178	-6.017	-3.500	0.000	3.500	6.028	9.168
COTA	274.223	276.331	276.376	276.440	276.335	276.259	274.166

Observações:

a) Todas as dimensões apresentadas neste projeto estão em metros.
b) O levantamento planialtimétrico e o projeto foi elaborado usando como o sistema de coordenadas UTM / SIRGAS 2000.

PREFEITURA MUNICIPAL DE CLÁUDIA-MT

RODOVIAS MUNICIPAIS: Estrada Valdirene / Estrada Keno 01 / Estrada Keno 06
TRECHO: Entre o KM 1.40 e a Divisa com Nova Santa Helena-MT
SEGMENTO: Estaca 5+0,00 à 1.612+4,95
EXTENSÃO: 32,14 km

ST-135


ASSUNTO:

SEÇÕES TRANSVERSAIS
ESTACA 1.161+0,00 À 1.167+0,00

ESCALA: 1 : 150


AS INFORMAÇÕES DESTE DOCUMENTO SÃO PROPRIEDADE DA PREFEITURA MUNICIPAL DE CLÁUDIA-MT, SENDO PROIBIDA A UTILIZAÇÃO FORA DA SUA FINALIDADE.

1167+14.35

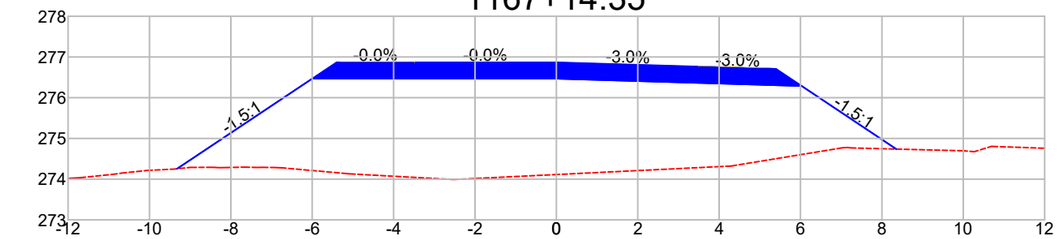


DIST.	-9.322	-6.000	-3.500	0.000	3.500	6.028	8.352
COTA	274.254	276.469	276.469	276.469	276.364	276.288	274.739

1168+0.00

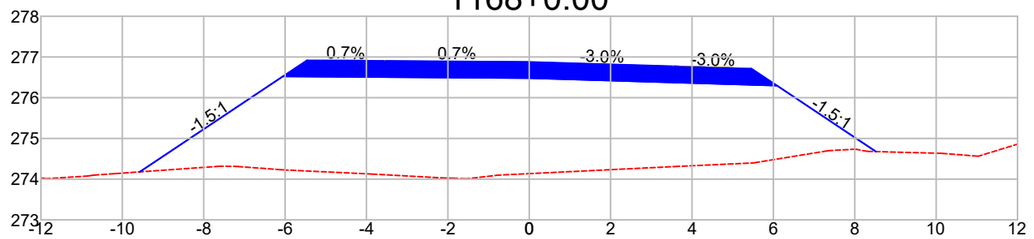


DIST.	-9.573	-6.055	-3.561	0.000	3.561	6.089	8.522
COTA	274.178	276.523	276.505	276.480	276.373	276.297	274.676

1168+10.00

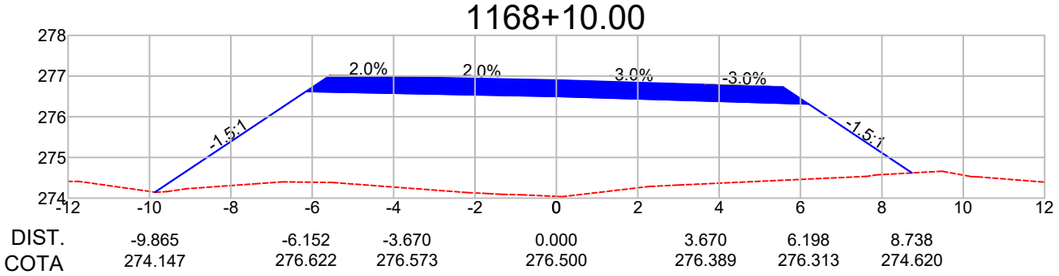


DIST.	-9.865	-6.152	-3.670	0.000	3.670	6.198	8.738
COTA	274.147	276.622	276.573	276.500	276.389	276.313	274.620

1168+18.04

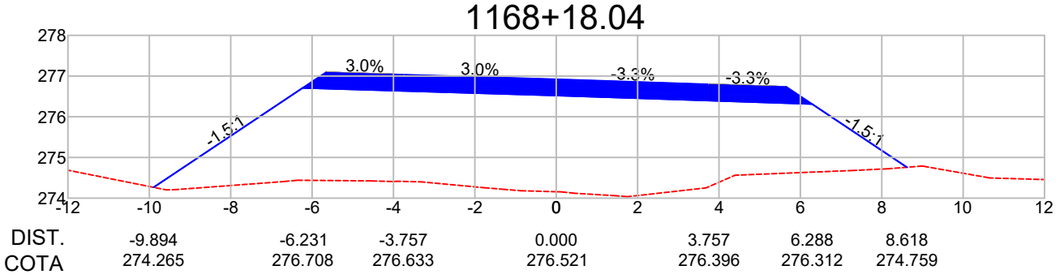


DIST.	-9.894	-6.231	-3.757	0.000	3.757	6.288	8.618
COTA	274.265	276.708	276.633	276.521	276.396	276.312	274.759

1169+0.00

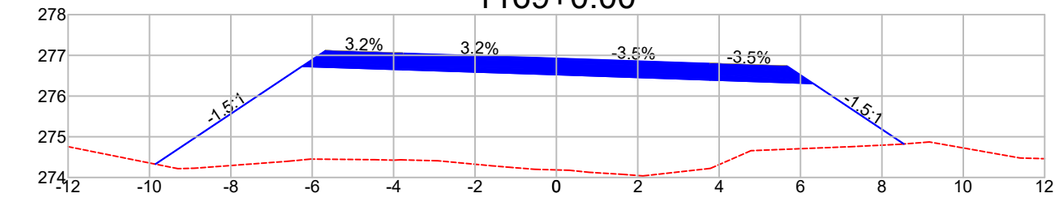


DIST.	-9.855	-6.250	-3.778	0.000	3.778	6.311	8.540
COTA	274.327	276.730	276.650	276.527	276.397	276.309	274.823

1169+10.00

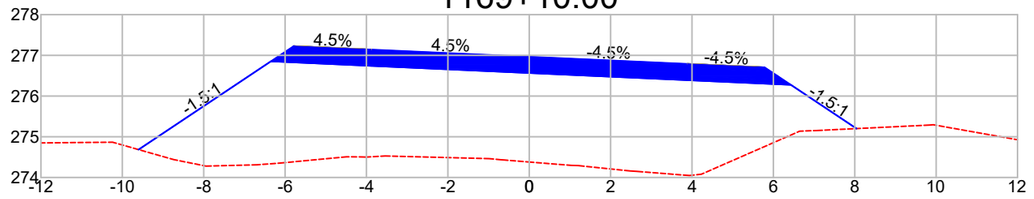


DIST.	-9.601	-6.348	-3.886	0.000	3.886	6.430	8.043
COTA	274.684	276.853	276.742	276.566	276.391	276.276	275.200

1170+0.00

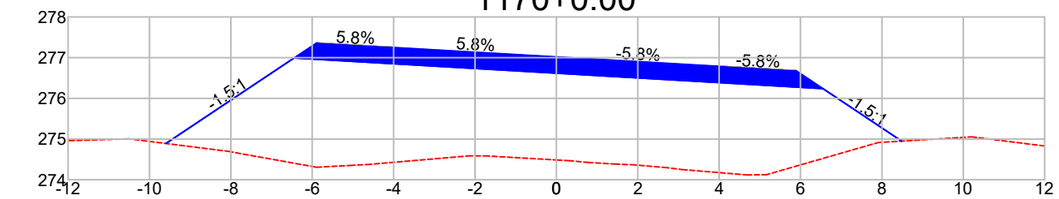

DIST.	-9.597	-6.447	-3.994	0.000	3.994	6.551	8.486
COTA	274.891	276.991	276.849	276.618	276.387	276.240	274.950

1170+10.00

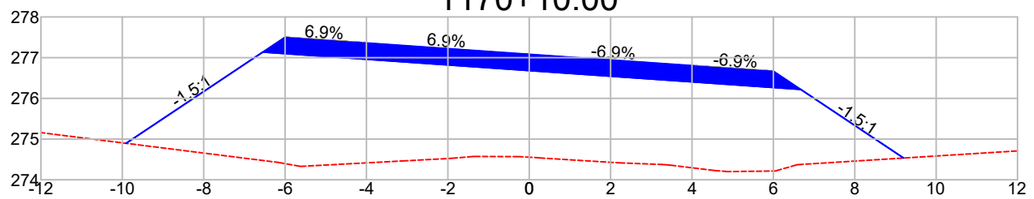

DIST.	-9.909	-6.546	-4.103	0.000	4.103	6.672	9.201
COTA	274.896	277.138	276.968	276.683	276.398	276.219	274.534

Observações:

a) Todas as dimensões apresentadas neste projeto estão em metros.
b) O levantamento planialtimétrico e o projeto foi elaborado usando como o sistema de coordenadas UTM / SIRGAS 2000.

PREFEITURA MUNICIPAL DE CLÁUDIA-MT

RODOVIAS MUNICIPAIS: Estrada Valdirene / Estrada Keno 01 / Estrada Keno 06
TRECHO: Entre o KM 1.40 e a Divisa com Nova Santa Helena-MT
SEGMENTO: Estaca 5+0,00 à 1.612+4,95
EXTENSÃO: 32,14 km


ST-136

ASSUNTO:
SEÇÕES TRANSVERSAIS
ESTACA 1.167+14,35 À 1.170+10,00

ESCALA:
1 : 150


AS INFORMAÇÕES DESTE DOCUMENTO SÃO PROPRIEDADE DA PREFEITURA MUNICIPAL DE CLÁUDIA-MT, SENDO PROIBIDA A UTILIZAÇÃO FORA DA SUA FINALIDADE.

1170+14.35

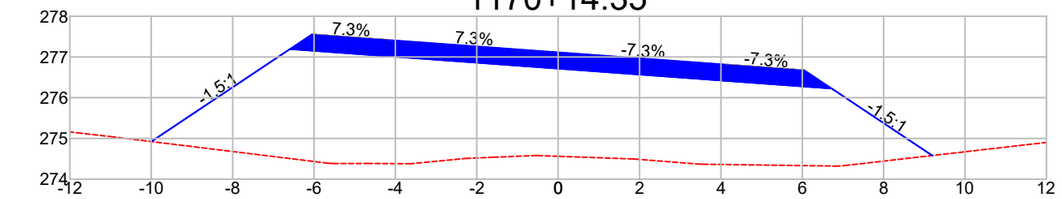


DIST.	-9.999	-6.591	-4.150	0.000	4.150	6.724	9.192
COTA	274.923	277.195	277.017	276.715	276.413	276.225	274.580

1171+0.00

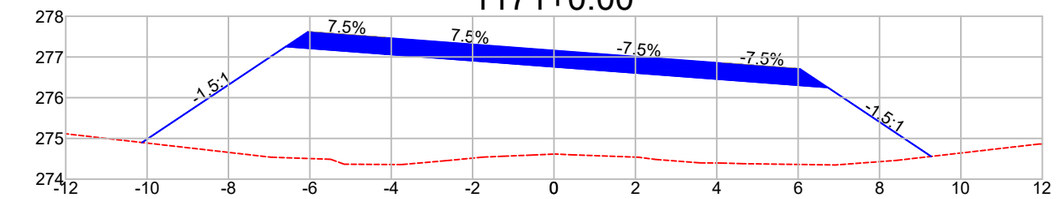


DIST.	-10.125	-6.589	-4.150	0.000	4.150	6.727	9.269
COTA	274.900	277.257	277.073	276.760	276.447	276.253	274.558

1171+10.00

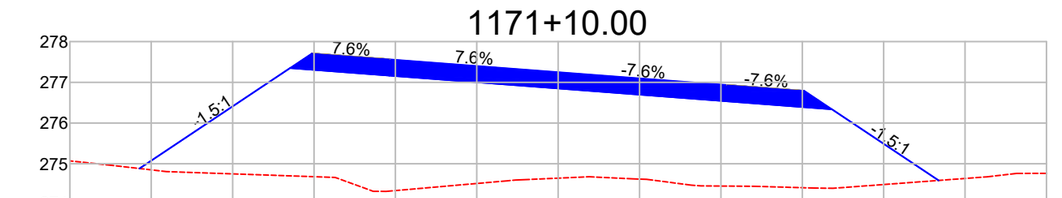


DIST.	-10.290	-6.589	-4.150	0.000	4.150	6.727	9.350
COTA	274.883	277.350	277.165	276.849	276.534	276.338	274.590

1172+0.00

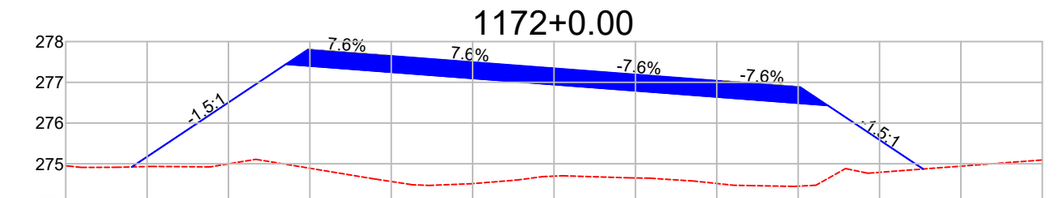


DIST.	-10.374	-6.589	-4.150	0.000	4.150	6.727	9.072
COTA	274.922	277.446	277.260	276.945	276.630	276.434	274.870

1172+10.00

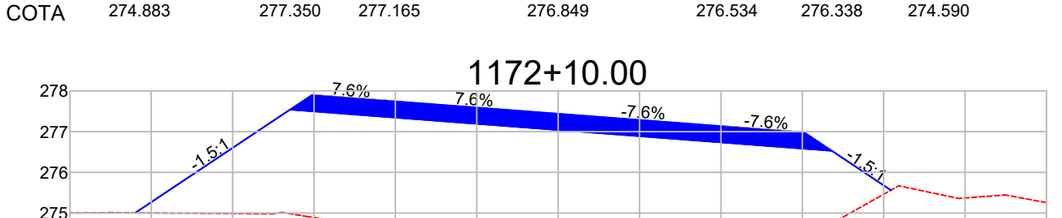


DIST.	-10.390	-6.589	-4.150	0.000	4.150	6.727	8.179
COTA	275.007	277.541	277.356	277.041	276.725	276.529	275.562

1173+0.00

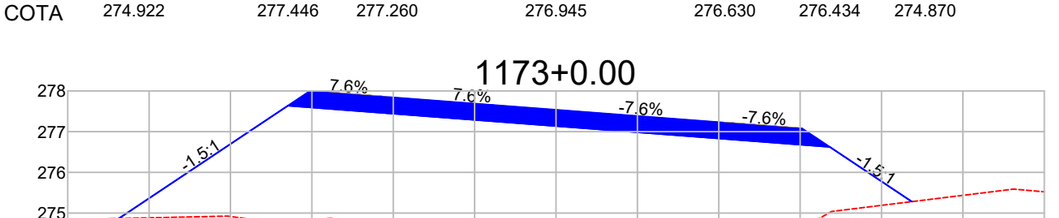


DIST.	-10.746	-6.589	-4.150	0.000	4.150	6.727	8.744
COTA	274.865	277.637	277.452	277.136	276.821	276.625	275.280

1173+10.00

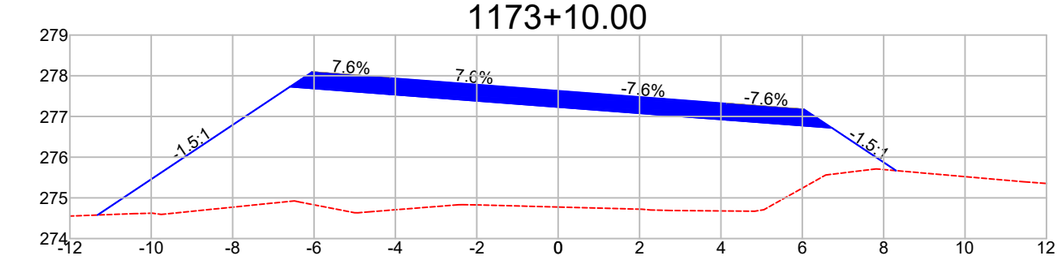

DIST.	-11.319	-6.589	-4.150	0.000	4.150	6.727	8.304
COTA	274.579	277.732	277.547	277.232	276.916	276.720	275.670

1173+16.27

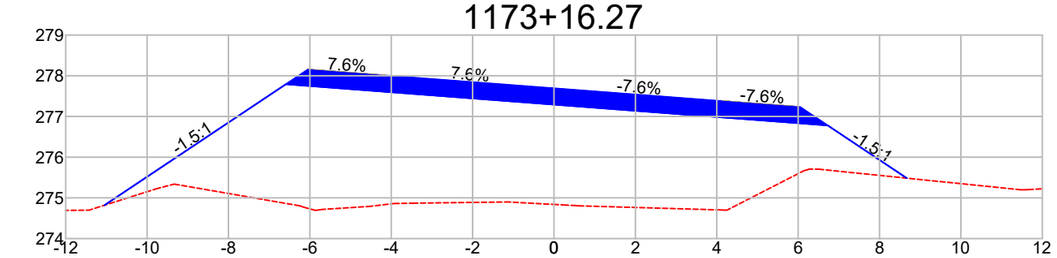

DIST.	-11.049	-6.589	-4.150	0.000	4.150	6.727	8.671
COTA	274.819	277.792	277.607	277.292	276.976	276.780	275.484

Observações:

a) Todas as dimensões apresentadas neste projeto estão em metros.
b) O levantamento planialtimétrico e o projeto foi elaborado usando como o sistema de coordenadas UTM / SIRGAS 2000.

PREFEITURA MUNICIPAL DE CLÁUDIA-MT

RODOVIAS MUNICIPAIS: Estrada Valdirene / Estrada Keno 01 / Estrada Keno 06
TRECHO: Entre o KM 1.40 e a Divisa com Nova Santa Helena-MT
SEGMENTO: Estaca 5+0,00 à 1.612+4,95
EXTENSÃO: 32,14 km

ST-137


ASSUNTO:

SEÇÕES TRANSVERSAIS
ESTACA 1.170+14,35 À 1.173+16,27

ESCALA:
1 : 150


AS INFORMAÇÕES DESTE DOCUMENTO SÃO PROPRIEDADE DA PREFEITURA MUNICIPAL DE CLÁUDIA-MT, SENDO PROIBIDA A UTILIZAÇÃO FORA DA SUA FINALIDADE.

1174+0.00

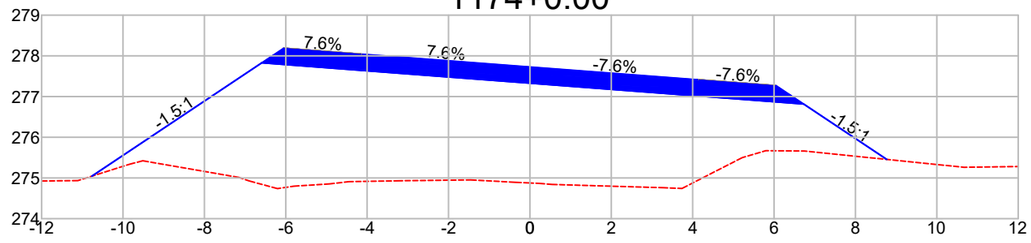


DIST.	-10.765	-6.589	-4.150	0.000	4.150	6.727	8.769
COTA	275.044	277.828	277.643	277.327	277.012	276.816	275.455

1174+10.00

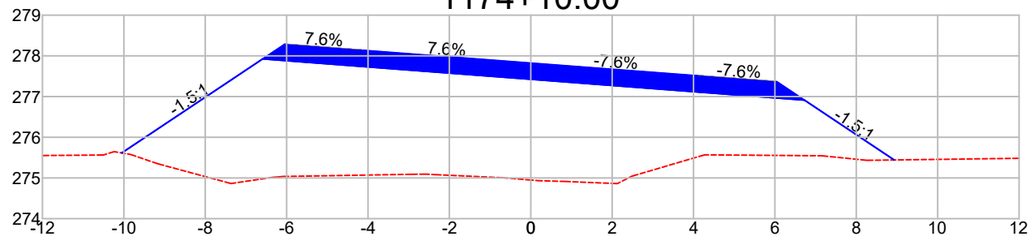


DIST.	-10.052	-6.589	-4.150	0.000	4.150	6.727	8.932
COTA	275.615	277.924	277.738	277.423	277.108	276.912	275.442

1175+0.00

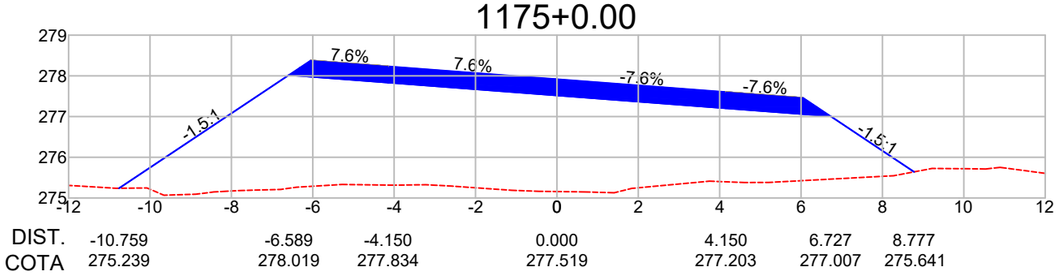


DIST.	-10.759	-6.589	-4.150	0.000	4.150	6.727	8.777
COTA	275.239	278.019	277.834	277.519	277.203	277.007	275.641

1175+10.00

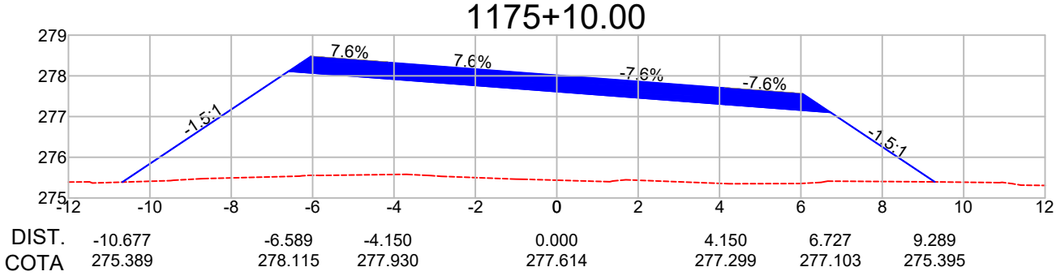


DIST.	-10.677	-6.589	-4.150	0.000	4.150	6.727	9.289
COTA	275.389	278.115	277.930	277.614	277.299	277.103	275.395

1176+0.00

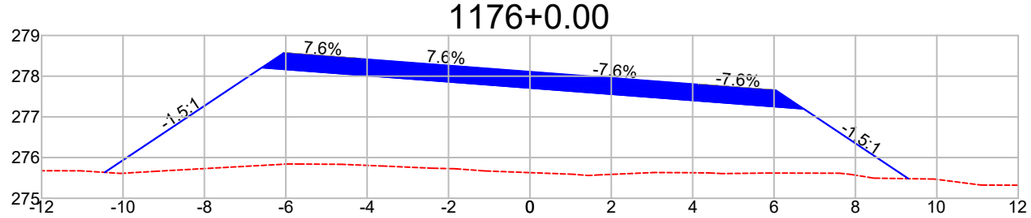


DIST.	-10.450	-6.589	-4.150	0.000	4.150	6.727	9.302
COTA	275.636	278.211	278.025	277.710	277.394	277.199	275.482

1176+10.00

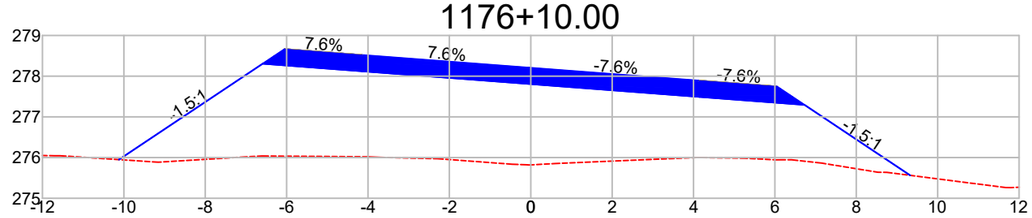


DIST.	-10.122	-6.589	-4.150	0.000	4.150	6.727	9.324
COTA	275.950	278.305	278.120	277.805	277.490	277.295	275.563

1176+18.19

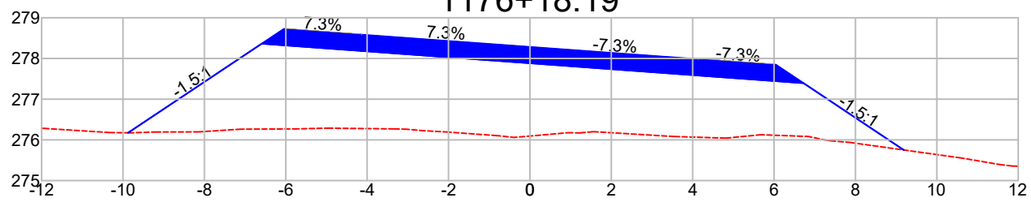

DIST.	-9.876	-6.591	-4.150	0.000	4.150	6.724	9.186
COTA	276.174	278.364	278.186	277.884	277.581	277.394	275.753

1177+0.00

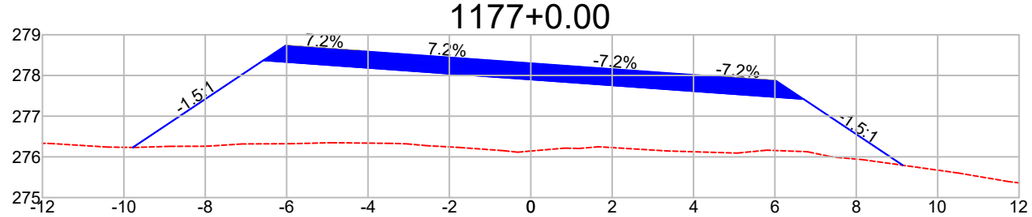

DIST.	-9.781	-6.572	-4.130	0.000	4.130	6.703	9.143
COTA	276.232	278.371	278.197	277.901	277.605	277.421	275.794

Observações:

a) Todas as dimensões apresentadas neste projeto estão em metros.
b) O levantamento planialtimétrico e o projeto foi elaborado usando como o sistema de coordenadas UTM / SIRGAS 2000.

PREFEITURA MUNICIPAL DE CLÁUDIA-MT

RODOVIAS MUNICIPAIS: Estrada Valdirene / Estrada Keno 01 / Estrada Keno 06
TRECHO: Entre o KM 1.40 e a Divisa com Nova Santa Helena-MT
SEGMENTO: Estaca 5+0,00 à 1.612+4,95
EXTENSÃO: 32,14 km

ST-138


ASSUNTO:

SEÇÕES TRANSVERSAIS
ESTACA 1.174+0,00 À 1.177+0,00

ESCALA:
1 : 150


AS INFORMAÇÕES DESTE DOCUMENTO SÃO PROPRIEDADE DA PREFEITURA MUNICIPAL DE CLÁUDIA-MT, SENDO PROIBIDA A UTILIZAÇÃO FORA DA SUA FINALIDADE.

1177+10.00

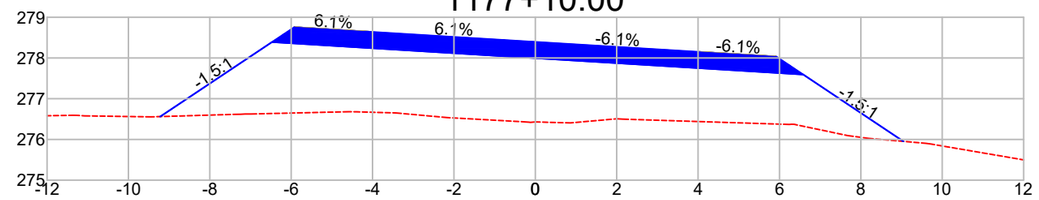


DIST.	-9.218	-6.472	-4.022	0.000	4.022	6.583	9.047
COTA	276.561	278.392	278.242	277.997	277.751	277.595	275.952

1178+0.00

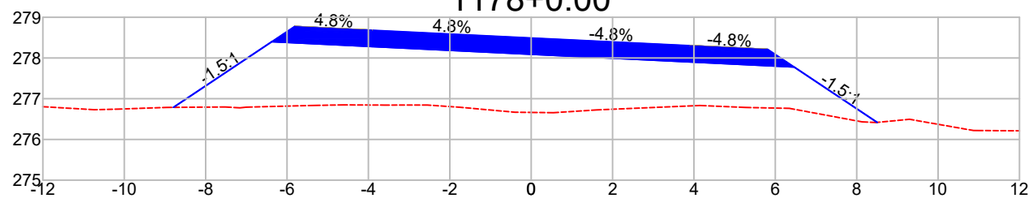


DIST.	-8.793	-6.373	-3.914	0.000	3.914	6.461	8.503
COTA	276.787	278.401	278.282	278.092	277.903	277.780	276.418

1178+10.00

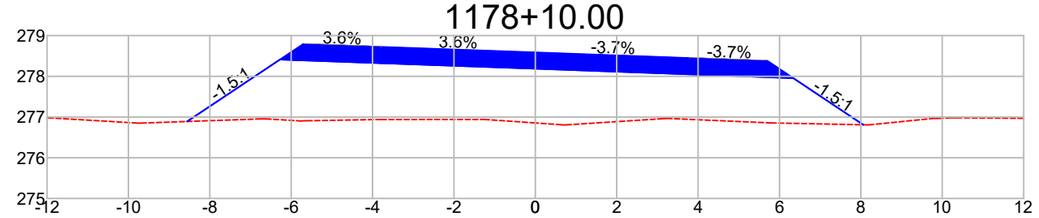


DIST.	-8.557	-6.275	-3.805	0.000	3.805	6.340	8.060
COTA	276.891	278.412	278.324	278.188	278.048	277.955	276.809

1178+14.51

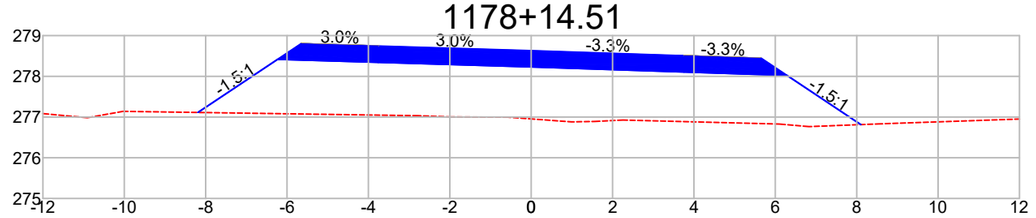


DIST.	-8.189	-6.231	-3.757	0.000	3.757	6.288	8.101
COTA	277.112	278.418	278.344	278.231	278.106	278.022	276.814

1179+0.00

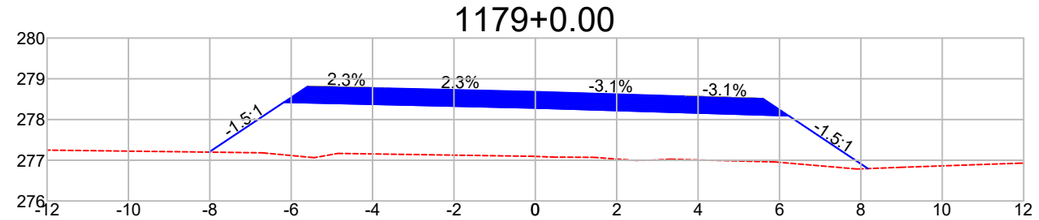


DIST.	-8.018	-6.177	-3.697	0.000	3.697	6.226	8.173
COTA	277.199	278.426	278.369	278.283	278.170	278.093	276.794

1179+10.00

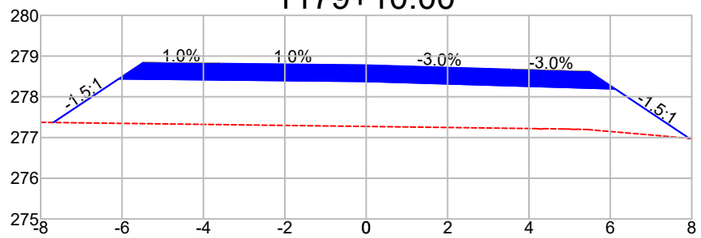


DIST.	-7.689	-6.080	-3.589	0.000	3.589	6.117	7.939
COTA	277.369	278.442	278.416	278.379	278.271	278.196	276.981

1179+18.19

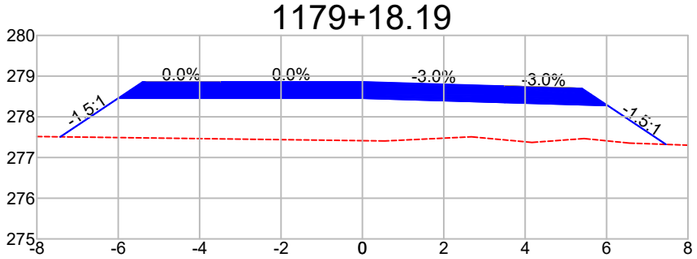


DIST.	-7.425	-6.000	-3.500	0.000	3.500	6.028	7.460
COTA	277.508	278.457	278.457	278.457	278.352	278.276	277.322

1180+0.00

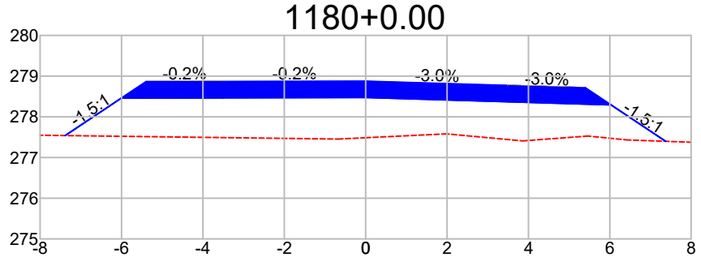

DIST.	-7.386	-6.002	-3.500	0.000	3.500	6.028	7.372
COTA	277.538	278.461	278.467	278.475	278.370	278.294	277.398

1181+0.00

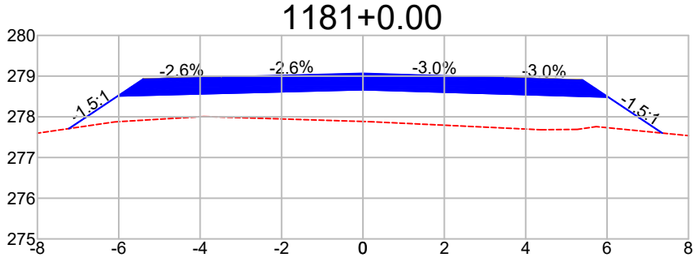

DIST.	-7.227	-6.024	-3.500	0.000	3.500	6.028	7.356
COTA	277.710	278.512	278.576	278.666	278.561	278.485	277.600

Observações:

a) Todas as dimensões apresentadas neste projeto estão em metros.
b) O levantamento planialtimétrico e o projeto foi elaborado usando como o sistema de coordenadas UTM / SIRGAS 2000.

PREFEITURA MUNICIPAL DE CLÁUDIA-MT

RODOVIAS MUNICIPAIS: Estrada Valdirene / Estrada Keno 01 / Estrada Keno 06
TRECHO: Entre o KM 1.40 e a Divisa com Nova Santa Helena-MT
SEGMENTO: Estaca 5+0,00 à 1.612+4,95
EXTENSÃO: 32,14 km


ST-139

ASSUNTO:
SEÇÕES TRANSVERSAIS
ESTACA 1.177+0,00 À 1.181+0,00

ESCALA:
1 : 150


AS INFORMAÇÕES DESTE DOCUMENTO SÃO PROPRIEDADE DA PREFEITURA MUNICIPAL DE CLÁUDIA-MT, SENDO PROIBIDA A UTILIZAÇÃO FORA DA SUA FINALIDADE.

1181+1.88

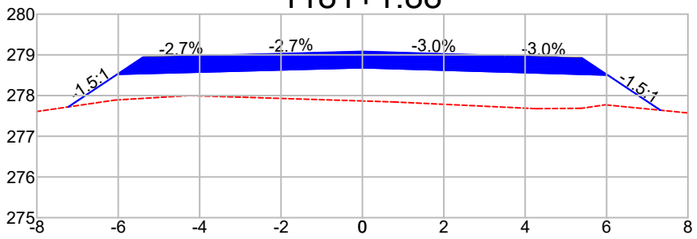


DIST.	-7.228	-6.025	-3.500	0.000	3.500	6.028	7.324
COTA	277.720	278.522	278.590	278.684	278.579	278.503	277.639

1182+0.00

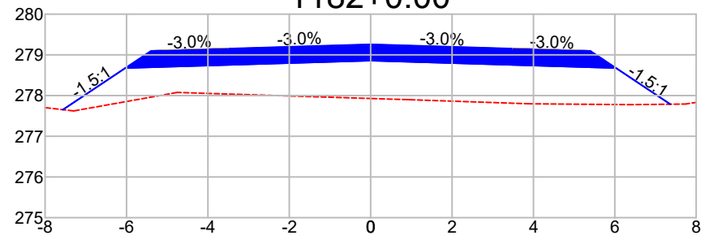


DIST.	-7.564	-6.028	-3.500	0.000	3.500	6.028	7.362
COTA	277.652	278.676	278.752	278.857	278.752	278.676	277.787

1183+0.00

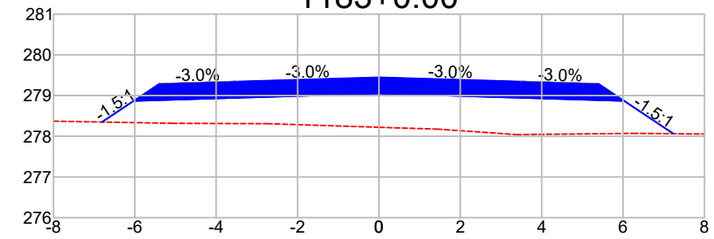


DIST.	-6.806	-6.028	-3.500	0.000	3.500	6.028	7.237
COTA	278.349	278.867	278.943	279.048	278.943	278.867	278.062

1184+0.00

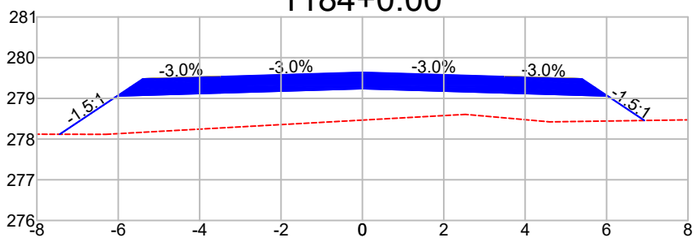


DIST.	-7.438	-6.028	-3.500	0.000	3.500	6.028	6.931
COTA	278.119	279.059	279.134	279.239	279.134	279.059	278.457

1185+0.00

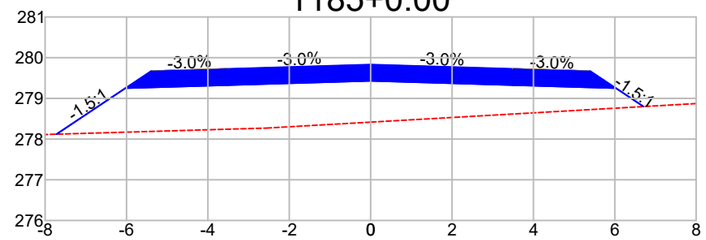


DIST.	-7.722	-6.028	-3.500	0.000	3.500	6.028	6.705
COTA	278.121	279.250	279.326	279.431	279.326	279.250	278.799

1186+0.00

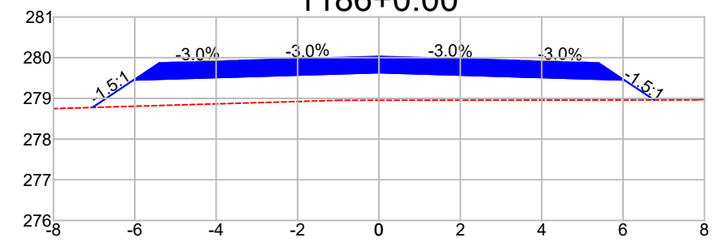


DIST.	-7.040	-6.028	-3.500	0.000	3.500	6.028	6.763
COTA	278.777	279.451	279.527	279.632	279.527	279.451	278.962

1187+0.00

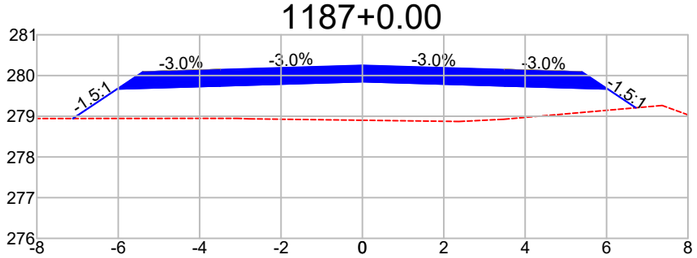


DIST.	-7.115	-6.028	-3.500	0.000	3.500	6.028	6.720
COTA	278.944	279.669	279.744	279.849	279.744	279.669	279.207

1188+0.00

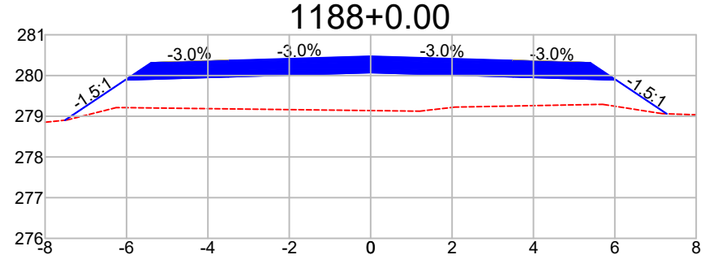


DIST.	-7.513	-6.028	-3.500	0.000	3.500	6.028	7.278
COTA	278.902	279.892	279.968	280.073	279.968	279.892	279.059

1189+0.00

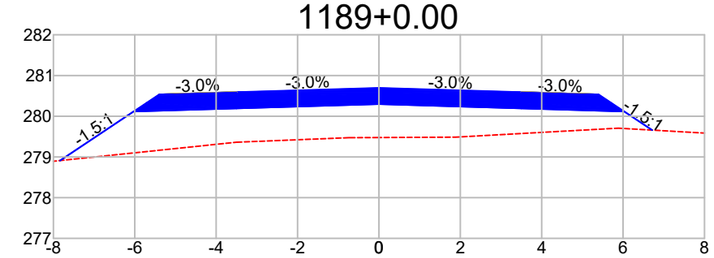


DIST.	-7.837	-6.028	-3.500	0.000	3.500	6.028	6.714
COTA	278.911	280.116	280.192	280.297	280.192	280.116	279.659

1190+0.00

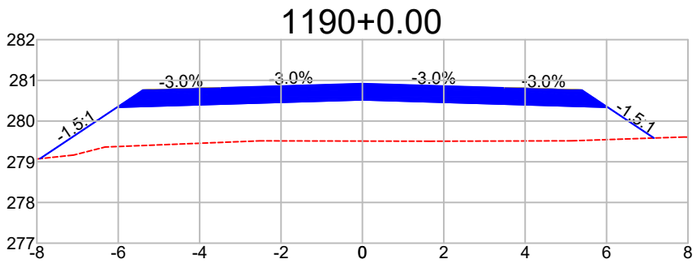


DIST.	-7.923	-6.028	-3.500	0.000	3.500	6.028	7.163
COTA	279.077	280.340	280.416	280.521	280.416	280.340	279.583

1191+0.00

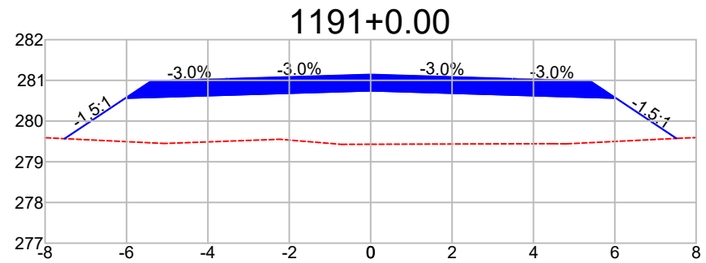

DIST.	-7.523	-6.028	-3.500	0.000	3.500	6.028	7.513
COTA	279.567	280.564	280.640	280.745	280.640	280.564	279.574

1192+0.00

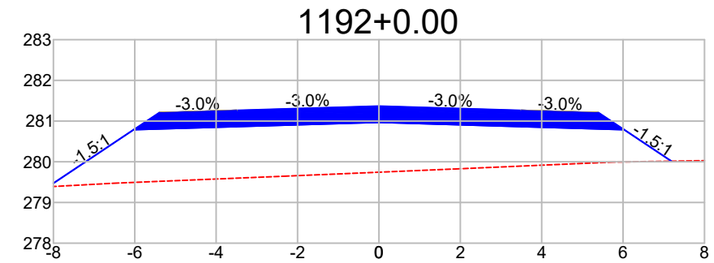

DIST.	-8.131	-6.028	-3.500	0.000	3.500	6.028	7.187
COTA	279.385	280.788	280.863	280.968	280.863	280.788	280.015

Observações:

a) Todas as dimensões apresentadas neste projeto estão em metros.
b) O levantamento planialtimétrico e o projeto foi elaborado usando como o sistema de coordenadas UTM / SIRGAS 2000.

PREFEITURA MUNICIPAL DE CLÁUDIA-MT

RODOVIAS MUNICIPAIS: Estrada Valdirene / Estrada Keno 01 / Estrada Keno 06
TRECHO: Entre o KM 1.40 e a Divisa com Nova Santa Helena-MT
SEGMENTO: Estaca 5+0,00 à 1.612+4,95
EXTENSÃO: 32,14 km

ST-140


ASSUNTO:

SEÇÕES TRANSVERSAIS
ESTACA 1.181+1,88 À 1.192+0,00

ESCALA:
1 : 150


AS INFORMAÇÕES DESTE DOCUMENTO SÃO PROPRIEDADE DA PREFEITURA MUNICIPAL DE CLÁUDIA-MT, SENDO PROIBIDA A UTILIZAÇÃO FORA DA SUA FINALIDADE.

1193+0.00

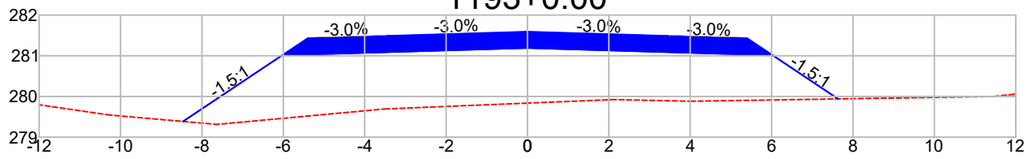


DIST.	-8.465	-6.028	-3.500	0.000	3.500	6.028	7.635
COTA	279.387	281.011	281.087	281.192	281.087	281.011	279.940

1194+0.00

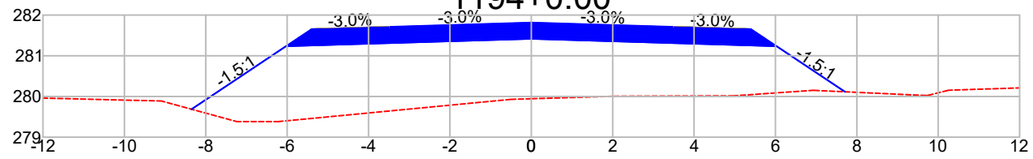


DIST.	-8.351	-6.028	-3.500	0.000	3.500	6.028	7.708
COTA	279.687	281.235	281.311	281.416	281.311	281.235	280.115

1195+0.00

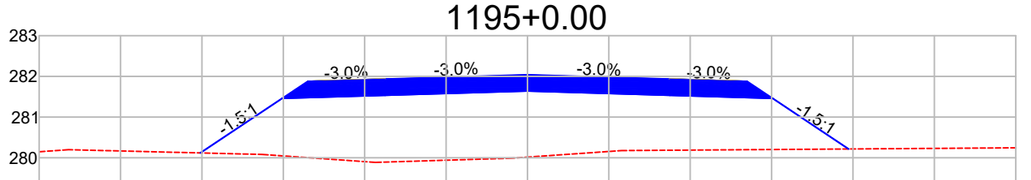


DIST.	-8.037	-6.028	-3.500	0.000	3.500	6.028	7.892
COTA	280.119	281.459	281.535	281.640	281.535	281.459	280.216

1196+0.00

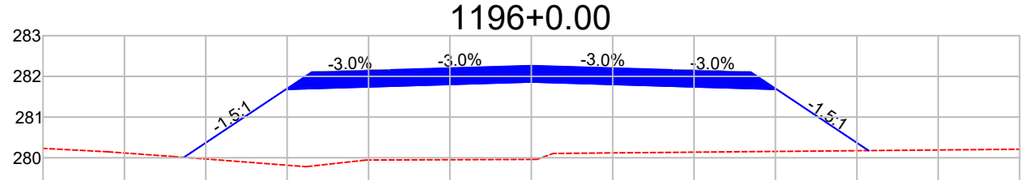


DIST.	-8.536	-6.028	-3.500	0.000	3.500	6.028	8.287
COTA	280.011	281.683	281.759	281.864	281.759	281.683	280.177

1197+0.00

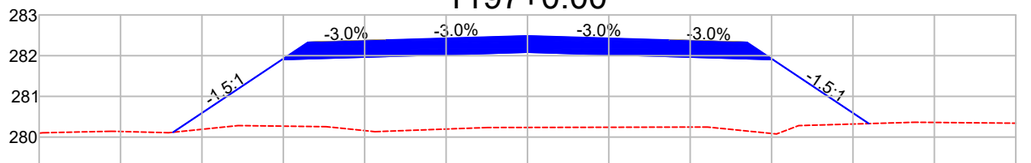


DIST.	-8.709	-6.028	-3.500	0.000	3.500	6.028	8.390
COTA	280.119	281.906	281.982	282.087	281.982	281.906	280.332

1198+0.00

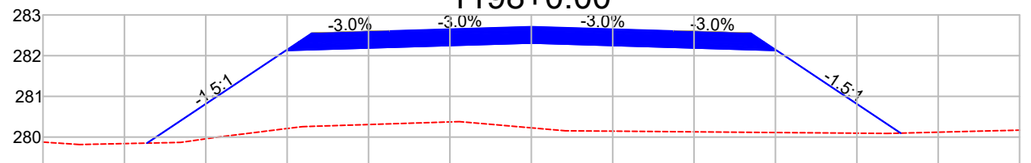


DIST.	-9.445	-6.028	-3.500	0.000	3.500	6.028	9.076
COTA	279.852	282.130	282.206	282.311	282.206	282.130	280.098

1199+0.00

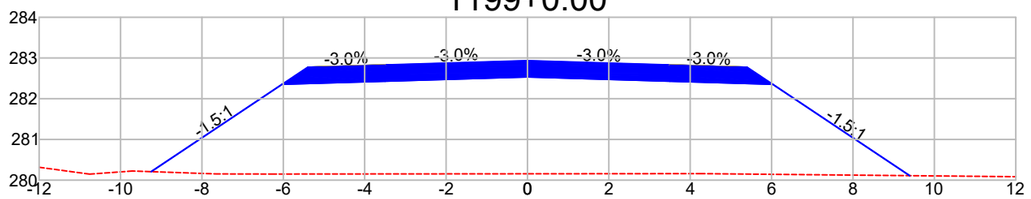

DIST.	-9.248	-6.028	-3.500	0.000	3.500	6.028	9.395
COTA	280.208	282.354	282.430	282.535	282.430	282.354	280.110

1199+12.77

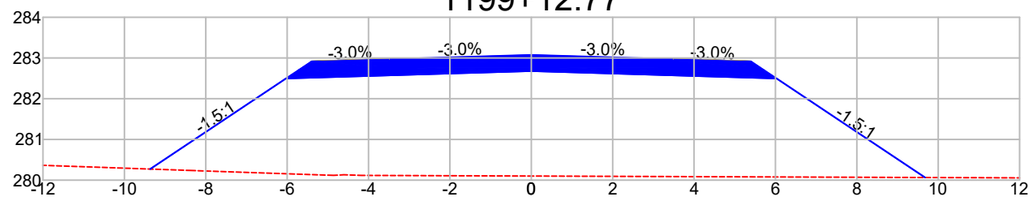

DIST.	-9.366	-6.028	-3.500	0.000	3.500	6.028	9.677
COTA	280.272	282.497	282.573	282.678	282.573	282.497	280.064

Observações:

a) Todas as dimensões apresentadas neste projeto estão em metros.
b) O levantamento planialtimétrico e o projeto foi elaborado usando como o sistema de coordenadas UTM / SIRGAS 2000.

PREFEITURA MUNICIPAL DE CLÁUDIA-MT

RODOVIAS MUNICIPAIS: Estrada Valdirene / Estrada Keno 01 / Estrada Keno 06
TRECHO: Entre o KM 1.40 e a Divisa com Nova Santa Helena-MT
SEGMENTO: Estaca 5+0,00 à 1.612+4,95
EXTENSÃO: 32,14 km


ST-141

ASSUNTO:
SEÇÕES TRANSVERSAIS
ESTACA 1.193+0,00 À 1.199+12,77

ESCALA:
1 : 150


AS INFORMAÇÕES DESTE DOCUMENTO SÃO PROPRIEDADE DA PREFEITURA MUNICIPAL DE CLÁUDIA-MT, SENDO PROIBIDA A UTILIZAÇÃO FORA DA SUA FINALIDADE.

1200+0.00

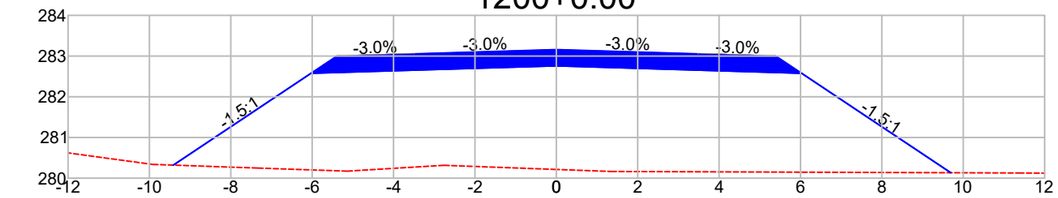


DIST.	-9.413	-6.028	-3.500	0.000	3.500	6.028	9.694
COTA	280.321	282.578	282.654	282.759	282.654	282.578	280.134

1200+10.00

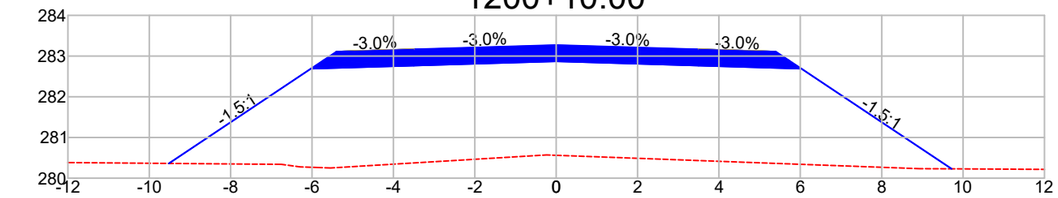


DIST.	-9.519	-6.028	-3.500	0.000	3.500	6.028	9.717
COTA	280.363	282.690	282.766	282.871	282.766	282.690	280.230

1201+0.00

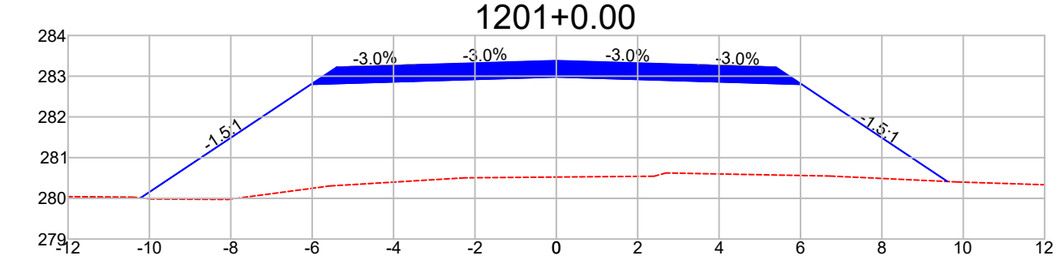


DIST.	-10.218	-6.028	-3.500	0.000	3.500	6.028	9.611
COTA	280.009	282.802	282.878	282.983	282.878	282.802	280.413

1201+10.00

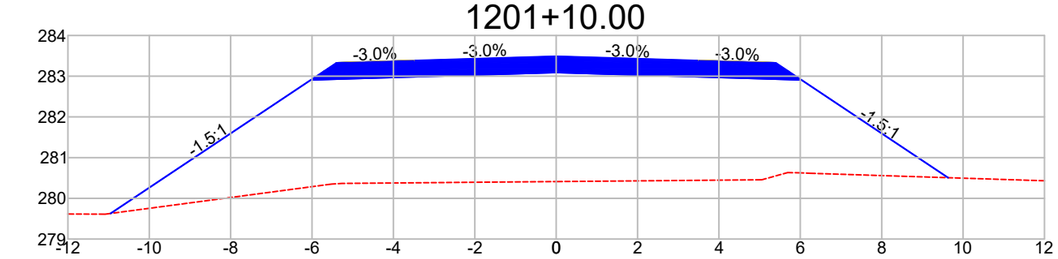


DIST.	-10.948	-6.028	-3.500	0.000	3.500	6.028	9.631
COTA	279.629	282.909	282.985	283.090	282.985	282.909	280.507

1202+0.00

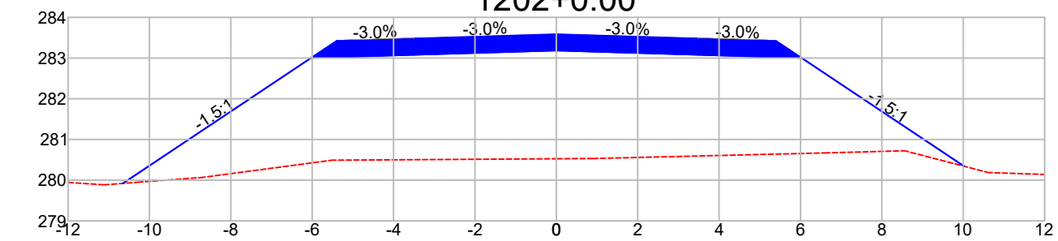


DIST.	-10.652	-6.028	-3.500	0.000	3.500	6.028	10.020
COTA	279.921	283.003	283.079	283.184	283.079	283.003	280.342

1202+10.00

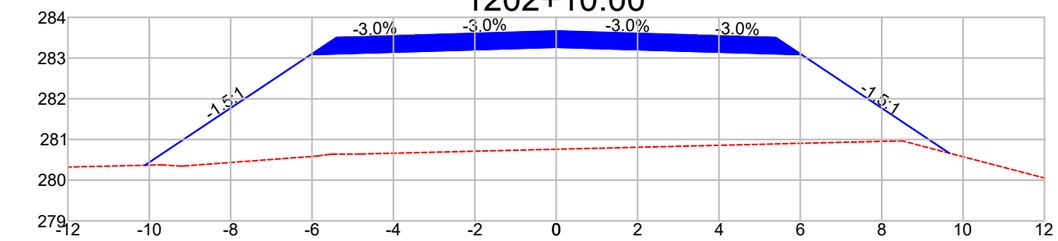


DIST.	-10.107	-6.028	-3.500	0.000	3.500	6.028	9.662
COTA	280.367	283.086	283.162	283.267	283.162	283.086	280.663

1202+11.90

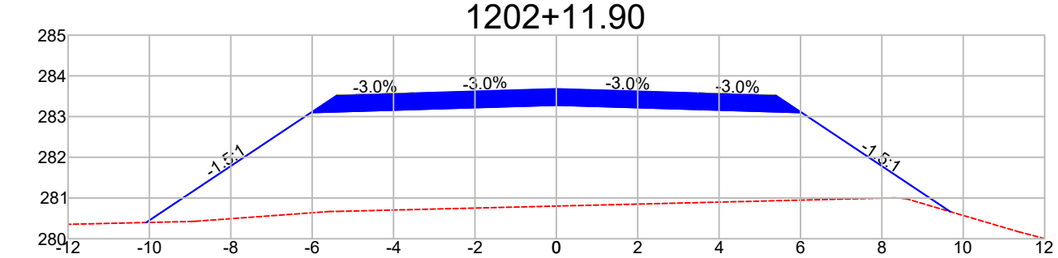

DIST.	-10.081	-6.028	-3.500	0.000	3.500	6.028	9.682
COTA	280.398	283.100	283.176	283.281	283.176	283.100	280.664

1203+0.00

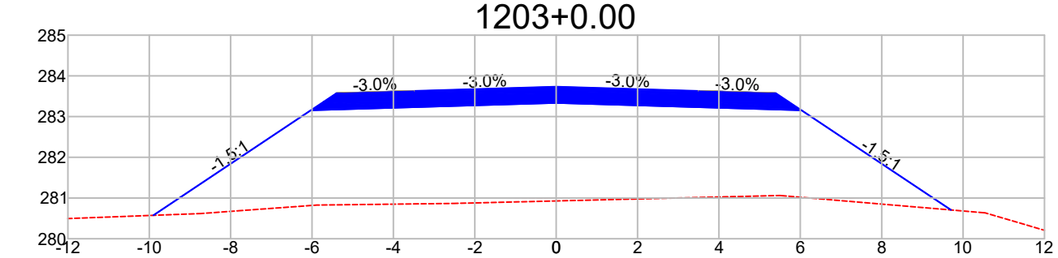

DIST.	-9.900	-6.028	-3.500	0.000	3.500	6.028	9.701
COTA	280.574	283.155	283.231	283.336	283.231	283.155	280.707

Observações:

a) Todas as dimensões apresentadas neste projeto estão em metros.
b) O levantamento planialtimétrico e o projeto foi elaborado usando como o sistema de coordenadas UTM / SIRGAS 2000.

PREFEITURA MUNICIPAL DE CLÁUDIA-MT

RODOVIAS MUNICIPAIS: Estrada Valdirene / Estrada Keno 01 / Estrada Keno 06
TRECHO: Entre o KM 1.40 e a Divisa com Nova Santa Helena-MT
SEGMENTO: Estaca 5+0,00 à 1.612+4,95
EXTENSÃO: 32,14 km


ST-142

ASSUNTO:
SEÇÕES TRANSVERSAIS
ESTACA 1.200+0,00 À 1.203+0,00

ESCALA:
1 : 150


AS INFORMAÇÕES DESTE DOCUMENTO SÃO PROPRIEDADE DA PREFEITURA MUNICIPAL DE CLÁUDIA-MT, SENDO PROIBIDA A UTILIZAÇÃO FORA DA SUA FINALIDADE.

1203+10.00

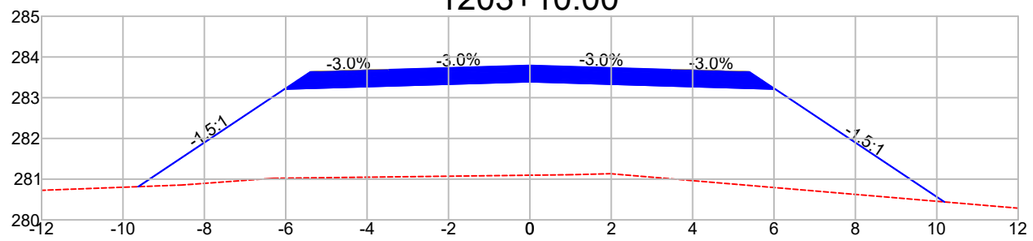


DIST.	-9.625	-6.028	-3.500	0.000	3.500	6.028	10.187
COTA	280.815	283.213	283.288	283.393	283.288	283.213	280.440

1204+0.00

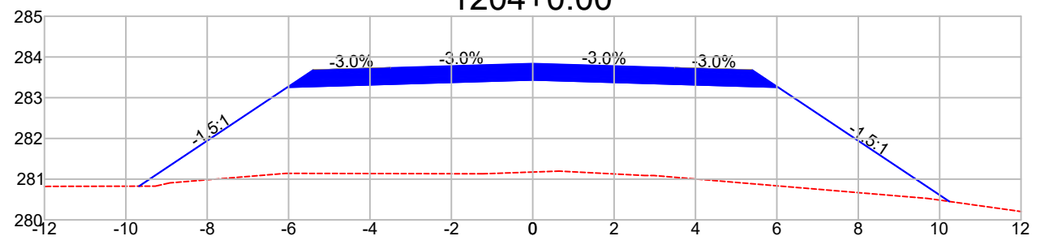


DIST.	-9.674	-6.028	-3.500	0.000	3.500	6.028	10.237
COTA	280.827	283.257	283.333	283.438	283.333	283.257	280.451

1204+10.00

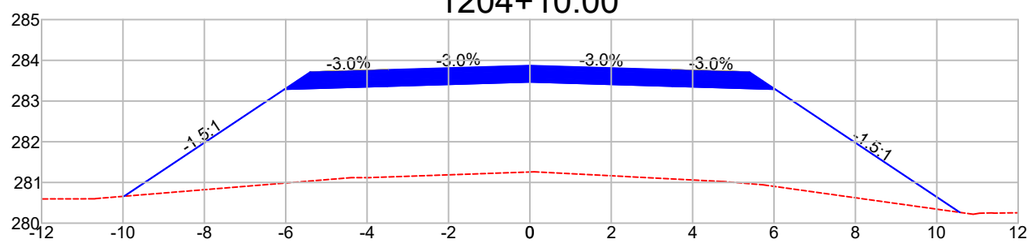


DIST.	-9.972	-6.028	-3.500	0.000	3.500	6.028	10.566
COTA	280.660	283.289	283.365	283.470	283.365	283.289	280.264

1205+0.00

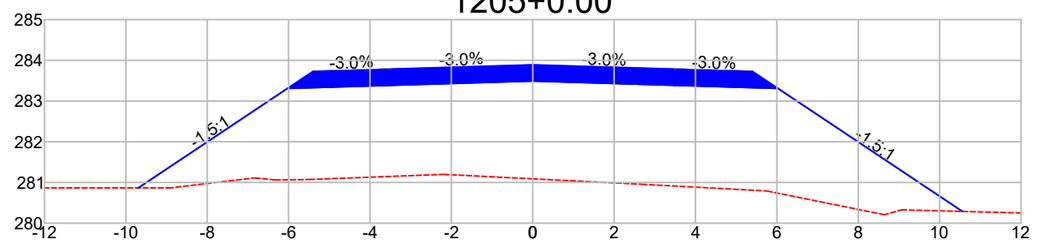


DIST.	-9.693	-6.028	-3.500	0.000	3.500	6.028	10.561
COTA	280.866	283.309	283.385	283.490	283.385	283.309	280.288

1205+10.00

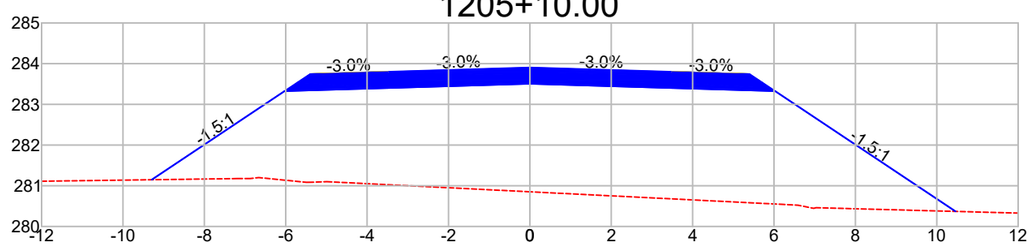


DIST.	-9.293	-6.028	-3.500	0.000	3.500	6.028	10.460
COTA	281.148	283.324	283.400	283.505	283.400	283.324	280.369

1205+11.04

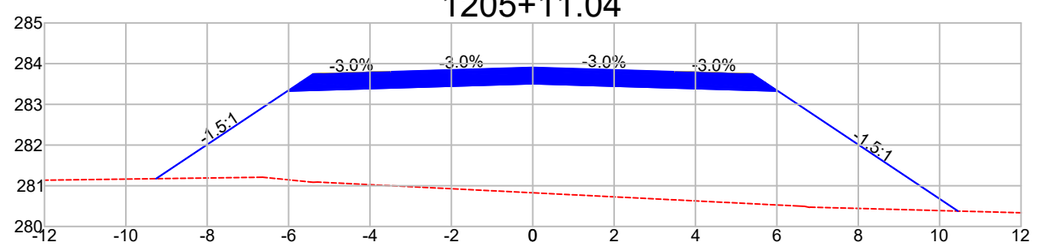


DIST.	-9.257	-6.028	-3.500	0.000	3.500	6.028	10.450
COTA	281.174	283.326	283.402	283.507	283.402	283.326	280.378

1206+0.00

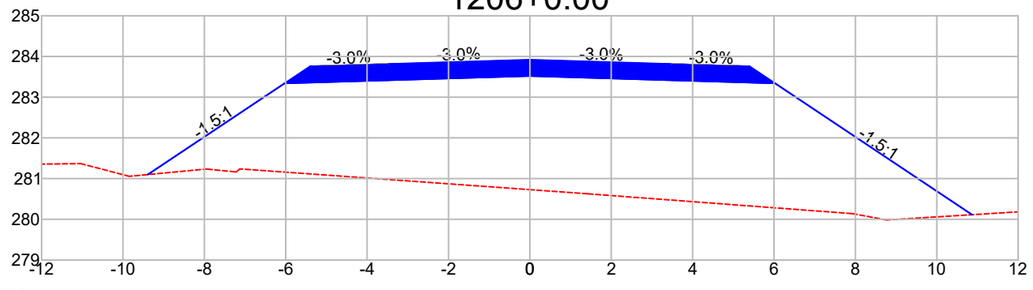

DIST.	-9.388	-6.028	-3.500	0.000	3.500	6.028	10.868
COTA	281.099	283.339	283.415	283.520	283.415	283.339	280.113

1207+0.00

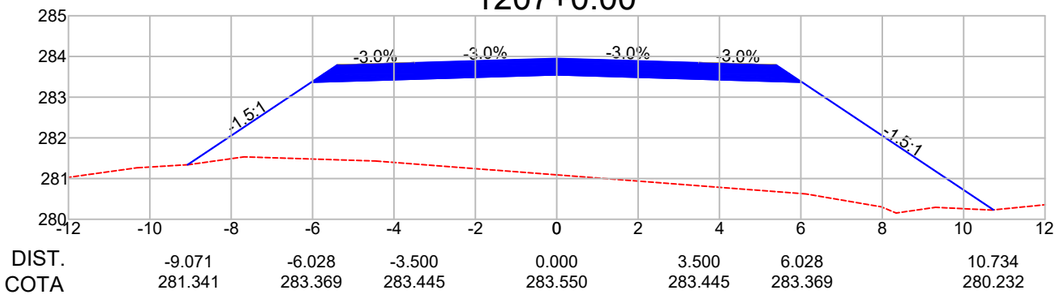

DIST.	-9.071	-6.028	-3.500	0.000	3.500	6.028	10.734
COTA	281.341	283.369	283.445	283.550	283.445	283.369	280.232

Observações:

a) Todas as dimensões apresentadas neste projeto estão em metros.
b) O levantamento planialtimétrico e o projeto foi elaborado usando como o sistema de coordenadas UTM / SIRGAS 2000.

PREFEITURA MUNICIPAL DE CLÁUDIA-MT

RODOVIAS MUNICIPAIS: Estrada Valdirene / Estrada Keno 01 / Estrada Keno 06
TRECHO: Entre o KM 1.40 e a Divisa com Nova Santa Helena-MT
SEGMENTO: Estaca 5+0,00 à 1.612+4,95
EXTENSÃO: 32,14 km


ST-143

ASSUNTO:
SEÇÕES TRANSVERSAIS
ESTACA 1.203+10,00 À 1.207+0,00

ESCALA:
1 : 150


AS INFORMAÇÕES DESTE DOCUMENTO SÃO PROPRIEDADE DA PREFEITURA MUNICIPAL DE CLÁUDIA-MT, SENDO PROIBIDA A UTILIZAÇÃO FORA DA SUA FINALIDADE.

1208+0.00

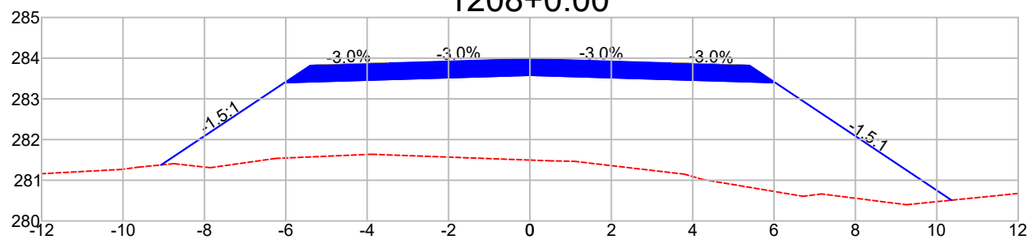


DIST.	-9.062	-6.028	-3.500	0.000	3.500	6.028	10.361
COTA	281.376	283.399	283.475	283.580	283.475	283.399	280.510

1209+0.00

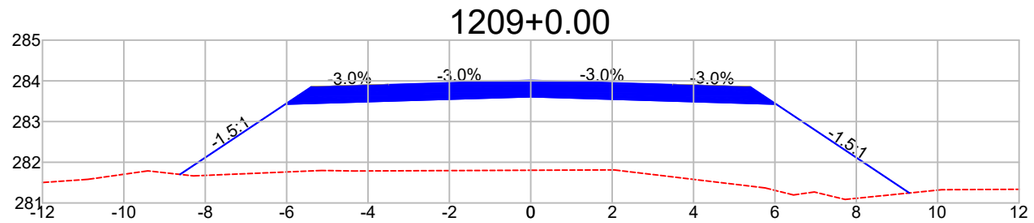


DIST.	-8.620	-6.028	-3.500	0.000	3.500	6.028	9.305
COTA	281.701	283.429	283.505	283.610	283.505	283.429	281.245

1210+0.00

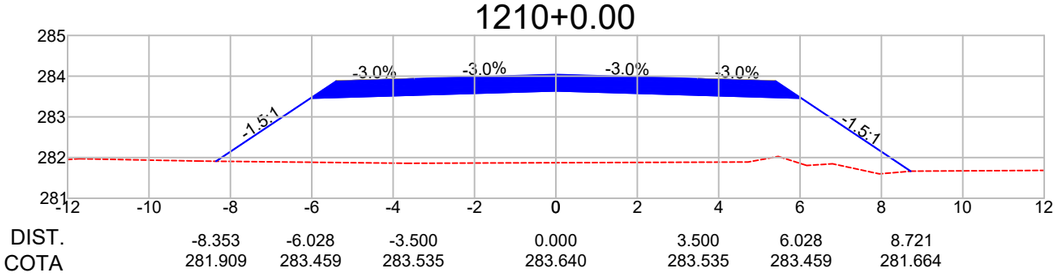


DIST.	-8.353	-6.028	-3.500	0.000	3.500	6.028	8.721
COTA	281.909	283.459	283.535	283.640	283.535	283.459	281.664

1211+0.00

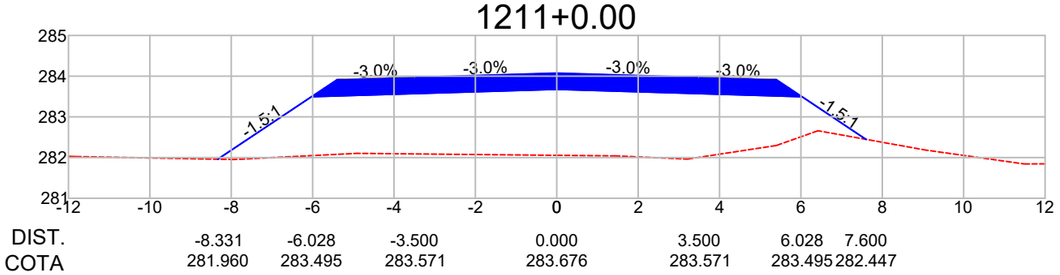


DIST.	-8.331	-6.028	-3.500	0.000	3.500	6.028	7.600
COTA	281.960	283.495	283.571	283.676	283.571	283.495	282.447

1212+0.00

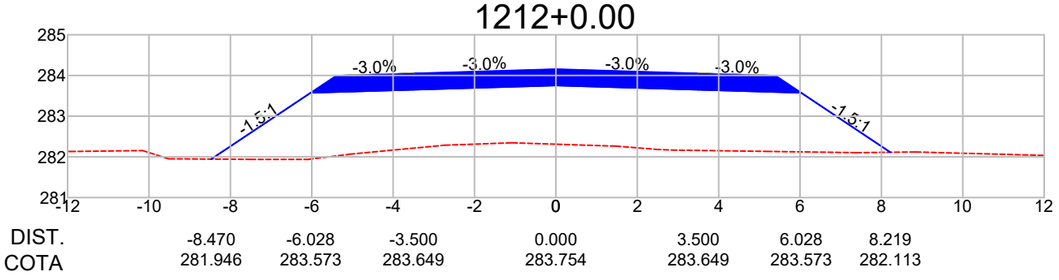


DIST.	-8.470	-6.028	-3.500	0.000	3.500	6.028	8.219
COTA	281.946	283.573	283.649	283.754	283.649	283.573	282.113

1213+0.00

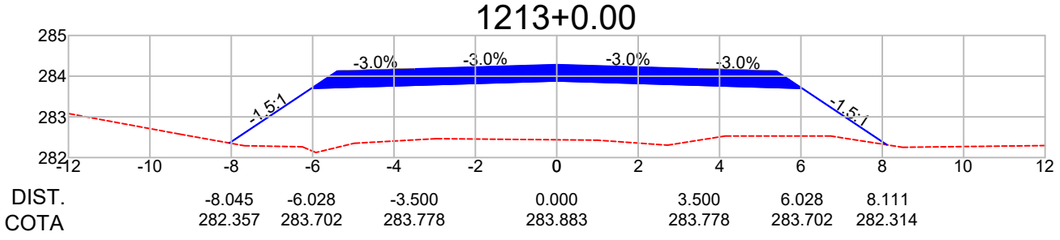


DIST.	-8.045	-6.028	-3.500	0.000	3.500	6.028	8.111
COTA	282.357	283.702	283.778	283.883	283.778	283.702	282.314

1214+0.00

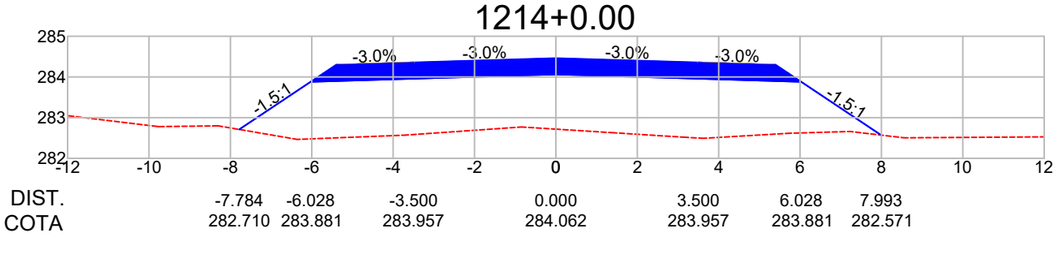

DIST.	-7.784	-6.028	-3.500	0.000	3.500	6.028	7.993
COTA	282.710	283.881	283.957	284.062	283.957	283.881	282.571

1215+0.00

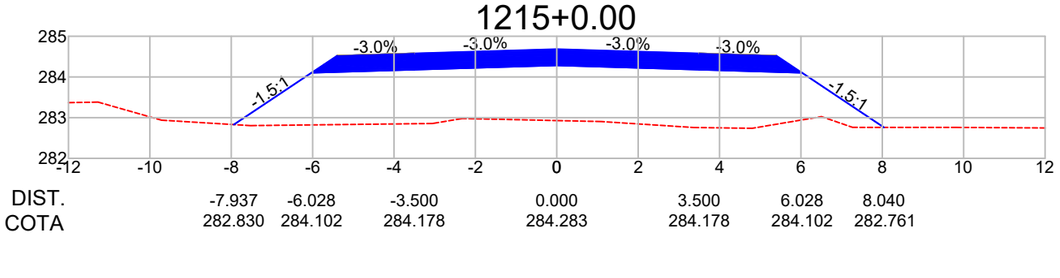

DIST.	-7.937	-6.028	-3.500	0.000	3.500	6.028	8.040
COTA	282.830	284.102	284.178	284.283	284.178	284.102	282.761

Observações:

a) Todas as dimensões apresentadas neste projeto estão em metros.
b) O levantamento planialtimétrico e o projeto foi elaborado usando como o sistema de coordenadas UTM / SIRGAS 2000.

PREFEITURA MUNICIPAL DE CLÁUDIA-MT

RODOVIAS MUNICIPAIS: Estrada Valdirene / Estrada Keno 01 / Estrada Keno 06
TRECHO: Entre o KM 1.40 e a Divisa com Nova Santa Helena-MT
SEGMENTO: Estaca 5+0,00 à 1.612+4,95
EXTENSÃO: 32,14 km


ST-144

ASSUNTO:
SEÇÕES TRANSVERSAIS
ESTACA 1.208+0,00 À 1.215+0,00

ESCALA:
1 : 150


AS INFORMAÇÕES DESTE DOCUMENTO SÃO PROPRIEDADE DA PREFEITURA MUNICIPAL DE CLÁUDIA-MT, SENDO PROIBIDA A UTILIZAÇÃO FORA DA SUA FINALIDADE.

1216+0.00

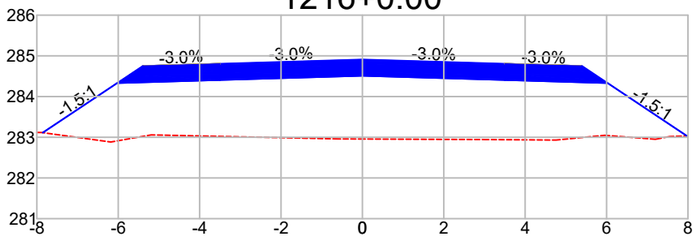


DIST.	-7.854	-6.028	-3.500	0.000	3.500	6.028	7.975
COTA	283.112	284.330	284.405	284.510	284.405	284.330	283.032

1217+0.00

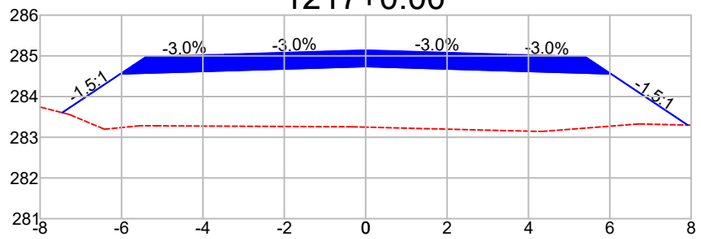


DIST.	-7.458	-6.028	-3.500	0.000	3.500	6.028	7.916
COTA	283.604	284.557	284.633	284.738	284.633	284.557	283.298

1218+0.00

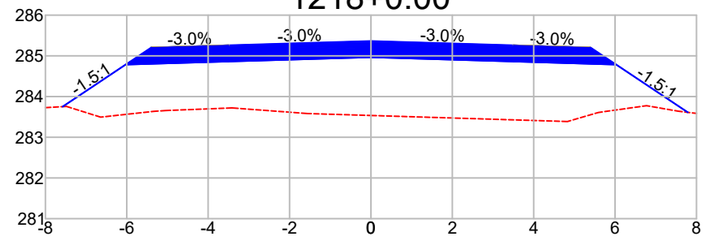


DIST.	-7.577	-6.028	-3.500	0.000	3.500	6.028	7.787
COTA	283.751	284.784	284.860	284.965	284.860	284.784	283.612

1219+0.00

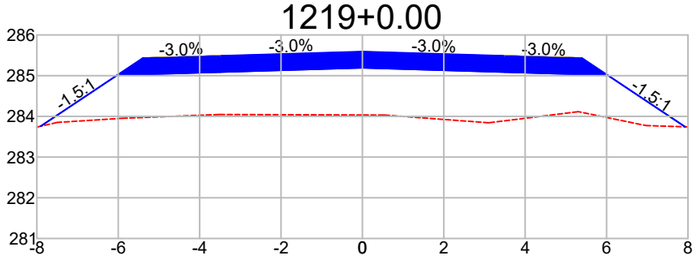


DIST.	-7.908	-6.028	-3.500	0.000	3.500	6.028	7.929
COTA	283.758	285.011	285.087	285.192	285.087	285.011	283.744

1220+0.00

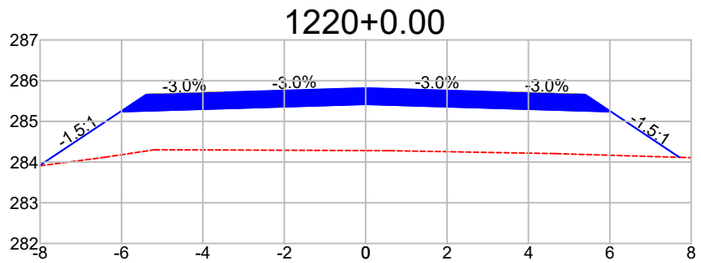


DIST.	-8.028	-6.028	-3.500	0.000	3.500	6.028	7.711
COTA	285.905	285.239	285.315	285.420	285.315	285.239	284.117

1221+0.00

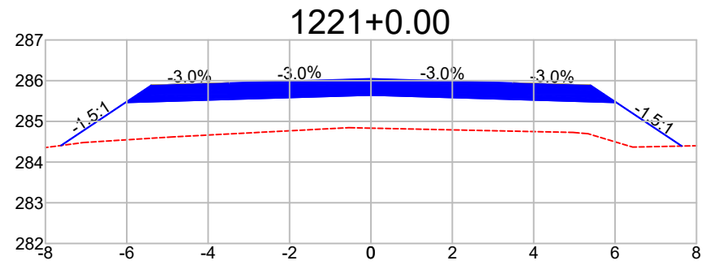


DIST.	-7.616	-6.028	-3.500	0.000	3.500	6.028	7.637
COTA	284.407	285.466	285.542	285.647	285.542	285.466	284.393

1222+0.00

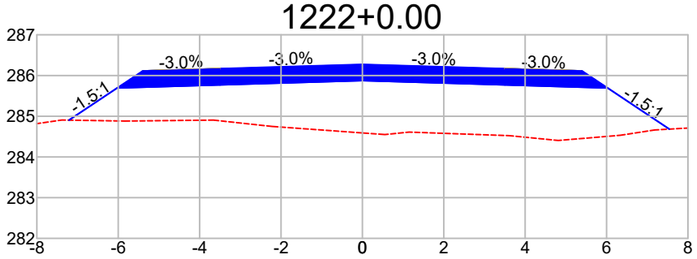


DIST.	-7.212	-6.028	-3.500	0.000	3.500	6.028	7.543
COTA	284.904	285.693	285.769	285.874	285.769	285.693	284.683

1223+0.00

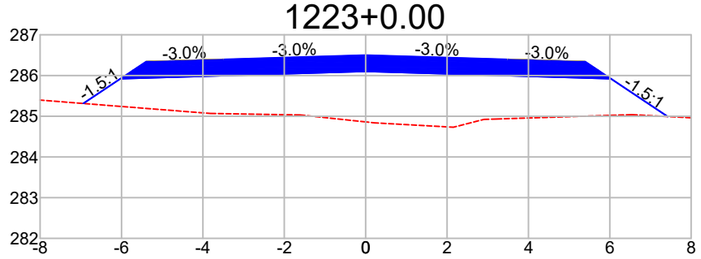


DIST.	-6.939	-6.028	-3.500	0.000	3.500	6.028	7.422
COTA	285.313	285.920	285.996	286.101	285.996	285.920	284.991

1224+0.00

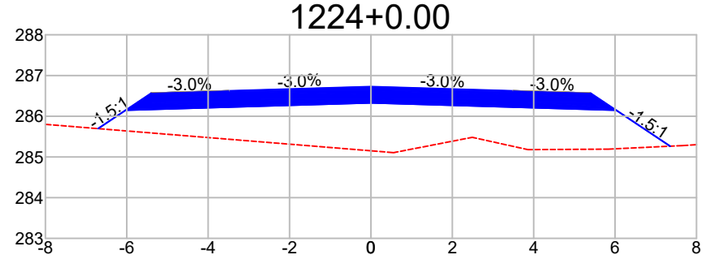


DIST.	-6.707	-6.028	-3.500	0.000	3.500	6.028	7.354
COTA	285.695	286.148	286.224	286.329	286.224	286.148	285.264

1225+0.00

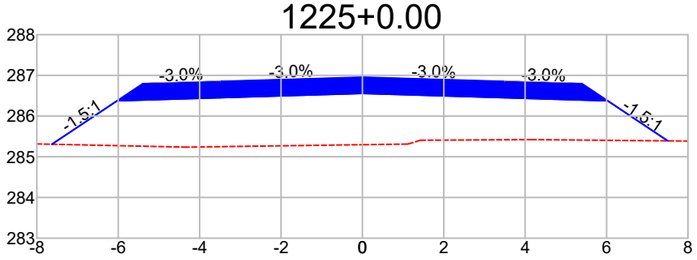


DIST.	-7.629	-6.028	-3.500	0.000	3.500	6.028	7.505
COTA	285.308	286.375	286.451	286.556	286.451	286.375	285.391

1226+0.00

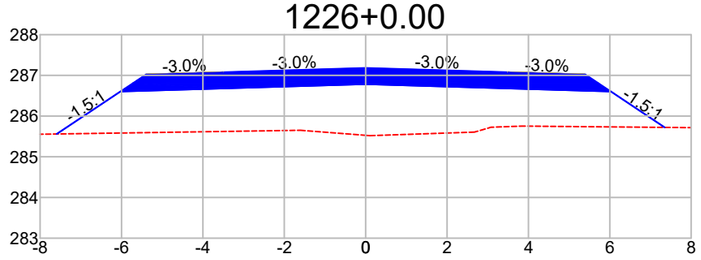

DIST.	-7.592	-6.028	-3.500	0.000	3.500	6.028	7.349
COTA	285.560	286.602	286.678	286.783	286.678	286.602	285.722

1227+0.00

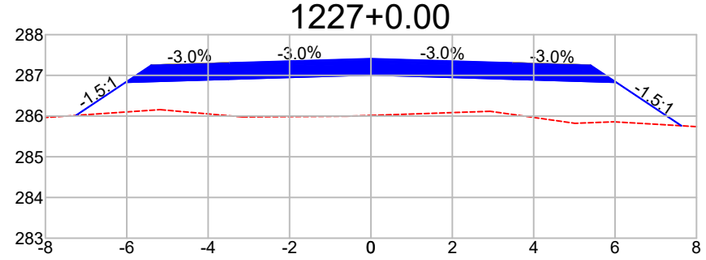

DIST.	-7.248	-6.028	-3.500	0.000	3.500	6.028	7.630
COTA	286.016	286.829	286.905	287.010	286.905	286.829	285.762

Observações:

a) Todas as dimensões apresentadas neste projeto estão em metros.
b) O levantamento planialtimétrico e o projeto foi elaborado usando como o sistema de coordenadas UTM / SIRGAS 2000.

PREFEITURA MUNICIPAL DE CLÁUDIA-MT

RODOVIAS MUNICIPAIS: Estrada Valdirene / Estrada Keno 01 / Estrada Keno 06
TRECHO: Entre o KM 1.40 e a Divisa com Nova Santa Helena-MT
SEGMENTO: Estaca 5+0,00 à 1.612+4,95
EXTENSÃO: 32,14 km

ST-145


ASSUNTO:

SEÇÕES TRANSVERSAIS
ESTACA 1.216+0,00 À 1.227+0,00

ESCALA:
1 : 150


AS INFORMAÇÕES DESTE DOCUMENTO SÃO PROPRIEDADE DA PREFEITURA MUNICIPAL DE CLÁUDIA-MT, SENDO PROIBIDA A UTILIZAÇÃO FORA DA SUA FINALIDADE.

1228+0.00

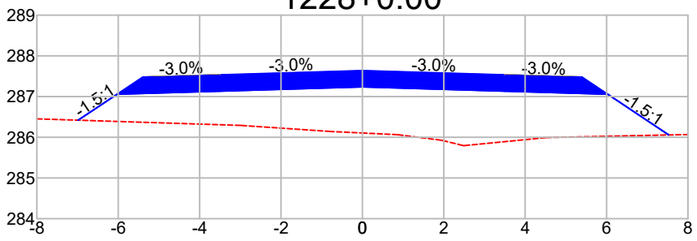


DIST.	-6.985	-6.028	-3.500	0.000	3.500	6.028	7.529
COTA	286.419	287.057	287.133	287.238	287.133	287.057	286.057

1229+0.00

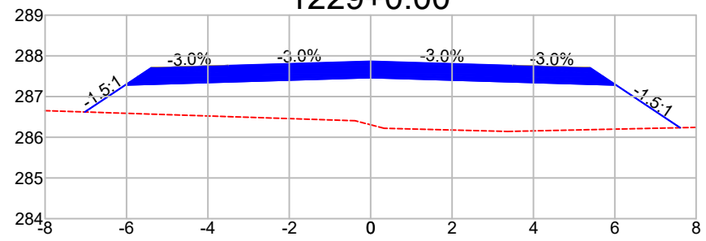


DIST.	-7.023	-6.028	-3.500	0.000	3.500	6.028	7.604
COTA	286.621	287.284	287.360	287.465	287.360	287.284	286.234

1230+0.00

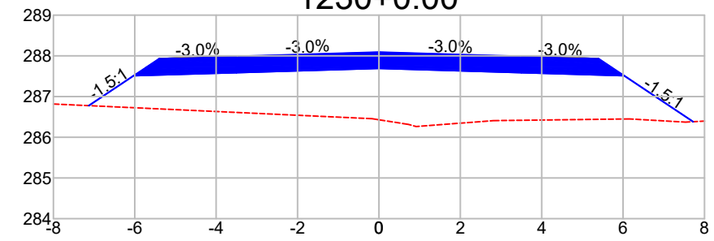


DIST.	-7.131	-6.028	-3.500	0.000	3.500	6.028	7.723
COTA	286.776	287.511	287.587	287.692	287.587	287.511	286.382

1231+0.00

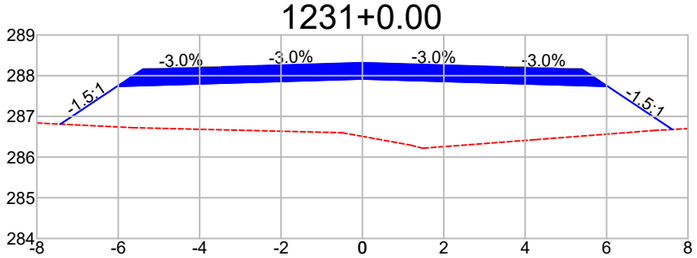


DIST.	-7.422	-6.028	-3.500	0.000	3.500	6.028	7.618
COTA	286.809	287.738	287.814	287.919	287.814	287.738	286.678

1232+0.00

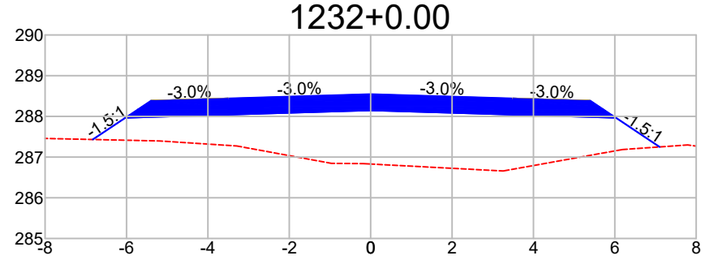


DIST.	-6.829	-6.028	-3.500	0.000	3.500	6.028	7.102
COTA	287.432	287.966	288.042	288.147	288.042	287.966	287.250

1233+0.00

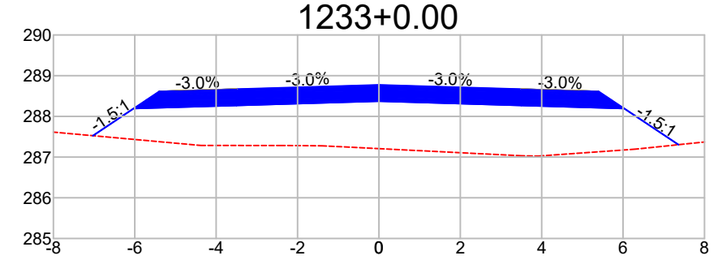


DIST.	-7.029	-6.028	-3.500	0.000	3.500	6.028	7.361
COTA	287.526	288.193	288.269	288.374	288.269	288.193	287.304

1234+0.00

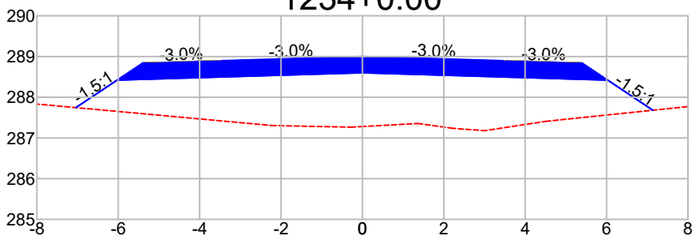


DIST.	-7.042	-6.028	-3.500	0.000	3.500	6.028	7.138
COTA	287.745	288.420	288.496	288.601	288.496	288.420	287.681

1235+0.00

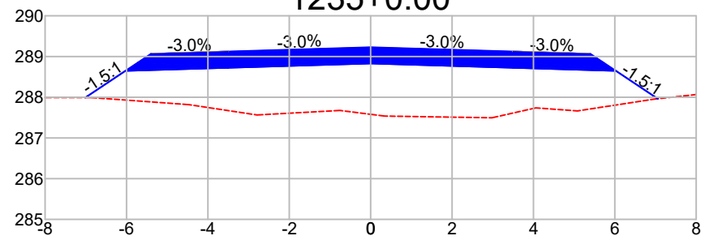


DIST.	-7.011	-6.028	-3.500	0.000	3.500	6.028	7.056
COTA	287.992	288.648	288.723	288.828	288.723	288.648	287.962

1236+0.00

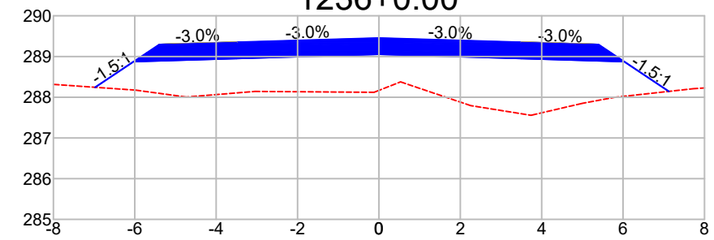


DIST.	-6.975	-6.028	-3.500	0.000	3.500	6.028	7.125
COTA	288.244	288.875	288.951	289.056	288.951	288.875	288.143

1237+0.00

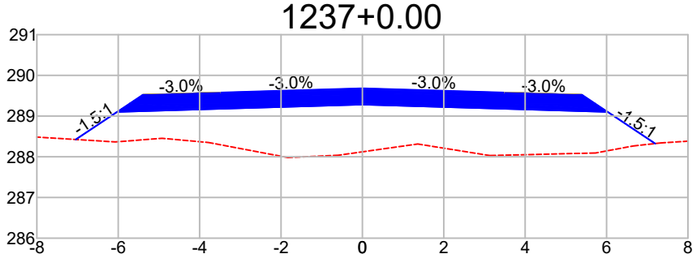


DIST.	-7.044	-6.028	-3.500	0.000	3.500	6.028	7.195
COTA	288.425	289.102	289.178	289.283	289.178	289.102	288.325

1238+0.00

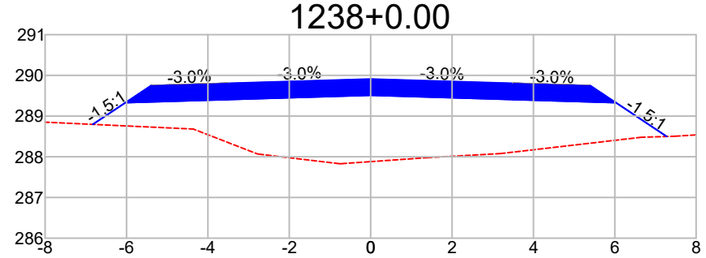

DIST.	-6.829	-6.028	-3.500	0.000	3.500	6.028	7.276
COTA	288.796	289.329	289.405	289.510	289.405	289.329	288.498

1239+0.00

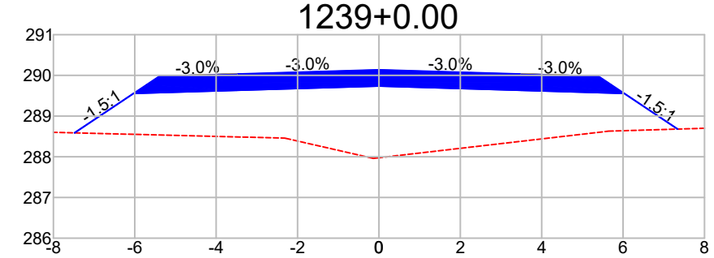

DIST.	-7.482	-6.028	-3.500	0.000	3.500	6.028	7.343
COTA	288.587	289.557	289.632	289.737	289.632	289.557	288.680

Observações:

a) Todas as dimensões apresentadas neste projeto estão em metros.
b) O levantamento planialtimétrico e o projeto foi elaborado usando como o sistema de coordenadas UTM / SIRGAS 2000.

PREFEITURA MUNICIPAL DE CLÁUDIA-MT

RODOVIAS MUNICIPAIS: Estrada Valdirene / Estrada Keno 01 / Estrada Keno 06
TRECHO: Entre o KM 1.40 e a Divisa com Nova Santa Helena-MT
SEGMENTO: Estaca 5+0,00 à 1.612+4,95
EXTENSÃO: 32,14 km

ST-146


ASSUNTO:

SEÇÕES TRANSVERSAIS
ESTACA 1.228+0,00 À 1.239+0,00

ESCALA: 1 : 150


AS INFORMAÇÕES DESTE DOCUMENTO SÃO PROPRIEDADE DA PREFEITURA MUNICIPAL DE CLÁUDIA-MT, SENDO PROIBIDA A UTILIZAÇÃO FORA DA SUA FINALIDADE.

1240+0.00

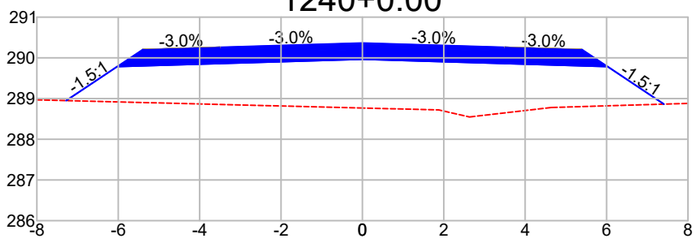


DIST.	-7.281	-6.028	-3.500	0.000	3.500	6.028	7.410
COTA	288.949	289.784	289.860	289.965	289.860	289.784	288.863

1241+0.00

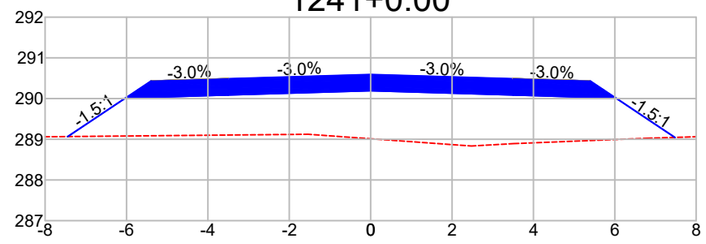


DIST.	-7.446	-6.028	-3.500	0.000	3.500	6.028	7.477
COTA	289.066	290.011	290.087	290.192	290.087	290.011	289.045

1242+0.00

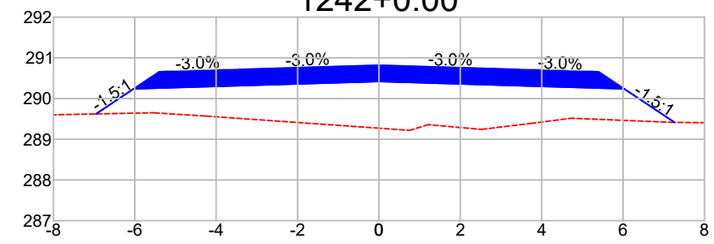


DIST.	-6.953	-6.028	-3.500	0.000	3.500	6.028	7.264
COTA	289.622	290.238	290.314	290.419	290.314	290.238	289.414

1243+0.00

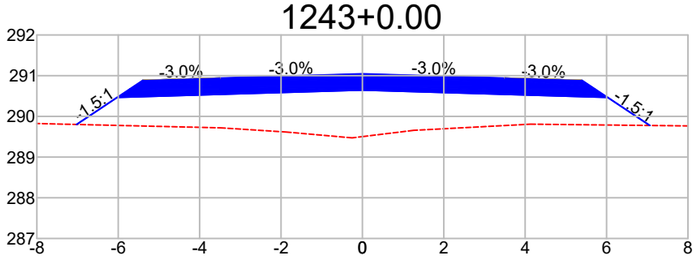


DIST.	-7.024	-6.028	-3.500	0.000	3.500	6.028	7.062
COTA	289.801	290.466	290.541	290.646	290.541	290.466	289.776

1244+0.00

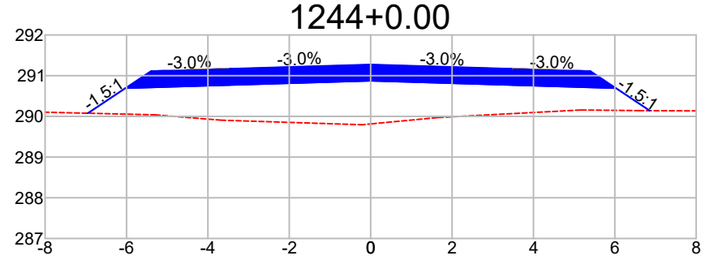


DIST.	-6.952	-6.028	-3.500	0.000	3.500	6.028	6.857
COTA	290.077	290.693	290.769	290.874	290.769	290.693	290.140

1245+0.00

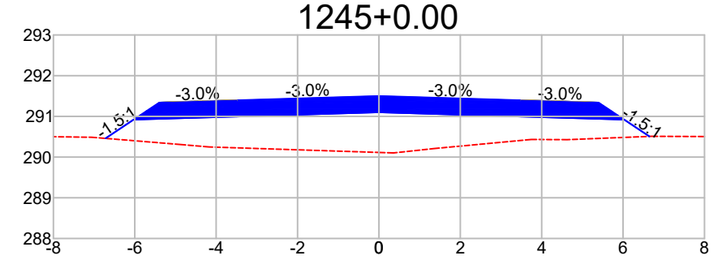


DIST.	-6.720	-6.028	-3.500	0.000	3.500	6.028	6.646
COTA	290.459	290.920	290.996	291.101	290.996	290.920	290.508

1246+0.00

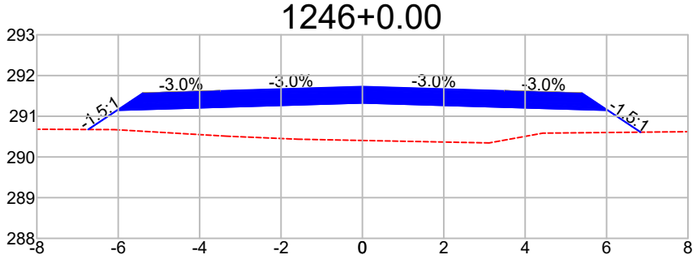


DIST.	-6.738	-6.028	-3.500	0.000	3.500	6.028	6.837
COTA	290.674	291.147	291.223	291.328	291.223	291.147	290.608

1247+0.00

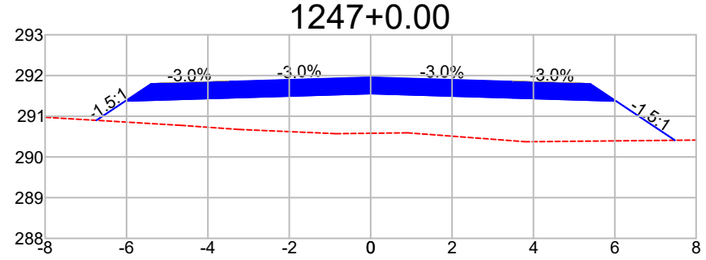


DIST.	-6.742	-6.028	-3.500	0.000	3.500	6.028	7.477
COTA	290.899	291.375	291.450	291.555	291.450	291.375	290.409

1248+0.00

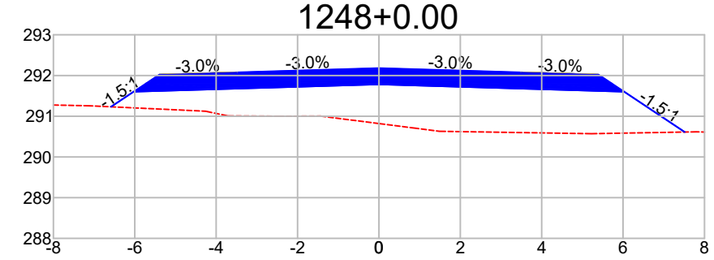


DIST.	-6.584	-6.028	-3.500	0.000	3.500	6.028	7.514
COTA	291.231	291.602	291.678	291.783	291.678	291.602	290.611

1249+0.00

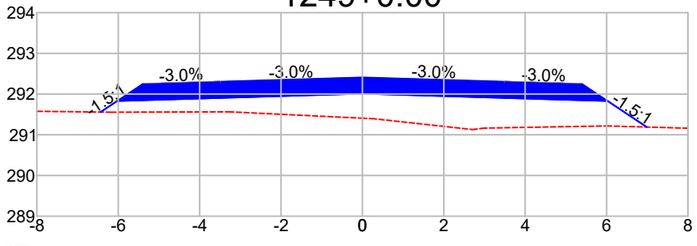


DIST.	-6.436	-6.028	-3.500	0.000	3.500	6.028	6.988
COTA	291.557	291.829	291.905	292.010	291.905	291.829	291.189

1250+0.00

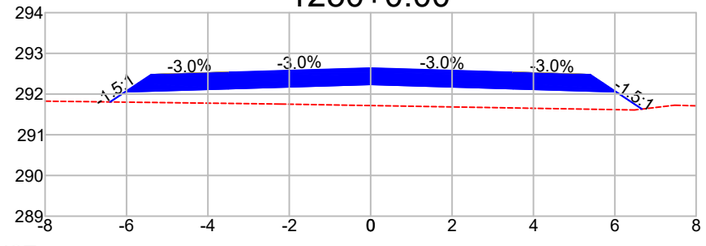

DIST.	-6.403	-6.028	-3.500	0.000	3.500	6.028	6.666
COTA	291.806	292.056	292.132	292.237	292.132	292.056	291.631

1251+0.00

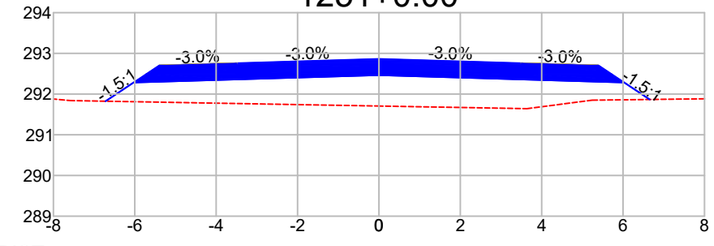

DIST.	-6.717	-6.028	-3.500	0.000	3.500	6.028	6.653
COTA	291.824	292.284	292.359	292.464	292.359	292.284	291.867

Observações:

a) Todas as dimensões apresentadas neste projeto estão em metros.
b) O levantamento planialtimétrico e o projeto foi elaborado usando como o sistema de coordenadas UTM / SIRGAS 2000.

PREFEITURA MUNICIPAL DE CLÁUDIA-MT

RODOVIAS MUNICIPAIS: Estrada Valdirene / Estrada Keno 01 / Estrada Keno 06
TRECHO: Entre o KM 1.40 e a Divisa com Nova Santa Helena-MT
SEGMENTO: Estaca 5+0,00 à 1.612+4,95
EXTENSÃO: 32,14 km


ST-147

ASSUNTO:
SEÇÕES TRANSVERSAIS
ESTACA 1.240+0,00 À 1.251+0,00

ESCALA:
1 : 150


AS INFORMAÇÕES DESTE DOCUMENTO SÃO PROPRIEDADE DA PREFEITURA MUNICIPAL DE CLÁUDIA-MT, SENDO PROIBIDA A UTILIZAÇÃO FORA DA SUA FINALIDADE.

1252+0.00

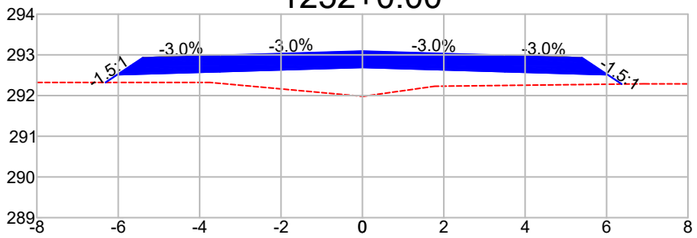


DIST.	-6.313	-6.028	-3.500	0.000	3.500	6.028	6.373
COTA	292.321	292.511	292.587	292.692	292.587	292.511	292.281

1253+0.00

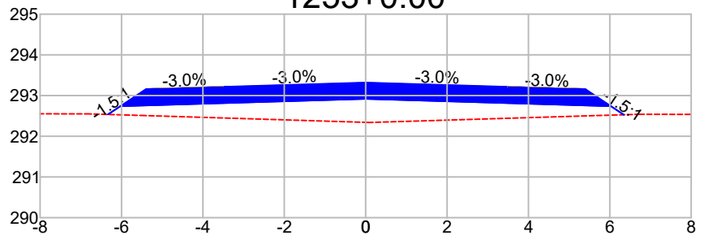


DIST.	-6.333	-6.028	-3.500	0.000	3.500	6.028	6.343
COTA	292.535	292.738	292.814	292.919	292.814	292.738	292.528

1254+0.00

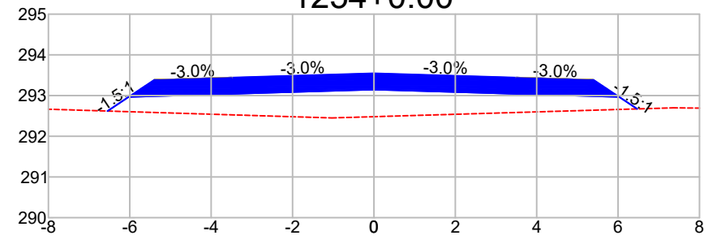


DIST.	-6.548	-6.028	-3.500	0.000	3.500	6.028	6.469
COTA	292.619	292.965	293.041	293.146	293.041	292.965	292.671

1255+0.00

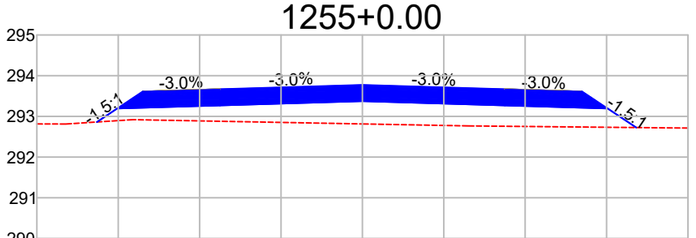


DIST.	-6.524	-6.028	-3.500	0.000	3.500	6.028	6.729
COTA	292.862	293.193	293.268	293.373	293.268	293.193	292.725

1256+0.00

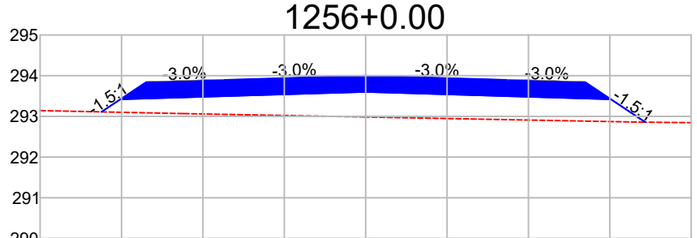


DIST.	-6.492	-6.028	-3.500	0.000	3.500	6.028	6.873
COTA	293.110	293.420	293.496	293.601	293.496	293.420	292.857

1257+0.00

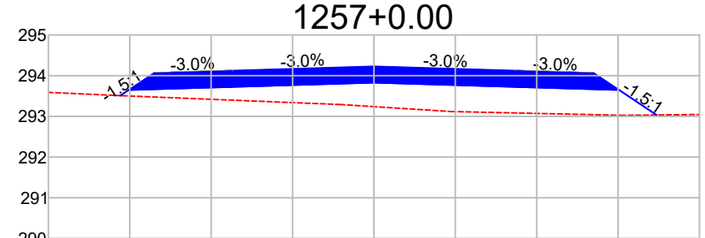


DIST.	-6.235	-6.028	-3.500	0.000	3.500	6.028	6.947
COTA	293.510	293.647	293.723	293.828	293.723	293.647	293.034

1258+0.00

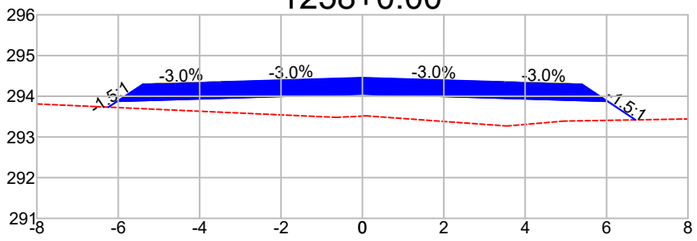


DIST.	-6.243	-6.028	-3.500	0.000	3.500	6.028	6.711
COTA	293.731	293.874	293.950	294.055	293.950	293.874	293.419

1259+0.00

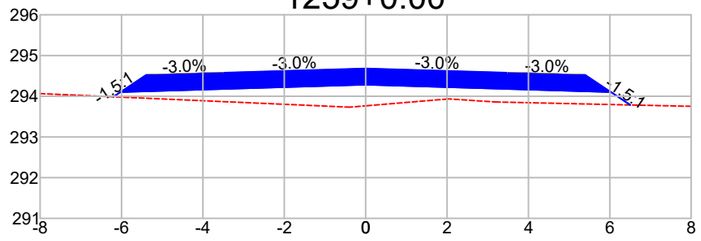


DIST.	-6.202	-6.028	-3.500	0.000	3.500	6.028	6.503
COTA	293.986	294.102	294.178	294.283	294.178	294.102	293.785

1260+0.00

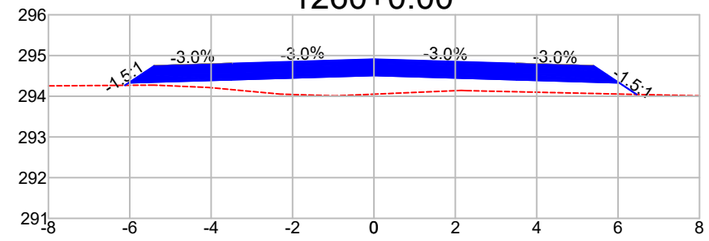


DIST.	-6.120	-6.028	-3.500	0.000	3.500	6.028	6.456
COTA	294.268	294.329	294.405	294.510	294.405	294.329	294.044

1261+0.00

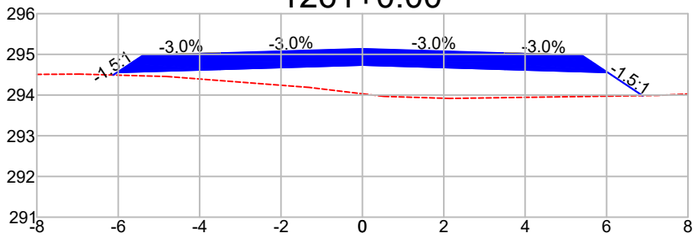


DIST.	-6.124	-6.028	-3.500	0.000	3.500	6.028	6.884
COTA	294.492	294.556	294.632	294.737	294.632	294.556	293.986

1262+0.00

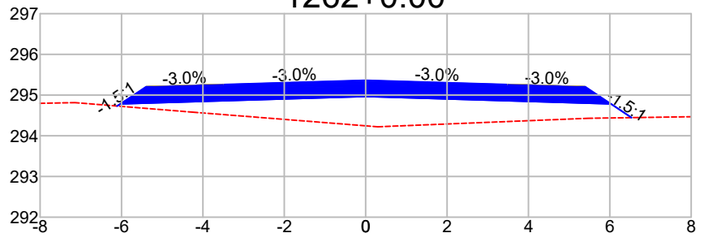

DIST.	-6.108	-6.028	-3.500	0.000	3.500	6.028	6.535
COTA	294.730	294.783	294.859	294.964	294.859	294.783	294.446

1263+0.00

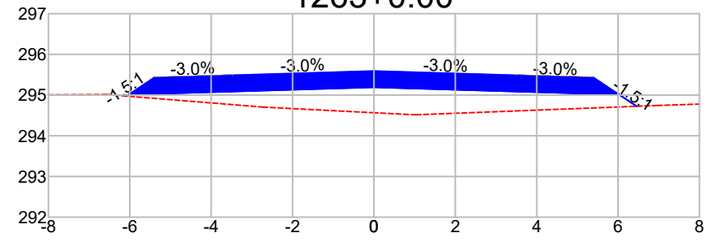

DIST.	-6.083	-6.028	-3.500	0.000	3.500	6.028	6.457
COTA	294.975	295.011	295.087	295.192	295.087	295.011	294.725

Observações:

a) Todas as dimensões apresentadas neste projeto estão em metros.
b) O levantamento planialtimétrico e o projeto foi elaborado usando como o sistema de coordenadas UTM / SIRGAS 2000.

PREFEITURA MUNICIPAL DE CLÁUDIA-MT

RODOVIAS MUNICIPAIS: Estrada Valdirene / Estrada Keno 01 / Estrada Keno 06
TRECHO: Entre o KM 1.40 e a Divisa com Nova Santa Helena-MT
SEGMENTO: Estaca 5+0,00 à 1.612+4,95
EXTENSÃO: 32,14 km


ST-148

ASSUNTO:
SEÇÕES TRANSVERSAIS
ESTACA 1.252+0,00 À 1.263+0,00

ESCALA:
1 : 150


AS INFORMAÇÕES DESTE DOCUMENTO SÃO PROPRIEDADE DA PREFEITURA MUNICIPAL DE CLÁUDIA-MT, SENDO PROIBIDA A UTILIZAÇÃO FORA DA SUA FINALIDADE.

1264+0.00

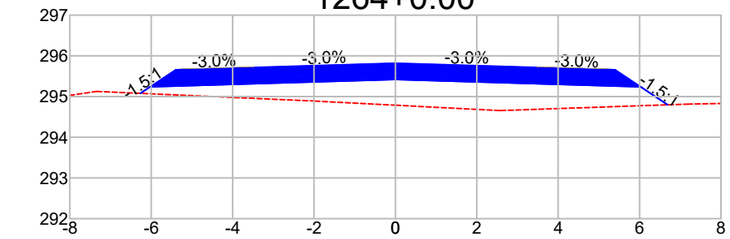


DIST.	-6.268	-6.028	-3.500	0.000	3.500	6.028	6.690
COTA	295.078	295.238	295.314	295.419	295.314	295.238	294.796

1265+0.00

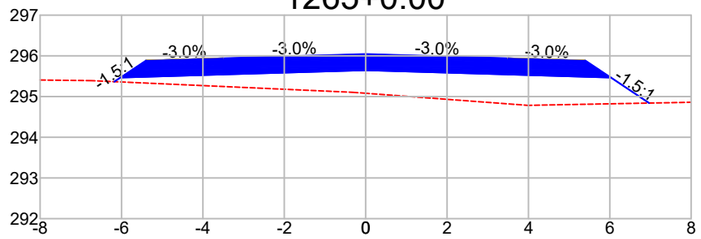


DIST.	-6.178	-6.028	-3.500	0.000	3.500	6.028	6.967
COTA	295.365	295.465	295.541	295.646	295.541	295.465	294.839

1266+0.00

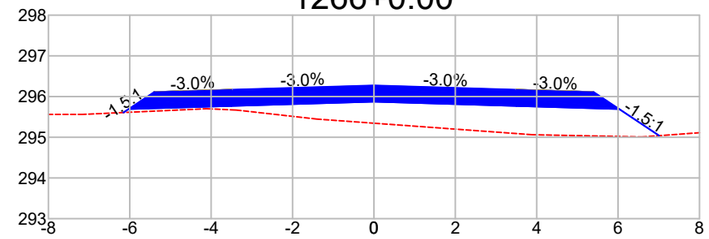


DIST.	-6.156	-6.028	-3.500	0.000	3.500	6.028	7.009
COTA	295.607	295.692	295.768	295.873	295.768	295.692	295.039

1267+0.00

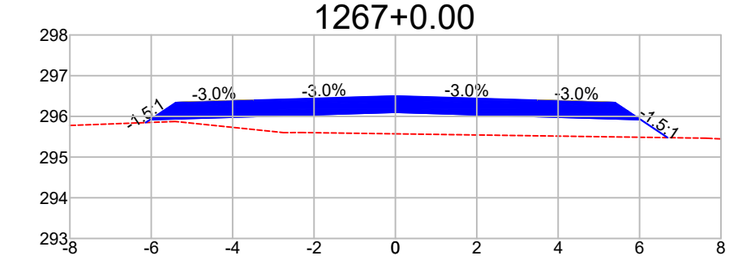


DIST.	-6.137	-6.028	-3.500	0.000	3.500	6.028	6.691
COTA	295.847	295.920	295.996	296.101	295.996	295.920	295.478

1268+0.00

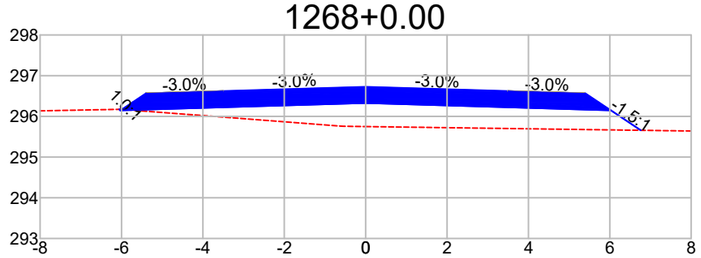


DIST.	-6.054	-6.028	-3.500	0.000	3.500	6.028	6.762
COTA	296.173	296.147	296.223	296.328	296.223	296.147	295.658

1269+0.00

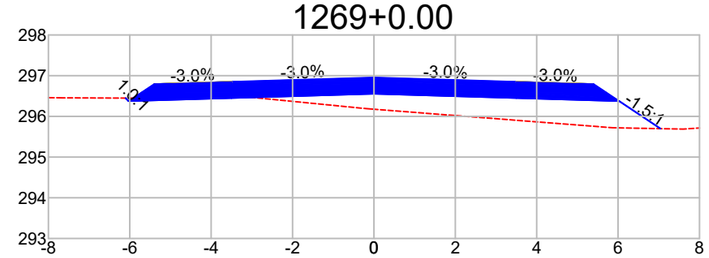


DIST.	-6.103	-6.028	-3.500	0.000	3.500	6.028	7.043
COTA	296.449	296.374	296.450	296.555	296.450	296.374	295.698

1270+0.00

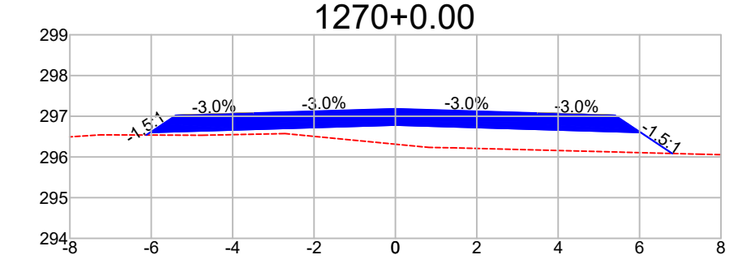


DIST.	-6.124	-6.028	-3.500	0.000	3.500	6.028	6.803
COTA	296.538	296.601	296.677	296.782	296.677	296.601	296.085

1271+0.00

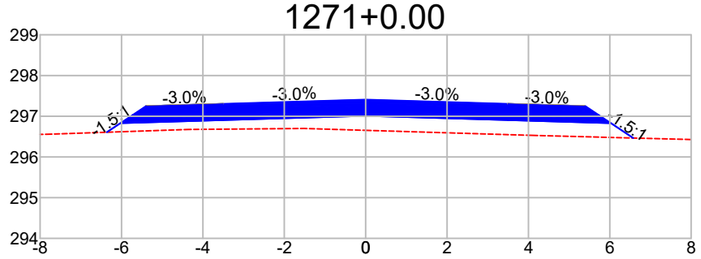


DIST.	-6.362	-6.028	-3.500	0.000	3.500	6.028	6.575
COTA	296.606	296.829	296.905	297.010	296.905	296.829	296.464

1272+0.00

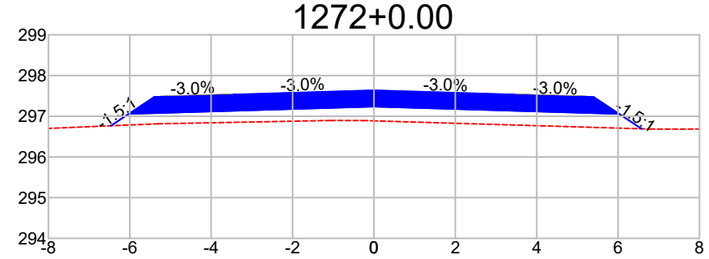


DIST.	-6.464	-6.028	-3.500	0.000	3.500	6.028	6.576
COTA	296.766	297.056	297.132	297.237	297.132	297.056	296.691

1273+0.00

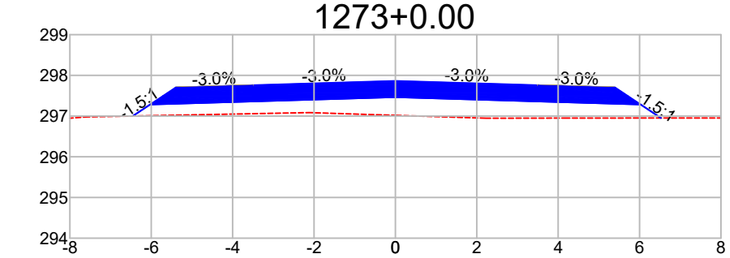


DIST.	-6.452	-6.028	-3.500	0.000	3.500	6.028	6.525
COTA	297.001	297.283	297.359	297.464	297.359	297.283	296.952

1274+0.00

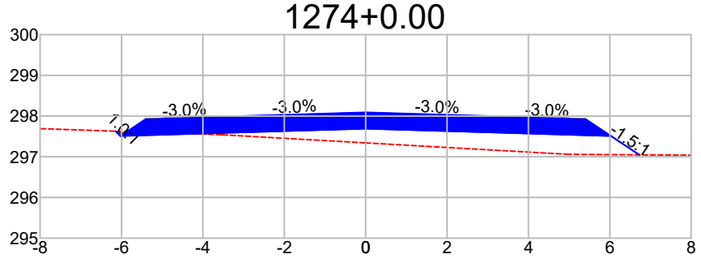

DIST.	-6.146	-6.028	-3.500	0.000	3.500	6.028	6.723
COTA	297.628	297.510	297.586	297.691	297.586	297.510	297.047

1275+0.00

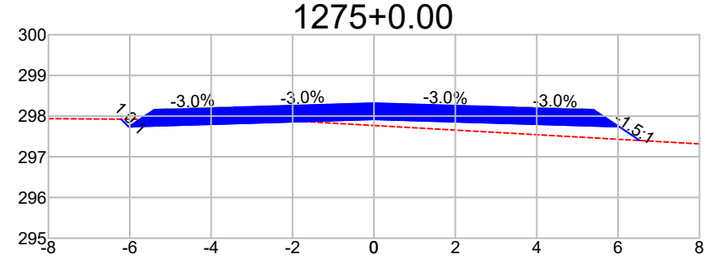

DIST.	-6.214	-6.028	-3.500	0.000	3.500	6.028	6.536
COTA	297.924	297.738	297.814	297.919	297.814	297.738	297.399

Observações:

a) Todas as dimensões apresentadas neste projeto estão em metros.
b) O levantamento planialtimétrico e o projeto foi elaborado usando como o sistema de coordenadas UTM / SIRGAS 2000.

PREFEITURA MUNICIPAL DE CLÁUDIA-MT

RODOVIAS MUNICIPAIS: Estrada Valdirene / Estrada Keno 01 / Estrada Keno 06
TRECHO: Entre o KM 1.40 e a Divisa com Nova Santa Helena-MT
SEGMENTO: Estaca 5+0,00 à 1.612+4,95
EXTENSÃO: 32,14 km

ST-149


ASSUNTO:

SEÇÕES TRANSVERSAIS
ESTACA 1.264+0,00 À 1.275+0,00

ESCALA: 1 : 150


AS INFORMAÇÕES DESTE DOCUMENTO SÃO PROPRIEDADE DA PREFEITURA MUNICIPAL DE CLÁUDIA-MT, SENDO PROIBIDA A UTILIZAÇÃO FORA DA SUA FINALIDADE.

1276+0.00

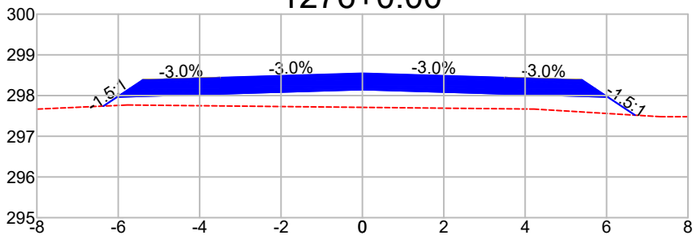


DIST.	-6.365	-6.028	-3.500	0.000	3.500	6.028	6.699
COTA	297.741	297.965	298.041	298.146	298.041	297.965	297.518

1277+0.00

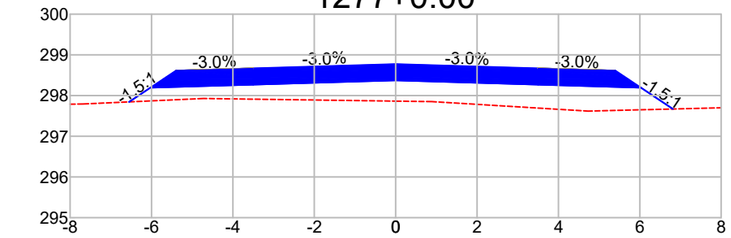


DIST.	-6.551	-6.028	-3.500	0.000	3.500	6.028	6.813
COTA	297.844	298.192	298.268	298.373	298.268	298.192	297.669

1278+0.00

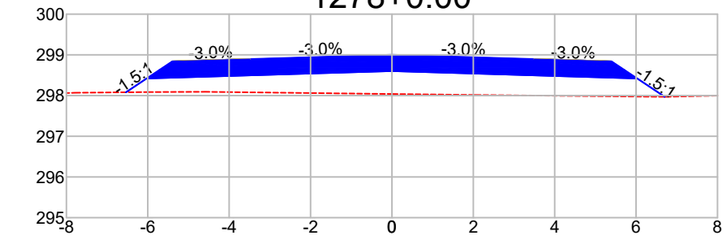


DIST.	-6.538	-6.028	-3.500	0.000	3.500	6.028	6.704
COTA	298.080	298.420	298.495	298.600	298.495	298.420	297.969

1279+0.00

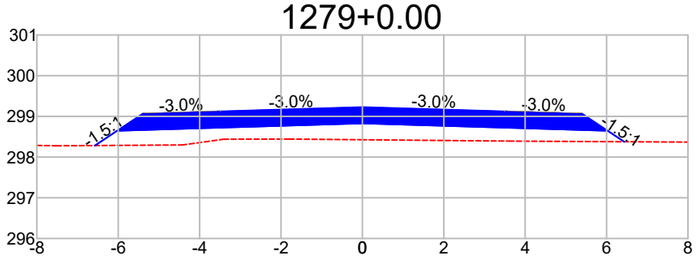


DIST.	-6.573	-6.028	-3.500	0.000	3.500	6.028	6.433
COTA	298.284	298.647	298.723	298.828	298.723	298.647	298.377

1280+0.00

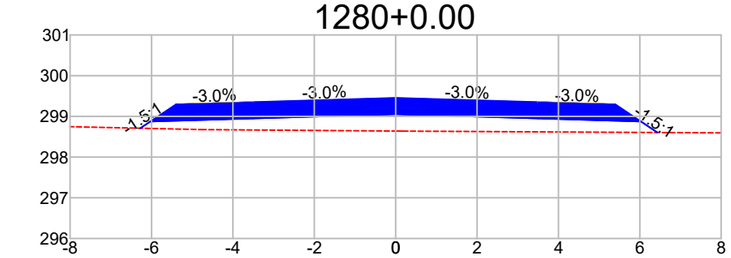


DIST.	-6.276	-6.028	-3.500	0.000	3.500	6.028	6.434
COTA	298.709	298.874	298.950	299.055	298.950	298.874	298.603

1281+0.00

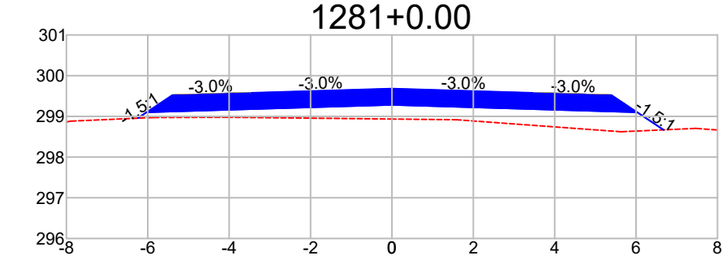


DIST.	-6.247	-6.028	-3.500	0.000	3.500	6.028	6.676
COTA	298.955	299.101	299.177	299.282	299.177	299.101	298.669

1282+0.00

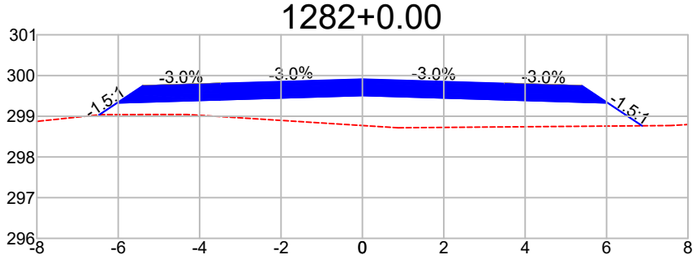


DIST.	-6.471	-6.028	-3.500	0.000	3.500	6.028	6.874
COTA	299.034	299.329	299.404	299.509	299.404	299.329	298.765

1283+0.00

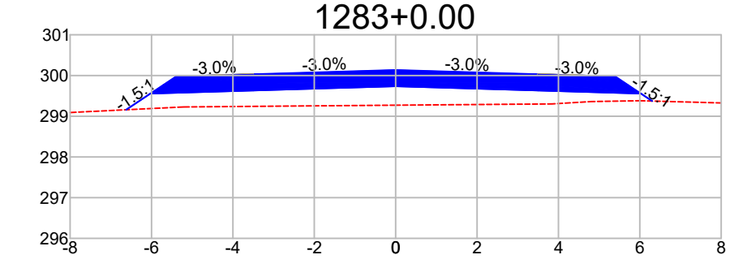


DIST.	-6.624	-6.028	-3.500	0.000	3.500	6.028	6.303
COTA	299.159	299.556	299.632	299.737	299.632	299.556	299.373

1283+12.61

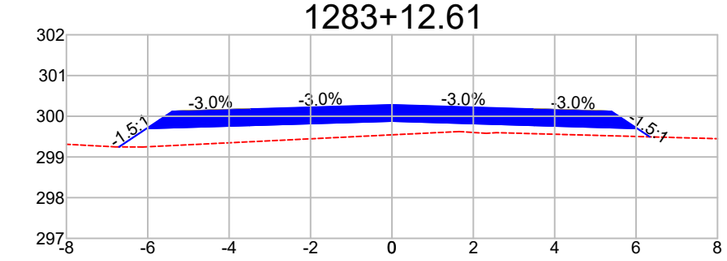


DIST.	-6.707	-6.028	-3.500	0.000	3.500	6.028	6.337
COTA	299.247	299.699	299.775	299.880	299.775	299.699	299.493

1284+0.00

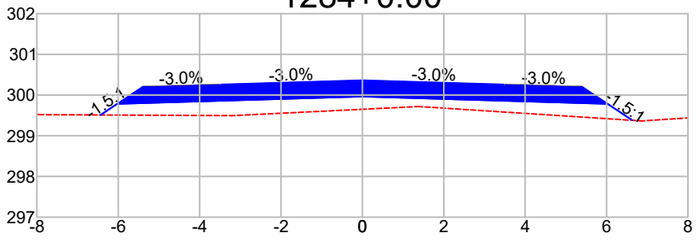


DIST.	-6.436	-6.028	-3.500	0.000	3.500	6.028	6.633
COTA	299.511	299.783	299.859	299.964	299.859	299.783	299.380

1284+10.00

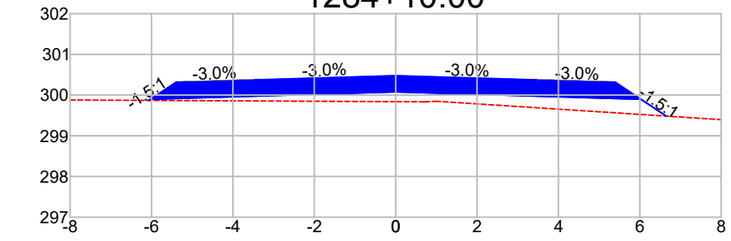

DIST.	-6.070	-6.028	-3.500	0.000	3.500	6.028	6.649
COTA	299.869	299.897	299.973	300.078	299.973	299.897	299.483

1285+0.00

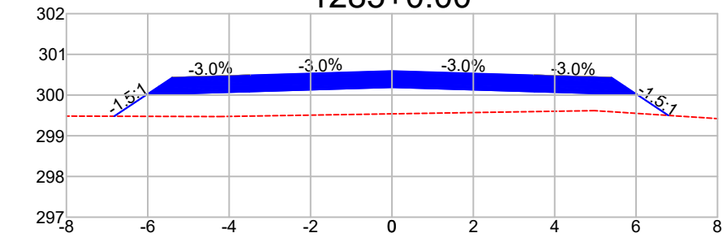

DIST.	-6.824	-6.028	-3.500	0.000	3.500	6.028	6.794
COTA	299.480	300.010	300.086	300.191	300.086	300.010	299.500

Observações:

a) Todas as dimensões apresentadas neste projeto estão em metros.
b) O levantamento planialtimétrico e o projeto foi elaborado usando como o sistema de coordenadas UTM / SIRGAS 2000.

PREFEITURA MUNICIPAL DE CLÁUDIA-MT

RODOVIAS MUNICIPAIS: Estrada Valdirene / Estrada Keno 01 / Estrada Keno 06
TRECHO: Entre o KM 1.40 e a Divisa com Nova Santa Helena-MT
SEGMENTO: Estaca 5+0,00 à 1.612+4,95
EXTENSÃO: 32,14 km


ST-150

ASSUNTO:
SEÇÕES TRANSVERSAIS
ESTACA 1.276+0,00 À 1.285+0,00

ESCALA:
1 : 150


AS INFORMAÇÕES DESTE DOCUMENTO SÃO PROPRIEDADE DA PREFEITURA MUNICIPAL DE CLÁUDIA-MT, SENDO PROIBIDA A UTILIZAÇÃO FORA DA SUA FINALIDADE.

1285+3.98

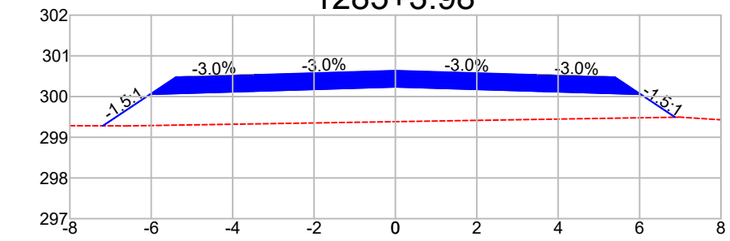


DIST.	-7.191	-6.028	-3.500	0.000	3.500	6.028	6.874
COTA	299.281	300.056	300.131	300.236	300.131	300.056	299.492

1285+10.00

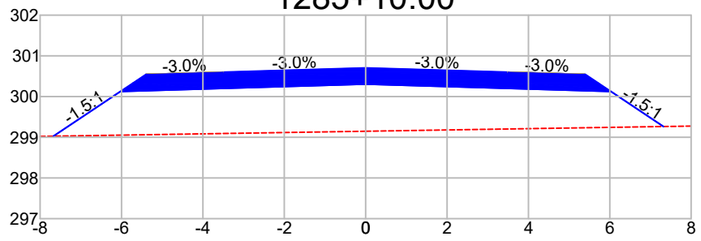


DIST.	-7.676	-6.028	-3.500	0.000	3.500	6.028	7.319
COTA	299.025	300.124	300.200	300.305	300.200	300.124	299.264

1286+0.00

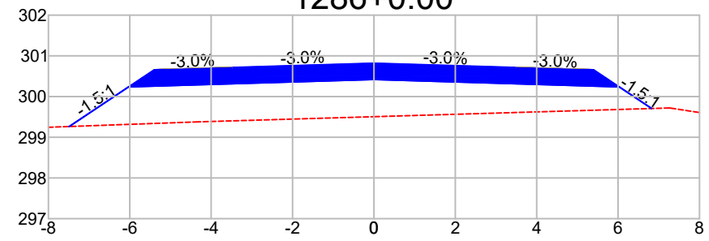


DIST.	-7.490	-6.028	-3.500	0.000	3.500	6.028	6.826
COTA	299.263	300.238	300.313	300.418	300.313	300.238	299.706

1286+10.00

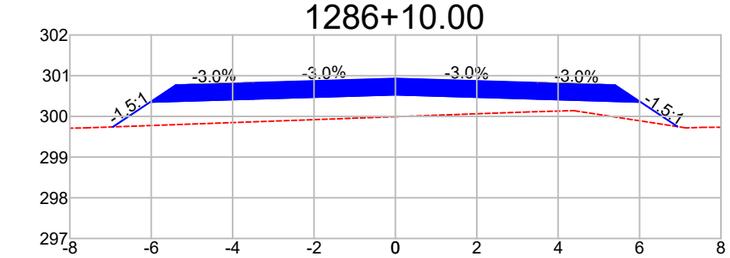


DIST.	-6.943	-6.028	-3.500	0.000	3.500	6.028	6.931
COTA	299.742	300.351	300.427	300.532	300.427	300.351	299.749

1286+15.35

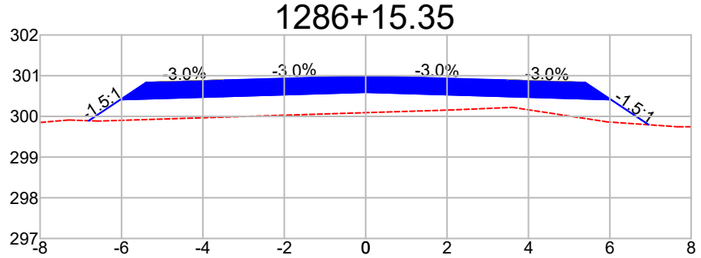


DIST.	-6.806	-6.028	-3.500	0.000	3.500	6.028	6.955
COTA	299.893	300.412	300.488	300.593	300.488	300.412	299.794

1287+0.00

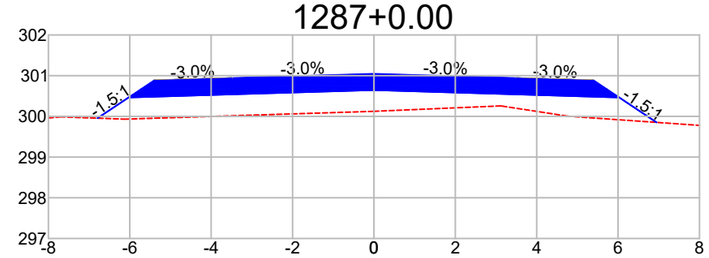


DIST.	-6.792	-6.028	-3.500	0.000	3.500	6.028	6.947
COTA	299.956	300.465	300.541	300.646	300.541	300.465	299.853

1288+0.00

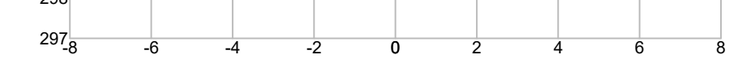


DIST.	-6.762	-6.028	-3.500	0.000	3.500	6.028	6.940
COTA	300.203	300.692	300.768	300.873	300.768	300.692	300.084

1289+0.00

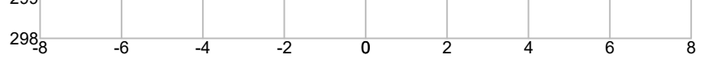


DIST.	-6.790	-6.028	-3.500	0.000	3.500	6.028	7.091
COTA	300.412	300.919	300.995	301.100	300.995	300.919	300.211

1290+0.00

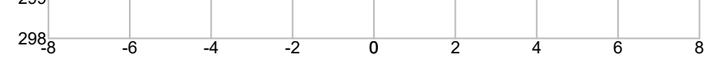


DIST.	-6.618	-6.028	-3.500	0.000	3.500	6.028	6.648
COTA	300.753	301.147	301.222	301.327	301.222	301.147	300.733

1291+0.00

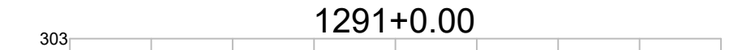


DIST.	-6.865	-6.028	-3.500	0.000	3.500	6.028	6.666
COTA	300.816	301.374	301.450	301.555	301.450	301.374	300.948

1292+0.00

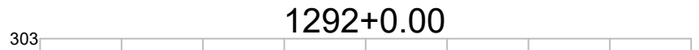

DIST.	-6.804	-6.028	-3.500	0.000	3.500	6.028	6.995
COTA	301.084	301.601	301.677	301.782	301.677	301.601	300.957

1293+0.00

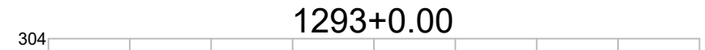

DIST.	-6.749	-6.028	-3.500	0.000	3.500	6.028	6.726
COTA	301.348	301.828	301.904	302.009	301.904	301.828	301.363

Observações:

a) Todas as dimensões apresentadas neste projeto estão em metros.
b) O levantamento planialtimétrico e o projeto foi elaborado usando como o sistema de coordenadas UTM / SIRGAS 2000.

PREFEITURA MUNICIPAL DE CLÁUDIA-MT

RODOVIAS MUNICIPAIS: Estrada Valdirene / Estrada Keno 01 / Estrada Keno 06
TRECHO: Entre o KM 1.40 e a Divisa com Nova Santa Helena-MT
SEGMENTO: Estaca 5+0,00 à 1.612+4,95
EXTENSÃO: 32,14 km

ST-151


ASSUNTO:

SEÇÕES TRANSVERSAIS
ESTACA 1.285+3,98 À 1.293+0,00

ESCALA:
1 : 150


AS INFORMAÇÕES DESTE DOCUMENTO SÃO PROPRIEDADE DA PREFEITURA MUNICIPAL DE CLÁUDIA-MT, SENDO PROIBIDA A UTILIZAÇÃO FORA DA SUA FINALIDADE.

1294+0.00

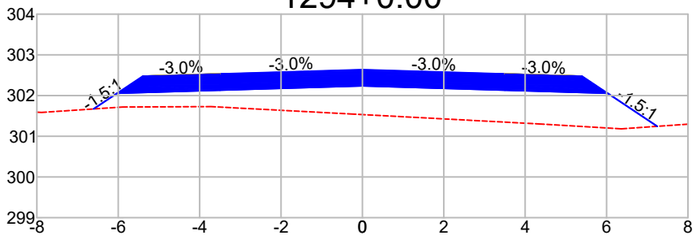


DIST.	-6.606	-6.028	-3.500	0.000	3.500	6.028	7.246
COTA	301.671	302.056	302.131	302.236	302.131	302.056	301.244

1295+0.00

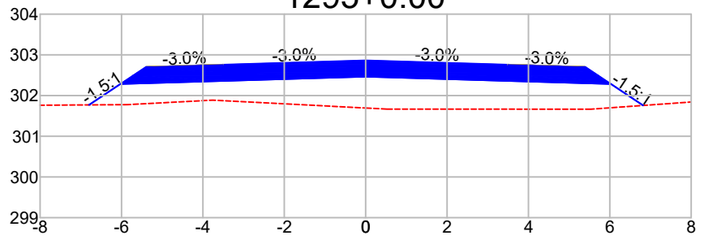


DIST.	-6.798	-6.028	-3.500	0.000	3.500	6.028	6.818
COTA	301.770	302.283	302.359	302.464	302.359	302.283	301.756

1296+0.00

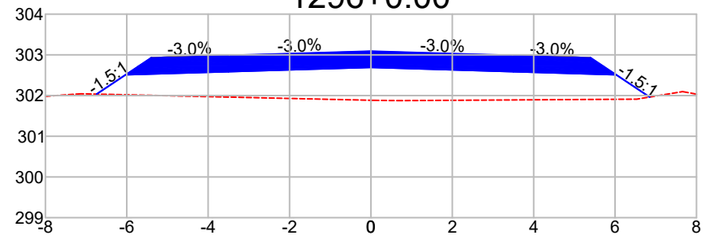


DIST.	-6.742	-6.028	-3.500	0.000	3.500	6.028	6.849
COTA	302.035	302.510	302.586	302.691	302.586	302.510	301.963

1297+0.00

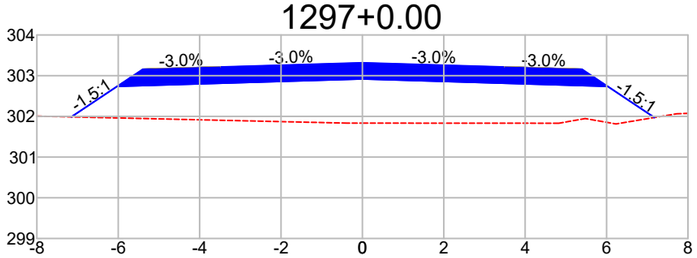


DIST.	-7.154	-6.028	-3.500	0.000	3.500	6.028	7.176
COTA	301.987	302.737	302.813	302.918	302.813	302.737	301.972

1298+0.00

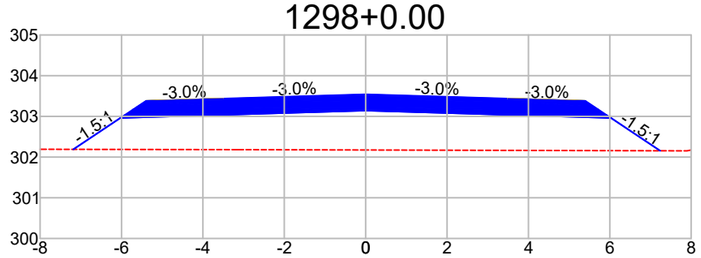


DIST.	-7.185	-6.028	-3.500	0.000	3.500	6.028	7.238
COTA	302.190	302.961	303.037	303.142	303.037	302.961	302.155

1299+0.00

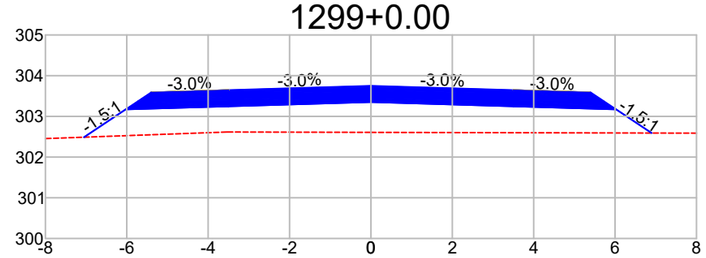


DIST.	-7.051	-6.028	-3.500	0.000	3.500	6.028	6.898
COTA	302.488	303.170	303.246	303.351	303.246	303.170	302.591

1300+0.00

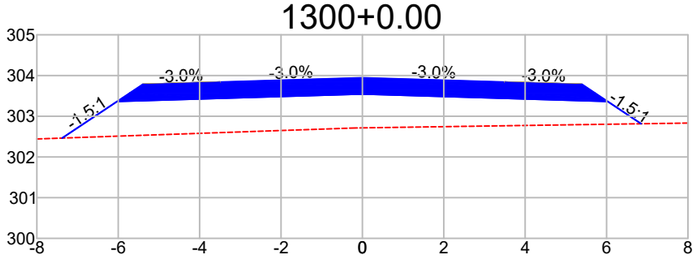


DIST.	-7.379	-6.028	-3.500	0.000	3.500	6.028	6.851
COTA	302.463	303.363	303.439	303.544	303.439	303.363	302.815

1301+0.00

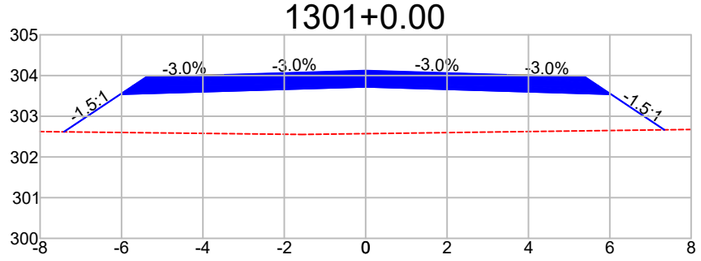


DIST.	-7.415	-6.028	-3.500	0.000	3.500	6.028	7.340
COTA	302.616	303.541	303.616	303.721	303.616	303.541	302.666

1302+0.00

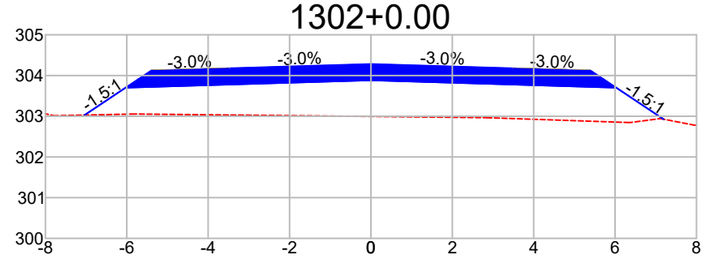


DIST.	-7.039	-6.028	-3.500	0.000	3.500	6.028	7.190
COTA	303.028	303.702	303.777	303.882	303.777	303.702	302.927

1303+0.00

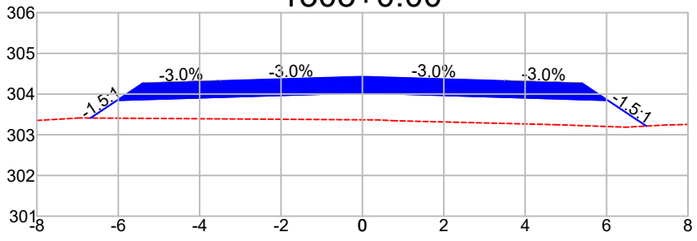


DIST.	-6.682	-6.028	-3.500	0.000	3.500	6.028	6.979
COTA	303.412	303.848	303.923	304.028	303.923	303.848	303.214

1304+0.00

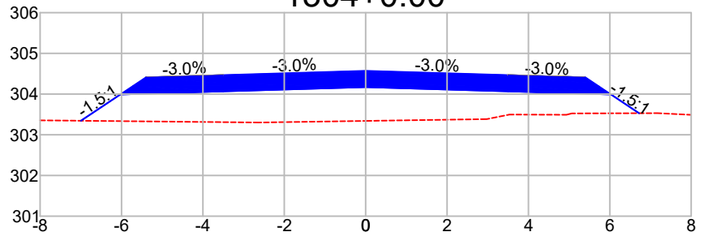

DIST.	-6.997	-6.028	-3.500	0.000	3.500	6.028	6.720
COTA	303.345	303.990	304.066	304.171	304.066	303.990	303.529

1305+0.00

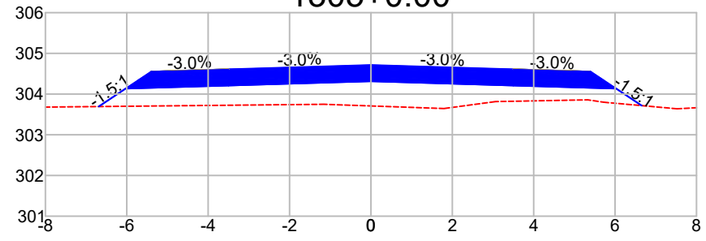

DIST.	-6.688	-6.028	-3.500	0.000	3.500	6.028	6.654
COTA	303.693	304.133	304.209	304.314	304.209	304.133	303.716

Observações:

a) Todas as dimensões apresentadas neste projeto estão em metros.
b) O levantamento planialtimétrico e o projeto foi elaborado usando como o sistema de coordenadas UTM / SIRGAS 2000.

PREFEITURA MUNICIPAL DE CLÁUDIA-MT

RODOVIAS MUNICIPAIS: Estrada Valdirene / Estrada Keno 01 / Estrada Keno 06
TRECHO: Entre o KM 1.40 e a Divisa com Nova Santa Helena-MT
SEGMENTO: Estaca 5+0,00 à 1.612+4,95
EXTENSÃO: 32,14 km


ST-152

ASSUNTO:
SEÇÕES TRANSVERSAIS
ESTACA 1.294+0,00 À 1.305+0,00

ESCALA:
1 : 150


AS INFORMAÇÕES DESTE DOCUMENTO SÃO PROPRIEDADE DA PREFEITURA MUNICIPAL DE CLÁUDIA-MT, SENDO PROIBIDA A UTILIZAÇÃO FORA DA SUA FINALIDADE.

1306+0.00

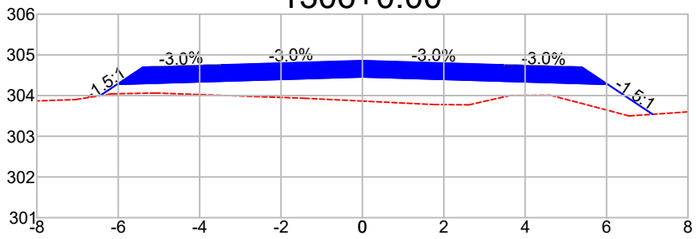


DIST.	-6.448	-6.028	-3.500	0.000	3.500	6.028	7.133
COTA	303.997	304.276	304.352	304.457	304.352	304.276	303.539

1307+0.00

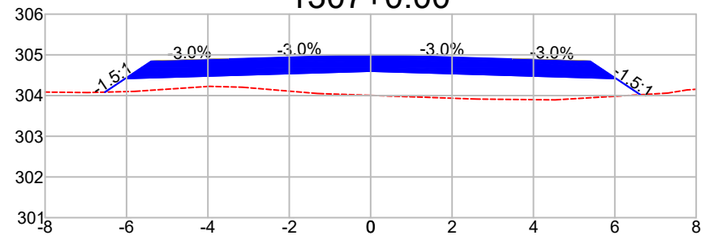


DIST.	-6.531	-6.028	-3.500	0.000	3.500	6.028	6.627
COTA	304.084	304.419	304.495	304.600	304.495	304.419	304.020

1308+0.00

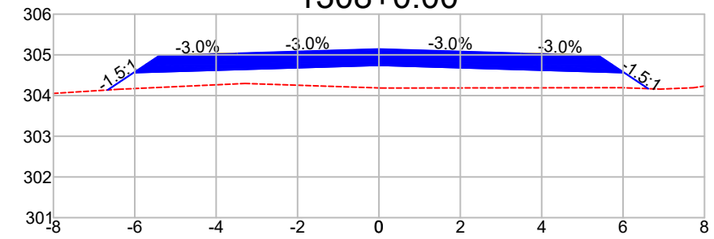


DIST.	-6.667	-6.028	-3.500	0.000	3.500	6.028	6.618
COTA	304.136	304.562	304.638	304.743	304.638	304.562	304.169

1309+0.00

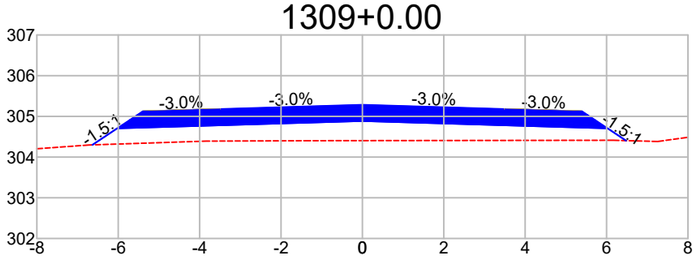


DIST.	-6.636	-6.028	-3.500	0.000	3.500	6.028	6.478
COTA	304.300	304.705	304.780	304.885	304.780	304.705	304.404

1310+0.00

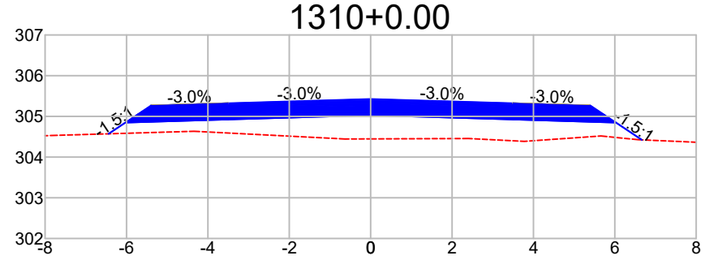


DIST.	-6.442	-6.028	-3.500	0.000	3.500	6.028	6.665
COTA	304.572	304.847	304.923	305.028	304.923	304.847	304.423

1311+0.00

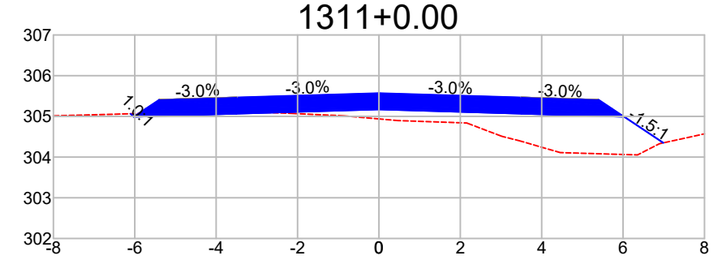


DIST.	-6.102	-6.028	-3.500	0.000	3.500	6.028	6.989
COTA	305.064	304.990	305.066	305.171	305.066	304.990	304.349

1312+0.00

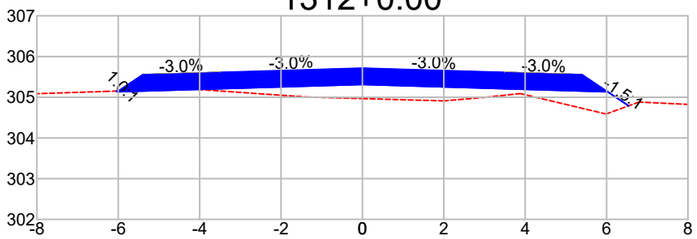


DIST.	-6.047	-6.028	-3.500	0.000	3.500	6.028	6.544
COTA	305.152	305.133	305.209	305.314	305.209	305.133	304.790

1313+0.00

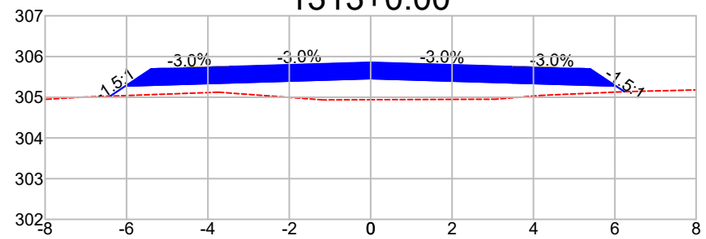


DIST.	-6.402	-6.028	-3.500	0.000	3.500	6.028	6.239
COTA	305.027	305.276	305.352	305.457	305.352	305.276	305.135

1314+0.00

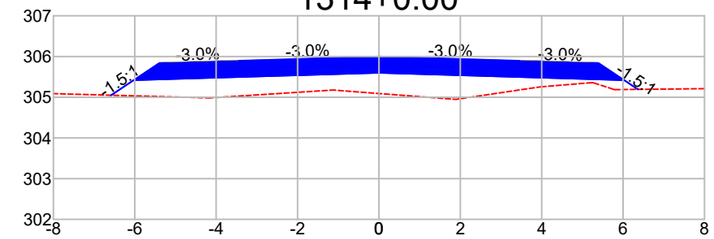


DIST.	-6.583	-6.028	-3.500	0.000	3.500	6.028	6.367
COTA	305.049	305.419	305.495	305.600	305.495	305.419	305.193

1315+0.00

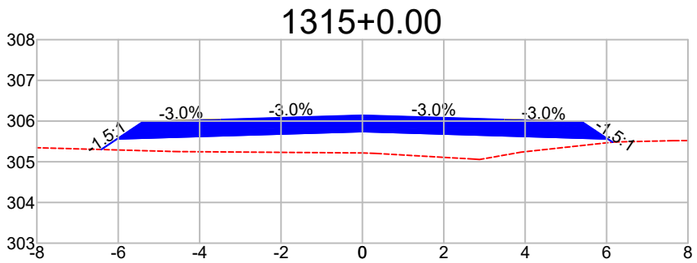


DIST.	-6.419	-6.028	-3.500	0.000	3.500	6.028	6.149
COTA	305.301	305.562	305.637	305.742	305.637	305.562	305.481

1316+0.00

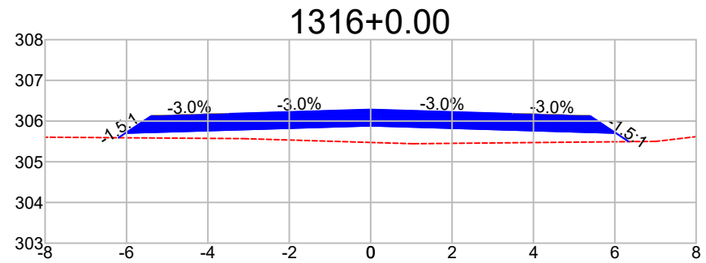

DIST.	-6.199	-6.028	-3.500	0.000	3.500	6.028	6.343
COTA	305.591	305.704	305.780	305.885	305.780	305.704	305.495

1317+0.00

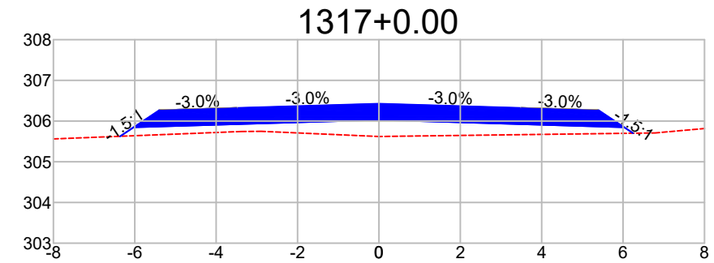

DIST.	-6.360	-6.028	-3.500	0.000	3.500	6.028	6.247
COTA	305.626	305.847	305.923	306.028	305.923	305.847	305.701

Observações:

a) Todas as dimensões apresentadas neste projeto estão em metros.
b) O levantamento planialtimétrico e o projeto foi elaborado usando como o sistema de coordenadas UTM / SIRGAS 2000.

PREFEITURA MUNICIPAL DE CLÁUDIA-MT

RODOVIAS MUNICIPAIS: Estrada Valdirene / Estrada Keno 01 / Estrada Keno 06
TRECHO: Entre o KM 1.40 e a Divisa com Nova Santa Helena-MT
SEGMENTO: Estaca 5+0,00 à 1.612+4,95
EXTENSÃO: 32,14 km

ST-153


ASSUNTO:

SEÇÕES TRANSVERSAIS
ESTACA 1.306+0,00 À 1.317+0,00

ESCALA: 1 : 150


AS INFORMAÇÕES DESTE DOCUMENTO SÃO PROPRIEDADE DA PREFEITURA MUNICIPAL DE CLÁUDIA-MT, SENDO PROIBIDA A UTILIZAÇÃO FORA DA SUA FINALIDADE.

1318+0.00

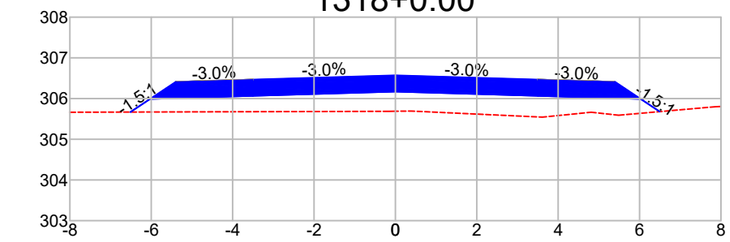


DIST.	-6.512	-6.028	-3.500		0.000	3.500	6.028	6.495
COTA	305.668	305.990	306.066		306.171	306.066	305.990	305.679

1319+0.00

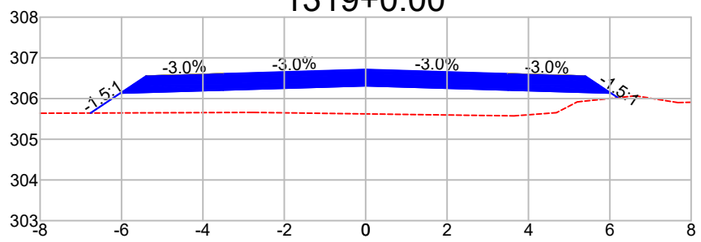


DIST.	-6.762	-6.028	-3.500		0.000	3.500	6.028	6.196
COTA	305.644	306.133	306.209		306.314	306.209	306.133	306.021

1320+0.00

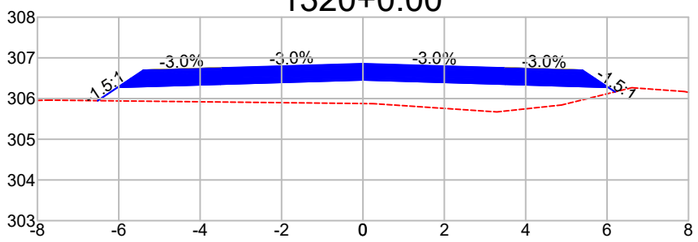


DIST.	-6.521	-6.028	-3.500		0.000	3.500	6.028	6.196
COTA	305.947	306.276	306.352		306.457	306.352	306.276	306.164

1321+0.00

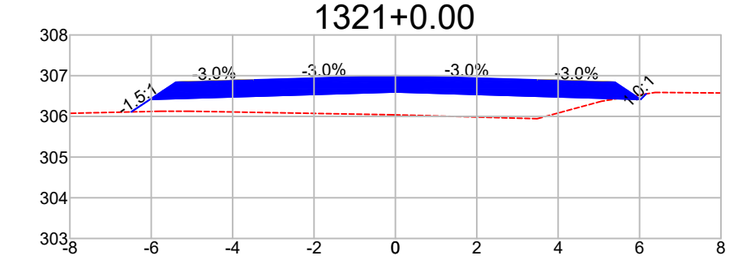


DIST.	-6.492	-6.028	-3.500		0.000	3.500	6.028	6.161
COTA	306.110	306.419	306.494		306.599	306.494	306.419	306.552

1322+0.00

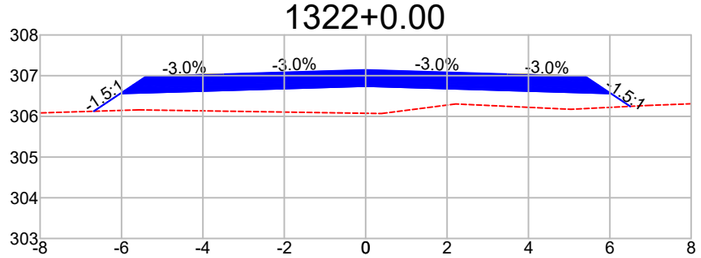


DIST.	-6.682	-6.028	-3.500		0.000	3.500	6.028	6.501
COTA	306.126	306.561	306.637		306.742	306.637	306.561	306.246

1323+0.00

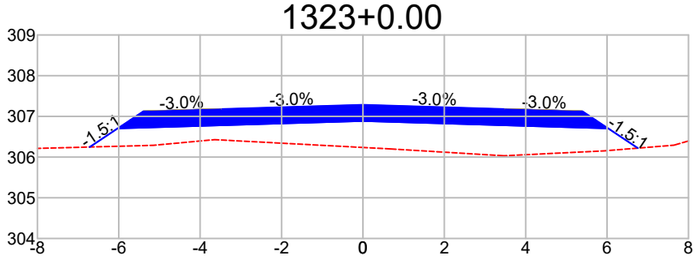


DIST.	-6.714	-6.028	-3.500		0.000	3.500	6.028	6.755
COTA	306.247	306.704	306.780		306.885	306.780	306.704	306.220

1324+0.00

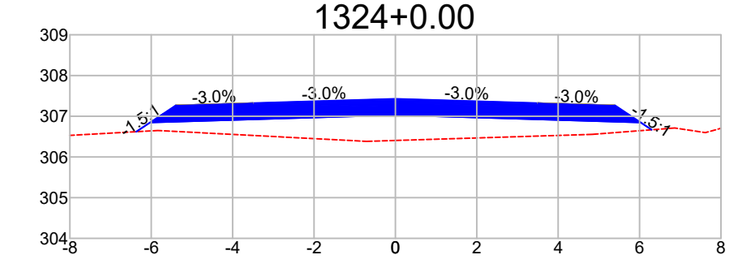


DIST.	-6.369	-6.028	-3.500		0.000	3.500	6.028	6.298
COTA	306.620	306.847	306.923		307.028	306.923	306.847	306.667

1325+0.00

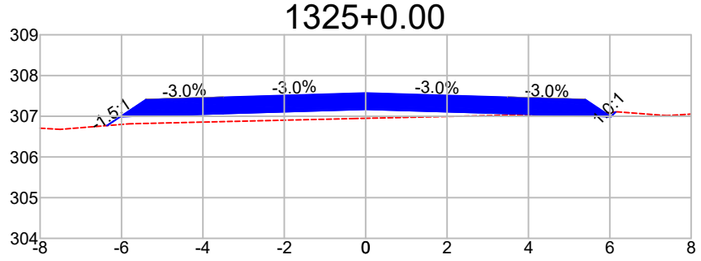


DIST.	-6.359	-6.028	-3.500		0.000	3.500	6.028	6.142
COTA	306.769	306.990	307.066		307.171	307.066	306.990	307.104

1326+0.00

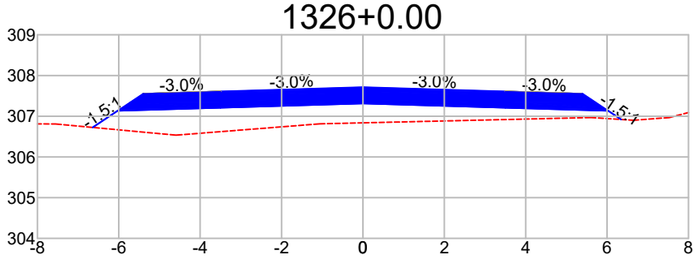


DIST.	-6.641	-6.028	-3.500		0.000	3.500	6.028	6.347
COTA	306.725	307.133	307.209		307.314	307.209	307.133	306.920

1327+0.00

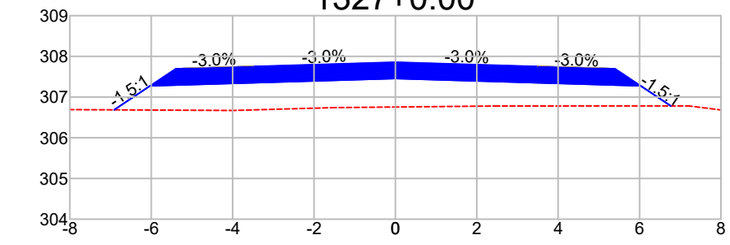


DIST.	-6.913	-6.028	-3.500		0.000	3.500	6.028	6.769
COTA	306.686	307.276	307.351		307.456	307.351	307.276	306.782

1328+0.00

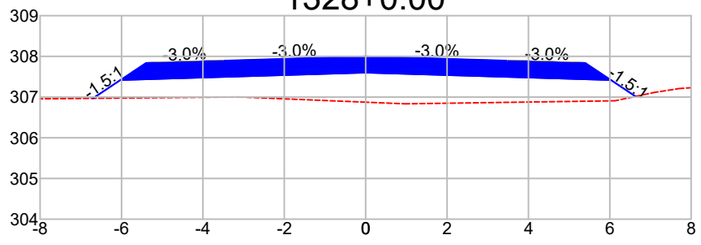

DIST.	-6.703	-6.028	-3.500		0.000	3.500	6.028	6.632
COTA	306.969	307.418	307.494		307.599	307.494	307.418	307.016

1329+0.00

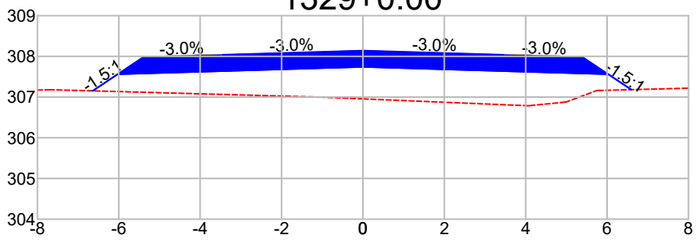

DIST.	-6.642	-6.028	-3.500		0.000	3.500	6.028	6.597
COTA	307.152	307.561	307.637		307.742	307.637	307.561	307.182

Observações:

a) Todas as dimensões apresentadas neste projeto estão em metros.
b) O levantamento planialtimétrico e o projeto foi elaborado usando como o sistema de coordenadas UTM / SIRGAS 2000.

PREFEITURA MUNICIPAL DE CLÁUDIA-MT

RODOVIAS MUNICIPAIS: Estrada Valdirene / Estrada Keno 01 / Estrada Keno 06
TRECHO: Entre o KM 1.40 e a Divisa com Nova Santa Helena-MT
SEGMENTO: Estaca 5+0,00 à 1.612+4,95
EXTENSÃO: 32,14 km


ST-154

ASSUNTO:
SEÇÕES TRANSVERSAIS
ESTACA 1.318+0,00 À 1.329+0,00

ESCALA:
1 : 150


AS INFORMAÇÕES DESTE DOCUMENTO SÃO PROPRIEDADE DA PREFEITURA MUNICIPAL DE CLÁUDIA-MT, SENDO PROIBIDA A UTILIZAÇÃO FORA DA SUA FINALIDADE.

1330+0.00

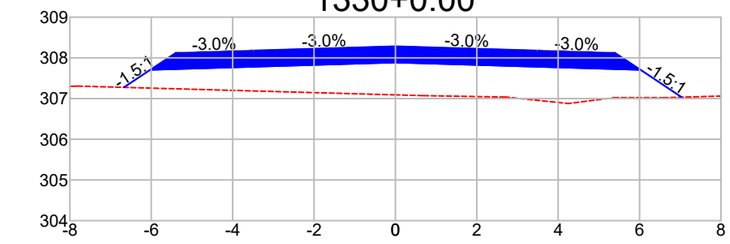


DIST.	-6.673	-6.028	-3.500	0.000	3.500	6.028	7.035
COTA	307.274	307.704	307.780	307.885	307.780	307.704	307.033

1331+0.00

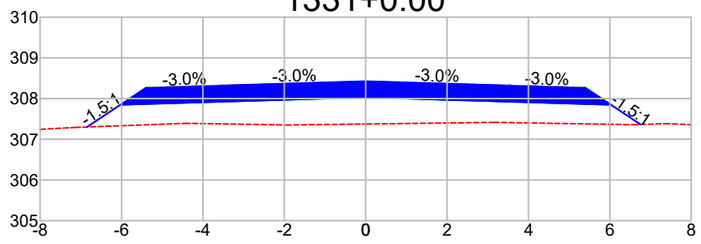


DIST.	-6.847	-6.028	-3.500	0.000	3.500	6.028	6.756
COTA	307.301	307.847	307.923	308.028	307.923	307.847	307.361

1332+0.00

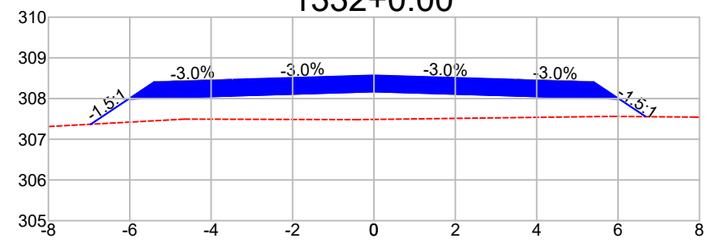


DIST.	-6.960	-6.028	-3.500	0.000	3.500	6.028	6.681
COTA	307.369	307.990	308.065	308.170	308.065	307.990	307.555

1333+0.00

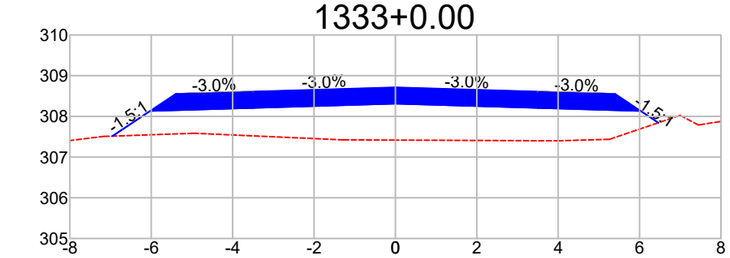


DIST.	-6.955	-6.028	-3.500	0.000	3.500	6.028	6.462
COTA	307.515	308.132	308.208	308.313	308.208	308.132	307.844

1334+0.00

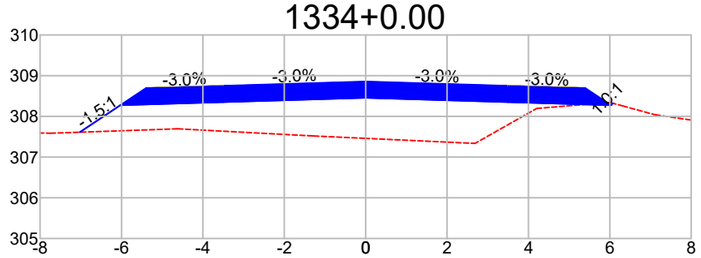


DIST.	-7.025	-6.028	-3.500	0.000	3.500	6.028	6.076
COTA	307.611	308.275	308.351	308.456	308.351	308.275	308.323

1335+0.00

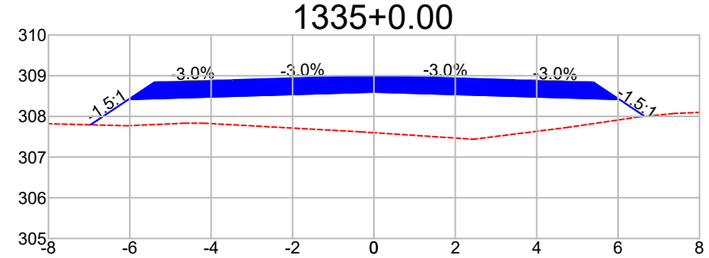


DIST.	-6.967	-6.028	-3.500	0.000	3.500	6.028	6.656
COTA	307.792	308.418	308.494	308.599	308.494	308.418	308.000

1336+0.00

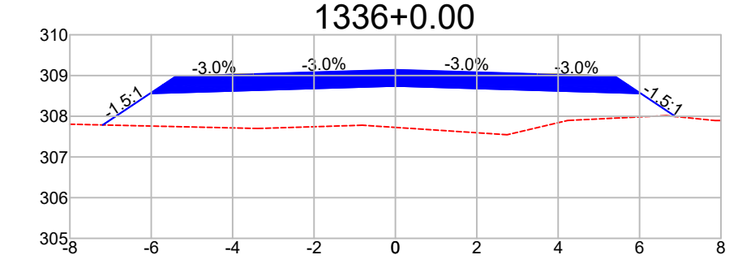


DIST.	-7.192	-6.028	-3.500	0.000	3.500	6.028	6.881
COTA	307.785	308.561	308.637	308.742	308.637	308.561	307.993

1337+0.00

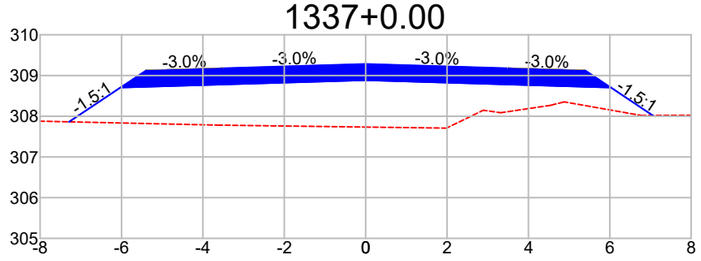


DIST.	-7.290	-6.028	-3.500	0.000	3.500	6.028	7.056
COTA	307.862	308.704	308.780	308.885	308.780	308.704	308.018

1338+0.00

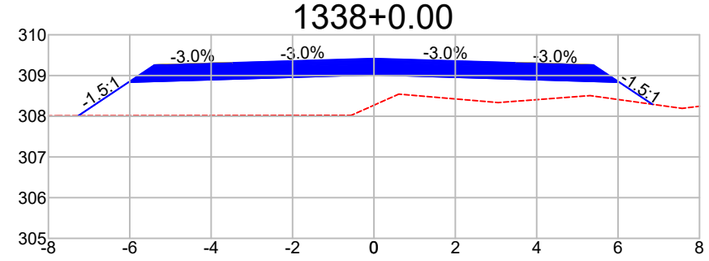


DIST.	-7.267	-6.028	-3.500	0.000	3.500	6.028	6.843
COTA	308.011	308.837	308.913	309.018	308.913	308.837	308.293

1339+0.00

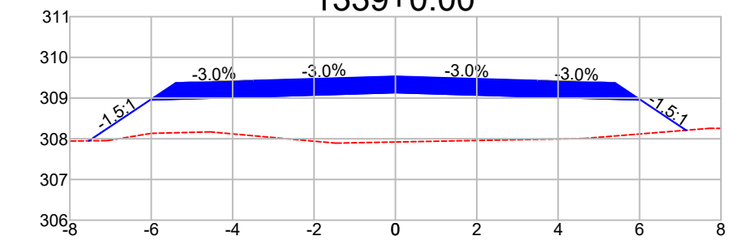


DIST.	-7.535	-6.028	-3.500	0.000	3.500	6.028	7.144
COTA	307.950	308.954	309.030	309.135	309.030	308.954	308.210

1340+0.00

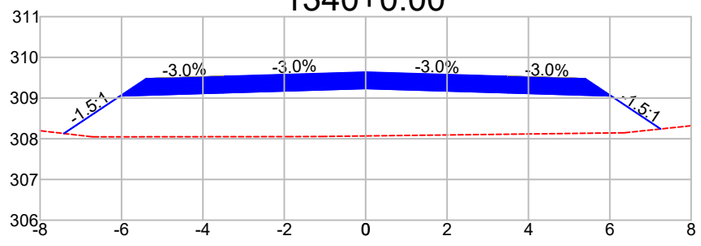

DIST.	-7.417	-6.028	-3.500	0.000	3.500	6.028	7.249
COTA	308.129	309.055	309.131	309.236	309.131	309.055	308.241

1341+0.00

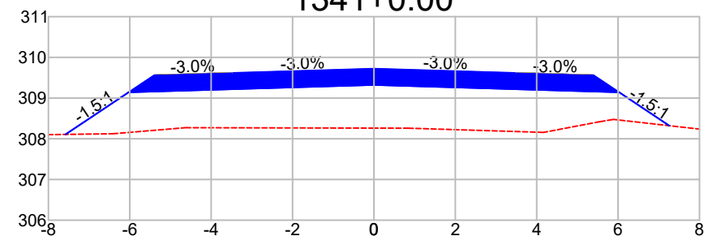

DIST.	-7.580	-6.028	-3.500	0.000	3.500	6.028	7.259
COTA	308.107	309.142	309.217	309.322	309.217	309.142	308.321

Observações:

a) Todas as dimensões apresentadas neste projeto estão em metros.
b) O levantamento planialtimétrico e o projeto foi elaborado usando como o sistema de coordenadas UTM / SIRGAS 2000.

PREFEITURA MUNICIPAL DE CLÁUDIA-MT

RODOVIAS MUNICIPAIS: Estrada Valdirene / Estrada Keno 01 / Estrada Keno 06
TRECHO: Entre o KM 1.40 e a Divisa com Nova Santa Helena-MT
SEGMENTO: Estaca 5+0,00 à 1.612+4,95
EXTENSÃO: 32,14 km


ST-155

ASSUNTO:
SEÇÕES TRANSVERSAIS
ESTACA 1.330+0,00 À 1.341+0,00

ESCALA:
1 : 150


AS INFORMAÇÕES DESTE DOCUMENTO SÃO PROPRIEDADE DA PREFEITURA MUNICIPAL DE CLÁUDIA-MT, SENDO PROIBIDA A UTILIZAÇÃO FORA DA SUA FINALIDADE.

1342+0.00

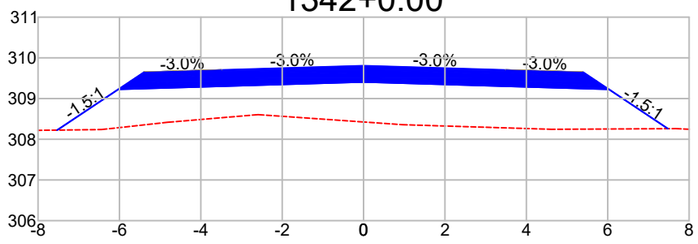


DIST.	-7.530	-6.028	-3.500	0.000	3.500	6.028	7.478
COTA	308.225	309.226	309.302	309.407	309.302	309.226	308.259

1342+11.52

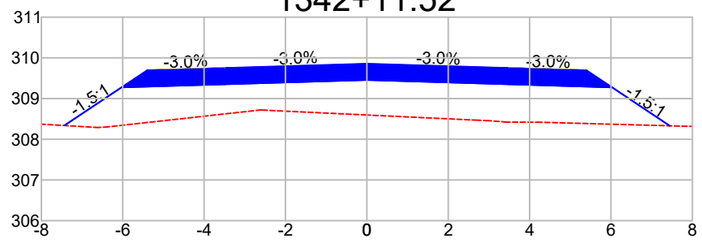


DIST.	-7.434	-6.028	-3.500	0.000	3.500	6.028	7.445
COTA	308.337	309.274	309.350	309.455	309.350	309.274	308.330

1343+0.00

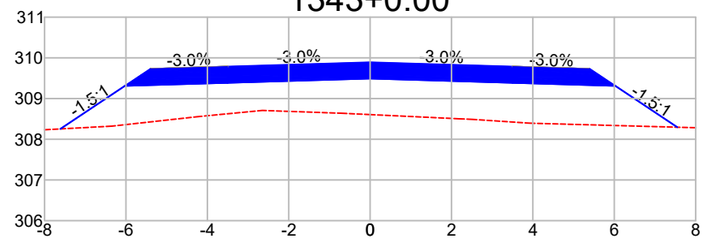


DIST.	-7.612	-6.028	-3.500	0.000	3.500	6.028	7.550
COTA	308.254	309.310	309.386	309.491	309.386	309.310	308.295

1343+10.00

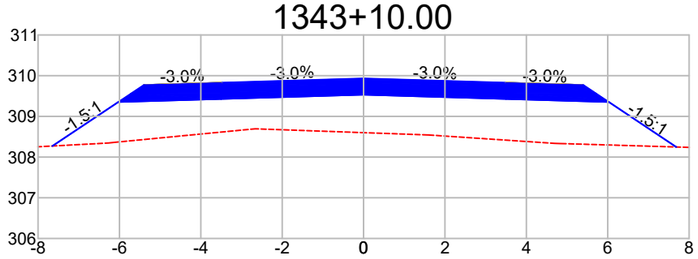


DIST.	-7.648	-6.028	-3.500	0.000	3.500	6.028	7.684
COTA	308.272	309.352	309.428	309.533	309.428	309.352	308.248

1343+11.25

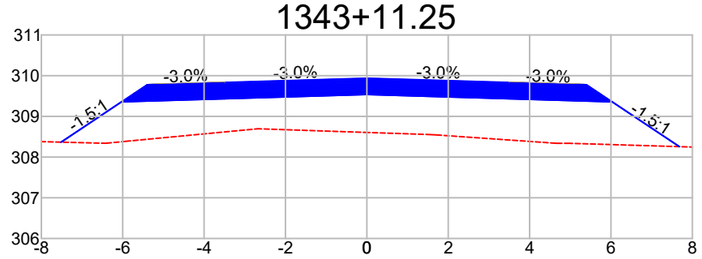


DIST.	-7.513	-6.028	-3.500	0.000	3.500	6.028	7.680
COTA	308.367	309.357	309.433	309.538	309.433	309.357	308.256

1344+0.00

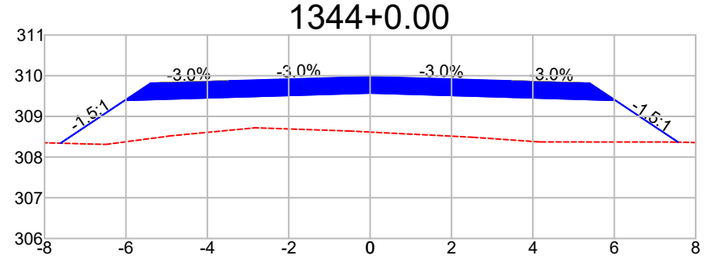


DIST.	-7.608	-6.028	-3.500	0.000	3.500	6.028	7.567
COTA	308.341	309.394	309.470	309.575	309.470	309.394	308.368

1344+10.00

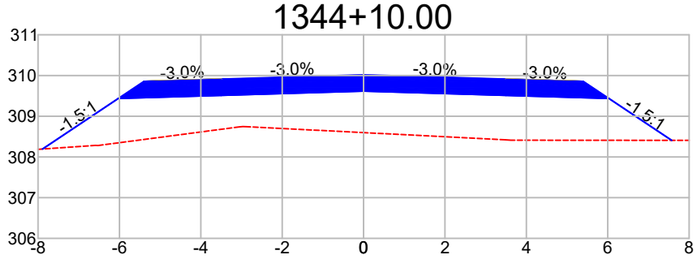


DIST.	-7.891	-6.028	-3.500	0.000	3.500	6.028	7.571
COTA	308.194	309.436	309.512	309.617	309.512	309.436	308.408

1344+10.98

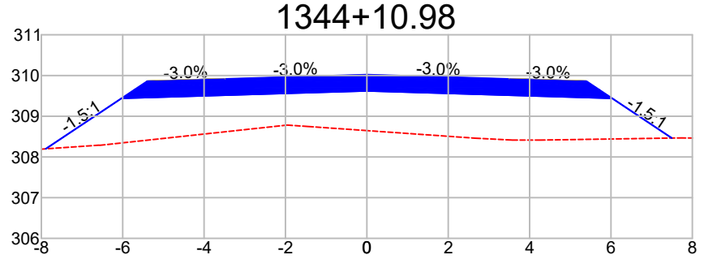


DIST.	-7.891	-6.028	-3.500	0.000	3.500	6.028	7.493
COTA	308.199	309.440	309.516	309.621	309.516	309.440	308.464

1345+0.00

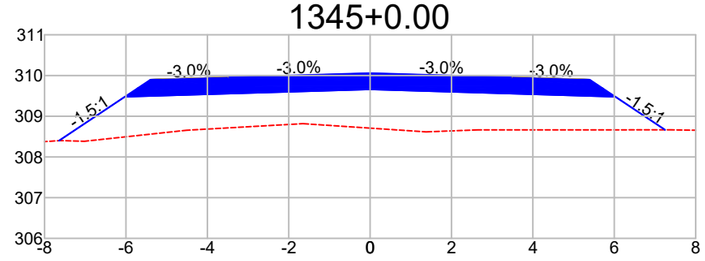


DIST.	-7.645	-6.028	-3.500	0.000	3.500	6.028	7.247
COTA	308.400	309.478	309.554	309.659	309.554	309.478	308.666

1346+0.00

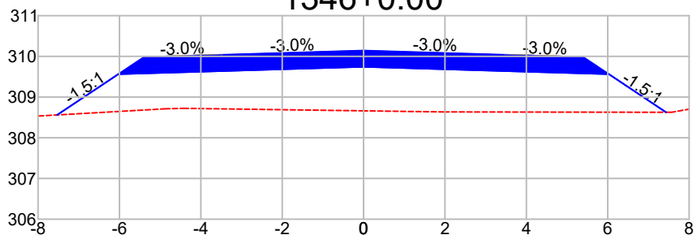


DIST.	-7.531	-6.028	-3.500	0.000	3.500	6.028	7.432
COTA	308.561	309.562	309.638	309.743	309.638	309.562	308.626

1347+0.00

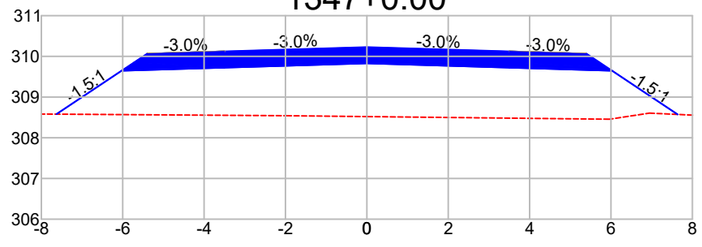

DIST.	-7.628	-6.028	-3.500	0.000	3.500	6.028	7.638
COTA	308.580	309.646	309.722	309.827	309.722	309.646	308.573

1348+0.00

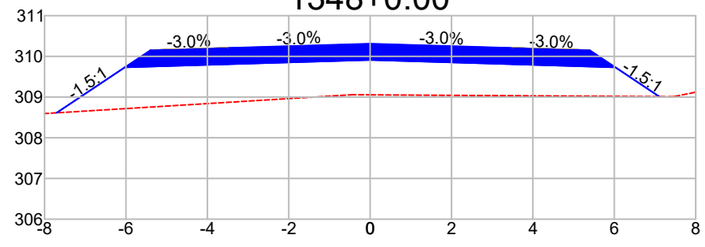

DIST.	-7.705	-6.028	-3.500	0.000	3.500	6.028	7.108
COTA	308.612	309.731	309.806	309.911	309.806	309.731	309.011

Observações:

a) Todas as dimensões apresentadas neste projeto estão em metros.
b) O levantamento planialtimétrico e o projeto foi elaborado usando como o sistema de coordenadas UTM / SIRGAS 2000.

PREFEITURA MUNICIPAL DE CLÁUDIA-MT

RODOVIAS MUNICIPAIS: Estrada Valdirene / Estrada Keno 01 / Estrada Keno 06
TRECHO: Entre o KM 1.40 e a Divisa com Nova Santa Helena-MT
SEGMENTO: Estaca 5+0,00 à 1.612+4,95
EXTENSÃO: 32,14 km


ST-156

ASSUNTO:
SEÇÕES TRANSVERSAIS
ESTACA 1.342+0,00 À 1.348+0,00

ESCALA:
1 : 150


AS INFORMAÇÕES DESTE DOCUMENTO SÃO PROPRIEDADE DA PREFEITURA MUNICIPAL DE CLÁUDIA-MT, SENDO PROIBIDA A UTILIZAÇÃO FORA DA SUA FINALIDADE.

1349+0.00

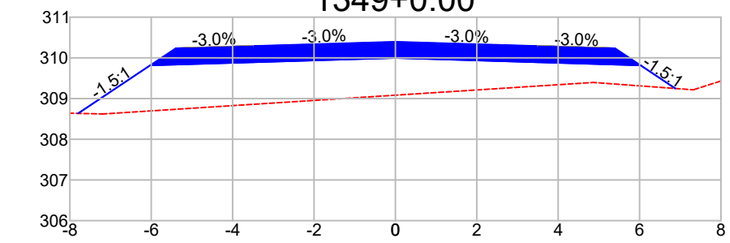


DIST.	-7.798	-6.028	-3.500	0.000	3.500	6.028	6.880
COTA	308.635	309.815	309.891	309.996	309.891	309.815	309.247

1350+0.00

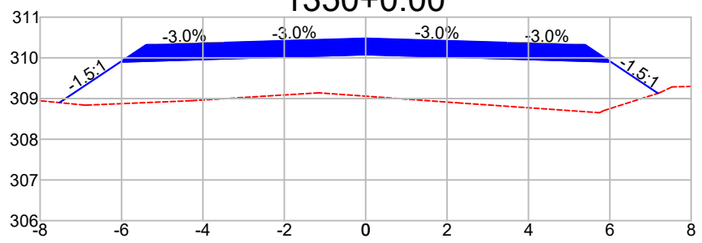


DIST.	-7.528	-6.028	-3.500	0.000	3.500	6.028	7.183
COTA	308.899	309.899	309.975	310.080	309.975	309.899	309.129

1351+0.00

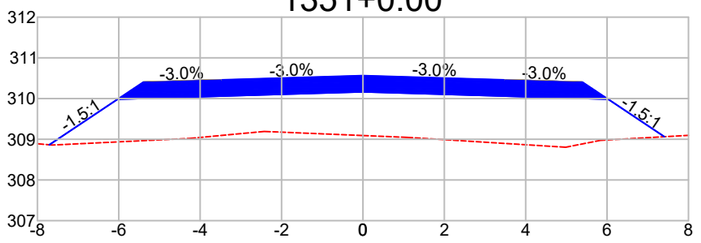


DIST.	-7.707	-6.028	-3.500	0.000	3.500	6.028	7.410
COTA	308.864	309.983	310.059	310.164	310.059	309.983	309.062

1352+0.00

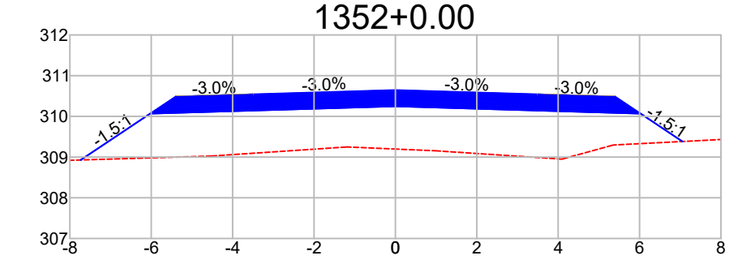


DIST.	-7.735	-6.028	-3.500	0.000	3.500	6.028	7.054
COTA	308.929	310.067	310.143	310.248	310.143	310.067	309.384

1353+0.00

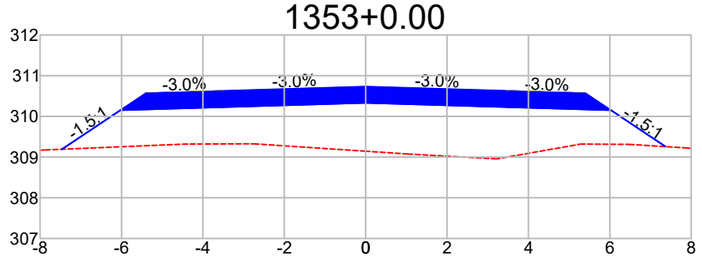


DIST.	-7.466	-6.028	-3.500	0.000	3.500	6.028	7.369
COTA	309.192	310.151	310.227	310.332	310.227	310.151	309.257

1354+0.00

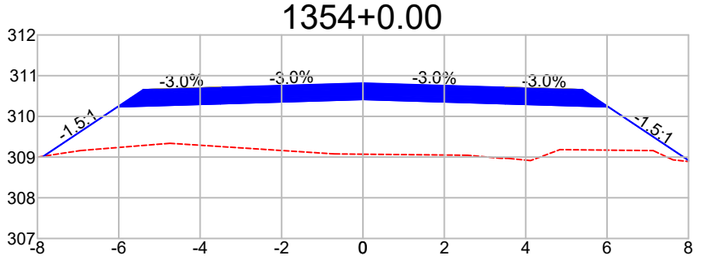


DIST.	-7.850	-6.028	-3.500	0.000	3.500	6.028	8.052
COTA	309.021	310.235	310.311	310.416	310.311	310.235	308.886

1355+0.00

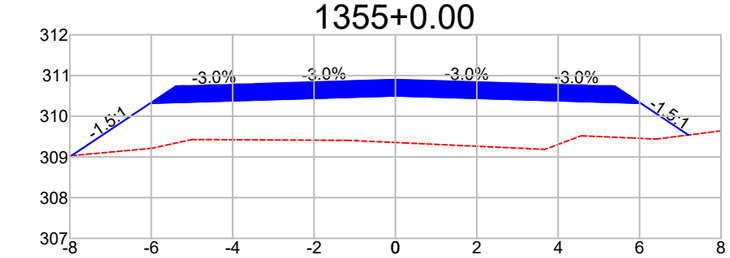


DIST.	-7.956	-6.028	-3.500	0.000	3.500	6.028	7.199
COTA	309.034	310.320	310.395	310.500	310.395	310.320	309.539

1356+0.00

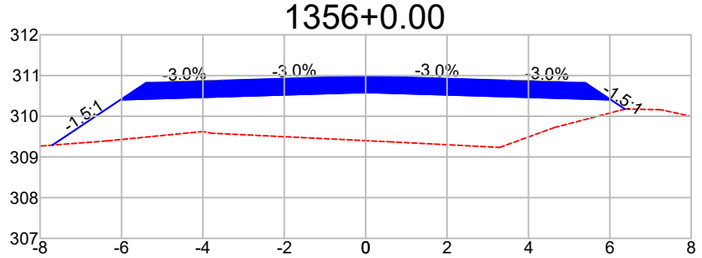


DIST.	-7.698	-6.028	-3.500	0.000	3.500	6.028	6.371
COTA	309.291	310.404	310.479	310.584	310.479	310.404	310.175

1357+0.00

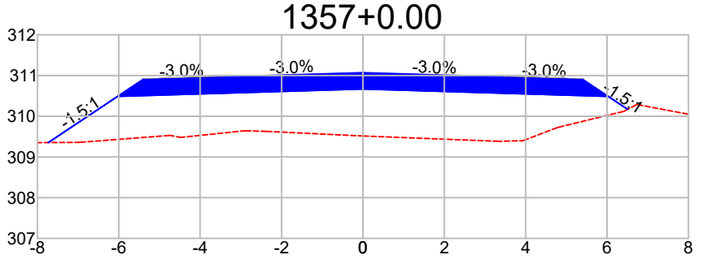


DIST.	-7.731	-6.028	-3.500	0.000	3.500	6.028	6.506
COTA	309.353	310.488	310.564	310.669	310.564	310.488	310.169

1358+0.00

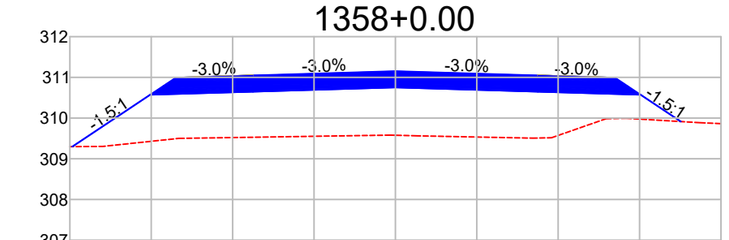


DIST.	-7.940	-6.028	-3.500	0.000	3.500	6.028	7.015
COTA	309.298	310.572	310.648	310.753	310.648	310.572	309.914

1359+0.00

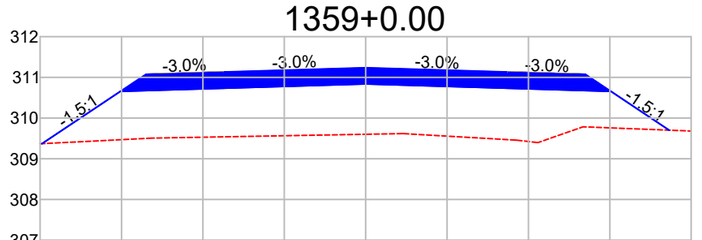

DIST.	-7.956	-6.028	-3.500	0.000	3.500	6.028	7.458
COTA	309.371	310.656	310.732	310.837	310.732	310.656	309.703

1360+0.00

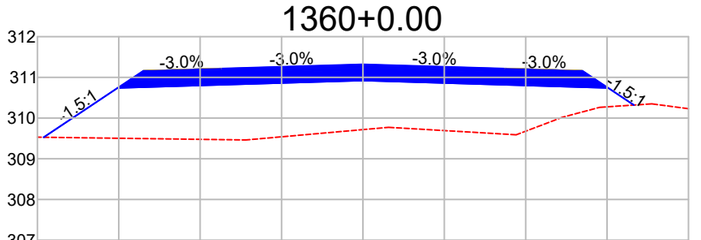

DIST.	-7.846	-6.028	-3.500	0.000	3.500	6.028	6.659
COTA	309.529	310.740	310.816	310.921	310.816	310.740	310.320

Observações:

a) Todas as dimensões apresentadas neste projeto estão em metros.
b) O levantamento planialtimétrico e o projeto foi elaborado usando como o sistema de coordenadas UTM / SIRGAS 2000.

PREFEITURA MUNICIPAL DE CLÁUDIA-MT

RODOVIAS MUNICIPAIS: Estrada Valdirene / Estrada Keno 01 / Estrada Keno 06
TRECHO: Entre o KM 1.40 e a Divisa com Nova Santa Helena-MT
SEGMENTO: Estaca 5+0,00 à 1.612+4,95
EXTENSÃO: 32,14 km

ST-157


ASSUNTO:

SEÇÕES TRANSVERSAIS
ESTACA 1.349+0,00 À 1.360+0,00

ESCALA:
1 : 150


AS INFORMAÇÕES DESTE DOCUMENTO SÃO PROPRIEDADE DA PREFEITURA MUNICIPAL DE CLÁUDIA-MT, SENDO PROIBIDA A UTILIZAÇÃO FORA DA SUA FINALIDADE.

1361+0.00

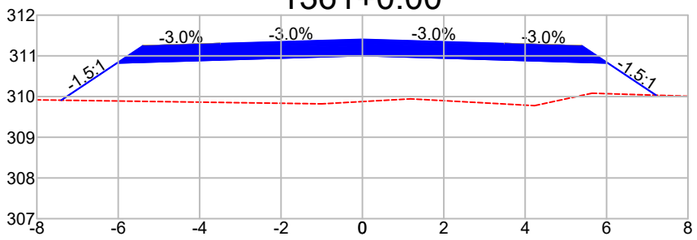


DIST.	-7.400	-6.028	-3.500		0.000	3.500	6.028	7.217
COTA	309.910	310.824	310.900		311.005	310.900	310.824	310.032

1362+0.00

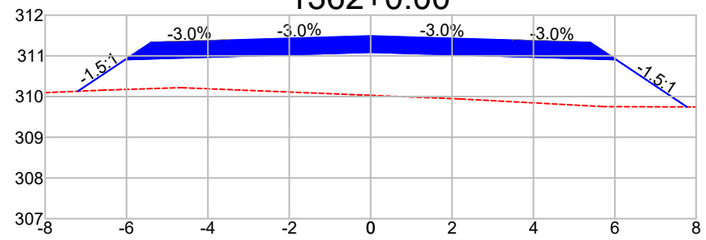


DIST.	-7.196	-6.028	-3.500		0.000	3.500	6.028	7.774
COTA	310.130	310.908	310.984		311.089	310.984	310.908	309.745

1363+0.00

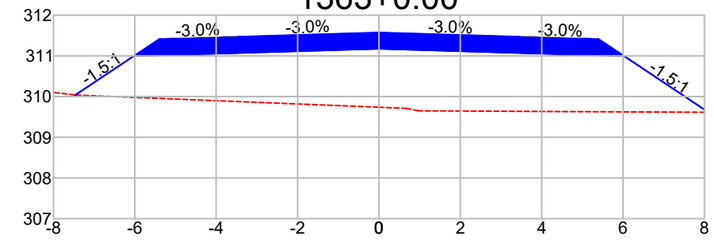


DIST.	-7.461	-6.028	-3.500		0.000	3.500	6.028	8.098
COTA	310.037	310.993	311.068		311.173	311.068	310.993	309.613

1364+0.00

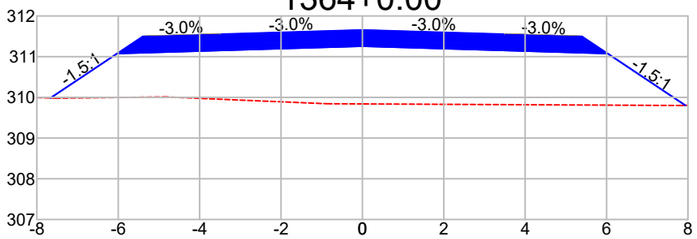


DIST.	-7.666	-6.028	-3.500		0.000	3.500	6.028	7.937
COTA	309.985	311.077	311.153		311.258	311.153	311.077	309.804

1365+0.00

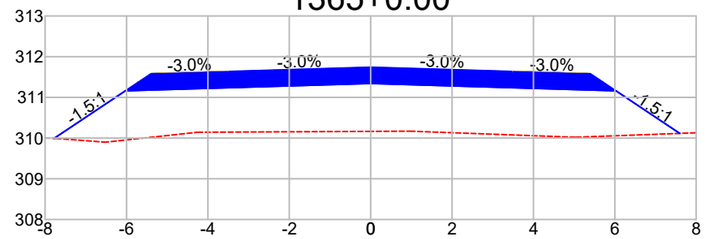


DIST.	-7.781	-6.028	-3.500		0.000	3.500	6.028	7.597
COTA	309.992	311.161	311.237		311.342	311.237	311.161	310.115

1366+0.00

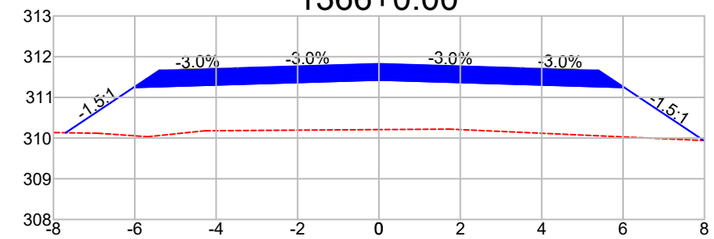


DIST.	-7.699	-6.028	-3.500		0.000	3.500	6.028	7.985
COTA	310.131	311.245	311.321		311.426	311.321	311.245	309.940

1367+0.00

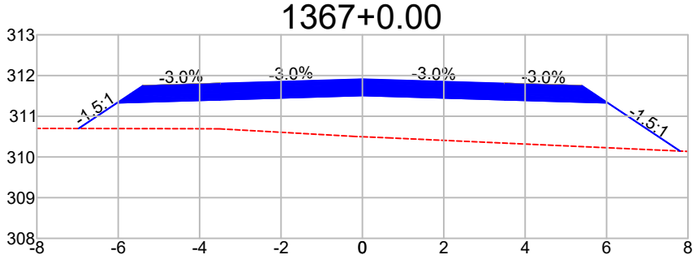


DIST.	-6.974	-6.028	-3.500		0.000	3.500	6.028	7.805
COTA	310.698	311.329	311.405		311.510	311.405	311.329	310.144

1368+0.00

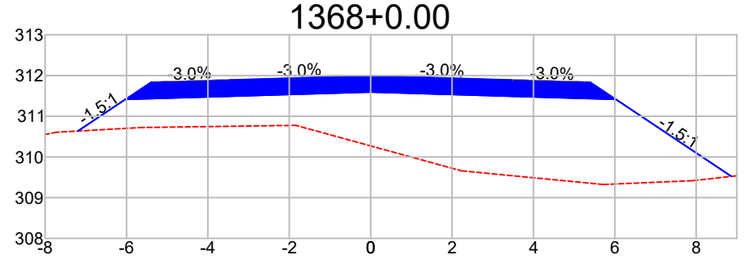


DIST.	-7.195	-6.028	-3.500		0.000	3.500	6.028	8.865
COTA	310.635	311.413	311.489		311.594	311.489	311.413	309.522

1369+0.00

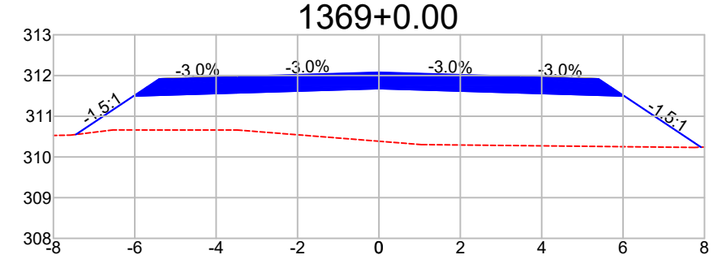


DIST.	-7.447	-6.028	-3.500		0.000	3.500	6.028	7.915
COTA	310.552	311.497	311.573		311.678	311.573	311.497	310.239

1370+0.00

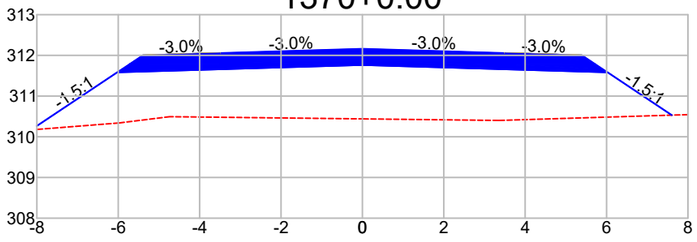


DIST.	-8.148	-6.028	-3.500		0.000	3.500	6.028	7.603
COTA	310.168	311.582	311.657		311.762	311.657	311.582	310.532

1371+0.00

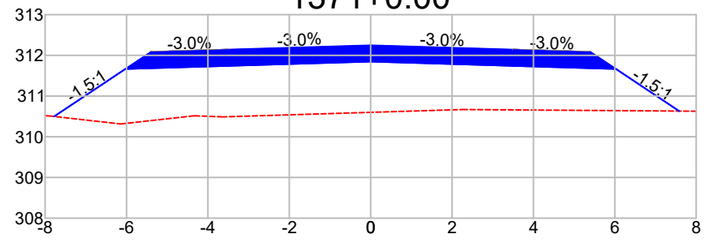

DIST.	-7.779	-6.028	-3.500		0.000	3.500	6.028	7.580
COTA	310.499	311.666	311.741		311.846	311.741	311.666	310.631

1372+0.00

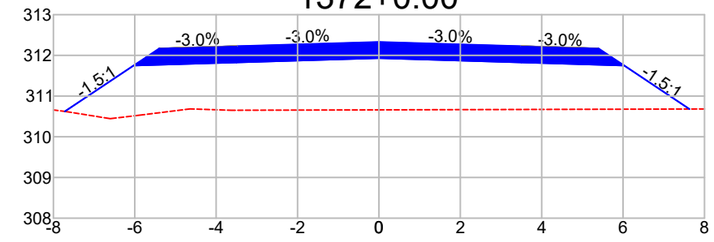

DIST.	-7.718	-6.028	-3.500		0.000	3.500	6.028	7.630
COTA	310.623	311.750	311.826		311.931	311.826	311.750	310.682

Observações:

a) Todas as dimensões apresentadas neste projeto estão em metros.
b) O levantamento planialtimétrico e o projeto foi elaborado usando como o sistema de coordenadas UTM / SIRGAS 2000.

PREFEITURA MUNICIPAL DE CLÁUDIA-MT

RODOVIAS MUNICIPAIS: Estrada Valdirene / Estrada Keno 01 / Estrada Keno 06
TRECHO: Entre o KM 1.40 e a Divisa com Nova Santa Helena-MT
SEGMENTO: Estaca 5+0,00 à 1.612+4,95
EXTENSÃO: 32,14 km


ST-158

ASSUNTO:
SEÇÕES TRANSVERSAIS
ESTACA 1.361+0,00 À 1.372+0,00

ESCALA:
1 : 150


AS INFORMAÇÕES DESTE DOCUMENTO SÃO PROPRIEDADE DA PREFEITURA MUNICIPAL DE CLÁUDIA-MT, SENDO PROIBIDA A UTILIZAÇÃO FORA DA SUA FINALIDADE.

1373+0.00

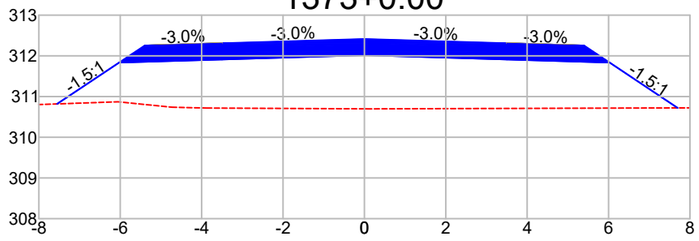


DIST.	-7.551	-6.028	-3.500	0.000	3.500	6.028	7.698
COTA	310.819	311.834	311.910	312.015	311.910	311.834	310.721

1374+0.00

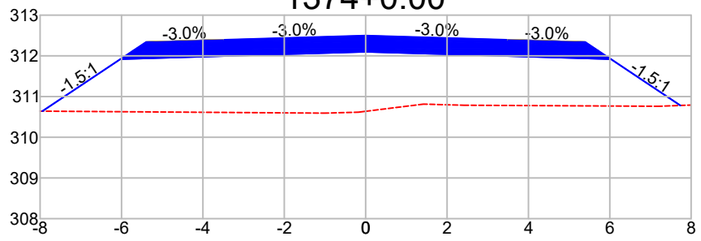


DIST.	-7.945	-6.028	-3.500	0.000	3.500	6.028	7.734
COTA	310.640	311.918	311.994	312.099	311.994	311.918	310.781

1375+0.00

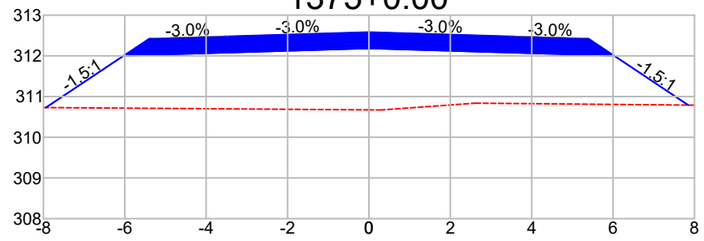


DIST.	-7.938	-6.028	-3.500	0.000	3.500	6.028	7.847
COTA	310.729	312.002	312.078	312.183	312.078	312.002	310.790

1376+0.00

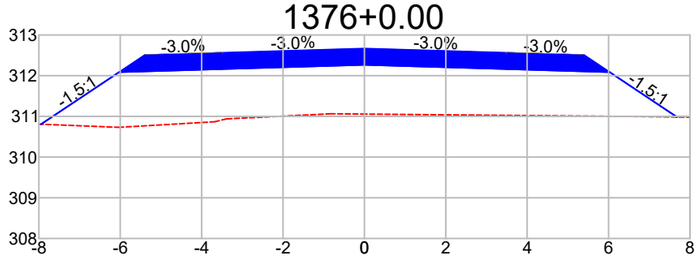


DIST.	-7.947	-6.028	-3.500	0.000	3.500	6.028	7.683
COTA	310.807	312.086	312.162	312.267	312.162	312.086	310.983

1377+0.00

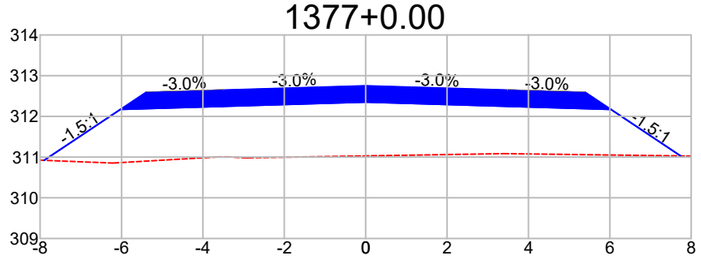


DIST.	-7.904	-6.028	-3.500	0.000	3.500	6.028	7.740
COTA	310.920	312.170	312.246	312.351	312.246	312.170	311.029

1378+0.00

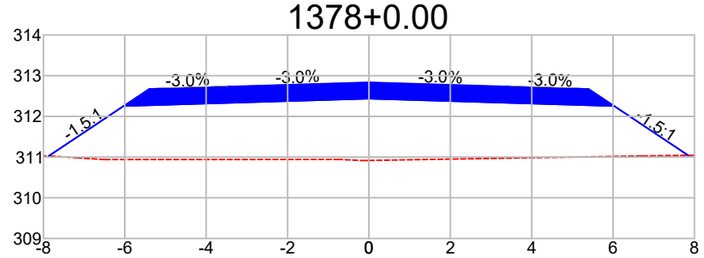


DIST.	-7.870	-6.028	-3.500	0.000	3.500	6.028	7.847
COTA	311.026	312.255	312.330	312.435	312.330	312.255	311.042

1379+0.00

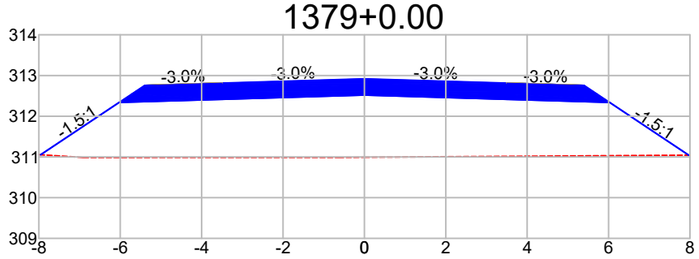


DIST.	-7.956	-6.028	-3.500	0.000	3.500	6.028	7.972
COTA	311.053	312.339	312.415	312.520	312.415	312.339	311.043

1380+0.00

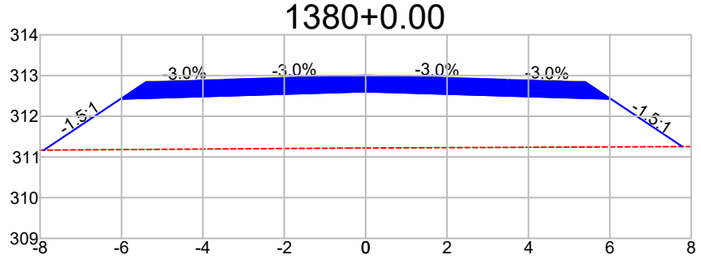


DIST.	-7.911	-6.028	-3.500	0.000	3.500	6.028	7.782
COTA	311.167	312.423	312.499	312.604	312.499	312.423	311.253

1381+0.00

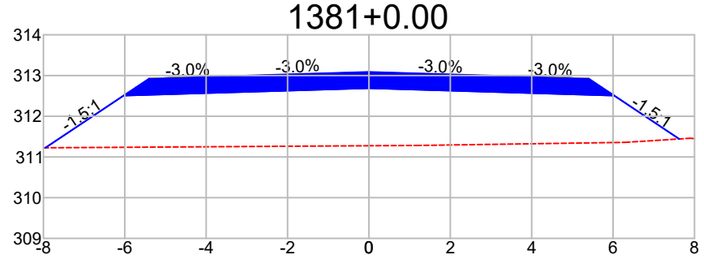


DIST.	-7.952	-6.028	-3.500	0.000	3.500	6.028	7.627
COTA	311.224	312.507	312.583	312.688	312.583	312.507	311.441

1382+0.00

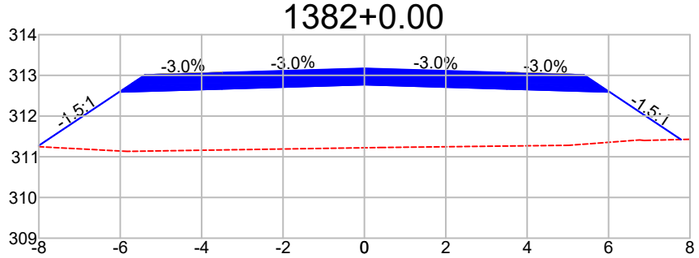


DIST.	-8.041	-6.028	-3.500	0.000	3.500	6.028	7.779
COTA	311.249	312.591	312.667	312.772	312.667	312.591	311.424

1383+0.00

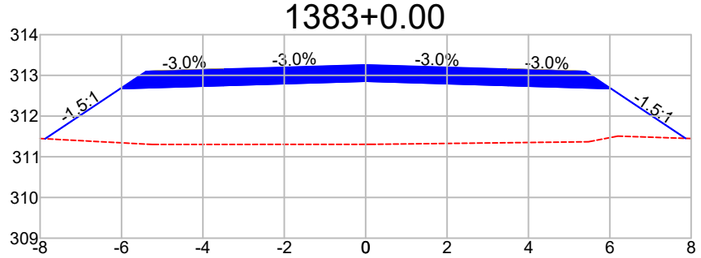

DIST.	-7.878	-6.028	-3.500	0.000	3.500	6.028	7.863
COTA	311.442	312.675	312.751	312.856	312.751	312.675	311.452

1384+0.00

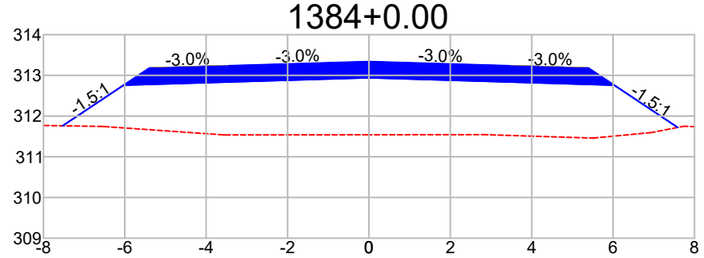

DIST.	-7.526	-6.028	-3.500	0.000	3.500	6.028	7.587
COTA	311.761	312.759	312.835	312.940	312.835	312.759	311.720

Observações:

a) Todas as dimensões apresentadas neste projeto estão em metros.
b) O levantamento planialtimétrico e o projeto foi elaborado usando como o sistema de coordenadas UTM / SIRGAS 2000.

PREFEITURA MUNICIPAL DE CLÁUDIA-MT

RODOVIAS MUNICIPAIS: Estrada Valdirene / Estrada Keno 01 / Estrada Keno 06
TRECHO: Entre o KM 1.40 e a Divisa com Nova Santa Helena-MT
SEGMENTO: Estaca 5+0,00 à 1.612+4,95
EXTENSÃO: 32,14 km

ST-159


ASSUNTO:

SEÇÕES TRANSVERSAIS
ESTACA 1.373+0,00 À 1.384+0,00

ESCALA:
1 : 150


AS INFORMAÇÕES DESTE DOCUMENTO SÃO PROPRIEDADE DA PREFEITURA MUNICIPAL DE CLÁUDIA-MT, SENDO PROIBIDA A UTILIZAÇÃO FORA DA SUA FINALIDADE.

1385+0.00

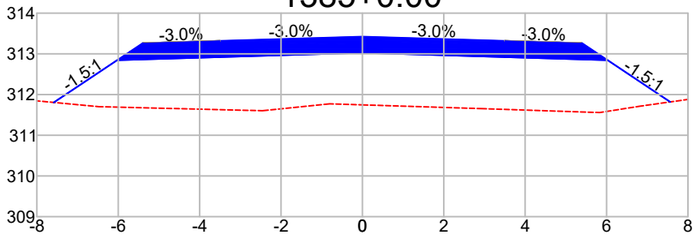


DIST.	-7.585	-6.028	-3.500		0.000	3.500	6.028	7.566
COTA	311.806	312.843	312.919		313.024	312.919	312.843	311.818

1386+0.00

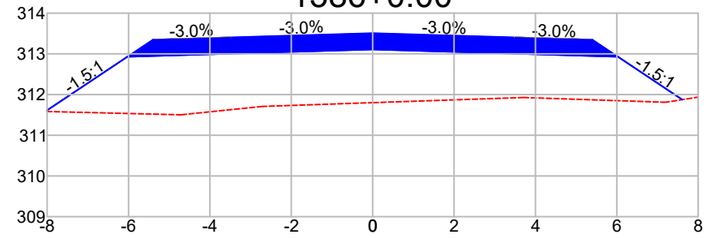


DIST.	-8.043	-6.028	-3.500		0.000	3.500	6.028	7.608
COTA	311.584	312.928	313.003		313.108	313.003	312.928	311.875

1387+0.00

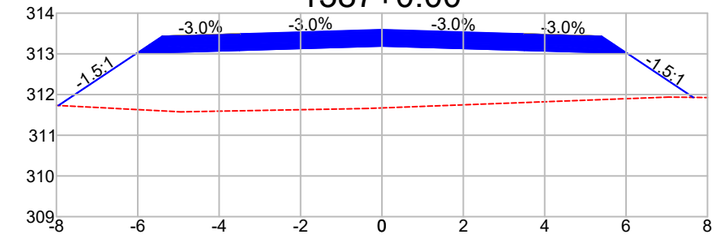


DIST.	-7.949	-6.028	-3.500		0.000	3.500	6.028	7.651
COTA	311.731	313.012	313.088		313.193	313.088	313.012	311.930

1388+0.00

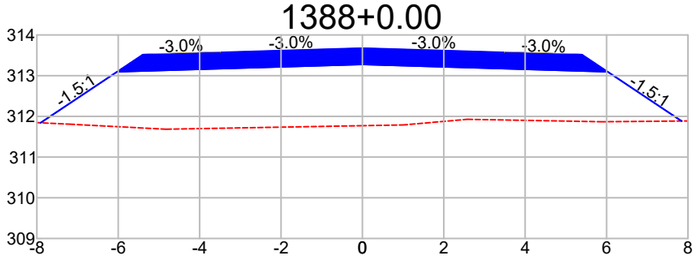


DIST.	-7.909	-6.028	-3.500		0.000	3.500	6.028	7.843
COTA	311.842	313.096	313.172		313.277	313.172	313.096	311.886

1389+0.00

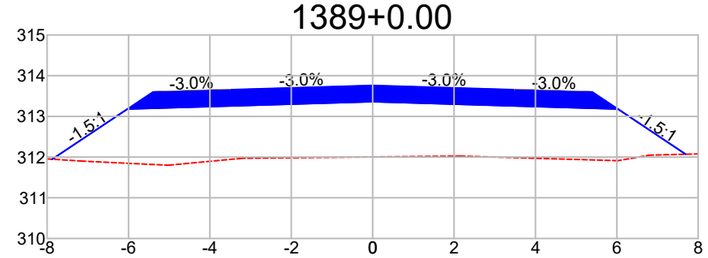


DIST.	-7.877	-6.028	-3.500		0.000	3.500	6.028	7.693
COTA	311.948	313.180	313.256		313.361	313.256	313.180	312.070

1390+0.00

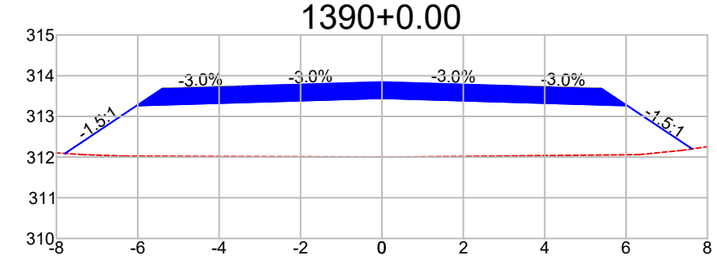


DIST.	-7.791	-6.028	-3.500		0.000	3.500	6.028	7.622
COTA	312.089	313.264	313.340		313.445	313.340	313.264	312.201

1391+0.00

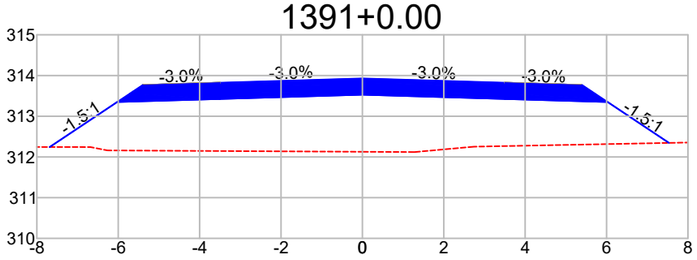


DIST.	-7.685	-6.028	-3.500		0.000	3.500	6.028	7.534
COTA	312.244	313.348	313.424		313.529	313.424	313.348	312.345

1392+0.00

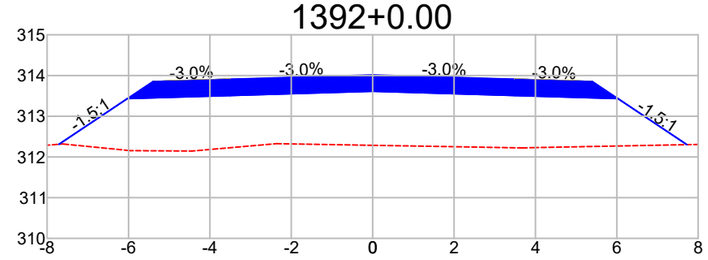


DIST.	-7.710	-6.028	-3.500		0.000	3.500	6.028	7.725
COTA	312.311	313.432	313.508		313.613	313.508	313.432	312.302

1393+0.00

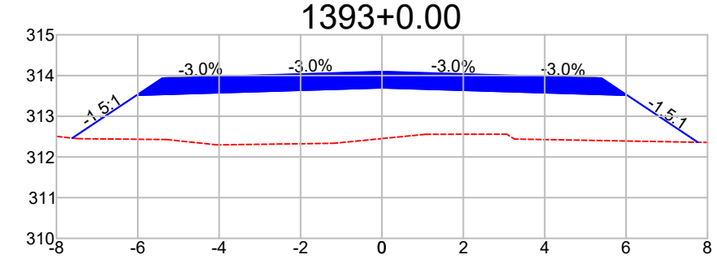


DIST.	-7.609	-6.028	-3.500		0.000	3.500	6.028	7.763
COTA	312.463	313.517	313.592		313.697	313.592	313.517	312.360

1394+0.00

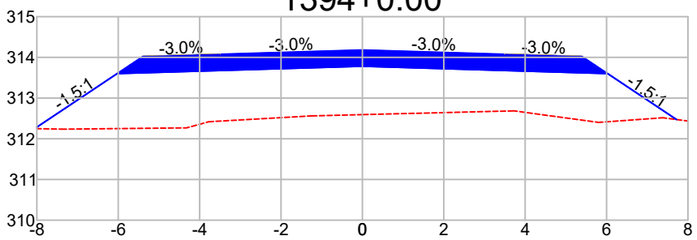


DIST.	-8.055	-6.028	-3.500		0.000	3.500	6.028	7.720
COTA	312.249	313.601	313.677		313.782	313.677	313.601	312.473

1395+0.00

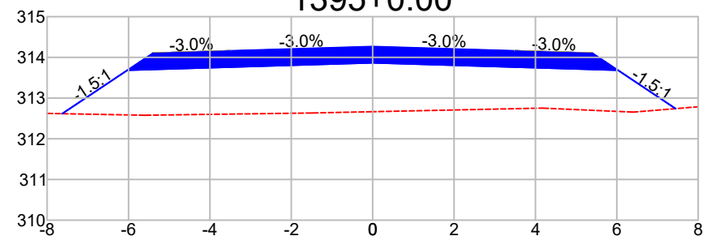

DIST.	-7.631	-6.028	-3.500		0.000	3.500	6.028	7.444
COTA	312.616	313.685	313.761		313.866	313.761	313.685	312.741

1396+0.00

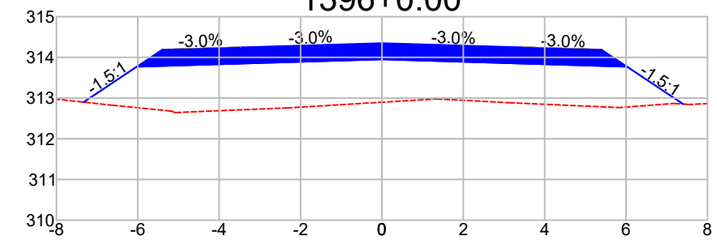

DIST.	-7.332	-6.028	-3.500		0.000	3.500	6.028	7.405
COTA	312.900	313.769	313.845		313.950	313.845	313.769	312.851

Observações:

a) Todas as dimensões apresentadas neste projeto estão em metros.
b) O levantamento planialtimétrico e o projeto foi elaborado usando como o sistema de coordenadas UTM / SIRGAS 2000.

PREFEITURA MUNICIPAL DE CLÁUDIA-MT

RODOVIAS MUNICIPAIS: Estrada Valdirene / Estrada Keno 01 / Estrada Keno 06
TRECHO: Entre o KM 1.40 e a Divisa com Nova Santa Helena-MT
SEGMENTO: Estaca 5+0,00 à 1.612+4,95
EXTENSÃO: 32,14 km


ST-160

ASSUNTO:
SEÇÕES TRANSVERSAIS
ESTACA 1.385+0,00 À 1.396+0,00

ESCALA:
1 : 150


AS INFORMAÇÕES DESTE DOCUMENTO SÃO PROPRIEDADE DA PREFEITURA MUNICIPAL DE CLÁUDIA-MT, SENDO PROIBIDA A UTILIZAÇÃO FORA DA SUA FINALIDADE.

1397+0.00

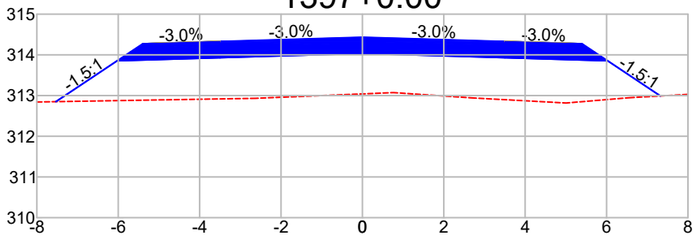


DIST.	-7.534	-6.028	-3.500	0.000	3.500	6.028	7.323
COTA	312.850	313.853	313.929	314.034	313.929	313.853	312.990

1398+0.00

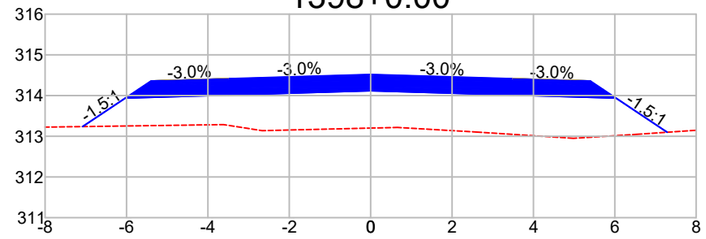


DIST.	-7.078	-6.028	-3.500	0.000	3.500	6.028	7.287
COTA	313.237	313.937	314.013	314.118	314.013	313.937	313.098

1399+0.00

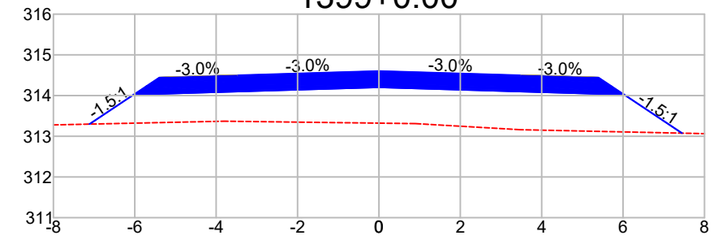


DIST.	-7.114	-6.028	-3.500	0.000	3.500	6.028	7.447
COTA	313.298	314.021	314.097	314.202	314.097	314.021	313.076

1400+0.00

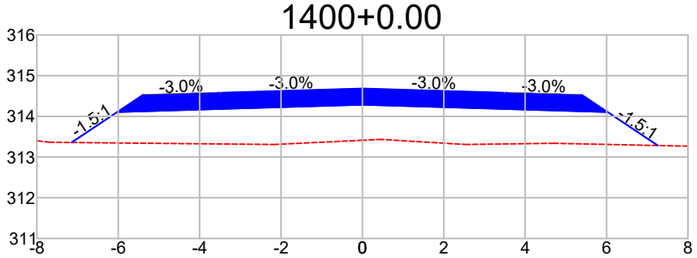


DIST.	-7.149	-6.028	-3.500	0.000	3.500	6.028	7.261
COTA	313.358	314.105	314.181	314.286	314.181	314.105	313.284

1401+0.00

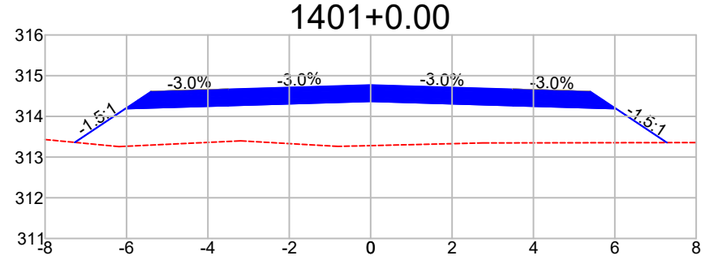


DIST.	-7.271	-6.028	-3.500	0.000	3.500	6.028	7.280
COTA	313.361	314.190	314.265	314.370	314.265	314.190	313.355

1402+0.00

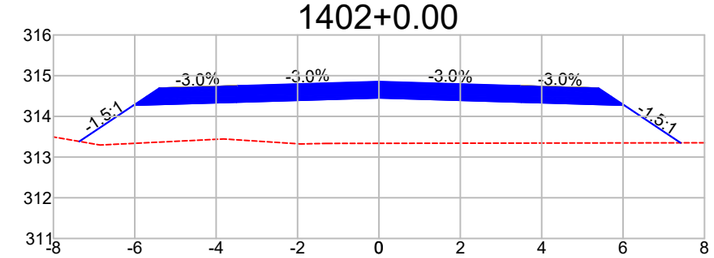


DIST.	-7.362	-6.028	-3.500	0.000	3.500	6.028	7.413
COTA	313.385	314.274	314.350	314.455	314.350	314.274	313.350

1403+0.00

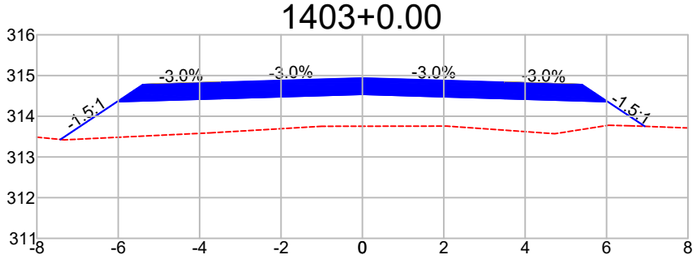


DIST.	-7.422	-6.028	-3.500	0.000	3.500	6.028	6.938
COTA	313.429	314.358	314.434	314.539	314.434	314.358	313.752

1404+0.00

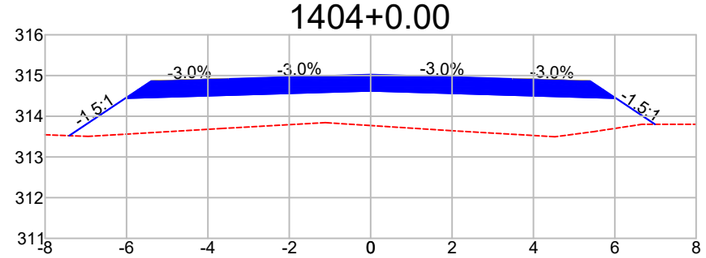


DIST.	-7.408	-6.028	-3.500	0.000	3.500	6.028	6.990
COTA	313.522	314.442	314.518	314.623	314.518	314.442	313.801

1405+0.00

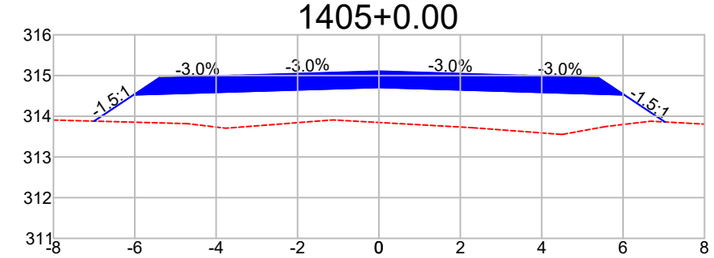


DIST.	-6.998	-6.028	-3.500	0.000	3.500	6.028	7.029
COTA	313.879	314.526	314.602	314.707	314.602	314.526	313.859

1406+0.00

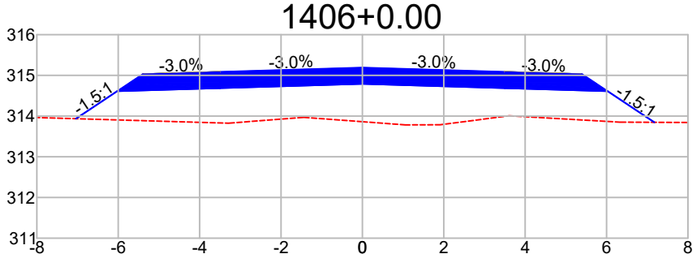


DIST.	-7.041	-6.028	-3.500	0.000	3.500	6.028	7.174
COTA	313.935	314.610	314.686	314.791	314.686	314.610	313.846

1407+0.00

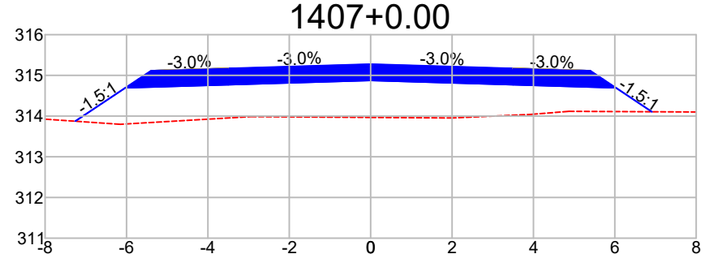

DIST.	-7.260	-6.028	-3.500	0.000	3.500	6.028	6.911
COTA	313.874	314.694	314.770	314.875	314.770	314.694	314.106

1408+0.00

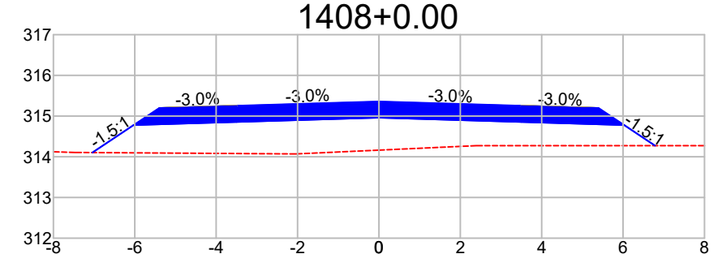

DIST.	-7.041	-6.028	-3.500	0.000	3.500	6.028	6.786
COTA	314.103	314.779	314.854	314.959	314.854	314.779	314.273

Observações:

a) Todas as dimensões apresentadas neste projeto estão em metros.
b) O levantamento planialtimétrico e o projeto foi elaborado usando como o sistema de coordenadas UTM / SIRGAS 2000.

PREFEITURA MUNICIPAL DE CLÁUDIA-MT

RODOVIAS MUNICIPAIS: Estrada Valdirene / Estrada Keno 01 / Estrada Keno 06
TRECHO: Entre o KM 1.40 e a Divisa com Nova Santa Helena-MT
SEGMENTO: Estaca 5+0,00 à 1.612+4,95
EXTENSÃO: 32,14 km


ST-161

ASSUNTO:
SEÇÕES TRANSVERSAIS
ESTACA 1.397+0,00 À 1.408+0,00

ESCALA:
1 : 150


AS INFORMAÇÕES DESTE DOCUMENTO SÃO PROPRIEDADE DA PREFEITURA MUNICIPAL DE CLÁUDIA-MT, SENDO PROIBIDA A UTILIZAÇÃO FORA DA SUA FINALIDADE.

1409+0.00

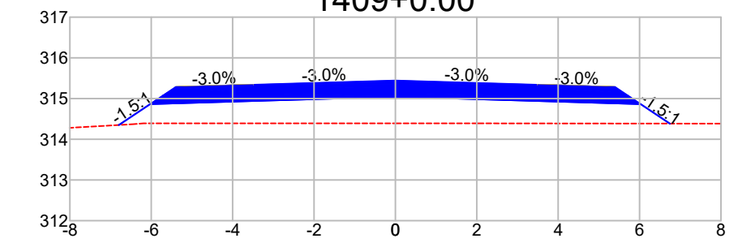


DIST.	-6.798	-6.028	-3.500	0.000	3.500	6.028	6.745
COTA	314.349	314.863	314.939	315.044	314.939	314.863	314.385

1410+0.00

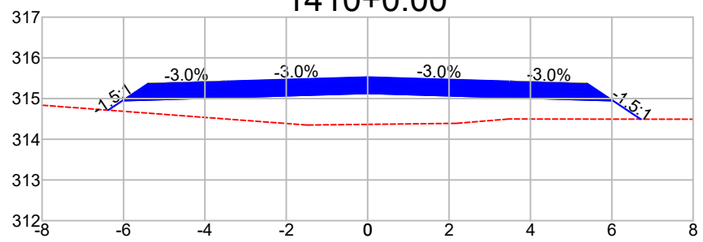


DIST.	-6.377	-6.028	-3.500	0.000	3.500	6.028	6.709
COTA	314.714	314.947	315.023	315.128	315.023	314.947	314.493

1411+0.00

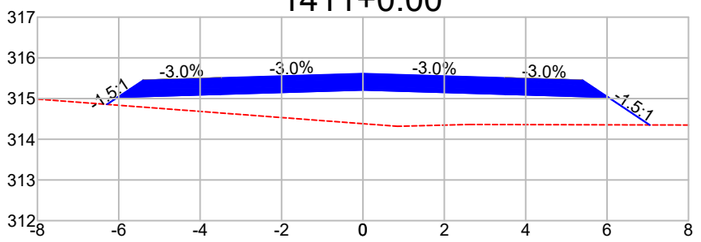


DIST.	-6.290	-6.028	-3.500	0.000	3.500	6.028	7.048
COTA	314.856	315.031	315.107	315.212	315.107	315.031	314.351

1412+0.00

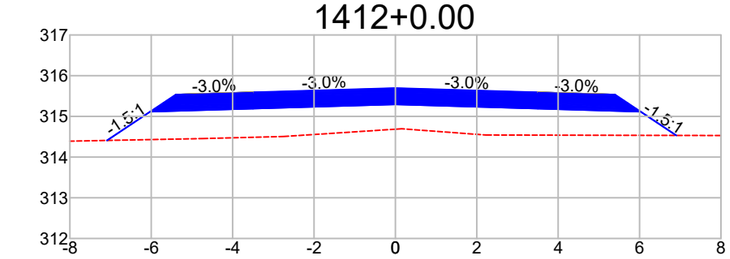


DIST.	-7.088	-6.028	-3.500	0.000	3.500	6.028	6.903
COTA	314.409	315.115	315.191	315.296	315.191	315.115	314.532

1413+0.00

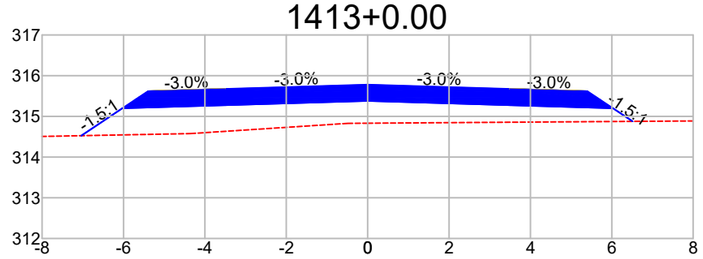


DIST.	-7.039	-6.028	-3.500	0.000	3.500	6.028	6.511
COTA	314.526	315.199	315.275	315.380	315.275	315.199	314.877

1414+0.00

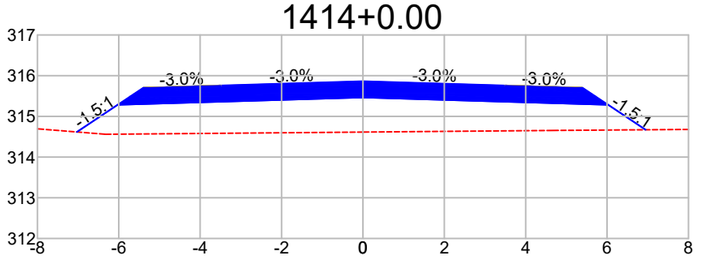


DIST.	-7.028	-6.028	-3.500	0.000	3.500	6.028	6.947
COTA	314.617	315.283	315.359	315.464	315.359	315.283	314.671

1415+0.00

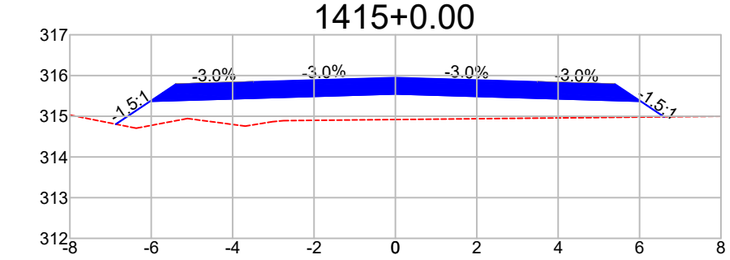


DIST.	-6.872	-6.028	-3.500	0.000	3.500	6.028	6.604
COTA	314.805	315.367	315.443	315.548	315.443	315.367	314.984

1416+0.00

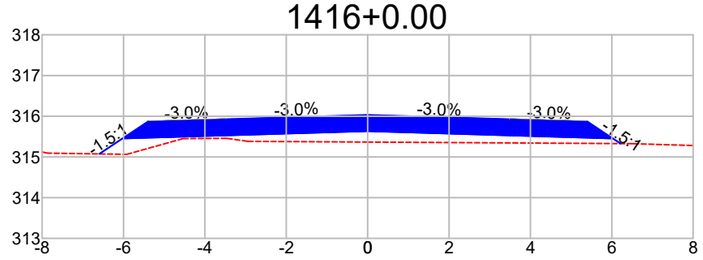


DIST.	-6.595	-6.028	-3.500	0.000	3.500	6.028	6.214
COTA	315.074	315.452	315.527	315.632	315.527	315.452	315.327

1417+0.00

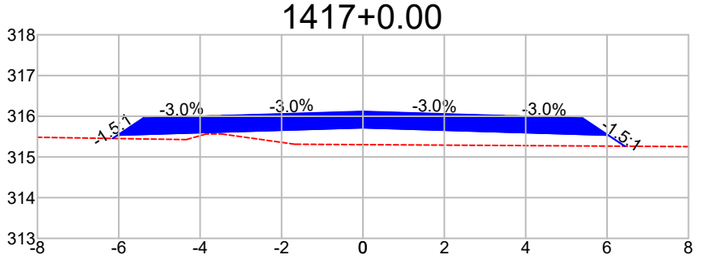


DIST.	-6.151	-6.028	-3.500	0.000	3.500	6.028	6.437
COTA	315.454	315.536	315.612	315.717	315.612	315.536	315.263

1418+0.00

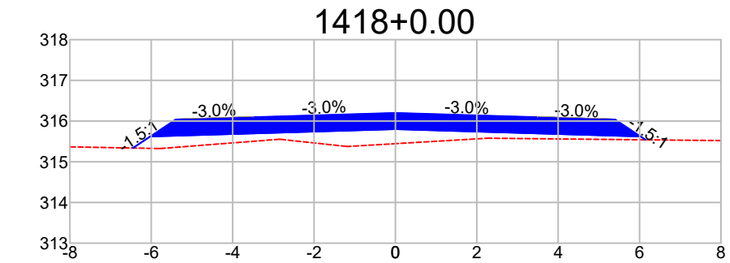


DIST.	-6.452	-6.028	-3.500	0.000	3.500	6.028	6.149
COTA	315.337	315.620	315.696	315.801	315.696	315.620	315.539

1419+0.00

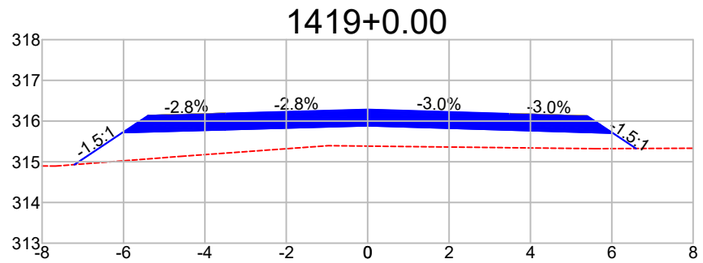

DIST.	-7.207	-6.026	-3.500	0.000	3.500	6.028	6.595
COTA	314.930	315.717	315.788	315.885	315.780	315.704	315.326

1419+1.86

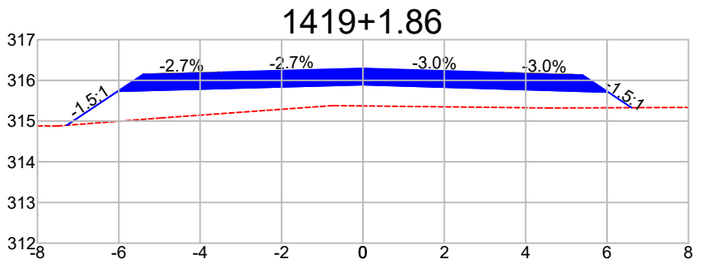

DIST.	-7.279	-6.025	-3.500	0.000	3.500	6.028	6.603
COTA	314.896	315.732	315.799	315.893	315.788	315.712	315.329

Observações:

a) Todas as dimensões apresentadas neste projeto estão em metros.
b) O levantamento planialtimétrico e o projeto foi elaborado usando como o sistema de coordenadas UTM / SIRGAS 2000.

PREFEITURA MUNICIPAL DE CLÁUDIA-MT

RODOVIAS MUNICIPAIS: Estrada Valdirene / Estrada Keno 01 / Estrada Keno 06
TRECHO: Entre o KM 1.40 e a Divisa com Nova Santa Helena-MT
SEGMENTO: Estaca 5+0,00 à 1.612+4,95
EXTENSÃO: 32,14 km

ST-162


ASSUNTO:

SEÇÕES TRANSVERSAIS
ESTACA 1.409+0,00 À 1.419+1,86

ESCALA: 1 : 150


AS INFORMAÇÕES DESTE DOCUMENTO SÃO PROPRIEDADE DA PREFEITURA MUNICIPAL DE CLÁUDIA-MT, SENDO PROIBIDA A UTILIZAÇÃO FORA DA SUA FINALIDADE.

1420+0.00

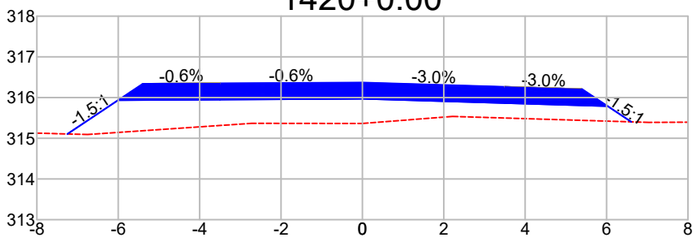


DIST.	-7.249	-6.005	-3.500	0.000	3.500	6.028	6.606
COTA	315.105	315.934	315.949	315.969	315.864	315.788	315.403

1420+4.36

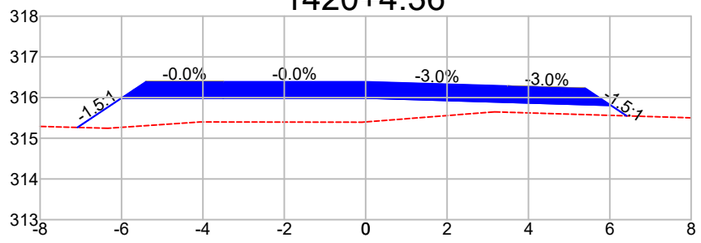


DIST.	-7.083	-6.000	-3.500	0.000	3.500	6.028	6.414
COTA	315.265	315.987	315.987	315.987	315.882	315.807	315.550

1420+10.00

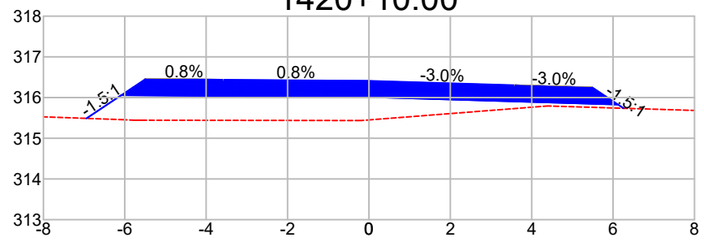


DIST.	-6.941	-6.087	-3.594	0.000	3.594	6.122	6.259
COTA	315.488	316.057	316.038	316.011	315.903	315.827	315.736

1421+0.00

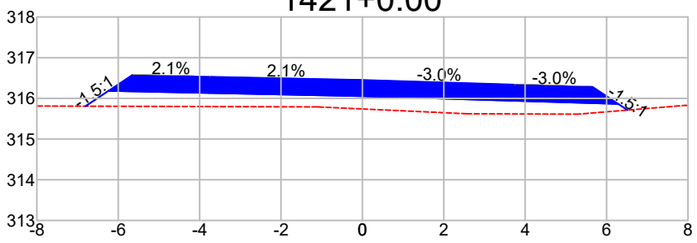


DIST.	-6.805	-6.242	-3.761	0.000	3.761	6.289	6.515
COTA	315.808	316.183	316.132	316.053	315.939	315.862	315.712

1421+6.86

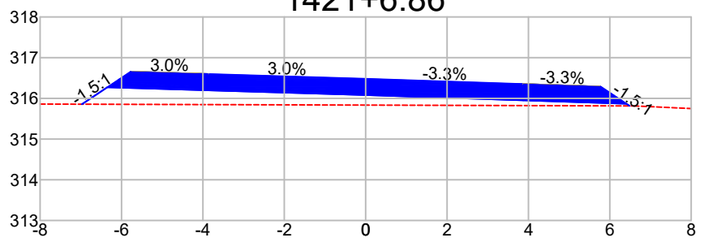


DIST.	-6.973	-6.349	-3.875	0.000	3.875	6.407	6.487
COTA	315.857	316.272	316.198	316.082	315.953	315.868	315.815

1421+10.00

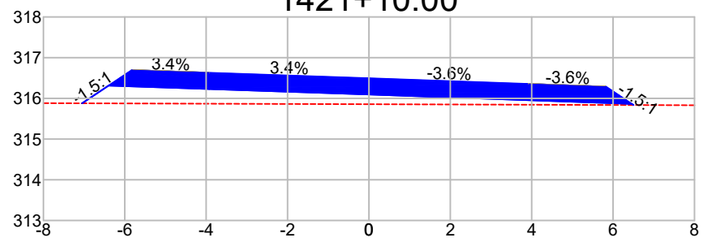


DIST.	-7.050	-6.398	-3.927	0.000	3.927	6.461	6.503
COTA	315.879	316.314	316.229	316.095	315.955	315.864	315.836

1422+0.00

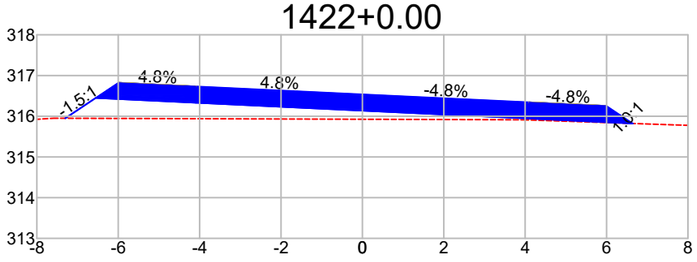


DIST.	-7.302	-6.554	-4.094	0.000	4.094	6.640	6.640
COTA	315.950	316.449	316.332	316.137	315.943	315.822	315.822

1422+10.00

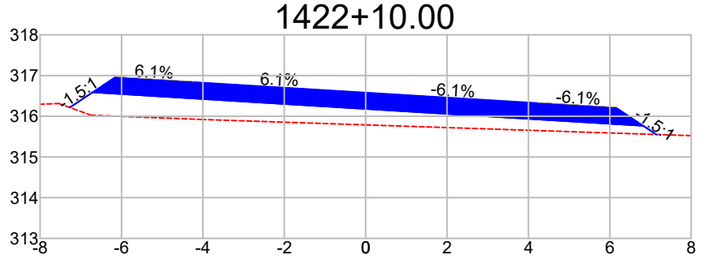


DIST.	-7.270	-6.710	-4.261	0.000	4.261	6.821	7.141
COTA	316.214	316.588	316.439	316.179	315.920	315.764	315.551

1423+0.00

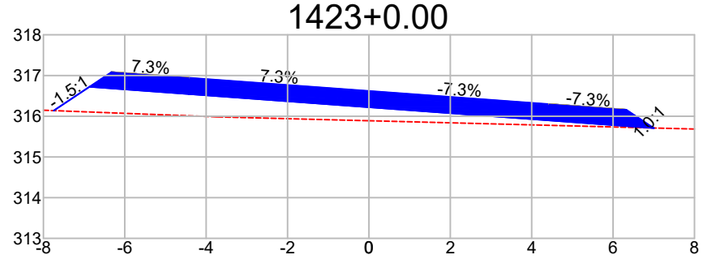


DIST.	-7.747	-6.868	-4.427	0.000	4.427	7.001	7.002
COTA	316.137	316.724	316.545	316.221	315.898	315.709	315.711

1423+4.36

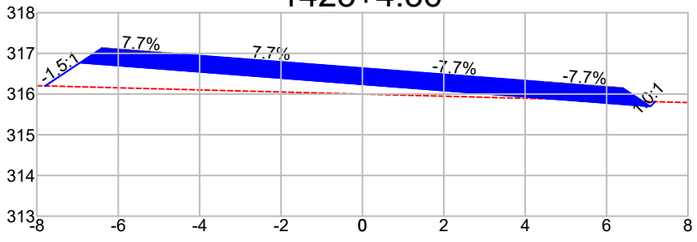


DIST.	-7.795	-6.938	-4.500	0.000	4.500	7.078	7.193
COTA	316.200	316.772	316.585	316.240	315.895	315.697	315.813

1423+10.00

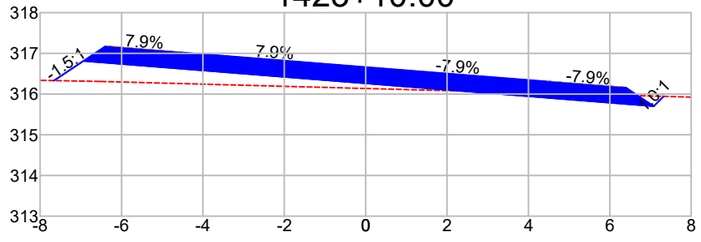


DIST.	-7.661	-6.936	-4.500	0.000	4.500	7.081	7.323
COTA	316.331	316.814	316.621	316.263	315.906	315.701	315.943

1424+0.00

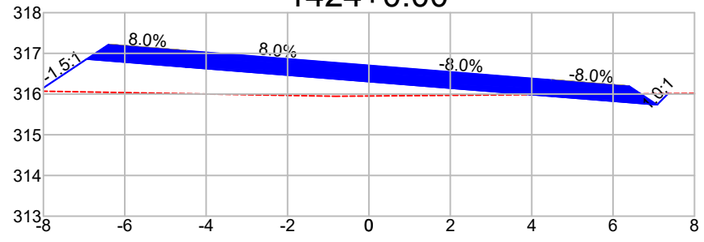

DIST.	-8.118	-6.936	-4.500	0.000	4.500	7.082	7.354
COTA	316.072	316.860	316.666	316.306	315.946	315.739	316.011

1424+10.00

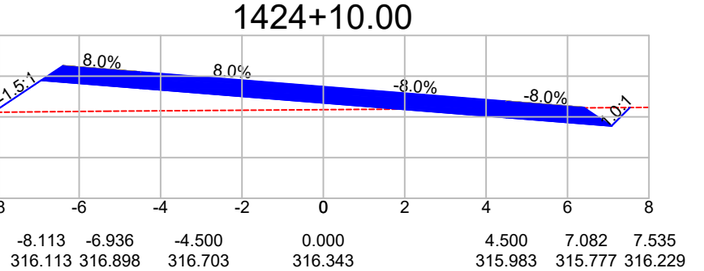

DIST.	-8.113	-6.936	-4.500	0.000	4.500	7.082	7.535
COTA	316.113	316.898	316.703	316.343	315.983	315.777	316.229

Observações:

a) Todas as dimensões apresentadas neste projeto estão em metros.
b) O levantamento planialtimétrico e o projeto foi elaborado usando como o sistema de coordenadas UTM / SIRGAS 2000.

PREFEITURA MUNICIPAL DE CLÁUDIA-MT

RODOVIAS MUNICIPAIS: Estrada Valdirene / Estrada Keno 01 / Estrada Keno 06
TRECHO: Entre o KM 1.40 e a Divisa com Nova Santa Helena-MT
SEGMENTO: Estaca 5+0,00 à 1.612+4,95
EXTENSÃO: 32,14 km


ST-163

ASSUNTO:
SEÇÕES TRANSVERSAIS
ESTACA 1.420+0,00 À 1.424+10,00

ESCALA:
1 : 150


AS INFORMAÇÕES DESTE DOCUMENTO SÃO PROPRIEDADE DA PREFEITURA MUNICIPAL DE CLÁUDIA-MT, SENDO PROIBIDA A UTILIZAÇÃO FORA DA SUA FINALIDADE.

1425+0.00

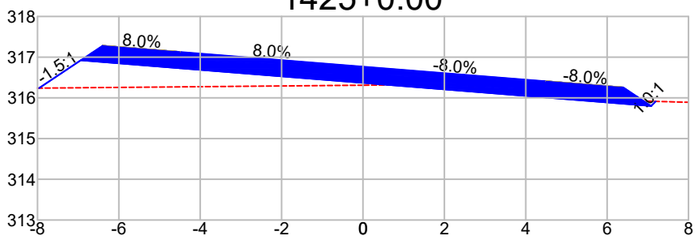


DIST.	-7.962	-6.936	-4.500	0.000	4.500	7.082	7.193
COTA	316.239	316.923	316.728	316.368	316.008	315.802	315.913

1425+10.00

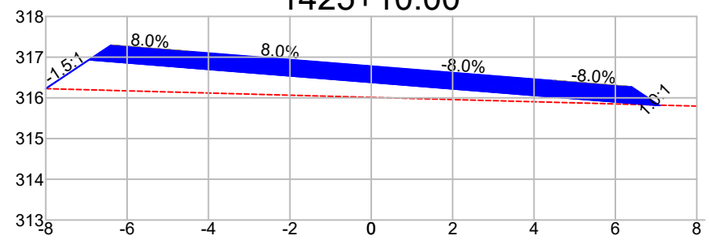


DIST.	-8.000	-6.936	-4.500	0.000	4.500	7.082	7.089
COTA	316.227	316.936	316.741	316.381	316.021	315.814	315.822

1425+14.78

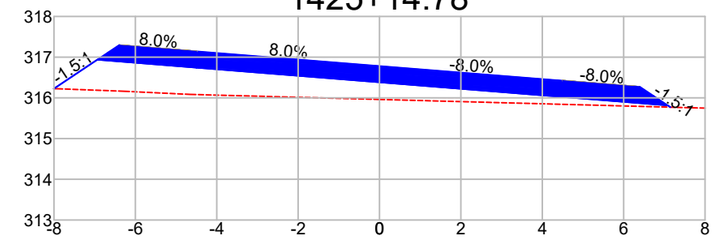


DIST.	-8.005	-6.936	-4.500	0.000	4.500	7.082	7.149
COTA	316.224	316.937	316.743	316.383	316.023	315.816	315.771

1426+0.00

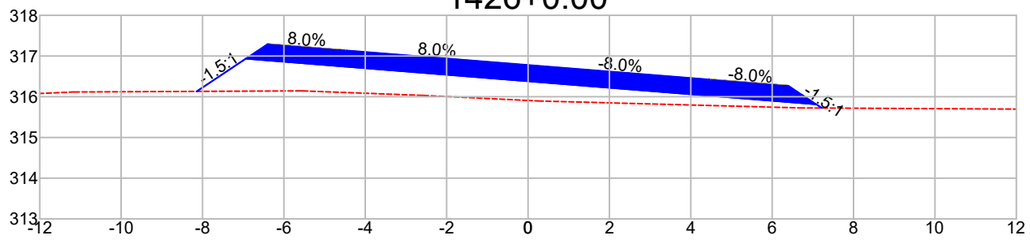


DIST.	-8.142	-6.936	-4.500	0.000	4.500	7.082	7.219
COTA	316.132	316.936	316.741	316.381	316.021	315.815	315.723

1426+10.00

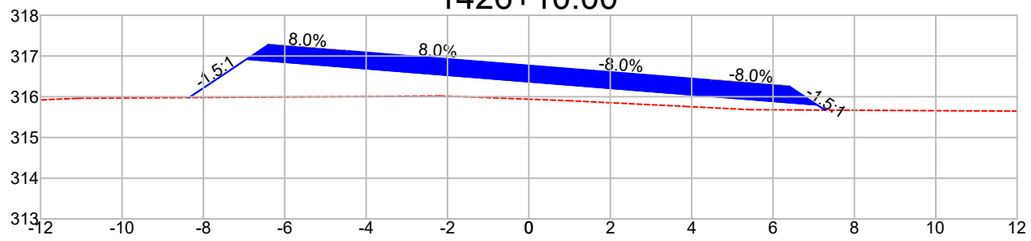


DIST.	-8.352	-6.936	-4.500	0.000	4.500	7.082	7.277
COTA	315.979	316.924	316.729	316.369	316.009	315.802	315.672

1427+0.00

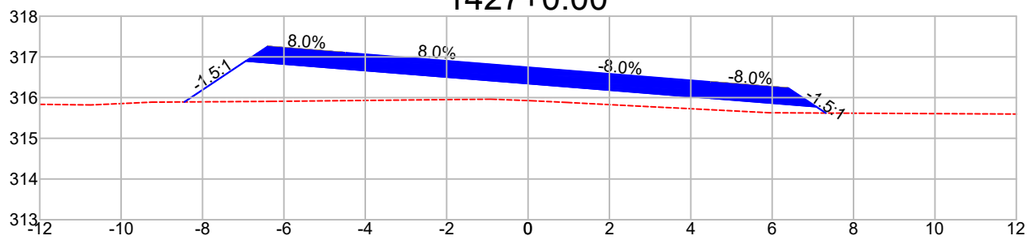


DIST.	-8.444	-6.936	-4.500	0.000	4.500	7.082	7.318
COTA	315.893	316.899	316.704	316.344	315.984	315.777	315.620

1427+10.00

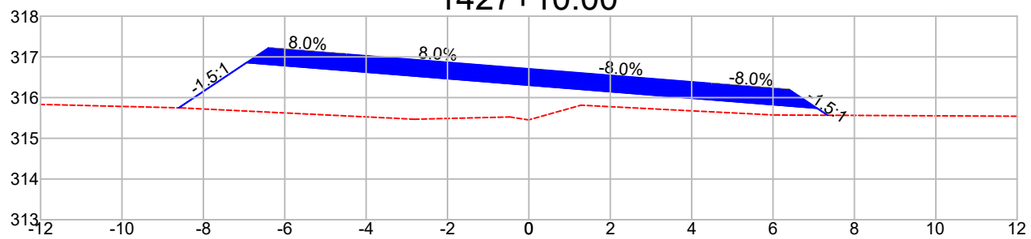


DIST.	-8.605	-6.936	-4.500	0.000	4.500	7.082	7.343
COTA	315.749	316.862	316.667	316.307	315.947	315.740	315.566

1428+0.00

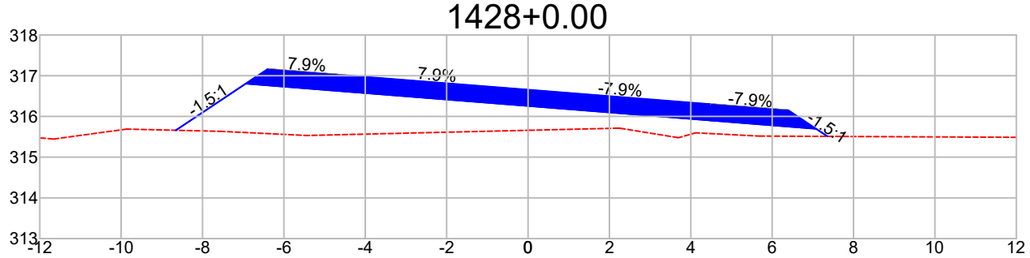

DIST.	-8.656	-6.936	-4.500	0.000	4.500	7.081	7.360
COTA	315.660	316.806	316.613	316.257	315.900	315.696	315.510

1428+5.20

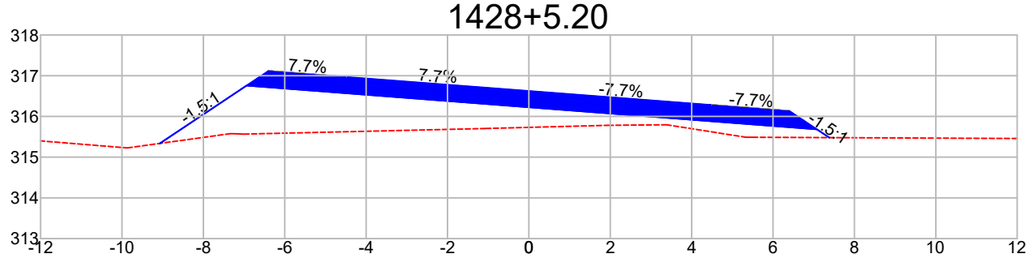

DIST.	-9.069	-6.938	-4.500	0.000	4.500	7.078	7.384
COTA	315.337	316.758	316.571	316.226	315.881	315.683	315.479

Observações:

a) Todas as dimensões apresentadas neste projeto estão em metros.
b) O levantamento planialtimétrico e o projeto foi elaborado usando como o sistema de coordenadas UTM / SIRGAS 2000.

PREFEITURA MUNICIPAL DE CLÁUDIA-MT

RODOVIAS MUNICIPAIS: Estrada Valdirene / Estrada Keno 01 / Estrada Keno 06
TRECHO: Entre o KM 1.40 e a Divisa com Nova Santa Helena-MT
SEGMENTO: Estaca 5+0,00 à 1.612+4,95
EXTENSÃO: 32,14 km


ST-164

ASSUNTO:
SEÇÕES TRANSVERSAIS
ESTACA 1.425+0,00 À 1.428+5,200

ESCALA:
1 : 150


AS INFORMAÇÕES DESTE DOCUMENTO SÃO PROPRIEDADE DA PREFEITURA MUNICIPAL DE CLÁUDIA-MT, SENDO PROIBIDA A UTILIZAÇÃO FORA DA SUA FINALIDADE.

1428+10.00

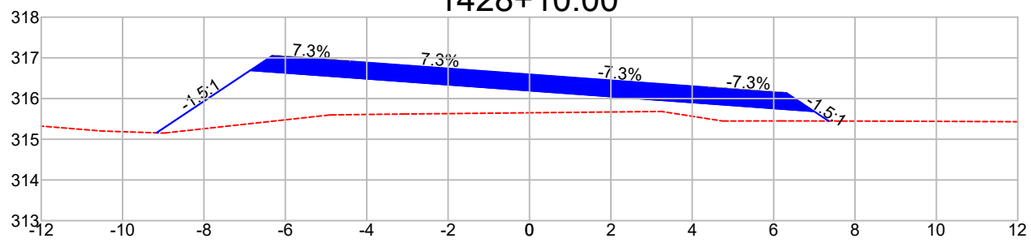


DIST.		-9.165	-6.861	-4.420	0.000	4.420	6.994	7.351
COTA		315.157	316.693	316.516	316.194	315.873	315.686	315.448

1429+0.00

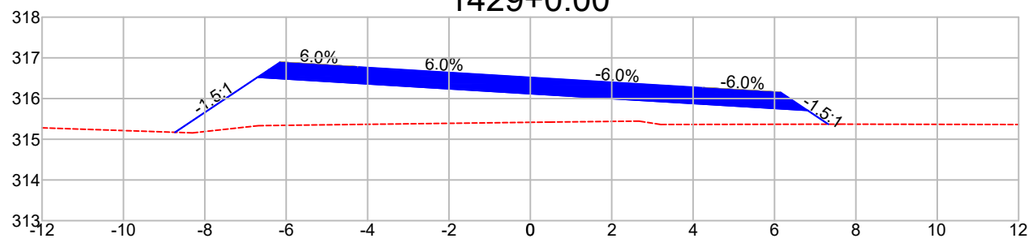


DIST.		-8.733	-6.704	-4.253	0.000	4.254	6.813	7.322
COTA		315.171	316.524	316.376	316.120	315.863	315.709	315.370

1429+10.00

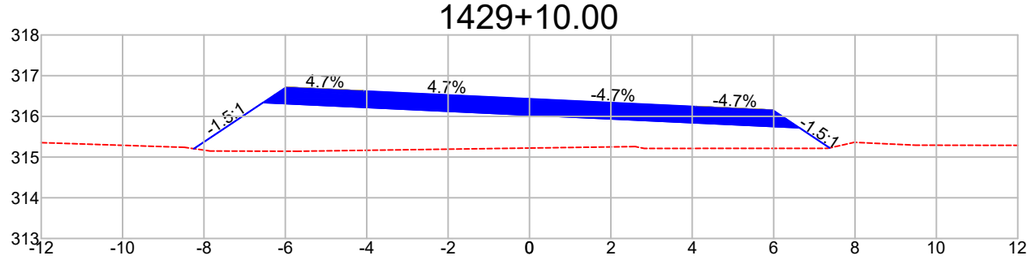


DIST.		-8.247	-6.547	-4.087	0.000	4.087	6.632	7.377
COTA		315.206	316.340	316.224	316.032	315.841	315.721	315.225

1430+0.00

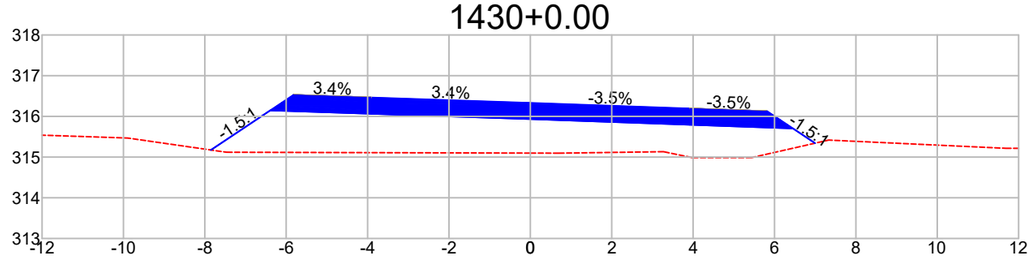


DIST.		-7.851	-6.391	-3.920	0.000	3.920	6.454	6.998
COTA		315.174	316.147	316.064	315.933	315.794	315.704	315.341

1430+2.70

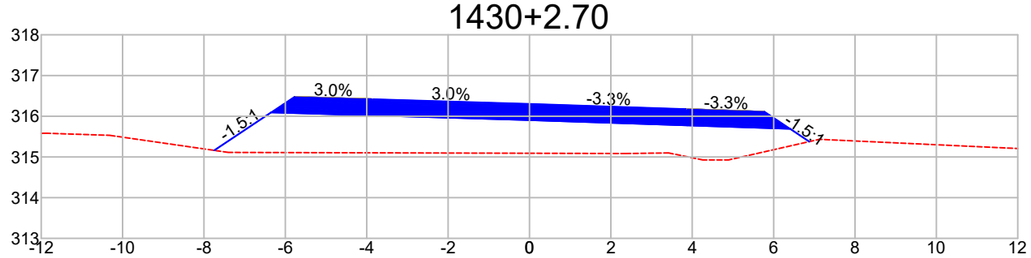


DIST.		-7.748	-6.349	-3.875	0.000	3.875	6.407	6.877
COTA		315.161	316.094	316.020	315.903	315.774	315.690	315.377

1430+10.00

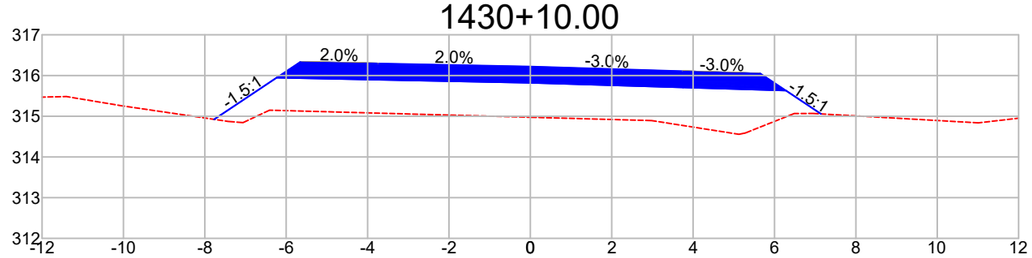


DIST.		-7.771	-6.236	-3.753	0.000	3.753	6.282	7.142
COTA		314.923	315.947	315.896	315.820	315.707	315.630	315.057

1431+0.00

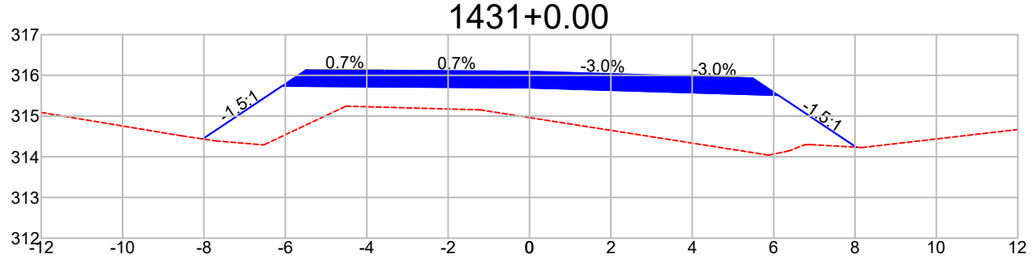

DIST.		-8.030	-6.081	-3.587	0.000	3.587	6.115	8.031
COTA		314.438	315.738	315.720	315.696	315.588	315.512	314.235

1431+5.20

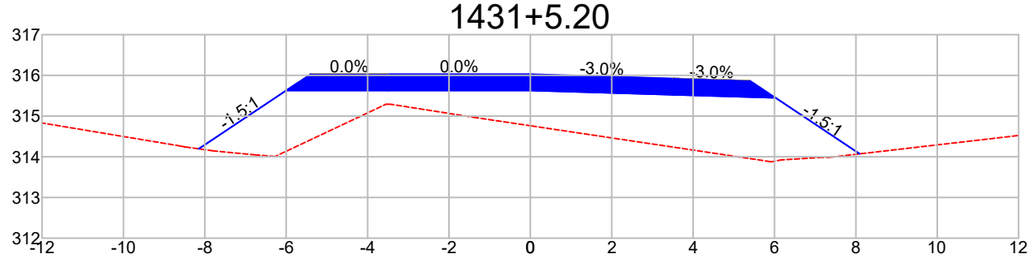

DIST.		-8.150	-6.000	-3.500	0.000	3.500	6.028	8.093
COTA		314.195	315.628	315.628	315.628	315.523	315.447	314.071

Observações:

a) Todas as dimensões apresentadas neste projeto estão em metros.
b) O levantamento planialtimétrico e o projeto foi elaborado usando como o sistema de coordenadas UTM / SIRGAS 2000.

PREFEITURA MUNICIPAL DE CLÁUDIA-MT

RODOVIAS MUNICIPAIS: Estrada Valdirene / Estrada Keno 01 / Estrada Keno 06
TRECHO: Entre o KM 1.40 e a Divisa com Nova Santa Helena-MT
SEGMENTO: Estaca 5+0,00 à 1.612+4,95
EXTENSÃO: 32,14 km


ST-165

ASSUNTO:
SEÇÕES TRANSVERSAIS
ESTACA 1.428+10,00 À 1.431+5,20

ESCALA:
1 : 150


AS INFORMAÇÕES DESTE DOCUMENTO SÃO PROPRIEDADE DA PREFEITURA MUNICIPAL DE CLÁUDIA-MT, SENDO PROIBIDA A UTILIZAÇÃO FORA DA SUA FINALIDADE.

1432+0.00

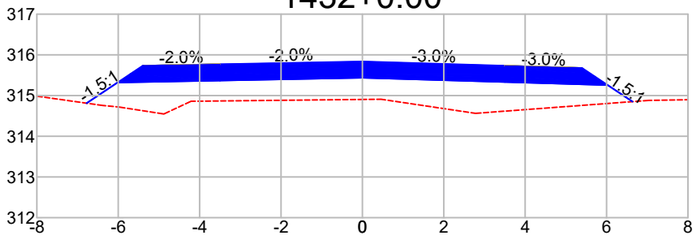


DIST.	-6.779	-6.018	-3.500	0.000	3.500	6.028	6.637
COTA	314.812	315.319	315.369	315.437	315.332	315.256	314.850

1432+7.70

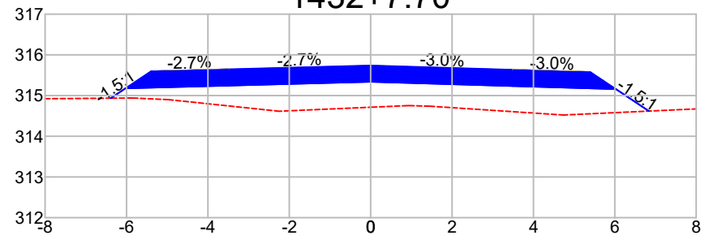


DIST.	-6.388	-6.025	-3.500	0.000	3.500	6.028	6.837
COTA	314.935	315.177	315.244	315.338	315.233	315.157	314.618

1433+0.00

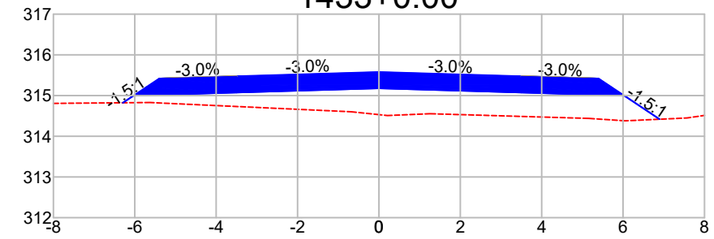


DIST.	-6.292	-6.028	-3.500	0.000	3.500	6.028	6.898
COTA	314.822	314.998	315.074	315.179	315.074	314.998	314.418

1434+0.00

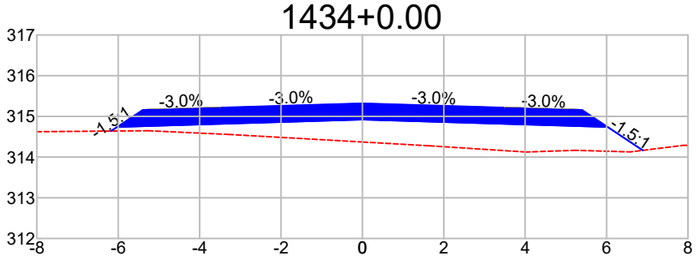


DIST.	-6.178	-6.028	-3.500	0.000	3.500	6.028	6.889
COTA	314.639	314.739	314.815	314.920	314.815	314.739	314.166

1435+0.00

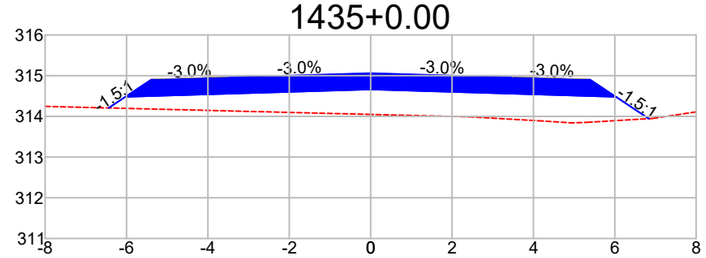


DIST.	-6.439	-6.028	-3.500	0.000	3.500	6.028	6.834
COTA	314.207	314.481	314.557	314.662	314.557	314.481	313.944

1436+0.00

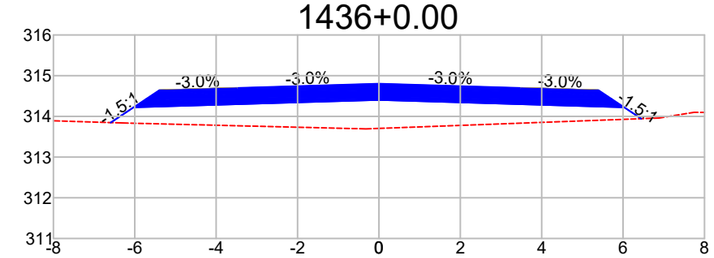


DIST.	-6.591	-6.028	-3.500	0.000	3.500	6.028	6.448
COTA	313.847	314.223	314.298	314.403	314.298	314.223	313.943

1437+0.00

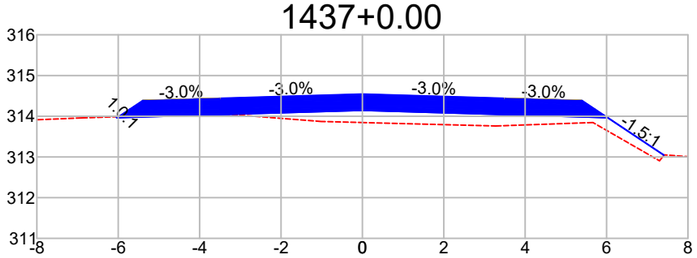


DIST.	-6.051	-6.028	-3.500	0.000	3.500	6.028	7.409
COTA	313.987	313.964	314.040	314.145	314.040	313.964	313.044

1438+0.00

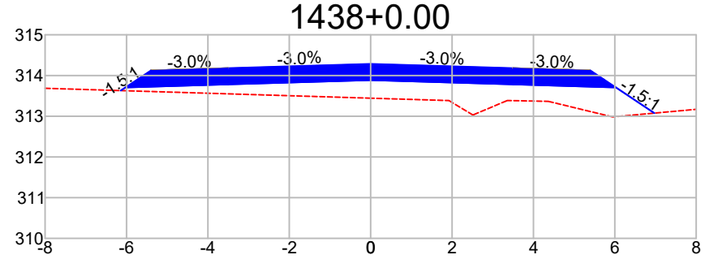


DIST.	-6.142	-6.028	-3.500	0.000	3.500	6.028	6.973
COTA	313.630	313.706	313.782	313.887	313.782	313.706	313.076

1439+0.00

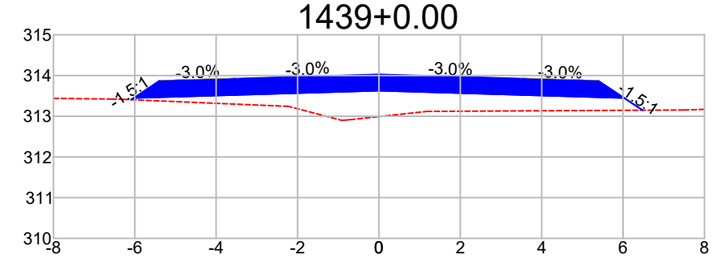


DIST.	-6.090	-6.028	-3.500	0.000	3.500	6.028	6.478
COTA	313.406	313.447	313.523	313.628	313.523	313.447	313.147

1440+0.00

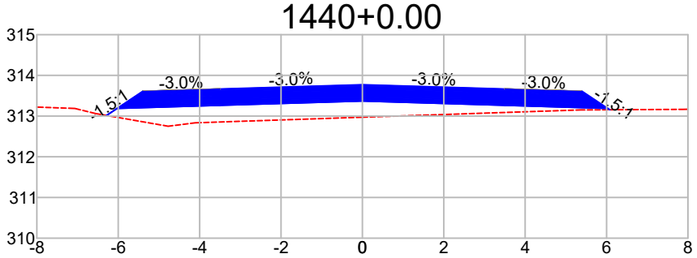


DIST.	-6.289	-6.028	-3.500	0.000	3.500	6.028	6.079
COTA	313.015	313.189	313.265	313.370	313.265	313.189	313.155

1441+0.00

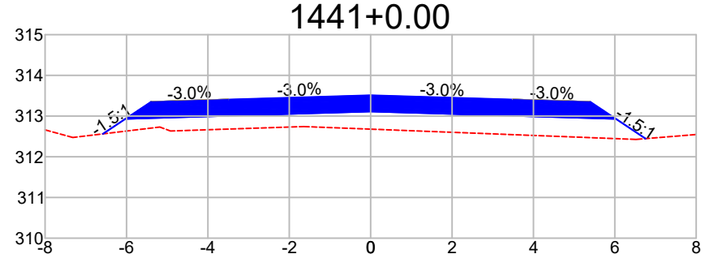

DIST.	-6.580	-6.028	-3.500	0.000	3.500	6.028	6.755
COTA	312.563	312.930	313.006	313.111	313.006	312.930	312.446

1442+0.00

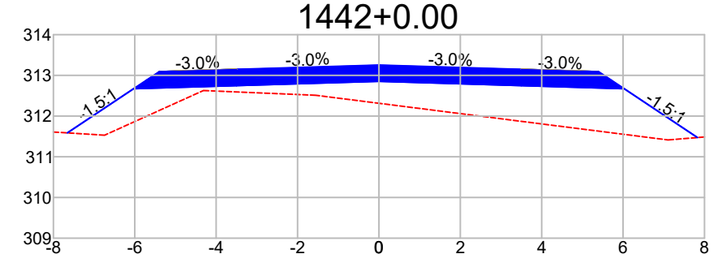

DIST.	-7.656	-6.028	-3.500	0.000	3.500	6.028	7.828
COTA	311.587	312.672	312.748	312.853	312.748	312.672	311.472

Observações:

a) Todas as dimensões apresentadas neste projeto estão em metros.
b) O levantamento planialtimétrico e o projeto foi elaborado usando como o sistema de coordenadas UTM / SIRGAS 2000.

PREFEITURA MUNICIPAL DE CLÁUDIA-MT

RODOVIAS MUNICIPAIS: Estrada Valdirene / Estrada Keno 01 / Estrada Keno 06
TRECHO: Entre o KM 1.40 e a Divisa com Nova Santa Helena-MT
SEGMENTO: Estaca 5+0,00 à 1.612+4,95
EXTENSÃO: 32,14 km


ST-166

ASSUNTO:
SEÇÕES TRANSVERSAIS
ESTACA 1.432+0,00 À 1.442+0,00

ESCALA:
1 : 150


AS INFORMAÇÕES DESTE DOCUMENTO SÃO PROPRIEDADE DA PREFEITURA MUNICIPAL DE CLÁUDIA-MT, SENDO PROIBIDA A UTILIZAÇÃO FORA DA SUA FINALIDADE.

1443+0.00

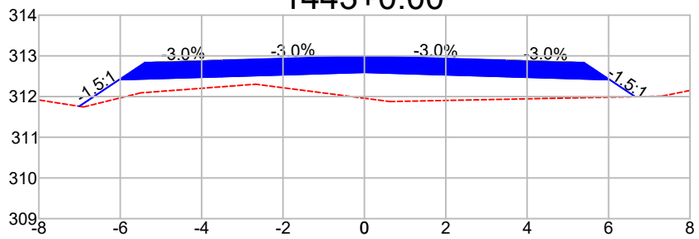


DIST.	-7.009	-6.028	-3.500	0.000	3.500	6.028	6.654
COTA	311.760	312.414	312.489	312.594	312.489	312.414	311.996

1444+0.00

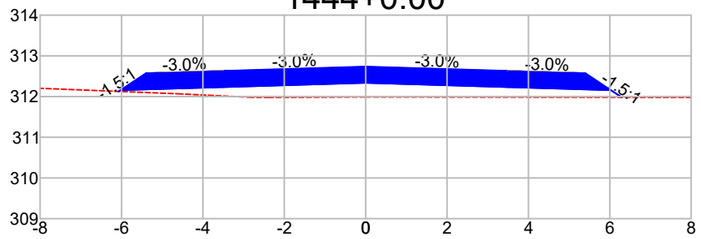


DIST.	-6.073	-6.028	-3.500	0.000	3.500	6.028	6.289
COTA	312.125	312.155	312.231	312.336	312.231	312.155	311.982

1445+0.00

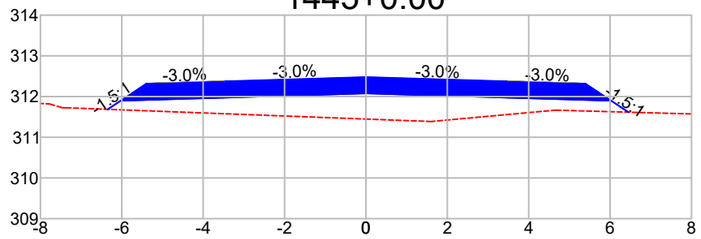


DIST.	-6.345	-6.028	-3.500	0.000	3.500	6.028	6.450
COTA	311.686	311.897	311.973	312.078	311.973	311.897	311.615

1446+0.00

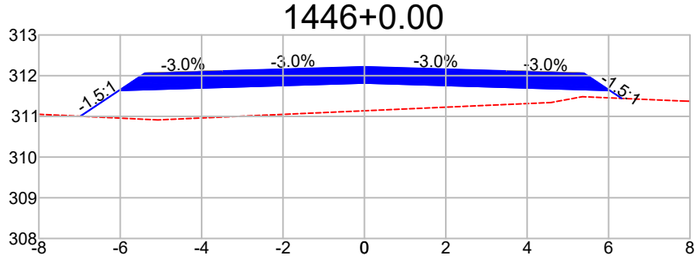


DIST.	-6.981	-6.028	-3.500	0.000	3.500	6.028	6.323
COTA	311.003	311.638	311.714	311.819	311.714	311.638	311.442

1447+0.00

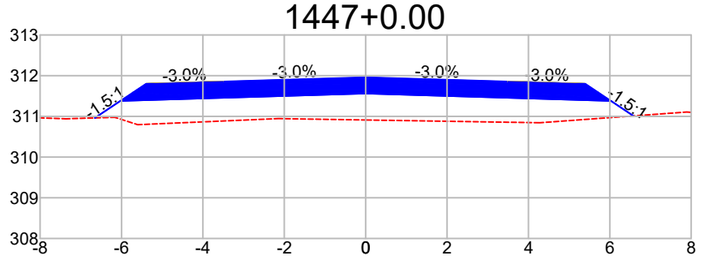


DIST.	-6.655	-6.028	-3.500	0.000	3.500	6.028	6.581
COTA	310.962	311.380	311.456	311.561	311.456	311.380	311.011

1448+0.00

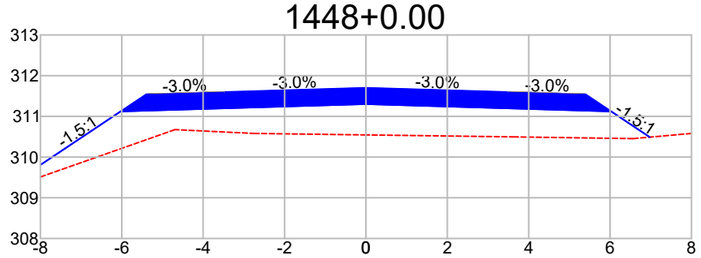


DIST.	-6.291	-6.028	-3.500	0.000	3.500	6.028	6.976
COTA	309.613	311.122	311.197	311.302	311.197	311.122	310.490

1449+0.00

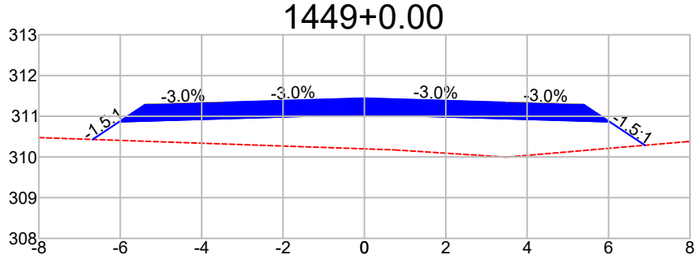


DIST.	-6.679	-6.028	-3.500	0.000	3.500	6.028	6.893
COTA	310.429	310.863	310.939	311.044	310.939	310.863	310.286

1450+0.00

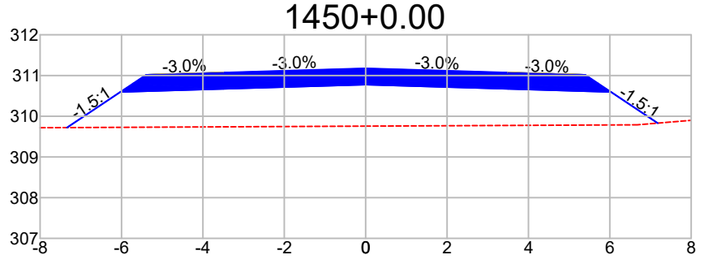


DIST.	-7.341	-6.028	-3.500	0.000	3.500	6.028	7.176
COTA	309.721	310.596	310.672	310.777	310.672	310.596	309.830

1451+0.00

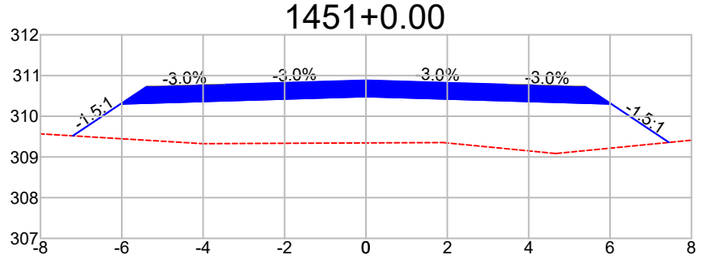


DIST.	-7.204	-6.028	-3.500	0.000	3.500	6.028	7.447
COTA	309.518	310.302	310.378	310.483	310.378	310.302	309.356

1452+0.00

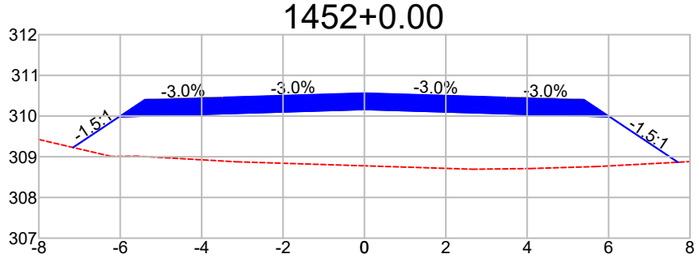


DIST.	-7.160	-6.028	-3.500	0.000	3.500	6.028	7.703
COTA	309.228	309.982	310.058	310.163	310.058	309.982	308.866

1452+10.87

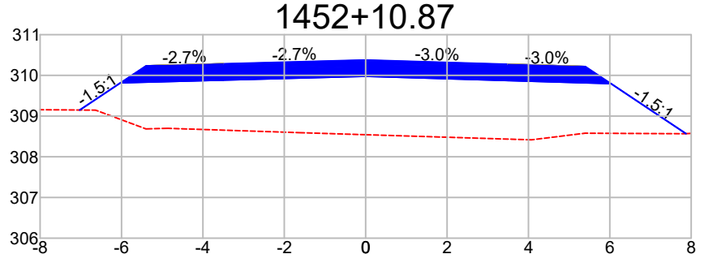


DIST.	-7.027	-6.025	-3.500	0.000	3.500	6.028	7.872
COTA	309.148	309.816	309.884	309.978	309.873	309.797	308.568

1453+0.00

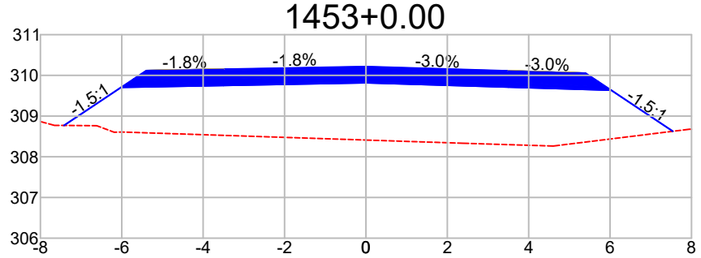

DIST.	-7.421	-6.017	-3.500	0.000	3.500	6.028	7.542
COTA	308.769	309.705	309.752	309.816	309.711	309.635	308.626

1453+14.55

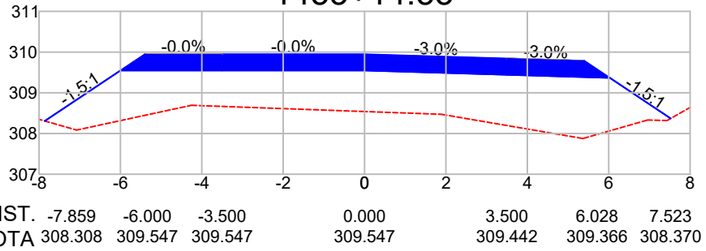

DIST.	-7.859	-6.000	-3.500	0.000	3.500	6.028	7.523
COTA	308.308	309.547	309.547	309.547	309.442	309.366	308.370

Observações:

a) Todas as dimensões apresentadas neste projeto estão em metros.
b) O levantamento planialtimétrico e o projeto foi elaborado usando como o sistema de coordenadas UTM / SIRGAS 2000.

PREFEITURA MUNICIPAL DE CLÁUDIA-MT

RODOVIAS MUNICIPAIS: Estrada Valdirene / Estrada Keno 01 / Estrada Keno 06
TRECHO: Entre o KM 1.40 e a Divisa com Nova Santa Helena-MT
SEGMENTO: Estaca 5+0,00 à 1.612+4,95
EXTENSÃO: 32,14 km

ST-167


ASSUNTO:

SEÇÕES TRANSVERSAIS
ESTACA 1.443+0,00 À 1.453+14,55

ESCALA: 1 : 150


AS INFORMAÇÕES DESTE DOCUMENTO SÃO PROPRIEDADE DA PREFEITURA MUNICIPAL DE CLÁUDIA-MT, SENDO PROIBIDA A UTILIZAÇÃO FORA DA SUA FINALIDADE.

1454+0.00

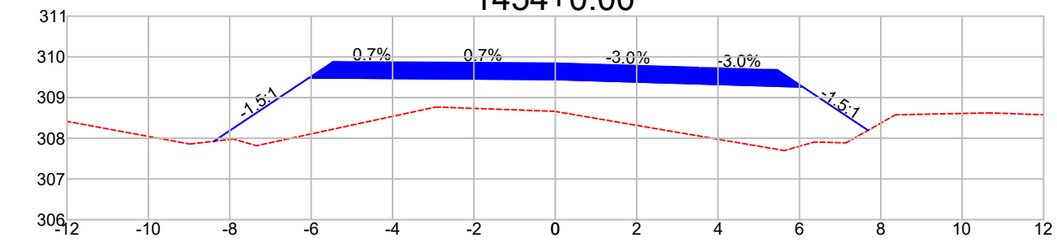


DIST.	-8.392	-6.053	-3.559	0.000	3.559	6.087	7.686
COTA	307.925	309.485	309.467	309.443	309.336	309.260	308.194

1454+10.00

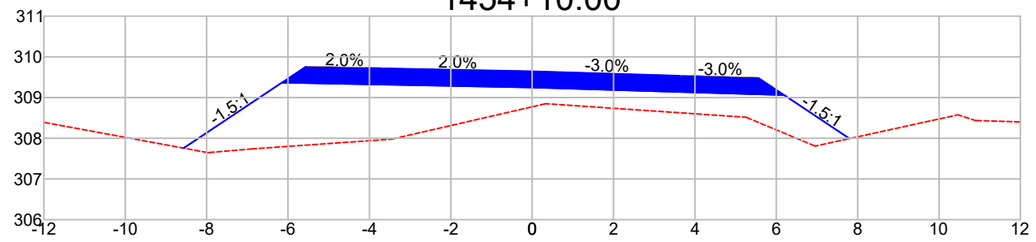


DIST.	-8.564	-6.150	-3.667	0.000	3.667	6.196	7.798
COTA	307.757	309.366	309.318	309.246	309.136	309.059	307.991

1454+18.23

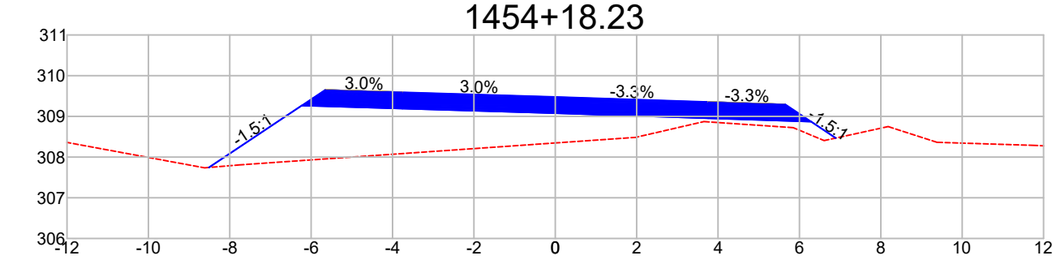


DIST.	-8.512	-6.231	-3.757	0.000	3.757	6.288	6.892
COTA	307.745	309.266	309.192	309.079	308.954	308.870	308.468

1455+0.00

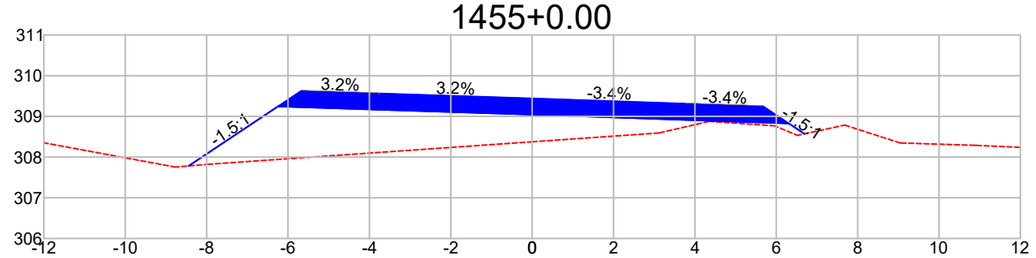


DIST.	-8.440	-6.248	-3.776	0.000	3.776	6.308	6.691
COTA	307.783	309.244	309.164	309.043	308.913	308.826	308.571

1455+10.00

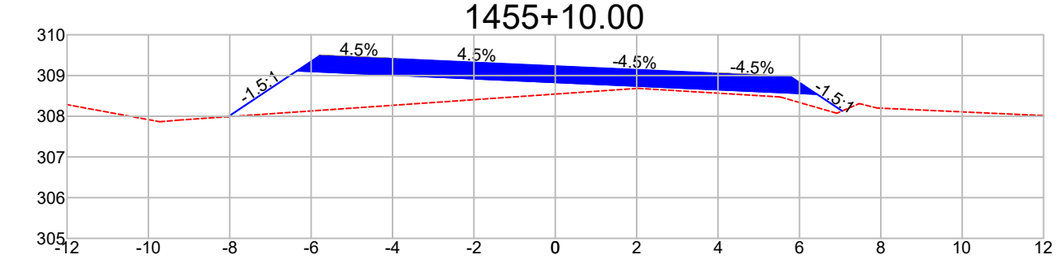


DIST.	-8.040	-6.346	-3.884	0.000	3.884	6.427	7.049
COTA	307.988	309.117	309.007	308.832	308.658	308.544	308.129

1456+0.00

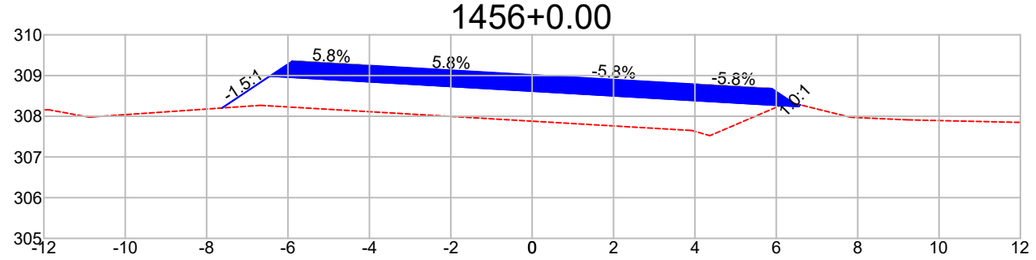


DIST.	-7.622	-6.445	-3.992	0.000	3.992	6.549	6.590
COTA	308.202	308.987	308.846	308.616	308.386	308.239	308.279

1456+10.00

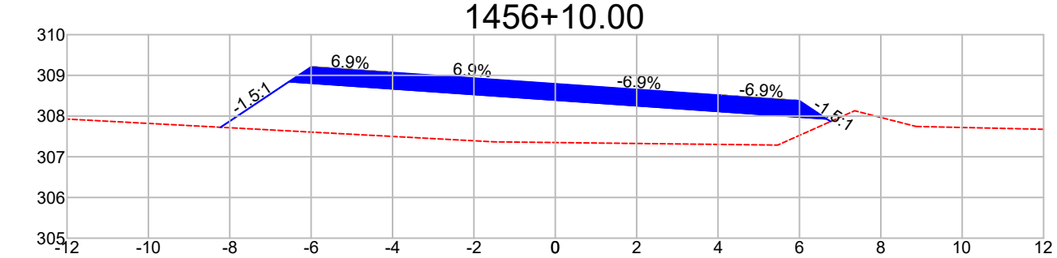

DIST.	-8.225	-6.544	-4.101	0.000	4.101	6.670	6.766
COTA	307.725	308.846	308.676	308.392	308.108	307.930	307.867

1456+14.55

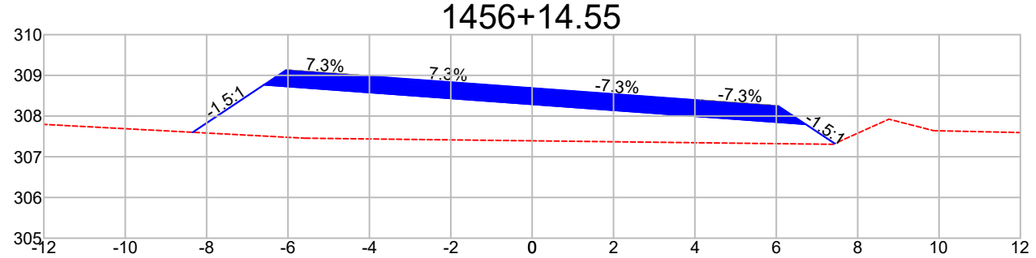

DIST.	-8.341	-6.591	-4.150	0.000	4.150	6.724	7.435
COTA	307.602	308.769	308.591	308.288	307.986	307.799	307.325

Observações:

a) Todas as dimensões apresentadas neste projeto estão em metros.
b) O levantamento planialtimétrico e o projeto foi elaborado usando como o sistema de coordenadas UTM / SIRGAS 2000.

PREFEITURA MUNICIPAL DE CLÁUDIA-MT

RODOVIAS MUNICIPAIS: Estrada Valdirene / Estrada Keno 01 / Estrada Keno 06
TRECHO: Entre o KM 1.40 e a Divisa com Nova Santa Helena-MT
SEGMENTO: Estaca 5+0,00 à 1.612+4,95
EXTENSÃO: 32,14 km


ST-168

ASSUNTO:
SEÇÕES TRANSVERSAIS
ESTACA 1.454+0,00 À 1.456+14,55

ESCALA:
1 : 150


AS INFORMAÇÕES DESTE DOCUMENTO SÃO PROPRIEDADE DA PREFEITURA MUNICIPAL DE CLÁUDIA-MT, SENDO PROIBIDA A UTILIZAÇÃO FORA DA SUA FINALIDADE.

1457+0.00

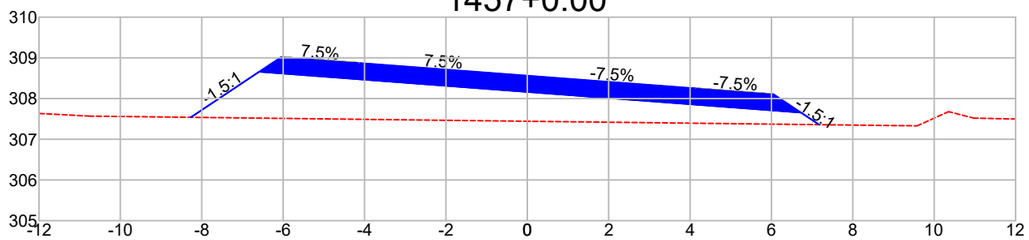


DIST.		-8.269	-6.589	-4.150	0.000	4.150	6.726	7.173
COTA		307.539	308.659	308.475	308.162	307.850	307.655	307.358

1457+10.00

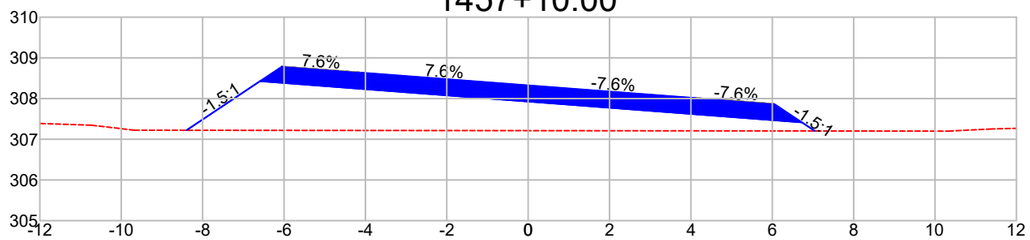


DIST.		-8.397	-6.589	-4.150	0.000	4.150	6.727	7.044
COTA		307.220	308.426	308.241	307.925	307.610	307.414	307.203

1457+13.16

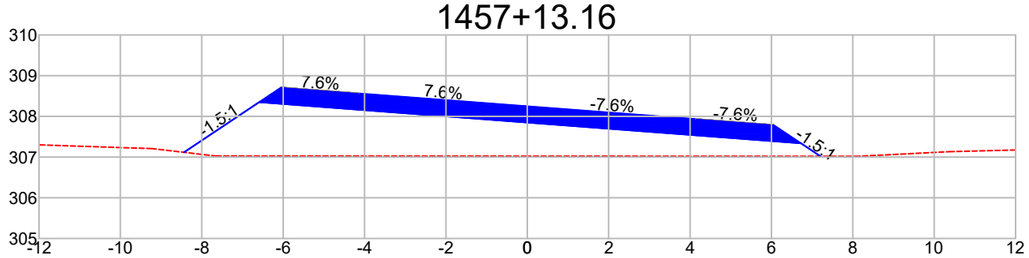


DIST.		-8.438	-6.589	-4.150	0.000	4.150	6.727	7.205
COTA		307.117	308.350	308.165	307.849	307.534	307.338	307.020

1458+0.00

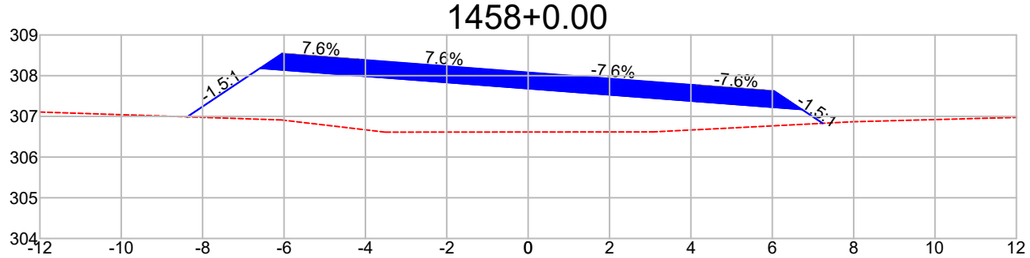


DIST.		-8.381	-6.589	-4.150	0.000	4.150	6.727	7.239
COTA		306.988	308.183	307.997	307.682	307.367	307.171	306.829

1458+10.00

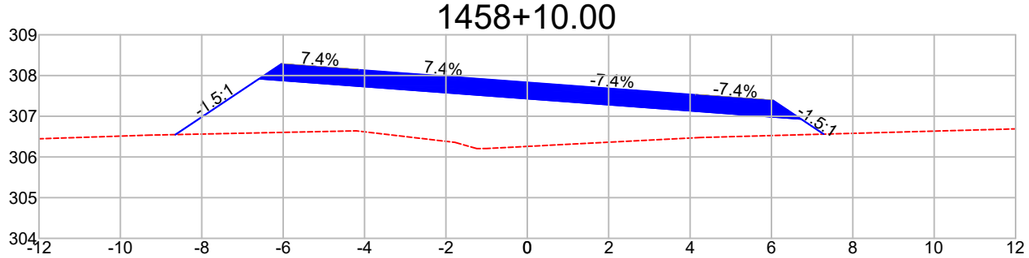


DIST.		-8.648	-6.590	-4.150	0.000	4.150	6.725	7.285
COTA		306.549	307.921	307.740	307.432	307.124	306.933	306.560

1458+11.76

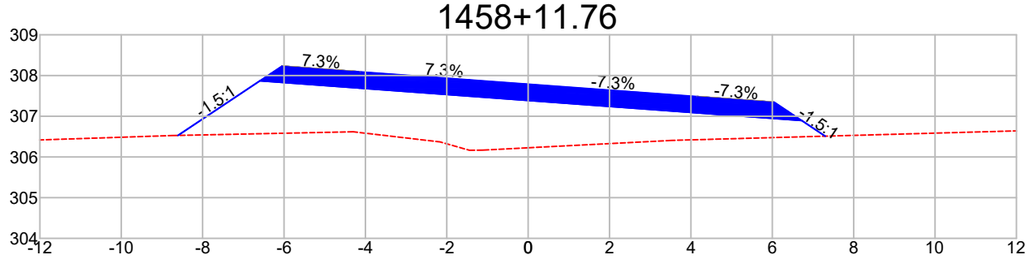


DIST.		-8.604	-6.591	-4.150	0.000	4.150	6.724	7.300
COTA		306.528	307.871	307.692	307.387	307.083	306.894	306.510

1459+0.00

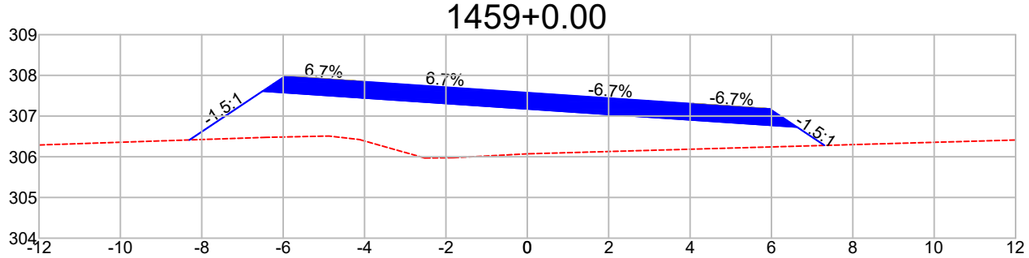

DIST.		-8.303	-6.506	-4.061	0.000	4.061	6.628	7.305
COTA		306.414	307.612	307.448	307.175	306.903	306.730	306.279

1459+10.00

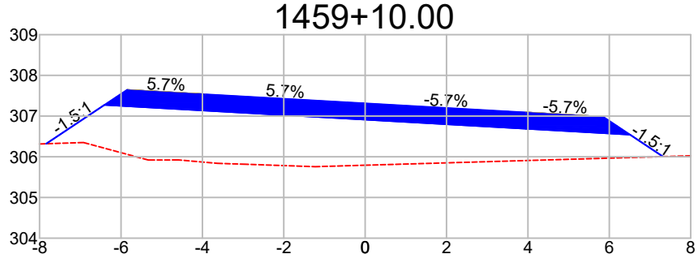

DIST.		-7.838	-6.405	-3.952	0.000	3.953	6.508	7.317
COTA		306.320	307.275	307.136	306.912	306.689	306.544	306.005

Observações:

a) Todas as dimensões apresentadas neste projeto estão em metros.
b) O levantamento planialtimétrico e o projeto foi elaborado usando como o sistema de coordenadas UTM / SIRGAS 2000.

PREFEITURA MUNICIPAL DE CLÁUDIA-MT

RODOVIAS MUNICIPAIS: Estrada Valdirene / Estrada Keno 01 / Estrada Keno 06
TRECHO: Entre o KM 1.40 e a Divisa com Nova Santa Helena-MT
SEGMENTO: Estaca 5+0,00 à 1.612+4,95
EXTENSÃO: 32,14 km


ST-169

ASSUNTO: **SEÇÕES TRANSVERSAIS**
ESTACA 1.457+0,00 À 1.459+10,00

ESCALA: 1 : 150


AS INFORMAÇÕES DESTE DOCUMENTO SÃO PROPRIEDADE DA PREFEITURA MUNICIPAL DE CLÁUDIA-MT, SENDO PROIBIDA A UTILIZAÇÃO FORA DA SUA FINALIDADE.

1460+0.00

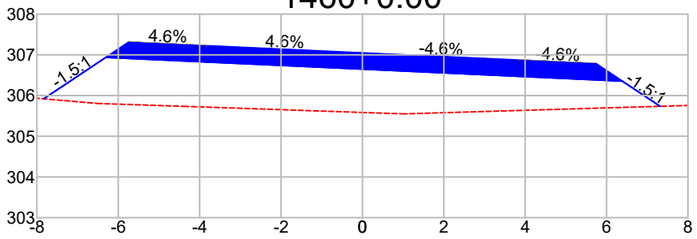


DIST.	-7.833	-6.305	-3.844		0.000	3.844	6.388	7.316
COTA	305.919	306.938	306.825		306.648	306.471	306.354	305.736

1460+10.00

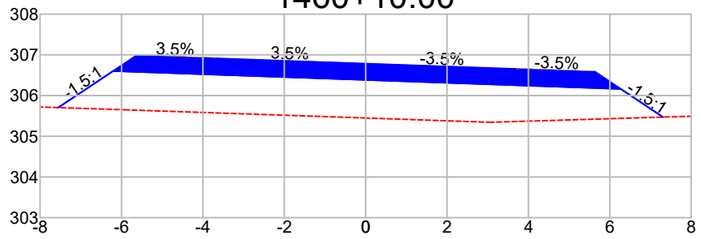


DIST.	-7.554	-6.206	-3.736		0.000	3.736	6.269	7.307
COTA	305.704	306.603	306.515		306.383	306.251	306.162	305.470

1461+0.00

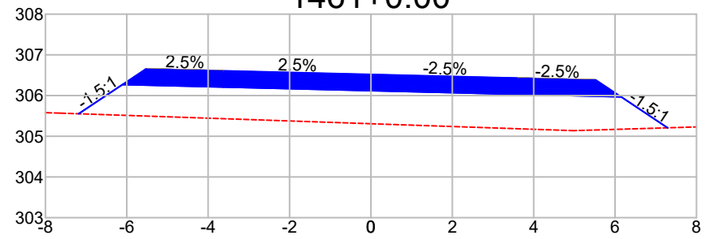


DIST.	-7.183	-6.106	-3.627		0.000	3.627	6.151	7.291
COTA	305.552	306.270	306.209		306.119	306.029	305.967	305.207

1461+10.00

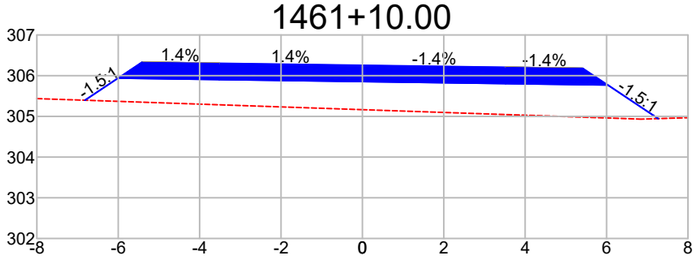


DIST.	-6.821	-6.007	-3.519		0.000	3.519	6.032	7.269
COTA	305.396	305.939	305.904		305.855	305.805	305.770	304.945

1461+11.76

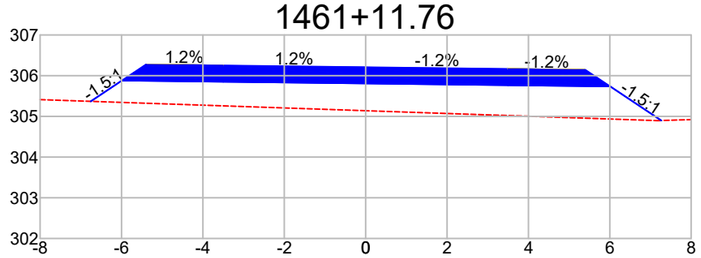


DIST.	-6.757	-5.989	-3.500		0.000	3.500	6.011	7.265
COTA	305.369	305.881	305.851		305.808	305.765	305.735	304.899

1462+0.00

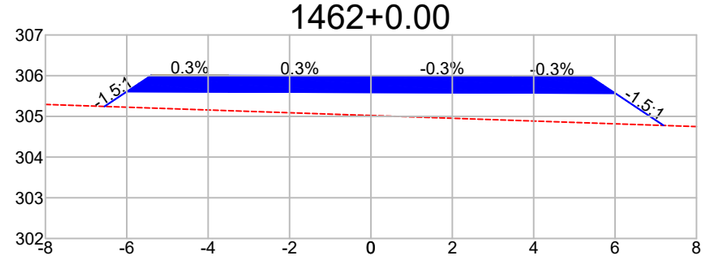


DIST.	-6.547	-5.997	-3.500		0.000	3.500	6.003	7.192
COTA	305.244	305.611	305.602		305.590	305.578	305.570	304.777

1462+14.65

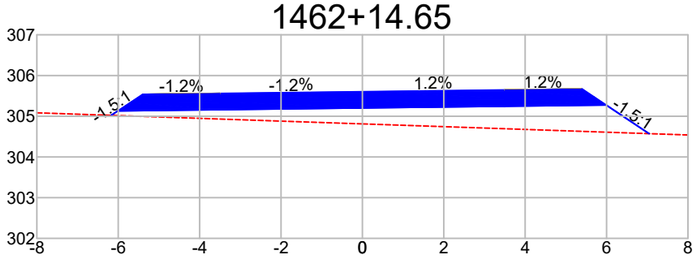


DIST.	-6.174	-6.011	-3.500		0.000	3.500	5.989	7.045
COTA	305.021	305.130	305.160		305.203	305.245	305.276	304.572

1463+0.00

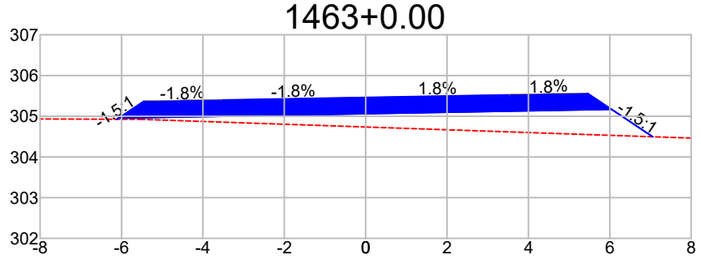


DIST.	-6.115	-6.074	-3.558		0.000	3.558	6.042	7.053
COTA	304.926	304.953	304.998		305.061	305.125	305.169	304.495

1463+10.00

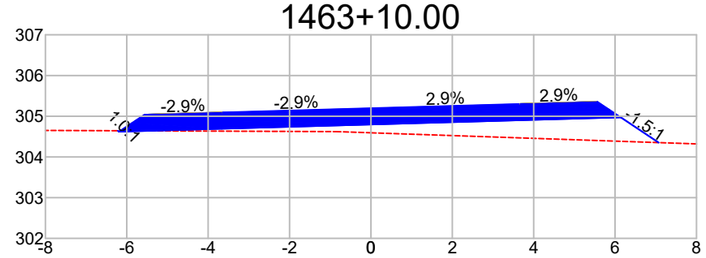


DIST.	-6.216	-6.193	-3.666		0.000	3.666	6.142	7.072
COTA	304.644	304.620	304.692		304.797	304.901	304.972	304.352

1464+0.00

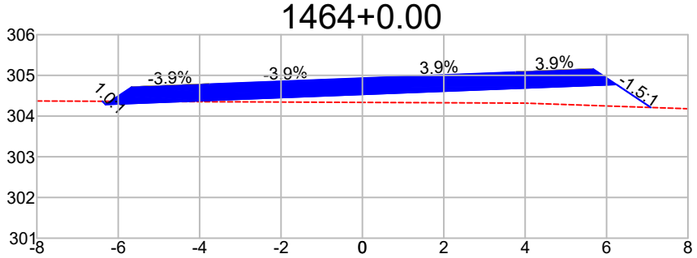


DIST.	-6.390	-6.312	-3.775		0.000	3.775	6.241	7.090
COTA	304.363	304.285	304.385		304.533	304.680	304.777	304.211

1464+10.00

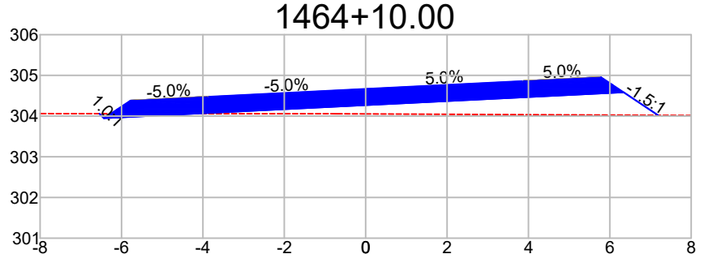

DIST.	-6.543	-6.431	-3.883		0.000	3.883	6.341	7.189
COTA	304.059	303.948	304.075		304.268	304.461	304.584	304.018

1465+0.00

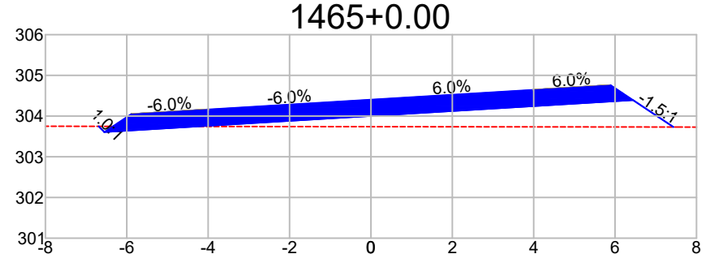

DIST.	-6.691	-6.551	-3.991		0.000	3.991	6.441	7.435
COTA	303.747	303.608	303.763		304.004	304.245	304.393	303.731

Observações:

a) Todas as dimensões apresentadas neste projeto estão em metros.
b) O levantamento planialtimétrico e o projeto foi elaborado usando como o sistema de coordenadas UTM / SIRGAS 2000.

PREFEITURA MUNICIPAL DE CLÁUDIA-MT

RODOVIAS MUNICIPAIS: Estrada Valdirene / Estrada Keno 01 / Estrada Keno 06
TRECHO: Entre o KM 1.40 e a Divisa com Nova Santa Helena-MT
SEGMENTO: Estaca 5+0,00 à 1.612+4,95
EXTENSÃO: 32,14 km


ST-170

ASSUNTO:
SEÇÕES TRANSVERSAIS
ESTACA 1.460+0,00 À 1.465+0,00

ESCALA:
1 : 150


AS INFORMAÇÕES DESTE DOCUMENTO SÃO PROPRIEDADE DA PREFEITURA MUNICIPAL DE CLÁUDIA-MT, SENDO PROIBIDA A UTILIZAÇÃO FORA DA SUA FINALIDADE.

1465+10.00

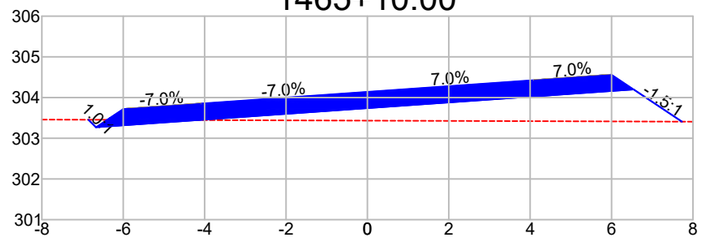


DIST.	-6.854	-6.670	-4.100	0.000	4.100	6.542	7.729
COTA	303.454	303.270	303.451	303.739	304.027	304.199	303.408

1465+14.65

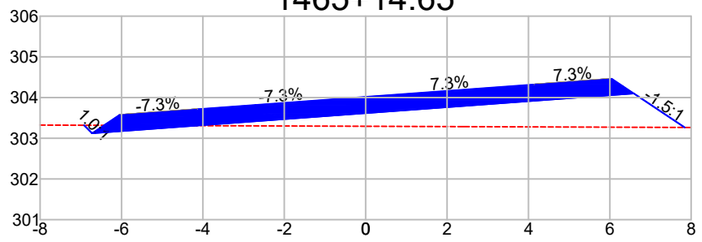


DIST.	-6.920	-6.724	-4.150	0.000	4.150	6.591	7.842
COTA	303.319	303.123	303.312	303.616	303.921	304.100	303.265

1466+0.00

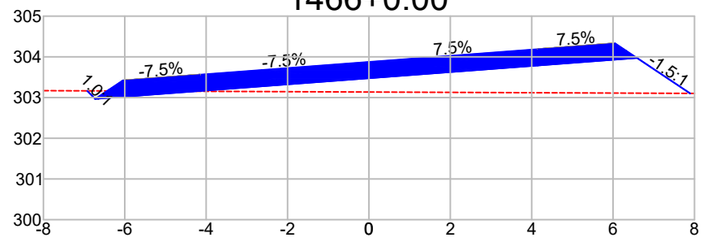


DIST.	-6.923	-6.727	-4.150	0.000	4.150	6.589	7.894
COTA	303.164	302.967	303.162	303.475	303.788	303.972	303.102

1466+10.00

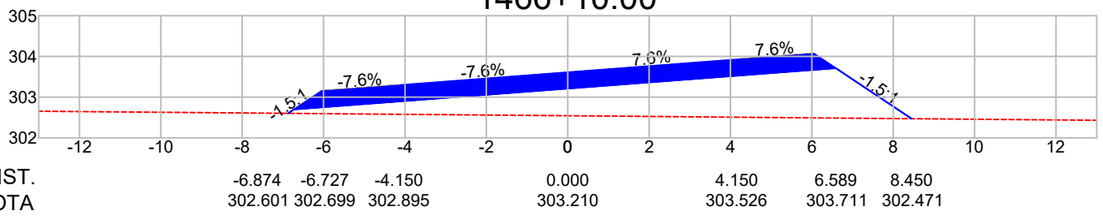


DIST.	-6.874	-6.727	-4.150	0.000	4.150	6.589	8.450
COTA	302.601	302.699	302.895	303.210	303.526	303.711	302.471

1466+18.93

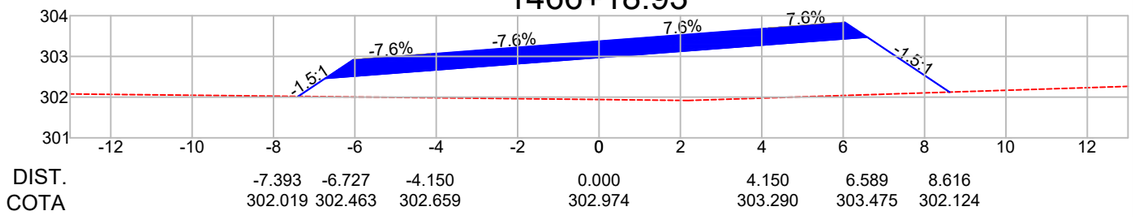


DIST.	-7.393	-6.727	-4.150	0.000	4.150	6.589	8.616
COTA	302.019	302.463	302.659	302.974	303.290	303.475	302.124

1467+0.00

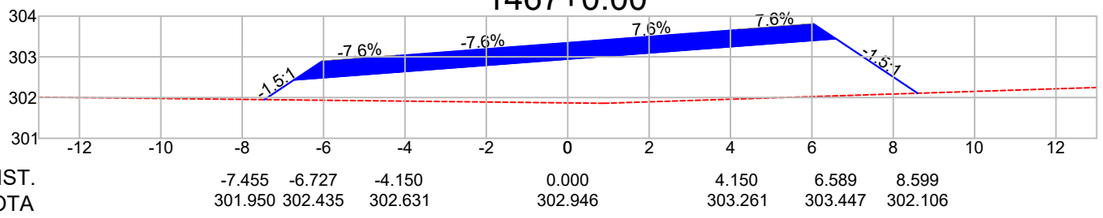


DIST.	-7.455	-6.727	-4.150	0.000	4.150	6.589	8.599
COTA	301.950	302.435	302.631	302.946	303.261	303.447	302.106

1467+10.00

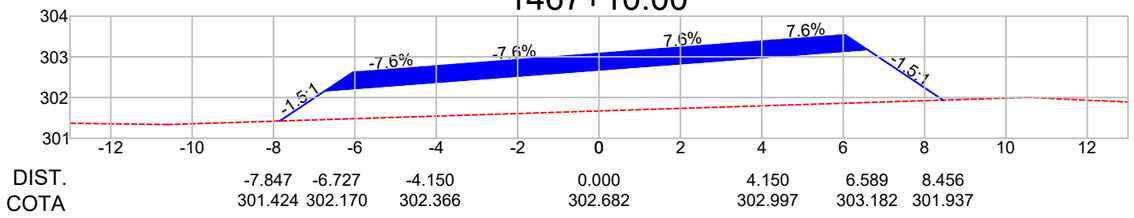


DIST.	-7.847	-6.727	-4.150	0.000	4.150	6.589	8.456
COTA	301.424	302.170	302.366	302.682	302.997	303.182	301.937

1468+0.00

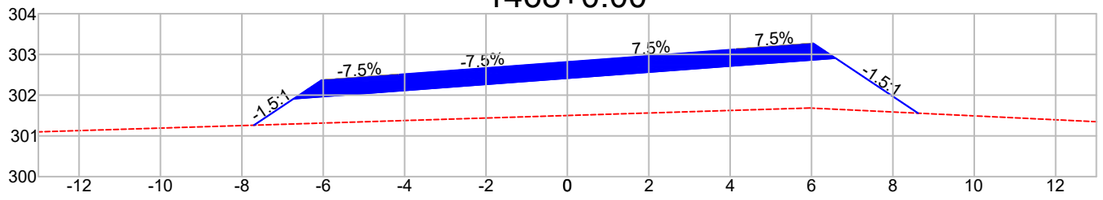


DIST.	-7.703	-6.726	-4.150	0.000	4.150	6.589	8.619
COTA	301.262	301.914	302.107	302.417	302.728	302.910	301.557

1468+3.21

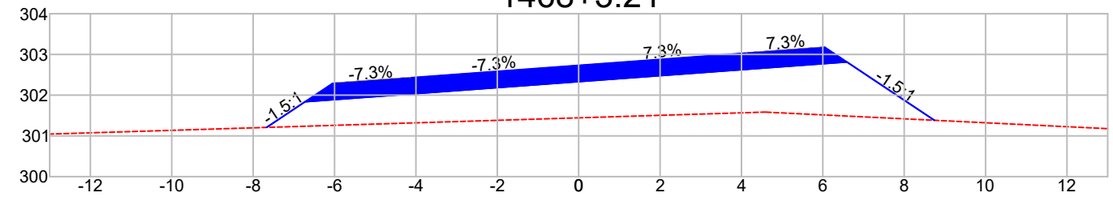


DIST.	-7.670	-6.724	-4.150	0.000	4.150	6.590	8.740
COTA	301.208	301.838	302.027	302.332	302.637	302.816	301.383

1468+10.00

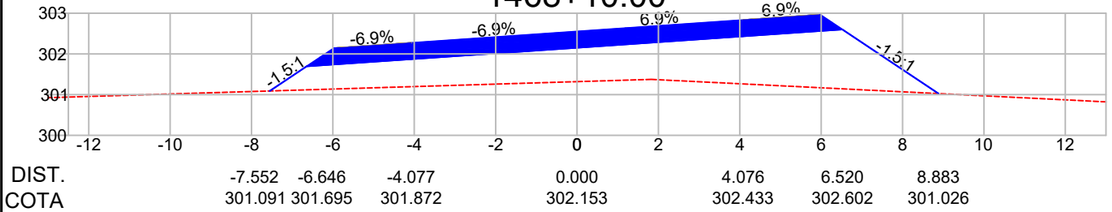

DIST.	-7.552	-6.646	-4.077	0.000	4.076	6.520	8.883
COTA	301.091	301.695	301.872	302.153	302.433	302.602	301.026

1469+0.00

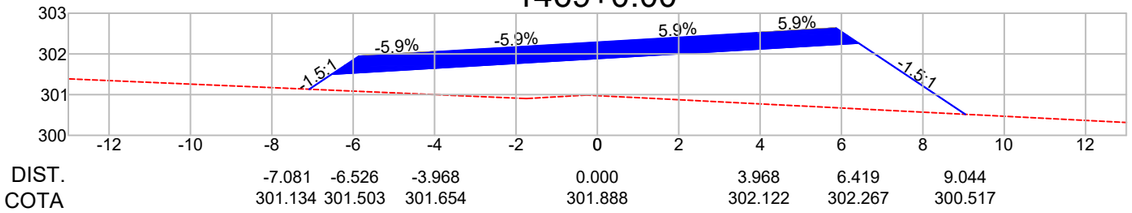

DIST.	-7.081	-6.526	-3.968	0.000	3.968	6.419	9.044
COTA	301.134	301.503	301.654	301.888	302.122	302.267	300.517

Observações:

a) Todas as dimensões apresentadas neste projeto estão em metros.
b) O levantamento planialtimétrico e o projeto foi elaborado usando como o sistema de coordenadas UTM / SIRGAS 2000.

PREFEITURA MUNICIPAL DE CLÁUDIA-MT

RODOVIAS MUNICIPAIS: Estrada Valdirene / Estrada Keno 01 / Estrada Keno 06
TRECHO: Entre o KM 1.40 e a Divisa com Nova Santa Helena-MT
SEGMENTO: Estaca 5+0,00 à 1.612+4,95
EXTENSÃO: 32,14 km


ST-171

ASSUNTO:
SEÇÕES TRANSVERSAIS
ESTACA 1.465+10,00 À 1.469+0,00

ESCALA:
1 : 150


AS INFORMAÇÕES DESTE DOCUMENTO SÃO PROPRIEDADE DA PREFEITURA MUNICIPAL DE CLÁUDIA-MT, SENDO PROIBIDA A UTILIZAÇÃO FORA DA SUA FINALIDADE.

1469+10.00

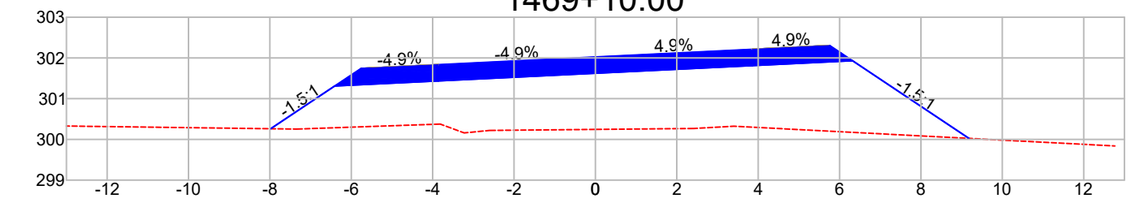


DIST.	-7.982	-6.407	-3.860	0.000	3.860	6.319	9.182
COTA	300.261	301.311	301.435	301.624	301.812	301.933	300.024

1470+0.00

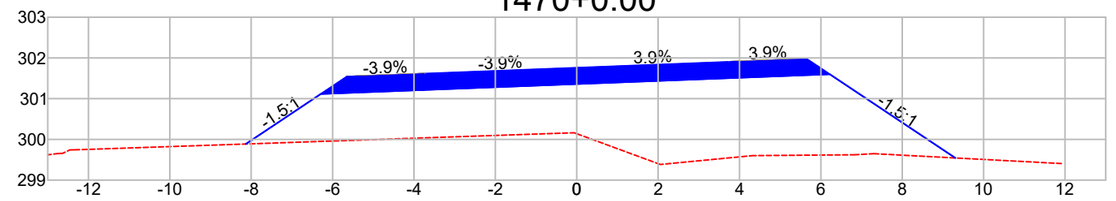


DIST.	-8.133	-6.289	-3.752	0.000	3.751	6.219	9.304
COTA	299.886	301.116	301.214	301.360	301.505	301.600	299.543

1470+10.00

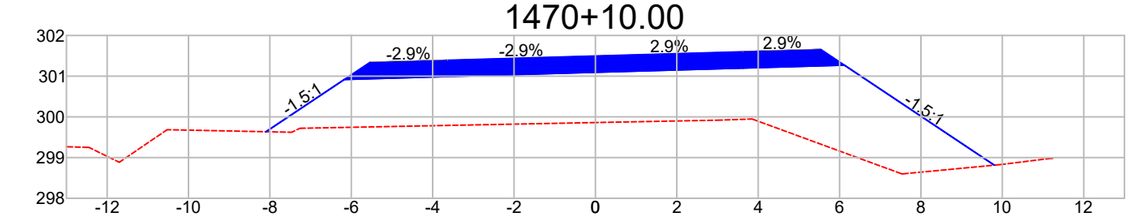


DIST.	-8.096	-6.170	-3.643	0.000	3.643	6.118	9.804
COTA	299.635	300.919	300.991	301.095	301.199	301.270	298.813

1471+0.00

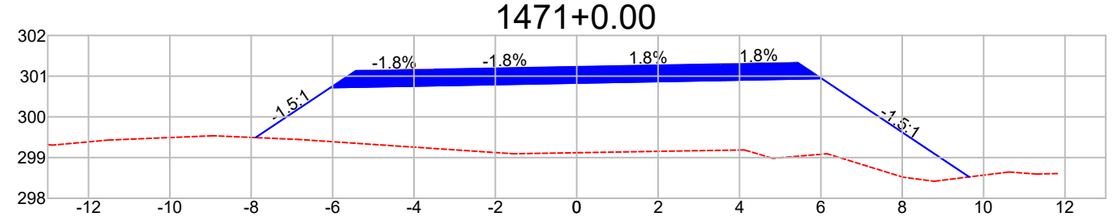


DIST.	-7.894	-6.052	-3.535	0.000	3.535	6.019	9.645
COTA	299.491	300.719	300.765	300.831	300.896	300.942	298.525

1471+3.21

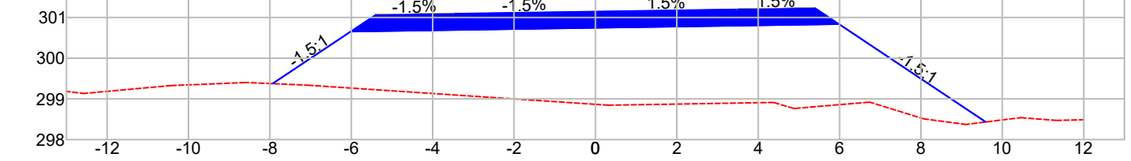


DIST.	-7.934	-6.014	-3.500	0.000	3.500	5.987	9.593
COTA	299.374	300.654	300.692	300.746	300.799	300.837	298.433

1472+0.00

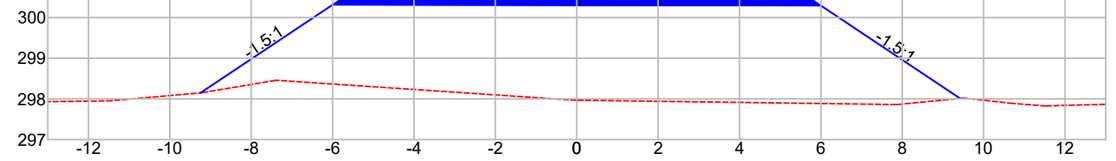


DIST.	-9.247	-5.998	-3.500	0.000	3.500	6.002	9.421
COTA	298.147	300.313	300.308	300.302	300.296	300.291	298.011

1472+17.17

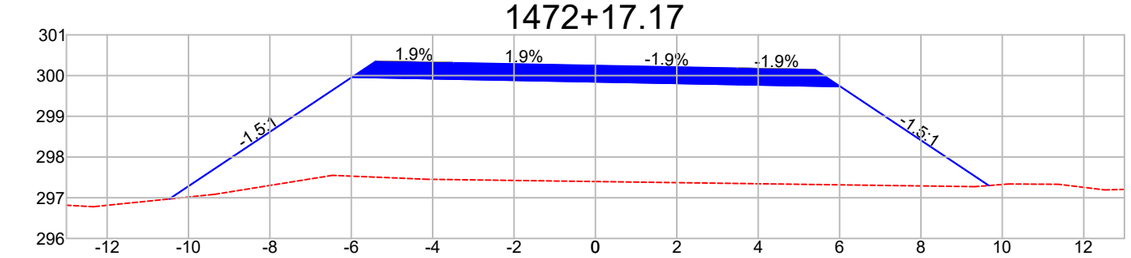

DIST.	-10.473	-5.983	-3.500	0.000	3.500	6.018	9.668
COTA	296.970	299.963	299.915	299.848	299.781	299.732	297.299

1473+0.00

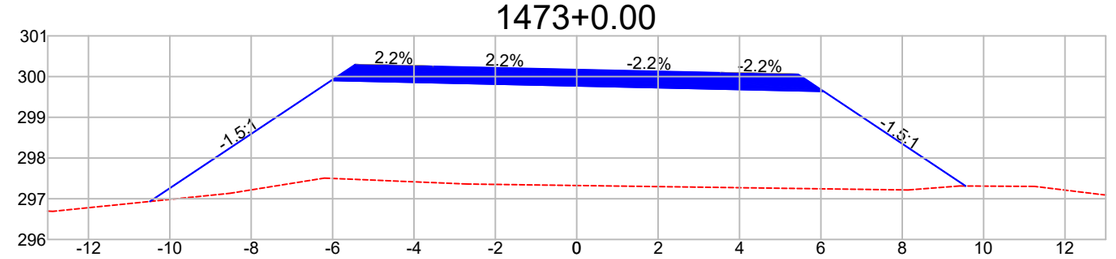

DIST.	-10.487	-6.028	-3.547	0.000	3.547	6.068	9.558
COTA	296.933	299.906	299.851	299.773	299.695	299.639	297.313

Observações:

a) Todas as dimensões apresentadas neste projeto estão em metros.
b) O levantamento planialtimétrico e o projeto foi elaborado usando como o sistema de coordenadas UTM / SIRGAS 2000.

PREFEITURA MUNICIPAL DE CLÁUDIA-MT

RODOVIAS MUNICIPAIS: Estrada Valdirene / Estrada Keno 01 / Estrada Keno 06
TRECHO: Entre o KM 1.40 e a Divisa com Nova Santa Helena-MT
SEGMENTO: Estaca 5+0,00 à 1.612+4,95
EXTENSÃO: 32,14 km


ST-172

ASSUNTO:
SEÇÕES TRANSVERSAIS
ESTACA 1.469+10,00 À 1.473+0,00

ESCALA:
1 : 150


AS INFORMAÇÕES DESTE DOCUMENTO SÃO PROPRIEDADE DA PREFEITURA MUNICIPAL DE CLÁUDIA-MT, SENDO PROIBIDA A UTILIZAÇÃO FORA DA SUA FINALIDADE.

1473+10.00

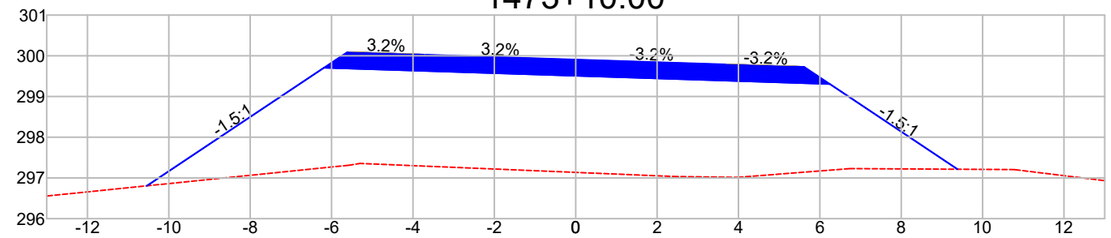


DIST.	-10.538	-6.186	-3.714	0.000	3.714	6.244	9.385
COTA	296.806	299.708	299.628	299.509	299.389	299.307	297.214

1474+0.00

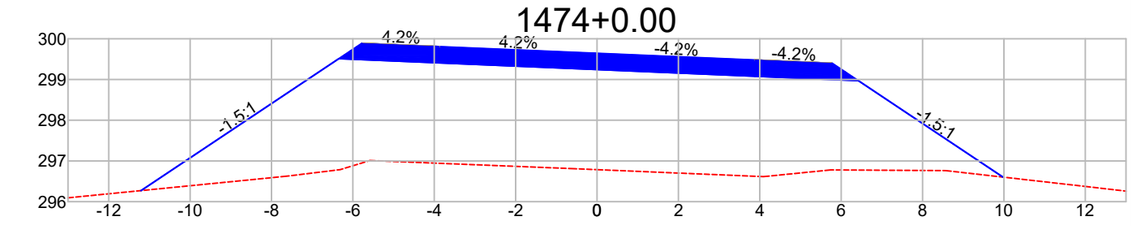


DIST.	-11.207	-6.345	-3.881	0.000	3.881	6.421	9.975
COTA	296.271	299.513	299.408	299.244	299.080	298.972	296.603

1474+10.00

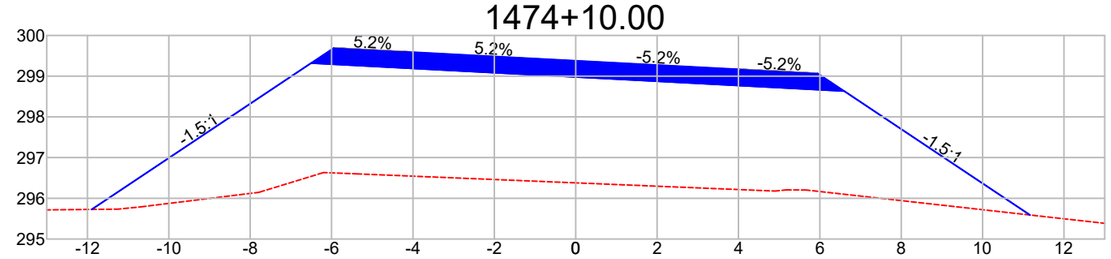


DIST.	-11.895	-6.503	-4.047	0.000	4.047	6.599	11.164
COTA	295.727	299.321	299.192	298.980	298.767	298.634	295.590

1475+0.00

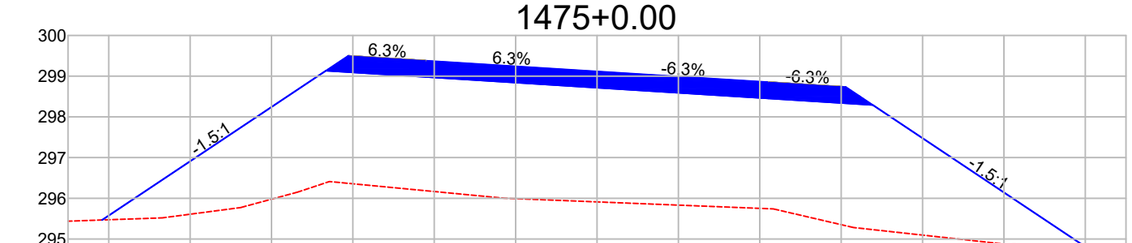


DIST.	-12.163	-6.662	-4.214	0.000	4.214	6.776	12.209
COTA	295.467	299.134	298.981	298.717	298.453	298.293	294.671

1475+10.00

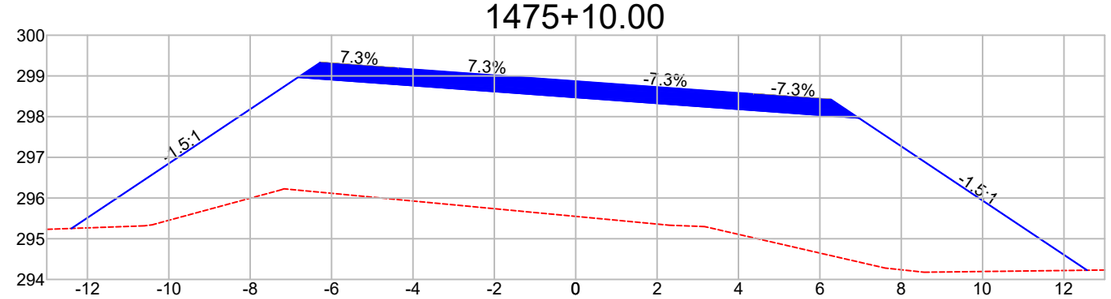


DIST.	-12.393	-6.822	-4.381	0.000	4.381	6.954	12.566
COTA	295.253	298.967	298.790	298.472	298.154	297.968	294.226

1475+17.17

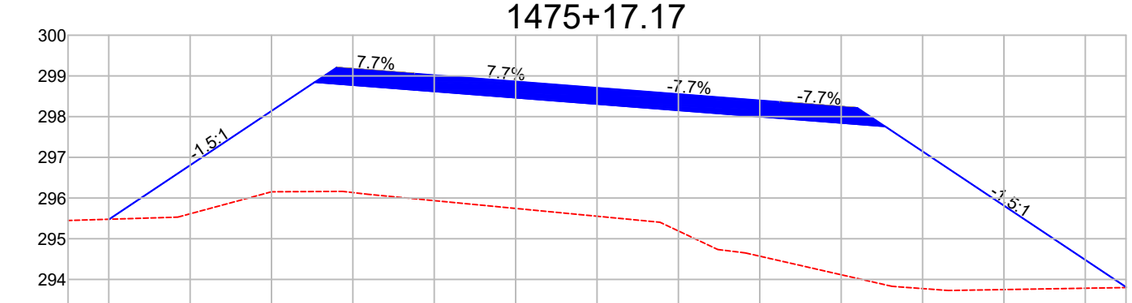

DIST.	-11.990	-6.938	-4.500	0.000	4.500	7.079	13.019
COTA	295.479	298.847	298.658	298.309	297.961	297.761	293.801

1476+0.00

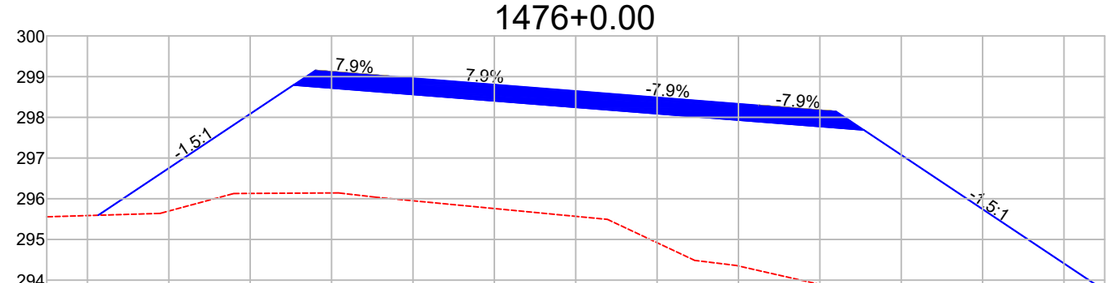

DIST.	-11.735	-6.937	-4.500	0.000	4.500	7.080	13.201
COTA	295.594	298.794	298.602	298.248	297.894	297.691	293.610

Observações:

a) Todas as dimensões apresentadas neste projeto estão em metros.
b) O levantamento planialtimétrico e o projeto foi elaborado usando como o sistema de coordenadas UTM / SIRGAS 2000.

PREFEITURA MUNICIPAL DE CLÁUDIA-MT

RODOVIAS MUNICIPAIS: Estrada Valdirene / Estrada Keno 01 / Estrada Keno 06
TRECHO: Entre o KM 1.40 e a Divisa com Nova Santa Helena-MT
SEGMENTO: Estaca 5+0,00 à 1.612+4,95
EXTENSÃO: 32,14 km


ST-173

ASSUNTO:
SEÇÕES TRANSVERSAIS
ESTACA 1.473+0,00 À 1.476+0,00

ESCALA:
1 : 150


AS INFORMAÇÕES DESTE DOCUMENTO SÃO PROPRIEDADE DA PREFEITURA MUNICIPAL DE CLÁUDIA-MT, SENDO PROIBIDA A UTILIZAÇÃO FORA DA SUA FINALIDADE.

1476+10.00

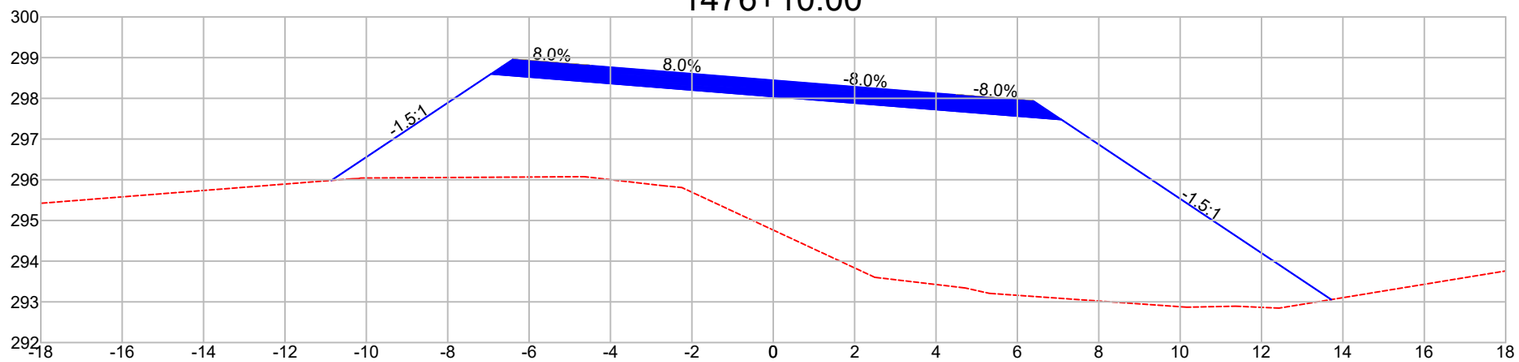


DIST.	-10.859	-6.936	-4.500	0.000	4.500	7.082	13.714
COTA	295.984	298.599	298.404	298.044	297.684	297.478	293.057

1477+0.00

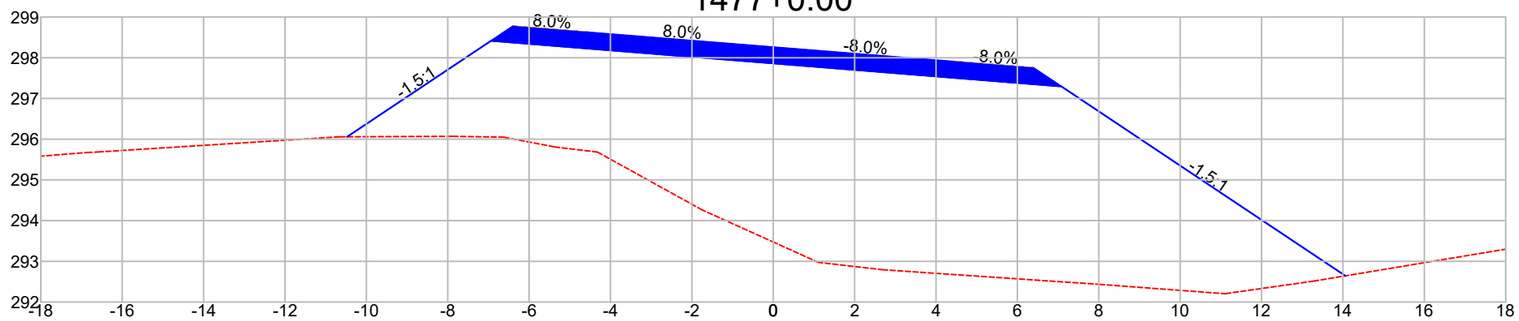

DIST.	-10.473	-6.936	-4.500	0.000	4.500	7.082	14.060
COTA	296.059	298.417	298.222	297.862	297.502	297.295	292.643

1477+10.00

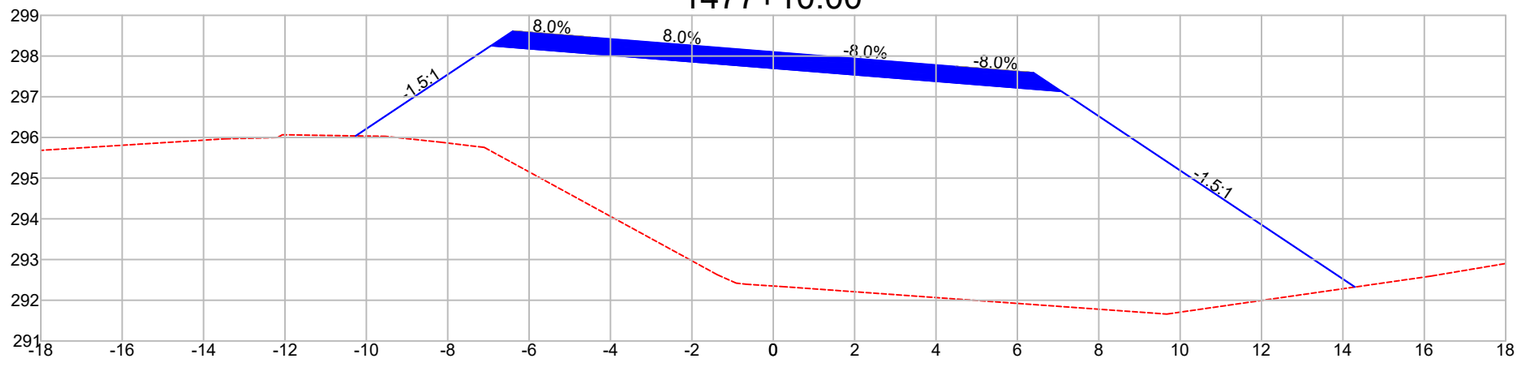

DIST.	-10.261	-6.936	-4.500	0.000	4.500	7.082	14.294
COTA	296.038	298.255	298.060	297.700	297.340	297.133	292.325

Observações:

a) Todas as dimensões apresentadas neste projeto estão em metros.
b) O levantamento planialtimétrico e o projeto foi elaborado usando como o sistema de coordenadas UTM / SIRGAS 2000.

PREFEITURA MUNICIPAL DE CLÁUDIA-MT

RODOVIAS MUNICIPAIS: Estrada Valdirene / Estrada Keno 01 / Estrada Keno 06
TRECHO: Entre o KM 1.40 e a Divisa com Nova Santa Helena-MT
SEGMENTO: Estaca 5+0,00 à 1.612+4,95
EXTENSÃO: 32,14 km


ST-174

ASSUNTO: **SEÇÕES TRANSVERSAIS**
ESTACA 1.476+10,00 À 1.477+10,00

ESCALA: 1 : 150


AS INFORMAÇÕES DESTE DOCUMENTO SÃO PROPRIEDADE DA PREFEITURA MUNICIPAL DE CLÁUDIA-MT, SENDO PROIBIDA A UTILIZAÇÃO FORA DA SUA FINALIDADE.

1478+0.00

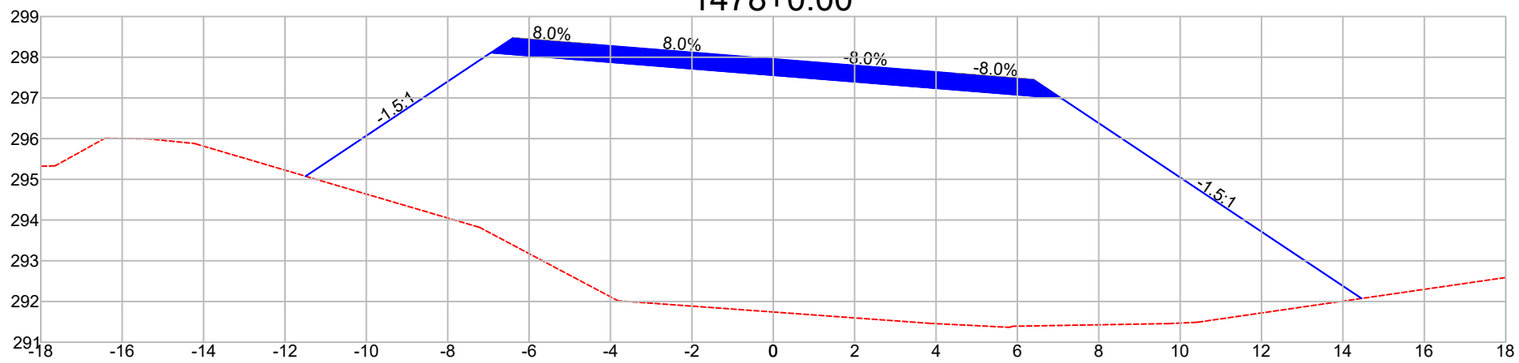


DIST.	-11.492	-6.936	-4.500	0.000	4.500	7.082	14.458
COTA	295.077	298.114	297.919	297.559	297.199	296.992	292.075

1478+10.00

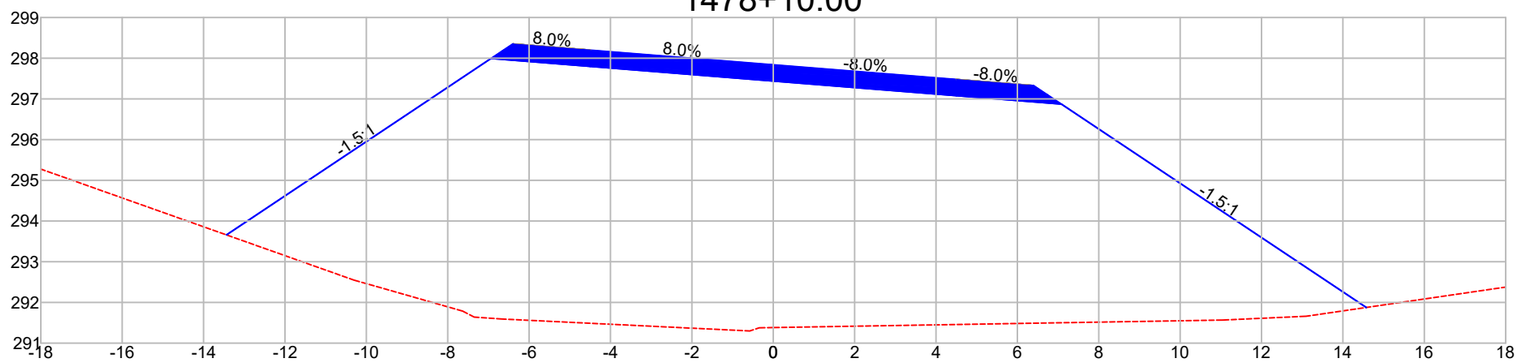

DIST.	-13.437	-6.936	-4.500	0.000	4.500	7.082	14.575
COTA	293.659	297.994	297.799	297.439	297.079	296.872	291.877

1479+0.00

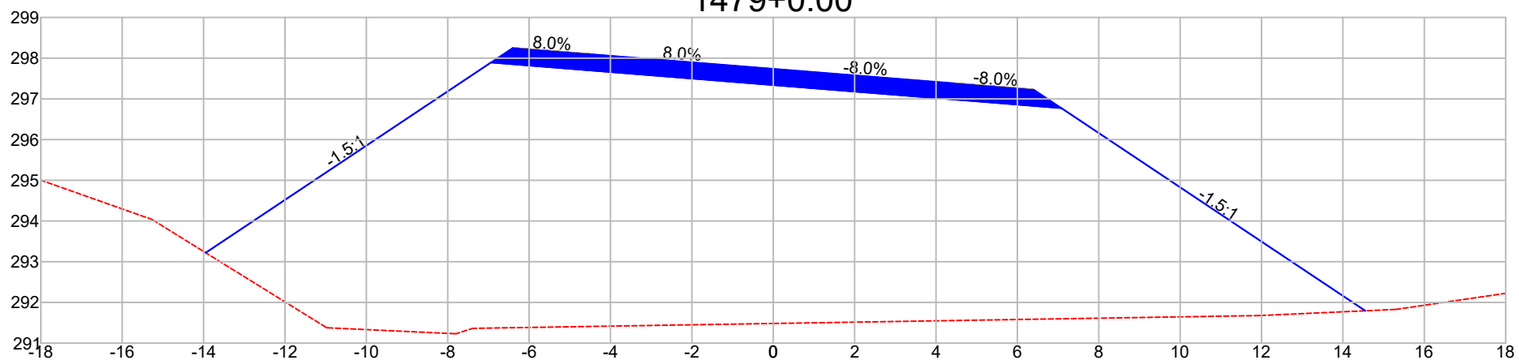

DIST.	-13.948	-6.936	-4.500	0.000	4.500	7.082	14.550
COTA	293.220	297.894	297.700	297.340	296.980	296.773	291.794

Observações:

a) Todas as dimensões apresentadas neste projeto estão em metros.
b) O levantamento planialtimétrico e o projeto foi elaborado usando como o sistema de coordenadas UTM / SIRGAS 2000.

PREFEITURA MUNICIPAL DE CLÁUDIA-MT

RODOVIAS MUNICIPAIS: Estrada Valdirene / Estrada Keno 01 / Estrada Keno 06
TRECHO: Entre o KM 1.40 e a Divisa com Nova Santa Helena-MT
SEGMENTO: Estaca 5+0,00 à 1.612+4,95
EXTENSÃO: 32,14 km


ST-175

ASSUNTO:
SEÇÕES TRANSVERSAIS
ESTACA 1.478+0,00 À 1.479+0,00

ESCALA:
1 : 150


AS INFORMAÇÕES DESTE DOCUMENTO SÃO PROPRIEDADE DA PREFEITURA MUNICIPAL DE CLÁUDIA-MT, SENDO PROIBIDA A UTILIZAÇÃO FORA DA SUA FINALIDADE.

1479+10.00

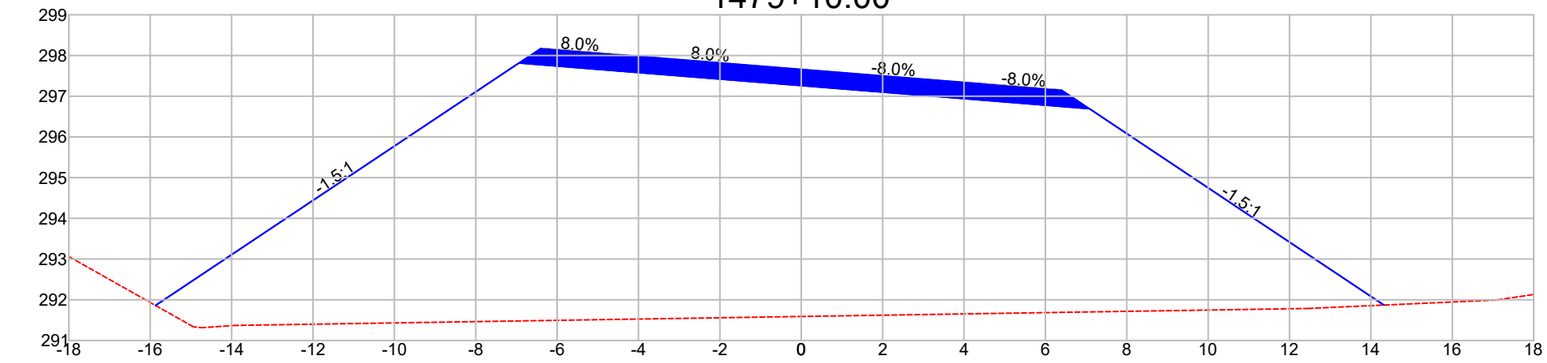


| | | |

1481+0.00

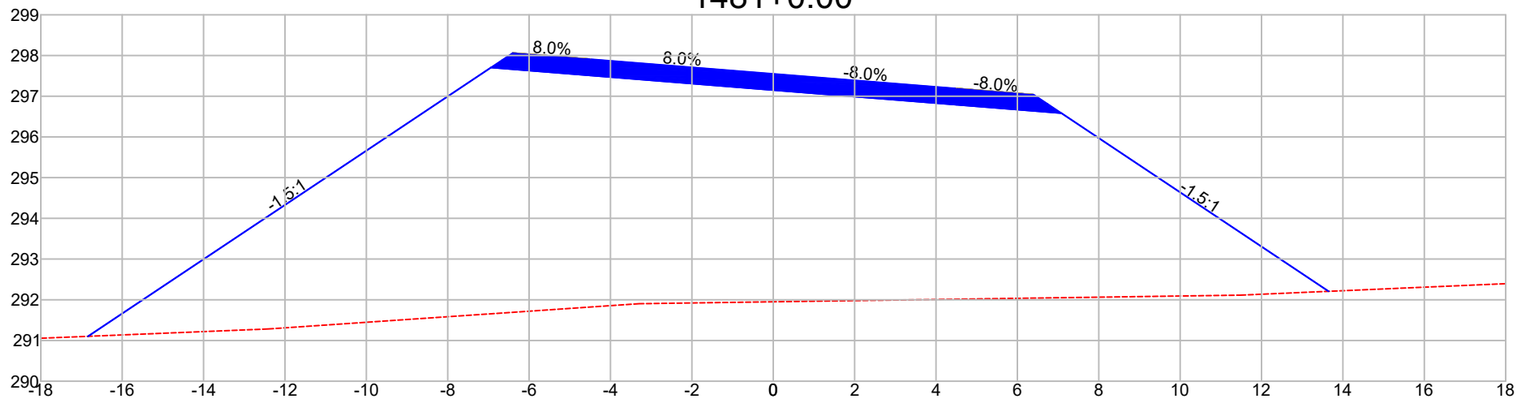


DIST.	-16.841		-6.936	-4.500	0.000	4.500	7.082	13.647
COTA	291.102		297.706	297.511	297.151	296.791	296.584	292.207

1481+10.00

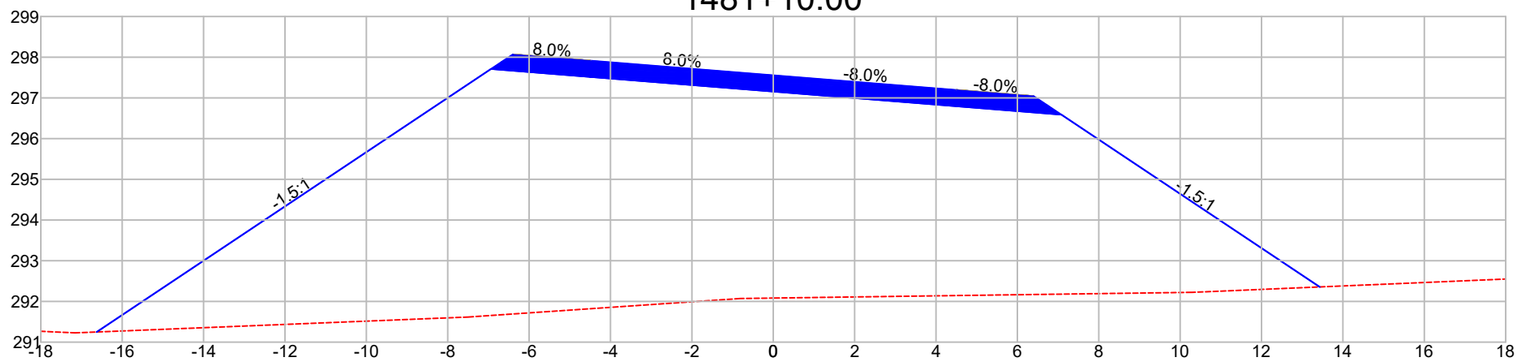

DIST.	-16.627		-6.936	-4.500	0.000	4.500	7.082	13.431
COTA	291.249		297.710	297.516	297.156	296.796	296.589	292.356

1482+0.00

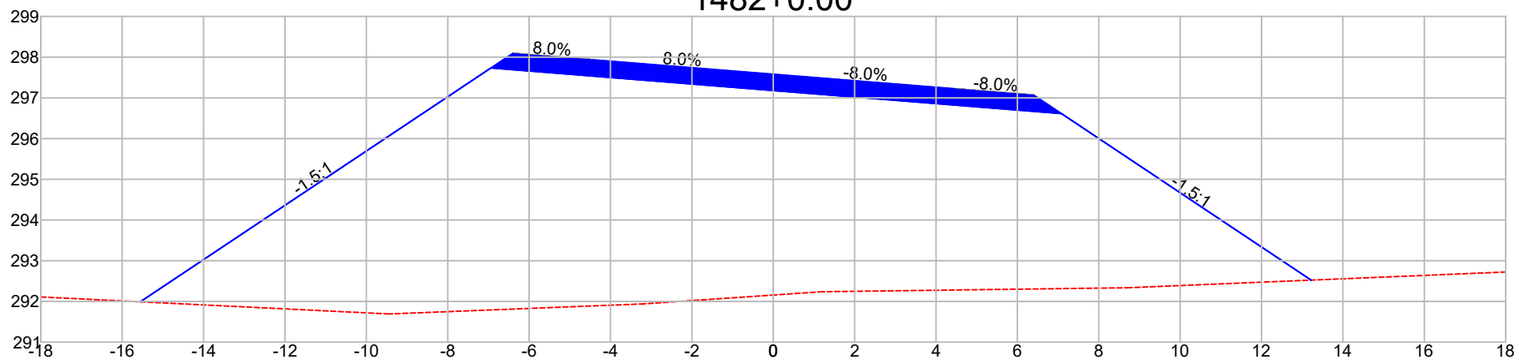

DIST.	-15.555		-6.936	-4.500	0.000	4.500	7.082	13.219
COTA	291.990		297.736	297.541	297.181	296.821	296.615	292.523

Observações:

a) Todas as dimensões apresentadas neste projeto estão em metros.
b) O levantamento planialtimétrico e o projeto foi elaborado usando como o sistema de coordenadas UTM / SIRGAS 2000.

PREFEITURA MUNICIPAL DE CLÁUDIA-MT

RODOVIAS MUNICIPAIS: Estrada Valdirene / Estrada Keno 01 / Estrada Keno 06
TRECHO: Entre o KM 1.40 e a Divisa com Nova Santa Helena-MT
SEGMENTO: Estaca 5+0,00 à 1.612+4,95
EXTENSÃO: 32,14 km


ST-177

ASSUNTO:
SEÇÕES TRANSVERSAIS
ESTACA 1.481+0,00 À 1.482+0,00

ESCALA:
1 : 150


AS INFORMAÇÕES DESTE DOCUMENTO SÃO PROPRIEDADE DA PREFEITURA MUNICIPAL DE CLÁUDIA-MT, SENDO PROIBIDA A UTILIZAÇÃO FORA DA SUA FINALIDADE.

1482+10.00

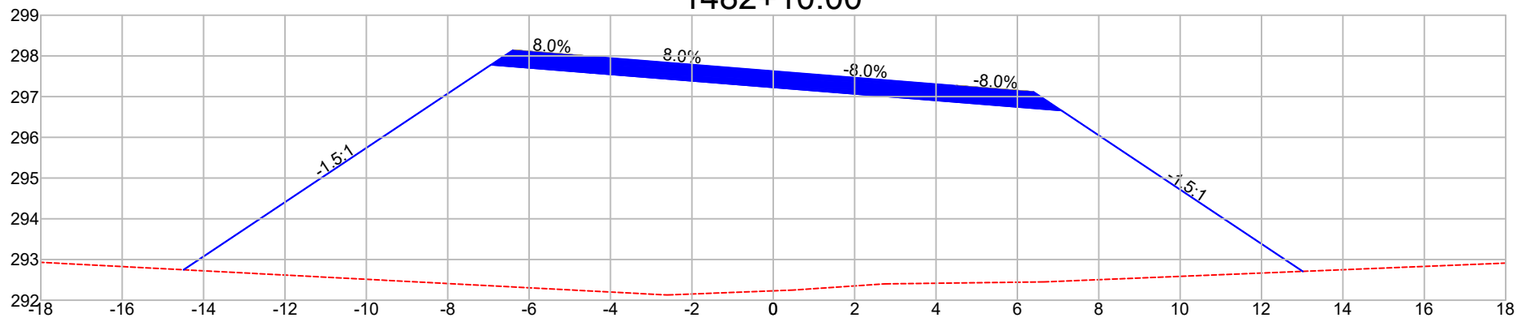


DIST.	-14.489	-6.936	-4.500	0.000	4.500	7.082	13.012
COTA	292.747	297.783	297.588	297.228	296.868	296.661	292.708

1483+0.00

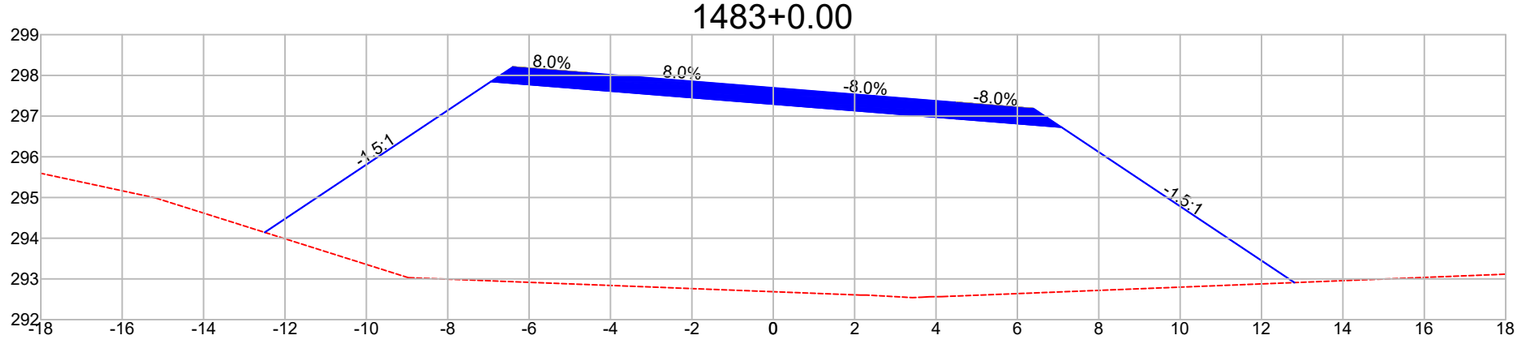


DIST.	-12.497	-6.936	-4.500	0.000	4.500	7.082	12.810
COTA	294.143	297.850	297.655	297.295	296.935	296.729	292.910

1483+3.75

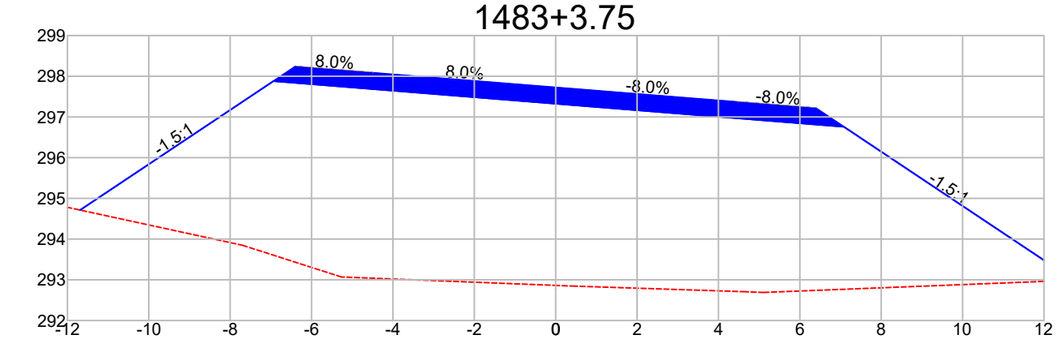

DIST.	-11.687	-6.936	-4.500	0.000	4.500	7.082	12.736
COTA	294.713	297.881	297.686	297.326	296.966	296.759	292.990

1483+10.00

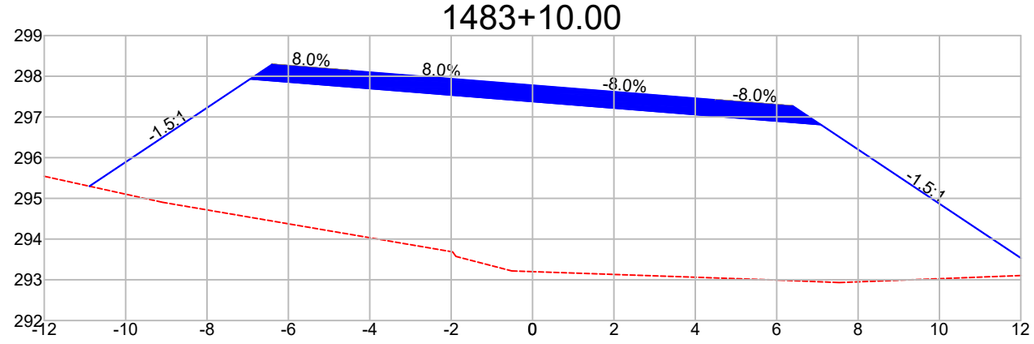

DIST.	-10.890	-6.936	-4.500	0.000	4.500	7.082	12.610
COTA	295.299	297.935	297.740	297.380	297.020	296.813	293.128

Observações:

a) Todas as dimensões apresentadas neste projeto estão em metros.
b) O levantamento planialtimétrico e o projeto foi elaborado usando como o sistema de coordenadas UTM / SIRGAS 2000.

PREFEITURA MUNICIPAL DE CLÁUDIA-MT

RODOVIAS MUNICIPAIS: Estrada Valdirene / Estrada Keno 01 / Estrada Keno 06
TRECHO: Entre o KM 1.40 e a Divisa com Nova Santa Helena-MT
SEGMENTO: Estaca 5+0,00 à 1.612+4,95
EXTENSÃO: 32,14 km


ST-178

ASSUNTO: **SEÇÕES TRANSVERSAIS**
ESTACA 1.482+10,00 À 1.483+10,00

ESCALA: 1 : 150


AS INFORMAÇÕES DESTE DOCUMENTO SÃO PROPRIEDADE DA PREFEITURA MUNICIPAL DE CLÁUDIA-MT, SENDO PROIBIDA A UTILIZAÇÃO FORA DA SUA FINALIDADE.

1484+0.00

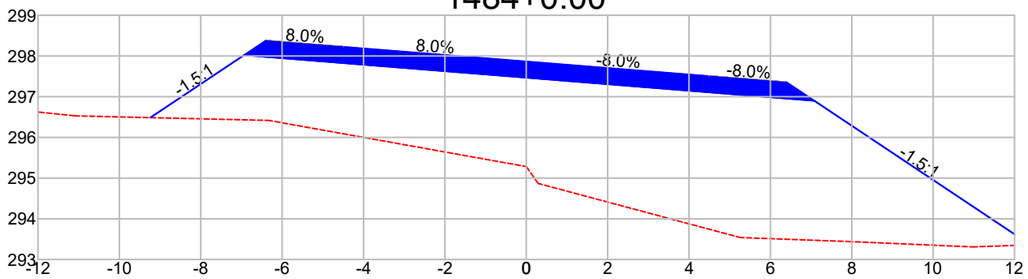


DIST.	-9.239	-6.936	-4.500	0.000	4.500	7.082	12.388
COTA	296.486	298.022	297.827	297.467	297.107	296.900	293.362

1484+10.00

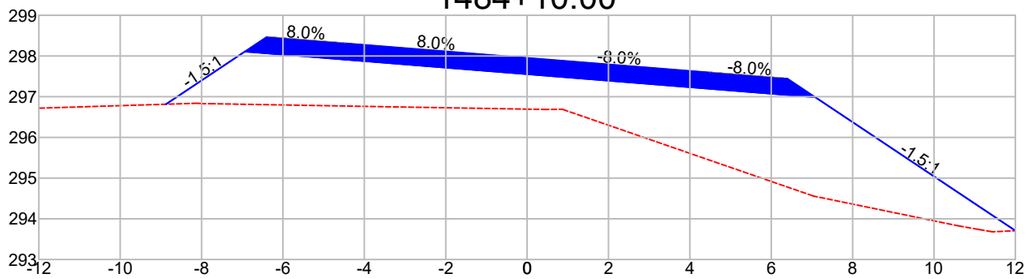


DIST.	-8.876	-6.936	-4.500	0.000	4.500	7.082	12.001
COTA	296.815	298.108	297.913	297.553	297.193	296.987	293.708

1485+0.00

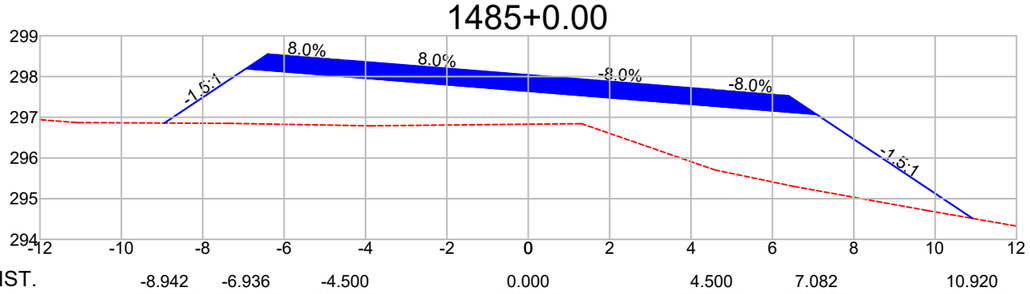


DIST.	-8.942	-6.936	-4.500	0.000	4.500	7.082	10.920
COTA	296.857	298.195	298.000	297.640	297.280	297.073	294.515

1485+10.00

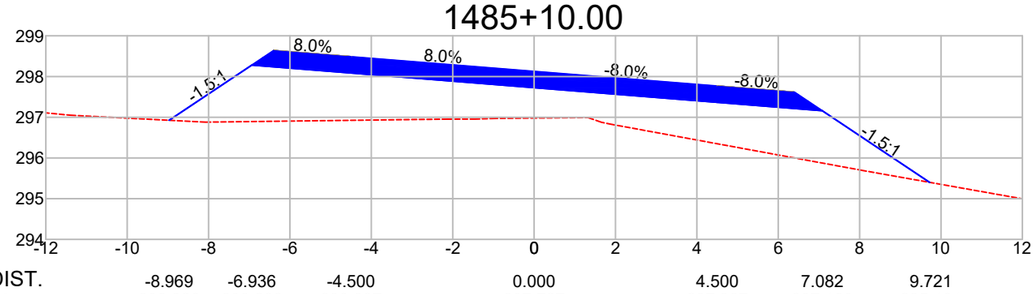


DIST.	-8.969	-6.936	-4.500	0.000	4.500	7.082	9.721
COTA	296.926	298.282	298.087	297.727	297.367	297.160	295.401

1486+0.00

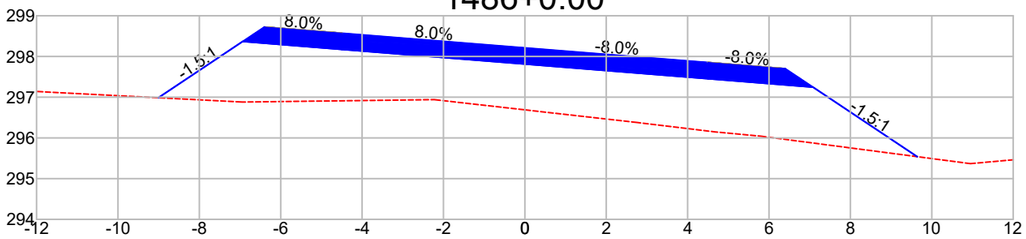


DIST.	-9.008	-6.936	-4.500	0.000	4.500	7.082	9.644
COTA	296.987	298.368	298.173	297.813	297.453	297.247	295.539

1486+10.00

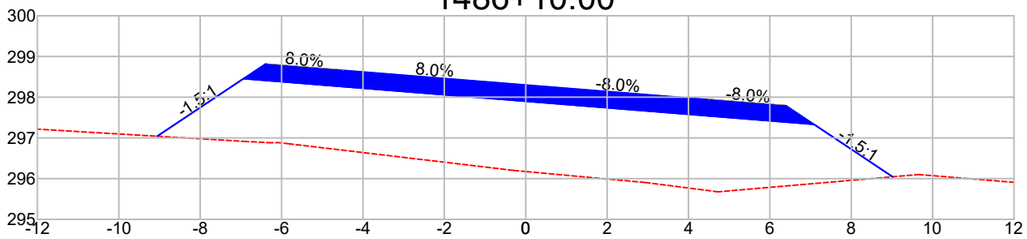


DIST.	-9.057	-6.936	-4.500	0.000	4.500	7.082	9.015
COTA	297.041	298.455	298.260	297.900	297.540	297.333	296.045

1487+0.00

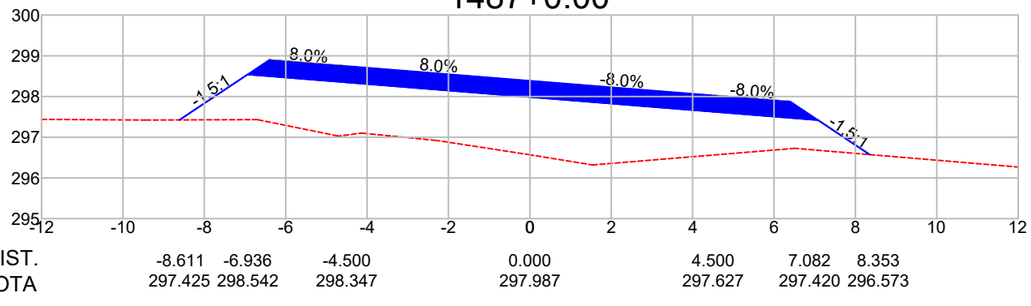

DIST.	-8.611	-6.936	-4.500	0.000	4.500	7.082	8.353
COTA	297.425	298.542	298.347	297.987	297.627	297.420	296.573

1487+10.00

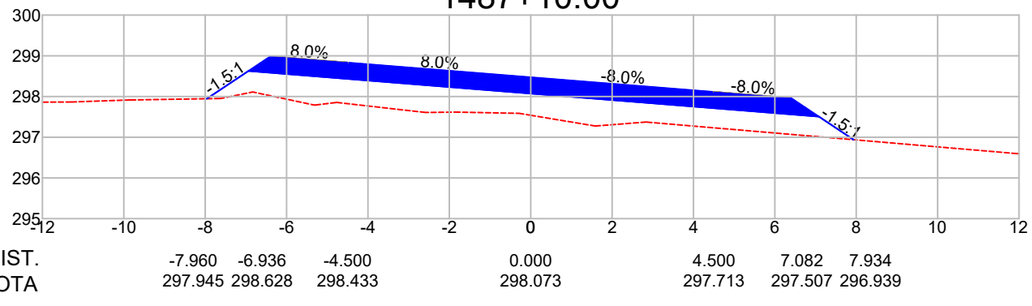

DIST.	-7.960	-6.936	-4.500	0.000	4.500	7.082	7.934
COTA	297.945	298.628	298.433	298.073	297.713	297.507	296.939

Observações:

a) Todas as dimensões apresentadas neste projeto estão em metros.
b) O levantamento planialtimétrico e o projeto foi elaborado usando como o sistema de coordenadas UTM / SIRGAS 2000.

PREFEITURA MUNICIPAL DE CLÁUDIA-MT

RODOVIAS MUNICIPAIS: Estrada Valdirene / Estrada Keno 01 / Estrada Keno 06
TRECHO: Entre o KM 1.40 e a Divisa com Nova Santa Helena-MT
SEGMENTO: Estaca 5+0,00 à 1.612+4,95
EXTENSÃO: 32,14 km

ST-179


ASSUNTO:

SEÇÕES TRANSVERSAIS
ESTACA 1.484+0,00 À 1.487+10,00

ESCALA:
1 : 150


AS INFORMAÇÕES DESTE DOCUMENTO SÃO PROPRIEDADE DA PREFEITURA MUNICIPAL DE CLÁUDIA-MT, SENDO PROIBIDA A UTILIZAÇÃO FORA DA SUA FINALIDADE.

1488+0.00

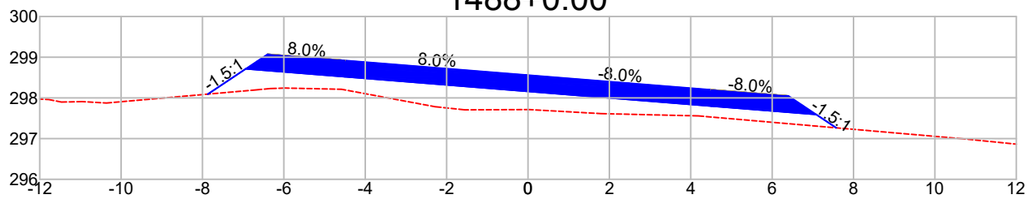


DIST.	-7.868	-6.936	-4.500	0.000	4.500	7.082	7.574
COTA	298.093	298.715	298.520	298.160	297.800	297.593	297.265

1488+10.00

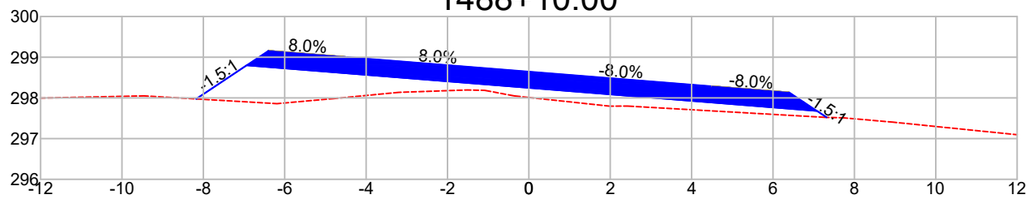


DIST.	-8.176	-6.936	-4.500	0.000	4.500	7.082	7.320
COTA	297.975	298.802	298.607	298.247	297.887	297.680	297.521

1489+0.00

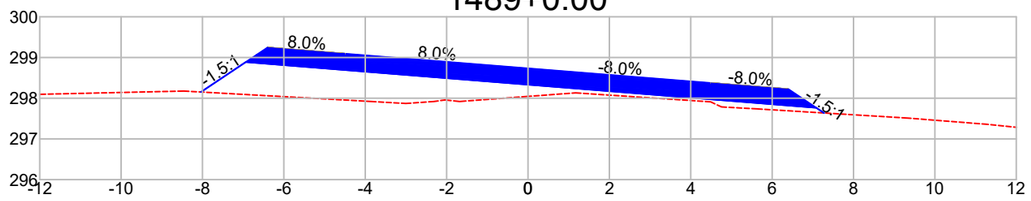


DIST.	-8.039	-6.936	-4.500	0.000	4.500	7.082	7.276
COTA	298.153	298.888	298.693	298.333	297.973	297.767	297.638

1489+10.00

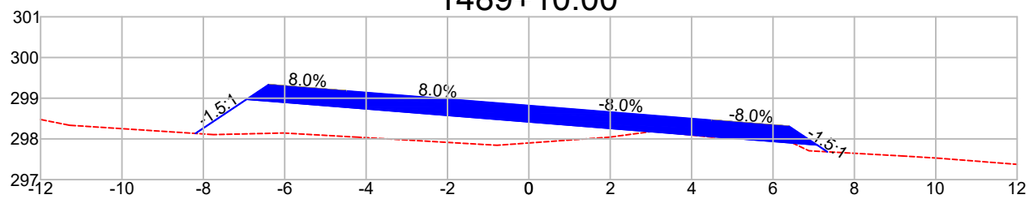


DIST.	-8.195	-6.936	-4.500	0.000	4.500	7.082	7.336
COTA	298.135	298.975	298.780	298.420	298.060	297.853	297.684

1490+0.00

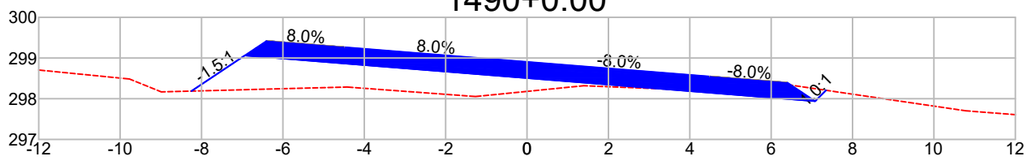


DIST.	-8.247	-6.936	-4.500	0.000	4.500	7.082	7.349
COTA	298.187	299.062	298.867	298.507	298.147	297.940	298.207

1490+10.00

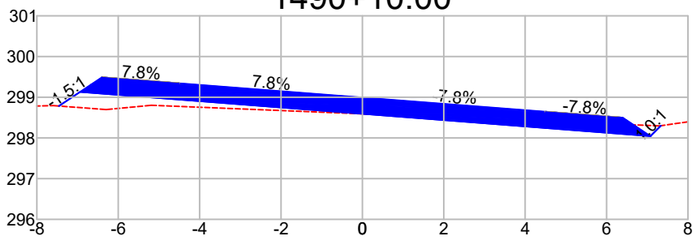


DIST.	-7.458	-6.937	-4.500	0.000	4.500	7.079	7.335
COTA	298.784	299.131	298.942	298.593	298.244	298.044	298.301

1490+10.33

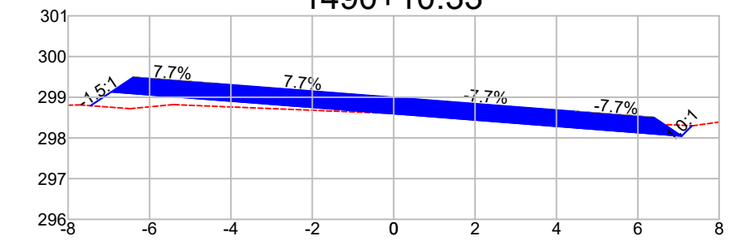

DIST.	-7.449	-6.938	-4.500	0.000	4.500	7.079	7.332
COTA	298.792	299.133	298.944	298.596	298.248	298.049	298.301

1491+0.00

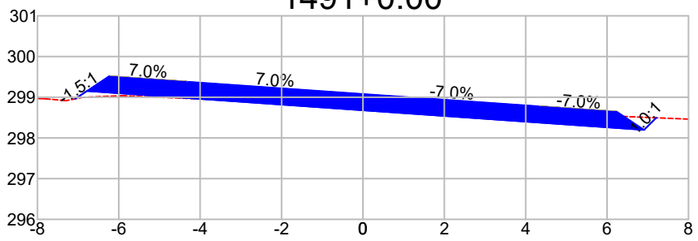

DIST.	-7.070	-6.782	-4.339	0.000	4.339	6.909	7.206
COTA	298.962	299.154	298.983	298.680	298.377	298.198	298.495

Observações:

a) Todas as dimensões apresentadas neste projeto estão em metros.
b) O levantamento planialtimétrico e o projeto foi elaborado usando como o sistema de coordenadas UTM / SIRGAS 2000.

PREFEITURA MUNICIPAL DE CLÁUDIA-MT

RODOVIAS MUNICIPAIS: Estrada Valdirene / Estrada Keno 01 / Estrada Keno 06
TRECHO: Entre o KM 1.40 e a Divisa com Nova Santa Helena-MT
SEGMENTO: Estaca 5+0,00 à 1.612+4,95
EXTENSÃO: 32,14 km


ST-180

ASSUNTO:
SEÇÕES TRANSVERSAIS
ESTACA 1.488+0,00 À 1.491+0,00

ESCALA:
1 : 150


AS INFORMAÇÕES DESTE DOCUMENTO SÃO PROPRIEDADE DA PREFEITURA MUNICIPAL DE CLÁUDIA-MT, SENDO PROIBIDA A UTILIZAÇÃO FORA DA SUA FINALIDADE.

1491+10.00

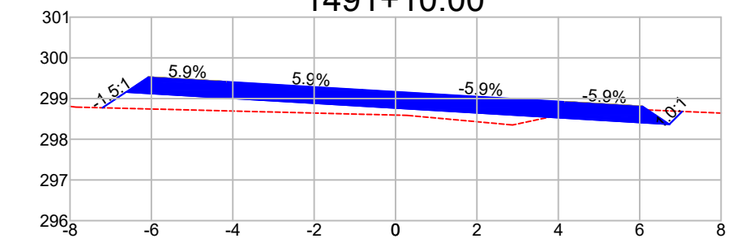


DIST.	-7.203	-6.623	-4.172	0.000	4.172	6.731	7.046
COTA	298.773	299.159	299.014	298.767	298.519	298.367	298.683

1492+0.00

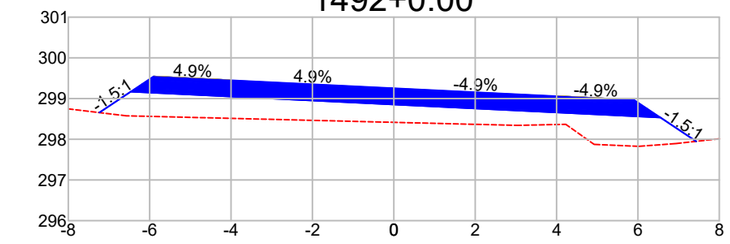


DIST.	-7.236	-6.465	-4.005	0.000	4.006	6.553	7.431
COTA	298.655	299.169	299.049	298.853	298.658	298.534	297.949

1492+10.00

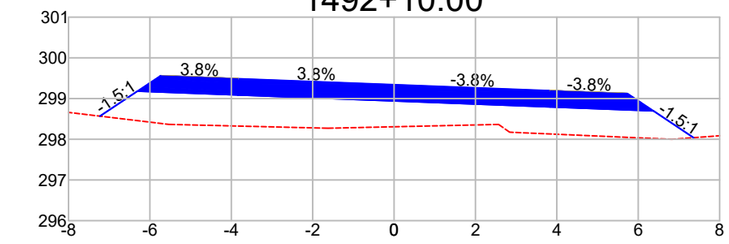


DIST.	-7.228	-6.306	-3.839	0.000	3.839	6.375	7.362
COTA	298.567	299.181	299.087	298.940	298.793	298.696	298.039

1493+0.00

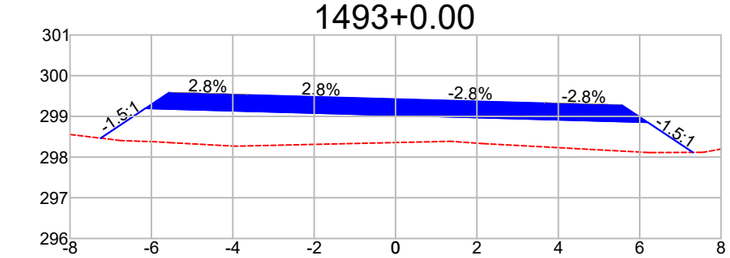


DIST.	-7.246	-6.148	-3.672	0.000	3.672	6.198	7.307
COTA	298.465	299.197	299.129	299.027	298.925	298.855	298.115

1493+10.00

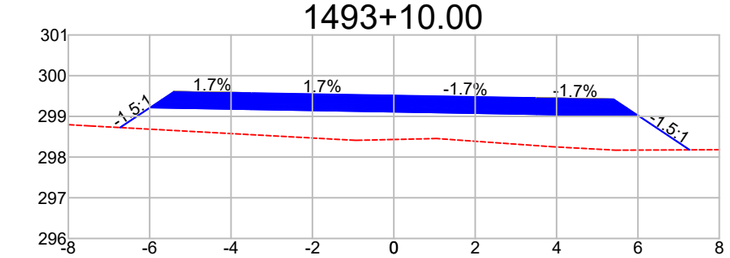


DIST.	-6.727	-5.990	-3.506	0.000	0.000	3.506	6.021	7.269
COTA	298.725	299.217	299.174	299.113	299.113	299.053	299.010	298.178

1493+10.33

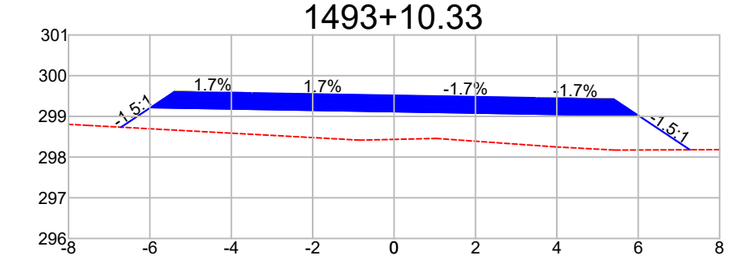


DIST.	-6.709	-5.985	-3.500	0.000	3.500	6.016	7.268
COTA	298.734	299.217	299.175	299.116	299.057	299.015	298.180

1494+0.00

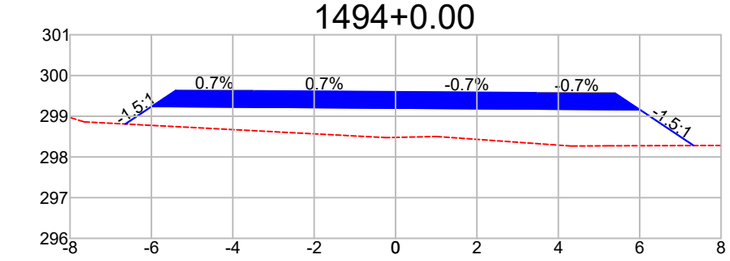


DIST.	-6.641	-5.994	-3.500	0.000	3.500	6.006	7.327
COTA	298.809	299.240	299.224	299.200	299.176	299.160	298.279

1494+17.69

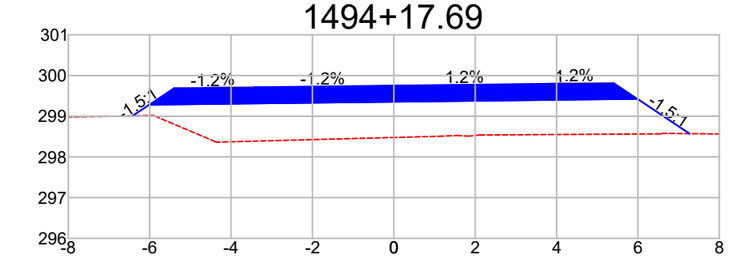


DIST.	-6.422	-6.011	-3.500	0.000	3.500	5.989	7.268
COTA	299.008	299.282	299.312	299.353	299.395	299.425	298.572

1495+0.00

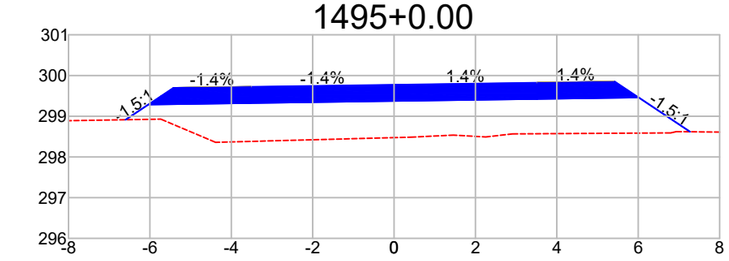


DIST.	-6.598	-6.038	-3.525	0.000	3.525	6.012	7.275
COTA	298.914	299.287	299.323	299.373	299.424	299.459	298.618

1495+10.00

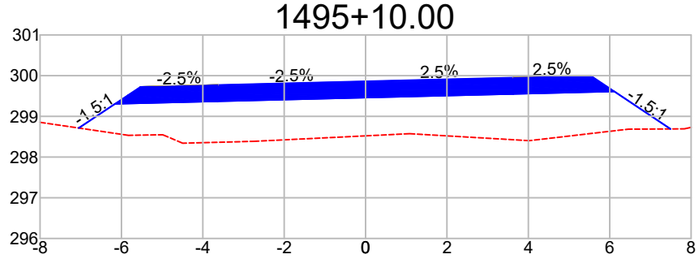

DIST.	-7.048	-6.157	-3.633	0.000	3.633	6.112	7.493
COTA	298.713	299.307	299.370	299.460	299.550	299.612	298.691

1496+0.00

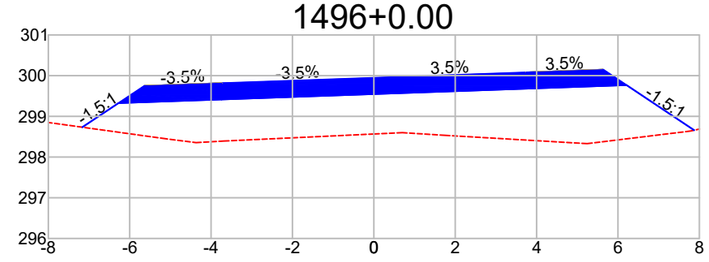

DIST.	-7.163	-6.275	-3.742	0.000	3.742	6.211	7.873
COTA	298.733	299.325	299.414	299.547	299.679	299.766	298.659

Observações:

a) Todas as dimensões apresentadas neste projeto estão em metros.
b) O levantamento planialtimétrico e o projeto foi elaborado usando como o sistema de coordenadas UTM / SIRGAS 2000.

PREFEITURA MUNICIPAL DE CLÁUDIA-MT

RODOVIAS MUNICIPAIS: Estrada Valdirene / Estrada Keno 01 / Estrada Keno 06
TRECHO: Entre o KM 1.40 e a Divisa com Nova Santa Helena-MT
SEGMENTO: Estaca 5+0,00 à 1.612+4,95
EXTENSÃO: 32,14 km


ST-181

ASSUNTO: **SEÇÕES TRANSVERSAIS**
ESTACA 1.491+10,00 À 1.496+0,00

ESCALA: 1 : 150


AS INFORMAÇÕES DESTE DOCUMENTO SÃO PROPRIEDADE DA PREFEITURA MUNICIPAL DE CLÁUDIA-MT, SENDO PROIBIDA A UTILIZAÇÃO FORA DA SUA FINALIDADE.

1496+10.00

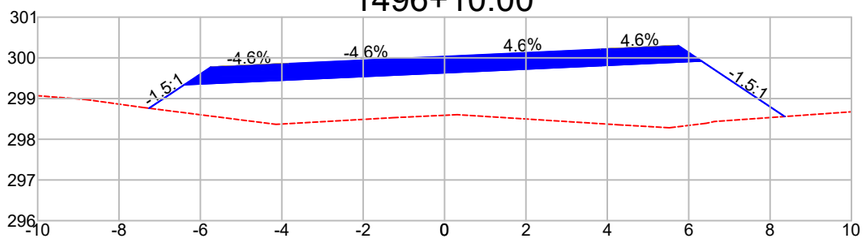


DIST.	-7.262	-6.394	-3.850	0.000	3.850	6.311	8.359
COTA	298.762	299.340	299.457	299.633	299.810	299.923	298.558

1497+0.00

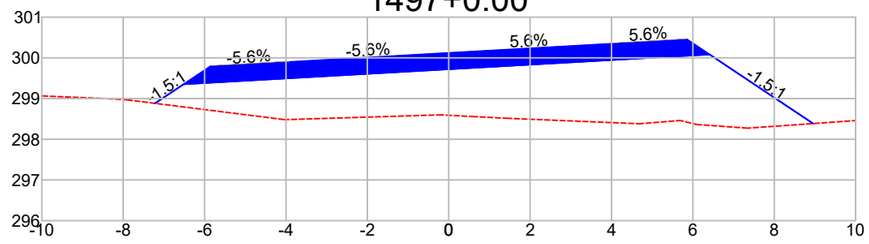


DIST.	-7.220	-6.514	-3.958	0.000	3.958	6.411	8.956
COTA	298.882	299.353	299.497	299.720	299.943	300.082	298.385

1497+10.00

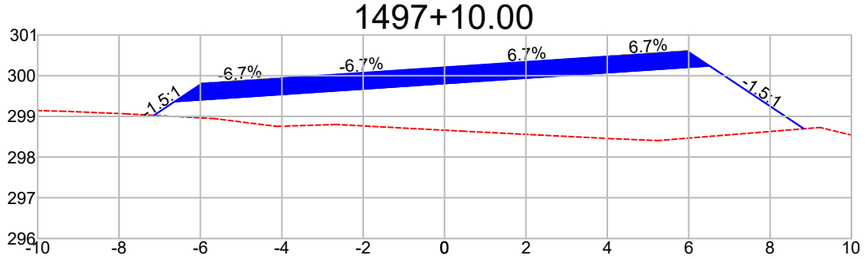


DIST.	-7.141	-6.633	-4.067	0.000	4.067	6.512	8.831
COTA	299.025	299.364	299.535	299.807	300.078	300.241	298.695

1497+17.69

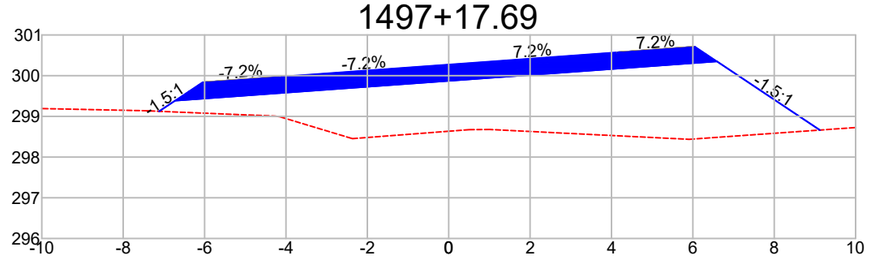


DIST.	-7.117	-6.723	-4.150	0.000	4.150	6.591	9.121
COTA	299.124	299.387	299.573	299.873	300.174	300.350	298.664

1498+0.00

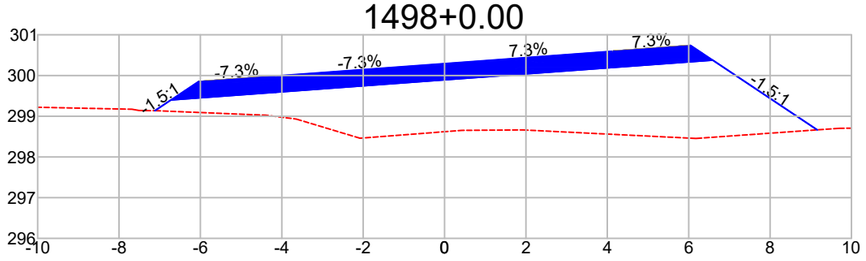


DIST.	-7.120	-6.724	-4.150	0.000	4.150	6.590	9.159
COTA	299.135	299.399	299.589	299.893	300.198	300.377	298.665

1498+10.00

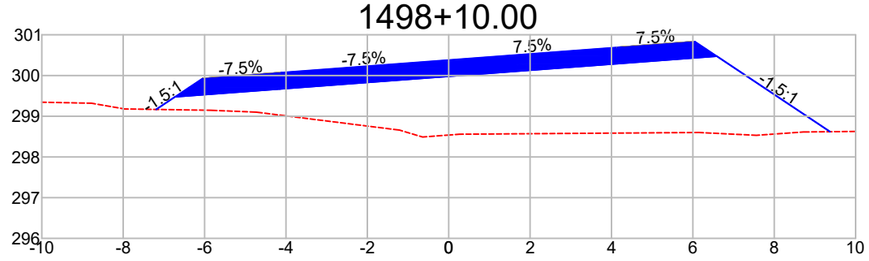


DIST.	-7.190	-6.726	-4.150	0.000	4.150	6.589	9.371
COTA	299.166	299.476	299.669	299.980	300.291	300.474	298.620

1499+0.00

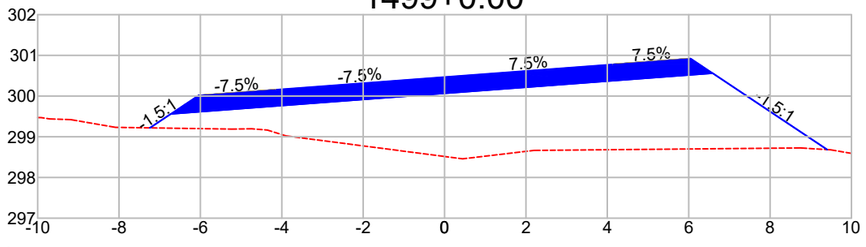

DIST.	-7.241	-6.726	-4.150	0.000	4.150	6.589	9.403
COTA	299.219	299.562	299.755	300.067	300.378	300.561	298.685

1499+10.00

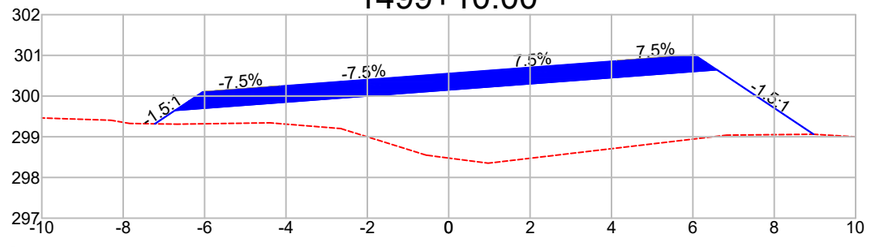

DIST.	-7.222	-6.726	-4.150	0.000	4.150	6.589	8.968
COTA	299.318	299.649	299.842	300.153	300.465	300.648	299.061

Observações:

a) Todas as dimensões apresentadas neste projeto estão em metros.
b) O levantamento planialtimétrico e o projeto foi elaborado usando como o sistema de coordenadas UTM / SIRGAS 2000.

PREFEITURA MUNICIPAL DE CLÁUDIA-MT

RODOVIAS MUNICIPAIS: Estrada Valdirene / Estrada Keno 01 / Estrada Keno 06
TRECHO: Entre o KM 1.40 e a Divisa com Nova Santa Helena-MT
SEGMENTO: Estaca 5+0,00 à 1.612+4,95
EXTENSÃO: 32,14 km


ST-182

ASSUNTO:
SEÇÕES TRANSVERSAIS
ESTACA 1.496+10,00 À 1.499+10,00

ESCALA:
1 : 150


AS INFORMAÇÕES DESTE DOCUMENTO SÃO PROPRIEDADE DA PREFEITURA MUNICIPAL DE CLÁUDIA-MT, SENDO PROIBIDA A UTILIZAÇÃO FORA DA SUA FINALIDADE.

1500+0.00

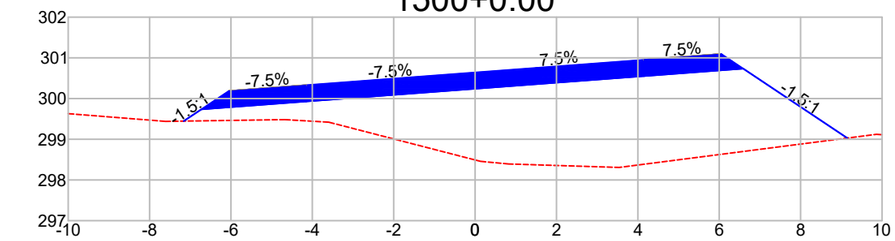


DIST.	-7.161	-6.726	-4.150	0.000	4.150	6.589	9.148
COTA	299.445	299.736	299.929	300.240	300.551	300.734	299.029

1500+10.00

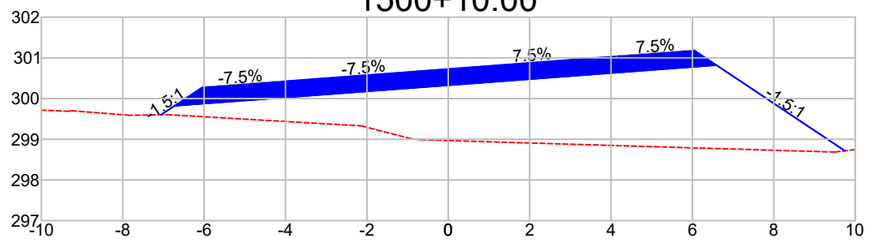


DIST.	-7.059	-6.726	-4.150	0.000	4.150	6.589	9.747
COTA	299.600	299.822	300.015	300.327	300.638	300.821	298.716

1500+15.30

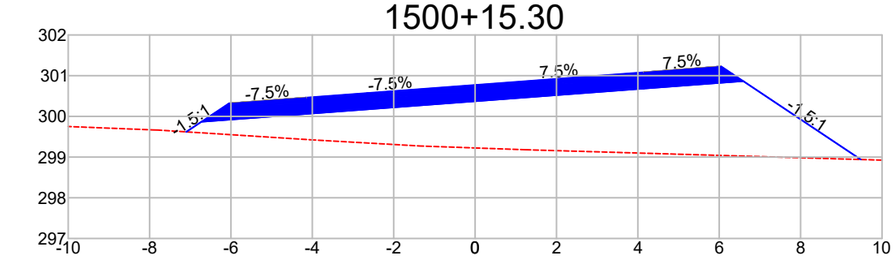


DIST.	-7.099	-6.726	-4.150	0.000	4.150	6.589	9.479
COTA	299.620	299.868	300.061	300.373	300.684	300.867	298.940

1501+0.00

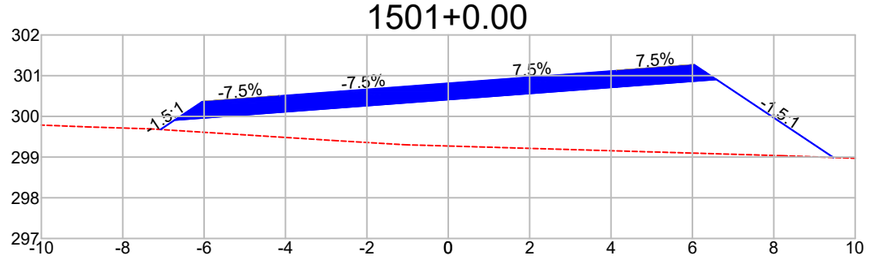


DIST.	-7.074	-6.726	-4.150	0.000	4.150	6.589	9.467
COTA	299.677	299.909	300.102	300.413	300.725	300.908	298.989

1501+10.00

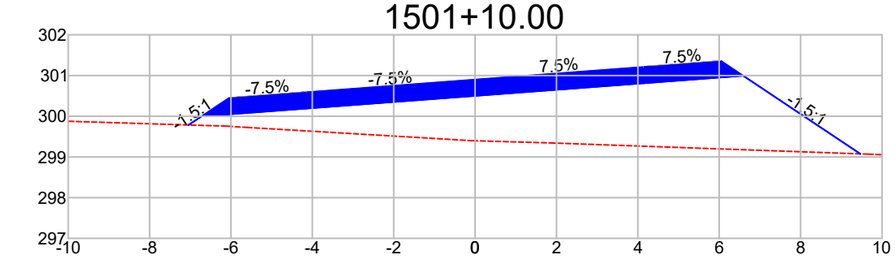


DIST.	-7.042	-6.726	-4.150	0.000	4.150	6.589	9.468
COTA	299.785	299.996	300.189	300.500	300.811	300.994	299.075

1502+0.00

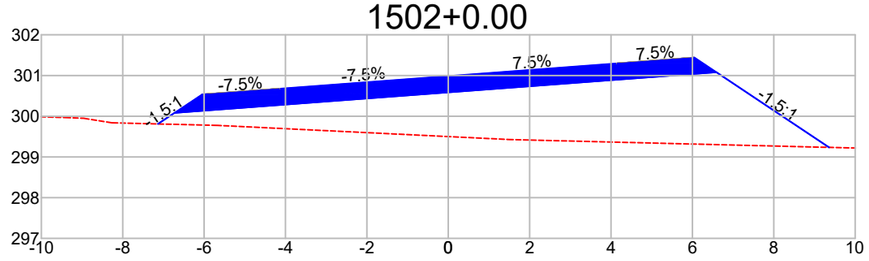


DIST.	-7.134	-6.726	-4.150	0.000	4.150	6.589	9.359
COTA	299.810	300.082	300.275	300.587	300.898	301.081	299.235

1502+10.00

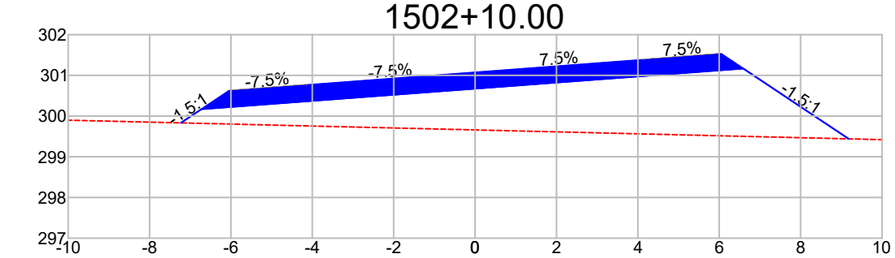

DIST.	-7.231	-6.726	-4.150	0.000	4.150	6.589	9.180
COTA	299.832	300.169	300.362	300.673	300.985	301.168	299.440

1503+0.00

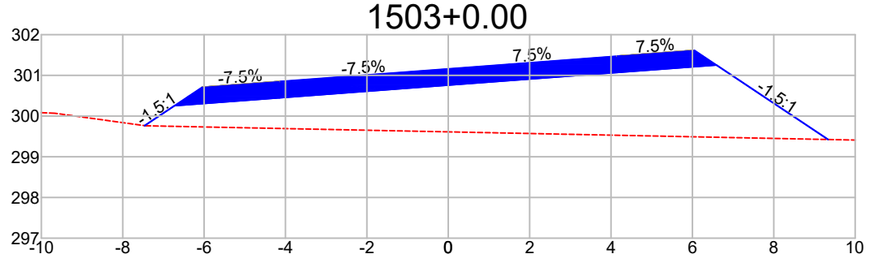

DIST.	-7.463	-6.726	-4.150	0.000	4.150	6.589	9.334
COTA	299.764	300.256	300.449	300.760	301.071	301.254	299.424

Observações:

a) Todas as dimensões apresentadas neste projeto estão em metros.
b) O levantamento planialtimétrico e o projeto foi elaborado usando como o sistema de coordenadas UTM / SIRGAS 2000.

PREFEITURA MUNICIPAL DE CLÁUDIA-MT

RODOVIAS MUNICIPAIS: Estrada Valdirene / Estrada Keno 01 / Estrada Keno 06
TRECHO: Entre o KM 1.40 e a Divisa com Nova Santa Helena-MT
SEGMENTO: Estaca 5+0,00 à 1.612+4,95
EXTENSÃO: 32,14 km

ST-183


ASSUNTO:

SEÇÕES TRANSVERSAIS
ESTACA 1.500+0,00 À 1.503+0,00

ESCALA:
1 : 150


AS INFORMAÇÕES DESTE DOCUMENTO SÃO PROPRIEDADE DA PREFEITURA MUNICIPAL DE CLÁUDIA-MT, SENDO PROIBIDA A UTILIZAÇÃO FORA DA SUA FINALIDADE.

1503+10.00

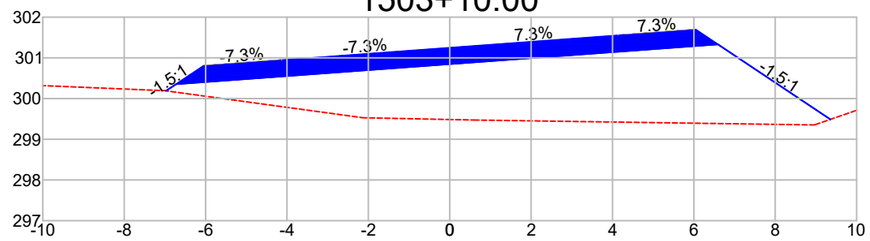


DIST.	-6.970	-6.724	-4.150	0.000	4.150	6.590	9.355
COTA	300.189	300.353	300.542	300.847	301.151	301.331	299.488

1503+12.90

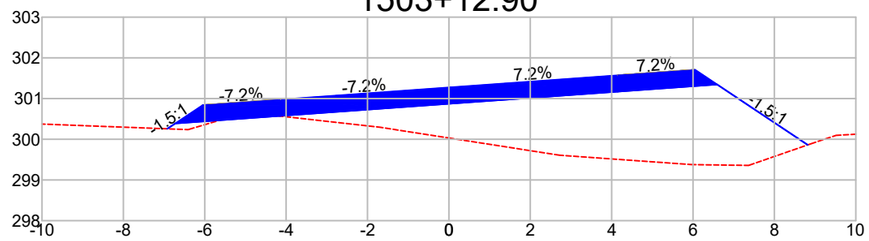


DIST.	-6.922	-6.723	-4.150	0.000	4.150	6.592	8.818
COTA	300.256	300.389	300.574	300.872	301.170	301.346	299.861

1504+0.00

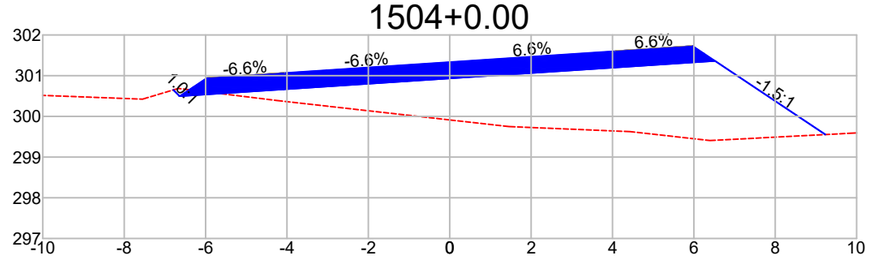


DIST.	-6.793	-6.639	-4.073	0.000	4.073	6.519	9.233
COTA	300.650	300.496	300.665	300.933	301.202	301.363	299.554

1504+10.00

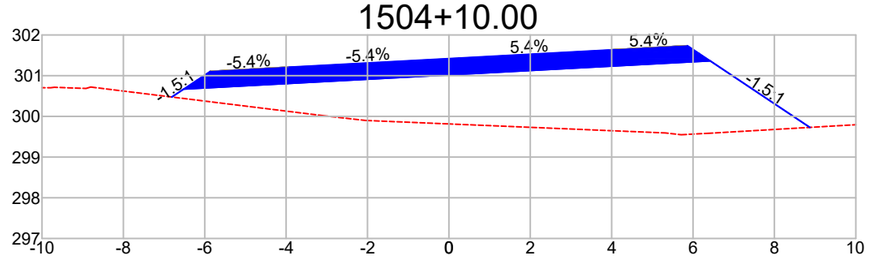


DIST.	-6.810	-6.517	-3.965	0.000	3.965	6.420	8.872
COTA	300.476	300.670	300.807	301.020	301.233	301.364	299.729

1505+0.00

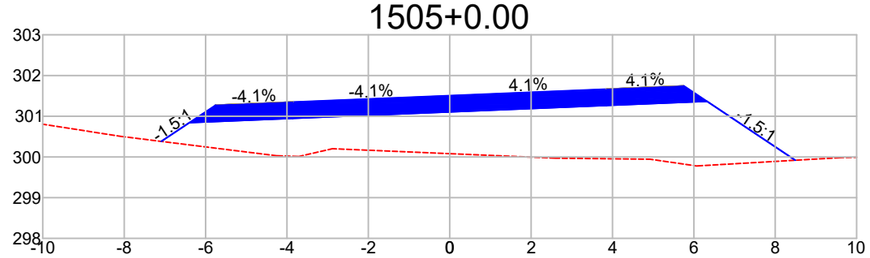


DIST.	-7.089	-6.396	-3.856	0.000	3.856	6.322	8.494
COTA	300.382	300.843	300.948	301.107	301.265	301.367	299.918

1505+8.90

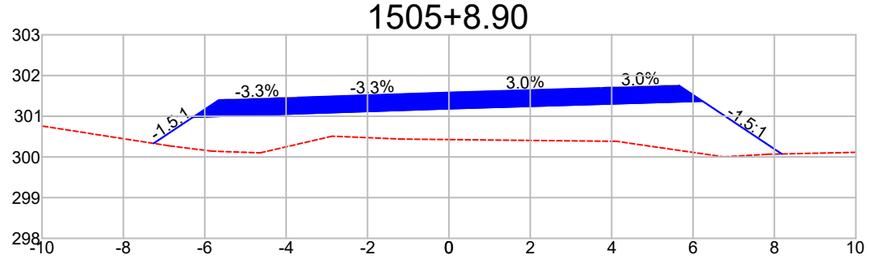

DIST.	-7.256	-6.291	-3.760	0.000	3.760	6.234	8.181
COTA	300.332	300.975	301.059	301.184	301.297	301.371	300.073

1505+10.00

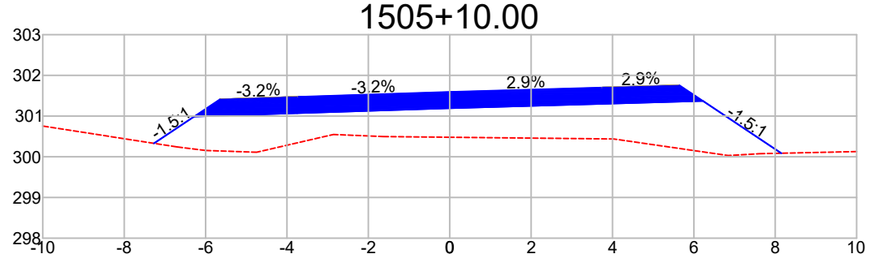

DIST.	-7.268	-6.279	-3.748	0.000	3.748	6.223	8.150
COTA	300.330	300.989	301.072	301.193	301.301	301.371	300.087

Observações:

a) Todas as dimensões apresentadas neste projeto estão em metros.
b) O levantamento planialtimétrico e o projeto foi elaborado usando como o sistema de coordenadas UTM / SIRGAS 2000.

PREFEITURA MUNICIPAL DE CLÁUDIA-MT

RODOVIAS MUNICIPAIS: Estrada Valdirene / Estrada Keno 01 / Estrada Keno 06
TRECHO: Entre o KM 1.40 e a Divisa com Nova Santa Helena-MT
SEGMENTO: Estaca 5+0,00 à 1.612+4,95
EXTENSÃO: 32,14 km

ST-184


ASSUNTO:

SEÇÕES TRANSVERSAIS
ESTACA 1.503+10,00 À 1.505+10,00

ESCALA: 1 : 150


AS INFORMAÇÕES DESTE DOCUMENTO SÃO PROPRIEDADE DA PREFEITURA MUNICIPAL DE CLÁUDIA-MT, SENDO PROIBIDA A UTILIZAÇÃO FORA DA SUA FINALIDADE.

1506+0.00

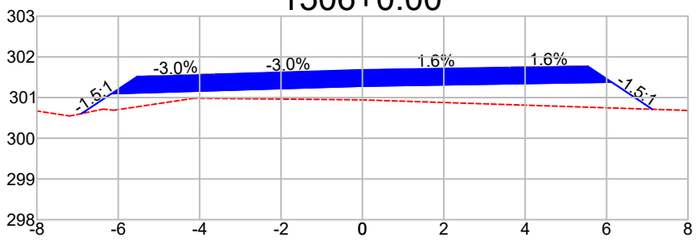


DIST.	-6.902	-6.168	-3.640	0.000	3.640	6.126	7.127
COTA	300.606	301.095	301.171	301.280	301.339	301.379	300.711

1506+10.00

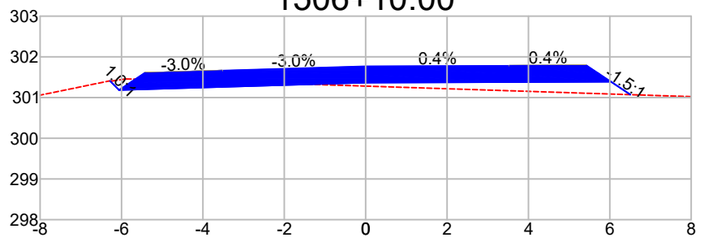


DIST.	-6.281	-6.060	-3.531	0.000	3.531	6.028	6.505
COTA	301.406	301.185	301.261	301.367	301.379	301.389	301.070

1506+12.90

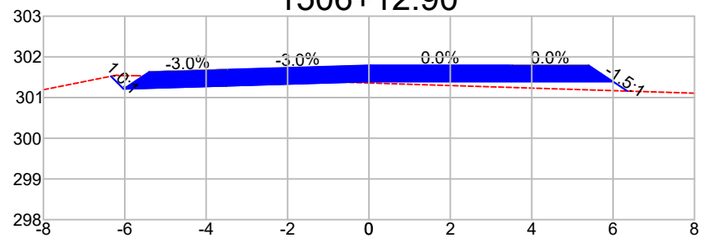


DIST.	-6.341	-6.028	-3.500	0.000	3.500	6.000	6.350
COTA	301.523	301.211	301.287	301.392	301.392	301.392	301.158

1507+0.00

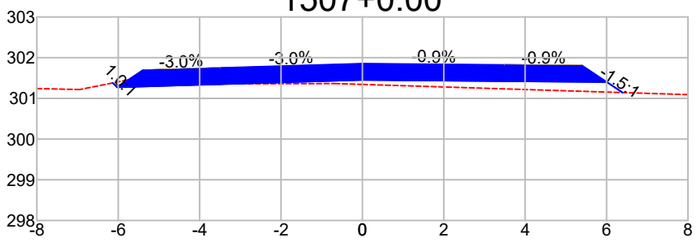


DIST.	-6.135	-6.028	-3.500	0.000	3.500	6.008	6.394
COTA	301.380	301.272	301.348	301.453	301.422	301.400	301.142

1507+16.90

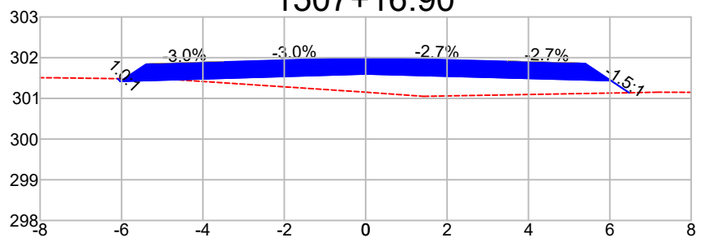


DIST.	-6.093	-6.028	-3.500	0.000	3.500	6.025	6.474
COTA	301.484	301.419	301.495	301.600	301.506	301.438	301.139

1508+0.00

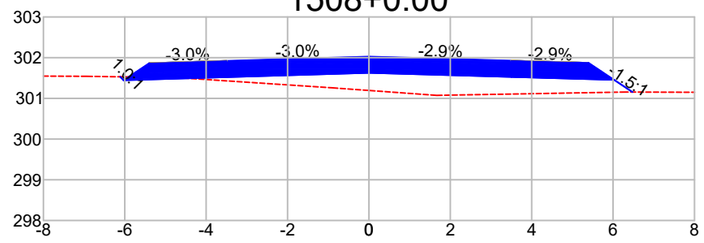


DIST.	-6.112	-6.028	-3.500	0.000	3.500	6.027	6.477
COTA	301.530	301.446	301.522	301.627	301.527	301.455	301.155

1509+0.00

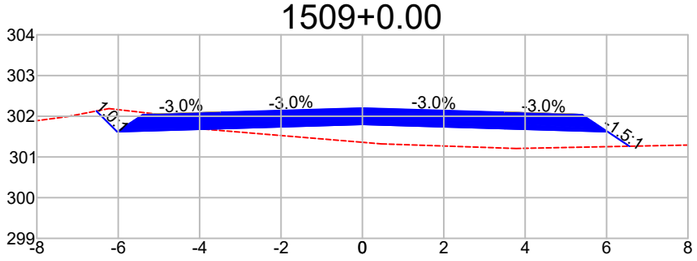


DIST.	-6.537	-6.028	-3.500	0.000	3.500	6.028	6.563
COTA	302.128	301.619	301.695	301.800	301.695	301.619	301.263

1510+0.00

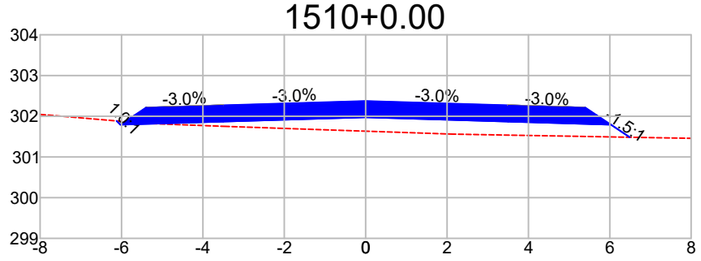


DIST.	-6.120	-6.028	-3.500	0.000	3.500	6.028	6.492
COTA	301.884	301.792	301.868	301.973	301.868	301.792	301.483

1511+0.00

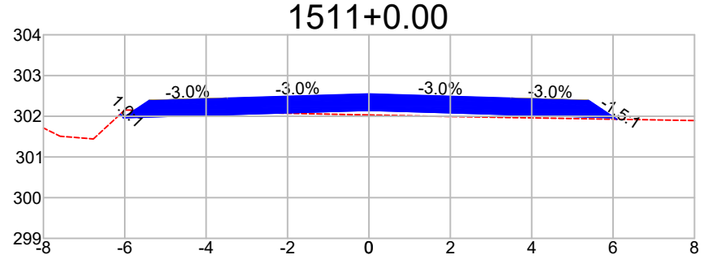


DIST.	-6.111	-6.028	-3.500	0.000	3.500	6.028	6.090
COTA	302.049	301.966	302.042	302.147	302.042	301.966	301.925

1512+0.00

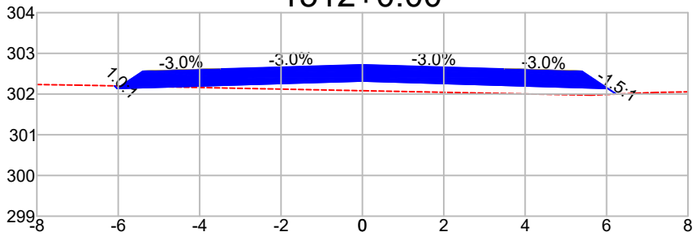


DIST.	-6.091	-6.028	-3.500	0.000	3.500	6.028	6.239
COTA	302.202	302.139	302.215	302.320	302.215	302.139	301.999

1513+0.00

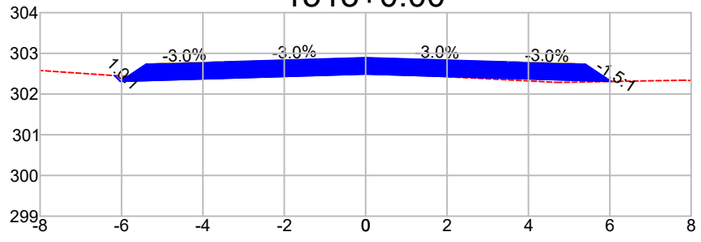

DIST.	-6.169	-6.028	-3.500	0.000	3.500	6.028	6.033
COTA	302.453	302.312	302.388	302.493	302.388	302.312	302.309

1514+0.00

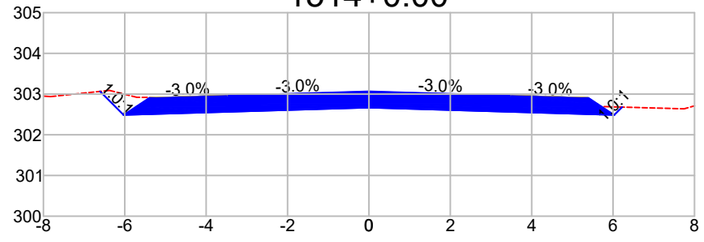

DIST.	-6.608	-6.028	-3.500	0.000	3.500	6.028	6.222
COTA	303.066	302.486	302.562	302.667	302.562	302.486	302.680

Observações:

a) Todas as dimensões apresentadas neste projeto estão em metros.
b) O levantamento planialtimétrico e o projeto foi elaborado usando como o sistema de coordenadas UTM / SIRGAS 2000.

PREFEITURA MUNICIPAL DE CLÁUDIA-MT

RODOVIAS MUNICIPAIS: Estrada Valdirene / Estrada Keno 01 / Estrada Keno 06
TRECHO: Entre o KM 1.40 e a Divisa com Nova Santa Helena-MT
SEGMENTO: Estaca 5+0,00 à 1.612+4,95
EXTENSÃO: 32,14 km

ST-185


ASSUNTO:

SEÇÕES TRANSVERSAIS
ESTACA 1.506+0,00 À 1.514+0,00

ESCALA: 1 : 150


AS INFORMAÇÕES DESTE DOCUMENTO SÃO PROPRIEDADE DA PREFEITURA MUNICIPAL DE CLÁUDIA-MT, SENDO PROIBIDA A UTILIZAÇÃO FORA DA SUA FINALIDADE.

1515+0.00

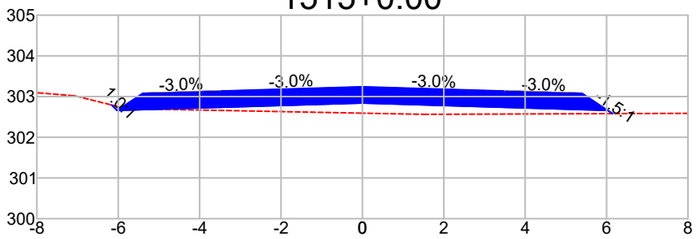


DIST.	-6.161	-6.028	-3.500	0.000	3.500	6.028	6.147
COTA	302.792	302.659	302.735	302.840	302.735	302.659	302.580

1516+0.00

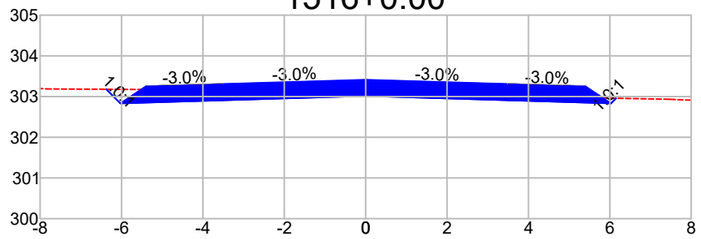


DIST.	-6.374	-6.028	-3.500	0.000	3.500	6.028	6.153
COTA	303.178	302.832	302.908	303.013	302.908	302.832	302.957

1517+0.00

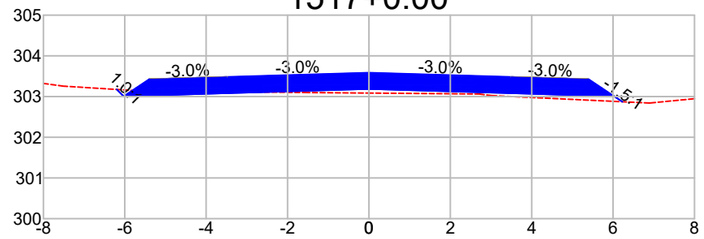


DIST.	-6.196	-6.028	-3.500	0.000	3.500	6.028	6.229
COTA	303.174	303.006	303.082	303.187	303.082	303.006	302.872

1518+0.00

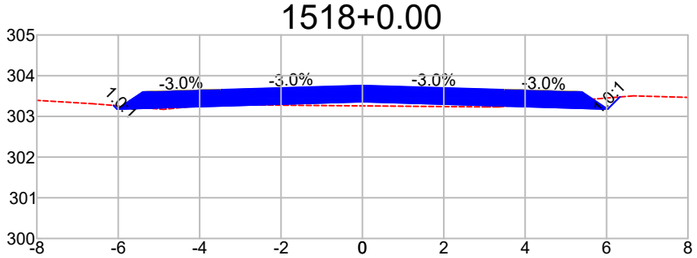


DIST.	-6.119	-6.028	-3.500	0.000	3.500	6.028	6.326
COTA	303.270	303.179	303.255	303.360	303.255	303.179	303.477

1519+0.00

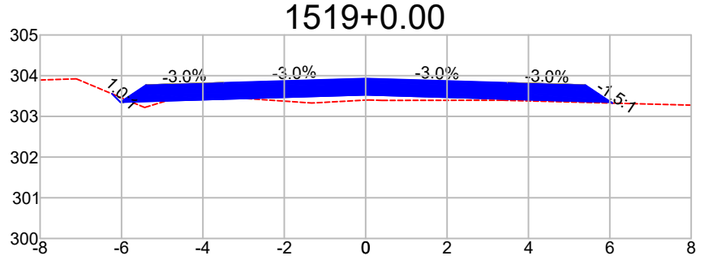


DIST.	-6.233	-6.028	-3.500	0.000	3.500	6.028	6.063
COTA	303.554	303.349	303.425	303.530	303.425	303.349	303.326

1520+0.00

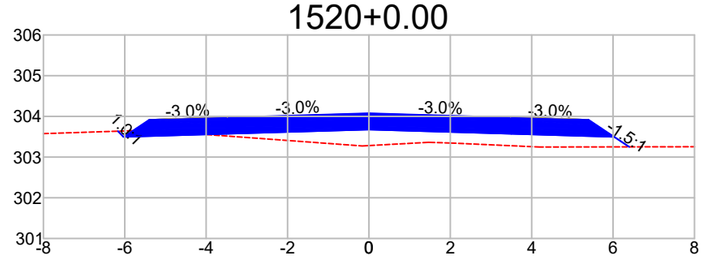


DIST.	-6.168	-6.028	-3.500	0.000	3.500	6.028	6.397
COTA	303.636	303.496	303.572	303.677	303.572	303.496	303.251

1521+0.00

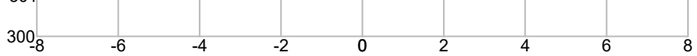


DIST.	-6.398	-6.028	-3.500	0.000	3.500	6.028	6.729
COTA	303.370	303.617	303.693	303.798	303.693	303.617	303.150

1522+0.00

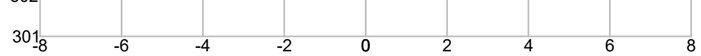


DIST.	-6.175	-6.028	-3.500	0.000	3.500	6.028	6.845
COTA	303.613	303.711	303.786	303.891	303.786	303.711	303.166

1523+0.00

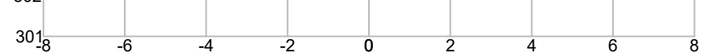


DIST.	-6.051	-6.028	-3.500	0.000	3.500	6.028	6.474
COTA	303.763	303.778	303.854	303.959	303.854	303.778	303.481

1524+0.00

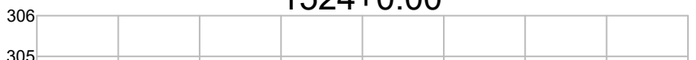


DIST.	-6.038	-6.028	-3.500	0.000	3.500	6.028	6.308
COTA	303.828	303.818	303.894	303.999	303.894	303.818	303.632

1525+0.00

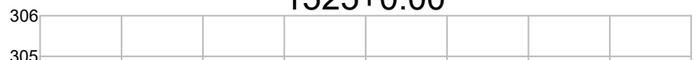

DIST.	-6.190	-6.028	-3.500	0.000	3.500	6.028	6.386
COTA	303.724	303.832	303.908	304.013	303.908	303.832	303.594

1526+0.00

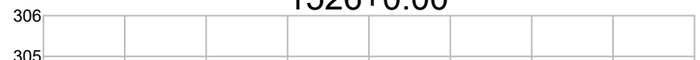

DIST.	-6.049	-6.028	-3.500	0.000	3.500	6.028	6.318
COTA	303.805	303.819	303.895	304.000	303.895	303.819	303.626

Observações:

a) Todas as dimensões apresentadas neste projeto estão em metros.
b) O levantamento planialtimétrico e o projeto foi elaborado usando como o sistema de coordenadas UTM / SIRGAS 2000.

PREFEITURA MUNICIPAL DE CLÁUDIA-MT

RODOVIAS MUNICIPAIS: Estrada Valdirene / Estrada Keno 01 / Estrada Keno 06
TRECHO: Entre o KM 1.40 e a Divisa com Nova Santa Helena-MT
SEGMENTO: Estaca 5+0,00 à 1.612+4,95
EXTENSÃO: 32,14 km

ST-186


ASSUNTO:

SEÇÕES TRANSVERSAIS
ESTACA 1.515+0,00 À 1.526+0,00

ESCALA:
1 : 150


AS INFORMAÇÕES DESTE DOCUMENTO SÃO PROPRIEDADE DA PREFEITURA MUNICIPAL DE CLÁUDIA-MT, SENDO PROIBIDA A UTILIZAÇÃO FORA DA SUA FINALIDADE.

1527+0.00

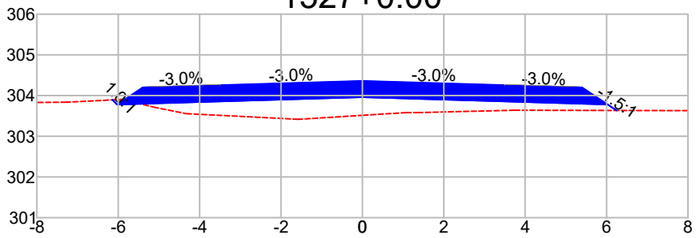


DIST.	-6.142	-6.028	-3.500	0.000	3.500	6.028	6.248
COTA	303.894	303.779	303.855	303.960	303.855	303.779	303.633

1528+0.00

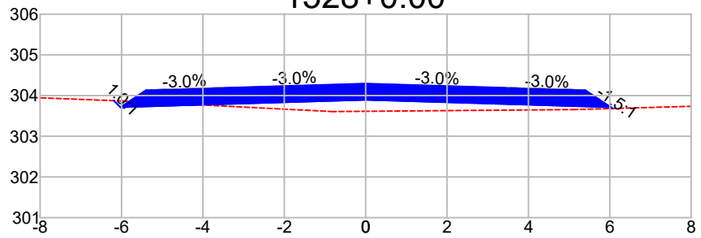


DIST.	-6.190	-6.028	-3.500	0.000	3.500	6.028	6.075
COTA	303.875	303.713	303.789	303.894	303.789	303.713	303.682

1529+0.00

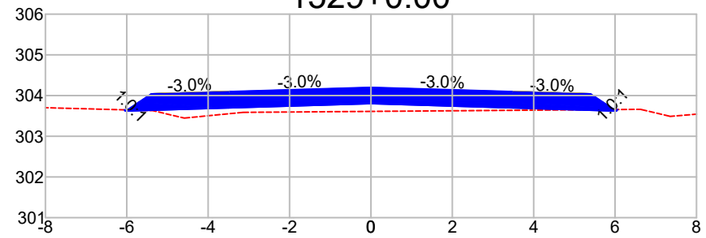


DIST.	-6.056	-6.028	-3.500	0.000	3.500	6.028	6.064
COTA	303.648	303.620	303.696	303.801	303.696	303.620	303.656

1530+0.00

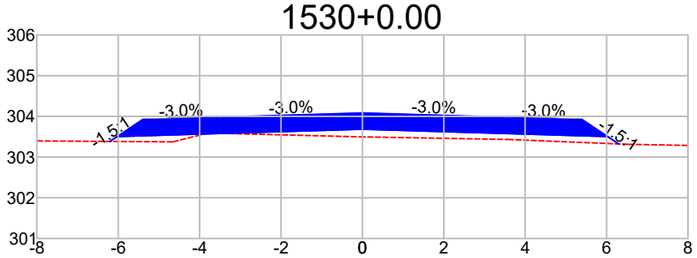


DIST.	-6.208	-6.028	-3.500	0.000	3.500	6.028	6.301
COTA	303.385	303.504	303.580	303.685	303.580	303.504	303.323

1531+0.00

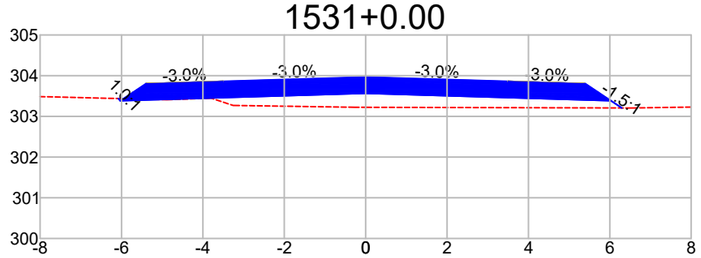


DIST.	-6.082	-6.028	-3.500	0.000	3.500	6.028	6.296
COTA	303.438	303.385	303.461	303.566	303.461	303.385	303.207

1532+0.00

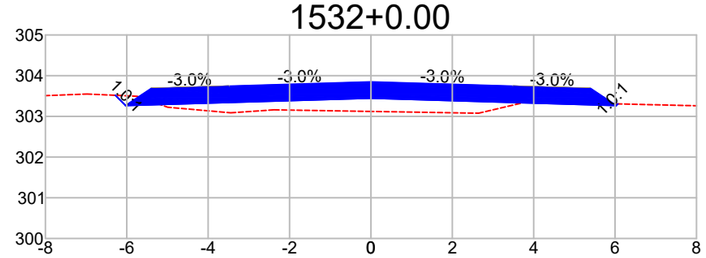


DIST.	-6.280	-6.028	-3.500	0.000	3.500	6.028	6.069
COTA	303.518	303.266	303.342	303.447	303.342	303.266	303.307

1533+0.00

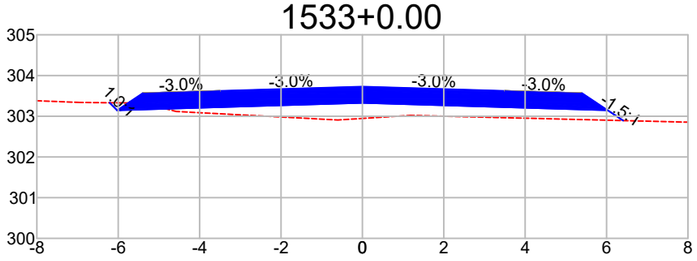


DIST.	-6.212	-6.028	-3.500	0.000	3.500	6.028	6.410
COTA	303.331	303.147	303.223	303.328	303.223	303.147	302.893

1534+0.00

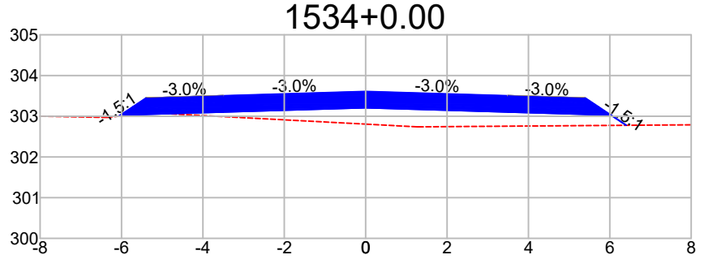


DIST.	-6.068	-6.028	-3.500	0.000	3.500	6.028	6.404
COTA	303.001	303.028	303.104	303.209	303.104	303.028	302.777

1535+0.00

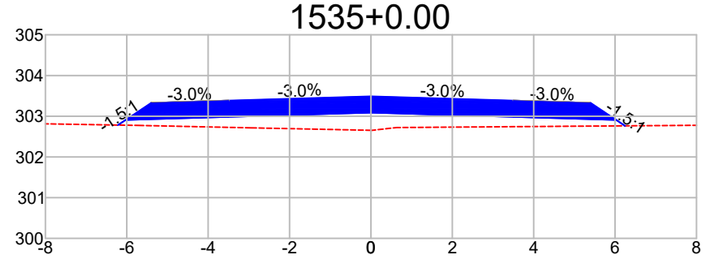


DIST.	-6.217	-6.028	-3.500	0.000	3.500	6.028	6.246
COTA	302.783	302.909	302.984	303.089	302.984	302.909	302.764

1536+0.00

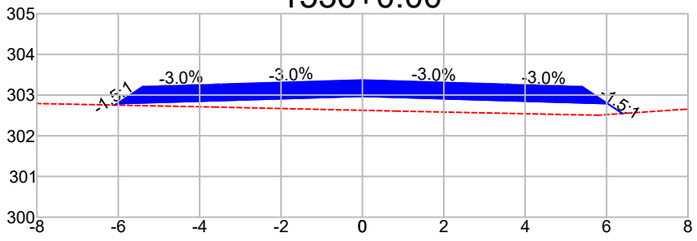


DIST.	-6.081	-6.028	-3.500	0.000	3.500	6.028	6.393
COTA	302.754	302.789	302.865	302.970	302.865	302.789	302.546

1537+0.00

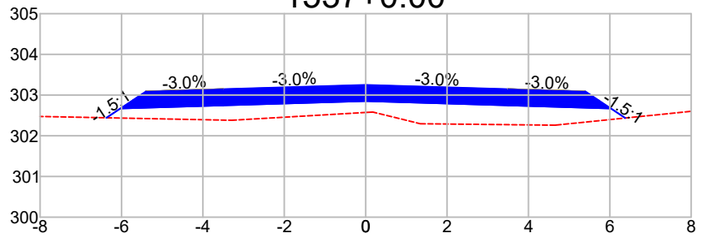

DIST.	-6.371	-6.028	-3.500	0.000	3.500	6.028	6.380
COTA	302.442	302.670	302.746	302.851	302.746	302.670	302.436

1538+0.00

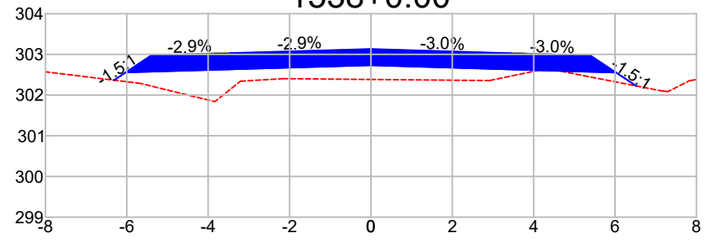

DIST.	-6.314	-6.027	-3.500	0.000	3.500	6.028	6.518
COTA	302.366	302.557	302.630	302.732	302.627	302.551	302.224

Observações:

a) Todas as dimensões apresentadas neste projeto estão em metros.
b) O levantamento planialtimétrico e o projeto foi elaborado usando como o sistema de coordenadas UTM / SIRGAS 2000.

PREFEITURA MUNICIPAL DE CLÁUDIA-MT

RODOVIAS MUNICIPAIS: Estrada Valdirene / Estrada Keno 01 / Estrada Keno 06
TRECHO: Entre o KM 1.40 e a Divisa com Nova Santa Helena-MT
SEGMENTO: Estaca 5+0,00 à 1.612+4,95
EXTENSÃO: 32,14 km


ST-187

ASSUNTO:
SEÇÕES TRANSVERSAIS
ESTACA 1.527+0,00 À 1.538+0,00

ESCALA:
1 : 150


AS INFORMAÇÕES DESTE DOCUMENTO SÃO PROPRIEDADE DA PREFEITURA MUNICIPAL DE CLÁUDIA-MT, SENDO PROIBIDA A UTILIZAÇÃO FORA DA SUA FINALIDADE.

1538+4.45

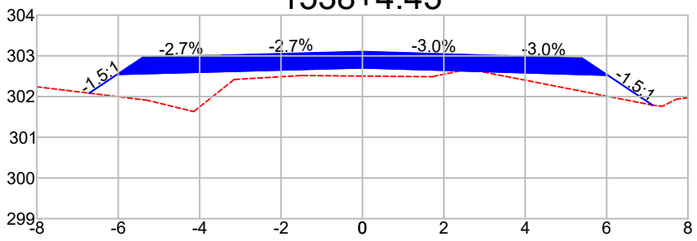


DIST.	-6.717	-6.025	-3.500	0.000	3.500	6.028	7.133
COTA	302.083	302.544	302.612	302.705	302.600	302.525	301.788

1539+0.00

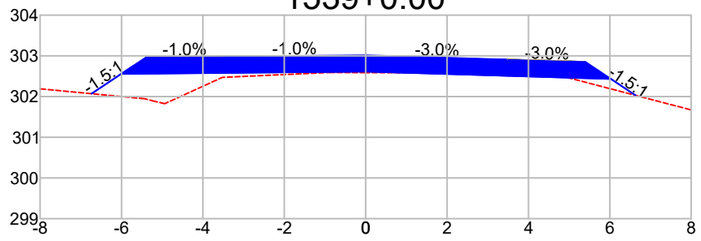


DIST.	-6.738	-6.009	-3.500	0.000	3.500	6.028	6.633
COTA	302.069	302.556	302.580	302.613	302.508	302.432	302.029

1539+7.21

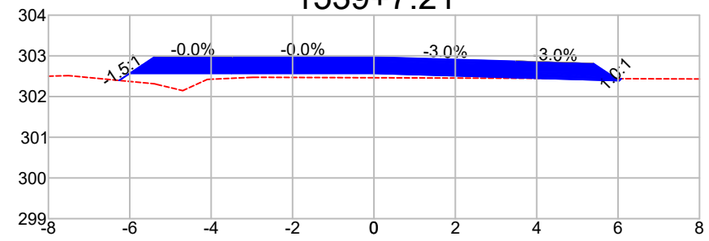


DIST.	-6.262	-6.000	-3.500	0.000	3.500	6.028	6.077
COTA	302.395	302.570	302.570	302.570	302.465	302.390	302.439

1539+16.01

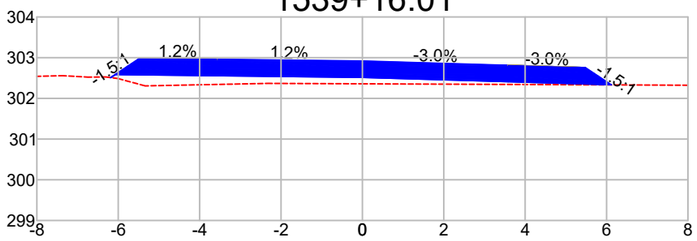


DIST.	-6.186	-6.070	-3.580	0.000	3.580	6.108	6.116
COTA	302.511	302.588	302.559	302.517	302.411	302.337	302.331

1540+0.00

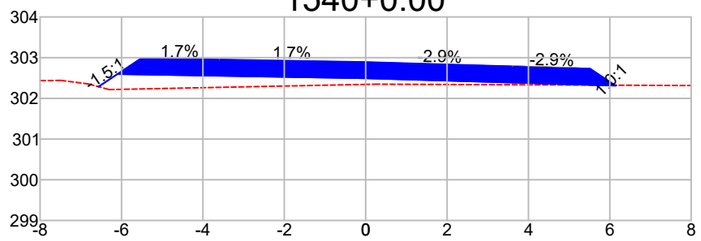


DIST.	-6.565	-6.101	-3.616	0.000	3.616	6.144	6.154
COTA	302.287	302.596	302.555	302.494	302.387	302.313	302.323

1540+9.21

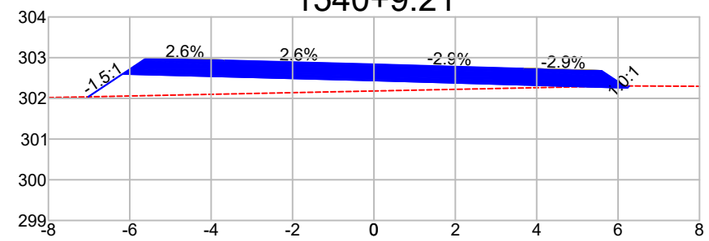


DIST.	-7.021	-6.177	-3.700	0.000	3.700	6.227	6.274
COTA	302.038	302.601	302.536	302.439	302.331	302.258	302.305

1540+9.97

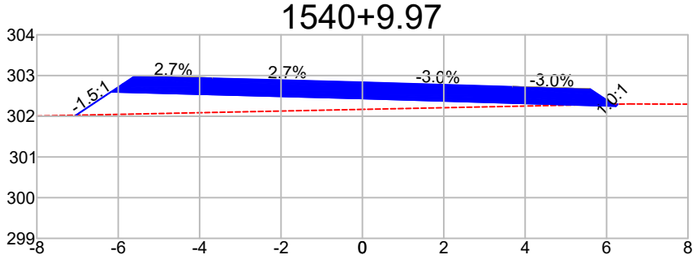


DIST.	-7.039	-6.177	-3.700	0.000	3.700	6.228	6.277
COTA	302.024	302.599	302.533	302.434	302.323	302.247	302.296

1540+10.00

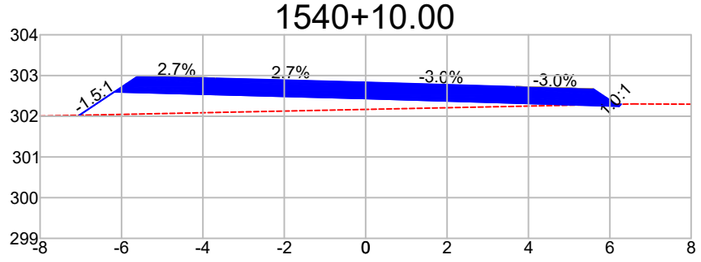


DIST.	-7.040	-6.177	-3.700	0.000	3.700	6.228	6.277
COTA	302.024	302.599	302.533	302.434	302.323	302.247	302.295

1541+0.00

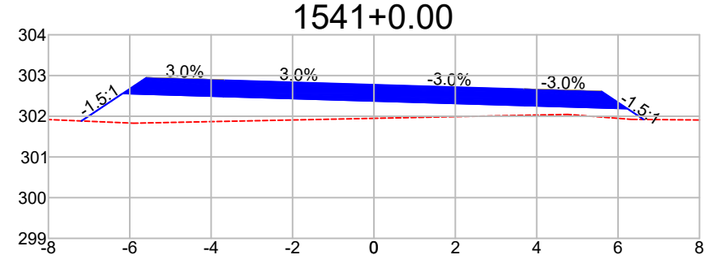


DIST.	-7.189	-6.174	-3.700	0.000	3.700	6.228	6.630
COTA	301.883	302.560	302.485	302.374	302.263	302.188	301.920

1541+10.00

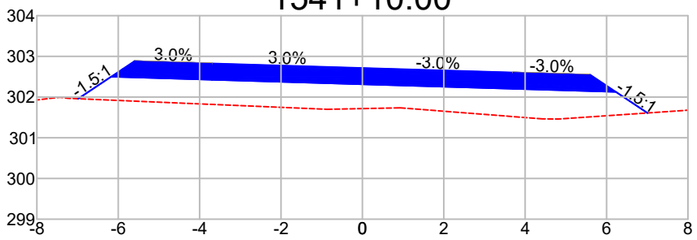


DIST.	-6.986	-6.174	-3.700	0.000	3.700	6.228	7.006
COTA	301.959	302.500	302.426	302.315	302.204	302.128	301.610

1541+19.02

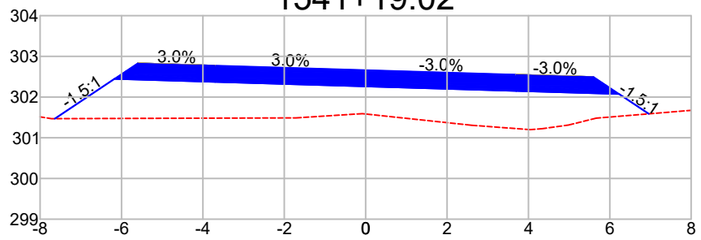

DIST.	-7.639	-6.174	-3.700	0.000	3.700	6.228	6.958
COTA	301.470	302.446	302.372	302.261	302.150	302.074	301.588

1542+0.00

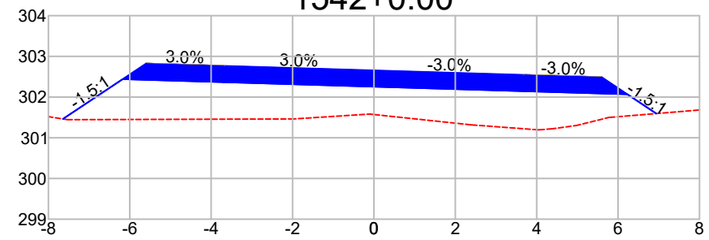

DIST.	-7.642	-6.174	-3.700	0.000	3.700	6.228	6.939
COTA	301.462	302.441	302.366	302.255	302.144	302.068	301.595

Observações:

a) Todas as dimensões apresentadas neste projeto estão em metros.
b) O levantamento planialtimétrico e o projeto foi elaborado usando como o sistema de coordenadas UTM / SIRGAS 2000.

PREFEITURA MUNICIPAL DE CLÁUDIA-MT

RODOVIAS MUNICIPAIS: Estrada Valdirene / Estrada Keno 01 / Estrada Keno 06
TRECHO: Entre o KM 1.40 e a Divisa com Nova Santa Helena-MT
SEGMENTO: Estaca 5+0,00 à 1.612+4,95
EXTENSÃO: 32,14 km

ST-188


ASSUNTO:

SEÇÕES TRANSVERSAIS
ESTACA 1538+4,45 À 1.542+0,00

ESCALA: 1 : 150


AS INFORMAÇÕES DESTE DOCUMENTO SÃO PROPRIEDADE DA PREFEITURA MUNICIPAL DE CLÁUDIA-MT, SENDO PROIBIDA A UTILIZAÇÃO FORA DA SUA FINALIDADE.

1542+10.00

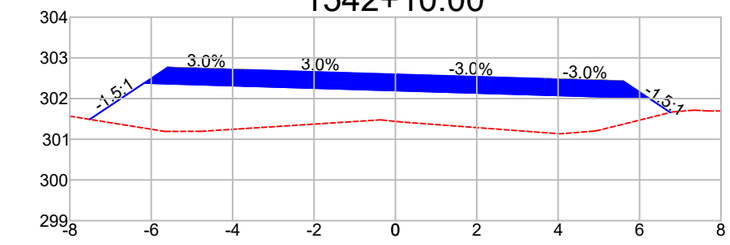


DIST.	-7.514	-6.174	-3.700	0.000	3.700	6.228	6.755
COTA	301.488	302.381	302.307	302.196	302.085	302.009	301.658

1543+0.00

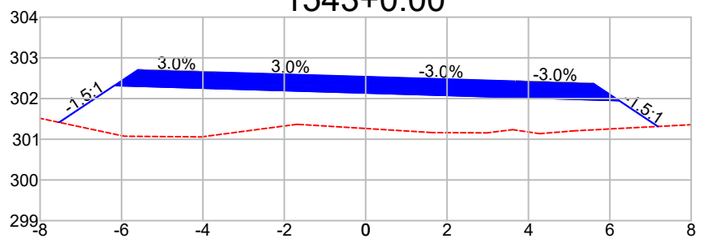


DIST.	-7.534	-6.174	-3.700	0.000	3.700	6.228	7.181
COTA	301.414	302.321	302.247	302.136	302.025	301.949	301.314

1543+8.07

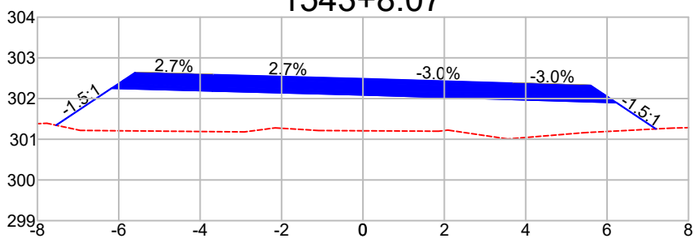


DIST.	-7.541	-6.177	-3.700	0.000	3.700	6.228	7.200
COTA	301.344	302.253	302.187	302.088	301.977	301.901	301.253

1543+8.83

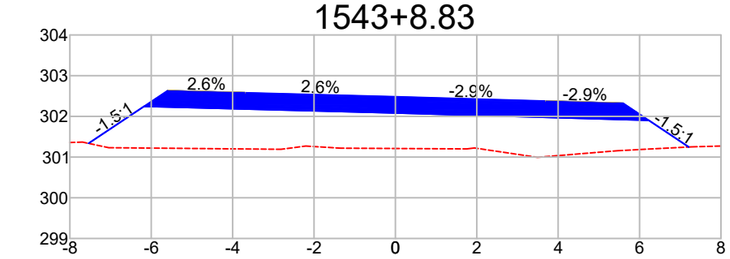


DIST.	-7.541	-6.177	-3.700	0.000	3.700	6.227	7.210
COTA	301.336	302.245	302.180	302.084	301.976	301.903	301.248

1543+10.00

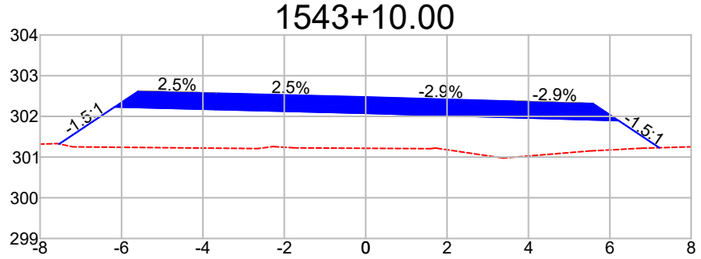


DIST.	-7.532	-6.167	-3.689	0.000	3.689	6.217	7.216
COTA	301.323	302.233	302.170	302.077	301.969	301.896	301.230

1544+0.00

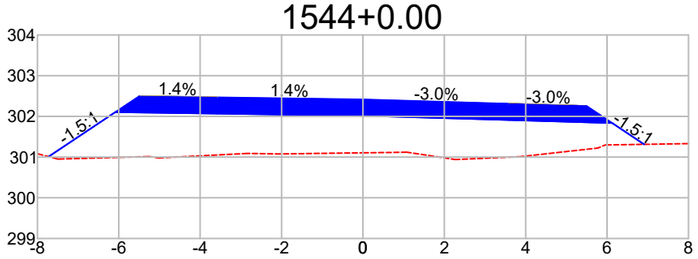


DIST.	-7.725	-6.086	-3.598	0.000	3.598	6.126	6.910
COTA	301.011	302.104	302.068	302.017	301.911	301.836	301.313

1544+2.03

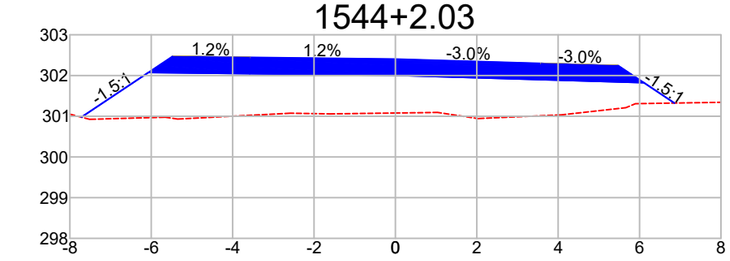


DIST.	-7.717	-6.070	-3.580	0.000	3.580	6.108	6.858
COTA	300.976	302.074	302.046	302.004	301.898	301.823	301.323

1544+10.83

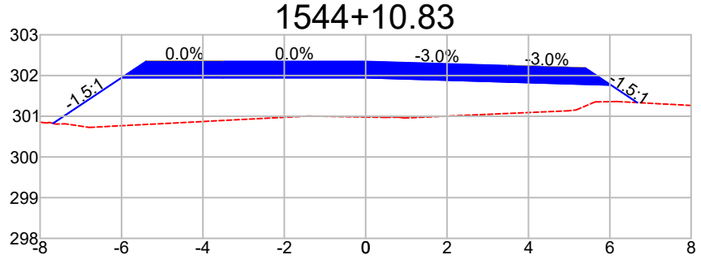


DIST.	-7.682	-6.000	-3.500	0.000	3.500	6.028	6.675
COTA	300.825	301.946	301.946	301.946	301.841	301.766	301.334

1545+0.00

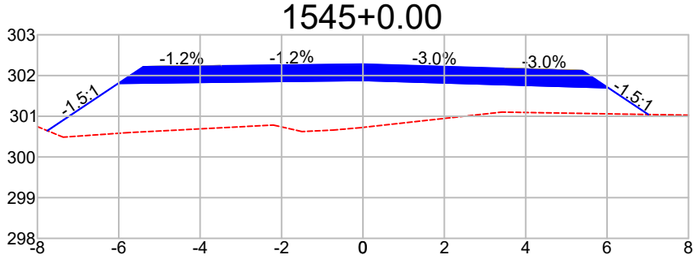


DIST.	-7.755	-6.011	-3.500	0.000	3.500	6.028	7.013
COTA	300.644	301.807	301.838	301.880	301.775	301.699	301.042

1545+13.59

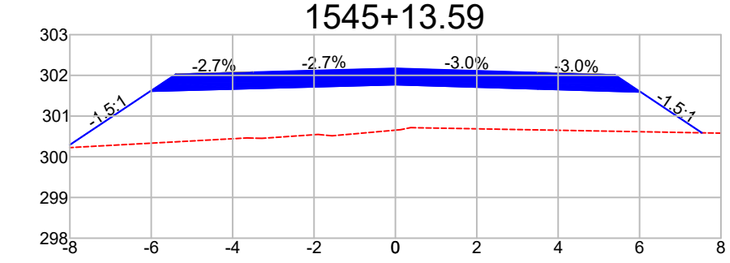


DIST.	-8.103	-6.025	-3.500	0.000	3.500	6.028	7.532
COTA	300.226	301.611	301.678	301.772	301.667	301.591	300.588

1546+0.00

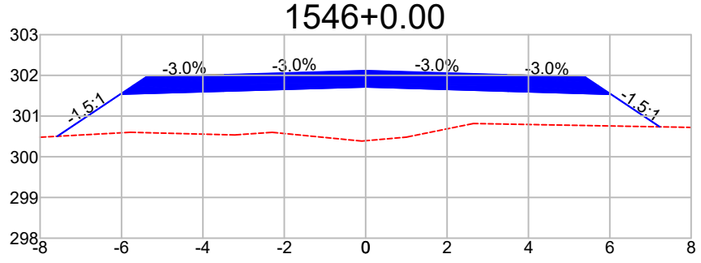

DIST.	-7.580	-6.028	-3.500	0.000	3.500	6.028	7.229
COTA	300.503	301.538	301.613	301.717	301.612	301.536	300.735

1547+0.00

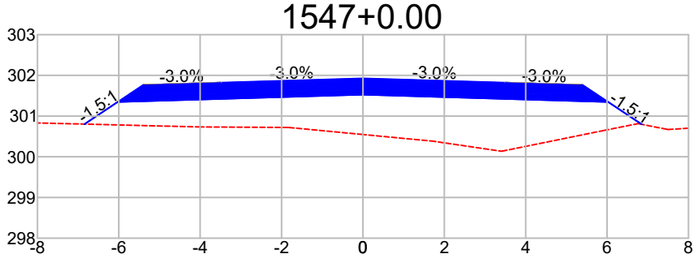

DIST.	-6.843	-6.028	-3.500	0.000	3.500	6.028	6.851
COTA	300.803	301.346	301.422	301.527	301.422	301.346	300.797

Observações:

a) Todas as dimensões apresentadas neste projeto estão em metros.
b) O levantamento planialtimétrico e o projeto foi elaborado usando como o sistema de coordenadas UTM / SIRGAS 2000.

PREFEITURA MUNICIPAL DE CLÁUDIA-MT

RODOVIAS MUNICIPAIS: Estrada Valdirene / Estrada Keno 01 / Estrada Keno 06
TRECHO: Entre o KM 1.40 e a Divisa com Nova Santa Helena-MT
SEGMENTO: Estaca 5+0,00 à 1.612+4,95
EXTENSÃO: 32,14 km


ST-189

ASSUNTO: **SEÇÕES TRANSVERSAIS**
ESTACA 1.542+10,00 À 1.547+0,00

ESCALA: 1 : 150


AS INFORMAÇÕES DESTE DOCUMENTO SÃO PROPRIEDADE DA PREFEITURA MUNICIPAL DE CLÁUDIA-MT, SENDO PROIBIDA A UTILIZAÇÃO FORA DA SUA FINALIDADE.

1548+0.00

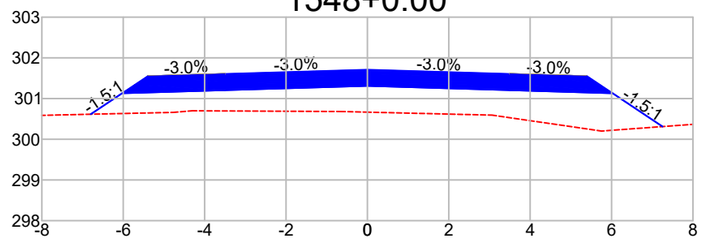


DIST.	-6.800	-6.028	-3.500	0.000	3.500	6.028	7.255
COTA	300.615	301.129	301.205	301.310	301.205	301.129	300.311

1549+0.00

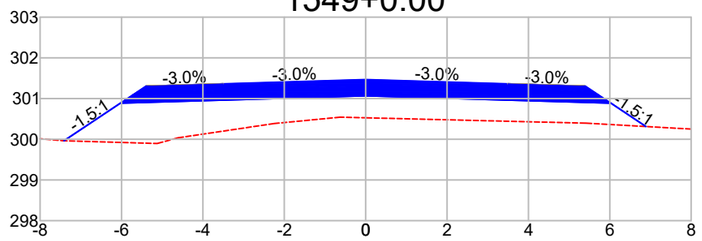


DIST.	-7.413	-6.028	-3.500	0.000	3.500	6.028	6.888
COTA	299.962	300.886	300.961	301.066	300.961	300.886	300.312

1550+0.00

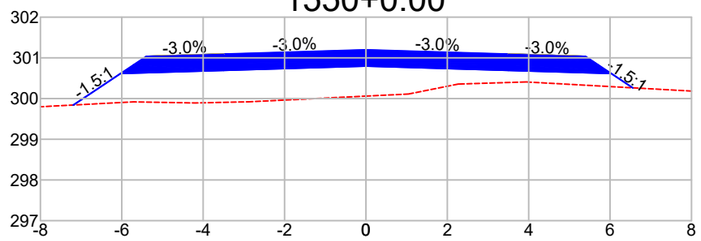


DIST.	-7.191	-6.028	-3.500	0.000	3.500	6.028	6.557
COTA	299.841	300.616	300.691	300.796	300.691	300.616	300.263

1551+0.00

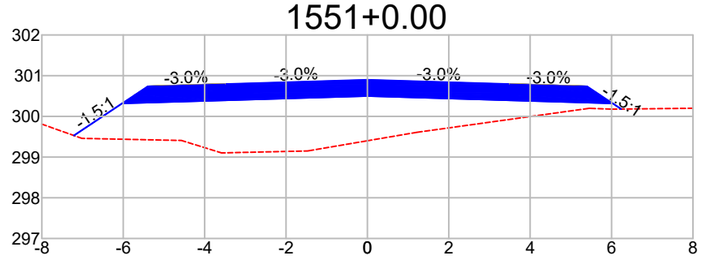


DIST.	-7.212	-6.028	-3.500	0.000	3.500	6.028	6.237
COTA	299.529	300.319	300.395	300.500	300.395	300.319	300.180

1552+0.00

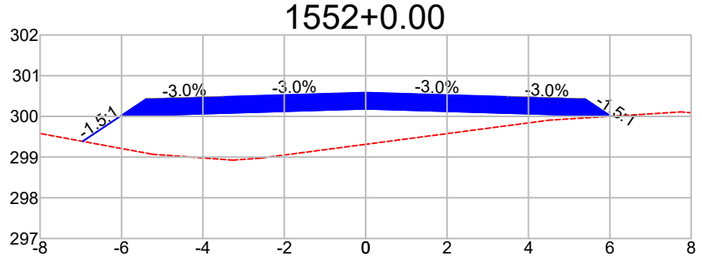


DIST.	-6.956	-6.028	-3.500	0.000	3.500	6.028	6.033
COTA	299.386	300.005	300.081	300.186	300.081	300.005	300.002

1553+0.00

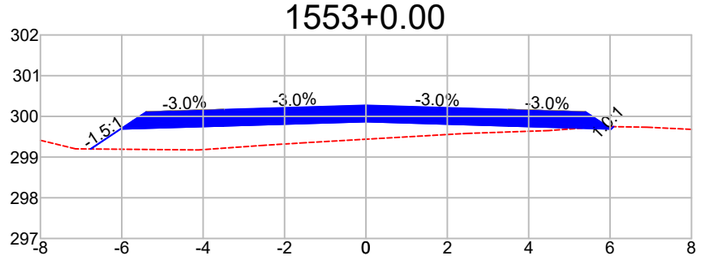


DIST.	-6.765	-6.028	-3.500	0.000	3.500	6.028	6.086
COTA	299.199	299.691	299.766	299.871	299.766	299.691	299.748

1554+0.00

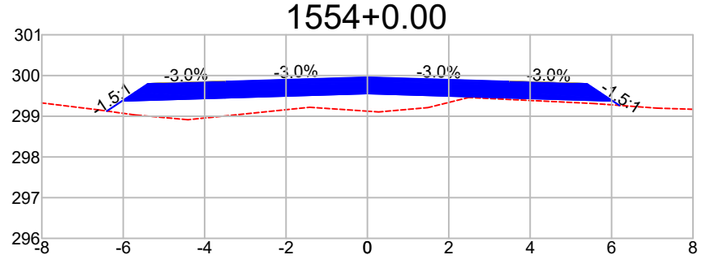


DIST.	-6.402	-6.028	-3.500	0.000	3.500	6.028	6.194
COTA	299.127	299.376	299.452	299.557	299.452	299.376	299.266

1555+0.00

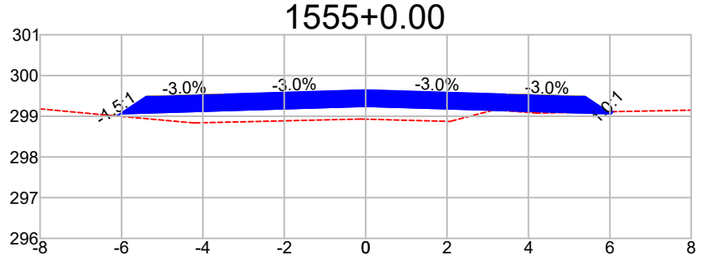


DIST.	-6.114	-6.028	-3.500	0.000	3.500	6.028	6.079
COTA	299.005	299.062	299.138	299.243	299.138	299.062	299.112

1556+0.00

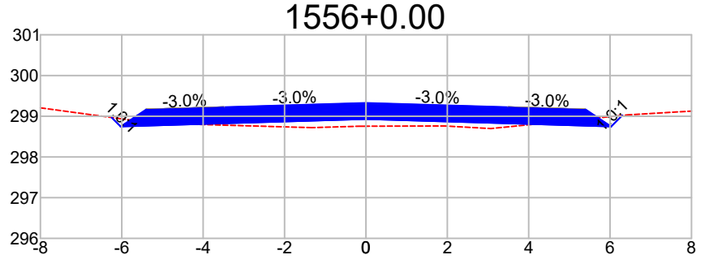


DIST.	-6.249	-6.028	-3.500	0.000	3.500	6.028	6.300
COTA	298.968	298.748	298.824	298.929	298.824	298.748	299.019

1557+0.00

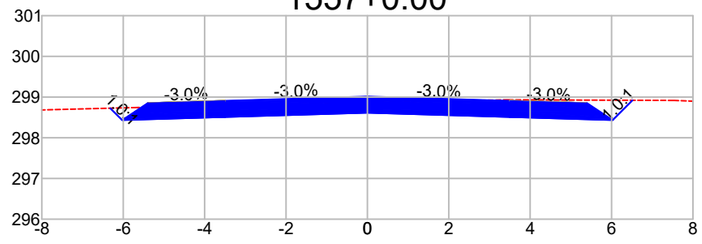


DIST.	-6.321	-6.028	-3.500	0.000	3.500	6.028	6.516
COTA	298.726	298.433	298.509	298.614	298.509	298.433	298.921

1558+0.00

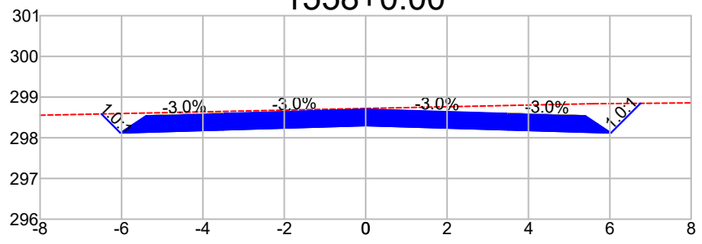

DIST.	-6.494	-6.028	-3.500	0.000	3.500	6.028	6.755
COTA	298.585	298.119	298.195	298.300	298.195	298.119	298.846

1559+0.00

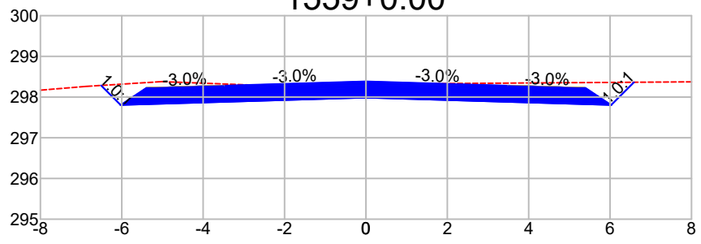

DIST.	-6.509	-6.028	-3.500	0.000	3.500	6.028	6.587
COTA	298.286	297.805	297.881	297.986	297.881	297.805	298.364

Observações:

a) Todas as dimensões apresentadas neste projeto estão em metros.
b) O levantamento planialtimétrico e o projeto foi elaborado usando como o sistema de coordenadas UTM / SIRGAS 2000.

PREFEITURA MUNICIPAL DE CLÁUDIA-MT

RODOVIAS MUNICIPAIS: Estrada Valdirene / Estrada Keno 01 / Estrada Keno 06
TRECHO: Entre o KM 1.40 e a Divisa com Nova Santa Helena-MT
SEGMENTO: Estaca 5+0,00 à 1.612+4,95
EXTENSÃO: 32,14 km


ST-190

ASSUNTO: **SEÇÕES TRANSVERSAIS**
ESTACA 1.548+0,00 À 1.559+0,00

ESCALA: 1 : 150


AS INFORMAÇÕES DESTE DOCUMENTO SÃO PROPRIEDADE DA PREFEITURA MUNICIPAL DE CLÁUDIA-MT, SENDO PROIBIDA A UTILIZAÇÃO FORA DA SUA FINALIDADE.

1560+0.00

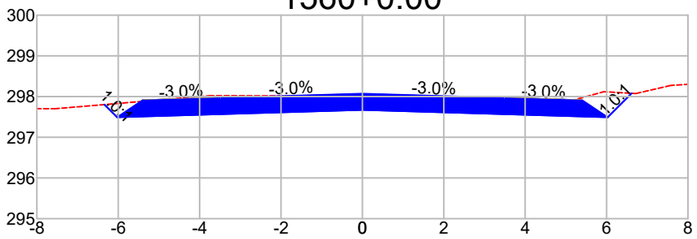


DIST.	-6.340	-6.028	-3.500	0.000	3.500	6.028	6.617
COTA	297.802	297.491	297.566	297.671	297.566	297.491	298.079

1561+0.00

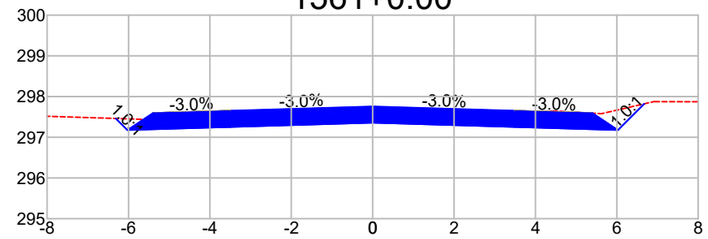


DIST.	-6.313	-6.028	-3.500	0.000	3.500	6.028	6.672
COTA	297.461	297.176	297.252	297.357	297.252	297.176	297.820

1562+0.00

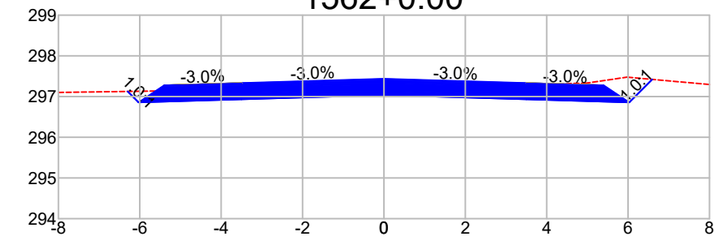


DIST.	-6.297	-6.028	-3.500	0.000	3.500	6.028	6.593
COTA	297.125	296.856	296.932	297.037	296.932	296.856	297.421

1563+0.00

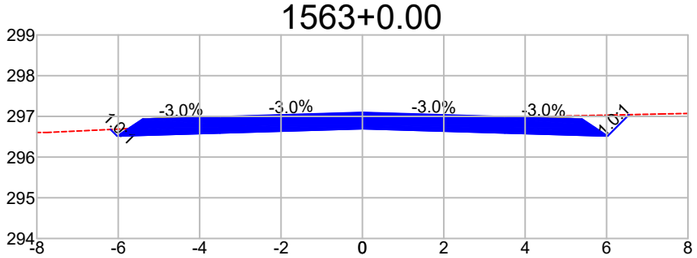


DIST.	-6.190	-6.028	-3.500	0.000	3.500	6.028	6.554
COTA	296.678	296.516	296.592	296.697	296.592	296.516	297.042

1564+0.00

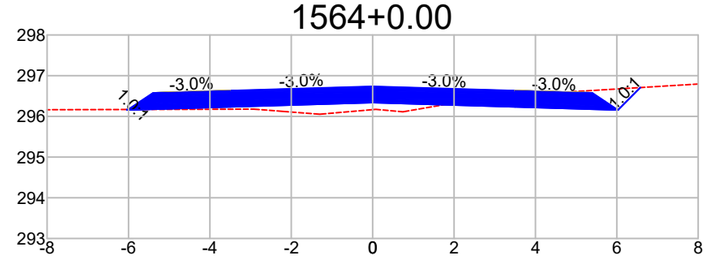


DIST.	-6.040	-6.028	-3.500	0.000	3.500	6.028	6.580
COTA	296.169	296.157	296.233	296.338	296.233	296.157	296.708

1565+0.00

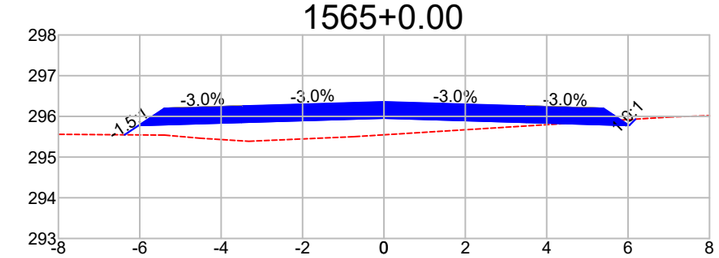


DIST.	-6.373	-6.028	-3.500	0.000	3.500	6.028	6.183
COTA	295.547	295.777	295.853	295.958	295.853	295.777	295.931

1566+0.00

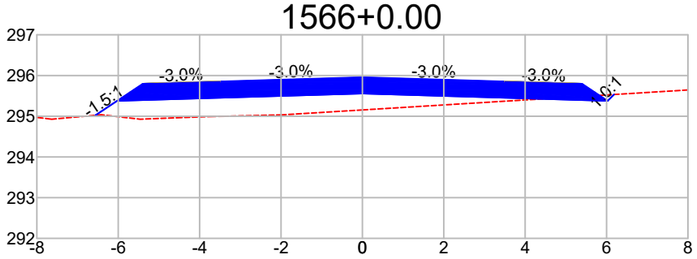


DIST.	-6.561	-6.028	-3.500	0.000	3.500	6.028	6.184
COTA	295.022	295.377	295.453	295.558	295.453	295.377	295.533

1567+0.00

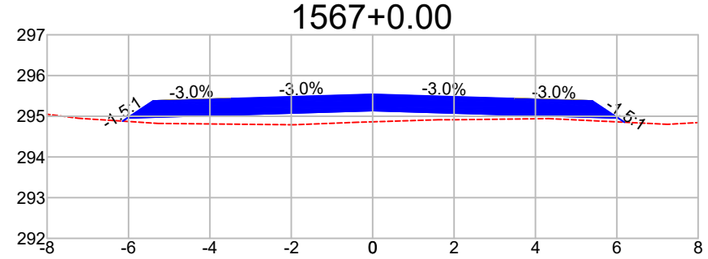


DIST.	-6.145	-6.028	-3.500	0.000	3.500	6.028	6.187
COTA	294.880	294.958	295.033	295.138	295.033	294.958	294.852

1568+0.00

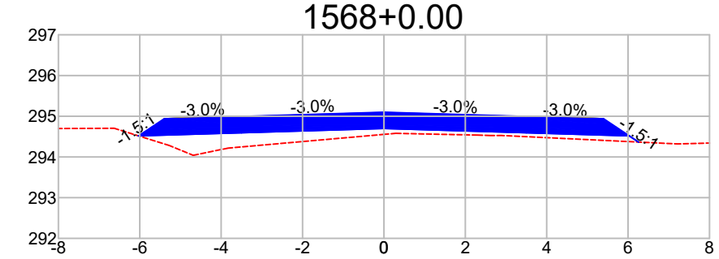


DIST.	-6.030	-6.028	-3.500	0.000	3.500	6.028	6.257
COTA	294.517	294.518	294.594	294.699	294.594	294.518	294.365

1569+0.00

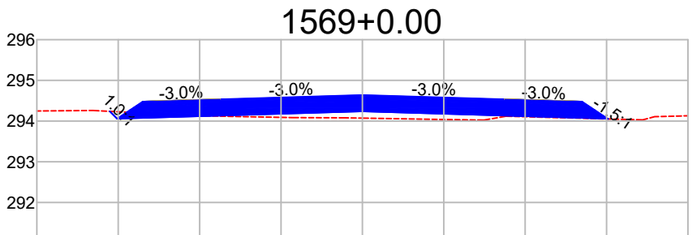


DIST.	-6.208	-6.028	-3.500	0.000	3.500	6.028	6.039
COTA	294.239	294.059	294.135	294.240	294.135	294.059	294.051

1570+0.00

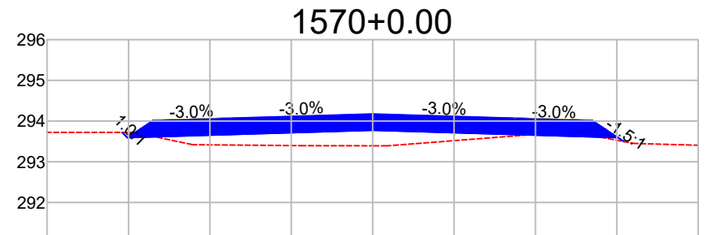

DIST.	-6.156	-6.028	-3.500	0.000	3.500	6.028	6.174
COTA	293.722	293.594	293.670	293.775	293.670	293.594	293.496

1571+0.00

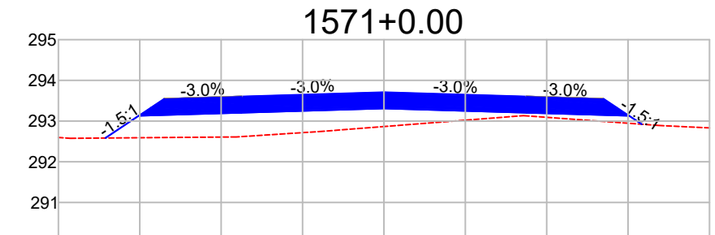

DIST.	-6.846	-6.028	-3.500	0.000	3.500	6.028	6.338
COTA	292.584	293.129	293.204	293.309	293.204	293.129	292.922

Observações:

a) Todas as dimensões apresentadas neste projeto estão em metros.
b) O levantamento planialtimétrico e o projeto foi elaborado usando como o sistema de coordenadas UTM / SIRGAS 2000.

PREFEITURA MUNICIPAL DE CLÁUDIA-MT

RODOVIAS MUNICIPAIS: Estrada Valdirene / Estrada Keno 01 / Estrada Keno 06
TRECHO: Entre o KM 1.40 e a Divisa com Nova Santa Helena-MT
SEGMENTO: Estaca 5+0,00 à 1.612+4,95
EXTENSÃO: 32,14 km

ST-191


ASSUNTO:

SEÇÕES TRANSVERSAIS
ESTACA 1.560+0,00 À 1.571+0,00

ESCALA: 1 : 150


AS INFORMAÇÕES DESTE DOCUMENTO SÃO PROPRIEDADE DA PREFEITURA MUNICIPAL DE CLÁUDIA-MT, SENDO PROIBIDA A UTILIZAÇÃO FORA DA SUA FINALIDADE.

1572+0.00

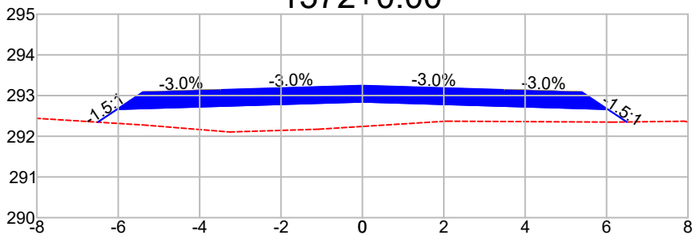


DIST.	-6.504	-6.028	-3.500	0.000	3.500	6.028	6.497
COTA	292.346	292.664	292.739	292.844	292.739	292.664	292.351

1572+18.46

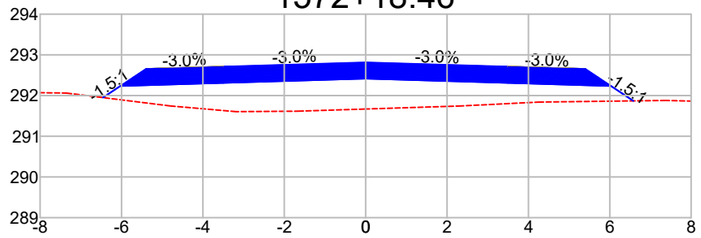


DIST.	-6.456	-6.028	-3.500	0.000	3.500	6.028	6.577
COTA	291.949	292.234	292.310	292.415	292.310	292.234	291.868

1573+0.00

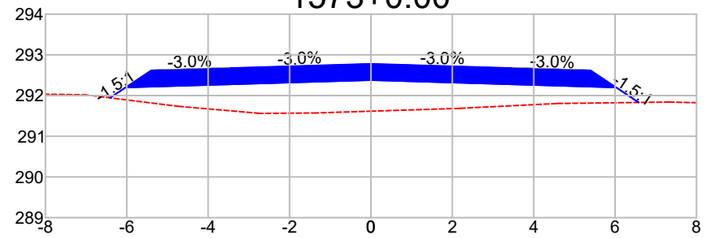


DIST.	-6.411	-6.028	-3.500	0.000	3.500	6.028	6.581
COTA	291.943	292.198	292.274	292.379	292.274	292.198	291.830

1573+10.00

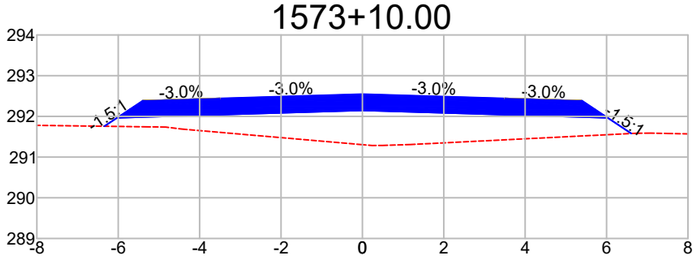


DIST.	-6.341	-6.028	-3.500	0.000	3.500	6.028	6.608
COTA	291.757	291.966	292.042	292.147	292.042	291.966	291.579

1574+0.00

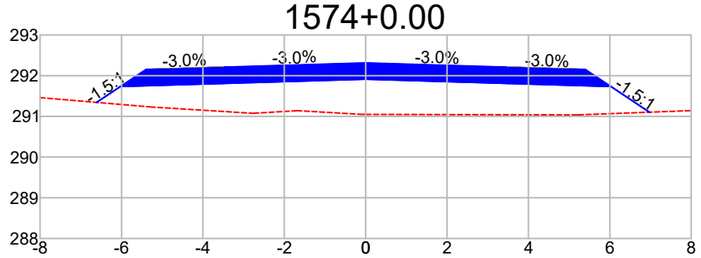


DIST.	-6.613	-6.028	-3.500	0.000	3.500	6.028	6.974
COTA	291.344	291.733	291.809	291.914	291.809	291.733	291.103

1574+1.07

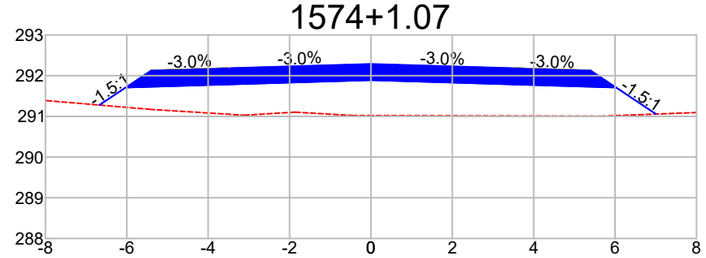


DIST.	-6.674	-6.028	-3.500	0.000	3.500	6.028	7.006
COTA	291.278	291.708	291.784	291.889	291.784	291.708	291.057

1574+10.00

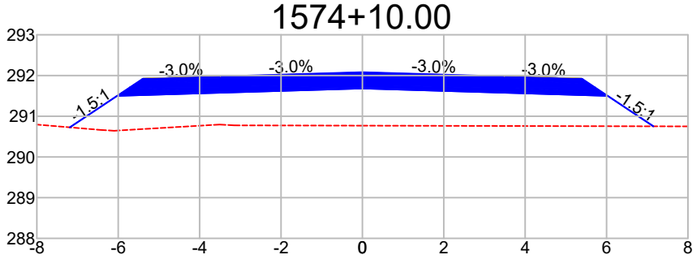


DIST.	-7.189	-6.028	-3.500	0.000	3.500	6.028	7.151
COTA	290.727	291.501	291.577	291.682	291.577	291.501	290.752

1575+0.00

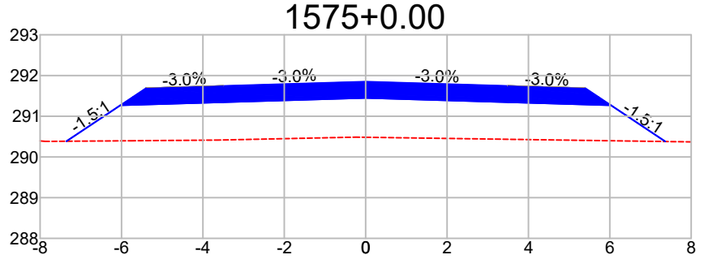


DIST.	-7.353	-6.028	-3.500	0.000	3.500	6.028	7.363
COTA	290.385	291.268	291.344	291.449	291.344	291.268	290.378

1575+3.68

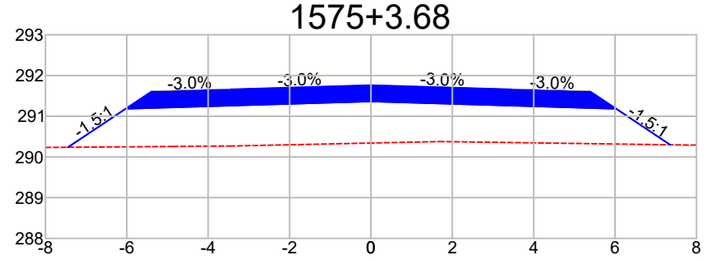


DIST.	-7.447	-6.028	-3.500	0.000	3.500	6.028	7.355
COTA	290.237	291.183	291.259	291.364	291.259	291.183	290.298

1576+0.00

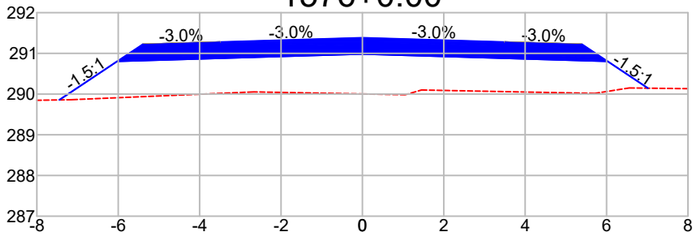


DIST.	-7.448	-6.028	-3.500	0.000	3.500	6.028	7.016
COTA	289.857	290.803	290.879	290.984	290.879	290.803	290.145

1577+0.00

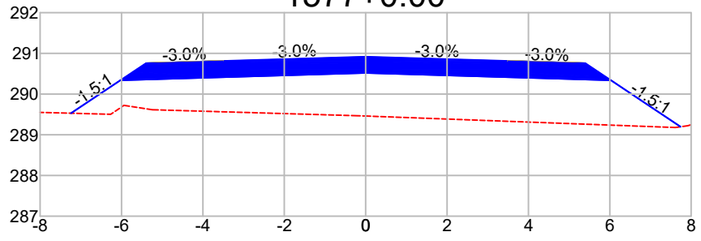

DIST.	-7.241	-6.028	-3.500	0.000	3.500	6.028	7.740
COTA	289.529	290.338	290.414	290.519	290.414	290.338	289.197

1578+0.00

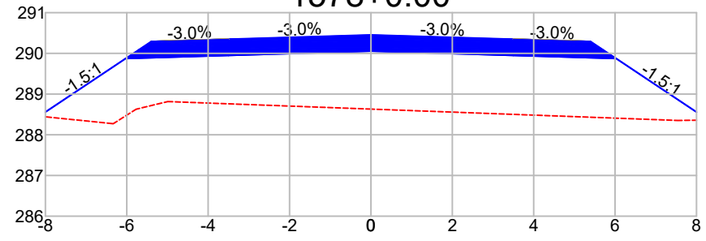

DIST.	-8.152	-6.028	-3.500	0.000	3.500	6.028	8.294
COTA	289.457	289.873	289.949	290.054	289.949	289.873	288.362

Observações:

a) Todas as dimensões apresentadas neste projeto estão em metros.
b) O levantamento planialtimétrico e o projeto foi elaborado usando como o sistema de coordenadas UTM / SIRGAS 2000.

PREFEITURA MUNICIPAL DE CLÁUDIA-MT

RODOVIAS MUNICIPAIS: Estrada Valdirene / Estrada Keno 01 / Estrada Keno 06
TRECHO: Entre o KM 1.40 e a Divisa com Nova Santa Helena-MT
SEGMENTO: Estaca 5+0,00 à 1.612+4,95
EXTENSÃO: 32,14 km


ST-192

ASSUNTO: **SEÇÕES TRANSVERSAIS**
ESTACA 1.572+0,00 À 1.578+0,00

ESCALA: 1 : 150


AS INFORMAÇÕES DESTE DOCUMENTO SÃO PROPRIEDADE DA PREFEITURA MUNICIPAL DE CLÁUDIA-MT, SENDO PROIBIDA A UTILIZAÇÃO FORA DA SUA FINALIDADE.

1579+0.00

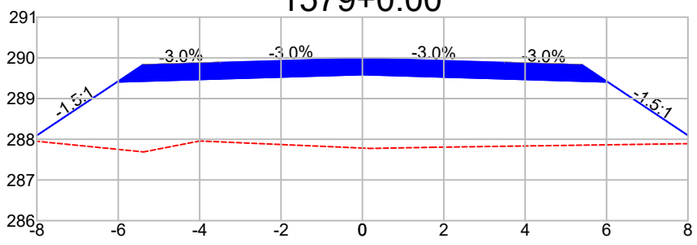


DIST.	-8.187	-6.028	-3.500	0.000	3.500	6.028	8.296
COTA	287.969	289.408	289.484	289.589	289.484	289.408	287.896

1580+0.00

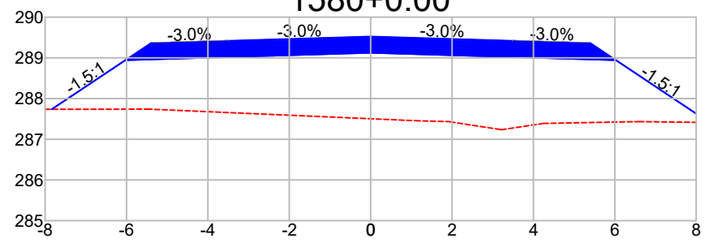


DIST.	-7.839	-6.028	-3.500	0.000	3.500	6.028	8.326
COTA	287.736	288.943	289.019	289.124	289.019	288.943	287.411

1581+0.00

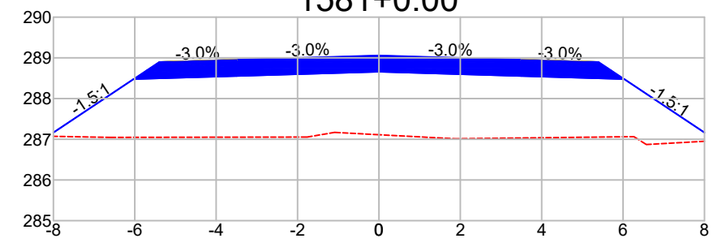


DIST.	-8.134	-6.028	-3.500	0.000	3.500	6.028	8.296
COTA	287.074	288.478	288.554	288.659	288.554	288.478	286.966

1582+0.00

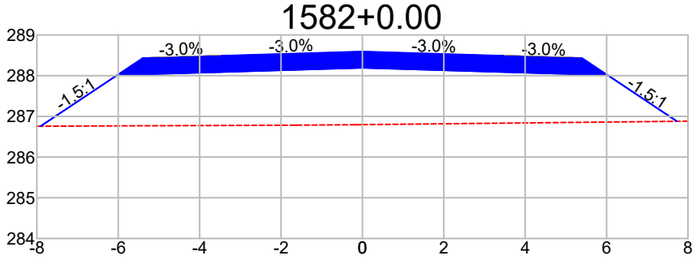


DIST.	-7.909	-6.028	-3.500	0.000	3.500	6.028	7.729
COTA	286.759	288.013	288.088	288.193	288.088	288.013	286.879

1583+0.00

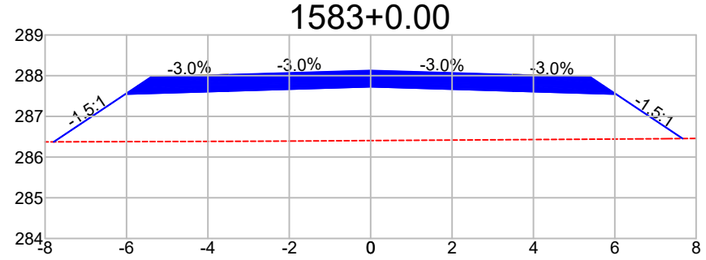


DIST.	-7.788	-6.028	-3.500	0.000	3.500	6.028	7.666
COTA	286.374	287.547	287.623	287.728	287.623	287.547	286.455

1584+0.00

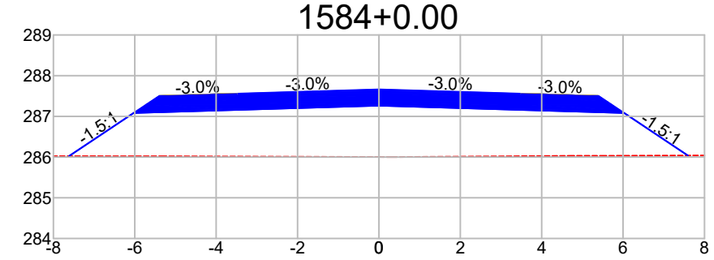


DIST.	-7.618	-6.028	-3.500	0.000	3.500	6.028	7.593
COTA	286.022	287.082	287.158	287.263	287.158	287.082	286.039

1585+0.00

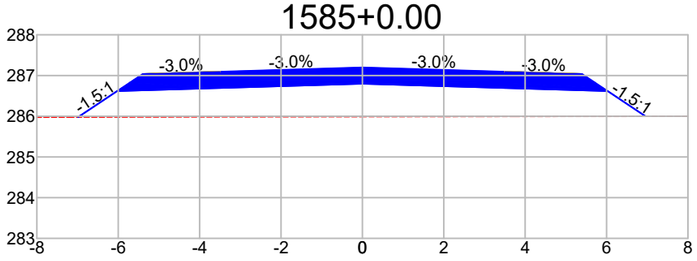


DIST.	-6.985	-6.028	-3.500	0.000	3.500	6.028	6.956
COTA	285.979	286.617	286.693	286.798	286.693	286.617	285.999

1586+0.00

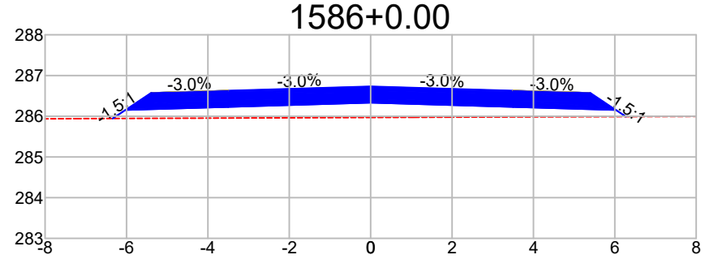


DIST.	-6.340	-6.028	-3.500	0.000	3.500	6.028	6.273
COTA	285.944	286.152	286.228	286.333	286.228	286.152	285.989

1587+0.00

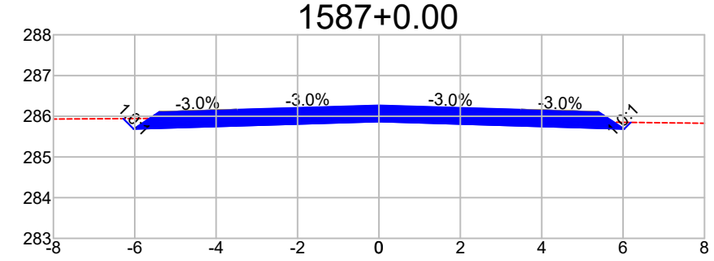


DIST.	-6.282	-6.028	-3.500	0.000	3.500	6.028	6.189
COTA	285.941	285.687	285.763	285.868	285.763	285.687	285.848

1588+0.00

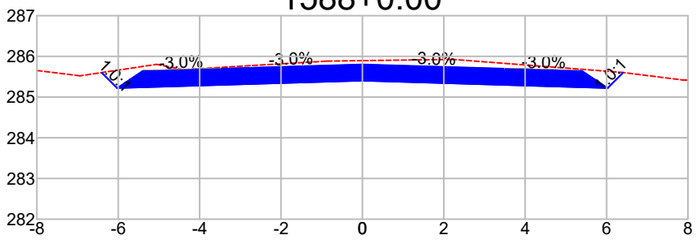


DIST.	-6.408	-6.028	-3.500	0.000	3.500	6.028	6.409
COTA	285.602	285.222	285.298	285.403	285.298	285.222	285.603

1589+0.00

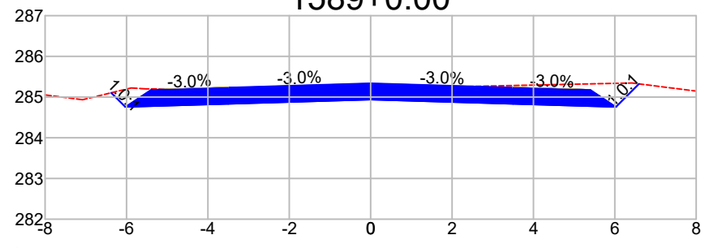

DIST.	-6.376	-6.028	-3.500	0.000	3.500	6.028	6.595
COTA	285.105	284.757	284.833	284.938	284.833	284.757	285.324

1590+0.00

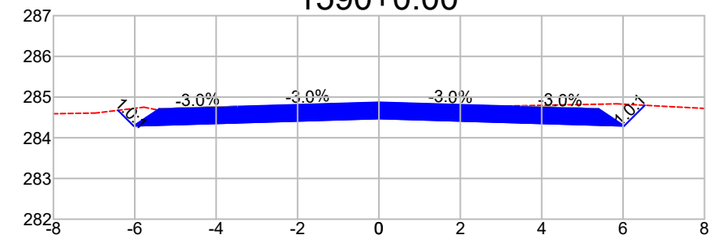

DIST.	-6.411	-6.028	-3.500	0.000	3.500	6.028	6.534
COTA	284.675	284.292	284.368	284.473	284.368	284.292	284.798

Observações:

a) Todas as dimensões apresentadas neste projeto estão em metros.
b) O levantamento planialtimétrico e o projeto foi elaborado usando como o sistema de coordenadas UTM / SIRGAS 2000.

PREFEITURA MUNICIPAL DE CLÁUDIA-MT

RODOVIAS MUNICIPAIS: Estrada Valdirene / Estrada Keno 01 / Estrada Keno 06
TRECHO: Entre o KM 1.40 e a Divisa com Nova Santa Helena-MT
SEGMENTO: Estaca 5+0,00 à 1.612+4,95
EXTENSÃO: 32,14 km


ST-193

ASSUNTO:
SEÇÕES TRANSVERSAIS
ESTACA 1.579+0,00 À 1.590+0,00

ESCALA:
1 : 150


AS INFORMAÇÕES DESTE DOCUMENTO SÃO PROPRIEDADE DA PREFEITURA MUNICIPAL DE CLÁUDIA-MT, SENDO PROIBIDA A UTILIZAÇÃO FORA DA SUA FINALIDADE.

1591+0.00

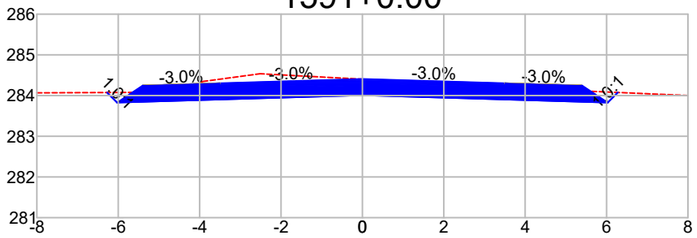


DIST.	-6.275	-6.028	-3.500	0.000	3.500	6.028	6.277
COTA	284.074	283.827	283.903	284.008	283.903	283.827	284.075

1592+0.00

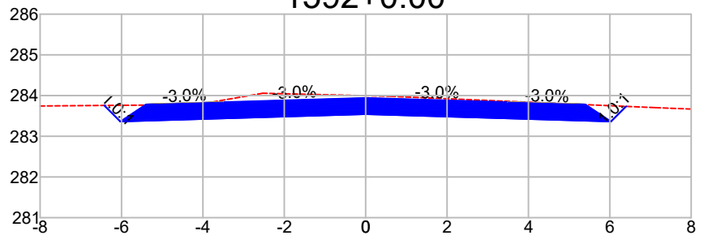


DIST.	-6.423	-6.028	-3.500	0.000	3.500	6.028	6.400
COTA	283.756	283.362	283.438	283.543	283.438	283.362	283.733

1593+0.00

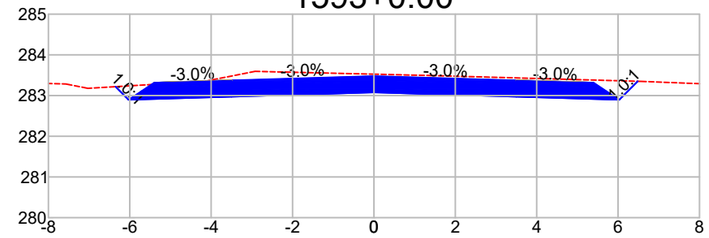


DIST.	-6.349	-6.028	-3.500	0.000	3.500	6.028	6.482
COTA	283.218	282.897	282.972	283.077	282.972	282.897	283.350

1594+0.00

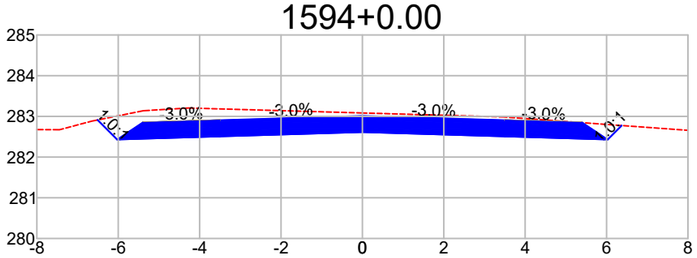


DIST.	-6.509	-6.028	-3.500	0.000	3.500	6.028	6.372
COTA	282.912	282.431	282.507	282.612	282.507	282.431	282.775

1595+0.00

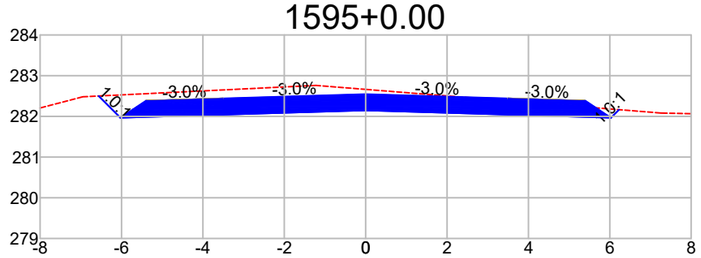


DIST.	-6.562	-6.028	-3.500	0.000	3.500	6.028	6.226
COTA	282.500	281.966	282.042	282.147	282.042	281.966	282.165

1596+0.00

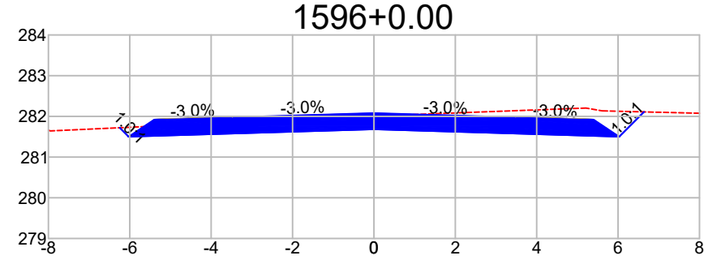


DIST.	-6.248	-6.028	-3.500	0.000	3.500	6.028	6.637
COTA	281.721	281.501	281.577	281.682	281.577	281.501	282.110

1597+0.00

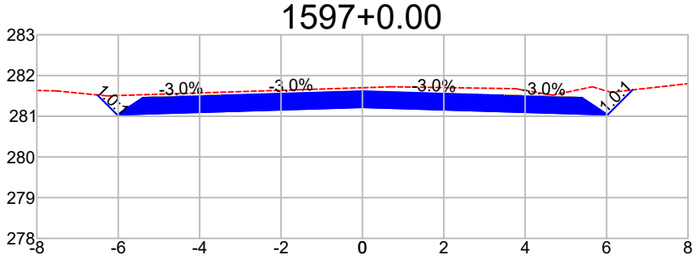


DIST.	-6.515	-6.028	-3.500	0.000	3.500	6.028	6.639
COTA	281.523	281.036	281.112	281.217	281.112	281.036	281.647

1598+0.00

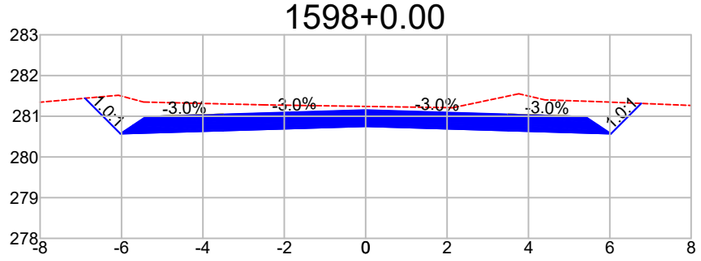


DIST.	-6.899	-6.028	-3.500	0.000	3.500	6.028	6.772
COTA	281.442	280.571	280.647	280.752	280.647	280.571	281.314

1598+12.10

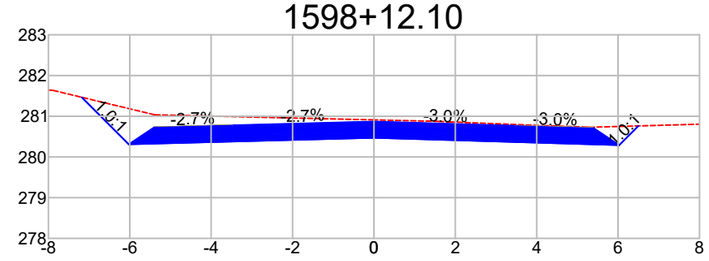

DIST.	-7.180	-6.025	-3.500	0.000	3.500	6.028	6.500
COTA	281.465	280.310	280.377	280.471	280.366	280.290	280.762

1599+0.00

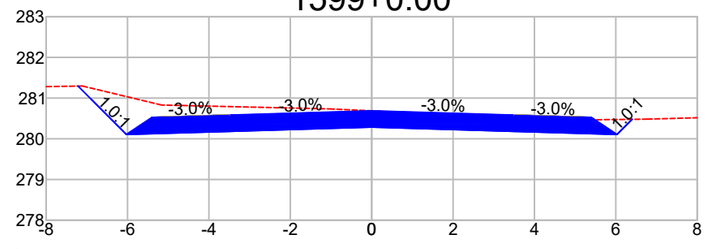

DIST.	-6.899	-6.028	-3.500	0.000	3.500	6.028	6.772
COTA	281.294	280.106	280.182	280.287	280.182	280.106	280.478

Observações:

a) Todas as dimensões apresentadas neste projeto estão em metros.
b) O levantamento planialtimétrico e o projeto foi elaborado usando como o sistema de coordenadas UTM / SIRGAS 2000.

PREFEITURA MUNICIPAL DE CLÁUDIA-MT

RODOVIAS MUNICIPAIS: Estrada Valdirene / Estrada Keno 01 / Estrada Keno 06
TRECHO: Entre o KM 1.40 e a Divisa com Nova Santa Helena-MT
SEGMENTO: Estaca 5+0,00 à 1.612+4,95
EXTENSÃO: 32,14 km

ST-194

ASSUNTO: **SEÇÕES TRANSVERSAIS**
ESTACA 1.591+0,00 À 1.599+0,00

ESCALA: 1 : 150

AS INFORMAÇÕES DESTE DOCUMENTO SÃO PROPRIEDADE DA PREFEITURA MUNICIPAL DE CLÁUDIA-MT, SENDO PROIBIDA A UTILIZAÇÃO FORA DA SUA FINALIDADE.

TERMO DE ENCERRAMENTO

O presente volume correspondente ao Volume 2.1 - SEÇÕES TRANSVERSAIS, referente ao Projeto Executivo de Implantação e Pavimentação das Rodovias Municipais Estrada Valdirene, Estrada Keno 01 e Estrada Keno 06, Trecho: Entre o KM 1.40 e a Divisa com Nova Santa Helena-MT, com extensão de 32,14 km e possui 205 (duzentas e cinco) folhas.

Marcio Mariano da Silva
AMPLA CONSTRUÇÕES E EMPREENDIMENTOS LTDA
Engenheiro Civil - CREA 2602475122