

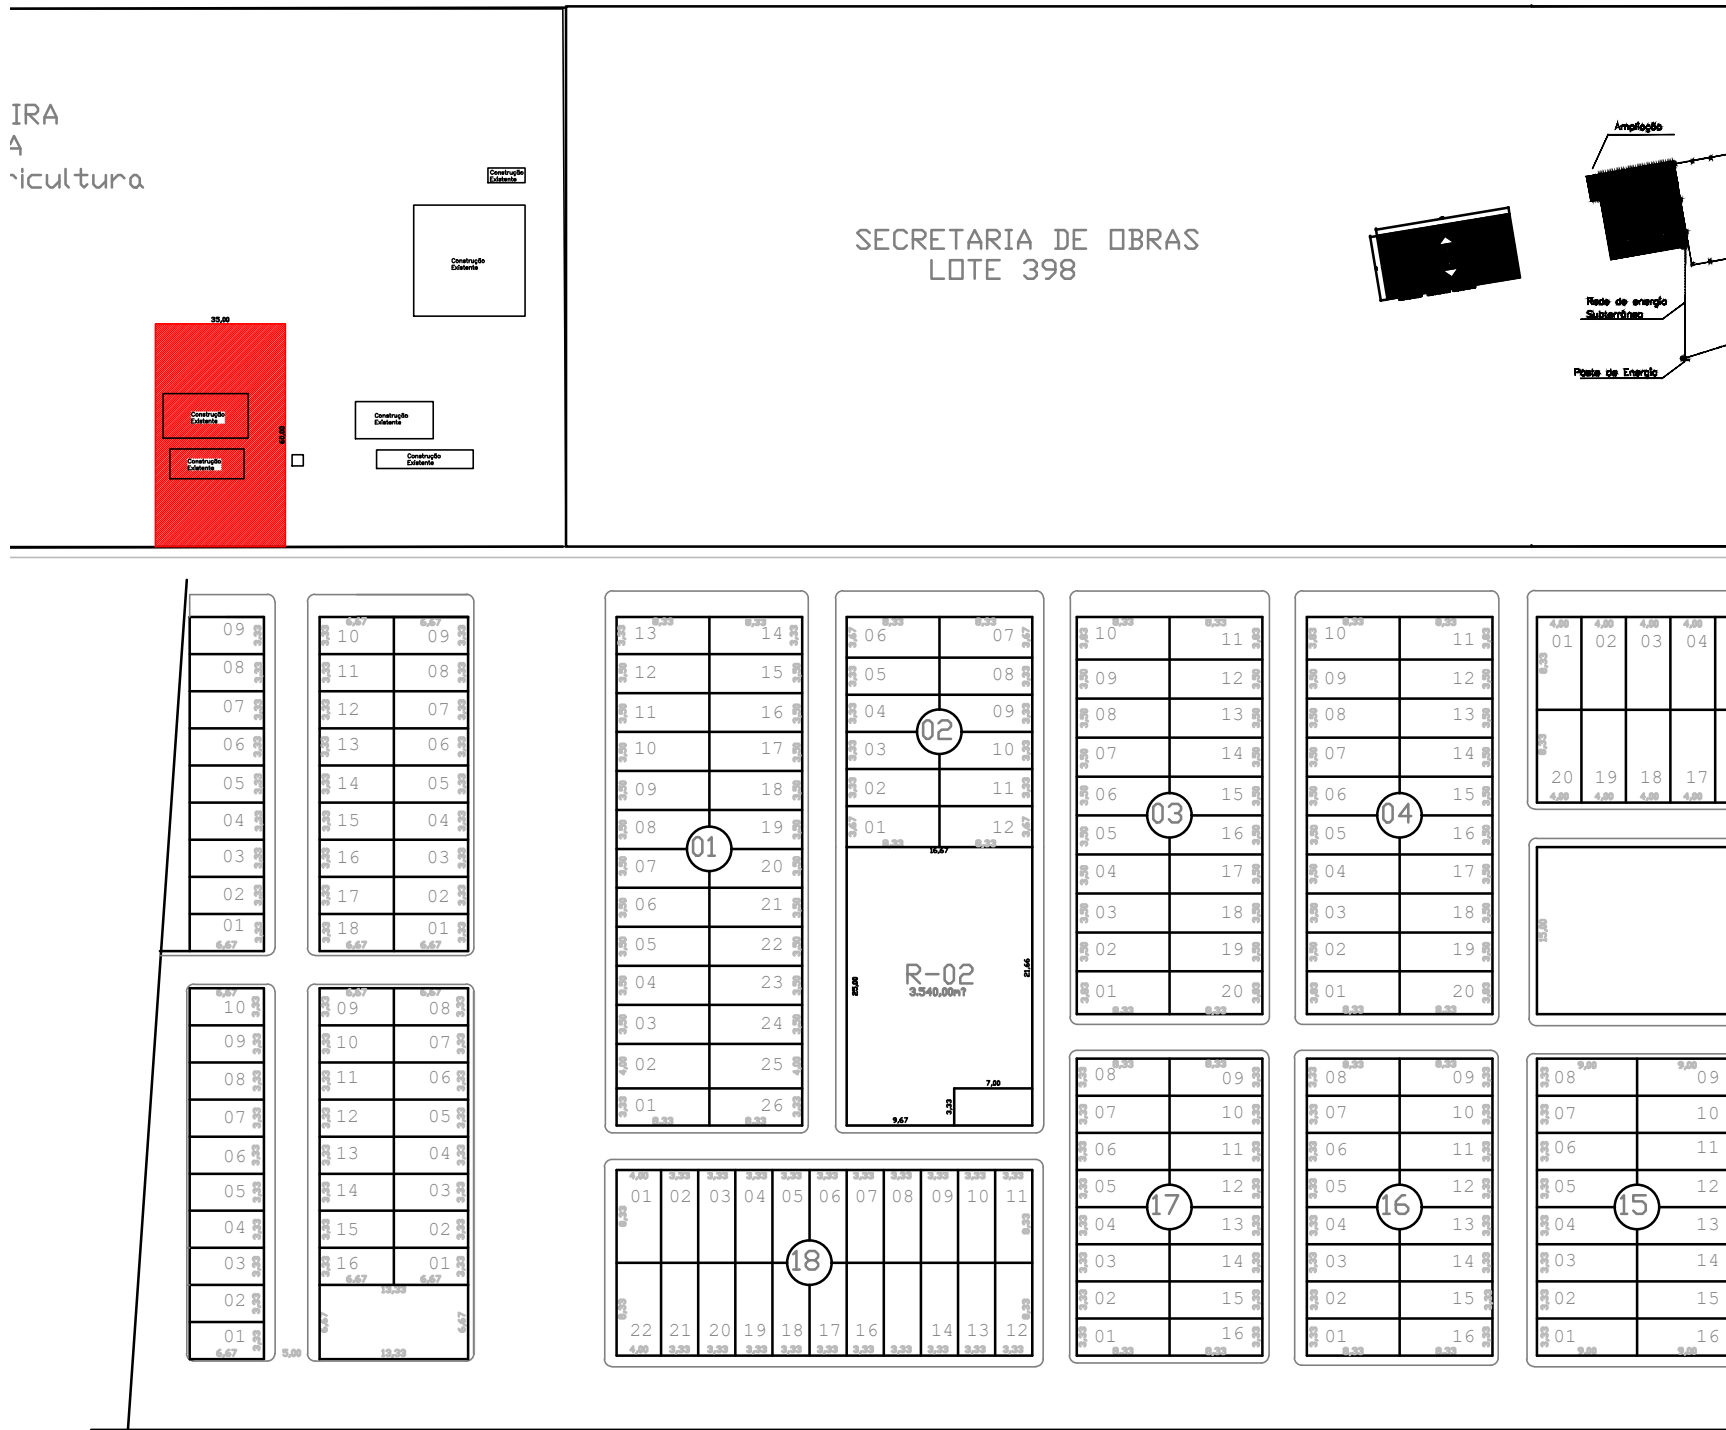
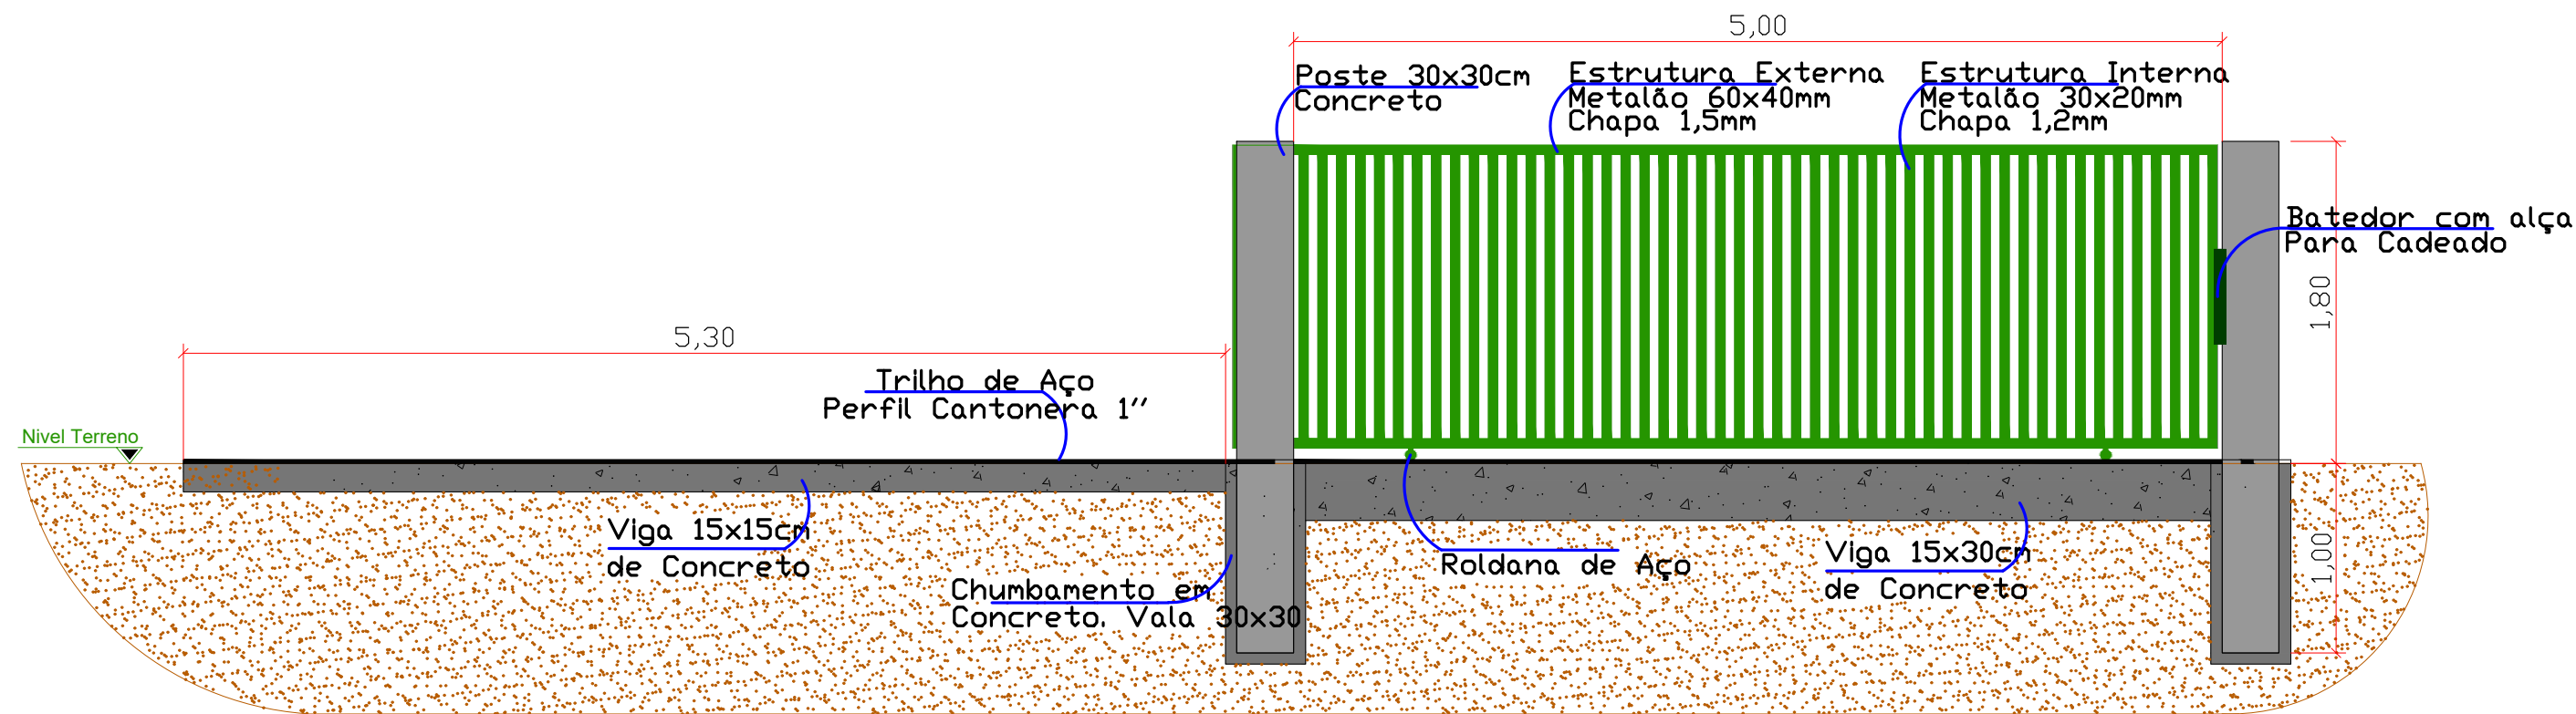
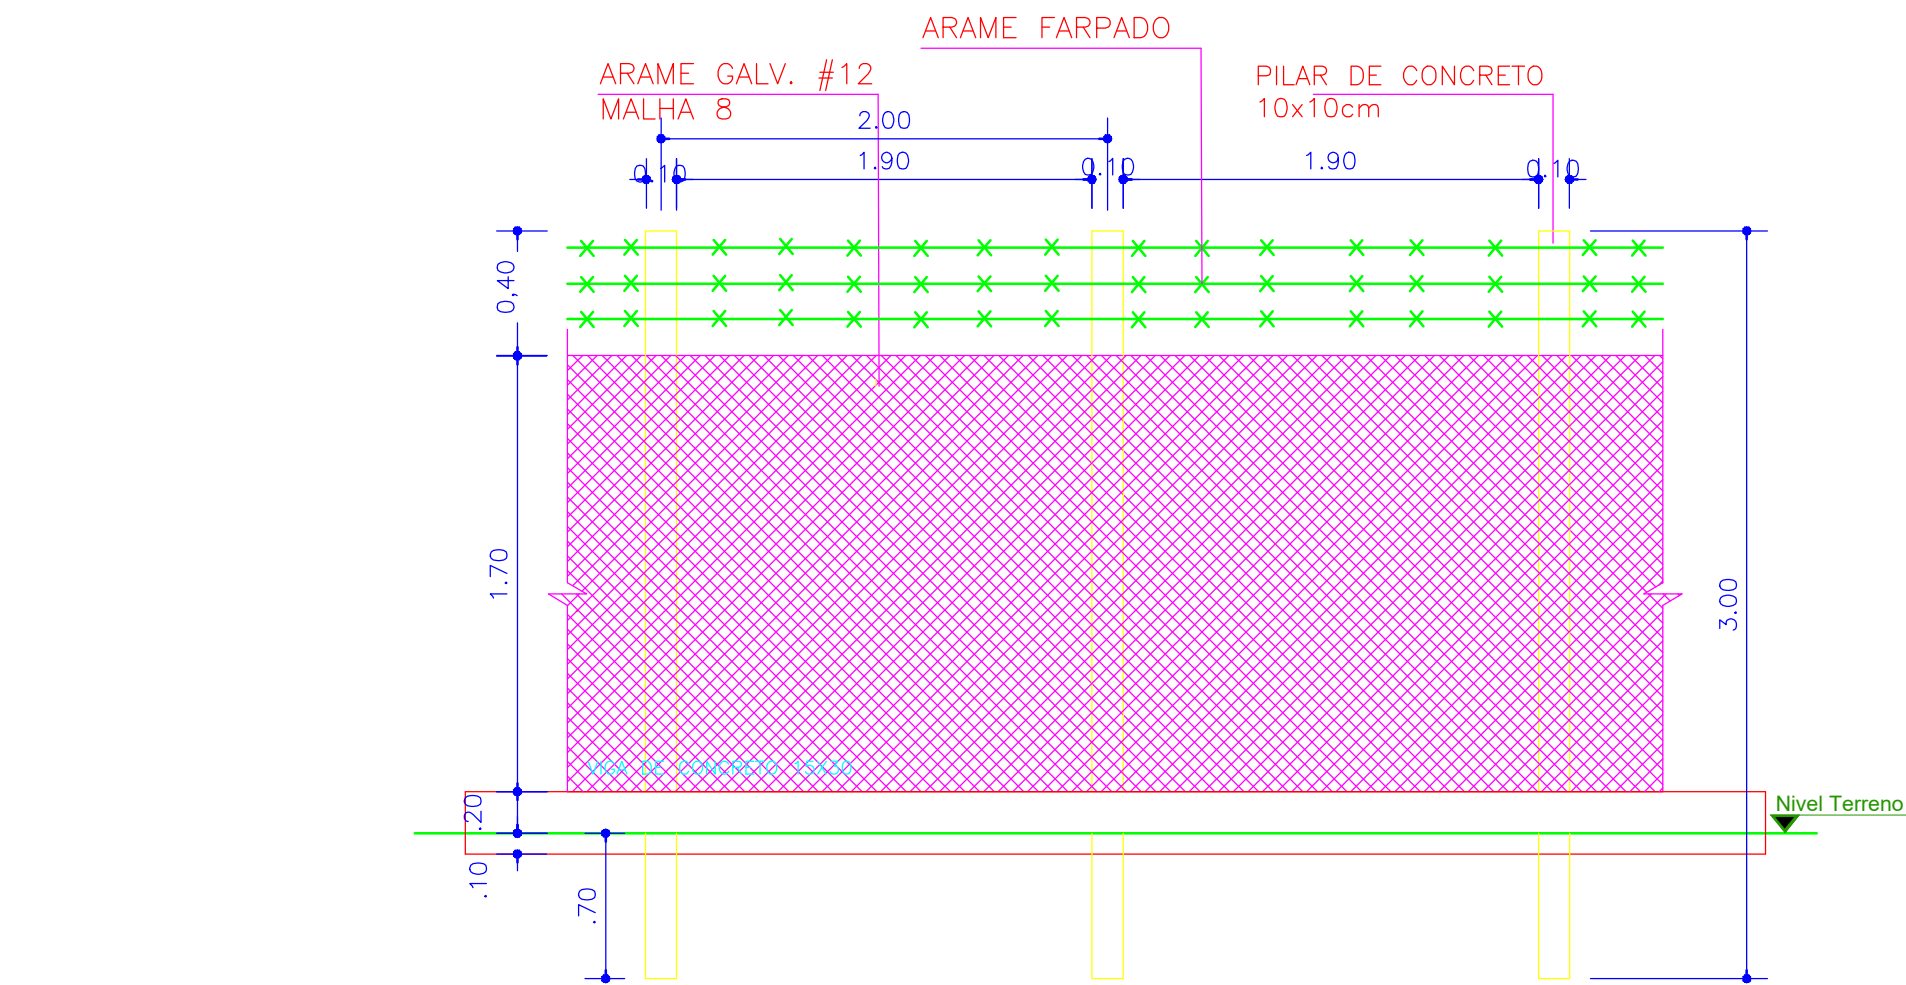


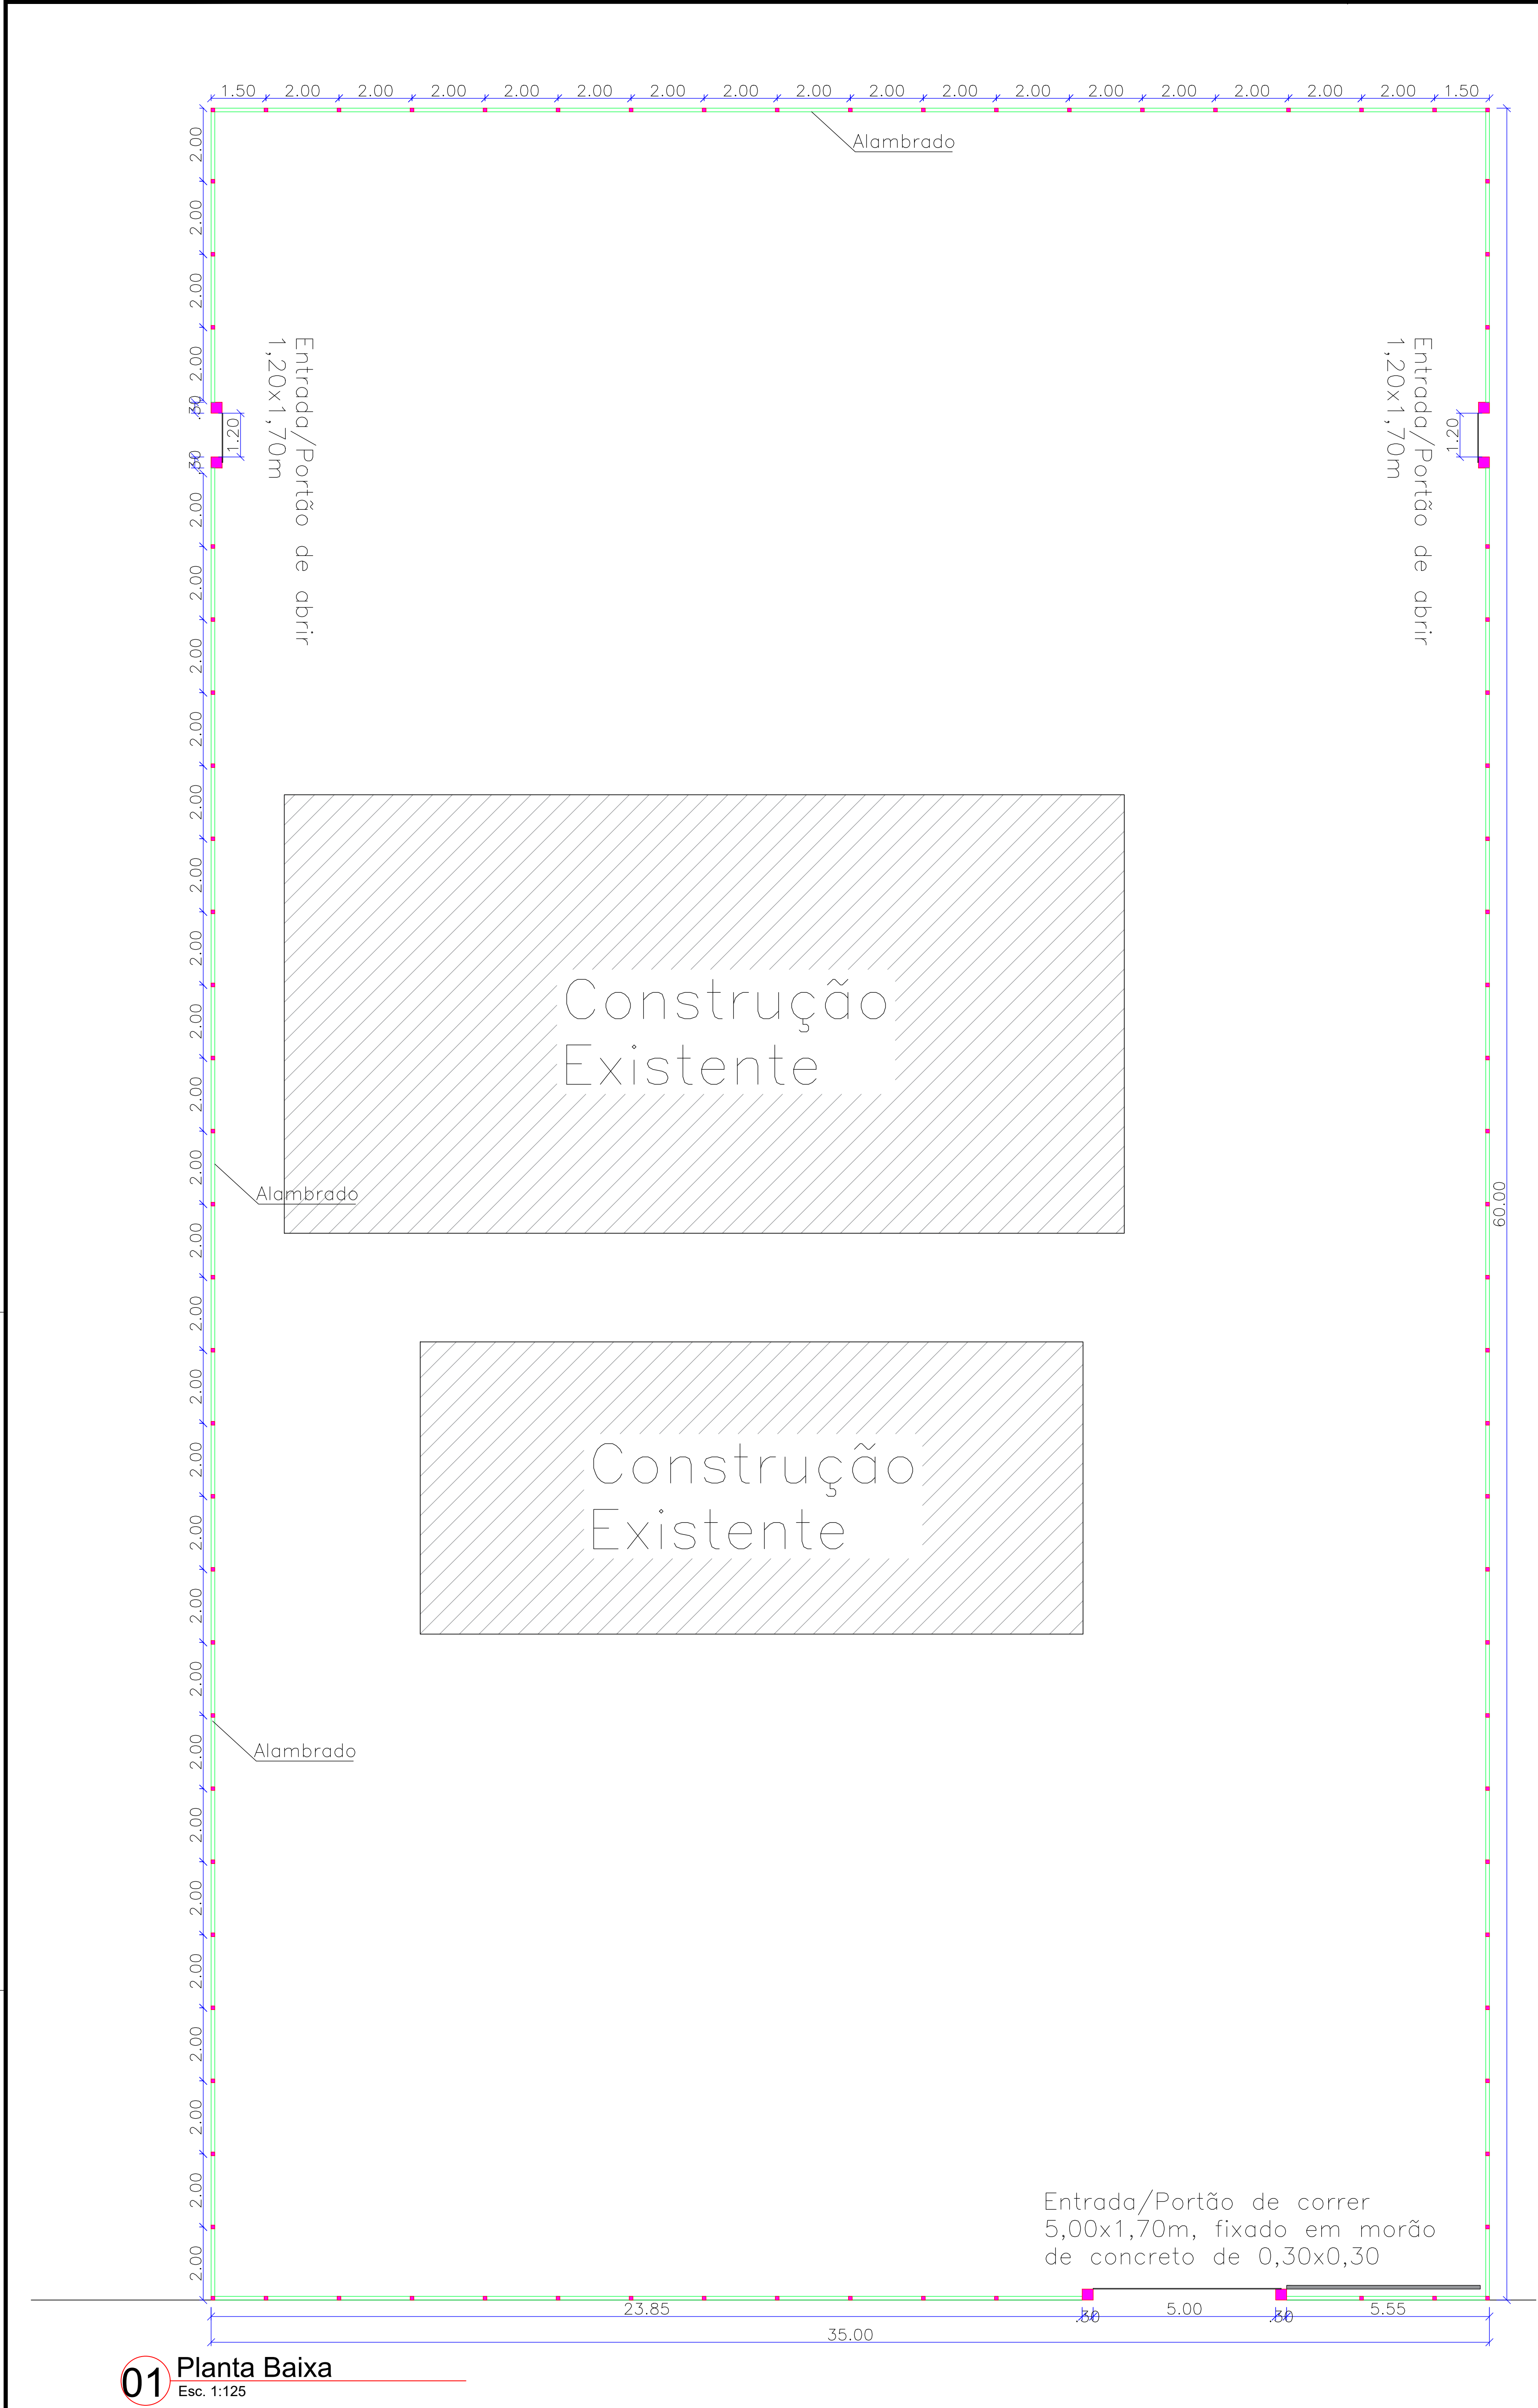

Autenticações:

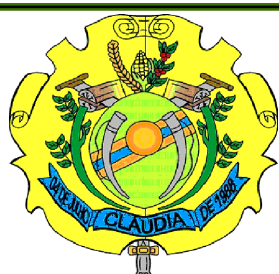

ESTADO DE MATO GROSSO
PREFEITURA MUNICIPAL DE CLÁUDIA
Av. Gaspar Dutra - SN - CEP 78540-00 - Fone (066) 3546-3100

PROJETO: CERCA DESPOLDPEADIRA
LOTE: Quadra 398A
COORDENADAS GEOGRÁFICAS: 11°30'59.3"S 54°53'22.0"W
MODALIDADE:

PROPRIETÁRIO: PREFEITURA MUNICIPAL DE CLÁUDIA
LOCAL - INSCRIÇÃO CADASTRAL: Av. Brasil

ASSUNTO: Projeto do cercamento da despoldpeadira do municipio de Cláudia/MT.
PRANCHA: Planta baixa e detalhamento

AUTOR DO PROJETO: RESPONSÁVEL TÉCNICO P/ OBRA:

DESENHO: Jhonny Norberto Sobrinho
ARQUIVO: Jhonny Norberto Sobrinho
DATA: Abril / 2025

QUADRO DE ÁREAS: Área do terreno: 2100,00
Perímetro da cerca: 190,00m

ESCALA: Indicada no desenho
TAXA DE PERMEABILIDADE: 00.00%
TAXA DE OCUPAÇÃO: 00.00%

FOLHA: 01/01